

สัญญาต้นฉบับ

ทะเบียนรายการเอกสารประกอบการทำสัญญาจ้าง

สัญญาที่ ภก ๒๕/๒๕๖๔ ลงวันที่ ๑๘ มกราคม ๒๕๖๔ ระหว่าง กรมทางหลวง แขวงทางหลวงภูเก็ต โดย นายสมิคร เลือดวงหัด ตำแหน่ง ผู้อำนวยการแขวงทางหลวงภูเก็ต ผู้รับมอบอำนาจจากอธิบดีกรมทางหลวง ผู้ว่าจ้าง กับ บริษัท มรกต ชุมพรก่อสร้าง จำกัด ผู้รับจ้าง จ้างเหมาทำการบูรณาการพัฒนาพื้นที่ระดับภาค พัฒนาทางหลวงหมายเลข ๔๐๓๐ ตอนกลาง-หาดราไวย์ ระหว่าง กม.๑๖+๒๒๕-กม.๑๗+๑๒๕ ปริมาณงาน ๑ แห่ง กำหนดเวลาทำการ ๒๑๐ วัน ซึ่งได้ลงนามในสัญญาไว้ต่อกันเมื่อวันที่ ๑๘ มกราคม ๒๕๖๔

๑.	บันทึกรายการทำสัญญา (พ.๑-๐๕)	จำนวน	๑	หน้า
๒.	สัญญาจ้าง	จำนวน	๑๓	หน้า
๓.	รายละเอียดแนบท้ายสัญญาจ้าง	จำนวน	๕	หน้า
๔.	ใบแจ้งปริมาณงานและราคา	จำนวน	๓	หน้า
๕.	สำเนาใบยืนยันราคาจ้างด้วยวิธีประกวดราคาอิเล็กทรอนิกส์	จำนวน	๙	หน้า
๖.	รายละเอียดการควบคุมงาน การจ่ายเงิน และสูตรปรับราคา	จำนวน	๗	หน้า
๗.	รายการงานที่ผู้รับจ้างต้องรับผิดชอบในความชำรุดบกพร่องฯ	จำนวน	๑	หน้า
๘.	มาตรฐานกรมทางหลวงที่ ทล.-ม. ๑๐๒/๒๕๓๒	จำนวน	๖	หน้า
๙.	มาตรฐานกรมทางหลวงที่ ทล.-ม. ๒๐๑/๒๕๔๔	จำนวน	๕	หน้า
๑๐.	มาตรฐานกรมทางหลวงที่ ทล.-ม. ๒๐๕/๒๕๓๒	จำนวน	๘	หน้า
๑๑.	มาตรฐานกรมทางหลวงที่ ทล.-ม. ๒๐๘/๒๕๓๒	จำนวน	๖	หน้า
๑๒.	มาตรฐานกรมทางหลวงที่ ทล.-ม. ๔๐๒/๒๕๕๗ และข้อกำหนดเอสพีลด์อีมีลชั่นไพรม (EAP) ทล.-ก. ๔๑๐/๒๕๕๗	จำนวน	๑๒	หน้า
๑๓.	มาตรฐานกรมทางหลวงที่ ทล.-ม. ๔๐๗/๒๕๓๑	จำนวน	๗	หน้า
๑๔.	มาตรฐานกรมทางหลวงที่ ทล.-ม. ๔๐๘/๒๕๓๒	จำนวน	๕๐	หน้า
๑๕.	รายการละเอียดและข้อกำหนดการจัดทำเครื่องหมายจราจรบนผิวทาง ฉบับกรกฎาคม ๒๕๕๑	จำนวน	๒๕	หน้า
๑๖.	ข้อกำหนดและมาตรฐานทั่วไป งานติดตั้งไฟฟ้าแสงสว่างบนทางหลวง ฉบับมกราคม ๒๕๒๒	จำนวน	๓๕	หน้า
๑๗.	รูปแบบป้ายในงานก่อสร้าง/งานบูรณะ บริเวณไหล่ทางสำหรับทางหลวงหลายช่องจราจร (คู่มือเครื่องหมายควบคุมการจราจรในงานก่อสร้าง งานบูรณะและงานบำรุงรักษาทางหลวงแผ่นดิน ฉบับมีนาคม ๒๕๖๑)	จำนวน	๑	หน้า
๑๘.	แบบมาตรฐานกรมทางหลวงที่ DWG.-NO.RS.-๑๐๒, RS-๑๐๓, RS.-๑๐๔, RS.-๑๐๕	จำนวน	๔	หน้า
๑๙.	แบบก่อสร้าง	จำนวน	๒๙	หน้า
๒๐.	เงื่อนไขการเสนอแผนการทำงาน	จำนวน	๑	หน้า
๒๑.	เงื่อนไขการจ่ายค่างานผิวทาง	จำนวน	๑	หน้า
๒๒.	แนวทางการขยายอายุสัญญา หรือการงด ลดค่าปรับงานจ้างเหมาของกรมทางหลวง (สิงหาคม ๒๕๖๑)	จำนวน	๒๒	หน้า
๒๓.	หลักเกณฑ์การพิจารณาคุณสมบัติผู้มีสิทธิเสนอราคางานก่อสร้างและบำรุงทาง ตามคำสั่งกรมทางหลวงที่ บ.๑/๑๕๑/๒๕๔๔ ลงวันที่ ๑๑ กันยายน ๒๕๔๔	จำนวน	๒	หน้า
๒๔.	สำเนาหนังสือ เรื่อง แจ้งยืนยันการให้ความยินยอมให้ใช้ผลิตภัณฑ์ของโรงงานผสมแอสฟัลต์คอนกรีต	จำนวน	๑๑	หน้า
๒๕.	สำเนาแบบแสดงแผนที่ที่ตั้งโรงงานผสมแอสฟัลต์คอนกรีตและเส้นทางขนส่งจากโรงงานผสมแอสฟัลต์คอนกรีตถึงกึ่งกลางของโครงการก่อสร้าง	จำนวน	๑	หน้า
๒๖.	แนวทางการปฏิบัติการติดตั้งแผ่นป้ายแสดงรายละเอียดเกี่ยวกับงานก่อสร้างของทางราชการ	จำนวน	๓	หน้า
๒๗.	หนังสือส่งมอบสถานที่	จำนวน	๒	หน้า
๒๘.	สำเนาหนังสือคำประกันสัญญา	จำนวน	๑	หน้า
๒๙.	เอกสารของทางราชการ	จำนวน	๑	ชุด

ได้จัดเอกสารดังกล่าวแนบเรื่องไว้ถูกต้องครบถ้วนแล้ว

ลงชื่อ พลเอก ทองคำ
(น.ส.ชลภา ทองคำ)

เจ้าหน้าที่ผู้รับผิดชอบในการทำสัญญา
เจ้าหน้าที่พัสดุ

ตรวจสอบเอกสารถูกต้องครบถ้วนตามรายการข้างต้น

ลงชื่อ
(นางจิรพรพรหม ทองศิริ)

ทพ.ชท.ภูเก็ต

ลงชื่อ
(นายวัลลภ จินดาเพชร)

ร.อ.ชท. ภูเก็ต (ป) รักษาการในตำแหน่ง
ร.อ.ชท.(ป)

ลงชื่อ
(นายสมิคร เลือดวงหัด)

ผ.อ.ชท.ภูเก็ต

สัญญาฉบับ

พ.๑-๐๕

กรมทางหลวง

เริ่มใช้ ๑๙ ธ.ค. ๕๕

บันทึกการทำสัญญา

สัญญาที่..... ภก ๒๕/๒๕๖๔..... ลงวันที่ ๑๘ มกราคม ๒๕๖๔.....

- ชื่อผู้รับจ้าง หรือ ผู้ขาย..... บริษัท มรกตชุมพรก่อสร้าง จำกัด.....
- หน่วยงาน..... แขวงทางหลวงภูเก็ต กรมทางหลวง.....
- ผู้มีอำนาจอนุมัติ (ตำแหน่ง)..... ผู้อำนวยการสำนักงานทางหลวงที่ ๑๗ อนุมัติเมื่อ ๑๕ ธันวาคม ๒๕๖๓.....
- จ้าง/ซื้อโดยวิธี..... ประกวดราคาอิเล็กทรอนิกส์ (e-bidding).....
- ค่าจ้างรายนี้ถือจ่ายจากงบประมาณปี พ.ศ. ๒๕๖๔ งาน/โครงการ..... บูรณาการพัฒนาศูนย์ที่ระดับภาค.....
หมวด..... -..... กิจกรรม..... บูรณาการพัฒนาศูนย์ที่ระดับภาค ปี ๒๕๖๔.....
ทางหลวงหมายเลข..... ๔๐๓๐.....
ชื่อสายทางหรือตอน..... กลาง-หาดราไวย์.....
ระหว่าง,กม. ๑๖+๒๒๕ - กม.๑๗+๑๒๕.....
ปริมาณงาน ๑ แห่ง..... จำนวน..... ๓๕,๗๘๘,๓๖๐.๐๐..... บาท
ได้รับเงินประจำงวดเลขที่ GF๑๐๔๔๒/๒๕๖๔/๙ ลงวันที่ ๗ มกราคม ๒๕๖๔ จำนวน..... ๓๕,๗๘๘,๓๖๐.๐๐บาท
- ราคาคิดเป็นหน่วยละ..... -..... บาท รวมค่างาน..... ๓๕,๗๘๘,๓๖๐.๐๐..... บาท
เงินล่วงหน้า..... ๑๕..... % เป็นเงิน..... ๕,๓๖๘,๒๕๔.๐๐..... บาท
- เงินจัดสรรตามหนังสือเลขที่..... -..... ลงวันที่..... -.....
- คร.ม. อนุมัติให้ผูกพันงบประมาณข้ามปี พ.ศ. -..... ถึง พ.ศ. -.....
ตามหนังสือ เลขที่..... -..... ลงวันที่..... -..... วงเงิน..... -..... บาท
- เงินประกันสัญญา..... ๑,๗๘๙,๕๑๘.๐๐..... บาท โดย
 เงินสด..... -..... บาท
 เช็คนาคาร..... เลขที่..... -..... ลงวันที่..... -.....
 หนังสือค้ำประกันธนาคารกรุงเทพ จำกัด (มหาชน) เลขที่..... ๐๒๓๐๒๒๑๑๐๐๐๐๔๕ ลงวันที่ ๑๘
มกราคม ๒๕๖๔.....
- อื่น ๆ.....

๑๐. เงินค่าประกันผลงาน..... ๑๐..... % ของค่างานแต่ละงวด

๑๑. ค่าปรับผิดสัญญาจ้างวันละ..... ๘๙,๕๗๐.๙๐..... บาท

ค่าปรับผิดสัญญาซื้อ..... -..... % ต่อวัน ของราคาส่งของที่ยังมิได้รับมอบ

๑๒. วันเริ่มต้นสัญญาวันที่ ๑๙ มกราคม ๒๕๖๔.....

๑๓. วันสิ้นสุดสัญญาวันที่ ๑๖ สิงหาคม ๒๕๖๔..... (ระยะเวลาดำเนินการ..... ๒๑๐..... วัน)

นับถึจกักรัณลงนามในสัญญา

ลงชื่อ..... ผู้บันทึก

(นายวัลลภ จินดาเพ็ชร)

(นายสมิคร เลือดวงหัด)

ตำแหน่ง หัวหน้าเจ้าหน้าที่พัสดุ

ผอ.ขท.ภูเก็ต

ลงวันที่ ๑๘ มกราคม ๒๕๖๔

หมายเหตุ งานบูรณาการพัฒนาศูนย์ที่ระดับภาค พัฒนาทางหลวงหมายเลข ๔๐๓๐ ตอน กลาง-หาดราไวย์
ระหว่าง กม. ๑๖+๒๒๕ - กม. ๑๗+๑๒๕ ปริมาณงาน ๑ แห่ง โดยทำการตามใบแจ้งปริมาณงาน
แนบท้ายสัญญานี้ข้อ ๒.๒ หมวด ๒

หักงบประมาณแล้ว

.....

ทง.ขท.

สัญญาฉบับ



สัญญาจ้างก่อสร้าง

สัญญาเลขที่ ภก. ๒๕/๒๕๖๔

สัญญาฉบับนี้ทำขึ้น ณ แขวงทางหลวงภูเก็ต ตำบล/แขวง ตลาดใหญ่ อำเภอ/เขต เมืองภูเก็ต จังหวัด ภูเก็ต เมื่อวันที่ ๑๘ มกราคม ๒๕๖๔ ระหว่าง แขวงทางหลวงภูเก็ต โดย นายสมิคร เลือดวงหัด ตำแหน่ง ผู้อำนวยการแขวงทางหลวงภูเก็ต ผู้รับมอบอำนาจจากอธิบดีกรมทางหลวง ที่ บ.๑/๑๑๘/๒๕๖๐ ลงวันที่ ๒๙ สิงหาคม ๒๕๖๐ ซึ่งต่อไปในสัญญานี้เรียกว่า "ผู้ว่าจ้าง" ฝ่ายหนึ่ง กับ บริษัท มรกตชุมพรก่อสร้าง จำกัด ซึ่งจดทะเบียนเป็นนิติบุคคล ณ สำนักงานทะเบียนหุ้นส่วนบริษัท จังหวัดชุมพร กรมพัฒนาธุรกิจการค้า กระทรวงพาณิชย์ มีสำนักงานใหญ่อยู่ เลขที่ ๒๔๕ หมู่ ๑๑ ตำบล/แขวง วังตะกอก อำเภอ/เขต หลังสวน จังหวัด ชุมพร โดยนายโกเมน ต้นตีประวรรณ ผู้รับมอบอำนาจจาก นางสาววิวรรณ ต้นตีประวรรณ ผู้มีอำนาจลงนามผูกพันนิติบุคคลปรากฏตามหนังสือรับรองของ สำนักงานทะเบียนหุ้นส่วนบริษัท จังหวัดชุมพร กรมพัฒนาธุรกิจการค้า กระทรวงพาณิชย์ ที่ พท.๐๐๐๐๐๔ ลงวันที่ ๕ มกราคม ๒๕๖๔ และหนังสือมอบอำนาจลงวันที่ ๑๘ มกราคม ๒๕๖๔ แนบท้ายสัญญานี้ ซึ่งต่อไปในสัญญานี้เรียกว่า "ผู้รับจ้าง" อีกฝ่ายหนึ่ง

คู่สัญญาได้ตกลงกันมีข้อความดังต่อไปนี้

ข้อ ๑. ข้อตกลงว่าจ้าง

ผู้ว่าจ้างตกลงจ้างและผู้รับจ้างตกลงรับจ้างทำงาน งานบูรณาการพัฒนามาพื้นที่ระดับภาค พัฒนาทางหลวงหมายเลข ๔๐๓๐ ตอน กลาง - หาดราไวย์ ระหว่าง กม.๑๖+๒๒๕ - กม.๑๗+๑๒๕ ปริมาณงาน ๑ แห่ง ด้วยวิธีประกวดราคาอิเล็กทรอนิกส์ (e-bidding) ณ ตำบลกมลา อำเภอ กะทู้ จังหวัดภูเก็ต ตามข้อกำหนดและเงื่อนไขแห่งสัญญานี้ รวมทั้งเอกสารแนบท้ายสัญญา

ผู้รับจ้างตกลงที่จะจัดหาแรงงานและวัสดุ เครื่องมือเครื่องใช้ ตลอดจนอุปกรณ์ต่างๆ ชนิดดีเพื่อใช้ในการจ้างตามสัญญานี้

ข้อ ๒. เอกสารอันเป็นส่วนหนึ่งของสัญญา

เอกสารแนบท้ายสัญญาดังต่อไปนี้ให้ถือเป็นส่วนหนึ่งของสัญญานี้

๒.๑ ผนวก ๑	รายละเอียดแนบท้ายสัญญา	จำนวน ๕ หน้า
๒.๒ ผนวก ๒	ใบแจ้งปริมาณงานและราคา	จำนวน ๓ หน้า
๒.๓ ผนวก ๓	สำเนาใบยืนยันราคาจ้างด้วยวิธีประกวดราคาอิเล็กทรอนิกส์	จำนวน ๔ หน้า
๒.๔ ผนวก ๔	รายละเอียดการควบคุมงาน การจ่ายเงิน และสูตรปรับราคา	จำนวน ๗ หน้า

(ลงชื่อ).....ผู้ว่าจ้าง


(ลงชื่อ).....ผู้รับจ้าง

๒.๕	ผนวก ๕	รายการงานที่ผู้รับจ้างต้องรับผิดชอบในความชำรุดบกพร่องฯ	จำนวน ๑	หน้า
๒.๖	ผนวก ๖	มาตรฐานกรมทางหลวงที่ ทล.-ม. ๑๐๒/๒๕๓๒	จำนวน ๖	หน้า
๒.๗	ผนวก ๗	มาตรฐานกรมทางหลวงที่ ทล.-ม. ๒๐๑/๒๕๔๔	จำนวน ๕	หน้า
๒.๘	ผนวก ๘	มาตรฐานกรมทางหลวงที่ ทล.-ม. ๒๐๕/๒๐๓๒	จำนวน ๘	หน้า
๒.๙	ผนวก ๙	มาตรฐานกรมทางหลวงที่ ทล.-ม. ๒๐๘/๒๕๓๒	จำนวน ๖	หน้า
๒.๑๐	ผนวก ๑๐	มาตรฐานกรมทางหลวงที่ ทล.-ม. ๔๐๒/๒๕๕๗ และข้อกำหนดแอสฟัลต์ อิมัลชันไพรม (EAP) ทล.-ก.๔๑๐/๒๕๕๗	จำนวน ๑๒	หน้า
๒.๑๑	ผนวก ๑๑	มาตรฐานกรมทางหลวงที่ ทล.-ม. ๔๐๓/๒๕๓๑	จำนวน ๗	หน้า
๒.๑๒	ผนวก ๑๒	มาตรฐานกรมทางหลวงที่ ทล.-ม. ๔๐๘/๒๕๓๒	จำนวน ๕๐	หน้า
๒.๑๓	ผนวก ๑๓	รายการละเอียดและข้อกำหนดการจัดทำเครื่องหมายจราจรบนผิวทาง ฉบับ กรกฎาคม ๒๕๕๑	จำนวน ๒๕	หน้า
๒.๑๔	ผนวก ๑๔	ข้อกำหนดและมาตรฐานทั่วไป งานติดตั้งไฟฟ้าแสงสว่างบนทางหลวง ฉบับ มกราคม ๒๕๒๒	จำนวน ๓๕	หน้า
๒.๑๕	ผนวก ๑๕	ป้ายในงานก่อสร้าง/งานบูรณะ บริเวณไหล่ทาง สำหรับทางหลวงหลายช่องจราจร (ตามคู่มือเครื่องหมายควบคุมการจราจรในงานก่อสร้างทาง งานบูรณะ และงานบำรุงรักษาทางหลวงแผ่นดิน ฉบับมีนาคม ๒๕๖๑)	จำนวน ๑	หน้า
๒.๑๖	ผนวก ๑๖	แบบมาตรฐานกรมทางหลวงที่ DWG.-NO.RS.-๑๐๒, RS.-๑๐๓, RS.-๑๐๔, RS.-๑๐๕	จำนวน ๔	หน้า
๒.๑๗	ผนวก ๑๗	แบบก่อสร้าง,	จำนวน ๒๙	หน้า
๒.๑๘	ผนวก ๑๘	เงื่อนไขการเสนอแผนการทำงาน	จำนวน ๑	หน้า
๒.๑๙	ผนวก ๑๙	เงื่อนไขการจ่ายเงินค่างานผิวทาง	จำนวน ๑	หน้า
๒.๒๐	ผนวก ๒๐	แนวทางการขยายอายุสัญญา หรือการงด ลดค่าปรับงานจ้างเหมาของกรมทางหลวง (สิงหาคม ๒๕๖๑)-	จำนวน ๒๒	หน้า
๒.๒๑	ผนวก ๒๑	หลักเกณฑ์การพิจารณาคุณสมบัติผู้มีสิทธิเสนอราคางานก่อสร้างและบำรุงทางตามคำสั่งกรมทางหลวงที่ บ.๑/๑๕๑/๒๕๔๙ ลงวันที่ ๑๑ กันยายน ๒๕๔๙	จำนวน ๒	หน้า
๒.๒๒	ผนวก ๒๒	สำเนาหนังสือ แจ้งยืนยันการให้ความยินยอมให้ใช้ผลิตภัณฑ์ของโรงงานผสมแอสฟัลต์คอนกรีต	จำนวน ๑๑	หน้า
๒.๒๓	ผนวก ๒๓	สำเนาแบบแสดงแผนที่ที่ตั้งโรงงานผสมแอสฟัลต์คอนกรีตและเส้นทางขนส่งจากโรงงานผสมแอสฟัลต์คอนกรีตถึงกึ่งกลางของโครงการก่อสร้าง	จำนวน ๑	หน้า
๒.๒๔	ผนวก ๒๔	แนวทางการปฏิบัติการติดตั้งแผ่นป้ายแสดงรายละเอียดเกี่ยวกับงานก่อสร้างของทางราชการ	จำนวน ๓	หน้า
๒.๒๕	ผนวก ๒๕	หนังสือส่งมอบสถานที่	จำนวน ๒	หน้า

ความใดในเอกสารแนบท้ายสัญญาที่ขัดหรือแย้งกับข้อความในสัญญานี้ ให้ใช้ข้อความในสัญญานี้

(ลงชื่อ).....ผู้ว่าจ้าง

(ลงชื่อ).....ผู้รับจ้าง

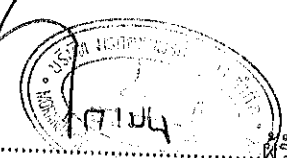

บังคับ และในกรณีที่เอกสารแนบท้ายสัญญาขัดแย้งกันเอง ผู้รับจ้างจะต้องปฏิบัติตามคำวินิจฉัยของผู้ว่าจ้าง คำวินิจฉัยของผู้ว่าจ้างให้ถือเป็นที่สุด และผู้รับจ้างไม่มีสิทธิเรียกร้องค่าจ้าง ค่าเสียหายหรือค่าใช้จ่ายใดๆ เพิ่มเติมจากผู้ว่าจ้างทั้งสิ้น

ข้อ ๓. หลักประกันการปฏิบัติตามสัญญา

ในขณะที่ทำสัญญานี้ผู้รับจ้างได้นำหลักประกันเป็นหนังสือค้ำประกันของธนาคารกรุงเทพ จำกัด (มหาชน) เลขที่ ๐๒๓๐๒๒๑๑๐๐๐๔๕ ลงวันที่ ๑๘ มกราคม ๒๕๖๔ เป็นจำนวนเงิน ๑,๗๘๙,๔๑๘.๐๐ บาท (หนึ่ง ล้านเจ็ดแสนแปดหมื่นเก้าพันสี่ร้อยสิบแปดบาทถ้วน) ซึ่งเท่ากับร้อยละ ๕ (ห้า) ของราคาค่าจ้างตามสัญญา มามอบให้แก่ผู้ว่าจ้าง เพื่อเป็นหลักประกันการปฏิบัติตามสัญญานี้

กรณีผู้รับจ้างใช้หนังสือค้ำประกันมาเป็นหลักประกันการปฏิบัติตามสัญญา หนังสือค้ำประกันดังกล่าว จะต้องออกโดยธนาคารที่ประกอบกิจการในประเทศไทย หรือโดยบริษัทเงินทุนหรือบริษัทเงินทุนหลักทรัพย์ที่ได้รับอนุญาตให้ประกอบกิจการเงินทุนเพื่อการพาณิชย์และประกอบธุรกิจ ค้ำประกันตามประกาศของธนาคารแห่งประเทศไทย ตามรายชื่อบริษัทเงินทุนที่ธนาคารแห่งประเทศไทยแจ้งเวียนให้ทราบตามแบบที่คณะกรรมการนโยบายการจัดซื้อจัดจ้างและการบริหารพัสดุภาครัฐกำหนดหรืออาจเป็นหนังสือค้ำประกันอิเล็กทรอนิกส์ตามวิธีการที่กรมบัญชีกลางกำหนดก็ได้ และจะต้องมีอายุการค้ำประกันตลอดไปจนกว่าผู้รับจ้างพ้นข้อผูกพันตามสัญญานี้

หลักประกันที่ผู้รับจ้างนำมามอบให้ตามวรรคหนึ่ง จะต้องมียุครอบคลุมความรับผิดชอบทั้งปวงของผู้รับจ้างตลอดอายุสัญญา ถ้าหลักประกันที่ผู้รับจ้างนำมามอบให้ดังกล่าวลดลงหรือเสื่อมค่าลง หรือมีอายุไม่ครอบคลุมถึงความรับผิดชอบของผู้รับจ้างตลอดอายุสัญญา ไม่ว่าด้วยเหตุใดๆ ก็ตาม รวมถึงกรณี ผู้รับจ้างส่งมอบงานล่าช้าเป็นเหตุให้ระยะเวลาแล้วเสร็จหรือวันครบกำหนดความรับผิดชอบในความชำรุดบกพร่องตามสัญญาเปลี่ยนแปลงไป ไม่ว่าจะเกิดขึ้นคราวใด ผู้รับจ้างต้องหาหลักประกันใหม่หรือหลักประกันเพิ่มเติมให้มีจำนวนครบถ้วนตามวรรคหนึ่งมามอบให้แก่ผู้ว่าจ้างภายใน ๕ (ห้า) วัน นับถัดจากวันที่ได้รับแจ้งเป็นหนังสือจากผู้ว่าจ้าง

หลักประกันที่ผู้รับจ้างนำมามอบไว้ตามข้อนี้ ผู้ว่าจ้างจะคืนให้แก่ผู้รับจ้าง โดยไม่มีดอกเบี้ย เมื่อผู้รับจ้างพ้นจากข้อผูกพัน และความรับผิดชอบทั้งปวงตามสัญญานี้แล้ว

ข้อ ๔ (ก) ค่าจ้างและการจ่ายเงิน

ผู้ว่าจ้างตกลงจ่ายและผู้รับจ้างตกลงรับเงินค่าจ้างเป็นจำนวนเงิน ๓๕,๗๘๘,๓๖๐.๐๐ บาท (สามสิบล้านเจ็ดแสนแปดหมื่นแปดพันสามร้อยหกสิบบาทถ้วน) ซึ่งได้รวมภาษีมูลค่าเพิ่ม จำนวน ๒,๓๔๑,๒๙๔.๕๘ บาท (สองล้านสามแสนสี่หมื่นหนึ่งพันสองร้อยเก้าสิบบาทห้าสิบบแปดสตางค์) ตลอดจนภาษีอากรอื่น ๆ และค่าใช้จ่ายทั้งปวงด้วยแล้ว โดยถือราคาต่อหน่วยเป็นเกณฑ์ ตามรายการ แต่ละประเภท ดังที่ได้กำหนดไว้ในใบแจ้งปริมาณงานและราคา ตามเอกสารแนบท้ายสัญญา ผนรภ ๒/

คู่สัญญาทั้งสองฝ่าย ต่างตกลงว่า จำนวนปริมาณงานที่กำหนดไว้ในบัญชีรายการก่อสร้าง หรือใบแจ้งปริมาณงาน และราคานี้ เป็นจำนวนโดยประมาณเท่านั้น จำนวนปริมาณงานที่แท้จริงอาจจะมาก หรือน้อยกว่านี้ก็ได้ ซึ่งผู้ว่าจ้างจะจ่ายเงินค่าจ้าง ให้แก่ผู้รับจ้าง ตามราคาต่อหน่วยของงาน แต่ละรายการที่ได้ทำเสร็จจริง คู่สัญญาทั้งสองฝ่าย ต่างตกลง ที่จะไม่เปลี่ยนแปลงราคาต่อหน่วย หรือเรียกร้องค่าสินไหมทดแทน อันเกิดจาก การที่จำนวนปริมาณงานในแต่ละรายการ ได้แตกต่าง

(ลงชื่อ).....ผู้ว่าจ้าง

(ลงชื่อ).....ผู้รับจ้าง

ไปจากที่กำหนดไว้ในสัญญา ทั้งนี้ นอกจากในกรณีต่อไปนี้

๔.๑ เมื่อปริมาณงานที่ทำเสร็จจริงในส่วนที่เกินกว่า ร้อยละ ๑๒๕ (หนึ่งร้อยยี่สิบห้า) แต่ไม่เกินร้อยละ ๑๕๐ (หนึ่งร้อยห้าสิบ) ของปริมาณงาน ที่กำหนดไว้ในสัญญา หรือใบแจ้งปริมาณงาน และราคา จะจ่ายให้ ในอัตราร้อยละ ๙๐ (เก้าสิบ) ของราคาต่อหน่วย ตามสัญญา

๔.๒ เมื่อปริมาณงาน ที่ทำเสร็จจริง ในส่วนที่เกินกว่า ร้อยละ ๑๕๐ (หนึ่งร้อยห้าสิบ) ของปริมาณงานที่กำหนดไว้ในสัญญา หรือใบแจ้งปริมาณงาน และราคาจะจ่ายให้ ในอัตราร้อยละ ๘๓ (แปดสิบสาม) ของราคาต่อหน่วย ตามสัญญา

๔.๓ เมื่อปริมาณงานที่ทำเสร็จจริง น้อยกว่าร้อยละ ๗๕ (เจ็ดสิบห้า) ของปริมาณงาน ที่กำหนดไว้ในสัญญา หรือใบแจ้งปริมาณงานและราคา จะจ่ายให้ตามราคาต่อหน่วยในสัญญา และจะจ่ายเพิ่มชดเชย เป็นค่า overhead และ mobilization สำหรับงานรายการ นั้นในอัตราร้อยละ ๑๗ (สิบเจ็ด)ของผลต่าง ระหว่างปริมาณงานทั้งหมด ของงานรายการนั้น ตามสัญญาโดยประมาณ กับปริมาณงานที่ทำเสร็จจริง คุณด้วย ราคาต่อหน่วยตามสัญญา ทั้งนี้ การจ่ายเงินเพิ่มชดเชยเป็นค่า overhead และ mobilization ดังกล่าว ผู้ว่าจ้างจะจ่ายให้แก่ผู้รับจ้างในงวดสุดท้ายของการจ่ายเงินค่างานตามสัญญา

๔.๔ ผู้ว่าจ้างจะจ่ายเงินที่เพิ่มขึ้นตามข้อ ๔.๑ หรือ ๔.๒ ดังกล่าวข้างต้น ในงวดสุดท้ายของการจ่ายเงินหรือก่อนงวดสุดท้ายของการจ่ายเงินตามที่ผู้ว่าจ้างจะพิจารณาเห็นสมควร เว้นแต่กรณีที่ผู้ว่าจ้างพิจารณาเห็นว่าปริมาณงานที่ทำเสร็จจริงดังกล่าว มิได้มีส่วนเกี่ยวข้องกับงานอื่นที่เหลือ อีกทั้งงานที่เหลืออยู่ก็มิได้มีผลกระทบต่อการจ่ายเงินค่างานที่แล้วเสร็จจริงในงวดดังกล่าว ทั้งนี้ ผู้ว่าจ้างอาจจ่ายเงินที่เพิ่มขึ้นให้แก่ผู้รับจ้างพร้อมกับการจ่ายเงินค่างานงวดนั้นๆ และการพิจารณาว่างานใดอยู่ในหลักเกณฑ์ดังกล่าวหรือไม่ เป็นดุลพินิจโดยเด็ดขาดของผู้ว่าจ้าง

ผู้ว่าจ้าง ตกลงที่จะจ่ายเงินค่าจ้าง ให้แก่ผู้รับจ้าง เป็นรายเดือน ตามเนื้องานที่ทำเสร็จจริง เมื่อ ผู้ว่าจ้างหรือเจ้าหน้าที่ ของผู้ว่าจ้างได้ทำการตรวจสอบผลงาน ที่ทำเสร็จแล้ว และปรากฏว่าเป็นที่พอใจ ตรงตามข้อกำหนด แห่งสัญญานี้ทุกประการ ผู้ว่าจ้าง จะออกหนังสือรับรอง การรับมอบงานนั้น ใ้ไว้แก่ผู้รับจ้าง

การจ่ายเงินงวดสุดท้าย จะจ่ายให้ เมื่องานทั้งหมด ตามสัญญา ได้แล้วเสร็จทุกประการรวมทั้งการทำสถานที่ก่อสร้าง ให้สะอาดเรียบร้อย ตามที่กำหนดไว้ในข้อ ๒๐

การจ่ายเงินตามเงื่อนไขแห่งสัญญานี้ ผู้ว่าจ้างจะโอนเงิน เข้าบัญชีเงินฝากธนาคารของผู้รับจ้างชื่อ ธนาคารกรุงไทยจำกัด (มหาชน) สาขาหลังสวน ชื่อบัญชี บริษัท มรกตชุมพรก่อสร้าง จำกัด เลขที่บัญชี ๘๐๔๖๐๒๓๒๕๙ ทั้งนี้ ผู้รับจ้างตกลง เป็นผู้รับภาระเงินค่าธรรมเนียมหรือค่าบริการอื่นใดเกี่ยวกับการโอนรวมทั้งค่าใช้จ่ายอื่นใด (ถ้ามี)ที่ธนาคารเรียกเก็บ และยินยอมให้มีการหักเงินดังกล่าวจากจำนวนเงินโอนในงวดนั้นๆ (ความในวรรคนี้ใช้สำหรับกรณีที่หน่วยงานของรัฐจะจ่ายเงินตรงให้แก่ผู้รับจ้าง (ระบบ Direct Payment) โดยการโอนเงินเข้าบัญชีเงินฝากธนาคารของผู้รับจ้าง ตามแนวทางที่กระทรวงการคลังหรือหน่วยงานของรัฐเจ้าของงบประมาณเป็นผู้กำหนด แล้วแต่กรณี)

ข้อ ๔ (ข) ค่าจ้างและการจ่ายเงิน

(สำหรับสัญญาที่เป็นราคาเหมารวม)

ผู้ว่าจ้างตกลงจ่ายและผู้รับจ้างตกลงรับเงินค่าจ้างจำนวนเงิน.....บาท(.....)

ซึ่งได้รวมภาษีมูลค่าเพิ่ม จำนวน.....บาท (.....) ตลอดจนภาษีอากรอื่นๆ และค่าใช้จ่ายที่ส่งปวงด้วยแล้ว โดยถือราคาเหมารวมเป็นเกณฑ์ และกำหนดการจ่ายเงินเป็นงวดๆ ดังนี้

(ลงชื่อ).....

ผู้ว่าจ้าง

(ลงชื่อ).....

ผู้รับจ้าง

งวดที่ ๑ เป็นจำนวนเงิน.....บาท (.....) เมื่อผู้รับจ้างได้ปฏิบัติ
งาน.....ให้แล้วเสร็จภายใน.....

งวดที่ ๒ เป็นจำนวนเงิน.....บาท (.....) เมื่อผู้รับจ้างได้ปฏิบัติ
งาน.....ให้แล้วเสร็จภายใน.....

..... ฯลฯ.....

งวดสุดท้าย เป็นจำนวนเงิน.....บาท (.....) เมื่อผู้รับจ้างได้ปฏิบัติ
งานทั้งหมดให้แล้วเสร็จเรียบร้อยตามสัญญา รวมทั้งทำสถานที่ก่อสร้างให้สะอาดเรียบร้อยตามที่กำหนดไว้ในข้อ ๒๐

การจ่ายเงินตามเงื่อนไขแห่งสัญญานี้ ผู้ว่าจ้างจะโอนเงินเข้าบัญชีเงินฝากธนาคารของผู้รับจ้าง ชื่อ
ธนาคาร.....สาขา.....ชื่อบัญชี.....เลขที่
บัญชี..... ทั้งนี้ ผู้รับจ้างตกลงเป็นผู้รับภาระเงินค่าธรรมเนียมหรือค่าบริการอื่นใดเกี่ยวกับการโอน รวมทั้ง
ค่าใช้จ่ายอื่นใด (ถ้ามี) ที่ธนาคารเรียกเก็บ และยินยอมให้มีการหักเงินดังกล่าวจากจำนวนเงินโอนในงวดนั้นๆ (ความในวรรคนี้ใช้
สำหรับกรณีที่หน่วยงานของรัฐจะจ่ายเงินตรงให้แก่ผู้รับจ้าง (ระบบ Direct Payment) โดยการโอนเงินเข้าบัญชีเงินฝากธนาคาร
ของผู้รับจ้าง ตามแนวทางที่กระทรวงการคลังหรือหน่วยงานของรัฐเจ้าของงบประมาณเป็นผู้กำหนด แล้วแต่กรณี)

ข้อ ๕. เงินค่าจ้างล่วงหน้า

ผู้ว่าจ้างตกลงจ่ายเงินค่าจ้างล่วงหน้าให้แก่ผู้รับจ้างเป็นจำนวนเงิน ๕,๓๖๘,๒๕๔.๐๐ บาท (ห้าล้านสาม
แสนหกหมื่นแปดพันสองร้อยห้าสิบบาทถ้วน) ซึ่งเท่ากับร้อยละ ๑๕ (สิบห้าบาทถ้วน) ของราคาค่าจ้าง ตามสัญญาที่ระบุไว้ใน
ข้อ ๔

เงินค่าจ้างล่วงหน้าดังกล่าวจะจ่ายให้ภายหลังจากที่ผู้รับจ้างได้วางหลักประกันการรับเงินค่าจ้างล่วงหน้าเป็นหนังสือค้ำประกันหรือหนังสือค้ำประกันอิเล็กทรอนิกส์ของธนาคารภายในประเทศหรือพันธบัตรรัฐบาลไทยเต็มตาม
จำนวนเงินค่าจ้างล่วงหน้านั้นให้แก่ผู้ว่าจ้าง ผู้รับจ้างจะต้องออกใบเสร็จรับเงินค่าจ้างล่วงหน้าตามแบบที่ผู้ว่าจ้างกำหนดให้และ
ผู้รับจ้างตกลงที่จะกระทำตามเงื่อนไขอันเกี่ยวกับการใช้จ่ายและการใช้คืนเงินค่าจ้างล่วงหน้าดังกล่าวนี้ ดังต่อไปนี้

๕.๑ ผู้รับจ้างจะใช้เงินค่าจ้างล่วงหน้าเพื่อเป็นค่าใช้จ่ายในการปฏิบัติงานตามสัญญาเท่านั้นหาก
ผู้รับจ้างใช้จ่ายเงินค่าจ้างล่วงหน้า หรือส่วนใดส่วนหนึ่งของเงินค่าจ้างล่วงหน้าในทางอื่นผู้ว่าจ้างอาจจะเรียกเงินค่าจ้างล่วงหน้า
นั้นคืนจากผู้รับจ้างหรือบังคับเอาจากหลักประกันการรับเงินค่าจ้างล่วงหน้าได้ทันที

๕.๒ เมื่อผู้ว่าจ้างเรียกร้อง ผู้รับจ้างต้องแสดงหลักฐานการใช้จ่ายเงินค่าจ้างล่วงหน้าเพื่อพิสูจน์ว่าได้
เป็นไปตามข้อ ๕.๑ ภายในกำหนด ๑๕ (สิบห้า) วัน นับถัดจากวันได้รับแจ้งเป็นหนังสือจากผู้ว่าจ้างหากผู้รับจ้างไม่อาจแสดงหลักฐาน
ดังกล่าวภายในกำหนด ๑๕ วัน (สิบห้า) ผู้ว่าจ้างอาจเรียกเงินค่าจ้างล่วงหน้าคืนจากผู้รับจ้าง หรือบังคับเอาจากหลัก
ประกันการรับเงินค่าจ้างล่วงหน้าได้ทันที

๕.๓ (ก) (สำหรับสัญญาที่เป็นราคาต่อหน่วย)

ในการจ่ายเงินค่าจ้างให้แก่ผู้รับจ้างตามข้อ ๔ (ก) ผู้ว่าจ้างจะหักเงินค่าจ้างในแต่ละเดือนเพื่อ
ชดเชยคืนเงินค่าจ้างล่วงหน้าไว้จำนวนร้อยละ ๒๐.๐๐ (ยี่สิบ) ของจำนวนเงินค่าจ้างในแต่ละเดือน ทั้งนี้ จนกว่าจำนวนเงินที่หักไว้
จะครบตามจำนวนเงินค่าจ้างล่วงหน้าที่ผู้รับจ้างได้รับไปแล้ว ยกเว้นค่าจ้างเดือนสุดท้ายจะหักไว้เป็นจำนวนเท่ากับจำนวนเงินค่า

(ลงชื่อ).....ผู้ว่าจ้าง

(ลงชื่อ).....ผู้รับจ้าง



จ้างล่วงหน้าที่เหลือทั้งหมด

๕.๓ (ข) (สำหรับสัญญาที่เป็นราคาเหมารวม)

ในการจ่ายเงินค่าจ้างให้แก่ผู้รับจ้างตามข้อ ๔ (ข) ผู้ว่าจ้างจะหักเงินค่าจ้าง ในแต่ละงวดเพื่อชดใช้คืนเงินค่าจ้างล่วงหน้าไว้จำนวนร้อยละ ๒๐.๐๐ (ยี่สิบ) ของจำนวนเงินค่าจ้างในแต่ละงวดจนกว่าจำนวนเงินที่หักไว้จะครบตามจำนวนเงินค่าจ้างล่วงหน้าที่ผู้รับจ้างได้รับไปแล้ว ยกเว้นค่าจ้างงวดสุดท้ายจะหักไว้เป็นจำนวนเท่ากับจำนวนเงินค่าจ้างล่วงหน้าที่เหลือทั้งหมด

๕.๔ เงินจำนวนใด ๆ ก็ตามที่ผู้รับจ้างจะต้องจ่ายให้แก่ผู้ว่าจ้างเพื่อชำระหนี้หรือเพื่อชดใช้ความรับผิดต่างๆ ตามสัญญา ผู้ว่าจ้างจะหักเอาจากเงินค่าจ้างงวดที่จะจ่ายให้แก่ผู้รับจ้างก่อนที่จะหักชดใช้คืนเงินค่าจ้างล่วงหน้า

๕.๕ ในกรณีที่มีการบอกเลิกสัญญา หากเงินค่าจ้างล่วงหน้าที่เหลือเกินกว่าจำนวนเงินที่ผู้รับจ้างจะได้รับหลังจากหักชดใช้ในกรณีอื่นแล้วผู้รับจ้างจะต้องจ่ายคืนเงิน จำนวนที่เหลือนั้นให้แก่ผู้ว่าจ้างภายใน ๗ (เจ็ด) วัน นับถัดจากวันได้รับแจ้งเป็นหนังสือจากผู้ว่าจ้าง

๕.๖ (ก) (สำหรับสัญญาที่เป็นราคาต่อหน่วย)

ผู้ว่าจ้างจะคืนหลักประกันการรับเงินค่าจ้างล่วงหน้าให้แก่ผู้รับจ้าง ต่อเมื่อ ผู้ว่าจ้างได้หักเงินค่าจ้างไว้ครบจำนวนเงินค่าจ้างล่วงหน้าตามข้อ ๕.๓ (ก)

๕.๖ (ข) (สำหรับสัญญาที่เป็นราคาเหมารวม)

ผู้ว่าจ้างจะคืนหลักประกันการรับเงินค่าจ้างล่วงหน้าให้แก่ผู้รับจ้างต่อเมื่อผู้ว่าจ้างได้หักเงินค่าจ้างไว้ครบจำนวนเงินค่าจ้างล่วงหน้าตามข้อ ๕.๓ (ข)

ข้อ ๖. การหักเงินประกันผลงาน

ในการจ่ายเงินให้แก่ผู้รับจ้างแต่ละงวด ผู้ว่าจ้างจะหักเงินจำนวนร้อยละ 10 ของเงินที่ต้องจ่ายในงวดนั้น เพื่อเป็นหลักประกันผลงาน ในกรณีที่เงินประกันผลงานจะต้องถูกหักไว้ทั้งสิ้นไม่ต่ำกว่า 6 เดือน (สำหรับสัญญาที่เป็นราคาต่อหน่วย) หรือจำนวน ๓,๕๗๘,๘๓๖.๐๐ บาท (สามล้านห้าแสนเจ็ดหมื่นแปดพันแปดร้อยสามสิบหกบาทถ้วน) (สำหรับสัญญาที่เป็นราคาเหมารวม) ผู้รับจ้างมีสิทธิที่จะขอเงินประกันผลงานคืนโดยผู้รับจ้างจะต้องวางหนังสือค้ำประกันของธนาคาร ซึ่งออกโดยธนาคารภายในประเทศ มาวางไว้ต่อผู้ว่าจ้างเพื่อเป็นหลักประกันแทนก็ได้

ผู้ว่าจ้างจะคืนเงินประกันผลงาน และ/หรือหนังสือค้ำประกันของธนาคารดังกล่าว ตามวรรคหนึ่งให้แก่ผู้รับจ้างพร้อมกับการจ่ายเงินงวดสุดท้าย

ข้อ ๗ (ก) กำหนดเวลาแล้วเสร็จและสิทธิของผู้ว่าจ้างในการบอกเลิกสัญญา


ภายในกำหนด ๗ (เจ็ด) วัน นับถัดจากวันลงนามในสัญญา ผู้รับจ้าง จะต้องเสนอแผนงานให้เป็นที่พอใจ แก่ผู้ว่าจ้าง โดยแสดงถึงขั้นตอน ของการทำงาน และกำหนดเวลาที่ต้องใช้ในการทำงานหลักต่าง ๆ ให้แล้วเสร็จ

ผู้รับจ้าง ต้องเริ่มทำงานที่รับจ้าง ภายในกำหนด ๑ (หนึ่ง) วัน นับถัดจาก วันได้รับหนังสือ แจ้งให้เริ่มงานและจะต้อง ทำงานให้แล้วเสร็จ ภายในกำหนด ๒๑๐ (สองร้อยสิบ) วัน นับถัดจากวันที่ได้รับหนังสือแจ้ง ดังกล่าวนั้น

ถ้าผู้รับจ้างมิได้เสนอแผนงาน หรือมิได้ลงมือทำงานภายในกำหนดเวลาหรือไม่สามารถทำงานให้แล้ว

(ลงชื่อ).....ผู้ว่าจ้าง

(ลงชื่อ).....ผู้รับจ้าง

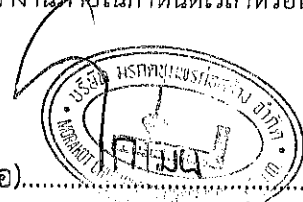

เสร็จตามกำหนดเวลา หรือมีเหตุให้เชื่อได้ว่าผู้รับจ้างไม่สามารถทำงานให้แล้วเสร็จภายในกำหนดเวลา หรือจะแล้วเสร็จล่าช้าเกินกว่ากำหนดเวลา หรือผู้รับจ้างทำผิดสัญญาข้อใดข้อหนึ่ง หรือตกเป็นผู้ถูกพิทักษ์ทรัพย์เด็ดขาด หรือตกเป็นผู้ล้มละลาย หรือเพิกเฉยไม่ปฏิบัติตามคำสั่งของคณะกรรมการ ตรวจรับพัสดุหรือผู้ควบคุมงานหรือบริษัทที่ปรึกษาซึ่งได้รับมอบอำนาจจากผู้ว่าจ้าง ผู้ว่าจ้างมีสิทธิที่จะบอกเลิกสัญญานี้ได้ และมีสิทธิจ้างผู้รับจ้างรายใหม่เข้าทำงานของผู้รับจ้างให้ลุล่วงไปได้ด้วย การใช้สิทธิบอกเลิกสัญญานั้นไม่กระทบสิทธิของผู้ว่าจ้างที่จะเรียกร้องค่าเสียหายจากผู้รับจ้าง

การที่ผู้ว่าจ้างไม่ใช้สิทธิเลิกสัญญาดังกล่าวข้างต้นนั้น ไม่เป็นเหตุให้ผู้รับจ้างพ้นจากความรับผิดชอบตามสัญญา

ข้อ ๗ (ข) กำหนดเวลาแล้วเสร็จและสิทธิของผู้ว่าจ้างในการบอกเลิกสัญญา

ผู้รับจ้างต้องเริ่มทำงานที่รับจ้างภายในวันที่ ๑๙ เดือน มกราคม พ.ศ. ๒๕๖๔ และจะต้องทำงานให้แล้วเสร็จบริบูรณ์ภายในวันที่ ๑๖ เดือน สิงหาคม พ.ศ. ๒๕๖๔ ถ้าผู้รับจ้างมิได้ลงมือทำงานภายในกำหนดเวลา หรือไม่สามารถทำงานให้แล้วเสร็จตามกำหนดเวลา หรือมีเหตุให้เชื่อได้ว่า ผู้รับจ้างไม่สามารถทำงานให้แล้วเสร็จภายในกำหนดเวลา หรือจะแล้วเสร็จล่าช้าเกินกว่ากำหนดเวลาหรือผู้รับจ้างทำผิดสัญญาข้อใดข้อหนึ่ง หรือตกเป็นผู้ถูกพิทักษ์ทรัพย์เด็ดขาด หรือตกเป็นผู้ล้มละลาย หรือเพิกเฉยไม่ปฏิบัติตามคำสั่งของคณะกรรมการตรวจรับพัสดุหรือผู้ควบคุมงานหรือบริษัทที่ปรึกษา ซึ่งได้รับมอบอำนาจจากผู้ว่าจ้าง ผู้ว่าจ้างมีสิทธิที่จะบอกเลิกสัญญานี้ได้ และมีสิทธิจ้างผู้รับจ้างรายใหม่ เข้าทำงานของผู้รับจ้างให้ลุล่วงไปได้ด้วย การใช้สิทธิบอกเลิกสัญญานั้นไม่กระทบสิทธิของผู้ว่าจ้างที่จะเรียกร้องค่าเสียหายจากผู้รับจ้าง

การที่ผู้ว่าจ้างไม่ใช้สิทธิเลิกสัญญาดังกล่าวข้างต้นไม่เป็นเหตุให้ผู้รับจ้างพ้นจากความรับผิดชอบตามสัญญา

ข้อ ๘ ความรับผิดชอบในความชำรุดบกพร่องของงานจ้าง

เมื่องานแล้วเสร็จบริบูรณ์ และผู้ว่าจ้างได้รับมอบงานจากผู้รับจ้างหรือจากผู้รับจ้างรายใหม่ ในกรณีที่มีการบอกเลิกสัญญาตามข้อ ๗ หากมีเหตุชำรุดบกพร่องหรือเสียหายเกิดขึ้นจากการจ้างนี้ ภายในกำหนด ๓ (สาม) ปี นับถัดจากวันที่ได้รับมอบงานดังกล่าว ซึ่งความชำรุดบกพร่องหรือเสียหายนั้นเกิดจากความบกพร่องของผู้รับจ้างอันเกิดจากการใช้วัสดุที่ไม่ถูกต้องหรือทำไว้ไม่เรียบร้อย หรือทำไม่ถูกต้องตามมาตรฐานแห่งหลักวิชา ผู้รับจ้างจะต้องรับทำการแก้ไข ให้เป็นที่เรียบร้อยโดยไม่ชักช้า โดยผู้ว่าจ้างไม่ต้องออกเงินใดๆ ในการนี้ทั้งสิ้น หากผู้รับจ้างไม่กระทำการดังกล่าวภายในกำหนด ๗ (เจ็ด) วัน นับถัดจากวันที่ได้รับแจ้งเป็นหนังสือจาก ผู้ว่าจ้างหรือไม่ทำการแก้ไขให้ถูกต้องเรียบร้อยภายในเวลาที่ผู้ว่าจ้างกำหนด ให้ผู้ว่าจ้างมีสิทธิที่จะทำการนั้นเองหรือจ้างผู้อื่นให้ทำงานนั้น โดยผู้รับจ้างต้องเป็นผู้ออกค่าใช้จ่ายเองทั้งสิ้น


ในกรณีเร่งด่วนจำเป็นต้องรีบแก้ไขเหตุชำรุดบกพร่องหรือเสียหายโดยเร็ว และไม่อาจรอให้ผู้รับจ้างแก้ไข ในระยะเวลาที่กำหนดไว้ตามวรรคหนึ่งได้ ผู้ว่าจ้างมีสิทธิเข้าจัดการแก้ไขเหตุชำรุดบกพร่องหรือเสียหายนั้นเอง หรือจ้างผู้อื่นให้ซ่อมแซมความชำรุดบกพร่องหรือเสียหาย โดยผู้รับจ้าง ต้องรับผิดชอบชำระค่าใช้จ่ายทั้งหมด

การที่ผู้ว่าจ้างทำการนั้นเอง หรือจ้างผู้อื่นให้ทำงานนั้นแทนผู้รับจ้าง ไม่ทำให้ผู้รับจ้าง หลุดพ้นจากความรับผิดชอบตามสัญญา หากผู้รับจ้างไม่ชดใช้ค่าใช้จ่ายหรือค่าเสียหายตามที่ผู้ว่าจ้างเรียกร้องผู้ว่าจ้างมีสิทธิบังคับจากหลักประกันการปฏิบัติตามสัญญาได้

ข้อ ๙ การจ้างช่าง

(ลงชื่อ).....ผู้ว่าจ้าง

(ลงชื่อ).....ผู้รับจ้าง

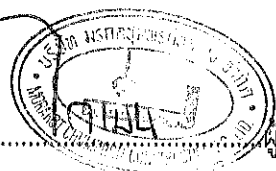

ผู้รับจ้างจะต้องไม่เอางานทั้งหมดหรือแต่บางส่วนแห่งสัญญานี้ไปจ้างช่วงอีกทอดหนึ่ง เว้นแต่การจ้างช่วงงานแต่บางส่วนที่ได้รับอนุญาตเป็นหนังสือจากผู้ว่าจ้างแล้ว การที่ผู้ว่าจ้างได้อนุญาตให้จ้างช่วงงานแต่บางส่วนดังกล่าวนี้ ไม่เป็นเหตุให้ผู้รับจ้างหลุดพ้นจาก ความรับผิดชอบหรือพันธะหน้าที่ตามสัญญา และผู้รับจ้างจะยังคงต้องรับผิดชอบในความผิดและความประมาทเลินเล่อของผู้รับจ้างช่วง หรือของตัวแทนหรือลูกจ้างของผู้รับจ้างช่วงนั้นทุกประการ

กรณีผู้รับจ้างไปจ้างช่วงงานแต่บางส่วนโดยฝ่าฝืนความในวรรคหนึ่ง ผู้รับจ้างต้องชำระค่าปรับให้แก่ผู้ว่าจ้างเป็นจำนวนเงินในอัตราร้อยละ ๑๒ (สิบสอง) ของวงเงินของงานที่จ้างช่วงตามสัญญา ทั้งนี้ ไม่ตัดสิทธิผู้ว่าจ้างในการบอกเลิกสัญญา

ข้อ ๑๐ การควบคุมงานของผู้รับจ้าง

ผู้รับจ้างจะต้องควบคุมงานที่รับจ้างอย่างเอาใจใส่ ด้วยประสิทธิภาพและความชำนาญ และในระหว่างทำงานที่รับจ้างจะต้องจัดให้มีผู้แทนซึ่งทำงานเต็มเวลาเป็นผู้รับผิดชอบควบคุมงานของ ผู้รับจ้าง ผู้แทนดังกล่าวจะต้องได้รับมอบอำนาจจากผู้รับจ้าง คำสั่งหรือคำแนะนำต่างๆ ที่ผู้ว่าจ้าง คณะกรรมการตรวจรับพัสดุ ผู้ควบคุมงาน หรือบริษัทที่ปรึกษาที่ผู้ว่าจ้างแต่งตั้ง ได้แจ้งแก่ผู้แทนเช่นว่านั้น ให้ถือว่าเป็นคำสั่งหรือคำแนะนำที่ได้แจ้งแก่ผู้รับจ้าง การแต่งตั้งผู้แทนตามข้อนี้จะต้องทำเป็นหนังสือและต้องได้รับความเห็นชอบเป็นหนังสือ จากผู้ว่าจ้าง การเปลี่ยนตัวหรือแต่งตั้งผู้แทนใหม่จะทำได้หากไม่ได้รับความเห็นชอบ เป็นหนังสือจากผู้ว่าจ้างก่อน

ผู้ว่าจ้างมีสิทธิที่จะขอให้เปลี่ยนตัวผู้แทนตามวรรคหนึ่ง โดยแจ้งเป็นหนังสือไปยังผู้รับจ้าง และผู้รับจ้างจะต้องทำการเปลี่ยนตัวผู้แทนนั้นโดยพลัน โดยไม่คิดค่าจ้างหรือราคาเพิ่มหรืออ้างเป็นเหตุเพื่อขยายอายุสัญญาอันเนื่องมาจากเหตุนี้

ข้อ ๑๑ ความรับผิดของผู้รับจ้าง

ผู้รับจ้างจะต้องรับผิดชอบต่ออุบัติเหตุ ความเสียหาย หรือภัยอันตรายใดๆ อันเกิดจาก การปฏิบัติงานของผู้รับจ้าง และจะต้องรับผิดชอบต่อความเสียหายจากการกระทำของลูกจ้างหรือตัวแทน ของผู้รับจ้าง และจากการปฏิบัติงานของผู้รับจ้างช่วงด้วย (ถ้ามี)

ความเสียหายใดๆ อันเกิดแก่งานที่ผู้รับจ้างได้ทำขึ้น แม้จะเกิดขึ้นเพราะเหตุสุดวิสัย ก็ตาม ผู้รับจ้างจะต้องรับผิดชอบโดยซ่อมแซมให้คืนดีหรือ เปลี่ยนให้ใหม่โดยค่าใช้จ่ายของผู้รับจ้างเอง เว้นแต่ความเสียหายนั้นเกิดจากความผิดของผู้ว่าจ้าง ทั้งนี้ ความรับผิดของผู้รับจ้างดังกล่าวในข้อนี้จะสิ้นสุดลงเมื่อผู้ว่าจ้างได้รับมอบงานครั้งสุดท้าย ซึ่งหลังจากนั้นผู้รับจ้างคงต้องรับผิดชอบเพียงในกรณีชำรุดบกพร่อง หรือความเสียหายดังกล่าวในข้อ ๘ เท่านั้น

ผู้รับจ้างจะต้องรับผิดชอบต่อบุคคลภายนอกในความเสียหายใดๆ อันเกิดจาก การปฏิบัติงานของผู้รับจ้าง หรือลูกจ้างหรือตัวแทนของผู้รับจ้าง รวมถึงผู้รับจ้างช่วง (ถ้ามี) ตามสัญญานี้ หากผู้ว่าจ้างถูกเรียกร้องหรือฟ้องร้องหรือต้องชดใช้ค่าเสียหายให้แก่บุคคลภายนอกไปแล้ว ผู้รับจ้างจะต้อง ดำเนินการใดๆ เพื่อให้มีการว่าต่างแก้ต่างให้แก่ผู้ว่าจ้างโดยค่าใช้จ่ายของผู้รับจ้างเอง รวมทั้งผู้รับจ้างจะต้องชดใช้ค่าเสียหายนั้นๆ ตลอดจนค่าใช้จ่ายใดๆ อันเกิดจากการถูกเรียกร้องหรือถูกฟ้องร้องให้แก่ผู้ว่าจ้างทันที

ข้อ ๑๒ การจ่ายเงินแก่ลูกจ้าง

(ลงชื่อ).....ผู้ว่าจ้าง

(ลงชื่อ).....ผู้รับจ้าง



ผู้รับจ้างจะต้องจ่ายเงินแก่ลูกจ้างที่ผู้รับจ้างได้จ้างมาในอัตราและตามกำหนดเวลา ที่ผู้รับจ้างได้ตกลงหรือทำสัญญาไว้ต่อลูกจ้างดังกล่าว

ถ้าผู้รับจ้างไม่จ่ายเงินค่าจ้างหรือค่าทดแทนอื่นใดแก่ลูกจ้างดังกล่าวในวรรคหนึ่ง ผู้ว่าจ้างมีสิทธิที่จะเอาเงินค่าจ้างที่จะต้องจ่ายแก่ผู้รับจ้างมาจ่ายให้แก่ลูกจ้างของผู้รับจ้างดังกล่าว และให้ถือว่าผู้ว่าจ้างได้จ่ายเงินจำนวนนั้นเป็นค่าจ้างให้แก่ผู้รับจ้างตามสัญญาแล้ว

ผู้รับจ้างจะต้องจัดให้มีประกันภัยสำหรับลูกจ้างทุกคนที่จ้างมาทำงาน โดยให้ครอบคลุมถึงความรับผิดชอบทั้งปวงของผู้รับจ้าง รวมทั้งผู้รับจ้างช่วง (ถ้ามี) ในกรณีความเสียหายที่คิดค่าสินไหมทดแทนได้ตามกฎหมาย ซึ่งเกิดจากอุบัติเหตุหรือภัยอันตรายใดๆ ต่อลูกจ้างหรือบุคคลอื่น ที่ผู้รับจ้างหรือผู้รับจ้างช่วงจ้างมาทำงาน ผู้รับจ้างจะต้องส่งมอบกรมธรรม์ประกันภัยดังกล่าว พร้อมทั้งหลักฐานการชำระเบี้ยประกันให้แก่ผู้ว่าจ้างเมื่อผู้ว่าจ้างเรียกร้อง

ข้อ ๑๓ การตรวจงานจ้าง

ถ้าผู้ว่าจ้างแต่งตั้งคณะกรรมการตรวจรับพัสดุ ผู้ควบคุมงาน หรือบริษัท ที่ปรึกษา เพื่อควบคุมการทำงานของผู้รับจ้าง คณะกรรมการตรวจ รับพัสดุ ผู้ควบคุมงาน หรือบริษัทที่ปรึกษานั้น มีอำนาจเข้าไปตรวจการงานในโรงงานและสถานที่ก่อสร้างได้ตลอดเวลา และผู้รับจ้างจะต้องอำนวยความสะดวกและให้ความช่วยเหลือในการนั้นตามสมควร

การที่มีคณะกรรมการตรวจรับพัสดุ ผู้ควบคุมงาน หรือบริษัทที่ปรึกษานั้น หากทำให้ผู้รับจ้างพ้นความรับผิดชอบตามสัญญานี้ข้อใดข้อหนึ่งไม่

ข้อ ๑๔ แบบรูปและรายการละเอียดคลาดเคลื่อน

ผู้รับจ้างรับรองว่าได้ตรวจสอบและทำความเข้าใจในแบบรูปและรายการละเอียดโดยถี่ถ้วนแล้ว หากปรากฏว่าแบบรูปและรายการละเอียดนั้นผิดพลาดหรือคลาดเคลื่อน ไปจากหลักการทางวิศวกรรมหรือทางเทคนิค ผู้รับจ้างตกลงที่จะปฏิบัติตามคำวินิจฉัยของผู้ว่าจ้าง คณะกรรมการตรวจรับพัสดุ ผู้ควบคุมงาน หรือบริษัทที่ปรึกษาที่ผู้ว่าจ้างแต่งตั้ง เพื่อให้งานแล้วเสร็จบริบูรณ์ คำวินิจฉัยดังกล่าวให้ถือเป็นที่สุด โดยผู้รับจ้างจะคิดค่าจ้าง ค่าเสียหาย หรือค่าใช้จ่ายใดๆ เพิ่มขึ้น จากผู้ว่าจ้างหรือขอขยายอายุสัญญาไม่ได้

ข้อ ๑๕ การควบคุมงานโดยผู้ว่าจ้าง


ผู้รับจ้างตกลงว่าคณะกรรมการตรวจรับพัสดุ ผู้ควบคุมงาน หรือบริษัท ที่ปรึกษาที่ผู้ว่าจ้างแต่งตั้ง มีอำนาจที่จะตรวจสอบและควบคุมงานเพื่อให้เป็นไปตาม สัญญานี้ และมีอำนาจที่จะสั่งให้แก้ไขเปลี่ยนแปลงเพิ่มเติม หรือตัดทอนซึ่งงานตามสัญญานี้ หากผู้รับจ้างขัดขืน ไม่ปฏิบัติตาม ผู้ว่าจ้าง คณะกรรมการตรวจ รับพัสดุ ผู้ควบคุมงาน หรือบริษัทที่ปรึกษา มีอำนาจ ที่จะสั่งให้หยุดการนั้นชั่วคราวได้ ความล่าช้าในกรณีเช่นนี้ ผู้รับจ้างจะถือเป็นเหตุขอขยายระยะเวลา การปฏิบัติงานตามสัญญาหรือเรียกร้องค่าเสียหายใดๆ ไม่ได้ทั้งสิ้น

ข้อ ๑๖ งานพิเศษและการแก้ไขงาน

ผู้ว่าจ้างมีสิทธิที่จะสั่งเป็นหนังสือให้ผู้รับจ้างทำงานพิเศษซึ่งไม่ได้แสดงไว้หรือรวมอยู่ในเอกสารสัญญานี้

(ลงชื่อ).....ผู้ว่าจ้าง

(ลงชื่อ).....ผู้รับจ้าง

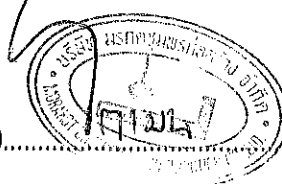

หากงานพิเศษนั้นๆ อยู่ในขอบข่ายทั่วไปแห่งวัตถุประสงค์ของสัญญาฯ นอกจากนี้ ผู้ว่าจ้างยังมีสิทธิสั่งให้เปลี่ยนแปลงหรือแก้ไข
แบบรูปและข้อกำหนดต่างๆ ในเอกสารสัญญาฯ ด้วย

อัตราค่าจ้างหรือราคาที่กำหนดใช้ในสัญญาฯ นี้ ให้กำหนดใช้สำหรับงานพิเศษ หรืองานที่เพิ่มเติมขึ้น หรือตัด
ทอนลงทั้งปวงตามคำสั่งของผู้ว่าจ้าง หากในสัญญาฯ ไม่ได้กำหนดไว้ถึงอัตราค่าจ้าง หรือราคาใดๆ ที่จะนำมาใช้สำหรับงานพิเศษ
หรืองานที่เพิ่มขึ้นหรือลดลงดังกล่าว ผู้ว่าจ้าง และผู้รับจ้างจะได้ตกลงกันที่จะกำหนดอัตราค่าจ้างหรือราคาที่จะเพิ่มขึ้นหรือลดลง
รวมทั้งการขยายระยะเวลา (ถ้ามี) กันใหม่เพื่อความเหมาะสม ในกรณีที่ตกลงกันไม่ได้ ผู้ว่าจ้างจะกำหนดอัตราค่าจ้าง หรือราคาตาม
แต่ผู้ว่าจ้างจะเห็นว่าเหมาะสมและถูกต้อง ซึ่งผู้รับจ้างจะต้องปฏิบัติตามคำสั่งของผู้ว่าจ้างไปก่อนเพื่อมิให้เกิดความเสียหาย
แก่งานที่จ้าง

ข้อ ๑๗ ค่าปรับ

หากผู้รับจ้างไม่สามารถทำงานให้แล้วเสร็จภายในเวลาที่กำหนดไว้ในสัญญาฯ และผู้ว่าจ้างยังมิได้บอกเลิก
สัญญาฯ ผู้รับจ้างจะต้องชำระค่าปรับให้แก่ผู้ว่าจ้างเป็น จำนวนเงินวันละ ๘๘,๔๗๐.๘๐ บาท (แปดหมื่นเก้าพันสี่ร้อยเจ็ดสิบบาท
เก้าสิบสตางค์) และจะต้องชำระค่าใช้จ่ายในการควบคุมงาน (ถ้ามี) ในเมื่อผู้ว่าจ้าง ต้องจ้างผู้ควบคุมงานอีกต่อหนึ่งเป็นจำนวน
เงินวันละ-..... บาท (.....-.....) นับถัดจากวันที่ครบกำหนดเวลาแล้วเสร็จของงานตามสัญญาหรือวันที่ผู้ว่าจ้าง
ได้ขยายเวลาทำงานให้ จนถึงวันที่ทำงานแล้วเสร็จจริง นอกจากนี้ ผู้รับจ้างยอมให้ผู้ว่าจ้างเรียกค่าเสียหายอันเกิดขึ้นจากการที่
ผู้รับจ้างทำงานล่าช้าเฉพาะส่วนที่เกินกว่าจำนวนค่าปรับและค่าใช้จ่ายดังกล่าวได้อีกด้วย

ในระหว่างที่ผู้ว่าจ้างยังมิได้บอกเลิกสัญญาฯ นั้น หากผู้ว่าจ้างเห็นว่าผู้รับจ้าง จะไม่สามารถปฏิบัติตามสัญญาฯ
ต่อไปได้ ผู้ว่าจ้างจะใช้สิทธิบอกเลิกสัญญาฯ และใช้สิทธิตามข้อ ๑๘ ก็ได้ และถ้าผู้ว่าจ้างได้แจ้งข้อเรียกร้องไปยังผู้รับจ้างเมื่อครบ
กำหนดเวลาแล้วเสร็จของงานขอให้ชำระค่าปรับแล้ว ผู้ว่าจ้างมีสิทธิที่จะปรับผู้รับจ้างจนถึงวันบอกเลิกสัญญาฯ ได้อีกด้วย

ข้อ ๑๘ สิทธิของผู้ว่าจ้างภายหลังบอกเลิกสัญญาฯ


ในกรณีที่ผู้ว่าจ้างบอกเลิกสัญญาฯ ผู้ว่าจ้างอาจทำงานนั้นเองหรือว่าจ้างผู้อื่นให้ทำงานนั้นต่อจนแล้วเสร็จ
ก็ได้ ผู้ว่าจ้างหรือผู้รับจ้างทำงานนั้นต่อมีสิทธิใช้เครื่องใช้ในการก่อสร้าง สิ่งที่สร้างขึ้นชั่วคราวสำหรับงานก่อสร้าง และวัสดุต่างๆ
ซึ่งเห็นว่าจะต้องสงวนเอาไว้เพื่อการปฏิบัติตามสัญญาฯ ตามที่จะเห็นสมควร

ในกรณีดังกล่าว ผู้ว่าจ้างมีสิทธิริบหรือบังคับจากหลักประกันการปฏิบัติตามสัญญาฯ ทั้งหมด หรือบางส่วน
ตามแต่จะเห็นสมควร นอกจากนั้น ผู้รับจ้างจะต้องรับผิดชอบในค่าเสียหายซึ่งเป็นจำนวน เกินกว่าหลักประกันการปฏิบัติตาม
สัญญาฯ รวมทั้งค่าใช้จ่ายที่เพิ่มขึ้น ในการทำงานนั้นต่อให้แล้วเสร็จตามสัญญาฯ ตลอดจนค่าใช้จ่ายในการควบคุมงานเพิ่ม (ถ้ามี) ซึ่ง
ผู้ว่าจ้างจะหัก เอาจากเงินประกันผลงานหรือจำนวนเงินใดๆ ที่จะจ่ายให้แก่ผู้รับจ้างก็ได้

ข้อ ๑๙. การบังคับค่าปรับ ค่าเสียหาย และค่าใช้จ่าย

ในกรณีที่ผู้รับจ้างไม่ปฏิบัติตามสัญญาฯ ข้อหนึ่งข้อใดด้วยเหตุใดๆ ก็ตาม จนเป็นเหตุให้เกิดค่าปรับ ค่าเสียหาย
หรือค่าใช้จ่ายแก่ผู้ว่าจ้าง ผู้รับจ้างต้องชดใช้ค่าปรับ ค่าเสียหาย หรือค่าใช้จ่ายดังกล่าวให้แก่ผู้ว่าจ้างโดยสิ้นเชิงภายใน
กำหนด ๑๕ (สิบห้า) วัน นับถัดจากวันที่ได้รับแจ้งเป็นหนังสือจากผู้ว่าจ้าง หากผู้รับจ้างไม่ชดใช้ให้ถูกต้องครบถ้วนภายในระยะ


(ลงชื่อ).....ผู้ว่าจ้าง

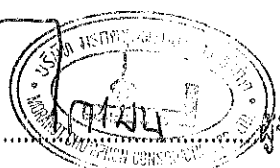
(ลงชื่อ).....ผู้รับจ้าง

เวลาดังกล่าวให้ผู้ว่าจ้างมีสิทธิที่จะหักเอาจากจำนวนเงินค่าจ้างที่ต้องชำระ หรือจากเงินประกันผลงาน ของผู้รับจ้าง หรือบังคับ จากหลักประกันการปฏิบัติตามสัญญาได้ทันที

หากค่าปรับ ค่าเสียหาย หรือค่าใช้จ่ายที่บังคับจากเงินค่าจ้างที่ต้องชำระ เงินประกันผลงาน หรือหลักประกันการปฏิบัติตามสัญญาแล้วยังไม่เพียงพอ ผู้รับจ้างยินยอมชำระส่วนที่เหลือ ที่ยังขาดอยู่จนครบถ้วนตามจำนวนค่าปรับ ค่าเสียหาย หรือค่าใช้จ่ายนั้น ภายในกำหนด ๗ (เจ็ด) วัน นับถัดจากวันที่ได้รับแจ้งเป็นหนังสือจากผู้ว่าจ้าง

หากมีเงินค่าจ้างตามสัญญาที่หักไว้จ่ายเป็นค่าปรับ ค่าเสียหาย หรือค่าใช้จ่ายแล้วยังเหลืออยู่อีกเท่าใด ผู้ว่าจ้างจะคืนให้แก่ผู้รับจ้างทั้งหมด

ข้อ ๒๐ การทำบริเวณก่อสร้างให้เรียบร้อย

ผู้รับจ้างจะต้องรักษาบริเวณสถานที่ปฏิบัติงานตามสัญญานี้ รวมทั้งโรงงานหรือ สิ่งอำนวยความสะดวกในการทำงานของผู้รับจ้าง ลูกจ้าง ตัวแทน หรือผู้รับจ้างช่วง (ถ้ามี) ให้สะอาด ปลอดภัย และมีประสิทธิภาพในการใช้งานตลอดระยะเวลาการจ้าง และเมื่อทำงานเสร็จสิ้นแล้วจะต้องขนย้ายบรรดาเครื่องใช้ในการทำงานจ้างรวมทั้งวัสดุ ขยะมูลฝอย และสิ่งก่อสร้างชั่วคราวต่างๆ (ถ้ามี) ทั้งหมดต้องกลบเกลี่ยพื้นดินให้เรียบร้อยเพื่อให้บริเวณทั้งหมดอยู่ในสภาพที่สะอาดและใช้การได้ทันที

ข้อ ๒๑ การงดหรือลดค่าปรับ หรือการขยายเวลาปฏิบัติงานตามสัญญา

ในกรณีที่มีเหตุเกิดจากความผิดหรือความบกพร่องของฝ่ายผู้ว่าจ้าง หรือเหตุสุดวิสัย หรือเกิดจากพฤติการณ์อันหนึ่งอันใดที่ผู้รับจ้างไม่ต้องรับผิดชอบตามกฎหมาย หรือเหตุอื่นตามที่กำหนด ในกฎกระทรวง ซึ่งออกตามความในกฎหมายว่าด้วยการจัดซื้อจัดจ้างและการบริหารพัสดุภาครัฐ ทำให้ผู้รับจ้างไม่สามารถทำงานให้แล้วเสร็จตามเงื่อนไขและกำหนดเวลาแห่งสัญญานี้ได้ ผู้รับจ้างจะต้องแจ้งเหตุหรือพฤติการณ์ดังกล่าวพร้อมหลักฐานเป็นหนังสือให้ผู้ว่าจ้างทราบ เพื่อของดหรือลดค่าปรับ หรือขยายเวลาทำงานออกไปภายใน ๑๕ (สิบห้า) วันนับถัดจากวันที่เหตุนั้นสิ้นสุดลง หรือตามที่กำหนดในกฎกระทรวงดังกล่าว แล้วแต่กรณี

ถ้าผู้รับจ้างไม่ปฏิบัติให้เป็นไปตามความในวรรคหนึ่ง ให้ถือว่าผู้รับจ้างได้สละสิทธิเรียกร้อง ในการที่จะของดหรือลดค่าปรับ หรือขยายเวลาทำงานออกไปโดยไม่มีเงื่อนไขใดๆ ทั้งสิ้น เว้นแต่ กรณีเหตุเกิดจากความผิดหรือความบกพร่องของฝ่ายผู้ว่าจ้าง ซึ่งมีหลักฐานชัดเจน หรือผู้ว่าจ้างทราบดี อยู่แล้วตั้งแต่นั้น


การงดหรือลดค่าปรับ หรือขยายกำหนดเวลาทำงานตามวรรคหนึ่ง อยู่ในดุลพินิจของผู้ว่าจ้างที่จะพิจารณาตามที่เห็นสมควร

ข้อ ๒๒. การใช้เรือไทย

ในการปฏิบัติตามสัญญานี้ หากผู้รับจ้างจะต้องส่งหรือนำของเข้ามาจากต่างประเทศรวมทั้งเครื่องมือและอุปกรณ์ที่ต้องนำเข้ามาเพื่อปฏิบัติงานตามสัญญา ไม่ว่าผู้รับจ้างจะเป็นผู้นำของเข้ามาเองหรือนำเข้ามาโดยผ่านตัวแทนหรือบุคคลอื่นใด ถ้าสิ่งของนั้นต้องนำเข้ามาโดยทางเรือในเส้นทางเดินเรือที่มีเรือไทยเดินอยู่และสามารถให้บริการรับขนได้ตามที่รัฐมนตรีว่าการกระทรวงคมนาคมประกาศกำหนด ผู้รับจ้างต้องจัดการให้สิ่งของดังกล่าวบรรทุกโดยเรือไทยหรือเรือที่มีสิทธิเช่นเดียวกับเรือไทยจากต่างประเทศมายังประเทศไทยแล้วจะได้รับอนุญาตจากกรมเจ้าท่าก่อนบรรทุกของนั้นลงเรืออื่นที่มีเรือ

(ลงชื่อ).....ผู้ว่าจ้าง

(ลงชื่อ).....ผู้รับจ้าง

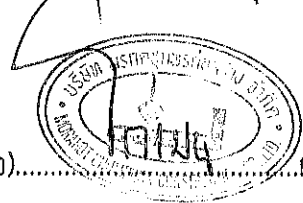

ไทยหรือเป็นของที่รัฐมนตรีว่าการกระทรวงคมนาคมประกาศยกเว้นให้บรรทุกโดยเรืออื่นได้ ทั้งนี้ ไม่ว่าการส่งหรือนำเข้าสิ่งของดังกล่าวจากต่างประเทศจะเป็นแบบใด

ในการส่งมอบงานตามสัญญาให้แก่ผู้ว่าจ้าง ถ้างานนั้นมีสิ่งของตามวรรคหนึ่ง ผู้รับจ้างจะต้องส่งมอบใบตราส่ง (Bill of lading) หรือสำเนาใบตราส่งสำหรับของนั้น ซึ่งแสดงว่าได้บรรทุกมาโดยเรือไทยหรือเรือที่มีสิทธิเช่นเดียวกับเรือไทยให้แก่ผู้ว่าจ้างพร้อมกับการส่งมอบงานด้วย

ในกรณีที่สิ่งของดังกล่าวไม่ได้บรรทุกจากต่างประเทศมายังประเทศไทยโดยเรือไทยหรือเรือที่มีสิทธิเช่นเดียวกับเรือไทย ผู้รับจ้างต้องส่งมอบหลักฐานซึ่งแสดงว่าได้รับอนุญาตจากกรมเจ้าท่า ให้บรรทุกของโดยเรืออื่นได้หรือหลักฐานซึ่งแสดงว่าได้ชำระค่าธรรมเนียมพิเศษ เนื่องจากการไม่บรรทุกของโดยเรือไทยตามกฎหมาย ว่าด้วยการส่งเสริมการพาณิชย์นาวีแล้วอย่างใดอย่างหนึ่งแก่ผู้ว่าจ้างด้วย

ในกรณีที่ผู้รับจ้างไม่ส่งมอบหลักฐานอย่างใดอย่างหนึ่งดังกล่าวในวรรคสองและวรรคสามให้แก่ผู้ว่าจ้างแต่จะขอส่งมอบงานดังกล่าวให้ผู้ว่าจ้างก่อนโดยยังไม่รับชำระเงินค่าจ้าง ผู้ว่าจ้างมีสิทธิริ้งงานดังกล่าวไว้ก่อน และชำระเงินค่าจ้างเมื่อผู้รับจ้างได้ปฏิบัติตามถูกต้องครบถ้วนดังกล่าวแล้วได้

ข้อ ๒๓. มาตรฐานฝีมือช่าง

ผู้รับจ้างตกลงเป็นเงื่อนไขสำคัญว่า ผู้รับจ้างจะต้องมีและใช้ผู้ผ่านการทดสอบมาตรฐานฝีมือช่างจากคณะกรรมการกำหนดมาตรฐานและทดสอบฝีมือแรงงาน หรือหรือผู้มีวุฒิปริญญาตรีระดับ ปวช. ปวส. และปวท. หรือเทียบเท่าจากสถาบันการศึกษาที่ ก.พ. รับรองให้เข้ารับราชการได้ ในอัตราไม่ต่ำกว่าร้อยละ ๑๐ (สิบ) ของแต่ละสาขาช่าง แต่จะต้องมีช่างจำนวนอย่างน้อย ๑ (หนึ่ง) คน ในแต่ละสาขาช่างดังต่อไปนี้

๒๓.๑ ช่างไม้ (ก่อสร้าง)

๒๓.๒ ช่างโยธา

ผู้รับจ้างจะต้องจัดทำบัญชีแสดงจำนวนช่างทั้งหมดโดยจำแนกตามแต่ละสาขาช่างและ ระดับช่างพร้อมกับระบุรายชื่อช่างผู้ผ่านการทดสอบมาตรฐานฝีมือช่างหรือผู้มีวุฒิปริญญาตรีดังกล่าวในวรรคหนึ่งนำมาแสดงพร้อมหลักฐานต่างๆ ต่อคณะกรรมการตรวจรับพัสดุหรือผู้ควบคุมงาน ก่อนเริ่มลงมือทำงาน และพร้อมที่จะให้ผู้ว่าจ้างหรือเจ้าหน้าที่ของผู้ว่าจ้างตรวจสอบผู้ได้ตลอด เวลาการทำงานตามสัญญานี้ของผู้รับจ้าง

ข้อ ๒๔. การปรับราคาค่าจ้าง

ผู้ว่าจ้างและผู้รับจ้าง ตกลงกันให้ใช้สัญญาปรับราคาได้ สำหรับราคางานก่อสร้างตามสัญญานี้โดยการนำสูตร Escalation Factor (K) มาใช้คำนวณราคางานที่เปลี่ยนแปลงไป โดยวิธีการต่อไปนี้ ตามเงื่อนไข หลักเกณฑ์ สูตร และวิธีคำนวณที่ใช้กับสัญญาแบบปรับราคาได้ตามมติคณะรัฐมนตรีเมื่อวันที่ ๒๒ สิงหาคม ๒๕๓๒ เรื่องการพิจารณาช่วยเหลือผู้ประกอบการก่อสร้าง ตามหนังสือสำนักเลขาธิการคณะรัฐมนตรี ที่ นร ๐๒๐๗/ว ๑๐๙ ลงวันที่ ๒๔ สิงหาคม ๒๕๓๒

สูตรการปรับราคา (สูตรค่า K) จะต้องคงที่ที่ระดับที่กำหนดไว้ในวันแล้วเสร็จตามที่กำหนดไว้ในสัญญา หรือภายในระยะเวลาที่ ผู้ว่าจ้าง ได้ขยายออกไป โดยจะใช้สูตรของทางราชการที่ได้ระบุตามภาคผนวก ๒.๔ ผผนวก ๔

(ลงชื่อ).....ผู้ว่าจ้าง

(ลงชื่อ).....ผู้รับจ้าง

สัญญาที่สร้างขึ้นเป็นสองฉบับ มีข้อความถูกต้องตรงกัน คู่สัญญาได้อ่านและเข้าใจข้อความ โดยละเอียด
ตลอดแล้ว จึงได้ลงลายมือชื่อ พร้อมทั้งประทับตรา (ถ้ามี) ไว้เป็นสำคัญต่อหน้าพยาน และคู่สัญญาต่างยึดถือไว้ฝ่ายละหนึ่งฉบับ

(ลงชื่อ).....ผู้ว่าจ้าง

(นายสมัคร เลือดวงหัด)

(ลงชื่อ).....ผู้รับจ้าง

(นายไฉนในเขตต์ตาประวีรณ)

(ลงชื่อ).....พยาน

(นายวัลลภ จินดาเพชร)

(ลงชื่อ).....พยาน

(นางจิรพรรณ ทองศิริ)

เลขที่โครงการ ๖๓๑๑๗๑๙๐๐๕๕

เลขคุมสัญญา ๖๔๐๑๒๒๐๑๕๒๒๘

สัญญาต้นฉบับ

รายละเอียดแนบท้ายสัญญาที่ ภก. ๒๕/๒๕๖๔ ลงวันที่ ๑๘ มกราคม ๒๕๖๔ ข้อ ๒.๑ ผนวก ๑
จ้างเหมางานบูรณาการพัฒนาพื้นที่ระดับภาค พัฒนาทางหลวงหมายเลข ๔๐๓๐

รายละเอียดแนบท้ายสัญญาที่ ภก. ๒๕/๒๕๖๔ ฉบับนี้ทำขึ้นเมื่อวันที่ ๑๘ เดือน มกราคม พ.ศ. ๒๕๖๔ ระหว่าง บริษัท มรกตชุมพรก่อสร้าง จำกัด ผู้รับจ้าง ฝ่ายหนึ่งกับกรมทางหลวง โดย นาย สมัคร เลือดวงหัด ตำแหน่ง ผู้อำนวยการแขวงทางหลวงภูเก็ต ผู้ว่าจ้าง อีกฝ่ายหนึ่ง

รายละเอียดแนบท้ายสัญญาฉบับนี้ ถือเป็นส่วนหนึ่งของสัญญาที่ ภก. ๒๕/๒๕๖๔ ลงวันที่ ๑๘ เดือน มกราคม พ.ศ. ๒๕๖๔ โดยคู่สัญญาทั้งสองฝ่ายได้ตกลงกันดังกล่าวต่อไปนี้

๑. งานจ้างเหมาบูรณาการพัฒนาพื้นที่ระดับภาค พัฒนาทางหลวงหมายเลข ๔๐๓๐ ตอนกลาง-หาดราไวย์ ระหว่าง กม.๑๖+๒๒๕-กม.๑๗+๑๒๕ ปริมาณงาน ๑ แห่ง โดยทำการตาม ใบแจ้งปริมาณงาน และราคาแนบท้ายสัญญานี้

๒ ภายในกำหนด ๗ วัน นับถัดจากวันลงนามในสัญญา ผู้รับจ้างจะต้องเสนอแผนงานระยะเวลาที่จะดำเนินการ (Time Schedule) ให้เป็นที่พอใจผู้ว่าจ้าง โดยแสดงถึงขั้นตอนของการทำงานและกำหนดเวลาที่จะต้องใช้ในการทำงานหลักต่าง ๆ ให้แล้วเสร็จโดยเสนอให้ผู้ว่าจ้างพิจารณาก่อนเริ่มลงมือก่อสร้าง และให้ถือแผนการทำงานนี้เป็นส่วนหนึ่งของสัญญา

ถ้ามิได้เสนอแผนงาน หรือไม่สามารถทำงานให้แล้วเสร็จตามกำหนดเวลา หรือจะแล้วเสร็จล่าช้าเกินกำหนดเวลา หรือผู้รับจ้างทำผิดสัญญาจ้างข้อใด ข้อหนึ่ง หรือตกเป็นผู้ล้มละลาย หรือเพิกเฉยไม่ปฏิบัติตามคำสั่งของคณะกรรมการตรวจรับพัสดุหรือผู้ควบคุมงาน หรือบริษัทที่ปรึกษาซึ่งได้รับมอบอำนาจจากผู้ว่าจ้าง ผู้ว่าจ้างมีสิทธิ์จะบอกเลิกสัญญานี้ได้ และมีสิทธิ์จ้างผู้รับจ้างรายใหม่เข้าทำงานของผู้รับจ้างให้ลุล่วงไปได้ด้วยการที่ผู้ว่าจ้างไม่ใช่สิทธิ์เลิกสัญญาดังกล่าวข้างต้นนั้น ไม่เป็นเหตุให้ผู้รับจ้างพ้นจากความรับผิดชอบตามสัญญา

สำหรับงานทาง


๓. การควบคุมการจราจร

๓.๑ เนื่องจากงานตามสัญญาจ้างนี้ จะต้องดำเนินการในสายทางที่เปิดการจราจรอยู่แล้ว ฉะนั้นเพื่อมิให้การจราจรชะงัก ผู้รับจ้างจะต้องดำเนินการครั้งละครั้งของความกว้างของผิวทาง เว้นอีกครึ่งหนึ่งไว้ เพื่อการจราจร และภายหลังที่ได้เปิดการจราจรผ่านบนครั้งที่ดำเนินการเสร็จได้เป็นปกติแล้ว จึงดำเนินการอีกครั้งหนึ่งที่ยังไม่ได้ทำต่อไป เว้นไว้แต่ผู้ว่าจ้างหรือผู้ที่ผู้ว่าจ้างมอบหมายจะสั่งเป็นอย่างอื่น

๓.๒ ในช่วงระยะตั้งแต่ผู้รับจ้างปิดการจราจรเพื่อดำเนินการดังกล่าว ณ ช่วงใดตลอดไปจนถึงระยะเวลาที่ช่วงควบคุมได้อนุมัติให้เปิดการจราจรให้เดินได้ในอัตราความเร็วปกติ เป็นหน้าที่ของผู้รับจ้างที่จะต้องการ ปัก จัด วางป้ายเครื่องหมายจราจร ตลอดจนจัดให้มีคนให้สัญญาณการจราจร และมีโคมไฟแสดงสัญญาณจราจรในเวลากลางคืน ตามมาตรฐานของกรมทางหลวง โดยได้รับความเห็นชอบจากผู้ควบคุมเพื่อให้การจราจรผ่านไปมาได้โดยสะดวกและปลอดภัย ผู้รับจ้างจะต้องเป็นผู้รับผิดชอบในความเสียหายใด ๆ อันเกิดจากการไม่ปฏิบัติให้ถูกต้อง ตามเงื่อนไขในข้อนี้

(ลงชื่อ).....ผู้ว่าจ้าง

(ลงชื่อ).....ผู้รับจ้าง

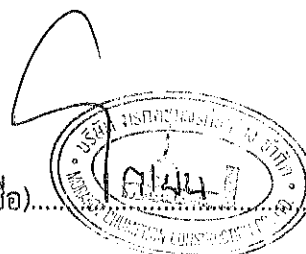

๔. รายละเอียดเพิ่มเติม

๔.๑ เนื่องจากผิวทางตามระยะกิโลเมตรที่แสดงในบัญชีสายทางและระยะทางแนบสัญญานี้อาจจะมีบางส่วนที่ยังมีลักษณะดียังไม่ต้องดำเนินการ หรือมีบางส่วนที่มีความจำเป็นเร่งด่วนเกิดขึ้นต้องดำเนินการ ช่างควบคุมงานอาจสั่งเป็นลายลักษณ์อักษรให้งดเว้นดำเนินการส่วนที่ไม่จำเป็น และให้ดำเนินการในส่วนที่จำเป็น โดยที่เมื่อรวมปริมาณงานทั้งหมดแล้วไม่เกินปริมาณงานที่ได้ระบุไว้ในสัญญา ผู้รับจ้างจะต้องดำเนินการตามคำสั่งของผู้ควบคุมงาน โดยผู้รับจ้างจะยกเอาการงดเว้นดำเนินการบางตอน และสั่งให้ดำเนินการบางตอนภายในจำนวนปริมาณงานดังกล่าวข้างต้นขึ้นมาเป็นข้อเรียกร้องให้กรมทางหลวงชดใช้ค่าเสียหายอย่างไรก็ได้แก่ผู้รับจ้างมิได้

ทั้งนี้ การเปลี่ยนแปลงบางช่วงที่จะทำการตามวรรคแรก จะกระทำได้ไม่เกินด้านละ ๕ กิโลเมตรจากช่วงที่ระบุไว้ในสัญญา เพื่อให้ได้ปริมาณงานตามที่กำหนดในสัญญา

๔.๒ ผู้รับจ้างยินยอมให้ผู้ควบคุมงานเข้าตรวจดูแลการทำงาน ให้เป็นไปตามวัตถุประสงค์แห่งสัญญานี้ และถ้าผู้ควบคุมงานได้สั่งการให้ผู้รับจ้างปฏิบัติเกี่ยวกับการทำงานตามสัญญานี้ เพื่อประโยชน์แก่ราชการของผู้ว่าจ้างแล้ว ผู้รับจ้างยินยอมที่จะปฏิบัติตามคำสั่งของผู้ควบคุมงานทุกประการ ถ้าผู้รับจ้างละเลยไม่ปฏิบัติตามผู้รับจ้างยอมให้ผู้ว่าจ้างบอกเลิกสัญญาและเรียกค่าเสียหายจากผู้รับจ้างได้

๔.๓ ผู้รับจ้างต้องรับผิดชอบในการอำนวยความสะดวกและปลอดภัยแก่ประชาชนผู้ใช้เส้นทางในบริเวณพื้นที่ที่ได้รับมอบจากผู้ว่าจ้างไปดำเนินการแล้วตลอดเวลา

๔.๔ ผู้รับจ้างจะต้องติดตั้งป้ายจราจรตามแบบมาตรฐานกรมทางหลวง และต้องเสนอรูปแบบการติดตั้งป้ายจราจรให้ผู้ว่าจ้างอนุมัติก่อนดำเนินการก่อสร้าง

๔.๕ ผู้รับจ้างต้องจัดเตรียมรถบรรทุกน้ำมาไว้หน้างานตลอดเวลา เนื่องจากบริเวณก่อสร้างเป็นย่านชุมชนหนาแน่นเพื่อป้องกันปัญหาเรื่องฝุ่นละออง

๔.๖ ก่อนเริ่มทำการลาดยาง ให้ทำความสะอาดผิวทางเดิม โดยการกวาดแล้วล้างด้วยน้ำให้สะอาด

๔.๗ การตรวจรับงานรายนี้ จะใช้วิธีตรวจรับโดยวัดความกว้าง ยาว และคำนวณเป็นเนื้องานของผิวทางที่ทำเสร็จ และตรวจสอบอัตราปริมาณวัสดุ ตลอดจนวิธีดำเนินการตามผู้ว่าจ้างกำหนดไว้


สำหรับงานป้ายจราจร

ผู้รับจ้างจะต้องส่งเอกสารการรับรองการสั่งซื้อผลิตภัณฑ์แผ่นสะท้อนแสงตามมาตรฐานที่กำหนดซึ่งออกโดยบริษัทผู้ผลิต ผลิตภัณฑ์แผ่นสะท้อนแสง หรือบริษัทสาขาของผู้ผลิตภายในประเทศ หรือตัวแทนจำหน่ายที่ได้รับการแต่งตั้งจากบริษัทผู้ผลิต ผลิตภัณฑ์สะท้อนแสง หรือบริษัท สาขาของผู้ผลิตภายในประเทศให้กับผู้เสนอราคาพร้อมกับการส่งมอบงาน

๕. ผู้รับจ้างจะต้องเสนอเอกสารการรับรองคุณภาพแผ่นสะท้อนแสงที่ออกโดยโรงงานผู้ผลิตหรือตัวแทนจำหน่ายที่ได้รับการแต่งตั้งจากโรงงานผู้ผลิต ตามแบบฟอร์มการรับรองแผ่นสะท้อนแสงสำหรับป้ายจราจร (เอกสารแนบ ๑) เสนอต่อหน่วยงานก่อนมีการตรวจรับพัสดุ

(ลงชื่อ).....ผู้ว่าจ้าง

(ลงชื่อ).....ผู้รับจ้าง

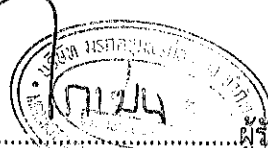

๖. แผ่นสะท้อนแสงที่ใช้ตามสัญญาจ้างนี้ จะต้องมีคุณสมบัติตามข้อกำหนด มอก. ๖๐๖-๒๕๒๙

๗. แผ่นเหล็กที่ใช้ตามสัญญาจ้างนี้ จะต้องมีคุณลักษณะถูกต้องตามมาตรฐานผลิตภัณฑ์อุตสาหกรรม มอก.๕๐-๒๕๓๘

๘. การพิมพ์เครื่องหมาย ตัวอักษรและตัวเลขบนแผ่นสะท้อนแสงให้ใช้แผ่นสะท้อนแสงชนิดเดียวกันตัด-ปะหรือ Screen Printing

๙. การเก็บตัวอย่างและการทดสอบของแผ่นสะท้อนแสงและแผ่นเหล็กให้ปฏิบัติตามข้อกำหนด มอก.๖๐๖-๒๕๒๙ และ มอก. ๕๐-๒๕๓๘

๑๐. การจัดหาวัสดุและเครื่องมือ เครื่องใช้ในการผลิตป้ายจราจรตามสัญญาจ้างนี้ เป็นหน้าที่ของผู้รับจ้างจะต้องสืบแสวงหาเอาเอง กรมทางหลวงไม่รับผิดชอบในการจัดหาไม่ว่าเนื่องด้วยเหตุใด ๆ ทั้งสิ้น

๑๑. ผู้รับจ้างจะต้องรับประกันความทนทานของแผ่นสะท้อนแสงเป็นเวลาไม่น้อยกว่า ๒ ปี นับจากวันส่งมอบงาน ในระหว่างเวลารับประกัน แผ่นสะท้อนแสงที่นำไปใช้งานหรือติดตั้งแล้ว ต้องไม่มีรอย แตก ร่อน บวม พองตัวและไม่หลุดออกจากแผ่นป้าย

๑๒. รายละเอียดของแผ่นป้าย หรือตัวอักษร สัญลักษณ์ต่าง ๆ บนแผ่นป้ายรวมทั้งตำแหน่งการติดตั้งป้ายตามที่แสดงในแบบอาจมีการปรับปรุงเปลี่ยนแปลงได้ ทั้งนี้โดยความเห็นชอบจากผู้อำนวยการแขวงทางหลวงภูเก็ต

๑๓. การตรวจรับงานป้ายจราจร จะดำเนินการตรวจวัดค่าสะท้อนแสงของป้ายจราจร โดยใช้เครื่องมือในการตรวจวัด โดยจะต้องวัดค่าได้ตามมาตรฐาน ASTM E ๑๗๐๙ และผ่านการ Calibrate แล้ว สำหรับงานไฟฟ้าแสงสว่าง

การติดตั้งไฟฟ้าแสงสว่างตามสัญญาจ้างนี้ ผู้รับจ้างจะต้องทำการติดตั้งหม้อแปลงไฟฟ้าทุกจุดด้วยกำหนดให้ผู้รับจ้างต้องมอบแผนผังแสดงการเดินสายไฟและการติดตั้ง และในการส่งมอบงานงวดสุดท้าย (ถ้ามี) อุปกรณ์ในทุกจุดที่ดำเนินการ

๑๔. การกำหนดแบบมาตรฐานงานติดตั้งไฟฟ้าแสงสว่าง เพื่อให้การถือปฏิบัติมีความชัดเจนและง่ายต่อการดำเนินงานของฝ่ายปฏิบัติให้ถือปฏิบัติ ดังนี้.-

๑๔.๑ หม้อแปลงขนาด ๓๐ KVA. ๑ หม้อแปลง ให้ใช้สำหรับโหลดไฟขนาด ๒๕๐ วัตต์ จำนวนประมาณ ๖๐ หลอด

๑๔.๒ ขนาดของสายไฟฟ้าที่เดินให้ใช้ขนาด ๔x๑๐ ตร.ม. สำหรับทางหลวงในเขตการไฟฟ้านครหลวงและขนาด ๓x๑๐ ตร.ม. สำหรับทางหลวงในเขตการไฟฟ้าส่วนภูมิภาค

๑๔.๓ เสาไฟฟ้าทุกต้นจะต้องติดตั้ง Ground Rod ให้ใช้แท่งเหล็กอบสังกะสีหนาไม่น้อยกว่า ๘๕ ไมครอน ขนาดเส้นผ่าศูนย์กลางไม่น้อยกว่า ๑๖ ม. ยาวไม่น้อย ๒.๔๐ ม. และการติดตั้งต้องให้ปลายบนของ Ground Rod อยู่ต่ำจากผิวดินไม่น้อยกว่า ๓๐ ซม. ตั้วนำต่อ Ground Rod ให้ใช้แผ่นเหล็กขนาด ๕๐x๔.๕ ม. (๒๒๕ ตร.ม.) ขุบสังกะสีต้องไม่น้อยกว่า ๘๕ ไมครอน การเชื่อมตั้วนำต่อกับ Ground Rod ใช้วิธี ArcWelding ต้องเชื่อมก่อนอบสังกะสี จุดต่อเชื่อมต้องอบสังกะสีหนาไม่น้อยกว่า ๘๕ ไมครอนด้วยความต้านทานระหว่างหลักดินกับดินต้องไม่เกินกว่า ๕ โอห์ม

๑๔.๔ เสาไฟฟ้าที่ติดตั้งบนสะพานหรือกำแพงคอนกรีตให้ทำการเดินสายดินขนาดไม่น้อยกว่า ๑๖ ตร.ม. ลงมาเชื่อมต่อกับหลักดิน (Ground Rod) อย่างน้อย ๒ จุด ค่าความต้านทานระหว่างหลักดินกับดินต้องไม่น้อยกว่า ๕ โอห์ม หลักดินใช้ Copper Or Copper Clad Steel ขนาดเส้นผ่าศูนย์กลาง ๑๖ ม. ยาว ๒.๔๐ ซม การเชื่อมต่อระหว่างสายดินกับหลักดินด้วยวิธี Exothermic Welding

(ลงชื่อ).....ผู้ว่าจ้าง

(ลงชื่อ).....ผู้รับจ้าง



๑๔.๕ ใช้แผ่นติดสะท้อนแสงสีส้มขนาด ๑๕ x ๑๕ ซม. มีค่าสะท้อนแสงไม่ต่ำกว่าระดับ ๑ ตามมาตรฐาน มอก. ๖๐๖-๒๕๔๙ ที่โคนเสาไฟฟ้า

๑๔.๖ ประตูปิด-เปิดสำหรับช่องที่มีไว้สำหรับบำรุงรักษาให้มีไขรื้อไขไม่ให้เกิดอุบัติเหตุ พร้อมมีกุญแจสำหรับปิด-เปิด

๑๔.๗ การเชื่อมสายบริเวณโคนเสาให้ดำเนินการเชื่อมสายโดยใช้อุปกรณ์ Plug และ Socket

๑๔.๘ การวางสายไฟตามแนวนอน ต้องขุดดินลึกไม่ต่ำกว่า ๖๐ ซม. และทำ Warning concrete Slab ทับอีกชั้นหนึ่งเพื่อป้องกันอันตราย

๑๔.๙ เพื่อป้องกันการขโมยสายไฟฟ้าในช่วงระหว่างเสาไฟฟ้าต่อเสาไฟฟ้าให้เทคอนกรีตหุ้ม ๓ จุดที่บริเวณปิดหัวท้ายและตรงกลาง

๑๕. การจ่ายเงินค่างานจะจ่ายเมื่อผลการทดสอบคุณภาพได้มาตรฐานตามแบบ

๑๖. ค่าธรรมเนียมไฟฟ้าฯ รายการที่ ๒๕ เป็นเงินที่ผู้รับจ้างจะนำไปว่าจ้างการไฟฟ้าฯ ให้ดำเนินการให้โดยกรมทางหลวงจะจ่ายเงินให้แก่ผู้รับจ้าง ตามจำนวนจริงที่ผู้รับจ้างต้องจ่ายให้กับการไฟฟ้าฯ แต่ทั้งนี้ไม่เกินจำนวนเงินที่กำหนดไว้ต่อแห่งสัญญา หากการไฟฟ้าฯ แจ้งค่าธรรมเนียมการไฟฟ้ามาในภายหลังเป็นจำนวนที่สูงกว่าที่ระบุไว้ในสัญญาก็ถือว่าเป็นภาระของผู้รับจ้างที่จะต้องออกค่าใช้จ่ายส่วนที่เกิน

๑๗. อุปกรณ์ไฟฟ้าทุกชนิดจะต้องใช้มาตรฐานอุตสาหกรรม (มอก.)

๑๘. ผู้รับจ้างได้ดำเนินการแล้วเสร็จตามสัญญาจ้างนี้ จะต้องนำหลอดไฟสำรอง ๑ หลอด ต่อ ๑ ดวงโคม ส่งให้แขวงทางหลวงภูเก็ต ตามสัญญาต่อไป

๑๙. ผู้รับจ้างมีหน้าที่จัดหา ติดตั้ง เครื่องหมายควบคุมการจราจรในงานก่อสร้าง ตามแบบ เลขที่ RS-๑๐๒ ,RS-๑๐๓ ,RS-๑๐๔ ,RS-๑๐๕ เพื่อความสะดวกและปลอดภัยในการควบคุมงาน จนกว่างานจะแล้วเสร็จสมบูรณ์ตามสัญญา

๒๐. ในระหว่างการดำเนินงานก่อสร้าง ผู้รับจ้างจะต้องจัดให้การจราจรผ่านได้โดยสะดวกและปลอดภัยโดยอยู่ในดุลยพินิจของนายช่างโครงการ และให้ติดตั้งป้าย เครื่องหมาย ตลอดจนจัดให้มีคนให้สัญญาณจราจร และมีโคมไฟแสดงสัญญาณจราจรในเวลากลางคืนตามมาตรฐานของกรมทางหลวง และของสำนักงานคณะกรรมการป้องกันอุบัติเหตุแห่งชาติ ประกาศเจ้าพนักงานจราจรที่ ๑/๒๕๕๗ เรื่องการขุดหลุม งานปลูกปัก หรือวางสิ่งของเกะกะไว้ในสาธารณะ ผู้รับจ้างจะต้องรับผิดชอบความเสียหายใดๆ อันเกิดจากการไม่ปฏิบัติตามให้ถูกต้องตามเงื่อนไขข้อนี้


๒๑. ถ้าการทำงานของผู้รับจ้างตามสัญญาจ้างนี้ เป็นเหตุให้บุคคลภายนอกได้รับความเสียหาย ด้วยเหตุละเมิดหรือเหตุใดก็ตาม และกรมทางหลวง จะต้องเสียค่าสินไหมทดแทนค่าใช้จ่ายอื่นๆ ไป เพื่อความรับผิดชอบของผู้รับจ้างดังกล่าวนี้ เป็นจำนวนเท่าใดก็ดีผู้รับจ้างต้องยอมชดใช้แทนกรมทางหลวง

๒๒. ผู้รับจ้างต้องเผยแพร่ข้อมูลเกี่ยวกับโครงการและการปฏิบัติงานจ้าง เพื่อให้ประชาชนได้รับทราบข้อมูลความโปร่งใสในการทำงาน และพร้อมที่จะให้ประชาชนตรวจสอบได้





๒๓. กรณีที่มีปัญหาต่าง ๆ ให้อยู่ในดุลยพินิจของผู้ว่าจ้างเป็นผู้ตัดสินชี้ขาด

(ลงชื่อ).....ผู้ว่าจ้าง

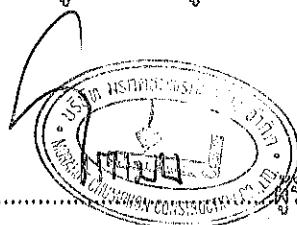(ลงชื่อ).....ผู้รับจ้าง



รายละเอียดแนบท้ายสัญญาฉบับนี้ทั้งสองฝ่ายได้อ่านเข้าใจข้อความตลอดแล้ว เพื่อเป็นหลักฐาน
จึงได้ลงลายมือชื่อพร้อมประทับตรา (ถ้ามี) ไว้เป็นสำคัญต่อหน้าพยาน

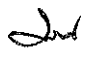ลงชื่อ	 (นายสมค์กร เลือดวงกิต)	ผู้ว่าจ้าง ผู้อำนวยการแขวงทางหลวงภูเก็ต
ลงชื่อ	 (นายไฉน วัฒนศิริธรรม)	ผู้รับจ้าง
ลงชื่อ	 (นายวิมลสจ จินดาเพชร)	พยาน รองผู้อำนวยการแขวงทางหลวงภูเก็ต ฝ่ายปฏิบัติการ
ลงชื่อ	 (นางจิรพรรณ ทองศิริ)	พยาน เจ้าพนักงานพัสดุชำนาญงาน


ใบแจ้งปริมาณงานและราคา ข้อ ๒.๒ หมวด ๒
สัญญาที่ ภก ๒๕/๒๕๖๔ ลงวันที่ ๑๘ มกราคม ๒๕๖๔

งานบูรณาการพัฒนาพื้นที่ระดับภาค พัฒนาทางหลวงหมายเลข ๔๐๓๐ ตอนกลาง-หาดราไวย์ ระหว่าง กม. ๑๖+๒๒๕ - กม.๑๗+๑๒๕
 ปริมาณงาน ๑ แห่ง โดยทำการตามรายละเอียดดังนี้

ที่	รายการและราคาต่อหน่วยเป็นตัวเลข	หน่วย (Unit)	ปริมาณงาน (Estimated)	ราคาต่อหน่วย (บาท)	รวมเป็นเงิน (บาท)
๑	CLEARING AND GRUBBING (ขนาดเบา) (เงินหนึ่งบาทเก้าสิบเก้าสตางค์ต่อหน่วย)	SQ.M.	๙,๖๐๐.๐๐	๑.๙๙	๑๙,๑๐๔.๐๐
๒	งานตัดขอบผิวทาง (EDGE CUT) ๑๐ CM.THICK (เงินยี่สิบบาทเจ็ดสิบสี่สตางค์ต่อหน่วย)	M	๑,๑๐๐.๐๐	๒๐.๗๔	๒๒,๘๑๔.๐๐
๓	EARTH EXCAVATION (เงินห้าสิบบาทเจ็ดสิบสี่สตางค์ต่อหน่วย)	CU.M.	๑,๐๐๐.๐๐	๕๓.๗๔	๕๓,๗๔๐.๐๐
๔	HARD ROCK EXCAVATION (เงินสองร้อยห้าสิบบาทเก้าสิบเจ็ดสตางค์ต่อหน่วย)	CU.M.	๒๐๐.๐๐	๒๕๐.๙๗	๕๐,๑๙๔.๐๐
๕	EARTH EMBANKMENT (เงินสี่ร้อยห้าสิบบาทสี่สิบบาทสตางค์ต่อหน่วย)	CU.M.	๕,๕๐๐.๐๐	๔๕๖.๔๕	๒,๕๖๔,๘๓๐.๐๐
๖	SELECTED MATERIALS "A" (เงินห้าร้อยสิบบาทแปดบาทสี่สิบบาทสตางค์ต่อหน่วย)	CU.M.	๘๗๙.๐๐	๕๑๘.๔๔	๔๕๕,๗๐๘.๗๖
๗	SOIL AGGREGATE SUBBASE (เงินห้าร้อยยี่สิบบาทแปดบาทสี่สิบบาทสตางค์ต่อหน่วย)	CU.M.	๘๗๙.๐๐	๕๒๘.๔๔	๔๖๔,๔๙๘.๗๖
๘	CRUSHED ROCK SOIL AGGREGATE TYPE BASE (เงินหนึ่งพันสามสิบบาทแปดบาทแปดสิบบาทสตางค์ต่อหน่วย)	CU.M.	๑,๑๓๗.๐๐	๑,๐๓๘.๘๙	๑,๑๘๑,๒๑๗.๙๓
๙	PRIME COAT (ลาดบนหินคลุก) (เงินสามสิบบาทเก้าสิบบาทสตางค์ต่อหน่วย)	SQ.M.	๕,๕๑๐.๐๐	๓๖.๙๙	๒๐๓,๘๑๔.๙๐
๑๐	TACK COAT (เงินสิบบาทยี่สิบบาทสตางค์ต่อหน่วย)	SQ.M.	๑๓,๑๗๕.๐๐	๑๓.๒๔	๑๗๔,๔๓๗.๐๐
๑๑	ASPHALT CONCRETE BINDER COURSE ๕ CM.THICK (เงินสองร้อยหกสิบบาทแปดบาทสี่สิบบาทสตางค์ต่อหน่วย)	SQ.M.	๕,๕๑๐.๐๐	๒๖๘.๔๗	๑,๔๗๙,๒๖๘.๗๐
๑๒	ASPHALT CONCRETE WEARING COURSE ๕ CM.THICK (เงินสองร้อยหกสิบบาทเจ็ดบาทเก้าสิบบาทสตางค์ต่อหน่วย)	SQ.M.	๑๓,๑๗๕.๐๐	๒๖๗.๙๗	๓,๕๓๐,๕๐๔.๗๕
๑๓	New R.C.Box Culverts ขนาด ๒(๒.๑๐ x ๒.๑๐) (เงินสามหมื่นสามพันหกร้อยสิบบาทสี่สิบบาทสตางค์ต่อหน่วย)	M	๒๐.๐๐	๓๓,๖๑๗.๑๓	๖๗๒,๓๔๒.๖๐
๑๔	RETAINING WALL TYPE ๒ B (เงินสี่พันหกร้อยเก้าสิบบาทห้าสิบบาทสตางค์ต่อหน่วย)	M	๖๐๐.๐๐	๔,๖๙๙.๕๓	๒,๘๑๙,๗๑๘.๐๐
๑๕	CONCRETE SLAB ๗ CM.THICK WITH ๕ CM. SAND CUSHION (เงินสามร้อยสองบาทสี่สิบบาทสตางค์ต่อหน่วย)	SQ.M.	๖๓๐.๐๐	๓๐๒.๔๖	๑๙๐,๕๕๘.๘๐

(ลงชื่อ).....ผู้ว่าจ้าง

(ลงชื่อ).....ผู้รับจ้าง

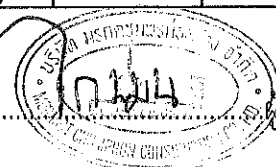

ที่	รายการและราคาต่อหน่วยเป็นตัวเลขสี่	หน่วย (Unit)	ปริมาณงาน (Estimated)	ราคาต่อหน่วย (บาท)	รวมเป็นเงิน (บาท)
๑๖	CONCRETE CURB (เงินสี่ร้อยเจ็ดสิบแปดบาทเจ็ดสิบสตางค์ต่อหน่วย)	M	๒๐๐.๐๐	๔๗๘.๗๐	๙๕,๗๔๐.๐๐
๑๗	CONCRETE BARRIER TYPE ๑ (เงินสองพันห้าร้อยสิบเจ็ดบาทยี่สิบสี่สตางค์ต่อหน่วย)	M	๗๐๐.๐๐	๒,๕๑๗.๒๔	๑,๗๖๒,๐๖๘.๐๐
๑๘	APPROACH CONCRETE BARRIER TYPE A (พร้อมทาสี ขาว-ดำ) (เงินสามหมื่นสองพันหกกร้อยเก้าสิบเก้าบาทเจ็ดสิบสองสตางค์ต่อหน่วย)	EACH	๒.๐๐	๓๒,๖๙๙.๗๒	๖๕,๓๙๙.๔๔
๑๙	งานป้ายจราจรข้างทางแผ่นเหล็กชุบสังกะสีหนา ๑.๒ มม. ชนิด SUPER HIGH INTENSITY GRADE และ VERY HIGH INTENSITY โดยวิธีการตัด-ปะ แผ่น สติกเกอร์พื้นหลังสีต่าง ๆ สะท้อนแสงตัวอักษร, เส้นขอบหรือเครื่องหมายสีคำ (ทึบ แสง) (ไม่มีเฟรม) (เงินห้าพันสามร้อยเจ็ดสิบสี่บาทสี่สิบหกสตางค์ต่อหน่วย)	SQ.M	๔๐.๐๐	๕,๓๗๔.๔๖	๒๑๔,๙๗๘.๔๐
๒๐	R.C.SIGN POST ๐.๑๒ x ๐.๑๒ M. (เงินสี่ร้อยสิบสี่บาทเจ็ดสิบสองสตางค์ต่อหน่วย)	M	๒๐๐.๐๐	๔๑๔.๗๐	๘๒,๙๔๐.๐๐
๒๑	๙.๐๐ M. (MOUNTING HEIGHT) TAPERED STEEL POLE SINGLE BRACKET WITH HIGH PRESSURE SODIUM LAMP ๒๕๐ WATTS CUT OFF (เงินสามหมื่นสามพันสองร้อยสิบเก้าบาทสี่สิบสองสตางค์ต่อหน่วย)	EACH	๒๗.๐๐	๓๓,๒๑๙.๔๒	๘๙๖,๙๒๔.๓๔
๒๒	RELOCATION OF EXISTING ROADWAY LIGHTINGS (๙.๐๐ M) (เงินหนึ่งหมื่นหกพันสามร้อยหกสิบเจ็ดบาทหกสิบเอ็ดสตางค์ต่อหน่วย)	EACH	๒๗.๐๐	๑๖,๓๖๗.๖๑	๔๔๑,๙๒๕.๔๗
๒๓	THERMOPLASTIC PAINT ระดับ ๑ (YELLOW & WHITE) ✓ (เงินสามร้อยห้าสิบบาทสี่สิบบาทสตางค์ต่อหน่วย)	SQ.M	๗๕๒.๐๐	๓๕๖.๔๖	๒๖๘,๐๕๗.๙๒
๒๔	ป้ายในทางก่อสร้าง/งานบูรณะ บริเวณช่องจราจรซ้าย สำหรับทางหลวง ๒ช่องจราจร (เงินหนึ่งหมื่นหนึ่งพันหกกร้อยเก้าสิบเจ็ดบาทหกสิบบาทสตางค์ต่อหน่วย)	ชุด	๑.๐๐	๑๑,๖๙๗.๖๖	๑๑,๖๙๗.๖๖
๒๕	ค่าธรรมเนียมการไฟฟ้า สำหรับเป็นค่าขยายเขตระบบไฟฟ้า ค่ามิเตอร์และ ค่าหม้อแปลง พร้อมอุปกรณ์อื่น ๆ ครบชุด (เงินสองแสนสองหมื่นเก้าร้อยหกสิบเจ็ดบาทเก้าสิบบาทสตางค์ต่อหน่วย)	PS.	๑.๐๐	๒๒๐,๙๖๗.๙๐	๒๒๐,๙๖๗.๙๐
๒๖	งาน COMPACTION GROUTING (เงินหนึ่งพันสี่ร้อยหกสิบเอ็ดบาทสามสิบบาทสตางค์ต่อหน่วย)	CUM.	๒,๖๘๘.๐๐	๑,๔๖๑.๓๕	๓,๙๒๘,๑๐๘.๘๐
๒๗	งาน MICRO PILE ขนาด ๖" (เงินสองหมื่นเจ็ดพันหกสิบบาทยี่สิบบาทสตางค์ต่อหน่วย)	EACH	๑๑๕.๐๐	๒๗,๐๖๘.๒๙	๓,๑๑๒,๘๕๓.๓๕
๒๘	SOIL NAIL (L= ๑๒ M., DB๒๘, SD๔๐) (เงินสองหมื่นสามร้อยสิบแปดบาทยี่สิบบาทสตางค์ต่อหน่วย)	EACH	๒๕๐.๐๐	๒๐,๓๑๘.๒๑	๕,๐๗๙,๕๕๒.๕๐
๒๙	HORIZONTAL DRAIN ๒" PVC (L=๑๐.๐๐ M. @ ๓.๐๐ M.) (เงินสองหมื่นสามพันหกกร้อยเจ็ดสิบบาทหกสิบบาทสตางค์ต่อหน่วย)	EACH	๕๔.๐๐	๒๓,๖๗๐.๖๓	๑,๒๗๘,๒๑๔.๐๒

(ลงชื่อ).....ผู้ว่าจ้าง

(ลงชื่อ).....ผู้รับจ้าง




ที่	รายการและราคาต่อหน่วยเป็นตัวเลข	หน่วย (Unit)	ปริมาณงาน (Estimated)	ราคาต่อหน่วย (บาท)	รวมเป็นเงิน (บาท)
๓๐	RETAINING WALL ๑๕ CM.THICK (เงินหนึ่งพันหกร้อยบาทแปดสตางค์ต่อหน่วย)	SQ.M	๖๐๐.๐๐	๑,๖๐๐.๐๘	๙๖๐,๐๔๘.๐๐
๓๑	R.C.DITCH TYPE C (เงินสามพันเก้าร้อยแปดสิบสี่บาทหกสิบสตางค์ต่อหน่วย)	M	๙๐๐.๐๐	๓,๙๘๔.๖๐	๓,๕๘๖,๑๔๐.๐๐
					๓๕,๗๘๘,๓๖๐.๐๐

(เงินสามสิบล้านห้าพันเจ็ดแสนแปดหมื่นแปดพันสามร้อยหกสิบบาทถ้วน)

(ลงชื่อ).....ผู้ว่าจ้าง

(ลงชื่อ).....ผู้รับจ้าง

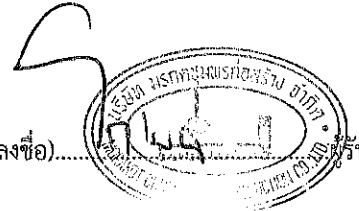



บริษัท มรกตชุมพรก่อสร้าง จำกัด
 เลขที่ 245 หมู่ที่ 11 ตำบลวังตะกอก อำเภอหลังสวน จังหวัดชุมพร 86110
 โทรศัพท์ 077-529750 Fax. 077-529751 Email: mrakotchumphongcon@gmail.com

เอกสารประกอบสัญญาจ้าง เลขที่ กก๒๕๕/๒๕๖๔
 ลงวันที่ ๑๘ มี.ค. ๒๕๖๔ ข้อ ๒๓. หมวด ๓...

ที่มรกต 767/2563

วันที่ 14 เดือน ธันวาคม พ.ศ.2563

เรื่อง ขอยืนยันราคาค่างาน

เรียน ประธานคณะกรรมการพิจารณาผลการประกวดราคาอิเล็กทรอนิกส์ (e-bidding)

อ้างถึง 1.ประกาศประกวดราคาอิเล็กทรอนิกส์(e-bidding) เลขที่ eb-ภก 24/2564 วันที่ 18 พฤศจิกายน 2563

ตามอ้างถึง (1) บริษัท มรกตชุมพรก่อสร้าง จำกัด โดยนางสาววีรวรรณ ตันติประวรณ์ กรรมการผู้จัดการได้ ยื่นเสนอราคาจ้างก่อสร้าง งานบูรณาการพัฒนาพื้นที่ระดับภาค พัฒนาทางหลวงหมายเลข 4030 ตอนถลาง-หาดไวย์ ระหว่างกม.16+225-กม.17+125 ปริมาณงาน 1 แห่ง ภายในวงเงินค่าก่อสร้าง 35,788,360.00บาท (สามสิบล้านเจ็ดแสนแปดหมื่นแปดพันสามร้อยหกสิบบาทถ้วน) โดยวิธีประกวดราคาอิเล็กทรอนิกส์ (e-bidding) นั้น

ทางบริษัทฯ จึงขอยืนยันราคาค่างาน เป็นเงิน 35,788,360.00บาท (สามสิบล้านเจ็ดแสนแปดหมื่นแปดพันสามร้อยหกสิบบาทถ้วน)

จึงเรียนมาเพื่อโปรดทราบและพิจารณาดำเนินการในส่วนที่เกี่ยวข้องต่อไป

ขอแสดงความนับถือ



(นางสาววีรวรรณ ตันติประวรณ์)
 กรรมการผู้จัดการ

เรียน ผอ.ขท.ภูเก็ต

ความเห็นของคณะกรรมการฯ

รอ.ขท.ภูเก็ต (บ), ทพ.ขท.ภูเก็ต

- เห็นชอบตามเสนอ
- ดำเนินการตามระเบียบต่อไป

เห็นสมควรรับราคาของ บริษัท มรกตชุมพรก่อสร้าง จำกัด ไว้ดำเนินการ ในวงเงินค่างานรวมทั้งสิ้น ๓๕,๗๘๘,๓๖๐.- บาท (สามสิบล้านเจ็ดแสนแปดหมื่นแปดพันสามร้อยหกสิบบาทถ้วน)

(นายสมหวัง โลหณุต)
 ผอ.ขท.ภูเก็ต

วันที่ ๑๔ มี.ค. ๒๕๖๓

เวลา.....

ลงชื่อ..... ประธานกรรมการ


..... กรรมการ

..... กรรมการ

..... กรรมการและเลขานุการ

ลงชื่อ.....ผู้ว่าจ้าง

ลงชื่อ.....

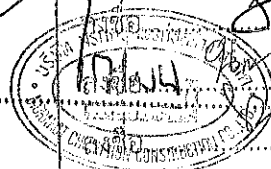

ใบเสนอราคาจ้างด้วยวิธีประกวดราคาอิเล็กทรอนิกส์ (e-bidding)

เรียน ผส.ทล.๑๗

๑. ข้าพเจ้า บริษัท มรกตชุมพรก่อสร้าง จำกัด เลขที่ ๒๔๕ หมู่ที่ ๑๑ ตำบล วัง

ตะกอก อำเภอ หลังสวน จังหวัด ชุมพร รหัสไปรษณีย์ ๘๖๑๑๐ โทรศัพท์ ๐๖๒๒๔๕๘๕๒๒ โดย นางสาววิวรรณ
ตันติประวรรณ ผู้ลงนามข้างท้ายนี้ ได้พิจารณาเงื่อนไขต่าง ๆ ในเอกสารประกวดราคาอิเล็กทรอนิกส์ และเอกสารเพิ่ม
เติม (ถ้ามี) เลขที่ eb-ภก ๒๔/๒๕๖๔ โดยตลอดและยอมรับข้อกำหนดและเงื่อนไขนั้นแล้ว รวมทั้งรับรองว่าข้าพเจ้า
เป็นผู้มีคุณสมบัติครบถ้วนตามที่กำหนดและไม่เป็นผู้ที่งานของทางราชการ

๒. ข้าพเจ้าขอเสนอที่จะทำงาน ประกวดราคาจ้างก่อสร้างงานบูรณาการพัฒนาพื้นที่ระดับภาค
พัฒนาทางหลวงหมายเลข ๔๐๓๐ ตอน ถลาง - หาดราวี ระยะทาง กม.๑๖+๒๒๕ - กม.๑๗+๑๒๕ ปริมาณงาน ๑
แห่ง ด้วยวิธีประกวดราคาอิเล็กทรอนิกส์ (e-bidding) ตามข้อกำหนดเงื่อนไขแบบรูปรายการละเอียดแห่งเอกสาร
ประกวดราคาอิเล็กทรอนิกส์ ตามราคาดังที่ได้ระบุไว้ในบัญชีรายการก่อสร้างหรือใบแจ้งปริมาณและราคาแนบท้ายใบ
เสนอราคานี้ เป็นเงินทั้งสิ้น ๓๕,๗๘๘,๓๖๐.๐๐ บาท ซึ่งได้รวมภาษีมูลค่าเพิ่มตลอดจนภาษีอากรอื่นๆ และค่าใช้จ่าย
ที่พึงปวงไว้ด้วยแล้ว

๓. คำเสนอนี้จะยืนอยู่เป็นระยะเวลา ๒๗๐ วัน นับแต่วันเสนอราคา และ กรม อาจรับคำเสนอนี้ ณ
เวลาใดก็ได้ก่อนที่จะครบกำหนดระยะเวลาดังกล่าว หรือระยะเวลาที่ได้ยื่นออกไปตามเหตุผลอันสมควรที่ กรม ร้องขอ

๔. กำหนดเวลาส่งมอบ ข้าพเจ้ารับรองที่จะส่งมอบงานตามเงื่อนไขที่เอกสารประกวดราคา
อิเล็กทรอนิกส์กำหนดไว้

๕. ในกรณีที่ข้าพเจ้าได้รับการพิจารณาให้เป็นผู้ชนะการประกวดราคาอิเล็กทรอนิกส์ ข้าพเจ้า
รับรองที่จะ

๕.๑ ทำสัญญาตามแบบสัญญาจ้างแนบท้ายเอกสารการประกวดราคาอิเล็กทรอนิกส์ กับ
กรม ภายใน ๗ วัน นับถัดจากวันที่ได้รับหนังสือให้ไปทำสัญญา

๕.๒ มอบหลักประกันการปฏิบัติตามสัญญา ตามที่ระบุไว้ในข้อ ๗ ของเอกสารการประกวด
ราคาอิเล็กทรอนิกส์ ให้แก่ กรม ก่อนหรือขณะที่ได้ลงนามในสัญญาเป็นจำนวนร้อยละ ๕ ของราคาตามสัญญาที่ได้ระบุ
ไว้ในใบเสนอราคานี้ เพื่อเป็นหลักประกันการปฏิบัติตามสัญญาโดยถูกต้องและครบถ้วน


หากข้าพเจ้าไม่ปฏิบัติตามที่ระบุไว้ข้างต้นนี้ ข้าพเจ้ายอมให้ กรม ริบ หลักประกันการ
เสนอราคาหรือเรียกร้องจากผู้ออกหนังสือค้ำประกัน รวมทั้งยินดีชดใช้ค่าเสียหายใดที่อาจมีแก่ กรม และ กรม มีสิทธิ
จะให้ผู้เสนอราคารายอื่นเป็นผู้ประกวดราคาได้หรือกรม อาจเรียกประกวดราคาใหม่ก็ได้

๖. ข้าพเจ้ายอมรับว่า กรม ไม่มีความผูกพันที่จะรับคำเสนอนี้ หรือใบเสนอราคาใดๆ รวมทั้งไม่ต้อง
รับผิดชอบในค่าใช้จ่ายใด ๆ อันอาจเกิดขึ้นในการที่ข้าพเจ้าได้เข้าเสนอราคา

๗. เพื่อเป็นหลักประกันในการปฏิบัติโดยถูกต้อง ตามที่ได้ทำความเข้าใจและความผูกพันแห่งคำ
เสนอนี้ ข้าพเจ้ามอบ หนังสือค้ำประกันอิเล็กทรอนิกส์ เพื่อเป็นหลักประกันการเสนอราคาเป็นเงินจำนวน
๑,๙๓๘,๐๐๐.๐๐ บาท มาพร้อมนี้

ลงชื่อ.....ผู้ว่าจ้าง

ลงชื่อ.....กรรมการแผนกช่างการ

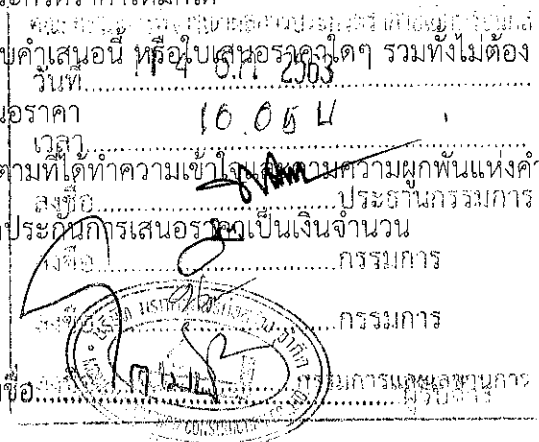

๘. ข้าพเจ้าได้ตรวจทานตัวเลขและตรวจสอบเอกสารต่าง ๆ ที่ได้ยื่นพร้อมใบเสนอราคานี้โดยละเอียดแล้ว และเข้าใจดีว่า กรม ไม่ต้องรับผิดชอบใด ๆ ในความผิดพลาด หรือ ตกหล่น

๙. ใบเสนอราคานี้ได้ยื่นเสนอโดยบริษัทผู้ยืมเงิน และปราศจากกลฉ้อฉล หรือการสมรู้ร่วมคิดกัน โดยไม่ชอบด้วยกฎหมายกับบุคคลใดบุคคลหนึ่ง หรือหลายบุคคล หรือกับห้างหุ้นส่วน บริษัทใด ๆ ที่ได้ยื่นเสนอราคาในคราวเดียวกัน

เสนอมา ณ วันที่ ๙ ธันวาคม พ.ศ. ๒๕๖๓

(นางสาววีรวรรณ ตันติประวรรณ)

กรรมการผู้จัดการ


ใบเสนอราคาเลขที่ 6312160022827

รหัสอ้างอิง OTP heUK

เลขประจำตัวผู้เสียภาษี ๐๘๖๕๕๕๗๐๐๐๑๖๒

ลงชื่อ.....ผู้ว่าจ้าง

แผนกกรรมการพิจารณาผลการประกวดราคาอิเล็กทรอนิกส์
วันที่ 14 ธ.ค 2563
เวลา 10.05 น
ลงชื่อ.....ประธานกรรมการ
.....กรรมการ
.....กรรมการ
ลงชื่อ.....ผู้รับจ้าง

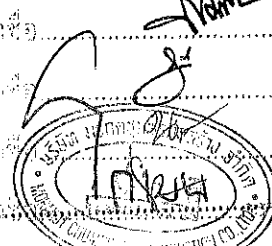




บริษัท มรกตชุมพรก่อสร้าง จำกัด

เลขที่ 245 หมู่ที่ 11 ตำบลวังตะกอก อำเภอหลังสวน จังหวัดชุมพร 86110

โทรศัพท์ 077-529750 Fax. 077-529751 Email: morakotchumphoncon@gmail.com

ที่มรกต 041/2564

วันที่ 8 เดือน มกราคม พ.ศ.2564

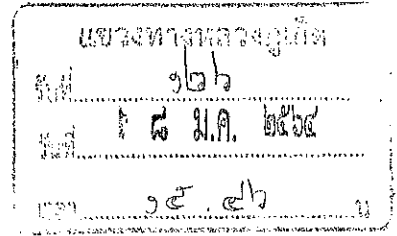

เรื่อง ขอยืนยันราคาเสนอเดิม

๑

เรียน ผู้อำนวยการแขวงทางหลวงภูเก็ต

อ้างถึง 1.หนังสือแขวงทางหลวงภูเก็ต ที่ คค 06101/59 ลงวันที่ 8 มกราคม 2564

สิ่งที่ส่งมาด้วย 1.ใบแจ้งปริมาณงานและราคา และบัญชีรายการก่อสร้าง จำนวน 1 ชุด

ตามอ้างถึง (1) แขวงฯแจ้งให้ บริษัท มรกตชุมพรก่อสร้าง จำกัด โดยนางสาววิวรรธณ ต้นติประวรรณ กรรมการผู้จัดการ จัดทำใบแจ้งปริมาณงานและราคา และใบบัญชีรายการก่อสร้าง ของงานจ้างเหมาทำการก่อสร้างงานบูรณาการพัฒนาพื้นที่ระดับภาค พัฒนาทางหลวงหมายเลข 4030 ตอนถลาง-หาดราไวย์ ระหว่างกม.16+225-กม.17+125 ปริมาณงาน 1 แห่ง ประกาศประกวดราคาอิเล็กทรอนิกส์(e-bidding) เลขที่ eb-ภก 24/2564 วันที่ 18 พฤศจิกายน 2563 ซึ่งบริษัท มรกตชุมพรก่อสร้าง จำกัด เป็นผู้ได้รับการคัดเลือกให้เป็นผู้ชนะการเสนอราคา ภายในวงเงินค่าก่อสร้าง 35,788,360.00 บาท (สามสิบล้านห้าแสนเจ็ดแสนแปดหมื่นแปดพันสามร้อยหกสิบบาทถ้วน) นั้น

ขอเรียนว่าเดิมบริษัทฯ ได้เสนอราคาค่างาน เป็นเงิน 35,788,360.00 บาท (สามสิบล้านห้าแสนเจ็ดแสนแปดพันสามร้อยหกสิบบาทถ้วน) และคณะกรรมการพิจารณาฯ ได้ขอต่อรองราคา ซึ่งทางบริษัทฯ ได้ปรับลดราคาค่างานทุกรายการลง 0.01% เท่ากันทุกรายการแล้ว รวมเป็นเงินค่างานทั้งสิ้น 35,788,360.00 บาท(สามสิบล้านห้าแสนเจ็ดแสนแปดพันสามร้อยหกสิบบาทถ้วน) ตามประกาศผู้ชนะการเสนอราคา ลงวันที่ 14 ธันวาคม 2563 ดังนั้นบริษัทฯ จึงขอยืนยันราคาที่ได้ปรับลดราคาและแขวงฯได้ประกาศรับราคาไว้แล้วและทางบริษัทฯ ขอยืนยันว่าราคาดังกล่าวเป็นราคาต่ำสุดที่บริษัทฯ สามารถดำเนินการได้ และได้จัดทำใบแจ้งปริมาณงานและราคาและบัญชีรายการก่อสร้าง เสนอมาพร้อมนี้ด้วยแล้ว

จึงเรียนมาเพื่อโปรดทราบและพิจารณาดำเนินการในส่วนที่เกี่ยวข้องต่อไป

๒ รอ.ชท.ภูเก็ต (บ), ทพ.ชท.ภูเก็ต

มอบหมายให้หัวหน้าเจ้าหน้าที่พัสดุ เป็นผู้พิจารณาราคาของผู้รับจ้าง เพื่อจะได้พิจารณาต่อไป

(นายสมิคร เลือดวงหัด)

ผอ.ชท.ภูเก็ต

ลงชื่อ.....ผู้ว่าจ้าง

ขอแสดงความนับถือ

(Signature)

(นางสาววิวรรธณ ต้นติประวรรณ)

กรรมการผู้จัดการ



ลงชื่อ.....ผู้รับจ้าง

๓) เรียง ผอ.ขท.ภูเก็ต

ได้ตรวจสอบรายการตามใบแจ้งปริมาณงาน
และราคาของผู้รับจ้างเสนอมมาแล้ว เห็นว่าผู้รับจ้างได้
ปรับลดราคาค่างานโดยปรับลดเป็นเปอร์เซ็นต์ลง
แล้ว=๐.๐๑% เปรียบเทียบจากราคาเสนอเดิมกับ
ราคากลาง เห็นสมควรรับราคาของผู้รับจ้างรายนี้ใน
วงเงินค่างาน ๓๕,๗๘๘,๓๖๐.๐๐ บาท

จึงเรียนมาเพื่อโปรดพิจารณา



(นายวัลลภ จินดาเพชร)
หัวหน้าเจ้าหน้าที่พัสดุ

๔) รอ.ขท.ภูเก็ต (บ), ทพ.ขท.ภูเก็ต


- อนุมัติรับราคาค่างาน = ๓๕,๗๘๘,๓๖๐.๐๐ บาท
ไว้ดำเนินการตามระเบียบต่อไป



(นายสมัคร เลือดวงหัด)
ผอ.ขท.ภูเก็ต

ลงชื่อ.....ผู้ว่าจ้าง

ลงชื่อ.....ผู้รับจ้าง


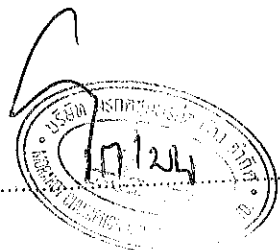


บัญชีรายการก่อสร้าง (ซึ่งรวมราคาค่าวัสดุ อุปกรณ์ แรงงาน ภาษีประเภทต่างๆ และกำไรไว้ด้วยแล้ว)



ตามเอกสารประกวดราคาอิเล็กทรอนิกส์ เลขที่ eb-ภก ..24... /2564 ลงวันที่ ..18 พฤศจิกายน 2563.....

งานบูรณาการพัฒนาระดับภาค พัฒนาทางหลวงหมายเลข 4030 ตอนกลาง-หาดราไวย์ ระหว่าง กม. 16+225 - กม. 17+125 ปริมาณงาน 1 แห่ง

รายการ ที่	รายการและราคาต่อหน่วยเป็นตันหนึ่งลิช ๒๒ ๒๒	จำนวน (ESTIMATED)	หน่วย	ราคาต่อหน่วยเป็นตัวเลข (บาท)		เป็นเงิน (บาท)	
				บาท	สต.	บาท	สต.
๑	CLEARING AND GRUBBING (ขุดตบ) เป็นเงิน...หนึ่ง...บาท...เก้าสิบเก้า.....สตางค์ต่อหน่วย	9,600.00	SQ.M.	199		19,104.00	
2	งานตัดขอบผิวทาง (EDGE CUT) 10 CM.THICK เป็นเงิน...สี่สิบ...บาท...เจ็ดสิบสี่.....สตางค์ต่อหน่วย	1,100.00	M	2074		22,814.00	
3	EARTH EXCAVATION เป็นเงิน...ห้าสิบสาม...บาท...เจ็ดสิบสี่.....สตางค์ต่อหน่วย	1,000.00	C.U.M.	5374		53,740.00	
4	HARD ROCK EXCAVATION เป็นเงิน...สองร้อยห้าสิบ...บาท...เก้าสิบเจ็ด.....สตางค์ต่อหน่วย	200.00	C.U.M.	25097		50,194.00	
5	EARTH EMBANKMENT เป็นเงิน...สี่ร้อยห้าสิบหก...บาท...สี่สิบห้า.....สตางค์ต่อหน่วย	5,400.00	C.U.M.	45645		2,464,330.00	
6	SELECTED MATERIALS "A" เป็นเงิน...ห้าร้อยสิบแปด...บาท...สี่สิบสี่.....สตางค์ต่อหน่วย	879.00	C.U.M.	51844		455,708.76	
7	SOIL AGGREGATE SUBBASE เป็นเงิน...ห้าร้อยยี่สิบแปด...บาท...สี่สิบสี่.....สตางค์ต่อหน่วย	879.00	C.U.M.	52844		464,498.76	
8	CRUSHED ROCK SOIL AGGREGATE TYPE BASE เป็นเงิน...หนึ่งพันสามสิบแปด...บาท...แปดสิบเก้า.....สตางค์ต่อหน่วย	1,137.00	C.U.M.	1,03889		1,181,217.93	

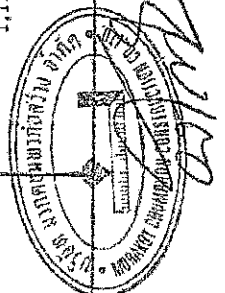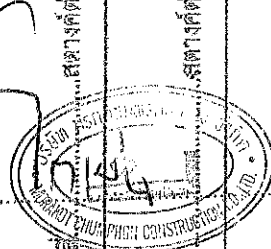


รายการ ที่	รายการและราคาต่อหน่วยเป็นตัวหนังสือ	จำนวน (ESTIMATED)	หน่วย	ราคาต่อหน่วยเป็นตัวเลข (บาท)		เป็นเงิน (บาท)	
				บาท	สต.	บาท	สต.
9	PRIME COAT (ลาดบนหินคลุก) เป็นเงิน...สองลิบหก.....บาท.....เก้าสิบเก้า.....สตางค์ต่อหน่วย	5,510.00	SQ.M.	36 99		203,814 90	
10	TACK COAT เป็นเงิน...สิบสาม.....บาท.....ยี่สิบสี่.....สตางค์ต่อหน่วย	13,175.00	SQ.M.	13 24		174,437 00	
11	ASPHALT CONCRETE BINDER COURSE 5 CM. THICK เป็นเงิน...สองร้อยหกสิบแปด.....บาท.....สี่สิบเจ็ด.....สตางค์ต่อหน่วย	5,510.00	SQ.M.	268 47		1,479,269 70	
12	ASPHALT CONCRETE WEARING COURSE 5 CM. THICK เป็นเงิน...สองร้อยหกสิบเจ็ด.....บาท.....เก้าสิบเจ็ด.....สตางค์ต่อหน่วย	13,175.00	SQ.M.	267 97		3,530,504 75	
13	New R.C. Box Culverts ขนาด 2(2.10x2.10) เป็นเงิน...สามหมื่นสามพันหกกรวยสิบเจ็ด.....บาท.....สิบสาม.....สตางค์ต่อหน่วย	20.00	M	33,617 13		672,342 60	
14	RETAINING WALL TYPE 2B เป็นเงิน...สี่พันกรวยเก้าสิบเก้า.....บาท.....ห้าสิบสาม.....สตางค์ต่อหน่วย	600.00	M	4,699 53		2,819,718 00	
15	CONCRETE SLAB 7 CM. THICK WITH 5 CM. SAND CUSHION เป็นเงิน...สามร้อยสอง.....บาท.....สี่.....สตางค์ต่อหน่วย	630.00	SQ.M.	302 46		190,549 80	
16	CONCRETE CURB เป็นเงิน...สี่ร้อยเจ็ดสิบแปด.....บาท.....เจ็ด.....สตางค์ต่อหน่วย	200.00	M	478 70		95,740 00	
17	CONCRETE BARRIER TYPE 1 เป็นเงิน...สองพันห้าร้อยสิบเจ็ด.....บาท.....ยี่สิบสี่.....สตางค์ต่อหน่วย	700.00	M	2,517 24		1,762,068 00	

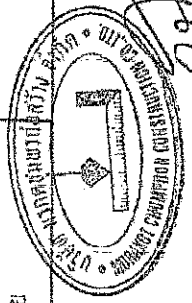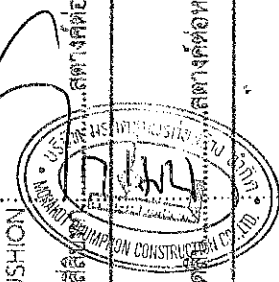


ผู้รับจ้าง

รายการ ที่	รายการและราคาต่อหน่วยเป็นตัวเลข	จำนวน (ESTIMATED)	หน่วย	ราคาต่อหน่วยเป็นตัวเลข (บาท)		เป็นเงิน (บาท)	
				บาท	สต.	บาท	สต.
18	APPROACH CONCRETE BARRIER TYPE A (พร้อมทาสีขาว-ดำ) ^{๒๖} เป็นเงินสามหมื่นสองพันหรือเก้าสิบลบาท.....บาท.....เจ็ดสิบลบาท.....สตางค์ต่อหน่วย	2.00	EACH	32,699	72	65,399	44
19	งานป้ายจราจรข้างทางแผ่นเหล็กชุบสังกะสีหนา 1.2 มม. ชนิด SUPER HIGH INTENSITY GRADE และ VERY HIGH INTENSITY โดยวิธีการตัด-แปะ แผ่นสติกเกอร์พื้นหลังสีต่าง ๆ สะท้อนแสงตัวอักษร, เส้นขอบหรือเครื่องหมายสีดำ (ซีแบล็ก) (ไม่มีพรม) เป็นเงินห้าพันสามร้อยเจ็ดสิบลบาท.....บาท.....สี่สิบบาท.....สตางค์ต่อหน่วย	40.00	SQ.M.	5,374	46	214,978	40
20	R.C.SIGN POST 0.12 x 0.12 M. เป็นเงินสี่ร้อยสิบลบาท.....บาท.....เจ็ดสิบลบาท.....สตางค์ต่อหน่วย	200.00	M.	414	70	82,940	00
21	9.00 M. (MOUNTING HEIGHT) TAPERED STEEL POLE SINGLE BRACKET WITH HIGH PRESSURE SODIUM LAMP 250 WATTS (CUT-OFF) เป็นเงินสามหมื่นสามพันสองร้อยสิบลบาท.....บาท.....สี่สิบลบาท.....สตางค์ต่อหน่วย	27.00	EACH	33,219	42	896,924	34
22	RELOCATION OF EXISTING ROADWAY LIGHTINGS (9.00 M.) เป็นเงินหนึ่งหมื่นหกพันสองร้อยสิบลบาท.....บาท.....หกสิบบาท.....สตางค์ต่อหน่วย	27.00	EACH	16,367	61	441,925	47
23	THERMOPLASTIC PAINT ระดับ 1 (YELLOW & WHITE) เป็นเงินสามร้อยห้าสิบบาท.....บาท.....สี่สิบบาท.....สตางค์ต่อหน่วย	752.00	SQ.M.	356	46	268,057	92
24	ป้ายในงานก่อสร้าง/งานบูรณะ บริเวณช่องจราจรซ้าย สำหรับติดตั้งของจราจร เป็นเงินหนึ่งหมื่นหนึ่งพันหกหรือเก้าสิบลบาท.....บาท.....หกสิบบาท.....สตางค์ต่อหน่วย	1.00	ชุด	11,697	66	11,697	66
25	ค่าธรรมเนียมการไฟฟ้า สำหรับเป็นค่าขยายระบบไฟฟ้า ค่าติดตั้งพิเศษ ค่าหม้อแปลง หรืออุปกรณ์อื่น ๆ ครบชุด เป็นเงินสองแสนสองหมื่นเก้าร้อยหกสิบลบาท.....บาท.....เก้าสิบบาท.....สตางค์ต่อหน่วย	1.00	FS.	220,967	90	220,967	90

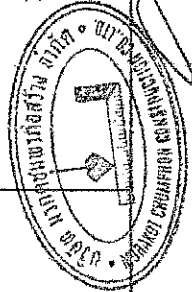

รายการ ที่	รายการและราคาต่อหน่วยเป็นตัวเลขสี่ ตำแหน่ง	จำนวน (ESTIMATED)	หน่วย	ราคาต่อหน่วยเป็นตัวเลข (บาท)		เป็นเงิน (บาท)	
				บาท	สต.	บาท	สต.
26	งาน COMPACTION GROUTING เป็นเงิน...หนึ่งพันสี่ร้อยหกสิบห้า...บาท...สามสิบบ้า...สตางค์ต่อหน่วย	2,688.00	CUM.	1,461	35	3,928,108	80
27	งาน MICRO PILE ขนาด 6" เป็นเงิน...สองพันเจ็ดพันหกสิบบแปด...บาท...ยี่สิบเก้า...สตางค์ต่อหน่วย	115.00	EACH	27,068	29	3,112,853	35
28	SOIL NAIL (L= 12 M., DB28 , SD40) เป็นเงิน...สองหมื่นสามร้อยสิบบแปด...บาท...สี่สิบบห้า...สตางค์ต่อหน่วย	250.00	EACH	20,318	21	5,079,552	50
29	HORIZONTAL DRAIN 2" PVC (L=10.00 M.@ 3.00 M.) เป็นเงิน...สองหมื่นสามพันหกร้อยเจ็ดสิบ...บาท...หกสิบบสาม...สตางค์ต่อหน่วย	54.00	EACH	23,670	63	1,276,214	02
30	RETAINING WALL 15 CM.THICK เป็นเงิน...หนึ่งพันหกร้อย...บาท...แปด...สตางค์ต่อหน่วย	600.00	SQ.M.	1,600	08	960,048	00
31	R.C.DITCH TYPE C เป็นเงิน...สามพันเก้าร้อยแปดสิบลี...บาท...หกสิบ...สตางค์ต่อหน่วย	900.00	M.	3,984	60	3,586,140	00
รวมเป็นเงินทั้งสิ้น						35,788,360	00

รวมเป็นเงินทั้งสิ้น

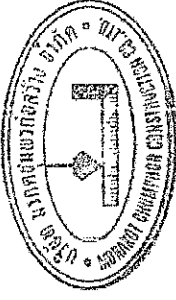

ราคาขมยั้งเงินเป็นตัวเลขสี่
ตำแหน่ง (บาท)

(...สามสิบบ้าเก้าพันเจ็ดแสนแปดหมื่นแปดพันสามร้อยหกสิบบสาม...)



ผู้รับจ้าง

ผู้ตรวจราคา
.....ผู้ตรวจราคา
(นางสาววิจิตรวรรณ ตันติบรรจง)
บริษัทห้าง.....กรมการช่างก่อสร้าง จำกัด
วันที่.....เดือน.....ปี.....2564.

เอกสารประกอบสัญญาจ้าง เลขที่ กก.๒๕/๒๕๖๕

ลงวันที่ ๑๘ มี.ค. ๒๕๖๕ ข้อ ๒.๕ หมวด ๕

เงื่อนไขหลักเกณฑ์ประเภทงานก่อสร้างสูตรและวิธีการคำนวณที่ใช้กับสัญญาแบบปรับราคาได้

ก. เงื่อนไขและหลักเกณฑ์

1. สัญญาแบบปรับราคาได้นี้ให้ใช้กับงานก่อสร้างทุกประเภท รวมถึงงานปรับปรุงและซ่อมแซมซึ่งเบิกจ่ายค่างานในลักษณะหมวดค่าครุภัณฑ์ ที่ดินและสิ่งก่อสร้าง หมวดเงินอุดหนุนและหมวดรายจ่ายอื่นที่เบิกจ่ายในลักษณะค่าที่ดินและสิ่งก่อสร้าง ที่อยู่ในเงื่อนไขและหลักเกณฑ์ตามที่ได้กำหนดนี้

2. สัญญาแบบปรับราคาได้นี้ให้ใช้ทั้งกรณีเพิ่มหรือลดค่างานจากค่างานเดิมตามสัญญา เมื่อดัชนีราคาซึ่งจัดทำขึ้นโดยกระทรวงพาณิชย์ มีการเปลี่ยนแปลงสูงขึ้นหรือลดลงจากเดิม ขณะเมื่อวันเปิดซองประกวดราคา สำหรับกรณีที่จัดจ้างโดยวิธีอื่น ให้ใช้วันเปิดซองของราคาแทน

3. การนำสัญญาแบบปรับราคาได้ไปใช้นั้น ผู้ว่าจ้างต้องแจ้งและประกาศให้ผู้รับจ้างทราบ เช่น ในประกาศประกวดราคาฯ และต้องระบุในสัญญาจ้างด้วยว่างานจ้างเหล่านั้นๆ จะใช้สัญญาแบบปรับราคาได้ พร้อมทั้งกำหนดประเภทของงานก่อสร้าง สูตรและวิธีการคำนวณที่ทำให้มีการปรับเพิ่มหรือลดค่างานไว้ให้ชัดเจน

ในกรณี ที่มีงานก่อสร้างหลายประเภทในงานจ้างคราวเดียวกัน จะต้องแยกประเภทงานก่อสร้างแต่ละประเภทให้ชัดเจนตามลักษณะของงานก่อสร้างนั้นๆ และให้สอดคล้องกับสูตรที่กำหนดไว้

4. การขอเงินเพิ่มค่างานก่อสร้างตามสัญญาแบบปรับราคาได้นี้เป็นหน้าที่ของผู้รับจ้างที่จะต้องเรียกร้องภายในกำหนด 90 วัน นับตั้งแต่วันที่ผู้รับจ้างได้ส่งมอบงานงวดสุดท้าย หากพ้นกำหนดนี้ไปแล้ว ผู้รับจ้างไม่มีสิทธิที่จะเรียกร้องเงินเพิ่มค่างานก่อสร้างจากผู้ว่าจ้างได้อีกต่อไปและในกรณีที่ผู้ว่าจ้างจะต้องเรียกเงินคืนจากผู้รับจ้าง ให้ผู้ว่าจ้างที่เป็นคู่สัญญารับเรียกเงินคืนจากผู้รับจ้างโดยเร็ว หรือให้หักค่างานของงวดต่อไป หรือให้หักเงินจากหลักประกันสัญญาแล้วแต่กรณี

5. การพิจารณาคำนวณเงินเพิ่มหรือลด และการจ่ายเงินเพิ่มหรือเรียกเงินคืนจากผู้รับจ้างตามเงื่อนไขของสัญญาแบบปรับราคาได้ ต้องได้รับการตรวจสอบและเห็นชอบจากสำนักงบประมาณและให้ถือการพิจารณาวินิจฉัยของสำนักงบประมาณเป็นที่สิ้นสุด

ข. ประเภทงานก่อสร้างและสูตรที่ใช้กับสัญญาแบบปรับราคาได้

ในการพิจารณาเพิ่มหรือลดราคาค่างานจ้างเหมาก่อสร้างให้คำนวณตามสูตรดังนี้

$$P = (Po) \times (K)$$

กำหนดให้

P = ราคาค่างานต่อหน่วยหรือราคาค่างานเป็นงวดที่จะต้องจ่ายให้ผู้รับจ้าง

Po = ราคาค่างานต่อหน่วยที่ผู้รับจ้างประมูลได้ หรือราคาค่างานเป็นงวดซึ่งระบุไว้ในสัญญาแล้วแต่กรณี

K = ESCALATION FACTOR ที่หักด้วย 4 % เมื่อต้องเพิ่มค่างาน หรือบวกเพิ่ม 4 % เมื่อต้องเรียกค่างานคืน

ESCALATION FACTOR K หาได้จากสูตร ซึ่งแบ่งตามประเภทและลักษณะงานดังนี้

ลงชื่อ.....ผู้ว่าจ้าง

ลงชื่อ.....ผู้รับจ้าง



หมวดที่ 1 งานอาคาร

งานอาคาร หมายถึง ตัวอาคาร เช่น ที่ทำการ โรงเรียน โรงพยาบาล หอพัก ที่พักอาศัย หอประชุม ภัตตาคาร อิมเนียม ยินเนเซียม สระว่ายน้ำ โรงอาหาร คลังพัสดุ โรงงาน รั้ว เป็นต้น และให้หมายความรวมถึง

- 1.1 ไฟฟ้าของอาคารบรรจบถึงสายเมนจำหน่าย แต่ไม่รวมถึงหม้อแปลงและระบบไฟฟ้าภายในบริเวณ
- 1.2 ประปาของอาคารบรรจบถึงท่อเมนจำหน่าย แต่ไม่รวมถึงระบบประปาภายในบริเวณ
- 1.3 ระบบท่อหรือระบบสายต่างๆ ที่ติดตั้งหรือฝังอยู่ในส่วนของอาคาร เช่น ท่อปรับอากาศ ท่อก๊าซ สายไฟฟ้าสำหรับเครื่องปรับอากาศ สายล่อฟ้า ฯลฯ
- 1.4 ทางระบายน้ำของอาคารจนถึงทางระบายน้ำภายนอก
- 1.5 ส่วนประกอบที่จำเป็นสำหรับอาคาร เฉพาะส่วนที่ติดกับอาคารโดยต้องสร้างหรือประกอบพร้อมกับการก่อสร้างอาคาร แต่ไม่รวมถึงเครื่องจักร หรือเครื่องมือกลที่นำมาประกอบหรือติดตั้ง เช่น ลิฟท์ เครื่องคอมพิวเตอร์ เครื่องสูบน้ำ เครื่องปรับอากาศ พัดลม ฯลฯ
- 1.6 ทางเท้ารอบอาคาร ดินถม ดินตัด ห่างจากอาคารโดยรอบไม่เกิน ๓ เมตร

$$\text{ใช้สูตร } K = 0.25 + 0.15 \text{ It/Io} + 0.10 \text{ Ct/Co} + 0.40 \text{ Mt/Mo} + 0.10 \text{ St/So}$$

หมวดที่ 2 งานดิน

2.1 งานดิน หมายถึง การขุดดิน การตักดิน การบดอัดดิน การขุดหน้าดิน การเคลื่อนย้ายดิน การขุด ถมบดอัดแน่น เขื่อน คลอง คันคลอง คันกันน้ำ คันทาง ซึ่งต้องใช้เครื่องจักรเครื่องมือกลปฏิบัติงาน

สำหรับการถมดินให้หมายความถึงการถมดินหรือทรายหรือวัสดุอื่นที่มีการควบคุมคุณสมบัติของวัสดุนั้น และมีข้อกำหนดวิธีการถม รวมทั้งมีการบดอัดแน่นโดยใช้เครื่องจักร เครื่องมือกล เพื่อให้ได้มาตรฐานตามที่กำหนดไว้ เช่นเดียวกับงานก่อสร้างถนนหรือเขื่อนชลประทาน

ทั้งนี้ ให้รวมถึงงานประเภท EMBANKMENT, EXCAVATION, SUBBASE, SELECTED, MATERIAL, UNTREATED, BASE และ SHOULDER

$$\text{ใช้สูตร } K = 0.30 + 0.10 \text{ It/Io} + 0.40 \text{ Et/Eo} + 0.20 \text{ Ft/Fo}$$

2.2 งานหินเรียง หมายถึง งานหินขนาดใหญ่เข้ามาเรียงกันเป็นชั้นให้เป็นระเบียบจนได้ความหนาที่ต้องการ โดยในช่องว่างระหว่างหินใหญ่จะแซมด้วยหินย่อยหรือกรวดขนาดต่างๆ และทรายให้เต็มช่องว่าง มีการควบคุมคุณสมบัติของวัสดุและมีข้อกำหนดวิธีปฏิบัติโดยใช้เครื่องจักร เครื่องมือกลหรือแรงคนและให้หมายความรวมถึงงานหินทิ้ง งานหินเรียงยาแนว หรืองานหินใหญ่ที่มีลักษณะคล้ายคลึงกัน เพื่อป้องกันการกัดเซาะพังทลายของลาดตลิ่งและห้องลำนน้ำ

$$\text{ใช้สูตร } K = 0.40 + 0.20 \text{ It/Io} + 0.20 \text{ Mt/Mo} + 0.20 \text{ Ft/Fo}$$

2.3 งานเจาะระเบิดหิน หมายถึง งานเจาะระเบิดหินต่างๆ ไป ระยะทางขนย้ายไป-กลับประมาณไม่เกิน ๒ กิโลเมตร ยกเว้นงานเจาะระเบิดอุโมงค์ซึ่งต้องใช้เทคนิคขั้นสูง

$$\text{ใช้สูตร } K = 0.45 + 0.15 \text{ It/Io} + 0.10 \text{ Mt/Mo} + 0.20 \text{ Et/Eo} + 0.10 \text{ Ft/Fo}$$

หมวดที่ 3 งานทาง

3.1 งานผิวทาง PRIME COAT, TACK COAT, SEAL COAT

$$\text{ใช้สูตร } K = 0.30 + 0.40 At/Ao + 0.20 Et/Eo + 0.10 Ft/Fo$$

3.2 งานผิวทาง SURFACE TREATMENT SLURRY SEAL

$$\text{ใช้สูตร } K = 0.30 + 0.10 Mt/Mo + 0.30 At/Ao + 0.20 Et/Eo + 0.10 Ft/Fo$$

3.3 งานผิวทาง ASPHALTIC CONCRETE, PENETRATION MACADAM

$$\text{ใช้สูตร } K = 0.30 + 0.10 Mt/Mo + 0.40 At/Ao + 0.10 Et/Eo + 0.10 Ft/Fo$$

3.4 งานผิวถนนคอนกรีตเสริมเหล็ก หมายถึง ผิวถนนคอนกรีตที่ใช้เหล็กเสริม ซึ่งประกอบด้วย ตะแกรงเหล็กเส้นหรือตะแกรงเหล็กกล้าเชื่อมติด (WELDED STEEL WIRE FABRIC) เหล็กเดี่ยว (DOWEL BAR) เหล็กยึด (DEFORMED TIE BAR) และรอยต่อต่างๆ (JOINT) ทั้งนี้ ให้ความหมายรวมถึงแผ่นพื้นคอนกรีตเสริมเหล็กบริเวณคอสะพาน (R.C. BRIDGE APPROACH) ด้วย

$$\text{ใช้สูตร } K = 0.30 + 0.10 It/Io + 0.35 Ct/Co + 0.10 Mt/Mo + 0.15 St/So$$

3.5 งานท่อระบายน้ำคอนกรีตเสริมเหล็กและงานบ่อพัก หมายถึง ท่อคอนกรีตเสริมเหล็กสำหรับ งานระบายน้ำ (PRECAST REINFORCED CONCRETE DRAINAGE PIPE) งานวางระบายน้ำคอนกรีตเสริมเหล็ก งานลาดคอนกรีตเสริมเหล็กวางระบายน้ำและบริเวณลาดคอสะพาน รวมทั้งงานบ่อพักคอนกรีตเสริมเหล็กและงาน คอนกรีตเสริมเหล็กอื่นที่มีรูปแบบและลักษณะงานคล้ายคลึงกัน เช่น งานบ่อพัก (MANHOLE) ท่อร้อยสายโทรศัพท์ ท่อร้อยสายไฟฟ้า เป็นต้น

$$\text{ใช้สูตร } K = 0.35 + 0.20 It/Io + 0.15 Ct/Co + 0.15 Mt/Mo + 0.15 St/So$$

3.6 งานโครงสร้างคอนกรีตเสริมเหล็กและงานเชื่อมกันตลิ่ง หมายถึง สะพานคอนกรีตเสริมเหล็ก โครงสร้างฐานรากคอนกรีตเสริมเหล็กคอสะพาน (R.C. BEARING UNIT) ท่อเหลี่ยมคอนกรีตเสริมเหล็ก (R.C. BOX CULVERT) ท่อรับน้ำโครงสร้างคอนกรีตเสริมเหล็ก เชื่อมกันตลิ่งคอนกรีตเสริมเหล็ก ท่าเทียบเรือ คอนกรีตเสริมเหล็ก และสิ่งก่อสร้างอื่นที่มีลักษณะคล้ายคลึงกัน

$$\text{ใช้สูตร } K = 0.30 + 0.10 It/Io + 0.15 Ct/Co + 0.20 Mt/Mo + 0.25 St/So$$

3.7 งานโครงสร้างเหล็ก หมายถึง สะพานเหล็กสำหรับคนเดินข้ามถนน โครงเหล็กสำหรับ ติดตั้งป้ายจราจรชนิดแขวนสูง เสาไฟฟ้าแรงสูง เสาวิทยุ เสาโทรทัศน์ หรืองานโครงเหล็กอื่นที่มีลักษณะ คล้ายคลึงกัน แต่ไม่รวมถึงงานติดตั้งเสาโครงเหล็กสายส่งของการไฟฟ้าฝ่ายผลิตแห่งประเทศไทย

$$\text{ใช้สูตร } K = 0.25 + 0.10 It/Io + 0.05 Ct/Co + 0.20 Mt/Mo + 0.40 St/So$$

หมวดที่ ๔ งานชลประทาน

4.1 งานอาคารชลประทานไม่รวมบานเหล็ก หมายถึง อาคารคอนกรีตเสริมเหล็กชนิดต่างๆ ที่ก่อสร้างในแนวคลองส่งน้ำหรือคลองระบายน้ำ เพื่อควบคุมระดับและหรือปริมาณน้ำ ได้แก่ ท่อระบายน้ำ น้ำตก รางเท สะพานน้ำ ท่อลอด ไซฟอน และอาคารชลประทานชนิดอื่นๆ ที่ไม่มีบานระบายเหล็ก แต่ไม่รวมถึงงานอาคารชลประทานขนาดใหญ่ เช่น ฝ่ายทางระบายน้ำล้น หรืออาคารชลประทานประกอบของเขื่อนเป็นต้น

$$\text{ใช้สูตร } K = 0.40 + 0.20 \text{ It/Io} + 0.10 \text{ Ct/Co} + 0.10 \text{ Mt/Mo} + 0.20 \text{ St/So}$$

4.2 งานอาคารชลประทานรวมบานเหล็ก หมายถึง อาคารคอนกรีตเสริมเหล็กชนิดต่างๆ ที่ก่อสร้างในแนวคลองส่งน้ำหรือคลองระบายน้ำ เพื่อควบคุมระดับและหรือปริมาณน้ำ ได้แก่ ท่อส่งน้ำเข้านา ท่อระบายน้ำ ประตูระบายน้ำ อาคารอัดน้ำ ท่อลอด และอาคารชลประทานชนิดต่างๆ ที่มีบานระบายน้ำ แต่ไม่รวมถึงงานอาคารชลประทานขนาดใหญ่ เช่น ฝ่าย ทางระบายน้ำล้น หรืออาคารชลประทานประกอบของเขื่อนเป็นต้น

$$\text{ใช้สูตร } K = 0.35 + 0.20 \text{ It/Io} + 0.10 \text{ Ct/Co} + 0.10 \text{ Mt/Mo} + 0.25 \text{ St/So}$$

4.3 งานบานระบาย TRASMTRACK และ STEEL LINER หมายถึง บานระบายเหล็กเครื่องคว้าน และโครงยกรวมทั้ง BULK HEAD GATE และงานท่อเหล็ก

$$\text{ใช้สูตร } K = 0.35 + 0.20 \text{ It/Io} + 0.45 \text{ Gt/Go}$$

4.4 งานเหล็กเสริมคอนกรีต และ ANCHOR BAR หมายถึง เหล็กเส้นที่ใช้เสริมในงานคอนกรีตและเหล็ก ANCHOR BAR ของงานฝ่าย ทางระบายน้ำล้น หรืออาคารชลประทานประกอบของเขื่อน ซึ่งมีสัญญาแยกจ่ายเฉพาะงานเหล็กดังกล่าวเท่านั้น

$$\text{ใช้สูตร } K = 0.25 + 0.15 \text{ It/Io} + 0.60 \text{ St/So}$$

4.5 งานคอนกรีตไม่รวมเหล็กและคอนกรีตควดคลอง หมายถึง งานคอนกรีตเสริมเหล็กที่หักส่วนของเหล็กออกมาแยกคำนวณต่างหากของงานฝ่าย ทางระบายน้ำล้นหรืออาคารชลประทานประกอบของเขื่อน ซึ่งมีสัญญาแยกจ่ายเฉพาะงานคอนกรีตดังกล่าวเท่านั้น

$$\text{ใช้สูตร } K = 0.40 + 0.15 \text{ It/Io} + 0.25 \text{ Ct/Co} + 0.20 \text{ Mt/Mo}$$

4.6 งานเจาะ หมายถึง การเจาะพร้อมทั้งฝังท่อกรุขนาดรูในไม่น้อยกว่า 18 มิลลิเมตร ในชั้นดิน หินผุหรือหินที่แตกหัก เพื่ออัดฉีดน้ำปูน และให้รวมถึงงานซ่อมแซมฐานรากอาคารชลประทาน ถนนและอาคารต่างๆ โดยการอัดฉีดน้ำปูน

$$\text{ใช้สูตร } K = 0.40 + 0.20 \text{ It/Io} + 0.10 \text{ Mt/Mo} + 0.20 \text{ Et/Eo} + 0.10 \text{ Ft/Fo}$$

4.7 งานอัดฉีดน้ำปูน ค่าอัดฉีดน้ำปูนจะเพิ่มหรือลด ให้เฉพาะราคาซีเมนต์ที่เปลี่ยนแปลงตามดัชนีราคาของซีเมนต์ที่กระทรวงพาณิชย์จัดทำขึ้น ในเดือนที่ส่งงานแต่ละงวดกับเดือนที่เปิดซองประกวดราคา

หมวดที่ 5 งานระบบสาธารณูปโภค

5.1 งานวางท่อ AC และ PVC

5.1.1 ในกรณีที่ผู้ว่าจ้างเป็นผู้จัดหาท่อและหรืออุปกรณ์ให้

$$\text{ใช้สูตร } K = 0.50 + 0.25 \text{ It/Io} + 0.25 \text{ Mt/Mo}$$

5.1.2 ในกรณีที่ผู้รับจ้างเป็นผู้จัดหาท่อ AC และหรืออุปกรณ์

$$\text{ใช้สูตร } K = 0.40 + 0.10 \text{ It/Io} + 0.10 \text{ Mt/Mo} + 0.40 \text{ Act/Aco}$$

5.1.3 ในกรณีที่ผู้รับจ้างเป็นผู้จัดหาท่อ PVC และหรืออุปกรณ์

$$\text{ใช้สูตร } K = 0.40 + 0.10 \text{ It/Io} + 0.10 \text{ Mt/Mo} + 0.40 \text{ PVct/PVCo}$$

5.2 งานวางท่อเหล็กเหนียวและท่อ HYDENSITY POLYETHYLENE

5.2.1 ในกรณีที่ผู้ว่าจ้างจัดหาท่อและหรืออุปกรณ์ให้

$$\text{ใช้สูตร } K = 0.40 + 0.10 \text{ It/Io} + 0.15 \text{ Mt/Mo} + 0.20 \text{ Et/Eo} + 0.15 \text{ Ft/Fo}$$

5.2.2 ในกรณีที่ผู้รับจ้างเป็นผู้จัดหาท่อเหล็กเหนียวและหรืออุปกรณ์และให้รวมถึงงาน TRANSMISSION

CONDUIT

$$\text{ใช้สูตร } K = 0.40 + 0.10 \text{ It/Io} + 0.10 \text{ Mt/Mo} + 0.10 \text{ Et/Eo} + 0.30 \text{ GIpt/GIPo}$$

5.2.3 ในกรณีที่ผู้รับจ้างเป็นผู้จัดหาท่อ HYDENSITY POLYETHYLENE และหรืออุปกรณ์

$$\text{ใช้สูตร } K = 0.50 + 0.10 \text{ It/Io} + 0.10 \text{ Mt/Mo} + 0.30 \text{ Pet/Peo}$$

5.3 งานปรับปรุงระบบอุโมงค์ส่งน้ำและงาน SECONDARY LINING

$$\text{ใช้สูตร } K = 0.40 + 0.10 \text{ It/Io} + 0.15 \text{ Et/Eo} + 0.35 \text{ GIpt/GIPo}$$

5.4 งานวางท่อ PVC หุ้มด้วยคอนกรีต

$$\text{ใช้สูตร } K = 0.30 + 0.10 \text{ It/Io} + 0.20 \text{ Ct/Co} + 0.05 \text{ Mt/Mo} + 0.05 \text{ St/So} + 0.30 \text{ PVct/PVCo}$$

5.5 งานวางท่อ PVC กลบทราย

$$\text{ใช้สูตร } K = 0.25 + 0.05 \text{ It/Io} + 0.05 \text{ Mt/Mo} + 0.65 \text{ PVct/PVCo}$$

5.6 งานวางท่อเหล็กอาบสังกะสี

$$\text{ใช้สูตร } K = 0.25 + 0.25 \text{ It/Io} + 0.50 \text{ GIpt/GIPo}$$

ประเภทงานและสูตรต่อไปนี้เฉพาะงานก่อสร้างของการไฟฟ้าฝ่ายผลิตแห่งประเทศไทยเท่านั้น

5.7 งานก่อสร้างระบบสายส่งแรงสูงและสถานีไฟฟ้าย่อย

5.7.1 งานติดตั้งเสาโครงเหล็กสายส่งและอุปกรณ์ รวมทั้งงานติดตั้งอุปกรณ์ไฟฟ้าสถานีไฟฟ้าย่อย

สำหรับงานติดตั้งเสาโครงเหล็กสายส่งและอุปกรณ์ ประกอบด้วยลักษณะงานดังนี้คือ PRELIMINARY WORK (ยกเว้น BOUNDARY POST), TOWERS INSULATOR STRING AND OVERHEAD GROUND WIRE ASSEMBLIES, CONDUCTOR AND OVERHEAD GROUND WIRE STRINGING, LINE ACCESSORIES, GROUNDING MATERIALS

สำหรับงานติดตั้งอุปกรณ์ไฟฟ้าสถานีไฟฟ้าย่อย หมายถึง เฉพาะการติดตั้งอุปกรณ์ไฟฟ้าเท่านั้น

$$\text{ใช้สูตร } K = 0.60 + 0.25 \text{ It/Io} + 0.15 \text{ Ft/Fo}$$

5.7.2 งานก่อสร้างฐานรากเสาไฟฟ้า (TOWER FOUNDATION) และงานติดตั้ง BOUNDARY POST

$$\text{ใช้สูตร } K = 0.35 + 0.20 It/Io + 0.20 Ct/Co + 0.10 St/So + 0.15 Ft/Fo$$

5.7.3 งานก่อสร้างฐานรากอุปกรณ์ไฟฟ้าสถานีไฟฟ้าย่อย

$$\text{ใช้สูตร } K = 0.50 + 0.20 It/Io + 0.15 Ct/Co + 0.15 St/So$$

5.8 งานหล่อและตอกเสาเข็มคอนกรีตอัดแรง

5.8.1 งานเสาเข็มคอนกรีตอัดแรง

$$\text{ใช้สูตร } K = 0.35 + 0.15 It/Io + 0.20 Ct/Co + 0.30 St/So$$

5.8.2 งานเสาเข็มแบบ CAST IN PLACE

$$\text{ใช้สูตร } K = 0.30 + 0.10 It/Io + 0.25 Ct/Co + 0.35 St/So$$

ประเภทงานและสูตรต่อไปนี้ใช้เฉพาะงานก่อสร้างของการไฟฟ้าส่วนภูมิภาคเท่านั้น

5.9 งานก่อสร้างสายส่งแรงสูงระบบแรงดัน 69 – 115 KV.

5.9.1 ในกรณีที่ผู้ว่าจ้างเป็นผู้จัดหาวัสดุและหรืออุปกรณ์ให้

$$\text{ใช้สูตร } K = 0.80 + 0.05 It/Io + 0.10 Mt/Mo + 0.05 Ft/Fo$$

5.9.2 ในกรณีที่ผู้รับจ้างเป็นผู้จัดหาวัสดุหรืออุปกรณ์

$$\text{ใช้สูตร } K = 0.45 + 0.05 It/Io + 0.20 Mt/Mo + 0.05 Ft/Fo + 0.25 Wt/Wo$$

ดัชนีราคาที่ใช้คำนวณตามสูตรที่ใช้กับสัญญาแบบปรับราคาได้ จัดทำขึ้นโดยกระทรวงพาณิชย์

K = ESCALATION FACTOR

It = ดัชนีราคาผู้บริโภคทั่วไปของประเทศ ในเดือนที่ส่งงานแต่ละงวด

Io = ดัชนีราคาผู้บริโภคทั่วไปของประเทศ ในเดือนที่เปิดของประกวดราคา

Ct = ดัชนีราคาซีเมนต์ ในเดือนที่ส่งงานแต่ละงวด

Co = ดัชนีราคาซีเมนต์ ในเดือนที่เปิดของประกวดราคา

Mt = ดัชนีราคาวัสดุก่อสร้าง (ไม่รวมเหล็กและซีเมนต์) ในเดือนที่ส่งงานแต่ละงวด

Mo = ดัชนีราคาวัสดุก่อสร้าง (ไม่รวมเหล็กและซีเมนต์) ในเดือนที่เปิดของประกวดราคา

St = ดัชนีราคาเหล็ก ในเดือนที่ส่งงานแต่ละงวด

So = ดัชนีราคาเหล็ก ในเดือนที่เปิดของประกวดราคา

Gt = ดัชนีราคาเหล็กแผ่นเรียบที่ผลิตในประเทศ ในเดือนที่ส่งงานแต่ละงวด

Go = ดัชนีราคาเหล็กแผ่นเรียบที่ผลิตในประเทศ ในเดือนที่เปิดของประกวดราคา

At = ดัชนีราคาแอสฟัลท์ ในเดือนที่ส่งงานแต่ละงวด

Ao = ดัชนีราคาแอสฟัลท์ ในเดือนที่เปิดของประกวดราคา

Et = ดัชนีราคาเครื่องจักรกลและบริภัณฑ์ ในเดือนที่ส่งงานแต่ละงวด

Eo = ดัชนีราคาเครื่องจักรกลและบริภัณฑ์ ในเดือนที่เปิดของประกวดราคา


- Ft = ดัชนีราคาน้ำมันดีเซลหมุนเร็ว ในเดือนที่ส่งงานแต่ละงวด
- Fo = ดัชนีราคาน้ำมันดีเซลหมุนเร็ว ในเดือนที่เปิดของประกวดราคา
- ACt = ดัชนีราคาท่อซีเมนต์ใยหิน ในเดือนที่ส่งงานแต่ละงวด
- ACo = ดัชนีราคาท่อซีเมนต์ใยหิน ในเดือนที่เปิดของประกวดราคา
- PVct = ดัชนีราคาท่อ PVC ในเดือนที่ส่งงานแต่ละงวด
- PVCo = ดัชนีราคาท่อ PVC ในเดือนที่เปิดของประกวดราคา
- GIpt = ดัชนีราคาท่อเหล็กอบสังกะสี ในเดือนที่ส่งงานแต่ละงวด
- GIpo = ดัชนีราคาท่อเหล็กอบสังกะสี ในเดือนที่เปิดของประกวดราคา
- Pet = ดัชนีราคาท่อ HYDENSITY POLYETHYLENE ในเดือนที่ส่งงานแต่ละงวด
- PEo = ดัชนีราคาท่อ HYDENSITY POLYETHYLENE ในเดือนที่เปิดของประกวดราคา
- Wt = ดัชนีราคาสายไฟฟ้า ในเดือนที่ส่งงานแต่ละงวด
- Wo = ดัชนีราคาสายไฟฟ้า ในเดือนที่เปิดของประกวดราคา

ค. วิธีการคำนวณที่ใช้กับสัญญาแบบปรับราคาได้

1. การคำนวณค่า K จากสูตร ตามลักษณะงานนั้นๆ ให้ใช้ตัวเลขดัชนีราคาวัสดุก่อสร้างของกระทรวงพาณิชย์โดยใช้อ้างอิงของปี ๒๕๓๐ เป็นเกณฑ์ในการคำนวณ
2. การคำนวณค่า K สำหรับกรณีที่มีงานก่อสร้างหลายประเภทรวมกันอยู่ในสัญญาเดียวกัน จะต้องแยกค่าก่อสร้างแต่ละประเภทให้ชัดเจนตามลักษณะของงานนั้น และให้สอดคล้องกับสูตรที่ได้กำหนดไว้
3. การคำนวณหาค่า K กำหนดให้ใช้เลขทศนิยม ๓ ตำแหน่ง ทุกขั้นตอน โดยไม่มีการปัดเศษและกำหนดให้ทำเลขสัมพันธ์ (เปรียบเทียบ) ให้เป็นผลสำเร็จก่อน แล้วจึงนำผลลัพธ์ไปคูณกับตัวเลขคงที่หน้าเลขสัมพันธ์นั้น
4. ให้พิจารณาเงินเพิ่มหรือลดราคาค่างานจากราคาที่ผู้รับจ้างทำสัญญาตกลงกับผู้ว่าจ้าง เมื่อค่า K ตามสูตรสำหรับงานก่อสร้างนั้นๆ ในเดือนที่ส่งมอบงานมีค่าเปลี่ยนแปลงไปจากค่า K ในเดือนเปิดของประกวดราคามากกว่า ๔ % ขึ้นไป โดยนำเฉพาะส่วนที่เกิน ๔ % มาคำนวณปรับเพิ่มหรือลดค่างานแล้วแต่กรณี (โดยไม่คิด ๔ % แรกให้)
5. ในกรณีที่ผู้รับจ้างไม่สามารถทำการก่อสร้างให้แล้วเสร็จตามระยะเวลาในสัญญาโดยเป็นความผิดของผู้รับจ้าง ค่า K ตามสูตรต่างๆ ที่จะนำไปใช้ในการคำนวณค่างาน ให้ใช้ค่า K ของเดือนสุดท้ายตามอายุสัญญา หรือค่า K ของเดือนที่ส่งมอบงานจริงแล้วแต่ที่ว่าค่า K ตัวใดจะมีค่าน้อยกว่า
5. การจ่ายเงินแต่ละงวด ให้จ่ายค่าจ้างงานที่ผู้รับจ้างทำได้แต่ละงวดตามสัญญาไปก่อน ส่วนค่างานเพิ่มหรือค่างานลดลง ซึ่งจะคำนวณได้ต่อเมื่อทราบดัชนีราคาวัสดุก่อสร้าง ซึ่งนำมาคำนวณหาค่า K ของเดือนที่ส่งมอบงานงวดนั้นๆ เป็นที่แน่นอนแล้ว เมื่อคำนวณเงินเพิ่มได้ให้ขอทำความตกลงเรื่องการเงินกับสำนักงบประมาณ

ลงชื่อ.....ผู้ว่าจ้าง

ลงชื่อ.....ผู้รับจ้าง

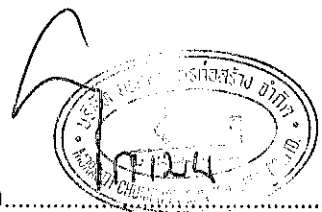

รายการงานและเงื่อนไขที่ผู้รับจ้างต้องรับผิดชอบในความชำรุดบกพร่องของงานจ้าง
หรือความเสียหายภายในกำหนดเวลาตามสัญญาจ้าง ข้อ ๘

๑. ภายในกำหนด ๒ ปี

ผู้รับจ้าง ซึ่งได้ทำสัญญาจ้างกับกรมทางหลวง จะต้องรับประกันความชำรุดบกพร่องของงานจ้างตามเงื่อนไขที่กำหนดภายในระยะเวลาไม่น้อยกว่า ๒ ปี นับถัดจากวันที่กรมทางหลวง ได้รับมอบงาน ยกเว้นงานจ้างตามข้อ ๒ และข้อ ๓

๒. ภายในกำหนด ๑ ปี

- ๒.๑ งานคันทางดิน (ถนนดิน)
- ๒.๒ งานผิวทางลูกรัง
- ๒.๓ รวางระบายน้ำที่ไม่คาดคอนกรีต (Concrete)
- ๒.๔ ไหล่ทาง
- ๒.๕ ลาดข้างทางและลาดคอสะพานที่ไม่มีการป้องกันการกัดเซาะ
- ๒.๖ ลาดดินตัด (Back Slope) ที่ไม่มีการป้องกันการกัดเซาะ
- ๒.๗ งานปลูกหญ้า
- ๒.๘ งานปลูกต้นไม้
- ๒.๙ งานตีเส้นโดยใช้ชนิดโรยลูกแก้ว (ยกเว้นสีเทอร์โมพลาสติก (Thermoplastic) รับประกัน ๒ ปี
- ๒.๑๐ งานทาสีทั่วไป

๓. ภายในกำหนด ๓ ปี

อุปกรณ์ที่ใช้ในการติดตั้งไฟฟ้าแสงสว่าง และไฟสัญญาณจราจร ยกเว้นหลอดไฟ

๔. กำหนดระยะเวลาประกันความชำรุดบกพร่องของงานจ้างตามข้อ ๑-๓ ข้างต้น ให้มีอันสิ้นสุดลงกรณีกรมทางหลวงมีเหตุจำเป็นต้องทำการก่อสร้าง บูรณะ ปรับปรุงบำรุงรักษาทับซ้อนพื้นที่ที่ยังอยู่ในระยะเวลาประกันความชำรุดบกพร่องที่กำหนดตามสัญญาจ้างซึ่งมิได้เกิดจากความผิดหรือบกพร่องของผู้รับจ้าง เพื่อประโยชน์ของทางราชการหรือเพื่อประโยชน์แก่สาธารณชนในการอำนวยความสะดวกปลอดภัยในการจราจร กรมทางหลวง จะคืนหลักประกันการปฏิบัติตามสัญญา ให้กับผู้รับจ้าง ภายในกำหนด ๑๕ วัน นับถัดจากวันรับประกันความชำรุดบกพร่องสิ้นสุดลง

ลงชื่อ.....ผู้ว่าจ้าง

ลงชื่อ.....ผู้รับจ้าง



กรมทางหลวง
กองวิเคราะห์และวิจัย
มาตรฐานดินถมคันทาง

* * * * *

งานนี้ประกอบด้วยการก่อสร้างงานถมคันทางด้วยดิน หรือวัสดุอื่นใดที่นายช่าง
ผู้ควบคุมงานยอมให้ใช้ได้ โดยจะก่อสร้างเป็นชั้นเดียว หรือหลายชั้น ไปบนดินเดิมหรือคันทาง
เดิมที่ได้เตรียมไว้แล้ว โดยการเกลี่ยแต่งและบดทับให้ถูกต้องตาม แนว ระดับ ความลาด
ขนาด ตลอดจนรูปตัดตามที่ได้แสดงไว้ในแบบ

1. วัสดุ

ดิน หรือวัสดุอื่นใด ที่นายช่างผู้ควบคุมงานยอมให้ใช้ได้ ต้องเป็นวัสดุที่ปราศจาก
หน้าดิน และวัชพืช จากแหล่งที่ได้รับความเห็นชอบจากนายช่างผู้ควบคุมงานแล้ว มีความแน่น
แห้งไม่น้อยกว่า 1 440 กิโลกรัมต่อลูกบาศก์เมตร หรือตามที่กำหนดไว้ในแบบเป็นอย่างอื่น ส่วน
ที่จับตัวกันเป็นก้อนหรือยึดเกาะกันมีขนาดโตกว่า 50 มิลลิเมตร จะต้องกำจัดออกไป หรือทำให้แตก
และผสมเข้าด้วยกันให้มีลักษณะสม่ำเสมอ


ในกรณีที่ไม้ได้ระบุคุณสมบัติของดินถมคันทางไว้ในแบบเป็นอย่างอื่น วัสดุที่ใช้ทำ
ชั้นดินถมคันทางจะต้องมีคุณสมบัติดังต่อไปนี้

1.1 มีค่า CBR เมื่อทดสอบตามวิธีการทดสอบที่ ทล.-ท. 109/2517 "วิธี
การทดสอบหาค่า CBR" ไม่น้อยกว่าที่กำหนดไว้ในแบบ ที่ความแน่นแห้งของการบดอัด ร้อยละ
95 ของความแน่นแห้งสูงสุดที่ได้จากการทดสอบตามวิธีการทดสอบที่ ทล.-ท. 107/2515
"วิธีการทดสอบ Compaction Test แบบมาตรฐาน"

๕๖๖ ๕

กทท ๑๐

๕๖๖

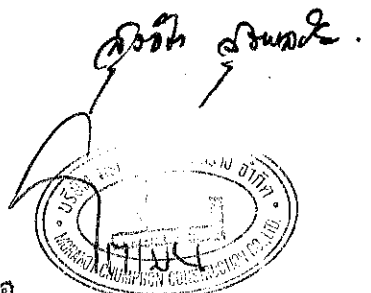

ลงชื่อ.....ผู้ว่าจ้าง

ลงชื่อ.....ผู้รับจ้าง

1.2 มีค่าการขยายตัว เมื่อทดสอบตามวิธีการทดลองที่ ทล.-ท. 109/2517 "วิธีการทดสอบหาค่า CBR" ไม่เกินกว่าร้อยละ 4 ที่ความแน่นแห้งของการบดอัดร้อยละ 95 ของความแน่นแห้งสูงสุดที่ได้จากการทดลอง ตามวิธีการทดลองที่ ทล.-ท. 107/2515 "วิธีการทดลอง Compaction Test แบบมาตรฐาน"

2. การกองวัสดุ

ดินจากแหล่งเมื่อผ่านการทดสอบคุณภาพว่าใช้ได้แล้ว และเตรียมที่จะนำมาใช้งานชั้นดินถมคันทาง หากมีได้นำมาลงบนดินเดิม หรือคันทางเดิมที่ได้เตรียมไว้โดยตรง ให้กองไว้เป็นกองๆ ในปริมาณที่พอสมควร

บริเวณที่เตรียมไว้กองวัสดุ จะต้องได้รับความเห็นชอบจากนายช่างผู้ควบคุมงาน ก่อน คันไม้ พุ่มไม้ ท่อไม้ ไม้ยู ขยะ วัชพืช หรือสิ่งไม่พึงประสงค์ต่าง ๆ จะต้องกำจัดออกไปให้พ้นบริเวณ

ถ้าการทดสอบคุณภาพของตัวอย่างดินจากกองวัสดุไม่ได้ตามข้อกำหนด ไม่ว่าจะกรณีใดก็ตาม ผู้รับจ้างจะต้องเปลี่ยนหรือปรับปรุงแก้ไข ตามดุลยพินิจของนายช่างผู้ควบคุมงานจนดินมีคุณภาพถูกต้อง โดยที่ค่าใช้จ่ายต่าง ๆ เป็นภาระของผู้รับจ้างทั้งสิ้น

3. เครื่องจักรและเครื่องมือ

ก่อนเริ่มงานผู้รับจ้างจะต้องเตรียมเครื่องจักรและเครื่องมือต่าง ๆ ที่จำเป็น จะต้องใช้ในการดำเนินงานทางด้านวัสดุและการก่อสร้างไว้ให้พร้อมที่หน้างาน ทั้งนี้ต้องเป็นแบบขนาด และอยู่ในสภาพที่ใช้ได้อย่างมีประสิทธิภาพตามที่นายช่างผู้ควบคุมงานเห็นสมควร

ถ้าเครื่องจักรและเครื่องมือชิ้นใดทำงานได้ไม่เต็มที่ หรือทำงานไม่ได้ผลตามวัตถุประสงค์ ผู้รับจ้างจะต้องทำการแก้ไข หรือจัดหาเครื่องจักร และเครื่องมืออื่นใดมาใช้แทนหรือเพิ่มเติม ทั้งนี้ให้อยู่ในดุลยพินิจของนายช่างผู้ควบคุมงาน

๒๐๒

DN

ศิริณี สิริวงศ์

4. วิธีการก่อสร้าง

4.1 การเตรียมการก่อนการก่อสร้าง

ก่อนเริ่มงานดินถมคันทาง ผู้รับจ้างจะต้องเตรียมพร้อมในด้านต่าง ๆ เช่น เครื่องจักรและเครื่องมือในการทำงานและการบดทับ เครื่องหมายควบคุมการจราจร ที่เกี่ยวกับการก่อสร้าง ทั้งนี้จะต้องได้รับความเห็นชอบจากนายช่างผู้ควบคุมงานแล้ว

ผู้รับจ้างจะต้องเกลี่ยและกลบแต่งหลุมบ่อที่มีอยู่เดิม หรือส่วนที่เกิดจากการวางป่าและซุกคอ แล้วบดทับให้แน่นและเรียบรอย ก่อนที่จะเริ่มงานดินถมคันทาง

ดินเดิม หรือลาดคันทางของถนนเดิม ซึ่งอยู่ต่ำกว่าระดับคันทางที่จะทำการก่อสร้างใหม่ไม่น้อยกว่า 1 เมตร ตามแบบ หลังจากกำจัดสิ่งซึ่งไม่พึงประสงค์ต่างๆ ออกหมดแล้ว หรือหลังจากไถคราดผิวทางเดิมแล้ว จะต้องทำการบดทับชั้น 150 มิลลิเมตร สุกท้ายวัดจากระดับดินเดิม หรือผิวถนนเดิมลงไปให้ไต่ความแน่นแห่งของการบดทับไม่น้อยกว่า ร้อยละ 95 ของความแน่นแห่งสูงสุด ที่ได้จากการทดลองตามวิธีการทดลองที่ ทล.-ท.

107/2515 "วิธีการทดลอง Compaction Test แบบมาตรฐาน"

ถ้ามีได้กำหนดไว้ในแบบเป็นอย่างอื่น ทางเดิมที่ยังไม่มีผิวถาวร และต้องการจะถมคันทางให้สูงขึ้นอีกไม่เกิน 300 มิลลิเมตร จะต้องไถคราดผิวทางเดิมไม่น้อยกว่า 150 มิลลิเมตร แล้วบดทับรวมไปพร้อมกับชั้นใหม่ของชั้นดินถมคันทางนั้น ความหนาของชั้นที่ไถคราดรวมกับวัสดุใหม่จะต้องไม่เกินความหนาแต่ละชั้นที่กำหนดไว้ตามข้อ 4.3

ในกรณีที่จะก่อสร้างคันทางตามลาดเชิงเขา หรือจะทำการก่อสร้างขยายคันทางใหม่บนคันทางเดิม ให้ตัดลาดเชิงเขาหรือลาดคันทางเดิมเป็นแบบชั้นบันได (Benching) จากปลายเชิงลาดจนถึงขอบไหล่ทาง ให้เกลี่ยแผ่ววัสดุสม่ำเสมอในแนวราบ มีความกว้างพอที่เครื่องมือบดทับที่เหมาะสมลงไปทำงานได้ โดยกำหนดค่าให้ดำเนินการก่อสร้างเป็นชั้น ๆ โดยให้มีความหนาแต่ละชั้นตามข้อ 4.3

ช.ล. K.L.

ทล. K.L.

ศิริทิพย์ ศรีชนะ

4.2 การก่อสร้าง

ภายหลังจากที่ได้ดำเนินการตามข้อ 4.1 แล้ว ให้ร่อนน้ำชั้นดินเดิม หรือคันทางเดิมที่ได้เตรียมไว้แล้วให้เปียกชื้นสม่ำเสมอโดยทั่วตลอด ใช้เครื่องจักรที่เหมาะสมคนไปปูนชั้นที่ได้เตรียมไว้ แล้วตีแผ่ เกลี่ยวัสดุ คลุกเคล้า ผสมน้ำ โดยที่ประมาณว่าให้มีปริมาณน้ำที่ Optimum Moisture Content + 3 %

หลังจากเกลี่ยแต่งดินจนได้ที่แล้วให้ทำการบดทับพื้นที่ด้วยเครื่องมือบดทับที่เหมาะสม บดทับทั่วผิวหน้าอย่างสม่ำเสมอ จนได้ความแน่นตลอดความหนาตามข้อกำหนด

การดำเนินการก่อสร้างดังที่ได้กล่าวมาแล้วนี้ ให้ทำเป็นชั้น ๆ โดยให้ความหนาของแต่ละชั้นตามข้อ 4.3 หากผู้รับจ้างไม่สามารถจะทำการก่อสร้างตามวิธีดังกล่าวได้ และประสงค์จะดำเนินการอื่นใด จะต้องได้รับความเห็นชอบจากกรมทางหลวงก่อน และเมื่อได้ก่อสร้างจนเสร็จชั้นสุดท้ายแล้วให้เกลี่ยดินจนได้แนว ระบาย ความลาด ขนาด และรูปตัดตามที่ได้แสดงไว้ในแบบ ไม่มีหลุมบ่อหรือวัสดุที่หลุดหลวมไม่แน่นอยู่บนผิว

ส่วนของคันทางที่อยู่ติดข้างทอหรือคอสะพานหรือบริเวณใดก็ตามที่เครื่องมือบดทับขนาดใหญ่ไม่สามารถจะเข้าไปบดทับได้ทั่วถึง ให้ใช้เครื่องมือบดทับขนาดเล็กที่นายช่างผู้ควบคุมงานเห็นว่าเหมาะสม เข้าไปทำการบดทับแทน และให้ทำการก่อสร้างเป็นชั้น ๆ ตามข้อ 4.3 เช่นเดียวกัน

การบดทับให้กระทำในทิศทางเดียวกับแนวศูนย์กลาง โดยเริ่มจากขอบทางเข้าแนวศูนย์กลางทาง ด้วยเครื่องมือบดทับที่เหมาะสมกับสภาพของงานก่อสร้าง โดยความเห็นชอบของนายช่างผู้ควบคุมงาน

นายช่างผู้ควบคุมงานอาจจะตรวจสอบคุณภาพหลังการผสมคลุกเคล้าแล้ว หากพบว่าคอนกรีตคุณภาพไม่ถูกต้องตามข้อกำหนด ผู้รับจ้างจะต้องดำเนินการปรับปรุง แก้ไข จนได้วัสดุที่มีคุณภาพถูกต้องตามข้อกำหนด

๑๖๑

๑๗

๑๘

4.3 การควบคุมคุณภาพขณะก่อสร้าง

การก่อสร้างชั้นดินถมคันทางให้ก่อสร้างเป็นชั้น ๆ โดยให้ความหนาหลังบดทับชั้นละไม่เกิน 150 มิลลิเมตร

เมื่อได้ก่อสร้างชั้นดินถมคันทาง ซึ่งหนาไม่เกิน 150 มิลลิเมตร จนได้ความยาวพอเหมาะในแต่ละวันแล้ว ให้ดำเนินการตรวจสอบการระดับและทดสอบความแน่นของการบดทับ หากผลที่ได้เป็นไปตามข้อกำหนดก็ให้ดำเนินการก่อสร้างชั้นทางในชั้นถัดไปได้

ในกรณีที่ชั้นดินถมคันทางหนาเกินกว่า 150 มิลลิเมตร ให้ผู้รับจ้างก่อสร้างชั้นดินถมคันทางเป็นชั้น ๆ โดยให้ความหนาเท่า ๆ กัน และแต่ละชั้นหนาไม่เกิน 150 มิลลิเมตร โดยที่เมื่อได้ก่อสร้างชั้นดินถมคันทางชั้นแรกจนได้ความยาวพอเหมาะที่จะก่อสร้างชั้นดินถมคันทางในชั้นถัดไปแล้วให้ดำเนินการทดสอบความแน่นของการบดทับ หากผลทดลองเป็นไปตามข้อกำหนด ก็ให้ดำเนินการก่อสร้างชั้นดินถมคันทางชั้นถัดไปได้ตามข้อกำหนด


ก่อนการปูชั้นดินถมคันทางชั้นถัดไป ให้ทำการพ่นน้ำให้ผิวหน้าของชั้นดินถมคันทางที่ได้ก่อสร้างไว้แล้วให้ชุ่มชื้น ถ้าผิวหน้าของชั้นดินถมคันทางเรียบเป็นมัน ให้ผู้รับจ้างทำการครูดผิวหน้าของชั้นดินถมคันทางที่ได้ก่อสร้างไว้แล้วให้เป็นริ้วรอยก่อน แล้วค่อยพ่นน้ำให้ชุ่มชื้น

ผิวหน้าของชั้นดินถมคันทางที่ได้ก่อสร้างไปแล้วควรมีความชุ่มชื้นพอควร ในขณะที่ทำการปูชั้นดินถมคันทางในชั้นถัดไป เพื่อช่วยให้วัสดุแต่ละชั้นยึดกันดี ผิวหน้าที่หยาบของวัสดุที่ได้ก่อสร้างไปแล้วที่มีความชื้นพอเหมาะจะช่วยให้เกิดการเกาะยึดที่ดีกับชั้นดินถมคันทางที่จะก่อสร้างทับลงไป

ผู้รับจ้างอาจก่อสร้างชั้นดินถมคันทาง ให้ความหนาแต่ละชั้นเกินกว่า 150 มิลลิเมตร แต่ไม่เกิน 200 มิลลิเมตร ก็ได้ ทั้งนี้ต้องแสดงรายการเครื่องจักรและเครื่องมือที่เหมาะสม แสดงวิธีการปฏิบัติงาน และต้องก่อสร้างแปลงทดลองยาวประมาณ 200-500 เมตร เพื่อตรวจสอบคุณภาพ ก่อนขอรับการพิจารณาอนุญาตจากกรมทางหลวง หากพบวาระหว่างการก่อสร้างมีปัญหาเกี่ยวกับความแน่นของดินถมคันทางส่วนบนและส่วนล่าง ไม่ได้ตามข้อกำหนด นายช่างผู้ควบคุมงานอาจพิจารณาจะบังคับการก่อสร้างดินถมคันทางชั้นละมากกว่า 150 มิลลิเมตร

๕๖๖

๕๖๖

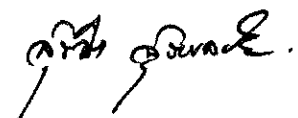

4.4 การทดสอบความแน่นของการบดทับ

งานดินถมคันทางจะต้องทำการบดทับให้ได้ความแน่นแห้งสม่ำเสมอตลอดไม่น้อยกว่า 1 440 กิโลกรัมต่อลูกบาศก์เมตร และไม่ต่ำกว่าร้อยละ 95 หรือตามที่กำหนดไว้ในแบบของความแน่นแห้งสูงสุดที่ได้จากการทดลองตัวอย่างดินเก็บจากหน้างานในสนาม หลังจากถูกเคล้าผสมและปูลงบนถนนแล้วตามวิธีการทดลองที่ ทล.-ท. 107/2517 "วิธีการทดลอง Compaction Test แบบมาตรฐาน"

การทดสอบความแน่นของการบดทับ ให้ดำเนินการทดสอบตามวิธีการทดลองที่ ทล.-ท. 603/2517 "วิธีการทดลองหาค่าความแน่นของวัสดุในสนามโดยใช้ทราย" ทุกระยะประมาณ 100 เมตร ต่อ 1 ช่องจราจร หรือประมาณพื้นที่ 700 ตารางเมตร ต่อ 1 หลุม ตัวอย่าง หรือตามที่กำหนดไว้ในแบบเป็นอย่างอื่น

4.5 การบำรุงรักษาและการเปิดจราจร

หลังจากการก่อสร้างเสร็จและคุณภาพผ่านข้อกำหนดทุกอย่างแล้ว ในกรณีที่ยูริบจ้างยังไม่ทำการก่อสร้างชั้นทางในชั้นถัดไป ถ้าต้องการเปิดให้การจราจรผ่านในฤดูฝน ควรใช้วัสดุที่มีคุณสมบัติเหมาะสมที่จะใช้ทำชั้นทางในชั้นถัดไป เช่น วัสดุผสมรวมปิดทับหน้าไว้เพื่อป้องกันดินถมคันทางเสียหาย ถูกทำลายเป็นร่องล้อและบวม


* * * * *

๕๖๔

๓๓

๓๓

๓๓

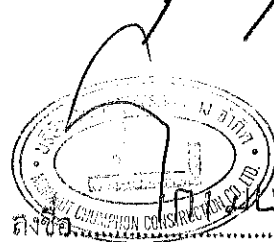

ลงชื่อ.....ผู้ว่าจ้าง

ลงชื่อ.....ผู้รับจ้าง

กรมทางหลวง
มาตรฐานพื้นทางหินคลุก

* * * * *

งานนี้ประกอบด้วย หินไม่มวลรวม ซึ่งมีขนาดคละกันอย่างสม่ำเสมอ จากใหญ่ไปหาเล็ก โดยจะก่อสร้างเป็นชั้นเดียว หรือหลายชั้น ไปบนชั้นรองพื้นทาง หรือชั้นอื่นใดที่ได้เตรียมไว้ และได้รับการตรวจสอบว่าถูกต้องแล้ว โดยการเกลี่ยแต่งและบดทับให้ถูกต้องตามแนวระดับ ความลาด ขนาด ตลอดจนรูปตัดตามที่ได้แสดงไว้ในแบบ

1. วัสดุ

วัสดุหินไม่มวลรวม (Crushed Rock Soil Aggregate Type) ต้องเป็นวัสดุที่มีเนื้อแข็งเหนียว สะอาด ไม่ฝุ่นและปราศจากวัสดุอื่นเจือปน จากแหล่งที่ได้รับความเห็นชอบจากกรมทางหลวงแล้ว วัสดุจำพวก Shale ห้ามนำมาใช้

ในกรณีที่ไม่ได้ระบุคุณสมบัติของวัสดุพื้นทางหินคลุกไว้เป็นอย่างอื่น วัสดุที่ใช้ทำพื้นทางหินคลุกจะต้องมีคุณสมบัติดังต่อไปนี้

1.1 มีค่าการสึกหรอ เมื่อทดสอบตามวิธีการทดสอบที่ ทล.-ท. 202 "วิธีการทดสอบหาค่าความสึกหรอของ Coarse Aggregate โดยใช้เครื่อง Los Angeles Abrasion" ไม่เกินร้อยละ 40

1.2 มีค่าของส่วนที่ไม่คงทน (Loss) เมื่อทดสอบตามวิธีการทดสอบที่ ทล.-ท. 213 "วิธีการทดสอบหาความคงทน (Soundness) ของมวลรวม" โดยใช้โซเดียมซัลเฟต จำนวน 5 รอบ แล้วไม่เกินร้อยละ 9 ให้มีการทดสอบทุกครั้งที่นำมาใช้

1.3 ส่วนละเอียด (Fine Aggregate) ต้องเป็นวัสดุชนิดและคุณสมบัติเช่นเดียวกันกับส่วนหยาบ (Coarse Aggregate)

การใช้วัสดุส่วนละเอียดชนิดอื่นเจือปน เพื่อปรับปรุงคุณภาพจะต้องได้รับความเห็นชอบจากกรมทางหลวงก่อน

1.4 มีขนาดคละที่ดี และเมื่อทดสอบตามวิธีการทดสอบที่ ทล.-ท. 205 "วิธีการทดสอบหาขนาดเม็ดของวัสดุโดยผ่านตะแกรงแบบล้าง" ต้องมีขนาดใดขนาดหนึ่งตามตารางที่ 1


1.5 ส่วนละเอียดที่ผ่านตะแกรงขนาด 0.075 มิลลิเมตร (เบอร์ 200) ต้องไม่มากกว่าสองในสาม (2/3) ของส่วนละเอียดที่ผ่านตะแกรงขนาด 0.425 มิลลิเมตร (เบอร์ 40)

1.6 มีค่า Liquid Limit เมื่อทดสอบตามวิธีการทดสอบที่ ทล.-ท. 102 "วิธีการทดสอบหาค่า Liquid Limit (L.L.) ของดิน" ไม่เกินร้อยละ 25

1.7 มีค่า Plasticity Index เมื่อทดสอบตามวิธีการทดสอบที่ ทล.-ท. 103 "วิธีการทดสอบหาค่า Plastic Limit และ Plasticity Index" ไม่เกินร้อยละ 6

ลงชื่อ.....ผู้ว่าจ้าง

ลงชื่อ.....ผู้รับจ้าง

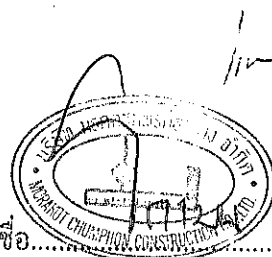

ตารางที่ 1 ขนาดคละของวัสดุพื้นทางหินคลุก

ขนาดตะแกรง มิลลิเมตร	ร้อยละที่ผ่านตะแกรงโดยมวล	
	A	B
50 (2 นิ้ว)	100	100
25.0 (1 นิ้ว)	-	75-95
9.5 (3/8 นิ้ว)	30-65	40-75
4.75 (เบอร์ 4)	25-55	30-60
2.00 (เบอร์ 10)	15-40	20-45
0.425 (เบอร์ 40)	8-20	15-30
0.075 (เบอร์ 200)	2-8	5-20

1.8 มีค่า CBR เมื่อทดสอบตามวิธีการทดลองที่ ทล.-ท. 109 "วิธีการทดลองเพื่อหาค่า CBR" ไม่น้อยกว่าร้อยละ 80 สำหรับผิวทางแบบแอสฟัลต์คอนกรีต และไม่น้อยกว่าร้อยละ 90 สำหรับผิวทางแบบเซอรัฟเฟสทรีตเมนต์ที่ความแน่นแห้งของการบดอัด ร้อยละ 95 ของความแน่นแห้งสูงสุดที่ได้จากการทดลองตามวิธีการทดลองที่ ทล.-ท. 108 "วิธีการทดลอง Compaction Test แบบสูงกว่ามาตรฐาน"

2. การกองวัสดุ

บริเวณที่เตรียมไว้กองวัสดุพื้นทางหินคลุก จะต้องได้รับความเห็นชอบจากนายช่างผู้ควบคุมงานก่อน ต้นไม้ พุ่มไม้ ดอกไม้ ไม้ผุ ขยะ วัชพืช หรือสิ่งไม่พึงประสงค์ต่าง ๆ จะต้องกำจัดออกไปให้พ้นบริเวณ และได้รับการปรับระดับจนแน่ใจว่าน้ำไม่ท่วมขังบริเวณกองวัสดุและมีการระบายน้ำดีพอ ให้บดทับจนทั่วประมาณ 2-3 เทียวจนได้ความเรียบและความแน่นพอสมควร

หินคลุกจากแหล่งผลิต เมื่อได้ผ่านการทดสอบคุณภาพว่าใช้ได้แล้ว และเตรียมที่จะนำมาใช้งานพื้นทาง หากมิได้นำมาลงบนชั้นรองพื้นทางหรือชั้นอื่นใดที่ได้เตรียมไว้โดยตรงให้กอง (Stockpile) ไว้เป็นกอง ๆ ในปริมาณที่พอสมควร และความสูงแต่ละกองไม่ควรเกิน 5 เมตร

สำหรับหินคลุกที่ได้จากแหล่งผลิตหลาย ๆ แห่ง ซึ่งผ่านการทดสอบคุณภาพว่าใช้ได้แล้ว ถ้าจะนำมาลงบนชั้นรองพื้นทางหรือชั้นอื่นใดที่ได้เตรียมไว้แล้วโดยตรง ให้แยกกองแต่ละแหล่งผลิตเป็นแต่ละช่วงไป ช่วงละประมาณ 500 เมตร หรือตามที่นายช่างผู้ควบคุมงานกำหนด ถ้าประสงค์จะนำมากองเพื่อเตรียมไว้ใช้งานพื้นทาง ก็ให้แยกกองวัสดุแต่ละแหล่งผลิตออกจากกัน ในปริมาณและความสูงของกองวัสดุ เช่นเดียวกับที่ได้กล่าวมาแล้ว หากไม่สะดวกในการควบคุมคุณภาพจากแหล่งผลิต ก็ให้กองวัสดุเป็นกอง ๆ แยกกันไปแต่ละแหล่งผลิต แล้วดำเนินการ

เก็บตัวอย่างทดสอบคุณภาพ ตามวิธีการของกรมทางหลวง ห้ามนำหินคลุกจากแหล่งผลิตที่ยังไม่ผ่านการทดสอบคุณภาพ มาลงบนชั้นรองพื้นทางหรือชั้นอื่นใดที่ได้เตรียมไว้โดยตรง

ให้ระวังการเกิดการแยกตัว (Segregation) ของส่วนหยาบและส่วนละเอียดในการกองวัสดุ หากพิจารณาพบเห็น นายช่างผู้ควบคุมงานอาจจะเก็บตัวอย่างทดสอบคุณภาพใหม่ได้

กองวัสดุหินคลุกที่เตรียมไว้ใช้งานพื้นทาง จะต้องกองไว้ในระยะที่ไม่ห่างจากบริเวณก่อสร้างเกินไป จนอาจเกิดการแยกตัวของส่วนหยาบและส่วนละเอียด เนื่องจากกรชนสั่นได้

ถ้าการทดสอบคุณภาพของตัวอย่างหินคลุกจากกองวัสดุไม่ได้ตามข้อกำหนด ไม่ว่าจะในกรณีใดก็ตาม ผู้รับจ้างจะต้องเปลี่ยนหรือแก้ไขปรับปรุงตามดุลยพินิจของนายช่างผู้ควบคุมงานจนหินคลุกมีคุณภาพถูกต้อง โดยที่ค่าใช้จ่ายต่างๆ เป็นภาระของผู้รับจ้างทั้งสิ้น

3. เครื่องจักรและเครื่องมือ

ก่อนเริ่มงานผู้รับจ้างจะต้องเตรียมเครื่องจักรและเครื่องมือต่างๆ ที่จำเป็นจะต้องใช้ในการดำเนินงานทางด้านวัสดุและการก่อสร้างไว้ให้พร้อมที่หน้างาน ทั้งนี้ต้องเป็นแบบ ขนาดและอยู่ในสภาพที่ใช้ได้อย่างมีประสิทธิภาพตามที่นายช่างผู้ควบคุมงานเห็นสมควร

ถ้าเครื่องจักรและเครื่องมือชิ้นใดทำงานได้ไม่เต็มที่หรือทำงานไม่ได้ผลตามวัตถุประสงค์ ผู้รับจ้างจะต้องทำการแก้ไขหรือจัดหาเครื่องจักร และเครื่องมืออื่นใดมาใช้แทนหรือเพิ่มเติม ทั้งนี้ให้อยู่ในดุลยพินิจของนายช่างผู้ควบคุมงาน

4. วิธีการก่อสร้าง

4.1 การเตรียมการก่อนการก่อสร้าง

ชั้นรองพื้นทางหรือชั้นอื่นใดที่จะรองรับชั้นพื้นทางหินคลุก จะต้องเกลี่ยแต่งและบดทับให้ได้แนวระดับ ความลาด ขนาด รูปร่าง และความแน่นตามที่ได้แสดงไว้ในแบบ

ก่อนลงหินคลุก ผู้รับจ้างจะต้องเตรียมพร้อมในด้านต่างๆ เช่น เครื่องจักรและเครื่องมือในการทำงานและการบดทับ เครื่องหมายควบคุมการจราจรที่เกี่ยวกับการก่อสร้าง ทั้งนี้จะต้องได้รับความเห็นชอบจากนายช่างผู้ควบคุมงานแล้ว

ก่อนขนส่งหินคลุกไปใช้ทำชั้นพื้นทางในสนาม ควรพ่นน้ำเข้าไปที่กองวัสดุหินคลุกและคลุกเคล้าให้เข้ากัน โดยให้มีปริมาณน้ำใกล้เคียง Optimum Moisture Content การตักหินคลุกออกจากกองและการขนส่งหินคลุกจะต้องกระทำด้วยความระมัดระวังไม่ให้เกิดการแยกตัวของส่วนหยาบและส่วนละเอียดได้ และต้องระมัดระวังไม่ให้ความชุ่มชื้นที่มีอยู่ในวัสดุผสมนี้ระเหยไปมาก ในกรณีที่หินคลุกซึ่งขนส่งไปเกิดการแยกตัว ให้ทำการผสมใหม่ในสนาม (Road - Mix)

4.2 การก่อสร้าง

ภายหลังที่ได้ดำเนินการตามข้อ 4.1 แล้ว ให้ราดน้ำรองพื้นทาง หรือชั้นอื่นใดที่รองรับชั้นพื้นทาง

หินคลุกให้เปียกชื้นสม่ำเสมอ โดยทั่วตลอด ใช้เครื่องจักรที่เหมาะสม เช่น รถบรรทุกกระเบยขนหินคลุกจากกองวัสดุไปปูลงบนชั้นรองพื้นทาง หรือชั้นอื่นใดที่ได้เตรียมไว้ แล้วตีแผ่ เกลี่ยหินคลุก คลุกเคล้า และผสมน้ำเพิ่มให้มีปริมาณน้ำที่ Optimum Moisture Content $\pm 2\%$ โดยประมาณ

หลังจากเกลี่ยแต่งหินคลุกจนได้ที่แล้วให้ทำการบดทับพื้นที่ด้วยรถบดล้อยางหรือเครื่องมือบดทับอื่นใดที่เหมาะสม บดทับทั่วผิวหน้าอย่างสม่ำเสมอจนได้ความแน่นตามข้อกำหนด เกลี่ยแต่งหินคลุกให้ได้แนวระดับความลาด ขนาด และรูปตัด ตามที่ได้แสดงไว้ในแบบ ไม่มีหลุมบ่อหรือวัสดุที่หลุดหลวมไม่แน่นอยู่บนผิว การบดทับชั้นสุดท้าย ถ้าทำการบดแต่งด้วยรถบดล้อเหล็กห้ามบดทับจนเม็ดหินแตก

การบดทับให้กระทำในทิศทางเดียวกับแนวศูนย์กลางคันทางโดยเริ่มจากขอบทางเข้าแนวศูนย์กลางทาง

บริเวณใดที่วัสดุส่วนหยาบและส่วนละเอียดแยกตัวออกจากกัน ผู้รับจ้างจะต้องทำการแก้ไข โดยการขุดคู้ (Scarify) ตลอดความหนาของแต่ละชั้น แล้วทำการก่อสร้างใหม่ตามวิธีการก่อสร้างข้างต้น

นายช่างผู้ควบคุมงานอาจจะตรวจสอบคุณภาพหลังการผสมคลุกเคล้าแล้ว หากพบว่าคุณภาพไม่ถูกต้องตามข้อกำหนด ผู้รับจ้างจะต้องขนวัสดุเหล่านั้นออกไปและนำวัสดุที่มีคุณภาพถูกต้องตามข้อกำหนดมาใส่แทน

ห้ามนำวัสดุที่คุณภาพไม่ถูกต้องตามข้อกำหนดมาใส่ทำพื้นทาง หรือนำวัสดุ 2 ชนิดมาผสมกันบนชั้นรองพื้นทางหรือชั้นอื่นใดที่ได้เตรียมไว้ เพื่อให้ได้วัสดุที่ถูกต้องตามข้อกำหนดเป็นอันขาด ยกเว้นจะได้มีกำหนดเป็นอย่างอื่นไว้ในแบบ

กรณีชั้นพื้นทางและชั้นไหล่ทางใช้วัสดุต่างชนิดกัน ห้ามทำงานไหล่ทางก่อนงานพื้นทางในช่วงฤดูฝน

หากได้มีการใส่ไหล่ทางไว้ก่อนทำพื้นทาง แล้วเกิดฝนตกกระหว่างการทำงานหรือมีน้ำขังในพื้นที่ทาง ให้ผู้รับจ้างรื้อพื้นทางและไหล่ทางออก ตรวจสอบชั้นรองพื้นทาง ถ้าพบว่าไม่ถูกต้องให้รื้อแก้ไขใหม่ตามวิธีการก่อสร้างชั้นรองพื้นทางและได้คุณภาพถูกต้องตามข้อกำหนด ทั้งนี้ให้อยู่ในดุลยพินิจของนายช่างผู้ควบคุมงาน

หากมีความจำเป็นจะต้องก่อสร้างชั้นพื้นทางในช่วงฤดูฝนแล้ว จะต้องรีบทำการก่อสร้างให้แล้วเสร็จแล้วรีบดำเนินการทำชั้น Prime Coat ปิดโดยทันที

4.3 การควบคุมคุณภาพขณะก่อสร้าง

การก่อสร้างพื้นทางหินคลุกให้ก่อสร้างเป็นชั้น ๆ โดยให้มีความหนาเท่า ๆ กัน และแต่ละชั้นไม่เกิน 150 มิลลิเมตร

เมื่อได้ก่อสร้างพื้นทางหินคลุก ซึ่งแบบกำหนดไว้หนาไม่เกิน 150 มิลลิเมตร จนได้ความยาวพอเหมาะในแต่ละวันแล้ว ให้ดำเนินการตรวจสอบค่าระดับและทดสอบความแน่นของการบดทับ หากผลที่ได้เป็นไปตามข้อกำหนดก็ให้ดำเนินการก่อสร้างชั้นทางในชั้นถัดไปได้

ในกรณีที่แบบพื้นทางหินคลุกกำหนดไว้หนา 200 มิลลิเมตร ให้ผู้รับจ้างก่อสร้างพื้นทางเป็น 2 ชั้น หนาชั้นละประมาณ 100 มิลลิเมตร โดยที่เมื่อได้ก่อสร้างพื้นทางชั้นแรกจนได้ความยาวพอเหมาะที่จะก่อสร้าง

พื้นทางในชั้นถัดไปแล้ว ให้ดำเนินการทดสอบความแน่นของการบดทับ หากผลทดลองเป็นไปตามข้อกำหนด ก็ให้ดำเนินการก่อสร้างพื้นทางหินคลุกชั้นถัดไปได้ตามข้อกำหนด

ก่อนการปูพื้นทางหินคลุกชั้นถัดไป ให้ทำการพ่นน้ำให้ผิวหน้าของพื้นทางหินคลุกที่ได้ก่อสร้างไว้แล้วชุ่มชื้น ถ้าผิวหน้าของพื้นทางหินคลุกเรียบเป็นมัน ให้ผู้รับจ้างทำการครูดผิวหน้าของชั้นพื้นทางหินคลุกที่ได้ก่อสร้างไว้แล้วให้เป็นริ้วรอยก่อน แล้วค่อยพ่นน้ำให้ชุ่มชื้น

ผิวหน้าของพื้นทางหินคลุกที่ได้ก่อสร้างไปแล้วควรมีความชุ่มชื้นพอควร ในขณะที่ทำการปูพื้นทางหินคลุกในชั้นถัดไป เพื่อช่วยให้ชั้นหินคลุกแต่ละชั้นยึดกันดี ผิวหน้าที่หยาบของพื้นทางหินคลุกที่ได้ก่อสร้างไปแล้วที่มีความชื้นพอเหมาะจะช่วยให้เกิดการเกาะยึดที่ดีกับชั้นพื้นทางหินคลุกที่กำลังจะก่อสร้างทับลงไป

4.4 การทดสอบความแน่นของการบดทับ

งานพื้นทางหินคลุกจะต้องทำการบดทับให้ได้ความแน่นแห้งสม่ำเสมอตลอดไม่ต่ำกว่า ร้อยละ 95 หรือตามที่กำหนดไว้ในแบบของความแน่นแห้งสูงสุดที่ได้จากการทดลองตัวอย่างหินคลุกเก็บจากหน้างานในสนาม หลังจากคลุกเคล้าผสมและปูลงบนถนนแล้ว ตามวิธีการทดลองที่ ทล.-ท. 108 "วิธีการทดลอง Compaction Test แบบสูงกว่ามาตรฐาน"

การทดสอบความแน่นของการบดทับ ให้ดำเนินการทดสอบตามวิธีการทดลองที่ ทล.-ท. 603 "วิธีการทดลองหาค่าความแน่นของวัสดุในสนามโดยใช้ทราย" ทุกระยะประมาณ 100 เมตร ต่อ 1 ช่องจราจร หรือประมาณพื้นที่ 500 ตารางเมตร ต่อ 1 หลุมตัวอย่างหรือตามที่กำหนดไว้ในแบบเป็นอย่างอื่น

4.5 การบำรุงรักษาและการเปิดจราจร


หลังจากการก่อสร้างเสร็จและคุณภาพผ่านข้อกำหนดทุกอย่างแล้ว ในกรณีที่ผู้รับจ้างยังไม่ลาดแอสฟัลต์ชั้น Prime Coat ถ้าต้องการเปิดให้การจราจรผ่าน ให้ทำการบำรุงรักษาผิวหน้าของพื้นทางหินคลุกด้วยการพ่นน้ำบาง ๆ ลงไปบนผิวหน้าของพื้นทางหินคลุกที่ก่อสร้างเสร็จแล้วให้ผิวหน้าชุ่มชื้นตลอดเวลา เพื่อป้องกันไม่ให้ฝุ่นฟุ้งกระจายเป็นมลภาวะต่อประชาชนสองข้างทางขณะเปิดการจราจร

4.6 การลาดแอสฟัลต์ชั้น Prime Coat

ให้ผู้รับจ้างทำการลาดแอสฟัลต์ชั้น Prime Coat ภายหลังจากที่ได้ทำการก่อสร้างพื้นทางหินคลุกเสร็จในเวลาอันสมควร

การลาดแอสฟัลต์ชั้น Prime Coat ให้ผู้รับจ้างดำเนินการตามมาตรฐานที่ ทล.-ม. 402 "การลาดแอสฟัลต์ Prime Coat" ส่วนปริมาณแอสฟัลต์ที่ใช้ลาดนายช่างผู้ควบคุมงานจะเป็นผู้กำหนดให้เป็นแต่ละช่วงไป ทั้งนี้ขึ้นอยู่กับความแน่นแห้งเฉลี่ยที่ทดสอบได้จากสนามในแต่ละช่วงที่จะดำเนินการลาดแอสฟัลต์ Prime Coat

* * * * *

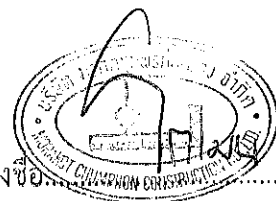

กรมทางหลวง
กองวิเคราะห์และวิจัย
มาตรฐานรองพื้นทางวัสดุมวลรวม
* * * * *

งานนี้ประกอบด้วยวัสดุมวลรวม ซึ่งมีขนาดกระจายอย่างสม่ำเสมอจากใหญ่ไปหาเล็ก โดยจะก่อสร้างเป็นชั้นเดียว หรือหลายชั้นไปบนชั้นวัสดุค้ำเลือก หรือชั้นอื่นใดที่ได้เตรียมไว้ และได้รับการตรวจสอบว่าถูกต้องแล้ว โดยการเกลี่ยแต่ง และบดทับให้ถูกต้องตามแนว ระดับ ความลาด ขนาด ตลอดจนรูปตัดตามที่ได้แสดงไว้ในแบบ

1. วัสดุ

วัสดุมวลรวม (Soil Aggregate) ต้องเป็นวัสดุที่มีเม็ดแข็ง ทนทาน มีส่วนหยาบผสมกับส่วนละเอียดที่มีคุณสมบัติเป็นวัสดุ เชื่อมประสานที่ดี ปราศจากก้อนดินเหนียว และวัชพืชอื่น ๆ จากแหล่งที่ได้รับการรับรองแล้ว วัสดุมวลรวมที่นำมาใช้จะต้องได้รับความเห็นชอบจากนายช่างผู้ควบคุมงานก่อน หากมีส่วนที่จับตัวกันเป็นก้อนแข็งหรือยึดเกาะกันมีขนาดโตกว่า 50 มิลลิเมตร จะต้องกำจัดออกไปหรือทำให้แตกและผสมเข้าด้วยกันให้มีลักษณะสม่ำเสมอ

ในกรณีที่ไม่ได้ระบุคุณสมบัติของรองพื้นทางวัสดุมวลรวมไว้เป็นอย่างอื่น วัสดุที่ใช้ทำชั้นรองพื้นทางวัสดุมวลรวม จะต้องมีความดังต่อไปนี้


1.1 มีความสึกหรอ เมื่อทดสอบตามวิธีการทดสอบที่ ทล.- ท. 202/2515 "วิธีการทดสอบหาค่าความสึกหรอของ Coarse Aggregate โดยใช้เครื่อง Los Angeles Abrasion" ไม่เกินร้อยละ 60

๗ = ๐ ๙๖ .

๗๗ ๑๑

ลงชื่อ.....ผู้ว่าจ้าง

ลงชื่อ.....ผู้รับจ้าง

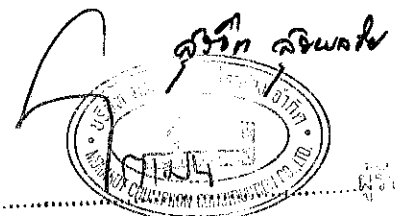

Standard No. DH-S 205/2532

มาตรฐานที่ ทล.- ม. 205/2532

1.2 มีขนาดคละที่ดี และเมื่อทดสอบตามวิธีการทดสอบที่ ทล.- ท. 205/2517 "วิธีการทดสอบหาขนาดเม็ดของวัสดุโดยผ่านตะแกรงแบบล่าง" ต้องมีขนาดใดขนาดหนึ่ง ตามตารางที่ 1

ตารางที่ 1 ขนาดคละของร่อนพื้นทางวัสดุมวลรวม

ขนาดตะแกรง มิลลิเมตร	ร้อยละที่ผ่านตะแกรงโดยมวล				
	A	B	C	D	E
50 (2")	100	100	-	-	-
25.0 (1")	-	-	100	100	100
9.5 (3/8")	30-65	40-75	50-85	60-100	-
2.00 (เบอร์ 10)	15-40	20-45	25-50	40-70	40-100
0.425 (เบอร์ 40)	8-20	15-30	15-30	25-45	20-50
0.075 (เบอร์ 200)	2-8	5-20	5-15	5-20	6-20

1.3 มีค่า Liquid Limit เมื่อทดสอบตามวิธีการทดสอบที่ ทล.- ท. 102/2515 "วิธีการทดสอบหาค่า Liquid Limit (L.L.) ของดิน" ไม่เกินร้อยละ 35

1.4 มีค่า Plasticity Index เมื่อทดสอบตามวิธีการทดสอบที่ ทล.- ท. 103/2515 "วิธีการทดสอบหาค่า Plastic Limit และ Plasticity Index" ไม่เกินร้อยละ 11

1.5 มีค่า CBR เมื่อทดสอบตามวิธีการทดสอบที่ ทล.- ท. 109/2517

✓ ๒๒

ทล. 1๓

ดิเรก / ดิเรก

"วิธีการทดสอบหาค่า CBR" ไม่น้อยกว่าร้อยละ 25 ที่ความแน่นแห้งของการบดอัด ร้อยละ 95 ของความแน่นแห้งสูงสุดที่ได้จากการทดสอบตามวิธีการทดสอบที่ ทล.- ท. 108/2517 "วิธีการทดสอบ Compaction Test แบบสูงกว่ามาตรฐาน"

1.6 กรณีใช้วัสดุมากกว่า 1 ชนิดผสมกันเพื่อให้ได้คุณภาพถูกต้อง วัสดุแต่ละชนิด จะต้องมีความละเอียดสม่ำเสมอ และเมื่อผสมกันแล้วจะต้องมีลักษณะสม่ำเสมอและได้คุณภาพ ตามข้อกำหนด ทั้งนี้จะต้องขอรับอนุญาตให้ใช้ได้จากนายช่างผู้ควบคุมงานก่อน


1.7 กรณีใช้วัสดุจำพวก Shale ต้องมีค่า Durability Index ของวัสดุ ทั้งชนิดเม็ดละเอียดและชนิดเม็ดหยาบแต่ละชนิด เมื่อทดสอบตามวิธีการทดสอบที่ ทล.- ท. 206/2517 "วิธีการทดสอบหาค่า Durability ของวัสดุ" ไม่น้อยกว่าร้อยละ 35

2. การกองวัสดุ


วัสดุรวมที่จะนำมาใช้เป็นชั้นรองพื้นทาง จะต้องถูกคลุกเคล้าให้มีลักษณะ สม่ำเสมอกัน (Uniform) แล้วกอง (Stockpile) ไว้เพื่อการทดสอบคุณภาพก่อน

บริเวณที่เตรียมไว้กองวัสดุรวมรองพื้นทาง จะต้องได้รับความเห็นชอบ จากนายช่างผู้ควบคุมงานก่อน ต้นไม้ พุ่มไม้ คอไม้ ไม้ยู ชยะ วัชพืช หรือสิ่งไม่พึงประสงค์ ต่าง ๆ จะต้องกำจัดออกไปให้พ้นบริเวณ และได้รับการปรับระดับจนแน่ใจว่าน้ำไม่ท่วมขัง บริเวณกองวัสดุ และมีการระบายน้ำดีพอ ให้บดทับจนทั่ว ประมาณ 2-3 เทียว จนได้ความ เรียบและความแน่นพอสมควร

วัสดุรวมจากกองวัสดุในแหล่งเมื่อผ่านการทดสอบคุณภาพว่าใช้ได้แล้ว และเตรียมที่จะนำมาใช้งานรองพื้นทาง หากมีได้นำมาลงบนชั้นวัสดุคัดเลือก หรือชั้นอื่นใด ที่ได้เตรียมไว้โดยตรง ให้กองไว้เป็นกอง ๆ ในปริมาณที่พอสมควร และความสูงแต่ละกอง ไม่ควรเกิน 5 เมตร

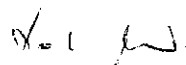

ทล. 10

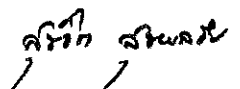

สำหรับวัสดุมวลรวมที่ได้จากหลาย ๆ แหล่ง ซึ่งผ่านการตรวจสอบจากกองวัสดุในแต่ละแห่งว่าใช้ได้ ถ้าจะนำมาลงบนชั้นวัสดุคัดเลือกหรือชั้นอื่นใดที่ได้เตรียมไว้โดยตรง ให้แยกกองแต่ละแห่งเป็นแต่ละช่วงไป ช่วงละประมาณ 500 เมตร หรือตามที่นายช่างผู้ควบคุมงานกำหนด ถ้าประสงค์จะนำมากองเพื่อเตรียมไว้ใช้งานรองพื้นทางก็ให้แยกกองวัสดุแต่ละแห่งออกจากกัน ในปริมาณและความสูงของกองวัสดุ เช่นเดียวกับที่ได้กล่าวมาแล้ว หากไม่สะดวกในการควบคุมคุณภาพจากกองวัสดุในแหล่ง ก็ให้กองวัสดุเป็นกอง ๆ แยกกันไปแต่ละแห่ง แล้วดำเนินการเก็บตัวอย่างทดสอบคุณภาพตามวิธีการของกรมทางหลวง ท้ามนำวัสดุมวลรวมที่ยังไม่ผ่านการทดสอบคุณภาพมาลงบนชั้นวัสดุคัดเลือกหรือชั้นอื่นใดที่ได้เตรียมไว้โดยตรง

ถ้าการทดสอบคุณภาพของตัวอย่างวัสดุมวลรวมจากกองวัสดุไม่ได้ตามข้อกำหนดไม่ว่าในกรณีใดก็ตาม ผู้รับจ้างจะต้องเปลี่ยนแปลงหรือแก้ไขปรับปรุงคุณภาพตามดุลยพินิจของนายช่างผู้ควบคุมงาน จนวัสดุมวลรวมมีคุณภาพถูกต้อง โดยที่ค่าใช้จ่ายต่าง ๆ เป็นภาระของผู้รับจ้างทั้งสิ้น

3. เครื่องจักรและเครื่องมือ

ก่อนเริ่มงานผู้รับจ้างจะต้องเตรียมเครื่องจักรและเครื่องมือต่าง ๆ ที่จำเป็นจะต้องใช้ในการดำเนินงานทางด้านวัสดุและการก่อสร้างไว้ให้พร้อมที่หน้างาน ทั้งนี้ต้องเป็นแบบขนาด และอยู่ในสภาพที่ใช้ได้อย่างมีประสิทธิภาพตามที่นายช่างผู้ควบคุมงานเห็นสมควร

ถ้าเครื่องจักรและเครื่องมือชิ้นใดทำงานได้ไม่เต็มที่ หรือทำงานไม่ได้เลยตามวัตถุประสงค์ ผู้รับจ้างจะต้องทำการแก้ไขหรือจัดหาเครื่องจักรและเครื่องมืออื่นใดมาใช้แทนหรือเพิ่มเติม ทั้งนี้ให้อยู่ในดุลยพินิจของนายช่างผู้ควบคุมงาน

๕๖๐

๕๖๐

สุวิทย์ สุวรรณ

4. วิธีการก่อสร้าง

4.1 การเตรียมการก่อนการก่อสร้าง

ชั้นวัสดุคัดเลือกหรือชั้นอื่นใดที่จะต้องรับชั้นรองพื้นทาง จะต้องเกลี่ยแต่ง และบดทับให้ได้ แนว ระดับ ความลาด ขนาด รูปร่าง และความแน่นตามที่ได้แสดงไว้ในแบบ

ก่อนลงวัสดุมวลรวม ผู้รับจ้างจะต้องเตรียมพร้อมในด้านต่าง ๆ เช่น เครื่องจักรและเครื่องมือในการทำงานและการบดทับ เครื่องหมายควบคุมการจราจรที่เกี่ยวกับการก่อสร้าง ทั้งนี้จะต้องได้รับความเห็นชอบจากนายช่างผู้ควบคุมงานแล้ว

การตักวัสดุมวลรวมออกจากกอง และการขนส่งวัสดุมวลรวมจะต้อง กระทำด้วยความระมัดระวังไม่ให้เกิดการแยกตัว (Segregation) ของส่วนหยาบ และส่วนละเอียด ในกรณีที่วัสดุมวลรวมซึ่งขนส่งไป เกิดการแยกตัวให้ทำการผสมใหม่ในสนาม (Road-Mix)

4.2 การก่อสร้าง

ภายหลังจากที่ได้ดำเนินการตามข้อ 4.1 แล้ว ให้ร่อนนำชั้นวัสดุคัดเลือก หรือชั้นอื่นใดที่รองรับชั้นรองพื้นทางให้เปียกชื้นสม่ำเสมอโดยทั่วตลอด ใช้เครื่องจักรที่เหมาะสม เช่น รถบรรทุกกระบะยกขนวัสดุมวลรวมจากกองวัสดุไปปูลงบนชั้นวัสดุคัดเลือก หรือชั้นอื่นใด ที่ได้เตรียมไว้ แล้วตีแผ่เกลี่ยวัสดุมวลรวม คลุกเคล้า ผสมน้ำ โดยที่ประมาณว่าให้มีปริมาณ น้ำที่ Optimum Moisture Content + 3 %

หลังจากเกลี่ยแต่งวัสดุมวลรวมจนได้ที่แล้ว ให้ทำการบดทับทันทีด้วยเครื่องมือ บดทับที่เหมาะสม บดทับทั่วผิวหน้าอย่างสม่ำเสมอจนได้ความแน่นตลอดความหนาตามข้อกำหนด เกลี่ยแต่งวัสดุมวลรวมให้ได้แนว ระดับ ความลาด ขนาด และรูปตัดตามที่ได้แสดงไว้ในแบบ ไม่มีหลุมบ่อหรือวัสดุที่หลุกลวมไม่แน่นอยู่บนผิว

๘๐๑ ๒๖.

ทล. ๓๐๐

อธิบดี / อธิบดี

การบดทับให้กระทำในทิศทางเดียวกับแนวศูนย์กลางคันทางโดยเริ่มจากขอบทางเข้าแนวศูนย์กลางทาง

บริเวณโคที่วัสดุส่วนหยาบและส่วนละเอียดแยกตัวออกจากกัน ผู้รับจ้างจะต้องทำการแก้ไข โดยการขูดคุ้ย (Scarify) ตลอดความหนาของแต่ละชั้น แล้วทำการก่อสร้างใหม่ตามวิธีการก่อสร้างข้างต้น

นายช่างผู้ควบคุมงานอาจจะตรวจสอบคุณภาพหลังการผสมคลุยกแล้ว หากพบว่าก่อนใดคุณภาพไม่ถูกต้องตามข้อกำหนด ผู้รับจ้างจะต้องดำเนินการปรับปรุงแก้ไขจนได้วัสดุที่มีคุณภาพถูกต้องตามข้อกำหนด

ในกรณีที่วัสดุที่ใช้ทำชั้นรองพื้นทางไม่ได้คุณภาพตามข้อกำหนด หรือผสมกับวัสดุอื่นใดแล้วคุณภาพยังใช้ไม่ได้ ผู้รับจ้างอาจขอให้นายช่างผู้ควบคุมงานออกแบบทำการผสมวัสดุที่มีอยู่กับปูนซีเมนต์ ทั้งนี้ค่าดำเนินการที่เพิ่มขึ้นทั้งสิ้น ผู้รับจ้างเป็นผู้รับผิดชอบ และงานชั้นรองพื้นทางในช่วงนี้ให้เป็นไปตามมาตรฐานที่ ทล.- ม. 206/2532 "มาตรฐานรองพื้นทางคินซีเมนต์"

4.3 การควบคุมคุณภาพขณะก่อสร้าง

การก่อสร้างชั้นรองพื้นทางวัสดุรวมให้ก่อสร้างเป็นชั้น ๆ โดยให้ความหนาหลังบดทับชั้นละไม่เกิน 150 มิลลิเมตร

เมื่อได้ก่อสร้างชั้นรองพื้นทาง ซึ่งแบบกำหนดไว้หนาไม่เกิน 150 มิลลิเมตรจนได้ความยาวพอเหมาะในแต่ละวันแล้ว ให้ดำเนินการตรวจสอบคาร์บและทดสอบความแน่นของการบดทับ หากผลที่ได้เป็นไปตามข้อกำหนดก็ให้ดำเนินการก่อสร้างชั้นทางในชั้นถัดไปได้

ในกรณีที่แบบชั้นรองพื้นทางวัสดุรวมกำหนดไว้หนาเกินกว่า 150 มิลลิเมตรให้ผู้รับจ้างก่อสร้างชั้นรองพื้นทางเป็นชั้น ๆ โดยให้ความหนาเท่า ๆ กัน และแต่ละชั้น

๘๖๐ ม.

ทล. ๒๐๕

ศิริกิตติ์ สุริยกุล

ไม่เกิน 150 มิลลิเมตร โดยที่เมื่อได้ก่อสร้างชั้นรองพื้นทางชั้นแรกจนได้ความยาวพอเหมาะที่จะก่อสร้างชั้นรองพื้นทางในชั้นถัดไปแล้วให้ดำเนินการทดสอบความแน่นของการบดทับ หากผลทดสอบเป็นไปตามข้อกำหนด ก็ให้ดำเนินการก่อสร้างชั้นรองพื้นทางชั้นถัดไปให้ได้ตามข้อกำหนด

ก่อนการปูชั้นรองพื้นทางวัสดุมวลรวมชั้นถัดไป ให้ทำการพ่นน้ำให้ผิวหน้าของชั้นรองพื้นทางวัสดุมวลรวมที่ได้ก่อสร้างไว้แล้วให้ชุ่มชื้น ถ้าผิวหน้าของชั้นรองพื้นทางเรียบเป็นมันให้ผู้รับจ้างทำการครูดผิวหน้าของชั้นรองพื้นทางที่ได้ก่อสร้างไว้แล้วให้เป็นริ้วรอยก่อนแล้วคอยพ่นน้ำให้ชุ่มชื้น

ผิวหน้าของชั้นรองพื้นทางวัสดุมวลรวมที่ได้ก่อสร้างไปแล้วควรมีความชุ่มชื้นพอควรในขณะที่ทำการปูชั้นรองพื้นทางวัสดุมวลรวมในชั้นถัดไป เพื่อช่วยให้วัสดุมวลรวมแต่ละชั้นยึดกันดี ผิวหน้าที่หยาบของวัสดุมวลรวมที่ได้ก่อสร้างไปแล้วที่มีความชื้นพอเหมาะจะช่วยให้เกิดการเกาะยึดที่ดีกับชั้นรองพื้นทางวัสดุมวลรวมที่จะก่อสร้างทับลงไป

ผู้รับจ้างอาจก่อสร้างชั้นรองพื้นทางวัสดุมวลรวมให้มีความหนาแต่ละชั้นเกินกว่า 150 มิลลิเมตร แต่ไม่เกิน 200 มิลลิเมตร ก็ได้ ทั้งนี้ต้องแสดงรายการเครื่องจักรและเครื่องมือที่เหมาะสม แสดงวิธีการปฏิบัติงาน และต้องก่อสร้างแปลงทดลองยาวประมาณ 200-500 เมตร ให้ตรวจสอบคุณภาพก่อน เพื่อขอรับการพิจารณาอนุญาตจากกรมทางหลวง หากพบวาระหว่างการก่อสร้างเมื่ควัสดุที่ผิวหน้าของรองพื้นทางวัสดุมวลรวมแตกละเอียดมากเกินไป หรือมีปัญหาเกี่ยวกับความแน่นของรองพื้นทางส่วนบนและส่วนล่างไม่ได้ตามข้อกำหนด นายช่างผู้ควบคุมงานอาจพิจารณาจะรับทำการก่อสร้างรองพื้นทางชั้นละมากกว่า 150 มิลลิเมตรได้

4.4 การทดสอบความแน่นของการบดทับ

งานรองพื้นทางวัสดุมวลรวมจะต้องทำการบดทับให้ได้ความแน่นแห้งสม่ำเสมอตลอด ไม่ต่ำกว่าร้อยละ 95 หรือตามที่กำหนดไว้ในแบบของความแน่นแห้งสูงสุด

✓=1

ทก

ศิริก สิริพนธ์

ที่ได้จากการทดลองตัวอย่างวัสดุมวลรวมเก็บจากหน้างานในสนามหลังจากคลุกเคล้าผสม และปลงบนถนนแล้ว ตามวิธีการทดลองที่ ทล.- ท. 108/2517 "วิธีการทดลอง Compaction Test แบบสูงความมาตรฐาน"

การทดสอบความแน่นของการบดทับ ให้ดำเนินการทดสอบตามวิธีการทดลองที่ ทล.- ท. 603/2517 "วิธีการทดลองหาค่าความแน่นของวัสดุในสนามโดยใช้ทราย" ทุกระยะประมาณ 100 เมตร ต่อ 1 ช่องจราจร หรือประมาณพื้นที่ 500 ตารางเมตร ต่อ 1 หลุมตัวอย่าง หรือตามที่กำหนดไว้ในแบบเป็นอื่น

4.5 การบำรุงรักษาและการเปิดจราจร

หลังจากการก่อสร้างเสร็จและคุณภาพผ่านข้อกำหนดทุกอย่างแล้ว ในกรณีที่ผู้รับจ้างยังไม่ทำการก่อสร้างชั้นทางในชั้นถัดไป ถ้าต้องการเปิดให้การจราจรผ่านให้ทำการบำรุงรักษาผิวหน้าของชั้นรองพื้นทางด้วยการพ่นน้ำบาง ๆ ลงไปบนผิวหน้าของชั้นรองพื้นทาง วัสดุมวลรวมที่ก่อสร้างเสร็จแล้วให้ห่มชั้นตลอดเวลา เพื่อป้องกันไม่ให้ฝุ่นฟุ้งกระจายเป็นมลภาวะต่อประชาชนสองข้างทางขณะเปิดจราจร


* * * * *

๕๖๐ M

คท ๒๓

ศิริวิทย์ สิริวัฒนภักดี

Handwritten signature

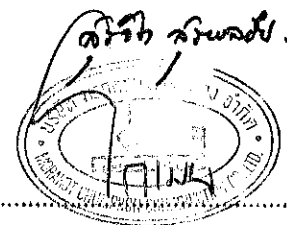

ลงชื่อ.....ผู้ว่าจ้าง

ลงชื่อ.....ผู้รับจ้าง

กรมทางหลวง

กองวิเคราะห์และวิจัย

มาตรฐานชั้นวัสดุคัดเลือก ก.

* * * * *

งานนี้ประกอบด้วยวัสดุรวม ซึ่งมีขนาดคละกันจากใหญ่ไปหาเล็ก โดยจะ
ก่อสร้างเป็นชั้นเดียว หรือหลายชั้นไปบนชั้นวัสดุคัดเลือก ข. หรือชั้นอื่นใดที่ได้เตรียมไว้ และได้
รับการตรวจสอบว่าถูกต้องแล้ว โดยการเกลี่ยแต่ง และบดทับให้ถูกต้องตาม แนว ระดับ ความลาด
ขนาด ตลอดจนรูปค้ำตามที่ได้แสดงไว้ในแบบ

1. วัสดุ

วัสดุรวม (Soil Aggregate) ต้องเป็นวัสดุที่มีความคงทน มีส่วนหยาบ
ผสมกับส่วนละเอียดที่มีคุณสมบัติเป็นวัสดุ เชื้อประสานที่ดี ปราศจากก้อนดินเหนียว และวัชพืช
อื่นๆ จากแหล่งที่ได้รับความเห็นชอบจากนายช่างผู้ควบคุมงานแล้ว ส่วนที่จับตัวกันเป็นก้อนแข็ง
หรือยึดเกาะกันมีขนาดโตกว่า 50 มิลลิเมตร จะต้องกำจัดออกไปหรือทำให้แตก และผสมเข้า
ด้วยกันให้มีลักษณะสม่ำเสมอ

ในกรณีที่มิได้ระบุคุณสมบัติของวัสดุคัดเลือก ก. ไว้เป็นอย่างอื่น วัสดุรวมที่
ใช้ทำชั้นวัสดุคัดเลือก ก. จะต้องมีคุณสมบัติดังต่อไปนี้

1.1 เมื่อทดสอบตามวิธีการทดสอบที่ ทล.-ท. 205/2517 "วิธีการทดสอบหา
ขนาดเม็ดของวัสดุโดยผ่านตะแกรงแบบล่าง" มีขนาดเม็ดโตสุดไม่เกิน 50 มิลลิเมตร และส่วน
ที่ผ่านตะแกรงขนาด 0.075 มิลลิเมตร (เบอร์ 200) ไม่เกินร้อยละ 30

ห้ามใช้ทรายที่มีคุณสมบัติข้อหนึ่งข้อใดดังต่อไปนี้ ทำวัสดุคัดเลือก ก.

(1) เป็นทรายแม่น้ำ

(2) เมื่อทดสอบตามวิธีการทดสอบที่ ทล.-ท. 205/2517 "วิธีการ
ทดสอบหาขนาดเม็ดของวัสดุโดยผ่านตะแกรงแบบล่าง" มีส่วนที่ผ่านตะแกรงขนาด 0.425
มิลลิเมตร (เบอร์ 40) เกินกว่าร้อยละ 80

๒:๒

ทท. ๒๒

ลงชื่อ.....ผู้ว่าจ้าง



ลงชื่อ.....ผู้รับจ้าง

(3) เมื่อทดสอบตามวิธีการทดสอบที่ ทล.-ท. 205/2517 "วิธีการทดสอบหาขนาดเม็ดของวัสดุโดยผ่านตะแกรงแบบล่าง" มีส่วนที่ผ่านตะแกรงขนาด 0.075 มิลลิเมตร (เบอร์ 200) น้อยกว่าร้อยละ 8 หรือเกินกว่าร้อยละ 30

1.2 มีค่า Liquid Limit เมื่อทดสอบตามวิธีการทดสอบที่ ทล.-ท.102/2515 "วิธีการทดสอบหาค่า Liquid Limit (L.L.) ของดิน" ไม่เกินร้อยละ 40

1.3 มีค่า Plasticity Index เมื่อทดสอบตามวิธีการทดสอบที่ ทล.-ท. 103/2515 "วิธีการทดสอบหาค่า Plastic Limit และ Plasticity Index ไม่เกินร้อยละ 20

1.4 มีค่า CBR เมื่อทดสอบตามวิธีการทดสอบที่ ทล.-ท. 109/2517 "วิธีการทดสอบหาค่า CBR" ไม่น้อยกว่าร้อยละ 10 ที่ความแน่นแห้งของการบดอัดร้อยละ 95 ของความแน่นแห้งสูงสุดที่ได้จากการทดสอบตามวิธีการทดสอบที่ ทล.-ท. 108/2517 "วิธีการทดสอบ Compaction Test แบบสูงความมาตรฐาน"

1.5 มีค่าการขยายตัว เมื่อทดสอบตามวิธีการทดสอบที่ ทล.-ท. 109/2517 "วิธีการทดสอบหาค่า CBR" ไม่เกินร้อยละ 3 ที่ความแน่นแห้งของการบดอัดร้อยละ 95 ของความแน่นแห้งสูงสุดที่ได้จากการทดสอบตามวิธีการทดสอบที่ ทล.-ท. 108/2517 "วิธีการทดสอบ Compaction Test แบบสูงความมาตรฐาน"

1.6 กรณีใช้วัสดุจำพวก Shale ต้องมีค่าเฉลี่ย Durability Index ของวัสดุ ทั้งชนิดเม็ดละเอียดและชนิดเม็ดหยาบ เมื่อทดสอบตามวิธีการทดสอบที่ ทล.-ท.206/2517 "วิธีการทดสอบหาค่า Durability ของวัสดุ" ไม่น้อยกว่าร้อยละ 30

1.7 กรณีวัสดุจำพวก Non Plastic ที่เมื่อทดสอบตามวิธีการทดสอบที่ ทล.-ท. 205/2517 "วิธีการทดสอบหาขนาดเม็ดของวัสดุโดยผ่านตะแกรงแบบล่าง" มีส่วนผ่านตะแกรงขนาด 2.00 มิลลิเมตร (เบอร์ 10) เกินกว่าร้อยละ 90 และได้คุณภาพตามข้อ 1.1 ถึง 1.6 แล้ว หากนำมาใช้ทำวัสดุคัดเลือก ก. จะต้องทำการบดทับให้ได้ความแน่นแห้งสม่ำเสมอตลอดไม่ต่ำกว่าร้อยละ 100 ของความแน่นแห้งสูงสุดที่ได้จากการทดสอบตามวิธีการทดสอบที่ ทล.-ท. 108/2517 "วิธีการทดสอบ Compaction Test แบบสูงความมาตรฐาน"

๒.๒

๒.๒

๒.๒

2. การกองวัสดุ

วัสดุรวบรวมจากแหล่งเมื่อผ่านการทดสอบคุณภาพว่าใช้ได้แล้ว และเตรียมที่จะนำมาใช้ทำชั้นวัสดุคัดเลือก ก. หากมีไค่นำมาลงบนชั้นวัสดุคัดเลือก ข. หรือชั้นอื่นใดที่ไค่เตรียมไว้โดยตรง ให้กองไว้เป็นกอง ๆ ในปริมาณที่พอสมควร และความสูงแต่ละกองไม่ควรเกิน 5 เมตร

บริเวณที่เตรียมไว้กองวัสดุ จะต้องได้รับความเห็นชอบจากนายช่างผู้ควบคุมงานก่อน ต้นไม้ พุ่มไม้ คอไม้ ไม้ผุ ชยะ วัชพืช หรือสิ่งไม่พึงประสงค์ต่าง ๆ จะต้องกำจัดออกไป ให้พบบริเวณ และได้รับการปรับระดับจนแน่ใจว่าน้ำไม่ท่วมขังบริเวณกองวัสดุ และมีการระบายน้ำ คีพอ ให้คตัทบจนทัวประมาณ 2-3 เที้ยว จนไค่ความเว็ยมและคความแนนพอสคควร

ถ้าการทดสอบคุณภาพของตัวอย่างวัสดุรวบรวมจากกองวัสดุไม่ได้ตามข้อกำหนดไม่ว่าในกรณีใดก็ตาม ผู้รับจ้างจะต้องเปลี่ยนหรือแก้ไขปรับปรุงตามดุลยพินิจของนายช่างผู้ควบคุมงานจนวัสดุรวบรวมมีคุณภาพถูกต้อง โดยที่ค่าใช้จ่ายต่าง ๆ เป็นภาระของผู้รับจ้างทั้งสิ้น

3. เครื่องจักรและเครื่องมือ

ก่อนเริ่มงานผู้รับจ้างจะต้องเตรียมเครื่องจักรและเครื่องมือต่าง ๆ ที่จำเป็น จะต้องใช้ในการดำเนินงานทางคานวัสดุและการก่อสร้างไว้ให้พร้อมที่หน้างาน ทั้งนี้ต้องเป็นแบบ ขนาด และอยู่ในสภาพที่ใชไค่อย่างมีประสิทธิภคพคตามทีนายช่างผู้ควบคุมงานเห็นสมควร

ถ้าเครื่องจักรและเครื่องมือชิ้นใดทำงานไค่ไม่เต็มที หรือทำงานไค่ได้ผลตามวัตถุประสงค์ ผู้รับจ้างจะต้องทำการแก้ไข หรือจัดหาเครื่องจักรและเครื่องมืออื่นใดมาใช้แทน หรือเพิ่มเติม ทั้งนี้ให้อยู่ในดุลยพินิจของนายช่างผู้ควบคุมงาน

4. วิธีการก่อสร้าง

4.1 การเตรียมการก่อนการก่อสร้าง

ชั้นวัสดุคัดเลือก ข. หรือชั้นอื่นใดที่จะต้องรองรับชั้นวัสดุคัดเลือก ก.

๘.๕

๘.๖

๘.๗

จะต้องเกลี่ยแต่งและบดทับให้ได้ แนว ระดับ ความลาด ขนาด รูปร่าง และความแนบตามที่ได้แสดงไว้ในแบบ

ก่อนลงวัสดุมวลรวม ผู้รับจ้างจะต้องเตรียมพร้อมในคันต่าง ๆ เช่น เครื่องจักรและเครื่องมือในการทำงานและการบดทับ เครื่องหมายควบคุมการจราจรที่เกี่ยวกับการก่อสร้าง ทั้งนี้จะต้องได้รับความเห็นชอบจากนายช่างผู้ควบคุมงานแล้ว

การตักวัสดุมวลรวม และการขนส่งวัสดุมวลรวมจะต้องกระทำด้วยความระมัดระวังไม่ให้เกิดการแยกตัว (Segregation) ของส่วนผสมและส่วนละเอียด ในกรณีที่วัสดุมวลรวมซึ่งขนส่งไปเกิดการแยกตัวให้ทำการผสมใหม่ในสนาม (Road-Mix)

4.2 การก่อสร้าง


ภายหลังจากที่ได้ดำเนินการตามข้อ 4.1 แล้ว ให้ราดน้ำชั้นวัสดุคัดเลือก ข. หรือชั้นอื่นใดที่รองรับชั้นวัสดุคัดเลือก ก. ให้เปียกชื้นสม่ำเสมอโดยทั่วตลอด ใช้เครื่องจักรที่เหมาะสม เช่น รถบรรทุกกระบะยกขนวัสดุมวลรวมไปปูลงบนชั้นวัสดุคัดเลือก ข. หรือชั้นอื่นใดที่ได้เตรียมไว้ แล้วตีแม่เกลี่ยวัสดุมวลรวม คลุกเคล้า ผสมน้ำ โดยที่ประมาณว่าให้มีปริมาณน้ำที่


Optimum Moisture Content + 3 %


หลังจากเกลี่ยแต่งวัสดุมวลรวมจนได้ที่แล้ว ให้ทำการบดทับพื้นที่ด้วยเครื่องมือบดทับที่เหมาะสม บดทับทั่วผิวหน้าอย่างสม่ำเสมอจนได้ความแน่นตลอดความหนาตามข้อกำหนด เกลี่ยแต่งวัสดุมวลรวมให้ได้ แนว ระดับ ความลาด ขนาด และรูปตัด ตามที่ได้แสดงไว้ในแบบ ไม่มีหลุมบ่อหรือวัสดุที่หลุกลงมาไม่แน่นอยู่บนผิว

การบดทับให้กระทำในทิศทางเดียวกับแนวศูนย์กลางคันทาง โดยเริ่มจากขอบทางเข้าแนวศูนย์กลางทาง

บริเวณใดที่วัสดุส่วนผสมและส่วนละเอียดแยกตัวออกจากกัน ผู้รับจ้างจะต้องทำการแก้ไข โดยการซุกคุ้ย (Scarify) ตลอดความหนาของแคะชั้น แล้วทำการก่อสร้างใหม่ตามวิธีการก่อสร้างข้างต้น

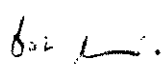

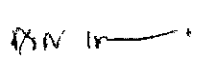

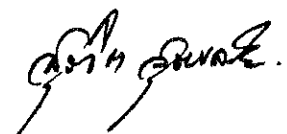

นายช่างผู้ควบคุมงานอาจจะตรวจสอบคุณภาพหลังการผสมคลุกเคล้าแล้ว หากพบว่าคอนกรีตคุณภาพไม่ถูกต้องตามข้อกำหนด ผู้รับจ้างจะต้องดำเนินการปรับปรุงแก้ไข จนได้วัสดุที่มีคุณภาพถูกต้องตามข้อกำหนด

4.3 การควบคุมคุณภาพขณะก่อสร้าง

การก่อสร้างชั้นวัสดุคัดเลือก ก. ให้ก่อสร้างเป็นชั้น ๆ โดยให้มีความหนา หลังบดทับชั้นละไม่เกิน 150 มิลลิเมตร

เมื่อได้ก่อสร้างชั้นวัสดุคัดเลือก ก. ซึ่งแบบกำหนดไว้หนาไม่เกิน 150 มิลลิเมตร จนได้ความยาวพอเหมาะในแต่ละวันแล้ว ให้ดำเนินการตรวจสอบค่าระดับและทดสอบความแน่นของการบดทับ หากผลที่ได้เป็นไปตามข้อกำหนดก็ให้ดำเนินการก่อสร้างชั้นทางในชั้นถัดไปได้

ในกรณีที่แบบชั้นวัสดุคัดเลือก ก. กำหนดไว้หนาเกินกว่า 150 มิลลิเมตร ให้ผู้รับจ้างก่อสร้างชั้นวัสดุคัดเลือก ก. เป็นชั้น ๆ โดยให้มีความหนาเท่า ๆ กัน และแต่ละชั้น หนาไม่เกิน 150 มิลลิเมตร โดยที่เมื่อได้ก่อสร้างชั้นวัสดุคัดเลือก ก. ชั้นแรกจนได้ความยาวพอเหมาะที่จะก่อสร้างชั้นวัสดุคัดเลือก ก. ในชั้นถัดไปแล้วให้ดำเนินการทดสอบความแน่นของการบดทับ หากผลทดสอบเป็นไปตามข้อกำหนด ก็ให้ดำเนินการก่อสร้างชั้นวัสดุคัดเลือก ก. ชั้นถัดไปได้ตามข้อกำหนด

ก่อนการปูชั้นวัสดุคัดเลือก ก. ชั้นถัดไป ให้ทำการพ่นน้ำให้ผิวหน้าของชั้นวัสดุคัดเลือก ก. ที่ได้ก่อสร้างไว้แล้วให้ชุ่มชื้น ถ้าผิวหน้าของชั้นวัสดุคัดเลือก ก. เรียบเป็นมัน ให้ผู้รับจ้างทำการครูดผิวหน้าของชั้นวัสดุคัดเลือก ก. ที่ได้ก่อสร้างไว้แล้วให้เป็นริ้วรอยก่อนแล้วคอยพ่นน้ำให้ชุ่มชื้น

ผิวหน้าของชั้นวัสดุคัดเลือก ก. ที่ได้ก่อสร้างไปแล้วควรมีความชุ่มชื้นพอควร ในขณะที่ทำการปูชั้นวัสดุคัดเลือก ก. ในชั้นถัดไป เพื่อช่วยให้วัสดุผสมรวมแต่ละชั้นยึดกันดี ผิวหน้าที่หยาบของวัสดุผสมรวมที่ได้ก่อสร้างไปแล้วที่มีความชื้นพอเหมาะจะช่วยให้เกิดการเกาะยึดที่ดีกับชั้นวัสดุคัดเลือก ก. ที่จะก่อสร้างทับลงไป

สำหรับ

หรือ

สำหรับ

ผู้รับจ้างอาจก่อสร้างชั้นวัสดุคัดเลือก ก. ให้มีความหนาแต่ละชั้นเกินกว่า 150 มิลลิเมตร แต่ไม่เกิน 200 มิลลิเมตร ก็ได้ ทั้งนี้ต้องแสดงรายการเครื่องจักรและเครื่องมือที่เหมาะสม แสดงวิธีการปฏิบัติงาน และต้องก่อสร้างแปลงทดลองยาวประมาณ 200-500 เมตร ให้ตรวจสอบคุณภาพก่อน เพื่อขอรับการพิจารณาอนุญาตจากกรมทางหลวง หากพบว่าระหว่างการก่อสร้างมีปัญหาเกี่ยวกับความแน่นของวัสดุคัดเลือก ก. ส่วนบนและส่วนล่างไม่ได้ตามข้อกำหนด นายช่างผู้ควบคุมงานอาจพิจารณาขอรับการก่อสร้างวัสดุคัดเลือก ก. หนาชั้นละมากกว่า 150 มิลลิเมตร

4.4 การทดสอบความแน่นของกรบดทับ

งานวัสดุคัดเลือก ก. จะต้องทำการบดทับให้ได้ความแน่นแห้งสม่ำเสมอตลอดไม่ต่ำกว่าร้อยละ 95 สำหรับวัสดุรวมรวมและไม่ต่ำกว่าร้อยละ 100 สำหรับวัสดุตามข้อ 1.7 หรือตามที่กำหนดไว้ในแบบของความแน่นแห้งสูงสุดที่ได้จากการทดลองตัวอย่างวัสดุรวมเก็บจากหน้างานในสนามหลังจากคลุกเคล้าผสมและปลูกลงบนถนนแล้ว ตามวิธีการทดลองที่ ทล.-ท. 108/2517 "วิธีการทดลอง Compaction Test แบบสูงกว่ามาตรฐาน

การทดสอบความแน่นของกรบดทับ ให้ดำเนินการทดสอบตามวิธีการทดลองที่ ทล.-ท. 603/2517 "วิธีการทดลองหาค่าความแน่นของวัสดุในสนามโดยใช้ทราย" ทุกระยะประมาณ 100 เมตร ต่อ 1 ช่องจราจร หรือประมาณพื้นที่ 500 ตารางเมตร ต่อ 1 หลุมตัวอย่าง หรือตามที่กำหนดไว้ในแบบเป็นอย่างอื่น


4.5 การบำรุงรักษาและการเปิดจราจร

หลังจากการก่อสร้างเสร็จและคุณภาพผ่านข้อกำหนดทุกอย่างแล้ว ในกรณีที่ผู้รับจ้างยังไม่ทำการก่อสร้างชั้นทางในชั้นถัดไป ถ้าต้องการเปิดให้การจราจรผ่านให้ทำการบำรุงรักษาผิวหน้าของชั้นวัสดุคัดเลือก ก. ด้วยการพ่นน้ำบาง ๆ ลงไปบนผิวหน้าของชั้นวัสดุคัดเลือก ก. ที่ก่อสร้างเสร็จแล้วให้ชุ่มชื้นตลอดเวลา เพื่อป้องกันไม่ให้ฝุ่นฟุ้งกระจายเป็นมลภาวะต่อประชาชนสองข้างทางขณะเปิดจราจร

สงวน

* * * * *

ทล. ม.

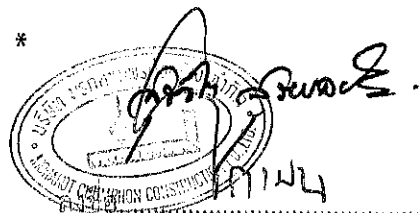

ลงชื่อ.....ผู้รับจ้าง

ผู้รับจ้าง

กรมทางหลวง
มาตรฐานการลาดแอสฟัลต์ Prime Coat

* * * * *

Prime Coat คือ การลาดแอสฟัลต์ชนิดเหลวลงบนพื้นทางที่เตรียมไว้ และได้ตกแต่งปรับปรุงถูกต้องตามแบบแล้ว เพื่อให้แอสฟัลต์ซึมลงไปอุดช่องว่างและยึดประสานผิวหน้าของพื้นทาง ทำหน้าที่ป้องกันไม่ให้ความชื้นผ่าน และเป็นตัวยึดเหนี่ยวให้พื้นทางเชื่อมติดกับผิวทางที่จะสร้างไว้ข้างบน


1. วัสดุ

แอสฟัลต์ชนิดเหลวที่ใช้ต้องเป็นคัตแบกแอสฟัลต์หรือแอสฟัลต์อิมัลชัน สำหรับคัตแบกแอสฟัลต์ให้ใช้ MC-30 หรือ MC-70 ซึ่งมีคุณภาพถูกต้องตาม มอก. 865-2544 “มาตรฐานผลิตภัณฑ์อุตสาหกรรม คัตแบกแอสฟัลต์” ส่วนแอสฟัลต์อิมัลชันให้ใช้ CSS-1 หรือ CSS-1h ซึ่งมีคุณภาพถูกต้องตาม มอก. 371-2530 “มาตรฐานผลิตภัณฑ์อุตสาหกรรมแคตอ์อิมัลชันแอสฟัลต์อิมัลชันสำหรับถนน” หรือแอสฟัลต์อิมัลชัน EAP (Emulsified Asphalt Prime) ซึ่งมีคุณภาพถูกต้องตาม ทล.-ก. 410/2557 “ข้อกำหนดแอสฟัลต์อิมัลชัน EAP (Emulsified Asphalt Prime)” และต้องผ่านการวิเคราะห์ให้ใช้ได้แล้ว โดยให้ใช้แอสฟัลต์สำหรับชนิดของพื้นทางตามตารางที่ 1

ตารางที่ 1 ชนิดของพื้นทางและแอสฟัลต์ที่ใช้ลาด

ชนิดของพื้นทาง	ชนิดของแอสฟัลต์
พื้นทางหินคลุก	MC-30, MC-70, CSS-1, CSS-1h, EAP
พื้นทางหินคลุกผสมซีเมนต์ หรือ พื้นทางดินซีเมนต์	MC-30, MC-70, EAP
พื้นทางที่ได้จากการหมุนเวียนวัสดุชั้นทางเดิมมาใช้ งานใหม่ปรับปรุงคุณภาพด้วยวัสดุผสมเพิ่ม : <ul style="list-style-type: none">- ปูนซีเมนต์ หรือปูนขาว หรือ เถ้าลอย- แอสฟัลต์อิมัลชัน- โฟมแอสฟัลต์	MC-30, MC-70, EAP

ลงชื่อ.....ผู้ว่าจ้าง

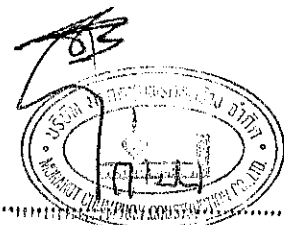

ลงชื่อ.....ผู้รับจ้าง

ช่วงอุณหภูมิที่ใช้ลาดแอสฟัลต์ชนิดต่าง ๆ ดังกล่าวแล้ว ให้เป็นไปตามตารางที่ 2

ตารางที่ 2 ช่วงอุณหภูมิของแอสฟัลต์ที่ใช้ลาด

ชนิดของแอสฟัลต์	ช่วงอุณหภูมิที่ใช้ลาด	
	องศาเซลเซียส	องศาฟาเรนไฮต์
MC-30	30-90	85-190
MC-70	50-110	120-225
CSS-1	20-70	70-160
CSS-1h	20-70	70-160
EAP	20-70	70-160

2. เครื่องจักรและเครื่องมือ

เครื่องจักรและเครื่องมือดังต่อไปนี้ จะต้องได้รับการตรวจสอบและอนุมัติให้ใช้ได้จากนายช่างผู้ควบคุมงานก่อน

2.1 เครื่องพ่นแอสฟัลต์ (Asphalt Distributor)

ต้องเป็นชนิดขับเคลื่อนได้ด้วยตัวเอง โดยมีถังบรรจุแอสฟัลต์ติดตั้งบนรถบรรทุกหรือรถพ่วง และประกอบด้วยอุปกรณ์ที่จำเป็นในการใช้งาน ดังนี้

2.1.1 ไม้วัด (Dipstick) หรือเครื่องวัดปริมาณแอสฟัลต์ในถัง

2.1.2 หัวเผาให้ความร้อนแอสฟัลต์ (Burner)

2.1.3 เทอร์โมมิเตอร์วัดอุณหภูมิแอสฟัลต์ (Thermometer)

2.1.4 ปัมแอสฟัลต์ (Asphalt Pump)

2.1.5 เครื่องต้นกำลังหรือเครื่องท้าย (Power Unit)

2.1.6 ท่อพ่นแอสฟัลต์ (Spray Bar) พร้อมหัวฉีด (Nozzle)

2.1.7 ท่อพ่นแอสฟัลต์แบบมือถือ (Hand Spray)

2.1.8 อุปกรณ์วัดปริมาณการพ่นแอสฟัลต์ (Bitumeter)

2.1.9 ถังบรรจุแอสฟัลต์บนรถ (Asphalt Tank)

เครื่องพ่นแอสฟัลต์ต้องมีระบบหมุนเวียนแอสฟัลต์ (Circulating System) โดยมีปั๊มแอสฟัลต์ที่สามารถใช้ได้ตั้งแต่กับแอสฟัลต์เหลวจนถึงแอสฟัลต์ซีเมนต์ และต้องทำงานได้ดังนี้

- ดูดแอสฟัลต์ที่เตรียมไว้แล้วเข้าถังบรรจุแอสฟัลต์บนรถได้
- หมุนเวียนแอสฟัลต์ในท่อพ่นแอสฟัลต์ และในถังบรรจุแอสฟัลต์บนรถได้

- พ่นแอสฟัลต์ผ่านทางท่อพ่นแอสฟัลต์ และท่อพ่นแอสฟัลต์แบบมือถือได้
 - ดูดแอสฟัลต์จากท่อพ่นแอสฟัลต์หรือท่อพ่นแอสฟัลต์แบบมือถือกลับเข้าสู่ถังบรรจุแอสฟัลต์บนรถได้
 - ดูดแอสฟัลต์จากถังบรรจุแอสฟัลต์บนรถไปยังเก็บแอสฟัลต์ภายนอกได้
 - เครื่องต้นกำลังหรือเครื่องท้ายต้องมีมาตรบอกความดันหรืออื่นๆ
- เครื่องปั๊มแอสฟัลต์ ต้องติดเครื่องวัดปริมาณแอสฟัลต์ที่ผ่านปั๊ม โดยวัดเป็นรอบหรือวัดเป็นความดัน หรืออื่นๆ

ท่อพ่นแอสฟัลต์ อาจจะประกอบด้วยท่อหลายท่อนต่อกัน มีหัวฉีดติดตั้งโดยมีระยะห่างระหว่างหัวฉีดเท่ากัน หัวฉีดปรับทำมุมกับท่อพ่นแอสฟัลต์ได้ และต้องมีอุปกรณ์เปิดปิดได้ท่อพ่นแอสฟัลต์ต้องเป็นแบบที่แอสฟัลต์หมุนเวียนผ่านได้ เมื่อใช้งานต้องมีความดันสม่ำเสมอตลอดความยาวของท่อ และต้องปรับความสูงต่ำได้ การพ่นแอสฟัลต์สามารถปรับให้พ่นแอสฟัลต์ที่ความกว้างต่างๆ กันได้

ท่อพ่นแอสฟัลต์แบบมือถือ ต้องเป็นแบบใช้หัวฉีดเคลื่อนตัวได้อิสระ ใช้พ่นแอสฟัลต์บนพื้นที่ที่รถพ่นแอสฟัลต์เข้าไปไม่ได้

อุปกรณ์วัดปริมาณการพ่นแอสฟัลต์ ประกอบด้วยล้อวัดความเร็ว ต่อสายเชื่อมไปยังมาตรวัดความเร็วในแก๊งรถ มาตรวัดความเร็วนี้ต้องบอกความเร็วมีหน่วยเป็นเมตรต่อนาทีหรือฟุตต่อนาทีพร้อมทั้งมีตัวเลขบอกระยะทางรวมที่รถวิ่ง ในกรณีที่ไม่มีล้อวัดความเร็ว ต้องมีอุปกรณ์พิเศษอื่นใดที่สามารถวัดความเร็วของรถได้อย่างถูกต้อง เช่น Radar Speed Sensor เป็นต้น ซึ่งความเร็วรถอาจสัมพันธ์กับอัตราการพ่นแอสฟัลต์โดยอัตโนมัติ ทั้งนี้ต้องสามารถพ่นแอสฟัลต์ได้อย่างถูกต้อง สม่ำเสมอและต้องผ่านการตรวจสอบโดยนายช่างผู้ควบคุมงาน

ถังบรรจุแอสฟัลต์บนรถ เป็นชนิดมีฉนวนหุ้มป้องกันความร้อน ภายในถังประกอบด้วยท่อนำความร้อนจากหัวเผา (หนึ่งหัวเผาหรือมากกว่า) มีแผ่นโลหะช่วยกระจายความร้อน มีท่อระบายแอสฟัลต์ ที่ถังต้องมีเครื่องวัดปริมาณแอสฟัลต์เป็นแบบไม้วัด (Dipstick) เข็มวัดบอกปริมาณ หรือทั้งสองชนิด มีเทอร์โมมิเตอร์วัดอุณหภูมิเป็นแบบหน้าปิด (Dial) หรือแบบแท่งแก้วหุ้มด้วยโลหะ (Armoured Thermometer) หรือทั้งสองชนิด ที่อ่านได้ละเอียดถึง 1 องศาเซลเซียส

2.2 เครื่องกวาดฝุ่น (Rotary Broom)

เครื่องกวาดฝุ่นอาจเป็นแบบลาก แบบขับเคลื่อนได้ด้วยตัวเอง หรือแบบติดตั้งที่รถไถ (Farm Tractor) แต่ต้องเป็นแบบไม้กวาดหมุนโดยเครื่องกล ไม้กวาดอาจทำด้วยไฟเบอร์ ลวดเหล็ก ไนลอน หรือหวายก็ได้ ตัวเครื่องกวาดฝุ่นจะต้องสามารถปรับความเร็วของการหมุนและน้ำหนักที่กดลงบนผิวถนนได้

2.3 เครื่องเป่าลม (Blower)

เครื่องเป่าลมต้องมีใบพัดขนาดใหญ่ให้กำลังลมแรงและมีประสิทธิภาพพอเพียงที่จะทำให้พื้นที่ที่จะก่อสร้างสะอาด

3. การเตรียมการก่อนการลาดแอสฟัลต์ Prime Coat

3.1 การตรวจสอบอุปกรณ์และตรวจปรับเครื่องพ่นแอสฟัลต์

ก่อนนำเครื่องพ่นแอสฟัลต์ไปใช้งาน จะต้องตรวจสอบและตรวจปรับอุปกรณ์ต่างๆ ให้อยู่ในสภาพใช้งานได้ดี เพื่อให้สามารถลาดแอสฟัลต์ได้ปริมาณที่ถูกต้องและสม่ำเสมอทั้งตามขวางและตามยาวถนน โดยเมื่อทดลองตามวิธีการทดลองที่ ทล.-ท. 401/2515 “วิธีการทดลองหาปริมาณแอสฟัลต์ที่ลาดตามขวางถนนจากเครื่อง Distributor” และวิธีการทดลองที่ ทล.-ท. 402/2515 “วิธีการทดลองหาปริมาณแอสฟัลต์ที่ลาดตามยาวถนนจากเครื่อง Distributor” แล้ว ปริมาณแอสฟัลต์ที่ลาดจะคลาดเคลื่อนได้ไม่เกินร้อยละ 17 และ 15 ตามลำดับ

3.2 การเตรียมพื้นทาง

3.2.1 พื้นทาง จะต้องตัดให้ได้ระดับและความลาดตามแบบ

3.2.2 วัสดุส่วนที่เหลือจากการตัดออกตามข้อ 3.2.1 จะต้องกำจัดออกจากพื้นทางให้หมด

3.2.3 พื้นทางที่ปรับปรุงคุณภาพด้วยสารผสมเพิ่มตามมาตรฐานกรมทางหลวง ให้ใช้เครื่องกวาดฝุ่น กวาดฝุ่นหรือส่วนละเอียดที่ค้างบนพื้นทางออกจนหมด และกรณีที่เป็นพื้นทางหินคลุก ต้องให้มีหน้าหินโผล่เป็นพื้นที่ไม่น้อยกว่าร้อยละ 80 ของพื้นที่ที่ดำเนินการ อัตราเร็วการหมุนของเครื่องกวาดฝุ่นและน้ำหนักเครื่องกวาดฝุ่นที่ตกลงบนพื้นทาง จะต้องปรับให้ได้พอดีที่จะไม่ทำให้เครื่องกวาดฝุ่น กวาดหินที่จมอยู่ในพื้นทางอยู่แล้วหลุดออกมา หรือกวาดเอาฝุ่นมาตกกองข้างหน้า

3.2.4 ให้กำจัดคราบฝุ่นแข็งที่ยังปรากฏอยู่โดยการใช้เครื่องมือใดๆ ที่นายช่างผู้ควบคุมงาน เห็นชอบขูดออก หรือใช้ใบมีดรถเกรดตัดออกให้หมด แล้วแต่ความเหมาะสมแล้วใช้เครื่องกวาดฝุ่นกวาดออกให้หมด

3.2.5 ใช้เครื่องเป่าลม เป่าฝุ่นออกให้หมด

3.2.6 พรมน้ำบางๆ ที่ผิวพื้นทางพอชื้นๆ ถ้าเปียกมากเกินไป จะต้องทิ้งไว้ให้แห้งหมด ถ้ามีน้ำขังเป็นแห่งๆ ให้กำจัดออกให้หมด

3.2.7 เตรียมเครื่องพ่นแอสฟัลต์ เพื่อลาดแอสฟัลต์ Prime Coat ตามปริมาณและอุณหภูมิที่กำหนด

4. ปริมาณแอสฟัลต์ที่ใช้ลาด

ปริมาณแอสฟัลต์ที่ใช้ให้เป็นไปตามตารางที่ 3 ปริมาณที่แน่นอนขึ้นอยู่กับความแน่นของพื้นทาง โดยเฉพาะอย่างยิ่งส่วนที่อยู่ชั้นบนสุด และแนะนำให้ใช้สมการที่ (1) เป็นแนวทางในการหาปริมาณแอสฟัลต์ที่

จะใช้

ตารางที่ 3 อัตราการลาดแอสฟัลต์

ชนิดของพื้นทาง	อัตราการลาด (ลิตร/ตร.ม.)
พื้นทางหินคลุก	0.8 - 1.4
พื้นทางหินคลุกผสมซีเมนต์ หรือพื้นทางดินซีเมนต์	0.6 - 1.0
พื้นทางที่ได้จากการหมุนเวียนวัสดุชั้นทางเดิมมาใช้งานใหม่ปรับปรุงคุณภาพด้วยวัสดุผสมเพิ่ม : - ปูนซีเมนต์ หรือปูนขาว หรือ แกลบ	0.6 - 1.0

หมายเหตุ : ในกรณีพื้นทางที่ได้จากการหมุนเวียนวัสดุชั้นทางเดิมมาใช้งานใหม่โดยปรับปรุงคุณภาพด้วยวัสดุผสมเพิ่ม แอสฟัลต์อิมัลชัน หรือ โฟมแอสฟัลต์ ให้พิจารณาอัตราการลาดจากสภาพจริง และต้องได้รับความเห็นชอบจากกรมทางหลวง

อัตราแอสฟัลต์ที่ใช้ทำ Prime Coat = $100P (1-D/G)/R$ ลิตรต่อตารางเมตร (1)

เมื่อ P = ความลึกที่จะให้แอสฟัลต์ซึมลงไป หน่วยเป็นมิลลิเมตร

R = ค่าของ Residual Asphalt หน่วยเป็นร้อยละ

D = ความแน่นแห้งเฉลี่ยที่ตรวจสอบได้จากสนามในช่วงที่จะดำเนินการเป็นกรัมต่อมิลลิลิตร

G = ค่าความถ่วงจำเพาะแบบ Bulk (Saturated Surface-Dry Basis) ของวัสดุพื้นทาง ต้องหาได้จากสมการที่ (2)

ค่าของ P จะขึ้นอยู่กับความพรุนของพื้นทาง และชนิดของแอสฟัลต์ที่ใช้ลาด เมื่อทดลองลาดแอสฟัลต์ครั้งแรก ให้ใช้ค่า P ตามตารางที่ 4 ในการคำนวณ หลังจากเห็นสภาพแอสฟัลต์ที่ลาดออกมาแล้ว จึงพิจารณาเปลี่ยนแปลงค่าของ P หรือเปลี่ยนชนิดของแอสฟัลต์เหลวตามความเหมาะสมต่อไป

ตารางที่ 4 ค่าความลึกการซึมของแอสฟัลต์ (P) ที่คาดการณ์ไว้ในการลาดครั้งแรก

ชนิดของพื้นทาง.	ค่า P (มิลลิเมตร)
พื้นทางหินคลุก	4.5
พื้นทางหินคลุกผสมซีเมนต์ หรือพื้นทางดินซีเมนต์	3.5
พื้นทางที่ได้จากการหมุนเวียนวัสดุชั้นทางเดิมมาใช้งานใหม่ปรับปรุงคุณภาพด้วยวัสดุผสมเพิ่ม :	
- ปูนซีเมนต์ หรือปูนขาว หรือ ถ้ำลอย	3.5
- แอสฟัลต์อิมัลชัน	3.0
- โฟมแอสฟัลต์	3.0

ค่าของ Residual Asphalt (R) ที่ใช้ในการคำนวณ ให้ใช้ค่าตามมาตรฐานผลิตภัณฑ์อุตสาหกรรม (มอก.) หรือข้อกำหนด ทล.-ก.

ค่าของ D ให้ใช้ค่าความแน่นแห้งเฉลี่ย ที่ตรวจสอบได้จากสนามในช่วงที่จะดำเนินการตามวิธีการทดลองที่ ทล.-ท. 603/2517 "วิธีการทดลองหาค่าความแน่นของวัสดุในสนามโดยให้ทราย"

ค่าของ G ให้แยกหาค่า G ของวัสดุพื้นทางชนิดหยาบ ตามวิธีการทดลองที่ ทล.- ท. 207/2517 "วิธีการทดลองหาความถ่วงจำเพาะของวัสดุชนิดเม็ดหยาบ" และชนิดละเอียดตามวิธีการทดลองที่ ทล. - ท. 209/2518 "วิธีการทดลองหาค่าความถ่วงจำเพาะและการดูดซึมน้ำของวัสดุเม็ดละเอียด" แล้วหาค่าตามสมการที่ (2)

$$G = (P1+P2) / (P1/G1+P2/G2)=100/(P1/G1+P2/G2) \quad (2)$$

เมื่อ

G = ค่าความถ่วงจำเพาะแบบ Bulk (Saturated Surface-Dry Basis) ของวัสดุพื้นทาง

P1 = ปริมาณของวัสดุส่วนที่ค้ำบนตะแกรงขนาด 4.75 มิลลิเมตร เป็นร้อยละ

P2 = ปริมาณของวัสดุส่วนที่ผ่านตะแกรงขนาด 4.75 มิลลิเมตร เป็นร้อยละ

G1 = ความถ่วงจำเพาะแบบ Bulk (Saturated Surface-Dry Basis) ของวัสดุส่วนที่ค้ำบนตะแกรงขนาด 4.75 มิลลิเมตร

G2 = ความถ่วงจำเพาะแบบ Bulk (Saturated Surface-Dry Basis) ของวัสดุส่วนที่ผ่านตะแกรงขนาด 4.75 มิลลิเมตร

5. วิธีการก่อสร้าง

เมื่อได้เตรียมพื้นที่ที่จะก่อสร้าง เครื่องจักรและอุปกรณ์ต่างๆ เรียบร้อยตามข้อ 3 แล้วให้ดำเนินการก่อสร้างดังต่อไปนี้

5.1 ใช้เครื่องพ่นแอสฟัลต์ ลาดแอสฟัลต์ตามอนุกรมที่กำหนดไว้ตามตารางที่ 1 ในอัตราที่คำนวณได้ตามข้อ 4

5.2 ถ้ามีทางเบี่ยง หรือสามารถปิดการจราจรได้ ให้ลาดแอสฟัลต์ได้เต็มถนน ถ้าจำเป็นต้องลาดแอสฟัลต์ครั้งละครั้งถนน ให้ลาดแอสฟัลต์ครั้งแรกเลยแนวกึ่งกลางของถนนประมาณ 50 มิลลิเมตร

5.3 หลังจากลาดแอสฟัลต์แล้ว ต้องปิดการจราจรอย่างน้อย 24 ชั่วโมง สำหรับสภาวะอากาศที่ดี หรือ 48 ชั่วโมง สำหรับสภาวะอากาศที่เลว และหลังจากปิดการจราจรจนครบกำหนดแล้ว ถ้ามีแอสฟัลต์ซึมลงไปในพื้นที่ทางไม่หมดให้ใช้ทรายสะอาด เพื่อซับแอสฟัลต์และเป็นการป้องกันแอสฟัลต์ติดล้อรถ ทรายที่ใช้สะอาดต้องเป็นทรายสะอาดที่มีส่วนผ่านตะแกรงขนาด 0.075 มิลลิเมตร (เบอร์ 200) ไม่ควรเกินร้อยละ 20 ในกรณีที่ยังไม่ได้ลาดแอสฟัลต์อีกข้างหนึ่งของถนน ให้ทรายโดยเว้นห่างจากแนวกึ่งกลาง 150 มิลลิเมตร

5.4 ในกรณีที่ไม่สามารถปิดการจราจรได้นาน ให้ใช้ทรายสะอาดตามข้อ 5.3 สาดทับชั้น Prime Coat ห้ามสาดทรายก่อน 24 ชั่วโมง หลังจากการลาดแอสฟัลต์ ในกรณีที่จำเป็นต้องสาดทรายก่อน 24 ชั่วโมง ให้อยู่ในดุลพินิจของนายช่างผู้ควบคุมงาน

5.5 หลังจากการลาดแอสฟัลต์ Prime Coat แล้วให้ทิ้งไว้ไม่น้อยกว่า 48 ชั่วโมง จึงจะทำการก่อสร้างชั้นผิวทางแอสฟัลต์ได้ และต้องดำเนินการภายใน 1 เดือน หลังจากการลาดแอสฟัลต์

6. ข้อควรระวัง

6.1 ในการใช้คัตแบกแอสฟัลต์เนื่องจากคัตแบกแอสฟัลต์นั้นติดไฟได้ง่าย การปฏิบัติงานจะต้องระมัดระวังมิให้สัมผัสเปลวไฟ ทั้งในขณะที่ตัมหรือขณะลาดคัตแบกแอสฟัลต์

6.2 การขนส่งแอสฟัลต์อิมัลชัน และ EAP แบบบรรจุถัง Drum โดยเฉพาะการขนขึ้นและขนลงต้องระมัดระวังมิให้ถังบรรจุแอสฟัลต์อิมัลชันได้รับการกระทบกระเทือนรุนแรงเพราะอาจจะทำให้แอสฟัลต์อิมัลชันแตกตัวได้

6.3 การใช้แอสฟัลต์อิมัลชัน และ EAP แบบบรรจุถัง Drum ก่อนถ่ายเทแอสฟัลต์อิมัลชันลงในเครื่องพ่นแอสฟัลต์ ควรกลิ้งถังไปมาหรือกวนให้เข้ากันเสียก่อน ทั้งนี้เพื่อให้แอสฟัลต์อิมัลชันมีลักษณะเดียวกันทั่วถึง หากใช้ไม่หมดถึงควรปิดฝาให้แน่น เพื่อป้องกันน้ำในแอสฟัลต์อิมัลชันระเหยออกไป ทำให้แอสฟัลต์อิมัลชันแตกตัว และหมดคุณภาพการเป็นแอสฟัลต์อิมัลชันได้

6.4 หลังการลาดแอสฟัลต์ประจำวัน ควรดูดแอสฟัลต์ในเครื่องพ่นแอสฟัลต์ออกให้หมด แล้วล้างเครื่องพ่นแอสฟัลต์โดยเฉพาะที่ท่อพ่นแอสฟัลต์ การล้างควรใช้น้ำมันก๊าดหรือสารทำลายใดๆ สูดผ่านท่อ

ต่างๆ ของเครื่องพ่นแอสฟัลต์ เพื่อล้างส่วนที่ตกค้างอยู่ออกให้หมด ทั้งนี้เพื่อป้องกันแอสฟัลต์เกาะติดแน่น ทำให้ไม่สะดวกในการใช้งานครั้งต่อไป และช่วยป้องกันไม่ให้ถึงบรรจุแอสฟัลต์ในเครื่องพ่นแอสฟัลต์ถูกกรดในแอสฟัลต์อิมัลชันบางชนิดกัดทะลุเสียหายได้

7. เอกสารอ้างอิง


7.1 Cross Stephen A., and Shrestha Pramed Prasad. Federal Highway Administration, Central Federal Lands Highway Division. *Guidelines for Using Prime and Track Coats : Chapter 2-Literature Review of Handbooks, July 2005.*

7.2 E. D. ETNYRE & CO. *M-101-99 Black-Topper® Centennial Series Asphalt Distributor Parts Manual.*

7.3 Freeman Thomas J., Button Joe W., and Estakhri Cindy K. *Effective Prime Coats for Compacted Pavement Bases: Report No. FHWA/TX-10/0-5635-1, August 2010.*

7.4 Georgia Department of Transportation. *Standard Specifications Construction of Transportation Systems : Section 822 - Emulsified Asphalt, April 2013.*

* * * * *

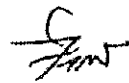

กรมทางหลวง

ข้อกำหนดแอสฟัลต์อิมัลชันไพรม

(Specification for Emulsified Asphalt Prime , EAP)

* * * * *

1. ขอบข่าย

ข้อกำหนดผลิตภัณฑ์นี้ เป็นข้อกำหนดคุณสมบัติของวัสดุแอสฟัลต์อิมัลชัน EAP (Emulsified Asphalt Prime) สำหรับใช้ในการลาดแอสฟัลต์ Prime Coat ที่ใช้ในงานทาง สำหรับงานก่อสร้างทางและงานบำรุงรักษา

2. บทนิยาม

ความหมายของคำที่ใช้ในข้อกำหนดผลิตภัณฑ์นี้ มีดังต่อไปนี้

วัสดุแอสฟัลต์อิมัลชัน EAP หมายถึง แอสฟัลต์อิมัลชันที่มีระจุบวมมีความหนืดต่ำ มีความสามารถในการซึมลงในชั้นพื้นทางได้ดี ที่ได้ทำการปรับปรุงคุณภาพให้เหมาะสมสำหรับการใช้ทำ Prime Coat

3. คุณสมบัติ

วัสดุแอสฟัลต์อิมัลชัน EAP สามารถพ่นลาดบนพื้นชั้นทาง อุณหภูมิแอสฟัลต์อิมัลชัน EAP ที่ใช้ ลาดอยู่ระหว่าง 20 – 70 องศาเซลเซียส

อัตราการลาดแอสฟัลต์อิมัลชัน EAP ขึ้นอยู่กับความแน่นของชั้นพื้นทาง การหาอัตราลาดให้ ดำเนินการตามมาตรฐานที่ ทล.-ม.402 "มาตรฐานการลาดแอสฟัลต์ Prime Coat"

3.1 ลักษณะทั่วไป

ต้องเป็นของเหลวมีเนื้อเดียวกัน และมีสีน้ำตาลเข้ม ถ้าหากมีลักษณะเปลี่ยนแปลงเกิดขึ้น หลังจากผสมให้เข้ากันแล้วต้องเป็นเนื้อเดียวกัน

3.2 คุณลักษณะที่ต้องการ

ต้องเป็นไปตามตารางที่ 1

ตารางที่ 1 คุณลักษณะที่ต้องการ

ลำดับ ที่	คุณลักษณะ	หน่วย	เกณฑ์ที่ กำหนด	วิธีทดสอบ
1	ความเหนียวเฮลด์ฟูรอลที่ 25 องศาเซลเซียส	วินาที	20 – 100	ASTM D 244
2	การแยกชั้นหลังจากเวลา 5 วัน ไม่เกิน	ร้อยละโดย น้ำหนัก	10	ASTM D 244
3	เสถียรภาพต่อการเก็บภายใน 24 ชั่วโมง ไม่เกิน	ร้อยละโดย น้ำหนัก	2	ASTM D 244
4	ปริมาณที่ค้างบนแ่ง 850 ไมโครเมตร (20 เมช) ไม่เกิน	ร้อยละโดย น้ำหนัก	0.10	ASTM D 244
5	ประจุของอนุภาคแอสฟัลต์	—	บวก	ASTM D 244
การกลั่นอิมัลชัน				
6	น้ำมันที่ได้จากการกลั่นเทียบกับปริมาตรของอิมัลชัน	ร้อยละโดย ปริมาตร	5 – 12	ASTM D 244
7	กาก ไม่น้อยกว่า	ร้อยละโดย น้ำหนัก	50	ASTM D 244
กากที่เหลือจากการกลั่น				
8	เพนิเทรชันที่ 25 องศาเซลเซียส น้ำหนักกด 100 กรัม เวลา 5 วินาที	0.1 มิลลิเมตร	100 – 250	ASTM D 5
9	การยึดตั้งที่ 25 องศาเซลเซียส อัตราเร็วของเครื่องตั้ง 5 เซนติเมตรต่อนาที ไม่น้อยกว่า	เซนติเมตร	40	ASTM D 113
10	การละลายในไตรคลอโรเอทิลีน ไม่น้อยกว่า	ร้อยละโดย น้ำหนัก	97.5	ASTM D 2042
ความสามารถในการซึม				
11	เวลาที่ใช้ซึมลงในวัสดุ filler มาตรฐานอย่างสมบูรณ์ ไม่เกิน	นาที	20	EN 12849
12	ระยะการซึมลงในวัสดุ filler มาตรฐาน ไม่น้อยกว่า	มิลลิเมตร	8	EN 12849

หมายเหตุ มาตรฐานวิธีการทดสอบ ตาม ASTM , EN ให้ใช้เป็นปีล่าสุด

4. การควบคุมอุณหภูมิ

- 4.1 วัสดุแอสฟัลต์อิมัลชัน EAP ต้องเก็บในถังเก็บที่มีระบบการกวนผลิตภัณฑ์ในถังเก็บ การควบคุมอุณหภูมิ 20 ถึง 70 องศาเซลเซียส
- 4.2 อุณหภูมิในขณะที่ขนส่ง วัสดุแอสฟัลต์อิมัลชัน EAP ต้องอยู่ระหว่าง 20 ถึง 70 องศาเซลเซียส ระยะเวลาในการขนส่งไม่เกิน 48 ชั่วโมง

5. คุณสมบัติการใช้งาน

วัสดุแอสฟัลต์อิมัลชัน EAP ที่จะนำไปใช้งาน ต้องมีคุณสมบัติเป็นไปตามตารางที่ 1 และมีลักษณะโดยทั่วไปดังนี้

- 5.1 มีความหนืดเหมาะสมที่อุณหภูมิใช้งาน
- 5.2 รักษาสมบัติให้คงสถานะได้ในขณะอยู่ในถังเก็บ และขณะการนำไปใช้งาน
- 5.3 สามารถใช้งานโดยการพ่นและซึมลงในชั้นพื้นทางได้ภายในระยะเวลาที่กำหนด
- 5.4 สามารถปกป้องชั้นพื้นทางไม่ให้เกิดผลกระทบจากความชื้นและการจราจร ก่อนที่จะก่อสร้างชั้น

ผิวทาง

- 5.5 มีความสามารถในการยึดเกาะ (adhesion) ระหว่างชั้นพื้นทางและผิวทางแอสฟัลต์ได้ดี

6. การควบคุมคุณภาพ

การควบคุมคุณภาพวัสดุแอสฟัลต์อิมัลชัน EAP ที่โรงงานผลิตให้เป็นไปตามระเบียบคำสั่งกรมทางหลวงที่ 24/2541 ลงวันที่ 25 มีนาคม 2541 เรื่อง การควบคุมข้อมูลการขนส่งผลิตภัณฑ์แอสฟัลต์ระหว่างการขนส่ง คำสั่งกรมทางหลวงที่ 61/2541 ลงวันที่ 29 กรกฎาคม 2541 เรื่อง การตรวจสอบคุณภาพและการตรวจรับผลิตภัณฑ์แอสฟัลต์ และคำสั่งกรมทางหลวงที่ บ.1/172/2548 ลงวันที่ 29 พฤศจิกายน 2548 เรื่อง การตรวจสอบคุณภาพและการตรวจรับผลิตภัณฑ์แอสฟัลต์ (แก้ไขเพิ่มเติมคำสั่งกรมทางหลวงที่ 61/2541 ลงวันที่ 29 กรกฎาคม 2541)

7. เอกสารอ้างอิง

7.1 European Standard. *NF EN 12849 Determination of penetration power of bitumen emulsions.*

7.2 Georgia Department of Transportation. *Standard Specifications Construction of Transportation Systems : Section 822 - Emulsified Asphalt, April 2013.*

7.3 มาตรฐานผลิตภัณฑ์อุตสาหกรรม. มอก. 371 แคตออดนิกแอสฟัลต์อิมัลชันสำหรับถนน.


7.4 สำนักวิเคราะห์และตรวจสอบ กรมทางหลวง. มาตรฐานที่ ทล.-ม. 402 มาตรฐานการลาดแอสฟัลต์ Prime Coat.

7.5 สำนักวิจัยและพัฒนาทาง กรมทางหลวง. ข้อกำหนดพิเศษ การลาดแอสฟัลต์ Prime Coat ด้วยแอสฟัลต์อิมัลชัน CSS-1P (Penetrated Prime Coat).

* * * * *

ส่งชื่อ.....ผู้ว่าจ้าง

ส่งชื่อ.....ผู้รับจ้าง

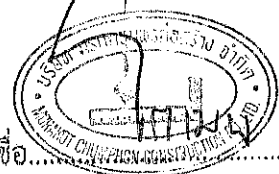

กรมทางหลวง
กองวิเคราะห์และวิจัย
การลาดแอสฟัลท์ Tack Coat

* * * * *

Tack Coat คือการลาดแอสฟัลท์ชนิดเหลวลงบนผิวทางเดิม พื้นทางเดิม หรือ Prime Coat เดิม ที่แอสฟัลท์แห้งจนไม่สามารถเป็นตัวยึดเหนี่ยวผิวทางหรือพื้นทางชนิดแอสฟัลท์คอนกรีตที่จะสร้างใหม่

1. วัสดุ

แอสฟัลท์เหลวที่จะใช้จะต้องเป็นประเภทและชนิด ดังต่อไปนี้ อย่างใดอย่างหนึ่ง

RC - 70, RC - 250, CRS - 1, CRS - 2

การเลือกชนิดของแอสฟัลท์เหลวให้พิจารณาสภาพของพื้น หรือผิวทางเดิมที่จะทำ Tack Coat อุณหภูมิที่ใช้ลาดแอสฟัลท์ชนิดต่าง ๆ ดังกล่าว ด้วยเครื่องพ่นแอสฟัลท์ (Asphalt Distributor) ให้เป็นไปตามตารางที่ 1


ตารางที่ 1 ช่วงอุณหภูมิของแอสฟัลท์ที่ใช้ลาด

ชนิดของแอสฟัลท์	ช่วงอุณหภูมิที่ใช้ลาด	
	C	F
RC - 70	50 - 110	120 - 225
RC - 250	75 - 130	165 - 270
CRS - 1	50 - 85	125 - 185
CRS - 2	50 - 85	125 - 185

หมายเหตุ : สำหรับแอสฟัลท์อิมัลชัน ถ้ายสมน้ำให้ลาดที่อุณหภูมิปกติได้

ลงชื่อ.....
ผู้ว่าจ้าง

ลงชื่อ.....
ผู้รับจ้าง

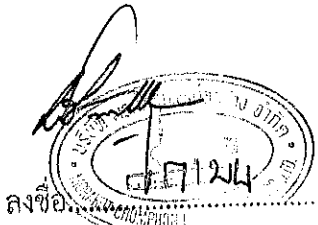

2. เครื่องจักรและเครื่องมือ

เครื่องจักรและเครื่องมือดังต่อไปนี้ จะต้องได้รับการตรวจสอบและอนุมัติให้ใช้ได้จากนายช่างผู้ควบคุมงานเสียก่อน

2.1 เครื่องพ่นแอสฟัลท์ (Asphalt Distributor) ต้องเป็นชนิดที่เคลื่อนที่ได้ด้วยตัวเอง มีถังบรรจุแอสฟัลท์ติดตั้งบนรถบรรทุกหรือรถแทรคเตอร์ และประกอบด้วยอุปกรณ์ที่จำเป็นในการใช้งาน ดังนี้

2.1.1 ไม้วัด (Dipstick) หรือเครื่องวัดปริมาณแอสฟัลท์ในถัง

2.1.2 หัวเผาให้ความร้อนแอสฟัลท์ (Burner)

2.1.3 เทอร์โมมิเตอร์วัดอุณหภูมิแอสฟัลท์ (Thermometer)

2.1.4 บั้มแอสฟัลท์ (Asphalt Pump)

2.1.5 เครื่องต้นกำลังหรือเครื่องท้าย (Power Unit)

2.1.6 ท่อพ่นแอสฟัลท์ (Spray Bar) พร้อมหัวฉีด (Nozzle)

2.1.7 ท่อพ่นแอสฟัลท์แบบมือถือ (Hand Spray)


2.1.8 อุปกรณ์วัดปริมาณการพ่นแอสฟัลท์ (Bitumeter)

2.1.9 ถังบรรจุแอสฟัลท์บนรถ (Asphalt Tank)

เครื่องพ่นแอสฟัลท์ต้องมีระบบหมุนเวียน (Circulating System) มีบั้มแอสฟัลท์ที่สามารถใช้ได้ตั้งแต่กับแอสฟัลท์เหลว จนถึงแอสฟัลท์ซีเมนต์และต้องทำงานได้ดังนี้

- คุคแอสฟัลท์ที่เตรียมไว้แล้วเข้าถังได้
- หมุนเวียนแอสฟัลท์ในท่อพ่นแอสฟัลท์ และในถังบรรจุแอสฟัลท์ได้
- พ่นแอสฟัลท์ผ่านทางท่อพ่นแอสฟัลท์ และท่อพ่นแอสฟัลท์แบบมือถือได้
- คุคแอสฟัลท์จากถังบรรจุหรือท่อพ่นแอสฟัลท์แบบมือถือเข้าสู่ถังได้
- บั้มแอสฟัลท์จากถังบรรจุประจำรถพ่นแอสฟัลท์ ไปยังถังเก็บแอสฟัลท์ภายนอกได้
- เครื่องต้นกำลังหรือเครื่องท้าย ต้องมีมาตรบอกความดันหรืออื่น ๆ

เครื่องบั้มแอสฟัลท์ ต้องติดเครื่องวัดปริมาณแอสฟัลท์ที่ผ่านบั้ม โดยวัดเป็นรอบ หรือวัดเป็นความดัน หรืออื่น ๆ

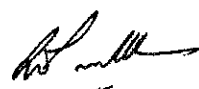

ทอพนแอสฟัลท์ อาจประกอบด้วยทอหลายทอนต่อกัน มีหัวฉีดติดตั้งโดยมีระยะห่างระหว่างหัวฉีด
เท่า ๆ กัน หัวฉีดปรับท่ามุกกับทอพนแอสฟัลท์ได้ และต้องมีอุปกรณ์เปิดเปิดได้ ทอพนแอสฟัลท์ต้องเป็นแบบ
ที่แอสฟัลท์หมุนเวียนมาได้ เมื่อใช้งานต้องมีความดันสม่ำเสมอตลอดความยาวของทอ และต้องปรับ
ความสูงต่ำได้ การพนแอสฟัลท์สามารถปรับให้ทอพนแอสฟัลท์ที่ความกว้างต่าง ๆ กันได้

ทอพนแอสฟัลท์แบบมือถือ ต้องเป็นแบบใช้หัวฉีดเคลื่อนตัวได้อิสระ ใช้พนแอสฟัลท์บนพื้นที่ที่รถพน
แอสฟัลท์เข้าไปไม่ได้

อุปกรณ์วัดปริมาณการพนแอสฟัลท์ ประกอบด้วยส่ววัดความเร็ว (ล้อที่ห้า) คอสายเชื่อมไปยัง
มาตรวัดความเร็วในเกนรถ มาตรวัดความเร็วนี้ต้องบอกความเร็วเป็นเมตรต่อนาที หรือฟุตต่อนาที
พร้อมทั้งมีตัวเลขบอกระยะทางรวมทั้งที่วิ่ง

ถังบรรจุแอสฟัลท์บนรถ เป็นชนิดมีฉนวนหุ้มป้องกันความร้อน ภายในถังประกอบด้วยท่อน้ำ
ความร้อนจากหัวเผา (หนึ่งหัวเผาหรือมากกว่า) มีแผ่นโลหะช่วยกระจายความร้อน มีเทอร์บายแอสฟัลท์
ที่ถังต้องมีเครื่องวัดปริมาณแอสฟัลท์เป็นแบบไม้วัด (Dipstick) หรือเข็มวัดบอกปริมาณ หรือทั้งสองชนิด
มีเทอร์โมมิเตอร์วัดอุณหภูมิเป็นแบบหน้าปัทม์ (Dial) หรือแบบแท่งแก้วหุ้มด้วยโลหะ (Armoured
Thermometer) หรือทั้งสองชนิด ที่อ่านได้ละเอียดถึงช่องละ 1 องศาเซลเซียส

อุปกรณ์สำหรับเครื่องพนแอสฟัลท์ต่าง ๆ เหล่านี้ ก่อนนำไปใช้งานต้องตรวจสอบให้อยู่ในสภาพ
ใช้งานได้ดี การตรวจสอบและตรวจปรับอุปกรณ์ต้องดำเนินการตามวิธีที่กำหนด ซึ่งแอสฟัลท์ที่พ่นออกมา
จะต้องมีปริมาณสม่ำเสมอตลอดความกว้างความยาว และเมื่อตรวจสอบโดยวิธีทดลองหาปริมาณแอสฟัลท์
ที่ลาดตามขวางและตามยาว ตามวิธีการทดลองที่ ทล.- ท. 401/2515 และ ทล.- ท. 402/2515 แล้ว
จะต้องถูกต้องตามข้อกำหนด กล่าวคือ ปริมาณแอสฟัลท์ที่ลาดตามขวางคลาดเคลื่อนได้ไม่เกินร้อยละ 17
และปริมาณแอสฟัลท์ที่ลาดตามยาวคลาดเคลื่อนได้ไม่เกินร้อยละ 15 ตามลำดับ

2.2 เครื่องกวาดฝุ่น (Rotary Broom)

เครื่องกวาดฝุ่นอาจเป็นแบบลาก แบบขับเคลื่อนได้ด้วยตัวเอง หรือแบบติดตั้งที่ด้านหน้าของ
รถไถนา (Farm Tractor) แต่ต้องเป็นแบบไม้กวาดหมุนโดยเครื่องกล ไม้กวาดอาจทำด้วยไฟเบอร์
กลัดเหล็ก ไนลอน หรือหวายก็ได้ ตัวเครื่องกวาดฝุ่นจะต้องสามารถปรับความเร็วของการหมุน และน้ำหนัก
ที่กดลงบนผิวถนนได้

2.3 เครื่องเป่าลม (Blower)

เป็นแบบติดตั้งท้ายรถไถนา (Farm Tractor) มีใบพัดขนาดใหญ่ให้กำลังลมแรง และมีประสิทธิภาพพอเพียงที่จะทำให้พื้นที่ที่จะก่อสร้างสะอาด

3. การเตรียมการก่อน Tack Coat

3.1 การตรวจสอบอุปกรณ์และการตรวจปรับเครื่องพ่นแอสฟัลท์ ต้องตรวจสอบอุปกรณ์และตรวจปรับเครื่องพ่นแอสฟัลท์ให้ใช้งานได้ดี และจะต้องลาดแอสฟัลท์ให้ถูกต้องตามที่กำหนด ทั้งอุณหภูมิและปริมาณ

3.2 การเตรียมพื้นทาง หรือผิวทางเดิม

3.2.1 กรณีที่พื้นทางหรือผิวทางเดิมที่จะทำ Tack Coat ไม่สม่ำเสมอ หรือเป็นคลื่น ให้ตัดแต่งให้สม่ำเสมอ ถ้ามีหลุมบ่อจะต้องตัดหรือขุดออก แล้วทำการซ่อมแซม Skin Patch หรือ Deep Patch แล้วแตกกรวด แล้วบดอัดให้แน่นเสียก่อน เพื่อให้มีผิวที่เรียบสม่ำเสมอ ก่อนการทำ Tack Coat

3.2.2 พื้นทางหรือผิวทางเดิมที่จะทำ Tack Coat จะต้องสะอาดปราศจากฝุ่นและวัสดุอื่น ๆ ปะปน ผู้รับจ้างจะต้องกำจัดวัชพืช ฝุ่นสกปรก หรือดินออกจากขอบพื้นทาง หรือผิวทางเดิมเสียก่อน

3.2.3 กรณีที่พื้นทางเดิมได้ทำ Prime Coat ทิ้งไว้นานจนกระทั่งไม่มีการยึดเหนี่ยว (Bonding) กับผิวทางที่จะก่อสร้างภายหลัง หรือพื้นเดิมนั้นสกปรกจนไม่สามารถทำให้สะอาดได้ โดยการขูด การล้าง และวิธีการทำความสะอาดที่ได้กำหนดไว้ ก็ให้ทำ Tack Coat โดยให้อยู่ในดุลยพินิจของนายช่างผู้ควบคุมงาน

3.2.4 การทำความสะอาดพื้นทางหรือผิวทางเดิม ที่จะทำ Tack Coat โดยการกวาดฝุ่น หรือวัสดุที่หลุดหลวมออกจนหมด ด้วยเครื่องกวาดฝุ่นโดยใช้อัตราเร็วการหมุน และน้ำหนักกดที่กดลงบนพื้นทางหรือผิวทางเดิม จะต้องปรับให้พอดีที่จะไม่ทำให้ Prime Coat หรือผิวทางเดิมเสียหาย เสริมแล้วให้ใช้เครื่องเป่าลมเป่าฝุ่นหรือวัสดุที่หลุดหลวมออกจนหมด

3.2.5 กรณีที่มีคราบฝุ่นหรือวัสดุแข็งอยู่ที่พื้นทางหรือผิวทางที่จะทำ Tack Coat ให้กำจัดคราบแข็งดังกล่าว โดยการใช้เครื่องมือใด ๆ ที่เหมาะสมตามที่นายช่างผู้ควบคุมงานเห็นชอบทำการขุดออก และล้างให้สะอาด ทิ้งไว้ให้แห้ง ใช้เครื่องกวาดฝุ่นกวาด แล้วใช้เครื่องเป่าลมเป่าฝุ่นหรือวัสดุที่หลุดหลวมออกให้หมด

4. ปริมาณแอสฟัลท์ที่ใส่ลาด

4.1 กรดที่พื้นเดิมเป็น Prime Coat หรือผิวทางแอสฟัลท์คอนกรีต

ใช้แอสฟัลท์ RC-70, RC-250	ในอัตรา	0.1 - 0.3	ลิตร/ตร.ม.
ใช้แอสฟัลท์ CRS-1, CRS-2	ในอัตรา	0.1 - 0.3	ลิตร/ตร.ม.
ใช้แอสฟัลท์ CRS-1, CRS-2	ผสมน้ำในอัตราส่วน	1 : 1	

แล้วลาดในอัตรา 0.2 - 0.6 ลิตร/ตร.ม.

4.2 กรดที่พื้นเดิมเป็นผิวทางชนิดเซอร์เฟสหรือคิเมนต์ หรือเพนเนเตรชันแมคคาแคม

ใช้แอสฟัลท์ RC-70, RC-250	ในอัตรา	0.1 - 0.3	ลิตร/ตร.ม.
---------------------------	---------	-----------	------------

5. วิธีการก่อสร้าง

5.1 ใช้เครื่องพ่นแอสฟัลท์ ลาดแอสฟัลท์ตามอุณหภูมิที่กำหนดไว้ ตามตารางที่ 1 โดยอัตราการลาดตามข้อ 4 สำหรับอัตราที่จะใช้ขึ้นอยู่กับชนิด และสภาพของพื้นทางหรือผิวทางที่จะทำ Tack Coat โดยให้นายช่างผู้ควบคุมงานกำหนดให้

5.2 กรดที่พื้นที่จะทำ Tack Coat เป็นพื้นที่ที่รถพ่นแอสฟัลท์เข้าไปไม่ได้ ให้ใช้ท่อพ่นแอสฟัลท์แบบมือถือได้

5.3 การทำ Tack Coat บริเวณที่จะประชิด หรือพื้นที่ที่ไม่เหมาะสมที่จะใช้เครื่องพ่นแอสฟัลท์หรือท่อพ่นแอสฟัลท์แบบมือถือได้ เช่นพื้นที่ที่จะขอมที่ไม่ต่อเนื่อง ฯลฯ ให้ใช้แปรงทาแอสฟัลท์ได้ โดยความเห็นชอบของนายช่างผู้ควบคุมงานโดยอัตราแอสฟัลท์ที่ใช้ทา จะต้องเหมาะสมกับสภาพพื้นทางหรือผิวทางเดิม และตามอัตราที่กำหนดไว้ ตามข้อ 4

5.4 การทำ Tack Coat ให้ดำเนินการล่วงหน้าก่อนการก่อสร้างชั้นทางแอสฟัลท์คอนกรีตภายในระยะเวลาที่เหมาะสม โดยกำหนดพื้นที่ที่จะทำ Tack Coat ให้พอดีที่จะก่อสร้างชั้นทางแอสฟัลท์คอนกรีตเสร็จภายในวันเดียวกัน ทั้งนี้เพื่อให้ได้ผลดีและไม่อนุญาตให้ทิ้งไว้ข้ามคืน เพราะอาจจะทำให้พื้นทางหรือผิวทางเดิมสกปรกอีกได้

5.5 ภายหลังจากการทำ Tack Coat แล้ว ให้ปิดการจราจรไว้จนกว่าจะก่อสร้างชั้นทางแอสฟัลท์คอนกรีต

5.6 กรณีที่พิมพ์ที่ได้ออก Tack Coat ไว้แล้ว เหลืออยู่เนื่องจากมีอุปสรรคอันเป็นเหตุให้ไม่สามารถก่อสร้างชั้นทางแอสฟัลท์คอนกรีตจนหมดพื้นที่ Tack Coat ได้ ให้ปิดการจราจรในช่วง Tack Coat ที่ยังเหลืออยู่ และให้ดำเนินการก่อสร้างชั้นทางแอสฟัลท์คอนกรีตโดยเร็วที่สุดในวันที่สามารถดำเนินการต่อได้

5.7 การทำ Tack Coat เมื่อพ่นแอสฟัลท์ลงบนพื้นที่ที่กำหนดแล้วทั้งปริมาณและอุณหภูมิ แต่แอสฟัลท์ยังไม่ทั่วถึงหรือไม่สม่ำเสมอ อาจใช้รถบดล้อยางที่สะอาดช่วยวนผิวให้แอสฟัลท์กระจายสม่ำเสมอทั่วผิวหน้าของพื้นที่ได้ และต้องไม่มีแอสฟัลท์ซึ่งอยู่ในหลุมหรือแอ่งบนพื้นทางหรือผิวทางเดิม ทั้งนี้ให้อยู่ในดุลยพินิจของนายช่างผู้ควบคุมงาน

5.8 ภายหลังจากการลาดแอสฟัลท์ Tack Coat แล้ว ต้องทิ้งไว้ช่วงเวลาหนึ่ง เพื่อให้ น้ำมันใน Cut Back Asphalt ระเหยออกไป หรือแอสฟัลท์อีมีลชันแตกตัว และนำระเหยออกไป แล้วจึงก่อสร้างชั้นทางแอสฟัลท์คอนกรีต

6. ขอแนะนำและขอควรระวัง

6.1 ถังเก็บแอสฟัลท์อีมีลชันแบบ Bulk

ถังเก็บแอสฟัลท์อีมีลชันควรเป็นถังที่บุด้วยวัสดุกันความร้อน และเป็นแบบที่มีระบบหมุนเวียนแอสฟัลท์อีมีลชันในถัง ระบบหมุนเวียนอาจเป็นแบบใช้ปั๊มแอสฟัลท์ โดยการหมุนเวียนแอสฟัลท์อีมีลชันจากด้านบนไปสู่ด้านล่างของถังเก็บ หรือเป็นแบบใช้ใบพัดกวนที่มีรอบการหมุนช้า ๆ

ถ้าถังเก็บแอสฟัลท์อีมีลชันเป็นแบบไม่มีระบบหมุนเวียน หรือไม่มีใบกวน การเก็บควรเติมน้ำมันก๊าดลงในถังปริมาณเล็กน้อย พอที่น้ำมันก๊าดจะลอยปิดผิวหน้าแอสฟัลท์อีมีลชันในถังเพียงบาง ๆ เพื่อลดการเกิดแอสฟัลท์ลอยเป็นฝ้าที่ผิวหน้าของแอสฟัลท์อีมีลชันในถัง

6.2 การเก็บและใช้แอสฟัลท์อีมีลชันแบบบรรจุ Bulk

6.2.1 ควรบรรจุแอสฟัลท์อีมีลชันให้เต็มถัง เพื่อให้มีผิวหน้าของแอสฟัลท์อีมีลชันที่สัมผัสกับอากาศเป็นพื้นที่น้อยที่สุด ทั้งนี้เพื่อลดการรวมตัวของแอสฟัลท์เป็นแผ่นฝ้าที่ผิวหน้าของแอสฟัลท์อีมีลชัน

6.2.2 ควรเก็บแอสฟัลท์อีมีลชันที่ช่วงอุณหภูมิ 10 - 85 C (50 - 185 F)

6.2.3 อย่าให้ความร้อนแอสฟัลท์อีมีลชันจนกระทั่งอุณหภูมิที่ผิวสัมผัสกับพื้นผิวที่ความร้อนจากอุปกรณ์ให้ความร้อน มีอุณหภูมิสูงถึง 96 C (205 F) มิฉะนั้นแอสฟัลท์อีมีลชันบริเวณที่สัมผัสกับพื้นผิวที่ความร้อนผ่านจากอุปกรณ์ให้ความร้อนจะแตกตัวได้

6.2.4 หน้าที่ให้ความร้อนแอสฟัลท์อิมัลชันในถังเก็บ ให้กวนแอสฟัลท์อิมัลชันไปด้วย เพื่อลดการรวมตัวของแอสฟัลท์เป็นแผ่นผ้าที่ผิวหน้า

6.2.5 การกวนแอสฟัลท์อิมัลชันห้ามใช้วิธีการอัดอากาศเข้าไปในถังเก็บ

6.2.6 การหมุนเวียนแอสฟัลท์อิมัลชันในถัง ไม่ควรทำให้แอสฟัลท์อิมัลชันไหลเวียนเร็ว และรุนแรงเกินไป เพราะจะทำให้อากาศเข้าไปแทรกในแอสฟัลท์อิมัลชัน อันเป็นเหตุให้แอสฟัลท์อิมัลชันแตกตัวได้ง่าย

6.2.7 การผสมน้ำกับแอสฟัลท์อิมัลชันชนิด CRS-1 หรือ CRS-2 ห้ามเติมแอสฟัลท์อิมัลชันลงในน้ำ แต่ให้เติมน้ำสะอาดอย่างช้า ๆ ลงในแอสฟัลท์อิมัลชัน เพื่อป้องกันมิให้แอสฟัลท์อิมัลชันแตกตัว

6.3 การใช้แอสฟัลท์อิมัลชันแบบถังบรรจุ Drum

6.3.1 การขนส่งแอสฟัลท์อิมัลชัน โดยเฉพาะการขนส่งขึ้นและขนส่ง ลง ต่อมกระมังระวังไม่ให้ถังบรรจุแอสฟัลท์อิมัลชัน ถูกกระทบกระเทือนรุนแรงมากเกินไป เพราะอาจทำให้แอสฟัลท์อิมัลชันแตกตัวได้

6.3.2 ก่อนใช้แอสฟัลท์อิมัลชันแบบถังบรรจุ Drum ที่เก็บตั้งรอไว้นาน ๆ ควรคลึงถังไปมา อย่างน้อยครั้งละ 5 ครั้งเป็นประจำ สัปดาห์ละ 1 ครั้ง โดยเฉพาะเมื่อก่อนบรรจุลงเครื่องพ่นแอสฟัลท์ ทั้งนี้เพื่อให้แอสฟัลท์อิมัลชันผสมเป็นเนื้อเดียวกันทั่วถึง


6.3.3 ทุกครั้งที่บรรจุแอสฟัลท์อิมัลชันลงในเครื่องพ่นแอสฟัลท์ ควรใช้ให้หมด แล้วล้างเครื่องพ่นแอสฟัลท์ด้วย โดยเฉพาะที่ท่อพ่นแอสฟัลท์ เพราะมิฉะนั้นแอสฟัลท์อิมัลชันจะแตกตัวและคึดแน่น ทำให้ไม่สะดวกในการทำงานวันต่อไป และเป็นการป้องกันไม่ให้ถังบรรจุแอสฟัลท์ในเครื่องพ่นแอสฟัลท์ถูกกรดในแอสฟัลท์อิมัลชันบางชนิด กัดทะลุเสียหายได้

ถ้าเปิดถังบรรจุแอสฟัลท์อิมัลชันออกใช้แล้ว ควรใช้ให้หมดถัง หรือถ้าใช้ไม่หมดต้องปิดฝาอย่างดี มิฉะนั้นน้ำในถังจะระเหยไปได้ ซึ่งจะทำให้แอสฟัลท์อิมัลชันแตกตัว และหมดคุณภาพการเป็นแอสฟัลท์อิมัลชันได้

* * * * *

ลงชื่อ.....ผู้ว่าจ้าง

ลงชื่อ.....ผู้รับจ้าง

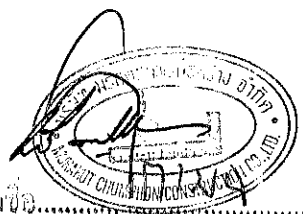

กรมทางหลวง
กองวิเคราะห์และวิจัย
แอสฟัลท์คอนกรีต (Asphalt Concrete or Hot - Mix Asphalt)

* * * * *

แอสฟัลท์คอนกรีต คือวัสดุผสมที่ได้จากการผสมระหว่างมวลรวม (Aggregate) กับ
แอสฟัลท์ซีเมนต์ที่โรงงานผสม (Asphalt Concrete Mixing Plant) โดยการควบคุมอัตราส่วน
ผสมและอุณหภูมิตามที่กำหนด มีวัตถุประสงค์เพื่อใช้ในงานก่อสร้าง งานบูรณะ และงานบำรุงทาง โดย
การปูหรือเกลี่ยแต่งและบดทับบนชั้นทางใดก็ได้เตรียมไว้และผ่านการตรวจสอบแล้ว ให้ถูกต้องตาม
แนว ระเบียบ ความลาด ขนาด ตลอดจนรูปตัดตามที่ได้แสดงไว้ในแบบ

1. วัสดุ

วัสดุที่จะนำมาใช้ทำแอสฟัลท์คอนกรีตประกอบด้วย มวลรวม และแอสฟัลท์ซีเมนต์

1.1 มวลรวม

มวลรวมประกอบด้วยมวลหยาบ (Coarse Aggregate) และมวลละเอียด (Fine Aggregate) กรณีที่มวลละเอียดมีส่วนละเอียดไม่พอ หรือต้องการปรับปรุงคุณภาพและความแข็งแรง
ของแอสฟัลท์คอนกรีต อาจเพิ่มวัสดุผสมแทรก (Mineral Filler) ด้วยก็ได้

ขนาดกะ (Gradation) ของมวลรวมให้เป็นไปตามตารางที่ 1

1.1.1 มวลหยาบ หมายถึงส่วนที่คางตะแกรงขนาด 4.75 มิลลิเมตร (เบอร์ 4)
เป็นหินย่อย (Crushed Rock) หรือวัสดุอื่นใดที่กรมทางหลวงอนุมัติให้ใช้ได้ ต้องเป็นวัสดุที่แข็ง
และคงทน (Hard and Durable) สะอาด ปราศจากวัสดุไม่พึงประสงค์ใดๆที่อาจทำให้แอสฟัลท์
คอนกรีตมีคุณภาพด้อยลง

ในกรณีที่มิได้ระบุคุณสมบัติของมวลหยาบไว้เป็นอย่างอื่น มวลหยาบต้องมีคุณสมบัติ
ดังต่อไปนี้

นางสาว

ลงชื่อ.....ผู้ว่าจ้าง

ลงชื่อ.....ผู้รับจ้าง

Standard No. DH-S 408/2532

มาตรฐานที่ ทล.-ม. 408/2532

ตารางที่ 1 ขนาดตะแกรงของมวลรวมและปริมาณแอสฟัลท์ซีเมนต์ที่ใช้

ขนาดที่ใช้เรียก	มิลลิเมตร (นิ้ว)	9.5 (3/8)	12.5 (1/2)	19.0 (3/4)	25.0 (1)
สำหรับชั้นทาง		Wearing Course	Wearing Course	Binder Course	Base Course
ความหนา	มิลลิเมตร	25-35	40-70	40-80	70-100
ขนาดตะแกรง	มิลลิเมตร(นิ้ว)	ปริมาณผ่านตะแกรง ร้อยละโดยมวล			
37.5	(1 1/2)				100
25.0	(1)			100	90-100
19.0	(3/4)		100	90-100	-
12.5	(1/2)	100	80-100	-	56-80
9.5	(3/8)	90-100	-	56-80	-
4.75	(เบอร์ 4)	55-85	44-74	35-65	29-59
2.36	(เบอร์ 8)	32-67	28-58	23-49	19-45
1.18	(เบอร์ 16)	-	-	-	-
0.600	(เบอร์ 30)	-	-	-	-
0.300	(เบอร์ 50)	7-23	5-21	5-19	5-17
0.150	(เบอร์ 100)	-	-	-	-
0.075	(เบอร์ 200)	2-10	2-10	2-8	1-7
ปริมาณแอสฟัลท์ ร้อยละโดยมวลของมวลรวม		4.0-8.0	3.0-7.0	3.0-6.5	3.0-6.0

หมายเหตุ กรมทางหลวงอาจพิจารณาเปลี่ยนแปลงขนาดตะแกรงของมวลรวม และปริมาณ
 แอสฟัลท์ที่ใช้ แตกต่างจากตารางที่ 1 ก็ได้ ทั้งนี้แอสฟัลท์คอนกรีตที่ใดต้องมีคุณสมบัติและความแข็งแรง
 ถูกต้องตามตารางที่ 3

พ.ก.ค.

Standard No. DH-s 408/2532

มาตรฐานที่ ทล.-ม. 408/2532

(1) เมื่อทดสอบตามวิธีการทดสอบที่ ทล.-ท. 202/2515 "วิธีการทดสอบหาความสึกหรอของ Coarse Aggregate โดยใช้เครื่อง Los Angeles Abrasion" ความสึกหรอต้องไม่เกินร้อยละ 40

(2) เมื่อทดสอบตามวิธีการทดสอบที่ ทล.-ท. 213/2531 "วิธีการทดสอบหาความคงทน (Soundness) ของมวลรวม" โดยใช้โซเดียมซัลเฟต จำนวน 5 รอบ ส่วนที่ไมคงทน (Loss) ต้องไม่เกินร้อยละ 9

มวลหายจากแหล่งเดิมที่มีหลักฐานแสดงผลทดสอบหาความคงทนว่าใช้ได้ อาจจะถูกแยกแ้วไม่ต้องทดสอบอีกก็ได้ ทั้งนี้ให้อยู่ในดุลยพินิจของกรมทางหลวง

(3) เมื่อทดสอบตามวิธีการทดสอบ AASHTO T 182-84 "Coating and Stripping of Bitumen-Aggregate Mixtures" ผิวของมวลหายต้องมีแอสฟัลท์เคลือบไม่น้อยกว่าร้อยละ 95

1.1.2 มวลละเอียด หมายถึงส่วนที่ผ่านตะแกรงขนาด 4.75 มิลลิเมตร (เบอร์ 4) เป็นหินฝุ่นหรือทรายที่สะอาด ปราศจากสิ่งสกปรกหรือวัสดุอื่นไม่พึงประสงค์ใดๆปะปนอยู่ ซึ่งอาจทำให้แอสฟัลท์คอนกรีตมีคุณภาพลดลง

ในกรณีที่ไม่ได้ระบุคุณสมบัติของมวลละเอียดไว้เป็นอย่างอื่น มวลละเอียดต้องมีคุณสมบัติดังต่อไปนี้

(1) เมื่อทดสอบตามวิธีการทดสอบที่ ทล.-ท. 203/2515 "วิธีการทดสอบหาค่า Sand Equivalent" ต้องมีค่า Sand Equivalent ไม่น้อยกว่าร้อยละ 50

(2) เมื่อทดสอบตามวิธีการทดสอบที่ ทล.-ท. 213/2531 "วิธีการทดสอบหาความคงทน (Soundness) ของมวลรวม" โดยใช้โซเดียมซัลเฟต จำนวน 5 รอบ ส่วนที่ไมคงทน (Loss) ต้องไม่เกินร้อยละ 9

มวลละเอียดจากแหล่งเดิมที่มีหลักฐานแสดงผลทดสอบหาความคงทนว่าใช้ได้ อาจจะถูกแยกแ้วไม่ต้องทดสอบอีกก็ได้ ทั้งนี้ให้อยู่ในดุลยพินิจของกรมทางหลวง

1.1.3 วัสดุผสมแทรก ใช้ผสมเพิ่มในกรณีเมื่อผสมมวลหายกับมวลละเอียดเป็นมวลรวมแล้ว ส่วนละเอียดในมวลรวมยังมีไม่พอ หรือใช้ผสมเพื่อปรับปรุงคุณภาพของแอสฟัลท์คอนกรีต

ทล.ม.ท.

Standard No. DH-S 408/2532

มาตรฐานที่ ทล.-ม. 408/2532

วัสดุผสมแตรกอาจเป็น Stone Dust, Portland Cement, Silica Cement, Hydrated Lime หรือวัสดุอื่นใดที่กรมทางหลวงอนุมัติให้ใช้ได้

วัสดุผสมแตรกต้องแห้ง ไม่จับกันเป็นก้อน เมื่อทดลองตามวิธีการทดลองที่ ทล.-ท. 205/2517 "วิธีการทดลองหาขนาดเม็ดวัสดุโดยผ่านตะแกรงแบบล้าง" ต้องมีขนาดผละ ตามตารางที่ 2

ตารางที่ 2 ขนาดผละของวัสดุผสมแตรก

ขนาดตะแกรง มิลลิเมตร	ปริมาณผ่านตะแกรง ร้อยละโดยมวล
0.600 (เบอร์ 30)	100
0.300 (เบอร์ 50)	75 - 100
0.075 (เบอร์ 200)	55 - 100

ในกรณีที่กรมทางหลวงเห็นว่าวัสดุที่มีขนาดผละแตกต่างไปจากตารางที่ 2 แต่เมื่อนำมาใช้เป็นวัสดุผสมแตรกแล้ว จะทำให้แอสฟัลท์คอนกรีตมีคุณภาพดีขึ้น ก็อาจอนุมัติให้ใช้วัสดุนั้น เป็นวัสดุผสมแตรกได้

1.2 แอสฟัลท์

ในกรณีที่มิได้ระบุชนิดของแอสฟัลท์ไว้เป็นอย่างอื่น ให้ใช้แอสฟัลท์ซีเมนต์ AC 60-70 ตามข้อกำหนดที่ ทล.-ก. 401/2531 "Specification for Asphalt Cement"

การใช้แอสฟัลท์อื่น ๆ หรือแอสฟัลท์ที่ปรับปรุงคุณสมบัติด้วยสารใดๆ นอกเหนือจากนี้ต้องมีคุณภาพเท่าหรือดีกว่า ทั้งนี้ต้องผ่านการทดสอบคุณภาพและพิจารณาความเหมาะสม รวมทั้งต้องได้รับ อนุญาตให้ใช้ได้จากกรมทางหลวงเป็นกรณีไป

ปริมาณการใช้แอสฟัลท์โดยประมาณ ให้เป็นไปตามตารางที่ 1

พหัตถ์

2. การใช้งาน

แอสฟัลต์คอนกรีตตามมาตรฐานนี้ ใช้ในงานทางดังต่อไปนี้

2.1 งานบำรุงทาง

- 2.1.1 งานซ่อมผิวทาง (Patching) เพื่อปะซ่อม (Skin Patching) ซุดซ่อม (Deep Patching)
- 2.1.2 งานปรับระดับ (Leveling) เพื่อปรับผิวถนนเดิมให้ได้ระดับตามที่ต้องการ
- 2.1.3 งานเสริมผิว (Overlay) เพื่อเสริมความแข็งแรงของผิวทางเดิม หรือเพิ่มความฝืดให้กับผิวทางเดิม

2.2 งานก่อสร้างทางและงานบูรณะก่อสร้างทาง

- 2.2.1 งานชั้นพื้นทาง (Base Course) โดยปูแอสฟัลต์คอนกรีตบนชั้นรองพื้นทาง (Subbase) หรือชั้นอื่นใดที่ใดเตรียมไว้เรียบร้อยแล้ว
- 2.2.2 งานชั้นรองผิวทาง (Binder Course) โดยปูแอสฟัลต์คอนกรีตบนชั้นพื้นทางที่ใดเตรียมไว้เรียบร้อยแล้ว หรือปูบนผิวทางเดิมที่จะบูรณะก่อสร้างใหม่
- 2.2.3 งานชั้นผิวทาง (Wearing Course) โดยปูแอสฟัลต์คอนกรีตบนชั้นรองผิวทางชั้นพื้นทาง หรือชั้นอื่นใดที่ใดเตรียมไว้เรียบร้อยแล้ว
- 2.2.4 งานไหล่ทาง (Shoulder) ที่มีผิวไหล่ทางเป็นแอสฟัลต์คอนกรีต โดยปูแอสฟัลต์คอนกรีตบนไหล่ทางหรือชั้นอื่นใดที่ใดเตรียมไว้เรียบร้อยแล้ว

3. การออกแบบส่วนผสมแอสฟัลต์คอนกรีต

3.1 ก่อนเริ่มงานไม่น้อยกว่า 30 วัน ผู้รับจ้างต้องเสนอเอกสารการออกแบบส่วนผสมแอสฟัลต์คอนกรีตแก่นายช่างผู้ควบคุมงาน แล้วให้นายช่างผู้ควบคุมงานเก็บตัวอย่างวัสดุที่จะใช้ส่งกรมทางหลวง รวมทั้งส่งเอกสารการออกแบบส่วนผสมแอสฟัลต์คอนกรีตมาพร้อมกัน เพื่อทำการตรวจสอบด้วย ผู้รับจ้าง

พ.พ.ท.

Standard No. DH-S 408/2532

มาตรฐานที่ ทล.-ม. 408/2532

อาจรองขอให้กรมทางหลวงเป็นผู้ออกแบบส่วนผสมแอสฟัลท์คอนกรีตให้ก็ได้
ค่าใช้จ่ายในการนี้ผู้รับจ้างต้องเป็นผู้รับผิดชอบทั้งสิ้น

3.2 คุณภาพทั่วไปของวัสดุที่จะใช้ทำแอสฟัลท์คอนกรีตให้เป็นไปตามข้อ 1 ส่วนขนาดคละและปริมาณแอสฟัลท์ซีเมนต์ให้เป็นไปตามตารางที่ 1

3.3 ข้อกำหนดในการออกแบบแอสฟัลท์คอนกรีตให้เป็นไปตามตารางที่ 3

3.4 กรมทางหลวงโดยกองวิเคราะห์และวิจัย หรือส่วนราชการในกรมทางหลวงที่กองวิเคราะห์และวิจัยมอบหมายให้ จะเป็นผู้ตรวจสอบเอกสารการออกแบบ หรือทำการออกแบบส่วนผสมแอสฟัลท์คอนกรีต พร้อมทั้งพิจารณากำหนดสูตรส่วนผสมเฉพาะงาน (Job Mix Formula) ซึ่งมีขอบเขตต่างๆตามตารางที่ 4 ให้ เพื่อใช้ควบคุมงานนั้นๆ

กรณีที่กรมทางหลวงเห็นควรให้กำหนดขอบเขตของสูตรส่วนผสมเฉพาะงานแตกต่างไปจากตารางที่ 4 ก็สามรถดำเนินการได้ตามความเหมาะสม

3.5 ในการผสมแอสฟัลท์คอนกรีตในสนาม ถ้ามวลรวมขนาดหนึ่งขนาดใด หรือปริมาณแอสฟัลท์ซีเมนต์ หรือคุณสมบัติอื่นใด คลาดเคลื่อนเกินกว่าขอบเขตที่กำหนดไว้ในสูตรส่วนผสมเฉพาะงาน จะถือว่าส่วนผสมของแอสฟัลท์คอนกรีตที่ผสมไว้ในแต่ละครั้งนั้น มีคุณภาพไม่ถูกต้องตามที่กำหนด ผู้รับจ้างจะต้องทำการปรับปรุงแก้ไข

ค่าใช้จ่ายในการนี้ผู้รับจ้างต้องเป็นผู้รับผิดชอบทั้งสิ้น

3.6 ผู้รับจ้างอาจขอเปลี่ยนสูตรส่วนผสมเฉพาะงานใหม่ได้ ถ้าวัสดุที่ใช้ผสมทำแอสฟัลท์คอนกรีตเกิดการเปลี่ยนแปลงไปด้วยสาเหตุใดๆก็ตาม การเปลี่ยนสูตรส่วนผสมเฉพาะงานทุกครั้งต้องได้รับความเห็นชอบจากกรมทางหลวงก่อน

กรมทางหลวงโดยกองวิเคราะห์และวิจัย หรือส่วนราชการในกรมทางหลวงที่กองวิเคราะห์และวิจัยมอบหมายให้ อาจตรวจสอบ แก้ไข เปลี่ยนแปลง ปรับปรุง หรือกำหนดสูตรส่วนผสมเฉพาะงาน

ท.ก.ม.

Standard No. DH-S 408/2532

มาตรฐานที่ ทล.-ม. 408/2532

ตารางที่ 3 ข้อกำหนดในการออกแบบแอสฟัลท์คอนกรีต

รายการ	ชั้นทาง					
	Wearing Course	Wearing Course	Binder Course	Base Course	Shoulder	
	ขนาด 9.5 มม.		ขนาด 12.5 มม.			
Blows		75	75	75	75	50
Stability N (Ib)		8006 (1800)	8006 (1800)	8006 (1800)	7117 (1600)	7117 (1600)
Flown 0.25 mm (0.01 in)		8-16	8-16	8-16	8-16	8-16
Percent Air Voids		3-5	3-5	3-6	3-6	3-5
Percent Voids in Mineral Aggregate (VMA)	Min	15	14	13	12	14
Stability/Flow N/0.25 mm (Ib/0.01 in)	Min	712 (160)	712 (160)	712 (160)	645 (145)	645 (145)
Percent Strength Index	Min	75	75	75	75	75

หมายเหตุ (1) การทดลองเพื่อออกแบบส่วนผสมแอสฟัลท์คอนกรีต ให้ดำเนินการตามวิธีการทดลองที่ ทล.-ท. 604/2517 "วิธีการทดลองแอสฟัลท์คอนกรีต โดยวิธี Marshall"

(2) การออกแบบไหล่ทางแอสฟัลท์คอนกรีตข้อกำหนดในตารางที่ 3 ให้ใช้มวลรวมขนาด 12.5 มิลลิเมตร ยกเว้นกรณีที่มีข้อกำหนดให้ชั้น Binder Course เป็นไหล่ทางด้วย ให้ใช้ข้อกำหนดในการออกแบบแอสฟัลท์คอนกรีตของชั้น Binder Course เป็นข้อกำหนดในการออกแบบแอสฟัลท์คอนกรีตไหล่ทาง

(3) การทดลองหาค่า Percent Strength Index ใช้วิธี Ontario Vacuum Immersion Marshall Test หรือวิธีอื่นที่เทียบเท่า การทดลองรายการนี้กรมทางหลวงจะพิจารณาทำการทดลองตามความเหมาะสม

[Signature]

[Signature]

[Signature]

[Signature]



Standard No. DH-S 408/2532

มาตรฐานที่ ทล.-ม. 408/2532

ตารางที่ 4 เกณฑ์ความคลาดเคลื่อนที่ยอมรับสำหรับสูตรส่วนผสมเฉพาะงาน

ผ่านตะแกรงขนาด	เปอร์เซ็นต์
2.36 มม (เบอร์ 8) และขนาดใหญ่กว่า	+5
1.18 มม (เบอร์ 16) 0.600 มม (เบอร์ 30) และ 0.300 มม (เบอร์ 50)	+4
0.150 มม (เบอร์ 100)	+3
0.075 มม (เบอร์ 200)	+2
ปริมาณแอสฟัลท์	+0.3

พิกัด

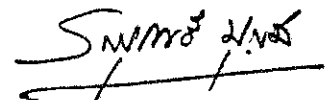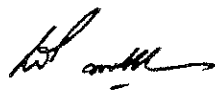

Standard No. DH-S 408/2532

มาตรฐานที่ ทล.-ม. 408/2532

ใหม่ได้ตามความเหมาะสมตลอดเวลาที่ปฏิบัติงาน

3.7 การทดลองและตรวจสอบการออกแบบส่วนผสมแอสฟัลท์คอนกรีตทุกครั้งหรือทุกสัญญาจ้าง ผู้รับจ้างต้องชำระค่าธรรมเนียมตามอัตราที่กรมทางหลวงกำหนด

4. เครื่องจักรและเครื่องมือที่ใช้ในการก่อสร้าง

เครื่องจักรและเครื่องมือทุกชนิดที่จะนำมาใช้งาน จะต้องมีความใช้งานได้ดี โดยจะต้องผ่านการตรวจสอบและหรือตรวจปรับ และนายช่างควบคุมงานอนุญาตให้ใช้ได้ ในระหว่างการก่อสร้างผู้รับจ้าง จะต้องบำรุงรักษาเครื่องจักรและเครื่องมือทุกชนิด ให้อยู่ในสภาพที่อยู่เสมอ

4.1 โรงงานผสมแอสฟัลท์คอนกรีต (Asphalt Concrete Mixing Plant)

ผู้รับจ้างต้องมีโรงงานผสมแอสฟัลท์คอนกรีตซึ่งตั้งอยู่ในสายทางที่ก่อสร้าง หากจำเป็น อาจตั้งอยู่นอกสายทางภายในระยะขนส่งเฉลี่ย 80 กิโลเมตร หรือตามที่กรมทางหลวงเห็นชอบ ทั้งนี้ เพื่อให้สามารถควบคุมอุณหภูมิของส่วนผสมแอสฟัลท์คอนกรีตได้ตามที่กำหนด โรงงานผสมแอสฟัลท์คอนกรีตนี้ต้องมีกำลังการผลิต (Rated Capacity) ไม่น้อยกว่า 60 ตันต่อชั่วโมง โดยจะเป็นแบบชุด (Batch Type) หรือแบบผสมต่อเนื่อง (Continuous Type) ก็ได้ แต่ต้องสามารถผลิตส่วนผสมแอสฟัลท์คอนกรีตเพื่อป้อนเครื่องปู (Paver) ให้สามารถปูได้อย่างต่อเนื่อง และเป็นส่วนผสมที่มีคุณภาพสม่ำเสมอตรงตามสูตรส่วนผสมเฉพาะงาน โดยมีอุณหภูมิถูกต้องตามข้อกำหนดด้วย

โรงงานผสมนี้จะต้องมีความใช้งานได้ดีและอย่างน้อยต้องมีเครื่องมืออุปกรณ์ต่าง ๆ ดังต่อไปนี้

4.1.1 อุปกรณ์สำหรับการเตรียมแอสฟัลท์ (Equipment for Preparation of Asphalt)

โรงงานผสมต้องมีถังเก็บแอสฟัลท์ (Storage Tank) ซึ่งมีอุปกรณ์ให้ความร้อนประเภทท่อเวียนไอน้ำร้อน หรือน้ำมันร้อน (Steam or Oil Coil) หรือประเภทใช้ไฟฟ้า (Electricity) หรือประเภทอื่นใด ที่ไม่เปลืองไฟสัมผัสกับถังเก็บแอสฟัลท์โดยตรง อุปกรณ์ทุกประเภทต้องสามารถทำงานได้อย่างมีประสิทธิภาพ มีเครื่องควบคุมให้อุณหภูมิของแอสฟัลท์ได้ตรงตามข้อกำหนด และต้องมีระบบทำให้แอสฟัลท์ไหลเวียน

พ.ท.อ.ค.

Standard No. DH-S 408/2532

มาตรฐานที่ ทล.-ม. 408/2532

(Circulating System) ที่เหมาะสม ที่ทำให้แอสฟัลท์ไหลเวียนได้อย่างต่อเนื่องตลอดเวลาขณะทำงาน พร้อมกันนี้ต้องมีอุปกรณ์ให้หรือรักษาความร้อนที่ระบบท่อไหลเวียน โดยอาจเป็นประเภทใช้ไอน้ำร้อน (Steam Jacket) หรือน้ำมันร้อน (Hot Oil Jacket) หรือประเภทฉนวนรักษาความร้อน (Insulation) เพื่อรักษาอุณหภูมิของแอสฟัลท์ในท่อส่งแอสฟัลท์ มาตรฐานแอสฟัลท์ ท่อพ่นแอสฟัลท์ ถังบรรจุแอสฟัลท์ และอื่นๆ ให้มีอุณหภูมิตามที่กำหนด ปลายท่อไหลเวียนแอสฟัลท์ต้องอยู่ที่ใต้ระดับแอสฟัลท์ในถังเก็บแอสฟัลท์ขณะปั๊มแอสฟัลท์ทำงาน

4.1.2 ยุงหินเย็น (Cold Bin) และเครื่องป้อนหินเย็น (Aggregate Feeder)

โรงงานผสมต้องมียุงหินเย็นไม่น้อยกว่า 4 ยุง สำหรับแยกใส่วัสดุหินหรือวัสดุอื่น ๆ แต่ละขนาด ช่องเปิดปากยุงจะต้องเป็นแบบปรับได้ ยุงหินเย็นต้องประกอบด้วยเครื่องป้อนหินเย็นแบบที่เหมาะสม สามารถป้อนหินเย็นได้อย่างสม่ำเสมอไปยังหม้อเผา (Dryer) ใต้ถูกต้องตามอัตราส่วนที่ต้องการ โดยเฉพาะอย่างยิ่งเครื่องป้อนหินเย็นสำหรับยุงมวลละเอียด เช่น หินฝุ่น หรือทราย จะต้องเป็นแบบสายพานยาวต่อเนื่อง หรือสายพานอื่นใดที่ไหลผลเทียบเท่า

4.1.3 หม้อเผา (Dryer) โรงงานผสมต้องมีหม้อเผาที่อยู่ในสภาพดี มีประสิทธิภาพ

ในการทำงานคือพอที่จะทำให้มวลรวมแห้งและมีอุณหภูมิตามที่กำหนด โดยต้องมีเครื่องวัดอุณหภูมิที่เหมาะสม เช่น เครื่องวัดอุณหภูมิแบบแปรความร้อนเป็นค่าไฟฟ้า (Electric Pyrometer) ที่อ่านอุณหภูมิได้ละเอียดถึง 2.5 องศาเซลเซียส ติดตั้งอยู่ที่ปากทางที่มวลรวมเคลื่อนตัวออก และจะต้องมีเครื่องบันทึกอุณหภูมิของมวลรวมที่วัดได้โดยอัตโนมัติ

4.1.4 ชุดตะแกรงร่อน (Screening Unit) โรงงานผสมต้องมีชุดตะแกรงร่อน

มวลรวมที่ผ่านมาจากหม้อเผา เพื่อแยกมวลรวมเป็นขนาดต่างๆตามที่ต้องการ โดยในชุดตะแกรงร่อนนี้ต้องประกอบด้วยตะแกรงคัด (Scalping Screen) สำหรับคัดมวลรวมก่อนโตเกินขนาดที่กำหนด (Oversize) ออกทิ้ง ตะแกรงทุกขนาดต้องอยู่ในสภาพดี เหล็กตะแกรงไม่ขาดหรือสึกหรอมากเกินไป อันจะทำให้มวลรวมที่ร่อนออกมาผิดขนาดไปจากที่ต้องการ

4.1.5 ยุงหินร้อน (Hot Bin) โรงงานผสมต้องมียุงหินร้อนอย่างน้อย 4 ยุง ทั้งนี้

ไม่รวมยุงวัสดุผสมแทรก สำหรับเก็บมวลรวมร่อนที่ผ่านตะแกรงแยกขนาดแล้ว ยุงหินร้อนต้องมีผนังแข็งแรงไม่มีรอยร้าว มีความสูงพอที่จะป้องกันไม่ให้มวลรวมไหลข้ามยุงไปปะปนกันได้ และต้องมีความจุมากพอที่จะป้อนมวลรวมร่อนให้กับห้องผสม (Pugmill Mixer) ได้อย่างสม่ำเสมอเมื่อโรงงานผสม

Handwritten signatures and initials at the bottom of the page.

ทำการผสมเติมกำลังผลิต ในแต่ละยุงต้องมีท่อสำหรับให้มวลรวมไหลออกไปข้างนอก เพื่อป้องกันไม่ให้ไปผสมกับมวลรวมที่อยู่ในยุงอื่นในกรณีที่มีมวลรวมในยุงนั้นมากเกินไป

4.1.6 ยุงเก็บวัสดุผสมแทรก (Mineral Filler Storage Bin) โรงงานผสมต้องมียุงเก็บวัสดุผสมแทรกต่างหาก พร้อมกับมีเครื่องชั่ง หรือเครื่องบ่อนวัสดุผสมแทรกซึ่งสามารถควบคุมปริมาณวัสดุเข้าสู่ห้องผสมอย่างถูกต้อง และสามารถปรับเทียบ (Calibrate) ได้

4.1.7 เครื่องเก็บฝุ่น (Dust Collector) โรงงานผสมต้องมีเครื่องเก็บฝุ่น สำหรับเก็บวัสดุส่วนละเอียดหรือฝุ่น ที่มีประสิทธิภาพดีและเหมาะสมที่สามารถเก็บฝุ่นกลับไปใช้ได้อย่างสม่ำเสมอ หรือนำไปทิ้งได้ทั้งหมด หรือบางส่วน และเครื่องเก็บฝุ่นดังกล่าวต้องสามารถควบคุมฝุ่น ไม่ให้ฝุ่นหลุดออกไปสู่อากาศภายนอกมากจนทำให้เกิดมลภาวะต่อสิ่งแวดล้อม

โรงงานผสมต้องมีเครื่องเก็บฝุ่นทั้งชุดหลัก (Primary) และชุดรอง (Secondary) ชุดหลักให้เป็นแบบแห้ง (Dry Type) และชุดรองเป็นแบบเปียก (Wet Type) หรือแบบอื่นที่มีประสิทธิภาพดีเทียบกัน

4.1.8 เครื่องวัดอุณหภูมิ (Thermometric Equipment) โรงงานผสมต้องมีเทอร์โมมิเตอร์แบบแห้งแก้วหุ้มด้วยปลอกโลหะ (Armoured Thermometer) หรือแบบอื่นใดซึ่งวัดอุณหภูมิได้ระหว่าง 90-200 องศาเซลเซียส ติดตั้งไว้ที่ท่อส่งแอสฟัลท์ ที่ตำแหน่งที่เหมาะสมใกล้ทางออกของแอสฟัลท์ที่ห้องผสม นอกจากนี้จะต้องมีเครื่องวัดอุณหภูมิ เช่นเทอร์โมมิเตอร์แบบใช้ปรอทชนิดมีหน้าปัด (Dial Scale Mercury Activated Thermometer) เครื่องวัดอุณหภูมิแบบแปรความร้อนเป็นค่าไฟฟ้า (Electric Pyrometer) หรือแบบอื่นที่เหมาะสมที่กรมทางหลวงอนุญาตให้ใช้ได้ ติดตั้งที่ปลายทางออกของมวลรวม เพื่อใช้วัดอุณหภูมิของมวลรวมร้อนที่ออกจากหม้อเผา เครื่องวัดอุณหภูมิชนิดใดก็ได้ที่ติดตั้งไว้จะต้องมีความสามารถแสดงอุณหภูมิได้อย่างถูกต้อง เมื่อมีอัตราการเปลี่ยนแปลงอุณหภูมิเร็วกว่า 5 องศาเซลเซียสต่อนาที

4.1.9 ชุดอุปกรณ์ควบคุมปริมาณแอสฟัลท์ (Asphalt Control Unit) โรงงานผสมต้องมีชุดอุปกรณ์ควบคุมปริมาณแอสฟัลท์ ซึ่งอาจใช้วิธีชั่งน้ำหนักหรือวิธีวัดปริมาตรก็ได้ แต่ต้องสามารถควบคุมปริมาณแอสฟัลท์ที่ใช้ให้อยู่ในช่วงที่กำหนดไว้ในสูตรส่วนผสมเฉพาะงาน

กรณีใช้วิธีชั่งน้ำหนัก เครื่องชั่งที่ใช้จะต้องมีความละเอียดไม่น้อยกว่าร้อยละ 2 ของน้ำหนักแอสฟัลท์ที่ต้องการใช้ผสม กรณีใช้วิธีวัดปริมาตร มาตรฐานที่ใช้วัดอัตราการไหลของแอสฟัลท์ที่ปล่อย

หม่อม

เข้าสู่ห้องผสมจะต้องเที่ยงตรง โดยยอมให้คลาดเคลื่อนจากปริมาณแอสฟัลท์ที่ต้องการใช้เมื่อเทียบเป็นน้ำหนักไม่เกินร้อยละ 2

4.1.10 ข้อกำหนดพิเศษสำหรับโรงงานผสมแบบชุด

(1) ถังชั่งมวลรวม (Weigh Box or Hopper) โรงงานผสมแบบชุดต้องมีอุปกรณ์สำหรับถังมวลรวมที่ปล่อยออกมาแต่ละยุงได้อย่างละเอียดถูกต้อง ถังชั่งน้ำหนักต้องแขวนอยู่กับเครื่องชั่ง และต้องมีขนาดใหญ่พอที่จะบรรจุมวลรวมได้เต็มชุด (Batch) โดยมวลรวมไม่ลงถึงถังชั่งน้ำหนักจะต้องวางบนพัลครัม (Fulcrum) ซึ่งวางอยู่บนขอบใบมีด (Knife Edge) อย่างแน่นอน อีกที่หนึ่ง ซึ่งเมื่อขณะทำงาน พัลครัมและขอบใบมีดต้องไม่เคลื่อนตัวออกจากแนวเดิมประคองหินรอนและถังชั่งน้ำหนักต้องแข็งแรงและไม่รว

(2) ห้องผสม (Pugmill Mixer) ห้องผสมของโรงงานผสมแบบชุดนี้จะต้องเป็นชนิดมีเพลลาผสม มีอุปกรณ์ให้ความร้อนห้องผสม และสามารถผลิตแอสฟัลท์ได้ส่วนผสมที่สม่ำเสมอ ปล่อยให้ส่วนผสมเมื่อปิดจะคงปิดสนิทโดยไม่มีวัสดุรั่วไหล ต้องมีเครื่องตั้งเวลาและควบคุมเวลาการผสมเป็นแบบอัตโนมัติ ซึ่งจะควบคุมไม่ให้ประตูห้องผสมเปิดจนกว่าจะได้เวลาตามที่กำหนดไว้

ภายในห้องผสมประกอบด้วยใบพาย (Paddle Tip) จำนวนเพียงพอจัดเรียงตัวกันอย่างเหมาะสม ที่จะผสมส่วนผสมแอสฟัลท์คอนกรีตได้อย่างถูกต้องสม่ำเสมอ ระหว่างระหว่างปลายใบพายและผนังห้องผสมจะต้องน้อยกว่าครึ่งหนึ่งของขนาดมวลรวมก้อนโตสุด

(3) เครื่องชั่ง (Plant Scale) เครื่องชั่งต้องมีความละเอียด ไม่น้อยกว่าร้อยละ 0.5 ของมวลรวมสูงสุดที่ต้องการชั่ง หน้าที่มีเครื่องชั่งต้องมีขนาดใหญ่พอ ซึ่งสามารถอ่านน้ำหนักได้ในระยะทางอย่างน้อย 7 เมตร และต้องอยู่ในตำแหน่งที่พนักงานควบคุมเครื่องมองเห็นได้ชัดเจน หน้าที่มีเครื่องชั่งมวลรวมจะต้องมีเข็มชี้น้ำหนักแต่ละยุง สำหรับเครื่องชั่งต้องมีตมน้ำหนักมาตรฐานหนักตมละ 25 กิโลกรัม ไม่น้อยกว่า 10 ตม หรือมีจำนวนเพียงพอที่จะใช้ตรวจสอบความถูกต้องของเครื่องชั่ง

(4) การควบคุมปริมาณมวลรวมและแอสฟัลท์ที่ใช้ผสมในแต่ละชุด จะต้องเป็นแบบอัตโนมัติ

4.1.11 ข้อกำหนดพิเศษสำหรับโรงงานผสมแบบต่อเนื่อง

(1) ชุดอุปกรณ์ควบคุมมวลรวม (Gradation Control Unit) โรงงานผสมแบบนี้ต้องมีอุปกรณ์ควบคุมปริมาณมวลรวมที่ไหลออกมาจากยุงหินรอนแต่ละยุงได้อย่างถูกต้องแน่นอน

Handwritten signatures and initials at the bottom of the page.

ประกอบด้วยเครื่องป้อนหิน (Feeder) อยู่ภายใต้ยูนิตหินร่อน สำหรับ การป้อนวัสดุผสมแห้งจะต้องมี อุปกรณ์ควบคุมปริมาณต่างหาก ติดตั้งในตำแหน่งที่ทำให้ควบคุมการป้อนวัสดุผสมแห้งลงในห้องผสม เพื่อผสมกับมวลรวมในจังหวะของการผสมแห้ง (Dry Mixing) ก่อนที่จะไปผสมกับแอสฟัลท์ที่จ่ายเข้ามาภายหลังกในจังหวะของการผสมเปียก (Wet Mixing)

(2) จังหวะสัมพันธ์ของการควบคุมการป้อนมวลรวมและแอสฟัลท์ (Synchronization of Aggregate and Asphalt Feed) โรงงานผสมแบบนั้นต้องมีอุปกรณ์ควบคุมการป้อนมวลรวมแต่ละขนาดและแอสฟัลท์เข้าสู่ห้องผสม เป็นแบบขับเคลื่อนที่สัมพันธ์กัน เพื่อให้ได้อัตราส่วนผสมที่คงที่ตลอดเวลา

(3) ชุดห้องผสม (Pugmill Mixer Unit) ห้องผสมของโรงงานผสมแบบต่อเนื่องนี้ต้องเป็นแบบทำงานต่อเนื่อง (Continuous Mixer) เป็นชนิดมีเพลาส่งวัสดุ มีอุปกรณ์ให้ความร้อนห้องผสม และสามารถผลิตแอสฟัลท์คอนกรีตได้ส่วนผสมที่สม่ำเสมอ ปลายทางจะต้องเป็นชนิดปรับมุมให้ไปในทางเดียวกันเพื่อให้ส่วนผสมเคลื่อนตัวได้เร็ว หรือไหลกลับทางกันเพื่อช่วงเวลาให้ส่วนผสมเคลื่อนตัวช้าลงได้ และห้องผสมจะต้องมีอุปกรณ์ควบคุมระดับของส่วนผสมด้วย ระยะทางระหว่างปลายปลายทางและผนังห้องผสมจะต้องน้อยกว่าครึ่งหนึ่งของขนาดมวลรวมก้อนโตสุด ที่ห้องผสมจะต้องมีแผนแสดงปริมาตรของห้องผสม เมื่อมีส่วนผสมบรรจุในห้องผสมที่ความสูงตามที่ติดตั้งไว้อย่างถาวร นอกจากนั้นจะต้องมีตารางแสดงอัตราการป้อนวัสดุมวลรวมต่อนาที เมื่อโรงงานผสมทำงานในอัตราเร็วปกติ

การคำนวณเวลาในการผสม ให้กำหนดโดยใช้น้ำหนักตามสูตรดังนี้ คือ

$$\text{เวลาในการผสม (วินาที)} = A/B$$

เมื่อ A = ปริมาณของส่วนผสมทั้งหมดในห้องผสม (Pugmill Dead Capacity) มีหน่วยเป็นกิโลกรัม

B = ส่วนผสมที่ออกจากห้องผสม (Pugmill Output) มีหน่วยเป็นกิโลกรัมต่อวินาที

(4) ยูนิตที่ส่งส่วนผสม (Discharge Hopper) โรงงานผสมแบบนั้นต้องประกอบด้วย ยูนิตสำหรับที่ส่วนผสมแอสฟัลท์คอนกรีตที่ออกมาจากห้องผสม: ยูนิตที่ส่วนผสมนี้มีประตูเปิดที่ด้านล่างของยูนิต และจะปลดปล่อยส่วนผสมได้เมื่อส่วนผสมเต็มยูนิตแล้ว

(5) สัญญาณแจ้งปริมาณมวลรวมในยูนิตหินร่อน โรงงานผสมต้องมีสัญญาณ ซึ่งจะ

พจนาน

แจ้งให้ทราบว่ามีปริมาณมวลรวมในยุ้งหินร่อน ยังมีปริมาณเพียงพอที่จะดำเนินการต่อไปได้หรือไม่ ถ้า ปริมาณมวลรวมยุ้งใดขาดหรือน้อยไป สัญญาดังกล่าวจะทำให้ผู้ควบคุมงานทราบทันที ผู้รับจ้างต้องหยุด การดำเนินการและทำการแก้ไขจนกว่าผู้ควบคุมงานจะเห็นสมควร จึงจะอนุญาตให้ดำเนินการต่อไปได้


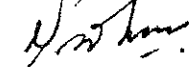
4.2 รถบรรทุก (Haul Truck)

รถบรรทุกที่นำมาใช้จะต้องมีจำนวนพลเพียงพอกับกำลังผลิตของโรงงานผสม และ ความสามารถในการปูของเครื่องปู ทั้งนี้ เพื่อให้การก่อสร้างชั้นทางแอสฟัลท์คอนกรีตดำเนินไปได้อย่าง ต่อเนื่องมากที่สุดในแต่ละวันที่ปฏิบัติงาน จำนวนรถบรรทุกที่ใช้ให้คำนวณให้เหมาะสมกับกำลังผลิตของ โรงงานผสม ความจุของรถบรรทุก เวลาในการบรรทุกส่วนผสมแอสฟัลท์คอนกรีตลงรถบรรทุก ระยะ ทางและระยะเวลาในการขนส่ง เวลาในการรอและการเทส่วนผสมแอสฟัลท์คอนกรีตลงในเครื่องปู ความสามารถในการปูของเครื่องปู และอื่นๆ

กระบะรถบรรทุกจะต้องไม่รั่ว พื้นกระบะจะต้องเป็นแผ่นโลหะเรียบ ภายในกระบะจะต้อง สะอาดปราศจากวัสดุที่ไม่พึงประสงค์ก่อนขุดค้ำงอยู่ ก่อนใช้ขนส่งส่วนผสมแอสฟัลท์คอนกรีต จะต้อง พนหรือเคลือบภายในกระบะด้วยน้ำสบู่ น้ำปูนขาว หรือสารเคมีเคลือบชนิดใดที่มีน้ำมันผสมไม่เกิน ระยะเวลา 5 โดยได้รับความเห็นชอบจากนายช่างผู้ควบคุมงาน ห้ามใช้น้ำมันเบนซิน น้ำมันก๊าด น้ำมันดีเซล หรือน้ำมันประเภทเดียวกัน การพนหรือเคลือบภายในกระบะให้ทำเพียงบางๆเท่านั้น และก่อนบรรจุ ส่วนผสมแอสฟัลท์คอนกรีตลงกระบะ ให้ยกกระบะเทวัสดุหรือสารเคลือบที่อาจมีมากเกินไปจนความจำเป็นออก ใหญ่หมด ในการขนส่งจะต้องมีผ้าใบหรือแผ่นวัสดุอื่นใด ที่ใช้ได้อย่างเหมาะสมคลุมส่วนผสมแอสฟัลท์คอนกรีต เพื่อรักษาอุณหภูมิและป้องกันน้ำฝนหรือสิ่งสกปรกอื่นด้วย

4.3 เครื่องปู (Paver or Finisher)

เครื่องปูส่วนผสมแอสฟัลท์คอนกรีตจะต้องเป็นแบบขับเคลื่อนได้ด้วยตัวเอง โดยจะเป็น ชนิดล้อเหล็กตันตะขาบ หรือชนิดล้อยางที่มีคุณภาพเทียบเท่า มีกำลังมากพอและสามารถควบคุมความ เร็วในการเคลื่อนที่ได้อย่างสม่ำเสมอ ทั้งในขณะที่เคลื่อนที่ไปพร้อมกับรถบรรทุกส่วนผสมแอสฟัลท์ คอนกรีตและในขณะที่เคลื่อนที่ไปตามลำพัง เครื่องปูจะต้องสามารถปรับความเร็วการปูได้หลายอัตรา และปูส่วนผสมแอสฟัลท์คอนกรีตได้ความลาดผิวทาง และได้ระดับถูกต้องตามรูปแบบอย่างเรียบร้อย โดยมีลักษณะผิวเรียบสม่ำเสมอ

ฟ.ค.ค.   สมบูรณ์ พันธ์




4.3.1 ส่วนขับเคลื่อน (Tractor Unit) ประกอบด้วยเครื่องยนต์กำลังมีอุปกรณ์ควบคุมความเร็วรอบเครื่องยนต์ (Governor) ให้คงที่ระหว่างทำงาน กระบะบรรจุส่วนผสมแอสฟัลท์คอนกรีต (Hopper) จะต้องเป็นแบบข้างกระบะหุบได้ สายพานป้อนส่วนผสมแอสฟัลท์คอนกรีต (Slat Conveyor) เกลี่ยเกลี่ยส่วนผสมแอสฟัลท์คอนกรีต (Auger หรือ Screw Conveyor) แยกเป็น 2 ข้างซ้ายและขวา ซึ่งสามารถแยกทำงานเป็นอิสระแก่กันได้ ประตูควบคุมการไหล (Flow Gate) ของส่วนผสมแอสฟัลท์คอนกรีตสามารถปรับระดับความสูงของช่องประตูได้

4.3.2 ส่วนเตารีด (Screed Unit) ประกอบด้วยอุปกรณ์ควบคุมความหนา (Thickness Control) อุปกรณ์ควบคุมความลาดเอียงที่ผิว (Crown Control) อุปกรณ์ให้ความร้อนแผ่นเตารีด (Screed Heater) แผ่นเตารีด (Screed Plate) และอุปกรณ์ประกอบอื่นที่จำเป็น ระบบการควบคุมความลาดชัน (Grade Control) และระดับแอสฟัลท์คอนกรีตควรเป็นแบบอัตโนมัติ โดยอาจเป็นแบบ (1) Erected Grade Line (2) Mobile String Line (3) Ski (4) Floating Beam หรือ (5) Joint-matching Shoe สำหรับแบบที่ (2) แบบที่ (3) และแบบที่ (4) ต้องมีความยาวไม่น้อยกว่า 9 เมตร แผ่นเตารีดจะต้องมีความยาวไม่น้อยกว่า 2.4 เมตรและสามารถขยายได้ยาวไม่น้อยกว่า 3.5 เมตร แผ่นเตารีดจะต้องตรงแนวและได้ระดับ ไม่มีคดงหรือสีกรวมมากเกินไปสมควร ไม่สึกเป็นหลุม มีระบบการอัดแอสฟัลท์คอนกรีตขึ้นต้นเป็นแบบสั่นสะเทือน (Vibratory Screed) หรือแบบคานกระแทก (Tamper Bar) หรือเป็นทั้ง 2 แบบประกอบกัน ซึ่งสามารถปรับความถี่ของการสั่นสะเทือนหรือการกระแทกได้ตามต้องการ สำหรับแบบคานกระแทกจะต้องมีระยะห่างระหว่างแผ่นเตารีดกับคานกระแทก 0.25 - 0.50 มิลลิเมตร ผิวของคานกระแทกด้านล่างที่ชิดกับแอสฟัลท์คอนกรีตต้องอยู่ในสภาพดี และไม่สึกกรวมกว่าครึ่งหนึ่งของขนาดความหนาของของใหม่

4.4 รถเกลี่ยปรับระดับ (Motor Grader)

รถเกลี่ยปรับระดับนี้ถ้าจำเป็นต้องนำมาใช้งาน จะต้องเป็นชนิดขับเคลื่อนได้ด้วยตัวเอง มีล้อยางผิวเรียบ มีใบมีดยาวไม่น้อยกว่า 3.6 เมตร และมีความยาวของช่วงเพลลา (Wheel Base) ไม่น้อยกว่า 4.8 เมตร การใช้งานให้อยู่ในดุลยพินิจของนายช่างผู้ควบคุมงาน

ทท/ท

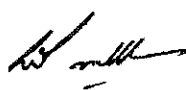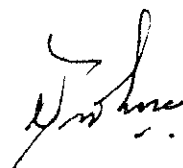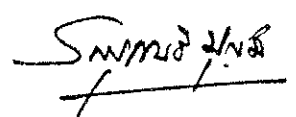4.5 เครื่องจักรบดทับ

เครื่องจักรบดทับทุกชนิดจะต้องเป็นแบบขับเคลื่อนโดยตัวเอง ต้องมีน้ำหนักและคุณสมบัติอื่นๆถูกต้องตามที่ระบุไว้ในรายละเอียดที่กำหนดสำหรับเครื่องจักรบดทับแต่ละชนิด น้ำหนักในการบดทับของเครื่องจักรบดทับแต่ละชนิดจะต้องเหมาะสมกับชนิดและลักษณะของส่วนผสม ความหนาของชั้นที่ปู ขั้นตอนการบดทับ และอื่นๆ เครื่องจักรบดทับต้องมีจำนวนเพียงพอที่จะอำนวยความสะดวกในการก่อสร้างชั้นทางแอสฟัลท์คอนกรีตดำเนินไปได้โดยปกติไม่ติดขัดหรือหยุดชะงัก เพื่อให้ได้ชั้นทางแอสฟัลท์คอนกรีตที่มีความแน่น ความเรียบ และคุณสมบัติอื่นๆตามที่กำหนด การกำหนดน้ำหนักเครื่องจักรบดทับ น้ำหนักในการบดทับของเครื่องจักรแต่ละคัน ตลอดจนการเพิ่มจำนวนเครื่องจักรบดทับจากจำนวนขั้นต่ำที่กำหนดไว้ ให้อยู่ในดุลยพินิจของนายช่างผู้ควบคุมงาน เครื่องจักรบดทับจะต้องประกอบด้วยเครื่องจักรชนิดต่างๆ ซึ่งต้องได้รับการตรวจสอบและอนุมัติให้ใช้ได้จากนายช่างผู้ควบคุมงานก่อน โดยมีจำนวนอย่างน้อยดังต่อไปนี้

ก. รถบดลวดเหล็กชนิด 2 ล้อ ไม่น้อยกว่า 1 คัน และรถบดสันสะเทือน 1 คัน หรือรถบดลวดเหล็กชนิด 2 ล้อ ไม่น้อยกว่า 2 คัน ในกรณีที่ไม่มีรถบดสันสะเทือน

ข. รถบดลวดยาง ไม่น้อยกว่า 3 คัน

รายละเอียดของเครื่องจักรชนิดต่างๆ เป็นดังนี้

4.5.1 รถบดลวดเหล็ก 2 ล้อ (Steel-Tired Tandem Roller) ต้องมีขนาดน้ำหนัก ไม่น้อยกว่า 8 ตัน และสามารถเพิ่มน้ำหนักได้จนมีน้ำหนักไม่เกิน 10 ตัน จะต้องมีน้ำหนักต่อความกว้างของลวดรถบดไม่น้อยกว่า 37.9 กิโลกรัมต่อเซนติเมตร รถบดจะต้องอยู่ในสภาวะที่สามารถขับเคลื่อนเดินหน้าและถอยหลังได้ การขับเคลื่อนไปข้างหน้า การหยุด และการถอยหลังจะต้องเรียบสม่ำเสมอ ล้อเหล็กทั้ง 2 ล้อ จะต้องตรงแนว ที่ผิวล้อเหล็กจะต้องเรียบ ไม่เป็นร่อง (Groove) ลึกเป็นหลุมหรือเป็นรอยบุ๋ม (Pit) สลักยึดล้อ (King Pin) และลูกปืนล้อ (Wheel Bearing) ต้องไม่สึกหรอมากเกินไปจนทำให้ลวดลวม ต้องมีถังน้ำ มีระบบฉีดน้ำ (Sprinkler System) มีอุปกรณ์คราดผิวล้อเหล็ก (Scraper) และแผ่นวัสดุสำหรับขี้น้ำและเกล็ดกระจายน้ำสำหรับเลี้ยงลวดรถบดที่ใช้การไถดีและถูกต้องตามที่ต้องการ เพื่อป้องกันไม่ให้ส่วนผสมแอสฟัลท์คอนกรีตติดลวดรถบดทับ

ที่ออก

4.5.2 รถบดล้อยาง (Pneumatic-Tired Roller) ต้องมีขนาดน้ำหนักไม่น้อยกว่า 10 ตัน และสามารถเพิ่มน้ำหนักได้ มีล้อยางไม่น้อยกว่า 9 ล้อ ล้อรถต้องเป็นชนิดผิวหน้าเรียบ มีขนาดเส้นผ่านศูนย์กลางขอบล้อ (Rim Diameter) ไม่น้อยกว่า 500 มิลลิเมตร มีผิวหน้าล้อยางกว้าง ไม่น้อยกว่า 225 มิลลิเมตร มีขนาดและจำนวนชั้นผ้าใบเท่ากันทุกล้อ ส่วนล้อและเพลาคือชิ้นที่ขยับขึ้นลง ได้อิสระอย่างน้อย 1 แกว มีแรงอัดที่ผิวหน้าสัมผัสของล้อรถขณะบดอัดไม่มากกว่า 620 กิโลปาสกาล (90 ปอนด์ต่อตารางนิ้ว) และต้องมีถังน้ำ มีระบบฉีดน้ำ มีอุปกรณ์คราดผิวล้อยาง และแผ่นวัสดุสำหรับ ชีมชั้นน้ำและเกลี่ยกระจายน้ำสำหรับเลี้ยงล้อรถที่ใช้การไถคืบและถูกต้อนตามที่ต้องการ เพื่อป้องกันไม่ให้ส่วนผสมแอสฟัลท์คอนกรีตที่กลบขณะบดทับ รถบดล้อยางขณะใช้งานจะต้องมีความคั่นลมยางเท่ากันทุกล้อ โดยอนุญาตให้มีความคั่นลมยางแต่ละล้อแตกต่างกันได้ไม่เกิน 35 กิโลปาสกาล (5 ปอนด์ต่อ ตารางนิ้ว)

4.5.3 รถบดสั่นสะเทือน (Vibratory Roller) ต้องมีขนาดน้ำหนักไม่น้อยกว่า 4 ตัน สำหรับชั้นทางแอสฟัลท์คอนกรีตที่มีความหนาไม่เกิน 35 มิลลิเมตร และต้องมีขนาดน้ำหนักไม่น้อยกว่า 6 ตัน สำหรับชั้นทางแอสฟัลท์คอนกรีตที่มีความหนาตั้งแต่ 40 มิลลิเมตรขึ้นไป โดยอาจเป็นแบบสั่นสะเทือน ล้อเดี่ยวหรือสองล้อก็ได้ ต้องมีความถี่การสั่นสะเทือน (Frequency) ไม่น้อยกว่า 33 เฮิรตซ์ (2000 รอบต่อนาที) และมีระยะเตน (Amplitude) ระหว่าง 0.20 - 0.80 มิลลิเมตร มีน้ำหนักต่อความ กว้างของล้อรถไม่น้อยกว่า 22 กิโลกรัมต่อเซนติเมตร รถบดจะต้องอยู่ในสภาพดี สามารถบดทับโดย การเดินหน้าและถอยหลังได้ การขยับเคลื่อนไปข้างหน้า การหยุด และการถอยหลังจะต้องเรียบสม่ำเสมอ ล้อทั้ง 2 ล้อ จะต้องตรงแนว ที่ผิวล้อเหล็กจะต้องเรียบ ไม่สึกเป็นหลุมหรือเป็นรอยบุบ สลักล้อและ ลูกปืนล้อต้องไม่สึกหรอมากเกินไป จนทำให้ล้อหลวม ต้องมีถังน้ำ มีระบบฉีดน้ำ มีอุปกรณ์คราดผิวล้อ และแผ่นวัสดุสำหรับ ชีมชั้นน้ำและเกลี่ยกระจายน้ำเลี้ยงล้อรถ เพื่อป้องกันไม่ให้ส่วนผสมแอสฟัลท์ คอนกรีตที่กลบขณะบดทับ มีระบบการสั่นสะเทือนที่อยู่ในสภาพดี

4.6 เครื่องพ่นแอสฟัลท์ (Asphalt Distributor)

ต้องเป็นชนิดขับเคลื่อนไต่ด้วยตัวเอง มีถังบรรจุแอสฟัลท์ติดตั้งบนรถบรรทุกหรือรถพ่วง และประกอบด้วยอุปกรณ์ที่จำเป็นในการใช้งาน ดังนี้

4.6.1 ไม้วัด (Dipstick) หรือเครื่องวัดปริมาณแอสฟัลท์ในถัง

หน้าหน้า  

- 4.6.2 หัวเผาให้ความร้อนแอสฟัลท์ (Burner)
- 4.6.3 เทอร์มิเตอร์วัดอุณหภูมิแอสฟัลท์ (Thermometer)
- 4.6.4 ปั๊มแอสฟัลท์ (Asphalt Pump)
- 4.6.5 เครื่องต้นกำลังหรือเครื่องท่าย (Power Unit)
- 4.6.6 ทอพนแอสฟัลท์ (Spray Bar) พร้อมหัวฉีด (Nozzle)
- 4.6.7 ทอพนแอสฟัลท์แบบมือถือ (Hand Spray)
- 4.6.8 อุปกรณ์วัดปริมาณการพ่นแอสฟัลท์ (Bitumeter)
- 4.6.9 ถังบรรจุแอสฟัลท์บนรถ (Asphalt Tank)

เครื่องพ่นแอสฟัลท์ต้องมีระบบหมุนเวียน (Circulating System) มีปั๊มแอสฟัลท์ที่สามารถใช้ได้ตั้งแต่กับแอสฟัลท์เหลวจนถึงแอสฟัลท์ซีเมนต์ และต้องทำงานได้ดังนี้

- คุคแอสฟัลท์เข้าถังได้
- หมุนเวียนแอสฟัลท์ในทอพนแอสฟัลท์ และในถังบรรจุแอสฟัลท์ได้
- พ่นแอสฟัลท์ผ่านทางทอพนแอสฟัลท์ หรือผ่านทอพนแอสฟัลท์แบบมือถือได้
- คุคแอสฟัลท์จากถังบรรจุหรือทอพนแอสฟัลท์แบบมือถือเข้าสู่ถังได้
- ปั๊มแอสฟัลท์จากถังบรรจุประจำรถพ่นแอสฟัลท์ไปยังถังเก็บแอสฟัลท์ภายนอกได้
- เครื่องต้นกำลังหรือเครื่องท่าย ต้องมีมาตรบอกความดัน หรืออื่นๆ

เครื่องปั๊มแอสฟัลท์ ต้องติดเครื่องวัดปริมาณแอสฟัลท์ที่ผ่านปั๊ม โดยวัดเป็นรอบหรือวัด



เป็นความดัน หรืออื่นๆ

ทอพนแอสฟัลท์ อาจประกอบด้วยทอหลายทอต่อกัน มีหัวฉีดติดตั้งโดยมีระยะห่างระหว่างหัวฉีดเท่ากัน หัวฉีดปรับทำมุมกับทอพนแอสฟัลท์ได้ และต้องมีอุปกรณ์เปิดปิดได้ ทอพนแอสฟัลท์ต้องเป็นแบบที่แอสฟัลท์หมุนเวียนผ่านได้ เมื่อใช้งานต้องมีความดันสม่ำเสมอตลอดความยาวของทอ และสามารถปรับความสูงและความกว้างในภาครถพ่นแอสฟัลท์ได้

ทอพนแอสฟัลท์แบบมือถือที่เคลื่อนที่ได้อิสระ ต้องเป็นแบบใช้หัวฉีด ใช้ทอพนแอสฟัลท์บนพื้นที่หรือพ่นแอสฟัลท์เข้าไปไม่ได้

อุปกรณ์วัดปริมาณการพ่นแอสฟัลท์ ประกอบด้วยสวิตช์ความเร็ว (ล้อที่หา) ต่อสายเชื่อมไปยังมาตรวัดความเร็วในเก๋งรถ มาตรวัดความเร็วนี้ต้องบอกความเร็วเป็นเมตรต่อนาที หรือฟุตต่อนาที พร้อมทั้งมีตัวเลขบอกระยะทางรวมทั้งหรือวง

หน้า

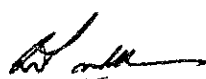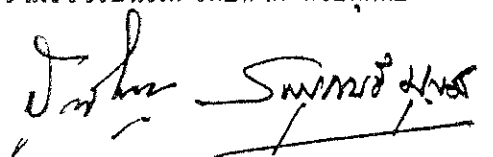Standard No. DH-S 408/2532

มาตรฐานที่ ทล.-ม. 408/2532

ถังบรรจุแอสฟัลต์บนรถ เป็นชนิดมีฉนวนหุ้มป้องกันความร้อน ภายในถังประกอบด้วยท่อนำความร้อนจากหัวเผา (หนึ่งหัวเผาหรือมากกว่า) มีแผ่นโลหะช่วยกระจายความร้อน มีท่อระบายแอสฟัลต์ที่ถังต้องมีเครื่องวัดปริมาณแอสฟัลต์เป็นแบบไม้วัด หรือ เข็มวัดบอกปริมาณหรือทั้งสองชนิด มีเทอร์โมมิเตอร์วัดอุณหภูมิเป็นแบบหน้าปัทม์ (Dial) หรือแบบแท่งแก้วหุ้มด้วยปลอกโลหะ (Armoured Thermometer) หรือทั้งสองชนิด ที่อ่านได้ละเอียดถึง 1 องศาเซลเซียส

อุปกรณ์สำหรับเครื่องพ่นแอสฟัลต์ต่างาเหล่านี้ กอนนำไปใช้งานต้องตรวจสอบให้อยู่ในสภาพใช้งานได้ การตรวจสอบและตรวจปรับอุปกรณ์ต้องดำเนินการตามวิธีที่กำหนด ซึ่งแอสฟัลต์ที่พ่นออกมาจะต้องมีปริมาณสม่ำเสมอตลอดความกว้างและความยาว และเมื่อตรวจสอบโดยวิธีทดลองหาปริมาณแอสฟัลต์ที่ลาดตามขวางและตามยาว ตามวิธีการทดลองที่ ทล.-ท. 401/2515 "วิธีการทดลองหาปริมาณแอสฟัลต์ที่ลาดตามขวางและตามยาว ตามวิธีการทดลองที่ ทล.-ท. 402/2515 "วิธีการทดลองหาปริมาณแอสฟัลต์ที่ลาดตามยาวตามขวางจากเครื่อง Distributor" และตามวิธีการทดลองที่ ทล.-ท. 402/2515 "วิธีการทดลองหาปริมาณแอสฟัลต์ที่ลาดตามยาวตามขวางจากเครื่อง Distributor" แล้ว จะต้องถูกต้องตามข้อกำหนด กล่าวคือ ปริมาณแอสฟัลต์ที่ลาดตามขวางคลาดเคลื่อนได้ไม่เกินร้อยละ 17 และปริมาณแอสฟัลต์ที่ลาดตามยาวคลาดเคลื่อนได้ไม่เกินร้อยละ 15 ตามลำดับ


4.7 เครื่องจักรและเครื่องมือทำความสะอาดพื้นที่ที่จะก่อสร้าง

4.7.1 รถบรรทุกน้ำ (Water Truck) ต้องอยู่ในสภาพดี มีท่อพ่นน้ำและอุปกรณ์ฉีดน้ำที่ใช้การได้

4.7.2 เครื่องกวาดฝุ่น (Rotary Broom) อาจเป็นแบบลาก แบบขับเคลื่อนด้วยตัวเองหรือแบบติดตั้งที่รถไถนา (Farm Tractor) หรือรถอื่นใด แต่ต้องเป็นแบบไม่กวาดหมุนโดยเครื่องกล ชนิดไม่กวาดอาจทำด้วยไฟเบอร์ ลวดเหล็ก ไนลอน หวาย หรือวัสดุอื่นที่เหมาะสม โดยความเห็นชอบของนายช่างผู้ควบคุมงาน ทั้งนี้ต้องมีประสิทธิภาพพอที่จะทำให้พื้นที่ที่จะก่อสร้างสะอาด

4.7.3 เครื่องเป่าลม (Blower) เป็นแบบติดตั้งที่รถไถนาหรือรถอื่นใด มีใบพัดขนาดใหญ่ ให้กำลังลมแรงและมีประสิทธิภาพพอเพียงที่จะทำให้พื้นที่ที่จะก่อสร้างสะอาด

ทล.ม.ท.

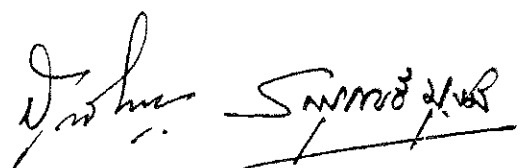

4.8 เครื่องมือประกอบ

4.8.1 เครื่องมือค้ำแบบสั่นสะเทือนขนาดเล็ก (Small Vibratory Compactor) ต้องมีขนาดน้ำหนักเหมาะสมที่จะใช้กับแอสฟัลท์คอนกรีตบริเวณที่รถค้ำไม่สามารถเข้าไปดำเนินการได้ หรือใช้ในงานซ่อมขนาดเล็ก การใช้งานให้อยู่ในดุลยพินิจของนายช่างผู้ควบคุมงาน

4.8.2 เครื่องมือกระทุ้งแอสฟัลท์คอนกรีต (Hand Tamper) ต้องเป็นแบบและมีขนาดน้ำหนักเหมาะสมที่จะใช้กระทุ้งแอสฟัลท์คอนกรีตบริเวณที่เครื่องค้ำขนาดเล็ก เข้าไปค้ำไม่ได้ หรือใช้งานซ่อมขนาดเล็ก การใช้งานให้อยู่ในดุลยพินิจของนายช่างผู้ควบคุมงาน

4.8.3 เครื่องมือตัดรอยต่อ อาจเป็นแบบคิกกับรถคลอเคล็กหรือเป็นแบบรถ ขึ้นขนาดเล็ก หรือจะมีทั้ง 2 แบบก็ได้ หรือมีแบบอื่นซึ่งสามารถตัดแนวรอยต่อได้ เรียบ รอย ทั้งนี้ให้อยู่ในดุลยพินิจของนายช่างผู้ควบคุมงาน

4.8.4 เครื่องมือเจาะตัวอย่าง อาจเป็นชนิดใช้เครื่องยนต์หรือใช้ไฟฟ้าที่สามารถใช้เจาะตัวอย่างที่มีขนาดเส้นผ่านศูนย์กลาง 100 มิลลิเมตร ได้อย่างเรียบร้อย

4.8.5 ไมบรรทัดวัดความเรียบ (Straightedge) ต้องเป็นไมบรรทัดวัดความเรียบที่มีขนาดเหมาะสม มีความยาว 3.00 เมตร

เครื่องจักร เครื่องมือ หรืออุปกรณ์ใด นอกเหนือจากที่กำหนดไว้แล้วข้างตน การนำมาใช้งานและการใช้งานให้อยู่ในดุลยพินิจของนายช่างผู้ควบคุมงาน

4.9 เครื่องมือทดลองและห้องปฏิบัติการทดลอง

4.9.1 ผู้รับจ้างต้องจัดหาเครื่องมือทดลองที่ได้มาตรฐานและมีสภาพดี เพื่อให้ผู้ควบคุมงานใช้เป็นเครื่องมือตรวจสอบคุณภาพแอสฟัลท์คอนกรีตระหว่างการก่อสร้าง

4.9.2 ผู้รับจ้างต้องจัดสร้างห้องปฏิบัติการทดลอง ให้อยู่ในบริเวณที่สามารถมองเห็นการทำงานของโรงงานผสมแอสฟัลท์คอนกรีตจากห้องนั้นได้ ห้องปฏิบัติการทดลองต้องมีขนาดพื้นที่ไม่น้อยกว่า 40 ตารางเมตร หรือตามแบบที่กรมทางหลวงกำหนด พร้อมทั้งติดตั้งอุปกรณ์อำนวยความสะดวกที่จำเป็นตามที่กำหนด เพื่อให้ผู้ควบคุมงานใช้เป็นสถานที่ตรวจสอบคุณภาพแอสฟัลท์คอนกรีตระหว่างการก่อสร้าง

หน้า

5. การเตรียมการก่อนการก่อสร้าง

5.1 การเตรียมสถานที่ตั้งโรงงานผสมและกองวัสดุ

สถานที่ตั้งโรงงานผสมและกองวัสดุจะต้องเหมาะสม มีบริเวณกว้างพอที่จะดำเนินการได้โดยสะดวก นอกจากนั้นจะต้องจัดให้มีการระบายน้ำที่ดี อันจะเป็นการป้องกันมิให้น้ำท่วมกองวัสดุได้ พื้นที่สำหรับกองวัสดุนำมาใช้งานจะต้องสะอาดปราศจากวัสดุไม่พึงประสงค์ เช่น วัชพืช สิ่งสกปรกอื่น ๆ ควรรองพื้นด้วยวัสดุหินหรือปูนด้วยแผ่นวัสดุที่เหมาะสม สถานที่กองวัสดุจะต้องราบเรียบได้ระดับพอควร การกองวัสดุแต่ละขนาด จะต้องกองแยกไว้อย่างชัดเจน โดยการกองแยกให้ห่างกันตามสมควร หรือทำรั้วกันไว้เพื่อป้องกันวัสดุที่จะใช้แต่ละชนิด แต่ละขนาด ไม่ให้ปะปนกัน หรือปะปนกับวัสดุไม่พึงประสงค์อื่น ๆ การกองวัสดุต้องดำเนินการให้ถูกต้องเพื่อป้องกันมิให้วัสดุเกิดการแยกตัว โดยการกองวัสดุเป็นชั้นๆ สูงขึ้นจะไม่เกินความสูงของกองวัสดุกองเดียวว่าเมื่อเทจากรถบรรทุกเทห้ายคันหนึ่งๆ ถ้าจะกองวัสดุชั้นต่อไปจะต้องแต่งระดับยอดกองให้เสมอ และไม่ควรงกองวัสดุสูงเป็นรูปกรวย




5.2 การเตรียมมวลรวมและวัสดุผสมแทรก

กองวัสดุที่ใช้ทุกชนิด จะต้องมีการป้องกันมิให้วัสดุเปียกน้ำฝน โดยการกองวัสดุในโรงที่มีหลังคาคลุม หรือคลุมด้วยผ้าใบหรือแผ่นวัสดุอื่น ๆ ที่เหมาะสม หรือโดยวิธีอื่นใดที่ได้รับการเห็นชอบจากนายช่างควบคุมงาน

วัสดุที่ใช้ทุกชนิด เมื่อป้อนเข้าโรงงานผสม ต้องไม่มีความชื้นเกินกำหนดตามข้อแนะนำของบริษัทผู้ผลิตโรงงานผสมที่ใช้งานนั้นๆ ทั้งนี้เพื่อให้โรงงานผสมทำงานได้อย่างมีประสิทธิภาพ

มวลรวมที่ใช้แต่ละชนิด ก่อนนำไปใช้งานจะต้องบรรจุในยุ้งหิน เย็นแยกกันแต่ละยุ้ง และการผสมมวลรวมแต่ละชนิดจะต้องดำเนินการโดยผ่านยุ้งหิน เย็นเท่านั้น ห้ามนำมาผสมกันภายนอกยุ้งหิน เย็นในทุกกรณี

วัสดุผสมแทรก หากนำมาใช้จะต้องแยกใส่ยุ้งวัสดุผสมแทรกโดยเฉพาะ การป้อนวัสดุผสมแทรกจะต้องแยกต่างหากโดยไม่ปะปนกับวัสดุอื่น ๆ และจะต้องป้อนเข้าของผสมโดยตรง

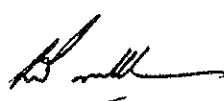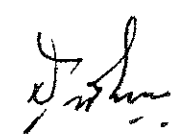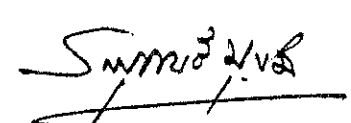ร.วิวัฒน์   

5.3 การเตรียมแอสฟัลต์

แอสฟัลต์ซีเมนต์ในถังเก็บแอสฟัลต์ต้องมีอุณหภูมิไม่สูงกว่า 100 องศาเซลเซียส (212 องศาฟาเรนไฮต์) เมื่อผสมกับมวลรวมที่โรงงานผสมจะต้องให้ความร้อนจนได้อุณหภูมิ 159+8 องศาเซลเซียส (318+15 องศาฟาเรนไฮต์) หรือมีอุณหภูมิที่แอสฟัลต์มีความหนืด 170+20 เซนติสโตกส์ (Centistokes) หรือมีอุณหภูมิตรงตามที่ระบุไว้ในสูตรส่วนผสมเฉพาะงาน การจ่ายแอสฟัลต์ซีเมนต์ไปยังห้องผสม จะต้องเป็นไปอย่างต่อเนื่องและมีอุณหภูมิที่กำหนดสม่ำเสมอตลอดเวลา




5.4 การเตรียมเครื่องจักร เครื่องมือ และอุปกรณ์ที่ใช้ในการก่อสร้าง

เครื่องจักร เครื่องมือ และอุปกรณ์ทุกชนิดตามที่ระบุไว้ในข้อ 4 ที่นำมาใช้งานต้องมีสภาพใช้งานได้ดี โดยจะต้องผ่านการตรวจสอบและหรือตรวจรับ ตามรายการและวิธีการที่กรมทางหลวงกำหนด และนายช่างผู้ควบคุมงานอนุญาตให้ใช้ได้อีกก่อน เครื่องจักร เครื่องมือ และอุปกรณ์ทุกชนิดต้องมีจำนวนพอเพียงที่จะอำนวยความสะดวกในการก่อสร้างขึ้นทางแอสฟัลต์คอนกรีต คำนึงไปอย่างต่อเนื่องไม่ติดขัดหรือหยุดชะงัก และในระหว่างการก่อสร้างจะต้องบำรุงรักษาให้อยู่ในสภาพที่อยู่เสมอตลอดระยะเวลาทำงาน

5.5 การเตรียมพื้นที่ก่อสร้าง

5.5.1 รองพื้นทาง พื้นทาง หรือไหล่ทาง จะต้องเรียบสม่ำเสมอ ใต้ระดับและความลาดตามรูปแบบก่อนทำชั้นทางแอสฟัลต์คอนกรีตชั้น กรวดที่รองพื้นทางหรือพื้นทางหรือไหล่ทางมีความเสียหายเป็นคลื่น เป็นหลุมบ่อ มีจุดอ่อนตัว หรือไม่ถูกต้องตามรูปแบบ ให้แก้ไขให้ถูกต้องก่อนโดยได้รับความเห็นชอบจากนายช่างผู้ควบคุมงาน

5.5.2 ผิวทางลาดยางเดิม ที่จะทำชั้นทางแอสฟัลต์คอนกรีตชั้นที่มีผิวหน้าไม่สม่ำเสมอ หรือเป็นคลื่น และไม่มีการทำชั้นปรับระดับ ให้ปรับแต่งให้สม่ำเสมอ ถ้ามีหลุมบ่อ รอยแตก จุดอ่อนตัว หรือความเสียหายของชั้นทางใดๆ จะต้องตัด หรือขูดออก แล้วปะซ่อม หรือชุกซ่อมแล้วแตกกรีฟ แล้วบดทับให้แน่นและมีผิวหน้าที่ เรียบสม่ำเสมอ โดยให้มีระดับและความลาดถูกต้องตามแบบ วัสดุที่นำมาใช้จะต้องมีคุณภาพดี ขนาดและปริมาณวัสดุที่ใช้ให้เหมาะสมกับลักษณะความเสียหายและพื้นที่ที่จะซ่อม

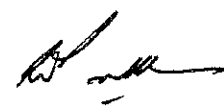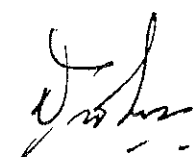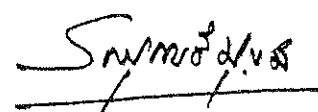ทพท




5.5.3 พื้นทางหรือไหล่ทางที่มี Prime Coat หลุดหรือเสียหาย ต้องแก้ไขใหม่ให้เรียบร้อยตามวิธีการที่นายช่างผู้ควบคุมงานกำหนด แล้วทิ้งไว้จนครบกำหนด เวลาบ่มตัวของแอสฟัลท์ที่ใช้ซ่อมก่อน จึงทำชั้นทางแอสฟัลท์คอนกรีตทับได้

5.5.4 พื้นทางหรือไหล่ทางที่ทำ Prime Coat ทิ้งไว้ มีผิวหลุดเสียหายเป็นพื้นที่ต่อเนื่องมากเกินกว่าที่จะซ่อมตามข้อ 5.5.3 ให้ใช้ผลึก ให้พิจารณาคราด (Scarify) พื้นทางหรือไหล่ทางนั้น แล้วคืบใหม่ให้ไค้ความแน่นตามที่กำหนด แล้วทำ Prime Coat ใหม่ ทิ้งไว้จนครบกำหนด เวลาบ่มตัวของแอสฟัลท์ที่ใช้ทำ Prime Coat ก่อน จึงทำชั้นทางแอสฟัลท์คอนกรีตทับได้

5.5.5 พื้นทางหรือไหล่ทางที่ทำ Prime Coat ทิ้งไว้นานโดยไม่ได้ทำชั้นทางแอสฟัลท์คอนกรีตตามขั้นตอนการก่อสร้างปกติ แต่ Prime Coat ไม่หลุดเสียหาย ก่อนทำชั้นทางแอสฟัลท์คอนกรีตทับอาจพิจารณาให้ทำ Tack Coat โดยให้ดำเนินการตามมาตรฐานที่ ทล.-ม. 403/2531 "การลาดแอสฟัลท์ Tack Coat" ทั้งนี้ให้อยู่ในดุลยพินิจของนายช่างผู้ควบคุมงาน

5.5.6 ในงานเสริมผิวทาง (OverLay) ด้วยแอสฟัลท์คอนกรีตบนผิวทางเดิมซึ่งเกิดการยุบตัว (Sag and Depression) หรือเป็นแอ่งเฉพาะแห่ง แต่ไม่ใช่จุดอ่อนตัว (Soft Spot) ให้ดำเนินการดังนี้


(1) กรณียุบตัวหรือเป็นแอ่งลึกไม่เกิน 30 มิลลิเมตร อาจแยกปูเสริมเพื่อปรับระดับเฉพาะส่วนที่ยุบตัวหรือเป็นแอ่งก่อน หรือจะปูรวมไปพร้อมกับการปูชั้นทางแอสฟัลท์คอนกรีตก็ได้ โดยให้อยู่ในดุลยพินิจของนายช่างผู้ควบคุมงาน แต่ทั้งนี้ความหนารวมที่ปูจะต้องไม่เกิน 80 มิลลิเมตร หากความหนารวมเกิน 80 มิลลิเมตร จะต้องแยกปูเสริมเพื่อปรับระดับเฉพาะส่วนที่ยุบตัวหรือเป็นแอ่งก่อน

(2) กรณียุบตัวหรือเป็นแอ่งลึกเกิน 50 มิลลิเมตร จะต้องแยกปูเสริมปรับระดับเฉพาะส่วนที่ยุบตัวหรือเป็นแอ่งก่อน โดยให้ปูเป็นชั้นๆ หนาไม่เกินชั้นละ 50 มิลลิเมตร

การแยกปูเสริมปรับระดับเฉพาะส่วนที่ยุบตัวหรือเป็นแอ่งด้วยแอสฟัลท์คอนกรีตนี้ให้คืบด้วยรถคล้อยางจนไค้ความแน่นตามที่กำหนด แล้วจึงปูชั้นทางแอสฟัลท์คอนกรีตต่อไป

5.5.7 รองพื้นทาง พื้นทาง ไหล่ทาง หรือผิวทางลาดยางเดิมที่จะทำชั้นทางแอสฟัลท์คอนกรีตทับ ต้องสะอาดปราศจากฝุ่น วัสดุสกปรก หรือวัสดุไม่พึงประสงค์อื่นๆ

5.5.8 การทำความสะอาดรองพื้นทาง พื้นทาง ไหล่ทาง หรือผิวทางลาดยางเดิมที่

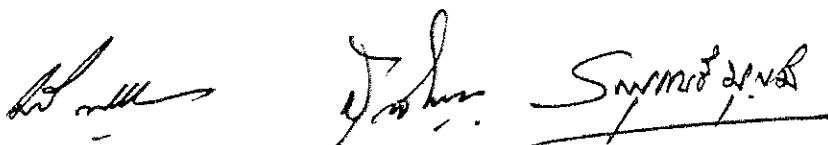พหัทคั 

Standard No. DH-S 408/2532

มาตรฐานที่ ทล.-ม. 408/2532

จะทำชั้นทางแอสฟัลท์คอนกรีตทับ โดยการกวาดฝุ่น วัสดุหลุคหลวม ทราบที่สะอาด Prime Coat สำหรับพื้นทางหรือไหล่ทางออกจนหมดด้วยเครื่องกวาดฝุ่น ต้องปรับอัตราเร็วการหมุนและน้ำหนักกดที่กดลงบนร่องพื้นทาง พื้นทาง ไหล่ทาง หรือผิวทางลาดยางเดิมให้พอดี โดยไม่ทำให้ร่องพื้นทาง พื้นทาง ไหล่ทาง หรือผิวทางเดิมเสียหาย เสร็จแล้วให้ใช้เครื่องเป่าลมเป่าฝุ่นหรือวัสดุที่หลุคหลวมออกจนหมด

5.5.9 กรณีที่มีคราบฝุ่นหรือวัสดุจับตัวแข็งอยู่ที่พื้นทาง ไหล่ทาง หรือผิวทางลาดยางเดิมที่จะทำชั้นทางแอสฟัลท์คอนกรีตทับ ให้กำจัดคราบแข็งดังกล่าวออกโดยการไ้ใช้เครื่องมือใดๆที่เหมาะสมตามที่นายช่างผู้ควบคุมงานกำหนดหรือเห็นชอบ ชูคอออก ล้างให้สะอาด ทิ้งไว้ให้แห้ง ใช้เครื่องกวาดฝุ่นกวาด แล้วใช้เครื่องเป่าลมเป่าฝุ่นหรือวัสดุที่หลุคหลวมออกให้หมด

5.5.10 ผิวทางลาดยางเดิมที่มีแอสฟัลท์เยิ้ม ก่อนทำชั้นทางแอสฟัลท์คอนกรีตทับจะต้องแก้ไขให้เรียบร้อยก่อน โดยการปาดแอสฟัลท์ที่เยิ้มออก หรือโดยวิธีการอื่นใดที่เหมาะสมที่นายช่างผู้ควบคุมงานกำหนดหรือเห็นชอบ

5.5.11 ผิวทางลาดยางเดิมหรือชั้นทางแอสฟัลท์คอนกรีตใดๆที่จะทำชั้นทางแอสฟัลท์คอนกรีตทับ จะต้องทำ Tack Coat ก่อน โดยให้ดำเนินการตามมาตรฐานที่ ทล.-ม. 403/2531 "การลาดแอสฟัลท์ Tack Coat"

5.5.12 ขอบโครงสร้างคอนกรีตใดๆ หรือผิวหน้าตัดชั้นทางแอสฟัลท์คอนกรีตเดิมที่ต่อเนื่องกับแอสฟัลท์คอนกรีตที่จะก่อสร้างใหม่จะต้องทำ Tack Coat ก่อน โดยให้ดำเนินการตามมาตรฐานที่ ทล.-ม. 403/2531 "การลาดแอสฟัลท์ Tack Coat"

5.5.13 ผิวพื้นสะพานคอนกรีตที่จะตบปูชั้นทางแอสฟัลท์คอนกรีต จะต้องชูวัสดุยาแนวรอยแตกและรอยคอส่วนเกินที่ติดอยู่ที่ผิวพื้นคอนกรีตออกให้หมด ล้างทำความสะอาด ทิ้งไว้ให้แห้ง แล้วใช้เครื่องเป่าลมเป่าฝุ่นออกให้หมด แล้วทำ Tack Coat โดยให้ดำเนินการตามมาตรฐานที่ ทล.-ม. 403/2531 "การลาดแอสฟัลท์ Tack Coat"

6. การก่อสร้าง

6.1 การควบคุมการผลิตส่วนผสมแอสฟัลท์คอนกรีตที่โรงงานผสม

หน้า


การดำเนินการควบคุมการผลิตส่วนผสมแอสฟัลท์คอนกรีตที่โรงงานผสม มีรายละเอียดดังต่อไปนี้

6.1.1 การควบคุมคุณภาพส่วนผสมแอสฟัลท์คอนกรีต มวลรวมและแอสฟัลท์ซีเมนต์ต้องมีคุณสมบัติตามข้อ 1 คุณภาพของส่วนผสมแอสฟัลท์คอนกรีตต้องสม่ำเสมอ ตรงตามสูตรส่วนผสมเฉพาะงานที่ได้กำหนดขึ้นสำหรับแอสฟัลท์คอนกรีตนั้นๆ

สูตรส่วนผสมเฉพาะงานอาจเปลี่ยนแปลงได้ตามเหตุผลในข้อ 3.5 และข้อ 3.6

6.1.2 การควบคุมเวลาในการผสมส่วนผสมแอสฟัลท์คอนกรีต โรงงานผสมต้องมีเครื่องชั่งเวลาและควบคุมเวลาแบบอัตโนมัติ ที่สามารถตั้งและปรับเวลาในการผสมแห้งและผสมเปียกได้ตามต้องการ

สำหรับโรงงานผสมแบบชุด ระยะเวลาในการผสมแห้งและผสมเปียกควรรีไซ้ประมาณ 15 วินาที และ 30 วินาที ตามลำดับ

สำหรับโรงงานผสมแบบต่อเนื่อง ระยะเวลาในการผสมให้คำนวณจากสูตรตามข้อ 4.1.11 (3)

ในการผสมส่วนผสมแอสฟัลท์คอนกรีตโดยโรงงานผสมทั้ง 2 แบบ ต้องได้ส่วนผสมแอสฟัลท์คอนกรีตที่สม่ำเสมอ ในกรณีที่ผสมกันตามเวลาที่กำหนดไว้แล้ว แต่ส่วนผสมแอสฟัลท์คอนกรีตยังผสมกันได้ไม่สม่ำเสมอตามต้องการ ก็ให้เพิ่มเวลาในการผสมขึ้นอีกก็ได้ แต่เวลาที่ใช้ในการผสมทั้งหมดต้องไม่เกิน 60 วินาที ทั้งนี้ให้อยู่ในดุลยพินิจของนายช่างผู้ควบคุมงาน

การกำหนดเวลาในการผสมของโรงงานผสมใดๆ ให้กำหนดโดยการทดลองหาปริมาณที่แอสฟัลท์เคลือบผิวมวลรวม ตามวิธีการทดลอง AASHTO T 195-67 "Determining Degree of Particle Coating of Bituminous - Aggregate Mixtures" โดยให้ถือหลักเกณฑ์กำหนดตามตารางที่ 5

Whiam

ตารางที่ 5 ปริมาณที่แอสฟัลท์เคลือบผิวมวลรวม

ชั้นทางแอสฟัลท์คอนกรีต	ปริมาณที่แอสฟัลท์เคลือบผิวมวลรวม ร้อยละโดยพื้นที่
พื้นทาง	ไม่น้อยกว่า 90
ผิวทาง รองผิวทาง ไหลทาง ปรับระดับ	ไม่น้อยกว่า 95

6.1.3 การควบคุมอุณหภูมิของวัสดุก่อนการผสมและอุณหภูมิของส่วนผสมแอสฟัลท์คอนกรีต

(1) มวลรวม ก่อนการผสมต้องให้ความร้อนจนได้อุณหภูมิ 163±8 องศาเซลเซียส (325±15 องศาฟาเรนไฮต์) และมีความชื้นไม่เกินร้อยละ 1 โดยมวลของมวลรวม และเมื่อขณะผสมกับแอสฟัลท์ซีเมนต์ที่โรงงานผสม จะต้องมียุณหภูมิตรงตามที่ระบุไว้ในสูตรส่วนผสมเฉพาะงาน

(2) แอสฟัลท์ซีเมนต์ ขณะเก็บในถังเก็บแอสฟัลท์ต้องมีอุณหภูมิไม่สูงกว่า 100 องศาเซลเซียส (212 องศาฟาเรนไฮต์) เมื่อจะผสมกับมวลรวมที่โรงงานผสมจะต้องให้ความร้อนจนได้อุณหภูมิ 159±8 องศาเซลเซียส (318±15 องศาฟาเรนไฮต์) หรือมีอุณหภูมิที่แอสฟัลท์ซีเมนต์มีความหนืด 170±20 เซนติสโตกส์ (Centistokes) หรือมีอุณหภูมิตรงตามที่ระบุไว้ในสูตรส่วนผสมเฉพาะงาน

(3) ส่วนผสมแอสฟัลท์คอนกรีตเมื่อผสมเสร็จ ก่อนนำออกจากโรงงานผสม จะต้องมียุณหภูมิระหว่าง 121 - 168 องศาเซลเซียส (250 - 335 องศาฟาเรนไฮต์) หรือตามที่ระบุไว้ในสูตรส่วนผสมเฉพาะงาน ถ้ามีอุณหภูมิแตกต่างไปกว่าที่กำหนดนี้ ห้ามนำส่วนผสมแอสฟัลท์คอนกรีตดังกล่าวไปใช้งาน

(4) ต้องมีการบันทึกอุณหภูมิของมวลรวมที่ผ่านหม้อเผา อุณหภูมิของแอสฟัลท์ซีเมนต์ขณะก่อนผสมกับมวลรวม และอุณหภูมิของส่วนผสมแอสฟัลท์คอนกรีตตลอดเวลาที่ปฏิบัติงาน โดยใช้เครื่องบันทึกอุณหภูมิแบบอัตโนมัติ พร้อมทั้งจะให้ตรวจสอบได้ตลอดเวลา และผู้รับจ้างจะต้องส่งบันทึก

นทีภม

สมเกียรติ งาม

รายการอุตสาหกรรมดังกล่าวประจำวัน แกนนำช่างผู้ควบคุมงานทุกวันปฏิบัติงาน


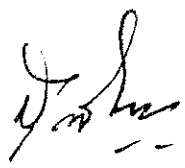
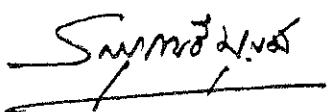
(5) การวัดอุณหภูมิของส่วนผสมแอสฟัลท์คอนกรีตที่อยู่ในรถบรรทุก ต้องใช้ เครื่องวัดอุณหภูมิที่อ่านอุณหภูมิได้อย่างรวดเร็ว การวัดอุณหภูมิให้วัดผ่านรูที่เจาะไว้ข้างกระบะรถบรรทุกทั้ง 2 คัน ที่ประมาณกึ่งกลางความยาวของกระบะ และสูงจากพื้นกระบะประมาณ 150 มิลลิเมตร การวัดอุณหภูมิให้วัดจากรถบรรทุกทุกคันแล้วจดบันทึกอุณหภูมิไว้

6.2 การขนส่งส่วนผสมแอสฟัลท์คอนกรีต

การขนส่งส่วนผสมแอสฟัลท์คอนกรีตจากโรงงานผสมไปยังสถานที่ก่อสร้าง ต้องใช้รถบรรทุกที่เตรียมไว้แล้วโดยถูกต้องตามข้อ 4.2 ในการขนส่งจะต้องมีผ้าใบหรือแผ่นวัสดุอื่นใดที่ใช้ได้อย่างเหมาะสมคลุมส่วนผสมแอสฟัลท์คอนกรีต เพื่อรักษาอุณหภูมิและป้องกันน้ำฝนหรือสิ่งสกปรกอื่น ๆ

6.3 การป้อนส่วนผสมแอสฟัลท์คอนกรีต

การป้อนส่วนผสมแอสฟัลท์คอนกรีต จะต้องใช้เครื่องป้อนที่ถูกต้องตามที่กำหนดในข้อ 4.3 โดยต้องผ่านการตรวจสอบ ตรวจสอบ และอนุญาตให้ใช้ได้แล้วจากนายช่างผู้ควบคุมงาน การป้อนส่วนผสมแอสฟัลท์คอนกรีต จะต้องคำนวณความเร็วของเครื่องป้อนให้เหมาะสมกับกำลังผลิตของโรงงานผสม และปัจจัยที่เกี่ยวข้องอื่น ๆ การป้อนจะต้องดำเนินการไปโดยต่อเนื่องมากที่สุด ด้วยความเร็วการป้อนที่สม่ำเสมอ ปริมาณส่วนผสมแอสฟัลท์คอนกรีตที่ออกจากเตารีดของเครื่องป้อนจะต้องมีปริมาณสม่ำเสมอตลอดความกว้างของพื้นที่ป้อน โดยขณะป้อนส่วนผสมแอสฟัลท์คอนกรีตจากกระบะบรรทุกไปยังเกลียวเกลี่ยจ่ายทั้ง 2 ข้างจนถึงส่วนเตารีดโดยสม่ำเสมอ มีระดับส่วนผสมแอสฟัลท์คอนกรีตคงที่ และในการปฏิบัตินี้ให้เป็นไปโดยต่อเนื่องมากที่สุด ในส่วนของเตารีด อัตราเร็วการกระแทกของคานกระแทก และจำนวนรอบการสั่นสะเทือนของเตารีดแบบสั่นสะเทือน ตลอดจนระยะเตนจะต้องคงที่ และใช้ให้เหมาะสมกับชนิดลักษณะของส่วนผสมแอสฟัลท์คอนกรีต ความหนาของชั้นทาง และอื่น ๆ ในการป้อนส่วนผสมแอสฟัลท์คอนกรีตผิวหน้าของชั้นทางแอสฟัลท์คอนกรีตขณะยังไม่ได้คืบ จะต้องมีลักษณะผิวหน้าที่มีความเรียบความแน่นสม่ำเสมอทั้งทางด้านตามขวางและตามยาว โดยไม่มีรอยฉีก (Tearing) รอยเคลื่อนตัวเป็นแอ่ง (Shoving) การแยกตัวของส่วนผสมแอสฟัลท์คอนกรีต หรือลักษณะความเสียหายอื่น ๆ ขณะป้อนหากปรากฏว่ามีความเสียหายใดๆเกิดขึ้นให้รีบแก้ไขในทันที ส่วนผสมแอสฟัลท์คอนกรีตที่มีลักษณะจับตัวเป็นก้อนแข็ง ห้ามนำมาใช้

พท/กต   

6.3.1 สภาพผิวชั้นทางก่อนการปูส่วนผสมแอสฟัลต์คอนกรีต จะต้องแห้ง ห้ามปูส่วนผสมแอสฟัลต์คอนกรีตขณะฝนตกหรือเมื่อผิวชั้นทางที่จะปูเปียกชื้น

6.3.2 อุณหภูมิของส่วนผสมแอสฟัลต์คอนกรีตขณะปู ไม่ควรคลาดเคลื่อนไปจากอุณหภูมิเมื่อออกจากโรงงานผสมที่กำหนดให้โดยนายช่างผู้ควบคุมงาน เกินกว่า 14 องศาเซลเซียส (25 องศาฟาเรนไฮต์) แต่ทั้งนี้จะต้องไม่ต่ำกว่า 120 องศาเซลเซียส การตรวจวัดอุณหภูมิแอสฟัลต์คอนกรีตที่ปูแล้วบนถนนจะต้องดำเนินการเป็นระยะๆ ตลอดเวลาของการปู หากปรากฏว่าอุณหภูมิของส่วนผสมแอสฟัลต์คอนกรีตไม่ถูกต้องตามที่กำหนด ให้ตรวจสอบหาสาเหตุและแก้ไขโดยทันที

6.3.3 การวางแผนก่อสร้างชั้นทางแอสฟัลต์คอนกรีต ก่อนการก่อสร้างชั้นทางแอสฟัลต์คอนกรีตทุกชั้น จะต้องวางแผนขอบชั้นทางที่จะปูก่อน โดยการใช้เชือกขึงวางแผน และยึดติดกับพื้นที่ที่จะปูส่วนผสมแอสฟัลต์คอนกรีตให้แน่น หรือวิธีการกำหนดแนวอื่นใดที่เหมาะสมตามที่นายช่างผู้ควบคุมงานเห็นชอบ โดยเฉพาะอย่างยิ่ง เมื่อจะปูชั้นทางแอสฟัลต์คอนกรีตของจราจรแรกของชั้นทางแต่ละชั้น ทั้งนี้เพื่อให้ได้ชั้นทางแอสฟัลต์คอนกรีตที่ตรงแนว เรียบ รอยตามแบบ การดำเนินการนี้ไม่รวมถึงการปูชั้นทางแอสฟัลต์คอนกรีตติดกับ Curb และ Gutter หรือส่วนของโครงสร้างใดๆ ที่มีแนวถูกต้องตามแบบอยู่แล้ว


6.3.4 ลำดับการก่อสร้างชั้นทางแอสฟัลต์คอนกรีต การก่อสร้างชั้นทางแอสฟัลต์คอนกรีตนั้นจะต้องดำเนินการปูของจราจรหลักหรือทางตรงก่อน ส่วนช่องจราจรหรือบริเวณอื่นๆ เช่น ทางแยก ทางเชื่อม ส่วนขยาย หรือบริเวณย่อยอื่นๆ ให้ดำเนินการภายหลัง

6.3.5 การก่อสร้างรอยต่อตามขวาง รอยต่อตามขวางหมายถึง แนวก่อสร้างชั้นทางแอสฟัลต์คอนกรีตตามขวางที่เปลี่ยนแปลงก่อสร้างที่สิ้นสุดการก่อสร้างประจำวัน

การก่อสร้างรอยต่อตามขวาง อาจดำเนินการได้หลายวิธี คือ

(1) การใช้ไม้แบบ โดยใช้ไม้แบบที่มีความหนาเท่ากับความหนาของชั้นทางที่ปู วางที่จุดสิ้นสุดของการปูแต่ละแปลงให้ตั้งฉากกับแนวการปู เมื่อปูแอสฟัลต์คอนกรีตถึงไม้แบบนี้ให้ปูเลยไปเป็นทางลาดที่มีความยาวเพียงพอที่จะไม่ทำให้ยวดยานสะดุดเมื่อแล่นผ่าน และอาจอนุญาตให้ใช้ทรายรองพื้นส่วนลาดได้เพื่อความสะดวกในการลอกแอสฟัลต์คอนกรีตส่วนที่เป็นทางลาดออก โดยให้อยู่ในดุลยพินิจของนายช่างผู้ควบคุมงาน

พ.ศ. ๒๕๓๒

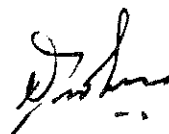

สมพงษ์ งาม




(2) การใช้กระดาษแข็งสำเร็จรูปหรือแผ่นวัสดุสำเร็จรูปใ้ใช้สำหรับทำรอยต่อตามขวางโดยเฉพาะ ซึ่งใช้งานได้ตามวัตถุประสงค์และนายช่างผู้ควบคุมงานเห็นชอบ โดยนำมาวางที่จุดสิ้นสุดของการปูแต่ละแปลงให้ตั้งฉากกับแนวการปู แล้วปูแอสฟัลท์คอนกรีตทับเป็นทางลาดที่มีความยาวเพียงพอที่จะไม่ทำให้รอยย่นบนผิวเมื่อแล่นผ่าน

เมื่อจะปูชั้นทางแอสฟัลท์คอนกรีตต่อจากรอยต่อตามขวางนั้น ก็ให้ยกไม่แบง แผ่นกระดาษแข็ง หรือแผ่นวัสดุสำเร็จรูปนั้น รวมทั้งชั้นทางส่วนที่ปูเป็นทางลาดออกไป ตรวจสอบระดับด้วยไม้บรรทัดวัดความเรียบ หากระดับหรือความหนาของชั้นทางส่วนใดไม่ถูกต้องตามแบบ ให้ตัดชั้นทางแอสฟัลท์คอนกรีตส่วนนั้นออกไปจนถึงชั้นทางส่วนที่มีระดับและความหนาถูกต้องตามแบบ ด้วยเครื่องตัดรอยต่อแอสฟัลท์คอนกรีตให้ได้แนวตรงและตั้งฉากโดยเรียบ รอยก่อนที่จะปูชั้นทางแอสฟัลท์คอนกรีตต่อไปให้หารอยต่อตามขวางนั้นด้วยแอสฟัลท์บางๆ เพื่อให้รอยต่อต่อเชื่อมกับชั้นทางที่จะปูใหม่ได้ดี การหารอยต่อด้วยแอสฟัลท์ให้ดำเนินการตามมาตรฐานที่ ทล.-ม. 403/2531 "การลาดแอสฟัลท์ Tack Coat"

ในกรณีที่การปูส่วนผสมแอสฟัลท์คอนกรีตหยุดชะงักด้วยเหตุใดก็ตามในระหว่างการก่อสร้างประจำวัน จนทำให้คุณสมบัติของส่วนผสมแอสฟัลท์คอนกรีตบริเวณหน้าเตาเริ่มต้นต่ำกว่าที่กำหนด ก็ให้ทำรอยต่อตามขวางที่บริเวณนั้นด้วย โดยให้ตัดรอยต่อถึงบริเวณที่มีความหนาตามแบบและได้ระดับเรียบ รอยแล้ว โดยตัดให้ตั้งฉากพร้อมทั้งตัดส่วนผสมแอสฟัลท์คอนกรีตส่วนที่ตัดออกทิ้งไปให้หารอยต่อตามขวางนั้นด้วยแอสฟัลท์บางๆ เพื่อให้รอยต่อต่อเชื่อมกับชั้นทางที่จะปูใหม่ได้ดี การหารอยต่อด้วยแอสฟัลท์ให้ดำเนินการตามมาตรฐานที่ ทล.-ม. 403/2531 "การลาดแอสฟัลท์ Tack Coat"

การปูชั้นทางแอสฟัลท์คอนกรีตต่อเชื่อมกับรอยต่อตามขวางในครั้งใดๆ เมื่อเริ่มปูส่วนผสมแอสฟัลท์คอนกรีตไปใดก็ระบะแรก ให้ใช้ไม้บรรทัดวัดความเรียบตรวจสอบระดับที่รอยต่อ หากไม่ไ้ระดับตามที่กำหนด ให้ดำเนินการแก้ไขโดยควนขณะที่ส่วนผสมแอสฟัลท์คอนกรีตที่ปูใหม่นั้นยังรอนอยู่

ในการปูชั้นทางแอสฟัลท์คอนกรีตแต่ละช่องจราจร รอยต่อตามขวางของการก่อสร้างชั้นทางที่ช่องจราจรข้างเคียงต้องไม่อยู่ในแนวเดียวกัน โดยต้องก่อสร้างใหม่ระยะห่างกันไม่น้อยกว่า 5 เมตร ทั้งนี้เพื่อไม่ให้เกิดเป็นจุดอ่อนทำให้เกิดความเสียหายภายหลังได้

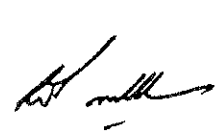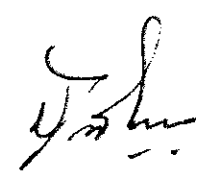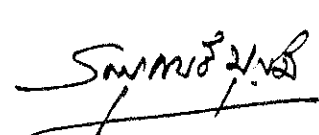น/สพ.ท   

ในกรณีที่ปูแอสฟัลท์คอนกรีตหลายชั้น รอยต่อตามขวางของแต่ละชั้นจะต้องห่างกันไม่น้อยกว่า 5 เมตร และจะตองห่างจากรอยต่อตามขวางของช่องจราจรข้างเคียงไม่น้อยกว่า 5 เมตรควย

6.3.6 การก่อสร้างรอยต่อตามยาว ในการปูชั้นทางแอสฟัลท์คอนกรีตประกบกับชั้นทางช่องจราจรข้างเคียงที่ใดดำเนินการเรียบร้อยแล้ว อาจทำได้ 2 วิธี คือ

(1) การปูส่วนผสมแอสฟัลท์คอนกรีตให้เหลื่อมเข้าไปในชั้นทางช่องจราจรข้างเคียงที่ใดดำเนินการเรียบร้อยแล้ว 25-50 มิลลิเมตร แล้วทึนส่วนผสมแอสฟัลท์คอนกรีตส่วนที่เหลื่อมเข้าไปให้ชนแนวรอยต่อ โดยให้สูงกว่าระดับที่ค้ำนออกดักไปให้มากพอที่เมื่อบดทับแล้ว รถบดจะไปอัดส่วนผสมแอสฟัลท์คอนกรีตตรงรอยต่อนั้นแน่นและเรียบไ้ระดับสม่ำเสมอกับผิวชั้นทางที่ก่อสร้างประกบนั้น

(2) การปูส่วนผสมแอสฟัลท์คอนกรีตให้เหลื่อมเข้าไปในชั้นทางช่องจราจรข้างเคียงที่ใดดำเนินการเรียบร้อยแล้ว 25 - 50 มิลลิเมตร คัดเม็ดคว้สูก้อนโตบริเวณที่เหลื่อมกันตรงรอยต่อนั้นออกทิ้งไป ซึ่งเมื่อบดทับแล้วจะไ้รอยต่อตามยาวที่แน่น ไม่ขรุขระ และเรียบไ้ระดับสม่ำเสมอกับผิวทางที่ก่อสร้างประกบนั้น

ก่อนจะปูชั้นทางแอสฟัลท์คอนกรีตใหม่ประกบกับชั้นทางของช่องจราจรที่ใดดำเนินการเรียบร้อยแล้ว ให้ตัดแต่งรอยต่อตามยาวนั้นด้วยเครื่องมือตัดรอยต่อตามที่ระบุไว้ในข้อ 4.8.3 โดยตัดให้ตั้งฉากกับชั้นทางที่ทับ และรอยต่อนั้นจะต้องตรงแนว เรียบรอย คม ไม่นึกขาด เสร็จแล้วให้หารอยต่อนั้นด้วยแอสฟัลท์บางๆ เพื่อให้รอยต่อเชื่อมกันได้ดีกับชั้นทางที่ประกบ การหารรอยต่อด้วยแอสฟัลท์นี้ ให้ดำเนินการตามมาตรฐานที่ ทล.-ม. 403/2531 "การลาดแอสฟัลท์ Tack Coat"

ในการปูชั้นทางแอสฟัลท์คอนกรีตหลายชั้น แต่ละชั้นให้ก่อสร้างให้มึรอยต่อตามยาวเหลื่อมกันไม่น้อยกว่า 150 มิลลิเมตร ถ้าเป็นชั้นทาง 2 ช่องจราจร รอยต่อตามยาวของชั้นทางชั้นบนสุดให้อยู่ที่เส้นแบ่งกึ่งกลางถนน แต่ถาเป็นชั้นทางหลายช่องจราจร รอยต่อตามยาวของชั้นทางชั้นบนสุดให้อยู่ที่แนวขอบช่องจราจรตามแบบ

การปูชั้นทางแอสฟัลท์คอนกรีตหลายช่องจราจรพร้อมกันโดยใช้เครื่องปูหลายเครื่อง การปูชั้นทางโดยเครื่องปูทีตามหลัง ให้ปูส่วนผสมแอสฟัลท์คอนกรีตเหลื่อมเข้าไปในชั้นทางที่กำลังปูโดย

ท.ก.ม. 

เครื่องปูเครื่องหน้า 25 - 50 มิลลิเมตร ในกรณีเช่นนี้ไม่จำเป็นต้องคัดกรองตามยาว และไม่ต้องทำ

Tack Coat


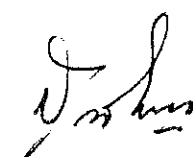
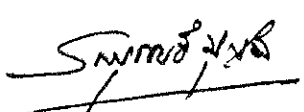
6.3.7 การปูส่วนผสมแอสฟัลท์คอนกรีตในทางโค้ง ให้ปูช่องจราจรด้านโค้งในก่อนไป ตามลำดับจนถึงโค้งนอก แต่หากก่อสร้างในฤดูฝนจะต้องดำเนินการก่อสร้างให้เสร็จเต็มโค้งโดยเร็ว ที่สุด เพื่อป้องกันน้ำขังบนชั้นทาง

6.3.8 การตรวจวัดความหนาของชั้นทางแอสฟัลท์คอนกรีต ให้ตรวจวัดความหนาของ ชั้นทางแอสฟัลท์คอนกรีตที่ปูแล้วแต่ยังไม่ได้คัทเป็นระยะๆ ช่วงละไม่เกิน 8 เมตร โดยให้ตรวจ วัดความหนาตลอดความกว้างของชั้นทาง หากปรากฏว่าความหนาของชั้นทางคลาดเคลื่อนไปจาก ความหนาที่กำหนด ให้แก้ไขโดยทันทีขณะที่ส่วนผสมแอสฟัลท์คอนกรีตยังมีอุณหภูมิตามที่กำหนด กรณีที่ มีความหนาน้อยกว่าที่กำหนด ให้คราดผิวแล้วนำส่วนผสมแอสฟัลท์คอนกรีตที่มีคุณภาพถูกต้องมาปูเสริม เกลี่ยให้ไครระดับสม่ำเสมอ แล้วตรวจสอบระดับให้ถูกต้อง

6.3.9 การปูส่วนผสมแอสฟัลท์คอนกรีตด้วยรถเกลี่ยปรับระดับ การปูส่วนผสมแอสฟัลท์ คอนกรีตบริเวณที่เครื่องปูไม่สามารถเข้าไปดำเนินการได้หรือไม่เหมาะสมที่จะเข้าไปดำเนินการ อาจพิจารณาให้ใช้รถเกลี่ยปรับระดับที่ถูกต้องตามที่ระบุไว้ในข้อ 4.4 ดำเนินการได้ แล้วตรวจสอบ ด้วยไม้บรรทัดวัดความเรียบให้ไครระดับถูกต้อง ทั้งนี้ให้อยู่ในดุลยพินิจของนายช่างผู้ควบคุมงาน

6.3.10 การปูด้วยแรงคน กรณีที่เป็นพื้นที่จำกัด หรือพื้นที่ต้องการปรับระดับ พื้นที่ ที่มีสิ่งกีดขวาง และอื่นๆ ที่เครื่องปูและรถเกลี่ยปรับระดับเข้าไปดำเนินการไม่ได้ ไม่เหมาะสมหรือ ไม่สะดวกที่จะเข้าไปดำเนินการ อาจพิจารณาใช้คนปูส่วนผสมแอสฟัลท์คอนกรีตในบริเวณดังกล่าวได้ ทั้งนี้ให้อยู่ในดุลยพินิจของนายช่างผู้ควบคุมงาน ในการใช้คนดำเนินการนี้ ให้ใช้พลั่วตักส่วนผสมแอสฟัลท์ คอนกรีตไปกองเรียงกันบนพื้นที่ต้องการปู แต่ละกองเป็นกองเดี่ยวๆ ห้ามกองทับกันเป็นกองสูง เกลี่ย แต่งให้เรียบสม่ำเสมอ แล้วตรวจสอบด้วยไม้บรรทัดวัดความเรียบให้ไครระดับถูกต้อง

6.3.11 การตรวจสอบความเรียบในการปูส่วนผสมแอสฟัลท์คอนกรีต ให้ดำเนินการตรวจสอบภายหลังจากการบดทับเที่ยวแรก โดยใช้ไม้บรรทัดวัดความเรียบวางทาบไปบนผิวหน้าชั้นทาง แอสฟัลท์คอนกรีต หากต้องเสริมแต่งปรับระดับใหม่ ให้ดำเนินการขณะที่ส่วนผสมแอสฟัลท์คอนกรีตยังมี อุณหภูมิตามที่กำหนด

พ.ท.ท.   

6.4 การบดหีบขึ้นทางแอสฟัลท์คอนกรีต

การบดหีบขึ้นทางแอสฟัลท์คอนกรีตนั้น จะต้องใช้เครื่องจักรบดหีบที่ถูกต้องตามที่กำหนดในข้อ 4.5 และจะต้องมีจำนวนเพียงพอที่จะอำนวยความสะดวกให้การก่อสร้างขึ้นทางแอสฟัลท์คอนกรีตดำเนินไปได้โดยปกติ ไม่ติดขัดหรือหยุดชะงัก เครื่องจักรบดหีบต่างๆดังกล่าว กอนนำไปใช้งานจะต้องผ่านการตรวจสอบ ตรวจสอบให้เหมาะสมตามรายการและวิธีการตามที่กรมทางหลวงกำหนด และอนุญาตให้ใช้ได้จากนายช่างควบคุมงาน

การบดหีบจะต้องกระทำทันทีหลังจากการบดผสมแอสฟัลท์คอนกรีต และเริ่มบดหีบขณะที่ส่วนผสมแอสฟัลท์คอนกรีตยังร้อนอยู่ โดยมีอุณหภูมิระหว่าง 120 - 150 องศาเซลเซียส (248-302 องศาฟาเรนไฮต์) เมื่อบดหีบแล้วจะต้องได้ชั้นทางแอสฟัลท์คอนกรีตที่มีความแน่น ความเรียบสม่ำเสมอได้ระดับและความลาดตามแบบ ไม่มีรอยแตก รอยเคลือบผิวเป็นแอ่ง รอยคลื่น รอยลอรอบค หรือความเสียหายของผิวชั้นทางแอสฟัลท์คอนกรีตนั้นๆ

6.4.1 หลักการบดหีบขึ้นทางแอสฟัลท์คอนกรีตทั่วไป ในกรณีข้อกำหนดไม่ใคร่ระบุวิธีการบดหีบเป็นอย่างอื่น การบดหีบให้พิจารณาดำเนินการตามหลักการบดหีบดังนี้

ในเบื้องต้นให้บดหีบรอยต่อต่างๆก่อนโดยทันที ต่อจากนั้นก็ให้บดหีบชั้นต้น (Initial or Breakdown Rolling) โดยให้รถบดหีบตามหลังเครื่องบดให้ไกลซิดเครื่องบดมากที่สุดเท่าที่จะทำได้ และในการบดหีบขึ้นทางแอสฟัลท์คอนกรีตที่กำลังบดหีบต้องไม่มีรอยแตก ไม่มีส่วนผสมแอสฟัลท์คอนกรีตติดลอรอบค ต่อไปเป็นการบดหีบชั้นกลาง (Intermediate Rolling) โดยให้บดหีบตามติดการบดหีบในชั้นต้นให้ไกลซิดที่สุดเท่าที่สามารถจะทำได้ และต้องดำเนินการขณะที่ส่วนผสมแอสฟัลท์คอนกรีตยังมีอุณหภูมิเหมาะสมที่จะทำให้เกิดความแน่นตามที่กำหนด ต่อจากนั้นเป็นการบดหีบชั้นสุดท้าย (Finish Rolling) ซึ่งจะต้องดำเนินการขณะที่ส่วนผสมแอสฟัลท์คอนกรีตยังมีอุณหภูมิเหมาะสมที่รถบดจะสามารถลบ รอยลอรอบคในการบดหีบที่ผ่านมาได้เรียบ รอย

ในการบดหีบจะต้องเริ่มบดหีบที่ขอบขึ้นทางแอสฟัลท์คอนกรีตด้านต่ำหรือด้านขอบนอกก่อน แล้วจึงค่อยบดหีบเหลื่อมเข้าไปสู่ด้านเส้นแวงกึ่งกลางถนน เว้นแต่การบดหีบช่วงการยกโค้งซึ่งจะต้องบดหีบทางด้านต่ำก่อนแล้วจึงบดหีบเหลื่อมไปทางด้านสูง การบดหีบแต่ละเที่ยวให้บด

หน้า


ทับซ้อนไปกึ่งเส้นแวงถึงกลางถนน และให้แนวรถทับเหลื่อมกัน (Overlap) ประมาณ 150 มิลลิเมตร แต่ถาบทับแล้วเกิดเป็นคลื่นตามขวางหรือส่วนผสมเคลื่อนตัวเป็นแฉ่ง ก็ให้เปลี่ยนเป็นบดทับเหลื่อมกัน ครึ่งหนึ่งของความกว้างของลอร์รถบด การหยุดรถบดแต่ละเที่ยวของการบดทับ ต้องไม่หยุดที่แนวเดียวกับรอยหยุดของรถบดเที่ยวก่อน แต่ควรหยุดรถบดให้เหลื่อมกันเป็นระยะห่างพอสมควร (ดูรูปที่ 1)

ในระหว่างการบดทับ หากมีส่วนผสมแอสฟัลท์คอนกรีตติดลอร์รถบด ควรใช้น้ำหรือสารสำหรับเคลือบลอร์รถบดที่ เหมาะสมที่นายช่างผู้ควบคุมงานเห็นชอบ พ่นลอร์รถบดบางๆ เพียงเพื่อเคลือบผิวหน้าลอร์รถบดให้เปียกชื้น เพื่อป้องกันไม่ให้ส่วนผสมแอสฟัลท์คอนกรีตติดลอร์รถบด หากหมดความจำเป็นแล้วให้เลิกใช้ การบดทับรถบดจะต้องวิ่งด้วยความเร็วต่ำและสม่ำเสมอ โดยใช้ล้อขับ (Drive wheel) นำหน้าให้ใกล้ขีดเครื่องหมายมากที่สุด หากมีการเปลี่ยนความเร็วรถบดขณะบดทับจะต้องคอยๆเปลี่ยนความเร็วที่ละน้อย ในช่วงทางการบดทับช่องทางใดๆ การบดทับเคลื่อนหน้าและถอยหลังให้อยู่ในแนวช่องทางบดทับเดียวกัน ก่อนเคลื่อนหน้าและถอยหลังรถบดจะต้องหยุดนิ่งก่อน ถ้าเป็นรถบดสันสี่ล้อจะต้องหยุดการสันสี่ล้อก่อนด้วย การเปลี่ยนแนวช่องทางบดทับจะต้องคอยๆเปลี่ยนโดยให้ไปเปลี่ยนบนชั้นทางแอสฟัลท์คอนกรีตบริเวณที่ไต่บดทับและเย็นตัวแล้ว ห้ามเปลี่ยนบนผิวชั้นทางแอสฟัลท์คอนกรีตที่กำลังบดทับหรือที่ยังร้อนอยู่ การบดทับช่องทางบดทับถัดไปจะต้องขนานกับช่องทางเดิม การจจรรถบดขณะบดทับหรือบดทับเสร็จแล้ว ให้จจรบนผิวชั้นทางแอสฟัลท์คอนกรีตบริเวณที่เย็นตัวแล้ว ห้ามจจรบนผิวชั้นทางแอสฟัลท์คอนกรีตที่ยังร้อนอยู่ ถ้าในการบดทับทำให้ส่วนผสมแอสฟัลท์คอนกรีตเกิดการเคลื่อนตัวออกไปต้องแก้ไขโดยควน โดยการคราดส่วนผสมแอสฟัลท์คอนกรีตบริเวณดังกล่าวให้หลวม แล้วนำส่วนผสมแอสฟัลท์คอนกรีตที่มีคุณภาพและอุดมภูมิถูกตองมาเพิ่ม พร้อมกับแต่งระดับให้สม่ำเสมอได้ระดับถูกต้อง แล้วจึงบดทับใหม่

6.4.2 ความเร็วของรถบดในการบดทับ ในการบดทับโดยที่วิ่งไปรถบดจะต้องวิ่งด้วยความเร็วต่ำและสม่ำเสมอ ความเร็วสูงสุดที่ใช้ในการบดทับขึ้นอยู่กับชนิดของรถบด อุดมภูมิ ชนิดลักษณะ และความหนาของส่วนผสมแอสฟัลท์คอนกรีต ขั้นตอนการบดทับ และปัจจัยที่เกี่ยวข้องอื่นๆ ความเร็วสูงสุดในการบดทับสำหรับรถบดล้อเหล็กแบบไม่สันสี่ล้อ รถมลล้อเหล็กแบบสันสี่ล้อซึ่งบดทับโดยไม่สันสี่ล้อ และรถบดล้อยาง ในการบดทับขั้นตอนต่างๆควรจะเป็นไปตามตารางที่ 6

Handwritten signatures and initials at the bottom of the page.

ตารางที่ 6 ความเร็วของรถบคในการบคห้บ

ชนิดของรถบค	ความเร็วของรถบคในการบคห้บ					
	การบคห้บชั้นต้น		การบคห้บชั้นกลาง		การบคห้บชั้นสุดท้าย	
	กม/ชม	ไมล์/ชม	กม/ชม	ไมล์/ชม	กม/ชม	ไมล์/ชม
รถคลอเหลือกชนิด 2 ล้อ	3	2	5	3	5*	3*
รถคลออย่าง	5	3	5	3	8	5
รถคสน้สะเทือน**	4-5	2.5-3	4-5	2.5-3	-	-

* รวมถึงรถคสน้สะเทือนบคห้บโดยไมล์น้สะเทือน

** ดูตารางที่ 7 ประกอบ

ความเร็วสูงสุดของการบคห้บสำหรับรถคสน้สะเทือนที่มีควมดีในการน้สะเทือนไค้ ขึ้นอยู่กับระยะกระเทกของลอรรถบค (Impact Spacing) ซึ่งตามปกติระยะการกระเทกของลอรรถบคจะน้อยกว่าควมหนาของชั้นทางแอสฟัลท์คองกรีทที่บคห้บแล้ว ในการบคห้บระยะกระเทกของลอรรถบคไม่ควรน้อยกว่า 10 ครั้ง ต่อระยะทาง 300 มิลลิเมตร (หรือ 33 ครั้งต่อระยะทาง 1 เมตร) ที่รถบคเคลื่อนตัวไป สำหรับความเร็วที่เหมาะสมในการบคห้บของรถคสน้สะเทือน ที่ควมดีการน้สะเทือนไค้ที่ใช้ และระยะกระเทกของลอรรถบคที่กำหนด ควรจะเป็นไปตามตารางที่ 7

6.4.3 การทำแปลงทดลองเพื่อกำหนดรูปแบบของการบคห้บ ก่อนเริ่มการก่อสร้างชั้นทางแอสฟัลท์คองกรีท เพื่อให้ใช้เครื่องจักรบคห้บที่มอยู่ใค้ถูกต้องเหมาะสมต้งงานและเกิดประโยชน์สูงสุด ควรทำแปลงทดลองในสนามยาวประมาณ 100 - 150 เมตร เพื่อกำหนดรูปแบบของการบคห้บ (Pattern of Rolling) ที่เหมาะสมกับชนิด จำนวน สภาพเครื่องจักรที่นำมาใช้งาน โดยเมื่อบคห้บเสร็จแล้วจะต้องไค้ชั้นทางแอสฟัลท์คองกรีทที่มีความเรียบ ความแน่นสม่ำเสมอ ไค้ระดับควมลาดตามแบบ และมีคุณสมบัติอื่นที่ถูกต้งตามที่กำหนด การทำแปลงทดลองบคห้บนี้ให้ค้เนิการแก้ไขปรับการใช้งานหรือเพิ่มจำนวนเครื่องจักรบคห้บไค้แล้วแต่กรณี จนกว่าจะสามารถบคห้บใค้ถูกต้องตาม

พร้อม   

Standard No. DH-S 408/2532

มาตรฐานที่ พล.-ม. 408/2532

ตารางที่ 7 ความสัมพันธ์ระหว่างความเร็ว ความถี่ และจำนวนครั้งการกระแทก
(ช่วงที่ควรรีไซอยู่ในกรอบเส้นทึบ)

ความเร็วรอบ การสั่นสะเทือน เฮิรตซ์ (รอบต่อนาที)	จำนวนครั้งการกระแทกต่อระยะ 1 เมตร (จำนวนครั้งการกระแทกต่อระยะ 1 ฟุต)					
	30 (1800)	45.0 (13.6)	33.8 (10.2)	27.0 (8.2)	22.5 (6.8)	19.3 (5.8)
33 (2000)	50.0 (15.2)	37.5 (11.4)	30.0 (9.1)	25.0 (7.6)	21.4 (6.5)	
37 (2200)	55.0 (16.7)	41.3 (12.5)	33.0 (10.0)	27.5 (8.3)	23.6 (7.1)	
40 (2400)	60.0 (18.2)	45.0 (13.6)	36.0 (10.9)	30.0 (9.1)	25.7 (7.8)	
43 (2600)	65.0 (19.7)	48.8 (14.8)	39.0 (11.8)	32.5 (9.8)	27.9 (8.4)	
47 (2800)	70.0 (21.2)	52.5 (15.9)	42.0 (12.7)	35.0 (10.6)	30.0 (9.1)	
50 (3000)	75.0 (22.7)	56.3 (17.0)	45.0 (13.6)	37.5 (11.4)	32.1 (9.7)	
ความเร็วรอบ	กม/ชม	2.4	3.2	4.0	4.8	5.6
	ไมล์/ชม	1.5	2.0	2.5	3.0	3.5
	ม/นาที	40.0	53.3	66.7	80.0	93.3
	ฟุต/นาที	132	176	220	264	308

พ.ท.นพ

Standard No. DH-S 408/2532

มาตรฐานที่ พท.-ม. 408/2532

กำหนดและนายช่างผู้ควบคุมงานเห็นชอบแล้ว จึงนำไปใช้เป็นบรรทัดฐานในการก่อสร้างชั้นทางแอสฟัลท์คอนกรีตในงานนี้ต่อไป ในระหว่างการก่อสร้าง หากมีการเปลี่ยนแปลงใดๆเกี่ยวกับส่วนผสมแอสฟัลท์คอนกรีต หรือเครื่องจักรบดทับที่ใช้งาน และอื่นๆ นายช่างผู้ควบคุมงานอาจพิจารณาปรับปรุงแก้ไขหรือทำแปลงทดลองในสนาม เพื่อทดลองหาความเหมาะสมใหม่ก็ได้ ทั้งนี้ให้อยู่ในดุลยพินิจของนายช่างผู้ควบคุมงาน

การกำหนดรูปแบบการบดทับที่เหมาะสมสำหรับ เครื่องจักรบดทับชุดโคที่ใช้งานนั้น ให้ผู้รับจ้างดำเนินการทดลองบดทับ เพื่อกำหนดขนาดพื้นที่บดทับที่สัมพันธ์กับกำลังผลิตส่วนผสมแอสฟัลท์คอนกรีตของโรงงานผสม อัตราการปูส่วนผสมแอสฟัลท์คอนกรีต และเพื่อทราบจำนวนเที่ยวการบดทับเต็มผิวหน้าชั้นทางแอสฟัลท์คอนกรีต (Coverage) จำนวนเที่ยวการบดทับซ้ำที่ช่องทางบดทับแต่ละช่อง (Pass) ความเร็วของรถบดแต่ละชนิดในการบดทับ และอื่นๆ

6.4.4 ลำดับขั้นตอนการบดทับชั้นทางแอสฟัลท์คอนกรีต

(1) เมื่อปูชั้นทางแอสฟัลท์คอนกรีตช่องจราจรแรก หรือเต็มผิวจราจรในคราวเดียว การบดทับจะต้องดำเนินการตามลำดับดังนี้

- ก. บดทับรอยต่อตามขวาง
- ข. บดทับขอบผิวชั้นทางแอสฟัลท์คอนกรีตด้านนอก
- ค. บดทับชั้นต้น
- ง. บดทับชั้นกลาง
- จ. บดทับชั้นสุดท้าย

(2) เมื่อปูชั้นทางแอสฟัลท์คอนกรีตหลายช่องจราจรพร้อมกัน หรือปูชั้นทางแอสฟัลท์คอนกรีตใหม่ประกบกับช่องจราจรเดิมที่ได้ดำเนินการเรียบร้อยแล้ว หรือประกบกับแนวโครงสร้างโคที่มีอยู่แล้ว การบดทับจะต้องดำเนินการตามลำดับดังนี้

- ก. บดทับรอยต่อตามขวาง
- ข. บดทับรอยต่อตามยาว
- ค. บดทับขอบผิวชั้นทางแอสฟัลท์คอนกรีตด้านนอก
- ง. บดทับชั้นต้น






จ. บคทบชั้นกลาง

ฉ. บคทบชั้นสุดท้าย

6.4.5 การบคทบรอยต่อตามขวาง ให้ใช้รถบดล้อเหล็ก 2 ล้อ หรือรถบดสันสะเทือน แต่ให้บคทบโดยไม้สันสะเทือน

สำหรับการก่อสร้างชั้นทางแอสฟัลท์คอนกรีตของจราจรแรก ก่อนการบคทบรอยต่อตามขวาง ควรใช้แผ่นไม้ที่มีความหนาเหมาะสม วางรองซิดขอบชั้นทางแอสฟัลท์คอนกรีตบริเวณรอยต่อตามขวางทั้ง 2 ด้าน เพื่อรองรับลดรอบคเวลาบคทบเลยขอบชั้นทางแอสฟัลท์คอนกรีตออกไป เป็นการป้องกันมิให้ขอบชั้นทางแอสฟัลท์คอนกรีตที่ปลายรอยต่อตามขวางเสียหาย เสร็จแล้วจึงบคทบรอยต่อตามขวาง โดยในการบคทบเที่ยวแรกให้รถบดวิ่งบนชั้นทางแอสฟัลท์คอนกรีตที่ก่อสร้างเสร็จเรียบร้อยแล้ว และให้ลดรอบคเหล็กม เข้าไปในบริเวณชั้นทางแอสฟัลท์คอนกรีตที่ปูใหม่ ประมาณ 50 มิลลิเมตร ใช้ไม้บรรทัดวัดความเรียบตรวจสอบความเรียบของรอยต่อ หากไม่ถูกต้องให้แก้ไขให้เรียบรอยทันที และในการบคทบเที่ยวต่อไป ให้แนวบคทบค่อยๆ เลื่อนเข้าไปในบริเวณชั้นทางแอสฟัลท์คอนกรีตที่ปูใหม่เที่ยวละ 150 - 200 มิลลิเมตร จนในที่สุดลดรอบคจะเข้าไปบคทบบนชั้นทางแอสฟัลท์คอนกรีตที่ปูใหม่ทั้งหมด (ดูรูปที่ 2)

สำหรับการก่อสร้างชั้นทางแอสฟัลท์คอนกรีตของจราจรประกบกับชั้นทางแอสฟัลท์คอนกรีตของจราจรที่ใดก่อสร้างเสร็จเรียบร้อยแล้ว การบคทบในครั้งแรกให้บคทบบริเวณปลายรอยต่อตามขวางด้านที่ประกบกับรอยต่อตามยาว โดยให้บคทบขนานไปตามรอยต่อตามยาวเป็นระยะประมาณ 0.5-1 เมตร แล้วใช้ไม้บรรทัดวัดความเรียบตรวจสอบความเรียบของรอยต่อ หากไม่ถูกต้องให้แก้ไขให้เรียบรอยทันที ต่อจากนั้นให้เริ่มบคทบรอยต่อตามขวาง กอานบคทบควรใช้แผ่นไม้ที่มีความหนาเหมาะสมวางรองซิดขอบชั้นทางแอสฟัลท์คอนกรีตบริเวณรอยต่อตามขวางด้านนอก เสร็จแล้วให้บคทบรอยต่อตามขวาง โดยให้ดำเนินการตามวิธีการบคทบดังกล่าวข้างต้น (ดูรูปที่ 3)

6.4.6 การบคทบรอยต่อตามยาว รอยต่อตามยาวแบ่งออกเป็น 2 แบบ คือ

(1) รอยต่อเย็นหรือรอยต่อเก่า (Cold Joint) หมายถึงรอยต่อตามยาวระหว่างช่องจราจรที่ใดก่อสร้างชั้นทางแอสฟัลท์คอนกรีตและบคทบเรียบร้อยแล้ว กับชั้นทางแอสฟัลท์คอนกรีตใหม่ที่ก่อสร้างประกบกัน

ในการบคทบรอยต่อตามยาว เมื่อใช้รถบดล้อเหล็กชนิดไม้สันสะเทือน

whov [Signature] [Signature] [Signature]

Standard No. DH-S 408/2532

มาตรฐานที่ ทล.-ม. 408/2532

การบดทับเที่ยวแรกไหลลอรอบคส่วนใหญ่อยูบนชั้นทางแอสฟัลท์คอนกรีตที่ก่อสร้างเสร็จแล้ว โดยให้ลอรอบคเหลื่อมเข้าไบนชั้นทางแอสฟัลท์คอนกรีตที่ก่อสร้างใหม่ 100 - 150 มิลลิเมตร และในการบดทับเที่ยวต่อไป ไหลลอรอบคอย่าเลื่อนแนวคทับเหลื่อมเข้าไบนชั้นทางที่ก่อสร้างใหม่เพิ่มขึ้นจนกระทั่งลอรอบคทั้งหมดจะอยู่บนชั้นทางแอสฟัลท์คอนกรีตที่ก่อสร้างใหม่ ในกรณีใช้รถคสันสะเทือนบดทับ การบดทับจะตองไหลลอรอบคส่วนใหญ่อยูบนชั้นทางแอสฟัลท์คอนกรีตที่ก่อสร้างใหม่ โดยให้ลอรอบคเหลื่อมเข้าไบนชั้นทางแอสฟัลท์คอนกรีตที่ก่อสร้างแล้ว 100-150 มิลลิเมตร และให้ดำเนินการบดทับเข้าตามแนวคทับดังกล่าว จนกระทั่งไครรอยคตามยาวที่เรียบรอยและไคความแนนตามที่กำหนด

(2) รอยคอรอนหรือรอยคอใหม่ (Hot Joint) หมายถึงรอยคตามยาวของชั้นทางแอสฟัลท์คอนกรีตระหว่างช่องจจรจร 2 ช่อง ที่ก่อสร้างพรอมกัน โดยการปูด้วยเครื่องปู 2 ชุด

ในการบดทับรอยคตามยาวแบบนี้ให้ใช้รถคล้อเหล็กเข้าคทับพื้นที่บริเวณรอยคตง 2 ขางของรอยคตามยาว กวางประมาณ 400 มิลลิเมตร ที่เวนไวในการบดทับชั้นคน การบดทับให้แนวรอยคตามยาวอยูกึ่งกลางความกวางของลอรอบค โดยให้คทับจนกวางจะไครอยคตามยาวที่เรียบรอยและไคความแนนตามที่กำหนด

6.4.7 การบดทับชั้นคน (Initial of Breakdown Rolling) ภายหลังจากที่ไคบดทับรอยคตงสำเร็จเรียบรอยแล้ว ให้ดำเนินการบดทับชั้นคนเมื่อส่วนผสมแอสฟัลท์คอนกรีตมีอุณหภูมิต่ำกว่า 120 องศาเซลเซียส (248 องศาฟาเรนไฮต์) การบดทับให้ใช้ไคตงรถคล้อเหล็กแบบไมสันสะเทือนหรือรถคสันสะเทือน เครื่องจักรบดทับที่ใช้ตองถูกตองตามขอ 4.5 โดยนำหนักรถคน้ำหนักบดทับ นำหนักคความกวางของลอรอบค ความถี่การสันสะเทือน ระยะเตนของลอรอบค ความเร็วของรถค และปัจจัยที่เกี่ยวข้องของอื่นต จะตองพิจารณาใช้ให้เหมาะสมกับชนิด ลักษณะ ความคงตัว อุณหภูมิ ความหนาของชั้นทางที่ปู และสภาพของชั้นทางที่อยู่ภายไคที่จะก่อสร้างชั้นทางแอสฟัลท์คอนกรีตทับ การบดทับให้เริ่มคทับจากขอบชั้นทางแอสฟัลท์คอนกรีตคานค้ำ หรือขอบชั้นทางคานนอก ไปหาขอบชั้นทางแอสฟัลท์คอนกรีตคานสูงหรือขอบชั้นทางคานใน

การบดทับโดยใช้รถคสันสะเทือน ควรใช้ความถี่การสันสะเทือน และ ระยะ

หมื่น

 สมบูรณ์


เด่นของลอรอบคให้เหมาะสม ความถี่การสั่นสะเทือนควรรอยู่ระหว่าง 33-50 เฮิรตซ์ (2000-3000 รอบต่อนาที) และ ระยะเด่นของลอรอบคควรรอยู่ระหว่าง 0.2-0.8 มิลลิเมตร สำหรับการบดทับชั้นผิวทางหรือผิวไหลทางแอสฟัลท์คอนกรีตควรรใช้ค่าความถี่การสั่นสะเทือนคานสูง และใช้ค่าระยะเด่นคานต่ำ แต่ถาเป็นชั้นทางแอสฟัลท์คอนกรีตที่ไม่ใช่ชั้นผิวทางและมีความหนามากกว่า 50 มิลลิเมตร อาจใช้ค่าความถี่การสั่นสะเทือนคานต่ำ และใช้ค่าระยะเด่นคานสูงได้ อย่างไรก็ตามการรใช้ค่าความถี่การสั่นสะเทือนและค่าระยะเด่นของรอบคในการบดทับ ให้พิจารณาจากผลการทำแปลงทดลองตามขอ 6.4.3

การบดทับชั้นทางแอสฟัลท์คอนกรีตที่มีความหนาน้อยกว่า 25 มิลลิเมตร ต้องพิจารณาความเหมาะสมเป็นพิเศษ หากใช้รอบคผลเหล็ก ไม่ควรรบดทับโดยการสั่นสะเทือน หากจะใช้รอบคบดทับโดยการสั่นสะเทือน ก็ให้ใช้ค่าระยะเด่นของลอรอบคคานต่ำ โดยเมื่อบดทับแล้วจะต้องไม่เกิดความเสียหายของชั้นทางแอสฟัลท์คอนกรีต เช่น เกิดการยุบตัว ทั้งนี้ต้องได้รับความเห็นชอบจากนายช่างผู้ควบคุมงานก่อน

การบดทับชั้นทางแอสฟัลท์คอนกรีตที่มีความหนาระหว่าง 25-50 มิลลิเมตร หากใช้รอบคสั่นสะเทือนบดทับ ควรรใช้ค่าความถี่การสั่นสะเทือนคานสูง และใช้ค่าระยะเด่นของลอรอบคคานต่ำ

การบดทับชั้นทางแอสฟัลท์คอนกรีตที่มีความหนามากกว่า 50 มิลลิเมตรควรรอบคสั่นสะเทือน สำหรับการบดทับชั้นทางแอสฟัลท์คอนกรีตที่ไม่ใช่ชั้นผิวทาง อาจใช้ค่าระยะเด่นของลอรอบคคานสูงได้ แต่สำหรับชั้นผิวทางแอสฟัลท์คอนกรีต ควรรจะใช้ค่าความถี่การสั่นสะเทือนคานสูง และใช้ค่าระยะเด่นของลอรอบคคานต่ำ

การบดทับชั้นทางแอสฟัลท์คอนกรีตที่มีความหนามากกว่า 50 มิลลิเมตร และไม่มีแนวสิ่งก่อสร้าง เช่น Curb หรือชั้นทางแอสฟัลท์คอนกรีตที่ก่อสร้างแล้วช่วยยึดคานข้างไว้ หากบดทับตามวิธีการปกติแล้วปรากฏว่ามี การเคลื่อนตัวของส่วนผสมแอสฟัลท์คอนกรีตคานข้าง ให้เปลี่ยนวิธีการบดทับใหม่ โดยให้รบนแนวบดทับที่เยวแรก เข้าไปไ้ทางจากขอบชั้นทางแอสฟัลท์คอนกรีตประมาณ 300 มิลลิเมตร หลังจากนั้นให้บดทับต่อไปตามปกติ เสร็จแล้วจึงกลับมาบดทับขอบชั้นทางแอสฟัลท์คอนกรีตส่วนที่เวนไว้นั้นใน ที่เยวสุดท้ายของการบดทับ เต็มหน้า ที่เยวแรกต่อไป

การก่อสร้างชั้นทางแอสฟัลท์คอนกรีต 2 ช่องจราจรพร้อมกัน การบดทับในชั้น

พท/น  

Standard No. DH-S 408/2532

มาตรฐานที่ ทล.-ม. 408/2532

ต้นนี้ให้ดำเนินการพร้อมกันทั้ง 2 ช่องจราจร โดยให้เว้นระยะของแนวค้ำให้ห่างจากรอยต่อร้อนหรือรอยต่อใหม่ของแต่ละช่องจราจร ไวกว้างประมาณ 200 มิลลิเมตร พื้นที่แนวรอยต่อดังกล่าวนี้ให้ดำเนินการค้ำตามข้อ 6.4.6 (2) ต่อเนื่องกันไป

6.4.8 การบดทับชั้นกลาง (Intermediate Rolling) ให้เริ่มดำเนินการบดทับเมื่อชั้นทางแอสฟัลท์คอนกรีตมีอุณหภูมิไม่ต่ำกว่า 95 องศาเซลเซียส (203 องศาฟาเรนไฮต์) การบดทับชั้นกลางควรดำเนินการตามรูปแบบการบดทับขั้นต้น โดยให้บดทับตามหลังการบดทับขั้นต้นให้ใกล้ขีดที่สุด และให้บดทับโดยต่อเนื่องไปจนกว่าจะได้ความแน่นตามที่กำหนดและสม่ำเสมอทั่วทั้งแปลงที่ก่อสร้าง

การบดทับชั้นกลาง ตามปกติให้ใช้รถบดล้อยางเป็นหลัก โดยเฉพาะชั้นผิวทางและผิวไหล่ทางแอสฟัลท์คอนกรีต ให้ปรับน้ำหนักบด และความดันลมยาง เพื่อให้ได้แรงอัดที่ผิวหน้าสัมผัสของล้อรถบดที่เหมาะสมกับชั้นทางแอสฟัลท์คอนกรีตที่กำลังบดทับ

สำหรับชั้นทางแอสฟัลท์คอนกรีตอื่น ๆ หรือชั้นทางแอสฟัลท์คอนกรีตที่มีความหนา มากกว่า 50 มิลลิเมตร ที่ไม่ใช่ชั้นผิวทางและผิวไหล่ทางแอสฟัลท์คอนกรีต อาจพิจารณาให้ใช้รถบดล้อเหล็ก รถบดสันสะเทือนบดทับร่วมกับรถบดล้อยางด้วยได้ตามความเหมาะสม โดยรถบดต้องมีน้ำหนัก น้ำหนักบดทับ น้ำหนักต่อความกว้างของล้อรถบด ความถี่การสันสะเทือน ระยะเตนของล้อรถบด และปัจจัยที่เกี่ยวข้องอื่น ๆ เหมาะสมกับชั้นทางแอสฟัลท์คอนกรีตที่กำลังบดทับ ทั้งนี้ให้อยู่ในดุลยพินิจของนายช่างผู้ควบคุมงาน

6.4.9 การบดทับขั้นสุดท้าย (Finish Rolling) มีจุดประสงค์เพื่อลบ รอยล้อรถบดที่ผิวหน้าและทำให้ผิวหน้า เรียบสม่ำเสมอเท่านั้น ทั้งนี้ให้เริ่มดำเนินการเมื่อชั้นทางแอสฟัลท์คอนกรีตมีอุณหภูมิไม่ต่ำกว่า 66 องศาเซลเซียส (150 องศาฟาเรนไฮต์) โดยให้ใช้รถบดล้อเหล็กแบบไม่สันสะเทือนหรือใช้รถบดสันสะเทือนแต่บดทับโดยไม่สันสะเทือนเท่านั้น รถบดต้องมีน้ำหนัก น้ำหนักบดทับ น้ำหนักต่อความกว้างของล้อรถบด และปัจจัยที่เกี่ยวข้องอื่น ๆ เหมาะสมกับชั้นทางแอสฟัลท์คอนกรีตที่กำลังบดทับ

6.4.10 การบดทับพื้นที่พิเศษ

(1) การบดทับบนพื้นที่ลาดชันสูง (Steep Grade) สำหรับชั้นทางแอสฟัลท์

หน้าถัดไป

คอนกรีตที่ก่อสร้างบนพื้นที่ที่มีความลาดชันสูง หรือในทางโค้งที่มีการยกโค้งสูง การบังคับโดยรถคลอเหล็กแบบไม่สิ้นสะเทือน ให้ใช้ล้อตาม (Tiller wheel) เดินหน้า โดยให้บังคับตามหลังเครื่องปู โดยไกลซึกที่สุด ไม่ว่าเครื่องปูจะปูส่วนผสมแอสฟัลท์คอนกรีตขึ้นทางลาดชันหรือปูลงตามทางลาดชันก็ตาม ในการบังคับโดยใช้รถคลอสิ้นสะเทือนนั้น การบังคับในเที่ยวแรกให้บังคับโดยไม่สิ้นสะเทือน แต่หลังจากที่ส่วนผสมแอสฟัลท์คอนกรีตของชั้นทางมีความคงตัว (Stability) สูงขึ้นมากพอที่จะบังคับโดยการสิ้นสะเทือนได้ ก็ให้บังคับต่อไปโดยการสิ้นสะเทือน โดยให้ใช้ระยะเวลาเดินของรถรดบดคันต่ำ

(2) การบังคับบนพื้นที่ที่รถคลอเข้าไปดำเนินการไม่ได้ (Inaccessible Area) สำหรับพื้นที่ที่ก่อสร้างชั้นทางแอสฟัลท์คอนกรีตที่รถคลอเข้าไปดำเนินการไม่ได้ เช่น บริเวณที่ติดกับ Curb และ Gutter สะพาน ขอบบ่อพัก (Manhole) และสิ่งกีดขวางอื่นๆ จะต้องใช้เครื่องจักรหรือเครื่องมือบังคับขนาดเล็กที่ถูกต้องตามข้อ 4.8.1 และหรือข้อ 4.8.2 การนำมาใช้ และการใช้งานให้อยู่ในดุลยพินิจของนายช่างควบคุมงาน

(3) การบังคับบริเวณทางแยก ทางเชื่อม (Bell Mouth Area) อาจดำเนินการได้ 2 วิธี คือ



ก. การบังคับทะเลแยงมุม ในขั้นแรกให้ดำเนินการบังคับตามรูปที่ 4 ต่อจากนั้นจึงบังคับขนานกับขอบทางโค้งตามรูปที่ 6

ข. การบังคับขนาน ในขั้นแรกให้ดำเนินการบังคับตามรูปที่ 5 ต่อจากนั้นจึงบังคับขนานกับขอบทางโค้ง ตามรูปที่ 6

7. การตรวจสอบชั้นทางแอสฟัลท์คอนกรีตที่ก่อสร้างเสร็จแล้ว

หลักเกณฑ์ในการตรวจสอบชั้นทางแอสฟัลท์คอนกรีตที่ก่อสร้างเสร็จเรียบร้อยแล้ว มีอย่างน้อย 3 ประการดังต่อไปนี้

พ.ก.ก.

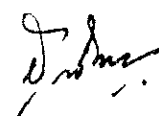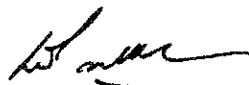

สมยศ ม.ว.ร.

7.1 ลักษณะผิว (Surface Texture)

ชิ้นทางแอสฟัลท์คอนกรีตที่ก่อสร้างเสร็จเรียบร้อยแล้ว จะต้องได้ระดับและความลาดตามแบบ มีลักษณะผิว และลักษณะการบดทับที่สม่ำเสมอ ไม่ปรากฏความเสียหาย เช่น แอสฟัลท์คอนกรีตที่ผิวหนาทหลุด (Pull) รอยฉีก (Torn) ผิวหนาทลวมหรือแยกตัว (Segregation) เป็นคลื่น (Ripple) หรือความเสียหายอื่น ๆ หากตรวจสอบแล้วปรากฏความเสียหายดังกล่าว จะต้องดำเนินการแก้ไขใหญ่ถูกต้องเรียบร้อยตามที่นายช่างควบคุมงานเห็นสมควร

7.2 ความเรียบที่ผิว (Surface Tolerance)

เมื่อใช้ไมบรรทัดวัดความเรียบตามข้อ 4.8.5 วางทาบบนผิวของชิ้นทางแอสฟัลท์คอนกรีตในแนวตั้งฉากและในแนวขนานกับแนวเส้นแบ่งกึ่งกลางถนน ระดับผิวของชิ้นทางแอสฟัลท์คอนกรีตภายใต้ไมบรรทัดวัดความเรียบ จะแตกต่างจากระดับของไมบรรทัดวัดความเรียบได้ไม่เกิน 6 มิลลิเมตร และ 3 มิลลิเมตร ตามลำดับ

7.3 ความแน่น (Density)

การตรวจสอบรับรองความแน่นของชิ้นทางแอสฟัลท์คอนกรีตที่ก่อสร้างเสร็จเรียบร้อยแล้ว ได้จากการเปรียบเทียบค่าความแน่นของตัวอย่างชิ้นทางแอสฟัลท์คอนกรีต กับค่าความแน่นของตัวอย่างที่บดคั่วในห้องทดลองตามวิธีการทดลองที่ พล.-ท. 604/2517 "วิธีการทดลองแอสฟัลท์คอนกรีตโดยวิธี Marshall" โดยคำนวณเป็นค่าความแน่นร้อยละ ของค่าความแน่นของตัวอย่างที่บดคั่วในห้องทดลอง ตามรายละเอียดดังนี้

7.3.1 การจัดเตรียมก้อนตัวอย่างแอสฟัลท์คอนกรีตในห้องทดลอง ให้เก็บตัวอย่างส่วนผสมแอสฟัลท์คอนกรีตจากรถบรรทุกที่โรงงานผสมก่อนขนส่งออกไปยังสถานที่ก่อสร้าง โดยการสุ่มตัวอย่างจากรถบรรทุกจากการผลิตส่วนผสมแอสฟัลท์คอนกรีตประจำวัน เป็นระยะๆ แล้วนำไปดำเนินการในห้องทดลอง โดยให้ได้อ่อนตัวอย่างอย่างน้อย 8 ก้อนตัวอย่างในแต่ละวันที่ปฏิบัติงาน ทดลองหาค่าความแน่น แล้วนำค่าความแน่นที่ทดลองได้จากก้อนตัวอย่างทั้งหมดมาหาค่าเฉลี่ย เป็นค่าความแน่นในห้องทดลองประจำวัน สำหรับใช้ในการคำนวณเปรียบเทียบเป็นค่าความแน่นร้อยละของตัวอย่าง

Handwritten signatures and initials at the bottom of the page.

ชั้นทางแอสฟัลท์คอนกรีตในสนาม

การเก็บตัวอย่างและการเตรียมตัวอย่างส่วนผสมแอสฟัลท์คอนกรีตให้ดำเนินการตามรายละเอียดและวิธีการที่กำหนด การทดลองหาค่าความแน่นให้ดำเนินการตามวิธีการทดลองที่ ทล.-ท. 604/2517 "วิธีการทดลองแอสฟัลท์คอนกรีตโดยวิธี Marshall" สำหรับอุณหภูมิของส่วนผสมแอสฟัลท์คอนกรีตในขณะบดก่อนตัวอย่างในห้องทดลอง จะต้องตรงตามที่ระบุไว้ในสูตรส่วนผสมเฉพาะงาน สำหรับตัวอย่างส่วนผสมแอสฟัลท์คอนกรีตระหว่างดำเนินการในห้องทดลองนั้น อนุญาตให้นำเข้าอบในเตาอบเพื่อรักษาอุณหภูมิสำหรับการบดที่กำหนด ให้นานไม่เกิน 30 นาที ในระหว่างดำเนินการอุณหภูมิของตัวอย่างส่วนผสมแอสฟัลท์คอนกรีตลดลงต่ำกว่าอุณหภูมิการบดที่กำหนด ให้นำตัวอย่างส่วนผสมแอสฟัลท์คอนกรีตดังกล่าวนี้ไปทิ้ง ห้ามนำไปอบเพื่อเพิ่มอุณหภูมิ เพื่อนำมาใช้บดอีกทำก่อนตัวอย่างทดลองอีกต่อไป

7.3.2 การจัดเตรียมก่อนตัวอย่างของชั้นทางแอสฟัลท์คอนกรีตในสนาม ให้เจาะก่อนตัวอย่างตัวแทนของชั้นทางแอสฟัลท์คอนกรีตในสนามที่ก่อสร้างเสร็จเรียบร้อยแล้ว ด้วยเครื่องเจาะตัวอย่างที่ถูกต้องตามข้อ 4.8.4 โดยให้เจาะเก็บก่อนตัวอย่างจำนวน 1 ก่อนตัวอย่างทุกระยะทางประมาณ 250 เมตร หรือทุกส่วนผสมแอสฟัลท์คอนกรีตที่นำมาใช้งานประมาณ 100 ตัน แล้วนำไปทดลองหาค่าความแน่นตามข้อ 2.5.9 ของวิธีการทดลองที่ ทล.-ท. 604/2517 "วิธีการทดลองแอสฟัลท์คอนกรีตโดยวิธี Marshall"

สำหรับชั้นผิวทาง ชั้นรองผิวทาง และชั้นปรับระดับแอสฟัลท์คอนกรีตที่มีความหนาไม่น้อยกว่า 25 มิลลิเมตร ค่าความแน่นของชั้นทางแอสฟัลท์คอนกรีตในสนามจะต้องไม่น้อยกว่าร้อยละ 98 ของค่าความแน่นเฉลี่ยของก่อนตัวอย่างจากห้องทดลองที่ใช้เปรียบเทียบประจำวัน

สำหรับชั้นหินทาง และผิวไหล่ทางแอสฟัลท์คอนกรีต ค่าความแน่นของชั้นทางแอสฟัลท์คอนกรีตในสนามจะต้องไม่น้อยกว่าร้อยละ 97 และ 96 ของค่าความแน่นเฉลี่ยของก่อนตัวอย่างจากห้องทดลองที่ใช้เปรียบเทียบประจำวัน ตามลำดับ

8. การอำนวยความสะดวกและควบคุมการจราจรระหว่างการก่อสร้าง






Standard No. DH-S 408/2532


มาตรฐานที่ ทล.-ม. 408/2532

ในระหว่างการก่อสร้างชั้นทางแอสฟัลท์คอนกรีตจะต้องจัดและควบคุมการจราจรไม่ให้ผ่าน
ชั้นทางแอสฟัลท์คอนกรีตที่ก่อสร้างใหม่ จนกว่าชั้นทางแอสฟัลท์คอนกรีตจะเย็นตัวลงมากพอที่เมื่อ
เปิดให้การจราจรผ่านแล้วจะไม่ทำให้เกิดร่องรอยบนชั้นทางแอสฟัลท์คอนกรีตนั้น โดยจะต้องติดตั้ง
ป้ายจราจร พร้อมอุปกรณ์ควบคุมการจราจรอื่นที่จำเป็นตามที่กรมทางหลวงกำหนด พร้อมจัด
บุคคลากรเพื่ออำนวยความสะดวกจราจรให้ผ่านพื้นที่ก่อสร้างได้โดยสะดวกปลอดภัย และไม่ทำให้ชั้นทาง
แอสฟัลท์คอนกรีตที่ก่อสร้างใหม่นั้นเสียหาย ระยะเวลาในการปิดและเปิดการจราจรให้อยู่ใน
ดุลยพินิจของนายช่างผู้ควบคุมงาน

* * * * *

หม่อม

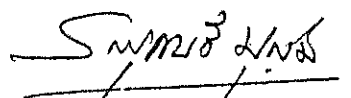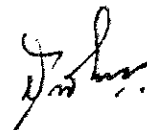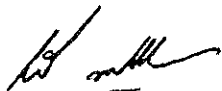

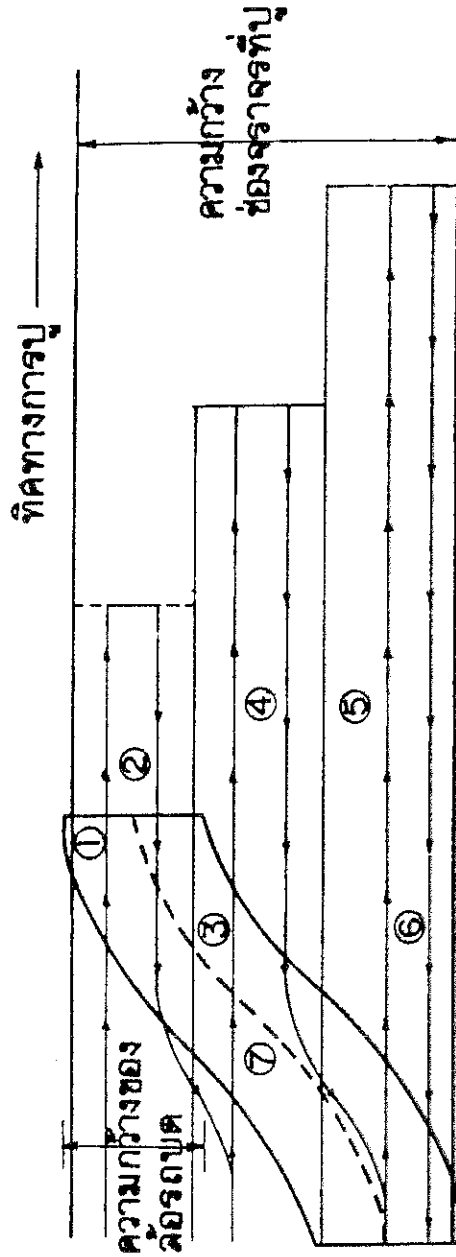


รูปที่ 1 รูปแบบการบดทับทั่วไป

whim- *[Handwritten signature]*


[Handwritten signature]
S.M. 20/2/55

Standard No. DH-S 408/2532

มาตรฐานที่ ทล.-ม. 408/2532

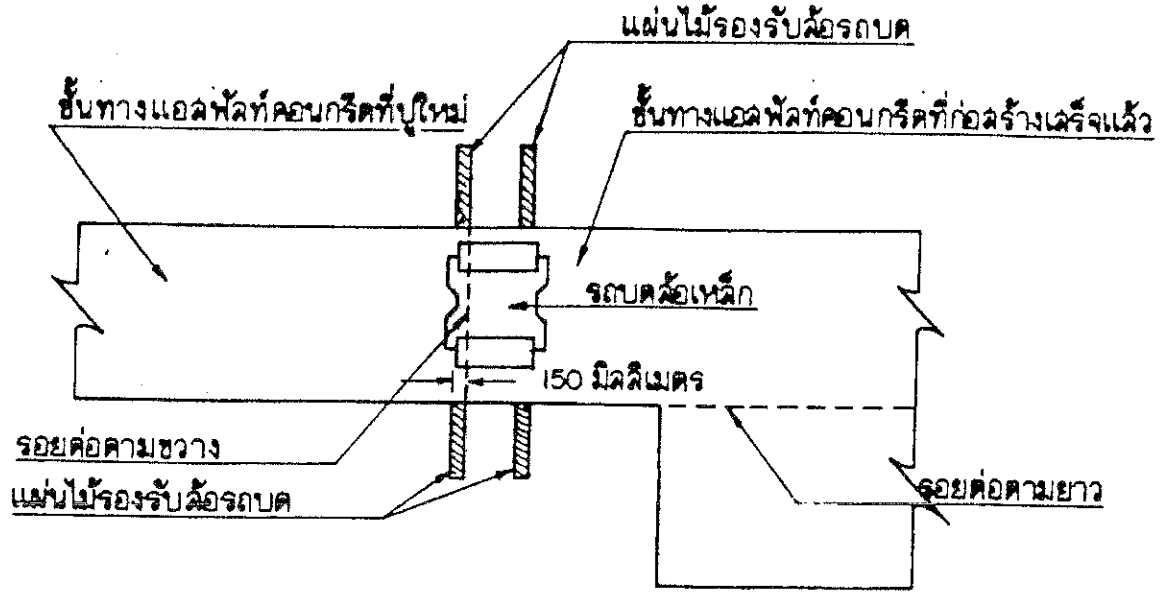

รูปที่ 2 การบดทับรอยต่อตามขวาง (สำหรับช่องจราจรแรก)

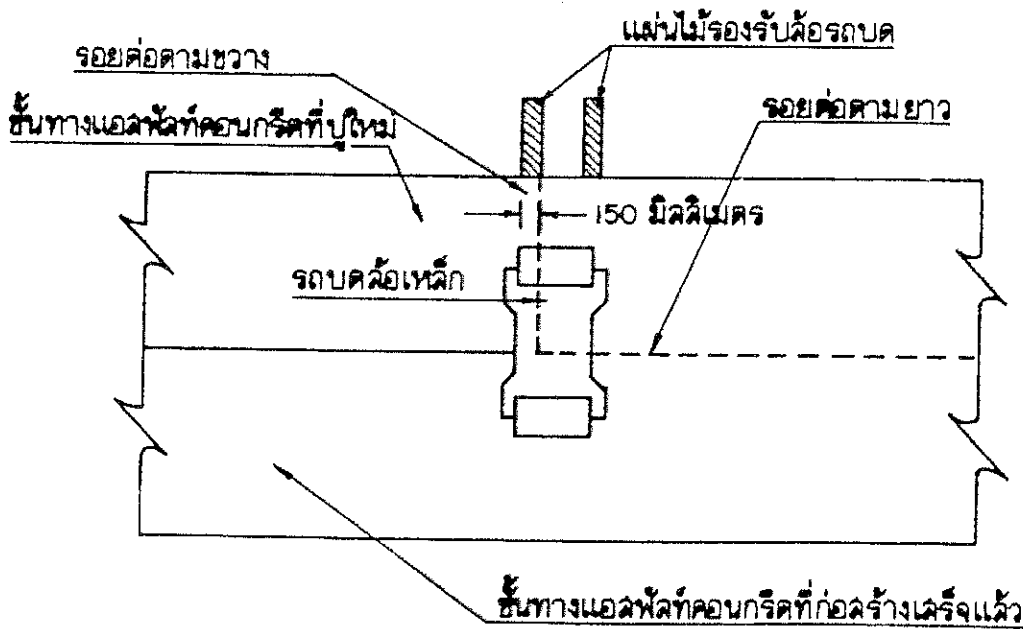


รูปที่ 3 การบดทับรอยต่อตามขวาง (สำหรับช่องจราจรประเภท)

หน้าแรก

สมานใจ ๒๖๖๘


Standard No. DH-S 408/2532

มาตรฐานที่ ทล.-ม. 408/2532

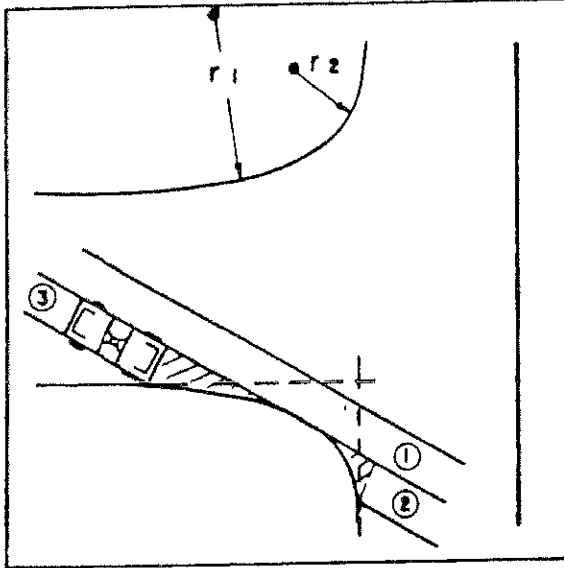


รูปที่ 4

การบดทับตะแคงมุม

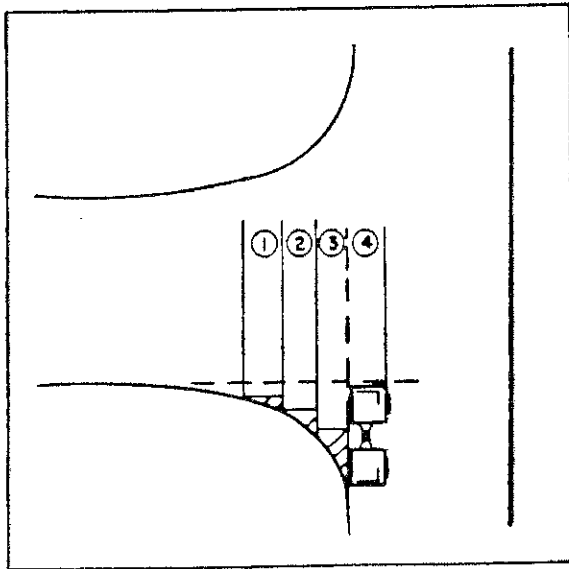

รูปที่ 5

การบดทับตั้งจากแนวเส้นแบ่ง
กึ่งกลางทางแยก

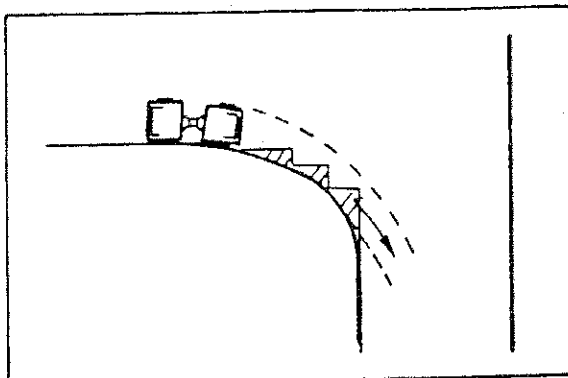

รูปที่ 6

การบดทับขนานกับขอบทางโค้ง

ปลัดกรม *[Signature]*

[Signature] สมบูรณ์ นพ. *[Signature]*

วิธีการตรวจวัดและการจ่ายเงิน Hot Mixed Asphalt

วิธีการตรวจวัด การตรวจปริมาณ จะใช้วิธีตรวจรับโดยการคำนวณปริมาณที่เป็นลูกบาศก์เมตรจากพื้นที่ของงานเสริมผิวทางที่ทำการแล้วเสร็จดังนี้

1. สำรวจระดับผิวทางก่อนและหลังการเสริมผิว ในการสำรวจระดับนี้ให้ผู้รับจ้างและผู้ว่าจ้างทำการสำรวจร่วมกัน
2. การคำนวณจัดทำเนื้องานที่ได้ด้วยวิธีจตุรัส (Co-ordinate Method) หรือ Triangular Method
3. คำนวณหาปริมาตรของ Hot Mixed Asphalt ด้วยวิธี Average End Area

วิธีการจ่ายเงิน

ให้จ่ายค่าเงินแต่ละงวดงาน Hot Mixed Asphalt ที่ สบมยลงพื้นที่ในแต่ละวันได้ในข้อ ๖ โดยจ่ายตามราคาต่อหน่วย (Unit Cost) ที่กำหนดไว้ในสัญญา

ข้อกำหนดเพิ่มเติม สำหรับมาตรฐานแอสฟัลต์คอนกรีต (Asphalt Concrete or Hot Mix Asphalt) สำหรับงานเสริมผิว และงานปรับระดับผิว

๒. การออกแบบส่วนผสมแอสฟัลต์คอนกรีต

๒.1 ให้ยกเลิกข้อความตามข้อ 3.1 ของมาตรฐานที่ ทส.ม. 408/2532 “แอสฟัลต์คอนกรีต (Asphalt Concrete or Hot Mix Asphalt) “และให้ใช้ข้อความต่อไปนี้แทนก่อนเริ่มงาน ให้ผู้รับจ้างเสนอเอกสารการออกแบบส่วนผสมแอสฟัลต์คอนกรีต แก่หน่วยช่างผู้ควบคุมงาน แล้วให้นายช่างผู้ควบคุมงานเก็บตัวอย่างวัสดุที่จะใช้ในกรรมวิธีผสมทำแอสฟัลต์คอนกรีตส่ง กรมทางหลวง รวมทั้งส่งเอกสารการออกแบบส่วนผสมแอสฟัลต์คอนกรีตมาพร้อมกันเพื่อ ตรวจสอบด้วย

ผู้รับจ้างต้องรับผิดชอบแบบส่วนผสม และผลความเสี่ยงภัยใด ๆ ที่เกิดขึ้นรวมทั้งการปฏิบัติงานในสนามต้องสามารถดำเนินการให้เป็นไปตามแบบส่วนผสมด้วย

ค่าใช้จ่ายในการนี้ ผู้รับจ้างต้องเป็นผู้รับผิดชอบทั้งสิ้น

๒.2 ให้ยกเลิกข้อความตามข้อ 3.4 ของมาตรฐานที่ ทส.ม. 408/2532 “แอสฟัลต์คอนกรีต (Asphalt Concrete or Hot Mix Asphalt) “และให้ใช้ข้อความต่อไปนี้แทน

กรมทางหลวงโดยกองวิเคราะห์วิจัย หรือส่วนราชการในกรมทางหลวง ที่กองวิเคราะห์วิจัย มอบหมายให้จะเป็นผู้ตรวจสอบเอกสารการออกแบบ พร้อมทั้งพิจารณาสูตรส่วนผสมเด็ทซ์งาน (Job Mix Formula) ซึ่งมีข้อบ่งชี้ต่าง ๆ ตามตารางที่ 4 เพื่อใช้ควบคุมงานนั้น ๆ

กรณีที่กรมทางหลวงเห็นควรให้กำหนดสูตรส่วนผสม เฉพาะงานที่แตกต่างกันไปจาก ตารางที่ 4 ก็สามารพทำได้ตามความเหมาะสม

2. โรงงานผสมแอสฟัลต์คอนกรีต (Asphalt Concrete or Hot Mix Asphalt)

โรงงานผสมแอสฟัลต์คอนกรีต ต้องมีกำลังการผลิต (Rated Capacity) ไม่น้อยกว่า 6 ตันต่อชั่วโมง ในข้อ 4.1 ให้หมายถึงโรงงานผสมแอสฟัลต์คอนกรีตที่มีกำลังผลิต (Rated Capacity) ขนาด 60-80 ตันต่อชั่วโมง จำนวน 1 เครื่อง หรือขนาด 40-60 ตันต่อชั่วโมงจำนวน 2 เครื่อง

3. เครื่องปู (Paver or Finisher)

ในส่วนของเตารีด (Screed Unit) ตามข้อ 4.3.2 นั้น จะต้องเป็นแบบอัตโนมัติ (Automatic Screenshot Controls)

4. เครื่องมือทดสอบและห้องปฏิบัติการทดสอบ

ห้องปฏิบัติการทดสอบ ตามข้อ 4.9.2 ต้องมีขนาดพื้นที่ไม่น้อยกว่า 20 ตารางเมตร

ข้อกำหนดเพิ่มเติม ฎ.ม. 408/2532

3. เครื่องปู (Paver or Finisher)

ในส่วนของเดารีด (Screed Unit) ตามข้อ 4.3.2 นั้น จะต้องเป็นแบบอัตโนมัติ (Automatic Screenshot Controls)

4. เครื่องมือทดลองและห้องปฏิบัติการทดลอง


ห้องปฏิบัติการทดสอบ ตามข้อ 4.9.2 ต้องมีขนาดพื้นที่ไม่น้อยกว่า 20 ตารางเมตร

ลงชื่อ.....

Handwritten signature

ผู้ว่าจ้าง

ลงชื่อ.....

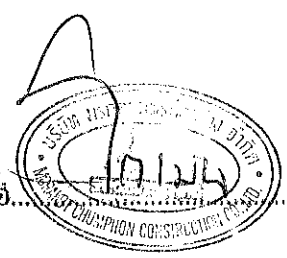

ผู้รับจ้าง

เอกสารประกอบสัญญาจ้าง เลขที่ กก.๒๕/๒๕๖๔
ลงวันที่ ๑๔ มี.ค. ๒๕๖๔ ข้อ ๒.๑๓.ผนวก ๑๓.



รายละเอียดและข้อกำหนดการจัดทำเครื่องหมายจราจรบนผิวทาง
(การตีเส้น ลูกศร ขีดเขียนข้อความ)

Specification for Road Marking




กรมทางหลวง กระทรวงคมนาคม

กรกฎาคม 2551

ลงชื่อ.....ผู้ว่าจ้าง

ลงชื่อ.....ผู้รับจ้าง

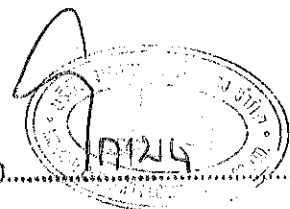



คำสั่งกรมทางหลวง

ที่ บ.1/ 135 /2551

เรื่อง รายละเอียดและข้อกำหนดการจัดทำเครื่องหมายจราจรบนผิวทาง
(การตีเส้น ลูกศร จี๊ดเขียนข้อความ)

วิศวกรรมทางหลวงเห็นสมควรปรับปรุงแก้ไขเพิ่มเติมหลักเกณฑ์และข้อกำหนดเกี่ยวกับมาตรฐานการจัดทำเครื่องหมายจราจรบนผิวทางใหม่ เพื่อให้ได้เครื่องหมายจราจรที่มีคุณภาพสูง และมีประสิทธิผลต่อการใช้งาน ส่งผลให้เกิดความสะดวกและปลอดภัยต่อประชาชนผู้ใช้ทาง

กรมทางหลวงจึงได้กำหนดรายละเอียดและข้อกำหนดการจัดทำเครื่องหมายจราจรบนผิวทาง (การตีเส้น ลูกศร จี๊ดเขียนข้อความ) แนบท้ายคำสั่ง และให้ใช้ในงานก่อสร้างทางงานบำรุงทาง งานบูรณะปรับปรุงทางของกรมทางหลวง โดยให้ใช้ควบคู่กับคู่มือเครื่องหมายควบคุมการจราจร ภาค 2 ฉบับปี พ.ศ. 2533 และให้ยกเลิกการรายละเอียดและข้อกำหนดมาตรฐานการจัดทำเครื่องหมายจราจรบนผิวทางตามคำสั่งกรมทางหลวงที่ บ.1/185/2545 ลงวันที่ 9 ตุลาคม พ.ศ. 2545

คำสั่งใดที่ขัดหรือแย้งกับคำสั่งนี้ ให้ใช้คำสั่งนี้แทน

ทั้งนี้ ตั้งแต่บัดนี้เป็นต้นไป

สั่ง ณ วันที่ 14 กรกฎาคม พ.ศ. 2551


(นายมนตรี บุญศรี)

อธิบดีกรมทางหลวง



คำสั่งกรมทางหลวง

ที่ บ.1/ ๒๒ /2551

เรื่อง แต่งตั้งคณะกรรมการปรับปรุงรายการรายละเอียดและข้อกำหนดการจัดทำ
เครื่องหมายจราจรบนผิวทาง (การตีเส้น ลูกศร ขีดเขียนข้อความ)

ด้วยปัจจุบันสำนักงานมาตรฐานผลิตภัณฑ์อุตสาหกรรม ได้มีการปรับปรุงมาตรฐาน
ผลิตภัณฑ์ที่ใช้ในงานจัดทำเครื่องหมายจราจรบนผิวทาง และเทคโนโลยีด้านการตีเส้นจราจร

เพื่อประโยชน์แก่ทางราชการ และเพื่อให้การปรับปรุงรายการรายละเอียดและข้อกำหนด
การจัดทำเครื่องหมายจราจรบนผิวทาง (การตีเส้น ลูกศร ขีดเขียนข้อความ) เป็นไปอย่างถูกต้องและ
ทันสมัย จึงแต่งตั้งคณะกรรมการปรับปรุงรายการรายละเอียดและข้อกำหนดการจัดทำเครื่องหมายจราจร
บนผิวทาง (การตีเส้น ลูกศร ขีดเขียนข้อความ) ดังนี้

1. องค์ประกอบ

- | | | |
|------|---------------------------------|---------------------|
| 1.1 | วิศวกรใหญ่ด้านควบคุมการก่อสร้าง | ประธานคณะกรรมการ |
| 1.2 | นายวิชาญ ดันเรืองศิลป์ | กรรมการ |
| 1.3 | นายเหม ใจศิริ | กรรมการ |
| 1.4 | นายปรีมมต์ เติญรกาล | กรรมการ |
| 1.5 | นายณรงค์ แสงแก้ว | กรรมการ |
| 1.6 | นายสิทธิโชค สัมผัสสวัสดิ์ | กรรมการ |
| 1.7 | นายสิทธิชัย บุญสะอาด | กรรมการ |
| 1.8 | นายศักดิ์ชัย จำเจริญ | กรรมการ |
| 1.9 | นายทรงยศสินทร์ ธนปทาธิป | กรรมการ |
| 1.10 | นายสุจิต มิ่งนิมิตร | กรรมการและเลขานุการ |

2. อำนาจหน้าที่


2.1 พิจารณาปรับปรุง แก้ไข และเพิ่มเติม รายการรายละเอียดและข้อกำหนดการ
จัดทำเครื่องหมายจราจรบนผิวทาง (การตีเส้น ลูกศร ขีดเขียนข้อความ) ปี 2545 ให้เป็นไปอย่างถูกต้อง
และทันสมัย

2.2 พิจารณากำหนดราคางานจัดทำเครื่องนมาบจรรยาบนผิวทาง (การตีเส้น ลูกศร
ขีดเขียนข้อความ)

2.3 ปฏิบัติงานอื่น ๆ ตามที่อธิบดีมอบหมาย

ทั้งนี้ ตั้งแต่บัดนี้เป็นต้นไป

สั่ง ณ วันที่ ๑ พฤษภาคม พ.ศ. ๒๕๕๑

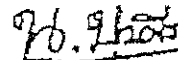

(นายนิกร ฟูศรี)

อธิบดีกรมทางหลวง

คำนำ

เครื่องหมายจราจรบนผิวทาง เป็นอุปกรณ์ที่มีความสำคัญในการควบคุมการจราจรบนทางหลวง ใช้สื่อความหมายให้ผู้ขับขี่ยานพาหนะบนทางหลวงทราบทิศทาง การจราจร ช่องจราจร ควบคุมการให้เปลี่ยนช่องจราจร รวมทั้งการอนุญาตให้แซงหรือห้ามแซง ปัจจุบันเทคโนโลยีการจัดทำเครื่องหมายจราจรบนผิวทางได้มีการพัฒนาไปมาก มีการพัฒนาในด้านคุณภาพผลิตภัณฑ์ และเครื่องมือเครื่องจักร รายละเอียดและข้อกำหนดการจัดทำเครื่องหมายจราจรบนผิวทางเล่มนี้ได้ทำการปรับปรุงให้ทันสมัย เพื่อให้การจัดทำเครื่องหมายจราจรบนผิวทางมีคุณภาพสูง ผู้ขับขี่ยานพาหนะบนทางหลวงจะสามารถมองเห็นได้ชัดเจนทั้งในเวลากลางวันและกลางคืน ซึ่งจะมีผลให้เกิดความปลอดภัยในการใช้ทางหลวง

รายละเอียดและข้อกำหนดการจัดทำเครื่องหมายจราจรบนผิวทาง ต้องใช้งานคู่ไปกับคู่มือเครื่องหมายควบคุมการจราจร ภาค 2 ฉบับปี พ.ศ. 2533 หวังว่าจะเป็นประโยชน์ต่อเจ้าหน้าที่ของกรมทางหลวงและผู้เกี่ยวข้องใช้ถือปฏิบัติได้อย่างถูกต้อง และเป็นประโยชน์ในการลดอุบัติเหตุ ทำให้เกิดความปลอดภัยในการใช้ทางหลวง



(นายนิกร บุญศรี)

อธิบดีกรมทางหลวง

กรกฎาคม 2551

สารบัญ

ข้อกำหนดการปฏิบัติงาน

1. หน้าที่ของผู้รับจ้างในการจัดหาวัสดุที่มีคุณภาพ 1
2. การปฏิบัติงานของผู้รับจ้างก่อนเริ่มทำงาน 2
3. การเตรียมพื้นที่ วัสดุ และขั้นตอนการดำเนินงาน 2
4. การตรวจรับผลงานจ้าง 3
5. การคืนหลักประกันสัญญา 3
6. การจัดการขراجระหว่างการทำงานจ้าง 4
7. การขนย้ายสิ่งกีดขวางการดำเนินงาน 4
8. การลบแต่งก่อนส่งมอบงานครั้งสุดท้าย 4
9. อำนาจของผู้ควบคุมงาน 4
10. การประสานงานกับผู้ว่าจ้าง 4
11. การประสานงานระหว่างผู้รับจ้างรายอื่น 5
12. การปรับปรุง แก้ไข ซ่อมแซม จัดทำทดแทนหรือจัดทำใหม่ 5
13. ข้อเท็จจริงของความคลาดเคลื่อนในรูปแบบที่ขอมให้ 5

ข้อกำหนดคุณสมบัติ

1. วัสดุ 6
2. เครื่องจักรกลและเครื่องมือในการหั่นเครื่องหมายจราจรบนผิวทาง 6
3. เกณฑ์กำหนดคุณสมบัติและเครื่องหมายจราจร 9
4. การตรวจวัสดุณลักษณะเครื่องหมายจราจร 10

รายละเอียดและข้อกำหนดการจัดทำเครื่องหมายจราจรบนผิวทาง

(การตีเส้น ลูกศร ขีดเขียนข้อความ)

SPECIFICATIONS FOR ROAD MARKINGS

ผู้รับจ้างต้องปฏิบัติตาม "รายการละเอียดและข้อกำหนดการจัดทำเครื่องหมายจราจรบนผิวทาง (การตีเส้น ลูกศร ขีดเขียนข้อความ) ฉบับเดือน กรกฎาคม 2551", "คู่มือเครื่องหมายควบคุมการจราจรภาค 2 เครื่องหมายจราจร (Markings) ฉบับปี พ.ศ. 2533" และ "แบบมาตรฐานกรมทางหลวง (Standard Drawings for Highways Construction) ปี ค.ศ. 1994"

หากมีข้อความใดใน "คู่มือเครื่องหมายควบคุมการจราจรภาค 2 เครื่องหมายจราจร (Markings) ฉบับปี พ.ศ. 2533" และ "แบบมาตรฐานกรมทางหลวง (Standard Drawings for Highways Construction) ปี ค.ศ. 1994" ขัดแย้งกับ "รายการละเอียดและข้อกำหนดการจัดทำเครื่องหมายจราจรบนผิวทาง (การตีเส้น ลูกศร ขีดเขียนข้อความ) ฉบับเดือน กรกฎาคม 2551" นี้ ให้ใช้ "รายการละเอียดและข้อกำหนดการจัดทำเครื่องหมายจราจรบนผิวทาง (การตีเส้น ลูกศร ขีดเขียนข้อความ) ฉบับนี้แทน"

ข้อกำหนดการปฏิบัติงาน

1. หน้าที่ของผู้รับจ้างในการจัดหารวัสดุที่มีคุณภาพ

ผู้รับจ้างมีหน้าที่จัดหารวัสดุที่มีคุณภาพถูกต้องมาใช้งาน ดังนี้

1.1 สีจราจร (Traffic Paint)

ต้องเป็นผลิตภัณฑ์ที่ผลิตในประเทศไทยซึ่งแสดงเครื่องหมายมาตรฐานผลิตภัณฑ์อุตสาหกรรม มอก. 415 - 2548* สีจราจร ไร่ที่ผลิตภัณฑ์ และต้องผลิตจากโรงงานที่ได้รับการรับรองคุณภาพ ตามมาตรฐานข้อกำหนด มอก. 9002 หรือ มอก. 9001: 2000

1.2 วัสดุเทอร์โมพลาสติก (Thermoplastic)

ต้องเป็นผลิตภัณฑ์ที่ผลิตในประเทศไทยซึ่งแสดงเครื่องหมายมาตรฐานผลิตภัณฑ์อุตสาหกรรม มอก. 542 - 2549* วัสดุเทอร์โมพลาสติกสะท้อนแสงสำหรับทำเครื่องหมายบนผิวทาง ไร่ที่ผลิตภัณฑ์ และต้องผลิตจากโรงงานที่ได้รับการรับรองคุณภาพ ตามมาตรฐานข้อกำหนด มอก. 9002* หรือ มอก. 9001 : 2000*

1.3 ลูกแก้ว (Glass Bead)

ต้องเป็นผลิตภัณฑ์ที่ผลิตในประเทศไทยซึ่งแสดงเครื่องหมายมาตรฐานผลิตภัณฑ์อุตสาหกรรม มอก. 543 - 2550* ลูกแก้วที่ใช้กับวัสดุทำเครื่องหมายบนผิวทางประเภท 2 หรือประเภท 3 ไร่ที่ผลิตภัณฑ์ และต้องผลิตจากโรงงานที่ได้รับการรับรองคุณภาพ ตามมาตรฐาน ข้อกำหนด มอก. 9002 หรือ มอก. 9001: 2000 (กรณีที่มีผู้ได้รับการรับรองระบบคุณภาพเกิน 3 ราย)

1.4 วัสดุรองพื้น (Tack Coat หรือ Primer)

ก่อนของวัสดุเทอร์โมพลาสติก ผู้รับจ้างต้องลงวัสดุรองพื้นก่อน วัสดุรองพื้นต้องเป็นผลิตภัณฑ์ที่มีคุณภาพตามข้อกำหนดของผู้ผลิตวัสดุเทอร์โมพลาสติกที่ใช้แต่ละชนิด

* กรณีมีการเปลี่ยนแปลงมาตรฐานผลิตภัณฑ์อุตสาหกรรม (มอก.) ให้แก้ไขเป็นปัจจุบัน ตามบัญชีผู้ซื้อหรือใบแทรกคู่มือ

2. การปฏิบัติของผู้รับจ้างก่อนเริ่มทำงาน

ก่อนเริ่มทำงาน ผู้รับจ้างต้องปฏิบัติ ดังนี้

- 2.1 ส่งแผนการทำงาน พร้อมบัญชีเครื่องจักรกลและเครื่องมือ ตลอดจนรายชื่อ เจ้าหน้าที่ผู้ชำนาญการ ปฏิบัติงานให้ผู้ว่าจ้างเห็นชอบก่อนลงมือทำงาน
- 2.2 แจ้งชื่อและผู้ผลิตวัสดุที่จะใช้ในงานจ้าง และต้องส่งสำเนาใบอนุญาตแสดงเครื่องหมายมาตรฐานผลิตภัณฑ์อุตสาหกรรมและสำเนาใบรับรองระบบคุณภาพให้ผู้ว่าจ้างทราบเป็นหลักฐานก่อนลงมือทำงาน
- 2.3 แจ้งปริมาณวัสดุที่จะใช้ในงานจ้างตามสัดส่วนของปริมาณงานที่ต้องใช้ตามสัญญา เพื่อให้ผู้ว่าจ้างจะได้ตรวจสอบเห็นชอบก่อนลงมือทำงาน และต้องส่งสำเนาต้นฉบับใบกำกับภาษี (คู่กับใบจริง) ออกโดยเจ้าของผลิตภัณฑ์หรือตัวแทนจำหน่ายที่มีหนังสือแต่งตั้งจากเจ้าของผลิตภัณฑ์ของวัสดุที่ใช้งาน พร้อมระบุเลขที่สัญญาลงไปด้วย

3. การเตรียมพื้นที่ วัสดุ และขั้นตอนการดำเนินงาน

3.1 การเตรียมผิวทาง : ผิวจราจรที่จะทำการตีเส้นหรือเครื่องหมายจราจรต้องสะอาดและแห้ง ต้องไม่ทำบนผิวที่สกปรก มีฝุ่นจับหรือสิ่งแปลกปลอมอื่นใด และต้องไม่ลงทับไปบนผิวจราจรเดิมที่ชำรุด วัสดุรองพื้นดังกล่าวต้องสอดคล้องกับวัสดุเทอร์โมพลาสติกและผิวจราจรที่จะใช้งาน รวมทั้งปริมาณที่จะใช้ต้องเหมาะสม ทั้งนี้ ต้องได้รับความเห็นชอบจากผู้ว่าจ้างก่อน ในกรณีที่เครื่องหมายจราจรเดิมไม่อยู่ในแนวหรือรูปแบบที่ถูกต้องกับเครื่องหมายจราจรที่จะทำขึ้นใหม่ ผู้รับจ้างมีหน้าที่รับผิดชอบในการลบเครื่องหมายจราจรเดิมออก โดยใช้เครื่องจักรกลตามข้อกำหนดคุณสมบัติเครื่องจักรกลและเครื่องมือ

3.2 การเตรียมวัสดุ

ก. ก่อนทำการตีเส้นต้องควนสีจราจรให้เข้าเป็นเนื้อเดียวกัน เพื่อให้สารประกอบทั้งหลายในเนื้อสียึดเหนี่ยวกันเป็นอย่างดี

ข. วัสดุเทอร์โมพลาสติก ต้องหลอมด้วยความร้อนส่วนผสมต่างๆ ใสเข้าเป็นเนื้อเดียวกันอย่างสม่ำเสมอและเพื่อป้องกันไม่ให้เกิดสีที่ขึ้นหรือเกิดการแตกเปราะของเทอร์โมพลาสติก เนื่องจากให้ความร้อนสูงเกินกว่าที่ผู้ผลิตกำหนดไว้ ต้องใช้วัสดุเทอร์โมพลาสติกให้เพียงพอกับความร้อนในเตาต้ม มีการกวนอยู่ตลอดเวลา และจะต้องไม่ให้ความร้อนสูงกว่าที่ผู้ผลิตกำหนดไว้ไม่ว่าในขณะใดๆ เมื่อวัสดุเหลวแล้วจะต้องรีบใช้ทันที ห้ามมิให้นำวัสดุเทอร์โมพลาสติกหลอมเหลวอยู่นานเกิน 6 ชั่วโมงมาใช้งาน

3.3 การทำงาน: ต้องใช้เครื่องมือเครื่องจักรกล และอุปกรณ์ต่างๆ ตามลักษณะของวัสดุที่ใช้ทำงานตามข้อกำหนดคุณสมบัติวัสดุ ปริมาณของวัสดุต้องอยู่ในกรอบขอบข่ายที่ผู้ผลิตกำหนดไว้ หากมีการทำมากกว่า 1 ชั้นขึ้นไป ต้องรอให้ชั้นแรกแห้งดีแล้วค่อย

3.4 เมื่อพ่น ริดหรือปาดลาควัสดุเทอร์โมพลาสติกหรือพ่นสีจราจรลงบนผิวทางแล้ว ให้โรยลูกแก้ว (Glass Beads) ทับหน้าบนผิววัสดุเทอร์โมพลาสติกในขณะที่ยังไม่แข็งตัวจากเครื่องโรยลูกแก้วซึ่งติดตั้งอยู่กับเครื่องพ่น ริดหรือปาดลาควัสดุโดยต่อเนื่อง หรือโรยลูกแก้วบนผิวสีจราจรในขณะที่ยัง

ไม่แห้งตัวจากเครื่องโรยลูกแก้วซึ่งติดตั้งอยู่กับเครื่องพ่นนั้นโดยต่อเนื่องเพื่อให้สามารถสะท้อนแสงได้ทันที ในอัตราการโรยลูกแก้ว ไม่น้อยกว่า 400 กรัมต่อตารางเมตร

3.5 ห้ามปฏิบัติงานทำเครื่องหมายจราจรบนผิวทางที่เปียกหรือชื้น โดยเด็ดขาด

3.6 การควบคุมความหนาของเครื่องหมายจราจร ความหนาของสีจราจรเมื่อแห้งจะต้องหนาไม่น้อยกว่า 0.2 มิลลิเมตร (ความหนาที่ลึกลงไป 0.38 มิลลิเมตร) ความหนาของวัสดุเทอร์โมพลาสติกเมื่อแห้งจะต้องหนาไม่น้อยกว่า 2.0 มิลลิเมตร กรณีใช้วิธีปั่น และหนาไม่น้อยกว่า 3.0 มิลลิเมตร กรณีใช้วิธีรีด หรือ ปาดลาก ทั้งนี้ ก่อนจะเริ่มงานต้องทำการทดลอง ติดเส้นใหม่แปลงทดสอบเพื่อให้อัตราวัสดุที่แห้งรีด หรือ ปาดลาก และความเร็วยของเครื่องจักรกลมีความสัมพันธ์กัน จนได้ความหนาตามที่กำหนดโดยใช้แผ่นโลหะผิวเรียบวางรับในแนวที่เครื่องติดเส้นจะผ่าน เมื่อพื้น รีดหรือปาดลากวัสดุไปบนแผ่นโลหะนั้นโดยไม่ต้องโรยลูกแก้ว ให้นำมาวัดความหนาของเครื่องหมายจราจรนั้นๆ โดยใช้เครื่องมือตามข้อกำหนดคุณสมบัติเครื่องจักรกลและเครื่องมือ เพื่อนำผลการทดลองนี้ไปใช้ปฏิบัติในการทำงานจริง

3.7 ผู้รับจ้างจะต้องรับผิดชอบในการปฏิบัติงานทั้งหมด เช่น ควบคุมไม่ให้มีการนำวัสดุไม่ได้คุณภาพมาใช้ปฏิบัติงาน อุณหภูมิของการต้มสีไม่ให้สูงหรือต่ำเกินไป อัตราการพ่น รีดหรือปาดลาก อัตราการโรยลูกแก้ว ความเร็วของเครื่องจักร เพื่อให้ได้เครื่องหมายจราจรที่มีคุณสมบัติตามที่กำหนด

3.8 ขนาด ลักษณะ ของเครื่องหมายจราจรบนผิวทางให้เป็นไปตามมาตรฐานเครื่องหมายจราจรบนผิวทางตามที่ผู้ว่าจ้างกำหนด

4. การตรวจรับผลงานจ้าง

ผู้รับจ้างต้องส่งสำเนาต้นฉบับใบเสร็จรับเงิน (คู่ฉบับจริง) ออก โดยเจ้าของผลิตภัณฑ์หรือตัวแทนจำหน่ายที่มีหนังสือแต่งตั้งจากเจ้าของผลิตภัณฑ์ของวัสดุที่ใช้งานพร้อมระบุเลขที่สัญญาส่งไปด้วย ให้กรรมการตรวจการจ้างตรวจสอบก่อนการตรวจรับผลงานจ้าง หากผู้รับจ้าง ไม่ดำเนินการดังกล่าวข้างต้น ถือว่าผู้รับจ้างผิดเงื่อนไขในสาระสำคัญ ผู้ว่าจ้างจะไม่จ่ายเงินค่างานให้

5. การกินหลักประกันสัญญา

ผู้ว่าจ้างจะคืนหลักประกันสัญญาให้ผู้รับจ้างเมื่อ

5.1 ผู้รับจ้างหันจากข้อผูกพันตามสัญญา และผ่านการทดสอบตามเงื่อนไขในรายละเอียดและข้อกำหนดการจัดทำเครื่องหมายจราจรบนผิวทาง ตารางที่ 1 เกณฑ์กำหนดคุณสมบัติลักษณะเครื่องหมายจราจร ในข้อที่ 4 ตรวจสอบคุณสมบัติลักษณะหลังใช้งาน โดยต้องมีหนังสือรับรองของแขวงทางหลวงหรือสำนักงานบำรุงทางผู้รับผิดชอบพื้นที่ทำงานจ้างมาแสดงด้วย

5.2 กรณีผู้ว่าจ้างมีเหตุจำเป็นต้องทำการก่อสร้าง บำรุง ปรังปรุง บำรุงรักษาหีบฉ้อนบนพื้นที่ที่ยังอยู่ในระยะเวลาประกันความชำรุดบกพร่องที่กำหนดตามสัญญาจ้างซึ่งไม่ได้เกิดจากความผิดหรือบกพร่องของผู้รับจ้าง

6. การจัดการรื้อถอนระหว่างการทำงานข้าง

ผู้รับจ้างจะต้องจัดการรื้อถอนให้เกิดความปลอดภัย ในระหว่างการทำงานโดยตลอด รวมทั้งการจัดทำและติดคั้งป้าย เครื่องหมาย อุปกรณ์ และสัญญาณจราจร ตามแบบมาตรฐานของกรมทางหลวงหรือกรมการไฟฟ้าในสภาพที่ติดและใช้งานให้ตลอดเวลา สำหรับค่าใช้จ่ายเพื่อการนี้ เป็นภาระของผู้รับจ้างเองทั้งสิ้น

7. การขนย้ายสิ่งกีดขวางการดำเนินงาน

วัสดุและสิ่งกีดขวางการดำเนินงานที่จำเป็นต้องขนย้ายออกไป ผู้รับจ้างต้องดำเนินการโดยความเห็นชอบของผู้ควบคุมงาน และไม่ให้เกิดความเสียหายแก่ทรัพย์สินของทางราชการและเอกชน สำหรับค่าใช้จ่ายเพื่อการนี้ เป็นภาระของผู้รับจ้างเองทั้งสิ้น

8. การตบแต่งก่อนส่งมอบงานครั้งสุดท้าย

เมื่อผู้รับจ้างทำงานเสร็จเรียบร้อยแล้ว ต้องตบแต่งในบริเวณเขตทาง หรือพื้นที่ใช้งานระหว่างการก่อสร้างให้สะอาดเรียบร้อย ไม่กีดขวางการระบายน้ำ หรือเป็นอุปสรรคต่อการใช้ประโยชน์ของพื้นที่ดินสองข้างทาง สำหรับค่าใช้จ่ายเพื่อการนี้ เป็นภาระของผู้รับจ้างเองทั้งสิ้น

9. อำนาจของผู้ควบคุมงาน

ผู้ว่าจ้างจะแต่งตั้งคณะกรรมการตรวจการจ้างและผู้ควบคุมงานเป็นตัวแทน เพื่อควบคุมงานข้างให้เป็นไปตามข้อกำหนดในสัญญา แบบแปลน แผนผัง รายละเอียด และข้อกำหนดการจัดทำเครื่องหมายจราจรบนผิวทาง และข้อกำหนดเพิ่มเติม โดยมีอำนาจตรวจสอบ ติดตาม เรังวัด การทำงานของผู้รับจ้าง และปริมาณวัสดุที่ใช้ในงานจ้าง รวมทั้งการปรับปรุงเปลี่ยนแปลง แก้ไขเพิ่มเติม หรือ ตัดทอนงานจ้างนี้ได้

ในกรณีที่ผู้รับจ้างไม่ปฏิบัติตามข้อกำหนดในสัญญาหรือในกรณีที่ผู้ควบคุมงานเห็นว่ารูปแบบรายละเอียด หรือข้อกำหนดในสัญญามีความขัดกัน หรือเป็นที่คาดหมายได้ว่าถึงแม้ว่างานนั้นจะเป็นไปตามรูปแบบรายละเอียดและข้อกำหนดในสัญญา แต่เมื่อเสร็จแล้วจะไม่มั่นคงแข็งแรง หรือไม่ปฏิบัติตามหลักวิชาช่างที่ดี หรือไม่ปลอดภัย ให้ผู้ควบคุมงานนั้นมีอำนาจสั่งหยุดงานนั้นไว้ก่อนได้

10. การประสานงานกับผู้ว่าจ้าง

ผู้รับจ้างต้องควบคุมดูแลงานนี้ตลอดเวลานจนงานแล้วเสร็จหรือมอบหมายให้ผู้ควบคุมงานปฏิบัติงานแทนได้ในกรณีการประสานงานกับผู้ว่าจ้าง หรือตัวแทนของผู้ว่าจ้าง เพื่อให้งานข้างเป็นไปด้วยความถูกต้องเรียบร้อย

ผู้รับมอบหมายของผู้รับจ้าง จะต้องเป็นบุคคลที่มีความรู้ความสามารถปฏิบัติงานแทนผู้รับจ้างได้โดยความเห็นชอบของผู้ว่าจ้าง และผู้ว่าจ้างมีสิทธิที่จะเปลี่ยนผู้รับมอบหมายในกรณีที่เห็นว่าไม่เหมาะสม และหากผู้รับจ้างประสงค์จะเปลี่ยนผู้รับมอบหมาย ต้องแจ้งให้ผู้ว่าจ้างทราบและเห็นชอบทุกครั้ง

ผู้รับจ้างหรือผู้รับมอบหมายต้องอำนวยความสะดวกแก่ผู้ว่าจ้างหรือตัวแทน ในกิจการที่เกี่ยวข้องกับงานข้างตลอดเวลา

ผู้รับจ้างต้องจัดให้มีเจ้าหน้าที่ปฏิบัติงานจ้างให้เหมาะสมกับงาน และมีจำนวนเพียงพอที่จะปฏิบัติงานได้อย่างมีประสิทธิภาพตามแผนปฏิบัติงานที่วางไว้

11. การประสานงานระหว่างผู้รับจ้างรายอื่น

ผู้ว่าจ้างสงวนสิทธิ์ในการให้ผู้รับจ้างรายอื่น ทำงานเพิ่มเติม หรืองานอื่นในพื้นที่เดียวกันหรือข้างเคียง กรณีที่มีผู้รับจ้างมากกว่าหนึ่งรายทำงานในพื้นที่เดียวกัน ผู้รับจ้างจะต้องประสานงานและให้ความร่วมมือไม่เป็นอุปสรรคต่องานซึ่งกันและกัน และหากมีความขัดแย้งเกิดขึ้น ผู้ว่าจ้างจะเป็นผู้พิจารณาตัดสินและถือเป็นที่สุด

12. การปรับปรุง แก้ไข ซ่อมแซม จัดทำทดแทนหรือจัดทำใหม่

12.1 ภายในระยะเวลารับประกันคุณภาพหากเครื่องหมายเหตุจรรยาบรรณหรือบริเวณใดที่มีอาการแตก หด ล่อน ช้ำ รูด เสียหาย อันมิได้เกิดจากความชำรุดของผิวทาง ให้ผู้รับจ้างซ่อมแซมแก้ไขให้อยู่ในสภาพดีเฉพาะจุดที่มีอาการแตก หด ล่อน ช้ำ รูด เสียหาย นั้น และตรวจวัดการสะท้อนแสง และแฟกเตอร์การสะท้อนแสงให้ได้ตามข้อกำหนด ทั้งนี้ผู้รับจ้างต้องเริ่มดำเนินการซ่อมภายใน 7 วัน นับแต่วันที่ได้รับแจ้ง หากผู้รับจ้างละเลยการซ่อมเครื่องหมายจราจรบนผิวทางตามการแจ้งข้อบกพร่องของผู้ว่าจ้างหรือซ่อมล่าช้ากว่ากำหนดที่ผู้ว่าจ้างกำหนดให้ ผู้ว่าจ้างจะตัดสิทธิ์ข้อเสนอจ้างเหมาของผู้รับจ้างจนกว่างานซ่อมจะแล้วเสร็จ

12.2 การปรับปรุงแก้ไขซ่อมแซมจัดทำทดแทนหรือจัดทำใหม่ ให้ดำเนินการตามข้อกำหนดการจัดทำเครื่องหมายจราจรบนผิวทาง

13 ขอบเขตของความคลาดเคลื่อนในรูปแบบที่ขอมให้

ความยาวเกิน	300 เซนติเมตร	คลาดเคลื่อนได้ บวกหรือลบ 5.0 เซนติเมตร
ความยาวระหว่าง	30- 300 เซนติเมตร	คลาดเคลื่อนได้ บวกหรือลบ 3.0 เซนติเมตร
ความยาวน้อยกว่า	30 เซนติเมตร	คลาดเคลื่อนได้ บวกหรือลบ 1.5 เซนติเมตร
ความกว้าง	20 เซนติเมตร	คลาดเคลื่อนได้ บวกหรือลบ 1.0 เซนติเมตร
ความกว้าง	10 - 15 เซนติเมตร	คลาดเคลื่อนได้ บวก หรือลบ 1.0 เซนติเมตร
		หรือลบ 0.5 เซนติเมตร

ทั้งนี้ เมื่อรวมเนื้องานทั้งหมดแล้ว ต้อง ได้ปริมาณงานตามสัญญา

ข้อกำหนดคุณภาพชนิด

1. วัสดุ

1.1 วัสดุที่ใช้ในการจัดทำ

- (1) สีจราจร (Traffic Paint) หมายถึงสีจราจรที่ใช้ในการจัดทำเครื่องหมายจราจรโดยวิธีที่เป็นผลิตภัณฑ์ที่ทำในประเทศไทย ซึ่งแสดงเครื่องหมายมาตรฐานผลิตภัณฑ์อุตสาหกรรม มอก. 415 - 2548* สีจราจร ไร่ที่ผลิตภัณฑ์และเป็นผลิตภัณฑ์จากโรงงานที่ได้รับการรับรองระบบคุณภาพตามมาตรฐานข้อกำหนด มอก. 9002* ไร่ที่ผลิตภัณฑ์ หรือ มอก. 9001:2000*
- (2) วัสดุเทอร์โมพลาสติก (Thermoplastic) หมายถึง วัสดุเทอร์โมพลาสติกที่ใช้ในการจัดทำเครื่องหมายจราจรบนผิวทางโดยวิธีพ่น ไร่ หรือ ปาดลาก เป็นผลิตภัณฑ์ที่ทำในประเทศไทย ซึ่งแสดงเครื่องหมายมาตรฐานอุตสาหกรรม มอก. 542 - 2549* วัสดุเทอร์โมพลาสติกสะท้อนแสงสำหรับทำเครื่องหมายบนผิวทาง ไร่ที่ผลิตภัณฑ์ และเป็นผลิตภัณฑ์จากโรงงานผลิตที่ได้รับการรับรองคุณภาพตามมาตรฐานข้อกำหนด มอก. 9002* หรือ มอก. 9001:2000*
- (3) ลูกแก้ว (Glass Beads) ที่ใช้กับวัสดุทำเครื่องหมายจราจรบนผิวทางเพื่อให้เกิดการสะท้อนแสงเป็นผลิตภัณฑ์ที่ทำในประเทศไทยซึ่งแสดงเครื่องหมายมาตรฐานผลิตภัณฑ์อุตสาหกรรม มอก. 543 - 2550* ลูกแก้วที่ใช้กับวัสดุทำเครื่องหมายบนผิวทางประเภท 2 หรือประเภท 3 ไร่ที่ผลิตภัณฑ์ และเป็นผลิตภัณฑ์จากโรงงานผลิตที่ได้รับการรับรองระบบคุณภาพตามมาตรฐานข้อกำหนด มอก. 9002* หรือ มอก. 9001:2000* (กรณีที่มีผู้ได้รับการรับรองระบบคุณภาพเกิน 3 ราย)
- (4) วัสดุรองพื้น (Tack Coat หรือ Primer) เป็นน้ำยาเคมี ใช้ก่อนบนผิวทางก่อนทำเครื่องหมายจราจรเพื่อช่วยในการยึดเกาะระหว่างวัสดุทำเครื่องหมายจราจรกับผิวทาง มีคุณสมบัติตามผู้ผลิตวัสดุเทอร์โมพลาสติกกำหนด

1.2 วัสดุที่ใช้ทำเครื่องหมายจราจรบนผิวทาง ต้องมีความทนต่อสภาพดินฟ้าอากาศทุกภูมิภาคในประเทศไทย ต้องสามารถต่อต้านกับความร้อนชื้นจากน้ำมันปิโตรเลียม มีความเหนียวทนทาน ยึดหยุ่นและเกาะติดแน่นกับผิวจราจร ทนต่อแรงกระแทกของการจราจร ไม่สึกหรองง่าย ไม่ถูกทำลายโดยเชื้อรา ไม่แตกหลุดและมีการสะท้อนแสงดีตลอดอายุการใช้งาน

2. เครื่องจักรกลและเครื่องมือในการทำเครื่องหมายจราจรบนผิวทาง

เครื่องจักรกลและเครื่องมือที่ถือว่าบังคับให้ผู้รับจ้างต้องมีและพร้อมที่จะใช้ทำงานสำหรับการจัดทำเครื่องหมายจราจรบนผิวทาง วัสดุเทอร์โมพลาสติกให้ใช้วิธี พ่น ไร่ หรือ ปาดลาก ซึ่งเครื่องที่ ต้องสามารถพ่นวัสดุเทอร์โมพลาสติกได้ความหนาไม่น้อยกว่า 2.0 มิลลิเมตร กรณีใช้วิธีพ่น และหน ไม่น้อยกว่า 3.0 มิลลิเมตร กรณีใช้วิธี ไร่ หรือ ปาดลาก ส่วนสีจราจรให้ใช้วิธีพ่น โดยมีรายละเอียดดังต่อไปนี้

* กรณีมีการเปลี่ยนแปลงมาตรฐานผลิตภัณฑ์อุตสาหกรรม (มอก.) ให้แนบเป็นปัจจุบัน ตามบัญชีผู้ซื้อหรือใบแทรกคู่มือ วิธีการทางอุตสาหกรรมจัดทำพื้น

2.1 กรณีที่เป็นสิ่งจราจร (Traffic Paint)

(1) เครื่องสีเส้นจราจร ทำงานด้วยกำลังขับเคลื่อนด้วยตนเองหรือเป็นเครื่องจักรที่ติดตั้งบนรถยนต์ จำนวน 1 ชุด ที่สามารถควบคุมความเร็วขณะสีเส้นจราจรตามแนวยาวได้ และต้องประกอบด้วยอุปกรณ์หรือมีขีดความสามารถ ดังต่อไปนี้

ก. ต้องสามารถควบคุมความเร็วขณะสีเส้นจราจรตามแนวยาวได้ ความเร็วของการทำงานจะต้องได้ไม่น้อยกว่า 5 กิโลเมตรต่อชั่วโมง

ข. ต้องสามารถตีเส้นจราจรชนิดเส้นประ ขนาดกว้าง 10 เซนติเมตร ยาว 3.00 เมตร เว้น 9.00 เมตร ให้เป็นระยะตามแนวราบบนทางหลวงติดต่อกันไม่น้อยกว่า 5 กิโลเมตร โดยไม่ต้องหยุดรถหรือเครื่องจักร

ค. หัวฉีดพ่นสีต้องสามารถปรับแต่งให้ตีเส้นจราจร ขนาดตั้งแต่ 10 - 30 เซนติเมตร สามารถเว้นระยะของเส้นได้แม่นยำตามที่กำหนด ของขของเส้นต้องคมและมีความหนาสม่ำเสมอตลอดพื้นที่ของเส้น

ง. ดังบรรจุติ ต้องมีเครื่องควบคุมอัตโนมัติ เพื่อควบคุมให้ส่วนประกอบของสีเข้าเป็นเนื้อเดียวกันขณะใช้งาน

(2) เครื่องโรยลูกแก้วต้องสามารถควบคุมให้เกาะฝั่งและกระจายบนเส้นจราจรอย่างสม่ำเสมอ และทั่วถึง ในอัตราไม่น้อยกว่า 400 กรัมต่อตารางเมตร

(3) เครื่องเป่าฝุ่น เพื่อทำความสะอาดผิวจราจรก่อนการพ่นสีจราจรลงบนผิวจราจร

(4) เครื่องวัดแฟคเตอร์การสะท้อนแสงเครื่องหมายจราจรบนผิวทางในเวลากลางวัน (Reflectance) ต้องวัดค่าได้อย่างแม่นยำและถูกต้อง มีคุณสมบัติเป็นไปตามข้อกำหนดคุณสมบัติข้อ 4.2 (1) จำนวน 1 เครื่อง

(5) เครื่องวัดการสะท้อนแสงเครื่องหมายจราจรบนผิวทางในเวลากลางคืน (Retro reflectivity) ต้องวัดค่าได้อย่างแม่นยำและถูกต้อง มีคุณสมบัติเป็นไปตามข้อกำหนดคุณสมบัติตามข้อ 4.3 (1) จำนวน 1 เครื่อง

(6) เครื่องวัดความหนา แบบ Micrometer ที่มีค่าอ่านความละเอียด 0.01 มิลลิเมตร หรือ Wet Film Thickness Gauge แบบวัดฟิล์มเปียก จำนวน 1 ชุด

(7) เครื่องจักรกลสำหรับตบเครื่องหมายจราจรบนผิวทาง อย่างน้อยจำนวน 1 เครื่อง สามารถตบเครื่องหมายจราจรบนผิวทางได้โดยไม่ทำอันตรายต่อโครงสร้างความแข็งแรงของผิวจราจรและชั้นทาง

2.2 กรณีที่เป็นวัสดุเทอร์โมพลาสติกต้องมิดังนี้

(1) เครื่องสีเส้นจราจร ทำงานด้วยกำลังขับเคลื่อนด้วยตนเอง หรือเป็นเครื่องจักรที่ติดตั้งบนรถยนต์ จำนวน 1 ชุด ที่สามารถควบคุมความเร็วขณะสีเส้นจราจรตามแนวยาวได้ และต้องประกอบด้วย อุปกรณ์ หรือมีขีดความสามารถดังต่อไปนี้

- ก. ต้องสามารถควบคุมความเร็วขณะที่เป็นขจรอาจตามแนวยาวได้ ความเร็วของการทำงานจะต้องได้ไม่น้อยกว่า 5 กิโลเมตรต่อชั่วโมงสำหรับเครื่องแบบพื้น และความเร็วของการทำงานจะต้องได้ไม่น้อยกว่า 1 กิโลเมตรต่อชั่วโมง สำหรับเครื่องแบบรีดหรือป่าดาก
- ข. ต้องสามารถดึงเส้นจรรยาณิกเส้นประขนาดกว้าง 10 เซนติเมตร ยาว 3.00 เมตร เว้น 9.00 เมตร ให้เป็นระยะตามแนวยาวบนทางหลวงติดต่อกันไม่น้อยกว่า 5 กิโลเมตร สำหรับลักษณะงานแบบพื้น และไม่ต่ำกว่า 1 กิโลเมตร สำหรับงานแบบรีดหรือป่าดาก โดยไม่ต้องหยุดหรือเครื่องจักร
- ค. เครื่องตีเส้นจรรยาณิกต้องสามารถปรับแต่งให้ตีเส้นจรรยาณิกขนาดตั้งแต่ 10 - 30 เซนติเมตร สามารถเว้นระยะของเส้นได้แม่นยำตามที่กำหนด ขอบของเส้นต้องคม และมีความหนาสม่ำเสมอตลอดพื้นที่ของเส้น
- ง. เครื่องโรยลูกแก้ว ต้องสามารถควบคุมให้เกาะฝั่ง และกระจายบนเส้นจรรยาณิกอย่างสม่ำเสมอและทั่วถึงในอัตราไม่น้อยกว่า 400 กรัมต่อตารางเมตร
- จ. หน้อต้มความถี่สูงเทอร์โมพลาสติกหลัก (ไม่เป็นชนิดที่ให้ความร้อนโดยตรง) จะต้องติดตั้งถาวรบนรถบรรทุกที่จัดเฉพาะโดยมั่นคง มีขนาดความจุในการต้มความถี่สูงเทอร์โมพลาสติกแต่ละครั้งได้ไม่น้อยกว่า 400 กิโลกรัม สำหรับเครื่องแบบพื้น และไม่ต่ำกว่า 100 กิโลกรัม สำหรับแบบรีดหรือป่าดาก ต้องมีใบกวนวัสดุเทอร์โมพลาสติกในหน้อต้มความถี่สูงให้ผสมกันได้อย่างสม่ำเสมอ ต้องสามารถควบคุมความร้อนได้ทุกระดับอุณหภูมิ แต่ไม่เกิน 200 องศาเซลเซียส เพื่อให้วัสดุเทอร์โมพลาสติกในหน้อต้มมีอุณหภูมิสูงที่เหมาะสม ตามที่ต้องการในการทำงานตลอดเวลา
- ฉ. หน้อต้มความถี่สูงเทอร์โมพลาสติกสำรอง (ไม่เป็นชนิดที่ให้ความร้อนโดยตรง) จำนวน 1 เครื่อง

- (2) เครื่องปั่นวัสดุรองพื้น (Tack Coat หรือ Primer) ต้องเป็นเครื่องลากเข็นใช้แรงลมในการฉีดพื้นวัสดุรองพื้น สามารถพ่นให้กระจายลงบนผิวทางก่อนการพ่น รีด หรือป่าดาก วัสดุเทอร์โมพลาสติกในอัตราที่พอเหมาะ และจะต้องสามารถควบคุมแนวพื้นที่ที่ต้องการได้โดยสม่ำเสมอ
- (3) เครื่องเป่าฝุ่น เพื่อทำความสะอาดผิวจราจร ก่อนการพ่น รีดหรือป่าดากวัสดุเทอร์โมพลาสติกลงบนผิวจราจร
- (4) เครื่องวัดแฟล็กเตอร์การสะท้อนแสงเครื่องหมายจราจรบนผิวทาง ในเวลากลางวัน (Reflectance) ต้องวัดค่าได้อย่างแม่นยำและถูกต้อง มีคุณสมบัติเป็นไปตามข้อกำหนดคุณสมบัติตามข้อ 4.2 (1) จำนวน 1 เครื่อง
- (5) เครื่องวัดการสะท้อนแสงเครื่องหมายจราจรบนผิวทางในเวลากลางคืน (Retro reflectivity) ต้องวัดค่าได้อย่างแม่นยำและถูกต้อง มีคุณสมบัติเป็นไปตามข้อกำหนดคุณสมบัติตามข้อ 4.3 (1) จำนวน 1 เครื่อง

- (6) เครื่องวัดความหนาแบบ Micrometer ที่มีอ่านความละเอียด 0.01 มิลลิเมตร จำนวน 1 ชุด
- (7) เครื่องจักรกลสำหรับลับเครื่องหมายจราจรบนผิวทาง อย่างน้อย จำนวน 1 เครื่อง สามารถ
ลับเครื่องหมายจราจรบนผิวทางได้โดยไม่ต้องใช้อันตรายค์ โครงสร้างความแข็งแรงของ
ผิวจราจรและชั้นทาง

3. เกณฑ์กำหนดคุณลักษณะเครื่องหมายจราจร

ตารางที่ 1 แสดงเกณฑ์กำหนดคุณลักษณะเครื่องหมายจราจร

รายการที่กำหนด	สีจราจร	วัสดุเทอร์โมพลาสติก
1. วัสดุ		
1.1 ข้อกำหนด	มอก. 415 - 2548*	มอก. 542 - 2549*
1.2 การใช้งาน	พื้น	พื้น รีดหรือปาดลาก
2. ตรวจสอบคุณสมบัติขณะทำงาน		
2.1 ความหนาเมื่อแห้ง, มิลลิเมตร		
พื้น	≥ 0.2	≥ 2.0
รีดหรือปาดลาก	.	≥ 3.0
2.2 อัตราการใช้ลูกแก้ว (โรยจากเครื่อง), กรัมต่อตารางเมตร	≥ 400	≥ 400
3. ตรวจสอบคุณสมบัติขณะเมื่อสีแห้งสนิท (ตรวจรับงาน)		
3.1 ความหนาเมื่อแห้ง, มิลลิเมตร		
พื้น	≥ 0.2	≥ 2.0
รีดหรือปาดลาก	.	≥ 3.0
3.2 การมองเห็นในเวลากลางวัน		
3.2.1 แพลกเกอร์การสะท้อนแสง (Reflectance), ร้อยละ		
สีขาว	≥ 85	≥ 75
สีเหลือง	≥ 54	≥ 45
3.2.2 สี (Color)		ดัชนีความเหลือง 0 - 0.1
สีขาว	.	ใกล้เคียงกับ
สีเหลือง	ใกล้เคียงกับ Highway Yellow	ใกล้เคียงกับ Highway Yellow
สีม่วง	# 33538	# 13538
สีเขียว	# 31138	.
สีน้ำเงิน	# 34138	.
สีดำ	# 35180	.
	# 37038	.

รายการที่กำหนด	สีจราจร	วัสดุเทอร์โมพลาสติก
3.3 การมองเห็นในเวลากลางคืน 3.3.1 การสะท้อนแสง (Retroreflectivity), $\text{mcd} \cdot \text{lx}^{-1} \cdot \text{m}^2$		
สีขาว	≥ 300	≥ 300
สีเหลือง	≥ 200	≥ 200
4. ตรวจสอบคุณสมบัติขณะใช้งาน (ระยะเวลาประกัน)	6 เดือน 1 ครั้ง 12 เดือน 1 ครั้ง	12 เดือน 1 ครั้ง 24 เดือน 1 ครั้ง
4.1 การมองเห็นในเวลากลางวัน 4.1.1 แพลคเตอร์การสะท้อนแสง (Reflectance), ร้อยละ		
สีขาว	≥ 80	≥ 70
สีเหลือง	≥ 50	≥ 40
4.1.2 สี (Color)		ดัชนีความเหลือง 0 - 0.1
สีขาว	-	ใกล้เคียงกับ
สีเหลือง	ใกล้เคียงกับ Highway Yellow # 33538	Highway Yellow # 13538
สีแดง	# 31136	-
สีเขียว	# 34138	-
สีน้ำเงิน	# 35180	-
สีส้ม	# 37038	-
4.2 การมองเห็นในเวลากลางคืน 4.2.1 การสะท้อนแสง (Retro reflectivity), $\text{mcd} \cdot \text{lx}^{-1} \cdot \text{m}^2$		
สีขาว	≥ 150	≥ 150
สีเหลือง	≥ 100	≥ 100
5. ระยะเวลาประกัน	12 เดือน	24 เดือน

* กรณีมีการเปลี่ยนแปลงมาตรฐานผลิตภัณฑ์อุตสาหกรรม (ขอก.) ให้แก้ไขเป็นปัจจุบัน ตามบัญชีผู้ซื้อหรือใบแทรกคู่มือ
ที่กระทรวงอุตสาหกรรมจัดทำขึ้น

4. การตรวจวัดคุณลักษณะเครื่องหมายจราจร

4.1 ความหนา

ในระหว่างการทำงานให้มีการตรวจวัดความหนาของเครื่องหมายจราจรในปริมาณงานไม่เกิน 100 ตารางเมตร อย่างน้อย 3 ค่า ต่อ 1 ครั้ง โดยใช้แผ่นโลหะมีาเรียบวางรับในแนวที่เครื่องตีเส้นจะผ่าน เมื่อพ้น รีดหรือปาดสกริปส์ไปบนแผ่นโลหะนั้นแล้วให้นำมาวัดความหนาของเครื่องหมายจราจรนั้นๆ

สีจางร ความหนาของสีจางรและเครื่องหมายจางรเมื่อแห้งต้องมีความหนาไม่ซ้อกว่า 0.2 มิลลิเมตร (ความหนาที่สัมพันธ์ 0.32 มิลลิเมตร)

วัสดุเทอร์โมพลาสติก ความหนาของสีจางรและเครื่องหมายจางรเมื่อแห้งต้องมีความหนาไม่ซ้อกว่า 2.0 มิลลิเมตร กรณีใช้วิธีพ่น และหนาไม่ซ้อกว่า 3.0 มิลลิเมตร กรณีใช้วิธีรีหรือ ปาดลาก

(1) เครื่องมือ/อุปกรณ์

- ก. แผ่นโลหะอะลูมิเนียมรีขขนาดยาว 300 มิลลิเมตร กว้าง 100 มิลลิเมตร
- ข. เครื่องวัดความหนาฟิล์มเป็งก ช่วง 300 ไมโครเมตร ถึง 400 ไมโครเมตร ความละเอียด ± 12 ไมโครเมตร
- ค. ไมโครมิเตอร์หรือเครื่องวัดความหนาฟิล์มแห้ง ชนิด Deep frame ที่มีพื้นที่วัด (Anvil area) ซ้อย่างน้อย 10 ตารางมิลลิเมตร วัดได้ละเอียด 0.01 มิลลิเมตร

(2) การวัด

- ก. ปรับความเร็วรอนและเครื่องพ่น รีดหรือปาดลาก ให้ได้ขนาดตามที่กำหนด
- ข. วางแผ่นโลหะในแนวตั้งความกว้างของเครื่องหมายจางรที่จะพ่นรีดหรือปาดลากผ่าน
- ค. พ่น รีดหรือปาดลากวัสดุห้เครื่องหมายจางรผ่านทับแผ่น โลหะครั้งเดียว โดยไม่มีกาพ่น/โรยลูกแก้ว
- ง. วัดความหนาของสีจางรในขณะที่ฟิล์มเป็งกทันที
- จ. วัดความหนาของสีจางรและวัสดุเทอร์โมพลาสติกในขณะที่แห้งให้ทิ้งไว้ซ้อย่างน้อย 1 ชั่วโมงหรือเมื่อแข็งตัว
- ฉ. วัดความหนาซ้อย่างน้อย 3 ค่าต่อพื้นที่เครื่องหมายจางร 100 ตารางเมตร
- ช. บันทึกค่าความหนาในขณะที่แห้งพร้อมค่าเฉลี่ยและตำแหน่งบริเวณที่วัด
- ซ. ความหนาของเครื่องหมายจางรที่ไม่ได้ตรวจวัดจะซ้อต้องเสมอกันกับบริเวณตำแหน่งที่วัด

4.2 การวัดนพทเดอว์การสะท้อนแดง (Reflectance หรือ Luminance factor) และสี (Chromaticity Coordinate x และ y)

(1) เครื่องมือ

- ก. เครื่อง Photometer หรือ Reflectometer เป็นเครื่องที่มีลักษณะระขาคณิตของการวัดกำหนดให้มุมวัดแดง 0 ± 10 องศา และมุมแดงตกกระทบกำหนดที่ 45 ± 5 องศา พื้นที่ที่จะวัดซ้อย่างน้อย 5 ตารางเซนติเมตร ถ้าพื้นที่มีลักษณะหยาบมาก ให้เพิ่มพื้นที่วัดเป็น 25 ตารางเซนติเมตร และมีคุณสมบัติขตามมาตรฐาน ASTM E 1347 (Color and Color - Difference Measurement by Tristimulus (Filter) Colorimetry)
- ข. มีแผ่นปิดกั้นแสงรับขอบล่าง (Skid) เพื่อกันไม่ให้แสงเข้าไปในบริเวณทดสอบ
- ค. แหล่งกำเนิดแสงเป็น Source D หรือเทียบเท่า
- ง. แผ่นมาตรฐานสีจางรและวัสดุเทอร์โมพลาสติกสีขาวและสีเหลือง

(2) การวัด โดยใช้เครื่องมือ

ทำการวัดโดยวิธีใดวิธีหนึ่ง ดังนี้

- 1) ใช้เครื่องมือในห้องทดลอง (Laboratory Equipment) วัดแผ่นตัวอย่าง เครื่องหมายจราจรที่ได้จากการวัดความหนาตามข้อ 4.1 หรือ
- 2) ใช้เครื่องมือสนาม (Portable Equipment) วัดเครื่องหมายจราจรบนถนน

ก. วิธีวัด

- วัดแฟลคเตอร์การสะท้อนแสง (reflectance) และสี (color) หลังจากโรยลูกแก้วแล้ว 1 ชั่วโมง ใช้แปรงมีดบริเวณที่จะวัดเบาๆ เพื่อกำจัดลูกแก้วส่วนที่ไม่เกาะติดก่อนที่จะวัด สีของเครื่องหมายที่จะวัดต้องแห้งและสะอาด ต้องไม่ล้างทำความสะอาดใดๆ กับผิวหน้าของเครื่องหมายก่อนทำการตรวจสอบ
- เปิดเครื่องและปล่อยทิ้งไว้จนเครื่องได้สมดุลตามคู่มือการใช้เครื่อง
- ถ้าเครื่องมีปุ่มปรับค่าที่อ่านได้ให้เป็นศูนย์ (Zero-adjust Control) ให้ปรับค่าเป็นศูนย์ ในขณะที่เครื่องวางอยู่บนแผ่นสีค่าที่มีค่าการสะท้อนแสง (Retro reflectivity) ต่ำที่สุด
- ถ้ามีแผ่นมาตรฐาน ให้ปรับเทียบเครื่องมือ โดยวางเครื่องบนแผ่นมาตรฐานและปรับค่าที่อ่านได้ให้ตรงกับค่าของแผ่นมาตรฐาน (Standardization Control)
- ถ้าเครื่องมีแผ่นอ้างอิงภายใน (Internal reference surface) ให้สอดแผ่นนั้นผ่าน
- สีแสงและอ่านค่าที่ได้บันทึกค่าไว้
- วางเครื่องตามแนวเครื่องหมายจราจร ให้พื้นที่ที่เครื่องจะวัดอยู่ในแนวความกว้างของเส้น แนวที่จะวัดให้อยู่ในทิศทางเดียวกับเครื่องหมายจราจร การอ่านค่าให้ทำในแต่ละทิศทางการจราจรและสำหรับเส้นกลางถนน (Center line) ให้เฉลี่ยค่าทาง

ข. บันทึกค่าที่อ่านได้ และย้ายไปวัดที่ตำแหน่งอื่น ที่เป็นจุดของตัวอย่างเดียวกัน (Same Sample Set) จำนวน 10 ตำแหน่ง แต่ละตำแหน่ง อย่างน้อย 3 ค่า ในบริเวณที่วัด

ค. ในทุกช่วงเวลา 1 ชั่วโมง ให้ตรวจสอบมาตรฐานเครื่องมือ (Standardization) และปรับค่าที่ถูกต้องทุกครั้งกับค่าที่วัดได้เปลี่ยนแปลงเกิน 5 %

(3) การตรวจโดยใช้สายตา

เครื่องหมายจราจรเมื่อตรวจ โดยใช้สายตาต้องไม่เกิดการทาบสี (Blending) หรือ การเกิดค่าหรือการซีดของสีคืออง ไม่มีการเกาะติดสิ่งสกปรกและไม่เกิดเชื้อรา

ตรวจดูเส้นในเวลากลางวัน โดยยืนดูห่างอย่างน้อย 3 เมตร ตรวจสอบด้วยสายตาและพิจารณาเปรียบเทียบกับดังนี้

ค่าแฟลคเตอร์การสะท้อนแสง (Reflectance) เมื่อเทียบจากการมองเห็นได้ชัดในเวลากลางวันของพื้นสีขาว เทียบกับแผ่นมาตรฐานสีขาวของสีจราจร หรือวัสดุเทอร์โมพลาสติก คัดใกล้เคียงกัน

สี (Color) เปรียบเทียบจากผลการมองเห็นได้ชัดในเวลากลางวันของเส้นสีเหลือง ต้องใกล้เคียงเมื่อเทียบกับแผ่นมาตรฐานสีเหลือง

การทัศนผลการตรวจสอบให้ใช้วิธีวัดโดยใช้เครื่องมือ เท่านั้น

4.3 การวัดค่าการสะท้อนแสง (Retro reflectivity)

(1) เครื่องมือ

ก. เครื่อง Photometer หรือ Retroreflectometer เป็นเครื่องมือที่มี Geometry ของการวัดที่ระยะ 15 เมตร กำหนดให้มุมวัดแสง 1.5 องศา และมุมแสงตกกระทบ 86.5 องศา หรือเครื่องมือที่มี Geometry ของการวัดที่ระยะ 30 เมตร กำหนดให้มุมวัดแสง 1.05 องศา และมุมแสงตกกระทบ 88.76 องศา และมีคุณลักษณะตามมาตรฐาน ASTM E 1710 (Measurement of Retroreflective Pavement Marking Materials with CEN - Prescribed Geometry Using a Portable Retroreflectometer)

ข. มีแผ่นบีดกลืนแสงริมขอบล่าง (Shade) เพื่อกันไม่ให้แสงเข้าไปในบริเวณทดสอบ

ค. แหล่งกำเนิดแสงเป็น Source A หรือเทียบเท่า

(2) การวัดโดยใช้เครื่องมือ

ต้องวัดในขณะแห้ง ปราศจากสิ่งสกปรกหรือวัสดุแปลกปลอมใดๆ ทำการวัดดังนี้

ก. ใช้แปรงปัดบริเวณที่จะวัดเบาๆ เพื่อกำจัดลูกแก้วส่วนที่ไม่เกาะติดออกก่อนที่จะวัด ผิวของเครื่องหมายที่จะวัดต้องแห้งและสะอาด ต้องไม่ล้างหรือกระทำการใด ๆ กับผิวหน้าของเครื่องหมายก่อนทำการตรวจสอบ

ข. เปิดเครื่องและปล่อยทิ้งไว้จนเครื่องได้สมดุลตามคู่มือการใช้เครื่อง

ค. ถ้าเครื่องมือมีปุ่มปรับค่าที่อ่านได้ให้เป็นศูนย์ (Zero-adjust Control) ให้ปรับค่าเป็นศูนย์ ในขณะที่เครื่องวางอยู่บนแผ่นสีดำที่มีค่าการสะท้อนแสง (Retroreflectance) ค่าที่สุด

ง. ถ้ามีแผ่นมาตรฐาน ให้ปรับเทียบเครื่องมือโดยวางเครื่องบนแผ่นมาตรฐานและปรับค่าที่อ่านได้ให้ตรงกับค่าของแผ่นมาตรฐาน (Standardization Control)

จ. ถ้าเครื่องมือมีแผ่นอ้างอิงภายใน (Internal reference surface) ให้สอดแผ่นนั้นผ่านลำแสงและอ่านค่าที่ได้บันทึกค่าไว้

ฉ. ตรวจสอบโดยตามบริเวณที่มีการไหลลูกแก้วน้อยผิดปกติ วัดในบริเวณนั้นโดยวางเครื่องตามแนวเครื่องหมายจราจร ให้เข็มที่เครื่องจะวัดอยู่ในแนวความกว้างของเส้น แนวที่จะวัดให้อยู่ในทิศทางเดียวกับการจราจร การอ่านค่าให้ทำในแต่ละทิศทางการจราจรและสำหรับเส้นกลางถนน (Center line) ให้ผลลัพท์ห่าง

ช. บันทึกค่าที่อ่านได้ และย้ายไปวัดที่ตำแหน่งอื่น ที่เป็นจุดของตัวอย่างเดียวกัน (Same sample set) จำนวน 10 ตำแหน่ง แต่ละตำแหน่ง อย่างน้อย 3 ค่า ในบริเวณที่วัด

จ. ในทุกช่วงเวลา 1 ชั่วโมง ให้ตรวจสอบมาตรฐานเครื่องมือ (Standardization) และปรับค่าให้ถูกต้องทุกครั้งกับค่าที่วัดได้เปลี่ยนแปลงเกิน 5%

(3) การตรวจโดยใช้สายตา

ตรวจสอบสูงขึ้นไปในเวลากลางคืน ยืนระยะห่าง 15 หรือ 30 เมตร จากเครื่องหมายจราจร ให้ระดับสายตาของผู้ตรวจสูงจากระดับถนนมากกว่า 150 เซนติเมตร โดยมีแสงสว่างจากหลอดไฟขนาดไม่เกิน 100 วัตต์ สูงจากระดับถนน 90 เซนติเมตร ให้ระยะห่างเท่ากับผู้ตรวจ และอยู่ในแนวเดียวกับเครื่องหมายจราจรที่จะตรวจสอบ เปรียบเทียบการมองเห็นได้ชัดในเวลา กลางคืนกับแผ่นเครื่องหมายจราจรที่มีค่าสัมประสิทธิ์การสะท้อนแสงตามข้อกำหนด ต้อง ใกล้เคียงกัน

การตัดสินผลการตรวจสอบให้ใช้วิธีวัดโดยใช้เครื่องมือ เท่านั้น

4.4 หลักเกณฑ์การทดสอบการสะท้อนแสงและแฟลเคอร์การสะท้อนแสง

(1) ให้ถือว่าผลของการทดสอบการสะท้อนแสงและแฟลเคอร์การสะท้อนแสงของเครื่องหมายจราจรที่จัดทำไว้เป็นเกณฑ์การยอมรับคุณภาพในการตรวจรับงาน (ตามตารางที่ 1 ข้อ 3) และ การรับประกันคุณภาพ (ตามตารางที่ 1 ข้อ 4)

(2) ผู้ว่าจ้างและผู้รับจ้างจะร่วมทำการทดสอบเครื่องหมายจราจรที่จัดทำไว้ด้วยเครื่องวัดการสะท้อนแสงและเครื่องมือวัดแฟลเคอร์การสะท้อนแสงตามที่ระบุในข้อ 2

(3) จำนวนวาระการทดสอบมีดังนี้

ก. การทดสอบการสะท้อนแสงและแฟลเคอร์การสะท้อนแสง เพื่อใช้ผลในการตรวจรับงาน ให้ทำการตรวจวัดหลังจากเครื่องหมายจราจรเสร็จตัวแล้วโดยค่าที่วัดได้ต้องเป็นไปตามที่กำหนดไว้ในตารางที่ 1 ข้อ 3

ข. การตรวจสอบคุณสมบัติขณะหลังใช้งาน (ระยะเวลาประกัน) ตามตารางที่ 1 ข้อ 4 นับถัดจากวันตรวจรับงานผู้รับจ้างมีหน้าที่ต้องมาร่วมทำการทดสอบ เพื่อใช้ผลการทดสอบในการพิจารณาเรื่องการรับประกันคุณภาพของการสะท้อนแสงตามที่กำหนดไว้ในตารางที่ 1 ข้อ 4 หากผู้รับจ้างไม่มาร่วมดำเนินการในระยะเวลาดังกล่าว ผู้ว่าจ้างจะเป็นผู้ทดสอบแต่ฝ่ายเดียว โดยผู้รับจ้างจะต้องยอมรับผลการทดสอบนั้น และผู้รับจ้างเป็นผู้ออกค่าใช้จ่ายในการทดสอบทั้งสิ้น

(4) จำนวนตัวอย่างบริเวณและจำนวนครั้งในการทดสอบ

- ก. การทดสอบเพื่อใช้ผลในการตรวจรับงาน ให้คณะกรรมการตรวจการจ้างเลือก บริเวณตัวอย่างในบริเวณงานไม่เกิน 100 ตารางเมตร คือ 1 ตัวอย่าง
- ข. การทดสอบเพื่อการรับประกันคุณภาพ ให้ทำการทดสอบที่บริเวณใกล้เคียงตามข้อ ก. ข้างต้นนี้

(5) การทดสอบในแต่ละครั้งอย่างไรให้อ่านค่าจากเครื่องวัดการสะท้อนแสง หรือจากเครื่องวัดแฟลเคอร์การสะท้อนแสง จำนวน 10 ตำแหน่งอย่างน้อย 3 ค่า

มาตรฐานผลิตภัณฑ์อุตสาหกรรม

วัสดุเทอร์โมพลาสติกสะท้อนแสง

สำหรับทำเครื่องหมายบนผิวทาง

1. ขอบข่าย

- 1.1 มาตรฐานผลิตภัณฑ์อุตสาหกรรมนี้ครอบคลุมเฉพาะวัสดุเทอร์โมพลาสติกสะท้อนแสงสำหรับทำเครื่องหมายบนผิวทาง สำหรับใช้งานบนผิวจราจร เช่น ผิวทางซีเมนต์คอนกรีต ผิวทางแอสฟัลต์คอนกรีต ผิวทางลาดแอสฟัลต์

2. บทนิยาม

ความหมายของคำที่ใช้ในมาตรฐานผลิตภัณฑ์อุตสาหกรรมนี้ มีดังต่อไปนี้

- 2.1 วัสดุเทอร์โมพลาสติกสะท้อนแสงสำหรับทำเครื่องหมายบนผิวทาง ซึ่งต่อไปในมาตรฐานนี้จะเรียกว่า “วัสดุเทอร์โมพลาสติก” หมายถึง วัสดุเทอร์โมพลาสติกผสมลูกแก้วสะท้อนแสงที่มีลักษณะเป็นก้อนหรือเป็นผงที่หลอมตัวด้วยความร้อน ก่อนนำไปใช้งานโดยวิธีพ่น (spray) หรือปาดลาก (screed) หรืออัดรีด (extrude) หมายเหตุ ลูกแก้วที่ใช้ให้เป็นไปตาม มอก.543

3. สี

- 3.1 วัสดุเทอร์โมพลาสติก แบ่งเป็น 2 สี คือ
- 3.1.1 สีขาว
 - 3.1.2 สีเหลือง

4. ส่วนประกอบ

- 4.1 ส่วนประกอบที่สำคัญ ได้แก่
- 4.1.1 เรซิน (ทำหน้าที่เป็นสารยึด)
 - 4.1.2 ผงสี
 - 4.1.3 ตัวผสมเพิ่ม
 - 4.1.4 ลูกแก้ว ให้ใช้ขนาดเป็นไปตามลูกแก้วประเภท 1 ตามมอก. 543

5. คุณลักษณะที่ต้องการ

5.1 ลักษณะทั่วไป

เมื่อให้ความร้อนที่อุณหภูมิใช้งานแล้ว (การใช้งานห้ามให้ความร้อนโดยตรง) วัสดุเทอร์โมพลาสติกต้องเป็นเนื้อเดียวกัน มีลูกแก้วกระจายตัวอย่างสม่ำเสมอ ปราศจากฟาสี สิ่งสกปรก หรือสิ่งแปลกปลอม และระหว่างการให้ความร้อนต้องไม่เกิดควันที่ทำให้เกิดการระคายเคือง

การทดสอบให้ปฏิบัติตามข้อ 9.4

5.2 คุณลักษณะทางปริมาณ

ต้องมีคุณลักษณะทางปริมาณตามตารางที่ 1

ตารางที่ 1 คุณลักษณะทางปริมาณ
(ข้อ 5.2)

รายการ ที่	คุณลักษณะ	เกณฑ์ที่กำหนด		วิธีทดสอบตาม
		สีขาว	สีเหลือง	
1	สารยึด ร้อยละโดยน้ำหนัก ไม่น้อยกว่า	18.0	18.0	ASTM D 4797
2	ลูกแก้ว ร้อยละโดยน้ำหนัก ไม่น้อยกว่า	30.0	30.0	ASTM D 4797
3	ระยะเวลาแข็งตัว ที่อุณหภูมิ 32 องศาเซลเซียส นาที่ ไม่เกิน	10	10	ข้อ 9.5
4	ความทนแรงกระแทก จูล ไม่น้อยกว่า	1.13	1.13	AASHTO T 250
5	จุดอ่อนตัว องศาเซลเซียส	95 ถึง 115	95 ถึง 115	AASHTO T 250
6	ความสามารถในการไหลได้ ส่วนที่เหลือค้าง ร้อยละโดยน้ำหนัก ไม่เกิน			ข้อ 9.6
	- ระยะเวลาให้ความร้อน 4 ชั่วโมง	18	21	
	- ระยะเวลาให้ความร้อน 8 ชั่วโมง	28	28	
7	ความหนาแน่นสัมพัทธ์ ไม่เกิน	2.15	2.15	ข้อ 9.7

5.3 คุณลักษณะทางคุณภาพ

5.3.1 การสะท้อนแสงและสี

5.3.1.1 สีขาว ต้องมีค่าการสะท้อนแสงที่มุม 45/0 องศา ไม่น้อยกว่าร้อยละ 75 และดัชนีความเหลือง ต้องไม่เกิน 0.12

5.3.1.2 สีเหลือง ต้องมีค่าการสะท้อนแสงที่มุม 45/0 องศา ไม่น้อยกว่าร้อยละ 45 และสีที่ได้ต้องเทียบได้กับแถบสีมาตรฐาน 13538 ตาม FED-STD-595B โดย CIE ($L^*a^*b^*$) คลาดเคลื่อนได้ไม่เกิน 6.0 หน่วย กรณีที่ CIE ($L^*a^*b^*$) คลาดเคลื่อนเกิน 6.0 หน่วย ให้เทียบสีด้วยตาเปล่า โดยเกณฑ์ความคลาดเคลื่อนต้องเป็นไปตามที่ระบุใน Highway Yellow Colour Tolerance Chart ซึ่งมีค่ามันเซลล์ (Munsell) ดังนี้

8.5 YR 7.5/14 10 YR 7.5/14 10YR 7.5/12 10 YR 8.0/14 10 YR 7.5/16
7.5 YR 7/15 ยกเว้น 2.0 Y 7.5/14 10 YR 6.5/14

การทดสอบให้ปฏิบัติตาม AASHTO T 250 และ ASTM D 2244

5.3.2 ความทนต่าง

เมื่อทดสอบตามข้อ 9.8 แล้ว ชั้นทดสอบต้องไม่แตกร้าว การสะท้อนแสงและสีต้องยังคงเป็นไปตามเกณฑ์ที่กำหนดในข้อ 5.3.1

6. การบรรจุ

- 6.1 ให้บรรจุวัสดุเทอร์โมพลาสติกในภาชนะบรรจุที่เหมาะสมที่ไม่ทำให้วัสดุเทอร์โมพลาสติกหลอมติดกัน ในระหว่างการขนส่งและเก็บรักษา
- 6.2 หากมิได้ตกลงกันเป็นอย่างอื่น ให้ขนาดบรรจุของวัสดุเทอร์โมพลาสติกในแต่ละภาชนะบรรจุเป็น 20 กิโลกรัม และต้องไม่น้อยกว่าที่ระบุไว้ที่ฉลาก

7. เครื่องหมายและฉลาก

- 7.1 ที่ภาชนะบรรจุวัสดุเทอร์โมพลาสติกทุกหน่วย อย่างน้อยต้องมีเลข อักษร หรือเครื่องหมาย แจกจ่ายละเอียดต่อไปนี้อย่างชัดเจน
 - (1) ชื่อผลิตภัณฑ์ตามมาตรฐานนี้หรือชื่ออื่นที่สื่อความหมายว่าเป็นผลิตภัณฑ์ตามมาตรฐานนี้
 - (2) สี
 - (3) น้ำหนักสุทธิ เป็นกิโลกรัม
 - (4) เดือนปีที่ทำ และรหัสรุ่นที่ทำ
 - (5) ชื่อผู้ทำหรือโรงงานที่ทำ พร้อมสถานที่ตั้ง หรือเครื่องหมายการค้าที่จดทะเบียน
 - (6) คำแนะนำเกี่ยวกับการใช้งาน เช่น ควรทำแทกโคต (tack coat) เพื่อช่วยในการยึดเกาะระหว่างวัสดุเทอร์โมพลาสติกกับผิวทาง อุณหภูมิในการให้ความร้อน

ในกรณีที่ใช้ภาษาต่างประเทศ ต้องมีความหมายตรงกับภาษาไทยที่กำหนดไว้ข้างต้น

8. การชักตัวอย่างและเกณฑ์ตัดสิน

- 8.1 การชักตัวอย่างและเกณฑ์ตัดสิน ให้เป็นไปตามภาคผนวก ก.

9. การทดสอบ

- 9.1 ให้ใช้วิธีวิเคราะห์ที่กำหนดในมาตรฐานนี้หรือวิธีอื่นใดที่ให้ผลเทียบเท่า ในกรณีที่มีข้อโต้แย้งให้ใช้วิธีที่กำหนดในมาตรฐานนี้เป็นวิธีตัดสิน
- 9.2 หากมิได้กำหนดไว้เป็นอย่างอื่น น้ำกลั่นและสารเคมีที่ใช้ต้องมีความบริสุทธิ์เหมาะสมสำหรับใช้ในห้องปฏิบัติการวิทยาศาสตร์
- 9.3 การเตรียมตัวอย่าง
อบวัสดุเทอร์โมพลาสติกที่อุณหภูมิ 218 องศาเซลเซียส \pm 2 องศาเซลเซียส โดยนำตัวอย่างออกมาจนทุก 15 นาที เป็นเวลาประมาณ 4 ชั่วโมง แล้วนำไปทดสอบต่อไป
- 9.4 การทดสอบลักษณะทั่วไป
เตรียมตัวอย่างตามข้อ 9.3 แล้วตรวจพินิจ
- 9.5 การทดสอบระยะเวลาแข็งตัว
เตรียมตัวอย่างตามข้อ 9.3 เทลงบนแผ่นทดสอบ ปาดให้มีความหนา 4.0 มิลลิเมตร 0.8 มิลลิเมตร และทดสอบที่อุณหภูมิ 32 องศาเซลเซียส \pm 2 องศาเซลเซียสตาม ASTM D 711
- 9.6 การทดสอบความสามารถในการไหลได้
ให้ทดสอบตาม AASHTO T 250 โดยระยะเวลาให้ความร้อนเป็น 4 ชั่วโมง และ 8 ชั่วโมง
- 9.7 การทดสอบความหนาแน่นสัมพัทธ์
เตรียมตัวอย่างตามข้อ 9.3 แล้วทดสอบตาม ASTM D 792
- 9.8 การทดสอบความทนต่าง
เตรียมตัวอย่างตามข้อ 9.3 หล่อเป็นแผ่นทดสอบขนาด 60 มิลลิเมตร \times 60 มิลลิเมตร \times 5 มิลลิเมตร จำนวน 4 ชั้น ทิ้งให้เย็น นำออกจากแบบ เติมสารละลายอิมิตัวของแคลเซียมไฮดรอกไซด์ลงในบีกเกอร์ขนาด 500 ลูกบาศก์เซนติเมตร สูง 90 มิลลิเมตร แช่ชั้นทดสอบ 3 ชั้นในสารละลายดังกล่าวที่อุณหภูมิห้องเป็นเวลา 18 ชั่วโมง ยกชั้นทดสอบขึ้น ล้างด้วยน้ำกลั่นทันที ปลอ่ยให้ชั้นทดสอบแห้งเป็นเวลา 18 ชั่วโมง แล้วตรวจพินิจเทียบกับชั้นทดสอบที่ไม่ได้แช่ในสารละลาย

ภาคผนวก ก.

การชักตัวอย่างและเกณฑ์ตัดสิน

(ข้อ 8.1)

- ก.1 รุ่น ในที่นี้ หมายถึง วัสดุเทอร์โมพลาสติกเดียวกัน ที่ทำโดยกรรมวิธีเดียวกัน และในคราวเดียวกัน
- ก.2 การชักตัวอย่างและเกณฑ์ตัดสิน ให้เป็นไปตามแผนการชักตัวอย่างที่กำหนดต่อไปนี้ หรืออาจใช้แผนการชักตัวอย่างอื่นที่เทียบเท่ากันทางวิชาการกับแผนที่กำหนดไว้
- ก.2.1 การชักตัวอย่างสำหรับการทดสอบคุณลักษณะที่ต้องการ การบรรจุ และเครื่องหมายและฉลาก ให้ชักตัวอย่างโดยวิธีสุ่มจากรุ่นเดียวกันตามจำนวนที่กำหนดในตารางที่ ก.1 นำไปทดสอบการบรรจุและเครื่องหมายและฉลากก่อน แล้วใช้เครื่องมือที่เหมาะสมชักตัวอย่างจากแต่ละภาชนะบรรจุในปริมาณเท่า ๆ กัน นำมารวมกันให้ได้ตัวอย่างรวมไม่น้อยกว่า 12 กิโลกรัม นำไปทดสอบคุณลักษณะที่ต้องการ
- ตารางที่ ก.1 แผนการชักตัวอย่างสำหรับการทดสอบคุณลักษณะที่ต้องการ การบรรจุ และเครื่องหมายและฉลาก
- (ข้อ ก.2.1)

ขนาดรุ่น หน่วยภาชนะบรรจุ	ขนาดตัวอย่าง หน่วยภาชนะบรรจุ
ไม่เกิน 20	3
20 ถึง 70	5
71 ถึง 160	8
ตั้งแต่ 161 ขึ้นไป	10

ก.2.2 เกณฑ์ตัดสิน

ตัวอย่างวัสดุเทอร์โมพลาสติกต้องเป็นไปตามข้อ 5, ข้อ 6, และข้อ 7. ทุกข้อ จึงจะถือว่าวัสดุเทอร์โมพลาสติก รุ่นนั้นเป็นไปตามมาตรฐานผลิตภัณฑ์อุตสาหกรรมนี้

ลงชื่อ.....ผู้ว่าจ้าง -5-


ลงชื่อ.....ผู้รับจ้าง

เอกสารประกอบสัญญาจ้าง เลขที่ ภก.๒๕/๒๕๒๕
ลงวันที่ ๑๘ มี.ค. ๒๕๖๕ ข้อ ๒.๑๕.หมวด ๑๕.

ข้อกำหนดและมาตรฐานทั่วไป


งาน

ติดตั้งไฟฟ้าแสงสว่างบนทางหลวง
(GENERAL SPECIFICATION)

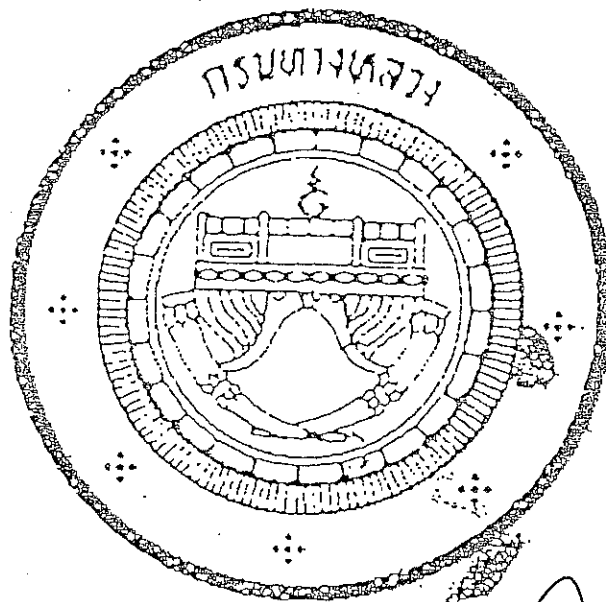

ลงชื่อ.....ผู้ว่าจ้าง

ลงชื่อ.....ผู้รับจ้าง

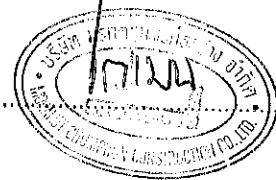

กรมทางหลวง
มกราคม ๒๕๖๕

กระทรวงคมนาคม

คำสั่งกรมทางหลวง

ที่ ม. 1/61/2521

เรื่อง แต่งตั้งคณะกรรมการกำหนดมาตรฐานเรื่องไฟฟ้าแสงสว่างและไฟสัญญาณจราจร

เพื่อประโยชน์แก่ราชการ จึงในแต่งตั้งคณะกรรมการกำหนดมาตรฐานเรื่องไฟฟ้าแสงสว่างและไฟสัญญาณจราจร ซึ่งประกอบด้วยข้าราชการ ดังนี้

- | | |
|---|-------------------|
| 1. ผู้อำนวยการกองสำรวจและออกแบบ | เป็นประธานกรรมการ |
| 2. นายเชนท บิขารกิจวรณ ตำแหน่งนายช่างโยธา 6 | เป็นกรรมการ |
| 3. นายปริญญา ปุทะบุตร ตำแหน่งนายช่างโยธา 6 | เป็นกรรมการ |
| 4. นายบัญชา วัฒนสินธุ์ ตำแหน่งวิศวกรโยธา 5 | เป็นกรรมการ |
| 5. นายวงศ์ชัย เจริญสวรรค์ ตำแหน่งวิศวกรโยธา 5 | เป็นกรรมการ |
- ทั้งนี้ ทั้งแก้มักนี้เป็นต้นไป

สั่ง ณ วันที่ 9 พฤศจิกายน 2521

เฉลิมว วัชรบุคลิก

(นายเฉลิมว วัชรบุคลิก)

อธิบดี

สำเนาถูกต้อง

ด.ต. ๕

นายเชนท บิขารกิจวรณ
วิศวกรโยธา ๖

นายวิชาญ วัฒนสินธุ์
วิศวกรโยธา ๕
นายวิชาญ วัฒนสินธุ์

คำสั่งกรมทางหลวง

ที่ ม.1/62/2521

เรื่อง แต่งตั้งคณะกรรมการกำหนดมาตรฐานเรื่องไฟส่องสว่างและไฟสัญญาณจราจร

ตามคำสั่งกรมทางหลวงที่ ม.1/61/2521 ลงวันที่ 9 พฤศจิกายน 2521 เรื่อง แต่งตั้งคณะกรรมการกำหนดมาตรฐานเรื่องไฟส่องสว่างและไฟสัญญาณจราจร นั้น เพื่อประโยชน์แก่ราชการ จึงให้ นายเกษม ภูคาญ ตำแหน่งนายช่างโยธา 5 กองบำรุง เป็นกรรมการร่วมในคณะกรรมการดังกล่าวด้วย.

สั่ง ณ วันที่ 27 พฤศจิกายน 2521

เดลินิว วัชรบุคก

(นายเดลินิว วัชรบุคก)

อธิบดี

ศิวเนาถูกทอง

๐๓๐๙

(นายมนต์ศรี ชาติสุวรรณ)

วิศวกรโยธา 7

M/๑๖/๑/๑๖

๗๖๒๐/๑๖/๑๖

CONTENTS

	PAGE
1 General	
1.1 Description	1
1.2 Responsibility for Design and Materials	1
1.3 Compliance with Manufacture's Specifications	2
1.4 Maintenance Period	2
1.5 Electricity Supply	2
1.6 Definitions	3
2 Materials and Equipment	
2.1 Lanterns	5
2.2 Wiring and Switching	8
2.3 Columns and Brackets	9
2.4 High Mast Lighting	10
2.5 Protection Against Corrosion	13
2.5.1 Painting	13
2.5.2 Galvanizing	13
3. Construction Methods	
3.1 Excavation and Reinstatement	14
3.2 Concrete Work	14
3.3 Conduits, Fittings and Boxes	15
3.4 Pull boxes or Junction Boxes	16
3.5 Testing	16
4. Measurement	18
5. Payment	19
6. Information to be Supplied by Bidder	19

7. Other details	20
8. ข้อเสนอแนะในการติดตั้งอุปกรณ์ไฟฟ้าแสงสว่างสาธารณะ ของ การไฟฟ้านครหลวง	21-29
9. ความรับผิดชอบของผู้ว่าจ้างต่อสาธารณูปโภค	29
10. ความรับผิดชอบของผู้ว่าจ้างในช่วงการบำรุงรักษา (เพิ่มเติมข้อ 1.4)	30

GENERAL SPECIFICATION FOR STREET LIGHTING

1. General

1.1 Description

This work shall consist of the supply of all lanterns complete, brackets, columns and other supporting devices, bases, cables, switchgear and all necessary ancillary equipment together with the transportation, storage, assembly, erection, connection and testing of the same in order to supply a complete street lighting system in accordance with the details shown on the plans and as specified herein and in the Special Provisions if any. Design of the system shall be included.

1.2 Responsibility for Design and Materials

The Contractor shall be solely responsible for the adequate design and the co-ordinated functioning of all goods and construction furnished under this contract. All the component parts shall be designed so as to ensure their proper co-ordinated functioning and operation. All equipment shall be of the maker's standard models and shall include all recent improvements in design and materials. All materials used in manufacture and construction shall be of high quality and fully in accordance with the best modern practice.

The equipment offered and the work done shall be suitable for continuous trouble-free operation under adverse climatic conditions of heavy rain, high humidity and intense sunlight. The equipment must be able to withstand over long periods ambient temperatures varying from a normal of 4°C to a maximum of 50°C .

All materials used in the manufacture and construction shall be free from defects and shall be made having proper regard for safety and in strict accordance with all the relevant requirements and regulations of the Electricity Supply Authority.

1.3 Compliance with Manufacture's Specifications

The Contractor shall ensure that the equipment and parts used will be entirely suitable for the work to be performed and that they will be manufactured to proper clearances and fit. He shall further ensure that the loading of equipment will under all normal circumstances not exceed the maximum laid down or agreed in writing by the manufacturer.

The Contractor shall be responsible for the inspection of all equipment and parts before their incorporation in the works to ensure that they comply with the conditions of the contract and that they are not defective in any way as regards materials or workmanship should any such non-compliance or defects be found during the inspection, the Contractor shall correct, or cause to be corrected such non-compliance and defects, all at the Contractor's expense and to the satisfaction of the Engineer

1.4 Maintenance Period

All repairs and replacements required during the Maintenance Period shall be carried out with despatch and an adequate supply of spares shall be available for this purpose. (See also clause 10)

1.5 Electricity Supply

The Contractor shall carry out negotiations with the Electricity Supply Authority concerned on behalf of the Department of Highways for permanent electricity supply to the installation, and any costs associated with obtaining this supply shall be included in the contract rates. The Contractor must ensure that the equipment supplied will function correctly at the supply voltage, and must allow for normal variations and surges.

1.6 Definitions

Unless specifically defined herein, definitions shall be as given in British Standard 892 : 1967 "Glossary of Highway Engineering Terms" and in British Standard Code of Practice CP 1004 "Street Lighting", both as amended at the time of Tender.

- a) Lantern. A housing for one or more lamps comprising the body and any refractor, reflector, diffuser or enclosure associated with the lamp or lamps.
- b) Outreach. The distance measured horizontally between the centre of a lantern mounted on a bracket and the centre of the column or wall face.
- c) Overhang. The distance measured horizontally between the centre of a lantern and the adjacent edge of the pavement.
- d) Mounting Height. The vertical distance between the centre of the lantern and the surface of the pavement.
- e) Spacing. The distance, measured parallel to the centre line of the road, between successive lanterns. In a staggered arrangement, this distance is measured parallel to the centre line from the centre of a lantern on one side of the road to the centre of the next lantern on the opposite side.
- f) Beam. That portion of the light output of the lantern contained by the solid angle subtended at the effective light centre of the lantern containing the maximum intensity but no intensity less than 90 % of the maximum intensity.
- g) Luminous Flux. The light given by a light source or lantern or received by a surface, irrespective of the direction in which it is distributed. The unit of luminous flux is the Lumen (LM).

- h) Lower Hemispherical Flux or Downward Flux. The luminous Flux emitted by a lantern in all directions below the horizontal.
- i) Peak Intensity Ratio. The ratio of the maximum intensity to the mean hemispherical intensity of the light emitted below the horizontal.
- j) Mean Hemispherical Intensity. The downward flux divided by 6.28.
(This is the average intensity in the lower hemisphere).
- k) Intensity Ratio. The ratio of the actual intensity in any direction of a lantern to the mean hemispherical intensity.
- l) Luminous Intensity. The light giving power of a lantern in any particular direction. The unit of luminous intensity is the Candela (cd). Beam Center, Isocandela Curve, Isocandela diagram, Polar Curve.
- m) Beam center. A direction midway between the directions for which the intensity is 90 percent of the maximum in a vertical plane through the maximum and on a conical surface through the maximum.
- n) Isocandela curve. A curve traced on an imaginary sphere with the source at its center and joining all the points corresponding to those directions in which the luminous intensity is the same, or a plane projection of this curve.
- o) Isocandela diagram. An array of isocandela curves.
- p) Polar Curve. Curve of light distribution using polar co-ordinates.

2. Materials and Equipment

2.1 Lanterns

The supplier must submit the guaranteed letter of these. Body of luminaire shall be non-corrosive light alloy metal, colour if applied shall be stove enamelled finish in gray or aluminum shade.

Reflector, if used, shall be mirror type and made of anodized aluminum sheet. Gasket shall be applied on every part where insect is expected to enter into lamp compartment including that at slipfitter collar. The gasket used shall be non-aging and heat-resistant type, transverse and longitude cross-section drawing of the luminaire scaled 1:1 shall be furnished with the quotation.

Refractor (enclosing bowl) if made of the transparent acrylic will not produce less output due to colour changing within first 5 years of service.

- a) Lanterns shall be of the cut-off or the semi-cut-off type as shown on the Drawings or as specified in the Special Provisions. Non-cut-off lanterns shall not be used.
- b) Unless otherwise specified, the mounting height shall be not less than 7.5 meters (or 25'0") nor more than 12 meters (or 40'0").
- c) Where there is no speed limit on the road or where there is a speed limit of more than 60 kilometers per hour the minimum clearance between columns and the edge of the pavement shall normally be 1.5 meters but where this is not reasonably attainable, such as bridge locations and other restricted areas the minimum clearance may with the previous permission of the engineer be reduced to 1.0 meter.

Where there is a speed limit of less than 60 kilometers per hour the minimum clearance between columns and the edge of the pavement should be 1.5 meters but this may be reduced to

0.50 meter for crossfalls of not more than 1 in 40 towards the curb

0.60 meter for crossfalls of between 1 in 40 and 1 in 24 towards the curb

0.75 meter for crossfalls of more than 1 in 24 towards to curb with the previous permission of the Engineer

d) Each lantern should normally direct two beams along the length of the road. The polar curves of the lanterns in both horizontal and vertical planes should be smooth and free from any abrupt variations so that the luminous intensity diminishes smoothly and progressively from its maximum. For centrally mounted lanterns the beams should be approximately axial; for lanterns mounted at the sides of the roadway, the maximum toe-in of the beam will be 15° .

Adequate but not excessive light should be directed towards the curbs and outer edge of the road. Where area illumination is required using

high mast lighting, these provisions shall not necessarily apply.

e) For out-off lanterns, the beam should be in a direction about 66° from the downward vertical. The peak intensity ratio shall be between 2.0 and 4.0; the intensity ratio in the zone 0° to 30° below a horizontal plane through the lantern shall be between 0.3 and 2.0. An intensity ratio of 1.2 shall lie between elevations of 72° and 78° from the downward vertical in the vertical plane parallel to the axis of the roadway and the horizontal intensity ratio in the same plane shall be not greater than 0.15.

f) In the case of semi-out-off lanterns, the beam should lie in a direction about 75° from the downward vertical. The peak intensity ratio shall be between 1.8 and 4.0. The intensity ratio in the 0° to 30° zone below a horizontal plane through the lantern shall be between 0.3 and 1.7. An intensity ratio of 1.2 shall lie between elevations of 78° and 84° from the downward vertical in the vertical plane parallel to the axis of the roadway and the horizontal intensity ratio in the same plane shall be not greater than 0.6 except that in the case of sodium lamps, the intensity ratio of 1.2 shall lie similarly between 80° and 86° and the horizontal intensity ratio in the same plane shall not exceed 0.7.

g) The siting of lanterns shall be in accordance with the following table which gives minimum required illumination. Particular care shall be taken with the siting of lanterns on bends and summit vertical curves. At junctions and roundabouts, lantern spacing shall be designed so as to give at least the minimum illumination required by the following tables and also lanterns shall be spaced and sited, where possible, so as to delineate the course of the roadway plainly to road user approaching from any normal direction without any possible misleading impressions.

The level of illumination provided at road junctions and roundabouts shall be at least as high as that on any of the approach roads and in the case of roundabouts, a minimum level of illumination at any curb line of 10 lumens per square meter shall be provided.

Required minimum Average Horizontal Illumination
In lumens per Square Meter (Lumens per Square Foot)

	Central-Urban		Sub-Urban		Rural	
	Areas		Areas		Areas	
High Grade Motorways	21.5	(2.0)	15.0	(1.4)	10.75	(1.0)
At Junctions	21.5	(2.0)	21.5	(2.0)	15.0	(1.4)
Main Routes	21.5	(2.0)	13.0	(1.2)	9.7	(0.9)
Secondary Routes	13.0	(1.2)	9.7	(0.9)	6.5	(0.6)
Local Roads	9.7	(0.9)	6.5	(0.6)	2.1	(0.2)
					(Residential areas only)	

The Contractor shall certify that the design of the installation has been done in accordance with "American Standard Practice for Roadway lighting," (D 12.1 - 1963) published by the Illuminating Engineering Society, 345, East 47th Street, New York, or in accordance with British Standard Code of practice CP 1004 of 1963 "Street lighting" Published by the British Standards Institution 2, Park Lane, London, W.1., except in so far as these have been varied by the provisions of this specification or any special provisions.

2.2 Wiring and Switching

The Wiring and switching supplied for control of lanterns (each device controlling a group of lantern) shall be of a type approved by and agreed with the Electricity Supply Authority. Unless otherwise specified, photoelectric relay switching shall be used.

2.3 Columns and Brackets

a) Columns shall be of steel construction and shall consist of tapered round hollow shafts with anchor bases. Each column shall be provided with a suitable cable slot and a weatherproof service door fitted with a tamperproof lock. All locks shall be of the same pattern, and six keys shall be provided for them.

b) A non-hygroscopic mounting board composed of electrically insulating material shall be fitted in an easily accessible position inside the column, and shall be of suitable size to take all necessary electrical equipment. Adjacent to this mounting board, there shall be provided on the inside of the column two stainless steel studs, not less than 4 centimeters long nor less than 8 millimeters diameter, and complete with stainless steel lock nuts and washers, for use as earthing connections.

c) Brackets to provide the required outreach shall be of sufficiently strong construction to support the lantern under all normal conditions without significant movement, and shall be provided with suitable fittings to take the lanterns. When in position, brackets shall be inclined upwards at an angle of approximately 15° to the horizontal, and shall be fixed to their supports by suitable welding, fastenings or wall plates.

d) Columns and brackets shall be structural steel having the following mechanical properties :

- Thickness of sheet steel (min)	4 mm.
- Ultimate Tensile Strength (min)	41 kg/mm ²
- Yield Point (min)	25 kg/mm ²
- Elongation (min)	21 %

e) Straightness. That part of the column above the ground shall not deviate from straightness by more than an amount calculated at a rate of 2.1 mm. per meter of column length:

2.4 High Mast Lighting

Mounting heights from 20 meters and more shall be High Mast.

a) Columns carrying high mast lighting shall be designed to permit the whole of the lantern carriage to be easily, safely and quickly lowered to ground level for maintenance works. The columns shall be designed in accordance with British Standard 449 or other internationally accepted standard for design of structural steelwork in buildings, except that the temporary horizontal deflection of the top of the column may be up to 7.5 % of the height above ground. In calculating the bending moment at ground level due to wind load, it shall be assumed that the wind speed at a point ten meters above ground level is 60 kilometers per hour, and the design of the column shall be such that wind excited oscillations are damped as much as possible. Adequate allowance shall be made for the stresses produced by such oscillations. Details shall be given of the vertical and horizontal load and the bending moment at the foundations.

b) The base plate shall be free from laminations and all dimensions of the base plate shall be provided, including details of the holding down bolts. A cable entry hole of not less than 30 centimeters diameter shall be provided centrally in each base plate, and the bottom of the mast shall pass through the base plate and be welded on both sides. An alternative construction of equal strength may be accepted by the Engineer, but a butt weld on the base plate will not be accepted.

Each holding down bolt shall be tensioned to the design value, and within the maintenance period, the bolts shall be checked and retightened as necessary, after which the nuts shall be repainted.

c) The columns shall be delivered to the site in the minimum practicable number of lengths. Any joints necessary shall be positioned as near the top of the columns as possible.

d) The lantern carriage shall support the designed number of lanterns without significant sway or movement, and shall be capable of supporting these lanterns and a cradle with two men for maintenance work. The lantern carriage shall be protected to prevent damage to the painted surface of the columns, rotation of the carriage during raising and lowering shall be prevented and correct location when raised shall be ensured by some positive means. It shall be possible to remove the lantern carriage without lowering the column.

e) The lantern carriage shall be raised and lowered by a self sustaining winch capable of being operated either by hand or by a portable electrically operated tool. It shall be possible to lock the winch in any position by a simple, robust and easily operated mechanism. The worm gear shall have a ratio of at least 20:1.

f) The winch shall have removable handles, and it shall be mounted within the base compartment at a convenient working height. The opening in the column shall be of sufficient size to allow proper operation and maintenance of the winch mechanism. A weatherproof label shall be fixed in an obvious position within the column base, giving a full list of all lubricating points on the winch and other mechanism, and detail of recommended lubricants. Winches fixed inside the column shall be provided with a substantial cover to fully protect them falling dirt and dust.

g) A sufficient number of turns of the hoisting cable shall be left on the winch drum when the carriage is fully lowered to ensure that the cable anchorage on the drum does not take the full load of the carriage at any time.

h) the last 30 centimeters of travel to the fully raised position of the carriage shall be by hand operation, and for this purpose either a limit switch shall be provided to cut off the power supply to the portable electric tool at the appropriate time, or else some form of indication shall be provided to indicate when the carriage is 30 centimeters from the fully raised position.

i) The winch cable shall be of stranded stainless steel wires and shall have sufficient capacity to carry safely the lantern carriage complete with lanterns and a cradle with two men attached thereto. Great care shall be taken during installation to ensure that the hoisting cables do not twist or kink, and any set twist or kink shall be sufficient reason for the rejection of that cable.

j) All parts of the raising and lowering mechanism which are inaccessible after erection of the columns shall be adequately protected against moisture, dirt and corrosion. Where necessary, pulleys shall be fitted with shields to prevent the winch cable becoming displaced. Pulleys for electrical cables shall be of sufficient diameter that the cable will not be bent to a smaller radius than that permitted by local regulations or those of the British Institution of Electrical Engineers, 14th Edition. Where necessary for continued trouble free operation, metal parts shall be of stainless steel or other approved non-corrodible material.

k) When power tool operation is used, a suitable power outlet shall be provided and the operator shall be adequately safeguarded against any electrical shocks. The power tool shall preferably be designed to work on a reduced voltage and in this case, a suitable approved type of transformer shall be provided. The power tool shall be designed so that continuous operation will cause no harmful effects on either the winch or the tool, and in the event of power failure the winch shall be self locking. Conversion from power to hand operation and vice versa shall be quick and easy and shall not require special tools. Full information on the type of power tool proposed shall be given with the tender.

2.5 Protection Against Corrosion

Unless otherwise specified, columns, bracket arms, and brackets shall be protected against corrosion either by painting or galvanizing as follows :

2.5.1 Painting.

a) Columns and masts shall be treated internally with hot asphalt under high pressure so as to give a complete and unbroken asphaltic covering or other approved anti-corrosion treatment shall be applied to give at least equally good protection. Bases shall be similarly treated up to a level of 25 centimeters above ground level.

b) Before delivery to the site, columns, masts, steel brackets, and external fittings shall have all external welds ground down and all external surfaces cleaned by shot blasting or other approved method to a white metal finish free of all signs of rust. Immediately following this treatment the items shall be painted with two coats of tropical red lead undercoat followed by two coats of aluminium paint or they shall be treated in a similar and not less effective manner acceptable to the Engineer to prevent subsequent corrosion. After erection, all imperfections and damage shall be made good to the Engineer's satisfaction and the items shall be given a final coat of all aluminium paint.

2.5.2 Galvanizing

a) Before delivery to the site, columns, masts, steel brackets, and external fittings shall have all external welds ground down. Poles and other ferrous materials shall be galvanized both inside and outside by hot dipped in accordance with ASTM A 525-76. Weight of zinc coating shall not be less than 550 gram per square meter.

b) Base of columns, both inside and outside shall be coated with bituminous paint up to a level of 25 centimeters above the base plate.

3. Construction Methods

3.1 Excavation and Reinstatement

Excavation for cable or conduit laying or for foundations and reinstatement shall be carried out in accordance with the provisions of Section 2.5 (Sub-Clause 2.5.3.2) of these specifications. Reinstatement shall be such that the surface is restored to at least its original standard.

3.2 Concrete Work

All necessary foundations and footings or other concrete work shall be carried out in accordance with Sections 5.1 (sub-Clause 5.1.1.2) and 5.2 of these specifications. Unless otherwise specified on the Drawings or in the Special Provisions*, concrete shall be class B. Foundations shall be placed in one operation except that the top 5 centimeters may be placed after the superimposed structure is in position. The exposed portions of foundations shall be formed to present a neat and tidy appearance and sloped to shed water away from the structure supported. Where existing obstructions prevent the construction of foundations as shown on the plans, then an effective alternative may be provided subject to the prior approval of the Engineer.

* Ministry of National Development, Department of Highways, Specification For Highway Construction, 1970, Bangkok, Thailand.

3.3 Conduits, fittings and boxes

Conduits, fittings and boxes shall be provided and installed in accordance with the provisions of Section 5.11 of these Specifications, except that chemically stable tough plastic conduits, fittings and boxes, according to samples previously approved by the Engineer, will be permitted providing that they do not soften when exposed to high ambient temperature.

The contractor may use a larger size of conduit than that specified, at no extra charge, if he wishes, but in this case the entire run shall be of the same size. No reducing couplings will be permitted.

When metal conduits are used, cuts shall be made square and true and all couplings shall be screwed up until the ends of the conduits are brought together in order to provide a good electrical contact throughout. The threads on all ferrous metal conduits shall be painted with rust preventing paint before couplings are made up. Where the coating on ferrous metal conduit has been damaged in handling, such damaged places shall be painted with rust preventing paint before installation.

All conduit ends shall be threaded and capped until wiring is started. When caps are removed, the threaded ends shall be provided with approved conduit bushings.

Conduits shall be laid to a depth of not less than 50 centimeters below paved footwalks and medians and not less than 75 centimeters below the roadway surface. The location of all conduits at curb lines shall be marked by means of a "Y" at least 10 centimeters high incised in the face of the curb directly above the conduit. Conduit terminating in a standard, cabinet or pedestal shall extend at least 5 centimeters vertically above the bottom of the box. Such conduit shall be sloped towards the top of the box to facilitate pulling. Conduit entering the bottom of the box shall enter in the direction of the run.

3.4 Pull boxes or Junction Boxes.

Pull boxes shall be installed as shown on the plans and in any case at not more than 60 meters intervals. The contractor may install additional pull boxes without extra charge if he wishes. Pull boxes shall be of reinforced concrete not less than 10 centimeters thick and may be of approved pre-cast design. Reinforced concrete covers, secured by two recessed brass bolts shall be used on footwalks, the covers being inscribed 'Street Lighting' on the outside. Under the roadway, covers shall be of steel or cast iron, inscribed as specified above, and laid in a suitable concrete footing to withstand traffic loads. Metal covers shall be effectively earthed to an earthing rod inside the box. Tops of pull boxes shall be effectively level with the surrounding paved areas, whether footwalk or roadway, but in unpaved areas, the tops of pull boxes shall be buried 30 centimeters below ground level. The bottom of pull boxes shall be bedded in sand and cement or crushed rock. Permanent markers shall be provided and erected to show the position of all pull boxes.

3.5 Testing

A functional test shall be made on completion of the work in order to demonstrate that every part of the equipment and installation functions as intended and specified. This test shall consist of not less than five nights continuous and satisfactory operation. If any defects or unsatisfactory operation are revealed, this condition shall be corrected and the test continued until the required five nights of satisfactory operation have been performed.

Prior to the functional test, the contractor shall carry out the following tests to the entire satisfaction of the Engineer.

- 1) Each circuit shall be tested for continuity
- 2) Each circuit shall be tested for cathing

3) A 'megger' test shall be made between each circuit and earth. The insulation resistance shall be shown to be at least that specified within the relevant codes.

4) The distribution horizontal illumination value of specified spacing in each code item, in rate of lux measured between two luminaires every two meters along longitudinal and transverse road way line, are essentially measured to show max., mean, min. illumination and uniformity ratios.

$$\begin{aligned} \text{Uniformity ratio} &= \frac{\text{minimum illumination}}{\text{average illumination}} \\ &= \text{not less than } 1:2.5 \\ \text{and} &= \frac{\text{maximum illumination}}{\text{minimum illumination}} \\ &= \text{not more than } 6:1 \end{aligned}$$

5) Rainproof Test.

The lantern under test shall be mounted in its normal orientation on an adjustable support as shown in fig. 1, so that the fitting is near the center of the arc described by the oscillating tube.

After being switched on for one hour the lantern shall be subjected to a spray of water at a temperature not exceeding 20° C and at a pressure of approximately 5.7 lbs/in² (0.4 kgs/cm²) the tube being oscillated so as to describe an angle of 60 degrees from the vertical and in both directions from it. This treatment shall be continued for 20 minutes, the fitting being switched off after 10 minutes.

At the end of this test, there shall be no damage to the lamp or enclosure and no visible evidence of water having accumulated in the fitting.

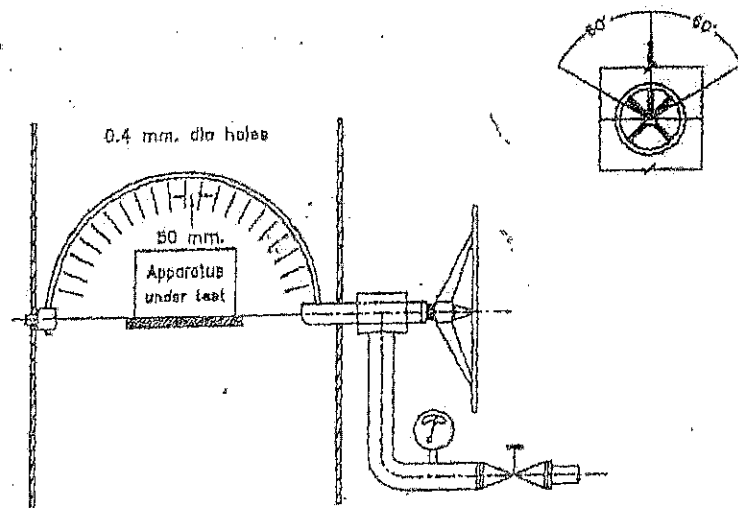


Fig.1 Apparatus for rainproof test

On the completion of testing, the contractor shall supply to the engineer three copies of 'as built' plans and circuit diagrams, which shall clearly indicate any modifications which have been made to the original design.

4. Measurement

4.1 Unless a Bill of quantities is provided this item will not be measured and payment shall be made on a lumpsum basis.

4.2 When a Bill of Quantities is provided measurements shall be made on the items detailed in the Bill of quantities completed, accepted and measured in place. The unit of measurement for each item shall be the unit of measurement shown in the Bill of Quantities.

5. Payment

5.1 The lump sum payment for the street lighting installation shall be full compensation for furnishing all materials, labour, equipment, tools, supervision, testing and incidentals necessary to complete the work, including any necessary backfill, foundations, restoration of footwalk, roadway, curbing and appurtenances damaged or destroyed during construction. The payment shall also cover the cost of design where this is called for.

The lump sum payment shall be deemed to include full compensation for all additional materials and work not shown on the Drawings or specified which are necessary to complete the installation.

5.2 The work measured as provided in 4.2 shall be paid at the contract unit price for each item, such price and payment constituting full compensation for all materials, labour, equipment, tools and incidentals needed to complete the work. All materials and work necessary for satisfactory completion of the installation which are not specifically mentioned in the Bill of quantities shall be deemed to be included in the items shown.

6. Information to be supplied by ^{Contractors} bidders

6.1 catalogs of electrical components; lanterns, ballast, etc.

6.2 Plans and circuit diagrams, ground rod connection diagram.

6.3 Photometric data

6.3.1 Utilisation Curve

6.3.2 Isocandela diagram

6.3.3 Horizontal isofootcandle diagram

6.3.4 Polar light distribution curve

6.4 Details of columns, Brackets, Base Plates, concrete foundations.

7. Other details of steel columns not mentioned above should comply with British Standard 1840 : 1960. The decision shall be made by the Department.

การไฟฟ้านครหลวง

8. ข้อเสนอแนะในการติดตั้งอุปกรณ์ไฟฟ้าแสงสว่างสาธารณะ

ข้อเสนอแนะนี้กล่าวถึงวิธีการและคุณสมบัติของวัสดุที่เหมาะสมในการติดตั้งระบบไฟฟ้าแสงสว่างบนทางหลวงและถนนต่าง ๆ สะพานทุกชนิดและโพลีญาทอนจราจร และโพลีงบ้ายที่เป็นส่วนประกอบของทางหลวง และถนนทั้งหลาย ดังมีรายละเอียดต่อไปนี้

1. ไฟฟ้าแสงสว่างบนทางหลวงและถนน หมายถึงไฟฟ้าแสงสว่างสาธารณะที่ติดตั้งไว้สำหรับส่องสว่างแก่ทางหลวง และถนนทุกชนิดมีข้อเสนอแนะดังนี้

1.1 MAIN INCOMING SWITCH BOARD จะติดตั้งบนเสาไฟฟ้าได้เฉพาะเสาขนาด 12, 10, 8.5 หรือ 6 เมตร เท่านั้น โดยต้องติดตั้งในตู้โลหะขนาดกว้างไม่เกิน ความกว้างของหน้าเสา ความหนาไม่เกิน 10 เซนติเมตร มีความแข็งแรง ปลอดภัยและป้องกันน้ำเข้าได้โดยต้องติดตั้งไว้ด้านข้างเสา หันหน้าตู้ไปทิศทางเดียวกับรถวิ่งสูงจากระดับพื้นดินประมาณ 1.70 - 2.00 เมตร หรือจะให้ SAFTY SWITCH ชนิดใช้งานภายนอกอาคารเป็น MAIN INCOMING SWITCH ก็ได้

1.2 จะต้องใช้ FUSE ชนิดทำงานล่า (TIME DELAY) ซึ่งมีความสามารถในการตัดไฟ (INTERRUPTING CAPACITY) ได้ไม่น้อยกว่า 10,000 AMPERES SYMMETRICAL และต้องมี AMPERE RATING ของ FUSE ที่ใช้ทุกกรณีไม่เกินขนาด AMPERE เครื่องวัด

1.3 หากติดตั้งเกินกว่า 1 วงจรทุก ๆ วงจรย่อยต้องมีเครื่องป้องกันวงจรย่อย ซึ่งเป็น SAFTY SWITCH หรือ FUSE อย่างหนึ่งอย่างใด เป็นตัวคุม แต่ต้องมีขนาด AMPERE RATING ของ FUSE เหมาะสมกับ LOAD ของวงจรย่อยนั้น ๆ ตำแหน่งของเครื่องป้องกันวงจรย่อยดังกล่าว ควรติดตั้งไว้ต่างหากจากเสาที่ติดตั้งเครื่องวัด หรือในกรณีที่ดินมีเกาะกลางถนนจะทำเป็น DISTRIBUTION BOARD ใต้ในตู้โลหะซึ่งมีความแข็งแรงปลอดภัยและป้องกันน้ำเข้าได้ ติดตั้งไว้ที่เกาะกลางของถนน โดยหันฝาตู้ซึ่งเปิดได้ไปทางเดียวกับรถวิ่ง

- 1.4 การเดินสายจากจุดที่จะติดตั้งเครื่องวัด ถึง MAIN INCOMING SWITCH และต่อไปถึง SAFTY SWITCH หรือ FUSE ของวงจรย่อยจะต้องใช้สายชนิดของการไฟฟ้านครหลวงแบบ 'C' หรือชนิด UNDERGROUND CABLE 'NYY' หรือชนิดอื่นที่มีคุณสมบัติเท่าเทียมกันเท่านั้น โดยมีขนาดพื้นที่หน้าตัดเพียงพอที่จะรับกระแสไฟฟ้าได้เท่าขนาด AMPERE ของเครื่องวัดฯ แต่ต้องไม่ต่ำกว่า 4 ตารางมิลลิเมตร ทั้งนี้ โดยถือตามตารางขนาดสายสำหรับเดินในท่อร้อยสายไฟฟ้า (หน้า 4 ของการเดินสายการไฟฟ้านครหลวง) ที่ส่งมาด้วย และจะต้องร้อยในท่อร้อยสายไฟชนิดโลหะอบสังกะสี (RIGID STEEL CONDUIT) เพื่อป้องกันการกระทบกระแทกและช่วยรองรับความสั่นสะเทือนจากการจราจร และต้องต่อปลายท่อให้สูงขึ้นไปตามตัวเสาจนถึงระดับต่ำกว่าตำแหน่ง CLEVIS หรือ SECONDARY RACK ประมาณ 30 - 50 เซนติเมตร โดยจะต้องเหลือปลายสายไว้ประมาณ 1.50 เมตร และสวมปิดปลายท่อด้วย SERVICE ENTRANCE CAP เสมอไป
- 1.5 การเดินสายจาก SWITCH BOARD ไปยัง LOAD หากฝังใต้ดินจะต้องใช้สายชนิดที่ระบุในข้อ 1.4 ส่วนที่ลอดใต้ถนนจะต้องร้อยในท่อร้อยสายไฟฟ้าชนิดโลหะอบสังกะสีที่ระบุในข้อ 1.4 ทั้งนี้ ขนาดสายกับจะต้องเหมาะสมกัน (สามารถดึงสายออกมาตรวจซ่อมได้สะดวก) ส่วนที่วางใต้พื้นดินธรรมชาติอาจร้อยท่อเช่นเดียวกัน หรือฝังในดินโดยตรงให้ลึกจากผิวดินไม่น้อยกว่า 60 เซนติเมตร โดยมี SLAB คอนกรีตวางป้องกันไว้เหนือระดับสายโดยตลอด ขนาดของสายจะต้องเหมาะสมกับ LOAD ตามตารางขนาดสายที่ระบุในข้อ 1.4
- 1.6 การเดินสายภายในเสาขึ้นไปยังดวงโคมจะต้องใช้สายชนิด STREET LIGHT WIRE (TYPE RH) หรือใช้สายชนิดที่ระบุไว้ในข้อ 1.4 ก็ได้ ทั้งนี้ ใน 2 กรณี ต้องมีขนาดพื้นที่หน้าตัดของตัวนำไฟฟ้าทองแดงไม่เล็กกว่า 2 ตารางมิลลิเมตร
- 1.7 ดวงโคมแต่ละดวงต้องมี CARTRIDGE FUSE ป้องกันการลัดวงจรด้วย

- 1.8 การต่อแยกสายทั้งวงจรเมนหรือวงจรรย่อยควรระงับการต่อในตำแหน่งที่ฝังอยู่ใต้พื้นดิน เนื่องจากเป็นจุดอ่อนที่จะชำรุดได้ง่าย ส่วนการต่อแยกสายภายในเสาโลหะจะต้องไม่ต่อโดยใช้พันหรือบิดเกลียวแล้วพันทับรอยต่อด้วยผ้าพันสาย แต่ให้ใช้ต่อแยกสายด้วย WIRE JOINT หรือเครื่องต่อสายชนิดพันหรือบีบแน่นด้วยเครื่องมือกลแล้วพันทับด้วยวัสดุที่เป็นสารประกอบสำหรับหุ้มสาย (INSULATING SEALING COMPOUND) และพันทับด้วย TAPE ชนิดสำหรับพันสายไฟฟ้าโดยเฉพาะทุก ๆ แห่ง
- 1.9 ขอให้จัดทำระบบ การต่อสายลงดินโดยต้องต่อสายลงดินเข้ากับเปลือกนอกของอุปกรณ์ไฟฟ้าที่ทำด้วยโลหะทุกชนิด เช่น ท่อร้อยสายไฟ ส่วนที่สูงพ้นพื้นดิน ผู้กส่งเหล็กที่ติดตั้งแผงสวิทช์ เสาและฐานโลหะ ฯลฯ ดังมีรายละเอียดต่อไปนี้
- 1.9.1 ตัวสายดินจะต้องเป็นสายทองแดงมีพื้นที่หน้าตัดไม่ต่ำกว่า 16 ตร.ม.ม.
- 1.9.2 GROUND ROD ต้องเป็นชนิดทองแดงหรือทองแดงหุ้มผิว (COPPER CLAD) โดยต้องมีเส้นผ่าศูนย์กลางไม่น้อยกว่า 5/8 นิ้ว และยาวไม่น้อยกว่า 6 ฟุต หรืออาจใช้ชนิดทำด้วยแท่งเหล็กอบสังกะสี (HOT-DIP GALVANIZED STEEL) ก็ได้ แต่จะต้องมีเส้นผ่าศูนย์กลางไม่น้อยกว่า 5/8 นิ้ว และยาวไม่น้อยกว่า 8 ฟุต
- 1.9.3 การต่อให้ใช้วิธีเชื่อมสายลงดินกับ GROUND ROD หรือยึดด้วย GROUND ROD CLAMP หรือใช้อุปกรณ์สำหรับการตัดสายดินโดยเฉพาะ
- 1.9.4 การติดตั้งสายลงดินทั้งชุดจะต้องให้รัดกุมและมีค้ำยัน โดยเฉพาะอย่างยิ่งให้ฝังปลายบนของ GROUND ROD ลงในดินลึกจากระดับผิวดิน 30 เซนติเมตร เพื่อให้มีความมั่นคงและยากที่จะถูกโจรกรรม
- 1.9.5 การต่อลงดินหากใช้ระบบสายดินร่วมกัน สายดินร่วมจะต้องต่อลงดินไว้ไม่น้อยกว่า 2 จุด
- 1.10 จะต้องออกแบบแต่ละวงจรให้มี VOLTAGE DROP ระหว่าง MAIN INCOMING SWITCH BOARD กับจุดใด ๆ ในวงจรไม่เกิน 2% เมื่อเปิดไฟทุกดวง

- 1.11 กรมทางหลวงจะต้องมอบแบบแสดงถนน หรือบริเวณที่จะใช้กระแสไฟฟ้าส่องสว่างทั้งหมด โดยมีแบบและรายละเอียดแสดงลักษณะถนน เกาะต่าง ๆ ชนิดและขนาดของเสาดวงโคม สายไฟฟ้า พิวส์ ระบบสายลงดิน และท่อร้อยสายตลอดจนการแบ่งวงจรรายละเอียดของโคมไฟฟ้า และอุปกรณ์ และ SINGLE LINE DIAGRAM ให้การไฟฟ้านครหลวงตรวจสอบพร้อมทั้งเรื่องการขอให้การไฟฟ้านครหลวงตรวจสอบการติดตั้งอุปกรณ์และบรรจุกระแสไฟฟ้า
- 1.12 การไฟฟ้านครหลวง จะดำเนินการตรวจการติดตั้งอุปกรณ์และสายไฟฟ้าที่กรมทางหลวงดำเนินการเองก่อนบรรจุกระแสไฟฟ้า ทั้งนี้หลังจากการไฟฟ้านครหลวง ได้รับเงินค่าติดตั้งเครื่องวัดฯ ค่าตรวจสอบฯ หรือค่าใช้จ่ายอื่น ๆ และดวงโคมตัวอย่าง (เฉพาะชนิดที่ต้องมี BALLAST) ชนิดละ 1 ดวง จากกรมทางหลวงแล้วจะดำเนินการทดสอบดังนี้
- 1.12.1 ทดสอบวัดค่ากำลังไฟฟ้า POWER FACTOR ความต้านทานของฉนวนหุ้มสายในดวงโคม ความแข็งแรงและสะดวกในการบำรุงรักษา ลักษณะการป้องกันฝุ่นผงและแมลงเข้าไปภายในดวงโคม และลักษณะการกระจายแสง โดยสังเขปทั้งนี้ ดวงโคมจะผ่านการทดลองได้ต่อเมื่อวัดค่ากำลังไฟฟ้าไม่เกินพิกัดของกำลังไฟฟ้าตามตารางที่แนบ POWER FACTOR ไม่ต่ำกว่า 0.9 LAG. และ ความต้านทานของฉนวนหุ้มสายในดวงโคมไม่ต่ำกว่า 0.5 MEG.OHM.
- 1.12.2 ทดสอบค่าความต้านทานของสายแต่ละวงจร ระหว่างคู่สายและสายไฟฟ้าแต่ละเส้นกับดิน ต้องมีค่าไม่ต่ำกว่า 0.5 MEG. OHM.
- 1.12.3 ทดสอบค่า GROUND RESTSTANCE ของการต่อลงดิน แต่ละจุดจะต้องมีค่าสูงสุดไม่เกิน 25 OHM

2. ไฟฟ้าส่องสว่างที่ติดตั้งบนสะพาน หมายถึงไฟฟ้าแสงสว่างสาธารณะที่ติดตั้งไว้สำหรับส่องสว่างบนสะพานรถยนต์ และสะพานคนเดินเท้าทุกชนิด มีข้อแนะนำดังนี้

- 2.1 MAIN INCOMING SWITCH BOARD ให้เป็นไปตามรายละเอียดที่ระบุไว้ในข้อ 1.1 หรือหากติดตั้งที่ตัวสะพานก็ให้อยู่ในตำแหน่งที่สะดวกในการตรวจสอบแก้ไขบำรุงรักษา
- 2.2 จะต้องใช้ FUSE ตามรายละเอียดที่ระบุในข้อ 1.2
- 2.3 หากติดตั้งเกินกว่า 1 วงจร ให้เป็นไปตามรายละเอียดที่ระบุไว้ในข้อ 1.3
- 2.4 การเดินสายจากจุดที่จะติดตั้งเครื่องวัดฯ ถึง MAIN INCOMING SWITCH และต่อไปถึง SAFTY SWITCH หรือ FUSE ของวงจรย่อย หากเป็นสายใต้ดิน หรือเดินเกาะไปกับโครงสร้างสะพาน ให้เป็นไปตามรายละเอียดที่ระบุไว้ในข้อ 1.4 แต่หากเป็นสายที่เดินไปในอากาศช่วงภายนอกสะพานจะต้องใช้สายชนิดของการไฟฟ้านครหลวง แบบ 'A' หรือชนิด TW พื้นที่หน้าตัดเพียงพอที่จะรับกระแสไฟฟ้าได้เท่ากับขนาด AMPERE ของเครื่องวัดฯ ทั้งนี้ พื้นที่หน้าตัดต้องไม่น้อยกว่า 4 ตารางมิลลิเมตร และจะต้องเดินสายไปเกาะกับเสาที่จะติดตั้งเครื่องวัดฯ ซึ่งจะต้องเป็นเสาขนาด 12 เมตร 10 เมตร 8.5 เมตร หรือ 6 เมตรเท่านั้น จับยึดด้วย CLEVIS ในตำแหน่งที่ต่ำกว่า SECONDARY RACK ของการไฟฟ้านครหลวง 30 - 50 เซนติเมตร โดยจะต้องเหลือปลายสายไว้ประมาณ 1.60 เมตร ส่วนการเดินสายส่วนที่อยู่ในสะพานจะต้องใช้สายชนิดของการไฟฟ้านครหลวงแบบ 'C' หรือชนิดอื่นที่มีคุณสมบัติเท่าเทียมกัน เดินในท่อร้อยสายไฟฟ้าชนิดโลหะ আব সংকেসী (RIGID STEEL CONDUIT) ปลายท่อด้านนอกอยู่นอกสะพานตรงจุดที่จะต่อกับสายที่เดินในอากาศจะต้องสวมด้วย ENTRANCE CAP
- 2.5 การเดินสายจาก SWITCH BOARD ไปยัง LOAD จะต้องเป็นไปตามรายละเอียดในข้อ 1.5 ทั้งนี้ รวมถึงสายที่เดินบนตัวสะพานด้วย
- 2.6 การเดินสายภายในเสาขึ้นไปยังดวงโคมที่ติดตั้งกลางแจ้งให้เป็นไปตามรายละเอียดในข้อ 1.6

- 2.7 ดวงโคมที่ติดตั้งกลางแจ้งแต่ละดวงจะต้องมี CARTRIDGE FUSE เช่นเดียวกับข้อ 1.7 ส่วนโคมที่ติดตั้งในร่ม เช่น ใต้หลังคาสะพานลอยคนเดินข้ามถนนให้ใช้ไม่เกิน 10 ดวง ต่อ 1 วงจร โดยมี CARTRIDGE FUSE หรือ CIRCUIT BREAKER ควบคุมวงจรในตัวเองเดียวกัน
- 2.8 การต่อแยกสายทั้งวงจรเมน หรือวงจรย่อยให้ปฏิบัติเช่นเดียวกับข้อ 1.8 ส่วนในช่องที่อยู่เหนือดิน หรือที่เกาะไปตามโครงสร้างของสะพาน จะต้องต่อในกล่องโลหะสามง่าม (CONNECTION BOX) ชนิดป้องกันน้ำเข้าได้เท่านั้น โดยให้ใช้ต่อแยกสายด้วย WIRE JOINT หรือเครื่องต่อสายชนิดขัน หรือบีบแน่นด้วยเครื่องมือกล แล้วพันทับด้วยวัสดุที่เป็นสารประกอบสำหรับหุ้มสาย (INSULATING SEALING COMPOUND) และพันทับด้วย TAPE ชนิดสำหรับพันสายไฟฟ้าโดยเฉพาะทุก ๆ แห่ง และท่อร้อยสายไฟฟ้าช่วงที่ยึดติดกับโครงสร้างของสะพานจะต้องจับยึดด้วย RIGID CLAMP และ RIGID CLAMP BACK และยึดกับโครงสร้างสะพานด้วยทุกโลหะ (EXPANSION BOLT) สำหรับสะพานคอนกรีตหรือใช้ BOLT AND NUT พร้อมแหวนกันคลายสำหรับสะพานเหล็ก โดยให้จุดที่จับยึดแต่ละจุดมีระยะห่างกันไม่เกินกว่า 50 เซนติเมตร
- 2.9 ขอให้จัดทำระบบการต่อสายลงดินให้เป็นไปตามรายละเอียดที่ระบุไว้ในข้อ 1.9, 1.9.1, 1.9.2, 1.9.3, 1.9.4 และ 1.9.5
- 2.10 VOLTAGE DROP ให้เป็นไปตามรายละเอียดที่ระบุไว้ในข้อ 1.10
- 2.11 กรมทางหลวงจะต้องมอบแบบไฟสะพานโดยมีรายละเอียดตามที่ระบุไว้ในข้อ 1.11 ให้การไฟฟ้านครหลวงใช้ประกอบการตรวจสอบด้วย
- 1.12 การไฟฟ้านครหลวงจะดำเนินการตรวจสอบตามรายละเอียดที่ระบุไว้ในข้อ 1.12, 1.12.1, 1.12.2 และ 1.12.3

3. ไฟสัญญาณการจราจร ไฟกระพริบ และไฟส่องป้าย หมายถึง ระบบไฟฟ้าแสงสว่างที่ติดตั้งเพื่อความมุ่งหมายในการควบคุมการจราจรของยานพาหนะต่าง ๆ ตามทางร่วมทางแยกหรือเพื่อเป็นสัญญาณให้ระวังอันตรายบริเวณทางคนเดินข้ามถนนตลอดจนไฟฟ้าแสงสว่างสำหรับส่องป้ายบอกเส้นทางต่าง ๆ มีข้อแนะนำดังนี้

- 3.1 MAIN INCOMING SWITCH BOARD ให้เป็นไปตามรายละเอียดที่ระบุในข้อ 1.1
- 3.2 การใช้ FUSE ให้เป็นไปตามรายละเอียดที่ระบุในข้อ 1.2
- 3.3 หากติดตั้งเกินกว่า 1 วงจร ให้เป็นไปตามรายละเอียดที่ระบุไว้ในข้อ 1.3
- 3.4 การเดินสายจากจุดที่จะติดตั้งเครื่องวัดฯ ถึง MAIN INCOMING SWITCH และต่อไปถึง SAFTY SWITCH หรือ FUSE ของวงจรย่อยชุดอื่น ๆ ทุกชุด ให้เป็นไปตามรายละเอียดที่ระบุในข้อ 2.4
- 3.5 การเดินสายจาก MAIN INCOMING SWITCH BOARD ไปยัง LOAD หากฝังใต้ดินให้เป็นไปตามรายละเอียดที่ระบุไว้ในข้อ 1.5
- 3.6 การเดินสายภายในเสาโคมซึ่งเป็นโลหะให้เป็นไปตามรายละเอียดที่ระบุไว้ในข้อ 1.6
- 3.7 วงจรที่ควบคุมแต่ละ PHASE ของการจราจรแต่ละวงจรต้องมี CARTRIDGE FUSE ป้องกัน การลัดวงจรด้วย
- 3.8 การต่อสายแยกทั้งวงจรเมนหรือวงจรย่อยให้เป็นไปตามรายละเอียดที่ระบุไว้ในข้อ 1.8
- 3.9 ขอให้จัดทำระบบการต่อลงดินเป็นไปตามรายละเอียดที่ระบุไว้ในข้อ 1.9, 1.9.1, 1.9.2, 1.9.3, 1.9.4 และ 1.9.5
- 3.10 VOLTAGE DROP เป็นไปตามรายละเอียดที่ระบุในข้อ 1.10
- 3.11 กรมทางหลวงจะต้องมอบแบบไฟสัญญาณการจราจรไฟกระพริบและไฟส่องป้าย โดยมีรายละเอียดตามที่ระบุในข้อ 1.11 ให้การไฟฟ้านครหลวงใช้ประกอบ การตรวจสอบด้วย
- 3.12 การไฟฟ้านครหลวงจะดำเนินการตรวจสอบตามรายละเอียดที่ระบุไว้ในข้อ 1.12, 1.12.1, 1.12.2 และ 1.12.3

ตารางที่ 1. จำนวนกระแสสูงสุดที่ยอมให้ใช้ได้กับสายไฟฟ้าขนาดต่าง ๆ

ขนาดเนื้อที่หน้าตัด ตร.ม.	กระแสสูงสุดสำหรับสายหุ้มเดินใน อากาศและนอกอาคาร (Free air)	กระแสสูงสุดสำหรับสายหุ้มเดินใน ท่อหรือภายในอาคาร
	แอมแปร์	แอมแปร์
0.5	-	3
1.0	10	6
1.5	13	8
2.5	18	12
4	27	16
6	36	22
10	50	30
16	76	50
25	96	64
35	119	79
50	150	102
70	188	121
95	231	150
120	268	170

กำหนดใช้ตั้งแต่วันที่ 15 ตุลาคม 2508

คัดลอกจากกฎการเดินสายไฟฟ้านครหลวง หน้า 4

ตารางกำหนดพิภักของกำลังไฟฟ้าสำหรับทดสอบดวงโคมไฟฟ้าสาธารณะชนิดต่าง ๆ

ดวงโคมที่ใช้หลอด Ic. และ Mx. ใช้กำลังไฟฟ้าไม่เกิน	ขนาด	Watt. ของหลอด
" Na. 85 W.	"	108 Watt.
" 135 W.	"	175 Watt.
" 140 W.	"	172 Watt.
" 180 W.	"	220 Watt.
" N.P.Na, 250 W.	"	288 Watt.
" 400 W.	"	466 Watt.
" Fl. 32 W.	"	46 Watt.
" 40 W.	"	48 Watt.
" 65 W.	"	80 Watt.
" Hg. 80 W.	"	90 Watt.
" 125 W.	"	130 Watt.
" 250 W.	"	266 Watt.
" 400 W.	"	422 Watt.
" 1,000 W.	"	1,043 Watt.

9. ความรับผิดชอบของผู้รับจ้างต่อสาธารณูปโภค

เพื่อให้การก่อสร้างแล้วเสร็จสมบูรณ์และมีให้เกิดความเสียหายต่อทางราชการ ผู้รับจ้างจะต้องสำรวจพื้นที่ที่จะทำการก่อสร้างหาข้อมูลเกี่ยวกับสาธารณูปโภคต่าง ๆ และจะต้องรับผิดชอบในความเสียหายใด ๆ ที่อาจจะเกิดขึ้นแก่สิ่งสาธารณูปโภคเหล่านั้น และถ้าปรากฏว่ามีสิ่งสาธารณูปโภคต่าง ๆ กีดขวางการก่อสร้างให้เป็นหน้าที่ของผู้รับจ้างที่จะดำเนินการติดต่อกับหน่วยงานต่าง ๆ เพื่อการรื้อถอนเคลื่อนย้าย และซ่อมแซมหรือก่อสร้างให้กลับสู่สภาพเดิม ค่าใช้จ่ายในการดำเนินการทั้งหมดเป็นของผู้รับจ้างแต่เพียงผู้เดียว

10. ความรับผิดชอบของผู้รับจ้างในช่วงการบำรุงรักษา (เพิ่มเติมข้อ 1.4)
 นับตั้งแต่วันที่คณะกรรมการตรวจรับงานติดตั้งไฟฟ้าแสงสว่างงวดสุดท้ายเสร็จเรียบร้อยแล้วเป็นต้นไป ผู้รับจ้างต้องรับประกันคุณภาพของหลอดไฟฟ้าที่มีกำหนด 24 เดือน และอุปกรณ์ที่ใช้ในการติดตั้งอื่น ๆ ทั้งหมดที่เหลือมีกำหนด 36 เดือน และภายในระยะเวลาแห่งการรับประกันนี้ ถ้าปรากฏว่าหลอดไฟฟ้าและส่วนติดตั้งอื่น ๆ เสื่อมคุณภาพลง ผู้รับจ้างจะต้องเปลี่ยนซ่อมแซมให้เรียบร้อยคืนสู่สภาพเดิมภายในเวลา 24 ชั่วโมงนับตั้งแต่วันที่ได้รับแจ้งจากกรมทางหลวง ค่าใช้จ่ายในการดำเนินการทั้งหมดเป็นของผู้รับจ้างแต่เพียงผู้เดียว.

ลงชื่อ.....



ผู้ว่าจ้าง

ลงชื่อ.....



ผู้รับจ้าง

แผนงานบูรณาการพัฒนาศูนย์พื้นที่ระดับภาค



ทางหลวงหมายเลข 4030 ตอน 0100 ตอน ถलग - ราชไวย

ระหว่าง กม.16+225 - กม.17+125

สำนักงานทางหลวงที่ 17		
สถานสำรวจและออกแบบ	รหัสควบคุม	แผนที่
แนวทางการขุด	40300100	A
TITLE SHEETS & RIGHT OF WAY		
แผนงานบูรณาการพัฒนาศูนย์พื้นที่ระดับภาค		
ทางหลวงหมายเลข 4030 ตอน ถलग - ราชไวย		
ระหว่าง กม.16+225 - กม.17+125		

INDEX OF SHEET

TITLE	SHEET NO.	DRAWING NO.	REMARK
TITLE SHEETS & RIGHT OF WAY	A	-	
SUMMARY OF QUANTITIES	B	-	
ข้อกำหนดในการดำเนินการก่อสร้าง	C	-	
TYPICAL CROSS-SECTION & SPECIFICATIONS	D	-	
R.C. BOX CULVERT STA.16+889	E	-	
SPECIFICATION OF MATERIAL (1-6)	F1-F6	-	
PLAN & PROFILE	1-2	-	
CLEARING AND GRUBBING	-	GD-703	STD.2015
CURB & GUTTER	-	GD-709	STD.2015
SIGN & POST DETAILS	-	RS-101	STD.2015
CONCRETE BARRIER TYPE I	-	RS-608	STD.2015
R.C. U-DITCH TYPE C	-	DS-602	STD.2015
SHOTCRETE	-	SP-201	STD.2015
ROADWAY LIGHTING	-	EE-102-105	STD.2015
CAST-IN-SITU BOX CULVERT	-	BC-101,102	STD.2015
R.C. HEADWALL FOR BOX CULVERT	-	BC-104	STD.2015
PRECAST BOX CULVERT FILL DEPTH > 0.60 M.	-	BC-107,108	STD.2015
RETAINING WALL TYPE 1 AND 2	-	RT-101	STD.2015

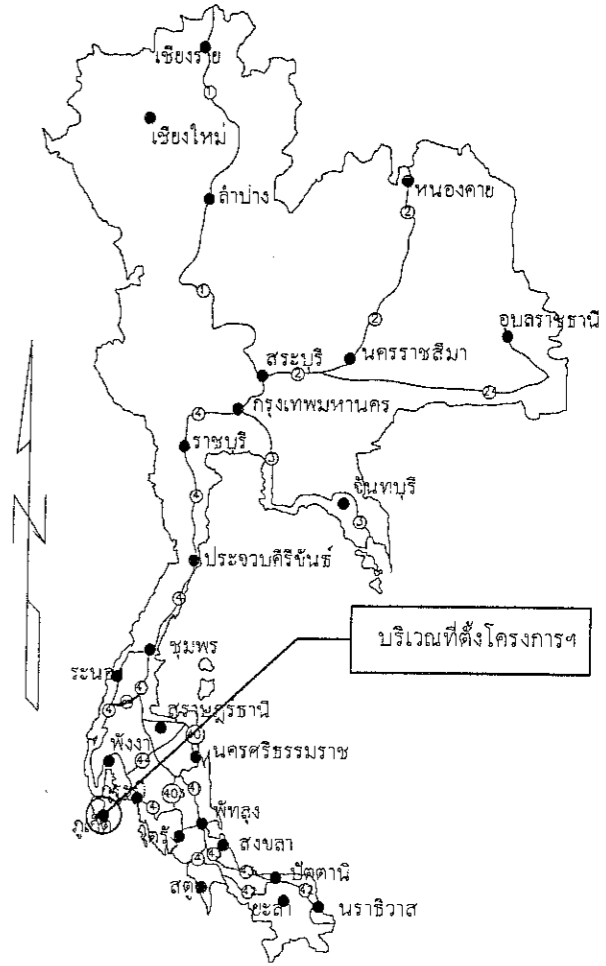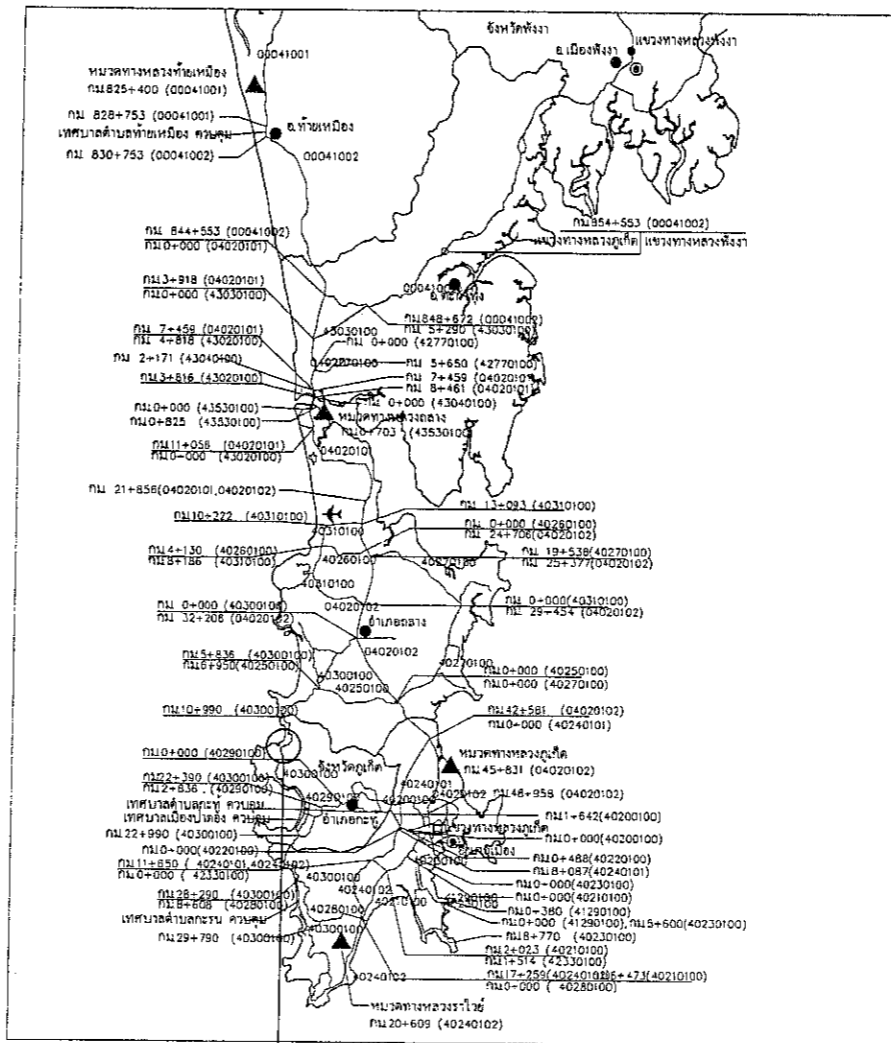

จุดดำเนินโครงการ
กม.16+225 - กม.17+125

ลงชื่อ.....ผู้ว่าจ้าง

บัญชีเขตทาง

กม.	เขตทางเดิม		เขตทางฝั่งประสงค์		หมายเหตุ
	ซ้ายทาง	ขวาทาง	ซ้ายทาง	ขวาทาง	
กม.16+225 - กม.17+125	10.00	10.00	-	-	


ลงชื่อ.....ผู้รับจ้าง

กรมทางหลวง		
เขียน	อดิศักดิ์	ตัด อดิศักดิ์
ออกแบบ	วชิรณัฐ	ตรวจ
เห็นชอบ	รศ. ทล.17.2	17/10/63
อนุญาต	พส. ทล.17	17/10/63

SUMMARY OF QUANTITIES

ทางหลวงหมายเลข 4030 ตอน 0100 ตอน ถกลาง - ไร่ไวย้อย
ระหว่าง กม.16+225 - กม.17+125

สำนักงานทางหลวงที่ 17		
ส่วนสำรวจและออกแบบ	รหัสควบคุม	แผนที่
แขวงทางหลวงอุบล	40300100	B
SUMMARY OF QUANTITIES		
แผนงานบูรณาการพัฒนาระบบทางหลวงหมายเลข 4030 ตอน ถกลาง - ไร่ไวย้อย		
ระหว่าง กม.16+225 - กม.17+125		

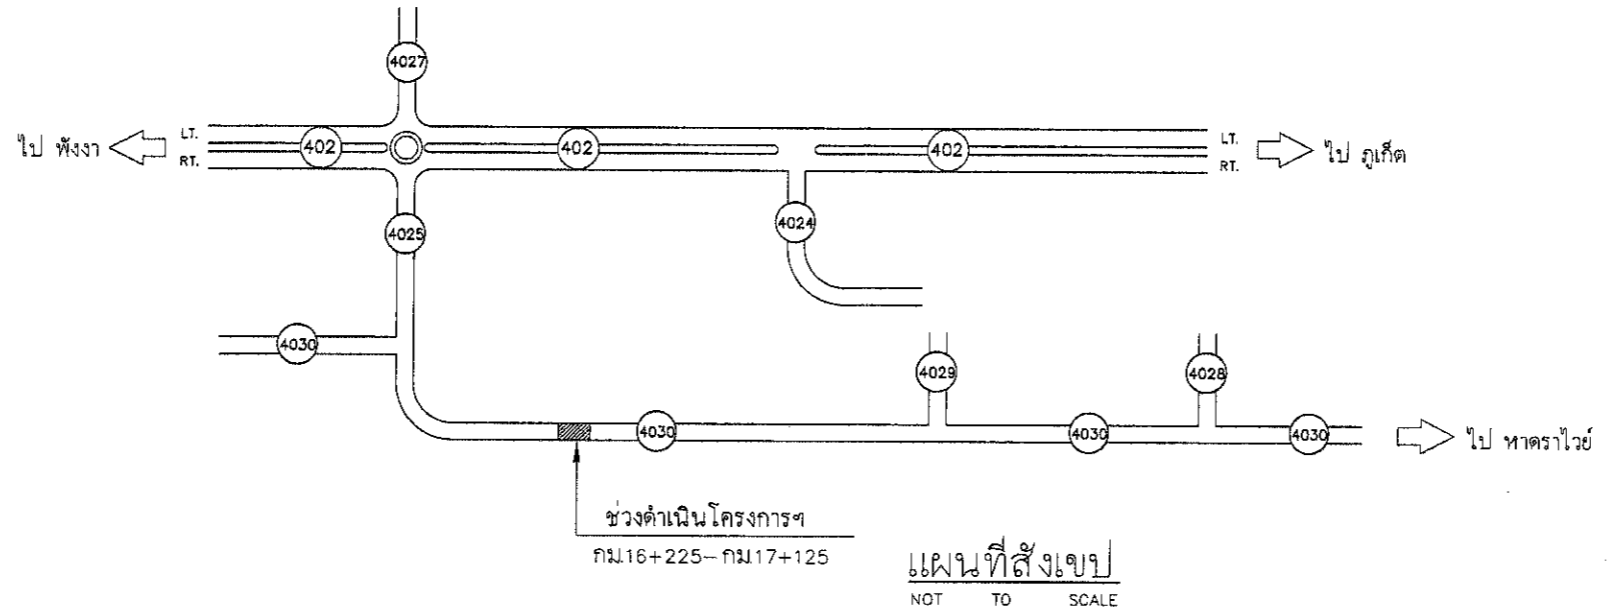

แผนที่สังเขป
NOT TO SCALE


ลำดับ	รายการ	หน่วย	จำนวน	หมายเหตุ
1	CLEARING AND GRUBBING (ขนาดเบา)	SQ.M.	9,600	DWG.NO.GD-703
2	งานตัดขอบผิวทาง (EDGE CUT) 10 CM. THICK	M.	1,100	
3	EARTH EXCAVATION	CU.M.	1,000	
4	HARD ROCK EXCAVATION	CU.M.	200	
5	EARTH EMBANKMENT	CU.M.	5,400	COMPACTED
6	SELECTED MATERIALS "A"	CU.M.	879	COMPACTED
7	SOIL AGGREGATE SUBBASE	CU.M.	879	COMPACTED
8	CRUSHED ROCK SOIL AGGREGATE TYPE BASE	CU.M.	1,137	COMPACTED
9	PRIME COAT (ลาดบนหินคลุก)	SQ.M.	5,510	
10	TACK COAT	SQ.M.	13,175	
11	ASPHALT CONCRETE BINDER COURSE 5 CM. THICK.	SQ.M.	5,510	
12	ASPHALT CONCRETE WEARING COURSE 5 CM. THICK	SQ.M.	13,175	
13	NEW PRECAST CONCRETE CURB ขนาด 2-(2.10x2.10)	M.	20	SHEET "E"
14	RETAINING WALL TYPE 2B	M.	600	DWG.NO.RT-101
15	CONCRETE SLAB 7 CM. THICK WITH 5 CM. SAND CUSHION	SQ.M.	630	
16	CONCRETE CURB	M.	200	DWG.NO.GD-709
17	CONCRETE BARRIER TYPE I	M.	700	DWG.NO.RS-608
18	APPROACH CONCRETE BARRIER TYPE A (พร้อมทาสี ขาว-ดำ)	EACH	2	DWG.NO.RS-608
19	งานป้ายจราจรข้างทางแผ่นเหล็กชุบสังกะสีหนา 1.2 มม ชนิด SUPER HIGH INTENSITY GRADE และ VERY HIGH INTENSITY โดยวิธีตัด-แปะแผ่นสติ๊กเกอร์พื้นหลังสีต่างๆ สะท้อนแสง ตัวอักษร, เส้นขอบหรือเครื่องหมายสีต่างๆ (ไม่มีเฟรม)	SQ.M.	40	DWG.NO.RS-101
20	R.C.SIGN POST 0.12x0.12 M.	M.	200	DWG.NO.RS-101
21	9.00 M.(MOUNTING HEIGHT) TAPERED STEEL POLE SINGLE BRACKET WITH HIGH PRESSURE SODIUM LAMP 250 WATTS,CUT-OFF	EACH	27	DWG.NO.EE-102-105
22	RELOCATION OF EXISTING ROADWAY LIGHTING (9.00 M. MOUNTING HEIGHT)	EACH	27	
23	THERMOPLASTIC PAINT ระดับ 1 (YELLOW & WHITE)	SQ.M.	752	หมายเหตุ 1
24	การติดตั้งป้ายในงานก่อสร้าง/งานบูรณะ บริเวณช่องจราจรซ้ายสำหรับทางหลวง 2 ช่องจราจร	ชุด	1	หมายเหตุ 2

ลำดับ	รายการ	หน่วย	จำนวน	หมายเหตุ
25	ค่าธรรมเนียมการไฟฟ้า สำหรับเป็นค่าขายแรงระบบไฟฟ้า ค่ามิเตอร์ ค่าหม้อแปลง และ อุปกรณ์อื่นๆ ครบชุด	P.S.	1	
26	COMPACTION GROUTING	CU.M.	2,688	SHEET "F5"
27	MICRO PILE ขนาด 6"	EACH	115	SHEET "F1"
28	SOIL NAIL (L=12 M. ,DB28,SD40)	EACH	250	SHEET "F2-F4"
29	HORIZONTAL DRAIN 2" PVC. (L=10.00 M.Ø 3.00 M.)	EACH	54	SHEET "F6"
30	RETAINING WALL 15 CM. THICK	SQ.M.	600	SHEET "F2-F4"
31	R.C. DITCH TYPE C	M.	900	DWG.NO.DS-602

หมายเหตุ

- งาน THERMOPLASTIC PAINT ใช้ตามคู่มือและมาตรฐานเครื่องหมายจราจรบนพื้นทางและเครื่องหมายนำทาง, ข้อกำหนดการขีดทำเครื่องหมายจราจรบนพื้นทาง (การตีเส้น ลูกศร จัดเขียนข้อความ) (กษยชน 2554)
- การติดตั้งป้ายในงานก่อสร้าง/งานบูรณะ บริเวณช่องจราจรซ้าย สำหรับทางหลวง 2 ช่องจราจร ตามคู่มือเครื่องหมายควบคุมการจราจรในงานก่อสร้าง งานบูรณะ งานบำรุงรักษาทางหลวงแผ่นดิน (มีนาคม 2561)
- ค่าความสามารถในการรับกำลังอัด (COMPRESSIVE STRENGTH)ของคอนกรีตให้ใช้ผลการทดสอบแท่งคอนกรีตมาตรฐานทรงลูกบาศก์ขนาด 15x15x15 เซนติเมตร ที่อายุ 28 วัน เป็นเกณฑ์ ในกรณีที่ผลการทดสอบแท่งคอนกรีตมาตรฐานที่อายุน้อยกว่า 28 วัน ได้ค่าความสามารถในการรับกำลังอัดไม่น้อยกว่าค่ากำลังอัดที่กำหนดในแบบ ให้ถือว่าคอนกรีตนั้นมีความสามารถในการรับกำลังอัดที่อายุ 28 วัน ตามข้อกำหนด
- ปริมาณงานตามระเบียบไว้ในรายการต่างๆในแบบ SUMMARY OF QUANTITIES เป็นปริมาณงานโดยประมาณเท่านั้น ปริมาณที่ถูกต้องให้ถือตามปริมาณงานที่ก่อสร้างได้จริงในสนาม ทั้งนี้ปริมาณที่คลาดเคลื่อนไปจากแบบนี้ ผู้รับจ้างจะถือเป็นเหตุเรียกร้องข้อเสียหายใดๆจากกรมทางหลวงไม่ได้ทั้งสิ้น

ลงชื่อ.....
ลงชื่อ.....

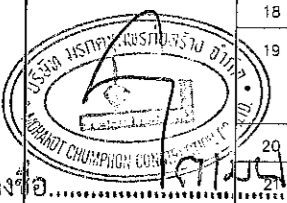

กรมทางหลวง		
เขียน อุดมศักดิ์	คิด อุดมศักดิ์	ทวน นวรัตน์
ออกแบบ	ตรวจสอบ	วันที่ 17
เห็นชอบ	ร.ส.ทล.17.2	17/10/63
อนุญาต	ผ.ส.ทล.17	17/10/63

ข้อกำหนดในการดำเนินการก่อสร้าง

ทางหลวงหมายเลข 4030 ตอน 0100 ตอน ถาง - ไร่ไฉ้

ระหว่าง กม.16+225 - กม.17+125

สำนักงานทางหลวงที่ 17		
ส่วนสำรวจและออกแบบ	รหัสควบคุม	แผนที่
แนวทางการวางผู้เกิด	40300100	C
ข้อกำหนดในการดำเนินการก่อสร้าง แผนงานบูรณาการพัฒนาระดับภาค ทางหลวงหมายเลข 4030 ตอน ถาง - ไร่ไฉ้ ระหว่าง กม.16+225 - กม.17+125		

ข้อกำหนดในการดำเนินการก่อสร้าง

1. ผลิตที่แสดงไว้เป็นเมตร เว้นแต่ระบุไว้เป็นอย่างอื่น
2. งานดินตัดและดินถม
 - 2.1 ห้ามขุด SIDE BORROW ภายในเขตทาง
 - 2.2 ในการดำเนินการขุดดินทางให้ดำเนินการ BENCHING ตามมาตรฐานของกรมทางหลวง
 - 2.3 บริเวณที่มีการถมดินเสมอหรือใกล้เคียงกับระดับหลังทางเดิมในส่วนที่ขุดผิวทางตามรูปตัด ให้ทำการขุดดินออกจนถึงได้ระดับวัสดุคัดเลือก "ก" แล้วให้บดทับใหม่ก่อนดำเนินการลงวัสดุคัดเลือก "ก" และโครงสร้างชั้นทางต่อไป
 - 2.4 วัสดุที่ใช้ถมเกาะกลาง ให้เป็นดินที่มีคุณภาพดี สามารถปลูกต้นไม้ยืนต้นและหญ้าได้ ปราศจากเศษไม้ เศษขยะ เศษก้อนหินที่มีขนาดโตกว่า 2.50 ซม. หรือวัสดุที่เหลือจากการก่อสร้างหว่านมาใช้
 - 2.4 ความลาดชันด้านข้างดินถมคันทาง โดยทั่วไปให้ใช้ตามแบบรูปตัดโครงสร้างทาง ในกรณีที่ไม่สามารถถมดินคันทางออกนอกเขตทางได้ เนื่องจากเข้าของที่ดินไม่ยินยอม ให้นำช่างโครงการฯ พิจารณาก่อสร้างกำแพงกันดินได้ตามสภาพงานในสนาม หรือในกรณีที่ทำขุดกลบดินถมกันระหว่างเจ้าของที่ดินและโครงการฯ แล้วให้โครงการฯ ดำเนินการก่อสร้าง SIDE SLOPE ตามที่กำหนดไว้ในแบบ
3. ค่าความสามารถในการรับกำลังอัด (Compressive Strength) ของคอนกรีต
 - 3.1 ค่าความสามารถในการรับกำลังอัด (Compressive Strength) ของคอนกรีต ให้ใช้ผลการทดสอบแท่งคอนกรีตมาตรฐานทรงลูกบาศก์ขนาด 15x15x15 เซนติเมตร ที่อายุ 28 วันเป็นเกณฑ์ ในกรณีที่ผลการทดสอบแท่งคอนกรีตมาตรฐานที่อายุน้อยกว่า 28 วัน ได้ค่าความสามารถในการรับกำลังอัดไม่น้อยกว่าค่ากำลังอัดที่กำหนดในแบบ ให้ถือว่าคอนกรีตนั้นมีความสามารถในการรับกำลังอัดที่อายุ 28 วันตามข้อกำหนด
4. ทางเชื่อม
 - 4.1 ให้ปรับปรุงทางเชื่อมเดิม ตามมาตรฐานของกรมทางหลวง ในกรณีที่ทางเชื่อมดังกล่าวมีการขออนุญาตถูกต้อง
 - 4.2 สำหรับทางเชื่อมสาธารณะเดิมที่ไม่ได้มีการขออนุญาตถูกต้อง หรือที่จะเกิดขึ้นใหม่ ให้นำช่างโครงการฯ พิจารณาก่อสร้างหรือยกเลิกทางเชื่อมเดิมได้ โดยพิจารณาจากความเหมาะสม ความจำเป็น หรือความปลอดภัย ฯลฯ
5. ค่าระดับก่อสร้าง ให้กำหนดค่าระดับใหม่ในสนาม โดยให้อยู่ในดุลยพินิจของช่างผู้ควบคุมงาน เว้นแต่ระบุเป็นอย่างอื่น การเปลี่ยนแปลงค่าระดับก่อสร้างเล็กน้อย เพื่อความเหมาะสมของงานในสนาม ให้อยู่ในดุลยพินิจของช่างผู้ควบคุมงาน ถ้าหากค่าระดับก่อสร้างต้องมีการเปลี่ยนแปลงไปจากแบบก่อสร้างมาก ให้เสนอขอความเห็นชอบจากส่วนสำรวจและออกแบบ สำนักงานทางหลวงที่ 17
6. งานระบายน้ำ
 - 6.1 ให้ติดตั้งระบบระบายน้ำ ตามตำแหน่งที่ระบุไว้ในแบบ PLAN & PROFILE หรือแบบ LIST OF DRAINAGE STRUCTURES หรือแบบมาตรฐานที่ระบุ ตามมาตรฐานของกรมทางหลวง โดยสามารถปรับให้เหมาะสมกับงานในสนาม หรือพิจารณาปรับเพิ่มหรือลดจำนวนท่อกลม ค.ส.ล. ได้ เพื่อให้การระบายน้ำมีประสิทธิภาพดีขึ้น ทั้งนี้ให้อยู่ในดุลยพินิจของช่างผู้ควบคุมงาน
 - 6.2 บริเวณทางโค้งที่เกิดการปิดกั้นทางไหลของน้ำ ให้ก่อสร้าง R.C.DITCH, DROP INLET และท่อกลม ค.ส.ล. ตามแบบมาตรฐานของกรมทางหลวง ถ้าหากแบบก่อสร้างมีรายละเอียดการระบายน้ำบริเวณทางโค้ง ให้ก่อสร้างตามแบบก่อสร้าง โดยปรับให้เหมาะสมกับงานในสนาม ทั้งนี้ให้อยู่ในดุลยพินิจของช่างผู้ควบคุมงาน
 - 6.3 ให้ช่างผู้ควบคุมงาน พิจารณาวางท่อระบายน้ำตามยาว ขนาด DIA. 0.80-1.00 M. ตามสภาพการระบายน้ำในสนาม โดยให้มี SLOPE ไปยังคลองที่ใกล้ที่สุด ด้วยความลาดชันอย่างน้อย 0.1 % และให้ระดับท้องท่ออยู่สูงกว่าระดับน้ำปกติ
7. งานอำนวยความสะดวก
 - 7.1 ให้ติดตั้งอุปกรณ์อำนวยความสะดวกและเครื่องหมายนำทางทุกประเภท ตามมาตรฐานและแบบมาตรฐานของกรมทางหลวง ถึงแม้จะมีได้ระบุไว้ในแบบก่อสร้าง ในกรณีที่มีการระบุอุปกรณ์อำนวยความสะดวก หรือเครื่องหมายนำทางในแบบก่อสร้าง ให้ใช้ตามที่ระบุไว้ในแบบก่อสร้าง หรือใช้ตามแบบ SUMMARY OF QUANTITIES
 - 7.2 การติดตั้งป้ายจราจรและการทาสีตีเส้น ให้ใช้ตามมาตรฐานกรมทางหลวง และตามคู่มือเครื่องมือควบคุมการจราจรภาค 1 และภาค 2 ของกรมทางหลวง
8. งานไฟฟ้าแสงสว่าง
 - 8.1 การติดตั้งไฟฟ้าแสงสว่าง ให้ติดตั้งตามที่ระบุไว้ในแบบก่อสร้าง และหรือ SUMMARY OF QUANTITIES ระยะห่างระหว่างเสา สามารถปรับได้ตามความเหมาะสม โดยอยู่ในดุลยพินิจของช่างผู้ควบคุมงาน ทั้งนี้ต้องได้มาตรฐานของกรมทางหลวง
 - 8.2 ให้โครงการฯ ดำเนินการติดตั้งไฟฟ้าแสงสว่างชั่วคราวให้เพียงพอแก่การใช้งาน ตลอดระยะเวลาที่รื้อถอนไฟฟ้าแสงสว่างเดิม และก่อนที่ไฟฟ้าแสงสว่างชุดใหม่จะใช้งานได้อย่างสมบูรณ์
 - 8.3 ให้ช่างผู้ควบคุมงาน พิจารณาวางตำแหน่งเสาไฟฟ้าแสงสว่างในแนวระดับโดยเฉลี่ย (AVERAGE HORIZONTAL ILLUMINATION) บนผิวจราจรต้องมีค่าไม่น้อยกว่า 21.5 LUX และอัตราความสม่ำเสมอของความสว่าง (UNIFORMITY) ต้องมีค่าไม่น้อยกว่า 0.4 ยกเว้นแบบก่อสร้างระบุเป็นอย่างอื่น ให้ใช้ตามแบบก่อสร้าง
 - 8.4 เพื่อให้ผู้ขับรถสามารถปรับความรู้สึกในการมองเห็นคืนขึ้น จึงให้เพิ่มระยะห่างระหว่างเสาไฟฟ้าแสงสว่างสองต้นสุดท้าย บริเวณปลายสุดทุกขาที่ทำการติดตั้งไฟฟ้าแสงสว่าง โดยให้เพิ่มระยะห่างระหว่างเสาไฟฟ้าแสงสว่าง ดังนี้ ช่วงริมสุดให้เพิ่มประมาณ 33% ของระยะห่างปกติที่ใช้ และช่วงต่อมาให้เพิ่มประมาณ 15% ของระยะห่างปกติที่ใช้ หรือตามที่ระบุไว้ในแบบ บริเวณที่กล่าวนี้ไม่ต้องคำนึงถึงความเข้มของการส่องสว่าง และอัตราความสม่ำเสมอของความสว่าง
 - 8.5 ให้โครงการฯ พิจารณาวางรายละเอียดให้ไฟส่องสว่างเพิ่มเติม และเสนอแบบรายละเอียดการติดตั้งไฟฟ้าแสงสว่างพร้อมรายการคำนวณ ให้สำนักสำรวจและออกแบบพิจารณาก่อนดำเนินการก่อสร้าง
9. งานสาธารณูปโภค
 - 9.1 ตำแหน่งสาธารณูปโภคเดิม ให้ยึดถือตามสภาพจริงในสนาม เว้นแต่ได้กำหนดให้รื้อถอนหรือย้ายตามที่ระบุในแบบก่อสร้าง
 - 9.2 ในการดำเนินการก่อสร้าง ผู้รับจ้างจะต้องตรวจตำแหน่งสาธารณูปโภคต่างๆ และระมัดระวังเรื่องสาธารณูปโภคต่างๆ หากเกิดความเสียหายขึ้น ผู้รับจ้างต้องรับผิดชอบต่อความเสียหายที่เกิดขึ้นใดๆ ทั้งสิ้น

10. งานเปิดเคส


- 10.1 ให้ช่างผู้ควบคุมงาน พิจารณารักษาดินไม่อินทรีย์ที่อยู่ในพื้นที่ก่อสร้างและไม่เป็นอุปสรรคในการทำงาน ตลอดระยะเวลาก่อสร้าง สำหรับดินไม้ที่ปลูกใหม่ ให้อยู่ในดุลยพินิจของช่างผู้ควบคุมงาน โดยความเห็นชอบกรรมการตรวจการจ้าง
- 10.2 ให้ก่อสร้าง MEDIAN OPENING หรือ U-TURN ตามตำแหน่งที่ระบุไว้ในแบบก่อสร้าง แต่สามารถปรับย้ายตำแหน่งเล็กน้อยได้ตามความเหมาะสมในสนามหากมีความจำเป็นต้องมีการเปลี่ยนแปลงตำแหน่งใหม่ โครงการฯ ต้องนำเสนอให้ส่วนสำรวจและออกแบบ สำนักงานทางหลวงที่ 17 พิจารณา ก่อน

ข้อกำหนดในการบริหารการก่อสร้าง

1. ผู้รับจ้างต้องป้องกันไม่ให้เศษดินหรือลูกรังหรือวัสดุอื่นใด เปรอะเปื้อนผิวจราจรสาธารณะที่เปิดการจราจรอยู่
2. รถบรรทุกวัสดุก่อสร้าง เมื่อออกจากแหล่งวัสดุขึ้นสู่ทางสาธารณะจะต้องไม่มีเศษดินหรือลูกรัง คัดล้อ หรือทำให้ทางสาธารณะเปรอะเปื้อน
3. ทางเข้า - ออก ระหว่างคันทางที่กำลังก่อสร้างและคันทางที่เปิดการจราจรจะต้องมีการป้องกันไม่ให้เศษดินหรือลูกรัง คัดล้อ หรือทำให้ผิวจราจรเปรอะเปื้อน
4. ผู้รับจ้างต้องควบคุมนำหนักบรรทุกวัสดุก่อสร้างให้เป็นไปตามที่กฎหมายกำหนด

ข้อกำหนดในการบริหารการจราจร

1. ผู้รับจ้างต้องจัดทำแผนการติดตั้งป้ายจราจรระหว่างก่อสร้าง และให้ช่างผู้ควบคุมงาน ของผู้รับจ้างเห็นชอบ ก่อนการดำเนินการก่อสร้าง
2. ป้ายจราจรระหว่างก่อสร้าง อย่างน้อยจะต้องเป็นไปตามคู่มือเครื่องหมายควบคุมการจราจรในงานก่อสร้าง งานบูรณะและงานบำรุงรักษา ทางหลวงแผ่นดิน (มีนาคม 2561) และต้องมองเห็นได้ชัดเจนตลอดเวลาทั้งกลางวันและกลางคืน ในกรณีที่ต้องการความปลอดภัยเป็นพิเศษ ในบริเวณล่อแหลมต่อการเกิดอุบัติเหตุในเวลากลางคืน ผู้รับจ้างต้องติดตั้งไฟสัญญาณและ/หรือไฟฟ้าแสงสว่างเพิ่มเติมด้วย

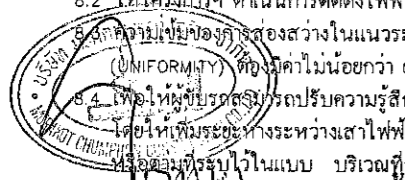


กรมทางหลวง		
เขียน อุดมศักดิ์	คิด อุดมศักดิ์	ทาน น.วิ.ว.
ออกแบบ	ตรวจ	วันที่ 17
เห็นชอบ	ร.ส. ทล.17.2	17/10/63
อนุญาต	ผ.ส. ทล.17	17/10/63

TYPICAL CROSS - SECTION

ทางหลวงหมายเลข 4030 ตอน 0100 ตอน ถลาง - ไร่ไฉ่

ระหว่าง กม.16+225 - กม.17+125

สำนักงานทางหลวงที่ 17		
ส่วนที่ตรวจและออกแบบ	รหัสควบคุม	แผ่นที่
แขวงทางหลวงภูเก็ต	40300100	0
TYPICAL CROSS - SECTION		
แผนงานบูรณาการพัฒนาระบบทางหลวง		
ทางหลวงหมายเลข 4030 ตอน ถลาง - ไร่ไฉ่		
ระหว่าง กม.16+225 - กม.17+125		

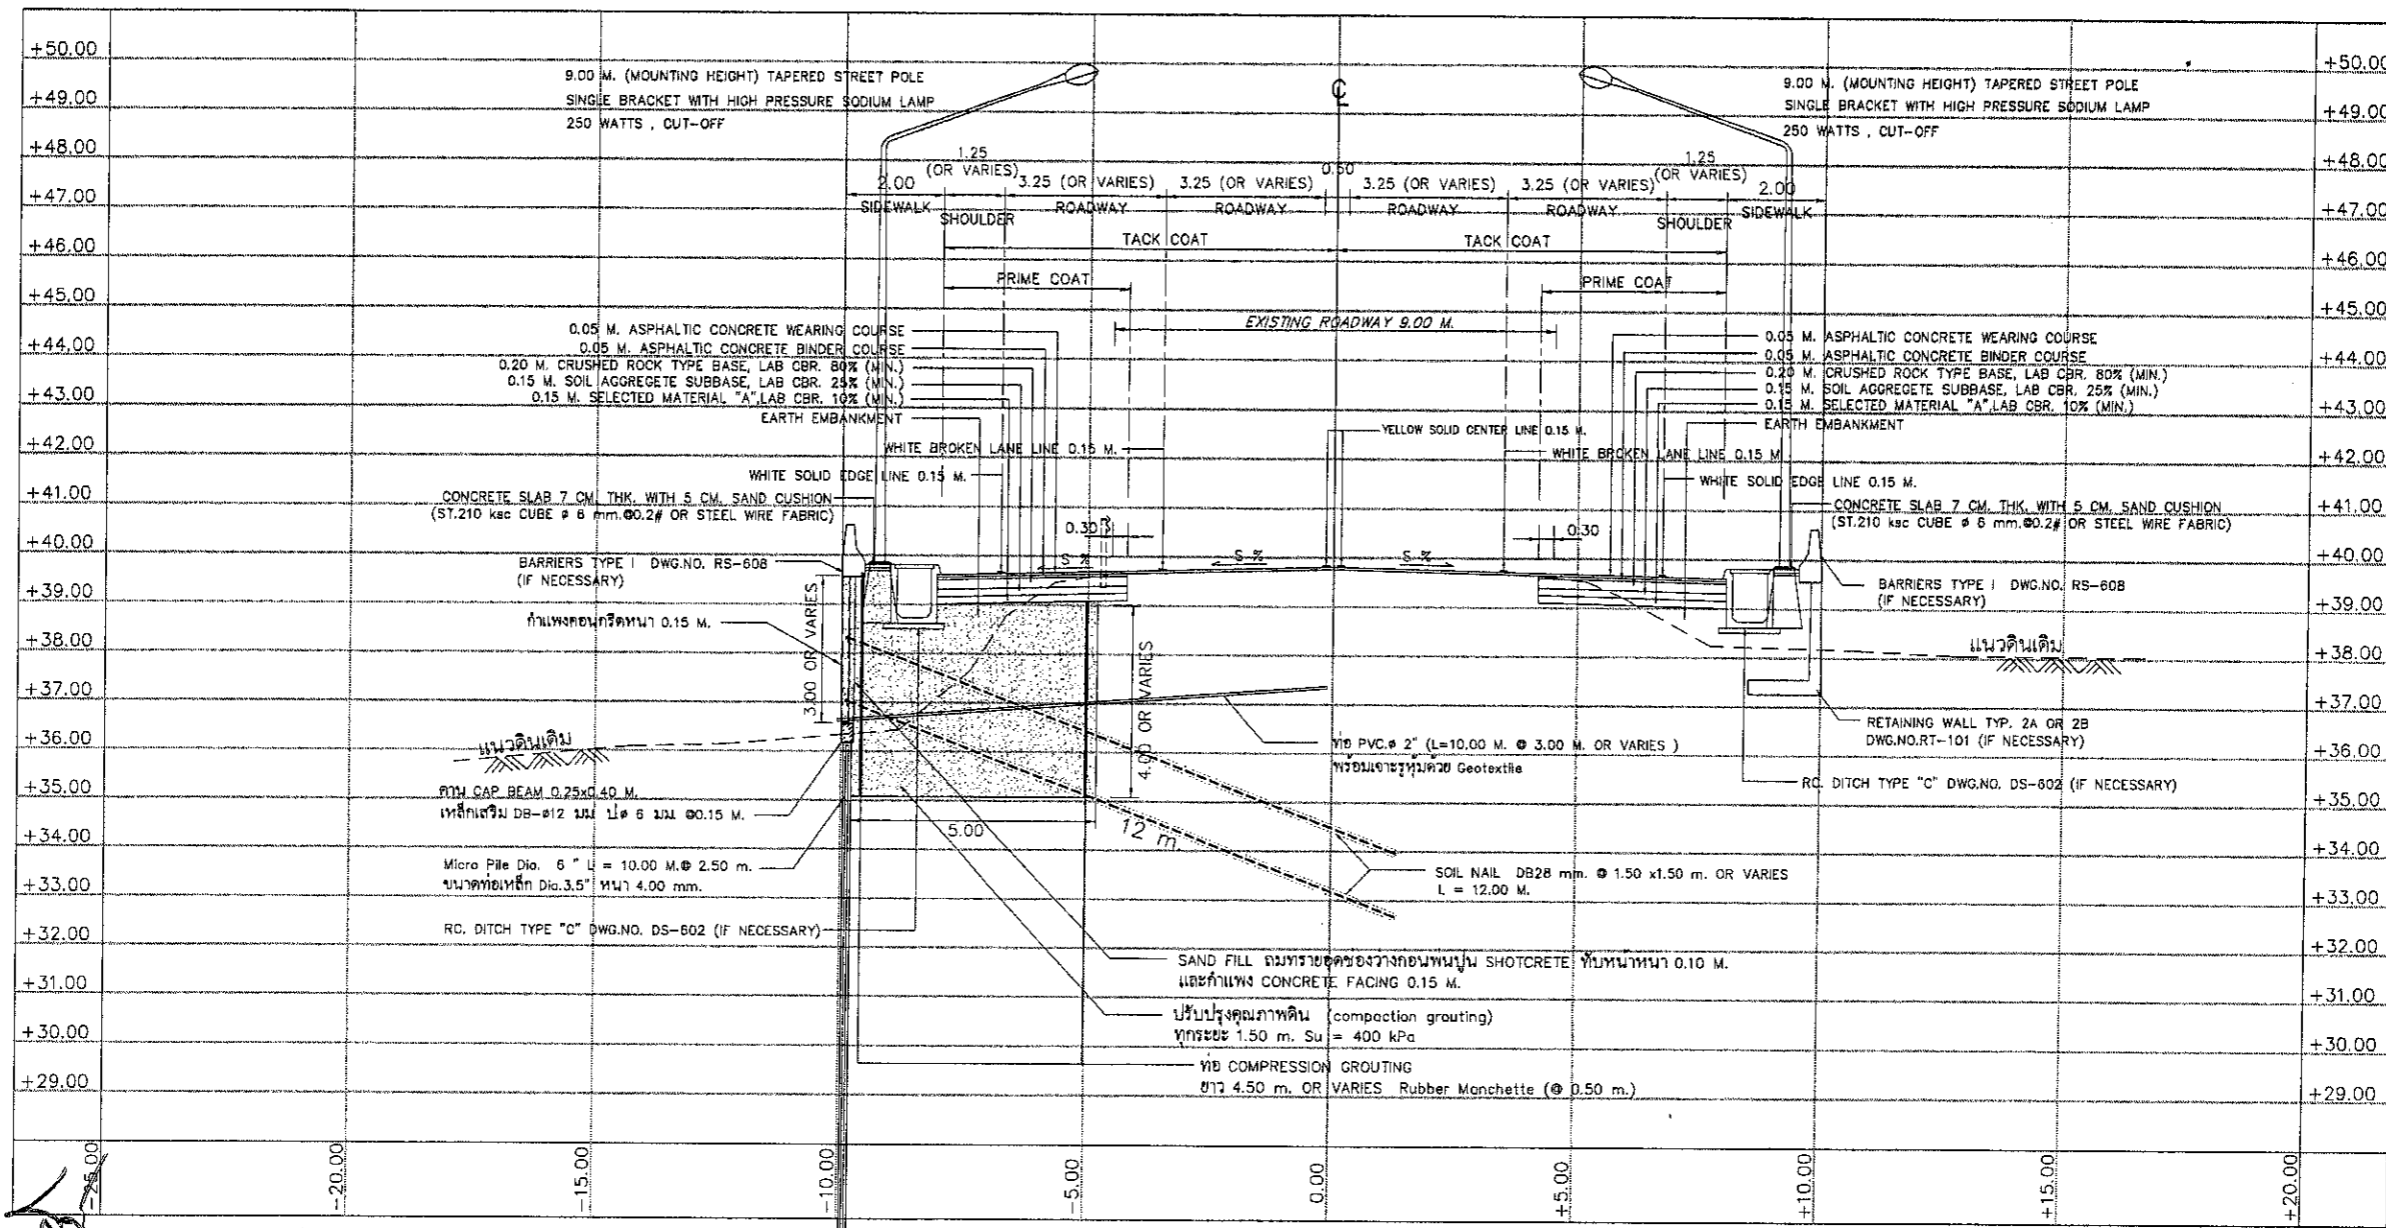


TYPICAL CROSS SECTION
SCALE 1:150

ลงชื่อ.....ผู้ว่าจ้าง

ข้อกำหนดการดำเนินงานด้าน SIDE SLOPE

1. กบ. ที่ระบุไว้ในรูปตัดนี้เป็นเพียงแนะนำเบื้องต้นตามรูปแบบก่อสร้าง ก่อนทำการก่อสร้างให้ผู้ควบคุมงานตรวจสอบอีกครั้งก่อนดำเนินการ
2. พื้นที่ดำเนินการของคันทางเสริมกำลังดินและระบบ SOIL NAIL อาจมีการปรับระยะหรือปริมาณพื้นที่ดำเนินการได้ตามความเหมาะสมของสภาพหน้างาน โดยก่อนเข้าดำเนินการผู้รับจ้างต้องเสนอผังการก่อสร้างและรูปตามแนว PROFILE GRADE ของถนน ที่แสดงรายละเอียดตำแหน่งการก่อสร้างคันทางเสริมกำลังดินและงานระบบระบายน้ำ รวมถึงต้องเสนอผังการก่อสร้างระบบ SOIL NAIL ต่อช่างผู้ควบคุมงาน หากไม่มีจะไม่มีอนุญาตให้ดำเนินการก่อสร้าง
3. ผู้รับจ้างต้องสำรวจคุณสมบัติทางวิศวกรรมของดินและ/หรือหินของพื้นที่ก่อสร้างด้วย หากคุณสมบัติดินและ/หรือหิน ไม่เป็นไปตามที่ระบุในสัญญา จะต้องปรับค่างานให้เป็นไปตามสภาพความเป็นจริงที่สำรวจ
4. กรณีที่วิเคราะห์เสถียรภาพแล้วพบว่ามีความปลอดภัยไม่เพียงพอผู้รับจ้างต้องแจ้งให้ผู้ควบคุมงานทราบพร้อมทั้งจัดทำข้อเสนอ ปรับปรุงแก้ไขรูปแบบเพื่อเพิ่มเสถียรภาพให้กับโครงสร้าง และต้องได้รับความเห็นชอบจากผู้ออกแบบ
5. ก่อนเริ่มงานก่อสร้างคันทางเสริมกำลังดิน ผู้รับจ้างจะต้องนำส่งผลทดสอบวัสดุทุกชนิดรวมถึงรายการคำนวณเพื่อขออนุมัติจากผู้ว่าจ้าง

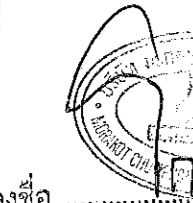

ลงชื่อ.....

6. ในการบดอัดวัสดุคัดเลือกเพื่อสร้างคันทางเสริมกำลังดิน ผู้รับจ้างจะต้องเลือกใช้เครื่องจักรเครื่องมือที่เหมาะสม เช่น รถบดขนาด 1-3 ตัน และใช้ Plate compactor ในบริเวณที่อยู่ใกล้ขอบคันทาง และการบดอัดให้กระทำเป็นชั้นๆ ละ 25.0 ซม. และทำการทดสอบตามมาตรฐานการก่อสร้างของกรมทางหลวง
7. ระหว่างการก่อสร้างคันทางเสริมกำลังดินในทุกจุด ผู้รับจ้างจะต้องทำการป้องกันมิให้น้ำผิวดินไหลเข้าสู่คันทางเสริมกำลังดินที่ก่อสร้างนี้เนื่องจากจะทำให้ดินถมบดอัดสูญเสียกำลังรับแรงเฉือน และเกิดการพังทลายในที่สุด
8. รายละเอียดตามแบบรูปตัดโครงสร้างทางนี้สามารถเปลี่ยนแปลงแก้ไขในด้านราคาชนิดและค่าโครงสร้างได้ตามความเหมาะสมกับสภาพทางที่จะดำเนินการ โดยได้รับความเห็นชอบจากผู้ออกแบบสำนักงานทางหลวงที่ 17
9. ผู้รับจ้างจะต้องทำบริหารการจราจรในระหว่างก่อสร้างโดยติดตั้งเครื่องหมายควบคุมการจราจรตามคู่มือเครื่องหมายควบคุมการจราจรในงานก่อสร้าง บุรุษและบำรุงรักษาทางหลวง (มีนาคม 2561)

ข้อกำหนดแนะนำสำหรับวัสดุที่ใช้ก่อสร้าง

- ดินชั้นทาง ดินถมหรือดินคัด อ้างถึง "มาตรฐานดินถมชั้นทาง" มาตรฐานที่ ทล - ม 102 / 2532
- หินถมชั้นทาง อ้างถึง "มาตรฐานหินถมชั้นทาง" มาตรฐานที่ ทล - ม 104 / 2532
- วัสดุคัดเลือก ก อ้างถึง "มาตรฐานชั้นวัสดุคัดเลือก" ก " มาตรฐานที่ ทล - ม 208 / 2532
- รองพื้นทางวัสดุรวม อ้างถึง "มาตรฐานรองพื้นทางวัสดุรวม" มาตรฐานที่ ทล - ม 205 / 2532
- พื้นทางหินคลุก อ้างถึง "มาตรฐานพื้นทางหินคลุก" มาตรฐานที่ ทล - ม 201 / 2544
- การลาดแอสฟัลท์ PRIME COAT อ้างถึง "การลาดแอสฟัลท์ PRIME COAT" มาตรฐานที่ ทล - ม 402 / 2567
- การลาดแอสฟัลท์ TACK COAT อ้างถึง "การลาดแอสฟัลท์ TACK COAT" มาตรฐานที่ ทล - ม 403 / 2531
- ผิวแอสฟัลท์คอนกรีต อ้างถึง "ผิวแอสฟัลท์คอนกรีต" มาตรฐานที่ ทล - ม 408 / 2532

กรมทางหลวง		
เขียน อุดมศักดิ์	คัด อุดมศักดิ์	ทาน นาน
ออกแบบ	ตรวจ	รับ ทล. 17
เห็นชอบ	รศ. ทล. 17.2	17/10/63
อนุญาต	ผส. ทล. 17	17/10/63

R.C. BOX CULVERT STA.16+889


สำนักงานทางหลวงที่ 17		
จำนวนร่างและออกแบบ	รหัสควบคุม	แผนที่
แนวทางการวางผู้เกิด	40300100	E
R.C. BOX CULVERT STA.16+889		
แผนงานบูรณาการพัฒนาระดับภาค		
ทางหลวงหมายเลข 4030 ตอน ดอน - หาดราวี		
ระหว่าง กม.16+225 - กม.17+126		

รายการก่อสร้าง


- ก่อสร้าง R.C. BOX CULVERT มาตรฐานขนาด 2-(2.10x2.10)x20.00 เมตร
- ก่อสร้างท่อตามแบบมาตรฐานเลขที่ BC-101 , BC-102 , BC-104 หรือ PRECAST BOX CULVERT ตามแบบมาตรฐานเลขที่ BC-107 , BC-108
- ความยาวใหม่ของท่อ (L) จะต้องยาวเท่ากับความกว้างของคันทางที่ตรงระดับหลังท่อ และให้สำนักเจ้าของงานเป็นผู้กำหนดความยาวของท่อ
- ให้ก่อสร้างท่อตามความลาดของดินเดิม แต่ในกรณีที่เป็นที่ราบให้ระดับปากท่อได้น้ำต่ำกว่าเหนือหน้า 5 ซม.
- ในกรณีที่ต้องป้องกันน้ำเค็มให้เพิ่มความหนาของคอนกรีตหุ้มเหล็กอีก 2.5 ซม. โดยรอบ โดยไม่ต้องเปลี่ยนแปลงตำแหน่งเหล็กเสริม
- ในกรณีที่ท่อออกแบบไว้ ทามุมกับลำน้ำลาดเปลี่ยนจากความเป็นจริง ผู้รับจ้างต้องแก้ไขให้ถูกต้อง โดยความเห็นชอบของสำนักงานทางหลวงที่ 17
- ในกรณีที่เห็นสมควร ค่าระดับที่กำหนดไว้ในแบบนี้อาจเปลี่ยนแปลงได้โดยความเห็นชอบของสำนักงานทางหลวงที่ 17
- มิติค่าระดับเป็นเมตร นอกจากระบุเป็นอย่างอื่น

เมื่อทำการก่อสร้างแล้วเสร็จ ให้แขวงเจ้าของงานบันทึกรายการข้างล่างแล้วส่งสำนักงานทางหลวงที่ 17


ระดับก่อสร้างหลังท่อที่ได้ก่อสร้าง _____ เมตร
 ความยาวของท่อที่ได้ก่อสร้าง _____ เมตร
 ค่าก่อสร้าง _____ บาท
 เริ่มก่อสร้างเมื่อ _____
 ก่อสร้างแล้วเสร็จเมื่อ _____

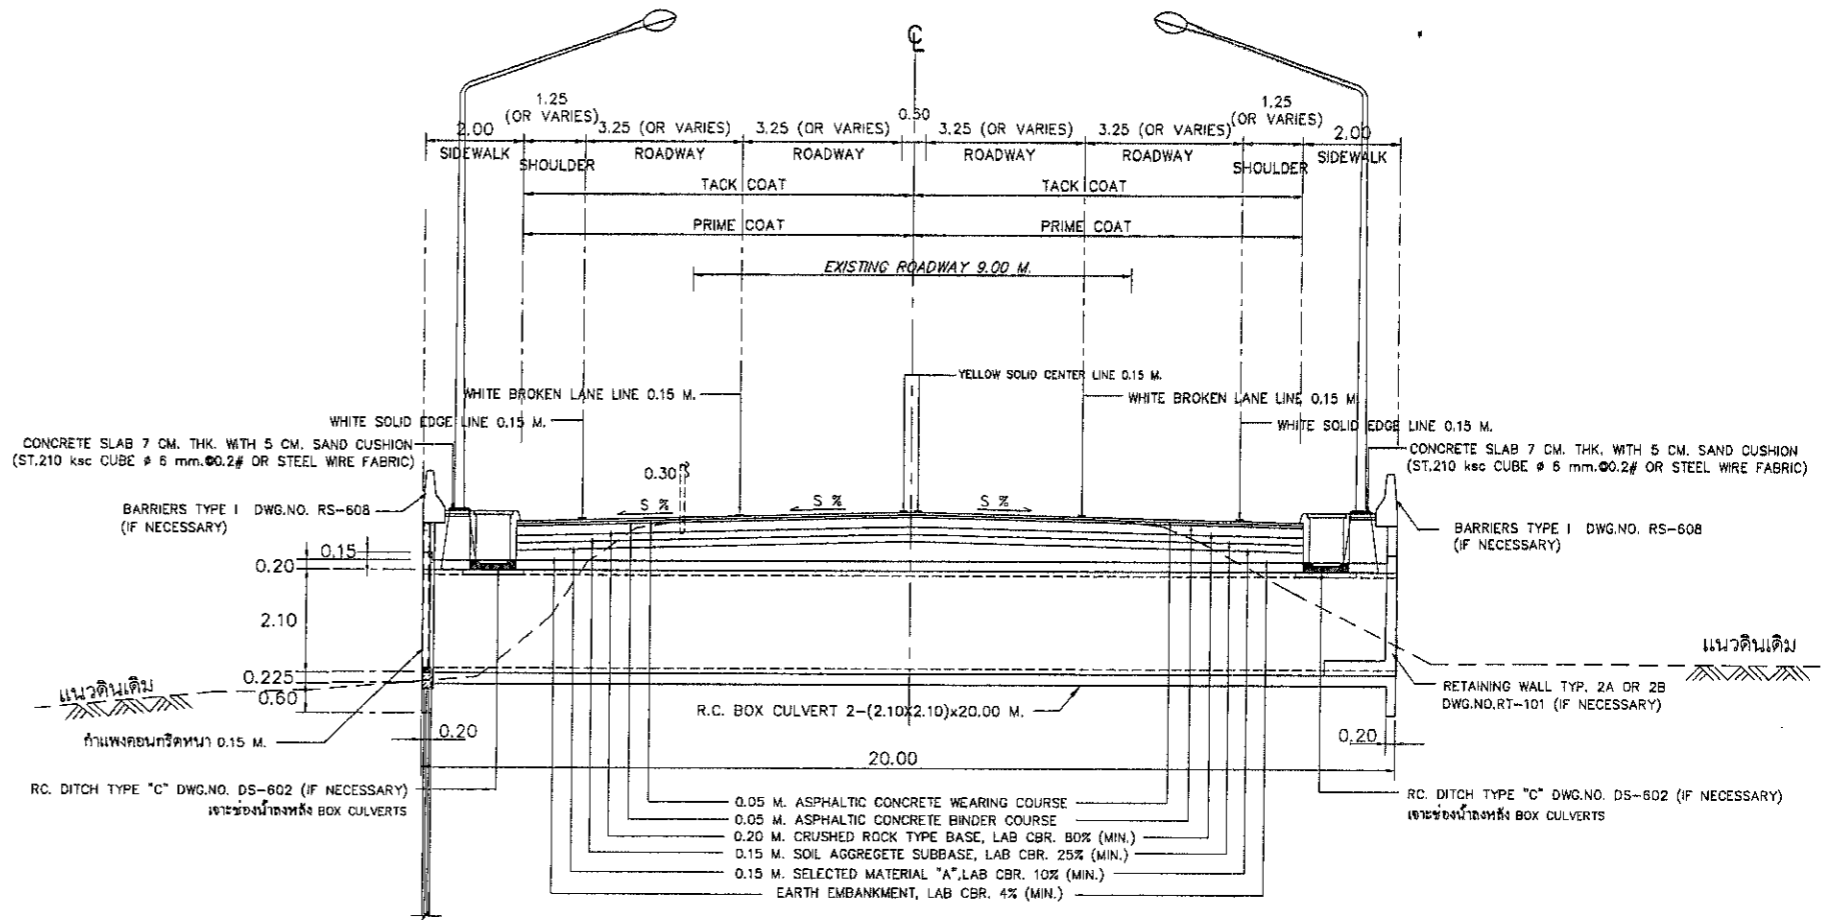

TYPICAL LONGITUDINAL SECTION R.C. BOX CULVERT
SCALE 1:150

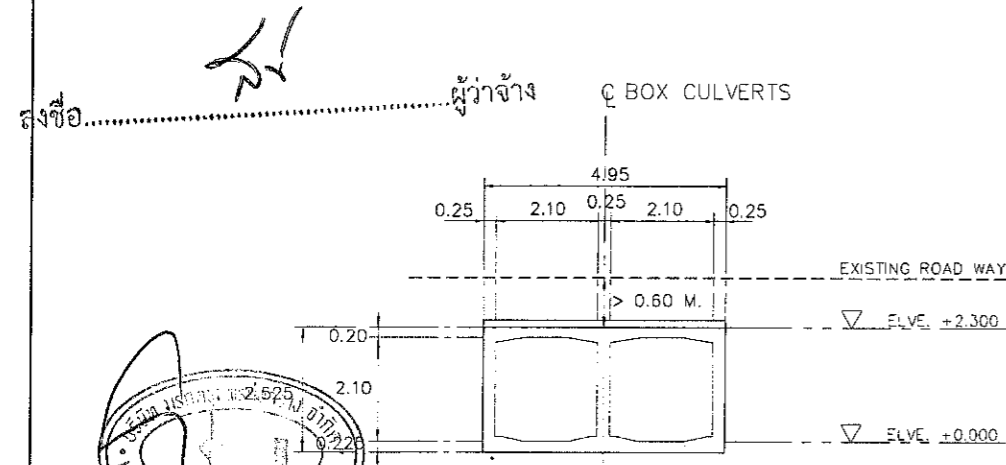

SECTION AT C OF CONSTRUCTION
SCALE 1:150

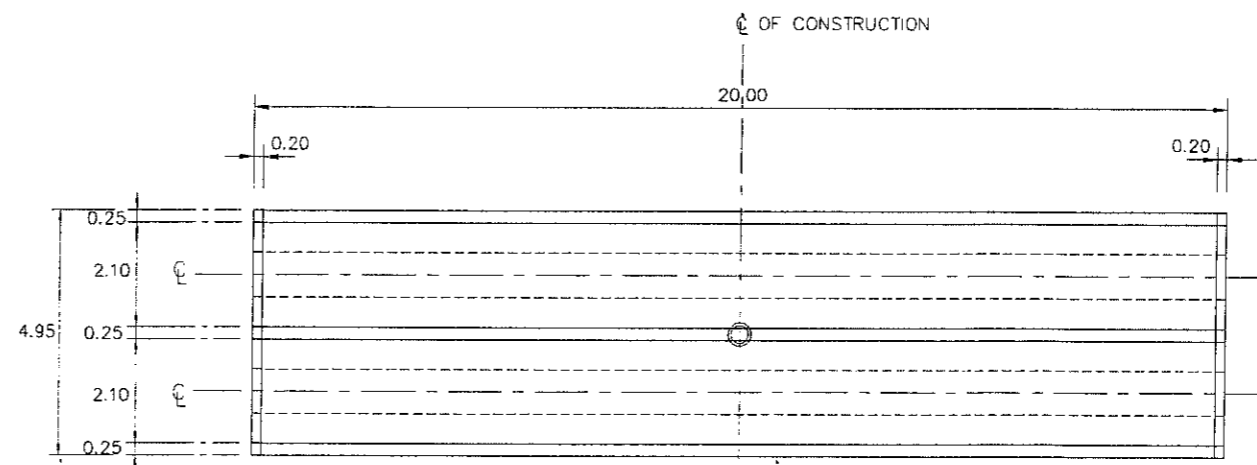

PLAN R.C. BOX CULVERT
SCALE 1:150

กรมทางหลวง		
เขียน อุดมศักดิ์	คิด อุดมศักดิ์	ทาน วัชรวิทย์
ออกแบบ วัชรวิทย์	ตรวจ วัชรวิทย์	วันที่ 17
เห็นชอบ	รศ. ทล. 17.2	17/10/63
อนุญาต	พ.ศ. ทล. 17	17/10/63

ข้อกำหนดวัสดุและการก่อสร้างสำหรับงานเสาเข็มเหล็ก

SPECIFICATIONS OF MATERIAL AND CONSTRUCTION FOR MICRO PILE

สำนักงานทางหลวงที่ 17		
ส่วนสำรวจและออกแบบ	รหัสควบคุม	แผนที่
แขวงทางหลวงภาค	40300100	F1
SPECIFICATIONS OF MATERIAL AND CONSTRUCTION (1) FOR MICRO PILE		
แผนงานบูรณาการพัฒนาระดับภาค ทางหลวงหมายเลข 4030 ตอน ถลาง - หาดราวี ระหว่าง กม.16+225 - กม.17+125		

GENERAL SPECIFICATION OF MATERIAL AND CONSTRUCTION FOR MICRO PILE

รายละเอียดวัสดุและการติดตั้งเสาเข็มเหล็ก (Typical Cross Section for Micropile and Installation) สามารถเปลี่ยนแปลงแก้ไขได้ ในด้านเรขาคณิต และด้านโครงสร้างได้ตามความเหมาะสมกับสภาพทางที่จะดำเนินการ โดยต้องได้รับความเห็นชอบจากช่างผู้ออกแบบ

วัสดุที่ใช้มีดังนี้

- เหล็กกลมขนาดเส้นผ่านศูนย์กลาง 3.5" หน้า 4.00 mm. ยาว 10 เมตร ตามมาตรฐานมอก.107-2533
- ปูนซีเมนต์ปอร์ตแลนด์ ประเภท 1 จะต้องถูกเก็บเพื่อทดสอบกำลังอัดที่อายุ 7 วันและ 28 วัน โดยมีตัวอย่างวัสดุทดสอบ ขนาด 150mm. X 150mm. X 150mm. ทั้งนี้ค่ากำลังอัดที่อายุ 28 วันจะต้องไม่น้อยกว่า 300 ksc

ขั้นตอนการติดตั้ง Micro Pile

- ทำการ Coring พื้นถนน Dia. 6"
- เจาะดินโดยใช้เครื่องเจาะชนิด Top Hammer Percussion Drilling Machine หรือ Percussion Drilling Machine ชนิด Down the hole hammer เส้นผ่าศูนย์กลางของหลุมเจาะมีขนาด 6"จนได้ความลึกตามกำหนด
- นำเสาเข็มเหล็กขนาดเส้นผ่าศูนย์กลาง 3.5" กดลงไปในหลุมที่เจาะและต่อเสาเข็มโดยการเชื่อมจนถึงก้นหลุม
- อัดฉีดน้ำปูนภายในและด้านข้างท่อเสาเข็มเหล็กจนเต็ม

การทดสอบการรับน้ำหนักเสาเข็ม

ทำการทดสอบ Static Pile Load Test Safe load =15 ton S.F.2.00 จำนวน 1 ต้น

ขั้นตอนการขึ้นโหลดรอบที่ 1


- ให้เพิ่มน้ำหนักเป็นขั้นตอนดังนี้ ร้อยละ 25, 50, 75, 100 ของน้ำหนักที่ออกแบบไว้ (Design Load) แต่ละขั้นตอนการเพิ่มน้ำหนักให้ดำเนินการตามข้อ 1.2 และเมื่อรักษาน้ำหนักไว้ครบ 12 ชั่วโมงแล้วจึงลดน้ำหนักลงทุกๆ ชั่วโมง เป็นขั้นตอนดังนี้ ร้อยละ 50, และ 0
- การเพิ่มน้ำหนักแต่ละขั้นตอนให้รักษาน้ำหนักไว้จนครบ 1 ชั่วโมง หรือในชั่วโมงแรกอัตราการทรุดตัวไม่เกิน 0.25 มม./ชม แล้วแต่กรณีใดเกิดขึ้นก่อน จึงจะเพิ่มน้ำหนักต่อไป
- บันทึกค่าทรุดตัวทุกครั้งก่อนหรือหลังการเปลี่ยนน้ำหนักให้อ่านค่าที่ 0, 5, 10, 15, 30, 45, 60, และ ทุก 2 ชั่วโมง จนครบ 12 ชั่วโมง

ขั้นตอนการขึ้นโหลดรอบที่ 2

- ให้เพิ่มน้ำหนักเป็นขั้นตอนดังนี้ ร้อยละ 25, 50, 75, 100, 125, 150, 175, และ 200 ของน้ำหนักที่ ออกแบบไว้ (200%) แต่ละขั้นตอนการเพิ่มน้ำหนักให้ดำเนินการตามข้อ 2.2 และเมื่อรักษาน้ำหนักไว้ครบ 12 ชั่วโมงแล้วจึงลดน้ำหนักลงทุกๆ ชั่วโมง เป็นขั้นตอนดังนี้ ร้อยละ 200, 150, 100, 50 และ 0
- การเพิ่มน้ำหนักแต่ละขั้นตอนให้รักษาน้ำหนักไว้จนครบ 1 ชั่วโมง หรือในชั่วโมงแรกอัตราการทรุดตัวไม่เกิน 0.25 มม./ชม แล้วแต่กรณีใดเกิดขึ้นก่อนจึงจะเพิ่มน้ำหนักต่อไป
- บันทึกค่าทรุดตัวทุกครั้งก่อนหรือหลังการเปลี่ยนน้ำหนักให้อ่านค่าที่ 0, 5, 10, 15, 30, 45, 60, และ ทุก 2 ชั่วโมง จนครบ 12 ชั่วโมง

รายงานการทดสอบกำลังรับน้ำหนักของเสาเข็มเจาะแบบ Static Load Test จะประกอบไปด้วย


- ตารางแสดงข้อมูลการทดสอบ เช่น เวลา น้ำหนักบรรทุก การทรุดตัว
- กราฟแสดงความสัมพันธ์ของน้ำหนักบรรทุก- การทรุดตัว

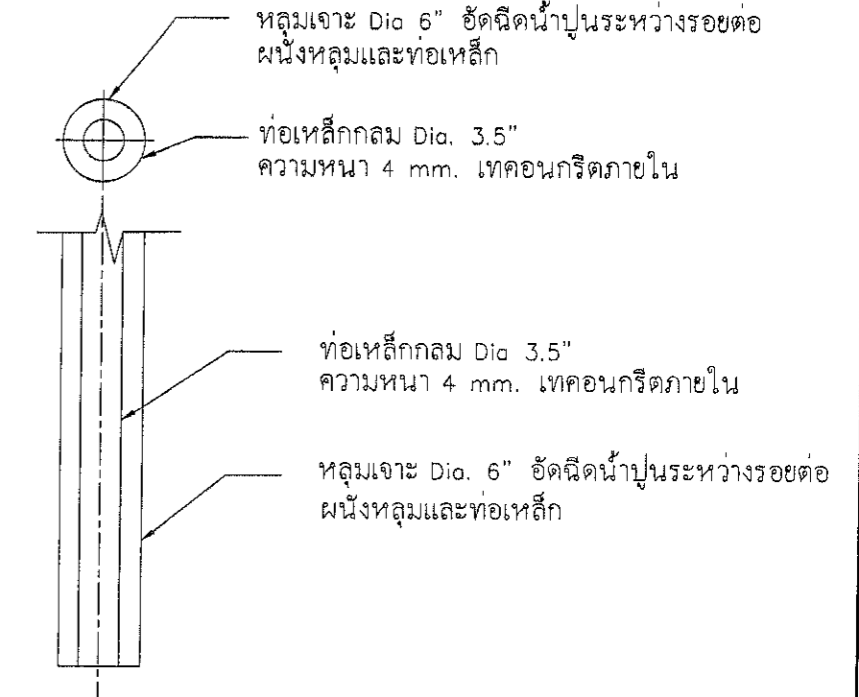

Micro pile Detail
Not To Scale

ลงชื่อ.....

ลงชื่อ.....

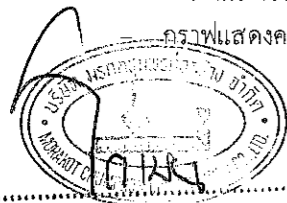

ผู้รับจ้าง

กรมทางหลวง		
เขียน อุดมศักดิ์	ตัด อุดมศักดิ์	ทาน <i>[Signature]</i>
ออกแบบ <i>[Signature]</i>	ตรวจ <i>[Signature]</i>	รับ ทล.17
เห็นชอบ	ร.ส. ทล.17.2	17/10/63
อนุญาต	ผ.ส. ทล.17	17/10/63

แบบแนะนำข้อกำหนดการใช้วัสดุและการก่อสร้างระบบเสริมกำลังด้วย SOIL NAIL-1/3

SPECIFICATIONS OF MATERIAL AND CONSTRUCTION FOR SOIL NAIL-1/3

สำนักงานทางหลวงที่ 17		
ส่วนราชการและออกแบบ	รหัสควบคุม	แผ่นที่
แขวงทางหลวงภูเก็จ	40300100	F2
SPECIFICATIONS OF MATERIAL AND CONSTRUCTION (2) FOR SOIL NAIL-1/3		
แผนงานบูรณาการพัฒนาระบบทางหลวง ทางหลวงหมายเลข 4030 คอน ถวาย - ทาตราไวย์ ระหว่าง กม.16+225 - กม.17+125		


GENERAL SPECIFICATION OF MATERIAL AND CONSTRUCTION FOR SOIL NAIL

รายละเอียดตามแบบรูปตัดโค้งสร้าง (Typical Cross Section for Soil Nail and Reinforced Geomat Installation) สามารถเปลี่ยนแปลงแก้ไขได้ ในด้านเรขาคณิต และด้านโครงสร้างได้ตามความเหมาะสมกับสภาพทางที่จะดำเนินการ โดยต้องได้รับความเห็นชอบจาก ผู้อำนวยการสำนักงานทางหลวงที่ 17


- Soil Nail ประกอบด้วยเหล็กข้ออ้อย (Deformed Bar), ตัวยึดจับศูนย์กลาง (PVC Centralizer) และ ส่วนปิดหัว (Head Assembly) ซึ่งมีรายละเอียดดังนี้
 - เหล็กข้ออ้อยที่ใช้ต้องมีคุณสมบัติตามมาตรฐาน มอก.24-2559 และชุบสังกะสีโดยการจุ่มร้อน (Hot Dipped Galvanized) มีความหนาไม่น้อยกว่า 110 ไมครอน ส่วนที่เป็นเกลียวจะทำขึ้นภายหลังการชุบสังกะสี และต้องทาสีกันสนิม
 - น็อตทำจากเหล็กเกรด 8.8 สามารถรับแรงกระทำได้ไม่น้อยกว่าร้อยละ 85 ของแรงดึงประลัยของเหล็กข้ออ้อยที่ใช้เป็น Soil Nail
 - ในกรณีที่ต้องใช้ Coupler จะต้องสามารถรับแรงดึงได้ไม่น้อยกว่ากำลังของ Soil Nail
- ระยะห่าง (Spacing) และความยาว (Length) ของ Soil Nail ตามแบบแนะนำนี้เป็นเพียงรูปแบบเบื้องต้น ผู้รับจ้างจะต้องทำการสำรวจรายละเอียดทางวิศวกรรมธรณีเทคนิค การทดสอบแรงดึงและจัดเตรียมเอกสารตามรายละเอียดดังนี้ เพื่อขอความเห็นชอบของผู้ควบคุมงานก่อน
 - ผลการสำรวจด้านธรณีวิทยาด้วยวิธีแบบเจาะสำรวจ หรือแบบให้สัญญาณไฟฟ้า (Field Resistivity Test)
 - ค่ามุมเสียดทานภายใน (ϕ , Internal Angle Friction) และค่าแรงเฉือนของดิน (Shear Strength) จากผลการทดสอบ Direct Shear Test แบบสภาวะ Drain
 - ผลการวิเคราะห์เสถียรภาพของเชิงลาด (Slope Stability Analysis) และรายการคำนวณที่ได้รับการเสริมกำลังดินด้วยวิธี Soil Nail
 - แบบก่อสร้างโดยแสดงภาพ Plan, Sections, Elevation พร้อมรายละเอียด
 - การทดสอบแรงดึง (Pullout Test) ไม่น้อยกว่าร้อยละ 3 ของปริมาณ Soil Nail ที่จะต้องทำการติดตั้งในบริเวณนั้น เพื่อเป็นข้อมูลยืนยันว่า Soil Nail ที่ติดตั้งสามารถรับแรงดึงได้ตามที่คำนวณไว้
- การเจาะหลุมเพื่อติดตั้ง Soil Nail จะกระทำโดยใช้เครื่องเจาะแบบ Percussion Rotary โดยใช้ลมเป่าเศษดินและหินในหลุมเจาะ ห้ามใช้น้ำในการทำความสะอาดหลุมเจาะ , ระยะห่างหลุมเจาะมีระยะตามที่ออกแบบ (CENTER TO CENTER) ระยะห่างของหลุม สามารถคลาดเคลื่อนได้ไม่เกิน ± 0.10 เมตร
- หลังจากการเตรียมหลุมเจาะและติดตั้ง Soil Nail ที่ประกอบเสร็จแล้วลงในหลุมเจาะแล้ว ผู้รับจ้างจะต้องทำการอัดฉีดน้ำปูน (Grout Material) ลงในหลุมเจาะด้วยปูนปอร์ตแลนด์ซีเมนต์ประเภท 1 โดย Grout Material ต้องมีคุณสมบัติดังนี้
 - Grouting Mortar จะต้องมอัตราส่วนผสม (Water Cement Ratio) W/C = 0.4 ภายหลังจากการผสมและก่อนนำไปฉีด ส่วนผสมจะต้องถูกผสมอย่างถูกต้องเพื่อทำการทดสอบตามมาตรฐาน ASTM.939-87 (Flowcone Method)
 - ตัวอย่างของ Grout Material จะต้องถูกเก็บเพื่อทดสอบกำลังอัดที่อายุ 7 วันและ 28 วัน โดยมีตัวอย่างวัสดุทดสอบ ขนาด 150mm. X 150mm. X 150mm. ทั้งนี้ค่ากำลังอัดของ Grout Material ที่อายุ 28 วันจะต้องไม่น้อยกว่า 300 ksc
 - การใช้สารผสมเพิ่มใน Grout Material จะต้องเป็นไปตามมาตรฐาน BS5075 part.1:1982
- เพื่อให้ Soil Nail สามารถรับแรงดึงได้ตามที่วิศวกรได้ออกแบบไว้ในข้อ 2. ผู้รับจ้างจะต้องทำการทดสอบแรงดึง Pullout Test ซึ่งจะต้องมีรายละเอียดประกอบไปด้วย
 - ทดสอบแรงดึงได้ เมื่อตัวอย่าง Grout Material มีค่ากำลังรับแรงอัดนับจากวัน Grout ไม่น้อยกว่า 100 ksc
 - แรงดึงทดสอบสูงสุด (Maximum Pullout Force in Testing, "TP") มีค่าเท่ากับร้อยละ 80 ของกำลังรับแรงดึงที่ได้ ออกแบบไว้ โดยมีค่ากำลังรับแรงดึงเริ่มต้น (Initial Pullout Strength, "TA") เท่ากับร้อยละ 5 ของ "TP" จากนั้นทำการแบ่งช่วงทดสอบแรงดึงเป็น 5 ค่าโดยแต่ละค่ามีขนาดเท่ากับ "T" โดยที่ $T = (TP - TA) / 5$ และจำนวนรอบของแรงดึงทดสอบแบ่งได้เป็น 5 รอบ โดยในแต่ละรอบจะมีแรงดึงสูงสุดเป็น T1, T2, T3, T4 และ T5 และผู้รับจ้างจะต้องทำการวัดค่าการยืดตัว (Deformation) ของ Soil Nail/Rock Bolts ณ ตำแหน่งแรงดึงสูงสุดไว้ และบันทึกค่าไว้และบันทึกค่าที่เวลา 1, 2, 4, 8 และ 15 นาทีของในแต่ละรอบ จากนั้นจะต้องลดแรงดึงลงจนเหลือค่าเริ่มต้น ก่อนที่จะทำการทดสอบในรอบต่อไป จะต้องมีการพักในแต่ละรอบเท่ากับ 60 นาที
 - ให้ผู้รับจ้างสรุปและนำเสนอผลทดสอบ Pullout Test ให้แก่ผู้ควบคุมงานและวิศวกรผู้ออกแบบ เพื่อตรวจพิจารณา ตรวจสอบและอนุมัติ ก่อนดำเนินการติดตั้ง Soil Anchor / Rock Bolts ถาวรในภาคสนาม ทั้งนี้วิศวกรผู้ออกแบบอาจมีการปรับรายละเอียดของ Soil Anchor / Rock Bolts หากพบว่าผลแรงดึงทดสอบภาคสนามไม่เป็นไปตามที่ได้ออกแบบไว้

6. ผลการทดสอบที่ยอมรับได้

- ผลการทดสอบปรากฏว่าผลรวมการเคลื่อนตัว น้อยกว่า 2.50 mm. ในช่วงเวลาทดสอบ 15 ถึง 60 นาที และ ระหว่าง เวลา 15 นาที ถึง 60 นาที อัตรา CREEP RATE เป็นเส้นตรงหรือลดลงขณะที่คงแรงไว้
- แรงทดสอบสูงสุดยังคงไม่ถึงจุด failure กรณี failure point จะมีการเคลื่อนตัวของเหล็กทดสอบต่อเนื่องโดยไม่ต้องเพิ่มแรงจุด failure point จะต้องมีการจดบันทึกและเป็นข้อมูลส่วนหนึ่งของการทดสอบ

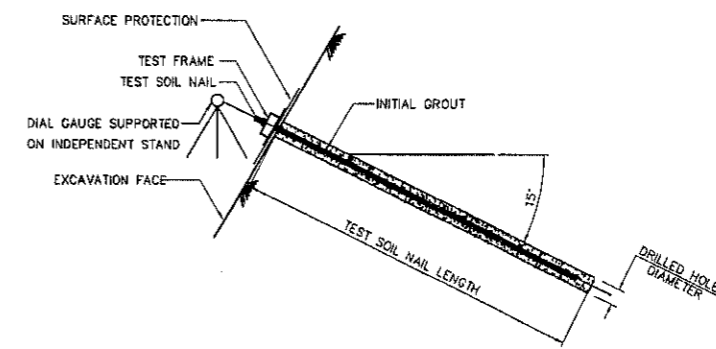

TEST NAIL/BOLT ASSEMBLY
Not To Scale

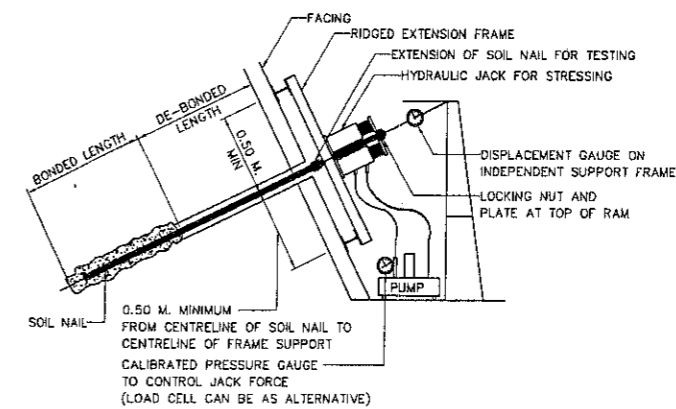






TEST NAIL/BOLT ASSEMBLY
Not To Scale

กรมทางหลวง		
เขียน อุดมศักดิ์	ตัด อุดมศักดิ์	ทาน 17/10/63
ออกแบบ 17/10/63	ตรวจ 17/10/63	รับ ทล.17
เห็นชอบ	รศ. ทล.17.2	17/10/63
อนุญาต	ผส. ทล.17	17/10/63

แบบแนะนำข้อกำหนดการใช้วัสดุและการก่อสร้างระบบเสริมกำลังด้วย SOIL NAIL-2/3

SPECIFICATIONS OF MATERIAL AND CONSTRUCTION FOR SOIL NAIL-2/3

สำนักงานทางหลวงที่ 17		
ส่วนราชการและออกแบบ	รหัสควบคุม	แผ่นที่
แขวงทางหลวงอุบลราชธานี	40300100	F3
SPECIFICATIONS OF MATERIAL AND CONSTRUCTION (3) FOR SOIL NAIL-2/3		
แผนงานบูรณาการพัฒนาระบบทางหลวงชนบท ทางหลวงหมายเลข 4030 ตอน ถ่าง - หาดไร่ไธสง ระหว่าง กม.116+225 - กม.117+125		

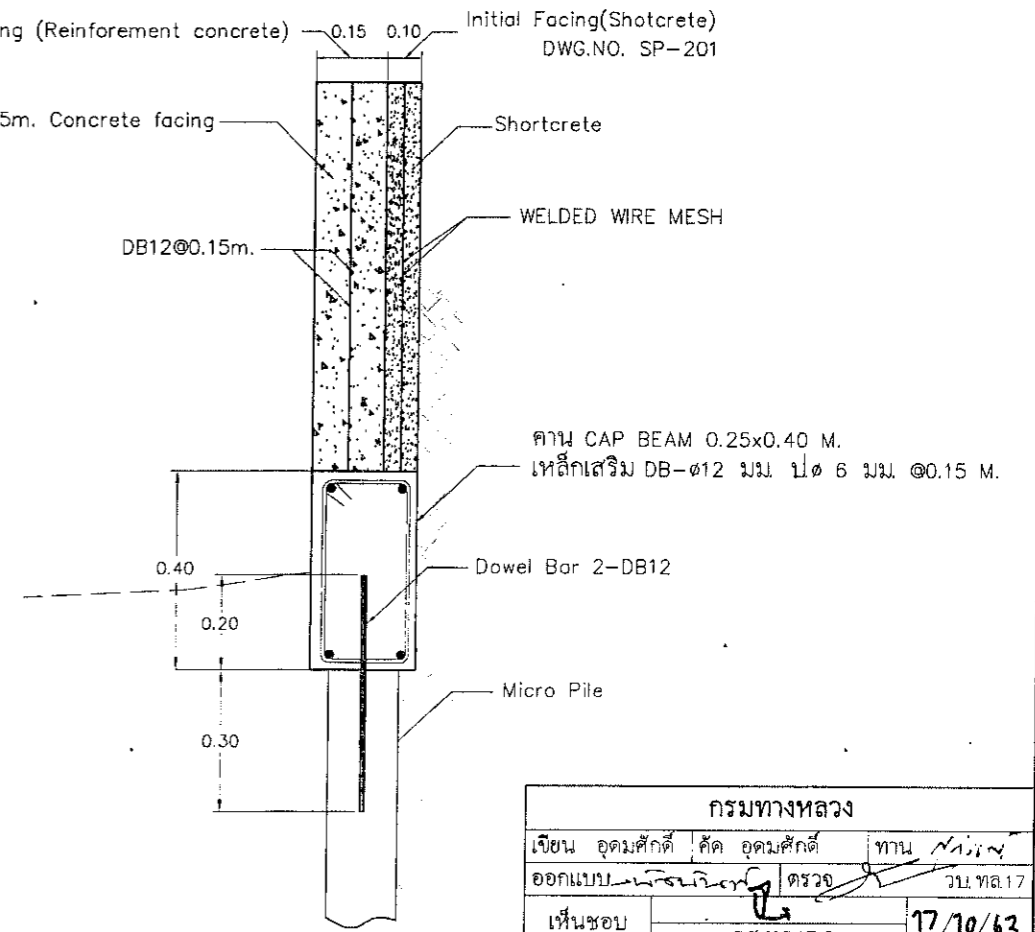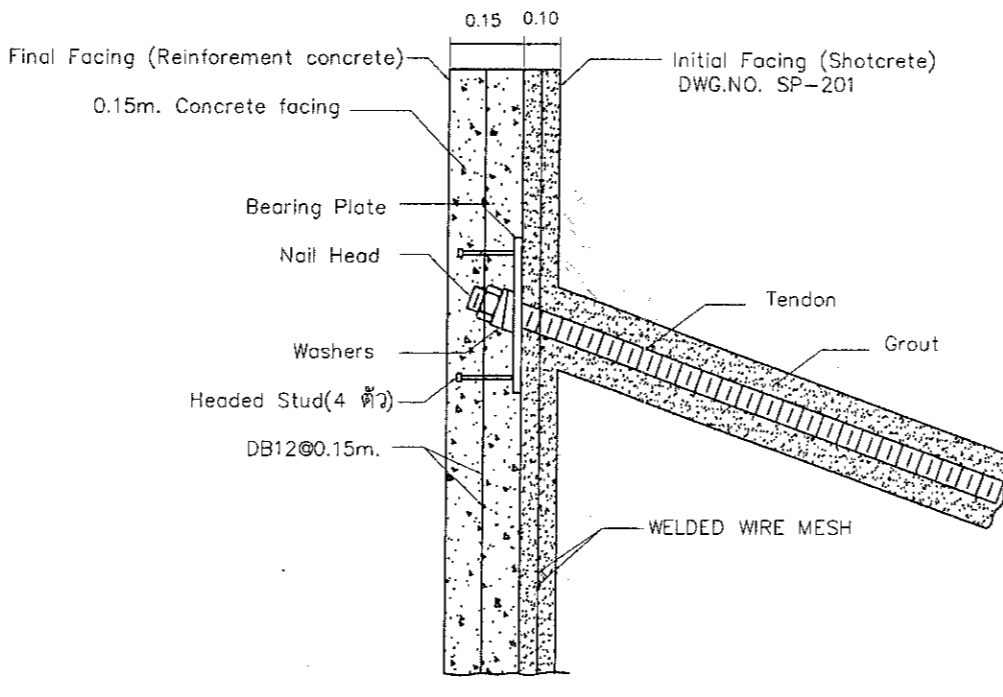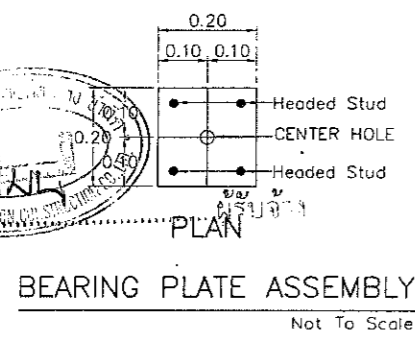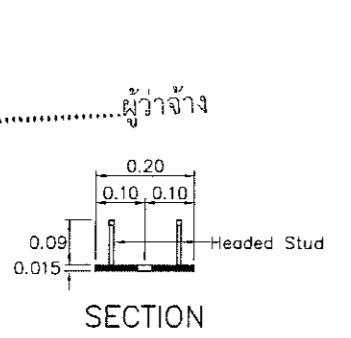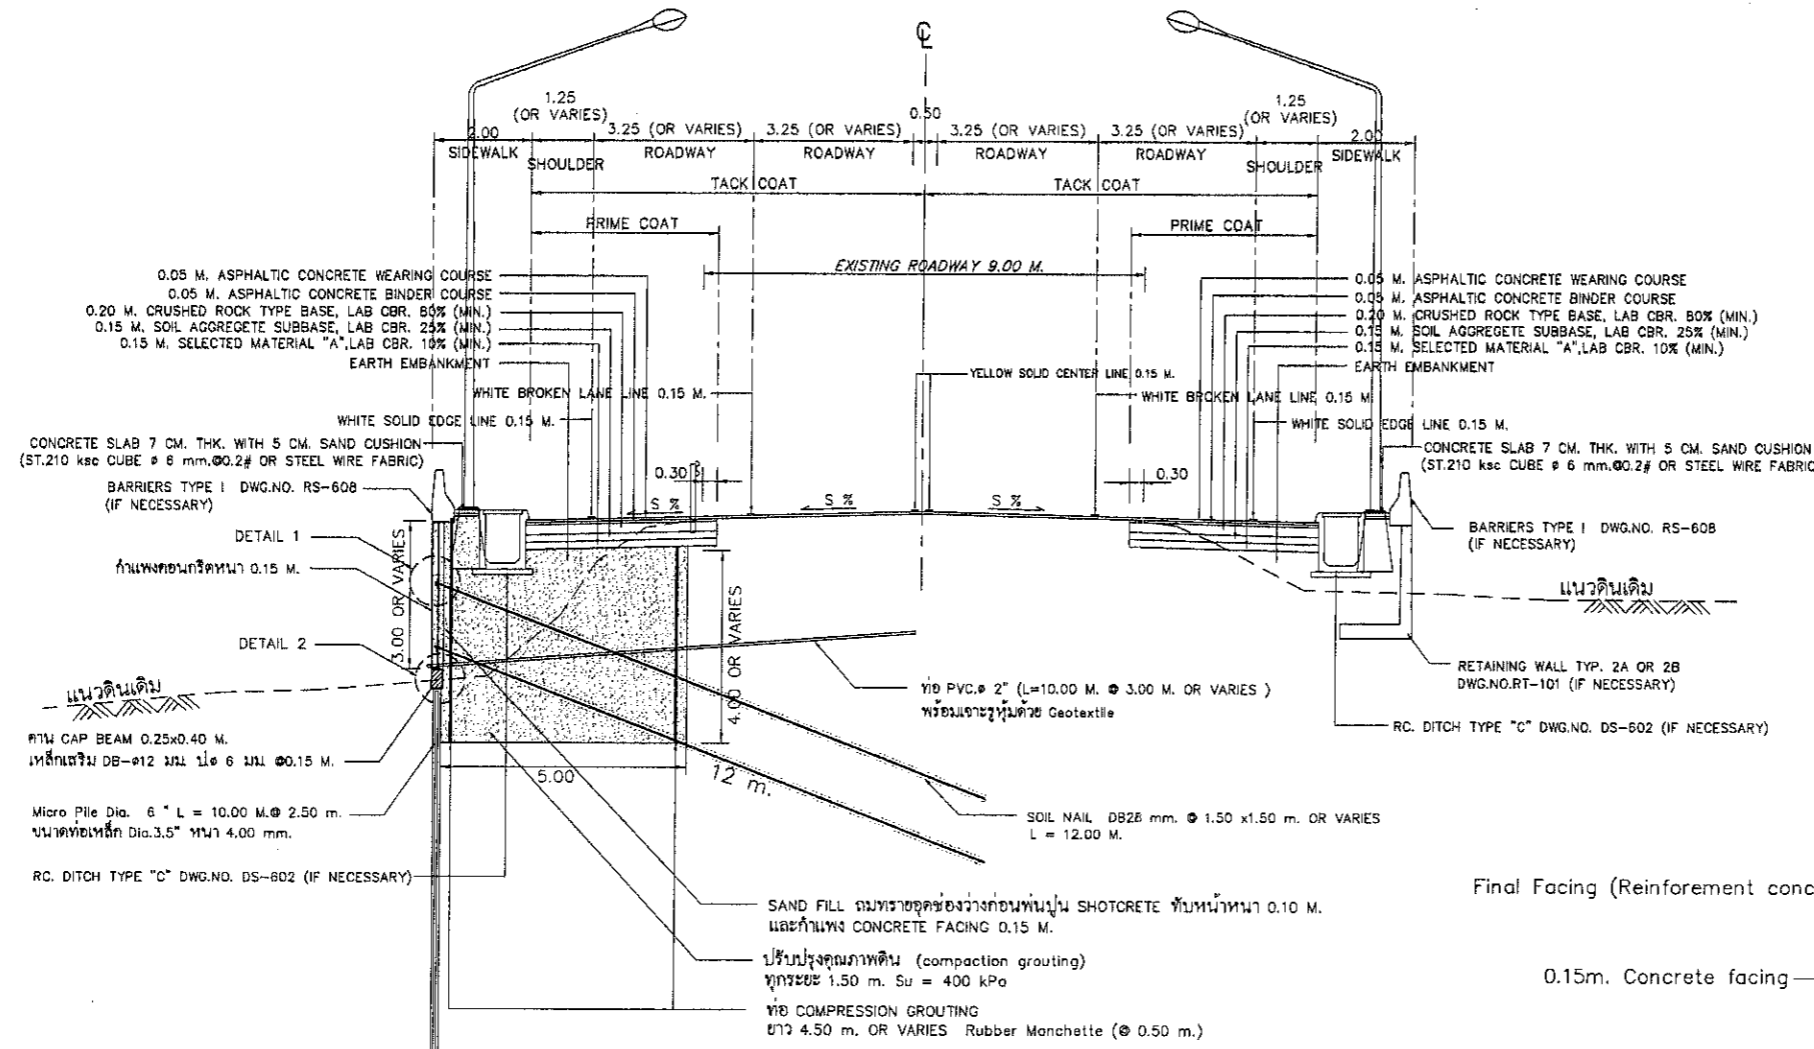



กรมทางหลวง		
เขียน อุดมศักดิ์	คิด อุดมศักดิ์	ทาน <i>[Signature]</i>
ออกแบบ <i>[Signature]</i>	ตรวจสอบ <i>[Signature]</i>	วันที่ 17/10/63
เห็นชอบ	ร.ส. ทล.17.2	17/10/63
อนุญาต	<i>[Signature]</i>	17/10/63
	ผ.ส. ทล.17	

ลงชื่อ.....ผู้ว่าจ้าง

ลงชื่อ.....ผู้รับจ้าง

แบบแนะนำข้อกำหนดการใช้วัสดุและการก่อสร้างระบบเสริมกำลังด้วย SOIL NAIL-3/3
 SPECIFICATIONS OF MATERIAL AND CONSTRUCTION FOR SOIL NAIL-3/3


สำนักงานทางหลวงที่ 17		
ส่วนราชการและออกแบบ	รหัสควบคุม	แผนก
แขวงทางหลวงที่ 17	40300100	F4
SPECIFICATIONS OF MATERIAL AND CONSTRUCTION (4) FOR SOIL NAIL-3/3		
แผนงานบูรณาการพัฒนาดินที่ระดับภาค ทางหลวงหมายเลข 4030 ตอน ดง - หาดไร่ไผ่ ระหว่าง กม.16+225 - กม.17+125		

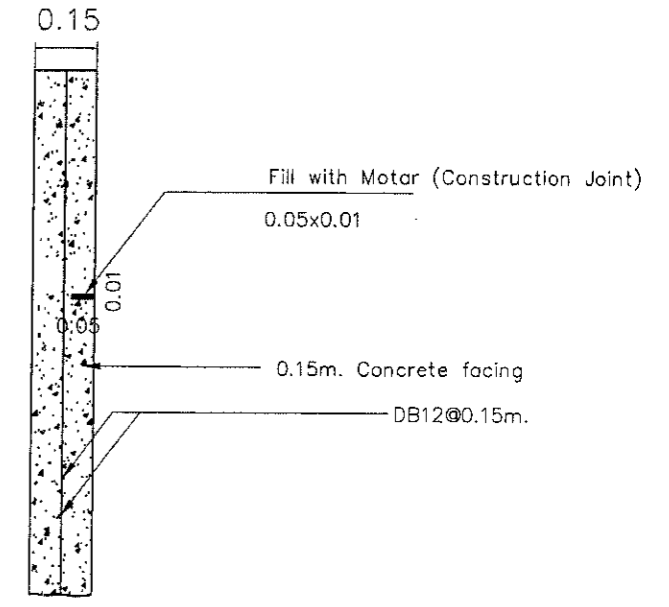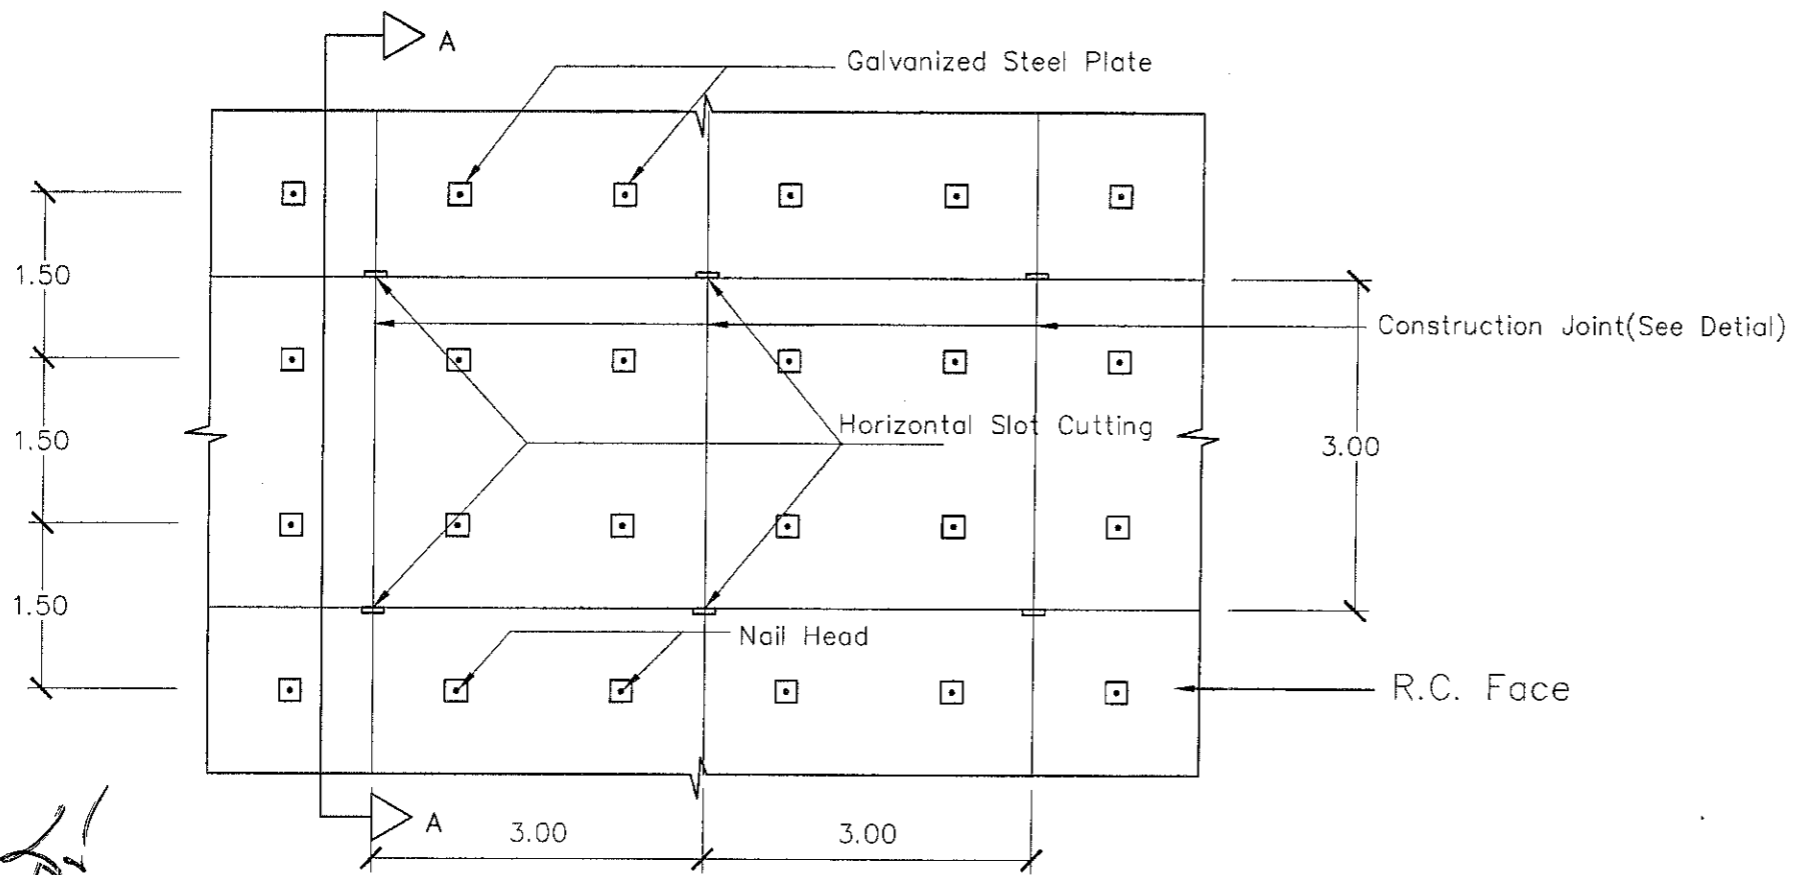

POINT VIEW PERPENDICULAR OF SOIL NAIL WALL
Not To Scale

POINT VIEW PERPENDICULAR OF SOIL NAIL WALL
Not To Scale

ลงชื่อ.....ผู้ว่าจ้าง

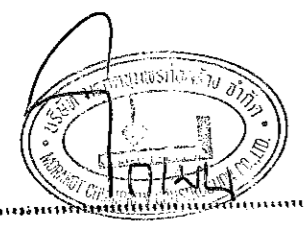

ลงชื่อ.....ผู้รับจ้าง

กรมทางหลวง		
เขียน	อุคมศักดิ์	ตัด อุคมศักดิ์
ออกแบบ	อุคมศักดิ์	ตรวจ
เห็นชอบ	รศ. ทล.17.2	17/10/63
อนุญาต	ผศ. ทล.17	17/10/63

แบบแนะนำข้อกำหนดการใช้วัสดุและการก่อสร้างงานปรับปรุงคุณภาพดิน

SPECIFICATIONS OF MATERIAL AND CONSTRUCTION FOR COMPACTION GROUTING

สำนักงานทางหลวงที่ 17		
ส่วนราชการและชื่อแบบ	รหัสควบคุม	แผนก
แขวงทางหลวงอุบล	40300100	F6
SPECIFICATIONS OF MATERIAL AND CONSTRUCTION (5) FOR COMPACTION GROUTING		
แผนงานบูรณาการพัฒนาระบบทางหลวงชนบท ทางหลวงหมายเลข 4030 ตอน ถวาย - หาดระไวย์ ระหว่าง กม.16+225 - กม.17+125		

GENERAL SPECIFICATION OF MATERIAL AND CONSTRUCTION FOR COMPRESSION GROUTING

รายละเอียดการทำงานปรับปรุงโดยวิธีการ Compression Grouting Work โดยมีรายละเอียดวิธีดำเนินการดังนี้

1. เครื่องจักรงานอัดฉีดน้ำปูน (Grouting Equipment) ประกอบด้วย

- (1) Grout Mixer
ถังผสมจะเป็น High Speed Colloidal Grout Mixer ขับเคลื่อนด้วยมอเตอร์ไฟฟ้า สามารถทำการผสมให้ของผสม (Grout Mixture) มีความสม่ำเสมอ (Uniform) และเป็นเนื้อเดียวกัน (Homogeneous) ความเร็วในการผสมไม่น้อยกว่า 800 รอบ/นาทีที่ความจุถังไม่น้อยกว่า 100 ลิตร
- (2) Agitator Sump
ถังกวนจะเป็นชนิด Mechanical Paddle Agitator ขับเคลื่อนด้วยมอเตอร์ไฟฟ้าสามารถกวนให้ของผสม (Grout Mixture) ไม่ตกตะกอน ถังกวนจะมีความเร็วรอบในการกวนประมาณ 120 รอบ/นาทีและจะมีปริมาตรความจุไม่น้อยกว่า 100 ลิตร
- (3) Grout Pump
Grout Pump จะเป็นชนิด Duplex Cylinder Double Acting Piston Pump ขับเคลื่อนด้วยมอเตอร์ไฟฟ้าหรือชนิดอื่นๆ มีความสามารถในการอัดฉีดน้ำปูนได้ไม่น้อยกว่า 50 ลิตร/นาทีและสามารถอัดฉีดความดันได้ไม่น้อยกว่า 4 MPa
- (4) Pressure Gauge Protector
เป็นชุดอุปกรณ์มาตรวัดแรงดันเพื่อใช้ในการควบคุมแรงดันในการอัดฉีด
- (5) Grouting Rod

รายละเอียดขั้นตอนการดำเนินงานปรับปรุง

2. ขั้นตอนการทำงาน (Method Statement)

- 2.1 การเจาะฝังท่อเพื่อการเจาะและ อัดฉีดน้ำปูน (Grout Pipe Installation) ขั้นตอนแรกจะทำการเจาะชั้นดินบดอัดจนถึงระดับงาน Column Jet Grout โดยใช้เครื่องเจาะชนิดทั้งชนิด Top Hammer Percussion Drilling Machine หรือ Percussion Drilling Machine ชนิด Down the hole hammer เส้นผ่าศูนย์กลางของหลุมเจาะมีขนาด 65 - 100 มิลลิเมตร เมื่อดำเนินการเจาะเสร็จจะนำท่อ เหล็ก ขนาดเส้นผ่าศูนย์กลาง 4 หุนหุ้ม Rubber Manchette ทุกระยะ 0.50 m. ใส่ในหลุมเจาะจนถึงระดับ ได้ฐานรากตามแบบแล้วจึงดำเนินการอัดฉีดน้ำปูนด้วยอัตราส่วนผสม ปูนซีเมนต์ต่อน้ำ: 3 โดยน้ำหนัก เพื่อให้ น้ำปูนไปเคลือบผนังหลุมกับท่อ ไม่มีช่องว่างระหว่างผนังหลุมเจาะกับท่อเหล็กแล้วปล่อยรอให้น้ำปูนแข็งโดยทิ้งรอไว้ไม่น้อยกว่า 12 ชั่วโมง
- 2.2 การอัดฉีดน้ำปูน (Grouting)
 - อัตราส่วนผสมที่ใช้ในการอัดฉีดจะใช้อัตราส่วนผสมระหว่าง น้ำ : ปูนซีเมนต์ 1 : 1 โดยน้ำหนัก ปูนซีเมนต์ปอร์ตแลนด์ประเภท 1
 - ความดันที่ใช้ในการอัดฉีดจะใช้ความดัน 0.23 kg./cm² ต่อความลึก 1 เมตร วิศวกรผู้ควบคุมงานอาจสั่งการให้ใช้ความดันในการอัดฉีดได้สูงถึงช่วง 40 ถึง 60 KPa ต่อความลึก 1 เมตรได้ซึ่งพื้นที่ทำการอัดฉีดด้วยความดันสูงนี้จะต้องไม่มีโครงสร้างคอนกรีต
 - การอัดฉีดน้ำปูน จะกระทำอย่างต่อเนื่องจนกระทั่งถึง Absolute Refusal Criteria อัตราการไหล ของน้ำปูนของน้ำปูนน้อยกว่า 10 ลิตร/นาที/เมตร ที่ความดันในการอัดฉีดสูงสุดในช่วงนั้นๆ เป็นเวลาไม่ น้อยกว่า 1 นาที จึงหยุดดำเนินการอัดฉีดและทำการเปิดวาล์วที่ปากหลุมไว้จนกระทั่งไม่มีความดันย้อนกลับ
 - ในการอัดฉีดน้ำปูน ถ้า Grout Take มากกว่า ที่ กำหนดลิตร แต่ความดันยังขึ้นไม่ถึงความดันที่กำหนด หรือ น้ำปูนเริ่มออกที่รอยแตก และไม่สามารถอุดรอยแตกนั้นได้ จะให้หยุดทำการอัดฉีดน้ำปูน และทิ้งไว้ให้น้ำปูนจับตัวเป็นเวลาไม่น้อยกว่า 6 ชั่วโมง และจะทำการล้างหลุมก่อนที่น้ำปูนจะแข็งตัว ด้วยน้ำสะอาดอัตราการไหล 5 - 10 ลิตร/นาทีจนกระทั่งเริ่มจะสะอาด จึงจะดำเนินการทำการอัดฉีดน้ำปูนใหม่
 - หลังเสร็จทำการอัดฉีดน้ำปูนเสร็จแล้วจะทำการปิดหลุมเจาะด้วยน้ำปูนเข้มข้นอัตราส่วน 1:1จนเต็มปากหลุม และภายหลังการอัดฉีดน้ำปูนหลุมใด ๆ เสร็จสิ้นจะจัดทำรายงานบันทึกผลการอัดฉีดให้วิศวกรผู้ควบคุมงานพิจารณา และตรวจสอบภายใน 24 ชั่วโมง


การรายงาน

3. รายงาน (Report)

ผู้รับจ้างจะจัดส่งรายงานผลการปฏิบัติงานประจำวัน เช่น Daily Drilling Report, Water Pressure Test Report, Grouting Report ซึ่งจัดทำตามแบบฟอร์มที่ได้รับความเห็นชอบจากผู้ว่าจ้างผู้ควบคุมงานแล้ว ให้วิศวกรผู้ควบคุมงานในวันถัดไป จากวันปฏิบัติงาน 1 วัน

4. การทดสอบ

- ทำการทดสอบ SPT ทุกๆความลึก 1.00 m. และทุกๆปริมาตร Compression Grouting 750 cu.m.
- ก่อน COMPRESSION GROUTING
- หลัง COMPRESSION GROUTING มีค่า SPT ไม่น้อยกว่า 30 Blows/ft

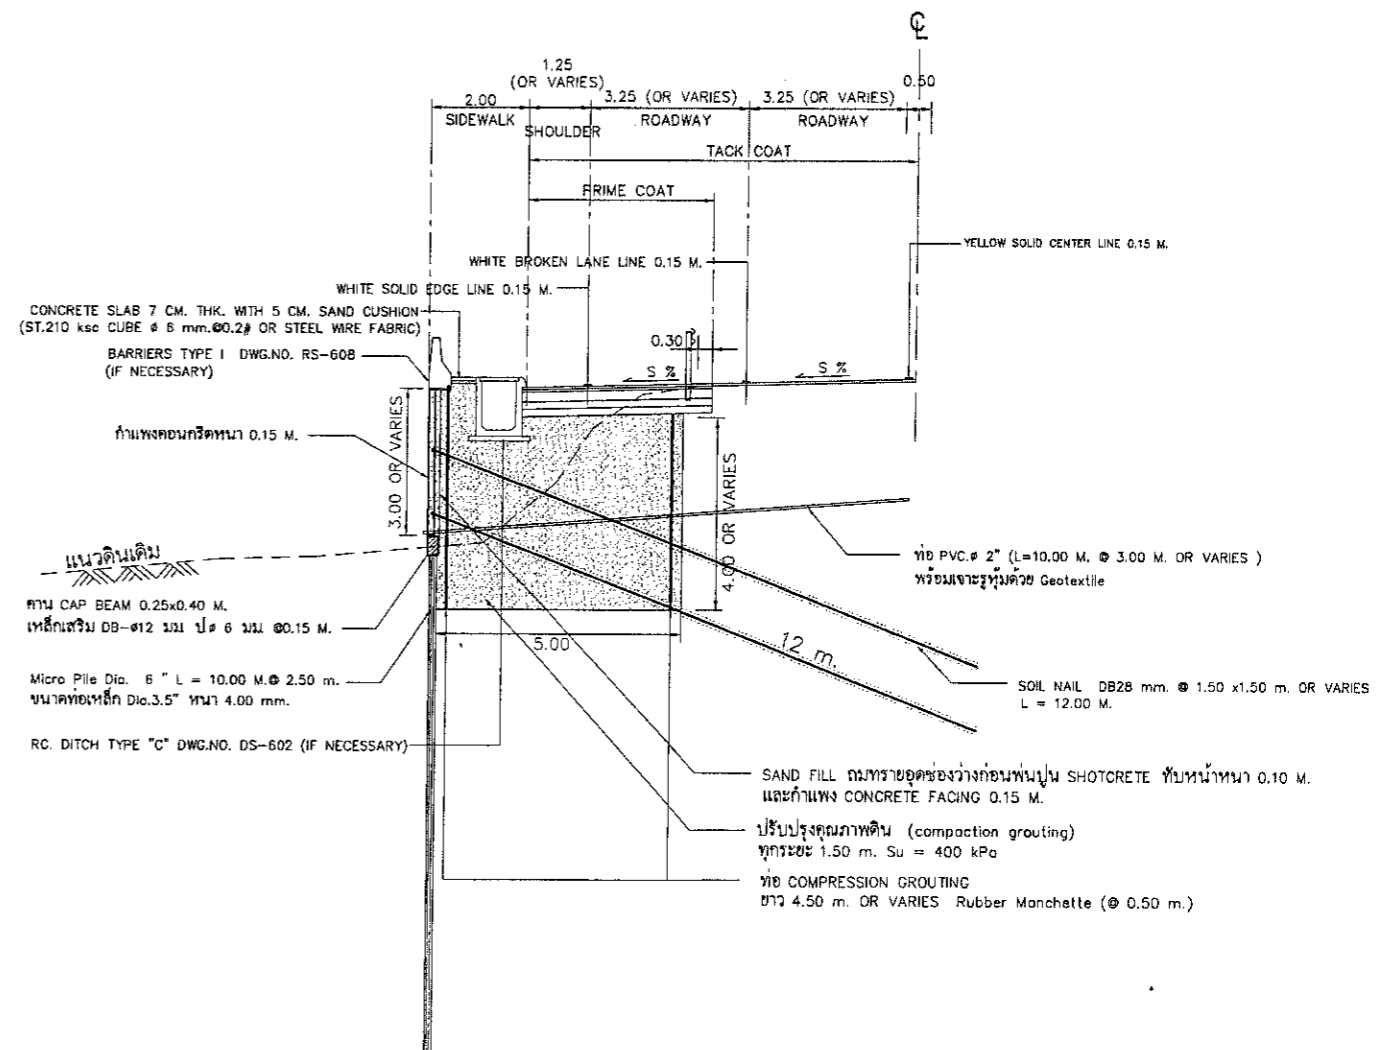

TYPICAL CROSS SECTION COMPRESSION GROUTING
Not To Scale

กรมทางหลวง			
เขียน	อุดมศักดิ์	ตัด	อุดมศักดิ์
ออกแบบ	หน้าบริหาร	ตรวจ	หน้าบริหาร
เห็นชอบ	รศ. ทล.17.2		17/10/63
อนุญาต	ผส. ทล.17		17/10/63

ข้อกำหนดวัสดุและการก่อสร้างสำหรับงานระบายน้ำภายในคันทาง


SPECIFICATIONS OF MATERIAL AND CONSTRUCTION FOR HORIZONTAL DRAIN

สำนักงานทางหลวงที่ 17		
ส่วนราชการและออกแบบ	รหัสควบคุม	หน้าที่
แขวงทางหลวงภาคใต้	40300100	FB
SPECIFICATIONS OF MATERIAL AND CONSTRUCTION (6) FOR HORIZONTAL DRAIN		
แผนงานบูรณาการพัฒนาระบบที่ระดับภาค ทางหลวงหมายเลข 4030 ตอน ถลาง - หาดราวี ระหว่าง กม.16+225 - กม.17+125		

GENERAL SPECIFICATION OF HORIZONTAL DRAIN

การระบายน้ำในโครงสร้าง (Horizontal Drain) ตามรายละเอียดตามแบบรูปตัดโครงสร้าง (Typical Cross Section) ให้ผู้รับจ้างดำเนินการติดตั้งตามรายละเอียดดังนี้


- ดำเนินการเจาะหลุม ขนาดเส้นผ่านศูนย์กลางหลุมเจาะไม่น้อยกว่า 3 นิ้ว มีความลาดเอียงประมาณ 5 องศา ทำมุมกับแนวราบ โดยให้ปลายท่อด้านนอกมีระดับต่ำกว่าด้านใน
- ติดตั้งท่อระบายน้ำ (Horizontal Drain Pipe) โดยใช้ท่อ PVC class 8.5 มีขนาดเส้นผ่านศูนย์กลางประมาณ 2 นิ้ว และพันด้วยแผ่นระบายน้ำ Groove Drain โดยรอบ โดยมีร่องระบายน้ำขนานกับแนวท่อ และมีปลายข้างหนึ่งขยายออกเพื่อรับปลายจากอีกท่อมาต่อให้ได้ความยาวตามที่แบบกำหนด โดยการต่อท่อต้องไม่ให้เกิดรอยต่อที่กัน ความยาวท่อแต่ละท่อนประมาณ 1.00±0.20 เมตร
- แผ่นระบายน้ำ Groove Drain ต้องมีคุณสมบัติตามรายการในตารางโดยครบถ้วน
- ผู้รับจ้างต้องส่งแค็ตตาล็อก, ตารางค่าคุณสมบัติ และเอกสารต่าง ๆ ที่เกี่ยวข้องกับวัสดุ, หนังสือรับรองการจำหน่ายสินค้าในโครงการฯ จากโรงงานผู้ผลิต รับรองสำเนาถูกต้องจากผู้มีอำนาจและตราประทับบริษัท ในเอกสารทุกแผ่น และตัวอย่างสินค้าจำนวน 1 ชุด ให้แก่ผู้ควบคุมงาน เพื่อพิจารณาอนุมัติใช้ ไม่น้อยกว่า 30 วัน โดยตารางค่าคุณสมบัติวัสดุต้องมีรายการครบถ้วนตามข้อกำหนดในแบบ หากรายการใดไม่มี ให้ทดสอบค่าคุณสมบัติเฉพาะรายการนั้นกับสถาบันที่น่าเชื่อถือ เช่น AIT หรือ สถาบันการศึกษา หรือ หน่วยงานของรัฐ ที่สามารถทดสอบรายการนั้นได้ และห้ามมิให้นำวัสดุที่ประกอบขึ้นเองมาไว้ในโครงการฯ

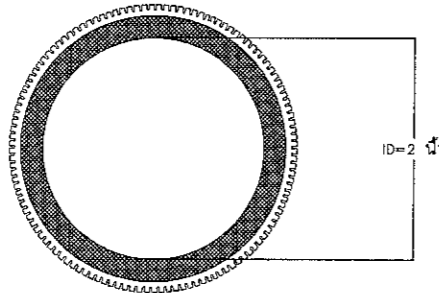


DETAIL 1 (แสดงภาพหน้าตัดท่อที่พัน Groove Drain แล้ว)

ตารางค่าคุณสมบัติของ Groove Drain

Property	Unit	Result	Test Method
Material		PVC	
Roll length	M	50	
Roll width	cm	20-21	
Roll weight	kg	17	ASTM D 5261:2003
Thickness	mm	2	ASTM D 5199:2001
Open area ratio	%	>20	
Tensile strength length	N/mm ²	18.4	ASTM D 882:2002
Tensile strength width	N/mm ²	5.8	ASTM D 882:2002
Elongation length	%	168.4	ASTM D 882:2002
Elongation width	%	124.2	ASTM D 882:2002
Tearing strength length	N/mm ² (kgf/mm)	62.7(6.4)	ASTM D 1004:1994
Tearing strength width	N/mm ² (kgf/mm)	32(3.3)	ASTM D 1004:1994
Puncture resistance		421.4	ASTM D 4833:2000
Discharge capacity 10kPa	cm ³ /s(HG0.5)	34	ASTM D 4716:2004
Discharge capacity 300kPa	cm ³ /s(HG0.5)	26	ASTM D 4716:2004
Compressive strength	N/mm ²	0.44	20% compression
Compressive strength	N/mm ²	1.21	40% compression
Chemical resistance	Sulphuric acid	GOOD	
	Salt water	GOOD	
Environmental	PBBs/PBDEs	NOT DETECTED	US EPA 8270D

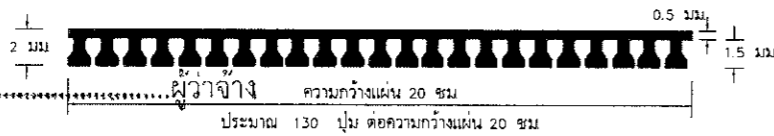

DETAIL 2 (แสดงวัสดุ Groove Drain)

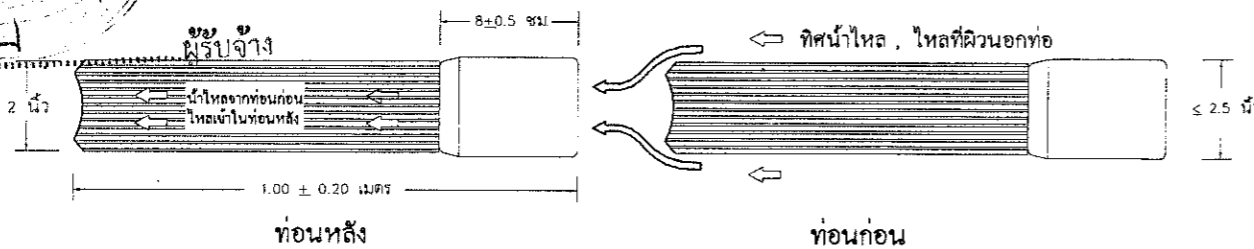

DETAIL 3 (แสดงการไหลของน้ำ)

กรมทางหลวง		
เขียน อุดมศักดิ์	ตัด อุดมศักดิ์	ทาน น.น.พ.
ออกแบบ	ตรวจ	วันที่ 17
เห็นชอบ	รศ. พล.17.2	17/10/63
อนุญาต	พล.ทล.17	17/10/63

อ 2-01
กรมทางหลวง

ตราไวท์ อ.เมือง จ.ภูเก็ต
ภูมิประเทศ เป็น ที่ราบสลับเนินเขา


สำนักงานทางหลวงที่ 17		
ส่วนสำรวจและออกแบบ	รหัสควบคุม	แผนที่
แขวงทางหลวงภูเก็ต	40300100	1
PLAN & PROFILE		
ทางหลวงหมายเลข 4030 ตอน ถวาย - ไร่ไวท์		
ระหว่าง กม.16+200 - กม.16+700		

P.I._STA._16+401.086			
$\Delta = 47^{\circ}-11'-36.00''$ RT.	E = 3.923	M.	
D = 133'-14'-46"	SPEED -	KPH.	
R = 43.000	M. S.E. -	M./M.	
T = 18.783	M. W -	M.	
L = 35.418	M.		
S.E. ATTAINED STA. -	TO STA. -		
S.E. REMOVED STA. -	TO STA. -		


P.I._STA._16+527.227			
$\Delta = 37^{\circ}-28'-7.00''$ LT.	E = 5.595	M.	
D = 57'-17'-45"	SPEED -	KPH.	
R = 100.000	M. S.E. -	M./M.	
T = 33.915	M. W -	M.	
L = 65.395	M.		
S.E. ATTAINED STA. -	TO STA. -		
S.E. REMOVED STA. -	TO STA. -		

P.I._STA._16+313.549			
$\Delta = 42^{\circ}-50'-19.00''$ LT.	E = 4.451	M.	
D = 11'-27'-33"	SPEED -	KPH.	
R = 60.000	M. S.E. -	M./M.	
T = 23.537	M. W -	M.	
L = 44.861	M.		
S.E. ATTAINED STA. -	TO STA. -		
S.E. REMOVED STA. -	TO STA. -		

P.I._STA._16+659.770			
$\Delta = 46^{\circ}-32'-8.00''$ RT.	E = 4.953	M.	
D = 102'-24'-25"	SPEED -	KPH.	
R = 55.949	M. S.E. -	M./M.	
T = 24.058	M. W -	M.	
L = 45.442	M.		
S.E. ATTAINED STA. -	TO STA. -		
S.E. REMOVED STA. -	TO STA. -		

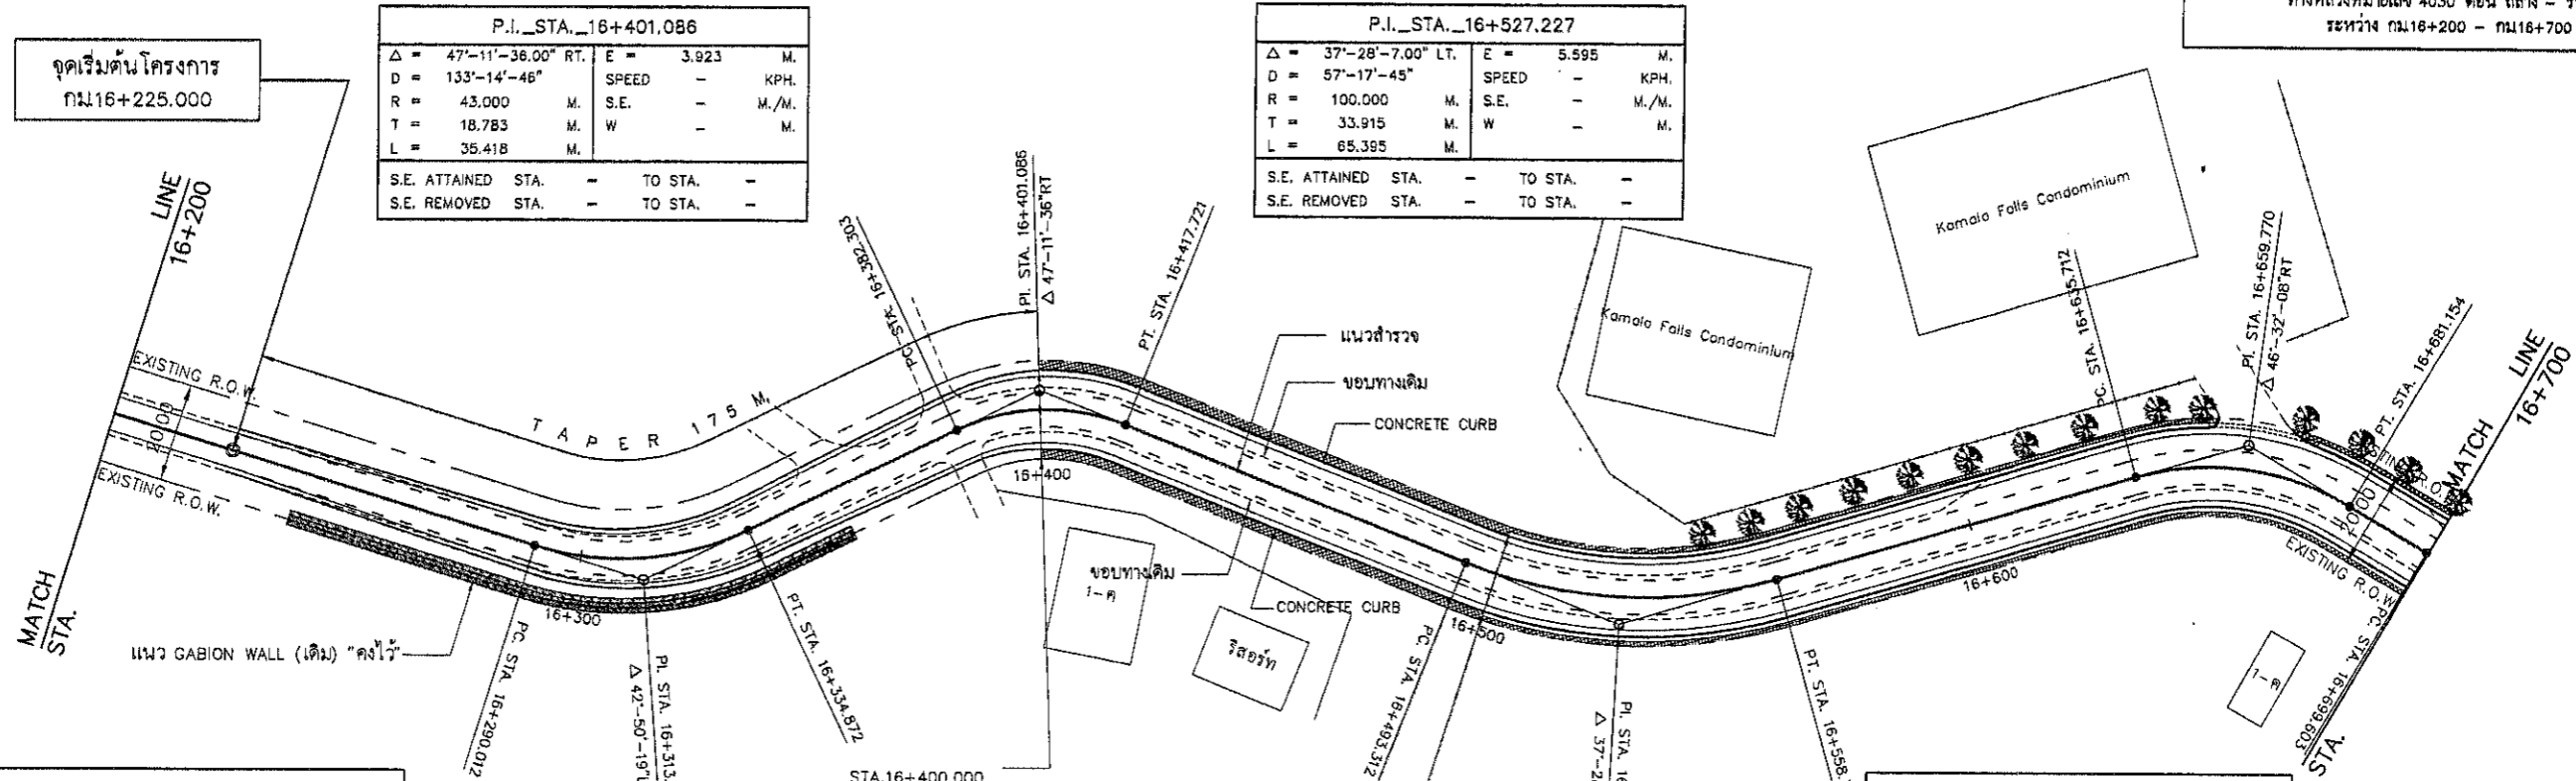

หมายเหตุ
 1. ค่าระดับและตำแหน่งก่อสร้าง อาคารระบายน้ำ ของเปิดทางระบายน้ำรวมทั้งโครงการสามารถ ปรับเปลี่ยนได้ตามความเหมาะสม
 กับสภาพพื้นที่จริงในสนามโดยคำนึงถึงประสิทธิภาพในการระบายน้ำเป็นหลักโดยขึ้นกับดุลยพินิจของช่างควบคุมงาน
 2. ระดับก่อสร้างเป็นระดับก่อสร้างแนะนำ ให้ผู้ควบคุมงานตรวจสอบความเหมาะสมในพื้นที่ และสามารถปรับให้เกิดความเหมาะสม
 ในพื้นที่ได้ ทั้งนี้โดยความเห็นชอบของสำนักงานทางหลวงที่ 17

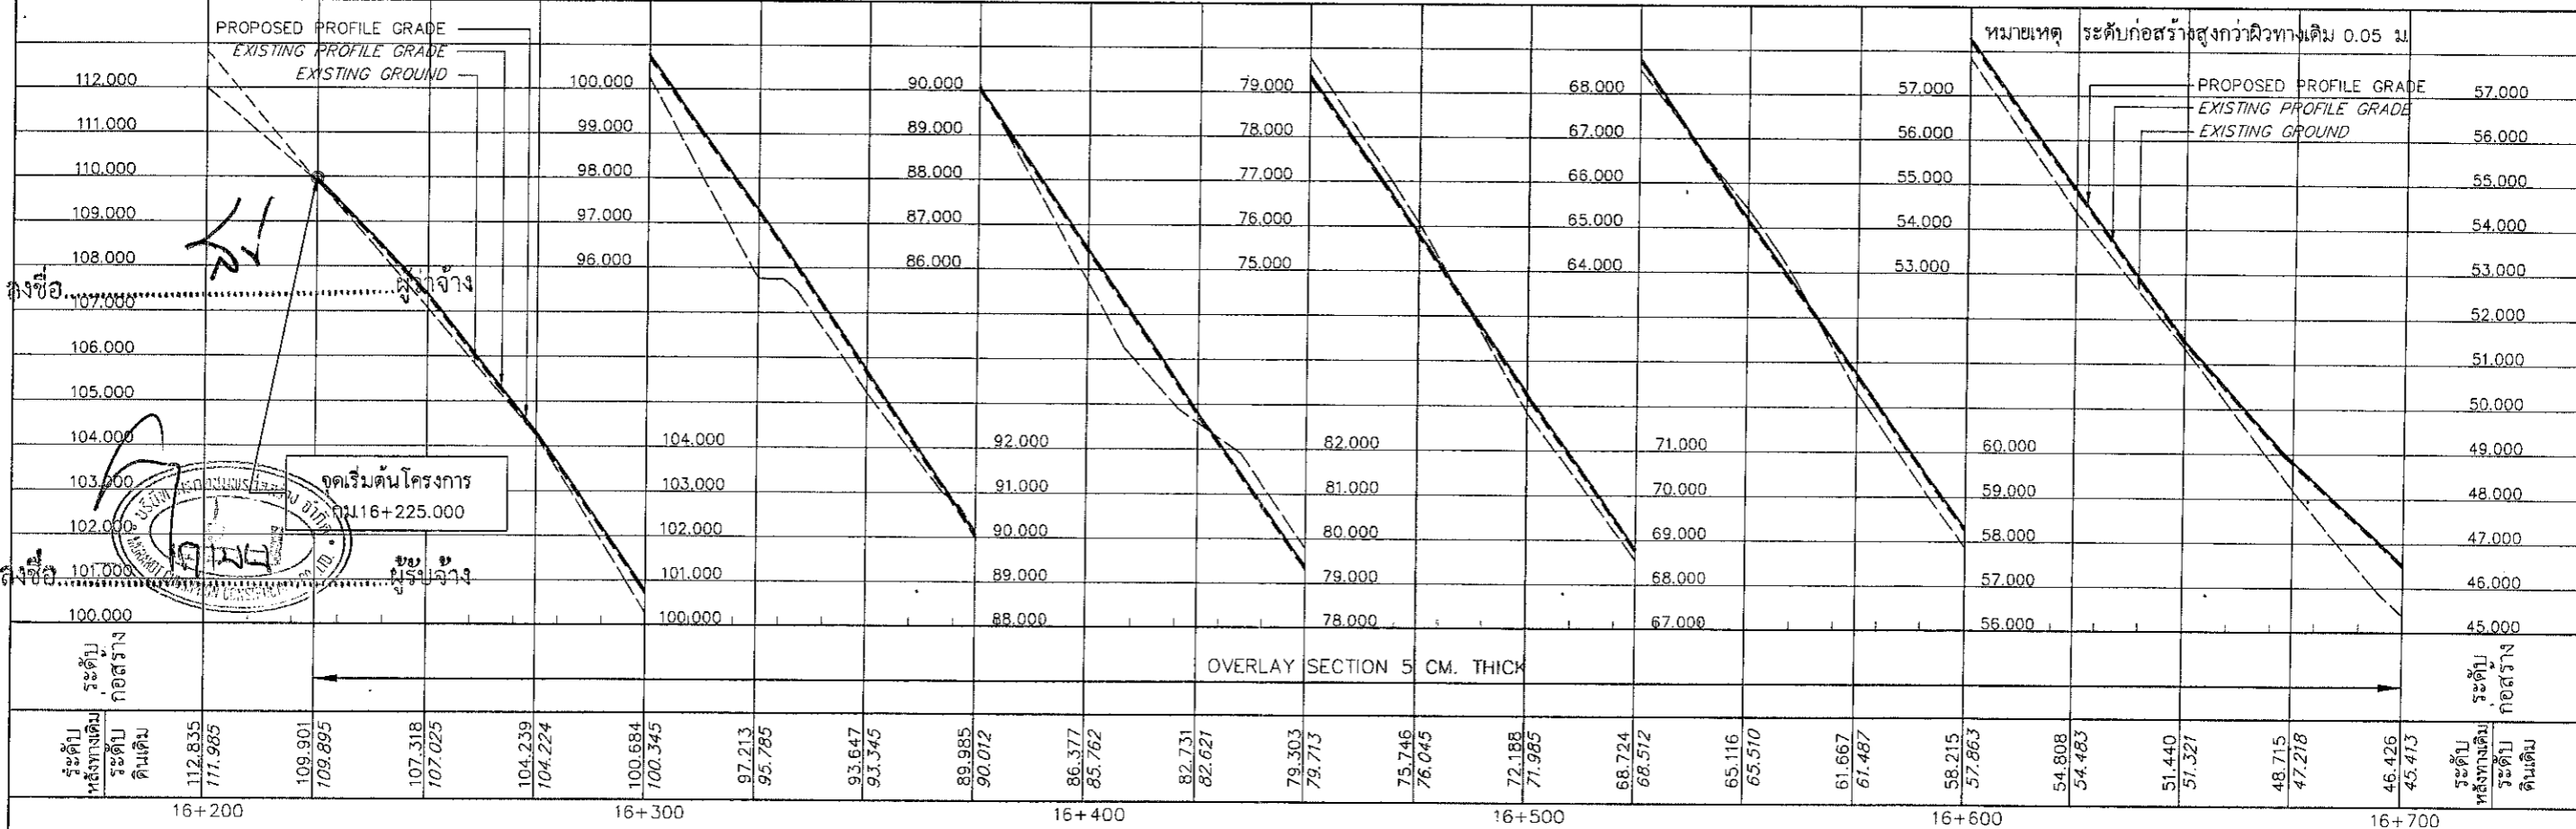

มาตราส่วน ตั้ง 1:150 ราบ 1:1,500

ออกแบบ	///
ตัด	///
ตรวจ	///
ควบคุมงาน	///
นายช่าง	///
ระดับ	///

สำรวจ	///
เขียน	///

จุดเริ่มต้นโครงการ
กม.16+225.000

สำนักงานทางหลวงที่ 17		
ส่วนราชการและออกแบบ	รหัสควบคุม	แผนที่
แนวทางการหลวงภูเก็ต	40300100	2
PLAN & PROFILE		
ทางหลวงหมายเลข 4030 ตอน ถวาย - ไร่ไฉ่		
ระหว่าง กม.16+700 - กม.17+200		


P.I._STA._16+717.240			
Δ = 35'-33"-30.00" LT.	E = 2.759	M.	
D = 104'-10"-27"	SPEED -	KPH.	
R = 55.000	M. S.E. -	M./M.	
T = 17.637	M. W -	M.	
L = 34.134	M.		
S.E. ATTAINED STA. -	TO STA. -		
S.E. REMOVED STA. -	TO STA. -		

P.I._STA._16+769.482			
Δ = 42'-40"-18.00" RT.	E = 4.047	M.	
D = 104'-10"-27"	SPEED -	KPH.	
R = 55.000	M. S.E. -	M./M.	
T = 21.483	M. W -	M.	
L = 40.962	M.		
S.E. ATTAINED STA. -	TO STA. -		
S.E. REMOVED STA. -	TO STA. -		


P.I._STA._17+093.186			
Δ = 28'-5"-44.00" LT.	E = 2.312	M.	
D = 76'-23"-40"	SPEED -	KPH.	
R = 75.000	M. S.E. -	M./M.	
T = 18.766	M. W -	M.	
L = 36.777	M.		
S.E. ATTAINED STA. -	TO STA. -		
S.E. REMOVED STA. -	TO STA. -		

P.I._STA._16+902.900			
Δ = 50'-52"-5.00" LT.	E = 4.829	M.	
D = 127'-19"-326"	SPEED -	KPH.	
R = 45.000	M. S.E. -	M./M.	
T = 21.400	M. W -	M.	
L = 39.952	M.		
S.E. ATTAINED STA. -	TO STA. -		
S.E. REMOVED STA. -	TO STA. -		

P.I._STA._17+148.563			
Δ = 10'-49"-13.00" LT.	E = 1.119	M.	
D = 22'-55"-6"	SPEED -	KPH.	
R = 250.000	M. S.E. -	M./M.	
T = 23.677	M. W -	M.	
L = 47.212	M.		
S.E. ATTAINED STA. -	TO STA. -		
S.E. REMOVED STA. -	TO STA. -		

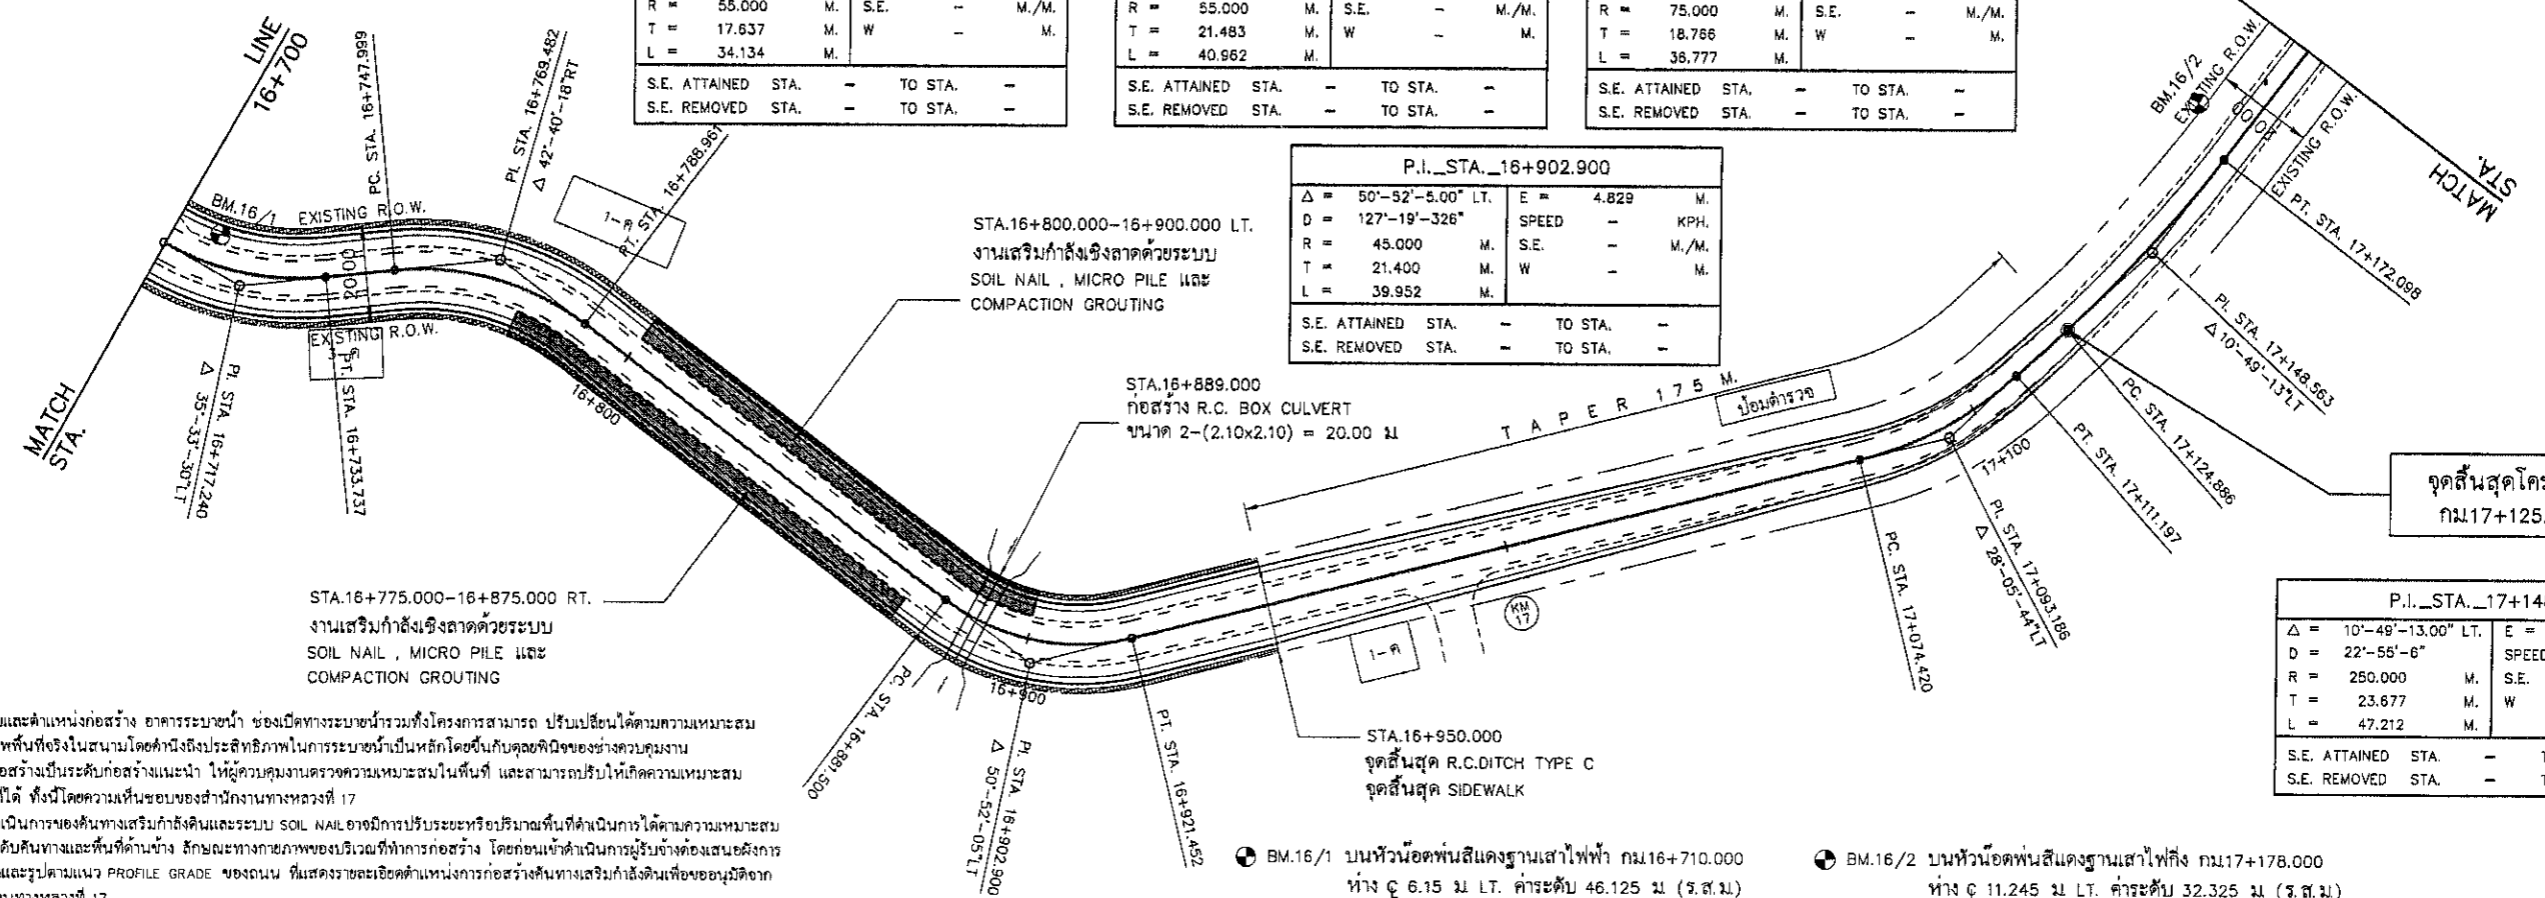


- หมายเหตุ
- ค่าระดับและตำแหน่งก่อสร้าง อาคารระบายน้ำ ช่องเปิดทางระบายน้ำรวมทั้งโครงการสามารถ ปรับเปลี่ยนได้ตามความเหมาะสมกับสภาพพื้นที่จริงในสนามโดยคำนึงถึงประสิทธิภาพในการระบายน้ำเป็นหลักโดยขึ้นกับชนิดของรางระบายน้ำ
 - ระดับก่อสร้างเป็นระดับก่อสร้างแนะนำ ให้ผู้ควบคุมงานตรวจสอบความเหมาะสมในพื้นที่ และสามารถปรับให้เกิดความเหมาะสมในพื้นที่ได้ ทั้งนี้โดยความเห็นชอบของสำนักงานทางหลวงที่ 17
 - พื้นที่ดำเนินการของคันทางเสริมกำลังดินและระบบ SOIL NAIL อาจมีการปรับระยะหรือปริมาณพื้นที่ดำเนินการได้ตามความเหมาะสมกับระดับดินทางและพื้นที่ด้านข้าง ลักษณะทางกายภาพของบริเวณที่ทำการก่อสร้าง โดยก่อนดำเนินการผู้รับจ้างต้องเสนอขออนุญาตก่อสร้างและรูปตามแนว PROFILE GRADE ของถนน ที่แสดงรายละเอียดตำแหน่งการก่อสร้างคันทางเสริมกำลังดินเพื่อขออนุมัติจากสำนักงานทางหลวงที่ 17

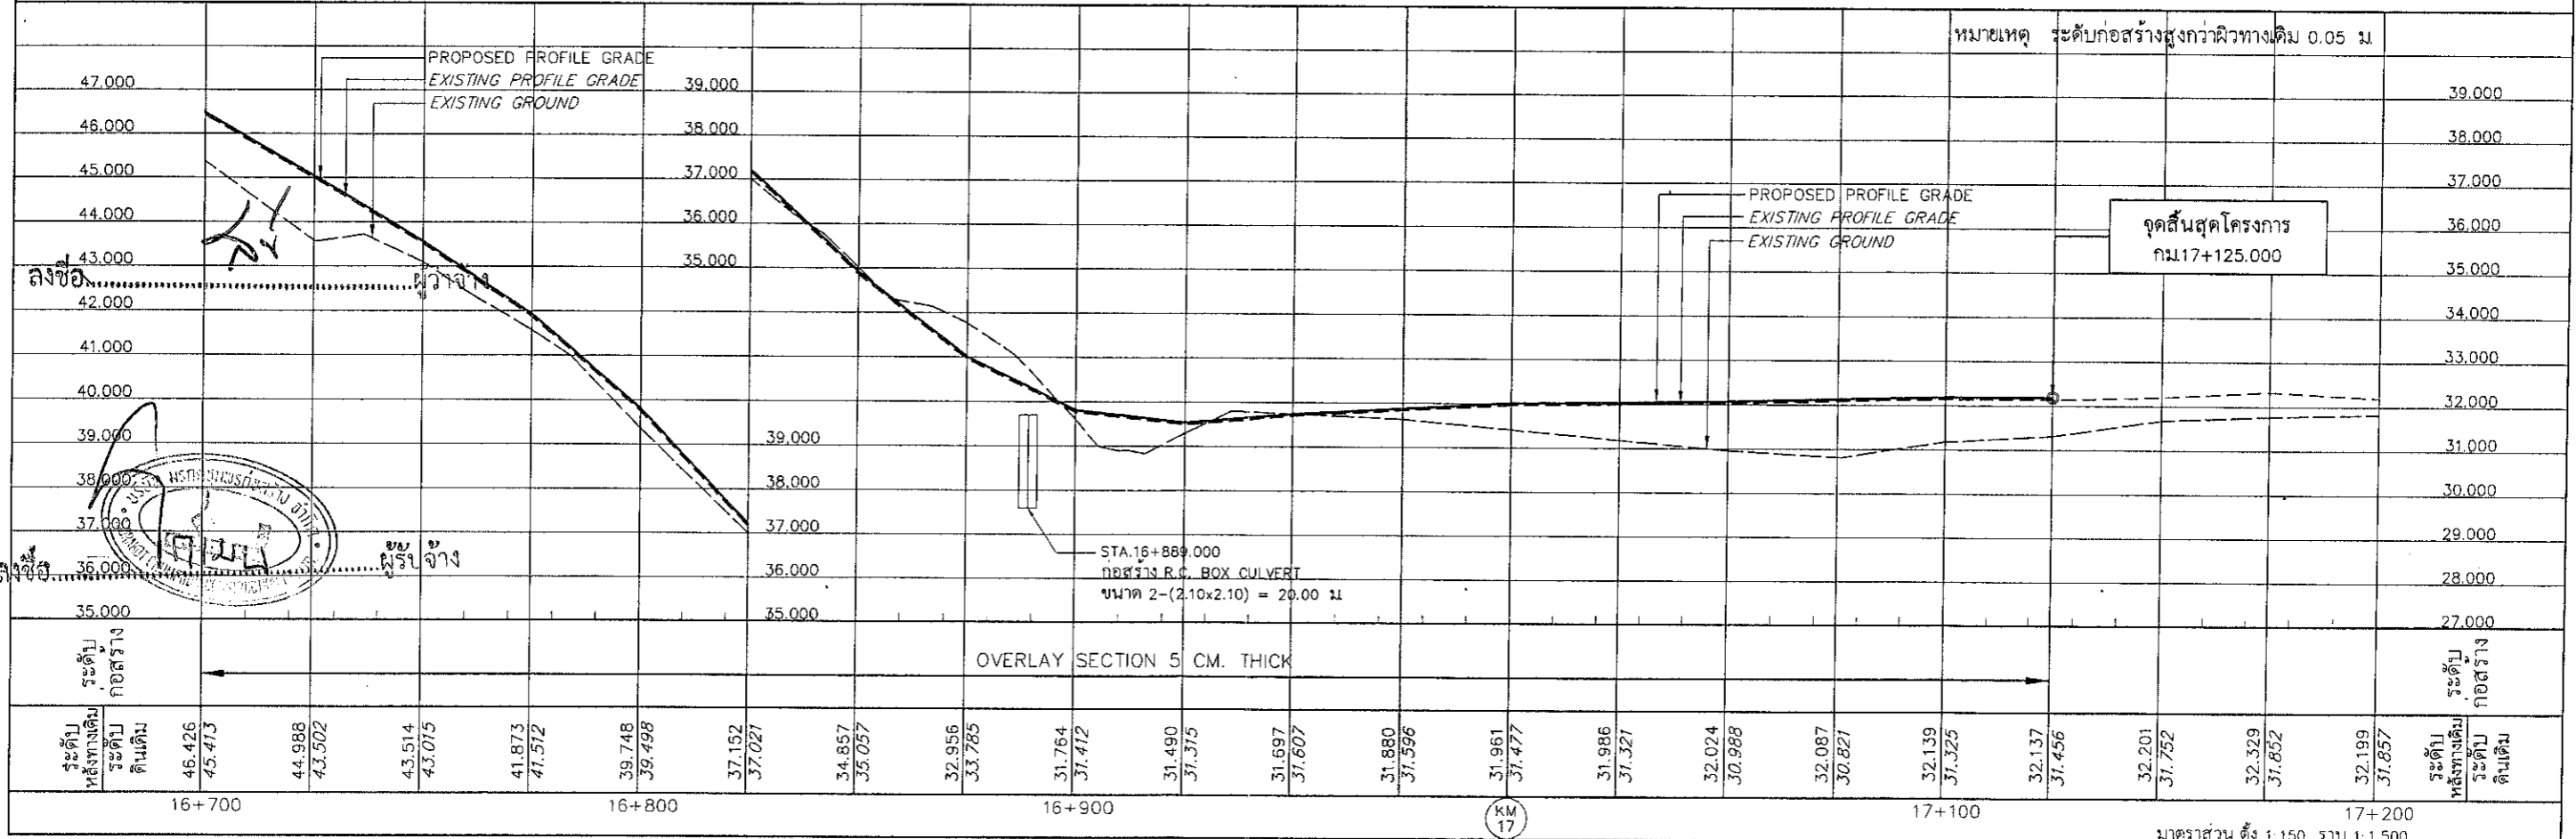


ออกแบบ	///
คิด	///
ตรวจ	///


สรุปลง	///
ตรวจ	///

ตรวจ	///
เขียน	///

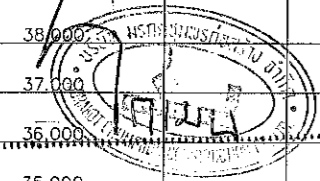


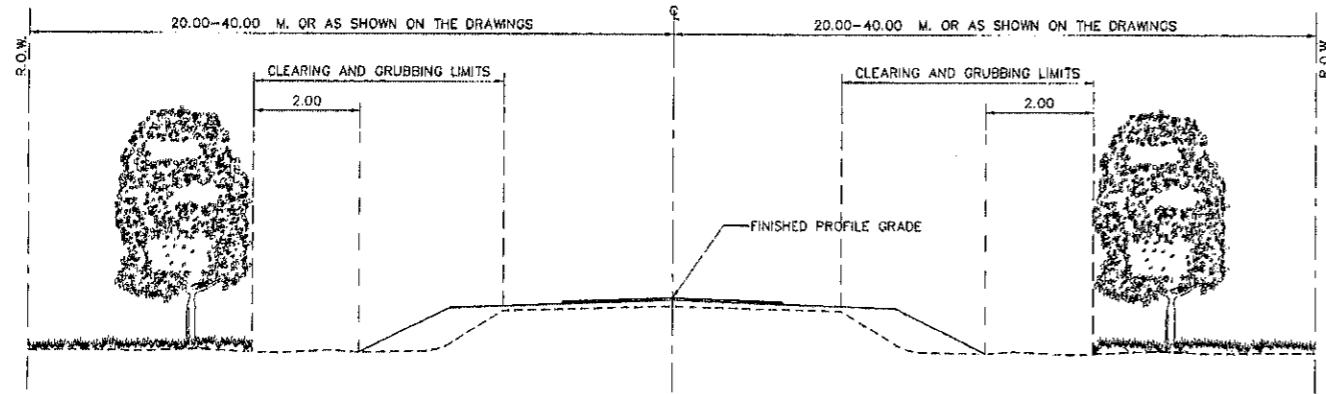


CLEARING AND GRUBBING FOR REHABILITATION OR RECONSTRUCTION PROJECT
NOT TO SCALE

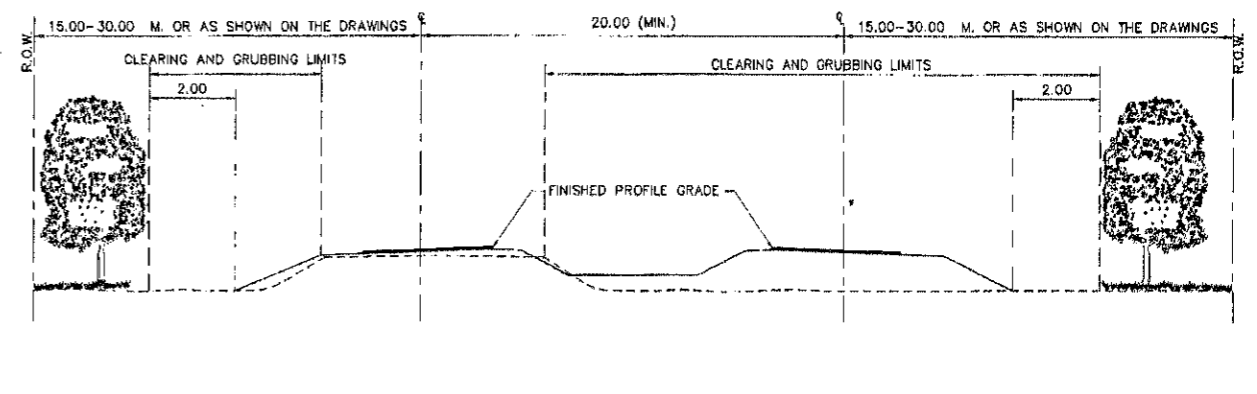


CLEARING AND GRUBBING FOR REHABILITATION (OR RECONSTRUCTION) AND CONSTRUCTION PROJECT
NOT TO SCALE

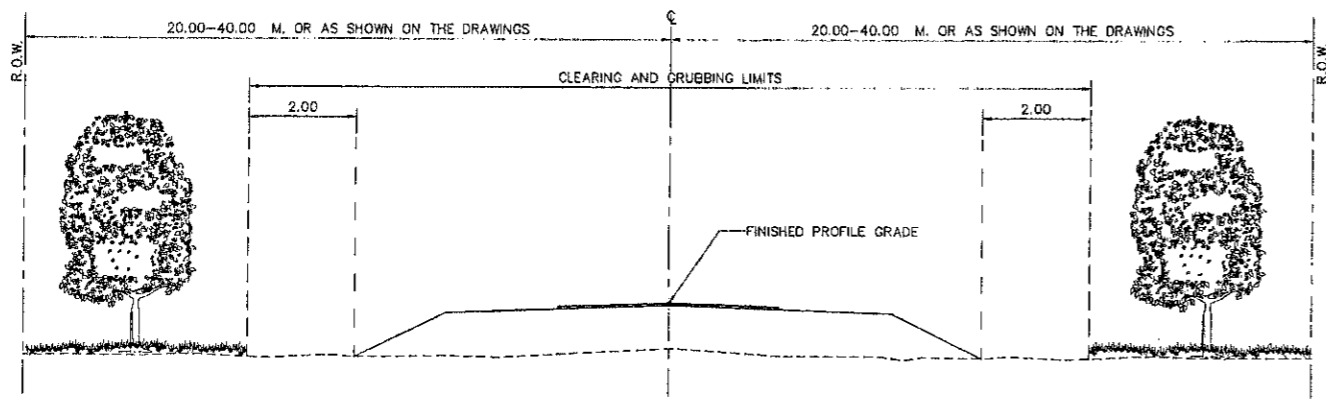

CLEARING AND GRUBBING FOR CONSTRUCTION PROJECT
NOT TO SCALE

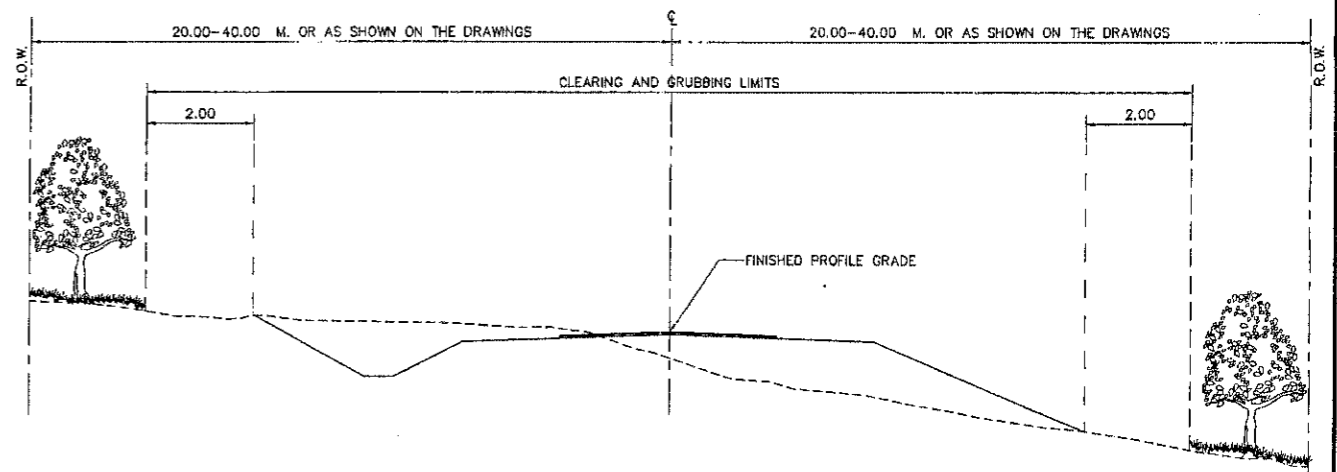

CLEARING AND GRUBBING AT CUT - SECTION
NOT TO SCALE

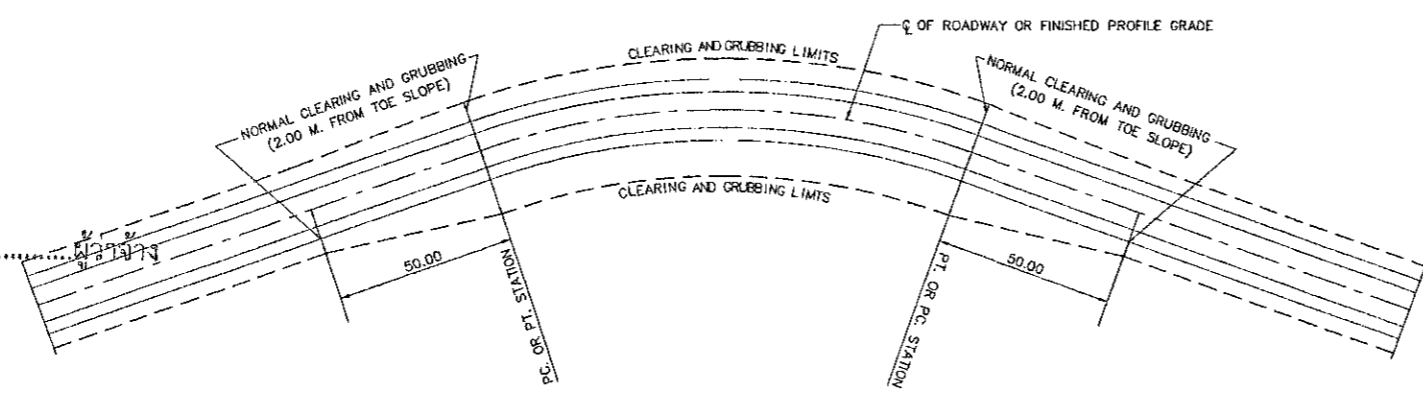

CLEARING AND GRUBBING AT HORIZONTAL CURVE
NOT TO SCALE

- NOTES :
1. ALL DIMENSIONS ARE IN METERS UNLESS OTHERWISE INDICATED.
 2. AT LOCATIONS WHERE OVERHANGING TREE BRANCHES, SHRUBS, BUSHES, ETC. SPREAD OVER CLEARING AND GRUBBING AREAS, THEY SHALL BE CUT TO PROVIDE A 3.50 M. CLEARANCE OVER FINISHED PROFILE GRADE.
 3. SIDE DITCHES, CUT AND FILL SLOPES DIMENSION SHALL CONFORM TO THE TYPICAL CROSS-SECTION DRAWING.
 4. CLEARING AND GRUBBING IN RESIDENTIAL AREAS SHALL CONFORM TO THE DRAWING FOR THAT PARTICULAR PROJECT OR AS DIRECTED BY THE ENGINEER.

ลงชื่อ.....

๗/


ผู้ว่าจ้าง

50.00
P.C. STATION

50.00
P.T. OR P.C. STATION

ลงชื่อ.....


ผู้รับจ้าง

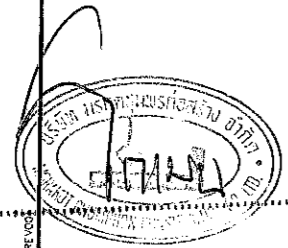


KINGDOM OF THAILAND		
MINISTRY OF TRANSPORT DEPARTMENT OF HIGHWAYS		
STANDARD DRAWING CLEARING AND GRUBBING		
DESIGNED : D.O.H. & CONSULTANTS	CHECKED : BUREAU OF LOCATION & DESIGN	DATE : OCT 2015
SUBMITTED :		SCALE : AS SHOWN
	(DIRECTOR OF LOCATION & DESIGN BUREAU)	DWG NO. GD-703
APPROVED :		SHEET NO. 43
	(FOR DIRECTOR GENERAL)	

REF.	REVISION	SIGNATURE	DATE


D:\1416.dwg, 2015.10.15 10:21:30

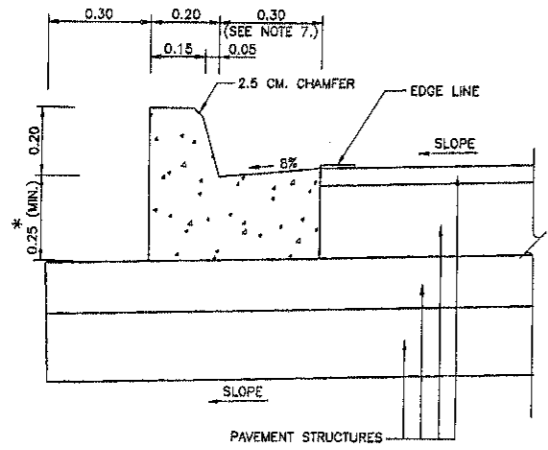


CONCRETE CURB AND GUTTER
NOT TO SCALE

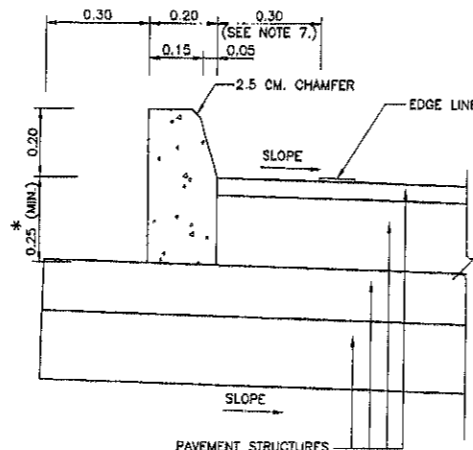

CONCRETE CURB
NOT TO SCALE

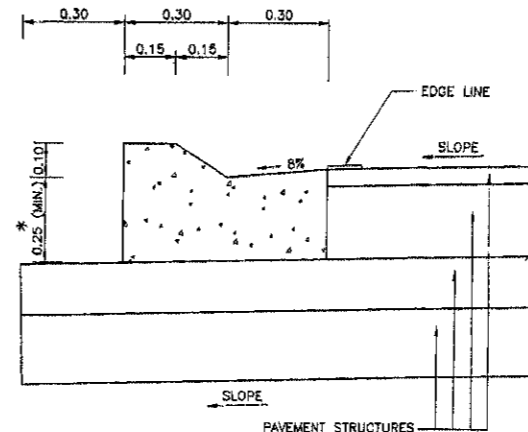


MOUNTABLE CURB AND GUTTER
NOT TO SCALE

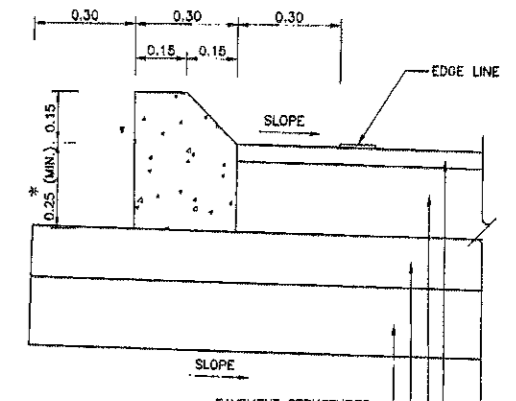


MOUNTABLE CURB
NOT TO SCALE

* IN CASE OF CONCRETE PAVEMENT 23 CM. THICKNESS, SPECIFY HEIGHTS TO BE 23 CM.

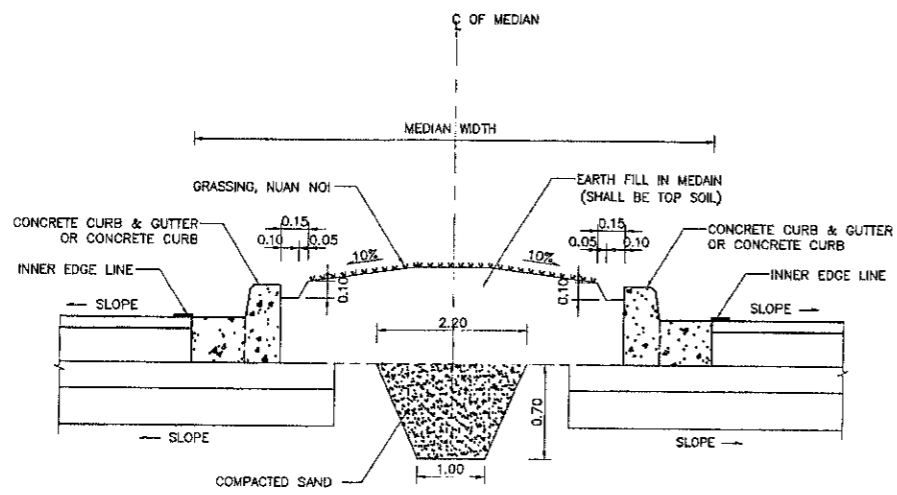


DETAIL OF CURB AND GUTTER OR CURB AT RAISED MEDIAN
NOT TO SCALE

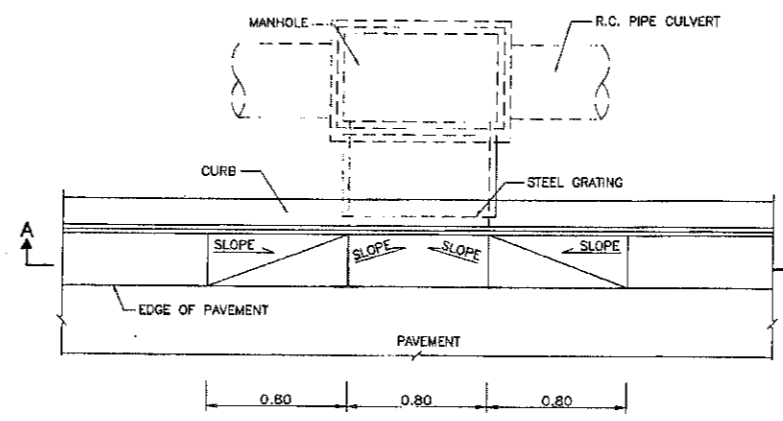


PLAN OF INLET DRAIN
NOT TO SCALE

NOTES :

1. ALL DIMENSIONS ARE IN METERS UNLESS OTHERWISE INDICATED.
2. CONCRETE SHALL HAVE A MINIMUM ULTIMATE COMPRESSIVE STRENGTH OF 25 MPa. (255 KSC.) FOR 15x15x15 CM. CUBE AT 28 DAYS. CEMENT SHALL CONFORM TO TIS. 15 TYPE I PORTLAND CEMENT OR APPROVAL TYPE.
3. REINFORCING STEEL SHALL CONFORM TO TIS. 20 GRADE SR 24.
4. WHITE, BLACK, YELLOW AND RED PAINTS SHALL BE GLOSS ENAMEL PAINT AND CONFORM TO TIS. 327.
5. LOCATION FOR CURB MARKING SHALL BE AS SHOWN ON PLAN OR DIRECTED BY THE ENGINEER.
6. JOINT IN CONCRETE CURB & GUTTER SHALL BE SPACED AT 10.00 M. INTERVAL, THE WIDTH OF THE JOINT IS 1 CM. AND FILLED WITH MORTAR 1:3 (PORTLAND CEMENT : SAND) BY VOLUME.
7. THE WIDTH SHALL BE 0.50 M. FOR HIGHWAY CLASSIFICATIONS OF D OR 1.

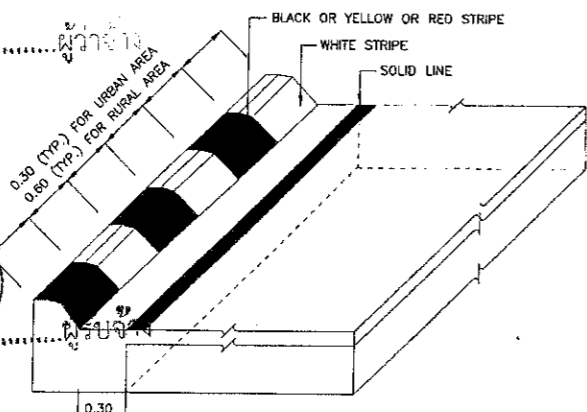

CURB MARKING DETAIL
NOT TO SCALE

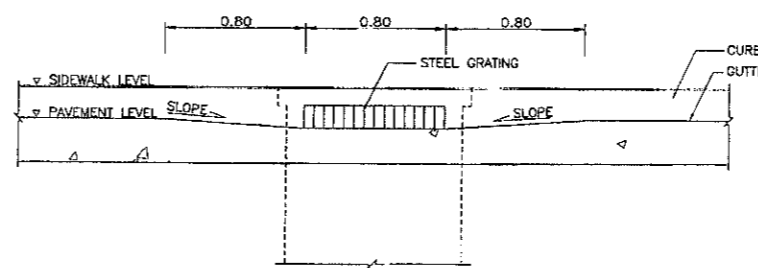

SECTION A-A
NOT TO SCALE

KINGDOM OF THAILAND



MINISTRY OF TRANSPORT
DEPARTMENT OF HIGHWAYS

STANDARD DRAWING


CONCRETE CURB & CURB AND GUTTER

DESIGNED : D.O.H. & CONSULTANTS	CHECKED : BUREAU OF LOCATION & DESIGN	DATE : OCT 2015
SUBMITTED :	(DIRECTOR OF LOCATION & DESIGN BUREAU)	SCALE : AS SHOWN
APPROVED :	(FOR DIRECTOR GENERAL)	DWG NO. GD-709
REF.	REVISION	SIGNATURE DATE
		SHEET NO. 49


สงวนลิขสิทธิ์
สงวนลิขสิทธิ์

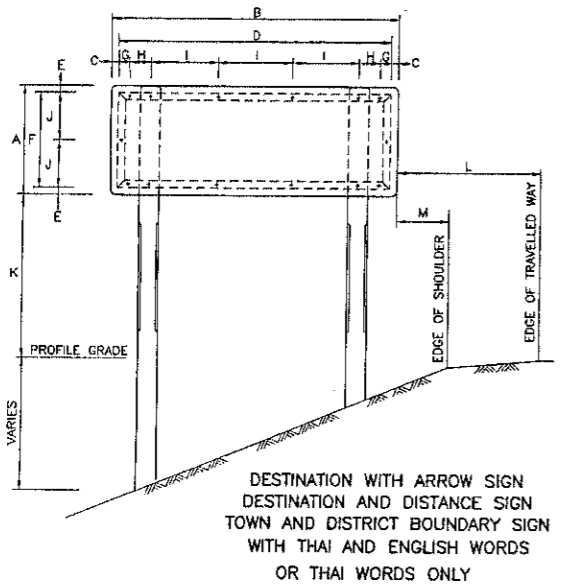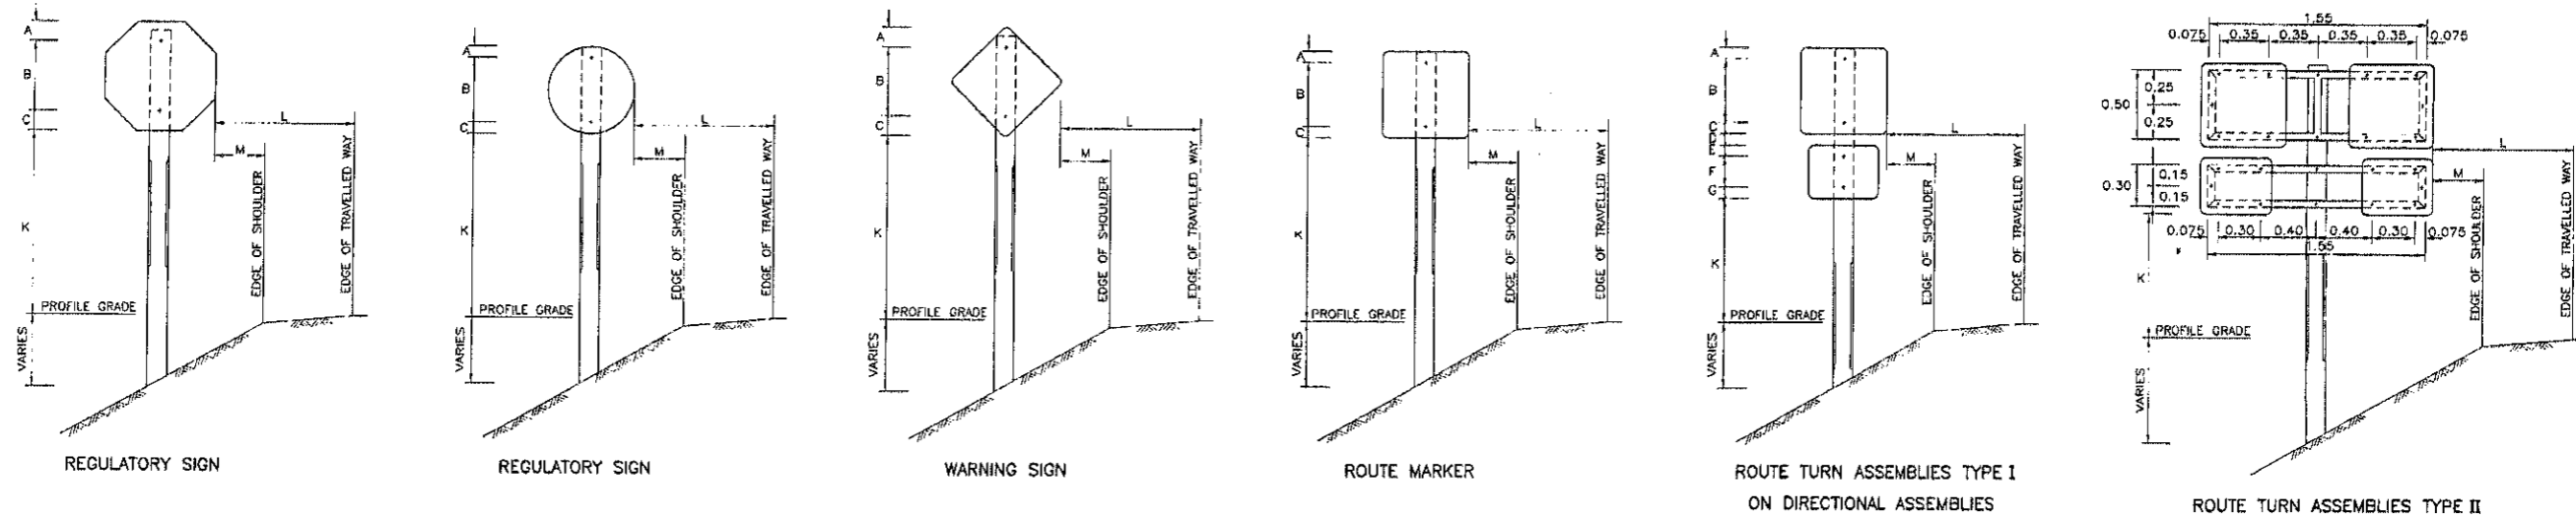


DESTINATION WITH ARROW SIGN
DESTINATION AND DISTANCE SIGN
TOWN AND DISTRICT BOUNDARY SIGN
WITH THAI AND ENGLISH WORDS
OR THAI WORDS ONLY

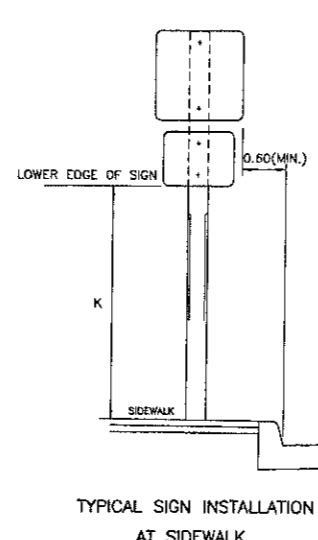


TYPICAL SIGN INSTALLATION
AT SIDEWALK

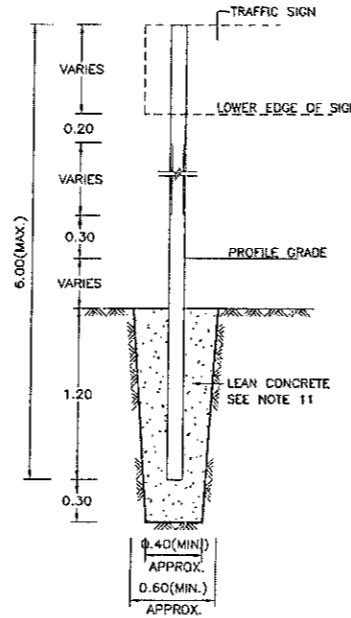

SIGN POST INSTALLATION DETAIL
NOT TO SCALE

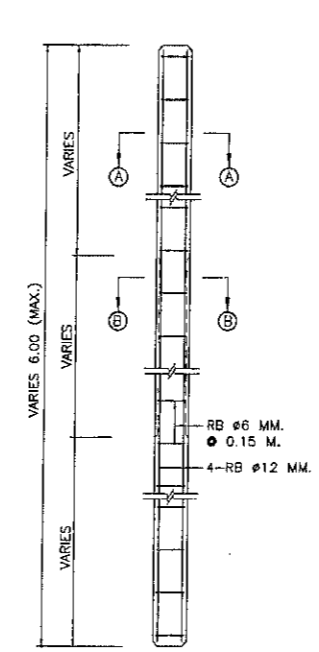

REINFORCE CONCRETE POST DETAIL
NOT TO SCALE

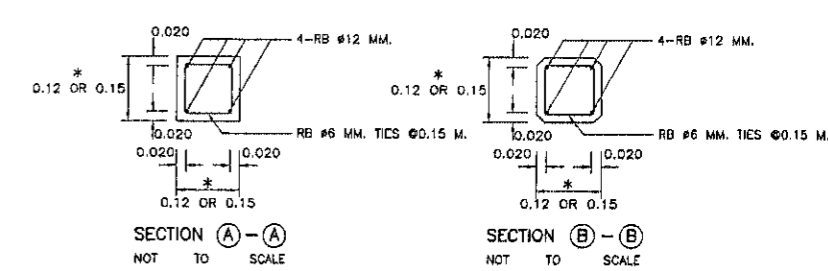

SECTION A-A NOT TO SCALE
SECTION B-B NOT TO SCALE
* SIZE OF POST SHALL BE 0.12x0.12 M. FOR SINGLE POST AND TWIN POSTS WITH TOTAL AREA OF THE SIGN PLATES IS NOT MORE THAN 2 SQ.M. AND 4 SQ.M. RESPECTIVELY OR OTHERWISE THE SIZE SHALL BE 0.15x0.15 M.

NOTES:

- ALL DIMENSIONS ARE IN METERS UNLESS OTHERWISE INDICATED.
- CONCRETE SHALL HAVE A MINIMUM ULTIMATE COMPRESSIVE STRENGTH OF 20 MPa (204 KSC.) FOR 15x15x15 CM. CUBE AT 28 DAYS, CEMENT SHALL CONFORM TO TIS. 15 TYPE 1 PORTLAND CEMENT OR APPROVAL TYPE.
- SIGN PLATE SHALL BE MADE OF 2 MM. THICK ALUMINIUM ALLOY.
- ALUMINIUM ALLOY SIGN PLATE SHALL CONFORM TO TIS. 331.
- UNLESS OTHERWISE INDICATED, SIGN AND THEIR SUPPORTS SHALL BE OF THE SIZES, COLORS AND TYPES PRESCRIBED BY, AND SITE IN ACCORDANCE WITH THE RECOMMENDATIONS OF, THE DEPARTMENT OF HIGHWAYS' TRAFFIC CONTROL DEVICE MANUAL.
- REFLECTIVE SHEETING SHALL CONFORM TO TIS. 606 TYPE 1 (COEFFICIENT OF RETRO-REFLECTION LEVEL 1) FOR HIGHWAY CLASS 2, 3, 4 AND 5, FOR OTHER SHALL BE IN ACCORDANCE WITH TRAFFIC CONTROL DEVICE MANUAL AS PUBLISHED BY DOH.
- SIGN FRAME SHALL BE MADE OF 50x25x1.6 MM. STEEL RECTANGULAR TUBING FRAME WELDED AND SMOOTHED IN PRIME PAINT FOR FRAME SHALL BE RUST PREVENTIVE PAINT WHICH CONFORMS TO TIS. 2387; THE SUCCEEDING COATING SHALL BE PAINTED WITH BLACK METAL PAINT.
- LENGTH OF SIGN POSTS AND POSITIONS OF HOLES STATED IN THE DRAWING ARE FOR THE MINIMUM SIZE ONLY, THESE LENGTHS AND POSITION OF HOLES SHALL BE ADJUSTED DEPENDING ON SITE CONDITIONS.
- PORTION OF POST FROM GROUND LINE TO THE ELEVATION OF 20 CM. ABOVE FINISHED ROADWAY PROFILE SHALL BE PAINTED IN BLACK AND ALL OTHER PART SHALL BE PAINTED IN WHITE.
- BACK OF SIGN, CLOSE TO EDGE OF PAVEMENT SIDE SHALL BE STAMPED WITH DEPTH NOT LESS THAN 0.50 M.
- LEAN CONCRETE FOR SIGN POST BASE SHALL HAVE A PROPORTION OF CEMENT : SAND : AGGREGATE 1 : 3 : 6 BY VOLUME AND A CONCRETE SLUMP OF 10 CM. (MAX.)
- CLEAR CONCRETE COVER SHALL BE 2.5 CM.
- REINFORCING STEEL SHALL CONFORM TO TIS. 20 GRADE SR 24
- IN CASE, SELECTED STEEL COLUMN REPLACE CONCRETE COLUMN :
- STEEL COLUMN 7.50x7.50x0.32 CM. REPLACE CONCRETE COLUMN OF 0.12x0.12 M.
- STEEL COLUMN 10.00x10.00x0.32 CM. REPLACE CONCRETE COLUMN OF 0.15x0.15 M.
- STEEL COLUMN SHALL BE APPLIED RUST PROTECTING PAINTED BY BOTH INTERIOR AND EXTERIOR TYPES FOLLOWING TIS. 2387 THEN APPLY EXTERIOR BLACK AND WHITE COLOR PAINTED AT LEAST 2 TIMES WHICH CONFORMS TO TIS. 327
- STEEL COLUMN SHALL CONFORM TO TIS. 107
- IN CASE OF INSTALLATION SIGNAGE ON WALKWAY, IT IS ABLE TO USE 0.15x0.15 M. SINGLE CONCRETE COLUMN INSTEAD OF DOUBLE COLUMN BY INSTALLATION AT THE MIDDLE OF SIGNAGE WHICH IS SIZING NOT MORE THAN 3 SQ.M.

TABLE A MINIMUM VERTICAL DISTANCE TO BOTTOM OF SIGN (K)

FACILITY, DISTRICT, OR SIGN DESCRIPTION	VERTICAL DISTANCE
CONVENTIONAL ROADS IN RURAL DISTRICTS, WITH NO PARKING OR SIDEWALK	1.5 M.(MIN.) PRIMARY PANEL 1.2 M.(MIN.) SECONDARY (SUPPLEMENTARY) PANEL
CONVENTIONAL ROADS IN RURAL OR URBAN DISTRICTS, WHERE PARKING OR SIDEWALK	2.1 M.(MIN.) PRIMARY PANEL 1.8 M.(MIN.) SECONDARY (SUPPLEMENTARY) PANEL

TABLE B MINIMUM LATERAL OFFSET TO NEAREST EDGE OF SIGN (L OR M)


FACILITY AND DISTRICT DESCRIPTION	OFFSET
ALL ROADS IN RURAL DISTRICTS	3.6 M.(MIN.) FROM EDGE OF TRAVELLED WAY IF SHOULDER WIDTH LESS THAN 2.5 M. 1.1 M.(MIN.) FROM EDGE OF SHOULDER IF SHOULDER WIDTH IS GREATER THAN OR EQUAL TO 2.5 M.
ALL ROADS IN RURAL AND URBAN DISTRICTS WHERE LATERAL OFFSET IS LIMITED	0.6 M.(MIN.) FROM FACE OF CURB OR EDGE OF SHOULDER

TABLE C POSITION OF HOLES FOR FIXING SIGN PLATES TO SIGN POST


DIMENSION	REGULATORY SIGN SIZE (CM.)		WARNING SIGN SIZE (CM.)		ROUTE MARKER (CM.)		ROUTE TURN ASSEMBLIES TYPE I & TYPE II (CM.)	
	A	B	C	D	E	F	G	H
A	60	75	90	60	75	90	60	75
B	45	45	60	45	68.5	90	45	60
C	7.5	15	15	20	17.5	17.5	7.5	7.5
D					7.5	7.5	7.5	7.5
E					7.5	7.5	7.5	7.5
F						22.5	35	45
G						10	7.5	7.5

TABLE D POSITION OF HOLES FOR FIXING SIGN PLATES TO SIGN POST

SIGN SIZE (CM.)	DIMENSION (CM.)										REMARK
	WIDTH A	LENGTH B	C	D	E	F	G	H	I	J	
75	210	5	200	5	65	7.5	17.5	50	32.5	32.5	DESTINATION WITH ARROW SIGN, THAI & ENGLISH WORDS
90	240	20	200	12.5	65	7.5	17.5	50	32.5	32.5	
60	210	5	200	5	60	7.5	17.5	50	25	25	DESTINATION WITH ARROW SIGN, THAI WORDS ONLY
75	240	20	200	12.5	60	7.5	17.5	50	25	25	
75	180	5	170	5	65	7.5	17.5	40	32.5	32.5	DESTINATION AND DISTANCE SIGN, THAI & ENGLISH WORDS
90	180	5	170	12.5	65	7.5	17.5	40	32.5	32.5	
60	180	5	170	5	60	7.5	17.5	40	25	25	DESTINATION AND DISTANCE SIGN, THAI ONLY
75	180	5	170	12.5	60	7.5	17.5	40	25	25	
65	180	5	170	5	55	7.5	17.5	40	27.5	27.5	TOWN & DISTRICT BOUNDARY SIGN, THAI & ENGLISH WORDS
80	180	5	170	12.5	55	7.5	17.5	40	27.5	27.5	

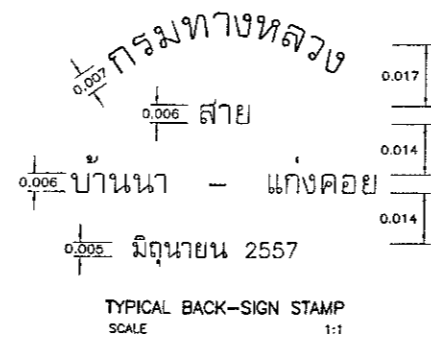

TYPICAL BACK-SIGN STAMP
SCALE 1:1

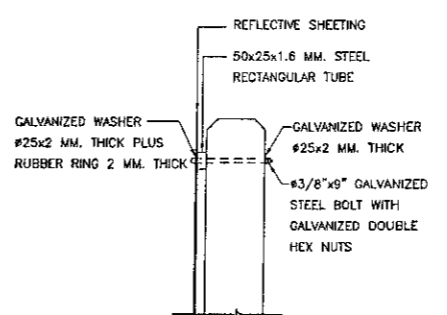

TYPICAL FIXING OF SIGN PLATE

KINGDOM OF THAILAND
MINISTRY OF TRANSPORT
DEPARTMENT OF HIGHWAYS
STANDARD DRAWING
MINOR ROAD SIGN
SIGN & POST DETAILS

DESIGNED: D.O.H. & CONSULTANTS CHECKED: BUREAU OF LOCATION & DESIGN DATE: OCT 2015


SUBMITTED: (DIRECTOR OF LOCATION & DESIGN BUREAU) SCALE: AS SHOWN

APPROVED: (FOR DIRECTOR GENERAL) DWG NO. RS-101
SHEET NO. 51


ลงชื่อ

ลงชื่อ


D:\114.dwg 2014.05.20 09:00:00

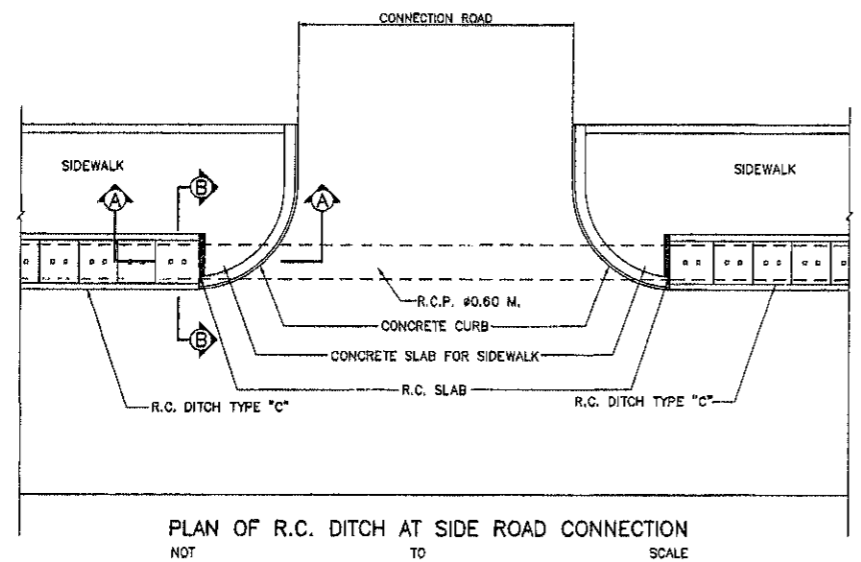


PLAN OF R.C. DITCH AT SIDE ROAD CONNECTION
NOT TO SCALE

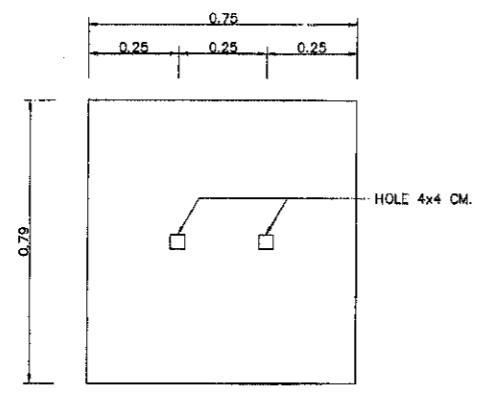


R.C. COVER
SCALE 1:10

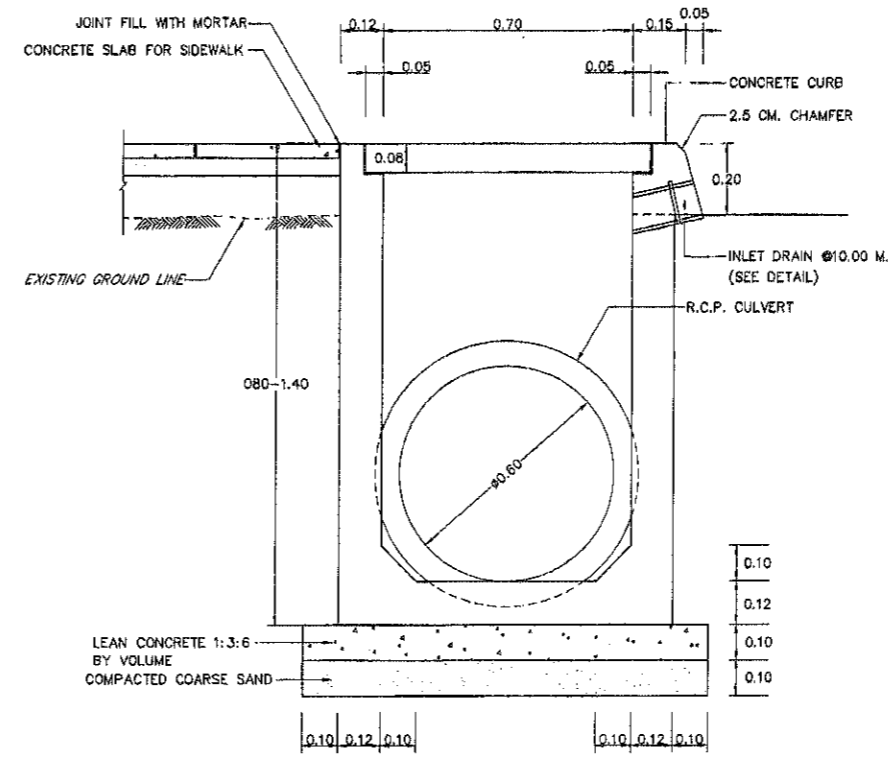


SECTION B - B
SCALE 1:10

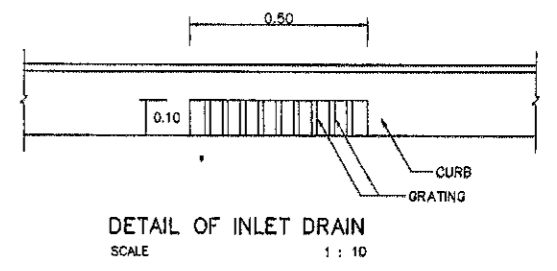


DETAIL OF INLET DRAIN
SCALE 1:10

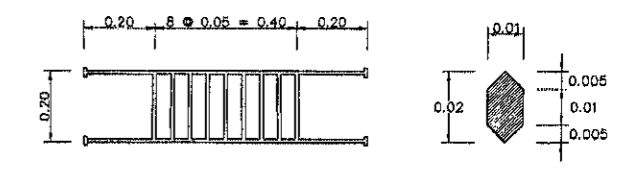


CAST-IRON GRATING FOR INLET DRAIN DETAILS
SCALE 1:10

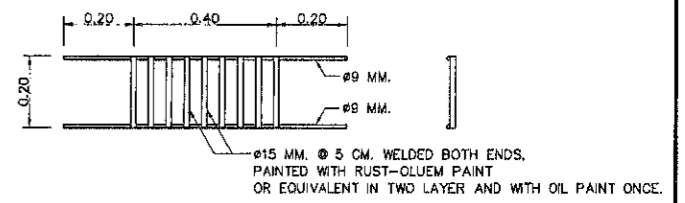

STEEL GRATING FOR INLET DRAIN DETAILS
SCALE 1:10

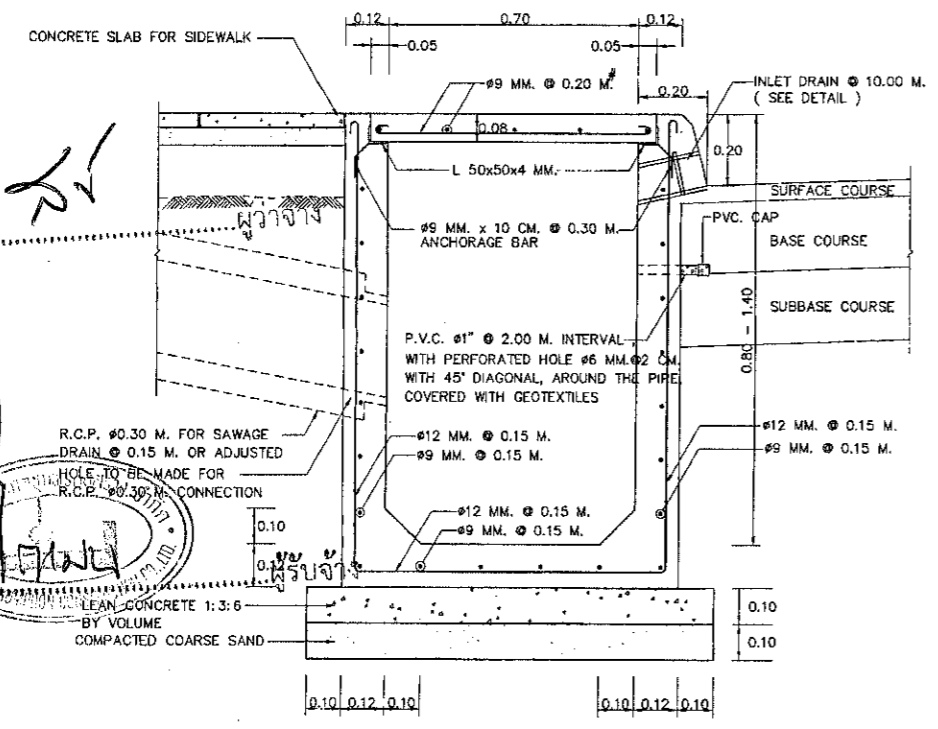

SECTION B - B FOR REINFORCEMENT
SCALE 1:10

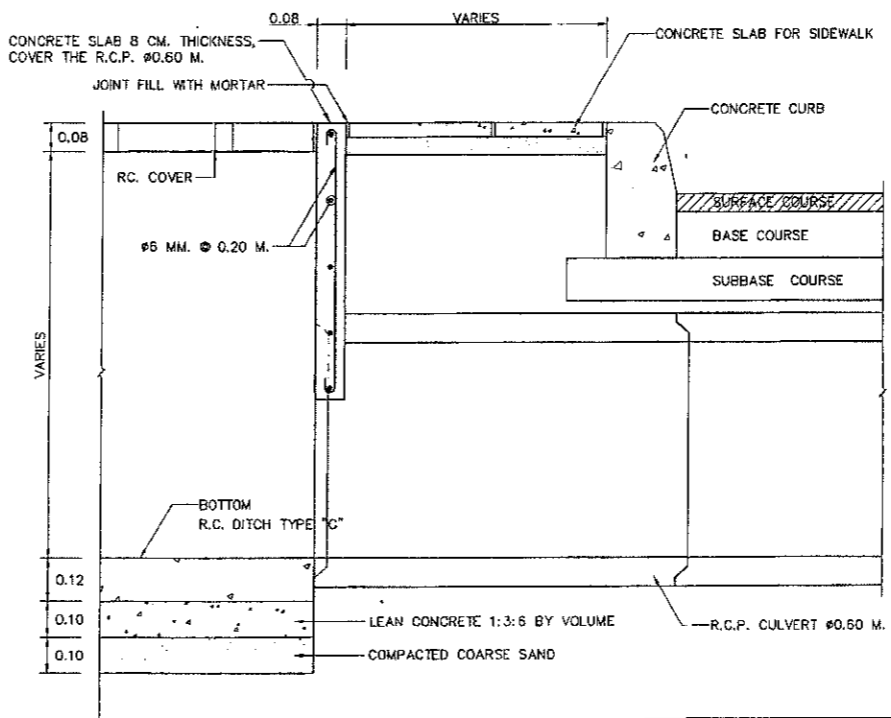

SECTION A - A
SCALE 1:10

NOTES :


- ALL DIMENSIONS ARE IN METERS UNLESS OTHERWISE INDICATED.
- CONCRETE SHALL HAVE A MINIMUM ULTIMATE COMPRESSIVE STRENGTH OF 20 MPa (204 KSC.) FOR 15x15x15 CM. CUBE AT 28 DAYS, CEMENT SHALL CONFORM TO TIS. 15 TYPE I PORTLAND CEMENT OR APPROVAL TYPE.
- REINFORCING STEEL SHALL CONFORM TO TIS. 20 GRADE SR 24 FOR ROUND BARS.
- STRUCTURAL STEEL SHALL CONFORM TO TIS. 1227 GRADE SM400 PAINTED WITH RUST-OLEUM PAINT OR EQUIVALENT IN TWO LAYERS.
- LAP LENGTH SHALL NOT BE LESS THAN 40 BAR DIAMETERS
- CLEAR CONCRETE COVER SHALL BE 3 CM. UNLESS OTHERWISE INDICATED
- JOINT IN R.C. GUTTER AND R.C. DITCH TYPE "C" SHALL BE SPACED AT 10.00 CM. INTERVAL. WIDTH OF JOINT IS 1 CM. AND FILLED WITH MORTAR (PORTLAND CEMENT : SAND) RATIO 1 : 3 BY VOLUME
- THE LONGITUDINAL SLOPES OF R.C. DITCH TYPE "C" SHALL NOT BE LESS THAN 1 : 300
- P.V.C. PIPE SHALL CONFORM TO TIS. 17 CLASS 13.5
- PAYMENT FOR R.C. DITCH TYPE "C" SHALL INCLUDE THE COST OF P.V.C. PERFORATED PIPE AND FILTER MATERIAL.

KINGDOM OF THAILAND		
MINISTRY OF TRANSPORT DEPARTMENT OF HIGHWAYS		
STANDARD DRAWING R.C. U-DITCH TYPE C		
DESIGNED : D.O.H. & CONSULTANTS	CHECKED : BUREAU OF LOCATION & DESIGN	DATE : OCT 2015
SUBMITTED :	<i>[Signature]</i> (DIRECTOR OF LOCATION & DESIGN BUREAU)	SCALE : AS SHOWN
APPROVED :	<i>[Signature]</i> (FOR DIRECTOR GENERAL)	DWG NO. DS-602
REF.	REVISION	SHEET NO. 107

D. Vaid 4-9-2015/28-602(REV.02)

ถึงชื่อ

ถึงชื่อ

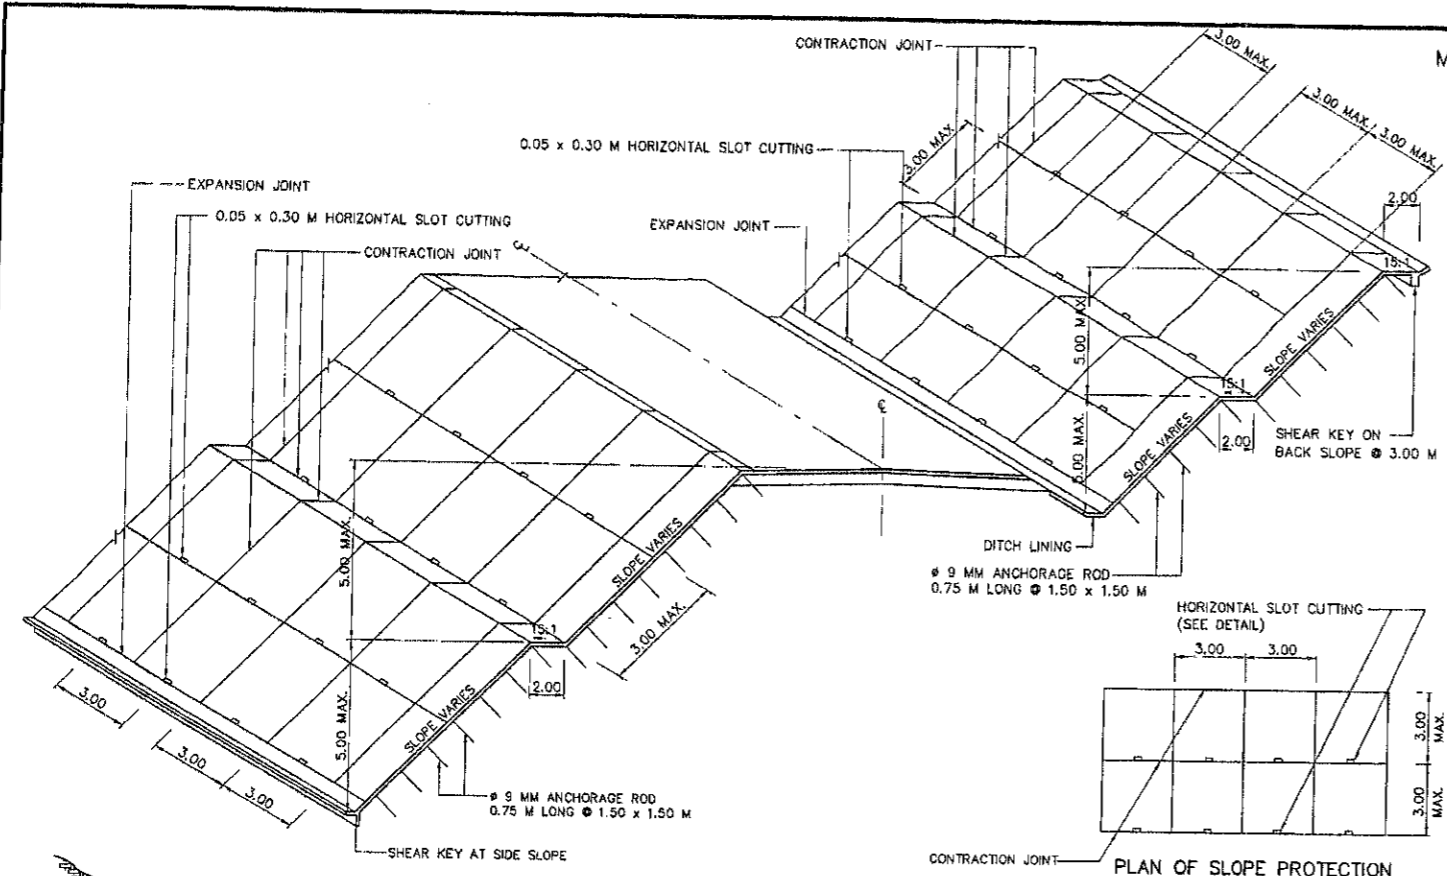

MATERIALS SPECIFICATION:

- 1. SHOTCRETE**
- 1.1 PORTLAND CEMENT TYPE I SHALL CONFORM TO TIS. 15. AN APPROXIMATE CONCRETE MIX SHALL BE PORTLAND CEMENT : FINE AGGREGATE OR SAND : COARSE AGGREGATE RATIO 1:2:2 BY VOLUME, WATER-CEMENT RATIO (W/C) = 0.40.
 - 1.2 FINE AGGREGATE AND COARSE AGGREGATE SHALL CONFORM TO ONE OF THE FOLLOWING GRADING REQUIREMENTS.

SIEVE DESIGNATION	PERCENTAGE BY WEIGHT PASSING	FINE AGGREGATE		
		TYPE A	TYPE B	TYPE C
1"	-	-	-	100
3/4"	-	-	100	90-100
1/2"	-	100	90-100	-
3/8"	100	85-100	40-70	20-55
No.4	95-100	10-30	0-15	0-15
No.8	80-100	0-10	0-5	0-5
No.16	50-85	0-5	-	-
No.30	25-60	-	-	-
No.60	10-30	-	-	-
No.100	2-10	-	-	-

CONSTRUCTION PROCESS :

- 1. BACK SLOPE PROTECTION**
- 1.1 THE SHOTCRETE BACK SLOPE PROTECTION AS SHOWN ON THIS DRAWING SHALL APPLY FOR SOFT ROCK BACK SLOPE ONLY.
 - 1.2 PRIOR TO SHOTCRETING, THE BACK SLOPE SHALL BE FURNISHED AND CLEAN, AND SLOPE ANGLE SHALL NOT BE STEEPER THAN THE SPECIFIED TYPICAL CROSS SECTION IN DRAWING NO. TS-401.
- 2. SIDE SLOPE PROTECTION**
- 2.1 CUT OFF LOOSED SOIL ON THE EXISTING SIDE SLOPE.
 - 2.2 IN CASE OF THE EXISTING SIDE SLOPE IS FLATTER THAN THAT MENTIONED IN THE TYPICAL CROSS SECTION DRAWING, WELL COMPACT THE EXISTING SIDE SLOPE AND COVER IT WITH SHOTCRETE SIDE SLOPE PROTECTION AS IN THE FIGURE.
 - 2.3 IN CASE OF THE EXISTING SIDE SLOPE IS STEEPER THAN WHICH MENTIONED IN THE TYPICAL CROSS SECTION DRAWING, THE EXISTING SIDE SLOPE SHALL BE BENCHING AND FILLED WITH COMPACTED SOIL THE THICKNESS OF EACH LAYER IS NOT MORE THAN 30 CM., COMPACTED TO 95% OF THE STANDARD MAXIMUM DRY DENSITY (D₉₅-1.107/2517) AND COVERED WITH SHOTCRETE SIDE SLOPE PROTECTION AS PRESENTED IN THE FIGURE.
- 3. GENERAL NOTES**
- 3.1 WELDED WIRE MESH SHALL BE PUT IN THE MIDDLE OF SHOTCRETE SLAB AND CONNECTED AS THE INNER-LONG SIDE AND WIDE SIDE ARE AT LEAST 15 CM. OVERLAPPING.
 - 3.2 IN CASE OF HEXAGONAL STEEL WIRE MESH OR SQUARE WELDED WIRE IS USED, ITS INNER-LONG SIDE AND WIDE SIDE ARE AT LEAST 10 CM. OVERLAPPING AND TIED WITH STEEL WIRE AT EVERY 10 CM.
 - 3.3 FOR SOFT SOIL OR SAND, THE FIRST LAYER OF SHOTCRETE SHALL BE THIN LAYER AND APPLIED THROUGHOULY THE DESIGNATED AREA. AFTER WAITING ABOUT 15 MINUTES OR SETTING TO STIFFEN, THE SECOND LAYER OF SHOTCRETE SHALL BE APPLIED TO MEET THE SPECIFIED THICKNESS.
 - 3.4 FOR GRANULAR SOIL, THE ANCHORAGE ROD Ø 9 MM, SHALL BE GROUTED WITH MORTAR CEMENT: SAND RATIO = 1:3 BY VOLUME (85 CM. APPROXIMATELY).
 - 3.5 IF WATER SEEPAGE IS APPEARED, SLOT AND COARSE GRAVEL FILTER SHALL BE ADDED. NUMBER AND LOCATION SHALL BE DIRECTED BY THE PROJECT ENGINEER.
 - 3.6 IF SEEPAGE FLOW IS HIGH, PERFORATED PIPE SHALL BE INSTALLED WITH ITEM 3.5, AS DIRECTED BY THE PROJECT ENGINEER.
 - 3.7 MORTAR CEMENT : SAND RATIO = 1:3 BY VOLUME, SHALL BE USED TO FILL CONTRACTION AND EXPANSION JOINTS.
 - 3.8 THE BOUNDARY OF SHOTCRETE CONSTRUCTION SHALL BE AT THE BEGINNING AND END OF EROSION AND AT THE BEGINNING, SHOTCRETE SHALL BE CONSTRUCTED AT THE SUITABLE DISTANCE PRIOR TO THE EROSION POINT.
 - 3.9 PAYMENT OF SHOTCRETE SHALL BE MEASURED BY SQUARE METER INCLUDING PREPARED AND COMPACTED EXISTING SLOPE, EXPANSION JOINT, CONTRACTION JOINT, COARSE GRAVEL FILTER, Ø 0.9 MM. ANCHORAGE ROD, MORTAR GROUTING AND ANY OTHER INCIDENTAL WORKS OF SHOTCRETE.
 - 3.10 FOR BACK SLOPE CUTTING OR LOOSED SOIL CUTTING ON SIDE SLOPE, THE PAYMENT SHALL BE EXCAVATION ITEM.
 - 3.11 ALL DIMENTIONS ARE IN METERS UNLESS OTHERWISE SPECIFIED.

- 1.3 SHOTCRETE SHALL HAVE A MINIMUM ULTIMATE COMPRESSIVE STRENGTH OF 28 MPa (280 KSC.) FOR 0.15x0.15x0.15 M. CUBE OR 25 MPa (250 KSC.) FOR Ø 0.075 M. CYLINDER AT 28 DAYS.
- 1.4 REINFORCING STEEL FOR SHOTCRETE CAN BE EITHER OF THESE :
 - 1.4.1 WELDED WIRE FABRIC Ø 3.55 OR 3.15 MM. Ø 0.075 X 0.075 M. WIRE SHALL CONFORM TO AASHTO DESIGNATION M 55 - 75 (ASTM DESIGNATION A 185 - 73) OR AASHTO DESIGNATION M 32 - 78 (ASTM DESIGNATION A 82 - 76)
 - 1.4.2 HEXAGONAL STEEL WIRE MESH SHALL CONFORM TO TIS. 208 TYPE "A". THE STEEL WIRE MESH IS 1.25 MM. DIAMETER. THE SIZE OF MESH IS 52 MM., AND PITCH LENGTH IS 55.2 MM. THE SKELETON STEEL WIRE SHALL CONFORM TO TIS. 747.
 - 1.4.3 50 X 50 MM. SQUARE WELDED WIRE MESH OF 2 MM. DIAMETER WIRE SHALL CONFORM TO TIS. 747.
- 1.5 ANCHORAGE ROD SHALL CONFORM TO TIS. 20 GRADE SR. 24.


2. SHEAR KEY

- 2.1 CONCRETE SHALL HAVE A MINIMUM ULTIMATE COMPRESSIVE STRENGTH OF 25 MPa(250 KSC.) FOR 15x15x15 CM. CUBE AT 28 DAYS.
- 2.2 REINFORCING STEEL SHALL CONFORM TO TIS. 20 GRADE SR. 24.


3. FILTER MATERIAL

- 3.1 SIZE OF COARSE GRAVEL FILTER SHALL BE SINGLE SIZE AS #25 MM.
- 3.2 P.V.C. PIPE SHALL CONFORM TO TIS. 17 CLASS 13.5.
- 3.3 GEOTEXTILE SHALL BE NONWOVENS TYPE, WEIGHT 200 G./M².(MIN.) SHALL CONFORM TO ASTM. 3776


PLAN OF SLOPE PROTECTION NOT TO SCALE

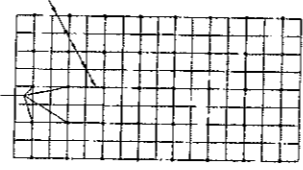


PLAN OF SKELETON STEEL WIRE NOT TO SCALE

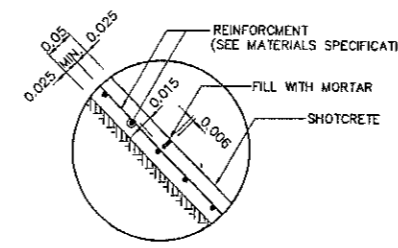

CONTRACTION JOINT DETAILS NOT TO SCALE

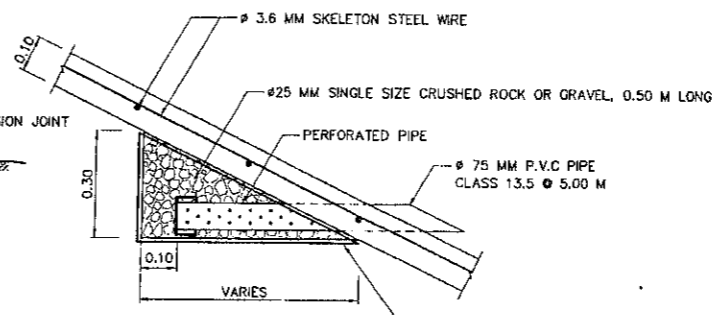

PERFORATED PIPE DETAIL SCALE 1:10

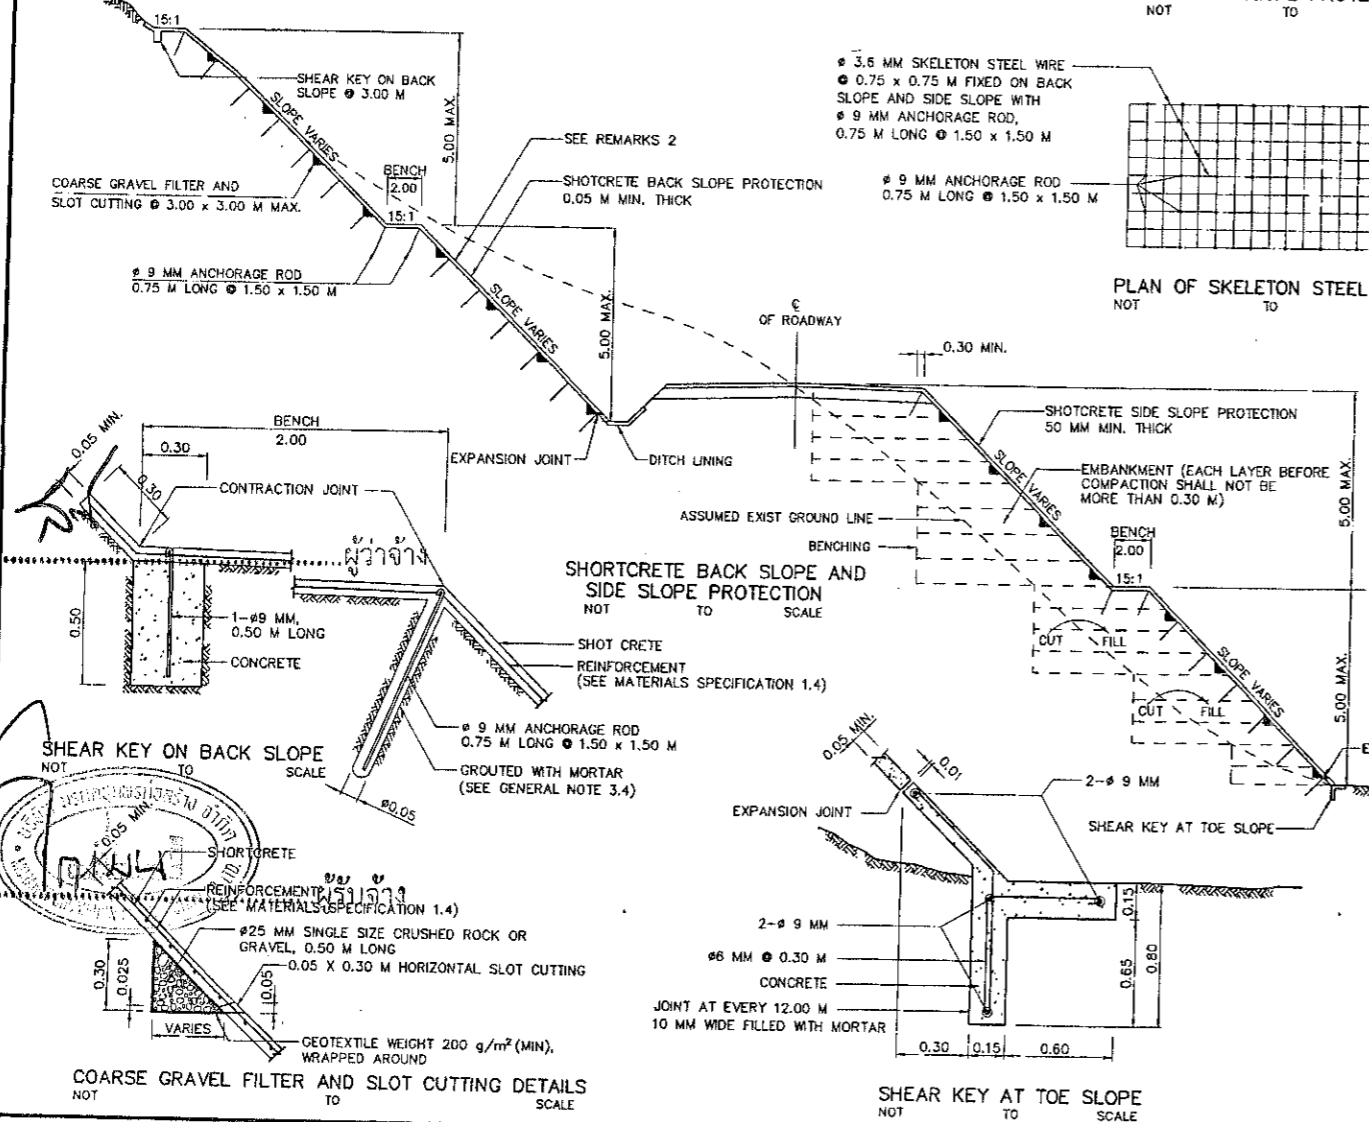

COARSE GRAVEL FILTER AND SLOT CUTTING DETAILS NOT TO SCALE

SHEAR KEY AT TOE SLOPE NOT TO SCALE

WARRANTING FEATURES FOR SHOTCRETE CONSTRUCTION


1. THIS METHOD OF SLOPE PROTECTION IS SUITABLE ONLY IN SPECIFIC LOCATIONS AND CERTAIN CONDITIONS, IT SHOULD BE APPLIED WITH THE FIRM INFORMATION CONCERNED AND RECOMMENDED BY THE ENGINEER AND THE GEOLOGIST.
2. THE SLOPE CUT AND FILL SHALL BE STABLE.
3. NOT RECOMMENDED FOR HIGHWAYS LEADING TO PLACES TO VISIT OR VIEWING POINTS.

KINGDOM OF THAILAND
 MINISTRY OF TRANSPORT
 DEPARTMENT OF HIGHWAYS


STANDARD DRAWING
 SLOPE PROTECTION FOR CUT SLOPE
 SHOTCRETE

DESIGNED : D.O.H. & CONSULTANTS	CHECKED : BUREAU OF LOCATION & DESIGN	DATE : OCT 2015
SUBMITTED :	(DIRECTOR OF LOCATION & DESIGN BUREAU)	SCALE : AS SHOWN
APPROVED :	(FOR DIRECTOR GENERAL)	DWG NO. SP-201
REF.	REVISION	SIGNATURE DATE


SHEET NO. 124

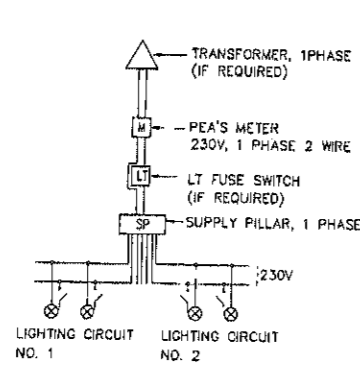


BLOCK DIAGRAM 1

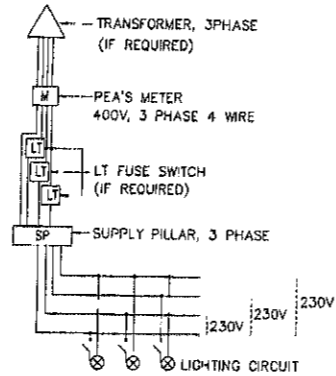


BLOCK DIAGRAM 2

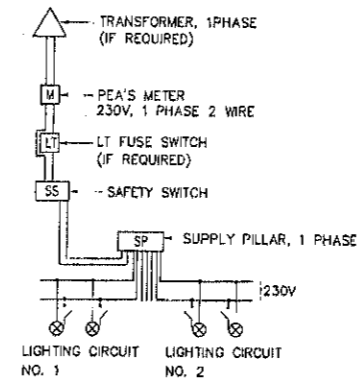



BLOCK DIAGRAM 3

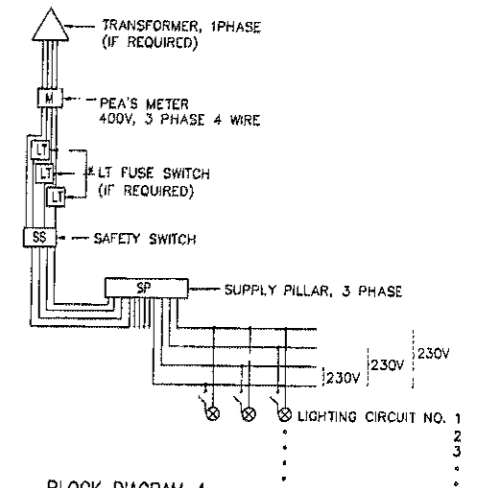

BLOCK DIAGRAM 4

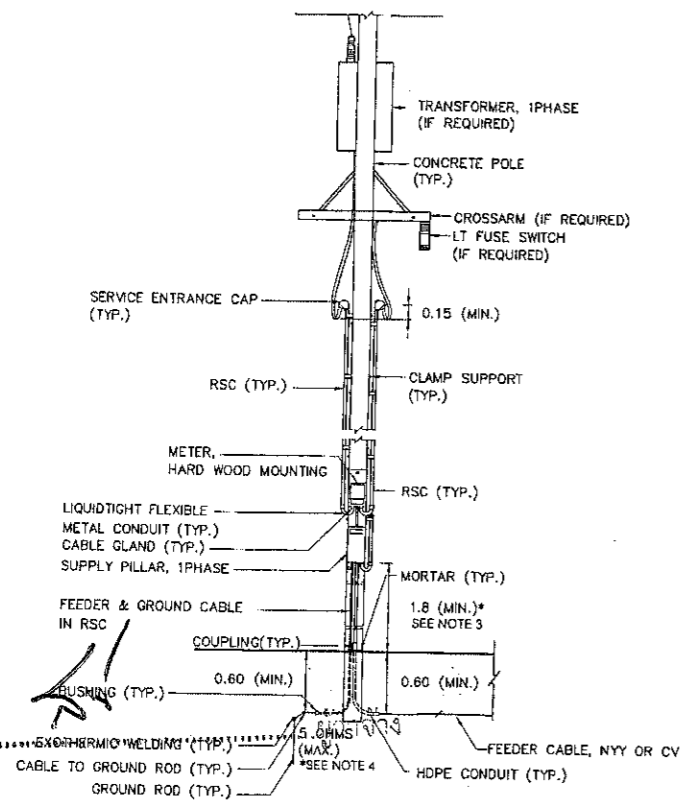

TYPE 1,2: FOR SUPPLY PILLAR INSTALLED ON METERING POLE

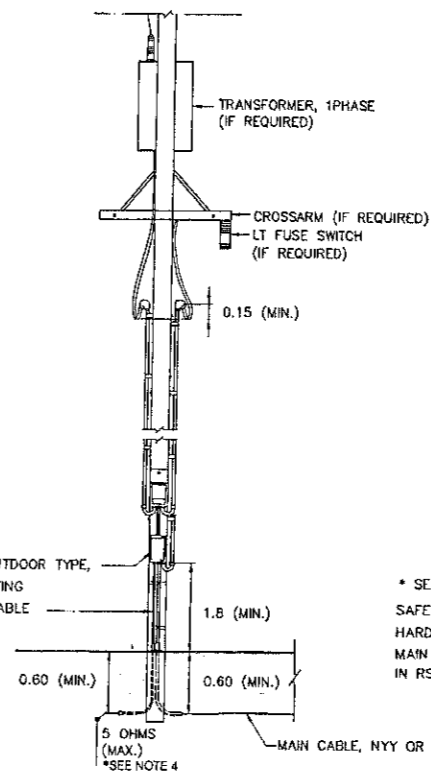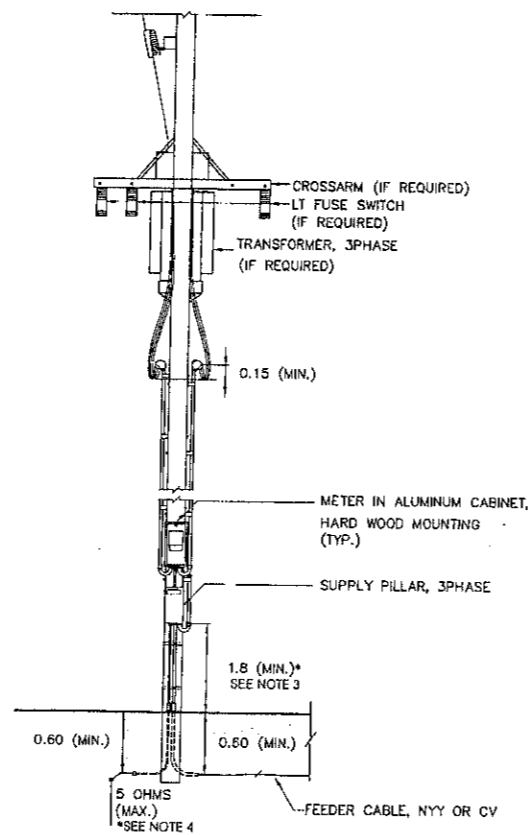


TYPE 3,4: FOR SUPPLY PILLAR NOT INSTALLED ON METERING POLE

TYPICAL CONNECTION LAYOUT AND BLOCK DIAGRAM
NOT TO SCALE


NOTES:

1. ALL DIMENSIONS ARE IN METERS UNLESS OTHERWISE INDICATED.
2. FOR GROUNDING SCHEMATIC, SEE DRAWING NO. EE-103.
3. IF RCD EQUIPPED IN SUPPLY PILLAR, THE HEIGHT MAY BE REDUCED TO 1.5 METERS.
4. FOR THE AREA DIFFICULTLY TO MAINTENANCE WITH APPROVAL OF PEA, THE RESISTANCE BETWEEN GROUND AND GROUND ROD ALLOWED BE MORE THAN 5 OHMS BUT NOT EXCEED TO 25 OHMS.
5. THE ENCLOSED CIRCUIT BREAKER WITH METALLIC HOUSING, OUTDOOR TYPE, MAY BE USED IN STEAD OF SAFETY SWITCH.
6. THE EQUIPMENT, TRANSPORTATION, MAINTENANCE, INSTALLATION AND ETC., SHALL BE CONFORMED TO THE DOH'S GENERAL SPECIFICATION AND STANDARD OF STREET LIGHTING AND SPECIAL PROVISION (IF ANY).


ลงชื่อ...
ลงชื่อ...

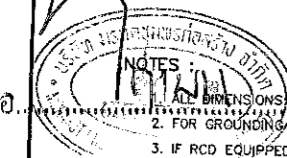


KINGDOM OF THAILAND		
MINISTRY OF TRANSPORT DEPARTMENT OF HIGHWAYS		
STANDARD DRAWING ROADWAY LIGHTING ELECTRICAL CONNECTION TO PEA'S POWER SUPPLY		
DESIGNED: D.D.H. & CONSULTANTS	CHECKED: BUREAU OF LOCATION & DESIGN	DATE: OCT 2015
SUBMITTED:	(DIRECTOR OF LOCATION & DESIGN BUREAU)	SCALE: AS SHOWN
APPROVED:	(FOR DIRECTOR GENERAL)	DWG NO. EE-102
REF.	REVISION	SIGNATURE DATE
		SHEET NO. 183

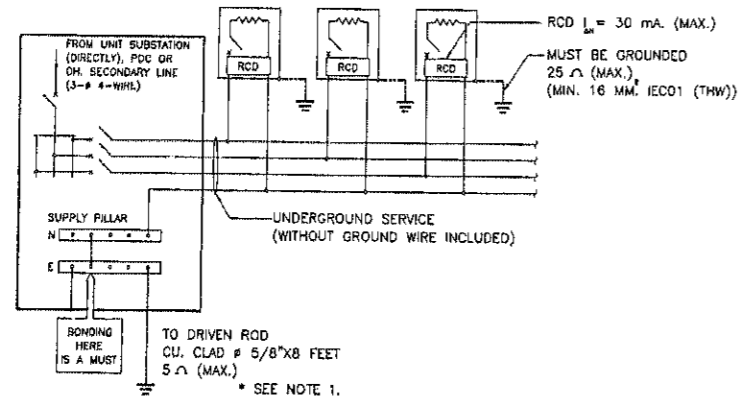


METHOD A: LIGHTING WITHOUT HIGH-MAST TECHNIQUES FOR GROUND-LEVEL ROAD (LIGHTING POLE/COLUMN ACCESSIBLE TO PUBLIC)

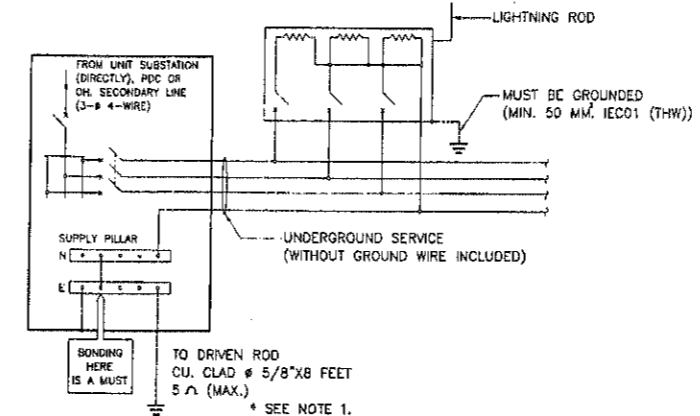


METHOD B: LIGHTING WITH HIGH-MAST TECHNIQUES FOR ROAD (LIGHTING POLE/COLUMN INACCESSIBLE TO PUBLIC)

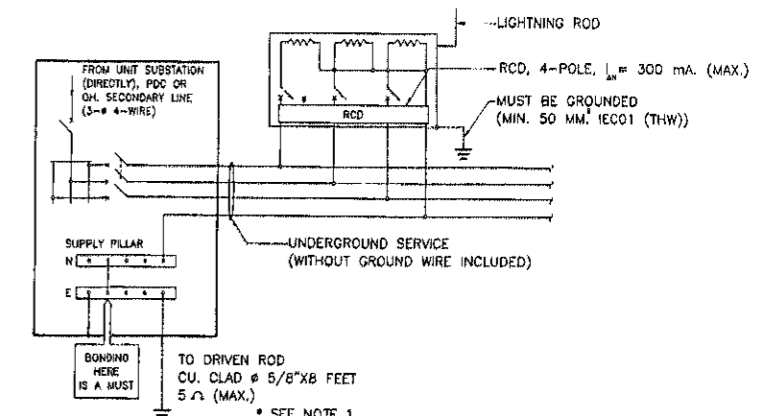

METHOD C: LIGHTING WITH HIGH-MAST TECHNIQUES FOR ROAD (LIGHTING POLE/COLUMN ACCESSIBLE TO PUBLIC)

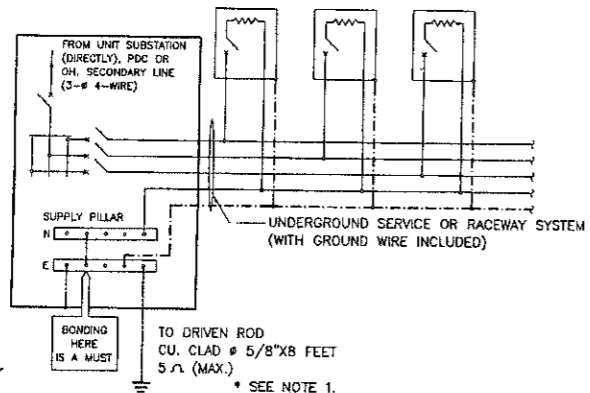

METHOD D: LIGHTING FOR ELEVATED ROAD (LIGHTING POLE/COLUMN INACCESSIBLE TO PUBLIC), & ROAD TUNNEL (LIGHTING LUMINAIRE)

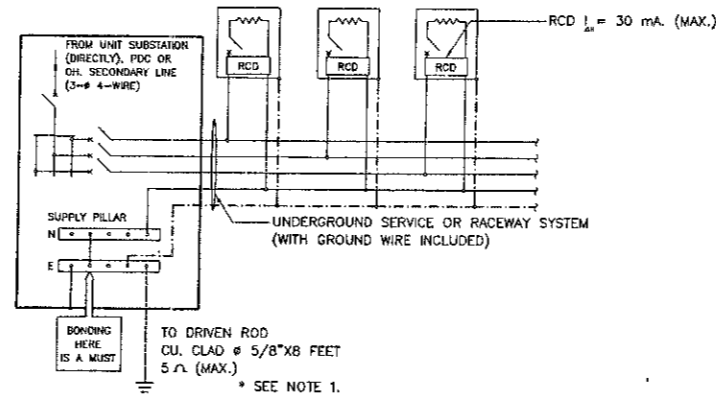


METHOD E: LIGHTING FOR ELEVATED ROAD (LIGHTING POLE/COLUMN ACCESSIBLE TO PUBLIC)

NOTES :

- FOR THE AREA DIFFICULTLY TO MAINTENANCE WITH APPROVAL OF MEA/PEA, THE RESISTANCE BETWEEN GROUND AND GROUND ROD ALLOWED BE MORE THAN 5 OHMS BUT NOT EXCEED TO 25 OHMS.
- THIS GROUNDING SCHEMATICS ARE ALSO APPLIED FOR 1 PHASE ELECTRICAL SYSTEM.
- INITIAL DRAWING: MEA STANDARD DRAWING REF. DWG. NO. UG-10-004, REVISION NO.1, DATED 31ST JULY 2014.


ลงชื่อ.....ผู้ว่าจ้าง

ลงชื่อ.....ผู้รับจ้าง

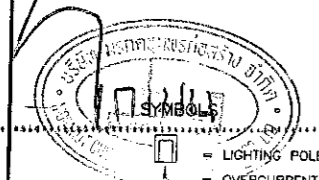


- = LIGHTING POLE/COLUMN (METALLIC) OR LUMINAIRE (METALLIC) IN TUNNELS
- = OVERCURRENT PROTECTION (CB OR FUSE)
- = RESIDUAL CURRENT DEVICE
- = GROUND WIRE / EQUIPMENT GROUNDING CONDUCTOR (GREEN OR GREEN/YELLOW INSULATED WIRE)
- = BOND WIRE & GROUNDING ELECTRODE CONDUCTOR 16 MM² CU INSULATED(MIN.) OR OTHERWISE INDICATED ON THE DRAWING.

KINGDOM OF THAILAND		
MINISTRY OF TRANSPORT DEPARTMENT OF HIGHWAYS		
STANDARD DRAWING ROADWAY LIGHTING GROUNDING SCHEMATIC		
DESIGNED : D.O.H. & CONSULTANTS	CHECKED : BUREAU OF LOCATION & DESIGN	DATE : OCT 2015
SUBMITTED :	(DIRECTOR OF LOCATION & DESIGN BUREAU)	SCALE : AS SHOWN
APPROVED :	(FOR DIRECTOR GENERAL)	DWG NO. EE-103
REF.	REVISION	SIGNATURE DATE
		SHEET NO. 184

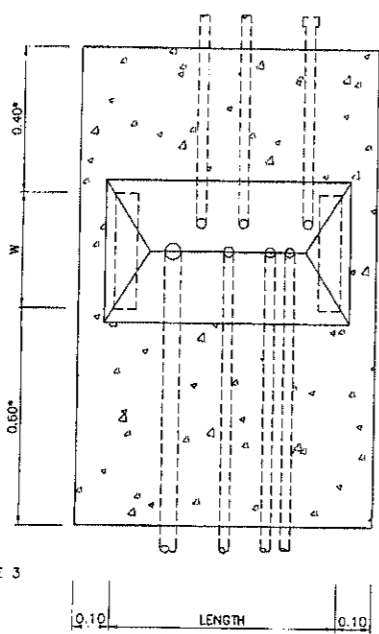

* SEE NOTE 3


PLAN

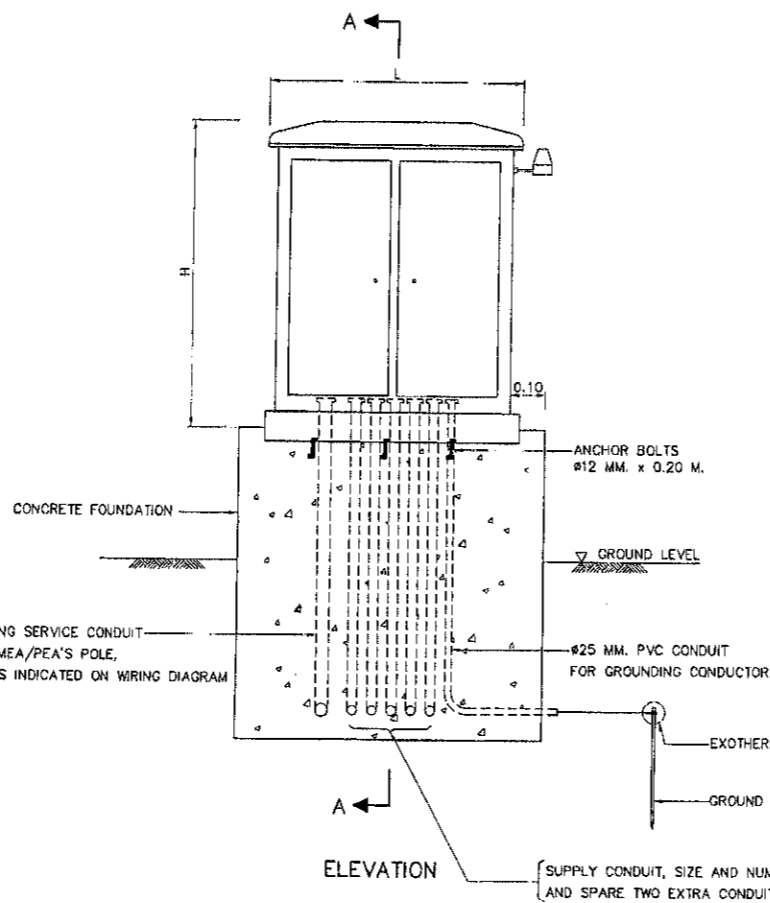

ELEVATION


SUPPLY PILLAR ON CONCRETE FOUNDATION

NOT TO SCALE

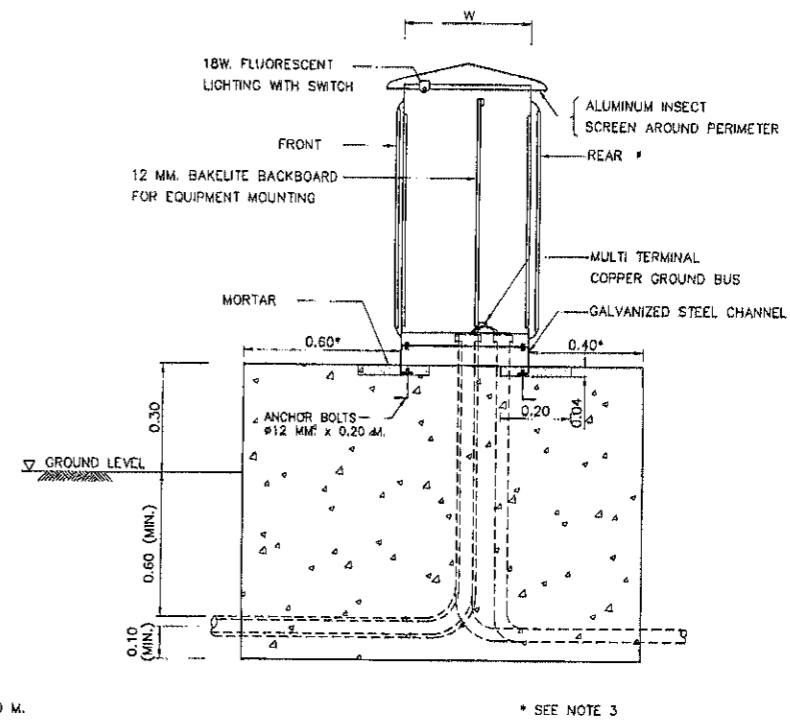

* SEE NOTE 3

SECTION A-A

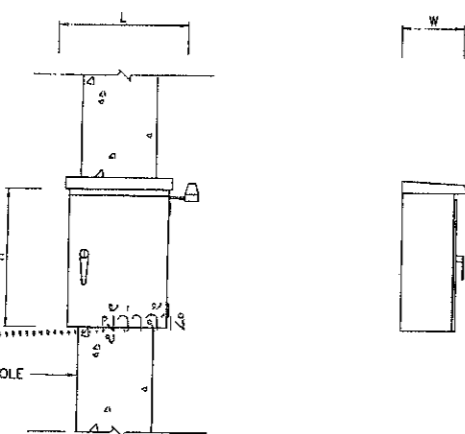

ELEVATION

SUPPLY PILLAR ON CONCRETE POLE

NOT TO SCALE

NOTES :

1. ALL DIMENSIONS ARE IN METERS UNLESS OTHERWISE INDICATED.
2. CONCRETE SHALL HAVE A MINIMUM ULTIMATE COMPRESSIVE STRENGTH OF 20 MPa. (204 KSC) FOR 15x15x15 CM. CURB AT 28 DAYS.
3. THE DISTANCE MAY WITH THE PERMISSION OF DOH BE REDUCED OR SPECIFIED ON THE DRAWING.
4. THE EQUIPMENT, TRANSPORTATION, MAINTENANCE, INSTALLATION AND ETC., SHALL BE CONFORMED TO THE DOH'S GENERAL SPECIFICATION AND STANDARD OF STREET LIGHTING AND SPECIAL PROVISION (IF ANY).
5. THE PANEL SHALL BE CONSTRUCTED IN 2 MM. THICK (MIN.) SHEET STEEL, GALVANIZED, ONE COAT OF PRIMER BOTH INSIDE AND OUTSIDE, AND FINISHED 1 COATED. THE HOUSING SHALL BE OF SELF VENTILATING AND PROTECT THE CONTENTS FROM THE EFFECTS OF WATER, DUST OR INSECT. THE DOORS SHALL PROVIDE WITH A PADLOCK TO PROTECT FROM OTHER PERSON.
6. ALL EQUIPMENT AND WIRING INSIDE THE SUPPLY PILLAR SHALL BE COMPLETE FACTORY ASSEMBLY.
7. CIRCUIT BREAKER SHALL BE QUICK-MAKE, QUICK-BREAK AND TRIP FREE FOR OVERCURRENT AND SHORT CIRCUIT CURRENT PROTECTION, TRIP RATING AS INDICATED ON THE DRAWING.
8. LIGHTING CONTACTOR SHALL BE DISCHARGE LIGHTING LOAD AND HAVE THE RATING OF CONTACTOR AS INDICATED ON DIAGRAM.
9. PHOTO SWITCH SHALL BE OUTDOOR TYPE, OPERATING VOLTAGE 220-240 VAC. THE OPERATION SHALL BE FAIL SAFE BY MEAN OF THE LIGHT ARE ALWAYS ON, IF PHOTO SWITCH IS FAILED. THE EQUIPMENT SHALL BE SUITABLE FOR USE IN TROPICAL CLIMATIC OF THAILAND. THE RATING SHALL BE ABLE TO WITHSTAND THE INRUSH CURRENT TO COIL. THE LOCATION CAN BE SUITABLE ADJUSTED AT THE DISCRETION OF THE ENGINEER.
10. THE SIZING OF SUPPLY PILLAR TO ACCOMMODATE ALL EQUIPMENT INSTALLED AND ALLOW FOR USABLE SPACE 10%(MIN.) FOR FUTURE ADDITION.
11. THE CONTRACTOR SHALL PROVIDE
 - LOAD SCHEDULE WITH CLEAR PLASTIC STRIP ADHERED ON THE INSIDE OF THE DOOR.
 - ELECTRICAL HAZARD SIGN OF APPROVED BY DOH ATTACHED ON THE OUTSIDE OF THE DOOR.
 - LIGHTING AND RECEPTACLE EQUIPPED INSIDE FOR MAINTENANCE (IF SPECIFIED).

ลงชื่อ

CONCRETE POLE

ELEVATION

SUPPLY PILLAR ON CONCRETE POLE

NOT TO SCALE



ผู้รับจ้าง

ลงชื่อ

2. Visi day 2015 (E-04486500)

KINGDOM OF THAILAND

MINISTRY OF TRANSPORT
DEPARTMENT OF HIGHWAYS



STANDARD DRAWING
ROADWAY LIGHTING
SUPPLY PILLAR DETAILS AND INSTALLATION

DESIGNED : D.G.H. & CONSULTANTS CHECKED : BUREAU OF LOCATION & DESIGN DATE : OCT 2015


SUBMITTED : (DIRECTOR OF LOCATION & DESIGN BUREAU) SCALE : AS SHOWN

APPROVED : (FOR DIRECTOR GENERAL) BWG NO. EE-104 SHEET NO. 185


REF.	REVISION	SIGNATURE	DATE

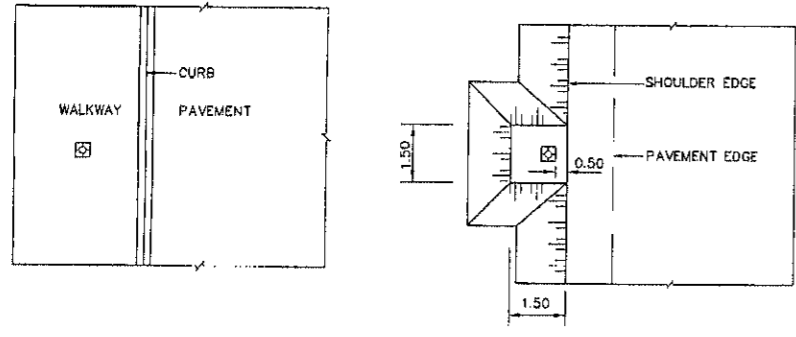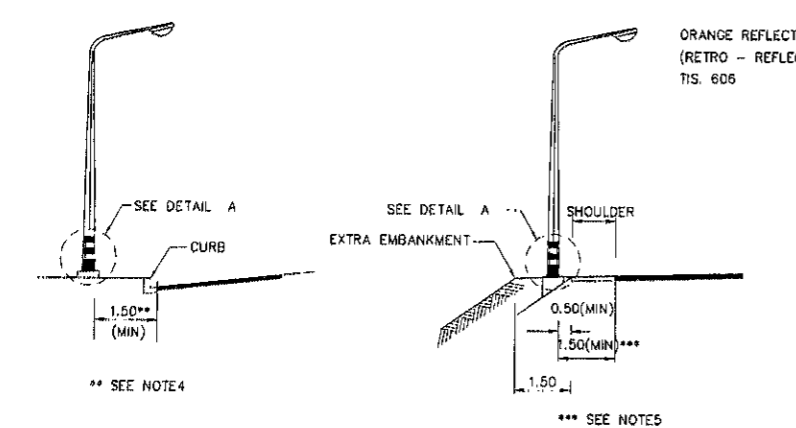


ON WALKWAY
ON SHOULDER
LOCATION OF LIGHTING POLE, AT GRADE
NOT TO SCALE

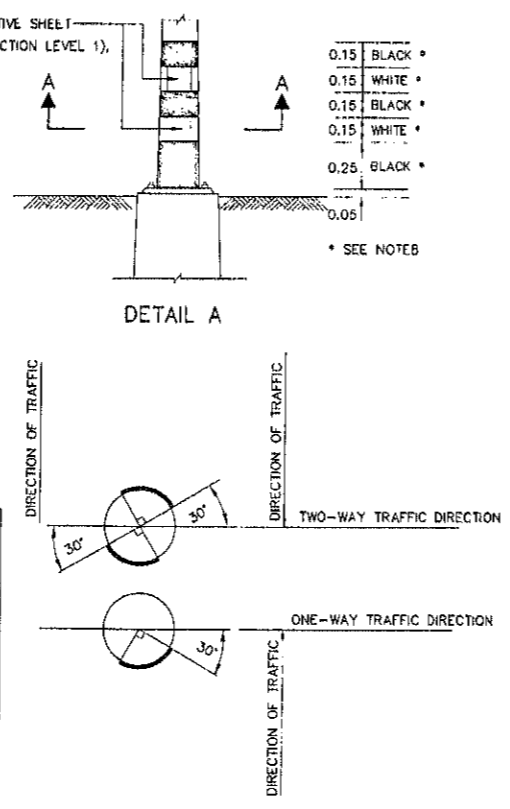

SECTION A-A

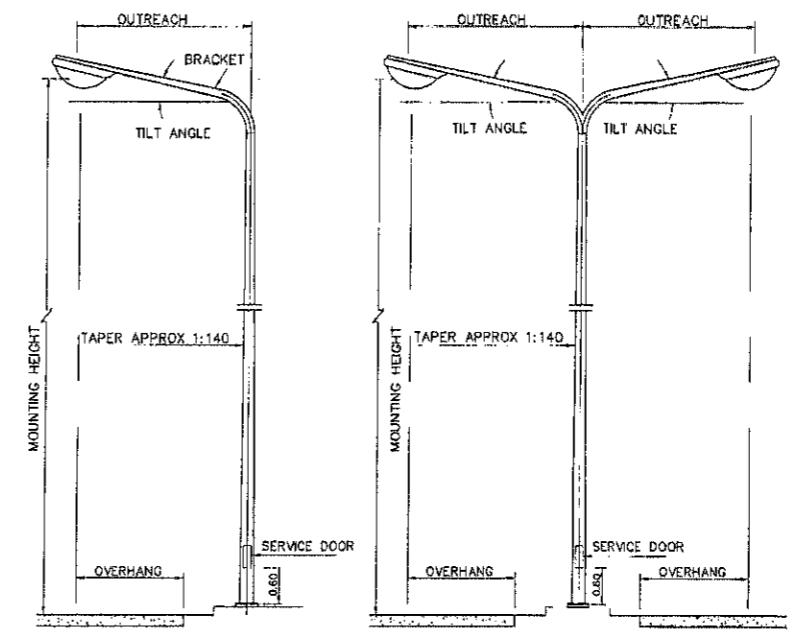


LIGHTING POLE, SINGLE ARM
LIGHTING POLE, DOUBLE ARM
NOT TO SCALE

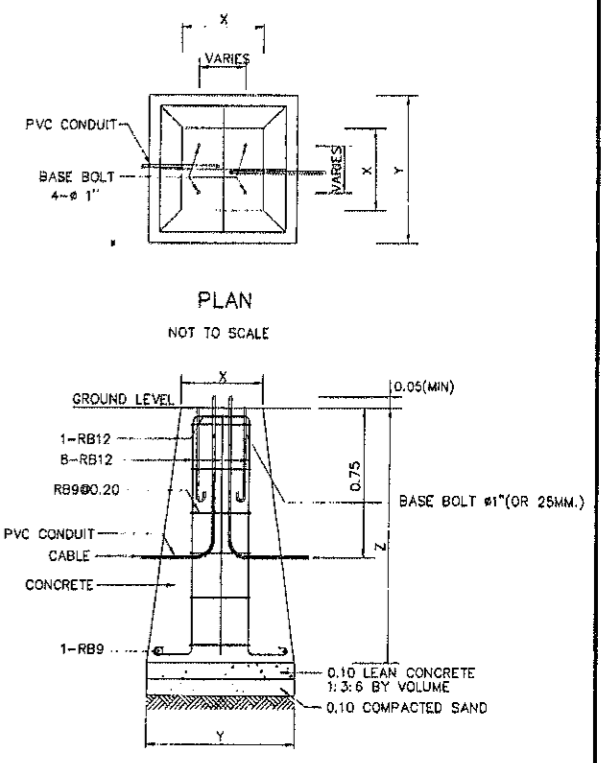


LIGHTING POLE FOUNDATION DETAILS
NOT TO SCALE

TABLE

HEIGHT (M)	X(CM)	Y(CM)	Z(CM)	REMARK
9	40x40	80x80	120	FOR SIDE ENTRY OR POST TOP MOUNTING
12	50x50	100x100	120	FOR SIDE ENTRY OR POST TOP MOUNTING

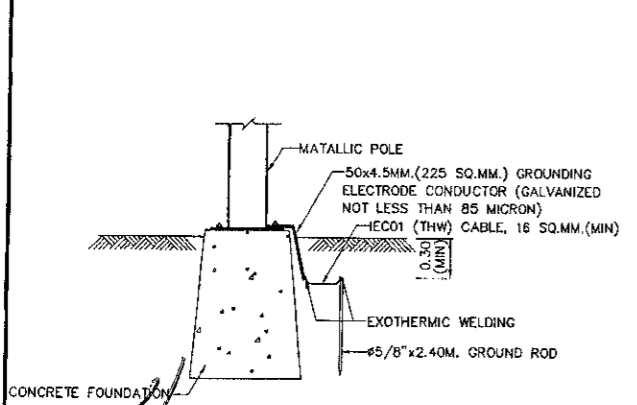

GROUNDING DETAILS
NOT TO SCALE

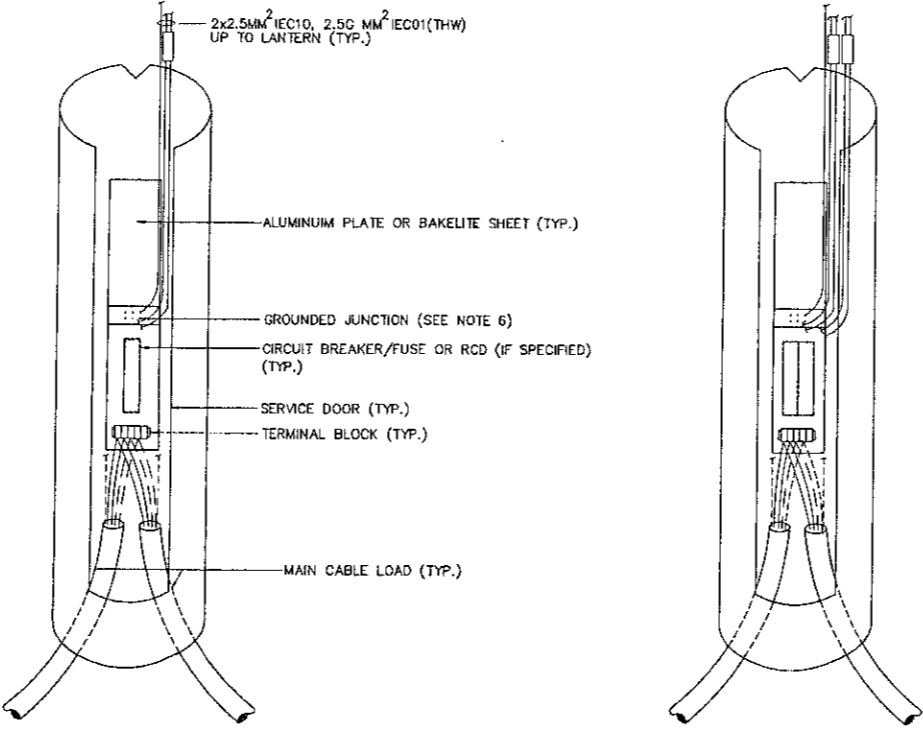

SERVICE DOOR DETAILS
NOT TO SCALE

- NOTES :
- ALL DIMENSIONS ARE IN METERS UNLESS OTHERWISE INDICATED.
 - CONCRETE SHALL HAVE A MINIMUM ULTIMATE COMPRESSIVE STRENGTH OF 30 MPa. (306 KSC) FOR 15x15x15 CM. CURB AT 28 DAYS.
 - REINFORCING STEEL SHALL BE GRADE SR24 (TIS. 20).
 - FOR THE CENTRAL URBAN AREA WHERE CURB CONSTRUCTED AT THE EDGE OF PAVEMENT, THE MINIMUM CLEARANCE BETWEEN COLUMNS AND THE EDGE OF THE PAVEMENT SHALL NORMALLY BE 1.5 METERS BUT NOT LESS THAN 0.75 METERS. THE MINIMUM CLEARANCE MAY WITH THE PREVIOUS PERMISSION OF DOH BE REDUCED OR SPECIFIED ON THE DRAWING.
 - THE MINIMUM CLEARANCE BETWEEN COLUMNS AND SHOULDER SHALL NOT BE LESS THAN 0.5 METERS. WHERE NO SHOULDER, THE CLEARANCE BETWEEN COLUMNS AND THE EDGE OF THE PAVEMENT SHALL NOT BE LESS THAN 1.5 METERS. BUT WHERE THERE IS NOT REASONABLY ATTAINABLE SUCH BRIDGE AND LIMITED SPACE AREA, THE MINIMUM CLEARANCE MAY WITH THE PREVIOUS PERMISSION OF DOH BE REDUCED BUT NOT LESS THAN 1.0 METERS.
 - THE LOCATION OF GROUND JUNCTION CAN BE ADJUSTED BY THE DESIGN ENGINEER DECISION.
 - THE PILE FOOTING USING PC.PILE 2-0.20M.x0.20M. (ALLOWABLE LOAD = 8 TON/PILE) IS REQUIRED. FOR SOFT CLAY OR SLOPE SHOULDER CONDITION. THE CONTRACTOR SHALL SUBMIT THE PREVIOUS DRAWING TO THE ENGINEER PRIOR TO CONSTRUCTION.
 - THE PAINTING AT THE BOTTOM OF LIGHTING POLE SHALL BE ALKYD COATING (TIS. 327).

ลงชื่อ.....ผู้ว่าจ้าง

ลงชื่อ.....ผู้รับจ้าง

TYPE1: FOR LIGHTING POLE, SINGLE ARM OR DOUBLE ARM(1 PHASE)

TYPE 2: FOR LIGHTING POLE, DOUBLE ARM(2 PHASE)







KINGDOM OF THAILAND
MINISTRY OF TRANSPORT
DEPARTMENT OF HIGHWAYS

STANDARD DRAWING
ROADWAY LIGHTING
LIGHTING POLE INSTALLATION FOR GROUND LEVEL ROAD


DESIGNED : D.O.H. & CONSULTANTS	CHECKED : BUREAU OF LOCATION & DESIGN	DATE : OCT 2015
SUBMITTED :	(DIRECTOR OF LOCATION & DESIGN BUREAU)	SCALE : AS SHOWN
APPROVED :	(FOR DIRECTOR GENERAL)	DWG NO. EE-105
REF.	REVISION	SIGNATURE DATE

SHEET NO. 186

D:\etc\dwg\2015\EE-105(REV00)

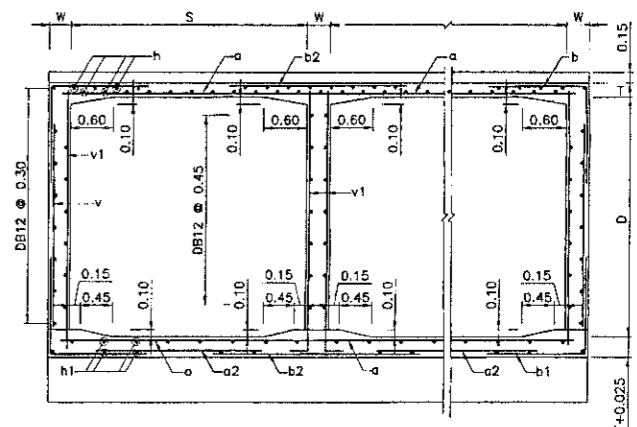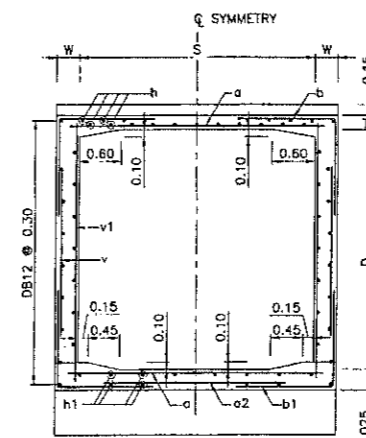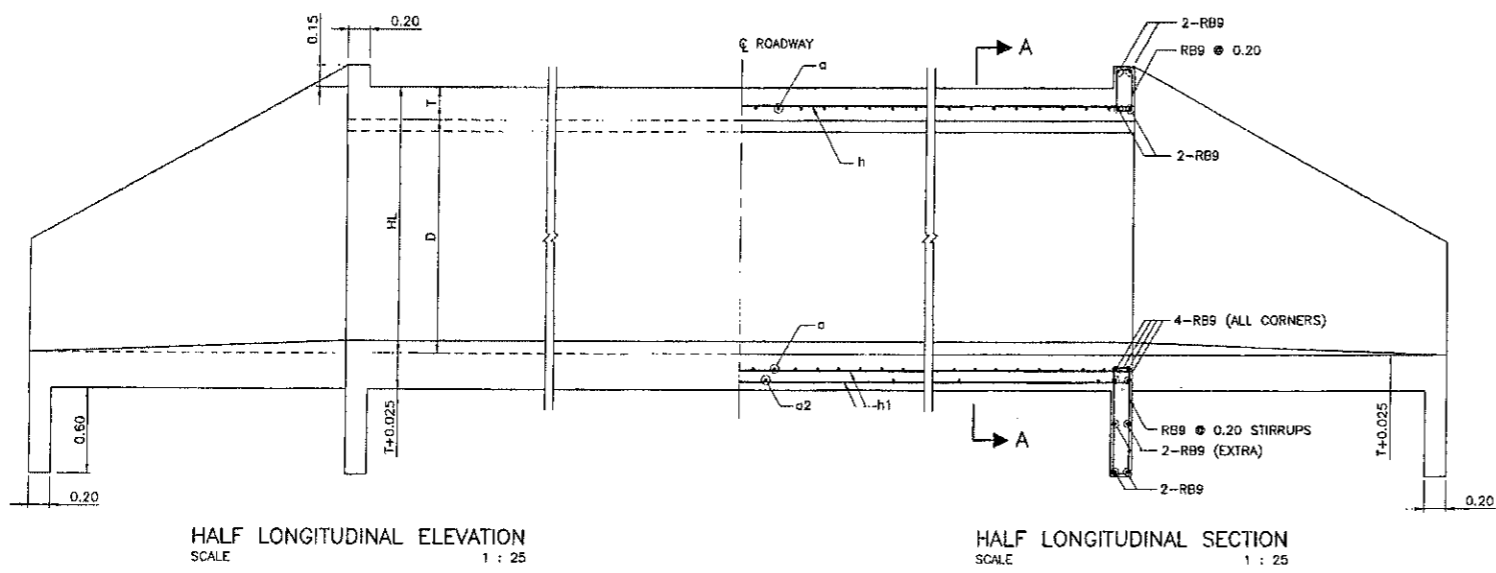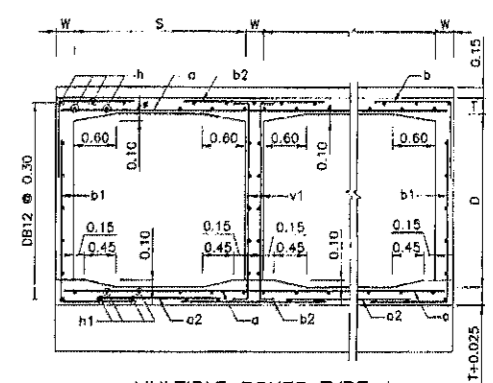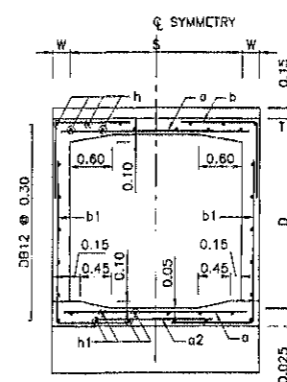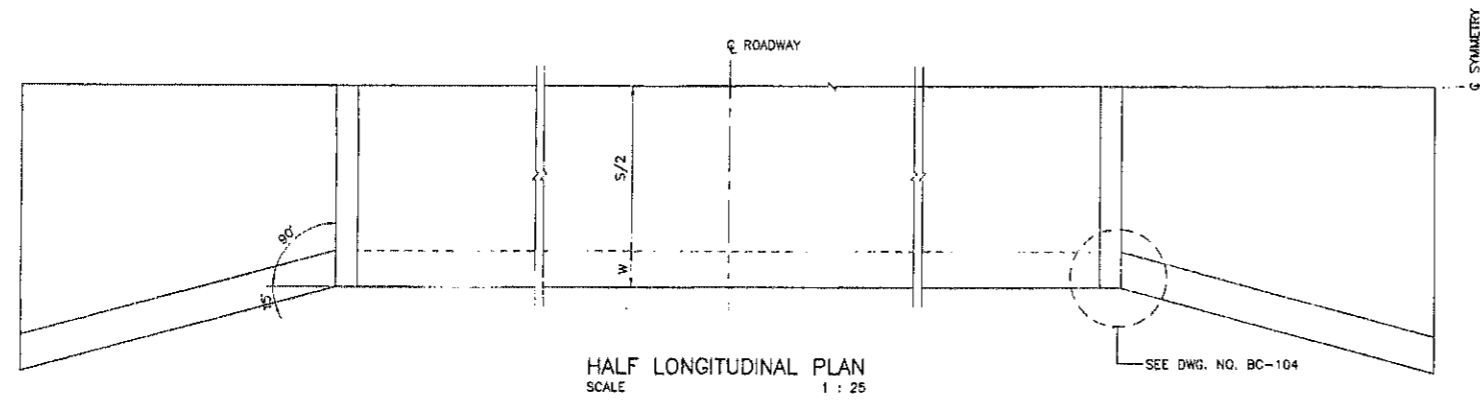

SECTION A - A
NOT TO SCALE

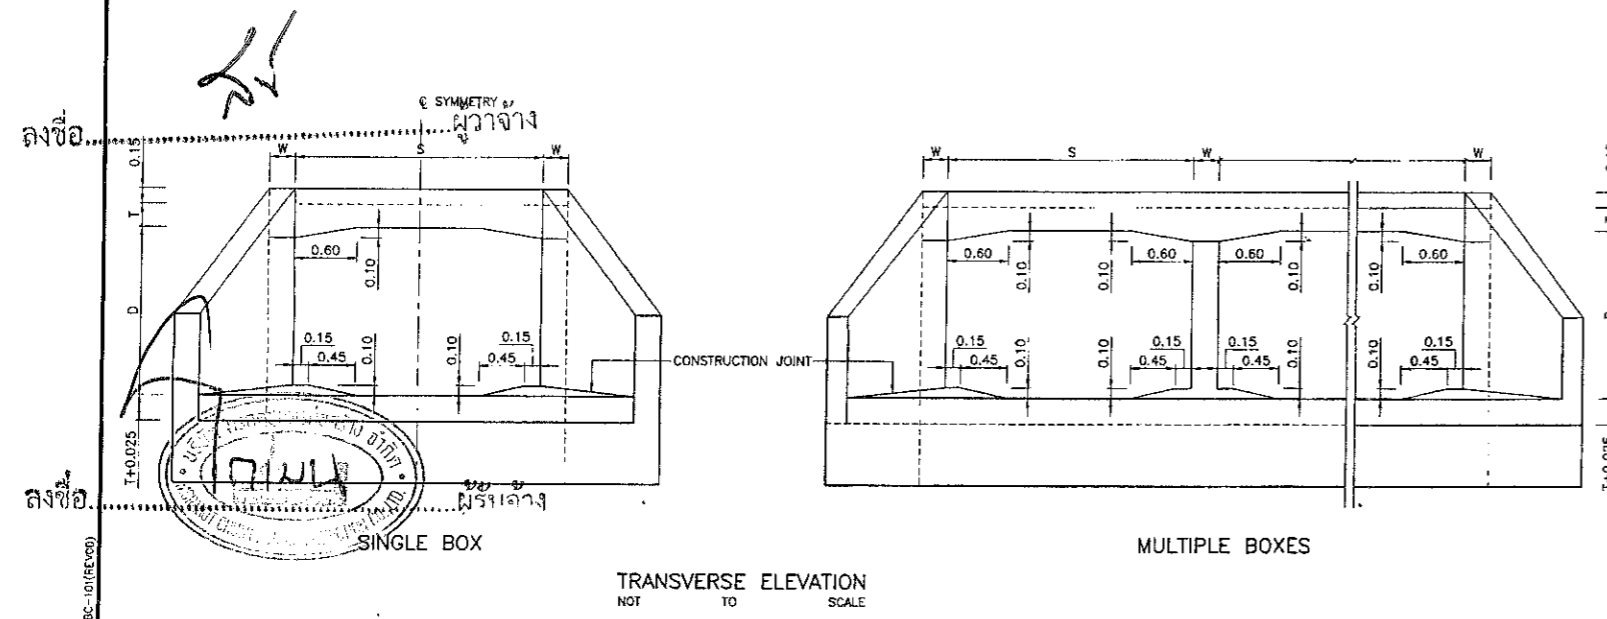

- NOTES :
- ALL DIMENSIONS SHOWN ARE IN METERS UNLESS OTHERWISE INDICATED.
 - DESIGN LIVE LOAD: HL-93.
 - A MINIMUM ULTIMATE COMPRESSIVE STRENGTH FOR A 150x150x150 MM. CUBE AT 28 DAYS AS FOLLOWS:

A) FOR RC. BOX CULVERT	30 MPa. (306 KG/CM ²)
B) FOR PRECAST BOX CULVERT	40 MPa. (408 KG/CM ²)
C) FOR LEAN CONCRETE	20 MPa. (204 KG/CM ²)
 - REINFORCEMENT
SR24 FOR BAR #9 MM. AND SMALLER SIZE
SD40 FOR BAR #12 MM. AND LARGER SIZE
 - CLEAR CONCRETE COVER SHALL BE 0.05 M. EXCEPT THE BOTTOM OF BOTTOM SLABS OR WALL WHERE CLEAR COVER OF 0.075 M. SHALL BE PROVIDED.
 - THIS DRAWING IS USING IN CONJUNCTION WITH DWG. NO. BC-102 AND BC-104

KINGDOM OF THAILAND
MINISTRY OF TRANSPORT
DEPARTMENT OF HIGHWAYS

STANDARD DRAWING
CAST-IN-SITU BOX CULVERT
RIGID FRAME R.C. BOX CULVERT
PLAN ELEVATION AND SECTIONS

DESIGNED: D.O.H. & CONSULTANTS	CHECKED: BUREAU OF LOCATION & DESIGN	DATE: OCT 2015
SUBMITTED:	(DIRECTOR OF LOCATION & DESIGN BUREAU)	SCALE: AS SHOWN
APPROVED:	(FOR DIRECTOR GENERAL)	DWG. NO. BC-101
REF.	REVISION	SIGNATURE DATE

SHEET NO. 317

D:\1414\dwg\2015\BC-101(Rev00)

S	D	FILL HEIGHT	T	W	BAR MARK a		BAR MARK a2		BAR MARK b & b1		BAR MARK b		BAR MARK b1		BAR MARK h		BAR MARK h1		BAR MARK v		BAR MARK v1		BAR MARK D2						
					DB	Φ	L	DB	Φ	L	DB	Φ	F	G	L	G1	L	DB	Φ	NO.	DB	Φ	NO.	DB	Φ	L	DB	Φ	L
					CLEAR SPAN																								
1.80																													
2.10																													
2.40																													
2.70																													

S	D	FILL HEIGHT	T	W	BAR MARK a		BAR MARK a2		BAR MARK b & b1		BAR MARK b		BAR MARK b1		BAR MARK h		BAR MARK h1		BAR MARK v		BAR MARK v1		BAR MARK D2						
					DB	Φ	L	DB	Φ	L	DB	Φ	F	G	L	G1	L	DB	Φ	NO.	DB	Φ	NO.	DB	Φ	L	DB	Φ	L
					CLEAR SPAN																								
2.70																													
3.00																													
3.30																													
3.60																													

NO. = TOTAL AMOUNT OF BARS, L = TOTAL LENGTH OF EACH BAR

- NOTES :
- ALL DIMENSIONS SHOWN ARE IN METERS UNLESS OTHERWISE INDICATED.
 - DESIGN LIVE LOAD: HL-93.
 - A MINIMUM ULTIMATE COMPRESSIVE STRENGTH FOR A 150x150x150 MM. CUBE AT 28 DAYS AS FOLLOWS:
 - A) FOR RC. BOX CULVERT 30 MPa. (306 KG/CM²)
 - B) FOR PRECAST BOX CULVERT 40 MPa. (408 KG/CM²)
 - C) FOR LEAN CONCRETE 20 MPa. (204 KG/CM²)
 - LOCATIONS OF LAP SPICE OF REBARS SHALL BE APPROVED BY THE ENGINEER.
 - IN CASE OF SALINE PROTECTION, HIGH SULPHATE CONFORMING TO TIS 15 SHALL BE USED INSTEAD OF TYPE 1 PORTLAND CEMENT.
 - ALL FIGURES IN COLUMN MARK * ARE APPLICABLE FOR SINGLE BOXES. ALL FIGURES IN COLUMN MARK ⊕ ARE APPLICABLE FOR MULTIPLE BOXES.
 - THIS DRAWING IS USING IN CONJUNCTION WITH DWG. NO. BC-101 AND BC-104

BENDING DETAILS FOR BARS b & b1



ลงชื่อ...
ลงชื่อ...
ลงชื่อ...
ลงชื่อ...



KINGDOM OF THAILAND
 MINISTRY OF TRANSPORT
 DEPARTMENT OF HIGHWAYS
 STANDARD DRAWING
 CAST-IN-SITU BOX CULVERT
 RIGID FRAME R.C. BOX CULVERT TABLE OF REINFORCEMENT


DESIGNED: D.C.H. & CONSULTANTS CHECKED: BUREAU OF LOCATION & DESIGN DATE: OCT 2015

SUBMITTED: (DIRECTOR OF LOCATION & DESIGN BUREAU)


APPROVED: (FOR DIRECTOR GENERAL)

SCALE: AS SHOWN
 DWG NO. BC-102
 SHEET NO. 318


REF.	REVISION	SIGNATURE	DATE

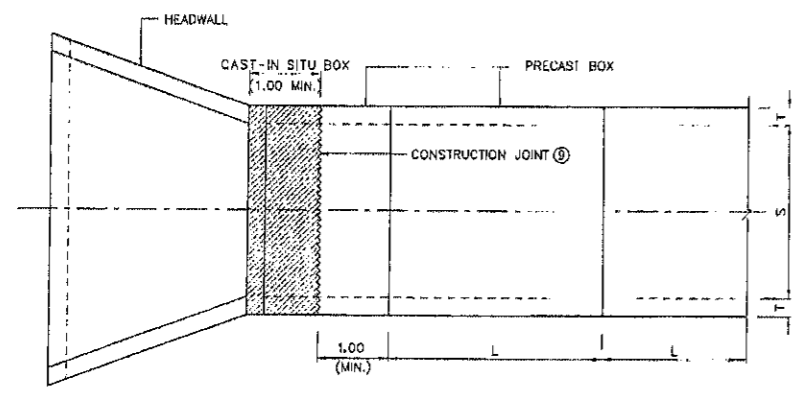


PLAN (SINGLE BOX, NON-SKEW)
SCALE 1 : 100

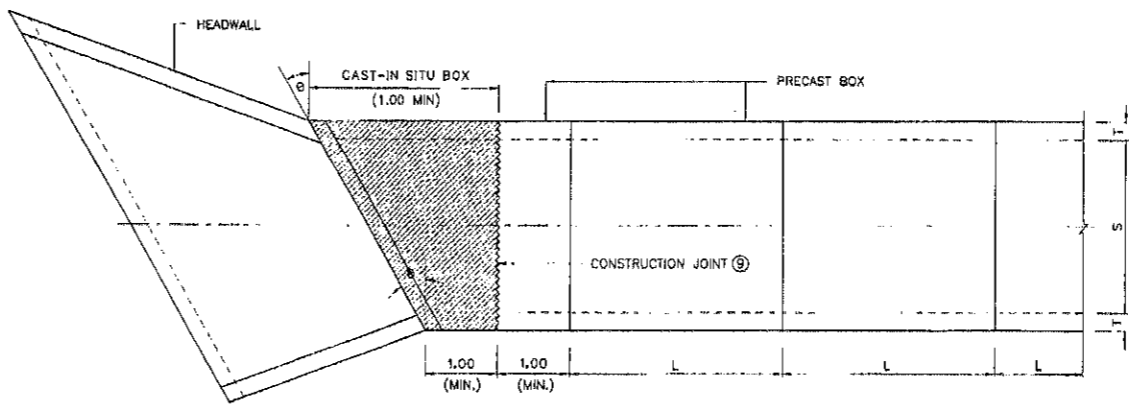


PLAN (SINGLE BOX, SKEW θ)
SCALE 1 : 100

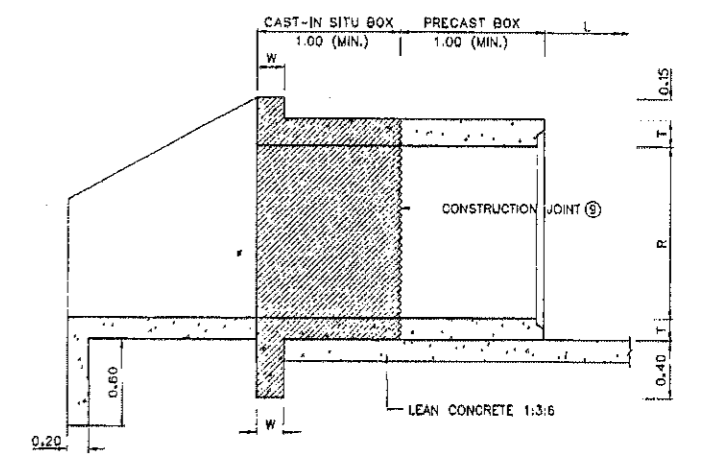


LONGITUDINAL SECTION OF HEADWALL
SCALE 1 : 100

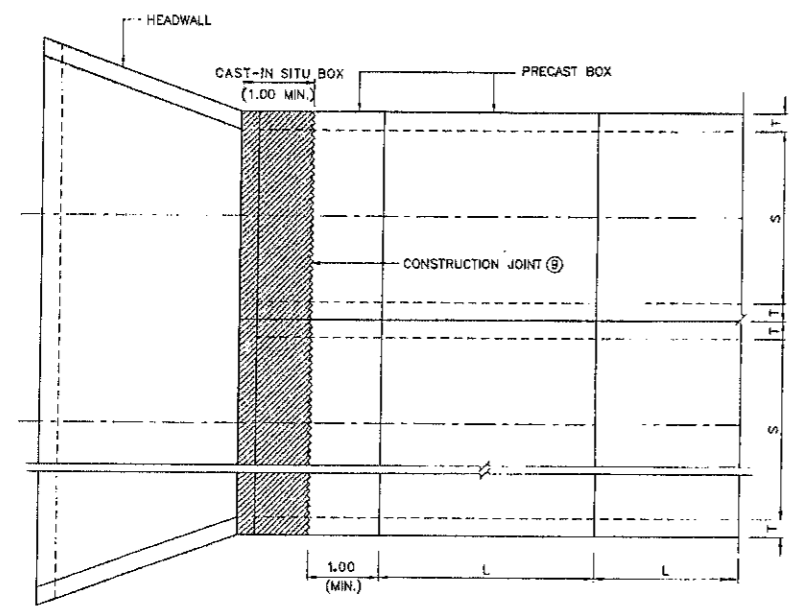

PLAN (MULTIPLE BOXES, NON-SKEW)
SCALE 1 : 100

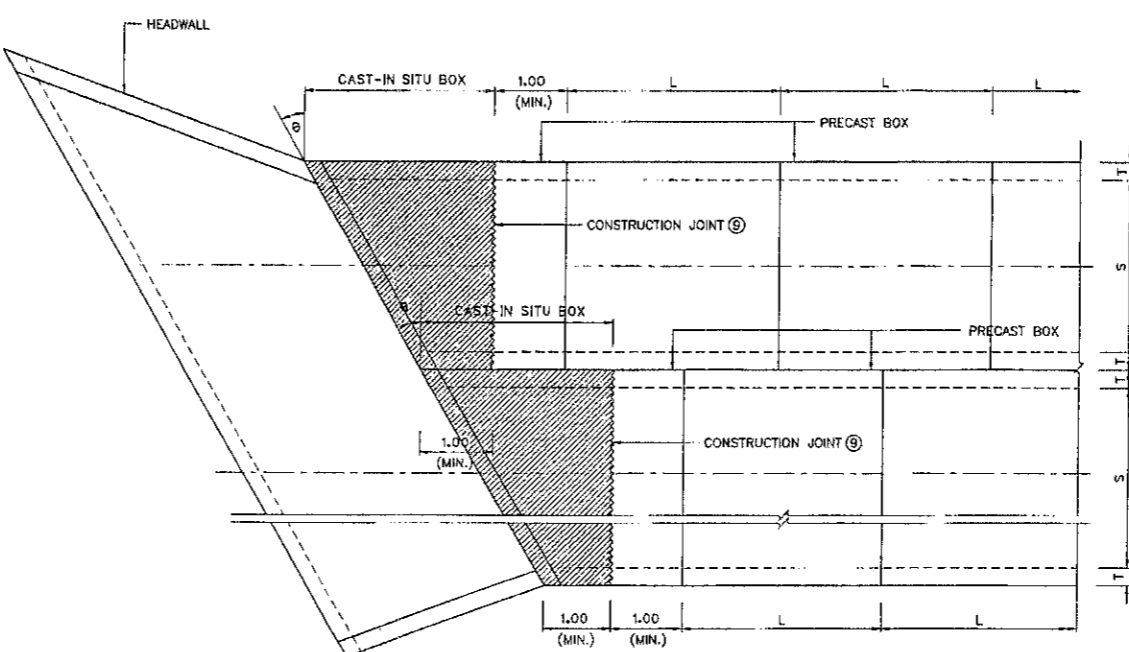

PLAN (MULTIPLE BOXES, SKEW θ)
SCALE 1 : 100

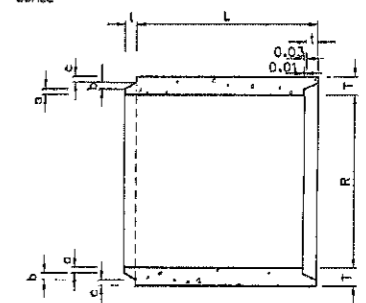

LONGITUDINAL SECTION OF PRECAST BOX
SCALE 1 : 100


TABLE OF DIMENSIONS

SIZE OF CULVERT	DIMENSIONS								
	S x R	R	S	T	a	b	c	t	L*
1.20 x 1.20	1.20	1.20	0.125	0.04	0.045	0.04	0.05	1.00-2.50	
1.50 x 1.20	1.20	1.50	0.15	0.05	0.045	0.055	0.06	1.00-2.50	
1.50 x 1.50	1.50	1.50	0.15	0.05	0.045	0.055	0.06	1.00-2.50	
1.80 x 1.50	1.50	1.80	0.175	0.055	0.065	0.055	0.065	1.00-2.50	
1.80 x 1.80	1.80	1.80	0.175	0.055	0.065	0.55	0.065	1.00-2.50	
2.10 x 1.80	1.80	2.10	0.20	0.055	0.085	0.06	0.08	1.00-2.00	
2.10 x 2.10	2.10	2.10	0.20	0.055	0.085	0.06	0.08	1.00-2.00	
2.40 x 2.10	2.10	2.40	0.20	0.055	0.085	0.06	0.08	1.00-2.00	
2.40 x 2.40	2.40	2.40	0.20	0.055	0.085	0.06	0.08	1.00-2.00	

*RECOMMENDED LENGTH


NOTES :

- ALL DIMENSIONS SHOWN ARE IN METERS UNLESS OTHERWISE INDICATED.
- DESIGN LIVE LOAD: HL-93.
- A MINIMUM ULTIMATE COMPRESSIVE STRENGTH FOR A 150x150x150 MM. CUBE AT 28 DAYS AS FOLLOWS:
 A) FOR RC. BOX CULVERT 30 MPa. (306 KG/CM²)
 B) FOR PRECAST BOX CULVERT 40 MPa. (408 KG/CM²)
 C) FOR LEAN CONCRETE 20 MPa. (204 KG/CM²)
- REINFORCEMENT
 SR24 FOR BAR #9 MM. AND SMALLER SIZE
 SD40 FOR BAR #12 MM. AND LARGER SIZE
- CLEAR CONCRETE COVER SHALL BE 0.05 M.
- DEPTH OF FILL SHALL NOT EXCEED 3.00
- THE SKEW ANGLE (θ) SHALL NOT BE MORE THAN 45 DEGREE.
- W IS 0.20 FOR NON-SKEW BOX AND IS 0.25 FOR SKEW BOX.
- THE SURFACE OF BOX CULVERT SHALL BE ROUGHENED AND CLEANED
- THIS DRAWING IS USING IN CONJUNCTION WITH DWG. NO. BC-108

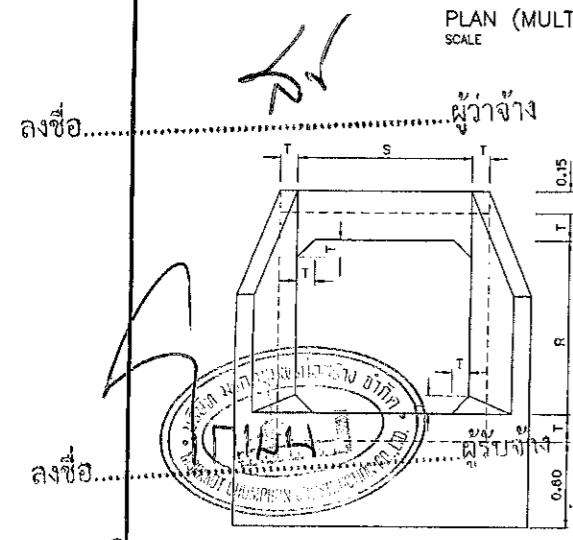


SINGLE BOX


HEADWALL ELEVATION (SKEW)
SCALE 1 : 100

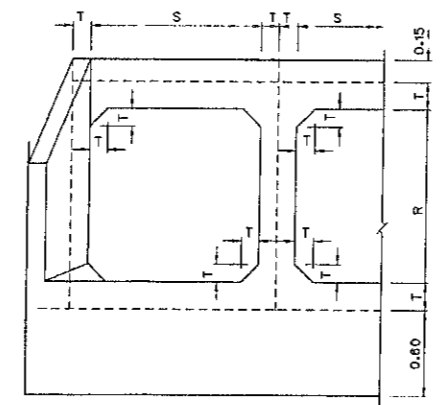

MULTIPLE BOXES

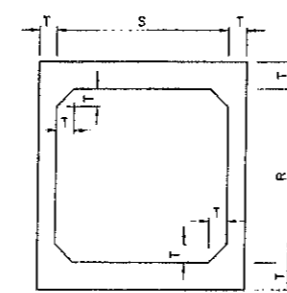

SINGLE BOX

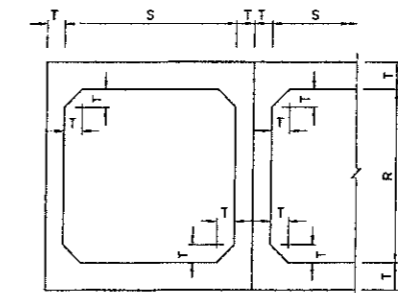

MULTIPLE BOXES


HEADWALL ELEVATION (NON-SKEW)
SCALE 1 : 100

KINGDOM OF THAILAND
MINISTRY OF TRANSPORT
DEPARTMENT OF HIGHWAYS


STANDARD DRAWING
PRECAST BOX CULVERT FILL
FILL DEPTH > 0.60 M. PLAN ELEVATION AND SECTION

DESIGNED : D.O.H. & CONSULTANTS	CHECKED : BUREAU OF LOCATION & DESIGN	DATE : OCT 2015
SUBMITTED :	(DIRECTOR OF LOCATION & DESIGN BUREAU)	SCALE : AS SHOWN
APPROVED :	(FOR DIRECTOR GENERAL)	DWG NO. BC-107
REF.	REVISION	SIGNATURE DATE


D:\1114 eng 2015\BC-107(BC-108)

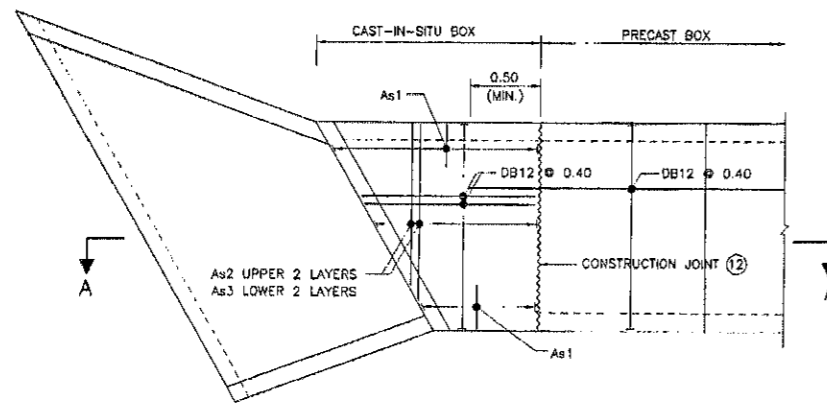


DETAILS FOR SKEW θ CAST-IN-SITU BOX
SCALE 1 : 100

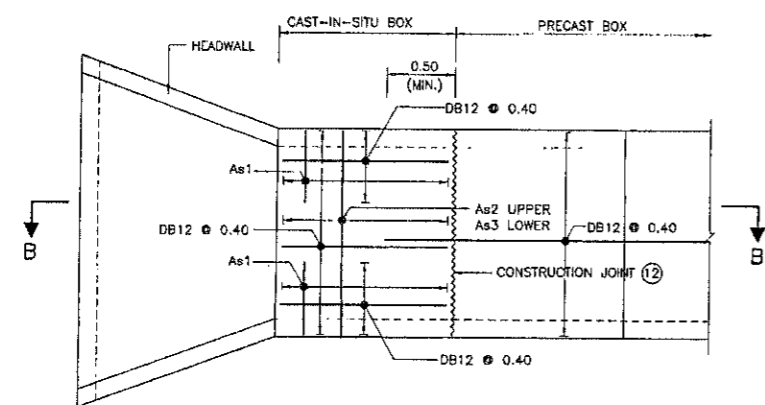


DETAILS FOR CAST-IN-SITU BOX
SCALE 1 : 100

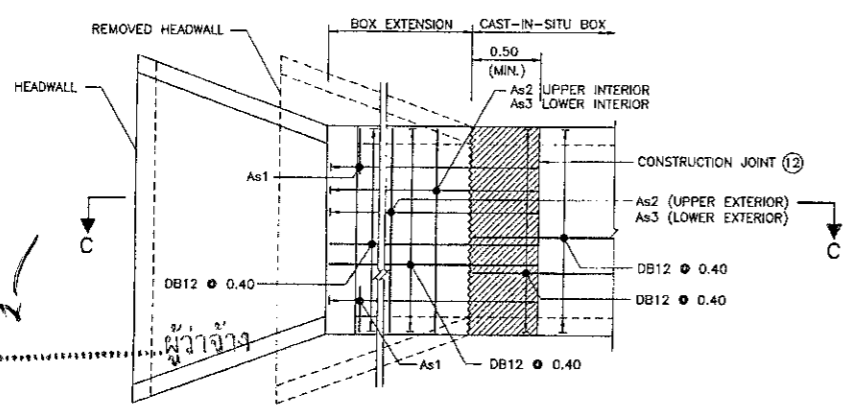


DETAILS FOR BOX EXTENSION
SCALE 1 : 100

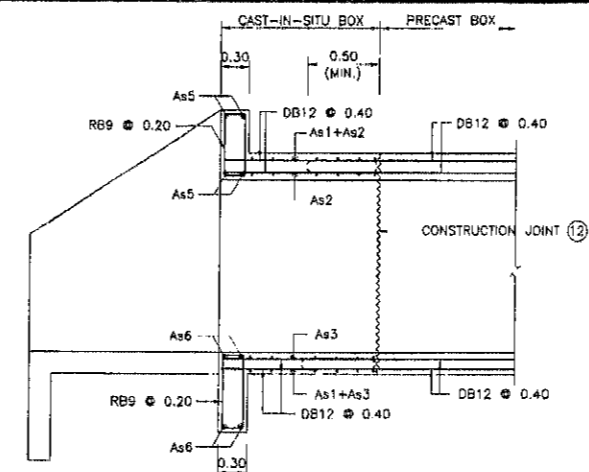

SECTION A - A
SCALE 1 : 100

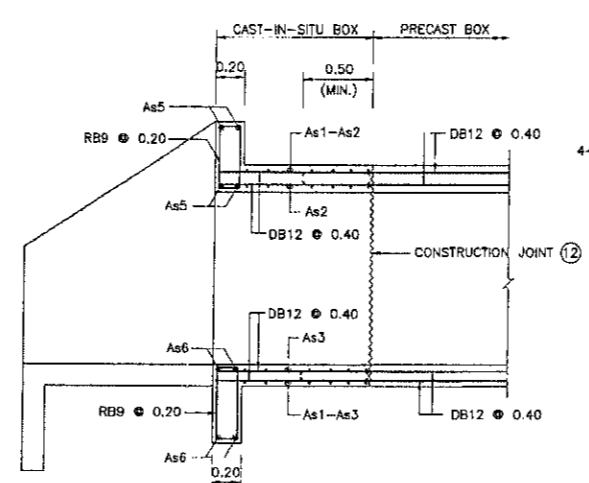


SECTION B - B
SCALE 1 : 100

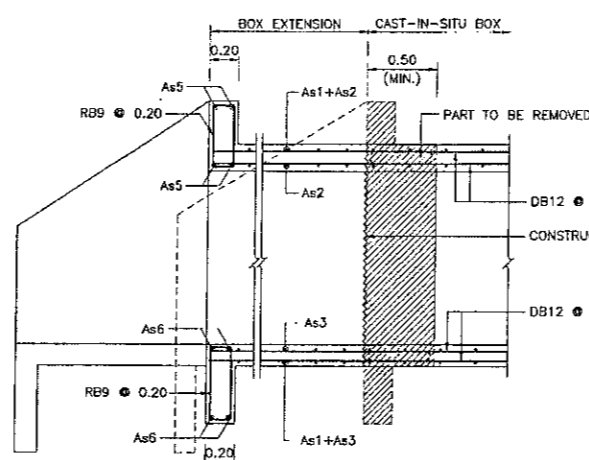


SECTION C - C
SCALE 1 : 100

TABLE OF REINFORCEMENT (SQ. CM. PER 1.00 M. LENGTH OF BOX)

SIZE OF CULVERT S x R	MIN. BAR HOOKED INSIDE	REINFORCEMENT BARS				END BEAM	
		As1	As2	As3	As4	As5	As6
1.20 x 1.20	0.66	3.00	6.40	5.90	2.50	2-DB12	2-DB12
1.50 x 1.20	0.71	4.90	6.80	5.70	3.00	2-DB16	2-DB12
1.50 x 1.50	1.04	4.20	7.40	6.40	3.00	2-DB16	2-DB12
1.80 x 1.50	0.84	5.30	7.60	7.20	3.60	2-DB20	2-DB16
1.80 x 1.80	1.22	4.90	8.30	7.80	3.60	2-DB20	2-DB18
2.10 x 1.80	0.97	5.90	8.30	8.50	4.00	2-DB25	2-DB20
2.10 x 2.10	1.40	5.50	8.90	9.10	4.00	2-DB25	2-DB20
2.40 x 2.10	1.04	7.00	10.60	10.40	4.00	2-DB25	2-DB25
2.40 x 2.40	1.55	6.60	11.20	11.00	4.00	2-DB25	2-DB25

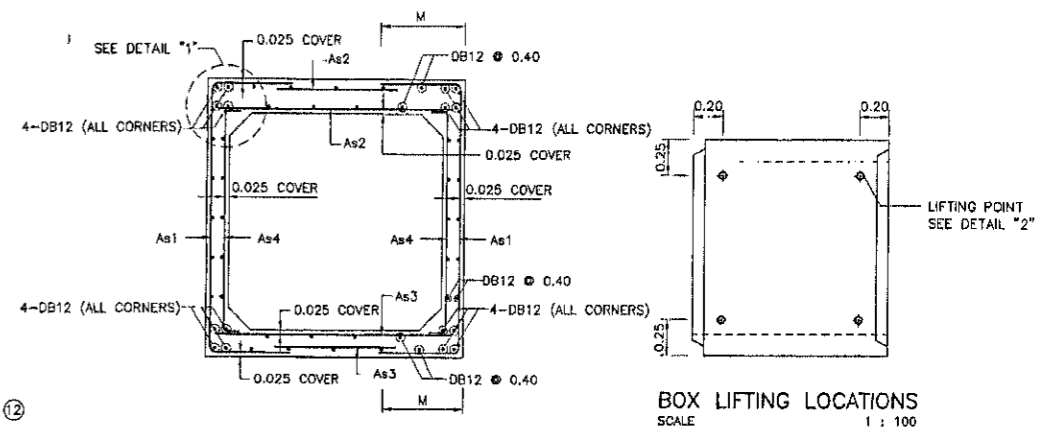


DETAILS FOR PRECAST BOX
SCALE 1 : 100

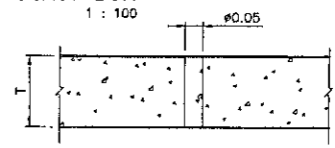


DETAIL "2"
SCALE 1 : 10

NOTES :

- ALL DIMENSIONS SHOWN ARE IN METERS UNLESS OTHERWISE INDICATED.
- DESIGN LIVE LOAD: HL-93.
- A MINIMUM ULTIMATE COMPRESSIVE STRENGTH FOR A 150x150x150 MM. CUBE AT 28 DAYS AS FOLLOWS:
 - A) FOR RC. BOX CULVERT 30 MPa. (306 KG/CM²)
 - B) FOR PRECAST BOX CULVERT 40 MPa. (408 KG/CM²)
 - C) FOR LEAN CONCRETE 20 MPa. (204 KG/CM²)
- REINFORCEMENT
 - SR24 FOR BAR #9 MM. AND SMALLER SIZE
 - SD40 FOR BAR #12 MM. AND LARGER SIZE
- CLEAR CONCRETE COVER SHALL BE 0.05 M.
- FOR DETAILS OF HEADWALL SEE DWG. NO. BC-104
- WELDED WIRE FABRIC FOR STEEL REINFORCEMENT SHALL HAVE A MINIMUM YIELD STRENGTH (F_y) OF 440 MPa.
- DEPTH OF FILL SHALL NOT EXCEED 3.00
- PREPARATION FOR INSTALLATION OF PRECAST BOX CULVERT.
 - a) POURING LEAN CONCRETE OF MIXING RATIO 1:3:6 BY WEIGHT AND THICKNESS NOT LESS THAN 0.12
 - b) THE LEVEL OF LEAN CONCRETE MUST BE APPROXIMATELY 0.03 LOWER THAN THE EXACT LEVEL.
 - c) INSTALL PRECAST BOX CULVERT AFTER LEAN CONCRETE WAS HARDEN. BEFORE INSTALTING PRECAST BOX CULVERT, THERE MUST BE CEMENT MORTAR WITH MIXING RATIO 1:2 BY VOLUME ON THE SURFACE OF LEAN CONCRETE AND THE THICKNESS OF THESE MORTAR SHOULD BE THICK ENOUGH TO FILL THE VOID BETWEEN THE BOTTOM OF PRECAST BOX CULVERT AND TOP SURFACE OF LEAN CONCRETE.
- THE DIMENSIONS AS SHOWN IN TABLE OF DIMENSIONS ARE ONLY RECOMMENDED DIMENSIONS.
- THE REINFORCEMENT FOR CAST-IN-SITU CONCRETE SECTION MUST BE THE SAME AS THE REINFORCEMENT IN PRECAST BOX CULVERT. FOR SKEW BOX, THE REINFORCEMENT SHALL FOLLOW THIS DRAWING.
- THE SURFACE OF BOX CULVERT SHALL BE ROUGHENED AND CLEANED
- THIS DRAWING IS USING IN CONJUNCTION WITH DWG. NO. BC-107

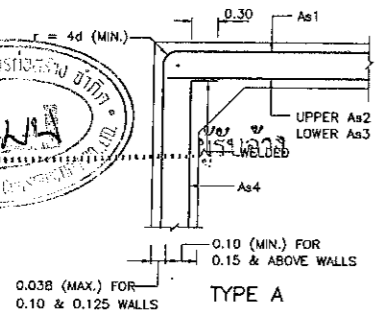


TYPE A

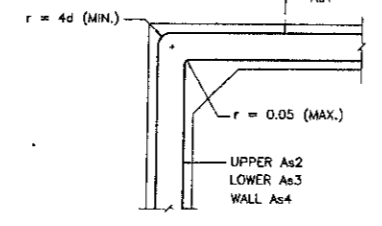


TYPE B

DETAIL "1"
SCALE 1 : 25

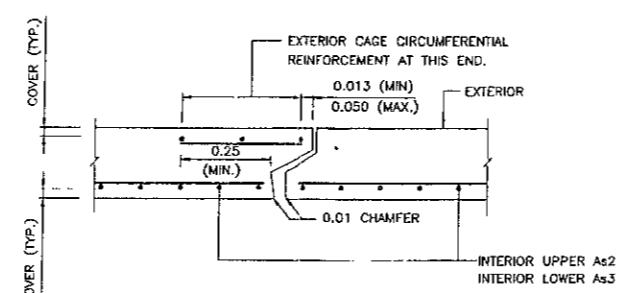

MASTIC JOINT REINFORCEMENT
SCALE 1 : 10

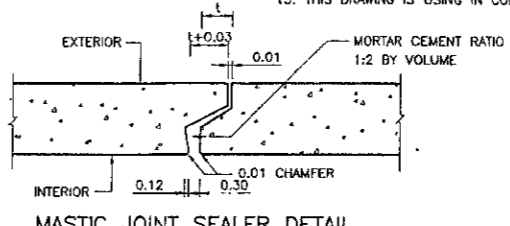

MASTIC JOINT SEALER DETAIL
SCALE 1 : 10


KINGDOM OF THAILAND
MINISTRY OF TRANSPORT
DEPARTMENT OF HIGHWAYS

STANDARD DRAWING
PRECAST BOX CULVERT
FILL DEPTH > 0.60 M. REINFORCEMENT DETAIL


DESIGNED : D.G.M. & CONSULTANTS	CHECKED : BUREAU OF LOCATION & DESIGN	DATE : OCT 2015
SUBMITTED :		SCALE : AS SHOWN
(DIRECTOR OF LOCATION & DESIGN BUREAU)		DWG NO. BC-108
APPROVED :		SHEET NO. 324
(FOR DIRECTOR GENERAL)		

REF.	REVISION	SIGNATURE	DATE

D:\3114.dwg, 2015\BC-108(REV.03)

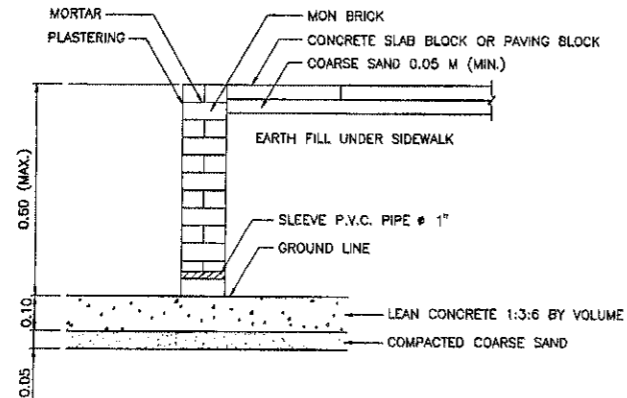

RETAINING WALL TYPE 1A MASONRY BRICK WALL
SCALE 1 : 10

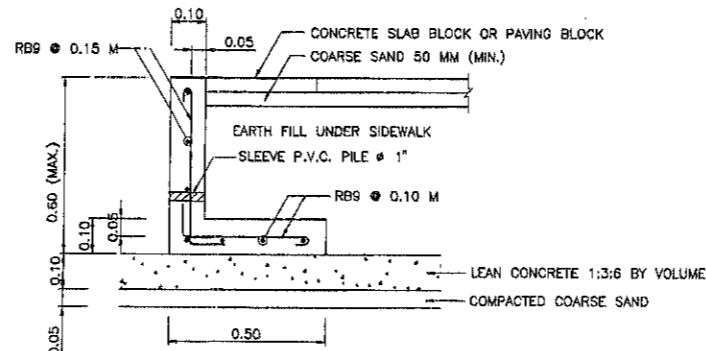


RETAINING WALL TYPE 1B CONCRETE WALL
SCALE 1 : 10

RETAINING WALL TYPE 2A (FOR SIDE WALK)


RETAINING WALL DIMENSION															
H (M)	0.61	0.70	0.80	0.90	1.00	1.10	1.20	1.30	1.40	1.50	1.60	1.70	1.80	1.90	2.00
B (M)	0.65	0.70	0.75	0.85	0.90	0.95	1.00	1.05	1.15	1.25	1.30	1.35	1.40	1.45	1.50
q_{ult} (KPa)	30	33	35	37	40	43	47	50	53	54	57	60	63	66	70

RETAINING WALL TYPE 2B (FOR SIDE FILL)

RETAINING WALL DIMENSION															
H (M)	0.61	0.70	0.80	0.90	1.00	1.10	1.20	1.30	1.40	1.50	1.60	1.70	1.80	1.90	2.00
B (M)	0.85	0.95	1.00	1.05	1.15	1.20	1.25	1.30	1.40	1.50	1.60	1.70	1.85	1.95	2.15
q_{ult} (KPa)	42	46	51	55	58	63	68	72	75	77	80	83	84	87	87

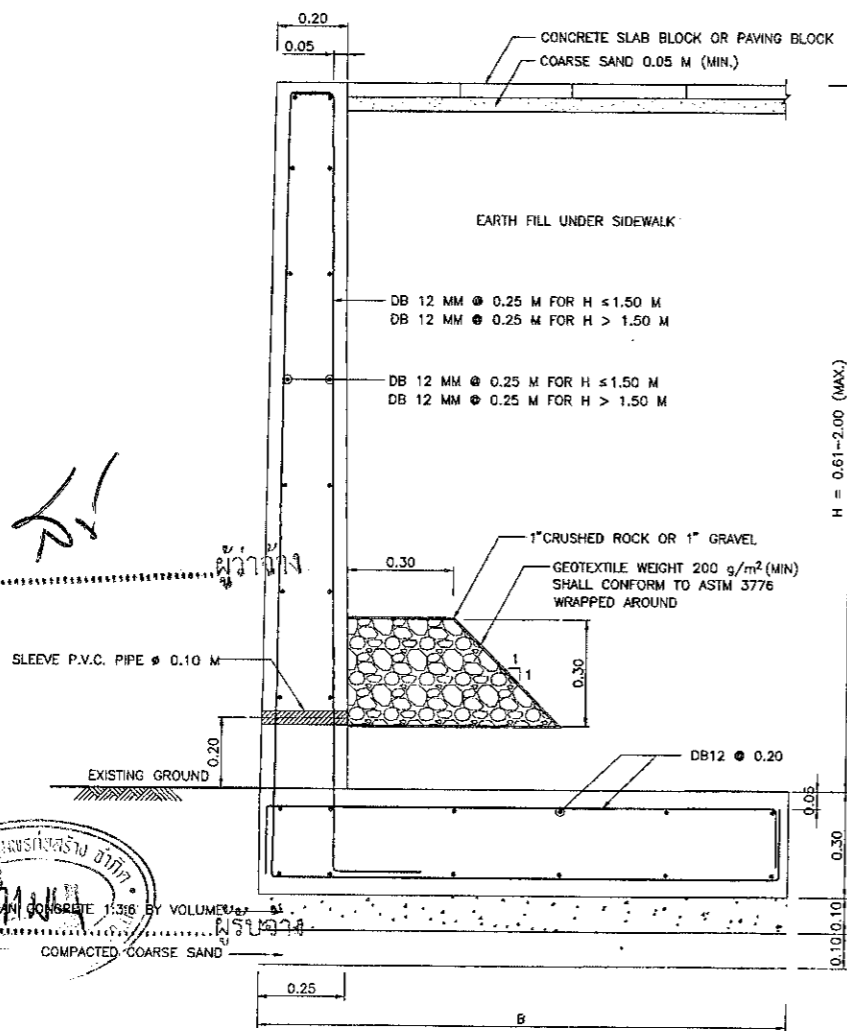

RETAINING WALL TYPE 2A
SCALE 1 : 10

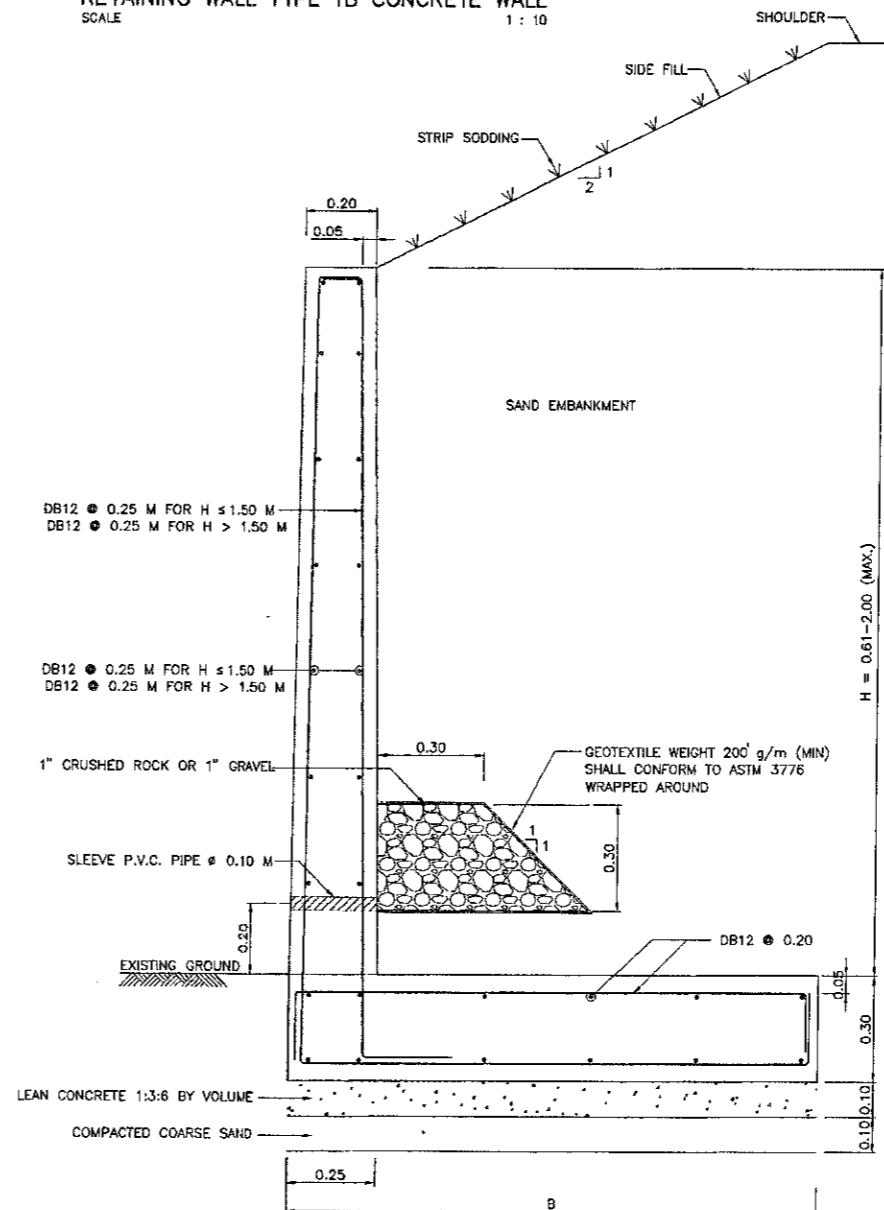

RETAINING WALL TYPE 2B
SCALE 1 : 10

NOTES:

- ALL DIMENSION ARE IN METERS UNLESS OTHERWISE INDICATED.
- CONCRETE SHALL HAVE A MINIMUM ULTIMATE COMPRESSIVE STRENGTH OF 35 MPa (357 Kg/cm²) FOR 0.15x0.15x0.15 M CUBE AT 28 DAYS.
- CONCRETE COVER SHALL BE 0.03 M EXCEPT FOR THE FOUNDATION STRUCTURE, WHICH CONCRETE COVER SHALL BE 0.05 IN CASE OF THE MARINE CLAY, CONCRETE COVER FOR THE OTHER PART OF THE WALL AND THE FOUNDATION FACING THE MARINE SOIL SHALL BE ADDED 0.025 M FROM THE DIMENSIONS SHOWN ON THIS DRAWING.
- ALL REINFORCING STEEL SHALL BE INTERMEDIATE GRADE DEFORMED BAR (CONFORM TO TIS 24, SD 40) EXCEPT FOR BAR DIAMETER LESS THAN 12 MM WHICH MAY BE STRUCTURE GRADE (CONFORM TO TIS 20, SR 24).
- IN CASE OF SPLICING, REINFORCEMENT SPLICING SHALL BE MADE BY BUTT-WELDING WHICH THE STRENGTH OF WELDED JOINT IS NOT LESS THAN THE ULTIMATE TENSILE STRENGTH OR BY LAPPING BARS WHICH THE LAP LENGTH SHALL NOT BE LESS THAN 20 TIMES THE BAR DIAMETER FOR THE INTERMEDIATE GRADE REINFORCING STEEL (40 TIMES THE BAR DIAMETERS FOR STRUCTURAL GRADE REINFORCING STEEL). LOCATIONS OF THE LAPPED BARS SHALL BE SPACED APART UNDER CONSIDERATION OF THE ENGINEER.
- THE P.V.C. PIPE FOR THE SLEEVE SHALL CONFORM TO TIS. 17 CLASS 13.5. THE SLEEVE SHALL BE MADE AT THE CONNECTION POINT OF THE WATER SUPPLY DISTRIBUTION PIPE TO THE ROADSIDE BUILDING. IN CASE OF NO DISTRIBUTION PIPE OR NO ROADSIDE BUILDINGS, THE SLEEVE SHALL ALSO BE MADE, BUT AT THE POINTS EXPECTING FOR FUTURE WATER SUPPLY AS DIRECTED BY THE ENGINEER AND THE ENDS OF THE SLEEVE SHALL BE PLUGGED WITH P.V.C. PLUG WHEN NOT IN USE.

KINGDOM OF THAILAND

MINISTRY OF TRANSPORT
DEPARTMENT OF HIGHWAYS

STANDARD DRAWING
RETAINING WALL

RETAINING WALL TYPE 1 AND 2

DESIGNED : D.O.H. & CONSULTANTS	CHECKED : BUREAU OF LOCATION & DESIGN	DATE : OCT 2015
SUBMITTED :	(DIRECTOR OF LOCATION & DESIGN BUREAU)	SCALE : AS SHOWN

TRAFFIC SIGN CONTROLLED PATTERN	SIZE (CM)	LETTER SIZE (1ST ROW / 2ND ROW)	RECOMMENDED LOCATION	REFLECTED PROPERTIES	COLOR OR BOARD
ROAD SIGNS MOUNTING AT TRAFFIC LINE CHANGE OR TRAFFIC CONTROL ARE REQUIRED	30 x 120 90 x 120 90 x 120 90 x 120 APPROX. BOARD	150 150 150 150	WHERE SIGN BOARD IS VISIBLE WITH NOT LESS THAN 200 M. WHERE SIGN BOARD IS VISIBLE WITH NOT LESS THAN 200 M. MOUNTING WHERE TRAFFIC LINE CHANGE MOUNTING WHERE TRAFFIC LINE CHANGE MOUNTING AT BEGINNING OF TWO-WAY TRAFFIC	REFLECT REFLECT REFLECT REFLECT REFLECT	RED - ORANGE RED - ORANGE RED - ORANGE RED - ORANGE RED - ORANGE
TRAFFIC CHANNELIZATION INSTRUMENTS	30 x 90 LOWER SIDE BOARD 60 x 180 60 x 90 60 x 75 60 x 75	300	MOUNTING AT BEGINNING OF TWO-WAY TRAFFIC MOUNTING WHERE BOTH LEFT AND RIGHT TRAFFICS ARE PERMITTED MOUNTING AT HORIZONTAL CURVE MOUNTING AT HORIZONTAL CURVE (A) 30 M. (MAX.) INTERVAL TO INDICATE TRAFFIC LINE OR SIDE ROAD OBSTRUCTION LINE, MOUNTING TO INDICATE TRAFFIC LINE OR SIDE ROAD OBSTRUCTION LINE	REFLECT REFLECT REFLECT	WHITE RED - ORANGE RED - ORANGE RED - ORANGE
SIGNS TO INDICATE ROAD OBSTRUCTION	7.5 x 7.5	-	FOR ROAD WHICH A.D.T. EXCEEDS 8,000 VEHICLE / DAY FOR ROAD WHICH A.D.T. EXCEEDS 8,000 VEHICLE / DAY FOR ROAD WHICH A.D.T. EXCEEDS 4,000 VEHICLE / DAY	-	-
BARRICADE	-	-	MOUNTING WITH SPACING 50-100 M. APPROXIMATE, TAPERING TO ENDMENT EDGE	-	-

NOTES :

- ALL DIMENSIONS ARE IN METERS UNLESS OTHERWISE INDICATED
 - REFLECTED PROPERTIES MEANS : SIGN BOARD WHICH REFLECTS BY REFLECTIVE SHEETING OR REFLECTIVE BEADS OR OTHERS UNDER THE APPROVAL OF THE ENGINEER.
 - SIZE OF WARNING SIGN CODE 2-43-60 AND 2-50-60 MAY BE INCREMENTED AT SUITABLE SIZE ON HIGH SPEED AND HEAVY TRAFFIC ROAD UNDER THE APPROVAL OF THE ENGINEER
- PROVISION :**
- TRAFFIC CONTROL DEVICES FOR HIGHWAYS UNDER CONSTRUCTION SHALL BE IN ACCORDANCE WITH THIS DRAWING AND THE MANUAL OF TRAFFIC CONTROL DEVICES PART 2 AS PUBLISHED BY THE D.P.R.
 - SIGN BOARD FOR REFLECTORIZED SHALL BE METAL OR NON-METAL WHICH TOLERANCE TO ALL CLIMATES ALONG TERM OF CONTRACT UNDER THE APPROVAL OF THE ENGINEER
 - THE AMOUNTS (IN TWO DIRECTIONS) AND SPACING OF WARNING SIGN BEFORE CONSTRUCTION AREA BESIDES OF THE NORMAL SIGNS ARE SHOWN IN THE TABLE BELOW

CLASSIFICATION OF HIGHWAYS	WARNING SIGN SPACING BEFORE APPROACHING INVERTED POINT	REDUCED TRAFFIC LANE OR INVERTED TRAFFIC LANE OBSTRUCTION
EXPRESSWAY AND MAJOR RURAL HIGHWAY (2-5)	500 - 1,000 (2)	300 - 500 (2)
RURAL HIGHWAY (2-3)	200 - 300 (2)	150 - 200 (1)
URBAN HIGHWAY	70 - 100 (1)	-


- FOR URBAN HIGHWAY WITH AMOUNT OF PEDESTRIANS, WALKWAY WHICH SAFETY SHALL BE PROVIDED FOR PEDESTRIANS.
- THE CONTRACTOR SHALL BE PROVIDED THE TRAFFIC CONTROL DEVICES FOR HIGHWAYS UNDER CONSTRUCTION ALL ITEMS.
- IN CASE OF THE FORMAT IS NOT THE SAME AS THE DRAWINGS, THE MOUNTING OF TRAFFIC CONTROL DEVICES SHALL BE DIRECTED BY THE ENGINEER.

KINGDOM OF THAILAND
MINISTRY OF TRANSPORT AND COMMUNICATIONS
DEPARTMENT OF HIGHWAYS



STANDARD DRAWING
FOR HIGHWAYS UNDER CONSTRUCTION - II

DESIGNED : D.04
SUBMITTED : *P. B...*
APPROVED : *...*


SHEET NO. 203

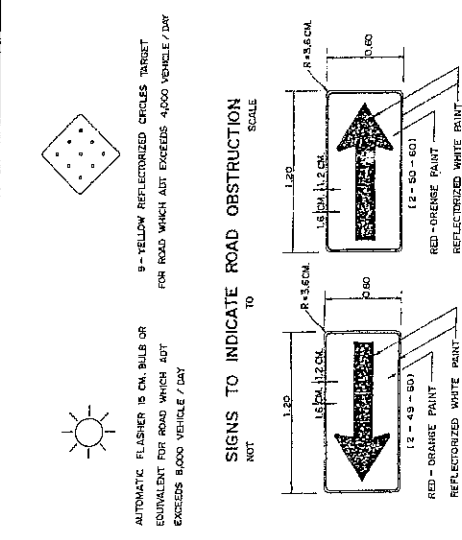


ROAD SIGN MOUNTING AT TRAFFIC LINE CHANGE OR TRAFFIC CONTROL
NOT TO SCALE

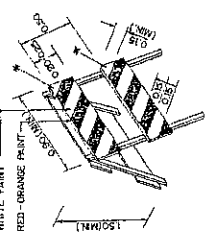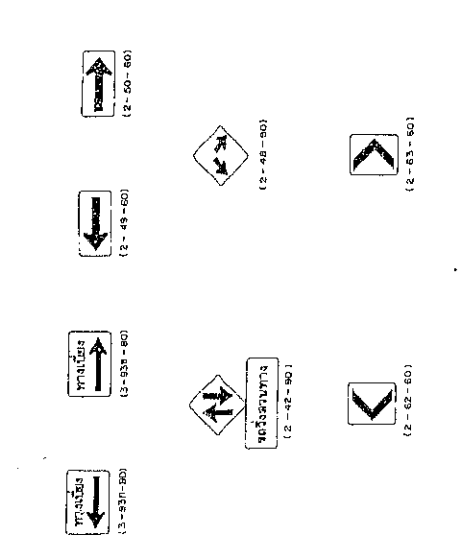


BARRICADE TYPE I
NOT TO SCALE

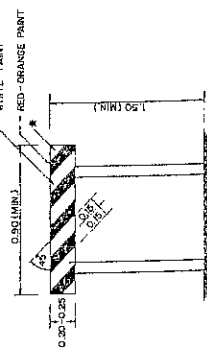

BARRICADE TYPE II
NOT TO SCALE

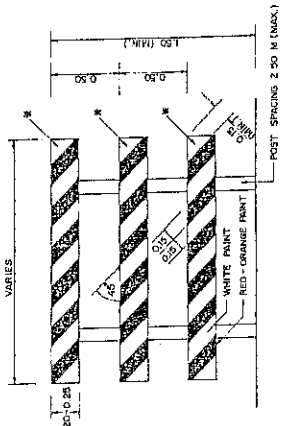


BARRICADE TYPE II
NOT TO SCALE

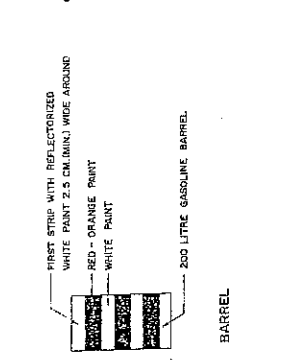

TRAFFIC CHANNELIZATION INSTRUMENTS
(RED - ORANGE PAINT OR RED - ORANGE PAINT ALTERNATE WITH WHITE PAINT)

- TO INDICATE SIDE ROAD HAZARD, VERTICAL PANEL OR BARREL SHALL BE INSTALLED BEFORE CONES, POSTS, VERTICAL PANELS, OR BARRELS FOLLOW ON THE LINE.
- FOR ROAD WHICH A.D.T. EXCEEDS 8,000 VEHICLE/DAY, RAIL LIGHTING SHALL BE REQUIRED ON TRAFFIC CHANNELIZATION INSTRUMENT POSITIONS.

FOR BARRICADE TYPE I, II
* REFLECTIVE SHEETING OR REFLECTORIZED WHITE PAINT OR REFLECTORIZED CIRCLES TARGET OR FLASHER DEFENSED ON TRAFFIC VOLUME, MOUNTING AT THE LAST CORNER.
- FOR MOUNTING, THE PAINTED STRIPE SHALL BE INCLUDED TO APPROACH TRAFFIC SIDE.

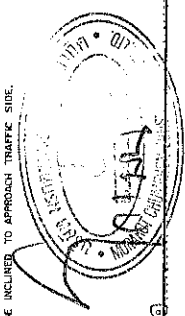


203

SYMBOLS :


- TRAFFIC SIGN
- BARRICADE TYPE I ONE FACE
- BARRICADE TYPE I ON TWO FACES
- BARRICADE TYPE II
- VERTICAL PANEL OR BARREL
- REFLECTORIZED BY RETRO REFLECTIVE SHEETING OR REFLECTIVE MARKING
- CHANNELIZING DEVICES ARE
- CONES
- POSTS
- BARRELS
- VERTICAL PANEL
- FLASHING OR GREEN, YELLOW AND RED TRAFFIC SIGNAL
- CONSTRUCTION AREA

NOTES :


1. ALL DIMENSIONS ARE IN METERS UNLESS OTHERWISE INDICATED
2. IF CONSTRUCTION AREA IS OUT OF VERTICAL OR HORIZONTAL CURVE WITH SIGHT DISTANCE UNDER 100 M, THE BARRICADE SHALL BE INSTALLED AT BEGINNING POINT OF CURVE.

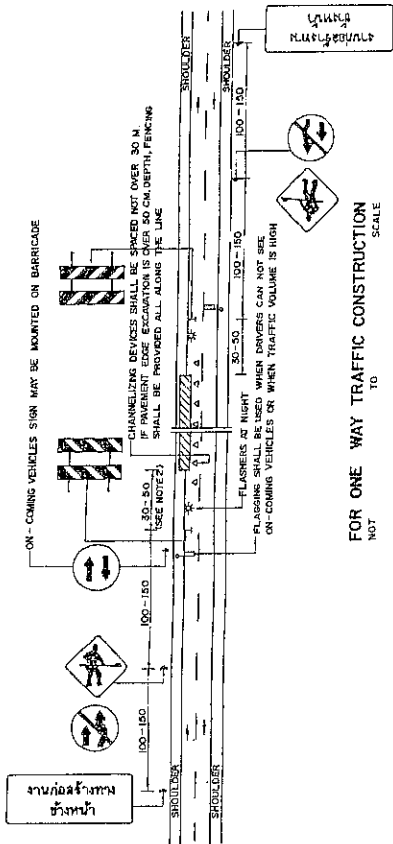


FOR ONE WAY TRAFFIC CONSTRUCTION
NOT TO SCALE

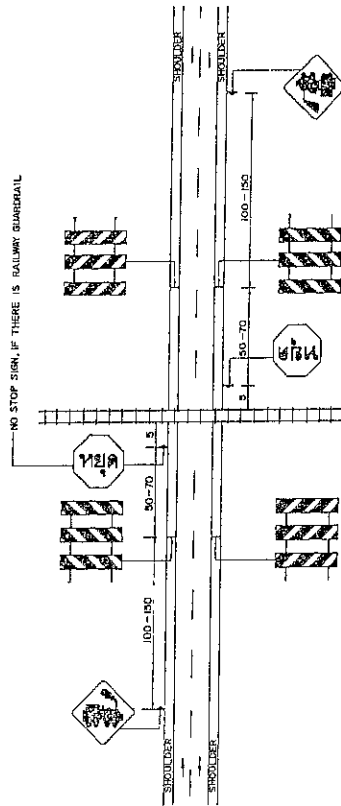


HIGHWAY CONSTRUCTION FOR RAILWAY CROSSING (NO PERMANENT CONTROL DEVICES)
NOT TO SCALE

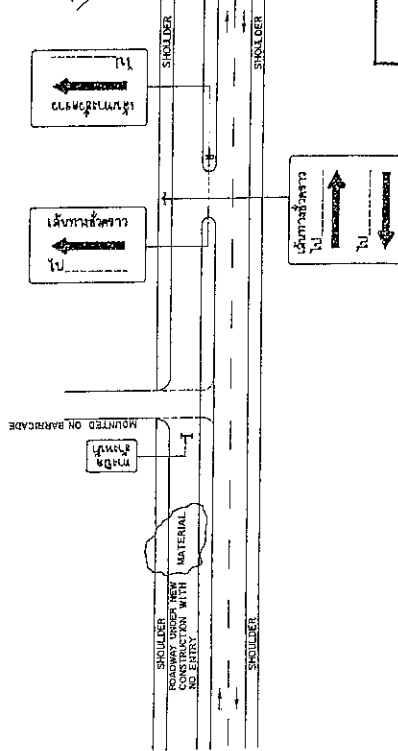

NEW HIGHWAY CONSTRUCTION IN CASE OF CLOSED AND ONE-WAY ENTRANCE
NOT TO SCALE

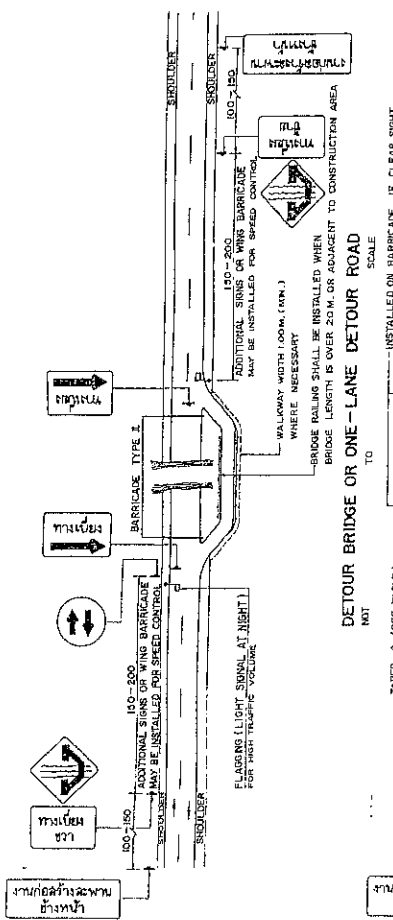


DETOUR BRIDGE OR ONE-LANE DETOUR ROAD
NOT TO SCALE

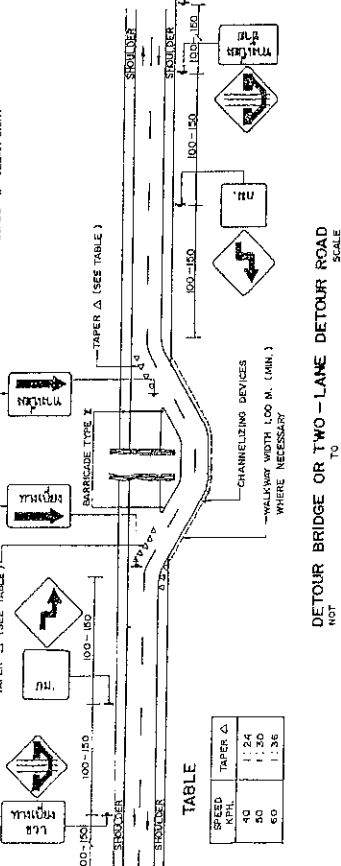

DETOUR BRIDGE OR TWO-LANE DETOUR ROAD
NOT TO SCALE

TABLE

SPEED KPH	TAPER Δ
40	1:24
50	1:30
60	1:36

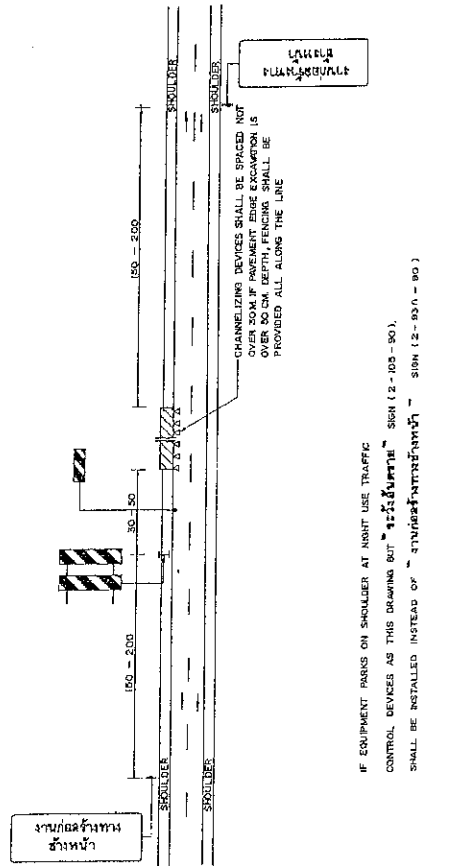

PAVEMENT WIDENING
NOT TO SCALE

WING BARRICADE FOR SPEED REDUCTION SHALL BE INSTALLED WITH SPACING APPROXIMATE 50-100 M TAPERING TO PAVEMENT EDGE

SPEED CONTROL SIGN
NOT TO SCALE

KINGDOM OF THAILAND
MINISTRY OF TRANSPORT AND COMMUNICATIONS
DEPARTMENT OF HIGHWAYS

STANDARD DRAWING
FOR HIGHWAYS UNDER CONSTRUCTION - II

DESIGNED: D.S.H.
CHECKED: *[Signature]*
DATE: JULY 1994
SCALE: NONE

SUBMITTED: *[Signature]*
APPROVED: *[Signature]*
DIRECTOR OF LOCATION & DESIGN DIVISION

DWG. NO. RS-104
SHEET NO. 21

NEW HIGHWAY CONSTRUCTION IN CASE OF CLOSED AND ONE-WAY ENTRANCE
NOT TO SCALE


[Signature]
วิศวกร
นาย สุวิภา

[Handwritten initials]

[Handwritten signature]
นาย สุวิภา


SYMBOLS :

- TRAFFIC SIGN
- BARRICADE TYPE I ONE FACE
- BARRICADE TYPE I ON TWO FACES
- BARRICADE TYPE II
- VERTICAL PANEL OR BARREL
- REFLECTORIZED BY RETRO REFLECTIVE SHEETING OR REFLECTIVE MARKING
- CHANNELIZING DEVICE ARE
- CONES
- POST
- BARRELS
- VERTICAL PANEL
- FLAGGING OR GREEN, YELLOW AND RED TRAFFIC SIGNAL
- CONSTRUCTION AREA

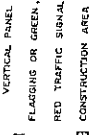


NOTES :


- 1 ALL DIMENSIONS ARE IN METERS UNLESS OTHERWISE INDICATED
- 2 NUMBER IN PARENTHESIS IS INSTALLATION DISTANCE FOR URBAN HIGHWAY
- 3 INSTALLATION DISTANCE AND THE NUMBER OF AHEAD WARNING SIGN SHALL BE DETERMINED FROM PROVISION NO 3 DMG NO RS-102

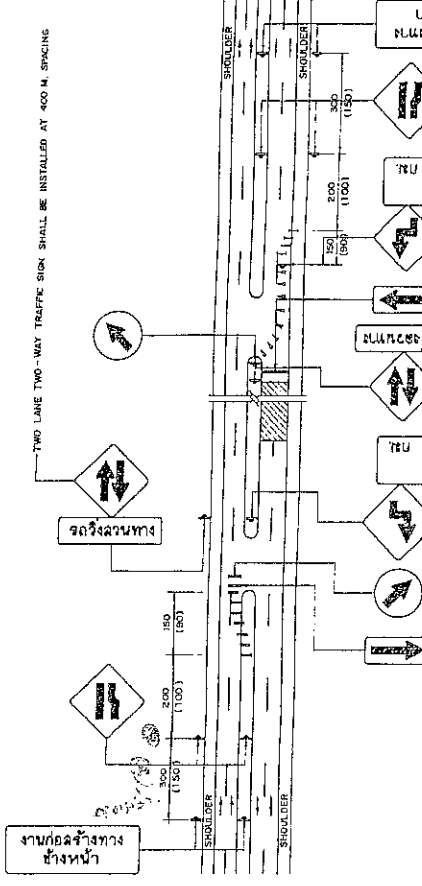

A. FOUR - LANE HIGHWAYS

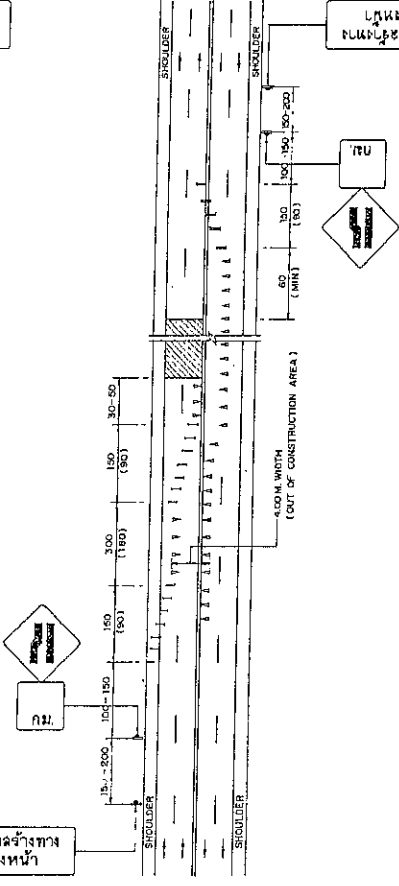

B. SIX - LANE HIGHWAYS WITH SHOULDER, MIDDLE LANE CLOSED


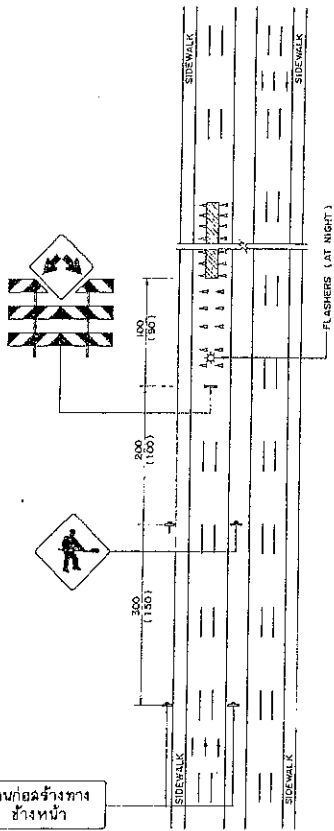


C. SIX - LANE HIGHWAYS WITHOUT SHOULDER, MIDDLE LANE CLOSED

HIGHWAYS CONSTRUCTION WITH ONE LANE CLOSED

TWO LANE TWO-WAY TRAFFIC SIGN SHALL BE INSTALLED AT 400 M SPACING

MULTI - LANE HIGHWAYS CONSTRUCTION WITHOUT MEDIAN

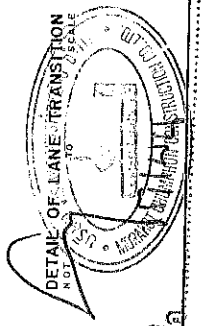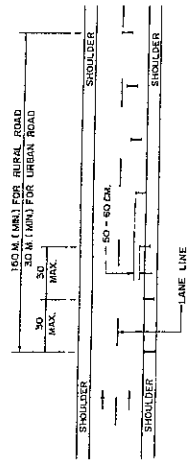

KINGDOM OF THAILAND
MINISTRY OF TRANSPORT AND COMMUNICATIONS
DEPARTMENT OF HIGHWAYS
STANDARD DRAWING
TRAFFIC CONTROL DEVICES
FOR HIGHWAYS' UNDER CONSTRUCTION - IZ

DESIGNED : DOH
 CHECKED : [Signature]
 DATE: JULY 1994

SUBMITTED : [Signature]
 DIRECTOR OF LOCATION & DESIGN DIVISION

APPROVED : [Signature]
 CHIEF ENGINEER (GENERAL)

SCALE: NONE
 DWG. NO. RS-105
 SHEET NO. 22

เงื่อนไขการเสนอแผนการทำงาน

ภายในกำหนดระยะเวลา ๗ วัน นับถัดจากวันลงนามในสัญญาผู้รับจ้างจะต้องจัดทำแผนการทำงาน ส่งให้ผู้ว่าจ้างตรวจสอบและแผนการทำงานดังกล่าวต้องได้รับความเห็นชอบจากผู้ว่าจ้างก่อนถึงจะลงมือทำงานได้

แผนการทำงาน จะต้องแสดงลำดับขั้นตอน และช่วงเวลาที่ทำงานแต่ละรายการตามสัญญาให้ครบถ้วนชัดเจนและเป็นไปได้ โดยงานทั้งหมดต้องแล้วเสร็จบริบูรณ์ภายในกำหนดเวลาของสัญญา

ในกรณีมีความจำเป็นต้องปรับแผนการทำงานในระหว่างการทำงาน ผู้รับจ้างต้องเสนอแผนการทำงานที่ปรับใหม่แก่ผู้ว่าจ้างเพื่อให้ความเห็นชอบก่อนทุกครั้ง

ลงชื่อ.....ผู้ว่าจ้าง

ลงชื่อ.....ผู้รับจ้าง



เอกสารประกอบสัญญาจ้าง เลขที่ กก.๒๕/๒๕๒๕
ลงวันที่ ๑๘ มี.ค. ๒๕๒๕ ข้อ ๒.๖๙.ผนวก.๑.๕.

เงื่อนไขการจ่ายค่างานผิวทาง

ทางหลวงหมายเลข ๕๐๓๐ ตอน กลาง - หาดตราไวย์

ระหว่าง กม.๑๖+๒๒๕ - กม.๑๗+๑๒๕

ปริมาณงาน ๑ แห่ง

การเบิกจ่ายค่างานผิวทาง ต้องมีผลการตรวจสอบความเรียบที่ผิวทาง (Surface Tolerance) ด้วยเครื่องมือวัดความเรียบของผิวทางชนิดรถเข็น (Walking Profiler) โดยส่วนตรวจสอบและวิเคราะห์ทางวิศวกรรม สำนักงานทางหลวงในพื้นที่ที่โครงการฯ ตั้งอยู่ และในการตรวจวัดจะต้องมีค่าดัชนีความขรุขระสากล (International Roughness Index, IRI) ดังนี้

ลักษณะทางเรขาคณิต	ค่าดัชนีความขรุขระสากล, IRI (m/km)	
	ผิวจราจรแอสฟัลต์คอนกรีต	ผิวจราจรคอนกรีต
ทางตรง ทางทั่วไป	≤ ๒.๕	≤ ๒.๕
ลานจอดรถยนต์ ลานทั่วไป	≤ ๒.๕	≤ ๒.๕
ทางโค้งกวนและลาดชัน R<๕๐ ม. และสะพานกลับรถ	ยกเว้นการวัด	ยกเว้นการวัด
พื้นที่จังหวัดยะลา จังหวัดปัตตานี จังหวัดนราธิวาส จังหวัดสตูล และจังหวัดสงขลา ในเขต ๕ อำเภอ คือ อำเภอจะนะ อำเภอเทพา อำเภอนาทวี อำเภอสะบ้าย้อย และอำเภอสะเดา	ยกเว้นการวัด	ยกเว้นการวัด


ลงชื่อ.....

ผู้ว่าจ้าง

ลงชื่อ.....

ผู้รับจ้าง



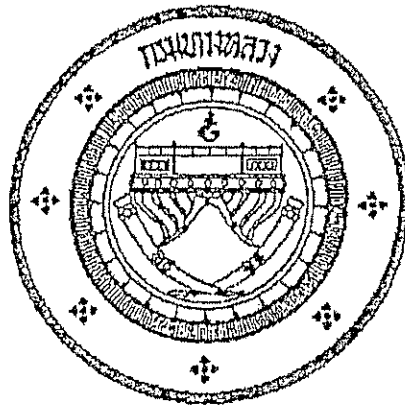

แนวทางการพิจารณา
ขยายอายุสัญญาหรือการงดหรือลดค่าปรับ
งานจ้างเหมาของกรมทงหลวง

กรมทงหลวง

สิงหาคม ๒๕๖๑

ลงชื่อ.....ผู้ว่าจ้าง

ลงชื่อ.....ผู้รับจ้าง



-สำเนา-

ส่วนราชการ สำนักก่อสร้างทางที่ ๑ ส่วนบริหารงานทั่วไป โทร. ๐๒-๓๕๕-๖๘๐๒,๒๓๐๒๓


ที่ สท.๑/ ๕๖๕๖ วันที่ ๗ สิงหาคม ๒๕๖๓

เรื่อง แนวทางการพิจารณาขยายอายุสัญญาหรือการงดหรือลดค่าปรับงานจ้างเหมาของกรมทางหลวง

เรียน อพล.

ตามที่คณะกรรมการพิจารณาปัญหาเกี่ยวกับงานจ้างเหมา ได้ประชุมคณะกรรมการฯ เรื่อง หลักเกณฑ์ในการพิจารณาขยายอายุสัญญา และได้มีการปรับปรุงแนวทางการพิจารณาขยายอายุสัญญาหรือการงดหรือลดค่าปรับงานจ้างเหมาของกรมทางหลวงเสนอมาทันที ทั้งนี้ เพื่อให้การปฏิบัติงานเป็นไปในทางเดียวกัน

จึงเรียนมาเพื่อโปรดพิจารณา หากเห็นชอบจะได้เวียนให้หน่วยงานที่เกี่ยวข้องเพื่อถือปฏิบัติต่อไป พร้อมนี้ได้แนบแนวทางการพิจารณาขยายอายุสัญญาหรือการงดหรือลดค่าปรับงานจ้างเหมาด้วยแล้ว



(นายกมล วุฒินันท์)

รองอธิบดีฝ่ายดำเนินงาน

ประธานคณะกรรมการพิจารณาปัญหาเกี่ยวกับงานจ้างเหมา

วิรัชธี/วาง-พาน

วารกรณ์/พิมพ์

 /ตรวจ

แนวทางการพิจารณาขยายอายุสัญญาหรือการงดหรือลดค่าปรับ
งานจ้างเหมาของกรมทางหลวง

กฎหมาย ระเบียบ คำสั่ง หนังสือเวียนที่เกี่ยวข้อง

1. พระราชบัญญัติการจัดซื้อจัดจ้างและการบริหารพัสดุภาครัฐ พ.ศ.2560 มาตรา 102

การงดหรือลดค่าปรับให้แก่คู่สัญญา หรือการขยายเวลาทำการตามสัญญาหรือข้อตกลง ให้อยู่ในดุลพินิจของผู้มีอำนาจที่จะพิจารณาได้ตามจำนวนวันที่มีเหตุเกิดขึ้นจริง เฉพาะในกรณีดังต่อไปนี้

- (1) เหตุเกิดจากความผิดหรือความบกพร่องของหน่วยงานของรัฐ
- (2) เหตุสุดวิสัย
- (3) เหตุเกิดจากเหตุการณ์อันหนึ่งอันใดที่คู่สัญญาไม่ต้องรับผิดชอบตามกฎหมาย
- (4) เหตุอื่นตามที่รัฐมนตรีกำหนดในกฎกระทรวง

หลักเกณฑ์และวิธีการของงดหรือลดค่าปรับให้แก่คู่สัญญา หรือการขยายเวลาทำการตามสัญญาหรือข้อตกลง ให้เป็นไปตามระเบียบที่รัฐมนตรีกำหนด

2. ระเบียบกระทรวงการคลังว่าด้วยการจัดซื้อจัดจ้างและการบริหารพัสดุภาครัฐ พ.ศ.2560

ข้อ 182 การงดหรือลดค่าปรับให้แก่คู่สัญญา หรือการขยายเวลาทำการตามสัญญาหรือข้อตกลงตามมาตรา 102 ในกรณีที่มีเหตุเกิดจากความผิดหรือความบกพร่องของหน่วยงานของรัฐ หรือเหตุสุดวิสัย หรือเกิดจากเหตุการณ์อันหนึ่งอันใดที่คู่สัญญาไม่ต้องรับผิดชอบตามกฎหมายหรือเหตุอื่นตามที่กำหนดในกฎกระทรวง ทำให้คู่สัญญาไม่สามารถส่งมอบสิ่งของหรืองานตามเงื่อนไขและกำหนดเวลาแห่งสัญญาได้ ให้หน่วยงานของรัฐระงับไว้วันสัญญาหรือข้อตกลงกำหนดให้คู่สัญญาต้องแจ้งเหตุดังกล่าวให้หน่วยงานของรัฐทราบภายใน 15 วัน นับถัดจากวันที่เหตุนั้น ได้สิ้นสุดลง หรือตามที่กำหนดในกฎกระทรวง หากมิได้แจ้งภายในเวลาที่กำหนด คู่สัญญาจะยกมากล่าวอ้างเพื่อของดหรือลดค่าปรับ หรือขอขยายเวลาในภายหลังมิได้ เว้นแต่กรณีเหตุเกิดจากความผิดหรือความบกพร่องของหน่วยงานของรัฐซึ่งมีหลักฐานชัดเจน หรือหน่วยงานของรัฐทราบคือผู้ดูแลตั้งแต่ต้น

3. คำสั่งกรมทางหลวง ที่ บ.1/120/2560 ลงวันที่ 29 สิงหาคม 2560

เรื่อง มอบอำนาจการพิจารณางด ลดค่าปรับ หรือการขยายเวลาทำการตามสัญญาหรือข้อตกลงงาน
ซื้อ/จ้าง งานจ้างที่ปรึกษา และงานจ้างออกแบบหรือควบคุมงานก่อสร้าง

การงดหรือลดค่าปรับให้แก่คู่สัญญา หรือการขยายเวลาทำการตามสัญญาหรือข้อตกลงอยู่ในอำนาจของหัวหน้าหน่วยงานของรัฐ (อธิบดี) ที่จะพิจารณาได้ตามจำนวนวันที่มีเหตุเกิดขึ้นจริง และอธิบดีได้มอบอำนาจในการพิจารณางด ลดค่าปรับ หรือการขยายเวลาทำการตามสัญญาหรือข้อตกลงในวงเงินอำนาจสั่งซื้อ/สั่งจ้างของอธิบดี (ไม่เกิน 200 ล้านบาท) ให้กับหน่วยงานต่าง ๆ ดังนี้

1. หน่วยงานส่วนกลาง มอบอำนาจให้รองอธิบดี วิศวกรใหญ่ เป็นผู้มีอำนาจในการพิจารณางด ลดค่าปรับ หรือการขยายเวลาทำการตามสัญญาหรือข้อตกลงในงานจ้างซึ่งอยู่ในความรับผิดชอบของหน่วยงานในส่วนกลางตามสายการบังคับบัญชา
2. หน่วยงานภูมิภาค มอบอำนาจให้ผู้อำนวยการสำนักงานทางหลวง ผู้อำนวยการศูนย์สร้างทาง ผู้อำนวยการศูนย์สร้างและบูรณะสะพาน เป็นผู้มีอำนาจในการพิจารณางด ลดค่าปรับ หรือการขยายเวลาทำการตามสัญญาหรือข้อตกลงในงานจัดจ้าง
3. ให้ผู้รับมอบอำนาจตามข้อ 1 และข้อ 2 เป็นผู้รับผิดชอบในการดำเนินการพร้อมทั้งตรวจสอบเอกสารหลักฐานต่าง ๆ ที่เกี่ยวข้องให้ถูกต้องตามกฎหมาย ระเบียบ และข้อบังคับอื่น ๆ ของทางราชการที่เกี่ยวข้อง โดยเคร่งครัดทุกกรณี

4. หนังสือคณะกรรมการว่าด้วยพัสดุ ส่วนที่๓๓๓ ที่ กค (กพร) ๐421.3/ว 268 ลงวันที่ 16 กรกฎาคม 2555

ในการพิจารณางดหรือลดค่าปรับให้แก่คู่สัญญาด้วยเหตุ (1) เหตุเกิดจากความผิดหรือความบกพร่องของส่วนราชการ (2) เหตุสุจริตวิสัย (3) เหตุเกิดจากพฤติการณ์อื่นอันหนึ่งอันใดที่คู่สัญญาไม่ต้องรับผิดชอบตามกฎหมายซึ่งเหตุดังกล่าวมีผลกระทบโดยตรงที่ทำให้ผู้รับจ้างไม่สามารถส่งมอบงานจ้างตามสัญญา ให้อยู่ในอำนาจของหัวหน้าส่วนราชการที่จะพิจารณาได้ตามจำนวนวันที่มีเหตุเกิดขึ้นจริง โดยจะต้องพิจารณาว่าคู่สัญญาได้ปฏิบัติตามสัญญาหรือข้อตกลงให้กับทางราชการเป็นไปอย่างปกติตลอดมา และต้องไม่มีพฤติการณ์ที่จะทิ้งงานของทางราชการ หากมีเหตุผลอันสมควรที่จะพิจารณางดหรือลดค่าปรับตามสัญญา แม้ได้ดำเนินการล่วงหน้ากำหนดระยะเวลาส่งมอบหรือแล้วเสร็จค แต่สัญญาหรือข้อตกลงจนมีค่าปรับเกิดขึ้นแล้วก็ตามแต่ต้องยังมิได้มีการตรวจรับงานงวดสุดท้าย

5. หนังสือสำนักนายกรัฐมนตรี ที่ นร(กพร) 1305/ 211948 ลงวันที่ 13 ธันวาคม 2543

กรณีที่ส่วนราชการได้ทำสัญญาหรือข้อตกลงเป็นหนังสือกับผู้รับจ้างแล้ว ต่อมาหากมีความจำเป็นต้องแก้ไขเปลี่ยนแปลงสัญญาหรือข้อตกลง หรือพิจารณาขยายระยะเวลาทำการตามสัญญา การงดหรือลดค่าปรับแล้ว ให้คณะกรรมการตรวจการจ้าง เป็นผู้เสนอความเห็นเพื่อประกอบการพิจารณาของหัวหน้าส่วนราชการ

6. หนังสือตอบข้อหารือ สำนักงานกฤษฎีกาที่ นร(กฤษฎ)1305/10406 ลงวันที่ 18 ธันวาคม 2541

- การพิจารณาขอยกหรือลดค่าปรับ เป็นการพิจารณาอนุวัติให้ในเวลาที่ยกเลิกกำหนดเวลาของสัญญาหรือข้อตกลงไปแล้ว และเป็นกรณีที่มีค่าปรับเกิดขึ้นแล้ว

- การพิจารณาขยายเวลาทำการตามสัญญาหรือข้อตกลง เป็นการพิจารณาอนุวัติให้ก่อนที่จะครบกำหนดสัญญา และค่าปรับยังไม่เกิดขึ้น

ในการขยายเวลาทำการตามสัญญา การยกหรือลดค่าปรับ เป็นนิติกรรมฝ่ายเดียว เมื่อผู้ว่าจ้างเห็นสมควรว่าระยะเวลาที่เสียไปมิใช่ความผิดของผู้รับจ้าง และเห็นสมควรขยายระยะเวลา หรือยกหรือลดค่าปรับให้แล้ว จึงไม่จำเป็นต้องทำสัญญาแก้ไขเพิ่มเติมอีก โดยใช้เพียงคำสั่งอนุมัติของผู้มีอำนาจประกอบสัญญาให้เป็นหลักฐานในการเบิกจ่ายเงินหรือคืนเงินค่าปรับให้แก่คู่สัญญาก็ได้

7. หนังสือตอบข้อหารือ สำนักงานกฤษฎีกาที่ นร(กฤษฎ) 1407/2829 ลงวันที่ 5 เมษายน 2545

กรณีกรมฯ ไม่สามารถส่งมอบพื้นที่ทำงานให้แก่ผู้รับจ้างได้ เนื่องจากปัญหาในการจัดกรรมสิทธิ์ที่ดิน ต่อมาเมื่อล่วงเลยเวลาทำการตามที่ระบุในสัญญาจ้างแล้วจึงสามารถส่งมอบพื้นที่ให้ผู้รับจ้างเข้าทำงานได้เฉพาะบางช่วง และภายหลังเมื่อกรมฯ จัดกรรมสิทธิ์ที่ดินได้เสร็จแล้วจึงจะมอบพื้นที่ช่วงอื่น ๆ เพิ่มเติมให้แก่ผู้รับจ้างอีก หากปรากฏข้อเท็จจริงว่ากรมฯ หลวงสิทธิปัญหาอุปสรรคในการจัดกรรมสิทธิ์ที่ดิน และเมื่อเหตุอุปสรรคดังกล่าวสิ้นสุดลงในแต่ละช่วง กรมฯ ก็ยอมใช้ดุลพินิจในการพิจารณาขยายระยะเวลา ขาดหรือลดค่าปรับให้แก่ผู้รับจ้างได้ตามระยะเวลาที่ผู้รับจ้างได้รับผลกระทบจากการจัดกรรมสิทธิ์ที่ดินในแต่ละช่วงได้ โดยกรมฯ จะต้องพิจารณาด้วยว่าเหตุอุปสรรคดังกล่าวมีส่วนสัมพันธ์กับงานก่อสร้างในส่วนอื่นและเป็นเหตุให้ผู้รับจ้างไม่สามารถดำเนินการก่อสร้างในส่วนทั้งหมดให้แล้วเสร็จตามกำหนดเวลาในสัญญาหรือไม่

สิทธิที่คู่สัญญาจะได้รับการพิจารณา

คู่สัญญาต้องแจ้งเหตุแห่งการ ขอยกขยายระยะเวลาทำการตามสัญญา การยกหรือลดค่าปรับตามระเบียบฯ ข้อ 182 ให้หน่วยงานของรัฐทราบภายใน 15 วัน นับตั้งแต่วันที่เหตุนั้นได้สิ้นสุดลง หากมิได้แจ้งภายในเวลาที่กำหนด คู่สัญญาจะยกมากล่าวอ้างเพื่อขอขงยกหรือลดค่าปรับ หรือขอยกขยายเวลาในภายหลังมิได้ เว้นแต่กรณีเหตุเกิดจากความผิดหรือความบกพร่องของหน่วยงานของรัฐซึ่งมีหลักฐานชัดเจน หรือหน่วยงานของรัฐทราบคืออยู่แล้วตั้งแต่ต้น

เอกสารประกอบการพิจารณาขอขยายอายุสัญญา การงดหรือลดค่าปรับ

หน่วยงานที่เป็นคู่สัญญาจะต้องนำส่งเอกสารที่เกี่ยวข้องในการขอขยายอายุสัญญา หรือการงดหรือลดค่าปรับ
อย่างเบื้องต้นนี้

1. สำเนาสัญญา
2. สำเนาหนังสือแจ้งขอเข้าทำงานและขอรับมอบพื้นที่ตามสัญญาของผู้รับจ้าง ซึ่งการกำหนดวัน
เข้าทำงาน ให้ระบุวันที่แน่นอน ห้ามใช้คำว่า “คาดว่า” เพราะจะมีปัญหาในการพิจารณา (ถ้ามี)
3. สำเนาหนังสือมอบพื้นที่ทำงานของผู้ว่าจ้างทุกครั้งที่ได้มอบพื้นที่ให้ผู้รับจ้างหรือสำเนาหนังสือ
ที่แจ้ง โดยกำหนดวันที่แน่นอนที่จะให้ผู้รับจ้างเข้าดำเนินการ ได้ (ถ้ามี)
4. สำเนาหนังสือผู้รับจ้าง แจ้งปัญหาอุปสรรคที่เป็นเหตุให้ไม่สามารถเข้าทำการก่อสร้างได้ เพื่อขอ
ขยายเวลานั้น แจ้งเหตุติดขัดสาธารณูปโภคต่าง ๆ โดยเฉพาะอย่างยิ่งหนังสือแจ้งฉบับแรก
สำเนาหนังสือขอขยายอายุสัญญาหรือของงดหรือลดค่าปรับของผู้รับจ้าง โดยต้องระบุสาเหตุและ
จำนวนวันที่ขอขยายอายุสัญญาแล้วจะไม่รับเรื่องไว้พิจารณา กรณีที่ขอขยายอายุสัญญาล่วงหน้า
โดยที่ยังไม่ทราบวันที่มอบสถานที่ให้ใช้ เนื่องจากไม่ทราบจำนวนวันที่มีเหตุเกิดขึ้นจริง
5. สำเนาหนังสือ โครงการ/แขวงฯ/เจ้าของพื้นที่แจ้งหน่วยงานเจ้าของกิจการสาธารณูปโภคให้ทำ
การรื้อย้าย
6. สำเนาหนังสือหน่วยงานเจ้าของกิจการสาธารณูปโภคแจ้งผลการดำเนินการ
7. สำเนาหนังสือ โครงการ/แขวงฯ/เจ้าของพื้นที่ แจ้งยืนยันวันที่แก้ไขปัญหาอุปสรรคแล้วเสร็จ
หรือมิให้ผู้รับจ้างเข้าทำการก่อสร้างได้
8. สำเนาใบตรวจรับงาน (กรณีงานแล้วเสร็จให้แจ้งรับแล้วเสร็จด้วย)
9. บันทึกความเห็นของคณะกรรมการตรวจรับพัสดุ ในงานจ้างทั้งหมด (หากกรรมการคนใดมี
ความเห็นแย้งให้บันทึกความเห็นไว้โดยชัดเจน)
10. Work Schedule, Bar Chart ของ Main Item และบันทึกการปฏิบัติงานของผู้รับจ้างและ
เหตุการณ์แวดล้อมเป็นรายวัน เฉพาะวันที่เกี่ยวข้องกับกรณีขอต่ออายุสัญญา (บางกรณี)
11. บันทึกของสำนัก ๆ หรือกองเจ้าของงาน สรุปข้อเท็จจริงเรื่องตามลำดับเหตุการณ์ รวมทั้งให้
อ้างอิงเอกสารที่เกี่ยวข้องเพียงพอ หรือความเห็น เพื่อให้คณะกรรมการสามารถนำไป
ประกอบการพิจารณากรณีนั้นได้
12. เอกสารอื่น ๆ เช่น รูปถ่าย แผนผัง รูปตัด ฯลฯ (ถ้ามี) เหตุการณ์แวดล้อมเป็นรายวัน เฉพาะ
วันที่เกี่ยวข้องกับกรณีขอต่ออายุสัญญา (บางกรณี)
13. กรณีเกิดอุทกภัย หรือภัยพิบัติ ให้แนบเอกสารประกอบการพิจารณา เช่น ประกาศจังหวัดฯ

การคำนวณเวลาทำการสำหรับงานส่วนที่เหนือเฉพาะติดตั้งงานก่อสร้าง

เวลาทำการสำหรับงานส่วนที่เหนือเฉพาะที่ติดตั้งการก่อสร้าง มี 2 กรณี

- ๑ กรณีงานที่มีลักษณะเดียวกัน และไม่มีความยุ่งยากซับซ้อน (ส่วนใหญ่จะเป็นงานอย่างเดียว)
 - ค่าตอบแทนปริมาณงานส่วนที่ติดตั้งเป็นเปอร์เซ็นต์ และเทียบกับระยะเวลาทำการตามสัญญาเดิม จะได้จำนวนวันที่ต้องใช้ในการก่อสร้างงานส่วนที่เหนือเฉพาะที่ติดตั้งการก่อสร้าง เช่น งานก่อสร้างสะพาน
- ๒ กรณีที่ต้องก่อสร้างงานหลายอย่าง และลักษณะการทำงานไม่เหมือนกัน
 - ค่าตอบแทนจำนวนวันที่ต้องใช้ทำการของงานแต่ละอย่างตามหลักเกณฑ์การคิดเวลาทำการของกรมทางหลวง โดยใช้เครื่องมือ เครื่องจักร จำนวนชุดตามขั้นผู้รับเหมา แต่ทั้งนี้ต้องพิจารณาจำนวนเครื่องจักรที่ต้องแบ่งไปใช้งานส่วนที่ไม่ติดตั้งด้วย

ตัวอย่าง สัญญาจ้างทำงานก่อสร้างโครงการ A ระยะทาง 10 กิโลเมตร เริ่มต้นสัญญาวันที่ 1 มกราคม 2555 และสิ้นสุดสัญญาวันที่ 31 ธันวาคม 2555 พบปัญหาสารรูปโลกติดตั้งการก่อสร้างระยะทาง 2 กิโลเมตร ผู้รับจ้างเป็นผู้รับเหมางานก่อสร้างทางชั้น 1 (ภาคผนวก)

กรณีที่ 1 มอบพื้นที่ให้ผู้รับจ้างเมื่อวันที่ 1 ธันวาคม 2555 แนวทางการพิจารณา

- ตามแผนงานที่ผู้รับจ้างได้รับอนุมัติแล้วนั้น เมื่อถึงวันที่ 1 ธันวาคม 2555 จะเหนือเฉพาะงานเปิดเตล็ด
- ค่าตอบแทนปริมาณงานส่วนที่ติดตั้งและเป็นพื้นที่ต่อเนื่อง การคำนวณเวลาทำการ ให้ใช้เครื่องจักรจำนวน 4 ชุด โดยนำปริมาณงานส่วนที่เหนือ + งานเปิดเตล็ดตามเปอร์เซ็นต์ที่เหลือในแผนงานของส่วนที่ไม่ติดตั้ง + งานเปิดเตล็ดส่วนที่ติดตั้ง

กรณีที่ 2 มอบพื้นที่ให้ผู้รับจ้างเมื่อวันที่ 1 สิงหาคม 2555 แนวทางการพิจารณา

- ตามแผนงานที่ผู้รับจ้างได้รับอนุมัติแล้วนั้น เมื่อถึงวันที่ 1 สิงหาคม 2555 จะเหนืองานรองพื้นทาง งานพื้นทาง ผิวทาง งานเปิดเตล็ด
- ค่าตอบแทนปริมาณงานส่วนที่ติดตั้งและเป็นพื้นที่ต่อเนื่อง การคำนวณเวลาทำการ ให้ใช้เครื่องจักรจำนวน 4 ชุด โดยนำปริมาณงานส่วนที่เหนือ + งานเปิดเตล็ดตามเปอร์เซ็นต์ที่เหลือในแผนงานของส่วนที่ไม่ติดตั้ง + ปริมาณงานส่วนที่ติดตั้ง + งานเปิดเตล็ดส่วนที่ติดตั้ง

กรณีที่ 3 มอบพื้นที่ให้ผู้รับจ้างเมื่อวันที่ 1 มกราคม 2556 แนวทางการพิจารณา

- สิ้นสุดสัญญาเดิมแล้ว
- จำนวนปริมาณงานส่วนที่ติดขัดและเป็นพื้นที่ต่อเนื่อง การคำนวณเวลาทำการให้ใช้เครื่องจักรจำนวน 4 ชุด โดยนำเฉพาะปริมาณงานส่วนที่ติดขัด + งานเปิดเคลือบ ส่วนที่ติดขัด

การคำนวณเวลาทำการให้แสดงในรูปแบบ Bar Chart ตามลำดับขั้นตอนของการก่อสร้างนั้น ๆ แต่ทั้งนี้อาจพิจารณาตามลักษณะการก่อสร้างและสถานการณ์ที่เกิดขึ้นจริง ดังนี้-

- เวลาเตรียมการขนย้ายเครื่องจักร
- ปริมาณงานเหลือน้อย แต่มีความยุ่งยากซับซ้อนในการทำงานต้องใช้เทคนิคสูง และความประณีต ต้องรอ Concrete Set ตัว ฯลฯ
- จำนวนวันที่เสียไปเนื่องจากฝนตกและทำงานไม่ได้


การพิจารณาจำนวนวันที่จะขยายอายุสัญญา (ให้ไว้เป็นตัวอย่างประกอบการพิจารณา)

กำหนดให้ ก = ระยะเวลาที่รอคอยการส่งมอบพื้นที่

ข = ระยะเวลาที่ใช้ทำงานเฉพาะที่คิดจัดการก่อสร้าง คำนวณความหนักเกณฑ์กรมฯ

ค = ระยะเวลาที่เหลืออยู่ในสัญญาฉบับนับตั้งแต่วันที่รับมอบพื้นที่ให้ผู้รับจ้างเข้าดำเนินการได้

1. กรณีผู้ว่าจ้างไม่สามารถส่งมอบพื้นที่ให้แก่ผู้รับจ้างได้ตั้งแต่เริ่มต้นสัญญา

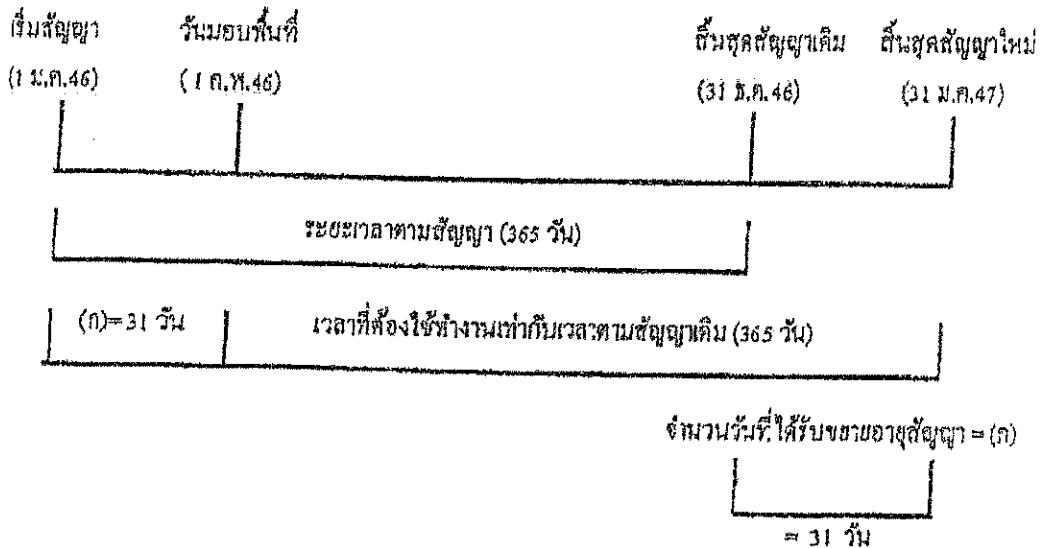

จำนวนวันที่ได้รับการขยายอายุสัญญา = จำนวนวันที่สูญเสียไปนับตั้งแต่วันที่เริ่มต้นอายุสัญญาถึงก่อนวันที่ได้รับมอบพื้นที่ = (ก)

ตัวอย่าง โครงการ A เริ่มต้นสัญญาวันที่ 1 มกราคม 2546 และสิ้นสุดสัญญาวันที่ 31 ธันวาคม 2546

ระยะเวลาตามสัญญา 365 วัน เมื่อเริ่มต้นสัญญาผู้ว่าจ้างไม่สามารถส่งมอบพื้นที่ให้แก่ผู้รับจ้างได้จนถึงวันที่ 1 กุมภาพันธ์ 2546 จึงมอบพื้นที่ให้แก่ผู้รับจ้างเข้าดำเนินการได้

จำนวนวันที่ได้รับการขยายอายุสัญญา = จำนวนวันที่สูญเสียไปนับตั้งแต่วันที่เริ่มต้นอายุสัญญา (1 ม.ค. 46) ถึงก่อนวันที่ได้รับมอบพื้นที่ (31 ม.ค. 46) = 31 วัน


นับตั้งจากวันสิ้นสุดสัญญาเดิม โดยจะสิ้นสุดสัญญาใหม่วันที่ 31 ม.ค. 47

2. กรณีผู้ว่าจ้างส่งมอบพื้นที่ให้แก่ผู้รับจ้างได้ตั้งแต่เริ่มต้นสัญญา แต่มีบางส่วนติดขัดการจัดกรรมสิทธิ์ที่ดิน หรือติดขัดสาธารณูปโภค หรือมีอุปสรรคอื่นใดที่เป็นเหตุติดขัดการก่อสร้าง มี 2 กรณี

2.1 แก้ไขปัญหาแล้วเสร็จในอายุสัญญา

กรณีที่ 1

ถ้าระยะเวลาที่ใช้ทำงานเฉพาะที่ติดขัดการก่อสร้าง (ข) น้อยกว่าเวลาที่เหลืออยู่ในสัญญาเดิม นับแต่วันรับมอบพื้นที่ (ค) จะไม่ขยายอายุสัญญาให้

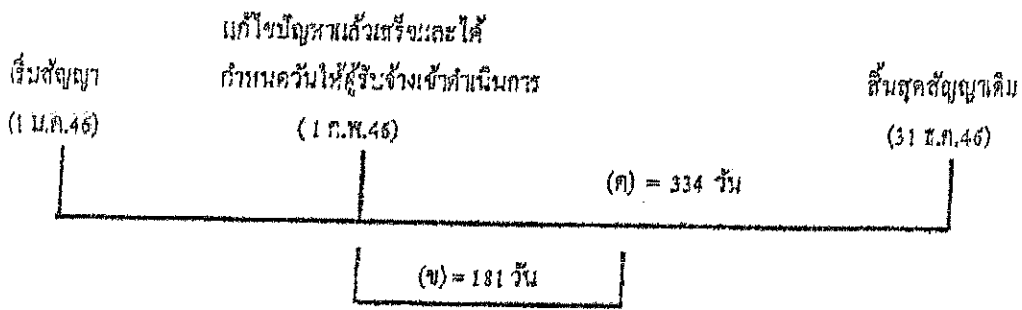

ตัวอย่าง


โครงการ A เริ่มต้นสัญญาวันที่ 1 มกราคม 2546 และสิ้นสุดสัญญาวันที่ 31 ธันวาคม 2546 ระยะเวลาตามสัญญา 365 วัน เมื่อเริ่มต้นสัญญาผู้ว่าจ้างสามารถส่งมอบพื้นที่ให้แก่ผู้รับจ้างได้ แต่ยังมีจุดติดขัดการก่อสร้างอยู่จนถึงวันที่ 1 กุมภาพันธ์ 2546 ผู้ว่าจ้างสามารถส่งมอบพื้นที่จุดที่ติดขัดการก่อสร้างให้แก่ผู้รับจ้างเข้าดำเนินการก่อสร้างได้ และผู้ว่าจ้างได้คำนวณระยะเวลาที่ใช้ทำงานเฉพาะที่ติดขัดการก่อสร้าง ตามหลักเกณฑ์กรมฯ (ข) เป็นเวลา 181 วัน

กรณีนี้ ระยะเวลาที่ใช้ทำงานเฉพาะที่ติดขัดการก่อสร้าง (181 วัน) น้อยกว่าเวลาที่เหลืออยู่ในสัญญาเดิม (334 วัน) จะไม่ขยายอายุสัญญาให้

กรณีที่ 2

ถ้าระยะเวลาที่ใช้ทำงานเฉพาะที่ติดขัดการก่อสร้าง (ข) มากกว่าเวลาที่เหลืออยู่ในสัญญาเดิม (ค)

จำนวนวันที่ได้รับการขยายอายุสัญญา = (ข) - (ค)

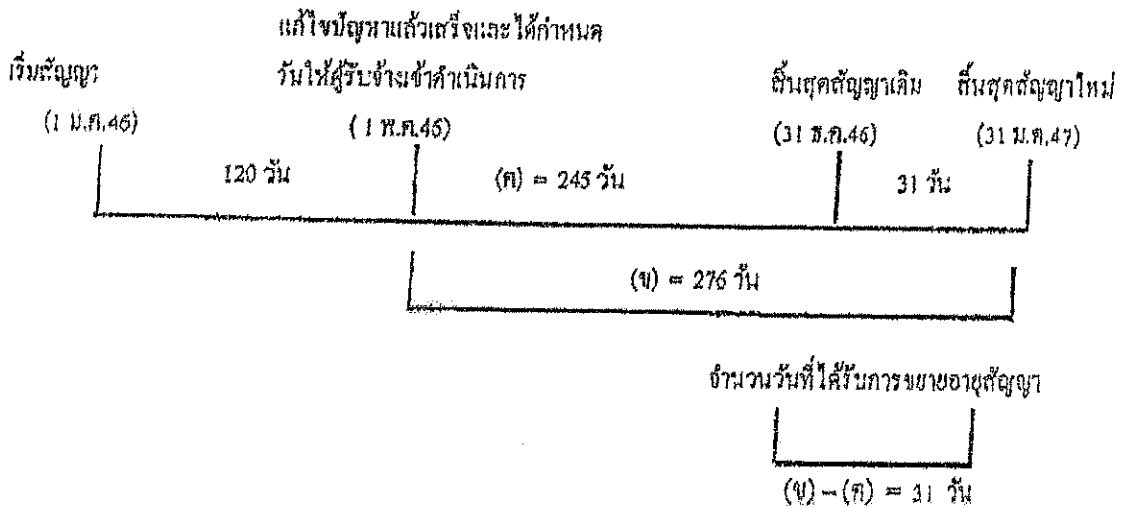

ตัวอย่าง

โครงการฯ A เริ่มต้นสัญญาวันที่ 1 มกราคม 2546 และสิ้นสุดสัญญาวันที่ 31 ธันวาคม 2546
 ระยะเวลาตามสัญญา 365 วัน เมื่อเริ่มสัญญาผู้ว่าจ้างสามารถส่งมอบพื้นที่ให้ผู้รับจ้างเข้าดำเนินการก่อสร้าง
 ได้แต่ยังมีจุดติดขัดการก่อสร้างอยู่ จนถึงวันที่ 1 พฤษภาคม 2546 ผู้ว่าจ้างสามารถส่งมอบพื้นที่จุดที่ติดขัด
 การก่อสร้างให้แก่ผู้รับจ้างเข้าดำเนินการก่อสร้างได้ และผู้ว่าจ้างได้คำนวณระยะเวลาที่ใช้ทำงานเฉพาะที่
 ติดขัดการก่อสร้าง ตามหลักเกณฑ์กรมฯ (ข) เป็นเวลา 276 วัน

$$\begin{aligned}
 \text{จำนวนวันที่ได้รับการขยายอายุสัญญา} &= (ข) - (ค) \\
 &= 276 - 245 \\
 &= 31 \text{ วัน นับตั้งจากสิ้นสุดสัญญาเดิม}
 \end{aligned}$$

โดยจะสิ้นสุดสัญญาใหม่วันที่ 31 มีนาคม 2547

2.2 แก้ไขปัญหาแล้วเสร็จหลังจากสิ้นสุดสัญญา

กรณีที่ 1

๗ วันที่แก้ไขปัญหามาแล้วเสร็จและกำหนดวันที่ผู้รับจ้างเข้าดำเนินการได้ ยังมีงานในส่วนที่ไม่ติดขัด
 การก่อสร้างเหลืออยู่

วันที่แก้ไขปัญหาลើงเสร็จ
และกำหนดวันให้ผู้รับจ้าง

เริ่มสัญญา
(1 ม.ค.45)

สิ้นสุดสัญญาเดิม
(31 ธ.ค.46)

เข้าทำงานต่อไปได้
(1 ก.พ.47)

ระยะเวลาทำงานส่วนที่เหลือ

	31 วัน (ก)	(ข) = 61 วัน
--	------------	--------------

จำนวนวันที่ได้รับการลดค่าปรับ

ไม่เกิน 61 วัน

จำนวนวันที่ได้รับการลดค่าปรับไม่เกิน = (ข)

ตัวอย่าง

โครงการ A เริ่มต้นสัญญาวันที่ 1 มกราคม 2546 สิ้นสุดสัญญาวันที่ 31 ธันวาคม 2546 ระยะเวลา
 ดำเนินการ 365 วัน เมื่อเริ่มสัญญาผู้ว่าจ้างสามารถส่งมอบพื้นที่ให้ผู้รับจ้างเข้าดำเนินการก่อสร้างได้ แต่ยังมีจุด
 คัดจัดการก่อสร้างอยู่ และเมื่อสิ้นสุดสัญญาเดิม (31 ธันวาคม 2546) ผู้ว่าจ้างยังไม่สามารถส่งมอบพื้นที่จุด
 คัดจัดการก่อสร้างให้ผู้รับจ้างได้ จนถึงวันที่ 1 กุมภาพันธ์ 2547 จึงสามารถส่งมอบพื้นที่จุดจัดการก่อสร้าง
 ให้ผู้รับจ้างเข้าดำเนินการก่อสร้างได้ ซึ่งขณะนั้นงานในส่วนที่ไม่จัดการก่อสร้างยังไม่แล้วเสร็จและ
 ระยะเวลาที่ใช้ทำงานเฉพาะส่วนที่จัดการปัญหาตามหลักเกณฑ์ของกรมทางหลวงใช้เวลา 61 วัน (ข)

จำนวนวันที่ได้รับการขยายอายุสัญญาเท่ากับระยะเวลาที่ใช้ทำงานเฉพาะที่จัดการก่อสร้าง ตามล
 ความหลักเกณฑ์กรมฯ (ข) ส่วนระยะเวลาดังแต่วันถัดจากวันสิ้นสุดสัญญาเดิม (1 มกราคม 2547) ถึงวันก่อนวัน
 มอบพื้นที่ให้ผู้รับจ้างเข้าดำเนินการได้ (31 มกราคม 2547) จำนวน 31 วัน (ก) จะไม่ได้รับการลดค่าปรับ
 เนื่องจากงานในส่วนที่ไม่จัดการก่อสร้างยังไม่แล้วเสร็จ

จำนวนวันที่ได้รับการลดค่าปรับ ไม่เกิน = 61 วัน

กรณีที่ 2

ณ วันที่แก้ไขปัญหาลแล้วเสร็จและกำหนดวันที่ผู้รับจ้างเข้าดำเนินการได้ ผู้รับจ้างทำงานในส่วนที่ไม่
ติดขัดการก่อสร้างแล้วเสร็จ ทำให้ผู้รับจ้างต้องเสียเวลารอคอย

	งานในส่วนที่ไม่ติดขัด	
	แล้วเสร็จ	วันสิ้นสุดสัญญาใหม่
เริ่มสัญญา (1 ม.ค.46)	วันสิ้นสุดสัญญาเดิม (31 ธ.ค.46)	30 มี.ค.47

ระยะเวลาทำงานส่วนที่เหลือ	
(ก) = 30 วัน	(ข) = 60 วัน

วันที่แก้ไขปัญหาลแล้วเสร็จและกำหนด
วันที่ให้ผู้รับจ้างเข้าทำงานต่อไปได้

(31 ม.ค. 47)

จำนวนวันที่ได้รับการขยายอายุสัญญา
90 วัน

จำนวนวันที่ได้รับการขยายอายุสัญญา = (ก) + (ข)

ตัวอย่าง

โครงการ A เริ่มต้นสัญญาวันที่ 1 มกราคม 2546 สิ้นสุดสัญญาวันที่ 31 ธันวาคม 2546 ระยะเวลา
ดำเนินการ 365 วัน เมื่อเริ่มสัญญาผู้ว่าจ้างสามารถส่งมอบพื้นที่ให้ผู้รับจ้างเข้าดำเนินการก่อสร้างได้ แต่ยังมีจุด
ติดขัดการก่อสร้างอยู่ และเมื่อสิ้นยุคสัญญาเดิม (31 ธันวาคม 2546) ผู้ว่าจ้างยังไม่สามารถส่งมอบพื้นที่จุด
ติดขัดการก่อสร้างให้ผู้รับจ้างได้ แต่ผู้รับจ้างดำเนินการก่อสร้างงานในส่วนที่ไม่ติดขัดแล้วเสร็จภายในวัน
สิ้นสุดสัญญาเดิม (31 ธันวาคม 2546) จนถึงวันที่ 31 มกราคม 2547 จึงสามารถส่งมอบพื้นที่จุดติดขัดการ
ก่อสร้างให้ผู้รับจ้างเข้าดำเนินการก่อสร้างได้ และระยะเวลาที่ใช้ทำงานเฉพาะส่วนที่ติดขัดปัญหา คำนวณตาม
หลักเกณฑ์ของกรมทางหลวงใช้เวลา 60 วัน (ข)

- ระยะเวลาการรอคอยการส่งมอบพื้นที่ (ก) ตั้งแต่วันถัดจากวันที่ทำงานในส่วนที่ไม่ติดขัดแล้วเสร็จ
(1 มกราคม 2547) ถึงวันก่อนวันมอบพื้นที่ให้ผู้รับจ้างเข้าดำเนินการได้ (31 มกราคม 2547) จำนวน 30 วัน

- ระยะเวลาที่ใช้ทำงานเฉพาะที่ติดขัดการก่อสร้างคำนวณตามหลักเกณฑ์กรมฯ (ข) จำนวน 60 วัน
จำนวนวันที่ได้รับการขยายอายุสัญญา = (ก) + (ข)

= 30 + 60

= 90 วัน โดยจะสิ้นสุดสัญญาใหม่วันที่ 30 มีนาคม 2547

กรณีที่ 3

ณ วันสิ้นสุดสัญญาผู้รับจ้างทำงานในส่วนที่ไม่ติดขัดการก่อสร้างไม่แล้วเสร็จ แต่วันที่แก้ไขสัญญาแล้วเสร็จและกำหนดวันให้ผู้รับจ้างเข้าดำเนินการ ได้ ผู้รับจ้างทำงานในส่วนที่ไม่ติดขัดการก่อสร้างแล้วเสร็จ ทำให้ผู้รับจ้างต้องเสียเวลารอคอย

เริ่มสัญญา (1 ม.ค.46)	งานในส่วน		
	วันสิ้นสุดสัญญาเดิม (31 ธ.ค.46)	ที่ไม่ติดขัดแล้วเสร็จ (31 ม.ค. 47)	วันสิ้นสุดสัญญาใหม่ 30 เม.ย. 47
		รอกอย	ระยะเวลาทำงานส่วนที่เหลือ
	31 วัน	(ก) = 29 วัน	(ข) = 61 วัน

วันที่แก้ไขสัญญาแล้วเสร็จและกำหนด
วันให้ผู้รับจ้างเข้าทำงานต่อไปได้

(1 มี.ค. 47)

จำนวนวันที่ได้รับการลดค่าปรับ

ไม่เกิน 90 วัน

$$\text{จำนวนวันที่ได้รับการขยายอายุสัญญา} = (ก) + (ข)$$

ตัวอย่าง

โครงการ A เริ่มต้นสัญญาวันที่ 1 มกราคม 2546 สิ้นสุดสัญญาวันที่ 31 ธันวาคม 2546 ระยะเวลาดำเนินการ 365 วัน เมื่อเริ่มสัญญาผู้ว่าจ้างสามารถส่งมอบพื้นที่ให้ผู้รับจ้างเข้าดำเนินการก่อสร้างได้ แต่ยังมีจุดติดขัดการก่อสร้างอยู่ และเมื่อสิ้นสุดสัญญาเดิม (31 ธันวาคม 2546) ผู้ว่าจ้างยังไม่สามารถส่งมอบพื้นที่จุดติดขัดการก่อสร้างให้ผู้รับจ้างได้ จนถึงวันที่ 31 มกราคม 2547 งานก่อสร้างในส่วนที่ไม่ติดขัดแล้วเสร็จ แต่ผู้ว่าจ้างยังไม่สามารถส่งมอบพื้นที่จุดติดขัดการก่อสร้างให้ผู้รับจ้างได้ จนถึงวันที่ 1 มีนาคม 2547 ซึ่งสามารถส่งมอบพื้นที่จุดติดขัดการก่อสร้างให้ผู้รับจ้างเข้าดำเนินการก่อสร้างได้ และระยะเวลาที่ใช้ทำงานเฉพาะส่วนที่ติดขัดปัญหาคำนวณตามหลักเกณฑ์ของกรมทางหลวง ใช้เวลา 61 วัน (ข)

- ระยะเวลาตั้งแต่วันที่ถัดจากวันสิ้นสุดสัญญาเดิม (1 มกราคม 2547) ถึงวันที่งานในส่วนที่ไม่ติดขัดแล้วเสร็จ (31 มกราคม 2547) จำนวน 31 วัน ไม่ได้รับการลดค่าปรับ เนื่องจากงานในส่วนที่ไม่ติดขัดการก่อสร้างยังไม่แล้วเสร็จ

- ระยะเวลาการส่งมอบพื้นที่ (ก) ตั้งแต่วันที่ถัดจากวันที่ทำงานในส่วนที่ไม่ติดขัดแล้วเสร็จ (1 กุมภาพันธ์ 2547) ถึงวันก่อนวันมอบพื้นที่ให้ผู้รับจ้างเข้าดำเนินการได้ (29 กุมภาพันธ์ 2547) จำนวน 29 วัน


- ระยะเวลาที่ใช้ทำงานเฉพาะที่ติดขัดการก่อสร้างคำนวณตามหลักเกณฑ์กรมฯ (ข) จำนวน 61 วัน

$$\begin{aligned} \text{จำนวนวันที่ได้รับการลดค่าปรับ} & \text{ไม่เกิน} & = (ก) + (ข) \\ & & = 29 + 61 \quad (90 \text{ วัน}) \end{aligned}$$

2.3 กรณีเกิดอุทกภัย

พิจารณาขยายอายุสัญญาให้ผู้รับจ้าง โดยพิจารณาเอกสาร หลักฐาน และข้อเท็จจริง ดังนี้

1. พื้นที่โครงการก่อสร้างตามสัญญาได้รับผลกระทบและไม่สามารถทำการก่อสร้างได้จริง
2. มีประกาศของจังหวัดแจ้งเดือนสถานการณ์อุทกภัย หรือเป็นเขตประสบภัยพิบัติอุทกภัย โดยพิจารณาจากวันเริ่มต้นประกาศฯ ถึงวันสิ้นสุดประกาศฯ หรือวันที่โครงการฯ มีหนังสือแจ้งให้ผู้รับจ้างเข้าทำงานต่อไปได้ในกรณีไม่มีประกาศของจังหวัดกำหนดวันสิ้นสุดไว้ ทั้งนี้โครงการฯ ต้องแจ้งผู้บังคับบัญชาตามลำดับ และผู้เกี่ยวข้องทราบด้วย
3. นำท่วมเส้นทาง โดยพิจารณาจากภาพถ่ายที่ระบุวันเดือนปีที่ชัดเจน พร้อมทั้งให้โครงการฯ รับรองด้วย
4. หากมีปริมาณงานที่ต้องดำเนินการแก้ไขซ่อมแซมภายหลังน้ำลด ให้คำนวณปริมาณงานที่ต้องดำเนินการฟื้นฟู แสดงในรูปของ Bar Chart
5. เอกสารหลักฐาน และข้อเท็จจริงอื่น ๆ ที่เกี่ยวข้อง (ถ้ามี)

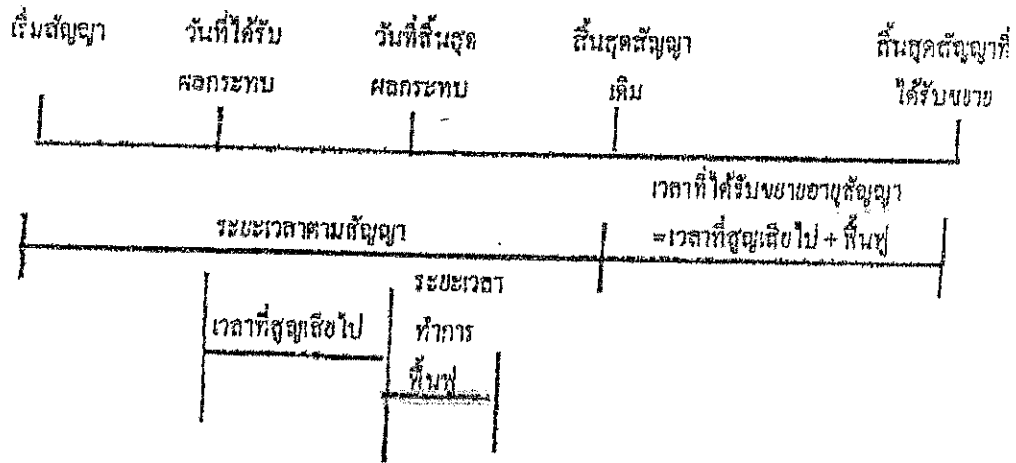


จำนวนวันที่ได้รับการขยายอายุสัญญา = จำนวนวันที่ได้รับผลกระทบตั้งแต่วันที่เริ่มได้รับผลกระทบ ถึงวันที่สิ้นสุดผลกระทบ และหรือวันที่ได้แจ้งให้ผู้รับจ้างเข้าดำเนินการได้ + จำนวนวันที่ใช้ฟื้นฟูภายหลังน้ำลด

2.5 กรณีหยุดงานช่วงเทศกาลปีใหม่หรือสงกรานต์ ตามหนังสือกรมฯ ขอความร่วมมือหรือ
สั่งให้หยุดการก่อสร้าง

พิจารณาขยายอายุสัญญาให้ผู้รับจ้างตามวันที่หยุดงานจริง โดยไม่คิดวันหยุดตามประเพณี
ทั้งนี้ ให้พิจารณาตามหนังสือกรมฯ ขอความร่วมมือหรือสั่งให้หยุดการก่อสร้างประกอบกับบันทึกการ
ปฏิบัติงานของผู้รับจ้าง และให้ใช้เป็นแนวทางการพิจารณาขยายอายุสัญญา

2.6 กรณีที่มีเหตุการณ์อื่นอันเป็นเหตุสุดวิสัย เหตุใด ๆ อันเนื่องมาจากความคิดหรือความบกพร่องของ
ฝ่ายผู้ว่าจ้าง หรือพฤติกรรมอันหนึ่งอันใดที่ผู้รับจ้างไม่คงรับผิดตามกฎหมาย ทำให้ผู้รับจ้างไม่สามารถทำงาน
ให้แล้วเสร็จตามกำหนดในสัญญาได้ และปรากฏรายละเอียดข้อเท็จจริงใด ๆ แตกต่างไปจากตัวอย่างดังกล่าว
ข้างต้น ให้พิจารณาขยายเวลาได้ตามจำนวนวันที่มีเหตุเกิดขึ้นตามความเหมาะสมเป็นกรณี ๆ ไป

ลำดับขั้นตอนการเสนอขอขยายอายุสัญญา งดหรือลดค่าปรับ

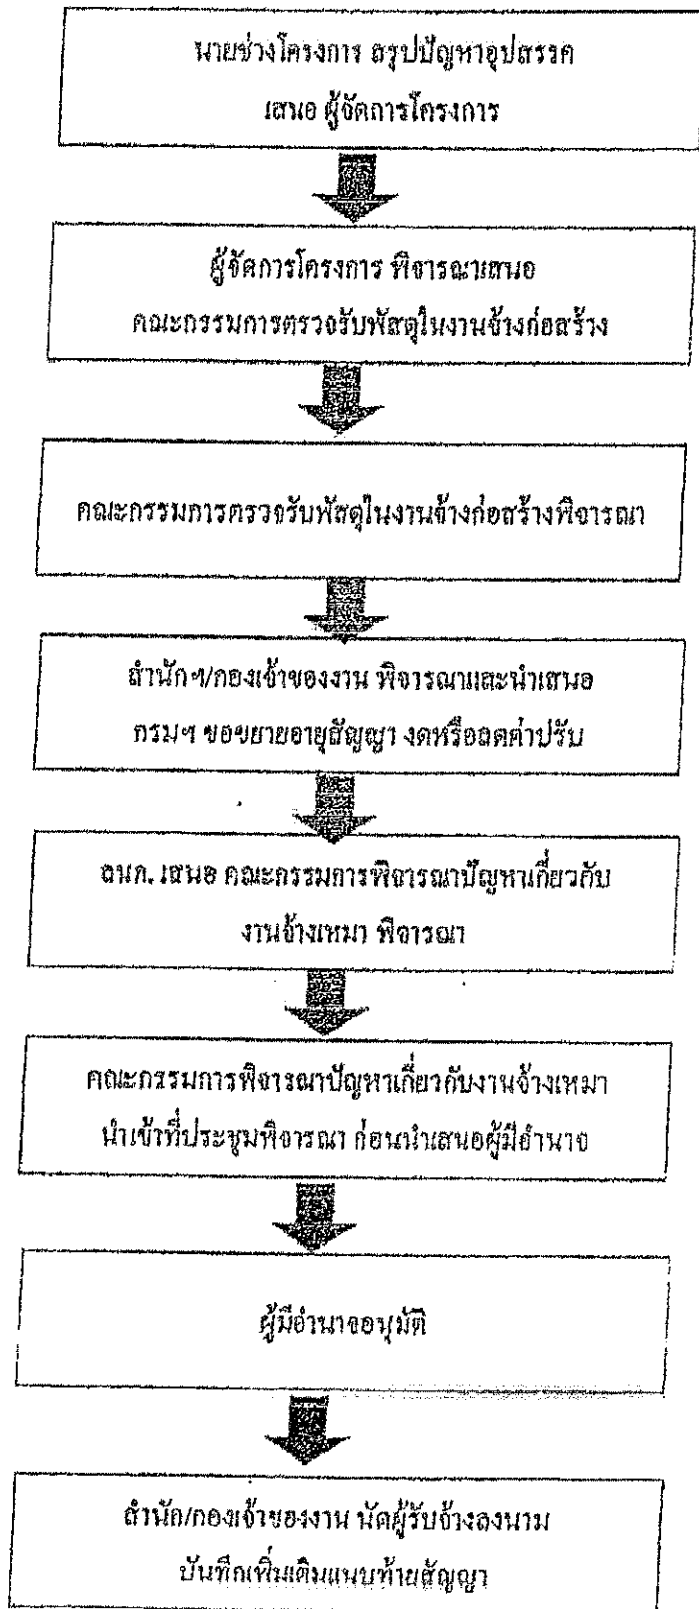

หลักเกณฑ์การกำหนดเวลาทำการงานก่อสร้างทางและสะพาน

1. งานที่ต้องใช้เครื่องจักรประเภทเดียวกัน เช่น งานก่อสร้างชั้นดินถม, วัสดุคัดเลือก, รองพื้นทางลูกรัง, พื้นทางหินคลุก ให้คำนวณเวลาทำการของงานแต่ละรายการแล้วนำมารวมกัน โดยคำนวณจากจำนวนเครื่องจักรงานก่อสร้างทางของผู้รับเหมาแต่ละชั้น ดังนี้-

1.1 ผู้รับเหมางานก่อสร้างชั้นพิเศษ	จำนวนเครื่องจักร ไม่น้อยกว่า 5 ชุด
1.2 ผู้รับเหมางานก่อสร้างทางชั้น 1	จำนวนเครื่องจักร ไม่น้อยกว่า 4 ชุด
1.3 ผู้รับเหมางานก่อสร้างชั้น 2	จำนวนเครื่องจักร ไม่น้อยกว่า 3 ชุด
1.4 ผู้รับเหมางานก่อสร้างทางชั้น 3	จำนวนเครื่องจักร ไม่น้อยกว่า 2 ชุด
1.5 ผู้รับเหมางานก่อสร้างทางชั้น 4	จำนวนเครื่องจักร ไม่น้อยกว่า 1 ชุด

กรณีผิวทางเป็นคอนกรีตให้พิจารณาระยะเวลาทำการก่อสร้างผิวทางคอนกรีตตามความเหมาะสม เนื่องจากต้องมีระยะเวลาการบ่มคอนกรีต

2. งานที่มีปริมาณงานดินกัดมาก เช่น งานตัดเขา ระยะเวลาที่ทำการของงานดินกัดมากกว่างานดินถม ให้ใช้เวลาทำการของงานดินกัดเป็นฐานในการกำหนดเวลาทำการ

3. ก่อนเริ่มงานดินถมคันทาง งานดินกัด หรือรวมก่อสร้างสะพาน แล้วแต่กรณี ให้มีเวลาเตรียมการก่อนเริ่มสำหรับงานวางป่า ชุดคช และเตรียมวัสดุก่อสร้างเป็นเวลา 7 วัน

4. งาน Prime Coat ให้เสร็จหลังงาน Base 7 วัน, งานชั้น Binder Course เสร็จหลังงาน Prime Coat 7 วัน

5. งานปรับปรุงทางจาก 2 ช่องจราจร เป็น 4 ช่องจราจร และจำเป็นต้องก่อสร้างครั้งละด้าน และรอเปิดการจราจรก่อนก่อสร้างอีกด้านหนึ่ง ให้เพิ่มเวลาทำการได้ไม่เกิน 30 วัน

6. งานที่มีการก่อสร้างสะพานรวมอยู่ในงานทางให้คำนวณ ดังนี้

6.1 คิดระยะเวลาทำการก่อสร้างสะพานเฉลี่ย 2 วัน/เมตร/ทิมงาน

6.2 จำนวนทิมงานก่อสร้างสะพานสามารถเพิ่มได้ตามความจำเป็นและเหมาะสม

6.3 งานทางที่มีมาตรฐานไม่เกินชั้น 1 จำนวนวันทำการก่อสร้างสะพานต้องไม่น้อยกว่า 150 วัน

6.4 งานทางที่มีมาตรฐานชั้นพิเศษ จำนวนวันทำการก่อสร้างสะพานต้องไม่น้อยกว่า 270 วัน

6.5 กรณีเวลาทำการงานทางมากกว่างานสะพานอยู่แล้ว ไม่ต้องใช้เวลาให้งานสะพานอีก

7. งานเบ็ดเตล็ดให้พิจารณาระยะเวลาตามวงเงินทำงาน ดังนี้.-

7.1 วงเงินไม่เกิน 10 ล้านบาท ให้เวลาทำการไม่เกิน 60 วัน

7.2 วงเงินเกิน 10 ล้านบาทแต่ไม่เกิน 20 ล้านบาท ให้เวลาทำการไม่เกิน 80 วัน

7.3 วงเงินเกิน 20 ล้านบาท ให้เวลาทำการไม่เกิน 100 วัน

8. ระยะเวลาเพื่อไว้สำหรับอุดหนุนให้คำนวณ ดังนี้.-

8.1 ในพื้นที่ฝนตกปกติไม่เกิน 60 วัน/ปี

8.2 ในพื้นที่ฝนตกชุกไม่เกิน 90 วัน/ปี

8.3 ในพื้นที่ฝนตกชุกมาก (เฉพาะ จ.ตราด, จ.พังงา, จ.ระนอง, จ.จันทบุรี) คิดเวลาให้ไม่เกิน 120 วัน/ปี

9. กรณีมีเงื่อนไขพิเศษที่ต้องรอเวลาการรุดตัว ให้เพิ่มระยะเวลาทำการตามเงื่อนไขพิเศษนั้น

อัตราการทำงานของชุดเครื่องจักรก่อสร้างทาง 1 ชุด

ลำดับ	ลักษณะงาน	ผลงานต่อวัน	หน่วย
1	งานถมน้ำชุดต่อ		
	ขนาดเบา	11,000.00	ตร.ม.
	ขนาดกลาง	11,000.00	ตร.ม.
	ขนาดหนัก	7,000.00	ตร.ม.
2	งานตัดคันทาง		
	ดิน	600.00	ลบ.ม. ธรรมชาติ
	หินตุ	1,100.00	ลบ.ม. ธรรมชาติ
	หินแข็ง	300.00	ลบ.ม. ธรรมชาติ
3	งานดินถมคันทาง	600.00	ลบ.ม. แน่น
4	งานวัสดุคัดเลือก รองพื้นทาง ลูกเรียง	500.00	ลบ.ม. แน่น
5	งานพื้นทาง หินกลุ่ก	290.00	ลบ.ม. แน่น
6	งานไหล่ทาง ลูกเรียง หินกลุ่ก	310.00	ลบ.ม. แน่น
7	งานราดขาง ไทรเมอร์โค้ด	5,000.00	ตร.ม.
8	งานราดขางเบสโค้ด	3,500.00	ตร.ม.
9	งานผิวทางแบบบาง		
	ชั้นเดียว	4,945.00	ตร.ม.
	สองชั้น	2,730.00	ตร.ม.
10	งานผิวทางแอสฟัลท์คอนกรีต		
	เครื่องผสมแอสฟัลท์คิก	430.00	ตัน
	ปูผิวแอสฟัลท์คิกหนา 5 ซม.	3,500.00	ตร.ม.
11	งานผิวทางคอนกรีตเสริมเหล็ก		
	เครื่องผสมคอนกรีต	175.00	ลบ.ม.
	ปูผิวคอนกรีตหนา 25 ซม.	875.00	ตร.ม.
12	งานพื้นทางวัสดุผสม Stabilized base	300.00	ลบ.ม. แน่น

หมายเหตุ 1. อัตราการทำงานนี้ใช้สำหรับคำนวณจำนวนวันทำการตามสัญญา สำหรับงานคันทางและโครงสร้างผิวทาง

จำนวนวันทำงานสำหรับงานเบ็ดเตล็ด และอื่น ๆ จะนำมารวมภายหลัง

2. หน่วย ลบ.ม. ธรรมชาติ เป็นหน่วย ลบ.ม. แน่น ในสภาพธรรมชาติ (Bank volume)
3. หน่วย ลบ.ม. แน่น เป็นหน่วย ลบ.ม. แน่น ภายหลังการบดหีบ (Compacted volume)
4. จำนวนชั่วโมงทำงานต่อวันคิด 7.00 ชม./วัน

แบบฟอร์ม

ขั้นตอนการขอขยายอายุสัญญา งดหรือลดค่าปรับ

เนื่องจากเกิดอุทกภัยในพื้นที่ก่อสร้าง


สาย.....

บริษัทฯ/ห้างฯ

ขั้นตอน ดำเนินการ	รายการ	ว.ค.ป.	หมายเหตุ
<input type="checkbox"/>	สำเนาสัญญา		
<input type="checkbox"/>	หนังสือแจ้งเข้าทำงาน		
<input type="checkbox"/>	ผู้รับจ้างขอรับมอบพื้นที่		
<input type="checkbox"/>	หนังสือมอบพื้นที่		
<input type="checkbox"/>	ผู้รับจ้างขอขยายอายุสัญญา เป็นเวลา.....วัน		
<input type="checkbox"/>	ผู้รับจ้างแจ้งเหตุพิคชัด / ขอสงวนสิทธิ์		
<input type="checkbox"/>	พื้นที่ก่อสร้างอยู่ในเขตอำเภอ.....จังหวัด.....		
<input type="checkbox"/>	ประกาศพื้นที่ประสบภัยพิบัติฯ (อุทกภัย) ฉบับลงวันที่ จังหวัด.....อำเภอ..... เริ่มต้นภัยพิบัติวันที่.....สิ้นสุดภัยพิบัติวันที่.....		
<input type="checkbox"/>	โครงการฯ แจ้งผู้รับจ้างเข้าทำงาน		
<input type="checkbox"/>	ผู้รับจ้างเข้าทำงาน		
<input type="checkbox"/>	ผู้รับจ้างขอขยายอายุสัญญา เป็นเวลา.....วัน		
<input type="checkbox"/>	โครงการฯ พิจารณาขยายอายุสัญญาเป็นเวลา.....วัน ประสบภัยจริง.....วัน + ระยะเวลาฟื้นฟูหลังน้ำลด.....วัน		
<input type="checkbox"/>	คณะกรรมการตรวจรับพัสดุ ในงานจ้าง พิจารณาขยายอายุสัญญา เป็นเวลา.....วัน ประสบภัยจริง....วัน+ ระยะเวลาฟื้นฟูหลังน้ำลด.....วัน		
<input type="checkbox"/>	รายงานการปฏิบัติงานระหว่างวันที่.....ถึงวันที่.....		
<input type="checkbox"/>	ภาพถ่าย (น้ำท่วมคันทาง) ระบุวัน เดือน ปี (โครงการฯ รับรอง)		
<input type="checkbox"/>	สำนักฯ/กองเจ้าของงาน พิจารณาขยายอายุสัญญาเป็นเวลา.....วัน ประสบภัยจริง.....วัน + ระยะเวลาฟื้นฟูหลังน้ำลด.....วัน		

ลงชื่อ.....ผู้ว่าจ้าง

ลงชื่อ.....ผู้รับจ้าง

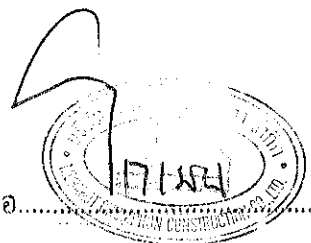

ขั้นตอนการพิจารณากรณีตัดสิทธิ์ซื้อแบบของคณะกรรมการ
ตามคำสั่งกรมทางหลวงที่ บ.๑/๑๕๑/๒๕๕๙ ลงวันที่ ๑๑ กันยายน ๒๕๕๙

๑.งานบำรุงทาง

กรณีตัดสิทธิ์ซื้อแบบในกรณีไม่เข้าดำเนินการ , ก่อสร้างล่าช้า

๑. ผู้เสนอราคาที่ได้รับการคัดเลือกให้ทำสัญญากับกรมทางหลวง ไม่มาลงนามในสัญญาภายในระยะเวลา ๓๐ วัน นับตั้งแต่วันที่หน่วยงานเจ้าของงานมีหนังสือแจ้งให้ทราบ
๒. ในกรณีที่ผู้รับจ้าง ไม่เข้าดำเนินการภายในระยะเวลาที่หน่วยงานเจ้าของงานกำหนด แต่ไม่เกิน ๓๐ วัน นับตั้งแต่วันเริ่มสัญญา โดยมีได้เป็นความผิดของหน่วยงานเจ้าของงาน
๓. ผู้รับจ้างที่กำลังทำงานอยู่และงานนั้นหมดสัญญาแล้ว แต่ยังไม่แล้วเสร็จ โดยไม่มีเหตุอันสมควรจะไม่มีสิทธิ์ เสนอราคา ยกเว้นเมื่องานที่เหลือนั้นคาดว่าจะแล้วเสร็จตามสัญญาในเวลาอันใกล้ และผลงานที่แล้วเสร็จใน ขณะนั้นต้องไม่น้อยกว่า ๙๐% ของงานที่คาดว่าจะทำจริง
 - ๓.๓ ในกรณีของสัญญาที่มีเวลาทำการตั้งแต่ ๑๐๐ วันขึ้นไป ซึ่งผู้รับจ้างเข้าดำเนินการแล้ว แต่ผลงานไม่ ถึง ๒๕% ของผลงานทั้งหมด เมื่อเวลาล่วงเลยไปเกิน ๕๐% ของระยะเวลาตามสัญญา
 - ๓.๔ เมื่อสิ้นสุดสัญญาแล้วแต่ผู้รับจ้างทำงานได้ผลงานไม่ถึง ๙๐% ของงานที่ต้องดำเนินการจริงตาม สัญญาโดยไม่มีเหตุอันสมควร
๔. ภายในระยะเวลาที่รับประกันผลงาน ผู้รับจ้างไม่เข้าดำเนินการซ่อมแซมสิ่งก่อสร้างที่ชำรุดบกพร่องของงาน ภายในระยะเวลาตามที่ผู้ว่าจ้างกำหนด โดยเป็นความรับผิดชอบของผู้รับจ้าง (ให้ปฏิบัติตามแนวทางตาม หนังสือกรมฯ อนุมัติ เลขที่ สมท.๑/๕๓๒ ลงวันที่ ๓๑ สิงหาคม ๒๕๕๙ เรื่องแนวทางปฏิบัติในการซ่อมแซม สิ่งก่อสร้างที่ชำรุดบกพร่องของงานก่อสร้างและบำรุงทางภายในระยะเวลารับประกันงานตามที่กำหนดในสัญญา
๕. กรณีผู้รับจ้างผิดเงื่อนไขสัญญาว่าจ้างโดยผู้รับจ้างไม่คืนเงินค่า K หรือเงินที่เกิดจากการเปลี่ยนแปลงอัตรา แลกเปลี่ยนเงินตราระหว่างประเทศ ภายในระยะเวลา ๑๕ วัน นับจากวันที่ได้รับแจ้ง
๖. ผู้รับจ้างที่กรมทางหลวงได้บอกเลิกสัญญา หรืออยู่ในระหว่างที่หน่วยงานเจ้าของงานขออนุญาตบอกเลิกสัญญา โดยเป็นความรับผิดชอบของผู้รับจ้าง จะไม่มีสิทธิ์เสนอราคา

อนึ่ง ผู้รับจ้างถูกพิจารณาเป็นผู้ขาดคุณสมบัติเสนอราคางานก่อสร้าง งานก่อสร้างสะพาน งานปรับปรุง ย่านชุมชน งานลาดยางทางหลวง งานลาดยางสายสั้น งานปรับปรุงทางหลวงเพื่อการท่องเที่ยว หรืองานอื่นๆ ตามที่กรมทางหลวงเห็นสมควร ถือว่าขาดคุณสมบัติเสนอราคาทั้งงานก่อสร้างและงานบำรุงทาง และไม่มีสิทธิ์ใน การเสนอราคาก่อสร้างหรือบำรุงทางทุกประเภทสำหรับงานจัดจ้างของทุกหน่วยงานของกรมทางหลวง


สำหรับผู้รับจ้างที่ถูกพิจารณาเป็นผู้ขาดคุณสมบัติเสนอราคาบำรุงทางประเภทใด ถือว่าขาดคุณสมบัติ เสนอราคาเฉพาะงานบำรุงทางประเภทนั้น และไม่มีสิทธิ์ในการเสนอราคางานบำรุงทางประเภทนั้น สำหรับงาน จัดซื้อจัดจ้างของทุกหน่วยงานของกรมทางหลวง

ลงชื่อ.....

ผู้ว่าจ้าง

ลงชื่อ.....

ผู้รับจ้าง

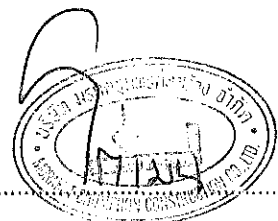


๒. งานก่อสร้างงานปรับปรุงย่านชุมชน , งานลาดยางทางหลวง ,
งานปรับปรุงทางหลวงเพื่อการท่องเที่ยว และงานอื่นๆ

๑. ผู้เสนอราคาที่ได้รับการคัดเลือกให้ทำสัญญากับกรมทางหลวงไม่มาลงนามในสัญญา ภายในระยะเวลา ๓๐ วัน นับตั้งแต่วันที่หน่วยงานเจ้าของงานมีหนังสือแจ้งให้ทราบ
๒. ผู้รับจ้างที่กำลังทำงานนั้นหมดสัญญาแล้วแต่ยังไม่แล้วเสร็จ โดยไม่มีเหตุอันสมควร จะไม่มีสิทธิ์เสนอราคายกเว้นเมื่องานที่เหลือนั้นคาดว่าจะแล้วเสร็จตามสัญญาในเวลาอันใกล้ และผลงานที่แล้วเสร็จในขณะนั้นต้องไม่น้อยกว่า ๙๐% ของงานที่คาดว่าจะทำจริง
๓. ภายในระยะเวลาที่รับประกันผลงาน ผู้รับจ้างไม่เข้าดำเนินการซ่อมแซมสิ่งก่อสร้างที่ชำรุดบกพร่องของงาน ภายในระยะเวลาตามที่ผู้ว่าจ้างกำหนด โดยเป็นความรับผิดชอบของผู้รับจ้าง (ให้ปฏิบัติตามแนวทางตามหนังสือกรมฯ อนุมัติ เลขที่ สมท.๑/๕๓๒ ลงวันที่ ๓๑ สิงหาคม ๒๕๕๙ เรื่องแนวทางปฏิบัติในการซ่อมแซมสิ่งก่อสร้างที่ชำรุดบกพร่องของงานก่อสร้างและบำรุงทางภายในระยะเวลารับประกันงานตามที่กำหนดในสัญญา
๔. กรณีผู้รับจ้างผิดเงื่อนไขสัญญาว่าจ้างโดยผู้รับจ้างไม่คืนเงินค่า K หรือเงินที่เกิดจากการเปลี่ยนแปลงอัตราแลกเปลี่ยนเงินตราระหว่างประเทศ ภายในระยะเวลา ๑๕ วัน นับจากวันที่ได้รับแจ้ง
๕. ผู้รับจ้างที่กรมทางหลวงได้บอกเลิกสัญญา หรืออยู่ในระหว่างที่หน่วยงานเจ้าของงานขออนุมัติบอกเลิกสัญญา โดยเป็นความผิดของผู้รับจ้าง จะไม่มีสิทธิ์เสนอราคา
๖. ผู้รับจ้างมีจำนวนโครงการก่อสร้างครบตามสิทธิการเสนอราคาตามหลักเกณฑ์การจดทะเบียนฯ
๗. กรณีที่เป็นงานในลักษณะพิเศษ หรืองานเร่งด่วนตามสัญญานี้ ผู้รับจ้างที่มีผลงานล่าช้ากว่าแผนงานเกิน ๕% โดยเป็นความผิดของผู้รับจ้าง
๘. ผู้รับจ้างมีผลงานล่าช้ากว่าแผนงานเกิน ๑๕% โดยเป็นความผิดของผู้รับจ้าง
๙. ผู้รับจ้างมีผลงานไม่ถึง ๒๕% ของงานทั้งหมดเมื่อเวลาล่วงเลยไม่เกินหนึ่งในสองของระยะเวลาตามสัญญา โดยเป็นความผิดของผู้รับจ้าง
๑๐. ผู้รับจ้างมีผลงานล่าช้ากว่าแผนงาน และมีผลงานประจำเดือนที่ตั้งไว้ไม่ถึง ๕๐% ของแผนงานประจำเดือนที่ตั้งไว้เมื่อเวลาล่วงเลย ไปเกินหนึ่งในสองของระยะเวลาตามสัญญา โดยเป็นความผิดของผู้รับจ้าง

ลงชื่อ.....ผู้ว่าจ้าง

ลงชื่อ.....ผู้รับจ้าง

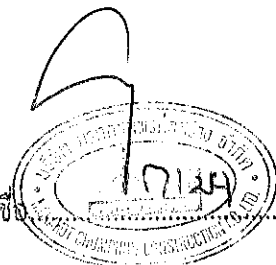

เอกสารประกอบสัญญาจ้าง เลขที่ ภก.๒๕/๒๕๖๔
ลงวันที่ ๑๘ มี.ค. ๒๕๖๔ ข้อ ๒๒๒ ผวนก.๒๒

เอกสารแนบท้ายประกาศประกวดราคาจ้างด้วยวิธีอิเล็กทรอนิกส์ ข้อ ๑.๑๔
ตามประกาศประกวดราคา เลขที่ eb-ภก ๒๔/๒๕๖๔ ลงวันที่ ๑๘ พฤศจิกายน ๒๕๖๓
หนังสือ เรื่อง แจ้งยินยอมการให้ความยินยอมให้ใช้ผลิตภัณฑ์ของโรงงานผสมแอสฟัลต์คอนกรีต

ที่ ๐๒๑/๒๕๖๓

วันที่ ๓ ธันวาคม ๒๕๖๓

เรื่อง แจ้งยืนยันการให้ความยินยอมให้ใช้ผลิตภัณฑ์จากโรงงานผสมแอสฟัลต์คอนกรีต

เรียน ผู้อำนวยการแขวงทางหลวงภูเก็ต

- สิ่งที่ส่งมาด้วย ๑. สำเนาหนังสือรับรองการจดทะเบียนนิติบุคคล จำนวน ๑ ชุด
๒. สำเนาใบอนุญาตประกอบกิจการโรงงาน (รง.๔) จำนวน ๑ ชุด

โดยหนังสือฉบับนี้ บริษัท/ห้างหุ้นส่วนจำกัด ชัยกร จำกัดโดย
นายมนตรี เดียวลำชาผู้มีอำนาจทำการแทน ซึ่งเป็นเจ้าของโรงงานผสมแอสฟัลต์คอนกรีต และได้รับอนุญาต
ให้ประกอบกิจการโรงงานถูกต้องตามกฎหมาย ขอแจ้งยืนยันการให้ความยินยอมให้ บริษัท/ห้างหุ้นส่วน
จำกัด ชัยกร จำกัดใช้ผลิตภัณฑ์จากโรงงานผสมแอสฟัลต์คอนกรีต และยืนยันจะให้การสนับสนุนจัดส่ง
ยางแอสฟัลต์คอนกรีต และงานอื่น ๆ ที่เกี่ยวข้องเพื่อให้ บริษัท/ห้างหุ้นส่วนจำกัด/ มรดกชุมชนก่อสร้าง จำกัด ใช้
ในการดำเนินการโครงการงานก่อสร้าง/งานจ้างเหมาทำการ
.....ตามแบบแขวงทางหลวงภูเก็ต ณ ทางหลวงหมายเลข ๔๐๓๐
ตอน ปลาย-หาดราไวย์ระหว่าง กม.๑๖+๒๒๕-กม.๑๗+๐๒๕ตลอดระยะเวลางาน
ก่อสร้างของโครงการดังกล่าวข้างต้น

จึงเรียนยืนยันมาเพื่อทราบ



ขอแสดงความนับถือ

(Signature)


(นายมนตรี เดียวลำชา)

ผู้มีอำนาจทำการแทนบริษัท/ห้างหุ้นส่วนจำกัด

ลงชื่อ.....ผู้ว่าจ้าง

คณะกรรมการพิจารณาผลการประกวดราคาอิเล็กทรอนิกส์
วันที่ 17 4 ค.ค 2563
เวลา ๐๙.๐๐ น.
ลงชื่อ..... (นายสมทรง ใจดี)
ลงชื่อ..... ผู้อำนวยการแขวงทางหลวงภูเก็ต
ลงชื่อ.....
ลงชื่อ.....
ลงชื่อ.....

ผู้รับจ้าง

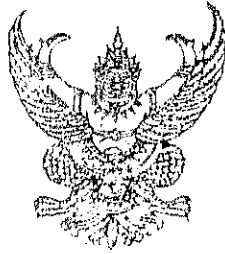

ร.จ. 4
ลำดับที่ 1

ทะเบียนโรงงานเลขที่
3-50(4)-24/47 พง

ใบอนุญาตประกอบกิจการโรงงาน

ที่(สบ)02-870 / 2547

กระทรวงอุตสาหกรรม

วันที่ 12 เดือน ตุลาคม พ.ศ. 2547

อนุญาตให้ บริษัท แอสฟัลท์อินดามัน จำกัด สัญชาติ ไทย

อยู่บ้าน/สำนักงานเลขที่ 1 ตรอก/ซอย - ถนน -

หมู่ที่ 1 ตำบล/แขวง บางเตย อำเภอ/เขต เมืองพังงา จังหวัด พังงา

ชื่อโรงงาน บริษัท แอสฟัลท์อินดามัน จำกัด

ประเภทหรือชนิดของโรงงานลำดับที่ 50(4)

ประกอบกิจการ ผลิตแอสฟัลต์ตึกคอนกรีต

กำลังเครื่องจักร -1,954.97- แรงม้า จำนวนคนงาน -7- คน

ตั้งอยู่ ณ เลขที่ - ตรอก / ซอย - ถนน -


หมู่ที่ - คลอง - แม่น้ำ - ตำบล/แขวง บางเตย

อำเภอ/เขต เมืองพังงา จังหวัด พังงา

ประกอบกิจการได้โดยให้เริ่มประกอบกิจการโรงงานภายในกำหนด 300 วัน นับแต่บัดนี้เป็นต้นไป

ทั้งนี้ไม่มีรายการสาระสำคัญ ดังต่อไปนี้

- (1) เงื่อนไขการอนุญาตให้ประกอบกิจการโรงงาน และการเปลี่ยนแปลงเงื่อนไข แสดงไว้ในลำดับที่ 2
- (2) การแจ้งประกอบกิจการโรงงาน กำหนดสีนอาชญาใบอนุญาต และการต่ออายุใบอนุญาต แสดงไว้ในลำดับที่ 3
- (3) ใบอนุญาตขยายโรงงาน แสดงไว้ในลำดับที่ 4
- (4) เงื่อนไขการอนุญาตให้ขยายโรงงาน และการเปลี่ยนแปลงสีนอาชญา แสดงไว้ในลำดับที่ 5
- (5) การแจ้งประกอบกิจการโรงงานในส่วนที่ขยาย แสดงไว้ในลำดับที่ 6
- (6) บันทึกการเปลี่ยนแปลงต่างๆ แสดงไว้ในลำดับที่ 7
- (7) การอนุญาตโอนการประกอบกิจการโรงงาน
- (8) บันทึกการชำระค่าธรรมเนียมรายปี
- (9) ลำดับและจำนวนของเอกสาร

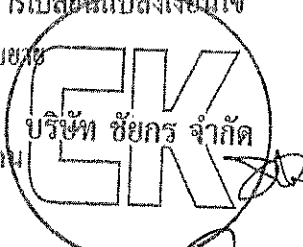

กระทรวงอุตสาหกรรม
 วันที่ 14.5.48 ในลำดับที่ ๑
 เวลา ๐๙.๔๕.๒๒ ในลำดับที่ ๑๐
 ประธานกรรมการ
 กรรมการ
 กรรมการ
 กรรมการและเลขานุการ

ลงชื่อ..... ผู้ว่าจ้าง

ลงชื่อ.....
 (นายพันเอก.....)
 ตำแหน่ง.....
 วิทยุหมายเลข.....
 วิทยุหมายเลขโดยยกใบอนุญาต

เงื่อนไขการอนุญาตให้ประกอบกิจการโรงงาน และการเปลี่ยนแปลงเงื่อนไข

1. ผู้อนุญาตได้อาศัยอำนาจตามความในมาตรา 12 วรรคห้าแห่งพระราชบัญญัติโรงงาน พ.ศ. 2535 ให้กำหนดเงื่อนไขที่ผู้ประกอบกิจการโรงงาน จะต้องปฏิบัติเป็นพิเศษไว้ ดังต่อไปนี้

.....1.1...ต้องมีและใช้ระบบขจัดฝุ่นละอองหรือหมอกควัน และกลิ่นที่เกิดขึ้นจากกรรมวิธีการผลิตที่มี.....
.....ขนาดและประสิทธิภาพเพียงพอ ไม่ก่อให้เกิดเหตุเดือดร้อนหรือเป็นอันตรายต่อผู้ปฏิบัติงาน และผู้อยู่อาศัยใกล้เคียง...

ลงชื่อ

(

(นายวิชา เยี่ยมทอง)
รตสาร 8 ผู้อำนวยการส่วนที่ 3

เจ้าหน้าที่

)

2. ผู้อนุญาตได้อาศัยอำนาจตามความในมาตรา 20 แห่งพระราชบัญญัติโรงงาน พ.ศ. 2535 ให้ยกเลิก / เปลี่ยนแปลง/เพิ่มเติม เงื่อนไขดังกล่าวข้างต้น ดังต่อไปนี้

ลงชื่อ


ผู้ว่าจ้าง ลงชื่อ

(





คณะกรรมการพิจารณาการประกวดราคาอิเล็กทรอนิกส์
วันที่ 25/5/63
09.48 น.
ประธานกรรมการ
กรรมการ
กรรมการและเลขานุการ


การแจ้งประกอบกิจการโรงงาน กำหนดสิ้นอายุใบอนุญาต และการต่ออายุใบอนุญาต


1. แจ้งประกอบกิจการโรงงาน วันที่ 20 เดือน มีนาคม พ.ศ. 2549
2. เริ่มประกอบกิจการโรงงาน วันที่ 23 เดือน เมษายน พ.ศ. 2549
3. กำหนดสิ้นอายุใบอนุญาต วันที่ 31 เดือน ธันวาคม พ.ศ. 2553

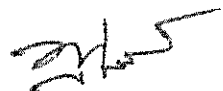
ลงชื่อ  (นายพุทธิกรณ วัชยดิษฐ) เจ้าหน้าที
 (หัวหน้าฝ่ายโรงงานอุตสาหกรรม)

4. การต่ออายุใบอนุญาต

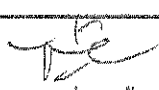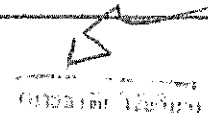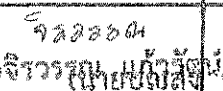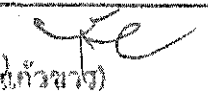ครั้งที่	วันสิ้นอายุ ครั้งต่อไป	แรงม้า /คนงาน	ค่าธรรมเนียม	ค่าปรับ	ใบเสร็จรับเงิน		เจ้าหน้าที่	ผู้อนุญาต
					เล่มที่	เลขที่		
1	31 ธค 58	1954.97 /7	35,000	-	4209	3ธ	 (นายบุญส่ง แก้วขาว) วิศวกร ชกตการ	 (นายอลงกต ใจเจริญ)
2	1 ธค 64	1954.97 /7	35,000	-	1 ธ 445	1 (นางสาวจิรารัตน์ แก้วขาว) วิศวกร ชกตการ	 ผู้ได้รับมอบหมายให้ออกใบอนุญาต	 วิศวกร ชกตการ

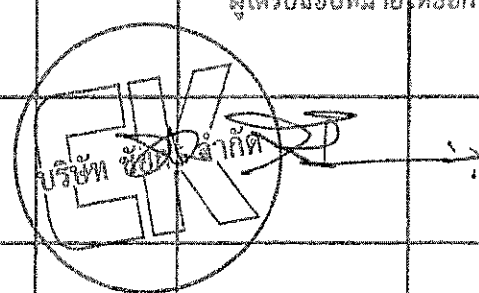

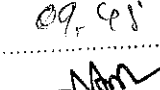คณะกรรมการพิจารณาผลการประกวดราคาอิเล็กทรอนิกส์
 วันที่ 4 ธ.ค 2563
 เวลา 09.45 น.
 ลงชื่อ  ประธานกรรมการ
 กรรมการ
 กรรมการ
 กรรมการและเลขานุการ

ลงชื่อ  ผู้ว่าจ้าง

ลงชื่อ  กรรมการและเลขานุการ

ใบอนุญาตขยายโรงงาน

ครั้งที่.....

ที่...../.....

กระทรวงอุตสาหกรรม

วันที่.....เดือน.....พ.ศ.....

อนุญาตให้.....สัญชาติ.....

ประเภทหรือชนิดของโรงงานลำดับที่.....

ประกอบกิจการ.....

กำลังเครื่องจักรเพิ่มขึ้น.....แรงม้า รวมเป็น.....แรงม้า

การเพิ่มหรือแก้ไขเกี่ยวกับอาคารโรงงาน ทำให้ฐานรากเดิมของอาคารโรงงานฐานใดฐานหนึ่งต้องรับน้ำหนักเพิ่มขึ้นตั้งแต่ห้าร้อยกิโลกรัมขึ้นไป (มี / ไม่มี)

ตั้งอยู่ ณ เลขที่.....ตรอก / ซอย.....ถนน.....

หมู่ที่.....คลอง.....แม่น้ำ.....ตำบล / แขวง.....

อำเภอ / เขต.....จังหวัด.....

ประกอบกิจการโรงงานในส่วนที่ขยายนี้ได้ โดยให้เริ่มประกอบกิจการโรงงานภายในกำหนด.....วัน

นับแต่บัดนี้เป็นต้นไป

ลงชื่อ

ผู้อนุญาต

(

)

ครั้งที่.....

ที่...../.....

กระทรวงอุตสาหกรรม

วันที่.....เดือน.....พ.ศ.....

อนุญาตให้.....สัญชาติ.....

ประเภทหรือชนิดของโรงงานลำดับที่.....

ประกอบกิจการ.....

กำลังเครื่องจักรเพิ่มขึ้น.....แรงม้า รวมเป็น.....แรงม้า

การเพิ่มหรือแก้ไขเกี่ยวกับอาคารโรงงาน ทำให้ฐานรากเดิมของอาคารโรงงานฐานใดฐานหนึ่งต้องรับน้ำหนักเพิ่มขึ้นตั้งแต่ห้าร้อยกิโลกรัมขึ้นไป (มี / ไม่มี)

ตั้งอยู่ ณ เลขที่.....ตรอก / ซอย.....ถนน.....

หมู่ที่.....คลอง.....แม่น้ำ.....ตำบล / แขวง.....

อำเภอ / เขต.....จังหวัด.....

ประกอบกิจการโรงงานในส่วนที่ขยายนี้ได้ โดยให้เริ่มประกอบกิจการโรงงานภายในกำหนด.....วัน

นับแต่บัดนี้เป็นต้นไป

ลงชื่อ

ผู้อนุญาต


ลงชื่อ

ผู้ว่าจ้าง

ลงชื่อ


ผู้รับจ้าง

กรรมการ

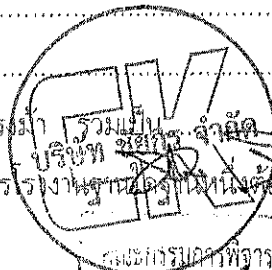


14 5.ค 2563
09.48.14
กรมการควบคุมอาคาร
กระทรวงอุตสาหกรรม


บันทึกการเปลี่ยนแปลงต่าง ๆ

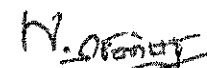ครั้งที่	สาระสำคัญของการเปลี่ยนแปลงเกี่ยวกับโรงงาน	เจ้าหน้าที่
1	การอนุญาตโอนภาพประกอบกิจการโรงงาน ครั้งที่ 1 ไม่ลดบท 8 อนุญาตให้ บริษัท ชัยกร จำกัด รับโอนใบอนุญาตประกอบกิจการ โรงงานฉบับนี้ และใช้ชื่อโรงงาน " บริษัท ชัยกร จำกัด " ตามคำขอ รับโอนใบอนุญาตประกอบกิจการโรงงาน ลงวันที่ 28 มิถุนายน 2550	 นายพุทธิกรณ วิเชียรชัย วิศวกรชำนาญการ
2	แก้ไข ร.ง.4 ลำดับที่ 3 ตามหนังสือ สกม.สปอ.ที่ อก 0209/ว414 ลงวันที่ 21 กุมภาพันธ์ 2555 แก้ไข ข้อ 3 กำหนดสิ้นอายุใบอนุญาตจากเดิมวันที่ 31 ธันวาคม 2553 เป็นวันที่ 1 มกราคม 2554 และแก้ไขข้อ 4 การต่ออายุใบอนุญาต ครั้งที่ 1 วันสิ้นอายุครั้งต่อไปจากเดิมวันที่ 31 ธันวาคม 2558 เป็น วันที่ 1 มกราคม 2559	นายบุญส่ง แก้วขาว วิศวกรชำนาญการ
3	ใบอนุญาตประกอบกิจการโรงงานฉบับนี้เปลี่ยนเลขทะเบียนโรงงานใหม่ จากเดิมทะเบียนโรงงานเลขที่ 3-50(4)-24/47พง เป็นทะเบียนโรงงานเลขที่ 10820002425477 เนื่องจากกระทรวงอุตสาหกรรมมีการปรับปรุงกระบวนการ ออกเลขทะเบียนโรงงานใหม่	



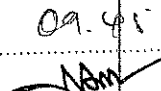

คณะกรรมการพิจารณาผลการประกวดราคาอิเล็กทรอนิกส์
 วันที่ 14 ส.ค. 2563
 เวลา 09.45 น.
 ลงชื่อ  ประธานกรรมการ
 กรรมการ



ลงชื่อ.....ผู้ว่าจ้าง

ลงชื่อ.....ผู้รับจ้าง

กรรมการและเลขานุการ

การอนุญาตโอนการประกอบกิจการโรงงาน

ครั้งที่ 1

ที่ อ.6 / 2550 กระทรวงอุตสาหกรรม

วันที่ 2 เดือน กรกฎาคม พ.ศ. 2550

อนุญาตให้ บริษัท ชัยกร จากด ลัญชาติ ไทย

อยู่บ้าน / สำนักงานเลขที่ 141 ตรอก / ซอย ถนน

หมู่ที่ ตำบล / แขวง คลองเตย อำเภอ / เขต เมือง จังหวัด กรุงเทพฯ

ประเภทหรือชนิดของโรงงานลำดับที่ 50141

ประกอบกิจการ บริษัท ชัยกร จากด

กำลังเครื่องจักร 1,954.97 แรงม้า จำนวนคนงาน 7 คน

ตั้งอยู่ ณ เลขที่ 141 ตรอก / ซอย ถนน

หมู่ที่ 11 ตำบล / แขวง คลองเตย บางเขน

อำเภอ / เขต เมืองพิจิตร จังหวัด พิจิตร ประกอบกิจการโรงงานได้

ลงชื่อ (นายอภิชัย อมรพิสุทธิ์) ผู้อนุญาต
(คุณภาพกรรมจังหวัดพิจิตร ผู้ได้รับมอบหมายให้ออกใบอนุญาต)

ครั้งที่

ที่ กระทรวงอุตสาหกรรม

วันที่ เดือน พ.ศ.

อนุญาตให้ ลัญชาติ

อยู่บ้าน / สำนักงานเลขที่ ตรอก / ซอย ถนน

หมู่ที่ ตำบล / แขวง อำเภอ / เขต จังหวัด

ประเภทหรือชนิดของโรงงานลำดับที่

ประกอบกิจการ

กำลังเครื่องจักร แรงม้า จำนวนคนงาน

ตั้งอยู่ ณ เลขที่ ตรอก / ซอย ถนน

หมู่ที่ ตำบล / แขวง อำเภอ / เขต จังหวัด

อำเภอ / เขต จังหวัด ประกอบกิจการโรงงานได้

ลงชื่อ ผู้ว่าจ้าง ลงชื่อ กรรมการ ผู้อนุญาต

Official stamps and signatures of the Ministry of Industry and Commerce, including a large circular stamp with 'GVK' and a rectangular stamp with 'กรมการและเลขานุการ'.

บันทึกการชำระค่าธรรมเนียมนายปี

ครั้งที่	วันครบกำหนด	วันชำระเงิน	เครื่องจักร /คนงาน	ค่าธรรมเนียม		ใบเสร็จรับเงิน		เจ้าหน้าที่	
				ปกติ	เสียเพิ่ม	เล่มที่	เลขที่		
1	23 เม.ย. 49	20 มี.ค. 49	1,954.97 /7	10,500	-	2656	09	(นายพุทธิภรณ์ วิชัยดิษฐ์) วิศวกร 77	
2	23 เม.ย. 50	8 เม.ย. 50	1,954.97	10,500	195	0664	15	(นายพุทธิภรณ์ วิชัยดิษฐ์) วิศวกร 77	
3	23 เม.ย. 51	2 พ.ค. 51	1,954.97	10,500	158	2515	26	(นางอรุณสิริ สัตย์ศรี) เจ้าหน้าที่บริหารงานทั่วไป #	
4	23 เม.ย. 52	24 เม.ย. 52	1,954.97	10,500	15	2202		(นางสุพรรณดี ไชยเชื้อ) วิศวกร 77	
5	23 เม.ย. 53	ได้รับการยกเว้นค่าธรรมเนียมรายปี ตามกฎกระทรวง พ.ศ.2553 จำหน่ายใบเสร็จรับเงิน ให้ไว้ ณ วันที่ 21 พฤษภาคม พ.ศ.2553							(นายบุญสิทธิ์ วิเศษ) วิศวกร 77
6	23 เม.ย. 54	ได้รับการยกเว้นค่าธรรมเนียมรายปี ตามกฎกระทรวง พ.ศ.2553 ให้ไว้ ณ วันที่ 21 กันยายน พ.ศ.2553							(นายบุญสิทธิ์ วิเศษ) วิศวกร 77
7	23 เม.ย. 55	23 เม.ย. 55	1,954.97	10,500	195.00	13930	23	(นายบุญสิทธิ์ วิเศษ) วิศวกร 77	
8	23 เม.ย. 56	ได้รับการยกเว้นค่าธรรมเนียมรายปี ตามกฎกระทรวง พ.ศ.2553 ให้ไว้ ณ วันที่ 20 กันยายน พ.ศ.2553							(นายบุญสิทธิ์ วิเศษ) วิศวกร 77
9	23 เม.ย. 57	23 เม.ย. 57	1,954.97	10,500	63.00	13930	23	(นายบุญสิทธิ์ วิเศษ) วิศวกร 77	
10	23 เม.ย. 58	ได้รับการยกเว้นค่าธรรมเนียมรายปี ตามกฎกระทรวง พ.ศ.2553 ให้ไว้ ณ วันที่ 15 ตุลาคม พ.ศ.2557							(นายบุญสิทธิ์ วิเศษ) วิศวกร 77
11	23 เม.ย. 59	ได้รับการยกเว้นค่าธรรมเนียมรายปี ตามกฎกระทรวง พ.ศ.2557 ให้ไว้ ณ วันที่ 16 ตุลาคม พ.ศ.2557							(นายบุญสิทธิ์ วิเศษ) วิศวกร 77
12	23 เม.ย. 60	ได้รับการยกเว้นค่าธรรมเนียมรายปี ตามกฎกระทรวง พ.ศ.2557 ให้ไว้ ณ วันที่ 15 ตุลาคม พ.ศ.2557							(นายบุญสิทธิ์ วิเศษ) วิศวกร 77
13	23 เม.ย. 61	6 มี.ค. 61	1,954.97	10,500	195.00	41312	2563	(นายบุญสิทธิ์ วิเศษ) วิศวกร 77	
14	23 เม.ย. 62	13 มี.ค. 62	1,954.97	10,500	195.00	2007	15	(นางสาวสุภาภรณ์ เพชรศรี) วิศวกร 77	
15	13 เม.ย. 63	13 เม.ย. 63	1,954.97	10,500		22320		(นางสาวสุภาภรณ์ เพชรศรี) วิศวกร 77	

ลงชื่อ.....ผู้ว่าจ้าง


บริษัท.....
ลงชื่อ.....ผู้รับจ้าง

เอกสารประกอบสัญญาจ้าง เลขที่ ภก.๒๕/๒๕๖๔
 สรุปรายละเอียดแบบที่เกี่ยวกับโครงการจัดวางและติดตั้งระบบไฟฟ้า

แบบแสดงแผนที่ ที่ตั้งโรงงานผสมแอสฟัลต์คอนกรีตและเส้นทางขนส่งจากโรงงานผสมแอสฟัลต์คอนกรีตถึงกึ่งกลางของโครงการ
 ตามเอกสารประกวดราคาจ้างด้วยวิธีประกวดราคาอิเล็กทรอนิกส์

เลขที่ eb-ภก-๒๔/๒๕๖๔

1) แผนที่เส้นทางขนส่ง

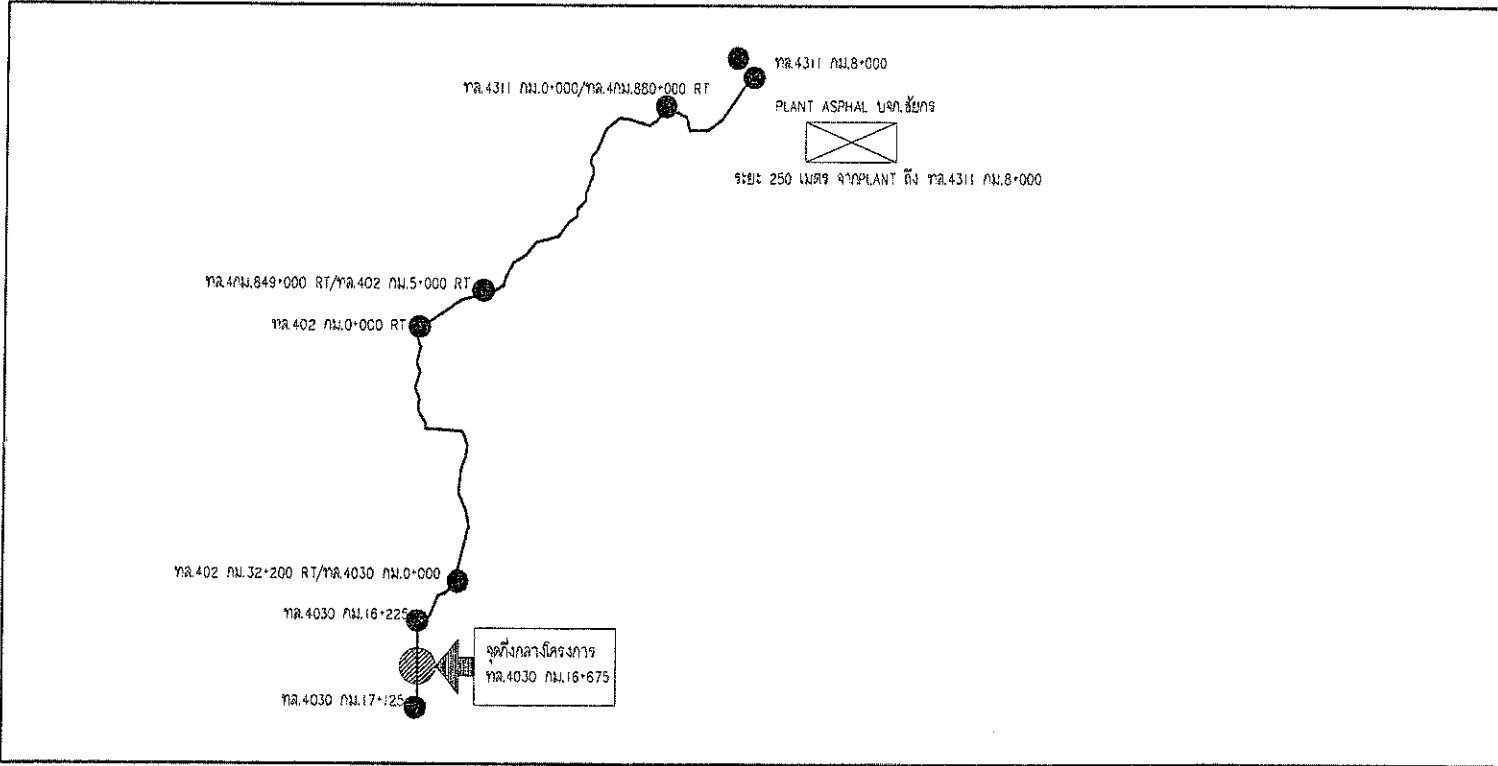

ลำดับที่	แหล่งวัสดุ	ระยะขนส่ง(กม.)
1	ตำแหน่งที่ตั้ง Plant ทล. 4311 กม. 8+000 RT พิกัด 8.432448, 98.566872 (Latitude, Longitude)	Offset 0.250 กม.
2	ตำแหน่งกึ่งกลางโครงการ ทล. 4030 กม. 16+675 พิกัด 7.9378359, 98.2773018 (Latitude, Longitude)	
3	เส้นทางขนส่งจาก Plant ถึงกึ่งกลางโครงการ	
	ทล. 4311 กม. 8+000 LT (+0.250 กม.)	
	ทล. 4311 กม. 8+000 (+0.250 กม.) — ทล. 4311 กม. 8+000 RT	0.250
	ทล. 4311 กม. 8+000 RT — ทล. 4311 กม. 0+000 / ทล. 4 กม. 880+000 RT	8.000
	ทล. 4 กม. 880+000 RT — ทล. 4 กม. 849+000 RT / ทล. 402 กม. 5+000 RT	31.000
	ทล. 402 กม. 5+000 RT — ทล. 402 กม. 32+200 RT / ทล. 4030 กม. 0+000	32.200
	ทล. 4030 กม. 0+000 — ทล. 4030 กม. 16+675 (จุดกึ่งกลางโครงการ)	16.675
	รวม	88.125

ลงชื่อ.....

ผู้ว่าจ้าง

ลงชื่อ.....

กรรมการผู้จัดการ

แนวทางปฏิบัติในการติดตั้งแผ่นป้ายแสดงรายละเอียดเกี่ยวกับ
งานก่อสร้างของทางราชการ

เนื่องจากส่วนราชการ หน่วยงานของรัฐ รัฐวิสาหกิจ และราชการส่วนท้องถิ่นมีงานก่อสร้างประเภทต่าง ๆ ที่ใช้เงินงบประมาณที่มาจากภาษีอากรของประชาชนในการดำเนินการเป็นจำนวนมาก ดังนั้น เพื่อประโยชน์ในการควบคุม ดูแลงานก่อสร้างของทางราชการ เพื่อให้การปฏิบัติงานเป็นไปในแนวทางเดียวกัน เพื่อให้เกิดความโปร่งใสและตรวจสอบได้จากประชาชน จึงกำหนดให้ส่วนราชการ หน่วยงานของรัฐ รัฐวิสาหกิจ และราชการส่วนท้องถิ่นที่มีงานก่อสร้างถือปฏิบัติดังต่อไปนี้

๑. กรณีงานก่อสร้างสาธารณูปโภคในกรุงเทพมหานครที่ต้องขุดเจาะผิวถนนหรือทางเท้า ซึ่งอยู่ในความรับผิดชอบของกรุงเทพมหานคร

๑.๑ เมื่อจะมีการก่อสร้างงานสาธารณูปโภค ให้หน่วยงานเจ้าของงานแจ้งให้กรุงเทพมหานครทราบเป็นการล่วงหน้าก่อนลงมือดำเนินการ

๑.๒ ในการก่อสร้างทุกรายการ หน่วยงานเจ้าของงานจะต้องกำหนดให้ผู้รับจ้างหรือผู้ดำเนินการแล้วแต่กรณีติดตั้งแผ่นป้ายแสดงรายละเอียดเกี่ยวกับงานก่อสร้าง ไว้ ณ บริเวณสถานที่ก่อสร้าง โดยให้จัดทำตามแบบที่ ๑ ที่ส่งมาพร้อมนี้ โดยให้ระบุรายละเอียดในเรื่องดังต่อไปนี้ ไว้ด้วยอักษรตัวโตพอสมควรคือ

๑.๒.๑ ชื่อหน่วยงานเจ้าของโครงการ สถานที่ติดต่อ พร้อมดวงตราหน่วยงานเจ้าของโครงการ

๑.๒.๒ ประเภทและชนิดของส่งก่อสร้าง

๑.๒.๓ ลักษณะงานก่อสร้าง

๑.๒.๔ ชื่อ ที่อยู่ ผู้รับจ้าง หรือหน่วยงานที่ก่อสร้างพร้อมหมายเลขโทรศัพท์

๑.๒.๕ ระยะเวลาเริ่มต้นและระยะเวลาสิ้นสุดของงานหรือโครงการ

๑.๒.๖ วงเงินค่าก่อสร้าง

๑.๒.๗ ชื่อเจ้าหน้าที่ของหน่วยงาน ผู้ควบคุมงานพร้อมหมายเลขโทรศัพท์

๑.๒.๘ ชื่อเจ้าหน้าที่ของบริษัทวิศวกรที่ปรึกษาผู้ควบคุมงานพร้อมหมายเลขโทรศัพท์

๑.๒.๙ กำลังก่อสร้างด้วยเงินภาษีอากรของประชาชน

๑.๓ ขนาดของแผ่นป้ายแสดงรายละเอียดเกี่ยวกับงานก่อสร้าง โดยงานก่อสร้างขนาดเล็กแผ่นป้ายควรมีขนาดไม่เล็กกว่า ๑.๒๐ x ๒.๔๐ เมตร ส่วนงานก่อสร้างขนาดใหญ่แผ่นป้ายควรมีขนาดไม่เล็กกว่า ๒.๔๐ x ๓.๖๐ เมตร ทั้งนี้ เพื่อให้เหมาะสมกับพื้นที่ กรณีงานก่อสร้างในเขตชุมชนที่มีพื้นที่จำกัด และต้องป้องกันไม่ให้เกิดปัญหาผลกระทบกับมวลชนด้วย

๒. กรณีงานก่อสร้างทุกประเภทซึ่งมีค่างานตั้งแต่ ๑ ล้านบาทขึ้นไป (และมีชิ้นงานก่อสร้างสาธารณูปโภคที่ต้องขุดเจาะถนนหรือทางเท้า ซึ่งอยู่ในความรับผิดชอบของกรุงเทพมหานคร ตามกรณีข้อ ๑)

๒.๑ ให้ติดตั้งแผ่นป้ายแสดงรายละเอียดเกี่ยวกับงานก่อสร้างไว้ ณ บริเวณสถานที่ก่อสร้าง โดยกำหนดเป็นเงื่อนไขในสัญญาจ้างให้ผู้รับจ้างเป็นผู้รับผิดชอบในการดำเนินการจัดทำและติดตั้งแผ่นป้ายดังกล่าว

๒.๒ แผ่นป้ายแสดงรายละเอียดเกี่ยวกับงานก่อสร้าง โดยให้จัดทำตามแบบที่ ๒ ที่ส่งมาพร้อมนี้ โดยให้มีรายละเอียดในการประกาศ ดังนี้ คือ

ลงชื่อ.....ผู้ว่าจ้าง

ลงชื่อ.....ผู้รับจ้าง




- ๒.๒.๑ ชื่อหน่วยงานเจ้าของโครงการ สถานที่ติดต่อและหมายเลขโทรศัพท์
พร้อมดวงตามหน่วยงานเจ้าของโครงการ
- ๒.๒.๒ ประเภทและชนิดของสิ่งก่อสร้าง
- ๒.๒.๓ ปริมาณงานก่อสร้าง
- ๒.๒.๔ ชื่อ ที่อยู่ ผู้รับจ้างพร้อมหมายเลขโทรศัพท์
- ๒.๒.๕ ระยะเวลาเริ่มต้นและระยะเวลาสิ้นสุดของโครงการ
- ๒.๒.๖ วงเงินค่างานก่อสร้าง
- ๒.๒.๗ ชื่อเจ้าหน้าที่ของส่วนราชการผู้ควบคุมงานพร้อมหมายเลขโทรศัพท์
- ๒.๒.๘ ชื่อเจ้าหน้าที่ของบริษัทวิศวกรที่ปรึกษาผู้ควบคุมงานพร้อมหมายเลข
โทรศัพท์
- ๒.๒.๙ กำลังก่อสร้างด้วยเงินภาษีอากรของประชาชน
- ๒.๓ ขนาดของแผ่นป้ายแสดงรายละเอียดเกี่ยวกับงานก่อสร้างควรมีขนาดดังนี้
- ๒.๓.๑ งานก่อสร้างขนาดเล็ก (เช่น ถนน ๒ ช่องจราจร) และงานก่อสร้างใน
พื้นที่ชนบท แผ่นป้ายควรมีขนาดไม่เล็กกว่า ๑.๒๐ x ๒.๔๐ เมตร
- ๒.๓.๒ งานก่อสร้างขนาดใหญ่ (เช่น ถนน ๔ ช่องจราจร ถนนตามผังเมืองรวม
และถนนสายสำคัญ ๆ) งานก่อสร้างในเขตชุมชนเมือง หรืองาน
ก่อสร้างในกรุงเทพมหานคร แผ่นป้ายควรมีขนาดไม่เล็กกว่า
๒.๔๐ x ๔.๘๐ เมตร
- ๒.๔ สำหรับงานก่อสร้างที่เป็นการสร้างทาง คลองหรือลำน้ำ ให้ติดตั้งแผ่นป้าย
รายละเอียดงานก่อสร้างไว้ ณ จุดเริ่มต้นและจุดสิ้นสุดงานก่อสร้างอย่างน้อย ๒ จุด

ลงชื่อ.....



ผู้ว่าจ้าง

ลงชื่อ.....

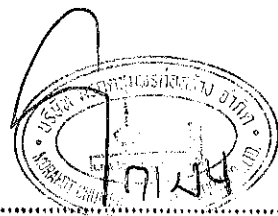

ผู้รับจ้าง

หนังสือส่งมอบสถานที่

ทางหลวงหมายเลข ๔๐๓๐ ตอน กลาง - หาดราไวย์
ระหว่าง กม.๑๖+๒๒๕ - กม.๑๗+๑๒๕ ปริมาณงาน ๑ แห่ง


ตามที่ บริษัท มรกตชุมพรก่อสร้าง จำกัด ได้ตกลงทำสัญญากับกรมทางหลวง เพื่อทำการ
จ้างเหมางานบูรณาการพัฒนาพื้นที่ระดับภาค พัฒนาทางหลวงหมายเลข ๔๐๓๐ ตอน กลาง - หาดราไวย์
ระหว่าง กม.๑๖+๒๒๕ - กม.๑๗+๑๒๕ ปริมาณงาน ๑ แห่ง ตามสัญญาเลขที่ ภก ๒๕/๒๕๖๔ ลงวันที่
๑๘ มกราคม ๒๕๖๔



แขวงทางหลวงภูเก็ต ขอมอบ ทางหลวงหมายเลข ๔๐๓๐ ตอน กลาง - หาดราไวย์ ระหว่าง กม.
๑๖+๒๒๕ - กม.๑๗+๑๒๕ ปริมาณงาน ๑ แห่ง ให้ บริษัท มรกตชุมพรก่อสร้าง จำกัด ดำเนินการ ตาม
สัญญาเลขที่ ภก ๒๕/๒๕๖๔ ลงวันที่ ๑๘ มกราคม ๒๕๖๔ ซึ่ง บริษัท มรกตชุมพรก่อสร้าง จำกัด
จะต้องปฏิบัติตามเงื่อนไขในการรับมอบดังต่อไปนี้-


- ผู้รับมอบจะต้องดูแลรักษาทางที่รับมอบให้มีสภาพดี ให้การจราจรผ่านได้โดยสะดวกรวดเร็ว
และปลอดภัยทุกฤดูกาล
 - ถ้ามีความจำเป็นจะต้องทำทางเบี่ยง หรือวางสิ่งกีดขวางบนทางหลวง ผู้รับมอบจะต้องติดตั้ง
ป้ายจราจรตามมาตรฐานที่กรมทางหลวงกำหนด เพื่อให้เกิดความปลอดภัยแก่ ผู้ใช้เส้นทาง
 - ผู้รับมอบจะต้องรับผิดชอบในความชำรุดเสียหายที่เกิดขึ้นในทางหลวงที่รับมอบ และต้อง
ปฏิบัติให้เปรียบเสมือนว่าอยู่ในความควบคุมของแขวงฯ
 - สิ่งก่อสร้างวัสดุที่ใช้ในงานทางที่ผู้รับมอบได้รับไปพร้อมเส้นทางในช่วงนั้น เช่น ป้ายจราจร,
หลัก กม., หลักกิโลเมตร, สะพาน คสล., ท่อน้ำ และอื่นๆ เมื่อผู้รับมอบ ไม้มีความจำเป็นต้องใช้
แล้วก็ให้รวบรวมไว้และจัดทำบัญชีส่งมอบคืนแขวงฯ โดยเร็ว (จะต้องครบถ้วนตามที่รับมอบ
ไป ยกเว้นชำรุดตามสภาพการใช้งาน)
 - การที่ผู้รับมอบเส้นทางไปแล้วนั้น แขวงฯ ขอสงวนสิทธิ์ในการที่จะเข้าตรวจสอบดูแลเส้นทาง
นั้นตามปกติ ซึ่งหากแขวงฯ ได้พบเห็นว่าเส้นทางในช่วงตอนใด น่าจะเกิด อันตรายแก่ผู้ใช้
เส้นทางแขวงฯ จะทำหนังสือแจ้งแก่ผู้รับมอบเพื่อให้แก้ไขซ่อมแซม ให้อยู่ในสภาพที่
ปลอดภัย ภายในระยะเวลาที่ แขวงฯ กำหนดให้ตามสภาพความเสียหายอยู่ หากผู้รับมอบ
ละเลยไม่ดำเนินการภายในเวลาที่กำหนด แขวงฯ มีอำนาจ เข้าดำเนินการแก้ไขจุดบกพร่อง
นั้นๆ เองโดยผู้รับมอบจะต้องเป็นผู้เสียค่าใช้จ่ายในการนั้นทั้งสิ้น
- เขตทางกว้างข้างละ ๒๐.๐๐ เมตร


ผู้ส่งมอบและผู้รับมอบได้อ่านและยินยอมในเงื่อนไขตามข้างต้นแล้ว จึงได้ลงนามในบันทึกนี้เพื่อ
เป็นหลักฐาน

มอบ ณ เมื่อวันที่ ๑๘ เดือน มกราคม พ.ศ. ๒๕๖๔

(ลงนาม)..........ผู้ส่งมอบ
(นายสมคร เลือดวงหัด) ผู้อำนวยการแขวงทางหลวงภูเก็ต

(ลงนาม)..........ผู้รับมอบ/ผู้รับจ้าง
(นายเกษมณนต์ ประวารณ) 

(ลงนาม)..........พยาน
(นายวัลลภ จินดาเพชร) รองผู้อำนวยการแขวงทางหลวงภูเก็ต
ฝ่ายปฏิบัติการ

(ลงนาม)..........พยาน
(นายวีระศักดิ์ รักเล่ง) ชม.ขท.ราไวย์