

ร่างขอบเขตของงานหรือรายละเอียดคุณลักษณะเฉพาะของพัสดุหรือแบบรูปรายการก่อสร้าง
งานประกวดราคาอิเล็กทรอนิกส์ (Electronic Bidding : e-bidding)

.....

แผนรายประมาณการ ประจำปีงบประมาณ พ.ศ. ๒๕๖๙ ผลผลิต การพัฒนาทางหลวง เพื่อสนับสนุนระบบคมนาคมและโลจิสติกส์ กิจกรรมก่อสร้างทางหลวงผ่านย่านชุมชนเพื่อคนทุกกลุ่ม ทางหลวง หมายเลข ๔ ตอน บางสัก - ท้ายเหมือง ระหว่าง กม.๗๙๐+๖๑๐ - กม.๗๙๑+๑๑๕ LT. ปริมาณงาน ๑ แห่ง สายทางในความควบคุมของแขวงทางหลวงภูเก็ต โดยจะดำเนินการหาตัวผู้รับจ้าง ด้วยวิธีประกวดราคา อิเล็กทรอนิกส์ (Electronic Bidding : e-bidding)

๑. ความเป็นมา

เนื่องจากเส้นทางดังกล่าวมีประชาชนและนักท่องเที่ยวสัญจรไปมาเป็นจำนวนมาก เมื่อมีฝนตก ทำให้มีน้ำท่วมขังบริเวณไหล่ทาง จึงมีความเสี่ยงที่จะเกิดอุบัติเหตุกับประชาชนและนักท่องเที่ยวที่สัญจรไปมา เพื่อให้เกิดความสะดวกและปลอดภัยในการเดินทางของประชาชนและนักท่องเที่ยว เห็นควรทำการก่อสร้าง ระบบระบายน้ำ พร้อมทางเดินเท้า เพื่อประโยชน์และความปลอดภัยของประชาชนและนักท่องเที่ยว แขวงทางหลวงภูเก็ต ซึ่งต้องดูแลรับผิดชอบเส้นทางได้จัดทำแผนรายประมาณการเสนอขอรับสนับสนุน งบประมาณมาดำเนินการก่อสร้างช่วงดังกล่าวและได้รับความเห็นชอบจาก (สำนักแผนงาน) กรมทางหลวง ให้ดำเนินการหาตัวผู้รับจ้าง

๒. วัตถุประสงค์

กรมทางหลวง โดย แขวงทางหลวงภูเก็ต มีความประสงค์ ผลผลิต การพัฒนาทางหลวง เพื่อสนับสนุนระบบคมนาคมและโลจิสติกส์ กิจกรรมก่อสร้างทางหลวงผ่านย่านชุมชนเพื่อคนทุกกลุ่ม ทางหลวง หมายเลข ๔ ตอน บางสัก - ท้ายเหมือง ระหว่าง กม.๗๙๐+๖๑๐ - กม.๗๙๑+๑๑๕ LT. ปริมาณงาน ๑ แห่ง งบประมาณ ๒๐,๐๐๐,๐๐๐.๐๐ บาท เพื่อให้ทางมีสภาพดี รองรับจราจร เป็นการอำนวยความสะดวก และปลอดภัยแก่ผู้ใช้เส้นทาง โดยจะดำเนินการหาตัวผู้รับจ้างด้วยวิธีประกวดราคาอิเล็กทรอนิกส์ (Electronic Bidding : e-bidding)

๓. ผู้ยื่นข้อเสนอจะต้องมีคุณสมบัติ ดังต่อไปนี้

- ๓.๑ มีความสามารถตามกฎหมาย
- ๓.๒ ไม่เป็นบุคคลล้มละลาย
- ๓.๓ ไม่อยู่ระหว่างเลิกกิจการ
- ๓.๔ ไม่เป็นบุคคลซึ่งอยู่ระหว่างถูกระงับการยื่นข้อเสนอหรือทำสัญญากับหน่วยงานของรัฐ ไว้ชั่วคราว เนื่องจากเป็นผู้ไม่ผ่านเกณฑ์การประเมินผลการปฏิบัติงานของผู้ประกอบการตามระเบียบที่รัฐมนตรีว่าการกระทรวงการคลังกำหนด ตามที่ประกาศเผยแพร่ในระบบเครือข่ายสารสนเทศของกรมบัญชีกลาง
- ๓.๕ ไม่เป็นบุคคลซึ่งถูกระงับชื่อไว้ในบัญชีรายชื่อผู้ทำงาน และได้แจ้งเวียนชื่อให้เป็นผู้ทำงานของหน่วยงานของรัฐในระบบเครือข่ายสารสนเทศของกรมบัญชีกลาง ซึ่งรวมถึงนิติบุคคลที่ผู้ทำงานเป็นหุ้นส่วนผู้จัดการ กรรมการผู้จัดการ ผู้บริหาร ผู้มีอำนาจในการดำเนินงานในกิจการของนิติบุคคลนั้นด้วย
- ๓.๖ มีคุณสมบัติและไม่มีลักษณะต้องห้าม ตามที่คณะกรรมการนโยบายการจัดซื้อจัดจ้างและการบริหารพัสดุภาครัฐกำหนดในราชกิจจานุเบกษา
- ๓.๗ เป็นนิติบุคคล ผู้มีอาชีพรับจ้างงานที่ประกวดราคาอิเล็กทรอนิกส์ดังกล่าว
- ๓.๘ ไม่เป็นผู้มีผลประโยชน์ร่วมกันกับผู้ยื่นข้อเสนอรายอื่น ที่เข้ายื่นข้อเสนอให้แก่ กรมทางหลวง ณ วันประกาศประกวดราคาอิเล็กทรอนิกส์ หรือไม่เป็นคู่แข่งการอันเป็นการขัดขวางการแข่งขันราคาอย่างเป็นธรรม ในการประกวดราคาอิเล็กทรอนิกส์ครั้งนี้

๓.๙ ไม่เป็นผู้ได้รับเอกสิทธิ์หรือความคุ้มกัน ซึ่งอาจปฏิเสธไม่ยอมขึ้นศาลไทย เว้นแต่รัฐบาลของผู้ยื่นข้อเสนอได้มีคำสั่งให้สละเอกสิทธิ์และความคุ้มกันเช่นนั้น

๓.๑๐ เป็นผู้ประกอบการที่ขึ้นทะเบียนงานก่อสร้างสาขา งานก่อสร้างทางไม่น้อยกว่าชั้น ๕ ประเภท หลักเกณฑ์คุณสมบัติทั่วไป คุณสมบัติเฉพาะ และคุณสมบัติเฉพาะอื่น ๆ ไว้กับกรมบัญชีกลาง

ผู้เสนอราคาที่เสนอราคาในรูปแบบของ “กิจการร่วมค้า” ต้องมีคุณสมบัติดังนี้

การกำหนดสัดส่วนในการเข้าร่วมค้าของคู่สัญญา

(๑) กรณีที่ข้อตกลงฯ กำหนดให้ผู้เข้าร่วมค้ารายใดรายหนึ่งเป็นผู้เข้าร่วมค้าหลัก ข้อตกลงฯ จะต้องมีการกำหนดสัดส่วนหน้าที่ และความรับผิดชอบในปริมาณงาน สิ่งของ หรือมูลค่าตามสัญญาของผู้เข้าร่วมค้าหลักมากกว่าผู้เข้าร่วมค้ารายอื่นทุกราย

(๒) กรณีที่ข้อตกลงฯ กำหนดให้ผู้เข้าร่วมค้ารายใดรายหนึ่งเป็นผู้เข้าร่วมค้าหลัก กิจการร่วมค่านั้นต้องใช้ผลงานของผู้เข้าร่วมค้าหลักรายเดียวเป็นผลงานของกิจการร่วมค้าที่ยื่นข้อเสนอ

สำหรับข้อตกลงฯ ที่ไม่ได้กำหนดให้ผู้เข้าร่วมค้ารายใดเป็นผู้เข้าร่วมค้าหลักผู้เข้าร่วมค้าทุกรายจะต้องมีคุณสมบัติครบถ้วนตามเงื่อนไขที่กำหนดไว้ในเอกสารเชิญชวน

(๓) งานก่อสร้างที่ขึ้นทะเบียนไว้กับกรมบัญชีกลางตามสาขางานก่อสร้างที่คณะกรรมการราคากลางและขึ้นทะเบียนผู้ประกอบการกำหนด

กรณีที่ข้อตกลงฯ กำหนดให้ผู้เข้าร่วมค้ารายใดรายหนึ่งเป็นผู้เข้าร่วมค้าหลัก ผู้เข้าร่วมค้าหลักจะต้องเป็นผู้ประกอบการที่ขึ้นทะเบียนงานก่อสร้างสาขา งานก่อสร้างทางไม่น้อยกว่าชั้น ๕ ประเภท หลักเกณฑ์คุณสมบัติทั่วไป คุณสมบัติเฉพาะ และคุณสมบัติเฉพาะอื่น ๆ ไว้กับกรมบัญชีกลาง ในส่วนของผู้เข้าร่วมค้าที่ไม่ใช่ผู้เข้าร่วมค้าหลักจะเป็นผู้ประกอบการที่ขึ้นทะเบียนในสาขางานก่อสร้างไว้กับกรมบัญชีกลางหรือไม่ก็ได้

สำหรับข้อตกลงฯ ที่ไม่ได้กำหนดให้ผู้เข้าร่วมค้ารายใดเป็นผู้เข้าร่วมค้าหลัก ผู้เข้าร่วมค้าทุกรายจะต้องมีคุณสมบัติครบถ้วนตามเงื่อนไขที่กำหนดไว้ในเอกสารเชิญชวน

๓.๑๑ ผู้ยื่นข้อเสนอ ต้องลงทะเบียนในระบบจัดซื้อจัดจ้างภาครัฐด้วยอิเล็กทรอนิกส์ (Electronic Government Procurement: e-GP) ของกรมบัญชีกลาง

๓.๑๒ ผู้ยื่นข้อเสนอต้องไม่ขาดคุณสมบัติ ตามหลักเกณฑ์การพิจารณาคุณสมบัติผู้มีสิทธิเสนอราคางานจ้างเหมาก่อสร้าง บำรุง หรือบำรุงทางของกรมทางหลวง

๓.๑๓ ผู้ยื่นข้อเสนอต้องมีโรงงานผสมแอสฟัลต์คอนกรีต หรือ โรงงานผสมแอสฟัลต์คอนกรีตแบบเคลื่อนที่ (Mobile Asphalt Concrete Plant) ที่อยู่ในสภาพพร้อมใช้งาน ซึ่งต้องเป็นโรงงานที่แจ้งเริ่มประกอบกิจการแล้ว และต้องแนบสำเนาใบอนุญาตประกอบกิจการโรงงาน (แบบ ร.ง.๔) จากกรมโรงงานอุตสาหกรรมของผู้ยื่นข้อเสนอ ทั้งนี้ เอกสารดังกล่าวต้องไม่หมดอายุ ถูกยกเลิก ถูกสั่งพักใช้ หรือเพิกถอน หรือผู้ยื่นข้อเสนอที่ขอใช้ผลิตภัณฑ์จากโรงงานผสมแอสฟัลต์คอนกรีตอื่น ต้องแสดงหลักฐาน ดังนี้

(ก) เอกสารยินยอมให้ใช้ผลิตภัณฑ์จากผู้ได้รับอนุญาตให้ประกอบกิจการโรงงานผสมแอสฟัลต์คอนกรีต ตามแบบเอกสารแนบท้ายเอกสารประกวดราคาอิเล็กทรอนิกส์ ข้อ ๑.๑๕

(ข) สำเนาใบอนุญาตประกอบกิจการโรงงาน (แบบ ร.ง.๔) ซึ่งต้องเป็นโรงงานที่แจ้งเริ่มประกอบกิจการแล้ว และอยู่ในสภาพพร้อมใช้งานจากกรมโรงงานอุตสาหกรรมของผู้ให้ความยินยอมให้ใช้ผลิตภัณฑ์จากโรงงานผสมแอสฟัลต์คอนกรีต ทั้งนี้ เอกสารดังกล่าวต้องไม่หมดอายุ ถูกยกเลิก ถูกสั่งพักใช้ หรือถูกเพิกถอน

๓.๑๔ ผู้ยื่นข้อเสนอต้องแสดงแผนที่ที่ตั้งโรงงานผสมแอสฟัลต์คอนกรีต และเส้นทางขนส่งจากโรงงานผสมแอสฟัลต์คอนกรีตถึงกึ่งกลางของโครงการก่อสร้าง โดยระยะทางขนส่งจะต้องไม่เกิน ๑๑๐ กิโลเมตร ตามแบบเอกสารแนบท้ายเอกสารประกวดราคาอิเล็กทรอนิกส์ ข้อ ๑.๑๖

๓.๑๕ ผู้ยื่นข้อเสนอต้องมีมูลค่าสุทธิของกิจการ (เป็นไปตามหนังสือคณะกรรมการวินิจฉัยปัญหาการจัดซื้อจัดจ้างและการบริหารพัสดุภาครัฐ ส่วนที่ ๓๓ ที่ กค (กวจ) ที่ ๐๔๐๕.๒/ว๑๒๔ ลงวันที่ ๑ มีนาคม ๒๕๖๖) ดังนี้

(๑) กรณีผู้ยื่นข้อเสนอเป็นนิติบุคคลที่จัดตั้งขึ้นตามกฎหมายไทยซึ่งได้จดทะเบียนเกินกว่า ๑ ปี ต้องมีมูลค่าสุทธิของกิจการ จากผลต่างระหว่างสินทรัพย์สุทธิหักด้วยหนี้สินสุทธิที่ปรากฏในงบแสดงฐานะการเงินที่มีการตรวจรับรองแล้ว ซึ่งจะต้องแสดงค่าเป็นบวก ๑ ปีสุดท้ายก่อนวันยื่นข้อเสนอ

(๒) กรณีผู้ยื่นข้อเสนอเป็นนิติบุคคลที่จัดตั้งขึ้นตามกฎหมายไทย ซึ่งยังไม่มีงบแสดงฐานะการเงินกับกรมพัฒนาธุรกิจการค้า ให้พิจารณาการกำหนดมูลค่าของทุนจดทะเบียน โดยผู้ยื่นข้อเสนอจะต้องมีทุนจดทะเบียนที่เรียกชำระมูลค่าหุ้นแล้ว ณ วันที่ยื่นข้อเสนอ ดังนี้

(๒.๑) มูลค่าการจัดซื้อจัดจ้างไม่เกิน ๑ ล้านบาท ไม่ต้องกำหนดทุนจดทะเบียน

(๒.๒) มูลค่าการจัดซื้อจัดจ้างเกิน ๑ ล้านบาท แต่ไม่เกิน ๕ ล้านบาท

ต้องมีทุนจดทะเบียนไม่ต่ำกว่า ๑ ล้านบาท

(๒.๓) มูลค่าการจัดซื้อจัดจ้างเกิน ๕ ล้านบาท แต่ไม่เกิน ๑๐ ล้านบาท

ต้องมีทุนจดทะเบียนไม่ต่ำกว่า ๒ ล้านบาท

(๒.๔) มูลค่าการจัดซื้อจัดจ้างเกิน ๑๐ ล้านบาท แต่ไม่เกิน ๒๐ ล้านบาท

ต้องมีทุนจดทะเบียนไม่ต่ำกว่า ๓ ล้านบาท

(๒.๕) มูลค่าการจัดซื้อจัดจ้างเกิน ๒๐ ล้านบาท แต่ไม่เกิน ๖๐ ล้านบาท

ต้องมีทุนจดทะเบียนไม่ต่ำกว่า ๘ ล้านบาท

(๒.๖) มูลค่าการจัดซื้อจัดจ้างเกิน ๖๐ ล้านบาท แต่ไม่เกิน ๑๕๐ ล้านบาท

ต้องมีทุนจดทะเบียนไม่ต่ำกว่า ๒๐ ล้านบาท

(๒.๗) มูลค่าการจัดซื้อจัดจ้างเกิน ๑๕๐ ล้านบาท แต่ไม่เกิน ๓๐๐ ล้านบาท

ต้องมีทุนจดทะเบียนไม่ต่ำกว่า ๖๐ ล้านบาท

(๒.๘) มูลค่าการจัดซื้อจัดจ้างเกิน ๓๐๐ ล้านบาท แต่ไม่เกิน ๕๐๐ ล้านบาท

ต้องมีทุนจดทะเบียนไม่ต่ำกว่า ๑๐๐ ล้านบาท

(๒.๙) มูลค่าการจัดซื้อจัดจ้างเกิน ๕๐๐ ล้านบาทขึ้นไป ต้องมีทุนจดทะเบียน

ไม่ต่ำกว่า ๒๐๐ ล้านบาท

(๓) สำหรับการจัดซื้อจัดจ้างครั้งหนึ่งที่มียกเว้นเกิน ๕๐๐,๐๐๐ บาทขึ้นไป กรณีผู้ยื่นข้อเสนอเป็นบุคคลธรรมดา โดยพิจารณาจากหนังสือรับรองบัญชีเงินฝากไม่เกิน ๙๐ วัน ก่อนวันยื่นข้อเสนอ โดยต้องมีเงินฝากคงเหลือในบัญชีธนาคารเป็นมูลค่า ๑ ใน ๔ ของมูลค่างบประมาณของโครงการหรือรายการที่ยื่นข้อเสนอในแต่ละครั้ง และหากเป็นผู้ชนะการจัดซื้อจัดจ้างหรือเป็นผู้ได้รับการคัดเลือกจะต้องแสดงหนังสือรับรองบัญชีเงินฝากที่มีมูลค่าดังกล่าวอีกครั้งหนึ่งในวันลงนามในสัญญา

(๔) กรณีที่ผู้ยื่นข้อเสนอไม่มีมูลค่าสุทธิของกิจการหรือทุนจดทะเบียน หรือมีแต่ไม่เพียงพอที่จะเข้ายื่นข้อเสนอ ผู้ยื่นข้อเสนอสามารถขอวงเงินสินเชื่อ โดยต้องมีวงเงินสินเชื่อ ๑ ใน ๔ ของมูลค่างบประมาณของโครงการหรือรายการที่ยื่นข้อเสนอในแต่ละครั้ง (สินเชื่อที่ธนาคารภายในประเทศ หรือบริษัทเงินทุนหรือบริษัทเงินทุนหลักทรัพย์ที่ได้รับอนุญาตให้ประกอบกิจการเงินทุนเพื่อการพาณิชย์ และประกอบธุรกิจค้าประกันตามประกาศของธนาคารแห่งประเทศไทย ตามรายชื่อบริษัทเงินทุนที่ธนาคารแห่งประเทศไทย แจ้งเวียนให้ทราบ โดยพิจารณาจากยอดเงินรวมของวงเงินสินเชื่อที่สำนักงานใหญ่รับรอง หรือที่สำนักงานสาขารับรอง (กรณีได้รับมอบอำนาจจากสำนักงานใหญ่) ซึ่งออกให้แก่ผู้ยื่นข้อเสนอ นับถึงวันยื่นข้อเสนอไม่เกิน ๙๐ วัน

(๕) กรณีตาม (๑) - (๔) ไม่ใช่บังคับกับกรณีดังต่อไปนี้

(๕.๑) ผู้ยื่นข้อเสนอเป็นหน่วยงานของรัฐ

(๕.๒) นิติบุคคลที่จัดตั้งขึ้นตามกฎหมายไทยที่อยู่ระหว่างการฟื้นฟูกิจการ

ตามพระราชบัญญัติล้มละลาย (ฉบับที่ ๑๐) พ.ศ. ๒๕๖๑

(๕.๓) งานก่อสร้างที่กรมบัญชีกลางได้ขึ้นทะเบียนผู้ประกอบการงานก่อสร้างแล้ว และงานก่อสร้างที่หน่วยงานของรัฐที่ได้มีการจัดทำบัญชีผู้ประกอบการงานก่อสร้างที่มีคุณสมบัติเบื้องต้นไว้แล้วก่อนวันที่พระราชบัญญัติการจัดซื้อจัดจ้างฯ มีผลใช้บังคับ

๔. แบบรูปรายการ และคุณลักษณะเฉพาะ

๔.๑ ผลผลิต การพัฒนาทางหลวงเพื่อสนับสนุนระบบคมนาคมและโลจิสติกส์ กิจกรรมก่อสร้างทางหลวงผ่านย่านชุมชนเพื่อคนทุกกลุ่ม ทางหลวงหมายเลข ๔ ตอน บางสัก - ท้ายเหมือง ระหว่าง กม.๗๙๐+๖๑๐ - กม.๗๙๑+๑๑๕ LT. ปริมาณงาน ๑ แห่ง โดยมีรายละเอียดดังนี้

| | | | |
|----|----------------------------------------------------------------------------------------|-------|-------|
| ๑ | REMOVAL OF EXISTING PIPE CULVERTS DIA. ๑.๒๐ M. | ๑๐๐ | M. |
| ๒ | REMOVAL OF EXISTING R.C. MANHOLES | ๔ | EACH |
| ๓ | CLEARING AND GRUBBING (ขนาดกลาง) | ๔,๐๔๐ | SQ.M. |
| ๔ | EDGE CUT ๑๐ CM. THICK | ๒๔๐ | M. |
| ๕ | EARTH EXCAVATION | ๒๐๐ | CU.M. |
| ๖ | SAND EMBANKMENT | ๑๗๙ | CU.M. |
| ๗ | EARTH FILL UNDER SIDEWALK | ๕๐๐ | CU.M. |
| ๘ | SELECTED MATERIAL "A" | ๔๒ | CU.M. |
| ๙ | SOIL AGGREGATE SUBBASE | ๔๒ | CU.M. |
| ๑๐ | CRUSHED ROCK SOIL AGGREGATE TYPE BASE | ๕๖ | CU.M. |
| ๑๑ | PRIME COAT (ลาดบนหินคลุก) | ๒๘๐ | SQ.M. |
| ๑๒ | TACK COAT | ๒๘๐ | SQ.M. |
| ๑๓ | ASPHALT CONCRETE BINDER COURSE ๕ CM. THICK | ๒๘๐ | SQ.M. |
| ๑๔ | ASPHALT CONCRETE WEARING COURSE ๕ CM. THICK | ๒๘๐ | SQ.M. |
| ๑๕ | NEW R.C. PIPE CULVERTS DIA. ๑.๒๐ M. CLASS ๓ | ๓ | M. |
| ๑๖ | R.C. MANHOLES TYPE C FOR R.C.P. DIA. ๑.๒๐ M. WITH R.C. COVER | ๑ | EACH |
| ๑๗ | R.C. MANHOLES TYPE F FOR BOX CULVERT CLOSE TYPE SIZE ๑-(๑.๕๐x๑.๕๐) M. WITH R.C. COVER | ๑๙ | EACH |
| ๑๘ | R.C. MANHOLES TYPE F FOR BOX CULVERT CLOSE TYPE SIZE ๑-(๑.๕๐x๑.๕๐) M. WITH STEEL COVER | ๑๒ | EACH |
| ๑๙ | R.C. MANHOLES TYPE I FOR BOX CULVERT SIZE ๑-(๑.๕๐x๑.๕๐) M. WITH R.C. COVER | ๑ | EACH |
| ๒๐ | R.C. MANHOLES TYPE I FOR BOX CULVERT SIZE ๑-(๑.๕๐x๑.๕๐) M. WITH STEEL COVER | ๑ | EACH |
| ๒๑ | R.C. MANHOLES TYPE J FOR BOX CULVERT SIZE ๒-(๑.๕๐x๑.๕๐) M. WITH R.C. COVER | ๑ | EACH |

| | | | |
|----|-----------------------------------------------------------------------------|-------|-------|
| ๒๒ | R.C. RECTANGULAR DRAINAGE PIPE | ๑๒๔ | M. |
| ๒๓ | RETAINING WALL TYPE ๑B | ๔๐ | M. |
| ๒๔ | RETAINING WALL TYPE ๒A | ๗๐ | M. |
| ๒๕ | RETAINING WALL TYPE ๔C | ๕๐ | M. |
| ๒๖ | CONCRETE SLAB ๗ CM. THICK WITH COMPACTED SAND ๕ CM. THICK | ๒,๒๔๐ | SQ.M. |
| ๒๗ | MOUNTABLE CURB AND GUTTER | ๔๓๔ | M. |
| ๒๘ | BLOCK SODDING | ๗๕๐ | SQ.M. |
| ๒๙ | PRECAST BOX CULVERTS SIZE ๑-(๑.๕๐x๑.๕๐) M. | ๓๗๔ | M. |
| ๓๐ | PRECAST BOX CULVERTS SIZE ๑-(๑.๕๐x๑.๕๐) M. (UNDER PAVEMENT) | ๙๓ | M. |
| ๓๑ | R.C. MANHOLES TYPE F FOR BOX CULVERT SIZE ๑-(๑.๕๐x๑.๕๐) M. WITH STEEL COVER | ๖ | EACH |
| ๓๒ | R.C. U-DITCH TYPE A WITH STEEL COVER | ๕๐๕ | M. |
| ๓๓ | ป้ายในงานก่อสร้าง/งานบูรณะ บริเวณไหล่ทาง สำหรับทางหลวงหลายช่องจราจร | ๑ | ชุด |

๔.๒ รายละเอียดและข้อกำหนดอื่น ที่นำมาใช้ในการควบคุมงานก่อสร้าง ดังนี้

๔.๒.๑ แบบแปลน จำนวน ๑ ชุด

๔.๒.๒ มาตรฐานกรมทางหลวงที่ ทล.-ม.๑๐๓/๒๕๓๒

๔.๒.๓ มาตรฐานกรมทางหลวงที่ ทล.-ม.๒๐๑/๒๕๔๔

๔.๒.๔ มาตรฐานกรมทางหลวงที่ ทล.-ม.๒๐๕/๒๕๓๒

๔.๒.๕ มาตรฐานกรมทางหลวงที่ ทล.-ม.๒๐๘/๒๕๓๒

๔.๒.๖ มาตรฐานกรมทางหลวงที่ ทล.-ม.๔๐๒/๒๕๕๗

๔.๒.๗ มาตรฐานกรมทางหลวงที่ ทล.-ม.๔๐๓/๒๕๓๑

๔.๒.๘ มาตรฐานกรมทางหลวงที่ ทล.-ม.๔๐๘/๒๕๓๒

๔.๒.๙ รูปแบบการติดตั้งป้ายในงานก่อสร้าง/งานบูรณะ บริเวณไหล่ทาง

สำหรับทางหลวงหลายช่องจราจร (ตามคู่มือเครื่องหมายควบคุมการจราจรในงานก่อสร้าง
งานบูรณะ และงานบำรุงรักษาทางหลวงแผ่นดิน ฉบับมีนาคม ๒๕๖๑)

๔.๒.๑๐ รายละเอียดและข้อกำหนดการจัดทำเครื่องหมายจราจรบนผิวทาง

ฉบับกรกฎาคม ๒๕๕๑ และ มอก.๕๔๒-๒๕๔๙

๔.๒.๑๑ แบบมาตรฐานกรมทางหลวง

๕. ระยะเวลาดำเนินการและส่งมอบงาน

ต้องดำเนินการก่อสร้างให้แล้วเสร็จภายใน ๑๘๐ วัน นับถัดจากวันลงนามในสัญญา

๖. หลักเกณฑ์การพิจารณาคัดเลือกข้อเสนอ

การพิจารณาคัดเลือกข้อเสนอโดยใช้เกณฑ์ราคา พิจารณาจากราคารวมต่ำสุด

๗. วงเงินงบประมาณ/วงเงินที่ได้รับจัดสรร

วงเงินงบประมาณ ๒๐,๐๐๐,๐๐๐.๐๐ บาท (ยี่สิบล้านบาทถ้วน)

๘. งวดงานและการจ่ายเงิน

จ่ายตามความก้าวหน้าของงาน

กรม จะจ่ายค่าจ้างต่อหน่วยของงานแต่ละรายการที่ได้ทำสำเร็จจริง ตามราคาต่อหน่วยที่กำหนดไว้ในใบแจ้งปริมาณงานและราคา นอกจากนี้ในกรณีต่อไปนี้

(๑) เมื่อปริมาณงานที่ทำเสร็จจริงในส่วนที่เกินกว่าร้อยละ ๑๒๕ (หนึ่งร้อยยี่สิบห้า) แต่ไม่เกินร้อยละ ๑๕๐ (หนึ่งร้อยห้าสิบ) ของปริมาณงานที่กำหนดไว้ในสัญญาหรือใบแจ้งปริมาณงานและราคา จะจ่ายให้ในอัตราร้อยละ ๙๐ (เก้าสิบ) ของราคาต่อหน่วยตามสัญญา

(๒) เมื่อปริมาณงานที่ทำเสร็จจริงในส่วนที่เกินกว่าร้อยละ ๑๕๐ (หนึ่งร้อยห้าสิบ) ของปริมาณงานที่กำหนดไว้ในสัญญาหรือใบแจ้งปริมาณงานและราคา จะจ่ายให้ในอัตราร้อยละ ๘๓ (แปดสิบสาม) ของราคาต่อหน่วยตามสัญญา

(๓) เมื่อปริมาณงานที่ทำเสร็จจริงน้อยกว่าร้อยละ ๗๕ (เจ็ดสิบห้า) ของปริมาณงานที่กำหนดไว้ในสัญญาหรือใบแจ้งปริมาณงานและราคา จะจ่ายให้ตามราคาต่อหน่วยในสัญญา และจะจ่ายเพิ่มชดเชยเป็นค่า overhead และ mobilization สำหรับงานรายการนั้นในอัตราร้อยละ ๑๗ (สิบเจ็ด) ของผลต่างระหว่างปริมาณงานทั้งหมดของงานรายการนั้นตามสัญญาโดยประมาณ กับปริมาณงานที่ทำเสร็จจริงคูณด้วยราคาต่อหน่วยตามสัญญา ทั้งนี้ การจ่ายเงินเพิ่มชดเชยเป็นค่า Overhead และ Mobilization ดังกล่าว ผู้ว่าจ้างจะจ่ายให้แก่ผู้รับจ้างในงวดสุดท้ายของการจ่ายเงินค่างานตามสัญญา

(๔) กรม จะจ่ายเงินที่เพิ่มขึ้นตาม (๑) และ (๒) ดังกล่าวข้างต้น ในงวดสุดท้ายของการจ่ายเงิน หรือก่อนงวดสุดท้ายของการจ่ายเงิน ตามที่กรม จะพิจารณาตามที่เห็นสมควร เว้นแต่กรณีที่กรม พิจารณาเห็นว่าปริมาณงานที่ทำเสร็จจริงดังกล่าว มิได้มีส่วนเกี่ยวข้องกับงานอื่นที่เหลือ อีกทั้งงานที่เหลืออยู่ก็มิได้มีผลกระทบต่อ การจ่ายเงินค่างานที่แล้วเสร็จจริงในงวดดังกล่าว ทั้งนี้ กรม อาจจ่ายเงินที่เพิ่มขึ้นให้แก่ผู้รับจ้างพร้อมกับการจ่ายเงินค่างานงวดนั้น ๆ และการพิจารณาวางงานใดอยู่ในหลักเกณฑ์ดังกล่าวหรือไม่เป็นดุลพินิจโดยเด็ดขาดของกรม

กรม จะจ่ายเงินค่าจ้างให้แก่ผู้รับจ้างเป็นรายเดือนตามเนื้องานที่ทำเสร็จจริง เมื่อกรม หรือเจ้าหน้าที่ของกรม ได้ทำการตรวจสอบผลงานที่ทำเสร็จแล้ว และปรากฏว่าเป็นที่พอใจตรงตามข้อกำหนดแห่งสัญญาทุกประการ กรมจะออกหนังสือรับรองการรับมอบงานนั้นไว้ให้แก่ผู้รับจ้าง

การจ่ายเงินงวดสุดท้ายจะจ่ายให้เมื่องานทั้งหมดตามสัญญาได้แล้วเสร็จทุกประการ

๙. ค่าปรับ

- ค่าปรับตามสัญญาจ้างแนบท้ายเอกสารประกวดราคาอิเล็กทรอนิกส์ หรือข้อตกลงจ้าง เป็นหนังสือจะกำหนด ดังนี้

๙.๑ กรณีที่ผู้รับจ้างนำงานที่รับจ้างไปจ้างช่วงให้ผู้อื่นทำอีกทอดหนึ่ง โดยไม่ได้รับอนุญาตจากกรม จะกำหนดค่าปรับสำหรับการฝ่าฝืนดังกล่าวเป็นจำนวนร้อยละ ๑๒ ของวงเงินของงานที่จ้างช่วงนั้น

๙.๒ กรณีที่ผู้รับจ้างปฏิบัติผิดสัญญาจ้างก่อสร้างนอกเหนือจากข้อ ๙.๑ จะกำหนดค่าปรับเป็นรายวันเป็นจำนวนเงินตายตัวในอัตราร้อยละ ๐.๒๕% ของราคาค่างาน

๑๐. การกำหนดระยะเวลารับประกันความชำรุดบกพร่อง

ผู้ชนะการประกวดราคาอิเล็กทรอนิกส์ซึ่งได้ทำสัญญาจ้าง หรือข้อตกลงจ้างเป็นหนังสือ แล้วแต่กรณี จะต้องรับประกันความชำรุดบกพร่องของงานจ้างที่เกิดขึ้นภายในระยะเวลาไม่น้อยกว่า...๒...ปี นับถัดจากวันที่กรม ได้รับมอบงาน โดยต้องบริหารจัดการซ่อมแซมแก้ไขให้ใช้การได้ดีดังเดิมภายใน...๑๕...วัน นับถัดจากวันที่ได้รับแจ้งความชำรุดบกพร่อง

๑๑. หลักประกันการเสนอราคา

หลักประกันการเสนอราคา จำนวน ๑,๐๐๐,๐๐๐.๐๐ บาท (หนึ่งล้านบาทถ้วน)

๑๒. สถานที่ติดต่อขอรับข้อมูลเพิ่มเติม หรือส่งข้อเสนอแนะ วิจารณ์ หรือแสดงความคิดเห็น

สามารถส่งข้อคิดเห็น หรือข้อเสนอแนะ วิจารณ์ เกี่ยวกับรายละเอียดคุณลักษณะของพัสดุที่จะจัดหานี้ได้ที่

สถานที่ติดต่อ แขวงทางหลวงภูเก็ต ถนนนริศร ตำบลตลาดใหญ่ อำเภอเมืองภูเก็ต จังหวัดภูเก็ต รหัสไปรษณีย์ ๘๓๐๐๐ หมายเลขโทรศัพท์ ๐ ๗๖๒๑ ๒๑๗๙ ต่อ ๑๗ หรือทางจดหมายอิเล็กทรอนิกส์ E-mail Address : doh1451@doh.go.th โดยระบุชื่อจริง และที่อยู่ ที่สามารถติดต่อได้

สาธารณชนที่ต้องการเสนอแนะ วิจารณ์ หรือมีความเห็น ต้องเปิดเผยชื่อ และที่อยู่ ของผู้ให้ข้อเสนอแนะ วิจารณ์ หรือมีความเห็นด้วย

(ลงชื่อ)..........ประธานกรรมการฯ
(นายสุธรรม พัวพันธ์)

(ลงชื่อ)..........กรรมการฯ
(นายสรศักดิ์ ทักการ)

(ลงชื่อ)..........กรรมการฯ และเลขานุการ
(นายกฤษฎา สุขประเสริฐ)

เห็นชอบตามเสนอ

.....
(นายวินัย กูเมือง)

ผู้อำนวยการแขวงทางหลวงภูเก็ต



ประกาศกรมทางหลวง แขวงทางหลวงภูเก็ต

เรื่อง ประกวดราคาจ้างก่อสร้างผลผลิต การพัฒนาทางหลวงเพื่อสนับสนุนระบบคมนาคมและโลจิสติกส์
กิจกรรมก่อสร้างทางหลวงผ่านย่านชุมชนเพื่อคนทุกกลุ่ม ทางหลวงหมายเลข ๔ ตอน บางสัก - ท้าย
เหมือง ระหว่าง กม.๗๙๐+๖๑๐ - กม.๗๙๑+๑๑๕ LT. ปริมาณงาน ๑ แห่ง
ด้วยวิธีประกวดราคาอิเล็กทรอนิกส์ (e-bidding)

กรมทางหลวง สำนักงานทางหลวงที่ ๑๗ โดย แขวงทางหลวงภูเก็ต มีความประสงค์จะ
ประกวดราคาจ้างก่อสร้างผลผลิต การพัฒนาทางหลวงเพื่อสนับสนุนระบบคมนาคมและโลจิสติกส์ กิจกรรม
ก่อสร้างทางหลวงผ่านย่านชุมชนเพื่อคนทุกกลุ่ม ทางหลวงหมายเลข ๔ ตอน บางสัก - ท้ายเหมือง ระหว่าง
กม.๗๙๐+๖๑๐ - กม.๗๙๑+๑๑๕ LT. ปริมาณงาน ๑ แห่ง ด้วยวิธีประกวดราคาอิเล็กทรอนิกส์ (e-bidding)

ราคากลางของงานจ้างก่อสร้าง ในการประกวดราคาครั้งนี้ เป็นเงินทั้งสิ้น ๑๙,๕๒๕,๕๔๗.๕๕ บาท
(สิบเก้าล้านห้าแสนสองหมื่นห้าพันห้าร้อยสี่สิบลีบเจ็ดบาทห้าสิบลีบห้าสตางค์) จำนวน ๑ รายการ

ผู้ยื่นข้อเสนอต้องยื่นข้อเสนอโดยแสดงหลักฐานถึงขีดความสามารถและความพร้อมที่มีอยู่ใน
วันยื่นข้อเสนอ โดยมีรายละเอียดดังนี้

๑. ผู้ยื่นข้อเสนอจะต้องมีคุณสมบัติให้เป็นที่ไปตามเอกสารประกวดราคาอิเล็กทรอนิกส์กำหนด
๒. ผู้ยื่นข้อเสนอต้องเสนอราคาทางระบบจัดซื้อจัดจ้างภาครัฐด้วยอิเล็กทรอนิกส์ในวันที่
ระหว่างเวลา น. ถึง น. ซึ่งสามารถจัดเตรียมเอกสารข้อเสนอได้ตั้งแต่วันที่ประกาศจนถึงวันเสนอ
ราคา
๓. ผู้สนใจสามารถดูรายละเอียดและดาวน์โหลดเอกสารประกวดราคาอิเล็กทรอนิกส์เลขที่
ลงวันที่ ธันวาคม พ.ศ. ๒๕๖๘ ผ่านทางระบบจัดซื้อจัดจ้างภาครัฐด้วยอิเล็กทรอนิกส์ ได้ตั้งแต่วันที่
ประกาศจนถึงวันเสนอราคา ได้ที่เว็บไซต์ www.doh.go.th หรือ www.gprocurement.go.th ทั้งนี้ หาก
ต้องการทราบรายละเอียดเพิ่มเติมเกี่ยวกับแบบรูปและรายการละเอียด โปรดสอบถามมายัง กรมทางหลวง
แขวงทางหลวงภูเก็ต ผ่านทางไปรษณีย์อิเล็กทรอนิกส์ doh1451@doh.go.th หรือช่องทางตามที่กรมบัญชี
กลางกำหนด ภายในวันที่ ในเวลาราชการ โดยกรมทางหลวง แขวงทางหลวงภูเก็ต จะชี้แจงรายละเอียด
ดังกล่าวผ่านทางเว็บไซต์ www.doh.go.th และ www.gprocurement.go.th ในวันที่

งานตามประกาศประกวดราคาจ้างด้วยวิธีประกวดราคาอิเล็กทรอนิกส์ (e-bidding) นี้

(/) ได้รับความจัดสรรเงินงบประมาณรายจ่ายประจำปี พ.ศ. ๒๕๖๙ แล้ว

() ยังไม่ได้รับความจัดสรรเงินงบประมาณรายจ่ายประจำปี พ.ศ. ๒๕๖๙

อนึ่งการจัดซื้อหรือจัดจ้างครั้งนี้ จะมีการลงนามในสัญญาหรือข้อตกลงเป็นหนังสือได้ต่อเมื่อ พระราชบัญญัติ งบประมาณรายจ่ายประจำปีงบประมาณ พ.ศ. ๒๕๖๙ (งบกลาง) มีผลใช้บังคับ และได้รับ จัดสรรงบประมาณรายจ่ายประจำปีงบประมาณ พ.ศ. ๒๕๖๙ จากสำนักงบประมาณแล้ว และกรณีที่หน่วยงาน ของรัฐไม่ได้รับการจัดสรรงบประมาณ เพื่อการจัดซื้อจัดจ้างในครั้งดังกล่าว หน่วยงานของรัฐสามารถยกเลิก การจัดซื้อจัดจ้างได้

ประกาศ ณ วันที่

ธันวาคม พ.ศ. ๒๕๖๘

(นายวินัย กุ่มเมือง)

ผู้อำนวยการแขวงทางหลวงภูเก็ต

ปฏิบัติราชการแทน อธิบดีกรมทางหลวง

เอกสารประกวดราคาจ้างก่อสร้างด้วยวิธีประกวดราคาอิเล็กทรอนิกส์ (e-bidding)

เลขที่

การจ้างก่อสร้างผลผลิต การพัฒนาทางหลวงเพื่อสนับสนุนระบบคมนาคมและโลจิสติกส์ กิจกรรมก่อสร้างทางหลวงผ่านย่านชุมชนเพื่อคนทุกกลุ่ม ทางหลวงหมายเลข ๔ ตอน บางสัก - ท้ายเหมือง ระหว่าง กม.

๗๙๐+๖๑๐ - กม.๗๙๑+๑๑๕ LT. ปริมาณงาน ๑ แห่ง

ตามประกาศ กรมทางหลวง แขวงทางหลวงภูเก็ต

ลงวันที่

ธันวาคม ๒๕๖๘

กรมทางหลวง สำนักงานทางหลวงที่ ๑๗ โดย แขวงทางหลวงภูเก็ต ซึ่งต่อไปนี้จะเรียกว่า "กรม" มีความประสงค์จะ ประกวดราคาจ้างก่อสร้างผลผลิต การพัฒนาทางหลวงเพื่อสนับสนุนระบบคมนาคมและโลจิสติกส์ กิจกรรมก่อสร้างทางหลวงผ่านย่านชุมชนเพื่อคนทุกกลุ่ม ทางหลวงหมายเลข ๔ ตอน บางสัก - ท้ายเหมือง ระหว่าง กม.๗๙๐+๖๑๐ - กม.๗๙๑+๑๑๕ LT. ปริมาณงาน ๑ แห่ง ด้วยวิธีประกวดราคาอิเล็กทรอนิกส์ (e-bidding) โดยมีข้อแนะนำและข้อกำหนดดังต่อไปนี้

๑. เอกสารแนบท้ายเอกสารประกวดราคาอิเล็กทรอนิกส์

๑.๑ แบบรูปและรายการละเอียด และขอบเขตของงาน

(๑) แบบแปลน จำนวน ๑ ชุด

(๒) มาตรฐานกรมทางหลวงที่ ทล.-ม.๑๐๓/๒๕๓๒

(๓) มาตรฐานกรมทางหลวงที่ ทล.-ม.๒๐๑/๒๕๔๔

(๔) มาตรฐานกรมทางหลวงที่ ทล.-ม.๒๐๕/๒๕๓๒

(๕) มาตรฐานกรมทางหลวงที่ ทล.-ม.๒๐๘/๒๕๓๒

(๖) มาตรฐานกรมทางหลวงที่ ทล.-ม.๔๐๒/๒๕๕๗

(๗) มาตรฐานกรมทางหลวงที่ ทล.-ม.๔๐๓/๒๕๓๑

(๘) มาตรฐานกรมทางหลวงที่ ทล.-ม.๔๐๘/๒๕๓๒

(๙) ป้ายในงานก่อสร้าง/งานบูรณะ บริเวณไหล่ทาง สำหรับทางหลวงหลายช่องจราจร (ตามคู่มือเครื่องหมายควบคุมการจราจรในงานก่อสร้าง งานบูรณะ และงานบำรุงรักษาทางหลวงแผ่นดิน ฉบับมีนาคม ๒๕๖๑)

(๑๐) รายละเอียดและข้อกำหนดการจัดทำเครื่องหมายจราจรบนผิวทางของกรมทางหลวง ฉบับกรกฎาคม ๒๕๕๑ และ มอก.๕๔๒-๒๕๔๙

(๑๑) แบบมาตรฐานกรมทางหลวง

๑.๒ แบบใบเสนอราคาที่กำหนดไว้ในระบบการจัดซื้อจัดจ้างภาครัฐด้วยอิเล็กทรอนิกส์

๑.๓ แบบสัญญาจ้างก่อสร้าง

๑.๔ แบบหนังสือคำประกัน

- (๑) หลักประกันการเสนอราคา
- (๒) หลักประกันสัญญา
- (๓) หลักประกันการรับเงินค่าจ้างล่วงหน้า
- (๔) หลักประกันผลงาน

๑.๕ สูตรการปรับราคา

๑.๖ บทนิยาม

- (๑) ผู้เสนอราคาที่มีผลประโยชน์ร่วมกัน
- (๒) การขัดขวางการแข่งขันราคาอย่างเป็นธรรม
- (๓) ผลงาน

๑.๗ แบบบัญชีเอกสารที่กำหนดไว้ในระบบจัดซื้อจัดจ้างภาครัฐด้วยอิเล็กทรอนิกส์

- (๑) บัญชีเอกสารส่วนที่ ๑
- (๒) บัญชีเอกสารส่วนที่ ๒

๑.๘ รายละเอียดการคำนวณราคากลางงานก่อสร้างตาม BOQ (Bill of Quantities)

๑.๙ แผนการทำงาน

๑.๑๐ แผนการใช้วัสดุที่ผลิตภายในประเทศและแผนการใช้เหล็กที่ผลิตภายใน

ประเทศ

๑.๑๑ แบบหนังสือรับรองวงเงินสินเชื่อ และแบบหนังสือรับรองวงเงินสินเชื่อ

อิเล็กทรอนิกส์

๑.๑๒ รายการงานและเงื่อนไขที่ผู้รับจ้างต้องรับผิดชอบในความชำรุดบกพร่องของงาน
จ้างหรือความเสียหายภายในกำหนดเวลา

๑.๑๓ รายละเอียดแนบท้ายประกาศประกวดราคาจ้างด้วยวิธีประกวดราคา

อิเล็กทรอนิกส์ (e-bidding)

๑.๑๔ เงื่อนไขการจ่ายค่างานผิวทาง

๑.๑๕ หนังสือ เรื่อง แจ้งยืนยันการให้ความยินยอมให้ใช้ผลิตภัณฑ์ของโรงงานผสม

แอสฟัลต์คอนกรีต

๑.๑๖ แบบแสดงแผนที่ที่ตั้งโรงงานผสมแอสฟัลต์คอนกรีตและเส้นทางขนส่งจาก
โรงงานผสมแอสฟัลต์คอนกรีตถึงกึ่งกลางของโครงการก่อสร้าง

๑.๑๗ แนวทางปฏิบัติในการติดตั้งแผ่นป้ายแสดงรายละเอียดเกี่ยวกับงานก่อสร้างของ
ทางราชการ

๑.๑๘ หลักเกณฑ์การพิจารณาคุณสมบัติผู้มีสิทธิ์เสนอราคางานก่อสร้างและงานบำรุง
ทาง (ตามคำสั่งกรมทางหลวงที่ บ.๑/๑๕๑/๒๕๔๙ ลงวันที่ ๑๑ กันยายน ๒๕๔๙)

๑.๑๙ แนวทางการพิจารณาขยายอายุสัญญาหรือการงดหรือลดค่าปรับงานจ้างเหมา
ของกรมทางหลวง (สิงหาคม ๒๕๖๑)

๑.๒๐ ใบแจ้งการชำระเงินสำหรับหลักประกันการเสนอราคา

๒. คุณสมบัติของผู้ยื่นข้อเสนอ

๒.๑ มีความสามารถตามกฎหมาย

๒.๒ ไม่เป็นบุคคลล้มละลาย

๒.๓ ไม่อยู่ระหว่างเลิกกิจการ

๒.๔ ไม่เป็นบุคคลซึ่งอยู่ระหว่างถูกระงับการยื่นข้อเสนอหรือทำสัญญากับหน่วยงานของรัฐไว้ชั่วคราว เนื่องจากเป็นผู้ที่ไม่ผ่านเกณฑ์การประเมินผลการปฏิบัติงานของผู้ประกอบการตามระเบียบที่รัฐมนตรีว่าการกระทรวงการคลังกำหนดตามที่ประกาศเผยแพร่ในระบบเครือข่ายสารสนเทศของกรมบัญชีกลาง

๒.๕ ไม่เป็นบุคคลซึ่งถูกระงับชื่อไว้ในบัญชีรายชื่อผู้ทำงานและได้แจ้งเวียนชื่อให้เป็นผู้ทำงานของหน่วยงานของรัฐในระบบเครือข่ายสารสนเทศของกรมบัญชีกลาง ซึ่งรวมถึงนิติบุคคลที่ผู้ทำงานเป็นหุ้นส่วนผู้จัดการ กรรมการผู้จัดการ ผู้บริหาร ผู้มีอำนาจในการดำเนินงานในกิจการของนิติบุคคลนั้นด้วย

๒.๖ มีคุณสมบัติและไม่มีลักษณะต้องห้ามตามที่คณะกรรมการนโยบายการจัดซื้อจัดจ้าง และการบริหารพัสดุภาครัฐกำหนดในราชกิจจานุเบกษา

๒.๗ เป็นนิติบุคคลผู้มีอาชีพรับจ้างงานก่อสร้างที่ประกวดราคาอิเล็กทรอนิกส์ดังกล่าว

๒.๘ ไม่เป็นผู้มีผลประโยชน์ร่วมกันกับผู้ยื่นข้อเสนอรายอื่นที่เข้ายื่นข้อเสนอให้แก่ กรม วน วนประกาศประกวดราคาอิเล็กทรอนิกส์ หรือไม่เป็นผู้กระทำการอันเป็นการขัดขวาง การแข่งขันอย่างเป็นธรรมในการประกวดราคาอิเล็กทรอนิกส์ครั้งนี้

๒.๙ ไม่เป็นผู้ได้รับเอกสิทธิ์หรือความคุ้มกัน ซึ่งอาจปฏิเสธไม่ยอมขึ้นศาลไทย เว้นแต่รัฐบาล ของผู้ยื่นข้อเสนอได้มีคำสั่งให้สละเอกสิทธิ์และความคุ้มกันเช่นนั้น

๒.๑๐ เป็นผู้ประกอบการที่ขึ้นทะเบียนงานก่อสร้างสาขา งานก่อสร้างทางไม้น้อยกว่า **ชั้น ๕ ประเภท หลักเกณฑ์คุณสมบัติทั่วไป คุณสมบัติเฉพาะ และคุณสมบัติเฉพาะอื่น ๆ** ไว้กับกรมบัญชีกลาง

๒.๑๑ ผู้ยื่นข้อเสนอที่ยื่นข้อเสนอในรูปแบบของ "กิจการร่วมค้า" ต้องมีคุณสมบัติ ดังนี้ การกำหนดสัดส่วนในการเข้าร่วมค้าของคู่สัญญา

(๑) กรณีที่ข้อตกลงฯ กำหนดให้ผู้เข้าร่วมค้ารายใดรายหนึ่ง เป็นผู้เข้าร่วมค้าหลัก ข้อตกลงฯ จะต้องมีกำหนดสัดส่วนหน้าที่ และความรับผิดชอบในปริมาณงาน สิ่งของ หรือมูลค่าตาม สัญญาของผู้เข้าร่วมค้าหลัก มากกว่าผู้เข้าร่วมค้ารายอื่นทุกราย

(๒) กรณีที่ข้อตกลงฯ กำหนดให้ผู้เข้าร่วมค้ารายใดรายหนึ่ง เป็นผู้เข้าร่วมค้าหลัก กิจการ ร่วมค่านั้นต้องใช้ผลงานของผู้เข้าร่วมค้าหลักรายเดียว เป็นผลงานของกิจการร่วมค้าที่ยื่นข้อเสนอ สำหรับข้อตกลงฯ ที่ไม่ได้กำหนดให้ผู้เข้าร่วมค้ารายใดรายหนึ่งเป็นผู้เข้าร่วมค้าหลัก ผู้เข้าร่วมค้าทุกราย จะต้องมีคุณสมบัติครบถ้วนตามเงื่อนไขที่กำหนดไว้ในเอกสารเชิญชวน

(๓) งานก่อสร้างที่ขึ้นทะเบียนไว้กับกรมบัญชีกลางตามสาขางานก่อสร้างที่คณะกรรมการราคากลางและขึ้นทะเบียนผู้ประกอบการกำหนด

กรณีที่ข้อตกลงฯ กำหนดให้ผู้เข้าร่วมค้ารายใดรายหนึ่งเป็นผู้เข้าร่วมค้าหลักผู้เข้าร่วมค้าหลักจะต้องเป็นผู้ประกอบการที่ขึ้นทะเบียนงานก่อสร้างสาขา งานก่อสร้างทางไม่น้อยกว่าชั้น ๕

ประเภท หลักเกณฑ์คุณสมบัติทั่วไป คุณสมบัติเฉพาะ และคุณสมบัติเฉพาะอื่น ๆ ไว้กับกรมบัญชีกลาง ในส่วนของผู้เข้าร่วมค้าที่ไม่ใช่ผู้เข้าร่วมค้าหลักจะเป็นผู้ประกอบการที่ขึ้นทะเบียนในสาขางานก่อสร้างไว้กับกรมบัญชีกลางหรือไม่ก็ได้

สำหรับข้อตกลงฯ ที่ไม่ได้กำหนดให้ผู้เข้าร่วมค้ารายใดเป็นผู้เข้าร่วมค้าหลัก ผู้เข้าร่วมค้าทุกรายจะต้องมีคุณสมบัติครบถ้วนตามเงื่อนไขที่กำหนดไว้ในเอกสารเชิญชวน

(๔) การยื่นข้อเสนอของกิจการร่วมค้า

(๔.๑) กรณีที่ข้อตกลงฯ กำหนดให้มีการมอบหมายผู้เข้าร่วมค้ารายใดรายหนึ่งเป็นผู้ยื่นข้อเสนอในนามกิจการร่วมค้า การยื่นข้อเสนอดังกล่าวไม่ต้องมีหนังสือมอบอำนาจ

สำหรับข้อตกลงฯ ที่ไม่ได้กำหนดให้ผู้เข้าร่วมค้ารายใดเป็นผู้ยื่นข้อเสนอ ผู้เข้าร่วมค้าทุกรายจะต้องลงลายมือชื่อในหนังสือมอบอำนาจให้ผู้เข้าร่วมค้ารายใดรายหนึ่งเป็นผู้ยื่นข้อเสนอในนามกิจการร่วมค้า

(๔.๒) การยื่นข้อเสนอด้วยวิธีประกวดราคาอิเล็กทรอนิกส์ (e-bidding) ให้ผู้เข้าร่วมค้าที่ได้รับมอบหมายหรือมอบอำนาจตามข้อ (๔.๑) ดำเนินการซื้อเอกสารประกวดราคาอิเล็กทรอนิกส์ กรณีที่มีการจำหน่ายเอกสารซื้อหรือจ้าง

๒.๑๒ ผู้ยื่นข้อเสนอต้องลงทะเบียนที่มีข้อมูลถูกต้องครบถ้วนในระบบจัดซื้อจัดจ้างภาครัฐด้วยอิเล็กทรอนิกส์ (Electronic Government Procurement : e-GP) ของกรมบัญชีกลาง

๒.๑๓ ผู้ยื่นข้อเสนอต้องมีมูลค่าสุทธิของกิจการ ดังนี้

๑. กรณีผู้ยื่นข้อเสนอเป็นนิติบุคคลที่จัดตั้งขึ้นตามกฎหมายไทยหรือต่างประเทศ ซึ่งได้จดทะเบียนเกินกว่า ๑ ปี ต้องมีมูลค่าสุทธิของกิจการ จากผลต่างระหว่างสินทรัพย์สุทธิหักด้วยหนี้สินสุทธิที่ปรากฏในงบแสดงฐานะการเงินที่มีการตรวจรับรองแล้ว ซึ่งจะต้องแสดงค่าเป็นบวก ๑ ปีสุดท้ายก่อนวันยื่นข้อเสนอ งบแสดงฐานะการเงิน ๑ ปีสุดท้ายก่อนวันยื่นข้อเสนอ หมายถึง งบแสดงฐานะการเงินย้อนไปก่อนวันที่หน่วยงานของรัฐกำหนดให้เป็นวันยื่นข้อเสนอ ๑ ปีปฏิทิน เว้นแต่กรณีนิติบุคคลที่จัดตั้งขึ้นตามกฎหมายไทย หากวันยื่นข้อเสนอเป็นช่วงระยะเวลาที่กรมพัฒนาธุรกิจการค้ากำหนดให้นิติบุคคลยื่นงบแสดงฐานะการเงินกับกรมพัฒนาธุรกิจการค้า ซึ่งจะอยู่ในช่วงเดือนมกราคม - เดือนพฤษภาคม ของทุกปี โดยนิติบุคคลที่เป็นผู้ยื่นเสนอนั้นยังอยู่ในช่วงของการยื่นงบแสดงฐานะการเงินกับกรมพัฒนาธุรกิจการค้า คือ ช่วงเดือนมกราคม - เดือนพฤษภาคม กรณีนี้ให้สามารถยื่นงบแสดงฐานะการเงินย้อนไปอีก ๑ ปีได้

๒. กรณีผู้ยื่นข้อเสนอเป็นนิติบุคคลที่จัดตั้งขึ้นตามกฎหมายไทย ซึ่งยังไม่มีรายงานงบแสดงฐานะการเงินกับกรมพัฒนาธุรกิจการค้า หรือกรณีผู้ยื่นข้อเสนอเป็นนิติบุคคลที่จัดตั้งขึ้นตามกฎหมายต่างประเทศซึ่งยังไม่มีรายงานงบแสดงฐานะการเงิน ให้พิจารณาการกำหนดมูลค่าของ

ทุนจดทะเบียนโดยผู้ยื่นข้อเสนอจะต้องมีทุนจดทะเบียนที่เรียกชำระมูลค่าหุ้นแล้ว ณ วันที่ยื่นข้อเสนอ ดังนี้

(๑) มูลค่าการจัดซื้อจัดจ้างไม่เกิน ๑ ล้านบาท ไม่ต้องกำหนด

ทุนจดทะเบียน

(๒) มูลค่าการจัดซื้อจัดจ้างเกิน ๑ ล้านบาท แต่ไม่เกิน ๕ ล้าน

บาท ต้องมีทุนจดทะเบียนไม่ต่ำกว่า ๑ ล้านบาท

(๓) มูลค่าการจัดซื้อจัดจ้างเกิน ๕ ล้านบาท แต่ไม่เกิน ๑๐ ล้านบาท ต้อง

มีทุนจดทะเบียนไม่ต่ำกว่า ๒ ล้านบาท

(๔) มูลค่าการจัดซื้อจัดจ้างเกิน ๑๐ ล้านบาท แต่ไม่เกิน ๒๐ ล้านบาท

ต้องมีทุนจดทะเบียนไม่ต่ำกว่า ๓ ล้านบาท

(๕) มูลค่าการจัดซื้อจัดจ้างเกิน ๒๐ ล้านบาท แต่ไม่เกิน ๖๐ ล้านบาท

ต้องมีทุนจดทะเบียนไม่ต่ำกว่า ๘ ล้านบาท

(๖) มูลค่าการจัดซื้อจัดจ้างเกิน ๖๐ ล้านบาท แต่ไม่เกิน ๑๕๐ ล้านบาท

ต้องมีทุนจดทะเบียนไม่ต่ำกว่า ๒๐ ล้านบาท

(๗) มูลค่าการจัดซื้อจัดจ้างเกิน ๑๕๐ ล้านบาท แต่ไม่เกิน ๓๐๐ ล้าน

บาท ต้องมีทุนจดทะเบียนไม่ต่ำกว่า ๖๐ ล้านบาท

(๘) มูลค่าการจัดซื้อจัดจ้างเกิน ๓๐๐ ล้านบาท แต่ไม่เกิน ๕๐๐ ล้าน

บาท ต้องมีทุนจดทะเบียนไม่ต่ำกว่า ๑๐๐ ล้านบาท

(๙) มูลค่าการจัดซื้อจัดจ้างเกิน ๕๐๐ ล้านบาทขึ้นไป ต้องมี

ทุนจดทะเบียน ไม่ต่ำกว่า ๒๐๐ ล้านบาท

๓. สำหรับการจัดซื้อจัดจ้างครั้งหนึ่งที่มีวงเงินเกิน ๕๐๐,๐๐๐ บาทขึ้นไป กรณีผู้ยื่น

ข้อเสนอเป็นบุคคลธรรมดาให้พิจารณาจากหนังสือรับรองบัญชีเงินฝากไม่เกิน ๙๐ วัน ก่อนวันยื่นข้อเสนอโดย
ต้องมีเงินฝากคงเหลือในบัญชีธนาคารเป็นมูลค่า ๑ ใน ๔ ของมูลค่างบประมาณของโครงการหรือรายการที่ยื่น
ข้อเสนอในแต่ละครั้ง และหากเป็นผู้ชนะการจัดซื้อจัดจ้างหรือเป็นผู้ได้รับการคัดเลือกจะต้องแสดงหนังสือ
รับรองบัญชีเงินฝากที่มีมูลค่าดังกล่าวอีกครั้งหนึ่งในวันลงนามในสัญญา

๔. กรณีที่ผู้ยื่นข้อเสนอไม่มีมูลค่าสุทธิของกิจการหรือทุนจดทะเบียน หรือมีแต่ไม่
เพียงพอที่จะเข้ายื่นข้อเสนอ สามารถดำเนินการได้ดังนี้

(๑) กรณีผู้ยื่นข้อเสนอเป็นนิติบุคคลที่จัดตั้งขึ้นตามกฎหมายไทย หรือ
บุคคลธรรมดาที่ถือสัญชาติไทย ผู้ยื่นข้อเสนอสามารถขอวงเงินสินเชื่อ โดยต้องมีวงเงินสินเชื่อ ๑ ใน ๔ ของ
มูลค่างบประมาณของโครงการหรือรายการที่ยื่นข้อเสนอในแต่ละครั้ง จะเป็นสินเชื่อที่ธนาคารภายในประเทศ
หรือบริษัทเงินทุนหรือบริษัทเงินทุนหลักทรัพย์ที่ได้รับอนุญาตให้ประกอบกิจการเงินทุนเพื่อการพาณิชย์และ
ประกอบธุรกิจค้าประกันตามประกาศของธนาคารแห่งประเทศไทย ตามรายชื่อบริษัทเงินทุนที่ธนาคารแห่ง
ประเทศไทยแจ้งเวียนให้ทราบ โดยพิจารณาจากยอดเงินรวมของวงเงินสินเชื่อที่สำนักงานใหญ่รับรอง หรือที่
สำนักงานสาขารับรอง (กรณีได้รับมอบอำนาจจากสำนักงานใหญ่) ซึ่งออกให้แก่ผู้ยื่นข้อเสนอ นับถึงวันยื่นขอ

เสนอไม่เกิน ๙๐ วัน

(๒) กรณีผู้ยื่นข้อเสนอเป็นนิติบุคคลที่จัดตั้งขึ้นตามกฎหมายต่างประเทศ หรือ บุคคลธรรมดาที่มีได้ถือสัญชาติไทย ผู้ยื่นข้อเสนอสามารถขอวงเงินสินเชื่อ โดยต้องมีวงเงินสินเชื่อ ๑ ใน ๔ ของ มูลค่างบประมาณของโครงการหรือรายการที่ยื่นข้อเสนอในแต่ละครั้ง จะเป็นสินเชื่อที่ธนาคารภายในประเทศ หรือบริษัทเงินทุนหรือบริษัทเงินทุนหลักทรัพย์ที่ได้รับอนุญาตให้ประกอบกิจการเงินทุนเพื่อการพาณิชย์และ ประกอบธุรกิจค้าประกันตามประกาศของธนาคารแห่งประเทศไทย ตามรายชื่อบริษัทเงินทุนที่ธนาคารแห่งประเทศไทยแจ้งเวียนให้ทราบ หรือเป็นสินเชื่อที่ธนาคารต่างประเทศหรือบริษัทเงินทุนหลักทรัพย์ที่ได้รับ อนุญาตให้ประกอบกิจการเงินทุนเพื่อการพาณิชย์และประกอบธุรกิจค้าประกันตามประกาศของธนาคารกลาง ต่างประเทศนั้น ตามรายชื่อบริษัทที่ธนาคารกลางต่างประเทศนั้นแจ้งเวียนให้ทราบ โดยพิจารณาจากยอดเงิน รวมของวงเงินสินเชื่อที่สำนักงานใหญ่รับรอง หรือที่สำนักงานสาขารับรอง (กรณีได้รับมอบอำนาจจากสำนัก งานใหญ่) ซึ่งออกให้แก่ผู้ยื่นข้อเสนอ นับถึงวันยื่นข้อเสนอไม่เกิน ๙๐ วัน)

๕. กรณีผู้ยื่นข้อเสนอเป็นนิติบุคคลที่จัดตั้งขึ้นตามกฎหมายต่างประเทศ หรือ บุคคลธรรมดาที่มีได้ถือสัญชาติไทยตามข้อ ๒ ข้อ ๓ และข้อ ๔ (๒) มูลค่าจะต้องเป็นไปตามอัตราแลกเปลี่ยน เงินตราตามประกาศที่ธนาคารแห่งประเทศไทยกำหนด ในช่วงระหว่างวันที่เผยแพร่ประกาศและเอกสาร ประกวดราคาในระบบจัดซื้อจัดจ้างภาครัฐด้วยอิเล็กทรอนิกส์ (e - GP) จนถึงวันเสนอราคา

ทั้งนี้ ผู้ยื่นข้อเสนอจะต้องยื่นเอกสารที่แสดงให้เห็นถึงข้อมูลเกี่ยวกับมูลค่าสุทธิ ของกิจการแล้วแต่กรณี ประกอบกับเอกสารดังกล่าวจะต้องผ่านการรับรองตามระเบียบกระทรวง การต่างประเทศว่าด้วยการรับรองเอกสาร พ.ศ. ๒๕๓๙ และที่แก้ไขเพิ่มเติม กำหนด โดยจะต้องยื่นเอกสารดัง กล่าวในวันยื่นข้อเสนอหากผู้ยื่นข้อเสนอได้มีการยื่นเอกสารดังกล่าวมาพร้อมกับการยื่นข้อเสนอให้ถือว่าผู้ยื่น ข้อเสนอรายนั้นยื่นเอกสารไม่ครบถ้วนตามเงื่อนไขที่กำหนดไว้ในเอกสารประกวดราคา

๖. กรณีตามข้อ ๑ - ข้อ ๕ ไม่ใช่บังคับกับกรณีดังต่อไปนี้

(๖.๑) กรณีที่ผู้ยื่นข้อเสนอเป็นหน่วยงานของรัฐภายในประเทศ

(๖.๒) นิติบุคคลที่จัดตั้งขึ้นตามกฎหมายไทยที่อยู่ระหว่างการฟื้นฟูกิจการ ตาม พระราชบัญญัติล้มละลาย พ.ศ. ๒๕๕๓ และที่แก้ไขเพิ่มเติม

(๖.๓) งานจ้างก่อสร้างที่กรมบัญชีกลางได้ขึ้นทะเบียนผู้ประกอบการงานก่อสร้าง แล้ว และงานจ้างก่อสร้างที่หน่วยงานของรัฐที่ได้มีการจัดทำบัญชีผู้ประกอบการงานก่อสร้างที่มีคุณสมบัติ เบื้องต้นไว้แล้วก่อนวันที่พระราชบัญญัติการจัดซื้อจัดจ้างฯ มีผลใช้บังคับ

(๖.๔) การจัดซื้อจัดจ้างตามมาตรา ๕๖ วรรคหนึ่ง (๒) (ข) และ (ค) แห่ง พระราชบัญญัติ การจัดซื้อจัดจ้างฯ

(๖.๕) การซื้ออสังหาริมทรัพย์และการเช่าอสังหาริมทรัพย์

(๖.๖) กรณีงานจ้างบริการหรืองานจ้างเหมาบริการกับบุคคลธรรมดา เช่น จ้าง พนักงานขับรถ ครูชาวต่างชาติ พนักงานเก็บขยะ พนักงานบันทึกข้อมูล เป็นต้น

๒.๑๔ ผู้ยื่นข้อเสนอต้องไม่ขาดคุณสมบัติ ตามหลักเกณฑ์การพิจารณาคุณสมบัติผู้มีสิทธิ์

เสนอราคา งานจ้างเหมาก่อสร้าง บูรณะ หรือบำรุงทางของกรมทางหลวง

๒.๑๕ ผู้ยื่นข้อเสนอต้องมีโรงงานผสมแอสฟัลต์คอนกรีต หรือ โรงงานผสมแอสฟัลต์คอนกรีตแบบเคลื่อนที่ (Mobile Asphalt Concrete Plant) ที่อยู่ในสภาพพร้อมใช้งาน ซึ่งต้องเป็นโรงงานที่แจ้งเริ่มประกอบกิจการแล้ว และต้องแนบสำเนาใบอนุญาตประกอบกิจการโรงงาน (แบบ ร.ง.๔) จากกรมโรงงานอุตสาหกรรมของผู้ยื่นข้อเสนอ ทั้งนี้ เอกสารดังกล่าวต้องไม่หมดอายุ ถูกยกเลิก ถูกสั่งพักใช้ หรือเพิกถอน หรือผู้ยื่นข้อเสนอที่ขอใช้ผลิตภัณฑ์จากโรงงานผสมแอสฟัลต์คอนกรีตอื่น ต้องแสดงหลักฐาน ดังนี้

(ก) เอกสารยินยอมให้ใช้ผลิตภัณฑ์จากผู้ได้รับอนุญาตให้ประกอบกิจการโรงงานผสมแอสฟัลต์คอนกรีต ตามแบบเอกสารแนบท้ายเอกสารประกวดราคาอิเล็กทรอนิกส์ ข้อ ๑.๑๕

(ข) สำเนาใบอนุญาตประกอบกิจการโรงงาน (แบบ ร.ง.๔) ซึ่งต้องเป็นโรงงานที่แจ้งเริ่มประกอบกิจการแล้ว และอยู่ในสภาพพร้อมใช้งานจากกรมโรงงานอุตสาหกรรมของผู้ให้ความยินยอมให้ใช้ผลิตภัณฑ์จากโรงงานผสมแอสฟัลต์คอนกรีต ทั้งนี้ เอกสารดังกล่าวต้องไม่หมดอายุ ถูกยกเลิก ถูกสั่งพักใช้ หรือถูกเพิกถอน

๒.๑๖ ผู้ยื่นข้อเสนอต้องแสดงแผนที่ที่ตั้งโรงงานผสมแอสฟัลต์คอนกรีต และเส้นทางขนส่งจากโรงงานผสมแอสฟัลต์คอนกรีตถึงกึ่งกลางของโครงการก่อสร้าง โดยระยะทางขนส่งจะต้องไม่เกิน ๑๐๐ กิโลเมตร ตามแบบเอกสารแนบท้ายเอกสารประกวดราคาอิเล็กทรอนิกส์ ข้อ ๑.๑๖

๓. หลักฐานการยื่นข้อเสนอ

ผู้ยื่นข้อเสนอจะต้องเสนอเอกสารหลักฐานยื่นมาพร้อมกับการเสนอราคาทางระบบจัดซื้อจัดจ้างภาครัฐด้วยอิเล็กทรอนิกส์ โดยแยกเป็น ๒ ส่วน คือ

๓.๑ ส่วนที่ ๑ อย่างน้อยต้องมีเอกสารดังต่อไปนี้

(๑) ในกรณีผู้ยื่นข้อเสนอเป็นนิติบุคคล

(ก) ห้างหุ้นส่วนสามัญหรือห้างหุ้นส่วนจำกัด ให้ยื่นสำเนาหนังสือรับรองการจดทะเบียนนิติบุคคล บัญชีรายชื่อหุ้นส่วนผู้จัดการ

(ข) บริษัทจำกัดหรือบริษัทมหาชนจำกัด ให้ยื่นสำเนาหนังสือรับรองการจดทะเบียนนิติบุคคล หนังสือบริคณห์สนธิ บัญชีรายชื่อกรรมการผู้จัดการ และบัญชีผู้ถือหุ้นรายใหญ่ (ถ้ามี)

(๒) ในกรณีผู้ยื่นข้อเสนอเป็นบุคคลธรรมดาหรือคณะบุคคลที่มีใช้นิติบุคคล ให้ยื่นสำเนาบัตรประจำตัวประชาชนของผู้ยื่น ข้อเสนอข้อตกลงที่แสดงถึงการเข้าเป็นหุ้นส่วน (ถ้ามี) สำเนาบัตรประจำตัวประชาชนของผู้เป็นหุ้นส่วน หรือสำเนาหนังสือเดินทางของผู้เป็นหุ้นส่วนที่ได้ถือสัญชาติไทย

(๓) ในกรณีผู้ยื่นข้อเสนอเป็นผู้ยื่นข้อเสนอร่วมกันในฐานะเป็นผู้ร่วมค้า ให้ยื่นสำเนาสัญญาของการเข้าร่วมค้า และเอกสารตามที่ระบุไว้ใน (๑) หรือ (๒) ของผู้ร่วมค้า แล้วแต่กรณี

(๔) ผู้ยื่นข้อเสนอต้องแสดงหลักฐานเกี่ยวกับมูลค่าสุทธิของกิจการ ดังนี้

๑. กรณีผู้ยื่นข้อเสนอเป็นนิติบุคคลที่จัดตั้งขึ้นตามกฎหมายไทยหรือต่างประเทศ ซึ่งได้จดทะเบียนเกินกว่า ๑ ปี ต้องมีมูลค่าสุทธิของกิจการ จากผลต่างระหว่างสินทรัพย์สุทธิหักด้วยหนี้สินสุทธิที่ปรากฏในงบแสดงฐานะการเงินที่มีการตรวจรับรองแล้ว ซึ่งจะต้องแสดงค่าเป็นบวก ๑ ปีสุดท้าย

ก่อนวันยื่นข้อเสนอ งบแสดงฐานะการเงิน ๑ ปีสุดท้ายก่อนวันยื่นข้อเสนอ หมายถึง งบแสดงฐานะการเงินย้อน
ไปก่อนวันที่หน่วยงานของรัฐกำหนดให้เป็นวันยื่นข้อเสนอ ๑ ปีปฏิทิน เว้นแต่กรณีนิติบุคคลที่จัดตั้งขึ้นตาม
กฎหมายไทย หากวันยื่นข้อเสนอเป็นช่วงระยะเวลาที่กรมพัฒนาธุรกิจการค้ากำหนดให้นิติบุคคล ยื่นงบแสดง
ฐานะการเงินกับกรมพัฒนาธุรกิจการค้า ซึ่งจะอยู่ในช่วงเดือนมกราคม - เดือนพฤษภาคม ของทุกปี โดย
นิติบุคคลที่เป็นผู้ยื่นข้อเสนอ นั้นยังอยู่ในช่วงของการยื่นงบแสดงฐานะการเงินกับกรมพัฒนาธุรกิจการค้า คือ
ช่วงเดือนมกราคม - เดือนพฤษภาคม กรณีนี้ให้สามารถยื่นงบแสดงฐานะการเงินย้อนไปอีก ๑ ปี ได้

๒. กรณีผู้ยื่นข้อเสนอเป็นนิติบุคคลที่จัดตั้งขึ้นตามกฎหมายไทย ซึ่งยังไม่
มีการรายงานงบแสดงฐานะการเงินกับกรมพัฒนาธุรกิจการค้า หรือกรณีผู้ยื่นข้อเสนอเป็นนิติบุคคลที่จัดตั้งขึ้น
ตามกฎหมายต่างประเทศซึ่งยังไม่มีกรรายงานงบแสดงฐานะการเงิน ให้พิจารณาการกำหนดมูลค่าของ
ทุนจดทะเบียน โดยผู้ยื่นข้อเสนอจะต้องมีทุนจดทะเบียนที่เรียกชำระมูลค่าหุ้นแล้ว ณ วันที่ยื่นข้อเสนอ ดังนี้

(๑) มูลค่าการจัดซื้อจัดจ้างไม่เกิน ๑ ล้านบาท ไม่ต้องกำหนด

ทุนจดทะเบียน

(๒) มูลค่าการจัดซื้อจัดจ้างเกิน ๑ ล้านบาท แต่ไม่เกิน ๕ ล้านบาท ต้อง

มีทุนจดทะเบียนไม่ต่ำกว่า ๑ ล้านบาท

(๓) มูลค่าการจัดซื้อจัดจ้างเกิน ๕ ล้านบาท แต่ไม่เกิน ๑๐ ล้านบาท

ต้องมีทุนจดทะเบียนไม่ต่ำกว่า ๒ ล้านบาท

(๔) มูลค่าการจัดซื้อจัดจ้างเกิน ๑๐ ล้านบาท แต่ไม่เกิน ๒๐ ล้านบาท

ต้องมีทุนจดทะเบียนไม่ต่ำกว่า ๓ ล้านบาท

(๕) มูลค่าการจัดซื้อจัดจ้างเกิน ๒๐ ล้านบาท แต่ไม่เกิน ๖๐ ล้านบาท

ต้องมีทุนจดทะเบียนไม่ต่ำกว่า ๘ ล้านบาท

(๖) มูลค่าการจัดซื้อจัดจ้างเกิน ๖๐ ล้านบาท แต่ไม่เกิน ๑๕๐ ล้าน

บาท ต้องมีทุนจดทะเบียนไม่ต่ำกว่า ๒๐ ล้านบาท

(๗) มูลค่าการจัดซื้อจัดจ้างเกิน ๑๕๐ ล้านบาท แต่ไม่เกิน ๓๐๐ ล้าน

บาท ต้องมีทุนจดทะเบียนไม่ต่ำกว่า ๖๐ ล้านบาท

(๘) มูลค่าการจัดซื้อจัดจ้างเกิน ๓๐๐ ล้านบาท แต่ไม่เกิน ๕๐๐ ล้าน

บาท ต้องมีทุนจดทะเบียนไม่ต่ำกว่า ๑๐๐ ล้านบาท

(๙) มูลค่าการจัดซื้อจัดจ้างเกิน ๕๐๐ ล้านบาทขึ้นไป ต้องมี

ทุนจดทะเบียนไม่ต่ำกว่า ๒๐๐ ล้านบาท

๓. สำหรับการจัดซื้อจัดจ้างครั้งหนึ่งที่มีวงเงินเกิน ๕๐๐,๐๐๐ บาทขึ้นไป

กรณีผู้ยื่นข้อเสนอเป็นบุคคลธรรมดา ให้พิจารณาจากหนังสือรับรองบัญชีเงินฝากไม่เกิน ๙๐ วัน ก่อนวันยื่นขอ
เสนอ โดยต้องมีเงินฝากคงเหลือในบัญชีธนาคารเป็นมูลค่า ๑ ใน ๔ ของมูลค่างบประมาณของโครงการหรือ
รายการที่ยื่นข้อเสนอในแต่ละครั้ง และหากเป็นผู้ชนะการจัดซื้อจัดจ้างหรือเป็นผู้ได้รับการคัดเลือกจะต้อง
แสดงหนังสือรับรองบัญชีเงินฝากที่มีมูลค่าดังกล่าวอีกครั้งหนึ่งในวันลงนามในสัญญา

๔. กรณีที่ผู้ยื่นข้อเสนอไม่มีมูลค่าสุทธิของกิจการหรือทุนจดทะเบียน หรือมีแต่ไม่เพียงพอที่จะเข้ายื่นข้อเสนอ สามารถดำเนินการได้ดังนี้

(๑) กรณีผู้ยื่นข้อเสนอเป็นนิติบุคคลที่จัดตั้งขึ้นตามกฎหมายไทย หรือบุคคลธรรมดาที่ถือสัญชาติไทย ผู้ยื่นข้อเสนอสามารถขอวงเงินสินเชื่อ โดยต้องมีวงเงินสินเชื่อ ๑ ใน ๔ ของมูลค่างบประมาณของโครงการหรือรายการที่ยื่นข้อเสนอในแต่ละครั้ง จะเป็นสินเชื่อที่ธนาคารภายในประเทศ หรือบริษัทเงินทุนหรือบริษัทเงินทุนหลักทรัพย์ที่ได้รับอนุญาตให้ประกอบกิจการเงินทุนเพื่อการพาณิชย์และประกอบธุรกิจค้าประกันตามประกาศของธนาคารแห่งประเทศไทย ตามรายชื่อบริษัทเงินทุนที่ธนาคารแห่งประเทศไทยแจ้งเวียนให้ทราบ โดยพิจารณาจากยอดเงินรวมของวงเงินสินเชื่อที่สำนักงานใหญ่รับรอง หรือที่สำนักงานสาขารับรอง (กรณีได้รับมอบอำนาจจากสำนักงานใหญ่) ซึ่งออกให้แก่ผู้ยื่นข้อเสนอ นับถึงวันยื่นข้อเสนอไม่เกิน ๙๐ วัน

(๒) กรณีผู้ยื่นข้อเสนอเป็นนิติบุคคลที่จัดตั้งขึ้นตามกฎหมายต่างประเทศ หรือบุคคลธรรมดาที่มีได้ถือสัญชาติไทย ผู้ยื่นข้อเสนอสามารถขอวงเงินสินเชื่อ โดยต้องมีวงเงินสินเชื่อ ๑ ใน ๔ ของมูลค่างบประมาณของโครงการหรือรายการที่ยื่นข้อเสนอในแต่ละครั้ง จะเป็นสินเชื่อที่ธนาคารภายในประเทศ หรือบริษัทเงินทุนหรือบริษัทเงินทุนหลักทรัพย์ที่ได้รับอนุญาตให้ประกอบกิจการเงินทุนเพื่อการพาณิชย์ และประกอบธุรกิจค้าประกันตามประกาศของธนาคารแห่งประเทศไทย ตามรายชื่อบริษัทเงินทุนที่ธนาคารแห่งประเทศไทยแจ้งเวียนให้ทราบ หรือเป็นสินเชื่อที่ธนาคารต่างประเทศหรือบริษัทเงินทุนหลักทรัพย์ที่ได้รับอนุญาตให้ประกอบกิจการเงินทุนเพื่อการพาณิชย์และประกอบธุรกิจค้าประกันตามประกาศของธนาคารกลางต่างประเทศนั้น ตามรายชื่อบริษัทที่ธนาคารกลางต่างประเทศนั้นแจ้งเวียนให้ทราบ โดยพิจารณาจากยอดเงินรวมของวงเงินสินเชื่อที่สำนักงานใหญ่รับรอง หรือที่สำนักงานสาขารับรอง (กรณีได้รับมอบอำนาจจากสำนักงานใหญ่) ซึ่งออกให้แก่ผู้ยื่นข้อเสนอ นับถึงวันยื่นข้อเสนอไม่เกิน ๙๐ วัน

๕. กรณีผู้ยื่นข้อเสนอเป็นนิติบุคคลที่จัดตั้งขึ้นตามกฎหมายต่างประเทศ หรือบุคคลธรรมดาที่มีได้ถือสัญชาติไทยตามข้อ ๒ ข้อ ๓ และข้อ ๔ (๒) มูลค่าจะต้องเป็นไปตามอัตราแลกเปลี่ยนเงินตราตามประกาศที่ธนาคารแห่งประเทศไทยกำหนด ในช่วงระหว่างวันที่เผยแพร่ประกาศและเอกสารประกวดราคาในระบบจัดซื้อจัดจ้างภาครัฐด้วยอิเล็กทรอนิกส์ (e - GP) จนถึงวันเสนอราคา

ทั้งนี้ ผู้ยื่นข้อเสนอจะต้องยื่นเอกสารที่แสดงให้เห็นถึงข้อมูลเกี่ยวกับมูลค่าสุทธิของกิจการแล้วแต่กรณี ประกอบกับเอกสารดังกล่าวจะต้องผ่านการรับรองตามระเบียบกระทรวงการต่างประเทศว่าด้วยการรับรองเอกสาร พ.ศ. ๒๕๓๙ และที่แก้ไขเพิ่มเติม กำหนด โดยจะต้องยื่นเอกสารดังกล่าวในวันยื่นข้อเสนอ หากผู้ยื่นข้อเสนอไม่ได้มีการยื่นเอกสารดังกล่าวมาพร้อมกับการยื่นข้อเสนอให้ถือว่าผู้ยื่นข้อเสนอรายนั้นยื่นเอกสารไม่ครบถ้วนตามเงื่อนไขที่กำหนดไว้ในเอกสารประกวดราคา

(๕) สำเนาใบทะเบียนพาณิชย์ (ถ้ามี)

(๖) สำเนาใบทะเบียนภาษีมูลค่าเพิ่ม (ถ้ามี)

(๗) บัญชีเอกสารส่วนที่ ๑ ทั้งหมดที่ได้ยื่นพร้อมกับการเสนอราคาทางระบบจัด

ซื้อจัดจ้างภาครัฐด้วยอิเล็กทรอนิกส์ ตามแบบในข้อ ๑.๗ (๑) โดยไม่ต้องแนบในรูปแบบ PDF File (Portable

Document Format)

ทั้งนี้ เมื่อผู้ยื่นข้อเสนอดำเนินการแนบไฟล์เอกสารตามบัญชีเอกสารส่วนที่ ๑ ครบถ้วน ถูกต้องแล้ว ระบบจัดซื้อจัดจ้างภาครัฐด้วยอิเล็กทรอนิกส์จะสร้างบัญชีเอกสารส่วนที่ ๑ ตามแบบในข้อ ๑.๗ (๑) ให้โดยผู้ยื่นข้อเสนอไม่ต้องแนบบัญชีเอกสารส่วนที่ ๑ ดังกล่าวในรูปแบบ PDF File (Portable

Document Format)

๓.๒ ส่วนที่ ๒ อย่างน้อยต้องมีเอกสารดังต่อไปนี้

(๑) หลักประกันการเสนอราคา ตามข้อ ๕

(๒) สำเนาหลักฐานการขึ้นทะเบียนงานก่อสร้างสาขา งานก่อสร้างทางไม่ น้อยกว่าชั้น ๕ ประเภท หลักเกณฑ์คุณสมบัติทั่วไป คุณสมบัติเฉพาะ และคุณสมบัติเฉพาะอื่น ๆ ไว้กับกรม บัญชีกลาง

(๓) สำเนาใบขึ้นทะเบียนผู้ประกอบการวิสาหกิจขนาดกลางและขนาดย่อม

(SMEs)

(ถ้ามี) และกรณีใบขึ้นทะเบียนดังกล่าวหมดอายุ ณ วันยื่นข้อเสนอ จะไม่มีสิทธิได้แต้มต่อตามหลักเกณฑ์ที่ กำหนด

(๔) มีโรงงานผสมแอสฟัลต์คอนกรีต หรือ โรงงานผสมแอสฟัลต์คอนกรีตแบบ เคลื่อนที่ (Mobile Asphalt Concrete Plant) ที่อยู่ในสภาพพร้อมใช้งาน ซึ่งต้องเป็นโรงงานที่แจ้งเริ่ม ประกอบกิจการแล้ว และต้องแนบสำเนาใบอนุญาตประกอบกิจการโรงงาน (แบบ ร.ง.๔) จากกรมโรงงาน อุตสาหกรรมของผู้ยื่นข้อเสนอ ทั้งนี้ เอกสารดังกล่าวต้องไม่หมดอายุ ถูกยกเลิก ถูกสั่งพักใช้ หรือเพิกถอน หรือ ผู้ยื่นข้อเสนอที่ขอใช้ผลิตภัณฑ์จากโรงงานผสมแอสฟัลต์คอนกรีตอื่น ต้องแสดงหลักฐาน ดังนี้

(ก) เอกสารยินยอมให้ใช้ผลิตภัณฑ์ จากผู้ได้รับอนุญาตให้ประกอบกิจการ โรงงานผสมแอสฟัลต์คอนกรีต ตามแบบเอกสารแนบท้ายเอกสารประกวดราคาอิเล็กทรอนิกส์ ข้อ ๑.๑๕

(ข) สำเนาใบอนุญาตประกอบกิจการโรงงาน (แบบ ร.ง.๔) ซึ่งต้องเป็น โรงงานที่แจ้งเริ่มประกอบกิจการแล้ว และอยู่ในสภาพพร้อมใช้งาน จากกรมโรงงานอุตสาหกรรมของผู้ให้ความ ยินยอมให้ใช้ผลิตภัณฑ์จากโรงงานผสมแอสฟัลต์คอนกรีต ทั้งนี้ เอกสารดังกล่าวต้องไม่หมดอายุ ถูกยกเลิก ถูก สั่งพักใช้ หรือถูกเพิกถอน

(๕) ผู้ยื่นข้อเสนอต้องแสดงแผนที่ที่ตั้งโรงงานผสมแอสฟัลต์คอนกรีต และ เส้นทางขนส่งจากโรงงานผสมแอสฟัลต์คอนกรีตถึงที่กลางของโครงการก่อสร้าง โดยระยะทางขนส่งจะต้องไม่ เกิน ๑๑๐ กิโลเมตร ตามแบบเอกสารแนบท้ายเอกสารประกวดราคาอิเล็กทรอนิกส์ ข้อ ๑.๑๖

(๖) บัญชีเอกสารส่วนที่ ๒ ทั้งหมดที่ได้ยื่นพร้อมกับการเสนอราคาทางระบบ จัดซื้อจัดจ้างภาครัฐด้วยอิเล็กทรอนิกส์ ตามแบบในข้อ ๑.๗ (๒) โดยไม่ต้องแนบในรูปแบบ PDF File (Portable Document Format)

ทั้งนี้ เมื่อผู้ยื่นข้อเสนอดำเนินการแนบไฟล์เอกสารตามบัญชีเอกสารส่วนที่ ๒

ครบถ้วน ถูกต้องแล้ว ระบบจัดซื้อจัดจ้างภาครัฐด้วยอิเล็กทรอนิกส์จะสร้างบัญชีเอกสารส่วนที่ ๒ ตามแบบในข้อ ๑.๖ (๒) ให้โดยผู้ยื่นข้อเสนอไม่ต้องแนบบัญชีเอกสารส่วนที่ ๒ ดังกล่าวในรูปแบบ PDF File (Portable Document Format

๔. การเสนอราคา

๔.๑ ผู้ยื่นข้อเสนอต้องยื่นข้อเสนอ และเสนอราคาทางระบบจัดซื้อจัดจ้างภาครัฐด้วยอิเล็กทรอนิกส์ตามที่กำหนดไว้ในเอกสารประกวดราคาอิเล็กทรอนิกส์ โดยไม่มีเงื่อนไขใดๆ ทั้งสิ้น และจะต้องกรอกข้อความให้ถูกต้องครบถ้วน พร้อมทั้งหลักฐานแสดงตัวตนและทำการยืนยันตัวตนของผู้ยื่นข้อเสนอ โดยไม่ต้องแนบบใบเสนอราคาในรูปแบบ PDF File (Portable Document Format)

๔.๒ ผู้ยื่นข้อเสนอจะต้องกรอกรายละเอียดการเสนอราคาในใบเสนอราคาตามแบบเอกสารประกวดราคาจ้างก่อสร้างด้วยวิธีประกวดราคาอิเล็กทรอนิกส์ (e-bidding) ข้อ ๑.๒ ให้ครบถ้วน โดยไม่ต้องยื่น ใบแจ้งปริมาณงานและราคาและใบบัญชีรายการก่อสร้าง ในรูปแบบ PDF File (Portable Document Format)

ในการเสนอราคาให้เสนอราคาเป็นเงินบาทและเสนอราคาได้เพียงครั้งเดียวและราคาเดียว โดยเสนอราคารวม หรือราคาต่อหน่วย หรือราคาต่อรายการ ตามเงื่อนไขที่ระบุไว้ตามข้อ ๖.๒ ให้ถูกต้อง ทั้งนี้ ราคารวมที่เสนอจะต้องตรงกันทั้งตัวเลขและตัวหนังสือ ถ้าตัวเลขและตัวหนังสือไม่ตรงกัน ให้ถือตัวหนังสือเป็นสำคัญ โดยคิดราคารวมทั้งสิ้นซึ่งรวมค่าภาษีมูลค่าเพิ่ม ภาษีอากรอื่นค่าขนส่ง ค่าจดทะเบียน และค่าใช้จ่ายที่ส่งไปแล้ว

ราคาที่เสนอจะต้องเสนอกำหนดยื่นราคาไม่น้อยกว่า ๒๗๐ วัน ตั้งแต่วันเสนอราคาโดยภายในกำหนดยื่นราคา ผู้ยื่นข้อเสนอต้องรับผิดชอบราคาที่ตนได้เสนอไว้และจะถอนการเสนอราคาไม่ได้

๔.๓ ผู้ยื่นข้อเสนอจะต้องเสนอกำหนดเวลาดำเนินการก่อสร้างแล้วเสร็จไม่เกิน ๑๘๐ วัน นับถัดจากวันลงนามในสัญญาจ้าง หรือวันที่ได้รับหนังสือแจ้งจากกรมให้เริ่มทำงาน

๔.๔ ผู้ยื่นข้อเสนอต้องนำเอกสารในส่วนที่เป็นสาระสำคัญที่มีปริมาณมากและเป็นอุปสรรคในการนำเข้าสู่ระบบ ได้แก่.....พร้อมสรุปจำนวนเอกสารสารดังกล่าวมาส่ง ณ ภายใน.....วัน นับถัดจากวันเสนอราคา โดยผู้ยื่นข้อเสนอต้องลงลายมือชื่อ พร้อมประทับตราสำคัญของนิติบุคคล (ถ้ามี) กำกับในเอกสารนั้นด้วย และ upload ไฟล์แบบสรุปจำนวนเอกสารในรูปแบบ PDF File (Portable Document Format) ผ่านระบบจัดซื้อจัดจ้างภาครัฐด้วยอิเล็กทรอนิกส์

๔.๕ ก่อนเสนอราคา ผู้ยื่นข้อเสนอควรตรวจสอบร่างสัญญา แบบรูปและรายการละเอียดและขอบเขตของงาน (ถ้ามี) ฯลฯ ให้ถี่ถ้วนและเข้าใจเอกสารประกวดราคาอิเล็กทรอนิกส์ทั้งหมดเสียก่อนที่จะตกลงยื่นข้อเสนอตามเงื่อนไขในเอกสารประกวดราคาอิเล็กทรอนิกส์

๔.๖ ผู้ยื่นข้อเสนอจะต้องยื่นข้อเสนอและเสนอราคาทางระบบจัดซื้อจัดจ้างภาครัฐด้วย อิเล็กทรอนิกส์ในวันที่ ระหว่างเวลา น. ถึง น. และเวลาในการเสนอราคาให้ถือตามเวลาของระบบจัดซื้อจัดจ้างภาครัฐด้วยอิเล็กทรอนิกส์เป็นเกณฑ์

เมื่อพ้นกำหนดเวลายื่นข้อเสนอและเสนอราคาแล้ว จะไม่รับเอกสารการยื่นข้อเสนอ และการเสนอราคาใดๆ โดยเด็ดขาด

๔.๗ ผู้ยื่นข้อเสนอต้องจัดทำเอกสารสำหรับใช้ในการเสนอราคาในรูปแบบไฟล์เอกสาร ประเภท PDF File (Portable Document Format) โดยผู้ยื่นข้อเสนอต้องเป็นผู้รับผิดชอบตรวจสอบความครบถ้วน ถูกต้อง และชัดเจนของเอกสาร PDF File ก่อนที่จะยืนยันการเสนอราคา แล้วจึงส่งข้อมูล (Upload) เพื่อเป็นการเสนอราคาให้แก่กรม ผ่านทางระบบจัดซื้อจัดจ้างภาครัฐด้วยอิเล็กทรอนิกส์

๔.๘ คณะกรรมการพิจารณาผลการประกวดราคาอิเล็กทรอนิกส์จะดำเนินการตรวจสอบ คุณสมบัติของผู้ยื่นข้อเสนอแต่ละรายว่า เป็นผู้ยื่นข้อเสนอที่มีผลประโยชน์ร่วมกันกับผู้ยื่นเสนอรายอื่นตามข้อ ๑.๖ (๑) หรือไม่ หากปรากฏว่าผู้ยื่นเสนอรายใดเป็นผู้ยื่นข้อเสนอที่มีผลประโยชน์ร่วมกันกับผู้ยื่นข้อเสนอรายอื่น คณะกรรมการพิจารณาผลฯ จะตัดรายชื่อผู้ยื่นเสนอราคาที่มีผลประโยชน์ร่วมกันนั้นออกจากการเป็นผู้ยื่นข้อเสนอ

หากปรากฏต่อคณะกรรมการพิจารณาผลฯ ว่า ก่อนหรือในขณะ ที่มีการพิจารณาข้อเสนอ มีผู้ยื่นเสนอรายใดกระทำการอันเป็นการขัดขวางการแข่งขันอย่างเป็นธรรมตาม ข้อ ๑.๖ (๒) และคณะกรรมการพิจารณาผลฯ เชื่อว่ามีการกระทำการอันเป็นการขัดขวางการแข่งขันอย่างเป็นธรรม คณะกรรมการพิจารณาผลฯ จะตัดรายชื่อผู้ยื่นเสนอรายนั้นออกจากการเป็นผู้ยื่นข้อเสนอ และกรม จะพิจารณาลงโทษผู้ยื่นเสนอดังกล่าวเป็นผู้ทำงาน เว้นแต่ กรม จะพิจารณาเห็นว่า ผู้ยื่นเสนอรายนั้น มิใช่เป็นผู้ริเริ่มให้มีการกระทำความดังกล่าวและได้ให้ความร่วมมือเป็นประโยชน์ต่อการพิจารณาของกรม

๔.๙ ผู้ยื่นข้อเสนอจะต้องปฏิบัติ ดังนี้

- (๑) ปฏิบัติตามเงื่อนไขที่ระบุไว้ในเอกสารประกวดราคาอิเล็กทรอนิกส์
- (๒) ราคาที่เสนอจะต้องเป็นราคาที่รวมภาษีมูลค่าเพิ่ม และภาษีอื่นๆ (ถ้ามี) รวมค่าใช้จ่ายที่ส่งไปเรียบร้อยแล้ว
- (๓) ผู้ยื่นข้อเสนอจะต้องลงทะเบียนเพื่อเข้าสู่กระบวนการเสนอราคา ตามวัน เวลา ที่กำหนด

- (๔) ผู้ยื่นข้อเสนอจะถอนการเสนอราคาที่เสนอแล้วไม่ได้
- (๕) ผู้ยื่นข้อเสนอต้องศึกษาและทำความเข้าใจในระบบและวิธีการเสนอราคา ด้วยวิธีประกวดราคาอิเล็กทรอนิกส์ ของกรมบัญชีกลางที่แสดงไว้ในเว็บไซต์ www.gprocurement.go.th

๔.๑๐ ผู้ยื่นข้อเสนอที่เป็นผู้ชนะการเสนอราคาต้องจัดทำแผนการใช้พัสดุที่ผลิตภายในประเทศและแผนการใช้เหล็กที่ผลิตในประเทศ โดยยื่นให้หน่วยงานของรัฐภายใน ๖๐ วัน นับถัดจากวันลงนามในสัญญา เว้นแต่กรณีที่ระยะเวลาดำเนินการตามสัญญาไม่เกิน ๖๐ วัน

๔.๑๑ คู่สัญญาต้องจัดทำแผนการทำงานมาให้ภายใน ๑๕ วัน นับถัดจากวันลงนามในสัญญา เว้นแต่เป็นกรณีสัญญาที่มีอายุไม่เกิน ๙๐ วัน หรือกรณีการจ้างก่อสร้างซึ่งสัญญาหรือบันทึกข้อตกลงเป็นหนังสือที่มีวงเงินไม่เกิน ๕๐๐,๐๐๐ บาท ทั้งนี้ แผนการทำงานดังกล่าวให้ถือเป็นเอกสารส่วนหนึ่งของสัญญา

๕. หลักประกันการเสนอราคา

ผู้ยื่นข้อเสนอต้องวางหลักประกันการเสนอราคาพร้อมกับการเสนอราคาทางระบบการ
จัดซื้อจัดจ้างภาครัฐด้วยอิเล็กทรอนิกส์ โดยใช้หลักประกันอย่างหนึ่งอย่างใดดังต่อไปนี้ จำนวน
๑,๐๐๐,๐๐๐.๐๐ บาท (หนึ่งล้านบาทถ้วน)

๕.๑ เงินสด

๕.๒ หนังสือค้ำประกันอิเล็กทรอนิกส์ของธนาคารภายในประเทศตามแบบที่คณะกรรมการนโยบายกำหนด

๕.๓ พันธบัตรรัฐบาลไทย

๕.๔ หนังสือค้ำประกันของบริษัทเงินทุนหรือบริษัทเงินทุนหลักทรัพย์ที่ได้รับอนุญาตให้ประกอบกิจการเงินทุนเพื่อการพาณิชย์และประกอบธุรกิจค้ำประกันตามประกาศของธนาคารแห่งประเทศไทย ตามรายชื่อบริษัทเงินทุนที่ธนาคารแห่งประเทศไทยแจ้งเวียนให้ทราบ โดยอนุโลมให้ใช้ตามตัวอย่างหนังสือค้ำประกันของธนาคารที่คณะกรรมการนโยบายกำหนด

กรณีผู้ยื่นข้อเสนอประสงค์จะวางหลักประกันการเสนอราคาเป็นเงินสด ให้ผู้ยื่นข้อเสนอดำเนินการชำระเงินผ่านช่องทางการชำระเงินดังนี้

(๑) ผ่านบริการรับชำระเงิน (Bill Payment) ผ่านระบบ KTB Corporate Online ตามใบแจ้งการชำระเงินที่แนบมาพร้อมกับเอกสารเชิญชวนนี้

(๒) โอนเงินเข้าบัญชีธนาคาร.....เลขบัญชี.....

ชื่อบัญชี.....

และส่งหลักฐานการชำระเงินกับธนาคาร พร้อมทั้งแบบแจ้งความประสงค์ชำระเงินค้ำหลักประกันการเสนอราคา (เฉพาะกรณีโครงการที่มีหลายรายการพิจารณา) (ถ้ามี) มาให้ แขวงทางหลวงภูเก็ต ตรวจสอบความถูกต้อง โดยยื่นมาพร้อมกับการยื่นข้อเสนอผ่านระบบ e-GP โดยการชำระเงินและส่งหลักฐานการชำระเงินให้ดำเนินการในวันและเวลาที่หน่วยงานของรัฐกำหนดให้เป็นวันและเวลาเสนอราคาเท่านั้น

กรณีที่ผู้ยื่นข้อเสนอที่ยื่นข้อเสนอในรูปแบบของ "กิจการร่วมค้า" ประสงค์จะใช้หนังสือค้ำประกันอิเล็กทรอนิกส์ของธนาคารในประเทศเป็นหลักประกันการเสนอราคาให้ระบุชื่อผู้เข้าร่วมค้ำราคาที่สัญญาาร่วมค้ากำหนดให้เป็นผู้เข้ายื่นข้อเสนอกับหน่วยงานของรัฐเป็นผู้ยื่นข้อเสนอ

หลักประกันการเสนอราคาตามข้อนี้ กรมจะคืนให้ผู้ยื่นข้อเสนอหรือผู้ค้ำประกันภายใน ๑๕ วัน นับถัดจากวันที่กรมได้พิจารณาเห็นชอบรายงานผลคัดเลือกผู้ชนะการประกวดราคาเรียบร้อยแล้ว เว้นแต่ผู้ยื่นข้อเสนอรายที่คัดเลือกไว้ซึ่งเสนอราคาต่ำสุดหรือได้คะแนนรวมสูงสุดไม่เกิน ๓ ราย ให้คืนได้ต่อเมื่อได้ทำสัญญาหรือข้อตกลง หรือผู้ยื่นข้อเสนอได้พ้นจากข้อผูกพันแล้ว

การคืนหลักประกันการเสนอราคา ไม่ว่าในกรณีใด ๆ จะคืนให้โดยไม่มีดอกเบี้ย

๖. หลักเกณฑ์และสิทธิในการพิจารณา

๖.๑ ในการพิจารณาผลการยื่นข้อเสนอประกวดราคาอิเล็กทรอนิกส์ครั้งนี้ กรมจะพิจารณาตัดสินโดยใช้ **หลักเกณฑ์ราคา**

๖.๒ การพิจารณาผู้ชนะการยื่นข้อเสนอ

(ก) กรณีใช้หลักเกณฑ์ราคาในการพิจารณาผู้ชนะการยื่นข้อเสนอ กรม จะพิจารณาจาก **ราคารวมต่ำสุด**

๖.๓ หากผู้ยื่นข้อเสนอรายใดมีคุณสมบัติไม่ถูกต้องตามข้อ ๒ หรือยื่นหลักฐานการยื่นข้อเสนอไม่ถูกต้อง หรือไม่ครบถ้วนตามข้อ ๓ หรือยื่นข้อเสนอไม่ถูกต้องตามข้อ ๔ คณะกรรมการพิจารณาผลฯ จะไม่รับพิจารณาข้อเสนอของผู้ยื่นข้อเสนอรายนั้น เว้นแต่ ผู้ยื่นข้อเสนอรายใดเสนอเอกสารทางเทคนิคหรือแบบรูปและรายการละเอียดและขอบเขตของงานที่จะจ้างไม่ครบถ้วน หรือเสนอรายละเอียดแตกต่างไปจากเงื่อนไขที่กรมกำหนดไว้ในประกาศและเอกสารประกวดราคาอิเล็กทรอนิกส์ ในส่วนที่มีสาระสำคัญและความแตกต่างนั้น ไม่มีผลทำให้เกิดการได้เปรียบเสียเปรียบ ต่อผู้ยื่นข้อเสนอรายอื่น หรือเป็นการผิดพลาดเล็กน้อย คณะกรรมการพิจารณาผลฯ อาจพิจารณาผ่อนปรนการตัดสิทธิ ผู้ยื่นข้อเสนอรายนั้น

๖.๔ กรมสงวนสิทธิ์ไม่พิจารณาข้อเสนอของผู้ยื่นข้อเสนอโดยไม่มีการผ่อนผัน ในกรณีดังต่อไปนี้

(๑) ไม่กรอกชื่อผู้ยื่นข้อเสนอในการเสนอราคาทางระบบจัดซื้อจัดจ้าง ด้วยอิเล็กทรอนิกส์

(๒) เสนอรายละเอียดแตกต่างไปจากเงื่อนไขที่กำหนดในเอกสารประกวดราคา อิเล็กทรอนิกส์ที่เป็นสาระสำคัญ หรือมีผลทำให้เกิดความได้เปรียบเสียเปรียบแก่ผู้ยื่นข้อเสนอรายอื่น

๖.๕ ในการตัดสินใจการประกวดราคาอิเล็กทรอนิกส์หรือในการทำสัญญา คณะกรรมการพิจารณาผลฯ หรือกรม มีสิทธิให้ผู้ยื่นข้อเสนอชี้แจงข้อเท็จจริงเพิ่มเติมได้ กรมมีสิทธิที่จะไม่รับข้อเสนอ ไม่รับราคา หรือไม่ทำสัญญา หากข้อเท็จจริงดังกล่าวไม่เหมาะสมหรือไม่ถูกต้อง

๖.๖ กรมทรงไว้ซึ่งสิทธิที่จะไม่รับราคาต่ำสุด หรือราคาหนึ่งราคาใด หรือราคาที่เสนอทั้งหมดก็ได้ และอาจพิจารณาเลือกจ้างในจำนวน หรือขนาด หรือเฉพาะรายการหนึ่งรายการใด หรืออาจจะยกเลิก การประกวดราคาอิเล็กทรอนิกส์โดยไม่พิจารณาจัดจ้างก่อสร้างเลยก็ได้ สุดแต่จะพิจารณา ทั้งนี้ เพื่อประโยชน์ของทางราชการเป็นสำคัญ และให้ถือว่าการตัดสินใจของ กรมเป็นเด็ดขาด ผู้ยื่นข้อเสนอจะเรียกร้องค่าใช้จ่าย หรือค่าเสียหายใดๆ มิได้ รวมทั้ง กรมจะพิจารณายกเลิกการประกวดราคาอิเล็กทรอนิกส์และลงโทษผู้ยื่นข้อเสนอเป็นผู้ทำงาน ไม่ว่าจะเป็นผู้ยื่นข้อเสนอที่ได้รับการคัดเลือกหรือไม่ก็ตาม หากมีเหตุที่เชื่อได้ว่าผู้ยื่นข้อเสนอกระทำการโดยไม่สุจริต เช่น การเสนอเอกสารอันเป็นเท็จ หรือใช้ข้อมูลคลาดเคลื่อน หรือนิติบุคคลอื่นมาเสนอราคาแทน เป็นต้น

ในกรณีที่ผู้ยื่นข้อเสนอรายที่เสนอราคาต่ำสุด เสนอราคาต่ำจนคาดหมายได้ว่าไม่อาจดำเนินงานตามเอกสารประกวดราคาอิเล็กทรอนิกส์ได้ คณะกรรมการพิจารณาผลฯ หรือกรม จะให้ผู้ยื่นข้อเสนอชี้แจงและแสดงหลักฐานที่ทำให้เชื่อได้ว่า ผู้ยื่นข้อเสนอสามารถดำเนินการตามเอกสารประกวดราคาอิเล็กทรอนิกส์ให้เสร็จสมบูรณ์ หากคำชี้แจงไม่เป็นที่รับฟังได้ กรม มีสิทธิที่จะไม่รับข้อเสนอหรือไม่รับราคาของผู้ยื่นข้อเสนอรายนั้น ทั้งนี้ ผู้ยื่นข้อเสนอดังกล่าวไม่มีสิทธิเรียกร้องค่าใช้จ่ายหรือค่าเสียหายใดๆ จากกรม

๖.๗ ก่อนลงนามในสัญญา กรม อาจประกาศยกเลิกการประกวดราคาอิเล็กทรอนิกส์

หากปรากฏว่ามีกรกระทำที่เข้าลักษณะผู้ยื่นข้อเสนอที่ชนะการประกวดราคาหรือที่ได้รับการคัดเลือกมีผลประโยชน์ร่วมกัน หรือมีส่วนได้เสียกับผู้ยื่นข้อเสนอรายอื่น หรือขัดขวางการแข่งขันอย่างเป็นธรรม หรือสมยอมกันกับผู้ยื่นข้อเสนอรายอื่น หรือเจ้าหน้าที่ในการเสนอราคา หรือสื่อว่ากระทำการทุจริตอื่นใดในการเสนอราคา

๖.๘ หากผู้ยื่นข้อเสนอซึ่งเป็นผู้ประกอบการ SMEs เสนอราคาสูงกว่าราคาต่ำสุดของผู้ยื่นข้อเสนอรายอื่นที่ไม่เกินร้อยละ ๑๐ ให้จัดซื้อจัดจ้างกับผู้ประกอบการ SMEs ดังกล่าว โดยจัดเรียงลำดับผู้ยื่นข้อเสนอซึ่งเป็นผู้ประกอบการ SMEs ซึ่งเสนอราคาสูงกว่าราคาต่ำสุดของผู้ยื่นข้อเสนอรายอื่นไม่เกินร้อยละ ๑๐ ที่จะเรียกมาทำสัญญาไม่เกิน ๓ ราย

ผู้ยื่นข้อเสนอที่เป็นกิจการร่วมค้าที่จะได้สิทธิตามวรรคหนึ่ง ผู้เข้าร่วมค้าทุกราย จะต้องเป็นผู้ประกอบการ SMEs

ทั้งนี้ ผู้ประกอบการ SMEs ที่ได้แต้มต่อด้านราคาตามวรรคหนึ่ง จะต้องมิ
วงเงินสัญญาสะสมตามปีปฏิทินรวมกับราคาที่เสนอในครั้งแล้ว มีมูลค่ารวมกันไม่เกินมูลค่าของรายได้ตาม
ขนาดที่ขึ้นทะเบียนไว้กับ สสว.

๖.๙ หากผู้ยื่นข้อเสนอซึ่งมิใช่ผู้ประกอบการ SMEs แต่เป็นบุคคลธรรมดาที่ถือสัญชาติ
ไทยหรือนิติบุคคลที่จัดตั้งขึ้นตามกฎหมายไทยเสนอราคาสูงกว่าราคาต่ำสุดของผู้ยื่นข้อเสนอซึ่งเป็น
บุคคลธรรมดาที่มีได้ถือสัญชาติไทยหรือนิติบุคคลที่จัดตั้งขึ้นตามกฎหมายของต่างประเทศไม่เกินร้อยละ ๓ ให้
จัดซื้อจัดจ้างกับบุคคลธรรมดาที่ถือสัญชาติไทยหรือนิติบุคคลที่จัดตั้งขึ้นตามกฎหมายไทยดังกล่าว

ผู้ยื่นข้อเสนอที่เป็นกิจการร่วมค้าที่จะได้สิทธิตามวรรคหนึ่ง ผู้เข้าร่วมค้าทุกราย
จะต้องเป็นบุคคลธรรมดาที่ถือสัญชาติไทยหรือนิติบุคคลที่จัดตั้งขึ้นตามกฎหมายไทย

๗. การทำสัญญาจ้างก่อสร้าง

ผู้ชนะการประกวดราคาอิเล็กทรอนิกส์จะต้องทำสัญญาจ้างตามแบบสัญญา ดังระบุ
ในข้อ ๑.๓ หรือทำข้อตกลงเป็นหนังสือกับกรม ภายใน ๗ วัน นับถัดจากวันที่ได้รับแจ้ง และจะต้องวาง
หลักประกันสัญญาเป็นจำนวนเงินเท่ากับร้อยละ ๕ ของราคาค่าจ้างที่ประกวดราคาอิเล็กทรอนิกส์ ให้กรม
ยึดถือไว้ในขณะทำสัญญาโดยใช้หลักประกันอย่างหนึ่งอย่างใด ดังต่อไปนี้

๗.๑ เงินสด

๗.๒ หนังสือค้ำประกันของธนาคารภายในประเทศ ตามตัวอย่างที่คณะกรรมการ
นโยบายกำหนด ดังระบุในข้อ ๑.๔ (๒) หรือจะเป็นหนังสือค้ำประกันอิเล็กทรอนิกส์ตามวิธีการที่กรมบัญชีกลาง
กำหนด

๗.๓ หนังสือค้ำประกันของบริษัทเงินทุน หรือบริษัทเงินทุนหลักทรัพย์ที่ได้รับอนุญาต
ให้ประกอบกิจการเงินทุนเพื่อการพาณิชย์และประกอบธุรกิจค้ำประกันตามประกาศของธนาคารแห่งประเทศไทย
ตามรายชื่อของบริษัทเงินทุนที่ธนาคารแห่งประเทศไทยแจ้งเวียนให้ทราบ โดยอนุมัติให้ใช้ตามตัวอย่าง
หนังสือค้ำประกันของธนาคารที่คณะกรรมการนโยบายกำหนด ดังระบุในข้อ ๑.๔ (๒)

๗.๔ พันธบัตรรัฐบาลไทย

หลักประกันนี้จะคืนให้ โดยไม่มีดอกเบี้ยภายใน ๑๕ วันนับถัดจากวันที่ผู้ชนะการประกวดราคาอิเล็กทรอนิกส์ (ผู้รับจ้าง) พ้นจากข้อผูกพันตามสัญญาจ้างแล้ว

๘. ค่าจ้างและการจ่ายเงิน

๘.๑ (สำหรับการจ้างที่เป็นราคาต่อหน่วย)

กรมจะจ่ายค่าจ้างต่อหน่วยของงานแต่ละรายการที่ได้ทำสำเร็จจริงตามราคาต่อหน่วย ที่กำหนดไว้ในใบแจ้งปริมาณงานและราคา นอกจากนี้ในกรณีต่อไปนี้

(๑) เมื่อปริมาณงานที่ทำเสร็จจริงในส่วนที่เกินกว่าร้อยละ ๑๒๕ (หนึ่งร้อยยี่สิบห้า) แต่ไม่เกินร้อยละ ๑๕๐ (หนึ่งร้อยห้าสิบ) ของปริมาณงานที่กำหนดไว้ในสัญญาหรือใบแจ้งปริมาณงานและราคา จะจ่ายให้อัตราร้อยละ ๙๐ (เก้าสิบ) ของราคาต่อหน่วยตามสัญญา

(๒) เมื่อปริมาณงานที่ทำเสร็จจริงในส่วนที่เกินกว่าร้อยละ ๑๕๐ (หนึ่งร้อยห้าสิบ) ของปริมาณงานที่กำหนดไว้ในสัญญาหรือใบแจ้งปริมาณงานและราคา จะจ่ายให้อัตราร้อยละ ๘๓ (แปดสิบสาม) ของราคาต่อหน่วยตามสัญญา

(๓) เมื่อปริมาณงานที่ทำเสร็จจริงน้อยกว่าร้อยละ ๗๕ (เจ็ดสิบห้า) ของปริมาณงานที่กำหนดไว้ในสัญญาหรือใบแจ้งปริมาณงานและราคา จะจ่ายให้ตามราคาต่อหน่วยในสัญญา และจะจ่ายเพิ่มชดเชยเป็นค่า overhead และ mobilization สำหรับงานรายการนั้น ในอัตราร้อยละ ๑๗ (สิบเจ็ด) ของผลต่างระหว่างปริมาณงานทั้งหมดของงานรายการนั้นตามสัญญาโดยประมาณ กับปริมาณงานที่ทำเสร็จจริงคูณด้วยราคาต่อหน่วยตามสัญญา ทั้งนี้ การจ่ายเงินเพิ่มชดเชยเป็นค่า Overhead และ Mobilization ดังกล่าว ผู้ว่าจ้างจะจ่ายให้แก่ผู้รับจ้างในงวดสุดท้ายของการจ่ายเงินค่าจ้างตามสัญญา

(๔) กรมจะจ่ายเงินที่เพิ่มขึ้นตาม (๑) และ (๒) ดังกล่าวข้างต้น ในงวดสุดท้ายของการจ่ายเงิน หรือก่อนงวดสุดท้ายของการจ่ายเงิน ตามที่กรมจะพิจารณาตามที่เห็นสมควร เว้นแต่กรณีที่กรมพิจารณาเห็นว่าปริมาณงานที่ทำเสร็จจริงดังกล่าว มิได้มีส่วนเกี่ยวข้องกับงานอื่นที่เหลือ อีกทั้งงานที่เหลืออยู่ก็มิได้มีผลกระทบต่อค่าจ้างที่แล้วเสร็จจริงในงวดดังกล่าว ทั้งนี้ กรม อาจจ่ายเงินที่เพิ่มขึ้นให้แก่ผู้รับจ้างพร้อมกับการจ่ายเงินค่าจ้างงวดนั้น ๆ และการพิจารณางานใดอยู่ในหลักเกณฑ์ดังกล่าวหรือไม่เป็นดุลพินิจโดยเด็ดขาดของกรม

กรมจะจ่ายเงินค่าจ้างให้แก่ผู้รับจ้างเป็นรายเดือนตามเนื้องานที่ทำเสร็จจริงเมื่อกรมหรือเจ้าหน้าที่ของ กรม ได้ทำการตรวจสอบผลงานที่ทำเสร็จแล้ว และปรากฏว่าเป็นที่พอใจตรงตามข้อกำหนดแห่งสัญญาทุกประการ กรม จะออกหนังสือรับรองการรับมอบงานนั้นให้แก่ผู้รับจ้าง

การจ่ายเงินงวดสุดท้ายจะจ่ายให้เมื่องานทั้งหมดตามสัญญาได้แล้วเสร็จทุก

ประการ

๙. อัตราค่าปรับ

ค่าปรับตามสัญญาจ้างแนบท้ายเอกสารประกวดราคาอิเล็กทรอนิกส์นี้ หรือข้อตกลงจ้างเป็นหนังสือจะกำหนด ดังนี้

๙.๑ กรณีที่ผู้รับจ้างนำงานที่รับจ้างไปจ้างช่วงให้ผู้อื่นทำอีกทอดหนึ่งโดยไม่ได้รับ

อนุญาตจากกรม จะกำหนดค่าปรับสำหรับการฝ่าฝืนดังกล่าวเป็นจำนวนร้อยละ ๑๒ ของวงเงินของงานจ้างช่วงนั้น

๙.๒ กรณีที่ผู้รับจ้างปฏิบัติผิดสัญญาจ้างก่อสร้าง นอกเหนือจากข้อ ๙.๑ จะกำหนดค่าปรับเป็นรายวันเป็นจำนวนเงินตายตัวในอัตราร้อยละ ๐.๒๕ ของราคางานจ้าง

๑๐. การรับประกันความชำรุดบกพร่อง

ผู้ชนะการประกวดราคาอิเล็กทรอนิกส์ซึ่งได้ทำสัญญาจ้าง ตามแบบ ดังระบุในข้อ ๑.๓ หรือข้อตกลงจ้างเป็นหนังสือแล้วแต่กรณี จะต้องรับประกันความชำรุดบกพร่องของงานจ้างที่เกิดขึ้นภายในระยะเวลา ไม่น้อยกว่า ๒ ปี นับถัดจากวันที่กรมได้รับมอบงาน โดยต้องบริหารจัดการซ่อมแซมแก้ไขให้ใช้การได้ดีดังเดิมภายใน ๑๕ วัน นับถัดจากวันที่ได้รับแจ้งความชำรุดบกพร่อง

๑๑. การจ่ายเงินล่วงหน้า

ผู้ยื่นข้อเสนอมีสิทธิเสนอขอรับเงินล่วงหน้า ในอัตรามากเกินร้อยละ ๑๕ ของราคาค่าจ้างทั้งหมด แต่ทั้งนี้จะต้องส่งมอบหลักประกันเงินล่วงหน้า เป็นพันธบัตรรัฐบาลไทย หรือหนังสือค้ำประกันหรือหนังสือค้ำประกันอิเล็กทรอนิกส์ของธนาคารภายในประเทศ ตามแบบดังระบุในข้อ ๑.๔ (๓) ให้แก่กรมก่อนการรับเงินล่วงหน้า

๑๒. การหักเงินประกันผลงาน

ในการจ่ายเงินแต่ละงวด กรมจะหักเงินจำนวนร้อยละ ๑๐ ของเงินที่ต้องจ่ายในงวดนั้น เพื่อเป็น ประกันผลงาน ในกรณีที่เงินประกันผลงานจะต้องถูกหักไว้ทั้งสิ้นไม่ต่ำกว่า ๖ เดือน (สำหรับสัญญาที่เป็นราคาต่อหน่วย) หรือจำนวน.....บาท (สำหรับสัญญาที่เป็นราคาเหมารวม) ผู้รับจ้างมีสิทธิที่จะขอเงินประกันผลงานคืน โดยผู้รับจ้างจะต้องวางหนังสือค้ำประกันของธนาคารซึ่งออกโดยธนาคารภายในประเทศ มาวางไว้ต่อผู้ว่าจ้าง เพื่อเป็นหลักประกันแทนก็ได้

ผู้ว่าจ้าง จะคืนเงินประกันผลงาน และ/หรือหนังสือค้ำประกันของธนาคารดังกล่าวตามวรรคหนึ่งให้แก่ผู้รับจ้างพร้อมกับการจ่ายเงินงวดสุดท้าย

๑๓. ข้อสงวนสิทธิ์ในการยื่นข้อเสนอและอื่น ๆ

๑๓.๑ เงินค่าจ้างสำหรับงานจ้างครั้งนี้ ได้มาจากเงินงบประมาณประจำปี พ.ศ. ๒๕๖๙ การลงนามในสัญญาจะกระทำต่อเมื่อ กรมได้รับอนุมัติเงิน ค่าก่อสร้างจากเงินงบประมาณประจำปี พ.ศ. ๒๕๖๙

๑๓.๒ เมื่อกรมได้คัดเลือกผู้ยื่นข้อเสนอรายใดให้เป็นผู้รับจ้าง และได้ตกลงจ้าง ตามการประกวดราคาอิเล็กทรอนิกส์แล้ว ถ้าผู้รับจ้างจะต้องส่งหรือนำสิ่งของมาเพื่องานจ้างดังกล่าวเข้ามาจากต่างประเทศ และของนั้นต้องนำเข้ามาโดยทางเรือในเส้นทางที่มีเรือไทยเดินอยู่ และสามารถให้บริการรับขนได้ตามที่รัฐมนตรีว่าการกระทรวงคมนาคมประกาศกำหนด ผู้ยื่นข้อเสนอซึ่งเป็นผู้รับจ้างจะต้องปฏิบัติตามกฎหมายว่าด้วยการส่งเสริมการพาณิชย์ ดังนี้

(๑) แจ้งการส่งหรือนำสิ่งของดังกล่าวเข้ามาจากต่างประเทศต่อกรมเจ้าท่า ภายใน ๗ วัน นับตั้งแต่วันที่ผู้รับจ้างส่งหรือซื้อของจากต่างประเทศ เว้นแต่เป็นของที่รัฐมนตรีว่าการกระทรวง

คมนาคมประกาศยกเว้นให้บรรทุกโดยเรืออื่นได้

(๒) จัดการให้สิ่งของดังกล่าวบรรทุกโดยเรือไทย หรือเรือที่มีสิทธิเช่นเดียวกับเรือไทยจากต่างประเทศมายังประเทศไทย เว้นแต่จะได้รับอนุญาตจากกรมเจ้าท่า ให้บรรทุกสิ่งของนั้น โดยเรืออื่น ที่มีใช้เรือไทย ซึ่งจะต้องได้รับอนุญาตเช่นนั้นก่อนบรรทุกของลงเรืออื่น หรือเป็นของที่รัฐมนตรีว่าการกระทรวงคมนาคมประกาศยกเว้นให้บรรทุกโดยเรืออื่น

(๓) ในกรณีที่ไม่ปฏิบัติตาม (๑) หรือ (๒) ผู้รับจ้างจะต้องรับผิดชอบตามกฎหมายว่าด้วยการส่งเสริมการพาณิชย์

๑๓.๓ ผู้ยื่นข้อเสนอซึ่ง**กรม**ได้คัดเลือกแล้ว ไม่ไปทำสัญญาหรือข้อตกลงจ้างเป็นหนังสือ ภายในเวลาที่กำหนดตั้งระบุไว้ในข้อ ๗ **กรม**จะริบหลักประกันการยื่นข้อเสนอ หรือเรียกธำนาจจากผู้ยื่นข้อเสนอ ค่าประกัน การยื่นข้อเสนอทันที และอาจพิจารณาเรียกธำนาจให้ชดเชยความเสียหายอื่น (ถ้ามี) รวมทั้งจะพิจารณาให้เป็นผู้ทำงาน ตามระเบียบกระทรวงการคลังว่าด้วยการจัดซื้อจัดจ้างและการบริหารพัสดุภาครัฐ

๑๓.๔ **กรม**สงวนสิทธิ์ที่จะแก้ไขเพิ่มเติมเงื่อนไข หรือข้อกำหนดในแบบสัญญาหรือข้อตกลงจ้างเป็นหนังสือให้เป็นไปตามความเห็นของสำนักงานอัยการสูงสุด (ถ้ามี)

๑๓.๕ ในกรณีที่เอกสารแนบท้ายเอกสารประกวดราคาอิเล็กทรอนิกส์ มีความขัดหรือแย้งกันผู้ยื่นข้อเสนอจะต้องปฏิบัติตามคำวินิจฉัยของ**กรม** คำวินิจฉัยดังกล่าวให้ถือเป็นที่สุด และ ผู้ยื่นข้อเสนอไม่มีสิทธิเรียกร้องค่าใช้จ่ายใดๆ เพิ่มเติม

๑๓.๖ **กรม** อาจประกาศยกเลิกการจัดจ้างในกรณีต่อไปนี้ได้ โดยที่ผู้ยื่นข้อเสนอจะเรียกร้องค่าเสียหายใดๆ จาก**กรม**ไม่ได้

(๑) **กรม**ไม่ได้รับการจัดสรรเงินที่จะใช้ในการจัดจ้างหรือได้รับจัดสรรแต่ไม่เพียงพอที่จะทำการจัดจ้างครั้งนี้ต่อไป

(๒) มีการกระทำที่เข้าลักษณะผู้ยื่นข้อเสนอที่ชนะการจัดจ้างหรือที่ได้รับการคัดเลือกมี ผลประโยชน์ร่วมกัน หรือมีส่วนได้เสียกับผู้ยื่นเสนอรายอื่น หรือขัดขวางการแข่งขันอย่างเป็นธรรมหรือสมยอมกันกับผู้ยื่นเสนอรายอื่น หรือเจ้าหน้าที่ในการเสนอราคา หรือสื่อว่ากระทำการทุจริตอื่นใดในการเสนอราคา

(๓) การทำการจัดจ้างครั้งนี้ต่อไปอาจก่อให้เกิดความเสียหายแก่**กรม** หรือกระทบต่อประโยชน์สาธารณะ

(๔) กรณีอื่นในทำนองเดียวกับ (๑) (๒) หรือ (๓) ตามที่กำหนดในกฎกระทรวง ซึ่งออกตามความในกฎหมายว่าด้วยการจัดซื้อจัดจ้างและการบริหารพัสดุภาครัฐ

๑๓.๗ ผู้ยื่นข้อเสนอจะต้องเลือกช่องทางการอุทธรณ์และช่องทางการรับหนังสือแจ้งตอบผลการพิจารณาอุทธรณ์ไว้ตั้งแต่ขั้นตอนการยื่นข้อเสนอ และหากผู้ยื่นข้อเสนอมีความประสงค์ที่จะอุทธรณ์ผลการประกาศผู้ชนะการจัดซื้อจัดจ้าง จะต้องยื่นอุทธรณ์และรับหนังสือแจ้งตอบการพิจารณาอุทธรณ์ผ่านช่องทางที่ได้เลือกไว้เท่านั้น

๑๔. การปรับราคางานก่อสร้าง

การปรับราคาค่างานก่อสร้างตามสูตรการปรับราคาดังระบุในข้อ ๑.๕ จะนำมาใช้ในกรณี
ที่ ค่างานก่อสร้างลดลงหรือเพิ่มขึ้น โดยวิธีการต่อไปนี้

ตามเงื่อนไข หลักเกณฑ์ สูตรและวิธีคำนวณที่ใช้กับสัญญาแบบปรับราคาได้ตามมติ
คณะรัฐมนตรีเมื่อวันที่ ๒๒ สิงหาคม ๒๕๓๒ เรื่อง การพิจารณาช่วยเหลือผู้ประกอบการอาชีพงานก่อสร้าง ตาม
หนังสือสำนักเลขาธิการคณะรัฐมนตรี ที่ นร ๐๒๐๓/ว ๑๐๙ ลงวันที่ ๒๔ สิงหาคม ๒๕๓๒

สูตรการปรับราคา (สูตรค่า K) จะต้องคงที่ที่ระดับที่กำหนดไว้ในวันแล้วเสร็จตามที่
กำหนดไว้ในสัญญา หรือภายในระยะเวลาที่กรมได้ขยายออกไป โดยจะใช้สูตรของทางราชการที่ได้ระบุในข้อ
๑.๕

๑๕. มาตรฐานฝีมือช่าง

เมื่อกรมได้คัดเลือกผู้ยื่นข้อเสนอรายใดให้เป็นผู้รับจ้างและได้ตกลงจ้างก่อสร้าง ตาม
ประกาศนี้แล้วผู้ยื่นข้อเสนอจะต้องตกลงว่าในการปฏิบัติงานก่อสร้างดังกล่าว ผู้ยื่นข้อเสนอจะต้องมีและ ใช้ผู้
ผ่านการทดสอบมาตรฐานฝีมือช่างหรือผู้ผ่านการทดสอบมาตรฐานฝีมือช่างจาก คณะกรรมการกำหนด
มาตรฐาน และทดสอบฝีมือแรงงาน หรือสถาบันของทางราชการอื่น หรือสถาบันเอกชนที่ทางราชการรับรอง
หรือผู้มีวุฒิปริญญา ปวช. ปวส. และ ปวท.หรือเทียบเท่าจากสถาบันการศึกษาที่ ก.พ. รับรองให้เข้ารับ
ราชการได้ ในอัตราไม่ต่ำกว่าร้อยละ ๑๐ ของแต่ละสาขาช่างแต่จะต้องมีจำนวนช่างอย่างน้อย ๑ คน ในแต่ละ
สาขาช่าง ดังต่อไปนี้

๑๕.๑ ช่างก่อสร้าง

๑๕.๒ ช่างโยธา

๑๖. การปฏิบัติตามกฎหมายและระเบียบ

ในระหว่างระยะเวลาการก่อสร้าง ผู้ยื่นข้อเสนอที่ได้รับการคัดเลือกให้เป็นผู้รับจ้างต้อง
ปฏิบัติ ตามหลักเกณฑ์ที่กฎหมายและระเบียบได้กำหนดไว้โดยเคร่งครัด

๑๗. การประเมินผลการปฏิบัติงานของผู้ประกอบการ

กรม สามารถนำผลการปฏิบัติงานแล้วเสร็จตามสัญญาของผู้ยื่นข้อเสนอที่ได้รับการ
คัดเลือกให้ เป็นผู้รับจ้างเพื่อนำมาประเมินผลการปฏิบัติงานของผู้ประกอบการ

ทั้งนี้ หากผู้ยื่นข้อเสนอที่ได้รับการคัดเลือกไม่ผ่านเกณฑ์ที่กำหนดจะถูกกระงับการยื่นข้อ
เสนอหรือทำสัญญากับกรม ไว้ชั่วคราว


กรมทางหลวง แขวงทางหลวงภูเก็ต

ธันวาคม ๒๕๖๘



รายละเอียดและข้อกำหนดการจัดทำเครื่องหมายจราจรบนผิวทาง
(การตีเส้น ลูกศร จี๊ดเขียนข้อความ)

Specification for Road Marking

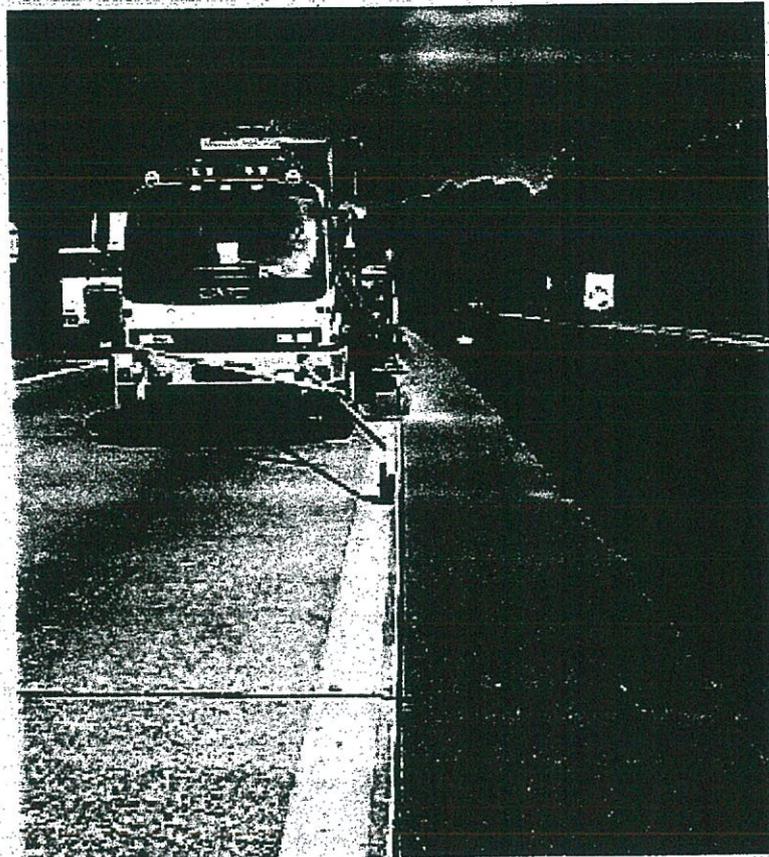

กรมทางหลวง กระทรวงคมนาคม

กรกฎาคม 2551

(นายบัญชา กุ่มเมือง)
ผู้อำนวยการแขวงทางหลวงภูเก็ต



คำสั่งกรมทางหลวง

ที่ บ.1/ 135 /2551

เรื่อง รายละเอียดและข้อกำหนดการจัดทำเครื่องหมายจราจรบนผิวทาง
(การตีเส้น ลูกศร ชีคเขียนข้อความ)

ด้วยกรมทางหลวงเห็นสมควรปรับปรุงแก้ไขเพิ่มเติมหลักเกณฑ์และข้อกำหนดเกี่ยวกับมาตรฐานการจัดทำเครื่องหมายจราจรบนผิวทางใหม่ เพื่อให้ได้เครื่องหมายจราจรที่มีคุณภาพสูง และมีประสิทธิภาพต่อการใช้งาน ส่งผลให้เกิดความสะดวกและปลอดภัยต่อประชาชนผู้ใช้ทาง

กรมทางหลวงจึงได้กำหนดรายละเอียดและข้อกำหนดการจัดทำเครื่องหมายจราจรบนผิวทาง (การตีเส้น ลูกศร ชีคเขียนข้อความ) แนบท้ายคำสั่ง และให้ใช้ในงานก่อสร้างทางงานบำรุงทาง งานบูรณะปรับปรุงทางของกรมทางหลวง โดยให้ใช้ควบคู่กับคู่มือเครื่องหมายควบคุมการจราจร ภาค 2 ฉบับปี พ.ศ. 2533 และให้ยกเลิกรายละเอียดและข้อกำหนดมาตรฐานการจัดทำเครื่องหมายจราจรบนผิวทางตามคำสั่งกรมทางหลวงที่ บ.1/185/2545 ลงวันที่ 9 ตุลาคม พ.ศ. 2545

คำสั่งใดที่ขัดหรือแย้งกับคำสั่งนี้ ให้ใช้คำสั่งนี้แทน

ทั้งนี้ ตั้งแต่บัดนี้เป็นต้นไป

สั่ง ณ วันที่ 14 กรกฎาคม พ.ศ. 2551

(นายนคร บุญศรี)

อธิบดีกรมทางหลวง

(นายจัญญ์ กุ่มเมือง)

ผู้อำนวยการแขวงทางหลวงภูเก็ต

คำนำ

เครื่องหมายจราจรบนผิวทาง เป็นอุปกรณ์ที่มีความสำคัญในการควบคุมการจราจรบนทางหลวง ใช้สื่อความหมายให้ผู้ขับขี่ยานพาหนะบนทางหลวงทราบทิศทางการจราจร ช่องจราจร ควบคุมการให้เปลี่ยนช่องจราจร รวมทั้งการอนุญาตให้แซงหรือห้ามแซง ปัจจุบันเทคโนโลยีการจัดทำเครื่องหมายจราจรบนผิวทางได้มีการพัฒนาไปมาก มีการพัฒนาทั้งในด้านคุณภาพผลิตภัณฑ์ และเครื่องมือเครื่องจักร รายละเอียดและข้อกำหนดการจัดทำเครื่องหมายจราจรบนผิวทางเล่มนี้ได้ทำการปรับปรุงให้ทันสมัย เพื่อให้การจัดทำเครื่องหมายจราจรบนผิวทางมีคุณภาพสูง ผู้ขับขี่ยานพาหนะบนทางหลวงจะสามารถมองเห็นได้ชัดเจนทั้งในเวลากลางวันและกลางคืน ซึ่งจะมีผลให้เกิดความปลอดภัยในการใช้ทางหลวง

รายละเอียดและข้อกำหนดการจัดทำเครื่องหมายจราจรบนผิวทาง ต้องใช้งานคู่ไปกับคู่มือเครื่องหมายควบคุมการจราจร ภาค 2 ฉบับปี พ.ศ. 2533 หวังว่าจะเป็นประโยชน์ต่อเจ้าหน้าที่ของกรมทางหลวงและผู้เกี่ยวข้องใช้ถือปฏิบัติได้อย่างถูกต้อง และเป็นประโยชน์ในการลดอุบัติเหตุ ทำให้เกิดความปลอดภัยในการใช้ทางหลวง



(นายนิกร บุญศรี)

อธิบดีกรมทางหลวง

กรกฎาคม 2551

(นายวินัย คุ้มเมือง)

ผู้อำนวยการแขวงทางหลวงภูเก็ต



คำสั่งกรมทางหลวง

ที่ บ.1/ 82 /2551

เรื่อง แต่งตั้งคณะกรรมการปรับปรุงรายการรายละเอียดและข้อกำหนดการจัดทำ
เครื่องหมายจราจรบนผิวทาง (การตีเส้น ลูกศร ชีตเขียนข้อความ)

ด้วยปัจจุบันสำนักงานมาตรฐานผลิตภัณฑ์อุตสาหกรรม ได้มีการปรับปรุงมาตรฐาน
ผลิตภัณฑ์ที่ใช้ในงานจัดทำเครื่องหมายจราจรบนผิวทาง และเทคโนโลยีด้านการตีเส้นจราจร

เพื่อประโยชน์แก่ทางราชการ และเพื่อให้การปรับปรุงรายการรายละเอียดและข้อกำหนด
การจัดทำเครื่องหมายจราจรบนผิวทาง (การตีเส้น ลูกศร ชีตเขียนข้อความ) เป็นไปอย่างถูกต้องและ
ทันสมัย จึงแต่งตั้งคณะกรรมการปรับปรุงรายการรายละเอียดและข้อกำหนดการจัดทำเครื่องหมายจราจร
บนผิวทาง (การตีเส้น ลูกศร ชีตเขียนข้อความ) ดังนี้

1. องค์ประกอบ

- | | |
|-------------------------------------|---------------------|
| 1.1 วิศวกรใหญ่ด้านควบคุมการก่อสร้าง | ประธานคณะกรรมการ |
| 1.2 นายวิษณุ ตันเรืองศิลป์ | กรรมการ |
| 1.3 นายเหม ใจวัศริ | กรรมการ |
| 1.4 นายปรีมนต์ เสถียรกาล | กรรมการ |
| 1.5 นายณรงค์ แสงแก้ว | กรรมการ |
| 1.6 นายสิทธิโชค ลีมีงส์วัศดี | กรรมการ |
| 1.7 นายสิทธิชัย บุญสะอาด | กรรมการ |
| 1.8 นายศักดิ์ชัย ขำเจริญ | กรรมการ |
| 1.9 นายทรงยศินทร์ ขนปทาธิป | กรรมการ |
| 1.10 นายสุจิน มิ่งนิมิตร | กรรมการและเลขานุการ |

2. อำนาจหน้าที่

2.1 พิจารณาปรับปรุง แก้ไข และเพิ่มเติม รายการรายละเอียดและข้อกำหนดการ
จัดทำเครื่องหมายจราจรบนผิวทาง (การตีเส้น ลูกศร ชีตเขียนข้อความ) ปี 2545 ให้เป็นไปอย่างถูกต้อง
และทันสมัย

(นายวินัย กูเมือง)

ผู้อำนวยการแขวงทางหลวงภูเก็ต

2.2 พิจารณากำหนดราคางานจัดทำเครื่องหมายจราจรบนผิวทาง (การตีเส้น ลูกศร
ขีดเขียนข้อความ)

2.3 ปฏิบัติงานอื่น ๆ ตามที่อธิบดีมอบหมาย

ทั้งนี้ ตั้งแต่บัดนี้เป็นต้นไป

สั่ง ณ วันที่ 1 พฤษภาคม พ.ศ. 2551



(นายนิกร ภูษิต)

อธิบดีกรมทางหลวง

(นางฉวีชัย กุ่มเมือง)

ผู้อำนวยการแขวงทางหลวงภูเก็ต

สารบัญ

ข้อกำหนดการปฏิบัติงาน

| | |
|-------------------------------------------------------|---|
| 1. หน้าที่ของผู้รับจ้างในการจัดหาวัสดุที่มีคุณภาพ | 1 |
| 2. การปฏิบัติงานของผู้รับจ้างก่อนเริ่มทำงาน | 2 |
| 3. การเตรียมพื้นที่ วัสดุ และขั้นตอนการดำเนินงาน | 2 |
| 4. การตรวจรับผลงานจ้าง | 3 |
| 5. การคืนหลักประกันสัญญา | 3 |
| 6. การจัดการจราจรระหว่างการทำงานจ้าง | 4 |
| 7. การขนย้ายสิ่งกีดขวางการดำเนินงาน | 4 |
| 8. การคบบแต่งก่อนส่งมอบงานครั้งสุดท้าย | 4 |
| 9. อำนาจของผู้ควบคุมงาน | 4 |
| 10. การประสานงานกับผู้ว่าจ้าง | 4 |
| 11. การประสานงานระหว่างผู้รับจ้างรายอื่น | 5 |
| 12. การปรับปรุง แก้ไข ซ่อมแซม จัดทำทดแทนหรือจัดทำใหม่ | 5 |
| 13. ขอบเขตของความคลาดเคลื่อนในรูปแบบที่ยอมให้ | 5 |

ข้อกำหนดคุณสมบัติ

| | |
|--------------------------------------------------------------|----|
| 1. วัสดุ | 6 |
| 2. เครื่องจักรกลและเครื่องมือในการทำเครื่องหมายจราจรบนผิวทาง | 6 |
| 3. เกณฑ์กำหนดคุณลักษณะเครื่องหมายจราจร | 9 |
| 4. การตรวจวัดคุณลักษณะเครื่องหมายจราจร | 10 |

(นายวินัย กุ่มเมือง)

ผู้อำนวยการแขวงทางหลวงภูเก็ต

รายละเอียดและข้อกำหนดการจัดทำเครื่องหมายจราจรบนผิวทาง
(การตีเส้น ลูกศร ชีตเขียนข้อความ)
SPECIFICATIONS FOR ROAD MARKINGS

ผู้รับจ้างต้องปฏิบัติตาม “รายการละเอียดและข้อกำหนดการจัดทำเครื่องหมายจราจรบนผิวทาง (การตีเส้น ลูกศร ชีตเขียนข้อความ) ฉบับเดือน กรกฎาคม 2551”, “คู่มือเครื่องหมายควบคุมการจราจรภาค 2 เครื่องหมายจราจร (Markings) ฉบับปี พ.ศ. 2533” และ “แบบมาตรฐานกรมทางหลวง (Standard Drawings for Highways Construction) ปี ค.ศ. 1994”

หากมีข้อความใดใน “คู่มือเครื่องหมายควบคุมการจราจรภาค 2 เครื่องหมายจราจร (Markings) ฉบับปี พ.ศ. 2533” และ “แบบมาตรฐานกรมทางหลวง (Standard Drawings for Highways Construction) ปี ค.ศ. 1994” ขัดแย้งกับ “รายการละเอียดและข้อกำหนดการจัดทำเครื่องหมายจราจรบนผิวทาง (การตีเส้น ลูกศร ชีตเขียนข้อความ) ฉบับเดือน กรกฎาคม 2551” นี้ ให้ใช้ “รายการละเอียดและข้อกำหนดการจัดทำเครื่องหมายจราจรบนผิวทาง (การตีเส้น ลูกศร ชีตเขียนข้อความ) ฉบับนี้แทน

ข้อกำหนดการปฏิบัติงาน

1. หน้าที่ของผู้รับจ้างในการจัดหาวัสดุที่มีคุณภาพ

ผู้รับจ้างมีหน้าที่จัดหาวัสดุที่มีคุณภาพถูกต้องมาใช้งาน ดังนี้

1.1 สีจราจร (Traffic Paint)

ต้องเป็นผลิตภัณฑ์ที่ผลิตในประเทศไทยซึ่งแสดงเครื่องหมายมาตรฐานผลิตภัณฑ์อุตสาหกรรม มอก. 415 – 2548* สีจราจร ไร่ที่ผลิตภัณฑ์ และต้องผลิตจากโรงงานที่ได้รับการรับรองคุณภาพ ตามมาตรฐานข้อกำหนด มอก. 9002 หรือ มอก. 9001: 2000

1.2 วัสดุเทอร์โมพลาสติก (Thermoplastic)

ต้องเป็นผลิตภัณฑ์ที่ผลิตในประเทศไทยซึ่งแสดงเครื่องหมายมาตรฐานผลิตภัณฑ์อุตสาหกรรม มอก. 542 – 2549* วัสดุเทอร์โมพลาสติกสะท้อนแสงสำหรับทำเครื่องหมายบนผิวทาง ไร่ที่ผลิตภัณฑ์ และต้องผลิตจากโรงงานที่ได้รับการรับรองคุณภาพ ตามมาตรฐานข้อกำหนด มอก. 9002* หรือ มอก. 9001 : 2000*

1.3 ลูกแก้ว (Glass Bead)

ต้องเป็นผลิตภัณฑ์ที่ผลิตในประเทศไทยซึ่งแสดงเครื่องหมายมาตรฐานผลิตภัณฑ์อุตสาหกรรม มอก. 543 – 2550* ลูกแก้วที่ใช้กับวัสดุทำเครื่องหมายบนผิวทางประเภท 2 หรือประเภท 3 ไร่ที่ผลิตภัณฑ์ และต้องผลิตจากโรงงานที่ได้รับการรับรองคุณภาพ ตามมาตรฐาน ข้อกำหนด มอก. 9002 หรือ มอก. 9001: 2000 (กรณีที่มีผู้ได้รับการรับรองระบบคุณภาพเกิน 3 ราย)

1.4 วัสดุรองพื้น (Tack Coat หรือ Primer)

ก่อนลงวัสดุเทอร์โมพลาสติก ผู้รับจ้างต้องลงวัสดุรองพื้นก่อน วัสดุรองพื้นต้องเป็นผลิตภัณฑ์ที่มีคุณลักษณะตามข้อกำหนดของผู้ผลิตวัสดุเทอร์โมพลาสติกที่ใช้แต่ละยี่ห้อ

(นยวินัย กุ่มเมือง)

* กรณีมีการเปลี่ยนแปลงมาตรฐานผลิตภัณฑ์อุตสาหกรรม (มอก.) ให้แก้ไขเป็นปัจจุบัน ตามบัญชีคู่มือผู้รับจ้างในกรมทางหลวงที่เกิดที่กระทรวงอุตสาหกรรมจัดทำขึ้น

2. การปฏิบัติของผู้รับจ้างก่อนเริ่มทำงาน

ก่อนเริ่มทำงาน ผู้รับจ้างต้องปฏิบัติ ดังนี้

- 2.1 ส่งแผนการทำงาน พร้อมบัญชีเครื่องจักรกลและเครื่องมือ ตลอดจนรายชื่อเจ้าหน้าที่ผู้ชำนาญการ ปฏิบัติงานให้ผู้ว่าจ้างเห็นชอบก่อนลงมือทำงาน
- 2.2 แจงยี่ห้อและผู้ผลิตวัสดุที่จะใช้ในงานจ้างและต้องส่งสำเนาใบอนุญาตแสดงเครื่องหมายมาตรฐานผลิตภัณฑ์อุตสาหกรรมและสำเนาใบรับรองระบบคุณภาพให้ผู้ว่าจ้างทราบเป็นหลักฐานก่อนลงมือทำงาน
- 2.3 แจงปริมาณวัสดุที่จะใช้ในงานจ้างตามสัดส่วนของปริมาณงานที่ต้องใช้ตามสัญญา เพื่อผู้ว่าจ้างจะได้ตรวจสอบเห็นชอบก่อนลงมือทำงาน และต้องส่งสำเนาดัชนีฉบับใบกำกับภาษี (ฉบับจริง) ออกโดยเจ้าของผลิตภัณฑ์หรือตัวแทนจำหน่ายที่มีหนังสือแต่งตั้งจากเจ้าของผลิตภัณฑ์ของวัสดุที่ใช้งาน พร้อมระบุเลขที่สัญญาลงไปด้วย

3. การเตรียมพื้นที่ วัสดุ และขั้นตอนการดำเนินงาน

- 3.1 การเตรียมผิวทาง : ผิวจราจรที่จะทำการตีเส้นหรือเครื่องหมายจราจรต้องสะอาดและแห้ง ต้องไม่ทำบนผิวที่สกปรก มีฝุ่นจับหรือสิ่งแปลกปลอมอื่นใด และต้องไม่ลงไปบนวัสดุจราจรเดิมที่ชำรุด วัสดุรองพื้นดังกล่าวต้องสอดคล้องกับวัสดุเทอร์โมพลาสติกและผิวจราจรที่จะทำงาน รวมทั้งปริมาณที่จะใช้ต้องเหมาะสม ทั้งนี้ ต้องได้รับความเห็นชอบจากผู้ว่าจ้างก่อน ในกรณีที่เครื่องหมายจราจรเดิมไม่อยู่ในแนวหรือรูปแบบที่ถูกต้องกับเครื่องหมายจราจรที่จะทำขึ้นใหม่ ผู้รับจ้างมีหน้าที่รับผิดชอบในการลบเครื่องหมายจราจรเดิมออก โดยใช้เครื่องจักรกลตามข้อกำหนดคุณสมบัติเครื่องจักรกลและเครื่องมือ

3.2 การเตรียมวัสดุ

- ก. ก่อนทำการตีเส้นต้องกวนสีจราจรให้เข้าเป็นเนื้อเดียวกัน เพื่อให้สารประกอบทั้งหลายในเนื้อสียึดเหนี่ยวกันเป็นอย่างดี
- ข. วัสดุเทอร์โมพลาสติก ต้องหลอมตัวด้วยความร้อนส่วนผสมต่างๆ ละลายเข้าเป็นเนื้อเดียวกันอย่างสม่ำเสมอและเพื่อป้องกันไม่ให้เกิดฟิสิกส์เพี้ยนหรือเกิดการแตกเปราะของเทอร์โมพลาสติก เนื่องจากให้ความร้อนสูงเกินกว่าที่ผู้ผลิตกำหนดไว้ ต้องใช้วัสดุเทอร์โมพลาสติกให้เพียงพอกับความร้อนในเตาด้ม มีการกวนอยู่ตลอดเวลา และจะต้องไม่ให้ความร้อนสูงกว่าที่ผู้ผลิตกำหนดไว้ไม่ว่าในขณะใดๆ เมื่อวัสดุเหลวแล้วจะต้องรีบใช้ทันที ห้ามมิให้นำวัสดุเทอร์โมพลาสติกหลอมเหลวอยู่นานเกิน 6 ชั่วโมงมาใช้งาน

- 3.3 การทำงาน: ต้องใช้เครื่องมือเครื่องจักรกล และอุปกรณ์ต่างๆ ตามลักษณะของวัสดุที่ใช้ทำงานตามข้อกำหนดคุณสมบัติวัสดุ ปริมาณของวัสดุต้องอยู่ในกรอบขอบข่ายที่ผู้ผลิตกำหนดไว้ หากมีการทำมากกว่า 1 ชั้นขึ้นไป ต้องรอให้ชั้นแรกแข็งตัวเสียก่อน

- 3.4 เมื่อพ่น ริดหรือปาดลากวัสดุเทอร์โมพลาสติกหรือพ่นสีจราจรลงบนผิวทางแล้ว ให้โรยลูกแก้ว (Glass Beads) ทับหน้าบนผิววัสดุเทอร์โมพลาสติกในขณะที่ยังไม่แข็งตัวจากเครื่องโรยลูกแก้วซึ่งติดตั้งอยู่กับเครื่องพ่น ริดหรือปาดลากนั้น โดยต่อเนื่อง หรือโรยลูกแก้วบนผิวสีจราจรในขณะที่ยัง

(นายวินัย กูเมือง)

ผู้อำนวยการแขวงทางหลวงภูเก็ต

ไม่ห่างตัวจากเครื่องโรยลูกแก้วซึ่งติดตั้งอยู่กับเครื่องพ่นนั้น โดยต่อเนื่องเพื่อให้สามารถสะท้อนแสงได้ทันที ในอัตราการโรยลูกแก้ว ไม่น้อยกว่า 400 กรัมต่อตารางเมตร

3.5 ห้ามปฏิบัติงานทำเครื่องหมายจราจรบนผิวทางที่เปียกหรือชื้น โดยเด็ดขาด

3.6 การควบคุมความหนาของเครื่องหมายจราจร ความหนาของสีจราจรเมื่อแห้งจะต้องหนาไม่น้อยกว่า 0.2 มิลลิเมตร (ความหนาฟิล์มเปียก 0.38 มิลลิเมตร) ความหนาของวัสดุเทอร์โมพลาสติกเมื่อแห้งจะต้องหนาไม่น้อยกว่า 2.0 มิลลิเมตร กรณีใช้วิธีพ่น และหนาไม่น้อยกว่า 3.0 มิลลิเมตร กรณีใช้วิธีรีด หรือ ปาดลาก ทั้งนี้ ก่อนจะเริ่มงานต้องทำการทดลอง ตีเส้นในแปลงทดลองเพื่อให้อัตราวัสดุที่พ่นรีด หรือปาดลาก และความเร็วของเครื่องจักรกลมีความสัมพันธ์กัน จนได้ความหนาตามที่กำหนดโดยใช้แผ่นโลหะผิวเรียบวางรับในแนวที่เครื่องตีเส้นจะผ่าน เมื่อพ่น รีดหรือปาดลากวัสดุไปบนแผ่นโลหะนั้นโดยไม่ต้องโรยลูกแก้วให้นำมาวัดความหนาของเครื่องหมายจราจรนั้นๆ โดยใช้เครื่องมือตามข้อกำหนดคุณสมบัติเครื่องจักรกลและเครื่องมือ เพื่อนำผลการทดลองนี้ไปใช้ปฏิบัติในการทำงานจริง

3.7 ผู้รับจ้างจะต้องรับผิดชอบในการปฏิบัติงานทั้งหมด เช่น ควบคุมไม่ให้มีการนำวัสดุไม่ได้คุณภาพมาใช้ปฏิบัติงาน อุณหภูมิของการต้มสีไม่ให้สูงหรือต่ำเกินไป อัตราการพ่น รีดหรือปาดลาก อัตราการโรยลูกแก้ว ความเร็วของเครื่องจักร เพื่อให้ได้เครื่องหมายจราจรที่มีคุณลักษณะตามที่กำหนด

3.8 ขนาด ลักษณะ ของเครื่องหมายจราจรบนผิวทางให้เป็นไปตามมาตรฐานเครื่องหมายจราจรบนผิวทางตามที่ผู้ว่าจ้างกำหนด

4. การตรวจรับผลงานจ้าง

ผู้รับจ้างต้องส่งสำเนาต้นฉบับใบเสร็จรับเงิน (คู่ฉบับจริง) ออกโดยเจ้าของผลิตภัณฑ์หรือตัวแทนจำหน่ายที่มีหนังสือแต่งตั้งจากเจ้าของผลิตภัณฑ์ของวัสดุที่ใช้งานพร้อมระบุเลขที่สัญญาลงไปด้วย ให้กรรมการตรวจการจ้างตรวจสอบก่อนการตรวจรับผลงานจ้าง หากผู้รับจ้างไม่ดำเนินการดังกล่าวข้างต้นถือว่าผู้รับจ้างผิดเงื่อนไขในสาระสำคัญ ผู้ว่าจ้างจะไม่จ่ายเงินค่างานให้

5. การคืนหลักประกันสัญญา

ผู้ว่าจ้างจะคืนหลักประกันสัญญาให้ผู้รับจ้างเมื่อ

5.1 ผู้รับจ้างพ้นจากข้อผูกพันตามสัญญา และผ่านการทดสอบตามเงื่อนไขในรายละเอียดและข้อกำหนดการจัดทำเครื่องหมายจราจรบนผิวทาง ตารางที่ 1 เกณฑ์กำหนดคุณลักษณะเครื่องหมายจราจร ในข้อที่ 4 ตรวจสอบคุณลักษณะหลังใช้งาน โดยต้องมีหนังสือรับรองของแขวงทางหรือสำนักงานบำรุงทางผู้รับผิดชอบพื้นที่ทำงานจ้างมาแสดงด้วย

5.2 กรณีผู้ว่าจ้างมีเหตุจำเป็นต้องทำการก่อสร้าง บำรุง ปรับปรุง บำรุงรักษาทับซ้อนบนพื้นที่ที่ยังอยู่ในระยะเวลาประกันความชำรุดบกพร่องที่กำหนดตามสัญญาจ้างซึ่งไม่ได้เกิดจากความผิดหรือบกพร่องของผู้รับจ้าง

(นายอินัย กูเมือง)

ผู้อำนวยการแขวงทางหลวงภูเก็ต

6. การจัดการจราจรระหว่างการทำงานจ้าง

ผู้รับจ้างจะต้องจัดการจราจรให้เกิดความปลอดภัย ในระหว่างการทำงานโดยตลอด รวมทั้งการจัดทำและติดตั้งป้าย เครื่องหมาย อุปกรณ์ และสัญญาณจราจร ตามแบบมาตรฐานของกรมทางหลวง พร้อมทั้งดูแลให้อยู่ในสภาพที่ดีและใช้งานได้ตลอดเวลา สำหรับค่าใช้จ่ายเพื่อการนี้ เป็นภาระของผู้รับจ้างเองทั้งสิ้น

7. การขนย้ายสิ่งกีดขวางการดำเนินงาน

วัสดุและสิ่งกีดขวางการดำเนินงานที่จำเป็นต้องขนย้ายออกไป ผู้รับจ้างต้องดำเนินการโดยความเห็นชอบของผู้ควบคุมงาน และไม่ให้เกิดความเสียหายแก่ทรัพย์สินของทางราชการและเอกชน สำหรับค่าใช้จ่ายเพื่อการนี้ เป็นภาระของผู้รับจ้างเองทั้งสิ้น

8. การตบแต่งก่อนส่งมอบงานครั้งสุดท้าย

เมื่อผู้รับจ้างทำงานเสร็จเรียบร้อยแล้ว ต้องตบแต่งในบริเวณเขตทาง หรือพื้นที่ใช้งานระหว่างการก่อสร้างให้สะอาดเรียบร้อย ไม่กีดขวางการระบายน้ำ หรือเป็นอุปสรรคต่อการใช้ประโยชน์ของพื้นที่ดินสองข้างทาง สำหรับค่าใช้จ่ายเพื่อการนี้ เป็นภาระของผู้รับจ้างเองทั้งสิ้น

9. อำนาจของผู้ควบคุมงาน

ผู้ว่าจ้างจะแต่งตั้งคณะกรรมการตรวจการจ้างและผู้ควบคุมงานเป็นตัวแทน เพื่อควบคุมงานจ้างให้เป็นไปตามข้อกำหนดในสัญญา แบบแปลน แผนผัง รายละเอียด และข้อกำหนดการกระทำเครื่องหมายจราจรบนผิวทาง และข้อกำหนดเพิ่มเติม โดยมีอำนาจตรวจสอบ ติดตาม เร่งรัด การทำงานของผู้รับจ้าง และปริมาณวัสดุที่ใช้ในงานจ้าง รวมทั้งการปรับปรุงเปลี่ยนแปลง แก้ไขเพิ่มเติม หรือ ตัดทอนงานจ้างนี้ได้

ในกรณีที่ผู้รับจ้างไม่ปฏิบัติตามข้อกำหนดในสัญญาหรือในกรณีที่ผู้ควบคุมงานเห็นว่ารูปแบบรายละเอียด หรือข้อกำหนดในสัญญามีความขัดกัน หรือเป็นที่คาดหมายได้ว่าถึงแม้ว่างานนั้นจะเป็นไปตามรูปแบบรายละเอียดและข้อกำหนดในสัญญา แต่เมื่อสำเร็จแล้วจะไม่มั่นคงแข็งแรง หรือไม่ปฏิบัติตามหลักวิชาช่างที่ดี หรือไม่ปลอดภัย ให้ผู้ควบคุมงานนั้นมีอำนาจสั่งหยุดงานนั้นไว้ก่อนได้

10. การประสานงานกับผู้ว่าจ้าง

ผู้รับจ้างต้องควบคุมดูแลงานนี้ตลอดเวลาจนงานแล้วเสร็จหรือมอบหมายให้ผู้ควบคุมงานปฏิบัติงานแทนได้ในการประสานงานกับผู้ว่าจ้าง หรือตัวแทนของผู้ว่าจ้าง เพื่อให้งานจ้างเป็นไปด้วยความถูกต้องเรียบร้อย

ผู้รับมอบหมายของผู้รับจ้าง จะต้องเป็นบุคคลที่มีความรู้ความสามารถปฏิบัติงานแทนผู้รับจ้างได้โดยความเห็นชอบของผู้ว่าจ้าง และผู้ว่าจ้างมีสิทธิ ที่จะเปลี่ยนผู้รับมอบหมายในกรณีที่เห็นว่าไม่เหมาะสม และหากผู้รับจ้างประสงค์จะเปลี่ยนผู้รับมอบหมาย ต้องแจ้งให้ผู้ว่าจ้างทราบและเห็นชอบทุกครั้ง

ผู้รับจ้างหรือผู้รับมอบหมายต้องอำนวยความสะดวกแก่ผู้ว่าจ้างหรือตัวแทน ในกิจการที่เกี่ยวกับงานจ้างตลอดเวลา

(นายวินัย กุ่มเมือง)

ผู้อำนวยการแขวงทางหลวงภูเก็ต

ผู้รับจ้างต้องจัดให้มีเจ้าหน้าที่ปฏิบัติงานจ้างให้เหมาะสมกับงาน และมีจำนวนเพียงพอที่จะปฏิบัติงานได้อย่างมีประสิทธิภาพตามแผนปฏิบัติงานที่วางไว้

11. การประสานงานระหว่างผู้รับจ้างรายอื่น

ผู้ว่าจ้างสงวนสิทธิ์ในการให้ผู้รับจ้างรายอื่น ทำงานเพิ่มเติม หรืองานอื่นในพื้นที่เดียวกันหรือข้างเคียง กรณีที่มีผู้รับจ้างมากกว่าหนึ่งรายทำงานในพื้นที่เดียวกัน ผู้รับจ้างจะต้องประสานงานและให้ความร่วมมือไม่เป็นอุปสรรคต่องานซึ่งกันและกัน และหากมีความขัดแย้งเกิดขึ้น ผู้ว่าจ้างจะเป็นผู้พิจารณาตัดสินและถือเป็นที่ยุติ

12. การปรับปรุง แก้ไข ซ่อมแซม จัดทำทดแทนหรือจัดทำใหม่

12.1 ภายในระยะเวลารับประกันคุณภาพหากเครื่องหมายจราจรเสื่อมคุณภาพหรือบริเวณใดที่มีการแตกหลุด ล่อน ชำรุด เสียหาย อันมิได้เกิดจากความชำรุดของผิวทาง ให้ผู้รับจ้างซ่อมแซมแก้ไขให้อยู่ในสภาพดีเฉพาะจุดที่มีการแตกหลุด ล่อน ชำรุด เสียหาย นั้น และตรวจวัดการสะท้อนแสงและแฟลคเตอร์การสะท้อนแสงให้ได้ตามข้อกำหนด ทั้งนี้ผู้รับจ้างต้องเริ่มดำเนินการซ่อมภายใน 7 วัน นับแต่วันที่ได้รับแจ้ง หากผู้รับจ้างละเลยการซ่อมเครื่องหมายจราจรบนผิวทางตามการแจ้งข้อบกพร่องของผู้ว่าจ้างหรือซ่อมล่าช้ากว่ากำหนดที่ผู้ว่าจ้างกำหนดให้ ผู้ว่าจ้างจะตัดสิทธิ์ซื้อแบบงานจ้างเหมาของผู้รับจ้างจนกว่างานซ่อมจะแล้วเสร็จ

12.2 การปรับปรุงแก้ไขซ่อมแซมจัดทำทดแทนหรือจัดทำใหม่ ให้ดำเนินการตามข้อกำหนดการจัดทำเครื่องหมายจราจรบนผิวทาง

13 ขอบเขตของความคลาดเคลื่อนในรูปแบบที่ยอมรับได้

| | | | |
|-----------------|-------------------|----------------|--------------------------|
| ความยาวเกิน | 300 เซนติเมตร | คลาดเคลื่อนได้ | บวกหรือลบ 5.0 เซนติเมตร |
| ความยาวระหว่าง | 30- 300 เซนติเมตร | คลาดเคลื่อนได้ | บวกหรือลบ 3.0 เซนติเมตร |
| ความยาวน้อยกว่า | 30 เซนติเมตร | คลาดเคลื่อนได้ | บวกหรือลบ 1.5 เซนติเมตร |
| ความกว้าง | 20 เซนติเมตร | คลาดเคลื่อนได้ | บวกหรือลบ 1.0 เซนติเมตร |
| ความกว้าง | 10 - 15 เซนติเมตร | คลาดเคลื่อนได้ | บวก หรือลบ 0.5 เซนติเมตร |

ทั้งนี้ เมื่อรวมเนื้องานทั้งหมดแล้ว ต้อง ได้ปริมาณงานตามสัญญา

(นายวินัย กุ่มเมือง)

ผู้อำนวยการแขวงทางหลวงภูเก็ต

ข้อกำหนดคุณสมบัติ

1. วัสดุ

1.1 วัสดุที่ใช้ในการจัดทำ

- (1) สีจราจร (Traffic Paint) หมายถึงสีจราจรที่ใช้ในการจัดทำเครื่องหมายจราจรโดยวิธีพ่น เป็นผลิตภัณฑ์ที่ทำในประเทศไทย ซึ่งแสดงเครื่องหมายมาตรฐานผลิตภัณฑ์อุตสาหกรรม มอก. 415 - 2548* สีจราจร ไร่ที่ผลิตภัณฑ์และเป็นผลิตภัณฑ์จากโรงงานที่ได้รับการรับรองระบบคุณภาพตามมาตรฐานข้อกำหนด มอก. 9002* ไร่ที่ผลิตภัณฑ์ หรือ มอก. 9001:2000*
- (2) วัสดุเทอร์โมพลาสติก (Thermoplastic) หมายถึง วัสดุเทอร์โมพลาสติกที่ใช้ในการจัดทำเครื่องหมายจราจรบนผิวทางโดยวิธีพ่น ไร่หรือปาดลาก เป็นผลิตภัณฑ์ที่ทำในประเทศไทย ซึ่งแสดงเครื่องหมายมาตรฐานอุตสาหกรรม มอก. 542 - 2549* วัสดุเทอร์โมพลาสติก สะท้อนแสงสำหรับทำเครื่องหมายบนผิวทาง ไร่ที่ผลิตภัณฑ์ และเป็นผลิตภัณฑ์จาก โรงงานผลิตที่ได้รับการรับรองคุณภาพตามมาตรฐานข้อกำหนด มอก. 9002 * หรือ มอก. 9001 : 2000*
- (3) ลูกแก้ว (Glass Beads) ที่ใช้กับวัสดุทำเครื่องหมายจราจรบนผิวทางเพื่อให้เกิดการ สะท้อนแสงเป็นผลิตภัณฑ์ที่ทำในประเทศไทยซึ่งแสดงเครื่องหมายมาตรฐาน ผลิตภัณฑ์อุตสาหกรรม มอก. 543 - 2550* ลูกแก้วที่ใช้กับวัสดุทำเครื่องหมายบนผิวทาง ประเภท 2 หรือประเภท 3 ไร่ที่ผลิตภัณฑ์ และเป็นผลิตภัณฑ์จากโรงงานผลิตที่ได้รับการ รับรองระบบคุณภาพตามมาตรฐานข้อกำหนด มอก. 9002* หรือ มอก. 9001 : 2000* (กรณี ที่มีผู้ได้รับการรับรองระบบคุณภาพเกิน 3 ราย)
- (4) วัสดุรองพื้น (Tack Coat หรือ Primer) เป็นน้ำยาเคมี ใช้พ่นบนผิวทางก่อนทำเครื่องหมาย จราจรเพื่อช่วยในการยึดเกาะระหว่างวัสดุทำเครื่องหมายจราจรกับผิวทาง มีคุณสมบัติตามที่ ผู้ผลิตวัสดุเทอร์โมพลาสติกกำหนด

1.2 วัสดุที่ใช้ทำเครื่องหมายจราจรบนผิวทาง ต้องมีความคงทนต่อสภาพดินฟ้าอากาศทุกภูมิภาค ในประเทศไทย ต้องสามารถต่อต้านกับความเสียหายอันมีสาเหตุมาจากน้ำมันปิโตรเลียม มีความ เหนียวทนทาน ยึดหยุ่นและเกาะติดแน่นกับผิวจราจร ทนต่อแรงกระแทกของการจราจร ไม่สึกหรองง่าย ไม่ถูกทำลายโดยเชื้อรา ไม่แตกหลุดและมีการสะท้อนแสงดีตลอดอายุการใช้งาน

2. เครื่องจักรกลและเครื่องมือในการทำเครื่องหมายจราจรบนผิวทาง

เครื่องจักรกลและเครื่องมือที่ถือว่าบังคับให้ผู้รับจ้างต้องมีและพร้อมที่จะใช้ทำงานสำหรับการ จัดทำเครื่องหมายจราจรบนผิวทาง วัสดุเทอร์โมพลาสติกให้ใช้วิธี พ่น ไร่หรือปาดลาก ซึ่งเครื่องพ่น ต้องสามารถพ่นวัสดุเทอร์โมพลาสติกได้ความหนาไม่น้อยกว่า 2.0 มิลลิเมตร กรณีใช้วิธีพ่น และหนา ไม่น้อยกว่า 3.0 มิลลิเมตร กรณีใช้วิธีไร่หรือ ปาดลาก ส่วนสีจราจรให้ใช้วิธีพ่น โดยมีรายละเอียด ดังต่อไปนี้

(นางวินัย กุ่มเมือง)

* กรณีมีการเปลี่ยนแปลงมาตรฐานผลิตภัณฑ์อุตสาหกรรม (มอก.) ให้แก้ไขเป็นปัจจุบัน ตามบัญชีรายชื่อหรือใบแนบทุกข้อ ที่กระทรวงอุตสาหกรรมจัดทำขึ้น

2.1 กรณีที่เป็นสีจราจร (Traffic Paint)

- (1) เครื่องตีเส้นจราจร ทำงานด้วยกำลังขับเคลื่อนด้วยตนเองหรือเป็นเครื่องจักรที่ติดตั้งบนรถยนต์ จำนวน 1 ชุด ที่สามารถควบคุมความเร็วขณะตีเส้นจราจรตามแนวยาวได้ และต้องประกอบด้วยอุปกรณ์หรือมีขีดความสามารถ ดังต่อไปนี้
 - ก. ต้องสามารถควบคุมความเร็วขณะตีเส้นจราจรตามแนวยาวได้ ความเร็วของการทำงานจะต้องได้ไม่น้อยกว่า 5 กิโลเมตรต่อชั่วโมง
 - ข. ต้องสามารถตีเส้นจราจรชนิดเส้นประ ขนาดกว้าง 10 เซนติเมตร ยาว 3.00 เมตร เว้น 9.00 เมตร ได้เป็นระยะตามแนวยาวบนทางหลวงติดต่อกันไม่น้อยกว่า 5 กิโลเมตร โดยไม่ต้องหยุดรถหรือเครื่องจักร
 - ค. หัวฉีดพ่นสีต้องสามารถปรับแต่งให้ตีเส้นจราจร ขนาดตั้งแต่ 10-30 เซนติเมตร สามารถเว้นระยะของเส้นได้แม่นยำตามที่กำหนด ขอบของเส้นต้องคมและมีความหนาสม่ำเสมอตลอดพื้นที่ของเส้น
 - ง. ถังบรรจุสี ต้องมีเครื่องกวนอัตโนมัติ เพื่อกวนให้ส่วนผสมของสีเข้าเป็นเนื้อเดียวกันขณะใช้งาน
- (2) เครื่องโรยลูกแก้วต้องสามารถควบคุมให้เกาะฝั่งและกระจายบนเส้นจราจรอย่างสม่ำเสมอ และทั่วถึง ในอัตราไม่น้อยกว่า 400 กรัมต่อตารางเมตร
- (3) เครื่องเป่าฝุ่น เพื่อทำความสะอาดผิวจราจรก่อนการพ่นสีจราจรลงบนผิวจราจร
- (4) เครื่องวัดแฟลคเตอร์การสะท้อนแสงเครื่องหมายจราจรบนผิวทางในเวลากลางวัน (Reflectance) ต้องวัดค่าได้อย่างแม่นยำและถูกต้อง มีคุณสมบัติเป็นไปตามข้อกำหนดคุณสมบัติข้อ 4.2 (1) จำนวน 1 เครื่อง
- (5) เครื่องวัดการสะท้อนแสงเครื่องหมายจราจรบนผิวทางในเวลากลางคืน (Retro reflectivity) ต้องวัดค่าได้อย่างแม่นยำและถูกต้อง มีคุณสมบัติเป็นไปตามข้อกำหนดคุณสมบัติตามข้อ 4.3 (1) จำนวน 1 เครื่อง
- (6) เครื่องวัดความหนา แบบ Micrometer ที่มีค่าอ่านความละเอียด 0.01 มิลลิเมตร หรือ Wet Film Thickness Gauge แบบวัดฟิล์มเปียก จำนวน 1 ชุด
- (7) เครื่องจักรกลสำหรับลบเครื่องหมายจราจรบนผิวทาง อย่างน้อยจำนวน 1 เครื่อง สามารถลบเครื่องหมายจราจรบนผิวทางได้โดยไม่ทำอันตรายต่อโครงสร้างความแข็งแรงของผิวจราจร และชั้นทาง

2.2 กรณีที่เป็นวัสดุเทอร์โมพลาสติกต้องมีดังนี้

- (1) เครื่องตีเส้นจราจร ทำงานด้วยกำลังขับเคลื่อนด้วยตนเอง หรือเป็นเครื่องจักรที่ติดตั้งบนรถยนต์ จำนวน 1 ชุด ที่สามารถควบคุมความเร็วขณะตีเส้นจราจรตามแนวยาวได้ และต้องประกอบด้วย อุปกรณ์ หรือมีขีดความสามารถดังต่อไปนี้

(นายจรรย์ กูเมือง)

ผู้อำนวยการแขวงทางหลวงภูเก็ต

- ก. ต้องสามารถควบคุมความเร็วขณะตีเส้นจราจรตามแนวยาวได้ ความเร็วของการทำงานจะต้องได้ไม่น้อยกว่า 5 กิโลเมตรต่อชั่วโมงสำหรับเครื่องแบบพ่น และความเร็วของการทำงานจะต้องได้ไม่น้อยกว่า 1 กิโลเมตรต่อชั่วโมง สำหรับเครื่องแบบรีดหรือปาดลาก
- ข. ต้องสามารถตีเส้นจราจรชนิดเส้นประขนาดกว้าง 10 เซนติเมตร ยาว 3.00 เมตร เว้น 9.00 เมตร ได้เป็นระยะตามแนวยาวบนทางหลวงติดต่อกันไม่น้อยกว่า 5 กิโลเมตร สำหรับลักษณะงานแบบพ่น และไม่น้อยกว่า 1 กิโลเมตร สำหรับงานแบบรีดหรือปาดลาก โดยไม่ต้องหยุดรถหรือเครื่องจักร
- ค. เครื่องตีเส้นจราจรต้องสามารถปรับแต่งให้ตีเส้นจราจรขนาดตั้งแต่ 10 - 30 เซนติเมตร สามารถเว้นระยะของเส้นได้แม่นยำ ตามที่กำหนด ขอบของเส้นต้องคม และมีความหนาสม่ำเสมอตลอดพื้นที่ของเส้น
- ง. เครื่องโรยลูกแก้ว ต้องสามารถควบคุมให้เกาะฝั่ง และกระจายบนเส้นจราจรอย่างสม่ำเสมอและทั่วถึงในอัตราไม่น้อยกว่า 400 กรัมต่อตารางเมตร
- จ. หม้อต้มกวนวัสดุเทอร์โมพลาสติกหลัก (ไม่เป็นชนิดที่ให้ความร้อนโดยตรง) จะต้องติดตั้งถาวรบนรถบรรทุกที่จัดเฉพาะโดยมั่นคง มีขนาดความจุในการ ต้มกวนเทอร์โมพลาสติกแต่ละครั้งได้ไม่น้อยกว่า 400 กิโลกรัม สำหรับเครื่องแบบพ่น และไม่น้อยกว่า 100 กิโลกรัม สำหรับแบบรีดหรือปาดลาก ต้องมีใบกวนวัสดุเทอร์โมพลาสติกในหม้อต้มกวนให้ผสมกันได้อย่างสม่ำเสมอ ต้องสามารถควบคุมความร้อนได้ทุกระดับอุณหภูมิ แต่ไม่เกิน 200 องศาเซลเซียส เพื่อให้วัสดุเทอร์โมพลาสติกในหม้อต้มมีอุณหภูมิคงที่ เหมาะสม ตามที่ต้องการในการทำงานตลอดเวลา
- ฉ. หม้อต้มกวนวัสดุเทอร์โมพลาสติกสำรอง (ไม่เป็นชนิดที่ให้ความร้อนโดยตรง) จำนวน 1 เครื่อง
- (2) เครื่องพ่นวัสดุรองพื้น (Tack Coat หรือ Primer) ต้องเป็นเครื่องลากเซ็น ใช้แรงลมในการฉีดพ่นวัสดุรองพื้น สามารถพ่นให้กระจายลงบนผิวทางก่อนการพ่น รีด หรือปาดลาก วัสดุเทอร์โมพลาสติกในอัตราที่พอเหมาะ และจะต้องสามารถควบคุมแนวพ่นที่ที่ต้องการได้โดยสม่ำเสมอ
- (3) เครื่องเป่าฝุ่น เพื่อทำความสะอาดผิวจราจร ก่อนการพ่น รีดหรือปาดลากวัสดุเทอร์โมพลาสติกลงบนผิวจราจร
- (4) เครื่องวัดแฟคเตอร์การสะท้อนแสงเครื่องหมายจราจรบนผิวทาง ในเวลากลางวัน (Reflectance) ต้องวัดค่าได้อย่างแม่นยำและถูกต้อง มีคุณสมบัติเป็นไปตามข้อกำหนดคุณสมบัติตามข้อ 4.2(1) จำนวน 1 เครื่อง
- (5) เครื่องวัดการสะท้อนแสงเครื่องหมายจราจรบนผิวทางในเวลากลางคืน (Retro reflectivity) ต้องวัดค่าได้อย่างแม่นยำและถูกต้อง มีคุณสมบัติเป็นไปตามข้อกำหนดคุณสมบัติตามข้อ 4.3(1) จำนวน 1 เครื่อง

(นายวินัย กุ่มเมือง)

ผู้อำนวยการแขวงทางหลวงภูเก็ต

- (6) เครื่องวัดความหนาแบบ Micrometer ที่มีค่าอ่านความละเอียด 0.01 มิลลิเมตร จำนวน 1 ชุด
- (7) เครื่องจักรกลสำหรับลบเครื่องหมายจราจรบนผิวทาง อย่างน้อย จำนวน 1 เครื่อง สามารถลบเครื่องหมายจราจรบนผิวทางได้โดยไม่ทำอันตรายต่อโครงสร้างความแข็งแรงของผิวจราจรและชั้นทาง

3. เกณฑ์กำหนดคุณลักษณะเครื่องหมายจราจร

ตารางที่ 1 แสดงเกณฑ์กำหนดคุณลักษณะเครื่องหมายจราจร

| รายการที่กำหนด | สีจราจร | วัสดุเทอร์โมพลาสติก |
|-----------------------------------------------------------|-------------------------------------------|-------------------------------------------|
| 1. วัสดุ | | |
| 1.1 ข้อกำหนด | มอก. 415 – 2548* | มอก. 542 – 2549* |
| 1.2 การใช้งาน | พื้น | พื้น ริดหรือปาดลาก |
| 2. ตรวจสอบคุณลักษณะขณะทำงาน | | |
| 2.1 ความหนาเมื่อแห้ง , มิลลิเมตร | | |
| พื้น | ≥ 0.2 | ≥ 2.0 |
| ริดหรือปาดลาก | - | ≥ 3.0 |
| 2.2 อัตราการใช้ลูกแก้ว (โรยจากเครื่อง) , กรัมต่อตารางเมตร | ≥ 400 | ≥ 400 |
| 3. ตรวจสอบคุณลักษณะเมื่อติดตั้งทันที (ตรวจรับงาน) | | |
| 3.1 ความหนาเมื่อแห้ง , มิลลิเมตร | | |
| พื้น | ≥ 0.2 | ≥ 2.0 |
| ริดหรือปาดลาก | - | ≥ 3.0 |
| 3.2 การมองเห็นในเวลากลางวัน | | |
| 3.2.1 แฟกเตอร์การสะท้อนแสง (Reflectance) , ร้อยละ | | |
| สีขาว | ≥ 85 | ≥ 75 |
| สีเหลือง | ≥ 54 | ≥ 45 |
| 3.2.2 สี (Color) | | |
| สีขาว | - | ดัชนีความเหลือง 0 - 0.1 |
| สีเหลือง | ใกล้เคียงกับ Highway Yellow # 33538 | ใกล้เคียงกับ Highway Yellow # 13538 |
| สีแดง | # 31136 | - |
| สีเขียว | # 34138 | - |
| สีน้ำเงิน | # 35180 | - |
| สีดำ | # 37038 | - |

(นายจรรย์ กุ่มเมือง)

ผู้อำนวยการแขวงทางหลวงภูเก็ต

| รายการที่กำหนด | สีจราจร | วัสดุเทอร์โมพลาสติก |
|---|---|---|
| 3.3 การมองเห็นในเวลากลางคืน 3.3.1 การสะท้อนแสง (Retroreflectivity), $\text{mcd.lx}^{-1} \cdot \text{m}^2$ สีขาว สีเหลือง | ≥ 300 ≥ 200 | ≥ 300 ≥ 200 |
| 4. ตรวจสอบคุณลักษณะหลังใช้งาน (ระยะเวลาประกัน) 4.1 การมองเห็นในเวลากลางวัน 4.1.1 แฟกเตอร์การสะท้อนแสง (Reflectance), ร้อยละ สีขาว สีเหลือง 4.1.2 สี (Color) สีขาว สีเหลือง สีแดง สีเขียว สีน้ำเงิน สีดำ 4.2 การมองเห็นในเวลากลางคืน 4.2.1 การสะท้อนแสง (Retro reflectivity), $\text{mcd.lx}^{-1} \cdot \text{m}^2$ สีขาว สีเหลือง | 6 เดือน 1 ครั้ง 12 เดือน 1 ครั้ง ≥ 80 ≥ 50 - ใกล้เคียงกับ Highway Yellow # 33538 # 31136 # 34138 # 35180 # 37038 ≥ 150 ≥ 100 | 12 เดือน 1 ครั้ง 24 เดือน 1 ครั้ง ≥ 70 ≥ 40 ดัชนีความเหลือง 0 - 0.1 ใกล้เคียงกับ Highway Yellow # 13538 - - - - ≥ 150 ≥ 100 |
| 5. ระยะเวลาประกัน | 12 เดือน | 24 เดือน |

* กรณีมีการเปลี่ยนแปลงมาตรฐานผลิตภัณฑ์อุตสาหกรรม (มอก.) ให้แก้ไขเป็นปัจจุบัน ตามบัญชีคู่มือผู้ซื้อหรือใบแทรกคู่มือที่กระทรวงอุตสาหกรรมจัดทำขึ้น

4. การตรวจวัดคุณลักษณะเครื่องหมายจราจร

4.1 ความหนา

ในระหว่างการปฏิบัติงานให้มีการตรวจวัดความหนาของเครื่องหมายจราจรในปริมาณงานไม่เกิน 100 ตารางเมตร อย่างน้อย 3 ค่า ต่อ 1 ครั้ง โดยใช้แผ่นโลหะผิวเรียบวางรับในแนวที่เครื่องตีเส้นจะผ่าน เมื่อพ่น ริดหรือปาดลาถวัสดุไปบนแผ่นโลหะนั้นแล้วให้นำมาวัดความหนาของเครื่องหมายจราจรนั้นๆ

(นายวินัย กุ่มเมือง)

ผู้อำนวยการแขวงทางหลวงภูเก็ต

สีจรรยา ความหนาของเส้นจรรยาและเครื่องหมายจรรยาเมื่อแห้งต้องมีความหนาไม่น้อยกว่า 0.2 มิลลิเมตร (ความหนาฟิล์มเปียก 0.38 มิลลิเมตร)

วัสดุเทอร์โมพลาสติก ความหนาของเส้นจรรยาและเครื่องหมายจรรยาเมื่อแห้งต้องมีความหนาไม่น้อยกว่า 2.0 มิลลิเมตร กรณีใช้วิธีพ่น และหนาไม่น้อยกว่า 3.0 มิลลิเมตร กรณีใช้วิธีรีดหรือ ปาดลาก

(1) เครื่องมือ/อุปกรณ์

- ก. แผ่นโลหะสะอาดผิวเรียบขนาดยาว 300 มิลลิเมตร กว้าง 100 มิลลิเมตร
- ข. เครื่องวัดความหนาฟิล์มเปียก ช่วง 300 ไมโครเมตร ถึง 400 ไมโครเมตร ความละเอียด ± 12.5 ไมโครเมตร
- ค. ไมโครมิเตอร์หรือเครื่องวัดความหนาฟิล์มแห้ง ชนิด Deep frame ที่มีพื้นที่วัด (Anvil area) อย่างน้อย 10 ตารางมิลลิเมตร วัดได้ละเอียด 0.01 มิลลิเมตร

(2) การวัด

- ก. ปรับความเร็วรถและเครื่องพ่น รีดหรือปาดลาก ให้ได้ขนาดตามที่กำหนด
- ข. วางแผ่นโลหะในแนวตัดความกว้างของเครื่องหมายจรรยาที่จะพ่นรีดหรือปาดลากผ่าน
- ค. พ่น รีดหรือปาดลากวัสดุทำเครื่องหมายจรรยาผ่านทับแผ่นโลหะครั้งเดียวโดยไม่มีการพ่น/โรยลูกแก้ว
- ง. วัดความหนาของสีจรรยาในขณะที่ฟิล์มเปียกทันที
- จ. วัดความหนาของสีจรรยาและวัสดุเทอร์โมพลาสติกในขณะที่แห้งให้ทิ้งไว้อย่างน้อย 1 ชั่วโมงหรือเมื่อแข็งตัว
- ฉ. วัดความหนาอย่างน้อย 3 ค่า ต่อพื้นที่เครื่องหมายจรรยา 100 ตารางเมตร
- ช. บันทึกค่าความหนาในขณะที่พร้อมค่าเฉลี่ยและตำแหน่งบริเวณที่วัด
- ซ. ความหนาของเครื่องหมายจรรยาที่ไม่ได้ตรวจวัดจะต้องเสมอกันกับบริเวณตำแหน่งที่วัด

4.2 การวัดแฟกเตอร์การสะท้อนแสง (Reflectance หรือ Luminance factor) และสี (Chromaticity

Coordinate x และ y)

(1) เครื่องมือ

- ก. เครื่อง Photometer หรือ Reflectometer เป็นเครื่องมือที่มีลักษณะเรขาคณิตของการวัดกำหนดให้มุมวัดแสง 0 ± 10 องศา และมุมแสงตกกระทบกำหนดที่ 45 ± 5 องศา พื้นที่ที่จะวัดอย่างน้อย 5 ตารางเซนติเมตร ถ้าพื้นที่มีลักษณะหยาบมาก ให้เพิ่มพื้นที่วัดเป็น 25 ตารางเซนติเมตร และมีคุณลักษณะตามมาตรฐาน ASTM E 1347 (Color and Color – Difference Measurement by Tristimulus (Filter) Colorimetry)
- ข. มีแผ่นปิดกั้นแสงริมขอบล่าง (Skirt) เพื่อกันไม่ให้แสงเข้าไปในบริเวณทดสอบ
- ค. แหล่งกำเนิดแสงเป็น Source D หรือเทียบเท่า
- ง. แผ่นมาตรฐานสีจรรยาและวัสดุเทอร์โมพลาสติกสีขาวและสีเหลือง

(นายฉันท กุ่มเมือง)

ผู้อำนวยการแขวงทางหลวงภูเก็ต

(2) การวัด โดยใช้เครื่องมือ

ทำการวัด โดยวิธีใดวิธีหนึ่ง ดังนี้

- 1) ใช้เครื่องมือในห้องทดลอง (Laboratory Equipment) วัดแผ่นตัวอย่าง เครื่องหมายจราจรที่ได้จากการวัดความหนาตามข้อ 4.1 หรือ
- 2) ใช้เครื่องมือสนาม (Portable Equipment) วัดเครื่องหมายจราจรบนถนน

ก. วิธีวัด

- วัดแฟกเตอร์การสะท้อนแสง (Reflectance) และสี (color) หลังจากโรยลูกแก้วแล้ว 1 ชั่วโมง ใช้แปรงปัดบริเวณที่จะวัดเบาๆ เพื่อกำจัดลูกแก้วส่วนที่ไม่เกาะติดออก ก่อนที่จะวัด ผิวของเครื่องหมายที่จะวัดต้องแห้งและสะอาด ต้องไม่ล้างหรือ กระทบการใดๆ กับผิวหน้าของเครื่องหมายก่อนทำการตรวจสอบ
- เปิดเครื่องและปล่อยทิ้งไว้จนเครื่องได้สมดุลตามคู่มือการใช้เครื่อง
- ถ้าเครื่องมีปุ่มปรับค่าที่อ่านได้ให้เป็นศูนย์ (Zero-adjust Control) ให้ปรับค่าเป็น ศูนย์ ในขณะที่เครื่องวางอยู่บนแผ่นสีค่าที่มีค่าการสะท้อนแสง (Retro reflectivity) ต่ำที่สุด
- ถ้ามีแผ่นมาตรฐาน ให้ปรับเทียบเครื่องมือโดยวางเครื่องบนแผ่นมาตรฐานและปรับ ค่าที่อ่านได้ให้ตรงกับค่าของแผ่นมาตรฐาน (Standardization Control)
- ถ้าเครื่องมีแผ่นอ้างอิงภายใน (Internal reference surface) ให้สอดแผ่นนั้นผ่าน ลำแสงและอ่านค่าที่ได้บันทึกค่าไว้
- วางเครื่องตามแนวเครื่องหมายจราจร ให้พื้นที่ที่เครื่องจะวัดอยู่ในแนวความกว้าง ของเส้น แนวที่จะวัดให้อยู่ในทิศทางเดียวกับการจราจร การอ่านค่าให้ทำในแต่ละ ทิศทางการจราจรและสำหรับเส้นกลางถนน (Center line) ให้เฉลี่ยต่างหาก

ข. บันทึกค่าที่อ่านได้ และย้ายไปวัดที่ตำแหน่งอื่น ที่เป็นจุดของตัวอย่างเดียวกัน (Same Sample Set) จำนวน 10 ตำแหน่ง แต่ละตำแหน่งอย่างน้อย 3 ค่า ในบริเวณที่วัด

ค. ในทุกช่วงเวลา 1 ชั่วโมง ให้ตรวจสอบมาตรฐานเครื่องมือ (Standardization) และปรับค่าให้ ถูกต้องทุกครั้งกับค่าที่วัดได้เปลี่ยนแปลงเกิน 5 %

(3) การตรวจโดยใช้สายตา

เครื่องหมายจราจรเมื่อตรวจโดยใช้สายตาต้องไม่เกิดการคายสี (Bleeding) หรือ การเกิดสี ดำหรือการขีดข่วนของสีต้องไม่มีการเกาะติดสิ่งสกปรกและไม่เกิดเชื้อรา

ตรวจดูเส้นในเวลากลางวัน โดยยืนดูห่างอย่างน้อย 3 เมตร ตรวจสอบด้วยสายตาและ พิจารณาเปรียบเทียบดังนี้

ค่าแฟกเตอร์การสะท้อนแสง (Reflectance) เปรียบเทียบจากการมองเห็นได้ชัดในเวลา กลางวันของเส้นสีขาว เทียบกับแผ่นมาตรฐานสีขาวของสีจราจร หรือวัสดุเทอร์โมพลาสติก ต้อง ใกล้เคียงกัน

(นายวินัย กุ่มเมือง)

ผู้อำนวยการแขวงทางหลวงภูเก็ต

สี (Color) เปรียบเทียบจากการมองเห็นได้ชัดในเวลากลางวันของเส้นสีเหลือง ต้องใกล้เคียงเมื่อเทียบกับแผ่นมาตรฐานสีเหลือง

การตัดสินใจผลการตรวจสอบให้ใช้วิธีวัดโดยใช้เครื่องมือ เท่านั้น

4.3 การวัดค่าการสะท้อนแสง (Retro reflectivity)

(1) เครื่องมือ

- ก. เครื่อง Photometer หรือ Retroreflectometer เป็นเครื่องมือที่มี Geometry ของการวัดที่ระยะ 15 เมตร กำหนดให้มุมวัดแสง 1.5 องศา และมุมแสงตกกระทบ 86.5 องศา หรือเครื่องมือที่มี Geometry ของการวัดที่ระยะ 30 เมตร กำหนดให้มุมวัดแสง 1.05 องศา และมุมแสงตกกระทบ 88.76 องศา และมีคุณลักษณะตามมาตรฐาน ASTM E 1710 (Measurement of Retroreflective Pavement Marking Materials with CEN – Prescribed Geometry Using a Portable Retroreflectometer)
- ข. มีแผ่นปิดกันแสงริมขอบล่าง (Skirt) เพื่อกันไม่ให้แสงเข้าไปในบริเวณทดสอบ
- ค. แหล่งกำเนิดแสงเป็น Source A หรือเทียบเท่า

(2) การวัดโดยใช้เครื่องมือ

ต้องวัดในขณะแห้ง ปราศจากสิ่งสกปรกหรือวัสดุแปลกปนใด ๆ ทำการวัด ดังนี้

- ก. ใช้แปรงปัดบริเวณที่จะวัดเบา ๆ เพื่อกำจัดลูกแก้วส่วนที่ไม่เกาะติดออกก่อนที่จะวัด ผิวของเครื่องหมายที่จะวัดต้องแห้งและสะอาด ต้องไม่ล้างหรือกระทำการใด ๆ กับผิวหน้าของเครื่องหมายก่อนทำการตรวจสอบ
- ข. เปิดเครื่องและปล่อยทิ้งไว้จนเครื่องได้สมดุลตามคู่มือการใช้เครื่อง
- ค. ถ้าเครื่องมือปรับค่าที่อ่านได้ให้เป็นศูนย์ (Zero-adjust Control) ให้ปรับค่าเป็นศูนย์ ในขณะที่เครื่องวางอยู่บนแผ่นสีดำที่มีค่าการสะท้อนแสง (Retroreflectance) ต่ำที่สุด
- ง. ถ้ามีแผ่นมาตรฐาน ให้ปรับเทียบเครื่องมือโดยวางเครื่องบนแผ่นมาตรฐานและปรับค่าที่อ่านได้ให้ตรงกับค่าของแผ่นมาตรฐาน (Standardization Control)
- จ. ถ้าเครื่องมือมีแผ่นอ้างอิงภายใน (Internal reference surface) ให้สอดแผ่นนั้นผ่านลำแสงและอ่านค่าที่ได้บันทึกค่าไว้
- ฉ. ตรวจสอบโดยสายตาบริเวณที่มีการโรยลูกแก้วน้อยผิดปกติ วัดในบริเวณนั้นโดยวางเครื่องตามแนวเครื่องหมายจราจร ให้พื้นที่ที่เครื่องจะวัดอยู่ในแนวความกว้างของเส้น แนวที่จะวัดให้อยู่ในทิศทางเดียวกับการจราจร การอ่านค่าให้ทำในแต่ละทิศทางจราจรและสำหรับเส้นกลางถนน (Center line) ให้เฉลี่ยต่างหาก
- ช. บันทึกค่าที่อ่านได้ และย้ายไปวัดที่ตำแหน่งอื่น ที่เป็นชุดของตัวอย่างเดียวกัน (Same sample set) จำนวน 10 ตำแหน่ง แต่ละตำแหน่ง อย่างน้อย 3 ค่า ในบริเวณที่วัด

(นายฉันท กุ่มเมือง)

ผู้อำนวยการแขวงทางหลวงภูเก็ต

ข. ในทุกช่วงเวลา 1 ชั่วโมง ให้ตรวจสอบมาตรฐานเครื่องมือ (Standardization) และปรับค่าให้ถูกต้องทุกครั้งกับค่าที่วัดได้เปลี่ยนแปลงเกิน 5%

(3) การตรวจโดยใช้สายตา

ตรวจดูเส้นในเวลากลางคืน ยืนระยะห่าง 15 หรือ 30 เมตร จากเครื่องหมายจราจร ให้ระดับสายตาของผู้ตรวจสูงจากระดับถนนมากกว่า 150 เซนติเมตร โดยมีแสงสว่างจากหลอดไฟขนาดไม่เกิน 100 วัตต์ สูงจากระดับถนน 90 เซนติเมตร ให้ระยะห่างเท่ากับผู้ตรวจ และอยู่ในแนวเดียวกับเครื่องหมายจราจรที่จะตรวจสอบ เปรียบเทียบการมองเห็นได้ชัดในเวลากลางคืนกับแผ่นเครื่องหมายจราจรที่มีค่าสัมประสิทธิ์การสะท้อนแสงตามข้อกำหนด ต้องใกล้เคียงกัน

การตัดสินผลการตรวจสอบให้ใช้วิธีวัดโดยใช้เครื่องมือ เท่านั้น

4.4 หลักเกณฑ์การทดสอบการสะท้อนแสงและแฟลคเตอร์การสะท้อนแสง

- (1) ให้ถือว่าผลของการทดสอบการสะท้อนแสงและแฟลคเตอร์การสะท้อนแสงของเครื่องหมายจราจรที่จัดทำไว้เป็นเกณฑ์การยอมรับคุณภาพในการตรวจรับงาน (ตามตารางที่ 1 ข้อ 3) และการรับประกันคุณภาพ (ตามตารางที่ 1 ข้อ 4)
- (2) ผู้ว่าจ้างและผู้รับจ้างจะร่วมทำการทดสอบเครื่องหมายจราจรที่จัดทำไว้ด้วยเครื่องวัดการสะท้อนแสงและเครื่องมือวัดแฟลคเตอร์การสะท้อนแสงตามที่ระบุในข้อ 2
- (3) จำนวนวาระการทดสอบมีดังนี้

ก. การทดสอบการสะท้อนแสงและแฟลคเตอร์การสะท้อนแสง เพื่อใช้ผลในการตรวจรับงานให้ทำการตรวจวัดหลังจากเครื่องหมายจราจรแข็งตัวแล้ว โดยค่าที่วัดได้ต้องเป็นไปตามที่กำหนดไว้ในตารางที่ 1 ข้อ 3

ข. การตรวจสอบคุณลักษณะหลังใช้งาน (ระยะเวลาประกัน) ตามตารางที่ 1 ข้อ 4 นับถัดจากวันตรวจรับงานผู้รับจ้างมีหน้าที่ต้องมาร่วมทำการทดสอบ เพื่อใช้ผลการทดสอบในการพิจารณาเรื่องการประกันคุณภาพของการสะท้อนแสงตามที่กำหนดไว้ในตารางที่ 1 ข้อ 4 หากผู้รับจ้างไม่มาร่วมดำเนินการในระยะเวลาดังกล่าว ผู้ว่าจ้างจะเป็นผู้ทดสอบแต่ฝ่ายเดียว โดยผู้รับจ้างจะต้องยอมรับผลการทดสอบนั้น และผู้รับจ้างเป็นผู้ออกค่าใช้จ่ายในการทดสอบทั้งสิ้น

(4) จำนวนตัวอย่างบริเวณและจำนวนครั้งในการทดสอบ

- ก. การทดสอบเพื่อใช้ผลในการตรวจรับงาน ให้คณะกรรมการตรวจการจ้างเลือกบริเวณตัวอย่างในปริมาณงานไม่เกิน 100 ตารางเมตร ต่อ 1 ตัวอย่าง
- ข. การทดสอบเพื่อการประกันคุณภาพ ให้ทำการทดสอบที่บริเวณใกล้เคียงตามข้อ ก. ข้างต้นนี้

(5) การทดสอบในแต่ละตัวอย่างให้อ่านค่าจากเครื่องวัดการสะท้อนแสง หรือจากเครื่องวัดแฟลคเตอร์การสะท้อนแสง จำนวน 10 ตำแหน่งอย่างน้อย 3 ค่า

(นายอินัย กูเมือง)

ผู้อำนวยการแขวงทางหลวงภูเก็ต

มาตรฐานผลิตภัณฑ์อุตสาหกรรม วัสดุเทอร์โมพลาสติกสะท้อนแสง สำหรับทำเครื่องหมายบนผิวทาง

1. ขอบข่าย

- 1.1 มาตรฐานผลิตภัณฑ์อุตสาหกรรมนี้ครอบคลุมเฉพาะวัสดุเทอร์โมพลาสติกสะท้อนแสงสำหรับทำเครื่องหมายบนผิวทาง สำหรับใช้งานบนผิวจราจร เช่น ผิวทางซีเมนต์คอนกรีต ผิวทางแอสฟัลต์คอนกรีต ผิวทางลาดแอสฟัลต์

2. บทนิยาม

- ความหมายของคำที่ใช้ในมาตรฐานผลิตภัณฑ์อุตสาหกรรมนี้ มีดังต่อไปนี้
- 2.1 วัสดุเทอร์โมพลาสติกสะท้อนแสงสำหรับทำเครื่องหมายบนผิวทาง ซึ่งต่อไปในมาตรฐานนี้จะเรียกว่า “วัสดุเทอร์โมพลาสติก” หมายถึง วัสดุเทอร์โมพลาสติกผสมลูกแก้วสะท้อนแสงที่มีลักษณะเป็นก้อนหรือเป็นผงที่หลอมตัวด้วยความร้อน ก่อนนำไปใช้งานโดยวิธีพ่น (spray) หรือปาดลาก (screed) หรืออัดรีด (extrude) หมายเหตุ ลูกแก้วที่ใช้ให้เป็นไปตาม มอก.543

3. สี

- 3.1 วัสดุเทอร์โมพลาสติก แบ่งเป็น 2 สี คือ
- 3.1.1 สีขาว
 - 3.1.2 สีเหลือง

4. ส่วนประกอบ

- 4.1 ส่วนประกอบที่สำคัญ ได้แก่
- 4.1.2 เรซิน (ทำหน้าที่เป็นสารยึด)
 - 4.1.2 ผงสี
 - 4.1.3 ตัวผสมเพิ่ม
 - 4.1.4 ลูกแก้ว ให้ใช้ขนาดเป็นไปตามลูกแก้วประเภท 1 ตามมอก. 543

(นายวินัย กุ่มเมือง)

ผู้อำนวยการแขวงทางหลวงภูเก็ต

5. คุณลักษณะที่ต้องการ

5.1 ลักษณะทั่วไป

เมื่อให้ความร้อนที่อุณหภูมิใช้งานแล้ว (การใช้งานห้ามให้ความร้อนโดยตรง) วัสดุเทอร์โมพลาสติกต้องเป็นเนื้อเดียวกัน มีลูกแก้วกระจายตัวอย่างสม่ำเสมอ ปราศจากฟาสี สิ่งสกปรก หรือสิ่งแปลกปลอม และระหว่างการให้ความร้อนต้องไม่เกิดควันที่ทำให้เกิดการระคายเคือง

การทดสอบให้ปฏิบัติตามข้อ 9.4

5.2 คุณลักษณะทางปริมาณ

ต้องมีคุณลักษณะทางปริมาณตามตารางที่ 1

ตารางที่ 1 คุณลักษณะทางปริมาณ

(ข้อ 5.2)

| รายการ ที่ | คุณลักษณะ | เกณฑ์ที่กำหนด | | วิธีทดสอบตาม |
|---------------|--------------------------------------------------------------------|---------------|------------|--------------|
| | | สีขาว | สีเหลือง | |
| 1 | สารยึด ร้อยละโดยน้ำหนัก ไม่น้อยกว่า | 18.0 | 18.0 | ASTM D 4797 |
| 2 | ลูกแก้ว ร้อยละโดยน้ำหนัก ไม่น้อยกว่า | 30.0 | 30.0 | ASTM D 4797 |
| 3 | ระยะเวลาแข็งตัว ที่อุณหภูมิ 32 องศาเซลเซียส นาทีก่อน | 10 | 10 | ข้อ 9.5 |
| 4 | ความทนแรงกระแทก จูล ไม่น้อยกว่า | 1.13 | 1.13 | AASHTO T 250 |
| 5 | จุดอ่อนตัว องศาเซลเซียส | 95 ถึง 115 | 95 ถึง 115 | AASHTO T 250 |
| 6 | ความสามารถในการไหลได้ ส่วนที่เหลือค้าง ร้อยละโดยน้ำหนัก ไม่เกิน | | | ข้อ 9.6 |
| | - ระยะเวลาให้ความร้อน 4 ชั่วโมง | 18 | 21 | |
| | - ระยะเวลาให้ความร้อน 8 ชั่วโมง | 28 | 28 | |
| 7 | ความหนาแน่นสัมพัทธ์ ไม่เกิน | 2.15 | 2.15 | ข้อ 9.7 |

(นายวินัย กุ่มเมือง)

ผู้อำนวยการแขวงทางหลวงภูเก็ต

5.3 คุณลักษณะทางคุณภาพ

5.3.1 การสะท้อนแสงและสี

5.3.1.1 สีขาว ต้องมีค่าการสะท้อนแสงที่มุม 45/0 องศา ไม่น้อยกว่าร้อยละ 75 และดัชนีความเหลือง ต้องไม่เกิน 0.12

5.3.1.2 สีเหลือง ต้องมีค่าการสะท้อนแสงที่มุม 45/0 องศา ไม่น้อยกว่าร้อยละ 45 และสีที่ได้ต้องเทียบได้กับแถบสีมาตรฐาน 13538 ตาม FED-STD-595B โดย CIE (L*a*b*) คลาดเคลื่อนได้ไม่เกิน 6.0 หน่วย กรณีที่ CIE (L*a*b*) คลาดเคลื่อนเกิน 6.0 หน่วย ให้เทียบสีด้วยตาเปล่า โดยเกณฑ์ความคลาดเคลื่อนต้องเป็นไปตามที่ระบุใน Highway Yellow Colour Tolerance Chart ซึ่งมีค่ามันเชลล์ (Munsell) ดังนี้

8.5 YR 7.5/14 10 YR 7.5/14 10YR 7.5/12 10 YR 8.0/14 10 YR 7.5/16
7.5 YR 7/15 ยกเว้น 2.0 Y 7.5/14 10 YR 6.5/14

การทดสอบให้ปฏิบัติตาม AASHTO T 250 และ ASTM D 2244

5.3.2 ความทนต่าง

เมื่อทดสอบตามข้อ 9.8 แล้ว ชิ้นทดสอบต้องไม่แตกร้าว การสะท้อนแสงและสีต้องยังคงเป็นไปตามเกณฑ์ที่กำหนดในข้อ 5.3.1

6. การบรรจุ

- 6.1 ให้บรรจุวัสดุเทอร์โมพลาสติกในภาชนะบรรจุที่เหมาะสมที่ไม่ทำให้วัสดุเทอร์โมพลาสติกหลอมติดกัน ในระหว่างการขนส่งและเก็บรักษา
- 6.2 หากมิได้ตกลงกันเป็นอย่างอื่น ให้ขนาดบรรจุของวัสดุเทอร์โมพลาสติกในแต่ละภาชนะบรรจุเป็น 20 กิโลกรัม และต้องไม่น้อยกว่าที่ระบุไว้ที่ฉลาก

7. เครื่องหมายและฉลาก

- 7.1 ที่ภาชนะบรรจุวัสดุเทอร์โมพลาสติกทุกหน่วย อย่างน้อยต้องมีเลข อักษร หรือเครื่องหมาย แจกจ่ายละเอียดต่อไปนี้ให้เห็นได้ง่าย ชัดเจน
 - (1) ชื่อผลิตภัณฑ์ตามมาตรฐานนี้หรือชื่ออื่นที่สื่อความหมายว่าเป็นผลิตภัณฑ์ตามมาตรฐานนี้
 - (2) สี
 - (3) น้ำหนักสุทธิ เป็นกิโลกรัม
 - (4) เดือน ปีที่ทำ และรหัสรุ่นที่ทำ
 - (5) ชื่อผู้ทำหรือโรงงานที่ทำ พร้อมสถานที่ตั้ง หรือเครื่องหมายการค้าที่จดทะเบียน
 - (6) คำแนะนำเกี่ยวกับการใช้งาน เช่น ควรทำแทกโคต (tack coat) เพื่อช่วยในการยึดเกาะระหว่างวัสดุเทอร์โมพลาสติกกับผิวทาง อุณหภูมิในการให้ความร้อน

ในกรณีที่ใช้ภาษาต่างประเทศ ต้องมีความหมายตรงกับภาษาไทยที่กำหนดไว้ข้างต้น

(นายจรรย์ กูเมือง)

ผู้อำนวยการแขวงทางหลวงภูเก็ต

ภาคผนวก ก.

การชักตัวอย่างและเกณฑ์ตัดสิน

(ข้อ 8.1)

- ก.1 รุ่น ในที่นี้ หมายถึง วัสดุเทอร์โมพลาสติกเดียวกัน ที่ทำโดยกรรมวิธีเดียวกัน และในคราวเดียวกัน
- ก.2 การชักตัวอย่างและเกณฑ์ตัดสิน ให้เป็นไปตามแผนการชักตัวอย่างที่กำหนดต่อไปนี้ หรืออาจใช้แผนการชักตัวอย่างอื่นที่เทียบเท่ากันทางวิชาการกับแผนที่กำหนดไว้
- ก.2.1 การชักตัวอย่างสำหรับการทดสอบคุณลักษณะที่ต้องการ การบรรจุ และเครื่องหมายและฉลาก ให้ชักตัวอย่างโดยวิธีสุ่มจากรุ่นเดียวกันตามจำนวนที่กำหนดในตารางที่ ก.1 นำไปทดสอบการบรรจุและเครื่องหมายและฉลากก่อน แล้วใช้เครื่องมือที่เหมาะสมชักตัวอย่างจากแต่ละภาชนะบรรจุในปริมาณเท่า ๆ กัน นำมารวมกันให้ได้ตัวอย่างรวมไม่น้อยกว่า 12 กิโลกรัม นำไปทดสอบคุณลักษณะที่ต้องการ ตารางที่ ก.1 แผนการชักตัวอย่างสำหรับการทดสอบคุณลักษณะที่ต้องการ การบรรจุ และเครื่องหมายและฉลาก

(ข้อ ก.2.1)

| ขนาดรุ่น หน่วยภาชนะบรรจุ | ขนาดตัวอย่าง หน่วยภาชนะบรรจุ |
|-----------------------------|---------------------------------|
| ไม่เกิน 20 | 3 |
| 20 ถึง 70 | 5 |
| 71 ถึง 160 | 8 |
| ตั้งแต่ 161 ขึ้นไป | 10 |

ก.2.2 เกณฑ์ตัดสิน

ตัวอย่างวัสดุเทอร์โมพลาสติกต้องเป็นไปตามข้อ 5, ข้อ 6, และข้อ 7. ทุกข้อ จึงจะถือว่าวัสดุเทอร์โมพลาสติก
รุ่นนั้นเป็นไปตามมาตรฐานผลิตภัณฑ์อุตสาหกรรมนี้

(นายวินัย กุ่มเมือง)

ผู้อำนวยการแขวงทางหลวงภูเก็ต

8. การชักตัวอย่างและเกณฑ์ตัดสิน





- 8.1 การชักตัวอย่างและเกณฑ์ตัดสิน ให้เป็นไปตามภาคผนวก ก.

9. การทดสอบ

- 9.1 ให้ใช้วิธีวิเคราะห์ที่กำหนดในมาตรฐานนี้หรือวิธีอื่นใดที่ให้ผลเทียบเท่า ในกรณีที่มีข้อโต้แย้งให้ใช้วิธีที่กำหนดในมาตรฐานนี้เป็นวิธีตัดสิน
- 9.2 หากมิได้กำหนดไว้เป็นอย่างอื่น น้ำกลั่นและสารเคมีที่ใช้ต้องมีความบริสุทธิ์เหมาะสมสำหรับใช้ในห้องปฏิบัติการวิทยาศาสตร์
- 9.3 การเตรียมตัวอย่าง
อบวัสดุเทอร์โมพลาสติกที่อุณหภูมิ 218 องศาเซลเซียส \pm 2 องศาเซลเซียส โดยนำตัวอย่างออกมาจนทุก 15 นาที เป็นเวลาประมาณ 4 ชั่วโมง แล้วนำไปทดสอบต่อไป
- 9.4 การทดสอบลักษณะทั่วไป
เตรียมตัวอย่างตามข้อ 9.3 แล้วตรวจพินิจ
- 9.5 การทดสอบระยะเวลาแข็งตัว
เตรียมตัวอย่างตามข้อ 9.3 เทลงบนแผ่นทดสอบ ปาดให้มีความหนา 4.0 มิลลิเมตร 0.8 มิลลิเมตร และทดสอบที่อุณหภูมิ 32 องศาเซลเซียส \pm 2 องศาเซลเซียสตาม ASTM D 711
- 9.6 การทดสอบความสามารถในการไหลได้
ให้ทดสอบตาม AASHTO T 250 โดยระยะเวลาให้ความร้อนเป็น 4 ชั่วโมง และ 8 ชั่วโมง
- 9.7 การทดสอบความหนาแน่นสัมพัทธ์
เตรียมตัวอย่างตามข้อ 9.3 แล้วทดสอบตาม ASTM D 792
- 9.8 การทดสอบความทนต่าง
เตรียมตัวอย่างตามข้อ 9.3 หล่อเป็นแผ่นทดสอบขนาด 60 มิลลิเมตร \times 60 มิลลิเมตร \times 5 มิลลิเมตร จำนวน 4 ชิ้น ทิ้งให้เย็น นำออกจากแบบ เติมสารละลายอิมิตัวของแคลเซียมไฮดรอกไซด์ลงในบีกเกอร์ขนาด 500 ลูกบาศก์เซนติเมตร สูง 90 มิลลิเมตร แช่ชั้นทดสอบ 3 ชั้นในสารละลายดังกล่าวที่อุณหภูมิห้องเป็นเวลา 18 ชั่วโมง ยกชั้นทดสอบขึ้น ล้างด้วยน้ำกลั่นทันที ปล่อยให้ชั้นทดสอบแห้งเป็นเวลา 18 ชั่วโมง แล้วตรวจพินิจเทียบกับชั้นทดสอบที่ไม่ได้แช่ในสารละลาย

(นายวินัย กุ่มเมือง)

ผู้อำนวยการแขวงทางหลวงภูเก็ต

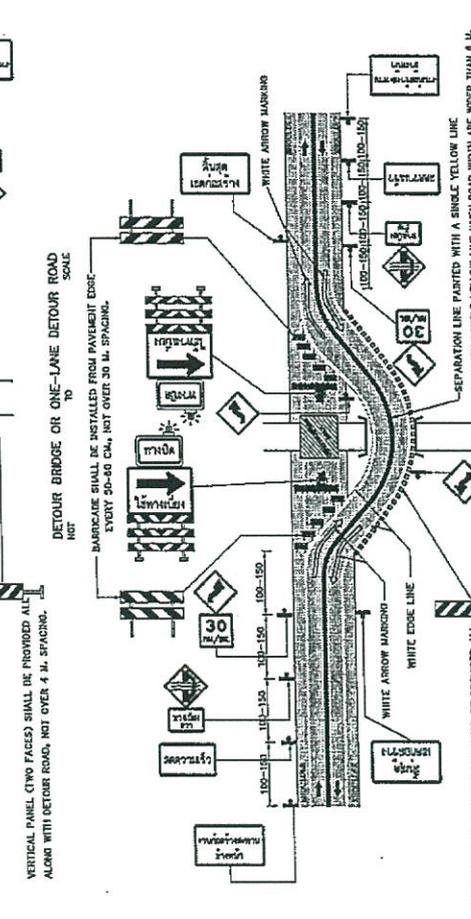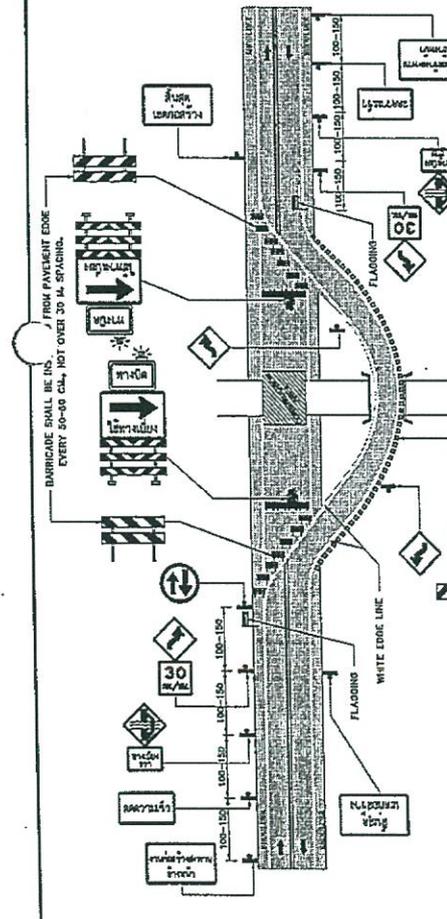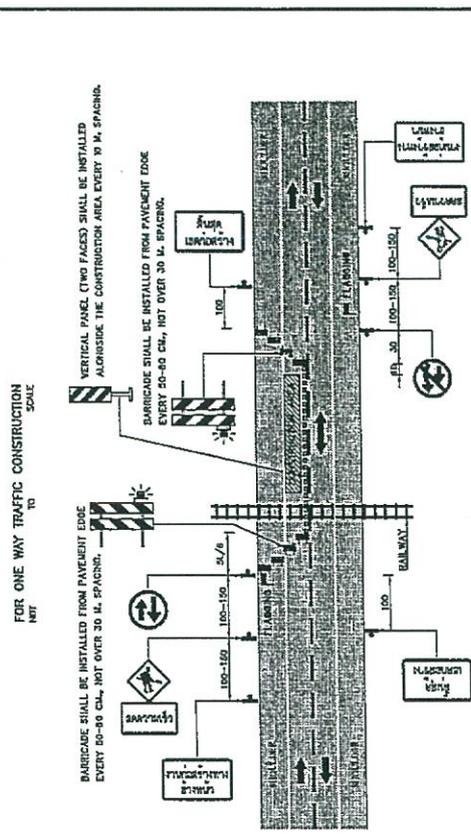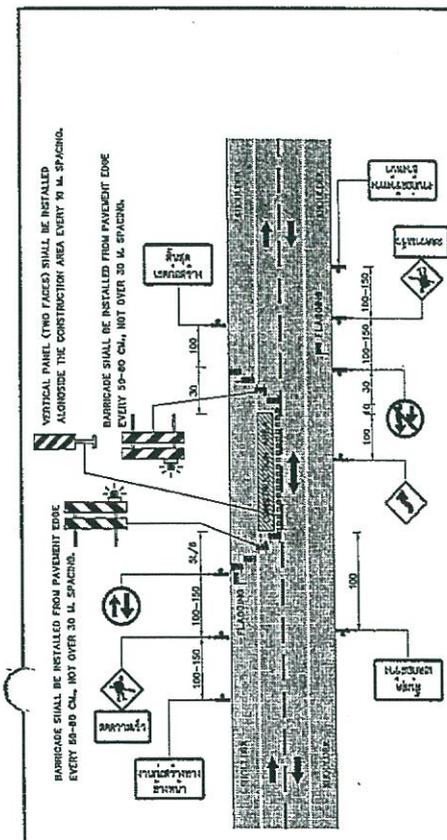

KINGDOM OF THAILAND
 MINISTRY OF TRANSPORT
 DEPARTMENT OF HIGHWAYS

STANDARD DRAWING
 TRAFFIC CONTROL DEVICES FOR HIGHWAY UNDER CONSTRUCTION
 INSTALLATION GUIDELINE-1


REVISION: 01
 DATE: OCT 2018
 DRAWN BY: AS SHOWN
 CHECKED BY: AS SHOWN
 APPROVED BY: AS SHOWN
 PROJECT NO.: PS-303
 SHEET NO.: 01

SYMBOLS:
 - TRAFFIC SIGN
 - FLAGGING OR TRAFFIC SIGNAL
 - BARRICADE TYPE I
 - BARRICADE TYPE II
 - CONCRETE BARRIER
 - VERTICAL PANEL
 - CONSTRUCTION AREA


TABLE 1 : TAPER LENGTH
 TAPER LENGTH = L (M)
 SPEED LIMIT (KM/H) OR SPEED AS % PERCENTAGE

| WIDTH OF OFFSET (M) | 1.5 | 2 | 3 | 3.5 | 4 | 7 |
|---------------------|-----|-----|-----|-----|-----|-----|
| 50 | 25 | 30 | 50 | 70 | 85 | 115 |
| 60 | 35 | 45 | 75 | 105 | 135 | 165 |
| 70 | 45 | 60 | 105 | 135 | 165 | 205 |
| 80 | 55 | 75 | 135 | 165 | 195 | 235 |
| 90 | 65 | 90 | 165 | 195 | 225 | 265 |
| 100 | 75 | 105 | 195 | 225 | 255 | 295 |
| 110 | 85 | 120 | 225 | 255 | 285 | 325 |
| 120 | 95 | 135 | 255 | 285 | 315 | 355 |

หมายเหตุ:
 1. ใช้สำหรับงานก่อสร้างที่ไม่มีอุปกรณ์ควบคุมจราจร
 2. ใช้สำหรับงานก่อสร้างที่มีอุปกรณ์ควบคุมจราจร
 3. ระยะห่างระหว่างเสาธงจราจรต้องไม่น้อยกว่า 30 เมตร
 4. ใช้สำหรับงานก่อสร้างที่มีอุปกรณ์ควบคุมจราจร
 5. ใช้สำหรับงานก่อสร้างที่มีอุปกรณ์ควบคุมจราจร
 6. ใช้สำหรับงานก่อสร้างที่มีอุปกรณ์ควบคุมจราจร

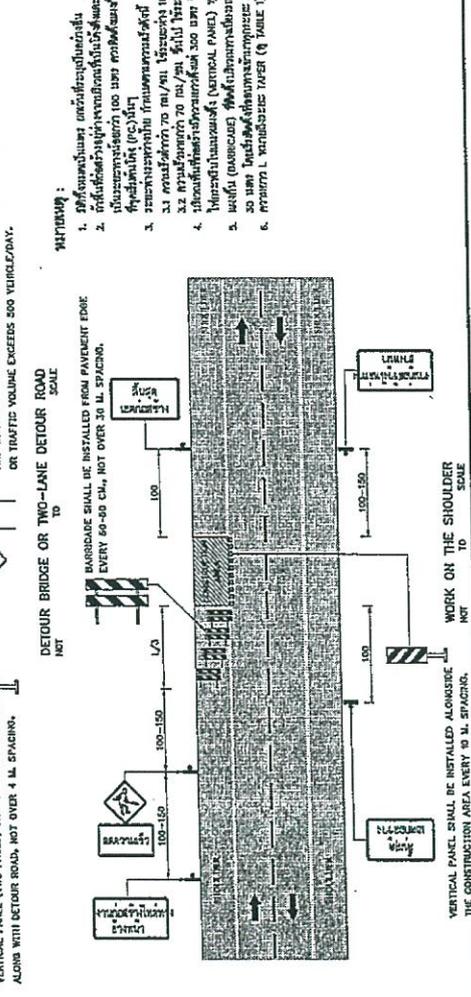

(นายวินัย กุ่มเมือง)
 ผู้อำนวยการแขวงทางหลวงภูเก็ต

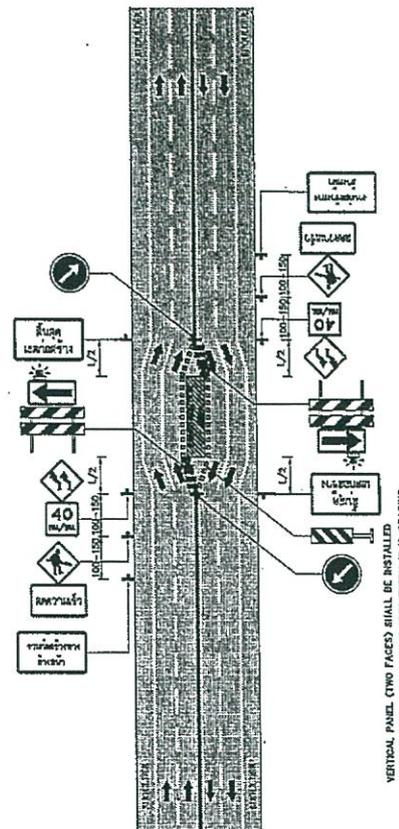


FOUR - LANE HIGHWAYS CONSTRUCTION WITHOUT MEDIAN, MIDWAY CLOSED
 NOT TO SCALE

VERTICAL PANEL (TWO FACES) SHALL BE INSTALLED ALONGSIDE THE CONSTRUCTION AREA EVERY 10 M. SPACING.


- หมายเหตุ :**
1. กรณีการปิดกั้นจราจรแบบชั่วคราว (ชั่วคราว) ให้ใช้เครื่องหมายจราจรตามข้อกำหนดของกรมการจราจร
 2. กรณีการปิดกั้นจราจรแบบถาวร (ถาวร) ให้ใช้เครื่องหมายจราจรตามข้อกำหนดของกรมการจราจร
 3. กรณีการปิดกั้นจราจรแบบชั่วคราว (ชั่วคราว) ให้ใช้เครื่องหมายจราจรตามข้อกำหนดของกรมการจราจร
 4. กรณีการปิดกั้นจราจรแบบถาวร (ถาวร) ให้ใช้เครื่องหมายจราจรตามข้อกำหนดของกรมการจราจร
 5. กรณีการปิดกั้นจราจรแบบชั่วคราว (ชั่วคราว) ให้ใช้เครื่องหมายจราจรตามข้อกำหนดของกรมการจราจร
 6. กรณีการปิดกั้นจราจรแบบถาวร (ถาวร) ให้ใช้เครื่องหมายจราจรตามข้อกำหนดของกรมการจราจร
 7. กรณีการปิดกั้นจราจรแบบชั่วคราว (ชั่วคราว) ให้ใช้เครื่องหมายจราจรตามข้อกำหนดของกรมการจราจร

TABLE 1 : TAPER LENGTH

| SPEED LIMIT (KM/HR) OR SPEED 85 TH. PERCENTILE | TAPER LENGTH - L (M) | | | | | | |
|------------------------------------------------|----------------------|-----|-----|-----|-----|-----|--|
| | 1.5 | 2 | 3 | 3.6 | 6 | 7 | |
| 50 | 25 | 30 | 50 | 55 | 95 | 115 | |
| 60 | 35 | 45 | 70 | 80 | 140 | 185 | |
| 70 | 45 | 60 | 100 | 130 | 195 | 265 | |
| 80 | 60 | 80 | 130 | 170 | 255 | 335 | |
| 90 | 75 | 100 | 160 | 210 | 305 | 395 | |
| 100 | 95 | 125 | 190 | 250 | 365 | 465 | |
| 110 | 115 | 150 | 220 | 290 | 435 | 545 | |
| 120 | 135 | 180 | 260 | 340 | 515 | 635 | |

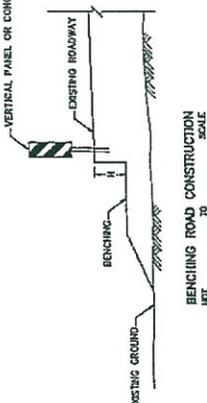


BENCHING ROAD CONSTRUCTION
 NOT TO SCALE

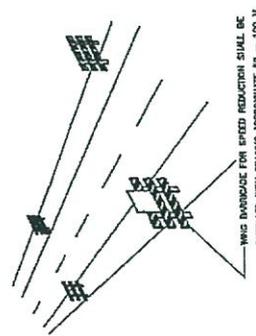

WHICH INCREASE FOR SPEED REDUCTION SHALL BE INSTALLED WITH SPACING APPROXIMATE 20 - 100 M TAPERING TO PAVEMENT EDGE


SPEED CONTROL SIGN
 NOT TO SCALE

- SYMBOLS:**
- TRAFFIC SIGN
 - FLORING OR TRAFFIC SIGNAL
 - BARICADE TYPE I
 - BARICADE TYPE II
 - CONCRETE BARRIER
 - VERTICAL PANEL
 - CONSTRUCTION AREA

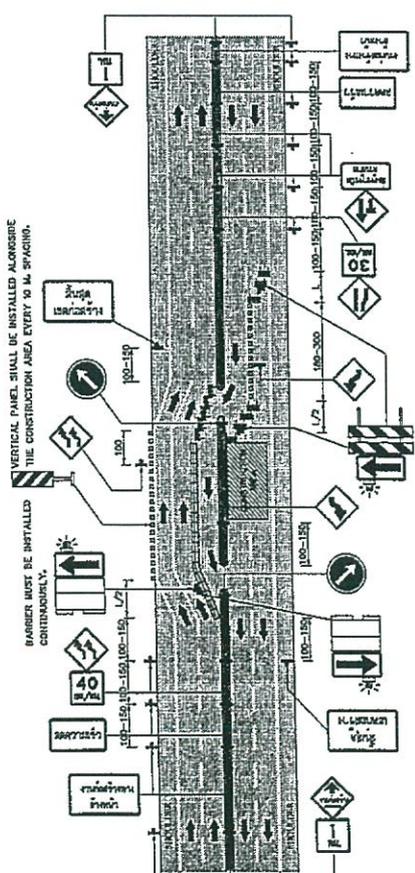


DIVIDED HIGHWAYS CONSTRUCTION, ONE WAY CLOSED
 NOT TO SCALE

VERTICAL PANEL SHALL BE INSTALLED ALONGSIDE THE CONSTRUCTION AREA EVERY 10 M. SPACING.

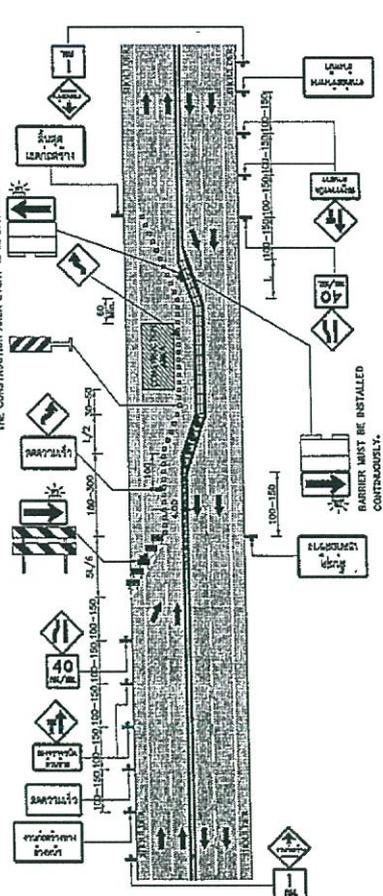

FOUR - LANE HIGHWAYS CONSTRUCTION WITHOUT MEDIAN, ONE WAY CLOSED
 NOT TO SCALE

BARRIER MUST BE INSTALLED CONTINUOUSLY.

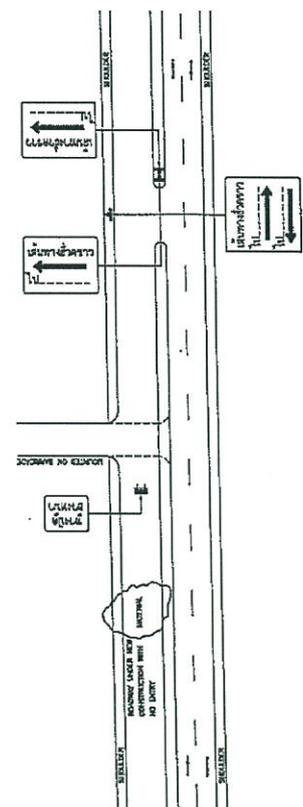

NEW HIGHWAY CONSTRUCTION IN CASE OF CLOSED AND ONE-WAY ENTRANCE
 NOT TO SCALE

เงื่อนไขหลักเกณฑ์ประเภทงานก่อสร้างสูตรและวิธีการคำนวณที่ใช้กับสัญญาแบบปรับราคาได้

ก. เงื่อนไขและหลักเกณฑ์

1. สัญญาแบบปรับราคาได้นี้ให้ใช้กับงานก่อสร้างทุกประเภท รวมถึงงานปรับปรุงและซ่อมแซมซึ่งเบิกจ่ายค่างานในลักษณะหมวดค่าครุภัณฑ์ ที่ดินและสิ่งก่อสร้าง หมวดเงินอุดหนุนและหมวดรายจ่ายอื่นที่เบิกจ่ายในลักษณะค่าที่ดินและสิ่งก่อสร้าง ที่อยู่ในเงื่อนไขและหลักเกณฑ์ตามที่ได้กำหนดนี้

2. สัญญาแบบปรับราคาได้นี้ให้ใช้ทั้งกรณีเพิ่มหรือลดค่างานจากค่างานเดิมตามสัญญา เมื่อดัชนีราคาซึ่งจัดทำขึ้นโดยกระทรวงพาณิชย์ มีการเปลี่ยนแปลงสูงขึ้นหรือลดลงจากเดิม ขณะเมื่อวันเปิดซองประกวดราคา สำหรับกรณีที่จัดจ้างโดยวิธีอื่น ให้ใช้วันเปิดซองราคาแทน

3. การนำสัญญาแบบปรับราคาได้ไปใช้นั้น ผู้ว่าจ้างต้องแจ้งและประกาศให้ผู้รับจ้างทราบ เช่น ในประกาศประกวดราคาฯ และต้องระบุในสัญญาจ้างด้วยว่างานจ้างเหมานั้นๆ จะใช้สัญญาแบบปรับราคาได้ พร้อมทั้งกำหนดประเภทของงานก่อสร้าง สูตรและวิธีการคำนวณให้มีการปรับเพิ่มหรือลดค่างานไว้ให้ชัดเจน

ในกรณี ที่มีงานก่อสร้างหลายประเภทในงานจ้างคราวเดียวกัน จะต้องแยกประเภทงานก่อสร้างแต่ละประเภทให้ชัดเจนตามลักษณะของงานก่อสร้างนั้นๆ และให้สอดคล้องกับสูตรที่กำหนดไว้

4. การขอเงินเพิ่มค่างานก่อสร้างตามสัญญาแบบปรับราคาได้นี้เป็นหน้าที่ของผู้รับจ้างที่จะต้องเรียกร้องภายในกำหนด 90 วัน นับตั้งแต่วันที่ผู้รับจ้างได้ส่งมอบงานงวดสุดท้าย หากพ้นกำหนดนี้ไปแล้ว ผู้รับจ้างไม่มีสิทธิที่จะเรียกร้องเงินเพิ่มค่างานก่อสร้างจากผู้ว่าจ้างได้อีกต่อไปและในกรณีที่ผู้ว่าจ้างจะต้องเรียกเงินคืนจากผู้รับจ้าง ให้ผู้ว่าจ้างที่เป็นคู่สัญญาเรียกเงินคืนจากผู้รับจ้างโดยเร็ว หรือให้หักค่างานของงวดต่อไป หรือให้หักเงินจากหลักประกันสัญญาแล้วแต่กรณี

5. การพิจารณาคำนวณเงินเพิ่มหรือลด และการจ่ายเงินเพิ่มหรือเรียกเงินคืนจากผู้รับจ้างตามเงื่อนไขของสัญญาแบบปรับราคาได้ ต้องได้รับการตรวจสอบและเห็นชอบจากสำนักงบประมาณและให้ถือการพิจารณาวินิจฉัยของสำนักงบประมาณเป็นที่สิ้นสุด

ข. ประเภทงานก่อสร้างและสูตรที่ใช้กับสัญญาแบบปรับราคาได้

ในการพิจารณาเพิ่มหรือลดราคาค่างานจ้างเหมาก่อสร้างให้คำนวณตามสูตรดังนี้

| | | | |
|----------|----|---|------------------------------------------------------------------------------------------------|
| | P | = | (Po) x (K) |
| กำหนดให้ | P | = | ราคาค่างานต่อหน่วยหรือราคาค่างานเป็นงวดที่จะต้องจ่ายให้ผู้รับจ้าง |
| | Po | = | ราคาค่างานต่อหน่วยที่ผู้รับจ้างประมูลได้ หรือราคาค่างานเป็นงวดซึ่งระบุไว้ในสัญญาแล้วแต่กรณี |
| | K | = | ESCALATION FACTOR ที่หักด้วย 4 % เมื่อต้องเพิ่มค่างาน หรือบวกเพิ่ม 4 % เมื่อต้องเรียกค่างานคืน |

ESCALATION FACTOR K หาได้จากสูตร ซึ่งแบ่งตามประเภทและลักษณะงานดังนี้

/หมวดที่ 1.....

(นายวินัย กุ่มเมือง)

ผู้อำนวยการแขวงทางหลวงภูเก็ต

หมวดที่ 1 งานอาคาร

งานอาคาร หมายถึง ตัวอาคาร เช่น ที่ทำการ โรงเรียน โรงพยาบาล หอพัก ที่พักอาศัย หอประชุม อัมจันทร์ ยินเนเซียม สระว่ายน้ำ โรงอาหาร คลังพัสดุ โรงงาน รั้ว เป็นต้น และให้หมายความรวมถึง

- 1.1 ไฟฟ้าของอาคารบรรจบถึงสายเมนจำหน่าย แต่ไม่รวมถึงหม้อแปลงและระบบไฟฟ้าภายในบริเวณ
- 1.2 ประปาของอาคารบรรจบถึงท่อเมนจำหน่าย แต่ไม่รวมถึงระบบประปาภายในบริเวณ
- 1.3 ระบบท่อหรือระบบสายต่างๆ ที่ติดหรือฝังอยู่ในส่วนของอาคาร เช่น ท่อปรับอากาศ ท่อก๊าซ สายไฟฟ้าสำหรับเครื่องปรับอากาศ สายล่อฟ้า ฯลฯ
- 1.4 ทางระบายน้ำของอาคารจนถึงทางระบายน้ำภายนอก
- 1.5 ส่วนประกอบที่จำเป็นสำหรับอาคาร เฉพาะส่วนที่ติดกับอาคารโดยต้องสร้างหรือประกอบพร้อมกับการก่อสร้างอาคาร แต่ไม่รวมถึงเครื่องจักร หรือเครื่องมือกลที่นำมาประกอบหรือติดตั้ง เช่น ลิฟท์ เครื่องคอมพิวเตอร์ เครื่องสูบน้ำ เครื่องปรับอากาศ พัดลม ฯลฯ
- 1.6 ทางเท้ารอบอาคาร ดินถม ดินตัด ห่างจากอาคารโดยรอบไม่เกิน ๓ เมตร

ใช้สูตร $K = 0.25 + 0.15 \text{ It/Io} + 0.10 \text{ Ct/Co} + 0.40 \text{ Mt/Mo} + 0.10 \text{ St/So}$

หมวดที่ 2 งานดิน

2.1 งานดิน หมายถึง การขุดดิน การตักดิน การบดอัดดิน การขุดหน้าดิน การเกลี่ยบดอัดดิน การขุด ถมบดอัดแน่น เขื่อน คลอง คันคลอง คันกันน้ำ คันทาง ซึ่งต้องใช้เครื่องจักรเครื่องมือกลปฏิบัติงาน สำหรับการถมดินให้หมายความถึงการถมดินหรือทรายหรือวัสดุอื่นที่มีการควบคุมคุณสมบัติของวัสดุนั้น และมีข้อกำหนดวิธีการถม รวมทั้งมีการบดอัดแน่นโดยใช้เครื่องจักร เครื่องมือกล เพื่อให้ได้มาตรฐานตามที่กำหนดไว้ เช่นเดียวกับงานก่อสร้างถนนหรือเขื่อนชลประทาน

ทั้งนี้ ให้รวมถึงงานประเภท EMBANKMENT, EXCAVATION, SUBBASE, SELECTED, MATERIAL, UNTRETATED, BASE และ SHOULDER

ใช้สูตร $K = 0.30 + 0.10 \text{ It/Io} + 0.40 \text{ Et/Eo} + 0.20 \text{ Ft/Fo}$

2.2 งานหินเรียง หมายถึง งานหินขนาดใหญ่นำมาเรียงกันเป็นชั้นให้เป็นระเบียบจนได้ความหนาที่ต้องการ โดยในช่องว่างระหว่างหินใหญ่จะแซมด้วยหินย่อยหรือกรวดขนาดต่างๆ และทรายให้เต็มช่องว่าง มีการควบคุมคุณสมบัติของวัสดุและมีข้อกำหนดวิธีปฏิบัติโดยใช้เครื่องจักร เครื่องมือกลหรือแรงคนและให้หมายความรวมถึงงานหินทิ้ง งานหินเรียงยาแนว หรืองานหินใหญ่ที่มีลักษณะคล้ายคลึงกัน เพื่อป้องกันการกัดเซาะพังทลายของลาดตลิ่งและท้องลำน้ำ

ใช้สูตร $K = 0.40 + 0.20 \text{ It/Io} + 0.20 \text{ Mt/Mo} + 0.20 \text{ Ft/Fo}$

2.3 งานเจาะระเบิดหิน หมายถึง งานเจาะระเบิดหินทั่วไป ระยะทางขนย้ายไป-กลับประมาณไม่เกิน ๒ กิโลเมตร ยกเว้นงานเจาะระเบิดอุโมงค์ซึ่งต้องใช้เทคนิคขั้นสูง

ใช้สูตร $K = 0.45 + 0.15 \text{ It/Io} + 0.10 \text{ Mt/Mo} + 0.20 \text{ Et/Eo} + 0.10 \text{ Ft/Fo}$

(นายวินัย กุ่มเมือง) /หมวดที่ 3.....
ผู้อำนวยการแขวงทางหลวงภูเก็ต

หมวดที่ 3 งานทาง

3.1 งานผิวทาง PRIME COAT, TACK COAT, SEAL COAT

$$\text{ใช้สูตร } K = 0.30 + 0.40 At/Ao + 0.20 Et/Eo + 0.10 Ft/Fo$$

3.2 งานผิวทาง SURFACE TREATMENT SLURRY SEAL

$$\text{ใช้สูตร } K = 0.30 + 0.10 Mt/Mo + 0.30 At/Ao + 0.20 Et/Eo + 0.10 Ft/Fo$$

3.3 งานผิวทาง ASPHALTIC CONCRETE, PENETRATION MACADAM

$$\text{ใช้สูตร } K = 0.30 + 0.10 Mt/Mo + 0.40 At/Ao + 0.10 Et/Eo + 0.10 Ft/Fo$$

3.4 งานผิวถนนคอนกรีตเสริมเหล็ก หมายถึง ผิวถนนคอนกรีตที่ใช้เหล็กเสริม ซึ่งประกอบด้วย ตะแกรงเหล็กเส้นหรือตะแกรงเหล็กกล้าเชื่อมติด (WELDED STEEL WIRE FABRIC) เหล็กเดือย (DOWEL BAR) เหล็กยึด (DEFORMED TIE BAR) และรอยต่อต่างๆ (JOINT) ทั้งนี้ ให้ความหมายรวมถึงแผ่นพื้นคอนกรีตเสริมเหล็กบริเวณคอสะพาน (R.C. BRIDGE APPROACH) ด้วย

$$\text{ใช้สูตร } K = 0.30 + 0.10 It/Io + 0.35 Ct/Co + 0.10 Mt/Mo + 0.15 St/So$$

3.5 งานท่อระบายน้ำคอนกรีตเสริมเหล็กและงานบ่อพัก หมายถึง ท่อคอนกรีตเสริมเหล็กสำหรับ งานระบายน้ำ (PRECAST REINFORCED CONCRETE DRAINAGE PIPE) งานรางระบายน้ำคอนกรีตเสริมเหล็ก งานดาดคอนกรีตเสริมเหล็กรางระบายน้ำและบริเวณลาดคอสะพาน รวมทั้งงานบ่อพักคอนกรีตเสริมเหล็กและงาน คอนกรีตเสริมเหล็กอื่นที่มีรูปแบบและลักษณะงานคล้ายคลึงกัน เช่น งานบ่อพัก (MANHOLE) ท่อร้อยสายโทรศัพท์ ท่อร้อยสายไฟฟ้า เป็นต้น

$$\text{ใช้สูตร } K = 0.35 + 0.20 It/Io + 0.15 Ct/Co + 0.15 Mt/Mo + 0.15 St/So$$

3.6 งานโครงสร้างคอนกรีตเสริมเหล็กและงานเชื่อมกันตลิ่ง หมายถึง สะพานคอนกรีตเสริมเหล็ก โครงสร้างฐานรากคอนกรีตเสริมเหล็กคอสะพาน (R.C. BEARING UNIT) ท่อเหลี่ยมคอนกรีตเสริมเหล็ก (R.C. BOX CULVERT) หอถ้ำน้ำโครงสร้างคอนกรีตเสริมเหล็ก เชื่อมกันตลิ่งคอนกรีตเสริมเหล็ก ท่าเทียบเรือ คอนกรีตเสริมเหล็ก และสิ่งก่อสร้างอื่นที่มีลักษณะคล้ายคลึงกัน

$$\text{ใช้สูตร } K = 0.30 + 0.10 It/Io + 0.15 Ct/Co + 0.20 Mt/Mo + 0.25 St/So$$

3.7 งานโครงสร้างเหล็ก หมายถึง สะพานเหล็กสำหรับคนเดินข้ามถนน โครงเหล็กสำหรับ ติดตั้งป้ายจราจรชนิดแขวนสูง เสาไฟฟ้าแรงสูง เสาวิทยุ เสาโทรทัศน์ หรืองานโครงสร้างอื่นที่มีลักษณะ คล้ายคลึงกัน แต่ไม่รวมถึงงานติดตั้งเสาโครงเหล็กสายส่งของการไฟฟ้าฝ่ายผลิตแห่งประเทศไทย

$$\text{ใช้สูตร } K = 0.25 + 0.10 It/Io + 0.05 Ct/Co + 0.20 Mt/Mo + 0.40 St/So$$

(นายวินัย กุ่มเมือง)

/หมวดที่ 4.....

ผู้อำนวยการแขวงทางหลวงภูเก็ต

หมวดที่ ๔ งานชลประทาน

4.1 งานอาคารชลประทานไม่รวมบานเหล็ก หมายถึง อาคารคอนกรีตเสริมเหล็กชนิดต่างๆ ที่ก่อสร้างในแนวคลองส่งน้ำหรือคลองระบายน้ำ เพื่อควบคุมระดับและหรือปริมาณน้ำ ได้แก่ ท่อระบายน้ำ น้ำตก รางเท สะพานน้ำ ท่อลอด ไซฟอน และอาคารชลประทานชนิดอื่นๆ ที่ไม่มีบานระบายเหล็ก แต่ไม่รวมถึงงานอาคารชลประทานขนาดใหญ่ เช่น ฝ่ายทางระบายน้ำล้น หรืออาคารชลประทานประกอบของเขื่อนเป็นต้น

$$\text{ใช้สูตร } K = 0.40 + 0.20 \text{ It/Io} + 0.10 \text{ Ct/Co} + 0.10 \text{ Mt/Mo} + 0.20 \text{ St/So}$$

4.2 งานอาคารชลประทานรวมบานเหล็ก หมายถึง อาคารคอนกรีตเสริมเหล็กชนิดต่างๆ ที่ก่อสร้างในแนวคลองส่งน้ำหรือคลองระบายน้ำ เพื่อควบคุมระดับและหรือปริมาณน้ำ ได้แก่ ท่อส่งน้ำเข้านา ท่อระบายน้ำ ประตูระบายน้ำ อาคารอัดน้ำ ท่อลอด และอาคารชลประทานชนิดต่างๆ ที่มีบานระบายน้ำ แต่ไม่รวมถึงงานอาคารชลประทานขนาดใหญ่ เช่น ฝ่าย ทางระบายน้ำล้น หรืออาคารชลประทานประกอบของเขื่อนเป็นต้น

$$\text{ใช้สูตร } K = 0.35 + 0.20 \text{ It/Io} + 0.10 \text{ Ct/Co} + 0.10 \text{ Mt/Mo} + 0.25 \text{ St/So}$$

4.3 งานบานระบาย TRASMRACK และ STEEL LINER หมายถึง บานระบายเหล็กเครื่องคว้าน และโครงยกรวมทั้ง BULK HEAD GATE และงานท่อเหล็ก

$$\text{ใช้สูตร } K = 0.35 + 0.20 \text{ It/Io} + 0.45 \text{ Gt/Go}$$

4.4 งานเหล็กเสริมคอนกรีต และ ANCHOR BAR หมายถึง เหล็กเส้นที่ใช้เสริมในงานคอนกรีตและเหล็ก ANCHOR BAR ของงานฝ่าย ทางระบายน้ำล้น หรืออาคารชลประทานประกอบของเขื่อน ซึ่งมีสัญญาแยกจ่ายเฉพาะงานเหล็กดังกล่าวเท่านั้น

$$\text{ใช้สูตร } K = 0.25 + 0.15 \text{ It/Io} + 0.60 \text{ St/So}$$

4.5 งานคอนกรีตไม่รวมเหล็กและคอนกรีตดาดคลอง หมายถึง งานคอนกรีตเสริมเหล็กที่หักส่วนของเหล็กออกมาแยกคำนวณต่างหากของงานฝ่าย ทางระบายน้ำล้นหรืออาคารชลประทานประกอบของเขื่อน ซึ่งมีสัญญาแยกจ่ายเฉพาะงานคอนกรีตดังกล่าวเท่านั้น

$$\text{ใช้สูตร } K = 0.40 + 0.15 \text{ It/Io} + 0.25 \text{ Ct/Co} + 0.20 \text{ Mt/Mo}$$

4.6 งานเจาะ หมายถึง การเจาะพร้อมทั้งฝังท่อกรุขนาดรูในไม่น้อยกว่า 18 มิลลิเมตร ในชั้นดิน หินผุ หรือหินที่แตกหัก เพื่ออัดฉีดน้ำปูน และให้รวมถึงงานซ่อมแซมฐานรากอาคารชลประทาน ถนนและอาคารต่างๆ โดยการอัดฉีดน้ำปูน

$$\text{ใช้สูตร } K = 0.40 + 0.20 \text{ It/Io} + 0.10 \text{ Mt/Mo} + 0.20 \text{ Et/Eo} + 0.10 \text{ Ft/Fo}$$

4.7 งานอัดฉีดน้ำปูน ค่าอัดฉีดน้ำปูนจะเพิ่มหรือลด ให้เฉพาะราคาซีเมนต์ที่เปลี่ยนแปลงตามดัชนีราคาของซีเมนต์ที่กระทรวงพาณิชย์จัดทำขึ้น ในเดือนที่ส่งงานแต่ละงวดกับเดือนที่เปิดซองประกวดราคา

(นายวินัย กุ่มเมือง)

/หมวดที่ 5.....

ผู้อำนวยการแขวงทางหลวงภูเก็ต

หมวดที่ 5 งานระบบสาธารณูปโภค

5.1 งานวางท่อ AC และ PVC

5.1.1 ในกรณีผู้ว่าจ้างเป็นผู้จัดหาท่อและหรืออุปกรณ์ให้

$$\text{ใช้สูตร } K = 0.50 + 0.25 \text{ It/Io} + 0.25 \text{ Mt/Mo}$$

5.1.2 ในกรณีผู้รับจ้างเป็นผู้จัดหาท่อ AC และหรืออุปกรณ์

$$\text{ใช้สูตร } K = 0.40 + 0.10 \text{ It/Io} + 0.10 \text{ Mt/Mo} + 0.40 \text{ Act/Aco}$$

5.1.3 ในกรณีผู้รับจ้างเป็นผู้จัดหาท่อ PVC และหรืออุปกรณ์

$$\text{ใช้สูตร } K = 0.40 + 0.10 \text{ It/Io} + 0.10 \text{ Mt/Mo} + 0.40 \text{ PVct/PVCo}$$

5.2 งานวางท่อเหล็กเหนียวและท่อ HYDENSITY POLYETHYLENE

5.2.1 ในกรณีผู้ว่าจ้างจัดหาท่อและหรืออุปกรณ์ให้

$$\text{ใช้สูตร } K = 0.40 + 0.10 \text{ It/Io} + 0.15 \text{ Mt/Mo} + 0.20 \text{ Et/Eo} + 0.15 \text{ Ft/Fo}$$

5.2.2 ในกรณีผู้รับจ้างเป็นผู้จัดหาท่อเหล็กเหนียวและหรืออุปกรณ์และให้รวมถึงงาน

TRANSMISSION CONDUIT

$$\text{ใช้สูตร } K = 0.40 + 0.10 \text{ It/Io} + 0.10 \text{ Mt/Mo} + 0.10 \text{ Et/Eo} + 0.30 \text{ GIpt/GIPo}$$

5.2.3 ในกรณีผู้รับจ้างเป็นผู้จัดหาท่อ HYDENSITY POLYETHYLENE และหรืออุปกรณ์

$$\text{ใช้สูตร } K = 0.50 + 0.10 \text{ It/Io} + 0.10 \text{ Mt/Mo} + 0.30 \text{ Pet/Peo}$$

5.3 งานปรับปรุงระบบอุโมงค์ส่งน้ำและงาน SECONDARY LINING

$$\text{ใช้สูตร } K = 0.40 + 0.10 \text{ It/Io} + 0.15 \text{ Et/Eo} + 0.35 \text{ GIpt/GIPo}$$

5.4 งานวางท่อ PVC หุ้มด้วยคอนกรีต

$$\text{ใช้สูตร } K = 0.30 + 0.10 \text{ It/Io} + 0.20 \text{ Ct/Co} + 0.05 \text{ Mt/Mo} + 0.05 \text{ St/So} + 0.30 \text{ PVct/PVCo}$$

5.5 งานวางท่อ PVC กลบทราย

$$\text{ใช้สูตร } K = 0.25 + 0.05 \text{ It/Io} + 0.05 \text{ Mt/Mo} + 0.65 \text{ PVct/PVCo}$$

5.6 งานวางท่อเหล็กอาบสังกะสี

$$\text{ใช้สูตร } K = 0.25 + 0.25 \text{ It/Io} + 0.50 \text{ GIpt/GIPo}$$

ประเภทงานและสูตรต่อไปนี้เฉพาะงานก่อสร้างของการไฟฟ้าฝ่ายผลิตแห่งประเทศไทยเท่านั้น

5.7 งานก่อสร้างระบบสายส่งแรงสูงและสถานีไฟฟ้าย่อย

5.7.1 งานติดตั้งเสาโครงเหล็กสายส่งและอุปกรณ์ รวมทั้งงานติดตั้งอุปกรณ์ไฟฟ้าสถานีไฟฟ้าย่อย สำหรับงานติดตั้งเสาโครงเหล็กสายส่งและอุปกรณ์ ประกอบด้วยลักษณะงานดังนี้คือ PRELIMINARY WORK (ยกเว้น BOUNDARY POST), TOWERS INSULATOR STRING AND OVERHEAD GROUND WIRE ASSEMBLIES. CONDUCTOR AND OVERHEAD GROUND WIRE STRINGING, LINE ACCESSORIES GROUNDING MATERIALS

สำหรับงานติดตั้งอุปกรณ์ไฟฟ้าสถานีไฟฟ้าย่อย หมายถึง เฉพาะการติดตั้งอุปกรณ์ไฟฟ้าเท่านั้น

$$\text{ใช้สูตร } K = 0.60 + 0.25 \text{ It/Io} + 0.15 \text{ Ft/Fo}$$

/5.7.2.....

(นายวินัย กูเมือง)
ผู้อำนวยการแขวงทางหลวงภูเก็ต

5.7.2 งานก่อสร้างฐานรากเสาไฟฟ้า (TOWER FOUNDATION) และงานติดตั้ง BOUNDARY POST

$$\text{ใช้สูตร } K = 0.35 + 0.20 \text{ It/Io} + 0.20 \text{ Ct/Co} + 0.10 \text{ St/So} + 0.15 \text{ Ft/Fo}$$

5.7.3 งานก่อสร้างฐานรากอุปกรณ์ไฟฟ้าสถานีไฟฟ้าย่อย

$$\text{ใช้สูตร } K = 0.50 + 0.20 \text{ It/Io} + 0.15 \text{ Ct/Co} + 0.15 \text{ St/So}$$

5.8 งานหล่อและตอกเสาเข็มคอนกรีตอัดแรง

5.8.1 งานเสาเข็มคอนกรีตอัดแรง

$$\text{ใช้สูตร } K = 0.35 + 0.15 \text{ It/Io} + 0.20 \text{ Ct/Co} + 0.30 \text{ St/So}$$

5.8.2 งานเสาเข็มแบบ CAST IN PLACE

$$\text{ใช้สูตร } K = 0.30 + 0.10 \text{ It/Io} + 0.25 \text{ Ct/Co} + 0.35 \text{ St/So}$$

ประเภทงานและสูตรต่อไปนี้ใช้เฉพาะงานก่อสร้างของการไฟฟ้าส่วนภูมิภาคเท่านั้น

5.9 งานก่อสร้างสายส่งแรงสูงระบบแรงดัน 69 – 115 KV.

5.9.1 ในกรณีผู้ว่าจ้างเป็นผู้จัดหาวัสดุและหรืออุปกรณ์ให้

$$\text{ใช้สูตร } K = 0.80 + 0.05 \text{ It/Io} + 0.10 \text{ Mt/Mo} + 0.05 \text{ Ft/Fo}$$

5.9.2 ในกรณีที่ผู้รับจ้างเป็นผู้จัดหาวัสดุหรืออุปกรณ์

$$\text{ใช้สูตร } K = 0.45 + 0.05 \text{ It/Io} + 0.20 \text{ Mt/Mo} + 0.05 \text{ Ft/Fo} + 0.25 \text{ Wt/Wo}$$

ดัชนีราคาที่ใช้คำนวณตามสูตรที่ใช้กับสัญญาแบบปรับราคาได้ จัดทำขึ้นโดยกระทรวงพาณิชย์

K = ESCALATION FACTOR

It = ดัชนีราคาผู้บริโภคทั่วไปของประเทศ ในเดือนที่ส่งงานแต่ละงวด

Io = ดัชนีราคาผู้บริโภคทั่วไปของประเทศ ในเดือนที่เปิดของประกวดราคา

Ct = ดัชนีราคาซีเมนต์ ในเดือนที่ส่งงานแต่ละงวด

Co = ดัชนีราคาซีเมนต์ ในเดือนที่เปิดของประกวดราคา

Mt = ดัชนีราคาวัสดุก่อสร้าง (ไม่รวมเหล็กและซีเมนต์) ในเดือนที่ส่งงานแต่ละงวด

Mo = ดัชนีราคาวัสดุก่อสร้าง (ไม่รวมเหล็กและซีเมนต์) ในเดือนที่เปิดของประกวดราคา

St = ดัชนีราคาเหล็ก ในเดือนที่ส่งงานแต่ละงวด

So = ดัชนีราคาเหล็ก ในเดือนที่เปิดของประกวดราคา

Gt = ดัชนีราคาเหล็กแผ่นเรียบที่ผลิตในประเทศ ในเดือนที่ส่งงานแต่ละงวด

Go = ดัชนีราคาเหล็กแผ่นเรียบที่ผลิตในประเทศ ในเดือนที่เปิดของประกวดราคา

At = ดัชนีราคาแอสฟัลท์ ในเดือนที่ส่งงานแต่ละงวด

Ao = ดัชนีราคาแอสฟัลท์ ในเดือนที่เปิดของประกวดราคา

Et = ดัชนีราคาเครื่องจักรกลและบริภัณฑ์ ในเดือนที่ส่งงานแต่ละงวด

Eo = ดัชนีราคาเครื่องจักรกลและบริภัณฑ์ ในเดือนที่เปิดของประกวดราคา

(นายวินัย กุ่มเมือง)

/Ft.....

ผู้อำนวยการแขวงทางหลวงภูเก็ต

| | | |
|------|---|-----------------------------------------------------------------|
| Ft | = | ดัชนีราคาน้ำมันดีเซลหมุนเร็ว ในเดือนที่ส่งงานแต่ละงวด |
| Fo | = | ดัชนีราคาน้ำมันดีเซลหมุนเร็ว ในเดือนที่เปิดของประกวดราคา |
| ACt | = | ดัชนีราคาท่อซีเมนต์ใยหิน ในเดือนที่ส่งงานแต่ละงวด |
| ACo | = | ดัชนีราคาท่อซีเมนต์ใยหิน ในเดือนที่เปิดของประกวดราคา |
| PVCt | = | ดัชนีราคาท่อ PVC ในเดือนที่ส่งงานแต่ละงวด |
| PVCo | = | ดัชนีราคาท่อ PVC ในเดือนที่เปิดของประกวดราคา |
| GIPt | = | ดัชนีราคาท่อเหล็กอบสังกะสี ในเดือนที่ส่งงานแต่ละงวด |
| GIPo | = | ดัชนีราคาท่อเหล็กอบสังกะสี ในเดือนที่เปิดของประกวดราคา |
| Pet | = | ดัชนีราคาท่อ HYDENSITY POLYETHYLENE ในเดือนที่ส่งงานแต่ละงวด |
| PEo | = | ดัชนีราคาท่อ HYDENSITY POLYETHYLENE ในเดือนที่เปิดของประกวดราคา |
| Wt | = | ดัชนีราคาสายไฟฟ้า ในเดือนที่ส่งงานแต่ละงวด |
| Wo | = | ดัชนีราคาสายไฟฟ้า ในเดือนที่เปิดของประกวดราคา |

ค. วิธีการคำนวณที่ใช้กับสัญญาแบบปรับราคาได้

1. การคำนวณค่า K จากสูตร ตามลักษณะงานนั้นๆ ให้ใช้ตัวเลขดัชนีราคาวัสดุก่อสร้างของกระทรวงพาณิชย์โดยใช้ฐานของปี ๒๕๓๐ เป็นเกณฑ์ในการคำนวณ
2. การคำนวณค่า K สำหรับกรณีที่มีงานก่อสร้างหลายประเภทรวมกันอยู่ในสัญญาเดียวกัน จะต้องแยกค่าก่อสร้างแต่ละประเภทให้ชัดเจนตามลักษณะของงานนั้น และให้สอดคล้องกับสูตรที่ได้กำหนดไว้
3. การคำนวณหาค่า K กำหนดให้ใช้เลขทศนิยม ๓ ตำแหน่ง ทุกขั้นตอน โดยไม่มีการปัดเศษและกำหนดให้ทำเลขสัมพันธ์ (เปรียบเทียบ) ให้เป็นผลสำเร็จก่อน แล้วจึงนำผลลัพธ์ไปคูณกับตัวเลขคงที่หน้าเลขสัมพันธ์นั้น
4. ให้พิจารณาเงินเพิ่มหรือลดราคาค่างานจากราคาที่ผู้รับจ้างทำสัญญาตกลงกับผู้ว่าจ้าง เมื่อค่า K ตามสูตรสำหรับงานก่อสร้างนั้นๆ ในเดือนที่ส่งมอบงานมีค่าเปลี่ยนแปลงไปจากค่า K ในเดือนเปิดของประกวดราคา มากกว่า ๔ % ขึ้นไป โดยนำเฉพาะส่วนที่เกิน ๔ % มาคำนวณปรับเพิ่มหรือลดค่างานแล้วแต่กรณี (โดยไม่คิด ๔ % แรกให้)
5. ในกรณีที่ผู้รับจ้างไม่สามารถทำการก่อสร้างให้แล้วเสร็จตามระยะเวลาในสัญญาโดยเป็นความผิดของผู้รับจ้าง ค่า K ตามสูตรต่างๆ ที่จะนำไปใช้ในการคำนวณค่างาน ให้ใช้ค่า K ของเดือนสุดท้ายตามอายุสัญญาหรือค่า K ของเดือนที่ส่งมอบงานจริงแล้วแต่ที่ว่าค่า K ตัวใดจะมีค่าน้อยกว่า
6. การจ่ายเงินแต่ละงวด ให้จ่ายค่าจ้างงานที่ผู้รับจ้างทำได้แต่ละงวดตามสัญญาไปก่อน ส่วนค่างานเพิ่มหรือค่างานลดลง ซึ่งจะคำนวณได้ต่อเมื่อทราบดัชนีราคาวัสดุก่อสร้าง ซึ่งนำมาคำนวณหาค่า K ของเดือนที่ส่งมอบงานงวดนั้นๆ เป็นที่แน่นอนแล้ว เมื่อคำนวณเงินเพิ่มได้ให้ขอทำความตกลงเรื่องการเงินกับสำนักงบประมาณ

.....

(นายจรรย์ กุ่มเมือง)

ผู้อำนวยการแขวงทางหลวงภูเก็ต

บทนิยาม

“ผู้มีผลประโยชน์ร่วมกัน” และ “การขัดขวางการแข่งขันอย่างเป็นธรรม”

“ผู้มีผลประโยชน์ร่วมกัน” หมายความว่า บุคคลธรรมดาหรือนิติบุคคลที่เข้าเสนอราคา หรือเข้ายื่นข้อเสนอในการจัดซื้อจัดจ้างต่อหน่วยงานของรัฐใด เป็นผู้มีส่วนได้เสียไม่ว่าโดยทางตรง หรือทางอ้อม ในกิจการของบุคคลธรรมดา หรือนิติบุคคลอื่นที่เข้าเสนอราคา หรือเข้ายื่นข้อเสนอต่อหน่วยงานของรัฐนั้น ในคราวเดียวกัน

การมีส่วนได้เสียไม่ว่าโดยทางตรง หรือทางอ้อมของบุคคลธรรมดาหรือนิติบุคคลดังกล่าวข้างต้น ได้แก่ การที่บุคคลธรรมดาหรือนิติบุคคลดังกล่าวมีความสัมพันธ์กันในลักษณะ ดังต่อไปนี้

(๑) มีความสัมพันธ์กันในเชิงบริหาร โดยผู้จัดการ หุ่นส่วนผู้จัดการ กรรมการผู้จัดการ ผู้บริหาร หรือผู้มีอำนาจในการดำเนินงานในกิจการของบุคคลธรรมดา หรือของนิติบุคคลรายหนึ่งมีอำนาจ หรือสามารถใช้อำนาจในการบริหารจัดการกิจการของบุคคลธรรมดา หรือของนิติบุคคลอีกรายหนึ่ง หรือหลายรายที่เข้าเสนอราคาหรือเข้ายื่น ข้อเสนอต่อหน่วยงานของรัฐนั้นในคราวเดียวกัน

(๒) มีความสัมพันธ์กันในเชิงทุน โดยผู้เป็นหุ้นส่วนในห้างหุ้นส่วนสามัญ หรือผู้เป็นหุ้นส่วนไม่จำกัดความรับผิด ในห้างหุ้นส่วนจำกัด หรือผู้ถือหุ้นรายใหญ่ในบริษัทจำกัด หรือบริษัทมหาชนจำกัด เป็นหุ้นส่วนในห้างหุ้นส่วนสามัญ หรือห้างหุ้นส่วนจำกัด หรือเป็นผู้ถือหุ้นรายใหญ่ในบริษัทจำกัด หรือบริษัทมหาชนจำกัดอีกรายหนึ่งหรือหลายรายที่เข้าเสนอราคา หรือเข้ายื่นข้อเสนอต่อหน่วยงานของรัฐนั้น ในคราวเดียวกัน

คำว่า “ผู้ถือหุ้นรายใหญ่” หมายความว่า ผู้ถือหุ้นซึ่งถือหุ้นเกินกว่าร้อยละยี่สิบห้า ในกิจการนั้น หรือในอัตราอื่นตามที่ผู้รักษาการตามระเบียบเห็นสมควรประกาศกำหนดสำหรับกิจการบางประเภท หรือบางขนาด

(๓) มีความสัมพันธ์กันในลักษณะไขว้กันระหว่าง (๑) และ (๒) โดยผู้จัดการ หุ่นส่วนผู้จัดการ กรรมการผู้จัดการ ผู้บริหาร หรือผู้มีอำนาจในการดำเนินงานในกิจการของบุคคลธรรมดา หรือของนิติบุคคลรายหนึ่ง เป็นหุ้นส่วนในห้างหุ้นส่วนสามัญ หรือห้างหุ้นส่วนจำกัด หรือเป็นผู้ถือหุ้นรายใหญ่ในบริษัทจำกัด หรือบริษัทมหาชนจำกัดอีกรายหนึ่ง หรือหลายรายที่เข้าเสนอราคาหรือเข้ายื่นข้อเสนอต่อหน่วยงานของรัฐนั้น ในคราวเดียวกัน หรือในนัยกลับกัน

การดำรงตำแหน่ง การเป็นหุ้นส่วน หรือการเข้าถือหุ้นดังกล่าวข้างต้นของคู่สมรส หรือบุตรที่ยังไม่บรรลุนิติภาวะของบุคคลใน (๑) (๒) หรือ (๓) ให้ถือว่าเป็นการดำรงตำแหน่ง การเป็นหุ้นส่วน หรือการถือหุ้นของบุคคลดังกล่าว

/ในกรณีบุคคล...

(นายวินัย กูเมือง)

ผู้อำนวยการแขวงทางหลวงภูเก็ต

ในกรณีบุคคลใดใช้ชื่อบุคคลอื่นเป็นผู้จัดการ หุ้นส่วนผู้จัดการ กรรมการผู้จัดการ ผู้บริหาร ผู้เป็นหุ้นส่วน หรือผู้ถือหุ้นโดยที่ตนเองเป็นผู้ใช้อำนาจในการบริหารที่แท้จริง หรือเป็นหุ้นส่วน หรือผู้ถือหุ้นที่แท้จริงของห้างหุ้นส่วน หรือบริษัทจำกัด หรือบริษัทมหาชนจำกัด แล้วแต่กรณี และห้างหุ้นส่วน หรือบริษัทจำกัด หรือบริษัทมหาชนจำกัดที่เกี่ยวข้องได้เข้าเสนอราคาหรือเข้ายื่นข้อเสนอต่อหน่วยงานของรัฐนั้น ในคราวเดียวกัน ให้ถือว่าผู้ยื่นข้อเสนออันมีความสัมพันธ์กันตาม (๑) (๒) หรือ (๓) แล้วแต่กรณี

“การขัดขวางการแข่งขันอย่างเป็นธรรม” หมายความว่า การที่ผู้ยื่นข้อเสนอรายหนึ่ง หรือหลายราย กระทำการอย่างใด ๆ อันเป็นการขัดขวาง หรือเป็นอุปสรรค หรือไม่เปิดโอกาสให้มีการแข่งขัน อย่างเป็นธรรมในการเสนอราคา หรือยื่นข้อเสนอต่อหน่วยงานของรัฐ ไม่ว่าจะกระทำโดยการสมยอมกัน หรือโดยการให้ ขอให้ หรือรับว่าจะให้ เรี่ยก รับ หรือยอมจะรับเงิน หรือทรัพย์สิน หรือประโยชน์อื่นใด หรือใช้กำลังประทุษร้าย หรือข่มขู่ว่าจะใช้กำลังประทุษร้าย หรือแสดงเอกสารอันเป็นเท็จ หรือส่อว่ากระทำการทุจริตอื่นใดในการเสนอราคา ทั้งนี้ โดยมีวัตถุประสงค์ที่จะแสวงหาประโยชน์ในระหว่างผู้ยื่นข้อเสนอด้วยกัน หรือเพื่อให้ประโยชน์แก่ผู้ยื่นข้อเสนอรายหนึ่งรายใดเป็นผู้มีสิทธิทำสัญญากับหน่วยงานของรัฐนั้น หรือเพื่อหลีกเลี่ยง การแข่งขันอย่างเป็นธรรม หรือเพื่อให้เกิดความได้เปรียบ หน่วยงานของรัฐโดย มิใช่เป็นไปในทางการประกอบธุรกิจปกติ

(นายรินัย กุ่มเมือง)

ผู้อำนวยการแขวงทางหลวงภูเก็ต

เขียน ผส.ท.17 ผ่าน หัวหน้าเจ้าหน้าที่ **แบบฟอร์มรายงานหรือสรุปราคากลางงานก่อสร้าง สะพาน และท่อเหลี่ยม**
 ประเภทราคาจ้างก่อสร้างผลผลิต การพัฒนาทางหลวงเพื่อสนับสนุนระบบคมนาคมและโลจิสติกส์ กิจกรรมก่อสร้างทางหลวงสายผ่านชุมชนเพื่อคนทุกกลุ่ม ทางหลวงหมายเลข ๔ ตอน บางสัก - ฝายเหมือง
 ชื่อโครงการ/งานก่อสร้าง **รัฐวิสาหกิจ ๖๓๕๐๖๓๐ - ก.ม.๕๖๕+๖๓๐ - ก.ม.๕๖๕+๖๓๕ LT. ปริมาณงาน ๑ แห่ง ด้วยวิธีประกวดราคาอิเล็กทรอนิกส์ (e-bidding)**
 หน่วยงานเจ้าของโครงการ/งานก่อสร้าง **แขวงทางหลวงอุบล/กรมทางหลวง**

| ลำดับที่ ตามบัญชี | รายการงานก่อสร้าง | หน่วย | จำนวน | ราคาต่อหน่วย | ราคาทุน | FN | ราคาต่อหน่วย X FN | ราคากลาง |
|----------------------|------------------------------------------------------|-------|-----------|--------------|------------|--------|----------------------|------------|
| 1 | 1.1 REMOVAL OF EXISTING PIPE CULVERTS DIA.1.20 M. | M. | 100.000 | 124.09 | 12,409.00 | 1.3203 | 163.83 | 16,383.60 |
| 2 | 1.2 REMOVAL OF EXISTING R.C.MANHOLES | EACH | 4.000 | 885.30 | 3,541.20 | 1.3203 | 1,168.86 | 4,675.44 |
| 3 | 1.3 CLEARING AND GRUBBING (ขนาดกลาง) | SQ.M. | 4,040.000 | 3.81 | 15,392.40 | 1.3203 | 5.03 | 20,522.58 |
| 4 | 1.4 EDGE CUT 10 CM. THICK | M. | 240.000 | 9.50 | 2,280.00 | 1.3203 | 12.54 | 3,010.28 |
| 5 | 1.5 EARTH EXCAVATION | CU.M. | 200.000 | 47.37 | 9,474.00 | 1.3203 | 62.54 | 12,508.52 |
| 6 | 1.6 SAND EMBANKMENT | CU.M. | 179.000 | 494.79 | 88,567.41 | 1.3203 | 653.27 | 116,935.55 |
| 7 | 1.7 EARTH FILL UNDER SIDEWALK | CU.M. | 500.000 | 231.00 | 115,500.00 | 1.3203 | 304.98 | 152,494.65 |
| 8 | 1.8 SELECTED MATERIAL "A" | CU.M. | 42.000 | 294.88 | 12,384.96 | 1.3203 | 389.33 | 16,351.86 |
| 9 | 1.9 SOIL AGGREGATE SUBBASE | CU.M. | 42.000 | 310.88 | 13,056.96 | 1.3203 | 410.45 | 17,239.10 |
| 10 | 1.10 CRUSHED ROCK SOIL AGGREGATE TYPE BASE | CU.M. | 56.000 | 657.54 | 36,822.24 | 1.3203 | 868.15 | 48,616.40 |
| 11 | 1.1.1 PRIME COAT (ลาดบนหินคลุก) | SQ.M. | 280.000 | 34.71 | 9,718.80 | 1.3203 | 45.82 | 12,831.73 |

สุธรรม ฟ้าพันธุ์

25 ธันวาคม 2568 08:48:57

แบบฟอร์มรายงานหรือสรุปรายราคาากลางงานก่อสร้างทาง สะพาน และท่อเหลี่ยม

ชื่อโครงการ/งานก่อสร้าง : ประเภทราคาจ้างก่อสร้างแบบเหมา การพัฒนาทางหลวงเพื่อสนับสนุนระบบคมนาคมและโลจิสติกส์ กิจกรรมก่อสร้างทางหลวงผ่านด่านชุมชนเพื่อความปลอดภัย ทางหลวงหมายเลข ๔ ตอน บางสัก - ทัพทัน้อย
 ระบุช่วง กม.๑๕๐+๖๑๐ - กม.๑๕๑+๐๑๕ L.T. บริเวณกม.๑๕๑+๐๑๕ ถึง ๑๕๑+๐๑๕

หน่วยงาน/เจ้าของโครงการ/งานก่อสร้าง : แขวงทางหลวงอุดร/กรมทางหลวง

| ลำดับที่ ตามสัญญา | รายการงานก่อสร้าง | หน่วย | จำนวน | ราคาต่อหน่วย | ราคาทุน | FN | ราคาต่อหน่วย X FN | ราคากลาง |
|----------------------|--------------------------------------------------------------------------------------------------|-------|---------|--------------|------------|--------|----------------------|------------|
| 12 | 1.12 TACK COAT | SQ.M. | 280.000 | 12.69 | 3,553.20 | 1.3203 | 16.75 | 4,691.28 |
| 13 | 1.13 ASPHALT CONCRETE BINDER COURSE 5 CM. THICK | SQ.M. | 280.000 | 264.00 | 73,920.00 | 1.3203 | 348.55 | 97,596.57 |
| 14 | 1.14 ASPHALT CONCRETE WEARING COURSE 5 CM. THICK | SQ.M. | 280.000 | 264.14 | 73,959.20 | 1.3203 | 348.74 | 97,648.33 |
| 15 | 1.15 NEW R.C. PIPE CULVERTS DIA. 1.20 M. CLASS 3 | M. | 3.000 | 3,876.97 | 11,630.91 | 1.3203 | 5,118.76 | 15,366.29 |
| 16 | 1.16 R.C. MANHOLES TYPE C FOR R.C.P. DIA. 1.20 M. WITH R.C. COVER | EACH | 1.000 | 24,292.77 | 24,292.77 | 1.3203 | 32,073.74 | 32,073.74 |
| 17 | 1.17 R.C. MANHOLES TYPE F FOR BOX CULVERT CLOSE TYPE SIZE 1- (1.50x1.50)M. WITH R.C.COVER | EACH | 19.000 | 36,367.34 | 690,979.46 | 1.3203 | 48,015.79 | 912,300.18 |
| 18 | 1.18 R.C.MANHOLES TYPE F FOR BOX CULVERT CLOSE TYPE SIZE 1- (1.50x1.50)M. WITH STEEL COVER | EACH | 12.000 | 44,154.17 | 529,850.04 | 1.3203 | 58,296.75 | 699,561.00 |
| 19 | 1.19 R.C.MANHOLES TYPE I FOR BOX CULVERT SIZE 1-(1.50x1.50)M. WITH R.C. COVER | EACH | 1.000 | 48,238.76 | 48,238.76 | 1.3203 | 63,689.66 | 63,689.66 |

ผู้รวม ทั่วทัณฑ์

25 ธันวาคม 2568 08:48:57

แบบพร้อมรายงานหรือสรุปราคากลางงานก่อสร้างทาง สะพาน และท่อเหลี่ยม

ชื่อโครงการ/งานก่อสร้าง : ประเภทราคาจ้างก่อสร้างชนิดติดตั้ง การพัฒนาทางหลวงเพื่อสนับสนุนระบบคมนาคมและโลจิสติกส์ กิจกรรมก่อสร้างทางหลวงหมายเลข ๔ ตอน บางสัก - ท้ายเหมือง
 ระบุช่วง กม.๙๙+๖๓๐ - กม.๙๙+๖๓๕ LT. ปริมาณงาน ๑ แห่ง ด้วยวิธีประมาณราคาโดยวิธีอนุกรม (๕-๖) (ก)

หน่วยงานเจ้าของโครงการ/งานก่อสร้าง : แขวงทางหลวงภูเก็ต/กรมทางหลวง

| ลำดับที่ คุณสมบัติ | รายการงานก่อสร้าง | หน่วย | จำนวน | ราคาต่อหน่วย | ราคาทุน | FN | ราคาต่อหน่วย X FN | ราคากลาง |
|-----------------------|-------------------------------------------------------------------------------------|-------|-----------|--------------|------------|--------|----------------------|------------|
| 20 | 1.20 R.C.MANHOLE TYPE I FOR BOX CULVERT SIZE 1-(1.50x1.50)M. WITH STEEL COVER | EACH | 1.000 | 57,120.08 | 57,120.08 | 1.3203 | 75,415.64 | 75,415.64 |
| 21 | 1.21 R.C.MANHOLE TYPE J FOR BOX CULVERT SIZE 2-(1.50x1.50)M. WITH R.C.COVER | EACH | 1.000 | 70,428.28 | 70,428.28 | 1.3203 | 92,986.45 | 92,986.45 |
| 22 | 1.22 R.C. RECTANGULAR DRAINAGE PIPE | M. | 124,000 | 1,733.37 | 214,937.88 | 1.3203 | 2,288.56 | 283,782.48 |
| 23 | 1.23 RETAINING WALL TYPE 1B | M. | 40,000 | 1,138.25 | 45,530.00 | 1.3203 | 1,502.83 | 60,113.25 |
| 24 | 1.24 RETAINING WALL TYPE 2A | M. | 70,000 | 4,341.68 | 303,917.60 | 1.3203 | 5,732.32 | 401,262.40 |
| 25 | 1.25 RETAINING WALL TYPE 4C | M. | 50,000 | 10,067.75 | 503,387.50 | 1.3203 | 13,292.45 | 664,622.51 |
| 26 | 1.26 CONCRETE SLAB 7 CM.THICK WITH COMPACTED SAND 5 CM.THICK | SQ.M. | 2,240,000 | 248.20 | 555,968.00 | 1.3203 | 327.69 | 734,044.55 |
| 27 | 1.27 MOUNTABLE CURB AND GUTTER | M. | 434,000 | 714.09 | 309,915.06 | 1.3203 | 942.81 | 409,180.85 |
| 28 | 1.28 BLOCK SODDING | SQ.M. | 750,000 | 30.00 | 22,500.00 | 1.3203 | 39.60 | 29,706.75 |

สุธรรม พัวพันธ์

25 ธันวาคม 2568 08:48:57

แบบฟอร์มรายงานหรือสรุปราคากลางงานก่อสร้างทาง สะพาน และท่อเหลี่ยม

ประกวดราคาจ้างก่อสร้างผลิต การพัฒนาทางหลวงเพื่อสนับสนุนระบบคมนาคมและโลจิสติกส์ กิจกรรมก่อสร้างทางหลวงผ่านชุมชนเพื่อคนทุกกลุ่ม ทางหลวงหมายเลข ๔ ตอน บางสัก - ห้วยเหมือง

ชื่อโครงการ/งานก่อสร้าง

ระยะทาง กม.๘๙๐+๖๖๐ - กม.๘๙๐+๗๐๐ L.T. ปริมาณงาน ๓ แห่ง ตัวย่อปริมาณราคาต่อเล็ททอนกิลส์ (e-bidding)

หน่วยงานเจ้าของโครงการ/งานก่อสร้าง

แขวงทางหลวงภูเก็ต/กรมทางหลวง

| ลำดับที่ ตามสัญญา | รายการงานก่อสร้าง | หน่วย | จำนวน | ราคาต่อหน่วย | ราคาทุน | FN | ราคาต่อหน่วย X FN | ราคากลาง |
|----------------------|--------------------------------------------------------------------------------------------|-------|---------|--------------|--------------|--------|----------------------|----------------------|
| 29 | 1.29 PRECAST BOX CULVERTS SIZE 1-(1.50x1.50) M. | M. | 374.000 | 14,374.87 | 5,376,201.38 | 1.2957 | 17,763.02 | 6,648,372.04 |
| 30 | 1.30 PRECAST BOX CULVERTS SIZE 1-(1.50x1.50) M. (UNDER PAVEMENT) | M. | 93.000 | 15,723.31 | 1,462,267.83 | 1.2957 | 19,929.29 | 1,806,924.35 |
| 31 | 1.31 R.C.MANHOLE TYPE F FOR BOX CULVERT SIZE 1-(1.50x1.50)M. WITH STEEL COVER (WITH STAIR) | EACH | 6.000 | 44,806.88 | 268,841.28 | 1.3203 | 59,158.52 | 354,951.14 |
| 32 | 1.32 R.C.U-DITCH TYPE A WITH STEEL COVER | M. | 505.000 | 8,411.21 | 4,247,661.05 | 1.3203 | 11,105.32 | 5,608,186.88 |
| | | | | | | | รวมราคากลาง | 19,925,547.55 |

สุธรรม ทวีพันธุ์

25 ธันวาคม 2568 08:48:57

-ร่าง-

แผนการทำงาน

.....

ภายในกำหนดระยะเวลา **๑๕** วัน นับถัดจากวันลงนามในสัญญาผู้รับจ้างจะต้องจัดทำแผนการทำงาน ส่งให้ผู้ว่าจ้างตรวจสอบและแผนการทำงานดังกล่าวต้องได้รับความเห็นชอบจากผู้ว่าจ้างก่อน ถึงจะลงมือทำงานได้

แผนการทำงาน จะต้องแสดงลำดับขั้นตอน และช่วงเวลาที่ทำงานแต่ละรายการตามสัญญาให้ครบถ้วนชัดเจนและเป็นไปได้ โดยงานทั้งหมดต้องแล้วเสร็จบริบูรณ์ภายในกำหนดเวลาของสัญญา

ในกรณีมีความจำเป็นต้องปรับแผนการทำงานในระหว่างการทำงาน ผู้รับจ้างต้องเสนอแผนการทำงานที่ปรับใหม่แก่ผู้ว่าจ้างเพื่อให้ความเห็นชอบก่อนทุกครั้ง

(นายวินัย กู้เมือง)

ผู้อำนวยการแขวงทางหลวงภูเก็ต

ตารางการจัดทำแผนการใช้เหล็กที่ผลิตภายในประเทศ

โครงการ.....

รายการพัสดุหรือครุภัณฑ์ที่ใช้ในโครงการ
แผนการใช้เหล็กที่ผลิตภายในประเทศ
ปริมาณเหล็กทั้งโครงการ.....(ตัน)

| ลำดับ | รายการ | หน่วย | ปริมาณ | พัสดุ ในประเทศ | พัสดุ ต่างประเทศ |
|-------|----------------|-------|--------|-------------------|---------------------|
| | | | | | |
| | | | | | |
| | | | | | |
| | | | | | |
| | | | | | |
| | | | | | |
| | | | | | |
| | | | | | |
| | | | | | |
| รวม | | | | | |
| | อัตรา (ร้อยละ) | | | | |

ลงชื่อ.....(คู่สัญญาฝ่ายผู้รับจ้าง)
(.....)

(นายวินัย กุ่มเมือง)
ผู้อำนวยการแขวงทางหลวงภูเก็ต

แบบหนังสือรับรองวงเงินสินเชื่อ

เลขที่.....

วันที่.....

เรื่อง รับรองวงเงินสินเชื่อ

ตามที่.....(ชื่อผู้ประกอบการ นิติบุคคล/บุคคลธรรมดา)..... เลขประจำตัว
ผู้เสียภาษีอากร/เลขประจำตัวประชาชน เลขที่.....จะขอเข้ารับการขึ้นทะเบียน
เป็นผู้ประกอบการงานก่อสร้าง ซึ่งตามหลักเกณฑ์และวิธีการคัดเลือกเป็นผู้ประกอบการงานก่อสร้าง
กำหนดให้ผู้ยื่นข้อเสนอต้องเสนอหนังสือรับรองวงเงินสินเชื่อ/จะเข้ายื่นข้อเสนอกับหน่วยงานของรัฐ
ซึ่งเงื่อนไขการยื่นข้อเสนอกรณีที่ผู้ยื่นข้อเสนอไม่มีมูลค่าสุทธิของกิจการหรือทุนจดทะเบียน หรือมีแต่ไม่เพียงพอ
ที่จะเข้ายื่นข้อเสนอ ผู้ยื่นข้อเสนอต้องขอวงเงินสินเชื่อจากธนาคาร โดยต้องมีวงเงินสินเชื่อ ๑ ใน ๔ ของมูลค่า
งบประมาณของโครงการหรือรายการที่ยื่นข้อเสนอในแต่ละครั้ง จึงมีความประสงค์ให้ธนาคาร.....
(ชื่อธนาคาร).....รับรองวงเงินสินเชื่อ เพื่อประกอบการพิจารณาด้วย นั้น

.....(ชื่อธนาคาร).....ขอรับรองว่า.....(ชื่อผู้ประกอบการ นิติบุคคล/
บุคคลธรรมดา).....มีวงเงินทุนหมุนเวียนในวงเงินไม่ต่ำกว่า..... บาท
(.....จำนวนเงินเป็นอักษร.....) และยินดีให้วงเงินสินเชื่อภายในวงเงิน..... บาท
(.....จำนวนเงินเป็นอักษร.....)

ขอแสดงความนับถือ

.....

.....(ชื่อผู้ลงนาม).....

.....(ชื่อธนาคาร).....

(นายวินัย กุ่มเมือง)

ผู้อำนวยการแขวงทางหลวงภูเก็ต

แบบหนังสือรับรองวงเงินสินเชื่ออิเล็กทรอนิกส์

เลขที่.....

วันที่.....

เรื่อง รับรองวงเงินสินเชื่อ

ตามที่.....(ชื่อผู้ประกอบการ นิติบุคคล/บุคคลธรรมดา)..... เลขประจำตัว
ผู้เสียภาษีอากร/เลขประจำตัวประชาชน เลขที่..... จะขอเข้ารับการขึ้นทะเบียน
เป็นผู้ประกอบการงานก่อสร้าง ซึ่งตามหลักเกณฑ์และวิธีการคัดเลือกเป็นผู้ประกอบการงานก่อสร้าง
กำหนดให้ผู้ยื่นข้อเสนอต้องเสนอหนังสือรับรองวงเงินสินเชื่อ/จะเข้ายื่นข้อเสนอกับหน่วยงานของรัฐ
ซึ่งเงื่อนไขการยื่นข้อเสนอกรณีที่ยื่นข้อเสนอไม่มีมูลค่าสิทธิของกิจการหรือทุนจดทะเบียน หรือมีแต่ไม่เพียงพอ
ที่จะเข้ายื่นข้อเสนอ ผู้ยื่นข้อเสนอต้องขอวงเงินสินเชื่อจากธนาคาร โดยต้องมีวงเงินสินเชื่อ ๑ ใน ๔ ของมูลค่า
งบประมาณของโครงการหรือรายการที่ยื่นข้อเสนอในแต่ละครั้ง จึงมีความประสงค์ให้ธนาคาร.....
(ชื่อธนาคาร)..... รับรองวงเงินสินเชื่อ เพื่อประกอบการพิจารณาด้วย นั้น

.....(ชื่อธนาคาร)..... ขอรับรองว่า.....(ชื่อผู้ประกอบการ นิติบุคคล/
บุคคลธรรมดา)..... มีวงเงินทุนหมุนเวียนในวงเงินไม่ต่ำกว่า..... บาท
(.....จำนวนเงินเป็นอักษร.....) และยินดีให้วงเงินสินเชื่อภายในวงเงิน..... บาท
(.....จำนวนเงินเป็นอักษร.....)

ขอแสดงความนับถือ

.....(ชื่อธนาคาร).....

**** เอกสารฉบับนี้จัดพิมพ์โดยระบบอิเล็กทรอนิกส์ ****

(นายวินัย กุ่มเมือง)

ผู้อำนวยการแขวงทางหลวงภูเก็ต

รายงานงานและเงื่อนไขที่ผู้รับจ้างต้องรับผิดชอบในความชำรุดบกพร่องของงานจ้าง
หรือความเสียหายภายในกำหนดเวลาตามสัญญาจ้าง ข้อ ๘

๑. ภายในกำหนด ๒ ปี

ผู้รับจ้าง ซึ่งได้ทำสัญญาจ้างกับกรมทางหลวง จะต้องรับประกันความชำรุดบกพร่องของงานจ้างตามเงื่อนไขที่กำหนดภายในระยะเวลาไม่น้อยกว่า ๒ ปี นับถัดจากวันที่กรมทางหลวง ได้รับมอบงาน ยกเว้นงานจ้างตามข้อ ๒ และข้อ ๓

๒. ภายในกำหนด ๑ ปี

- ๒.๑ งานคันทางดิน (ถนนดิน)
- ๒.๒ งานผิวทางลูกรัง
- ๒.๓ รางระบายน้ำที่ไม่ตาดคอนกรีต (Concrete)
- ๒.๔ ไหล่ทาง
- ๒.๕ ลาดข้างทางและลาดคอสะพานที่ไม่มีการป้องกันการกัดเซาะ
- ๒.๖ ลาดดินตัด (Back Slope) ที่ไม่มีการป้องกันการกัดเซาะ
- ๒.๗ งานปลูกหญ้า
- ๒.๘ งานปลูกต้นไม้
- ๒.๙ งานตีเส้นโดยใช้ชนิดโรยลูกแก้ว (ยกเว้นสีเทอร์โมพลาสติก (Thermoplastic) รับประกัน ๒ ปี
- ๒.๑๐ งานทาสีทั่วไป

๓. ภายในกำหนด ๓ ปี

อุปกรณ์ที่ใช้ในการติดตั้งไฟฟ้าแสงสว่าง และไฟสัญญาณจราจร ยกเว้นหลอดไฟ

๔. กำหนดระยะเวลาประกันความชำรุดบกพร่องของงานจ้างตามข้อ ๑-๓ ข้างต้น ให้มีอันสิ้นสุดลงกรณีกรมทางหลวงมีเหตุจำเป็นต้องทำการก่อสร้าง บูรณะ ปรับปรุงบำรุงรักษาทับซ้อนพื้นที่ที่ยังอยู่ในระยะเวลาประกันความชำรุดบกพร่องที่กำหนดตามสัญญาจ้างซึ่งมิได้เกิดจากความผิดหรือบกพร่องของผู้รับจ้าง เพื่อประโยชน์ของทางราชการหรือเพื่อประโยชน์แก่สาธารณะในการอำนวยความสะดวกปลอดภัยในการจราจร กรมทางหลวง จะคืนหลักประกันการปฏิบัติตามสัญญา ให้กับผู้รับจ้าง ภายในกำหนด ๑๕ วัน นับถัดจากวันรับประกันความชำรุดบกพร่องสิ้นสุดลง

(นายวินัย กุ่มเมือง)

ผู้อำนวยการแขวงทางหลวงภูเก็ต

รายละเอียดแนบท้ายประกาศประกวดราคาอิเล็กทรอนิกส์ (e-bidding)
เลขที่ eb-ภก...../๒๕๖๙ ลงวันที่.....

.....
ผลผลิต การพัฒนาทางหลวงเพื่อสนับสนุนระบบคมนาคมและโลจิสติกส์ กิจกรรมก่อสร้างทางหลวง
ผ่านย่านชุมชนเพื่อคนทุกกลุ่ม ทางหลวงหมายเลข ๔ ตอน บางสัก - ฝ้ายเหมือง ระหว่าง กม.๗๙๐+๖๑๐ -
กม.๗๙๑+๑๑๕ LT. ปริมาณงาน ๑ แห่ง

๑. รายละเอียดของงาน

| | | | |
|----|-------------------------------------------------------------------------------------------|-------|-------|
| ๑ | REMOVAL OF EXISTING PIPE CULVERTS DIA. ๑.๒๐ M. | ๑๐๐ | M. |
| ๒ | REMOVAL OF EXISTING R.C. MANHOLES | ๔ | EACH |
| ๓ | CLEARING AND GRUBBING (ขนาดกลาง) | ๔,๐๔๐ | SQ.M. |
| ๔ | EDGE CUT ๑๐ CM. THICK | ๒๔๐ | M. |
| ๕ | EARTH EXCAVATION | ๒๐๐ | CU.M. |
| ๖ | SAND EMBANKMENT | ๑๗๙ | CU.M. |
| ๗ | EARTH FILL UNDER SIDEWALK | ๕๐๐ | CU.M. |
| ๘ | SELECTED MATERIAL "A" | ๔๒ | CU.M. |
| ๙ | SOIL AGGREGATE SUBBASE | ๔๒ | CU.M. |
| ๑๐ | CRUSHED ROCK SOIL AGGREGATE TYPE BASE | ๕๖ | CU.M. |
| ๑๑ | PRIME COAT (ลาดบนหินคลุก) | ๒๘๐ | SQ.M. |
| ๑๒ | TACK COAT | ๒๘๐ | SQ.M. |
| ๑๓ | ASPHALT CONCRETE BINDER COURSE ๕ CM. THICK | ๒๘๐ | SQ.M. |
| ๑๔ | ASPHALT CONCRETE WEARING COURSE ๕ CM. THICK | ๒๘๐ | SQ.M. |
| ๑๕ | NEW R.C. PIPE CULVERTS DIA. ๑.๒๐ M. CLASS ๓ | ๓ | M. |
| ๑๖ | R.C. MANHOLES TYPE C FOR R.C.P. DIA. ๑.๒๐ M. WITH R.C. COVER | ๑ | EACH |
| ๑๗ | R.C. MANHOLES TYPE F FOR BOX CULVERT CLOSE TYPE SIZE ๑-(๑.๕๐x๑.๕๐) M. WITH R.C. COVER | ๑๙ | EACH |
| ๑๘ | R.C. MANHOLES TYPE F FOR BOX CULVERT CLOSE TYPE SIZE ๑-(๑.๕๐x๑.๕๐) M. WITH STEEL COVER | ๑๒ | EACH |
| ๑๙ | R.C. MANHOLES TYPE I FOR BOX CULVERT SIZE ๑-(๑.๕๐x๑.๕๐) M. WITH R.C. COVER | ๑ | EACH |
| ๒๐ | R.C. MANHOLES TYPE I FOR BOX CULVERT SIZE ๑-(๑.๕๐x๑.๕๐) M. WITH STEEL COVER | ๑ | EACH |
| ๒๑ | R.C. MANHOLES TYPE J FOR BOX CULVERT SIZE ๒-(๑.๕๐x๑.๕๐) M. WITH R.C. COVER | ๑ | EACH |
| ๒๒ | R.C. RECTANGULAR DRAINAGE PIPE | ๑๒๔ | M. |
| ๒๓ | RETAINING WALL TYPE ๑B | ๔๐ | M. |
| ๒๔ | RETAINING WALL TYPE ๒A | ๗๐ | M. |

(นายวิบูลย์ คุ้มเมือง)
๒๕ BEHAVING...
ผู้อำนวยการแขวงทางหลวงภูเก็ต

| | | | |
|----|-----------------------------------------------------------------------------|-------|-------|
| ๒๕ | RETAINING WALL TYPE ๔C | ๕๐ | M. |
| ๒๖ | CONCRETE SLAB ๗ CM. THICK WITH COMPACTED SAND ๕ CM. THICK | ๒,๒๔๐ | SQ.M. |
| ๒๗ | MOUNTABLE CURB AND GUTTER | ๔๓๔ | M. |
| ๒๘ | BLOCK SODDING | ๗๕๐ | SQ.M. |
| ๒๙ | PRECAST BOX CULVERTS SIZE ๑-(๑.๕๐x๑.๕๐) M. | ๓๗๔ | M. |
| ๓๐ | PRECAST BOX CULVERTS SIZE ๑-(๑.๕๐x๑.๕๐) M. (UNDER PAVEMENT) | ๙๓ | M. |
| ๓๑ | R.C. MANHOLES TYPE F FOR BOX CULVERT SIZE ๑-(๑.๕๐x๑.๕๐) M. WITH STEEL COVER | ๖ | EACH |
| ๓๒ | R.C. U-DITCH TYPE A WITH STEEL COVER | ๕๐๕ | M. |
| ๓๓ | ป้ายในงานก่อสร้าง/งานบูรณะ บริเวณไหล่ทาง สำหรับทางหลวงหลายช่องจราจร | ๑ | ชุด |

๒. ภายในกำหนด ...๑๕...วัน นับถัดจากวันลงนามในสัญญา ผู้รับจ้างจะต้องเสนอแผนงานระยะเวลาที่จะต้องดำเนินการ (Time Schedule) ให้เป็นที่พอใจผู้ว่าจ้าง โดยแสดงถึงขั้นตอนของการทำงานและกำหนด เวลาที่จะต้องใช้ในการทำงานหลักต่าง ๆ ให้แล้วเสร็จ โดยเสนอให้ผู้ว่าจ้างพิจารณาก่อนเริ่มลงมือก่อสร้าง และให้ถือแผนการทำงานนี้เป็นส่วนหนึ่งของสัญญา

ถ้ามิได้เสนอแผนงาน หรือไม่สามารถทำงานให้แล้วเสร็จตามกำหนดเวลา หรือจะแล้วเสร็จล่าช้าเกินกว่ากำหนดเวลา หรือผู้รับจ้างทำผิดสัญญาจ้างข้อใดข้อหนึ่ง หรือตกเป็นผู้ล้มละลาย หรือเพิกเฉยไม่ปฏิบัติตามคำสั่งของคณะกรรมการตรวจรับพัสดุหรือผู้ควบคุมงาน หรือบริษัทที่ปรึกษาซึ่งได้รับมอบอำนาจจากผู้ว่าจ้าง ผู้ว่าจ้างมีสิทธิที่จะบอกเลิกสัญญานี้ได้ และมีสิทธิจ้างผู้รับจ้างรายใหม่เข้าทำงานของผู้รับจ้างให้ลุล่วงไป ด้วยการใช้สิทธิเลิกสัญญาดังกล่าวข้างต้นนั้น ไม่เป็นเหตุให้ผู้รับจ้างพ้นจากความรับผิดชอบตามสัญญา

สำหรับงานทาง

๓. การควบคุมการจราจร

๓.๑ เนื่องจากงานตามประกาศประกวดราคานี้ จะต้องดำเนินการในสายทางที่เปิดการจราจรอยู่แล้ว ฉะนั้น เพื่อมิให้การจราจรชะงัก ผู้รับจ้างจะต้องดำเนินการครั้งละครั้งของความกว้างของผิวทาง เว้นอีกครึ่งหนึ่งไว้เพื่อการจราจร และภายหลังที่ได้เปิดการจราจรผ่านบนครั้งที่ดำเนินการเสร็จได้เป็นปกติแล้ว จึงดำเนินการอีกครั้งหนึ่งที่ยังไม่ได้ทำต่อไป เว้นไว้แต่ผู้ว่าจ้างหรือผู้ที่ผู้ว่าจ้างมอบหมายจะสั่งเป็นอย่างอื่น

๓.๒ ในช่วงระยะตั้งแต่ผู้รับจ้างปิดการจราจรเพื่อดำเนินการดังกล่าว ณ ช่วงใดตลอดไปจนถึงระยะเวลาที่ผู้ควบคุมงานได้อนุมัติให้เปิดการจราจรให้เดินได้ในอัตราความเร็วปกติ เป็นหน้าที่ของผู้รับจ้างที่จะต้องการ ปัก จัด วางป้ายเครื่องหมายจราจร ตลอดจนจัดให้มีคนให้สัญญาณการจราจร และมีโคม่ไฟแสดงสัญญาณจราจรในเวลากลางคืน ตามมาตรฐานของกรมทางหลวง โดยได้รับความเห็นชอบจากผู้ควบคุมงาน เพื่อให้การจราจรผ่านไปมาได้โดยสะดวกและปลอดภัย ผู้รับจ้างจะต้องเป็นผู้รับผิดชอบในความเสียหายใด ๆ อันเกิดจากการไม่ปฏิบัติให้ถูกต้อง ตามเงื่อนไขในข้อนี้

๔. รายละเอียด...

(นายวิชัย กุเมือง)

ผู้อำนวยการแขวงทางหลวงภูเก็ต

๔. รายละเอียดเพิ่มเติม

๔.๑ เนื่องจากผิวทางตามระยะกิโลเมตรที่แสดงในบัญชีสายทางและระยะทางแนบประกาศประกวดราคานี้ อาจจะมีบางส่วนที่ยังมีลักษณะดีโดยไม่ต้องดำเนินการ หรือมีบางส่วนที่มีความจำเป็นเร่งด่วนเกิดขึ้นต้องดำเนินการ ผู้ควบคุมงานอาจสั่งเป็นลายลักษณ์อักษรให้งดเว้นดำเนินการส่วนที่ไม่จำเป็น และให้ดำเนินการในส่วนที่จำเป็น โดยที่เมื่อรวมปริมาณงานทั้งหมดแล้วไม่เกินปริมาณงานที่ได้รับไว้ในประกาศประกวดราคา ผู้รับจ้างจะต้องดำเนินการตามคำสั่งของผู้ควบคุมงาน โดยผู้รับจ้างจะยกเอาการงดเว้นดำเนินการบางตอน และสั่งให้ดำเนินการบางตอนภายในจำนวนปริมาณงานดังกล่าวข้างต้นขึ้นมาเป็นข้อเรียกร้องให้กรมทางหลวงชดใช้ค่าเสียหายอย่างใดแก่ผู้รับจ้างมิได้

ทั้งนี้ การเปลี่ยนแปลงบางช่วงที่จะทำการตามวรรคแรก จะกระทำได้ไม่เกินด้านละ ๕ กิโลเมตร จากช่วงที่ระบุไว้ในสัญญา เพื่อให้ได้ปริมาณงานตามที่กำหนดในสัญญา

๔.๒ ผู้รับจ้างยินยอมให้ผู้ควบคุมงานเข้าตรวจดูแลการทำงาน ให้เป็นไปตามวัตถุประสงค์แห่งสัญญานี้ และถ้าผู้ควบคุมงานได้สั่งการให้ผู้รับจ้างปฏิบัติเกี่ยวกับการทำงานตามสัญญานี้ เพื่อประโยชน์แก่ราชการของผู้ว่าจ้างแล้ว ผู้รับจ้างยินยอมที่จะปฏิบัติตามคำสั่งของผู้ควบคุมงานทุกประการ ถ้าผู้รับจ้างละเลยไม่ปฏิบัติตามผู้รับจ้างยอมให้ผู้ว่าจ้างบอกเลิกสัญญาและเรียกค่าเสียหายจากผู้รับจ้างได้

๔.๓ ผู้รับจ้างต้องรับผิดชอบในการอำนวยความสะดวกและปลอดภัยแก่ประชาชนผู้ใช้เส้นทางในบริเวณพื้นที่ที่ได้รับมอบจากผู้ว่าจ้างไปดำเนินการแล้วตลอดเวลา

๔.๔ ผู้รับจ้างต้องจัดเตรียมรถบรรทุกน้ำมาไว้หน้างานตลอดเวลา เนื่องจากบริเวณก่อสร้างเป็นย่านชุมชนหนาแน่นเพื่อป้องกันปัญหาเรื่องฝุ่นละออง

๔.๕ ก่อนเริ่มทำการลาดยาง ให้ทำความสะอาดผิวทางเดิม โดยการกวาดแล้วล้างด้วยน้ำให้สะอาด

๔.๖ การตรวจรับงานรายนี้ จะใช้วิธีตรวจรับโดยวัดความกว้าง ยาว และคำนวณเป็นเนื้องานของงานที่ทำเสร็จ และตรวจสอบอัตราปริมาณวัสดุ ตลอดจนวิธีดำเนินการตามผู้ว่าจ้างกำหนดไว้

๕. ให้คู่สัญญาต้องใช้วัสดุประเภทวัสดุหรือครุภัณฑ์ที่จะใช้ในงานก่อสร้างเป็นวัสดุที่ผลิตภายในประเทศ โดยต้องใช้ไม่น้อยกว่าร้อยละ ๖๐ ของมูลค่าวัสดุที่จะใช้ในงานก่อสร้างทั้งหมดตามสัญญา

ผู้ยื่นข้อเสนอ ที่เป็นผู้ชนะการเสนอราคา ต้องจัดทำแผนการใช้วัสดุที่ผลิตภายในประเทศ โดยให้ยื่นต่อหน่วยงานของรัฐภายใน ๖๐ วัน นับถัดจากวันลงนามในสัญญา

๖. ผู้รับจ้างมีหน้าที่จัดหา ติดตั้งเครื่องหมายควบคุมการจราจรในงานก่อสร้างตามแบบมาตรฐานกรมทางหลวง เลขที่ RS-๓๐๑, RS-๓๐๒, RS-๓๐๓, RS-๓๐๔, RS-๓๐๕ เพื่อความสะดวกและปลอดภัยในการควบคุมงาน จนกว่างานจะแล้วเสร็จสมบูรณ์ตามสัญญา

๗. ในระหว่างการดำเนินงานก่อสร้าง ผู้รับจ้างจะต้องจัดให้การจราจรผ่านได้โดยสะดวกและปลอดภัย โดยอยู่ในดุลยพินิจของนายช่างโครงการ และให้ติดตั้งป้าย เครื่องหมาย ตลอดจนจัดให้มีคนให้สัญญาณจราจร และมีโคมไฟแสดงสัญญาณจราจรในเวลากลางคืนตามมาตรฐานของกรมทางหลวง และของสำนักงานคณะกรรมการป้องกันอุบัติเหตุแห่งชาติ ประกาศเจ้าพนักงานจราจรที่ ๑/๒๕๕๗ เรื่อง การขุดหลุม งานปลูกปักหรือวางสิ่งของเกาะกะไว้ในสาธารณะ ผู้รับจ้างจะต้องรับผิดชอบต่อความเสียหายใด ๆ อันเกิดจากการไม่ปฏิบัติตามให้ถูกต้องตามเงื่อนไขในข้อนี้

๘. ถ้าการทำงานของผู้รับจ้างตามประกาศประกวดราคานี้ เป็นเหตุให้บุคคลภายนอกได้รับความเสียหายด้วยเหตุละเมิดหรือเหตุใดก็ตาม และกรมทางหลวง จะต้องเสียค่าสินไหมทดแทนค่าใช้จ่ายอื่น ๆ ไป เพื่อความรับผิดชอบของผู้รับจ้างดังกล่าวนี้ เป็นจำนวนเท่าใดก็ดีผู้รับจ้างต้องยอมชดใช้แทนกรมทางหลวง

(นายวินัย กุณิสัยช่าง...)

ผู้อำนวยการแขวงทางหลวงภูเก็ต

- ร่าง -

- ๔ -

๙. ผู้รับจ้างต้องเผยแพร่ข้อมูลเกี่ยวกับโครงการและการปฏิบัติงานจ้าง เพื่อให้ประชาชนได้รับทราบข้อมูล
ความโปร่งใสในการทำงาน และพร้อมที่จะให้ประชาชนตรวจสอบได้

๑๐. กรณีที่มีปัญหาต่าง ๆ ให้อยู่ในดุลยพินิจของผู้ว่าจ้างเป็นผู้ตัดสินชี้ขาด

(นายวินัย กู้เมือง)

ผู้อำนวยการแขวงทางหลวงภูเก็ต

(นายวินัย กู้เมือง)

ผู้อำนวยการแขวงทางหลวงภูเก็ต

เงื่อนไขการจ่ายค่างานผิวทาง

การเบิกจ่ายค่างานผิวทาง ต้องมีผลการตรวจสอบความเรียบที่ผิวทาง (Surface Tolerance) ด้วยเครื่องมือวัดความเรียบของผิวทางชนิดรถเข็น (Walking Profiler) โดยส่วนตรวจสอบและวิเคราะห์ทางวิศวกรรม สำนักงานทางหลวงในพื้นที่ที่โครงการฯ ตั้งอยู่ และในการตรวจวัดจะต้องมีค่าดัชนีความขรุขระสากล (International Roughness Index, IRI) ดังนี้

| ลักษณะทางเรขาคณิต | ค่าดัชนีความขรุขระสากล, IRI (m/km) | |
|---|------------------------------------|-----------------|
| | ผิวจราจรแอสฟัลต์คอนกรีต | ผิวจราจรคอนกรีต |
| ทางตรง ทางทั่วไป | ≤ ๒.๕ | ≤ ๒.๕ |
| ลานจอดรถยนต์ ลานทั่วไป | ≤ ๒.๕ | ≤ ๒.๕ |
| ทางโค้งกวนและลาดชัน R<๕๐ ม. และสะพานกัลบรถ | ยกเว้นการวัด | ยกเว้นการวัด |
| พื้นที่จังหวัดยะลา จังหวัดปัตตานี จังหวัดนราธิวาส จังหวัดสตูล และจังหวัดสงขลา ในเขต ๕ อำเภอ คือ อำเภอจะนะ อำเภอเทพา อำเภอนาทวี อำเภอสะบ้าย้อย และอำเภอสะเดา | ยกเว้นการวัด | ยกเว้นการวัด |

(นายวินัย กุ่มเมือง)
ผู้อำนวยการแขวงทางหลวงภูเก็ต

หนังสือ เรื่อง แจ้งยืนยันการให้ความยินยอมให้ใช้ผลิตภัณฑ์ของโรงงานผสมแอสฟัลต์คอนกรีต

ที่.....

วันที่.....

เรื่อง แจ้งยืนยันการให้ความยินยอมให้ใช้ผลิตภัณฑ์จากโรงงานผสมแอสฟัลต์คอนกรีต

เรียน ผู้อำนวยการแขวงทางหลวงภูเก็ต

สิ่งที่ส่งมาด้วย ๑. สำเนาหนังสือรับรองการจดทะเบียนนิติบุคคล จำนวน ๑ ชุด

๒. สำเนาใบอนุญาตประกอบกิจการโรงงาน (รง.๔) จำนวน ๑ ชุด

โดยหนังสือฉบับนี้ บริษัท/ห้างหุ้นส่วนจำกัด.....โดย
.....ผู้มีอำนาจทำการแทน ซึ่งเป็นเจ้าของโรงงานผสมแอสฟัลต์คอนกรีต และได้รับอนุญาต
ให้ประกอบกิจการโรงงานถูกต้องตามกฎหมาย ขอแจ้งยืนยันการให้ความยินยอมให้ บริษัท/ห้างหุ้นส่วน
จำกัด.....ใช้ผลิตภัณฑ์จากโรงงานผสมแอสฟัลต์คอนกรีต และยืนยันจะให้การสนับสนุนจัดส่ง
ยางแอสฟัลต์คอนกรีต และงานอื่น ๆ ที่เกี่ยวข้องเพื่อให้ บริษัท/ห้างหุ้นส่วนจำกัด.....ใช้
ในการดำเนินการโครงการงานก่อสร้าง/งานจ้างเหมาทำการ.....
.....ตามแบบแขวงทางหลวงภูเก็ต ณ ทางหลวงหมายเลข.....
ตอน.....ระหว่าง กม.....ตลอดระยะเวลางาน
ก่อสร้างของโครงการดังกล่าวข้างต้น

จึงเรียนยืนยันมาเพื่อทราบ

ขอแสดงความนับถือ

(.....)

ผู้มีอำนาจทำการแทนบริษัท/ห้างหุ้นส่วนจำกัด

(นางฉวี น้อย กิ่งเมือง)

ผู้อำนวยการแขวงทางหลวงภูเก็ต

-ร่าง-

แบบแสดงแผนที่ที่ตั้งโรงงานผสมแอสฟัลต์คอนกรีตและเส้นทางขนส่งจากโรงงานผสมแอสฟัลต์คอนกรีต
ถึงกึ่งกลางของโครงการก่อสร้าง

๑) แผนที่เส้นทางขนส่ง

๒) ตารางแสดงระยะทางขนส่งระหว่าง Plant ถึงกึ่งกลางโครงการก่อสร้าง

| ลำดับที่ | แหล่งวัสดุ | ระยะขนส่ง (กม.) |
|--------------------------------------------|---|----------------------------------|
| ๑ | ตำแหน่งที่ตั้ง Plant ทล _____ กม. _____ offset _____ กม. พิกัด _____ (Latitude, Longitude) | |
| ๒ | ตำแหน่งกึ่งกลางงาน ทล _____ กม. _____ พิกัด _____ (Latitude, Longitude) | |
| ๓ | เส้นทางขนส่ง จาก Plant ถึงกึ่งกลางหน้างาน ทล _____ กม. _____ ทล _____ กม. _____ - ทล _____ กม. _____ | _____ _____ _____ _____ |
| ระยะทางขนส่ง จาก Plant ถึง กึ่งกลางหน้างาน | | _____ |


*หมายเหตุ.- เป็นเส้นทางที่รถบรรทุกสามารถวิ่งผ่านได้

(นายวินัย กู้เมือง)
ผู้อำนวยการแขวงทางหลวงภูเก็ต

ชื่อหน่วยงานเจ้าของโครงการ สูง 20 ซม. สีขาว

สถานที่ติดตั้งและโหลรหัส สูง 10 ซม. สีขาว

คงสูงหน่วยงานเจ้าของโครงการ ๑.50 ซม. สีขาว หรือสีที่เข้ากันกับความเหมาะสมของแต่ละหน่วยงาน

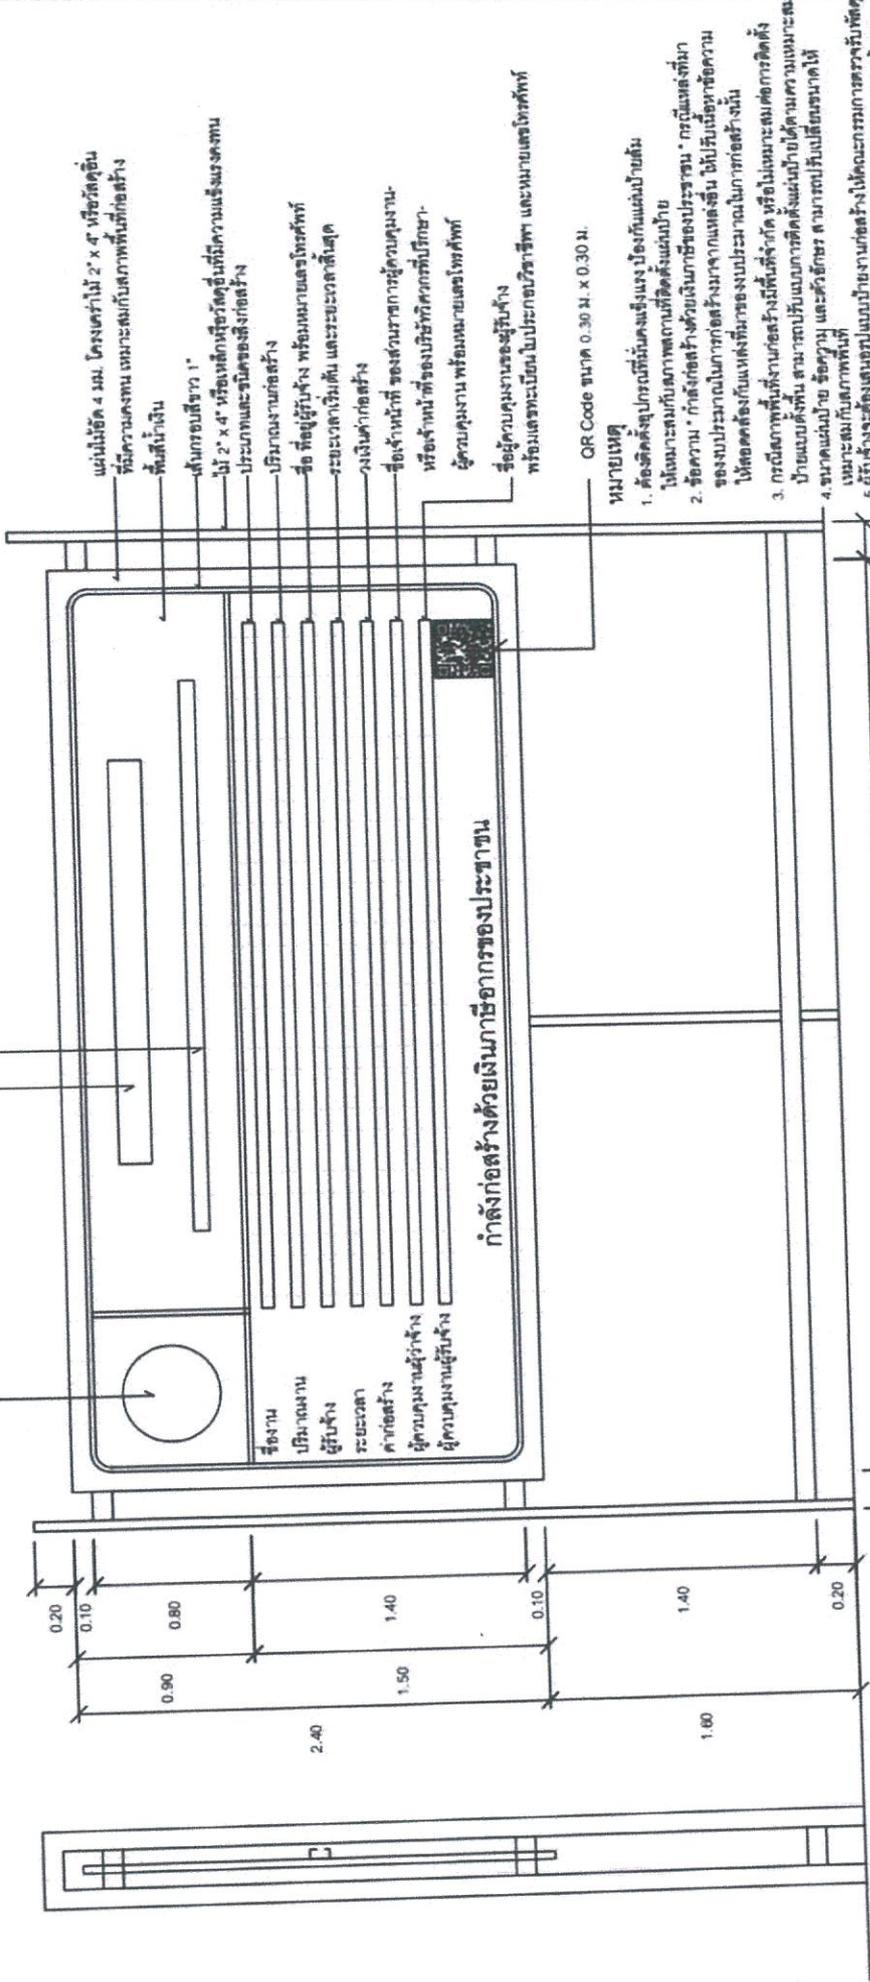

กำลังก่อสร้างด้วยเงินภาษีอากรของประชาชน


QR Code ขนาด 0.30 ม. x 0.30 ม.

หมายเหตุ

1. ต้องติดตั้งป้ายกรอบที่มั่นคงแข็งแรง ป้องกันแผ่นป้ายล้ม
2. ไม่เหมาะสมกับสภาพสถานที่ติดตั้งแผ่นป้าย
3. กรณีสถานที่ก่อสร้างด้วยเงินภาษีอากรของประชาชน ไม่ได้รับอนุญาตให้ก่อสร้าง
4. กรณีสถานที่ก่อสร้างมีพื้นที่จำกัด หรือไม่เหมาะสมต่อการติดตั้งป้ายแบบตั้งพื้น สามารถปรับแบบการติดตั้งแผ่นป้ายได้ตามความเหมาะสม
5. ผู้รับจ้างจะต้องเสนอรูปแบบป้ายงานก่อสร้างได้คณะกรรมการควบคุมการก่อสร้าง หรือผู้ควบคุมงานของผู้รับจ้างให้ความเห็นชอบก่อนดำเนินการติดตั้งป้าย

รูปด้านหน้า 1 : 25

รูปด้านข้าง 1 : 25

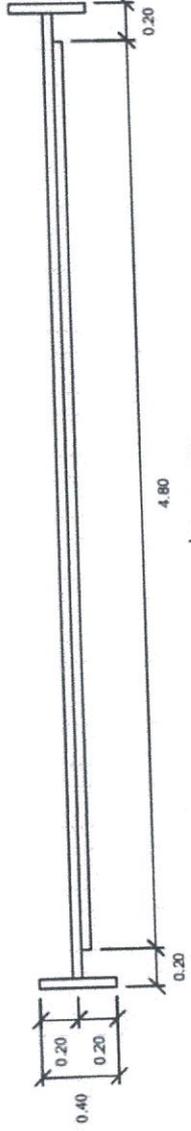

| | |
|--------------------------------|-----------------------------------------------------|
| กรมโยธาธิการและผังเมือง | |
| กองควบคุมการก่อสร้าง | |
| แบบ | แผ่นป้ายแสดงรายละเอียดเกี่ยวกับงานก่อสร้างของราชการ |
| แบบพิมพ์ | แบบคู่ด้านหน้า, รูปด้านข้าง |
| ขนาด | แผ่น 1 |
| จำนวน | จำนวน 1 |

(นายวินัย กู้เมือง)

ผู้อำนวยการแขวงทางหลวงภูเก็ต

หลักเกณฑ์การพิจารณาคุณสมบัติผู้มีสิทธิเสนอราคางานก่อสร้างและบำรุงทาง
ตามคำสั่งกรมทางหลวง ที่ บ.๑/๑๕๑/๒๕๔๙ ลงวันที่ ๑๑ กันยายน ๒๕๔๙

งานก่อสร้างทาง งานก่อสร้างสะพาน งานปรับปรุงย่านชุมชน งานลาดยางทางหลวง งานลาดยางสายลั่น
งานปรับปรุงทางหลวงเพื่อการท่องเที่ยว และงานอื่นๆ

๑. ผู้เสนอราคาที่ได้รับการคัดเลือกให้ทำสัญญากับกรมทางหลวงไม่มาลงนามในสัญญา ภายในระยะเวลา ๓๐ วัน นับตั้งแต่วันที่หน่วยงานเจ้าของงานมีหนังสือแจ้งให้ทราบ
๒. ผู้รับจ้างที่กำลังทำงานอยู่และงานนั้นหมดสัญญาแล้วแต่ยังไม่แล้วเสร็จ โดยไม่มีเหตุอันสมควร จะไม่มีสิทธิเสนอราคา ยกเว้นเมื่องานที่เหลือนั้นคาดว่าจะแล้วเสร็จตามสัญญาในเวลาอันใกล้ และผลงานที่แล้วเสร็จในขณะนั้นต้องไม่น้อยกว่า ๙๐% ของงานที่คาดว่าจะทำจริง
๓. ภายในระยะเวลารับประกันผลงาน ผู้รับจ้างไม่เข้าดำเนินการซ่อมแซมสิ่งก่อสร้างที่ชำรุดบกพร่องของงาน ภายในระยะเวลาตามที่ผู้ว่าจ้างกำหนด โดยเป็นความผิดของผู้รับจ้าง (ให้ปฏิบัติตามแนวทาง ตามหนังสือกรมฯ อนุมัติ เลขที่ สมท.๑/๕๓๒ ลงวันที่ ๓๑ สิงหาคม ๒๕๔๙ เรื่อง แนวทางปฏิบัติในการซ่อมแซมสิ่งก่อสร้างที่ชำรุดบกพร่องของงานก่อสร้างและบำรุงทาง ภายในระยะเวลารับประกันผลงานตามที่กำหนดในสัญญา
๔. กรณีผู้รับจ้างผิดเงื่อนไขสัญญาว่าจ้างโดยผู้รับจ้างไม่คืนเงินค่า K หรือเงินที่เกิดจากการเปลี่ยนแปลงอัตราแลกเปลี่ยนเงินตราระหว่างประเทศ ภายในระยะเวลา ๑๕ วัน นับจากวันที่ได้รับแจ้ง
๕. ผู้รับจ้างที่กรมทางหลวงได้บอกเลิกสัญญา หรืออยู่ในระหว่างที่หน่วยงานเจ้าของงานขออนุมัติบอกเลิกสัญญา โดยเป็นความผิดของผู้รับจ้าง จะไม่มีสิทธิเสนอราคา
๖. ผู้รับจ้างมีจำนวนโครงการก่อสร้างครบตามสิทธิการเสนอราคาตามหลักเกณฑ์การจดทะเบียนฯ
๗. กรณีที่เป็นงานในลักษณะพิเศษ หรืองานเร่งด่วนตามประกาศประกวดราคา ผู้รับจ้างที่มีผลงานล่าช้ากว่าแผนงานเกิน ๕% โดยเป็นความผิดของผู้รับจ้าง
๘. ผู้รับจ้างมีผลงานล่าช้ากว่าแผนงานเกิน ๑๕% โดยเป็นความผิดของผู้รับจ้าง
๙. ผู้รับจ้างมีผลงานไม่ถึง ๒๕% ของงานทั้งหมด เมื่อเวลาล่วงเลยไม่เกินหนึ่งในสองของระยะเวลาตามสัญญา โดยเป็นความผิดของผู้รับจ้าง
๑๐. ผู้รับจ้างมีผลงานล่าช้ากว่าแผนงาน และมีผลงานประจำเดือนที่ตั้งไว้ไม่ถึง ๕๐% ของแผนงานประจำเดือนที่ตั้งไว้ เมื่อเวลาล่วงเลยไปเกินหนึ่งในสองของระยะเวลาตามสัญญา โดยเป็นความผิดของผู้รับจ้าง

งานบำรุงทาง...
(นายวินัย กุ่มเมือง)
ผู้อำนวยการแขวงทางหลวงภูเก็ต

งานบำรุงทาง

๑. ผู้เสนอราคาที่ได้รับการคัดเลือกให้ทำสัญญากับกรมทางหลวงไม่มาลงนามในสัญญา ภายในระยะเวลา ๓๐ วัน นับตั้งแต่วันที่หน่วยงานเจ้าของงานมีหนังสือแจ้งให้ทราบ
๒. ในกรณีที่ผู้รับจ้างไม่เข้าดำเนินการภายในระยะเวลาที่หน่วยงานเจ้าของงานกำหนด แต่ไม่เกิน ๓๐ วัน นับตั้งแต่วันเริ่มต้นตามสัญญา โดยมีได้เป็นความผิดของหน่วยงานเจ้าของงาน
๓. ผู้รับจ้างที่กำลังทำงานอยู่และงานนั้นหมดสัญญาแล้วแต่ยังไม่แล้วเสร็จ โดยไม่มีเหตุอันสมควรจะไม่มีสิทธิ์เสนอราคา ยกเว้นเมื่องานที่เหลือนั้นคาดว่าจะแล้วเสร็จตามสัญญาในเวลาอันใกล้ และผลงานที่แล้วเสร็จ ในขณะนั้นต้องไม่น้อยกว่า ๙๐% ของงานที่คาดว่าจะทำจริง
 - ๓.๑ ในกรณีของสัญญาที่มีเวลาทำการตั้งแต่ ๑๐๐ วันขึ้นไป ซึ่งผู้รับจ้างเข้าดำเนินการแล้ว แต่ผลงานไม่ถึง ๒๕% ของผลงานทั้งหมด เมื่อเวลาล่วงเลยไปเกิน ๕๐% ของระยะเวลาตามสัญญา
 - ๓.๒ เมื่อสิ้นสุดสัญญาแล้วแต่ผู้รับจ้างทำงานได้ผลงานไม่ถึง ๙๐% ของงานที่ต้องดำเนินการจริงตามสัญญา โดยไม่มีเหตุอันสมควร
๔. ภายในระยะเวลารับประกันผลงาน ผู้รับจ้างไม่เข้าดำเนินการซ่อมแซมสิ่งก่อสร้างที่ชำรุดบกพร่องของงาน ภายในระยะเวลาตามที่ผู้ว่าจ้างกำหนด โดยเป็นความผิดของผู้รับจ้าง (ให้ปฏิบัติตามแนวทาง ตามหนังสือกรมฯ อนุมัติ เลขที่ สมท.๑/๕๓๒ ลงวันที่ ๓๑ สิงหาคม ๒๕๕๙ เรื่อง แนวทางปฏิบัติในการซ่อมแซมสิ่งก่อสร้างที่ชำรุดบกพร่องของงานก่อสร้างและบำรุงทาง ภายในระยะเวลารับประกันผลงานตามที่กำหนดในสัญญา
๕. กรณีผู้รับจ้างผิดเงื่อนไขสัญญาว่าจ้างโดยผู้รับจ้างไม่คืนเงินค่า K หรือเงินที่เกิดจากการเปลี่ยนแปลงอัตราแลกเปลี่ยนเงินตราต่างประเทศ ภายในระยะเวลา ๑๕ วัน นับจากวันที่ได้รับแจ้ง
๖. ผู้รับจ้างที่กรมทางหลวงได้บอกเลิกสัญญา หรืออยู่ในระหว่างที่หน่วยงานเจ้าของงานขออนุมัติบอกเลิกสัญญา โดยเป็นความรับผิดชอบของผู้รับจ้าง จะไม่มีสิทธิ์เสนอราคา
 - อนึ่ง ผู้รับจ้างที่ถูกพิจารณาเป็นผู้ขาดคุณสมบัติเสนอราคางานก่อสร้างทาง งานก่อสร้างสะพาน งานปรับปรุงย่านชุมชน งานลาดยางทางหลวง งานลาดยางสายสั้น งานปรับปรุงทางหลวงเพื่อการท่องเที่ยว หรืองานอื่น ๆ ตามที่กรมทางหลวงเห็นสมควร ถือว่าขาดคุณสมบัติเสนอราคาทั้งงานก่อสร้างและงานบำรุงทาง และไม่มีสิทธิ์ในการเสนอราคางานก่อสร้างหรือบำรุงทางทุกประเภท สำหรับงานจัดจ้างของทุกหน่วยงานของกรมทางหลวง
 - สำหรับผู้รับจ้างที่ถูกพิจารณาเป็นผู้ขาดคุณสมบัติเสนอราคางานบำรุงทางประเภทใด ถือว่าขาดคุณสมบัติเสนอราคาเฉพาะงานบำรุงทางประเภทนั้น และไม่มีสิทธิ์ในการเสนอราคางานบำรุงทางประเภทนั้น สำหรับงานจัดจ้างของทุกหน่วยงานของกรมทางหลวง

(นายวินัย กูเมือง)

ผู้อำนวยการแขวงทางหลวงภูเก็ต



แนวทางการพิจารณา
ขยายอายุสัญญาหรือการงดหรือลดค่าปรับ
งานจ้างเหมาของกรมทงหลวง

กรมทงหลวง

สิงหาคม ๒๕๖๑

(นายวินัย กู้เมือง)

ผู้อำนวยการแขวงทงหลวงภูเก็ต


-สำเนา-

ส่วนราชการ สำนักก่อสร้างทางที่ ๑ ส่วนบริหารงานทั่วไป โทร. ๐๒-๓๕๔-๖๘๐๒, ๒๓๐๒๓
ที่ สท.๑/๕๐๕๓ วันที่ ๗ สิงหาคม ๒๕๖๓
เรื่อง แนวทางการพิจารณาขยายอายุสัญญาหรือการงดหรือลดค่าปรับงานจ้างเหมาของกรมทางหลวง

เรียน อทล.

ตามที่คณะกรรมการพิจารณาปัญหาเกี่ยวกับงานจ้างเหมา ได้ประชุมคณะกรรมการฯ เรื่อง หลักเกณฑ์ในการพิจารณาขยายอายุสัญญา และได้มีการปรับปรุงแนวทางการพิจารณาขยายอายุสัญญาหรือการงดหรือลดค่าปรับงานจ้างเหมาของกรมทางหลวงเสนอมาร่วมนี้ ทั้งนี้เพื่อให้การปฏิบัติงานเป็นไปในทางเดียวกัน

จึงเรียนมาเพื่อโปรดพิจารณา หากเห็นชอบจะได้เวียนให้หน่วยงานที่เกี่ยวข้องเพื่อถือปฏิบัติต่อไป พร้อมนี้ได้แนบแนวทางการพิจารณาขยายอายุสัญญาหรือการงดหรือลดค่าปรับงานจ้างเหมาด้วยแล้ว

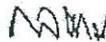

(นายกมล หนั่นท่า)

รองอธิบดีฝ่ายดำเนินงาน

ประธานคณะกรรมการพิจารณาปัญหาเกี่ยวกับงานจ้างเหมา

วิรัชธี/ร่าง-ทาน

วรากรณ์/พิมพ์

 /ตรวจ

(นายวินัย กุ่มเมือง)

ผู้อำนวยการแขวงทางหลวงภูเก็ต

แนวทางการพิจารณาขยายอายุสัญญาหรือการงดหรือลดค่าปรับ
งานจ้างเหมาของกรมทางหลวง

กฎหมาย ระเบียบ คำสั่ง หนังสือเวียนที่เกี่ยวข้อง

1. พระราชบัญญัติการจัดซื้อจัดจ้างและการบริหารพัสดุภาครัฐ พ.ศ.2560 มาตรา 102

การงดหรือลดค่าปรับให้แก่คู่สัญญา หรือการขยายเวลาทำการตามสัญญาหรือข้อตกลง ให้อยู่ในดุลพินิจของผู้มีอำนาจที่จะพิจารณาได้ตามจำนวนวันที่มีเหตุเกิดขึ้นจริง เฉพาะในกรณีดังต่อไปนี้

- (1) เหตุเกิดจากความผิดหรือความบกพร่องของหน่วยงานของรัฐ
- (2) เหตุสุดวิสัย
- (3) เหตุเกิดจากพฤติการณ์อันหนึ่งอันใดที่คู่สัญญาไม่ต้องรับผิดชอบตามกฎหมาย
- (4) เหตุอื่นตามที่รัฐมนตรีกำหนดในกฎกระทรวง

หลักเกณฑ์และวิธีการของงดหรือลดค่าปรับให้แก่คู่สัญญา หรือการขยายเวลาทำการตามสัญญาหรือข้อตกลง ให้เป็นไปตามระเบียบที่รัฐมนตรีกำหนด

2. ระเบียบกระทรวงการคลังว่าด้วยการจัดซื้อจัดจ้างและการบริหารพัสดุภาครัฐ พ.ศ.2560

ข้อ 182 การงดหรือลดค่าปรับให้แก่คู่สัญญา หรือการขยายเวลาทำการตามสัญญาหรือข้อตกลงตามมาตรา 102 ในกรณีที่มีเหตุเกิดจากความผิดหรือความบกพร่องของหน่วยงานของรัฐ หรือเหตุสุดวิสัย หรือเกิดจากพฤติการณ์อันหนึ่งอันใดที่คู่สัญญาไม่ต้องรับผิดชอบตามกฎหมายหรือเหตุอื่นตามที่กำหนดในกฎกระทรวง ทำให้คู่สัญญาไม่สามารถส่งมอบสิ่งของหรืองานตามเงื่อนไขและกำหนดเวลาแห่งสัญญาได้ ให้หน่วยงานของรัฐระงับไว้ในสัญญาหรือข้อตกลงกำหนดให้คู่สัญญาต้องแจ้งเหตุดังกล่าวให้หน่วยงานของรัฐทราบภายใน 15 วัน นับถัดจากวันที่เหตุนั้นได้สิ้นสุดลง หรือตามที่กำหนดในกฎกระทรวง หากมิได้แจ้งภายในเวลาที่กำหนด คู่สัญญาจะขมกกล่าวอ้างเพื่อของดหรือลดค่าปรับ หรือขอขยายเวลาในภายหลังมิได้ เว้นแต่กรณีเหตุเกิดจากความผิดหรือความบกพร่องของหน่วยงานของรัฐซึ่งมีหลักฐานชัดเจน หรือหน่วยงานของรัฐทราบคือผู้แล้วตั้งแต่ต้น

3. คำสั่งกรมทางหลวง ที่ บ.1/120/2560 ลงวันที่ 29 สิงหาคม 2560

เรื่อง มอบอำนาจการพิจารณางด ลดค่าปรับ หรือการขยายเวลาทำการตามสัญญาหรือข้อตกลงงาน
ซื้อ/จ้าง งานจ้างที่ปรึกษา และงานจ้างออกแบบหรือควบคุมงานก่อสร้าง

(นายวินัย กุ่มเมือง)

ผู้อำนวยการแขวงทางหลวงภูเก็ต

การงดหรือลดค่าปรับให้แก่คู่สัญญา หรือการขยายเวลาทำการตามสัญญาหรือข้อตกลงอยู่ในอำนาจของหัวหน้าหน่วยงานของรัฐ (อธิบดี) ที่จะพิจารณาได้ตามจำนวนวันที่มีเหตุเกิดขึ้นจริง และอธิบดีได้มอบอำนาจในการพิจารณางด ลดค่าปรับ หรือการขยายเวลาทำการตามสัญญาหรือข้อตกลงในวงเงินอำนาจสั่งซื้อ/สั่งจ้างของอธิบดี (ไม่เกิน 200 ล้านบาท) ให้กับหน่วยงานต่าง ๆ ดังนี้

1. หน่วยงานส่วนกลาง มอบอำนาจให้รองอธิบดี วิศวกรใหญ่ เป็นผู้มีอำนาจในการพิจารณางด ลดค่าปรับ หรือการขยายเวลาทำการตามสัญญาหรือข้อตกลงในงานจ้างซึ่งอยู่ในความรับผิดชอบของหน่วยงานในส่วนกลางตามสายการบังคับบัญชา
2. หน่วยงานภูมิภาค มอบอำนาจให้ผู้อำนวยการสำนักงานทางหลวง ผู้อำนวยการศูนย์สร้างทาง ผู้อำนวยการศูนย์สร้างและบูรณะสะพาน เป็นผู้มีอำนาจในการพิจารณางด ลดค่าปรับ หรือการขยายเวลาทำการตามสัญญาหรือข้อตกลงในงานจัดจ้าง
3. ให้ผู้รับมอบอำนาจตามข้อ 1 และข้อ 2 เป็นผู้รับผิดชอบในการดำเนินการพร้อมทั้งตรวจสอบเอกสารหลักฐานต่าง ๆ ที่เกี่ยวข้อง ให้ถูกต้องตามกฎหมาย ระเบียบ และข้อบังคับอื่น ๆ ของทางราชการที่เกี่ยวข้อง โดยเคร่งครัดทุกกรณี

4. หนังสือคณะกรรมการว่าด้วยกาฬพิศต ตอนที่ศต ที่ กก (กวพ) 0421.3/ว 268 ลงวันที่ 16 กรกฎาคม 2555

ในการพิจารณางดหรือลดค่าปรับให้แก่คู่สัญญาด้วยเหตุ (1) เหตุเกิดจากความผิดหรือความบกพร่องของส่วนราชการ (2) เหตุสุดวิสัย (3) เหตุเกิดจากพฤติการณ์อันหนึ่งอันใดที่คู่สัญญาไม่ต้องรับผิดชอบตามกฎหมายซึ่งเหตุดังกล่าวมีผลกระทบโดยตรงที่ทำให้ผู้รับจ้างไม่สามารถส่งมอบงานจ้างตามสัญญา ให้อยู่ในอำนาจของหัวหน้าส่วนราชการที่จะพิจารณาได้ตามจำนวนวันที่มีเหตุเกิดขึ้นจริง โดยจะต้องพิจารณาว่าคู่สัญญาได้ปฏิบัติตามสัญญาหรือข้อตกลงให้กับทางราชการเป็นไปอย่างปกติตลอดมา และต้องไม่มีพฤติการณ์ที่จะทิ้งงานของทางราชการ หากมีเหตุผลอันสมควรที่จะพิจารณางดหรือลดค่าปรับตามสัญญา แม้ได้ดำเนินการล่วงหน้ากำหนดระยะเวลาส่งมอบหรือแล้วเสร็จตามสัญญาหรือข้อตกลงจนมีค่าปรับเกิดขึ้นแล้วก็ตามแต่ต้องยังมีได้มีการตรวจรับงานงวดสุดท้าย

5. หนังสือสำนักนายกรัฐมนตรี ที่ นร(กวพ) 1305/ ว11948 ลงวันที่ 13 ธันวาคม 2543

กรณีที่ส่วนราชการได้ทำสัญญาหรือข้อตกลงเป็นหนังสือกับผู้รับจ้างแล้ว ต่อมาหากมีความจำเป็นต้องแก้ไขเปลี่ยนแปลงสัญญาหรือข้อตกลง หรือพิจารณาขยายระยะเวลาทำการตามสัญญา การงดหรือลดค่าปรับแล้ว ให้คณะกรรมการตรวจการจ้าง เป็นผู้เสนอความเห็นเพื่อประกอบการพิจารณาของหัวหน้าส่วนราชการ

(นายวินัย กุ่มเมือง)

ผู้อำนวยการแขวงทางหลวงภูเก็ต

6. หนังสือตอบข้อหาข้อ ๓ สำนักนายกรัฐมนตรี ที่ นร(กพ)1305/10406 ลงวันที่ 18 ธันวาคม 2541

- การพิจารณาขอลดค่าปรับ เป็นการพิจารณาอนุมัติให้ในเวลาที่ยังคงเหลือกำหนดเวลาของสัญญาหรือข้อตกลงไปแล้ว และเป็นกรณีที่มีค่าปรับเกิดขึ้นแล้ว

- การพิจารณาขยายเวลาทำการตามสัญญาหรือข้อตกลง เป็นการพิจารณาอนุมัติให้ก่อนที่จะครบกำหนดสัญญา และค่าปรับยังไม่เกิดขึ้น

ในการขยายเวลาทำการตามสัญญา การงดหรือลดค่าปรับ เป็นนิตินกรรมฝ่ายเดียว เมื่อผู้ว่าจ้างเห็นสมควรว่าระยะเวลาที่เหลือไปมิใช่ความผิดของผู้รับจ้าง และเห็นสมควรขยายระยะเวลา หรืองดหรือลดค่าปรับให้แล้ว จึงไม่จำเป็นต้องทำสัญญาแก้ไขเพิ่มเติมอีก โดยใช้เพียงคำสั่งอนุมัติของผู้มีอำนาจประกอบสัญญาไว้เป็นหลักฐานในการเบิกจ่ายเงินหรือคืนเงินค่าปรับให้แก่คู่สัญญาก็ได้

7. หนังสือตอบข้อหาข้อ ๓ สำนักนายกรัฐมนตรี ที่ นร(กพ) 1407/2829 ลงวันที่ 5 เมษายน 2545

กรณีกรมฯ ไม่สามารถส่งมอบพื้นที่ทำงานให้แก่ผู้รับจ้างได้ เนื่องจากปัญหาในการจัดกรรมสิทธิ์ที่ดิน ต่อมาเมื่อล่วงเลยเวลาทำการตามที่ระบุในสัญญาจ้างแล้วจึงสามารถส่งมอบพื้นที่ให้ผู้รับจ้างเข้าทำงานได้เฉพาะบางช่วง และภายหลังเมื่อกรมฯ จัดกรรมสิทธิ์ที่ดินได้เสร็จแล้วจึงจะมอบพื้นที่ช่วงอื่น ๆ เพิ่มเติมให้แก่ผู้รับจ้างอีก หากปรากฏข้อเท็จจริงว่ากรมฯ หลงคิดปัญหาอุปสรรคในการจัดกรรมสิทธิ์ที่ดิน และเมื่อเหตุอุปสรรคดังกล่าวสิ้นสุดลงในแต่ละช่วง กรมฯ ก็ยอมใช้ดุลพินิจในการพิจารณาขยายระยะเวลา งดหรือลดค่าปรับให้แก่ผู้รับจ้างได้ตามระยะเวลาที่ผู้รับจ้างได้รับผลกระทบจากการจัดกรรมสิทธิ์ที่ดินในแต่ละช่วงได้ โดยกรมฯ จะต้องพิจารณาด้วยว่าเหตุอุปสรรคดังกล่าวมีส่วนสัมพันธ์กับงานก่อสร้างในส่วนอื่นและเป็นเหตุให้ผู้รับจ้างไม่สามารถดำเนินการก่อสร้างในส่วนทั้งหมดให้แล้วเสร็จตามกำหนดเวลาในสัญญาหรือไม่

สิทธิที่คู่สัญญาจะได้รับการพิจารณา

คู่สัญญาต้องแจ้งเหตุแห่งการขอขยายระยะเวลาทำการตามสัญญา การงดหรือลดค่าปรับตามระเบียบฯ ข้อ 182 ให้หน่วยงานของรัฐทราบภายใน 15 วัน นับถัดจากวันที่เหตุนั้นได้สิ้นสุดลง หากมิได้แจ้งภายในเวลาที่กำหนด คู่สัญญาจะยกมากล่าวอ้างเพื่อของดหรือลดค่าปรับ หรือขอขยายเวลาในภายหลังมิได้ เว้นแต่กรณีเหตุเกิดจากความผิดหรือความบกพร่องของหน่วยงานของรัฐซึ่งมีหลักฐานชัดเจน หรือหน่วยงานของรัฐทราบคืออยู่แล้วตั้งแต่ต้น

(นายจรรย์ กู้เมือง)

ผู้อำนวยการแขวงทางหลวงภูเก็ต

เอกสารประกอบการพิจารณาขอขยายอายุสัญญา การงดหรือลดค่าปรับ

หน่วยงานที่เป็นคู่สัญญาจะต้องนำส่งเอกสารที่เกี่ยวข้องในการขอขยายอายุสัญญา หรือการงดหรือลดค่าปรับ
อย่างน้อยดังนี้

1. สำเนาสัญญา
2. สำเนาหนังสือแจ้งขอเข้าทำงานและขอรับมอบพื้นที่ตามสัญญาของผู้รับจ้าง ซึ่งการกำหนดวัน
เข้าทำงาน ให้ระบุวันที่แน่นอน ห้ามใช้คำว่า "คาดว่า" เพราะจะมีปัญหาในการพิจารณา (ถ้ามี)
3. สำเนาหนังสือมอบพื้นที่ทำงานของผู้ว่าจ้างทุกครั้งที่ได้มอบพื้นที่ให้ผู้รับจ้างหรือสำเนาหนังสือ
ที่แจ้ง โดยกำหนดวันที่แน่นอนที่จะให้ผู้รับจ้างเข้าดำเนินการได้ (ถ้ามี)
4. สำเนาหนังสือผู้รับจ้าง แจ้งปัญหาอุปสรรคที่เป็นเหตุให้ไม่สามารถเข้าทำการก่อสร้างได้ เพื่อขอ
ขยายเวลานั้น แจ้งเหตุติดขัดสาธารณูปโภคต่าง ๆ โดยเฉพาะอย่างยิ่งหนังสือแจ้งฉบับแรก
สำเนาหนังสือขอขยายอายุสัญญาหรือของดหรือลดค่าปรับของผู้รับจ้าง โดยต้องระบุสาเหตุและ
จำนวนวันที่ขอขยายอายุสัญญาด้วยจะไม่รับเรื่องไว้พิจารณา กรณีที่ขอขยายอายุสัญญาล่วงหน้า
โดยที่ยังไม่ทราบวันที่มอบสถานที่ให้ได้เนื่องจากไม่ทราบจำนวนวันที่มีเหตุเกิดขึ้นจริง
5. สำเนาหนังสือโครงการ/แขวงฯเจ้าของพื้นที่แจ้งหน่วยงานเจ้าของกิจการสาธารณูปโภคให้ทำ
การรื้อย้าย
6. สำเนาหนังสือหน่วยงานเจ้าของกิจการสาธารณูปโภคแจ้งผลการดำเนินการ
7. สำเนาหนังสือโครงการ/แขวงฯ เจ้าของพื้นที่ แจ้งยืนยันวันที่แก้ไขปัญหาอุปสรรคแล้วเสร็จ
พร้อมให้ผู้รับจ้างเข้าทำการก่อสร้างได้
8. สำเนาใบตรวจรับงาน (กรณีงานแล้วเสร็จให้แจ้งวันแล้วเสร็จด้วย)
9. บันทึกความเห็นของคณะกรรมการตรวจรับพัสดุในงานจ้างทั้งหมด (หากกรรมการคนใดมี
ความเห็นแย้งให้บันทึกความเห็นไว้โดยชัดเจน)
10. Work Schedule, Bar Chart ของ Main Item และบันทึกการปฏิบัติงานของผู้รับจ้างและ
เหตุการณ์แวดล้อมเป็นรายวัน เฉพาะวันที่เกี่ยวข้องกับกรณีขอต่ออายุสัญญา (บางกรณี)
11. บันทึกของสำนัก ฯ หรือกองเข้าของงาน สรุปข้อเท็จจริงเรียงตามลำดับเหตุการณ์ รวมทั้งให้
อ้างอิงเอกสารที่เกี่ยวข้องเพียงพอ หรือมความเห็น เพื่อให้คณะกรรมการสามารถนำไป
ประกอบการพิจารณากรณีนั้นได้
12. เอกสารอื่น ๆ เช่น รูปภาพ แผนผัง รูปตัด ฯลฯ (ถ้ามี) เหตุการณ์แวดล้อมเป็นรายวัน เฉพาะ
วันที่เกี่ยวข้องกับกรณีขอต่ออายุสัญญา (บางกรณี)
13. กรณีเกิดอุทกภัย หรือภัยพิบัติ ให้แนบเอกสารประกอบการพิจารณา เช่น ประกาศจังหวัดฯ

(นายวินัย กุ่มเมือง)

ผู้อำนวยการแขวงทางหลวงภูเก็ต

การคำนวณเวลาทำการสำหรับงานส่วนที่เหลือเฉพาะที่คิดจัดการก่อสร้าง

เวลาทำการสำหรับงานส่วนที่เหลือเฉพาะที่คิดจัดการก่อสร้าง มี 2 กรณี

- ① กรณีงานที่มีลักษณะเดียวกัน และไม่มี ความยุ่งยากซับซ้อน (ส่วนใหญ่จะเป็นงานอย่างเดียว)
 - จำนวนปริมาณงานส่วนที่คิดจัดเป็นเปอร์เซ็นต์ และเทียบกับระยะเวลาทำการตามสัญญาเดิม จะได้จำนวนวันที่ต้องใช้ในการก่อสร้างงานส่วนที่เหลือเฉพาะที่คิดจัดการก่อสร้าง เช่น งานก่อสร้างสะพาน
- ② กรณีที่ต้องก่อสร้างงานหลายอย่าง และลักษณะการทำงานไม่เหมือนกัน
 - กำหนดจำนวนวันที่ต้องใช้ทำการของงานแต่ละอย่างตามหลักเกณฑ์การคิดเวลาทำการของกรมทางหลวง โดยใช้เครื่องมือ เครื่องจักร จำนวนชุดตามชั้นผู้รับเหมา แต่ทั้งนี้ต้องพิจารณาจำนวนเครื่องจักรที่ต้องแบ่งไปใช้งานส่วนที่ไม่คิดจัดด้วย

ตัวอย่าง สัญญาจ้างทำงานก่อสร้างโครงการ A ระยะทาง 10 กิโลเมตร เริ่มต้นสัญญาวันที่ 1 มกราคม 2555 และสิ้นสุดสัญญาวันที่ 31 ธันวาคม 2555 พบปัญหาสาธารณูปโภคจัดการก่อสร้าง

ระยะทาง 2 กิโลเมตร ผู้รับจ้างเป็นผู้รับเหมางานก่อสร้างทางชั้น 1 (ภาคผนวก)

กรณีที่ 1 มอบพื้นที่ให้ผู้รับจ้างเมื่อวันที่ 1 ธันวาคม 2555 แนวทางการพิจารณา

- ตามแผนงานที่ผู้รับจ้างได้รับอนุมัติแล้วนั้น เมื่อถึงวันที่ 1 ธันวาคม 2555 จะเหลือเฉพาะงานเบ็ดเตล็ด

- จำนวนปริมาณงานส่วนที่คิดจัดและเป็นพื้นที่ต่อเนื่อง การคำนวณเวลาทำการ ให้ใช้เครื่องจักรจำนวน 4 ชุด โดยนำปริมาณงานส่วนที่เหลือ + งานเบ็ดเตล็ดตามเปอร์เซ็นต์ที่เหลือในแผนงานของส่วนที่ไม่คิดจัด + งานเบ็ดเตล็ดส่วนที่คิดจัด

กรณีที่ 2 มอบพื้นที่ให้ผู้รับจ้างเมื่อวันที่ 1 สิงหาคม 2555 แนวทางการพิจารณา

- ตามแผนงานที่ผู้รับจ้างได้รับอนุมัติแล้วนั้น เมื่อถึงวันที่ 1 สิงหาคม 2555 จะเหลืองานรองพื้นทาง งานพื้นทาง ผิวทาง งานเบ็ดเตล็ด

- จำนวนปริมาณงานส่วนที่คิดจัดและเป็นพื้นที่ต่อเนื่อง การคำนวณเวลาทำการ ให้ใช้เครื่องจักรจำนวน 4 ชุด โดยนำปริมาณงานส่วนที่เหลือ + งานเบ็ดเตล็ดตามเปอร์เซ็นต์ที่เหลือในแผนงานของส่วนที่ไม่คิดจัด + ปริมาณงานส่วนที่คิดจัด + งานเบ็ดเตล็ดส่วนที่คิดจัด

(นายวินัย กุ่มเมือง)

ผู้อำนวยการแขวงทางหลวงภูเก็ต

กรณีที่ 3 มอบพื้นที่ให้ผู้รับจ้างเมื่อวันที่ 1 มกราคม 2556 แนวทางการพิจารณา

- สิ้นสุดสัญญาเดิมแล้ว
- จำนวนปริมาณงานส่วนที่ติดขัดและเป็นพื้นที่ต่อเนื่อง การคำนวณเวลาทำการให้ใช้เครื่องจักรจำนวน 4 ชุด โดยนำเฉพาะปริมาณงานส่วนที่ติดขัด + งานเบ็ดเตล็ดส่วนที่ติดขัด

การคำนวณเวลาทำการให้แสดงในรูป Bar Chart ตามลำดับขั้นตอนของการก่อสร้างนั้น ๆ แต่ทั้งนี้อาจใช้เวลาตามลักษณะการก่อสร้างและสถานการณ์ที่เกิดขึ้นจริง ดังนี้-

- เวลาเตรียมการขนย้ายเครื่องจักร
- ปริมาณงานเหลือน้อย แต่มีความยุ่งยากซับซ้อนในการทำงานต้องใช้เทคนิคสูงและความประณีต ต้องรอ Concrete Set คั่ว ฯลฯ
- จำนวนวันที่เสียไปเนื่องจากฝนตกและทำงานไม่ได้


(นายวินัย กู้เมือง)

ผู้อำนวยการแขวงทางหลวงภูเก็ต

การพิจารณาจำนวนวันที่จะขยายอายุสัญญา (ให้ไว้เป็นตัวอย่างประกอบการพิจารณา)

- กำหนดให้ ก = ระยะเวลาที่รอคอยการส่งมอบพื้นที่
- ข = ระยะเวลาที่ใช้ทำงานเฉพาะที่ติดขักรก่อสร้าง คำนวณตามหลักเกณฑ์กรมฯ
- ค = ระยะเวลาที่เหลืออยู่ในสัญญาเดิมนับตั้งแต่วันรับมอบพื้นที่ให้ผู้รับจ้างเข้าดำเนินการได้

1. กรณีผู้ว่าจ้างไม่สามารถส่งมอบพื้นที่ให้แก่ผู้รับจ้างได้ตั้งแต่เริ่มต้นสัญญา

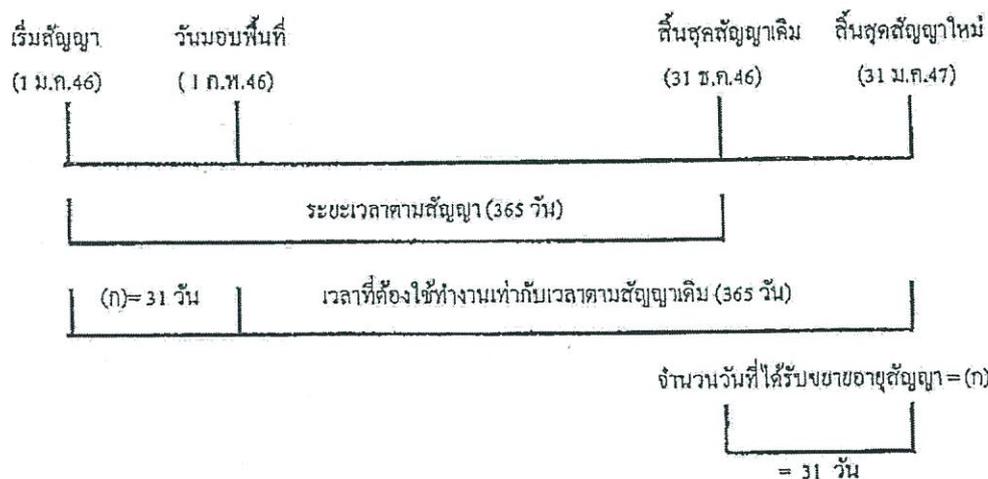

จำนวนวันที่ได้รับการขยายอายุสัญญา = จำนวนวันที่สูญเสียไปนับตั้งแต่วันเริ่มต้นอายุสัญญาถึงก่อนวันที่ได้รับมอบพื้นที่

= (ก)

ตัวอย่าง โครงการ A เริ่มต้นสัญญาวันที่ 1 มกราคม 2546 และสิ้นสุดสัญญาวันที่ 31 ธันวาคม 2546 ระยะเวลาตามสัญญา 365 วัน เมื่อเริ่มต้นสัญญาผู้ว่าจ้างไม่สามารถส่งมอบพื้นที่ให้แก่ผู้รับจ้างได้เลยจนถึงวันที่ 1 กุมภาพันธ์ 2546 จึงมอบพื้นที่ให้แก่ผู้รับจ้างเข้าดำเนินการได้

จำนวนวันที่ได้รับการขยายอายุสัญญา = จำนวนวันที่สูญเสียไปนับตั้งแต่วันเริ่มต้นอายุสัญญา (1 ม.ค.46) ถึงก่อนวันที่ได้รับมอบพื้นที่ (31 ม.ค.46)

= 31 วัน

นับถัดจากวันสิ้นสุดสัญญาเดิม โดยจะสิ้นสุดสัญญาใหม่วันที่ 31 ม.ค.47

(นายธินัย กุ่มเมือง)


ผู้อำนวยการแขวงทางหลวงภูเก็ต

2. กรณีผู้ว่าจ้างส่งมอบพื้นที่ให้แก่ผู้รับจ้างได้ตั้งแต่เริ่มต้นสัญญา แต่มีบางส่วนติดขัดการจัดกรรมสิทธิ์ที่ดิน หรือติดขัดสาธารณูปโภค หรือมีอุปสรรคอื่นใดที่เป็นเหตุติดขัดการก่อสร้าง มี 2 กรณี

2.1 แก้ไขปัญหาแล้วเสร็จในอายุสัญญา

กรณีที่ 1

ถ้าระยะเวลาที่ใช้ทำงานเฉพาะที่ติดขัดการก่อสร้าง (ข) น้อยกว่าเวลาที่เหลืออยู่ในสัญญาเดิม นับแต่วันรับมอบพื้นที่ (ค) จะไม่ขยายอายุสัญญาให้

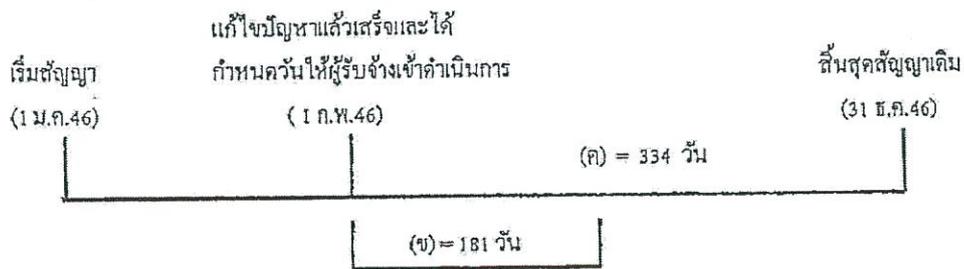

ตัวอย่าง

โครงการ A เริ่มต้นสัญญาวันที่ 1 มกราคม 2546 และสิ้นสุดสัญญาวันที่ 31 ธันวาคม 2546 ระยะเวลาตามสัญญา 365 วัน เมื่อเริ่มต้นสัญญาผู้ว่าจ้างสามารถส่งมอบพื้นที่ให้แก่ผู้รับจ้างได้ แต่ยังมีจุดติดขัดการก่อสร้างอยู่จนถึงวันที่ 1 กุมภาพันธ์ 2546 ผู้ว่าจ้างสามารถส่งมอบพื้นที่จุดที่ติดขัดการก่อสร้างให้แก่ผู้รับจ้างเข้าดำเนินการก่อสร้างได้ และผู้ว่าจ้างได้คำนวณระยะเวลาที่ใช้ทำงานเฉพาะที่ติดขัดการก่อสร้าง ตามหลักเกณฑ์กรมฯ (ข) เป็นเวลา 181 วัน

กรณีนี้ ระยะเวลาที่ใช้ทำงานเฉพาะที่ติดขัดการก่อสร้าง (181 วัน) น้อยกว่าเวลาที่เหลืออยู่ในสัญญาเดิม (334 วัน) จะไม่ขยายอายุสัญญาให้


กรณีที่ 2

ถ้าระยะเวลาที่ใช้ทำงานเฉพาะที่ติดขัดการก่อสร้าง (ข) มากกว่าเวลาที่เหลืออยู่ในสัญญาเดิม (ค)

จำนวนวันที่ได้รับการขยายอายุสัญญา = (ข) - (ค)

(นายวินัย กุ่มเมือง)

ผู้อำนวยการแขวงทางหลวงภูเก็ต

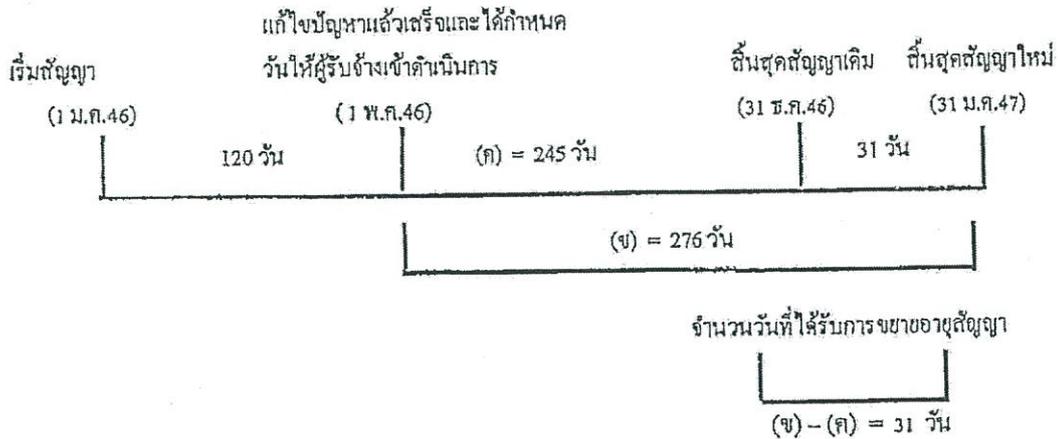

ตัวอย่าง

โครงการฯ A เริ่มต้นสัญญาวันที่ 1 มกราคม 2546 และสิ้นสุดสัญญาวันที่ 31 ธันวาคม 2546
ระยะเวลาตามสัญญา 365 วัน เมื่อเริ่มสัญญาผู้ว่าจ้างสามารถส่งมอบพื้นที่ให้ผู้รับจ้างเข้าดำเนินการก่อสร้าง
ได้แต่ยังมีจุดติดขัดการก่อสร้างอยู่ จนถึงวันที่ 1 พฤษภาคม 2546 ผู้ว่าจ้างสามารถส่งมอบพื้นที่จุดที่ติดขัด
การก่อสร้างให้แก่ผู้รับจ้างเข้าดำเนินการก่อสร้างได้ และผู้ว่าจ้างได้คำนวณระยะเวลาที่ใช้ทำงานเฉพาะที่
ติดขัดการก่อสร้าง ตามหลักเกณฑ์กรมฯ (ข) เป็นเวลา 276 วัน

$$\begin{aligned} \text{จำนวนวันที่ได้รับขยายอายุสัญญา} &= (ข) - (ก) \\ &= 276 - 245 \\ &= 31 \text{ วัน นับถัดจากสิ้นสุดสัญญาเดิม} \end{aligned}$$

โดยจะสิ้นสุดสัญญาใหม่วันที่ 31 มีนาคม 2547


2.2 แก้ไขปัญหาแล้วเสร็จหลังจากสิ้นสุดสัญญา

กรณีที่ 1

ณ วันที่แก้ไขปัญหาล่วงเสร็จและกำหนดวันที่ผู้รับจ้างเข้าดำเนินการได้ ยังมีงานในส่วนที่ไม่ติดขัด
การก่อสร้างเหลืออยู่

(นายวินัย กุ่มเมือง)

ผู้อำนวยการแขวงทางหลวงภูเก็ต

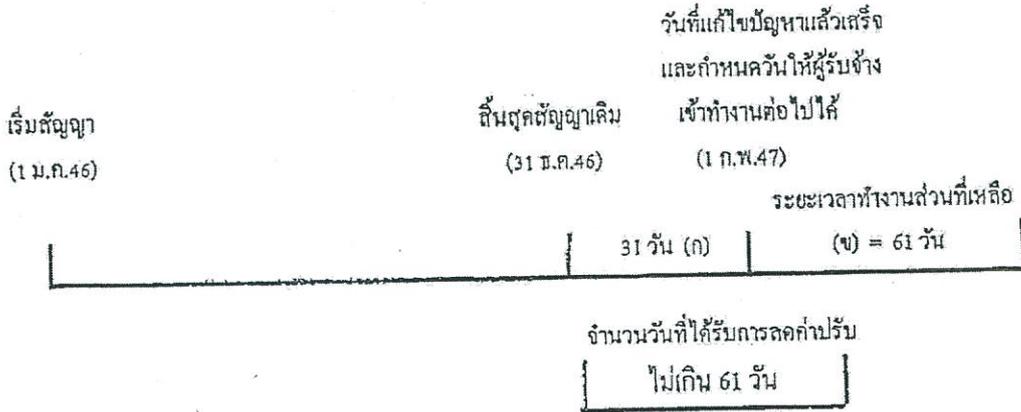

จำนวนวันที่ได้รับการลดค่าปรับไม่เกิน = (ข)

ตัวอย่าง

โครงการ A เริ่มต้นสัญญาวันที่ 1 มกราคม 2546 สิ้นสุดสัญญาวันที่ 31 ธันวาคม 2546 ระยะเวลาดำเนินการ 365 วัน เมื่อเริ่มสัญญาผู้ว่าจ้างสามารถส่งมอบพื้นที่ให้ผู้รับจ้างเข้าดำเนินการก่อสร้างได้ แต่ยังมีจุดติดขัดการก่อสร้างอยู่ และเมื่อสิ้นสุดสัญญาเดิม (31 ธันวาคม 2546) ผู้ว่าจ้างยังไม่สามารถส่งมอบพื้นที่จุดติดขัดการก่อสร้างให้ผู้รับจ้างได้ จนถึงวันที่ 1 กุมภาพันธ์ 2547 จึงสามารถส่งมอบพื้นที่จุดติดขัดการก่อสร้างให้ผู้รับจ้างเข้าดำเนินการก่อสร้างได้ ซึ่งขณะนั้นงานในส่วนที่ไม่ติดขัดการก่อสร้างยังไม่แล้วเสร็จและระยะเวลาที่ใช้ทำงานเฉพาะส่วนที่ติดขัดปัญหาคำนวณตามหลักเกณฑ์ของกรมทางหลวงใช้เวลา 61 วัน (ข)

จำนวนวันที่ได้รับการขยายอายุสัญญาเท่ากับระยะเวลาที่ใช้ทำงานเฉพาะที่ติดขัดการก่อสร้าง คำนวณตามหลักเกณฑ์กรมฯ (ข) ส่วนระยะเวลาตั้งแต่วันถัดจากวันสิ้นสุดสัญญาเดิม (1 มกราคม 2547) ถึงวันก่อนวันมอบพื้นที่ให้ผู้รับจ้างเข้าดำเนินการได้ (31 มกราคม 2547) จำนวน 31 วัน (ก) จะไม่ได้รับการลดค่าปรับเนื่องจากงานในส่วนที่ไม่ติดขัดการก่อสร้างยังไม่แล้วเสร็จ

จำนวนวันที่ได้รับการลดค่าปรับ ไม่เกิน = 61 วัน

(นายวินัย กุ่มเมือง)

ผู้อำนวยการแขวงทางหลวงภูเก็ต

กรณีที่ 2

ณ วันที่แก้ไขปัญหาแล้วเสร็จและกำหนดวันที่ผู้รับจ้างเข้าดำเนินการได้ ผู้รับจ้างทำงานในส่วนที่ไม่
ติดขัดการก่อสร้างแล้วเสร็จ ทำให้ผู้รับจ้างต้องเสียเวลารอคอย

| | | |
|------------|-----------------------|---------------------|
| | งานในส่วนที่ไม่ติดขัด | |
| | แล้วเสร็จ | วันสิ้นสุดสัญญาใหม่ |
| เริ่มสัญญา | วันสิ้นสุดสัญญาเดิม | 30 มี.ค.47 |
| (1 ม.ค.46) | (31 ธ.ค.46) | |

ระยะเวลาทำงานส่วนที่เหลือ

| | |
|--------------|--------------|
| (ก) = 30 วัน | (ข) = 60 วัน |
|--------------|--------------|

วันที่แก้ไขปัญหาแล้วเสร็จและกำหนด
วันที่ผู้รับจ้างเข้าทำงานต่อไปได้

(31 มี.ค. 47)

จำนวนวันที่ได้รับการขยายอายุสัญญา

90 วัน

$$\text{จำนวนวันที่ได้รับการขยายอายุสัญญา} = (ก) + (ข)$$

ตัวอย่าง

โครงการ A เริ่มขึ้นสัญญาวันที่ 1 มกราคม 2546 สิ้นสุดสัญญาวันที่ 31 ธันวาคม 2546 ระยะเวลา
ดำเนินการ 365 วัน เมื่อเริ่มสัญญาผู้ว่าจ้างสามารถส่งมอบพื้นที่ให้ผู้รับจ้างเข้าดำเนินการก่อสร้างได้ แต่ยังมีจุด
ติดขัดการก่อสร้างอยู่ และเมื่อสิ้นสุดสัญญาเดิม (31 ธันวาคม 2546) ผู้ว่าจ้างยังไม่สามารถส่งมอบพื้นที่จุด
ติดขัดการก่อสร้างให้ผู้รับจ้างได้ แต่ผู้รับจ้างดำเนินการก่อสร้างงานในส่วนที่ไม่ติดขัดแล้วเสร็จภายในวัน
สิ้นสุดสัญญาเดิม (31 ธันวาคม 2546) จนถึงวันที่ 31 มกราคม 2547 จึงสามารถส่งมอบพื้นที่จุดติดขัดการ
ก่อสร้างให้ผู้รับจ้างเข้าดำเนินการก่อสร้างได้ และระยะเวลาที่ใช้ทำงานเฉพาะส่วนที่ติดขัดปัญหา กำหนดตาม
หลักเกณฑ์ของกรมทางหลวงใช้เวลา 60 วัน (ข)

- ระยะเวลาการส่งมอบพื้นที่ (ก) ตั้งแต่วันถัดจากวันที่ทำงานในส่วนที่ไม่ติดขัดแล้วเสร็จ
(1 มกราคม 2547) ถึงวันก่อนวันมอบพื้นที่ให้ผู้รับจ้างเข้าดำเนินการได้ (31 มกราคม 2547) จำนวน 30 วัน

- ระยะเวลาที่ใช้ทำงานเฉพาะที่ติดขัดการก่อสร้างกำหนดตามหลักเกณฑ์กรมฯ (ข) จำนวน 60 วัน

$$\text{จำนวนวันที่ได้รับการขยายอายุสัญญา} = (ก) + (ข)$$

$$= 30 + 60$$

$$= 90 \text{ วัน} \quad \text{โดยจะสิ้นสุดสัญญาใหม่วันที่ 30 มีนาคม 2547}$$

(นายวินัย กุ่มเมือง)

ผู้อำนวยการแขวงทางหลวงภูเก็ต

กรณีที่ 3

ณ วันสิ้นสุดสัญญาผู้รับจ้างทำงานในส่วนที่ไม่ติดขัดการก่อสร้างไม่แล้วเสร็จ แต่วันที่แก้ไขสัญญาแล้วเสร็จและกำหนดวันที่ให้ผู้รับจ้างเข้าดำเนินการได้ ผู้รับจ้างทำงานในส่วนที่ไม่ติดขัดการก่อสร้างแล้วเสร็จ ทำให้ผู้รับจ้างต้องเสียเวลารอคอย

| เริ่มสัญญา (1 ม.ค. 46) | งานในส่วน | | วันสิ้นสุดสัญญาใหม่ 30 เม.ย. 47 |
|-------------------------------------------------------------------------------------------|-------------------------------------|---------------------------------------|------------------------------------|
| | วันสิ้นสุดสัญญาเดิม (31 ธ.ค. 46) | ที่ไม่ติดขัดแล้วเสร็จ (31 ม.ค. 47) | |
| | | รอคอย | ระยะเวลาทำงานส่วนที่เหลือ |
| | 31 วัน | (ก) = 29 วัน | (ข) = 61 วัน |
| วันที่แก้ไขสัญญาแล้วเสร็จและกำหนด วันที่ให้ผู้รับจ้างเข้าทำงานต่อไปได้ (1 มี.ค. 47) | | | |
| จำนวนวันที่ได้รับการลดค่าปรับ ไม่เกิน 90 วัน | | | |

จำนวนวันที่ได้รับการขยายอายุสัญญา = (ก) + (ข)

ตัวอย่าง

โครงการ A เริ่มต้นสัญญาวันที่ 1 มกราคม 2546 สิ้นสุดสัญญาวันที่ 31 ธันวาคม 2546 ระยะเวลาดำเนินการ 365 วัน เมื่อเริ่มสัญญาผู้ว่าจ้างสามารถส่งมอบพื้นที่ให้ผู้รับจ้างเข้าดำเนินการก่อสร้างได้ แต่ยังมีจุดติดขัดการก่อสร้างอยู่ และเมื่อสิ้นสุดสัญญาเดิม (31 ธันวาคม 2546) ผู้ว่าจ้างยังไม่สามารถส่งมอบพื้นที่จุดติดขัดการก่อสร้างให้ผู้รับจ้างได้ จนถึงวันที่ 31 มกราคม 2547 งานก่อสร้างในส่วนที่ไม่ติดขัดแล้วเสร็จ แต่ผู้ว่าจ้างยังไม่สามารถส่งมอบพื้นที่จุดติดขัดการก่อสร้างให้ผู้รับจ้างได้ จนถึงวันที่ 1 มีนาคม 2547 จึงสามารถส่งมอบพื้นที่จุดติดขัดการก่อสร้างให้ผู้รับจ้างเข้าดำเนินการก่อสร้างได้ และระยะเวลาที่ใช้ทำงานเฉพาะส่วนที่ติดขัดปัญหาคำนวณตามหลักเกณฑ์ของกรมทางหลวงใช้เวลา 61 วัน (ข)

- ระยะเวลาตั้งแต่วันที่ถัดจากวันสิ้นสุดสัญญาเดิม (1 มกราคม 2547) ถึงวันที่งานในส่วนที่ไม่ติดขัดแล้วเสร็จ (31 มกราคม 2547) จำนวน 31 วัน ไม่ได้รับการลดค่าปรับ เนื่องจากงานในส่วนที่ไม่ติดขัดการก่อสร้างยังไม่แล้วเสร็จ

- ระยะเวลาการรอคอยการส่งมอบพื้นที่ (ก) ตั้งแต่วันที่ถัดจากวันที่ทำงานในส่วนที่ไม่ติดขัดแล้วเสร็จ (1 กุมภาพันธ์ 2547) ถึงวันก่อนวันมอบพื้นที่ให้ผู้รับจ้างเข้าดำเนินการได้ (29 กุมภาพันธ์ 2547) จำนวน 29 วัน

- ระยะเวลาที่ใช้ทำงานเฉพาะที่ติดขัดการก่อสร้างคำนวณตามหลักเกณฑ์กรมฯ (ข) จำนวน 61 วัน

จำนวนวันที่ได้รับการลดค่าปรับ ไม่เกิน = (ก) + (ข)

= 29 + 61 (90 วัน)


(นายวินัย กุ่มเมือง)

ผู้อำนวยการแขวงทางหลวงภูเก็ต

2.3 กรณีเกิดอุทกภัย

พิจารณาขอยุติสัญญาให้ผู้รับจ้าง โดยพิจารณาเอกสาร หลักฐาน และข้อเท็จจริง ดังนี้

1. พื้นที่โครงการก่อสร้างตามสัญญาได้รับผลกระทบและไม่สามารถทำการก่อสร้างได้จริง
2. มีประกาศของจังหวัดแจ้งเตือนสถานการณ์อุทกภัย หรือเป็นเขตประสบภัยพิบัติอุทกภัย โดยพิจารณาจากวันเริ่มต้นประกาศฯ ถึงวันสิ้นสุดประกาศฯ หรือวันที่โครงการฯ มีหนังสือแจ้งให้ผู้รับจ้างเข้าทำงานต่อไปได้ในกรณีไม่มีประกาศของจังหวัดกำหนดวันสิ้นสุดไว้ ทั้งนี้โครงการฯ ต้องแจ้งผู้บังคับบัญชาตามลำดับ และผู้เกี่ยวข้องทราบด้วย
3. นำท่วมคันทาง โดยพิจารณาจากภาพถ่ายที่ระบุวันเดือนปีที่ชัดเจน พร้อมทั้งให้โครงการฯ รับรองด้วย
4. หากมีปริมาณงานที่ต้องดำเนินการแก้ไขซ่อมแซมภายหลังน้ำลด ให้คำนวณปริมาณงานที่ต้องดำเนินการฟื้นฟู แสดงในรูปของ Bar Chart
5. เอกสารหลักฐาน และข้อเท็จจริงอื่น ๆ ที่เกี่ยวข้อง (ถ้ามี)

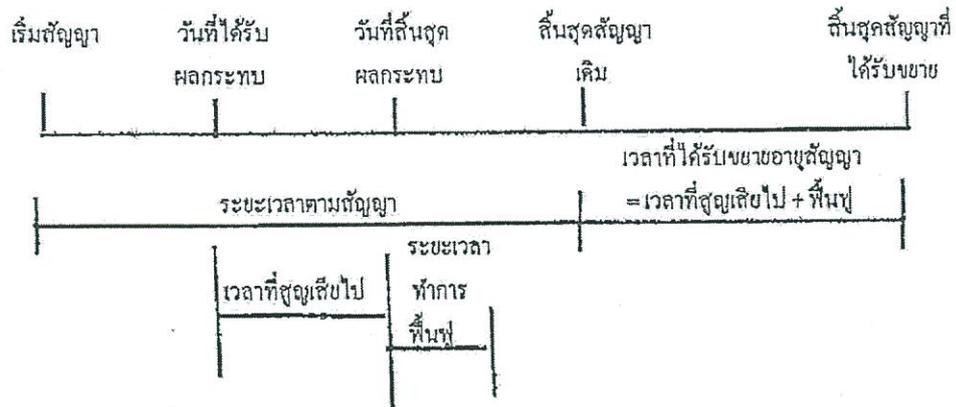

จำนวนวันที่ได้รับการขยายอายุสัญญา = จำนวนวันที่ได้รับผลกระทบตั้งแต่วันเริ่มได้รับผลกระทบ ถึงวันที่สิ้นสุดผลกระทบ และหรือวันที่ได้แจ้งให้ผู้รับจ้างเข้าดำเนินการได้ + จำนวนวันที่ใช้ฟื้นฟูภายหลังน้ำลด

(นายวินัย กุ่มเมือง)

ผู้อำนวยการแขวงทางหลวงภูเก็ต

2.5 กรณีหยุดงานช่วงเทศกาลปีใหม่หรือสงกรานต์ ตามหนังสือกรมฯ ขอความร่วมมือหรือ
สั่งให้หยุดการก่อสร้าง


พิจารณาขยายอายุสัญญาให้ผู้รับจ้างตามวันที่หยุดงานจริง โดยไม่ตัดวันหยุดตามประเพณี
 ทั้งนี้ ให้พิจารณาตามหนังสือกรมฯ ขอความร่วมมือหรือสั่งให้หยุดการก่อสร้างประกอบกับบันทึกการ
ปฏิบัติงานของผู้รับจ้าง และให้ใช้เป็นแนวทางการพิจารณาขยายอายุสัญญา

2.6 กรณีที่มีเหตุการณ์อื่นอันเป็นเหตุสุดวิสัย เหตุใด ๆ อันเนื่องมาจากความคิดหรือความบกพร่องของ
ฝ่ายผู้ว่าจ้าง หรือเหตุการณ์อื่นอันหนึ่งอันใดที่ผู้รับจ้างไม่ต้องรับผิดชอบตามกฎหมาย ทำให้ผู้รับจ้างไม่สามารถทำงาน
ให้แล้วเสร็จตามกำหนดในสัญญาได้ และปรากฏรายละเอียดข้อเท็จจริงใด ๆ แตกต่างไปจากตัวอย่างดังกล่าว
ข้างต้น ให้พิจารณาขยายเวลาได้ตามจำนวนวันที่มีเหตุเกิดขึ้นตามความเหมาะสมเป็นกรณี ๆ ไป

(นายวินัย กู้เมือง)

ผู้อำนวยการแขวงทางหลวงภูเก็ต

ลำดับขั้นตอนการเสนอขอขยายอายุสัญญา งคหรือลดค่าปรับ

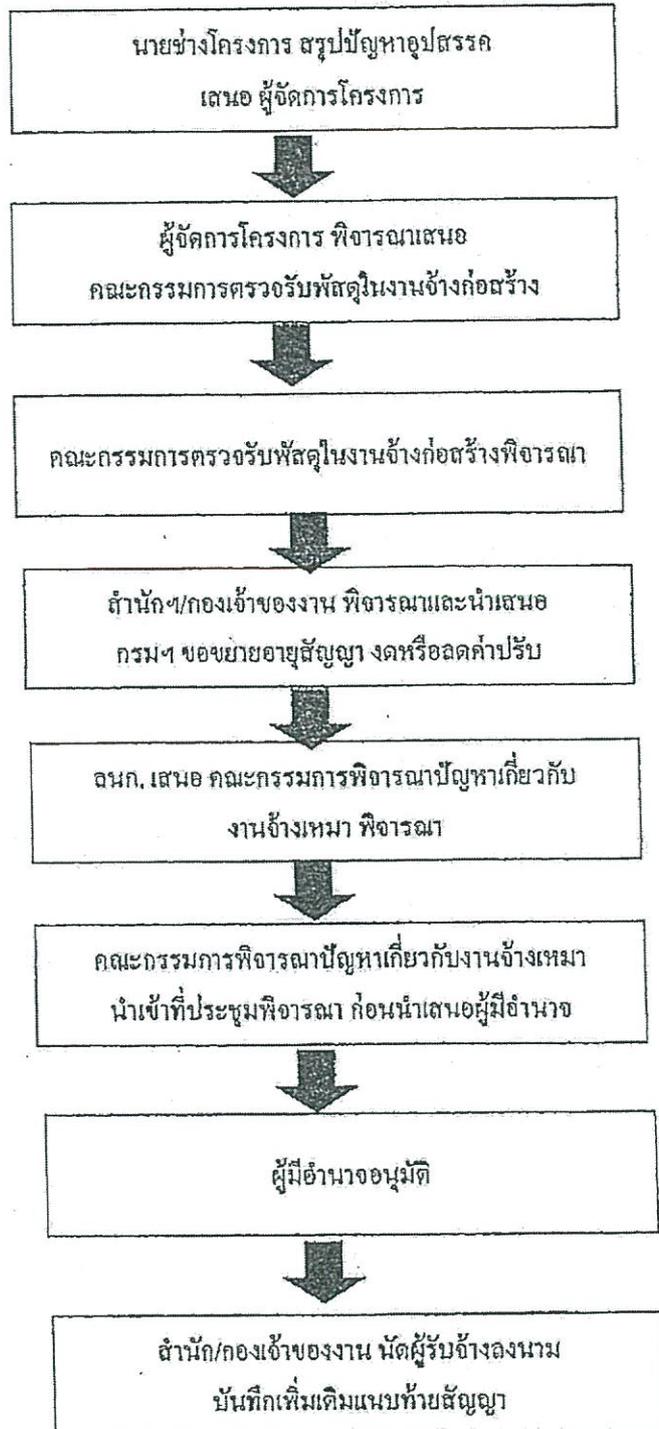

(นายวินัย กุ่มเมือง)

ผู้อำนวยการแขวงทางหลวงภูเก็ต

หลักเกณฑ์การกำหนดเวลาทำการงานก่อสร้างทางและสะพาน

1. งานที่ต้องใช้เครื่องจักรประเภทเดียวกัน เช่น งานก่อสร้างชั้นดินถม, วัสดุคัดเลือก, รองพื้นทางลูกรัง, พื้นทางหินกลุ่ก ให้คำนวณเวลาทำการของงานแต่ละรายการแล้วนำมารวมกัน โดยคำนวณจากจำนวนเครื่องจักรงานก่อสร้างทางของผู้รับเหมาแต่ละชั้น ดังนี้-

| | |
|------------------------------------|-----------------------------------|
| 1.1 ผู้รับเหมางานก่อสร้างชั้นพิเศษ | จำนวนเครื่องจักรไม่น้อยกว่า 5 ชุด |
| 1.2 ผู้รับเหมางานก่อสร้างทางชั้น 1 | จำนวนเครื่องจักรไม่น้อยกว่า 4 ชุด |
| 1.3 ผู้รับเหมางานก่อสร้างชั้น 2 | จำนวนเครื่องจักรไม่น้อยกว่า 3 ชุด |
| 1.4 ผู้รับเหมางานก่อสร้างทางชั้น 3 | จำนวนเครื่องจักรไม่น้อยกว่า 2 ชุด |
| 1.5 ผู้รับเหมางานก่อสร้างทางชั้น 4 | จำนวนเครื่องจักรไม่น้อยกว่า 1 ชุด |

กรณีผิวทางเป็นคอนกรีตให้พิจารณาระยะเวลาทำการก่อสร้างผิวทางคอนกรีตตามความเหมาะสม เนื่องจากต้องมีระยะเวลาการบ่มคอนกรีต

2. งานที่มีปริมาณงานดินตัดมาก เช่น งานตัดเขา ระยะเวลาทำการของงานดินตัดมากกว่างานดินถม ให้ใช้เวลาทำการของงานดินตัดเป็นฐานในการกำหนดเวลาทำการ

3. ก่อนเริ่มงานดินถมคันทาง งานดินตัด หรืองานก่อสร้างสะพาน แล้วแต่กรณี ให้มีเวลาเตรียมการก่อนเริ่มสำหรับงานวางป่า ขุดคอก และเตรียมวัสดุก่อสร้างเป็นเวลา 7 วัน

4. งาน Prime Coat ให้เสร็จหลังงาน Base 7 วัน, งานชั้น Binder Course ให้เสร็จหลังงาน Prime Coat 7 วัน

5. งานปรับปรุงทางจาก 2 ช่องจราจร เป็น 4 ช่องจราจร และจำเป็นต้องก่อสร้างครั้งละด้าน และรอเบี่ยงการจราจรก่อนก่อสร้างอีกด้านหนึ่ง ให้เพิ่มเวลาทำการได้ไม่เกิน 30 วัน

6. งานที่มีการก่อสร้างสะพานรวมอยู่ในงานทางให้คำนวณ ดังนี้

6.1 คิคระยะเวลาทำการก่อสร้างสะพานเฉลี่ย 2 วัน/เมตร/ทีมงาน

6.2 จำนวนทีมงานก่อสร้างสะพานสามารถเพิ่มได้ตามความจำเป็นและเหมาะสม

6.3 งานทางที่มีมาตรฐานไม่เกินชั้น 1 จำนวนวันทำการก่อสร้างสะพานต้องไม่น้อยกว่า 150 วัน

6.4 งานทางที่มีมาตรฐานชั้นพิเศษ จำนวนวันทำการก่อสร้างสะพานต้องไม่น้อยกว่า 270 วัน

6.5 กรณีเวลาทำการงานทางมากกว่างานสะพานอยู่แล้ว ไม่ต้องเผื่อเวลาให้งานสะพานอีก

(นายวินัย กุ่มเมือง)

ผู้อำนวยการแขวงทางหลวงภูเก็ต

7. งานเปิดคดีให้พิจารณาระยะเวลาตามวงเงินค่างาน ดังนี้-
- 7.1 วงเงินไม่เกิน 10 ล้านบาท ให้เวลาทำการ ไม่เกิน 60 วัน
 - 7.2 วงเงินเกิน 10 ล้านบาทแต่ไม่เกิน 20 ล้านบาท ให้เวลาทำการ ไม่เกิน 80 วัน
 - 7.3 วงเงินเกิน 20 ล้านบาท ให้เวลาทำการ ไม่เกิน 100 วัน
8. ระยะเวลาเพื่อไว้สำหรับอุทธรณ์ให้คำนวณ ดังนี้-
- 8.1 ในพื้นที่ฝนตกปกติไม่เกิน 60 วัน/ปี
 - 8.2 ในพื้นที่ฝนตกชุกไม่เกิน 90 วัน/ปี
 - 8.3 ในพื้นที่ฝนตกชุกมาก (เฉพาะ จ.ตราด, จ.พังงา, จ.ระนอง, จ.จันทบุรี) คิดเวลาให้ไม่เกิน 120 วัน/ปี
9. กรณีมีเงื่อนไขพิเศษที่ต้องรอเวลาการรุดตัว ให้เพิ่มระยะเวลาทำการตามเงื่อนไขพิเศษนั้น

(นายวินัย กู้เมือง)

ผู้อำนวยการแขวงทางหลวงภูเก็ต

อัตราการทำงานของชุดเครื่องจักรก่อสร้างทาง 1 ชุด

| ลำดับ | ลักษณะงาน | ผลงานต่อวัน | หน่วย |
|-------|--------------------------------------|-------------|----------------|
| 1 | งานฉาบปูนคอก | | |
| | ขนาดเบา | 11,000.00 | ตร.ม. |
| | ขนาดกลาง | 11,000.00 | ตร.ม. |
| 2 | งานค้ำคันทันทาง | | |
| | ค้ำ | 600.00 | ลบ.ม. ธรรมชาติ |
| | หินผุ | 1,100.00 | ลบ.ม. ธรรมชาติ |
| | หินแข็ง | 300.00 | ลบ.ม. ธรรมชาติ |
| 3 | งานค้ำคันทันทาง | 600.00 | ลบ.ม. แน่น |
| 4 | งานวัสดุคัดเลือก รองพื้นทาง ลูกเรียง | 500.00 | ลบ.ม. แน่น |
| 5 | งานพื้นทาง หินคลุก | 290.00 | ลบ.ม. แน่น |
| 6 | งานไหล่ทาง ลูกเรียง หินคลุก | 310.00 | ลบ.ม. แน่น |
| 7 | งานราดยางไพรม์โค้ด | 5,000.00 | ตร.ม. |
| 8 | งานราดยางแทคโค้ด | 3,500.00 | ตร.ม. |
| 9 | งานผิวทางแบบบาง | | |
| | ชั้นเดียว | 4,945.00 | ตร.ม. |
| | สองชั้น | 2,730.00 | ตร.ม. |
| 10 | งานผิวทางแอสฟัลท์คอนกรีต | | |
| | เครื่องผสมแอสฟัลท์ติก | 430.00 | ค้ำ |
| | ปูผิวแอสฟัลท์ติกหนา 5 ซม. | 3,500.00 | ตร.ม. |
| 11 | งานผิวทางคอนกรีตเสริมเหล็ก | | |
| | เครื่องผสมคอนกรีต | 175.00 | ลบ.ม. |
| | ปูผิวคอนกรีตหนา 25 ซม. | 875.00 | ตร.ม. |
| 12 | งานพื้นทางวัสดุผสม Stabilized base | 300.00 | ลบ.ม. แน่น |

หมายเหตุ 1. อัตราการทำงานนี้ใช้สำหรับคำนวณจำนวนวันทำการตามสัญญา สำหรับงานค้ำคันทันทางและโครงสร้างผิวทาง

จำนวนวันทำงานสำหรับงานเบ็ดเตล็ด และอื่น ๆ จะนำมารวมภายหลัง

2. หน่วย ลบ.ม. ธรรมชาติ เป็นหน่วย ลบ.ม. แน่น ในสภาพธรรมชาติ (Bank volume)
3. หน่วย ลบ.ม. แน่น เป็นหน่วย ลบ.ม. แน่น ภายหลังการบดทับ (Compacted volume)
4. จำนวนชั่วโมงทำงานต่อวันคิด 7.00 ชม./วัน

(นายวินัย กุ่มเมือง)

ผู้อำนวยการแขวงทางหลวงภูเก็ต

แบบฟอร์ม

ขั้นตอนการขอขยายอายุสัญญา งดหรือลดค่าปรับ
เนื่องจากหยุดงานในช่วงเทศกาลปีใหม่และสงกรานต์

สาย

บริษัท/ห้าง

| ขั้นตอน ดำเนินการ | รายการ | ว.ค.ป. | หมายเหตุ |
|--------------------------|-----------------------------------------------------------------------------------|--------|----------|
| <input type="checkbox"/> | สำเนาสัญญา | | |
| <input type="checkbox"/> | กรมฯ ขอความร่วมมือ/สั่งให้หยุด ระหว่างวันที่.....ถึงวันที่..... | | |
| <input type="checkbox"/> | โครงการฯแจ้งผู้รับจ้าง ขอความร่วมมือ/สั่งให้หยุด ตามหนังสือกรมฯ | | |
| <input type="checkbox"/> | ผู้รับจ้างขอสงวนสิทธิ์ขยายอายุสัญญา | | |
| <input type="checkbox"/> | ผู้รับจ้างขอขยายอายุสัญญา เป็นเวลา.....วัน | | |
| <input type="checkbox"/> | โครงการฯ พิจารณาขยายอายุสัญญา เป็นเวลา.....วัน | | |
| <input type="checkbox"/> | คณะกรรมการตรวจรับพัสดุ ในงานจ้างก่อสร้าง พิจารณา ขยายอายุสัญญาเป็นเวลา.....วัน | | |
| <input type="checkbox"/> | รายงานการปฏิบัติงาน ระหว่างวันที่.....ถึงวันที่..... | | |
| <input type="checkbox"/> | สำนักฯ/กองเจ้าของงาน พิจารณาขยายอายุสัญญา งดหรือลดค่าปรับ เป็นเวลา.....วัน | | |
| | | | |

(นายวินัย กุ่มเมือง)

ผู้อำนวยการแขวงทางหลวงภูเก็ต

แบบฟอร์ม

ขั้นตอนการขอขยายอายุสัญญา งดหรือลดค่าปรับ
เนื่องจากเกิดอุทกภัยในพื้นที่ก่อสร้าง

สาย.....

บริษัทฯ/ห้างฯ

| ขั้นตอน ดำเนินการ | รายการ | ว.ค.ป. | หมายเหตุ |
|--------------------------|---|--------|----------|
| <input type="checkbox"/> | สำเนาสัญญา | | |
| <input type="checkbox"/> | หนังสือแจ้งเข้าทำงาน | | |
| <input type="checkbox"/> | ผู้รับจ้างขอรับมอบพื้นที่ | | |
| <input type="checkbox"/> | หนังสือมอบพื้นที่ | | |
| <input type="checkbox"/> | ผู้รับจ้างขอขยายอายุสัญญา เป็นเวลา.....วัน | | |
| <input type="checkbox"/> | ผู้รับจ้างแจ้งเหตุขัดข้อง / ขอสงวนสิทธิ์ | | |
| <input type="checkbox"/> | พื้นที่ก่อสร้างอยู่ในเขตอำเภอ.....จังหวัด..... | | |
| <input type="checkbox"/> | ประกาศพื้นที่ประสบภัยพิบัติฯ (อุทกภัย) ฉบับลงวันที่ จังหวัด.....อำเภอ..... เริ่มค้นภัยพิบัติวันที่.....สิ้นสุดภัยพิบัติวันที่..... | | |
| <input type="checkbox"/> | โครงการฯ แจ้งผู้รับจ้างเข้าทำงาน | | |
| <input type="checkbox"/> | ผู้รับจ้างเข้าทำงาน | | |
| <input type="checkbox"/> | ผู้รับจ้างขอขยายอายุสัญญา เป็นเวลา.....วัน | | |
| <input type="checkbox"/> | โครงการฯ พิจารณาขยายอายุสัญญาเป็นเวลา.....วัน ประสบภัยจริง.....วัน + ระยะเวลาฟื้นฟูหลังน้ำลด.....วัน | | |
| <input type="checkbox"/> | คณะกรรมการตรวจรับพัสดุในงานจ้าง พิจารณาขยายอายุสัญญา เป็นเวลา.....วัน ประสบภัยจริง.....วัน+ ระยะเวลาฟื้นฟูหลังน้ำลด.....วัน | | |
| <input type="checkbox"/> | รายงานการปฏิบัติงานระหว่างวันที่.....ถึงวันที่..... | | |
| <input type="checkbox"/> | ภาพถ่าย (น้ำท่วมคันทาง) ระบุวัน เดือน ปี (โครงการฯ รับรอง) | | |
| <input type="checkbox"/> | สำนักฯ/กองเจ้าของงาน พิจารณาขยายอายุสัญญาเป็นเวลา.....วัน ประสบภัยจริง.....วัน + ระยะเวลาฟื้นฟูหลังน้ำลด.....วัน | | |

(นายวินัย กู้เมือง)

ผู้อำนวยการแขวงทางหลวงภูเก็ต



ใบแจ้งการชำระเงินผ่านธนาคารกรุงไทย

ส่วนของผู้ชำระเงิน

ชื่อหน่วยงาน
Company Code 741518
Biller ID 099400006120074

วันที่ 17/12/2025

ชื่อ-นามสกุล(ผู้ชำระเงิน)
Ref. 1 : 68129334408
Ref. 2 : 1

| | | |
|---------------------------------------------------------------------------------------|------------------|---------------------------------------|
| <input type="checkbox"/> เงินสด (Cash) <input type="checkbox"/> เงินโอน (Transfer) | ธนาคาร (Bank) | สาขา (Branch) |
| จำนวนเงินเป็นตัวอักษร (Amount in letter) | | จำนวนเงินเป็นตัวเลข (Amount in digit) |
| บาท (Baht) | หนึ่งล้านบาทถ้วน | 1,000,000.00 |
| ผู้ฝากเงิน | | เจ้าหน้าที่ธนาคาร (ตราประทับ) |



Krungthai
กรุงไทย

ใบแจ้งการชำระเงินผ่านธนาคารกรุงไทย

ส่วนของธนาคาร

ชื่อหน่วยงาน
Company Code 741518
Biller ID 099400006120074

วันที่

ชื่อ-นามสกุล(ผู้ชำระเงิน)
Ref. 1 : 68129334408
Ref. 2 : 1



|099400006120074 68129334408 1 100000000

| | | |
|---------------------------------------------------------------------------------------|------------------|---------------------------------------|
| <input type="checkbox"/> เงินสด (Cash) <input type="checkbox"/> เงินโอน (Transfer) | ธนาคาร (Bank) | สาขา (Branch) |
| จำนวนเงินเป็นตัวอักษร (Amount in letter) | | จำนวนเงินเป็นตัวเลข (Amount in digit) |
| บาท (Baht) | หนึ่งล้านบาทถ้วน | 1,000,000.00 |
| ผู้ฝากเงิน | | เจ้าหน้าที่ธนาคาร (ตราประทับ) |

หมายเหตุ สามารถชำระเงินได้ที่ธนาคารกรุงไทยทุกสาขา ATM ระบบ
อินเทอร์เน็ต Krungthai NEXT และช่องทางอิเล็กทรอนิกส์ของทุกธนาคาร

กิจกรรมก่อสร้างทางหลวงผ่านย่านชุมชนเพื่อคนทุกกลุ่ม
งานก่อสร้างทางหลวงผ่านย่านชุมชนเพื่อคนทุกกลุ่ม
รหัสงาน 11110 งานก่อสร้างทางหลวงผ่านย่านชุมชน



ทางหลวงหมายเลข 4 ตอนควบคุม 1001 ตอน บางลึก - ท้ายเหมือง
ระหว่าง กม.790+610 - กม.791+115 LT.

INDEX OF SHEET

| ITEM | DESCRIPTION | SHEET NO. | DRAWING NO. | REMARKS |
|------|---------------------------------|-----------|-------------|---------|
| 1. | TITLE SHEET & R.O.W. | A | - | |
| 2. | SUMMARY OF QUANTITIES | B1-B2 | - | |
| 3. | ข้อกำหนดในการดำเนินการก่อสร้าง | C | - | |
| 4. | TYPICAL CROSS-SECTION | D1-D2 | - | |
| 5. | แบบขยาย DETAILS | E1-E2 | - | |
| 6. | แปลนเข้าออกทางเชื่อม | F | - | |
| 7. | แผนผังการดำเนินงาน | G | - | |
| 8. | CLEARING AND GRUBBING | | GD-703 | |
| 9. | CONCRETE CURB & CURB AND GUTTER | | GD-709 | |
| 10. | R.C.PIPE CULVERT | | DS-101-102 | |
| 11. | R.C.U-DITCH TYPE A | | DS-601 | |
| 12. | MANHOLE TYPE C | | DS-703 | |
| 13. | MANHOLE TYPE F | | DS-706 | |
| 14. | MANHOLE TYPE I | | DS-709 | |
| 15. | MANHOLE TYPE J | | DS-710 | |
| 16. | PRECAST BOX CULVERTS | | BC-107-108 | |
| 17. | RETAINING WALL TYPE 1 AND 2 | | RT-101 | |
| 18. | RETAINING WALL TYPE 4 | | RT-105 | |

บัญชีเขตทาง

| กม. - กม. | เขตทางเดิม | เขตทางพึงประสงค์ | | หมายเหตุ |
|-------------------------|------------|------------------|--------|----------|
| | | ซ้ายทาง | ขวาทาง | |
| กม.790+610 - กม.791+115 | 40.00 | | | |
| | | | | |
| | | | | |

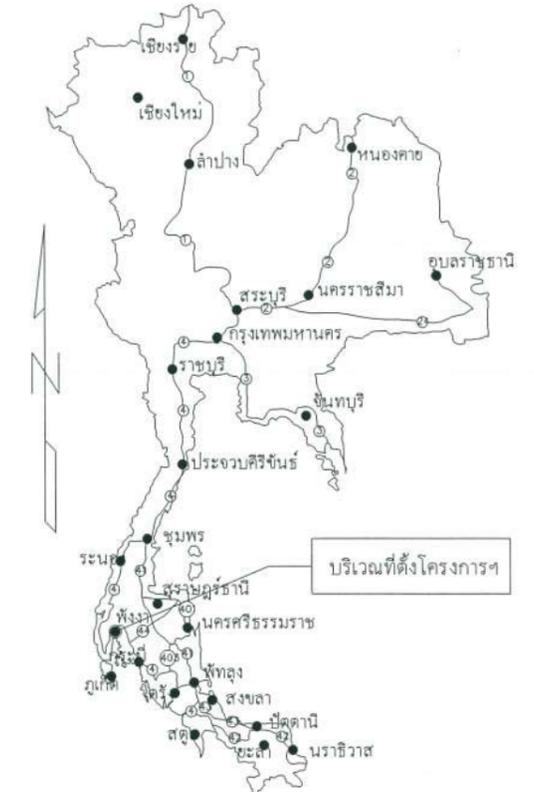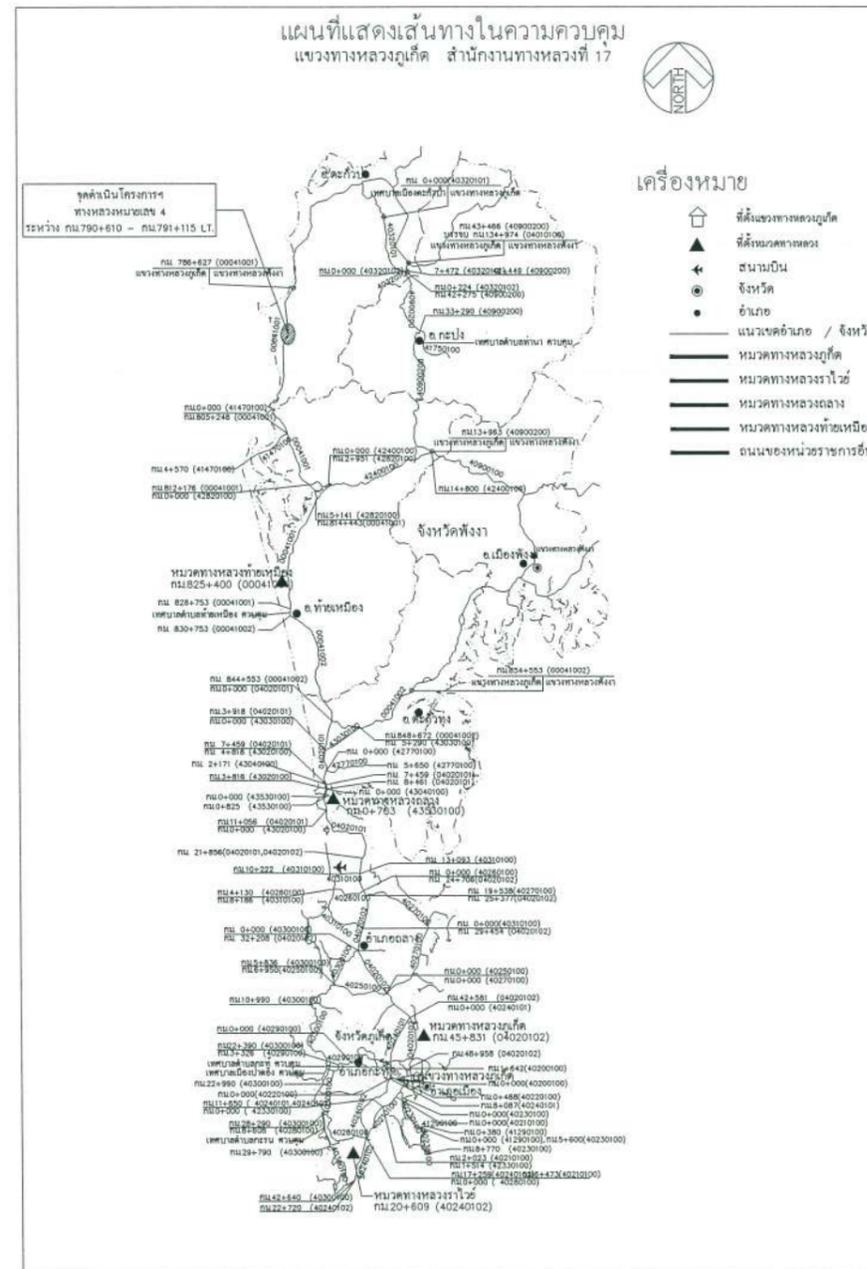

| กรมทางหลวง | | |
|------------|--------------------------|----------|
| เขียน | วันสนันท์ คัด อุดมศักดิ์ | ทาน |
| ออกแบบ | ทศพร | ตรวจ |
| อนุมัติ | วิวัฒน์ | 21/11/68 |
| | ผส.ทล.17 | |

| ITEM | DESCRIPTION | UNIT | QUANTITIES | REMARK |
|-----------|----------------------------------------------------------------------|-------|------------|---------------|
| 1 | REMOVAL OF EXISTING STRUCTURE | | | |
| 1.1 | REMOVAL OF EXISTING CONCRETE BRIDGE | | | |
| 1.1(1) | AT STA. | L.S. | -- | |
| 1.1(2) | AT STA. | L.S. | -- | |
| 1.1(3) | AT STA. | L.S. | -- | |
| 1.1(4) | AT STA. | L.S. | -- | |
| 1.2 | REMOVAL OF EXISTING BOX CULVERTS | | | |
| 1.2(1) | AT STA. | L.S. | -- | |
| 1.2(2) | AT STA. | L.S. | -- | |
| 1.2(3) | AT STA. | L.S. | -- | |
| 1.2(4) | AT STA. | L.S. | -- | |
| 1.3 | REMOVAL OF EXISTING PIPE CULVERTS | | | |
| 1.3(1) | DIA.0.40 M. | M. | -- | |
| 1.3(2) | DIA.0.60 M. | M. | -- | |
| 1.3(3) | DIA.0.80 M. | M. | -- | |
| 1.3(4) | DIA.1.20 M. | M. | 100.00 | |
| 1.4 | REMOVAL OF EXISTING ASPHALT CONCRETE SURFACE 5 CM. THICK | SQ.M. | -- | |
| 1.5 | REMOVAL OF EXISTING CONCRETE PAVEMENT | SQ.M. | -- | |
| 1.6 | REMOVAL OF EXISTING CONCRETE CURB AND GUTTER | M. | -- | |
| 1.7 | REMOVAL OF EXISTING R.C. HEADWALL AT SIZE M. | EACH | -- | |
| 1.8 | REMOVAL OF EXISTING GUARDRAIL | M. | -- | |
| 1.9 | REMOVAL OF EXISTING R.C. MANHOLES | EACH | 4.00 | |
| 1.10 | REMOVAL OF EXISTING R.C. U-DITCH | M. | -- | |
| 1.11 | REMOVAL OF EXISTING CONCRETE SLOPE PROTECTION | SQ.M. | -- | |
| 1.12 | REMOVAL OF EXISTING BUS STOP SHELTER | EACH | -- | |
| 1.12 | EDGE CUT 10 CM. THICK | M. | 240.00 | |
| 1.13 | MILLING OF EXISTING SURFACE 5 CM. THICK | SQ.M. | -- | |
| 1.13 | MILLING OF EXISTING SURFACE 10 CM. THICK | SQ.M. | -- | |
| 2 | EARTHWORK | | | |
| 2.1 | CLEARING AND GRUBBING (ขนาดปกติ) | SQ.M. | 4,040.00 | DWG.NO.GD-703 |
| 2.2 | ROADWAY EXCAVATION | | | |
| 2.2(1) | EARTH EXCAVATION | CU.M. | 200.00 | |
| 2.2(2) | SOFT ROCK EXCAVATION | CU.M. | -- | |
| 2.2(3) | HARD ROCK EXCAVATION | CU.M. | -- | |
| 2.2(4) | UNSUITABLE MATERIAL EXCAVATION | CU.M. | -- | |
| 2.2(5) | SOFT MATERIAL EXCAVATION (EXCAVATION ONLY) | CU.M. | -- | DWG.NO.TS-101 |
| 2.2(6) | CHANNEL EXCAVATION | CU.M. | -- | |
| 2.3 | EMBANKMENT | | | |
| 2.3(1) | EARTH EMBANKMENT | CU.M. | -- | COMPACTED |
| 2.3(2) | SAND EMBANKMENT | CU.M. | 179.00 | COMPACTED |
| 2.3(3) | ROCK EMBANKMENT | CU.M. | -- | |
| 2.3(4) | EARTH FILL IN MEDIAN & ISLAND | CU.M. | -- | DWG.NO.GD-709 |
| 2.3(5) | SAND FILL IN MEDIAN & ISLAND | CU.M. | -- | DWG.NO.GD-709 |
| 2.3(6) | COMPACTED SAND UNDER MEDIAN | CU.M. | -- | DWG.NO.GD-709 |
| 2.3(7) | EARTH FILL UNDER SIDEWALK | CU.M. | 500.00 | COMPACTED |
| 2.3(8) | SAND CUSHION UNDER SIDEWALK | CU.M. | -- | DWG.NO.GD-710 |
| 2.3(9) | EARTH FILL FOR VERGE | CU.M. | -- | |
| 2.3(10) | POROUS BACKFILL | CU.M. | -- | DWG.NO.AP-101 |
| 2.3(11) | BERM | CU.M. | -- | |
| 2.3(12) | EARTH DIKE | CU.M. | -- | |
| 2.3(13) | SOIL STABILIZED EMBANKMENT | CU.M. | -- | COMPACTED |
| 2.3(14) | FOUNDATION IMPROVEMENT | CU.M. | -- | |
| 2.3(14.1) | PREFABRICATED VERTICAL DRAIN | M. | -- | |
| 2.3(14.2) | LIME/CEMENT COLUMN DIA. M. | M. | -- | |
| 2.4 | SELECTED MATERIALS | | | |
| 2.4(1) | SELECTED MATERIAL "B" | CU.M. | -- | COMPACTED |
| 2.4(2) | SELECTED MATERIAL "A" | CU.M. | 42.00 | COMPACTED |
| 2.4(3) | SELECTED MATERIAL FOR MSE. WALL | CU.M. | -- | |
| 3 | SUBBASE AND BASE COURSES | | | |
| 3.1 | SUBBASES | | | |
| 3.1(1) | SOIL AGGREGATE SUBBASE OR SOIL CEMENT SUBBASE | CU.M. | -- | COMPACTED |
| 3.1(1.1) | SOIL AGGREGATE SUBBASE | CU.M. | 42.00 | COMPACTED |
| 3.1(3) | PAVEMENT RECYCLING 20 CM. THICK | CU.M. | -- | |
| 3.2 | BASE COURSES | | | |
| 3.2(1) | CRUSHED ROCK SOIL AGGREGATE TYPE BASE | CU.M. | 56.00 | COMPACTED |
| 3.2(2) | CRUSHED GRAVEL SOIL AGGREGATE TYPE BASE | CU.M. | -- | COMPACTED |
| 3.2(3) | CEMENT MODIFIED CRUSHED ROCK BASE | CU.M. | -- | COMPACTED |
| 3.2(4) | CEMENT TREATED BASE | CU.M. | -- | COMPACTED |
| 3.2(4) | SOIL CEMENT BASE | CU.M. | -- | COMPACTED |
| 3.2(1) | CRUSHED ROCK SOIL AGGREGATE TYPE BASE (LOOSE) | CU.M. | -- | |
| 3.2(5) | PAVEMENT RECYCLING 20 CM. THICK FOR BASE | CU.M. | -- | |
| 3.2(5) | PAVEMENT RECYCLING 20 CM. THICK FOR BASE (DEEP RECYCLING) | CU.M. | -- | |
| 3.2(6) | PORTLAND CEMENT TYPE I FOR PAVEMENT RECYCLING | TON | -- | |
| 3.3 | SHOULDER | | | |
| 3.3(1) | SOIL AGGREGATE SHOULDER | CU.M. | -- | COMPACTED |
| 3.4 | MATERIALS TO CONTROL PUMPING UNDER CONCRETE PAVEMENT | | | |
| 3.4(1) | SAND CUSHION UNDER CONCRETE PAVEMENT | CU.M. | -- | COMPACTED |
| 3.4(2) | CRUSHED ROCK SOIL AGGREGATE UNDER CONCRETE PAVEMENT | CU.M. | -- | COMPACTED |
| 3.5 | SCARIFICATION & RECONSTRUCTION OF EXISTING BASE 10 CM.(MIN) THICK | SQ.M. | -- | COMPACTED |
| 3.6 | SCARIFICATION & RECONSTRUCTION OF EXISTING SUBBASE 10 CM.(MIN) THICK | SQ.M. | -- | |
| 3.7 | SOIL AGGREGATE TEMPORARY SURFACE (CONNECTION ROAD ONLY) | CU.M. | -- | |
| | SURFACE COURSES | | | |
| 4.1 | PRIME COAT & TACK COAT | | | |
| 4.1(1.1) | PRIME COAT (ลาดบนหินคลุก) | SQ.M. | 280.00 | |
| 4.1(1.2) | PRIME COAT (ลาดบนหินคลุกผสมซีเมนต์) | SQ.M. | -- | |
| 4.1(2) | TACK COAT | SQ.M. | 280.00 | |
| 4.2 | SURFACE TREATMENT | | | |
| 4.2(1) | SINGLE SURFACE TREATMENT | SQ.M. | -- | |
| 4.2(2) | DOUBLE SURFACE TREATMENT | SQ.M. | -- | |
| 4.3 | PENETRATION MACADAM | SQ.M. | -- | |
| 4.4 | ASPHALT CONCRETE | | | |
| 4.4(1) | ASPHALT CONCRETE LEVELING COURSE | TON | -- | |
| 4.4(2) | ASPHALT BOUND BASE | | | |
| 4.4(2.1) | ASPHALT BOUND BASE 8 CM. THICK | CU.M. | -- | |
| 4.4(2.2) | ASPHALT BOUND BASE 10 CM. THICK | CU.M. | -- | |

| ITEM | DESCRIPTION | UNIT | QUANTITIES | REMARK |
|----------|--------------------------------------------------------|-------|------------|--------------------|
| 4.4(3) | ASPHALT CONCRETE BINDER COURSE | | | |
| 4.4(3.1) | ASPHALT CONCRETE BINDER COURSE 4 CM. THICK | SQ.M. | -- | |
| 4.4(3.2) | ASPHALT CONCRETE BINDER COURSE 5 CM. THICK | SQ.M. | 280.00 | COMPACTED |
| 4.4(4) | ASPHALT CONCRETE WEARING COURSE | | | |
| 4.4(4.1) | ASPHALT CONCRETE WEARING COURSE 4 CM. THICK | SQ.M. | -- | |
| 4.4(4.2) | ASPHALT CONCRETE WEARING COURSE 5 CM. THICK | SQ.M. | 280.00 | COMPACTED |
| 4.4(4.3) | PARA ASPHALT CONCRETE WEARING COURSE 5 CM. THICK | SQ.M. | -- | |
| 4.4(6) | ASPHALT CONCRETE SHOULDER | SQ.M. | -- | |
| 4.4(6) | MODIFIED ASPHALT CONCRETE | SQ.M. | -- | |
| 4.4(7) | POROUS ASPHALT CONCRETE | SQ.M. | -- | |
| 4.5 | ASPHALT CONCRETE SURFACE EDGE --- M. WIDTH | M. | -- | |
| 4.6 | COLD MIXED ASPHALT | CU.M. | -- | |
| 4.7 | SLURRY SEAL | | | |
| 4.7(1) | SLURRY SEAL TYPE I | SQ.M. | -- | |
| 4.7(2) | SLURRY SEAL TYPE II | SQ.M. | -- | |
| 4.7(3) | SLURRY SEAL TYPE III | SQ.M. | -- | |
| 4.7(4) | SLURRY SEAL TYPE IV | SQ.M. | -- | |
| 4.8 | CAPE SEAL | | | |
| 4.8(1) | CAPE SEAL TYPE I (SLURRY SEAL TYPE II) | SQ.M. | -- | |
| 4.8(2) | CAPE SEAL TYPE II (SLURRY SEAL TYPE III) | SQ.M. | -- | |
| 4.9 | JOINT REINFORCED CONCRETE PAVEMENT (JRCP.) | | | |
| 4.9(1) | JOINT REINFORCED CONCRETE PAVEMENT 23 CM. THICK | SQ.M. | -- | DWG NO. GD-601-603 |
| 4.9(2) | JOINT REINFORCED CONCRETE PAVEMENT 25 CM. THICK | SQ.M. | -- | |
| 4.9(3) | JOINT REINFORCED CONCRETE PAVEMENT 28 CM. THICK | SQ.M. | -- | |
| 4.9(4) | EXPANSION JOINT | M. | -- | |
| 4.9(5) | CONTRACTION JOINT | M. | -- | |
| 4.9(6) | CONSTRUCTION JOINT | M. | -- | |
| 4.9(7) | LONGITUDINAL JOINT | M. | -- | |
| 4.9(8) | DUMMY JOINT | M. | -- | |
| 4.9(9) | EDGE JOINT | M. | -- | |
| 4.10 | CONTINUOUSLY REINFORCED CONCRETE PAVEMENT (CRCP) | | | |
| 4.10(1) | CONTINUOUSLY REINFORCED CONCRETE PAVEMENT 23 CM. THICK | SQ.M. | -- | DWG NO. GD-604-606 |
| 4.10(2) | CONTINUOUSLY REINFORCED CONCRETE PAVEMENT 25 CM. THICK | SQ.M. | -- | |
| 4.10(3) | CONTINUOUSLY REINFORCED CONCRETE PAVEMENT 28 CM. THICK | SQ.M. | -- | |
| 4.10(5) | CONTRACTION JOINT | M. | -- | |
| 4.10(6) | CONSTRUCTION JOINT | M. | -- | |
| 4.10(8) | DUMMY JOINT | M. | -- | |
| 4.10(9) | EDGE JOINT | M. | -- | |
| 4.10(7) | LUG ANCHOR | CU.M. | -- | |
| 4.11 | CONCRETE PAVEMENT REPAIRING | | | |
| 4.11(1) | PUMPING JOINT REPAIRING | CU.M. | -- | DWG NO. GD-608 |
| 4.11(2) | TRANSVERSE AND LONGITUDINAL SINGLE CRACK REPAIRING | M. | -- | |
| 4.11(3) | SHALLOW JOINT SPALLING REPAIRING | M. | -- | |
| 4.11(4) | SHATTERED SLAB REPAIRING | SQ.M. | -- | |
| 4.11(5) | SUB SEALING | TON | -- | |
| 4.11(6) | EXISTING JOINT SEALANT REPAIRING | M. | -- | |
| 4.11(7) | FULL DEPTH REPAIRING | SQ.M. | -- | |
| 4.12 | HOT IN-PLACE RECYCLING(RE-PAVING) 4+3 CM. THICK | SQ.M. | -- | |
| 5 | STRUCTURES | | | |
| 5.1 | CONCRETE BRIDGES | | | |
| 5.1(1) | NEW CONCRETE BRIDGE | | | |
| 5.1(1.1) | AT STA. | M. | -- | |
| 5.1(1.2) | AT STA. | M. | -- | |
| 5.1(2) | WIDENING OF EXISTING BRIDGE ROADWAY | | | |
| 5.1(2.1) | AT STA. (M. LT. AND M. RT.) | M. | -- | ขุดบ่อระบาย |
| 5.1(2.2) | AT STA. FROM M. TO M. | M. | -- | |
| 5.1(2.3) | AT STA. FROM M. TO M. | M. | -- | |
| 5.1(3) | BRIDGES APPROACH STRUCTURE | | | |
| 5.1(3.1) | AT STA. (WIDTH -- M.) | M. | -- | |
| 5.1(4) | BRIDGES APPROACH SLAB | | | |
| 5.1(5) | BEARING UNIT | | | |
| 5.1(5.1) | WITHOUT RETAINING WALL | SQ.M. | -- | DWG.NO.BU-101-104 |
| 5.1(5.1) | WITH RETAINING WALL (ST-1A) | SQ.M. | -- | DWG.NO.BU-101-104 |
| 5.1(6) | ABUTMENT PROTECTOR | SQ.M. | -- | กำแพงกันดิน |
| 5.1(7) | PEDESTRIAN BRIDGE | | | |
| 5.1(7.1) | AT STA. (APPROX.) FOR ROW. M. TYPE | EACH | -- | ขุดบ่อระบาย |
| 5.1(7.2) | AT STA. (APPROX.) FOR ROW. M. TYPE | EACH | -- | |
| 5.1(8) | PEDESTRIAN UNDERPASS | | | |
| 5.1(8.1) | AT STA. (APPROX.) | EACH | -- | |
| 5.2 | BOX CULVERTS | | | |
| 5.2(1) | PRECAST BOX CULVERTS | | | |
| 5.2(1.1) | SIZE 1-(1.50x1.50) M. | M. | 374.00 | DWG.NO.BC-107-108 |
| 5.2(1.2) | AT SIZE M. | M. | -- | |
| 5.2(1.3) | SIZE 1-(1.50x1.50) M. (UNDER PAVEMENT) | M. | 93.00 | |
| 5.2(2) | EXTENSION OF EXISTING PRECAST BOX CULVERTS | | | |
| 5.2(2.1) | AT STA. SIZE M. | M. | -- | |
| 5.2(3) | R.C. BOX CULVERT SIDE DRAIN | | | |
| 5.2(3.1) | AT STA. | M. | -- | |
| 5.2(4) | R.C. HEADWALL | | | |
| 5.2(4.1) | FOR BOX CULVERT SIZE | EACH | -- | |
| 5.2(4.2) | FOR BOX CULVERT SIZE | EACH | -- | |
| 5.2(4.3) | FOR BOX CULVERT SIZE | EACH | -- | |
| 5.3 | NEW R.C. PIPE CULVERTS | | | |
| 5.3(1) | DIA. 0.40 M. CLASS 2 | M. | -- | |
| 5.3(2) | DIA. 0.60 M. CLASS 2 | M. | -- | |
| 5.3(3) | DIA. 0.80 M. CLASS 2 | M. | -- | |
| 5.3(4) | DIA. 1.00 M. CLASS 2 | M. | -- | DWG.NO.DS-101-103 |
| 5.3(5) | DIA. 1.20 M. CLASS 2 | M. | -- | |
| 5.3(6) | DIA. 1.50 M. CLASS 2 | M. | -- | |
| 5.3(7) | DIA. 0.30 M. CLASS 3 | M. | -- | |
| 5.3(8) | DIA. 1.00 M. CLASS 3 | M. | -- | |
| 5.3(9) | DIA. 1.20 M. CLASS 3 | M. | 3.00 | |
| 5.4 | RELOCATION OF EXISTING PIPE CULVERTS | | | |
| 5.4(1) | DIA. 0.60 M. | M. | -- | |
| 5.4(2) | DIA. 0.80 M. | M. | -- | |

สำนักงานทางหลวงที่ 17

ส่วนสำรวจและออกแบบ รหัสควบคุม แผนที่
 แขวงทางหลวงสุโขทัย 00041001 B1

SUMMARY OF QUANTITIES (1)
 งานก่อสร้างทางหลวงผ่านอำเภอบางบาล
 ทางหลวงหมายเลข 4 ตอนควนชุม 1001 ตอน บางสลัก - ท้ายเหมือง
 ระหว่าง กม.790+610 - กม.791+115 LT.

| ITEM | DESCRIPTION | UNIT | QUANTITIES | REMARK |
|-----------|------------------------------------------------|-------|------------|-------------------|
| | 5.4(3) DIA. 1.00 M. | M. | -- | |
| | 5.4(4) DIA. 1.20 M. | M. | -- | |
| 6 | MISCELLANEOUS | | | |
| 6.1 | SLOPE PROTECTION | | | |
| 6.1(1) | CONCRETE LININGCM. THICK | SQ.M. | -- | |
| 6.1(2) | CONCRETE SLOPE PROTECTION | SQ.M. | -- | DWG.NO.SP-301 |
| 6.1(3) | SHOTCRETE SLOPE PROTECTION | SQ.M. | -- | DWG.NO.SP-201 |
| 6.1(4) | SACKED CONCRETE SLOPE PROTECTION | SQ.M. | -- | DWG.NO.SP-103 |
| 6.1(5) | RIPRAP SLOPE PROTECTION | | | |
| 6.1(5.1) | PLAIN RIPRAP | SQ.M. | -- | DWG.NO.SP-102 |
| 6.1(5.2) | MORTAR RIPRAP | SQ.M. | -- | DWG.NO.SP-102 |
| | | CU.M. | -- | DWG.NO.SP-601-608 |
| 6.1(7) | ROCK AND WIRE MATTRESSCM. THICK | SQ.M. | -- | DWG.NO.SP-104 |
| 6.1(8) | FERRO-CEMENT BACK SLOPE PROTECTION | SQ.M. | -- | DWG.NO.SP-202 |
| 6.1(9) | CONCRETE SQUARE GRID SLOPE PROTECTION | SQ.M. | -- | |
| 6.1(10) | CONCRETE GRID BEAM BACK SLOPE PROTECTION | SQ.M. | -- | |
| 6.1(11) | GRASSING IN SQUARE GRID AND GRID BEAM | SQ.M. | -- | |
| 6.1(12) | VETIVER GRASSING FOR SLOPE PROTECTION | SQ.M. | -- | DWG.NO.SP-203 |
| 6.1(13) | HYDROSEEDING FOR SLOPE PROTECTION | SQ.M. | -- | DWG.NO.SP-204 |
| 6.1(13) | REINFORCED SOIL SLOPE | SQ.M. | -- | DWG.NO.SP-401-402 |
| 6.1(13) | MECHANICALLY STABILIZED EARTH WALL (MSE WALL) | SQ.M. | -- | DWG.NO.SP-501-514 |
| 6.1(14) | CURB AND DRAIN CHUTE FOR EMBANKMENT PROTECTION | | | |
| 6.1(14.1) | ASPHALT CURB | M. | -- | DWG.NO.DS-502 |
| 6.1(14.2) | CONCRETE CURB | M. | -- | DWG.NO.DS-502 |
| 6.1(14.1) | R.C. DRAIN CHUTE | M. | -- | DWG.NO.DS-502 |
| 6.1(14.2) | PLAIN CONCRETE AT TOE OF R.C. DRAIN CHUTE | SQ.M. | -- | DWG.NO.DS-502 |
| 6.1(15) | DRAIN OUTLET FOR R.C. PIPE CULVERT | | | |
| 6.1(15.1) | R.C. DRAIN OUTLET FOR R.C. PIPE CULVERT | SQ.M. | -- | DWG.NO.DS-501 |
| 6.1(15.1) | R.C. SLAB AT TOE OF R.C. DRAIN OUTLET | SQ.M. | -- | DWG.NO.DS-501 |
| 6.1(15.1) | R.C. STAIR FOR MAINTENANCE | M. | -- | DWG.NO.DS-501 |
| 6.1(15) | INLET AT SIDE DITCH FOR R.C. PIPE CULVERT | | | |
| 6.1(15.1) | DROP INLET FOR R.C.P. DIA.M. | EACH | -- | DWG.NO.DS-301-302 |
| 6.1(15.1) | MORTAR RIPRAP CATCH BASIN | SQ.M. | -- | DWG.NO.DS-301-302 |
| 6.1(15.1) | R.C. CATCH BASIN | SQ.M. | -- | DWG.NO.DS |

| ITEM | DESCRIPTION | UNIT | QUANTITIES | REMARK |
|-----------|---|-------|------------|-----------------------|
| 6.3(7) | R.C. U-DITCH | | | |
| 6.3(7.1) | TYPE A WITH STEEL COVER | M. | 505.00 | DWG.NO.DS-601 |
| 6.3(7.2) | TYPE B | M. | | |
| 6.3(7.3) | TYPE C | M. | | DWG.NO.DS-601 |
| 6.3(7.4) | TYPE D | M. | | DWG.NO.DS-603 |
| 6.3(7.5) | TYPE E | M. | | DWG.NO.DS-603 |
| 6.3(7.6) | TYPE F | M. | | DWG.NO.DS-604 |
| 6.3(7.2) | FOR BRIDGE DRAINAGE | M. | | |
| 6.3(8) | R.C. GUTTER | | | |
| 6.3(8.1) | TYPE U | M. | | |
| 6.3(9) | SIDE DITCH LINING | | | |
| 6.3(9.1) | TYPE I | SQ.M. | | DWG.NO.DS-201 |
| 6.3(9.2) | TYPE II | SQ.M. | | DWG.NO.DS-201 |
| 6.3(9.3) | TYPE III | SQ.M. | | DWG.NO.DS-201 |
| 6.3(9.4) | TYPE IV | SQ.M. | | DWG.NO.DS-201 |
| 6.3(10) | CONCRETE DITCH AT HILLSIDE | | | |
| 6.3(10.1) | TYPE A | M. | | DWG.NO.DS-201 |
| 6.3(10.2) | TYPE B | M. | | DWG.NO.DS-201 |
| 6.3(11) | RETAINING WALL | | | |
| 6.3(11.1) | TYPE 1B | M. | 40.00 | DWG.NO.RT-101 |
| 6.3(11.2) | TYPE 2A | M. | 70.00 | DWG.NO.RT-101 |
| 6.3(11.3) | TYPE 4C | M. | 50.00 | DWG.NO.RT-105 |
| 6.4 | CONCRETE TRAFFIC BARRIER | | | |
| 6.4(1) | BARRIER CURB AND GUTTER | | | |
| 6.4(1.1) | BARRIER CURB AND GUTTER 0.50 M. WIDTH | M. | | DWG.NO.GD-709 |
| 6.4(1.2) | BARRIER CURB AND GUTTER 0.70 M. WIDTH | M. | | DWG.NO.GD-709 |
| 6.4(2) | CONCRETE CURB AND GUTTER | | | |
| 6.4(3) | MOUNTABLE CURB AND GUTTER | M. | 434.00 | DWG.NO.GD-709 |
| 6.4(4) | MOUNTABLE CURB | M. | | DWG.NO.GD-709 |
| 6.4(5) | CONCRETE BARRIER | | | |
| 6.4(5.1) | TYPE I | M. | | DWG.NO.RS-608 |
| 6.4(5.2) | TYPE II | M. | | DWG.NO.RS-609 |
| 6.4(5.2) | TYPE II (SPECIAL TYPE) | M. | | |
| 6.4(5.4) | TYPE I A | M. | | DWG.NO.RS-611 |
| 6.4(5.5) | TYPE I B | M. | | DWG.NO.RS-612 |
| 6.4(5.6) | TYPE II A | M. | | DWG.NO.RS-613 |
| 6.4(5.7) | TYPE II B | M. | | DWG.NO.RS-614 |
| 6.4(5.8) | AT BRIDGE APPROACH | M. | | DWG.NO.RS-615 |
| 6.4(5.9) | CONCRETE BARRIER AND DITCH | M. | | DWG.NO.SP-401 |
| 6.4(6) | APPROACH CONCRETE BARRIER | | | |
| 6.4(6.1) | TYPE A | EACH | | DWG.NO.RS-608 |
| 6.4(6.2) | TYPE B | EACH | | DWG.NO.RS-608 |
| 6.4(6.3) | TYPE C | EACH | | DWG.NO.RS-609 |
| 6.4(6.4) | TYPE D | EACH | | DWG.NO.RS-609 |
| 6.4(6.5) | TYPE E | EACH | | DWG.NO.RS-610 |
| 6.4(6.5) | TYPE F | EACH | | DWG.NO.RS-615 |
| 6.5 | PAVING BLOCKS | | | |
| 6.5(1) | CONCRETE PAVING BLOCK | | | |
| 6.5(1.1) |SHAPE,CM. THICKCOLOUR | SQ.M. | | DWG.NO.GD-710 |
| 6.5(1.2) | CONCRETE TILE SIZE 30x30 CM. SIZE,CM. THICKCOLOUR | SQ.M. | | DWG.NO.EN-401-403 |
| 6.5(1.3) | DETECTABLE CONCRETE TILE SIZE 30x30 CM. SIZE,CM. THICK | SQ.M. | | DWG.NO.EN-401-403 |
| 6.5(2) | CONCRETE PLANTING BED | SQ.M. | | DWG.NO.GD-710 |
| 6.5(3) | CONCRETE SLAB BLOCK SIZE 40 X 40 X 4 CM. | SQ.M. | | |
| 6.5(4) | CONCRETE SLAB 7 CM.THICK WITH COMPACTED SAND 5 CM.THICK | SQ.M. | 2,240.00 | |
| 6.6 | SODDING | | | |
| 6.6(1) | BLOCK SODDING | SQ.M. | 750.00 | |
| 6.6(2) | STRIP SODDING | SQ.M. | | DWG.NO.SP-101 |
| 6.7 | TOP SOIL AND CLAY | | | |
| 6.7(1) | TOP SOIL | CU.M. | | DWG.NO.SP-101 |
| 6.7(2) | CLAY | CU.M. | | DWG.NO.SP-101 |
| 6.8 | GUARDRAIL | | | |
| 6.8(1.1) | SINGLE W-BEAM GUARDRAIL CLASS 1 TYPE 2 | M. | | DWG.NO.RS-603,606 |
| 6.8(1.2) | SINGLE W-BEAM GUARDRAIL CLASS TYPE | M. | | DWG.NO.RS-603,605,606 |
| 6.8(1.3) | DOUBLE W-BEAM GUARDRAIL CLASS TYPE | M. | | DWG.NO.RS-604,605,606 |
| 6.8(1.4) | DOUBLE W-BEAM GUARDRAIL CLASS TYPE | M. | | DWG.NO.RS-604,605,606 |
| 6.8(1.5) | RELOCATION OF EXISTING STEEL W-BEAM GUARDRAIL | M. | | DWG.NO.RS-603,605,606 |
| 6.9 | MARKER AND GUIDE POST | | | |
| 6.9(1) | GUIDE POST | | | |
| 6.9(1.1) | CONCRETE GUIDE POST | EACH | | DWG.NO.RS-607 |
| 6.9(1.2) | FLEXIBLE GUIDE POST | EACH | | DWG.NO.RS-607 |
| 6.9(2) | KILOMETER MARKER | | | |
| 6.9(2.1) | KILOMETER STONE TYPE I FOR PAINTED FACING | EACH | | DWG.NO.GD-707 |
| 6.9(2.2) | KILOMETER STONE TYPE II FOR REFLECTIVE SHEET FACING | EACH | | DWG.NO.GD-707 |
| 6.9(2.3) | KILOMETER SIGN TYPE A | EACH | | DWG.NO.GD-708 |
| 6.9(2.4) | KILOMETER SIGN TYPE B | EACH | | DWG.NO.GD-708 |
| 6.9(3) | R.O.W. MONUMENT | | | |
| 6.9(4.1) | TYPE I R.C. POST | EACH | | DWG.NO.GD-706 |
| 6.9(4.2) | TYPE II BRASS TABLET | EACH | | DWG.NO.GD-706 |
| 6.9(4.3) | TYPE III BRASS TABLET ON R.C. CYLINDER | EACH | | DWG.NO.GD-706 |
| 6.9(4) | REFLECTING TARGET | | | |
| 6.9(4.1) | TYPE I FOR CURB | EACH | | DWG.NO.RS-202 |
| 6.9(4.2) | TYPE II FOR GUARDRAIL | EACH | | DWG.NO.RS-202 |
| 6.9(4.3) | TYPE III FOR BARRIER | EACH | | DWG.NO.RS-202 |
| 6.10 | TRAFFIC SIGNS | | | |
| 6.10(1) | งานป้ายจราจรข้างทางแฉกเหล็กขุ่นสีทึบสีหนา 1.2 มม ชนิด SUPER HIGH INTENSITY GRADE และ VERY HIGH INTENSITY GRADE โดยวิธีการตัด-แปะแผ่นเหล็กขุ่นสีทึบ | | | |
| 6.10(1) | งานป้ายจราจรข้างทางแฉกเหล็กขุ่นสีทึบสีหนา 1.2 มม ชนิด SUPER HIGH INTENSITY GRADE และ VERY HIGH INTENSITY GRADE โดยวิธีการตัด-แปะแผ่นเหล็กขุ่นสีทึบ | SQ.M. | | DWG.NO.RS-101 |
| 6.10(2) | SIGN POST | | | |
| 6.10(2.1) | R.C.SIGN POST SIZE 0.12 X 0.12 M. | M. | | DWG.NO.RS-101 |

| ITEM | DESCRIPTION | UNIT | QUANTITIES | REMARK |
|------------|---|-------|------------|-----------------------|
| 6.10(4) | FOUNDATION FOR OVERHANGING TRAFFIC SIGN | | | |
| 6.10(4.1) | TYPE A - PILE FOOTING | EACH | | DWG.NO.RS-401,504 |
| 6.10(4.2) | TYPE B - SPREAD FOOTING | EACH | | DWG.NO.RS-401,504 |
| 6.10(4.3) | TYPE C - PILE FOOTING | EACH | | DWG.NO.RS-401,504 |
| 6.10(4.4) | TYPE D - SPREAD FOOTING | EACH | | DWG.NO.RS-401,504 |
| 6.10(5) | OVERHEAD SIGN BOARD | | | |
| 6.10(5.1) | MOUNTING ON STEEL TRUSS AND STEEL POLE | SQ.M. | | DWG.NO.RS-401,403,407 |
| 6.10(5.2) | MOUNTING AT BRIDGE DECK | SQ.M. | | DWG.NO.RS-401,403,407 |
| 6.10(6) | STEEL FRAME FOR MOUNTING WIDTH < 18.00 M. | | | |
| 6.10(6.1) | STEEL FRAME AND PILE FOOTING | EACH | | DWG.NO.RS-401,404 |
| 6.10(6.2) | STEEL FRAME AND SPREAD FOOTING | EACH | | DWG.NO.RS-401,404 |
| 6.10(7) | STEEL FRAME FOR MOUNTING WIDTH < 20.00 M. | | | |
| 6.10(7.1) | STEEL TRUSS FOR OVERHEAD SIGN SPAN M. | M. | | DWG.NO.RS-401,405 |
| 6.10(7.2) | STEEL POLE FOR OVERHEAD SIGN | EACH | | DWG.NO.RS-401,405 |
| 6.10(7.3) | PILE FOOTING | EACH | | DWG.NO.RS-401,405 |
| 6.10(7.4) | SPREAD FOOTING | EACH | | DWG.NO.RS-401,405 |
| 6.10(8) | STEEL FRAME FOR MOUNTING 20.00 M. < WIDTH < 28.00 M. | | | |
| 6.10(8.1) | STEEL TRUSS FOR OVERHEAD SIGN SPAN M. | M. | | DWG.NO.RS-401,406 |
| 6.10(8.2) | STEEL POLE FOR OVERHEAD SIGN | EACH | | DWG.NO.RS-401,406 |
| 6.10(8.3) | PILE FOOTING | EACH | | DWG.NO.RS-401,406 |
| 6.10(8.3) | SPREAD FOOTING | EACH | | DWG.NO.RS-401,406 |
| 6.10(9) | RELOCATION OF OVERHEAD TRAFFIC SIGN | EACH | | |
| 6.10(10) | RELOCATION OF EXISTING OVERHANG TRAFFIC SIGN | EACH | | DWG.NO. RS-504 |
| 6.11 | ROADWAY LIGHTINGS | | | |
| 6.11(1) | 9.00 M. (MOUNTING HEIGHT) TAPERED STEEL POLE SINGLE BRACKET WITH HIGH PRESSURE SODIUM LAMP 250 WATTS, CUT-OFF | | | |
| 6.11(1.1) | MOUNTED AT GRADE | EACH | | DWG.NO. EE-102-105 |
| 6.11(1.2) | MOUNTED ON PARAPET - WALKWAY | EACH | | DWG.NO. EE-101-106 |
| 6.11(1.3) | MOUNTED ON TRAFFIC BARRIER | EACH | | DWG.NO. EE-101-106 |
| 6.11(2) | 9.00 M. (MOUNTING HEIGHT) TAPERED STEEL POLE DOUBLE BRACKETS WITH HIGH PRESSURE SODIUM LAMPS 250 WATTS,CUT-OFF | | | |
| 6.11(2.1) | MOUNTED AT GRADE | EACH | | DWG.NO. EE-102-105 |
| 6.11(2.2) | MOUNTED ON TRAFFIC BARRIER | EACH | | DWG.NO. EE-101-106 |
| 6.11(3) | 12.00 M. (MOUNTING HEIGHT) TAPERED STEEL POLE SINGLE BRACKET WITH HIGH PRESSURE SODIUM LAMPS 400 WATTS, CUT-OFF | | | |
| 6.11(3.1) | MOUNTED AT GRADE | EACH | | DWG.NO. EE-102-105 |
| 6.11(3.2) | MOUNTED ON PARAPET - WALKWAY | EACH | | DWG.NO. EE-101-106 |
| 6.11(3.3) | MOUNTED ON TRAFFIC BARRIER | EACH | | DWG.NO. EE-101-106 |
| 6.11(4) | 9.00 M. (MOUNTING HEIGHT) TAPERED STEEL POLE DOUBLE BRACKETS WITH HIGH PRESSURE SODIUM LAMPS 400 WATTS,CUT-OFF | | | |
| 6.11(4.1) | MOUNTED AT GRADE | EACH | | DWG.NO. EE-102-105 |
| 6.11(4.2) | MOUNTED ON TRAFFIC BARRIER | EACH | | DWG.NO. EE-101-106 |
| 6.11(5) | HIGH MAST LIGHTING POLE WITH HIGH PRESSURE SODIUM LAMP 400 WATTS | | | |
| 6.11(5.1) | 20.00 M. HIGH WITH LANTERNS | EACH | | DWG.NO. EE-107 |
| 6.11(5.2) | 25.00 M. HIGH WITH LANTERNS | EACH | | DWG.NO. EE-107 |
| 6.11(5.3) | 30.00 M. HIGH WITH LANTERNS | EACH | | DWG.NO. EE-107 |
| 6.11(6) | FOUNDATION FOR HIGH MAST LIGHTING POLE | | | |
| 6.11(6.1) | PILE FOUNDATION FOR 20.00 M. HIGH | EACH | | DWG.NO. EE-108 |
| 6.11(6.2) | PILE FOUNDATION FOR 25.00 M. HIGH | EACH | | DWG.NO. EE-108 |
| 6.11(6.3) | PILE FOUNDATION FOR 30.00 M. HIGH | EACH | | DWG.NO. EE-108 |
| 6.11(6.1) | SPREAD FOUNDATION FOR 20.00 M. HIGH | EACH | | DWG.NO. EE-109 |
| 6.11(6.2) | SPREAD FOUNDATION FOR 25.00 M. HIGH | EACH | | DWG.NO. EE-109 |
| 6.11(6.3) | SPREAD FOUNDATION FOR 30.00 M. HIGH | EACH | | DWG.NO. EE-109 |
| 6.11(7) | 2-40 WATTS FLUORESCENT LAMPS, CEILING MOUNTED TYPE | EACH | | DWG.NO. EE-111 |
| 6.11(8) | 1-150 WATTS HIGH PRESSURE SODIUM LAMP, SOFFIT LANTERN | EACH | | DWG.NO. RS-407 |
| 6.11(9) | OVERHEAD SIGN LIGHTING | EACH | | |
| 6.11(10) | 250 WATTS HIGH PRESSURE SODIUM LAMP, CUT-OFF ON EXISTING ELECTRIC POLE | | | |
| 6.11(10.1) | TYPE A | EACH | | DWG.NO. EE-110 |
| 6.11(10.2) | TYPE B | EACH | | DWG.NO. EE-110 |
| 6.11(11) | 400 WATTS HIGH PRESSURE SODIUM LAMP, CUT-OFF ON EXISTING ELECTRIC POLE | | | |
| 6.11(11.1) | TYPE A | EACH | | DWG.NO. RS-110 |
| 6.11(10) | 250 WATTS HIGH PRESSURE SODIUM LAMP, CUT-OFF ON EXISTING ELECTRIC POLE | EACH | | DWG.NO. RS-101-104 |
| 6.11(12) | SUPPLY PILLAR | | | |
| 6.11(12.1) | MOUNTED ON CONCRETE POLE | EACH | | DWG.NO. RS-101-104 |
| 6.11(12.2) | MOUNTED ON CONCRETE FOUNDATION | EACH | | DWG.NO. RS-101-104 |
| 6.11(13) | HANDHOLE | | | |
| 6.11(13.1) | TYPE A | EACH | | DWG.NO. EE-112 |
| 6.11(13.2) | TYPE B | EACH | | DWG.NO. EE-112 |
| 6.11(14) | RELOCATION OF EXISTING ROADWAY LIGHTING | | | |
| 6.11(14.1) | SINGLE BRACKET (MOUNTING HEIGHT 9.00 M.) | EACH | | DWG.NO. EE-102-105 |
| 6.11(14.2) | (MOUNTING HEIGHT 9.00 M. IMPROVEMENT SINGLE TO DOUBLE BRACKETS) | EACH | | DWG.NO. EE-102-105 |
| 6.11(15) | ค่าธรรมเนียมการไฟฟ้าสำหรับเป็นค่าขยายระบบไฟฟ้า ค่ามิเตอร์ และค่าหม้อแปลง พร้อมอุปกรณ์อื่นๆ ครบชุด | P.S. | | |
| 6.12 | TRAFFIC ROAD SIGNALS | | | |
| 6.12(1) | TRAFFIC ROAD SIGNALS | | | |
| 6.12(1.1) | AT STA.9+086 | L.S. | | DWG.NO. TF-101-105 |
| 6.12(1.2) | AT STA. | L.S. | | DWG.NO. TF-101-105 |
| 6.12(2) | IMPROVEMENT OF EXISTING TRAFFIC ROAD SIGNALS | | | |
| 6.12(2.1) | AT STA. | L.S. | | |
| 6.12(2.2) | AT STA. | L.S. | | |
| 6.13 | FLASHING SIGNALS | | | |
| 6.13(1) | FLASHING SIGNALS | EACH | | |
| 6.13(2) | IMPROVEMENT OF EXISTING FLASHING SIGNALS | | | |
| 6.13(2.1) | AT STA. | EACH | | |
| 6.13(2.2) | AT STA. | EACH | | |
| 6.13(3) | RELOCATION OF FLASHING SIGNALS | | | |
| 6.14 | MARKING | | | |
| 6.14(1) | COLD PAINT | | | |
| 6.14(1.1) | YELLOW | SQ.M. | | DWG.NO. RS-201-203 |
| 6.14(1.2) | WHITE | SQ.M. | | DWG.NO. RS-201-203 |
| 6.14(2) | HOT PAINT | | | |
| 6.14(2.1) | YELLOW | SQ.M. | | DWG.NO. RS-201-203 |
| 6.14(2.2) | WHITE | SQ.M. | | DWG.NO. RS-201-203 |

สำนักงานทางหลวงที่ 17

| | | |
|--------------------|------------|--------|
| ส่วนสำรวจและออกแบบ | รหัสควบคุม | แผนที่ |
| แขวงทางหลวงกรุงเทพ | 00041001 | B2 |

SUMMARY OF QUANTITIES (2)
งานก่อสร้างทางหลวงผ่านอำเภอนวมชน
ทางหลวงหมายเลข 4 ตอนควบคุม 1001 ตอน บางสี - ทัพหมือง
ระหว่าง กม790+610 - กม791+115 LT.

| ITEM | DESCRIPTION | UNIT | QUANTITIES | REMARK |
|-----------|---------------------------------------------------------------------|-------|------------|---|
| 6.14(3) | THERMOPLASTIC PAINT | SQ.M. | | ระดับ 1 (YELLOW & WHITE) |
| 6.14(3.1) | YELLOW | SQ.M. | | ผู้รับเหมาควรเตรียมสีและอุปกรณ์การเขียนและระบายสีตามแบบ (กรณีมีผู้รับเหมาเขียนสีเอง (กรณีมีผู้รับเหมาเขียนสี) (งบประมาณ 2500) |
| 6.14(3.2) | WHITE | SQ.M. | | |
| 6.14(4) | ROAD STUD | | | |
| 6.14(4.1) | UNI-DIRECTION | EACH | | DWG.NO. RS-201-203 |
| 6.14(4.2) | BI-DIRECTION | EACH | | DWG.NO. RS-201-203 |
| 6.14(5) | CHATTER BAR | | | |
| 6.14(5.1) | UNI-DIRECTION | EACH | | |
| 6.14(5.2) | BI-DIRECTION | EACH | | |
| 6.14(6) | RAISED BAR | M. | | DWG.NO. RS-201-203 |
| 6.14(7) | CURB MARKING | SQ.M. | | DWG.NO. RS-202 |
| 6.15 | BARRICADE | | | |
| 6.15(1) | TIMBER BARRICADE | M. | | DWG.NO. RS-601 |
| 6.15(2) | W - BEAM GUARDRAIL BARRICADE | M. | | DWG.NO. RS-602 |
| 6.16 | BUS STOP SHELTER | | | |
| 6.16(1) | R.C. AND STEEL TYPE A - SMALL SIZE ON GROUND | EACH | | DWG.NO. EN-301,302,316 |
| 6.16(2) | R.C. AND STEEL TYPE B - SMALL SIZE ON BEAM | EACH | | DWG.NO. EN-301,303,316 |
| 6.16(3) | R.C. AND STEEL TYPE C - SMALL SIZE ON GROUND | EACH | | DWG.NO. EN-301,304,305,316 |
| 6.16(4) | R.C. AND STEEL TYPE D - SMALL SIZE ON BEAM | EACH | | DWG.NO. EN-301,306,307,316 |
| 6.16(5) | TYPE E - WALKWAY TYPE | EACH | | |
| 6.16(6) | WOODEN TYPE A - SMALL SIZE ON GROUND | EACH | | DWG.NO. EN-301,310,316 |
| 6.16(7) | WOODEN TYPE B - SMALL SIZE ON BEAM | EACH | | DWG.NO. EN-301,311,316 |
| 6.16(8) | WOODEN TYPE C - LARGE SIZE ON GROUND | EACH | | DWG.NO. EN-301,312,313,316 |
| 6.16(9) | WOODEN TYPE D - LARGE SIZE ON BEAM | EACH | | DWG.NO. EN-301,314-316 |
| 6.16(10) | RELOCATION OF EXISTING BUS STOP SHELTER TYPE | EACH | | |
| 6.17 | LANDSCAPING WORK | | | |
| 6.17(1) | TREE PLANTING | | | |
| 6.17(1.1) | SMALL SIZE (DIA. M. HEIGHT M. MIN.) | EACH | | DWG.NO. EN-101-106 |
| 6.17(1.2) | MEDIUM SIZE (DIA. M. HEIGHT M. MIN.) | EACH | | DWG.NO. EN-101-106 |
| 6.17(1.3) | LARGE SIZE (DIA. M. HEIGHT M. MIN.) | EACH | | DWG.NO. EN-101-106 |
| 6.17(2) | SHRUB PLANTING | SQ.M. | | DWG.NO. EN-101-106 |
| 6.17(3) | GROUND COVER PLANTING | SQ.M. | | DWG.NO. GD-710 |
| 6.17(4) | GRASSING (NUAN NOI) | SQ.M. | | DWG.NO. EN-101-106 |
| 6.17(5) | EARTH FILL FOR LANDSCAPING WORK | CU.M. | | DWG.NO. EN-101-106 |
| 6.18 | BRIDGE DRAINAGE | | | |
| 6.18(1) | GULLY | EACH | | |
| 6.18(2) | GRATING | EACH | | |
| 6.18(3) | PIPE | M. | | |
| 6.18(4) | CATCH BASIN | EACH | | |
| 7 | SAFETY ADMINISTRATION DURING CONSTRUCTION | | | |
| 7.1 | ป้ายในงานก่อสร้าง/งานบูรณะ บริเวณไหล่ทาง สำหรับทางหลวงหลายช่องจราจร | ชุด | 1.00 | ผู้รับเหมาควรเตรียมป้ายจราจรในงานก่อสร้าง/งานบูรณะ และเตรียมผู้ช่วยจราจรด้วย (งบประมาณ 2500) |
| 7.2 | TRAFFIC ADMINISTRATION DURING CONSTRUCTION | L.S. | | |
| 8 | ค่าใช้จ่ายพิเศษ | L.S. | | |
| 8.1 | ค่าใช้จ่ายอาคารชั่วคราวสำหรับควบคุมงาน | L.S. | | |
| 8.2 | ค่าเช่าเครื่องมือและสิ่งอำนวยความสะดวกในการควบคุมงาน | L.S. | | |
| 8.3 | ค่าใช้จ่ายงานไฟฟ้า | P.S. | | |

หมายเหตุ 1
ปริมาณงานตามระบุไว้ในรายการต่างๆ ในแบบ SUMMARY OF QUANTITIES เป็นปริมาณงานเบื้องต้นโดยประมาณเท่านั้น ปริมาณงานที่แท้จริง ให้ยึดตามที่คำนวณตามรายละเอียดที่จำเป็นต้องก่อสร้างตามสภาพที่เป็นจริงในสนาม ซึ่งดำเนินการโดยช่างผู้ควบคุมการก่อสร้าง ด้วยความเห็นชอบของ ส่วนสำรวจและออกแบบสำนักงานทางหลวงที่ 17

หมายเหตุ 2
1. ผู้รับจ้างต้องใช้วัสดุหรือวัสดุที่ใช้ในงานก่อสร้างเป็นวัสดุที่ผลิตภายในประเทศ โดยต้องใช้ ไม่น้อยกว่าร้อยละ 60 ของมูลค่าวัสดุที่ใช้ในงานก่อสร้างทั้งหมดตามสัญญา และจะต้องจัดทำแบบตารางการจัดทำแผนการที่ใช้วัสดุที่ผลิตภายในประเทศตามแบบที่หน่วยงานกำหนด


2. ผู้รับจ้างต้องใช้เหล็กที่ผลิตภายในประเทศ ไม่น้อยกว่าร้อยละ 90 ของปริมาณเหล็กที่ต้องใช้ทั้งหมดตามสัญญา และจะต้องจัดทำแบบตารางการจัดทำแผนการที่ใช้เหล็กที่ผลิตภายในประเทศตามแบบที่หน่วยงานกำหนด

กรมทางหลวง


| | | |
|---------------------|-------------------|-----------|
| เขียน วนัสนันท์ | คัด อุดมศักดิ์ | ทาน |
| ออกแบบ <i>วิเศษ</i> | ตรวจ <i>วิเศษ</i> | วันที่ 17 |
| อนุญาต <i>วิเศษ</i> | วันที่ 17 | 21/10/68 |

TYPICAL CROSS SECTION (1)

งานก่อสร้างทางหลวงผ่านย่านชุมชน
ทางหลวงหมายเลข 4 ตอนควบคุม 1001 ตอน บางสีก - ท้ายเหมือง
ระหว่าง กม.790+610 - กม.791+115 LT.

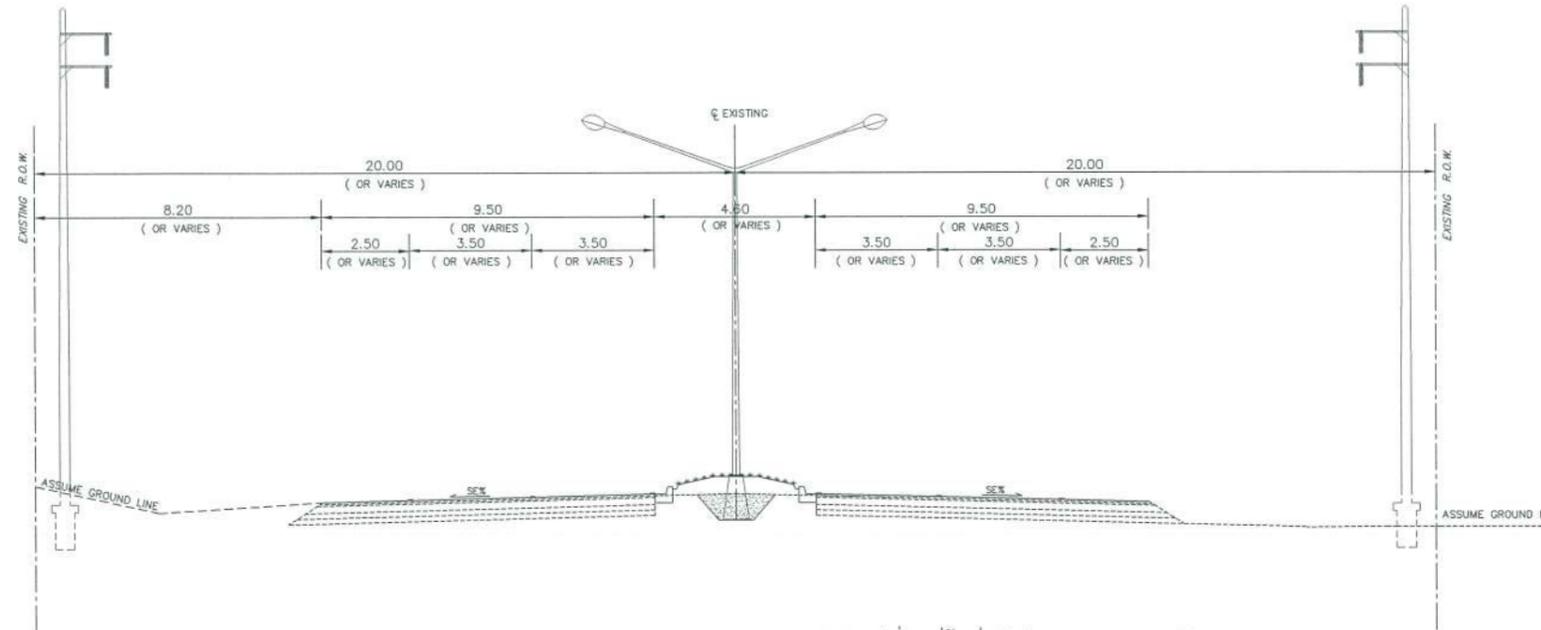

TYPICAL CROSS SECTION (1) (ก่อนปรับปรุง) (UNDER SIDEWALK)
SCALE 1 : 200

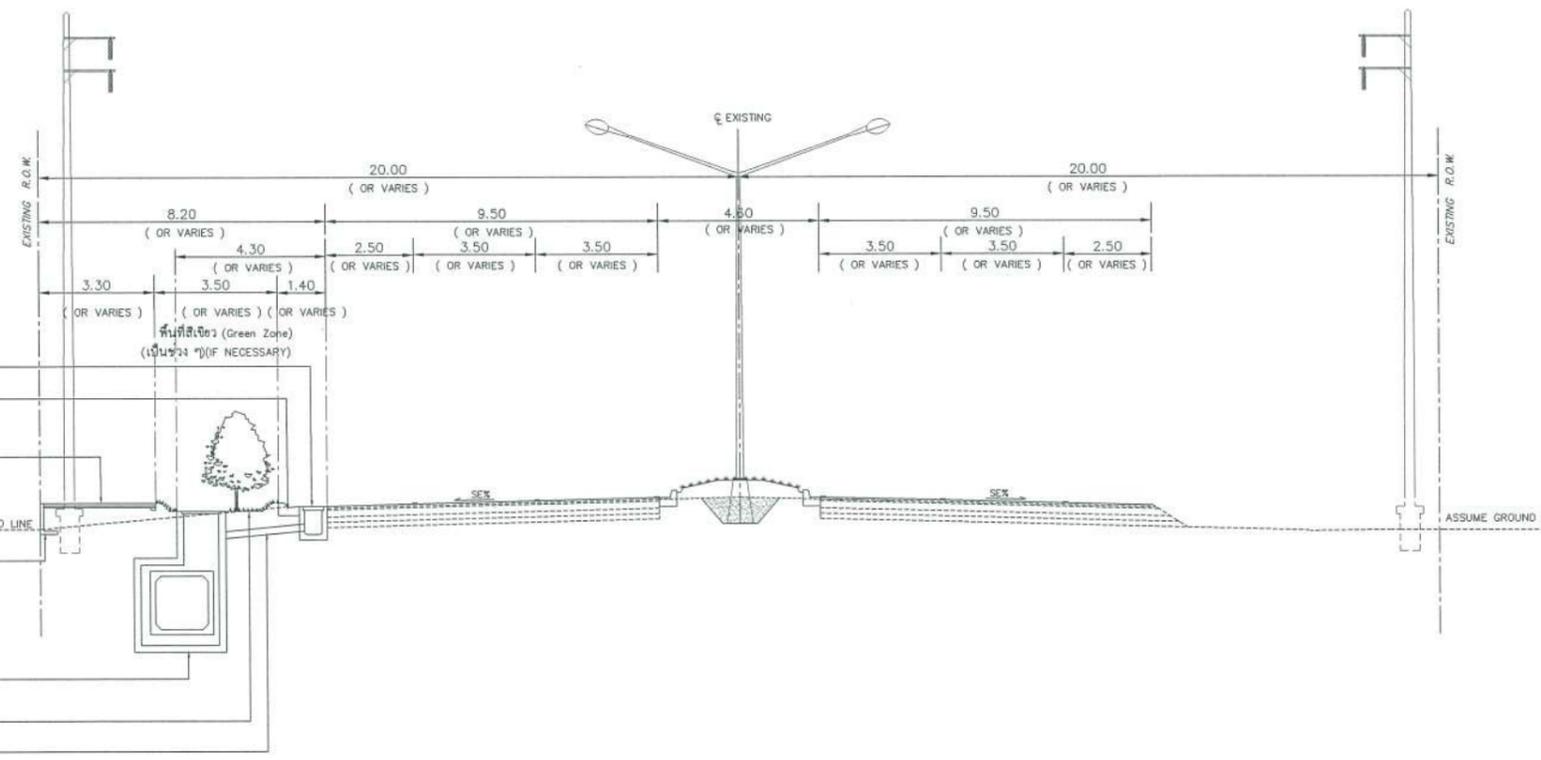

TYPICAL CROSS SECTION (1) (หลังปรับปรุง) (UNDER SIDEWALK)
SCALE 1 : 200

ข้อกำหนดและแนะนำสำหรับวัสดุที่ใช้ก่อสร้าง

- ดินถมทาง ดินถมหรือดินคัด
 - อ้างอิง "มาตรฐานดินถมคั้นทาง" มาตรฐานที่ ทล - ม 102 / 2532 (STANDARD NO. DH - S 102 / 2532)
- พรุขอมคั้นทาง
 - อ้างอิง "มาตรฐานพรุขอมคั้นทาง" มาตรฐานที่ ทล - ม 103 / 2532 (STANDARD NO. DH - S 103 / 2532)
- หินถมคั้นทาง
 - อ้างอิง "มาตรฐานหินถมคั้นทาง" มาตรฐานที่ ทล - ม 104 / 2532 (STANDARD NO. DH - S 104 / 2532)
- "สลุคคี่เลือก" ก.
 - อ้างอิง "มาตรฐานชั้นวัสดุคี่เลือก" ก. " มาตรฐานที่ ทล - ม 208 / 2532 (STANDARD NO. DH - S 208 / 2532)
- PAVEMENT RECYCLING
 - อ้างอิง "มาตรฐาน PAVEMENT RECYCLING" มาตรฐานที่ ทล - ม 213 / 2543
- รองพื้นทางวิศกรรมธรรม
 - อ้างอิง "มาตรฐานรองพื้นทางวิศกรรมธรรม" มาตรฐานที่ ทล - ม 205 / 2532 (STANDARD NO. DH - S 205 / 2532)
- รองพื้นทางดินเข้มนมคี่
 - อ้างอิง "มาตรฐานรองพื้นทางดินเข้มนมคี่" มาตรฐานที่ ทล - ม 206 / 2532 (STANDARD NO. DH - S 206 / 2532)
- โพรงทาง
 - อ้างอิง "มาตรฐานโพรงทางวิศกรรมธรรม" มาตรฐานที่ ทล - ม 207 / 2532 (STANDARD NO. DH - S 207 / 2532)
- พื้นทางหินคลุก
 - อ้างอิง "มาตรฐานพื้นทางหินคลุก" มาตรฐานที่ ทล - ม 201 / 2544 (STANDARD NO. DH - S 201 / 2544)
- พื้นทางกรวดไม้
 - อ้างอิง "มาตรฐานพื้นทางกรวดไม้" มาตรฐานที่ ทล - ม 202 / 2531 (STANDARD NO. DH - S 202 / 2531)
- พื้นทางหินคลุกผสมซีเมนคี่
 - อ้างอิง "มาตรฐานพื้นทางหินคลุกผสมซีเมนคี่" มาตรฐานที่ ทล - ม 203 / 2556 (STANDARD NO. DH - S 203 / 2556)
- พื้นทางดินเข้มนมคี่
 - อ้างอิง "มาตรฐานพื้นทางดินเข้มนมคี่" มาตรฐานที่ ทล - ม 204 / 2556 (STANDARD NO. DH - S 204 / 2556)
- การลาดเอียงผิวที่ PRIME COAT
 - อ้างอิง "การลาดเอียงผิวที่ PRIME COAT" มาตรฐานที่ ทล - ม 402 / 2557 (STANDARD NO. DH - S 402 / 2557)
 - และข้อกำหนด "แอสฟัลท์อีมีชันไพรม (EAP)" มาตรฐานที่ ทล - ก 410 / 2557
- การลาดเอียงผิวที่ TACK COAT
 - อ้างอิง "การลาดเอียงผิวที่ TACK COAT" มาตรฐานที่ ทล - ม 403 / 2531 (STANDARD NO. DH - S 403 / 2531)
- ผิวแบบแคพซอล CAPE SEAL
 - อ้างอิง "ผิวแบบแคพซอล" มาตรฐานที่ ทล - ม 411 / 2542 (STANDARD NO. DH - S 411 / 2542)
- ผิวแอสฟัลท์ค้อนกริด
 - อ้างอิง "ผิวแอสฟัลท์ค้อนกริด" มาตรฐานที่ ทล - ม 408 / 2532 (STANDARD NO. DH - S 408 / 2532)
- ผิวทางพาราเอสฟัลท์ค้อนกริด
 - อ้างอิง "ผิวทางพาราเอสฟัลท์ค้อนกริด" มาตรฐานที่ ทล - ม 416 / 2556 (STANDARD NO. DH - S 416 / 2013)
- ผิวทางพาราเอสฟัลท์ซีล (Para Shurry Seal)
 - อ้างอิง "ผิวทางพาราเอสฟัลท์ซีล" มาตรฐานที่ ทล - ม 415 / 2546 (STANDARD NO. DH - S 415/2546)
- ข้อกำหนดการควบคุมงานก่อสร้างถนนเบอร์ดแมนคี่ค้อนกริด
 - อ้างอิง "มาตรฐานถนนเบอร์ดแมนคี่ค้อนกริด" มาตรฐานที่ ทล - ม 309 / 2544 (STANDARD NO. DH - S 309 / 2544)

POROUS BACKFILL MATERIAL SHALL BE HARD, DURABLE AND CLEAN IT SHALL BE GRAVEL OR CRUSHED ROCK OR SAND AND SHALL BE FREE FROM ORGANIC MATERIAL, CLAY BALLS AND OTHER DELETERIOUS SUBSTANCES LATERITE OR CONCRETIONAL MATERIAL SHALL NOT BE USED. SAND USED FOR POROUS BACKFILL MATERIAL SHALL CONFORM TO THE FOLLOWING GRADING REQUIREMENTS

| SIEVE DESIGNATION | PERCENTAGE BY WEIGHT |
|-------------------|----------------------|
| 3 / 8 " | 100 |
| NO. 4 | 95 - 100 |
| NO. 16 | 45 - 80 |
| NO. 50 | 10 - 30 |
| NO. 100 | 2 - 10 |


หมายเหตุ

- เว้นระยะเพื่อเปิดกว้าง 4.00 ม. OR VARIES ระหว่างช่วงบ่อพักเป็นช่วงๆ หรือตามสภาพพื้นที่ โดยมีความเหมาะสม ปลอดภัย เพื่อการเข้าถึงพื้นที่ของประชาชน
- ลดระดับในส่วนที่เป็นพื้นที่สีเขียวให้ต่ำกว่าระดับทางเท้า ไม่น้อยกว่า 10 ซม.


| | | | |
|------------|-----------|------|------------|
| กรมทางหลวง | | | |
| เขียน | วันจันทร์ | คัต | อุดมศักดิ์ |
| ออกแบบ | หน้า | ตรวจ | หน้า |
| อนุญาต | หน้า | | หน้า |
| หน้า | | | หน้า |

TYPICAL CROSS SECTION (2)

งานก่อสร้างทางหลวงผ่านย่านชุมชน
ทางหลวงหมายเลข 4 ตอนควบคุม 1001 ตอน บางสัก - ท้ายเหมือง
ระหว่าง กม.790+610 - กม.791+115 LT.

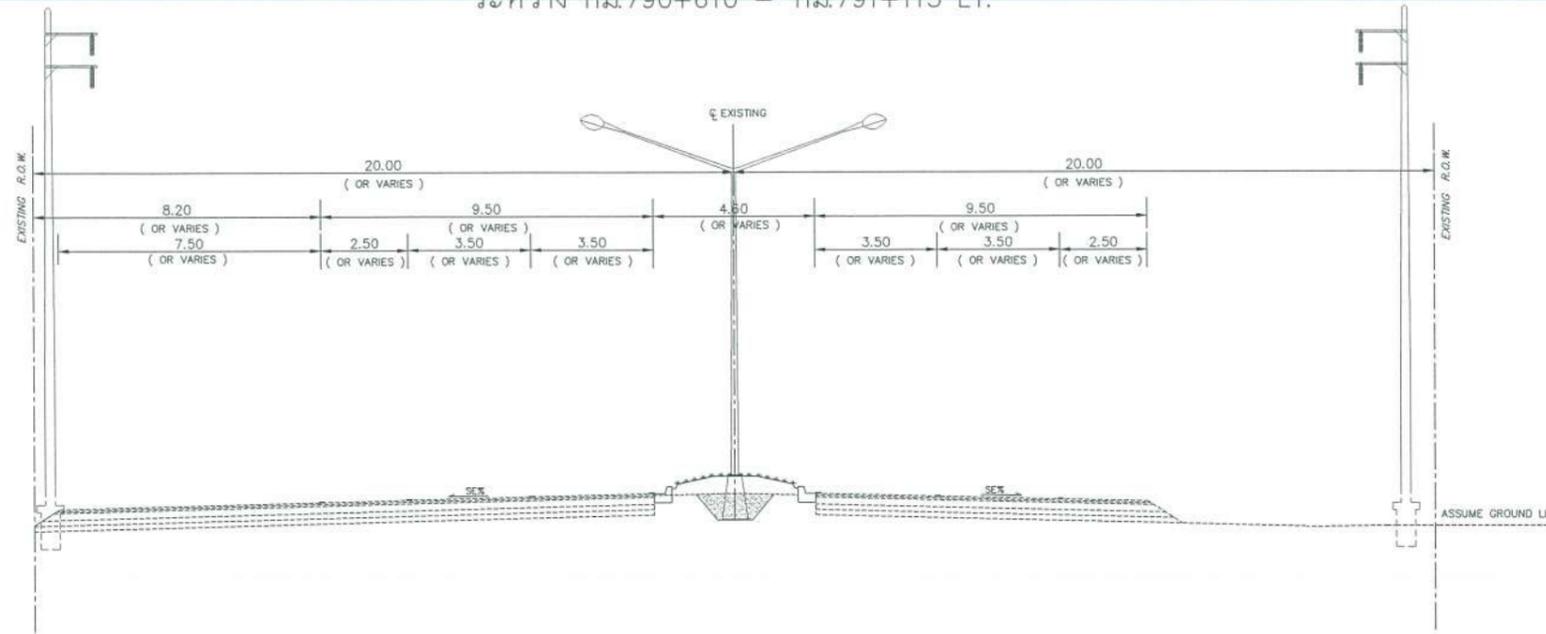

TYPICAL CROSS SECTION (2) (ก่อนปรับปรุง) (UNDER PAVEMENT) บริเวณช่วงสำหรับขยายเพื่อการกลับรถ U-TURN
SCALE 1 : 200

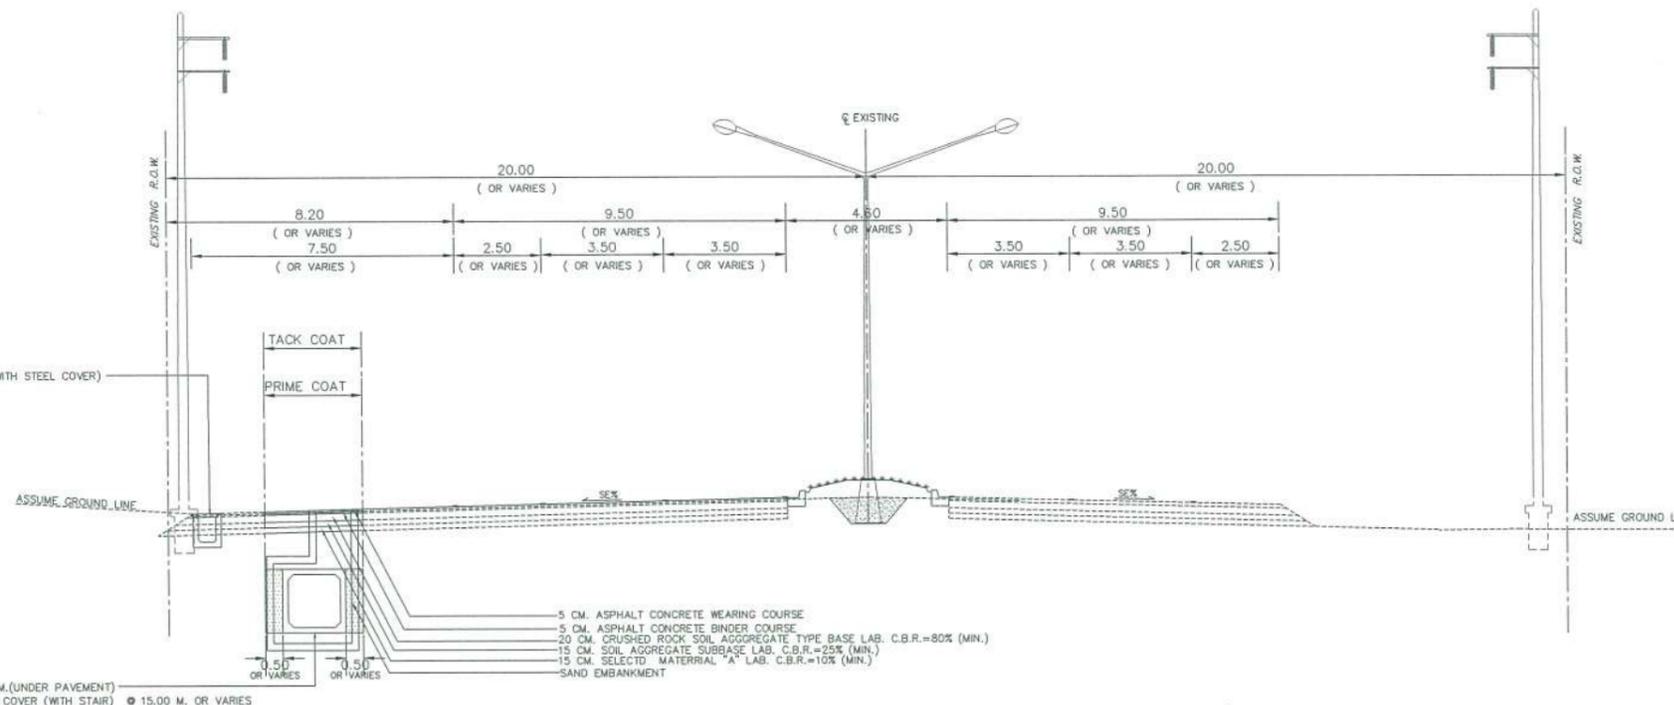

TYPICAL CROSS SECTION (2) (หลังปรับปรุง) (UNDER PAVEMENT) บริเวณช่วงสำหรับขยายเพื่อการกลับรถ U-TURN
SCALE 1 : 200

ข้อกำหนดแนะนำสำหรับวัสดุที่ใช้ก่อสร้าง

- ดินชั้นทาง ดินถมหรือดินคัด
- อ้างอิง "มาตรฐานดินชั้นทาง" มาตรฐานที่ ทล - ม 102 / 2532 (STANDARD NO. DH - S 102 / 2532)
- ทรายถมชั้นทาง
- อ้างอิง "มาตรฐานทรายถมชั้นทาง" มาตรฐานที่ ทล - ม 103 / 2532 (STANDARD NO. DH - S 103 / 2532)
- หินถมชั้นทาง
- อ้างอิง "มาตรฐานหินถมชั้นทาง" มาตรฐานที่ ทล - ม 104 / 2532 (STANDARD NO. DH - S 104 / 2532)
- วัสดุคัดเลือก "ก"
- อ้างอิง "มาตรฐานชั้นวัสดุคัดเลือก "ก" " มาตรฐานที่ ทล - ม 208 / 2532 (STANDARD NO. DH - S 208 / 2532)
- PAVEMENT RECYCLING
- อ้างอิง "มาตรฐาน PAVEMENT RECYCLING" มาตรฐานที่ ทล - ม 213 / 2543
- รองพื้นทางวิศกวมรวม
- อ้างอิง "มาตรฐานรองพื้นทางวิศกวมรวม" มาตรฐานที่ ทล - ม 205 / 2532 (STANDARD NO. DH - S 205 / 2532)
- รองพื้นทางดินอินเบนด์
- อ้างอิง "มาตรฐานรองพื้นทางดินอินเบนด์" มาตรฐานที่ ทล - ม 206 / 2532 (STANDARD NO. DH - S 206 / 2532)
- โพสท์พวง
- อ้างอิง "มาตรฐานโพสท์พวง" มาตรฐานที่ ทล - ม 207 / 2532 (STANDARD NO. DH - S 207 / 2532)
- พื้นทางหินคลุก
- อ้างอิง "มาตรฐานพื้นทางหินคลุก" มาตรฐานที่ ทล - ม 201 / 2544 (STANDARD NO. DH - S 201 / 2544)
- พื้นทางกรวดไม้
- อ้างอิง "มาตรฐานพื้นทางกรวดไม้" มาตรฐานที่ ทล - ม 202 / 2531 (STANDARD NO. DH - S 202 / 2531)
- พื้นทางหินคลุกผสมอินเบนด์
- อ้างอิง "มาตรฐานพื้นทางหินคลุกผสมอินเบนด์" มาตรฐานที่ ทล - ม 203 / 2556 (STANDARD NO. DH - S 203 / 2556)
- พื้นทางดินอินเบนด์
- อ้างอิง "มาตรฐานพื้นทางดินอินเบนด์" มาตรฐานที่ ทล - ม 204 / 2556 (STANDARD NO. DH - S 204 / 2556)
- การลาดแอสฟัลท์ PRIME COAT
- อ้างอิง "การลาดแอสฟัลท์ PRIME COAT" มาตรฐานที่ ทล - ม 402 / 2557 (STANDARD NO. DH - S 402 / 2557)
- และข้อกำหนด "แอสฟัลท์อีมีชันโพรบ (EAP)" มาตรฐานที่ ทล - ก 410 / 2557
- การลาดแอสฟัลท์ TACK COAT
- อ้างอิง "การลาดแอสฟัลท์ TACK COAT" มาตรฐานที่ ทล - ม 403 / 2531 (STANDARD NO. DH - S 403 / 2531)
- ผิวแบบแคปซิ่ง CAPE SEAL
- อ้างอิง "ผิวแบบแคปซิ่ง" มาตรฐานที่ ทล - ม 411 / 2542 (STANDARD NO. DH - S 411 / 2542)
- ผิวแอสฟัลท์คอนกรีต
- อ้างอิง "ผิวแอสฟัลท์คอนกรีต" มาตรฐานที่ ทล - ม 408 / 2532 (STANDARD NO. DH - S 408 / 2532)
- ผิวทางพาราเอสฟัลท์คอนกรีต
- อ้างอิง "ผิวทางพาราเอสฟัลท์คอนกรีต" มาตรฐานที่ ทล - ม 416 / 2556 (STANDARD NO. DH - S 416 / 2013)
- ผิวทางพาราเอสฟัลท์ (Para Shurry Seal)
- อ้างอิง "ผิวทางพาราเอสฟัลท์" มาตรฐานที่ ทล - ม 415 / 2546 (STANDARD NO. DH - S 415/2546)
- ข้อกำหนดการควบคุมงานก่อสร้างเบอร์ดเลนคิมบ์คองกรีต
- อ้างอิง "มาตรฐานเบอร์ดเลนคิมบ์คองกรีต" มาตรฐานที่ ทล - ม 309 / 2544 (STANDARD NO. DH - S 309 / 2544)

POROUS BACKFILL MATERIAL

POROUS BACKFILL MATERIAL SHALL BE HARD, DURABLE AND CLEAN IT SHALL BE GRAVEL OR CRUSHED ROCK OR SAND AND SHALL BE FREE FROM ORGANIC MATERIAL, CLAY BALLS AND OTHER DELETERIOUS SUBSTANCES LATERITE OR CONCRETIONAL MATERIAL SHALL NOT BE USED. SAND USED FOR POROUS BACKFILL MATERIAL SHALL CONFORM TO THE FOLLOWING GRADING REQUIREMENTS

| SIEVE DESIGNATION | PERCENTAGE BY WEIGHT |
|-------------------|----------------------|
| 3 / 8 " | 100 |
| NO. 4 | 95 - 100 |
| NO. 16 | 45 - 80 |
| NO. 50 | 10 - 30 |
| NO. 100 | 2 - 10 |



| | | | |
|-----------------|----------------|------------|--|
| กรมทางหลวง | | | |
| เขียน วนันันท์ | ตัด อุดมศักดิ์ | ทาน พ.ช. | |
| ออกแบบ วนันันท์ | ตรวจ วนันันท์ | วน 17 | |
| อนุญาต | วนันันท์ | 21/4-5/68. | |
| | ผส. 17 | | |

แบบขยาย DETAILS (1)

สำนักงานทางหลวงที่ 17



| | | |
|----------------------|------------|---------|
| ส่วนสำรวจและออกแบบ | รหัสควบคุม | แผ่นที่ |
| แขวงทางหลวงบุรีรัมย์ | 00041001 | E1 |

แบบขยาย DETAILS (1)
งานก่อสร้างทางหลวงผ่านย่านชุมชน
ทางหลวงหมายเลข 4 ตอนควบคุม 1001 ตอน บางลึก - ท้ายเหมือง
ระหว่าง กม.790+610 - กม.791+115 LT.

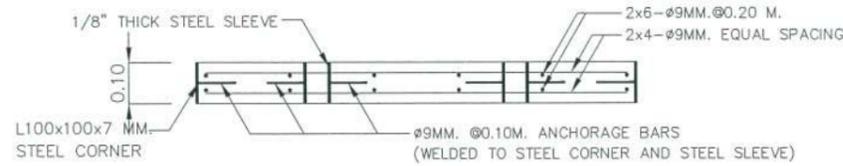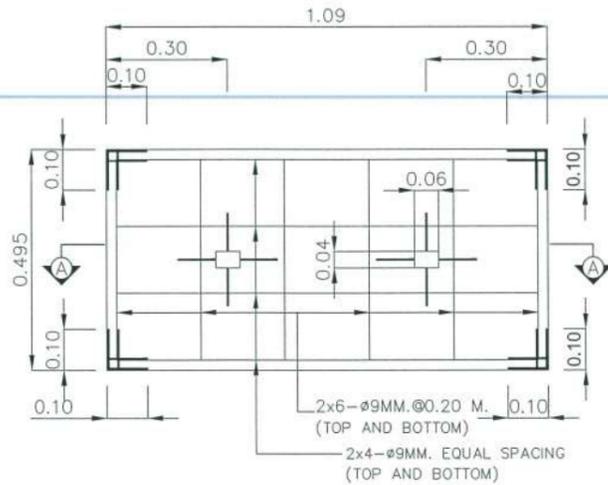


SECTION (A) - (A)


R.C. COVER FOR R.C. MANHOLES TYPE F
NOT TO SCALE

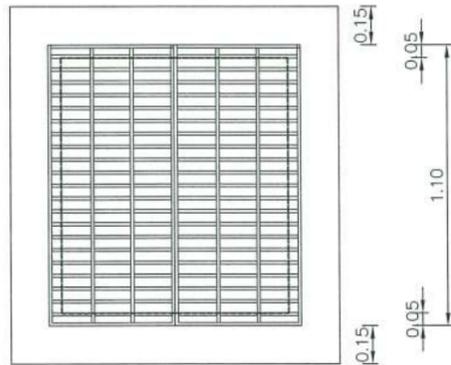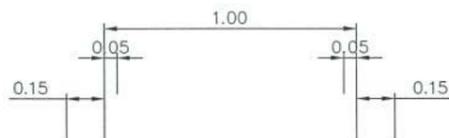

STEEL COVER FOR R.C. MANHOLES TYPE I
NOT TO SCALE

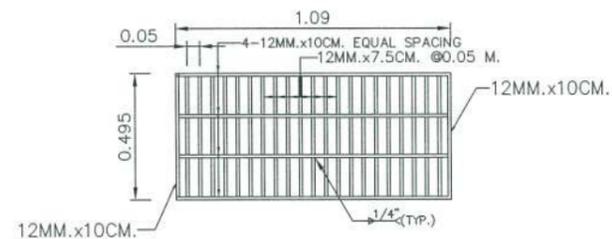


(ใช้ KEY OF SLAB ในกรณีที่ไม่มี RETAINING WALL)

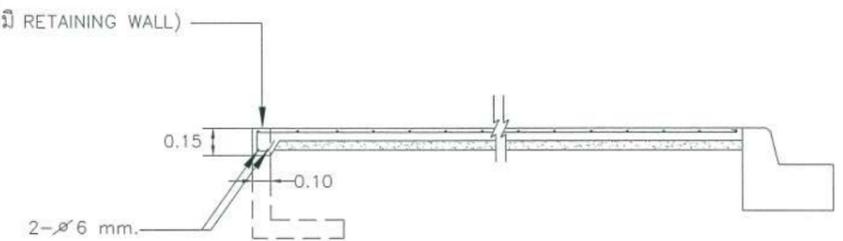

KEY OF SLAB
NOT TO SCALE

จำนวนชั้นและความกว้างของทางเท้า สามารถปรับเปลี่ยนได้ตามความเหมาะสม
CONCRETE SLAB 7 CM. THICK WITH 5 CM. SAND CUSHION
ติลยขนาด 0.40X0.40 เมตร Compressive Strength 210 ksc.(Min.)
For 15x15x15cm.Cube At 28 Days.เหล็กเสริม RB ϕ 6 mm. @ 0.20 m.#
Or Steel Wire Fabric (ตัด JOINT ทุกระยะ 10.00 M.)(IF NECESSARY)

RETAINING WALL TYPE 1B,2A OR 4C
DWG.NO.RT-101,105(IF NECESSARY)

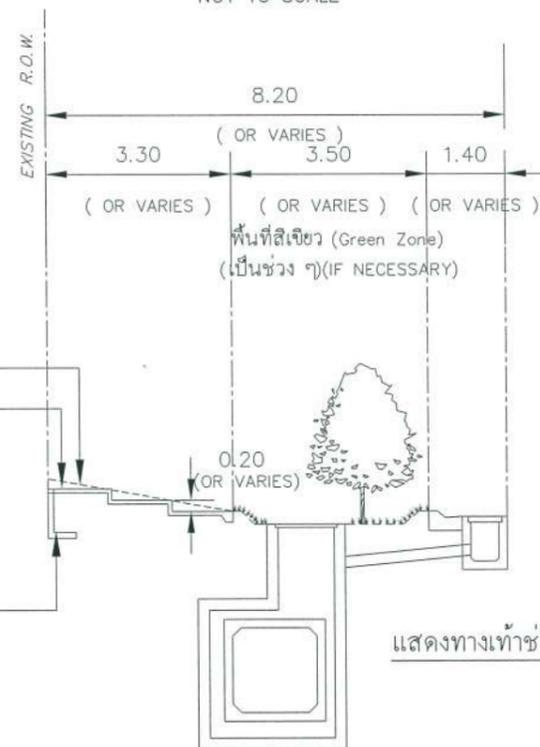

แสดงทางเท้าช่วงพื้นที่ข้างเคียงสูง (IF NECESSARY)

NOT TO SCALE

หมายเหตุ




รูปแบบนี้เป็นรูปแบบแนะนำ ในกรณีที่พื้นที่ข้างเคียงสูงกว่าระดับทางเท้า ผู้ควบคุมงานสามารถพิจารณาปรับใช้ได้
โดยคำนึงถึงการใช้ประโยชน์, ความเหมาะสมตามสภาพพื้นที่, ความเรียบร้อยสวยงาม และรวมถึงความปลอดภัยของผู้เดินเท้าเป็นหลัก
โดยความเห็นชอบของสำนักงานทางหลวงที่ 17

กรมทางหลวง


| | | | | |
|--------|-----------|-------------------|--------|-----------|
| เขียน | วันจันทร์ | ศักดิ์ อุดมศักดิ์ | ทาน | 21/11/68. |
| ออกแบบ | | ตรวจ | วัน 17 | |
| อนุญาต | | | | |

แบบขยาย DETAILS (2)


| | | |
|--------------------------------------------------------|------------|--------|
| สำนักงานทางหลวงที่ 17 | | |
| ส่วนสำรวจและออกแบบ | รหัสควบคุม | แผนที่ |
| แขวงทางหลวงเวียงจันทน์ | 00041001 | E2 |
| แบบขยาย DETAILS (2) | | |
| งานก่อสร้างทางหลวงผ่านย่านชุมชน | | |
| ทางหลวงหมายเลข 4 ตอนควบคุม 1001 ตอน บางสีก - ทัชเหมือง | | |
| ระหว่าง กม.790+610 - กม.791+115 LT. | | |

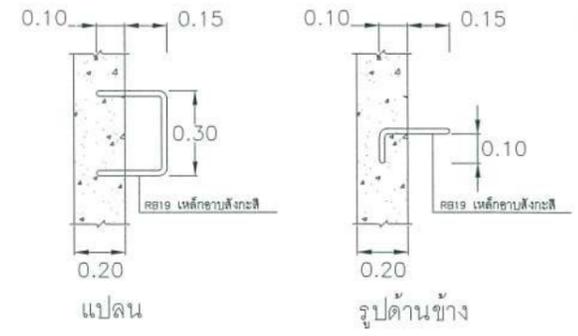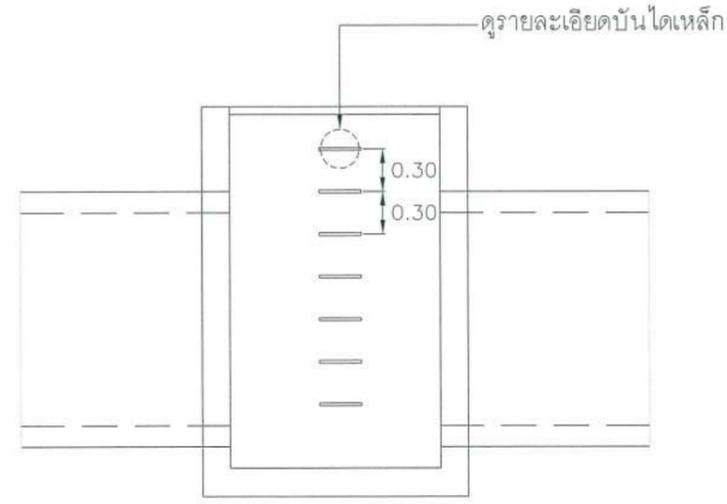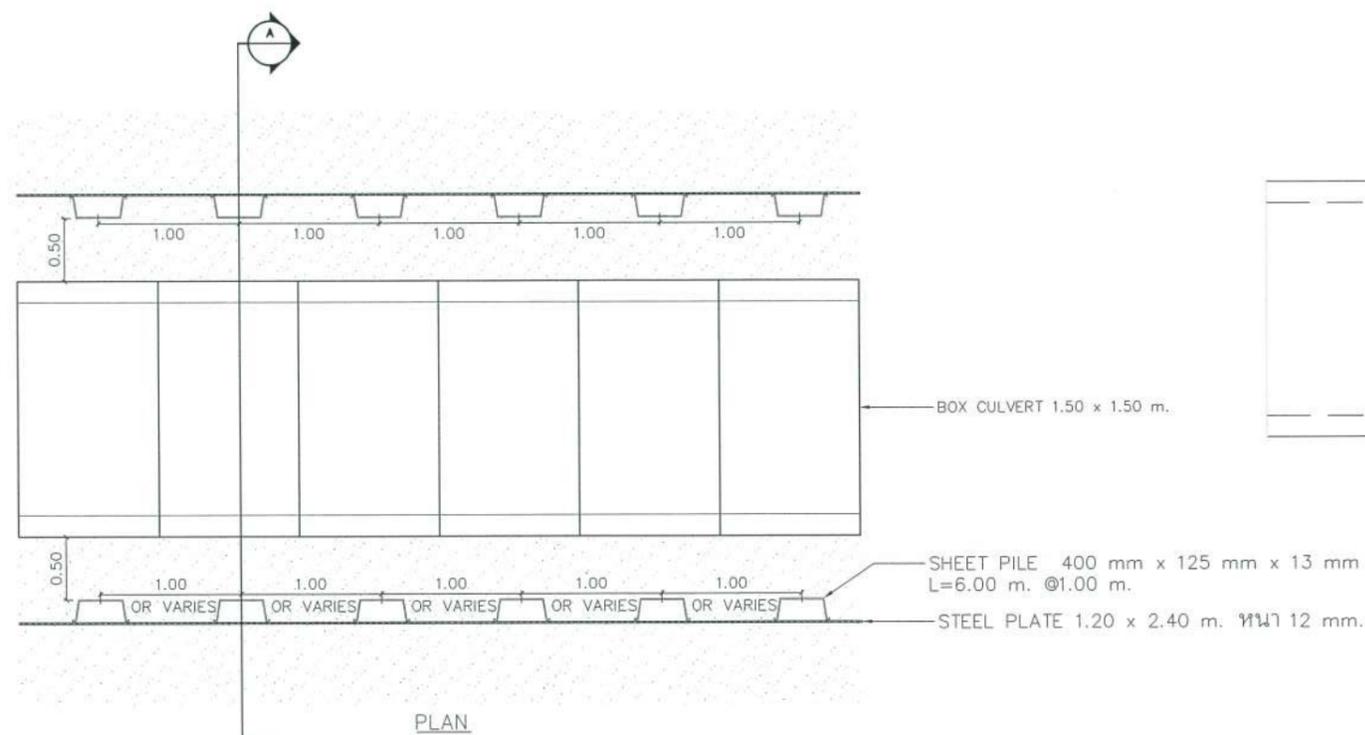


R.C. MANHOLES TYPE F SIZE 1-(1.50x1.50)M. WITH STEEL COVER (WITH STAIR) NOT TO SCALE

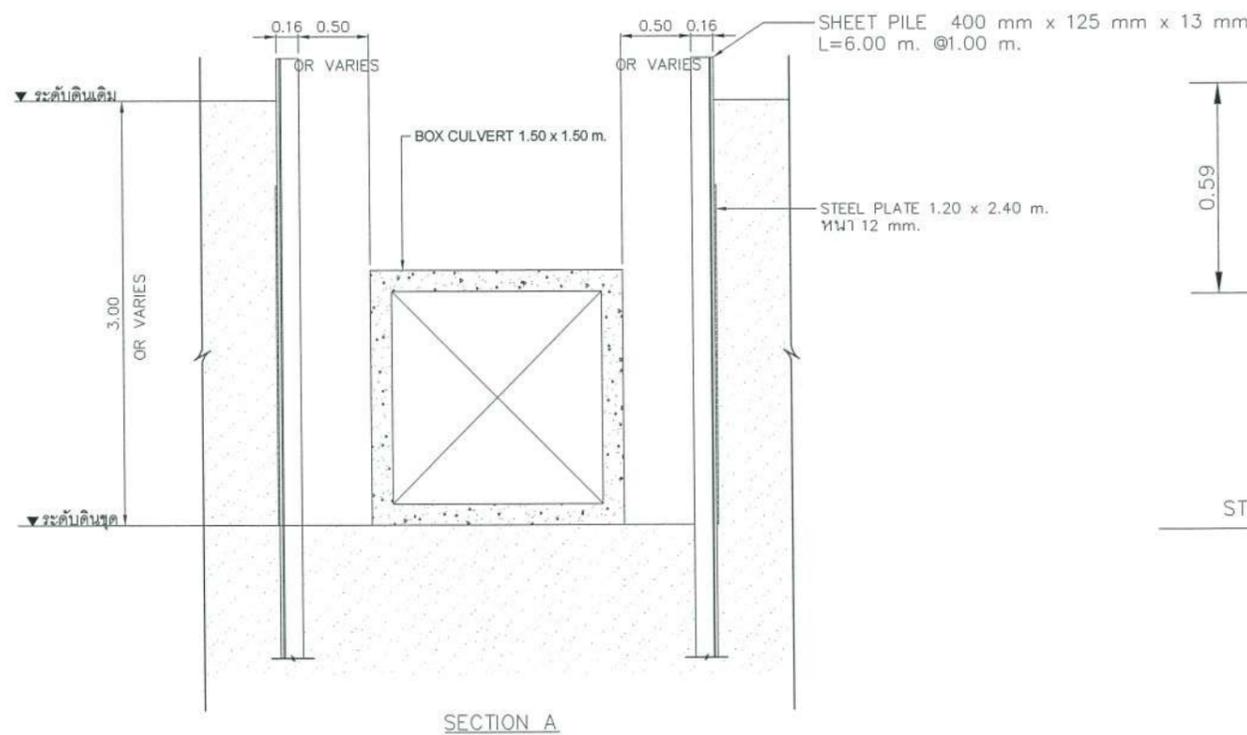

รายละเอียดการป้องกันดินทาง

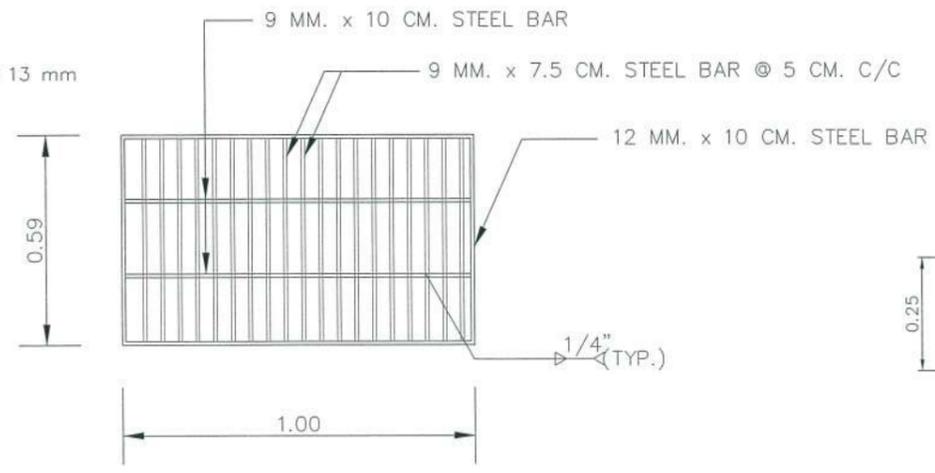

STEEL COVER FOR R.C.U-DITCH TYPE A NOT TO SCALE

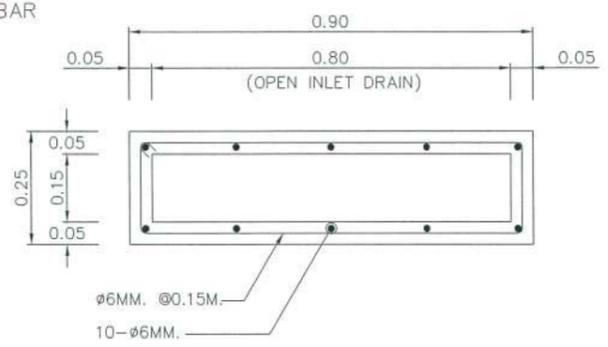


RECTANGULAR DRAINAGE PIPE NOT TO SCALE

- NOTES :
- ALL DIMENSIONS ARE IN METERS UNLESS OTHERWISE INDICATED.
 - CONCRETE SHALL HAVE A MINIMUM ULTIMATE COMPRESSIVE STRENGTH OF 20 MPa.(204 KSC.) FOR 15x15x15 CM. CUBE AT 28 DAYS, CEMENT SHALL CONFORM TO TIS. 15 TYPE I PORTLAND CEMENT OR APPROVAL TYPE.
 - REINFORCING STEEL SHALL CONFORM TO TIS. 20 GRADE SR 24 AND TIS. 24 GRADE SD 40.
 - STRUCTURAL STEEL SHALL CONFORM TO TIS. 1227 GRADE SM 400.
 - FLAT BAR STEEL SHALL CONFORM TO TIS. 1479 GRADE SS 400.
 - STRUCTURAL STEEL SHALL BE PAINTED WITH RUST-OLEUM PAINT OR EQUIVALENT TWICE AND WITH OIL PAINT ONCE.
 - CLEAR CONCRETE COVER SHALL BE 3 CM. OR OTHERWISE INDICATED.

| | | | |
|------------|-----------|--------|-----------|
| กรมทางหลวง | | | |
| เขียน | วันจันทร์ | คัด | อดมศักดิ์ |
| ออกแบบ | ว.พ.ท. 17 | ตรวจ | ว.พ.ท. 17 |
| อนุมัติ | ว.พ.ท. 17 | วันที่ | 21/๓.๖/๖๘ |

สำนักงานทางหลวงที่ 17

| | | |
|---|------------|---------|
| ส่วนสำรวจและออกแบบ | รหัสควบคุม | แผ่นที่ |
| แขวงทางหลวงบุรีรัมย์ | 00041001 | F |
| แปลนเข้าออกทางเชื่อม งานก่อสร้างทางหลวงผ่านย่านชุมชน ทางหลวงหมายเลข 4 คอนคววม 1001 คอน บางลึก - ทัพเหมือง ระหว่าง กม.790+610 - กม.791+115 LT. | | |

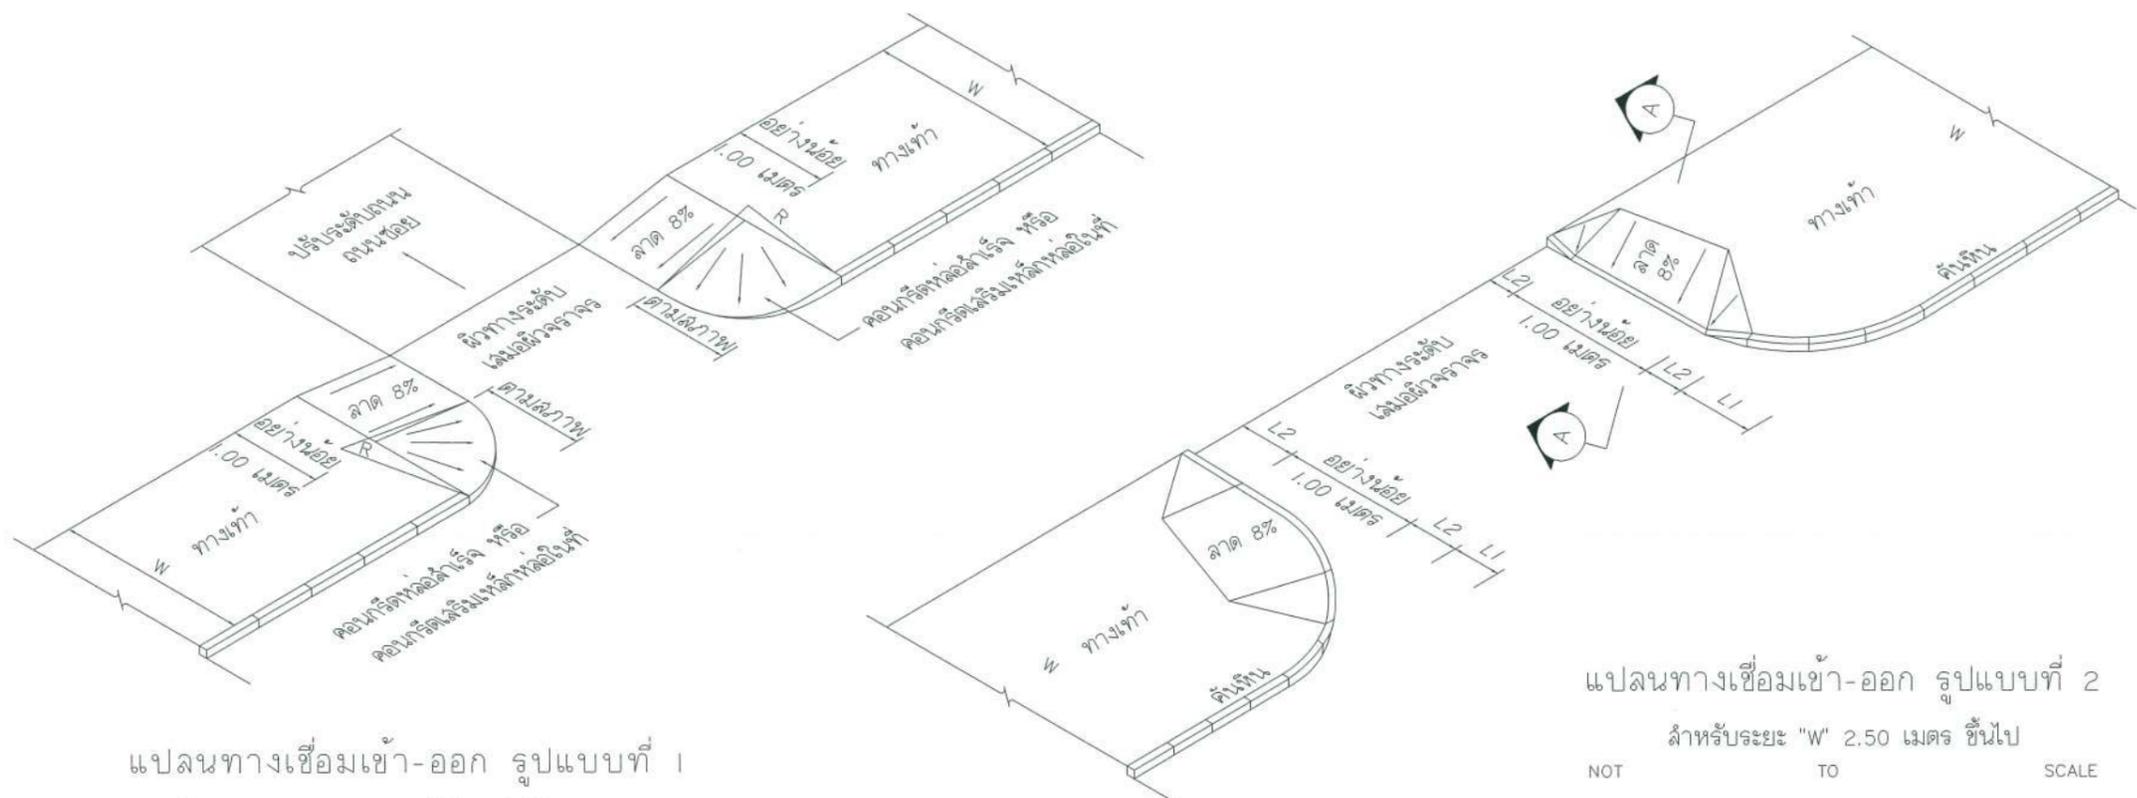

ตารางแล้ดงมิติต่างๆ


| W | L ₁ | L ₂ |
|---------|----------------|----------------|
| >= 2.50 | 0.50 | 0.50 |
| >= 3.00 | 0.50 | 0.50 |
| >= 4.00 | 0.50 | 0.50 |
| >= 5.00 | 0.75 | 0.50 |

แปลนทางเชื่อมเข้า-ออก รูปแบบที่ 1


สำหรับระยะ "W" 1.50 เมตร ขึ้นไปแต่ไม่ถึง 2.50 เมตร
 NOT TO SCALE

แปลนทางเชื่อมเข้า-ออก รูปแบบที่ 2

สำหรับระยะ "W" 2.50 เมตร ขึ้นไป
 NOT TO SCALE

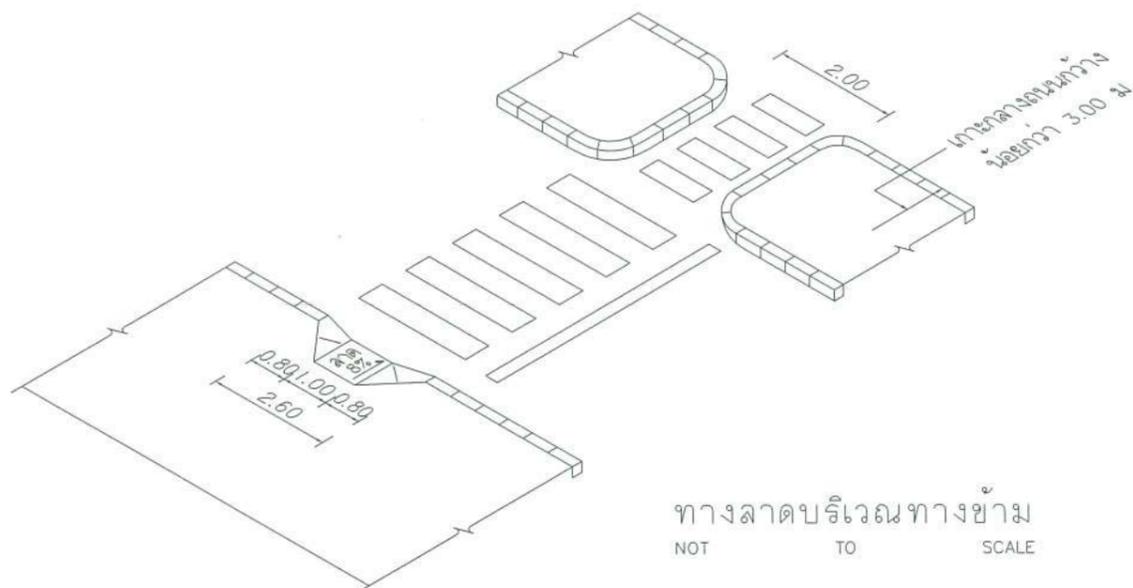

ทางลาดบริเวณทางข้าม
 NOT TO SCALE

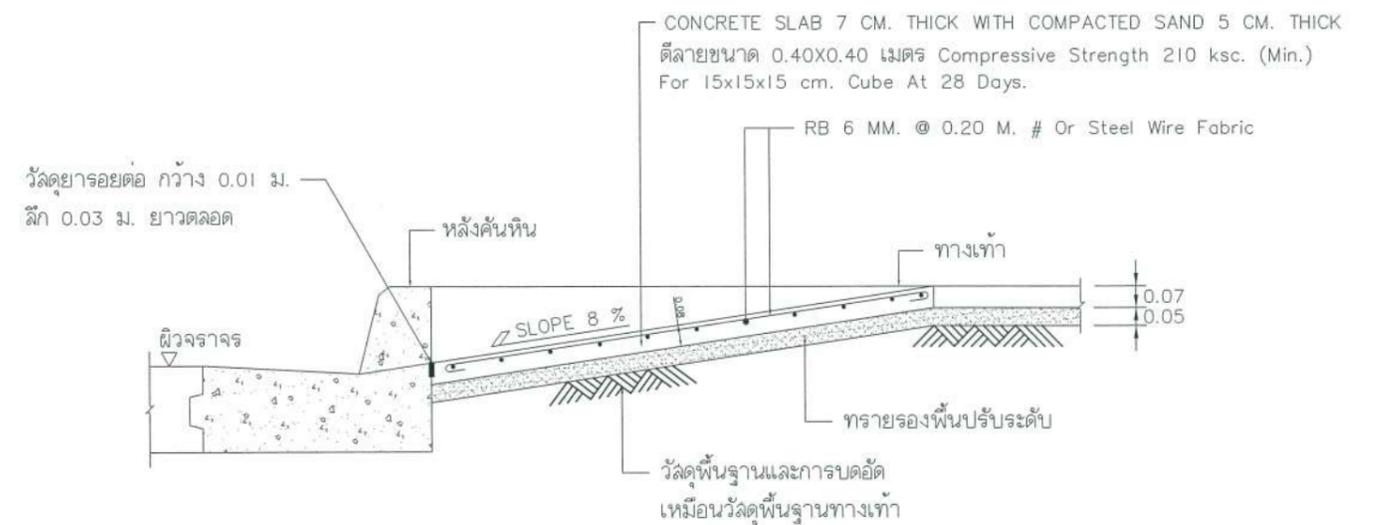


รูปตัด (A) - (A)
 NOT TO SCALE

| | | | |
|------------|-----------|-------------------|------------|
| กรมทางหลวง | | | |
| เขียน | วันจันทร์ | ศักดิ์ อุดมศักดิ์ | ทนาย |
| ออกแบบ | วิวัฒน์ | ตรวจ | วบ ทล.17 |
| อนุญาต | วิวัฒน์ | | 21/ก.ย./68 |
| | ผส. ทล.17 | | |

แผนผังการดำเนินงาน

สำนักงานทางหลวงที่ 17


| | | |
|---|------------|--------|
| ส่วนสำรวจและออกแบบ | รหัสควบคุม | แผนที่ |
| แขวงทางหลวงแก่ง | 00041001 | G |
| แผนผังการดำเนินงาน งานก่อสร้างทางหลวงผ่านย่านชุมชน ทางหลวงหมายเลข 4 ตอนควบคุม 1001 ตอน บางสัก - ทัพเหมือง ระหว่าง กม.790+610 - กม.791+115 LT. | | |

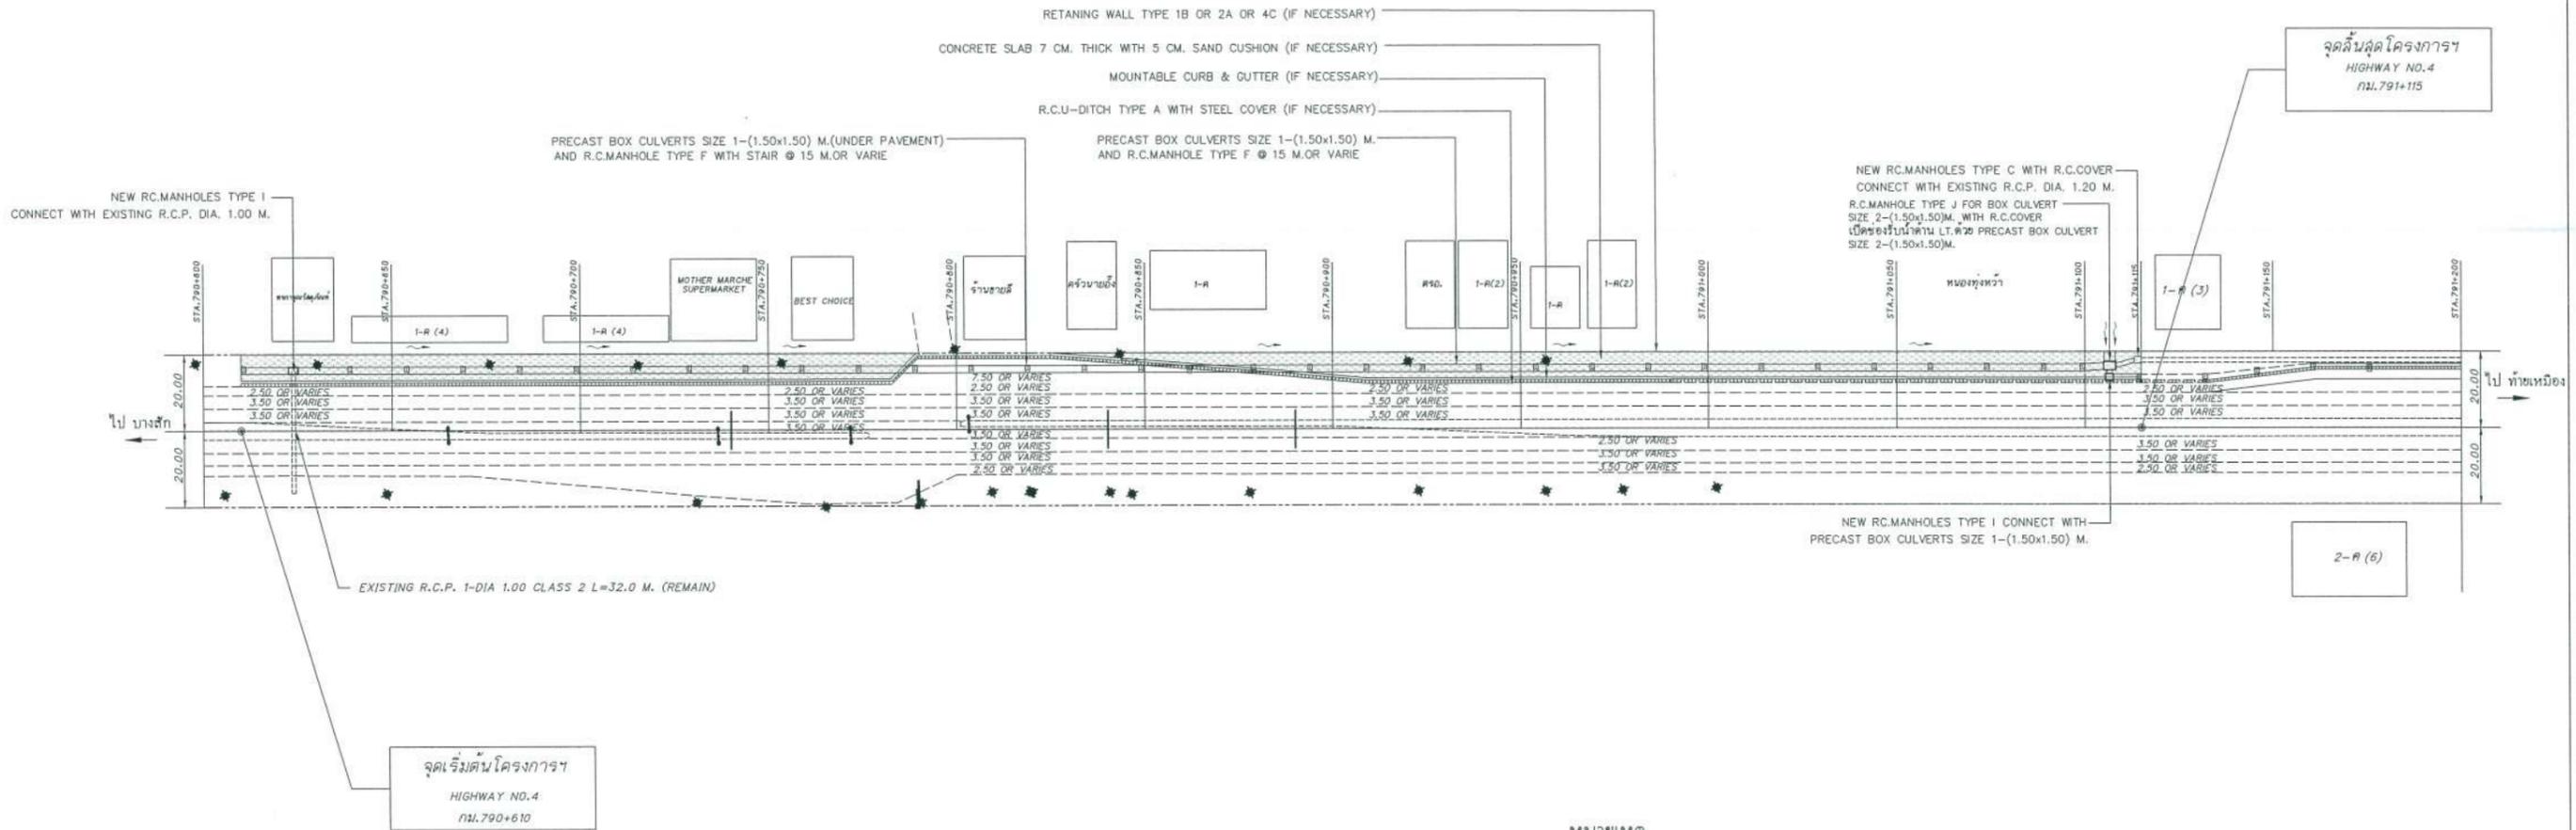


หมายเหตุ

- ค่าระดับและตำแหน่งก่อสร้าง อาคารระบายน้ำ ท่อระบายน้ำ ช่องเปิดทางระบายน้ำรวมทั้งโครงการสามารถ ปรับเปลี่ยนได้ตามความเหมาะสม กับสภาพพื้นที่จริงในสนามโดยคำนึงถึงประสิทธิภาพในการระบายน้ำเป็นหลักโดยขึ้นกับดุลยพินิจของช่างควบคุมงาน
- ระดับก่อสร้างเป็นระดับก่อสร้างแนะนำ ให้ผู้ควบคุมงานตรวจสอบความเหมาะสมในพื้นที่ และสามารถปรับให้เกิดความเหมาะสมในพื้นที่ได้ ทั้งนี้โดยความเห็นชอบของสำนักงานทางหลวงที่ 17
- ตำแหน่งการเปิดทางเท้า และช่วงดำเนินการก่อสร้างทางเท้าสามารถปรับเปลี่ยนได้ตามความเหมาะสมของสภาพพื้นที่ได้ ทั้งนี้โดยขึ้นกับดุลยพินิจของช่างควบคุมงาน
- ช่วงดำเนินการสามารถปรับเปลี่ยนให้เกิดความเหมาะสมกับสภาพพื้นที่และการระบายน้ำ โดยขึ้นกับดุลยพินิจของผู้ควบคุมงาน


| | | | |
|------------|------------|---------|---------|
| กรมทางหลวง | | | |
| เขียน | วันสิ้นสุด | ตัด | ออก |
| ออกแบบ | ๒๕/๖/๒๕ | ๒๕/๖/๒๕ | ๒๕/๖/๒๕ |
| อนุญาต | ๒๕/๖/๒๕ | ๒๕/๖/๒๕ | ๒๕/๖/๒๕ |

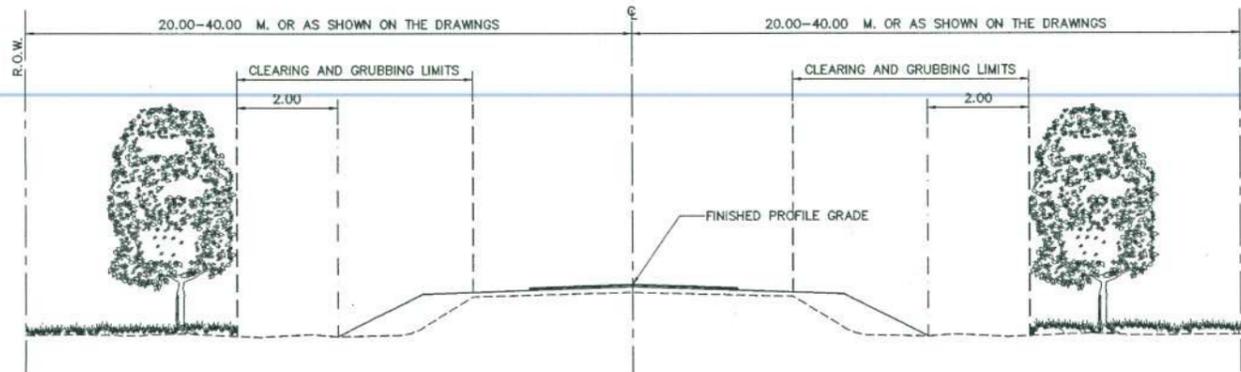


CLEARING AND GRUBBING FOR REHABILITATION OR RECONSTRUCTION PROJECT
NOT TO SCALE

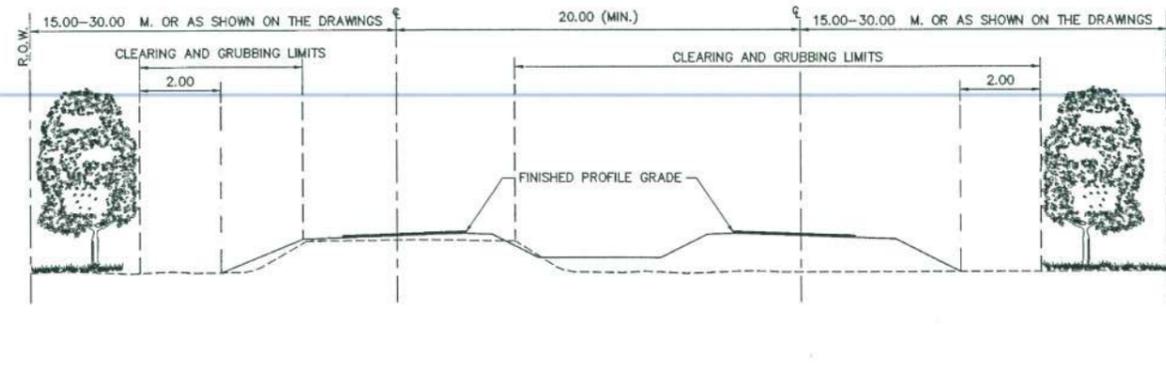


CLEARING AND GRUBBING FOR REHABILITATION (OR RECONSTRUCTION) AND CONSTRUCTION PROJECT
NOT TO SCALE

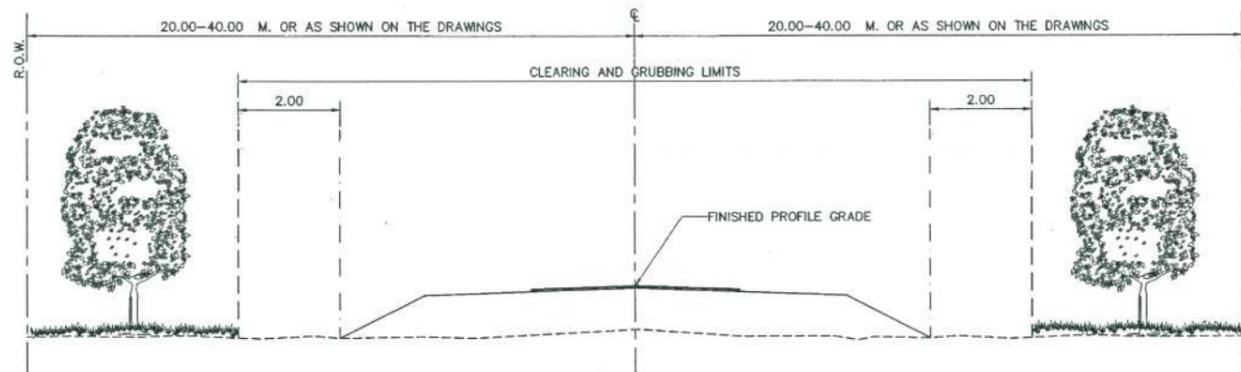

CLEARING AND GRUBBING FOR CONSTRUCTION PROJECT
NOT TO SCALE

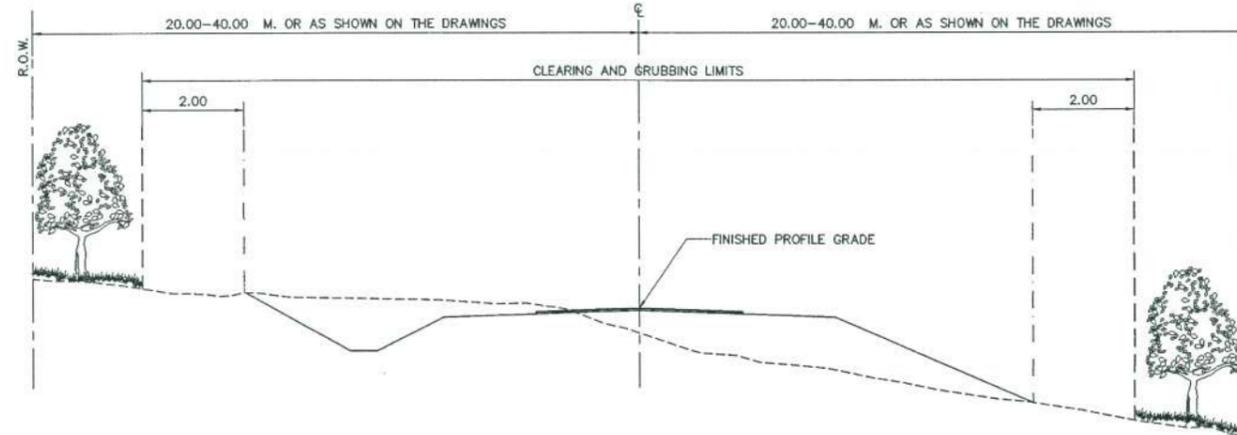

CLEARING AND GRUBBING AT CUT - SECTION
NOT TO SCALE

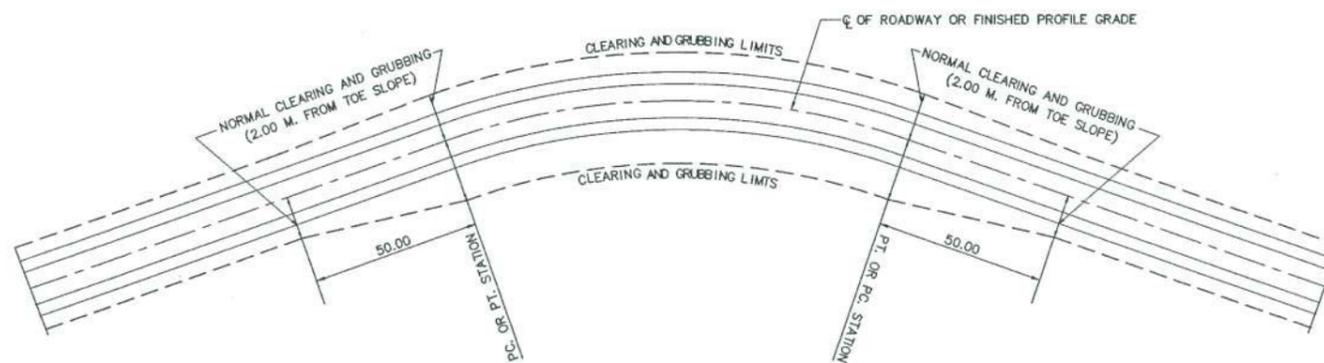


CLEARING AND GRUBBING AT HORIZONTAL CURVE
NOT TO SCALE


NOTES :

1. ALL DIMENSIONS ARE IN METERS UNLESS OTHERWISE INDICATED.
2. AT LOCATIONS WHERE OVERHANGING TREE BRANCHES, SHRUBS, BUSHES, ETC. SPREAD OVER CLEARING AND GRUBBING AREAS, THEY SHALL BE CUT TO PROVIDE A 3.50 M. CLEARANCE OVER FINISHED PROFILE GRADE.
3. SIDE DITCHES, CUT AND FILL SLOPES DIMENSION SHALL CONFORM TO THE TYPICAL CROSS-SECTION DRAWING.
4. CLEARING AND GRUBBING IN RESIDENTIAL AREAS SHALL CONFORM TO THE DRAWING FOR THAT PARTICULAR PROJECT OR AS DIRECTED BY THE ENGINEER.


KINGDOM OF THAILAND
MINISTRY OF TRANSPORT
DEPARTMENT OF HIGHWAYS
STANDARD DRAWING
CLEARING AND GRUBBING
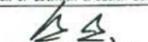
| | | |
|---|---------------------------------------|------------------|
| DESIGNED : D.O.H. & CONSULTANTS | CHECKED : BUREAU OF LOCATION & DESIGN | DATE : OCT 2015 |
| SUBMITTED :  (DIRECTOR OF LOCATION & DESIGN BUREAU) | | SCALE : AS SHOWN |
| APPROVED :  (FOR DIRECTOR GENERAL) | | DWG NO. GD-703 |
| | | SHEET NO. 43 |


| REF. | REVISION | SIGNATURE | DATE |
|------|----------|-----------|------|
| | | | |
| | | | |

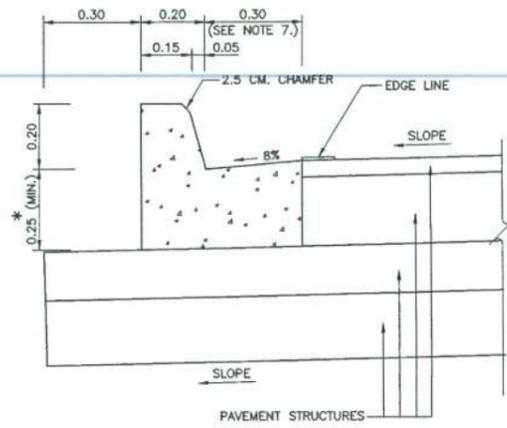


CONCRETE CURB AND GUTTER
NOT TO SCALE

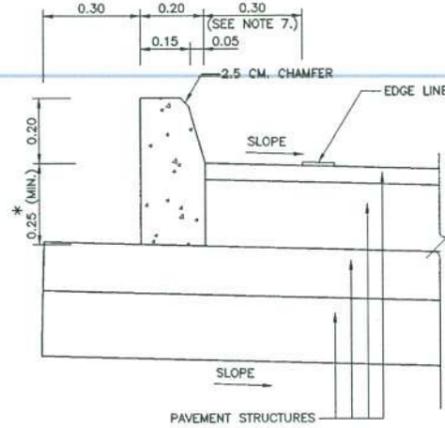

CONCRETE CURB
NOT TO SCALE

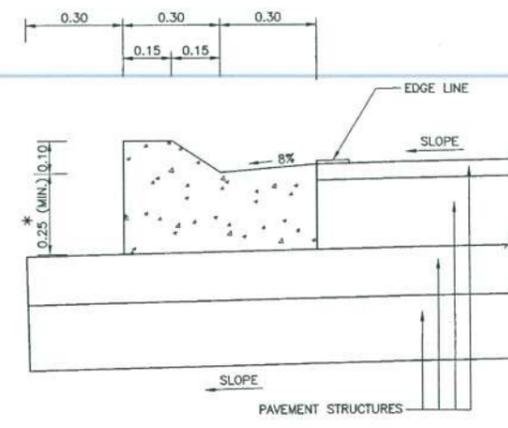


MOUNTABLE CURB AND GUTTER
NOT TO SCALE

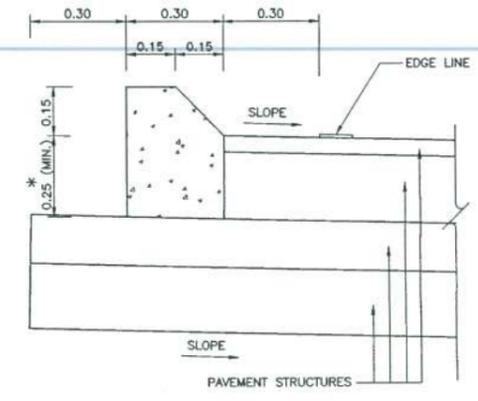


MOUNTABLE CURB
NOT TO SCALE


* IN CASE OF CONCRETE PAVEMENT 23 CM. THICKNESS, SPECIFY HEIGHTS TO BE 23 CM.

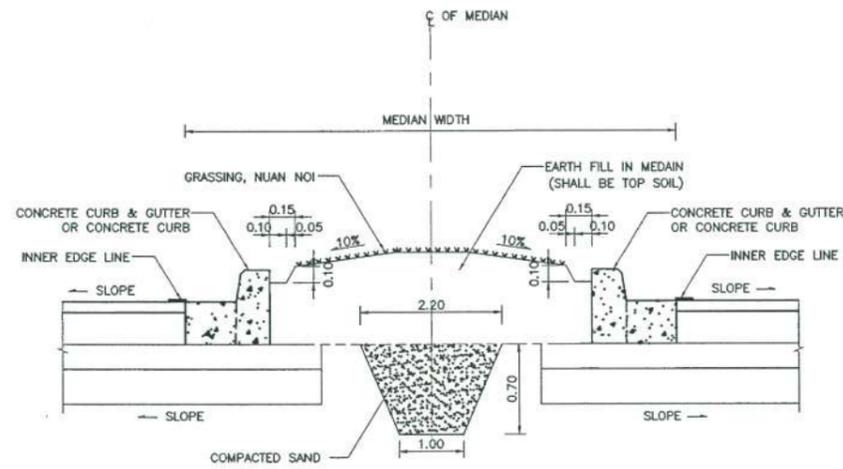


DETAIL OF CURB AND GUTTER OR CURB AT RAISED MEDIAN
NOT TO SCALE

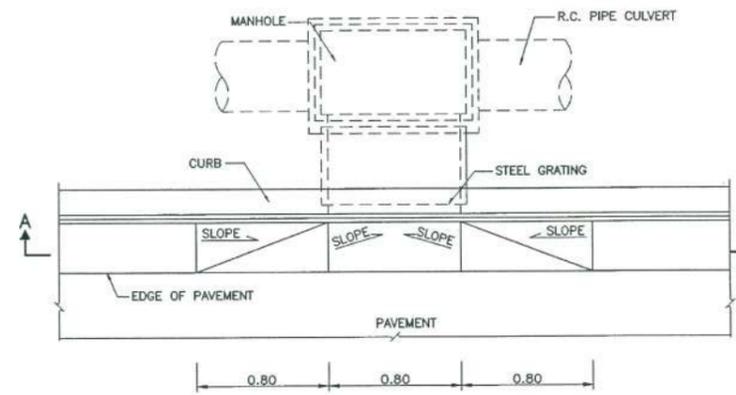

PLAN OF INLET DRAIN
NOT TO SCALE

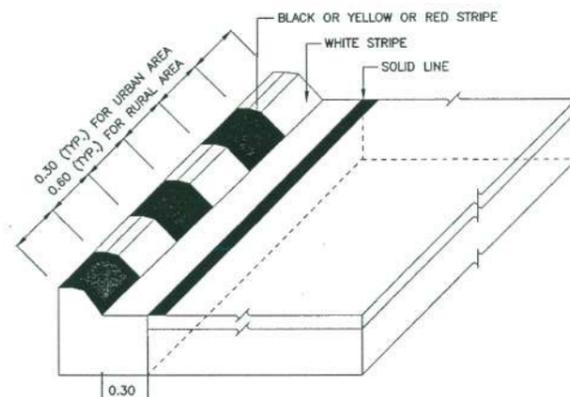

(SEE NOTE 7.)
CURB MARKING DETAIL
NOT TO SCALE

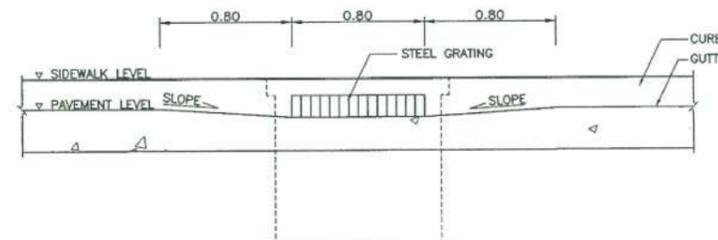



SECTION A-A
NOT TO SCALE

NOTES :


1. ALL DIMENSIONS ARE IN METERS UNLESS OTHERWISE INDICATED.
2. CONCRETE SHALL HAVE A MINIMUM ULTIMATE COMPRESSIVE STRENGTH OF 25 MPa. (255 KSC.) FOR 15x15x15 CM. CUBE AT 28 DAYS. CEMENT SHALL CONFORM TO TIS. 15 TYPE I PORTLAND CEMENT OR APPROVAL TYPE.
3. REINFORCING STEEL SHALL CONFORM TO TIS. 20 GRADE SR 24.
4. WHITE, BLACK, YELLOW AND RED PAINTS SHALL BE GLOSS ENAMEL PAINT AND CONFORM TO TIS. 327.
5. LOCATION FOR CURB MARKING SHALL BE AS SHOWN ON PLAN OR DIRECTED BY THE ENGINEER.
6. JOINT IN CONCRETE CURB & GUTTER SHALL BE SPACED AT 10.00 M. INTERVAL, THE WIDTH OF THE JOINT IS 1 CM. AND FILLED WITH MORTAR 1:3 (PORTLAND CEMENT : SAND) BY VOLUME.
7. THE WIDTH SHALL BE 0.50 M. FOR HIGHWAY CLASSIFICATIONS OF D OR 1.

KINGDOM OF THAILAND
MINISTRY OF TRANSPORT
DEPARTMENT OF HIGHWAYS
STANDARD DRAWING
CONCRETE CURB & CURB AND GUTTER

| | | |
|---------------------------------|----------------------------------------|------------------|
| DESIGNED : D.O.H. & CONSULTANTS | CHECKED : BUREAU OF LOCATION & DESIGN | DATE : OCT 2015 |
| SUBMITTED : | (DIRECTOR OF LOCATION & DESIGN BUREAU) | SCALE : AS SHOWN |
| APPROVED : | (FOR DIRECTOR GENERAL) | DWG NO. GD-709 |
| REF. | REVISION | SIGNATURE DATE |
| | | SHEET NO. 49 |

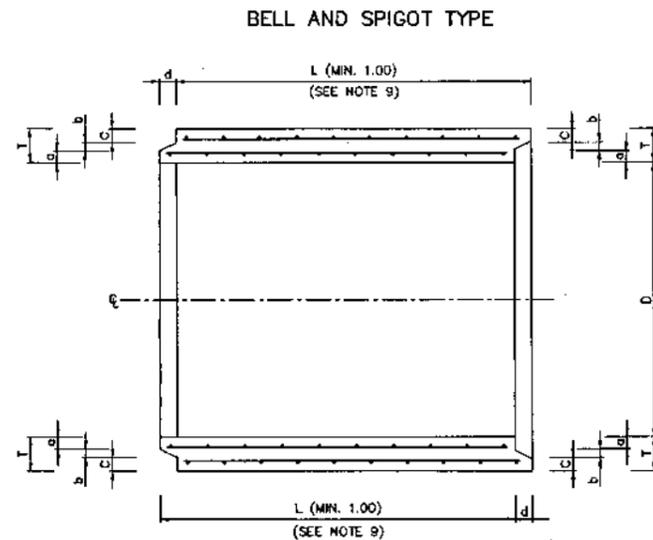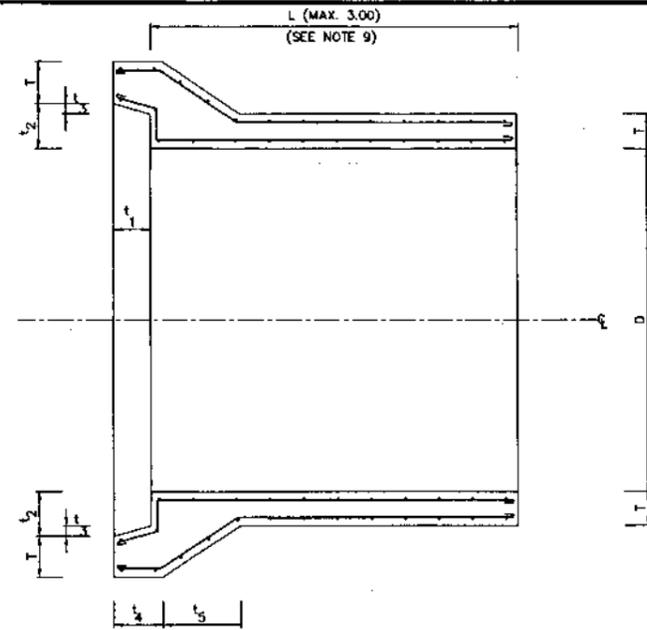

DETAIL OF R.C. PIPE CULVERT
NOT TO SCALE

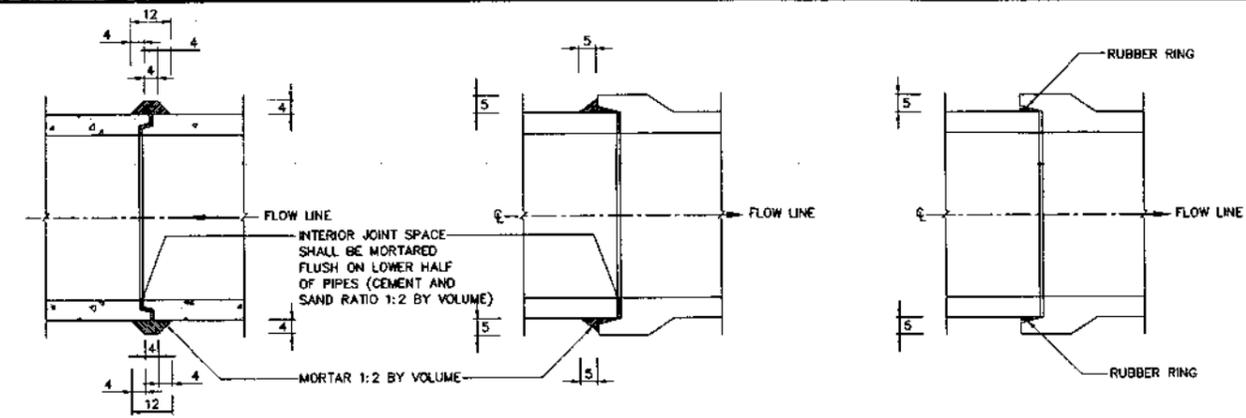

PIPE CONNECTION DETAILS
NOT TO SCALE

TABLE 1 SPECIFICATION


| R.C. PIPE CULVERT CLASS | INSIDE DIAMETER (D) (CM.) | WALL (T) (CM.) | MIN. CIRCULAR REINFORCEMENT (CM./M.) | | CRUSHING LOAD TO PRODUCE 0.30 CM. CRACK WIDTH AND 30 CM. CRACK LENGTH (KG./M.) | MAXIMUM CRUSHING LOAD (KG./M.) | ULTIMATE COMPRESSIVE STRENGTH FOR 15x15x15 CM. CONCRETE CUBE AT 28 DAYS AGE MPa.(KSC.) | OVER FILL ON R.C. PIPE CULVERT NOT MORE THAN (METERS) | | |
|-------------------------|---------------------------|----------------|--------------------------------------|-------|--------------------------------------------------------------------------------|--------------------------------|----------------------------------------------------------------------------------------|-------------------------------------------------------|----------|-----|
| | | | INNER | OUTER | | | | | | |
| 2 | 30 | 5.0 | 1.5 | - | 3,060 | 4,590 | 35 (357) | 10.0 | | |
| | 40 | 6.0 | 2.5 | - | 4,080 | 6,120 | | | | |
| | 50 | 7.0 | 3.8 | - | 5,100 | 7,650 | | | | |
| | 60 | 7.5 | 5.7 | - | 6,120 | 9,180 | | | | |
| | 80 | 9.5 | 5.8 | 4.1 | 8,160 | 12,240 | | | | |
| | 100 | 11.0 | 7.0 | 5.2 | 10,200 | 15,300 | | | | |
| 3 | 120 | 12.5 | 8.9 | 6.8 | 12,240 | 18,360 | 40 (408) | 11.0 | | |
| | 150 | 15.0 | 12.5 | 9.5 | 15,300 | 22,950 | | | | |
| | 30 | 5.0 | 1.5 | - | 1,990 | 3,060 | | | 35 (357) | 8.0 |
| | 40 | 6.0 | 1.5 | - | 2,650 | 4,080 | | | | |
| | 50 | 7.0 | 1.5 | - | 3,320 | 5,100 | | | | |
| | 60 | 7.5 | 1.5 | - | 3,980 | 6,120 | | | | |
| 80 | 9.5 | 4.0 | - | 5,300 | 8,160 | | | | | |
| 100 | 11.0 | 4.2 | 3.2 | 6,630 | 10,200 | | | | | |
| 3 | 120 | 12.5 | 5.1 | 3.8 | 7,960 | 12,240 | | | | |
| | 150 | 15.0 | 7.2 | 5.5 | 9,950 | 15,300 | | | | |

NOTES :

- ALL DIMENSIONS ARE IN METERS UNLESS OTHERWISE INDICATED.
- REINFORCED CONCRETE PIPE CULVERT CLASSES 2 AND 3 SHALL CONFORM TO TIS 128.
- CEMENT, STEEL REINFORCEMENT, AGGREGATES AND TEST METHODS USED FOR R.C. PIPE CULVERT SHALL CONFORM TO THE REQUIREMENT OF TIS. 128 OR TO THE DEPARTMENT OF HIGHWAYS STANDARDS.
- CONCRETE COVER FOR SINGLE LAYER CIRCULAR REINFORCEMENT SHALL BE 0.35 TO 0.5 TIME OF WALL THICKNESS (MEASURED FROM INNER WALL)
- CONCRETE COVER FOR DOUBLE LAYERS CIRCULAR REINFORCEMENT SHALL BE 2.5 CM. IN AVERAGE BUT NOT LESS THAN 1.5 CM.
- LONGITUDINAL REINFORCEMENT SPACING FOR PIPE SIZE # 50 CM. OR SMALLER SHALL BE A MINIMUM OF 4-# 4 MM. BARS OR 8-# 4 MM. BARS FOR PIPE # 60 CM. OR LARGER.
- CIRCULAR REINFORCEMENT SPACING FOR PIPE SIZE # 30 CM. TO # 80 CM. SHALL BE 10 CM. OR LESS AND FOR PIPE SIZE # 100 CM. TO # 150 CM. SHALL BE 15 CM. OR LESS BUT NOT MORE THAN THEIR WALL THICKNESS.
- THE CULVERT WHICH HAVING TRANSVERSE REINFORCEMENT IN ELLIPTICAL CAGE AS SPECIFIED IN THE TIS. 128 SHALL NOT BE USED.
- PIPE MAY BE EITHER BELL AND SPIGOT TYPE OR TONGUE AND GROOVE TYPE AS DIRECTED BY THE ENGINEER.
- CULVERT JOINTS SHALL BE MORTARED AS SHOWN ON THE DRAWING WITH CEMENT MORTAR (1:2 BY VOLUME)
- CULVERT JOINTS WITH RUBBER RING SHALL BE USED WHEN INSTALLATION ON THE SOFT CLAY WITH CBR. < 2%
- RUBBER RING SHALL CONFORM TO TIS. 237
- CULVERT LENGTH (L) SHALL BE 1.00 M. UNLESS OTHERWISE SPECIFIED.
- REINFORCED CONCRETE PIPE CULVERT CLASS 2 SHALL BE USED UNDER PAVEMENT.
- REINFORCED CONCRETE PIPE CULVERT CLASS 3 SHALL BE USED UNDER SIDEWALK.

TABLE 2 PIPE END DETAILS

| R.C. PIPE CULVERT CLASS | INSIDE DIAMETER (D) (CM.) | WALL (T) (CM.) | PIPE END DETAILS (CM.) | | | | | | | | | |
|-------------------------|---------------------------|----------------|------------------------|----------------|----------------|----------------|-----------------------|----------------------|-----|-----|-----|--|
| | | | BELL & SPIGOT TYPE | | | | | TONGUE & GROOVE TYPE | | | | |
| | | | t ₁ | t ₂ | t ₃ | t ₄ | t ₅ (MIN.) | a | b | c | d | |
| 2 & 3 | 30 | 5.0 | 6.0 | 6.6 | 0.4 | 8.5 | 15.0 | 1.9 | 0.8 | 2.3 | 3.0 | |
| | 40 | 6.0 | 6.7 | 7.6 | 0.4 | 9.7 | 18.0 | 2.3 | 1.0 | 2.7 | 3.0 | |
| | 50 | 7.0 | 7.0 | 8.6 | 0.4 | 10.5 | 21.0 | 2.8 | 1.0 | 3.2 | 4.0 | |
| | 60 | 7.5 | 7.6 | 9.1 | 0.4 | 11.4 | 22.5 | 2.8 | 1.5 | 3.2 | 4.0 | |
| | 80 | 9.5 | 8.9 | 11.1 | 0.4 | 13.7 | 28.5 | 3.8 | 1.5 | 4.2 | 4.5 | |
| | 100 | 11.0 | 9.5 | 12.6 | 0.4 | 15.0 | 33.0 | 4.3 | 2.0 | 4.7 | 4.5 | |
| 120 | 12.5 | 10.1 | 14.1 | 0.4 | 16.5 | 37.5 | 4.8 | 2.5 | 5.2 | 5.0 | | |
| 150 | 15.0 | 10.0 | 16.6 | 0.4 | 17.7 | 45.0 | 5.7 | 3.0 | 6.3 | 6.0 | | |

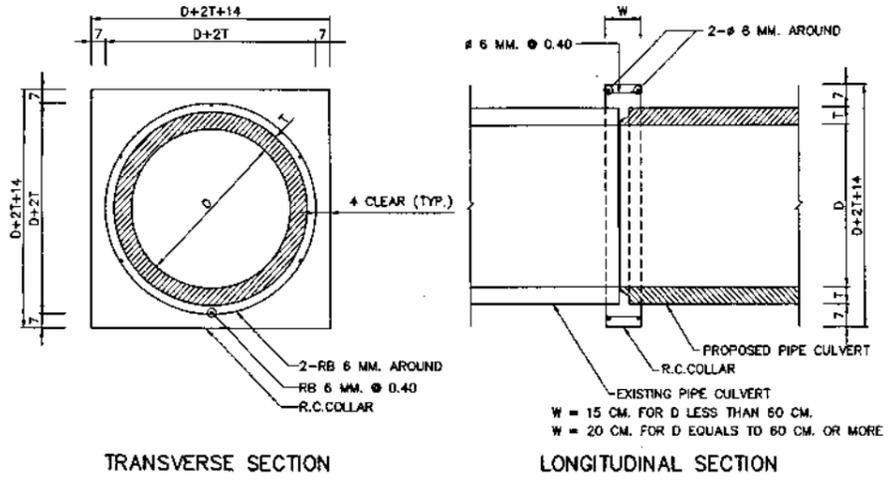


TRANSVERSE SECTION
LONGITUDINAL SECTION
PIPE EXTENSION
NOT TO SCALE

KINGDOM OF THAILAND
MINISTRY OF TRANSPORT
DEPARTMENT OF HIGHWAYS


STANDARD DRAWING
R.C. PIPE CULVERT
DIMENSION AND REINFORCEMENT DETAILS

| | | |
|--------------------------------------------------------------------------|---------------------------------------|------------------|
| DESIGNED : D.O.M. & CONSULTANTS | CHECKED : BUREAU OF LOCATION & DESIGN | DATE : OCT 2015 |
| SUBMITTED : <i>[Signature]</i> (DIRECTOR OF LOCATION & DESIGN BUREAU) | | SCALE : AS SHOWN |
| APPROVED : <i>[Signature]</i> (FOR DIRECTOR GENERAL) | | DWG NO. DS-101 |
| REF. | REVISION | SIGNATURE DATE |

D:\104 4m9 2015\05-10\05-000

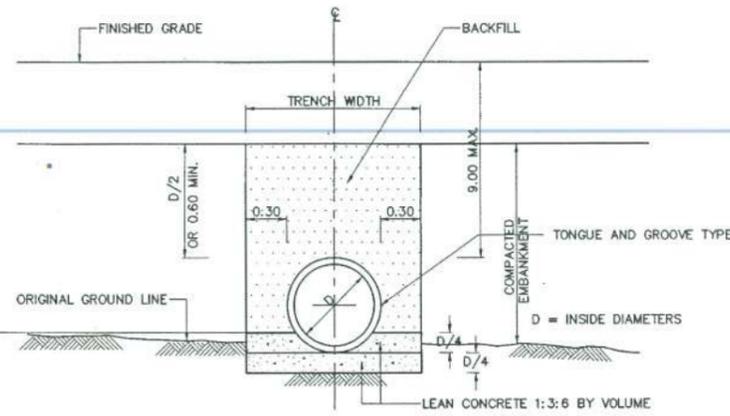


(a1) BEDDING FOR TONGUE AND GROOVE TYPE PIPE

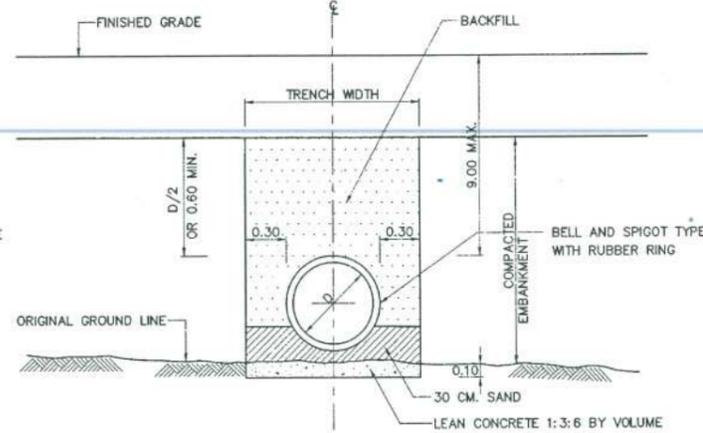


(a2) BEDDING FOR BELL AND SPIGOT TYPE PIPE

CASE I : SOFT SOIL FOUNDATION, CBR ≤ 2%

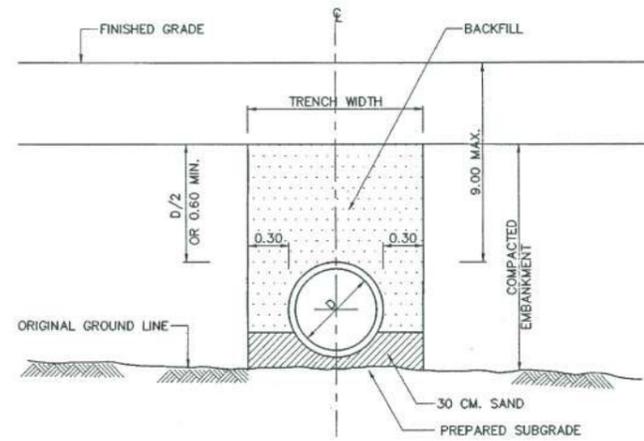


(b) ORDINARY BEDDING

CASE II : GENERAL SOFT FOUNDATION, CBR > 2%

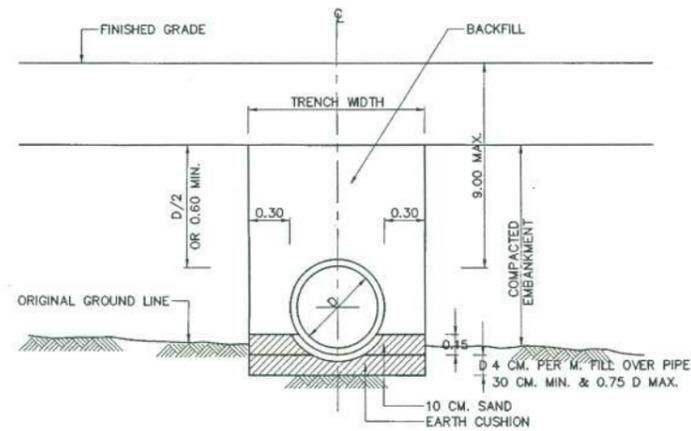

CASE III : ROCK OR UNYIELDING FOUNDATION


R.C. PIPE CULVERT INSTALLATION BY TRENCH METHOD
NOT TO SCALE

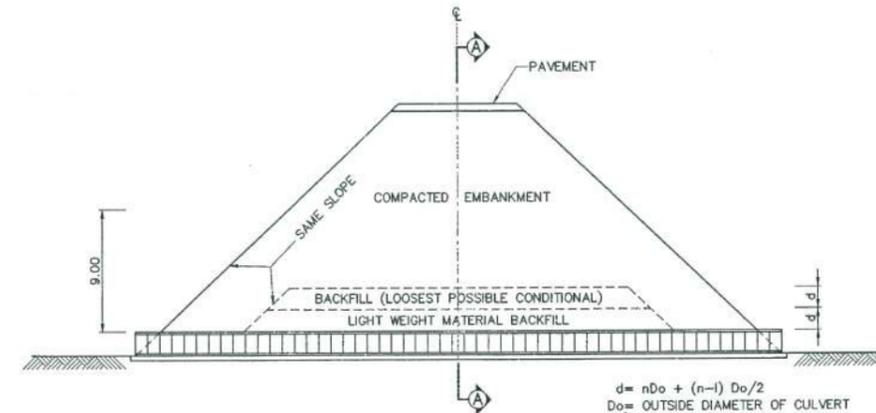

LONGITUDINAL SECTION
SCALE 1 : 250

$$d = nD_o + (n-1) \frac{D_o}{2}$$

D_o = OUTSIDE DIAMETER OF CULVERT
 n = NUMBER OF ROWS OF CULVERT

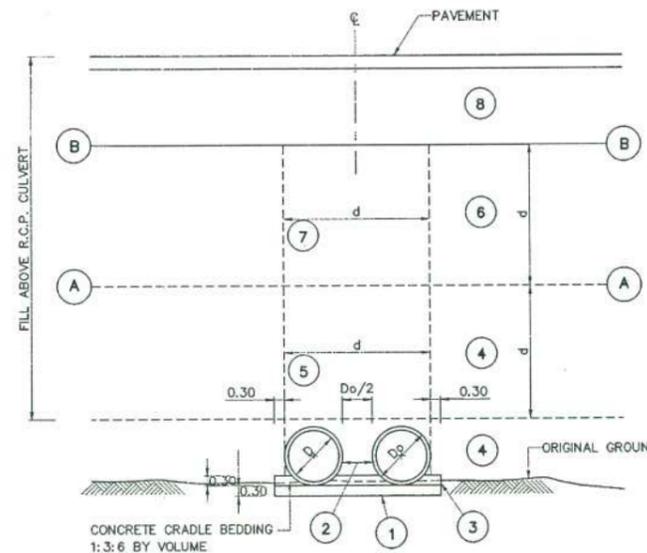

SECTION A - A

R.C. PIPE CULVERT INSTALLATION FILL ABOVE PIPE OVER 9.00 M.
NOT TO SCALE

NOTES :

REINFORCED CONCRETE CULVERT PIPE INSTALLATION (MAX. FILL HEIGHT 9.00 M.)


- A.) CONSTRUCTION METHODS WHEN FILL HEIGHT IS LESS THAN 1.20 M.
 1. THE PROJECTION METHODS SHALL BE USED FOR PIPE INSTALLATION.
 2. THE PIPE LINE LAYOUT SHALL BE SUITABLE FOR THE TERRAIN. THE EXISTING GROUND ALONG THE LINE OF CULVERT SHALL BE PREPARED TO THE SPECIFIED SLOPE.
 3. PIPE BEDDING SHALL BE TYPE (a),(b) OR (c) AS SHOWN ON THE DRAWING AND SHALL DEPEND UPON PREVAILING SOIL CONDITION AND THE JUDGEMENT OF THE ENGINEER.
 4. AFTER THE PIPE HAS BEEN PLACED, THE SUBGRADE AND/OR PORTION OF PAVEMENT SECTION WHICH ARE TO BE LAID ALONG BOTH SIDES OF THE LINE WITH IN A DISTANCE OF 4 PIPE DIAMETERS BUT NOT LESS THAN 5.00 M. FROM CENTERLINE OF THE PIPE SHALL BE CONSTRUCTED LIGHT WEIGHT CONSTRUCTION EQUIPMENT USED FOR COMPACTION SHALL OPERATE IN A DIRECTION PERPENDICULAR TO CENTERLINE OF ROADWAY OR PARALLEL TO PIPE LINE UNTIL THE BACKFILL HAS REACHED AN ELEVATION OF AT LEAST 30 CM. ABOVE THE TOP OF PIPE.
- B.) CONSTRUCTION METHODS WHEN FILL HEIGHT EXCEEDS 1.20 M.
 1. PIPE INSTALLATION SHALL BE BY TRENCH METHOD. SUBGRADE SHALL BE FIRST CONSTRUCTED TO AN ELEVATION D/2 OR AT LEAST 60 CM. OVER TOP OF PROPOSED PIPE. A TRENCH SHALL THEN BE EXCAVATED ALONG THE PROPOSED LINE AS SHOWN ON THE DRAWING. TRENCH WALLS SHALL HAVE A SMOOTH SURFACE AND SHALL BE CONSTRUCTED VERTICALLY.
 2. THE TRENCH BED SHALL BE PREPARED TO THE SPECIFIED SLOPE BEDDING TYPE SHALL BE (a),(b) OR (c) DEPENDING ON FOUNDATION SOIL AN AS DIRECTED BY THE ENGINEER.
 3. PIPE SHALL BE INSTALLED ACCORDING TO SIZES SHOWN ON THE DRAWING. BACKFILLING OF PIPE CULVERTS SHALL NOT BE PERMITTED UNTIL AT LEAST 48 HOURS HAVE ELAPSED AFTER JOINT HAVE BEEN COMPLETED.
 4. BACKFILL SHALL BE PLACED TO THE SUBGRADE ELEVATION AS DESCRIBED IN NOTE 1. BACKFILL SHALL BE A SELECT MATERIAL AND SHALL REQUIRE THE APPROVAL OF THE ENGINEER. METHOD OF COMPACTION OF BACKFILL SHALL BE THE SAME AS REQUIRED FOR SUBGRADE. COMPACTION EQUIPMENT SHALL BE APPROVED BY THE ENGINEER.

REINFORCED CONCRETE CULVERT PIPE INSTALLATION (FILL HEIGHT OVER 9.00 M.)


1. AFTER EXISTING GROUND HAS BEEN PREPARED TO SPECIFIED SLOPE AND ELEVATION. CONCRETE BEDDING FOR PIPE SUPPORT SHALL BE PLACED AS SHOWN IN SECTION A
2. THE NUMBER OF PIPE BARRELS AND SIZE OF PIPE CULVERT SHALL BE INSTALLED AS SHOWN.
3. A CONCRETE CRADLE SHALL THEN BE PLACED AS SHOWN IN SECTION A
4. EMBANKMENT SHALL BE CONSTRUCTED WITH SELECTED MATERIAL AND COMPACTED IN ACCORDANCE WITH THE TYPICAL CROSS-SECTION FOR THE ROUTE. EMBANKMENT SHALL BE COMPACTED TO THE A - A LEVEL, "d" METERS ABOVE THE TOP OF PIPE WITH LIGHT WEIGHT COMPACTION EQUIPMENT. CONSTRUCTION PROCEDURES SHALL REQUIRE SUPERVISION BY THE ENGINEER.
5. A TRENCH SHALL BE EXCAVATED TO A WIDTH "d" METERS WITH VERTICAL, SMOOTH WALL AND BACKFILL WITH LIGHT WEIGHT MATERIAL OF A TYPE SPECIFIED BY THE ENGINEER.
6. A) WHEN FILL HEIGHT IS LESS THAN 18.00 M. THE CONSTRUCTION HAS REACHED THE A - A LEVEL AS DESCRIBED IN NOTE 4 & 5 ABOVE , FULL EMBANKMENT SHALL THE BE PLACED TO MEET THE FINISHED SUBGRADE LEVEL.
B) WHEN FILL HEIGHT EXCEEDS 18.00 M., EMBANKMENT CONSTRUCTION SHALL CONTINUE AS DESCRIBED IN NOTE 4 ABOVE UNTIL THE B - B LEVEL IS REACHED.
7. A TRENCH SHALL THEN BE EXCAVATED AS DESCRIBED IN NOTE 5 ABOVE EXCEPT BACKFILL SHALL BE REGULAR BACKFILL MATERIAL AND SHALL BE PLACED AS LOOSELY AS POSSIBLE WITHOUT COMPACTION.
8. THE REMAINING EMBANKMENT SHALL THEN BE CONSTRUCTED TO SUBGRADE LEVEL AND COMPACTED BY METHODS NORMALLY USED.
9. ALL DIMENSIONS ARE IN METERS UNLESS OTHERWISE INDICATED.

KINGDOM OF THAILAND
MINISTRY OF TRANSPORT
DEPARTMENT OF HIGHWAYS
STANDARD DRAWING
R.C. PIPE CULVERT
INSTALLATION DETAILS


| | | |
|---------------------------------|----------------------------------------|------------------|
| DESIGNED : D.O.H. & CONSULTANTS | CHECKED : BUREAU OF LOCATION & DESIGN | DATE : OCT 2015 |
| SUBMITTED : | (DIRECTOR OF LOCATION & DESIGN BUREAU) | SCALE : AS SHOWN |
| APPROVED : | (FOR DIRECTOR GENERAL) | DWG NO. DS-102 |
| REF. | REVISION | SIGNATURE DATE |
| | | SHEET NO. 90 |

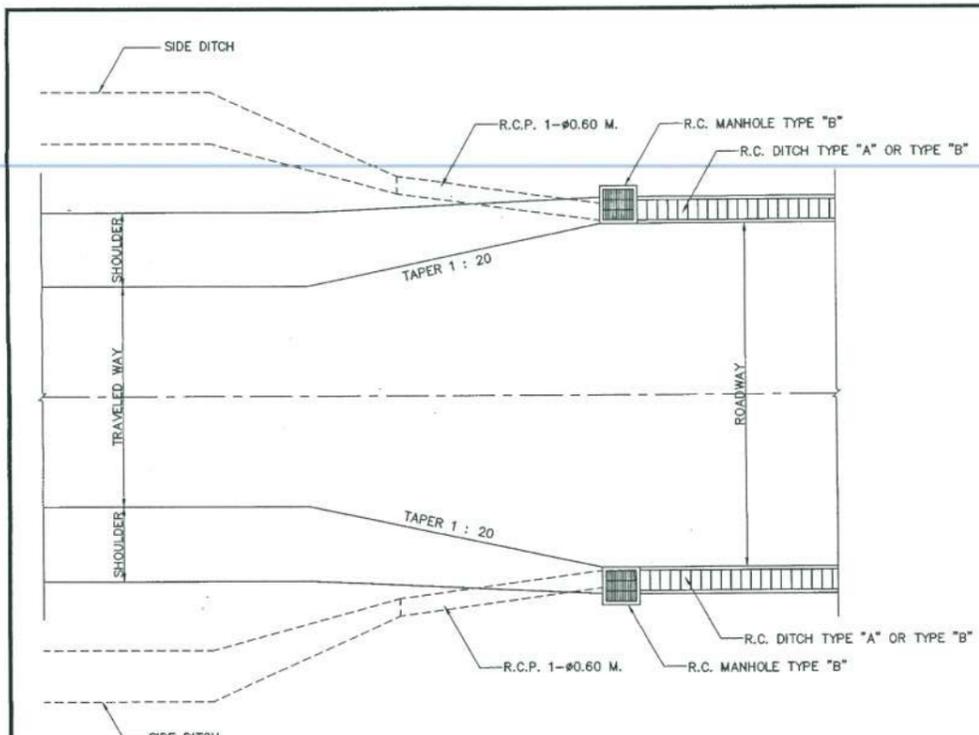


PLAN OF DRAIN CHUTE FOR R.C. DITCH TYPE "A" AND TYPE "B"
NOT TO SCALE

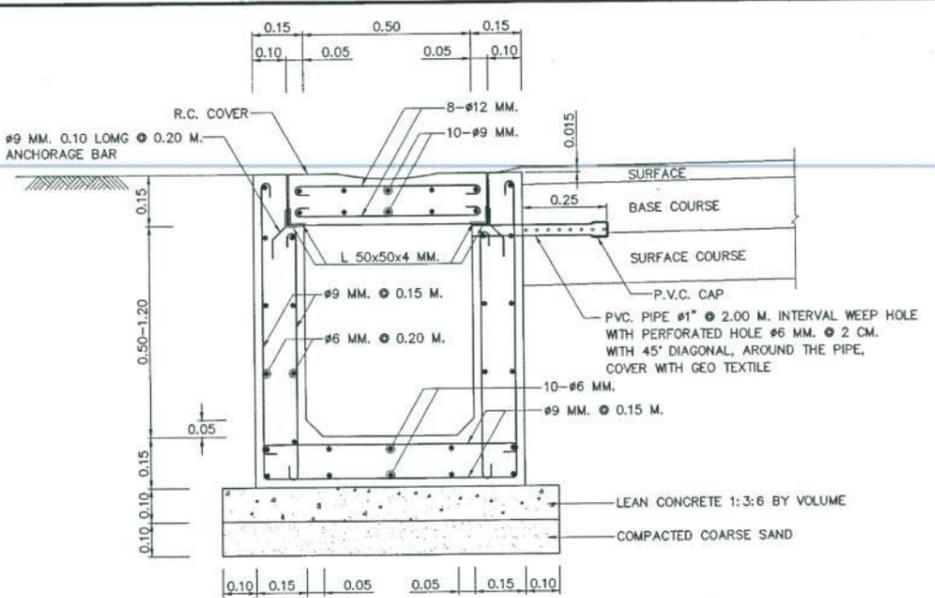


SECTION OF R.C. DITCH TYPE "A" (UNDER PAVEMENT)
SCALE 1:10

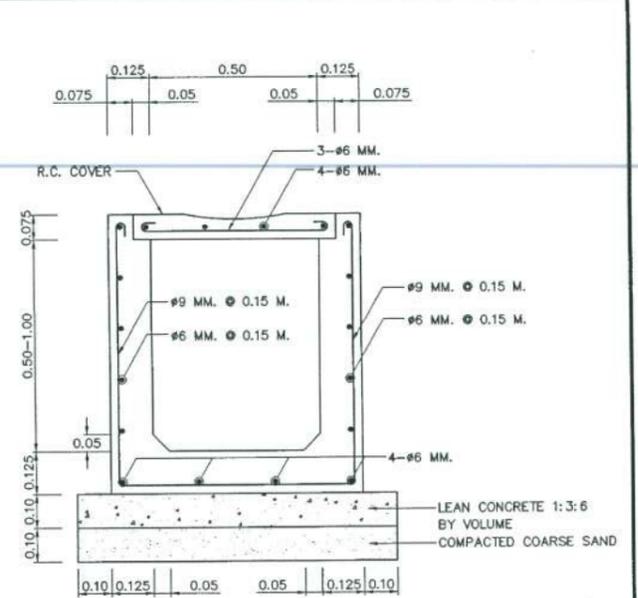


SECTION OF R.C. DITCH TYPE "B" (UNDER SIDEWALK)
SCALE 1:10

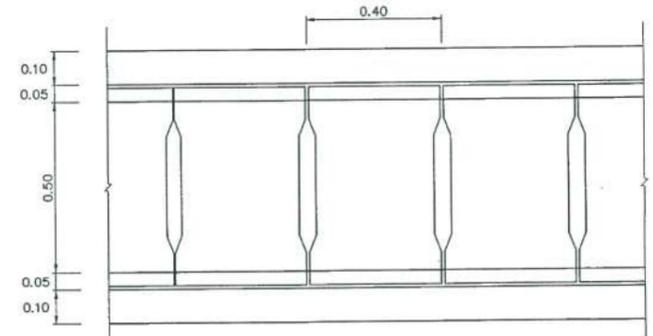


PLAN OF R.C. DITCH TYPE "A" WITH R.C. COVER
SCALE 1:10

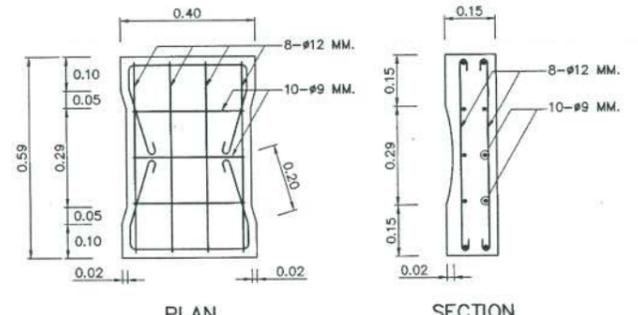


R.C. COVER OF R.C. DITCH TYPE "A"
SCALE 1:10

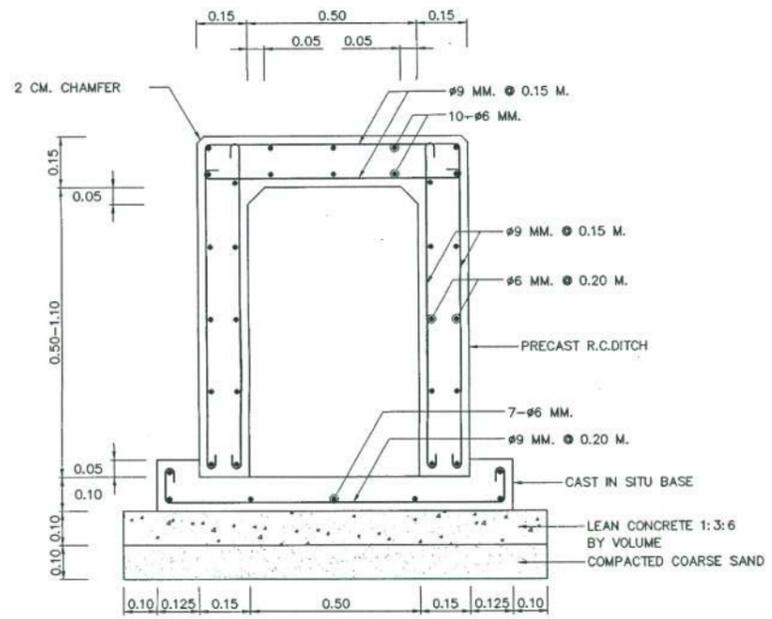

SECTION OF R.C. DITCH TYPE "A" AND TYPE "B" CROSS DRAIN AT CONNECTION ROAD
SCALE 1:10

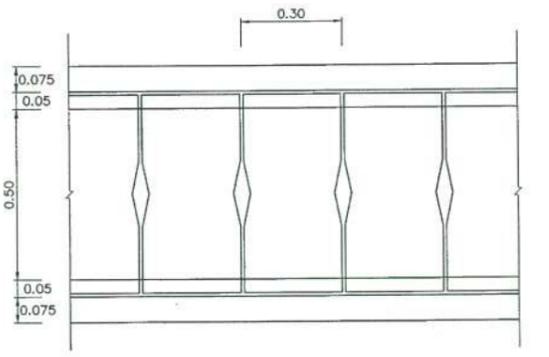

PLAN OF R.C. DITCH TYPE "B" WITH R.C. COVER
SCALE 1:10

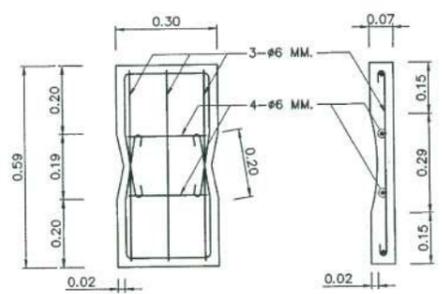

R.C. COVER OF R.C. DITCH TYPE "B"
SCALE 1:10

NOTES :


1. ALL DIMENSIONS ARE IN METERS UNLESS OTHERWISE INDICATED.
2. CONCRETE SHALL HAVE A MINIMUM ULTIMATE COMPRESSIVE STRENGTH OF 20 MPa (204 KSC.) FOR 15x15x15 CM. CUBE AT 28 DAYS. CEMENT SHALL CONFORM TO TIS. 15 TYPE I PORTLAND CEMENT OR APPROVAL TYPE.
3. REINFORCING STEEL SHALL CONFORM TO TIS. 20 GRADE SR 24 FOR ROUND BARS.
4. STRUCTURAL STEEL SHALL CONFORM TO TIS 1227 GRADE SM400 AND PAINTED WITH RUST-OLEUM PAINT OR EQUIVALENT IN TWO LAYERS WITH AN OIL PAINT ONCE.
5. LAP LENGTH SHALL NOT BE LESS THAN 40 BAR DIAMETERS.
6. CLEAR CONCRETE COVER SHALL BE 3 CM. UNLESS OTHERWISE INDICATED.
7. JOINT IN R.C. DITCH TYPE "A" AND TYPE "B" SHALL BE SPACED AT 10.00 M. INTERVAL. WIDTH OF JOINT IS 1 CM. AND FILLED WITH MORTAR (PORTLAND CEMENT : SAND) RATIO 1 : 3 BY VOLUME
8. R.C. DITCH TYPE "A" AND TYPE "B" CROSS DRAIN AT CONNECTION ROAD SHALL BE PRECAST 1 M. LONG WIDTH OF THE JOINT IS 1 CM. AND FILLED WITH MORTOR (PORTLAND CEMENT : SAND) RATIO 1 : 3 BY VOLUME
9. P.V.C. PIPE SHALL CONFORM TO TIS. 17 CLASS 13.5
10. PAYMENT FOR R.C. DITCH TYPE "A" SHALL INCLUDE THE COST OF P.V.C. PIPE AND FILTER MATERIAL.
11. R.C.DITCH TYPE "A" SHALL BE USED UNDER PAVEMENT.
12. R.C.DITCH TYPE "B" SHALL BE USED UNDER SIDEWALK.

KINGDOM OF THAILAND
MINISTRY OF TRANSPORT
DEPARTMENT OF HIGHWAYS


STANDARD DRAWING
R.C. U-DITCH
TYPE A & B

| | | |
|---------------------------------|----------------------------------------|------------------|
| DESIGNED : D.O.H. & CONSULTANTS | CHECKED : BUREAU OF LOCATION & DESIGN | DATE : OCT 2015 |
| SUBMITTED : | (DIRECTOR OF LOCATION & DESIGN BUREAU) | SCALE : AS SHOWN |
| APPROVED : | (FOR DIRECTOR GENERAL) | DWG NO. DS-601 |
| REF. | REVISION | SIGNATURE DATE |
| | | SHEET NO. 106 |


D:\std\des\2015\DS-601(REV00)

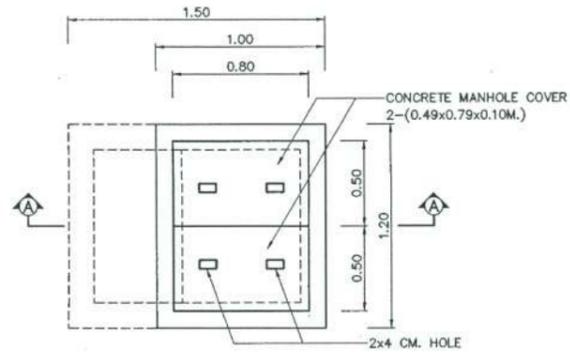


PLAN OF MANHOLE TYPE "C"
SCALE 1 : 20

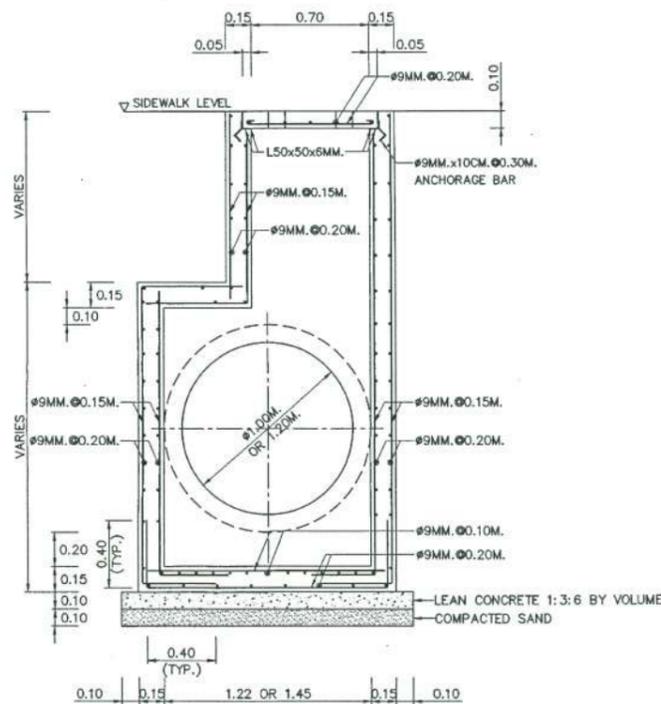


SECTION (A) - (A)
SCALE 1 : 20

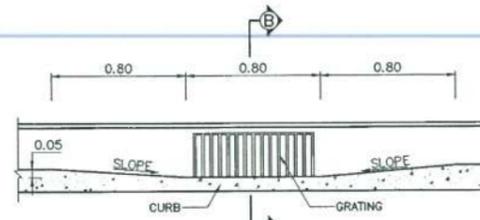


FRONT VIEW FOR INLET DRAIN
SCALE 1 : 20

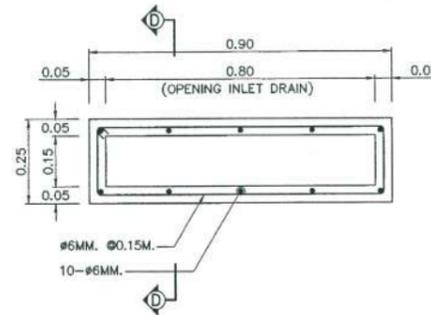


SECTION (C) - (C) RECTANGULAR DRAINAGE PIPE
SCALE 1 : 10

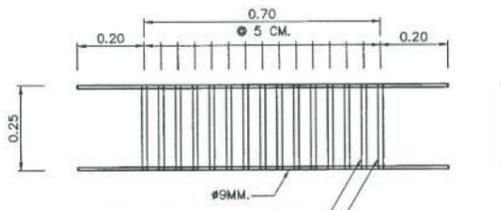


STEEL GRATING DETAILS
SCALE 1 : 10

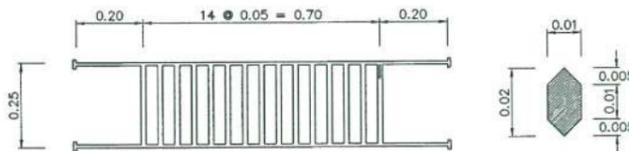

CAST-IRON GRATING DETAILS
SCALE 1 : 10

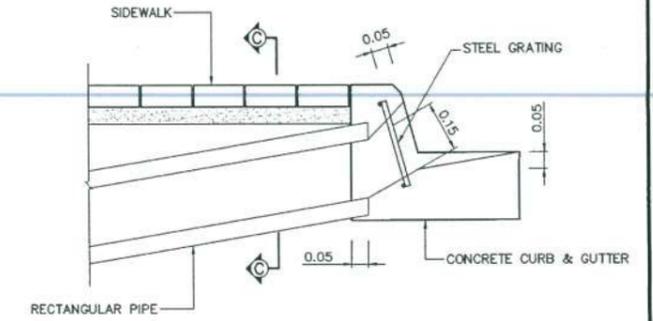

SECTION (B) - (B)
SCALE 1 : 10

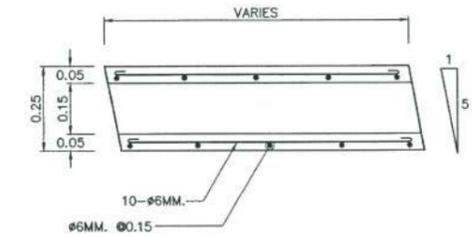


SECTION (D) - (D)
SCALE 1 : 10

NOTES :


1. ALL DIMENSIONS ARE IN METERS UNLESS OTHERWISE INDICATED.
2. CONCRETE SHALL HAVE A MINIMUM ULTIMATE COMPRESSIVE STRENGTH OF 20 MPa (204 KSC.) FOR 15x15x15 CM. CUBE AT 28 DAYS, CEMENT SHALL CONFORM TO TIS. 15 TYPE I PORTLAND CEMENTOR APPROVAL TYPE.
3. REINFORCEMENT STEEL SHALL CONFORM TO TIS. 20 GRADE SR 24
4. STRUCTURAL STEEL SHALL CONFORM TO TIS. 1227 GRADE SM 400
5. FLAT BAR STEEL SHALL CONFORM TO TIS. 1499 GRADE SM 400
6. STRUCTURAL STEEL SHALL BE PAINTED WITH RUST-OLEUM PAINT OR EQUIVALENT TWICE AND WITH OIL PAINT ONCE.
7. CLEAR CONCRETE COVER SHALL BE 3 CM. UNLESS OTHERWISE INDICATED.
8. LAP LENGTH SHALL NOT BE LESS THAN 40 BAR DIAMETER.

KINGDOM OF THAILAND
MINISTRY OF TRANSPORT
DEPARTMENT OF HIGHWAYS
STANDARD DRAWING
MANHOLE
TYPE C

| | | |
|---------------------------------|----------------------------------------|------------------|
| DESIGNED : D.O.H. & CONSULTANTS | CHECKED : BUREAU OF LOCATION & DESIGN | DATE : OCT 2015 |
| SUBMITTED : | (DIRECTOR OF LOCATION & DESIGN BUREAU) | SCALE : AS SHOWN |
| APPROVED : | (FOR DIRECTOR GENERAL) | DWG NO. DS-703 |
| REF. | REVISION | SIGNATURE DATE |
| | | SHEET NO. 112 |

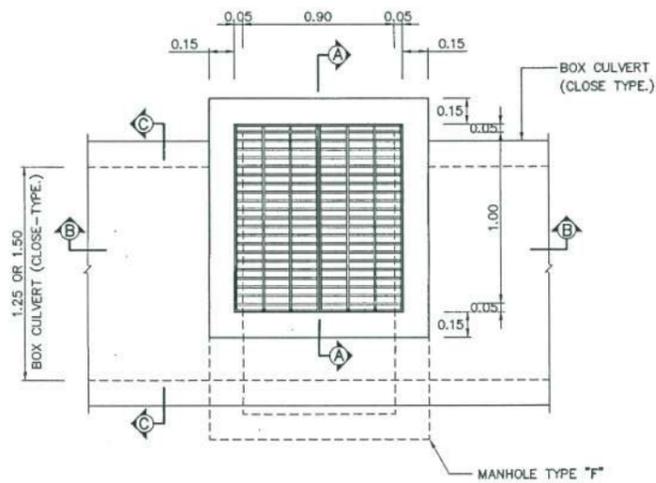


PLAN OF MANHOLE TYPE "F"
SCALE 1 : 20

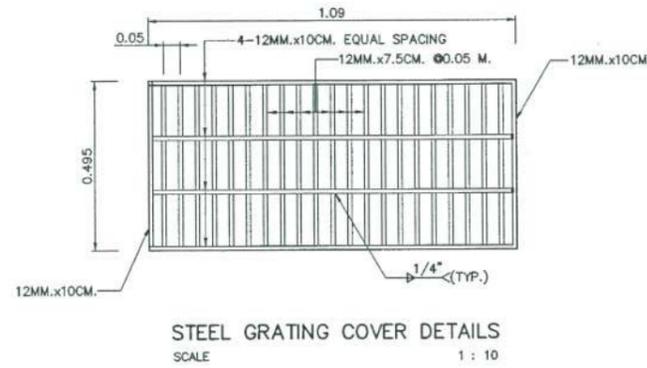


NOTES :

1. ALL DIMENSIONS ARE IN METERS UNLESS OTHERWISE INDICATED.
2. CONCRETE SHALL HAVE A MINIMUM ULTIMATE COMPRESSIVE STRENGTH OF 20 MPa.(204 KSC.) FOR 15x15x15 CM. CUBE AT 28 DAYS, CEMENT SHALL CONFORM TO TIS. 15 TYPE I PORTLAND CEMENT OR APPROVAL TYPE.
3. REINFORCING STEEL SHALL CONFORM TO TIS. 20 GRADE SR 24 FOR ROUND BAR AND TIS. 24 GRADE SD 40 FOR DEFORM BAR.
4. STRUCTURAL STEEL SHALL CONFORM TO TIS. 1227 GRADE SM 400
5. FLAT BAR STEEL SHALL CONFORM TO TIS. 1479 GRADE SS 400
6. STRUCTURAL STEEL SHALL BE PAINTED WITH RUST-OLEUM PAINT OR EQUIVALENT TWICE AND WITH OIL PAINT ONCE.
7. CLEAR CONCRETE COVER SHALL BE 3 CM. OR OTHERWISE INDICATED.
8. BOX CULVERT (CLOSE TYPE) SHALL BE USED FOR ACROSS THE CONNECTION ROAD AND UNDER ROADWAY.
9. IF CONSTRUCT MANHOLE AT SIDEWALK , MANHOLE COVER SHALL BE REINFORCED CONCRETE.
10. BOX CULVERT (CLOSED TYPE) SHALL BE CONFORM TO D.O.H. STANDARD, THAT MAY BE CAST-IN-SITU OR PRECAST AND SIZE NOT MORE THAN 1.50x1.50 M.
11. CAST IRON COVER SHALL BE USED AS APPROVAL BY THE ENGINEER, IT SHALL CONFORM TO TIS. 537 OR ASTM A395M-99
 - 11.1 A MINIMUM TEST LOAD OF 40 TONS.
 - 11.2 A TENSILE TEST NOT LESS THAN 415 Mpa.
 - 11.3 AN ELONGATION TEST NOT LESS THAN 18%

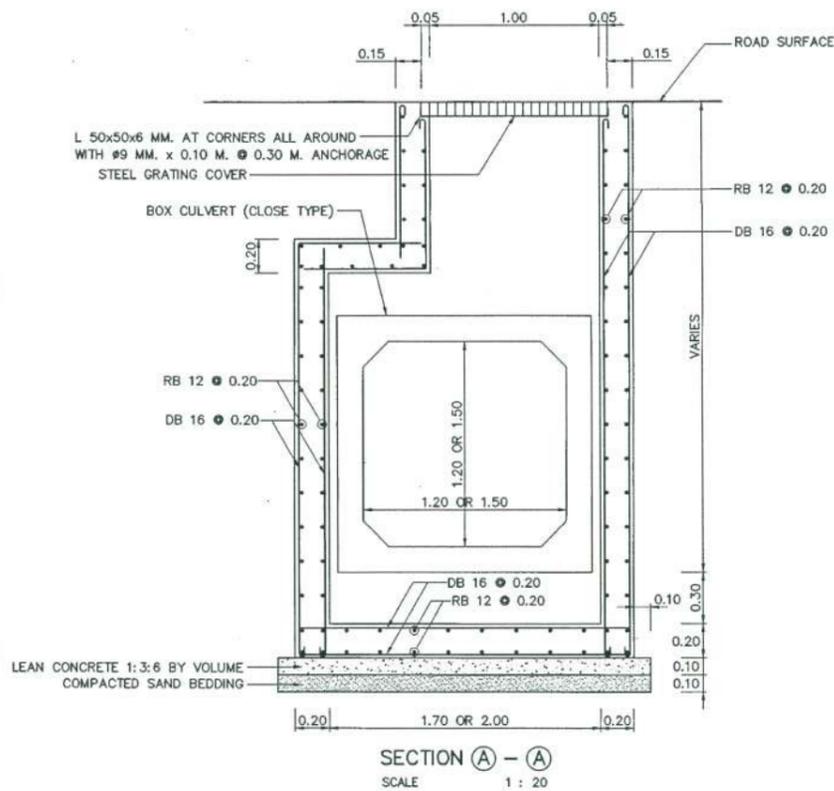


SECTION (A) - (A)
SCALE 1 : 20

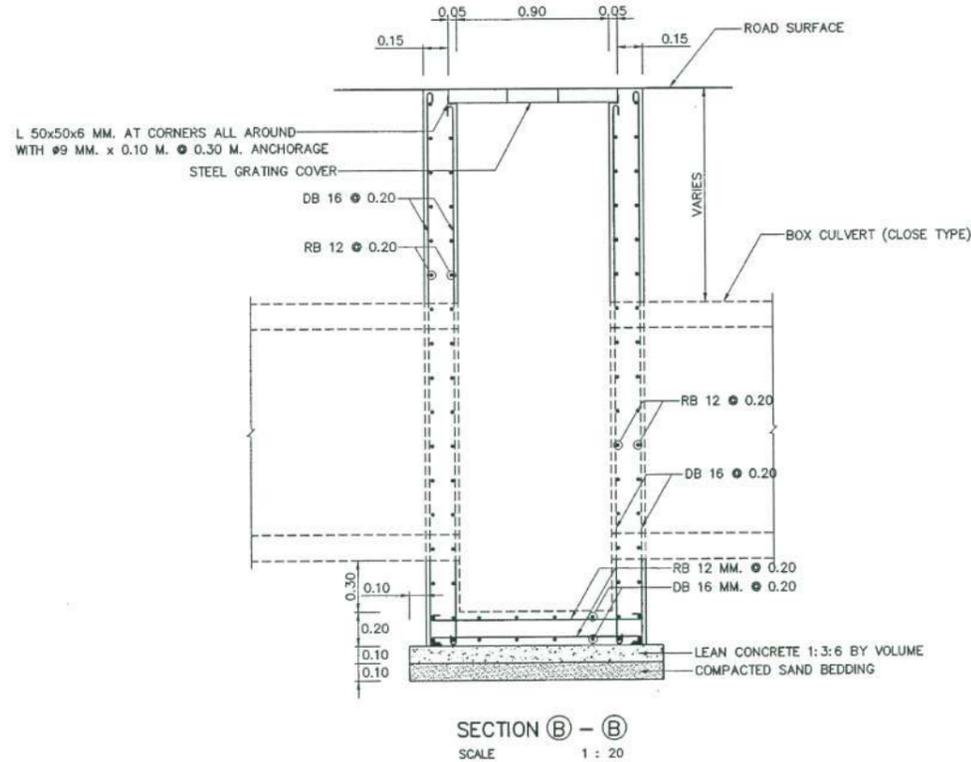


SECTION (B) - (B)
SCALE 1 : 20


| | | |
|-------------------------------------------------------------------------------|----------------------------------------|------------------|
| KINGDOM OF THAILAND MINISTRY OF TRANSPORT DEPARTMENT OF HIGHWAYS | | |
| STANDARD DRAWING MANHOLE TYPE F : FOR BOX CULVERT (CLOSE-TYPE) | | |
| DESIGNED : D.O.H. & CONSULTANTS | CHECKED : BUREAU OF LOCATION & DESIGN | DATE : OCT 2015 |
| SUBMITTED : | (DIRECTOR OF LOCATION & DESIGN BUREAU) | SCALE : AS SHOWN |
| APPROVED : | (FOR DIRECTOR GENERAL) | DWG NO. DS-706 |
| RF. | REVISION | SIGNATURE DATE |
| | | SHEET NO. 115 |

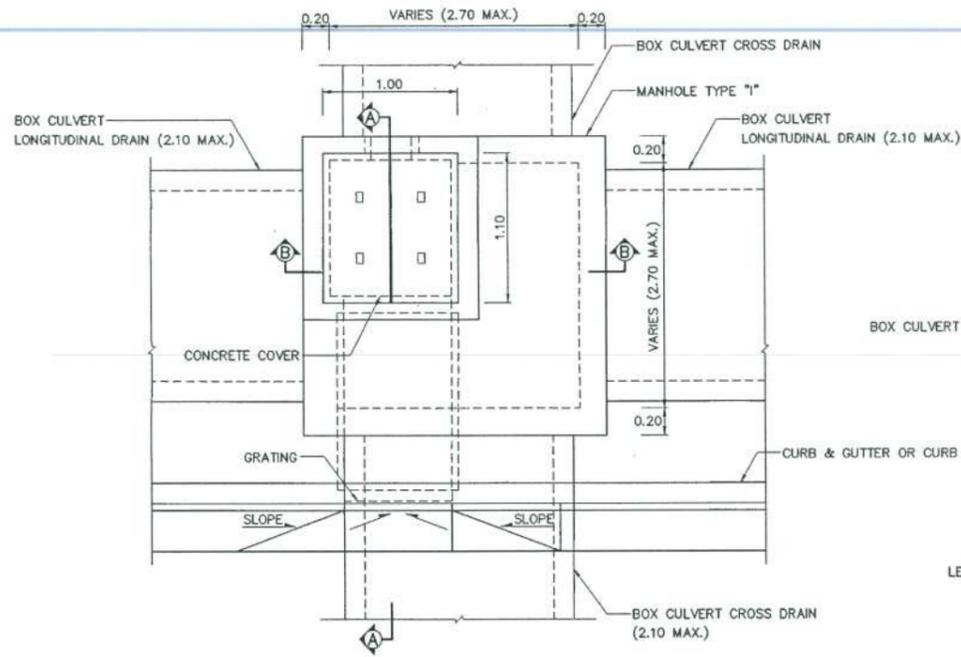


PLAN OF MANHOLE TYPE "I"
SCALE 1 : 25

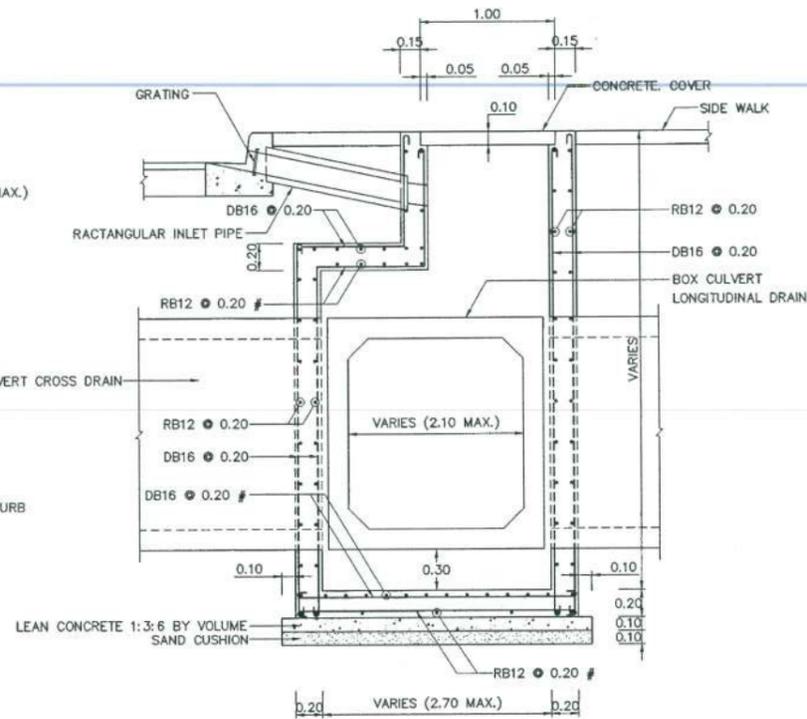

SECTION A - A
SCALE 1 : 25

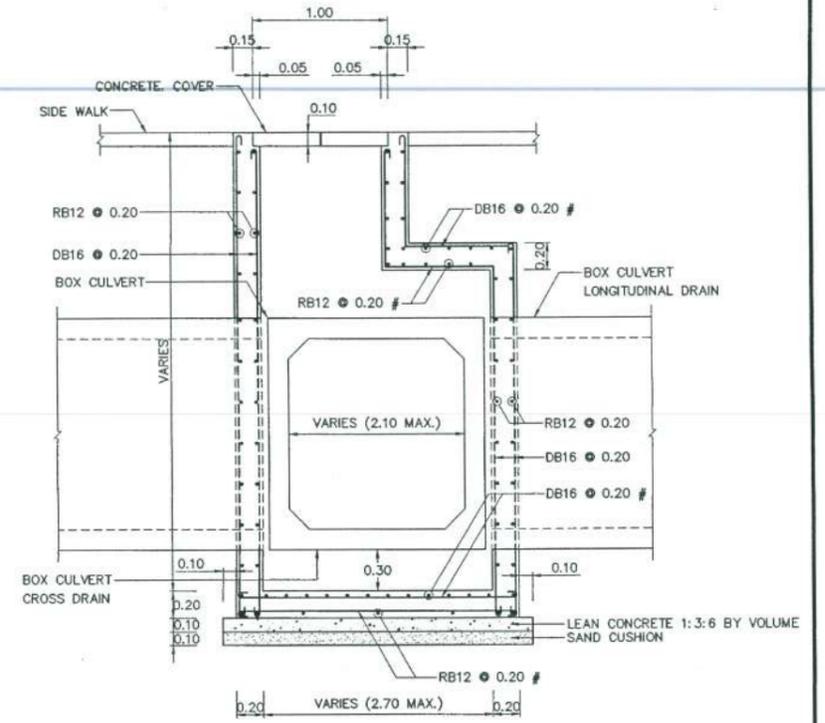

SECTION B - B
SCALE 1 : 25

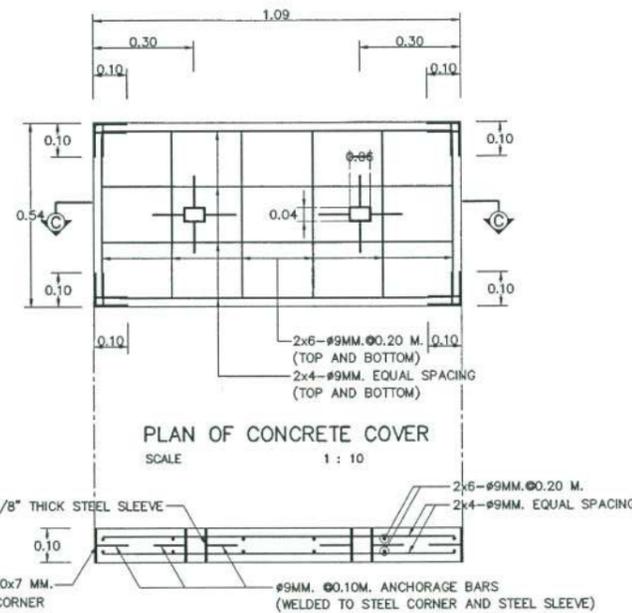


SECTION C - C
CONCRETE COVER DETAILS
SCALE 1 : 10

NOTES :

1. ALL DIMENSIONS ARE IN METERS UNLESS OTHERWISE INDICATED.
2. CONCRETE SHALL HAVE A MINIMUM ULTIMATE COMPRESSIVE STRENGTH OF 20 MPa (204 KSC.) FOR 15x15x15 CM. CUBE AT 28 DAYS, CEMENT SHALL CONFORM TO TIS. 15 TYPE I PORTLAND CEMENT OR APPROVAL TYPE.
3. REINFORCING STEEL SHALL CONFORM TO TIS. 20 GRADE SR 24 AND TIS. 24 GRADE SD 40.
4. STRUCTURAL STEEL SHALL CONFORM TO TIS. 1227 GRADE SM 400.
5. STRUCTURAL STEEL SHALL BE PAINTED WITH RUST-OLEUM PAINT OR EQUIVALENT TWICE AND WITH OIL PAINT ONCE.
6. CLEAR CONCRETE COVER SHALL BE 3 CM. OR OTHERWISE INDICATED.
7. WIDTH OF MANHOLE TYPE I ARE VARIES CONFORM TO THE SIZE OF LONGITUDINAL OR CROSS DRAIN BOX CULVERT AND NOT MORE THAN 2.70 M. WIDTH.
8. THE SIZE OF BOX CULVERT FOR LONGITUDINAL AND CROSS DRAIN SHALL BE NOT MORE THAN 2.10 WIDTH.


| | | |
|-------------------------------------------------|----------------------------------------|------------------|
| KINGDOM OF THAILAND | | |
| MINISTRY OF TRANSPORT DEPARTMENT OF HIGHWAYS | | |
| STANDARD DRAWING MANHOLE TYPE I | | |
| DESIGNED : D.O.H. & CONSULTANTS | CHECKED : BUREAU OF LOCATION & DESIGN | DATE : OCT 2015 |
| SUBMITTED : | (DIRECTOR OF LOCATION & DESIGN BUREAU) | SCALE : AS SHOWN |
| APPROVED : | (FOR DIRECTOR GENERAL) | DWG NO. DS-709 |
| REF. | REVISION | SIGNATURE DATE |
| | | |
| | | |
| | | SHEET NO. 118 |

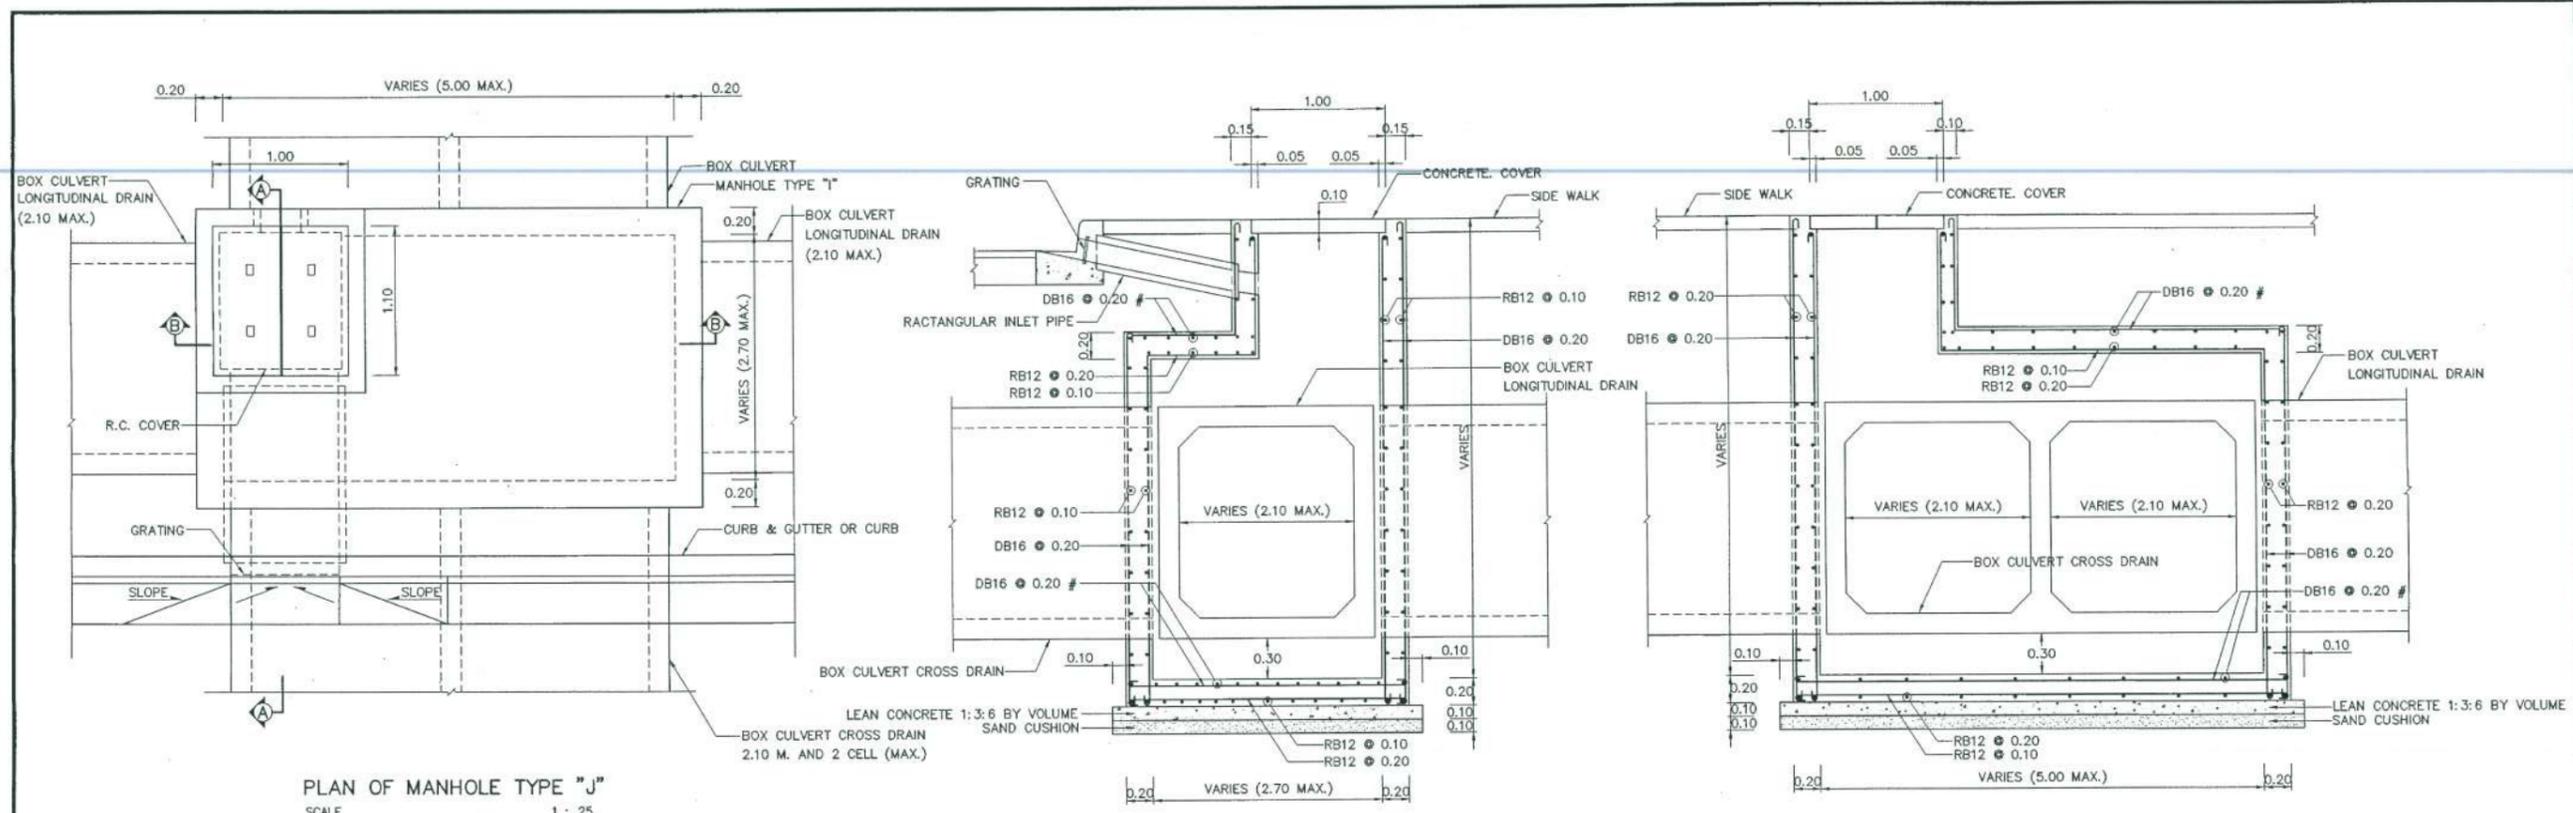

PLAN OF MANHOLE TYPE "J"
SCALE 1 : 25

SECTION A - A
SCALE 1 : 25

SECTION B - B
SCALE 1 : 25

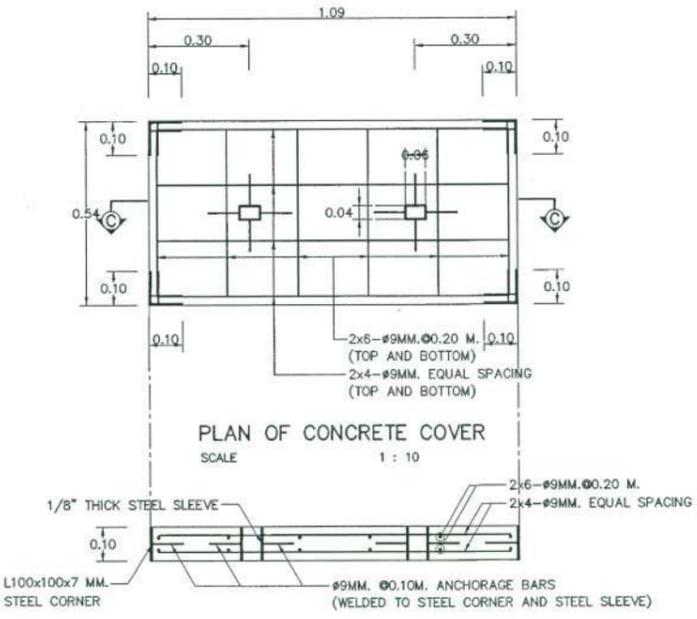

PLAN OF CONCRETE COVER
SCALE 1 : 10


SECTION C - C
CONCRETE COVER DETAILS
SCALE 1 : 10

NOTES :


1. ALL DIMENSIONS ARE IN METERS UNLESS OTHERWISE INDICATED.
2. CONCRETE SHALL HAVE A MINIMUM ULTIMATE COMPRESSIVE STRENGTH OF 20 MPa (204 KSC.) FOR 15x15x15 CM. CUBE AT 28 DAYS, CEMENT SHALL CONFORM TO TIS. 15 TYPE I PORTLAND CEMENT OR APPROVAL TYPE.
3. REINFORCING STEEL SHALL CONFORM TO TIS. 20 GRADE SR 24 AND TIS. 24 GRADE SD 40.
4. STRUCTURAL STEEL SHALL CONFORM TO TIS. 1227 GRADE SM 400.
5. STRUCTURAL STEEL SHALL BE PAINTED WITH RUST-OLEUM PAINT OR EQUIVALENT TWICE AND WITH OIL PAINT ONCE.
6. CLEAR CONCRETE COVER SHALL BE 3 CM. OR OTHERWISE INDICATED.
7. WIDTH OF MANHOLE TYPE J ARE VARIES CONFORM TO THE NUMBER OF ROW AND SIZE OF LONGITUDINAL OR CROSS DRAIN BOX CULVERT AND NOT MORE THAN 2.70 M. AND 5.00 M. WIDTH.
8. MAXIMUM SIZE OF LONGITUDINAL BOX CULVERT IS 1-2.10 M. WIDTH AND CROSS DRAIN BOX CULVERT IS 2-2.10 M. WIDTH.

| | | |
|-------------------------------------------------|----------------------------------------|-----------------|
| KINGDOM OF THAILAND | | |
| MINISTRY OF TRANSPORT DEPARTMENT OF HIGHWAYS | | |
| STANDARD DRAWING MANHOLE TYPE J | | |
| DESIGNED: D.O.H. & CONSULTANTS | CHECKED: BUREAU OF LOCATION DESIGN | DATE: OCT 2015 |
| SUBMITTED: | (DIRECTOR OF LOCATION & DESIGN BUREAU) | SCALE: AS SHOWN |
| APPROVED: | (FOR DIRECTOR GENERAL) | DWG NO. DS-710 |
| REF. | REVISION | SIGNATURE DATE |
| | | SHEET NO. 119 |


D:\std.dwg 2015\DS-710(REV00)

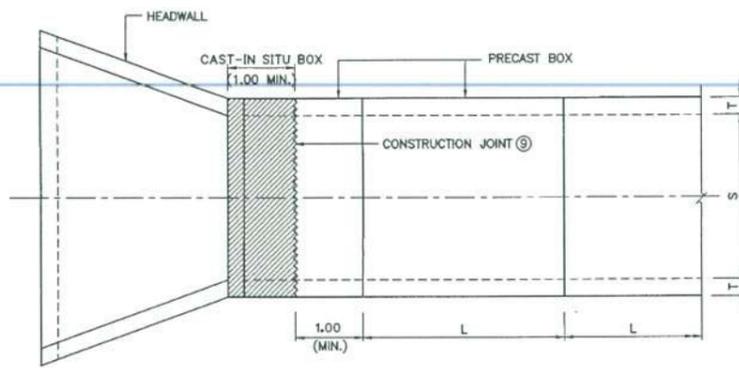


PLAN (SINGLE BOX, NON-SKEW)
SCALE 1 : 100

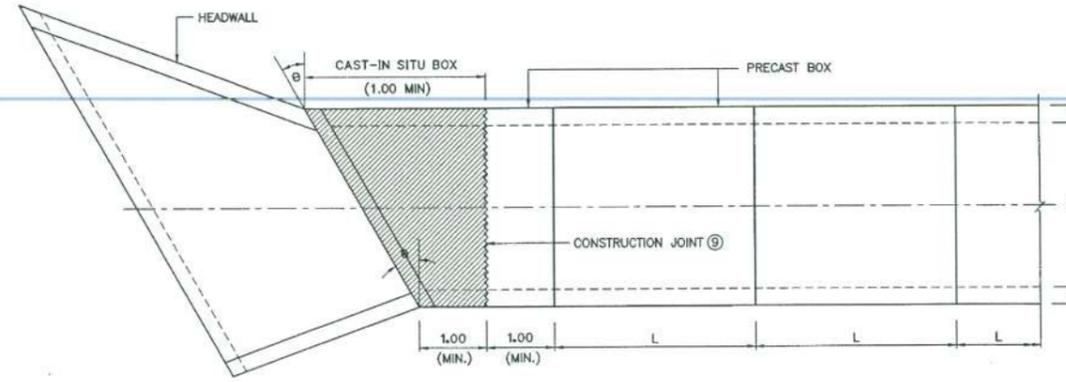


PLAN (SINGLE BOX, SKEW θ)
SCALE 1 : 100

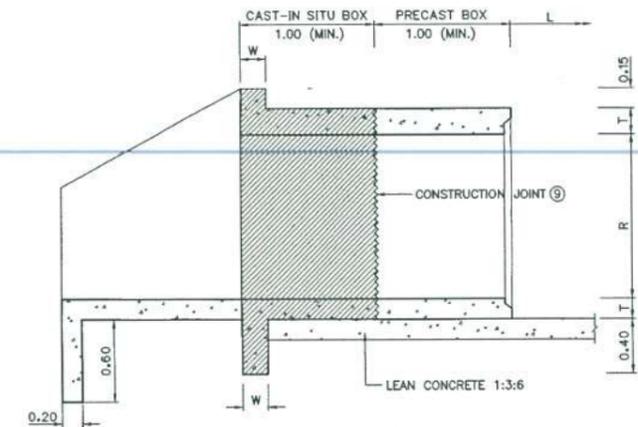


LONGITUDINAL SECTION OF HEADWALL
SCALE 1 : 100

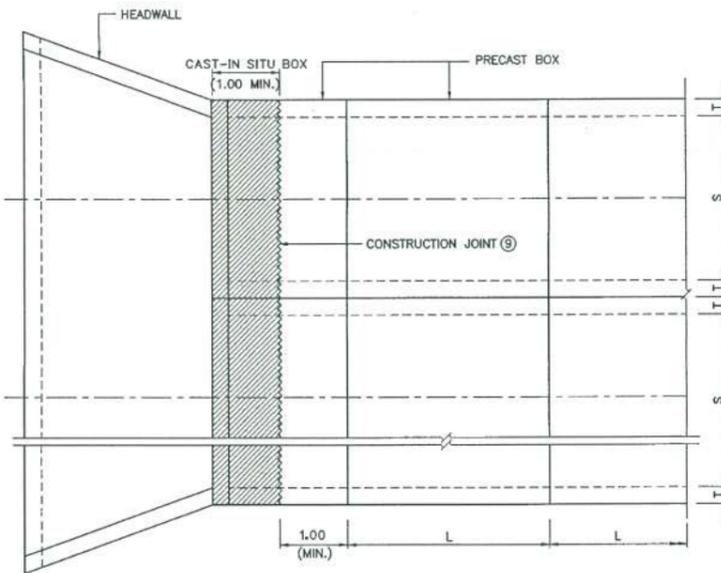

PLAN (MULTIPLE BOXES, NON-SKEW)
SCALE 1 : 100

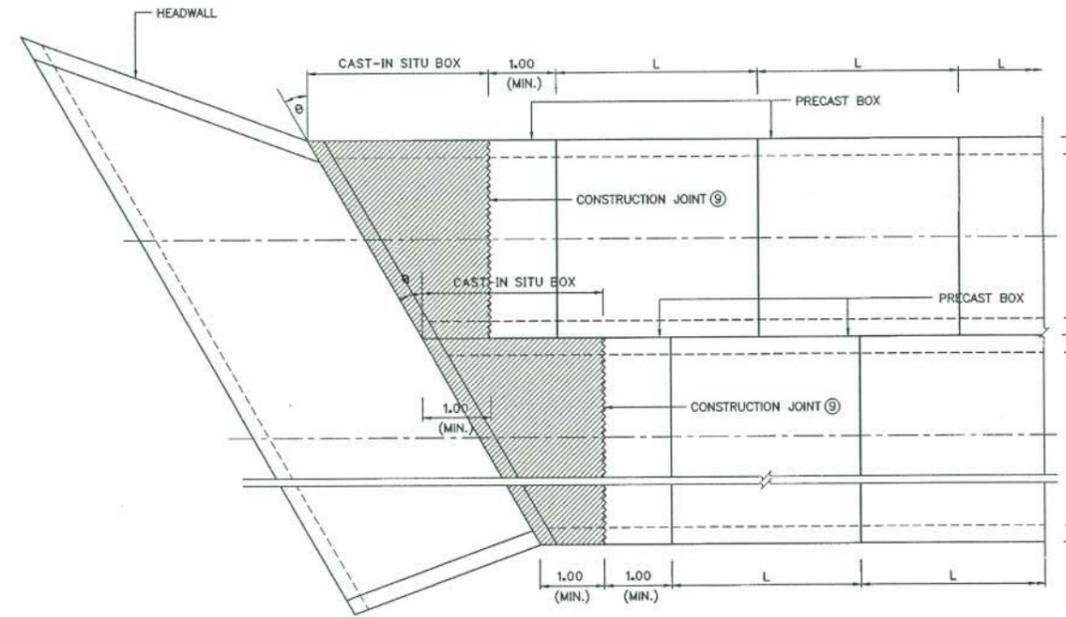

PLAN (MULTIPLE BOXES, SKEW θ)
SCALE 1 : 100

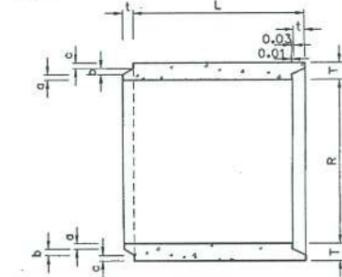

LONGITUDINAL SECTION OF PRECAST BOX
SCALE 1 : 100


TABLE OF DIMENSIONS

| SIZE OF CULVERT S x R | DIMENSIONS | | | | | | | |
|--------------------------|------------|------|-------|-------|-------|-------|-------|-----------|
| | R | S | T | a | b | c | t | L* |
| 1.20 x 1.20 | 1.20 | 1.20 | 0.125 | 0.04 | 0.045 | 0.04 | 0.05 | 1.00-2.50 |
| 1.50 x 1.20 | 1.20 | 1.50 | 0.15 | 0.05 | 0.045 | 0.055 | 0.06 | 1.00-2.50 |
| 1.50 x 1.50 | 1.50 | 1.50 | 0.15 | 0.05 | 0.045 | 0.055 | 0.06 | 1.00-2.50 |
| 1.80 x 1.50 | 1.50 | 1.80 | 0.175 | 0.055 | 0.065 | 0.055 | 0.065 | 1.00-2.50 |
| 1.80 x 1.80 | 1.80 | 1.80 | 0.175 | 0.055 | 0.065 | 0.55 | 0.065 | 1.00-2.50 |
| 2.10 x 1.80 | 1.80 | 2.10 | 0.20 | 0.055 | 0.085 | 0.06 | 0.08 | 1.00-2.00 |
| 2.10 x 2.10 | 2.10 | 2.10 | 0.20 | 0.055 | 0.085 | 0.06 | 0.08 | 1.00-2.00 |
| 2.40 x 2.10 | 2.10 | 2.40 | 0.20 | 0.055 | 0.085 | 0.06 | 0.08 | 1.00-2.00 |
| 2.40 x 2.40 | 2.40 | 2.40 | 0.20 | 0.055 | 0.085 | 0.06 | 0.08 | 1.00-2.00 |


*RECOMMENDED LENGTH

NOTES :

- ALL DIMENSIONS SHOWN ARE IN METERS UNLESS OTHERWISE INDICATED.
- DESIGN LIVE LOAD: HL-93.
- A MINIMUM ULTIMATE COMPRESSIVE STRENGTH FOR A 150x150x150 MM. CUBE AT 28 DAYS AS FOLLOWS:
A) FOR RC. BOX CULVERT 30 MPa. (306 KG/CM²)
B) FOR PRECAST BOX CULVERT 40 MPa. (408 KG/CM²)
C) FOR LEAN CONCRETE 20 MPa. (204 KG/CM²)
- REINFORCEMENT
SR24 FOR BAR #9 MM. AND SMALLER SIZE
SD40 FOR BAR #12 MM. AND LARGER SIZE
- CLEAR CONCRETE COVER SHALL BE 0.05 M.
- DEPTH OF FILL SHALL NOT EXCEED 3.00
- THE SKEW ANGLE (θ) SHALL NOT BE MORE THAN 45 DEGREE.
- W IS 0.20 FOR NON-SKEW BOX AND IS 0.25 FOR SKEW BOX.
- THE SURFACE OF BOX CULVERT SHALL BE ROUGHENED AND CLEANED
- THIS DRAWING IS USING IN CONJUNCTION WITH DWG. NO. BC-108

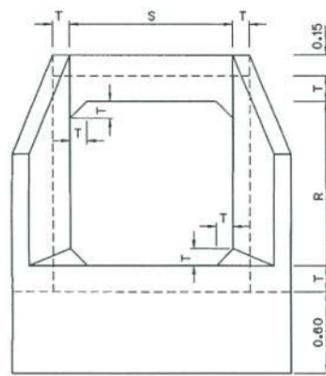


SINGLE BOX

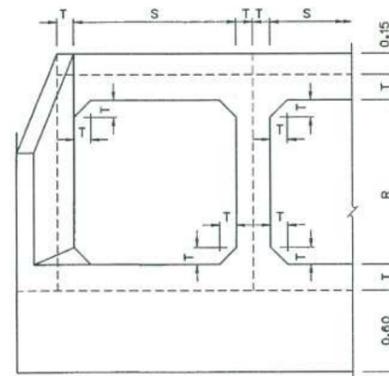


MULTIPLE BOXES

HEADWALL ELEVATION (SKEW)
SCALE 1 : 100

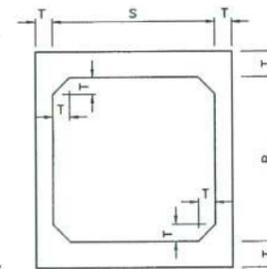

SINGLE BOX

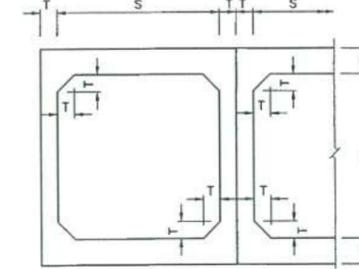

MULTIPLE BOXES

HEADWALL ELEVATION (NON-SKEW)
SCALE 1 : 100

KINGDOM OF THAILAND

MINISTRY OF TRANSPORT
DEPARTMENT OF HIGHWAYS


STANDARD DRAWING
PRECAST BOX CULVERT FILL
FILL DEPTH > 0.60 M. PLAN ELEVATION AND SECTION

DESIGNED : D.O.H. & CONSULTANTS CHECKED : BUREAU OF LOCATION & DESIGN DATE : OCT 2015


SUBMITTED : (DIRECTOR OF LOCATION & DESIGN BUREAU) SCALE : AS SHOWN

APPROVED : (FOR DIRECTOR GENERAL) DWG NO. BC-107 SHEET NO. 323


| REF. | REVISION | SIGNATURE | DATE |
|------|----------|-----------|------|
| | | | |
| | | | |

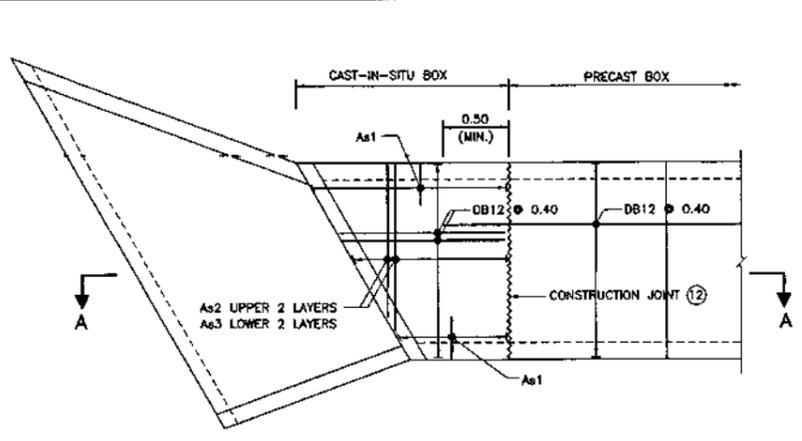


DETAILS FOR SKEW θ CAST-IN-SITU BOX
SCALE 1 : 100

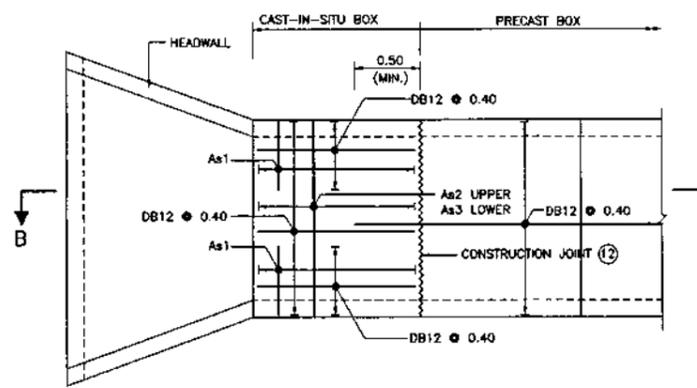


DETAILS FOR CAST-IN-SITU BOX
SCALE 1 : 100

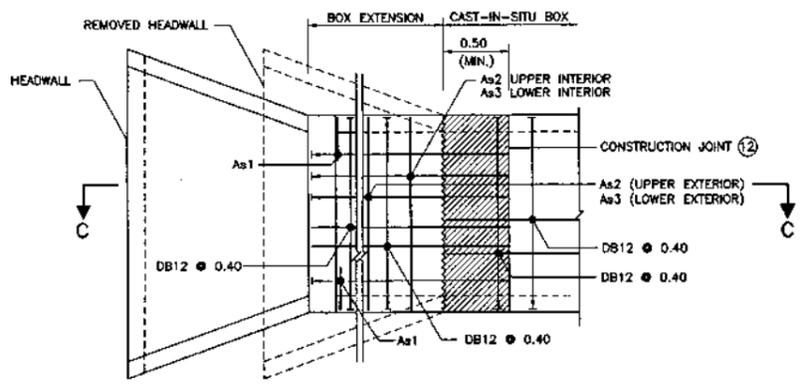

DETAILS FOR BOX EXTENSION
SCALE 1 : 100

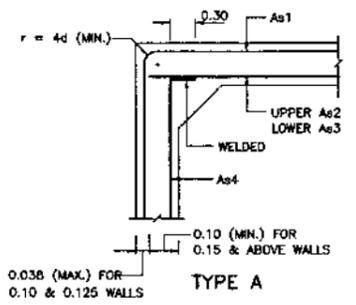


TYPE A

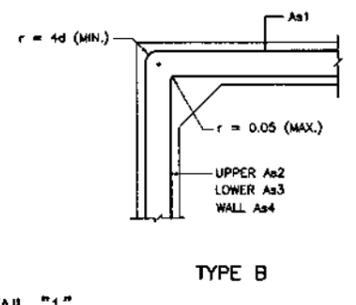


TYPE B


DETAIL "1"
SCALE 1 : 25

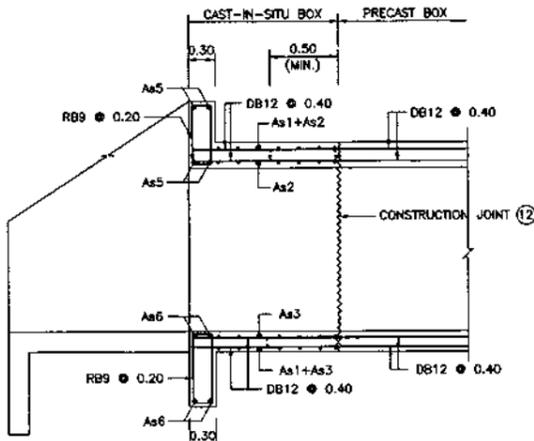

SECTION A - A
SCALE 1 : 100

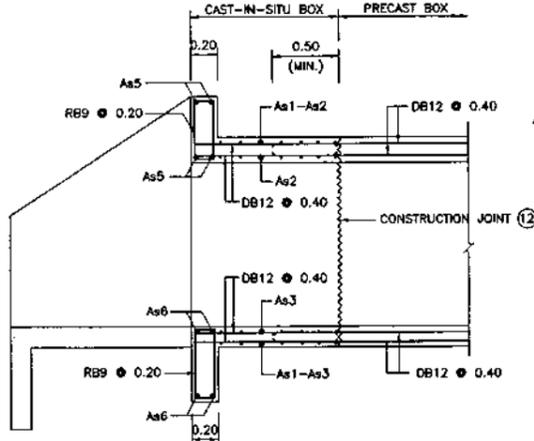


SECTION B - B
SCALE 1 : 100

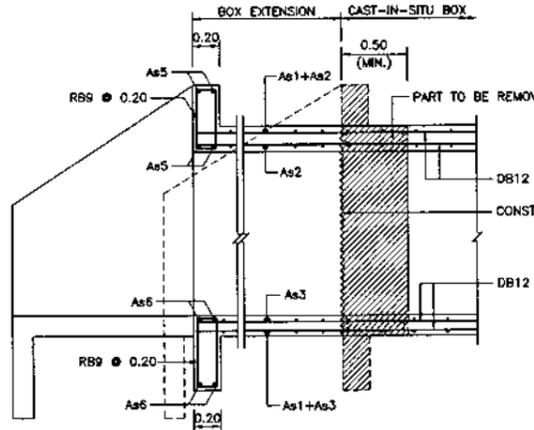

SECTION C - C
SCALE 1 : 100


TABLE OF REINFORCEMENT (SQ. CM. PER 1.00 M. LENGTH OF BOX)

| SIZE OF CULVERT S x R | MIN. BAR HOOKED INSIDE | REINFORCEMENT BARS | | | | END BEAM | |
|--------------------------|---------------------------|--------------------|-------|-------|------|----------|--------|
| | | As1 | As2 | As3 | As4 | As5 | As6 |
| 1.20 x 1.20 | 0.86 | 3.80 | 6.40 | 5.90 | 2.50 | 2-DB12 | 2-DB12 |
| 1.60 x 1.20 | 0.71 | 4.00 | 6.80 | 6.70 | 3.00 | 2-DB16 | 2-DB12 |
| 1.50 x 1.50 | 1.04 | 4.20 | 7.40 | 6.40 | 3.00 | 2-DB16 | 2-DB12 |
| 1.80 x 1.50 | 0.84 | 5.30 | 7.60 | 7.20 | 3.60 | 2-DB20 | 2-DB16 |
| 1.80 x 1.80 | 1.22 | 4.90 | 8.30 | 7.80 | 3.60 | 2-DB20 | 2-DB16 |
| 2.10 x 1.80 | 0.97 | 5.90 | 8.30 | 8.50 | 4.00 | 2-DB25 | 2-DB20 |
| 2.10 x 2.10 | 1.40 | 5.50 | 8.90 | 8.10 | 4.00 | 2-DB25 | 2-DB20 |
| 2.40 x 2.10 | 1.04 | 7.00 | 10.60 | 10.40 | 4.00 | 2-DB25 | 2-DB25 |
| 2.40 x 2.40 | 1.55 | 6.60 | 11.20 | 11.00 | 4.00 | 2-DB25 | 2-DB25 |

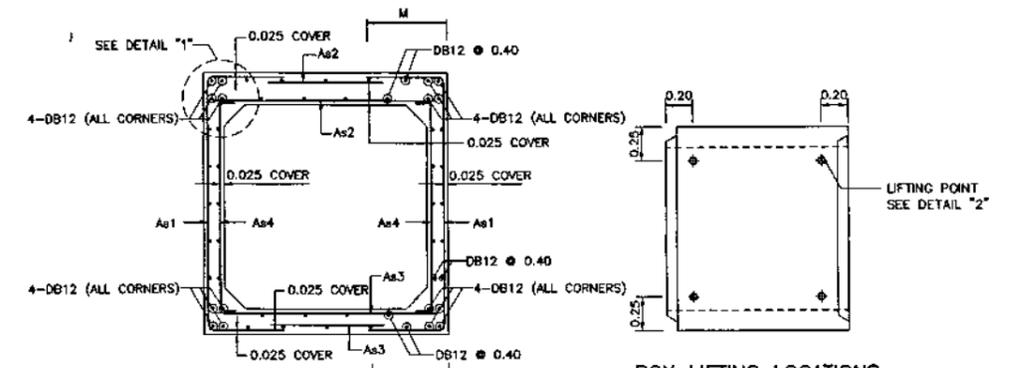

BOX LIFTING LOCATIONS
SCALE 1 : 100


DETAILS FOR PRECAST BOX
SCALE 1 : 100

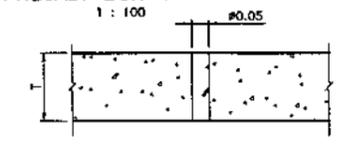


DETAIL "2"
SCALE 1 : 10

NOTES :

- ALL DIMENSIONS SHOWN ARE IN METERS UNLESS OTHERWISE INDICATED.
- DESIGN LIVE LOAD: HL-93.
- A MINIMUM ULTIMATE COMPRESSIVE STRENGTH FOR A 150x150x150 MM. CUBE AT 28 DAYS AS FOLLOWS:
 - A) FOR RC. BOX CULVERT 30 MPa. (306 KG/CM²)
 - B) FOR PRECAST BOX CULVERT 40 MPa. (408 KG/CM²)
 - C) FOR LEAN CONCRETE 20 MPa. (204 KG/CM²)
- REINFORCEMENT
 - SR24 FOR BAR #9 MM. AND SMALLER SIZE
 - SD40 FOR BAR #12 MM. AND LARGER SIZE
- CLEAR CONCRETE COVER SHALL BE 0.05 M.
- FOR DETAILS OF HEADWALL SEE DWG. NO. BC-104
- WELDED WIRE FABRIC FOR STEEL REINFORCEMENT SHALL HAVE A MINIMUM YIELD STRENGTH (F_y) OF 440 MPa.
- DEPTH OF FILL SHALL NOT EXCEED 3.00
- PREPARATION FOR INSTALLATION OF PRECAST BOX CULVERT.
 - a) POURING LEAN CONCRETE OF MIXING RATIO 1:3:6 BY WEIGHT AND THICKNESS NOT LESS THAN 0.12
 - b) THE LEVEL OF LEAN CONCRETE MUST BE APPROXIMATELY 0.03 LOWER THAN THE EXACT LEVEL.
 - c) INSTALL PRECAST BOX CULVERT AFTER LEAN CONCRETE WAS HARDEN. BEFORE INSTALLING PRECAST BOX CULVERT, THERE MUST BE CEMENT MORTAR WITH MIXING RATIO 1:2 BY VOLUME ON THE SURFACE OF LEAN CONCRETE AND THE THICKNESS OF THESE MORTAR SHOULD BE THICK ENOUGH TO FILL THE VOID BETWEEN THE BOTTOM OF PRECAST BOX CULVERT AND TOP SURFACE OF LEAN CONCRETE.
- THE DIMENSIONS AS SHOWN IN TABLE OF DIMENSIONS ARE ONLY RECOMMENDED DIMENSIONS.
- THE REINFORCEMENT FOR CAST-IN-SITU CONCRETE SECTION MUST BE THE SAME AS THE REINFORCEMENT IN PRECAST BOX CULVERT. FOR SKEW BOX, THE REINFORCEMENT SHALL FOLLOW THIS DRAWING.
- THE SURFACE OF BOX CULVERT SHALL BE ROUGHENED AND CLEANED
- THIS DRAWING IS USING IN CONJUNCTION WITH DWG. NO. BC-107

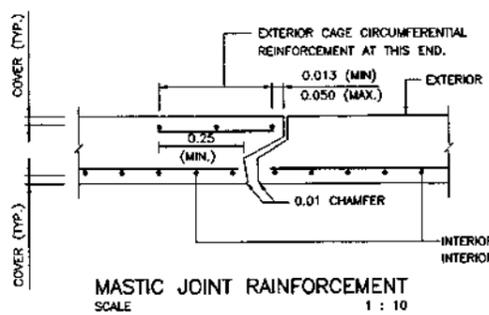

MASTIC JOINT REINFORCEMENT
SCALE 1 : 10

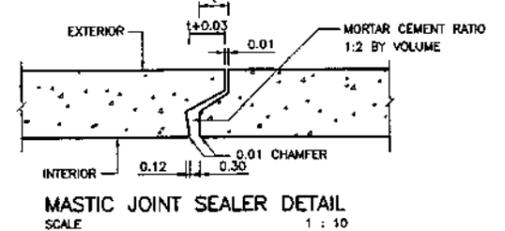


MASTIC JOINT SEALER DETAIL
SCALE 1 : 10

KINGDOM OF THAILAND
MINISTRY OF TRANSPORT
DEPARTMENT OF HIGHWAYS


STANDARD DRAWING
PRECAST BOX CULVERT
FILL DEPTH > 0.60 M. REINFORCEMENT DETAIL

| | | |
|-----------------------------|----------------------------------------|-----------------|
| DESIGNED: DGM & CONSULTANTS | CHECKED: BUREAU OF LOCATION & DESIGN | DATE: OCT 2015 |
| SUBMITTED: | (DIRECTOR OF LOCATION & DESIGN BUREAU) | SCALE: AS SHOWN |
| APPROVED: | (OR DIRECTOR GENERAL) | DWG NO. BC-108 |
| | | SHEET NO. 324 |

D:\1115 5-10 2015\BC-108\REV000

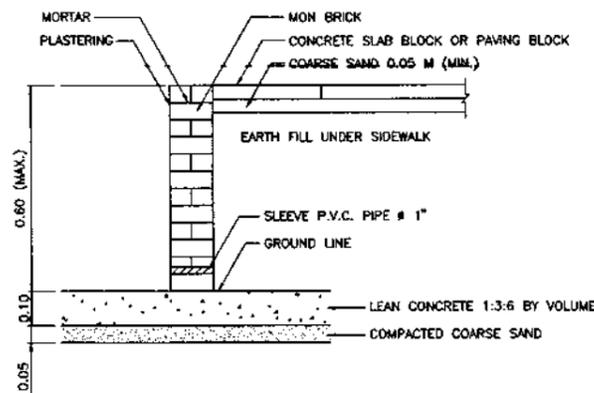

RETAINING WALL TYPE 1A MASONRY BRICK WALL
SCALE 1 : 10

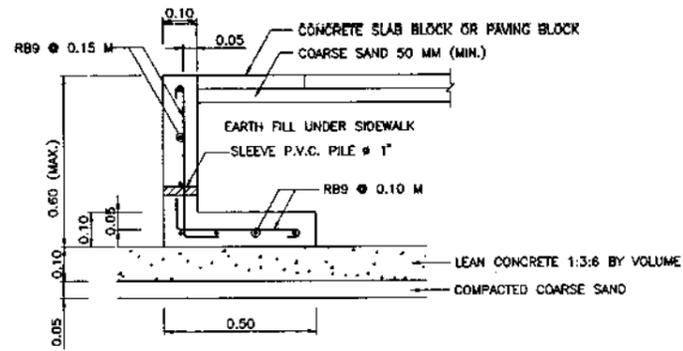


RETAINING WALL TYPE 1B CONCRETE WALL
SCALE 1 : 10

RETAINING WALL TYPE 2A (FOR SIDE WALK)


| RETAINING WALL DIMENSION | | | | | | | | | | | | | | | |
|--------------------------|------|------|------|------|------|------|------|------|------|------|------|------|------|------|------|
| H (M) | 0.61 | 0.70 | 0.80 | 0.90 | 1.00 | 1.10 | 1.20 | 1.30 | 1.40 | 1.50 | 1.60 | 1.70 | 1.80 | 1.90 | 2.00 |
| B (M) | 0.65 | 0.70 | 0.75 | 0.85 | 0.90 | 0.95 | 1.00 | 1.05 | 1.15 | 1.25 | 1.30 | 1.35 | 1.40 | 1.45 | 1.50 |
| q _{ult} (KPa) | 30 | 33 | 35 | 37 | 40 | 43 | 47 | 50 | 53 | 54 | 57 | 60 | 63 | 66 | 70 |

RETAINING WALL TYPE 2B (FOR SIDE FILL)

| RETAINING WALL DIMENSION | | | | | | | | | | | | | | | |
|--------------------------|------|------|------|------|------|------|------|------|------|------|------|------|------|------|------|
| H (M) | 0.61 | 0.70 | 0.80 | 0.90 | 1.00 | 1.10 | 1.20 | 1.30 | 1.40 | 1.50 | 1.60 | 1.70 | 1.80 | 1.90 | 2.00 |
| B (M) | 0.65 | 0.95 | 1.00 | 1.05 | 1.15 | 1.20 | 1.25 | 1.30 | 1.40 | 1.50 | 1.60 | 1.70 | 1.85 | 1.95 | 2.15 |
| q _{ult} (KPa) | 42 | 46 | 51 | 55 | 58 | 63 | 68 | 72 | 75 | 77 | 80 | 83 | 84 | 87 | 87 |

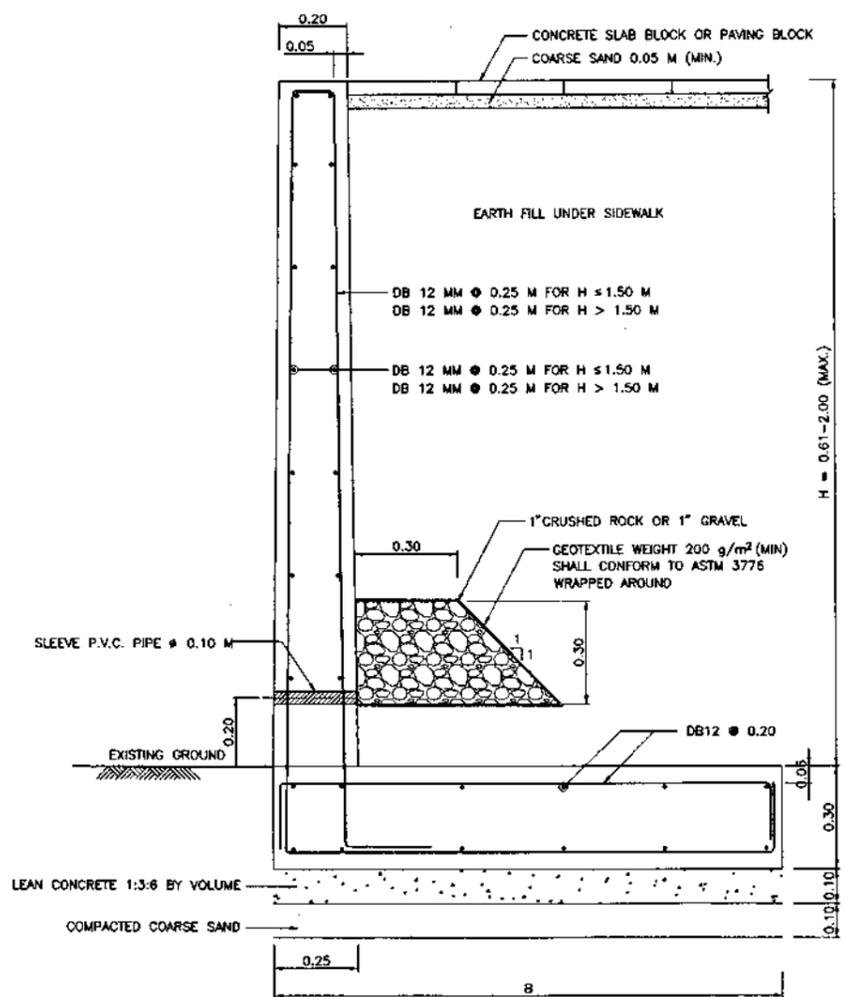

RETAINING WALL TYPE 2A
SCALE 1 : 10

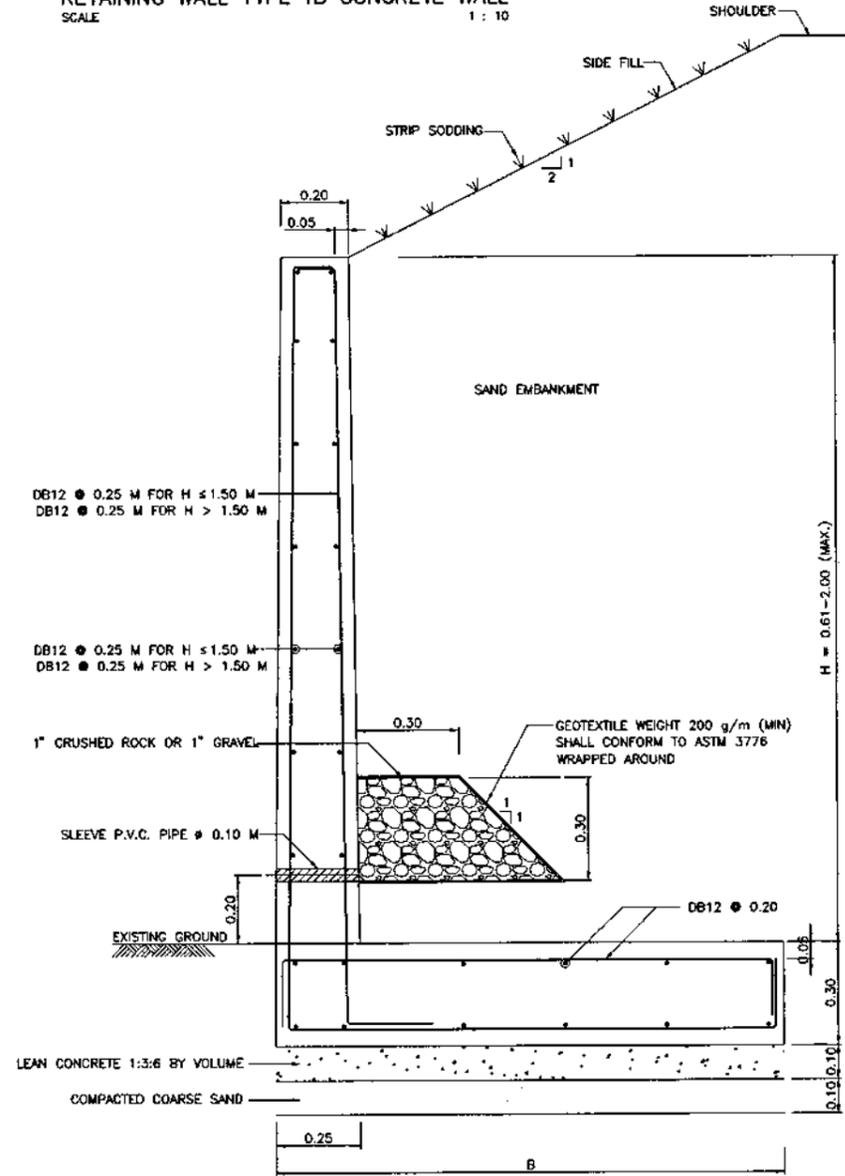

RETAINING WALL TYPE 2B
SCALE 1 : 10

NOTES:

- ALL DIMENSION ARE IN METERS UNLESS OTHERWISE INDICATED.
- CONCRETE SHALL HAVE A MINIMUM ULTIMATE COMPRESSIVE STRENGTH OF 35 MPa (357 Kg/cm²) FOR 0.15x0.15x0.15 M CUBE AT 28 DAYS.
- CONCRETE COVER SHALL BE 0.03 M EXCEPT FOR THE FOUNDATION STRUCTURE, WHICH CONCRETE COVER SHALL BE 0.05 IN CASE OF THE MARINE CLAY, CONCRETE COVER FOR THE OTHER PART OF THE WALL AND THE FOUNDATION FACING THE MARINE SOIL SHALL BE ADDED 0.025 M FROM THE DIMENSIONS SHOWN ON THIS DRAWING.
- ALL REINFORCING STEEL SHALL BE INTERMEDIATE GRADE DEFORMED BAR (CONFORM TO TIS 24, SD 40) EXCEPT FOR BAR DIAMETER LESS THAN 12 MM WHICH MAY BE STRUCTURE GRADE (CONFORM TO TIS 20, SR 24).
- IN CASE OF SPLICING, REINFORCEMENT SPLICING SHALL BE MADE BY BUTT-WELDING WHICH THE STRENGTH OF WELDED JOINT IS NOT LESS THAN THE ULTIMATE TENSILE STRENGTH OR BY LAPPING BARS WHICH THE LAP LENGTH SHALL NOT BE LESS THAN 20 TIMES THE BAR DIAMETER FOR THE INTERMEDIATE GRADE REINFORCING STEEL (40 TIMES THE BAR DIAMETERS FOR STRUCTURAL GRADE REINFORCING STEEL). LOCATIONS OF THE LAPPED BARS SHALL BE SPACED APART UNDER CONSIDERATION OF THE ENGINEER.
- THE P.V.C. PIPE FOR THE SLEEVE SHALL CONFORM TO TIS. 17 CLASS 13.5. THE SLEEVE SHALL BE MADE AT THE CONNECTION POINT OF THE WATER SUPPLY DISTRIBUTION PIPE TO THE ROADSIDE BUILDING. IN CASE OF NO DISTRIBUTION PIPE OR NO ROADSIDE BUILDINGS, THE SLEEVE SHALL ALSO BE MADE, BUT AT THE POINTS EXPECTING FOR FUTURE WATER SUPPLY AS DIRECTED BY THE ENGINEER AND THE ENDS OF THE SLEEVE SHALL BE PLUGGED WITH P.V.C. PLUG WHEN NOT IN USE.

KINGDOM OF THAILAND
MINISTRY OF TRANSPORT
DEPARTMENT OF HIGHWAYS

STANDARD DRAWING
RETAINING WALL
RETAINING WALL TYPE 1 AND 2


| | | |
|----------------------------------------|---------------------------------------|------------------|
| DESIGNED : D.O.H. & CONSULTANTS | CHECKED : BUREAU OF LOCATION & DESIGN | DATE : OCT 2015 |
| SUBMITTED : | | SCALE : AS SHOWN |
| (DIRECTOR OF LOCATION & DESIGN BUREAU) | | DWG NO. RT-101 |
| APPROVED : | | SHEET NO. 326 |
| (FOR DIRECTOR GENERAL) | | |

| REF. | REVISION | SIGNATURE | DATE |
|------|----------|-----------|------|
| | | | |
| | | | |


D:\144.dwg, 2015.01.10 (REV.02)

| TYPE | H | B | D | A | C1 | C2 | C3 |
|------|-----|-----|----|----|----|-----|-----|
| 4A | 100 | 100 | 25 | 25 | 10 | 7.5 | 7.5 |
| 4B | 200 | 175 | 30 | 30 | 10 | 10 | 10 |
| 4C | 300 | 250 | 35 | 40 | 15 | 14 | 10 |
| 4D | 400 | 300 | 40 | 46 | 18 | 13 | 15 |
| 4D | 500 | 375 | 45 | 50 | 20 | 15 | 15 |
| 4D | 600 | 450 | 50 | 60 | 25 | 20 | 15 |


NOTE: IN CASE THE HEIGHT IS IN THE INTERVAL OF THE HEIGHT GIVEN IN THE TABLE THE VALUE D, A, C1, C2 AND C3 SHALL BE CALCULATED FOR THE HEIGHT, H BY LINEAR RATIO COMPARING IN THE INTERVAL OF THE HEIGHT GIVEN. THE VALUE B SHALL BE CALCULATED IN THE SAME WAY IN CASE OF RETAINING WALL USING SPREAD FOOTING. USING THE VALUE B WHICH ARE GIVEN IN THIS TABLE FOR RETAINING WALL USING PILES. DIMENSIONS ARE IN CENTIMETERS.

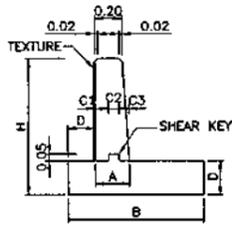


SIDE VIEW OF RETAINING WALL SHOWING POSITION AND DISTANCES OF SHEAR KEY SCALE 1:25

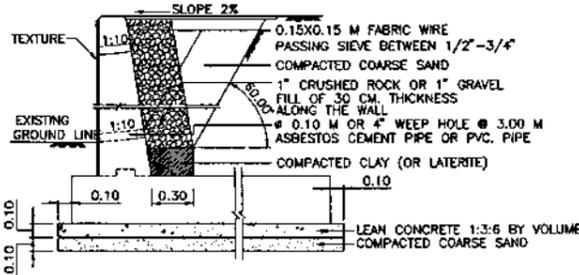

DETAIL OF BASE OF RETAINING WALL, WEEP HOLE AND EARTH BACKFILL SCALE 1:25

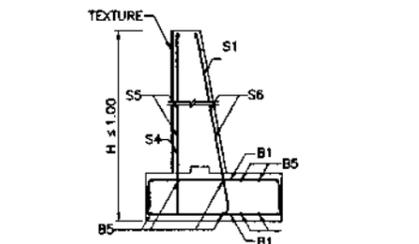

SECTION OF RETAINING WALL RETAINING WALL TYPE 4A (H ≤ 1.00 M) SCALE 1:25

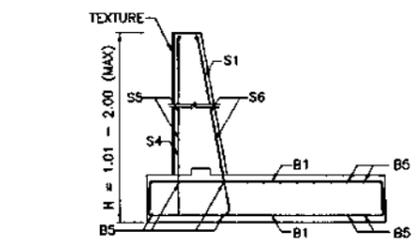


SECTION OF RETAINING WALL RETAINING WALL TYPE 4B (H = 1.01 - 2.00 M) SCALE 1:25


REINFORCING STEEL FOR ONE LINEAR METER OF RETAINING WALL

| BAR MARK | HEIGHT 6.00 M | | HEIGHT 5.00 M | | HEIGHT 4.00 M | | HEIGHT 3.00 M | | HEIGHT 2.00 M | | HEIGHT 1.00 M | | | | | | | | | | | | | | | | | | | |
|----------|-------------------|--------|-------------------|--------|-------------------|--------|-------------------|--------|-------------------|--------|-------------------|--------|-------|----|-------|----|----|-------|------|-------|---|----|-----|-----|-----|---|----|-----|-----|-----|
| | MEASURED DISTANCE | LENGTH | | | | | | | | | | | | | | | | | | |
| S1 | 20 | 30 | 589.5 | 25 | 614.5 | 16 | 30 | 489.5 | 25 | 514.5 | 16 | 30 | 393.5 | 64 | 457.5 | 12 | 20 | 293 | 58.5 | 349.5 | 9 | 12 | 193 | 47 | 240 | 9 | 12 | 93 | 42 | 135 |
| S2 | 20 | 10 | 341.5 | 25 | 366.5 | 16 | 10 | 315 | 25 | 340 | 16 | 10 | 215.5 | 64 | 279.5 | 12 | 20 | 115.5 | 56.5 | 172 | - | - | - | - | - | - | - | - | - | - |
| S3 | 20 | 20 | 141 | 25 | 166 | 16 | 20 | 139.5 | 25 | 164.5 | - | - | - | - | - | - | - | - | - | - | - | - | - | - | - | - | - | - | - | |
| S4 | 9 | 20 | 589.5 | 0 | 589.5 | 9 | 20 | 489.5 | 0 | 489.5 | 9 | 20 | 393.5 | 0 | 393.5 | 9 | 20 | 293 | 0 | 293 | 9 | 20 | 193 | 0 | 193 | 9 | 20 | 93 | 0 | 93 |
| S5 | 12 | 20 | 100 | 0 | 100 | 12 | 20 | 100 | 0 | 100 | 12 | 20 | 100 | 0 | 100 | 12 | 20 | 100 | 0 | 100 | 9 | 20 | 100 | 0 | 100 | 9 | 20 | 100 | 0 | 100 |
| S6 | 12 | 15 | 100 | 0 | 100 | 12 | 15 | 100 | 0 | 100 | 12 | 15 | 100 | 0 | 100 | 12 | 15 | 100 | 0 | 100 | 9 | 15 | 100 | 0 | 100 | 9 | 15 | 100 | 0 | 100 |
| S7 | 25 | 20 | 100 | 0 | 100 | 25 | 20 | 100 | 0 | 100 | - | - | - | - | - | - | - | - | - | - | - | - | - | - | - | - | - | - | - | - |
| B1 | 20 | 15 | 445 | 0 | 445 | 20 | 20 | 370 | 0 | 370 | 20 | 25 | 295 | 0 | 295 | 16 | 30 | 245 | 0 | 245 | 9 | 10 | 170 | 7.5 | 185 | 9 | 10 | 95 | 7.5 | 110 |
| B2 | 20 | 15 | 277.5 | 0 | 277.5 | 20 | 20 | 270.5 | 0 | 270.5 | 20 | 25 | 182.5 | 0 | 182.5 | 16 | 30 | 132.5 | 0 | 132.5 | - | - | - | - | - | - | - | - | - | - |
| B3 | 16 | 15 | 177.5 | 0 | 177.5 | 16 | 15 | 170.5 | 0 | 170.5 | - | - | - | - | - | - | - | - | - | - | - | - | - | - | - | - | - | - | - | - |
| B4 | 20 | 25 | 177.5 | 0 | 177.5 | 20 | 30 | 177.5 | 0 | 177.5 | - | - | - | - | - | - | - | - | - | - | - | - | - | - | - | - | - | - | - | - |
| B5 | 12 | 15 | 100 | 0 | 100 | 12 | 15 | 100 | 0 | 100 | 12 | 15 | 100 | 0 | 100 | 12 | 15 | 100 | 0 | 100 | 9 | 15 | 100 | 0 | 100 | 9 | 15 | 100 | 0 | 100 |
| B6 | 25 | - | 100 | 0 | 100 | 25 | - | 100 | 0 | 100 | - | - | - | - | - | - | - | - | - | - | - | - | - | - | - | - | - | - | - | - |


NOTES: * BAR DIAMETER, MM
* DECREASING THE LENGTH OF BAR IN CASE THE HEIGHT OF WALL IS LESS THAN THE VALUE GIVEN
** OR AS SHOWN IN CROSS-SECTION MEASURED DISTANCE AND LENGTH DIMENSIONS ARE IN CENTIMETERS.

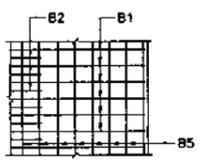


PLAN OF FOOTING SHOWING TOP REINFORCING HEIGHT 3.01-4.00 M.

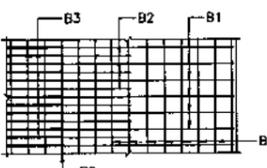


PLAN OF FOOTING SHOWING TOP REINFORCING HEIGHT 2.01-3.00 M.

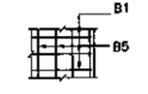


PLAN OF FOOTING SHOWING TOP REINFORCING HEIGHT ≤ 1.00 M.

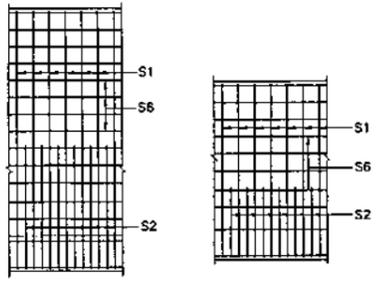


REINFORCING STEEL OF INTER WALL HEIGHT 3.01-4.00 M.

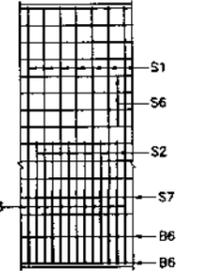


REINFORCING STEEL OF INTER WALL, HEIGHT 4.01-6.00 M.

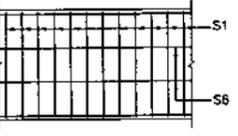


REINFORCING STEEL OF INTER WALL, HEIGHT 1.01-2.00 M.

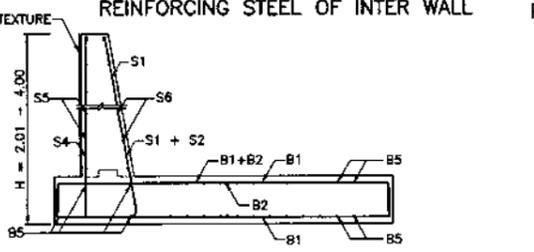

SECTION OF RETAINING WALL RETAINING WALL TYPE 4C (H=2.01-4.00 M) SCALE 1:25

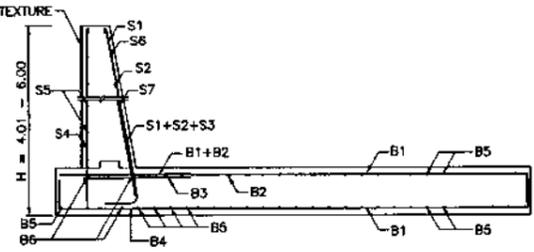

SECTION OF RETAINING WALL RETAINING WALL TYPE 4D (H=4.01-6.00 M) SCALE 1:25

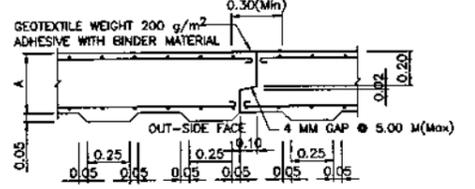

TEXTURE AND EXPANSION JOINT DETAIL OF WALL SCALE 1:20


- NOTES:
- 1) ALL DIMENSIONS ARE IN METERS UNLESS OTHERWISE INDICATED.
 - 2) ANY PROBLEMS DUE TO THE DESIGNATIONS SHALL BE CONSIDERED AND DECIDED BY THE ENGINEER.
 - 3) RETAINING WALLS SHOWN ON THIS DRAWING SHALL BE USED FOR ROADWAY EMBANKMENT THAT IS PROPERLY DESIGNED.

CONSTRUCTION SPECIFICATIONS


1. GENERAL NOTES FOR RETAINING WALL
 - 1.1 CONCRETE SHALL HAVE A MINIMUM ULTIMATE COMPRESSIVE STRENGTH OF 30 MPa (308 KG/CM²) FOR 0.15x0.15x0.15 M CUBE AT 28 DAYS.
 - 1.2 AFTER THE FOUNDATION UNDERNEATH IS COMPACTED, THE LEAN CONCRETE SHALL BE PLACED FOR 0.10 M THICK AS THE BASE WITH 0.10 M AROUND WIDER THAN THE FOUNDATION THE MIX DESIGN OF THE LEAN CONCRETE IS 1 : 3 : 6 BY VOLUME.
 - 1.3 CONCRETE COVER SHALL BE 0.025 M EXCEPT FOR THE FOUNDATION STRUCTURE THE CONCRETE COVER SHALL BE 0.05 M. IN CASE OF THE MARINE CLAY, CONCRETE COVER FOR THE OTHER PART OF THE WALL AND THE FOUNDATION FACING THE MARINE SOIL SHALL BE ADDED 25 MM FROM THE DIMENSIONS SHOWN ON THIS DRAWING.
 - 1.4 EARTH BACKFILL SHALL BE SANDY SOIL OR GRAVEL SOIL OR ROCK OR OTHER SOIL IN THE CONSTRUCTION AREA HAVING THE SAME QUALITIES BY THE APPROVAL OF THE ENGINEER.
2. SPECIAL NOTES OF RETAINING WALL USING SPREAD FOOTING.
 - 2.1 THE ELEVATION OF THE FOUNDATION SHALL BE NOT LESS THAN 0.50 M FROM THE EXISTING GROUND LINE MEASURED FROM THE SURFACE OF THE LEAN CONCRETE IN NO.1.2
 - 2.2 EARTH BACKFILL SHALL BE SUPPORT THE ALLOWABLE LOAD NOT LESS THAN P. TONS/M² AS TABLE FOLLOW:-

| HEIGHT OF WALL (M) | 5.0 < H ≤ 6.0 | 4.0 < H ≤ 5.0 | 3.0 < H ≤ 4.0 | 2.0 < H ≤ 3.0 | H ≤ 2.0 |
|------------------------|---------------|---------------|---------------|---------------|---------|
| P. Tons/M ² | 22.0 | 17.0 | 14.0 | 12.0 | 8 |

3. REINFORCING STEEL NOTE:
 - 3.1 ALL THOSE CONSIDER WITH IN NOTES NO.3
 - 3.1 ALL REINFORCING STEEL SHALL BE INTERMEDIATE GRADE DEFORMED BAR (CONFORM TO TIS 24, SD 30) EXCEPT FOR BAR DIAMETER IS LESS THAN 12 MM. WHICH MA BE STRUCTURE GRADE. (CONFORM TO TIS 20, SR 24)
 - 3.2 IN CASE OF SPLICING OF REINFORCEMENT SPLICING SHALL BE BY AROUND BUTT-WELDING WHICH THE STRENGTH OF WELDED JOINT IS NOT LESS THAN THE ULTIMATE TENSILE STRENGTH OR BY LAPPING BARS WHICH THE LAP LENGTH SHALL NOT BE LESS THAN #20 TIMES THE BAR DIAMETER FOR THE INTERMEDIATE GRADE REINFORCING STEEL (40 TIMES THE BAR DIAMETERS FOR STRUCTURAL GRADE REINFORCING STEEL) LOCATION OF THE LAPPED BARS BE SPACED APART UNDER CONSIDERATION OF THE INSPECTOR.
 4. THE P.V.C. PIPE FOR THE SLEEVE SHALL CONFORM TO TIS. 17 CLASS 13.5 THE SLEEVE SHALL BE MADE AT THE CONNECTION POINT OF THE WATER SUPPLY DISTRIBUTION PIPE TO THE ROADSIDE BUILDING IN CASE OF NO DISTRIBUTION PIPE OR NO ROADSIDE BUILDINGS, THE SLEEVE SHALL ALSO BE MADE, BUT AT THE POINTS EXPECTING FOR FUTURE WATER SUPPLY AS DIRECTED BY THE ENGINEER AND THE ENDS OF THE SLEEVE BE PLUGGED WITH P.V.C. PLUG WHEN NOT IN USE. AS DIRECTED BY THE ENGINEER AND THE ENDS OF THE SLEEVE BE PLUGGED WITH P.V.C. PLUG WHEN NOT IN USE.

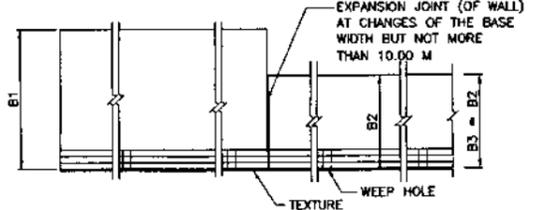

PLAN OF BASE OF RETAINING WALL USING PILE WHEN WALL HEIGHT VARIES LINEARLY WITH LENGTH SCALE 1:10

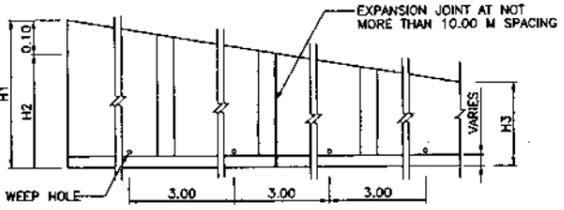

SIDE VIEW OF RETAINING WALL USING PIPE WHEN WALL HEIGHT VARIES LINEARLY WITH LENGTH SCALE 1:10

KINGDOM OF THAILAND
 MINISTRY OF TRANSPORT
 DEPARTMENT OF HIGHWAYS
 STANDARD DRAWING
 RETAINING WALL
 RETAINING WALL TYPE 4

| | | |
|--------------------------------|----------------------------------------|-----------------|
| DESIGNED: D.O.H. & CONSULTANTS | CHECKED: BUREAU OF LOCATION & DESIGN | DATE: OCT 2015 |
| SUBMITTED: | (DIRECTOR OF LOCATION & DESIGN BUREAU) | SCALE: AS SHOWN |
| APPROVED: | (FOR DIRECTOR GENERAL) | DWG NO. RT-105 |
| REV. | REVISION | SIGNATURE DATE |
| | | SHEET NO. 330 |