



จังหวัดอุดรดิตถ์ โดย แขวงทางหลวงอุดรดิตถ์ที่ ๒

สัญญาที่ อต.๒/ม.๒/๓๕/๒๕๖๔

ลงวันที่ ๓ มีนาคม ๒๕๖๔

งานจ้างเหมาทำการโครงการงบประมาณรายจ่ายประจำปีงบประมาณ พ.ศ.๒๕๖๔ (งบพัฒนาจังหวัด) โครงการพัฒนาศักยภาพการค้า การลงทุนกับประเทศเพื่อนบ้าน การพัฒนาโครงสร้างพื้นฐาน สาธารณูปโภค สาธารณูปการเพื่อการค้า การลงทุน และการเชื่อมโยงกับประเทศเพื่อนบ้าน บูรณะทางผิวแอสฟัลต์ ทางหลวงหมายเลข ๑๒๖๘ ตอนควบคุม ๐๒๐๐ นาเจริญ - ปางไฮ ระหว่าง กม.๑๒๗+๔๐๐ - กม.๑๓๐+๒๖๕ ตำบลบ่อเบี้ย อำเภอบ้านโคก จังหวัดอุดรดิตถ์ ระยะทาง ๒.๘๖๕ กิโลเมตร

ระหว่าง

จังหวัดอุดรดิตถ์ โดย แขวงทางหลวงอุดรดิตถ์ที่ ๒

กับ

บริษัท เจริญสิทธิ์ก่อสร้าง จำกัด

วันเริ่มสัญญา ๔ มีนาคม ๒๕๖๔

วันสิ้นสุดสัญญา ๑ กรกฎาคม ๒๕๖๔

ระยะเวลาทำการ ๑๒๐ วัน

ค่างานตามสัญญา ๙,๙๗๘,๐๐๐.๐๐ บาท

ค่าปรับตามสัญญาวันละ ๒๔,๙๔๕.๐๐ บาท

คณะกรรมการตรวจรับพัสดุ

๑. นายสุรเชษฐ ขวดีรัมย์

๒. นายศรัญญู หงษ์วงศ์

๓. นายอเนก อาจวิชัย

รอ.ขท.อุดรดิตถ์ที่ ๒ (ว)

ชม.ขท.ม่วงเจ็ดต้น

ขอ.ขท.อุดรดิตถ์ที่ ๒

ประธานกรรมการ

กรรมการ

กรรมการ

ผู้ควบคุมงาน

๑. นายเอกนรินทร์ มะทะ

ชม.ขท.บ้านโคก

ทะเบียนรายการเอกสารประกอบการทำสัญญา

สัญญาที่ อต.๒/ม.๒/๓๕/๒๕๖๔ ลงวันที่ ๓ มีนาคม ๒๕๖๔


ระหว่าง จังหวัดอุตรดิตถ์ โดย แขวงทางหลวงอุตรดิตถ์ที่ ๒ โดย นายบัณฑิต รักษาดี
ผู้อำนวยการแขวงทางหลวง รักษาราชการแทน ผู้อำนวยการแขวงทางหลวงอุตรดิตถ์ที่ ๒ ผู้รับมอบอำนาจจาก
ผู้ว่าราชการจังหวัดอุตรดิตถ์ ผู้ว่าจ้าง กับ บริษัท เจริญสิทธิ์ก่อสร้าง จำกัด โดย นางสาวพญา ธาราวุฒิ
ผู้รับจ้างในการจ้างเหมาทำการ.....โครงการงบประมาณรายจ่ายประจำปีงบประมาณ พ.ศ.๒๕๖๔ (งบพัฒนาจังหวัด)
โครงการพัฒนาศักยภาพการคว่ำ การลงทุนกับประเทศเพื่อนบ้าน การพัฒนาโครงสร้างพื้นฐาน สวรรณูปโภค
สาธารณูปการเพื่อการคว่ำ การลงทุน และการเชื่อมโยงกับประเทศเพื่อนบ้าน บุณยะทางผิวแอสฟัลต์ ทางหลวง
หมายเลข ๑๒๖๘ ตอนควนควม ๐๒๐๐ นาเจริญ - ปางไฮ ระหว่าง กม.๑๒๗+๕๐๐ - กม.๑๓๐+๒๖๕ ตำบลบ่อเบี้ย
อำเภอน่านโคก จังหวัดอุตรดิตถ์ ระยะทาง ๒.๘๖๕ กิโลเมตร

ซึ่งได้ลงนามสัญญาไว้ต่อกัน เมื่อวันที่ ๓ เดือน มีนาคม พ.ศ. ๒๕๖๔


ในวันทำสัญญาดังกล่าวมีเอกสารประกอบการทำสัญญา ดังนี้-


๑. บันทึกรายการทำสัญญา	จำนวน.....๑.....หน้า
๒. หนังสือค้ำประกันธนาคาร	จำนวน.....๑.....หน้า
๓. หนังสือมอบอำนาจ	จำนวน.....-.....หน้า
๔. เอกสารการรับรองของทางราชการ	จำนวน.....๑๒.....หน้า
๕. สัญญาจ้าง	จำนวน.....๑๒.....หน้า
๖. ข้อตกลงเพิ่มเติมแนบท้ายสัญญาจ้างเหมาก่อสร้าง	จำนวน.....-.....หน้า
๗. รายละเอียดการควบคุมงาน การจ่ายเงินและสูตรการปรับราคา	จำนวน.....-.....หน้า
๘. ข้อกำหนด หรือมาตรฐาน	จำนวน.....๕.....ชุด
๙. แบบรูป	จำนวน.....๙.....หน้า
๑๐. ใบแจ้งปริมาณงานและราคา	จำนวน.....๑.....หน้า
๑๑. หนังสือ บริษัทฯ ขอปรับราคาและใบแจ้งปริมาณงานและราคา (บัญชีรายการก่อสร้าง (ซึ่งรวมค่าวัสดุ อุปกรณ์ แรงงาน ภาษีประเภทต่าง ๆ และกำไรไว้ด้วยแล้ว)	จำนวน.....๒.....หน้า


ได้จัดเอกสารดังกล่าวแนบเรื่องไว้ถูกต้องครบถ้วนแล้ว

(ลงชื่อ)  เจ้าหน้าที่ผู้รับผิดชอบในการทำสัญญา
(นางสาวรัตน์ ทองน้อย)

ตรวจสอบแล้วเอกสารถูกต้องครบถ้วนตามรายการข้างต้น

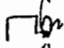(ลงชื่อ)  ทพ.ขท.อุตรดิตถ์ที่ ๒
(นางสาวนุรฐา เกตุสุด)

(ลงชื่อ)  รอ.ขท.อุตรดิตถ์ที่ ๒ (บ)
(นางสาวปานอม แต่งสุวรรณ)

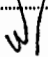(ลงชื่อ)  ผอ.ขท รักษาราชการแทน
(นายบัณฑิต รักษาดี) ผอ.ขท.อุตรดิตถ์ที่ ๒

บันทึกการขายทำสัญญา

พ.๑-๐๕

กรมทางหลวง

เริ่มใช้ ๑๙ ธ.ค. ๕๕

สัญญาที่ อต.๒/ม.๒/๓๕/๒๕๖๔ ลงวันที่ ๓ มีนาคม ๒๕๖๔

๑. ชื่อผู้รับจ้าง หรือ ผู้ขาย บริษัท เจริญสิทธิก่อสร้าง โดย นางสาวพญา ธาราวุฒิ
๒. ชื่อหน่วยงาน จังหวัดอุดรดิตต์ โดย แขวงทางหลวงอุดรดิตต์ที่ ๒
๓. ชื่อผู้มีอำนาจอนุมัติ (ตำแหน่ง) ผอ.ขท.อุดรดิตต์ที่ ๒ อนุมัติเมื่อ ๑๙ มกราคม ๒๕๖๔
๔. จ้าง โดยวิธี ประกวดราคาจ้างอิเล็กทรอนิกส์
๕. คำงานรายนี้ถือจ่ายจากงบประมาณปี พ.ศ. ๒๕๖๔ แผนงาน : ยุทธศาสตร์ส่งเสริมการพัฒนาจังหวัดและกลุ่มจังหวัดแบบบูรณาการ

ทางหลวงหมายเลข ๑๒๖๘ ตอนควนคูน ๐๒๐๐ นาเจริญ - ปางไฮ ระหว่าง กม.๑๒๗+๕๐๐ - กม.๑๓๐+๒๖๕
ตำบลบ่อน้อย อำเภอบ้านโคก จังหวัดอุดรดิตต์ ระยะทาง

ปริมาณงาน ๒.๘๖๕ กิโลเมตร จำนวน ๙,๙๙๕,๐๐๐.๐๐ บาท

ได้รับใบจัดสรรงบประมาณรายจ่ายเลขที่ ๑๐๐๐๐๑๔๑๑ ลงวันที่ ๙ ตุลาคม ๒๕๖๓ จำนวน ๑๐,๐๐๐,๐๐๐.๐๐ บาท

๖. ราคาคิดเป็นหน่วยละ — บาท รวมค่างาน ๙,๙๙๕,๐๐๐.๐๐ บาท

เงินล่วงหน้า ๑๕ % เป็นเงิน ๑,๔๙๖,๒๕๐.๐๐ บาท

๗. เงินจัดสรรตามหนังสือเลขที่ — ลงวันที่ —

๘. คร.ม.อนุมัติให้ผูกพันงบประมาณข้ามปี พ.ศ. — ถึง พ.ศ. — ตามหนังสือ

เลขที่ — ลงวันที่ — วงเงิน — บาท

๙. เงินประกันสัญญา ๙๙๘,๙๐๐.๐๐ บาท โดย

เงินสด — บาท

เชื้อธนาคาร — เลขที่ — ลงวันที่ —

หนังสือค้ำประกัน ธนาคารทหารไทย จำกัด (มหาชน)

เลขที่ ๒๑๒๑๐๑๔๒๔ ลงวันที่ ๑ มีนาคม ๒๕๖๔

อื่น ๆ —


๑๐. เงินค้ำประกันผลงาน ๑๐ %

๑๑. ค่าปรับผิดสัญญาจ้างวันละ ๒๔,๙๙๕.๐๐ บาท

ค่าปรับผิดสัญญาซื้อ — % ต่อวัน ของราคาสิ่งของที่ยังไม่ได้ส่งมอบ

๑๒. วันเริ่มต้นสัญญาวันที่ ๔ มีนาคม ๒๕๖๔

๑๓. วันสิ้นสุดสัญญาวันที่ ๑ กรกฎาคม ๒๕๖๔ (ระยะเวลาดำเนินการ ๑๒๐ วัน)

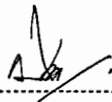ลงชื่อ  ผู้บันทึก
(นางสาวปรานอม แดงสุวรรณ)

ลงวันที่ ๓ มีนาคม ๒๕๖๔

หมายเหตุ

สัญญาจ้างก่อสร้าง

สัญญาเลขที่ อต๒/ม๒/๓๕/๖๔

สัญญานี้ทำขึ้น ณ แขวงทางหลวงอุดรดิตต์ที่ ๒ ตำบล/แขวง จ้างาม อำเภอ/เขต เมืองอุดรดิตต์ จังหวัดอุดรดิตต์ เมื่อวันที่ ๓ มีนาคม ๒๕๖๔ ระหว่าง จังหวัดอุดรดิตต์ โดย แขวงทางหลวงอุดรดิตต์ที่ ๒ โดย นายบัณฑิต รักษาดี ผู้อำนวยการแขวงทางหลวง รักษาราชการแทน ผู้อำนวยการแขวงทางหลวงอุดรดิตต์ที่ ๒ ผู้รับมอบอำนาจจากผู้ว่าราชการจังหวัดอุดรดิตต์ ซึ่งต่อไปในสัญญานี้เรียกว่า "ผู้ว่าจ้าง" ฝ่ายหนึ่ง กับ บริษัท เจริญสิทธิ์ก่อสร้าง จำกัด ซึ่งจดทะเบียนเป็นนิติบุคคล สำนักงานทะเบียนหุ้นส่วนบริษัท จังหวัดพิษณุโลก กรมพัฒนาธุรกิจการค้า กระทรวงพาณิชย์ มีสำนักงานใหญ่อยู่ เลขที่ ๑๐๐/๑๗๓ หมู่ ๕ ตำบล/แขวง พลายชุมพล อำเภอ/เขต เมืองพิษณุโลก จังหวัด พิษณุโลก โดย นางสาวพญา ธารารุณี ผู้มีอำนาจลงนามผูกพันนิติบุคคลปรากฏตามหนังสือรับรองของ สำนักงานทะเบียนหุ้นส่วนบริษัท จังหวัดพิษณุโลก กรมพัฒนาธุรกิจการค้า กระทรวงพาณิชย์ ลงวันที่ ๗ มกราคม ๒๕๖๔ แนบท้ายสัญญานี้ ซึ่งต่อไปในสัญญานี้เรียกว่า "ผู้รับจ้าง" อีกฝ่ายหนึ่ง

คู่สัญญาได้ตกลงกันมีข้อความดังต่อไปนี้

ข้อ ๑. ข้อตกลงว่าจ้าง

ผู้ว่าจ้างตกลงจ้างและผู้รับจ้างตกลงรับจ้างทำงาน โครงการงบประมาณรายจ่ายประจำปีงบประมาณ พ.ศ.๒๕๖๔ (งบพัฒนาจังหวัด) โครงการพัฒนาศักยภาพการค้า การลงทุนกับประเทศเพื่อนบ้าน การพัฒนาโครงสร้างพื้นฐาน สาธารณูปโภค สาธารณูปการเพื่อการค้าการลงทุน และการเชื่อมโยงกับประเทศเพื่อนบ้าน บูรณะทางผิวแอสฟัลต์ ทางหลวงหมายเลข ๑๒๖๘ ตอนควบคุม ๐๒๐๐ นาเจริญ - ปางไฮ ระหว่าง กม.๑๒๗+๔๐๐ - กม.๑๓๐+๒๖๕ ตำบลบ่อเปี้ย อำเภอบ้านโคก จังหวัดอุดรดิตต์ ระยะทาง ๒.๘๖๕ กิโลเมตร

ณ ตำบลบ่อเปี้ย อำเภอบ้านโคก จังหวัดอุดรดิตต์ ตำบล/แขวง บ่อเปี้ย อำเภอ/เขต บ้านโคก จังหวัด อุดรดิตต์ ตามข้อกำหนดและเงื่อนไขแห่งสัญญานี้รวมทั้งเอกสารแนบท้ายสัญญา

ผู้รับจ้างตกลงที่จะจัดหาแรงงานและวัสดุ เครื่องมือเครื่องใช้ ตลอดจนอุปกรณ์ต่างๆ ชนิดดีเพื่อใช้ในการงานจ้างตามสัญญานี้

ข้อ ๒. เอกสารอันเป็นส่วนหนึ่งของสัญญา

เอกสารแนบท้ายสัญญาดังต่อไปนี้ให้ถือเป็นส่วนหนึ่งของสัญญานี้

- | | | | |
|-----|--------|---|--------------|
| ๒.๑ | ผนวก ๑ | แบบรูป | จำนวน ๙ หน้า |
| ๒.๒ | ผนวก ๒ | ใบแจ้งปริมาณงานและราคา | จำนวน ๑ หน้า |
| ๒.๓ | ผนวก ๓ | หนังสือ บริษัทฯ ขอปรับลดราคาและใบแจ้งปริมาณงานและราคา | |

.....
ผู้ว่าจ้าง




	(บัญชีรายการก่อสร้าง (ซึ่งรวมค่าวัสดุ อุปกรณ์ แรงงาน ภาษีประเภทต่าง ๆ และกำไรไว้ด้วยแล้ว)	จำนวน ๒ หน้า
๒.๔	ผนวก ๔ หลักเกณฑ์การพิจารณาให้เป็นผู้ขาดคุณสมบัติเสนอราคา	จำนวน ๑ หน้า
๒.๕	ผนวก ๕ รายการงานที่ผู้รับจ้างต้องรับผิดชอบในความชำรุดบกพร่องของงานจ้าง หรือความเสียหายภายในกำหนดเวลา	จำนวน ๑ หน้า
๒.๖	ผนวก ๖ รายละเอียดการควบคุมงาน การจ้างเงินและสูตรการปรับราคา	จำนวน ๘ หน้า
๒.๗	ผนวก ๗ รายละเอียดต่อท้ายสัญญา	จำนวน ๒ หน้า
๒.๘	ผนวก ๘ เงื่อนไขการเสนอแผนการทำงาน	จำนวน ๑ หน้า
๒.๙	ผนวก ๙ รายการละเอียดและข้อกำหนดการจัดทำเครื่องหมายจราจรบนผิวทาง	จำนวน ๑ เล่ม
๒.๑๐	ผนวก ๑๐ แบบแผ่นป้ายประชาสัมพันธ์งานก่อสร้าง	จำนวน ๑ หน้า
๒.๑๑	ผนวก ๑๑ แนวทางการพิจารณาขยายอายุสัญญาหรือการงดหรือลดค่าปรับ งานจ้างเหมาของกรมทางหลวง (สิงหาคม ๒๕๖๑)	จำนวน ๑ เล่ม
๒.๑๒	ผนวก ๑๒ คู่มือเครื่องหมายควบคุมจราจรในงานก่อสร้างบูรณะและบำรุงรักษา ฉบับปี พ.ศ. ๒๕๖๑	จำนวน ๑ เล่ม
๒.๑๓	ผนวก ๑๓ เงื่อนไขการจ่ายค่างานผิวทาง	จำนวน ๑ หน้า
๒.๑๔	ผนวก ๑๔ มาตรฐานที่ ทล.-ม.๒๐๑/๒๕๔๔	จำนวน ๖ หน้า
๒.๑๕	ผนวก ๑๕ มาตรฐานที่ ทล.-ม.๔๐๒/๒๕๕๗	จำนวน ๘ หน้า
๒.๑๖	ผนวก ๑๖ มาตรฐานที่ ทล.-ม.๔๐๘/๒๕๓๒	จำนวน ๓๕ หน้า
๒.๑๗	ผนวก ๑๗ ข้อกำหนดที่ ทล.-ก.๖๐๔/๒๕๒๕	จำนวน ๕ หน้า
๒.๑๘	ผนวก ๑๘ มาตรฐานผลิตภัณฑ์อุตสาหกรรม วัสดุเทอร์โมพลาสติกสะท้อนแสง สำหรับทำเครื่องหมายบนผิวทาง มอก.๕๔๒-๒๕๔๙	จำนวน ๕ หน้า

ความใดในเอกสารแนบท้ายสัญญาที่ขัดหรือแย้งกับข้อความในสัญญานี้ ให้ใช้ข้อความในสัญญานี้
บังคับ และในกรณีที่เอกสารแนบท้ายสัญญาขัดแย้งกันเอง ผู้รับจ้างจะต้องปฏิบัติตามคำวินิจฉัยของผู้ว่าจ้าง คำวินิจฉัยของ
ผู้ว่าจ้างให้ถือเป็นที่สุด และผู้รับจ้างไม่มีสิทธิเรียกร้องค่าจ้าง ค่าเสียหายหรือค่าใช้จ่ายใดๆ เพิ่มเติมจากผู้ว่าจ้างทั้งสิ้น

ข้อ ๓. หลักประกันการปฏิบัติตามสัญญา

ในขณะที่ทำสัญญานี้ผู้รับจ้างได้นำหลักประกันเป็น หนังสือค้ำประกันของธนาคาร ทหารไทย จำกัด
(มหาชน) เลขที่ ๒๑๒๑๐๑๔๒๔ ลงวันที่ ๑ มีนาคม ๒๕๖๔ เป็นจำนวนเงิน ๔๙๘,๙๐๐.๐๐ บาท (สี่แสนเก้าหมื่นแปดพันเก้า
ร้อยบาทถ้วน) ซึ่งเท่ากับร้อยละ ๕ (ห้า) ของราคาค่าจ้างตามสัญญา มามอบให้แก่ผู้ว่าจ้างเพื่อเป็นหลักประกันการปฏิบัติตาม
สัญญานี้

กรณีผู้รับจ้างใช้หนังสือค้ำประกันมาเป็นหลักประกันการปฏิบัติตามสัญญา หนังสือค้ำประกันดังกล่าว


.....
ผู้ว่าจ้าง



จะต้องออกโดยธนาคารที่ประกอบกิจการในประเทศไทย หรือโดยบริษัทเงินทุนหรือบริษัทเงินทุนหลักทรัพย์ที่ได้รับอนุญาตให้ประกอบกิจการเงินทุนเพื่อการพาณิชย์และประกอบธุรกิจ ค้ำประกันตามประกาศของธนาคารแห่งประเทศไทย ตามรายชื่อบริษัทเงินทุนที่ธนาคารแห่งประเทศไทยแจ้งเวียนให้ทราบตามแบบที่คณะกรรมการนโยบายการจัดซื้อจัดจ้างและการบริหารพัสดุภาครัฐกำหนดหรืออาจเป็นหนังสือค้ำประกันอิเล็กทรอนิกส์ตามวิธีการที่กรมบัญชีกลางกำหนดก็ได้ และจะต้องมีอายุการค้ำประกันตลอดไปจนกว่าผู้รับจ้างพ้นข้อผูกพันตามสัญญา

หลักประกันที่ผู้รับจ้างนำมามอบให้ตามวรรคหนึ่ง จะต้องมียุทธครอบคลุมความรับผิดชอบทั้งหมดของผู้รับจ้างตลอดอายุสัญญา ถ้าหลักประกันที่ผู้รับจ้างนำมามอบให้ดังกล่าวลดลงหรือเสื่อมค่าลง หรือมีอายุไม่ครอบคลุมถึงความรับผิดชอบของผู้รับจ้างตลอดอายุสัญญา ไม่ว่าจะด้วยเหตุใดๆ ก็ตาม รวมถึงกรณี ผู้รับจ้างส่งมอบงานล่าช้าเป็นเหตุให้ระยะเวลาแล้วเสร็จหรือวันครบกำหนดความรับผิดชอบในความชำรุดบกพร่องตามสัญญาเปลี่ยนแปลงไป ไม่ว่าจะเกิดขึ้นคราวใด ผู้รับจ้างต้องหาหลักประกันใหม่หรือหลักประกันเพิ่มเติมให้มีจำนวนครบถ้วนตามวรรคหนึ่งนำมามอบให้แก่ผู้ว่าจ้างภายใน ๑๕ (สิบห้า) วัน นับถัดจากวันที่ได้รับแจ้งเป็นหนังสือจากผู้ว่าจ้าง

หลักประกันที่ผู้รับจ้างนำมามอบไว้ตามข้อนี้ ผู้ว่าจ้างจะคืนให้แก่ผู้รับจ้าง โดยไม่มีดอกเบี้ย เมื่อผู้รับจ้างพ้นจากข้อผูกพัน และความรับผิดชอบทั้งหมดตามสัญญาแล้ว

ข้อ ๔ (ก) ค่าจ้างและการจ่ายเงิน


ผู้ว่าจ้างตกลงจ่ายและผู้รับจ้างตกลงรับเงินค่าจ้างเป็นจำนวนเงิน ๙,๙๗๘,๐๐๐.๐๐ บาท (เก้าล้านเก้าแสนเจ็ดหมื่นแปดพันบาทถ้วน) ซึ่งได้รวมภาษีมูลค่าเพิ่ม จำนวน ๖๕๒,๗๖๖.๓๖ บาท (หกแสนห้าหมื่นสองพันเจ็ดร้อยหกสิบบาทสามสิบหกสตางค์) ตลอดจนภาษีอากรอื่น ๆ และค่าใช้จ่ายทั้งปวงด้วยแล้ว โดยถือราคาต่อหน่วยเป็นเกณฑ์ ตามรายการ แต่ละประเภท ดังที่ได้กำหนดไว้ ในใบแจ้งปริมาณงานและราคา ตามเอกสารแนบท้ายสัญญาผนวก ๓

คู่สัญญาทั้งสองฝ่าย ต่างตกลงว่า จำนวนปริมาณงานที่กำหนดไว้ ในบัญชีรายการก่อสร้าง หรือ ใบแจ้งปริมาณงาน และราคานี้ เป็นจำนวนโดยประมาณเท่านั้น จำนวนปริมาณงานที่แท้จริงอาจจะมาก หรือน้อยกว่านี้ก็ได้ ซึ่งผู้ว่าจ้าง จะจ่ายเงินค่าจ้าง ให้แก่ผู้รับจ้าง ตามราคาต่อหน่วยของงาน แต่ละรายการที่ได้ทำเสร็จจริง คู่สัญญาทั้งสองฝ่าย ต่างตกลง ที่จะไม่เปลี่ยนแปลงราคาต่อหน่วย หรือเรียกrogateค่าสินไหมทดแทน อันเกิดจาก การที่จำนวนปริมาณงานในแต่ละรายการ ได้แตกต่าง ไปจากที่กำหนดไว้ในสัญญา ทั้งนี้ นอกจากในกรณีต่อไปนี้

๔.๑ เมื่อปริมาณงานที่ทำเสร็จจริงในส่วนที่เกินกว่า ร้อยละ ๑๒๕ (หนึ่งร้อยยี่สิบห้า) แต่ไม่เกิน ร้อยละ ๑๕๐ (หนึ่งร้อยห้าสิบ) ของปริมาณงาน ที่กำหนดไว้ในสัญญา หรือใบแจ้งปริมาณงาน และราคา จะจ่ายให้ ในอัตราร้อยละ ๙๐ (เก้าสิบ) ของราคาต่อหน่วย ตามสัญญา

๔.๒ เมื่อปริมาณงาน ที่ทำเสร็จจริง ในส่วนที่เกินกว่า ร้อยละ ๑๕๐ (หนึ่งร้อยห้าสิบ) ของปริมาณงานที่กำหนดไว้ในสัญญา หรือใบแจ้งปริมาณงาน และราคาจะจ่ายให้ ในอัตราร้อยละ ๘๓ (แปดสิบสาม) ของราคาต่อหน่วย ตามสัญญา

๔.๓ เมื่อปริมาณงานที่ทำเสร็จจริง น้อยกว่าร้อยละ ๗๕ (เจ็ดสิบห้า) ของปริมาณงาน ที่กำหนดไว้ ใน


.....
ผู้ว่าจ้าง


.....
ผู้รับจ้าง

สัญญา หรือใบแจ้งปริมาณงานและราคา จะจ่ายให้ตามราคาต่อหน่วยในสัญญา และจะจ่ายเพิ่มชดเชย เป็นค่า overhead และ mobilization สำหรับงานรายการ นั้นในอัตราร้อยละ ๑๗ (สิบเจ็ด)ของผลต่าง ระหว่างปริมาณงานทั้งหมด ของงานรายการนั้น ตามสัญญาโดยประมาณ กับปริมาณงานที่ทำเสร็จจริง คุณด้วย ราคาต่อหน่วยตามสัญญา ทั้งนี้ การจ่ายเงินเพิ่มชดเชยเป็นค่า overhead และ mobilization ดังกล่าว ผู้ว่าจ้างจะจ่ายให้แก่ผู้รับจ้างในงวดสุดท้ายของการจ่ายเงินค่างานตามสัญญา

๔.๔ ผู้ว่าจ้างจะจ่ายเงินที่เพิ่มขึ้นตามข้อ ๔.๑ หรือ ๔.๒ ดังกล่าวข้างต้น ในงวดสุดท้ายของการจ่ายเงิน หรือก่อนงวดสุดท้ายของการจ่ายเงินตามที่ผู้ว่าจ้างจะพิจารณาเห็นสมควร เว้นแต่กรณีที่ผู้ว่าจ้างพิจารณาเห็นว่าปริมาณงานที่ทำเสร็จจริงดังกล่าว มิได้มีส่วนเกี่ยวข้องกับงานอื่นที่เหลือ อีกทั้งงานที่เหลืออยู่ก็มิได้มีผลกระทบต่อการทำงานที่แล้วเสร็จจริงในงวดดังกล่าว ทั้งนี้ ผู้ว่าจ้างอาจจ่ายเงินที่เพิ่มขึ้นให้แก่ผู้รับจ้างพร้อมกับการจ่ายเงินค่างานงวดนั้นๆ และการพิจารณาว่างานใดอยู่ในหลักเกณฑ์ดังกล่าวหรือไม่ เป็นดุลพินิจโดยเด็ดขาดของผู้ว่าจ้าง

ผู้ว่าจ้าง ตกลงที่จะจ่ายเงินค่าจ้าง ให้แก่ผู้รับจ้าง เป็นรายเดือน ตามเนื้องานที่ทำเสร็จจริง เมื่อ ผู้ว่าจ้าง หรือเจ้าหน้าที่ ของผู้ว่าจ้างได้ทำการตรวจสอบผลงาน ที่ทำเสร็จแล้ว และปรากฏว่าเป็นที่พอใจ ตรงตามข้อกำหนด แห่งสัญญานี้ ทุกประการ ผู้ว่าจ้าง จะออกหนังสือรับรอง การรับมอบงานนั้น ให้ไว้แก่ผู้รับจ้าง

การจ่ายเงินงวดสุดท้าย จะจ่ายให้ เมื่องานทั้งหมด ตามสัญญา ได้แล้วเสร็จทุกประการรวมทั้งการทำ สถานที่ก่อสร้าง ให้สะอาดเรียบร้อย ตามที่กำหนดไว้ ในข้อ ๒๐


การจ่ายเงินตามเงื่อนไขแห่งสัญญานี้ ผู้ว่าจ้างจะโอนเงิน เข้าบัญชีเงินฝากธนาคารของผู้รับจ้างชื่อ ธนาคารกรุงไทยจำกัด (มหาชน) สาขาถนนสิงหวัฒน์ ชื่อบัญชี บริษัท เจริญสิทธิก่อสร้าง จำกัด เลขที่บัญชี ๖๔๔๖๐๐๖๕๔๓ ทั้งนี้ ผู้รับจ้างตกลง เป็นผู้รับภาระเงินค่าธรรมเนียมหรือค่าบริการอื่นใดเกี่ยวกับการโอนรวมทั้งค่าใช้จ่ายอื่นใด (ถ้ามี)ที่ธนาคารเรียกเก็บ และยินยอมให้มีการหักเงินดังกล่าวจากจำนวนเงินโอนในงวดนั้นๆ (ความในวรรคนี้ใช้สำหรับกรณีที่หน่วยงานของรัฐจะจ่ายเงินตรงให้แก่ผู้รับจ้าง (ระบบ Direct Payment) โดยการโอนเงินเข้าบัญชีเงินฝากธนาคารของผู้รับจ้าง ตามแนวทางที่กระทรวงการคลังหรือหน่วยงานของรัฐเจ้าของงบประมาณเป็นผู้กำหนด แล้วแต่กรณี)

ข้อ ๕. เงินค่าจ้างล่วงหน้า

ผู้ว่าจ้างตกลงจ่ายเงินค่าจ้างล่วงหน้าให้แก่ผู้รับจ้างเป็นจำนวนเงิน ๑,๔๙๖,๗๐๐.๐๐ บาท (หนึ่งล้านสี่แสนเก้าหมื่นหกพันเจ็ดร้อยบาทถ้วน) ซึ่งเท่ากับร้อยละ ๑๕ (สิบห้า)บาทถ้วน) ของราคาค่าจ้าง ตามสัญญาที่ระบุไว้ในข้อ ๔

เงินค่าจ้างล่วงหน้าดังกล่าวจะจ่ายให้ภายหลังจากที่ผู้รับจ้างได้วางหลักประกันการรับเงินค่าจ้างล่วงหน้าเป็นหนังสือค้ำประกัน..... เต็มตามจำนวนเงินค่าจ้างล่วงหน้านั้นให้แก่ผู้ว่าจ้าง ผู้รับจ้างจะต้องออกใบเสร็จรับเงินค่าจ้างล่วงหน้าตามแบบที่ผู้ว่าจ้างกำหนดให้และผู้รับจ้างตกลงที่จะกระทำตามเงื่อนไขอันเกี่ยวกับการใช้จ่ายและการใช้คืนเงินค่าจ้างล่วงหน้า นั้น ดังต่อไปนี้

๕.๑ ผู้รับจ้างจะใช้เงินค่าจ้างล่วงหน้านั้นเพื่อเป็นค่าใช้จ่ายในการปฏิบัติงานตามสัญญาเท่านั้นหากผู้รับจ้างใช้จ่ายเงินค่าจ้างล่วงหน้า หรือส่วนใดส่วนหนึ่งของเงินค่าจ้างล่วงหน้าในทางอื่นผู้ว่าจ้างอาจจะเรียกเงินค่าจ้างล่วงหน้าคืนจากผู้รับจ้างหรือบังคับเอาจากหลักประกันการรับเงินค่าจ้างล่วงหน้าได้ทันที

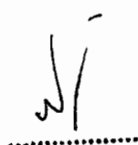
.....
ผู้ว่าจ้าง


.....
ผู้รับจ้าง

๕.๒ เมื่อผู้ว่าจ้างเรียกเรื่อง ผู้รับจ้างต้องแสดงหลักฐานการใช้จ่ายเงินค่าจ้างล่วงหน้าเพื่อพิสูจน์ว่าได้
เป็นไปตามข้อ ๕.๑ ภายในกำหนด ๑๕ (สิบห้า) วัน นับถัดจากวันได้รับแจ้งเป็นหนังสือจากผู้ว่าจ้างหากผู้รับจ้างไม่อาจแสดงหลักฐานดังกล่าวภายในกำหนด ๑๕ วัน (สิบห้า) ผู้ว่าจ้างอาจเรียกเงินค่าจ้างล่วงหน้าคืนจากผู้รับจ้าง หรือบังคับเอาจากหลักประกันการรับเงินค่าจ้างล่วงหน้าได้ทันที

๕.๓ (ก) (สำหรับสัญญาที่เป็นราคาต่อหน่วย)

ในการจ่ายเงินค่าจ้างให้แก่ผู้รับจ้างตามข้อ ๔ (ก) ผู้ว่าจ้างจะหักเงินค่าจ้างในแต่ละเดือนเพื่อ
ชดใช้คืนเงินค่าจ้างล่วงหน้าไว้จำนวนร้อยละ ๒๐.๐๐ (ยี่สิบ) ของจำนวนเงินค่าจ้างในแต่ละเดือน ทั้งนี้ จนกว่าจำนวนเงินที่หักไว้
จะครบตามจำนวนเงินค่าจ้างล่วงหน้าที่ผู้รับจ้างได้รับไปแล้ว ยกเว้นค่าจ้างเดือนสุดท้ายจะหักไว้เป็นจำนวนเท่ากับจำนวนเงินค่า
จ้างล่วงหน้าที่เหลือทั้งหมด

๕.๔ เงินจำนวนใด ๆ ก็ตามที่ผู้รับจ้างจะต้องจ่ายให้แก่ผู้ว่าจ้างเพื่อชำระหนี้หรือเพื่อชดใช้ความรับผิด
ต่างๆ ตามสัญญา ผู้ว่าจ้างจะหักเอาจากเงินค่าจ้างงวดที่จะจ่ายให้แก่ผู้รับจ้างก่อนที่จะหักชดใช้คืนเงินค่าจ้างล่วงหน้า

๕.๕ ในกรณีที่มีการบอกเลิกสัญญา หากเงินค่าจ้างล่วงหน้าที่เหลือเกินกว่าจำนวนเงินที่ผู้รับจ้างจะได้
รับหลังจากหักชดใช้ในกรณีอื่นแล้วผู้รับจ้างจะต้องจ่ายคืนเงิน จำนวนที่เหลือนั้นให้แก่ผู้ว่าจ้างภายใน ๗ (เจ็ด) วัน นับถัดจากวัน
ได้รับแจ้งเป็นหนังสือจากผู้ว่าจ้าง

๕.๖ (ก) (สำหรับสัญญาที่เป็นราคาต่อหน่วย)

ผู้ว่าจ้างจะคืนหลักประกันการรับเงินค่าจ้างล่วงหน้าให้แก่ผู้รับจ้าง ต่อเมื่อ ผู้ว่าจ้างได้หักเงิน
ค่าจ้างไว้ครบจำนวนเงินค่าจ้างล่วงหน้าตามข้อ ๕.๓ (ก)

ข้อ ๖. การหักเงินประกันผลงาน


ในการจ่ายเงินให้แก่ผู้รับจ้างแต่ละงวด ผู้ว่าจ้างจะหักเงินจำนวนร้อยละ.....๑๐...ของเงินที่ต้องจ่ายใน
งวดนั้นเพื่อเป็นประกันผลงาน ในกรณีที่เงินประกันผลงานจะต้องถูกหักไว้ทั้งสิ้นไม่ต่ำกว่า.....-.....เดือน (สำหรับสัญญาที่
เป็นราคาต่อหน่วย) หรือจำนวน.....บาท (สำหรับสัญญาที่เป็นราคาเหมารวม) ผู้รับจ้างมีสิทธิที่จะขอเงินประกัน
ผลงานคืน โดยผู้รับจ้างจะต้องนำหนังสือคำประกันของธนาคารหรือหนังสือคำประกันอิเล็กทรอนิกส์ซึ่งออกโดยธนาคารภายใน
ประเทศมาวางไว้ต่อผู้ว่าจ้างเพื่อเป็นหลักประกันแทน

ผู้ว่าจ้างจะคืนเงินประกันผลงาน และ/หรือหนังสือคำประกันของธนาคารดังกล่าว ตามวรรคหนึ่งให้แก่
ผู้รับจ้างพร้อมกับการจ่ายเงินค่าจ้างงวดสุดท้าย

ข้อ ๗ (ข) กำหนดเวลาแล้วเสร็จและสิทธิของผู้ว่าจ้างในการบอกเลิกสัญญา

ผู้รับจ้างต้องเริ่มทำงานที่รับจ้างภายในวันที่ ๔ เดือน มีนาคม พ.ศ. ๒๕๖๔
และจะต้องทำงานให้แล้วเสร็จบริบูรณ์ภายในวันที่ ๑ เดือน กรกฎาคม พ.ศ. ๒๕๖๔ ถ้าผู้รับจ้างมิได้ลงมือ
ทำงานภายในกำหนดเวลา หรือไม่สามารทำงานให้แล้วเสร็จตามกำหนดเวลา หรือมีเหตุให้เชื่อได้ว่าผู้รับจ้างไม่สามารถ

.....
.....

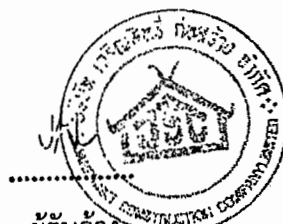

ทำงานให้แล้วเสร็จภายในกำหนดเวลา หรือจะแล้วเสร็จล่าช้าเกินกว่ากำหนดเวลา หรือผู้รับจ้างทำผิดสัญญาข้อใดข้อหนึ่ง หรือตกเป็นผู้ถูกพิทักษ์ทรัพย์เด็ดขาด หรือตกเป็น ผู้ล้มละลาย หรือเพิกเฉยไม่ปฏิบัติตามคำสั่งของคณะกรรมการตรวจรับพัสดุ หรือผู้ควบคุมงานหรือบริษัทที่ปรึกษา ซึ่งได้รับมอบอำนาจจากผู้ว่าจ้าง ผู้ว่าจ้างมีสิทธิที่จะบอกเลิกสัญญานี้ได้ และมีสิทธิจ้างผู้รับจ้างรายใหม่ เข้าทำงานของผู้รับจ้างให้ลุล่วงไปด้วย การใช้สิทธิบอกเลิกสัญญานี้ไม่กระทบสิทธิของผู้ว่าจ้างที่จะเรียกร้องค่าเสียหายจากผู้รับจ้าง

การที่ผู้ว่าจ้างไม่ใช้สิทธิเลิกสัญญาดังกล่าวข้างต้นไม่เป็นเหตุให้ผู้รับจ้างพ้นจากความรับผิดตามสัญญา

ข้อ ๘ ความรับผิดชอบในความชำรุดบกพร่องของงานจ้าง

เมื่องานแล้วเสร็จบริบูรณ์ และผู้ว่าจ้างได้รับมอบงานจากผู้รับจ้างหรือจากผู้รับจ้างรายใหม่ ในกรณีที่มีการบอกเลิกสัญญาตามข้อ ๗ หากมีเหตุชำรุดบกพร่องหรือเสียหายเกิดขึ้นจากการจ้างนี้ ภายในกำหนด ๒ (สอง) ปี นับถัดจากวันที่ได้รับมอบงานดังกล่าว ซึ่งความชำรุดบกพร่องหรือเสียหายนั้นเกิดจากความบกพร่องของผู้รับจ้างอันเกิดจากการใช้วัสดุที่ไม่ถูกต้องหรือทำไว้ไม่เรียบร้อย หรือทำไม่ถูกต้องตามมาตรฐานแห่งหลักวิชา ผู้รับจ้างจะต้องรีบทำการแก้ไข ให้เป็นที่เรียบร้อยโดยไม่มีชักช้า โดยผู้ว่าจ้างไม่ต้องออกเงินใดๆ ในการนี้ทั้งสิ้น หากผู้รับจ้างไม่กระทำการดังกล่าวภายในกำหนด ๑๕ (สิบห้า) วัน นับถัดจากวันที่ได้รับแจ้งเป็นหนังสือจาก ผู้ว่าจ้างหรือไม่ทำการแก้ไขให้ถูกต้องเรียบร้อยภายในเวลาที่ผู้ว่าจ้างกำหนด ให้ผู้ว่าจ้างมีสิทธิที่จะทำการนั้นเองหรือจ้างผู้อื่นให้ทำงานนั้น โดยผู้รับจ้างต้องเป็นผู้ออกค่าใช้จ่ายเองทั้งสิ้น


ในกรณีเร่งด่วนจำเป็นต้องรีบแก้ไขเหตุชำรุดบกพร่องหรือเสียหายโดยเร็ว และไม่อาจรอให้ผู้รับจ้างแก้ไข ในระยะเวลาที่กำหนดไว้ตามวรรคหนึ่งได้ ผู้ว่าจ้างมีสิทธิเข้าจัดการแก้ไขเหตุชำรุดบกพร่องหรือเสียหายนั้นเอง หรือจ้างผู้อื่นให้ซ่อมแซมความชำรุดบกพร่องหรือเสียหาย โดยผู้รับจ้าง ต้องรับผิดชอบชำระค่าใช้จ่ายทั้งหมด

การที่ผู้ว่าจ้างทำการนั้นเอง หรือจ้างผู้อื่นให้ทำงานนั้นแทนผู้รับจ้าง ไม่ทำให้ผู้รับจ้าง หลุดพ้นจากความรับผิดตามสัญญา หากผู้รับจ้างไม่ชดใช้ค่าใช้จ่ายหรือค่าเสียหายตามที่ผู้ว่าจ้างเรียกร้องผู้ว่าจ้างมีสิทธิบังคับจากหลักประกันการปฏิบัติตามสัญญาได้

ข้อ ๙ การจ้างช่วง

ผู้รับจ้างจะต้องไม่เอางานทั้งหมดหรือแต่บางส่วนแห่งสัญญานี้ไปจ้างช่วงอีกทอดหนึ่ง เว้นแต่การจ้างช่วงงานแต่บางส่วนที่ได้รับอนุญาตเป็นหนังสือจากผู้ว่าจ้างแล้ว การที่ผู้ว่าจ้างได้อนุญาตให้จ้างช่วงงานแต่บางส่วนดังกล่าวนี้ ไม่เป็นเหตุให้ผู้รับจ้างหลุดพ้นจากความรับผิดหรือพันธะหน้าที่ตามสัญญานี้ และผู้รับจ้างจะยังคงต้องรับผิดชอบในความผิดและความประมาทเลินเล่อของผู้รับจ้างช่วง หรือของตัวแทนหรือลูกจ้างของผู้รับจ้างช่วงนั้นทุกประการ

กรณีผู้รับจ้างไปจ้างช่วงงานแต่บางส่วนโดยฝ่าฝืนความในวรรคหนึ่ง ผู้รับจ้างต้องชำระค่าปรับให้แก่ผู้ว่าจ้างเป็นจำนวนเงินในอัตราร้อยละ ๑๐ (สิบ) ของวงเงินของงานที่จ้างช่วงตามสัญญา ทั้งนี้ ไม่ตัดสิทธิผู้ว่าจ้างในการบอกเลิก


.....
ผู้ว่าจ้าง



ข้อ ๑๐ การควบคุมงานของผู้รับจ้าง

ผู้รับจ้างจะต้องควบคุมงานที่รับจ้างอย่างเอาใจใส่ ด้วยประสิทธิภาพและความชำนาญ และในระหว่างทำงานที่รับจ้างจะต้องจัดให้มีผู้แทนซึ่งทำงานเต็มเวลาเป็นผู้รับผิดชอบควบคุมงานของผู้รับจ้าง ผู้แทนดังกล่าวจะต้องได้รับมอบอำนาจจากผู้รับจ้าง คำสั่งหรือคำแนะนำต่างๆ ที่ผู้ว่าจ้าง คณะกรรมการตรวจรับพัสดุ ผู้ควบคุมงาน หรือบริษัทที่ปรึกษาที่ผู้ว่าจ้างแต่งตั้ง ได้แจ้งแก่ผู้แทนเช่นว่านั้น ให้ถือว่าเป็นคำสั่งหรือคำแนะนำที่ได้แจ้งแก่ผู้รับจ้าง การแต่งตั้งผู้แทนตามข้อนี้จะต้องทำเป็นหนังสือและต้องได้รับความเห็นชอบเป็นหนังสือ จากผู้ว่าจ้าง การเปลี่ยนตัวหรือแต่งตั้งผู้แทนใหม่จะทำได้หากไม่ได้รับความเห็นชอบ เป็นหนังสือจากผู้ว่าจ้างก่อน

ผู้ว่าจ้างมีสิทธิที่จะขอให้เปลี่ยนตัวผู้แทนตามวรรคหนึ่ง โดยแจ้งเป็นหนังสือไปยังผู้รับจ้าง และผู้รับจ้างจะต้องทำการเปลี่ยนตัวผู้แทนนั้นโดยพลัน โดยไม่คิดค่าจ้างหรือราคาเพิ่มหรืออ้างเป็นเหตุเพื่อขยายอายุสัญญาอันเนื่องมาจากเหตุนี้

ข้อ ๑๑ ความรับผิดชอบของผู้รับจ้าง

ผู้รับจ้างจะต้องรับผิดชอบต่ออุบัติเหตุ ความเสียหาย หรือภัยอันตรายใดๆ อันเกิดจาก การปฏิบัติงานของผู้รับจ้าง และจะต้องรับผิดชอบต่อความเสียหายจากการกระทำของลูกจ้างหรือตัวแทน ของผู้รับจ้าง และจากการปฏิบัติงานของผู้รับจ้าง ชวงด้วย (ถ้ามี)

ความเสียหายใดๆ อันเกิดแก่งานที่ผู้รับจ้างได้ทำขึ้น แม้จะเกิดขึ้นเพราะเหตุสุดวิสัย ก็ตาม ผู้รับจ้างจะต้องรับผิดชอบโดยซ่อมแซมให้คืนดีหรือ เปลี่ยนให้ใหม่โดยค่าใช้จ่ายของผู้รับจ้างเอง เว้นแต่ความเสียหายนั้นเกิดจากความผิดของผู้ว่าจ้าง ทั้งนี้ ความรับผิดชอบของผู้รับจ้างดังกล่าวในข้อนี้จะสิ้นสุดลงเมื่อผู้ว่าจ้างได้รับมอบงานครั้งสุดท้าย ซึ่งหลังจากนั้นผู้รับจ้างจะต้องรับผิดชอบเพียงในกรณีชำรุดบกพร่อง หรือความเสียหายดังกล่าวในข้อ ๘ เท่านั้น

ผู้รับจ้างจะต้องรับผิดชอบต่อบุคคลภายนอกในความเสียหายใดๆ อันเกิดจาก การปฏิบัติงานของผู้รับจ้าง หรือลูกจ้างหรือตัวแทนของผู้รับจ้าง รวมถึงผู้รับจ้างชวง (ถ้ามี) ตามสัญญา นี้ หากผู้ว่าจ้างถูกเรียกร้องหรือฟ้องร้องหรือต้องชดใช้ค่าเสียหายให้แก่บุคคลภายนอกไปแล้ว ผู้รับจ้างจะต้อง ดำเนินการใดๆ เพื่อให้มีการว่าต่างแก้ต่างให้แก่ผู้ว่าจ้างโดยค่าใช้จ่ายของผู้รับจ้างเอง รวมทั้งผู้รับจ้างจะต้องชดใช้ค่าเสียหายนั้นๆ ตลอดจนค่าใช้จ่ายใดๆ อันเกิดจากการถูกเรียกร้องหรือถูกฟ้องร้องให้แก่ผู้ว่าจ้างทันที

ข้อ ๑๒ การจ่ายเงินแก่ลูกจ้าง

ผู้รับจ้างจะต้องจ่ายเงินแก่ลูกจ้างที่ผู้รับจ้างได้จ้างมาในอัตราและตามกำหนดเวลา ที่ผู้รับจ้างได้ตกลงหรือทำสัญญาไว้ต่อลูกจ้างดังกล่าว

ถ้าผู้รับจ้างไม่จ่ายเงินค่าจ้างหรือค่าทดแทนอื่นใดแก่ลูกจ้างดังกล่าวในวรรคหนึ่ง ผู้ว่าจ้างมีสิทธิที่จะเอาเงินค่าจ้างที่จะต้องจ่ายแก่ผู้รับจ้างมาจ่ายให้แก่ลูกจ้างของผู้รับจ้างดังกล่าว และให้ถือว่าผู้ว่าจ้างได้จ่ายเงินจำนวนนั้นเป็นค่าจ้างให้แก่ผู้รับจ้างตามสัญญาแล้ว

.....
ผู้ว่าจ้าง



ผู้รับจ้างจะต้องจัดให้มีประกันภัยสำหรับลูกจ้างทุกคนที่จ้างมาทำงาน โดยให้ครอบคลุมถึงความรับผิดชอบทั้งปวงของผู้รับจ้าง รวมทั้งผู้รับจ้างช่วง (ถ้ามี) ในกรณีความเสียหายที่คิดค่าสินไหมทดแทนได้ตามกฎหมาย ซึ่งเกิดจากอุบัติเหตุหรือภัยอันตรายใดๆ ต่อลูกจ้างหรือบุคคลอื่น ที่ผู้รับจ้างหรือผู้รับจ้างช่วงจ้างมาทำงาน ผู้รับจ้างจะต้องส่งมอบกรมธรรม์ประกันภัยดังกล่าว พร้อมทั้งหลักฐานการชำระเบี้ยประกันให้แก่ผู้ว่าจ้างเมื่อผู้ว่าจ้างเรียกเรื่อง

ข้อ ๑๓ การตรวจงานจ้าง

ถ้าผู้ว่าจ้างแต่งตั้งคณะกรรมการตรวจรับพัสดุ ผู้ควบคุมงาน หรือบริษัท ที่ปรึกษา เพื่อควบคุมการทำงานของ ผู้รับจ้าง คณะกรรมการตรวจ รับพัสดุ ผู้ควบคุมงาน หรือบริษัทที่ปรึกษานั้น มีอำนาจเข้าไปตรวจการงานในโรงงานและสถานที่ก่อสร้างได้ตลอดเวลา และผู้รับจ้างจะต้องอำนวยความสะดวกและให้ความช่วยเหลือในการนั้นตามสมควร

การที่มีคณะกรรมการตรวจรับพัสดุ ผู้ควบคุมงาน หรือบริษัทที่ปรึกษานั้น หากทำให้ผู้รับจ้างพ้นความรับผิดชอบตามสัญญาข้อใดข้อหนึ่งไม่

ข้อ ๑๔ แบบรูปและรายการละเอียดคลาดเคลื่อน

ผู้รับจ้างรับรองว่าได้ตรวจสอบและทำความเข้าใจในแบบรูปและรายการละเอียดโดยถี่ถ้วนแล้ว หากปรากฏว่าแบบรูปและรายการละเอียดนั้นผิดพลาดหรือคลาดเคลื่อน ไปจากหลักการทางวิศวกรรมหรือทางเทคนิค ผู้รับจ้างตกลงที่จะปฏิบัติตามคำวินิจฉัยของผู้ว่าจ้าง คณะกรรมการตรวจรับพัสดุ ผู้ควบคุมงาน หรือบริษัทที่ปรึกษาที่ผู้ว่าจ้างแต่งตั้ง เพื่อให้ งานแล้วเสร็จบริบูรณ์ คำวินิจฉัยดังกล่าวให้ถือเป็นที่สุด โดยผู้รับจ้างจะคิดค่าจ้าง ค่าเสียหาย หรือค่าใช้จ่ายใดๆ เพิ่มขึ้น จากผู้ว่าจ้างหรือขอขยายอายุสัญญาไม่ได้

ข้อ ๑๕ การควบคุมงานโดยผู้ว่าจ้าง

ผู้รับจ้างตกลงว่าคณะกรรมการตรวจรับพัสดุ ผู้ควบคุมงาน หรือบริษัท ที่ปรึกษาที่ผู้ว่าจ้างแต่งตั้ง มีอำนาจที่จะตรวจสอบและควบคุมงานเพื่อให้เป็นไปตาม สัญญา และ มีอำนาจที่จะสั่งให้แก้ไขเปลี่ยนแปลงเพิ่มเติม หรือตัดทอนซึ่งงานตามสัญญา หากผู้รับจ้างขัดขืน ไม่ปฏิบัติตาม ผู้ว่าจ้าง คณะกรรมการตรวจ รับพัสดุ ผู้ควบคุมงาน หรือบริษัทที่ปรึกษา มีอำนาจ ที่จะสั่งให้หยุดการนั้นชั่วคราวได้ ความล่าช้าในกรณีเช่นนี้ ผู้รับจ้างจะถือเป็นเหตุขอขยายระยะเวลา การปฏิบัติงานตามสัญญาหรือเรียกเรื่องค่าเสียหายใดๆ ไม่ได้ทั้งสิ้น

ข้อ ๑๖ งานพิเศษและการแก้ไขงาน

ผู้ว่าจ้างมีสิทธิที่จะสั่งเป็นหนังสือให้ผู้รับจ้างทำงานพิเศษซึ่งไม่ได้แสดงไว้หรือรวมอยู่ในเอกสารสัญญา นี้ หากงานพิเศษนั้นๆ อยู่ในขอบข่ายทั่วไปแห่งวัตถุประสงค์ของสัญญา นี้ นอกจากนี้ ผู้ว่าจ้างยังมีสิทธิสั่งให้เปลี่ยนแปลงหรือแก้ไขแบบรูปและข้อกำหนดต่างๆ ในเอกสารสัญญา นี้ด้วย

อัตราค่าจ้างหรือราคาที่กำหนดใช้ในสัญญา นี้ ให้กำหนดใช้สำหรับงานพิเศษ หรืองานที่เพิ่มเติมขึ้น หรือตัดทอนลงทั้งปวงตามคำสั่งของผู้ว่าจ้าง หากในสัญญาไม่ได้กำหนดไว้ถึงอัตราค่าจ้าง หรือราคาใดๆ ที่จะนำมาใช้สำหรับงานพิเศษ

.....
.....

.....
.....



หรืองานที่เพิ่มขึ้นหรือลดลงดังกล่าว ผู้ว่าจ้าง และผู้รับจ้างจะตกลงกันที่จะกำหนดอัตราค่าจ้างหรือราคาที่เพิ่มขึ้นหรือลดลง รวมทั้งการขยายระยะเวลา (ถ้ามี) กันใหม่เพื่อความเหมาะสม ในกรณีที่ตกลงกันไม่ได้ ผู้ว่าจ้างจะกำหนดอัตราจ้าง หรือราคาตาม แต่ผู้ว่าจ้างจะเห็นว่าเหมาะสมและถูกต้อง ซึ่งผู้รับจ้างจะต้องปฏิบัติงานตามคำสั่งของผู้ว่าจ้างไปก่อนเพื่อมิให้เกิดความเสียหาย แก่งานที่จ้าง

ข้อ ๑๗ ค่าปรับ

หากผู้รับจ้างไม่สามารถทำงานให้แล้วเสร็จภายในเวลาที่กำหนดไว้ ในสัญญาและผู้ว่าจ้างยังมีได้ บอกลีกสัญญา ผู้รับจ้างจะต้องชำระค่าปรับให้แก่ผู้ว่าจ้างเป็น จำนวนเงินวันละ ๒๔,๙๔๕.๐๐ บาท (สองหมื่นสี่พันเก้าร้อยสี่สิบบาทถ้วน) และจะต้องชำระค่าใช้จ่ายในการควบคุมงาน (ถ้ามี) ในเมื่อผู้ว่าจ้าง ต้องจ้าง ผู้ควบคุมงานอีกต่อหนึ่งเป็นจำนวนเงินวันละ-..... บาท (.....-.....) นับถัดจากวันที่ครบกำหนดเวลา แล้วเสร็จของงานตามสัญญาหรือวันที่ผู้ว่าจ้างได้ขยายเวลาทำงานให้ จนถึงวันที่ทำงานแล้วเสร็จจริง นอกจากนี้ ผู้รับจ้าง ยอมให้ผู้ว่าจ้างเรียกค่าเสียหายอันเกิดขึ้นจากการที่ผู้รับจ้างทำงานล่าช้าเฉพาะส่วนที่เกินกว่าจำนวนค่าปรับและค่าใช้จ่าย ดังกล่าวได้อีกด้วย

ในระหว่างที่ผู้ว่าจ้างยังมีได้บอกลีกสัญญานั้น หากผู้ว่าจ้างเห็นว่าผู้รับจ้าง จะไม่สามารถปฏิบัติตาม สัญญาต่อไปได้ ผู้ว่าจ้างจะใช้สิทธิบอกลีกสัญญาและใช้สิทธิตามข้อ ๑๘ ก็ได้ และถ้าผู้ว่าจ้างได้แจ้งข้อเรียกร้องไปยังผู้รับจ้าง เมื่อครบกำหนดเวลาแล้วเสร็จของงานขอให้ชำระค่าปรับแล้ว ผู้ว่าจ้างมีสิทธิที่จะปรับผู้รับจ้างจนถึงวันบอกลีกสัญญาได้อีกด้วย


ข้อ ๑๘ สิทธิของผู้ว่าจ้างภายหลังบอกลีกสัญญา

ในกรณีที่ผู้ว่าจ้างบอกลีกสัญญา ผู้ว่าจ้างอาจทำงานนั้นเองหรือว่าจ้างผู้อื่นให้ทำงานนั้นต่อจนแล้วเสร็จ ก็ได้ ผู้ว่าจ้างหรือผู้รับจ้างทำงานนั้นต่อมีสิทธิใช้เครื่องใช้ในการก่อสร้าง สิ่งที่สร้างขึ้นชั่วคราวสำหรับงานก่อสร้าง และวัสดุต่างๆ ซึ่งเห็นว่าจะต้องสงวนเอาไว้เพื่อการปฏิบัติงานตามสัญญา ตามที่จะเห็นสมควร

ในกรณีดังกล่าว ผู้ว่าจ้างมีสิทธิริบหรือบังคับจากหลักประกันการปฏิบัติตามสัญญาทั้งหมด หรือบางส่วน ตามแต่จะเห็นสมควร นอกจากนั้น ผู้รับจ้างจะต้องรับผิดชอบในค่าเสียหายซึ่งเป็นจำนวน เกินกว่าหลักประกันการปฏิบัติตาม สัญญา รวมทั้งค่าใช้จ่ายที่เพิ่มขึ้น ในการทำงานนั้นต่อให้แล้วเสร็จตามสัญญา ตลอดจนค่าใช้จ่ายในการควบคุมงานเพิ่ม (ถ้ามี) ซึ่ง ผู้ว่าจ้างจะหัก เอาจากเงินประกันผลงานหรือจำนวนเงินใดๆ ที่จะจ่ายให้แก่ผู้รับจ้างก็ได้

ข้อ ๑๙. การบังคับค่าปรับ ค่าเสียหาย และค่าใช้จ่าย

ในกรณีที่ผู้รับจ้างไม่ปฏิบัติตามสัญญาข้อหนึ่งข้อใดด้วยเหตุใดๆ ก็ตาม จนเป็นเหตุให้เกิดค่าปรับ ค่าเสียหาย หรือค่าใช้จ่ายแก่ผู้ว่าจ้าง ผู้รับจ้างต้องชดใช้ค่าปรับ ค่าเสียหาย หรือค่าใช้จ่ายดังกล่าวให้แก่ผู้ว่าจ้างโดยสิ้นเชิงภายใน กำหนด ๑๕ (สิบห้า) วัน นับถัดจากวันที่ได้รับแจ้งเป็นหนังสือจากผู้ว่าจ้าง หากผู้รับจ้างไม่ชดใช้ให้ถูกต้องครบถ้วนภายในระยะ เวลาดังกล่าวให้ผู้ว่าจ้างมีสิทธิที่จะหักเอาจากจำนวนเงินค่าจ้างที่ต้องชำระ หรือจากเงินประกันผลงาน ของผู้รับจ้าง หรือบังคับ จากหลักประกันการปฏิบัติตามสัญญาได้ทันที


.....
ผู้ว่าจ้าง



หากค่าปรับ ค่าเสียหาย หรือค่าใช้จ่ายที่บังคับจากเงินค่าจ้างที่ต้องชำระ เงินประกันผลงาน หรือหลักประกันการปฏิบัติตามสัญญาแล้วยังไม่เพียงพอ ผู้รับจ้างยินยอมชำระส่วนที่เหลือ ที่ยังขาดอยู่จนครบถ้วนตามจำนวนค่าปรับ ค่าเสียหาย หรือค่าใช้จ่ายนั้น ภายในกำหนด ๗ (เจ็ด) วัน นับถัดจากวันที่ได้รับแจ้งเป็นหนังสือจากผู้ว่าจ้าง

หากมีเงินค่าจ้างตามสัญญาที่หักไว้จ่ายเป็นค่าปรับ ค่าเสียหาย หรือค่าใช้จ่ายแล้วยังเหลืออยู่อีกเท่าใด ผู้ว่าจ้างจะคืนให้แก่ผู้รับจ้างทั้งหมด

ข้อ ๒๐ การทำบริเวณก่อสร้างให้เรียบร้อย

ผู้รับจ้างจะต้องรักษาบริเวณสถานที่ปฏิบัติงานตามสัญญานี้ รวมทั้งโรงงานหรือ สิ่งอำนวยความสะดวกในการทำงานของผู้รับจ้าง ลูกจ้าง ตัวแทน หรือผู้รับจ้างช่วง (ถ้ามี) ให้สะอาด ปลอดภัย และมีประสิทธิภาพในการใช้งานตลอดระยะเวลาการจ้าง และเมื่อทำงานเสร็จสิ้นแล้วจะต้องขนย้ายบรรดาเครื่องใช้ในการทำงานจ้างรวมทั้งวัสดุ ขยะมูลฝอย และสิ่งก่อสร้างชั่วคราวต่างๆ (ถ้ามี) ทั้งหมดกลับเกี่ยพื้นดินให้เรียบร้อยเพื่อให้บริเวณทั้งหมดอยู่ในสภาพที่สะอาดและใช้งานได้ทันที

ข้อ ๒๑ การงดหรือลดค่าปรับ หรือการขยายเวลาปฏิบัติงานตามสัญญา

ในกรณีที่มีเหตุเกิดจากความผิดหรือความบกพร่องของฝ่ายผู้ว่าจ้าง หรือเหตุสุดวิสัย หรือเกิดจากพฤติการณ์อันหนึ่งอันใดที่ผู้รับจ้างไม่ต้องรับผิดชอบตามกฎหมาย หรือเหตุอื่นตามที่กำหนด ในกฎกระทรวง ซึ่งออกตามความในกฎหมายว่าด้วยการจัดซื้อจัดจ้างและการบริหารพัสดุภาครัฐ ทำให้ผู้รับจ้างไม่สามารถทำงานให้แล้วเสร็จตามเงื่อนไขและกำหนดเวลาแห่งสัญญานี้ได้ ผู้รับจ้างจะต้องแจ้งเหตุหรือพฤติการณ์ดังกล่าวพร้อมหลักฐานเป็นหนังสือให้ผู้ว่าจ้างทราบ เพื่อของดหรือลดค่าปรับ หรือขยายเวลาทำงานออกไปภายใน ๑๕ (สิบห้า) วันนับถัดจากวันที่เหตุนั้นสิ้นสุดลง หรือตามที่กำหนดในกฎกระทรวงดังกล่าว แล้วแต่กรณี

ถ้าผู้รับจ้างไม่ปฏิบัติให้เป็นไปตามความในวรรคหนึ่ง ให้ถือว่าผู้รับจ้างได้ละสิทธิเรียกร้อง ในการที่จะของดหรือลดค่าปรับ หรือขยายเวลาทำงานออกไปโดยไม่มีเงื่อนไขใดๆ ทั้งสิ้น เว้นแต่ กรณีเกิดจากความผิดหรือความบกพร่องของฝ่ายผู้ว่าจ้าง ซึ่งมีหลักฐานชัดเจน หรือผู้ว่าจ้างทราบดี อยู่แล้วตั้งแต่นั้น

การงดหรือลดค่าปรับ หรือขยายกำหนดเวลาทำงานตามวรรคหนึ่ง อยู่ในดุลพินิจของผู้ว่าจ้างที่จะพิจารณาตามที่เห็นสมควร

ข้อ ๒๒. การใช้เรือไทย

ในการปฏิบัติตามสัญญานี้ หากผู้รับจ้างจะต้องสั่งหรือนำของเข้ามาจากต่างประเทศรวมทั้งเครื่องมือและอุปกรณ์ที่ต้องนำเข้ามาเพื่อปฏิบัติงานตามสัญญา ไม่ว่าผู้รับจ้างจะเป็นผู้นำของเข้ามาเองหรือนำเข้ามาโดยผ่านตัวแทนหรือบุคคลอื่นใด ถ้าสิ่งของนั้นต้องนำเข้ามาโดยทางเรือในเส้นทางเดินเรือที่มีเรือไทยเดินอยู่และสามารถให้บริการรับขนได้ตามที่รัฐมนตรีว่าการกระทรวงคมนาคมประกาศกำหนด ผู้รับจ้างต้องจัดการให้สิ่งของดังกล่าวบรรทุกโดยเรือไทยหรือเรือที่มีสิทธิเช่นเดียวกับเรือไทยจากต่างประเทศมายังประเทศไทยแล้วจะได้รับอนุญาตจากกรมเจ้าท่าก่อนบรรทุกของนั้นลงเรืออื่นที่มีใช่เรือไทยหรือเป็นของที่รัฐมนตรีว่าการกระทรวงคมนาคมประกาศยกเว้นให้บรรทุกโดยเรืออื่นได้ ทั้งนี้ ไม่ว่าการสั่งหรือนำเข้าสิ่งของ

.....
ผู้ว่าจ้าง

ผู้ว่าจ้าง



ดังกล่าวจากต่างประเทศจะเป็นแบบใด

ในการส่งมอบงานตามสัญญาให้แก่ผู้ว่าจ้าง ถ้างานนั้นมีสิ่งของตามวรรคหนึ่ง ผู้รับจ้างจะต้องส่งมอบใบตราส่ง (Bill of lading) หรือสำเนาใบตราส่งสำหรับของนั้น ซึ่งแสดงว่าได้บรรทุกมาโดยเรือไทยหรือเรือที่มีสิทธิเช่นเดียวกับเรือไทยให้แก่ผู้ว่าจ้างพร้อมกับการส่งมอบงานด้วย

ในกรณีที่สิ่งของดังกล่าวไม่ได้บรรทุกจากต่างประเทศมายังประเทศไทยโดยเรือไทยหรือเรือที่มีสิทธิเช่นเดียวกับเรือไทย ผู้รับจ้างต้องส่งมอบหลักฐานซึ่งแสดงว่าได้รับอนุญาตจากกรมเจ้าท่า ให้บรรทุกของโดยเรืออื่นได้หรือหลักฐานซึ่งแสดงว่าได้ชำระค่าธรรมเนียมพิเศษ เนื่องจากการไม่บรรทุกของโดยเรือไทยตามกฎหมาย ว่าด้วยการส่งเสริมการพาณิชย์นาวีแล้วอย่างใดอย่างหนึ่งแก่ผู้ว่าจ้างด้วย

ในกรณีที่ผู้รับจ้างไม่ส่งมอบหลักฐานอย่างใดอย่างหนึ่งดังกล่าวในวรรคสองและวรรคสามให้แก่ผู้ว่าจ้างแต่จะขอส่งมอบงานดังกล่าวให้ผู้ว่าจ้างก่อนโดยยังไม่รับชำระเงินค่าจ้าง ผู้ว่าจ้างมีสิทธิรับงานดังกล่าวไว้ก่อน และชำระเงินค่าจ้างเมื่อผู้รับจ้างได้ปฏิบัติถูกต้องครบถ้วนดังกล่าวแล้วได้

ข้อ ๒๓. มาตรฐานฝีมือช่าง

ผู้รับจ้างตกลงเป็นเงื่อนไขสำคัญว่า ผู้รับจ้างจะต้องมีและใช้ผู้ผ่านการทดสอบมาตรฐานฝีมือช่างจากคณะกรรมการกำหนดมาตรฐานและทดสอบฝีมือแรงงาน หรือสถาบันของทางราชการอื่น หรือสถาบันเอกชนที่ทางราชการรับรอง หรือหรือผู้มีวุฒิบัตรระดับ ปวช. ปวส. และปวท. หรือเทียบเท่าจากสถาบันการศึกษาที่ ก.พ. รับรองให้เข้ารับราชการได้ในอัตราไม่ต่ำกว่าร้อยละ ๑๐ (สิบ) ของแต่ละสาขาช่าง แต่จะต้องมีช่างจำนวนอย่างน้อย ๑ (หนึ่ง) คน ในแต่ละสาขาช่างดังต่อไปนี้

๒๓.๑ ช่างก่อสร้าง


๒๓.๒ ช่างโยธา


ผู้รับจ้างจะต้องจัดทำบัญชีแสดงจำนวนช่างทั้งหมดโดยจำแนกตามแต่ละสาขาช่างและ ระดับช่าง พร้อมกับระบุรายชื่อช่างผู้ผ่านการทดสอบมาตรฐานฝีมือช่างหรือผู้มีวุฒิบัตรดังกล่าวในวรรคหนึ่งนำมาแสดงพร้อมหลักฐานต่างๆ ต่อคณะกรรมการตรวจรับพัสดุหรือผู้ควบคุมงาน ก่อนเริ่มลงมือทำงาน และพร้อมที่จะให้ผู้ว่าจ้างหรือเจ้าหน้าที่ของผู้ว่าจ้างตรวจสอบดูได้ตลอด เวลาการทำงานตามสัญญานี้ของผู้รับจ้าง

ข้อ ๒๔. การปรับราคาค่าจ้าง

ผู้ว่าจ้างและผู้รับจ้าง ตกลงกันให้ใช้สัญญาปรับราคาได้ สำหรับราคางานก่อสร้างตามสัญญานี้โดยการนำสูตร Escalation Factor (K) มาใช้คำนวณราคางานที่เปลี่ยนแปลงไป โดยวิธีการต่อไปนี้ ตามเงื่อนไข หลักเกณฑ์ สูตร และวิธีคำนวณที่ใช้กับสัญญาแบบปรับราคาได้ตามมติคณะรัฐมนตรีเมื่อวันที่ ๒๒ สิงหาคม ๒๕๓๒ เรื่องการพิจารณาช่วยเหลือผู้ประกอบการอาชีพงานก่อสร้าง ตามหนังสือสำนักเลขาธิการคณะรัฐมนตรี ที่ นร ๐๒๐๓/ว ๑๐๙ ลงวันที่ ๒๔ สิงหาคม ๒๕๓๒

สูตรการปรับราคา (สูตรค่า K) จะต้องคงที่ที่ระดับที่กำหนดไว้ในวันแล้วเสร็จตามที่กำหนดไว้ในสัญญา หรือภายในระยะเวลาที่ ผู้ว่าจ้าง ได้ขยายออกไป โดยจะใช้สูตรของทางราชการที่ได้ระบุตามภาคผนวก ๖

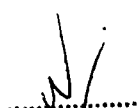
.....
ผู้ว่าจ้าง


.....
ผู้รับจ้าง

สัญญาที่สร้างขึ้นเป็นสองฉบับ มีข้อความถูกต้องตรงกัน คู่สัญญาได้อ่านและเข้าใจข้อความ โดยละเอียด
ตลอดแล้ว จึงได้ลงลายมือชื่อ พร้อมทั้งประทับตรา (ถ้ามี) ไว้เป็นสำคัญต่อหน้าพยาน และคู่สัญญาต่างยึดถือไว้ฝ่ายละหนึ่งฉบับ

(ลงชื่อ).....ผู้ว่าจ้าง

(นายบัณฑิต รักษาดี)

(ลงชื่อ).....ผู้รับจ้าง

(นางสาวพญา ธาราวดี)

(ลงชื่อ).....พยาน

(นางสาวปรานอม แต่งสุวรรณ)

(ลงชื่อ).....พยาน

(นางสาวณัฐชา เกตุสด)

ต้นฉบับสัญญาที่ได้ปิดใบสลักหลังตราสาร ครบถ้วนตามประมวลกฎหมาย รัชฎากรแล้ว
เป็นเงิน ๙,๓๒๖.๐๐ บาท และสำเนาฉบับเป็นเงิน ๕.๐๐ บาท

ลงชื่อ.....ผู้รับรอง
(นางสาวปรานอม แต่งสุวรรณ)

ลงชื่อ.....พยาน
(นางสาวณัฐชา เกตุสด)

ลงชื่อ.....พยาน
(นางสาวรัตน์ ทองน้อย)




เลขที่โครงการ ๖๔๐๑๗๑๔๙๐๕๑

เลขคู่มือสัญญา ๖๔๐๒๒๒๐๒๓๓๖๓

โครงการงบประมาณรายจ่ายประจำปีงบประมาณ พ.ศ.2564 (งบพัฒนาจังหวัด)
 โครงการพัฒนาศักยภาพการค้า การลงทุนกับประเทศเพื่อนบ้าน
 การพัฒนาโครงสร้างพื้นฐาน สาธารณูปโภค สาธารณูปการเพื่อการค้า การลงทุน และการเชื่อมโยงกับประเทศเพื่อนบ้าน
 บูรณะทางผิวแอสฟัลต์

ทางหลวงหมายเลข 1268 ตอนควบคุม 0200 ตอน นาเจริญ - ปางไฮ
 ระหว่าง กม127+400.000 - กม130+265.000 ตำบลบ่อเบี้ย อำเภอบ้านโคก จังหวัดอุดรธานี
 ระยะทาง 2.865 กม

สำนักงานทางหลวงที่ 5 (พิษณุโลก)		
แขวงทางหลวง	รหัสควบคุม	แผนที่
อุดรธานี 2	0200	A
TITLE SHEET & R.O.W.		
ทางหลวงหมายเลข 1268 ตอนควบคุม 0200		
ตอน นาเจริญ - ปางไฮ		
กม127+400.000 - กม130+265.000 ตำบลบ่อเบี้ย อำเภอบ้านโคก		
จังหวัดอุดรธานี		

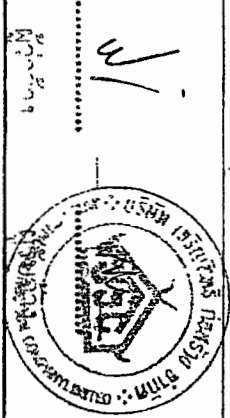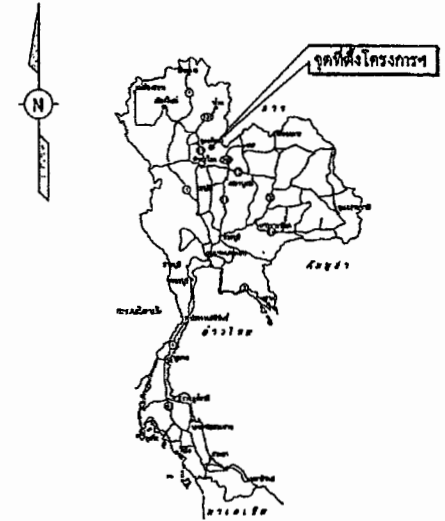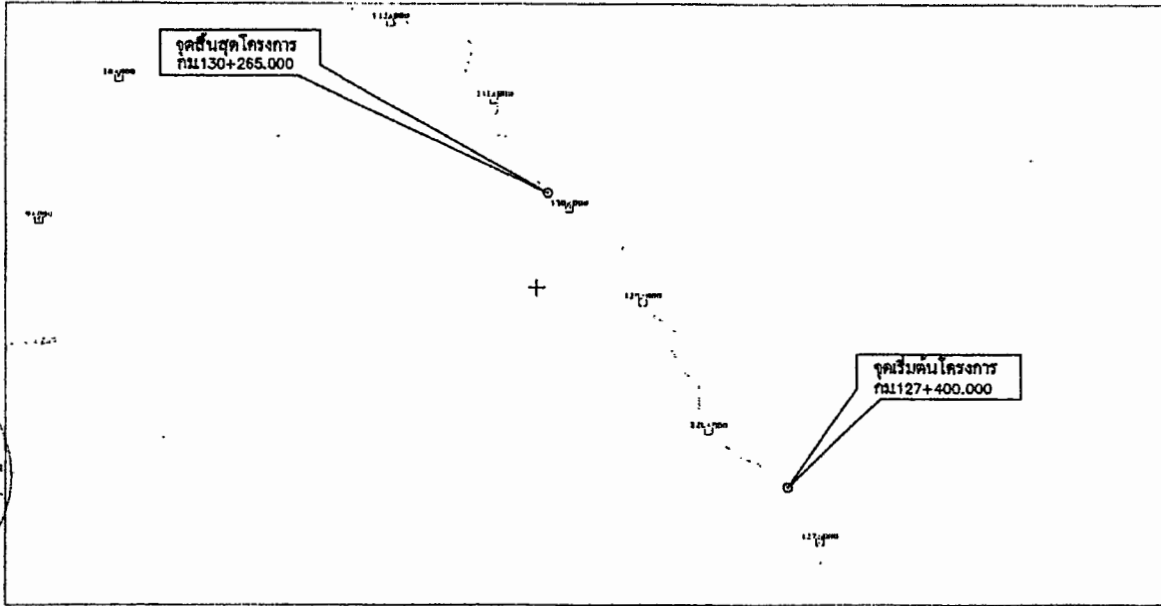

NOT TO SCALE

บัญชีเขตทาง

กม - กม	เขตทางเดิม (เมตร)		เขตทางปรับปรุง (เมตร)		หมายเหตุ
	ซ้ายทาง	ขวาทาง	ซ้ายทาง	ขวาทาง	
กม127+400.000-กม130+265.000	20.00	20.00	-	-	
			-	-	

กรมทางหลวง		
เขียน ศาสวัต	ทวน	
ออกแบบ วิชาญ	ตรวจ	ว.ทล.5
เห็นชอบ	ว.ทล.๕	8 ส.ค.๖4
อนุญาต	ว.ทล.5	8 ส.ค.๖4

สำนักงานทางหลวงที่ 5 (พิษณุโลก)

แขวงทางหลวง	รหัสควบคุม	แผ่นที่
อุตรดิตถ์ 2	0200	B3


INDEX OF DRAWINGS

ทางหลวงหมายเลข 1268 ตอนควบคุม 0200
ดอน นนเจริญ - ป่าไผ่

กม127+400.000 - กม130+265.000 ตำบลบ่อเบี้ย อําเภอบ้านโคก
จังหวัดอุตรดิตถ์

PART I LIST OF DRAWINGS FOR ROADWORK 2015 REVISION

SHEET NO.	TITLE	DRAWING NO.
47	KILOMETER MARKER	KILOMETER STONE
48		KILOMETER SIGN
49	CONCRETE CURB & CURB AND GUTTER	
50	SEWALUK	
SECTION 3) TRAFFIC SIGN, MARKING AND SAFETY DEVICES		
51	WARRIOR ROAD SIGN	SIGN & POST DETAILS
52		ROAD SIGN AT EXIT AND ENTRANCE
53		ROAD SIGN AT INTERSECTION
54		ROAD SIGN AT CHANGING LANE
55	TRAFFIC MARKING	MARKING DETAIL - I
56		MARKING DETAIL - II
57		ROAD STRIP
58	TRAFFIC CONTROL DEVICE FOR HIGHWAY UNDER CONSTRUCTION	TRAFFIC SIGN AND DEVICES - I
59		TRAFFIC SIGN AND DEVICES - II
60		INSTALLATION GUIDELINE - I
61		INSTALLATION GUIDELINE - II
62		INSTALLATION GUIDELINE - III
63	OVERHEAD AND OVERHANGING SIGN INSTALLATION	
64	INSTALLATION OF OVERHEAD SIGN AND TRAFFIC SIGN ON BRIDGE BARRIERS	
65	OVERHANG TRAFFIC SIGN	SIGN BOARD DETAILS
66		STEEL FRAME FOR MOUNTING WIDTH < 18.00 M.
67		STEEL FRAME FOR MOUNTING WIDTH < 20.00 M.
68		STEEL FRAME FOR MOUNTING < 20.00 M. < WIDTH < 28.00 M.
69		ILLUMINATED SIGN
70	OVERHANG TRAFFIC SIGN	STEEL POLE TYPE I FOR SIGN PLATES NOT MORE THAN 53,800 SQ.CM.
71		STEEL POLE TYPE I FOR SIGN PLATES NOT MORE THAN 108,800 SQ.CM.
72		STEEL POLE TYPE I FOR SIGN PLATES NOT MORE THAN 242,800 SQ.CM.
73		FOOTING DETAILS
74	BARRICADE	TWO LANES AT T-INTERSECTION
75		MULTILANES AT T-INTERSECTION
76	GUARDRAIL	SINGLE W - BEAM GUARDRAIL
77		DOUBLE W - BEAM GUARDRAIL
78		INSTALLATION AND W - BEAM GUARDRAIL APPROACH TYPE - I
79		INSTALLATION AND W - BEAM GUARDRAIL APPROACH TYPE - II
80	EDGE POST	
81	CONCRETE BARRIER	TYPE I
82		TYPE II
83		TYPE III : FOR DEEP CUT AND HIGH FILL
84		PRE-CAST CONCRETE BARRIER TYPE IA
85		PRE-CAST CONCRETE BARRIER TYPE IB
86		PRE-CAST CONCRETE BARRIER TYPE IIA
87		PRE-CAST CONCRETE BARRIER TYPE IIB
88		CONCRETE BARRIER AT BRIDGE APPROACH
SECTION 4) DRAINAGE SYSTEMS		
89	R.C. PIPE CULVERT	ORIENTATION AND REINFORCEMENT DETAILS
90		INSTALLATION DETAILS
91	CONCRETE HEADWALL FOR R.C. PIPE CULVERT	END WALL TYPE
92		WING WALL TYPE FOR SINGLE CULVERT
93		WING WALL TYPE FOR MULTIPLE CULVERTS
94		WING WALL TYPE FOR SKEW CULVERTS
95	SIDE DITCH LANNING	
96	INLET FOR R.C. PIPE CULVERT	DROP INLET FOR SIDE DITCH
97		INLET CATCH BASIN
98	DROP INLET IN MEDIAN	TYPE A : FOR BASED MEDIAN
99		TYPE B : FOR BARRIER MEDIAN
100		TYPE C : FOR DEPRESS MEDIAN - I
101		TYPE D : FOR DEPRESS MEDIAN - II
102		TYPE E : FOR DEPRESS MEDIAN - III (R.C. BOX CULVERT)
103		TYPE F : FOR BRIDGE DRAINAGE

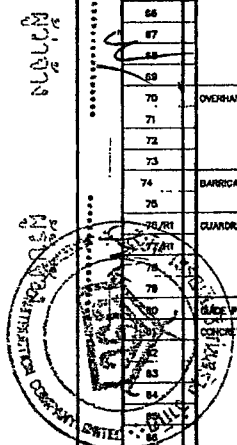

SHEET NO.	TITLE	DRAWING NO.
104	R.C. DRAIN OUTLET FOR R.C. PIPE CULVERT	
105	CURB AND DRAIN CHUTE FOR EMBANKMENT PROTECTION	
106	R.C. U-DITCH	TYPE A & B
107		TYPE C
108		TYPE D & E
109		TYPE F : FOR BRIDGE DRAINAGE
110	MANHOLE	TYPE A
111		TYPE B
112		TYPE C
113		TYPE D
114		TYPE E : FOR BOX CULVERT (OPEN - TYPE)
115		TYPE F : FOR BOX CULVERT (OPEN - TYPE)
116		TYPE G
117		TYPE H
118		TYPE I
119		TYPE J
SECTION 5) STABILITY AND EROSION PROTECTION		
120	SLOPE PROTECTION FOR FILL SLOPE	SEEDING
121		RIP RIP
122		SACKED CONCRETE
123		ROCK AND WIRE MATTRESS
124	SLOPE PROTECTION FOR CUT SLOPE	SHOTCRETE
125		FERRO - CEMENT
126		VELTHER GRASSING
127		HYDROSEEDING
128	SLOPE PROTECTION FOR BRIDGE ABUTMENT	CONCRETE LINING
129		MATERIAL AND CURBON
130	REINFORCE SOIL SLOPE	TYPE CROSS SECTION
131		MATERIAL SPECIFICATION
132	MECHANICALLY STABILIZED EARTH WALL (MSE WALL)	GUIDELINES AND DESIGN CRITERIA OF MSE WALL
133		GENERAL ARRANGEMENT MSE WALL FOR BRIDGE APPROACH
134		MSE WALL FOR BRIDGE APPROACH TYPE I
135		MSE WALL FOR BRIDGE APPROACH TYPE II
136		MSE WALL FOR BRIDGE APPROACH TYPE III
137		GENERAL ARRANGEMENT MSE WALL FOR ROAD SIDE SLOPE
138		TYPICAL SECTION OF MSE WALL FOR HILL SIDE SLOPE
139		TYPICAL SECTION OF MSE WALL FOR SIDE SLOPE
140		DETAILS OF FACING PANEL AND REINFORCING DETAILS

REMARKS
 STANDARD DRAWINGS USED
 VOID


กรมทางหลวง

เขียน ทัศนรัตน์	ทวน	
ออกแบบ ทนวิทย์	ตรวจ ทนวิทย์	วันที่ 5
พิมพ์		8 มิ.ย. 64
อนุญาต		8 มิ.ย. 64

สำนักงานทางหลวงที่ 5 (พิษณุโลก)


แนววงทางหลวง	รหัสควบคุม	แผนที่
จุดตัดที่ 2	0200	C

TYPICAL CROSS - SECTION
 ทางหลวงหมายเลข 1268 ตอนควบคุม 0200
 ตอน นาเจริญ - ป่าไผ่
 กม127+400.000 - กม1130+265.000 ตำบลบ่อเบี้ย ตำบลบ้านโลก
 จังหวัดอุตรดิตถ์

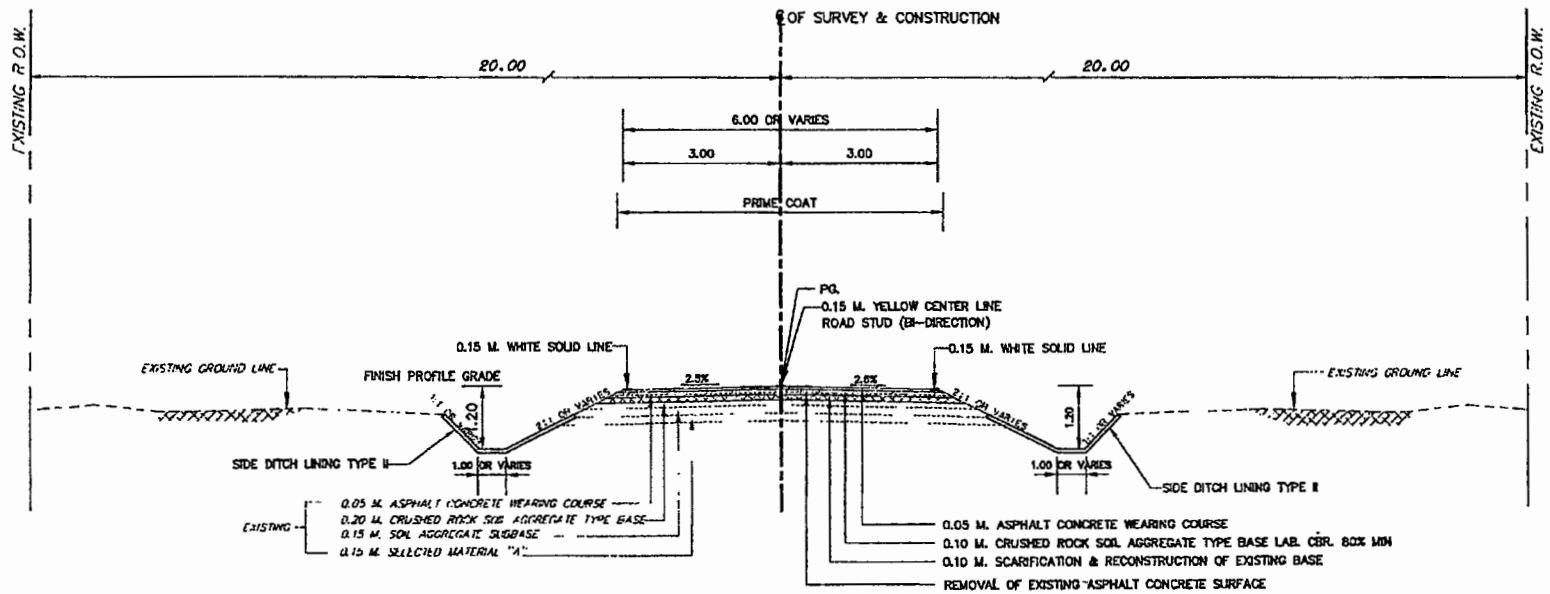

TYPICAL CROSS - SECTION STA.127+400.000-STA.130+265.000

SCALE 1:100

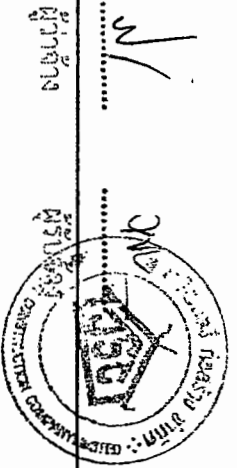

- หมายเหตุ :-
 1. ดินเป็นเมตร เว้นแต่จะระบุเป็นอย่างอื่น
 2. งานสีตีเส้น ให้ตีเส้น ตามคู่มือเครื่องหมายควบคุมการจราจร ภาค 2 " เครื่องหมายจราจร " (MARKING) ฉบับปี พ.ศ. 2533

กรมทางหลวง		
เขียน ทวีรัตน์	ทนาย	
ออกแบบ นิพนธ์ ตรี	ตรวจ นิพนธ์ ตรี	วันที่ 5
เห็นชอบ	วันที่ 5	8/11/64
อนุญาต	วันที่ 5	8/11/64

สำนักงานทางหลวงที่ 5 (พิษณุโลก)

แขวงทางหลวง รพศ.บขม แผนที่
จุดตัดที่ 2 0200 D1

SUMMARY OF QUANTITIES
ทางหลวงหมายเลข 1268 ตอนบขม 0200
ถนนสายวิญ - ปางไธ
กม127+400.000 - กม130+265.000 ตำบลบ่อไร่ อำเภอวังทอง
จังหวัดพิษณุโลก


ITEM	DESCRIPTION	UNIT	QUANTITIES	REMARK
1	REMOVAL OF EXISTING STRUCTURES			
1.1	REMOVAL OF EXISTING ASPHALT CONCRETE SURFACE	SQ.M	17,190	
1.2	REMOVAL OF EXISTING CONCRETE SLAB	SQ.M		
1.3	REMOVAL OF EXISTING CONCRETE BRIDGE			
1.3(1)	AT STA.	L.S.		
1.3(2)	AT STA.	L.S.		
1.4	REMOVAL OF EXISTING BOX CULVERTS			
1.4(1)	AT STA.	L.S.		
1.5	REMOVAL OF EXISTING CRUSHED ROCK SOIL AGGREGATE TYPE BASE	CUM.		
1.6	REMOVAL OF EXISTING BARRIER CURB	M.		
1.7	REMOVAL OF EXISTING TIMBER BRIDGES			
1.8(1)	AT STA.	L.S.		
1.8(2)	AT STA.	L.S.		
1.7	MILLING OF EXISTING ASPHALT CONCRETE SURFACE 5 CM. DEPTH	SQ.M		
1.8	MILLING OF EXISTING ASPHALT CONCRETE SURFACE 10 CM. DEPTH	SQ.M		
2	EARTHWORK			
2.1	CLEARING AND GRUBBING	SQ.M		
2.2	ROADWAY EXCAVATION			
2.2(1)	EARTH EXCAVATION	CUM.		
2.2(2)	SOFT ROCK EXCAVATION	CUM.		
2.2(3)	HARD ROCK EXCAVATION	CUM.		
2.2(4)	UNSATURATED MATERIAL EXCAVATION	CUM.		
2.2(5)	SOFT MATERIAL EXCAVATION (EXCAVATION ONLY)	CUM.		
2.3	EMBANKMENT			
2.3(1)	EARTH EMBANKMENT	CUM.		
2.3(2)	SAND EMBANKMENT	CUM.		
2.3(3)	ROCK EMBANKMENT	CUM.		
2.3(4)	EARTH FILL IN MEDIAN & ISLAND	CUM.		
2.3(4.1)	SAND FILL IN MEDIAN & ISLAND	CUM.		
2.3(4.2)	EARTH FILL UNDER SIDEWALK	CUM.		
2.3(4.3)	SAND FILL UNDER SIDEWALK	CUM.		
2.3(5)	POROUS BACKFILL	CUM.		
2.3(6)	BERM	CUM.		
2.3(7)	EARTH ORE	CUM.		
2.3(8)	SOIL STABILIZED EMBANKMENT	CUM.		
2.3(9)	FOUNDATION IMPROVEMENT			
2.3(10)	PREFABRICATED MONORAIL DRAIN	M.		
2.3(11)	R.C. CEMENT COLUMN DIA. M.	M.		
2.4	SELECTED MATERIALS			
2.4(1)	SELECTED MATERIAL B	CUM.		
2.4(2)	SELECTED MATERIAL A	CUM.		
3	SUBBASE AND BASE COURSES			
3.1	SUBBASES			
3.1(1)	SOIL AGGREGATE SUBBASE	CUM.		
3.1(2)	SOIL CEMENT SUBBASE	CUM.		
3.2	BASE COURSES			
3.2(1)	CRUSHED ROCK SOIL AGGREGATE TYPE BASE	CUM.	1,778	
3.2(2)	CRUSHED GRAVEL SOIL AGGREGATE TYPE BASE	CUM.		
3.2(3)	CEMENT MODIFIED CRUSHED ROCK BASE	CUM.		
3.2(4)	SOIL CEMENT BASE	CUM.		
3.2(5)	PAVEMENT IN PLACE RECYCLING 0.20 M. DEPTH	SQ.M		
3.2(6)	SOFT SPOT EXCAVATION AND REPLACEMENT	CUM.		
3.2(7)	SOFT MATERIAL EXCAVATION (EXCAVATION ONLY)	CUM.		
3.2(8)	SELECTED MATERIAL A	CUM.		
3.2(9)	SOIL AGGREGATE SUBBASE	CUM.		
3.2(10)	CRUSHED ROCK SOIL AGGREGATE TYPE BASE	CUM.		
3.2(11)	CRUSHED ROCK LEVELLING COURSE	CUM.		(LOOSE)
3.2(12)	SHOULDER			
3.2(13)	SOIL AGGREGATE SHOULDER	CUM.		
3.2(14)	MATERIALS TO CONTROL PUMPING UNDER CONCRETE PAVEMENT			
3.2(15)	REINFORCEMENT UNDER CONCRETE PAVEMENT	CUM.		
3.2(16)	CRUSHED ROCK SOIL AGGREGATE	CUM.		
3.3	SCAFFOLDING & RECONSTRUCTION OF EXISTING BASE 0.10 M. DEPTH	SQ.M	17,783	
3.4	SOIL AGGREGATE TEMPORARY SURFACE (CONNECTION ROAD ONLY)	CUM.		
4	SURFACE COURSES			
4.1	PRIME COAT & TACK COAT			
4.1(1)	PRIME COAT	SQ.M	17,783	
4.1(2)	TACK COAT (1.00/1.00/1.00)	SQ.M		
4.1(3)	TACK COAT (1.00/1.00/1.00)	SQ.M		
4.2	SURFACE TREATMENTS			
4.2(1)	SINGLE SURFACE TREATMENT	SQ.M		
4.2(2)	DOUBLE SURFACE TREATMENT	SQ.M		
4.3	PENETRATION MACADAM	SQ.M		
4.4	ASPHALT CONCRETE			
4.4(1)	ASPHALT CONCRETE LEVELLING COURSE	TON		
4.4(2)	ASPHALT BOUND BASE	SQ.M		
4.4(3)	ASPHALT CONCRETE BINDER COURSE 5 CM. THICK	SQ.M		
4.4(4)	ASPHALT CONCRETE WEARING COURSE 5 CM. THICK (ON PRIME COAT)	SQ.M	17,190	
4.4(5)	ASPHALT CONCRETE SHOULDER	SQ.M		
4.4(6)	MODIFIED ASPHALT CONCRETE M. THICK	SQ.M		
4.5	ASPHALT CONCRETE SURFACE EDGE M. WIDTH	M.		
4.6	COLD MIXED ASPHALT	CUM.		
4.7	SLURRY SEAL			
4.7(1)	SLURRY SEAL TYPE I	SQ.M		
4.7(2)	SLURRY SEAL TYPE II	SQ.M		
4.7(3)	SLURRY SEAL TYPE III	SQ.M		
4.7(4)	SLURRY SEAL TYPE IV	SQ.M		
4.7(5)	PARA SLURRY SEAL TYPE I	SQ.M		
4.7(6)	PARA SLURRY SEAL TYPE II	SQ.M		
4.7(7)	PARA SLURRY SEAL TYPE III	SQ.M		
4.8	CAPE SEAL			
4.8(1)	CAPE SEAL TYPE I (SLURRY SEAL TYPE II)	SQ.M		
4.8(2)	CAPE SEAL TYPE II (SLURRY SEAL TYPE II)	SQ.M		

ITEM	DESCRIPTION	UNIT	QUANTITIES	REMARK
4.8	PORTLAND CEMENT CONCRETE PAVEMENT			
4.8(1)	PORTLAND CEMENT CONCRETE PAVEMENT 25 CM. THICK	SQ.M		
4.8(2)	EXPANSION JOINT	M.		
4.8(3)	CONTRACTION JOINT	M.		
4.8(4)	LONGITUDINAL JOINT	M.		
4.8(5)	DUMMY JOINT	M.		
4.8(6)	EDGE JOINT	M.		
4.9	CONCRETE PAVEMENT REPAIRING			
4.9(1)	JOINT DUE TO PUMPING JOINT REPAIRING	M.		
4.9(2)	TRANSVERSE & LONGITUDINAL JOINT REPAIRING	M.		
4.9(3)	SHALLOW JOINT SPALLING REPAIRING	M.		
4.9(4)	SHATTERED SLAB REPAIRING	SQ.M		
4.9(5)	JOINT SEALER	M.		
4.9(6)	RUB SEALING	SQ.M		
5	STRUCTURES			
5.1	CONCRETE BRIDGES			
5.1(1)	NEW CONCRETE BRIDGES			
5.1(1.1)	AT STA.			
	(TYPE, SIZE M, ROADWAY WIDTH M)	M.		
5.1(1.2)	AT STA.			
	(TYPE, SIZE M, ROADWAY WIDTH M)	M.		
5.1(2)	WIDENING OF EXISTING BRIDGE ROADWAY			
5.1(2.1)	AT STA.			
	FROM M. TO M.	M.		
5.1(2.2)	AT STA.			
	FROM M. TO M.	M.		
5.1(3)	BRIDGE APPROACH STRUCTURES			
5.1(3.1)	AT STA.	(WIDTH M.)		
5.1(3.2)	AT STA.	(WIDTH M.)		
5.1(4)	BRIDGE APPROACH SLAB	SQ.M		
5.1(5)	BEARING UNIT	SQ.M		
5.1(6)	ADJUSTMENT PROTECTOR	SQ.M		
5.1(7)	PEDESTRIAN BRIDGES			
5.1(7.1)	AT STA.	(APPROX.)		DWG. NO.
5.1(7.2)	AT STA.	(APPROX.)		DWG. NO.
5.1(8)	P.C. PILE			
5.1(8.1)	P.C. PILE, 0.22 M. x 0.22 M.	UM.		
5.1(8.2)	P.C. PILE, 0.26 M. x 0.26 M.	UM.		
5.1(8.3)	P.C. PILE, 0.35 M. x 0.35 M.	UM.		
5.1(8.4)	P.C. PILE, 0.40 M. x 0.40 M.	UM.		
5.1(8.5)	P.C. PILE, 0.22 M. x 0.22 M. (PILE TYPE I OR II)	UM.		
5.1(8.6)	P.C. PILE, 0.65 M. x 0.65 M.	UM.		
5.1(9)	SPUN PILE			
5.1(9.1)	DIA. 0.60 M.	UM.		
5.1(9.2)	DIA. 0.80 M.	UM.		
5.1(10)	BORED PILE			
5.1(10.1)	DIA. 0.50 M.	UM.		
5.1(10.2)	DIA. 0.60 M.	UM.		
5.1(10.3)	DIA. 0.80 M.	UM.		
5.1(10.4)	DIA. 1.00 M.	UM.		
5.1(10.5)	DIA. 1.50 M.	UM.		
5.1(11)	R.C. PILE			
5.1(11.1)	R.C. PILE, 0.22 M. x 0.22 M.	UM.		
5.1(11.2)	R.C. PILE, 0.26 M. x 0.26 M.	UM.		
5.1(11.3)	R.C. PILE, 0.35 M. x 0.35 M.	UM.		
5.1(11.4)	R.C. PILE, 0.40 M. x 0.40 M.	UM.		
5.1(12)	STATIC LOAD TEST ON			
5.1(12.1)	EA.			
5.1(12.2)	CA.			
5.1(13)	DYNAMIC LOAD TEST ON			
5.1(13.1)	EA.			
5.1(13.2)	EA.			
5.2	R.C. BOX CULVERTS			
5.2(1)	NEW R.C. BOX CULVERTS			
5.2(1.1)	AT STA. SIZE M.	M.		
5.2(1.2)	AT STA. SIZE M.	M.		
5.2(2)	EXTENSION OF EXISTING R.C. BOX CULVERTS			
5.2(2.1)	AT STA. SIZE M.	M.		
5.2(2.2)	AT STA. SIZE M.	M.		
5.2(3)	R.C. BOX CULVERTS SIDE DRAINS			
5.2(3.1)	SIZE M.	M.		
5.2(3.2)	SIZE M.	M.		
5.3	R.C. PIPE CULVERTS			
5.3(1)	DIA. 0.30 M. CLASS II	M.		
5.3(2)	DIA. 0.40 M. CLASS II	M.		
5.3(3)	DIA. 0.60 M. CLASS II	M.		
5.3(4)	DIA. 0.80 M. CLASS II	M.		
5.3(5)	DIA. 1.00 M. CLASS II	M.		
5.3(6)	DIA. 1.20 M. CLASS II	M.		
5.3(7)	DIA. 1.50 M. CLASS II	M.		
5.4	POSITION REMOVAL OF R.C. PIPE CULVERTS			
5.4(1)	DIA. 0.60 M.	M.		
5.4(2)	DIA. 0.80 M.	M.		
5.4(3)	DIA. 1.00 M.	M.		
5.4(4)	DIA. 1.20 M.	M.		
6	MISCELLANEOUS			
6.1	SLOPE PROTECTION			
6.1(1)	CONCRETE SLOPE PROTECTION	SQ.M		
6.1(2)	SHOTCRETE SLOPE PROTECTION	SQ.M		


ITEM	DESCRIPTION	UNIT	QUANTITIES	REMARK
6.1(3)	SACKED CONCRETE SLOPE PROTECTION	SQ.M		
6.1(4)	RIPRAP SLOPE PROTECTION			
6.1(4.1)	PLAIN RIPRAP	SQ.M		
6.1(4.2)	MORTAR RIPRAP	SQ.M		
6.1(5)	GEOTEXTILE SLOPE PROTECTION	SQ.M		
6.1(6)	GABIONS CM. THICK			
6.1(6.1)	GALVANIZED 8 x 12 CM. MESH, SIZE 1.50 x 1 x 1 M.	EACH		ขนาดโครง/ขนาดหิน/ขนาดชั้น = 3.4/2.7/2.2 มม.
6.1(6.2)	GALVANIZED 8 x 12 CM. MESH, SIZE 2 x 1 x 1 M.	EACH		ขนาดโครง/ขนาดหิน/ขนาดชั้น = 3.4/2.7/2.2 มม.
6.1(7)	RENO MATRESS SLOPE PROTECTION CM. THICK			
6.1(7.1)	GALVANIZED 8 x 8 CM. MESH, SIZE 3 x 1 x 0.30 M.	EACH		ขนาดโครง/ขนาดหิน/ขนาดชั้น = 3.7/2.5/2.0 มม.
6.1(8)	FERRO-CEMENT BACK SLOPE PROTECTION	SQ.M		
6.1(9)	CONCRETE SQUARE GRID SLOPE PROTECTION	SQ.M		
6.1(10)	CONCRETE GRID BEAM BACK SLOPE PROTECTION	SQ.M		
6.1(11)	CRASSING IN SQUARE GRID AND GRID BEAM	SQ.M		
6.1(12)	VEGETER CRASSING FOR SLOPE PROTECTION	SQ.M		
6.1(13)	HYDROSEEDING FOR SLOPE PROTECTION	SQ.M		
6.1(14)	ASPHALT CURB FOR EMBANKMENT PROTECTION	M.		DWG. NO. DS - 302
6.1(15)	R.C. DRAIN CHUTE FOR EMBANKMENT PROTECTION	M.		DWG. NO. DS - 302
6.1(16)	PLAIN CONCRETE AT TOE OF R.C. DRAIN CHUTE FOR EMBANKMENT PROTECTION	SQ.M		DWG. NO. DS - 302
6.1(17)	R.C. DRAIN OUTLET FOR R.C. PIPE CULVERT	SQ.M		DWG. NO. DS - 203
6.1(18)	PLAIN CONCRETE AT TOE OF R.C. DRAIN OUTLET	SQ.M		DWG. NO. DS - 203
6.1(19)	MORTAR RIPRAP CATCH BASIN AT INLET FOR R.C. PIPE CULVERT	SQ.M		DWG. NO. DS - 301
6.1(20)	PLAIN CONCRETE CATCH BASIN AT INLET FOR R.C. PIPE CULVERT	SQ.M		DWG. NO. DS - 301
6.1(21)	DROP INLET FOR R.C.P. DIA. M. ROW	EACH		DWG. NO. DS - 301
6.1(22)	ROCK			
6.1(22.1)	SIZE 8 - 10 CM.	CUM.		
6.1(22.2)	SIZE 10 - 25 CM.	CUM.		
6.1(23)	NON - WOVEN GEOTEXTILES, WEIGHT 200 G./SQ.M. (NPL)	SQ.M		
6.1(24)	LEAN CONCRETE 1:3:6 BY VOLUME	CUM.		
6.2	SUBSURFACE DRAINS			
6.2(1)	PERFORATED PIPE WITH GEOTEXTILES	M.		
6.2(2)	ROCK FILL WITH COARSE SAND	CUM.		
6.3	MISCELLANEOUS STRUCTURES			
6.3(1)	R.C. MANHOLES			
6.3(1.1)	TYPE B FOR R.C.P. DIA. 0.60 M. WITH STEEL COVER	EACH		
6.3(1.2)	TYPE B FOR R.C.P. DIA. 0.80 M. WITH STEEL COVER	EACH		
6.3(1.3)	TYPE B FOR R.C.P. DIA. 1.00 M. WITH STEEL COVER	EACH		
6.3(1.4)	TYPE B FOR R.C.P. DIA. 0.60 M. WITH STEEL COVER	EACH		
6.3(1.5)	TYPE D FOR R.C.P. DIA. 0.60 M. WITH RC. COVER	EACH		
6.3(1.6)	TYPE C FOR R.C.P. DIA. 1.00 M. WITH RC. COVER	EACH		
6.3(1.7)	MODIFICATION OF EXISTING MANHOLES WITH COVER	EACH		
6.3(2)	CATCH BASINS			
6.3(2.1)	MECHAN DRAIN INLETS			
6.3(3.1)	TYPE A FOR R.C.P. DIA. 0.40 M. 1 ROW	EACH		DS-401
6.3(3.2)	TYPE B FOR R.C.P. DIA. 0.40 M. 1 ROW	EACH		
6.3(3.3)	TYPE B FOR R.C.P. DIA. 0.60 M. 1 ROW	EACH		
6.3(4)	R.C. RECTANGULAR PIPE FROM CURB INLET	M.		
6.3(5)	HEADWALL FOR R.C. PIPE CULVERT (END WALL)	CUM.		
6.3(5.1)	PLAIN CONCRETE	CUM.		
6.3(5.2)	REINFORCED CONCRETE	CUM.		
6.3(6)	R.C. HEADWALL FOR R.C. PIPE CULVERT (WIND WALL)			

ข้อกำหนดและมาตรฐานสำหรับวัสดุที่ใช้ก่อสร้าง

SHEET NO.	TYPE	SPECIFICATION
1	งานขุดดินทาง ROADWAY EXCAVATION	อ้างอิง " วัสดุขุดดินและข้อกำหนดค่าก่อสร้างทางหลวง เล่มที่ 1 "
2	ดินถมดินทาง EARTH EMBANKMENT	อ้างอิง " มาตรฐานดินถมดินทาง " มาตรฐานที่ ทล - ม 102 / 2532
3	ทรายถมดินทาง SAND EMBANKMENT	อ้างอิง " มาตรฐานทรายถมดินทาง " มาตรฐานที่ ทล - ม 103 / 2532
4	หินถมดินทาง ROCK EMBANKMENT	อ้างอิง " มาตรฐานหินถมดินทาง " มาตรฐานที่ ทล - ม 104 / 2532
5	วัสดุคัดเลือก " น " SELECTED MATERIAL " B "	อ้างอิง " มาตรฐานวัสดุคัดเลือก " น " " มาตรฐานที่ ทล - ม 209 / 2532
6	วัสดุคัดเลือก " ก " SELECTED MATERIAL " A "	อ้างอิง " มาตรฐานวัสดุคัดเลือก " ก " " มาตรฐานที่ ทล - ม 208 / 2532
7	รองพื้นทางวิเศษมวลรวม SUBBASE	อ้างอิง " มาตรฐานรองพื้นทางวิเศษมวลรวม " มาตรฐานที่ ทล - ม 205 / 2532
8	รองพื้นทางดินซีเมนต์ SOIL CEMENT SUBBASE	อ้างอิง " มาตรฐานรองพื้นทางดินซีเมนต์ " มาตรฐานที่ ทล - ม 206 / 2532
9	ทรายรองเบ้าคอนกรีต SAND CUSHION	อ้างอิง " มาตรฐานชั้นทรายรองเบ้าคอนกรีต " มาตรฐานที่ ทล - ม 211 / 2533
10	พื้นทางหินทุก BASE	อ้างอิง " มาตรฐานพื้นทางหินทุก " มาตรฐานที่ ทล - ม 201 / 2544
11	พื้นทางหินทุกละเอียดซีเมนต์ CEMENT MODIFIED CRUSHED ROCK BASE	อ้างอิง " มาตรฐานพื้นทางหินทุกละเอียดซีเมนต์ " มาตรฐานที่ ทล - ม 203 / 2556
12	พื้นทางดินซีเมนต์ SOIL CEMENT BASE	อ้างอิง " มาตรฐานพื้นทางดินซีเมนต์ " มาตรฐานที่ ทล - ม 204 / 2533
13	หินทุกละเอียดชนิดพิเศษ CRUSHED ROCK SOIL AGGREGATE TYPE	อ้างอิง " มาตรฐานหินทุกละเอียดชนิดพิเศษ " มาตรฐานที่ ทล - ม 212 / 2533
14	การหมุนเวียนวัสดุชั้นทางเดิมมาใช้ใหม่ PAVEMENT RECYCLING	อ้างอิง " มาตรฐานการหมุนเวียนวัสดุชั้นทางเดิมมาใช้ใหม่ " มาตรฐานที่ ทล - ม 213 / 2543
15	ถนนปูนซีเมนต์คอนกรีต PORTLAND CEMENT CONCRETE PAVEMENT	อ้างอิง " มาตรฐานถนนปูนซีเมนต์คอนกรีต " มาตรฐานที่ ทล - ม 300 / 2544
16	การซ่อมแซมถนนลาดยาง ด้วยวัสดุผสมชนิดพิเศษ	อ้างอิง " มาตรฐานการซ่อมแซมถนนลาดยางด้วยวัสดุผสมชนิดพิเศษ " มาตรฐานที่ ทล - ม 321 / 2532
17	การเชื่อม (RESEALING) วัสดุรองพื้นคอนกรีต	อ้างอิง " มาตรฐานการเชื่อม (RESEALING) วัสดุรองพื้นคอนกรีต " มาตรฐานที่ ทล - ม 324 / 2543
18	การซ่อมแซมถนนลาดยาง ด้วยวัสดุผสมชนิดพิเศษ	อ้างอิง " มาตรฐานการซ่อมแซมถนนลาดยางด้วยวัสดุผสมชนิดพิเศษ " มาตรฐานที่ ทล - ม 328 / 2544
19	การซ่อมแซมถนนลาดยาง ด้วยวัสดุผสมชนิดพิเศษ	อ้างอิง " มาตรฐานการซ่อมแซมถนนลาดยางด้วยวัสดุผสมชนิดพิเศษ " มาตรฐานที่ ทล - ม 327 / 2543
20	การซ่อมแซมถนนลาดยาง ด้วยวัสดุผสมชนิดพิเศษ	อ้างอิง " มาตรฐานการซ่อมแซมถนนลาดยางด้วยวัสดุผสมชนิดพิเศษ " มาตรฐานที่ ทล - ม 328 / 2544
21	การทาสีผิวถนน PRIME COAT	อ้างอิง " มาตรฐานการทาสีผิวถนน PRIME COAT " มาตรฐานที่ ทล - ม 401 / 2557
22	การทาสีผิวถนน TACK COAT	อ้างอิง " มาตรฐานการทาสีผิวถนน TACK COAT " มาตรฐานที่ ทล - ม 403 / 2551
23	ผิวถนนชนิดพิเศษ SURFACE TREATMENT	อ้างอิง " มาตรฐานผิวถนนชนิดพิเศษ (SURFACE TREATMENT) " มาตรฐานที่ ทล - ม 401 / 2533
24	การฉาบผิวทางแบบ SLURRY SEAL	อ้างอิง " มาตรฐานการฉาบผิวทางแบบ SLURRY SEAL " มาตรฐานที่ ทล - ม 405 / 2542
25	การฉาบผิวทางแบบ PARA SLURRY SEAL	อ้างอิง " มาตรฐานการฉาบผิวทางแบบพาราสลัรี่ซีล (PARA SLURRY SEAL) " มาตรฐานที่ ทล - ม 415 / 2546
26	ผิวทางแบบ CAPE SEAL	อ้างอิง " มาตรฐานผิวทางแบบแคปซีล (CAPE SEAL) " มาตรฐานที่ ทล - ม 411 / 2542
27	แอสฟัลต์คอนกรีต ASPHALT CONCRETE	อ้างอิง " มาตรฐานแอสฟัลต์คอนกรีต " มาตรฐานที่ ทล - ม 408 / 2532
28	แอสฟัลต์คอนกรีตปรับปรุงคุณภาพด้วยยางธรรมชาติ NATURAL RUBBER MODIFIED ASPHALT CONCRETE	อ้างอิง " มาตรฐานแอสฟัลต์คอนกรีตปรับปรุงคุณภาพด้วยยางธรรมชาติ " มาตรฐานที่ ทล - ม 416 / 2558
29	งานซ่อมผิวทางแอสฟัลต์ SKIN PATCHING	อ้างอิง " มาตรฐานงานซ่อมผิวทางแอสฟัลต์ (SKIN PATCHING) " มาตรฐานที่ ทล - ม 451 / 2544
30	งานซ่อมผิวทางแอสฟัลต์ DEEP PATCHING	อ้างอิง " มาตรฐานงานซ่อมผิวทางแอสฟัลต์ (DEEP PATCHING) " มาตรฐานที่ ทล - ม 452 / 2544
31	เครื่องหมายจราจรบนพื้นทาง ROAD MARKING	อ้างอิง " วัสดุและข้อกำหนดการฉาบทาสีจราจรบนพื้นทาง (การเขียน ทาสี ฉีดเขียน ขีดขวาง) ฉบับแก้ไข ภาควิชา 2551 "
32	งานปรับปรุงพื้นผิว และก่อสร้างใหม่ RECONSTRUCTION OF EXISTING PAVEMENT	อ้างอิง " วัสดุและข้อกำหนดการก่อสร้างทางหลวง เล่มที่ 1 "

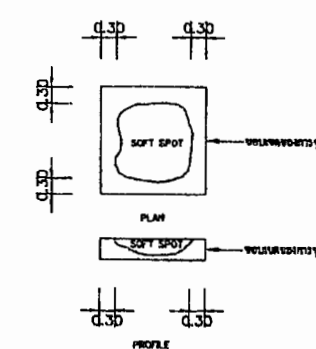

รูปแสดงการแก้ไขบริเวณจุดอ่อนผิว (SOFT SPOT)

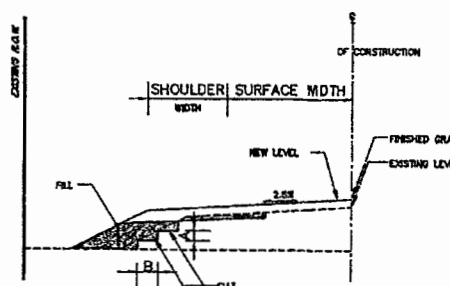

แบบแผนงานแสดงการขยายพื้นทาง

TABLE SLOPE FOR CUT AND FILL

HEIGHT OF CUT OR FILL	EARTH		SOFT ROCK		HARD ROCK	
	CUT	FILL	CUT	FILL	CUT	FILL
0.00 M. TO 1.00 M.	2:1	2:1	1 1/2:1	2:1	1 1/2:1	1 1/2:1
1.00 M. TO 3.00 M.	2:1	2:1	1 1/2:1	1 1/2:1	1:1	1:1
3.00 M. TO 5.00 M.	1 1/2:1	1 1/2:1	1 1/2:1	1:1	1:1	1:1

สำนักงานทางหลวงที่ 5 (พิษณุโลก)

แขวงทางหลวง	รหัสควบคุม	แผ่นที่
อุดรศักดิ์ที่ 2	0200	E

SPECIFICATION FOR CONSTRUCTION MATERIALS
ทางหลวงหมายเลข 1288 ตอนควบคุม 0200
ตอน นาเจริญ - ปางไธ
กม.127+400.000 - กม.130+265.000 ตำบลบ่อเมืง อำเภอบ้านโคก
จังหวัดอุดรศักดิ์

- หมายเหตุ :
- จำนวนชั้นบิตูมัท มีมากขึ้นอยู่กับความสูงของดินทางเดิม
 - ส่วน " A " ให้ดูใบคู่มือปฏิบัติงานควบคุมงาน
 - ส่วน " B " กำหนดพื้นที่รองรับการเคลื่อนดินตามรถทางเดิน
 - ให้ใช้ผิวจราจร SOIL AGGREGATE ซึ่งควรใช้ผิวจราจรที่ดีและเป็นส่วนหนึ่งของชั้นวัสดุที่เลือกตามแบบ (กรณีที่มีชั้นวัสดุคัดเลือกไว้ในแบบ) หรือ SOFT SPOT หรือ ในกรณีวัสดุ AGGREGATE ที่ต่ำกว่าผิวจราจรที่ผิวจราจรแบบ โย PROCESS วัสดุชั้นใหม่ให้มีความหนาแน่นและระดับตามแบบ
 - การตัดหน้าผิวจราจร SOFT หรือใหม่ ให้ใช้รถบดอัดได้ให้หนักไม่น้อยกว่า 6 ตันตลับ ใช้ตามระยะผิวจราจรในขณะบดอัด ถัดบนผิว SOFT จะยังคงมีการเคลื่อนที่ (MOVEMENT)
 - ระหว่างการทำก่อสร้างขยายไหล่ทางที่ต่ำ BENCHING ห้ามทิ้งของทิ้งทางเดิม จะต้องใช้วัสดุเสริมกันที่ ที่ยึดกับพื้นทางเดิมบริเวณตามแนว BENCHING เปิดการ CRACK เนื่องจาก LATERAL SUPPORT
 - บริเวณที่เป็นจุดอ่อนผิวให้ทำขอบเขตพื้นที่ด้วยวัสดุที่ระดับชั้นบิตูมัทแบบ ส่วนของชั้นบิตูมัท

กรมทางหลวง

เขียน ศาสตรา	ทนาย	
ออกแบบ Name	ตรวจ	วันที่ 5
ต้นฉบับ		9 มิ.ย. 64
อนุญาต		8 มิ.ย. 64

REMARKS

SPECIFICATION FOR CONSTRUCTION MATERIAL USED

V&D

รายละเอียดต่อท้ายสัญญา เลขที่ อต.๒/ม.๒/๓๕/๒๕๖๔ ลงวันที่ ๓ มีนาคม ๒๕๖๔
งานจ้างเหมาทำการโครงการงบประมาณรายจ่ายประจำปีงบประมาณ พ.ศ.๒๕๖๔ (งบพัฒนาจังหวัด)
โครงการพัฒนาศักยภาพการค้า การลงทุนกับประเทศเพื่อนบ้าน การพัฒนาโครงสร้างพื้นฐาน สาธารณูปโภค
สาธารณูปการเพื่อการค้า การลงทุน และการเชื่อมโยงกับประเทศเพื่อนบ้าน บูรณะทางผิวแอสฟัลต์

รายละเอียดต่อสัญญา ฉบับนี้ถือเป็นส่วนหนึ่งของสัญญา เลขที่ อต.๒/ม.๒/๓๕/๒๕๖๔ ลงวันที่ ๓ มีนาคม ๒๕๖๔ โดยผู้รับจ้างจะต้องดำเนินการตามเงื่อนไขและข้อกำหนดดังต่อไปนี้

๑. งานขุดหรือพื้นทางและไหล่ทางทั้งสองข้าง ให้เป็นไปตามมาตรฐานที่กรมทางหลวงกำหนด
๒. งานพื้นทางหินคลุก ให้เป็นไปตามมาตรฐานที่ ทล.-ม.๒๐๑/๒๕๔๔
๓. งาน Prime Coat ให้เป็นไปตามมาตรฐานที่ ทล.-ม.๔๐๒/๒๕๕๗
๔. งาน Asphalt Concrete ให้เป็นไปตามมาตรฐานที่ ทล.-ม.๔๐๘/๒๕๓๒
๕. เงื่อนไขหลักเกณฑ์ประเภทก่อสร้างสูตร และวิธีการคำนวณที่ใช้กับสัญญาแบบปรับราคาได้นี้

ให้เป็นไปตามรายละเอียดเอกสารแนบท้ายสัญญา

๖. วิธีการดำเนินงาน เพื่อให้ผู้ว่าจ้างได้มีเวลาจัดเจ้าหน้าที่ที่จะควบคุมงาน และเตรียมการควบคุม
ตลอดจนการดำเนินการต่าง ๆ ให้สอดคล้องและไม่เป็นอุปสรรคต่อการดำเนินงานของผู้รับจ้าง ให้ผู้รับจ้างเสนอแผน
ระยะเวลาที่จะดำเนินงาน (Time Schedule) ในสายทางต่าง ๆ ให้ผู้ว่าจ้าง ทราบและให้ความเห็นชอบก่อนการ
ดำเนินการไม่น้อยกว่า ๗ วัน

๗. การควบคุมการจราจร

๗.๑ เนื่องจากงานตามสัญญานี้ จะต้องดำเนินการในสายทางที่เปิดการจราจรอยู่แล้ว ฉะนั้น
เพื่อมิให้การจราจรหยุดชะงัก ผู้รับจ้างจะต้องดำเนินการครั้งละครั้งหนึ่งของความกว้างของผิวทาง เว้นอีกครึ่งหนึ่งไว้เพื่อ
การจราจร และภายหลังจากที่ได้เปิดให้การจราจรผ่านบนครั้งที่ดำเนินการเสร็จได้เป็นปกติแล้ว จึงดำเนินการอีก
ครึ่งหนึ่งที่ยังไม่ได้ทำต่อไป เว้นไว้แต่ผู้ว่าจ้างหรือผู้ที่ว่าจ้างมอบหมายจะสั่งเป็นอย่างอื่น

๗.๒ ในช่วงระยะตั้งแต่ผู้รับจ้างปิดการจราจรเพื่อดำเนินงานตามประกาศ ณ ช่วงใดตลอดไป
จนถึงระยะเวลาที่ช่างควบคุมงานได้อนุมัติให้เปิดการจราจรให้เดินได้ในอัตราความเร็วปกติ เป็นหน้าที่ของผู้รับจ้าง
ที่จะต้องทำ ปัก จัด วางป้ายเครื่องหมายจราจร ตลอดจนจัดให้มีคนให้สัญญาณการจราจร และคอยไฟแสดงสัญญาณ
จราจรในเวลากลางคืน ตามมาตรฐานของกรมทางหลวง โดยได้รับความเห็นชอบจากช่างควบคุมงาน เพื่อให้การจราจร
ผ่านไปมาได้โดยสะดวกและปลอดภัย ผู้รับจ้างจะต้องเป็นผู้รับผิดชอบในความเสียหายใด ๆ อันเกิดจากการไม่ปฏิบัติให้
ถูกต้องตามเงื่อนไขในข้อนี้

๘. รายละเอียดเพิ่มเติม

๘.๑ เนื่องจากผิวทางตามระยะกิโลเมตรที่แสดงในบัญชีสายทาง และระยะทาง แนบสัญญา
อาจจะมีส่วนที่ยังมีลักษณะยังไม่ต้องการก่อสร้างหรือมีส่วนที่มีความจำเป็นเร่งด่วนเกิดขึ้นต้องการ
ก่อสร้าง ช่างควบคุมงานอาจสั่งเป็นสายลักษณะอักษร ให้งดเว้นดำเนินการส่วนที่ไม่จำเป็น และให้ดำเนินการในส่วน
ที่จำเป็น โดยที่เมื่อรวมปริมาณงานทั้งหมดแล้ว ไม่เกินปริมาณงานที่ระบุในสัญญาได้ ผู้รับจ้างจะต้องดำเนินการ
ตามคำสั่งของช่างควบคุมงาน โดยผู้รับจ้าง จะยกเอาการงดเว้นดำเนินการบางตอนและสั่งให้ดำเนินการบางตอน
ภายในจำนวนปริมาณงานดังกล่าวข้างต้นขึ้นมาเป็นข้อเรียกร้องให้กรมทางหลวงชดใช้ค่าเสียหายอย่างใดแก่ผู้รับจ้าง
มิได้

ทั้งนี้ การเปลี่ยนแปลงช่วงที่จะทำการก่อสร้างตามวรรคแรกจะกระทำได้ไม่เกินด้านละ ๕ กิโลเมตร
จากช่วงที่ระบุไว้ในสัญญา เพื่อให้ได้ปริมาณงานที่กำหนดไว้ในสัญญา

.....
ผู้ว่าจ้าง



/ ๙.๒ ผู้รับจ้าง....

๘.๒ ผู้รับจ้างยินยอมให้ช่างควบคุมงานเข้าตรวจตราดูแลการทำงานให้เป็นไปตามวัตถุประสงค์แห่งสัญญา และถ้าช่างควบคุมงานได้สั่งการให้ผู้รับจ้าง ปฏิบัติเกี่ยวกับการทำงานตามสัญญา เพื่อประโยชน์แก่ราชการของผู้ว่าจ้างแล้ว ผู้รับจ้างยินยอมที่จะปฏิบัติตามคำสั่งของผู้ควบคุมงานทุกประการ ถ้าผู้รับจ้างละเลยไม่ปฏิบัติตาม ผู้รับจ้างยอมให้ผู้ว่าจ้างบอกเลิกสัญญาและเรียกค่าเสียหายจากผู้รับจ้างได้

๘.๓ ถ้าการทำงานของผู้รับจ้างตามสัญญานี้เป็นเหตุให้บุคคลภายนอกได้รับความเสียหายด้วยเหตุละเมิดหรือเหตุใดก็ตาม และกรมทางหลวงต้องเสียค่าสินไหมทดแทน และค่าใช้จ่ายอื่น ๆ ไปเพื่อความรับผิดชอบของผู้รับจ้างดังกล่าวนี้เป็นจำนวนเงินเท่าใดก็ดี ผู้รับจ้างยอมชดใช้แทนกรมทางหลวงทั้งสิ้น

๙. ข้อกำหนดงานสีเทอร์โมพลาสติก


- ก่อนดำเนินการตีเส้นจราจร ผู้รับจ้างจะต้องทำการกองสต็อกสีที่จะใช้ตีเส้นจราจร ณ หมวดทางหลวงใกล้เคียงโครงการ และผู้ควบคุมงานหรือ เจ้าหน้าที่ควบคุมคุณภาพวัสดุจะสุ่มเก็บตัวอย่างสีส่งทดสอบที่ส่วนตรวจสอบและวิเคราะห์ทางวิศวกรรม สำนักงานทางหลวงที่ ๕ (พิษณุโลก)

- เมื่อผลการทดสอบผ่านแล้ว ผู้ควบคุมงานจะลงชื่อกำกับถุงสีทั้งหมด และอนุญาตให้ผู้รับจ้างนำสีจากกองสต็อกไปใช้ตีเส้นจราจรได้ แล้วจะต้องนำถุงสีที่ใช้แล้ว กลับมาเก็บที่กองสต็อกดังเดิม

- หากผลการทดสอบไม่ผ่านข้อกำหนด หรือสีมีปริมาณลูกแก้วต่ำกว่าที่กำหนด จะไม่อนุญาตให้นำสีจากกองสต็อกทั้งหมดมาใช้ตีสีเส้นจราจร และผู้รับจ้างจะต้องนำสีมากองสต็อกใหม่ และทำการเก็บตัวอย่างและส่งทดสอบใหม่ ทั้งนี้ค่าใช้จ่ายดังกล่าว ผู้รับจ้างต้องเป็นผู้รับผิดชอบเองทั้งสิ้น

- การทดสอบสีเทอร์โมพลาสติกจะทำการทดสอบหาปริมาณลูกแก้วที่ผสมในเนื้อสี ตามมาตรฐาน มอก.๕๔๒-๒๕๔๙ วัสดุเทอร์โมพลาสติกสะท้อนแสง สำหรับทำเครื่องหมายบนผิวทาง และตามข้อกำหนดวัสดุงานทาง ทล.-ก.๖๐๔/๒๕๒๕ วัสดุเทอร์โมพลาสติกสำหรับทำเครื่องหมายบนผิวทาง

- สีเทอร์โมพลาสติก จะต้องมีความเป็นสีเหลือง ตามแถบสีมาตรฐาน ๑๓๕๓๘ ตาม FED-STD ๕๙๕B

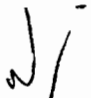
.....
ผู้ว่าจ้าง



เงื่อนไขการเสนอแผนการทำงาน

.....

ภายในกำหนดระยะเวลา.....๗.....วัน นับถัดจากวันลงนามในสัญญาผู้รับจ้างจะต้องจัดทำแผนการทำงาน ส่งให้ผู้ว่าจ้างตรวจสอบและแผนการทำงานดังกล่าวต้องได้รับความเห็นชอบจากผู้ว่าจ้างก่อนจึงจะลงมือทำงานได้

แผนการทำงานจะต้องแสดงลำดับขั้นตอนและช่วงเวลาที่ทำงานแต่ละรายการตามสัญญาให้ครบถ้วนชัดเจนและเป็นไปได้ โดยงานทั้งหมดต้องแล้วเสร็จบริบูรณ์ภายในกำหนดเวลาของสัญญา

ในกรณีมีความจำเป็นต้องปรับแผนการทำงานในระหว่างการทำงาน ผู้รับจ้างต้องเสนอแผนการทำงานที่ปรับใหม่แก่ผู้ว่าจ้างเพื่อให้ความเห็นชอบก่อนทุกครั้ง

.....
ผู้ว่าจ้าง

.....
ผู้รับจ้าง



รายงานงานที่ผู้รับจ้างต้องรับผิดชอบในความชำรุดบกพร่องของงานจ้าง
หรือความเสียหายภายในกำหนดเวลา

สัญญา เลขที่..... อด.๒/ม.๒/ ๓๕ /๒๕๖๔ลงวันที่..... ๓ มีนาคม ๒๕๖๔ -

๑. ภายในกำหนดเวลา ๒ ปี

ผู้รับจ้าง ซึ่งได้ทำสัญญาจ้างกับกรมทางหลวง จะต้องรับประกันความชำรุดบกพร่องของงานจ้างตามเงื่อนไขที่กำหนดภายในระยะเวลา ไม่น้อยกว่า ๒ ปี นับถัดจากวันที่กรมทางหลวงได้รับมอบงาน ยกเว้นงานจ้างตามข้อ ๒ และ ข้อ ๓

๒. ภายในกำหนด ๑ ปี

- ๒.๑ งานคันทางดิน (ถนนดิน)
- ๒.๒ งานผิวทางลูกรัง
- ๒.๓ รางระบายน้ำที่ไม่คาดคอนกรีต (Concrete)
- ๒.๔ ไหล่ทางลูกรัง
- ๒.๕ ลาดข้างทางและลาดคอสะพานที่ไม่มีการป้องกันการกัดเซาะ
- ๒.๖ ลาดดินตัด (BACK SLOPE) ที่ไม่มีการป้องกันการกัดเซาะ
- ๒.๗ งานปลูกหญ้า
- ๒.๘ งานปลูกต้นไม้
- ๒.๙ งานตีเส้นโดยใช้สีชนิดโรยลูกแก้ว
- ๒.๑๐ งานทาสีทั่วไป

๓. ภายในกำหนด ๓ ปี

- ๓.๑ อุปกรณ์ที่ใช้ในการติดตั้งไฟฟ้าแสงสว่างและไฟสัญญาณจราจร ยกเว้นหลอดไฟฟ้า


.....
ผู้ว่าจ้าง




เงื่อนไขการจ่ายค่างานผิวทาง

ในการเบิกจ่ายค่างานผิวทาง ต้องมีผลการตรวจสอบความเรียบผิวทาง (Surface Tolerance) ด้วยเครื่องมือวัดความเรียบของผิวทางชนิดรถเข็น (Walking Profiler) โดยส่วนตรวจสอบและวิเคราะห์ทางวิศวกรรม สำนักงานทางหลวงในพื้นที่ที่โครงการฯ ตั้งอยู่ และในการตรวจวัดจะต้องมีค่าดัชนีความขรุขระสากล (International Roughness Index, IRI) ดังนี้

ลักษณะทางเรขาคณิต	ค่าดัชนีความขรุขระสากล, IRI (m/km)	
	ผิวจราจร แอสฟัลต์คอนกรีต	ผิวจราจร คอนกรีต
ทางตรง ทางทั่วไป	≤ ๒.๕	≤ ๒.๕
ทางโค้งกวางและลาดชัน R<๕๐ ม. และ สะพานกัลบรถ	ยกเว้นการวัด	ยกเว้นการวัด


ผู้ว่าจ้าง

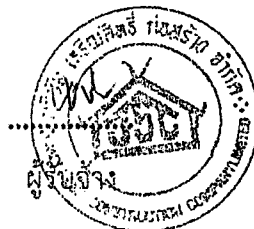

หลักเกณฑ์การพิจารณาให้เป็นผู้ขาดคุณสมบัติเสนอราคา


สำนักงานทางหลวงที่ ๕ (พิษณุโลก) มีอำนาจในการพิจารณาให้เป็นผู้ขาดคุณสมบัติเสนอราคา งานก่อสร้างและบำรุงทาง สำหรับงานจัดจ้างของทุกหน่วยงานของกรมทางหลวง ในกรณีที่ผู้รับจ้างมีพฤติกรรมอย่างใดอย่างหนึ่ง ดังต่อไปนี้

งานก่อสร้างทาง งานก่อสร้างสะพาน งานปรับปรุงย่านชุมชน งานลาดยางทางหลวง งานลาดยางสายสั้น งานปรับปรุงทางหลวงเพื่อการท่องเที่ยว งานเพิ่มประสิทธิภาพทางหลวง งานปรับปรุงทางหลวง งานบูรณะทางสายหลัก งานปรับปรุงจุดเสี่ยงและบริเวณอันตรายบนทางหลวง งานก่อสร้างปรับปรุงสะพานและอาคารระบายน้ำ งานยกระดับมาตรฐานและเพิ่มประสิทธิภาพทางหลวง และงานอื่น ๆ ตามที่กรมทางหลวงเห็นสมควร

๑. ผู้เสนอราคาที่ได้รับการคัดเลือกให้ทำสัญญากับกรมทางหลวงไม่มาลงนามในสัญญาภายในระยะเวลา ๓๐ วัน นับตั้งแต่วันที่หน่วยงานเจ้าของงานมีหนังสือแจ้งให้ทราบ
๒. ผู้รับจ้างที่กำลังทำงานอยู่และงานนั้นหมดสัญญาแล้ว แต่ยังไม่แล้วเสร็จโดยไม่มีเหตุอันสมควร จะไม่มีสิทธิเสนอราคา ยกเว้นเมื่องานที่เหลือนั้นคาดว่าจะแล้วเสร็จตามสัญญาในเวลาอันใกล้ และผลงานที่แล้วเสร็จในขณะนั้นต้องไม่น้อยกว่า ๙๐% ของงานที่คาดว่าจะทำจริง
๓. ภายในระยะเวลารับประกันผลงาน ผู้รับจ้างไม่เข้าดำเนินการซ่อมแซมสิ่งก่อสร้างที่ชำรุดบกพร่องของงานภายในระยะเวลาตามที่ผู้ว่าจ้างกำหนด โดยเป็นความผิดของผู้รับจ้าง
๔. กรณีผู้รับจ้างผิดเงื่อนไขสัญญาว่าจ้างโดยผู้รับจ้างไม่คืนเงินค่า K หรือเงินที่เกิดจากการเปลี่ยนแปลงอัตราแลกเปลี่ยนเงินตราระหว่างประเทศ ภายในระยะเวลา ๑๕ วัน นับจากวันที่ได้รับแจ้ง
๕. ผู้รับจ้างที่กรมทางหลวงได้บอกเลิกสัญญา หรืออยู่ในระหว่างที่หน่วยงานเจ้าของงานขออนุมัติบอกเลิกสัญญา โดยเป็นความผิดของผู้รับจ้าง จะไม่มีสิทธิเสนอราคา
๖. ผู้รับจ้างมีจำนวนโครงการก่อสร้างครบตามสิทธิ์การเสนอราคาตามหลักเกณฑ์การจดทะเบียนฯ
๗. กรณีที่เป็นงานในลักษณะพิเศษหรืองานเร่งด่วนตามประกาศประกวดราคา ผู้รับจ้างที่มีผลงานล่าช้ากว่าแผนงานเกิน ๕% โดยเป็นความผิดของผู้รับจ้าง
๘. ผู้รับจ้างมีผลงานล่าช้ากว่าแผนงานเกิน ๑๕% โดยเป็นความผิดของผู้รับจ้าง
๙. ผู้รับจ้างมีผลงานไม่ถึง ๒๕% ของงานทั้งหมด เมื่อเวลาล่วงเลยไปเกินหนึ่งในสองของระยะเวลาตามสัญญา โดยเป็นความผิดของผู้รับจ้าง
๑๐. ผู้รับจ้างมีผลงานล่าช้ากว่าแผนงาน และมีผลงานประจำเดือนที่ตั้งไว้ไม่ถึง ๕๐% ของแผนงานประจำเดือนที่ตั้งไว้ เมื่อเวลาล่วงเลยไปเกินหนึ่งในสองของระยะเวลาตามสัญญา โดยเป็นความผิดของผู้รับจ้าง

งานบำรุงทาง

๑. ผู้เสนอราคาที่ได้รับการคัดเลือกให้ทำสัญญากับกรมทางหลวงไม่มาลงนามในสัญญา ภายในระยะเวลา ๓๐ วัน นับตั้งแต่วันที่หน่วยงานเจ้าของงานมีหนังสือแจ้งให้ทราบ
๒. ในกรณีที่ผู้รับจ้างไม่เข้าดำเนินการภายในระยะเวลาที่หน่วยงานเจ้าของงานกำหนด แต่ไม่เกิน ๓๐ วัน นับตั้งแต่วันเริ่มต้นตามสัญญา โดยมีได้เป็นความผิดของหน่วยงานเจ้าของงาน
๓. ผู้รับจ้างที่กำลังทำงานอยู่และงานนั้นหมดสัญญาแล้ว แต่ยังไม่แล้วเสร็จโดยไม่มีเหตุอันสมควร จะไม่มีสิทธิเสนอราคา ยกเว้นเมื่องานที่เหลือนั้น คาดว่าจะแล้วเสร็จตามสัญญาในเวลาอันใกล้ และผลงานที่แล้วเสร็จในขณะนั้นต้องไม่น้อยกว่า ๙๐% ของงานที่คาดว่าจะทำจริง
๔. ภายในระยะเวลารับประกันผลงาน ผู้รับจ้างไม่เข้าดำเนินการซ่อมแซมสิ่งก่อสร้างที่ชำรุดบกพร่องของงานภายในระยะเวลาตามที่ผู้ว่าจ้างกำหนด โดยเป็นความผิดของผู้รับจ้าง
๕. กรณีผู้รับจ้างผิดเงื่อนไขสัญญาว่าจ้างโดยผู้รับจ้างไม่คืนเงินค่า K หรือเงินที่เกิดจากการเปลี่ยนแปลงอัตราแลกเปลี่ยนเงินตราระหว่างประเทศ ภายในระยะเวลา ๑๕ วัน นับจากวันที่ได้รับแจ้ง
๖. ผู้รับจ้างที่กรมทางหลวงบอกเลิกสัญญา หรืออยู่ในระหว่างที่หน่วยงานเจ้าของงานขออนุมัติบอกเลิกสัญญา โดยเป็นความผิดของผู้รับจ้าง จะไม่มีสิทธิเสนอราคา


.....
ผู้ว่าจ้าง

