




แผนผังสังเขป

แขวงทางหลวงปทุมธานี  
สำนักงานทางหลวงที่ 13 (กรุงเทพ)

ทางหลวงหมายเลข 306 ตอนควบคุม 0200 ตอน คลองบ้านใหม่ - บางพูน

ที่กม.22+350 (ต่างระดับปู้โพธิ์ RAMP B)

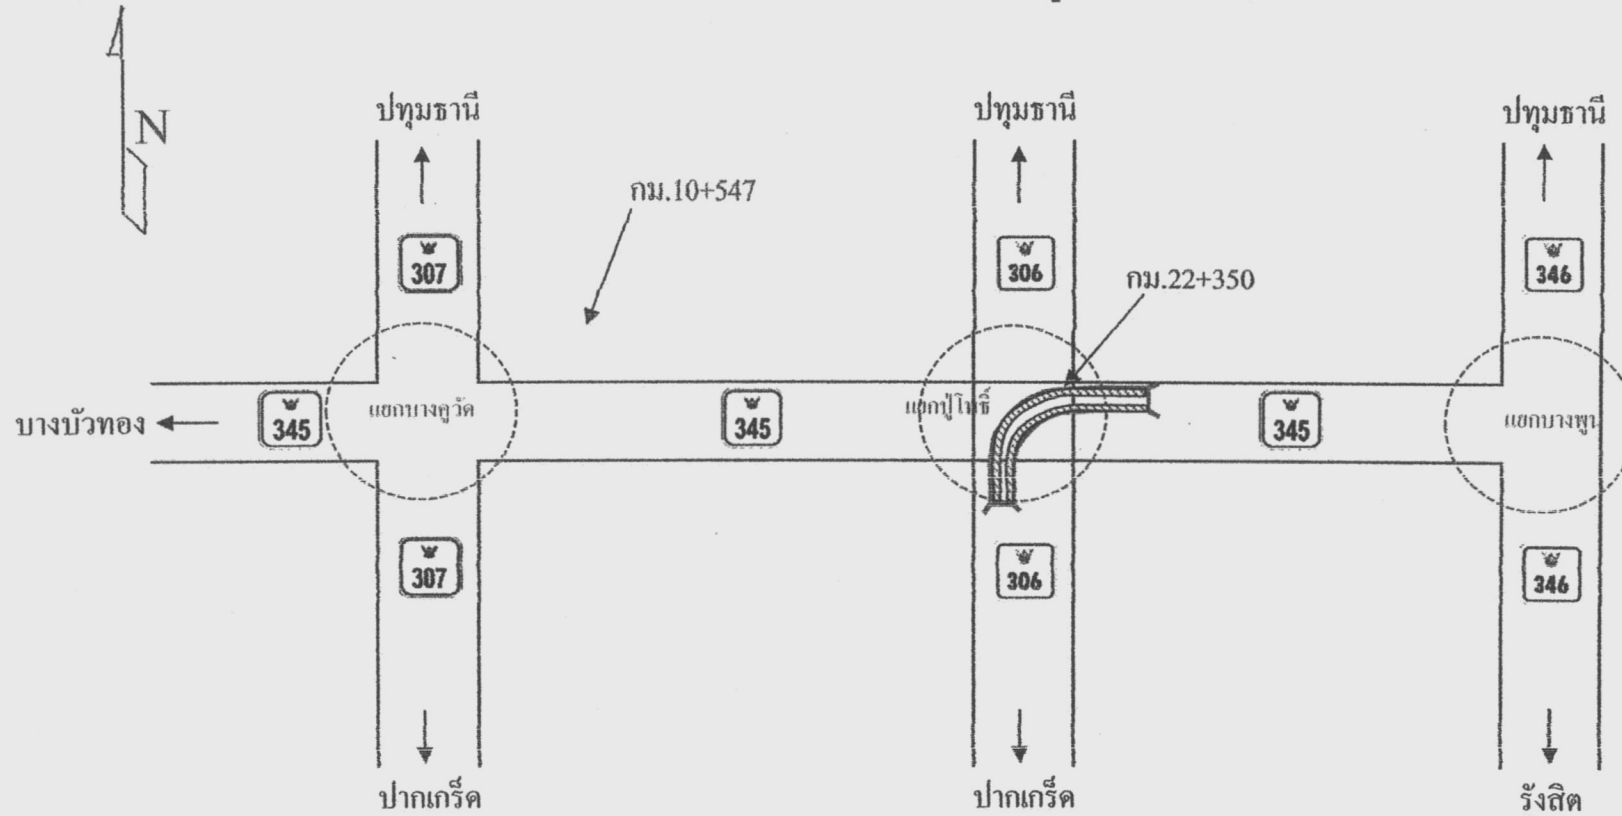


ผลงานย้อนหลัง 3 ปี

ปี	รหัส	กม. - กม.	หมายเหตุ
2558			
2559			
2560			
2561			


 จุดดำเนินการ

ลงนาม

  
(นายชนวัฒน์ มงคลชู)  
ชพ.ขท.ปทุมธานี


เขียน

ลงนาม

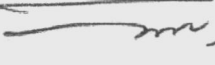  
(นายธีระศักดิ์ วันนาพ้อ)  
รอ.ขท.(ว)ปทุมธานี

ตรวจ

รหัสงาน 23600 งานซ่อมสะพานและ โครงสร้าง  
ทางหลวงหมายเลข 306 คอนคววมุม 0200 คอน คลองบ้านใหม่ - บางพูน  
ที่ กม.22+350 (ต่างระดับบู้โพร้ Ramp B.)

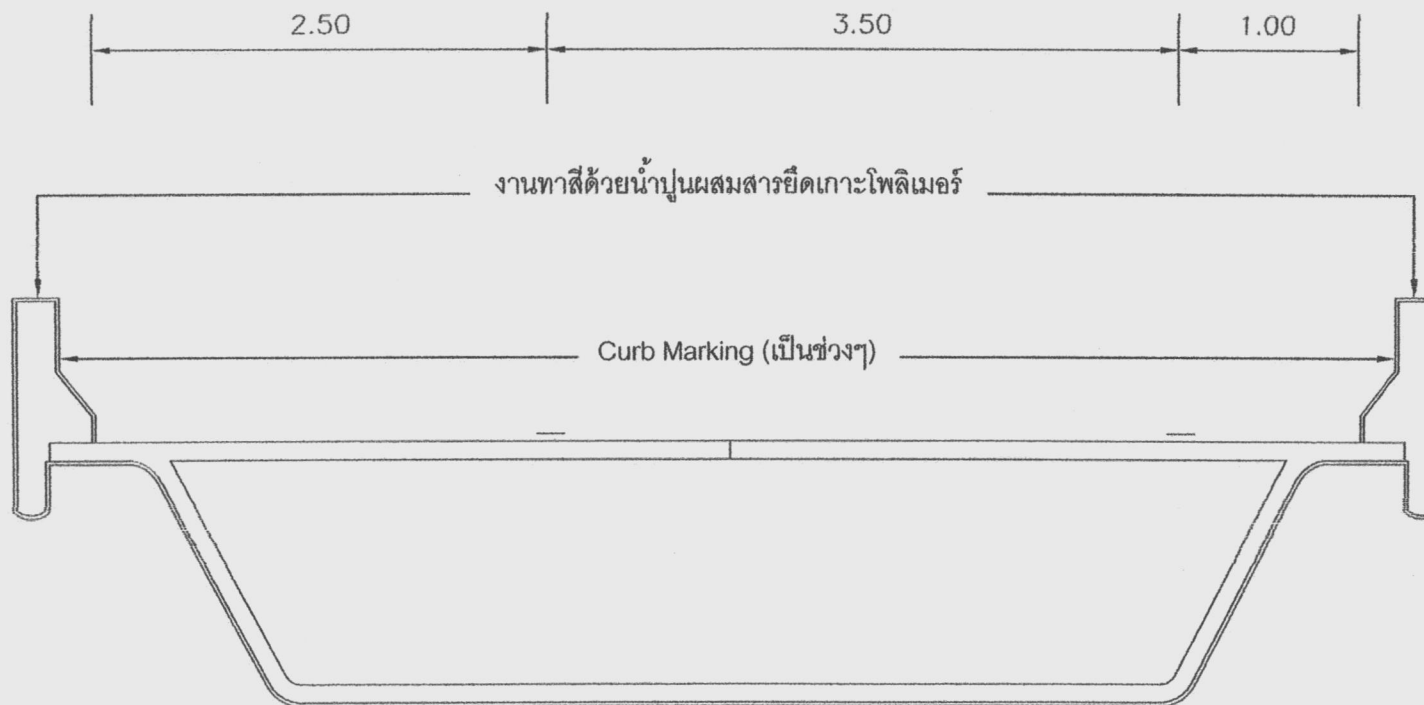

ลงนาม.....เขียน  
(นายชนวัฒน์ มงคลชู)

ลงนาม.....ตรวจ  
(นายธีระศักดิ์ วันนาพ้อ)