

ใบสั่งซื้อ / ใบสั่งจ้าง

เลขที่ 756/60/64/ ๑20
ลงวันที่ 3 ส.ค. 2564

หน่วยงาน ศูนย์สร้างและบูรณะสะพานที่ 4
ต.หนองหงส์ อ.ทุ่งสง
จ. นครศรีธรรมราช

ถึง กรรมการผู้จัดการบริษัท เรืองกุล จำกัด ที่อยู่ 7 สุขุมวิท 27 (ซอยประภัสสร) ถ.สุขุมวิท แขวงคลองเตยเหนือ เขตวัฒนา กรุงเทพฯ
อ้างถึง พ.1 - 01 เลขที่ 756/60/64/ A01 ลงวันที่ ๒3 มี.ค. 2564

กรมทางหลวง โดย.....นายธนาธิร นิยมสินธุ์ ตำแหน่ง.....ผู้อำนวยการศูนย์สร้างและบูรณะสะพานที่ 4
ตกลงซื้อ / จำจากท่านซึ่งเป็นราคารวมภาษีมูลค่าเพิ่มตลอดงานภาษีอากรอื่นๆ และค่าใช้จ่ายทั้งปวงแล้ว ตามรายการดังต่อไปนี้

ลำดับ ที่	จำนวน	หน่วยนับ	รายการ	ราคา	
				หน่วยละ	รวม
1	60	แผ่น	แบบเหล็กแผ่นเรียบ ขนาด 0.40 x 1.20 ม. (ตามแบบรูปแนบพร้อมทาสีรองพื้น) (รวมหนึ่งรายการจำนวนหกสิบหน่วย)	1,650.00	99,000.00
			ราคาสินค้า		92,523.36
			ภาษี		6,476.64
			(เงินเก้าหมื่นเก้าพันบาทถ้วน) รวม		99,000.00

และมีข้อตกลงเกี่ยวกับการซื้อ / การจ้างไว้ต่อกันดังนี้

1. ผู้ขาย/ผู้รับจ้างตกลงจะส่งมอบสิ่งของให้แก่กรมทางหลวง ณ ศูนย์สร้างและบูรณะสะพานที่ 4 ต.หนองหงส์ อ.ทุ่งสง จ.นครศรีธรรมราช ใน 20 วัน นับตั้งแต่วันที่ถัดจากวันรับใบสั่ง

2. ถ้าผู้ขาย / ผู้รับจ้างไม่ส่งของหรือส่งของไม่ถูกต้องครบถ้วน ตามรายการและหรือเวลาที่กำหนดไว้ตามใบสั่ง กรมทางหลวงมีสิทธิบอกเลิกใบสั่งนี้ทั้งหมดหรือแต่บางส่วนได้และผู้ขาย/ผู้รับจ้างยินยอมรับผิดชอบค่าใช้จ่ายอันเกิดจากการที่ผู้ขาย/ผู้รับจ้างผิดข้อตกลงตามใบสั่งและหรือราคาที่เพิ่มขึ้นจากราคาที่กำหนดไว้ในข้อตกลงนี้ เนื่องจากการซื้อ / ครรจำงใหม่ให้แก่กรมทางหลวงโดยสิ้นเชิง

3. ในกรณีผู้ขาย / ผู้รับจ้างส่งของล่วงหน้ากำหนดก็ดี หรือกรรมทางหลวงใช้สิทธิบอกเลิกใบสั่ง เมื่อพ้นกำหนดเวลาส่งของแล้วก็ดี ผู้ขาย / ผู้รับจ้าง ยินยอมให้กรรมทางหลวงปรับเป็นรายวัน ดังต่อไปนี้

3.1 การซื้อ ในอัตราร้อยละ 0.20 ของราคาสินค้าของที่ยังไม่ได้รับมอบ

3.2 การจ้าง ในอัตราวันละ.....บาทของค่างาน / ร้อยละ.....ของค่างานที่ยังไม่ได้รับมอบ แต่ต้องไม่ต่ำกว่า วันละ 100 บาท

ทั้งนี้ นับตั้งแต่วันที่ถัดจากวันครบกำหนดจนถึงวันที่ผู้ขาย / ผู้รับจ้าง ได้นำสิ่งของมาส่งให้แก่กรมทางหลวงจนถูกต้องครบถ้วนและหรือจนถึงวันที่กรมทางหลวงบอกเลิกใบสั่ง

4. ใบสั่งซื้อ / ใบสั่งจ้างนี้ทำขึ้นสองฉบับ มีข้อความตรงกันทั้งสองฉบับ / ผู้ว่าจ้างเก็บไว้ 1 ฉบับ และผู้ขาย / ผู้รับจ้างเก็บไว้ 1 ฉบับ


ได้รับใบสั่ง ณ วันที่ - 3 ส.ค 2564

(ลงนาม)..... ผู้ซื้อ / ผู้ว่าจ้าง
(นายจกานันท์ นิยมสินธุ์)

(ลงนาม) นางสาว นงนิจ นามะ ผู้ขาย / ผู้รับจ้าง
(นางวิสาข์ แสงตะวัน)



แบบเหล็กหล่อคอนกรีต ขนาด 0.40 x 1.20 ม.

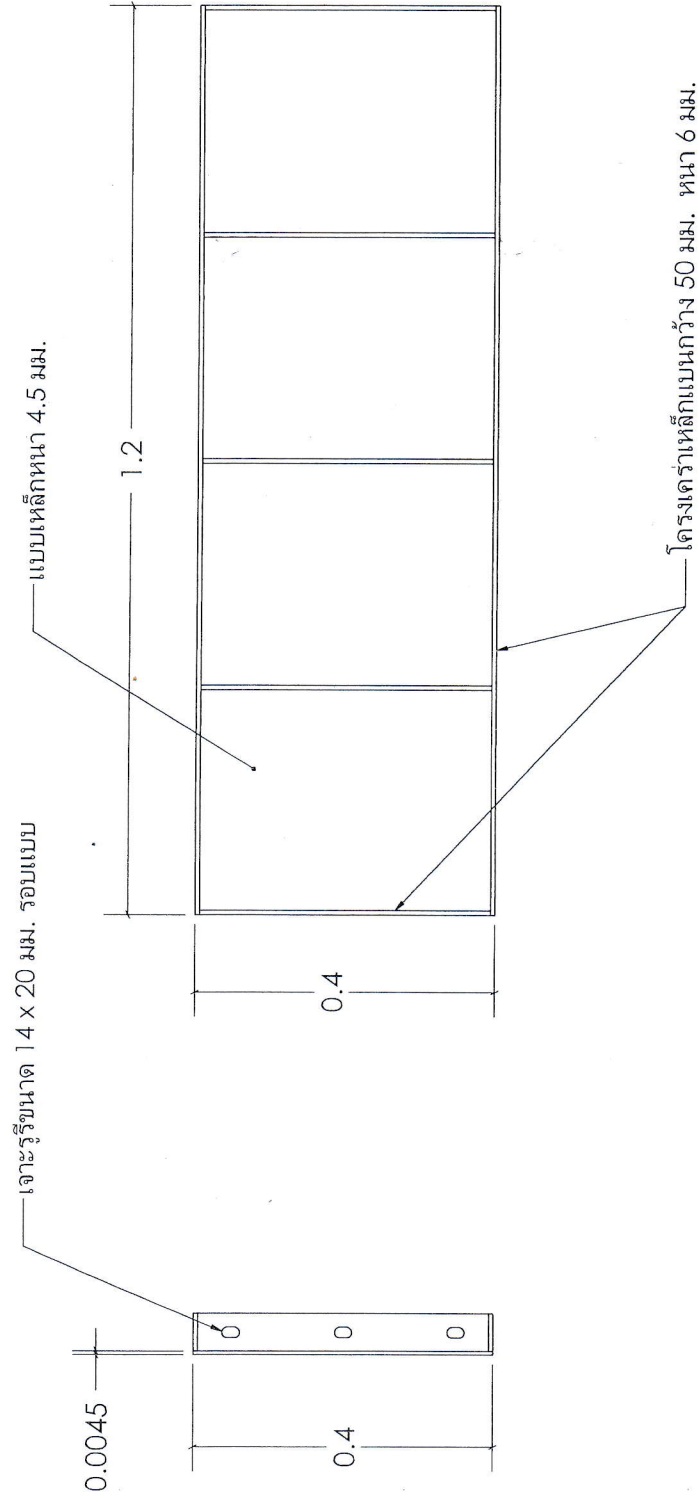

(Signature)

(นายธำนิพนธ์ นิยมสินธุ์)
ผู้อำนวยการศูนย์สร้างและบูรณะสะพานที่ 4



วันที่ 11 สิงหาคม 2564