

กรมทางหลวง

เลขที่ 756/60/63/ 258

ใบสั่งซื้อ / ใบสั่งจ้าง

หน่วยงาน ศูนย์สร้างและบูรณะสะพานที่ 4

ลงวันที่ 12 พ.ค. 2563

ต. ทนองหงส์ อ. พังงอ

จ. นครศรีธรรมราช

ถึง กรรมการผู้จัดการบริษัท เรืองกุล จำกัด ที่อยู่ 7 สุขุมวิท 27 (ซอยประภัสสร) อ. สุขุมวิท แขวงคลองเตยเหนือ เขตวัฒนา กรุงเทพฯ

อ้างถึง พ.1 - 01 เลขที่ 756/60/63/ 315 ลงวันที่ 12 พ.ค. 2563

กรมทางหลวง โดย นายธานินทร์ นิยมสินธุ์ ตำแหน่ง ผู้อำนวยการศูนย์สร้างและบูรณะสะพานที่ 4 ตกลงซื้อ / จ้างจากท่านซึ่งเป็นราคารวมภาษีมูลค่าเพิ่มตลอดจนภาษีอากรอื่นๆ และค่าใช้จ่ายทั้งปวงแล้ว ตามรายการดังต่อไปนี้

ลำดับที่	จำนวน	หน่วยนับ	รายการ	ราคา	
				หน่วยละ	รวม
1	10	ชุด	แบบเหล็กหล่อคอนกรีต FIN ขนาด 0.99 x 1.45 ม.	12,830.00	128,300.00
2	26	แผ่น	แบบเหล็กหล่อคอนกรีตขอบทาง (BARRIER) ขนาด 1.20 x 1.15 ม. (พร้อมทาสีรองพื้น ตามแบบรูปแนบ) (รวมสองรายการจำนวนสามสิบหกหน่วย)	4,240.00	110,240.00
			ราคาสินค้า		222,934.58
			ภาษี		15,605.42
			(เงินสองแสนสามหมื่นแปดพันห้าร้อยสี่สิบบาทถ้วน) รวม		238,540.00

และมีข้อตกลงเกี่ยวกับการซื้อ / การจ้างไว้ต่อกันดังนี้

1. ผู้ขาย/ผู้รับจ้างตกลงจะส่งมอบสิ่งของให้แก่กรมทางหลวง ณ ศูนย์สร้างและบูรณะสะพานที่ 4 ต.ทนองหงส์ อ.พังงอ จ.นครศรีธรรมราช ภายใน 30 วัน นับตั้งแต่วันถัดจากวันรับใบสั่ง

2. ถ้าผู้ขาย / ผู้รับจ้างไม่ส่งของหรือส่งของไม่ถูกต้องครบถ้วน ตามรายการและหรือเวลาที่กำหนดไว้ตามใบสั่ง กรมทางหลวงมีสิทธิบอกเลิกใบสั่งนี้ทั้งหมดหรือแต่บางส่วนได้และผู้ขาย/ผู้รับจ้างยินยอมรับผิดชอบค่าใช้จ่ายอันเกิดจากการที่ผู้ขาย/ผู้รับจ้างผิดข้อตกลงตามใบสั่งและหรือราคาที่เพิ่มขึ้นจากราคาที่กำหนดไว้ในข้อตกลงนี้ เนื่องจากการซื้อ / การจ้างใหม่ให้แก่กรมทางหลวงโดยสิ้นเชิง

3. ในกรณีผู้ขาย / ผู้รับจ้างส่งของล่าช้ากว่ากำหนดก็ดี หรือกรมทางหลวงใช้สิทธิบอกเลิกใบสั่ง เมื่อพ้นกำหนดเวลาส่งของแล้วก็ดี ผู้ขาย / ผู้รับจ้าง ยินยอมให้กรมทางหลวงปรับเป็นรายวัน ดังต่อไปนี้

3.1 การซื้อ ในอัตราร้อยละ 0.20 ของราคาส่งของที่ยังไม่ได้รับมอบ

3.2 การจ้าง ในอัตรารวันละ - บาทของค่างาน / ร้อยละ - ของค่างานที่ยังไม่ได้รับมอบ แต่ต้องไม่ต่ำกว่า วันละ 100 บาท


ทั้งนี้ นับตั้งแต่วันถัดจากวันครบกำหนดจนถึงวันที่ผู้ขาย / ผู้รับจ้าง ได้นำสิ่งของมาส่งให้แก่กรมทางหลวงจนถูกต้องครบถ้วนและหรือจนถึงวันที่กรมทางหลวงบอกเลิกใบสั่ง

4. ใบสั่งซื้อ / ใบสั่งจ้างนี้ทำขึ้นสองฉบับ มีข้อความตรงกันผู้ซื้อ / ผู้ว่าจ้างเก็บไว้ 1 ฉบับ และผู้ขาย / ผู้รับจ้างเก็บไว้ 1 ฉบับ


ได้รับใบสั่ง ณ วันที่ 12 พ.ค. 2563

(ลงนาม)  ผู้ซื้อ / ผู้ว่าจ้าง
(นายธานินทร์ นิยมสินธุ์)

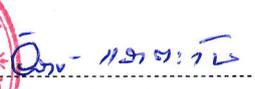

(ลงนาม)  ผู้ขาย / ผู้รับจ้าง
(นางวิสาข์ แสงตะวัน)


แบบเหล็กหล่อคอนกรีต FIN ขนาด 1.45 x 0.99 ม.

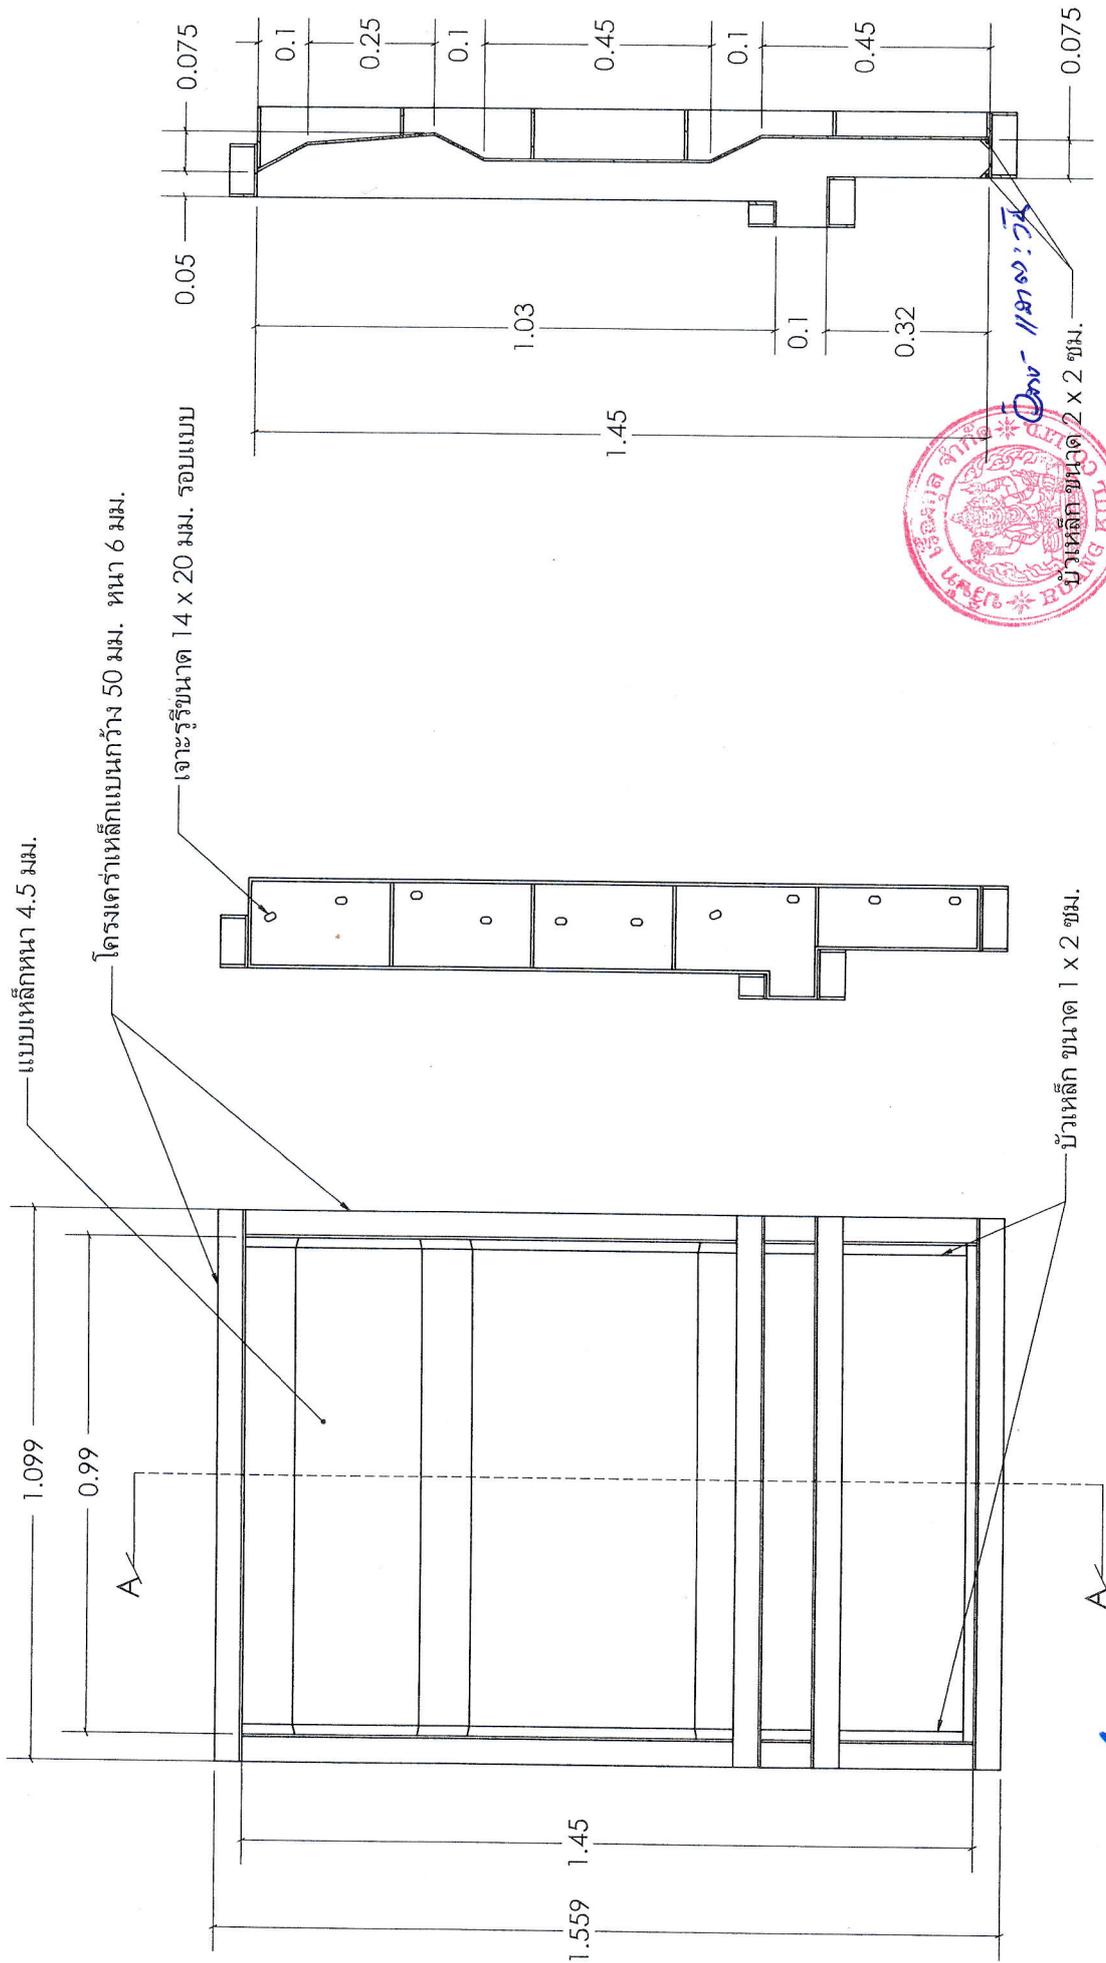

SECTION A-A
SCALE 1:15

(นายชานินทร์ นิยมดิษฐ์)
ผู้อำนวยการศูนย์สร้างและบูรณะสะพานที่ 4

แบบเหล็กหล่อคอนกรีต FIN TYPE 2 ขนาด 0.99 x 1.45 ม.

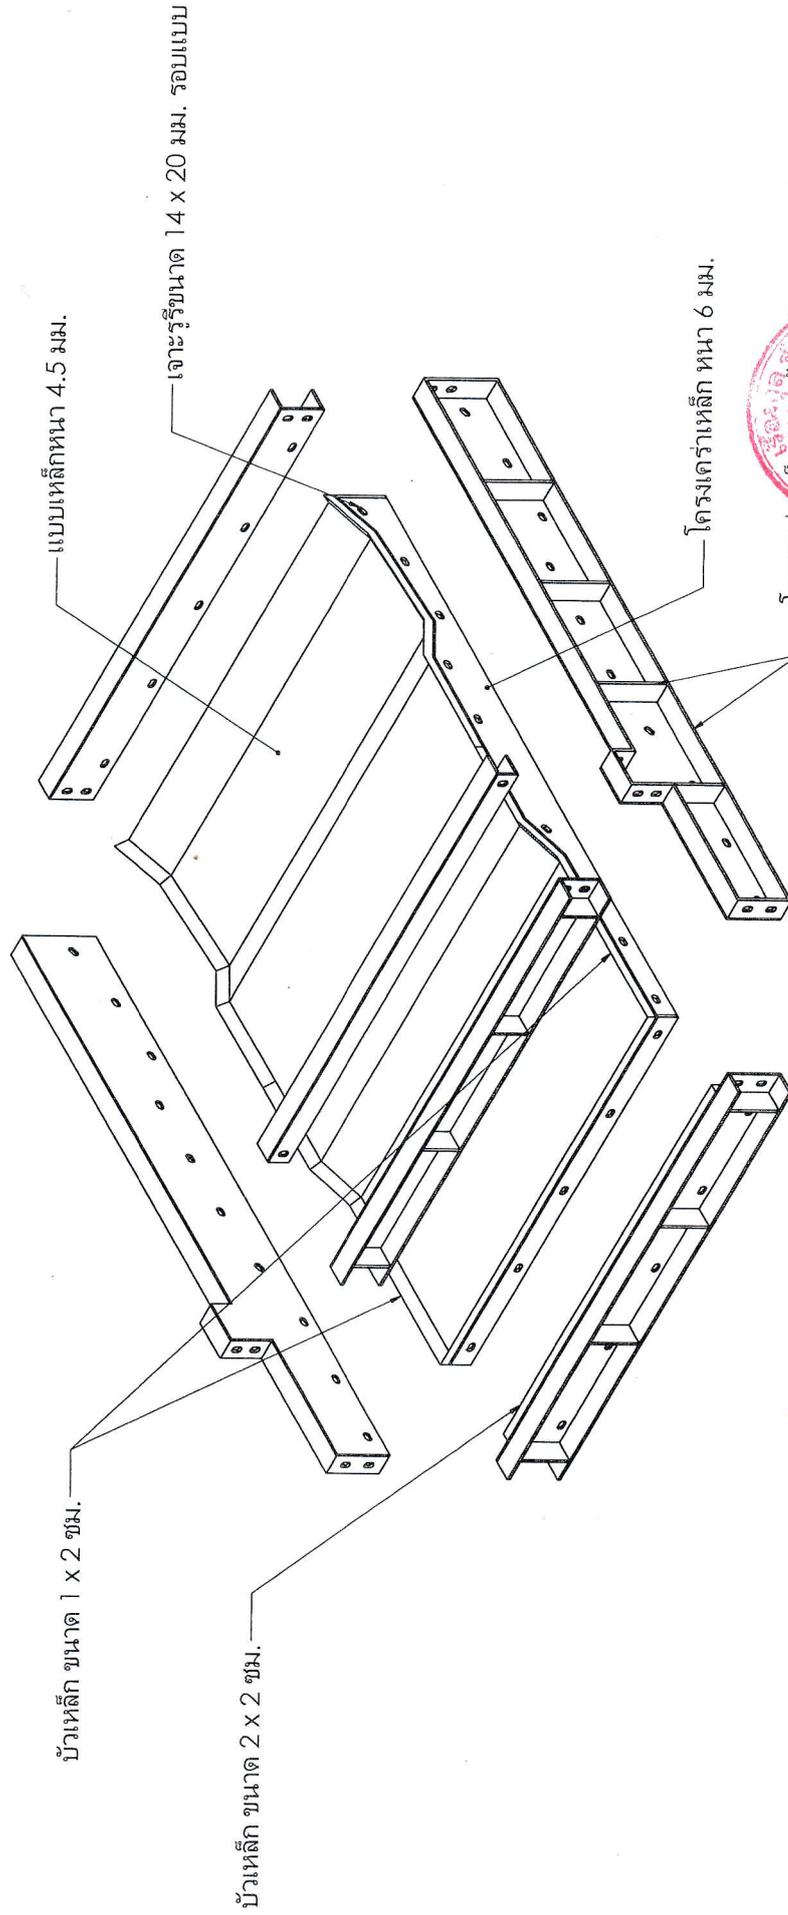




(นายธานีพร นิยมสินธุ์)
ผู้อำนวยการศูนย์สร้างและบูรณะสะพานที่ 4

แบบเหล็กขอบทาง ขนาด 1.15 x 1.20 ม.

โครงเต้าเหล็กกว้าง 50 มม. หนา 6 มม.

เจาะรูขนาด 14 x 20 มม. รอบแบบ

แบบเหล็กหนา 4.5 มม.

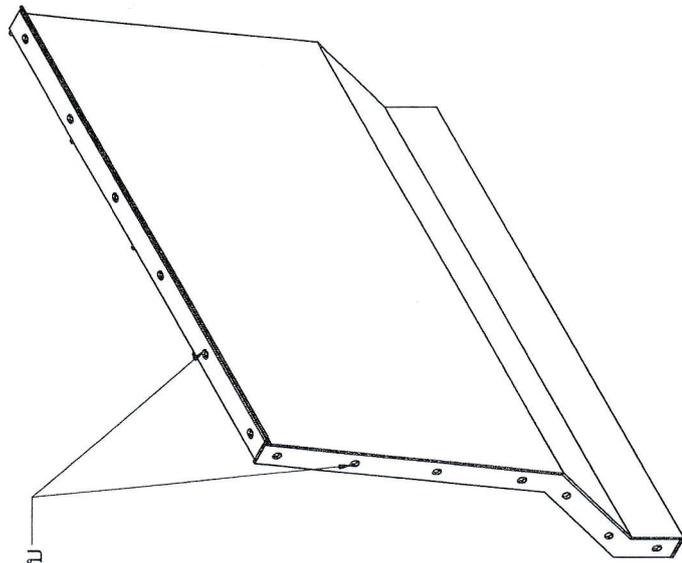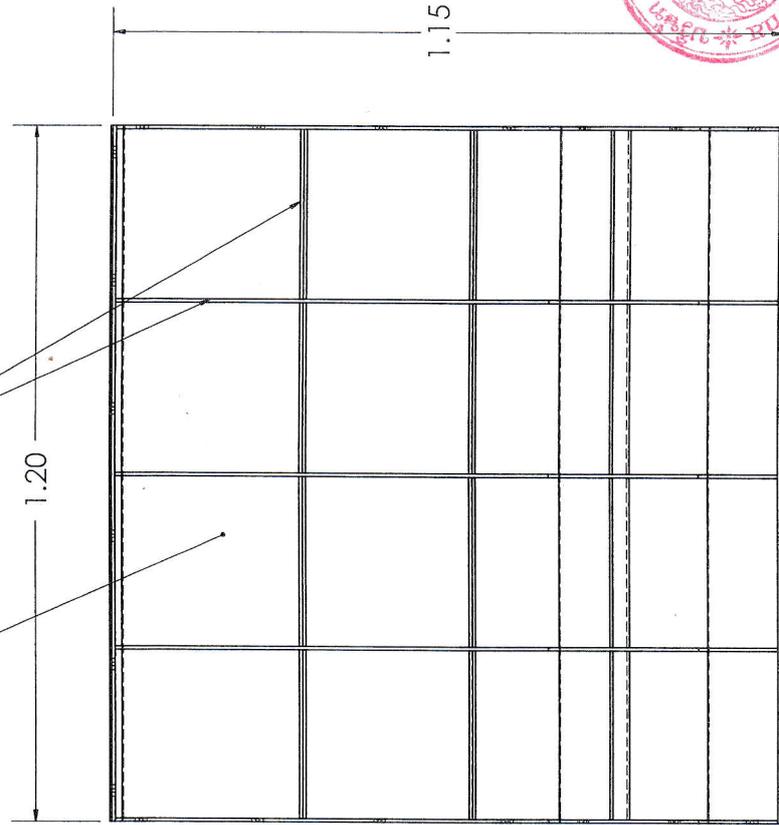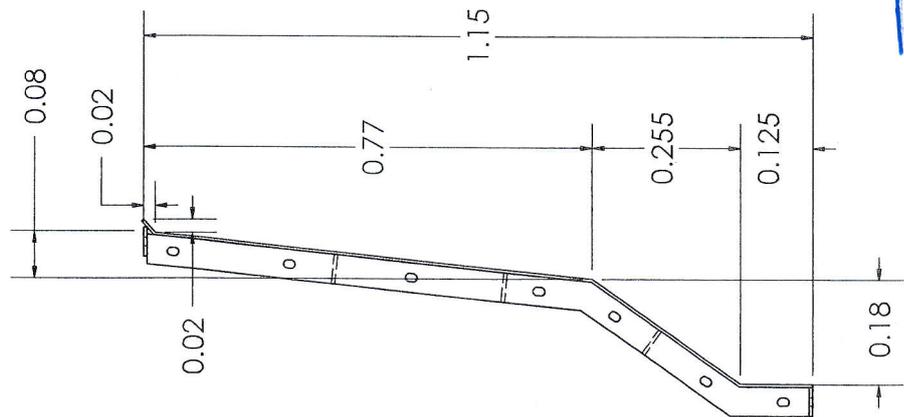

011-118701725

(นายชานินทร์ นิยมสินธุ์)

ผู้อำนวยการศูนย์สร้างและบูรณะสะพานที่ 4