


แผนที่สังเขป

ทางหลวงหมายเลข 346 ตอนควบคุม 0302 ตอน ลำลูกบัว - หนองกระทุ่ม ตอน 2
ระหว่าง กม.1+220 - กม.1+770 (LT.)ระหว่าง กม.9+920 - กม.10+400 (LT.,RT.)

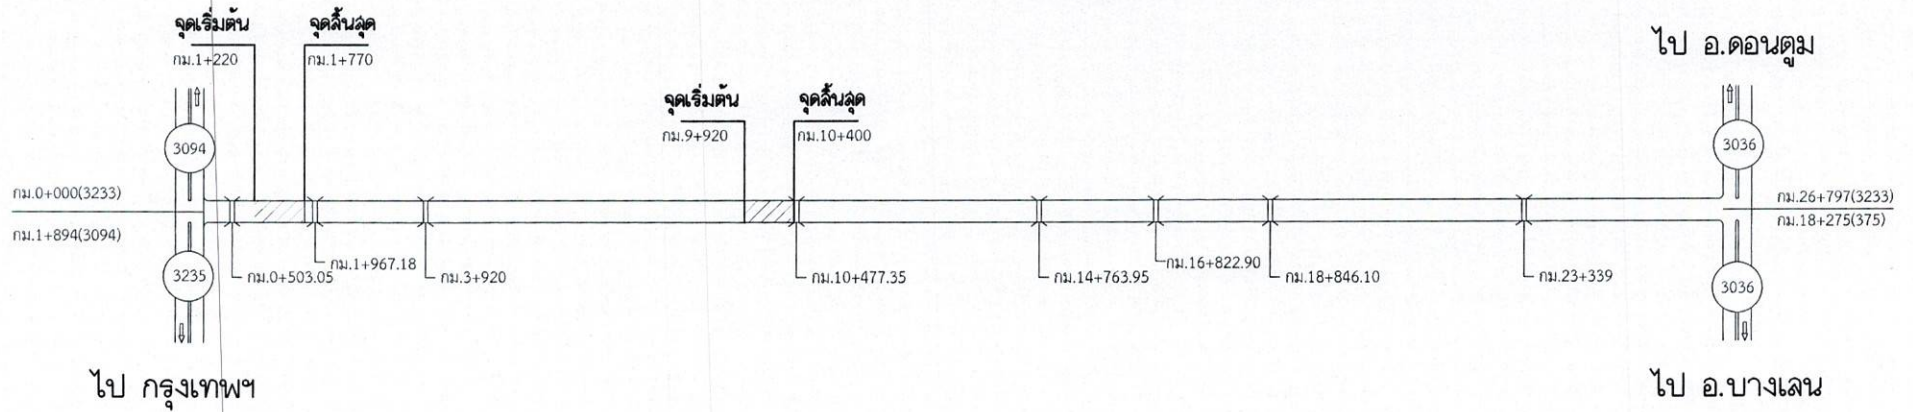


ผลงานย้อนหลัง 3 ปี

ปี	รหัส	ลักษณะงาน	กม. - กม.	วันตรวจรับงาน	หมายเหตุ
2565	-	-	-	-	-
2566	-	-	-	-	-
2567	-	-	-	-	-

ลงนาม เขียน
(นายอภิรักษ์ เกษศรี)
นายช่างโยธาปฏิบัติงาน

ลงนาม ตรวจสอบ
(นายจุมพต พุ่มประดับ)
จอ.ขท.นครปฐม (ว)

TYPICAL CROSS SECTION
ทางหลวงหมายเลข 3233 ตอนควบคุม 0100 ตอน นครชัยศรี - ดอนตูม ตอน 2
ระหว่าง กม.1+220 - กม.1+770 (LT.)

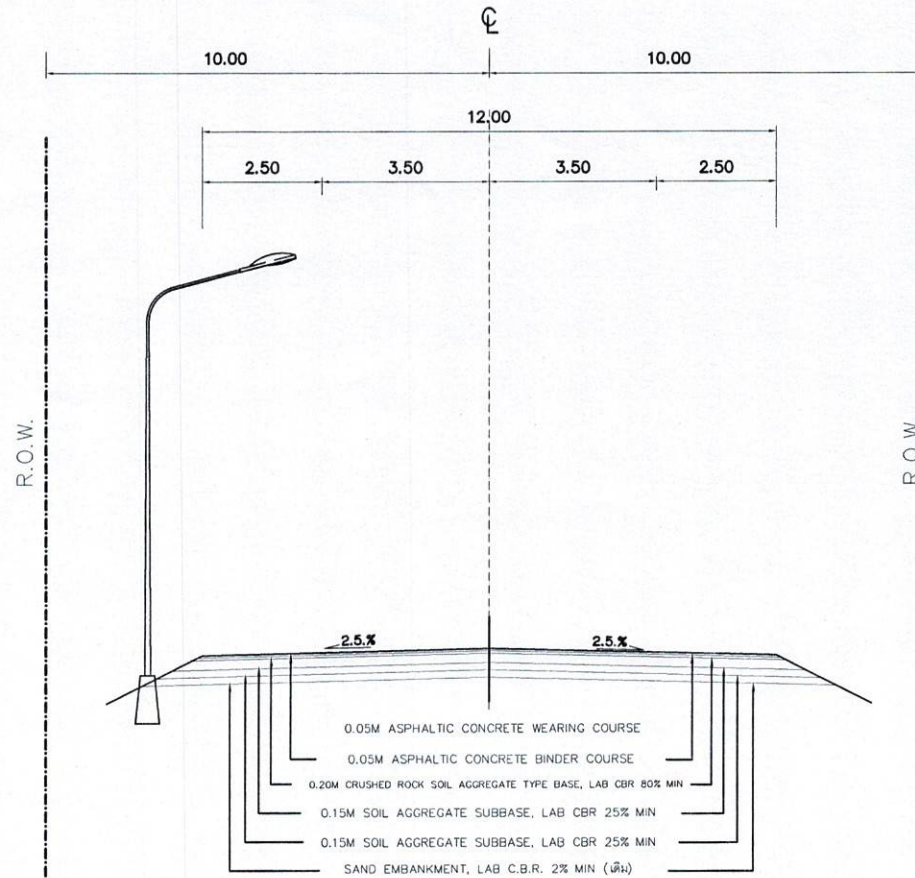

ก่อนดำเนินการ


ลงนาม เขียน
(นายอภิรักษ์ เกษศรี)
นายช่างโยธาปฏิบัติงาน

ลงนาม ตรวจสอบ
(นายจุมพต พมประดับ)
จ.ช.ท.นครปฐม (ว)

ลงนาม เห็นชอบ
(นายวัฒน์ โพธิ์ภาคเงิน)
ผอ.ขท.นครปฐม

ลงนาม เห็นชอบ
(นายกิตติ ทวีทรัพย์ประดม)
จ.ล.ทล.15.2

TYPICAL CROSS SECTION
ทางหลวงหมายเลข 3233 ตอนควบคุม 0100 ตอน นครชัยศรี - ดอนตูม ตอน 2
ระหว่าง กม.9+920 - กม.10+400 (LT.,RT.)

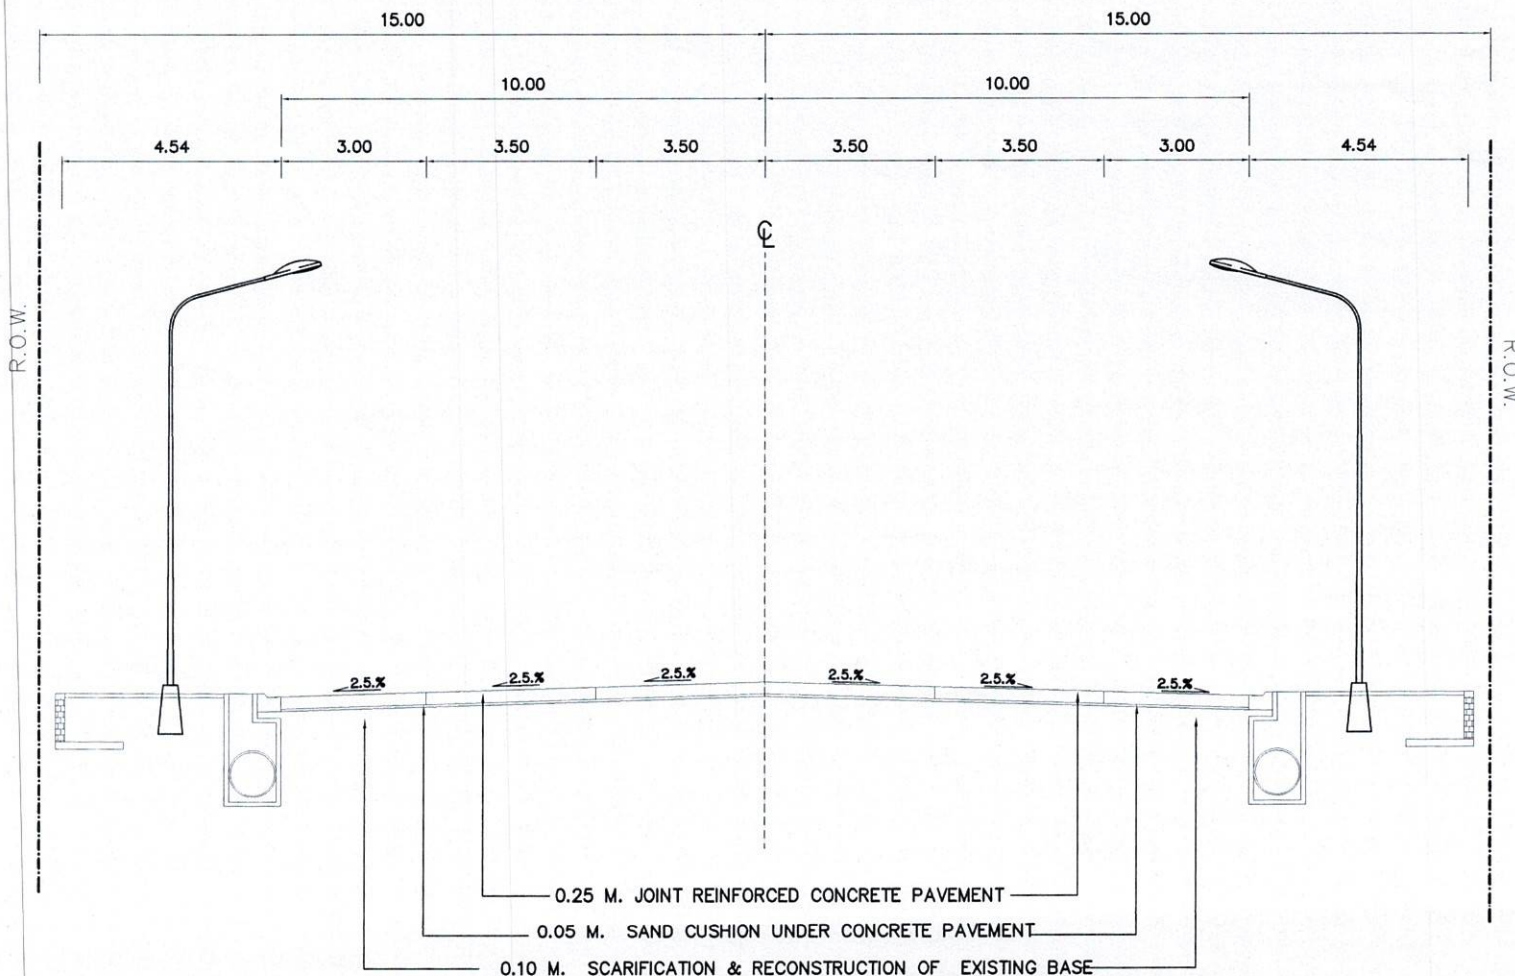

ก่อนดำเนินการ


ลงนาม เขียน
(นายอภิรักษ์ เกษศรี)
นายช่างโยธาปฏิบัติงาน

ลงนาม ตรวจสอบ
(นายจุมพต พมประดับ)
จ.ช.ท. นครปฐม (ว)

ลงนาม เห็นชอบ
(นายวัฒน์ โพธิ์นาคนเงิน)
ผอ.ช.ท. นครปฐม

ลงนาม เห็นชอบ
(นายกิตติ ทรัพย์ประดม)
จ.ล.ทล. 15.2

TYPICAL CROSS SECTION
ทางหลวงหมายเลข 3233 ตอนควบคุม 0100 ตอน นครชัยศรี - ดอนตูม ตอน 2
ระหว่าง กม.1+220 - กม.1+770 (LT.)

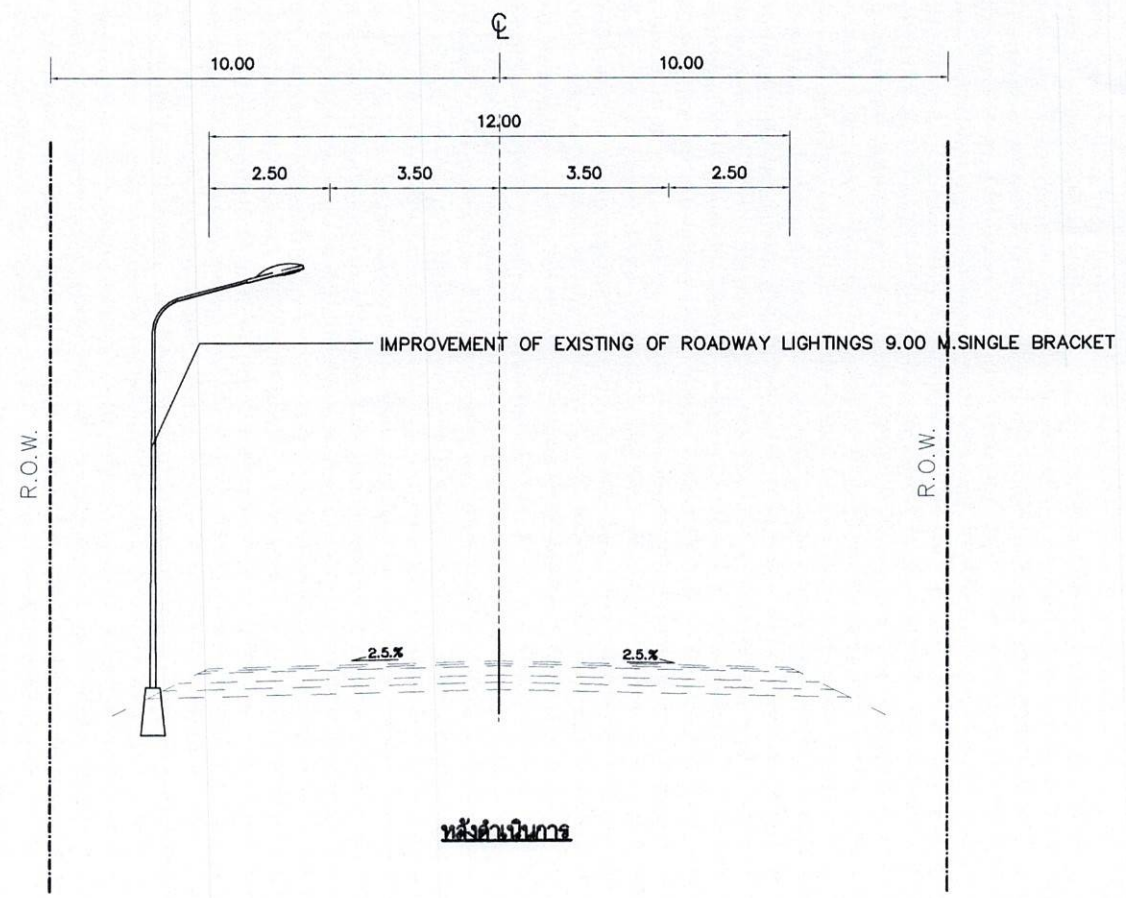

หลังดำเนินการ


ลงนาม เขียน
(นายอภิรักษ์ เกษศรี)
นายช่างโยธาปฏิบัติงาน

ลงนาม ตรวจสอบ
(นายจุมพต พุ่มประดับ)
จ.ช.ท.นครปฐม (ว)

ลงนาม เห็นชอบ
(นายวิวัฒน์ โพธิ์นาคเงิน)
ผ.ช.ท.นครปฐม

ลงนาม เห็นชอบ
(นายกิตติ ทวีทรัพย์ประดม)
จ.ล.ทล.15.2

TYPICAL CROSS SECTION
ทางหลวงหมายเลข 3233 ตอนนครปฐม 0100 ตอน นครชัยศรี - ดอนตูม ตอน 2
ระหว่าง กม.9+920 - กม.10+400 (LT.,RT.)

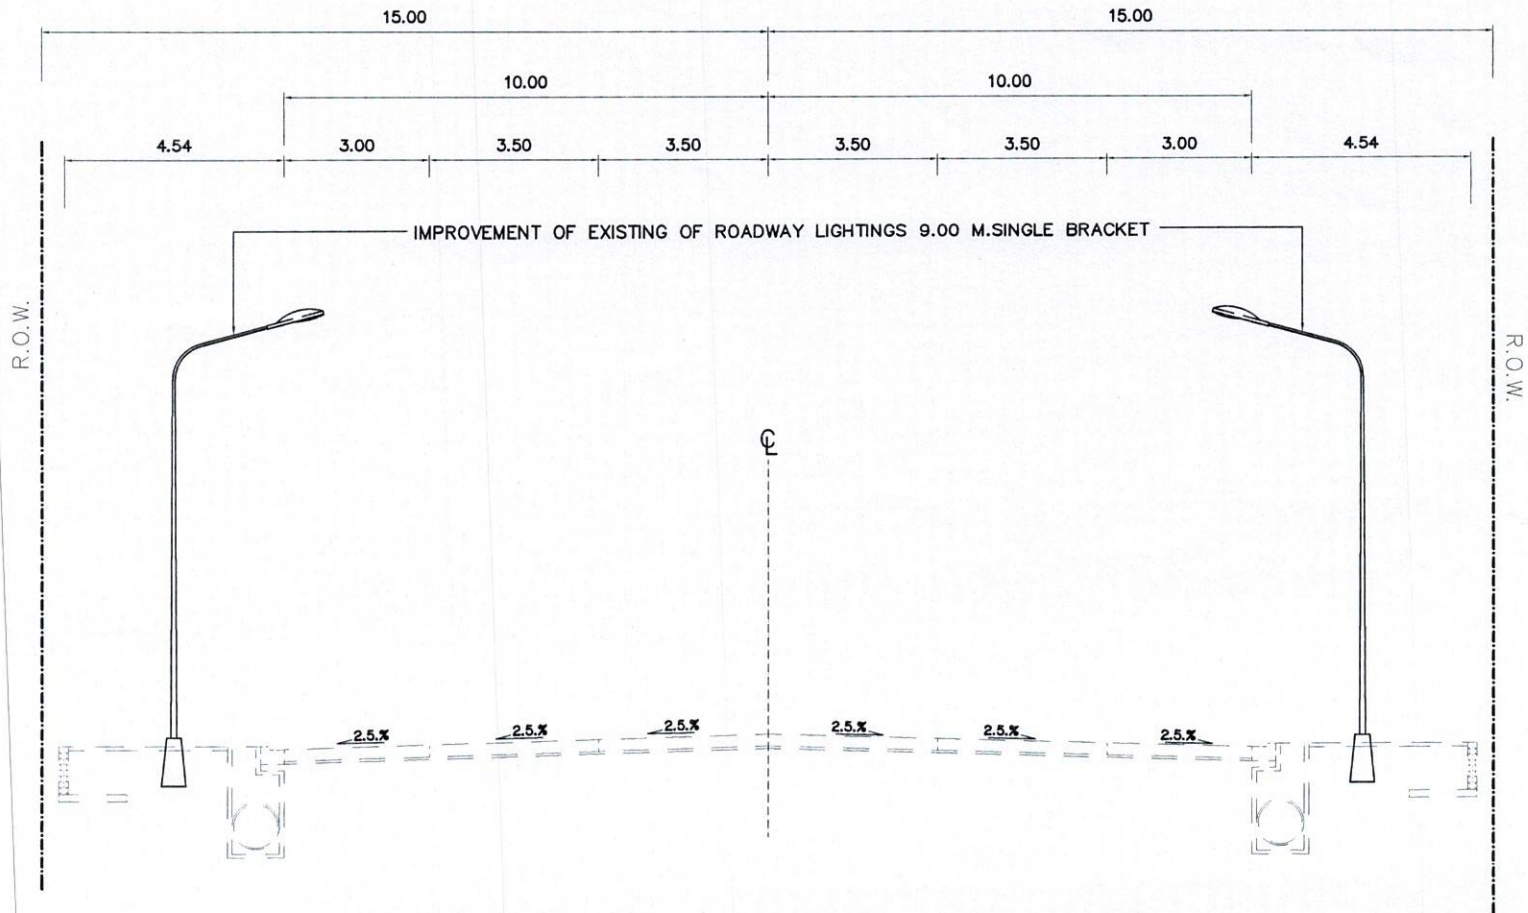

หลังดำเนินการ

ลงนาม เขียน
(นายอภิรักษ์ เกษศรี)
นายช่างโยธาปฏิบัติงาน

ลงนาม ตรวจสอบ
(นายจุมพต พมประดับ)
จ.ช.ท.นครปฐม (ว)

ลงนาม เห็นชอบ
(นายวัฒนะ โพธิ์ภาคเงิน)
ผอ.ชท.นครปฐม

ลงนาม เห็นชอบ
(นายกิตติ ทาร์พย์ประดม)
รล.ทล.15.2