



ประกาศ จังหวัดพระนครศรีอยุธยา โดย แขวงทางหลวงอยุธยา
เรื่อง เผยแพร่แผนการจัดซื้อจัดจ้าง ประจำปีงบประมาณ พ.ศ. ๒๕๖๘

ตามพระราชบัญญัติการจัดซื้อจัดจ้างและการบริหารพัสดุภาครัฐ พ.ศ. ๒๕๖๐ กำหนดให้หน่วยงานของรัฐ
จัดทำแผนการจัดซื้อจัดจ้างประจำปี และประกาศเผยแพร่ในระบบเครือข่ายสารสนเทศของกรมบัญชีกลางและของ
หน่วยงานของรัฐตามที่กรมบัญชีกลางกำหนด และให้ปิดประกาศโดยเปิดเผย ณ สถานที่ปิดประกาศของหน่วยงาน
ของรัฐ นั้น

จังหวัดพระนครศรีอยุธยา โดย แขวงทางหลวงอยุธยา ขอประกาศเผยแพร่แผนการจัดซื้อจัดจ้าง ประจำปี
งบประมาณ พ.ศ. ๒๕๖๘ ตามเอกสารที่แนบท้ายประกาศนี้

ประกาศ ณ วันที่ ๑๔ พฤษภาคม พ.ศ. ๒๕๖๘

จตุพล เทพมังกร

(นายจตุพล เทพมังกร)


ผู้อำนวยการแขวงทางหลวงอยุธยา
ปฏิบัติราชการแทนผู้ว่าราชการจังหวัด
พระนครศรีอยุธยา

รายละเอียดแนบท้ายประกาศเผยแพร่แผนการจัดซื้อจัดจ้างประจำปีงบประมาณ พ.ศ. ๒๕๖๘
จังหวัดพระนครศรีอยุธยา โดย แขวงทางหลวงอยุธยา (M๖๘๐๕๐๐๖๗๒๙) ลงวันที่ ๑๔ พฤษภาคม พ.ศ.

๒๕๖๘

ลำดับ ที่	รหัสแผนจัดซื้อจัด จ้าง	ชื่อโครงการ	งบประมาณ โครงการ (บาท)	คาดว่าจะ ประกาศจัด ซื้อจัดจ้าง (เดือน/ปี)
๑	P๖๘๐๕๐๐๐๙๖๗๘	โครงการพัฒนาโครงสร้างพื้นฐานและระบบโลจิสติกส์ เพื่อรองรับการเป็นศูนย์กลางเชื่อมโยงภูมิภาค ประจำปี งบประมาณ พ.ศ.๒๕๖๘ งานติดตั้งไฟฟ้าแสงสว่าง ความสูง ๒๐ เมตร ทางหลวงหมายเลข ๓๐๙ ตอน บ้านสร้าง - ทางแยกต่างระดับอยุธยา ระหว่าง กม.๙+๙๒๐ - กม.๑๑+๒๐๐ ต.สามเรือน อ.บางปะอิน จ.พระนครศรีอยุธยา จำนวน ๑๗ ต้น (๑๒๐ วัน)	๑๐,๑๐๐,๐๐๐.๐๐	๐๕/๒๕๖๘

56

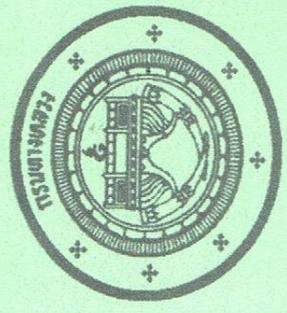

แผนงานรายละเอียดโครงการพัฒนาโครงสร้างพื้นฐานและระบบโอดีติคัล
เพื่อรองรับการเป็นศูนย์กลางเชื่อมโยงภูมิภาค ประจำปีงบประมาณ พ.ศ.2568

ติดตั้งไฟฟ้าแสงสว่าง ความสูง 20 เมตร

ทางหลวงหมายเลข 309 ตอนควนคูม 0102 ตอน บ้านสร้าง - ทางแยกต่างระดับอยุธยา

ระหว่าง กม.9+920 - กม.11+200

ค่าบดถาเม็ดร้อน อำเภอบางปะอิน จังหวัดพระนครศรีอยุธยา จำนวน 17 ตัน

วงเงินงบประมาณ 10,100,000.- บาท

(ลงนาม)ศอ.ชท.อยุธยา


(นายจุดพล เทพมังกร)

(ลงนาม)พส.ทล.13

(นายสุภโชค มีอำพล)

แผนที่ผังแนบ

ติดตั้งไฟฟ้าแสงสว่าง ความสูง 20 เมตร ทางหลวงหมายเลข 309 ตอน บ้านสร้าง - ทางแยกต่างระดับของภูเขา ระหว่าง กม 9+920 - กม 11+200
 ตำบลสามเรือน อำเภอบางปะอิน จังหวัดพระนครศรีอยุธยา จำนวน 17 ต้น

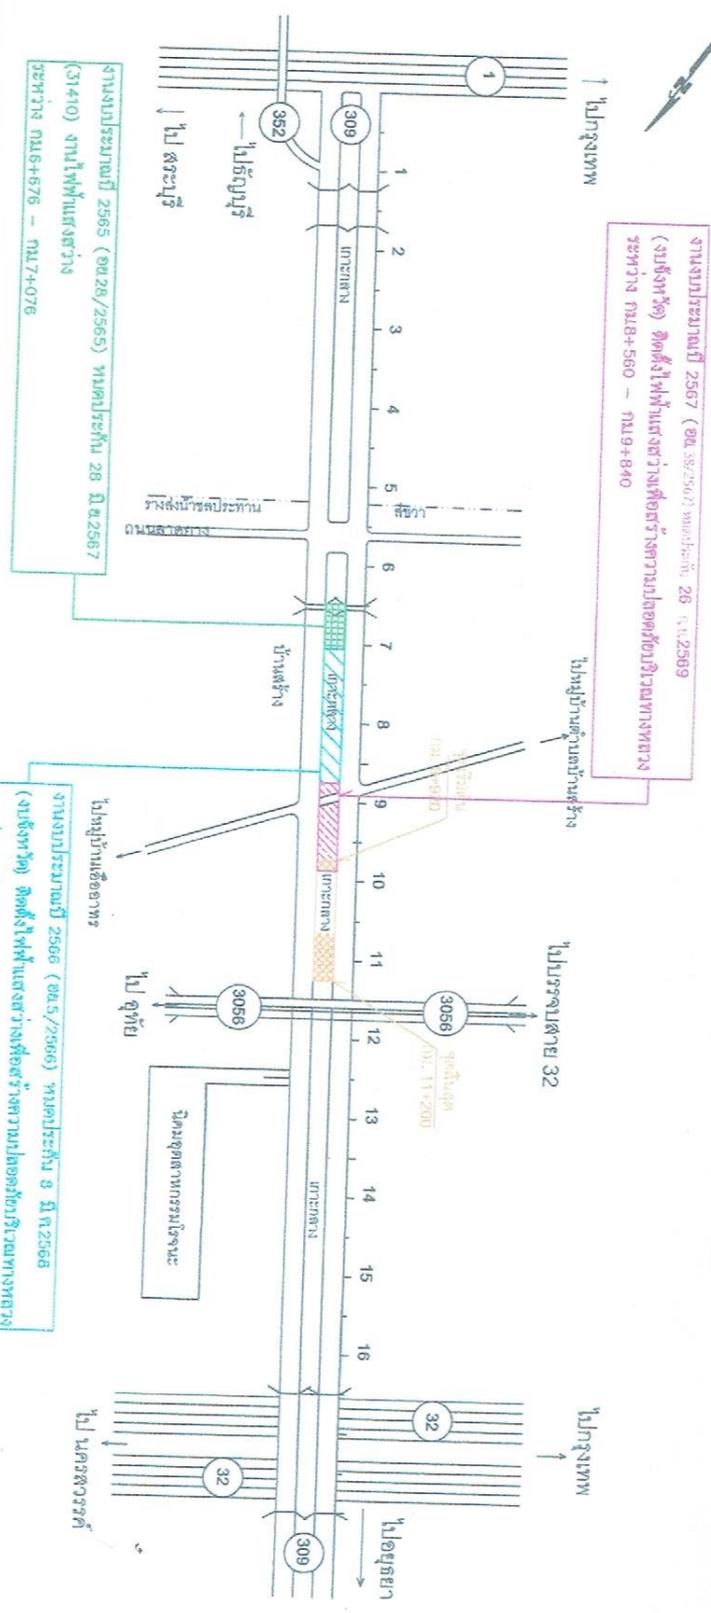


แผนงานงานชิ้นที่ 3 ปี

ปี	รหัส	ช่วง กม.	หมายเหตุ
2565	31410	กม 6+676 - กม 7+076	งานไฟฟ้าแสงสว่าง
2566	-	กม 7+266 - กม 8+766	ติดตั้งโคมแสงสว่างที่เสาไฟฟ้าตามข้อตกลงซื้อขายรวมทางหลวง
2567	-	กม 8+560 - กม 9+840	ติดตั้งโคมแสงสว่างที่เสาไฟฟ้าตามข้อตกลงซื้อขายรวมทางหลวง

ลงนาม.....เขียน ลงนาม.....ตรวจ
 (นายวิรัตน์ ปัดถัม) (นายวิวัฒน์ จิตระกูล)
 รอ.ช. (ว)สุพรรณบุรี รอ.ช. (ว)สุพรรณบุรี

TYPICAL CROSS SECTION

ติดตั้งไฟฟ้าแสงสว่าง ความสูง 20 เมตร ทางหลวงหมายเลข 309 ตอน บ้านสร้าง - ทางแยกต่างระดับอยุธยา
 ระหว่าง กม 9+920 - กม 11+200
 ตำบลสามเรือน อำเภอบางปะอิน จังหวัดพระนครศรีอยุธยา จำนวน 17 ต้น
 (ก่อนปรับปรุง)

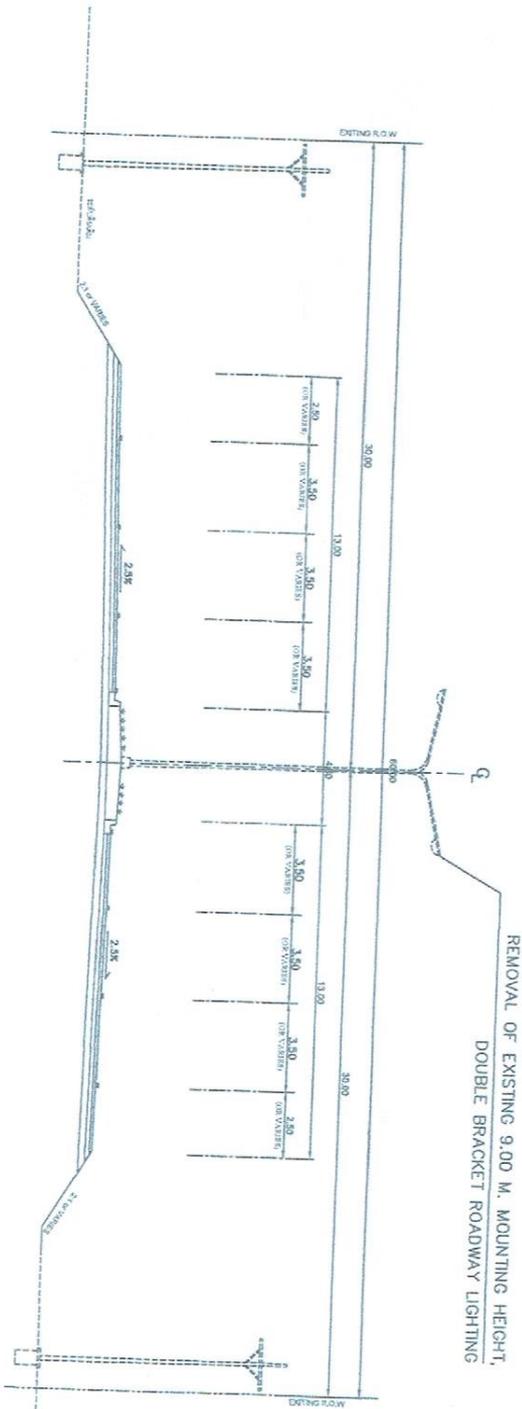


REMOVAL OF EXISTING 9.00 M. MOUNTING HEIGHT,
 DOUBLE BRACKET ROADWAY LIGHTING

ลงนาม.....เขียน (นายวิรัตน์ ปัดฉิม)

ลงนาม.....ตรวจ (นายวิวัฒน์ รัตนกุล) รบ.ชท.(ว)อยุธยา

แผนที่ตั้งขบวนติดตั้งไฟฟ้าแสงสว่างและอุปกรณ์

ติดตั้งไฟฟ้าแสงสว่าง ความสูง 20 เมตร ทางหลวงหมายเลข 309 ตอน บ้านสร้าง - ทางแยกต่างระดับอยุธยา
ระหว่าง กม. 9+920 - กม. 11+200
ตำบลสามเรือน อำเภอบางปะอิน จังหวัดพระนครศรีอยุธยา จำนวน 17 ต้น
(ก่อนปรับปรุง)

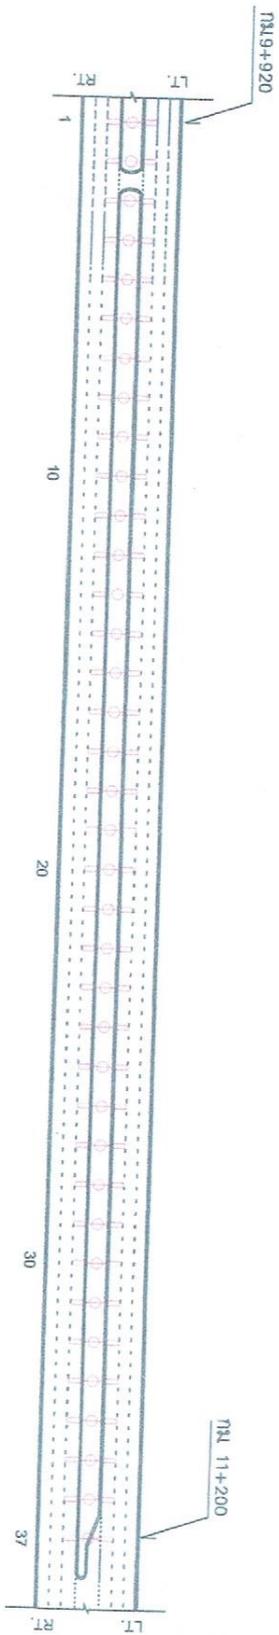

หมายเหตุ


REMOVAL OF EXISTING 9.00 M. MOUNTING HEIGHT DOUBLE BRACKET ROADWAY LIGHTING WITH HIGH PRESSURE SODIUM LAMP 250 W. CUT-OFF (จำนวน 37 ต้น)

ลงนาม.....
(นายวิรัตน์ นิตย์ถนอม).....เขียน

ลงนาม.....
(นายชัยวัฒน์ รัตนกุล)
ร.อ.นท.(ว)อยุธยา.....ตรวจ

TYPICAL CROSS SECTION

ติดตั้งไฟฟ้าแสงสว่าง ความสูง 20 เมตร ทางหลวงหมายเลข 309 ตอน บ้านสร้าง - ทางแยกต่างระดับเขยอ
 ระยะทาง กม. 9+920 - กม. 11+200
 ค่าบิลค่าวัสดุ ค่าก่อสร้าง ค่าขนส่ง ค่าติดตั้ง ค่าบำรุงรักษา จำนวน 17 ต้น
 (หลังปรับปรุง)

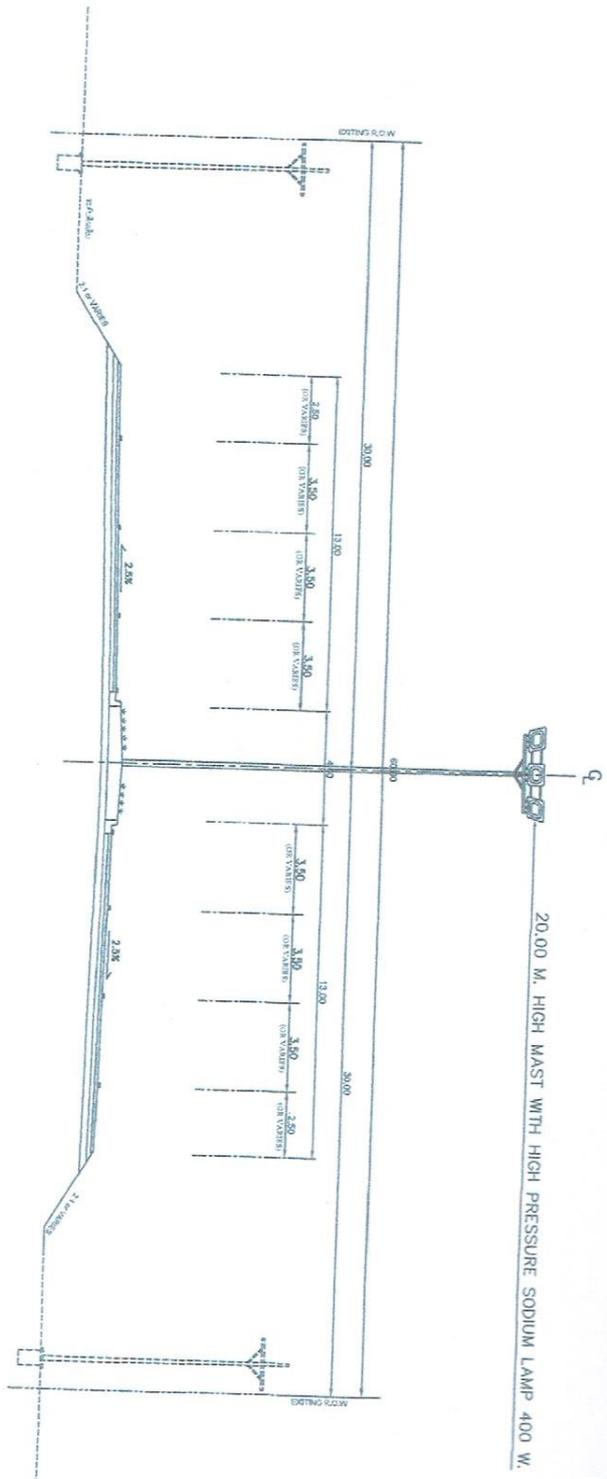

ลงนาม.....
 (นายวิรัตน์ วัฒน)

(Handwritten signature)

ลงนาม.....
 (นายวิรัตน์ วัฒน)

(Handwritten signature)


แผนผังแสดงจุดติดตั้งไฟฟ้าแสงสว่างและอุปกรณ์

ติดตั้งไฟฟ้าแสงสว่าง ความสูง 20 เมตร ทางหลวงหมายเลข 309 ตอน บ้านสร้าง - ทางแยกต่างระดับอยุธยา

ระหว่าง กม 9+920 - กม 11+200

ตำบลสามเรือน อำเภอบางปะอิน จังหวัดพระนครศรีอยุธยา จำนวน 17 ต้น

(หลังปรับปรุง)

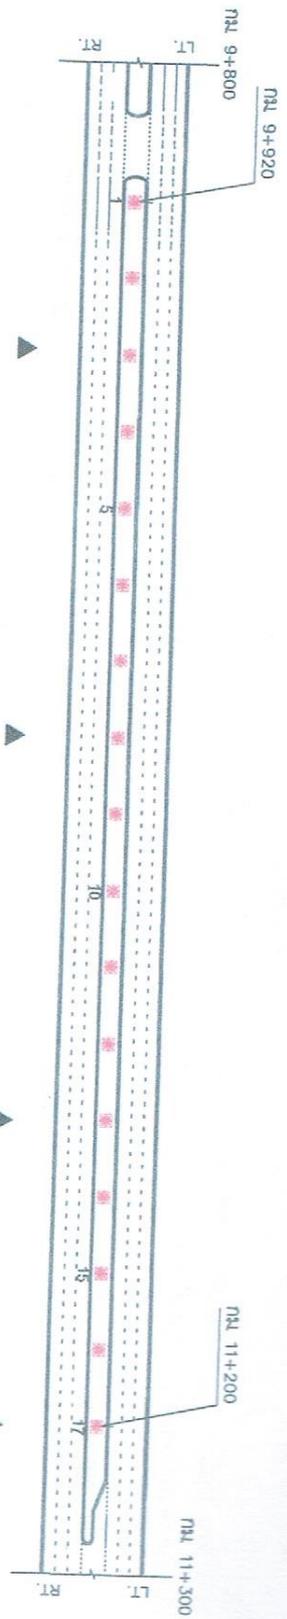

หมายเหตุ

- * 20.00 M. HIGH MAST WITH HIGH PRESSURE SODIUM LAMP 400 WATTS จำนวน 17 ต้น (8 ค้างใหญ่/คาง) พร้อมอุปกรณ์
- ▲ ชุดควบคุมพร้อมอุปกรณ์ (ติดตั้งตามความเหมาะสม)

ลงนาม.....เขียน
(นายวิรัตน์ บัณฑิตถนอม)

ลงนาม.....ศรวจ
(นายชัชวรินทร์ จิตระกุล)
รท.ชท.(ว)อยุธยา

แบบเสนอราคาจ้างงาน

โครงการพัฒนาระบบไฟฟ้าส่องสว่างและระบบไฟฟ้าควบคุมระบบจราจรทางหลวงสาย 309 ตอน บ้านสร้าง - ทางแยกบ้านสร้าง - ทางแยกบ้านสร้าง ระยะทางประมาณ 3.000 เมตร

ข้อมูลและผลงานที่ส่งมา

1. ตารางทางเดิน
 - มาตรฐานทางพื้นที่ชน (6 ช่องจราจร)
 - คิวทาง A.C. ความกว้าง 21.00 ม.
 - ไหล่ทาง A.C. ความกว้าง 2.50-2.50 ม.
 - ก้นทาง ความกว้าง 30.60 ม.
 - ลาดทาง ความกว้าง ด้านซ้ายทาง 30.00 ม. ด้านขวาทาง 30.00 ม.
2. ปริมาณการจราจร
 - AADT 40,459 คัน/วัน
 - ปริมาณรถบรรทุกหนัก 36.69%
3. รายละเอียดของงานที่จะดำเนินการ
 - ทำการติดตั้งไฟฟ้าแสงสว่าง ชนิดโคมความสูง 20.00 ม. LAMPS 400 WATTS
4. แบบที่ส่งมาในการ
 - 1) STANDARD DRAWINGS FOR HIGHWAY DESIGN AND CONSTRUCTION : 2015
 - 2) แบบก่อสร้าง โดยสำรวจและออกแบบ และอนุมัติโดยสำนักงานทางหลวงที่ 13 (กรุงเทพฯ)
5. ระยะทางจริง ระหว่าง กม.9+920 - กม.11+200 ระยะทาง 1,280 กม.
6. ปริมาณงาน 1 แห่ง (ปริมาณงาน 17 ชิ้น)
7. ระยะเวลาทำการ 120 วัน
8. วัสดุและค่าวัสดุ
 - เมืองจากทางหลวงหมายเลข 309 เป็นเส้นทางจาก อ.วังน้อย เข้าสู่อำเภออุทุมพร และขึ้นเส้นทางผ่านจุดศรกรรมโรงนะ และขึ้นบ้านขุนชน การจราจรหนาแน่นมาก มีรถยนต์และรถบรรทุกใช้เส้นทางเป็นประจำมาก บริเวณดังกล่าวมีไฟฟ้าแสงสว่าง ชนิดที่สูง แต่สว่างไม่เพียงพอ อาจเกิดอันตรายแก่ผู้ใช้เส้นทางได้
 - บางช่วง พิจารณานำตัวเก็บกวาดการติดตั้งไฟฟ้าแสงสว่าง ชนิดโคมความสูง 20.00 ม. LAMPS 400 WATTS บริเวณร้องกลาง ขึ้นมาใหม่ เพื่อความปลอดภัยและประหยัดค่าใช้จ่าย
9. ราคาประเมินพิเศษ 31.00 - 31.99 บาท/ลิตร (25 เมษายน 2568)

งบประมาณ รวมค่าที่เสนอคือ 10,100,000 บาท

รายละเอียดงาน	ปริมาณงาน	ราคาต่อหน่วย	รวม
1. REMOVAL OF EXISTING 9.00 M. MOUNTING HEIGHT, DOUBLE BRACKET ROADWAY LIGHTING	37 EACH ๑ ละ	637 บาท	23,569 บาท
2. 20.00 M. HIGH MAST WITH HIGH PRESSURE SODIUM LAMPS 400 WATTS	17 EACH ๑ ละ	552,100 บาท	9,385,700 บาท
3. ELECTRICITY FEE	1 P.S. ๑ ละ	691,200 บาท	691,200 บาท
			รวมที่ประเมิน
			10,100,469 บาท
			รวมเป็นเงินทั้งสิ้น
			10,100,000 บาท

มูลค่าทำงาน 10,100,000.00 บาท/ แห่ง

ลงนาม..... (นายชัยวัฒน์ จิตระกูล) ร.อ.จท.(ว)อุทุมพร

ลงนาม..... (นายสมรรพรชนันต์ สุทธิศิลป์รอง) ๓๔.๓๓.13