


สายทางในความควบคุมของสฎพชรธรณบุรีที่ 1

สำนักงานทางหลวงที่ 12

แขวงทางหลวงสฎพชรธรณบุรีที่ 1

- เขตยึดตามเส้นทางการควบคุมของหมวดฯ**
- หมวดฯ สุพรรณบุรี (อุยา)
  - หมวดฯ ดอนเจดีย์
  - หมวดฯ กำแพง
  - หมวดฯ เดิมบางนางบวช
  - หมวดฯ บางสามมา
  - หมวดฯ ศรีประจันต์

จุดค่าในภาพ  
ทางหลวงหมายเลข 357  
ระหว่างกม. 0+500- กม. 2+300

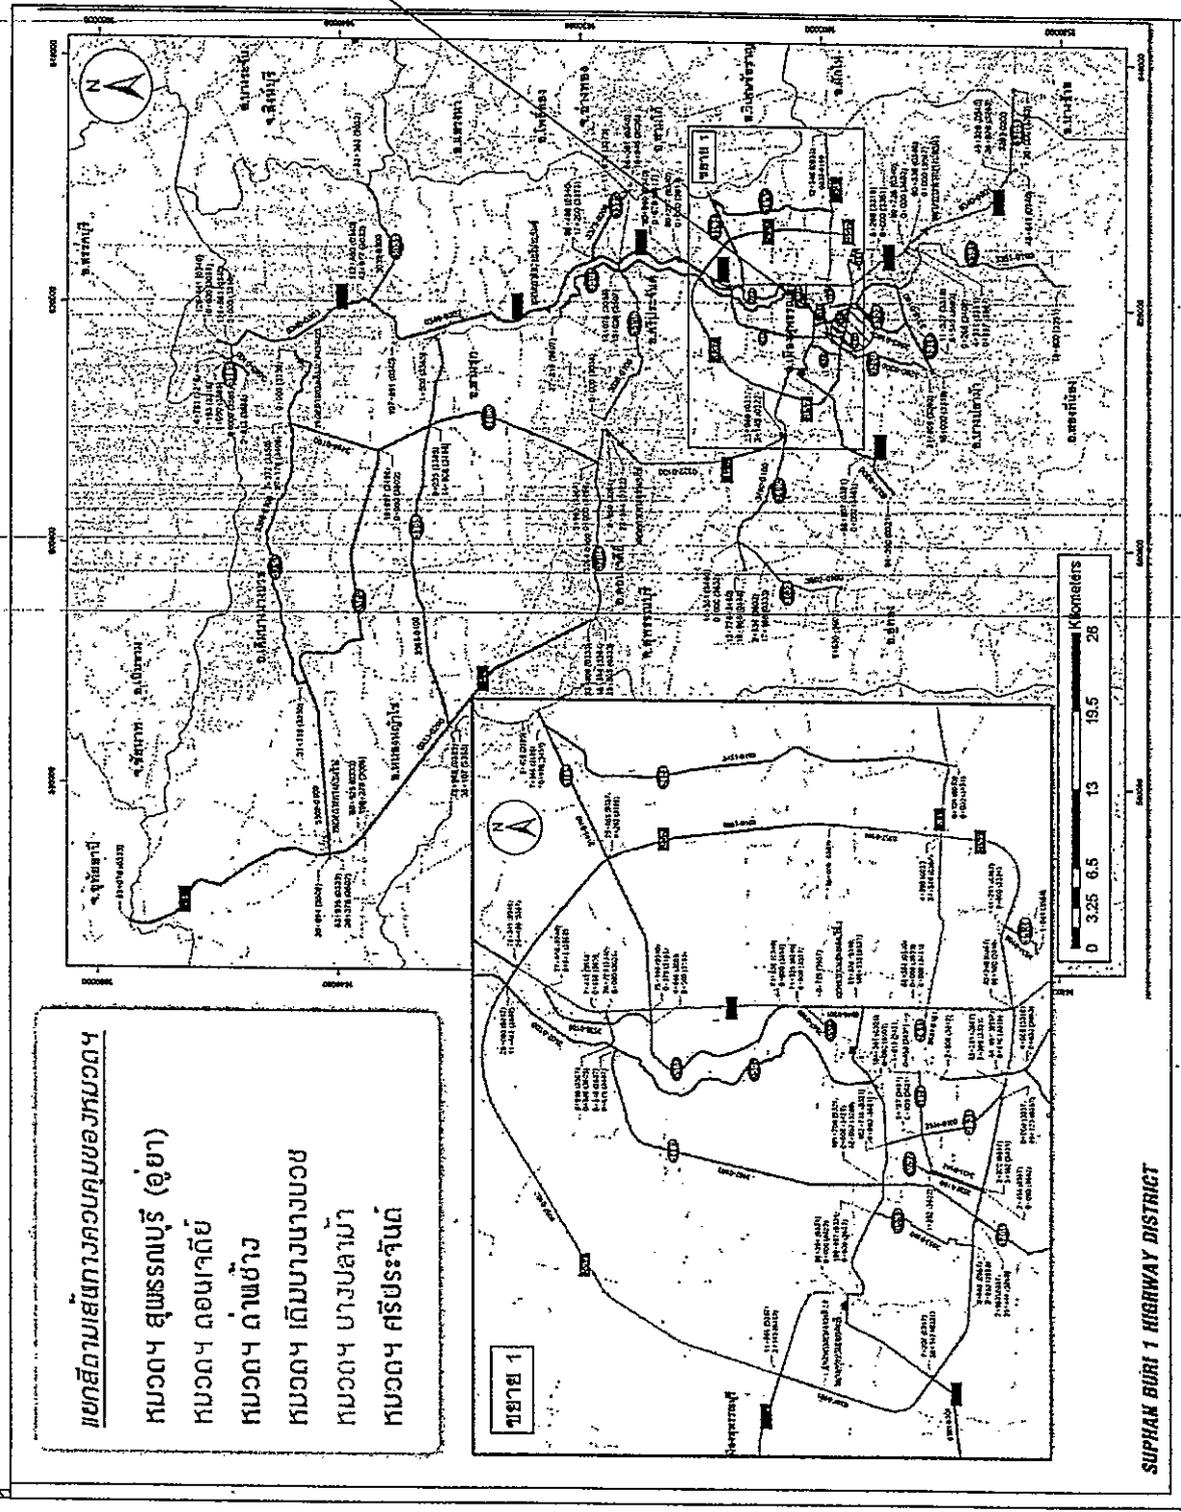

SUPHAN BURI 1 HIGHWAY DISTRICT



# TYPICAL CROSS SECTION

ทางหลวงหมายเลข 357 ตอนควบคุม 0101 ตอน ถนนทางหลวงรอบเมืองสุพรรณบุรี

ระหว่างกม. 0+500- กม. 2+300

ปรับรุ่งข้อมไฟแสงสว่าง สูง 9.00 ม.


MOUNTING HEIGHT TAPERED STEEL POLE DOUBLE BRACKETS WITH HIGH PRESSURE SODIUM LAMPS 250 WATTS , CUT - OFF

ติดตั้งหลอดความแรงห้อมรูปทรง (OR VARIES)

ปรับรุ่งข้อมไฟแสงสว่าง สูง 9.00 ม.

MOUNTING HEIGHT TAPERED STEEL POLE DOUBLE BRACKETS WITH HIGH PRESSURE SODIUM LAMPS, 250 WATTS , CUT - OFF

ติดตั้งหลอดความแรงห้อมรูปทรง (OR VARIES)

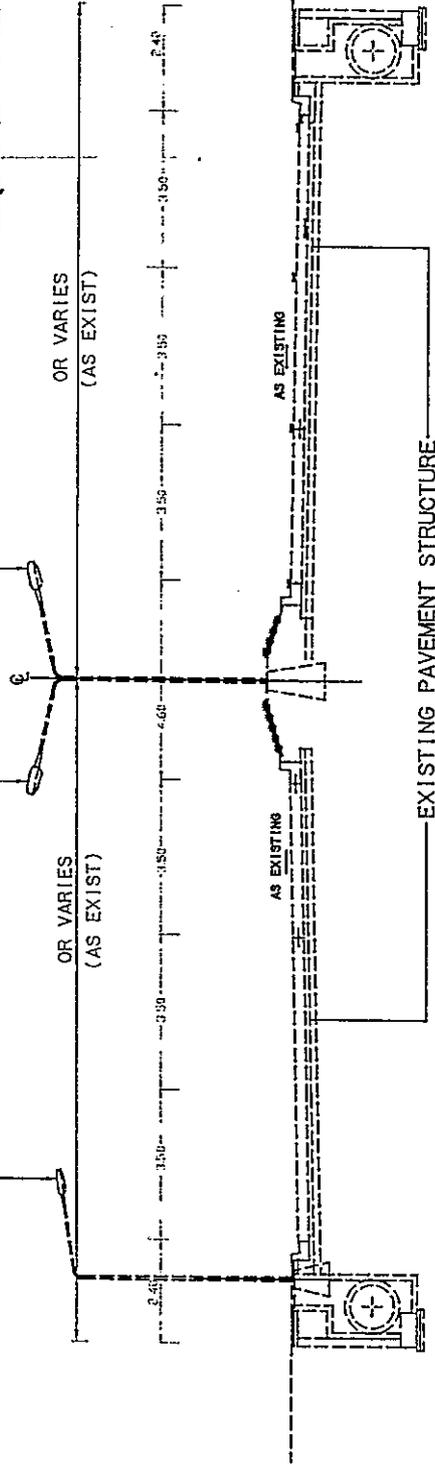

ลงนาม

(นายสุวัฒน์ อนุวัฒน์)

เขียน

ลงนาม

ตรวจ

(นางดวงสมร จำปาเงิน)

ลงนาม

(นายจักรภพ วัชรธนวิชัย)

เห็นชอบ

ลงนาม

อนุมัติ

(นายจิรวัดน์ ทรงผาสุย)

หมายเลข

- รายละเอียดทั่วไป และจุดข้อมไฟแสงสว่างตามที่วางควบคุมกำหนดในแผนผังนี้