



## บันทึกข้อความ

ส่วนราชการ - แขวงทางหลวงศรีสะเกษที่ ๒ โทร.(๐๔๕) ๘๑๐๒๙๓ FAX.(๐๔๕)๘๑๐๒๙๔

ที่ -

เรื่อง - ราคาประเมินหรือราคากลาง

วันที่ ๕ กันยายน ๒๕๖๕

เรียน - ผอ.ขท.ศรีสะเกษที่ ๒

คณะกรรมการพิจารณาราคากลางได้พิจารณาแล้วเห็นสมควรกำหนดราคางานตีเส้นและทำเครื่องหมายจราจร (รหัสงาน ๒๑๔๑๒) ทางหลวงหมายเลข ๒๒๔๘ ตอน บ้านด่าน - ซ้ำหวาย ตามบันทึกราชการรับที่ ๕๗๒๒ ลงวันที่ ๒๒ สิงหาคม ๒๕๖๕ มีรายละเอียดดังนี้

ที่	รายการ	หน่วย	ปริมาณงาน	กำหนดราคากลาง	
				ต่อหน่วย	เป็นเงิน
๑	ทางหลวงหมายเลข ๒๒๔๘ ตอน บ้านด่าน - ซ้ำหวาย				
	ระหว่าง กม.๓๓+๐๐๐ - กม.๓๕+๑๐๐ (เป็นตอน)				
	- สีเหลือง	ตร.ม.	๒๑๔.๐๐	๔๐๐.๐๐	๘๕,๖๐๐.๐๐
	- สีขาว	ตร.ม.	๗๐.๐๐	๔๐๐.๐๐	๒๘,๐๐๐.๐๐
รวมทั้งสิ้น				๑๑๓,๖๐๐.๐๐	
(เงินหนึ่งแสนหนึ่งหมื่นสามพันหกร้อยบาทถ้วน)					

คณะกรรมการฯ รอ.ขท.(บ), ทพ.ขท., ชม.ขท.

- เห็นชอบ

- ดำเนินการตามระเบียบต่อไป

(นายรพี ตั้งทรงสุวรรณ)

ผอ.ขท.ศรีสะเกษที่ ๒

คณะกรรมการประเมินราคากลาง

ลงชื่อ ..... ประธานกรรมการฯ  
(นายดาว อินสุวรรณ) รอ.ขท.ศรีสะเกษที่ ๒ (ว)

ลงชื่อ ..... กรรมการฯ  
(นายศิวกร ก้อนทอง) ชม.ขท.ศรีสะเกษที่ ๒

ลงชื่อ ..... กรรมการฯ  
(นายสมปราษฎ์ สวนหมาก) นายช่างโยธาชำนาญงาน

ราคาประเมินเบื้องต้น  
งานจ้างเหมางานบำรุงปกติ

รหัสงาน 21412 งานตีเส้นและทำเครื่องหมายจราจร (Traffic Painting and Marking)

พื้นที่ฝนปกติ, ราคาน้ำมันดีเซลที่หน้าปั้ม ปตท. 35.50 บาท/ลิตร (ที่ อ.เมือง จังหวัดศรีสะเกษ)

6.15(2) THERMOPLASTIC PAINT ชนิดที่ 1 (YELLOW & WHITE)

REFLECTORIZED THERMOPLASTIC MARKING	สีเหลือง (YELLOW) สีฟ้า (LIGHT BLUE)	สีขาว (WHITE)
ค่าสี 6.00 กก. / ตร.ม.	257.40	257.40
ค่าลูกแก้ว 0.40 กก. / ตร.ม.	24.30	24.30
ค่า PRIMER 1.00 ตร.ม.	24.00	24.00
ค่าดำเนินการ (ค่าแรงและค่าเสื่อมราคาเครื่องมือฯ)	12.00	12.00
ค่าทดสอบความหนา, Factor การสะท้อนแสง , การสะท้อนแสง (3 ครั้ง/สัญญาณ)	-	-
ค่างานต้นทุน (บาท/ตร.ม.)	317.70	317.70
ค่าเฟคเตอร์ F = 1.3607	114.59	114.59
ค่างานทั้งสิ้น	432.29	432.29
ค่างานคิดให้	400.00	400.00

หมายเหตุ เงื่อนไข เฟคเตอร์ F - เงินจ่ายล่วงหน้า 0%, ประกันผลงานหัก 0%, ดอกเบี้ยเงินกู้ 5%, ภาษี 7%

(นายสมปราชญ์ สนวนมาก)  
นายช่างโยธาชำนาญงาน

ตารางแสดงวงเงินงบประมาณที่ได้รับจัดสรรและราคากลางในงานจัดจ้างก่อสร้าง

๑. ชื่อโครงการ จ้างเหมาตีเส้นและทำเครื่องหมายจราจรบนผิวทาง  
หน่วยงานเจ้าของโครงการ แขวงทางหลวงศรีสะเกษที่ ๒
๒. วงเงินงบประมาณที่ได้รับจัดสรร ๑๑๓,๖๐๐.- บาท
๓. ลักษณะงานโดยสังเขป งานจ้างเหมาตีเส้นและทำเครื่องหมายจราจรบนผิวทาง (รหัสงาน ๒๑๔๑๒)  
ทางหลวงหมายเลข ๒๒๔๘ ตอน บ้านดำน - จำหวาย
๔. ราคากลาง คำนวณ ณ. วันที่ ๑ กันยายน พ.ศ. ๒๕๖๕ เป็นเงิน ๑๑๓,๖๐๐.- บาท
๕. บัญชีประมาณการราคากลาง
  - ๕.๑ รายละเอียดราคาประมาณการ
  - ๕.๒ รายละเอียด BREAK DOWN COST งานตีเส้นและทำเครื่องหมายจราจรบนผิวทาง
๖. รายชื่อคณะกรรมการกำหนดราคากลาง
  - ๖.๑ นายดาว อินสุวรรณ รอ.ขท. ศรีสะเกษที่ ๒ (ว) ประธานกรรมการฯ
  - ๖.๒ นายศิวกร ก้อนทอง ขผ.ขท.ศรีสะเกษที่ ๒ กรรมการฯ
  - ๖.๓ นายสมปราชญ์ สนวนหมาก นายช่างโยธาชำนาญงาน กรรมการฯ

ประธานกรรมการ



.....

กรรมการ ๑



.....

กรรมการ ๒




.....

ผังงานสี THERMOPLASTIC PAINT

สัญญาเลขที่ ศก.2 / 5 / 2565 ลงวันที่ 27 มกราคม 2565


งานปรับปรุงผิวทางแอสฟัลต์คอนกรีตเดิม นำกลับมาใช้ใหม่ (รหัส 23300) ทางหลวงหมายเลข 2248 ตอน บ้านด่าน - ชำหวาย

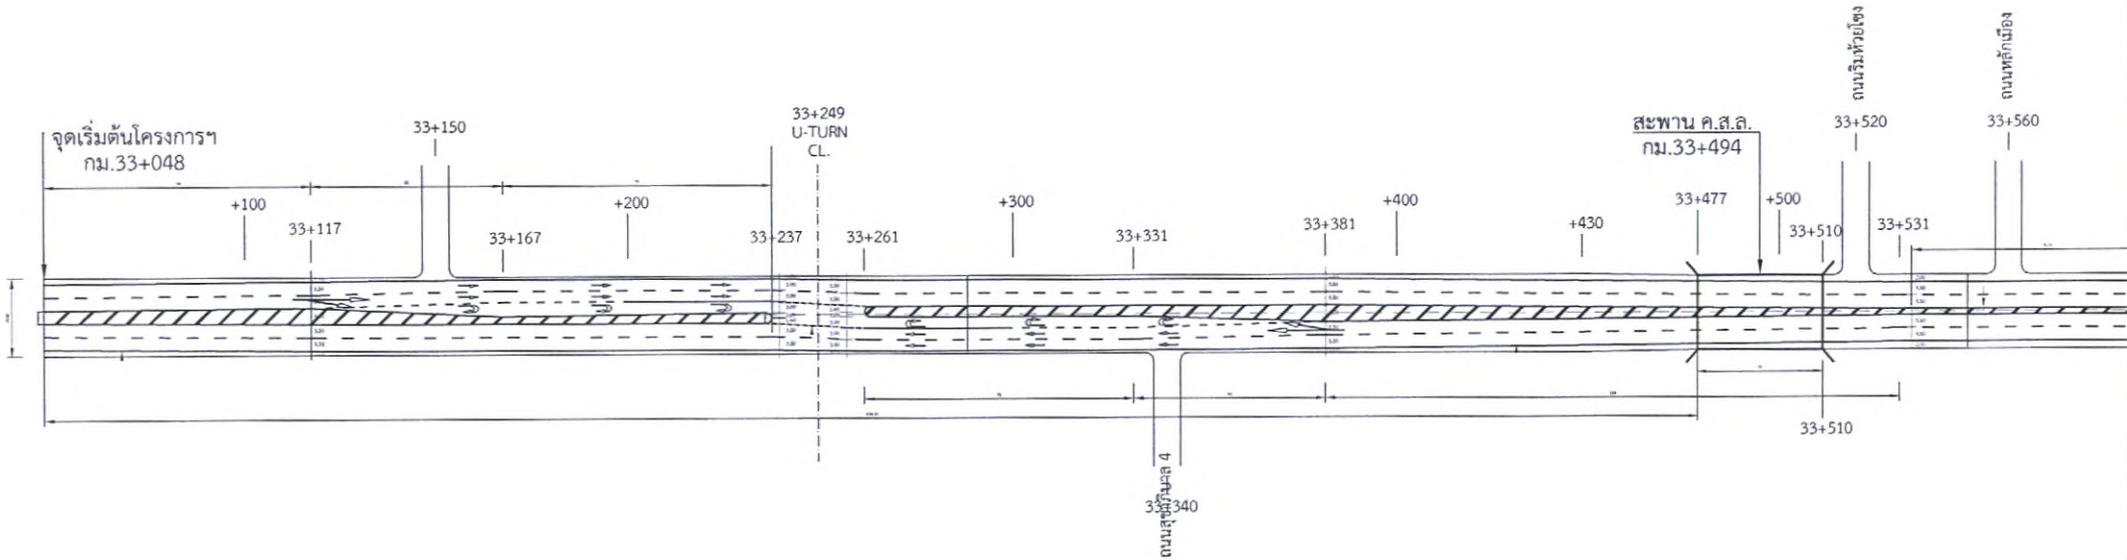

ผังงานสี THERMOPLASTIC PAINT

สัญญาเลขที่ ศก.2 / 5 / 2565 ลงวันที่ 27 มกราคม 2565

งานปรับปรุงผิวทางแอสฟัลต์คอนกรีตเดิม นำกลับมาใช้ใหม่ (รหัส 23300) ทางหลวงหมายเลข 2248 ตอน บ้านค่าน - ซำห้วย

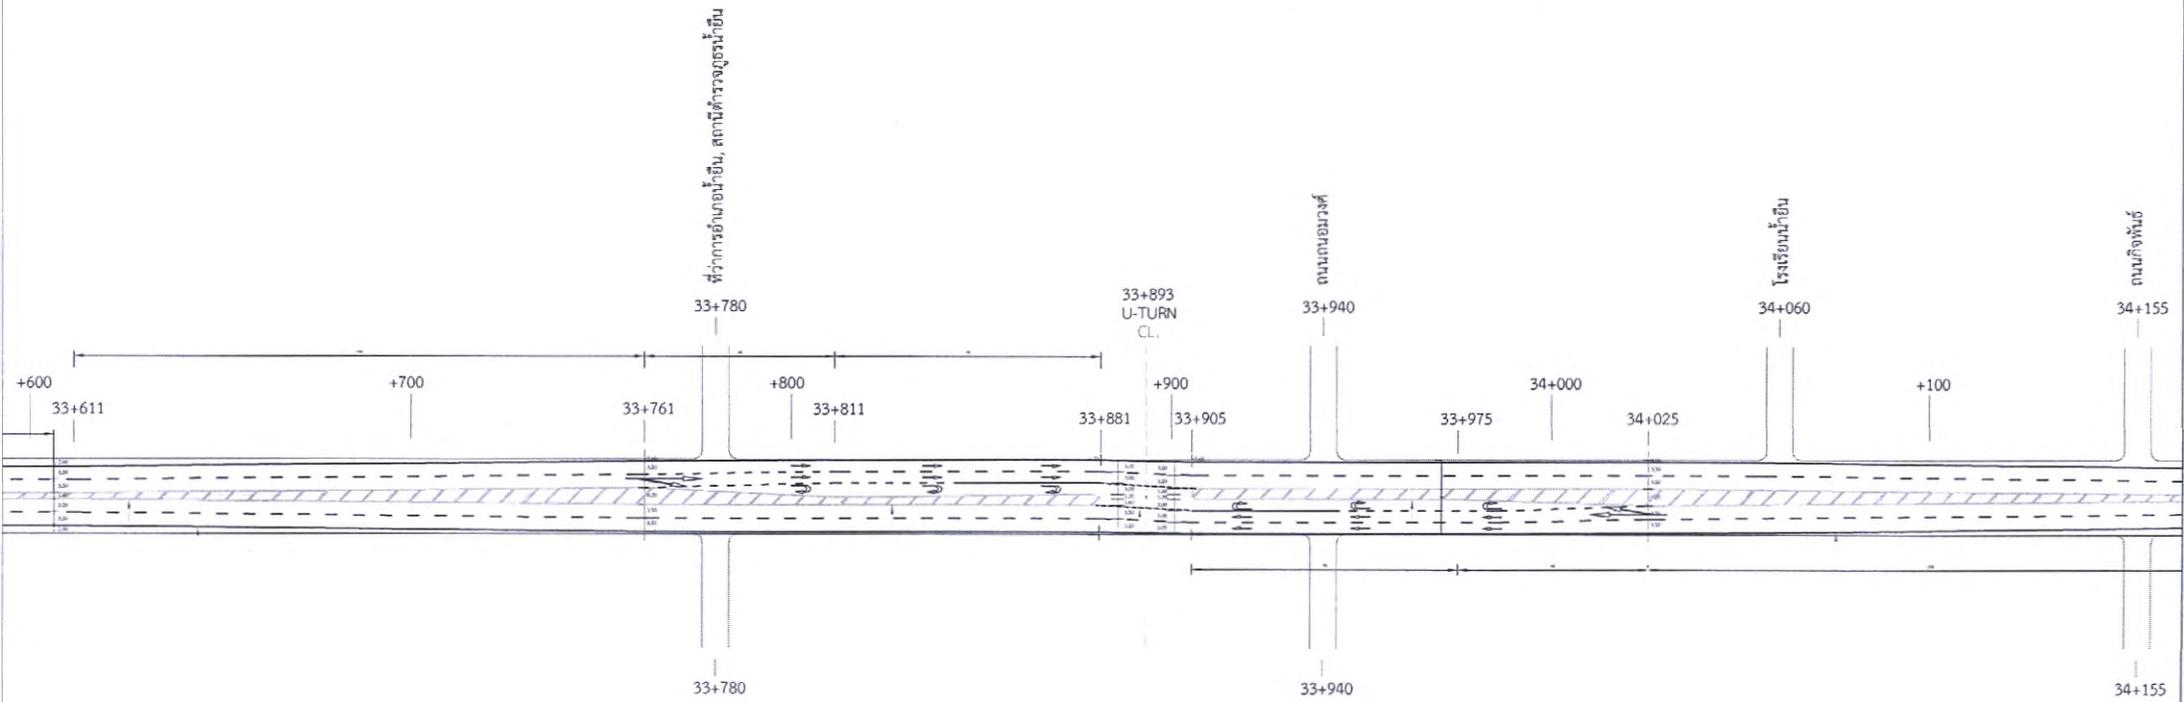


ผังงานสี THERMOPLASTIC PAINT

สัญญาเลขที่ ศก.2 / 5 / 2565 ลงวันที่ 27 มกราคม 2565

งานปรับปรุงผิวทางแอสฟัลต์คอนกรีตเดิม นำกลับมาใช้ใหม่ (รหัส 23300) ทางหลวงหมายเลข 2248 ตอน บ้านด่าน - ชำหวาย


เส้นทับเหลือง กว้าง 0.15 ม.

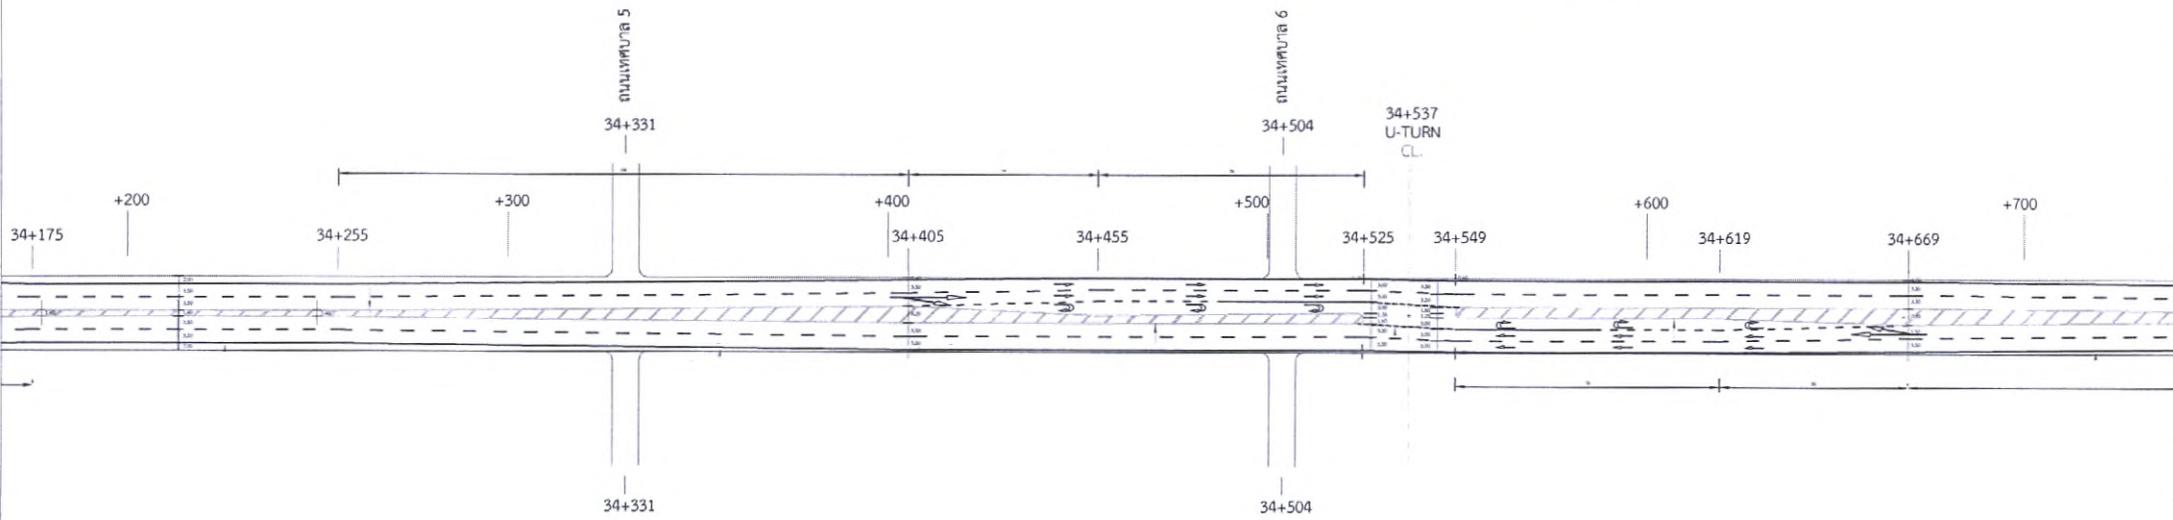

ผังงานสี THERMOPLASTIC PAINT

สัญญาเลขที่ ศก.2 / 5 / 2565 ลงวันที่ 27 มกราคม 2565

งานปรับปรุงผิวทางแอสฟัลต์คอนกรีตเดิม นำกลับมาใช้ใหม่ (รหัส 23300) ทางหลวงหมายเลข 2248 ตอน บ้านด่าน - ชำหวาย

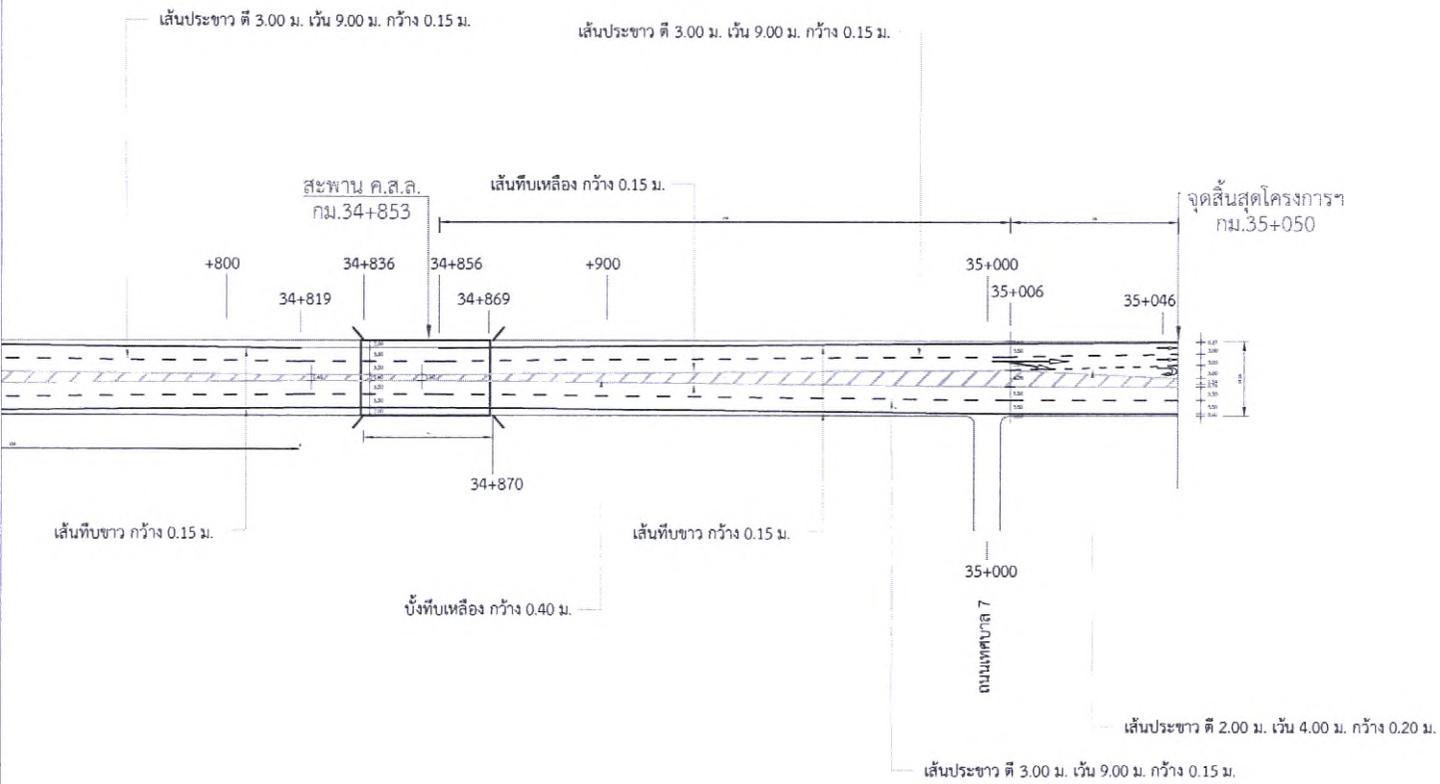

คำสั่ง แขวงทางหลวงศรีสะเกษที่ ๒  
ที่ คค๐๖๐๕๓/๑๒๘/๒๕๖๕  
เรื่อง แต่งตั้งคณะกรรมการคำนวณราคากลาง

เพื่อให้การจัดจ้างปฏิบัติตามคณะรัฐมนตรีเมื่อวันที่ ๑๓ มีนาคม ๒๕๕๕ แจ้งตามหนังสือสำนักเลขาธิการคณะรัฐมนตรี ที่ นร.๐๕๐๖/๖๕๗๙ ลงวันที่ ๑๙ มีนาคม ๒๕๕๕ เรื่องหลักเกณฑ์การกำหนดราคางานก่อสร้าง และประกาศคณะกรรมการราคากลางและขึ้นทะเบียนผู้ประกอบการ เรื่องหลักเกณฑ์และวิธีการกำหนดราคากลางงานก่อสร้าง ประกาศ ณ วันที่ ๑๙ ตุลาคม ๒๕๖๐ แขวงทางหลวงศรีสะเกษที่ ๒ จึงแต่งตั้งคณะกรรมการกำหนดราคากลางงานจ้างเหมาติดตั้งเครื่องหมายจราจร (รหัสงาน ๒๑๔๑๒) ในสายทางควบคุมของแขวงทางหลวงศรีสะเกษที่ ๒ ตามบันทึกราชการรับที่ ๕๗๒๒ ลงวันที่ ๒๒ สิงหาคม ๒๕๖๕ ดังนี้

องค์ประกอบ

- |  |                   |
|--|-------------------|
| ๑. รองผู้อำนวยการแขวงทางหลวงศรีสะเกษที่ ๒ (ฝ่ายวิศวกรรม) | ประธานคณะกรรมการฯ |
| ๒. นายศิวกร ก้อนทอง หัวหน้างานวางแผน                     | คณะกรรมการฯ       |
| ๓. นายสมปราชญ์ สอนหมาก นายช่างโยธาชำนาญงาน               | คณะกรรมการฯ       |

อำนาจหน้าที่

๑. ให้คำนวณราคากลางก่อสร้างตามหลักเกณฑ์การคำนวณราคากลางงานก่อสร้าง
๒. นำเสนอราคากลางก่อนวันประกาศตกลงราคา
๓. กรณีราคากลางที่คณะกรรมการฯ คำนวณไว้แตกต่างกับราคาของผู้เสนอราคารายที่ส่วนราชการเห็นสมควรจ้างตั้งแต้อยู่ละ ๑๕ ขึ้นไป ให้คณะกรรมการฯ จัดทำคำชี้แจงส่งให้สำนักงานการตรวจเงินแผ่นดินโดยเร็ว

ทั้งนี้ ตั้งแต่บัดนี้เป็นต้นไปและคำสั่งใดที่ขัดหรือแย้งกับคำสั่งนี้ให้ใช้คำสั่งนี้แทน

สั่ง ณ วันที่ ๒๘ เดือน สิงหาคม พ.ศ. ๒๕๖๕

(นายรพี ดั่งทรงสุวรรณ)

ผู้อำนวยการแขวงทางหลวงศรีสะเกษที่ ๒