


TYPICAL CROSS - SECTION

แขวงทางหลวงอุบลราชธานีที่ 2
สำนักงานทางหลวงที่ 9

ทางหลวงหมายเลข 217 ตอนควบคุม 0101 ตอน วารินชำราบ - สว่างวีระวงศ์
ระหว่าง กม.18+650 - กม.20+275

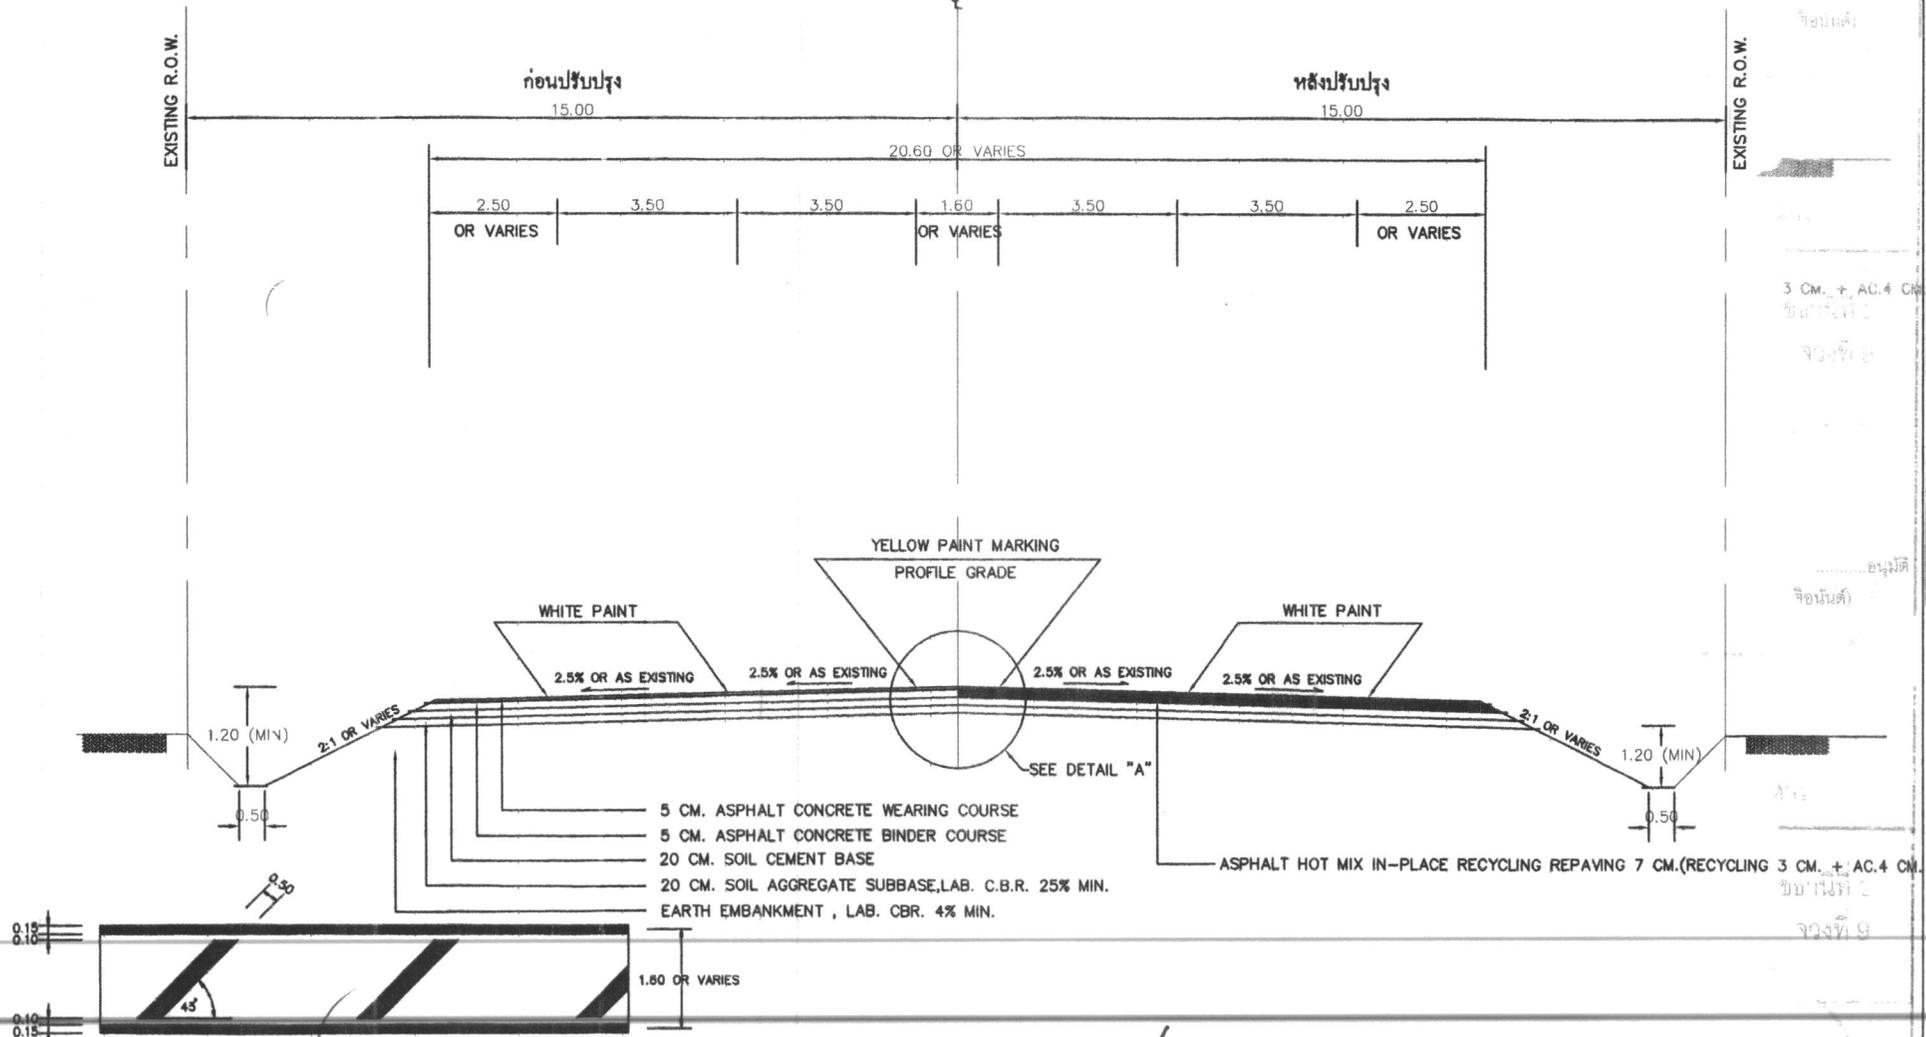

DETAIL "A"

(ลงนาม)เขียน
(นายธานี เรียงใหม่)
ขอ.ชท.อุบลราชธานีที่ 2

(ลงนาม)ตรวจ
(นายเจิงณรงค์ เวชกามา)
ขอ.ชท.อุบลราชธานีที่ 2 (จ)

(ลงนาม)เห็นชอบ
(นายทวี บุญสอน)
ขอ.ชท.อุบลราชธานีที่ 2

(ลงนาม)อนุมัติ
(นายวิวัฒน์ หล่อโชติอนันต์)
รล.ทล.9.2