



แนวทางหลวงอุดรดิตถ์ที่ ๒ สำนักงานทางหลวงที่ ๕

สัญญาที่ อต.๒/ม.๒/๒๙/๒๕๖๔

ลงวันที่ ๒๑ มกราคม ๒๕๖๔

งานจ้างเหมาทำการบูรณะทางผิวแอสฟัลต์ ทางหลวงหมายเลข ๑๓๓๔ ตอนควบคุม ๐๑๐๒ ตอน น้ำป่าด - ปากนาย ตอน ๑ ระหว่าง กม.๘๖+๑๗๕ - กม.๘๖+๔๐๐ , กม.๘๗+๖๗๕ - กม.๘๘+๓๒๕ , กม.๘๙+๐๙๐ - กม.๙๐+๐๕๐ , กม.๙๑+๙๕๐ - กม.๙๒+๐๗๖ , กม.๙๓+๓๗๕ - กม.๙๓+๗๒๕ , กม.๙๔+๔๑๙ - กม.๙๔+๗๕๐ , กม.๙๙+๐๓๗ - กม.๑๐๐+๘๕๐ และ กม.๑๐๑+๑๓๕ - ๑๐๑+๒๑๘ ปริมาณงาน ๔๑,๒๓๖ ตร.ม.

ระหว่าง

กรมทางหลวง โดยแนวทางหลวงอุดรดิตถ์ที่ ๒

กับ

บริษัท เจริญสิทธิ์ก่อสร้าง จำกัด

วันเริ่มสัญญา ๒๒ มกราคม ๒๕๖๔

วันสิ้นสุดสัญญา ๑๑ เมษายน ๒๕๖๔

ระยะเวลาทำการ ๘๐ วัน

ค่างานตามสัญญา ๑๙,๒๗๘,๒๘๐.๐๐ บาท

ค่าปรับตามสัญญาวันละ ๔๘,๑๙๖.๐๐ บาท

คณะกรรมการตรวจรับพัสดุ

๑. นายจอมปวีร์ จันทร์ศิริ	รต.ทล.๕.๒	ประธานกรรมการ
๒. นายบัณฑิต รักษาดี	ผอ.ขท.อุดรดิตถ์ที่ ๒	กรรมการ
๓. นายสุรเชษฐ ขวดหริ่ม	รอ.ขท.อุดรดิตถ์ที่ ๒ (ว)	กรรมการ
๔. นายไพฑูรย์ เขตจัตุรัส	ชม.ขท.ท่าปลา	กรรมการ
๕. นายอดิศร จันทร์จำเนียร	วิศวกรโยธาชำนาญการ	กรรมการ

ผู้ควบคุมงาน

๑. นายบัญชา มะโน	วิศวกรโยธาปฏิบัติการ
------------------	----------------------

ทะเบียนรายการเอกสารประกอบการทำสัญญา

สัญญาที่ อต.๒/ม.๒/๒๙/๒๕๖๔ ลงวันที่ ๒๑ มกราคม ๒๕๖๔

ระหว่างกรมทางหลวง โดย นายบัณฑิต รักษาดี ตำแหน่ง ผู้อำนวยการแขวงทางหลวง รักษาราชการแทน ผู้อำนวยการแขวงทางหลวงอุดรดิตถ์ที่ ๒ ผู้รับมอบอำนาจจากอธิบดีกรมทางหลวง ผู้ว่าจ้าง กับ บริษัท เจริญสิทธิก่อสร้าง จำกัด โดย นางสาวพญา ธาราวุฒิ ผู้รับจ้างในการจ้างเหมาทำการบูรณะทางผิวแอสฟัลต์ ทางหลวงหมายเลข ๑๓๓๙ ตอนควนคูม ๐๑๐๒ ตอนน้ำลาด - ปากนาย ตอน ๑ ระหว่าง กม.๘๖+๑๗๕ - กม.๘๖+๔๐๐, กม.๘๗+๖๗๕ - กม.๘๘+๓๒๕, กม.๘๙+๐๙๐ - กม.๙๐+๐๕๐, กม.๙๑+๙๕๐ - กม.๙๒+๐๗๖, กม.๙๓+๓๗๕ - กม.๙๓+๗๒๕, กม.๙๔+๔๑๙ - กม.๙๔+๗๕๐, กม.๙๕+๐๓๗ - กม.๑๐๐+๙๕๐ และ กม.๑๐๑+๑๓๕ - ๑๐๑+๒๑๘ ปริมาณงาน ๔๑,๒๓๖ ตร.ม.

ซึ่งได้ลงนามสัญญาไว้ต่อกัน เมื่อวันที่ ๒๑ เดือน มกราคม พ.ศ. ๒๕๖๔

ในวันทำสัญญาดังกล่าวมีเอกสารประกอบการทำสัญญา ดังนี้-

- ๑. บันทึกรายการทำสัญญา จำนวน.....๑.....หน้า
- ๒. หนังสือคำประกันธนาคาร จำนวน.....๑.....หน้า
- ๓. หนังสือมอบอำนาจ จำนวน.....-.....หน้า
- ๔. เอกสารการรับรองของทางราชการ จำนวน.....๑๕.....หน้า
- ๕. สัญญาจ้าง จำนวน.....๑๒.....หน้า
- ๖. ข้อตกลงเพิ่มเติมแนบท้ายสัญญาจ้างเหมาก่อสร้าง จำนวน.....-.....หน้า
- ๗. รายละเอียดการควบคุมงาน การจ่ายเงินและสูตรการปรับราคา จำนวน.....๘.....หน้า
- ๘. ข้อกำหนด หรือมาตรฐาน จำนวน.....๙.....ชุด
- ๙. แบบรูป จำนวน.....๑๐.....หน้า
- ๑๐. ใบแจ้งปริมาณงานและราคา จำนวน.....๑.....หน้า
- ๑๑. หนังสือ บริษัทฯ ขอปรับลดราคาและใบแจ้งปริมาณงานและราคา (บัญชีรายการก่อสร้าง ซึ่งรวมราคาค่าวัสดุ อุปกรณ์ แรงงาน ภาษีประเภทต่างๆ และกำไรไว้ด้วยแล้ว) จำนวน.....๒.....หน้า

ได้จัดเอกสารดังกล่าวแนบเรื่องไว้ถูกต้องครบถ้วนแล้ว

(ลงชื่อ) กต เจ้าหน้าที่ผู้รับผิดชอบในการทำสัญญา
(นางสาวณัฐชา เกตุสด)

ตรวจสอบแล้วเอกสารถูกต้องครบถ้วนตามรายการข้างต้น

(ลงชื่อ) กต พท.ขท.อุดรดิตถ์ที่ ๒
(นางสาวณัฐชา เกตุสด)

(ลงชื่อ) ปจ รอ.ขท.อุดรดิตถ์ที่ ๒ (บ)
(นางสาวปรานอม แดงสุวรรณ)

(ลงชื่อ) บค ผอ.ขท.รักษาราชการแทน
(นายบัณฑิต รักษาดี) ผอ.ขท.อุดรดิตถ์ที่ ๒

บันทึกรายการทำสัญญา


พ.๑-๐๕

กรมทางหลวง

เริ่มใช้ ๑๙ ธ.ค. ๕๕

สัญญาที่ อต.๒/ม.๒/๒๙/๒๕๖๔ ลงวันที่ ๒๑ มกราคม ๒๕๖๔

๑. ชื่อผู้รับจ้าง หรือ ผู้ชาย บริษัท เจริญสิทธิก่อสร้าง จำกัด โดย นางสาวพญา ชาราวดี
๒. ชื่อหน่วยงาน แขวงทางหลวงอุดรดิษฐ์ที่ ๒
๓. ชื่อผู้มีอำนาจอนุมัติ (ตำแหน่ง) ผส.ทล.๕ อนุมัติเมื่อ ๒๙ ตุลาคม ๒๕๖๔
๔. จ้าง โดยวิธี ประกวดราคาจ้างอิเล็กทรอนิกส์
๕. คำงานรายนี้ถือจ่ายจากงบประมาณปี พ.ศ. ๒๕๖๔ แผนงาน : แผนงานพื้นฐานด้านการสร้างเสริมความสามารถในการแข่งขัน
โครงข่ายทางหลวงได้รับการบำรุงรักษา กิจกรรม บำรุงรักษาทางหลวง
ทางหลวงหมายเลข ๑๓๓๙ ตอนควบคุม ๐๑๐๒ ตอน น้ำปาด - ปากนาย ตอน ๑ ระหว่าง กม.๘๖+๑๗๕ -
กม.๘๖+๔๐๐, กม.๘๗+๖๗๕ - กม.๘๘+๓๒๕, กม.๘๙+๐๙๐ - กม.๙๐+๐๕๐, กม.๙๑+๙๕๐ - กม.๙๒+๐๗๖,
กม.๙๓+๓๓๕ - กม.๙๓+๗๒๕, กม.๙๔+๔๑๙ - กม.๙๔+๗๕๐, กม.๙๕+๐๓๗ - กม.๑๐๐+๘๕๐ และ กม.๑๐๑+๑๓๕ -
๑๐๑+๒๑๘
- ปริมาณงาน ๔๑,๒๓๖ ตร.ม. จำนวน ๑๙,๓๕๖,๐๐๐.๐๐ บาท
ได้รับใบจัดสรรงบประมาณรายจ่ายเลขที่ GF.๑๐๔๔๙/๒๕๖๔/๓ ลงวันที่ ๗ มกราคม ๒๕๖๔ จำนวน ๑๙,๒๗๘,๒๘๐.๐๐ บาท
๖. ราคาคิดเป็นหน่วยละ — บาท รวมค่างาน ๑๙,๒๗๘,๒๘๐.๐๐ บาท
เงินล่วงหน้า ๑๕ % เป็นเงิน ๒,๘๙๑,๗๔๒.๐๐ บาท
๗. เงินจัดสรรตามหนังสือเลขที่ — ลงวันที่ —
๘. ค.ร.ม.อนุมัติให้ผูกพันงบประมาณข้ามปี พ.ศ. — ถึง พ.ศ. — ตามหนังสือ
เลขที่ — ลงวันที่ — วงเงิน — บาท
๙. เงินประกันสัญญา ๙๖๓,๙๑๔.๐๐ บาท โดย
 เงินสด — บาท
 เชื่อกนาคาร — เลขที่ — ลงวันที่ —
 หนังสือค้ำประกัน ธนาคารทหารไทย จำกัด (มหาชน)
เลขที่ ๒๑๒๑๐๐๔๔๗ ลงวันที่ ๑๘ มกราคม ๒๕๖๔
 อื่น ๆ —
๑๐. เงินค้ำประกันผลงาน ๑๐ %
๑๑. ค่าปรับผิดสัญญาจ้างวันละ ๔๘,๑๙๖.๐๐ บาท
 ค่าปรับผิดสัญญาซื้อ — % ต่อวัน ของราคาส่งของที่ส่งไม่ได้ส่งมอบ
๑๒. วันเริ่มต้นสัญญาวันที่ ๒๒ มกราคม ๒๕๖๔
๑๓. วันสิ้นสุดสัญญาวันที่ ๑๑ เมษายน ๒๕๖๔ (ระยะเวลาดำเนินการ ๘๐ วัน)

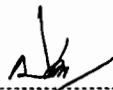ลงชื่อ  ผู้บันทึก
(นางสาวปรานอม แดงสุวรรณ)

ลงวันที่ ๒๑ มกราคม ๒๕๖๔

หมายเหตุ

สัญญาจ้างก่อสร้าง

สัญญาเลขที่ อต๒/ม๒/๒๙/๖๔

สัญญาฉบับนี้ทำขึ้น ณ แขวงทางหลวงอุดรดิตถ์ที่ ๒ ตำบล/แขวง จ้างาม อำเภอ/เขต เมืองอุดรดิตถ์ จังหวัดอุดรดิตถ์ เมื่อวันที่ ๒๑ มกราคม ๒๕๖๔ ระหว่าง กรมทางหลวง โดย แขวงทางหลวงอุดรดิตถ์ที่ ๒ โดย นายบัณฑิต รักษาดี ตำแหน่ง ผู้อำนวยการแขวงทางหลวง รักษาราชการแทน ผู้อำนวยการแขวงทางหลวงอุดรดิตถ์ที่ ๒ ซึ่งต่อไปในสัญญานี้เรียกว่า "ผู้ว่าจ้าง" ฝ่ายหนึ่ง กับ บริษัท เจริญสิทธิ์ก่อสร้าง จำกัด ซึ่งจดทะเบียนเป็นนิติบุคคลณ สำนักงานทะเบียนหุ้นส่วนบริษัท จังหวัดพิษณุโลก กรมพัฒนาธุรกิจการค้า กระทรวงพาณิชย์ มีสำนักงานใหญ่อยู่ เลขที่ ๑๐๐/๑๗๓ หมู่ ๕ ตำบล/แขวง พลายชุมพล อำเภอ/เขต เมืองพิษณุโลก จังหวัด พิษณุโลก โดยนางสาวพญา ธาราวุฒิ ผู้มีอำนาจลงนามผูกพันนิติบุคคลปรากฏตามหนังสือรับรองของ สำนักงานทะเบียนหุ้นส่วนบริษัท จังหวัดพิษณุโลก กรมพัฒนาธุรกิจการค้า กระทรวงพาณิชย์ ลงวันที่ ๗ มกราคม ๒๕๖๔ แนบท้ายสัญญานี้ ซึ่งต่อไปในสัญญานี้เรียกว่า "ผู้รับจ้าง" อีกฝ่ายหนึ่ง

คู่สัญญาได้ตกลงกันมีข้อความดังต่อไปนี้

ข้อ ๑. ข้อตกลงว่าจ้าง

ผู้ว่าจ้างตกลงจ้างและผู้รับจ้างตกลงรับจ้างทำงาน งานจ้างเหมาทำการบูรณะทางผิวแอสฟัลต์ทางหลวงหมายเลข ๑๓๓๙ ตอนควบคุม ๐๑๐๒ ตอน น้ำป่าด-ปากนาย ตอน ๑ ระหว่าง กม.๘๖+๑๗๕-กม.๘๖+๔๐๐, กม.๘๗+๖๗๕-กม.๘๘+๓๒๕, กม.๘๙+๐๙๐-กม.๙๐+๐๕๐, กม.๙๑+๙๕๐-กม.๙๒+๐๗๖, กม.๙๓+๓๗๕-กม.๙๓+๗๒๕, กม.๙๘+๔๑๙-กม.๙๘+๗๕๐, กม.๙๙+๐๓๗-กม.๑๐๐+๘๕๐ และ กม.๑๐๑+๑๓๕-กม.๑๐๑+๒๑๘ ปริมาณงาน ๔๑,๒๓๖ ตร.ม. ณ ตำบลท่าแฝก อำเภอ น้ำป่าด จังหวัดอุดรดิตถ์

ตำบล/แขวง ท่าแฝก อำเภอ/เขต น้ำป่าด จังหวัด อุดรดิตถ์ ตามข้อกำหนดและเงื่อนไขแห่งสัญญานี้รวมทั้งเอกสารแนบท้ายสัญญา

ผู้รับจ้างตกลงที่จะจัดหาแรงงานและวัสดุ เครื่องมือเครื่องใช้ ตลอดจนอุปกรณ์ต่างๆ ชนิดดีเพื่อใช้ในงานจ้างตามสัญญานี้

ข้อ ๒. เอกสารอันเป็นส่วนหนึ่งของสัญญา

เอกสารแนบท้ายสัญญาดังต่อไปนี้ให้ถือเป็นส่วนหนึ่งของสัญญานี้

- | | | | |
|-----|--------|--|---------------|
| ๒.๑ | ผนวก ๑ | แบบรูป | จำนวน ๑๐ หน้า |
| ๒.๒ | ผนวก ๒ | ใบแจ้งปริมาณงานและราคา | จำนวน ๑ หน้า |
| ๒.๓ | ผนวก ๓ | หนังสือ บริษัทฯ ขอปรับลดราคา และใบแจ้งปริมาณงานและราคา | |

(บัญชีรายการก่อสร้าง ซึ่งรวมราคาค่าวัสดุ อุปกรณ์ แรงงาน ภาษีประเภทต่างๆ

.....
ผู้ว่าจ้าง



	และกำไรไว้ด้วยแล้ว	จำนวน ๒ หน้า
๒.๔	ผนวก ๔ หลักเกณฑ์การพิจารณาให้เป็นผู้ขาดคุณสมบัติเสนอราคา	จำนวน ๑ หน้า
๒.๕	ผนวก ๕ รายการงานที่ผู้รับจ้างต้องรับผิดชอบในความชำรุดบกพร่องของงานจ้าง หรือความเสียหายภายในกำหนดเวลา	จำนวน ๑ หน้า
๒.๖	ผนวก ๖ รายละเอียดการควบคุมงาน การจ่ายเงินและสูตรการปรับราคา	จำนวน ๘ หน้า
๒.๗	ผนวก ๗ รายละเอียดต่อท้ายสัญญา	จำนวน ๒ หน้า
๒.๘	ผนวก ๘ เงื่อนไขการเสนอแผนการทำงาน	จำนวน ๑ หน้า
๒.๙	ผนวก ๙ รายการละเอียดและข้อกำหนดการจัดทำเครื่องหมายจราจรบนผิวทาง	จำนวน ๑ เล่ม
๒.๑๐	ผนวก ๑๐ แบบแผนป้ายประชาสัมพันธ์งานก่อสร้าง	จำนวน ๑ หน้า
๒.๑๑	ผนวก ๑๑ แนวทางการพิจารณาขยายอายุสัญญาหรือการงดหรือลดค่าปรับ งานจ้างเหมาของกรมทางหลวง (สิงหาคม ๒๕๖๑)	จำนวน ๑ เล่ม
๒.๑๒	ผนวก ๑๒ คู่มือเครื่องหมายควบคุมจราจรในงานก่อสร้างบูรณะและบำรุงรักษา ฉบับปี พ.ศ.๒๕๖๑	จำนวน ๑ เล่ม
๒.๑๓	ผนวก ๑๓ เงื่อนไขการจ่ายค่างานผิวทาง	จำนวน ๑ หน้า
๒.๑๔	ผนวก ๑๔ มาตรฐานที่ ทล.-ม.๒๐๘/๒๕๓๒	จำนวน ๖ หน้า
๒.๑๕	ผนวก ๑๕ มาตรฐานที่ ทล.-ม.๒๐๕/๒๕๓๒	จำนวน ๖ หน้า
๒.๑๖	ผนวก ๑๖ มาตรฐานที่ ทล.-ม.๒๐๑/๒๕๔๔	จำนวน ๖ หน้า
๒.๑๗	ผนวก ๑๗ มาตรฐานที่ ทล.-ม.๒๑๓/๒๕๔๓	จำนวน ๒๐ หน้า
๒.๑๘	ผนวก ๑๘ มาตรฐานที่ ทล.-ม.๔๐๒/๒๕๕๗	จำนวน ๘ หน้า
๒.๑๙	ผนวก ๑๙ มาตรฐานที่ ทล.-ม.๔๐๓/๒๕๓๑	จำนวน ๗ หน้า
๒.๒๐	ผนวก ๒๐ มาตรฐานที่ ทล.-ม.๔๐๘/๒๕๓๒	จำนวน ๓๕ หน้า
๒.๒๑	ผนวก ๒๑ มาตรฐานที่ ทล.-ม.๔๕๒/๒๕๔๔	จำนวน ๕ หน้า
๒.๒๒	ผนวก ๒๒ ข้อกำหนดที่ ทล.ก.๖๐๔/๒๕๒๕	จำนวน ๕ หน้า
๒.๒๓	ผนวก ๒๓ มาตรฐานผลิตภัณฑ์อุตสาหกรรมวัสดุเทอร์โมพลาสติก สะท้อนแสงสำหรับทำเครื่องหมายบนผิวทาง มอก.๕๔๒ - ๒๕๔๙	จำนวน ๕ หน้า

ความใดในเอกสารแนบท้ายสัญญาที่ขัดหรือแย้งกับข้อความในสัญญานี้ ให้ใช้ข้อความในสัญญานี้ บังคับ และในกรณีที่เอกสารแนบท้ายสัญญาขัดแย้งกันเอง ผู้รับจ้างจะต้องปฏิบัติตามคำวินิจฉัยของผู้ว่าจ้าง คำวินิจฉัยของผู้ว่าจ้างให้ถือเป็นที่สุด และผู้รับจ้างไม่มีสิทธิเรียกร้องค่าจ้าง ค่าเสียหายหรือค่าใช้จ่ายใดๆ เพิ่มเติมจากผู้ว่าจ้างทั้งสิ้น

ข้อ ๓. หลักประกันการปฏิบัติตามสัญญา

ในขณะที่ทำสัญญานี้ผู้รับจ้างได้นำหลักประกันเป็น หนังสือค้ำประกันของธนาคาร ทหารไทย จำกัด (มหาชน) เลขที่ ๒๑๒๑๐๐๔๔๗ ลงวันที่ ๑๘ มกราคม ๒๕๖๔ เป็นจำนวนเงิน ๙๖๓,๙๑๔.๐๐ บาท (เก้าแสนหกหมื่นสามพัน

.....
ผู้ว่าจ้าง



เก้าร้อยสิบสี่บาทถ้วน) ซึ่งเท่ากับร้อยละ ๕ (ห้า) ของราคาค่าจ้างตามสัญญา มามอบให้แก่ผู้ว่าจ้างเพื่อเป็นหลักประกันการปฏิบัติตามสัญญานี้

กรณีผู้รับจ้างใช้หนังสือค้ำประกันมาเป็นหลักประกันการปฏิบัติตามสัญญา หนังสือค้ำประกันดังกล่าวจะต้องออกโดยธนาคารที่ประกอบกิจการในประเทศไทย หรือโดยบริษัทเงินทุนหรือบริษัทเงินทุนหลักทรัพย์ที่ได้รับอนุญาตให้ประกอบกิจการเงินทุนเพื่อการพาณิชย์และประกอบธุรกิจ ค้ำประกันตามประกาศของธนาคารแห่งประเทศไทย ตามรายชื่อบริษัทเงินทุนที่ธนาคารแห่งประเทศไทยแจ้งเวียนให้ทราบตามแบบที่คณะกรรมการนโยบายการจัดซื้อจัดจ้างและการบริหารพัสดุภาครัฐกำหนดหรืออาจเป็นหนังสือค้ำประกันอิเล็กทรอนิกส์ตามวิธีการที่กรมบัญชีกลางกำหนดก็ได้ และจะต้องมีอายุการค้ำประกันตลอดไปจนกว่าผู้รับจ้างพ้นข้อผูกพันตามสัญญานี้

หลักประกันที่ผู้รับจ้างนำมามอบให้ตามวรรคหนึ่ง จะต้องมียุครอบคลุมความรับผิดชอบทั้งปวงของผู้รับจ้างตลอดอายุสัญญา ถ้าหลักประกันที่ผู้รับจ้างนำมามอบให้ดังกล่าวลดลงหรือเสื่อมค่าลง หรือมีอายุไม่ครอบคลุมถึงความรับผิดชอบของผู้รับจ้างตลอดอายุสัญญา ไม่ว่าจะด้วยเหตุใดๆ ก็ตาม รวมถึงกรณี ผู้รับจ้างส่งมอบงานล่าช้าเป็นเหตุให้ระยะเวลาแล้วเสร็จหรือวันครบกำหนดความรับผิดชอบในความชำรุดบกพร่องตามสัญญาเปลี่ยนแปลงไป ไม่ว่าจะเกิดขึ้นคราวใด ผู้รับจ้างต้องหาหลักประกันใหม่หรือหลักประกันเพิ่มเติมให้มีจำนวนครบถ้วนตามวรรคหนึ่งมามอบให้แก่ผู้ว่าจ้างภายใน ๑๕ (สิบห้า) วัน นับถัดจากวันที่ได้รับแจ้งเป็นหนังสือจากผู้ว่าจ้าง

หลักประกันที่ผู้รับจ้างนำมามอบไว้ตามข้อนี้ ผู้ว่าจ้างจะคืนให้แก่ผู้รับจ้าง โดยไม่มีดอกเบี้ย เมื่อผู้รับจ้างพ้นจากข้อผูกพัน และความรับผิดชอบทั้งปวงตามสัญญานี้แล้ว

ข้อ ๔ (ก) ค่าจ้างและการจ่ายเงิน

ผู้ว่าจ้างตกลงจ่ายและผู้รับจ้างตกลงรับเงินค่าจ้างเป็นจำนวนเงิน ๑๙,๒๗๘,๒๘๐.๐๐ บาท (สิบเก้าล้านสองแสนเจ็ดหมื่นแปดพันสองร้อยแปดสิบบาทถ้วน) ซึ่งได้รวมภาษีมูลค่าเพิ่ม จำนวน ๑,๒๖๑,๑๙๕.๘๙ บาท (หนึ่งล้านสองแสนหกหมื่นหนึ่งพันหนึ่งร้อยเก้าสิบห้าบาทแปดสิบเก้าสตางค์) ตลอดจนภาษีอากรอื่น ๆ และค่าใช้จ่ายทั้งปวงด้วยแล้ว โดยถือราคาต่อหน่วยเป็นเกณฑ์ ตามรายการ แต่ละประเภท ดังที่ได้กำหนดไว้ในใบแจ้งปริมาณงานและราคา ตามเอกสารแนบท้ายสัญญา ผนวก ๓

คู่สัญญาทั้งสองฝ่าย ต่างตกลงว่า จำนวนปริมาณงานที่กำหนดไว้ในบัญชีรายการก่อสร้าง หรือใบแจ้งปริมาณงาน และราคานี้ เป็นจำนวนโดยประมาณเท่านั้น จำนวนปริมาณงานที่แท้จริงอาจจะมาก หรือน้อยกว่านี้ก็ได้ ซึ่งผู้ว่าจ้างจะจ่ายเงินค่าจ้าง ให้แก่ผู้รับจ้าง ตามราคาต่อหน่วยของงาน แต่ละรายการที่ได้ทำเสร็จจริง คู่สัญญาทั้งสองฝ่าย ต่างตกลง ที่จะไม่เปลี่ยนแปลงราคาต่อหน่วย หรือเรียกเรื่องค่าสินไหมทดแทน อันเกิดจาก การที่จำนวนปริมาณงานในแต่ละรายการ ได้แตกต่างไปจากที่กำหนดไว้ในสัญญา ทั้งนี้ นอกจากในกรณีต่อไปนี้

๔.๑ เมื่อปริมาณงานที่ทำเสร็จจริงในส่วนที่เกินกว่า ร้อยละ ๑๒๕ (หนึ่งร้อยยี่สิบห้า) แต่ไม่เกินร้อยละ ๑๕๐ (หนึ่งร้อยห้าสิบ) ของปริมาณงาน ที่กำหนดไว้ในสัญญา หรือใบแจ้งปริมาณงาน และราคา จะจ่ายให้ ในอัตราร้อยละ ๙๐ (เก้าสิบ) ของราคาต่อหน่วย ตามสัญญา

๔.๒ เมื่อปริมาณงาน ที่ทำเสร็จจริง ในส่วนที่เกินกว่า ร้อยละ ๑๕๐ (หนึ่งร้อยห้าสิบ) ของปริมาณงาน

.....
ผู้ว่าจ้าง



.....
ผู้รับจ้าง

ที่กำหนดไว้ในสัญญา หรือใบแจ้งปริมาณงาน และราคาจะจ่ายให้ ในอัตราร้อยละ ๘๓ (แปดสิบสาม) ของราคาต่อหน่วย ตามสัญญา

๔.๓ เมื่อปริมาณงานที่ทำเสร็จจริง น้อยกว่าร้อยละ ๗๕ (เจ็ดสิบห้า) ของปริมาณงาน ที่กำหนดไว้ในสัญญา หรือใบแจ้งปริมาณงานและราคา จะจ่ายให้ตามราคาต่อหน่วยในสัญญา และจะจ่ายเพิ่มชดเชย เป็นค่า overhead และ mobilization สำหรับงานรายการ นั้นในอัตราร้อยละ ๑๗ (สิบเจ็ด)ของผลต่าง ระหว่างปริมาณงานทั้งหมด ของงานรายการนั้น ตามสัญญาโดยประมาณ กับปริมาณงานที่ทำเสร็จจริง คูณด้วย ราคาต่อหน่วยตามสัญญา ทั้งนี้ การจ่ายเงินเพิ่มชดเชยเป็นค่า overhead และ mobilization ดังกล่าว ผู้ว่าจ้างจะจ่ายให้แก่ผู้รับจ้างในงวดสุดท้ายของการจ่ายเงินค่างานตามสัญญา

๔.๔ ผู้ว่าจ้างจะจ่ายเงินที่เพิ่มขึ้นตามข้อ ๔.๑ หรือ ๔.๒ ดังกล่าวข้างต้น ในงวดสุดท้ายของการจ่ายเงินหรือก่อนงวดสุดท้ายของการจ่ายเงินตามที่ผู้ว่าจ้างจะพิจารณาเห็นสมควร เว้นแต่กรณีที่ผู้ว่าจ้างพิจารณาเห็นว่าปริมาณงานที่ทำเสร็จจริงดังกล่าว มิได้มีส่วนเกี่ยวข้องกับงานอื่นที่เหลือ อีกทั้งงานที่เหลืออยู่ก็มิได้มีผลกระทบต่อค่าจ้างงานที่แล้วเสร็จจริงในงวดดังกล่าว ทั้งนี้ ผู้ว่าจ้างอาจจ่ายเงินที่เพิ่มขึ้นให้แก่ผู้รับจ้างพร้อมกับการจ่ายเงินค่างานงวดนั้นๆ และการพิจารณาว่างานใดอยู่ในหลักเกณฑ์ดังกล่าวหรือไม่ เป็นดุลพินิจโดยเด็ดขาดของผู้ว่าจ้าง

ผู้ว่าจ้าง ตกลงที่จะจ่ายเงินค่าจ้าง ให้แก่ผู้รับจ้าง เป็นรายเดือน ตามเงื่อนไขที่สำเร็จจริง เมื่อ ผู้ว่าจ้างหรือเจ้าหน้าที่ ของผู้ว่าจ้างได้ทำการตรวจสอบผลงาน ที่ทำเสร็จแล้ว และปรากฏว่าเป็นที่พอใจ ตรงตามข้อกำหนด แห่งสัญญานี้ทุกประการ ผู้ว่าจ้าง จะออกหนังสือรับรอง การรับมอบงานนั้น ให้ไว้แก่ผู้รับจ้าง


การจ่ายเงินงวดสุดท้าย จะจ่ายให้ เมื่องานทั้งหมด ตามสัญญา ได้แล้วเสร็จทุกประการรวมทั้งการทำสถานที่ก่อสร้าง ให้สะอาดเรียบร้อย ตามที่กำหนดไว้ในข้อ ๒๐

การจ่ายเงินตามเงื่อนไขแห่งสัญญานี้ ผู้ว่าจ้างจะโอนเงิน เข้าบัญชีเงินฝากธนาคารของผู้รับจ้างชื่อ ธนาคารกรุงไทยจำกัด (มหาชน) สาขานนสิงหวัฒน์ ชื่อบัญชี บริษัท เจริญสิทธิ์ก่อสร้าง จำกัด เลขที่บัญชี ๖๔๔๖๐๐๖๕๔๓ ทั้งนี้ ผู้รับจ้างตกลง เป็นผู้รับภาระเงินค่าธรรมเนียมหรือค่าบริการอื่นใดเกี่ยวกับการโอนรวมทั้งค่าใช้จ่ายอื่นใด (ถ้ามี)ที่ธนาคารเรียกเก็บ และยินยอมให้มีการหักเงินดังกล่าวจากจำนวนเงินโอนในงวดนั้นๆ (ความในวรรคนี้ใช้สำหรับกรณีที่หน่วยงานของรัฐ จะจ่ายเงินตรงให้แก่ผู้รับจ้าง (ระบบ Direct Payment) โดยการโอนเงินเข้าบัญชีเงินฝากธนาคารของผู้รับจ้าง ตามแนวทางที่กระทรวงการคลังหรือหน่วยงานของรัฐเจ้าของงบประมาณเป็นผู้กำหนด แล้วแต่กรณี)

ข้อ ๕. เงินค่าจ้างล่วงหน้า

ผู้ว่าจ้างตกลงจ่ายเงินค่าจ้างล่วงหน้าให้แก่ผู้รับจ้างเป็นจำนวนเงิน ๒,๘๙๑,๗๔๒.๐๐ บาท (สองล้านแปดแสนเก้าหมื่นหนึ่งพันเจ็ดร้อยสี่สิบสองบาทถ้วน) ซึ่งเท่ากับร้อยละ ๑๕ (สิบห้าบาทถ้วน) ของราคาค่าจ้าง ตามสัญญาที่ระบุไว้ในข้อ ๔

เงินค่าจ้างล่วงหน้าดังกล่าวจะจ่ายให้ภายหลังจากที่ผู้รับจ้างได้วางหลักประกันการรับเงินค่าจ้างล่วงหน้าเป็นหนังสือค้ำประกัน..... เติมตามจำนวนเงินค่าจ้างล่วงหน้านั้นให้แก่ผู้ว่าจ้าง ผู้รับจ้างจะต้องออกใบเสร็จรับเงินค่าจ้างล่วงหน้าตามแบบที่ผู้ว่าจ้างกำหนดให้และผู้รับจ้างตกลงที่จะกระทำตามเงื่อนไขอันเกี่ยวกับการใช้จ่ายและการใช้คืนเงินค่า


.....
ผู้ว่าจ้าง



จ้างล่วงหน้า นั้น ดังต่อไปนี้

๕.๑ ผู้รับจ้างจะใช้เงินค่าจ้างล่วงหน้าเพื่อเป็นค่าใช้จ่ายในการปฏิบัติงานตามสัญญาเท่านั้นหากผู้รับจ้างใช้จ่ายเงินค่าจ้างล่วงหน้า หรือส่วนใดส่วนหนึ่งของเงินค่าจ้างล่วงหน้าในทางอื่นผู้ว่าจ้างอาจจะเรียกเงินค่าจ้างล่วงหน้าคืนจากผู้รับจ้างหรือบังคับเอาจากหลักประกันการรับเงินค่าจ้างล่วงหน้าได้ทันที

๕.๒ เมื่อผู้ว่าจ้างเรียกร้อง ผู้รับจ้างต้องแสดงหลักฐานการใช้จ่ายเงินค่าจ้างล่วงหน้าเพื่อพิสูจน์ว่าเป็นไปตามข้อ ๕.๑ ภายในกำหนด ๑๕ (สิบห้า) วัน นับถัดจากวันได้รับแจ้งเป็นหนังสือจากผู้ว่าจ้างหากผู้รับจ้างไม่อาจแสดงหลักฐานดังกล่าวภายในกำหนด ๑๕ วัน (สิบห้า) ผู้ว่าจ้างอาจเรียกเงินค่าจ้างล่วงหน้าคืนจากผู้รับจ้าง หรือบังคับเอาจากหลักประกันการรับเงินค่าจ้างล่วงหน้าได้ทันที

๕.๓ (ก) (สำหรับสัญญาที่เป็นราคาต่อหน่วย)

ในการจ่ายเงินค่าจ้างให้แก่ผู้รับจ้างตามข้อ ๔ (ก) ผู้ว่าจ้างจะหักเงินค่าจ้างในแต่ละเดือนเพื่อชดเชยคืนเงินค่าจ้างล่วงหน้าไว้จำนวนร้อยละ ๒๐.๐๐ (ยี่สิบ) ของจำนวนเงินค่าจ้างในแต่ละเดือน ทั้งนี้ จนกว่าจำนวนเงินที่หักไว้จะครบตามจำนวนเงินค่าจ้างล่วงหน้าที่ผู้รับจ้างได้รับไปแล้ว ยกเว้นค่าจ้างเดือนสุดท้ายจะหักไว้เป็นจำนวนเท่ากับจำนวนเงินค่าจ้างล่วงหน้าที่เหลือทั้งหมด

๕.๔ เงินจำนวนใด ๆ ก็ตามที่ผู้รับจ้างจะต้องจ่ายให้แก่ผู้ว่าจ้างเพื่อชำระหนี้หรือเพื่อชดเชยความรับผิดต่างๆ ตามสัญญา ผู้ว่าจ้างจะหักเอาจากเงินค่าจ้างงวดที่จะจ่ายให้แก่ผู้รับจ้างก่อนที่จะหักชดเชยคืนเงินค่าจ้างล่วงหน้า

๕.๕ ในกรณีที่มีการบอกเลิกสัญญา หากเงินค่าจ้างล่วงหน้าที่เหลือเกินกว่าจำนวนเงินที่ผู้รับจ้างจะได้รับหลังจากหักชดเชยในกรณีอื่นแล้วผู้รับจ้างจะต้องจ่ายคืนเงิน จำนวนที่เหลือนั้นให้แก่ผู้ว่าจ้างภายใน ๗ (เจ็ด) วัน นับถัดจากวันได้รับแจ้งเป็นหนังสือจากผู้ว่าจ้าง

๕.๖ (ก) (สำหรับสัญญาที่เป็นราคาต่อหน่วย)

ผู้ว่าจ้างจะคืนหลักประกันการรับเงินค่าจ้างล่วงหน้าให้แก่ผู้รับจ้าง ต่อเมื่อ ผู้ว่าจ้างได้หักเงินค่าจ้างไว้ครบจำนวนเงินค่าจ้างล่วงหน้าตามข้อ ๕.๓ (ก)

ข้อ ๖. การหักเงินประกันผลงาน

ในการจ่ายเงินให้แก่ผู้รับจ้างแต่ละงวด ผู้ว่าจ้างจะหักเงินจำนวนร้อยละ ๑๐ (สิบ) ของเงินที่ต้องจ่ายในงวดนั้น เพื่อเป็นประกันผลงาน ในกรณีที่เงินประกันผลงานจะต้องถูกหักไว้ทั้งสิ้นไม่ต่ำกว่า - เดือน (สำหรับสัญญาที่เป็นราคาต่อหน่วย) หรือจำนวนบาท (สำหรับสัญญาที่เป็นราคาเหมารวม) ผู้รับจ้างมีสิทธิที่จะขอเงินประกันผลงานคืน โดยผู้รับจ้างจะต้องวางหนังสือค้ำประกันของธนาคารซึ่งออกโดยธนาคารภายในประเทศ มาวางไว้ต่อผู้ว่าจ้างเพื่อเป็นหลักประกันแทนก็ได้

ผู้ว่าจ้างจะคืนเงินประกันผลงาน และ/หรือ หนังสือค้ำประกันของธนาคารดังกล่าว ตามวรรคหนึ่งให้แก่ผู้รับจ้างพร้อมกับการจ่ายเงินงวดสุดท้าย

ข้อ ๗ (ข) กำหนดเวลาแล้วเสร็จและสิทธิของผู้ว่าจ้างในการบอกเลิกสัญญา

.....

ผู้ว่าจ้าง



ผู้รับจ้างต้องเริ่มทำงานที่รับจ้างภายในวันที่ ๒๒ เดือน มกราคม พ.ศ. ๒๕๖๔ และจะต้องทำงานให้แล้วเสร็จบริบูรณ์ภายในวันที่ ๑๑ เดือน เมษายน พ.ศ. ๒๕๖๔ ถ้าผู้รับจ้างมิได้ลงมือทำงานภายในกำหนดเวลา หรือไม่สามารทำงานให้แล้วเสร็จตามกำหนดเวลา หรือมีเหตุให้เชื่อได้ว่าผู้รับจ้างไม่สามารถทำงานให้แล้วเสร็จภายในกำหนดเวลา หรือจะแล้วเสร็จล่าช้าเกินกว่ากำหนดเวลา หรือผู้รับจ้างทำผิดสัญญาข้อใดข้อหนึ่ง หรือตกเป็นผู้ถูกพิทักษ์ทรัพย์เด็ดขาด หรือตกเป็นผู้ล้มละลาย หรือเพิกเฉยไม่ปฏิบัติตามคำสั่งของคณะกรรมการตรวจรับพัสดุหรือผู้ควบคุมงานหรือบริษัทที่ปรึกษา ซึ่งได้รับมอบอำนาจจากผู้ว่าจ้าง ผู้ว่าจ้างมีสิทธิที่จะบอกเลิกสัญญานี้ได้ และมีสิทธิจ้างผู้รับจ้างรายใหม่ เข้าทำงานของผู้รับจ้างให้ลุล่วงไปด้วย การใช้สิทธิบอกเลิกสัญญานี้ไม่กระทบสิทธิของผู้ว่าจ้างที่จะเรียกร้องค่าเสียหายจากผู้รับจ้าง

การที่ผู้ว่าจ้างมิใช่สิทธิเลิกสัญญาดังกล่าวข้างต้นไม่เป็นเหตุให้ผู้รับจ้างพ้นจากความรับผิดชอบตามสัญญา

ข้อ ๘ ความรับผิดชอบในความชำรุดบกพร่องของงานจ้าง

เมื่องานแล้วเสร็จบริบูรณ์ และผู้ว่าจ้างได้รับมอบงานจากผู้รับจ้างหรือจากผู้รับจ้างรายใหม่ ในกรณีที่มีการบอกเลิกสัญญาตามข้อ ๗ หากมีเหตุชำรุดบกพร่องหรือเสียหายเกิดขึ้นจากการจ้างนี้ ภายในกำหนด ๒ (สอง) ปี นับถัดจากวันที่ได้รับมอบงานดังกล่าว ซึ่งความชำรุดบกพร่องหรือเสียหายนั้นเกิดจากความบกพร่องของผู้รับจ้างอันเกิดจากการใช้วัสดุที่ไม่ถูกต้องหรือทำไว้ไม่เรียบร้อย หรือทำไม่ถูกต้องตามมาตรฐานแห่งหลักวิชา ผู้รับจ้างจะต้องรีบทำการแก้ไข ให้เป็นที่เรียบร้อยโดยไม่มีชักช้า โดยผู้ว่าจ้างไม่ต้องออกเงินใดๆ ในการนี้ทั้งสิ้น หากผู้รับจ้างไม่กระทำการดังกล่าวภายในกำหนด ๑๕ (สิบห้า) วัน นับถัดจากวันที่ได้รับแจ้งเป็นหนังสือจาก ผู้ว่าจ้างหรือไม่ทำการแก้ไขให้ถูกต้องเรียบร้อยภายในเวลาที่ผู้ว่าจ้างกำหนด ให้ผู้ว่าจ้างมีสิทธิที่จะทำการนั้นเองหรือจ้างผู้อื่นให้ทำงานนั้น โดยผู้รับจ้างต้องเป็นผู้ออกค่าใช้จ่ายเองทั้งสิ้น


ในกรณีเร่งด่วนจำเป็นต้องรีบแก้ไขเหตุชำรุดบกพร่องหรือเสียหายโดยเร็ว และไม่อาจรอให้ผู้รับจ้างแก้ไข ในระยะเวลาที่กำหนดไว้ตามวรรคหนึ่งได้ ผู้ว่าจ้างมีสิทธิเข้าจัดการแก้ไขเหตุชำรุดบกพร่องหรือเสียหายนั้นเอง หรือจ้างผู้อื่นให้ซ่อมแซมความชำรุดบกพร่องหรือเสียหาย โดยผู้รับจ้าง ต้องรับผิดชอบชำระค่าใช้จ่ายทั้งหมด

การที่ผู้ว่าจ้างทำการนั้นเอง หรือจ้างผู้อื่นให้ทำงานนั้นแทนผู้รับจ้าง ไม่ทำให้ผู้รับจ้าง หลุดพ้นจากความรับผิดชอบตามสัญญา หากผู้รับจ้างไม่ชดใช้ค่าใช้จ่ายหรือค่าเสียหายตามที่ผู้ว่าจ้างเรียกร้องผู้ว่าจ้างมีสิทธิบังคับจากหลักประกันการปฏิบัติตามสัญญาได้

ข้อ ๙ การจ้างช่วง

ผู้รับจ้างจะต้องไม่เอางานทั้งหมดหรือแต่บางส่วนแห่งสัญญานี้ไปจ้างช่วงอีกทอดหนึ่ง เว้นแต่การจ้างช่วงงานแต่บางส่วนที่ได้รับอนุญาตเป็นหนังสือจากผู้ว่าจ้างแล้ว การที่ผู้ว่าจ้างได้อนุญาตให้จ้างช่วงงานแต่บางส่วนดังกล่าวนี้ ไม่เป็นเหตุให้ผู้รับจ้างหลุดพ้นจาก ความรับผิดชอบหรือพันธะหน้าที่ตามสัญญานี้ และผู้รับจ้างจะยังคงต้องรับผิดชอบในความผิดและความประมาทเลินเล่อของผู้รับจ้างช่วง หรือของตัวแทนหรือลูกจ้างของผู้รับจ้างช่วงนั้นทุกประการ

กรณีผู้รับจ้างไปจ้างช่วงงานแต่บางส่วนโดยฝ่าฝืนความในวรรคหนึ่ง ผู้รับจ้างต้องชำระค่าปรับให้แก่ผู้ว่าจ้างเป็นจำนวนเงินในอัตราร้อยละ ๑๒ (สิบสอง) ของวงเงินของงานที่จ้างช่วงตามสัญญา ทั้งนี้ ไม่ตัดสิทธิผู้ว่าจ้างในการบอกเลิก


.....
ผู้ว่าจ้าง



ข้อ ๑๐ การควบคุมงานของผู้รับจ้าง

ผู้รับจ้างจะต้องควบคุมงานที่รับจ้างอย่างเอาใจใส่ ด้วยประสิทธิภาพและความชำนาญ และในระหว่างทำงานที่รับจ้างจะต้องจัดให้มีผู้แทนซึ่งทำงานเต็มเวลาเป็นผู้รับผิดชอบควบคุมงานของ ผู้รับจ้าง ผู้แทนดังกล่าวจะต้องได้รับมอบอำนาจจากผู้รับจ้าง คำสั่งหรือคำแนะนำต่างๆ ที่ผู้ว่าจ้าง คณะกรรมการตรวจรับพัสดุ ผู้ควบคุมงาน หรือบริษัทที่ปรึกษาที่ผู้ว่าจ้างแต่งตั้ง ได้แจ้งแก่ผู้แทนเช่นว่านั้น ให้ถือว่าเป็นคำสั่งหรือคำแนะนำที่ได้แจ้งแก่ผู้รับจ้าง การแต่งตั้งผู้แทนตามข้อนี้จะต้องทำเป็นหนังสือและต้องได้รับความเห็นชอบเป็นหนังสือ จากผู้ว่าจ้าง การเปลี่ยนตัวหรือแต่งตั้งผู้แทนใหม่จะทำได้หากไม่ได้รับความเห็นชอบ เป็นหนังสือจากผู้ว่าจ้างก่อน

ผู้ว่าจ้างมีสิทธิที่จะขอให้เปลี่ยนตัวผู้แทนตามวรรคหนึ่ง โดยแจ้งเป็นหนังสือไปยังผู้รับจ้าง และผู้รับจ้างจะต้องทำการเปลี่ยนตัวผู้แทนนั้นโดยพลัน โดยไม่คิดค่าจ้างหรือราคาเพิ่มหรืออ้างเป็นเหตุเพื่อขยายอายุสัญญาอันเนื่องมาจากเหตุนี้

ข้อ ๑๑ ความรับผิดชอบของผู้รับจ้าง

ผู้รับจ้างจะต้องรับผิดชอบต่ออุบัติเหตุ ความเสียหาย หรือภัยอันตรายใดๆ อันเกิดจาก การปฏิบัติงานของผู้รับจ้าง และจะต้องรับผิดชอบต่อความเสียหายจากการกระทำของลูกจ้างหรือตัวแทน ของผู้รับจ้าง และจากการปฏิบัติงานของผู้รับจ้าง ช่วงด้วย (ถ้ามี)

ความเสียหายใดๆ อันเกิดแก่งานที่ผู้รับจ้างได้ทำขึ้น แม้จะเกิดขึ้นเพราะเหตุสุดวิสัย ก็ตาม ผู้รับจ้างจะต้องรับผิดชอบโดยซ่อมแซมให้คืนดีหรือ เปลี่ยนให้ใหม่โดยค่าใช้จ่ายของผู้รับจ้างเอง เว้นแต่ความเสียหายนั้นเกิดจากความผิดของผู้ว่าจ้าง ทั้งนี้ ความรับผิดชอบของผู้รับจ้างดังกล่าวในข้อนี้จะสิ้นสุดลงเมื่อผู้ว่าจ้างได้รับมอบงานครั้งสุดท้าย ซึ่งหลังจากนั้นผู้รับจ้างคงต้องรับผิดชอบในกรณีชำรุดบกพร่อง หรือความเสียหายดังกล่าวในข้อ ๘ เท่านั้น

ผู้รับจ้างจะต้องรับผิดชอบต่อบุคคลภายนอกในความเสียหายใดๆ อันเกิดจาก การปฏิบัติงานของผู้รับจ้าง หรือลูกจ้างหรือตัวแทนของผู้รับจ้าง รวมถึงผู้รับจ้างช่วง (ถ้ามี) ตามสัญญานี้ หากผู้ว่าจ้างถูกเรียกร้องหรือฟ้องร้องหรือต้องชดใช้ค่าเสียหายให้แก่บุคคลภายนอกไปแล้ว ผู้รับจ้างจะต้อง ดำเนินการใดๆ เพื่อให้มีการว่าต่างแก่ต่างให้แก่ผู้ว่าจ้างโดยค่าใช้จ่ายของผู้รับจ้างเอง รวมทั้งผู้รับจ้างจะต้องชดใช้ค่าเสียหายนั้นๆ ตลอดจนค่าใช้จ่ายใดๆ อันเกิดจากการถูกเรียกร้องหรือถูกฟ้องร้องให้แก่ผู้ว่าจ้างทันที

ข้อ ๑๒ การจ่ายเงินแก่ลูกจ้าง

ผู้รับจ้างจะต้องจ่ายเงินแก่ลูกจ้างที่ผู้รับจ้างได้จ้างมาในอัตราและตามกำหนดเวลา ที่ผู้รับจ้างได้ตกลงหรือทำสัญญาไว้ต่อลูกจ้างดังกล่าว

ถ้าผู้รับจ้างไม่จ่ายเงินค่าจ้างหรือค่าทดแทนอื่นใดแก่ลูกจ้างดังกล่าวในวรรคหนึ่ง ผู้ว่าจ้างมีสิทธิที่จะเอาเงินค่าจ้างที่จะต้องจ่ายแก่ผู้รับจ้างมาจ่ายให้แก่ลูกจ้างของผู้รับจ้างดังกล่าว และให้ถือว่าผู้ว่าจ้างได้จ่ายเงินจำนวนนั้นเป็นค่าจ้างให้แก่ผู้รับจ้างตามสัญญาแล้ว

.....
ผู้ว่าจ้าง

.....
ผู้รับจ้าง



ผู้รับจ้างจะต้องจัดให้มีประกันภัยสำหรับลูกจ้างทุกคนที่จ้างมาทำงาน โดยให้ครอบคลุมถึงความรับผิดชอบทั้งปวงของผู้รับจ้าง รวมทั้งผู้รับจ้างช่วง (ถ้ามี) ในกรณีความเสียหายที่คิดค่าสินไหมทดแทนได้ตามกฎหมาย ซึ่งเกิดจากอุบัติเหตุหรือภัยอันตรายใดๆ ต่อลูกจ้างหรือบุคคลอื่น ที่ผู้รับจ้างหรือผู้รับจ้างช่วงจ้างมาทำงาน ผู้รับจ้างจะต้องส่งมอบกรมธรรม์ประกันภัยดังกล่าว พร้อมทั้งหลักฐานการชำระเบี้ยประกันให้แก่ผู้ว่าจ้างเมื่อผู้ว่าจ้างเรียกร้อง

ข้อ ๑๓ การตรวจงานจ้าง

ถ้าผู้ว่าจ้างแต่งตั้งคณะกรรมการตรวจรับพัสดุ ผู้ควบคุมงาน หรือบริษัท ที่ปรึกษา เพื่อควบคุมการทำงานของ ผู้รับจ้าง คณะกรรมการตรวจ รับพัสดุ ผู้ควบคุมงาน หรือบริษัท ที่ปรึกษานั้น มีอำนาจเข้าไปตรวจการงานในโรงงานและสถานที่ก่อสร้างได้ตลอดเวลา และผู้รับจ้างจะต้องอำนวยความสะดวกและให้ความช่วยเหลือในการนั้นตามสมควร

การที่มีคณะกรรมการตรวจรับพัสดุ ผู้ควบคุมงาน หรือบริษัท ที่ปรึกษานั้น หากทำให้ผู้รับจ้างพ้นความรับผิดชอบตามสัญญาข้อใดข้อหนึ่งไม่

ข้อ ๑๔ แบบรูปและรายการละเอียดคลาดเคลื่อน

ผู้รับจ้างรับรองว่าได้ตรวจสอบและทำความเข้าใจในแบบรูปและรายการละเอียดโดยถี่ถ้วนแล้ว หากปรากฏว่าแบบรูปและรายการละเอียดนั้นผิดพลาดหรือคลาดเคลื่อน ไปจากหลักการทางวิศวกรรมหรือทางเทคนิค ผู้รับจ้างตกลงที่จะปฏิบัติตามคำวินิจฉัยของผู้ว่าจ้าง คณะกรรมการตรวจรับพัสดุ ผู้ควบคุมงาน หรือบริษัท ที่ปรึกษาที่ผู้ว่าจ้างแต่งตั้ง เพื่อให้ งานแล้วเสร็จบริบูรณ์ คำวินิจฉัยดังกล่าวให้ถือเป็นที่สุด โดยผู้รับจ้างจะคิดค่าจ้าง ค่าเสียหาย หรือค่าใช้จ่ายใดๆ เพิ่มขึ้น จากผู้ว่าจ้างหรือขอขยายอายุสัญญาไม่ได้

ข้อ ๑๕ การควบคุมงานโดยผู้ว่าจ้าง

ผู้รับจ้างตกลงว่าคณะกรรมการตรวจรับพัสดุ ผู้ควบคุมงาน หรือบริษัท ที่ปรึกษาที่ผู้ว่าจ้างแต่งตั้ง มีอำนาจที่จะตรวจสอบและควบคุมงานเพื่อให้เป็นไปตาม สัญญา และ มีอำนาจที่จะสั่งให้แก้ไขเปลี่ยนแปลงเพิ่มเติม หรือตัดทอนซึ่งงานตามสัญญา หากผู้รับจ้างขัดขืน ไม่ปฏิบัติตาม ผู้ว่าจ้าง คณะกรรมการตรวจ รับพัสดุ ผู้ควบคุมงาน หรือบริษัท ที่ปรึกษา มีอำนาจ ที่จะสั่งให้หยุดการนั้นชั่วคราวได้ ความล่าช้าในกรณีเช่นนี้ ผู้รับจ้างจะถือเป็นเหตุขอขยายระยะเวลาการปฏิบัติงานตามสัญญาหรือเรียกร้องค่าเสียหายใดๆ ไม่ได้ทั้งสิ้น

ข้อ ๑๖ งานพิเศษและการแก้ไขงาน

ผู้ว่าจ้างมีสิทธิที่จะสั่งเป็นหนังสือให้ผู้รับจ้างทำงานพิเศษซึ่งไม่ได้แสดงไว้หรือรวมอยู่ในเอกสารสัญญานี้ หากงานพิเศษนั้นๆ อยู่ในขอบข่ายทั่วไปแห่งวัตถุประสงค์ของสัญญานี้ นอกจากนี้ ผู้ว่าจ้างยังมีสิทธิสั่งให้เปลี่ยนแปลงหรือแก้ไขแบบรูปและข้อกำหนดต่างๆ ในเอกสารสัญญานี้ด้วย

อัตราค่าจ้างหรือราคาที่กำหนดไว้ในสัญญานี้ ให้กำหนดใช้สำหรับงานพิเศษ หรืองานที่เพิ่มเติมขึ้น หรือตัดทอนลงทั้งปวงตามคำสั่งของผู้ว่าจ้าง หากในสัญญาไม่ได้กำหนดไว้ถึงอัตราค่าจ้าง หรือราคาใดๆ ที่จะนำมาใช้สำหรับงานพิเศษ

.....
ผู้ว่าจ้าง



.....
ผู้รับจ้าง

หรืองานที่เพิ่มขึ้นหรือลดลงดังกล่าว ผู้ว่าจ้าง และผู้รับจ้างจะได้ตกลงกันที่จะกำหนดอัตราค่าจ้างหรือราคาที่เพิ่มขึ้นหรือลดลง รวมทั้งการขยายระยะเวลา (ถ้ามี) กันใหม่เพื่อความเหมาะสม ในกรณีที่ตกลงกันไม่ได้ ผู้ว่าจ้างจะกำหนดอัตราจ้าง หรือราคาตาม แต่ผู้ว่าจ้างจะเห็นว่าเหมาะสมและถูกต้อง ซึ่งผู้รับจ้างจะต้องปฏิบัติตามคำสั่งของผู้ว่าจ้างไปก่อนเพื่อมิให้เกิดความเสียหาย แก่งานที่จ้าง

ข้อ ๑๗ ค่าปรับ

หากผู้รับจ้างไม่สามารถทำงานให้แล้วเสร็จภายในเวลาที่กำหนดไว้ ในสัญญาและผู้ว่าจ้างยังมิได้บอกเลิก สัญญา ผู้รับจ้างจะต้องชำระค่าปรับให้แก่ผู้ว่าจ้างเป็น จำนวนเงินวันละ ๔๘,๑๙๖.๐๐ บาท (สี่หมื่นแปดพันหนึ่งร้อยเก้าสิบหก บาทถ้วน) และจะต้องชำระค่าใช้จ่ายในการควบคุมงาน (ถ้ามี) ในเมื่อผู้ว่าจ้าง ต้องจ้างผู้ควบคุมงานอีกต่อหนึ่งเป็นจำนวนเงินวัน ละ-..... บาท (.....-.....) นับถัดจากวันที่ครบกำหนดเวลาแล้วเสร็จของงานตามสัญญาหรือวันที่ผู้ว่าจ้างได้ ขยายเวลาทำงานให้ จนถึงวันที่ทำงานแล้วเสร็จจริง นอกจากนี้ ผู้รับจ้างยอมให้ผู้ว่าจ้างเรียกค่าเสียหายอันเกิดขึ้นจากการที่ผู้รับ จ้างทำงานล่าช้าเฉพาะส่วนที่เกินกว่าจำนวนค่าปรับและค่าใช้จ่ายดังกล่าวได้อีกด้วย

ในระหว่างที่ผู้ว่าจ้างยังมิได้บอกเลิกสัญญานั้น หากผู้ว่าจ้างเห็นว่าผู้รับจ้าง จะไม่สามารถปฏิบัติตามสัญญา ต่อไปได้ ผู้ว่าจ้างจะใช้สิทธิบอกเลิกสัญญาและใช้สิทธิตามข้อ ๑๘ ก็ได้ และถ้าผู้ว่าจ้างได้แจ้งข้อเรียกร้องไปยังผู้รับจ้างเมื่อครบ กำหนดเวลาแล้วเสร็จของงานขอให้ชำระค่าปรับแล้ว ผู้ว่าจ้างมีสิทธิที่จะปรับผู้รับจ้างจนถึงวันบอกเลิกสัญญาได้อีกด้วย

ข้อ ๑๘ สิทธิของผู้ว่าจ้างภายหลังบอกเลิกสัญญา

ในกรณีที่ผู้ว่าจ้างบอกเลิกสัญญา ผู้ว่าจ้างอาจทำงานนั้นเองหรือว่าจ้างผู้อื่นให้ทำงานนั้นต่อจนแล้วเสร็จ ก็ได้ ผู้ว่าจ้างหรือผู้รับจ้างทำงานนั้นต่อมีสิทธิใช้เครื่องใช้ในการก่อสร้าง สิ่งที่สร้างขึ้นชั่วคราวสำหรับงานก่อสร้าง และวัสดุต่างๆ ซึ่งเห็นว่าจะต้องสงวนเอาไว้เพื่อการปฏิบัติตามสัญญา ตามที่จะเห็นสมควร

ในกรณีดังกล่าว ผู้ว่าจ้างมีสิทธิริบหรือบังคับจากหลักประกันการปฏิบัติตามสัญญาทั้งหมด หรือบางส่วน ตามแต่จะเห็นสมควร นอกจากนั้น ผู้รับจ้างจะต้องรับผิดชอบในค่าเสียหายซึ่งเป็นจำนวน เกินกว่าหลักประกันการปฏิบัติตาม สัญญา รวมทั้งค่าใช้จ่ายที่เพิ่มขึ้น ในการทำงานนั้นต่อให้แล้วเสร็จตามสัญญา ตลอดจนค่าใช้จ่ายในการควบคุมงานเพิ่ม (ถ้ามี) ซึ่งผู้ว่าจ้างจะหัก เอาจากเงินประกันผลงานหรือจำนวนเงินใดๆ ที่จะจ่ายให้แก่ผู้รับจ้างก็ได้

ข้อ ๑๙. การบังคับค่าปรับ ค่าเสียหาย และค่าใช้จ่าย

ในกรณีที่ผู้รับจ้างไม่ปฏิบัติตามสัญญาข้อหนึ่งข้อใดด้วยเหตุใดๆ ก็ตาม จนเป็นเหตุให้เกิดค่าปรับ ค่าเสียหาย หรือค่าใช้จ่ายแก่ผู้ว่าจ้าง ผู้รับจ้างต้องชดใช้ค่าปรับ ค่าเสียหาย หรือค่าใช้จ่ายดังกล่าวให้แก่ผู้ว่าจ้างโดยสิ้นเชิงภายใน กำหนด ๑๕ (สิบห้า) วัน นับถัดจากวันที่ได้รับแจ้งเป็นหนังสือจากผู้ว่าจ้าง หากผู้รับจ้างไม่ชดใช้ให้ถูกต้องครบถ้วนภายในระยะ เวลาดังกล่าวให้ผู้ว่าจ้างมีสิทธิที่จะหักเอาจากจำนวนเงินค่าจ้างที่ต้องชำระ หรือจากเงินประกันผลงาน ของผู้รับจ้าง หรือบังคับ จากหลักประกันการปฏิบัติตามสัญญาได้ทันที

หากค่าปรับ ค่าเสียหาย หรือค่าใช้จ่ายที่บังคับจากเงินค่าจ้างที่ต้องชำระ เงินประกันผลงาน หรือหลัก

.....
ผู้ว่าจ้าง



ประกันการปฏิบัติตามสัญญาแล้วยังไม่เพียงพอ ผู้รับจ้างยินยอมชำระส่วนที่เหลือ ที่ยังขาดอยู่จนครบถ้วนตามจำนวนค่าปรับ ค่าเสียหาย หรือค่าใช้จ่ายนั้น ภายในกำหนด ๗ (เจ็ด) วัน นับถัดจากวันที่ได้รับแจ้งเป็นหนังสือจากผู้ว่าจ้าง

หากมีเงินค่าจ้างตามสัญญาที่หักไว้จ่ายเป็นค่าปรับ ค่าเสียหาย หรือค่าใช้จ่ายแล้วยังเหลืออยู่อีกเท่าใด ผู้ว่าจ้างจะคืนให้แก่ผู้รับจ้างทั้งหมด

ข้อ ๒๐ การทำบริเวณก่อสร้างให้เรียบร้อย

ผู้รับจ้างจะต้องรักษาบริเวณสถานที่ปฏิบัติงานตามสัญญานี้ รวมทั้งโรงงานหรือ สิ่งอำนวยความสะดวกในการทำงานของผู้รับจ้าง ลูกจ้าง ตัวแทน หรือผู้รับจ้างช่วง (ถ้ามี) ให้สะอาด ปลอดภัย และมีประสิทธิภาพในการใช้งานตลอดระยะเวลาการจ้าง และเมื่อทำงานเสร็จสิ้นแล้วจะต้องขนย้ายบรรดาเครื่องใช้ในการทำงานจ้างรวมทั้งวัสดุ ขยะมูลฝอย และสิ่งก่อสร้างชั่วคราวต่างๆ (ถ้ามี) ทั้งจะต้องกลบเกลี่ยพื้นดินให้เรียบร้อยเพื่อให้บริเวณทั้งหมดอยู่ในสภาพที่สะอาดและใช้การได้ทันที

ข้อ ๒๑ การงดหรือลดค่าปรับ หรือการขยายเวลาปฏิบัติงานตามสัญญา


ในกรณีที่มีเหตุเกิดจากความผิดหรือความบกพร่องของฝ่ายผู้ว่าจ้าง หรือเหตุสุดวิสัย หรือเกิดจากพฤติการณ์อันหนึ่งอันใดที่ผู้รับจ้างไม่ต้องรับผิดชอบตามกฎหมาย หรือเหตุอื่นตามที่กำหนด ในกฎกระทรวง ซึ่งออกตามความในกฎหมายว่าด้วยการจัดซื้อจัดจ้างและการบริหารพัสดุภาครัฐ ทำให้ผู้รับจ้างไม่สามารถทำงานให้แล้วเสร็จตามเงื่อนไขและกำหนดเวลาแห่งสัญญานี้ได้ ผู้รับจ้างจะต้องแจ้งเหตุหรือพฤติการณ์ดังกล่าวพร้อมหลักฐานเป็นหนังสือให้ผู้ว่าจ้างทราบ เพื่อของดหรือลดค่าปรับ หรือขยายเวลาทำงานออกไปภายใน ๑๕ (สิบห้า) วันนับถัดจากวันที่เหตุนั้นสิ้นสุดลง หรือตามที่กำหนดในกฎกระทรวงดังกล่าว แล้วแต่กรณี

ถ้าผู้รับจ้างไม่ปฏิบัติให้เป็นไปตามความในวรรคหนึ่ง ให้ถือว่าผู้รับจ้างได้สละสิทธิเรียกร้อง ในการที่จะของดหรือลดค่าปรับ หรือขยายเวลาทำงานออกไปโดยไม่มีเงื่อนไขใดๆ ทั้งสิ้น เว้นแต่ กรณีเหตุเกิดจากความผิดหรือความบกพร่องของฝ่ายผู้ว่าจ้าง ซึ่งมีหลักฐานชัดเจน หรือผู้ว่าจ้างทราบดี อยู่แล้วตั้งแต่ต้น

การงดหรือลดค่าปรับ หรือขยายกำหนดเวลาทำงานตามวรรคหนึ่ง อยู่ในดุลพินิจของผู้ว่าจ้างที่จะพิจารณาตามที่เห็นสมควร

ข้อ ๒๒. การใช้เรือไทย

ในการปฏิบัติตามสัญญานี้ หากผู้รับจ้างจะต้องสั่งหรือนำของเข้ามาจากต่างประเทศรวมทั้งเครื่องมือและอุปกรณ์ที่ต้องนำเข้ามาเพื่อปฏิบัติงานตามสัญญา ไม่ว่าผู้รับจ้างจะเป็นผู้นำของเข้ามาเองหรือนำเข้ามาโดยผ่านตัวแทนหรือบุคคลอื่นใด ถ้าสิ่งของนั้นต้องนำเข้ามาโดยทางเรือในเส้นทางเดินเรือที่มีเรือไทยเดินอยู่และสามารถให้บริการรับขนได้ตามที่รัฐมนตรีว่าการกระทรวงคมนาคมประกาศกำหนด ผู้รับจ้างต้องจัดการให้สิ่งของดังกล่าวบรรทุกโดยเรือไทยหรือเรือที่มีสิทธิเช่นเดียวกับเรือไทยจากต่างประเทศมายังประเทศไทยแล้วจะได้รับอนุญาตจากกรมเจ้าท่าก่อนบรรทุกของนั้นลงเรืออื่นที่มีเรือไทยหรือเป็นของที่รัฐมนตรีว่าการกระทรวงคมนาคมประกาศยกเว้นให้บรรทุกโดยเรืออื่นได้ ทั้งนี้ ไม่ว่าจะการสั่งหรือนำเข้าสิ่งของดังกล่าวจากต่างประเทศจะเป็นแบบใด


.....
ผู้ว่าจ้าง



ในการส่งมอบงานตามสัญญาให้แก่ผู้ว่าจ้าง ถ้างานนั้นมีสิ่งของตามวรรคหนึ่ง ผู้รับจ้างจะต้องส่งมอบใบตราส่ง (Bill of lading) หรือสำเนาใบตราส่งสำหรับของนั้น ซึ่งแสดงว่าได้บรรทุกมาโดยเรือไทยหรือเรือที่มีสิทธิเช่นเดียวกับเรือไทยให้แก่ผู้ว่าจ้างพร้อมกับการส่งมอบงานด้วย

ในกรณีที่สิ่งของดังกล่าวไม่ได้บรรทุกจากต่างประเทศมายังประเทศไทยโดยเรือไทยหรือเรือที่มีสิทธิเช่นเดียวกับเรือไทย ผู้รับจ้างต้องส่งมอบหลักฐานซึ่งแสดงว่าได้รับอนุญาตจากกรมเจ้าท่า ให้บรรทุกของโดยเรืออื่นได้หรือหลักฐานซึ่งแสดงว่าได้ชำระค่าธรรมเนียมพิเศษ เนื่องจากการไม่บรรทุกของโดยเรือไทยตามกฎหมาย ว่าด้วยการส่งเสริมการพาณิชย์นาวีแล้วอย่างใดอย่างหนึ่งแก่ผู้ว่าจ้างด้วย

ในกรณีที่ผู้รับจ้างไม่ส่งมอบหลักฐานอย่างใดอย่างหนึ่งดังกล่าวในวรรคสองและวรรคสามให้แก่ผู้ว่าจ้างแต่จะขอส่งมอบงานดังกล่าวให้ผู้ว่าจ้างก่อนโดยยังไม่รับชำระเงินค่าจ้าง ผู้ว่าจ้างมีสิทธิรับงานดังกล่าวไว้ก่อน และชำระเงินค่าจ้างเมื่อผู้รับจ้างได้ปฏิบัติตามต้องครบถ้วนดังกล่าวแล้วได้

ข้อ ๒๓. มาตรฐานฝีมือช่าง

ผู้รับจ้างตกลงเป็นเงื่อนไขสำคัญว่า ผู้รับจ้างจะต้องมีและใช้ผู้ผ่านการทดสอบมาตรฐานฝีมือช่างจากคณะกรรมการกำหนดมาตรฐานและทดสอบฝีมือแรงงาน หรือสถาบันของทางราชการอื่น หรือสถาบันเอกชนที่ทางราชการรับรอง หรือหรือผู้มีวุฒิบัตรระดับ ปวช. ปวส. และปวท. หรือเทียบเท่าจากสถาบันการศึกษาที่ ก.พ. รับรองให้เข้ารับราชการได้ในอัตราไม่ต่ำกว่าร้อยละ ๑๐ (สิบ) ของแต่ละสาขาช่าง แต่จะต้องมีช่างจำนวนอย่างน้อย ๑ (หนึ่ง) คน ในแต่ละสาขาช่างดังต่อไปนี้

๒๓.๑ ช่างก่อสร้าง

๒๓.๒ ช่างโยธา

ผู้รับจ้างจะต้องจัดทำบัญชีแสดงจำนวนช่างทั้งหมดโดยจำแนกตามแต่ละสาขาช่างและ ระดับช่าง พร้อมกับระบุรายชื่อช่างผู้ผ่านการทดสอบมาตรฐานฝีมือช่างหรือผู้มีวุฒิบัตรดังกล่าวในวรรคหนึ่งนำมาแสดงพร้อมหลักฐานต่างๆ ต่อคณะกรรมการตรวจรับพัสดุหรือผู้ควบคุมงาน ก่อนเริ่มลงมือทำงาน และพร้อมที่จะให้ผู้ว่าจ้างหรือเจ้าหน้าที่ของผู้ว่าจ้างตรวจสอบดูได้ตลอด เวลาการทำงานตามสัญญานี้ของผู้รับจ้าง

ข้อ ๒๔. การปรับราคาค่าจ้าง

ผู้ว่าจ้างและผู้รับจ้าง ตกลงกันให้ใช้สัญญาปรับราคาได้ สำหรับราคางานก่อสร้างตามสัญญานี้โดยการนำสูตร Escalation Factor (K) มาใช้คำนวณราคาค่างานที่เปลี่ยนแปลงไป โดยวิธีการต่อไปนี้ ตามเงื่อนไข หลักเกณฑ์ สูตร และวิธีคำนวณที่ใช้กับสัญญาแบบปรับราคาได้ตามมติคณะรัฐมนตรีเมื่อวันที่ ๒๒ สิงหาคม ๒๕๓๒ เรื่องการพิจารณาช่วยเหลือผู้ประกอบการอาชีพงานก่อสร้าง ตามหนังสือสำนักเลขาธิการคณะรัฐมนตรี ที่ นร ๐๒๐๗/ว ๑๐๙ ลงวันที่ ๒๔ สิงหาคม ๒๕๓๒

สูตรการปรับราคา (สูตรค่า K) จะต้องคงที่ที่ระดับที่กำหนดไว้ในวันแล้วเสร็จตามที่กำหนดไว้ในสัญญา หรือภายในระยะเวลาที่ ผู้ว่าจ้าง ได้ขยายออกไป โดยจะใช้สูตรของทางราชการที่ได้ระบุตามภาคผนวก ๖

.....
ผู้ว่าจ้าง

.....
ผู้รับจ้าง



สัญญานี้ทำขึ้นเป็นสองฉบับ มีข้อความถูกต้องตรงกัน คู่สัญญาได้อ่านและเข้าใจข้อความ โดยละเอียด
ตลอดแล้ว จึงได้ลงลายมือชื่อ พร้อมทั้งประทับตรา (ถ้ามี) ไว้เป็นสำคัญต่อหน้าพยาน และคู่สัญญาต่างยึดถือไว้ฝ่ายละหนึ่งฉบับ

(ลงชื่อ).....ผู้ว่าจ้าง
(นายบัณฑิต รักษาดี)

(ลงชื่อ).....ผู้รับจ้าง
(นางสาว.....)


(ลงชื่อ).....พยาน
(นางสาวปรานอม แต่งสุวรรณ)

(ลงชื่อ).....พยาน
(นางสาวณัฐชา เกตุสด)

ต้นฉบับสัญญานี้ได้ปิดใบสลักหลังตราสาร ครบถ้วนตามประมวลกฎหมาย รัชฎากรแล้ว เป็นเงิน
๑๘,๐๑๘.๐๐ บาท และสำเนาฉบับเป็นเงิน ๕.๐๐ บาท

ลงชื่อ.....ผู้รับรอง
(นางสาวปรานอม แต่งสุวรรณ)

ลงชื่อ.....พยาน
(นางสาวณัฐชา เกตุสด)

ลงชื่อ.....พยาน
(นางสาวรัตน์ ทองน้อย)

เลขที่โครงการ ๖๓๑๐๗๓๖๖๖๖๕

เลขคุมสัญญา ๖๔๐๑๒๒๐๒๐๕๒๐


ใบแจ้งปริมาณงานและราคา

ตามสัญญาเลขที่ อต.2/ม.2/29/2564 ลงวันที่ 21 มกราคม 2564

งานจ้างเหมาทำการบูรณะทางผิวแอสฟัลต์ ทางหลวงหมายเลข 1339 ตอนควบคุม 0102 ตอน น้ำปาด - ปากนาย ตอน 1 ระหว่าง กม.86+175 - กม.86+400 , กม.87+675 - กม.88+325 , กม.89+090 - กม.90+050 , กม.91+950 - กม.92+076, กม.93+375 - กม.93+725 , กม.98+419 - กม.98+750 , กม.99+037 - กม.100+850 และ กม.101+135 - 101+218 ปริมาณงาน 41,236 ตร.ม. โดยมีรายละเอียด ดังนี้-

ลำดับที่	รายการและราคาต่อหน่วยเป็นตัวหนังสือ	จำนวน (ESTIMATED)	หน่วยนับ	ราคาต่อหน่วยเป็นตัวเลข (บาท)	ราคารวม (บาท)
1	งาน SOFT SPOT EXCAVATION AND REPLACEMENT				
1.1	งาน SOFT MATERIAL EXCAVATION (EXCAVATION ONLY)	55.00	ลบ.ม	64.42	3,543.10
1.2	งาน SELECTED MATERIAL "A"	15.00	ลบ.ม	471.27	7,069.05
1.3	งาน SOIL AGGREGATE SUBBASE	15.00	ลบ.ม	665.29	9,979.35
1.4	งาน CRUSHED ROCK LEVELLING COURSE (LOOSE)	20.00	ลบ.ม	537.27	10,745.40
2	งาน PAVEMENT IN-PLACE RECYCLING 20 CM.DEPTH	40,970.00	ตร.ม.	100.11	4,101,506.70
3	งาน PRIME COAT (EAP, MC-70)	40,970.00	ตร.ม.	40.34	1,652,729.80
4	งาน TACK COAT (บนสะพาน)	266.00	ตร.ม.	13.91	3,700.06
5	งาน ASPHALT CONCRETE WEARING COURSE 5 CM. THICK (ON PRIME COAT)	40,970.00	ตร.ม.	308.81	12,651,945.70
6	งาน ASPHALT CONCRETE WEARING COURSE 5 CM. THICK (ON TACK COAT)	266.00	ตร.ม.	306.97	81,654.02
7	งาน THERMOPLASTIC PAINT (YELLOW & WHITE)	2,040.00	ตร.ม.	367.03	748,741.20
8	งาน TRAFFIC MANAGEMENT DURING CONSTRUCTION	LS.			6,665.62
				รวมเป็นเงินทั้งสิ้น	19,278,280.00

(สลิปแก้ด้านสองแสนเจ็ดหมื่นแปดพันสองร้อยแปดสิบบาทถ้วน)

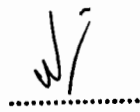

 ผู้ว่าจ้าง



รายละเอียดต่อท้ายสัญญา เลขที่ อต.๒/ม.๒/๒๙/๒๕๖๔ ลงวันที่ ๒๑ มกราคม ๒๕๖๔
งานจ้างเหมาทำการบูรณะทางผิวแอสฟัลต์

รายละเอียดต่อสัญญา ฉบับนี้ถือเป็นส่วนหนึ่งของสัญญา เลขที่ อต.๒/ม.๒/๒๙/๒๕๖๓ ลงวันที่ ๒๑ มกราคม ๒๕๖๔ โดยผู้รับจ้างจะต้องดำเนินการตามเงื่อนไขและข้อกำหนดดังต่อไปนี้

- | | |
|---|---------------------------------------|
| ๑. งานขุดรื้อพื้นทางและไหล่ทางทั้งสองข้าง | ให้เป็นไปตามมาตรฐานที่กรมทางหลวงกำหนด |
| ๒. วัสดุคัดเลือก "ก" | ให้เป็นไปตามมาตรฐานที่ ทล.-ม.๒๐๘/๒๕๓๒ |
| ๓. รองพื้นทางวัสดุมวลรวม | ให้เป็นไปตามมาตรฐานที่ ทล.-ม.๒๐๕/๒๕๓๒ |
| ๔. พื้นทางหินคลุก | ให้เป็นไปตามมาตรฐานที่ ทล.-ม.๒๐๑/๒๕๔๔ |
| ๕. งาน Pavement In-Place Recycling | ให้เป็นไปตามมาตรฐานที่ ทล.-ม.๒๑๓/๒๕๔๓ |
| ๖. งาน Prime Coat | ให้เป็นไปตามมาตรฐานที่ ทล.-ม.๔๐๒/๒๕๕๗ |
| ๗. งาน Tack Coat | ให้เป็นไปตามมาตรฐานที่ ทล.-ม.๔๐๓/๒๕๓๑ |
| ๘. งาน Asphalt Concrete | ให้เป็นไปตามมาตรฐานที่ ทล.-ม.๔๐๘/๒๕๓๒ |
| ๙. งานซ่อมผิวทางแอสฟัลต์ | ให้เป็นไปตามมาตรฐานที่ ทล.-ม.๔๕๒/๒๕๔๔ |
| ๑๐. เงื่อนไขหลักเกณฑ์ประเภทก่อสร้างสูตร และวิธีการคำนวณที่ใช้กับสัญญาแบบปรับราคาได้ | |

ให้เป็นไปตามรายละเอียดเอกสารแนบท้ายสัญญา

๑๑. วิธีการดำเนินงาน เพื่อให้ผู้ว่าจ้างได้มีเวลาจัดเจ้าหน้าที่ที่จะควบคุมงาน และเตรียมการควบคุมตลอดจนการดำเนินการต่าง ๆ ให้สอดคล้องและไม่เป็นอุปสรรคต่อการดำเนินงานของผู้รับจ้าง ให้ผู้รับจ้างเสนอแผนระยะเวลาที่จะดำเนินงาน (Time Schedule) ในสายทางต่าง ๆ ให้ผู้ว่าจ้าง ทราบและให้ความเห็นชอบก่อนการดำเนินการไม่น้อยกว่า ๗ วัน


๑๒. การควบคุมการจราจร

๑๒.๑ เนื่องจากงานตามสัญญานี้ จะต้องดำเนินการในสายทางที่เปิดการจราจรอยู่แล้ว ฉะนั้นเพื่อมิให้การจราจรหยุดชะงัก ผู้รับจ้างจะต้องดำเนินการครั้งละครั้งหนึ่งของความกว้างของผิวทาง เว้นอีกครึ่งหนึ่งไว้เพื่อการจราจร และภายหลังจากที่ได้เปิดให้การจราจรผ่านบนครั้งที่ดำเนินการเสร็จได้เป็นปกติแล้ว จึงดำเนินการอีกครั้งหนึ่งที่ยังไม่ได้ทำต่อไป เว้นไว้แต่ผู้ว่าจ้างหรือผู้ที่ว่าจ้างมอบหมายจะสั่งเป็นอย่างอื่น

๑๒.๒ ในช่วงระยะตั้งแต่ผู้รับจ้างปิดการจราจรเพื่อดำเนินงานตามประกาศ ณ ช่วงใดตลอดไปจนถึงระยะเวลาที่ช่างควบคุมงานได้อนุมัติให้เปิดการจราจรให้เดินได้ในอัตราความเร็วปกติ เป็นหน้าที่ของผู้รับจ้างที่จะต้องทำ ปัก จัด วางป้ายเครื่องหมายจราจร ตลอดจนจัดให้มีคนให้สัญญาณการจราจร และโคมไฟแสดงสัญญาณจราจรในเวลากลางคืน ตามมาตรฐานของกรมทางหลวง โดยได้รับความเห็นชอบจากช่างควบคุมงาน เพื่อให้การจราจรผ่านไปได้โดยสะดวกและปลอดภัย ผู้รับจ้างจะต้องเป็นผู้รับผิดชอบในความเสียหายใด ๆ อันเกิดจากการไม่ปฏิบัติให้ถูกต้องตามเงื่อนไขในข้อนี้

๑๓. รายละเอียดเพิ่มเติม

๑๓.๑ เนื่องจากผิวทางตามระยะกิโลเมตรที่แสดงในบัญชีสายทาง และระยะทาง แนบสัญญา อาจจะมีบางส่วนที่ยังมีลักษณะยังไม่ต้องการก่อสร้างหรือมีบางส่วนที่มีความจำเป็นเร่งด่วนเกิดขึ้นต้องการทำการก่อสร้าง ช่างควบคุมงานอาจสั่งเป็นลายลักษณ์อักษร ให้งดเว้นดำเนินการส่วนที่ไม่จำเป็น และให้ดำเนินการในส่วนที่จำเป็น โดยที่เมื่อรวมปริมาณงานทั้งหมดแล้ว ไม่เกินปริมาณงานที่ระบุในสัญญาได้ ผู้รับจ้างจะต้องดำเนินการ


.....

ผู้ว่าจ้าง



ผู้รับจ้าง

/ ตามคำสั่ง....

ตามคำสั่งของช่างควบคุมงาน โดยผู้รับจ้าง จะยกเอาการงดเว้นดำเนินการบางตอนและสั่งให้ดำเนินการบางตอน ภายในจำนวนปริมาณงานดังกล่าวข้างต้นขึ้นมาเป็นข้อเรียกร้องให้กรมทางหลวงชดใช้ค่าเสียหายอย่างใดแก่ผู้รับจ้าง มิได้

ทั้งนี้ การเปลี่ยนแปลงช่วงที่จะทำการก่อสร้างตามวรรคแรกจะกระทำไม่เกินด้านละ ๕ กิโลเมตร จากช่วงที่ระบุไว้ในสัญญา เพื่อให้ได้ปริมาณงานที่กำหนดไว้ในสัญญา

๑๓.๒ ผู้รับจ้างยินยอมให้ช่างควบคุมงานเข้าตรวจตราดูแลการทำงานให้เป็นไปตามวัตถุประสงค์แห่งสัญญานี้ และถ้าช่างควบคุมงานได้สั่งการให้ผู้รับจ้าง ปฏิบัติเกี่ยวกับการทำงานตามสัญญานี้ เพื่อประโยชน์แก่ราชการของผู้ว่าจ้างแล้ว ผู้รับจ้างยินยอมที่จะปฏิบัติตามคำสั่งของผู้ควบคุมงานทุกประการ ถ้าผู้รับจ้างละเลยไม่ปฏิบัติตาม ผู้รับจ้างยอมให้ผู้ว่าจ้างบอกเลิกสัญญาและเรียกค่าเสียหายจากผู้รับจ้างได้

๑๓.๓ ถ้าการทำงานของผู้รับจ้างตามสัญญานี้เป็นเหตุให้บุคคลภายนอกได้รับความเสียหายด้วยเหตุละเมิดหรือเหตุใดก็ตาม และกรมทางหลวงต้องเสียค่าสินไหมทดแทน และค่าใช้จ่ายอื่น ๆ ไปเพื่อความรับผิดชอบของผู้รับจ้างดังกล่าวนี้เป็นจำนวนเงินเท่าใดก็ดี ผู้รับจ้างยอมชดใช้แทนกรมทางหลวงทั้งสิ้น

๑๔. ข้อกำหนดงานสีเทอร์โมพลาสติก

- ก่อนดำเนินการตีเส้นจราจร ผู้รับจ้างจะต้องทำการกองสต็อกสีที่จะใช้ตีเส้นจราจร ณ หมวดทางหลวงใกล้เคียงโครงการ และผู้ควบคุมงานหรือ เจ้าหน้าที่ที่ควบคุมคุณภาพวัสดุจะสุ่มเก็บตัวอย่างสีส่งทดสอบที่ส่วนตรวจสอบและวิเคราะห์ทางวิศวกรรม สำนักงานทางหลวงที่ ๕ (พิษณุโลก)

- เมื่อผลการทดสอบผ่านแล้ว ผู้ควบคุมงานจะลงชื่อกำกับถุงสีทั้งหมด และอนุญาตให้ผู้รับจ้างนำสีจากกองสต็อกไปใช้ตีเส้นจราจรได้ แล้วจะต้องนำถุงสีที่ใช้แล้ว กลับมาเก็บที่กองสต็อกดังเดิม

- หากผลการทดสอบไม่ผ่านข้อกำหนด หรือสีมีปริมาณลูกแก้วต่ำกว่าที่กำหนด จะไม่อนุญาตให้นำสีจากกองสต็อกทั้งหมดมาใช้ตีสีเส้นจราจร และผู้รับจ้างจะต้องนำสีมากองสต็อกใหม่ และทำการเก็บตัวอย่างและส่งทดสอบใหม่ ทั้งนี้ค่าใช้จ่ายดังกล่าว ผู้รับจ้างต้องเป็นผู้รับผิดชอบเองทั้งสิ้น

- การทดสอบสีเทอร์โมพลาสติกจะทำการทดสอบหาปริมาณลูกแก้วที่ผสมในเนื้อสี ตามมาตรฐาน มอก.๕๔๒-๒๕๔๙ วัสดุเทอร์โมพลาสติกสะท้อนแสง สำหรับทำเครื่องหมายบนผิวทาง และตามข้อกำหนดวัสดุงานทาง ทล.-ก.๖๐๔/๒๕๒๕ วัสดุเทอร์โมพลาสติกสำหรับทำเครื่องหมายบนผิวทาง

- สีเทอร์โมพลาสติก จะต้องมีความเป็นสีเหลือง ตามแถบสีมาตรฐาน ๑๓๕๓๘ ตาม FED-STD ๕๙๕B

.....
ผู้ว่าจ้าง



กิจกรรมบำรุงรักษาทางหลวงประจำปีงบประมาณ 2564




รหัสงาน 24100 งานบูรณะทางผิวแอสฟัลต์

ทางหลวงหมายเลข 1339 ตอนควบคุม 0102 ตอน น้ำป่าด - ปากนาย ตอน 1

กม.86+175.000 - กม.86+400.000, กม.87+675.000 - กม.88+325.000, กม.89+090.000 - กม.90+050.000, กม.91+950.000 - กม.92+076.000
กม.93+375.000 - กม.93+725.000, กม.98+419.000 - กม.98+750.000, กม.99+037.000 - กม.100+850.000, และ กม.101+135.000 - กม.101+218.000

ระยะทาง 4.538 กม.

สำนักงานทางหลวงที่ 5 (พิษณุโลก)		
แขวงทางหลวง	รหัสควบคุม	แผ่นที่
จุดตัดที่ 2	0102	A
TITLE SHEET & R.O.W. ทางหลวงหมายเลข 1339 ตอนควบคุม 0102 ตอน น้ำป่าด - ปากนาย ตอน 1 กม.86+175.000 - กม.86+400.000, กม.87+675.000 - กม.88+325.000, กม.89+090.000 - กม.90+050.000, กม.91+950.000 - กม.92+076.000, กม.93+375.000 - กม.93+725.000, กม.98+419.000 - กม.98+750.000, กม.99+037.000 - กม.100+850.000 และ กม.101+135.000 - กม.101+218.000.		

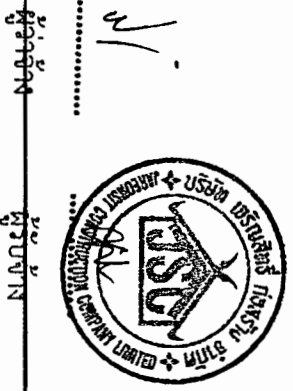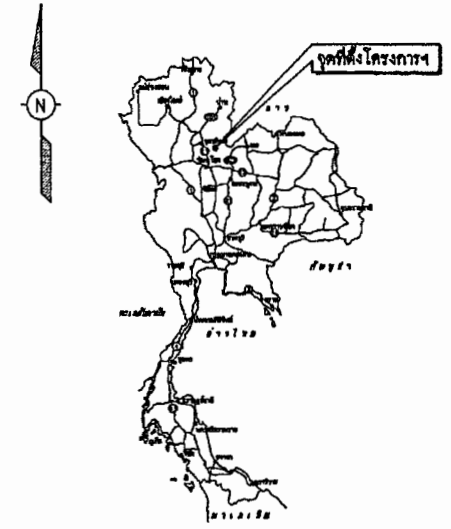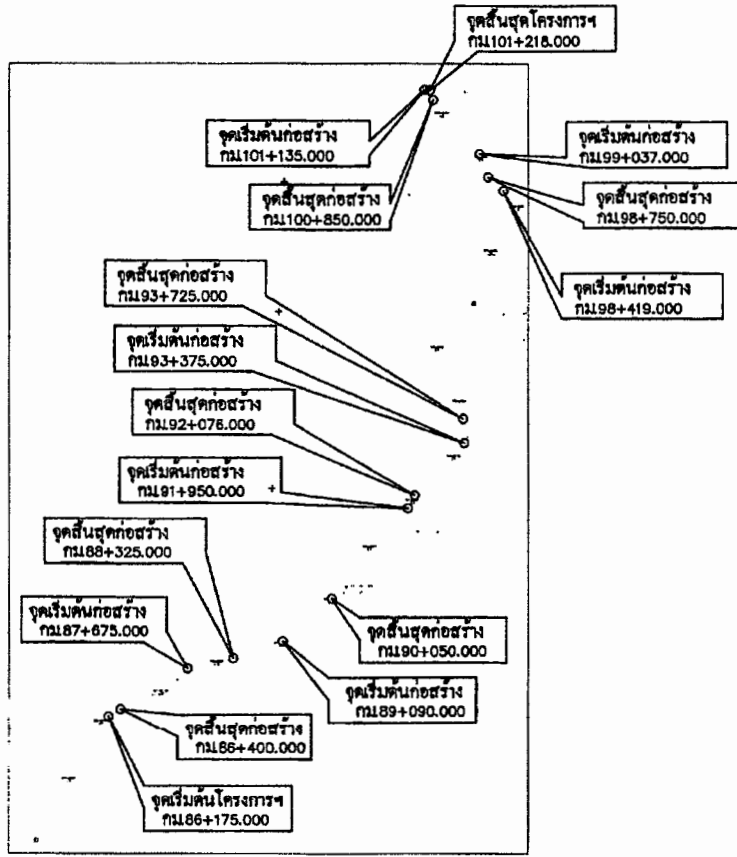

บัญชีเขตทาง

กม. - กม.	เขตทางเดิม (เมตร)		เขตทางปรับปรุง (เมตร)		หมายเหตุ
	ซ้ายทาง	ขวาทาง	ซ้ายทาง	ขวาทาง	
กม.86+175.000-กม.88+400.000	20.00	20.00	-	-	
กม.87+675.000-กม.88+325.000	20.00	20.00	-	-	
กม.89+090.000-กม.90+050.000	20.00	20.00	-	-	
กม.91+950.000-กม.92+076.000	20.00	20.00	-	-	
กม.93+375.000-กม.93+725.000	20.00	20.00	-	-	
กม.98+419.000-กม.98+750.000	20.00	20.00	-	-	
กม.99+037.000-กม.100+850.000	20.00	20.00	-	-	
กม.101+135.000-กม.101+218.000	20.00	20.00	-	-	

NOT TO SCALE

กรมทางหลวง		
เขียน ศาสตร์	ทวน	๕๕
ออกแบบ ๗๗๗ ๖๖	ตรวจ ๖๖	๖๖๖.๕
เห็นชอบ		16 ต.๑/๖3
		๖๖.๕.๒
อนุญาต		16 ต.๑/๖3
		๖๖.๕.๑ ๖๖.๕.๕

ข้อกำหนดทั่วไป

1. รายละเอียดครุภัณฑ์โครงสร้างทางนี้ สามารถแก้ไขในด้านราคาชนิดและโครงสร้างได้ตามความเหมาะสมกับสภาพของทางที่จะดำเนินการ ทั้งนี้จะต้องได้รับความเห็นชอบของผู้ชำนาญการสำนักงานทางหลวงที่ 5
2. แนวทางที่แสดงไว้ในแบบ PLAN & PROFILE ให้ผู้ควบคุมงานพิจารณาแก้ไขได้ ทั้งนี้เพื่อให้ความเหมาะสมในสนาม
3. ให้ผู้รับจ้างทำการติดตั้งป้ายควบคุมจราจร และจัดทำเครื่องหมายควบคุมการจราจร ในระหว่างการก่อสร้างควบคุมจราจร เครื่องหมายควบคุมการจราจรในงานก่อสร้าง งานบูรณะ และงานบำรุงรักษาทางหลวงของกรมทางหลวง คู่มือเล่มที่ 3 ฉบับปี พ.ศ.2561
4. รถขนส่งวัสดุต้องปฏิบัติตามกฎจราจรและกฎหมายทางหลวง
5. ระดับก่อสร้าง (PROFILE GRADE) บริเวณจุดเริ่มต้นและจุดสิ้นสุดโครงการ รวมถึงปริมาณคอสะพานหรือท่อเหลี่ยม หากไม่เกิดในระบอบวิธีให้ดำเนินการตามแบบมาตรฐานกรมทางหลวง DWG. NO. GD - 807
6. ภายในระหว่างหลักกิโลเมตร ตามที่กำหนดไว้ในแบบ อาจกำหนดให้ทำการตอนโดหรือเว้นตอนใดก็ได้ตามความเหมาะสมและอาจจะให้ทำการเพิ่มตอนต้นทางหรือปลายทาง ภายในระยะทางไม่เกินค่าละ 5 กม. ตามความจำเป็นและความเหมาะสม
7. กรณีต้องปูผิว A.C. บนพื้นสะพานให้พิจารณาดำเนินการดังนี้
 - 7.1) กรณีพื้นสะพานเดิมปูทับด้วยผิว A.C. อยู่แล้ว ให้จุดหรือผิว A.C.เดิมออก แล้วทำการลาดแอสฟัลต์ TACK COAT ตามมาตรฐานที่ ทล.-403/2531 ก่อนปูผิวจราจรด้วย A.C. WEARING COURSE หนา 0.05 ม
 - 7.2) กรณีพื้นสะพานเดิมไม่มีการปูทับด้วยผิว A.C. ให้ทำการลาดแอสฟัลต์ TACK COAT แล้วดำเนินการดังข้อ 7.1
- B. กรณีไม่จำเป็นต้องปูผิว A.C. บนพื้นสะพานให้พิจารณาดำเนินการดังนี้
 - 8.1) ใช้ในการดำเนินการ PAVEMENT RECYCLING ในระยะไม่น้อยกว่า 2.00 ม จากคอสะพาน หรือจาก BRIDGE APPROACH SLAB แล้วทำการลาดแอสฟัลต์ TACK COAT ก่อนปูผิวด้วย A.C. WEARING COURSE
 - 8.2) กรณีไม่จำเป็นต้องปูผิว A.C. บนพื้นสะพาน ให้พิจารณาใช้วิธีอื่นที่เหมาะสม ทั้งนี้ หากมีจุดอ่อนตัว (SOFT SPOT) ในบริเวณดังกล่าว ให้ทำการแก้ไขให้เรียบร้อยก่อนเริ่มทำการใด ๆ
 - 8.3) กรณีไม่ต้องการ PAVEMENT RECYCLING ให้ทำการปรับระดับผิวจราจรเข้าหาคอสะพาน ในระยะไม่น้อยกว่า 2.00 ม
9. ในกรณีที่มีความจำเป็นต้องมีระยะ TRANSITION ที่จุดเริ่มต้นการก่อสร้าง, จุดสิ้นสุดการก่อสร้าง, บริเวณทางแยก, ทางเชื่อม, การก่อสร้างเพื่อสาธารณประโยชน์ เช่น BUS STOP เป็นต้น สามารถก่อสร้างโดยได้รับความเห็นชอบ ความเห็นชอบจากผู้ควบคุมงาน
10. ให้ผู้ควบคุมงานพิจารณาก่อสร้างทางเข้า - ออก ซึ่งเป็นทางสาธารณะได้ และในกรณีที่เป็นทางเข้า - ออก เดิมซึ่งได้ให้การอนุมัติให้เชื่อมต่อกับทางหลวง ให้ผู้ควบคุมงานพิจารณา ให้เชื่อมต่อกับทางหลวงได้
11. รูปแบบการจัดทำเครื่องหมายจราจรบนผิวทาง อ้างอิงตามคู่มือเครื่องหมายจราจรภาค 2 เครื่องหมายจราจร (MARKING) ฉบับปี พ.ศ. 2533

สำนักงานทางหลวงที่ 5 (พิษณุโลก)		
แขวงทางหลวง	รหัสควบคุม	แผนที่
จุดเริ่มต้นที่ 2	0102	B1
ข้อกำหนดทั่วไป		
ทางหลวงหมายเลข 1339 ตอนควบคุม 0102		
ตอน น่าน - ปากนาย ตอน 1		
กม.88+175.000 - กม.88+400.000, กม.87+875.000 - กม.88+325.000,		
กม.89+090.000 - กม.90+050.000, กม.91+850.000 - กม.92+078.000,		
กม.93+375.000 - กม.93+725.000, กม.98+418.000 - กม.98+750.000,		
กม.99+037.000 - กม.100+850.000 และกม.101+135.000 - กม.101+218.000,		

12. ข้อกำหนดงานสีเทอร์โมพลาสติก
 - ก่อนดำเนินการตีเส้นจราจร ผู้รับจ้างจะต้องทำการทาสีที่ผิวจราจรที่ใช้สีเส้นจราจร ๗ หมวดทางหลวง โกลด์สีของโครงการ และผู้ควบคุมงานหรือ เจ้าหน้าที่ควบคุมคุณภาพวัสดุจะสุ่มเก็บตัวอย่างสี ส่งทดสอบที่ ส่วนตรวจสอบและวิเคราะห์ทางวิศวกรรม สำนักงานหลวงที่ ๕ (พิษณุโลก)
 - เมื่อผลการทดสอบผ่านแล้ว ผู้ควบคุมงานจะลงชื่อกำกับถุงสีทั้งหมด และอนุญาตให้ผู้รับจ้างนำสีจาก กองสต็อกไปใช้ตีเส้นจราจรได้ และจะต้องนำถุงสีที่ใช้นั้นมาเก็บที่กองสต็อกเดิม
 - หากผลการทดสอบไม่ผ่านข้อกำหนด หรือสีมีปริมาณถูกแก้วต่ำกว่าที่กำหนด จะไม่อนุญาตให้นำสีจาก กองสต็อกทั้งหมดมาใช้ตีเส้นจราจร และผู้รับจ้างจะต้องนำสีมากองสต็อกใหม่ และทำการเก็บตัวอย่าง
 - การทดสอบสีเทอร์โมพลาสติกจะทำการทดสอบหาปริมาณถูกแก้วที่ผสมในเนื้อสี ตามมาตรฐาน มอก. 452 - 2549 วัสดุเทอร์โมพลาสติกสะท้อนแสง สำหรับทำเครื่องหมายบนผิวทาง และตาม ข้อกำหนดวัสดุงานทาง ทล - 604/2525 วัสดุเทอร์โมพลาสติกสำหรับทำเครื่องหมายบนผิวทาง
 - สีเทอร์โมพลาสติก จะต้องมีค่าเป็นสีเหลือง ตามแถบสีมาตรฐาน 13538 ตาม FED-STD 595 B
13. งาน THERMOPLASTIC PAINT หากเป็นการตีเส้นจราจรบนพื้นทางเดิม ผู้รับจ้างต้องทำการกระเทาะชั้นและ เครื่องหมายจราจรเดิมออกให้เรียบร้อย ก่อนดำเนินการจัดทำเครื่องหมายจราจรบนผิวทางตามข้อกำหนด และมาตรฐานของกรมทางหลวงต่อไป
14. บริเวณโค้งที่มีหลักปักไม้และ GUARD RAIL ผู้ชำนาญการแขวงทางหลวงจะเป็นผู้กำหนดให้ถอนออกและ ผู้รับจ้างจะต้องทำบัญชีพร้อมทั้งส่งมอบวัสดุของที่รื้อถอนทิ้งลงในสภาพที่เรียบร้อย
15. FOR SPECIFICATION OF CONCRETE COMPRESSIVE STRENGTH, TEST RESULTS OF STANDARD CONCRETE 15x15x15 CENTIMETER CURB AGED AT 28 DAYS ARE USED AS CRITERION, IN CASE THE COMPRESSIVE STRENGTHS OBTAINED FROM THE TESTING AT AGED EARLIER THAN 28 DAYS ARE NOT LESS THAN THE COMPRESSIVE STRENGTH AS SPECIFIED, THE CONCRETE SHALL BE AS HAVING SPECIFIED COMPRESSIVE STRENGTH AT AGED OF 28 DAYS

REMARKS
 ข้อจำกัดทั่วไป
 VOID



กรมทางหลวง		
เจียน ศาสวัต	ทนาย	
ออกแบบ <i>นิพนธ์</i>	ตรวจ <i>นิพนธ์</i>	วันที่ ๒๖.๑.๖๓
เห็นชอบ		๒๖.๑.๖๓
อนุญาต		๒๖.๑.๖๓

สำนักงานทางหลวงที่ 5 (พิษณุโลก)

แผนกทางหลวง	รหัสควบคุม	แผ่นที่
จุดที่ครั้งที่ 2	0102	B3
INDEX OF DRAWINGS		
ทางหลวงหมายเลข 1339 ตอนศว.ค. 0102		
ตอน น้ําปาด - ปากนาค ตอน 1		
กม.88+175.000 - กม.88+400.000, กม.87+675.000 - กม.88+325.000, กม.89+090.000 - กม.90+050.000, กม.91+950.000 - กม.92+078.000, กม.93+375.000 - กม.93+725.000, กม.98+419.000 - กม.98+750.000, กม.99+037.000 - กม.100+850.000 และกม.101+135.000 - กม.101+218.000,		

PART 1 LIST OF DRAWINGS FOR ROADWORK 2016 REVISION

SHEET NO.	TITLE	DRAWING NO.
47	KILOMETER MARKER	00 - 707
48	KILOMETER SIGN	00 - 708
49	CONCRETE CURB & CURB AND CUTTER	00 - 709
50	SIDEWALK	00 - 710
SECTION 3) TRAFFIC SIGN, MARKING AND SAFETY DEVICES		
51	MINOR ROAD SIGN	RS - 101
52	ROAD SIGN AT EXT AND ENTRANCE	RS - 102
53	ROAD SIGN AT INTERSECTION	RS - 103
54	ROAD SIGN AT CROSSING LAKE	RS - 104
55	TRAFFIC MARKING	RS - 201
56	MARKING DETAIL - I	RS - 202
57	MARKING DETAIL - II	RS - 203
58	ROAD STUD	RS - 301
59	TRAFFIC CONTROL DEVICE FOR HIGHWAY UNDER CONSTRUCTION	RS - 302
60	TRAFFIC SIGN AND DEVICES - I	RS - 303
61	TRAFFIC SIGN AND DEVICES - II	RS - 304
62	INSTALLATION GUIDELINE - I	RS - 305
63	INSTALLATION GUIDELINE - II	RS - 306
64	OVERHEAD AND OVERHANGING SIGN INSTALLATION	RS - 401
65	INSTALLATION OF OVERHEAD SIGN AND TRAFFIC SIGN ON BRIDGE BARRIERS	RS - 402
66	OVERHANG TRAFFIC SIGN	RS - 403
67	OVERHANG TRAFFIC SIGN	RS - 404
68	OVERHANG TRAFFIC SIGN	RS - 405
69	OVERHANG TRAFFIC SIGN	RS - 406
70	OVERHANG TRAFFIC SIGN	RS - 407
71	OVERHANG TRAFFIC SIGN	RS - 501
72	OVERHANG TRAFFIC SIGN	RS - 502
73	OVERHANG TRAFFIC SIGN	RS - 503
74	OVERHANG TRAFFIC SIGN	RS - 504
75	BARRICADE	RS - 601
76	BARRICADE	RS - 602
77/01	GUARDRAIL	RS - 603
77/02	GUARDRAIL	RS - 604
78	GUARDRAIL	RS - 605
79	GUARDRAIL	RS - 606
80	GUARDRAIL	RS - 607
81	GUARDRAIL	RS - 608
82	GUARDRAIL	RS - 609
83	GUARDRAIL	RS - 610
84	GUARDRAIL	RS - 611
85	GUARDRAIL	RS - 612
86	GUARDRAIL	RS - 613
87	GUARDRAIL	RS - 614
88	GUARDRAIL	RS - 615
SECTION 4) DRAINAGE SYSTEMS		
89	R.C. PIPE CULVERT	DS - 101
90	CONCRETE HEADWALL FOR R.C. PIPE CULVERT	DS - 102
91	CONCRETE HEADWALL FOR R.C. PIPE CULVERT	DS - 103
92	CONCRETE HEADWALL FOR R.C. PIPE CULVERT	DS - 104
93	CONCRETE HEADWALL FOR R.C. PIPE CULVERT	DS - 105
94	CONCRETE HEADWALL FOR R.C. PIPE CULVERT	DS - 106
95	CONCRETE HEADWALL FOR R.C. PIPE CULVERT	DS - 201
96	CONCRETE HEADWALL FOR R.C. PIPE CULVERT	DS - 301
97	CONCRETE HEADWALL FOR R.C. PIPE CULVERT	DS - 302
98	CONCRETE HEADWALL FOR R.C. PIPE CULVERT	DS - 401
99	CONCRETE HEADWALL FOR R.C. PIPE CULVERT	DS - 402
100	CONCRETE HEADWALL FOR R.C. PIPE CULVERT	DS - 403
101	CONCRETE HEADWALL FOR R.C. PIPE CULVERT	DS - 404
102	CONCRETE HEADWALL FOR R.C. PIPE CULVERT	DS - 405
103	CONCRETE HEADWALL FOR R.C. PIPE CULVERT	DS - 406



PART 1 LIST OF DRAWINGS FOR ROADWORK 2016 REVISION


SHEET NO.	TITLE	DRAWING NO.
104	R.C. DRAIN OUTLET FOR R.C. PIPE CULVERT	DS - 501
105	CURB AND DRAIN CHUTE FOR EXPANSION PROTECTION	DS - 502
106	R.C. U-DITCH	TYPE A & B DS - 601
107	R.C. U-DITCH	TYPE C DS - 602
108	R.C. U-DITCH	TYPE D & E DS - 603
109	R.C. U-DITCH	TYPE F : FOR BRIDGE DRAINAGE DS - 604
110	MANHOLE	TYPE A DS - 701
111	MANHOLE	TYPE B DS - 702
112	MANHOLE	TYPE C DS - 703
113	MANHOLE	TYPE D DS - 704
114	MANHOLE	TYPE E : FOR BOX CULVERT (OPEN - TYPE) DS - 705
115	MANHOLE	TYPE F : FOR BOX CULVERT (OPEN - TYPE) DS - 706
116	MANHOLE	TYPE G DS - 707
117	MANHOLE	TYPE H DS - 708
118	MANHOLE	TYPE I DS - 709
119	MANHOLE	TYPE J DS - 710
SECTION 5) STABILITY AND EROSION PROTECTION		
120	SLOPE PROTECTION FOR FILL SLOPE	SEEDING SP - 101
121	SLOPE PROTECTION FOR FILL SLOPE	RIP RIP SP - 102
122	SLOPE PROTECTION FOR FILL SLOPE	SHAVED CONCRETE SP - 103
123	SLOPE PROTECTION FOR FILL SLOPE	ROCK AND WIRE MATTRESS SP - 104
124	SLOPE PROTECTION FOR CUT SLOPE	SHOTCRETE SP - 201
125	SLOPE PROTECTION FOR CUT SLOPE	FERRIS - CEMENT SP - 202
126	SLOPE PROTECTION FOR CUT SLOPE	NETHER GRASSING SP - 203
127	SLOPE PROTECTION FOR CUT SLOPE	HYDROSEEDING SP - 204
128	SLOPE PROTECTION FOR BRIDGE ABUTMENT	CONCRETE LINING SP - 301
129	SLOPE PROTECTION FOR BRIDGE ABUTMENT	MATERIAL AND GABION SP - 302
130	REINFORCE SOIL SLOPE	TYPE CROSS SECTION SP - 401
131	REINFORCE SOIL SLOPE	MATERIAL SPECIFICATION SP - 402
132	MECHANICALLY STABILIZED EARTH WALL (MSE WALL)	GUIDELINES AND DESIGN CRITERIA OF MSE WALL SP - 501
133	MECHANICALLY STABILIZED EARTH WALL (MSE WALL)	GENERAL ARRANGEMENT MSE WALL FOR BRIDGE APPROACH SP - 502
134	MECHANICALLY STABILIZED EARTH WALL (MSE WALL)	MSE WALL FOR BRIDGE APPROACH TYPE I SP - 503
135	MECHANICALLY STABILIZED EARTH WALL (MSE WALL)	MSE WALL FOR BRIDGE APPROACH TYPE II SP - 504
136	MECHANICALLY STABILIZED EARTH WALL (MSE WALL)	MSE WALL FOR BRIDGE APPROACH TYPE III SP - 505
137	MECHANICALLY STABILIZED EARTH WALL (MSE WALL)	GENERAL ARRANGEMENT MSE WALL FOR ROAD SIDE SLOPE SP - 506
138	MECHANICALLY STABILIZED EARTH WALL (MSE WALL)	TYPICAL SECTION OF MSE WALL FOR HILL SIDE SLOPE SP - 507
139	MECHANICALLY STABILIZED EARTH WALL (MSE WALL)	TYPICAL SECTION OF MSE WALL FOR SIDE SLOPE SP - 508
140	MECHANICALLY STABILIZED EARTH WALL (MSE WALL)	DETAILS OF FACING PANEL AND REINFORCING DETAILS SP - 509

REMARKS
 STANDARD DRAWINGS USED
 VOID

กรมทางหลวง		
เขียน ศาสตรา	ทวน	
ออกแบบ ทรง วน	ตรวจ	วันที่ 5
เห็นชอบ		16 ต.ค. 63
อนุมัติ		16 ต.ค. 63

สำนักงานทางหลวงที่ 5 (พิษณุโลก)

แขวงทางหลวง	รหัสควบคุม	แผนที่
จุดครั้งที่ 2	0102	C1
TYPICAL CROSS - SECTION		
ทางหลวงหมายเลข 1339 ตอนควบคุม 0102		
คอน น้ําคัด - ปากนาย ตอน 1		
กม.86+175.000 - กม.86+400.000, กม.87+675.000 - กม.88+325.000,		
กม.89+090.000 - กม.90+050.000, กม.91+950.000 - กม.92+076.000,		
กม.93+375.000 - กม.93+725.000, กม.98+419.000 - กม.98+750.000,		
กม.99+037.000 - กม.100+850.000 และกม.101+135.000 - กม.101+218.000,		

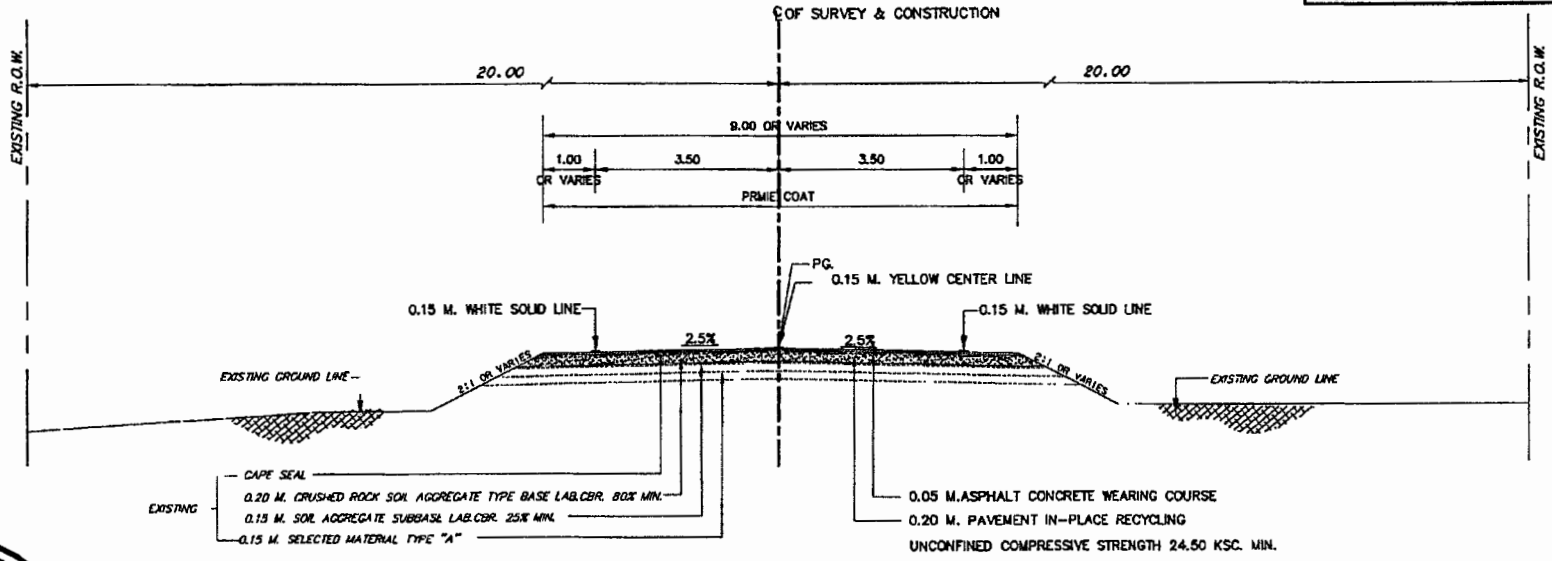

TYPICAL CROSS - SECTION STA.86+175.000 - STA.86+400.000
 STA.91+950.000 - STA.92+076.000
 STA.98+419.000 - STA.98+750.000
 STA.99+037.000 - STA.100+850.000
 STA.101+135.000 - STA.101+218.000

SCALE 1:100



- หมายเหตุ :-
1. มิติเป็นเมตร เว้นแต่จะระบุเป็นอย่างอื่น
 2. งานสีพื้น ให้ตีเส้น ตามคู่มือเครื่องหมายควบคุมการจราจร ภาค 2 " เครื่องหมายจราจร " (MARKING) ฉบับปี พ.ศ. 2533
 3. ปริมาณงานได้รวมพื้นที่ WIDENING ไปด้วย

กรมทางหลวง		
เขียน ทัศน	ทวน	
ออกแบบ ทัศน	ตรวจ	วันที่ 5
เห็นชอบ	รศ.ทล.5.2	16 ต.ค. 63
อนุญาต	รศ.ทล.5.1 รักษาการแทน รศ.ทล.5	16 ต.ค. 63


สำนักงานทางหลวงที่ 5 (พิษณุโลก)

แนวทางการหลวง	รหัสควบคุม	แผนที่
จุดครั้งที่ 2	0102	C2

TYPICAL CROSS - SECTION

ทางหลวงหมายเลข 1339 ตอนควบคุม 0102

คอนกรีต - ปากน้ำคอน 1
 กม.86+175.000 - กม.86+400.000, กม.87+675.000 - กม.88+325.000,
 กม.89+090.000 - กม.90+050.000, กม.91+950.000 - กม.92+078.000,
 กม.93+375.000 - กม.93+725.000, กม.98+418.000 - กม.98+790.000,
 กม.99+037.000 - กม.100+850.000 และกม.101+135.000 - กม.101+218.000,

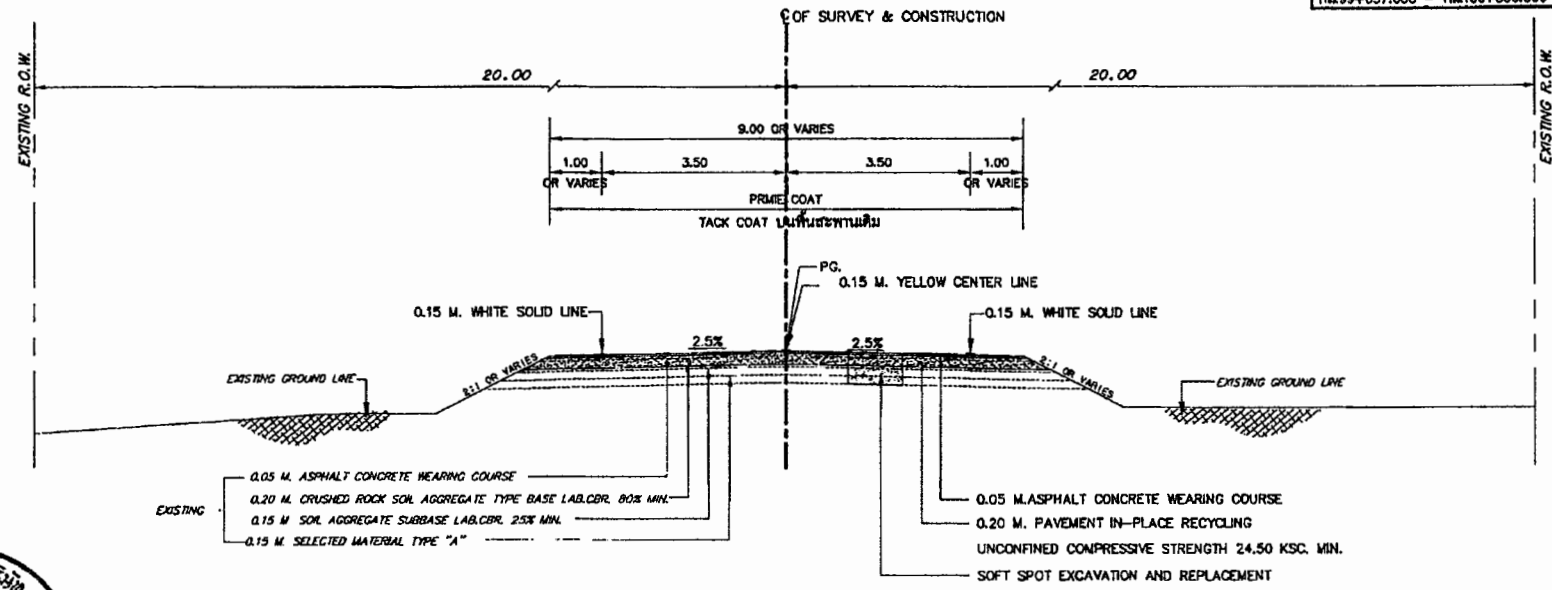

TYPICAL CROSS - SECTION STA.87+675.000 - STA.88+325.000
 STA.89+090.000 - STA.90+050.000
 STA.93+375.000 - STA.93+725.000

SCALE 1:100



หมายเหตุ :-


1. ผลิตเป็นเมตร เว้นแต่จะระบุเป็นอย่างอื่น
2. งานสีตีเส้น ให้ตีเส้น ตามคู่มือเครื่องหมายความควบคุมการจราจร ภาค 2 " เครื่องหมายจราจร " (MARKING) ฉบับปี พ.ศ. 2533
3. ระยะเวลาที่ กม.90+048 ทำการปูผิวทางด้วย ASPHALT CONCRETE WEARING COURSE หนา 5 ซม.
4. ปริมาณงานได้รวมพื้นที่ WIDENING ไว้แล้ว

กรมทางหลวง		
เขียน ทัศนวิสัย	ทวน	16
ออกแบบ ทัศนวิสัย	ตรวจ	16
เห็นชอบ	รศ.ทล.5.2	16/๓.๑/๖3
อนุญาต	รศ.ทล.5.1 รักษาการการแทน ผ.ร.ทล.5	16/๓.๑/๖3


ข้อกำหนดและนำสำหรับวัสดุที่ใช้ก่อสร้าง

สำนักงานทางหลวงที่ 5 (พิษณุโลก)

แนวทางการทอ	รหัสควบคุม	แผนที่
จุดตัดที่ 2	0102	E
SPECIFICATION FOR CONSTRUCTION MATERIALS		
ทางหลวงหมายเลข 1339 ตอนควบคุม 0102		
ตอน น้าต๋อ - ปากนอ ตอน 1		
กม.86+175.000 - กม.88+400.000, กม.87+875.000 - กม.88+325.000, กม.88+090.000 - กม.90+050.000, กม.91+950.000 - กม.92+078.000, กม.93+375.000 - กม.93+725.000, กม.93+418.000 - กม.98+750.000, กม.99+037.000 - กม.100+850.000 และ กม.101+135.000 - กม.101+218.000.		

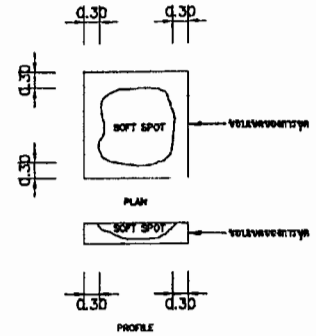

รูปแสดงการแก้ไขบริเวณจุดอ่อนผิว (SOFT SPOT)

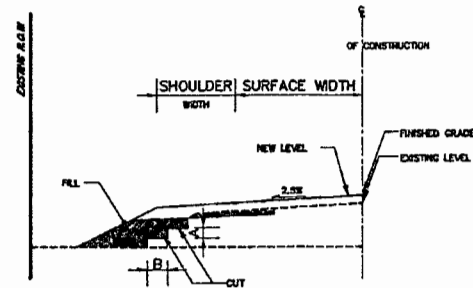

แบบแผนงานแสดงการขยายพื้นทาง

TABLE SLOPE FOR CUT AND FILL

HEIGHT OF CUT OR FILL	EARTH		SOFT ROCK		HARD ROCK	
	CUT	FILL	CUT	FILL	CUT	FILL
0.00 M. TO 1.00 M.	2 : 1	3 : 1	1 1/2 : 1	2 : 1	1 1/2 : 1	1 1/2 : 1
1.00 M. TO 3.00 M.	2 : 1	2 : 1	1 1/2 : 1	1 1/2 : 1	1 : 1	1 : 1
3.00 M. TO 8.00 M.	1 1/2 : 1	1 1/2 : 1	1 1/2 : 1	1 : 1	1 : 1	1 : 1


- หมายเหตุ :
- จำนวนชั้นบิตูมัทต้องขึ้นอยู่กับความสูงของชั้นทางเดิม
 - ส่วน "A" ให้อยู่ในรูปของรูปตัดขวาง
 - ส่วน "B" กว้างของเครื่องจักรที่ผลิตดินสามารถกำหนดได้
 - ให้ใช้วิธีการ SOL AGGREGATE ซึ่งควรถูกดำเนินการในส่วนหนึ่งของชั้นวัสดุคั่นคานแบบ (กรณีที่มีชั้นวัสดุคั่นคานไว้แบบ) ตามวิธี SOFT SPOT หรือ ในกรณีวัสดุ AGGREGATE ดังกล่าวมากกว่าที่แสดงไว้ในแบบ โดย PROCESS วัสดุที่ใช้ใหม่ให้มีความหนาแน่นและระดับคานแบบ
 - การพิจารณาว่าดินเดิม SOFT หรือไม่ ให้ใช้วิธีทดสอบโดยใช้ดินหนักที่มีน้ำหนัก 60 แคนติคัล ใส่กับและใช้ลูกในกระโถก ต้อนดินเดิม SOFT จะสังเกตเห็นการยุบตัว (MOVEMENT)
 - ระยะห่างการก่อสร้างของไหล่ทางที่ต้อ BENCHING เข้ามาชิดขอบที่บดเดิม จะต้องวิธีเสริมพื้นที่ที่นี้เพื่อป้องกันเกิดปัญหาความยาว BENCHING เกิดร้าว CRACK เนื่องจากขาด LATERAL SUPPORT
 - บริเวณใดที่เป็นจุดอ่อนผิวให้ตัดออก แทนที่ด้วยวัสดุคั่นคานที่บดกับบดตามแบบส่วนขยายพื้นทาง

SHEET NO.	TYPE	SPECIFICATION
1	งานขุดดินทาง ROADWAY EXCAVATION	อ้างอิง " ราชารอชิตและข้อกำหนดการก่อสร้างทางหลวง แผนที่ 1 "
2	ดินถมดินทาง EARTH EMBANKMENT	อ้างอิง " มาตรฐานดินถมดินทาง " มาตรฐานที่ ทล - ม 102 / 2532
3	ทรายถมดินทาง SAND EMBANKMENT	อ้างอิง " มาตรฐานทรายถมดินทาง " มาตรฐานที่ ทล - ม 103 / 2532
4	หินถมดินทาง ROCK EMBANKMENT	อ้างอิง " มาตรฐานหินถมดินทาง " มาตรฐานที่ ทล - ม 104 / 2532
5	วัสดุคั่นคาน "A" SELECTED MATERIAL "B"	อ้างอิง " มาตรฐานชั้นวัสดุคั่นคาน "A" " มาตรฐานที่ ทล - ม 209 / 2532
6	วัสดุคั่นคาน "A" SELECTED MATERIAL "A"	อ้างอิง " มาตรฐานชั้นวัสดุคั่นคาน "A" " มาตรฐานที่ ทล - ม 208 / 2532
7	รองพื้นทางวัสดุถมรวม SUBBASE	อ้างอิง " มาตรฐานรองพื้นทางวัสดุถมรวม " มาตรฐานที่ ทล - ม 205 / 2532
8	รองพื้นทางดินซีเมนต์ SOIL CEMENT SUBBASE	อ้างอิง " มาตรฐานรองพื้นทางดินซีเมนต์ " มาตรฐานที่ ทล - ม 206 / 2532
9	ทรายรองถนนคอนกรีต SAND CUSHION	อ้างอิง " มาตรฐานชั้นทรายรองถนนคอนกรีต " มาตรฐานที่ ทล - ม 211 / 2533
10	พื้นทางหินคลุก BASE	อ้างอิง " มาตรฐานพื้นทางหินคลุก " มาตรฐานที่ ทล - ม 201 / 2544
11	พื้นทางหินคลุกเสริมซีเมนต์ CEMENT MODIFIED CRUSHED ROCK BASE	อ้างอิง " มาตรฐานพื้นทางหินคลุกเสริมซีเมนต์ " มาตรฐานที่ ทล - ม 203 / 2550
12	พื้นทางดินซีเมนต์ SOIL CEMENT BASE	อ้างอิง " มาตรฐานพื้นทางดินซีเมนต์ " มาตรฐานที่ ทล - ม 204 / 2533
13	หินคลุกรองถนนคอนกรีต CRUSHED ROCK SOIL AGGREGATE TYPE	อ้างอิง " มาตรฐานชั้นหินคลุกรองถนนคอนกรีต " มาตรฐานที่ ทล - ม 212 / 2533
14	การนำวัสดุพื้นทางเดิมมาใช้ใหม่ PAVEMENT RECYCLING	อ้างอิง " มาตรฐานการนำวัสดุพื้นทางเดิมมาใช้ใหม่ " มาตรฐานที่ ทล - ม 213 / 2543
15	ถนนบอร์คเมนต์ซีเมนต์คอนกรีต PORTLAND CEMENT CONCRETE PAVEMENT	อ้างอิง " มาตรฐานถนนบอร์คเมนต์ซีเมนต์คอนกรีต " มาตรฐานที่ ทล - ม 309 / 2544
16	การอุดรอยร้าวคอนกรีตในถนนคอนกรีตด้วยวัสดุซ่อมแซมคอนกรีตหรือปูนซีเมนต์	อ้างอิง " มาตรฐานการอุดรอยร้าวคอนกรีตในถนนคอนกรีตด้วยวัสดุซ่อมแซมคอนกรีตหรือปูนซีเมนต์ " มาตรฐานที่ ทล - ม 321 / 2532
17	การปิดรอยร้าว (RESEALING) วัสดุอุดรอยร้าวคอนกรีต	อ้างอิง " มาตรฐานการปิดรอยร้าว (RESEALING) วัสดุอุดรอยร้าวคอนกรีต " มาตรฐานที่ ทล - ม 324 / 2543
18	การเปลี่ยนซ่อมแซมพื้นคอนกรีตแบบ FULL - DEPTH REPAIR	อ้างอิง " มาตรฐานการเปลี่ยนซ่อมแซมพื้นคอนกรีตแบบ FULL - DEPTH REPAIR " มาตรฐานที่ ทล - ม 326 / 2544
19	การอุดรอยร้าวโพรงใต้ถนนพื้นถนนคอนกรีต SUBSEALING	อ้างอิง " มาตรฐานการอุดรอยร้าวโพรงใต้ถนนพื้นถนนคอนกรีต (SUBSEALING) " มาตรฐานที่ ทล - ม 327 / 2543
20	การซ่อมแซมรอยร้าวระหว่างไหล่ทางกับผิวทางคอนกรีตด้วยวัสดุอุดรอยร้าวคอนกรีตหรือปูนซีเมนต์	อ้างอิง " มาตรฐานการซ่อมแซมรอยร้าวระหว่างไหล่ทางกับผิวทางคอนกรีตด้วยวัสดุอุดรอยร้าวคอนกรีตหรือปูนซีเมนต์ " มาตรฐานที่ ทล - ม 328 / 2544
21	การทาผิวหน้าด้วย PRIME COAT	อ้างอิง " มาตรฐานการทาผิวหน้าด้วย PRIME COAT " มาตรฐานที่ ทล - ม 402 / 2557
22	การทาผิวหน้าด้วย TACK COAT	อ้างอิง " มาตรฐานการทาผิวหน้าด้วย TACK COAT " มาตรฐานที่ ทล - ม 403 / 2531
23	การบำบัดผิวหน้าด้วย SURFACE TREATMENT	อ้างอิง " มาตรฐานการบำบัดผิวหน้าด้วย SURFACE TREATMENT " มาตรฐานที่ ทล - ม 401 / 2533
24	การทาผิวหน้าด้วย SLURRY SEAL	อ้างอิง " มาตรฐานการทาผิวหน้าด้วย SLURRY SEAL " มาตรฐานที่ ทล - ม 405 / 2542
25	การทาผิวหน้าด้วย PARA SLURRY SEAL	อ้างอิง " มาตรฐานการทาผิวหน้าด้วย PARA SLURRY SEAL " มาตรฐานที่ ทล - ม 415 / 2546
26	การทาผิวหน้าด้วย CAPE SEAL	อ้างอิง " มาตรฐานการทาผิวหน้าด้วย CAPE SEAL " มาตรฐานที่ ทล - ม 411 / 2542
27	แอสฟัลต์คอนกรีต ASPHALT CONCRETE	อ้างอิง " มาตรฐานแอสฟัลต์คอนกรีต " มาตรฐานที่ ทล - ม 408 / 2532
28	แอสฟัลต์คอนกรีตปรับปรุงคุณภาพด้วยยางธรรมชาติ NATURAL RUBBER MODIFIED ASPHALT CONCRETE	อ้างอิง " มาตรฐานแอสฟัลต์คอนกรีตปรับปรุงคุณภาพด้วยยางธรรมชาติ " มาตรฐานที่ ทล - ม 418 / 2559
29	งานปะชุนผิวทางแอสฟัลต์ SKIN PATCHING	อ้างอิง " มาตรฐานงานปะชุนผิวทางแอสฟัลต์ (SKIN PATCHING) " มาตรฐานที่ ทล - ม 451 / 2544
30	งานปะชุนผิวทางแอสฟัลต์ DEEP PATCHING	อ้างอิง " มาตรฐานงานปะชุนผิวทางแอสฟัลต์ (DEEP PATCHING) " มาตรฐานที่ ทล - ม 452 / 2544
31	เครื่องหมายจราจรบนพื้นทาง ROAD MARKING	อ้างอิง " ราชารอชิตและข้อกำหนดการก่อสร้างทางหลวง (การตีเส้น ลูกศร จี๊ดเขียนข้อความ) ฉบับที่ 1000 กรมทางหลวง 2551 "
32	งานปรับปรุงผิวหน้าและก่อสร้างใหม่ REPAIR AND RECONSTRUCTION OF EXISTING PAVEMENT	อ้างอิง " ราชารอชิตและข้อกำหนดการก่อสร้างทางหลวง แผนที่ 1 "

REMARKS
 SPECIFICATION FOR CONSTRUCTION MATERIAL USED
 VOID

กรมทางหลวง		
เจอน ศาสวัสดิ์	ทวน	
ชอกเนบ พงษ์...	ตรวจ	จบ ทล.5
เห็นชอบ	รศ. ทล.5.2	16.01.01/83
อนุญาต	รศ. ทล.5.1 รักษาการทวน ผ.ศ. ทล.5	16.01.01/83

แบบแนะนำการติดตั้งป้ายและอุปกรณ์ในงานก่อสร้าง
 การติดตั้งป้ายในงานก่อสร้าง/งานบูรณะ
 บริเวณช่องจราจรซ้าย สำหรับทางหลวง 2 ช่องจราจร

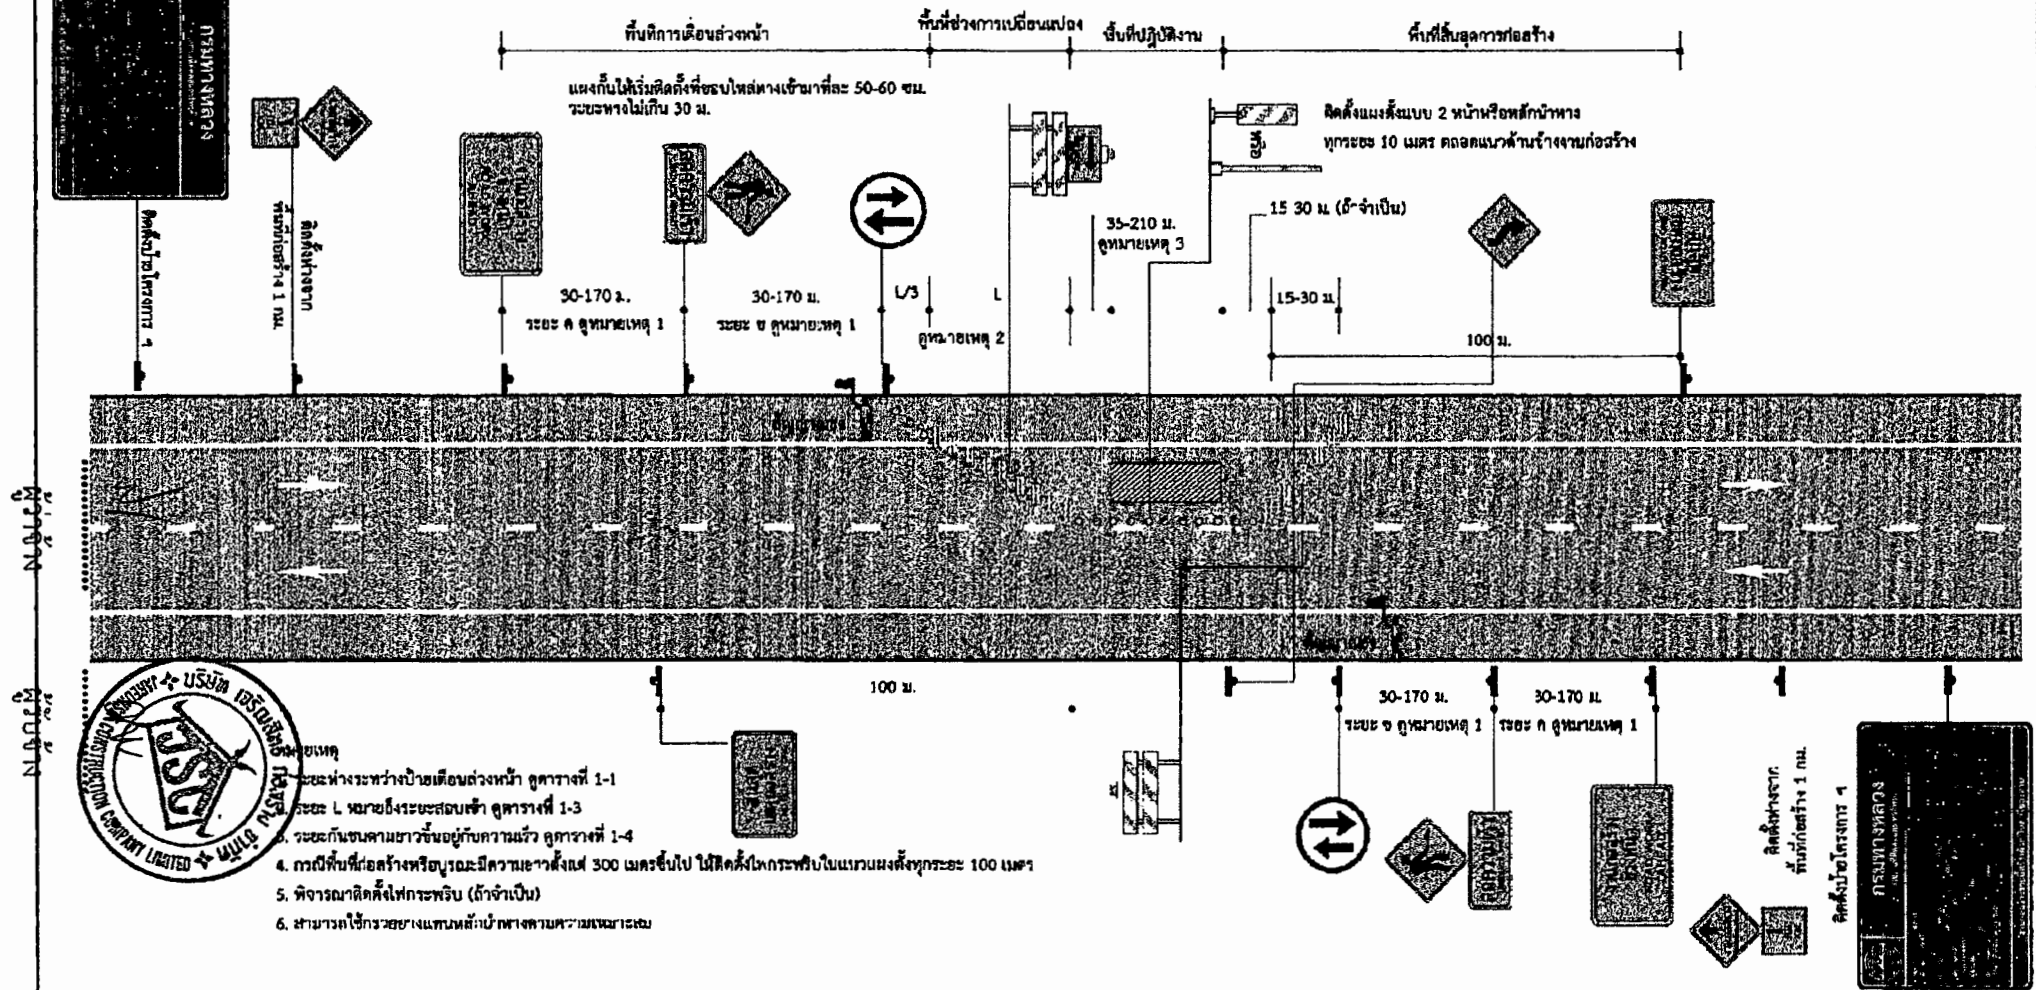

- ข้อควรระวัง
- ระยะห่างระหว่างป้ายเตือนล่วงหน้า คูหาจราจรที่ 1-1 ระยะ L ของป้ายระยะสอบเข้า คูหาจราจรที่ 1-3
 - ระยะกันชนตามมาตรฐานอยู่กับความเร็ว คูหาจราจรที่ 1-4
 - กรณีพื้นที่ก่อสร้างหรือบูรณะมีความยาวตั้งแต่ 300 เมตรขึ้นไป ให้ติดตั้งไฟกระพริบในแบบวงแหวนสีทุกระยะ 100 เมตร
 - พิจารณาติดตั้งไฟกระพริบ (ถ้าจำเป็น)
 - สามารถใช้กระดาษขุ่นแทนสีน้ำหากตามความเหมาะสม

กรมทางหลวง		
คัดลอกจากคู่มือเครื่องหมายควบคุมการจราจรในงานก่อสร้าง งานบูรณะ และงานบำรุงรักษาทางหลวงแผ่นดิน	ท่าน	
	ศรจ	วป.ท.๕
เห็นชอบ		16 ต.๑/๖3
อนุญาต		16 ต.๑/๖3
		วศ.ท.๕.๑ รักษาการแทน ผศ.ท.๕.๕

หลักเกณฑ์การพิจารณาให้เป็นผู้ขาดคุณสมบัติเสนอราคา


สำนักงานทางหลวงที่ ๕ (พิษณุโลก) มีอำนาจในการพิจารณาให้เป็นผู้ขาดคุณสมบัติเสนอราคา งานก่อสร้างและบำรุงทาง สำหรับงานจัดจ้างของทุกหน่วยงานของกรมทางหลวง ในกรณีที่ผู้รับจ้างมีพฤติกรรมอย่างใดอย่างหนึ่ง ดังต่อไปนี้

งานก่อสร้างทาง งานก่อสร้างสะพาน งานปรับปรุงย่านชุมชน งานลาดยางทางหลวง งานลาดยางสายสั้น งานปรับปรุงทางหลวงเพื่อการท่องเที่ยว งานเพิ่มประสิทธิภาพทางหลวง งานปรับปรุงทางหลวง งานบูรณะทางสายหลัก งานปรับปรุงจุดเสี่ยงและบริเวณอันตรายบนทางหลวง งานก่อสร้างปรับปรุงสะพานและอาคารระบายน้ำ งานยกระดับมาตรฐานและเพิ่มประสิทธิภาพทางหลวง และงานอื่น ๆ ตามที่กรมทางหลวงเห็นสมควร

๑. ผู้เสนอราคาที่ได้รับการคัดเลือกให้ทำสัญญากับกรมทางหลวงไม่มาลงนามในสัญญาภายในระยะเวลา ๓๐ วัน นับตั้งแต่วันที่หน่วยงานเจ้าของงานมีหนังสือแจ้งให้ทราบ
๒. ผู้รับจ้างที่กำลังทำงานอยู่และงานนั้นหมดสัญญาแล้ว แต่ยังไม่แล้วเสร็จโดยไม่มีเหตุอันสมควร จะไม่มีสิทธิ์เสนอราคา ยกเว้นเมื่องานที่เหลือนั้นคาดว่าจะแล้วเสร็จตามสัญญาในเวลาอันใกล้ และผลงานที่แล้วเสร็จในขณะนั้นต้องไม่น้อยกว่า ๙๐% ของงานที่คาดว่าจะทำจริง
๓. ภายในระยะเวลารับประกันผลงาน ผู้รับจ้างไม่เข้าดำเนินการซ่อมแซมสิ่งก่อสร้างที่ชำรุดบกพร่องของงานภายในระยะเวลาตามที่ผู้ว่าจ้างกำหนด โดยเป็นความผิดของผู้รับจ้าง
๔. กรณีผู้รับจ้างผิดเงื่อนไขสัญญาว่าจ้างโดยผู้รับจ้างไม่คืนเงินค่า K หรือเงินที่เกิดจากการเปลี่ยนแปลงอัตราแลกเปลี่ยนเงินตราต่างประเทศ ภายในระยะเวลา ๑๕ วัน นับจากวันที่ได้รับแจ้ง
๕. ผู้รับจ้างที่กรมทางหลวงได้บอกเลิกสัญญา หรืออยู่ในระหว่างที่หน่วยงานเจ้าของงานขออนุมัติบอกเลิกสัญญา โดยเป็นความผิดของผู้รับจ้าง จะไม่มีสิทธิ์เสนอราคา
๖. ผู้รับจ้างมีจำนวนโครงการก่อสร้างครบตามสิทธิการเสนอราคาตามหลักเกณฑ์การจดทะเบียนฯ
๗. กรณีที่เป็นงานในลักษณะพิเศษหรืองานเร่งด่วนตามประกาศประกวดราคา ผู้รับจ้างที่มีผลงานล่าช้ากว่าแผนงานเกิน ๕% โดยเป็นความผิดของผู้รับจ้าง
๘. ผู้รับจ้างมีผลงานล่าช้ากว่าแผนงานเกิน ๑๕% โดยเป็นความผิดของผู้รับจ้าง
๙. ผู้รับจ้างมีผลงานไม่ถึง ๒๕% ของงานทั้งหมด เมื่อเวลาล่วงเลยไปเกินหนึ่งในสองของระยะเวลาตามสัญญา โดยเป็นความผิดของผู้รับจ้าง
๑๐. ผู้รับจ้างมีผลงานล่าช้ากว่าแผนงาน และมีผลงานประจำเดือนที่ตั้งไว้ไม่ถึง ๕๐% ของแผนงานประจำเดือนที่ตั้งไว้ เมื่อเวลาล่วงเลยไปเกินหนึ่งในสองของระยะเวลาตามสัญญา โดยเป็นความผิดของผู้รับจ้าง

งานบำรุงทาง

๑. ผู้เสนอราคาที่ได้รับการคัดเลือกให้ทำสัญญากับกรมทางหลวงไม่มาลงนามในสัญญา ภายในระยะเวลา ๓๐ วัน นับตั้งแต่วันที่หน่วยงานเจ้าของงานมีหนังสือแจ้งให้ทราบ
๒. ในกรณีที่ผู้รับจ้างไม่เข้าดำเนินการภายในระยะเวลาที่หน่วยงานเจ้าของงานกำหนด แต่ไม่เกิน ๓๐ วัน นับตั้งแต่วันเริ่มต้นตามสัญญา โดยมีได้เป็นความผิดของหน่วยงานเจ้าของงาน
๓. ผู้รับจ้างที่กำลังทำงานอยู่และงานนั้นหมดสัญญาแล้ว แต่ยังไม่แล้วเสร็จโดยไม่มีเหตุอันสมควร จะไม่มีสิทธิ์เสนอราคา ยกเว้นเมื่องานที่เหลือนั้น คาดว่าจะแล้วเสร็จตามสัญญาในเวลาอันใกล้ และผลงานที่แล้วเสร็จในขณะนั้นต้องไม่น้อยกว่า ๙๐% ของงานที่คาดว่าจะทำจริง
๔. ภายในระยะเวลารับประกันผลงาน ผู้รับจ้างไม่เข้าดำเนินการซ่อมแซมสิ่งก่อสร้างที่ชำรุดบกพร่องของงานภายในระยะเวลาตามที่ผู้ว่าจ้างกำหนด โดยเป็นความผิดของผู้รับจ้าง
๕. กรณีผู้รับจ้างผิดเงื่อนไขสัญญาว่าจ้างโดยผู้รับจ้างไม่คืนเงินค่า K หรือเงินที่เกิดจากการเปลี่ยนแปลงอัตราแลกเปลี่ยนเงินตราต่างประเทศ ภายในระยะเวลา ๑๕ วัน นับจากวันที่ได้รับแจ้ง
๖. ผู้รับจ้างที่กรมทางหลวงบอกเลิกสัญญา หรืออยู่ในระหว่างที่หน่วยงานเจ้าของงานขออนุมัติบอกเลิกสัญญา โดยเป็นความผิดของผู้รับจ้าง จะไม่มีสิทธิ์เสนอราคา


.....
ผู้ว่าจ้าง


.....
ผู้รับจ้าง




เงื่อนไขการเสนอแผนการทำงาน

.....

ภายในกำหนดระยะเวลา.....๗.....วัน นับถัดจากวันลงนามในสัญญาผู้รับจ้างจะต้องจัดทำแผนการทำงาน ส่งให้ผู้ว่าจ้างตรวจสอบและแผนการทำงานดังกล่าวต้องได้รับความเห็นชอบจากผู้ว่าจ้างก่อนจึงจะลงมือทำงานได้

แผนการทำงานจะต้องแสดงลำดับขั้นตอนและช่วงเวลาที่ทำงานแต่ละรายการตามสัญญาให้ครบถ้วนชัดเจนและเป็นไปได้ โดยงานทั้งหมดต้องแล้วเสร็จบริบูรณ์ภายในกำหนดเวลาของสัญญา

ในกรณีมีความจำเป็นต้องปรับแผนการทำงานในระหว่างการทำงาน ผู้รับจ้างต้องเสนอแผนการทำงานที่ปรับใหม่แก่ผู้ว่าจ้างเพื่อให้ความเห็นชอบก่อนทุกครั้ง


.....
ผู้ว่าจ้าง



รายงานงานที่ผู้รับจ้างต้องรับผิดชอบในความชำรุดบกพร่องของงานจ้าง
หรือความเสียหายภายในกำหนดเวลา

สัญญา เลขที่.....อต.๒/ม.๒/๒๙/๒๕๖๔.....ลงวันที่.....๒๑ มกราคม ๒๕๖๔.....

๑. ภายในกำหนดเวลา ๒ ปี


ผู้รับจ้าง ซึ่งได้ทำสัญญาจ้างกับกรมทางหลวง จะต้องรับประกันความชำรุดบกพร่องของงานจ้างตามเงื่อนไขที่กำหนดภายในระยะเวลา ไม่น้อยกว่า ๒ ปี นับถัดจากวันที่กรมทางหลวงได้รับมอบงาน ยกเว้นงานจ้างตามข้อ ๒ และ ข้อ ๓


๒. ภายในกำหนด ๑ ปี

- ๒.๑ งานคันทางดิน (ถนนดิน)
- ๒.๒ งานผิวทางลูกรัง
- ๒.๓ รางระบายน้ำที่ไม่ตาดคอนกรีต (Concrete)
- ๒.๔ ไหล่ทางลูกรัง
- ๒.๕ ลาดข้างทางและลาดคอสะพานที่ไม่มีการป้องกันการกัดเซาะ
- ๒.๖ ลาดดินตัด (BACK SLOPE) ที่ไม่มีการป้องกันการกัดเซาะ
- ๒.๗ งานปลูกหญ้า
- ๒.๘ งานปลูกต้นไม้
- ๒.๙ งานตีเส้นโดยใช้สีชนิดโรยลูกแก้ว
- ๒.๑๐ งานทาสีทั่วไป

๓. ภายในกำหนด ๓ ปี

- ๓.๑ อุปกรณ์ที่ใช้ในการติดตั้งไฟฟ้าแสงสว่างและไฟสัญญาณจราจร ยกเว้นหลอดไฟฟ้า

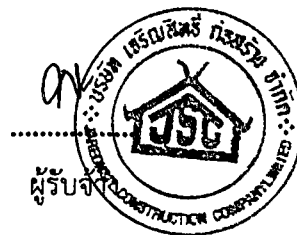

.....
ผู้ว่าจ้าง



เงื่อนไขการจ่ายค่างานผิวทาง

ในการเบิกจ่ายค่างานผิวทาง ต้องมีผลการตรวจสอบความเรียบผิวทาง (Surface Tolerance) ด้วยเครื่องมือวัดความเรียบของผิวทางชนิดรถเข็น (Walking Profiler) โดยส่วนตรวจสอบและวิเคราะห์ทางวิศวกรรม สำนักงานทางหลวงในพื้นที่โครงการฯ ตั้งอยู่ และในการตรวจวัดจะต้องมีค่าดัชนีความขรุขระสากล (International Roughness Index, IRI) ดังนี้

ลักษณะทางเรขาคณิต	ค่าดัชนีความขรุขระสากล, IRI (m/km)	
	ผิวจราจร แอสฟัลต์คอนกรีต	ผิวจราจร คอนกรีต
ทางตรง ทางทั่วไป	≤ ๒.๕	≤ ๒.๕
ทางโค้งกวนและลาดชัน R<๕๐ ม. และ สะพานกลับรถ	ยกเว้นการวัด	ยกเว้นการวัด


.....
ผู้ว่าจ้าง



แบบแผนป้ายประชาสัมพันธ์งานก่อสร้าง

แบบแผนป้ายประชาสัมพันธ์งานก่อสร้าง ที่ผู้รับจ้างจะต้องจัดทำและติดตั้ง ตามมติ ครม.

เมื่อวันที่ ๒๒ มกราคม ๒๕๕๑



ประกาศ

ชื่อหน่วยงาน.....
.....
ที่อยู่.....

งานก่อสร้าง.....

ลักษณะงานก่อสร้าง
.....
.....

ผู้รับจ้าง บริษัท
ที่อยู่ โทร

สัญญาเลขที่.....เริ่มต้น.....สิ้นสุด.....

ระยะเวลาก่อสร้าง.....วัน

วงเงินค่าก่อสร้าง.....บาท

ผู้ควบคุมงาน ๑. โทร
๒. โทร
๓. โทร


สำนักงานสนาม/เบอร์โทรติดต่อ
โทร โทรสาร

เจ้าหน้าที่บริษัท/วิศวกรผู้รับจ้าง
๑. โทร
๒. โทร

งานก่อสร้างรายนี้สร้างด้วยเงินภาษีของท่าน

หมายเหตุ

๑. งานก่อสร้างขนาดเล็ก แผ่นป้ายขนาด ๑.๒๐ x ๒.๔๐ เมตร ขนาดอักษรโตพอสมควรเห็นได้ชัดเจน


.....
ผู้ว่าจ้าง

