

สัญญาที่...ตท.๑/ ๓๒ /๒๕๖๕

ลงวันที่ ๑๐ มีนาคม ๒๕๖๕

สัญญาจ้างเหมา งานรื้อถอนอันตราย ทางหลวงหมายเลข ๑๑๗๕ ตอนควบคุม ๐๒๐๐ ตอน ้วยสัมป่อย - เจดีย์ยุทธหัตถี
ระหว่าง กม.๔๘+๒๐๘ - กม.๖๑+๕๔๙ (เป็นแห่ง ๆ) ปริมาณงาน ๑ แห่ง (๒,๑๓๒ ม.)

ผู้รับจ้าง บริษัท พี พี ไอ จำกัด ✓

แขวงทางหลวงตากที่ ๑ สำนักงานทางหลวงที่ ๔ กรมทางหลวง

วันเริ่มต้นสัญญา ๑๑ มีนาคม ๒๕๖๕ ✓

วันสิ้นสุดสัญญา ๘ มิถุนายน ๒๕๖๕ ✓

ระยะเวลาทำการ ๙๐ ✓ วัน

ค่างาน ๔,๙๘๐,๐๒๘.- ✓ บาท

ปรับผิดสัญญาวันละ ๑๒,๔๕๐.๐๗ ✓ บาท

คณะกรรมการตรวจรับพัสดุ

๑. ผอ.ขท.ตากที่ ๑ ✓

๒. นางเนตรนภา บุคตา ✓

๓. ชม.ขท.ท้องฟ้า ✓

นายช่างโยธาอาวุโส

ประธานกรรมการ

กรรมการ

กรรมการ

ผู้ควบคุมงาน/ผู้ช่วยผู้ควบคุมงาน

๑. นายดิเรก พรหมมี ✓

๒. ขอ.ขท.ตากที่ ๑ ✓

นายช่างโยธาอาวุโส

ผู้ควบคุมงาน

ผู้ช่วยผู้ควบคุมงาน


ทะเบียนรายการเอกสารประกอบการทำสัญญา


สัญญาที่..... ตก.๑/๓๒/๒๕๖๕..... ลงวันที่..... ๑๐ มีนาคม ๒๕๖๕.....
ระหว่างกรมทางหลวงโดย นายทศพร เหลืองกัลยาณคุณ ตำแหน่ง ผู้อำนวยการแขวงทางหลวงตากที่ ๑
ผู้ได้รับมอบอำนาจจากอธิบดีกรมทางหลวง ผู้ว่าจ้าง กับ บริษัท พี พี ไอ จำกัด
โดย นายวีระศักดิ์ วัฒนวิโรคม กรรมการผู้จัดการ
ในการทำสัญญาจ้างเหมา งานราวกันอันตราย ทางหลวงหมายเลข ๑๑๓๕ ตอนควบคุม ๐๒๐๐ ตอน คุ้มสัมป่อย-
เจดีย์ยุทธหัตถี ระหว่าง กม.๔๘+๒๐๘ - กม.๖๑+๕๔๙ (เป็นแห่ง ๆ) ปริมาณงาน ๑ แห่ง (๒,๑๓๒ ม.)


ซึ่งได้ลงนามในสัญญาไว้ต่อกัน เมื่อวันที่..... ๑๐..... เดือน..... มีนาคม..... พ.ศ..... ๒๕๖๕.....
ในวันทำสัญญาดังกล่าวมีเอกสารประกอบการทำสัญญา ดังนี้-


- | | |
|---|-------------------------|
| ๑. บันทึกรายการทำสัญญา | จำนวน..... ๑..... แผ่น |
| ๒. หนังสือคำประกันของธนาคาร | จำนวน..... ๑..... แผ่น |
| ๓. หนังสือมอบอำนาจ | จำนวน..... -..... แผ่น |
| ๔. เอกสารการรับรองของทางราชการ | จำนวน..... -..... แผ่น |
| ๕. สัญญาจ้าง | จำนวน..... ๑๒..... แผ่น |
| ๖. รายละเอียดต่อท้ายสัญญา | จำนวน..... ๒๙..... แผ่น |
| ๗. ข้อกำหนดหรือมาตรฐาน | จำนวน..... -..... แผ่น |
| ๘. แบบแผนที่สังเขป , TYPICAL CROSS - SECTION ,
DWG NO.RS-๖๐๓ , ๖๐๖ | จำนวน..... ๖..... แผ่น |
| ๙. เอกสารอื่นๆ ประกอบ | จำนวน..... .. แผ่น |
| ๑๐. ใบเสนอราคาจ้างด้วยวิธีประกวดราคาอิเล็กทรอนิกส์ (e-bidding) | จำนวน..... ๒..... แผ่น |
| ๑๑. ใบยืนยันราคา , ใบแจ้งปริมาณงานและราคา | จำนวน..... ๒..... แผ่น |

ได้จัดทำเอกสารดังกล่าวแนบเรื่องไว้ถูกต้องครบถ้วนแล้ว

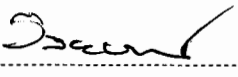(ลงชื่อ)..... ..... เจ้าหน้าที่ผู้รับผิดชอบในการทำสัญญา
(นางวลัยพร มากมี)

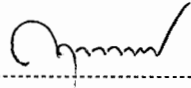(ลงชื่อ)..... ..... ทพ.ขท.ตากที่ ๑
(นางกฤษณา บุรณ์เจริญ)

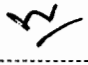(ลงชื่อ)..... ..... รอ.ขท.(บ) ตากที่ ๑
(นายวิทยา แดงสิน)

(ลงชื่อ)..... ..... ผู้อำนวยการแขวงทางหลวงตากที่ ๑
(นายทศพร เหลืองกัลยาณคุณ)

บันทึกรายการทำสัญญา

- สัญญาที่..... ตก.๑/ ๓๒ /๒๕๖๕..... ลงวันที่..... ๑๐ มีนาคม ๒๕๖๕
๑. ผู้รับจ้าง หรือ ผู้ขาย..... บริษัท พี พี ไอ จำกัด.....
 ๒. หน่วยงาน..... แขวงทางหลวงตากที่ ๑.....
 ๓. ผู้มีอำนาจอนุมัติ (ตำแหน่ง) ผู้อำนวยการแขวงทางหลวงตากที่ ๑ อนุมัติเมื่อวันที่ ๒๔ กุมภาพันธ์ ๒๕๖๕
 ๔. จ้าง / ซื้อ โดยวิธี..... ประกวดราคาอิเล็กทรอนิกส์ (e-bidding)
 ๕. ค่างานรายนี้ถือจ่ายจากงบประมาณปี พ.ศ. ๒๕๖๕ งาน/โครงการ..... ผลผลิตที่ ๓ โครงการทางหลวงมีความปลอดภัยหมวด..... ที่ดินและสิ่งก่อสร้าง..... กิจกรรม..... อำนวยความปลอดภัยทางถนน.....
 ทางหลวงหมายเลข..... ๑๑๗๕ ตอนควบคุม ๐๒๐๐.....
 ชื่อสายทางหรือตอน..... ห้วยส้มป่อย - เจดีย์ยุทธหัตถี.....
 ระหว่าง..... กม.๔๘+๒๐๘ - กม.๖๑+๕๔๙ (เป็นแห่ง ๆ).....
 ปริมาณงาน..... ๑ แห่ง (๒,๑๓๒ ม.)..... จำนวน..... ๔,๙๘๐,๐๒๘.-..... บาท
 ได้รับอนุมัติเงินประจำงวดเลขที่..... GF เลขที่ส่งออก ๑๐๗๐๒/๒๕๖๕/๘..... ลงวันที่..... ๑ มีนาคม ๒๕๖๕.....
 จำนวน..... ๔,๙๘๐,๐๒๘.-..... บาท
 ๖. ราคาคิดเป็นหน่วย..... -..... บาท รวมค่างาน..... ๔,๙๘๐,๐๒๘.-..... บาท
 เงินล่วงหน้า..... ๑๕..... % เป็นเงิน..... ๗๔๗,๐๐๔.๒๐..... บาท
 ๗. เงินจัดสรรตามหนังสือเลขที่..... ๑๐๐๗๒/๒๕๖๕/๘..... ลงวันที่..... ๑ มีนาคม ๒๕๖๕
 ๘. ค.ร.ม. อนุมัติให้ผูกพันงบประมาณข้ามปี พ.ศ..... -..... ถึง พ.ศ..... -..... ตามหนังสือเลขที่..... -..... ลงวันที่..... -..... วงเงิน..... -..... บาท
 ๙. เงินประกันสัญญา..... ๒๕๙,๐๐๒.-..... บาท โดย
 เงินสด..... -..... บาท
 เช็คนาคาร..... -..... เลขที่..... -..... ลงวันที่..... -.....
 หนังสือค้ำประกันธนาคาร..... กสิกรไทย จำกัด (มหาชน) สาขาแพชั่นไอส์แลนด์ รามอินทรา..... เลขที่..... ๑๐๐๐๔๘๔๔๕๖๑๐..... ลงวันที่..... ๑๐ มีนาคม ๒๕๖๕.....
 อื่นๆ..... -.....
 ๑๐. เงินค้ำประกันผลงาน..... ๑๐..... %
 ๑๑. ค่าปรับผิดสัญญาจ้างวันละ..... ๑๒,๔๕๐.๐๗..... บาท
 ค่าปรับผิดสัญญาซื้อ..... -..... % ต่อวัน ของราคาสิ่งของที่ยังไม่ได้รับมอบ
 ๑๒. วันเริ่มต้นสัญญาวันที่..... ๑๑ มีนาคม ๒๕๖๕.....
 ๑๓. วันสิ้นสุดสัญญาวันที่..... ๘ มิถุนายน ๒๕๖๕..... (ระยะดำเนินการ..... ๙๐..... วัน)

๐
 (นายทศพร เหลืองกัลยาณคุณ)
 ผู้อำนวยการแขวงทางหลวงตากที่ ๑

ลงชื่อ..... **พ**..... ผู้บันทึก
 (นายวิทยา แดงสิน)
 รอ.ขท.(บ) ตากที่ ๑
 ลงวันที่..... ๑๐ มีนาคม ๒๕๖๕.....

หมายเหตุ.....

สัญญาจ้างก่อสร้าง

สัญญาเลขที่ ตก.๑/ ๓๒ /๒๕๖๕ ✓

สัญญาฉบับนี้ทำขึ้น ณ สำนักงานแขวงทางหลวงตากที่ ๑ ✓

ตำบล/แขวง ป่ามะม่วง อำเภอ/เขต เมืองตาก ✓

จังหวัด ตาก เมื่อวันที่ ๑๐ เดือน มิถุนายน พ.ศ. ๒๕๖๕ ✓

ระหว่าง กรมทางหลวง ✓

โดย นายทศพร เหลืองกัลยาณคุณ ตำแหน่งผู้อำนวยการแขวงทางหลวงตากที่ ๑ ผู้ได้รับมอบอำนาจ

จากอธิบดีกรมทางหลวง ตามคำสั่งกรมทางหลวง ที่ บ.๑/๑๑๘/๒๕๖๐ ลงวันที่ ๒๙ สิงหาคม ๒๕๖๐

ซึ่งต่อไปในสัญญานี้เรียกว่า "ผู้ว่าจ้าง" ฝ่ายหนึ่ง กับ บริษัท พี พี ไอ จำกัด ✓

ซึ่งจดทะเบียนเป็นนิติบุคคล ณ สำนักงานทะเบียนหุ้นส่วนบริษัทกลาง ✓

มีสำนักงานใหญ่อยู่เลขที่ ๑๒๔ นิคมอุตสาหกรรมนครหลวง หมู่ที่ ๔ ถนน -

ตำบล/แขวง บางพระครู อำเภอ/เขต นครหลวง จังหวัด พระนครศรีอยุธยา ✓

โดยนายวีระศักดิ์ วัฒนวิโรตม กรรมการผู้จัดการ ผู้มีอำนาจลงนามผูกพันนิติบุคคลปรากฏตามหนังสือรับรอง

ของสำนักงานทะเบียนหุ้นส่วนบริษัท กลาง ที่ ๑๐๐๙๒๒๐๐๘๙๔๗ ลงวันที่ ๑๘ มกราคม ๒๕๖๕

(และหนังสือมอบอำนาจลงวันที่ -) แนบท้ายสัญญานี้

(ในกรณีที่ผู้รับจ้างเป็นบุคคลธรรมดาให้ใช้ข้อความว่า กับ - อยู่บ้านเลขที่ -

ถนน - ตำบล/แขวง - อำเภอ/เขต -

จังหวัด - ผู้ถือบัตรประจำตัวประชาชนเลขที่ - ดังปรากฏ

ตามสำเนาบัตรประจำตัวประชาชนแนบท้ายสัญญานี้) ซึ่งต่อไปในสัญญานี้เรียกว่า "ผู้รับจ้าง" อีกฝ่ายหนึ่ง

คู่สัญญาได้ตกลงกันมีข้อความดังต่อไปนี้

ข้อ ๑ ข้อตกลงว่าจ้าง

ผู้ว่าจ้างตกลงจ้างและผู้รับจ้างตกลงรับจ้างทำงาน งานราวกันอันตราย ทางหลวงหมายเลข ๑๑๗๕

ตอนควบคุม ๐๒๐๐ ตอน หัวขั้วสัมป่อย - เจดีย์ยุทธหัตถี ระหว่าง กม.๔๘+๒๐๘ - กม.๖๑+๕๔๙ (เป็นแห่ง ๆ)

ปริมาณงาน ๑ แห่ง (๒,๑๓๒ ม.) (ตามรายละเอียดแนบท้ายสัญญา) ✓

ณ ตำบล/แขวง สามหมื่น อำเภอ/เขต แม่ระมาด จังหวัด ตาก ✓

ตามข้อกำหนดและเงื่อนไขแห่งสัญญานี้รวมทั้งเอกสารแนบท้ายสัญญา

ผู้รับจ้างตกลงที่จะจัดหาแรงงานและวัสดุ เครื่องมือเครื่องใช้ ตลอดจนอุปกรณ์ต่างๆ ชนิดดีเพื่อใช้

ในงานจ้างตามสัญญานี้

Wenke Wawee



๘

(นายทศพร เหลืองกัลยาณคุณ)
ผู้อำนวยการแขวงทางหลวงตากที่ ๑

ข้อ ๒ เอกสารอันเป็นส่วนหนึ่งของสัญญา

เอกสารแนบท้ายสัญญาดังต่อไปนี้ให้ถือเป็นส่วนหนึ่งของสัญญา

- ๒.๑ ผนวก ๑ แบบแผนที่สังเขป , TYPICAL CROSS - SECTION DWG NO.RS-๖๐๓ , ๖๐๖ จำนวน...๖...หน้า
- ๒.๒ ผนวก ๒ รายการละเอียดและข้อกำหนดการก่อสร้างทางหลวง เล่มที่ ๑ และเล่มที่ ๒ จำนวน...-...เล่ม
- ๒.๓ ผนวก ๓ บัญชีรายการก่อสร้าง (ซึ่งรวมค่าวัสดุ อุปกรณ์ แรงงานภาษี ประเภทต่างๆ และกำไรไว้ด้วยแล้ว) จำนวน...๑...หน้า
- ๒.๔ ผนวก ๔ ใบเสนอราคาจ้างด้วยวิธีประกวดราคาอิเล็กทรอนิกส์ (e-bidding) จำนวน...๒...หน้า
- ๒.๕ ผนวก ๕ รายการงานและเงื่อนไขที่ผู้รับจ้างต้องรับผิดชอบในความชำรุดบกพร่องของงานจ้างหรือความเสียหายภายในกำหนดเวลาตามสัญญาจ้าง ข้อ ๘ จำนวน...๑...หน้า
- ๒.๖ ผนวก ๖ รายการละเอียดและข้อกำหนดการจัดทำเครื่องหมายจราจรบนผิวทาง (ฉบับกรกฎาคม ๒๕๕๑) จำนวน...-...เล่ม
- ๒.๗ ผนวก ๗ ข้อกำหนดและมาตรฐานทั่วไปงานติดตั้งไฟฟ้าแสงสว่างบนทางหลวง จำนวน...-...เล่ม
- ๒.๘ ผนวก ๘ คู่มือเครื่องหมายควบคุมการจราจรในงานก่อสร้าง งานบูรณะและงานบำรุงรักษาทางหลวงแผ่นดิน (ฉบับ มีนาคม ๒๕๖๑) จำนวน...-...เล่ม
- ๒.๙ ผนวก ๙ รายละเอียดการควบคุมงาน การจ่ายเงินและสูตรปรับราคา จำนวน...-...หน้า
- ๒.๑๐ ผนวก ๑๐ ใบยืนยันราคา , ใบแจ้งปริมาณงานและราคา จำนวน...๒...หน้า
- ๒.๑๑ ผนวก ๑๑ แบบแผนป้ายประชาสัมพันธ์งานก่อสร้าง จำนวน...๑...หน้า
- ๒.๑๒ ผนวก ๑๒ เงื่อนไขการเสนอแผนการทำงาน จำนวน...๑...หน้า
- ๒.๑๓ ผนวก ๑๓ แนวทางการพิจารณาขยายอายุสัญญาหรือการงดหรือลดค่าปรับงานจ้างเหมาของกรมทางหลวง (ฉบับเดือน สิงหาคม ๒๕๖๑) จำนวน...๒๒...หน้า
- ๒.๑๔ ผนวก ๑๔ จุดติดตั้งราวกันอันตราย จำนวน...๑...หน้า
- ๒.๑๕ ผนวก ๑๕ เรื่อง การจ้างช่วง จำนวน...๑...หน้า
- ๒.๑๖ ผนวก ๑๖ แผนการใช้พื้นที่ผลิตภายในประเทศ จำนวน...๑...หน้า
- ๒.๑๗ ผนวก ๑๗ แผนการใช้เหล็กที่ผลิตภายในประเทศ (ถ้ามี) จำนวน...-...หน้า

ความใดในเอกสารแนบท้ายสัญญาที่ขัดหรือแย้งกับข้อความในสัญญานี้ ให้ใช้ข้อความในสัญญานี้

บังคับ และในกรณีที่เอกสารแนบท้ายสัญญาขัดแย้งกันเอง ผู้รับจ้างจะต้องปฏิบัติตามคำวินิจฉัยของผู้ว่าจ้าง คำวินิจฉัยของผู้ว่าจ้างให้ถือเป็นที่สุด และผู้รับจ้างไม่มีสิทธิเรียกร้องค่าจ้าง ค่าเสียหายหรือค่าใช้จ่ายใดๆ เพิ่มเติมจากผู้ว่าจ้างทั้งสิ้น

ข้อ ๓ หลักประกันการปฏิบัติตามสัญญา

ในขณะที่ทำสัญญานี้ผู้รับจ้างได้นำหลักประกันเป็น หนังสือค้ำประกัน ธนาคารกสิกรไทย จำกัด (มหาชน) สาขาแพชั่นไอส์แลนด์ รามอินทรา เลขที่ ๑๐๐๐๔๘๔๕๖๑๐ ลงวันที่ ๑๐ มีนาคม ๒๕๖๕ เป็นจำนวนเงิน ๒๔๙,๐๐๒ บาท (สองแสนสี่หมื่นเก้าพันสองบาทถ้วน) ซึ่งเท่ากับร้อยละ ๕ (ห้า) ของราคาจ้างตามสัญญา มามอบให้แก่ผู้ว่าจ้างเพื่อเป็นหลักประกันการปฏิบัติตามสัญญานี้

กรณีผู้รับจ้างใช้หนังสือค้ำประกันมาเป็นหลักประกันการปฏิบัติตามสัญญา หนังสือค้ำประกันดังกล่าวจะต้องออกโดยธนาคารที่ประกอบกิจการในประเทศไทย หรือโดยบริษัทเงินทุนหรือบริษัทเงินทุนหลักทรัพย์ที่ได้รับอนุญาตให้ประกอบกิจการเงินทุนเพื่อการพาณิชย์และประกอบธุรกิจค้ำประกันตามประกาศของธนาคารแห่งประเทศไทย ตามรายชื่อบริษัทเงินทุนที่ธนาคารแห่งประเทศไทยแจ้งเวียนให้ทราบตามแบบที่คณะกรรมการนโยบายการจัดซื้อจัดจ้างและการบริหารพัสดุภาครัฐกำหนด หรืออาจเป็นหนังสือค้ำประกัน อิเล็กทรอนิกส์ตามวิธีการที่กรมบัญชีกลางกำหนดก็ได้ และจะต้องมีอายุการค้ำประกันตลอดไปจนกว่าผู้รับจ้าง พันข้อผูกพันตามสัญญานี้



(นายทศพร เหลืองกัลยาณคุณ)
ผู้อำนวยการแขวงทางหลวงตากที่ ๑

หลักประกันที่ผู้รับจ้างนำมามอบให้ตามวรรคหนึ่ง จะต้องมียุทธครอบคลุมความรับผิดชอบของ
ผู้รับจ้างตลอดอายุสัญญา ถ้าหลักประกันที่ผู้รับจ้างนำมามอบให้ดังกล่าวลดลงหรือเสื่อมค่าลง หรือมียุทธ
ไม่ครอบคลุมถึงความรับผิดชอบของผู้รับจ้างตลอดอายุสัญญา ไม่ว่าจะด้วยเหตุใดๆ ก็ตาม รวมถึงกรณี ผู้รับจ้างส่งมอบงาน
ล่าช้าเป็นเหตุให้ระยะเวลาแล้วเสร็จหรือวันครบกำหนดความรับผิดชอบในความชำรุดบกพร่องตามสัญญาเปลี่ยนแปลงไป
ไม่ว่าจะเกิดขึ้นคราวใด ผู้รับจ้างต้องหาหลักประกันใหม่หรือหลักประกันเพิ่มเติมให้มีจำนวนครบถ้วนตามวรรคหนึ่ง
นำมามอบให้แก่ผู้ว่าจ้างภายใน.....๑๕.....(สิบห้า) วัน นับถัดจากวันที่ได้รับแจ้งเป็นหนังสือจากผู้ว่าจ้าง
หลักประกันที่ผู้รับจ้างนำมามอบไว้ตามข้อนี้ ผู้ว่าจ้างจะคืนให้แก่ผู้รับจ้างโดยไม่มีดอกเบี้ยเมื่อ
ผู้รับจ้างพ้นจากข้อผูกพันและความรับผิดชอบทั้งปวงตามสัญญานี้แล้ว

ข้อ ๔ (ก) ค่าจ้างและการจ่ายเงิน

(สำหรับสัญญาที่เป็นราคาต่อหน่วย)

ผู้ว่าจ้างตกลงจ่ายและผู้รับจ้างตกลงรับเงินค่าจ้างเป็นจำนวนเงิน.....๔,๙๘๐,๐๒๘.....บาท
(สี่ล้านเก้าแสนแปดหมื่นยี่สิบแปดบาทถ้วน) ซึ่งได้รวมภาษีมูลค่าเพิ่มจำนวน.....๓๒๕,๗๙๖.๒๒.....บาท
(สามแสนสองหมื่นห้าพันเจ็ดร้อยเก้าสิบบาทยี่สิบสองสตางค์) ตลอดจนภาษีอากรอื่นๆ และค่าใช้จ่ายทั้งปวงด้วยแล้ว
โดยถือราคาต่อหน่วยเป็นเกณฑ์ตามรายการแต่ละประเภทดังที่ได้กำหนดไว้ในใบแจ้งปริมาณงานและราคา
ตามเอกสารแนบท้ายสัญญาผนวก ๓

คู่สัญญาทั้งสองฝ่ายต่างตกลงว่าจำนวนปริมาณงานที่กำหนดไว้ในบัญชีรายการก่อสร้างหรือใบแจ้ง
ปริมาณงานและราคานี้เป็นจำนวนโดยประมาณเท่านั้น จำนวนปริมาณงานที่แท้จริงอาจจะมากหรือน้อยกว่านี้ก็ได้
ซึ่งผู้ว่าจ้างจะจ่ายเงินค่าจ้างให้แก่ผู้รับจ้างตามราคาต่อหน่วยของงานแต่ละรายการที่ได้ทำเสร็จจริง คู่สัญญาทั้งสอง
ฝ่ายต่างตกลงที่จะไม่เปลี่ยนแปลงราคาต่อหน่วยหรือเรียกร่องค่าสินไหมทดแทนอันเกิดจากการที่จำนวนปริมาณงาน
ในแต่ละรายการได้แตกต่างไปจากที่กำหนดไว้ในสัญญา ทั้งนี้ นอกจากในกรณีต่อไปนี้

๔.๑ เมื่อปริมาณงานที่ทำเสร็จจริงในส่วนที่เกินกว่าร้อยละ ๑๒๕ (หนึ่งร้อยยี่สิบห้า) แต่ไม่เกิน
ร้อยละ ๑๕๐ (หนึ่งร้อยห้าสิบ) ของปริมาณงานที่กำหนดไว้ในสัญญาหรือใบแจ้งปริมาณงาน และราคา จะจ่ายให้
ในอัตราร้อยละ ๙๐ (เก้าสิบ) ของราคาต่อหน่วยตามสัญญา

๔.๒ เมื่อปริมาณงานที่ทำเสร็จจริงในส่วนที่เกินกว่าร้อยละ ๑๕๐ (หนึ่งร้อยห้าสิบ) ของปริมาณงาน
ที่กำหนดไว้ในสัญญาหรือใบแจ้งปริมาณงานและราคา จะจ่ายให้ในอัตราร้อยละ ๘๓ (แปดสิบสาม) ของราคา
ต่อหน่วยตามสัญญา

๔.๓ เมื่อปริมาณงานที่ทำเสร็จจริงน้อยกว่าร้อยละ ๗๕ (เจ็ดสิบห้า) ของปริมาณงานที่กำหนดไว้
ในสัญญาหรือใบแจ้งปริมาณงานและราคา จะจ่ายให้ตามราคาต่อหน่วยในสัญญาและจะจ่ายเพิ่มชดเชยเป็นค่า
Overhead และ Mobilization สำหรับงานรายการนั้นในอัตราร้อยละ ๑๗ (สิบเจ็ด) ของผลต่างระหว่างปริมาณงาน
ทั้งหมดของงานรายการนั้นตามสัญญาโดยประมาณกับปริมาณงานที่ทำเสร็จจริงคูณด้วยราคาต่อหน่วยตามสัญญา
ทั้งนี้ การจ่ายเงินเพิ่มชดเชยเป็นค่า Overhead และ Mobilization ดังกล่าว ผู้ว่าจ้างจะจ่ายให้แก่ผู้รับจ้างในงวด
สุดท้ายของการจ่ายค่างานตามสัญญา

๔.๔ ผู้ว่าจ้างจะจ่ายเงินที่เพิ่มขึ้นตามข้อ ๔.๑ หรือ ๔.๒ ดังกล่าวข้างต้น ในงวดสุดท้ายของการ
จ่ายเงินหรือก่อนงวดสุดท้ายของการจ่ายเงินตามที่ผู้ว่าจ้างจะพิจารณาเห็นสมควร เว้นแต่กรณีที่ผู้ว่าจ้างพิจารณา
เห็นว่าปริมาณงานที่ทำเสร็จจริงดังกล่าว มิได้มีส่วนเกี่ยวข้องกับงานอื่นที่เหลืออีกทั้งงานที่เหลืออยู่ก็มิได้มีผลกระทบ
ต่อการจ่ายค่างานที่แล้วเสร็จจริงในงวดดังกล่าว ทั้งนี้ ผู้ว่าจ้าง อาจจ่ายเงินที่เพิ่มขึ้นให้แก่ผู้รับจ้างพร้อมกับการ
จ่ายค่างานงวดนั้นๆ และการพิจารณาว่างานใด อยู่ในหลักเกณฑ์ดังกล่าวหรือไม่ เป็นดุลพินิจโดยเด็ดขาดของ
ผู้ว่าจ้าง



๐
(นายทศพร เหลืองกัลยาณคุณ)
ผู้อำนวยการแขวงทางหลวงตากที่ ๑

ผู้ว่าจ้างตกลงที่จะจ่ายเงินค่าจ้างให้แก่ผู้รับจ้างเป็นรายเดือนตามเนื้องานที่ทำเสร็จจริง เมื่อผู้ว่าจ้างหรือเจ้าหน้าที่ของผู้ว่าจ้างได้ทำการตรวจสอบผลงานที่ทำเสร็จแล้ว และปรากฏว่าเป็นที่พอใจตรงตามข้อกำหนดแห่งสัญญาที่ทุกประการ ผู้ว่าจ้างจะออกหนังสือรับรองการรับมอบงานนั้น ให้ไว้แก่ผู้รับจ้าง

การจ่ายเงินงวดสุดท้ายจะจ่ายให้เมื่องานทั้งหมดตามสัญญาได้แล้วเสร็จทุกประการรวมทั้งการทำสถานที่ก่อสร้างให้สะอาดเรียบร้อยตามที่กำหนดไว้ในข้อ ๒๐

การจ่ายเงินตามเงื่อนไขแห่งสัญญานี้ ผู้ว่าจ้างจะโอนเงินเข้าบัญชีเงินฝากธนาคารของผู้รับจ้าง ชื่อธนาคาร.....กรุงเทพฯ จำกัด (มหาชน).....สาขา.....ถนนพหลโยธิน.....ชื่อบัญชี.....บริษัท พี พี ไอ จำกัด.....เลขที่บัญชี.....๐๕๗-๑-๔๖๐๖๓-๑..... ทั้งนี้ ผู้รับจ้างตกลงเป็นผู้รับภาระเงินค่าธรรมเนียมหรือค่าบริการอื่นใดเกี่ยวกับการโอน รวมทั้งค่าใช้จ่ายอื่นใด (ถ้ามี) ที่ธนาคารเรียกเก็บ และยินยอมให้มีการหักเงินดังกล่าวจากจำนวนเงินโอนในงวดนั้นๆ (ความในวรรคนี้ใช้สำหรับกรณีที่หน่วยงานของรัฐจะจ่ายเงินตรงให้แก่ผู้รับจ้าง (ระบบ Direct - Payment) โดยการโอนเงินเข้าบัญชีเงินฝากธนาคารของผู้รับจ้าง ตามแนวทางที่กระทรวงการคลังหรือหน่วยงานของรัฐเจ้าของงบประมาณเป็นผู้กำหนด แล้วแต่กรณี)

ข้อ ๔ (ข) ค่าจ้างและการจ่ายเงิน

~~(สำหรับสัญญาที่เป็นราคาเหมารวม)~~

~~ผู้ว่าจ้างตกลงจ่ายและผู้รับจ้างตกลงรับเงินค่าจ้างจำนวนเงิน.....บาท (.....) ซึ่งได้รวมภาษีมูลค่าเพิ่ม จำนวน.....บาท (.....) ตลอดจนภาษีอากรอื่นๆ และค่าใช้จ่ายที่ส่งด้วยแล้ว โดยถือราคาเหมารวมเป็นเกณฑ์ และกำหนดการจ่ายเงินเป็นงวดๆ ดังนี้~~

~~งวดที่ ๑ เป็นจำนวนเงิน.....บาท (.....)~~

~~เมื่อผู้รับจ้างได้ปฏิบัติงาน.....ให้แล้วเสร็จภายใน.....~~

~~งวดที่ ๒ เป็นจำนวนเงิน.....บาท (.....)~~

~~เมื่อผู้รับจ้างได้ปฏิบัติงาน.....ให้แล้วเสร็จภายใน.....~~

~~.....บาท~~

~~งวดสุดท้าย เป็นจำนวนเงิน.....บาท (.....)~~

~~เมื่อผู้รับจ้างได้ปฏิบัติงานทั้งหมดให้แล้วเสร็จเรียบร้อยตามสัญญา รวมทั้งทำสถานที่ก่อสร้างให้สะอาดเรียบร้อยตามที่กำหนดไว้ในข้อ ๒๐~~

~~การจ่ายเงินตามเงื่อนไขแห่งสัญญานี้ ผู้ว่าจ้างจะโอนเงินเข้าบัญชีเงินฝากธนาคารของผู้รับจ้าง ชื่อธนาคาร.....สาขา.....ชื่อบัญชี.....เลขที่บัญชี..... ทั้งนี้ ผู้รับจ้างตกลงเป็นผู้รับภาระเงินค่าธรรมเนียมหรือค่าบริการอื่นใดเกี่ยวกับการโอน รวมทั้งค่าใช้จ่ายอื่นใด (ถ้ามี) ที่ธนาคารเรียกเก็บ และยินยอมให้มีการหักเงินดังกล่าวจากจำนวนเงินโอนในงวดนั้นๆ (ความในวรรคนี้ใช้สำหรับกรณีที่หน่วยงานของรัฐจะจ่ายเงินตรงให้แก่ผู้รับจ้าง (ระบบ Direct - Payment) โดยการโอนเงินเข้าบัญชีเงินฝากธนาคารของผู้รับจ้าง ตามแนวทางที่กระทรวงการคลังหรือหน่วยงานของรัฐเจ้าของงบประมาณเป็นผู้กำหนด แล้วแต่กรณี)~~

ข้อ ๕ เงินค่าจ้างล่วงหน้า

ผู้ว่าจ้างตกลงจ่ายเงินค่าจ้างล่วงหน้าให้แก่ผู้รับจ้าง เป็นจำนวนเงิน.....๗๔๗,๐๐๔.๒๐.....บาท (เจ็ดแสนสี่หมื่นเจ็ดพันสี่บาทยี่สิบสตางค์) ซึ่งเท่ากับร้อยละ.....๑๕ (สิบห้า) ของราคาค่าจ้าง ตามสัญญาที่ระบุไว้ในข้อ ๔



๐
(นายทศพร เหลืองกัลยาณคุณ)
ผู้อำนวยการแขวงทางหลวงตากที่ ๑

เงินค่าจ้างล่วงหน้าดังกล่าวจะจ่ายให้ภายหลังจากที่ผู้รับจ้างได้วางหลักประกันการรับเงินค่าจ้างล่วงหน้าเป็น..... (หนังสือค้ำประกันหรือหนังสือค้ำประกันอิเล็กทรอนิกส์ของธนาคารภายในประเทศหรือพันธบัตรรัฐบาลไทย)..... เต็มตามจำนวนเงินค่าจ้างล่วงหน้านั้นให้แก่ผู้ว่าจ้าง ผู้รับจ้างจะต้องออกใบเสร็จรับเงินค่าจ้างล่วงหน้าตามแบบที่ผู้ว่าจ้างกำหนดให้และผู้รับจ้างตกลงที่จะกระทำตามเงื่อนไขอันเกี่ยวกับการใช้จ่ายและการใช้คืนเงินค่าจ้างล่วงหน้า นั้น ดังต่อไปนี้

๕.๑ ผู้รับจ้างจะใช้เงินค่าจ้างล่วงหน้านั้นเพื่อเป็นค่าใช้จ่ายในการปฏิบัติงานตามสัญญาเท่านั้น หากผู้รับจ้างใช้จ่ายเงินค่าจ้างล่วงหน้าหรือส่วนใดส่วนหนึ่งของเงินค่าจ้างล่วงหน้าในทางอื่นผู้ว่าจ้างอาจจะเรียกเงินค่าจ้างล่วงหน้าคืนจากผู้รับจ้างหรือบังคับเอาจากหลักประกันการรับเงินค่าจ้างล่วงหน้าได้ทันที

๕.๒ เมื่อผู้ว่าจ้างเรียกร้อง ผู้รับจ้างต้องแสดงหลักฐานการใช้จ่ายเงินค่าจ้างล่วงหน้า เพื่อพิสูจน์ว่าได้เป็นไปตามข้อ ๕.๑ ภายในกำหนด ๑๕ (สิบห้า) วัน นับถัดจากวันได้รับแจ้งเป็นหนังสือจากผู้ว่าจ้าง หากผู้รับจ้างไม่อาจแสดงหลักฐานดังกล่าว ภายในกำหนด ๑๕ (สิบห้า) วัน ผู้ว่าจ้างอาจเรียกเงินค่าจ้างล่วงหน้าคืนจากผู้รับจ้างหรือบังคับเอาจากหลักประกันการรับเงินค่าจ้างล่วงหน้าได้ทันที

๕.๓ (ก) (สำหรับสัญญาที่เป็นราคาต่อหน่วย)

ในการจ่ายเงินค่าจ้างให้แก่ผู้รับจ้างตามข้อ ๔ (ก) ผู้ว่าจ้างจะหักเงินค่าจ้าง ในแต่ละเดือนเพื่อชดใช้คืนเงินค่าจ้างล่วงหน้าไว้จำนวนร้อยละ ๒๐ (ยี่สิบ) ของจำนวนเงินค่าจ้างในแต่ละเดือน ทั้งนี้ จนกว่าจำนวนเงินที่หักไว้จะครบตามจำนวนเงินค่าจ้างล่วงหน้าที่ผู้รับจ้างได้รับไปแล้ว ยกเว้นค่าจ้างเดือนสุดท้ายจะหักไว้เป็นจำนวนเท่ากับจำนวนเงินค่าจ้างล่วงหน้าที่เหลือทั้งหมด

๕.๓ (ข) (สำหรับสัญญาที่เป็นราคาเหมารวม)

ในการจ่ายเงินค่าจ้างให้แก่ผู้รับจ้างตามข้อ ๔ (ข) ผู้ว่าจ้างจะหักเงินค่าจ้างในแต่ละงวดเพื่อชดใช้คืนเงินค่าจ้างล่วงหน้าไว้จำนวนร้อยละ..... (.....) ของจำนวนเงินค่าจ้าง ในแต่ละงวดจนกว่าจำนวนเงินที่หักไว้จะครบตามจำนวนเงินค่าจ้างล่วงหน้าที่ผู้รับจ้างได้รับไปแล้ว ยกเว้นค่าจ้างงวดสุดท้ายจะหักไว้เป็นจำนวนเท่ากับจำนวนเงินค่าจ้างล่วงหน้าที่เหลือทั้งหมด

๕.๔ เงินจำนวนใดๆ ก็ตามที่ผู้รับจ้างจะต้องจ่ายให้แก่ผู้ว่าจ้างเพื่อชำระหนี้หรือ เพื่อชดใช้ความรับผิดชอบต่างๆ ตามสัญญา ผู้ว่าจ้างจะหักเอาจากเงินค่าจ้างงวดที่จะจ่ายให้แก่ผู้รับจ้างก่อนที่จะหักชดใช้คืนเงินค่าจ้างล่วงหน้า


๕.๕ ในกรณีที่มีการบอกเลิกสัญญา หากเงินค่าจ้างล่วงหน้าที่เหลือเกินกว่าจำนวนเงินที่ผู้รับจ้างจะได้รับหลังจากหักชดใช้ในกรณีอื่นแล้ว ผู้รับจ้างจะต้องจ่ายคืนเงินจำนวนที่เหลือนั้นให้แก่ผู้ว่าจ้าง ภายใน ๗ (เจ็ด) วัน นับถัดจากวันได้รับแจ้งเป็นหนังสือจากผู้ว่าจ้าง

๕.๖ (ก) (สำหรับสัญญาที่เป็นราคาต่อหน่วย)

ผู้ว่าจ้างจะคืนหลักประกันการรับเงินค่าจ้างล่วงหน้าให้แก่ผู้รับจ้าง ต่อเมื่อผู้ว่าจ้างได้หักเงินค่าจ้างไว้ครบจำนวนเงินค่าจ้างล่วงหน้าตามข้อ ๕.๓ (ก) แล้ว เว้นแต่ในกรณีดังต่อไปนี้ ผู้รับจ้างมีสิทธิขอคืนหลักประกันการรับเงินค่าจ้างล่วงหน้าบางส่วนก่อนได้

(๑) กรณีผู้รับจ้างได้วางหลักประกันการรับเงินค่าจ้างล่วงหน้าไว้ฉบับเดียว หากผู้ว่าจ้างได้หักเงินค่าจ้างล่วงหน้าไปแล้ว ผู้รับจ้างมีสิทธิขอคืนหลักประกันการรับเงินค่าจ้างล่วงหน้าในส่วนที่ผู้ว่าจ้างได้หักเงินค่าจ้างล่วงหน้าไปแล้วนั้น โดยผู้รับจ้างจะต้องนำหลักประกันการรับเงินค่าจ้างล่วงหน้าฉบับใหม่ที่มีมูลค่าเท่ากับเงินค่าจ้างล่วงหน้าที่เหลืออยู่มาวางให้แก่ผู้ว่าจ้าง

(๒) กรณีผู้รับจ้างได้วางหลักประกันการรับเงินค่าจ้างล่วงหน้าไว้หลายฉบับ ซึ่งแต่ละฉบับมีมูลค่าเท่ากับจำนวนเงินค่าจ้างล่วงหน้าที่ผู้ว่าจ้างจะต้องหักไว้ในแต่ละงวด หากผู้ว่าจ้างได้หักเงินค่าจ้างล่วงหน้าในงวดใดแล้ว ผู้รับจ้างมีสิทธิขอคืนหลักประกันการรับเงินค่าจ้างล่วงหน้าในงวดนั้นได้

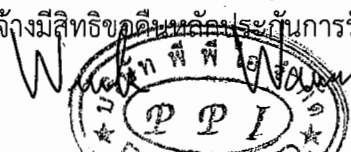

๘

(นายทศพร เหลืองกัลยาณคุณ)
ผู้อำนวยการแขวงทางหลวงตากที่ ๑

๕.๖ (ข) (สำหรับสัญญาที่เป็นราคาเหมารวม)

ผู้ว่าจ้างจะคืนหลักประกันการรับเงินค่าจ้างล่วงหน้าให้แก่ผู้รับจ้าง ต่อเมื่อผู้ว่าจ้างได้หักเงินค่าจ้างไว้ครบจำนวนเงินค่าจ้างล่วงหน้าตามข้อ ๕.๓ (ข) แล้ว เว้นแต่ในกรณีดังต่อไปนี้ ผู้รับจ้างมีสิทธิขอคืนหลักประกันการรับเงินค่าจ้างล่วงหน้าบางส่วนก่อนได้

(๑) กรณีผู้รับจ้างวางหลักประกันการรับเงินค่าจ้างล่วงหน้าไว้ฉบับเดียว หากผู้ว่าจ้างได้หักเงินค่าจ้างล่วงหน้าไปแล้ว ผู้รับจ้างมีสิทธิขอคืนหลักประกันการรับเงินค่าจ้างล่วงหน้าในส่วนที่ผู้ว่าจ้างได้หักเงินค่าจ้างล่วงหน้าไปแล้วนั้น โดยผู้รับจ้างจะต้องนำหลักประกันการรับเงินค่าจ้างล่วงหน้าฉบับใหม่ ที่มีมูลค่าเท่ากับเงินค่าจ้างล่วงหน้าที่เหลืออยู่มาวางให้แก่ผู้ว่าจ้าง

(๒) กรณีผู้รับจ้างได้วางหลักประกันการรับเงินค่าจ้างล่วงหน้าไว้หลายฉบับ ซึ่งแต่ละฉบับมีมูลค่าเท่ากับจำนวนเงินค่าจ้างล่วงหน้าที่ผู้ว่าจ้างจะต้องหักไว้ในแต่ละงวด หากผู้ว่าจ้างได้หักเงินค่าจ้างล่วงหน้าในงวดใดแล้ว ผู้รับจ้างมีสิทธิขอคืนหลักประกันการรับเงินค่าจ้างล่วงหน้าในงวดนั้นได้

ข้อ ๖ การหักเงินประกันผลงาน

ในการจ่ายเงินให้แก่ผู้รับจ้างแต่ละงวด ผู้ว่าจ้างจะหักเงินจำนวนร้อยละ.....๑๐.....(.....สิบ.....) ของเงินที่ต้องจ่ายในงวดนั้น เพื่อเป็นประกันผลงาน ในกรณีที่เงินประกันผลงานจะต้องถูกหักไว้ทั้งสิ้น ไม่ต่ำกว่า.....๖.....เดือน (สำหรับสัญญาที่เป็นราคาต่อหน่วย) หรือจำนวน.....-.....บาท (สำหรับสัญญาที่เป็นราคาเหมารวม) ผู้รับจ้างมีสิทธิที่จะขอเงินประกันผลงานคืน โดยผู้รับจ้างจะต้องวางหนังสือค้ำประกันของธนาคาร ซึ่งออกโดยธนาคารภายในประเทศ มาวางไว้ต่อผู้ว่าจ้างเพื่อเป็นหลักประกันแทนก็ได้

ผู้ว่าจ้างจะคืนเงินประกันผลงาน และ/หรือหนังสือค้ำประกันของธนาคารดังกล่าวตามวรรคหนึ่งให้แก่ผู้รับจ้างพร้อมกับการจ่ายเงินงวดสุดท้าย


ข้อ ๗ (ก) กำหนดเวลาแล้วเสร็จและสิทธิของผู้ว่าจ้างในการบอกเลิกสัญญา

ภายในกำหนด.....(.....-.....) วัน นับถัดจากวันลงนามในสัญญา ผู้รับจ้างจะต้องเสนอแผนงานให้เป็นที่พอใจแก่ผู้ว่าจ้าง โดยแสดงถึงขั้นตอนของการทำงานและกำหนดเวลาที่ต้องใช้ในการทำงานหลักต่างๆ ให้แล้วเสร็จ

ผู้รับจ้างต้องเริ่มทำงานที่รับจ้างภายในกำหนด.....(.....-.....) วัน นับถัดจากวันที่ได้รับหนังสือแจ้งให้เริ่มงาน และจะต้องทำงานให้แล้วเสร็จภายในกำหนด.....(.....-.....) วัน นับถัดจากวันที่ได้รับหนังสือแจ้งดังกล่าว

ถ้าผู้รับจ้างมิได้เสนอแผนงาน หรือมิได้ลงมือทำงานภายในกำหนดเวลาหรือไม่สามารถทำงานให้แล้วเสร็จตามกำหนดเวลา หรือมีเหตุให้เชื่อได้ว่าผู้รับจ้างไม่สามารถทำงานให้แล้วเสร็จภายในกำหนดเวลาหรือจะแล้วเสร็จล่าช้าเกินกว่ากำหนดเวลา หรือผู้รับจ้างทำผิดสัญญาข้อใดข้อหนึ่ง หรือตกเป็นผู้ถูกพิทักษ์ทรัพย์ เด็ดขาด หรือตกเป็นผู้ล้มละลาย หรือเพิกเฉยไม่ปฏิบัติตามคำสั่งของคณะกรรมการตรวจรับพัสดุหรือผู้ควบคุมงาน หรือบริษัทที่ปรึกษาซึ่งได้รับมอบอำนาจจากผู้ว่าจ้าง ผู้ว่าจ้างมีสิทธิที่จะบอกเลิกสัญญานี้ได้ และมีสิทธิจ้างผู้รับจ้างรายใหม่เข้าทำงานของผู้รับจ้างให้ลุล่วงไปได้ด้วย การใช้สิทธิบอกเลิกสัญญานี้ไม่กระทบสิทธิของผู้ว่าจ้างที่จะเรียกร้องค่าเสียหายจากผู้รับจ้าง

การที่ผู้ว่าจ้างไม่ใช้สิทธิเลิกสัญญาดังกล่าวข้างต้นนั้น ไม่เป็นเหตุให้ผู้รับจ้างพ้นจากความรับผิดชอบตามสัญญา

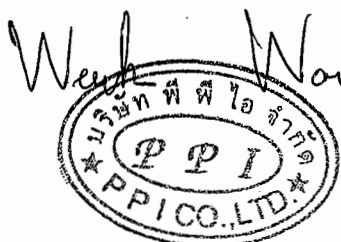

๐
(นายทศพร เหลืองกัลยาณคุณ)
ผู้อำนวยการแขวงทางหลวงตากที่ ๑

ข้อ ๗ (ข) กำหนดเวลาแล้วเสร็จและสิทธิของผู้ว่าจ้างในการบอกเลิกสัญญา

ผู้รับจ้างต้องเริ่มทำงานที่รับจ้างภายในวันที่ ๑๑ เดือน มีนาคม พ.ศ. ๒๕๖๕ และจะต้องทำงานให้แล้วเสร็จบริบูรณ์ภายในวันที่ ๘ เดือน มิถุนายน พ.ศ. ๒๕๖๕ ถ้าผู้รับจ้างมิได้ลงมือทำงานภายในกำหนดเวลา หรือไม่สามารทำงานให้แล้วเสร็จตามกำหนดเวลา หรือมีเหตุให้เชื่อได้ว่าผู้รับจ้างไม่สามารถทำงานให้แล้วเสร็จภายในกำหนดเวลา หรือจะแล้วเสร็จล่าช้าเกินกว่ากำหนดเวลา หรือผู้รับจ้างทำผิดสัญญาข้อใดข้อหนึ่ง หรือตกเป็นผู้ถูกพิทักษ์ทรัพย์เด็ดขาด หรือตกเป็นผู้ล้มละลายหรือเพิกเฉยไม่ปฏิบัติตามคำสั่งของคณะกรรมการตรวจรับพัสดุหรือผู้ควบคุมงานหรือบริษัทที่ปรึกษาซึ่งได้รับมอบอำนาจจากผู้ว่าจ้าง ผู้ว่าจ้าง มีสิทธิที่จะบอกเลิกสัญญานี้ได้ และมีสิทธิจ้างผู้รับจ้างรายใหม่เข้าทำงานของผู้รับจ้างให้ลุล่วงไปด้วย การใช้สิทธิบอกเลิกสัญญานั้นไม่กระทบสิทธิของผู้ว่าจ้างที่จะเรียกร้องค่าเสียหายจากผู้รับจ้าง

การที่ผู้ว่าจ้างไม่ใช้สิทธิเลิกสัญญาดังกล่าวข้างต้นไม่เป็นเหตุให้ผู้รับจ้างพ้นจากความรับผิดชอบตามสัญญา

ข้อ ๘ ความรับผิดชอบในความชำรุดบกพร่องของงานจ้าง

เมื่องานแล้วเสร็จบริบูรณ์ และผู้ว่าจ้างได้รับมอบงานจากผู้รับจ้างหรือจากผู้รับจ้างรายใหม่ ในกรณีที่มีการบอกเลิกสัญญาตามข้อ ๗ หากมีเหตุชำรุดบกพร่องหรือเสียหายเกิดขึ้นจากการจ้างนี้ ภายในกำหนด ๒ (สอง) ปี (.....) เดือน นับถัดจากวันที่ได้รับมอบงานดังกล่าว ซึ่งความชำรุดบกพร่องหรือเสียหายนั้นเกิดจากความบกพร่องของผู้รับจ้างอันเกิดจากการใช้วัสดุที่ไม่ถูกต้องหรือทำไว้ไม่เรียบร้อย หรือทำไม่ถูกต้องตามมาตรฐานแห่งหลักวิชา ผู้รับจ้างจะต้องรีบทำการแก้ไขให้เป็นที่เรียบร้อยโดยไม่ชักช้า โดยผู้ว่าจ้างไม่ต้องออกเงินใดๆ ในการนี้ทั้งสิ้น หากผู้รับจ้างไม่กระทำการดังกล่าวภายในกำหนด ๑๕ (สิบห้า) วัน นับถัดจากวันที่ได้รับแจ้งเป็นหนังสือจากผู้ว่าจ้างหรือไม่ทำการแก้ไขให้ถูกต้องเรียบร้อยภายในเวลาที่ผู้ว่าจ้างกำหนด ให้ผู้ว่าจ้างมีสิทธิที่จะทำการนั้นเองหรือจ้างผู้อื่นให้ทำงานนั้น โดยผู้รับจ้างต้องเป็นผู้ออกค่าใช้จ่ายเองทั้งสิ้น


ในกรณีเร่งด่วนจำเป็นต้องรีบแก้ไขเหตุชำรุดบกพร่องหรือเสียหายโดยเร็ว และไม่อาจรอให้ผู้รับจ้างแก้ไขในระยะเวลาที่กำหนดไว้ตามวรรคหนึ่งได้ ผู้ว่าจ้างมีสิทธิเข้าจัดการแก้ไขเหตุชำรุดบกพร่องหรือเสียหายนั้นเองหรือจ้างผู้อื่นให้ซ่อมแซมความชำรุดบกพร่องหรือเสียหาย โดยผู้รับจ้างต้องรับผิดชอบชำระค่าใช้จ่ายทั้งหมด

การที่ผู้ว่าจ้างทำการนั้นเอง หรือจ้างผู้อื่นให้ทำงานนั้นแทนผู้รับจ้าง ไม่ทำให้ผู้รับจ้างหลุดพ้นจากความรับผิดชอบตามสัญญา หากผู้รับจ้างไม่ชดใช้ค่าใช้จ่ายหรือค่าเสียหายตามที่ผู้ว่าจ้างเรียกร้องผู้ว่าจ้างมีสิทธิบังคับจากหลักประกันการปฏิบัติตามสัญญาได้

ข้อ ๙ การจ้างช่วง

ผู้รับจ้างจะต้องไม่เอางานทั้งหมดหรือแต่บางส่วนแห่งสัญญานี้ไปจ้างช่วงอีกทอดหนึ่ง เว้นแต่การจ้างช่วงงานแต่บางส่วนที่ได้รับอนุญาตเป็นหนังสือจากผู้ว่าจ้างแล้ว การที่ผู้ว่าจ้างได้อนุญาตให้จ้างช่วงงานแต่บางส่วนดังกล่าวนั้น ไม่เป็นเหตุให้ผู้รับจ้างหลุดพ้นจากความรับผิดชอบหรือพันธะหน้าที่ตามสัญญานี้ และผู้รับจ้างจะยังคงต้องรับผิดชอบในความผิดและความประมาทเลินเล่อของผู้รับจ้างช่วง หรือของตัวแทนหรือลูกจ้างของผู้รับจ้างช่วงนั้นทุกประการ

กรณีผู้รับจ้างไปจ้างช่วงงานแต่บางส่วนโดยฝ่าฝืนความในวรรคหนึ่ง ผู้รับจ้างต้องชำระค่าปรับให้แก่ผู้ว่าจ้างเป็นจำนวนเงินในอัตราร้อยละ ๑๐ (สิบ) ของวงเงินของงานที่จ้างช่วงตามสัญญา ทั้งนี้ ไม่ตัดสิทธิผู้ว่าจ้างในการบอกเลิกสัญญา

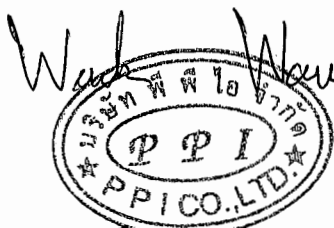

(นายทศพร เหลืองกัลยาณคุณ)
ผู้อำนวยการแขวงทางหลวงตากที่ ๑

ข้อ ๑๐ การควบคุมงานของผู้รับจ้าง

ผู้รับจ้างจะต้องควบคุมงานที่รับจ้างอย่างเอาใจใส่ ด้วยประสิทธิภาพและความชำนาญ และในระหว่างทำงานที่รับจ้างจะต้องจัดให้มีผู้แทนซึ่งทำงานเต็มเวลาเป็นผู้รับผิดชอบควบคุมงานของผู้รับจ้าง ผู้แทนดังกล่าวจะต้องได้รับมอบอำนาจจากผู้รับจ้าง คำสั่งหรือคำแนะนำต่างๆ ที่ผู้ว่าจ้าง คณะกรรมการตรวจรับพัสดุ ผู้ควบคุมงาน หรือบริษัทที่ปรึกษาที่ผู้ว่าจ้างแต่งตั้งได้แจ้งแก่ผู้แทนเช่นว่านั้นให้ถือว่าเป็นคำสั่งหรือคำแนะนำที่ได้แจ้งแก่ผู้รับจ้าง การแต่งตั้งผู้แทนตามข้อนี้จะต้องทำเป็นหนังสือและต้องได้รับความเห็นชอบเป็นหนังสือจากผู้ว่าจ้าง การเปลี่ยนตัวหรือแต่งตั้งผู้แทนใหม่จะทำได้หากไม่ได้รับความเห็นชอบเป็นหนังสือจากผู้ว่าจ้างก่อน

ผู้ว่าจ้างมีสิทธิที่จะขอให้เปลี่ยนตัวผู้แทนตามวรรคหนึ่ง โดยแจ้งเป็นหนังสือไปยังผู้รับจ้าง และผู้รับจ้างจะต้องทำการเปลี่ยนตัวผู้แทนนั้นโดยพลัน โดยไม่คิดค่าจ้างหรือราคาเพิ่มหรืออ้างเป็นเหตุเพื่อขยายอายุสัญญาอันเนื่องมาจากเหตุนี้

ข้อ ๑๑ ความรับผิดชอบของผู้รับจ้าง

ผู้รับจ้างจะต้องรับผิดชอบต่ออุบัติเหตุ ความเสียหาย หรือภัยอันตรายใดๆ อันเกิดจากการปฏิบัติงานของผู้รับจ้าง และจะต้องรับผิดชอบต่อความเสียหายจากการกระทำของลูกจ้างหรือตัวแทนของผู้รับจ้าง และจากการปฏิบัติงานของผู้รับจ้างช่วงด้วย (ถ้ามี)

ความเสียหายใดๆ อันเกิดแก่งานที่ผู้รับจ้างได้ทำขึ้น แม้จะเกิดขึ้นเพราะเหตุสุดวิสัยก็ตาม ผู้รับจ้างจะต้องรับผิดชอบโดยซ่อมแซมให้คืนดีหรือเปลี่ยนให้ใหม่โดยค่าใช้จ่ายของผู้รับจ้างเอง เว้นแต่ความเสียหายนั้นเกิดจากความผิดของผู้ว่าจ้าง ทั้งนี้ ความรับผิดชอบของผู้รับจ้างดังกล่าวในข้อนี้จะสิ้นสุดลง เมื่อผู้ว่าจ้างได้รับมอบงานครั้งสุดท้าย ซึ่งหลังจากนั้นผู้รับจ้างคงต้องรับผิดชอบในกรณีชำรุดบกพร่อง หรือความเสียหายดังกล่าวในข้อ ๘ เท่านั้น


ผู้รับจ้างจะต้องรับผิดชอบต่อบุคคลภายนอกในความเสียหายใดๆ อันเกิดจากการปฏิบัติงานของผู้รับจ้าง หรือลูกจ้างหรือตัวแทนของผู้รับจ้าง รวมถึงผู้รับจ้างช่วง (ถ้ามี) ตามสัญญาฯ หากผู้ว่าจ้าง ถูกเรียกร้องหรือฟ้องร้องหรือต้องชดใช้ค่าเสียหายให้แก่บุคคลภายนอกไปแล้ว ผู้รับจ้างจะต้องดำเนินการใดๆ เพื่อให้มีการว่าต่างแก่ต่างให้แก่ผู้ว่าจ้างโดยค่าใช้จ่ายของผู้รับจ้างเอง รวมทั้งผู้รับจ้างจะต้องชดใช้ค่าเสียหายนั้นๆ ตลอดจนค่าใช้จ่ายใดๆ อันเกิดจากการถูกเรียกร้องหรือถูกฟ้องร้องให้แก่ผู้ว่าจ้างทันที

ข้อ ๑๒ การจ่ายเงินแก่ลูกจ้าง

ผู้รับจ้างจะต้องจ่ายเงินแก่ลูกจ้างที่ผู้รับจ้างได้จ้างมาในอัตราและตามกำหนดเวลาที่ผู้รับจ้างได้ตกลงหรือทำสัญญาไว้ต่อลูกจ้างดังกล่าว

ถ้าผู้รับจ้างไม่จ่ายเงินค่าจ้างหรือค่าทดแทนอื่นใดแก่ลูกจ้างดังกล่าวในวรรคหนึ่ง ผู้ว่าจ้างมีสิทธิที่จะเอาเงินค่าจ้างที่จะต้องจ่ายแก่ผู้รับจ้างมาจ่ายให้แก่ลูกจ้างของผู้รับจ้างดังกล่าว และให้ถือว่าผู้ว่าจ้างได้จ่ายเงินจำนวนนั้นเป็นค่าจ้างให้แก่ผู้รับจ้างตามสัญญาแล้ว

ผู้รับจ้างจะต้องจัดให้มีประกันภัยสำหรับลูกจ้างทุกคนที่จ้างมาทำงาน โดยให้ครอบคลุมถึงความรับผิดชอบทั้งปวงของผู้รับจ้าง รวมทั้งผู้รับจ้างช่วง (ถ้ามี) ในกรณีความเสียหายที่คิดค่าสินไหมทดแทนได้ตามกฎหมาย ซึ่งเกิดจากอุบัติเหตุหรือภัยอันตรายใดๆ ต่อลูกจ้างหรือบุคคลอื่นที่ผู้รับจ้างหรือผู้รับจ้างช่วงจ้างมาทำงาน ผู้รับจ้างจะต้องส่งมอบกรมธรรม์ประกันภัยดังกล่าวพร้อมทั้งหลักฐานการชำระเบี้ยประกันให้แก่ผู้ว่าจ้างเมื่อผู้ว่าจ้างเรียกร้อง

Wen Wan


๘
(นายทศพร เหลืองกัลยาณคุณ)
ผู้อำนวยการแขวงทางหลวงตกที่ ๑

ข้อ ๑๓ การตรวจงานจ้าง

ถ้าผู้ว่าจ้างแต่งตั้งคณะกรรมการตรวจรับพัสดุ ผู้ควบคุมงาน หรือบริษัทที่ปรึกษา เพื่อควบคุมการทำงานของผู้รับจ้าง คณะกรรมการตรวจรับพัสดุ ผู้ควบคุมงาน หรือบริษัทที่ปรึกษานั้น มีอำนาจเข้าไปตรวจการทำงานในโรงงานและสถานที่ก่อสร้างได้ตลอดเวลา และผู้รับจ้างจะต้องอำนวยความสะดวกและให้ความช่วยเหลือในการนั้นตามสมควร

การที่มีคณะกรรมการตรวจรับพัสดุ ผู้ควบคุมงาน หรือบริษัทที่ปรึกษานั้น หากทำให้ผู้รับจ้างพ้นความรับผิดชอบตามสัญญาข้อใดข้อหนึ่งไม่

ข้อ ๑๔ แบบรูปและรายการละเอียดคลาดเคลื่อน

ผู้รับจ้างรับรองว่าได้ตรวจสอบและทำความเข้าใจในแบบรูปและรายการละเอียดโดยถี่ถ้วนแล้ว หากปรากฏว่าแบบรูปและรายการละเอียดนั้นผิดพลาดหรือคลาดเคลื่อนไปจากหลักการทางวิศวกรรมหรือทางเทคนิค ผู้รับจ้างตกลงที่จะปฏิบัติตามคำวินิจฉัยของผู้ว่าจ้าง คณะกรรมการตรวจรับพัสดุ ผู้ควบคุมงาน หรือบริษัทที่ปรึกษาที่ผู้ว่าจ้างแต่งตั้ง เพื่อให้งานแล้วเสร็จบริบูรณ์ คำวินิจฉัยดังกล่าวให้ถือเป็นที่สุด โดยผู้รับจ้างจะคิดค่าจ้าง ค่าเสียหาย หรือค่าใช้จ่ายใดๆ เพิ่มขึ้นจากผู้ว่าจ้าง หรือขอขยายอายุสัญญาไม่ได้

ข้อ ๑๕ การควบคุมงานโดยผู้ว่าจ้าง

ผู้รับจ้างตกลงว่าคณะกรรมการตรวจรับพัสดุ ผู้ควบคุมงาน หรือบริษัทที่ปรึกษาที่ผู้ว่าจ้างแต่งตั้ง มีอำนาจที่จะตรวจสอบและควบคุมงานเพื่อให้เป็นไปตามสัญญาและมีอำนาจที่จะสั่งให้แก้ไขเปลี่ยนแปลงเพิ่มเติมหรือตัดทอนซึ่งงานตามสัญญา หากผู้รับจ้างขัดขืนไม่ปฏิบัติตาม ผู้ว่าจ้าง คณะกรรมการตรวจรับพัสดุ ผู้ควบคุมงาน หรือบริษัทที่ปรึกษา มีอำนาจที่จะสั่งให้หยุดการนั้นชั่วคราวได้ ความล่าช้าในกรณีเช่นนี้ ผู้รับจ้างจะถือเป็นเหตุขอขยายระยะเวลาการปฏิบัติงานตามสัญญาหรือเรียกร้องค่าเสียหายใดๆ ไม่ได้ทั้งสิ้น

ข้อ ๑๖ งานพิเศษและการแก้ไขงาน


ผู้ว่าจ้างมีสิทธิที่จะสั่งเป็นหนังสือให้ผู้รับจ้างทำงานพิเศษซึ่งไม่ได้แสดงไว้ในหรือรวมอยู่ในเอกสารสัญญา นี้ หากงานพิเศษนั้นๆ อยู่ในขอบข่ายทั่วไปแห่งวัตถุประสงค์ของสัญญา นี้ นอกจากนี้ ผู้ว่าจ้างยังมีสิทธิสั่งให้เปลี่ยนแปลงหรือแก้ไขแบบรูปและข้อกำหนดต่างๆ ในเอกสารสัญญา นี้ด้วย

อัตราค่าจ้างหรือราคาที่กำหนดไว้ในสัญญา นี้ ให้กำหนดใช้สำหรับงานพิเศษหรืองานที่เพิ่มเติมขึ้นหรือตัดทอนลงทั้งปวงตามคำสั่งของผู้ว่าจ้าง หากในสัญญาไม่ได้กำหนดไว้ถึงอัตราค่าจ้าง หรือราคาใดๆ ที่จะนำมาใช้สำหรับงานพิเศษหรืองานที่เพิ่มขึ้นหรือลดลงดังกล่าว ผู้ว่าจ้างและผู้รับจ้างจะได้ตกลงกันที่จะกำหนดอัตราค่าจ้างหรือราคาที่เพิ่มขึ้นหรือลดลง รวมทั้งการขยายระยะเวลา (ถ้ามี) กันใหม่เพื่อความเหมาะสม ในกรณีที่ตกลงกันไม่ได้ ผู้ว่าจ้างจะกำหนดอัตราค่าจ้างหรือราคาตามแต่ผู้ว่าจ้างจะเห็นว่าเหมาะสมและถูกต้อง ซึ่งผู้รับจ้างจะต้องปฏิบัติงานตามคำสั่งของผู้ว่าจ้างไปก่อนเพื่อมิให้เกิดความเสียหายแก่งานที่จ้าง

ข้อ ๑๗ ค่าปรับ

หากผู้รับจ้างไม่สามารถทำงานให้แล้วเสร็จภายในเวลาที่กำหนดไว้ในสัญญาและผู้ว่าจ้างยังมีได้บอกเลิกสัญญา ผู้รับจ้างจะต้องชำระค่าปรับให้แก่ผู้ว่าจ้างเป็นจำนวนเงินวันละ.....๑๒,๔๕๐.๐๗.....บาท (หนึ่งหมื่นสองพันสี่ร้อยห้าสิบบาทเจ็ดสตางค์) และจะต้องชำระค่าใช้จ่ายในการควบคุมงาน (ถ้ามี) ในเมื่อ ผู้ว่าจ้างต้องจ้าง ผู้ควบคุมงานอีกต่อหนึ่งเป็นจำนวนเงินวันละ.....บาท (.....) นับถัดจากวันที่ครบกำหนดเวลาแล้วเสร็จของงานตามสัญญาหรือวันที่ผู้ว่าจ้างได้ขยายเวลาทำงานให้จนถึงวันที่ทำงานแล้วเสร็จจริง นอกจากนี้ ผู้รับจ้างยอมให้ผู้ว่าจ้างเรียกค่าเสียหายอันเกิดขึ้นจากการที่ผู้รับจ้างทำงานล่าช้าเฉพาะส่วนที่เกินกว่าจำนวนค่าปรับและค่าใช้จ่ายดังกล่าวได้อีกด้วย




(นายทศพร เหลืองกัลยาณคุณ)
ผู้อำนวยการแขวงทางหลวงตากที่ ๑

ในระหว่างที่ผู้ว่าจ้างยังมีได้บอกเลิกสัญญา นั้น หากผู้ว่าจ้างเห็นว่าผู้รับจ้างจะไม่สามารถปฏิบัติตามสัญญาต่อไปได้ ผู้ว่าจ้างจะใช้สิทธิบอกเลิกสัญญาและใช้สิทธิตามข้อ ๑๘ ก็ได้ และถ้าผู้ว่าจ้างได้แจ้งข้อเรียกร้องไปยังผู้รับจ้างเมื่อครบกำหนดเวลาแล้วเสร็จของงานขอให้ชำระค่าปรับแล้ว ผู้ว่าจ้างมีสิทธิที่จะปรับ ผู้รับจ้างจนถึงวันบอกเลิกสัญญาได้อีกด้วย

ข้อ ๑๘ สิทธิของผู้ว่าจ้างภายหลังบอกเลิกสัญญา

ในกรณีที่ผู้ว่าจ้างบอกเลิกสัญญา ผู้ว่าจ้างอาจทำงานนั้นเองหรือว่าจ้างผู้อื่นให้ทำงานนั้นต่อจนแล้วเสร็จก็ได้ ผู้ว่าจ้างหรือผู้รับจ้างทำงานนั้นต่อมีสิทธิใช้เครื่องใช้ในการก่อสร้าง สิ่งก่อสร้างขึ้นชั่วคราวสำหรับงานก่อสร้าง และวัสดุต่างๆ ซึ่งเห็นว่าจะต้องสงวนเอาไว้เพื่อการปฏิบัติงานตามสัญญาตามที่เห็นสมควร

ในกรณีดังกล่าว ผู้ว่าจ้างมีสิทธิริบหรือบังคับจากหลักประกันการปฏิบัติตามสัญญา ทั้งหมดหรือบางส่วน ตามแต่จะเห็นสมควร นอกจากนั้น ผู้รับจ้างจะต้องรับผิดชอบในค่าเสียหายซึ่งเป็นจำนวนเกินกว่าหลักประกันการปฏิบัติตามสัญญา รวมทั้งค่าใช้จ่ายที่เพิ่มขึ้นในการทำงานนั้นต่อให้แล้วเสร็จตามสัญญา ตลอดจนค่าใช้จ่ายในการควบคุมงานเพิ่ม (ถ้ามี) ซึ่งผู้ว่าจ้างจะหักเอาจากเงินประกันผลงานหรือจำนวนเงินใดๆ ที่จะจ่ายให้แก่ผู้รับจ้างก็ได้

ข้อ ๑๙ การบังคับค่าปรับ ค่าเสียหาย และค่าใช้จ่าย

ในกรณีที่ผู้รับจ้างไม่ปฏิบัติตามสัญญาข้อใดข้อหนึ่งด้วยเหตุใดๆ ก็ตาม จนเป็นเหตุให้เกิดค่าปรับ ค่าเสียหาย หรือค่าใช้จ่ายแก่ผู้ว่าจ้าง ผู้รับจ้างต้องชดใช้ค่าปรับ ค่าเสียหาย หรือค่าใช้จ่ายดังกล่าวให้แก่ผู้ว่าจ้างโดยสิ้นเชิงภายในกำหนด.....๑๕.....(สิบห้า) วัน นับถัดจากวันที่ได้รับแจ้งเป็นหนังสือจากผู้ว่าจ้าง หากผู้รับจ้างไม่ชดใช้ให้ถูกต้องครบถ้วนภายในระยะเวลาดังกล่าวให้ผู้ว่าจ้างมีสิทธิที่จะหักเอาจาก จำนวนเงินค่าจ้างที่ต้องชำระหรือจากเงินประกันผลงานของผู้รับจ้าง หรือบังคับจากหลักประกันการปฏิบัติตามสัญญาได้ทันที

หากค่าปรับ ค่าเสียหาย หรือค่าใช้จ่ายที่บังคับจากเงินค่าจ้างที่ต้องชำระ เงินประกันผลงานหรือหลักประกันการปฏิบัติตามสัญญาแล้วยังไม่เพียงพอ ผู้รับจ้างยินยอมชำระส่วนที่เหลือที่ยังขาดอยู่จนครบถ้วนตามจำนวนค่าปรับ ค่าเสียหาย หรือค่าใช้จ่ายนั้น ภายในกำหนด.....๗.....(เจ็ด) วัน นับถัดจากวันที่ได้รับแจ้งเป็นหนังสือจากผู้ว่าจ้าง

หากมีเงินค่าจ้างตามสัญญาที่หักไว้จ่ายเป็นค่าปรับ ค่าเสียหาย หรือค่าใช้จ่ายแล้ว ยังเหลืออยู่อีกเท่าใด ผู้ว่าจ้างจะคืนให้แก่ผู้รับจ้างทั้งหมด


ข้อ ๒๐ การทำบริเวณก่อสร้างให้เรียบร้อย

ผู้รับจ้างจะต้องรักษาบริเวณสถานที่ปฏิบัติงานตามสัญญานี้ รวมทั้งโรงงานหรือสิ่งอำนวยความสะดวกในการทำงานของผู้รับจ้าง ลูกจ้าง ตัวแทน หรือผู้รับจ้างช่วง (ถ้ามี) ให้สะอาด ปลอดภัยและมีประสิทธิภาพในการใช้งานตลอดระยะเวลาการจ้าง และเมื่อทำงานเสร็จสิ้นแล้วจะต้องขนย้ายบรรดาเครื่องใช้ในการทำงานจ้าง รวมทั้งวัสดุ ขยะมูลฝอย และสิ่งก่อสร้างชั่วคราวต่างๆ (ถ้ามี) ทั้งจะต้องกลบเกลี่ยพื้นดินให้เรียบร้อยเพื่อให้บริเวณทั้งหมดอยู่ในสภาพที่สะอาดและใช้งานได้ทันที

ข้อ ๒๑ การงดหรือลดค่าปรับ หรือการขยายเวลาปฏิบัติงานตามสัญญา

ในกรณีที่มีเหตุเกิดจากความผิดหรือความบกพร่องของฝ่ายผู้ว่าจ้าง หรือเหตุสุดวิสัย หรือเกิดจากพฤติการณ์อันหนึ่งอันใดที่ผู้รับจ้างไม่ต้องรับผิดชอบตามกฎหมาย หรือเหตุอื่นตามที่กำหนดในกฎกระทรวง ซึ่งออกตามความในกฎหมายว่าด้วยการจัดซื้อจัดจ้างและการบริหารพัสดุภาครัฐ ทำให้ ผู้รับจ้างไม่สามารถทำงานให้แล้วเสร็จตามเงื่อนไขและกำหนดเวลาแห่งสัญญานี้ได้ ผู้รับจ้างจะต้องแจ้งเหตุหรือพฤติการณ์ดังกล่าวพร้อมหลักฐานเป็นหนังสือให้ผู้ว่าจ้างทราบ เพื่อขอลดหรือลดค่าปรับ หรือขยายเวลาทำงานออกไปภายใน ๑๕ (สิบห้า) วันนับถัดจากวันที่เหตุนั้นสิ้นสุดลง หรือขอมติที่ห้ามในกฎกระทรวงดังกล่าว แล้วแต่กรณี




(นายทศพร เหลืองกัลยาณคุณ)
ผู้อำนวยการแขวงทางหลวงตากที่ ๑

ถ้าผู้รับจ้างไม่ปฏิบัติให้เป็นไปตามความในวรรคหนึ่ง ให้ถือว่าผู้รับจ้างได้ละสิทธิเรียกร้องในการที่จะขอดหรือลดค่าปรับ หรือขยายเวลาทำงานออกไปโดยไม่มีเงื่อนไขทั้งสิ้น เว้นแต่กรณีเหตุเกิดจากความผิดหรือความบกพร่องของฝ่ายผู้ว่าจ้างซึ่งมีหลักฐานชัดเจนหรือผู้ว่าจ้างทราบที่อยู่แล้วตั้งแต่วันที่

การงดหรือลดค่าปรับ หรือขยายกำหนดเวลาทำงานตามวรรคหนึ่ง อยู่ในดุลพินิจของผู้ว่าจ้างที่จะพิจารณาตามที่เห็นสมควร

ข้อ ๒๒ การใช้เรือไทย

ในการปฏิบัติตามสัญญาฯ หากผู้รับจ้างจะต้องส่งหรือนำเข้าของเข้ามาจากต่างประเทศรวมทั้งเครื่องมือและอุปกรณ์ที่ต้องนำเข้ามาเพื่อปฏิบัติงานตามสัญญา ไม่ว่าผู้รับจ้างจะเป็นผู้นำของเข้ามาเองหรือนำเข้ามาโดยผ่านตัวแทนหรือบุคคลอื่นใด ถ้าสิ่งของนั้นต้องนำเข้ามาโดยทางเรือในเส้นทางเดินเรือที่มีเรือไทยเดินอยู่และสามารถให้บริการรับขนได้ตามที่รัฐมนตรีว่าการกระทรวงคมนาคมประกาศกำหนด ผู้รับจ้างต้องจัดการให้สิ่งของดังกล่าวบรรทุกโดยเรือไทยหรือเรือที่มีสิทธิเช่นเดียวกับเรือไทยจากต่างประเทศมายังประเทศไทย เว้นแต่จะได้รับอนุญาตจากกรมเจ้าท่าก่อนบรรทุกของนั้นลงเรืออื่นที่มีใช้เรือไทยหรือเป็นของที่รัฐมนตรีว่าการกระทรวงคมนาคมประกาศยกเว้นให้บรรทุกโดยเรืออื่นได้ ทั้งนี้ไม่ว่าการส่งหรือนำเข้าสิ่งของดังกล่าวจากต่างประเทศจะเป็นแบบใด

ในการส่งมอบงานตามสัญญาฯ ให้แก่ผู้ว่าจ้าง ถ้างานนั้นมีสิ่งของตามวรรคหนึ่ง ผู้รับจ้างจะต้องส่งมอบใบตราส่ง (Bill of Lading) หรือสำเนาใบตราส่งสำหรับของนั้น ซึ่งแสดงว่าได้บรรทุกมาโดยเรือไทยหรือเรือที่มีสิทธิเช่นเดียวกับเรือไทย ให้แก่ผู้ว่าจ้างพร้อมกับการส่งมอบงานด้วย

ในกรณีที่สิ่งของดังกล่าวไม่ได้บรรทุกจากต่างประเทศมายังประเทศไทยโดยเรือไทยหรือเรือที่มีสิทธิเช่นเดียวกับเรือไทย ผู้รับจ้างต้องส่งมอบหลักฐานซึ่งแสดงว่าได้รับอนุญาตจากกรมเจ้าท่า ให้บรรทุกของโดยเรืออื่นได้หรือหลักฐานซึ่งแสดงว่าได้ชำระค่าธรรมเนียมพิเศษเนื่องจากการไม่บรรทุกของโดยเรือไทยตามกฎหมายว่าด้วยการส่งเสริมการพาณิชย์แล้วอย่างใดอย่างหนึ่งแก่ผู้ว่าจ้างด้วย


ในกรณีที่ผู้รับจ้างไม่ส่งมอบหลักฐานอย่างใดอย่างหนึ่งดังกล่าวในวรรคสองและวรรคสามให้แก่ผู้ว่าจ้าง แต่จะขอส่งมอบงานดังกล่าวให้ผู้ว่าจ้างก่อนโดยไม่รับชำระเงินค่าจ้าง ผู้ว่าจ้างมีสิทธิรับงานดังกล่าวไว้ก่อนและชำระเงินค่าจ้างเมื่อผู้รับจ้างได้ปฏิบัติถูกต้องครบถ้วนดังกล่าวแล้วได้

ข้อ ๒๓ มาตรฐานฝีมือช่าง

ผู้รับจ้างตกลงเป็นเงื่อนไขสำคัญว่า ผู้รับจ้างจะต้องมีและใช้ผู้ผ่านการทดสอบมาตรฐานฝีมือช่างจาก.....คณะกรรมการกำหนดมาตรฐานและทดสอบฝีมือแรงงาน หรือสถาบันของราชการอื่น หรือผู้มีวุฒิปับัตรระดับปวช. ปวส. หรือ ปวท. หรือเทียบเท่าจากที่ ก.พ. รับรองให้เข้ารับราชการได้ ในอัตราไม่ต่ำกว่าร้อยละ.....๑๐.....(สิบ) ของแต่ละสาขาช่าง แต่จะต้องมีช่างจำนวนอย่างน้อย ๑ (หนึ่ง) คน ในแต่ละสาขาช่างดังต่อไปนี้

- ๒๓.๑.....ช่างโยธา(ก่อสร้าง).....
- ๒๓.๒.....
- ฯลฯ.....


ผู้รับจ้างจะต้องจัดทำบัญชีแสดงจำนวนช่างทั้งหมดโดยจำแนกตามแต่ละสาขาช่างและระดับช่าง พร้อมกับระบุรายชื่อช่างผู้ผ่านการทดสอบมาตรฐานฝีมือช่างหรือผู้มีวุฒิปับัตรดังกล่าวในวรรคหนึ่ง นำมาแสดงพร้อมหลักฐานต่างๆ ต่อคณะกรรมการตรวจรับพัสดุ หรือผู้ควบคุมงานก่อนเริ่มลงมือทำงาน และพร้อมที่จะให้ผู้ว่าจ้างหรือเจ้าหน้าที่ของผู้ว่าจ้างตรวจสอบดูได้ตลอดเวลาทำงานตามสัญญาฯของผู้รับจ้าง

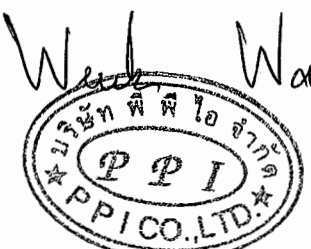



(นายทศพร เหลืองกัลยาณคุณ)
ผู้อำนวยการแขวงทางหลวงตากที่ ๑


สัญญาี้ทำขึ้นเป็นสองฉบับ มีข้อความถูกต้องตรงกัน คู่สัญญาได้อ่านและเข้าใจข้อความ
โดยละเอียดตลอดแล้ว จึงได้ลงลายมือชื่อ พร้อมทั้งประทับตรา (ถ้ามี) ไว้เป็นสำคัญต่อหน้าพยาน และคู่สัญญา
ต่างยึดถือไว้ฝ่ายละหนึ่งฉบับ

(ลงชื่อ)..... ..... ผู้ว่าจ้าง
(นายทศพร เหลืองกัลยาณคุณ)

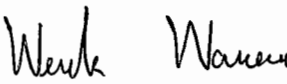(ลงชื่อ) .....
(นายวีระศักดิ์ วัฒนวโรดม)

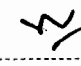
(ลงชื่อ)..... .....
(นายวิทยา แดงสิน)

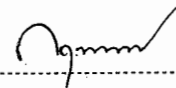(ลงชื่อ)..... ..... พยาน
(นางกฤษณา บุรณ์เจริญ)

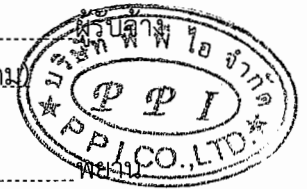

ต้นฉบับนี้ ได้ปิดอากรแสตมป์ครบถ้วนตามประมวลรัษฎากรแล้ว เป็นเงิน..... ๔,๖๕๕..... บาท
สัญญาฉบับนี้มีรอย ชิด ลบ ขูด ฆ่า และตกเติม..... ๒..... แห่ง


(นายทศพร เหลืองกัลยาณคุณ)
ผู้อำนวยการแขวงทางหลวงตากที่ ๑



เอกสารแนบท้ายสัญญาข้อ ๒.๓ (ผนวก ๓)
ตามสัญญาที่ ตก.๑/ ๓๒ /๒๕๖๕ ลงวันที่ ๑๐ มีนาคม ๒๕๖๕


บัญชีรายการก่อสร้าง ปริมาณงาน และราคา
(ซึ่งรวมค่าวัสดุ อุปกรณ์ แรงงาน ภาษีประเภทต่างๆ และกำไรไว้ด้วยแล้ว)

เอกสารแนบท้ายสัญญานี้ ให้ถือเป็นเอกสารส่วนหนึ่งของงานสัญญา รายการก่อสร้าง ปริมาณงานและราคานี้เป็นจำนวนโดยประมาณเท่านั้น จำนวนปริมาณงานที่แท้จริงอาจจะมากหรือน้อยกว่านี้ก็ได้ ซึ่งผู้ว่าจ้างจะจ่ายเงินค่าจ้างให้แก่ผู้รับจ้างตามราคาต่อหน่วยของงานแต่ละรายการที่ผู้รับจ้างได้ทำเสร็จจริง ดังนี้.-

งานจ้างเหมางานราวกันอันตราย ทางหลวงหมายเลข ๑๑๗๕ ตอนควบคุม ๐๒๐๐ ตอน ห้วยสัมปอ - เจดีย์ยุทธหัตถี ระหว่าง กม.๔๘+๒๐๘ - กม.๖๑+๕๔๙ (เป็นแห่ง ๆ) ปริมาณงาน ๑ แห่ง (๒,๑๓๒ ม.) ตามรายการดังนี้.-

๑. งานราวกันอันตราย W - BEAM หนา ๒.๕ มม. ชนิดที่ ๒
ปริมาณงาน ๒,๑๓๒ ม. ราคา ม.ละ ๑,๗๖๐.๐๐ บาท เป็นเงิน ๓,๗๕๒,๓๒๐.๐๐ บาท
๒. งานติดตั้งเสาเสริม ขนาด Dia.๐.๑๐ x ๒.๐๐ ม. หนา ๔ มม.
ปริมาณงาน ๕๐๙ ต้น ราคา ต้นละ ๒,๔๑๒.๐๐ บาท เป็นเงิน ๑,๒๒๗,๗๐๘.๐๐ บาท
(รวมสองรายการ) รวมเป็นเงิน ๔,๙๘๐,๐๒๘.๐๐ บาท
(สี่ล้านเก้าแสนแปดหมื่นยี่สิบแปดบาทถ้วน)

(ลงชื่อ)


(นายทศพร เหลืองกัลยาณคุณ)


ผู้ว่าจ้าง

(ลงชื่อ)


(นายวีระศักดิ์ วัฒนวโรดม)


ผู้รับจ้าง

(ลงชื่อ)



(นายวิทยา แดงสิน)

พยาน

(ลงชื่อ)

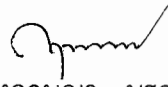
(นางกฤษณา บุรณ์เจริญ)

พยาน

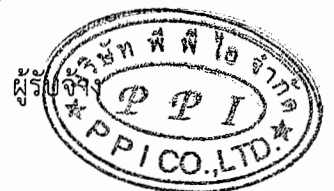

เอกสารแนบท้ายสัญญาข้อ ๒.๕ (ผนวก ๕)
ตามสัญญาที่ ตก.๑/๓๒/๒๕๖๕ ลงวันที่ ๑๐ มีนาคม ๒๕๖๕

รายการงานและเงื่อนไขที่ผู้รับจ้างต้องรับผิดชอบในความชำรุดบกพร่องของงานจ้าง
หรือความเสียหายภายในกำหนดเวลาตามสัญญาจ้าง ข้อ ๘

๑. ภายในกำหนด ๒ ปี

ผู้รับจ้าง ซึ่งได้ทำสัญญาจ้างกับกรมทางหลวง จะต้องรับประกันความชำรุดบกพร่องของงานจ้างตามเงื่อนไขที่กำหนด
ภายในระยะเวลา ไม่น้อยกว่า ๒ ปี นับถัดจากวันที่กรมทางหลวงได้รับมอบงาน ยกเว้นงานจ้างตามข้อ ๒
และ ข้อ ๓

๒. ภายในกำหนด ๑ ปี

- ๒.๑ งานคันทางดิน (ถนนดิน)
- ๒.๒ งานผิวทางลูกรัง
- ๒.๓ รวางระบายน้ำที่ไม่ดาดคอนกรีต (Concrete)
- ๒.๔ ไหล่ทางลูกรัง
- ๒.๕ ลาดข้างทางและลาดคอสะพานที่ไม่มีการป้องกันการกัดเซาะ
- ๒.๖ ลาดดินตัด (Back Slope) ที่ไม่มีการป้องกันการกัดเซาะ
- ๒.๗ งานปลูกหญ้า
- ๒.๘ งานปลูกต้นไม้
- ๒.๙ งานตีเส้นโดยใช้สีชนิดโรยลูกแก้ว
- ๒.๑๐ งานทาสีทั่วไป

๓. ภายในกำหนด ๓ ปี

อุปกรณ์ที่ใช้ในการติดตั้งไฟฟ้าแสงสว่าง และไฟสัญญาณจราจร ยกเว้นหลอดไฟฟ้า

(ลงชื่อ)


(นายทศพร เหลืองกัลยาณคุณ)


ผู้ว่าจ้าง

(ลงชื่อ)


(นายวีระศักดิ์ วัฒนวโรตม)


ผู้รับจ้าง

(ลงชื่อ)



(นายวิทยา แดงสิน)

พยาน

(ลงชื่อ)

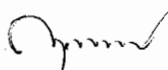
(นางกฤษณา บุรณ์เจริญ)

พยาน

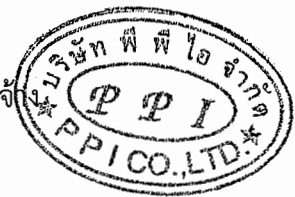

เอกสารแนบท้ายสัญญาข้อ ๒.๑๒ (ผนวก ๑๒)
ตามสัญญาที่ ตก.๑/ ๓๒ /๒๕๖๕ ลงวันที่ ๑๐ มีนาคม ๒๕๖๕

เงื่อนไขการเสนอแผนการทำงาน

ภายในกำหนดระยะเวลา.....๗.....วัน นับถัดจากวันลงนามในสัญญาผู้รับจ้างจะต้องจัดทำแผนการทำงาน ส่งให้ผู้ว่าจ้างตรวจสอบและแผนการทำงานดังกล่าวต้องได้รับความเห็นชอบจากผู้ว่าจ้างก่อนจึงจะลงมือทำงานได้

แผนการทำงานจะต้องแสดงลำดับขั้นตอนและช่วงเวลาที่ทำงานแต่ละรายการตามสัญญาให้ครบถ้วนชัดเจนและเป็นไปได้ โดยงานทั้งหมดต้องแล้วเสร็จบริบูรณ์ภายในกำหนดเวลาของสัญญา

ในกรณีมีความจำเป็นต้องปรับแผนการทำงานในระหว่างการทำงาน ผู้รับจ้างต้องเสนอแผนการทำงานที่ปรับใหม่แก่ผู้ว่าจ้างเพื่อให้ความเห็นชอบก่อนทุกครั้ง


(ลงชื่อ)


(นายทศพร เหลืองกัลยาณคุณ)

ผู้ว่าจ้าง

(ลงชื่อ)


(นายวีระศักดิ์ วัฒนวโรดม)

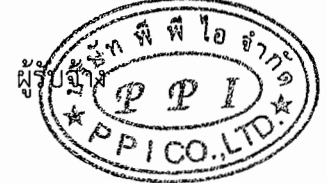


(ลงชื่อ)


(นายวิทยา แดงสิน)

พยาน

(ลงชื่อ)


(นางกฤษณา บุรณ์เจริญ)

พยาน

เอกสารแนบท้ายสัญญาข้อ ๒.๑๔ (ผนวก ๑๔)
ตามสัญญาที่ ตก.๑/๓๒/๒๕๖๕ ลงวันที่ ๑๐ มีนาคม ๒๕๖๕

จุดติดตั้งราวกันอันตราย

งานราวกันอันตราย ทางหลวงหมายเลข ๑๑๗๕ ตอนควบคุม ๐๒๐๐ ตอน ห้วยส้มป่อย - เจดีย์พุทธหัตถ์

ระหว่าง กม.๔๘+๒๐๘ - กม.๖๑+๕๔๙ (เป็นแห่ง ๆ)

ปริมาณงาน ๑ แห่ง (๒,๑๓๒ ม.)

ที่	ระหว่าง กม. - กม.	ด้าน	ระยะ (ม.)	แผ่นการ์ดเรล (แผ่น)	เสาเสริม (ต้น)	หมายเหตุ
๑	กม.๔๘+๒๐๘ - กม.๔๘+๒๗๒	LT.	๖๔.๐๐	๑๖.๐๐	๑๔.๐๐	ริม
๒	กม.๔๘+๔๔๐ - กม.๔๘+๘๒๐	LT.	๓๘๐.๐๐	๙๕.๐๐	๙๓.๐๐	ริม
๓	กม.๔๘+๘๙๐ - กม.๔๙+๑๓๐	LT.	๒๔๐.๐๐	๖๐.๐๐	๕๘.๐๐	ริม
๔	กม.๔๙+๑๘๖ - กม.๔๙+๓๖๒	LT.	๑๗๖.๐๐	๔๔.๐๐	๔๒.๐๐	ริม
๕	กม.๕๐+๓๘๘ - กม.๕๐+๕๕๒	LT.	๑๖๔.๐๐	๔๑.๐๐	๓๙.๐๐	ริม
๖	กม.๕๐+๕๕๙ - กม.๕๐+๖๗๙	LT.	๑๒๐.๐๐	๓๐.๐๐	๒๘.๐๐	ริม
๗	กม.๕๕+๘๓๘ - กม.๕๕+๙๐๒	LT.	๖๔.๐๐	๑๖.๐๐	๑๔.๐๐	ริม
๘	กม.๕๕+๙๑๒ - กม.๕๖+๐๒๐	LT.	๑๐๘.๐๐	๒๗.๐๐	๒๕.๐๐	ริม
๙	กม.๕๖+๑๐๔ - กม.๕๖+๑๗๒	LT.	๖๘.๐๐	๑๗.๐๐	๑๕.๐๐	ริม
๑๐	กม.๖๐+๑๕๖ - กม.๖๐+๕๒๘	LT.	๓๗๒.๐๐	๙๓.๐๐	๙๑.๐๐	ริม
๑๑	กม.๖๑+๐๗๐ - กม.๖๑+๓๖๒	LT.	๒๙๒.๐๐	๗๓.๐๐	๗๑.๐๐	ริม
๑๒	กม.๖๑+๔๖๕ - กม.๖๑+๕๔๙	LT.	๘๔.๐๐	๒๑.๐๐	๑๙.๐๐	ริม
รวม			๒,๑๓๒.๐๐	๕๓๓.๐๐	๕๐๙.๐๐	

(ลงชื่อ)

(นายทศพร เหลืองกัลยาณคุณ)

ผู้ว่าจ้าง

(ลงชื่อ)

(นายวีระศักดิ์ วัฒนวโรดม)

ผู้รับจ้าง

(ลงชื่อ)

(นายวิทยา แดงสิน)

พยาน

(ลงชื่อ)

(นางกฤษณา บุรณ์เจริญ)

พยาน



เอกสารแนบท้ายสัญญาข้อ ๒.๑๕ (ผนวก ๑๕)
ตามสัญญาที่ ตก.๑/๓๒/๒๕๖๕ ลงวันที่ ๑๐ มีนาคม ๒๕๖๕

เรื่อง การจ้างช่าง

ผู้รับจ้างจะต้องไม่เอางานทั้งหมดหรือแต่บางส่วนตามสัญญาไปจ้างช่างให้ผู้อื่นทำอีกทอดหนึ่ง เว้นแต่การจ้างช่างงานแต่บางส่วนที่ได้รับอนุญาต เป็นหนังสือจากผู้ว่าจ้างแล้ว การที่ผู้ว่าจ้างได้อนุญาต ให้จ้างช่างงานแต่บางส่วนดังกล่าวนี้ไม่เป็นเหตุให้ผู้รับจ้างหลุดพ้นจากความรับผิดหรือพันธะหน้าที่ตามสัญญา และผู้รับจ้างจะยังคงต้องรับผิดชอบในความผิดและความประมาทเลินเล่อของผู้รับจ้างช่างหรือของตัวแทนหรือลูกจ้างของผู้รับจ้างช่างนั้นทุกประการ

กรณีผู้รับจ้างไปจ้างช่างงานแต่บางส่วน โดยฝ่าฝืนความในวรรคหนึ่ง ผู้รับจ้างต้องชำระค่าปรับให้แก่ผู้ว่าจ้างเป็นจำนวนเงินในอัตราร้อยละ ๑๐ (สิบ) ของวงเงินของงานที่จ้างช่างตามสัญญา ทั้งนี้ไม่ตัดสิทธิผู้ว่าจ้างในการบอกเลิกสัญญา

(ลงชื่อ)

(นายทศพร เหลืองกัลยาณคุณ)

ผู้ว่าจ้าง

(ลงชื่อ)

(นายวีระศักดิ์ วัฒนวโรดม)

ผู้รับจ้าง

(ลงชื่อ)


(นายวิทยา แดงสิน)

พยาน

(ลงชื่อ)

(นางกฤษณา บุรณ์เจริญ)

พยาน

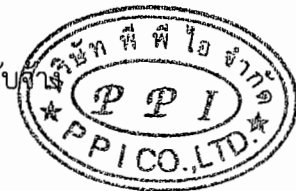

เอกสารแนบท้ายสัญญาข้อ ๒.๑๖ (ผนวก ๑๖)
ตามสัญญาที่ ตก.๑/ ๓๒ /๒๕๖๕ ลงวันที่ ๑๐ มีนาคม ๒๕๖๕

เงื่อนไขการเสนอแผนการใช้วัสดุที่ผลิตภายในประเทศ

ภายในกำหนดระยะเวลา ๖๐ วัน นับถัดจากวันลงนามในสัญญาผู้รับจ้างจะต้อง
จัดทำแผนการใช้วัสดุที่ผลิตภายในประเทศไม่น้อยกว่าร้อยละ ๖๐ ของมูลค่าวัสดุที่จะใช้ในงานก่อสร้างทั้งหมด
ตามสัญญา

แผนการใช้วัสดุที่ผลิตภายในประเทศจะต้องแสดงลำดับ , รายการ , ราคาต่อหน่วย (บาท) , เป็นเงิน (รวม) ,
อัตราร้อยละที่ใช้วัสดุในประเทศ , อัตราร้อยละที่ใช้วัสดุต่างประเทศ แต่ละรายการตามสัญญาให้ครบถ้วนชัดเจน

หากลงนามในสัญญาแล้วปรากฏในภายหลังว่า ไม่สามารถส่งมอบวัสดุที่ผลิตภายในประเทศ
ตามเงื่อนไขหรืออัตราที่กำหนดไว้ในสัญญาได้ ให้พิจารณาแก้ไขสัญญาต่อไป ทั้งนี้ ให้หน่วยงานของรัฐพิจารณาแก้ไข
สัญญาให้เป็นไปตามหลักการของมาตรา ๙๗ แห่งพระราชบัญญัติฯ

(ลงชื่อ)

(นายทศพร เหลืองกัลยาณคุณ)

ผู้ว่าจ้าง

(ลงชื่อ)

(นายวีระศักดิ์ วัฒนวโรดม)

ผู้รับจ้าง

(ลงชื่อ)


(นายวิทยา แดงสิน)

พยาน

(ลงชื่อ)

(นางกฤษณา บุรณ์เจริญ)

พยาน

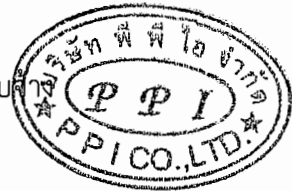




งานราวกันอันตราย รหัสงาน 31500

ทางหลวงหมายเลข 1175 ตอนควบคุม 0200 ตอน ห้วยส้มป่อย - เจดีย์พุทธหัตถ์

ระหว่าง กม.48+208 - กม.61+549 (เป็นแห่งๆ)

สำนักงานทางหลวงที่ 4

ส่วนสำรวจและออกแบบ	รหัสควบคุม	แผนที่
แขวงทางหลวงตากที่ 1	0200	1/4
TITLE SHEET AND SPECIFICATIONS		
ทางหลวงหมายเลข 1175		
ตอน ห้วยส้มป่อย - เจดีย์พุทธหัตถ์		
ระหว่าง กม.48+208 - กม.61+549 (เป็นแห่งๆ)		

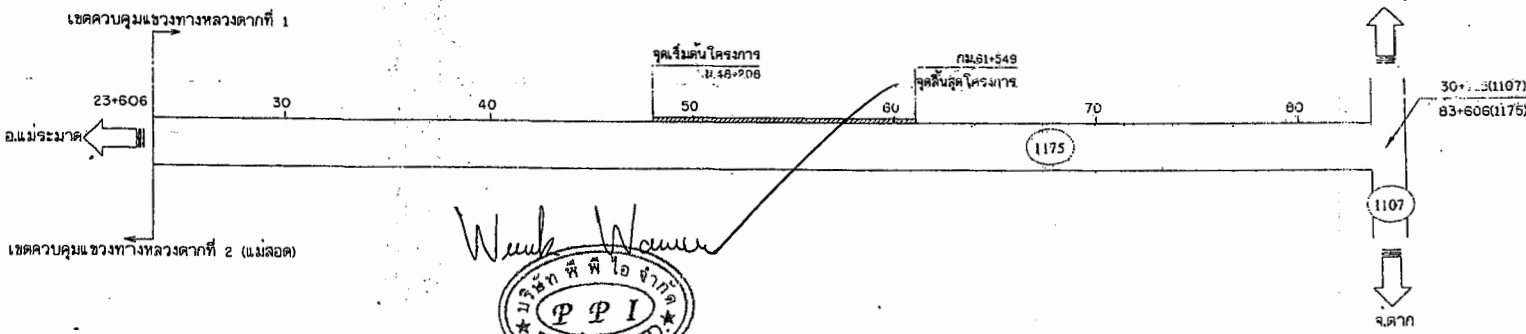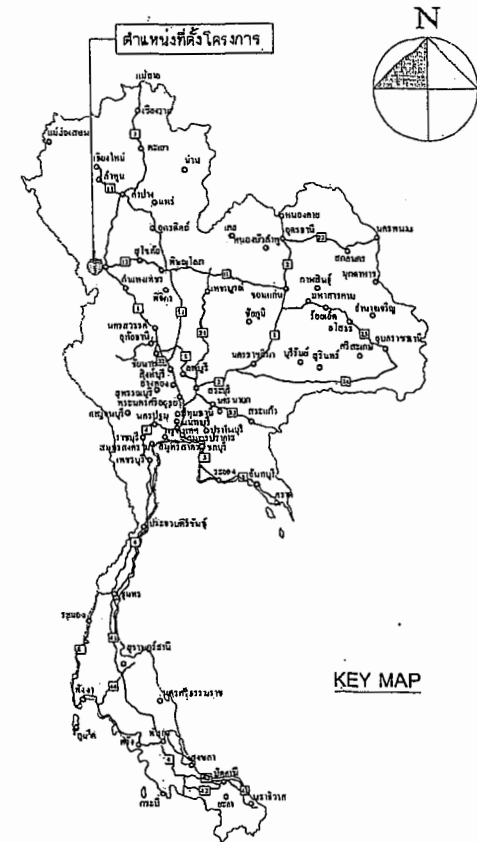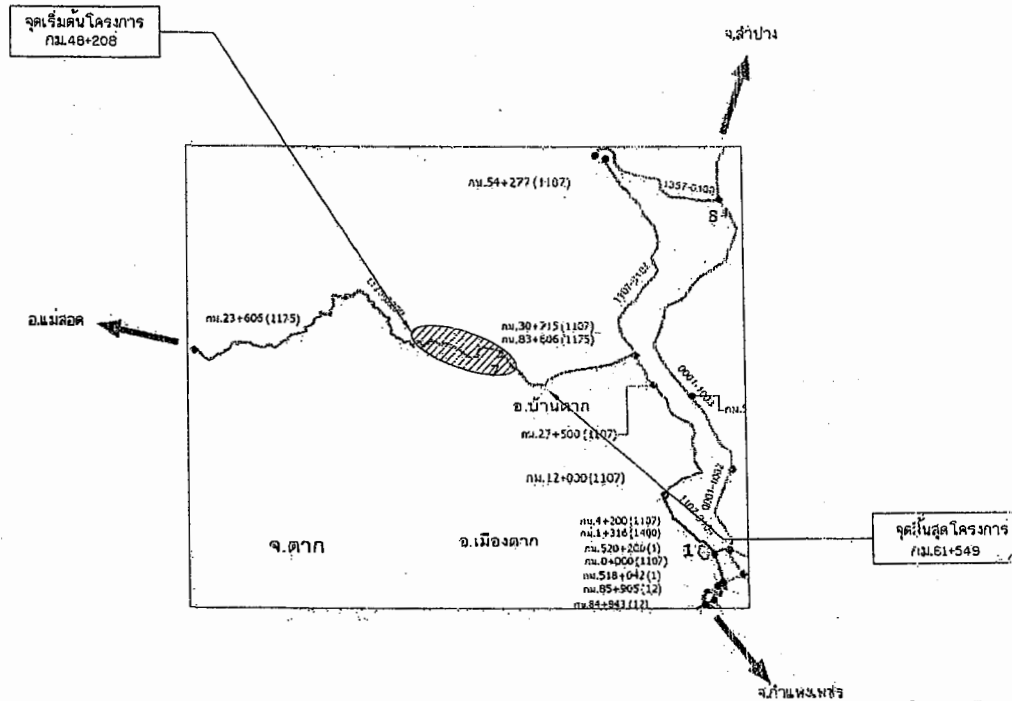

(นายทศพร เหลืองกัลยวัฒน์คุณ)
ผู้อำนวยการแขวงทางหลวงตากที่ ๑

กรมทางหลวง	
เขียน	ธีรเดช
ตรวจ	จ.ธนา(ว) ตาก 1
เห็นชอบ	๕ ผอ.ช.ตากที่ 1

หมายเหตุ กม.จุดติดตั้งโดยประมาณ

งานราวกันอันตราย รหัสงาน 31500

ทางหลวงหมายเลข 1175 ตอนควบคุม 0200 ตอน ห้วยส้มป่อย - เจริญยุทธหัตถิ

ระหว่าง กม.48+208 - กม.61+549 (เป็นแห่งๆ)

สำนักงานทางหลวงที่ 4

ส่วนสำรวจและออกแบบ	รหัสควบคุม	แผ่นที่
แขวงทางหลวงตากที่ 1	0200	2/4
SUMMARY OF QUANTITIES ทางหลวงหมายเลข 1175 ตอน ห้วยส้มป่อย - เจริญยุทธหัตถิ ระหว่าง กม.48+208 - กม.61+549 (เป็นแห่งๆ)		

SUMMARY OF QUANTITIES

ลำดับที่	รายการก่อสร้าง	หน่วย	ปริมาณงาน	หมายเหตุ
1	งานราวกันอันตราย W-BEAM หน้า 2.5 มม.ชนิดที่ 2	ม.	2,132	DWG.NO.RS - 603 DWG.NO.RS - 606
2	งานติดตั้งเสาเสริมเสาขนาด D ϕ 0.10 x 2.00 ม. หน้า 4 มม.	ต้น	509	

หมายเหตุ

- ปริมาณงานที่แสดงไว้ในแบบนี้เป็นปริมาณงานโดยประมาณ ปริมาณที่ถูกต้องให้ถือตามปริมาณที่ก่อสร้างจริงในสนาม ปริมาณที่คลาดเคลื่อนไปจากที่แสดงในแบบให้ผู้รับจ้างระบุเป็นเหตุเรียกชดเชยหากได้ ทั้งนี้
- ผู้รับจ้างจะต้องจัดเตรียมและติดตั้งป้ายจราจรในพื้นที่ที่มีการก่อสร้างหรือบูรณะทาง หรือสะพาน ตามคู่มือเครื่องหมายควบคุมการจราจรในงานก่อสร้าง บูรณะ และบำรุงรักษาทางหลวงฉบับที่ พ.ศ.2545 ของกรมทางหลวง
- รถบรรทุกวัสดุและอุปกรณ์ ต้องปฏิบัติตามกฎหมายโดยเคร่งครัด
- ภายในระหว่างหลักกิโลเมตรที่กำหนดไว้ในแบบนี้อาจกำหนดให้ทำการตอนใดหรือเว้นตอนใดก็ได้ ตำแหน่งจุดติดตั้งสามารถเปลี่ยนแปลงได้ตามสภาพพื้นที่ ในสนามตามความเหมาะสมโดยอยู่ในดุลยพินิจของช่างผู้ควบคุมงาน
- ผู้รับจ้างต้องใช้วัสดุประเภทวัสดุหรืออุปกรณ์ที่ใช้ในงานก่อสร้างเป็นวัสดุที่ผลิตภายในประเทศโดยต้องใช้ ไม่น้อยกว่าร้อยละ 60 ของมูลค่าวัสดุที่ใช้ในงานก่อสร้างทั้งหมดตามสัญญา และจะต้องจัดทำแบบตารางการจัดทำแผนการใช้วัสดุที่ผลิตภายในประเทศตามแบบที่หน่วยงานกำหนด โดยต้องแสดงให้เห็นรายการ ทรัพย์สินภายใน 30 วัน นับถัดจากวันที่ได้ลงนามสัญญา

Wachawan

๖
 (นายทศพร เหลืองกัลยาณคุณ)
 ผู้อำนวยการแขวงทางหลวงตากที่ ๑


กรมทางหลวง	
เขียน	ธีรเดช
ตรวจ	๑รอ.ชท(ว) ตาก 1
เห็นชอบ	๖ผอ.ชท.ตากที่ 1

สำนักงานทางหลวงที่ ๔


ส่วนสำรวจและออกแบบ	จังหวัดควบคุม	แผนที่
แขวงทางหลวงตากที่ 1	0200	3/4

TYPICAL CROSS SECTION

ทางหลวงหมายเลข 1175
 ตอน หัวคั่นบ่อย - เจ็ดยุ้งหัดดี
 ระหว่าง กม.48+208 - กม.61+549 (เป็นนทาง)

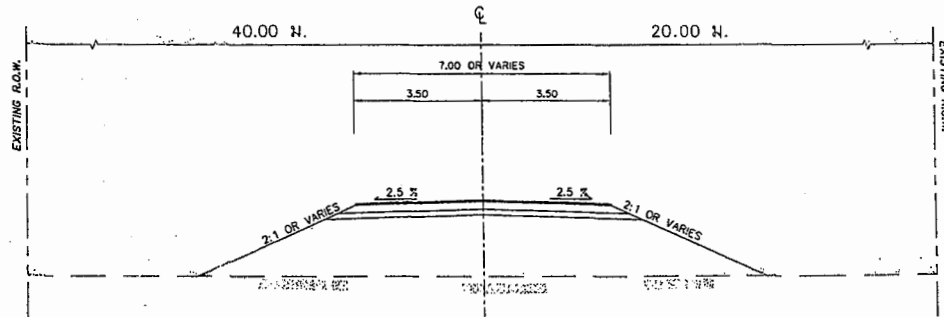

รูปตัดทั่วไปก่อนทำการปรับปรุง
 กม.48+208 - กม.61+549 (โดยประมาณ)
 NOT TO SCALE

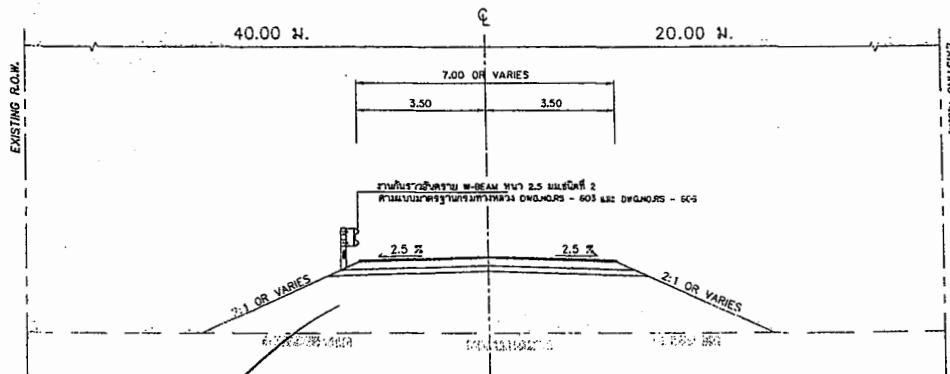


รูปตัดทั่วไปหลังทำการปรับปรุง
 กม.48+208 - กม.61+549 (โดยประมาณ)
 NOT TO SCALE

๕
 (นายทพร เหลืองกัลยาณคุณ)
 ผู้อำนวยการแขวงทางหลวงตากที่ ๑

หมายเหตุ ตำแหน่งจุดติดตั้งสามารถเปลี่ยนแปลงได้ตามสภาพพื้นที่
 ในสนามตามความเหมาะสม โดยอยู่ในดุลพินิจของช่างผู้ควบคุมงาน


กรมทางหลวง	
เขียน	ธีรเดช
ตรวจ	ว ----- รบ.ชท(ว) ตาก 1
เห็นชอบ	๕ ----- ผอ.งท.ตากที่ 1

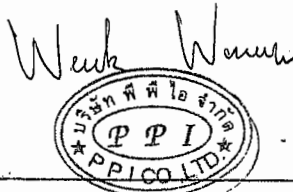

แผนผังสิ่งปลูกสร้างจุดติดตั้งรางกั้นอันตราย
 ทางหลวงหมายเลข 1175 ตอนตำบลชุม 0200 ตอน หนองสนมโฮย - เขื่อนชัยพุทธศิลป์
 ระหว่าง กม.48+208 - กม.61+549 (เป็นแห่งๆ)

สำนักงานทางหลวงที่ 4			
ผู้สำรวจและออกแบบ	รหัสควบคุม	แผ่นที่	
แขวงทางหลวงเขตที่ 1	0200	4/4	
1175 ทางหลวงหมายเลข 1175 สน.หนองสนม - เขื่อนชัยศิลป์ รหัส กม.48+208 - กม.61+549 เป็นแห่งๆ			

งานวางกั้นอันตราย W-BEAM หน้า 2.5 มม.ชนิดที่ 2
 ตามแบบมาตรฐานกรมทางหลวง DWG.NO.RS - 603
 และ DWG.NO.RS - 606

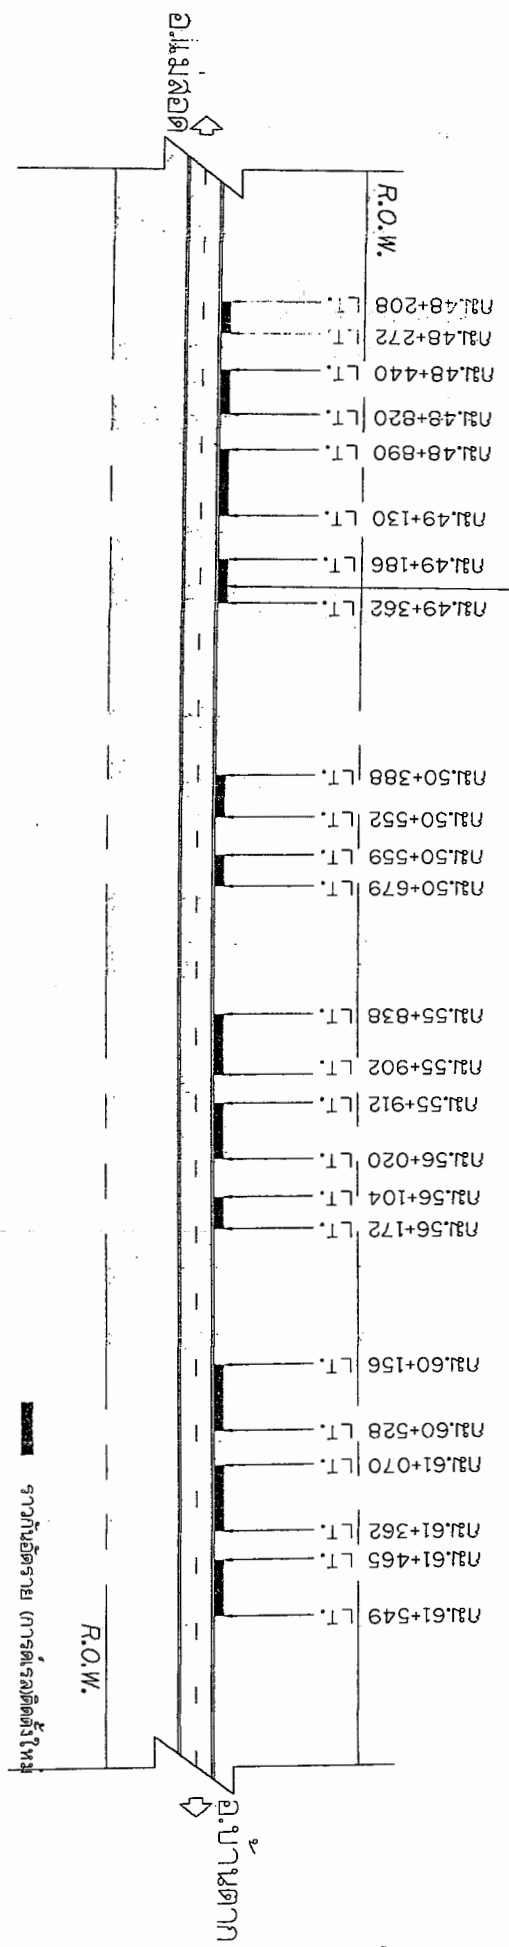

หมายเหตุ
 - ตำแหน่งจุดติดตั้งสามารถเปลี่ยนแปลงได้ตามสภาพพื้นที่
 ในสนามตามความเหมาะสมโดยอยู่ในจุดที่จุดองศาข้างมีความสูงงาน
 - ให้ติดตั้งไปตามถนนเดิมโดยไม่ต้องขยายกำลังทาง



(นายเทพพร เหลืองก้อยายนคุณ)
 ผู้อำนวยการแขวงทางหลวงเขตที่ ๑

กรมทางหลวง	
เขียน	ธีรเดช
ตรวจ	สมชาย ศาป 1
เก็บมอบ	สมชาย ศาป 1

