พ. ๑-๐๕
กรมทางหลวง
เริ่มใช้ ๑๙ ธ.ค. ๔๕

บันทึกรายการทำสัญญา

สัญญาเลขที่ หห.๔๙/๒๕๖๖ ลงวันที่ ๑๘ มกราคม ๒๕๖๖

๑. ☑ ผู้รับจ้าง หรือ ☐ ผู้ขาย บริษัท ทาซ่าอินดัสเทรียล จำกัด
๒. หน่วยงาน จังหวัดประจวบคีรีขันธ์ โดย แขวงทางหลวงประจวบคีรีขันธ์ (หัวหิน)
๓. ผู้มีอำนาจอนุมัติ (ตำแหน่ง) ผู้อำนวยการแขวงทางหลวงประจวบคีรีขันธ์ (หัวหิน) อนุมัติเมื่อ ๑๕ ธันวาคม ๒๕๖๕
๔. จ้าง/ซื้อ โดยวิธีประกวดราคาอิเล็กทรอนิกส์ (e-bidding)
๕. ค่างานรายนี้ถือจ่ายจากแผนงาน : กิจกรรมหลัก งานติดตั้งสิ่งอำนวยความสะดวก และอำนวยความปลอดภัย ปีงบประมาณ ๒๕๖๖ ติดตั้งไฟฟ้าแสงสว่างแบบ High Mast ทางหลวงหมายเลข ๔ ตอนควบคุม ๐๖๐๕
๖. ราคาคิดเป็นหน่วยละ .....-.....บาท รวมค่างาน ๗,๕๔๓,๔๙๐.๐๐ บาท
เงินล่วงหน้า ๑๕% เป็นเงิน ๑,๑๓๑,๕๒๓.๕๐ บาท
๗. เงินจัดสรรตามหนังสือเลขที่ ปข. ๐๐๑๗.๒/ว ๑๙๗๖๒ ลงวันที่ ๑๑ ตุลาคม ๒๕๖๕ จำนวนเงิน ๗,๕๔๖,๐๐๐.๐๐ บาท
๘. ค.ร.ม. อนุมัติให้ผูกพันงบประมาณข้ามปี พ.ศ. .....-..... ถึง พ.ศ. .....-.....
ตามหนังสือเลขที่ .....-.....ลงวันที่ .....-.....วงเงิน.....-.....บาท
๙. เงินประกันสัญญา ๓๗๗,๑๗๕.๐๐ บาท โดย (๕% ของค่างาน)
☐ เงินสด
☐ เช็คธนาคาร.....-..... เลขที่ .....-..... ลงวันที่ .....-.....
☑ หนังสือค้ำประกันสัญญา บริษัท ธนาคารยูโอบี จำกัด (มหาชน) สาขารัชดา - สาธุประดิษฐ์
เลขที่ ๐๘๙๕๐๐๙๙๙๑ QCMPG๒๑๗๕๖๗ ลงวันที่ ๑๘ มกราคม ๒๕๖๖
☐ อื่น ๆ .....
๑๐. เงินค่าประกันผลงาน ๑๐% ของการเบิกเงินในแต่ละงวด
๑๑. ☑ ค่าปรับผิดสัญญาจ้าง วันละ ๑๘,๘๕๘.๗๓ บาท (๐.๒๕% ของค่างาน)
☐ ค่าปรับผิดสัญญาซื้อ.....-.....% ต่อวัน ของราคาสิ่งของที่ยังไม่ได้ส่งมอบ
๑๒. วันเริ่มต้นสัญญา วันที่ ๑๙ มกราคม ๒๕๖๖
๑๓. วันสิ้นสุดสัญญา วันที่ ๑๘ พฤษภาคม ๒๕๖๖ (ระยะเวลาดำเนินการ ๑๒๐ วัน)

ลงชื่อ ผู้บันทึก
(นางสาวบุญรัตน์ บัวเกตุ)
นักจัดการงานทั่วไปชำนาญการ

หมายเหตุ : โครงการตามแผนปฏิบัติราชการประจำปีงบประมาณ พ.ศ. ๒๕๖๖ ของกลุ่มจังหวัดภาคกลางตอนล่าง ๒ โครงการปรับปรุงและพัฒนาโครงสร้างพื้นฐานด้านการท่องเที่ยวที่ได้มาตรฐานและทันสมัย กลุ่มจังหวัดภาคกลางตอนล่าง ๒ กิจกรรมหลัก งานติดตั้งสิ่งอำนวยความสะดวก และอำนวยความปลอดภัย (ติดตั้งป้ายจราจร ราวกันอันตราย ไฟแสงสว่าง) บนถนนทางหลวงในพื้นที่กลุ่มจังหวัดภาคกลางตอนล่าง ๒ กิจกรรมย่อย ติดตั้งไฟฟ้าแสงสว่างแบบ High Mast ทางหลวงหมายเลข ๔ ตอนควบคุม ๐๖๐๕ ตอนบางสะพาน - น้ำรอด ระหว่าง กม.๓๘๔+๒๔๐ - กม.๓๘๕+๖๐๘ ปริมาณงาน ๑ แห่ง (๑๔ ต้น)

<u>คณะกรรมการตรวจรับพัสดุ</u>

๑. นางสาวจีรประภา สาระประจวบ หัวหน้าสำนักงานจังหวัดประจวบคีรีขันธ์ ประธานกรรมการฯ
๒. นายนรงฤทธิ์ พรหมประดิษฐ์ ผู้อำนวยการแขวงทางหลวงประจวบคีรีขันธ์ (หัวหิน) กรรมการฯ
๓. นางสาวผกามาศ วรรณโร นักวิเคราะห์นโยบายและแผนปฏิบัติการ กรรมการฯ

<u>ผู้ควบคุมงาน</u> นายน้ำเพชร กิ่มสร้าง นายช่างโยธาอาวุโส โทร. ๐๘ ๘๖๓๖ ๑๕๔๔

(นายนรงฤทธิ์ พรหมประดิษฐ์)
ผู้อำนวยการแขวงทางหลวง ประจวบคีรีขันธ์ (หัวหิน)
ปฏิบัติราชการแทน ผู้ว่าราชการจังหวัดประจวบคีรีขันธ์

ต้นฉบับ

สัญญาจ้างก่อสร้าง

สัญญาเลขที่ หห.๔๙/๒๕๖๖

สัญญาฉบับนี้ทำขึ้น ณ แขวงทางหลวงประจวบคีรีขันธ์ (หัวหิน) ตำบล/แขวง หัวหิน อำเภอ/เขต หัวหิน จังหวัด ประจวบคีรีขันธ์ เมื่อวันที่ ๑๘ มกราคม ๒๕๖๖ ระหว่าง แขวงทางหลวงประจวบคีรีขันธ์ (หัวหิน) โดย นายนรงฤทธิ์ พรหมประดิษฐ์ ตำแหน่ง ผู้อำนวยการแขวงทางหลวงประจวบคีรีขันธ์ (หัวหิน) ปฏิบัติราชการแทน ผู้ว่าราชการจังหวัดประจวบคีรีขันธ์ ผู้รับมอบอำนาจตาม หนังสือจังหวัดประจวบคีรีขันธ์ ที่ ปข ๐๐๑๗.๒/๑๙๗๖๒ ลงวันที่ ๑๑ ตุลาคม ๒๕๖๕ ซึ่งต่อไปในสัญญานี้เรียกว่า "ผู้ว่าจ้าง" ฝ่ายหนึ่ง กับ บริษัท ทาซ่าอินดัสเทรียล จำกัด ซึ่งจดทะเบียนเป็นนิติบุคคล ณ สำนักงานทะเบียนหุ้นส่วนบริษัทกลาง กรมพัฒนาธุรกิจการค้า กระทรวงพาณิชย์ มีสำนักงานใหญ่อยู่ เลขที่ ๒/๔ ซอยพระราม ๒ ซอย ๔๗ ถนนอนามัยงามเจริญ ตำบล/แขวง ท่าข้าม อำเภอ/เขต บางขุนเทียน จังหวัด กรุงเทพมหานคร โดยนายนพดล แก้วกาหลง ได้รับมอบอำนาจจาก นายอุดม สุขสุดประเสริฐและ นายไพโรจน์ สุขสุดประเสริฐ ผู้มีอำนาจลงนามผูกพันนิติบุคคลปรากฏตามหนังสือรับรองของสำนักงานทะเบียนหุ้นส่วนบริษัทกลาง กรมพัฒนาธุรกิจการค้า กระทรวงพาณิชย์ ที่ ๑๐๐๔๑๒๒๐๐๐๐๔๙๐ ลงวันที่ ๔ มกราคม ๒๕๖๖ และหนังสือมอบอำนาจลงวันที่ ๑๘ มกราคม ๒๕๖๖ แนบท้ายสัญญานี้ ซึ่งต่อไปในสัญญานี้เรียกว่า "ผู้รับจ้าง" อีกฝ่ายหนึ่ง

คู่สัญญาได้ตกลงกันมีข้อความดังต่อไปนี้

ข้อ ๑. ข้อตกลงว่าจ้าง

ผู้ว่าจ้างตกลงจ้างและผู้รับจ้างตกลงรับจ้างทำงาน โครงการปรับปรุงและพัฒนาโครงสร้างพื้นฐานด้านการท่องเที่ยวที่ได้มาตรฐานและทันสมัย กลุ่มจังหวัดภาคกลางตอนล่าง ๒ กิจกรรมย่อย ติดตั้งไฟฟ้าแสงสว่างแบบ High Mast ทางหลวงหมายเลข ๔ ตอนควบคุม ๐๖๐๕ ตอนบางสะพาน - น้ำรอด ระหว่าง กม.๓๘๔+๒๔๐ - กม.๓๘๕+๖๐๘ ปริมาณงาน ๑ แห่ง (๑๔ ต้น) ด้วยวิธีประกวดราคาอิเล็กทรอนิกส์ (e-bidding) ณ จังหวัดประจวบคีรีขันธ์ ตำบล/แขวง หัวหิน อำเภอ/เขต หัวหิน จังหวัด ประจวบคีรีขันธ์ ตามข้อกำหนดและเงื่อนไขแห่งสัญญานี้รวมทั้งเอกสารแนบท้ายสัญญา

ผู้รับจ้างตกลงที่จะจัดหาแรงงานและวัสดุ เครื่องมือเครื่องใช้ ตลอดจนอุปกรณ์ต่างๆ ชนิดดีเพื่อใช้ในงานจ้างตามสัญญานี้

ข้อ ๒. เอกสารอันเป็นส่วนหนึ่งของสัญญา

เอกสารแนบท้ายสัญญาดังต่อไปนี้ให้ถือเป็นส่วนหนึ่งของสัญญานี้

๒.๑ ผนวก ๑ ใบเสนอราคาจ้างและใบยืนยันราคา จำนวน..๒..หน้า

๒.๒ ผนวก ๒ รายละเอียดแนบท้ายสัญญาจ้าง จำนวน..๒..หน้า

๒.๓ ผนวก ๓ ใบแจ้งปริมาณงานและราคา จำนวน..๒..หน้า

๒.๔ ผนวก ๔ รายละเอียดการควบคุมงาน การจ่ายเงิน และสูตรการปรับราคา จำนวน..-..หน้า

๒.๕ ผนวก ๕ รายการงานที่ผู้รับจ้างต้องรับผิดในความชำรุดบกพร่องหรือความเสียหายภายในกำหนดเวลา จำนวน..๑..หน้า

TASA INDUSTRIAL CO., LTD.

๒.๖ ผนวก ๖ คู่มือเครื่องหมายควบคุมการจราจรภาค ๒ เครื่องหมายจราจร (MARKING) จำนวน...๑..เล่ม

๒.๗ ผนวก ๗ ข้อกำหนดและมาตรฐานทั่วไปงานติดตั้งไฟฟ้าแสงสว่างบนทางหลวง จำนวน...๑..ชุด

๒.๘ ผนวก ๘ แบบก่อสร้าง จำนวน..๔..หน้า

๒.๙ ผนวก ๙ แบบ STANDARD DRAWING ที่เกี่ยวข้อง จำนวน..-..หน้า

๒.๑๐ ผนวก ๑๐ เอกสารการรับมอบสายทาง จำนวน..๒..หน้า

๒.๑๑ ผนวก ๑๑ เงื่อนไขการเสนอแผนการทำงาน จำนวน..๑..หน้า

๒.๑๒ ผนวก ๑๒ งานติดตั้งป้ายและอุปกรณ์จราจรระหว่างการก่อสร้างบริเวณไหล่ทาง สำหรับทางหลวงหลายช่องจราจร จำนวน..๑..หน้า

๒.๑๓ ผนวก ๑๓ แนวทางการพิจารณาขยายอายุสัญญา หรือการงดหรือลดค่าปรับงานจ้างเหมาของกรมทางหลวง (สิงหาคม ๒๕๖๑) จำนวน..๑..ชุด

๒.๑๔ ผนวก ๑๔ การให้ข่าวสารเกี่ยวกับงานก่อสร้างของทางราชการแก่ประชาชน จำนวน..๑..หน้า

๒.๑๕ ผนวก ๑๕ การจัดทำแผนการใช้พัสดุและเหล็กที่ผลิตภายในประเทศ จำนวน..๒..หน้า

๒.๑๖ ผนวก ๑๖ หลักเกณฑ์การพิจารณาคุณสมบัติผู้มีสิทธิ์เสนอราคางานก่อสร้างและบำรุงทาง จำนวน..๒..หน้า

ความใดในเอกสารแนบท้ายสัญญาที่ขัดหรือแย้งกับข้อความในสัญญานี้ ให้ใช้ข้อความในสัญญานี้บังคับ และในกรณีที่เอกสารแนบท้ายสัญญาขัดแย้งกันเอง ผู้รับจ้างจะต้องปฏิบัติตามคำวินิจฉัยของผู้ว่าจ้าง คำวินิจฉัยของผู้ว่าจ้างให้ถือเป็นที่สุด และผู้รับจ้างไม่มีสิทธิเรียกร้องค่าจ้าง ค่าเสียหายหรือค่าใช้จ่ายใดๆ เพิ่มเติมจากผู้ว่าจ้างทั้งสิ้น

ข้อ ๓. หลักประกันการปฏิบัติตามสัญญา

ในขณะทำสัญญานี้ผู้รับจ้างได้นำหลักประกันเป็น หนังสือค้ำประกันของธนาคาร บริษัท ธนาคารยูโอบี จำกัด (มหาชน) สาขารัชดา - สาธุประดิษฐ์ เลขที่ ๐๘๙๕๐๐๙๙๙๑ QCMPG๒๑๗๕๖๗ ลงวันที่ ๑๘ มกราคม ๒๕๖๖ เป็นจำนวนเงิน ๓๗๗,๑๗๕.๐๐ บาท (สามแสนเจ็ดหมื่นเจ็ดพันหนึ่งร้อยเจ็ดสิบห้าบาทถ้วน) ซึ่งเท่ากับร้อยละ ๕ (ห้า) ของราคาค่าจ้างตามสัญญา มามอบให้แก่ผู้ว่าจ้างเพื่อเป็นหลักประกันการปฏิบัติตามสัญญานี้

กรณีผู้รับจ้างใช้หนังสือค้ำประกันมาเป็นหลักประกันการปฏิบัติตามสัญญา หนังสือค้ำประกันดังกล่าวจะต้องออกโดยธนาคารที่ประกอบกิจการในประเทศไทย หรือโดยบริษัทเงินทุนหรือบริษัทเงินทุนหลักทรัพย์ที่ได้รับอนุญาตให้ประกอบกิจการเงินทุนเพื่อการพาณิชย์และประกอบธุรกิจ ค้ำประกันตามประกาศของธนาคารแห่งประเทศไทย ตามรายชื่อบริษัทเงินทุนที่ธนาคารแห่งประเทศไทยแจ้งเวียนให้ทราบตามแบบที่คณะกรรมการนโยบายการจัดซื้อจัดจ้างและการบริหารพัสดุภาครัฐกำหนดหรืออาจเป็นหนังสือค้ำประกันอิเล็กทรอนิกส์ตามวิธีการที่กรมบัญชีกลางกำหนดก็ได้ และจะต้องมีอายุการค้ำประกันตลอดไปจนกว่าผู้รับจ้างพ้นข้อผูกพันตามสัญญานี้

หลักประกันที่ผู้รับจ้างนำมามอบให้ตามวรรคหนึ่ง จะต้องมีอายุครอบคลุมความรับผิดทั้งปวงของผู้รับ

จ้างตลอดอายุสัญญา ถ้าหลักประกันที่ผู้รับจ้างนำมามอบให้ดังกล่าวลดลงหรือเสื่อมค่าลง หรือมีอายุไม่ครอบคลุมถึงความรับผิดของผู้รับจ้างตลอดอายุสัญญา ไม่ว่าด้วยเหตุใดๆ ก็ตาม รวมถึงกรณี ผู้รับจ้างส่งมอบงานล่าช้าเป็นเหตุให้ระยะเวลาแล้วเสร็จหรือวันครบกำหนดความรับผิดในความชำรุดบกพร่องตามสัญญาเปลี่ยนแปลงไป ไม่ว่าจะเกิดขึ้นคราวใด ผู้รับจ้างต้องหาหลักประกันใหม่หรือหลักประกันเพิ่มเติมให้มีจำนวนครบถ้วนตามวรรคหนึ่งมามอบให้แก่ผู้ว่าจ้างภายใน ๑๕ (สิบห้า) วัน นับถัดจากวันที่ได้รับแจ้งเป็นหนังสือจากผู้ว่าจ้าง

หลักประกันที่ผู้รับจ้างนำมามอบไว้ตามข้อนี้ ผู้ว่าจ้างจะคืนให้แก่ผู้รับจ้าง โดยไม่มีดอกเบี้ย เมื่อผู้รับจ้างพ้นจากข้อผูกพัน และความรับผิดทั้งปวงตามสัญญานี้แล้ว

ข้อ ๔ (ก) ค่าจ้างและการจ่ายเงิน

ผู้ว่าจ้างตกลงจ่ายและผู้รับจ้างตกลงรับเงินค่าจ้างเป็นจำนวนเงิน ๗,๕๔๓,๔๙๐.๐๐ บาท (เจ็ดล้านห้าแสนสี่หมื่นสามพันสี่ร้อยเก้าสิบบาทถ้วน) ซึ่งได้รวมภาษีมูลค่าเพิ่ม จำนวน ๔๙๓,๔๙๙.๓๕ บาท (สี่แสนเก้าหมื่นสามพันสี่ร้อยเก้าสิบเก้าบาทสามสิบห้าสตางค์) ตลอดจนภาษีอากรอื่น ๆ และค่าใช้จ่ายทั้งปวงด้วยแล้ว โดยถือราคาต่อหน่วยเป็นเกณฑ์ ตามรายการ แต่ละประเภท ดังที่ได้กำหนดไว้ ในใบแจ้งปริมาณงานและราคา ตามเอกสารแนบท้ายสัญญาผนวก ๓

คู่สัญญาทั้งสองฝ่าย ต่างตกลงว่า จำนวนปริมาณงานที่กำหนดไว้ ในบัญชีรายการก่อสร้าง หรือใบแจ้งปริมาณงาน และราคานี้ เป็นจำนวนโดยประมาณเท่านั้น จำนวนปริมาณงานที่แท้ จริงอาจจะมาก หรือน้อยกว่านี้ก็ได้ ซึ่งผู้ว่าจ้างจะจ่ายเงินค่าจ้าง ให้แก่ผู้รับจ้าง ตามราคาต่อหน่วยของงาน แต่ละรายการที่ได้ทำเสร็จจริง คู่สัญญาทั้งสองฝ่าย ต่างตกลง ที่จะไม่เปลี่ยนแปลงราคาต่อหน่วย หรือเรียกร้องค่าสินไหมทดแทน อันเกิดจาก การที่จำนวนปริมาณงานในแต่ละรายการ ได้แตกต่างไปจากที่กำหนดไว้ในสัญญา ทั้งนี้ นอกจากในกรณีต่อไปนี้

๔.๑ เมื่อปริมาณงานที่ทำเสร็จจริงในส่วนที่เกินกว่า ร้อยละ ๑๒๕ (หนึ่งร้อยยี่สิบห้า) แต่ไม่เกินร้อยละ ๑๕๐ (หนึ่งร้อยห้าสิบ) ของปริมาณงาน ที่กำหนดไว้ในสัญญา หรือใบแจ้งปริมาณงาน และราคา จะจ่ายให้ ในอัตราร้อยละ ๙๐ (เก้าสิบ) ของราคาต่อหน่วย ตามสัญญา

๔.๒ เมื่อปริมาณงาน ที่ทำเสร็จจริง ในส่วนที่เกินกว่า ร้อยละ ๑๕๐ (หนึ่งร้อยห้าสิบ) ของปริมาณงานที่กำหนดไว้ ในสัญญา หรือใบแจ้งปริมาณงาน และราคาจะจ่ายให้ ในอัตราร้อยละ ๘๓ (แปดสิบสาม) ของราคาต่อหน่วย ตามสัญญา

๔.๓ เมื่อปริมาณงานที่ทำเสร็จจริง น้อยกว่าร้อยละ ๗๕ (เจ็ดสิบห้า) ของปริมาณงาน ที่กำหนดไว้ ในสัญญา หรือใบแจ้งปริมาณงานและราคา จะจ่ายให้ตามราคาต่อหน่วยในสัญญา และจะจ่ายเพิ่มชดเชย เป็นค่า overhead และ mobilization สำหรับงานรายการ นั้นในอัตราร้อยละ ๑๗ (สิบเจ็ด)ของผลต่าง ระหว่างปริมาณงานทั้งหมด ของงานรายการนั้นตามสัญญาโดยประมาณ กับปริมาณงานที่ทำเสร็จจริง คูณด้วย ราคาต่อหน่วยตามสัญญา ทั้งนี้ การจ่ายเงินเพิ่มชดเชยเป็นค่า overhead และ mobilization ดังกล่าว ผู้ว่าจ้างจะจ่ายให้แก่ผู้รับจ้างในงวดสุดท้ายของการจ่ายเงินค่างานตามสัญญา

๔.๔ ผู้ว่าจ้างจะจ่ายเงินที่เพิ่มขึ้นตามข้อ ๔.๑ หรือ ๔.๒ ดังกล่าวข้างต้น ในงวดสุดท้ายของการจ่ายเงินหรือก่อนงวดสุดท้ายของการจ่ายเงินตามที่ผู้ว่าจ้างจะพิจารณาเห็นสมควร เว้นแต่กรณีที่ผู้ว่าจ้างพิจารณาเห็นว่าปริมาณงานที่ทำเสร็จจริงดังกล่าว มิได้มีส่วนเกี่ยวข้องกับงานอื่นที่เหลือ อีกทั้งงานที่เหลืออยู่ก็มิได้มีผลกระทบต่อการจ่ายเงินค่างานที่แล้วเสร็จจริงในงวดดังกล่าว ทั้งนี้ ผู้ว่าจ้างอาจจ่ายเงินที่เพิ่มขึ้นให้แก่ผู้รับจ้างพร้อมกับการจ่ายเงินค่างานงวดนั้นๆ และการพิจารณาว่างานใดอยู่ในหลักเกณฑ์ดังกล่าวหรือไม่ เป็นดุลพินิจโดยเด็ดขาดของผู้ว่าจ้าง

ผู้ว่าจ้าง ตกลงที่จะจ่ายเงินค่าจ้าง ให้แก่ผู้รับจ้าง เป็นรายเดือน ตามเนื้องานที่ทำเสร็จจริง เมื่อ ผู้ว่าจ้าง

หรือเจ้าหน้าที่ ของผู้ว่าจ้างได้ทำการตรวจสอบผลงาน ที่ทำเสร็จแล้ว และปรากฏว่าเป็นที่พอใจ ตรงตามข้อกำหนด แห่งสัญญานี้ทุกประการ ผู้ว่าจ้าง จะออกหนังสือรับรอง การรับมอบงานนั้น ให้ไว้แก่ผู้รับจ้าง

การจ่ายเงินงวดสุดท้าย จะจ่ายให้ เมื่องานทั้งหมด ตามสัญญา ได้แล้วเสร็จทุกประการรวมทั้งการทำสถานที่ก่อสร้าง ให้สะอาดเรียบร้อย ตามที่กำหนดไว้ ในข้อ ๒๐

การจ่ายเงินตามเงื่อนไขแห่งสัญญานี้ ผู้ว่าจ้างจะโอนเงิน เข้าบัญชีเงินฝากธนาคารของผู้รับจ้างชื่อธนาคารกรุงไทยจำกัด (มหาชน) สาขาถนนสุขสวัสดิ์ ชื่อบัญชี บริษัท ทาซ่าอินดัสเทรียล จำกัด เลขที่บัญชี ๐๒๙๖๐๔๒๔๔๗ ทั้งนี้ ผู้รับจ้างตกลง เป็นผู้รับภาระเงินค่าธรรมเนียมหรือค่าบริการอื่นใดเกี่ยวกับการโอนรวมทั้งค่าใช้จ่ายอื่นใด (ถ้ามี)ที่ธนาคารเรียกเก็บ และยินยอมให้มีการหักเงินดังกล่าวจากจำนวนเงินโอนในงวดนั้นๆ (ความในวรรคนี้ใช้สำหรับกรณีที่หน่วยงานของรัฐจะจ่ายเงินตรงให้แก่ผู้รับจ้าง (ระบบ Direct Payment) โดยการโอนเงินเข้าบัญชีเงินฝากธนาคารของผู้รับจ้าง ตามแนวทางที่กระทรวงการคลังหรือหน่วยงานของรัฐเจ้าของงบประมาณเป็นผู้กำหนด แล้วแต่กรณี)

ข้อ ๕. เงินค่าจ้างล่วงหน้า

ผู้ว่าจ้างตกลงจ่ายเงินค่าจ้างล่วงหน้าให้แก่ผู้รับจ้างเป็นจำนวนเงิน ๑,๑๓๑,๕๒๓.๕๐ บาท (หนึ่งล้านหนึ่งแสนสามหมื่นหนึ่งพันห้าร้อยยี่สิบสามบาทห้าสิบสตางค์) ซึ่งเท่ากับร้อยละ ๑๕ (สิบห้าบาทถ้วน) ของราคาค่าจ้าง ตามสัญญาที่ระบุไว้ ในข้อ ๔

เงินค่าจ้างล่วงหน้าดังกล่าวจะจ่ายให้ภายหลังจากที่ผู้รับจ้างได้วางหลักประกันการรับเงินค่าจ้างล่วงหน้าเป็น หนังสือค้ำประกันหรือหนังสือค้ำประกันอิเล็กทรอนิกส์ของธนาคารภายในประเทศ หรือพันธบัตรรัฐบาลไทย เต็มตามจำนวนเงินค่าจ้างล่วงหน้านั้นให้แก่ผู้ว่าจ้าง ผู้รับจ้างจะต้องออกใบเสร็จรับเงินค่าจ้างล่วงหน้าตามแบบที่ผู้ว่าจ้างกำหนดให้และผู้รับจ้างตกลงที่จะกระทำตามเงื่อนไขอันเกี่ยวกับการใช้จ่ายและการใช้คืนเงินค่าจ้างล่วงหน้านั้น ดังต่อไปนี้

๕.๑ ผู้รับจ้างจะใช้เงินค่าจ้างล่วงหน้านั้นเพื่อเป็นค่าใช้จ่ายในการปฏิบัติงานตามสัญญาเท่านั้นหากผู้รับจ้างใช้จ่ายเงินค่าจ้างล่วงหน้า หรือส่วนใดส่วนหนึ่งของเงินค่าจ้างล่วงหน้านั้นในทางอื่นผู้ว่าจ้างอาจจะเรียกเงินค่าจ้างล่วงหน้านั้นคืนจากผู้รับจ้างหรือบังคับเอาจากหลักประกันการรับเงินค่าจ้างล่วงหน้าได้ทันที

๕.๒ เมื่อผู้ว่าจ้างเรียกร้อง ผู้รับจ้างต้องแสดงหลักฐานการใช้จ่ายเงินค่าจ้างล่วงหน้าเพื่อพิสูจน์ว่าได้เป็นไปตามข้อ ๕.๑ ภายในกำหนด ๑๕ (สิบห้า) วัน นับถัดจากวันได้รับแจ้งเป็นหนังสือจากผู้ว่าจ้างหากผู้รับจ้างไม่อาจแสดงหลักฐานดังกล่าวภายในกำหนด ๑๕ วัน (สิบห้า) ผู้ว่าจ้างอาจเรียกเงินค่าจ้างล่วงหน้านั้นคืนจากผู้รับจ้าง หรือบังคับเอาจากหลักประกันการรับเงินค่าจ้างล่วงหน้าได้ทันที

๕.๓ (ก) (สำหรับสัญญาที่เป็นราคาต่อหน่วย)

ในการจ่ายเงินค่าจ้างให้แก่ผู้รับจ้างตามข้อ ๔ (ก) ผู้ว่าจ้างจะหักเงินค่าจ้างในแต่ละเดือนเพื่อชดใช้คืนเงินค่าจ้างล่วงหน้าไว้จำนวนร้อยละ ๒๐ (ยี่สิบ) ของจำนวนเงินค่าจ้างในแต่ละเดือน ทั้งนี้ จนกว่าจำนวนเงินที่หักไว้จะครบตามจำนวนเงินค่าจ้างล่วงหน้าที่ผู้รับจ้างได้รับไปแล้ว ยกเว้นค่าจ้างเดือนสุดท้ายจะหักไว้เป็นจำนวนเท่ากับจำนวนเงินค่าจ้างล่วงหน้าที่เหลือทั้งหมด

๕.๔ เงินจำนวนใด ๆ ก็ตามที่ผู้รับจ้างจะต้องจ่ายให้แก่ผู้ว่าจ้างเพื่อชำระหนี้หรือเพื่อชดใช้ความรับผิดต่างๆ ตามสัญญา ผู้ว่าจ้างจะหักเอาจากเงินค่าจ้างงวดที่จะจ่ายให้แก่ผู้รับจ้างก่อนที่จะหักชดใช้คืนเงินค่าจ้างล่วงหน้า

๕.๕ ในกรณีที่มีการบอกเลิกสัญญา หากเงินค่าจ้างล่วงหน้าที่เหลือเกินกว่าจำนวนเงินที่ผู้รับจ้างจะได้รับหลังจากหักชดใช้ในกรณีอื่นแล้วผู้รับจ้างจะต้องจ่ายคืนเงิน จำนวนที่เหลือนั้นให้แก่ผู้ว่าจ้างภายใน ๗ (เจ็ด) วัน นับถัดจากวัน

ได้รับแจ้งเป็นหนังสือจากผู้ว่าจ้าง

๕.๖ (ก) (สำหรับสัญญาที่เป็นราคาต่อหน่วย)

ผู้ว่าจ้างจะคืนหลักประกันการรับเงินค่าจ้างล่วงหน้าให้แก่ผู้รับจ้าง ต่อเมื่อผู้ว่าจ้างได้หักเงินค่าจ้างไว้ครบจำนวนเงินค่าจ้างล่วงหน้าตามข้อ ๕.๓ (ก) แล้ว เว้นแต่ในกรณีดังต่อไปนี้ ผู้รับจ้างมีสิทธิขอคืนหลักประกันการรับเงินค่าจ้างล่วงหน้าบางส่วนก่อนได้

(๑) กรณีผู้รับจ้างได้วางหลักประกันการรับเงินล่วงหน้าไว้ฉบับเดียว หากผู้ว่าจ้างได้หักเงินค่าจ้างล่วงหน้าไปแล้ว ผู้รับจ้างมีสิทธิขอคืนหลักประกันการรับเงินค่าจ้างล่วงหน้าในส่วนที่ผู้ว่าจ้างได้หักเงินค่าจ้างล่วงหน้าไปแล้วนั้น โดยผู้รับจ้างจะต้องนำหลักประกันการรับเงินค่าจ้างล่วงหน้าฉบับใหม่ที่มีมูลค่าเท่ากับเงินค่าจ้างล่วงหน้าที่เหลืออยู่มาวางให้แก่ผู้ว่าจ้าง

(๒) กรณีผู้รับจ้างได้วางหลักประกันการรับเงินค่าจ้างล่วงหน้าไว้หลายฉบับ ซึ่งแต่ละฉบับมีมูลค่าเท่ากับจำนวนเงินค่าจ้างล่วงหน้าที่ผู้ว่าจ้างจะต้องหักไว้ในแต่ละงวด หากผู้ว่าจ้างได้หักเงินค่าจ้างล่วงหน้าในงวดใดแล้ว ผู้รับจ้างมีสิทธิขอคืนหลักประกันการรับเงินค่าจ้างล่วงหน้าในงวดนั้นได้

ข้อ ๖. การหักเงินประกันผลงาน

ในการจ่ายเงินค่าจ้างให้แก่ผู้รับจ้างแต่ละงวด ผู้ว่าจ้างจะหักเงินจำนวนร้อยละจำนวนร้อยละ ๑๐ (สิบ) ของเงินที่ต้องจ่ายในงวดนั้นเพื่อเป็นประกันผลงาน ในกรณีที่เงินประกันผลงานถูกหักไว้แล้วเป็นจำนวนเงินไม่ต่ำกว่า ๖ เดือน (สำหรับสัญญาที่เป็นราคาต่อหน่วย) หรือจำนวน ๗๕๔,๓๔๙ (เจ็ดแสนห้าหมื่นสี่พันสามร้อยสี่สิบเก้าบาทถ้วน) (สำหรับสัญญาที่เป็นราคาเหมารวม) ผู้รับจ้างมีสิทธิที่จะขอเงินประกันผลงานคืน โดยนำหนังสือค้ำประกันของธนาคารหรือหนังสือค้ำประกันอิเล็กทรอนิกส์ซึ่งออกโดยธนาคารภายในประเทศมามอบให้ผู้ว่าจ้างเพื่อเป็นหลักประกันแทนก็ได้

ผู้ว่าจ้างจะคืนเงินประกันผลงาน และ/หรือหนังสือค้ำประกันของธนาคารดังกล่าวตามวรรคหนึ่งโดยไม่มีดอกเบี้ยให้แก่ผู้รับจ้างพร้อมกับการจ่ายเงินค่าจ้างงวดสุดท้าย

ข้อ ๗ (ข) กำหนดเวลาแล้วเสร็จ และสิทธิของผู้ว่าจ้างในการบอกเลิกสัญญา

ผู้รับจ้างต้องเริ่มทำงานที่รับจ้างภายในวันที่ ๑๙ มกราคม ๒๕๖๖ และจะต้องทำงานให้แล้วเสร็จบริบูรณ์ภายใน วันที่ ๑๘ พฤษภาคม ๒๕๖๖ ถ้าผู้รับจ้างมิได้ลงมือทำงานภายในกำหนดเวลาหรือไม่สามารถทำงานให้แล้วเสร็จตามกำหนดเวลา หรือมีเหตุให้เชื่อได้ว่าผู้รับจ้างไม่สามารถทำงานให้แล้วเสร็จภายในกำหนดเวลา หรือจะแล้วเสร็จล่าช้าเกินกว่ากำหนดเวลา หรือผู้รับจ้างทำผิดสัญญาข้อใดข้อหนึ่งหรือตกเป็นผู้พิทักษ์ทรัพย์เด็ดขาด หรือตกเป็นผู้ล้มละลาย หรือเพิกเฉยไม่ปฏิบัติตามคำสั่งของคณะกรรมการตรวจรับพัสดุหรือผู้ควบคุมงาน หรือบริษัท ที่ปรึกษาซึ่งได้รับมอบอำนาจจากผู้ว่าจ้าง ผู้ว่าจ้างมีสิทธิบอกเลิกสัญญานี้ได้ และมีสิทธิจ้างผู้รับจ้างรายใหม่เข้าทำงานของผู้รับจ้างให้ลุล่วงไปได้ด้วย การใช้สิทธิบอกเลิกสัญญานั้นไม่กระทบสิทธิของผู้ว่าจ้างที่จะเรียกร้องค่าเสียหายจาก ผู้รับจ้าง

การที่ผู้ว่าจ้างไม่ใช้สิทธิเลิกสัญญาดังกล่าวข้างต้น ไม่เป็นเหตุให้ผู้รับจ้างพ้นจากความรับผิดตามสัญญา

ข้อ ๘ ความรับผิดชอบในความชำรุดบกพร่องของงานจ้าง

เมื่องานแล้วเสร็จบริบูรณ์ และผู้ว่าจ้างได้รับมอบงานจากผู้รับจ้างหรือจากผู้รับจ้างรายใหม่ ในกรณีที่มีการบอกเลิกสัญญาตามข้อ ๗ หากมีเหตุชำรุดบกพร่องหรือเสียหายเกิดขึ้นจากการจ้างนี้ ภายในกำหนด ๓ (สาม) ปี นับถัดจากวันที่

ได้รับมอบงานดังกล่าว ซึ่งความชำรุดบกพร่องหรือเสียหายนั้นเกิดจากความบกพร่องของผู้รับจ้างอันเกิดจากการใช้วัสดุที่ไม่ถูกต้องหรือทำไว้ไม่เรียบร้อย หรือทำไม่ถูกต้องตามมาตรฐานแห่งหลักวิชา ผู้รับจ้างจะต้องรีบทำการแก้ไข ให้เป็นที่เรียบร้อยโดยไม่ชักช้า โดยผู้ว่าจ้างไม่ต้องออกเงินใดๆ ในการนี้ทั้งสิ้น หากผู้รับจ้างไม่กระทำการดังกล่าวภายในกำหนด ๑ (หนึ่ง) วัน นับถัดจากวันที่ได้รับแจ้งเป็นหนังสือจาก ผู้ว่าจ้างหรือไม่ทำการแก้ไขให้ถูกต้องเรียบร้อยภายในเวลาที่ผู้ว่าจ้างกำหนด ให้ผู้ว่าจ้างมีสิทธิที่จะทำการนั้นเองหรือจ้างผู้อื่นให้ทำงานนั้น โดยผู้รับจ้างต้องเป็นผู้ออกค่าใช้จ่ายเองทั้งสิ้น

ในกรณีเร่งด่วนจำเป็นต้องรีบแก้ไขเหตุชำรุดบกพร่องหรือเสียหายโดยเร็ว และไม่อาจรอให้ผู้รับจ้างแก้ไขในระยะเวลาที่กำหนดไว้ตามวรรคหนึ่งได้ ผู้ว่าจ้างมีสิทธิเข้าจัดการแก้ไขเหตุชำรุดบกพร่องหรือเสียหายนั้นเอง หรือจ้างผู้อื่นให้ซ่อมแซมความชำรุดบกพร่องหรือเสียหาย โดยผู้รับจ้าง ต้องรับผิดชอบชำระค่าใช้จ่ายทั้งหมด

การที่ผู้ว่าจ้างทำการนั้นเอง หรือจ้างผู้อื่นให้ทำงานนั้นแทนผู้รับจ้าง ไม่ทำให้ผู้รับจ้าง หลุดพ้นจากความรับผิดตามสัญญา หากผู้รับจ้างไม่ชดใช้ค่าใช้จ่ายหรือค่าเสียหายตามที่ผู้ว่าจ้างเรียกร้องผู้ว่าจ้างมีสิทธิบังคับจากหลักประกันการปฏิบัติตามสัญญาได้

ข้อ ๙ การจ้างช่วง

ผู้รับจ้างจะต้องไม่เอางานทั้งหมดหรือแต่บางส่วนแห่งสัญญานี้ไปจ้างช่วงอีกทอดหนึ่ง เว้นแต่การจ้างช่วงงานแต่บางส่วนที่ได้รับอนุญาตเป็นหนังสือจากผู้ว่าจ้างแล้ว การที่ผู้ว่าจ้างได้อนุญาตให้จ้างช่วงงานแต่บางส่วนดังกล่าวนั้น ไม่เป็นเหตุให้ผู้รับจ้างหลุดพ้นจาก ความรับผิดหรือพันธะหน้าที่ตามสัญญานี้ และผู้รับจ้างจะยังคงต้องรับผิดในความผิดและความประมาทเลินเล่อของผู้รับจ้างช่วง หรือของตัวแทนหรือลูกจ้างของผู้รับจ้างช่วงนั้นทุกประการ

กรณีผู้รับจ้างไปจ้างช่วงงานแต่บางส่วนโดยฝ่าฝืนความในวรรคหนึ่ง ผู้รับจ้างต้องชำระค่าปรับให้แก่ผู้ว่าจ้างเป็นจำนวนเงินในอัตราร้อยละ ๑๐ (สิบ) ของวงเงินของงานที่จ้างช่วงตามสัญญา ทั้งนี้ ไม่ตัดสิทธิผู้ว่าจ้างในการบอกเลิกสัญญา

ข้อ ๑๐ การควบคุมงานของผู้รับจ้าง

ผู้รับจ้างจะต้องควบคุมงานที่รับจ้างอย่างเอาใจใส่ ด้วยประสิทธิภาพและความชำนาญ และในระหว่างทำงานที่รับจ้างจะต้องจัดให้มีผู้แทนซึ่งทำงานเต็มเวลาเป็นผู้รับผิดชอบควบคุมงานของ ผู้รับจ้าง ผู้แทนดังกล่าวจะต้องได้รับมอบอำนาจจากผู้รับจ้าง คำสั่งหรือคำแนะนำต่างๆ ที่ผู้ว่าจ้าง คณะกรรมการตรวจรับพัสดุ ผู้ควบคุมงาน หรือบริษัทที่ปรึกษาที่ผู้ว่าจ้างแต่งตั้ง ได้แจ้งแก่ผู้แทนเช่นว่านั้น ให้ถือว่าเป็นคำสั่งหรือคำแนะนำที่ได้แจ้งแก่ผู้รับจ้าง การแต่งตั้งผู้แทนตามข้อนี้จะต้องทำเป็นหนังสือและต้องได้รับความเห็นชอบเป็นหนังสือ จากผู้ว่าจ้าง การเปลี่ยนตัวหรือแต่งตั้งผู้แทนใหม่จะทำมิได้หากไม่ได้รับความเห็นชอบ เป็นหนังสือจากผู้ว่าจ้างก่อน

ผู้ว่าจ้างมีสิทธิที่จะขอให้เปลี่ยนตัวผู้แทนตามวรรคหนึ่ง โดยแจ้งเป็นหนังสือไปยังผู้รับจ้าง และผู้รับจ้างจะต้องทำการเปลี่ยนตัวผู้แทนนั้นโดยพลัน โดยไม่คิดค่าจ้างหรือราคาเพิ่มหรืออ้างเป็นเหตุเพื่อขยายอายุสัญญาอันเนื่องมาจากเหตุนี้

ข้อ ๑๑ ความรับผิดของผู้รับจ้าง

ผู้รับจ้างจะต้องรับผิดต่ออุบัติเหตุ ความเสียหาย หรือภยันตรายใดๆ อันเกิดจาก การปฏิบัติงานของผู้รับจ้าง และจะต้องรับผิดต่อความเสียหายจากการกระทำของลูกจ้างหรือตัวแทน ของผู้รับจ้าง และจากการปฏิบัติงานของผู้รับจ้างช่วงด้วย (ถ้ามี)

ความเสียหายใดๆ อันเกิดแก่งานที่ผู้รับจ้างได้ทำขึ้น แม้จะเกิดขึ้นเพราะเหตุสุดวิสัย ก็ตาม ผู้รับจ้างจะต้องรับผิดชอบโดยซ่อมแซมให้คืนดีหรือ เปลี่ยนให้ใหม่โดยค่าใช้จ่ายของผู้รับจ้างเอง เว้นแต่ความเสียหายนั้นเกิดจากความผิดของผู้ว่าจ้าง ทั้งนี้ ความรับผิดของผู้รับจ้างดังกล่าวในข้อนี้จะสิ้นสุดลงเมื่อผู้ว่าจ้างได้รับมอบงานครั้งสุดท้าย ซึ่งหลังจากนั้นผู้รับจ้างคงต้องรับผิดเพียงในกรณีชำรุดบกพร่อง หรือความเสียหายดังกล่าวในข้อ ๘ เท่านั้น

ผู้รับจ้างจะต้องรับผิดต่อบุคคลภายนอกในความเสียหายใดๆ อันเกิดจาก การปฏิบัติงานของผู้รับจ้าง หรือลูกจ้างหรือตัวแทนของผู้รับจ้าง รวมถึงผู้รับจ้างช่วง (ถ้ามี) ตามสัญญานี้ หากผู้ว่าจ้างถูกเรียกร้องหรือฟ้องร้องหรือต้องชดใช้ค่าเสียหายให้แก่บุคคลภายนอกไปแล้ว ผู้รับจ้างจะต้อง ดำเนินการใดๆ เพื่อให้มีการว่าต่างแก้ต่างให้แก่ผู้ว่าจ้างโดยค่าใช้จ่ายของผู้รับจ้างเอง รวมทั้งผู้รับจ้างจะต้องชดใช้ค่าเสียหายนั้นๆ ตลอดจนค่าใช้จ่ายใดๆ อันเกิดจากการถูกเรียกร้องหรือถูกฟ้องร้องให้แก่ผู้ว่าจ้างทันที

ข้อ ๑๒ การจ่ายเงินแก่ลูกจ้าง

ผู้รับจ้างจะต้องจ่ายเงินแก่ลูกจ้างที่ผู้รับจ้างได้จ้างมาในอัตราและตามกำหนดเวลา ที่ผู้รับจ้างได้ตกลงหรือทำสัญญาไว้ต่อลูกจ้างดังกล่าว

ถ้าผู้รับจ้างไม่จ่ายเงินค่าจ้างหรือค่าทดแทนอื่นใดแก่ลูกจ้างดังกล่าวในวรรคหนึ่ง ผู้ว่าจ้างมีสิทธิที่จะเอาเงินค่าจ้างที่จะต้องจ่ายแก่ผู้รับจ้างมาจ่ายให้แก่ลูกจ้างของผู้รับจ้างดังกล่าว และให้ถือว่าผู้ว่าจ้างได้จ่ายเงินจำนวนนั้นเป็นค่าจ้างให้แก่ผู้รับจ้างตามสัญญาแล้ว

ผู้รับจ้างจะต้องจัดให้มีประกันภัยสำหรับลูกจ้างทุกคนที่จ้างมาทำงาน โดยให้ครอบคลุมถึงความรับผิดทั้งปวงของผู้รับจ้าง รวมทั้งผู้รับจ้างช่วง (ถ้ามี) ในกรณีความเสียหายที่คิดค่าสินไหมทดแทนได้ตามกฎหมาย ซึ่งเกิดจากอุบัติเหตุหรือภยันตรายใดๆ ต่อลูกจ้างหรือบุคคลอื่น ที่ผู้รับจ้างหรือผู้รับจ้างช่วงจ้างมาทำงาน ผู้รับจ้างจะต้องส่งมอบกรมธรรม์ประกันภัยดังกล่าว พร้อมทั้งหลักฐานการชำระเบี้ยประกันให้แก่ผู้ว่าจ้างเมื่อผู้ว่าจ้างเรียกร้อง

ข้อ ๑๓ การตรวจงานจ้าง

ถ้าผู้ว่าจ้างแต่งตั้งคณะกรรมการตรวจรับพัสดุ ผู้ควบคุมงาน หรือบริษัท ที่ปรึกษา เพื่อควบคุมการทำงานของผู้รับจ้าง คณะกรรมการตรวจ รับพัสดุ ผู้ควบคุมงาน หรือบริษัทที่ปรึกษานั้น มีอำนาจเข้าไปตรวจการงานในโรงงานและสถานที่ก่อสร้างได้ทุกเวลา และผู้รับจ้างจะต้องอำนวยความสะดวกและให้ความช่วยเหลือในการนั้นตามสมควร

การที่มีคณะกรรมการตรวจรับพัสดุ ผู้ควบคุมงาน หรือบริษัทที่ปรึกษานั้น หาทำให้ผู้รับจ้างพ้นความรับผิดชอบตามสัญญานี้ข้อใดข้อหนึ่งไม่

ข้อ ๑๔ แบบรูปและรายการละเอียดคลาดเคลื่อน

ผู้รับจ้างรับรองว่าได้ตรวจสอบและทำความเข้าใจในแบบรูปและรายการละเอียดโดยถี่ถ้วนแล้ว หากปรากฏว่าแบบรูปและรายการละเอียดนั้นผิดพลาดหรือคลาดเคลื่อน ไปจากหลักการทางวิศวกรรมหรือทางเทคนิค ผู้รับจ้างตกลงที่จะปฏิบัติตามคำวินิจฉัยของผู้ว่าจ้าง คณะกรรมการตรวจรับพัสดุ ผู้ควบคุมงาน หรือบริษัทที่ปรึกษาที่ผู้ว่าจ้างแต่งตั้ง เพื่อให้งานแล้วเสร็จบริบูรณ์ คำวินิจฉัยดังกล่าวให้ถือเป็นที่สุด โดยผู้รับจ้างจะคิดค่าจ้าง ค่าเสียหาย หรือค่าใช้จ่ายใดๆ เพิ่มขึ้น จากผู้ว่าจ้างหรือขอขยายอายุสัญญาไม่ได้

TASA INDUSTRIAL CO.,LTD.

ข้อ ๑๕ การควบคุมงานโดยผู้ว่าจ้าง

ผู้รับจ้างตกลงว่าคณะกรรมการตรวจรับพัสดุ ผู้ควบคุมงาน หรือบริษัท ที่ปรึกษาที่ผู้ว่าจ้างแต่งตั้ง มีอำนาจที่จะตรวจสอบและควบคุมงานเพื่อให้เป็นไปตาม สัญญานี้ และมีอำนาจที่จะสั่งให้แก้ไขเปลี่ยนแปลงเพิ่มเติม หรือตัดทอนซึ่งงานตามสัญญานี้ หากผู้รับจ้างขัดขืน ไม่ปฏิบัติตาม ผู้ว่าจ้าง คณะกรรมการตรวจ รับพัสดุ ผู้ควบคุมงาน หรือบริษัทที่ปรึกษามีอำนาจ ที่จะสั่งให้หยุดการนั้นชั่วคราวได้ ความล่าช้าในกรณีเช่นนี้ ผู้รับจ้างจะถือเป็นเหตุขอขยายระยะเวลา การปฏิบัติงานตามสัญญาหรือเรียกร้องค่าเสียหายใดๆ ไม่ได้ทั้งสิ้น

ข้อ ๑๖ งานพิเศษและการแก้ไขงาน

ผู้ว่าจ้างมีสิทธิที่จะสั่งเป็นหนังสือให้ผู้รับจ้างทำงานพิเศษซึ่งไม่ได้แสดงไว้หรือรวมอยู่ในเอกสารสัญญานี้ หากงานพิเศษนั้นๆ อยู่ในขอบข่ายทั่วไปแห่งวัตถุประสงค์ของสัญญานี้ นอกจากนี้ ผู้ว่าจ้างยังมีสิทธิสั่งให้เปลี่ยนแปลงหรือแก้ไขแบบรูปและข้อกำหนดต่างๆ ในเอกสารสัญญานี้ด้วย

อัตราค่าจ้างหรือราคาที่กำหนดใช้ในสัญญานี้ ให้กำหนดใช้สำหรับงานพิเศษ หรืองานที่เพิ่มเติมขึ้น หรือตัดทอนลงทั้งปวงตามคำสั่งของผู้ว่าจ้าง หากในสัญญาไม่ได้กำหนดไว้ถึงอัตราค่าจ้าง หรือราคาใดๆ ที่จะนำมาใช้สำหรับงานพิเศษหรืองานที่เพิ่มขึ้นหรือลดลงดังกล่าว ผู้ว่าจ้าง และผู้รับจ้างจะได้ตกลงกันที่จะกำหนดอัตราค่าจ้างหรือราคาที่เพิ่มขึ้นหรือลดลงรวมทั้งการขยายระยะเวลา (ถ้ามี) กันใหม่เพื่อความเหมาะสม ในกรณีที่ตกลงกันไม่ได้ ผู้ว่าจ้างจะกำหนดอัตราจ้าง หรือราคาตามแต่ผู้ว่าจ้างจะเห็นว่าเหมาะสมและถูกต้อง ซึ่งผู้รับจ้างจะต้องปฏิบัติงานตามคำสั่งของผู้ว่าจ้างไปก่อนเพื่อมิให้เกิดความเสียหายแก่งานที่จ้าง

ข้อ ๑๗ ค่าปรับ

หากผู้รับจ้างไม่สามารถทำงานให้แล้วเสร็จภายในเวลาที่กำหนดไว้ ในสัญญาและผู้ว่าจ้างยังมิได้บอกเลิกสัญญา ผู้รับจ้างจะต้องชำระค่าปรับให้แก่ผู้ว่าจ้างเป็น จำนวนเงินวันละ ๑๘,๘๕๘.๗๓ บาท (หนึ่งหมื่นแปดพันแปดร้อยห้าสิบแปดบาทเจ็ดสิบสามสตางค์) และจะต้องชำระค่าใช้จ่ายในการควบคุมงาน (ถ้ามี) ในเมื่อผู้ว่าจ้าง ต้องจ้างผู้ควบคุมงานอีกต่อหนึ่งเป็นจำนวนเงินวันละ ..... บาท (.....) นับถัดจากวันที่ครบกำหนดเวลาแล้วเสร็จของงานตามสัญญาหรือวันที่ผู้ว่าจ้างได้ขยายเวลาทำงานให้ จนถึงวันที่ทำงานแล้วเสร็จจริง นอกจากนี้ ผู้รับจ้างยอมให้ผู้ว่าจ้างเรียกค่าเสียหายอันเกิดขึ้นจากการที่ผู้รับจ้างทำงานล่าช้าเฉพาะส่วนที่เกินกว่าจำนวนค่าปรับและค่าใช้จ่ายดังกล่าวได้อีกด้วย

ในระหว่างที่ผู้ว่าจ้างยังมิได้บอกเลิกสัญญานั้น หากผู้ว่าจ้างเห็นว่าผู้รับจ้าง จะไม่สามารถปฏิบัติตามสัญญาต่อไปได้ ผู้ว่าจ้างจะใช้สิทธิบอกเลิกสัญญาและใช้สิทธิตามข้อ ๑๘ ก็ได้ และถ้าผู้ว่าจ้างได้แจ้งข้อเรียกร้องไปยังผู้รับจ้างเมื่อครบกำหนดเวลาแล้วเสร็จของงานขอให้ชำระค่าปรับแล้ว ผู้ว่าจ้างมีสิทธิที่จะปรับผู้รับจ้างจนถึงวันบอกเลิกสัญญาได้อีกด้วย

ข้อ ๑๘ สิทธิของผู้ว่าจ้างภายหลังบอกเลิกสัญญา

ในกรณีที่ผู้ว่าจ้างบอกเลิกสัญญา ผู้ว่าจ้างอาจทำงานนั้นเองหรือว่าจ้างผู้อื่นให้ทำงานนั้นต่อจนแล้วเสร็จก็ได้ ผู้ว่าจ้างหรือผู้ที่รับจ้างทำงานนั้นต่อมีสิทธิใช้เครื่องใช้ในการก่อสร้าง สิ่งที่สร้างขึ้นชั่วคราวสำหรับงานก่อสร้าง และวัสดุต่างๆ ซึ่งเห็นว่าจะต้องสงวนเอาไว้เพื่อการปฏิบัติงานตามสัญญา ตามที่จะเห็นสมควร

ในกรณีดังกล่าว ผู้ว่าจ้างมีสิทธิริบหรือบังคับจากหลักประกันการปฏิบัติตามสัญญาทั้งหมด หรือบางส่วนตามแต่จะเห็นสมควร นอกจากนั้น ผู้รับจ้างจะต้องรับผิดชอบในค่าเสียหายซึ่งเป็นจำนวน เกินกว่าหลักประกันการปฏิบัติตาม

สัญญา รวมทั้งค่าใช้จ่ายที่เพิ่มขึ้น ในการทำงานนั้นต่อให้แล้วเสร็จตามสัญญา ตลอดจนค่าใช้จ่ายในการควบคุมงานเพิ่ม (ถ้ามี) ซึ่งผู้ว่าจ้างจะหัก เอาจากเงินประกันผลงานหรือจำนวนเงินใดๆ ที่จะจ่ายให้แก่ผู้รับจ้างก็ได้

ข้อ ๑๙. การบังคับค่าปรับ ค่าเสียหาย และค่าใช้จ่าย

ในกรณีที่ผู้รับจ้างไม่ปฏิบัติตามสัญญาข้อหนึ่งข้อใดด้วยเหตุใดๆ ก็ตาม จนเป็นเหตุให้เกิดค่าปรับ ค่าเสียหาย หรือค่าใช้จ่ายแก่ผู้ว่าจ้าง ผู้รับจ้างต้องชดใช้ค่าปรับ ค่าเสียหาย หรือค่าใช้จ่ายดังกล่าวให้แก่ผู้ว่าจ้างโดยสิ้นเชิงภายในกำหนด ๑๕ (สิบห้า) วัน นับถัดจากวันที่ได้รับแจ้งเป็นหนังสือจากผู้ว่าจ้าง หากผู้รับจ้างไม่ชดใช้ให้ถูกต้องครบถ้วนภายในระยะเวลาดังกล่าวให้ผู้ว่าจ้างมีสิทธิที่จะหักเอาจากจำนวนเงินค่าจ้างที่ต้องชำระ หรือจากเงินประกันผลงาน ของผู้รับจ้าง หรือบังคับจากหลักประกันการปฏิบัติตามสัญญาได้ทันที

หากค่าปรับ ค่าเสียหาย หรือค่าใช้จ่ายที่บังคับจากเงินค่าจ้างที่ต้องชำระ เงินประกันผลงาน หรือหลักประกันการปฏิบัติตามสัญญาแล้วยังไม่เพียงพอ ผู้รับจ้างยินยอมชำระส่วนที่เหลือ ที่ยังขาดอยู่จนครบถ้วนตามจำนวนค่าปรับ ค่าเสียหาย หรือค่าใช้จ่ายนั้น ภายในกำหนด ๗ (เจ็ด) วัน นับถัดจากวันที่ได้รับแจ้งเป็นหนังสือจากผู้ว่าจ้าง

หากมีเงินค่าจ้างตามสัญญาที่หักไว้จ่ายเป็นค่าปรับ ค่าเสียหาย หรือค่าใช้จ่ายแล้วยังเหลืออยู่อีกเท่าใด ผู้ว่าจ้างจะคืนให้แก่ผู้รับจ้างทั้งหมด

ข้อ ๒๐ การทำบริเวณก่อสร้างให้เรียบร้อย

ผู้รับจ้างจะต้องรักษาบริเวณสถานที่ปฏิบัติงานตามสัญญานี้ รวมทั้งโรงงานหรือ สิ่งอำนวย ความสะดวกในการทำงานของผู้รับจ้าง ลูกจ้าง ตัวแทน หรือผู้รับจ้างช่วง (ถ้ามี) ให้สะอาด ปลอดภัย และมีประสิทธิภาพในการใช้งานตลอดระยะเวลาการจ้าง และเมื่อทำงานเสร็จสิ้นแล้วจะต้องขนย้ายบรรดาเครื่องใช้ในการทำงานจ้างรวมทั้งวัสดุ ขยะมูลฝอย และสิ่งก่อสร้างชั่วคราวต่างๆ (ถ้ามี) ทั้งจะต้องกลบเกลี่ยพื้นดินให้เรียบร้อยเพื่อให้บริเวณทั้งหมดอยู่ในสภาพที่สะอาดและใช้การได้ทันที

ข้อ ๒๑ การงดหรือลดค่าปรับ หรือการขยายเวลาปฏิบัติงานตามสัญญา

ในกรณีที่มีเหตุเกิดจากความผิดหรือความบกพร่องของฝ่ายผู้ว่าจ้าง หรือเหตุสุดวิสัย หรือเกิดจากพฤติการณ์อันหนึ่งอันใดที่ผู้รับจ้างไม่ต้องรับผิดตามกฎหมาย หรือเหตุอื่นตามที่กำหนด ในกฎกระทรวง ซึ่งออกตามความในกฎหมายว่าด้วยการจัดซื้อจัดจ้างและการบริหารพัสดุภาครัฐ ทำให้ผู้รับจ้างไม่สามารถทำงานให้แล้วเสร็จตามเงื่อนไขและกำหนดเวลาแห่งสัญญานี้ได้ ผู้รับจ้างจะต้องแจ้งเหตุหรือพฤติการณ์ดังกล่าวพร้อมหลักฐานเป็นหนังสือให้ผู้ว่าจ้างทราบ เพื่อของดหรือลดค่าปรับ หรือขยายเวลาทำงานออกไปภายใน ๑๕ (สิบห้า) วันนับถัดจากวันที่เหตุนั้นสิ้นสุดลง หรือตามที่กำหนดในกฎกระทรวงดังกล่าว แล้วแต่กรณี

ถ้าผู้รับจ้างไม่ปฏิบัติให้เป็นไปตามความในวรรคหนึ่ง ให้ถือว่าผู้รับจ้างได้สละสิทธิเรียกร้อง ในการที่จะของดหรือลดค่าปรับ หรือขยายเวลาทำงานออกไปโดยไม่มีเงื่อนไขใดๆ ทั้งสิ้น เว้นแต่ กรณีเหตุเกิดจากความผิดหรือความบกพร่องของฝ่ายผู้ว่าจ้าง ซึ่งมีหลักฐานชัดแจ้ง หรือผู้ว่าจ้างทราบดี อยู่แล้วตั้งแต่ต้น

การงดหรือลดค่าปรับ หรือขยายกำหนดเวลาทำงานตามวรรคหนึ่ง อยู่ในดุลพินิจของผู้ว่าจ้างที่จะพิจารณาตามที่เห็นสมควร

TABA INDUSTRIAL CO.,LTD.

ข้อ ๒๒. การใช้เรือไทย

ในการปฏิบัติตามสัญญานี้ หากผู้รับจ้างจะต้องสั่งหรือนำของเข้ามาจากต่างประเทศรวมทั้งเครื่องมือและอุปกรณ์ที่ต้องนำเข้ามาเพื่อปฏิบัติงานตามสัญญา ไม่ว่าผู้รับจ้างจะเป็นผู้ที่นำของเข้ามาเองหรือนำเข้ามาโดยผ่านตัวแทนหรือบุคคลอื่นใด ถ้าสิ่งของนั้นต้องนำเข้ามาโดยทางเรือในเส้นทางเดินเรือที่มีเรือไทยเดินอยู่และสามารถให้บริการรับขนได้ตามที่รัฐมนตรีว่าการกระทรวงคมนาคมประกาศกำหนด ผู้รับจ้างต้องจัดการให้สิ่งของดังกล่าวบรรทุกโดยเรือไทยหรือเรือที่มีสิทธิเช่นเดียวกับเรือไทยจากต่างประเทศมายังประเทศไทยเว้นแต่จะได้รับอนุญาตจากกรมเจ้าท่าก่อนบรรทุกของนั้นลงเรืออื่นที่มิใช่เรือไทยหรือเป็นของที่รัฐมนตรีว่าการกระทรวงคมนาคมประกาศยกเว้นให้บรรทุกโดยเรืออื่นได้ ทั้งนี้ ไม่ว่าการสั่งหรือนำเข้าสิ่งของดังกล่าวจากต่างประเทศจะเป็นแบบใด

ในการส่งมอบงานตามสัญญาให้แก่ผู้ว่าจ้าง ถ้างานนั้นมีสิ่งของตามวรรคหนึ่ง ผู้รับจ้างจะต้องส่งมอบใบตราส่ง (Bill of lading)หรือสำเนาใบตราส่งสำหรับของนั้น ซึ่งแสดงว่าได้บรรทุกมาโดยเรือไทยหรือเรือที่มีสิทธิเช่นเดียวกับเรือไทยให้แก่ผู้ว่าจ้างพร้อมกับการส่งมอบงานด้วย

ในกรณีที่สิ่งของดังกล่าวไม่ได้บรรทุกจากต่างประเทศมายังประเทศไทยโดยเรือไทยหรือเรือที่มีสิทธิเช่นเดียวกับเรือไทย ผู้รับจ้างต้องส่งมอบหลักฐานซึ่งแสดงว่าได้รับอนุญาตจากกกรมเจ้าท่า ให้บรรทุกของโดยเรืออื่นได้หรือหลักฐานซึ่งแสดงว่าได้ชำระค่าธรรมเนียมพิเศษ เนื่องจากการไม่บรรทุกของโดยเรือไทยตามกฎหมาย ว่าด้วยการส่งเสริมการพาณิชยนาวีแล้วอย่างใดอย่างหนึ่งแก่ผู้ว่าจ้างด้วย

ในกรณีที่ผู้รับจ้างไม่ส่งมอบหลักฐานอย่างใดอย่างหนึ่งดังกล่าวในวรรคสองและวรรคสามให้แก่ผู้ว่าจ้างแต่จะขอส่งมอบงานดังกล่าวให้ผู้ว่าจ้างก่อนโดยยังไม่รับชำระเงินค่าจ้าง ผู้ว่าจ้างมีสิทธิรับงานดังกล่าวไว้ก่อน และชำระเงินค่าจ้างเมื่อผู้รับจ้างได้ปฏิบัติถูกต้องครบถ้วนดังกล่าวแล้วได้

ข้อ ๒๓. มาตรฐานฝีมือช่าง

ผู้รับจ้างตกลงเป็นเงื่อนไขสำคัญว่า ผู้รับจ้างจะต้องมีและใช้ผู้ผ่านการทดสอบมาตรฐานฝีมือช่างจากคณะกรรมการกำหนดมาตรฐานและทดสอบฝีมือแรงงานหรือสถาบันของราชการอื่น หรือสถาบันเอกชนที่ทางราชการรับรอง หรือผู้มีวุฒิบัตรระดับ ปวช. ปวส. และ ปวท. หรือเทียบเท่าจากสถาบันการศึกษาที่ ก.พ. รับรองให้เข้ารับราชการได้ หรือหรือผู้มีวุฒิบัตรระดับ ปวช. ปวส. และปวท. หรือเทียบเท่าจากสถาบันการศึกษาที่ ก.พ. รับรองให้เข้ารับราชการได้ ในอัตราไม่ต่ำกว่าร้อยละ ๑๐ (สิบ) ของแต่ละสาขาช่าง แต่จะต้องมีช่างจำนวนอย่างน้อย ๑ (หนึ่ง) คน ในแต่ละสาขาช่างดังต่อไปนี้

๒๓.๑ วิศวกรไฟฟ้า

ผู้รับจ้างจะต้องจัดทำบัญชีแสดงจำนวนช่างทั้งหมดโดยจำแนกตามแต่ละสาขาช่างและ ระดับช่างพร้อมกับระบุรายชื่อช่างผู้ที่ผ่านการทดสอบมาตรฐานฝีมือช่างหรือผู้มีวุฒิบัตรดังกล่าวในวรรคหนึ่งนำมาแสดงพร้อมหลักฐานต่างๆ ต่อคณะกรรมการตรวจรับพัสดุหรือผู้ควบคุมงาน ก่อนเริ่มลงมือทำงาน และพร้อมที่จะให้ผู้ว่าจ้างหรือเจ้าหน้าที่ของผู้ว่าจ้างตรวจสอบดูได้ตลอด เวลาการทำงานตามสัญญานี้ของผู้รับจ้าง

ข้อ ๒๔. การปรับราคาค่าจ้าง

ผู้ว่าจ้างและผู้รับจ้าง ตกลงกันให้ใช้สัญญาปรับราคาได้สำหรับงานก่อสร้างตามสัญญานี้ โดยการนำสูตร Escalation Factor (K) มาใช้คำนวณราคาค่างานที่เปลี่ยนแปลงไป โดยวิธีการต่อไปนี้ ตามเงื่อนไข หลักเกณฑ์ สูตรและวิธีคำนวณที่ใช้กับสัญญาแบบปรับราคาได้ตามมติคณะรัฐมนตรีเมื่อวันที่ ๒๒ สิงหาคม ๒๕๓๒ เรื่อง การพิจารณาช่วยเหลือผู้

ประกอบอาชีพงานก่อสร้าง ตามหนังสือเลขาธิการคณะรัฐมนตรีที่ นร ๐๒๐๓/ว ๑๐๙ ลงวันที่ ๒๔ สิงหาคม ๒๕๓๒

.....-.....

สูตรการปรับราคา (สูตรค่า K) จะต้องคงที่ที่ระดับที่กำหนดไว้ในวันแล้วเสร็จตามที่กำหนดไว้ในสัญญา หรือภายในระยะเวลาที่กรมได้ขยายออกไป โดยจะใช้สูตรของทางราชการที่ได้ระบุตาม ภาคผนวก ๔

สัญญานี้ ทำขึ้นเป็นสองฉบับมีข้อความถูกต้องตรงกัน คู่สัญญาได้อ่านและเข้าใจข้อความโดยละเอียดตลอดแล้ว จึงได้ลงลายมือชื่อพร้อมทั้งประทับตรา (ถ้ามี) ไว้เป็นสำคัญต่อหน้าพยาน และคู่สัญญาต่างยึดถือไว้ฝ่ายละหนึ่งฉบับ

(ลงชื่อ).....ผู้ว่าจ้าง
(นายนรงฤทธิ์ พรหมประดิษฐ์)
ผู้อำนวยการแขวงทางหลวงประจวบคีรีขันธ์ (หัวหิน)
ปฏิบัติราชการแทน ผู้ว่าราชการจังหวัดประจวบคีรีขันธ์

(ลงชื่อ).....ผู้รับจ้าง
(นายนพดล แก้วกาหลง)
ผู้รับมอบอำนาจ

(ลงชื่อ).....พยาน
(นางสาวบุญรัตน์ บัวเกตุ)
นักจัดการงานทั่วไปชำนาญการ

(ลงชื่อ).....พยาน
(นางสาวศิรินภา ผุดผ่อน)
นักจัดการงานทั่วไปปฏิบัติการ

เลขที่โครงการ ๖๕๑๑๗๓๑๔๘๕๔
เลขคุมสัญญา ๖๖๐๑๒๒๐๑๒๗๔๘

TASA

ISO 9001

วันที่ 15 ธันวาคม 2565

ที่ TS503/65

เรื่อง ขอยืนยันราคา

เรียน ประธานคณะกรรมการประมูลการจ้างด้วยวิธีอิเล็กทรอนิกส์

อ้างถึง 1.ประกาศประกวดราคาอิเล็กทรอนิกส์ (e-bidding) เลขที่ eb-หห.43/2566 ลว.25 พฤศจิกายน 2565

2.หนังสือแขวงทางหลวงประจวบคีรีขันธ์ (หัวหิน) เลขที่ คค 06088/พ/2594 ลว.15 ธันวาคม 2565

ตามที่ บริษัท ทาซ่าอินดัสเทรียล จำกัด ได้เสนอราคางานจ้างก่อสร้างโครงการตามแผนปฏิบัติราชการประจำปีงบประมาณ พ.ศ.2566 ของกลุ่มจังหวัดภาคกลางตอนล่าง 2 โครงการปรับปรุงและพัฒนาโครงสร้างพื้นฐานด้านการท่องเที่ยวที่ได้มาตรฐานและทันสมัย กลุ่มจังหวัดภาคกลางตอนล่าง 2 กิจกรรมหลักงานติดตั้งสิ่งอำนวยความสะดวก และอำนวยความปลอดภัย (ติดตั้งป้ายจราจร ราวกันอันตราย ไฟแสงสว่าง) บนทางหลวงในพื้นที่กลุ่มจังหวัดภาคกลางตอนล่าง 2 กิจกรรมย่อย ติดตั้งไฟฟ้าแสงสว่างแบบ High Mast ทางหลวงหมายเลข 4 ตอนควบคุม 0605 ตอนบางสะพาน - น้ำรอด ระหว่าง กม.384 – 240 – กม.385+608 ปริมาณงาน 1 แห่ง (14 ต้น) บริษัท ทาซ่าอินดัสเทรียล จำกัด เป็นผู้เสนอราคาไว้เป็นเงิน 7,543,490.00 บาท (เจ็ดล้านห้าแสนสี่หมื่นสามพันสี่ร้อยเก้าสิบบาทถ้วน)

ทางคณะกรรมการได้ขอต่อรองราคามานั้น บริษัทฯ ขอเรียนว่าราคาที่เสนอไปแล้วเป็นราคาที่ต่ำ 7,543,490.00 บาท (เจ็ดล้านห้าแสนสี่หมื่นสามพันสี่ร้อยเก้าสิบบาทถ้วน) **ราคาที่เสนอนี้ได้รวมภาษีมูลค่าเพิ่มเรียบร้อยแล้ว** แล้วอีกไม่สามารถลดราคาได้อีกจึงขอยืนยันราคา รวมเป็นเงินทั้งสิ้น

จึงเรียนมาเพื่อโปรดทราบและพิจารณาดำเนินการต่อไป จักเป็นพระคุณอย่างยิ่ง

ขอแสดงความนับถือ

(นายไพโรจน์ สุขสุดประเสริฐ)

กรรมการผู้จัดการ

ลงชื่อ..... ผู้ว่าจ้าง

ลงชื่อ..... ผู้รับจ้าง

บริษัท ทาซ่า อินดัสเทรียล จำกัด
TASA INDUSTRIAL CO.,LTD
2/4 ซอยพระราม 2 ซอย 47, ถนนอนามัยงามเจริญ, แขวงท่าข้าม, เขตบางขุนเทียน กทม. 10150
2/4 Rama 2 Soi 47, Anamai Ngamcharoen Rd, Thakham, Bangkhuntien, Bangkok 10150
Tel. (02) 417- 2777 Fax. (02) 417-2233

นโยบายคุณภาพ "มุ่งมั่นพัฒนาผลิตภัณฑ์ ประกันคุณภาพ เพื่อให้ลูกค้าพึงพอใจ"

ใบเสนอราคาจ้างด้วยวิธีประกวดราคาอิเล็กทรอนิกส์ (e-bidding)

เรียน ผอ.ขท.ประจวบคีรีขันธ์ (หัวหิน) ผ่าน รอ.ขท. (ว)

๑. ข้าพเจ้า บริษัท ทาซ่าอินดัสเทรียล จำกัด เลขที่ ๒/๙ ตรอก/ซอย พระราม ๒ ซอย ๔๗ ถนน อนามัยงามเจริญ แขวง ท่าข้าม เขต บางขุนเทียน จังหวัด กรุงเทพมหานคร รหัสไปรษณีย์ ๑๐๑๗๐ โทรศัพท์ ๐๘๙๒๘๙๙๑๖๗๒ โดย นายไพโรจน์ สุขสุดประเสริฐ ผู้ลงนามข้างท้ายนี้ ได้พิจารณาเงื่อนไขต่าง ๆ ในเอกสารประกวดราคาอิเล็กทรอนิกส์ และเอกสารเพิ่มเติม (ถ้ามี) เลขที่ eb-หห.๔๑/๒๕๖๖ โดยตลอดและยอมรับข้อกำหนดและเงื่อนไขนั้นแล้ว รวมทั้งรับรองว่าข้าพเจ้าเป็นผู้มีคุณสมบัติครบถ้วนตามที่กำหนดและไม่เป็นผู้ทิ้งงานของทางราชการ

๒. ข้าพเจ้าขอเสนอที่จะทำงาน ประกวดราคาจ้างก่อสร้างโครงการปรับปรุงและพัฒนาโครงสร้างพื้นฐานด้านการท่องเที่ยวที่ได้มาตรฐานและพื้นสมัย กลุ่มจังหวัดภาคกลางตอนล่าง ๒ กิจกรรมย่อย ติดตั้งไฟฟ้าแสงสว่างแบบ High Mast ทางหลวงหมายเลข ๔ ตอนควบคุม ๐๖๐๕ ตอนบางสะพาน - ปากน้ำปราณ ระหว่าง กม.๓๘๙+๒๔๐ - กม.๓๘๙+๖๐๘ ปริมาณงาน ๑ แห่ง (๑๙ ต้น) ด้วยวิธีประกวดราคาอิเล็กทรอนิกส์ (e-bidding) ตามข้อกำหนดเงื่อนไขแบบรูปรายการละเอียดแห่งเอกสารประกวดราคาอิเล็กทรอนิกส์ ตามราคาดังที่ได้ระบุไว้ในบัญชีรายการก่อสร้างหรือใบแจ้งปริมาณและราคาแนบท้ายใบเสนอราคานี้ เป็นเงินทั้งสิ้น ๗,๕๔๓,๔๗๐.๐๐ บาท ซึ่งได้รวมภาษีมูลค่าเพิ่มตลอดจนภาษีอากรอื่นๆ และค่าใช้จ่ายทั้งปวงไว้ด้วยแล้ว

๓. คำเสนอนี้จะยืนอยู่เป็นระยะเวลา ๒๗๐ วัน นับแต่วันเสนอราคา และ จังหวัด อาจรับคำเสนอนี้ ณ เวลาใดก็ได้ก่อนที่จะครบกำหนดระยะเวลาดังกล่าว หรือระยะเวลาที่ได้ยืดออกไปตามเหตุผลอันสมควรที่ จังหวัด ร้องขอ

๔. กำหนดเวลาส่งมอบ ข้าพเจ้ารับรองที่จะส่งมอบงานตามเงื่อนไขที่เอกสารประกวดราคาอิเล็กทรอนิกส์กำหนดไว้

๕. ในกรณีที่ข้าพเจ้าได้รับการพิจารณาให้เป็นผู้ชนะการประกวดราคาอิเล็กทรอนิกส์ ข้าพเจ้ารับรองที่จะ

๕.๑ ทำสัญญาตามแบบสัญญาจ้างแนบท้ายเอกสารการประกวดราคาอิเล็กทรอนิกส์ กับ จังหวัด ภายใน ๗ วัน นับถัดจากวันที่ได้รับหนังสือให้ไปทำสัญญา

๕.๒ มอบหลักประกันการปฏิบัติตามสัญญา ตามที่ระบุไว้ในข้อ ๗ ของเอกสารการประกวดราคาอิเล็กทรอนิกส์ ให้แก่ จังหวัด ก่อนหรือขณะที่ได้ลงนามในสัญญาเป็นจำนวนร้อยละ ๕ ของราคาตามสัญญาที่ได้ระบุไว้ในใบเสนอราคานี้ เพื่อเป็นหลักประกันการปฏิบัติตามสัญญาโดยถูกต้องและครบถ้วน

หากข้าพเจ้าไม่ปฏิบัติให้ครบถ้วนตามที่ระบุไว้ข้างต้นนี้ ข้าพเจ้ายอมให้ จังหวัด ริบ หลักประกันการเสนอราคาหรือเรียกร้องจากผู้ออกหนังสือค้ำประกัน รวมทั้งยินดีชดใช้ค่าเสียหายใดที่อาจมีแก่ จังหวัด และ จังหวัด มีสิทธิจะให้ผู้เสนอราคารายอื่นเป็นผู้ประกวดราคาได้หรือจังหวัด อาจเรียกประกวดราคาใหม่ก็ได้

๖. ข้าพเจ้ายอมรับว่า จังหวัด ไม่มีความผูกพันที่จะรับคำเสนอนี้ หรือใบเสนอราคาใดๆ รวมทั้งไม่ต้องรับผิดชอบในค่าใช้จ่ายใด ๆ อันอาจเกิดขึ้นในการที่ข้าพเจ้าได้เข้าเสนอราคา

๗. เพื่อเป็นหลักประกันในการปฏิบัติโดยถูกต้อง ตามที่ได้ทำความเข้าใจและตามความผูกพันแห่งคำเสนอนี้ ข้าพเจ้ามอบ หนังสือค้ำประกันอิเล็กทรอนิกส์ เพื่อเป็นหลักประกันการเสนอราคาเป็นเงินจำนวน ๓๗๗,๓๐๐.๐๐ บาท มาพร้อมนี้

๘. ข้าพเจ้าได้ตรวจทานตัวเลขและตรวจสอบเอกสารต่าง ๆ ที่ได้ยื่นพร้อมใบเสนอราคานี้โดยละเอียดแล้ว และเข้าใจดีว่า จังหวัด ไม่ต้องรับผิดชอบใด ๆ ในความผิดพลาด หรือ ตกหล่น

๙. ใบเสนอราคานี้ได้ยื่นเสนอโดยบริสุทธิ์ยุติธรรม และปราศจากกลฉ้อฉล หรือการสมรู้ร่วมคิดกันโดยไม่ชอบด้วยกฎหมายกับบุคคลใดบุคคลหนึ่ง หรือหลายบุคคล หรือกับห้างหุ้นส่วน บริษัท ๆ ที่ได้ยื่นเสนอราคาในคราวเดียวกัน

เสนอมา ณ วันที่ ๑๙ เมษายน พ.ศ. ๒๕๖๕

ผู้ว่าจ้าง

ผู้รับจ้าง

TASA INDUSTRIAL CO., LTD.

คณะกรรมการพิจารณาผลประกวดราคา

วันที่ 15 ธ.ค. 2565 เวลา ..... น.

ประธานกรรมการ

กรรมการ

กรรมการ

กรรมการ

ใบเสนอราคาเลขที่ 6512160017493

รหัสอ้างอิง OTP raGs

เลขประจำตัวผู้เสียภาษี ๐๑๐๕๕๕๑๒๐๑๑๙๕๗๙

รายละเอียดแนบท้ายสัญญาจ้าง ข้อ ๒.๒ ผนวก ๒

สัญญาเลขที่ หห.๔๙/๒๕๖๕ ลงวันที่ ๑๘ มกราคม ๒๕๖๖

โครงการตามแผนปฏิบัติราชการประจำปีงบประมาณ พ.ศ. ๒๕๖๖ ของกลุ่มจังหวัดภาคกลางตอนล่าง ๒ โครงการปรับปรุงและพัฒนาโครงสร้างพื้นฐานด้านการท่องเที่ยวที่ได้มาตรฐานและทันสมัย กลุ่มจังหวัดภาคกลางตอนล่าง ๒ กิจกรรมหลัก งานติดตั้งสิ่งอำนวยความสะดวก และอำนวยความปลอดภัย (ติดตั้งป้ายจราจร ราวกันอันตราย ไฟแสงสว่าง) บนถนนทางหลวงในพื้นที่กลุ่มจังหวัดภาคกลางตอนล่าง ๒ กิจกรรมย่อย ติดตั้งไฟฟ้าแสงสว่างแบบ High Mast ทางหลวงหมายเลข ๔ ตอนควบคุม ๐๖๐๕ ตอนบางสะพาน - น้ำรอด ระหว่าง กม. ๓๘๔+๒๔๐ – กม.๓๘๕+๖๐๘ ปริมาณงาน ๑ แห่ง (๑๔ ต้น) รายละเอียดดังนี้

ที่	ลักษณะงาน	ปริมาณงาน	หน่วย	หมายเหตุ
๑.๑	โคมไฟฟ้า ๔๐๐ W.HPS พร้อมอุปกรณ์	๒๔	โคม	
๑.๒	ค่าทาสีและติดตั้งแผ่นสะท้อนแสง	๔	ชุด	
๑.๓	สายไฟฟ้า VTC ๔ x ๖ mm๒ (สายไฟฟ้าเดินในเสาถึงดวงโคม)	๒๖๔	ม.	
๑.๔	เซอร์กิตเบรกเกอร์ ๑/P ๑๐ Amp	๔	อัน	
๑.๕	เซอร์กิตเบรกเกอร์ ๑/P ๑๖ Amp	๒๔	อัน	
๑.๖	รีเลย์พร้อมโฟโตเซล ๖๐ A ๒๒๐ V (๑ ชุดควบคุมได้ ๒๘ ดวงโคม)	๓	ชุด	
๑.๗	เซฟตี้สวิทช์ ๖๐ A รวมฟิวส์ ๖๐ A ๖๐๐ V. พร้อมท่อ ๑ ๑/๔.” (๑ ชุดควบคุมได้ ๒๘ ดวงโคม)	๑	ชุด	
๑.๘	GROUND ROD (EXOTHERMIC WELDING)	๔	ชุด	
๒.๑๐.๑	REMOVAL OF EXISTING ROADWAY LIGHTINGS (๙.๐๐ M. SINGLE BRACKET)	๓๐	EACH	
๒.๑๐.๒	REMOVAL OF EXISTING ROADWAY LIGHTINGS (๙.๐๐ M. DOUBLE BRACKET)	๙	EACH	
๖.๑๒(๕)	๒๕ M. HIGH MAST WITH HIGH PRESSURE LAMPS ๔๐๐ WATTS (๖ ดวงโคม)	๑๔	EACH	
๖.๑๒(๑๐)	ค่าธรรมเนียมในการขยายเขตการไฟฟ้า พร้อมอุปกรณ์ครบชุด	๓	EACH	
๗	งานติดตั้งป้ายและอุปกรณ์จราจรระหว่างการก่อสร้างบริเวณช่องจราจรขวา สำหรับทางหลวง ๔ ช่องจราจร	๑	L.S.	

<u>หมายเหตุ</u>

๑. ภายในระหว่างกิโลเมตรที่แสดงไว้ในบัญชี ผู้ว่าจ้างมีสิทธิ์ที่จะกำหนดให้ทำงาน ในตอนใด กว้างเท่าใด หรือเว้นตอนใด ตามความจำเป็นและเพิ่มเติมตอนต้น หรือ ตอนปลาย ภายในระยะทางไม่เกินด้านละ ๕ กิโลเมตร เพื่อให้ได้ปริมาณงานตามที่กำหนดไว้ในสัญญา

๒. ในการก่อสร้างให้ปฏิบัติตามรายละเอียดและข้อกำหนดการก่อสร้างทางหลวง เล่มที่ ๑ และเล่มที่ ๒ และเงื่อนไขตามแบบ

๓. ค่าธรรมเนียมการไฟฟ้าตามรายการที่ ๖.๑๒ (๑๐) เป็นเงินที่ผู้รับจ้างจะนำไปว่าจ้างการไฟฟ้าฯ ให้ดำเนินการให้ โดยกรมทางหลวง จะจ่ายให้แก่ผู้รับจ้างตามจำนวนที่ต้องจ่ายจริงให้กับการไฟฟ้าฯ แต่ทั้งนี้ต้องไม่เกินวงเงินในสัญญา หากการไฟฟ้าฯ แจ้งค่าธรรมเนียมไฟฟ้ามาในภายหลังเป็นจำนวน

ลงชื่อ.....ผู้ว่าจ้าง

ลงชื่อ.....ผู้รับจ้าง

ที่สูงกว่าที่ระบุไว้ในสัญญา ให้ถือเป็นภาระของผู้รับจ้างที่จะต้องออกค่าใช้จ่ายส่วนที่เกินเอง

๔. ในระหว่างดำเนินการก่อสร้าง ผู้รับจ่างต้องจัดให้การจราจรผ่านได้โดยสะดวกและปลอดภัย โดยอยู่ในดุลยพินิจของนายช่างโครงการฯ และให้ติดตั้งป้ายเครื่องหมายและสัญญาณจราจรตามแบบของกรมทางหลวงของสำนักงานคณะกรรมการป้องกันอุบัติภัยแห่งชาติ ประกาศเจ้าพนักงานจราจรที่ ๑/๒๕๒๗ เรื่อง การขุดหลุม งานปลูกปัก หรือวางของเกะกะไว้ในทางสาธารณะ

ลงนาม ..... (ผู้ว่าจ้าง)
(นายนรงฤทธิ์ พรหมประดิษฐ์)
ผู้อำนวยการแขวงทางหลวงประจวบคีรีขันธ์ (หัวหิน)
ปฏิบัติราชการแทน ผู้ว่าราชการจังหวัดประจวบคีรีขันธ์

ลงนาม ..... (ผู้รับจ้าง)
(นายนพดล แก้วกาหลง)
ผู้รับมอบอำนาจ

เอกสารแนบท้ายสัญญาจ้าง ข้อ ๒.๓ ผนวก ๓

สัญญาเลขที่ หห.๔๙/๒๕๖๖ ลงวันที่ ๑๘ มกราคม ๒๕๖๖

(บัญชีรายการก่อสร้าง ซึ่งรวมราคาค่าวัสดุ อุปกรณ์ แรงงาน ภาษีประเภทต่างๆและกำไรไว้ด้วยแล้ว)

ตามเอกสารประกวดราคาด้วยวิธีประกวดราคาอิเล็กทรอนิกส์

เลขที่ eb-หห.43/2566 ลงวันที่ 25 พฤศจิกายน 2565

.....

โครงการปรับปรุงและพัฒนาโครงสร้างพื้นฐานด้านการท่องเที่ยวที่ได้มาตรฐานและทันสมัย กลุ่มจังหวัดภาคกลางตอนล่าง 2 กิจกรรมหลัก งานติดตั้งสิ่งอำนวยความสะดวกและอำนวยความปลอดภัย (ติดตั้งป้ายจราจร ราวกันอันตราย ไฟแสงสว่าง) บนถนนทางหลวงในพื้นที่กลุ่มจังหวัดภาคกลางตอนล่าง 2 กิจกรรมย่อย ติดตั้งไฟฟ้าแสงสว่างแบบ High Mast ทางหลวงหมายเลข 4 ตอนควบคุม 0605 ตอนบางสะพาน - น้ำรอด ระหว่าง กม.384+240 - กม.385+608 ปริมาณงาน 1 แห่ง (14 ต้น) รายละเอียดดังนี้

ลำดับที่	รายการและราคาต่อหน่วยเป็นตัวหนังสือ	หน่วย	จำนวน (ESTIMATED)	ราคาต่อหน่วยเป็นตัวเลข (บาท)	รวมเป็นเงิน (บาท)
1.1	โคมไฟฟ้า 400 W. HPS พร้อมอุปกรณ์ เป็นเงิน ...เก้าพันสองร้อยแปดสิบแปดบาทสี่สิบสามสตางค์ ...ต่อหน่วย	โคม	๒๔	9,288.43	222,922.32
1.2	ค่าทาสีและติดตั้งแผ่นสะท้อนแสง เป็นเงิน..สี่ร้อยเจ็ดสิบห้าบาทหกสิบสี่สตางค์.....ต่อหน่วย	ชุด	4	475.64	1,902.56
1.3	สายไฟฟ้า VTC 4 x 6 mm^2 (สายไฟฟ้าเดินในเสาถึงดวงโคม) เป็นเงิน...สองร้อยเก้าบาทสิบหกสตางค์ .....ต่อหน่วย	ม.	๒๖๔	209.16	55,218.24
1.4	เซอร์กิตเบรกเกอร์ 1/P 10 Amp เป็นเงิน.....หนึ่งร้อยเก้าสิบบาทยี่สิบห้าสตางค์.....ต่อหน่วย	อัน	๔	190.25	761.00
1.5	เซอร์กิตเบรกเกอร์ 1/P 16 Amp เป็นเงิน....สองร้อยสี่สิบสี่บาทหกสิบเอ็ดสตางค์.....ต่อหน่วย	อัน	24	244.61	5,870.64
1.6	รีเลย์พร้อมโฟโตเซล 60 A 220 V (1 ชุดควบคุมได้ 28 ดวงโคม) เป็นเงิน....ห้าพันเจ็ดร้อยเจ็ดบาทหกสิบสตางค์.....ต่อหน่วย	ชุด	3	5,707.60	17,122.80
1.7	เซฟตี้สวิทช์ 60 A รวมฟิวส์ 60 A 600 V. พร้อมท่อ 1 1/4." (1 ชุดควบคุมได้ 28 ดวงโคม) เป็นเงิน.....หกพันหกร้อยสามสิบเอ็ดบาทหกสิบเก้าสตางค์...ต่อหน่วย	ชุด	1	6,631.69	6,631.69
1.8	GROUND ROD (EXOTHERMIC WELDING) เป็นเงิน.....เก้าร้อยแปดสิบเจ็ดบาทเก้าสิบหกสตางค์.....ต่อหน่วย	ชุด	4	987.96	3,951.84

TISA INDUSTRIAL CO., LTD.

.....ผู้ว่าจ้าง

ลงชื่อ.....ผู้รับจ้าง

โครงการปรับปรุงและพัฒนาโครงสร้างพื้นฐานด้านการท่องเที่ยวที่ได้มาตรฐานและทันสมัย กลุ่มจังหวัดภาคกลางตอนล่าง 2 กิจกรรมหลัก งานติดตั้งสิ่งอำนวยความสะดวกและอำนวยความปลอดภัย (ติดตั้งป้ายจราจร ราวกันอันตราย ไฟแสงสว่าง) บนถนนทางหลวงในพื้นที่กลุ่มจังหวัดภาคกลางตอนล่าง 2 กิจกรรมย่อย ติดตั้งไฟฟ้าแสงสว่าง แบบ High Mast ทางหลวงหมายเลข 4 ตอนควบคุม 0605 ตอนบางสะพาน - น้ำรอด ระหว่าง กม.384+240 - กม.385+608 ปริมาณงาน 1 แห่ง (14 ต้น) รายละเอียดดังนี้

ลำดับที่	รายการและราคาต่อหน่วยเป็นตัวหนังสือ	หน่วย	จำนวน (ESTIMATED)	ราคาต่อหน่วยเป็นตัวเลข (บาท)	รวมเป็นเงิน (บาท)
2.10.1	REMOVAL OF EXISTING ROADWAY LIGHTINGS (9.00 M. SINGLE BRACKET) เป็นเงิน..แปดร้อยแปดบาทเก้าสิบสองสตางค์.....ต่อหน่วย	EACH	30	808.92	24,267.60
2.10.2	REMOVAL OF EXISTING ROADWAY LIGHTINGS (9.00 M. DOUBLE BRACKET) เป็นเงิน..แปดร้อยแปดบาทเก้าสิบห้าสตางค์.....ต่อหน่วย	EACH	9	808.95	7,280.55
6.12(5)	25 M. HIGH MAST WITH HIGH PRESSURE LAMPS 400 WATTS (6 ดวงโคม) เป็นเงิน..สี่แสนหกหมื่นเจ็ดพันสี่ร้อยสามสิบเจ็ดบาทสิบห้าสตางค์.....ต่อหน่วย	EACH	14	467,437.15	6,544,120.10
6.12(10)	ค่าธรรมเนียมในการขยายเขตการไฟฟ้า พร้อมอุปกรณ์ครบชุด เป็นเงิน....สองแสนหนึ่งหมื่นสามพันสามร้อยเจ็ดสิบเก้าบาทห้าสิบเจ็ดสตางค์....ต่อหน่วย	EACH	3	213,379.57	640,138.71
7	งานติดตั้งป้ายและอุปกรณ์จราจรระหว่างการก่อสร้างบริเวณช่องจราจรขวา สำหรับทางหลวง 4 ช่องจราจร เป็นเงิน.....หนึ่งหมื่นสามพันสามร้อยหนึ่งบาทเก้าสิบห้าสตางค์.....ต่อหน่วย	L.S.	1	13,301.95	13,301.95
				รวมเป็นเงิน	7,543,490.00

ตัวหนังสือ (.....เจ็ดล้านห้าแสนสี่หมื่นสามพันสี่ร้อยเก้าสิบบาทถ้วน .....)

<u>หมายเหตุ</u>

1. ในระหว่างดำเนินการก่อสร้าง ผู้รับจ้างต้องจัดให้การจราจรผ่านได้โดยสะดวกและปลอดภัย โดยอยู่ในดุลยพินิจของนายช่างโครงการฯ และให้ติดตั้งป้ายเครื่องหมาย และสัญญาณจราจรตามแบบของกรมทางหลวง ของสำนักงานคณะกรรมการป้องกันอุบัติภัยแห่งชาติ ประกาศเจ้าพนักงานจราจร ที่ 1/2527 เรื่องการขุดหลุม งานปลูกปัก หรือวางของเกะกะไว้ในทางสาธารณะ

(ลงชื่อ) ..... ผู้เสนอราคา
(..นายไพโรจน์....สุขสุดประเสริฐ.....)
บริษัท/ห้าง...บจก.ทาซ่าอินดัสเทรียล .....
วันที่.....15.....เดือน...ธันวาคม.....พ.ศ..2565.....
(ประทับตราถ้ามี)

ลงนาม ..... (ผู้ว่าจ้าง)
(นายนรงฤทธิ์ พรหมประดิษฐ์)
ผู้อำนวยการแขวงทางหลวงประจวบคีรีขันธ์ (หัวหิน)
ปฏิบัติราชการแทน ผู้ว่าราชการจังหวัดประจวบคีรีขันธ์

ลงนาม ..... (ผู้รับจ้าง)
(นายนพดล แก้วกาหลง)
ผู้รับมอบอำนาจ

รายละเอียดแนบท้ายสัญญาจ้าง ข้อ ๒.๕ ผนวก ๕

รายการงานและเงื่อนไขที่ผู้รับจ้างต้องรับผิดชอบในความชำรุดบกพร่องของงานจ้าง
หรือความเสียหายภายในกำหนดเวลาตามสัญญาจ้าง ข้อ ๘
สัญญาเลขที่ หห.๔๙/๒๕๖๕ ลงวันที่ ๑๘ มกราคม ๒๕๖๖

.....

๑. <u>ภายในกำหนด ๒ ปี</u>

ผู้รับจ้างซึ่งได้ทำสัญญาจ้างกับกรมทางหลวงจะต้องรับประกันความชำรุดบกพร่องของงานจ้าง ตามเงื่อนไขที่กำหนดภายในระยะเวลาไม่น้อยกว่า ๒ ปี นับถัดจากวันที่กรมทางหลวงได้รับมอบงาน ยกเว้นงานจ้างตามข้อ ๒ และ ข้อ ๓

๒. <u>ภายในกำหนด ๑ ปี</u>

๒.๑ งานคันทางดิน (ถนนดิน)
๒.๒ งานผิวทางลูกรัง
๒.๓ รางระบายน้ำที่ไม่ลาดคอนกรีต (Concrete)
๒.๔ ไหล่ทางลูกรัง
๒.๕ ลาดข้างทางและลาดคอสะพานที่ไม่มีการป้องกันการกัดเซาะ
๒.๖ ลาดดินตัด (Back Slope) ที่ไม่มีการป้องกันการกัดเซาะ
๒.๗ งานปลูกหญ้า
๒.๘ งานปลูกต้นไม้
๒.๙ งานตีเส้นโดยใช้สีชนิดโรยลูกแก้ว
๒.๑๐ งานทาสีทั่วไป

๓. <u>ภายในกำหนด ๓ ปี</u>

อุปกรณ์ที่ใช้ในการติดตั้งไฟฟ้าแสงสว่าง และไฟสัญญาณจราจร ยกเว้นหลอดไฟฟ้า

ลงนาม ..... (ผู้ว่าจ้าง)
(นายนรงฤทธิ์ พรหมประดิษฐ์)
ผู้อำนวยการแขวงทางหลวงประจวบคีรีขันธ์ (หัวหิน)
ปฏิบัติราชการแทน ผู้ว่าราชการจังหวัดประจวบคีรีขันธ์

ลงนาม ..... (ผู้รับจ้าง)
(นายนพดล แก้วกาหลง)
ผู้รับมอบอำนาจ

แผนที่หมุนเวียนแสดงเส้นทางในความควบคุม
แขวงทางหลวงประจวบคีรีขันธ์ (หัวหิน) สำนักงานทางหลวงที่ 15 (ประจวบคีรีขันธ์)

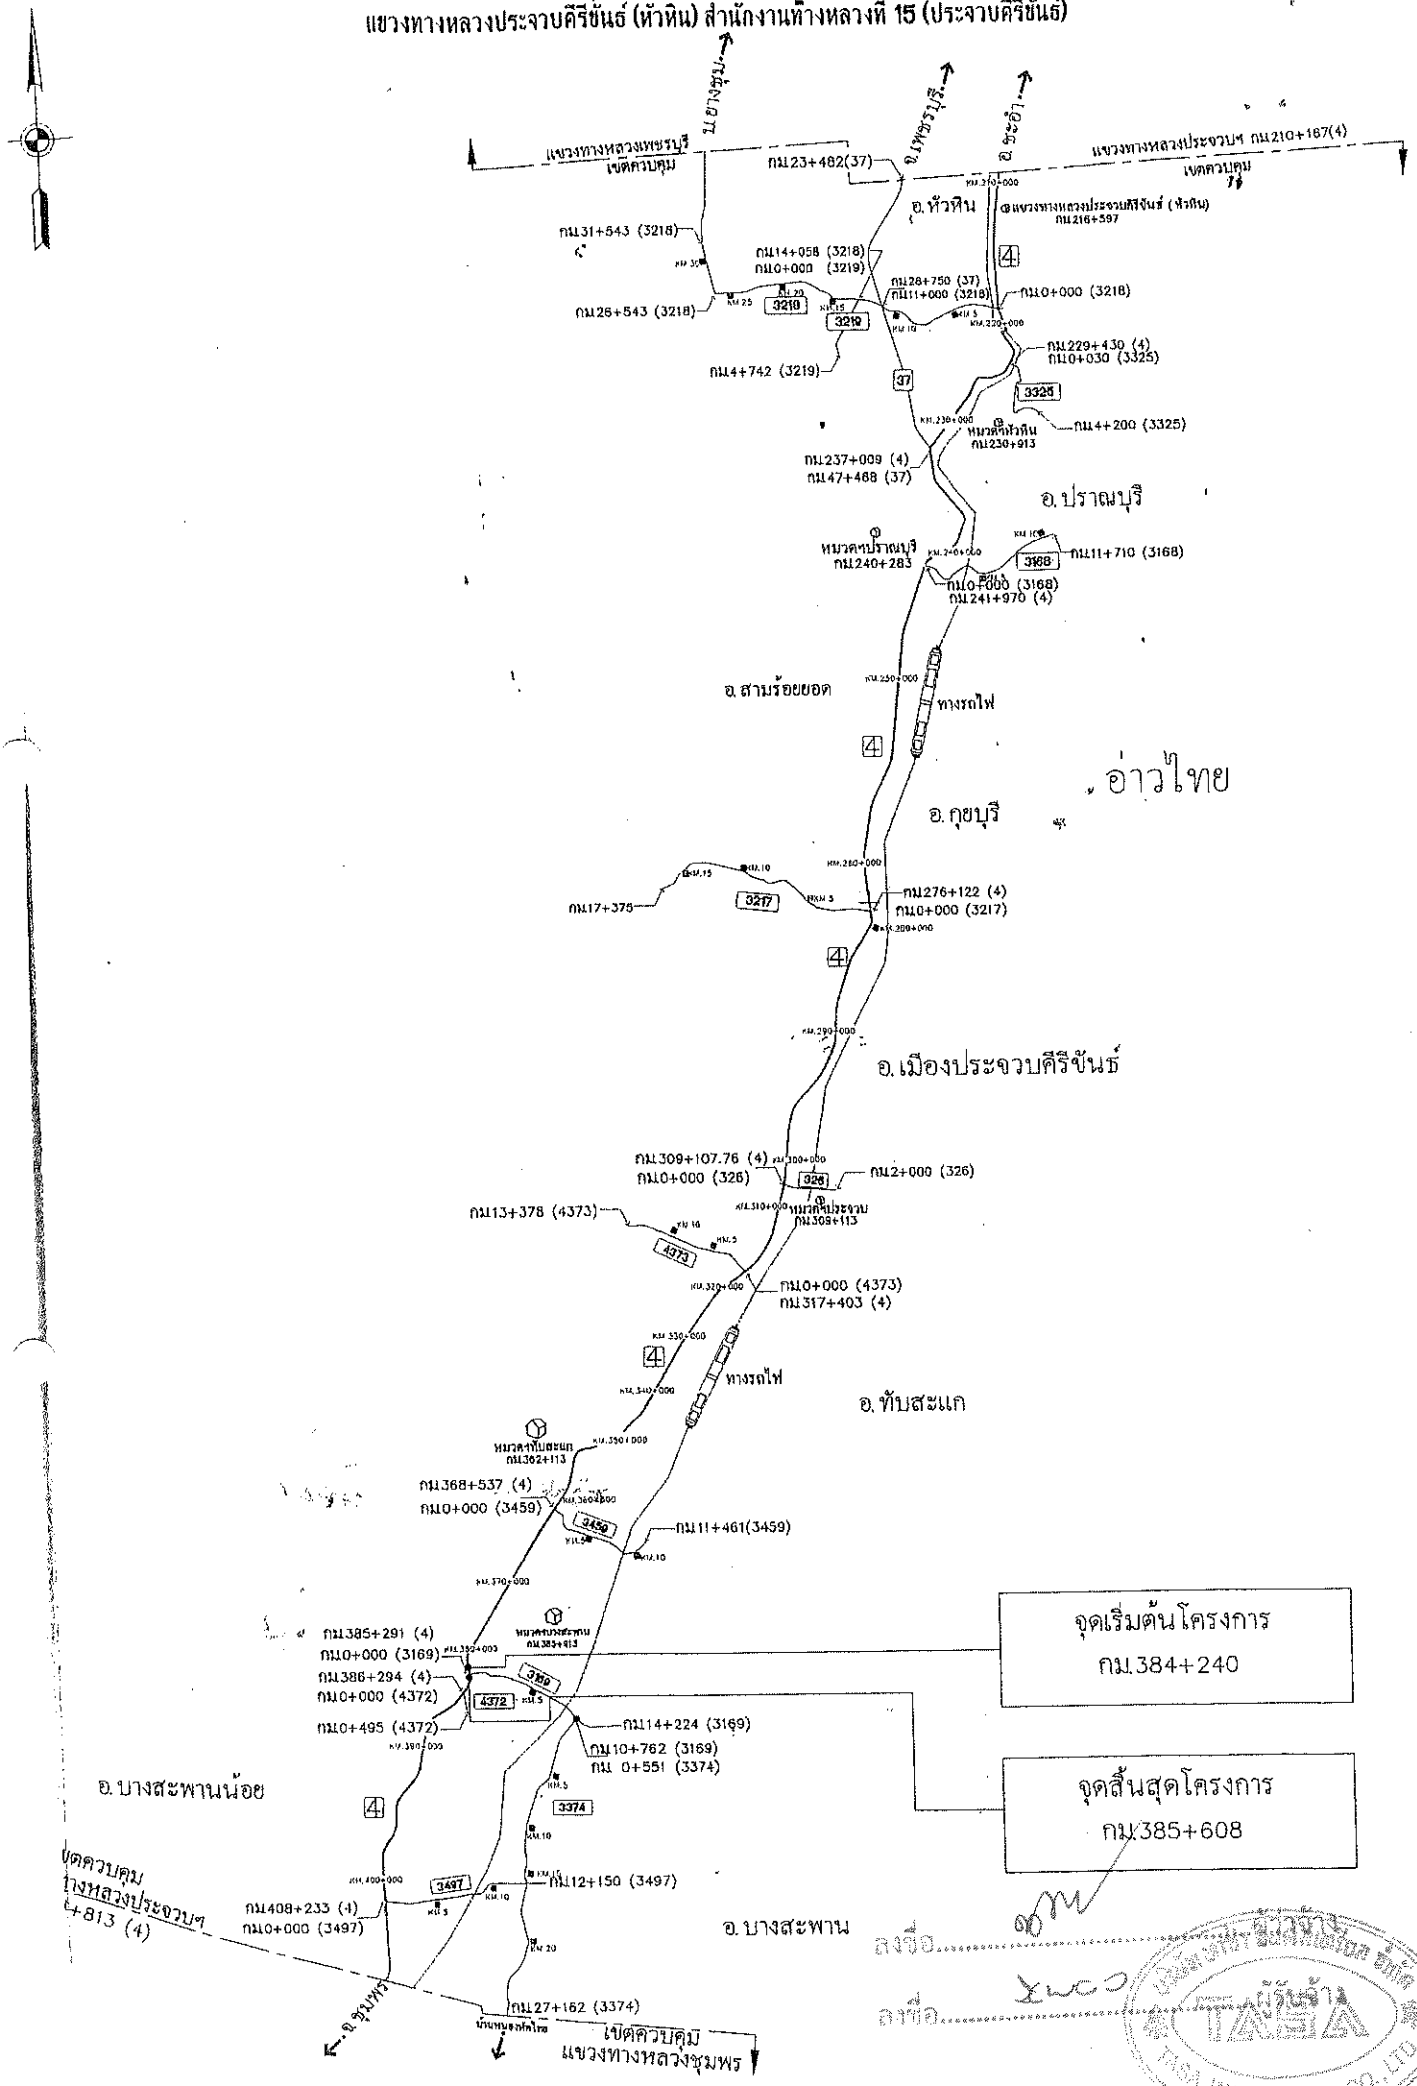

ลงชื่อ.....

ลงชื่อ.....

รหัสงาน 31410 งานไฟฟ้าแสงสว่าง
ทางหลวงหมายเลข 4 ตอนควบคุม 0605 ตอนบางสะพาน – น้ำรอด
ระหว่างกม.384+240 – กม.385+608.

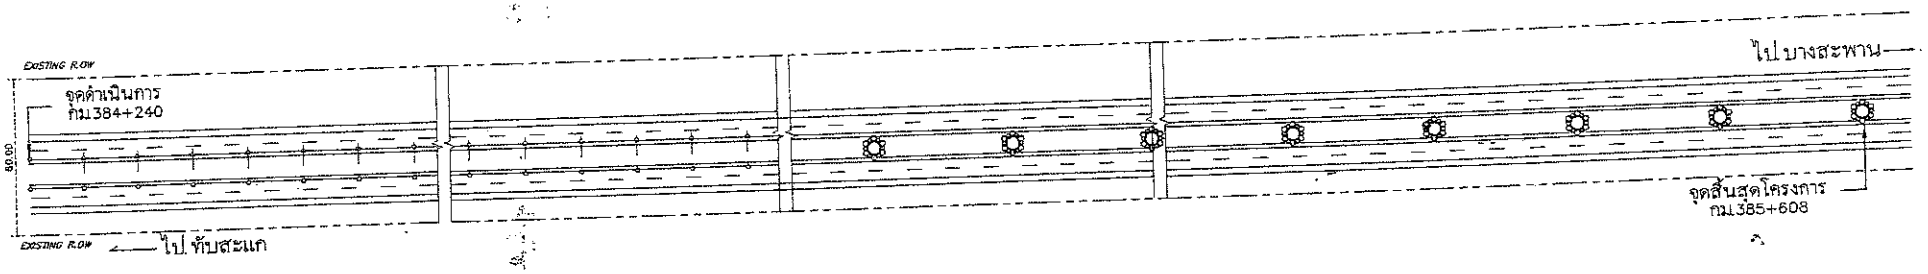

ลงชื่อ.....
ลงชื่อ.....ผู้รับจ้าง

ผลงานย้อนหลัง 3 ปี				
ปี	รหัส	กม – กม	วันตรวจรับงาน	หมายเหตุ
2563	–	–	–	
2564	31410 งานไฟฟ้าแสงสว่าง	407+970 – 408+670	27/4/2564	
2565	–	–	–	

.....เขียน
(นายคิดติชัย เหมืองหม้อ)
พนักงานโยธา

.....ตรวจ
(นายน้ำเพชร กิ่มสร้าง)
รอ.ขท (ว) ประจวบศิริขันธ์ (หัวหิน)

รหัสงาน 51410 งานเพิ่มเติมสร้าง

ทางหลวงหมายเลข 4 ตอนควบคุม 0605 ตอนบางสะพาน – น้ำรอด

ระหว่างกม.384+240 – กม.385+608

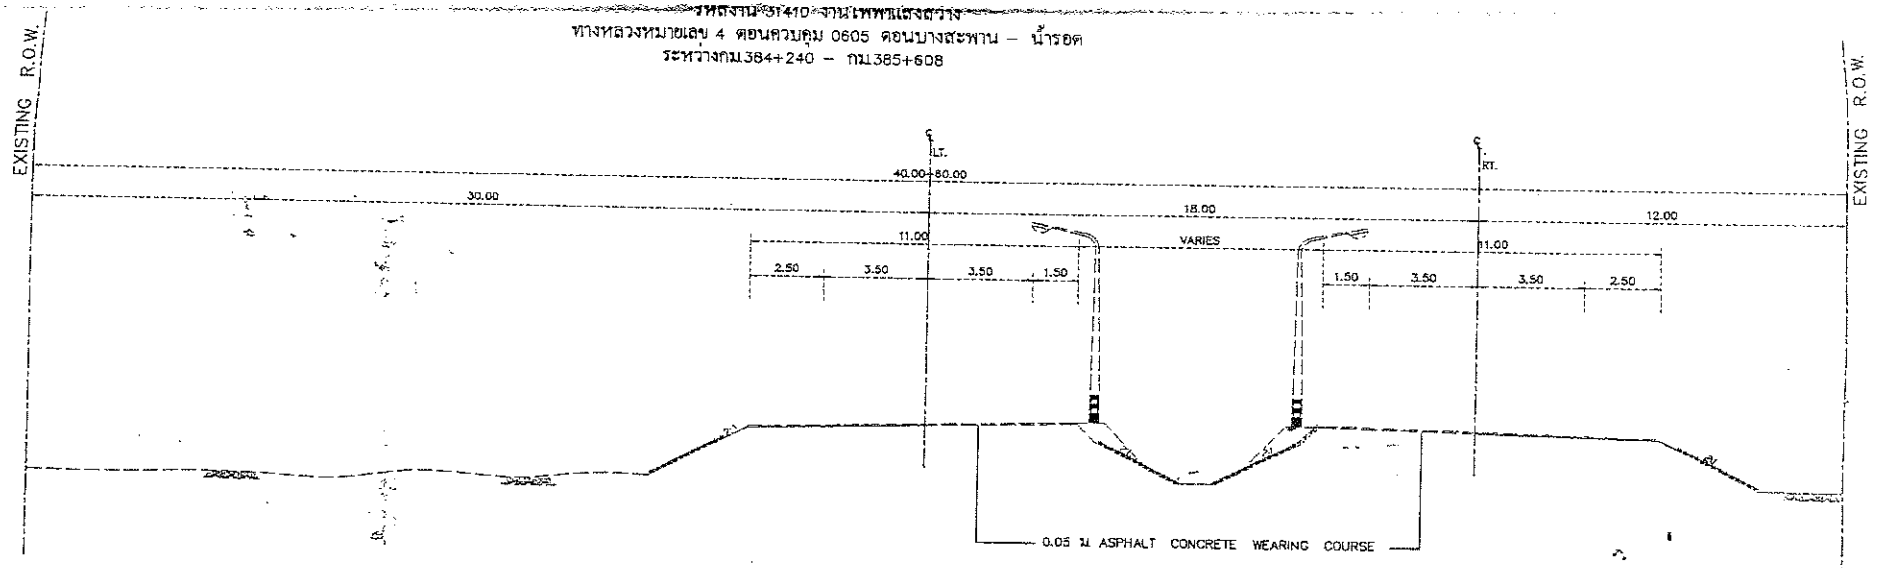

TYPICAL CROSS – SECTION ก่อนปรับปรุง

NOT TO SCALE

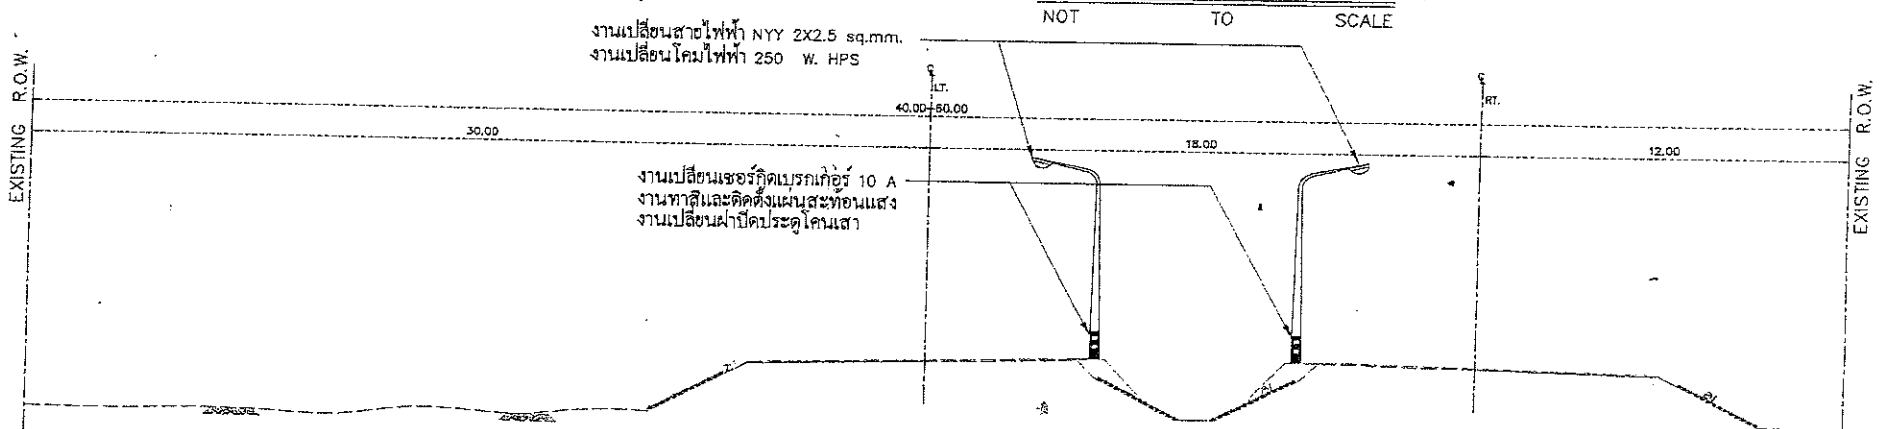

TYPICAL CROSS – SECTION หลังปรับปรุง

NOT TO SCALE

ลงชื่อ.....

ลงชื่อ.....

(นายกิตติศักดิ์ เหมืองหม้อ)
พนักงานโยธา

(นายน้ำเพชร ทิมธร้าง)
วศ.บท. (ว) ประจวบคีรีขันธ์ (หัวหิน)

(นายนรงฤทธิ์ ศรีพนประชัญญ์)
ผอ.ขท.ประจวบคีรีขันธ์ (หัวหิน)

(นายพงศ์เทพ ทองศัลย์)
รองผู้อำนวยการสำนักงานทางหลวงที่ 15.2

ทางหลวงหมายเลข 4 ตอนควบคุม 0605 ตอนบางสะพาน – นาชอด
ระหว่างกม.384+240 – กม.385+608

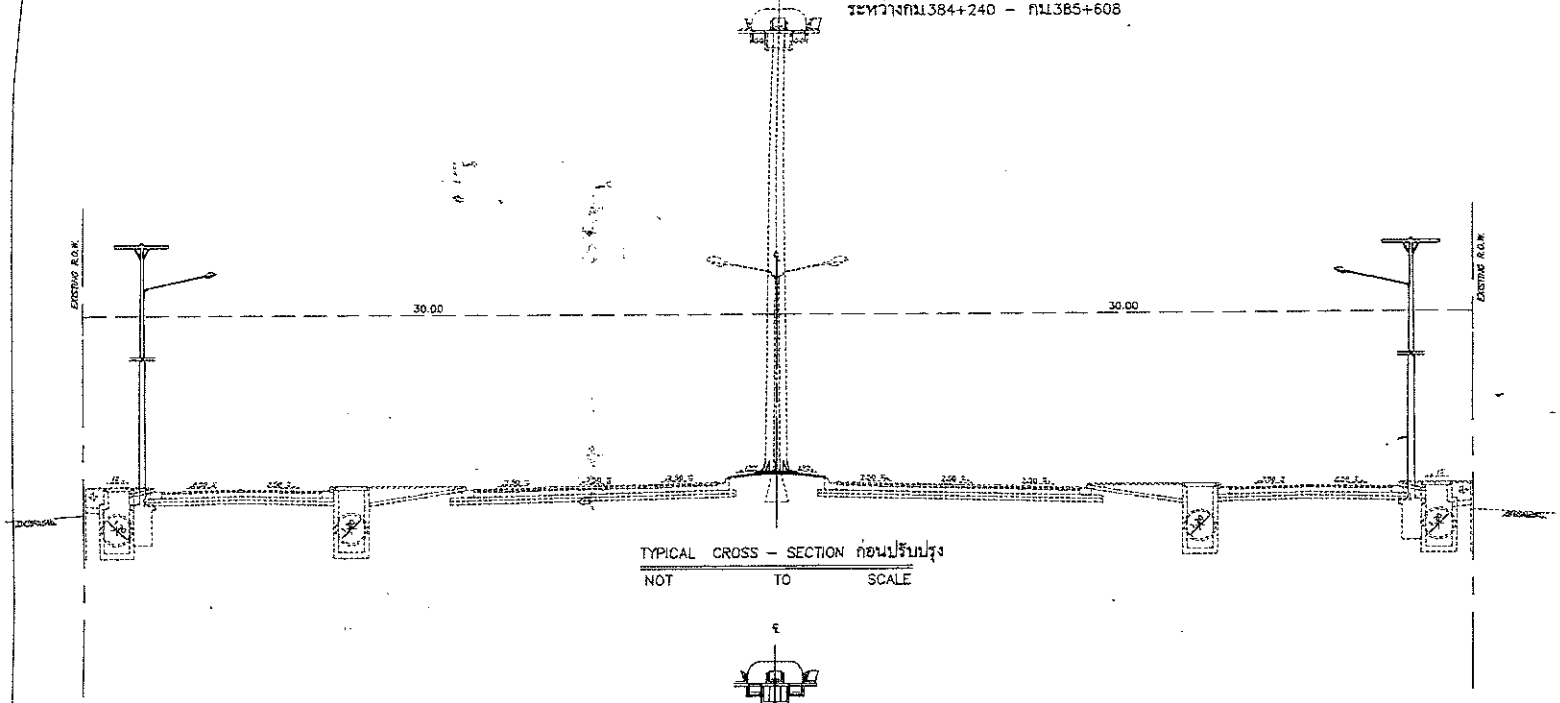

TYPICAL CROSS – SECTION ก่อนปรับปรุง
NOT TO SCALE

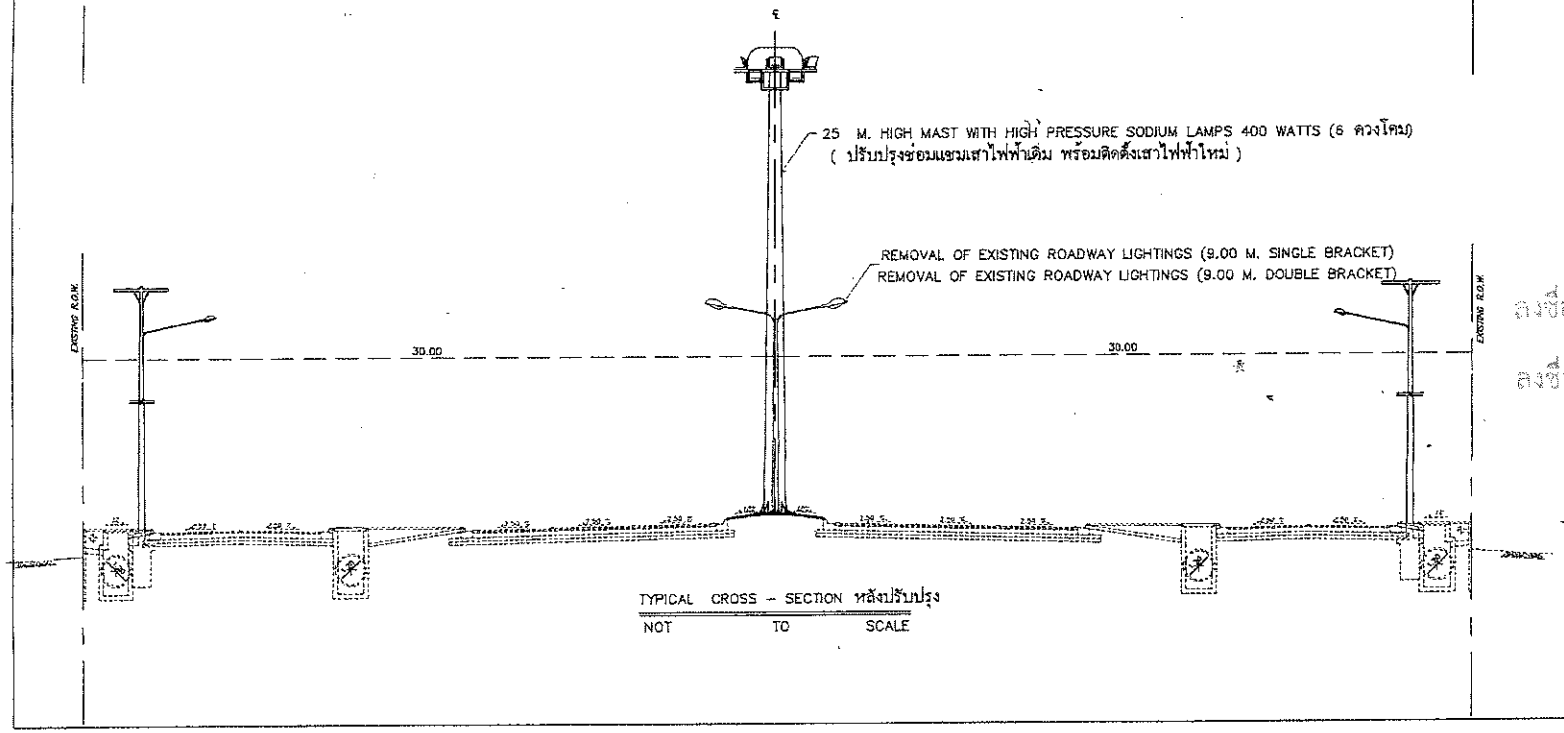

TYPICAL CROSS – SECTION หลังปรับปรุง
NOT TO SCALE

ลงชื่อ.....ผู้ว่าจ้าง

ลงชื่อ.....ผู้รับจ้าง

เห็นชอบ
(นายศิลปชัย เหมืองพม่อ)
พนักงานโยธา

เห็นชอบ
(นายนันทชร กิมชร้าง)
รอง ผท. (2) ประจวบคีรีขันธ์ (หัวหิน)

เห็นชอบ
(นายนรงฤทธิ์ พรหมประศิษฐ์)
ผอ.ขท.ประจวบคีรีขันธ์ (หัวหิน)

เห็นชอบ
(นายพงศ์เทพ ทองพัฒน์)
รองผู้อำนวยการสำนักงานทางหลวงที่ 15.2

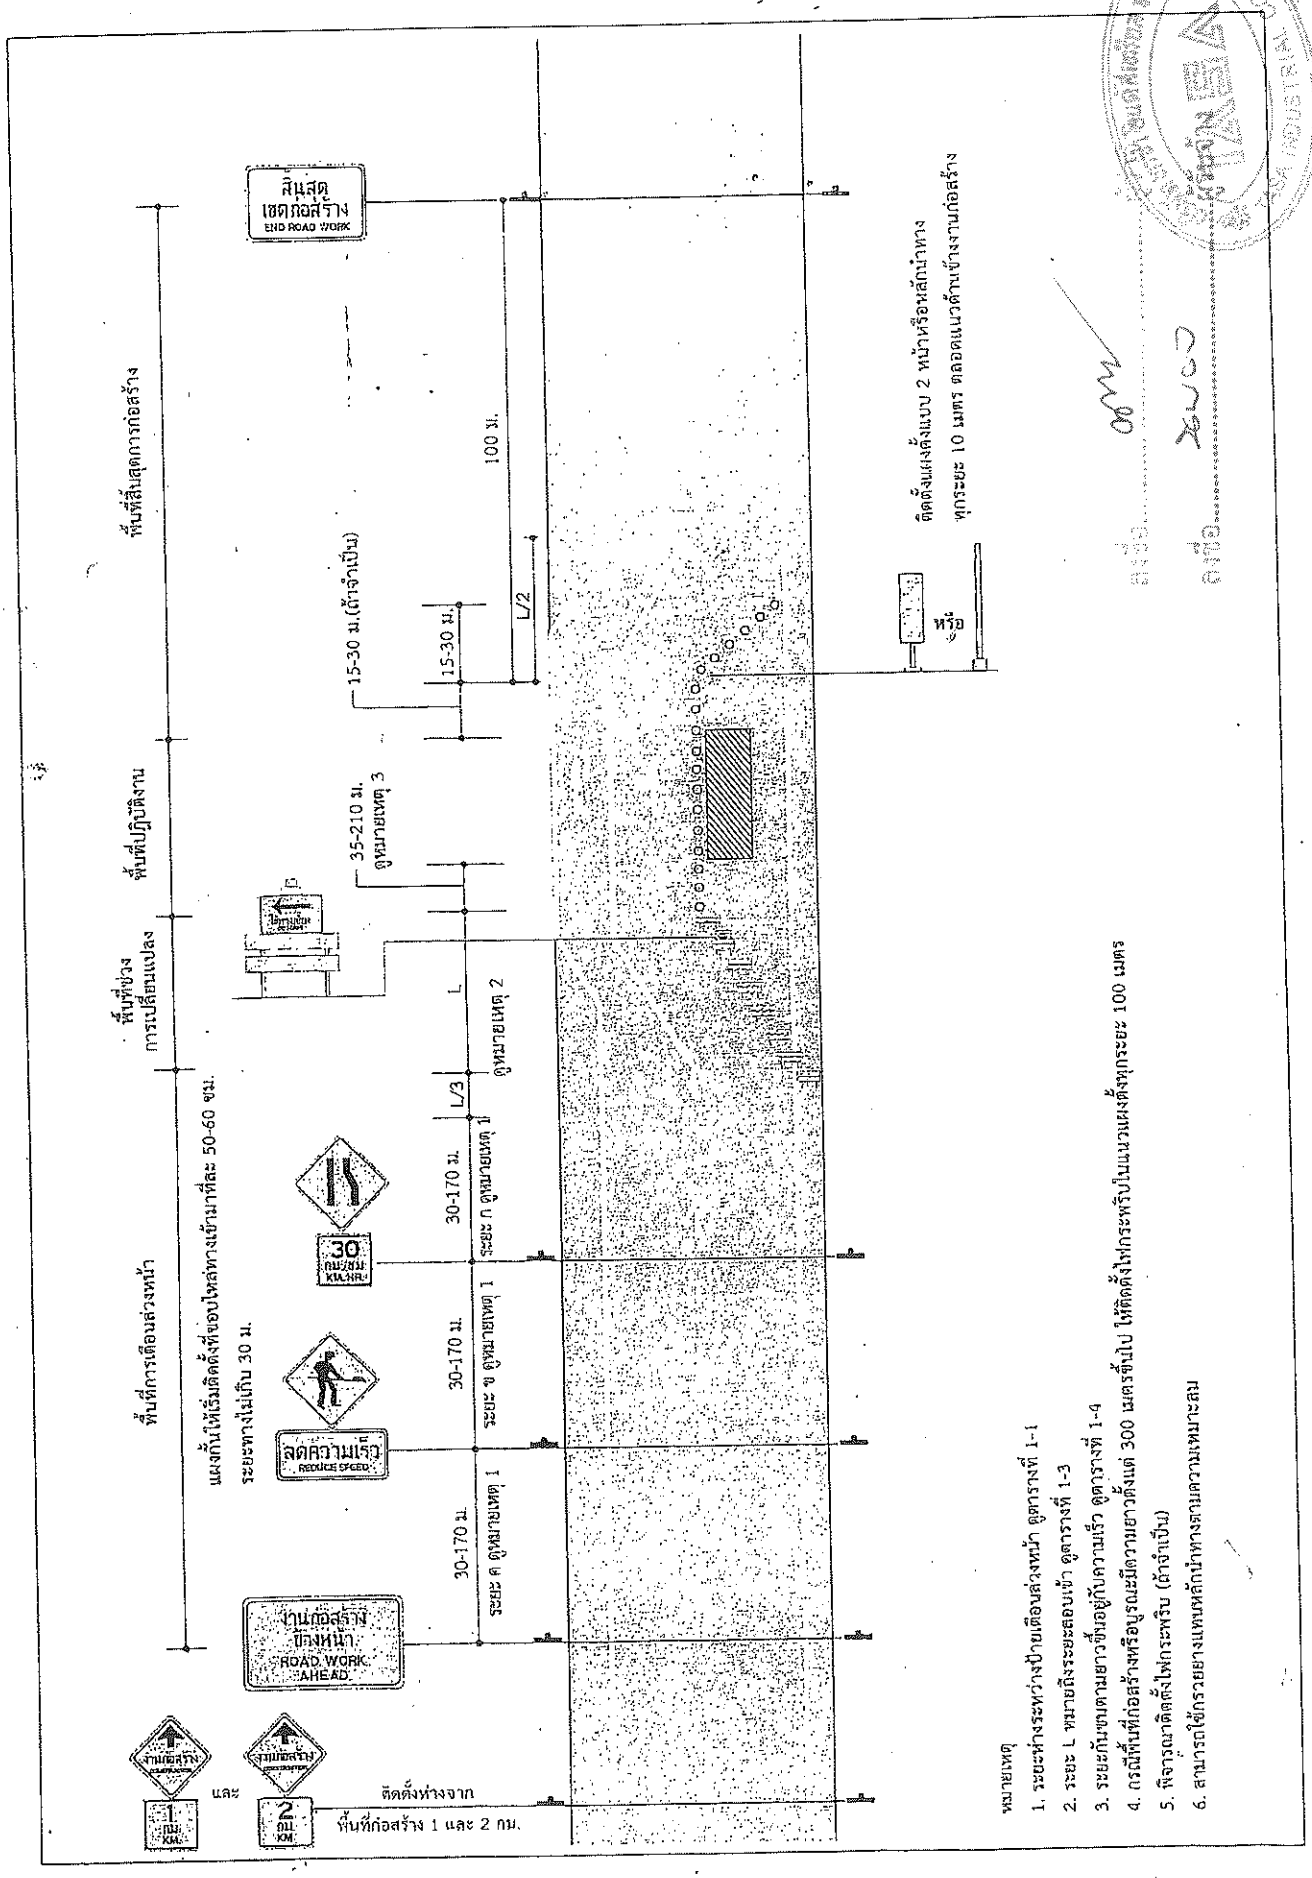

รูปที่ 4-9 การติดตั้งป้ายในงานก่อสร้าง/งานบูรณะ บริเวณช่องจราจรขวา สำหรับทางหลวง 4 ช่องจราจร

บันทึกการรับมอบเส้นทาง
เพื่อทำการก่อสร้าง/บูรณะ
ระหว่าง
แขวงทางหลวงประจวบคีรีขันธ์ (หัวหิน) กับ บริษัท ทาซ่าอินดัสเทรียล จำกัด

.....

ตามที่ บริษัท ทาซ่าอินดัสเทรียล จำกัด ได้ตกลงทำสัญญาเลขที่ หห.๔๙/๒๕๖๕ ลงวันที่ ๑๘ มกราคม ๒๕๖๖ ขอรับมอบสถานที่เพื่อทำงาน โครงการตามแผนปฏิบัติราชการประจำปีงบประมาณ พ.ศ. ๒๕๖๖ ของกลุ่มจังหวัดภาคกลางตอนล่าง ๒ โครงการปรับปรุงและพัฒนาโครงสร้างพื้นฐานด้านการท่องเที่ยวที่ได้มาตรฐานและทันสมัย กลุ่มจังหวัดภาคกลางตอนล่าง ๒ กิจกรรมหลัก งานติดตั้งสิ่งอำนวยความสะดวก และอำนวยความปลอดภัย (ติดตั้งป้ายจราจร ราวกันอันตราย ไฟแสงสว่าง) บนถนนทางหลวงในพื้นที่กลุ่มจังหวัดภาคกลางตอนล่าง ๒ กิจกรรมย่อย ติดตั้งไฟฟ้าแสงสว่างแบบ High Mast ทางหลวงหมายเลข ๔ ตอนควบคุม ๐๖๐๕ ตอนบางสะพาน - น้ำรอด ระหว่าง กม. ๓๘๔+๒๔๐ - กม.๓๘๕+๖๐๘ ปริมาณงาน ๑ แห่ง (๑๔ ต้น) นั้น

แขวงทางหลวงประจวบคีรีขันธ์ (หัวหิน) จึงขอมอบเส้นทางดังกล่าวข้างต้น เพื่อดำเนินการต่อไป ทั้งนี้ บริษัท ทาซ่าอินดัสเทรียล จำกัด จะต้องปฏิบัติตามเงื่อนไขในการรับมอบเส้นทาง ตามหัวข้อต่อไปนี้

๑. ผู้รับมอบจะต้องดูแลรักษาเส้นทางที่รับมอบ ให้มีสภาพดี ให้การจราจรผ่านได้โดยสะดวก รวดเร็ว และปลอดภัยทุกฤดูกาล

๒. ถ้ามีความจำเป็นต้องทำทางเบี่ยง หรือวางกองวัสดุบนทางหลวง ซึ่งกีดขวางเป็นอุปสรรคการจราจร ผู้รับมอบจะต้องรายงานเพื่อขออนุมัติแขวงฯก่อน และจะต้องติดตั้งป้ายจราจรแสดงมาตรฐานของกรมทางหลวง เมื่อได้รับอนุญาตจากแขวงฯ แล้ว จึงจะเปิดการจราจรได้

๓. ผู้รับมอบจะต้องรับผิดชอบในความชำรุดเสียหายที่เกิดขึ้นในทางหลวงที่ได้รับมอบจะต้องปฏิบัติให้เปรียบเสมือนว่าอยู่ในความควบคุมของแขวงฯ โดยผู้ใช้ทางได้รับความสะดวกรวดเร็วและปลอดภัย

๔. สิ่งก่อสร้างวัสดุที่ใช้งานทางที่ผู้รับมอบให้รับไปพร้อมเส้นทางในช่วงรับมอบ เช่น ป้ายจราจร หลัก กม., หลักกันโค้ง, ท่อน้ำและอื่นๆ เมื่อผู้รับมอบไม่มีความจำเป็นต้องใช้แล้วก็ให้รวบรวมไว้ และจัดทำบัญชีส่งมอบคืนแขวงฯ หากมีกรณีชำรุดตามสภาพการใช้งาน ให้ระบุชำรุดตามความเป็นจริง ถ้าหากผู้รับจ้างทำชำรุดเสียหายจะต้องรับผิดชอบในการกระทำนั้น ๆ

๕. การที่ผู้รับมอบ ได้รับเส้นทางไปแล้วนั้น แขวงฯ ขอสงวนสิทธิ์ในการที่จะเข้าไปตรวจสอบดูแลเส้นทางตามปกติ ซึ่งหากการตรวจสอบได้พบว่าทางในช่วงตอนใดน่าจะเกิดอันตรายแก่ผู้ใช้เส้นทาง แขวงฯ จะทำหนังสือแจ้งผู้รับมอบให้ดำเนินการแก้ไขซ่อมแซมให้อยู่สภาพดีปลอดภัย ภายในระยะเวลาที่แขวงฯ กำหนด หรือจังหวัดเป็นผู้เข้าดำเนินการแก้ไขจุดบกพร่องนั้นเอง โดยทางผู้รับมอบจะต้องเป็นผู้เสียค่าใช้จ่ายในการดำเนินการ ทุกอย่างทั้งสิ้น และผู้รับมอบจะเรียกร้องค่าเสียหายใด ๆ มิได้

๖. ถ้าหากเกิดกรณีทำให้ผู้ใช้เส้นทางได้รับความเสียหาย เกิดการฟ้องร้องคดีอันเกิดจากสาเหตุสืบเนื่องมาจากความชำรุดเสียหายของทางหลวง หรือความประมาทเลินเล่อในระหว่างการก่อสร้างในช่วงทางที่รับมอบ และพิสูจน์ได้ว่า เป็นความบกพร่องของผู้รับมอบที่ไม่ปฏิบัติตามข้อตกลงดังกล่าวข้างต้น ผู้รับมอบจะต้องรับผิดชอบและชดใช้ค่าเสียหายนั้นๆ แทนกรมทางหลวง ทุกประการ

พร้อมนี้ ผู้มอบและผู้รับมอบได้อ่านและยินยอมในเงื่อนไข ตามข้างต้นแล้ว จึงได้ลงนามในบันทึกไว้เป็นหลักฐานต่อหน้าพยาน

ทำการมอบและรับมอบ เมื่อวันที่ ๑๘ มกราคม พ.ศ. ๒๕๖๖

ลงชื่อ ..... ผู้ว่าจ้าง
(นายนรงฤทธิ์ พรหมประดิษฐ์) ผู้อำนวยการแขวงทางหลวงประจวบคีรีขันธ์ (หัวหิน) ปฏิบัติราชการแทน ผู้ว่าราชการจังหวัดประจวบคีรีขันธ์

ลงชื่อ ..... ผู้รับจ้าง
(นายนพดล แก้วกาหลง) ผู้รับมอบอำนาจ

ลงชื่อ ..... พยาน
(นางสาวบุญรัตน์ บัวเกตุ) นักจัดการงานทั่วไปชำนาญการ

ลงชื่อ .....พยาน
(นางสาวศิรินภา ผุดผ่อน) นักจัดการงานทั่วไปปฏิบัติการ

บัญชีเขตทาง

ระหว่าง

แขวงทางหลวงประจวบคีรีขันธ์ (หัวหิน) ผู้มอบ กับ บริษัท ทาซ่าอินดัสเทรียล จำกัด ผู้รับมอบ

ลำดับที่	ทางหลวงหมายเลข	ตอน	ระหว่าง		เขตทางปัจจุบัน (ม.)		หลักฐานการได้มา ได้มาเมื่อ	หมายเหตุ
			กม.	กม.	ซ้าย	ขวา		
๑.	๔	ตอนควบคุม ๐๖๐๕ ตอนบางสะพาน - น้ำรอด	กม. ๓๘๔+๒๔๐	กม.๓๘๕+๖๐๘	๓๐	๓๐	- -	

มอบ ณ วันที่ ๑๘ มกราคม ๒๕๖๖

ลงนาม ..... ผู้ส่งมอบ
(นายนรงฤทธิ์ พรหมประดิษฐ์) ผู้อำนวยการแขวงทางหลวงประจวบคีรีขันธ์ (หัวหิน)
ปฏิบัติราชการแทน ผู้ว่าราชการจังหวัดประจวบคีรีขันธ์

ลงนาม ..... พยาน
(นางสาวบุญรัตน์ บัวเกตุ) นักจัดการงานทั่วไปชำนาญการ

ลงนาม ..... ผู้รับมอบ
(นายนพดล แก้วกาหลง) ผู้รับมอบอำนาจ

ลงนาม ..... พยาน
(นางสาวศิรินภา ผุดผ่อน) นักจัดการงานทั่วไปปฏิบัติการ

เอกสารแนบท้ายสัญญาจ้าง ข้อ ๒.๑๑ ผนวก ๑๑

สัญญาเลขที่ หห.๔๙/๒๕๖๕ ลงวันที่ ๑๘ มกราคม ๒๕๖๖

เงื่อนไขการเสนอแผนการทำงาน

.....

ภายในกำหนดระยะเวลา...๕..วัน นับถัดจากวันลงนามในสัญญา ผู้รับจ้างจะต้องจัดทำแผนการทำงาน ส่งให้ผู้ว่าจ้างตรวจสอบและแผนการทำงานดังกล่าว ต้องได้รับความเห็นชอบจากผู้ว่าจ้างก่อนจึงจะลงมือทำงานได้

แผนการทำงานจะต้องแสดงลำดับขั้นตอนและช่วงเวลาที่จะทำงานแต่ละรายการตามสัญญาให้ครบถ้วนชัดเจนและเป็นไปได้ โดยงานทั้งหมดต้องแล้วเสร็จบริบูรณ์ภายในกำหนดเวลาของสัญญา

ในกรณีมีความจำเป็นต้องปรับแผนการทำงานในระหว่างการทำงาน ผู้รับจ้างต้องเสนอแผนการทำงานที่ปรับใหม่แก่ผู้ว่าจ้างเพื่อให้ความเห็นชอบก่อนทุกครั้ง

ลงนาม ..... (ผู้ว่าจ้าง)
(นายนรงฤทธิ์ พรหมประดิษฐ์)
ผู้อำนวยการแขวงทางหลวงประจวบคีรีขันธ์ (หัวหิน)
ปฏิบัติราชการแทน ผู้ว่าราชการจังหวัดประจวบคีรีขันธ์

ลงนาม ..... (ผู้รับจ้าง)
(นายนพดล แก้วกาหลง)
ผู้รับมอบอำนาจ

เอกสารแนบท้ายสัญญาจ้าง ข้อ ๒.๑๔ ผนวก ๑๔

สัญญาเลขที่ หห.๔๙/๒๕๖๕ ลงวันที่ ๑๘ มกราคม ๒๕๖๖

การให้ข่าวสารเกี่ยวกับงานก่อสร้างของทางราชการแก่ประชาชน

.....

ผู้รับจ้างต้องติดตั้งแผ่นป้ายแสดงรายละเอียดเกี่ยวกับงานก่อสร้าง ณ บริเวณที่ก่อสร้างไว้ ณ จุดเริ่มต้นและจุดสิ้นสุดงานก่อสร้างอย่างน้อย ๒ จุด โดยให้มีรายละเอียดในประกาศ ดังนี้คือ

๑. ชื่อหน่วยงานเจ้าของโครงการ สถานที่ติดต่อ และหมายเลขโทรศัพท์พร้อมดวงตราหน่วยงานเจ้าของโครงการ
๒. ประเภทและชนิดของสิ่งก่อสร้าง
๓. ปริมาณงานก่อสร้าง
๔. ชื่อ ที่อยู่ผู้รับจ้างพร้อมหมายเลขโทรศัพท์
๕. ระยะเริ่มต้น และระยะเวลาสิ้นสุด
๖. วงเงินค่าก่อสร้าง
๗. ชื่อเจ้าหน้าที่ของส่วนราชการผู้ควบคุมงาน พร้อมหมายเลขโทรศัพท์
๘. กำลังก่อสร้างด้วยเงินภาษีอากรของประชาชน

ลงนาม ..... (ผู้ว่าจ้าง)
(นายนรงฤทธิ์ พรหมประดิษฐ์)
ผู้อำนวยการแขวงทางหลวงประจวบคีรีขันธ์ (หัวหิน)
ปฏิบัติราชการแทน ผู้ว่าราชการจังหวัดประจวบคีรีขันธ์

ลงนาม ..... (ผู้รับจ้าง)
(นายนพดล แก้วกาหลง)
ผู้รับมอบอำนาจ

เอกสารแนบท้ายสัญญาจ้างก่อสร้าง ข้อ ๒.๑๕ ผนวก ๑๕

สัญญาเลขที่ หห.๔๙/๒๕๖๕ ลงวันที่ ๑๘ มกราคม ๒๕๖๖

เรื่อง การจัดทำแผนการใช้พัสดุที่ผลิตภายในประเทศ

โครงการตามแผนปฏิบัติราชการประจำปีงบประมาณ พ.ศ. ๒๕๖๖ ของกลุ่มจังหวัดภาคกลางตอนล่าง ๒ โครงการปรับปรุงและพัฒนาโครงสร้างพื้นฐานด้านการท่องเที่ยวที่ได้มาตรฐานและทันสมัย กลุ่มจังหวัดภาคกลางตอนล่าง ๒ กิจกรรมหลัก งานติดตั้งสิ่งอำนวยความสะดวก และอำนวยความปลอดภัย (ติดตั้งป้ายจราจร ราวกันอันตราย ไฟแสงสว่าง) บนถนนทางหลวงในพื้นที่กลุ่มจังหวัดภาคกลางตอนล่าง ๒ กิจกรรมย่อย ติดตั้งไฟฟ้าแสงสว่างแบบ High Mast ทางหลวงหมายเลข ๔ ตอนควบคุม ๐๖๐๕ ตอนบางสะพาน - น้ำรอด ระหว่าง กม. ๓๘๔+๒๔๐ – กม.๓๘๕+๖๐๘ ปริมาณงาน ๑ แห่ง (๑๔ ต้น)

รายการพัสดุหรือครุภัณฑ์ที่ใช้ในโครงการ
แผนการใช้พัสดุที่ผลิตภายในประเทศ

ลำดับ	รายการ	หน่วย	ปริมาณ	ราคาต่อหน่วย (บาท)	เป็นเงิน (รวม)	พัสดุในประเทศ	พัสดุต่างประเทศ
๑							
๒							
๓							
๔							
๕							
รวม							
อัตรา (ร้อยละ)							

ลงชื่อ.....(คู่สัญญาฝ่ายผู้รับจ้าง)
(.....)

หมายเหตุ: หากมูลค่าหรือปริมาณของพัสดุไม่สามารถดำเนินการได้ตามแผน สามารถแก้ไขเปลี่ยนแปลงแผนได้ก่อนการส่งมอบงานในแต่ละงวด

ลงนาม ..... (ผู้ว่าจ้าง)
(นายนรงฤทธิ์ พรหมประดิษฐ์)
ผู้อำนวยการแขวงทางหลวงประจวบคีรีขันธ์ (หัวหิน)
ปฏิบัติราชการแทน ผู้ว่าราชการจังหวัดประจวบคีรีขันธ์

ลงนาม ..... (ผู้รับจ้าง)
(นายนพดล แก้วกาหลง)
ผู้รับมอบอำนาจ

เอกสารแนบท้ายสัญญาจ้างก่อสร้าง ข้อ ๒.๑๕ ผนวก ๑๕

สัญญาเลขที่ หห.๔๙/๒๕๖๕ ลงวันที่ ๑๘ มกราคม ๒๕๖๖

เรื่อง การจัดทำแผนการใช้เหล็กที่ผลิตภายในประเทศ

ผู้รับจ้างจะต้องจัดทำแผนการใช้เหล็กที่ผลิตภายในประเทศส่งมอบให้แก่ผู้ว่าจ้างภายใน ๖๐ วัน นับถัดจากวันลงนามในสัญญาดังนี้

โครงการตามแผนปฏิบัติราชการประจำปีงบประมาณ พ.ศ. ๒๕๖๖ ของกลุ่มจังหวัดภาคกลางตอนล่าง ๒ โครงการปรับปรุงและพัฒนาโครงสร้างพื้นฐานด้านการท่องเที่ยวที่ได้มาตรฐานและทันสมัย กลุ่มจังหวัดภาคกลางตอนล่าง ๒ กิจกรรมหลัก งานติดตั้งสิ่งอำนวยความสะดวก และอำนวยความปลอดภัย (ติดตั้งป้ายจราจร ราวกันอันตราย ไฟแสงสว่าง) บนถนนทางหลวงในพื้นที่กลุ่มจังหวัดภาคกลางตอนล่าง ๒ กิจกรรมย่อย ติดตั้งไฟฟ้าแสงสว่างแบบ High Mast ทางหลวงหมายเลข ๔ ตอนควบคุม ๐๖๐๕ ตอนบางสะพาน - น้ำรอด ระหว่าง กม. ๓๘๔+๒๔๐ – กม.๓๘๕+๖๐๘ ปริมาณงาน ๑ แห่ง (๑๔ ต้น)

รายการพัสดุหรือครุภัณฑ์ที่ใช้ในโครงการ

แผนการใช้เหล็กที่ผลิตภายในประเทศ

ปริมาณเหล็กทั้งโครงการ xxx ตัน

ลำดับ	รายการ	หน่วย	ปริมาณ	เหล็ก ในประเทศ	เหล็ก ต่างประเทศ
๑					
๒					
๓					
๔					
๕					
รวม					
อัตรา (ร้อยละ)					

ลงชื่อ .....(คู่สัญญาฝ่ายผู้รับจ้าง)

(.....)

หมายเหตุ : หากปริมาณของเหล็กไม่สามารถดำเนินการได้ตามแผน สามารถแก้ไขเปลี่ยนแปลงแผนได้ก่อนการส่งมอบงานในแต่ละงวด

ลงนาม ..... (ผู้ว่าจ้าง)

(นายนรงฤทธิ์ พรหมประดิษฐ์)

ผู้อำนวยการแขวงทางหลวงประจวบคีรีขันธ์ (หัวหิน)

ปฏิบัติราชการแทน ผู้ว่าราชการจังหวัดประจวบคีรีขันธ์

ลงนาม ..... (ผู้รับจ้าง)

(นายนพดล แก้วกาหลง)

ผู้รับมอบอำนาจ

เอกสารแนบท้ายสัญญาจ้าง ข้อ ๒.๑๖ ผนวก ๑๖

สัญญาเลขที่ หห.๔๙/๒๕๖๖ ลงวันที่ ๑๘ มกราคม ๒๕๖๖

<u>หลักเกณฑ์การพิจารณาคุณสมบัติผู้มีสิทธิ์เสนอราคางานก่อสร้างและบำรุงทาง</u>

.....

กรมทางหลวงสงวนสิทธิ์ที่จะพิจารณาไม่ให้ผู้รับเหมางานก่อสร้างทาง/งานบำรุงทาง เข้าร่วมเสนอราคางานก่อสร้างบูรณะ หรือ บำรุงทาง ในกรณีที่ผู้รับเหมางานก่อสร้างทาง/งานบำรุงทางรายนั้นดาเนินการประการใดประการหนึ่ง จนเข้าข่ายต้องถูกพิจารณาเป็นผู้ขาดคุณสมบัติในการเสนอราคางานจ้างเหมาก่อสร้าง บูรณะ หรือ บำรุงทาง ตามหลักเกณฑ์ที่กรมทางหลวงกำหนด ดังนี้

<u>งานก่อสร้างทาง</u>

๑. ผู้เสนอราคาที่ได้รับการคัดเลือกให้ทำสัญญากับกรมทางหลวงไม่มาลงนามในสัญญา ภายในระยะเวลา ๓๐ วัน นับตั้งแต่วันที่หน่วยงานเจ้าของงานมีหนังสือแจ้งให้ทราบ

๒. ผู้รับจ้างที่กาลังทำงานอยู่และงานนั้นหมดสัญญาแล้วแต่ยังไม่แล้วเสร็จโดยไม่มีเหตุอันสมควร จะไม่มีสิทธิ์เสนอราคา ยกเว้นเมื่องานที่เหลือนั้นคาดว่าจะแล้วเสร็จตามสัญญาในเวลาอันใกล้และผลงานที่แล้วเสร็จในขณะนั้นต้องไม่น้อยกว่า ๙๐% ของงานที่คาดว่าจะทาจริง

๓. ภายในระยะเวลารับประกันผลงาน ผู้รับเหมาไม่เข้าดาเนินการซ่อมแซมสิ่งก่อสร้างที่ชำรุดบกพร่องของงาน ภายในระยะเวลาตามที่ผู้ว่าจ้างกำหนด โดยเป็นความผิดของผู้รับเหมา (ให้ปฏิบัติตามแนวทาง ตามหนังสือกรมฯ อนุมัติ เลขที่ สมท.๑/๕๓๒ ลงวันที่ ๓๑ สิงหาคม ๒๕๔๙ เรื่อง แนวทางปฏิบัติในการซ่อมแซมสิ่งก่อสร้างที่ชารุดบกพร่องของงานก่อสร้างและบำรุงทาง ภายในระยะเวลารับประกันผลงานตามที่กำหนดในสัญญา)

๔. กรณีผู้รับเหมาผิดเงื่อนไขสัญญาว่าจ้างโดยผู้รับเหมาไม่คืนเงินค่า K หรือเงินที่เกิดจากการเปลี่ยนแปลงอัตราแลกเปลี่ยนเงินตราระหว่างประเทศ ภายในระยะเวลา ๑๕ วัน นับจากวันที่ได้รับแจ้ง

๕. ผู้รับเหมาที่กรมทางหลวงได้บอกเลิกสัญญา หรืออยู่ในระหว่างที่หน่วยงานเจ้าของงานขออนุมัติบอกเลิกสัญญา โดยเป็นความผิดของผู้รับเหมา จะไม่มีสิทธิ์เสนอราคา

๖. ผู้รับเหมามีจานวนโครงการก่อสร้างครบตามสิทธิ์การเสนอราคาตามหลักเกณฑ์การจดทะเบียนฯ

๗. กรณีที่เป็นงานในลักษณะพิเศษหรืองานเร่งด่วนตามประกาศประกวดราคา ผู้รับเหมาที่มีผลงานล่าช้ากว่าแผนงานเกิน ๕ % โดยเป็นความผิดของผู้รับเหมา

๘. ผู้รับเหมามีผลงานล่าช้ากว่าแผนงานเกิน ๑๕% โดยเป็นความผิดของผู้รับเหมา

๙. ผู้รับเหมามีผลงานไม่ถึง ๒๕% ของงานทั้งหมด เมื่อเวลาล่วงเลยไปเกินหนึ่งในสองของระยะเวลาตามสัญญา โดยเป็นความผิดของผู้รับเหมา

๑๐. ผู้รับเหมามีผลงานล่าช้ากว่าแผนงาน และมีผลงานประจาเดือนที่ตั้งไว้ไม่ถึง ๕๐% ของแผนงานประจำเดือนที่ตั้งไว้ เมื่อเวลาล่วงเลยไปเกินหนึ่งในสองของระยะเวลาตามสัญญา โดยเป็นความผิดของผู้รับเหมา

ลงชื่อ.....ผู้ว่าจ้าง

ลงชื่อ.....ผู้รับจ้าง

-๒- <u>งานบำรุงทาง</u> ...

<u>งานบำรุงทาง</u>

๑. ผู้เสนอราคาที่ได้รับการคัดเลือกให้ทำสัญญากับกรมทางหลวงไม่มาลงนามในสัญญา ภายในระยะเวลา ๓๐ วัน นับตั้งแต่วันที่หน่วยงานเจ้าของงานมีหนังสือแจ้งให้ทราบ

๒. ในกรณีที่ผู้รับเหมาไม่เข้าดำเนินการภายในระยะเวลาที่หน่วยงานเจ้าของงานกำหนด แต่ไม่เกิน ๓๐ วัน นับตั้งแต่วันเริ่มต้นตามสัญญา โดยมิได้เป็นความผิดของหน่วยงานเจ้าของงาน

๓. ผู้รับเหมากำลังทำงานอยู่และงานนั้นหมดสัญญาแล้วแต่ยังไม่แล้วเสร็จโดยไม่มีเหตุอันสมควรจะไม่มีสิทธิ์เสนอราคา ยกเว้นเมื่องานที่เหลือนั้นคาดว่าจะแล้วเสร็จตามสัญญาในเวลาอันใกล้ และผลงานที่แล้วเสร็จในขณะนั้นต้องไม่น้อยกว่า ๙๐% ของงานที่คาดว่าจะทำจริง

๔. ภายในระยะเวลารับประกันผลงาน ผู้รับเหมาไม่เข้าดาเนินการซ่อมแซมสิ่งก่อสร้างที่ชารุดบกพร่องของงานภายในระยะเวลาที่ผู้ว่าจ้างกำหนด โดยเป็นความผิดของผู้รับเหมา (ให้ปฏิบัติตามแนวทางตามหนังสือกรมฯ อนุมัติ เลขที่ สมท.๑/๕๓๒ ลงวันที่ ๓๑ สิงหาคม ๒๕๔๙ เรื่อง แนวทางปฏิบัติในการซ่อมแซม สิ่งก่อสร้างที่ชำรุดบกพร่องของงานก่อสร้างและบำรุงทาง ภายในระยะเวลารับประกันผลงานตามที่กำหนดในสัญญา)

๕. กรณีผู้รับจ้างผิดเงื่อนไขสัญญาว่าจ้างโดยผู้รับเหมาไม่คืนเงินค่า K หรือเงินที่เกิดจากการเปลี่ยนแปลงอัตราแลกเปลี่ยนเงินตราระหว่างประเทศ ภายในระยะเวลา ๑๕ วัน นับจากวันที่ได้รับแจ้ง

๖. ผู้รับเหมาที่กรมทางหลวงได้บอกเลิกสัญญา หรืออยู่ในระหว่างที่หน่วยงานเจ้าของงานขออนุมัติการบอกเลิกสัญญา โดยเป็นความผิดของผู้รับเหมา จะไม่มีสิทธิ์เสนอราคา

อนึ่ง ผู้รับจ้างที่ถูกพิจารณาเป็นผู้ขาดคุณสมบัติเสนอราคางานก่อสร้างทาง งานก่อสร้างสะพาน หรืองานอื่นๆ ตามที่กรมทางหลวงเห็นสมควร ถือว่าขาดคุณสมบัติเสนอราคาทั้งงานก่อสร้างและงานบำรุงทาง และไม่มีสิทธิ์ในการเสนอราคางานก่อสร้างหรือบำรุงทางทุกประเภท สำหรับงานจัดจ้างของทุกหน่วยงานของกรมทางหลวง สำหรับผู้รับจ้างที่

ถูกพิจารณาเป็นผู้ขาดคุณสมบัติเสนอราคางานบำรุงทางประเภทใด ถือว่าขาดคุณสมบัติเสนอราคาเฉพาะงานบำรุงทางประเภทนั้น และไม่มีสิทธิ์ในการเสนอราคางานบำรุงทางประเภทนั้น สำหรับงานจัดจ้างของทุกหน่วยงานของกรมทางหลวง

ลงนาม ..... (ผู้ว่าจ้าง)
(นายนรงฤทธิ์ พรหมประดิษฐ์)
ผู้อำนวยการแขวงทางหลวงประจวบคีรีขันธ์ (หัวหิน)
ปฏิบัติราชการแทน ผู้ว่าราชการจังหวัดประจวบคีรีขันธ์

ลงนาม ..... (ผู้รับจ้าง)
(นายนพดล แก้วกาหลง)
ผู้รับมอบอำนาจ

บริษัท ทาซ่า อินดัสทรียล จำกัด TASA INDUSTRIAL CO.,LTD.