



แขวงทางหลวงอุตรดิตถ์ที่ ๒ สำนักงานทางหลวงที่ ๕

สัญญาที่ อต.๒/ม.๒/๑๕/๒๕๖๖

ลงวันที่ ๒๕ พฤศจิกายน ๒๕๖๕

งานจ้างเหมาทำการเสริมผิวแอสฟัลต์ ทางหลวงหมายเลข ๑๓๓๙ ตอน
ควบคุม ๐๑๐๒ ตอน น้ำป่าด - ปากนาย ระหว่าง กม.๔๘+๗๙๓ - กม.๕๑+๔๔๕ และ
กม.๕๙+๕๐๐ - กม.๖๑+๐๐๐ ปริมาณงาน ๓๗,๑๙๕ ตร.ม.

ระหว่าง

กรมทางหลวง โดย แขวงทางหลวงอุตรดิตถ์ที่ ๒

กับ

บริษัท จ.จักรวาล ๔๒ จำกัด

วันเริ่มสัญญา ๒๖ พฤศจิกายน ๒๕๖๕

วันสิ้นสุดสัญญา ๒๔ มกราคม ๒๕๖๖

ระยะเวลาทำการ ๖๐ วัน

ค่างานตามสัญญา ๑๔,๘๑๓,๐๐๐.๐๐ บาท

ค่าปรับตามสัญญาวันละ ๓๗,๐๓๓.๐๐ บาท

คณะกรรมการตรวจรับพัสดุ

๑. นายสุวิพุธ ตันตะโยธิน	รต.ทล.๕.๑	ประธานกรรมการ
๒. นายบัณฑิต รักษาดี	ผอ.ขท.อุตรดิตถ์ที่ ๒	กรรมการ
๓. นายสุรเชษฐ ขวดหริ่ม	รอ.ขท.อุตรดิตถ์ที่ ๒ (ว)	กรรมการ
๔. นายเสกสรรค์ ครุฑบึงพร้าว	วผ.ทล.๕	กรรมการ
๕. นางหทัยรัตน์ ดินวนพะเนา	นายช่างโยธาชำนาญงาน	กรรมการ

ผู้ควบคุมงาน

๑. นายบัญญัติ มะโน	วิศวกรโยธาปฏิบัติการ
--------------------	----------------------

ทะเบียนรายการเอกสารประกอบการทำสัญญา

สัญญาที่ อต.๒/ม.๒/๑๕/๒๕๖๖

ลงวันที่ ๒๕ พฤศจิกายน ๒๕๖๕

ระหว่าง กรมทางหลวง โดย นายบัณฑิต รักษาดี ตำแหน่ง ผู้อำนวยการแขวงทางหลวงอุดรดิตถ์ที่ ๒
ผู้รับมอบอำนาจจากอธิบดีกรมทางหลวง

ผู้ว่าจ้าง กับ บริษัท จ.จักรวาล ๔๒ จำกัด โดย นายสุกฤษฎี ช่างเผือก

ผู้รับจ้างในการจ้างเหมาทำการ เสริมผิวแอสฟัลต์ ทางหลวงหมายเลข ๑๓๓๙ ตอนควบคุม ๐๑๐๒ ตอน น้ำป่าด -
ปากนาย ระหว่าง กม.๔๘+๗๙๓ - กม.๕๑+๔๔๕ และ กม.๕๙+๕๐๐ - กม.๖๑+๐๐๐ ปริมาณงาน ๓๗,๑๙๕ ตร.ม.

ซึ่งได้ลงนามสัญญาไว้ต่อกัน เมื่อวันที่ ๒๕ เดือน

พฤศจิกายน พ.ศ. ๒๕๖๕

ในวันทำสัญญาดังกล่าวมีเอกสารประกอบการทำสัญญา ดังนี้-

- | | |
|---|-----------------------|
| ๑. บันทึกรายการทำสัญญา | จำนวน.....๑.....หน้า |
| ๒. พันธบัตรรัฐบาล | จำนวน.....๘.....ฉบับ |
| ๓. หนังสือมอบอำนาจ | จำนวน.....๑.....หน้า |
| ๔. เอกสารการรับรองของทางราชการ | จำนวน.....๒๑.....หน้า |
| ๕. สัญญาจ้าง | จำนวน.....๑๒.....หน้า |
| ๖. ข้อตกลงเพิ่มเติมแนบท้ายสัญญาจ้างเหมาก่อสร้าง | จำนวน.....-.....หน้า |
| ๗. รายละเอียดการควบคุมงาน การจ่ายเงินและสูตรการปรับราคา | จำนวน.....๘.....หน้า |
| ๘. ข้อกำหนด หรือมาตรฐาน | จำนวน.....๕.....ชุด |
| ๙. แบบรูป | จำนวน.....๙.....หน้า |
| ๑๐. ใบแจ้งปริมาณงานและราคา | จำนวน.....๑.....หน้า |
| ๑๑. หนังสือ บริษัทฯ ขอปรับลดราคาและใบแจ้งปริมาณงานและราคา
(บัญชีรายการก่อสร้าง (ซึ่งรวมค่าวัสดุ อุปกรณ์ แรงงาน ภาษีประเภทต่าง ๆ
และกำไรไว้ด้วยแล้ว) | จำนวน.....๒.....หน้า |

ได้จัดเอกสารดังกล่าวแนบเรื่องไว้ถูกต้องครบถ้วนแล้ว

(ลงชื่อ)

(นางสาวรัตน์ ทองน้อย)

เจ้าหน้าที่ผู้รับผิดชอบในการทำสัญญา

ตรวจสอบแล้วเอกสารถูกต้องครบถ้วนตามรายการข้างต้น

(ลงชื่อ)

(นางสาวณัฐชา เกตุสด)

ทพ.ชท.อุดรดิตถ์ที่ ๒

(ลงชื่อ)

(นางสาวปรานอม แดงสุวรรณ)

รอ.ชท.อุดรดิตถ์ที่ ๒ (บ)

(ลงชื่อ)

(นายบัณฑิต รักษาดี)

ผอ.ชท.อุดรดิตถ์ที่ ๒

บันทึกการทำสัญญา

พ.๑-๐๕

กรมทางหลวง

สัญญาที่..... อต.๒/ม.๒/๑๕/๒๕๖๖ ลงวันที่ ๒๕ พฤศจิกายน ๒๕๖๕ เริ่มใช้ ๑๙ ธ.ค. ๕๕

๑. ชื่อผู้รับจ้าง หรือ ผู้ขาย บริษัท จ.จักรวาล ๔๒ จำกัด โดย นายสุกฤษฎี ช่างเผือก
๒. ชื่อหน่วยงาน แขวงทางหลวงอุดรดิศที่ ๒
๓. ชื่อผู้มีอำนาจอนุมัติ (ตำแหน่ง) ผส.ทล.๕ อนุมัติเมื่อ ๑๖ กันยายน ๒๕๖๕
๔. จ้าง โดยวิธี ประกวดราคาจ้างอิเล็กทรอนิกส์
๕. ค่างานรายนี้ถือจ่ายจากงบประมาณปี พ.ศ. ๒๕๖๖ แผนงานพื้นฐานด้านการสร้างความสามารถในการแข่งขัน
โครงการช่วยเหลือทางหลวงได้รับการบำรุงรักษา กิจกรรมบำรุงรักษาทางหลวง
ทางหลวงหมายเลข ๑๓๓๙ ตอนควบคุม ๐๑๐๒ ตอน น้ำป่าด - ปากนาย ระหว่าง กม.๔๘+๗๙๓ - กม.๕๑+๔๕๕ และ
กม.๕๙+๕๐๐ - กม.๖๑+๐๐๐
ปริมาณงาน ปริมาณงาน ๓๗,๑๙๕ ตร.ม. จำนวน ๑๔,๙๙๙,๐๐๐.๐๐ บาท
ได้รับใบจัดสรรงบประมาณรายจ่ายเลขที่ GF.๑๐๒๓๗/๒๕๖๖/๓ ลงวันที่ ๓๑ ตุลาคม ๒๕๖๕ จำนวน ๑๔,๙๑๓,๐๐๐.๐๐ บาท
๖. ราคาคิดเป็นหน่วยละ — บาท รวมค่างาน ๑๔,๘๘๓,๐๐๐.๐๐ บาท
เงินล่วงหน้า ๑๕ % เป็นเงิน ๒,๒๒๑,๙๕๐.๐๐ บาท
๗. เงินจัดสรรตามหนังสือเลขที่ — ลงวันที่ —
๘. ค.ร.ม.อนุมัติให้ผูกพันงบประมาณข้ามปี พ.ศ. — ถึง พ.ศ. — ตามหนังสือ
เลขที่ — ลงวันที่ — วงเงิน — บาท
๙. เงินประกันสัญญา ๗๔๐,๖๕๐.๐๐ บาท โดย

เงินสด — บาท

เชื่อกนาคกร — เลขที่ — ลงวันที่ —

หนังสือค้ำประกัน —

อื่น ๆ พันธบัตรรัฐบาลไทย ประเภทพันธบัตรออมทรัพย์พิเศษรุ่นเราชนะของกระทรวงการคลัง ในปีงบประมาณ
พ.ศ.๒๕๖๕ รุ่นอายุ ๕ ปี

๑. พันธบัตรเลขที่ ๕๖๔๔๔๑-๕๖๔๕๔๐ เลขทะเบียน ๐๐๐๖๐๕๙๙๙๙ วงเงิน ๑๐๐,๐๐๐ บาท ลงวันที่ ๑๘ ตุลาคม ๒๕๖๕

๒. พันธบัตรเลขที่ ๕๖๔๕๔๑-๕๖๔๖๔๐ เลขทะเบียน ๐๐๐๖๐๕๙๙๙๙ วงเงิน ๑๐๐,๐๐๐ บาท ลงวันที่ ๑๘ ตุลาคม ๒๕๖๕

๓. พันธบัตรเลขที่ ๕๖๔๖๔๑-๕๖๔๗๔๐ เลขทะเบียน ๐๐๐๖๐๕๙๙๙๙ วงเงิน ๑๐๐,๐๐๐ บาท ลงวันที่ ๑๘ ตุลาคม ๒๕๖๕

๔. พันธบัตรเลขที่ ๕๖๔๗๔๑-๕๖๔๘๔๐ เลขทะเบียน ๐๐๐๖๐๕๙๙๙๙ วงเงิน ๑๐๐,๐๐๐ บาท ลงวันที่ ๑๘ ตุลาคม ๒๕๖๕

๕. พันธบัตรเลขที่ ๕๖๔๘๔๑-๕๖๔๙๔๐ เลขทะเบียน ๐๐๐๖๐๕๙๙๙๙ วงเงิน ๑๐๐,๐๐๐ บาท ลงวันที่ ๑๘ ตุลาคม ๒๕๖๕

๖. พันธบัตรเลขที่ ๕๖๔๙๔๑-๕๖๕๐๔๐ เลขทะเบียน ๐๐๐๖๐๕๙๙๙๙ วงเงิน ๑๐๐,๐๐๐ บาท ลงวันที่ ๑๘ ตุลาคม ๒๕๖๕

๗. พันธบัตรเลขที่ ๕๖๕๐๔๑-๕๖๕๑๔๐ เลขทะเบียน ๐๐๐๖๐๕๙๙๙๙ วงเงิน ๑๐๐,๐๐๐ บาท ลงวันที่ ๑๘ ตุลาคม ๒๕๖๕

๘. พันธบัตรเลขที่ ๕๖๕๑๔๑-๕๖๕๒๔๐ เลขทะเบียน ๐๐๐๖๐๕๙๙๙๙ วงเงิน ๑๐๐,๐๐๐ บาท ลงวันที่ ๑๘ ตุลาคม ๒๕๖๕

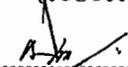
๑๐. เงินค่าประกันผลงาน ๑๐ %

๑๑. ค่าปรับผิดสัญญาจ้างวันละ ๓๗,๐๓๓.๐๐ บาท

ค่าปรับผิดสัญญาซื้อ — % ต่อวัน ของราคาส่งของที่ยังไม่ได้ส่งมอบ

๑๒. วันเริ่มต้นสัญญาวันที่ ๒๖ พฤศจิกายน ๒๕๖๕

๑๓. วันสิ้นสุดสัญญาวันที่ ๒๔ มกราคม ๒๕๖๖ (ระยะเวลาดำเนินการ ๖๐ วัน)

ลงชื่อ  ผู้บันทึก

(นางสาวปรานอม แดงสุวรรณ)

ลงวันที่ ๒๕ พฤศจิกายน ๒๕๖๕

หมายเหตุ

สัญญาจ้างก่อสร้าง

สัญญาเลขที่ อต.๒/ม.๒/๑๕/๒๕๖๖

สัญญาฉบับนี้ทำขึ้น ณ แขวงทางหลวงอุดรดิตต์ที่ ๒ ตำบล/แขวง จีวังม อำเภอ/เขต เมืองอุดรดิตต์ จังหวัดอุดรดิตต์ เมื่อวันที่ ๒๕ พฤศจิกายน ๒๕๖๕ ระหว่าง กรมทางหลวง โดย แขวงทางหลวงอุดรดิตต์ที่ ๒ โดย นายบัณฑิต รักษาดี ผู้อำนวยการแขวงทางหลวงอุดรดิตต์ที่ ๒ ซึ่งต่อไปในสัญญานี้เรียกว่า "ผู้ว่าจ้าง" ฝ่ายหนึ่ง กับ บริษัท จ.จักรวาล ๔๒ จำกัด ซึ่งจดทะเบียนเป็นนิติบุคคล ณ สำนักงานทะเบียนหุ้นส่วนบริษัท จังหวัดอุดรดิตต์ กรมพัฒนาธุรกิจการค้า กระทรวงพาณิชย์ มีสำนักงานใหญ่อยู่ เลขที่ ๒๐๑/๒ หมู่ ๑๑ ตำบล/แขวง ชัยจุมพล อำเภอ/เขต ลับแล จังหวัด อุดรดิตต์ โดย นายสุกฤษฎี ช่างเผือก ผู้มีอำนาจลงนามผูกพันนิติบุคคลปรากฏตามหนังสือรับรองของ สำนักงานทะเบียนหุ้นส่วนบริษัท จังหวัดอุดรดิตต์ กรมพัฒนาธุรกิจการค้า กระทรวงพาณิชย์ ที่ อต.๐๐๐๙๗๐ ลงวันที่ ๓ ตุลาคม ๒๕๖๕ ซึ่งได้มอบอำนาจให้ นางสาววรรณวิภา ทองแก้ว ตามหนังสือมอบอำนาจลงวันที่ ๒๕ พฤศจิกายน ๒๕๖๕ แนบท้ายสัญญานี้ ซึ่งต่อไปในสัญญานี้เรียกว่า "ผู้รับจ้าง" อีกฝ่ายหนึ่ง

คู่สัญญาได้ตกลงกันมีข้อความดังต่อไปนี้

ข้อ ๑. ข้อตกลงว่าจ้าง

ผู้ว่าจ้างตกลงจ้างและผู้รับจ้างตกลงรับจ้างทำงาน งานจ้างเหมาทำการเสริมผิวแอสฟัลต์ ทางหลวง หมายเลข ๑๓๓๙ ตอนควบคุม ๐๑๐๒ ตอน น้ำปาด - ปากนาย ระหว่าง กม.๔๘+๗๙๓ - กม.๕๑+๔๔๕ และกม.๕๙+๕๐๐ - กม.๖๑+๐๐๐ ปริมาณงาน ๓๗,๑๙๕ ตร.ม. ณ ตำบลท่าแฝก อำเภอน้ำปาด จังหวัดอุดรดิตต์

ตำบล/แขวง ท่าแฝก อำเภอ/เขต น้ำปาด จังหวัด อุดรดิตต์ ตามข้อกำหนดและเงื่อนไขแห่งสัญญานี้ รวมทั้งเอกสารแนบท้ายสัญญา

ผู้รับจ้างตกลงที่จะจัดหาแรงงานและวัสดุ เครื่องมือเครื่องใช้ ตลอดจนอุปกรณ์ต่างๆ ชนิดดีเพื่อใช้ในการจ้างตามสัญญานี้

ข้อ ๒. เอกสารอันเป็นส่วนหนึ่งของสัญญา

เอกสารแนบท้ายสัญญาดังต่อไปนี้ให้ถือเป็นส่วนหนึ่งของสัญญานี้

- | | | | |
|-----|--------|---|--------------|
| ๒.๑ | ผนวก ๑ | แบบรูป | จำนวน ๙ หน้า |
| ๒.๒ | ผนวก ๒ | ใบแจ้งปริมาณงานและราคา | จำนวน ๑ หน้า |
| ๒.๓ | ผนวก ๓ | หนังสือ บริษัทฯ ขอปรับลดราคาและใบแจ้งปริมาณงานและราคา (บัญชีรายการก่อสร้าง (ซึ่งรวมค่าวัสดุ อุปกรณ์ แรงงาน ภาษีประเภทต่าง ๆ และกำไรไว้ด้วยแล้ว) | จำนวน ๒ หน้า |
| ๒.๔ | ผนวก ๔ | หลักเกณฑ์การพิจารณาให้เป็นผู้ขาดคุณสมบัติเสนอราคา | จำนวน ๑ หน้า |

ผู้ว่าจ้าง

ผู้รับจ้าง



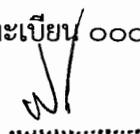
๒.๕	ผนวก ๕	รายการงานที่ผู้รับจ้างต้องรับผิดชอบในความชำรุดบกพร่องของงานจ้าง หรือความเสียหายภายในกำหนดเวลา	จำนวน ๑ หน้า
๒.๖	ผนวก ๖	รายละเอียดการควบคุมงาน การจ้างเงินและสูตรการปรับราคา	จำนวน ๘ หน้า
๒.๗	ผนวก ๗	รายละเอียดต่อท้ายสัญญา	จำนวน ๒ หน้า
๒.๘	ผนวก ๘	เงื่อนไขการเสนอแผนการทำงาน	จำนวน ๑ หน้า
๒.๙	ผนวก ๙	รายการละเอียดและข้อกำหนดการจัดทำเครื่องหมายจราจรบนผิวทาง	จำนวน ๑ เล่ม
๒.๑๐	ผนวก ๑๐	แบบแผ่นป้ายประชาสัมพันธ์งานก่อสร้าง	จำนวน ๑ หน้า
๒.๑๑	ผนวก ๑๑	แนวทางการพิจารณาขยายอายุสัญญาหรือการงดหรือลดค่าปรับ งานจ้างเหมาของกรมทางหลวง (สิงหาคม ๒๕๖๑)	จำนวน ๑ เล่ม
๒.๑๒	ผนวก ๑๒	คู่มือเครื่องหมายควบคุมจราจรในงานก่อสร้างบูรณะและบำรุงรักษา ฉบับปี พ.ศ. ๒๕๖๑	จำนวน ๑ เล่ม
๒.๑๓	ผนวก ๑๓	เงื่อนไขการจ่ายค่างานผิวทาง	จำนวน ๑ หน้า
๒.๑๔	ผนวก ๑๔	มาตรฐานที่ ทล.-ม.๔๐๓/๒๕๓๑	จำนวน ๑ ชุด
๒.๑๕	ผนวก ๑๕	มาตรฐานที่ ทล.-ม.๔๐๘/๒๕๓๒	จำนวน ๑ ชุด
๒.๑๖	ผนวก ๑๖	ข้อกำหนดที่ ทล.-ก.๖๐๔/๒๕๒๕	จำนวน ๑ ชุด
๒.๑๗	ผนวก ๑๗	มาตรฐานผลิตภัณฑ์อุตสาหกรรม วัสดุเทอร์โมพลาสติกสะท้อนแสง สำหรับทำเครื่องหมายบนผิวทาง มอก.๕๔๒-๒๕๔๙	จำนวน ๑ ชุด
๒.๑๘	ผนวก ๑๘	คู่มือแนวทางปฏิบัติด้านความปลอดภัยในระหว่างการก่อสร้าง งานทาง งานสะพาน และงานบำรุงทาง ของกรมทางหลวง	จำนวน ๑ ชุด

ความใดในเอกสารแนบท้ายสัญญาที่ขัดหรือแย้งกับข้อความในสัญญานี้ ให้ใช้ข้อความในสัญญานี้ บังคับ และในกรณีที่เอกสารแนบท้ายสัญญาขัดแย้งกันเอง ผู้รับจ้างจะต้องปฏิบัติตามคำวินิจฉัยของผู้ว่าจ้าง คำวินิจฉัยของผู้ว่าจ้างให้ถือเป็นที่สุด และผู้รับจ้างไม่มีสิทธิเรียกร้องค่าจ้าง ค่าเสียหายหรือค่าใช้จ่ายใดๆ เพิ่มเติมจากผู้ว่าจ้างทั้งสิ้น

ข้อ ๓. หลักประกันการปฏิบัติตามสัญญา

ในขณะที่ทำสัญญานี้ผู้รับจ้างได้นำหลักประกันเป็น พันธบัตรรัฐบาลไทย ประเภทประพันธบัตรออมทรัพย์พิเศษรุ่นเราชนะของกระทรวงการคลัง ในปีงบประมาณ พ.ศ.๒๕๖๔ รุ่นอายุ ๕ ปี

๑. พันธบัตรเลขที่ ๕๖๔๔๔๑-๕๖๔๕๔๐ เลขทะเบียน ๐๐๐๖๐๕๙๙๙๙ วงเงิน ๑๐๐,๐๐๐ บาท ลงวันที่ ๑๘ ตุลาคม ๒๕๖๕
๒. พันธบัตรเลขที่ ๕๖๔๕๔๑-๕๖๔๖๔๐ เลขทะเบียน ๐๐๐๖๐๕๙๙๙๙ วงเงิน ๑๐๐,๐๐๐ บาท ลงวันที่ ๑๘ ตุลาคม ๒๕๖๕
๓. พันธบัตรเลขที่ ๕๖๔๖๔๑-๕๖๔๗๔๐ เลขทะเบียน ๐๐๐๖๐๕๙๙๙๙ วงเงิน ๑๐๐,๐๐๐ บาท ลงวันที่ ๑๘ ตุลาคม ๒๕๖๕
๔. พันธบัตรเลขที่ ๕๖๔๗๔๑-๕๖๔๘๔๐ เลขทะเบียน ๐๐๐๖๐๕๙๙๙๙ วงเงิน ๑๐๐,๐๐๐ บาท ลงวันที่ ๑๘ ตุลาคม ๒๕๖๕
๕. พันธบัตรเลขที่ ๕๖๔๘๔๑-๕๖๔๙๔๐ เลขทะเบียน ๐๐๐๖๐๕๙๙๙๙ วงเงิน ๑๐๐,๐๐๐ บาท ลงวันที่ ๑๘ ตุลาคม ๒๕๖๕
๖. พันธบัตรเลขที่ ๕๖๔๙๔๑-๕๖๕๐๔๐ เลขทะเบียน ๐๐๐๖๐๕๙๙๙๙ วงเงิน ๑๐๐,๐๐๐ บาท ลงวันที่ ๑๘ ตุลาคม ๒๕๖๕


.....
ผู้ว่าจ้าง


.....
ผู้รับจ้าง



๗. พันธบัตรเลขที่ ๕๖๕๐๔๑-๕๖๕๑๔๐ เลขทะเบียน ๐๐๐๖๐๕๙๙๔๙ วงเงิน ๑๐๐,๐๐๐ บาท ลงวันที่ ๑๘ ตุลาคม ๒๕๖๕
๘. พันธบัตรเลขที่ ๕๖๕๑๔๑-๕๖๕๒๔๐ เลขทะเบียน ๐๐๐๖๐๕๙๙๔๙ วงเงิน ๑๐๐,๐๐๐ บาท ลงวันที่ ๑๘ ตุลาคม ๒๕๖๕
เป็นจำนวนเงิน ๘๐๐,๐๐๐.๐๐ บาท (แปดแสนบาทถ้วน) ซึ่งเท่ากับร้อยละ ๕.๔ (ห้าจุดสี่ศูนย์) ของราคาค่าจ้างตามสัญญา มา
มอบให้แก่ผู้ว่าจ้างเพื่อเป็นหลักประกันการปฏิบัติตามสัญญา

กรณีผู้รับจ้างใช้หนังสือค้ำประกันมาเป็นหลักประกันการปฏิบัติตามสัญญา หนังสือค้ำประกันดังกล่าว
จะต้องออกโดยธนาคารที่ประกอบกิจการในประเทศไทย หรือโดยบริษัทเงินทุนหรือบริษัทเงินทุนหลักทรัพย์ที่ได้รับอนุญาตให้
ประกอบกิจการเงินทุนเพื่อการพาณิชย์และประกอบธุรกิจ ค้ำประกันตามประกาศของธนาคารแห่งประเทศไทย ตามรายชื่อ
บริษัทเงินทุนที่ธนาคารแห่งประเทศไทยแจ้งเวียนให้ทราบตามแบบที่คณะกรรมการนโยบายการจัดซื้อจัดจ้างและการบริหาร
พัสดุภาครัฐกำหนดหรืออาจเป็นหนังสือค้ำประกันอิเล็กทรอนิกส์ตามวิธีการที่กรมบัญชีกลางกำหนดก็ได้ และจะต้องมีอายุการ
ค้ำประกันตลอดไปจนกว่าผู้รับจ้างพ้นข้อผูกพันตามสัญญา

หลักประกันที่ผู้รับจ้างนำมามอบให้ตามวรรคหนึ่ง จะต้องมีอายุครอบคลุมความรับผิดทั้งปวงของ
ผู้รับจ้างตลอดอายุสัญญา ถ้าหลักประกันที่ผู้รับจ้างนำมามอบให้ดังกล่าวลดลงหรือเสื่อมค่าลง หรือมีอายุไม่ครอบคลุมถึง
ความรับผิดของผู้รับจ้างตลอดอายุสัญญา ไม่ว่าด้วยเหตุใดๆ ก็ตาม รวมถึงกรณี ผู้รับจ้างส่งมอบงานล่าช้าเป็นเหตุให้ระยะ
เวลาแล้วเสร็จหรือวันครบกำหนดความรับผิดในความชำรุดบกพร่องตามสัญญาเปลี่ยนแปลงไป ไม่ว่าจะเกิดขึ้นคราวใด
ผู้รับจ้างต้องหาหลักประกันใหม่หรือหลักประกันเพิ่มเติมให้มีจำนวนครบถ้วนตามวรรคหนึ่งนำมามอบให้แก่ผู้ว่าจ้าง
ภายใน ๑๕ (สิบห้า) วัน นับถัดจากวันที่ได้รับแจ้งเป็นหนังสือจากผู้ว่าจ้าง

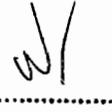
หลักประกันที่ผู้รับจ้างนำมามอบไว้ตามข้อนี้ ผู้ว่าจ้างจะคืนให้แก่ผู้รับจ้าง โดยไม่มีดอกเบี้ย
เมื่อผู้รับจ้างพ้นจากข้อผูกพัน และความรับผิดทั้งปวงตามสัญญาแล้ว

ข้อ ๔ (ก) ค่าจ้างและการจ่ายเงิน

ผู้ว่าจ้างตกลงจ่ายและผู้รับจ้างตกลงรับเงินค่าจ้างเป็นจำนวนเงิน ๑๔,๘๑๓,๐๐๐.๐๐ บาท (สิบสี่ล้าน
แปดแสนหนึ่งหมื่นสามพันบาทถ้วน) ซึ่งได้รวมภาษีมูลค่าเพิ่ม จำนวน ๙๖๙,๐๗๔.๗๗ บาท (เก้าแสนหกหมื่นเก้าพันเจ็ดสิบสี่บาท
เจ็ดสิบเจ็ดสตางค์) ตลอดจนภาษีอากรอื่น ๆ และค่าใช้จ่ายทั้งปวงด้วยแล้ว โดยถือราคาต่อหน่วยเป็นเกณฑ์ ตามรายการ แต่ละ
ประเภท ดังที่ได้กำหนดไว้ในใบแจ้งปริมาณงานและราคา ตามเอกสารแนบท้ายสัญญาผนวก ๓

คู่สัญญาทั้งสองฝ่าย ต่างตกลงว่า จำนวนปริมาณงานที่กำหนดไว้ในบัญชีรายการก่อสร้าง หรือใบแจ้ง
ปริมาณงาน และราคานี้ เป็นจำนวนโดยประมาณเท่านั้น จำนวนปริมาณงานที่แท้ จริงอาจจะมาก หรือน้อยกว่านี้ก็ได้ ซึ่งผู้ว่าจ้าง
จะจ่ายเงินค่าจ้าง ให้แก่ผู้รับจ้าง ตามราคาต่อหน่วยของงาน แต่ละรายการที่ได้ทำเสร็จจริง คู่สัญญาทั้งสองฝ่าย ต่างตกลง ที่จะ
ไม่เปลี่ยนแปลงราคาต่อหน่วย หรือเรียกร้องค่าสินไหมทดแทน อันเกิดจาก การที่จำนวนปริมาณงานในแต่ละรายการ ได้แตกต่าง
ไปจากที่กำหนดไว้ในสัญญา ทั้งนี้ นอกจากในกรณีต่อไปนี้

๔.๑ เมื่อปริมาณงานที่ทำเสร็จจริงในส่วนที่เกินกว่า ร้อยละ ๑๒๕ (หนึ่งร้อยยี่สิบห้า) แต่ไม่เกินร้อยละ
๑๕๐ (หนึ่งร้อยห้าสิบ) ของปริมาณงาน ที่กำหนดไว้ในสัญญา หรือใบแจ้งปริมาณงาน และราคา จะจ่ายให้ ในอัตราร้อยละ ๙๐
(เก้าสิบ) ของราคาต่อหน่วย ตามสัญญา


.....
ผู้ว่าจ้าง


.....
ผู้รับจ้าง



๔.๒ เมื่อปริมาณงาน ที่ทำเสร็จจริง ในส่วนที่เกินกว่า ร้อยละ ๑๕๐ (หนึ่งร้อยห้าสิบ) ของปริมาณงานที่กำหนดไว้ ในสัญญา หรือใบแจ้งปริมาณงาน และราคาจะจ่ายให้ ในอัตราร้อยละ ๘๓ (แปดสิบสาม) ของราคาต่อหน่วย ตามสัญญา

๔.๓ เมื่อปริมาณงานที่ทำเสร็จจริง น้อยกว่าร้อยละ ๗๕ (เจ็ดสิบห้า) ของปริมาณงาน ที่กำหนดไว้ในสัญญา หรือใบแจ้งปริมาณงานและราคา จะจ่ายให้ตามราคาต่อหน่วยในสัญญา และจะจ่ายเพิ่มชดเชย เป็นค่า overhead และ mobilization สำหรับงานรายการ นั้นในอัตราร้อยละ ๑๗ (สิบเจ็ด)ของผลต่าง ระหว่างปริมาณงานทั้งหมด ของงานรายการนั้น ตามสัญญาโดยประมาณ กับปริมาณงานที่ทำเสร็จจริง คุณด้วย ราคาต่อหน่วยตามสัญญา ทั้งนี้ การจ่ายเงินเพิ่มชดเชยเป็นค่า overhead และ mobilization ดังกล่าว ผู้ว่าจ้างจะจ่ายให้แก่ผู้รับจ้างในงวดสุดท้ายของการจ่ายเงินค่างานตามสัญญา

๔.๔ ผู้ว่าจ้างจะจ่ายเงินที่เพิ่มขึ้นตามข้อ ๔.๑ หรือ ๔.๒ ดังกล่าวข้างต้น ในงวดสุดท้ายของการจ่ายเงินหรือก่อนงวดสุดท้ายของการจ่ายเงินตามที่ผู้ว่าจ้างจะพิจารณาเห็นสมควร เว้นแต่กรณีที่ผู้ว่าจ้างพิจารณาเห็นว่าปริมาณงานที่ทำเสร็จจริงดังกล่าว มิได้มีส่วนเกี่ยวข้องกับงานอื่นที่เหลือ อีกทั้งงานที่เหลืออยู่ก็มิได้มีผลกระทบต่อกรจ่ายเงินค่างานที่แล้วเสร็จจริงในงวดดังกล่าว ทั้งนี้ ผู้ว่าจ้างอาจจ่ายเงินที่เพิ่มขึ้นให้แก่ผู้รับจ้างพร้อมกับการจ่ายเงินค่างานงวดนั้นๆ และการพิจารณาว่างานได้อยู่ในหลักเกณฑ์ดังกล่าวหรือไม่ เป็นดุลพินิจโดยเด็ดขาดของผู้ว่าจ้าง

ผู้ว่าจ้าง ตกลงที่จะจ่ายเงินค่าจ้าง ให้แก่ผู้รับจ้าง เป็นรายเดือน ตามเนื้องานที่ทำเสร็จจริง เมื่อ ผู้ว่าจ้างหรือเจ้าหน้าที่ ของผู้ว่าจ้างได้ทำการตรวจสอบผลงาน ที่ทำเสร็จแล้ว และปรากฏว่าเป็นที่พอใจ ตรงตามข้อกำหนด แห่งสัญญานี้ทุกประการ ผู้ว่าจ้าง จะออกหนังสือรับรอง การรับมอบงานนั้น ให้ไว้แก่ผู้รับจ้าง

การจ่ายเงินงวดสุดท้าย จะจ่ายให้ เมื่องานทั้งหมด ตามสัญญา ได้แล้วเสร็จทุกประการรวมทั้งการทำสถานที่ก่อสร้าง ให้สะอาดเรียบร้อย ตามที่กำหนดไว้ในข้อ ๒๐

การจ่ายเงินตามเงื่อนไขแห่งสัญญานี้ ผู้ว่าจ้างจะโอนเงิน เข้าบัญชีเงินฝากธนาคารของผู้รับจ้างชื่อ ธนาคารกรุงไทยจำกัด (มหาชน) สาขานนทบุรีตรา ชื่อบัญชี บริษัท จ.จักรวาล ๔๒ จำกัด เลขที่บัญชี ๒๙๗๖๐๐๗๐๑๒ ทั้งนี้ ผู้รับจ้างตกลง เป็นผู้รับภาระเงินค่าธรรมเนียมหรือค่าบริการอื่นใดเกี่ยวกับการโอนรวมทั้งค่าใช้จ่ายอื่นใด (ถ้ามี)ที่ธนาคารเรียกเก็บ และยินยอมให้มีการหักเงินดังกล่าวจากจำนวนเงินโอนในงวดนั้นๆ (ความในวรรคนี้ใช้สำหรับกรณีที่หน่วยงานของรัฐจะจ่ายเงินตรงให้แก่ผู้รับจ้าง (ระบบ Direct Payment) โดยการโอนเงินเข้าบัญชีเงินฝากธนาคารของผู้รับจ้าง ตามแนวทางที่กระทรวงการคลังหรือหน่วยงานของรัฐเจ้าของงบประมาณเป็นผู้กำหนด แล้วแต่กรณี)

ข้อ ๕. เงินค่าจ้างล่วงหน้า

ผู้ว่าจ้างตกลงจ่ายเงินค่าจ้างล่วงหน้าให้แก่ผู้รับจ้างเป็นจำนวนเงิน ๒,๒๒๑,๙๕๐.๐๐ บาท (สองล้านสองแสนสองหมื่นหนึ่งพันเก้าร้อยห้าสิบบาทถ้วน) ซึ่งเท่ากับร้อยละ ๑๕ (สิบห้าบาทถ้วน) ของราคาค่าจ้าง ตามสัญญาที่ระบุไว้ในข้อ ๔

เงินค่าจ้างล่วงหน้าดังกล่าวจะจ่ายให้ภายหลังจากที่ผู้รับจ้างได้วางหลักประกันการรับเงินค่าจ้างล่วงหน้าเป็น หนังสือค้ำประกันหรือหนังสือค้ำประกันอิเล็กทรอนิกส์ของธนาคารภายในประเทศ หรือพันธบัตรรัฐบาลไทยเต็มตามจำนวนเงินค่าจ้างล่วงหน้านั้นให้แก่ผู้ว่าจ้าง ผู้รับจ้างจะต้องออกใบเสร็จรับเงินค่าจ้างล่วงหน้าตามแบบที่ผู้ว่าจ้าง


.....
ผู้ว่าจ้าง


.....
ผู้รับจ้าง



กำหนดให้และผู้รับจ้างตกลงที่จะกระทำตามเงื่อนไขอันเกี่ยวกับการใช้จ่ายและการใช้คืนเงินค่าจ้างล่วงหน้าดังกล่าวนี้ ดังต่อไปนี้

๕.๑ ผู้รับจ้างจะใช้เงินค่าจ้างล่วงหน้าเพื่อเป็นค่าใช้จ่ายในการปฏิบัติงานตามสัญญาเท่านั้น หากผู้รับจ้างใช้จ่ายเงินค่าจ้างล่วงหน้า หรือส่วนใดส่วนหนึ่งของเงินค่าจ้างล่วงหน้าในทางอื่นผู้ว่าจ้างอาจจะเรียกเงินค่าจ้างล่วงหน้าคืนจากผู้รับจ้างหรือบังคับเอาจากหลักประกันการรับเงินค่าจ้างล่วงหน้าได้ทันที

๕.๒ เมื่อผู้ว่าจ้างเรียกร้อง ผู้รับจ้างต้องแสดงหลักฐานการใช้จ่ายเงินค่าจ้างล่วงหน้าเพื่อพิสูจน์ว่าได้เป็นไปตามข้อ ๕.๑ ภายในกำหนด ๑๕ (สิบห้า) วัน นับถัดจากวันได้รับแจ้งเป็นหนังสือจากผู้ว่าจ้างหากผู้รับจ้างไม่อาจแสดงหลักฐานดังกล่าวภายในกำหนด ๑๕ วัน (สิบห้า) ผู้ว่าจ้างอาจเรียกเงินค่าจ้างล่วงหน้าคืนจากผู้รับจ้าง หรือบังคับเอาจากหลักประกันการรับเงินค่าจ้างล่วงหน้าได้ทันที

๕.๓ (ก) (สำหรับสัญญาที่เป็นราคาต่อหน่วย)

ในการจ่ายเงินค่าจ้างให้แก่ผู้รับจ้างตามข้อ ๔ (ก) ผู้ว่าจ้างจะหักเงินค่าจ้างในแต่ละเดือนเพื่อชดใช้คืนเงินค่าจ้างล่วงหน้าไว้จำนวนร้อยละ ๒๐ (ยี่สิบ) ของจำนวนเงินค่าจ้างในแต่ละเดือน ทั้งนี้ จนกว่าจำนวนเงินที่หักไว้จะครบตามจำนวนเงินค่าจ้างล่วงหน้าที่ผู้รับจ้างได้รับไปแล้ว ยกเว้นค่าจ้างเดือนสุดท้ายจะหักไว้เป็นจำนวนเท่ากับจำนวนเงินค่าจ้างล่วงหน้าที่เหลือทั้งหมด

๕.๔ เงินจำนวนใด ๆ ก็ตามที่ผู้รับจ้างจะต้องจ่ายให้แก่ผู้ว่าจ้างเพื่อชำระหนี้หรือเพื่อชดใช้ความรับผิดต่างๆ ตามสัญญา ผู้ว่าจ้างจะหักเอาจากเงินค่าจ้างงวดที่จะจ่ายให้แก่ผู้รับจ้างก่อนที่จะหักชดใช้คืนเงินค่าจ้างล่วงหน้า

๕.๕ ในกรณีที่มีการบอกเลิกสัญญา หากเงินค่าจ้างล่วงหน้าที่เหลือเกินกว่าจำนวนเงินที่ผู้รับจ้างจะได้รับหลังจากหักชดใช้ในกรณีอื่นแล้วผู้รับจ้างจะต้องจ่ายคืนเงิน จำนวนที่เหลือนั้นให้แก่ผู้ว่าจ้างภายใน ๗ (เจ็ด) วัน นับถัดจากวันได้รับแจ้งเป็นหนังสือจากผู้ว่าจ้าง

๕.๖ (ก) (สำหรับสัญญาที่เป็นราคาต่อหน่วย)

ผู้ว่าจ้างจะคืนหลักประกันการรับเงินค่าจ้างล่วงหน้าให้แก่ผู้รับจ้าง ต่อเมื่อผู้ว่าจ้างได้หักเงินค่าจ้างไว้ครบจำนวนเงินค่าจ้างล่วงหน้าตามข้อ ๕.๓ (ก) แล้ว เว้นแต่ในกรณีดังต่อไปนี้ ผู้รับจ้างมีสิทธิขอคืนหลักประกันการรับเงินค่าจ้างล่วงหน้าบางส่วนก่อนได้

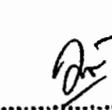
(๑) กรณีผู้รับจ้างได้วางหลักประกันการรับเงินล่วงหน้าไว้ฉบับเดียว หากผู้ว่าจ้างได้หักเงินค่าจ้างล่วงหน้าไปแล้ว ผู้รับจ้างมีสิทธิขอคืนหลักประกันการรับเงินค่าจ้างล่วงหน้าในส่วนที่ผู้ว่าจ้างได้หักเงินค่าจ้างล่วงหน้าไปแล้วนั้น โดยผู้รับจ้างจะต้องนำหลักประกันการรับเงินค่าจ้างล่วงหน้าฉบับใหม่ที่มีมูลค่าเท่ากับเงินค่าจ้างล่วงหน้าที่เหลืออยู่มาวางให้แก่ผู้ว่าจ้าง

(๒) กรณีผู้รับจ้างได้วางหลักประกันการรับเงินค่าจ้างล่วงหน้าไว้หลายฉบับ ซึ่งแต่ละฉบับมีมูลค่าเท่ากับจำนวนเงินค่าจ้างล่วงหน้าที่ผู้ว่าจ้างจะต้องหักไว้ในแต่ละงวด หากผู้ว่าจ้างได้หักเงินค่าจ้างล่วงหน้าในงวดใดแล้วผู้รับจ้างมีสิทธิขอคืนหลักประกันการรับเงินค่าจ้างล่วงหน้าในงวดนั้นได้

ข้อ ๖. การหักเงินประกันผลงาน

ในการจ่ายเงินให้แก่ผู้รับจ้างแต่ละงวด ผู้ว่าจ้างจะหักเงินจำนวนร้อยละ.....๑๐...ของเงินที่ต้องจ่ายใน


.....
ผู้ว่าจ้าง


.....
ผู้รับจ้าง



งวดนั้นเพื่อเป็นประกันผลงาน ในกรณีที่เงินประกันผลงานจะต้องถูกหักไว้ทั้งสิ้นไม่ต่ำกว่า.....-.....เดือน (สำหรับสัญญาที่เป็นราคาต่อหน่วย) หรือจำนวน.....บาท (สำหรับสัญญาที่เป็นราคาเหมารวม) ผู้รับจ้างมีสิทธิที่จะขอเงินประกันผลงานคืน โดยผู้รับจ้างจะต้องนำหนังสือคำประกันของธนาคารหรือหนังสือคำประกันอิเล็กทรอนิกส์ซึ่งออกโดยธนาคารภายในประเทศมาวางไว้ต่อผู้ว่าจ้างเพื่อเป็นหลักประกันแทน

ผู้ว่าจ้างจะคืนเงินประกันผลงาน และ/หรือหนังสือคำประกันของธนาคารดังกล่าว ตามวรรคหนึ่งให้แก่ผู้รับจ้างพร้อมกับการจ่ายเงินค่าจ้างงวดสุดท้าย

ข้อ ๗ (ข) กำหนดเวลาแล้วเสร็จและสิทธิของผู้ว่าจ้างในการบอกเลิกสัญญา

ผู้รับจ้างต้องเริ่มทำงานที่รับจ้างภายในวันที่ ๒๖ เดือน พฤศจิกายน พ.ศ. ๒๕๖๕ และจะต้องทำงานให้แล้วเสร็จบริบูรณ์ภายในวันที่ ๒๔ เดือน พฤษภาคม พ.ศ. ๒๕๖๖ ถ้าผู้รับจ้างมีได้ลงมือทำงานภายในกำหนดเวลา หรือไม่สามารทำงานให้แล้วเสร็จตามกำหนดเวลา หรือมีเหตุให้เชื่อได้ว่าผู้รับจ้างไม่สามารถทำงานให้แล้วเสร็จภายในกำหนดเวลา หรือจะแล้วเสร็จล่าช้าเกินกว่ากำหนดเวลา หรือผู้รับจ้างทำผิดสัญญาข้อใดข้อหนึ่ง หรือตกเป็นผู้ถูกพิทักษ์ทรัพย์เด็ดขาด หรือตกเป็นผู้ล้มละลาย หรือเพิกเฉยไม่ปฏิบัติตามคำสั่งของคณะกรรมการตรวจรับพัสดุหรือผู้ควบคุมงานหรือบริษัทที่ปรึกษา ซึ่งได้รับมอบอำนาจจากผู้ว่าจ้าง ผู้ว่าจ้างมีสิทธิที่จะบอกเลิกสัญญานี้ได้ และมีสิทธิจ้างผู้รับจ้างรายใหม่ เข้าทำงานของผู้รับจ้างให้ลุล่วงไปด้วย การใช้สิทธิบอกเลิกสัญญานั้นไม่กระทบสิทธิของผู้ว่าจ้างที่จะเรียกร้องค่าเสียหายจากผู้รับจ้าง

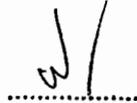
การที่ผู้ว่าจ้างไม่ใช้สิทธิเลิกสัญญาดังกล่าวข้างต้นไม่เป็นเหตุให้ผู้รับจ้างพ้นจากความรับผิดตามสัญญา

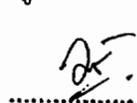
ข้อ ๘ ความรับผิดชอบในความชำรุดบกพร่องของงานจ้าง

เมื่องานแล้วเสร็จบริบูรณ์ และผู้ว่าจ้างได้รับมอบงานจากผู้รับจ้างหรือจากผู้รับจ้างรายใหม่ ในกรณีที่มีการบอกเลิกสัญญาตามข้อ ๗ หากมีเหตุชำรุดบกพร่องหรือเสียหายเกิดขึ้นจากการจ้างนี้ ภายในกำหนด ๒ (สอง) ปี นับถัดจากวันที่ได้รับมอบงานดังกล่าว ซึ่งความชำรุดบกพร่องหรือเสียหายนั้นเกิดจากความบกพร่องของผู้รับจ้างอันเกิดจากการใช้วัสดุที่ไม่ถูกต้องหรือทำไว้ไม่เรียบร้อย หรือทำไม่ถูกต้องตามมาตรฐานแห่งหลักวิชา ผู้รับจ้างจะต้องรีบทำการแก้ไข ให้เป็นที่เรียบร้อยโดยไม่ชักช้า โดยผู้ว่าจ้างไม่ต้องออกเงินใดๆ ในการนี้ทั้งสิ้น หากผู้รับจ้างไม่กระทำการดังกล่าวภายในกำหนด ๑๕ (สิบห้า) วัน นับถัดจากวันที่ได้รับแจ้งเป็นหนังสือจาก ผู้ว่าจ้างหรือไม่ทำการแก้ไขให้ถูกต้องเรียบร้อยภายในเวลาที่ผู้ว่าจ้างกำหนด ให้ผู้ว่าจ้างมีสิทธิที่จะทำการนั้นเองหรือจ้างผู้อื่นให้ทำงานนั้น โดยผู้รับจ้างต้องเป็นผู้ออกค่าใช้จ่ายเองทั้งสิ้น

ในกรณีเร่งด่วนจำเป็นต้องรีบแก้ไขเหตุชำรุดบกพร่องหรือเสียหายโดยเร็ว และไม่อาจรอให้ผู้รับจ้างแก้ไขในระยะเวลาที่กำหนดไว้ตามวรรคหนึ่งได้ ผู้ว่าจ้างมีสิทธิเข้าจัดการแก้ไขเหตุชำรุดบกพร่องหรือเสียหายนั้นเอง หรือจ้างผู้อื่นให้ซ่อมแซมความชำรุดบกพร่องหรือเสียหาย โดยผู้รับจ้าง ต้องรับผิดชอบชำระค่าใช้จ่ายทั้งหมด

การที่ผู้ว่าจ้างทำการนั้นเอง หรือจ้างผู้อื่นให้ทำงานนั้นแทนผู้รับจ้าง ไม่ทำให้ผู้รับจ้าง หลุดพ้นจากความรับผิดตามสัญญา หากผู้รับจ้างไม่ชดใช้ค่าใช้จ่ายหรือค่าเสียหายตามที่ผู้ว่าจ้างเรียกร้องผู้ว่าจ้างมีสิทธิบังคับจากหลักประกันการ


.....
ผู้ว่าจ้าง


.....
ผู้รับจ้าง



ปฏิบัติตามสัญญาได้

ข้อ ๙ การจ้างช่วง

ผู้รับจ้างจะต้องไม่เอางานทั้งหมดหรือแต่บางส่วนแห่งสัญญานี้ไปจ้างช่วงอีกทอดหนึ่ง เว้นแต่การจ้างช่วงงานแต่บางส่วนที่ได้รับอนุญาตเป็นหนังสือจากผู้ว่าจ้างแล้ว การที่ผู้ว่าจ้างได้อนุญาตให้จ้างช่วงงานแต่บางส่วนดังกล่าวนี้ ไม่เป็นเหตุให้ผู้รับจ้างหลุดพ้นจาก ความรับผิดชอบหรือพันธะหน้าที่ตามสัญญานี้ และผู้รับจ้างจะยังคงต้องรับผิดชอบในความผิดและความประมาทเลินเล่อของผู้รับจ้างช่วง หรือของตัวแทนหรือลูกจ้างของผู้รับจ้างช่วงนั้นทุกประการ

กรณีผู้รับจ้างไปจ้างช่วงงานแต่บางส่วนโดยฝ่าฝืนความในวรรคหนึ่ง ผู้รับจ้างต้องชำระค่าปรับให้แก่ผู้ว่าจ้างเป็นจำนวนเงินในอัตราร้อยละ ๑๒ (สิบสอง) ของวงเงินของงานที่จ้างช่วงตามสัญญา ทั้งนี้ ไม่ตัดสิทธิผู้ว่าจ้างในการบอกเลิกสัญญา

ข้อ ๑๐ การควบคุมงานของผู้รับจ้าง

ผู้รับจ้างจะต้องควบคุมงานที่รับจ้างอย่างเอาใจใส่ ด้วยประสิทธิภาพและความชำนาญ และในระหว่างทำงานที่รับจ้างจะต้องจัดให้มีผู้แทนซึ่งทำงานเต็มเวลาเป็นผู้รับผิดชอบควบคุมงานของ ผู้รับจ้าง ผู้แทนดังกล่าวจะต้องได้รับมอบอำนาจจากผู้รับจ้าง คำสั่งหรือคำแนะนำต่างๆ ที่ผู้ว่าจ้าง คณะกรรมการตรวจรับพัสดุ ผู้ควบคุมงาน หรือบริษัทที่ปรึกษาที่ผู้ว่าจ้างแต่งตั้ง ได้แจ้งแก่ผู้แทนเช่นว่านั้น ให้ถือว่าเป็นคำสั่งหรือคำแนะนำที่ได้แจ้งแก่ผู้รับจ้าง การแต่งตั้งผู้แทนตามข้อนี้จะต้องทำเป็นหนังสือและต้องได้รับความเห็นชอบเป็นหนังสือ จากผู้ว่าจ้าง การเปลี่ยนตัวหรือแต่งตั้งผู้แทนใหม่จะทำได้หากไม่ได้รับความเห็นชอบ เป็นหนังสือจากผู้ว่าจ้างก่อน

ผู้ว่าจ้างมีสิทธิที่จะขอให้เปลี่ยนตัวผู้แทนตามวรรคหนึ่ง โดยแจ้งเป็นหนังสือไปยังผู้รับจ้าง และผู้รับจ้างจะต้องทำการเปลี่ยนตัวผู้แทนนั้นโดยพลัน โดยไม่คิดค่าจ้างหรือราคาเพิ่มหรืออ้างเป็นเหตุเพื่อขยายอายุสัญญาอันเนื่องมาจากเหตุนี้

ข้อ ๑๑ ความรับผิดชอบของผู้รับจ้าง

ผู้รับจ้างจะต้องรับผิดชอบต่ออุบัติเหตุ ความเสียหาย หรือภัยอันตรายใดๆ อันเกิดจาก การปฏิบัติงานของผู้รับจ้าง และจะต้องรับผิดชอบต่อความเสียหายจากการกระทำของลูกจ้างหรือตัวแทน ของผู้รับจ้าง และจากการปฏิบัติงานของผู้รับจ้างช่วงด้วย (ถ้ามี)

ความเสียหายใดๆ อันเกิดแก่งานที่ผู้รับจ้างได้ทำขึ้น แม้จะเกิดขึ้นเพราะเหตุสุดวิสัย ก็ตาม ผู้รับจ้างจะต้องรับผิดชอบโดยช่อมแซมให้คืนดีหรือ เปลี่ยนให้ใหม่โดยค่าใช้จ่ายของผู้รับจ้างเอง เว้นแต่ความเสียหายนั้นเกิดจากความผิดของผู้ว่าจ้าง ทั้งนี้ ความรับผิดชอบของผู้รับจ้างดังกล่าวในข้อนี้จะสิ้นสุดลงเมื่อผู้ว่าจ้างได้รับมอบงานครั้งสุดท้าย ซึ่งหลังจากนั้นผู้รับจ้างจะต้องรับผิดชอบเพียงในกรณีชำรุดบกพร่อง หรือความเสียหายดังกล่าวในข้อ ๘ เท่านั้น

ผู้รับจ้างจะต้องรับผิดชอบต่อบุคคลภายนอกในความเสียหายใดๆ อันเกิดจาก การปฏิบัติงานของผู้รับจ้าง หรือลูกจ้างหรือตัวแทนของผู้รับจ้าง รวมถึงผู้รับจ้างช่วง (ถ้ามี) ตามสัญญานี้ หากผู้ว่าจ้างถูกเรียกร้องหรือฟ้องร้องหรือต้องชดใช้ค่าเสียหายให้แก่บุคคลภายนอกไปแล้ว ผู้รับจ้างจะต้อง ดำเนินการใดๆ เพื่อให้มีการว่าต่างแก่ต่างให้แก่ผู้ว่าจ้างโดยค่าใช้จ่ายของ

.....
ผู้ว่าจ้าง

.....
ผู้รับจ้าง



ผู้รับจ้างเอง รวมทั้งผู้รับจ้างจะต้องชดใช้ค่าเสียหายนั้นๆ ตลอดจนค่าใช้จ่ายใดๆ อันเกิดจากการถูกเรียกร้องหรือถูกฟ้องร้องให้แก่ผู้ว่าจ้างทันที

ข้อ ๑๒ การจ่ายเงินแก่ลูกจ้าง

ผู้รับจ้างจะต้องจ่ายเงินแก่ลูกจ้างที่ผู้รับจ้างได้จ้างมาในอัตราและตามกำหนดเวลา ที่ผู้รับจ้างได้ตกลงหรือทำสัญญาไว้ต่อลูกจ้างดังกล่าว

ถ้าผู้รับจ้างไม่จ่ายเงินค่าจ้างหรือค่าทดแทนอื่นใดแก่ลูกจ้างดังกล่าวในวรรคหนึ่ง ผู้ว่าจ้างมีสิทธิที่จะเอาเงินค่าจ้างที่จะต้องจ่ายแก่ผู้รับจ้างมาจ่ายให้แก่ลูกจ้างของผู้รับจ้างดังกล่าว และให้ถือว่าผู้ว่าจ้างได้จ่ายเงินจำนวนนั้นเป็นค่าจ้างให้แก่ผู้รับจ้างตามสัญญาแล้ว

ผู้รับจ้างจะต้องจัดให้มีประกันภัยสำหรับลูกจ้างทุกคนที่จ้างมาทำงาน โดยให้ครอบคลุมถึงความรับผิดชอบของลูกจ้าง รวมทั้งผู้รับจ้างช่วง (ถ้ามี) ในกรณีความเสียหายที่คิดค่าสินไหมทดแทนได้ตามกฎหมาย ซึ่งเกิดจากอุบัติเหตุหรืออันตรายใดๆ ต่อลูกจ้างหรือบุคคลอื่น ที่ผู้รับจ้างหรือผู้รับจ้างช่วงจ้างมาทำงาน ผู้รับจ้างจะต้องส่งมอบกรมธรรม์ประกันภัยดังกล่าว พร้อมทั้งหลักฐานการชำระเบี้ยประกันให้แก่ผู้ว่าจ้างเมื่อผู้ว่าจ้างเรียกร้อง

ข้อ ๑๓ การตรวจงานจ้าง

ถ้าผู้ว่าจ้างแต่งตั้งคณะกรรมการตรวจรับพัสดุ ผู้ควบคุมงาน หรือบริษัท ที่ปรึกษา เพื่อควบคุมการทำงานของลูกจ้าง คณะกรรมการตรวจ รับพัสดุ ผู้ควบคุมงาน หรือบริษัทที่ปรึกษานั้น มีอำนาจเข้าไปตรวจการงานในโรงงานและสถานที่ก่อสร้างได้ตลอดเวลา และผู้รับจ้างจะต้องอำนวยความสะดวกและให้ความช่วยเหลือในการนั้นตามสมควร

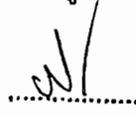
การที่มีคณะกรรมการตรวจรับพัสดุ ผู้ควบคุมงาน หรือบริษัทที่ปรึกษานั้น หากทำให้ผู้รับจ้างพ้นความรับผิดชอบตามสัญญานี้ข้อใดข้อหนึ่งไม่

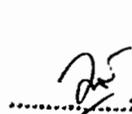
ข้อ ๑๔ แบบรูปและรายการละเอียดคลาดเคลื่อน

ผู้รับจ้างรับรองว่าได้ตรวจสอบและทำความเข้าใจในแบบรูปและรายการละเอียดโดยถี่ถ้วนแล้ว หากปรากฏว่าแบบรูปและรายการละเอียดนั้นผิดพลาดหรือคลาดเคลื่อน ไปจากหลักการทางวิศวกรรมหรือทางเทคนิค ผู้รับจ้างตกลงที่จะปฏิบัติตามคำวินิจฉัยของผู้ว่าจ้าง คณะกรรมการตรวจรับพัสดุ ผู้ควบคุมงาน หรือบริษัทที่ปรึกษาที่ผู้ว่าจ้างแต่งตั้ง เพื่อให้งานแล้วเสร็จบริบูรณ์ คำวินิจฉัยดังกล่าวให้ถือเป็นที่สุด โดยผู้รับจ้างจะคิดค่าจ้าง ค่าเสียหาย หรือค่าใช้จ่ายใดๆ เพิ่มขึ้น จากผู้ว่าจ้างหรือขอขยายอายุสัญญาไม่ได้

ข้อ ๑๕ การควบคุมงานโดยผู้ว่าจ้าง

ผู้รับจ้างตกลงว่าคณะกรรมการตรวจรับพัสดุ ผู้ควบคุมงาน หรือบริษัท ที่ปรึกษาที่ผู้ว่าจ้างแต่งตั้ง มีอำนาจที่จะตรวจสอบและควบคุมงานเพื่อให้เป็นไปตาม สัญญานี้ และมีอำนาจที่จะสั่งให้แก้ไขเปลี่ยนแปลงเพิ่มเติม หรือตัดทอนซึ่งงานตามสัญญานี้ หากผู้รับจ้างขัดขืน ไม่ปฏิบัติตาม ผู้ว่าจ้าง คณะกรรมการตรวจ รับพัสดุ ผู้ควบคุมงาน หรือบริษัทที่ปรึกษา


.....
ผู้ว่าจ้าง


.....
ผู้รับจ้าง



มีอำนาจ ที่จะสั่งให้หยุดการนั้นชั่วคราวได้ ความล่าช้าในกรณีเช่นนี้ ผู้รับจ้างจะถือเป็นเหตุขอขยายระยะเวลา การปฏิบัติงาน ตามสัญญาหรือเรียกชดเชยค่าเสียหายใดๆ ไม่ได้ทั้งสิ้น

ข้อ ๑๖ งานพิเศษและการแก้ไขงาน

ผู้ว่าจ้างมีสิทธิที่จะสั่งเป็นหนังสือให้ผู้รับจ้างทำงานพิเศษซึ่งไม่ได้แสดงไว้หรือรวมอยู่ในเอกสารสัญญานี้ หากงานพิเศษนั้นๆ อยู่ในขอบข่ายทั่วไปแห่งวัตถุประสงค์ของสัญญานี้ นอกจากนี้ ผู้ว่าจ้างยังมีสิทธิสั่งให้เปลี่ยนแปลงหรือแก้ไข แบบรูปและข้อกำหนดต่างๆ ในเอกสารสัญญานี้ด้วย

อัตราค่าจ้างหรือราคาที่กำหนดใช้ในสัญญานี้ ให้กำหนดใช้สำหรับงานพิเศษ หรืองานที่เพิ่มเติมขึ้น หรือตัด ทอนลงทั้งปวงตามคำสั่งของผู้ว่าจ้าง หากในสัญญาไม่ได้กำหนดไว้ถึงอัตราค่าจ้าง หรือราคาใดๆ ที่จะนำมาใช้สำหรับงานพิเศษ หรืองานที่เพิ่มขึ้นหรือลดลงดังกล่าว ผู้ว่าจ้าง และผู้รับจ้างจะได้ตกลงกันที่จะกำหนดอัตราค่าจ้างหรือราคาที่เพิ่มขึ้นหรือลดลง รวมทั้งการขยายระยะเวลา (ถ้ามี) กันใหม่เพื่อความเหมาะสม ในกรณีที่ตกลงกันไม่ได้ ผู้ว่าจ้างจะกำหนดอัตราค่าจ้าง หรือราคาตาม แต่ผู้ว่าจ้างจะเห็นว่าเหมาะสมและถูกต้อง ซึ่งผู้รับจ้างจะต้องปฏิบัติงานตามคำสั่งของผู้ว่าจ้างไปก่อนเพื่อมิให้เกิดความเสียหาย แก่งานที่จ้าง

ข้อ ๑๗ ค่าปรับ

หากผู้รับจ้างไม่สามารถทำงานให้แล้วเสร็จภายในเวลาที่กำหนดไว้ในสัญญาและผู้ว่าจ้างยังมีได้ บอกละสัญญา ผู้รับจ้างจะต้องชำระค่าปรับให้แก่ผู้ว่าจ้างเป็น จำนวนเงินวันละ ๓๗,๐๓๓.๐๐ บาท (สามหมื่นเจ็ดพันสามสิบสามบาทถ้วน) และจะต้องชำระค่าใช้จ่ายในการควบคุมงาน (ถ้ามี) ในเมื่อผู้ว่าจ้าง ต้องจ้าง ผู้ควบคุมงานอีกต่อหนึ่งเป็นจำนวนเงินวันละ-..... บาท (.....-.....) นับถัดจากวันที่ครบกำหนดเวลา แล้วเสร็จของงานตามสัญญาหรือวันที่ผู้ว่าจ้างได้ขยายเวลาทำงานให้ จนถึงวันที่ทำงานแล้วเสร็จจริง นอกจากนี้ ผู้รับจ้าง ยอมให้ผู้ว่าจ้างเรียกค่าเสียหายอันเกิดขึ้นจากการที่ผู้รับจ้างทำงานล่าช้าเฉพาะส่วนที่เกินกว่าจำนวนค่าปรับและค่าใช้จ่าย ดังกล่าวได้อีกด้วย

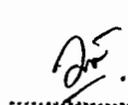
ในระหว่างที่ผู้ว่าจ้างยังมีได้บอกละสัญญานั้น หากผู้ว่าจ้างเห็นว่าผู้รับจ้าง จะไม่สามารถปฏิบัติตาม สัญญาต่อไปได้ ผู้ว่าจ้างจะใช้สิทธิบอกละสัญญาและใช้สิทธิตามข้อ ๑๘ ก็ได้ และถ้าผู้ว่าจ้างได้แจ้งข้อเรียกร้องไปยังผู้รับจ้าง เมื่อครบกำหนดเวลาแล้วเสร็จของงานขอให้ชำระค่าปรับแล้ว ผู้ว่าจ้างมีสิทธิที่จะปรับผู้รับจ้างจนถึงวันบอกละสัญญาได้ อีกด้วย

ข้อ ๑๘ สิทธิของผู้ว่าจ้างภายหลังบอกละสัญญา

ในกรณีที่ผู้ว่าจ้างบอกละสัญญา ผู้ว่าจ้างอาจทำงานนั้นเองหรือว่าจ้างผู้อื่นให้ทำงานนั้นต่อจนแล้วเสร็จ ก็ได้ ผู้ว่าจ้างหรือผู้รับจ้างทำงานนั้นต่อมีสิทธิใช้เครื่องใช้ในการก่อสร้าง สิ่งก่อสร้างขึ้นชั่วคราวสำหรับงานก่อสร้าง และวัสดุ ต่างๆ ซึ่งเห็นว่าจะต้องสงวนเอาไว้เพื่อการปฏิบัติงานตามสัญญา ตามที่จะเห็นสมควร

ในกรณีดังกล่าว ผู้ว่าจ้างมีสิทธิริบหรือบังคับจากหลักประกันการปฏิบัติตามสัญญาทั้งหมด หรือบางส่วน


.....
ผู้ว่าจ้าง


.....
ผู้รับจ้าง



ตามแต่จะเห็นสมควร นอกจากนั้น ผู้รับจ้างจะต้องรับผิดชอบในค่าเสียหายซึ่งเป็นจำนวน เกินกว่าหลักประกันการปฏิบัติตามสัญญา รวมทั้งค่าใช้จ่ายที่เพิ่มขึ้น ในการทำงานนั้นต่อให้แล้วเสร็จตามสัญญา ตลอดจนค่าใช้จ่ายในการควบคุมงานเพิ่ม (ถ้ามี) ซึ่งผู้ว่าจ้างจะหัก เอาจากเงินประกันผลงานหรือจำนวนเงินใดๆ ที่จะจ่ายให้แก่ผู้รับจ้างก็ได้

ข้อ ๑๙. การบังคับค่าปรับ ค่าเสียหาย และค่าใช้จ่าย

ในกรณีที่ผู้รับจ้างไม่ปฏิบัติตามสัญญาข้อหนึ่งข้อใดด้วยเหตุใดๆ ก็ตาม จนเป็นเหตุให้เกิดค่าปรับ ค่าเสียหาย หรือค่าใช้จ่ายแก่ผู้ว่าจ้าง ผู้รับจ้างต้องชดเชยค่าปรับ ค่าเสียหาย หรือค่าใช้จ่ายดังกล่าวให้แก่ผู้ว่าจ้างโดยสิ้นเชิงภายในกำหนด ๑๕ (สิบห้า) วัน นับถัดจากวันที่ได้รับแจ้งเป็นหนังสือจากผู้ว่าจ้าง หากผู้รับจ้างไม่ชดเชยให้ถูกต้องครบถ้วนภายในระยะเวลาดังกล่าวให้ผู้ว่าจ้างมีสิทธิที่จะหักเอาจากจำนวนเงินค่าจ้างที่ต้องชำระ หรือจากเงินประกันผลงาน ของผู้รับจ้าง หรือบังคับจากหลักประกันการปฏิบัติตามสัญญาได้ทันที

หากค่าปรับ ค่าเสียหาย หรือค่าใช้จ่ายที่บังคับจากเงินค่าจ้างที่ต้องชำระ เงินประกันผลงาน หรือหลักประกันการปฏิบัติตามสัญญาแล้วยังไม่เพียงพอ ผู้รับจ้างยินยอมชำระส่วนที่เหลือ ที่ยังขาดอยู่จนครบถ้วนตามจำนวนค่าปรับ ค่าเสียหาย หรือค่าใช้จ่ายนั้น ภายในกำหนด ๗ (เจ็ด) วัน นับถัดจากวันที่ได้รับแจ้งเป็นหนังสือจากผู้ว่าจ้าง

หากมีเงินค่าจ้างตามสัญญาที่หักไว้จ่ายเป็นค่าปรับ ค่าเสียหาย หรือค่าใช้จ่ายแล้วยังเหลืออยู่อีกเท่าใด ผู้ว่าจ้างจะคืนให้แก่ผู้รับจ้างทั้งหมด

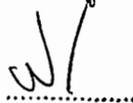
ข้อ ๒๐ การทำบริเวณก่อสร้างให้เรียบร้อย

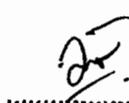
ผู้รับจ้างจะต้องรักษาบริเวณสถานที่ปฏิบัติงานตามสัญญานี้ รวมทั้งโรงงานหรือ สิ่งอำนวยความสะดวกในการทำงานของผู้รับจ้าง ลูกจ้าง ตัวแทน หรือผู้รับจ้างช่วง (ถ้ามี) ให้สะอาด ปลอดภัย และมีประสิทธิภาพในการใช้งานตลอดระยะเวลาการจ้าง และเมื่อทำงานเสร็จสิ้นแล้วจะต้องขนย้ายบรรดาเครื่องใช้ในการทำงานจ้างรวมทั้งวัสดุ ขยะมูลฝอย และสิ่งก่อสร้างชั่วคราวต่างๆ (ถ้ามี) ทั้งจะต้องกลบเกลี่ยพื้นดินให้เรียบร้อยเพื่อให้บริเวณทั้งหมดอยู่ในสภาพที่สะอาดและใช้การได้ทันที

ข้อ ๒๑ การงดหรือลดค่าปรับ หรือการขยายเวลาปฏิบัติงานตามสัญญา

ในกรณีที่มีเหตุเกิดจากความผิดหรือความบกพร่องของฝ่ายผู้ว่าจ้าง หรือเหตุสุดวิสัย หรือเกิดจากพฤติการณ์อันหนึ่งอันใดที่ผู้รับจ้างไม่ต้องรับผิดชอบตามกฎหมาย หรือเหตุอื่นตามที่กำหนด ในกฎกระทรวง ซึ่งออกตามความในกฎหมายว่าด้วยการจัดซื้อจัดจ้างและการบริหารพัสดุภาครัฐ ทำให้ผู้รับจ้างไม่สามารถทำงานให้แล้วเสร็จตามเงื่อนไขและกำหนดเวลาแห่งสัญญานี้ได้ ผู้รับจ้างจะต้องแจ้งเหตุหรือพฤติการณ์ดังกล่าวพร้อมหลักฐานเป็นหนังสือให้ผู้ว่าจ้างทราบ เพื่อของดหรือลดค่าปรับ หรือขยายเวลาทำงานออกไปภายใน ๑๕ (สิบห้า) วันนับถัดจากวันที่เหตุนั้นสิ้นสุดลง หรือตามที่กำหนดในกฎกระทรวงดังกล่าว แล้วแต่กรณี

ถ้าผู้รับจ้างไม่ปฏิบัติให้เป็นไปตามความในวรรคหนึ่ง ให้ถือว่าผู้รับจ้างได้สละสิทธิเรียกร้อง ในการที่จะของดหรือลดค่าปรับ หรือขยายเวลาทำงานออกไปโดยไม่มีเงื่อนไขใดๆ ทั้งสิ้น เว้นแต่ กรณีเหตุเกิดจากความผิดหรือความบกพร่องของฝ่ายผู้ว่าจ้าง ซึ่งมีหลักฐานชัดเจน หรือผู้ว่าจ้างทราบดี อยู่แล้วตั้งแต่ต้น


.....
ผู้ว่าจ้าง


.....
ผู้รับจ้าง



การงดหรือลดค่าปรับ หรือขยายกำหนดเวลาทำงานตามวรรคหนึ่ง อยู่ในดุลพินิจของผู้ว่าจ้างที่จะ พิจารณาตามที่เห็นสมควร

ข้อ ๒๒. การใช้เรือไทย

ในการปฏิบัติตามสัญญาฯ หากผู้รับจ้างจะต้องส่งหรือนำของเข้ามาจากต่างประเทศรวมทั้งเครื่องมือ และอุปกรณ์ที่ต้องนำเข้ามาเพื่อปฏิบัติงานตามสัญญา ไม่ว่าผู้รับจ้างจะเป็นผู้นำของเข้ามาเองหรือนำเข้ามาโดยผ่านตัวแทนหรือ บุคคลอื่นใด ถ้าสิ่งของนั้นต้องนำเข้ามาโดยทางเรือในเส้นทางเดินเรือที่มีเรือไทยเดินอยู่และสามารถให้บริการรับขนได้ตามที่ รัฐมนตรีว่าการกระทรวงคมนาคมประกาศกำหนด ผู้รับจ้างต้องจัดการให้สิ่งของดังกล่าวบรรทุกโดยเรือไทยหรือเรือที่มีสิทธิเช่น เดียวกับเรือไทยจากต่างประเทศมายังประเทศไทยเว้นแต่จะได้รับอนุญาตจากกรมเจ้าท่าก่อนบรรทุกของนั้นลงเรืออื่นที่มีใช้เรือ ไทยหรือเป็นของที่รัฐมนตรีว่าการกระทรวงคมนาคมประกาศยกเว้นให้บรรทุกโดยเรืออื่นได้ ทั้งนี้ ไม่ว่าการส่งหรือนำเข้าสิ่งของ ดังกล่าวจากต่างประเทศจะเป็นแบบใด

ในการส่งมอบงานตามสัญญาฯ ให้แก่ผู้ว่าจ้าง ถ้างานนั้นมีสิ่งของตามวรรคหนึ่ง ผู้รับจ้างจะต้องส่งมอบ ใบตราส่ง (Bill of lading) หรือสำเนาใบตราส่งสำหรับของนั้น ซึ่งแสดงว่าได้บรรทุกมาโดยเรือไทยหรือเรือที่มีสิทธิเช่นเดียวกับเรือ ไทยให้แก่ผู้ว่าจ้างพร้อมกับการส่งมอบงานด้วย

ในกรณีที่สิ่งของดังกล่าวไม่ได้บรรทุกจากต่างประเทศมายังประเทศไทยโดยเรือไทยหรือเรือที่มีสิทธิ เช่นเดียวกับเรือไทย ผู้รับจ้างต้องส่งมอบหลักฐานซึ่งแสดงว่าได้รับอนุญาตจากกรมเจ้าท่า ให้บรรทุกของโดยเรืออื่นได้หรือหลัก ฐานซึ่งแสดงว่าได้ชำระค่าธรรมเนียมพิเศษ เนื่องจากการไม่บรรทุกของโดยเรือไทยตามกฎหมาย ว่าด้วยการส่งเสริมการพาณิชย์ นาวิแล้วอย่างใดอย่างหนึ่งแก่ผู้ว่าจ้างด้วย

ในกรณีที่ผู้รับจ้างไม่ส่งมอบหลักฐานอย่างใดอย่างหนึ่งดังกล่าวในวรรคสองและวรรคสามให้แก่ ผู้ว่าจ้างแต่จะขอส่งมอบงานดังกล่าวให้ผู้ว่าจ้างก่อนโดยยังไม่รับชำระเงินค่าจ้าง ผู้ว่าจ้างมีสิทธิรับงานดังกล่าวไว้ก่อน และชำระ เงินค่าจ้างเมื่อผู้รับจ้างได้ปฏิบัติถูกต้องครบถ้วนดังกล่าวแล้วได้

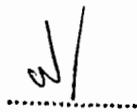
ข้อ ๒๓. มาตรฐานฝีมือช่าง

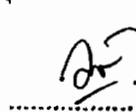
ผู้รับจ้างตกลงเป็นเงื่อนไขสำคัญว่า ผู้รับจ้างจะต้องมีและใช้ผู้ผ่านการทดสอบมาตรฐานฝีมือช่าง จากคณะกรรมการกำหนดมาตรฐานและทดสอบฝีมือแรงงาน หรือสถาบันของทางราชการอื่น หรือสถาบันเอกชนที่ทางราชการ รับรอง หรือหรือผู้มีวุฒิปริญญา ปวช. ปวส. และปวท. หรือเทียบเท่าจากสถาบันการศึกษาที่ ก.พ. รับรองให้เข้ารับราชการได้ ในอัตราไม่ต่ำกว่าร้อยละ ๑๐ (สิบ) ของแต่ละสาขาช่าง แต่จะต้องมีช่างจำนวนอย่างน้อย ๑ (หนึ่ง) คน ในแต่ละสาขาช่างดังต่อไปนี้

๒๓.๑ ช่างก่อสร้าง

๒๓.๒ ช่างโยธา

ผู้รับจ้างจะต้องจัดทำบัญชีแสดงจำนวนช่างทั้งหมดโดยจำแนกตามแต่ละสาขาช่างและ ระดับช่าง พร้อมกับระบุรายชื่อช่างผู้ผ่านการทดสอบมาตรฐานฝีมือช่างหรือผู้มีวุฒิปริญญาดังกล่าวในวรรคหนึ่งนำมาแสดงพร้อมหลักฐาน


.....
ผู้ว่าจ้าง


.....
ผู้รับจ้าง



ต่างๆ ต่อคณะกรรมการตรวจรับพัสดุหรือผู้ควบคุมงาน ก่อนเริ่มลงมือทำงาน และพร้อมที่จะให้ผู้ว่าจ้างหรือเจ้าหน้าที่ของ
ผู้ว่าจ้างตรวจสอบดูได้ตลอด เวลาการทำงานตามสัญญาของผู้รับจ้าง

ข้อ ๒๔. การปรับราคาค่าจ้าง

ผู้ว่าจ้างและผู้รับจ้าง ตกลงกันให้ใช้สัญญาปรับราคาได้ สำหรับราคางานก่อสร้างตามสัญญาี้โดย
การนำสูตร Escalation Factor (K) มาใช้คำนวณราคาค่างานที่เปลี่ยนแปลงไป โดยวิธีการต่อไปนี้ ตามเงื่อนไข หลักเกณฑ์ สูตร
และวิธีคำนวณที่ใช้กับสัญญาแบบปรับราคาได้ตามมติคณะรัฐมนตรีเมื่อวันที่ ๒๒ สิงหาคม ๒๕๓๒ เรื่องการพิจารณาช่วยเหลือผู้
ประกอบอาชีพงานก่อสร้าง ตามหนังสือสำนักเลขาธิการคณะรัฐมนตรี ที่ นร ๐๒๐๗/ว ๑๐๙ ลงวันที่ ๒๔ สิงหาคม ๒๕๓๒

สูตรการปรับราคา (สูตรค่า K) จะต้องคงที่ที่ระดับที่กำหนดไว้ในวันแล้วเสร็จตามที่กำหนดไว้ใน
สัญญา หรือภายในระยะเวลาที่ ผู้ว่าจ้าง ได้ขยายออกไป โดยจะใช้สูตรของทางราชการที่ได้ระบุตามภาคผนวก ๖

สัญญานี้ทำขึ้นเป็นสองฉบับ มีข้อความถูกต้องตรงกัน คู่สัญญาได้อ่านและเข้าใจข้อความ โดยละเอียด
ตลอดแล้ว จึงได้ลงลายมือชื่อ พร้อมทั้งประทับตรา (ถ้ามี) ไว้เป็นสำคัญต่อหน้าพยาน และคู่สัญญาต่างยึดถือไว้ฝ่ายละหนึ่งฉบับ

(ลงชื่อ).....ผู้ว่าจ้าง
(นายบัณฑิต รักชาติ)



(ลงชื่อ).....ผู้รับจ้าง
(นางสาววรรณวิภา ทองแก้ว) ผู้รับมอบอำนาจ

(ลงชื่อ).....พยาน
(นางสาวปรานอม แดงสุวรรณ)

(ลงชื่อ).....พยาน
(นางสาวณัฐชา เกตุสด)

เลขที่โครงการ ๖๕๐๙๗๒๔๗๐๖๗

เลขคุมสัญญา ๖๕๑๑๒๒๐๑๕๐๙๐

กิจกรรมบำรุงรักษาทางหลวงประจำปีงบประมาณ 2566

รหัสงาน 22200 งานเสริมผิวแอสฟัลต์

ทางหลวงหมายเลข 1339 ตอนควบคุม 0102 ตอน น้ำป่าด - ปากนาย

กม.48+793.000 - กม.51+445.000 และ กม.59+500.000 - กม.61+000.000

ระยะทาง 4.152 กม.

สำนักงานทางหลวงที่ 5 (พิษณุโลก)

แขวงทางหลวง	รหัสควบคุม	แผนที่
อุตรดิตถ์ 2	0102	A

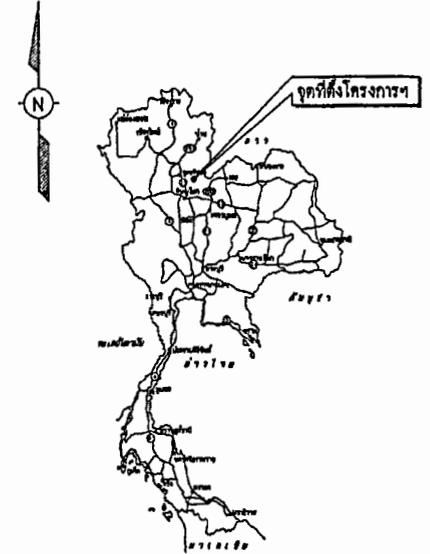
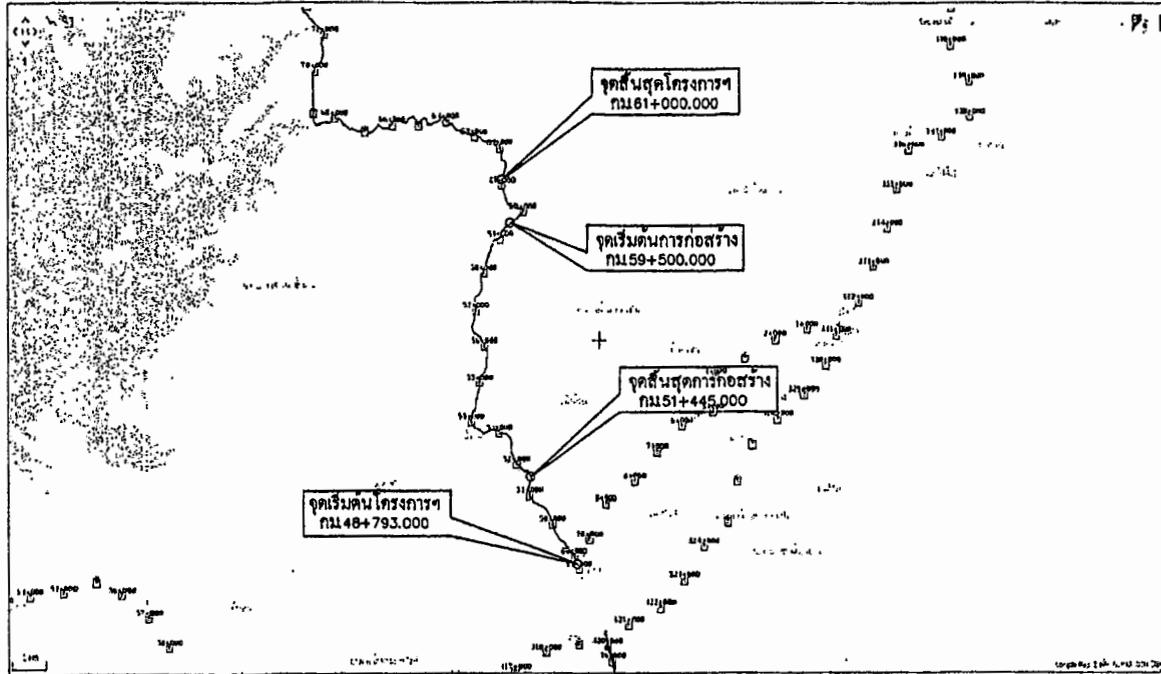
TITLE SHEET & R.O.W.

ทางหลวงหมายเลข 1339 ตอนควบคุม 0102

ตอน น้ำป่าด - ปากนาย

กม.48+793.000 - กม.51+445.000 และ

กม.59+500.000 - กม.61+000.000



NOT TO SCALE

ผู้ควบคุมงาน



บัญชีเขตทาง

กม - กม	เขตทางเดิม (เมตร)		เขตทางที่ประสงค์ (เมตร)		หมายเหตุ
	ซ้ายทาง	ขวาทาง	ซ้ายทาง	ขวาทาง	
กม.48+793.000 - กม.51+445.000	20.00	20.00	-	-	
กม.59+500.000 - กม.61+000.000	20.00	20.00	-	-	

กรมทางหลวง

เจียน หทัยรัตน์	ทนาย	ทนาย	ทนาย
ออกแบบ	ทนาย	ทนาย	ทนาย
เห็นชอบ	 รศ.ทล.5 รับผิดชอบในตำแหน่ง รศ.ทล.2		29/ค.ค./65
อนุญาต	 รศ. ทล.5		29/ค.ค./65

ข้อกำหนดทั่วไป

1. รายละเอียดรูปตัดโครงสร้างทางนี้ สามารถแก้ไขในคำเนกราชคณิตและโครงสร้างได้ตามความเหมาะสมกับสภาพของทางที่จะดำเนินการ ทั้งนี้จะต้องได้รับความเห็นชอบของผู้อำนวยการสำนักงานทางหลวงที่ 5
2. แนวทพที่แสดงไว้ในแบบ PLAN & PROFILE ให้ผู้ควบคุมงานพิจารณาแก้ไขได้ ทั้งนี้เพื่อให้ความเหมาะสมในสนาม
3. ให้ผู้รับจ้างทำการติดตั้งป้ายควบคุมจราจร และขีดท่นเครื่องหมายควบคุมจราจร ในระหว่างการก่อสร้างตามคู่มือเครื่องหมายควบคุมการจราจรในงานก่อสร้าง งานบูรณะ และงานบำรุงรักษาทางหลวงของกรมทางหลวง คู่มือเล่มที่ 3 ฉบับปี พ.ศ.2561
4. รถขนส่งวัสดุต้องปฏิบัติตามกฎจราจรและกฎหมายทางหลวง
5. ระดับก่อสร้าง (PROFILE GRADE) บริเวณจุดเริ่มต้นและจุดสิ้นสุดโครงการ รวมถึงปริมาณคอนกรีตหรือท่อเหลี่ยม หากไม่คิดในระบุงบไว้ให้ดำเนินการตามแบบมาตรฐานกรมทางหลวง DWG. NO. GD - 607
6. กรณีต้องปูผิว A.C. บนพื้นสะพานให้พิจารณาดำเนินการดังนี้
 - 7.1) กรณีพื้นสะพานเดิมปูทับด้วย A.C. อยู่แล้ว ให้ทุบหรือผิว A.C. เดิมออก แล้วทำการฉาบแอสฟัลต์ TACK COAT ตามมาตรฐานที่ ทล-ม403/2531 ก่อนปูผิวจราจรด้วย A.C. WEARING COURSE หนา 0.05 ม
 - 7.2) กรณีพื้นสะพานเดิมไม่มีการปูทับด้วย A.C. ให้ทำการฉาบแอสฟัลต์ TACK COAT แล้วดำเนินการดังข้อ 7.1
7. กรณีไม่จำเป็นต้องปูผิว A.C. บนพื้นสะพานให้พิจารณาดำเนินการดังนี้
 - 8.1) ให้เว้นการดำเนินการ PAVEMENT RECYCLING ในระยะไม่น้อยกว่า 2.00 ม จากคอสะพาน หรือจาก BRIDGE APPROACH SLAB แล้วทำการฉาบแอสฟัลต์ TACK COAT ก่อนปูผิวด้วย A.C. WEARING COURSE เพื่อปรับระดับผิวเข้าหาสะพาน ทั้งนี้ หากมีจุดอ่อนผิว (SOFT SPOT) ในบริเวณดังกล่าว ต้องทำการแก้ไขให้เรียบร้อยก่อนเริ่มทำการใด ๆ
 - 8.2) หากไม่มีการ PAVEMENT RECYCLING ให้ทำการปรับระดับผิวจราจรเข้าหาคอสะพาน ในระยะไม่น้อยกว่า 2.00 ม
8. ในกรณีที่มีความจำเป็นต้องเพิ่มระยะ TRANSITION ที่จุดเริ่มต้นการก่อสร้าง, จุดสิ้นสุดการก่อสร้าง, บริเวณทางแยก, ทางเชื่อม, การก่อสร้างเพื่อสาธารณะประโยชน์ เช่น BUS STOP เป็นต้น สามารถก่อสร้างโดยได้รับความเห็นชอบ ความเห็นชอบจากผู้ควบคุมงาน
9. ให้ผู้ควบคุมงานพิจารณาก่อสร้างทาง เข้า - ออก ซึ่งเป็นทางสาธารณะได้ และในกรณีที่เป็นทาง เข้า - ออก เดิมซึ่งได้รับการอนุมัติให้เชื่อมต่อกับทางหลวง ให้ผู้ควบคุมงานพิจารณา ให้เชื่อมต่อกับทางหลวงได้
10. รูปแบบการจัดทำเครื่องหมายจราจรบนผิวทาง อ้างอิงตามคู่มือเครื่องหมายจราจรภาค 2 " เครื่องหมายจราจร (MARKING)" ฉบับปี พ.ศ. 2533

ผู้ว่าจ้าง

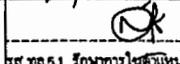
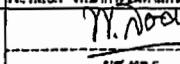
ผู้รับจ้าง



สำนักงานทางหลวงที่ 5 (พิษณุโลก)		
แขวงทางหลวง	รหัสควบคุม	แผนที่
จุดตัดที่ 2	0102	B1
ข้อกำหนดทั่วไป ทางหลวงหมายเลข 1339 ตอนควบคุม 0102 ตอน น้ป่าด - ป่ามาช กม.48+793.000 - กม.51+445.000 และ กม.59+500.000 - กม.61+000.000		

11. ข้อกำหนดงานสีเทอร์โมพลาสติก
 - ก่อนดำเนินการติดตั้งจราจร ผู้รับจ้างจะต้องทำการกวดขันที่จะใช้สีเส้นจราจร ณ หมวดทางหลวง โกลด์คิงโครงการ และผู้ควบคุมงานหรือ เจ้าหน้าที่ควบคุมคุณภาพวัสดุจะสุ่มเก็บตัวอย่างสี ส่งทดสอบที่ ส่วนตรวจสอนและวิเคราะห์ทางวิศวกรรม สำนักทางหลวงที่ 5 (พิษณุโลก)
 - เมื่อผลการทดสอบผ่านแล้ว ผู้ควบคุมงานจะลงชื่อกำกับถุงสีทั้งหมด และอนุญาตให้ผู้รับจ้างนำสีจาก กองสต็อกไปใช้ติดตั้งจราจรได้ แล้วจะต้องนำถุงสีที่เหลือ กลับมาเก็บที่กองสต็อกคืน
 - หากผลการทดสอบไม่ผ่านข้อกำหนด หรือสีมีปริมาณต่ำกว่าที่กำหนด จะไม่อนุญาตให้นำสีจาก กองสต็อกทั้งหมดมาใช้ติดตั้งจราจร และผู้รับจ้างจะต้องนำสีมาของสต็อกใหม่ และทำการเก็บตัวอย่าง
 - การทดสอบสีเทอร์โมพลาสติกจะทำการทดสอบหาปริมาณถูกแก้วที่ผสมในเนื้อสี ตามมาตรฐาน มอก. 452 - 2549 วัสดุเทอร์โมพลาสติกสะท้อนแสง สำหรับทำเครื่องหมายบนผิวทาง และตาม ข้อกำหนดวัสดุงานทาง ทล - ก604/2525 วัสดุเทอร์โมพลาสติกสำหรับทำเครื่องหมายบนผิวทาง
 - สีเทอร์โมพลาสติก จะต้องมีความเป็นสีเหลือง ตามเกณฑ์มาตรฐาน 13538 ตาม FED-STD 595 B
12. งาน THERMOPLASTIC PAINT หากเป็นการตีเส้นจราจรบนพื้นทางเดิม ผู้รับจ้างต้องทำการกระเทาะเส้นและ เครื่องหมายจราจรเดิมออกให้เรียบร้อย ก่อนดำเนินการขีดทำเครื่องหมายจราจรบนผิวทางตามข้อกำหนด และมาตรฐานของกรมทางหลวงต่อไป
13. บริเวณโคตีที่มีหลักนำโค้งและ GUARD RAIL ผู้อำนวยการแขวงทางหลวงจะเป็นผู้กำหนดให้ถอนออกและ ผู้รับจ้างจะต้องทำปฎิบัติพร้อมทั้งส่งมอบวัสดุของที่รื้อถอนทั้งสิ้นในสภาพที่เรียบร้อย
14. FOR SPECIFICATION OF CONCRETE COMPRESSIVE STRENGTH , TEST RESULTS OF STANDARD CONCRETE 15x15x15 CENTIMETER CUBE AGED AT 28 DAYS ARE USED AS CRITERION , IN CASE THE COMPRESSIVE STRENGTHS OBTAINED FROM THE TESTING AT AGED EARLIER THAN 28 DAYS ARE NOT LESS THAN THE COMPRESSIVE STRENGTH AS SPECIFIED , THE CONCRETE SHALL BE AS HAVING SPECIFIED COMPRESSIVE STRENGTH AT AGED OF 28 DAYS
15. ผู้รับจ้างต้องใช้วัสดุประเภทวัสดุหรืออุปกรณ์ที่จะใช้ในงานก่อสร้างเป็นวัสดุที่ผลิตภายในประเทศ โดยต้องใช้อย่างน้อย ร้อยละ 60 ของมูลค่าที่วัสดุที่จะใช้ในการก่อสร้างทั้งหมดของสัญญา และผู้รับจ้าง ต้องใช้เหล็กที่ผลิตภายในประเทศไม่น้อยกว่าร้อยละ 90 ของปริมาณเหล็กที่ต้องใช้ทั้งหมดตามสัญญา "

REMARKS
 ข้อกำหนดที่ใช้
 VOID

กรมทางหลวง		
เจียน ทรัพย์รัตน์	งาน	๒๕
ออกแบบ	๓ ๓๓๓	๓๓๓ ๓๓๓ ๓๓๓ ๓๓๓
เห็นชอบ		๒๙/๓.๑/๖๕
อนุญาต		๒๙/๓.๑/๖๕

สำนักงานทางหลวงที่ 5 (พิษณุโลก)

แนวทางการหลวง	รหัสควบคุม	แผ่นที่
จุดที่ 2	0102	83

INDEX OF DRAWINGS
ทางหลวงหมายเลข 1339 ตอนควบคุม 0102
ตอน น้ําตก - ปากนํ้า
กม.48+793.000 - กม.51+445.000 และ
กม.59+500.000 - กม.61+000.000

PART 1 LIST OF DRAWINGS FOR ROADWORK 2015 REVISION			
SHEET NO.	TITLE	DRAWING NO.	
47	KILOMETER MARKER	KILOMETER STONE	00 - 707
48		KILOMETER SIGN	00 - 708
49	CONCRETE CURB & CURB AND CUTTER	-	00 - 709
50	SIDEWALK	-	00 - 710
SECTION 3) TRAFFIC SIGN, MARKING AND SAFETY DEVICES			
51	MINOR ROAD SIGN	SIGN & POST DETAILS	RS - 101
52		ROAD SIGN AT EXIT AND ENTRANCE	RS - 102
53		ROAD SIGN AT INTERSECTION	RS - 103
54		ROAD SIGN AT JUNCTION LAKE	RS - 104
55	TRAFFIC MARKING	MARKING DETAIL - I	RS - 201
56		MARKING DETAIL - II	RS - 202
57		ROAD STUD	RS - 203
58	TRAFFIC CONTROL DEVICE FOR HIGHWAY UNDER CONSTRUCTION	TRAFFIC SIGN AND DEVICES - I	RS - 301
59		TRAFFIC SIGN AND DEVICES - II	RS - 302
60		INSTALLATION GUIDELINE - I	RS - 303
61		INSTALLATION GUIDELINE - II	RS - 304
62		INSTALLATION GUIDELINE - III	RS - 305
63	OVERHEAD AND OVERHANGING SIGN INSTALLATION	-	RS - 401
64	INSTALLATION OF OVERHEAD SIGN AND TRAFFIC SIGN ON BRIDGE BARRIERS	-	RS - 402
65	OVERHANG TRAFFIC SIGN	SIGN BOARD DETAILS	RS - 403
66		STEEL FRAME FOR MOUNTING WITH < 18.00 M.	RS - 404
67		STEEL FRAME FOR MOUNTING WITH < 20.00 M.	RS - 405
68		STEEL FRAME FOR MOUNTING < 20.00 M. < WIDTH < 28.00 M.	RS - 406
69		ILLUMINATED SIGN	RS - 407
70	OVERHANG TRAFFIC SIGN	STEEL POLE TYPE I FOR SIGN PLATES NOT MORE THAN 82,800 SQ.CM.	RS - 501
71		STEEL POLE TYPE I FOR SIGN PLATES NOT MORE THAN 108,000 SQ.CM.	RS - 502
72		STEEL POLE TYPE I FOR SIGN PLATES NOT MORE THAN 243,200 SQ.CM.	RS - 503
73		FOOTING DETAILS	RS - 504
74	BARRICADE	TWO LANES AT T-INTERSECTION	RS - 601
75		MALTRAILERS AT T-INTERSECTION	RS - 602
76/RS	GUARDRAIL	SINGLE W - BEAM GUARDRAIL	RS - 603
77/RS		DOUBLE W - BEAM GUARDRAIL	RS - 604
78		INSTALLATION AND W - BEAM GUARDRAIL APPROACH TYPE - I	RS - 605
79		INSTALLATION AND W - BEAM GUARDRAIL APPROACH TYPE - II	RS - 606
80	GUIDE POST	-	RS - 607
81	CONCRETE BARRIER	TYPE I	RS - 608
82		TYPE II	RS - 609
83		TYPE III : FOR DEEP CUT AND HIGH FILL	RS - 610
84		PRE-CAST CONCRETE BARRIER TYPE IA	RS - 611
85		PRE-CAST CONCRETE BARRIER TYPE IB	RS - 612
86		PRE-CAST CONCRETE BARRIER TYPE IIA	RS - 613
87		PRE-CAST CONCRETE BARRIER TYPE IIB	RS - 614
88		CONCRETE BARRIER AT BRIDGE APPROACH	RS - 615
SECTION 4) DRAINAGE SYSTEMS			
89	R.C. PIPE CULVERT	FOUNDATION AND REINFORCEMENT DETAILS	DS - 101
90		INSTALLATION DETAILS	DS - 102
91	CONCRETE HEADWALL FOR R.C. PIPE CULVERT	END WALL TYPE	DS - 103
92		WING WALL TYPE FOR SINGLE CULVERT	DS - 104
93		WING WALL TYPE FOR MULTIPLE CULVERTS	DS - 105
94		WING WALL TYPE FOR SIDE CULVERTS	DS - 106
95	SIDE DITCH LINING	-	DS - 201
96	INLET FOR R.C. PIPE CULVERT	DROP INLET FOR SIDE DITCH	DS - 301
97		INLET CATCH BASIN	DS - 302
98	DROP INLET IN MEDIAN	TYPE A : FOR RAISED MEDIAN	DS - 401
99		TYPE B : FOR BARRIER MEDIAN	DS - 402
100		TYPE C : FOR DEPRESS MEDIAN - I	DS - 403
101		TYPE D : FOR DEPRESS MEDIAN - II	DS - 404
102		TYPE E : FOR DEPRESS MEDIAN - III (R.C. BOX CULVERT)	DS - 405
103		TYPE F : FOR BRIDGE DRAINAGE	DS - 406



PART 1 LIST OF DRAWINGS FOR ROADWORK 2015 REVISION			
SHEET NO.	TITLE	DRAWING NO.	
104	R.C. DRAIN OUTLET FOR R.C. PIPE CULVERT	-	DS - 501
105	CURB AND DRAIN CHUTE FOR EMBANKMENT PROTECTION	-	DS - 502
106	R.C. U-DITCH	TYPE A & B	DS - 601
107		TYPE C	DS - 602
108		TYPE D & E	DS - 603
109		TYPE F : FOR BRIDGE DRAINAGE	DS - 604
110	MANKOLE	TYPE A	DS - 701
111		TYPE B	DS - 702
112		TYPE C	DS - 703
113		TYPE D	DS - 704
114		TYPE E : FOR BOX CULVERT (OPDI - TYPE)	DS - 705
115		TYPE F : FOR BOX CULVERT (OPDI - TYPE)	DS - 706
116		TYPE G	DS - 707
117		TYPE H	DS - 708
118		TYPE I	DS - 709
119		TYPE J	DS - 710
SECTION 5) STABILITY AND EROSION PROTECTION			
120	SLOPE PROTECTION FOR FILL SLOPE	SOODING	SP - 101
121		RP RP	SP - 102
122		BACKED CONCRETE	SP - 103
123		ROCK AND WIRE MATTRESS	SP - 104
124	SLOPE PROTECTION FOR CUT SLOPE	SHOTCRETE	SP - 201
125		FERRIS - CEMENT	SP - 202
126		VELVET GRASSING	SP - 203
127		HYDROSEEDING	SP - 204
128	SLOPE PROTECTION FOR BRIDGE ABUTMENT	CONCRETE LINING	SP - 301
129		MATERIAL AND GABION	SP - 302
130	REINFORCE SOIL SLOPE	TYPE CROSS SECTION	SP - 401
131		MATERIAL SPECIFICATION	SP - 402
132	MECHANICALLY STABILIZED EARTH WALL (MSE WALL)	GUIDELINES AND DESIGN CRITERIA OF MSE WALL	SP - 501
133		GENERAL ARRANGEMENT MSE WALL FOR BRIDGE APPROACH	SP - 502
134		MSE WALL FOR BRIDGE APPROACH TYPE I	SP - 503
135		MSE WALL FOR BRIDGE APPROACH TYPE II	SP - 504
136		MSE WALL FOR BRIDGE APPROACH TYPE III	SP - 505
137		GENERAL ARRANGEMENT MSE WALL FOR ROAD SIDE SLOPE	SP - 506
138		TYPICAL SECTION OF MSE WALL FOR HILL SIDE SLOPE	SP - 507
139		TYPICAL SECTION OF MSE WALL FOR SIDE SLOPE	SP - 508
140		DETAILS OF FACING PANEL AND REINFORCING DETAILS	SP - 509

REMARKS
 STANDARD DRAWINGS USED
 VOID

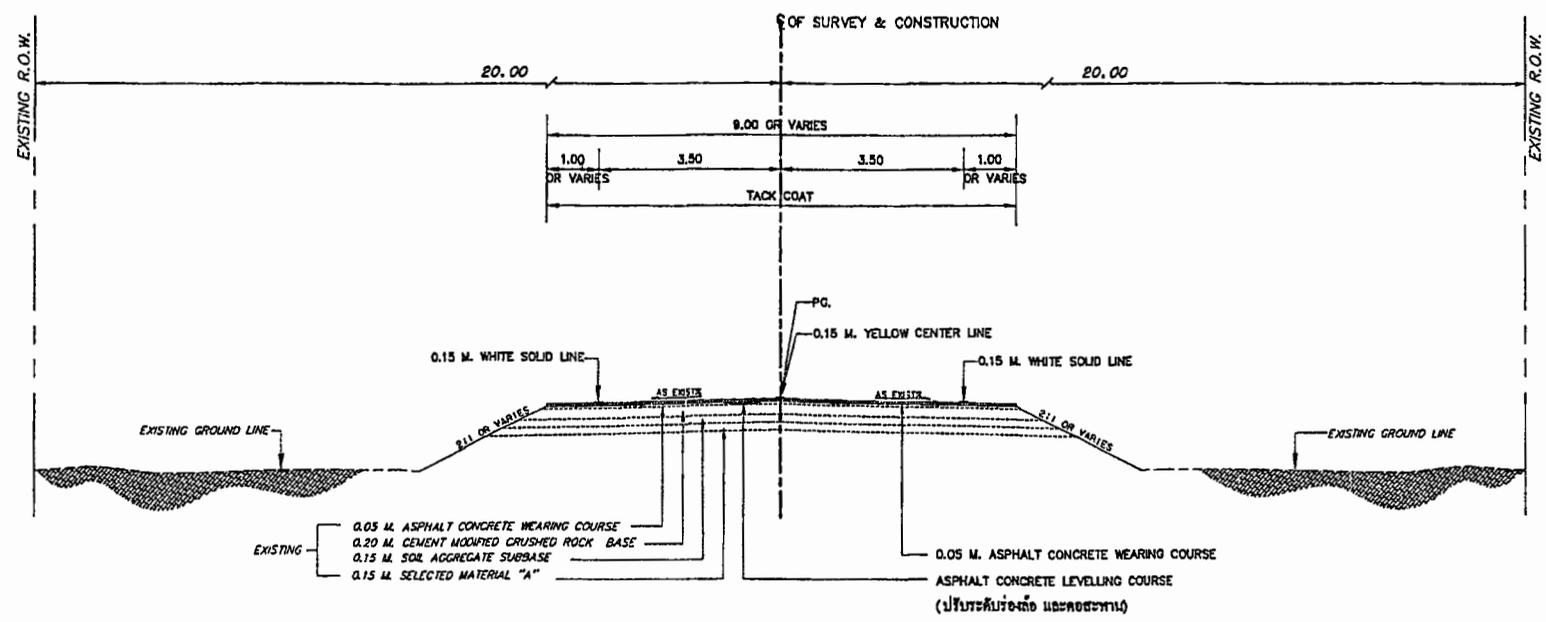
กรมทางหลวง			
เขียน ทัศนศิลป์	ทวน	Bar	
ออกแบบ วิศวกร	ตรวจ วิศวกร	ทวน วิศวกร	ทวน วิศวกร
เห็นชอบ			29/ก.ค.๖5
อนุญาต			29/ก.ค.๖5

สำนักงานทางหลวงที่ 5 (พิษณุโลก)

แนวทางการหลวง	รหัสควบคุม	แผนที่
จุดตัดที่ 2	0102	C1

TYPICAL CROSS - SECTION

ทางหลวงหมายเลข 1339 ตอนควบคุม 0102
 ตอน น้ापัด - ปากนา
 กม.48+793.000 - กม.51+445.000 และ
 กม.59+500.000 - กม.61+000.000



TYPICAL CROSS - SECTION
 STA.48+793.000 - STA.51+445.000

SCALE 1:100

๑๒๖๖๕๕
 ๑๒๖๖๕๕
 ๑๒๖๖๕๕



หมายเหตุ :-

1. ฉติเป็นเมตร เว้นแต่จะระบุเป็นอย่างอื่น
2. งานสีตีเส้น ให้อัดเส้น ตามคู่มือเครื่องหมายควบคุมการจราจร ภาค 2 " เครื่องหมายจราจร " (MARKING) ฉบับปี พ.ศ. 2533
3. ปริมาณงานได้รวมพื้นที่ WIDENING ไว้แล้ว
4. บริเวณขอบเขตการก่อสร้างที่จุดเริ่มต้นโครงการฯ และจุดสิ้นสุดโครงการฯ ให้ปรับระดับนำหาผิวทางเดิมด้วย ASPHALT CONCRETE LEVELLING COURSE หนาไม่น้อยกว่าความละ 10.00 ม.

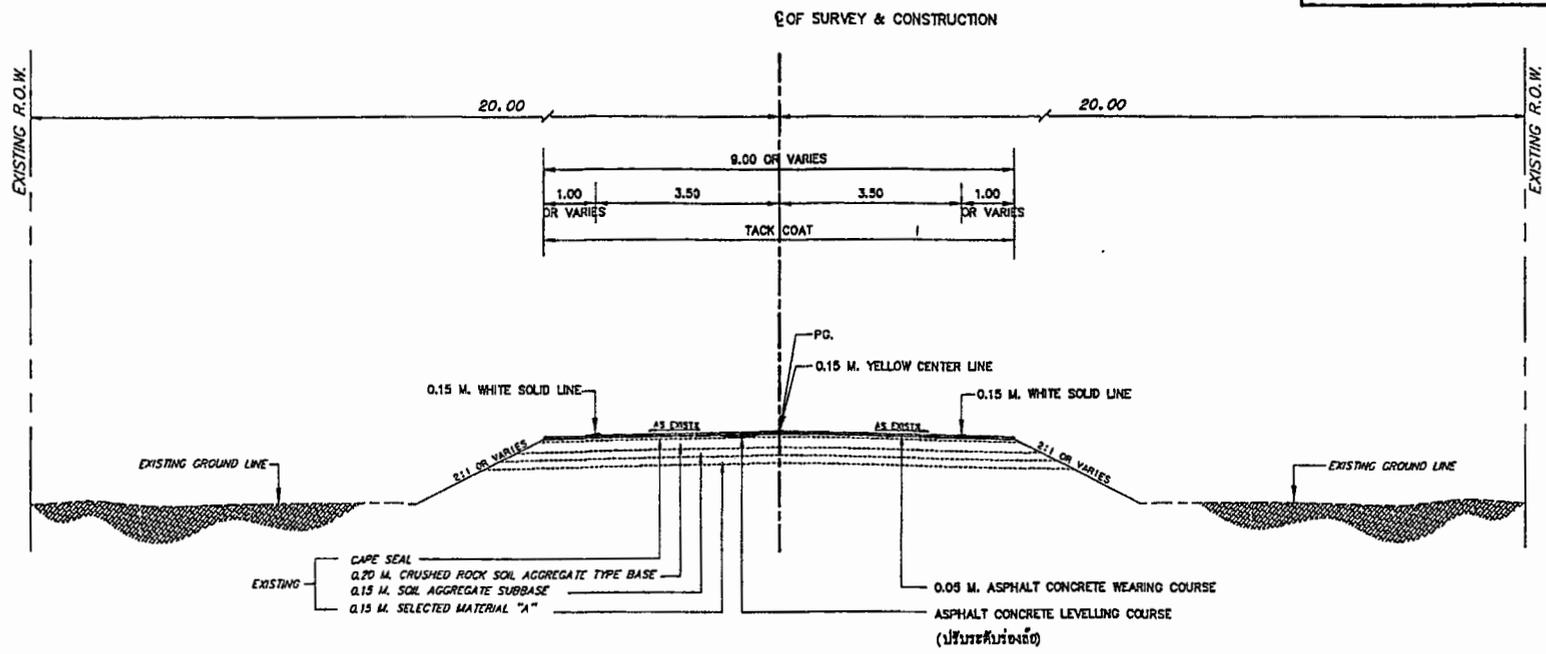
กรมทางหลวง

เขียน ทัศนัง	ทวน	๒๕
ออกแบบ M. May	ตรวจ M. May	รท.รท.๕
เห็นชอบ		๒๙ ต.๑๖๕
อนุญาต		๒๙ ต.๑๖๕

สำนักงานทางหลวงที่ 5 (พิษณุโลก)

แขวงทางหลวง	รหัสควบคุม	แผนที่
จุดตัดที่ 2	0102	C2

TYPICAL CROSS - SECTION
 ทางหลวงหมายเลข 1339 ตอนควบคุม 0102
 ตอน น้ำป่า - ปากนาว
 กม.48+793.000 - กม.51+445.000 และ
 กม.59+500.000 - กม.61+000.000



TYPICAL CROSS - SECTION
 STA.59+500.000 - STA.61+000.000
 SCALE 1:100



- หมายเหตุ :-
1. ถมดินเป็นเมตร เว้นแต่จะระบุเป็นอย่างอื่น
 2. งานสีตีเส้น ให้ตีเส้น ตามคู่มือเครื่องหมายควบคุมการจราจร ภาค 2 " เครื่องหมายจราจร " (MARKING) ฉบับปี พ.ศ. 2533
 3. ปริมาณงานได้รวมพื้นที่ WIDENING ไว้แล้ว
 4. บริเวณขอบเขตการก่อสร้างที่จุดเริ่มต้นโครงการฯ และจุดสิ้นสุดโครงการฯ ให้ปรับระดับเข้าหาผิวทางเดิมด้วย ASPHALT CONCRETE LEVELLING ชาวไม้น้อยกว่าด้านละ 10.00 ม

กรมทางหลวง			
เขียน ทัศนศิลป์	ทวน	ตรวจ	รท.บ.ท.5
ออกแบบ ทัศนศิลป์	ตรวจ ทัศนศิลป์	รท.บ.ท.5	รท.บ.ท.5
เห็นชอบ	รท.ท.๕.๑ รักษาการในตำแหน่ง รท.ท.๕.๒	รท.บ.ท.๕	๒๙.๑๑.๖๕
อนุมัติ	รท.ท.๕	รท.บ.ท.๕	๒๙.๑๑.๖๕

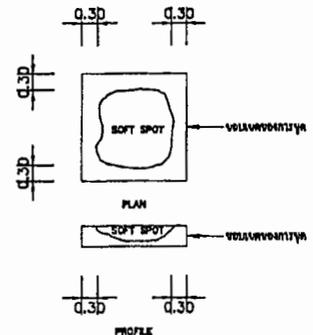
ข้อกำหนดแนะนำสำหรับวัสดุที่ใช้ก่อสร้าง

สำนักงานทางหลวงที่ 5 (พิษณุโลก)

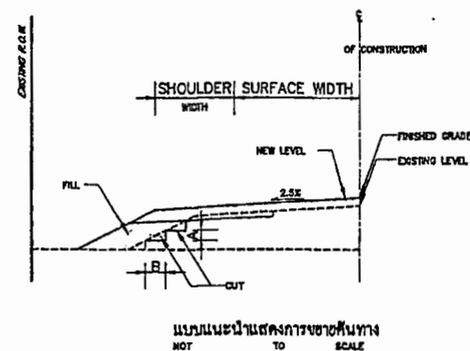
แขวงทางหลวง	รหัสควบคุม	แผนที่
จุดตัดที่ 2	0102	E

SPECIFICATION FOR CONSTRUCTION MATERIALS
 ทางหลวงหมายเลข 1339 ตอนควบคุม 0102
 ตอน น้ำตก - ปากนง
 กม.48+793.000 - กม.51+445.000 และ
 กม.59+500.000 - กม.61+000.000

SHEET NO	TYPE	SPECIFICATION
1	งานตัดดินทาง ROADWAY EXCAVATION	อ้างอิง " รายละเอียดและข้อกำหนดการก่อสร้างทางหลวง เล่มที่ 1 "
2	ดินถมคันทาง EARTH EMBANKMENT	อ้างอิง " มาตรฐานดินถมคันทาง " มาตรฐานที่ ทล - ม 102 / 2532
3	ทรายถมคันทาง SAND EMBANKMENT	อ้างอิง " มาตรฐานทรายถมคันทาง " มาตรฐานที่ ทล - ม 103 / 2532
4	หินถมคันทาง ROCK EMBANKMENT	อ้างอิง " มาตรฐานหินถมคันทาง " มาตรฐานที่ ทล - ม 104 / 2532
5	วัสดุคัดเลือก "V" SELECTED MATERIAL "B"	อ้างอิง " มาตรฐานชั้นวัสดุคัดเลือก "V" " มาตรฐานที่ ทล - ม 209 / 2532
6	วัสดุคัดเลือก "H" SELECTED MATERIAL "A"	อ้างอิง " มาตรฐานชั้นวัสดุคัดเลือก " H " " มาตรฐานที่ ทล - ม 208 / 2532
7	รองพื้นทางวิ่งมาตรฐานรวม SUBBASE	อ้างอิง " มาตรฐานรองพื้นทางวิ่งมาตรฐานรวม " มาตรฐานที่ ทล - ม 205 / 2532
8	รองพื้นทางวิ่งดินซีเมนต์ SOIL CEMENT SUBBASE	อ้างอิง " มาตรฐานรองพื้นทางวิ่งดินซีเมนต์ " มาตรฐานที่ ทล - ม 206 / 2584
9	ทรายรองถนนคอนกรีต SAND CUSHION	อ้างอิง " มาตรฐานชั้นทรายรองถนนคอนกรีต " มาตรฐานที่ ทล - ม 211 / 2533
10	พื้นทางหินคลุก BASE	อ้างอิง " มาตรฐานพื้นทางหินคลุก " มาตรฐานที่ ทล - ม 201 / 2544
11	หินทางหินคลุกดินซีเมนต์ CEMENT MODIFIED CRUSHED ROCK BASE	อ้างอิง " มาตรฐานหินทางหินคลุกดินซีเมนต์ " มาตรฐานที่ ทล - ม 203 / 2558
12	หินทางดินซีเมนต์ SOIL CEMENT BASE	อ้างอิง " มาตรฐานหินทางดินซีเมนต์ " มาตรฐานที่ ทล - ม 204 / 2584
13	หินคลุกรองถนนคอนกรีต CRUSHED ROCK SOIL AGGREGATE TYPE	อ้างอิง " มาตรฐานชั้นหินคลุกรองถนนคอนกรีต " มาตรฐานที่ ทล - ม 212 / 2533
14	การหมุนเวียนวัสดุชั้นทางเดิมมาใช้งานใหม่ PAVEMENT RECYCLING	อ้างอิง " มาตรฐานการหมุนเวียนวัสดุชั้นทางเดิมมาใช้งานใหม่ " มาตรฐานที่ ทล - ม 213 / 2543
15	ถนนปอร์ตแลนด์ซีเมนต์คอนกรีต PORTLAND CEMENT CONCRETE PAVEMENT	อ้างอิง " มาตรฐานถนนปอร์ตแลนด์ซีเมนต์คอนกรีต " มาตรฐานที่ ทล - ม 309 / 2544
16	การดูแลรักษาถนนคอนกรีตผิวจราจรและผิวขอบถนน	อ้างอิง " มาตรฐานการดูแลรักษาถนนคอนกรีตผิวจราจรและผิวขอบถนน " มาตรฐานที่ ทล - ม 321 / 2532
17	การปิดผิว (RESEALING) วัสดุรองพื้นชนิดอื่น	อ้างอิง " มาตรฐานการปิดผิว (RESEALING) วัสดุรองพื้นชนิดอื่น " มาตรฐานที่ ทล - ม 324 / 2543
18	การซ่อมแซมถนนที่ถนนคอนกรีตแบบ FULL - DEPTH REPAIR	อ้างอิง " มาตรฐานการซ่อมแซมถนนที่ถนนคอนกรีตแบบ FULL - DEPTH REPAIR " มาตรฐานที่ ทล - ม 328 / 2544
19	การอุดช่องโหว่ใต้พื้นถนนคอนกรีต SUBSEALING	อ้างอิง " มาตรฐานการอุดช่องโหว่ใต้พื้นถนนคอนกรีต (SUBSEALING) " มาตรฐานที่ ทล - ม 327 / 2543
20	การซ่อมแซมผิวจราจรผิวทางไหล่ทางกับผิวทางคอนกรีต ผิวจราจรและผิวขอบถนน	อ้างอิง " มาตรฐานการซ่อมแซมผิวจราจรผิวทางไหล่ทางกับผิวทางคอนกรีต ผิวจราจรและผิวขอบถนน " มาตรฐานที่ ทล - ม 328 / 2544
21	การทาสีผิวจราจร PRIME COAT	อ้างอิง " มาตรฐานการทาสีผิวจราจร PRIME COAT " มาตรฐานที่ ทล - ม 402 / 2537
22	การทาสีผิวจราจร TACK COAT	อ้างอิง " มาตรฐานการทาสีผิวจราจร TACK COAT " มาตรฐานที่ ทล - ม 403 / 2531
23	ผิวสัมผัสผิวจราจร SURFACE TREATMENT	อ้างอิง " มาตรฐานผิวสัมผัสผิวจราจร (SURFACE TREATMENT) " มาตรฐานที่ ทล - ม 401 / 2533
24	การฉาบผิวทางแบบ SLURRY SEAL	อ้างอิง " มาตรฐานวิธีการฉาบผิวทางแบบ SLURRY SEAL " มาตรฐานที่ ทล - ม 405 / 2542
25	การฉาบผิวทางแบบ PARA SLURRY SEAL	อ้างอิง " มาตรฐานวิธีการฉาบผิวทางแบบพาราสลอรี่ซีล (PARA SLURRY SEAL) " มาตรฐานที่ ทล - ม 415 / 2548
26	การฉาบผิวทางแบบ CAPE SEAL	อ้างอิง " มาตรฐานผิวทางแคปซีล (CAPE SEAL) " มาตรฐานที่ ทล - ม 411 / 2542
27	แอสฟัลต์คอนกรีต ASPHALT CONCRETE	อ้างอิง " มาตรฐานแอสฟัลต์คอนกรีต " มาตรฐานที่ ทล - ม 408 / 2532
28	งานซ่อมผิวทางแอสฟัลต์ SKIN PATCHING	อ้างอิง " มาตรฐานงานซ่อมผิวทางแอสฟัลต์ (SKIN PATCHING) " มาตรฐานที่ ทล - ม 451 / 2544
29	งานซ่อมผิวทางแอสฟัลต์ DEEP PATCHING	อ้างอิง " มาตรฐานงานซ่อมผิวทางแอสฟัลต์ (DEEP PATCHING) " มาตรฐานที่ ทล - ม 452 / 2544
30	เครื่องหมายจราจรบนพื้นทาง ROAD MARKING	อ้างอิง " รายละเอียดและข้อกำหนดการติดตั้งเครื่องหมายจราจรบนพื้นทาง (การติดตั้ง ลูกศร ขีดเขียนขอบทาง) ฉบับเดือน กรกฎาคม 2551 "
31	งานรื้อขุดถมดิน และก่อสร้างใหม่ RECONSTRUCTION & RECONSTRUCTION OF EXISTING PAVEMENT	อ้างอิง " รายละเอียดและข้อกำหนดการก่อสร้างทางหลวง เล่มที่ 1 "



รูปแสดงการแก้ไขบริเวณจุดอ่อนผิว (SOFT SPOT)



แบบแนะนำในการวางลาดชันทาง

TABLE SLOPE FOR CUT AND FILL

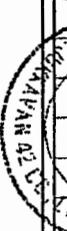
HEIGHT OF CUT OR FILL	EARTH		SOFT ROCK		HARD ROCK	
	CUT	FILL	CUT	FILL	CUT	FILL
0.00 M. TO 1.00 M.	2:1	2:1	1 1/2:1	2:1	1 1/2:1	1 1/2:1
1.00 M. TO 3.00 M.	2:1	2:1	1 1/2:1	1 1/2:1	1:1	1:1
3.00 M. TO 6.00 M.	1 1/2:1	1 1/2:1	1 1/2:1	1:1	1:1	1:1

- หมายเหตุ :
- จำนวนชั้นดินถมถมขึ้นอยู่กับความสูงของคันทางดิน
 - ชั้น "A" ให้อยู่ในจุดที่ผิวของผิวจราจร
 - ชั้น "B" ควรมีชั้นที่ผิวจราจรที่ผิวสามารถทำงานได้
 - ให้ใช้วัสดุประเภท SOIL AGGREGATE ชั้นที่ 1 ที่มีชั้นวัสดุคัดเลือกไว้บนผิวจราจร SOFT SPOT หรือ ในกรณีวัสดุ AGGREGATE ที่สามารถสูงกว่าที่แสดงไว้ในแบบ โดย PROCESS วัสดุทำป็นใหม่ให้มีความหนาแน่นและมีความสมบูรณ์
 - กรณีจราจรผิวจราจรแบบ SOFT หรือไม่ ให้ใช้ระดับชนิดใดก็ได้ที่ต่ำกว่าไม่ต่ำกว่า 6 เซนติเมตร ซึ่งกันและกันจุดในบริเวณที่ผิวจราจรดินถม SOFT จะเสียหายจากการขุด (MOVEMENT)
 - ระหว่างการทำก่อสร้างไหล่ทางที่ผิวจราจร BENCHING ให้มีการขุดผิวจราจรดินถม จะต้องมีวัสดุเสริมพื้นที่ ซึ่งพื้นที่ของพื้นที่ดินถมมีความหนาแน่น BENCHING เกิดการ CRACK เนื่องจากขาด LATERAL SUPPORT
 - บริเวณใดที่เป็นจุดอ่อนผิวจราจรถนน ให้ขุดลอก ถนนที่ผิวจราจรและชั้นดินถมที่แน่นตามบริเวณผิวจราจรพื้นทาง

กรมทางหลวง	
เจียม ทรัพย์รัตน์	ทนาย
ชกนแบบ	ทนาย
เห็นชอบ	29/5.0/65
อนุญาต	29/5.0/65

REMARKS
 SPECIFICATION FOR CONSTRUCTION MATERIAL USED
 VOID

๒๖.๕.๖๕
 ๒๖.๕.๖๕
 ๒๖.๕.๖๕



รายละเอียดต่อท้ายสัญญา เลขที่ อต.๒/ม.๒/๑๕/๒๕๖๖ ลงวันที่ ๒๕ พฤศจิกายน ๒๕๖๕
งานจ้างเหมาทำการเสริมผิวแอสฟัลต์

รายละเอียดต่อสัญญา ฉบับนี้ถือเป็นส่วนหนึ่งของสัญญา เลขที่ อต.๒/ม.๒/๑๕/๒๕๖๖ ลงวันที่ ๒๕ พฤศจิกายน ๒๕๖๕ โดยผู้รับจ้างจะต้องดำเนินการตามเงื่อนไขและข้อกำหนดดังต่อไปนี้

๑. งานขุดรื้อพื้นทางและไหล่ทางทั้งสองข้าง ให้เป็นไปตามมาตรฐานที่กรมทางหลวงกำหนด
๒. งาน Tack Coat ให้เป็นไปตามมาตรฐานที่ ทล.-ม.๔๐๓/๒๕๓๑
๓. งาน Asphalt Concrete ให้เป็นไปตามมาตรฐานที่ ทล.-ม.๔๐๘/๒๕๓๒
๔. งานตีเส้นบนทางหลวง ให้เป็นไปตามรายการละเอียดและข้อกำหนดการ
จัดทำเครื่องหมายจราจรบนผิวทาง
๕. เงื่อนไขหลักเกณฑ์ประเภทก่อสร้างสูตร และวิธีการคำนวณที่ใช้กับสัญญาแบบปรับราคาได้นี้ ให้เป็นไปตามรายละเอียดเอกสารแนบท้ายสัญญา
๖. วิธีการดำเนินงาน เพื่อให้ผู้ว่าจ้างได้มีเวลาจัดเจ้าหน้าที่ที่จะควบคุมงาน และเตรียมการควบคุม
ตลอดจนการดำเนินการต่าง ๆ ให้สอดคล้องและไม่เป็นอุปสรรคต่อการดำเนินงานของผู้รับจ้าง ให้ผู้รับจ้างเสนอแผน
ระยะเวลาที่จะดำเนินงาน (Time Schedule) ในสายทางต่าง ๆ ให้ผู้ว่าจ้าง ทราบและให้ความเห็นชอบก่อนการ
ดำเนินการไม่น้อยกว่า ๗ วัน

๗. การควบคุมการจราจร

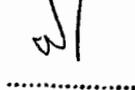
๗.๑ เนื่องจากงานตามสัญญานี้ จะต้องดำเนินการในสายทางที่เปิดการจราจรอยู่แล้ว ฉะนั้น
เพื่อมิให้การจราจรหยุดชะงัก ผู้รับจ้างจะต้องดำเนินการครั้งละครั้งหนึ่งของความกว้างของผิวทาง เว้นอีกครึ่งหนึ่งไว้เพื่อ
การจราจร และภายหลังจากที่ได้เปิดให้การจราจรผ่านบนครั้งที่ดำเนินการเสร็จได้เป็นปกติแล้ว จึงดำเนินการอีก
ครึ่งหนึ่งที่ยังไม่ได้ทำต่อไป เว้นไว้แต่ผู้ว่าจ้างหรือผู้ที่ว่าจ้างมอบหมายจะสั่งเป็นอย่างอื่น

๗.๒ ในช่วงระยะตั้งแต่ผู้รับจ้างปิดการจราจรเพื่อดำเนินงานตามประกาศ ณ ช่วงใดตลอดไป
จนถึงระยะเวลาที่ช่างควบคุมงานได้อนุมัติให้เปิดการจราจรให้เดินได้ในอัตราความเร็วปกติ เป็นหน้าที่ของผู้รับจ้าง
ที่จะต้องทำ ปัก จัด วางป้ายเครื่องหมายจราจร ตลอดจนจัดให้มีคนให้สัญญาณการจราจร และโคมไฟแสดงสัญญาณ
จราจรในเวลากลางคืน ตามมาตรฐานของกรมทางหลวง โดยได้รับความเห็นชอบจากช่างควบคุมงาน เพื่อให้การจราจร
ผ่านไปมาได้โดยสะดวกและปลอดภัย ผู้รับจ้างจะต้องเป็นผู้รับผิดชอบในความเสียหายใด ๆ อันเกิดจากการไม่ปฏิบัติให้
ถูกต้องตามเงื่อนไขในข้อนี้

๘. รายละเอียดเพิ่มเติม

๘.๑ เนื่องจากผิวทางตามระยะกิโลเมตรที่แสดงในบัญชีสายทาง และระยะทาง แนบสัญญาอาจจะ
มีบางส่วนที่ยังมีลักษณะยังไม่ต้องการก่อสร้างหรือมีบางส่วนที่มีความจำเป็นเร่งด่วนเกิดขึ้นต้องการก่อสร้าง
ช่างควบคุมงานอาจสั่งเป็นลายลักษณ์อักษร ให้งดเว้นดำเนินการส่วนที่ไม่จำเป็น และให้ดำเนินการในส่วน ที่จำเป็น โดย
ที่เมื่อรวมปริมาณงานทั้งหมดแล้ว ไม่เกินปริมาณงานที่ระบุในสัญญาได้ ผู้รับจ้างจะต้องดำเนินการ ตามคำสั่งของช่าง
ควบคุมงาน โดยผู้รับจ้าง จะยกเอาการงดเว้นดำเนินการบางตอนและสั่งให้ดำเนินการบางตอน ภายในจำนวนปริมาณ
งานดังกล่าวข้างต้นขึ้นมาเป็นข้อเรียกร้องให้กรมทางหลวงชดใช้ค่าเสียหายอย่างใดแก่ผู้รับจ้าง มิได้

ทั้งนี้ การเปลี่ยนแปลงช่วงที่จะทำการก่อสร้างตามวรรคแรกจะกระทำได้ไม่เกินด้านละ
๕ กิโลเมตร จากช่วงที่ระบุไว้ในสัญญา เพื่อให้ได้ปริมาณงานที่กำหนดไว้ในสัญญา


.....
ผู้ว่าจ้าง


.....
ผู้รับจ้าง



๘.๒ ผู้รับจ้างยินยอมให้ช่างควบคุมงานเข้าตรวจตราดูแลการทำงานให้เป็นไปตามวัตถุประสงค์แห่งสัญญา และถ้าช่างควบคุมงานได้สั่งการให้ผู้รับจ้าง ปฏิบัติเกี่ยวกับการทำงานตามสัญญา เพื่อประโยชน์แก่ราชการของผู้ว่าจ้างแล้ว ผู้รับจ้างยินยอมที่จะปฏิบัติตามคำสั่งของผู้ควบคุมงานทุกประการ ถ้าผู้รับจ้างละเลยไม่ปฏิบัติตาม ผู้รับจ้างยอมให้ผู้ว่าจ้างบอกเลิกสัญญาและเรียกค่าเสียหายจากผู้รับจ้างได้

๘.๓ ถ้าการทำงานของผู้รับจ้างตามสัญญานี้เป็นเหตุให้บุคคลภายนอกได้รับความเสียหายด้วยเหตุละเมิดหรือเหตุใดก็ตาม และกรมทางหลวงต้องเสียค่าสินไหมทดแทน และค่าใช้จ่ายอื่น ๆ ไปเพื่อความรับผิดชอบของผู้รับจ้างดังกล่าวนี้เป็นจำนวนเงินเท่าใดก็ดี ผู้รับจ้างยอมชดใช้แทนกรมทางหลวงทั้งสิ้น

๙. ข้อกำหนดงานสีเทอร์โมพลาสติก

- ก่อนดำเนินการตีเส้นจราจร ผู้รับจ้างจะต้องทำการกองสต็อกสีที่จะใช้ตีเส้นจราจร ณ หมวดทางหลวงใกล้เคียงโครงการ และผู้ควบคุมงานหรือ เจ้าหน้าที่ที่ควบคุมคุณภาพวัสดุจะสุ่มเก็บตัวอย่างสีส่งทดสอบที่ส่วนตรวจสอบและวิเคราะห์ทางวิศวกรรม สำนักงานทางหลวงที่ ๕ (พิษณุโลก)

- เมื่อผลการทดสอบผ่านแล้ว ผู้ควบคุมงานจะลงชื่อกำกับถุงสีทั้งหมด และอนุญาตให้ผู้รับจ้างนำสีจากกองสต็อกไปใช้ตีเส้นจราจรได้ แล้วจะต้องนำถุงสีที่ใช้แล้ว กลับมาเก็บที่กองสต็อกดังเดิม

- หากผลการทดสอบไม่ผ่านข้อกำหนด หรือสีมีปริมาณลูกแก้วต่ำกว่าที่กำหนด จะไม่อนุญาตให้นำสีจากกองสต็อกทั้งหมดมาใช้ตีเส้นจราจร และผู้รับจ้างจะต้องนำสีมากองสต็อกใหม่ และทำการเก็บตัวอย่างและส่งทดสอบใหม่ ทั้งนี้ค่าใช้จ่ายดังกล่าว ผู้รับจ้างต้องเป็นผู้รับผิดชอบเองทั้งสิ้น

- การทดสอบสีเทอร์โมพลาสติกจะทำการทดสอบหาปริมาณลูกแก้วที่ผสมในเนื้อสี ตามมาตรฐาน มอก.๕๔๒-๒๕๔๙ วัสดุเทอร์โมพลาสติกสะท้อนแสง สำหรับทำเครื่องหมายบนผิวทาง และตามข้อกำหนดวัสดุงานทาง ทล.-ก.๖๐๔/๒๕๒๕ วัสดุเทอร์โมพลาสติกสำหรับทำเครื่องหมายบนผิวทาง

- สีเทอร์โมพลาสติก จะต้องมีความเป็นสีเหลือง ตามแถบสีมาตรฐาน ๑๓๕๓๘ ตาม FED-STD ๕๙๕B


.....
ผู้ว่าจ้าง


.....
ผู้รับจ้าง



รายงานงานที่ผู้รับจ้างต้องรับผิดชอบในความชำรุดบกพร่องของงานจ้าง
หรือความเสียหายภายในกำหนดเวลา

สัญญา เลขที่..... อด.๒/ม.๒/๑๕/๒๕๖๖ลงวันที่..... ๒๕ พฤศจิกายน ๒๕๖๕

๑. ภายในกำหนดเวลา ๒ ปี

ผู้รับจ้าง ซึ่งได้ทำสัญญาจ้างกับกรมทางหลวง จะต้องรับประกันความชำรุดบกพร่องของงานจ้างตามเงื่อนไขที่กำหนดภายในระยะเวลา ไม่น้อยกว่า ๒ ปี นับตั้งแต่วันที่กรมทางหลวงได้รับมอบงาน ยกเว้นงานจ้างตามข้อ ๒ และ ข้อ ๓

๒. ภายในกำหนด ๑ ปี

- ๒.๑ งานคันทางดิน (ถนนดิน)
- ๒.๒ งานผิวทางลูกรัง
- ๒.๓ รางระบายน้ำที่ไม่คาดคอนกรีต (Concrete)
- ๒.๔ ไหล่ทางลูกรัง
- ๒.๕ ลาดข้างทางและลาดคอสะพานที่ไม่มีการป้องกันการกัดเซาะ
- ๒.๖ ลาดดินตัด (BACK SLOPE) ที่ไม่มีการป้องกันการกัดเซาะ
- ๒.๗ งานปลูกหญ้า
- ๒.๘ งานปลูกต้นไม้
- ๒.๙ งานตีเส้นโดยใช้สีชนิดโรยลูกแก้ว
- ๒.๑๐ งานทาสีทั่วไป

๓. ภายในกำหนด ๓ ปี

- ๓.๑ อุปกรณ์ที่ใช้ในการติดตั้งไฟฟ้าแสงสว่างและไฟสัญญาณจราจร ยกเว้นหลอดไฟฟ้า


.....
ผู้ว่าจ้าง


.....
ผู้รับจ้าง



เงื่อนไขการเสนอแผนการทำงาน

.....

ภายในกำหนดระยะเวลา.....๗.....วัน นับถัดจากวันลงนามในสัญญาผู้รับจ้างจะต้องจัดทำแผนการทำงาน ส่งให้ผู้ว่าจ้างตรวจสอบและแผนการทำงานดังกล่าวต้องได้รับความเห็นชอบจากผู้ว่าจ้างก่อนจึงจะลงมือทำงานได้

แผนการทำงานจะต้องแสดงลำดับขั้นตอนและช่วงเวลาที่ทำงานแต่ละรายการตามสัญญาให้ครบถ้วนชัดเจนและเป็นไปได้ โดยงานทั้งหมดต้องแล้วเสร็จบริบูรณ์ภายในกำหนดเวลาของสัญญา

ในกรณีมีความจำเป็นต้องปรับแผนการทำงานในระหว่างการทำงาน ผู้รับจ้างต้องเสนอแผนการทำงานที่ปรับใหม่แก่ผู้ว่าจ้างเพื่อให้ความเห็นชอบก่อนทุกครั้ง


.....

ผู้ว่าจ้าง


.....

ผู้รับจ้าง

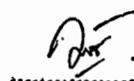


เงื่อนไขการจ่ายค่างานผิวทาง

ในการเบิกจ่ายค่างานผิวทาง ต้องมีผลการตรวจสอบความเรียบผิวทาง (Surface Tolerance) ด้วยเครื่องมือวัดความเรียบของผิวทางชนิดรถเข็น (Walking Profiler) โดยส่วนตรวจสอบและวิเคราะห์ทางวิศวกรรม สำนักงานทางหลวงในพื้นที่ที่โครงการฯ ตั้งอยู่ และในการตรวจวัดจะต้องมีค่าดัชนีความขรุขระสากล (International Roughness Index, IRI) ดังนี้

ลักษณะทางเรขาคณิต	ค่าดัชนีความขรุขระสากล, IRI (m/km)	
	ผิวจราจร แอสฟัลต์คอนกรีต	ผิวจราจร คอนกรีต
ทางตรง ทางทั่วไป	≤ ๒.๕	≤ ๒.๕
ทางโค้งวงกลมและลาดชัน R<๕๐ ม. และ สะพานกัลบรถ	ยกเว้นการวัด	ยกเว้นการวัด


ผู้ว่าจ้าง


ผู้รับจ้าง



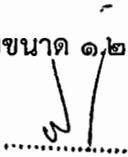
แบบแผ่นป้ายประชาสัมพันธ์งานก่อสร้าง

แบบแผ่นป้ายประชาสัมพันธ์งานก่อสร้าง ที่ผู้รับจ้างจะต้องจัดทำและติดตั้ง ตามมติ ครม.
เมื่อวันที่ ๒๒ มกราคม ๒๕๕๑

	ประกาศ
	ชื่อหน่วยงาน..... ที่อยู่.....
งานก่อสร้าง.....	
ลักษณะงานก่อสร้าง	
.....	
.....	
ผู้รับจ้าง บริษัท	
ที่อยู่	
โทร	
สัญญาเลขที่.....เริ่มต้น.....สิ้นสุด.....	
ระยะเวลาก่อสร้าง.....วัน	
วงเงินค่าก่อสร้าง.....บาท	
ผู้ควบคุมงาน ๑.โทร	
๒.โทร	
๓.โทร	
สำนักงานสนาม/เบอร์โทรติดต่อ	
โทร	
โทรสาร	
เจ้าหน้าที่บริษัท/วิศวกรผู้รับจ้าง	
๑.โทร	
๒.โทร	
งานก่อสร้างรายนี้สร้างด้วยเงินภาษีของท่าน	

หมายเหตุ

๑. งานก่อสร้างขนาดเล็ก แผ่นป้ายขนาด ๑.๒๐ x ๒.๔๐ เมตร ขนาดอักษรโตพอสมควรเห็นได้ชัดเจน


.....
ผู้ว่าจ้าง


.....
ผู้รับจ้าง



หลักเกณฑ์การพิจารณาให้เป็นผู้ขาดคุณสมบัติเสนอราคา

สำนักงานทางหลวงที่ ๕ (พิษณุโลก) มีอำนาจในการพิจารณาให้เป็นผู้ขาดคุณสมบัติเสนอราคา งานก่อสร้างและบำรุงทาง สำหรับงานจัดจ้างของทุกหน่วยงานของกรมทางหลวง ในกรณีที่ได้รับจ้างมีพฤติกรรมอย่างใดอย่างหนึ่ง ดังต่อไปนี้

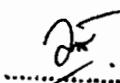
งานก่อสร้างทาง งานก่อสร้างสะพาน งานปรับปรุงย่านชุมชน งานลาดยางทางหลวง งานลาดยางสายสั้น งานปรับปรุงทางหลวงเพื่อการท่องเที่ยว งานเพิ่มประสิทธิภาพทางหลวง งานปรับปรุงทางหลวง งานบูรณะทางสายหลัก งานปรับปรุงจุดเสี่ยงและบริเวณอันตรายบนทางหลวง งานก่อสร้างปรับปรุงสะพานและอาคารระบายน้ำ งานยกระดับมาตรฐานและเพิ่มประสิทธิภาพทางหลวง และงานอื่น ๆ ตามที่กรมทางหลวงเห็นสมควร

๑. ผู้เสนอราคาที่ได้รับการคัดเลือกให้ทำสัญญากับกรมทางหลวงไม่มาลงนามในสัญญาภายในระยะเวลา ๓๐ วัน นับตั้งแต่วันที่หน่วยงานเจ้าของงานมีหนังสือแจ้งให้ทราบ
๒. ผู้รับจ้างที่กำลังทำงานอยู่และงานนั้นหมดสัญญาแล้ว แต่ยังไม่แล้วเสร็จโดยไม่มีเหตุอันสมควร จะไม่มีสิทธิ์เสนอราคา ยกเว้นเมื่องานที่เหลือนั้นคาดว่าจะแล้วเสร็จตามสัญญาในเวลาอันใกล้ และผลงานที่แล้วเสร็จในขณะนั้นต้องไม่น้อยกว่า ๙๐% ของงานที่คาดว่าจะทำจริง
๓. ภายในระยะเวลารับประกันผลงาน ผู้รับจ้างไม่เข้าดำเนินการซ่อมแซมสิ่งก่อสร้างที่ชำรุดบกพร่องของงานภายในระยะเวลาตามที่ผู้ว่าจ้างกำหนด โดยเป็นความผิดของผู้รับจ้าง
๔. กรณีผู้รับจ้างผิดเงื่อนไขสัญญาว่าจ้างโดยผู้รับจ้างไม่คืนเงินค่า K หรือเงินที่เกิดจากการเปลี่ยนแปลงอัตราแลกเปลี่ยนเงินตราต่างประเทศ ภายในระยะเวลา ๑๕ วัน นับจากวันที่ได้รับแจ้ง
๕. ผู้รับจ้างที่กรมทางหลวงได้บอกเลิกสัญญา หรืออยู่ในระหว่างที่หน่วยงานเจ้าของงานขออนุมัติบอกเลิกสัญญา โดยเป็นความผิดของผู้รับจ้าง จะไม่มีสิทธิ์เสนอราคา
๖. ผู้รับจ้างมีจำนวนโครงการก่อสร้างครบตามสิทธิการเสนอราคาตามหลักเกณฑ์การจดทะเบียนฯ
๗. กรณีที่เป็นงานในลักษณะพิเศษหรืองานเร่งด่วนตามประกาศประกวดราคา ผู้รับจ้างที่มีผลงานล่าช้ากว่าแผนงานเกิน ๕% โดยเป็นความผิดของผู้รับจ้าง
๘. ผู้รับจ้างมีผลงานล่าช้ากว่าแผนงานเกิน ๑๕% โดยเป็นความผิดของผู้รับจ้าง
๙. ผู้รับจ้างมีผลงานไม่ถึง ๒๕% ของงานทั้งหมด เมื่อเวลาล่วงเลยไปเกินหนึ่งในสองของระยะเวลาตามสัญญา โดยเป็นความผิดของผู้รับจ้าง
๑๐. ผู้รับจ้างมีผลงานล่าช้ากว่าแผนงาน และมีผลงานประจำเดือนที่ตั้งไว้ไม่ถึง ๕๐% ของแผนงานประจำเดือนที่ตั้งไว้ เมื่อเวลาล่วงเลยไปเกินหนึ่งในสองของระยะเวลาตามสัญญา โดยเป็นความผิดของผู้รับจ้าง

งานบำรุงทาง

๑. ผู้เสนอราคาที่ได้รับการคัดเลือกให้ทำสัญญากับกรมทางหลวงไม่มาลงนามในสัญญา ภายในระยะเวลา ๓๐ วัน นับตั้งแต่วันที่หน่วยงานเจ้าของงานมีหนังสือแจ้งให้ทราบ
๒. ในกรณีที่ผู้รับจ้างไม่เข้าดำเนินการภายในระยะเวลาที่หน่วยงานเจ้าของงานกำหนด แต่ไม่เกิน ๓๐ วัน นับตั้งแต่วันเริ่มต้นตามสัญญา โดยมิได้เป็นความผิดของหน่วยงานเจ้าของงาน
๓. ผู้รับจ้างที่กำลังทำงานอยู่และงานนั้นหมดสัญญาแล้ว แต่ยังไม่แล้วเสร็จโดยไม่มีเหตุอันสมควร จะไม่มีสิทธิ์เสนอราคา ยกเว้นเมื่องานที่เหลือนั้น คาดว่าจะแล้วเสร็จตามสัญญาในเวลาอันใกล้ และผลงานที่แล้วเสร็จในขณะนั้นต้องไม่น้อยกว่า ๙๐% ของงานที่คาดว่าจะทำจริง
๔. ภายในระยะเวลารับประกันผลงาน ผู้รับจ้างไม่เข้าดำเนินการซ่อมแซมสิ่งก่อสร้างที่ชำรุดบกพร่องของงานภายในระยะเวลาตามที่ผู้ว่าจ้างกำหนด โดยเป็นความผิดของผู้รับจ้าง
๕. กรณีผู้รับจ้างผิดเงื่อนไขสัญญาว่าจ้างโดยผู้รับจ้างไม่คืนเงินค่า K หรือเงินที่เกิดจากการเปลี่ยนแปลงอัตราแลกเปลี่ยนเงินตราต่างประเทศ ภายในระยะเวลา ๑๕ วัน นับจากวันที่ได้รับแจ้ง
๖. ผู้รับจ้างที่กรมทางหลวงบอกเลิกสัญญา หรืออยู่ในระหว่างที่หน่วยงานเจ้าของงานขออนุมัติบอกเลิกสัญญา โดยเป็นความผิดของผู้รับจ้าง จะไม่มีสิทธิ์เสนอราคา


.....
ผู้ว่าจ้าง


.....
ผู้รับจ้าง

