

**รายละเอียดกำหนดคุณลักษณะของพัสดุที่จะจัดหา
งานประกวดราคาอิเล็กทรอนิกส์ (e-bidding)**

.....

แผนงานรายประมาณการกิจกรรมปรับปรุงความปลอดภัยบริเวณหน้าโรงเรียน ปีงบประมาณ ๒๕๖๕ จ้างเหมาทำการงานกิจกรรมปรับปรุงความปลอดภัยบริเวณหน้าโรงเรียน ทางหลวงหมายเลข ๑๐๑ ตอนควบคุม ๐๕๐๐ ตอน สวนป่า - สะพานพญาวัต ระหว่าง กม.๓๒๓+๐๐๐ - กม.๓๓๙+๕๐๐ (เป็นแห่ง ๆ), ทางหลวงหมายเลข ๑๐๒๖ ตอนควบคุม ๐๑๐๒, ๐๑๐๓ ตอน ดอนไชย - ผาเวียง, ผาเวียง - ปากนาย ระหว่าง กม.๒+๐๐๐ - กม.๓๓+๐๐๐ (เป็นแห่ง ๆ) และทางหลวงหมายเลข ๑๖๖๙ ตอนควบคุม ๐๑๐๑ ตอน ท่อล้อ - เมืองหลวง ระหว่าง กม.๒+๐๐๐ - กม.๑๕+๐๐๐ (เป็นแห่ง ๆ) ปริมาณงาน ๓ แห่ง สายทางในความควบคุมของ แขวงทางหลวงน่านที่ ๑ โดยจะดำเนินการหาตัวผู้รับจ้างด้วยวิธีประกวดราคาอิเล็กทรอนิกส์ (Electronic Bidding: e-bidding)

๑. ความเป็นมา

เพื่อปรับปรุงแก้ไขทางหลวงบริเวณหน้าโรงเรียน ให้มีความปลอดภัยบริเวณทางข้ามบริเวณที่มีการจราจรซ้อนทับหรือสับสน ชะลอความเร็วของยานยนต์ติดตั้งอุปกรณ์อำนวยความสะดวกเตือนให้ผู้ขับขี่ทราบถึงแนวทาง หรืออุปสรรคข้างหน้า เพื่อความปลอดภัยของผู้ใช้ทาง

๒. วัตถุประสงค์

กรมทางหลวง โดยแขวงทางหลวงน่านที่ ๑ มีความประสงค์จ้างเหมาทำการงานกิจกรรมปรับปรุงความปลอดภัยบริเวณหน้าโรงเรียน ทางหลวงหมายเลข ๑๐๑ ตอนควบคุม ๐๕๐๐ ตอน สวนป่า - สะพานพญาวัต ระหว่าง กม.๓๒๓+๐๐๐ - กม.๓๓๙+๕๐๐ (เป็นแห่ง ๆ), ทางหลวงหมายเลข ๑๐๒๖ ตอนควบคุม ๐๑๐๒, ๐๑๐๓ ตอน ดอนไชย - ผาเวียง, ผาเวียง - ปากนาย ระหว่าง กม.๒+๐๐๐ - กม.๓๓+๐๐๐ (เป็นแห่ง ๆ) และทางหลวงหมายเลข ๑๖๖๙ ตอนควบคุม ๐๑๐๑ ตอน ท่อล้อ - เมืองหลวง ระหว่าง กม.๒+๐๐๐ - กม.๑๕+๐๐๐ (เป็นแห่ง ๆ) ปริมาณงาน ๓ แห่ง โดยจะดำเนินการหาตัวผู้รับจ้างด้วยวิธีประกวดราคาอิเล็กทรอนิกส์ (Electronic Bidding: e-bidding)

๓. ผู้ยื่นข้อเสนอจะต้องมีคุณสมบัติ ดังต่อไปนี้

๓.๑. มีความสามารถตามกฎหมาย

๓.๒. ไม่เป็นบุคคลล้มละลาย

๓.๓. ไม่อยู่ระหว่างเลิกกิจการ

๓.๔. ไม่เป็นบุคคลซึ่งอยู่ระหว่างถูกระงับการยื่นข้อเสนอหรือทำสัญญากับหน่วยงานของรัฐไว้

ชั่วคราวเนื่องจากเป็นผู้ที่ไม่ผ่านเกณฑ์การประเมินผลการปฏิบัติงานของผู้ประกอบการตามระเบียบที่รัฐมนตรีว่าการกระทรวงการคลังกำหนดตามที่ประกาศเผยแพร่ในระบบเครือข่ายสารสนเทศของกรมบัญชีกลาง

๓.๕. ไม่เป็นบุคคลซึ่งถูกระงับชื่อไว้ในบัญชีรายชื่อผู้ทำงานและได้แจ้งเวียนชื่อให้เป็นผู้ทำงาน

ของหน่วยงานของรัฐในระบบเครือข่ายสารสนเทศของกรมบัญชีกลาง ซึ่งรวมถึงนิติบุคคลที่ผู้ทำงานเป็นหุ้นส่วนผู้จัดการ กรรมการผู้จัดการ ผู้บริหาร ผู้มีอำนาจในการดำเนินงานในกิจการของนิติบุคคลนั้นด้วย

๓.๖. มีคุณสมบัติและไม่มีลักษณะต้องห้ามตามที่คณะกรรมการนโยบายการจัดซื้อจัดจ้างและการบริหารพัสดุภาครัฐกำหนดในราชกิจจานุเบกษา

๓.๗. เป็นนิติบุคคล ผู้มีอาชีพรับจ้างงานที่ประกวดราคาอิเล็กทรอนิกส์ดังกล่าว

๓.๘. ไม่เป็นผู้มีผลประโยชน์ร่วมกันกับผู้ยื่นข้อเสนอรายอื่นที่เข้ายื่นข้อเสนอให้แก่ กรมทางหลวง
แขวงทางหลวงว่านที่ ๑ ณ วันประกาศประกวดราคาอิเล็กทรอนิกส์ หรือไม่เป็นผู้กระทำการอันเป็นการขัดขวางการ
แข่งขันอย่างเป็นทางการประกวดราคาอิเล็กทรอนิกส์ครั้งนี้

๓.๙. ไม่เป็นผู้ได้รับเอกสิทธิ์หรือความคุ้มกัน ซึ่งอาจปฏิเสธไม่ยอมขึ้นศาลไทย เว้นแต่ รัฐบาลของ
ผู้ยื่นข้อเสนอได้มีคำสั่งให้สละเอกสิทธิ์และความคุ้มกันเช่นนั้น

๓.๑๐. ผู้ยื่นข้อเสนอต้องเป็นผู้ที่ผ่านการคัดเลือกผู้มีคุณสมบัติเบื้องต้นในการจ้างของกรมทางหลวง
โดยเป็นผู้ได้รับการจดทะเบียนเป็นผู้รับเหมางานบำรุงทางประเภทที่ ๗ งานจัดทำเครื่องหมายจราจรบนผิวทางด้วย
วัสดุเทอร์โมพลาสติก และงานบำรุงทางประเภทที่ ๑๕ (งานป้ายจราจร) กับกรมทางหลวง และไม่ถูกตัดสิทธิ์ตาม
เงื่อนไขในการจดทะเบียนผู้รับเหมานั้น

๓.๑๑. ผู้ยื่นข้อเสนอมีผลงานก่อสร้างประเภทเดียวกันกับงานที่ประกวดราคาจ้างในวงเงินไม่น้อยกว่า
.....บาท (.....) และเป็นผลงานที่เป็นคู่สัญญาโดยตรงกับหน่วยงานของรัฐ
หรือหน่วยงานเอกชนที่ กรม เชื้อถื้อ

ผู้ยื่นข้อเสนอราคาที่เสนอราคาในรูปแบบของ "กิจการร่วมค้า" ต้องมีคุณสมบัติดังนี้

(๑) กรณีที่ข้อตกลงฯ กำหนดให้ผู้เข้าร่วมค้ารายใดรายหนึ่งเป็นผู้เข้าร่วมค้าหลัก ข้อตกลงฯ จะต้อง
มีการกำหนดสัดส่วนหน้าที่ และความรับผิดชอบในปริมาณงาน สิ่งของ หรือมูลค่าตามสัญญาของผู้เข้าร่วมค้าหลัก
มากกว่าผู้เข้าร่วมค้ารายอื่นทุกราย

(๒) กรณีที่ข้อตกลงฯ กำหนดให้ผู้เข้าร่วมค้ารายใดรายหนึ่งเป็นผู้เข้าร่วมค้าหลัก กิจการร่วมค้านั้น
ต้องใช้ผลงานของผู้เข้าร่วมค้าหลักรายเดียวเป็นผลงานของกิจการร่วมค้าที่ยื่นข้อเสนอ

(๓) กรณีที่ข้อตกลงฯ กำหนดให้ผู้เข้าร่วมค้ารายใดรายหนึ่งเป็นผู้เข้าร่วมค้าหลัก ผู้เข้าร่วมค้าหลัก
จะต้องเป็นผู้ประกอบการที่ขึ้นทะเบียนไว้กับกรมบัญชีกลาง ในส่วนของผู้เข้าร่วมค้าที่ไม่ใช่ผู้เข้าร่วมค้าหลักจะเป็น
ผู้ประกอบการที่ขึ้นทะเบียนในสาขางานก่อสร้างไว้กับกรมบัญชีกลางหรือไม่ก็ได้

สำหรับข้อตกลงฯ ที่ไม่ได้กำหนดให้ผู้เข้าร่วมค้ารายใดรายหนึ่งเป็นผู้เข้าร่วมค้าหลัก ผู้เข้าร่วมค้าทุก
รายจะต้องมีคุณสมบัติครบถ้วนตามเงื่อนไขที่กำหนดไว้ในเอกสารเชิญชวนหรือหนังสือเชิญชวน

๓.๑๒. ผู้ยื่นข้อเสนอต้องลงทะเบียนในระบบจัดซื้อจัดจ้างภาครัฐด้วยอิเล็กทรอนิกส์ (Electronic
Government Procurement : e - GP) ของกรมบัญชีกลาง

๓.๑๓. หากผู้ยื่นข้อเสนอซึ่งเป็นผู้ประกอบการ SMEs เสนอราคาสูงกว่าราคาต่ำสุดของผู้ยื่นข้อเสนอ
รายอื่นที่ไม่เกินร้อยละ ๑๐ ให้หน่วยงานของรัฐจัดซื้อจัดจ้างจากผู้ประกอบการ SMEs ดังกล่าว โดยจัดเรียงลำดับผู้ยื่น
ข้อเสนอซึ่งเป็นผู้ประกอบการ SMEs ซึ่งเสนอราคาสูงกว่าราคาต่ำสุดของผู้ยื่นข้อเสนอรายอื่นไม่เกินร้อยละ ๑๐ ที่จะ
เรียกมาทำสัญญาไม่เกิน ๓ ราย

ผู้ยื่นข้อเสนอที่เป็นกิจการร่วมค้าที่จะได้สิทธิตามวรรคหนึ่ง ผู้เข้าร่วมค้าทุกรายจะต้องเป็น
ผู้ประกอบการ SMEs

๓.๑๔. หากผู้ยื่นข้อเสนอซึ่งมิใช่ผู้ประกอบการ SMEs แต่เป็นบุคคลธรรมดาที่ถือสัญชาติไทยหรือนิติ
บุคคลที่จัดตั้งขึ้นตามกฎหมายไทยเสนอราคาสูงกว่าราคาต่ำสุดของผู้ยื่นข้อเสนอซึ่งเป็นผู้ประกอบการ SMEs ที่มีได้ถือสัญชาติ
ไทยหรือนิติบุคคลที่จัดตั้งขึ้นตามกฎหมายของต่างประเทศไม่เกินร้อยละ ๓ ให้หน่วยงานของรัฐจัดซื้อหรือจัดจ้างจาก
ผู้ยื่นข้อเสนอซึ่งเป็นผู้ประกอบการ SMEs ที่ถือสัญชาติไทยหรือนิติบุคคลที่จัดตั้งขึ้นตามกฎหมายไทยดังกล่าว

ผู้ยื่นข้อเสนอที่เป็นกิจการร่วมค้าที่จะได้สิทธิตามวรรคหนึ่ง ผู้เข้าร่วมค้าทุกรายจะต้องเป็น
ผู้ประกอบการที่เป็นบุคคลธรรมดาที่ถือสัญชาติไทยหรือนิติบุคคลที่จัดตั้งขึ้นตามกฎหมายไทย

๔. วงเงินในการจัดจ้าง

๔.๑ วงเงินงบประมาณ ๔,๐๐๐,๐๐๐.๐๐ บาท (สี่ล้านบาทถ้วน)

๔.๒ วงเงินราคากลาง เป็นเงินทั้งสิ้น ๔,๒๕๓,๐๖๑.๕๕ บาท (สี่ล้านสองแสนห้าหมื่นสามพันหกสิบเอ็ดบาทห้าสิบบห้าสตางค์)

๕. ระยะเวลาดำเนินการและส่งมอบงาน

- ต้องดำเนินการก่อสร้างให้แล้วเสร็จภายใน ๖๐ วัน นับถัดจากวันลงนามในสัญญา

๖. ราคาค่าเอกสารประกวดราคา

- ค่าเอกสารประกาศประกวดราคา ราคาชุดละ ๒๐๐ .- บาท (สองร้อยบาทถ้วน) (ตามคำสั่งกรมฯ ที่ บ.๑/๑๒๑/๒๕๖๐ ลงวันที่ ๒๙ สิงหาคม ๒๕๖๐)

๗. หลักประกันการเสนอราคา

- หลักประกันการเสนอราคา - บาท (-)

๘. แบบรูปรายการ และคุณลักษณะเฉพาะ

จ้างเหมาทำการงานกิจกรรมปรับปรุงความปลอดภัยบริเวณหน้าโรงเรียน ทางหลวงหมายเลข ๑๐๑ ตอนควบคุม ๐๕๐๐ ตอน สวนป่า - สะพานพญาวัต ระหว่าง กม.๓๒๓+๐๐๐ - กม.๓๓๙+๕๐๐ (เป็นแห่ง ๆ), ทางหลวงหมายเลข ๑๐๒๖ ตอนควบคุม ๐๑๐๒, ๐๑๐๓ ตอน ดอนไชย - ผาเวียง, ผาเวียง - ปากนาย ระหว่าง กม.๒+๐๐๐ - กม.๓๓+๐๐๐ (เป็นแห่ง ๆ) และทางหลวงหมายเลข ๑๑๖๙ ตอนควบคุม ๐๑๐๑ ตอน ท่อลื้อ - เมืองหลวง ระหว่าง กม.๒+๐๐๐ - กม.๑๕+๐๐๐ (เป็นแห่ง ๆ) ปริมาณงาน ๓ แห่ง ตามแบบแปลนของ แขวงทางหลวงชนบทที่ ๑ และแบบมาตรฐานกรมทางหลวง โดยมีรายละเอียดดังนี้

๑. SIGN PLATE (Very High Intensity Grade, อลูมิเนียมอัลลอยด์ ๒.๐๐ mm. thk) แบบที่ ๙	ปริมาณงาน	๙๔.๖๘ ตร.ม.
๒. R.C. SIGN POST ขนาด ๐.๑๕ x ๐.๑๕ ม.	ปริมาณงาน	๒๖๔.๘๐ ม.
๓. วัสดุเคลือบผิวจราจรเพื่อต้านทานการลื่นไถล (Anti Skid)	ปริมาณงาน	๗๐๐ ตร.ม.
๔. COLD PLASTIC PAINT	ปริมาณงาน	๓๓๔.๔๔ ตร.ม.
๕. THERMOPLASTIC PAINT LEVEL ๑ (YELLOW & WHITE)	ปริมาณงาน	๓,๘๕๙ ตร.ม.
๖. ไฟกะพริบ ขนาด ๓๐๐ มม. สีเหลือง ชนิดหลอด LED ระบบ โซลาร์เซลล์ (Solar Cell)	ปริมาณงาน	๑๖ ชุด

๙. ค่าปรับ

- ค่าปรับตามสัญญาจ้างแนบท้ายเอกสารประกวดราคาอิเล็กทรอนิกส์นี้ หรือข้อตกลงจ้างเป็นหนังสือ จะกำหนด ดังนี้

๙.๑ กรณีที่ผู้รับจ้างนำงานที่รับจ้างไปจ้างช่วงให้ผู้อื่นทำอีกทอดหนึ่งโดยไม่ได้รับอนุญาตจากกรมจะ กำหนดค่าปรับสำหรับการฝ่าฝืนดังกล่าวเป็นจำนวนร้อยละ.....๑๐.....ของวงเงินของงานที่จ้างช่วงนั้น

๙.๒ กรณีที่ผู้รับจ้างปฏิบัติผิดสัญญาจ้างก่อสร้าง นอกเหนือจากข้อ ๙.๑ จะกำหนดค่าปรับเป็นรายวัน เป็นจำนวนเงินตายตัวในอัตราร้อยละ.....๐.๒๕.....ของราคาค่างาน

๑๐. หลักเกณฑ์และสิทธิในการพิจารณา

๑๐.๑ การพิจารณาผลการยื่นข้อเสนอประกวดราคาอิเล็กทรอนิกส์ครั้งนี้ กรม จะพิจารณาตัดสินโดยใช้ หลักเกณฑ์ราคา และจะพิจารณาจาก ราคารวมต่ำสุด

๑๑. งานตามประกาศประกวดราคาจ้างด้วยวิธีประกวดราคาอิเล็กทรอนิกส์ (e-bidding) นี้

- ๑๑.๑ ได้รับจัดสรรเงินงบประมาณรายจ่ายประจำปี พ.ศ. ๒๕๖๕ แล้ว
๑๑.๒ ยังไม่ได้รับจัดสรรเงินงบประมาณรายจ่ายประจำปี พ.ศ. ๒๕๖๕

อนึ่ง การจัดซื้อหรือจัดจ้างครั้งนี้จะมีการลงนามในสัญญาหรือข้อตกลงเป็นหนังสือได้ต่อเมื่อพระราชบัญญัติงบประมาณรายจ่ายประจำปีงบประมาณ พ.ศ. ๒๕๖๕ มีผลใช้บังคับ และได้รับจัดสรรเงินงบประมาณรายจ่ายประจำปีงบประมาณ พ.ศ.๒๕๖๕ จากสำนักงบประมาณแล้ว

สำหรับกรณีที่ไม่ได้รับการจัดสรรงบประมาณรายจ่ายเพื่อการจัดหาในครั้งดังกล่าว ส่วนราชการสามารถยกเลิกการจัดหาได้

๑๒. รายละเอียดและข้อกำหนดอื่น ที่นำมาใช้ในการควบคุมงานก่อสร้าง ดังนี้

- ๑๒.๑ แบบแปลน
๑๒.๒ ข้อกำหนดและมาตรฐานที่ DWG. NO. RS – ๑๐๑
๑๒.๓ ข้อกำหนดที่ ทล.-ก.๖๐๓/๒๕๒๖ ข้อกำหนดของแผ่นสะท้อนแสงที่มีการอยู่ด้านหลัง
๑๒.๔ ข้อกำหนดที่ ทล.-ก.๖๐๕/๒๕๒๕ ข้อกำหนดของแผ่นอลูมิเนียมโลหะผสม
๑๒.๕ ข้อกำหนดที่ ทล.-ก.๖๐๙/๒๕๒๕ ข้อกำหนดหมึกพิมพ์ซิลค์สกรีนสำหรับป้ายจราจร
๑๒.๖ ข้อกำหนดที่ ทล.-ก.๖๐๑/๒๕๒๑ ข้อกำหนดของลูกแก้วสำหรับทาสีถนน
๑๒.๗ ข้อกำหนดที่ ทล.-ก.๖๐๔/๒๕๒๕ ข้อกำหนดวัสดุเทอร์โมพลาสติกสำหรับทำเครื่องหมายบนผิวทาง
๑๒.๘ รายละเอียดป้ายเตือนแนวทาง
๑๒.๙ แนวทางการติดตั้งป้ายจราจร และเครื่องหมายจราจรบนผิวทางเพื่อเสริมความปลอดภัยบริเวณหน้าโรงเรียน
๑๒.๑๐ รายการละเอียดและข้อกำหนดการจัดทำเครื่องหมายจราจรบนผิวทาง
๑๒.๑๑ ข้อกำหนดพิเศษการจัดเครื่องหมายจราจรบนผิวทางประเภทวัสดุโคลด์พลาสติกบริเวณหน้าโรงเรียน และจุดตัดทางรถไฟ
๑๒.๑๒ รายการละเอียดข้อตกลงสำหรับรายการส่วนที่เป็นการก่อสร้างงานโครงสร้างคอนกรีต
๑๒.๑๓ ตารางการจัดทำแผนการใช้วัสดุที่ผลิตภายในประเทศ
๑๒.๑๔ ตารางการจัดทำแผนการใช้เหล็กที่ผลิตภายในประเทศ
๑๒.๑๕ รายการงานและเงื่อนไขที่ผู้รับจ้างต้องรับผิดชอบในความชำรุดบกพร่องของงานจ้างหรือความเสียหายภายในกำหนดเวลา
๑๒.๑๖ แนวทางการพิจารณาขยายอายุสัญญา หรือการงดหรือลดค่าปรับงานจ้างเหมาของ กรมทางหลวง (สิงหาคม ๒๕๖๑) เอกสารแนบท้ายเอกสารประกวดการรูปแบบตามข้อ ๑.๑๑ ให้ผู้เสนอราคาดาวน์โหลดได้ที่ Web site : www.doh.go.th ของกรมทางหลวง
๑๒.๑๗ รายละเอียดบัญชี เครื่องมือทดลองวัสดุก่อสร้างและเครื่องสำรวจ
๑๒.๑๘ เงื่อนไขการเสนอแผนการทำงาน
๑๒.๑๙ แบบหนังสือมอบอำนาจ
๑๒.๒๐ ข้อกำหนดแผ่นป้ายแสดงรายละเอียดเกี่ยวกับงานก่อสร้าง
๑๒.๒๑ แผนการใช้วัสดุที่ผลิตภายในประเทศและแผนการใช้เหล็กที่ผลิตภายในประเทศ

๑๓. สถานที่ติดต่อหรือขอทราบข้อมูลเพิ่มเติม หรือส่งข้อเสนอแนะ วิจารณ์ หรือแสดงความคิดเห็น

สามารถส่งข้อคิดเห็น หรือข้อเสนอแนะ วิจารณ์ เกี่ยวกับรายละเอียดคุณลักษณะเฉพาะของงานนี้ที่
แขวงทางหลวงน่านที่ ๑ ถนนยันตรกิจโกศล ตำบลคูใต้ อำเภอเมือง จังหวัดน่าน ๕๕๐๐๐ หรือทางเว็บไซต์
<https://www.doh.go.th> และที่ Email Address doh0241 @ doh.go.th หรือสอบถามทางโทรศัพท์
๐-๕๔๓๗-๔๕๐๒ ในวันและเวลาราชการ

สาธารณชนที่ต้องการเสนอแนะ วิจารณ์ หรือมีความเห็น ต้องเปิดเผยชื่อ ที่อยู่ และหมายเลข
โทรศัพท์ ที่สามารถติดต่อได้ ของผู้ที่ข้อเสนอแนะ วิจารณ์ และมีความเห็นด้วย

๑๔. หมายเหตุ

- กำหนดยื่นราคา ๒๗๐ วัน นับแต่วันเสนอราคา

ลงชื่อ ประธานกรรมการ
(นายกิตกาน อินย์ญะ) รอ.ขท. (ว)

ลงชื่อ กรรมการ
(นายภูวดล คำแฮ) ชผ.ขท. น่านที่ ๑

ลงชื่อ กรรมการ
(นายปฏิภาณ ผ่องศรี) นายช่างโยธาปฏิบัติงาน

คณะกรรมการ ฯ , นพ.ขท.

- เห็นชอบตามเสนอ
- ดำเนินการตามระเบียบต่อไป


(นายสุมิตร อนุวิวัฒน์)
ผอ.ขท.รักษาราชการแทน
ผอ.ขท.น่านที่ ๑

๒๘ มี.ค. ๒๕๖๕



ประกาศกรมทางหลวง โดย แขวงทางหลวงน่านที่ ๑

เรื่อง ประกวดราคาจ้างก่อสร้างปรับปรุงความปลอดภัยบริเวณหน้าโรงเรียน ทางหลวงหมายเลข ๑๐๑ ระหว่าง กม.๓๒๓+๐๐๐ - กม.๓๓๙+๕๐๐ (เป็นแห่งๆ), ทางหลวงหมายเลข ๑๐๒๖ ระหว่าง กม.๒+๐๐๐ - ๓๓+๐๐๐ (เป็นแห่งๆ), ทางหลวงหมายเลข ๑๑๖๙ ระหว่าง กม.๒+๐๐๐ - กม.๑๕+๐๐๐ (เป็นแห่งๆ) ปริมาณงาน ๓ แห่ง ด้วยวิธีประกวดราคาอิเล็กทรอนิกส์ (e-bidding)

กรมทางหลวง โดย แขวงทางหลวงน่านที่ ๑ มีความประสงค์จะ ประกวดราคาจ้างก่อสร้างปรับปรุงความปลอดภัยบริเวณหน้าโรงเรียน ทางหลวงหมายเลข ๑๐๑ ระหว่าง กม.๓๒๓+๐๐๐ - กม.๓๓๙+๕๐๐ (เป็นแห่งๆ), ทางหลวงหมายเลข ๑๐๒๖ ระหว่าง กม.๒+๐๐๐ - ๓๓+๐๐๐ (เป็นแห่งๆ), ทางหลวงหมายเลข ๑๑๖๙ ระหว่าง กม.๒+๐๐๐ - กม.๑๕+๐๐๐ (เป็นแห่งๆ) ปริมาณงาน ๓ แห่ง ด้วยวิธีประกวดราคาอิเล็กทรอนิกส์ (e-bidding) ราคาของงานก่อสร้างในการประกวดราคาค้างนี้เป็นเงินทั้งสิ้น ๔,๒๕๓,๐๖๑.๕๕ บาท (สี่ล้านสองแสนห้าหมื่นสามพันหกสิบเอ็ดบาทห้าสิบบาทห้าสตางค์)

ผู้ยื่นข้อเสนอจะต้องมีคุณสมบัติ ดังต่อไปนี้

๑. มีความสามารถตามกฎหมาย
๒. ไม่เป็นบุคคลล้มละลาย
๓. ไม่อยู่ระหว่างเลิกกิจการ
๔. ไม่เป็นบุคคลซึ่งอยู่ระหว่างถูกระงับการยื่นข้อเสนอหรือทำสัญญากับหน่วยงานของรัฐไว้ชั่วคราว เนื่องจากเป็นผู้ที่ไม่ผ่านเกณฑ์การประเมินผลการปฏิบัติงานของผู้ประกอบการตามระเบียบที่รัฐมนตรีว่าการกระทรวงการคลังกำหนดตามที่ประกาศเผยแพร่ในระบบเครือข่ายสารสนเทศของกรมบัญชีกลาง

๕. ไม่เป็นบุคคลซึ่งถูกระงับชื่อไว้ในบัญชีรายชื่อผู้ทำงานและได้แจ้งเวียนชื่อให้เป็นผู้ทำงานของหน่วยงานของรัฐในระบบเครือข่ายสารสนเทศของกรมบัญชีกลาง ซึ่งรวมถึงนิติบุคคลที่ผู้ทำงานเป็นหุ้นส่วนผู้จัดการ กรรมการผู้จัดการ ผู้บริหาร ผู้มีอำนาจในการดำเนินงานในกิจการของนิติบุคคลนั้นด้วย

๖. มีคุณสมบัติและไม่มีลักษณะต้องห้ามตามที่คณะกรรมการนโยบายการจัดซื้อจัดจ้างและการบริหารพัสดุภาครัฐกำหนดในราชกิจจานุเบกษา

๗. เป็นนิติบุคคลผู้มีอาชีพรับจ้างงานที่ประกวดราคาอิเล็กทรอนิกส์ดังกล่าว

๘. ไม่เป็นผู้มีผลประโยชน์ร่วมกันกับผู้ยื่นข้อเสนอรายอื่นที่เข้ายื่นข้อเสนอให้แก่กรมทางหลวง โดย แขวงทางหลวงน่านที่ ๑ ณ วันประกาศประกวดราคาอิเล็กทรอนิกส์ หรือไม่เป็นผู้กระทำการอันเป็นการขัดขวางการแข่งขันราคาอย่างเป็นธรรม ในการประกวดราคาอิเล็กทรอนิกส์ครั้งนี้

๙. ไม่เป็นผู้ได้รับเอกสิทธิ์หรือความคุ้มกัน ซึ่งอาจปฏิเสธไม่ยอมขึ้นศาลไทย เว้นแต่รัฐบาลของผู้ยื่นข้อเสนอได้มีคำสั่งให้สละเอกสิทธิ์และความคุ้มกันเช่นนั้น

๑๐. ผู้ยื่นข้อเสนอต้องเป็นผู้ที่ผ่านการคัดเลือกผู้มีความสามารถเบื้องต้นในการจ้างของกรมทางหลวง โดยเป็นผู้ได้รับการจดทะเบียนเป็นผู้รับเหมางานบำรุงทางประเภทที่ ๗ งานจัดทำเครื่องหมายจราจรบนผิวทางด้วยวัสดุเทอร์โมพลาสติก และงานบำรุงทางประเภทที่ ๑๕ (งานป้ายจราจร) กับกรมทางหลวง และไม่ถูกตัดสิทธิ์ตามเงื่อนไขในการจดทะเบียนผู้รับเหมานั้น

๑๑. ผู้ยื่นข้อเสนอต้องมีผลงานก่อสร้างประเภทเดียวกันกับงานที่ประกวดราคาจ้างก่อสร้างในวงเงินไม่น้อยกว่า-..... บาท (.....) และเป็นผลงานที่เป็นคู่สัญญาโดยตรงกับหน่วยงานของรัฐ หรือหน่วยงานเอกชนที่ กรมทางหลวง เชื่อถือ

ผู้ยื่นข้อเสนอที่เสนอราคาในรูปแบบของ “กิจการร่วมค้า” ต้องมีคุณสมบัติ ดังนี้

(๑) กรณีที่ข้อตกลงฯ กำหนดให้ผู้เข้าร่วมค้ำรายใดรายหนึ่งเป็นผู้เข้าร่วมค้ำหลัก ข้อตกลงฯ จะต้องมีการกำหนดสัดส่วนหน้าที่ และความรับผิดชอบในปริมาณงาน สิ่งของ หรือมูลค่าตามสัญญาของผู้เข้าร่วมค้ำหลัก มากกว่าผู้เข้าร่วมค้ำรายอื่นทุกราย

(๒) กรณีที่ข้อตกลงฯ กำหนดให้ผู้เข้าร่วมค้ำรายใดรายหนึ่งเป็นผู้เข้าร่วมค้ำหลัก กิจกรรรมร่วมค้ำนั้น ต้องใช้ผลงานของผู้เข้าร่วมค้ำหลักรายเดียวเป็นผลงานของกิจการร่วมค้ำที่ยื่นข้อเสนอ

(๓) กรณีที่ข้อตกลงฯ กำหนดให้ผู้เข้าร่วมค้ำรายใดรายหนึ่งเป็นผู้เข้าร่วมค้ำหลัก ผู้เข้าร่วมค้ำหลักจะ

ต้องเป็นผู้ประกอบการที่ขึ้นทะเบียนไว้กับกรมบัญชีกลาง ในส่วนของผู้เข้าร่วมคำที่ไม่ใช่ผู้เข้าร่วมคำหลักจะเป็นผู้
ประกอบการที่ขึ้นทะเบียนในสาขางานก่อสร้างไว้กับกรมบัญชีกลางหรือไม่ก็ได้

สำหรับข้อตกลงฯ ที่ไม่ได้กำหนดให้ผู้เข้าร่วมคำรายใดรายหนึ่งเป็นผู้เข้าร่วมคำหลัก ผู้เข้าร่วมคำทุก
รายจะต้องมีคุณสมบัติครบถ้วนตามเงื่อนไขที่กำหนดไว้ในเอกสารเชิญชวนหรือหนังสือเชิญชวน

๑๒. ผู้ยื่นข้อเสนอต้องลงทะเบียนในระบบจัดซื้อจัดจ้างภาครัฐด้วยอิเล็กทรอนิกส์ (Electronic
Government Procurement : e - GP) ของกรมบัญชีกลาง

๑๓. หากผู้ยื่นข้อเสนอซึ่งเป็นผู้ประกอบการ SMEs เสนอราคาสูงกว่าราคาต่ำสุดของผู้ยื่นข้อเสนอ
รายอื่นที่ไม่เกินร้อยละ ๑๐ ให้หน่วยงานของรัฐจัดซื้อจัดจ้างจากผู้ประกอบการ SMEs ดังกล่าว โดยจัดเรียงลำดับผู้ยื่น
ข้อเสนอซึ่งเป็นผู้ประกอบการ SMEs ซึ่งเสนอราคาสูงกว่าราคาต่ำสุดของผู้ยื่นข้อเสนอรายอื่นไม่เกินร้อยละ ๑๐ ที่จะ
เรียกมาทำสัญญาไม่เกิน ๓ ราย

ผู้ยื่นข้อเสนอที่เป็นกิจการร่วมค้าที่จะได้สิทธิตามวรรคหนึ่ง ผู้เข้าร่วมคำทุกรายจะต้องเป็นผู้ประกอบ
การ SMEs

๑๔. หากผู้ยื่นข้อเสนอซึ่งมีผู้ประกอบการ SMEs แต่เป็นบุคคลธรรมดาที่ถือสัญชาติไทยหรือนิติบุคคล
ที่จัดตั้งขึ้นตามกฎหมายไทยเสนอราคาสูงกว่าราคาต่ำสุดของผู้ยื่นข้อเสนอซึ่งเป็นผู้ประกอบการที่มีถือสัญชาติไทย
หรือนิติบุคคลที่จัดตั้งขึ้นตามกฎหมายของต่างประเทศไม่เกินร้อยละ ๓ ให้หน่วยงานของรัฐจัดซื้อหรือจัดจ้างจากผู้ยื่น
ข้อเสนอซึ่งเป็นผู้ประกอบการ SMEs ซึ่งเสนอราคาสูงกว่าราคาต่ำสุดของผู้ยื่นข้อเสนอรายอื่นไม่เกินร้อยละ ๑๐ ที่จะ
เรียกมาทำสัญญาไม่เกิน ๓ ราย

ผู้ยื่นข้อเสนอที่เป็นกิจการร่วมค้าที่จะได้สิทธิตามวรรคหนึ่ง ผู้เข้าร่วมคำทุกรายจะต้องเป็นผู้ประกอบการ
ที่เป็นบุคคลธรรมดาที่ถือสัญชาติไทยหรือนิติบุคคลที่จัดตั้งขึ้นตามกฎหมายไทย

ผู้ยื่นข้อเสนอต้องยื่นข้อเสนอและเสนอราคาทางระบบจัดซื้อจัดจ้างภาครัฐด้วยอิเล็กทรอนิกส์ ในวันที่
..... ระหว่างเวลา น. ถึง

ผู้สนใจสามารถซื้อเอกสารประกวดราคาด้วยอิเล็กทรอนิกส์ ในราคาชุดละ ๒๐๐.๐๐ บาท ผ่านทาง
ระบบจัดซื้อจัดจ้างภาครัฐด้วยอิเล็กทรอนิกส์และชำระเงินผ่านทางธนาคาร ตั้งแต่วันที่ ถึงวันที่
..... โดยดาวน์โหลดเอกสารผ่านทางระบบจัดซื้อจัดจ้างภาครัฐด้วยอิเล็กทรอนิกส์ ได้ภายหลังจากชำระเงิน
เป็นที่เรียบร้อยแล้วจนถึงก่อนวันเสนอราคา

ผู้สนใจสามารถดูรายละเอียดได้ที่เว็บไซต์ <https://www.DOH.GO.TH> หรือ
www.gprocurement.go.th หรือสอบถามทางโทรศัพท์หมายเลข ๐-๕๔๗๗๔-๕๐๒ ในวันและเวลาราชการ

ผู้สนใจต้องการทราบรายละเอียดเพิ่มเติมเกี่ยวกับรายละเอียดและขอบเขตของงาน โปรดสอบถามมายัง
กรมทางหลวง โดย แขวงทางหลวงน่านที่ ๑ ผ่านทางอีเมลล์ doh0241@doh.go.th หรือช่องทางตามที่กรมบัญชีกลาง
กำหนดภายในวันที่ โดยกรมทางหลวง โดย แขวงทางหลวงน่านที่ ๑ จะชี้แจงรายละเอียดดังกล่าวผ่าน
ทางเว็บไซต์ <https://www.DOH.GO.TH> และ www.gprocurement.go.th ในวันที่

งานตามประกาศประกวดราคาจ้างด้วยวิธีประกวดราคาอิเล็กทรอนิกส์ (e-bidding) นี้

- ได้รับจัดสรรเงินงบประมาณรายจ่ายประจำปี พ.ศ. - แล้ว
- ยังไม่ได้รับจัดสรรเงินงบประมาณรายจ่ายประจำปี พ.ศ. ๒๕๖๕

อนึ่ง การจัดซื้อหรือจัดจ้างครั้งนี้จะมีการลงนามในสัญญาหรือข้อตกลงเป็นหนังสือได้ต่อเมื่อพระราช
บัญญัติงบประมาณรายจ่ายประจำปีงบประมาณ พ.ศ. ๒๕๖๕ มีผลใช้บังคับ และได้รับจัดสรรเงินงบประมาณราย
จ่ายประจำปีงบประมาณ พ.ศ. ๒๕๖๕ จากสำนักงบประมาณแล้ว

สำหรับกรณีที่ไม่ได้รับการจัดสรรงบประมาณรายจ่ายเพื่อการจัดทำในครั้งดังกล่าว ส่วนราชการสามารถ
ยกเลิกการจัดทำได้

ประกาศ ณ วันที่ มกราคม พ.ศ. ๒๕๖๕

(นายสุมิตร อนุวัฒน์)

ผู้อำนวยการแขวงทางหลวง รักษาราชการแทน

ผู้อำนวยการแขวงทางหลวงน่านที่ ๑

หมายเหตุ ผู้ประกอบการสามารถจัดเตรียมเอกสารประกอบการเสนอราคา (เอกสารส่วนที่ ๑ และเอกสารส่วนที่ ๒) ในระบบ e-GP ได้ตั้งแต่วันที่ซื้อเอกสารจนถึงวันเสนอราคา

*เอกสารแนบท้ายเอกสารประกวดราคา แบบรูปรายการละเอียด ให้ผู้ยื่นข้อเสนอ สามารถดาวน์โหลดได้ที่ เว็บไซต์ www.doh.go.th ดังนี้

- (๑) รายการละเอียดและข้อกำหนดการก่อสร้างทางหลวง เล่มที่ ๑ และเล่มที่ ๒
- (๒) รายละเอียดและข้อกำหนดการจัดทำเครื่องหมายจราจรบนผิวทางฉบับกรกฎาคม ๒๕๕๑
- (๓) ข้อกำหนดและมาตรฐานทั่วไป งานติดตั้งไฟฟ้าแสงสว่างบนทางหลวง
- (๔) ข้อกำหนดและมาตรฐานทั่วไป งานติดตั้งไฟสัญญาณจราจรและไฟกระพริบบนทางหลวง
- (๕) คู่มือเครื่องหมายควบคุมการจราจรในการก่อสร้างบูรณะและบำรุงรักษา ฉบับปี พ.ศ. ๒๕๖๑
- (๖) คู่มือควบคุมงานก่อสร้างสะพานและท่อเหลี่ยม คสล.
- (๗) คู่มือการใช้อุปกรณ์ควบคุมการจราจรบริเวณพื้นที่ก่อสร้างฉบับเดือนกันยายน ๒๕๕๔
- (๘) รายละเอียดและหลักเกณฑ์งานบริหารการจราจรในระหว่างก่อสร้าง
- (๙) ข้อกำหนดพิเศษ
- (๑๐) STANDARD DRAWING



เอกสารประกวดราคาจ้างก่อสร้างด้วยการประกวดราคาอิเล็กทรอนิกส์ (e-bidding)

เลขที่

การจ้างก่อสร้างปรับปรุงความปลอดภัยบริเวณหน้าโรงเรียน ทางหลวงหมายเลข ๑๐๑ ระหว่าง กม.๓๒๓+๐๐๐ - กม.๓๓๙+๕๐๐ (เป็นแห่งๆ), ทางหลวงหมายเลข ๑๐๒๖ ระหว่าง กม.๒+๐๐๐ - ๓๓+๐๐๐ (เป็นแห่งๆ), ทางหลวงหมายเลข ๑๑๖๙ ระหว่าง กม.๒+๐๐๐ - กม.๑๕+๐๐๐ (เป็นแห่งๆ) ปริมาณงาน ๓ แห่ง ตามประกาศ กรมทางหลวง โดย แขวงทางหลวงน่านที่ ๑

ลงวันที่ มกราคม ๒๕๖๕

กรมทางหลวง โดย แขวงทางหลวงน่านที่ ๑ ซึ่งต่อไปเรียกว่า "กรม" มีความประสงค์จะ ประกวดราคาจ้างก่อสร้าง ปรับปรุงความปลอดภัยบริเวณหน้าโรงเรียน ทางหลวงหมายเลข ๑๐๑ ระหว่าง กม.๓๒๓+๐๐๐ - กม.๓๓๙+๕๐๐ (เป็นแห่งๆ), ทางหลวงหมายเลข ๑๐๒๖ ระหว่าง กม.๒+๐๐๐ - ๓๓+๐๐๐ (เป็นแห่งๆ), ทางหลวงหมายเลข ๑๑๖๙ ระหว่าง กม.๒+๐๐๐ - กม.๑๕+๐๐๐ (เป็นแห่งๆ) ปริมาณงาน ๓ แห่ง ณ ทางหลวงหมายเลข ๑๐๑ ระหว่าง กม.๓๒๓+๐๐๐ - กม.๓๓๙+๕๐๐ (เป็นแห่งๆ), ทางหลวงหมายเลข ๑๐๒๖ ระหว่าง กม.๒+๐๐๐ - ๓๓+๐๐๐ (เป็นแห่งๆ), ทางหลวงหมายเลข ๑๑๖๙ ระหว่าง กม.๒+๐๐๐ - กม.๑๕+๐๐๐ (เป็นแห่งๆ) ปริมาณงาน ๓ แห่ง ด้วยวิธีประกวดราคาอิเล็กทรอนิกส์ (e-bidding) โดยมีข้อแนะนำและข้อกำหนดดังต่อไปนี้

๑. เอกสารแนบท้ายเอกสารประกวดราคาอิเล็กทรอนิกส์

๑.๑ แบบรูปและรายการละเอียด

(๑) แบบแปลน

(๒) ข้อกำหนดและมาตรฐานที่ DWG. NO. RS - ๑๐๑

(๓) ข้อกำหนดที่ ทล.-ก.๖๐๓/๒๕๒๖ ข้อกำหนดของแผ่นสะท้อนแสงที่มีการอยู่ด้านหลัง

(๔) ข้อกำหนดที่ ทล.-ก.๖๐๕/๒๕๒๕ ข้อกำหนดของแผ่นลูมิเนียมโลหะผสม

(๕) ข้อกำหนดที่ ทล.-ก.๖๐๙/๒๕๒๕ ข้อกำหนดหมวกพิมพ์ซิลค์สกรีนสำหรับป้ายจราจร

(๖) ข้อกำหนดที่ ทล.-ก.๖๐๑/๒๕๒๑ ข้อกำหนดของลูกแก้วสำหรับทาสีถนน

(๗) ข้อกำหนดที่ ทล.-ก.๖๐๔/๒๕๒๕ ข้อกำหนดวัสดุเทอร์โมพลาสติกสำหรับ

(๘) รายละเอียดป้ายเตือนแนวทาง

(๙) แนวทางการติดตั้งป้ายจราจร และเครื่องหมายจราจรบนผิวทางเพื่อเสริมความปลอดภัยบริเวณหน้าโรงเรียน

(๑๐) รายการละเอียดและข้อกำหนดการจัดทำเครื่องหมายจราจรบนผิวทาง

(๑๑) ข้อกำหนดพิเศษการจัดเครื่องหมายจราจรบนผิวทางประเภทวัสดุโพลีเอสเตอร์พลาสติก บริเวณหน้าโรงเรียน และจุดตัดทางรถไฟ

(๑๒) รายละเอียดข้อตกลงสำหรับรายการส่วนที่เป็นการก่อสร้างงานโครงสร้างคอนกรีต

หมายเหตุ เอกสารแนบท้ายเอกสารประกวดราคา รูปแบบตามข้อ (๑) - (๑๒) ให้ผู้เสนอราคาดาวน์โหลดได้ที่ Web site : www.doh.go.th ของกรมทางหลวงดาวน์โหลดได้ที่ Web site : www.doh.go.th ของกรมทางหลวง

๑.๒ แบบใบเสนอราคาที่กำหนดไว้ในระบบจัดซื้อจัดจ้างภาครัฐด้วยอิเล็กทรอนิกส์

๑.๓ สัญญาจ้างก่อสร้าง

๑.๔ แบบหนังสือค้ำประกัน

(๑) หลักประกันสัญญา

(๒) หลักประกันการรับเงินค่าจ้างล่วงหน้า

๑.๕ สูตรการปรับราคา

๑.๖ บทนิยาม

(๑) ผู้ที่มีผลประโยชน์ร่วมกัน

(๒) การขัดขวางการแข่งขันอย่างเป็นธรรม

๑.๗ แบบบัญชีเอกสารที่กำหนดไว้ในระบบจัดซื้อจัดจ้างภาครัฐด้วยอิเล็กทรอนิกส์

(๑) บัญชีเอกสารส่วนที่ ๑

(๒) บัญชีเอกสารส่วนที่ ๒

๑.๘ รายละเอียดการคำนวณราคากลางงานก่อสร้างตาม BOQ (Bill of Quantities)

(รายละเอียดการคำนวณราคากลางงานก่อสร้างเป็นการเปิดเผยเพื่อให้ผู้ประสงค์จะยื่นข้อเสนอได้รู้ข้อมูลได้เท่าเทียมกัน และเพื่อให้ประชาชนตรวจสอบได้)

๑.๙ แผนการใช้วัสดุที่ผลิตภายในประเทศและแผนการใช้เหล็กที่ผลิตภายในประเทศ

๑.๑๐ รายการงานและเงื่อนไขที่ผู้รับจ้างต้องรับผิดชอบในความชำรุดบกพร่องของงานจ้างหรือความเสียหายภายในกำหนดเวลา

๑.๑๑ แนวทางการพิจารณาขยายอายุสัญญา หรือการงดหรือลดค่าปรับงานจ้างเหมาของ กรมทางหลวง (สิงหาคม ๒๕๖๑) เอกสารแนบท้ายเอกสารประกวดราคาแบบตามข้อ ๑.๑๑ ให้ผู้เสนอราคาดาวน์โหลดได้ที่ Web site : www.doh.go.th ของกรมทางหลวง

๑.๑๒ รายละเอียดบัญชี เครื่องมือทดลองวัสดุก่อสร้างและเครื่องสำรวจ

๑.๑๓ เงื่อนไขการเสนอแผนการทำงาน

๑.๑๔ แบบหนังสือมอบอำนาจ

๑.๑๕ ข้อกำหนดแผ่นป้ายแสดงรายละเอียดเกี่ยวกับงานก่อสร้าง

๑.๑๖ ตารางการจัดทำแผนการใช้วัสดุที่ผลิตภายในประเทศ

๑.๑๗ ตารางการจัดทำแผนการใช้เหล็กที่ผลิตภายในประเทศ

๑.๑๘ รายละเอียดข้อกำหนดคุณลักษณะวัสดุที่จะจัดหา

..... ฯลฯ.....

๒. คุณสมบัติของผู้ยื่นข้อเสนอ

๒.๑ มีความสามารถตามกฎหมาย

๒.๒ ไม่เป็นบุคคลล้มละลาย

๒.๓ ไม่อยู่ระหว่างเลิกกิจการ

๒.๔ ไม่เป็นบุคคลซึ่งอยู่ระหว่างถูกระงับการยื่นข้อเสนอหรือทำสัญญากับหน่วยงานของรัฐไว้

ชั่วคราว เนื่องจากเป็นผู้ที่ไม่ผ่านเกณฑ์การประเมินผลการปฏิบัติงานของผู้ประกอบการตามระเบียบที่รัฐมนตรีว่าการกระทรวงการคลังกำหนดตามที่ประกาศเผยแพร่ในระบบเครือข่ายสารสนเทศของกรมบัญชีกลาง

๒.๕ ไม่เป็นบุคคลซึ่งถูกระบุชื่อไว้ในบัญชีรายชื่อผู้ทำงานและได้แจ้งเวียนชื่อให้เป็นผู้ทำงาน

ของหน่วยงานของรัฐในระบบเครือข่ายสารสนเทศของกรมบัญชีกลาง ซึ่งรวมถึงนิติบุคคลที่ผู้ทำงานเป็นหุ้นส่วนผู้จัดการ กรรมการผู้จัดการ ผู้บริหาร ผู้มีอำนาจในการดำเนินงานในกิจการของนิติบุคคลนั้นด้วย

๒.๖ มีคุณสมบัติและไม่มีลักษณะต้องห้ามตามที่คณะกรรมการนโยบายการจัดซื้อจัดจ้างและการบริหารพัสดุภาครัฐกำหนดในราชกิจจานุเบกษา

๒.๗ เป็นนิติบุคคลผู้มีอาชีพรับจ้างงานที่ประกวดราคาอิเล็กทรอนิกส์ดังกล่าว

๒.๘ ไม่เป็นผู้มีผลประโยชน์ร่วมกันกับผู้ยื่นข้อเสนอรายอื่นที่เข้ายื่นข้อเสนอให้แก่ กรม ฌ วัน ประกาศประกวดราคาอิเล็กทรอนิกส์ หรือไม่เป็นผู้กระทำการอันเป็นการขัดขวางการแข่งขันอย่างเป็นธรรม ในการประกวดราคาอิเล็กทรอนิกส์ครั้งนี้

๒.๙ ไม่เป็นผู้ได้รับอภิสิทธิ์หรือความคุ้มกัน ซึ่งอาจปฏิเสธไม่ยอมขึ้นศาลไทย เว้นแต่รัฐบาลของผู้ยื่นข้อเสนอได้มีคำสั่งให้สละอภิสิทธิ์และความคุ้มกันเช่นนั้น

๒.๑๐ ผู้ยื่นข้อเสนอต้องเป็นผู้ที่ผ่านการคัดเลือกผู้มีคุณสมบัติเบื้องต้นในการจ้างของกรมทางหลวง โดยเป็นผู้ได้รับการจดทะเบียนเป็นผู้รับเหมางานบำรุงทางประเภทที่ ๗ งานจัดทำเครื่องหมายจราจรบนผิวทางด้วยวัสดุเทอร์โมพลาสติก และงานบำรุงทางประเภทที่ ๑๕ (งานป้ายจราจร) กับกรมทางหลวง และไม่ถูกตัดสิทธิ์ตามเงื่อนไขในการจดทะเบียนผู้รับเหมานั้น

๒.๑๑ ผู้ยื่นข้อเสนอต้องมีผลงานก่อสร้างประเภทเดียวกันกับงานที่ประกวดราคาจ้างก่อสร้างในวงเงินไม่น้อยกว่า-..... บาท (.....-.....) และเป็นผลงานที่เป็นคู่สัญญาโดยตรงกับหน่วยงานของรัฐ หรือหน่วยงานเอกชนที่ กรมทางหลวง เชื้อถือ

ผู้ยื่นข้อเสนอที่เสนอราคาในรูปแบบของ “กิจการร่วมค้า” ต้องมีคุณสมบัติ ดังนี้

(๑) กรณีที่ข้อตกลงฯ กำหนดให้ผู้เข้าร่วมค้ำรายใดรายหนึ่งเป็นผู้เข้าร่วมค้ำหลัก ข้อตกลงฯ จะต้องมีกำหนดสัดส่วนหน้าที่ และความรับผิดชอบในปริมาณงาน สิ่งของ หรือมูลค่าตามสัญญาของผู้เข้าร่วมค้ำหลัก

มากกว่าผู้เข้าร่วมค้ารายอื่นทุกราย

(๒) กรณีที่ข้อตกลงฯ กำหนดให้ผู้เข้าร่วมค้ารายใดรายหนึ่งเป็นผู้เข้าร่วมค้าหลัก กิจกรรมร่วมค่านั้นต้องใช้ผลงานของผู้เข้าร่วมค้าหลักรายเดียวเป็นผลงานของกิจกรรมร่วมค้าที่ยื่นข้อเสนอ

(๓) กรณีที่ข้อตกลงฯ กำหนดให้ผู้เข้าร่วมค้ารายใดรายหนึ่งเป็นผู้เข้าร่วมค้าหลัก ผู้เข้าร่วมค้าหลักจะต้องเป็นผู้ประกอบการที่ขึ้นทะเบียนไว้กับกรมบัญชีกลาง ในส่วนของผู้เข้าร่วมค้าที่ไม่ใช่ผู้เข้าร่วมค้าหลักจะเป็นผู้ประกอบการที่ขึ้นทะเบียนในสาขางานก่อสร้างไว้กับกรมบัญชีกลางหรือไม่ก็ได้

สำหรับข้อตกลงฯ ที่ไม่ได้กำหนดให้ผู้เข้าร่วมค้ารายใดรายหนึ่งเป็นผู้เข้าร่วมค้าหลัก ผู้เข้าร่วมค้าทุกรายจะต้องมีคุณสมบัติครบถ้วนตามเงื่อนไขที่กำหนดไว้ในเอกสารเชิญชวนหรือหนังสือเชิญชวน

๒.๑๒. ผู้ยื่นข้อเสนอต้องลงทะเบียนในระบบจัดซื้อจัดจ้างภาครัฐด้วยอิเล็กทรอนิกส์ (Electronic Government Procurement : e - GP) ของกรมบัญชีกลาง

๓. หลักฐานการยื่นข้อเสนอ

ผู้ยื่นข้อเสนอจะต้องเสนอเอกสารหลักฐานยื่นมาพร้อมกับการเสนอราคาทางระบบจัดซื้อจัดจ้างภาครัฐด้วยอิเล็กทรอนิกส์ โดยแยกเป็น ๒ ส่วน คือ

๓.๑ ส่วนที่ ๑ อย่างน้อยต้องมีเอกสารดังต่อไปนี้

- (๑) ในกรณีผู้ยื่นข้อเสนอเป็นนิติบุคคล
 - (ก) ท่างหุ้นส่วนสามัญหรือห้างหุ้นส่วนจำกัด ให้ยื่นสำเนาหนังสือรับรองการจดทะเบียนนิติบุคคล บัญชีรายชื่อหุ้นส่วนผู้จัดการ ผู้มีอำนาจควบคุม (ถ้ามี) พร้อมทั้งรับรองสำเนาถูกต้อง
 - (ข) บริษัทจำกัดหรือบริษัทมหาชนจำกัด ให้ยื่นสำเนาหนังสือรับรองการจดทะเบียนนิติบุคคล หนังสือบริคณห์สนธิ บัญชีรายชื่อกรรมการผู้จัดการ ผู้มีอำนาจควบคุม (ถ้ามี) และบัญชีผู้ถือหุ้นรายใหญ่ (ถ้ามี) พร้อมทั้งรับรองสำเนาถูกต้อง
 - (๒) ในกรณีผู้ยื่นข้อเสนอเป็นบุคคลธรรมดาหรือคณะบุคคลที่มีใช้นิติบุคคล ให้ยื่นสำเนาบัตรประจำตัวประชาชนของผู้ยื่น สำเนาข้อตกลงที่แสดงถึงการเข้าเป็นหุ้นส่วน (ถ้ามี) สำเนาบัตรประจำตัวประชาชนของผู้เป็นหุ้นส่วน หรือสำเนาหนังสือเดินทางของผู้เป็นหุ้นส่วนที่ได้ถือสัญชาติไทย พร้อมทั้งรับรองสำเนาถูกต้อง
 - (๓) ในกรณีผู้ยื่นข้อเสนอเป็นผู้ยื่นข้อเสนอร่วมกันในฐานะเป็นผู้ร่วมค้า ให้ยื่นสำเนาสัญญาของการเข้าร่วมค้า และเอกสารตามที่ระบุไว้ใน (๑) หรือ (๒) ของผู้ร่วมค้า แล้วแต่กรณี
 - (๔) เอกสารเพิ่มเติมอื่นๆ
 - (๔.๑) สำเนาหนังสือรับรองการจดทะเบียนหุ้นส่วนในบริษัท และสำเนาใบทะเบียนภาษีมูลค่าเพิ่ม พร้อมทั้งรับรองสำเนาถูกต้อง
 - (๕) บัญชีเอกสารส่วนที่ ๑ ทั้งหมดที่ได้ยื่นพร้อมกับการเสนอราคาทางระบบจัดซื้อจัดจ้างภาครัฐด้วยอิเล็กทรอนิกส์ ตามแบบในข้อ ๑.๗ (๑) โดยไม่ต้องแนบในรูปแบบ PDF File (Portable Document Format)

ทั้งนี้ เมื่อผู้ยื่นข้อเสนอดำเนินการแนบไฟล์เอกสารตามบัญชีเอกสารส่วนที่ ๑ ครบถ้วน ถูกต้องแล้ว ระบบจัดซื้อจัดจ้างภาครัฐด้วยอิเล็กทรอนิกส์จะสร้างบัญชีเอกสารส่วนที่ ๑ ตามแบบในข้อ ๑.๗ (๑) ให้โดยผู้ยื่นข้อเสนอไม่ต้องแนบบัญชีเอกสารส่วนที่ ๑ ดังกล่าวในรูปแบบ PDF File (Portable Document Format)

๓.๒ ส่วนที่ ๒ อย่างน้อยต้องมีเอกสารดังต่อไปนี้

- (๑) ในกรณีที่ผู้ยื่นข้อเสนอมอบอำนาจให้บุคคลอื่นกระทำการแทนให้แนบหนังสือมอบอำนาจซึ่งติดอากรแสตมป์ตามกฎหมาย โดยมีหลักฐานแสดงตัวตนของผู้มอบอำนาจและผู้รับมอบอำนาจ ทั้งนี้หากผู้รับมอบอำนาจเป็นบุคคลธรรมดาต้องเป็นผู้ที่บรรลุนิติภาวะตามกฎหมายแล้วเท่านั้น
- (๒) สำเนาหนังสือรับรองผลงานก่อสร้างพร้อมทั้งรับรองสำเนาถูกต้อง (ให้ใช้ในกรณีที่มีการกำหนดผลงานตามข้อ ๒.๑๑ เท่านั้น)
- (๓) ผู้ยื่นข้อเสนอต้องเป็นผู้ที่ผ่านการคัดเลือกผู้มีคุณสมบัติเบื้องต้นในการจ้างของกรมทางหลวง โดยเป็นผู้ได้รับการจดทะเบียนเป็นผู้รับเหมางานบำรุงทางประเภทที่ ๗ งานจัดทำเครื่องหมายจราจรบนผิวทางด้วยวัสดุเทอร์โมพลาสติก และงานบำรุงทางประเภทที่ ๑๕ (งานป้ายจราจร) กับกรมทางหลวง และไม่ถูกตัดสิทธิ์ตามเงื่อนไขในการจดทะเบียนผู้รับเหมานั้น
- (๔) สำเนาใบขึ้นทะเบียนผู้ประกอบการวิสาหกิจขนาดกลางและขนาดย่อม (SMEs) (ถ้ามี)

(๕) บัญชีเอกสารส่วนที่ ๒ ทั้งหมดที่ได้ยื่นพร้อมกับการเสนอราคาทางระบบจัดซื้อจัดจ้างภาครัฐด้วยอิเล็กทรอนิกส์ตามแบบในข้อ ๑.๗ (๒) โดยไม่ต้องแนบในรูปแบบ PDF File (Portable Document Format)

ทั้งนี้ เมื่อผู้ยื่นข้อเสนอดำเนินการแนบไฟล์เอกสารตามบัญชีเอกสารส่วนที่ ๒ ครบถ้วนถูกต้องแล้ว ระบบจัดซื้อจัดจ้างภาครัฐด้วยอิเล็กทรอนิกส์จะสร้างบัญชีเอกสารส่วนที่ ๒ ตามแบบในข้อ ๑.๗ (๒) ให้ โดยผู้ยื่นข้อเสนอไม่ต้องแนบบัญชีเอกสารส่วนที่ ๒ ดังกล่าวในรูปแบบ PDF File (Portable Document Format)

๔. การเสนอราคา

๔.๑ ผู้ยื่นข้อเสนอต้องยื่นข้อเสนอ และเสนอราคาทางระบบจัดซื้อจัดจ้างภาครัฐด้วยอิเล็กทรอนิกส์ตามที่กำหนดไว้ในเอกสารประกวดราคาอิเล็กทรอนิกส์นี้ โดยไม่มีเงื่อนไขใดๆ ทั้งสิ้น และจะต้องกรอกข้อความให้ถูกต้องครบถ้วน พร้อมทั้งหลักฐานแสดงตัวตนและทำการยืนยันตัวตนของผู้ยื่นข้อเสนอโดยไม่ต้องแนบบใบเสนอราคาในรูปแบบ PDF File (Portable Document Format)

๔.๒ ให้ผู้ยื่นข้อเสนอกรอกรายละเอียดการเสนอราคาในใบเสนอราคาตามแบบเอกสารประกวดราคาข้างก่อสร้างด้วยวิธีประกวดราคาอิเล็กทรอนิกส์ (e-bidding) ข้อ ๑.๒ ให้ครบถ้วนโดยไม่ต้องยื่นใบแจ้งปริมาณงานและราคา และใบบัญชีรายการก่อสร้างในรูปแบบ PDF File (Portable Document Format)

ในการเสนอราคาให้เสนอราคาเป็นเงินบาทและเสนอราคาได้เพียงครั้งเดียวและราคาเดียว โดยเสนอราคารวม หรือราคาต่อหน่วย หรือราคาต่อรายการ ตามเงื่อนไขที่ระบุไว้ท้ายใบเสนอราคาให้ถูกต้อง ทั้งนี้ ราคารวมที่เสนอจะต้องตรงกันทั้งตัวเลขและตัวหนังสือ ถ้าตัวเลขและตัวหนังสือไม่ตรงกัน ให้ถือตัวหนังสือเป็นสำคัญ โดยคิดราคารวมทั้งสิ้นซึ่งรวมค่าภาษีมูลค่าเพิ่ม ภาษีอากรอื่น และค่าใช้จ่ายที่พึงปวงไว้แล้ว

ราคาที่เสนอจะต้องเสนอกำหนดยื่นราคาไม่น้อยกว่า ๒๗๐ วัน ตั้งแต่วันเสนอราคาโดยภายในกำหนดยื่นราคา ผู้ยื่นข้อเสนอต้องรับผิดชอบราคาที่ตนได้เสนอไว้และจะถอนการเสนอราคามีได้

๔.๓ ผู้ยื่นข้อเสนอจะต้องเสนอกำหนดเวลาดำเนินการก่อสร้างแล้วเสร็จไม่เกิน ๖๐ วัน นับถัดจากวันลงนามในสัญญาจ้างหรือจากวันที่ได้รับหนังสือแจ้งจาก กรม ให้เริ่มทำงาน

๔.๔ ก่อนเสนอราคา ผู้ยื่นข้อเสนอควรตรวจสอบร่างสัญญา แบบรูป และรายการละเอียด ฯลฯ ให้ถี่ถ้วนและเข้าใจเอกสารประกวดราคาจ้างอิเล็กทรอนิกส์ทั้งหมดเสียก่อนที่จะตกลงยื่นข้อเสนอตามเงื่อนไขในเอกสารประกวดราคาจ้างอิเล็กทรอนิกส์

๔.๕ ผู้ยื่นข้อเสนอจะต้องยื่นข้อเสนอและเสนอราคาทางระบบจัดซื้อจัดจ้างภาครัฐด้วยอิเล็กทรอนิกส์ในวันที่ ระหว่างเวลา น. ถึง น. และเวลาในการเสนอราคาให้ถือตามเวลาของระบบจัดซื้อจัดจ้างภาครัฐด้วยอิเล็กทรอนิกส์เป็นเกณฑ์

เมื่อพ้นกำหนดเวลายื่นข้อเสนอและเสนอราคาแล้ว จะไม่รับเอกสารการยื่นข้อเสนอและเสนอราคาใดๆ โดยเด็ดขาด

๔.๖ ผู้ยื่นข้อเสนอต้องจัดทำเอกสารสำหรับใช้ในการเสนอราคาในรูปแบบไฟล์เอกสารประเภท PDF File (Portable Document Format) โดยผู้ยื่นข้อเสนอต้องเป็นผู้รับผิดชอบตรวจสอบความครบถ้วนถูกต้อง และชัดเจนของเอกสาร PDF File ก่อนที่จะยืนยันการเสนอราคา แล้วจึงส่งข้อมูล (Upload) เพื่อเป็นการเสนอราคาให้แก่กรม ผ่านทางระบบจัดซื้อจัดจ้างภาครัฐด้วยอิเล็กทรอนิกส์

๔.๗ คณะกรรมการพิจารณาผลการประกวดราคาอิเล็กทรอนิกส์จะดำเนินการตรวจสอบคุณสมบัติของผู้ยื่นข้อเสนอแต่ละรายว่า เป็นผู้ยื่นข้อเสนอที่มีผลประโยชน์ร่วมกันกับผู้ยื่นเสนอรายอื่นตามข้อ ๑.๖ (๑) หรือไม่ หากปรากฏว่าผู้ยื่นข้อเสนอรายใดเป็นผู้ยื่นข้อเสนอที่มีผลประโยชน์ร่วมกันกับผู้ยื่นเสนอรายอื่น คณะกรรมการฯ จะตัดรายชื่อผู้ยื่นเสนอราคาที่มีผลประโยชน์ร่วมกันนั้นออกจากการเป็นผู้ยื่นข้อเสนอ

หากปรากฏต่อคณะกรรมการพิจารณาผลการประกวดราคาอิเล็กทรอนิกส์ว่า ก่อนหรือในขณะที่มีการพิจารณาข้อเสนอ มีผู้ยื่นเสนอรายใดกระทำการอันเป็นการขัดขวางการแข่งขันอย่างเป็นธรรมตามข้อ ๑.๖ (๒) และคณะกรรมการฯ เชื่อว่ามีการกระทำอันเป็นการขัดขวางการแข่งขันอย่างเป็นธรรม คณะกรรมการฯ จะตัดรายชื่อผู้ยื่นเสนอรายนั้นออกจากการเป็นผู้ยื่นข้อเสนอ และกรม จะพิจารณาลงโทษผู้ยื่นเสนอดังกล่าวเป็นผู้ที่งาน เว้นแต่ กรม จะพิจารณาเห็นว่าผู้ยื่นเสนอรายนั้น มิใช่เป็นผู้ริเริ่มให้มีการกระทำดังกล่าวและได้ให้ความร่วมมือเป็นประโยชน์ต่อการพิจารณาของกรม

๔.๘ ผู้ยื่นข้อเสนอจะต้องปฏิบัติ ดังนี้

(๑) ปฏิบัติตามเงื่อนไขที่ระบุไว้ในเอกสารประกวดราคาอิเล็กทรอนิกส์

(๒) ราคาที่เสนอจะต้องเป็นราคาที่รวมภาษีมูลค่าเพิ่ม และภาษีอื่นๆ (ถ้ามี) รวมค่าใช้

จ่ายทั้งปวงไว้ด้วยแล้ว

(๓) ผู้ยื่นข้อเสนอจะต้องลงทะเบียนเพื่อเข้าสู่กระบวนการเสนอราคา ตามวัน เวลา ที่กำหนด

(๔) ผู้ยื่นข้อเสนอจะถอนการเสนอราคาที่เสนอแล้วไม่ได้

(๕) ผู้ยื่นข้อเสนอต้องศึกษาและทำความเข้าใจในระบบและวิธีการเสนอราคาด้วยวิธี

ประกวดราคาอิเล็กทรอนิกส์ ของกรมบัญชีกลางที่แสดงไว้ในเว็บไซต์ www.gprocurement.go.th

๕.๔ ผู้ยื่นข้อเสนอที่เป็นผู้ชนะการเสนอราคาต้องจัดทำแผนการใช้พัสดุที่ผลิตภายในประเทศ และแผนการใช้เหล็กที่ผลิตภายในประเทศ โดยยื่นให้หน่วยงานของรัฐภายใน ๖๐ วัน นับถัดจากวันลงนามในสัญญา

๕. หลักเกณฑ์และสิทธิในการพิจารณา

๕.๑ การพิจารณาผลการยื่นข้อเสนอประกวดราคาอิเล็กทรอนิกส์ครั้งนี้ กรมจะพิจารณาตัดสินโดยใช้หลักเกณฑ์ ราคา

๕.๒ การพิจารณาผู้ชนะการยื่นข้อเสนอ กรณีใช้หลักเกณฑ์ราคาในการพิจารณาผู้ชนะการยื่นข้อเสนอ กรม จะพิจารณาจากราคารวม

๕.๓ หากผู้ยื่นข้อเสนอรายใดมีคุณสมบัติไม่ถูกต้องตามข้อ ๒ หรือยื่นหลักฐานการยื่นข้อเสนอไม่ถูกต้อง หรือไม่ครบถ้วนตามข้อ ๓ หรือยื่นข้อเสนอไม่ถูกต้องตามข้อ ๔ แล้ว คณะกรรมการพิจารณาผล การประกวดราคาอิเล็กทรอนิกส์จะไม่รับพิจารณาข้อเสนอของผู้ยื่นข้อเสนอรายนั้น เว้นแต่ผู้ยื่นข้อเสนอรายใดเสนอเอกสารทางเทคนิคหรือรายละเอียดคุณลักษณะเฉพาะของพัสดุที่จะจ้างไม่ครบถ้วน หรือเสนอรายละเอียดแตกต่างไปจากเงื่อนไขที่กรมกำหนดไว้ในประกาศและเอกสารประกวดราคาอิเล็กทรอนิกส์ ในส่วนที่มีสาระสำคัญและความแตกต่างนั้น ไม่มีผลทำให้เกิดการได้เปรียบเสียเปรียบต่อผู้ยื่นข้อเสนอรายอื่น หรือเป็นการผิดพลาดเล็กน้อย คณะกรรมการฯ อาจพิจารณาผ่อนปรนการตัดสินสิทธิผู้ยื่นข้อเสนอรายนั้น

๕.๔ กรมสงวนสิทธิไม่พิจารณาข้อเสนอของผู้ยื่นข้อเสนอโดยไม่มีการผ่อนผัน ในกรณีดังต่อไปนี้

(๑) ไม่ปรากฏชื่อผู้ยื่นข้อเสนอรายนั้นในบัญชีรายชื่อผู้รับเอกสารประกวดราคาอิเล็กทรอนิกส์ทางระบบจัดซื้อจัดจ้างด้วยอิเล็กทรอนิกส์ หรือบัญชีรายชื่อผู้ซื้อเอกสารประกวดราคาอิเล็กทรอนิกส์ทางระบบจัดซื้อจัดจ้างด้วยอิเล็กทรอนิกส์ ของกรม

(๒) ไม่กรอกชื่อผู้ยื่นข้อเสนอในการเสนอราคาทางระบบจัดซื้อจัดจ้างด้วยอิเล็กทรอนิกส์

(๓) เสนอรายละเอียดแตกต่างไปจากเงื่อนไขที่กำหนดในเอกสารประกวดราคาอิเล็กทรอนิกส์ที่เป็นสาระสำคัญ หรือมีผลทำให้เกิดความได้เปรียบเสียเปรียบแก่ผู้ยื่นข้อเสนอรายอื่น

๕.๕ ในการตัดสินการประกวดราคาอิเล็กทรอนิกส์หรือในการทำสัญญา คณะกรรมการพิจารณาผลการประกวดราคาอิเล็กทรอนิกส์หรือกรม มีสิทธิให้ผู้ยื่นข้อเสนอชี้แจงข้อเท็จจริงเพิ่มเติมได้ กรมมีสิทธิที่จะไม่รับข้อเสนอ ไม่รับราคา หรือไม่ทำสัญญา หากข้อเท็จจริงดังกล่าวไม่เหมาะสมหรือไม่ถูกต้อง

๕.๖ กรมทรงไว้ซึ่งสิทธิที่จะไม่รับราคาต่ำสุด หรือราคาหนึ่งราคาใด หรือราคาที่เสนอทั้งหมดก็ได้ และอาจพิจารณาเลือกจ้างในจำนวน หรือขนาด หรือเฉพาะรายการหนึ่งรายการใด หรืออาจยกเลิก การประกวดราคาอิเล็กทรอนิกส์โดยไม่พิจารณาจัดจ้างเลยก็ได้ สุดแต่จะพิจารณา ทั้งนี้ เพื่อประโยชน์ของทางราชการเป็นสำคัญ และให้ถือว่าการตัดสินของกรมเป็นเด็ดขาดผู้ยื่นข้อเสนอจะเรียกร้องค่าใช้จ่าย หรือค่าเสียหายใดๆ มิได้ รวมทั้ง กรมจะพิจารณายกเลิกการประกวดราคาอิเล็กทรอนิกส์และลงโทษผู้ยื่นข้อเสนอเป็นผู้ที่ทำงาน ไม่ว่าจะเป็นผู้ยื่นข้อเสนอที่ได้รับการคัดเลือกหรือไม่ก็ตาม หากมีเหตุที่เชื่อถือว่าผู้ยื่นข้อเสนอกระทำการโดยไม่สุจริต เช่น การเสนอเอกสารอันเป็นเท็จ หรือใช้ชื่อบุคคลธรรมดา หรือนิติบุคคลอื่นมาเสนอราคาแทน เป็นต้น

ในกรณีที่ผู้ยื่นข้อเสนอรายที่เสนอราคาต่ำสุด เสนอราคาต่ำจนคาดหมายได้ว่าไม่อาจดำเนินงานตามเอกสารประกวดราคาอิเล็กทรอนิกส์ได้ คณะกรรมการพิจารณาผลการประกวดราคาอิเล็กทรอนิกส์หรือกรม จะให้ผู้ยื่นข้อเสนอชี้แจงและแสดงหลักฐานที่ทำให้เชื่อได้ว่าผู้ยื่นข้อเสนอสามารถดำเนินงานตามเอกสารประกวดราคาอิเล็กทรอนิกส์ให้เสร็จสมบูรณ์ หากคำชี้แจงไม่เป็นที่ยอมรับได้ กรม มีสิทธิที่จะไม่รับข้อเสนอหรือไม่รับราคาของผู้ยื่นข้อเสนอรายนั้น ทั้งนี้ผู้ยื่นข้อเสนอดังกล่าวไม่มีสิทธิเรียกร้องค่าใช้จ่ายหรือค่าเสียหายใดๆ จากกรม

๕.๗ ก่อนลงนามในสัญญา กรม อาจประกาศยกเลิกการประกวดราคาอิเล็กทรอนิกส์ หากปรากฏว่ามีการกระทำที่เข้าลักษณะผู้ยื่นข้อเสนอที่ชนะการประกวดราคาหรือที่ได้รับการคัดเลือกมีผลประโยชน์ร่วม

กัน หรือมีส่วนได้เสียกับผู้ยื่นข้อเสนอรายอื่น หรือขัดขวางการแข่งขันอย่างเป็นธรรม หรือสมยอมกันกับผู้ยื่นข้อเสนอรายอื่น หรือเจ้าหน้าที่ในการเสนอราคา หรือสื่อว่ากระทำการทุจริตอื่นใดในการเสนอราคา

๕.๘ หากผู้ยื่นข้อเสนอซึ่งเป็นผู้ประกอบการ SMEs เสนอราคาสูงกว่าราคาต่ำสุดของผู้ยื่นข้อเสนอรายอื่นที่ไม่เกินร้อยละ ๑๐ ให้หน่วยงานของรัฐจัดซื้อจัดจ้างจากผู้ประกอบการ SMEs ดังกล่าว โดยจัดเรียงลำดับผู้ยื่นข้อเสนอซึ่งเป็นผู้ประกอบการ SMEs ซึ่งเสนอราคาสูงกว่าราคาต่ำสุดของผู้ยื่นข้อเสนอรายอื่นไม่เกินร้อยละ ๑๐ ที่จะเรียกมาทำสัญญาไม่เกิน ๓ ราย

ผู้ยื่นข้อเสนอที่เป็นกิจการร่วมค้าที่จะได้สิทธิตามวรรคหนึ่ง ผู้เข้าร่วมค้าทุกรายจะต้องเป็นผู้ประกอบการ SMEs

๕.๙ หากผู้ยื่นข้อเสนอซึ่งมิใช่ผู้ประกอบการ SMEs แต่เป็นบุคคลธรรมดาที่ถือสัญชาติไทย หรือนิติบุคคลที่จัดตั้งขึ้นตามกฎหมายไทยเสนอราคาสูงกว่าราคาต่ำสุดของผู้ยื่นข้อเสนอซึ่งเป็นบุคคลธรรมดาที่มีได้ถือสัญชาติไทยหรือนิติบุคคลที่จัดตั้งขึ้นตามกฎหมายของต่างประเทศไม่เกินร้อยละ ๓ ให้หน่วยงานของรัฐจัดซื้อหรือจัดจ้างจากผู้ยื่นข้อเสนอซึ่งเป็นบุคคลธรรมดาที่ถือสัญชาติไทยหรือนิติบุคคลที่จัดตั้งขึ้นตามกฎหมายไทยดังกล่าว

ผู้ยื่นข้อเสนอที่เป็นกิจการร่วมค้าที่จะได้สิทธิตามวรรคหนึ่ง ผู้เข้าร่วมค้าทุกรายจะต้องเป็นผู้ประกอบการที่เป็นบุคคลธรรมดาที่ถือสัญชาติไทยหรือนิติบุคคลที่จัดตั้งขึ้นตามกฎหมายไทย

๖. การทำสัญญาจ้างก่อสร้าง

ผู้ชนะการประกวดราคาอิเล็กทรอนิกส์จะต้องทำสัญญาจ้างตามแบบสัญญา ดังระบุในข้อ ๑.๓ หรือทำข้อตกลงเป็นหนังสือกับกรม ภายใน ๗ วัน นับถัดจากวันที่ได้รับแจ้ง และจะต้องวางหลักประกันสัญญา เป็นจำนวนเงินเท่ากับร้อยละ ๕ ของราคาค่าจ้างที่ประกวดราคาอิเล็กทรอนิกส์ ให้กรมยึดถือไว้ในขณะทำสัญญาโดยใช้หลักประกันอย่างหนึ่งอย่างใด ดังต่อไปนี้

๖.๑ เงินสด

๖.๒ เช็ครีหรือตราพท์ที่ธนาคารเซ็นส่งจ่าย ซึ่งเป็นเช็ครีหรือตราพท์ลงวันที่ใช้เช็ครีหรือตราพท์นั้น ชำระต่อเจ้าหน้าที่ในวันทำสัญญา หรือก่อนวันนั้นไม่เกิน ๓ วันทำการ

๖.๓ หนังสือค้ำประกันของธนาคารภายในประเทศ ตามตัวอย่างที่คณะกรรมการนโยบายกำหนด ดังระบุในข้อ ๑.๔ (๒) หรือจะเป็นหนังสือค้ำประกันอิเล็กทรอนิกส์ตามวิธีการที่กรมบัญชีกลางกำหนด

๖.๔ หนังสือค้ำประกันของบริษัทเงินทุน หรือบริษัทเงินทุนหลักทรัพย์ที่ได้รับอนุญาตให้ประกอบกิจการเงินทุนเพื่อการพาณิชย์และประกอบธุรกิจค้ำประกันตามประกาศของธนาคารแห่งประเทศไทย ตามรายชื่อบริษัทเงินทุนที่ธนาคารแห่งประเทศไทยแจ้งเวียนให้ทราบ โดยอนุโลมให้ใช้ตามตัวอย่างหนังสือค้ำประกันของธนาคารที่คณะกรรมการนโยบายกำหนด ดังระบุในข้อ ๑.๔ (๒)

๖.๕ พันธบัตรรัฐบาลไทย

หลักประกันนี้จะคืนให้ โดยไม่มีดอกเบี้ยภายใน ๑๕ วันนับถัดจากวันที่ผู้ชนะการประกวดราคาอิเล็กทรอนิกส์ (ผู้รับจ้าง) พ้นจากข้อผูกพันตามสัญญาจ้างแล้ว

๗. ค่าจ้างและการจ่ายเงิน

กรมจะจ่ายค่าจ้างต่อหน่วยของงานแต่ละรายการที่ได้ทำสำเร็จจริงตามราคาต่อหน่วย ที่กำหนดไว้ในใบแจ้งปริมาณงานและราคา นอกจากในกรณีต่อไปนี้

(๑) เมื่อปริมาณงานที่ทำเสร็จจริงในส่วนที่เกินกว่าร้อยละ ๑๒๕ (หนึ่งร้อยยี่สิบห้า) แต่ไม่เกินร้อยละ ๑๕๐ (หนึ่งร้อยห้าสิบ) ของปริมาณงานที่กำหนดไว้ในสัญญาหรือใบแจ้งปริมาณงานและราคา จะจ่ายไว้ในอัตราร้อยละ ๙๐ (เก้าสิบ) ของราคาต่อหน่วยตามสัญญา

(๒) เมื่อปริมาณงานที่ทำเสร็จจริงในส่วนที่เกินกว่าร้อยละ ๑๕๐ (หนึ่งร้อยห้าสิบ) ของปริมาณงานที่กำหนดไว้ในสัญญาหรือใบแจ้งปริมาณงานและราคา จะจ่ายไว้ในอัตราร้อยละ ๘๓ (แปดสิบสาม) ของราคาต่อหน่วยตามสัญญา

(๓) เมื่อปริมาณงานที่ทำเสร็จจริงน้อยกว่าร้อยละ ๗๕ (เจ็ดสิบห้า) ของปริมาณงานที่กำหนดไว้ในสัญญาหรือใบแจ้งปริมาณงานและราคา จะจ่ายให้ตามราคาต่อหน่วยในสัญญา และจะจ่ายเพิ่มชดเชยเป็นค่า overhead และ mobilization สำหรับงานรายการนั้น ในอัตราร้อยละ ๑๗ (สิบเจ็ด) ของผลต่างระหว่างปริมาณงานทั้งหมดของงานรายการนั้นตามสัญญาโดยประมาณ กับปริมาณงานที่ทำเสร็จจริงคูณด้วยราคาต่อหน่วยตามสัญญา ทั้งนี้ การจ่ายเงินเพิ่มชดเชยเป็นค่า Overhead และ Mobilization ดังกล่าว ผู้ว่าจ้างจะจ่ายให้แก่ผู้รับจ้างในงวดสุดท้ายของการจ่ายเงินค่างานตามสัญญา

(๔) กรมจะจ่ายเงินที่เพิ่มขึ้นตาม (๑) และ (๒) ดังกล่าวข้างต้น ในงวดสุดท้ายของการจ่ายเงิน

หรือก่อนงวดสุดท้ายของการจ่ายเงิน ตามที่กรมจะพิจารณาตามที่เห็นสมควร เว้นแต่กรณีที่กรมพิจารณาเห็นว่า ปริมาณงานที่ทำเสร็จจริงดังกล่าว มิได้มีส่วนเกี่ยวข้องกับงานอื่นที่เหลือ อีกทั้งงานที่เหลืออยู่ก็มีได้มีผลกระทบต่อ การจ่ายเงินค่างานที่แล้วเสร็จจริงในงวดดังกล่าว ทั้งนี้ กรม อาจจ่ายเงินที่เพิ่มขึ้นให้แก่ผู้รับจ้างพร้อมกับการจ่ายเงินค่า งานงวดนั้นๆ และการพิจารณาว่างานได้อยู่ในหลักเกณฑ์ดังกล่าวหรือไม่เป็นดุลพินิจโดยเด็ดขาดของกรม

๘. อัตราค่าปรับ

ค่าปรับตามสัญญาจ้างแนบท้ายเอกสารประกวดราคาอิเล็กทรอนิกส์นี้ หรือข้อตกลงจ้างเป็น หนังสือจะกำหนด ดังนี้

๘.๑ กรณีที่ผู้รับจ้างงานที่รับจ้างไปจ้างช่วงให้ผู้อื่นทำอีกทอดหนึ่งโดยไม่ได้รับอนุญาต จากกรม จะกำหนดค่าปรับสำหรับการฝ่าฝืนดังกล่าวเป็นจำนวนร้อยละ ๑๐.๐๐ ของวงเงินของงานจ้างช่วงนั้น

๘.๒ กรณีที่ผู้รับจ้างปฏิบัติผิดสัญญาจ้างก่อสร้าง นอกเหนือจากข้อ ๘.๑ จะกำหนดค่าปรับ เป็นรายวันเป็นจำนวนเงินตายตัวในอัตราร้อยละ ๐.๒๕ ของราคางานจ้าง

๙. การรับประกันความชำรุดบกพร่อง

ผู้ชนะการประกวดราคาอิเล็กทรอนิกส์ซึ่งได้ทำสัญญาจ้าง ตามแบบ ดังระบุในข้อ ๑.๓ หรือข้อ ตกลงจ้างเป็นหนังสือแล้วแต่กรณี จะต้องรับประกันความชำรุดบกพร่องของงานจ้างที่เกิดขึ้นภายในระยะเวลา ไม่น้อย กว่า ๒ ปี นับถัดจากวันที่กรมได้รับมอบงาน โดยต้องบริหารจัดการซ่อมแซมแก้ไขให้ใช้การได้ดีตั้งเดิมภายใน ๑๕ วัน นับถัดจากวันที่ได้รับแจ้งความชำรุดบกพร่อง

๑๐. การจ่ายเงินล่วงหน้า

ผู้ยื่นข้อเสนอมีสิทธิเสนอขอรับเงินล่วงหน้า ในอัตราไม่เกินร้อยละ ๑๕ ของราคาค่าจ้างทั้งหมด แต่ทั้งนี้จะต้องส่งมอบหลักประกันเงินล่วงหน้า เป็นพันธบัตรรัฐบาลไทย หรือหนังสือค้ำประกันหรือหนังสือค้ำประกัน อิเล็กทรอนิกส์ของธนาคารในประเทศตามแบบดังระบุในข้อ ๑.๔ (๓) ให้แก่กรมก่อนการรับชำระเงินล่วงหน้า

๑๑. ข้อสงวนสิทธิในการยื่นข้อเสนอและอื่น ๆ

๑๑.๑ เงินค่าจ้างสำหรับงานจ้างครั้งนี้ ได้มาจากเงินงบประมาณประจำปี พ.ศ. ๒๕๖๕ การลงนามในสัญญาจะกระทำได้อต่อเมื่อ กรมได้รับอนุมัติเงินค้ำก่อสร้างจากเงินงบประมาณประจำปี พ.ศ. ๒๕๖๕

๑๑.๒ เมื่อกรมได้คัดเลือกผู้ยื่นข้อเสนอรายใดให้เป็นผู้รับจ้าง และได้ตกลงจ้าง ตามการ ประกวดราคาอิเล็กทรอนิกส์แล้ว ถ้าผู้รับจ้างจะต้องส่งหรือนำสิ่งของมาเพื่องานจ้างดังกล่าวเข้ามาจากต่างประเทศ และของนั้นต้องนำเข้ามาโดยทางเรือในเส้นทางที่มีเรือไทยเดินอยู่ และสามารถให้บริการรับขนได้ตามที่รัฐมนตรีว่าการ กระทรวงคมนาคมประกาศกำหนด ผู้ยื่นข้อเสนอซึ่งเป็นผู้รับจ้างจะต้องปฏิบัติตามกฎหมายว่าด้วยการส่งเสริม การพาณิชย์ ดังนี้

(๑) แจ้งการส่งหรือนำสิ่งของดังกล่าวเข้ามาจากต่างประเทศต่อกรมเจ้าท่า ภายใน ๗ วัน นับตั้งแต่วันที่ผู้รับจ้างส่งหรือซื้อของจากต่างประเทศ เว้นแต่เป็นของที่รัฐมนตรีว่าการกระทรวงคมนาคมประกาศ ยกเว้นให้บรรทุกโดยเรืออื่นได้

(๒) จัดการให้สิ่งของดังกล่าวบรรทุกโดยเรือไทย หรือเรือที่มีสิทธิเช่นเดียวกับเรือไทย จากต่างประเทศมายังประเทศไทย เว้นแต่จะได้รับอนุญาตจากกรมเจ้าท่า ให้บรรทุกสิ่งของนั้น โดยเรืออื่นที่มีใบเรือ ไทย ซึ่งจะต้องได้รับอนุญาตเช่นนั้นก่อนบรรทุกของลงเรืออื่น หรือเป็นของที่รัฐมนตรีว่าการกระทรวงคมนาคม ประกาศยกเว้นให้บรรทุกโดยเรืออื่น

(๓) ในกรณีที่มิปฏิบัติตาม (๑) หรือ (๒) ผู้รับจ้างจะต้องรับผิดชอบตามกฎหมายว่าด้วยการส่งเสริมการพาณิชย์

๑๑.๓ ผู้ยื่นข้อเสนอซึ่งกรมได้คัดเลือกแล้ว ไม่ไปทำสัญญาหรือข้อตกลงจ้างเป็นหนังสือภายใน เวลาที่กำหนดดังระบุไว้ในข้อ ๗ กรมจะริบหลักประกันการยื่นข้อเสนอ หรือเรียกร้องจากผู้ออกหนังสือค้ำประกัน การ ยื่นข้อเสนอทันที และอาจพิจารณาเรียกร้องให้ชดใช้ความเสียหายอื่น (ถ้ามี) รวมทั้งจะพิจารณาให้เป็นผู้ทำงาน ตาม ระเบียบกระทรวงการคลังว่าด้วยการจัดซื้อจัดจ้างและการบริหารพัสดุภาครัฐ

๑๑.๔ กรมสงวนสิทธิ์ที่จะแก้ไขเพิ่มเติมเงื่อนไข หรือข้อกำหนดในแบบสัญญาหรือข้อตกลงจ้าง เป็นหนังสือให้เป็นไปตามความเห็นของสำนักงานอัยการสูงสุด (ถ้ามี)

๑๑.๕ ในกรณีที่เอกสารแนบท้ายเอกสารประกวดราคาอิเล็กทรอนิกส์นี้ มีความขัดหรือแย้งกัน ผู้ยื่นข้อเสนอจะต้องปฏิบัติตามคำวินิจฉัยของกรม คำวินิจฉัยดังกล่าวให้ถือเป็นที่สุด และผู้ยื่นข้อเสนอไม่มีสิทธิเรียกร้องค่าใช้จ่ายใดๆ เพิ่มเติม

๑๑.๖ กรม อาจประกาศยกเลิกการจัดจ้างในกรณีต่อไปนี้ได้ โดยที่ผู้ยื่นข้อเสนอจะเรียกวงค่าเสียหายใดๆ จากกรมไม่ได้

- (๑) กรมไม่ได้รับการจัดสรรเงินที่จะใช้ในการจัดจ้างหรือได้รับจัดสรรแต่ไม่เพียงพอที่จะทำการจัดจ้างครั้งต่อไป
- (๒) มีการกระทำที่เข้าลักษณะผู้ยื่นข้อเสนอที่ชนะการจัดจ้างหรือที่ได้รับการคัดเลือกมีผลประโยชน์ร่วมกัน หรือมีส่วนได้เสียกับผู้ยื่นข้อเสนอรายอื่น หรือขัดขวางการแข่งขันอย่างเป็นธรรมหรือสมยอมกันกับผู้ยื่นข้อเสนอรายอื่น หรือเจ้าหน้าที่ในการเสนอราคา หรือถือว่ากระทำการทุจริตอื่นใดในการเสนอราคา
- (๓) การทำการจัดจ้างครั้งต่อไปอาจก่อให้เกิดความเสียหายแก่กรม หรือกระทบต่อประโยชน์สาธารณะ
- (๔) กรณีอื่นในทำนองเดียวกับ (๑) (๒) หรือ (๓) ตามที่กำหนดในกฎกระทรวงซึ่งออกตามความในกฎหมายว่าด้วยการจัดซื้อจัดจ้างและการบริหารพัสดุภาครัฐ

๑๒. การปรับราคาค่างานก่อสร้าง

การปรับราคาค่างานก่อสร้างตามสูตรการปรับราคาดังระบุในข้อ ๑.๕ จะนำมาใช้ในกรณีที่ ค่างานก่อสร้างลดลงหรือเพิ่มขึ้น โดยวิธีการต่อไปนี้

ตามเงื่อนไข หลักเกณฑ์ สูตรและวิธีคำนวณที่ใช้กับสัญญาแบบปรับราคาได้ตามมติคณะรัฐมนตรี เมื่อวันที่ ๒๒ สิงหาคม ๒๕๓๒ เรื่อง การพิจารณาช่วยเหลือผู้ประกอบการอาชีพงานก่อสร้าง ตามหนังสือสำนักเลขาธิการคณะรัฐมนตรี ที่ นร ๐๒๐๓/ว ๑๐๙ ลงวันที่ ๒๔ สิงหาคม ๒๕๓๒

สูตรการปรับราคา (สูตรค่า K) จะต้องคงที่ที่ระดับที่กำหนดไว้ในวันแล้วเสร็จตามที่กำหนดไว้ในสัญญา หรือภายในระยะเวลาที่กรมได้ขยายออกไป โดยจะใช้สูตรของทางราชการที่ได้ระบุในข้อ ๑.๕

๑๓. มาตรฐานฝีมือช่าง

เมื่อกรมได้คัดเลือกผู้ยื่นข้อเสนอรายใดให้เป็นผู้รับจ้างและได้ตกลงจ้างก่อสร้างตามประกาศนี้แล้ว ผู้ยื่นข้อเสนอจะต้องตกลงว่าในการปฏิบัติงานก่อสร้างดังกล่าว ผู้ยื่นข้อเสนอจะต้องมีและใช้ผ่านการทดสอบมาตรฐานฝีมือช่างหรือผู้ผ่านการทดสอบมาตรฐานฝีมือช่างจาก คณะกรรมการกำหนดมาตรฐาน และทดสอบฝีมือแรงงานหรือสถาบันของทางราชการอื่นหรือสถาบันเอกชนที่ทางราชการอื่น หรือสถาบันเอกชนที่ทางราชการรับรอง หรือผู้มีวุฒิปริญญา ปวช. ปวส. และปวท. หรือเทียบเท่าจากสถาบันการศึกษาที่ ก.พ. รับรองให้เข้ารับราชการได้ ในอัตราไม่ต่ำกว่าร้อยละ ๑๐ ของแต่ละ สาขาช่างแต่จะต้องมีจำนวนช่างอย่างน้อย ๑ คน ในแต่ละสาขาช่าง ดังต่อไปนี้

- ๑๓.๑ ช่างไฟฟ้า
- ๑๓.๒ ช่างโยธา
- ๑๓.๓ ช่างเหล็กเสริมคอนกรีต
- ๑๓.๔ ช่างเชื่อมไฟฟ้า หรือแก๊ส

๑๔. การปฏิบัติตามกฎหมายและระเบียบ

ในระหว่างระยะเวลาการก่อสร้าง ผู้ยื่นข้อเสนอที่ได้รับการคัดเลือกให้เป็นผู้รับจ้างต้องปฏิบัติตามหลักเกณฑ์ที่กฎหมายและระเบียบได้กำหนดไว้โดยเคร่งครัด

๑๕. การประเมินผลการปฏิบัติงานของผู้ประกอบการ

กรม สามารถนำผลการปฏิบัติงานแล้วเสร็จตามสัญญาของผู้ยื่นข้อเสนอที่ได้รับการคัดเลือกให้เป็นผู้รับจ้างเพื่อนำมาประเมินผลการปฏิบัติงานของผู้ประกอบการ

ทั้งนี้ หากผู้ยื่นข้อเสนอที่ได้รับการคัดเลือกไม่ผ่านเกณฑ์ที่กำหนดจะถูกระงับการยื่นข้อเสนอหรือทำสัญญากับกรม ไว้ชั่วคราว

กรมทางหลวง โดย แขวงทางหลวงน่านที่ ๑

มกราคม ๒๕๖๕

บัญชีรายการละเอียดแนบท้ายประกาศประกวดราคา เลขที่ คค ๐๖๐๑๕ (พ.๑)/ /๒๕๖๕
ลงวันที่

.....

จ้างเหมาทำางานกิจกรรมปรับปรุงความปลอดภัยบริเวณหน้าโรงเรียน ทางหลวงหมายเลข ๑๐๑ ตอนควบคุม ๐๕๐๐ ตอน สวนป่า - สะพานพญาวัต ระหว่าง กม.๓๒๓+๐๐๐ - กม.๓๓๙+๕๐๐ (เป็นแห่ง ๆ), ทางหลวงหมายเลข ๑๐๒๖ ตอนควบคุม ๐๑๐๒, ๐๑๐๓ ตอน ดอนไชย - ผาเวียง, ผาเวียง - ปากนาย ระหว่าง กม.๒+๐๐๐ - กม.๓๓+๐๐๐ (เป็นแห่ง ๆ) และทางหลวงหมายเลข ๑๑๖๙ ตอนควบคุม ๐๑๐๑ ตอน ท่อล้อ - เมืองหลวง ระหว่าง กม.๒+๐๐๐ - กม.๑๕+๐๐๐ (เป็นแห่ง ๆ) ปริมาณงาน ๓ แห่ง ตามรายละเอียดของงานดังนี้

๑. SIGN PLATE (Very High Intensity Grade, อลูมิเนียมอัลลอยด์ ๒.๐๐ mm. thk) แบบที่ ๙	ปริมาณงาน	๙๔.๖๘	ตร.ม.
๒. R.C. SIGN POST ขนาด ๐.๑๕ x ๐.๑๕ m.	ปริมาณงาน	๒๖๔.๘๐	ม.
๓. วัสดุเคลือบผิวจราจรเพื่อต้านทานการลื่นไถล (Anti Skid)	ปริมาณงาน	๗๐๐	ตร.ม.
๔. COLD PLASTIC PAINT	ปริมาณงาน	๓๓๔.๔๔	ตร.ม.
๕. THERMOPLASTIC PAINT LEVEL ๑ (YELLOW & WHITE)	ปริมาณงาน	๓,๘๕๙	ตร.ม.
๖. ไฟกะพริบ ขนาด ๓๐๐ มม. สีเหลือง ชนิดหลอด LED ระบบ โซลาร์เซลล์ (Solar Cell)	ปริมาณงาน	๑๖	ชุด

(นายสุมิตร อนุวัฒน์)

ผู้อำนวยการแขวงทางหลวง รักษาการแทน

ผู้อำนวยการแขวงทางหลวงน่านที่ ๑

หมายเหตุ ภายในระหว่างหลักกิโลเมตร ตามที่กำหนดไว้ในแบบ อาจให้ทำการตอนใดหรือเว้นตอนใดได้ตามความเหมาะสม และอาจให้ทำการเพิ่มตอนต้นทางหรือปลายทางได้ภายในระยะทางไม่เกินด้านละ ๕ กม. เพื่อให้ได้ปริมาณงานตามกำหนด

เอกสารแนบท้ายเอกสารประกวดราคาจ้าง ข้อ ๑.๑๐
รายการงานและเงื่อนไขที่ผู้รับจ้างต้องรับผิดชอบในความชำรุดบกพร่องของงานจ้าง
หรือความเสียหายภายในกำหนดเวลาตามเอกสารประกวดราคาจ้าง
ประกวดราคาจ้าง เลขที่ คค ๐๖๐๑๕ (พ.๑) / / ๒๕๖๕ ลงวันที่

๑. ภายในกำหนด ๒ ปี

ผู้รับจ้างซึ่งได้ทำสัญญาจ้างกับกรมทางหลวงจะต้องรับประกันความชำรุดบกพร่องของงานจ้างตามเงื่อนไขที่กำหนดภายในระยะเวลาไม่น้อยกว่า ๒ ปี นับถัดจากวันที่กรมทางหลวงได้รับมอบงานยกเว้นงานจ้างตาม ข้อ ๒ และ ข้อ ๓

๒. ภายในกำหนด ๑ ปี

- ๒.๑ งานคันทางดิน (ถนนดิน)
- ๒.๒ งานผิวทางลูกรัง
- ๒.๓ รางระบายน้ำที่ไม่ลาดคอนกรีต (Concrete)
- ๒.๔ ไหล่ทางลูกรัง
- ๒.๕ ลาดข้างทางและลาดคอสะพานที่ไม่มีการป้องกันการกัดเซาะ
- ๒.๖ ลาดดินตัด (Back Slope) ที่ไม่มีการป้องกันการกัดเซาะ
- ๒.๗ งานปลูกหญ้า
- ๒.๘ งานปลูกต้นไม้
- ๒.๙ งานตีเส้นโดยใช้สีชนิดโรยลูกแก้ว
- ๒.๑๐ งานทาสีทั่วไป

๓. ภายในกำหนด ๓ ปี

อุปกรณ์ที่ใช้ในการติดตั้งไฟฟ้าแสงสว่าง และไฟสัญญาณจราจร ยกเว้นหลอดไฟฟ้า



(นายสมิทร อนุวัฒน์)

ผู้อำนวยการแขวงทางหลวง รักษาการแทน

ผู้อำนวยการแขวงทางหลวงน่านที่ ๑

เอกสารแนบท้ายเอกสารประกวดราคาจ้าง ข้อ. ๑.๑๓

(เอกสารแนบท้ายสัญญาจ้าง ผนวก.....)

เงื่อนไขการเสนอแผนการทำงาน

.....

ภายในกำหนดระยะเวลา.....๗.....วัน นับถัดจากวันลงนามในสัญญาผู้รับจ้างจะต้องจัดทำแผนการทำงาน ส่งให้ผู้ว่าจ้างตรวจสอบ และแผนการทำงานดังกล่าวต้องได้รับความเห็นชอบจากผู้ว่าจ้างก่อนจึงจะลงมือทำงานได้

แผนการทำงานจะต้องแสดงลำดับขั้นตอนและช่วงเวลาที่ทำงานแต่ละรายการตามสัญญาให้ครบถ้วนชัดเจนและเป็นไปได้ โดยงานทั้งหมดต้องแล้วเสร็จบริบูรณ์ภายในกำหนดเวลาของสัญญา

ในกรณีมีความจำเป็นต้องปรับแผนการทำงานในระหว่างการทำงาน ผู้รับจ้างต้องเสนอแผนการทำงานที่ปรับใหม่แก่ผู้ว่าจ้างเพื่อให้ความเห็นชอบก่อนทุกครั้ง



(นายสุมิตร อนุวัฒน์)

ผู้อำนวยการแขวงทางหลวง รักษาราชการแทน

ผู้อำนวยการแขวงทางหลวงน่านที่ ๑



หนังสือมอบอำนาจ

ที่

ทำที่

วันที่.....เดือน.....พ.ศ.....

เรียน

ข้าพเจ้า (บริษัท, ห้าง, ร้าน)

โดย (นาย, นาง, นางสาว)ผู้มีอำนาจกระทำการแทน

(บริษัท, ห้าง, ร้าน) มอบอำนาจให้ (นาย, นาง, นางสาว).....

อายุ.....ปี ตั้งบ้านเรือนอยู่เลขที่.....หมู่.....ต.ตรอก/ซอย.....ถนน.....

แขวง/ตำบล.....เขต/อำเภอ.....จังหวัด.....

ถือบัตรประจำตัวประชาชนเลขที่ ออกให้ ณ

เมื่อวันที่ หมุดอายุวันที่

เกี่ยวข้องกับ ของ (บริษัท, ห้าง, ร้าน) เป็นผู้มีอำนาจทำการ

ดังต่อไปนี้

.....

.....

.....

.....

.....

.....

ข้าพเจ้าขอรับผิดชอบในการใดๆ ที่ผู้รับมอบอำนาจได้กระทำลงไปในการนี้ทุกประการ โดยถือเสมือน

หนึ่งข้าพเจ้าเป็นผู้กระทำเอง พร้อมนี้ข้าพเจ้าและผู้รับมอบอำนาจ ได้ลงลายมือชื่อไว้เป็นหลักฐานต่อหน้าพยาน

ข้างท้ายนี้

ลงชื่อ.....ผู้มอบอำนาจ
(.....)

ลงชื่อ.....ผู้รับมอบอำนาจ
(.....)

ลงชื่อ.....พยาน
(.....)

ลงชื่อ.....พยาน
(.....)


(นายสุมิตร อนุวิวัฒน์)
ผอ.ขท.วิชาการแทน
ผอ.ขท.น่านที่ ๑

เอกสารแนบท้ายประกวดประกาศราคาจ้าง ข้อ ๑.๑๕

	ประกาศ
แขวงทางหลวงน่านที่ ๑ กรมทางหลวง ถนนยันตรกิจโกศล ตำบลตุ๊ใต้ อำเภอเมือง จังหวัดน่าน	
กิจกรรมปรับปรุงความปลอดภัยบริเวณหน้าโรงเรียน	
ประจำปีงบประมาณ ๒๕๖๕	
ลักษณะงานก่อสร้าง	
จ้างเหมาทำางานกิจกรรมปรับปรุงความปลอดภัยบริเวณหน้าโรงเรียน ทางหลวงหมายเลข ๑๐๑ ตอนควบคุม ๐๕๐๐ ตอน สวนป่า – สะพานพญาวัต ระหว่าง กม.๓๒๓+๐๐๐ – กม.๓๓๙+๕๐๐ (เป็นแห่ง ๆ) ทางหลวงหมายเลข ๑๐๒๖ ตอนควบคุม ๐๑๐๒, ๐๑๐๓ ตอน ดอนไชย – ผาเวียง, ผาเวียง – ปากนาย ระหว่าง กม.๒+๐๐๐ – กม.๓๓+๐๐๐ (เป็นแห่ง ๆ) และทางหลวงหมายเลข ๑๑๖๙ ตอนควบคุม ๐๑๐๑ ตอน ท่อล้อ – เมืองหลวง ระหว่าง กม.๒+๐๐๐ – กม.๑๕+๐๐๐ (เป็นแห่ง ๆ) ปริมาณงาน ๓ แห่ง	
ผู้รับจ้าง	
สัญญาเลขที่ เริ่มต้น	
สิ้นสุด	
ระยะเวลาก่อสร้าง ๖๐ วัน	
วงเงินค่าก่อสร้าง บาท	
ผู้ควบคุมงาน	
สำนักงานสนาม/เบอร์โทรติดต่อ	
โทร. โทรสาร	
เจ้าหน้าที่บริษัท/วิศวกรผู้รับจ้าง	
๑. โทร.	
งานก่อสร้างรายนี้สร้างด้วยเงินภาษีของท่าน	

หมายเหตุ งานก่อสร้างขนาดเล็ก แผ่นป้ายขนาด ๑.๒๐ x ๒.๔๐ เมตร ขนาดอักษร โทพอสมควรเห็นได้ชัดเจน


 (นายสุมิตร อนุนิวัฒน์)
 ผอ.ขท.รักษาการแทน
 ผอ.ขท.น่านที่ ๑

เอกสารแนบท้ายเอกสารประกวดราคาอิเล็กทรอนิกส์ ข้อ. ๑.๑๖

ตารางการจัดทำแผนการใช้วัสดุที่ผลิตภายในประเทศ

จ้างเหมาทำภารงานกิจกรรมปรับปรุงความปลอดภัยบริเวณหน้าโรงเรียน ทางหลวงหมายเลข ๑๐๑ ตอนควบคุม ๐๕๐๐ ตอน สวนป่า - สะพานพญาวัต ระหว่าง กม.๓๒๓+๐๐๐ - กม.๓๓๙+๕๐๐ (เป็นแห่ง ๆ), ทางหลวงหมายเลข ๑๐๒๖ ตอนควบคุม ๐๑๐๒, ๐๑๐๓ ตอน ตอนไชย - ผาเวียง, ผาเวียง - ปากนาย ระหว่าง กม.๒+๐๐๐ - กม.๓๓+๐๐๐ (เป็นแห่ง ๆ) และทางหลวงหมายเลข ๑๑๖๙ ตอนควบคุม ๐๑๐๑ ตอน ท่อลื้อ - เมืองหลวง ระหว่าง กม.๒+๐๐๐ - กม.๑๕+๐๐๐ (เป็นแห่ง ๆ) ปริมาณงาน ๓ แห่ง

รายการวัสดุหรือครุภัณฑ์ที่ใช้ในโครงการ
แผนการใช้วัสดุที่ผลิตภายในประเทศ

ลำดับ	รายการ	หน่วย	ปริมาณ	ราคาต่อหน่วย (บาท)	เป็นเงิน (รวม)	วัสดุ ในประเทศ	วัสดุ ต่างประเทศ
๑							
๒							
๓							
๔							
๕							
รวม							
อัตรา (ร้อยละ)							

ลงชื่อ (คู่สัญญาฝ่ายผู้รับจ้าง)
()

(นายสมิตร อนุวัฒน์)
ผอ.จท.รักษาราชการแทน
ผอ.จท.น่านที่ ๑

เอกสารแนบท้ายเอกสารประกวดราคาอิเล็กทรอนิกส์ ข้อ. ๑.๑๗

ตารางการจัดทำแผนการใช้เหล็กที่ผลิตภายในประเทศ

จ้างเหมาทำการงานกิจกรรมปรับปรุงความปลอดภัยบริเวณหน้าโรงเรียน ทางหลวงหมายเลข ๑๐๑ ตอนควบคุม ๐๕๐๐ ตอน สวนป่า - สะพานพญาวัต ระหว่าง กม.๓๒๓+๐๐๐ - กม.๓๓๙+๕๐๐ (เป็นแห่ง ๆ), ทางหลวงหมายเลข ๑๐๒๖ ตอนควบคุม ๐๑๐๒, ๐๑๐๓ ตอน ตอนไชย - ผาเวียง, ผาเวียง - ปากนาย ระหว่าง กม.๒+๐๐๐ - กม.๓๓+๐๐๐ (เป็นแห่ง ๆ) และทางหลวงหมายเลข ๑๑๖๙ ตอนควบคุม ๐๑๐๑ ตอน ท่อลื้อ - เมืองหลวง ระหว่าง กม.๒+๐๐๐ - กม.๑๕+๐๐๐ (เป็นแห่ง ๆ) ปริมาณงาน ๓ แห่ง

รายการพัสดุหรือครุภัณฑ์ที่ใช้ในโครงการ

แผนการใช้เหล็กที่ผลิตภายในประเทศ

ปริมาณเหล็กทั้งโครงการ (ตัน)

ลำดับ	รายการ	หน่วย	ปริมาณ	เหล็ก ในประเทศ	เหล็ก ต่างประเทศ
๑					
๒					
๓					
๔					
๕					
รวม					
อัตรา (ร้อยละ)					

ลงชื่อ (คู่สัญญาฝ่ายผู้รับจ้าง)
()


(นายสมิทร อุนนิวัฒน์)
ผอ.ขท.รักษาราชการแทน
ผอ.ขท.บ้านที่ ๑

บัญชีรายการก่อสร้าง (ซึ่งรวมค่าวัสดุ อุปกรณ์ แรงงาน ภาษีประเภทต่างๆ และกำไรไว้ด้วยแล้ว)

ตามเอกสารสอบราคาจ้าง

จ้างเหมาทำการงานกิจกรรมปรับปรุงความปลอดภัยบริเวณหน้าโรงเรียน ทางหลวงหมายเลข ๑๐๑ ตอนควบคุม ๐๕๐๐

ตอน สวนป่า - สะพานพญาวัต ระหว่าง กม.๓๒๓+๐๐๐ - กม.๓๓๙+๕๐๐ (เป็นแห่ง ๆ) ทางหลวงหมายเลข ๑๐๒๖ ตอนควบคุม ๐๑๐๒,

๐๑๐๓ ตอน ดอนไชย - ผาเวียง, ผาเวียง - ปากนาย ระหว่าง กม.๒+๐๐๐ - กม.๓๓+๐๐๐ (เป็นแห่ง ๆ) และทางหลวงหมายเลข ๑๑๖๙

ตอนควบคุม ๐๑๐๑ ตอน ท่อล้อ - เมืองหลวง ระหว่าง กม.๒+๐๐๐ - กม.๑๕+๐๐๐ (เป็นแห่ง ๆ) ปริมาณงาน ๓ แห่ง

รายการ	รายการและราคาต่อหน่วยเป็นตัวหนังสือ	หน่วย	จำนวน	ราคาต่อหน่วย	เป็นเงิน
๑.	SIGN PLATE (Very High Intensity Grade, อลูมิเนียมอัลลอยด์ ๒.๐๐ mm. Thk) แบบที่ ๙ เป็นเงิน.....บาท.....สตางค์ต่อหน่วย	ตร.ม.	๙๔.๖๘		
๒.	R.C. SIGN POST ขนาด ๐.๑๕ x ๐.๑๕ m. เป็นเงิน.....บาท.....สตางค์ต่อหน่วย	ม.	๒๖๔.๘๐		
๓.	วัสดุเคลือบผิวจราจรเพื่อด้านทานการลื่นไถล (Anti Skid) เป็นเงิน.....บาท.....สตางค์ต่อหน่วย	ตร.ม.	๗๐๐		
๔.	COLD PLASTIC PAINT เป็นเงิน.....บาท.....สตางค์ต่อหน่วย	ตร.ม.	๓๓๔.๔๔		
๕.	THERMOPLASTIC PAINT LEVEL ๑ (YELLOW & WHITE) เป็นเงิน.....บาท.....สตางค์ต่อหน่วย	ตร.ม.	๓,๘๕๙		
๖.	ไฟกะพริบ ขนาด ๓๐๐ มม. สีเหลือง ชนิดหลอด LED ระบบ โซลาร์เซลล์ (Solar Cell) เป็นเงิน.....บาท.....สตางค์ต่อหน่วย	ชุด	๑๖		
รวมเงิน.....(ตัวหนังสือ)					

ลงชื่อ..... ผู้เสนอราคา
(.....)

หมายเหตุ ภายในระหว่างหลักกิโลเมตร ตามที่กำหนดไว้ในแบบ อาจให้ทำการตอนใดหรือเว้นตอนใดได้ตามความเหมาะสม และอาจให้ทำการเพิ่มตอนต้นทางหรือปลายทางได้ภายในระยะทางไม่เกินด้านละ ๕ กม. เพื่อให้ได้ปริมาณงานตามกำหนด


(นายสุมิตร อนุวัฒน์)
ผอ.ขท.รักษาราชการแทน
ผอ.ขท.นำที่ ๑

ตารางแสดงวงเงินงบประมาณที่ได้รับจัดสรรและราคากลางในงานจ้างก่อสร้าง

1. ชื่อโครงการ

ประกวดราคาจ้างก่อสร้างปรับปรุงความปลอดภัยบริเวณหน้าโรงเรียน ทางหลวงหมายเลข 101 ระหว่าง กม.323+000 - กม.339+500 (เป็นแห่งๆ), ทางหลวงหมายเลข 1026 ระหว่าง กม.2+000 - 33+000 (เป็นแห่งๆ), ทางหลวงหมายเลข 1169 ระหว่าง กม.2+000 - กม.15+000 (เป็นแห่งๆ) ปริมาณงาน 3 แห่ง ด้วยวิธีประกวดราคาอิเล็กทรอนิกส์ (e-bidding) / จ้างเหมาทำการกิจกรรมปรับปรุงความปลอดภัยบริเวณหน้าโรงเรียน ทล. 101 ระหว่าง กม.323+000 - กม.339+500 ทล. 1026 ระหว่าง กม.2+000 - 33+000 ทล. 1169 ระหว่าง กม.2+000 - กม.

2. หน่วยงานเจ้าของโครงการ แขวงทางหลวงชนบทที่ 1 / กรมทางหลวง

3. วงเงินงบประมาณที่ได้รับจัดสรร 4,000,000.00 บาท

4. ลักษณะงาน

โดยสังเขป งานปรับปรุงความปลอดภัยบริเวณหน้าโรงเรียน

5. ราคากลางคำนวณ ณ วันที่ เป็นเงิน 4,253,061.55 บาท

6. บัญชีประมาณการราคากลาง

6.1 แบบสรุปราคากลางงานทางสะพานและท่อเหลี่ยม

7. รายชื่อคณะกรรมการกำหนดราคากลาง

7.1 กิตกาน อินัยญะ ประธานกรรมการกำหนดราคากลาง นายช่างโยธาอาวุโส

7.2 ภูวดล คำแสบ กรรมการกำหนดราคากลาง วิศวกรโยธาชำนาญการ

7.3 ปฏิภาณ ผ่องศรี กรรมการกำหนดราคากลาง นายช่างโยธาปฏิบัติงาน

แบบฟอร์มรายงานหรือสรุปราคากลางงานก่อสร้างทาง สะพาน และท่อเหลี่ยม

ชื่อโครงการ/งานก่อสร้าง ประกวดราคาจ้างปรับปรุงความปลอดภัยบริเวณถนนโรงเรียน ทางหลวงหมายเลข 101 ระหว่าง กม.323+000 - กม.339+500 (เป็นแพ่งๆ), ทางหลวงหมายเลข 1026 ระหว่าง กม.2+000 - 33+000 (เป็นแพ่งๆ), ทางหลวงหมายเลข 1169 ระหว่าง กม.2+000 - กม.15+000 (เป็นแพ่งๆ) ปริมาณงาน 3 แพ่ง ด้วยวิธีประกวดราคาอิเล็กทรอนิกส์ (e-bidding)

หน่วยงานเจ้าของโครงการ/งานก่อสร้าง แขวงทางหลวงชนบท 1/กรมทางหลวง


(ภูวดล คำแฮ)

กรรมการกำหนดราคากลาง

(กิตกาน อินัญญะ)

ประธานกรรมการกำหนดราคากลาง

(ปฏิภาณ ผ่องศรี)

กรรมการกำหนดราคากลาง

ต.น.ธรรมมา 7, นพ.รท.

- อนุมัติตามเสนอ
- ดำเนินการตามระเบียบต่อไป.


(นายสุมิตร อนุวัฒน์)

ผอ.ขท.รักษาราชการแทน

ผอ.ขท.บ้านที่ ๑

๑๙ มี.ค. ๒๕๖๕

ปฏิภาณ ผ่องศรี

19 มกราคม 2565


แบบฟอร์มรายงานหรือสรุปราคากลางงานก่อสร้างทาง สะพาน และท่อเหลี่ยม

ชื่อโครงการ/งานก่อสร้าง : ประภทวราคาจ้างก่อสร้างปรับปรุงความปลอดภัยบริเวณหน้าโรงเรียน ทางหลวงหมายเลข 101 ระหว่าง กม.323+000 - กม.339+500 (เป็นแห่งๆ), ทางหลวงหมายเลข 1026 ระหว่าง กม.2+000 - 33+000 (เป็นแห่งๆ), ทางหลวงหมายเลข 1169 ระหว่าง กม.2+000 - กม.15+000 (เป็นแห่งๆ) ปริมาณงาน 3 แห่ง ด้วยวิธีประกวดราคาอิเล็กทรอนิกส์ (e-bidding)
 หน่วยงานเจ้าของโครงการ/งานก่อสร้าง : แขวงทางหลวงชนบท 1/กรมทางหลวง

ลำดับที่ตามสัญญา	รายการงานก่อสร้าง	หน่วย	จำนวน	ราคาต่อหน่วย	ราคาทุน	FN	ราคาต่อหน่วย X FN	ราคากลาง
1	1. SIGN PLATE (Very High Intensity Grade , อลูมิเนียมอัลลอยด์ 2.00 mm. Thk) แบบที่ 9	ตร.ม.	94.680	4,871.12	461,197.64	1.3580	6,614.98	626,306.39
2	2. R.C. SIGN POST ขนาด 0.15 x 0.15 m.	ม.	264.800	400.00	105,920.00	1.3580	543.20	143,839.36
3	3.วัสดุเคลือบผิวจราจรเพื่อต้านทานการลื่นไถล (Anti Skid)	ตร.ม.	700.000	982.70	687,890.00	1.3580	1,334.50	934,154.62
4	4. COLD PLASTIC PAINT	ตร.ม.	334.440	982.70	328,654.18	1.3580	1,334.50	446,312.37
5	5. THERMOPLASTIC PAINT ระดับ 1(YELLOW & WHITE)	ตร.ม.	3,859.000	305.00	1,176,995.00	1.3580	414.19	1,598,359.21
6	6. ไฟกะพริบ ขนาด 300 มม. สีเหลืองชนิดหลอด LED ระบบ โซลาร์เซลล์(Solar Cell)	ชุด	16.000	23,200.00	371,200.00	1.3580	31,505.60	504,089.60
รวมราคากลาง								4,253,061.55

แบบฟอร์มรายงานหรือสรุปราคากลางงานก่อสร้างทาง สะพาน และท่อเหลี่ยม

ชื่อโครงการ/งานก่อสร้าง ประกวดราคาจากก่อสร้างปรับปรุงความปลอดภัยบริเวณหน้าโรงเรียน ทางหลวงหมายเลข 101 ระหว่าง กม.323+000 - กม.339+500 (เป็นแห่งๆ), ทางหลวงหมายเลข 1026 ระหว่าง กม.2+000 - 33+000 (เป็นแห่งๆ), ทางหลวงหมายเลข 1169 ระหว่าง กม.2+000 - กม.15+000 (เป็นแห่งๆ) ปริมาณงาน 3 แห่ง ด้วยวิธีประกวดราคาอิเล็กทรอนิกส์ (e-bidding)
หน่วยงานเจ้าของโครงการ/งานก่อสร้าง แขวงทางหลวงชนบท 1/กรมทางหลวง

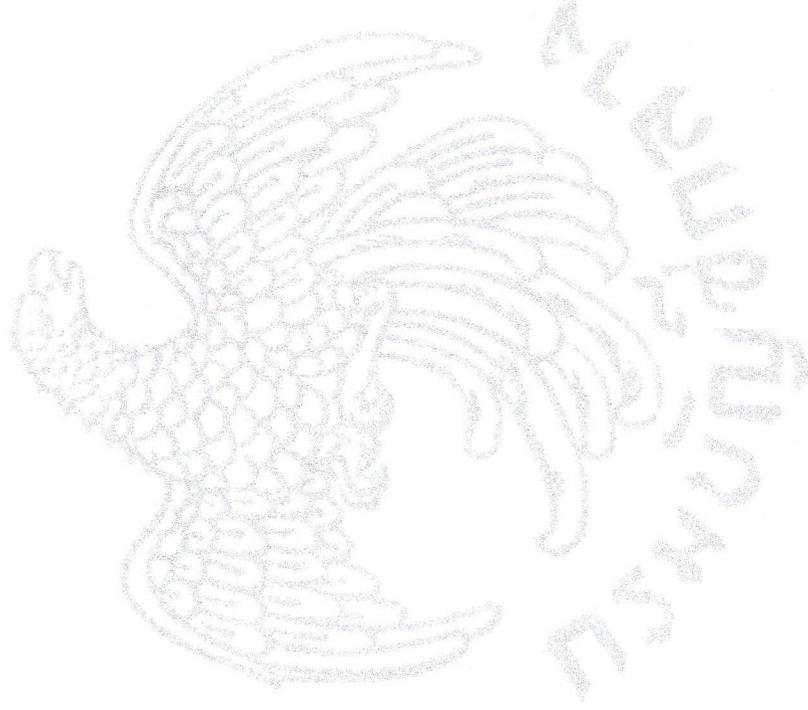

ปฏิภาน ผ่องศรี

19 มกราคม 2565 09:27:06

หน้า 2 จาก 2

โครงการ : งบประมาณค่าจ้างก่อสร้างปรับปรุงความปลอดภัยบริเวณหน้าโรงเรียน ทางหลวงหมายเลข 101 ระหว่าง กม.323+000 - กม.339+500 (เป็นแห่งๆ), ทางหลวงหมายเลข 1026 ระหว่าง กม.2+000 - 33+000

แบบสรุปขอมูลวัสดุและค่าดำเนินการ งานก่อสร้างทาง สะพาน และท่อเหลี่ยม

โครงการ/งานก่อสร้าง	งบกลางค่าจ้างก่อสร้างปรับปรุงความปลอดภัยบริเวณหน้าโรงเรียน ทางหลวงหมายเลข 101 ระหว่าง กม.323+000 - กม.339+500 (เป็นแห่งๆ), ทางหลวงหมายเลข 1026 ระหว่าง กม.2+000 - 33+000 (เป็นแห่งๆ), ทางหลวงหมายเลข 1169 ระหว่าง กม.2+000 - กม.15+000 (เป็นแห่งๆ) ปริมาณงาน 3 แห่ง ด้วยวิธีประกวดราคาอิเล็กทรอนิกส์ (e-bidding) /
สาย	1083
ตอน	เดนมชาติ - นาน้อย
อยู่ในท้องที่จังหวัด	น่าน
อัตราดอกเบี้ยเงินกู้ (MLR)	5.00%
เงินประกันผลงานหัก	0.00%
	ภาษีมูลค่าเพิ่ม
	7.00%

ที่	รายการ	หน่วย	ค่าวัสดุ (บาท)	ระยะขนส่ง (กม.)	ค่าขนส่ง (บาท)	ค่าขนส่ง (บาท)	ค่าตัด/ ตัดเหล็ก (บาท)	รวม (บาท)	วันที่ที่กระทรวง พาณิชย์ประกาศ ล่าสุด	แหล่งที่มา
1	หินผสมคอนกรีต	ลบ.ม.	380.00	1.00	11.29	0.00	0.00	391.29	ธ.ค. 2564	บันทึกสืบ
2	ทรายหยาบผสมคอนกรีต	ลบ.ม.	350.00	21.00	72.94	0.00	0.00	422.94	ธ.ค. 2564	บันทึกสืบ
3	ปูนซีเมนต์ปอร์ตแลนด์	ตัน	3,009.40	32.00	48.74	35.00	0.00	3,093.14	ธ.ค. 2564	บันทึกสืบ
4	ไม้แบบ(ไม่เนื้ออ่อน)	ลบ.พ.	696.26	0.00	0.00	0.00	0.00	696.26	ธ.ค. 2564	บันทึกสืบ
5	ลวดผูกเหล็กลวดผูกเหล็กตึก.1.25มม.(เบอร์18)	กก.	30.92	0.00	0.00	0.00	0.00	30.92	ธ.ค. 2564	บันทึกสืบ

โครงการ : ประกวดราคาจ้างก่อสร้างปรับปรุงความปลอดภัยบริเวณหน้าโรงเรียน ทางหลวงหมายเลข 101 ระหว่าง กม.323+000 - กม.339+500 (เป็นแห่งๆ), ทางหลวงหมายเลข 1026 ระหว่าง กม.2+000 - 33+000

**แบบสรุปข้อมูลวัสดุและค่าดำเนินการ
งานก่อสร้างทาง สะพาน และท่อเหลี่ยม**

โครงการ/งานก่อสร้าง	ประกวดราคาจ้างก่อสร้างปรับปรุงความปลอดภัยบริเวณหน้าโรงเรียน ทางหลวงหมายเลข 101 ระหว่าง กม.323+000 - กม.339+500 (เป็นแห่งๆ), ทางหลวงหมายเลข 1026 ระหว่าง กม.2+000 - 33+000 (เป็นแห่งๆ) ปริมาณงาน 3 แห่ง ด้วยวิธีประกวดราคาอิเล็กทรอนิกส์ (e-bidding) /				
สาย	1083	งานหม่าทำการกิจกรรมปรับปรุงความปลอดภัยบริเวณหน้าโรงเรียน ทล. 101 ระหว่าง กม.323+000 - กม.339+500 ทล. 1026 ระหว่าง กม.2+000 - 33+000 ทล. 1169 ระหว่าง			
ตอน	เดนมชาติ - นานอย	กม.2+000 - 33+000			
อยู่ในท้องที่จังหวัด	น่าน	เขตฝนตก	ปกติ	ราคาน้ำมันโซลา	บาท/ลิตร
อัตราดอกเบี้ยเงินกู้ (MLR)		5.00%		เงินล่วงหน้าจ่าย	15.00%
เงินประกันผลงานหัก		0.00%		ภาษีมูลค่าเพิ่ม	7.00%

ที่	รายการ	หน่วย	ค่าวัสดุ (บาท)	ระยะขนส่ง (กม.)	ค่าขนส่ง (บาท)	ค่าขนส่ง (บาท)	ค่าตัด/ ตัดเหล็ก (บาท)	รวม (บาท)	วันที่ที่กระทรวง พาณิชย์ประกาศ ล่าสุด	แหล่งที่มา
6	เหล็กเส้นกลมผิวเรียบSR.24(มอก.)ขนาดสี่ นผ่านศูนย์กลาง9มม.ยาว10เมตร	ตัน	24,966.67	654.00	987.03	35.00	0.00	25,988.70	ธ.ค. 2564	
7	เหล็กเส้นกลมผิวเรียบSR.24(มอก.)ขนาดสี่ นผ่านศูนย์กลาง12มม.ยาว10เมตร	ตัน	24,733.33	654.00	987.03	35.00	0.00	25,755.36	ธ.ค. 2564	

โครงการ : ประกวราคาจ้างก่อสร้างปรับปรุงความปลอดภัยบริเวณหน้าโรงเรียน ทางหลวงหมายเลข 101 ระหว่าง กม.323+000 - กม.339+500 (เป็นแห่งๆ), ทางหลวงหมายเลข 1026 ระหว่าง กม.2+000 - 33+000 (เป็นแห่งๆ), ทางหลวงหมายเลข 1169 ระหว่าง กม.2+000 - กม.15+000 (เป็นแห่งๆ) ปริมาณงาน 3 แห่ง ด้วยวิธีประกวดราคาอิเล็กทรอนิกส์ (e-bidding) / จ้างเหมาทำการกิจกรรมปรับปรุงความปลอดภัยบริเวณหน้าโรงเรียน ทล. 101 ระหว่าง กม.323+000 - กม.339+500 ทล. 1026 ระหว่าง กม.2+000 - 33+000 ทล. 1169 ระหว่าง กม.2+000 - กม.

รายละเอียดการคำนวณค่างานต้นทุนต่อหน่วย

1 SIGN PLATE (Very High Intensity Grade , อลูมิเนียมอัลลอยด์ 2.00 mm. Thk) แบบที่ 9

ป้ายจราจรข้างทางทุกประเภท ชนิด Microprismatic Grade โดยวิธี

ตัด-แปะแผ่นสติ๊กเกอร์

กรณีใช้แผ่นอลูมิเนียมอัลลอยด์หนา 2.00 มม. (คิดเทียบจากพื้นที่ 1.00 ตร.ม.)

สำหรับพื้น, ตัวอักษร, เส้นขอบหรือเครื่องหมายสะท้อนแสงต่างๆ

(เหลือง, เขียว, แดง, น้ำเงิน, ส้ม, ขาวๆ) และตัวอักษร,

เส้นขอบหรือเครื่องหมายสีดำ (ทึบแสง)

1.ค่าแผ่นอลูมิเนียมอัลลอยด์หนา 2.00 มม. 5.940 กก. @ 119.600 = 710.424 บาท

2.ค่าพื้นที่หลังป้าย 1.000 ตร.ม. @ 74.000 = 74.000 บาท

3.ค่า Frame Steel Box 50x25x1.6 มม.(w = 1.80 kg/m) รวมทาสี = 203.700 บาท

4.850 กก. @ 42.000

4.ค่าแผ่นพื้นสะท้อนแสงสีต่างๆ (Very High Intensity Grade Grade) = 3,360.000 บาท

1.000 ตร.ม. @ 3,360.000

5.ค่าตัวอักษร, เส้นขอบหรือเครื่องหมายสีดำ (ทึบแสง) (คิด 40 % = 96.000 บาท

ของพื้นที่ข้อ 4.) 0.400 ตร.ม. @ 240.000

6.ค่าประทับตราเครื่องหมายทางหลวงด้านหลัง 1.000 ตร.ม. @ 20.000 = 20.000 บาท

7.ค่า Bolt & Nut ชูปลั๊กกะสี (เฉลี่ย) 4.000 ชุด @ 80.000 = 320.000 บาท

8.ค่าติดตั้งแผ่นป้าย 1.000 ตร.ม. @ 87.000 = 87.000 บาท

รวมค่าใช้จ่าย = 4,871.124 บาท

ค่างานต้นทุน = 4,871.12 บาท/ตร.ม.

โครงการ : ประกวดราคาจ้างก่อสร้างปรับปรุงความปลอดภัยบริเวณหน้าโรงเรียน ทางหลวงหมายเลข 101 ระหว่าง กม.323+000 - กม.339+500 (เป็นแห่งๆ), ทางหลวงหมายเลข 1026 ระหว่าง กม.2+000 - 33+000 (เป็นแห่งๆ), ทางหลวงหมายเลข 1169 ระหว่าง กม.2+000 - กม.15+000 (เป็นแห่งๆ) ปริมาณงาน 3 แห่ง ด้วยวิธีประกวดราคาอิเล็กทรอนิกส์ (e-bidding) / จ้างเหมาทำการกิจกรรมปรับปรุงความปลอดภัยบริเวณหน้าโรงเรียน ทล. 101 ระหว่าง กม.323+000 - กม.339+500 ทล. 1026 ระหว่าง กม.2+000 - 33+000 ทล. 1169 ระหว่าง กม.2+000 - กม.

รายละเอียดการคำนวณค่างานต้นทุนต่อหน่วย

2 R.C. SIGN POST ขนาด 0.15 x 0.15 m.

คิดจากความยาว 6.00 เมตร

ชุดดินหลุมเสา 1.000 ต้น @ 60.000	= 60.000 บาท
คอนกรีต หยาบ 0.400 ลบ.ม. @ 1,602.770	= 641.108 บาท
คอนกรีต CLASS B 0.135 ลบ.ม. @ 2,462.930	= 332.495 บาท
ไม้แบบ (2) 2.700 ตร.ม. @ 220.000	= 594.000 บาท
เหล็กเสริม 28.130 กก. @ 21.830	= 614.077 บาท
ลวดผูกเหล็ก 0.700 กก. @ 28.920	= 20.244 บาท
ค่าทาสี (ค่าสี + ค่าทา) 3.600 ตร.ม. @ 25.000	= 90.000 บาท
ค่าขนส่ง , ประกอบติดตั้ง 1.000 ชุด @ 100.000	= 100.000 บาท
ค่าใช้จ่ายรวม	= 2,451.924 บาท
ค่างานต่อเมตร = ค่าใช้จ่ายรวม / 6.000 เมตร	= 408.654
ค่างานต้นทุน	= 400.00 บาท/ตร.ม.

โครงการ : ประกวดราคาจ้างก่อสร้างปรับปรุงความปลอดภัยบริเวณหน้าโรงเรียน ทางหลวงหมายเลข 101 ระหว่าง กม.323+000 - กม.339+500 (เป็นแห่งๆ), ทางหลวงหมายเลข 1026 ระหว่าง กม.2+000 - 33+000 (เป็นแห่งๆ), ทางหลวงหมายเลข 1169 ระหว่าง กม.2+000 - กม.15+000 (เป็นแห่งๆ) ปริมาณงาน 3 แห่ง ด้วยวิธีประกวดราคาอิเล็กทรอนิกส์ (e-bidding) / จ้างเหมาทำการกิจกรรมปรับปรุงความปลอดภัยบริเวณหน้าโรงเรียน ทล. 101 ระหว่าง กม.323+000 - กม.339+500 ทล. 1026 ระหว่าง กม.2+000 - 33+000 ทล. 1169 ระหว่าง กม.2+000 - กม.

รายละเอียดการคำนวณค่างานต้นทุนต่อหน่วย

3 วัสดุเคลือบผิวจราจรเพื่อต้านทานการลื่นไถล (Anti Skid)

งานวัสดุเคลือบผิวจราจรแบบ ก้นลื่น

ค่าวัสดุเคลือบผิว PMMA 1.000 ตร.ม. @ 833.600	= 833.600 บาท
ค่าวัสดุลูกแก้วสะท้อนแสง 1.000 ตร.ม. @ 24.690	= 24.690 บาท
ค่า Primer (กาวรองพื้น) 1.000 ตร.ม. @ 12.500	= 12.500 บาท
ค่าวัสดุทำให้แข็ง (Hardener) 1.000 ตร.ม. @ 100.430	= 100.430 บาท
ค่าดำเนินการ 1.000 ตร.ม. @ 11.480	= 11.480 บาท
รวมค่าใช้จ่าย	= 982.700 บาท
ค่างานต้นทุน	= 982.70 บาท/ตร.ม.

โครงการ : ประกวตราค่างก่อสร้างปรับปรุงความปลอดภัยบริเวณหน้าโรงเรียน ทางหลวงหมายเลข 101 ระหว่าง กม.323+000 - กม.339+500 (เป็นแห่งๆ), ทางหลวงหมายเลข 1026 ระหว่าง กม.2+000 - 33+000 (เป็นแห่งๆ), ทางหลวงหมายเลข 1169 ระหว่าง กม.2+000 - กม.15+000 (เป็นแห่งๆ) ปริมาณงาน 3 แห่ง ด้วยวิธีประกวดราคาอิเล็กทรอนิกส์ (e-bidding) / จ้างเหมาทำการกิจกรรมปรับปรุงความปลอดภัยบริเวณหน้าโรงเรียน ทล. 101 ระหว่าง กม.323+000 - กม.339+500 ทล. 1026 ระหว่าง กม.2+000 - 33+000 ทล. 1169 ระหว่าง กม.2+000 - กม.

รายละเอียดการคำนวณค่างานต้นทุนต่อหน่วย

4 COLD PLASTIC PAINT


ค่าวัสดุเคลือบผิว PMMA 1.000 ตร.ม. @ 833.600	= 833.600 บาท
ค่าวัสดุลูกแก้วสะท้อนแสง 1.000 ตร.ม. @ 24.690	= 24.690 บาท
ค่า Primer (การรองพื้น) 1.000 ตร.ม. @ 12.500	= 12.500 บาท
ค่าวัสดุทำให้แข็ง (Hardener) 1.000 ตร.ม. @ 100.430	= 100.430 บาท
ค่าดำเนินการ 1.000 ตร.ม. @ 11.480	= 11.480 บาท
รวมค่าใช้จ่าย	= 982.700 บาท
ค่างานต้นทุน	= 982.70 บาท/ตร.ม.

โครงการ : ประกวราคาจ้างก่อสร้างปรับปรุงความปลอดภัยบริเวณหน้าโรงเรียน ทางหลวงหมายเลข 101 ระหว่าง กม.323+000 - กม.339+500 (เป็นแห่งๆ), ทางหลวงหมายเลข 1026 ระหว่าง กม.2+000 - 33+000 (เป็นแห่งๆ), ทางหลวงหมายเลข 1169 ระหว่าง กม.2+000 - กม.15+000 (เป็นแห่งๆ) ปริมาณงาน 3 แห่ง ด้วยวิธีประกวดราคาอิเล็กทรอนิกส์ (e-bidding) / จ้างเหมาทำการกิจกรรมปรับปรุงความปลอดภัยบริเวณหน้าโรงเรียน ทล. 101 ระหว่าง กม.323+000 - กม.339+500 ทล. 1026 ระหว่าง กม.2+000 - 33+000 ทล. 1169 ระหว่าง กม.2+000 - กม.

รายละเอียดการคำนวณค่างานต้นทุนต่อหน่วย

5 THERMOPLASTIC PAINT ระดับ 1(YELLOW & WHITE)

ค่าสี 1.000 ตร.ม. @ 262.000	= 262.000 บาท
ค่าลูกแก้ว 1.000 ตร.ม. @ 24.000	= 24.000 บาท
ค่า PRIMER 1.000 ตร.ม. @ 15.000	= 15.000 บาท
ค่าดำเนินการ (ค่าแรงและค่าเสื่อมราคาเครื่องมือฯ) 1.000 ตร.ม. @ 22.000	= 22.000 บาท
ค่างานต้นทุน	= 323.000 บาท
ค่างานต้นทุนที่กำหนด	= 305.00 บาท/ตร.ม.

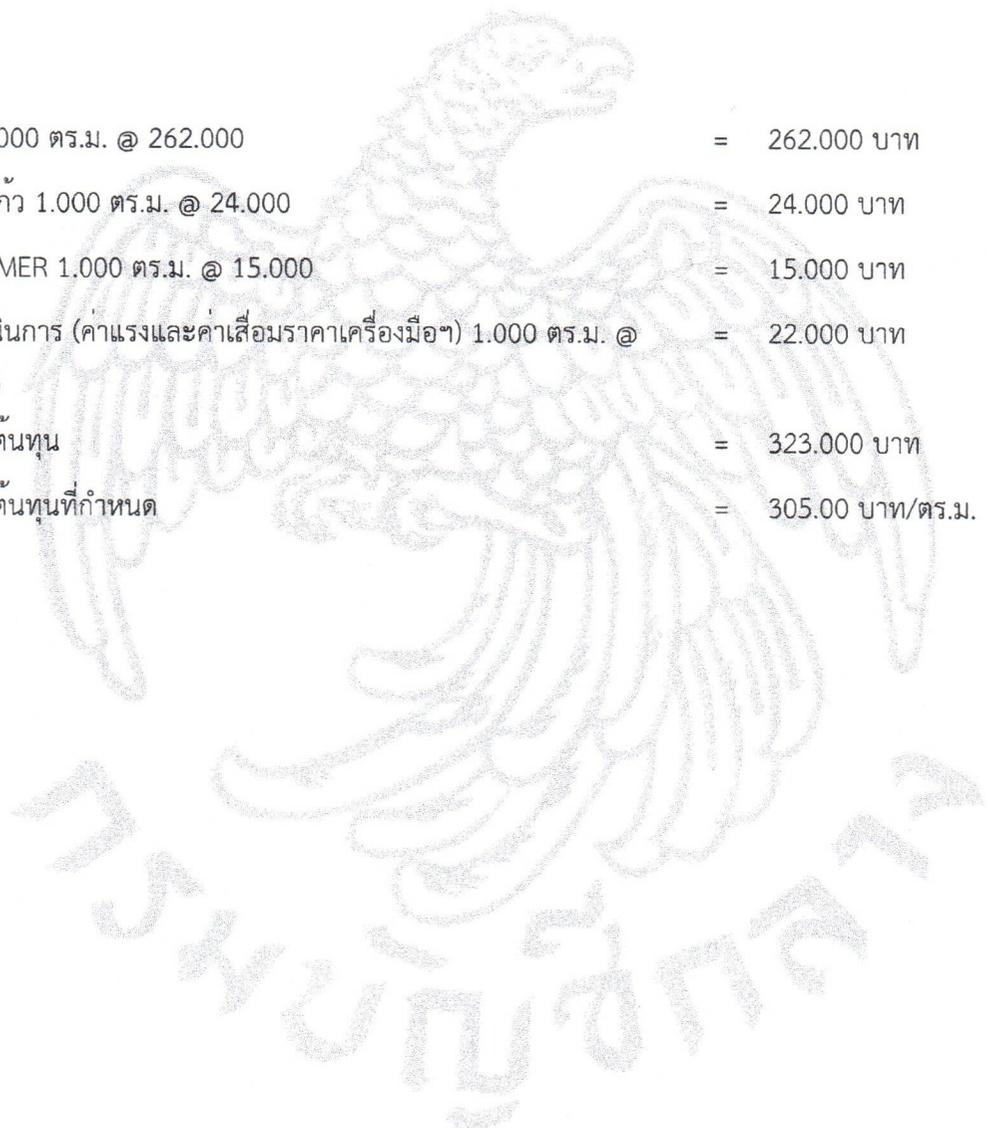

โครงการ : ประกวราคาจ้างก่อสร้างปรับปรุงความปลอดภัยบริเวณหน้าโรงเรียน ทางหลวงหมายเลข 101 ระหว่าง กม.323+000 - กม.339+500 (เป็นแห่งๆ), ทางหลวงหมายเลข 1026 ระหว่าง กม.2+000 - 33+000 (เป็นแห่งๆ), ทางหลวงหมายเลข 1169 ระหว่าง กม.2+000 - กม.15+000 (เป็นแห่งๆ) ปริมาณงาน 3 แห่ง ด้วยวิธีประกวดราคาอิเล็กทรอนิกส์ (e-bidding) / จ้างเหมาทำการกิจกรรมปรับปรุงความปลอดภัยบริเวณหน้าโรงเรียน ทล. 101 ระหว่าง กม.323+000 - กม.339+500 ทล. 1026 ระหว่าง กม.2+000 - 33+000 ทล. 1169 ระหว่าง กม.2+000 - กม.

รายละเอียดการคำนวณค่างานต้นทุนต่อหน่วย


6 ไฟกะพริบ ขนาด 300 มม. สีเหลือง ชนิดหลอด LED ระบบ โซลาร์เซลล์(Solar Cell)

1.ตู้ไฟพร้อมชุดฝาครอบสำหรับติดตั้งแผงรับพลังงาน 1.000 ชุด @ 2,500.000	=	2,500.000 บาท
2.แผงไฟสัญญาณแบบหลอดชนิด LEDS 1.000 แผง @ 4,200.000	=	4,200.000 บาท
3.แผงรับพลังงานแสงอาทิตย์ 1.000 ชุด @ 4,000.000	=	4,000.000 บาท
4.อุปกรณ์ป้ายและหลอด LED 2.000 ชุด @ 3,900.000	=	7,800.000 บาท
5.อุปกรณ์ควบคุมการเก็บประจุ 1.000 ชุด @ 3,500.000	=	3,500.000 บาท
6.แบตเตอรี่ชนิดไม่ต้องเติมน้ำกลั่น 0.000 ลูก @ 1,700.000	=	0.000 บาท
7.เสาสำหรับติดตั้งชุดไฟสัญญาณ 1.000 ต้น @ 1,200.000	=	1,200.000 บาท
รวมค่าติดตั้งทั้งหมดต่อแห่ง	=	23,200.000 บาท
ค่างานต้นทุน	=	23,200.00 บาท/ตร.ม.

TYPICAL CROSS SECTION

ทางหลวงหมายเลข 101 ตอนควบคุม 0500 ตอน ส่วนป่า - สะพานพญาวัด
ระหว่าง กม.323+000 - กม.339+500 (เป็นแห่งๆ)

ก่อนการปรับปรุง

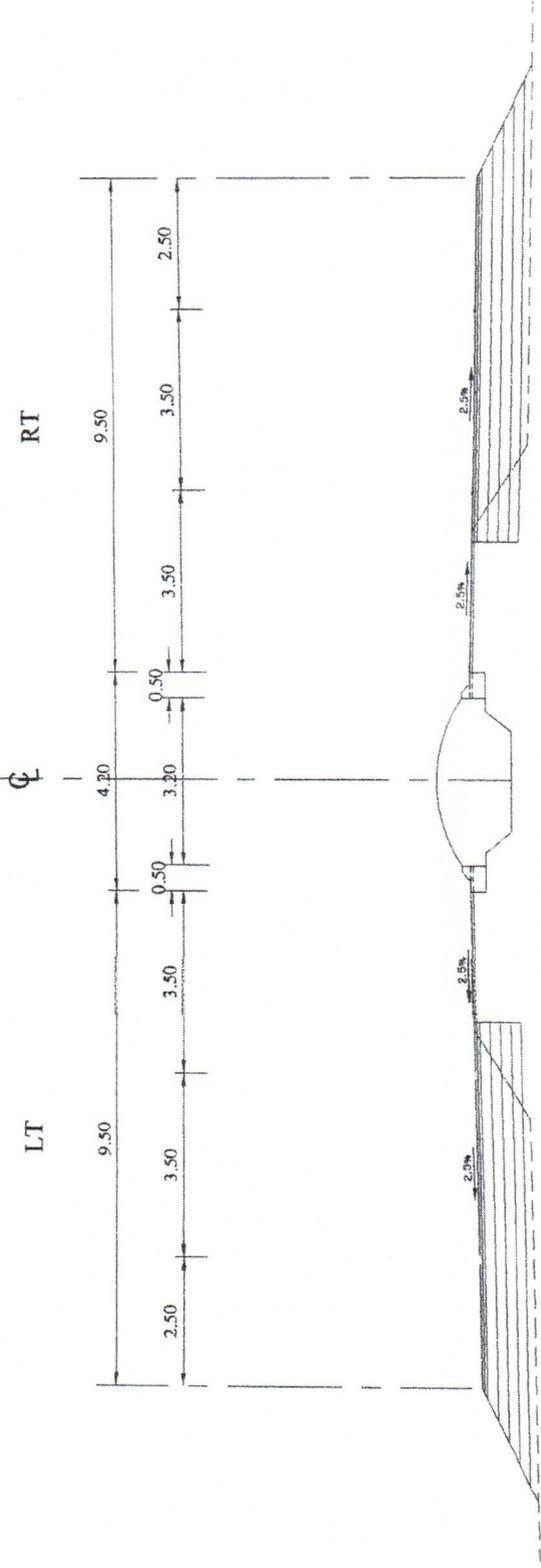

NOT TO SCALE

ลงนาม เขียน
(นายทับไชย มะราช)


ลงนาม เห็นชอบ
(นายสุมิตร อุนริวัฒน์)
ผ.ชท.รักษาการแทน ผอ.ชท. หน้าที่ 1

ลงนาม ตรวจ
(นายกิตกาน อิน้อยยะ)
ร.อ. ชท. (ว) หน้าที่ 1

TYPICAL CROSS SECTION

ทางหลวงหมายเลข 101 ตอนควบคุม 0500 ตอน สวนป่า - สะพานพญาวัด
ระหว่าง กม.323+000 - กม.339+500 (เป็นแห่ง ๆ)

หลังการปรับปรุง

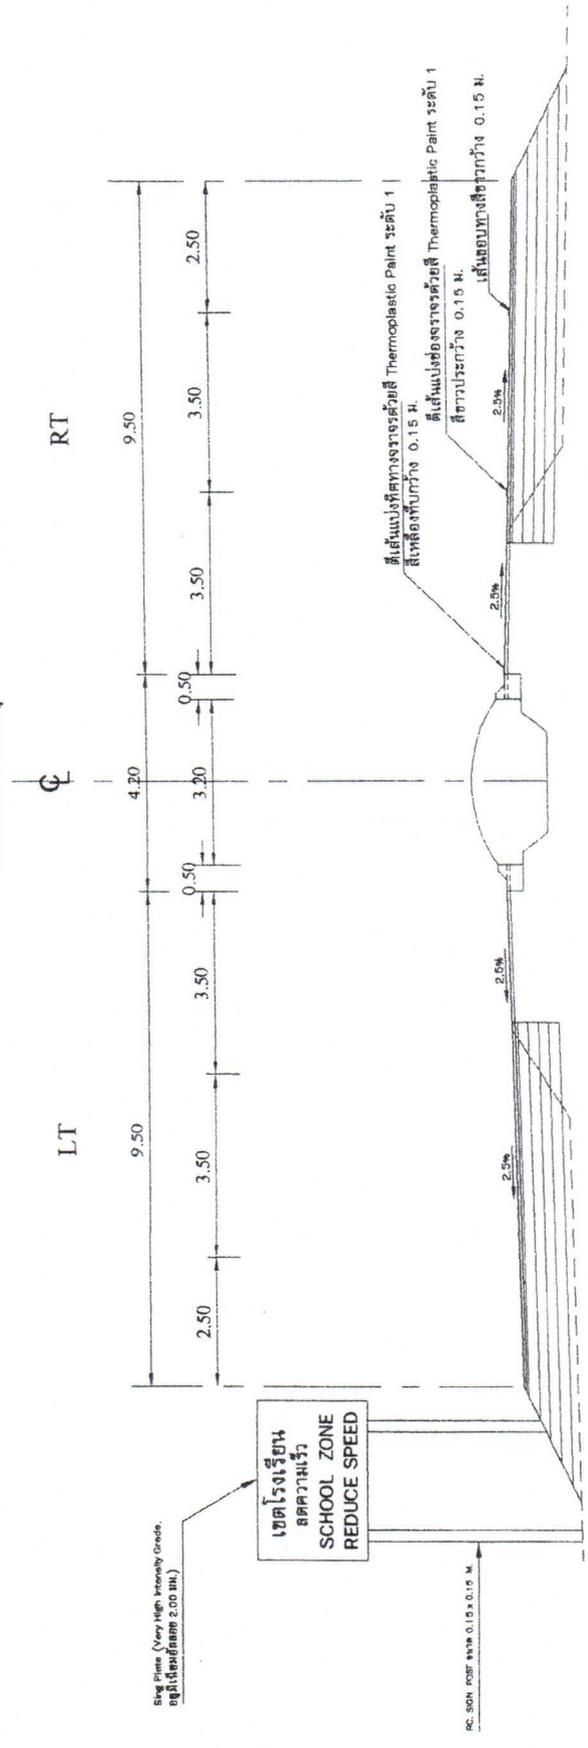

NOT TO SCALE

ลงนาม เขียน
(นายทับทิม มธราช)


ลงนาม ตรวจ
(นายกิตกาน อินธิคุณ)
ร.ช. ชท. (จ) หน้าที 1

ลงนาม เห็นชอบ
(นายสุमितร์ อนุวัฒน์)
ผ.ชท. รักษาการแทน ผ.ชท. หน้าที 1

TYPICAL CROSS SECTION

ทางหลวงหมายเลข 1026 ตอนควนชุม 0102 ตอน ดอนไชย - ผาเวียง
ระหว่าง กม.2+000 - กม.18+200 (เป็นแห่ง ๆ)

ก่อนการปรับปรุง

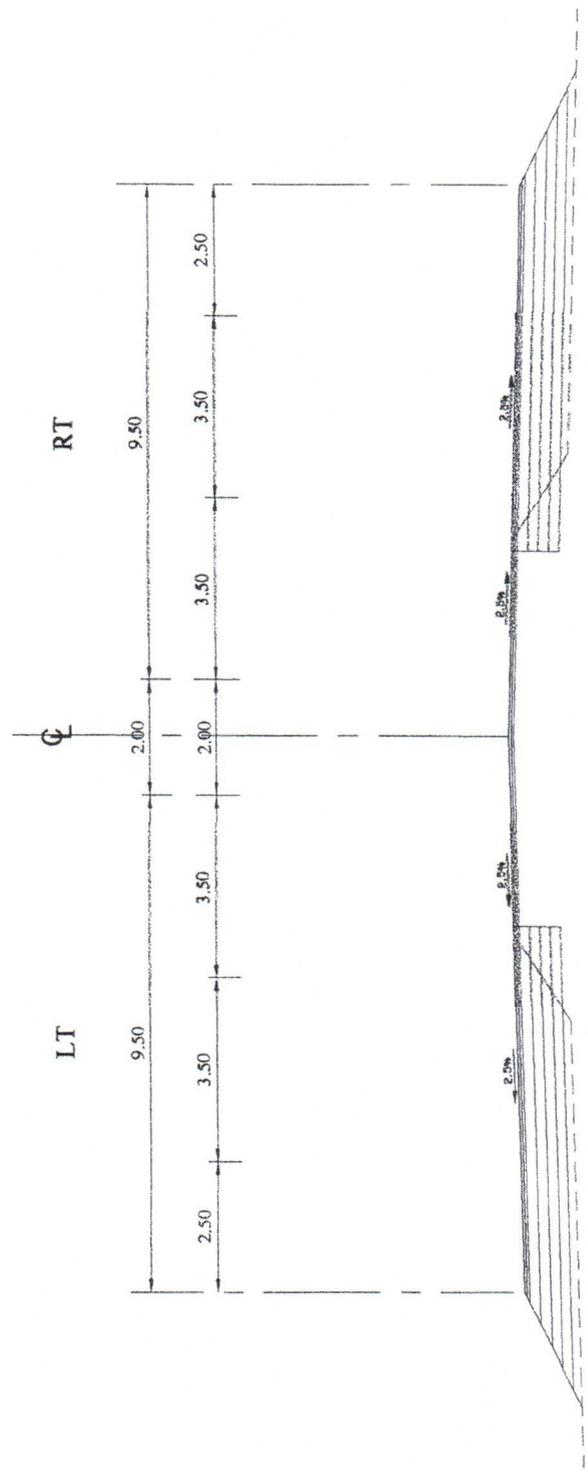

NOT TO SCALE

ลงนามเขียน
(นายทศไชย มรรคาช)


ลงนามเห็นชอบ
(นายสุเมศร์ อินทร์อินทร์)

ลงนามตรวจ
(นายกิตติภาน อินทร์อุตะ)
ร.อ. ชท. (จ) นำหน้า

TYPICAL CROSS SECTION

ทางหลวงหมายเลข 1026 ตอนควบคุม 0102 ตอนคอนไซ - ผาเวียง
ระหว่าง กม.2+000 - กม.18+200 (เป็นแห่งๆ)

หลังการปรับปรุง

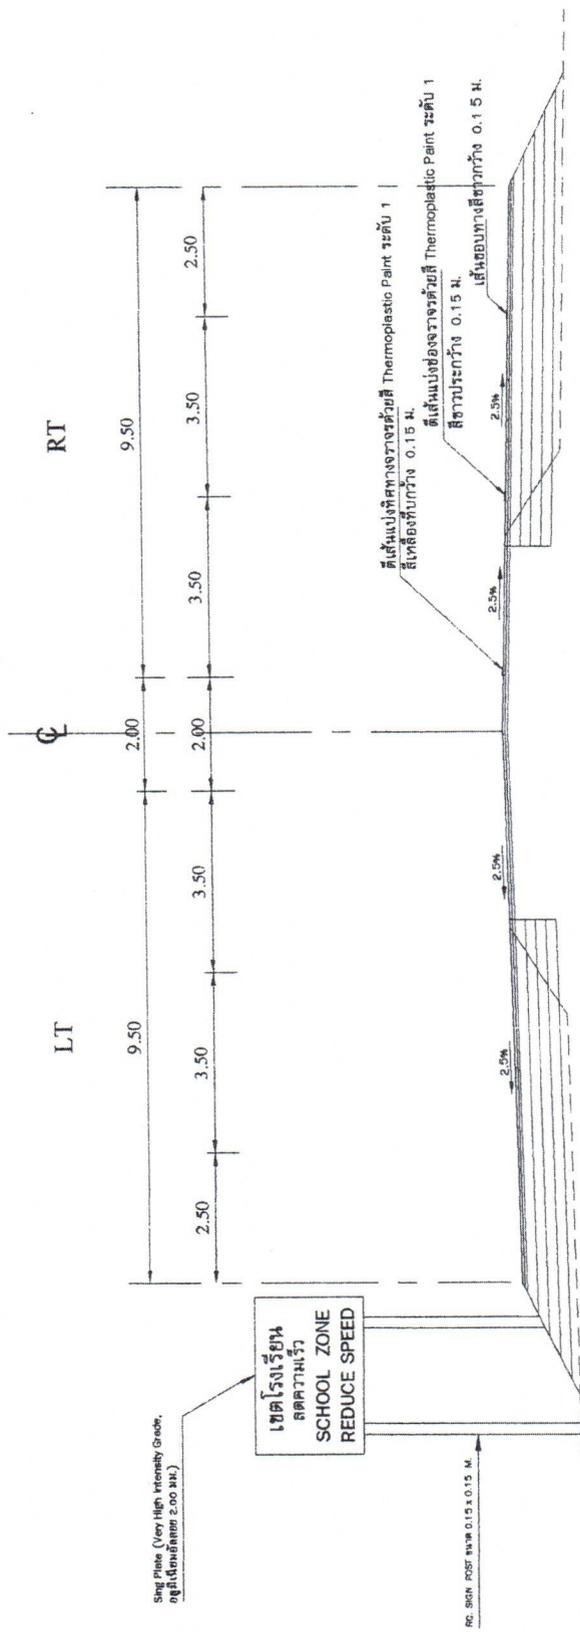

NOT TO SCALE

ลงนาม เขียน
(นายทัตไธย มระราช)

ลงนาม เห็นชอบ
(นายสุเมตร อนุวัฒน์)


ลงนาม ตรวจ
(นายกิตกาน อิน้อยยะ)
ร.ท. (ว) นำนทึ่ 1

ผอ.ช.ร.กษารากษารทท. ผอ. ช.ท. นำนทึ่ 1

TYPICAL CROSS SECTION

ทางหลวงหมายเลข 1026 ตอนควบคุม 0103 ตอน ผาเวียง - ปากนาย

ระหว่าง กม.18+200 - กม.33+000 (เป็นแห่ง ๆ)

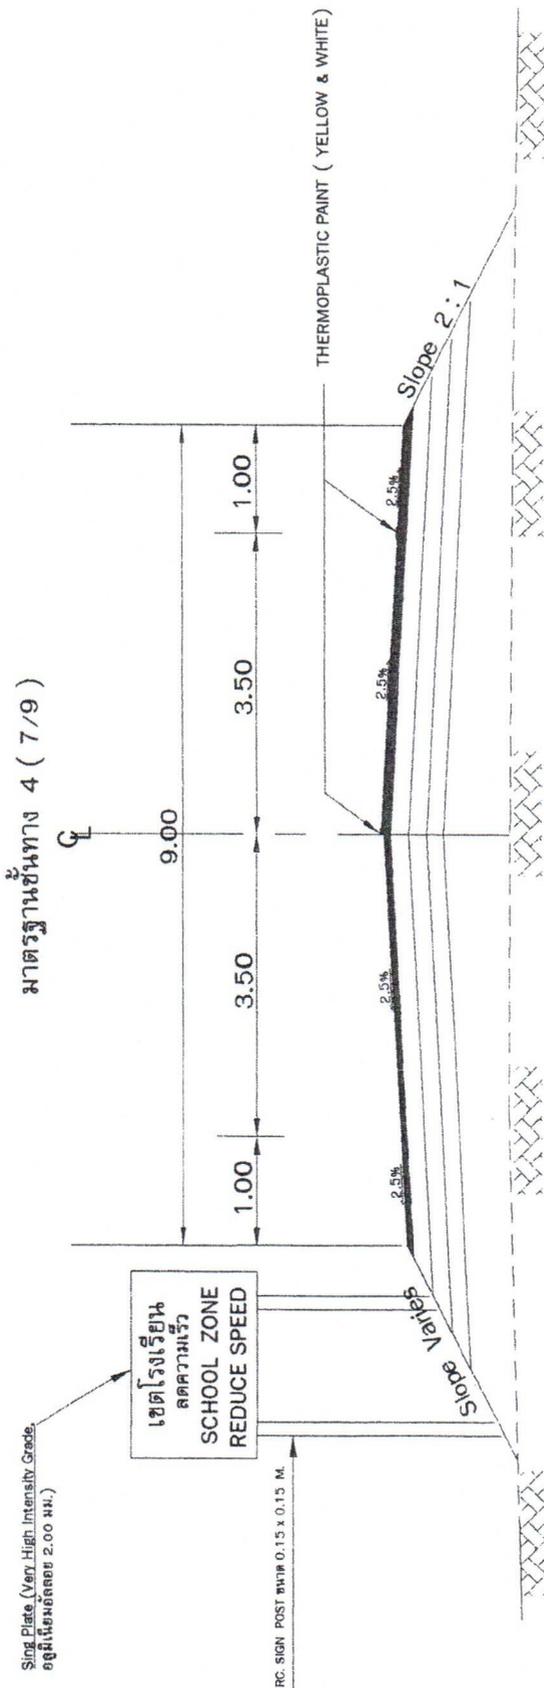

NOT TO SCALE

ลงนาม เขียน
(นายทัญไชย มะราช)


ลงนาม ตรวจ
(นายกิตกาน อินญญะ)
รอ. ชท. (ว.) หน้าทึ่ 1

ลงนาม เห็นชอบ
(นายสุมิตร อุ่นวิวัฒน์)
ผอ.ชท. รักษาการแทน ผอ. ชท. หน้าทึ่ 1

TYPICAL CROSS SECTION

ทางหลวงหมายเลข 1169 ตอนควบคุม 0101 ตอน ท้าล้อ - เมืองหลวง

ระหว่าง กม.2+000 - กม.15+000 (เป็นแห่งๆ)

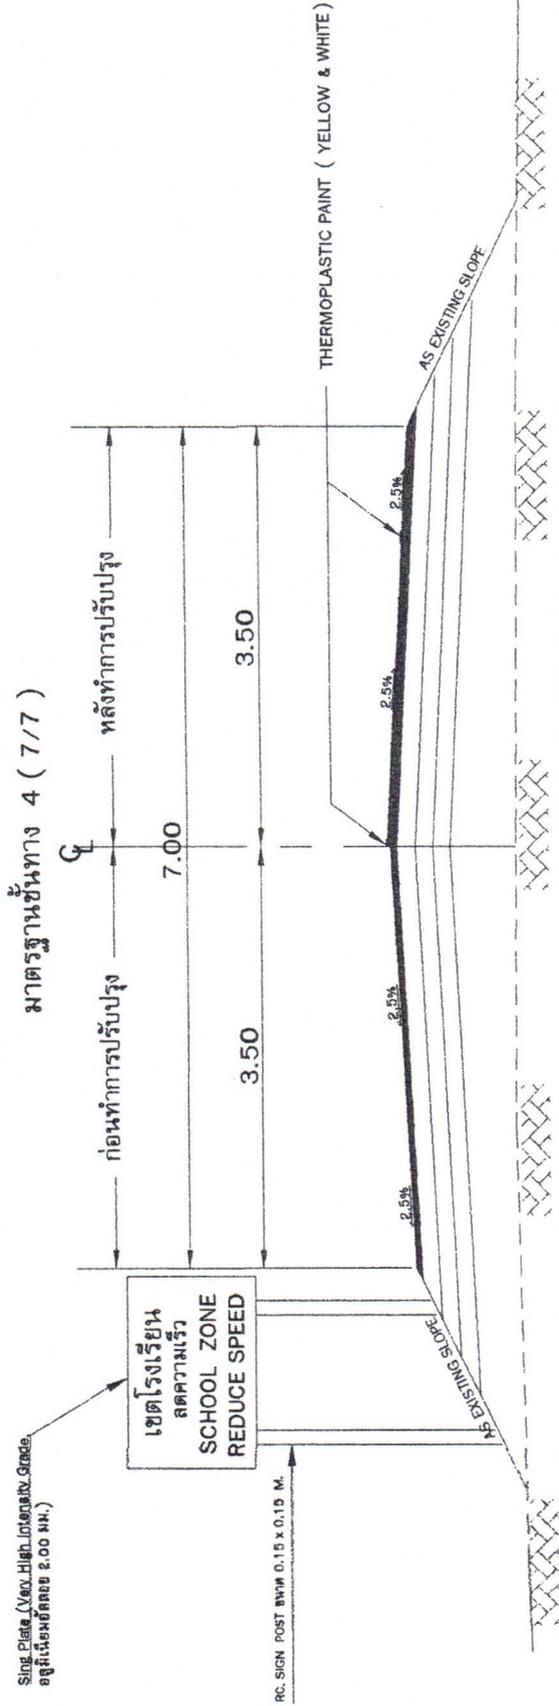

NOT TO SCALE

ลงนาม เขียน
(นายทศภูไชย มระราช)
ลงนาม เห็นชอบ

ลงนาม ตรวจ
(นายกิตกาน อินธัญญะ)
ร.อ. ชท. (จ.) หน้าที่ 1

(นายสุमित อรุณวิวัฒน์)
ผอ.ชท. รักษาการแทน ผอ. ชท. หน้าที่ 1