

ร่างรายละเอียดขอบเขตของงานทั้งโครงการ (Terms of Reference : TOR)
แบบรูปรายการงานก่อสร้าง
งานประกวดราคาอิเล็กทรอนิกส์ (Electronic Bidding : e-bidding)

แผนงานรายประมาณการ ประจำปีงบประมาณ ๒๕๖๘ งานจ้างเหมาทำการก่อสร้างอาคารที่พักอาศัยและสิ่งก่อสร้างประกอบ ระดับชำนาญงาน (ระดับ ๑-๒) แขวงทางหลวงเลขที่ ๒ (ด่านซ้าย) จ.เลย ๑ แห่ง โดยจะดำเนินการหาตัวผู้รับจ้างด้วยวิธีประกวดราคาอิเล็กทรอนิกส์ (Electronic Bidding : e-bidding)

๑. ความเป็นมา

เนื่องจากอาคารที่พักอาศัยภายในแขวงทางหลวงเลขที่ ๒ (ด่านซ้าย) ยังมีไม่เพียงพอสำหรับรองรับบุคลากรในองค์กรที่มีอยู่ จึงเห็นสมควรทำการก่อสร้างอาคารที่พักอาศัยและสิ่งก่อสร้างประกอบ ระดับชำนาญงาน (ระดับ ๑-๒) เพิ่มเติม เพื่อให้ข้าราชการได้มีที่พักอาศัยที่มีความมั่นคง แข็งแรงและสะดวกในการปฏิบัติหน้าที่

แขวงทางหลวงเลขที่ ๒ (ด่านซ้าย) ซึ่งดูแลและรับผิดชอบ ได้จัดทำแผนรายประมาณการ เสนอขอรับสนับสนุนงบประมาณมาดำเนินการก่อสร้างอาคารที่พักอาศัยและสิ่งก่อสร้างประกอบ ดังกล่าวและได้รับความเห็นชอบจากสำนักบริหารบำรุงทาง กรมทางหลวง ให้ดำเนินการหาตัวผู้รับจ้าง

๒. วัตถุประสงค์

กรมทางหลวง โดย แขวงทางหลวงเลขที่ ๒ (ด่านซ้าย) มีความประสงค์จะทำการประกวดราคาจ้างก่อสร้าง งานจ้างเหมาทำการก่อสร้างอาคารที่พักอาศัยและสิ่งก่อสร้างประกอบ ระดับชำนาญงาน (ระดับ ๑-๒) แขวงทางหลวงเลขที่ ๒ (ด่านซ้าย) จ.เลย ๑ แห่ง โดยจะดำเนินการหาตัวผู้รับจ้างด้วยวิธีประกวดราคาอิเล็กทรอนิกส์ (Electronic Bidding : e-bidding)

๓. ผู้ยื่นข้อเสนอจะต้องมีคุณสมบัติ ดังต่อไปนี้ :

- ๓.๑ มีความสามารถตามกฎหมาย
- ๓.๒ ไม่เป็นบุคคลล้มละลาย
- ๓.๓ ไม่อยู่ระหว่างเลิกกิจการ
- ๓.๔ ไม่เป็นบุคคลซึ่งอยู่ระหว่างถูกระงับการยื่นข้อเสนอหรือทำสัญญากับหน่วยงานของรัฐไว้ชั่วคราว เนื่องจากเป็นผู้ที่ไม่ผ่านเกณฑ์การประเมินผลการปฏิบัติงานของผู้ประกอบการตามระเบียบที่รัฐมนตรีว่าการกระทรวงการคลังกำหนดตามที่ประกาศเผยแพร่ในระบบเครือข่ายสารสนเทศของกรมบัญชีกลาง
- ๓.๕ ไม่เป็นบุคคลซึ่งถูกระงับชื่อไว้ในบัญชีรายชื่อผู้ทำงานและได้แจ้งเวียนชื่อให้เป็นผู้ทำงานของหน่วยงานของรัฐในระบบเครือข่ายสารสนเทศของกรมบัญชีกลาง ซึ่งรวมถึงนิติบุคคลที่ผู้ทำงานเป็นหุ้นส่วนผู้จัดการ กรรมการผู้จัดการ ผู้บริหาร ผู้มีอำนาจในการดำเนินงานในกิจการของนิติบุคคลนั้นด้วย
- ๓.๖ มีคุณสมบัติและไม่มีลักษณะต้องห้ามตามที่คณะกรรมการนโยบายการจัดซื้อจัดจ้างและการบริหารพัสดุภาครัฐกำหนดในราชกิจจานุเบกษา
- ๓.๗ เป็นนิติบุคคลผู้มีอาชีพรับจ้างงานที่ประกวดราคาอิเล็กทรอนิกส์ดังกล่าว
- ๓.๘ ไม่เป็นผู้มีผลประโยชน์ร่วมกันกับผู้ยื่นข้อเสนอราคารายอื่นที่เข้ายื่นข้อเสนอให้แก่ กรม ฅ วัน ประกาศประกวดราคาอิเล็กทรอนิกส์ หรือไม่เป็นผู้กระทำการอันเป็นการขัดขวางการแข่งขันอย่างเป็นธรรม ในการประกวดราคาอิเล็กทรอนิกส์ครั้งนี้
- ๓.๙ ไม่เป็นผู้ได้รับเอกสิทธิ์หรือความคุ้มกัน ซึ่งอาจปฏิเสธไม่ยอมขึ้นศาลไทย เว้นแต่รัฐบาลของผู้ยื่นข้อเสนอราคาได้มีคำสั่งให้สละเอกสิทธิ์และความคุ้มกันเช่นนั้น

๓.๑๐ ผู้ยื่นข้อเสนอต้องมีผลงานก่อสร้างประเภทเดียวกันกับงานที่ประกวดราคาจ้างก่อสร้างในวงเงินไม่น้อยกว่า.....๘๕๐,๐๐๐.-.....บาท (เงินแปดแสนห้าหมื่นบาทถ้วน) และเป็นผลงานที่เป็นคู่สัญญาโดยตรงกับหน่วยงานของรัฐหรือหน่วยงานเอกชนที่กรมทางหลวงเชื่อถือ

๓.๑๑ ผู้ยื่นข้อเสนอที่ยื่นข้อเสนอในรูปแบบของ “กิจการร่วมค้า” ต้องมีคุณสมบัติ ดังนี้

กรณีที่ข้อตกลงระหว่างผู้เข้าร่วมค้ากำหนดให้ผู้เข้าร่วมค้ารายใดรายหนึ่งเป็นผู้เข้าร่วมค้าหลัก ข้อตกลงระหว่างผู้เข้าร่วมค้าจะต้องมีการกำหนดสัดส่วนหน้าที่และความรับผิดชอบในปริมาณงาน สิ่งของหรือมูลค่าตามสัญญาของผู้เข้าร่วมค้าหลักมากกว่าผู้เข้าร่วมค้ารายอื่นทุกราย

กรณีที่ข้อตกลงระหว่างผู้เข้าร่วมค้ากำหนดให้ผู้เข้าร่วมค้ารายใดรายหนึ่งเป็นผู้เข้าร่วมค้าหลักกิจการร่วมค่านั้นต้องใช้ผลงานของผู้เข้าร่วมค้าหลักรายเดียวเป็นผลงานของกิจการร่วมค้าที่ยื่นข้อเสนอ

สำหรับข้อตกลงระหว่างผู้เข้าร่วมค้าที่ไม่ได้กำหนดให้ผู้เข้าร่วมค้ารายใดเป็นผู้เข้าร่วมค้าหลักผู้เข้าร่วมค้าทุกรายจะต้องมีคุณสมบัติครบถ้วนตามเงื่อนไขที่กำหนดไว้ในเอกสารเชิญชวน หรือหนังสือเชิญชวน

กรณีที่ข้อตกลงระหว่างผู้เข้าร่วมค้ากำหนดให้มีการมอบหมายผู้เข้าร่วมค้ารายใดรายหนึ่งเป็นผู้ยื่นข้อเสนอ ในนามกิจการร่วมค้า การยื่นข้อเสนอดังกล่าวไม่ต้องมีหนังสือมอบอำนาจ

สำหรับข้อตกลงระหว่างผู้เข้าร่วมค้าที่ไม่ได้กำหนดให้ผู้เข้าร่วมค้ารายใดเป็นผู้ยื่นข้อเสนอผู้เข้าร่วมค้าทุกรายจะต้องลงลายมือชื่อในหนังสือมอบอำนาจให้ผู้เข้าร่วมค้ารายใดรายหนึ่งเป็นผู้ยื่นข้อเสนอ ในนามกิจการร่วมค้า

๓.๑๒ ผู้ยื่นข้อเสนอต้องลงทะเบียนในระบบจัดซื้อจัดจ้างภาครัฐด้วยอิเล็กทรอนิกส์ (Electronic Government Procurement: e-GP) ของกรมบัญชีกลาง

๓.๑๓ ผู้ยื่นข้อเสนอต้องมีมูลค่าสุทธิของกิจการ ดังนี้

(๑) กรณีผู้ยื่นข้อเสนอเป็นนิติบุคคลที่จัดตั้งขึ้นตามกฎหมายไทยซึ่งได้จดทะเบียนเกินกว่า ๑ ปี ต้องมีมูลค่าสุทธิของกิจการ จากผลต่างระหว่างสินทรัพย์สุทธิหักด้วยหนี้สินสุทธิ ที่ปรากฏในงบแสดงฐานะการเงินที่มีการตรวจรับรองแล้ว ซึ่งจะต้องแสดงค่าเป็นบวก ๑ ปีสุดท้ายก่อนวันยื่นข้อเสนอ

(๒) กรณีผู้ยื่นข้อเสนอเป็นนิติบุคคลที่จัดตั้งขึ้นตามกฎหมายไทย ซึ่งยังไม่มีการรายงานงบแสดงฐานะการเงินกับกรมพัฒนาธุรกิจการค้า ให้พิจารณาการกำหนดมูลค่าของทุนจดทะเบียน โดยผู้ยื่นข้อเสนอจะต้องมีทุนจดทะเบียนที่เรียกชำระมูลค่าหุ้นแล้ว ณ วันที่ยื่นข้อเสนอ ไม่ต่ำกว่า ๑ ล้านบาท

(๓) สำหรับการจัดซื้อจัดจ้างครั้งหนึ่งที่มีวงเงินเกิน ๕๐๐,๐๐๐ บาทขึ้นไป กรณีผู้ยื่นข้อเสนอเป็นบุคคลธรรมดา โดยพิจารณาจากหนังสือรับรองบัญชีเงินฝาก ไม่เกิน ๙๐ วันก่อนวันยื่นข้อเสนอ โดยต้องมีเงินฝากคงเหลือในบัญชีธนาคารเป็นมูลค่า ๑ ใน ๔ ของมูลค่างบประมาณของโครงการหรือรายการที่ยื่นข้อเสนอในแต่ละครั้ง และหากเป็นผู้ชนะการจัดซื้อจัดจ้างหรือเป็นผู้ได้รับการคัดเลือกจะต้องแสดงบัญชีเงินฝากที่มีมูลค่าดังกล่าวอีกครั้งหนึ่งในวันลงนามในสัญญา

(๔) กรณีที่ผู้ยื่นข้อเสนอไม่มีมูลค่าสุทธิของกิจการหรือทุนจดทะเบียน หรือมีแต่ไม่เพียงพอที่จะเข้ายื่นข้อเสนอ ผู้ยื่นข้อเสนอสามารถขอวงเงินสินเชื่อ โดยต้องมีวงเงินสินเชื่อ ๑ ใน ๔ ของมูลค่างบประมาณของโครงการหรือรายการที่ยื่นข้อเสนอในครั้งนั้น (สินเชื่อที่ธนาคารภายในประเทศ หรือบริษัทเงินทุนหรือบริษัทเงินทุนหลักทรัพย์ที่ได้รับอนุญาตให้ประกอบกิจการเงินทุนเพื่อการพาณิชย์ และประกอบธุรกิจค้าประกันตามประกาศของธนาคารแห่งประเทศไทย ตามรายชื่อบริษัทเงินทุนที่ธนาคารแห่งประเทศไทยแจ้งเวียนให้ทราบ โดยพิจารณาจากยอดเงินรวมของวงเงินสินเชื่อที่สำนักงานใหญ่รับรอง หรือที่สำนักงานสาขารับรอง (กรณีได้รับมอบอำนาจจากสำนักงานใหญ่) ซึ่งออกให้แก่ผู้ยื่นข้อเสนอ นับถึงวันยื่นข้อเสนอไม่เกิน ๙๐ วัน

(๕) กรณีตาม (๑) - (๔) ยกเว้นสำหรับกรณีดังต่อไปนี้

(๕.๑) กรณีที่ผู้ยื่นข้อเสนอเป็นหน่วยงานของรัฐ

(๕.๒) นิติบุคคลที่จัดตั้งขึ้นตามกฎหมายไทยที่อยู่ระหว่างการฟื้นฟูกิจการตามพระราชบัญญัติล้มละลาย (ฉบับที่ ๑๐) พ.ศ. ๒๕๖๑

(๕.๓) งานจ้างก่อสร้าง ที่กรมบัญชีกลางได้ขึ้นทะเบียนผู้ประกอบการงานก่อสร้างแล้ว และงานจ้างก่อสร้างที่หน่วยงานของรัฐได้มีการจัดทำบัญชีผู้ประกอบการงานก่อสร้างที่มีคุณสมบัติเบื้องต้นไว้แล้ว ก่อนวันที่พระราชบัญญัติการจัดซื้อจัดจ้างและการบริหารพัสดุภาครัฐมีผลใช้บังคับ

๔. แบบรูปรายการงานก่อสร้าง

๔.๑ ให้เป็นไปตามแบบแปลนก่อสร้างของงานจ้างเหมาทำการก่อสร้างอาคารที่พักอาศัยและสิ่งก่อสร้างประกอบ ระดับชำนาญงาน (ระดับ ๑-๒) แขวงทางหลวงเลขที่ ๒ (ด่านซ้าย) จ.เลย ๑ แห่ง

๔.๒ คู่สัญญาต้องใช้พัสดุประเภทครุภัณฑ์ที่จะใช้ในงานก่อสร้างเป็นพัสดุที่ผลิตภายในประเทศ โดยต้องใช้ไม่น้อยกว่าร้อยละ ๖๐ ของมูลค่าพัสดุที่จะใช้ในงานก่อสร้างทั้งหมดตามสัญญา

โดยพิจารณาการใช้เหล็กในงานก่อสร้างก่อน โดยคู่สัญญาต้องใช้เหล็กที่ผลิตภายในประเทศไม่น้อยกว่าร้อยละ ๙๐ ของปริมาณเหล็กที่ต้องใช้ทั้งหมดตามสัญญา

๕. ระยะเวลาดำเนินการและส่งมอบงาน

- ต้องดำเนินการก่อสร้างให้แล้วเสร็จภายใน ๑๘๐ วัน นับถัดจากวันลงนามในสัญญา

๖. หลักเกณฑ์ในการพิจารณาคัดเลือกข้อเสนอ

พิจารณาคัดเลือกโดยใช้หลักเกณฑ์ราคา..... โดยพิจารณาราคารวม.....

๖.๑ หากผู้ยื่นข้อเสนอซึ่งเป็นผู้ประกอบการ SMEs เสนอราคาสูงกว่าราคาต่ำสุดของผู้ยื่นข้อเสนอรายอื่นที่ไม่เกินร้อยละ ๑๐ ให้หน่วยงานของรัฐจัดซื้อจัดจ้างจากผู้ประกอบการ SMEs ดังกล่าว โดยจัดเรียงลำดับผู้ยื่นข้อเสนอซึ่งเป็นผู้ประกอบการ SMEs ซึ่งเสนอราคาสูงกว่าราคาต่ำสุดของผู้ยื่นข้อเสนอรายอื่นไม่เกินร้อยละ ๑๐ ที่ จะเรียกมาทำสัญญาไม่เกิน ๓ ราย

ผู้ยื่นข้อเสนอที่เป็นกิจการร่วมค้าที่จะได้สิทธิตามวรรคหนึ่ง ผู้เข้าร่วมค้าทุกรายจะต้องเป็นผู้ประกอบการ SMEs

ทั้งนี้ ผู้ประกอบการ SMEs ที่จะได้แต้มต่อด้านราคาตามวรรคหนึ่ง จะต้องมีวงเงินสัญญาสะสมตามปีปฏิทินรวมกับราคาที่เสนอในครั้งแล้ว มีมูลค่ารวมกันไม่เกินมูลค่าของรายได้ตามขนาดที่ขึ้นทะเบียนไว้กับ สสว.

๖.๒ หากผู้ยื่นข้อเสนอซึ่งมิใช่ผู้ประกอบการ SMEs แต่เป็นบุคคลธรรมดาที่ถือสัญชาติไทยหรือนิติบุคคลที่จัดตั้งขึ้นตามกฎหมายไทย เสนอราคาสูงกว่าราคาต่ำสุดของผู้ยื่นข้อเสนอที่เป็นบุคคลธรรมดาที่มีได้ถือสัญชาติไทยหรือนิติบุคคลที่จัดตั้งขึ้นตามกฎหมายของต่างประเทศ ไม่เกินร้อยละ ๓ ให้หน่วยงานของรัฐจัดซื้อจัดจ้างจากผู้ยื่นข้อเสนอซึ่งเป็นผู้ประกอบการธรรมดาที่ถือสัญชาติไทยหรือนิติบุคคลที่จัดตั้งขึ้นตามกฎหมายไทยดังกล่าว

ผู้ยื่นข้อเสนอที่เป็นกิจการร่วมค้าที่จะได้สิทธิตามวรรคหนึ่ง ผู้เข้าร่วมค้าทุกรายจะต้องเป็นผู้ประกอบการที่เป็นบุคคลธรรมดาที่ถือสัญชาติไทยหรือนิติบุคคลที่จัดตั้งขึ้นตามกฎหมายไทย

๗. วงเงินในการจัดจ้าง

วงเงินงบประมาณ ๑,๗๐๐,๐๐๐.๐๐ บาท (หนึ่งล้านเจ็ดแสนบาทถ้วน)

๘. งานงานและการจ่ายเงิน

กรมจะจ่ายค่าจ้างซึ่งได้รวมภาษีมูลค่าเพิ่ม ตลอดจนภาษีอื่นๆ และค่าใช้จ่ายทั้งปวงแล้ว โดยถือราคาเหมารวมเป็นเกณฑ์ และกำหนดการจ่ายเงินเป็น จำนวน ๔ งวด ดังนี้

งวดที่ ๑ เป็นจำนวนเงินในอัตราร้อยละ ๑๕ ของค่าจ้าง เมื่อผู้รับจ้างได้ปฏิบัติงาน ปักผัง เทคอนกรีตฐานราก และเสาตอม่อ ถมดินปรับระดับ เทคอนกรีตคาน ให้แล้วเสร็จภายใน ๔๕ วัน

งวดที่ ๒ เป็นจำนวนเงินในอัตราร้อยละ ๒๕ ของค่าจ้าง เมื่อผู้รับจ้างได้ปฏิบัติงาน เทคอนกรีตเสารับหลังคา วางแผ่นพื้น พร้อมเทคอนกรีตทับหน้าพื้นสำเร็จ เทคอนกรีตห้องน้ำและพื้นหล่อทับที่ เทคอนกรีตเสารับหลังคา ติดตั้งโครงหลังคา มุงแผ่นกระเบื้องหลังคา ให้แล้วเสร็จภายใน ๔๕ วัน

งวดที่ ๓ เป็นเงินจำนวนในอัตราร้อยละ ๓๐ ของค่าจ้าง เมื่อผู้รับจ้างได้ปฏิบัติงาน ก่ออิฐ-ฉาบปูนผนัง ทุกระเบียงผนังห้องน้ำ ปูกระเบื้องพื้น ติดตั้งฝ้าเพดานภายใน-ภายนอก เดินท่อระบบประปา-สุขาภิบาล เดินท่อพร้อมร้อยสายไฟฟ้า ให้แล้วเสร็จภายใน ๔๕ วัน

งวดที่ ๔ งวดสุดท้าย เป็นจำนวนเงินในอัตราร้อยละ ๓๐ ของค่าจ้าง เมื่อผู้รับจ้างได้ทำการติดตั้งวงกบประตู-หน้าต่าง พร้อมบานและกระจก และระบบระบายน้ำ ติดตั้งสุขภัณฑ์พร้อมอุปกรณ์ ติดตั้งถังบำบัดน้ำเสีย ถังดักไขมัน บ่อพัก และเดินท่อน้ำโสโครก ต่อเชื่อมเมนประปาพร้อมทำการทดสอบ ติดตั้งโคมไฟ ปลั๊ก สวิตช์ และอุปกรณ์ไฟฟ้า พร้อมเชื่อมต่อเมนและทดสอบระบบ ไฟฟ้า ทาสีภายใน-ภายนอก ทั้งหมดแล้วเสร็จ และได้ก่อสร้างรายการต่างๆ ทั้งหมดแล้วเสร็จ ครบถ้วนถูกต้องตามแบบรูปรายการและสัญญาทุกประการ รวมทั้งทำสถานที่ก่อสร้างให้สะอาดเรียบร้อย ให้แล้วเสร็จภายใน ๔๕ วัน

๙. อัตราค่าปรับ

- ค่าปรับตามสัญญาจ้างแนบท้ายเอกสารประกวดราคาอิเล็กทรอนิกส์นี้ หรือข้อตกลงจ้างเป็นหนังสือจะกำหนด ดังนี้

๙.๑ กรณีที่ผู้รับจ้างนำงานที่รับจ้างไปจ้างช่วงให้ผู้อื่นทำอีกทอดหนึ่งโดยไม่ได้รับอนุญาตจากกรม จะกำหนดค่าปรับสำหรับการฝ่าฝืนดังกล่าวเป็นจำนวนร้อยละ.....๑๐.....ของวงเงินของงานจ้างช่วงนั้น

๙.๒ กรณีที่ผู้รับจ้างปฏิบัติผิดสัญญาจ้างก่อสร้าง นอกเหนือจากข้อ ๙.๑ จะกำหนดค่าปรับเป็นรายวันเป็นจำนวนเงินตายตัวในอัตราร้อยละ.....๐.๑๐..... ของราคางานจ้าง

๑๐. ระยะเวลารับประกันความชำรุดบกพร่อง

- ระยะเวลารับประกันความชำรุดบกพร่องไม่น้อยกว่า....๒.....ปี

๑๑. หลักประกันการเสนอราคา

- วงเงินค่าหลักประกันการเสนอราคา - บาท (-)

๑๒. งานตามแบบรูปรายการงานก่อสร้างนี้

๑๒.๑ ได้รับอนุมัติเงินงบประมาณรายจ่ายประจำปี พ.ศ....๒๕๖๘...แล้ว

๑๒.๒ ยังไม่ได้รับอนุมัติเงินงบประมาณรายจ่ายประจำปี พ.ศ....๒๕๖๘

สำนักงานทางหลวงที่ 6 (เพชรบูรณ์)

แขวงทางหลวง	รหัสควบคุม	แผนที่
เลขที่ 2 (ด่านซ้าย)	555	
แผนที่แสดงระบบทางควบคุม แขวงทางหลวงเลขที่ 2 (ด่านซ้าย) สำนักงานทางหลวงที่ 6 (เพชรบูรณ์)		


แผนที่แสดงแนวทางหลวง

แขวงทางหลวงเลขที่ 2 (ด่านซ้าย) สำนักงานทางหลวงที่ 6 กรมทางหลวง

มาตราส่วน 1 : 250,000



จุดดำเนินการ
ทางหลวงหมายเลข 21130100
ที่ กม.1+379 LT.

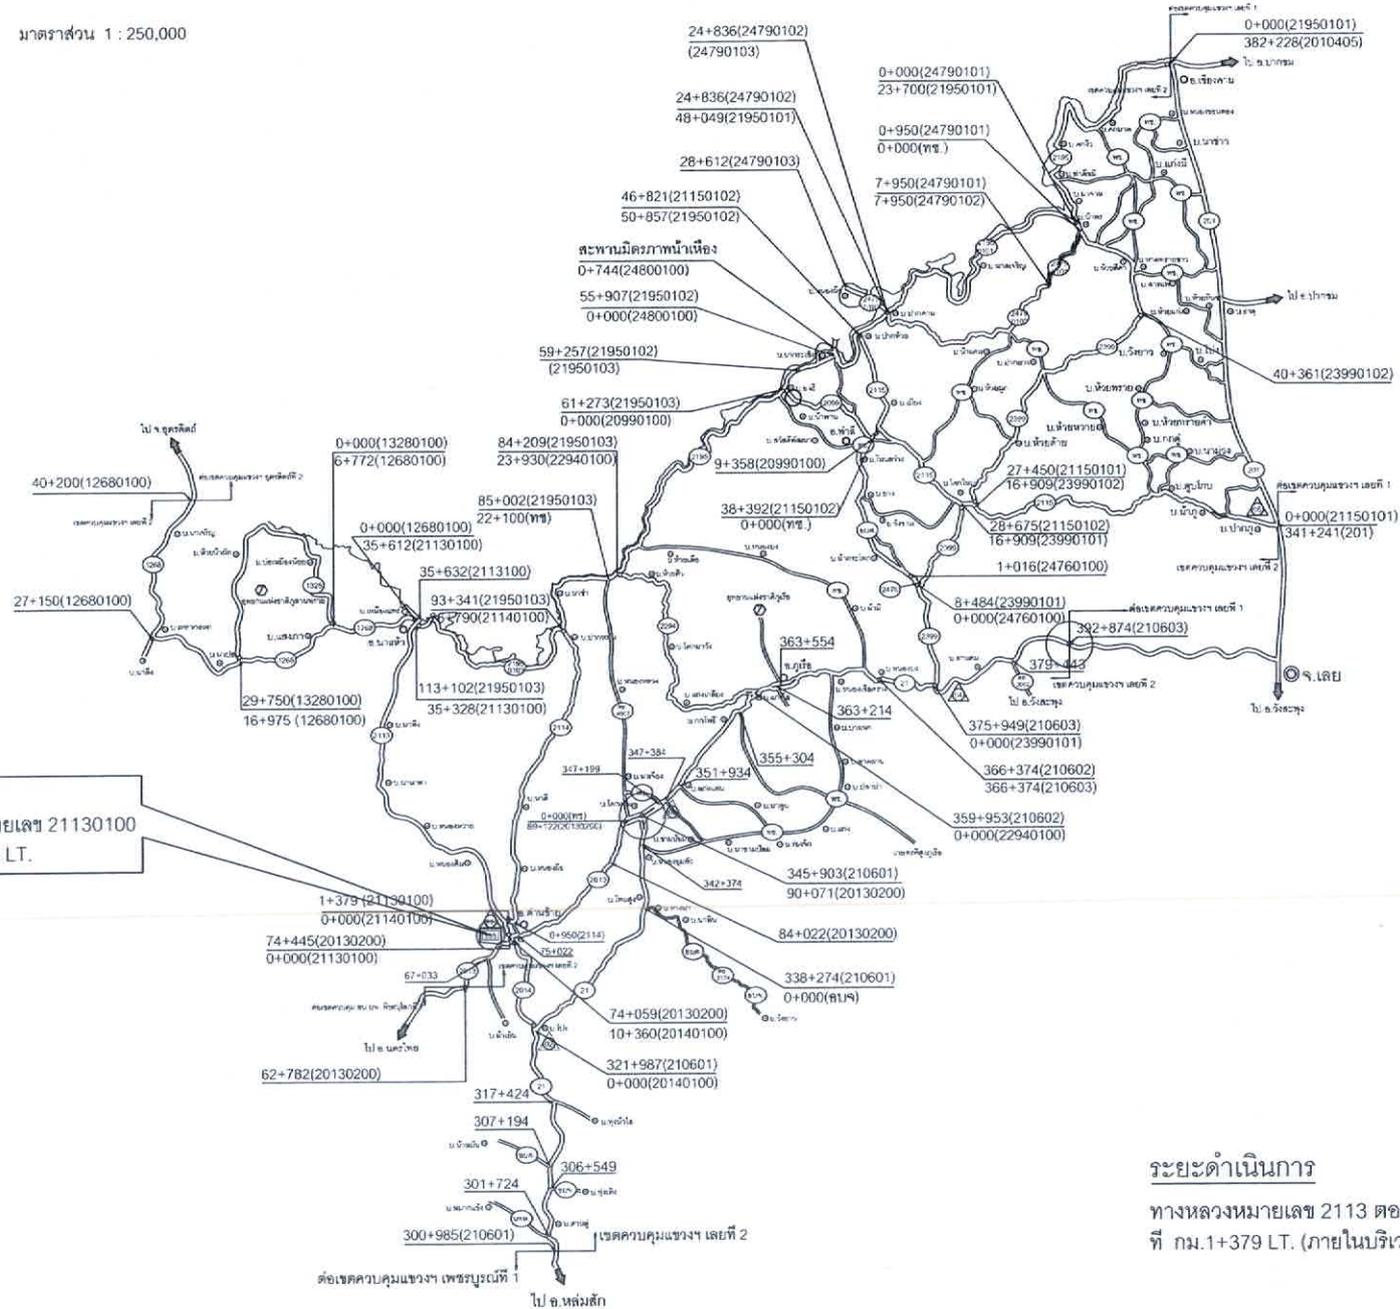


ระยะดำเนินการ

ทางหลวงหมายเลข 2113 ตอนควบคุม 0100 ตอน ด่านซ้าย - เหมืองแพร่
ที่ กม.1+379 LT. (ภายในบริเวณแขวงทางหลวงเลขที่ 2 (ด่านซ้าย))

ผังแสดงบริเวณสถานที่ก่อสร้าง

ทางหลวงหมายเลข 2113 ตอนควบคุม 0100 ตอน ด้านซ้าย - เหมืองแพร่
ที่ กม.1+379 LT.

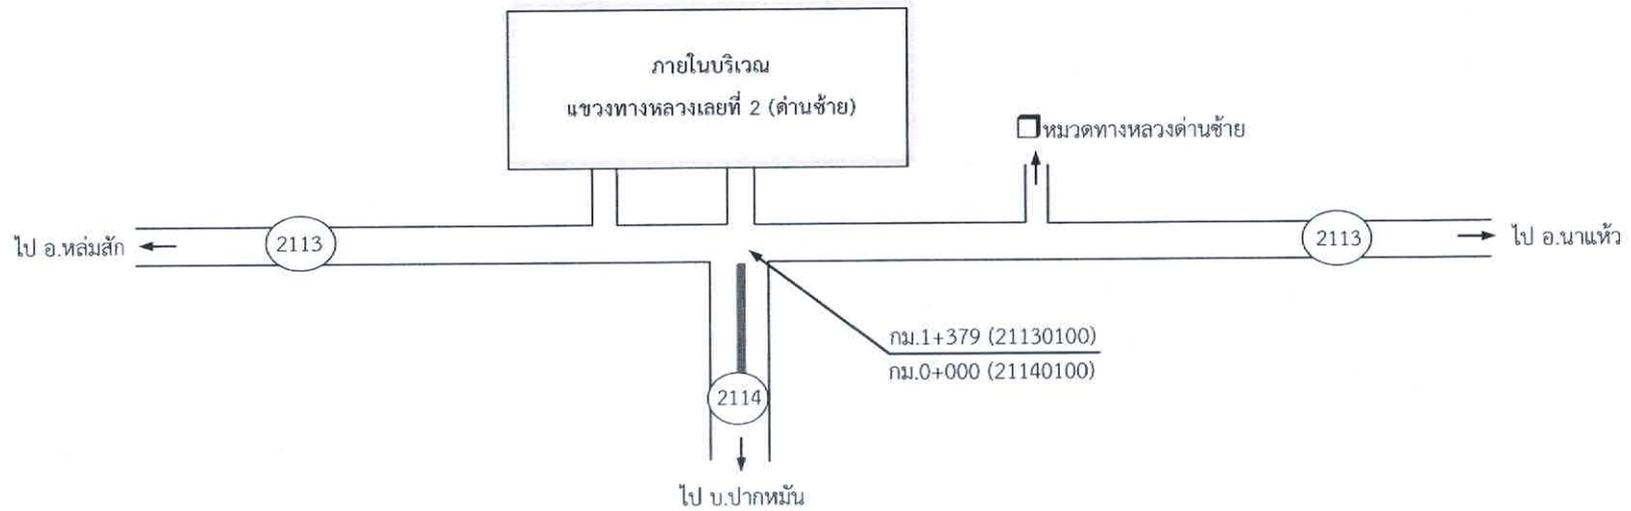


ผลงานย้อนหลัง 3 ปี

ปี	รหัสงาน	กม. - กม.	หมายเหตุ
2565	22200	5+650 - 7+000	งานเสริมผิวแอสฟัลต์
2566	22200	1+675 - 3+850	งานเสริมผิวแอสฟัลต์
2567	11720	17+875 - 19+700	งานก่อสร้างเพิ่มมาตรฐานทางหลวง


.....เขียน
(นางจารุณี ขำทับทิม)


.....ตรวจ
(นายปีเนตร ร่มภักดิ์)
รอ.ขท.เลขที่ 2 (ด้านซ้าย) (ว)

สำนักสำรวจและออกแบบ	
แบบเลขที่	แผนที่
A-07	07
แบบมาตรฐาน บ้านแฝด 130 ตารางเมตร	
แปลนพื้นที่ 1	

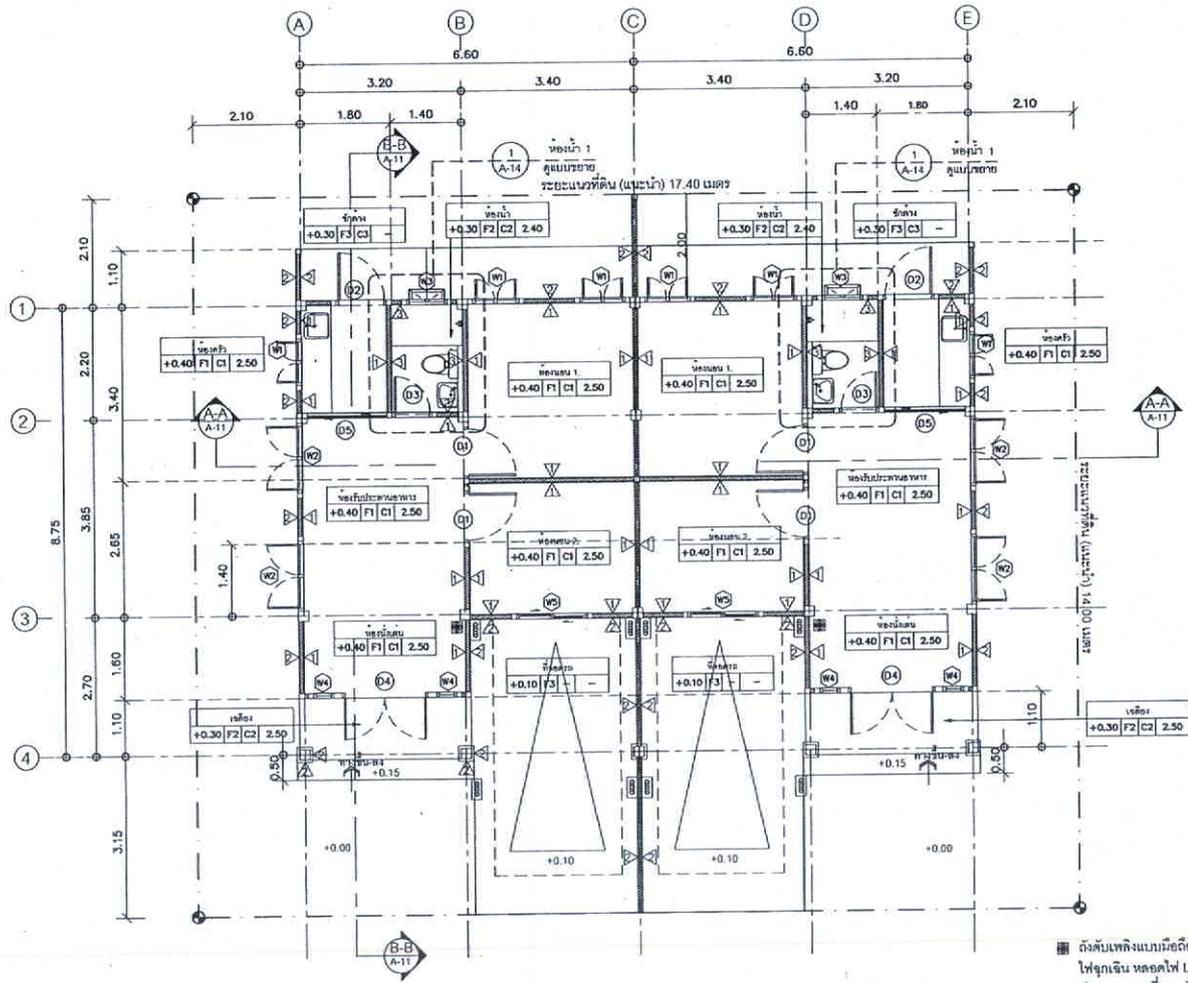

■ ถังดับเพลิงแบบมือถือ (Portable Fire Extinguisher)
 ไฟฉุกเฉิน หลอดไฟ LED กำลังสูง SW จำนวน 2 ดวงโคม
 ประตูแบบเดซี่แบบอัตโนมัติ ขนาด 2 ชั่วโมง



บ้านแฝด พื้นที่ใช้สอย หลังละ 64.90 ตร.ม.


กรมทางหลวง			
เขียน	คิด	ทวน	25/11/20
ออกแบบ	01/11/20	สำรวจ	25/11/20
นำเสนอ	25/11/20	ลงวันที่	25/11/20
ผู้อำนวยการสำนักสำรวจและออกแบบ			
อนุมัติ		ลงวันที่	
แทนอธิบดี			

สำนักสำรวจและออกแบบ

แบบเลขที่	แผนที่
A-08	08


แบบมาตรฐาน บ้านแฝด 130 ตารางเมตร

แปลนหลังคา

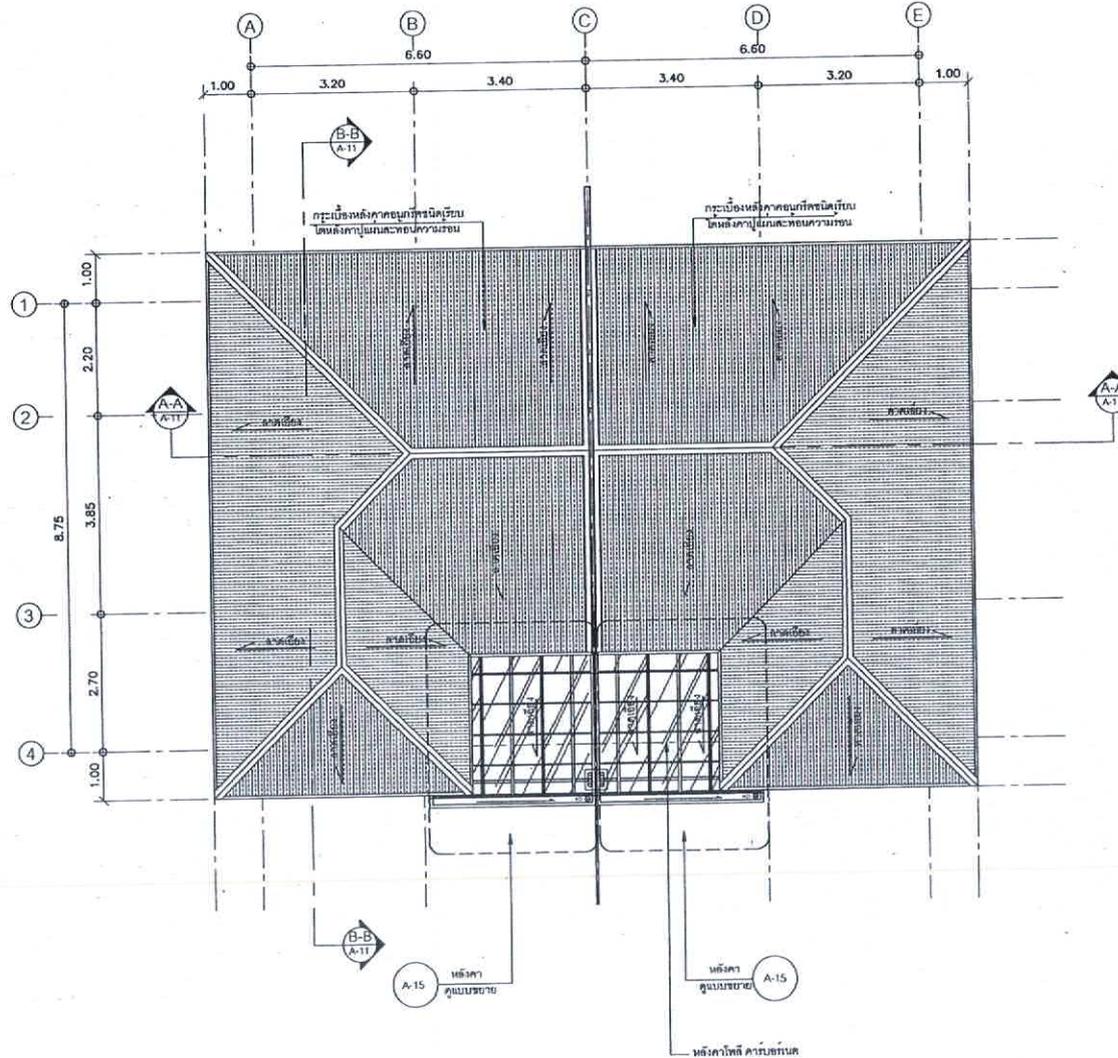


แปลนหลังคา
มาตราส่วน 1:100

กรมทางหลวง		
เขียน	คิด	ทวน
ออกแบบ	ตรวจ	ลงวันที่ 29/9/63
อนุมัติ	ลงวันที่	
มหานธรนิติ		

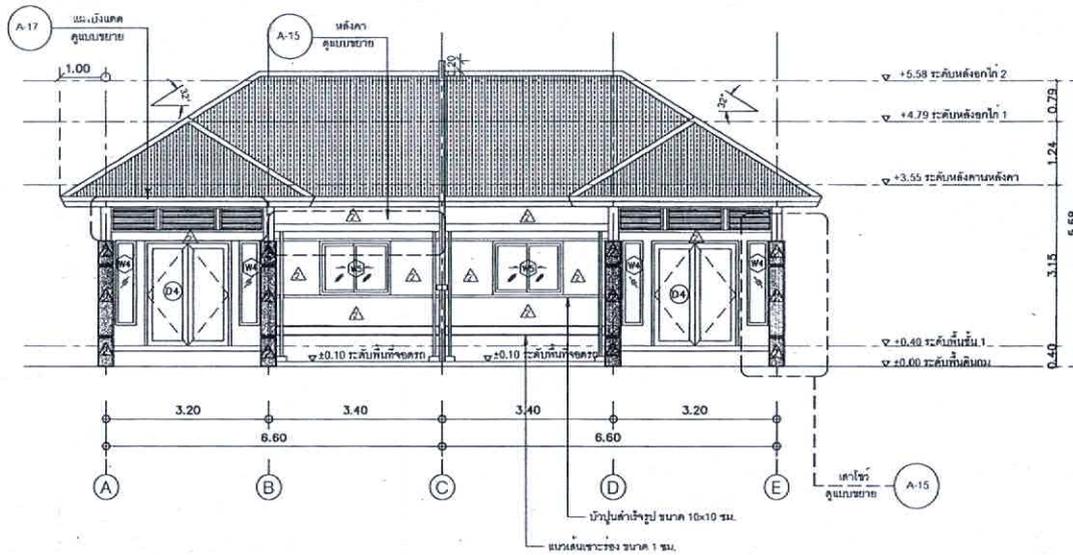

รูปदान 1

มาตราส่วน 1:100

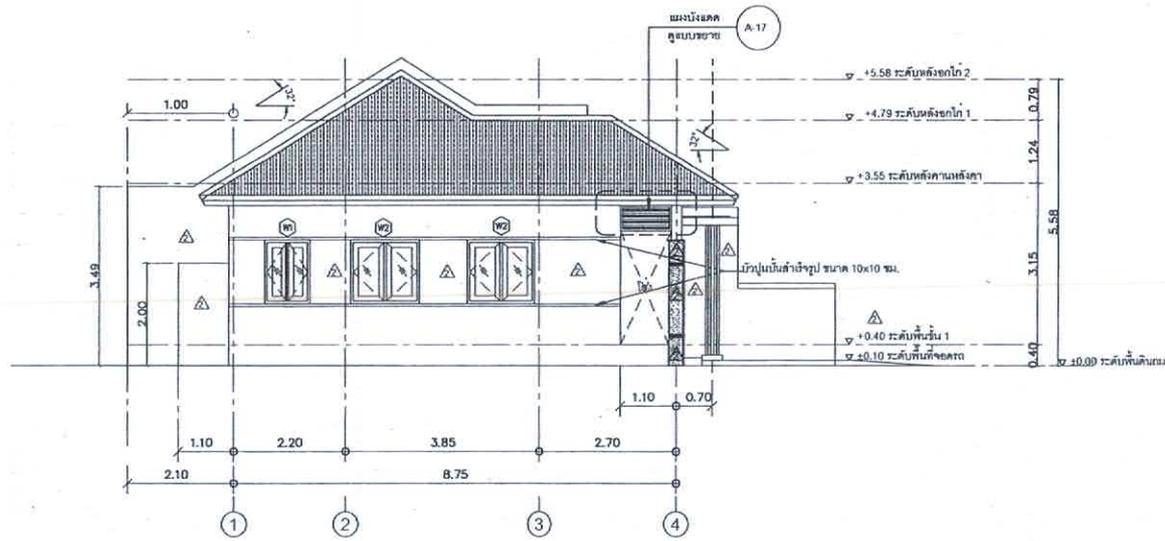


รูปदान 2


มาตราส่วน 1:100

สำนักสำรวจและออกแบบ	
แบบเลขที่	แผนที่
A-09	09
แบบมาตรฐาน บ้านแม่ต๋อน 130 ตารางเมตร	
รูปदान 1 รูปदान 2	

กรมทางหลวง			
เขียน	คค	ตรวจ	
ออกแบบ		ตรวจ	
เน้นขอบ		ลงวันที่	29/7/62
ผู้อำนวยการสำนักสำรวจและออกแบบ			
อนุญาต		ลงวันที่	
แทนอธิบดี			

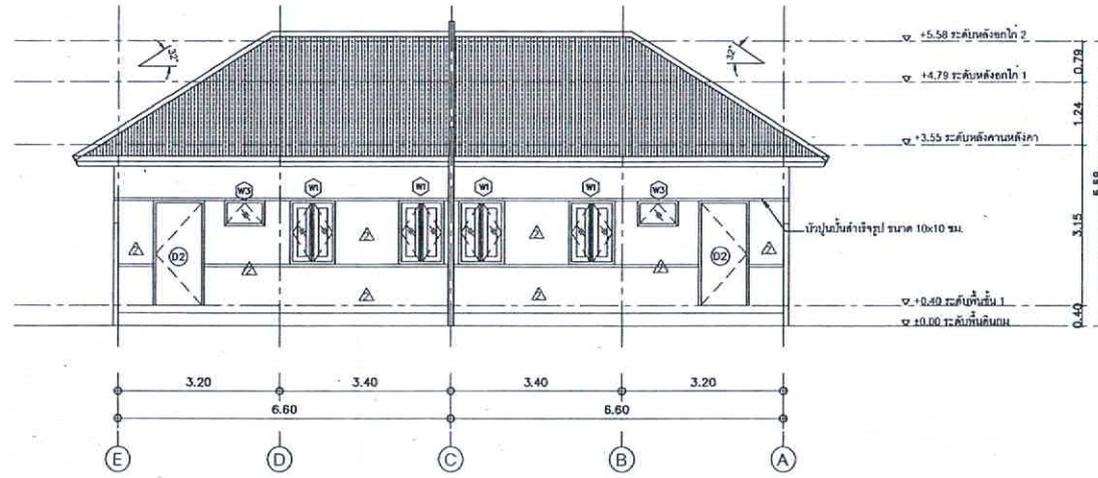


รูปदान 3
มาตราส่วน 1:100

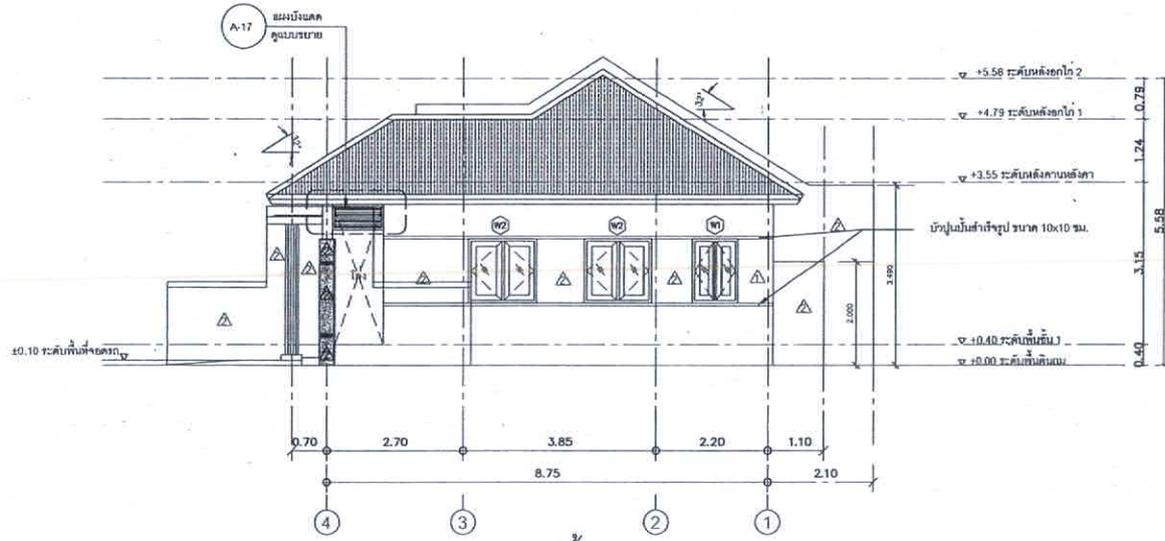

รูปदान 4
มาตราส่วน 1:100


สำนักสำรวจและออกแบบ	
แบบเลขที่	แผ่นที่
A-10	10
แบบมาตรฐาน บ้านแฝด 130 ตารางเมตร	
รูปदान 3, รูปदान 4	

กรมทางหลวง		
เขียน	คิด	ตรวจ
ออกแบบ	สถาปัตย์	สถาปัตย์
เดือน	ปี	วันที่
		29/7/13
ผู้อำนวยการสำนักสำรวจและออกแบบ		
สัญญา		ลงวันที่
		แทนอธิบดี

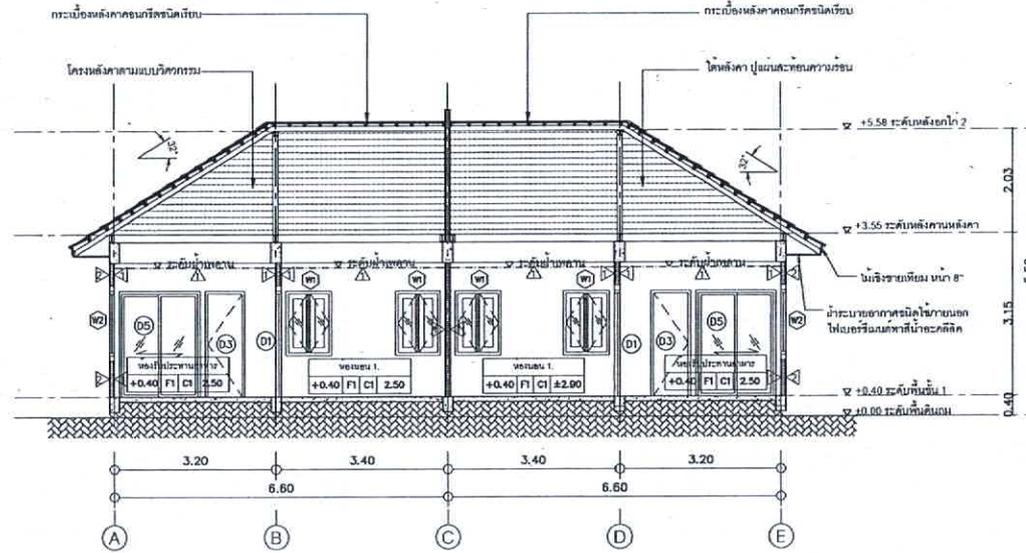

รูปตัด A-A

มาตราส่วน 1:100

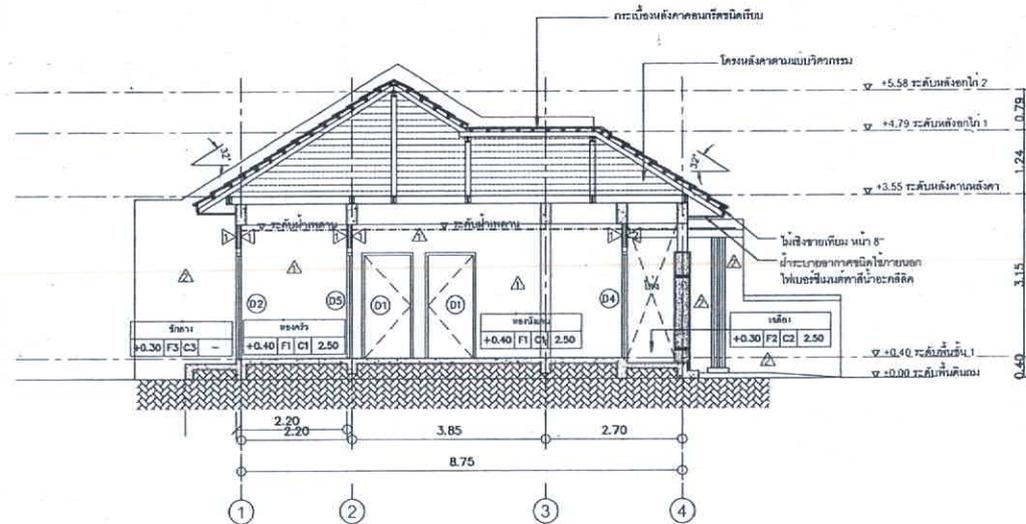

รูปตัด B-B

มาตราส่วน 1:100

สำนักสำรวจและออกแบบ

แบบเลขที่ A-11 แผนที่ 11





แบบมาตรฐาน บ้านแฝด 130 ตารางเมตร

รูปตัด A-A, รูปตัด B-B

กรมทางหลวง

เขียน	คิด	ทวน
ออกแบบ <i>Dina N</i>	ตรวจ <i>SC</i>	
เน้นขอบ <i>SC</i>	ลงวันที่ <i>29/1/12</i>	
ผู้อำนวยการสำนักสำรวจและออกแบบ		
อนุญาต <i>SC</i>	ลงวันที่	
นายอภิสิทธิ์		

สำนักสำรวจและออกแบบ	
แบบเลขที่	แผ่นที่
A-14	14
แบบมาตรฐาน บ้านแฝด 130 ตารางเมตร	
แบบขยายห้องน้ำ	

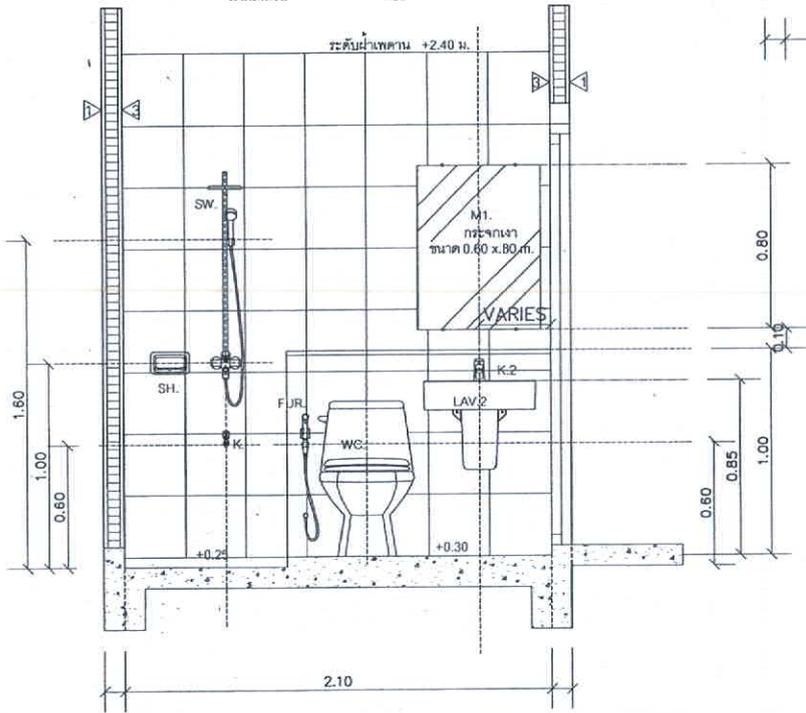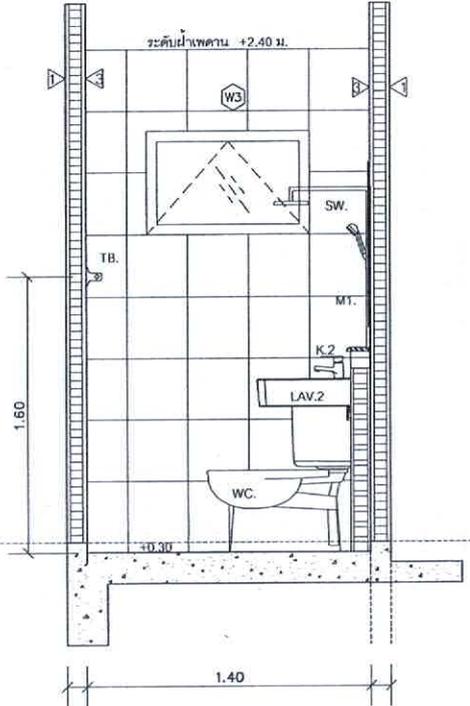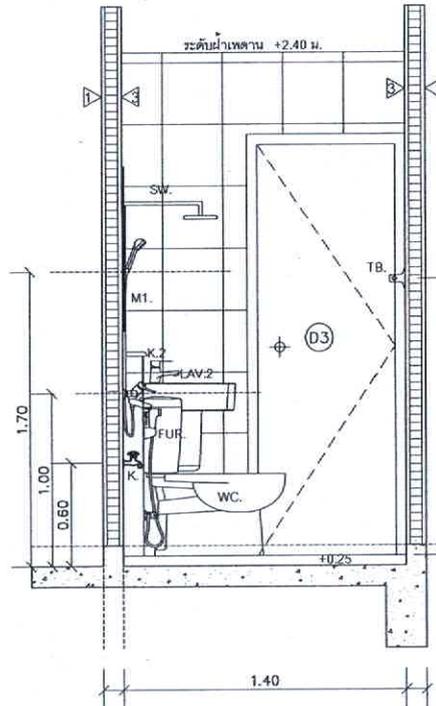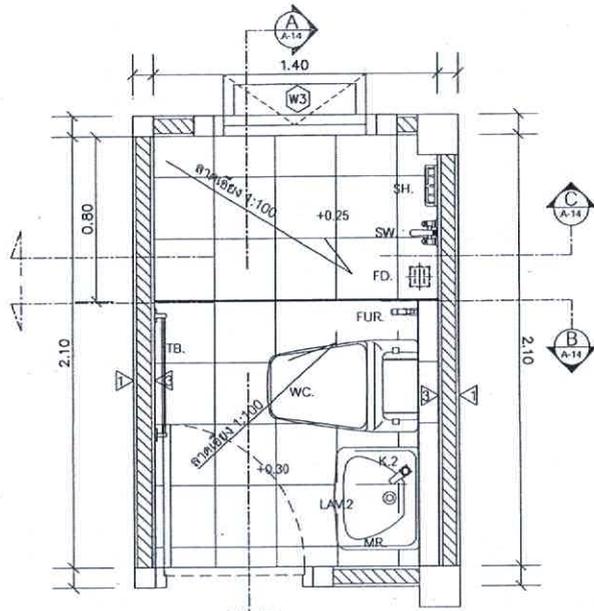

กรมทางหลวง		
เขียน	คิด	ทาบ
ออกแบบ	ตรวจ	
เน้นชอบ	ลงวันที่	
ผู้อำนวยการสำนักสำรวจและออกแบบ		
อนุญาต	ลงวันที่	
แบบฉบับ		