

รายละเอียดคุณลักษณะเฉพาะของพัสดุที่จะจ้าง งานประกวดราคาอิเล็กทรอนิกส์ (Electronic Bidding: e-bidding)

กิจกรรมยกระดับความปลอดภัยจุดกลับรถในระดับเดียวกัน ปีงบประมาณ ๒๕๖๘ รหัสงาน ๓๓๗๐๐ กิจกรรมยกระดับความปลอดภัยจุดกลับรถในระดับเดียวกัน ทางหลวงหมายเลข ๔ ตอนควบคุม ๐๕๐๒ ตอน เขาวัง - หนองบัว ตอน ๑ ที่ กม.๑๖๘+๖๐๐ ปริมาณงาน ๑ แห่ง (กึ่งกลางโครงการเฉลี่ย กม.๑๖๘+๕๔๗.๕๐๐) สายทางในสังกัดแขวงทางหลวงเพชรบุรี โดยจะดำเนินการหาตัวผู้รับจ้างด้วยวิธีประกวดราคาอิเล็กทรอนิกส์ (Electronic Bidding: e-bidding)

๑. ความเป็นมา

เนื่องจากทางหลวงหมายเลข ๔ ที่ กม.๑๖๘+๖๐๐ บริเวณทางลอดมีผิวจราจรที่ชำรุดเสียหายหนักจากสาเหตุรอยร่องล้อ จัดอยู่บริเวณติดขัดและอันตราย เห็นควรปรับปรุงและแก้ไขสภาพทางกายภาพผิวทางและอุปกรณ์อำนวยความปลอดภัยอื่น ๆ

๒. วัตถุประสงค์

กรมทางหลวง โดยสำนักงานทางหลวงที่ ๑๕ (ประจวบคีรีขันธ์) ซึ่งต่อไปนี้เรียกว่า “กรม” มีความประสงค์จะจ้างเหมากิจกรรมยกระดับความปลอดภัยจุดกลับรถในระดับเดียวกัน ปีงบประมาณ ๒๕๖๘ รหัสงาน ๓๓๗๐๐ กิจกรรมยกระดับความปลอดภัยจุดกลับรถในระดับเดียวกัน ทางหลวงหมายเลข ๔ ตอนควบคุม ๐๕๐๒ ตอน เขาวัง - หนองบัว ตอน ๑ ที่ กม.๑๖๘+๖๐๐ ปริมาณงาน ๑ แห่ง (กึ่งกลางโครงการเฉลี่ย กม.๑๖๘+๕๔๗.๕๐๐) สายทางในสังกัดแขวงทางหลวงเพชรบุรี วงเงินงบประมาณ ๓๐,๐๐๐,๐๐๐.๐๐ บาท (เงินสามสิบล้านบาทถ้วน) โดยจะดำเนินการหาตัวผู้รับจ้างด้วยวิธีประกวดราคาอิเล็กทรอนิกส์ (Electronic Bidding : e- bidding)

๓. ผู้ยื่นข้อเสนอจะต้องมีคุณสมบัติ ดังต่อไปนี้

- ๓.๑ มีความสามารถตามกฎหมาย
- ๓.๒ ไม่เป็นบุคคลล้มละลาย
- ๓.๓ ไม่อยู่ระหว่างเลิกกิจการ
- ๓.๔ ไม่เป็นบุคคลซึ่งอยู่ระหว่างถูกระงับการยื่นข้อเสนอหรือทำสัญญากับหน่วยงานของรัฐไว้ชั่วคราว เนื่องจากเป็นผู้ที่ไม่ผ่านเกณฑ์การประเมินผลการปฏิบัติงานของผู้ประกอบการตามระเบียบที่รัฐมนตรีว่าการกระทรวงการคลังกำหนดตามที่ประกาศเผยแพร่ในระบบเครือข่ายสารสนเทศของกรมบัญชีกลาง
- ๓.๕ ไม่เป็นบุคคลซึ่งถูกระงับชื่อไว้ในบัญชีรายชื่อผู้ทำงานและได้แจ้งเวียนชื่อให้เป็นผู้ทำงานของหน่วยงานของรัฐในระบบเครือข่ายสารสนเทศของกรมบัญชีกลาง ซึ่งรวมถึงนิติบุคคลที่ผู้ทำงานเป็นหุ้นส่วนผู้จัดการ กรรมการผู้จัดการ ผู้บริหาร ผู้มีอำนาจในการดำเนินงานในกิจการของนิติบุคคลนั้นด้วย
- ๓.๖ มีคุณสมบัติและไม่มีลักษณะต้องห้ามตามที่คณะกรรมการนโยบายการจัดซื้อจัดจ้างและการบริหารพัสดุภาครัฐกำหนดในราชกิจจานุเบกษา
- ๓.๗ เป็นนิติบุคคลผู้มีอาชีพรับจ้างงานที่ประกวดราคาอิเล็กทรอนิกส์ดังกล่าว

๓.๘ ไม่เป็นผู้มีผลประโยชน์ร่วมกันกับผู้ยื่นข้อเสนอรายอื่นที่เข้ายื่นข้อเสนอให้แก่ กรม ฅ
วันประกาศประกวดราคาอิเล็กทรอนิกส์ หรือไม่เป็นผู้กระทำการอันเป็นการขัดขวางการแข่งขันอย่างเป็นธรรม
ในการประกวดราคาอิเล็กทรอนิกส์ครั้งนี้

๓.๙ ไม่เป็นผู้ได้รับเอกสิทธิ์หรือความคุ้มกัน ซึ่งอาจปฏิเสธไม่ยอมขึ้นศาลไทย เว้นแต่รัฐบาลของผู้ยื่น
ข้อเสนอได้มีคำสั่งให้สละเอกสิทธิ์และความคุ้มกันเช่นนั้น

๓.๑๐ เป็นผู้ประกอบการที่ขึ้นทะเบียนงานก่อสร้างสาขางานก่อสร้างทาง ไม่น้อยกว่าชั้น ๒
ประเภทหลักเกณฑ์คุณสมบัติเฉพาะอื่น ๆ ไว้กับกรมบัญชีกลาง

๓.๑๑ ผู้ยื่นข้อเสนอยื่นข้อเสนอในรูปแบบของ "กิจการร่วมค้า" ต้องมีคุณสมบัติ ดังนี้

กิจการร่วมค้าที่ยื่นข้อเสนอ ผู้เข้าร่วมค้าทุกรายจะต้องมีคุณสมบัติครบถ้วนตามเงื่อนไขที่
กำหนดไว้ในเอกสารเชิญชวน เว้นแต่ในกรณีกิจการร่วมค้าที่มีข้อตกลงระหว่างผู้เข้าร่วมค้ากำหนดให้ผู้เข้าร่วม
ค้ารายใดรายหนึ่งเป็นผู้เข้าร่วมค้าหลัก กิจการร่วมค่านั้นสามารถใช้ผลงานก่อสร้างของผู้เข้าร่วมค้าหลักราย
เดียวเป็นผลงานก่อสร้างของกิจการร่วมค้าที่ยื่นข้อเสนอ

กรณีที่ข้อตกลงระหว่างผู้เข้าร่วมค้ากำหนดให้ผู้เข้าร่วมค้ารายใดรายหนึ่งเป็นผู้เข้าร่วมค้าหลัก
ข้อตกลงดังกล่าวจะต้องมีการกำหนดสัดส่วนหน้าที่ และความรับผิดชอบในปริมาณงาน สิ่งของ หรือมูลค่า
ตามสัญญา มากกว่าผู้เข้าร่วมค้ารายอื่นทุกราย

กิจการร่วมค้าที่ยื่นข้อเสนอ ผู้เข้าร่วมค้าหลักจะต้องเป็นผู้ประกอบการงานก่อสร้างสาขาที่ได้ขึ้น
ทะเบียนไว้กับกรมบัญชีกลาง

๓.๑๒ ผู้ยื่นข้อเสนอต้องลงทะเบียนในระบบจัดซื้อจัดจ้างภาครัฐด้วยอิเล็กทรอนิกส์ (Electronic
Government Procurement : e - GP) ของกรมบัญชีกลาง

๓.๑๓ ผู้ยื่นข้อเสนอต้องมีโรงงานผสมแอสฟัลต์คอนกรีต หรือ โรงงานผสมแอสฟัลต์คอนกรีตแบบ
เคลื่อนที่ (Mobile Asphalt Concrete Plant) ที่อยู่ในสภาพพร้อมใช้งาน ซึ่งต้องเป็นโรงงานที่แจ้งเริ่ม
ประกอบกิจการแล้ว และต้องแนบสำเนาใบอนุญาตประกอบกิจการโรงงาน (แบบ ร.ง.๔) จากกรมโรงงาน
อุตสาหกรรมของผู้ยื่นข้อเสนอ ทั้งนี้ เอกสารดังกล่าวต้องไม่หมดอายุ ถูกยกเลิก ถูกสั่งพักใช้ หรือเพิกถอน
หรือ ผู้ยื่นข้อเสนอที่ขอใช้ผลิตภัณฑ์จากโรงงานผสมแอสฟัลต์คอนกรีตอื่น ต้องแสดงหลักฐานดังนี้

(ก) เอกสารยินยอมให้ใช้ผลิตภัณฑ์จากผู้ได้รับอนุญาตให้ประกอบกิจการโรงงานผสมแอสฟัลต์
คอนกรีต ตามแบบเอกสารแนบท้ายเอกสารประกวดราคาอิเล็กทรอนิกส์ ข้อ ๑.๑๔

(ข) สำเนาใบอนุญาตประกอบกิจการโรงงาน (แบบ ร.ง.๔) ซึ่งต้องเป็นโรงงานที่แจ้งเริ่มประกอบ
กิจการแล้ว และอยู่ในสภาพพร้อมใช้งานจากกรมโรงงานอุตสาหกรรมของผู้ให้ความยินยอมให้ใช้ผลิตภัณฑ์
จากโรงงานผสมแอสฟัลต์คอนกรีต ทั้งนี้ เอกสารดังกล่าวต้องไม่หมดอายุ ถูกยกเลิก ถูกสั่งพักใช้ หรือเพิกถอน

๓.๑๔ ผู้ยื่นข้อเสนอต้องแสดงแผนที่ที่ตั้งโรงงานผสมแอสฟัลต์คอนกรีต และเส้นทางขนส่งจาก
โรงงานผสมแอสฟัลต์คอนกรีตถึงกึ่งกลางของโครงการก่อสร้างเฉลี่ย โดยมีรายละเอียด ดังนี้

๓.๑๔.๑ กรณีใช้มอดิฟายด์แอสฟัลต์ซีเมนต์ (PMA) ระยะขนส่งไม่เกิน ๑๐๐ กิโลเมตร

๓.๑๔.๒ กรณีใช้แอสฟัลต์ซีเมนต์ ชนิด AC ๔๐-๕๐ ระยะขนส่งไม่เกิน ๑๐๐ กิโลเมตร

๓.๑๔.๓ กรณีใช้แอสฟัลต์ซีเมนต์ ชนิด AC ๖๐-๗๐ ระยะขนส่งไม่เกิน ๑๑๐ กิโลเมตร

ตามแบบเอกสารแนบท้ายเอกสารประกวดราคาอิเล็กทรอนิกส์ ข้อ ๑.๑๕

๔. วงเงินในการจัดจ้าง

๔.๑ วงเงินงบประมาณ ๓๐,๐๐๐,๐๐๐.๐๐ บาท (เงินสามสิบล้านบาทถ้วน)

๔.๒ วงเงินราคากลาง เป็นเงินทั้งสิ้น ๒๙,๙๘๙,๕๐๐.๐๐ บาท

(เงินยี่สิบล้านเก้าแสนแปดหมื่นเก้าพันห้าร้อยบาทถ้วน)

๕. ระยะเวลาดำเนินการและส่งมอบงาน

- ต้องดำเนินการก่อสร้างให้แล้วเสร็จภายใน ๑๘๐ วัน นับถัดจากวันลงนามในสัญญา

๖. หลักประกันการเสนอราคา

หลักประกันการเสนอราคา จำนวน ๑,๕๐๐,๐๐๐.- บาท (เงินหนึ่งล้านห้าแสนบาทถ้วน)

๗. หลักเกณฑ์ในการพิจารณาคัดเลือกผู้เสนอราคา

การพิจารณาผลการประกวดราคาอิเล็กทรอนิกส์ครั้งนี้ กรมเลือกใช้หลักเกณฑ์ ราคา

๘. แบบรูปรายการ และคุณลักษณะเฉพาะ

๘.๑ จ้างเหมาทำการกิจกรรมยกระดับความปลอดภัยจุดกลับรถในระดับเดียวกัน ปิงปประมาณ ๒๕๖๘ รหัสงาน ๓๓๓๐๐ กิจกรรมยกระดับความปลอดภัยจุดกลับรถในระดับเดียวกัน ทางหลวงหมายเลข ๔ ตอนควบคุม ๐๕๐๒ ตอน เขาวัง - หนองบัว ตอน ๑ ที่ กม.๑๖๘+๖๐๐ ปริมาณงาน ๑ แห่ง (กึ่งกลางโครงการเฉลี่ย กม.๑๖๘+๕๔๗.๕๐๐) ดำเนินการโดยวิธีประกวดราคาอิเล็กทรอนิกส์ (Electronic Bidding: e-bidding) และแบบมาตรฐานกรมทางหลวง ดังนี้

ที่	ลักษณะงาน	ปริมาณงาน	หน่วย
	งานจ้างเหมา		
1.2	REMOVAL OF EXISTING CONCRETE PAVEMENT 15 CM. THICK	625.00	SQ.M.
1.5	REMOVAL OF EXISTING PIPE CULVERTS DIA. 1.00 M.	160.00	M.
1.6	REMOVAL OF EXISTING CONCRETE SLOPE PROTECTION	155.00	SQ.M.
1.9	COLD MILLING 5 CM. DEEP	31,320.00	SQ.M.
1.11	REMOVAL OF EXISTING R.C. MANHOLE TYPE D	8.00	EACH
1.12	REMOVAL OF EXISTING RETAINING WALL TYPE 1B	80.00	M.
2.1	CLEARING AND GRUBBING (เขา)	1,730.00	SQ.M.
2.2(1)	EARTH EXCAVATION	1,650.00	CU.M.
2.2(4)	UNSUITABLE MATERIAL EXCAVATION	380.00	CU.M.
2.2(5.1)	SOFT MATERIAL EXCAVATION (EXCAVATION ONLY)	200.00	CU.M.
2.3(1)	EARTH EMBANKMENT	675.00	CU.M.
2.4(2)	SELECTED MATERIAL A	105.00	CU.M.

ที่	ลักษณะงาน	ปริมาณงาน	หน่วย
3.1(1)	SOIL AGGREGATE SUBBASE	400.00	CU.M.
3.2(3)	CEMENT MODIFIED CRUSHED ROCK BASE	140.00	CU.M.
3.4(1)	SAND CUSHION UNDER CONCRETE PAVEMENT	145.00	CU.M.
4.1(1)	PRIME COAT	1,455.00	SQ.M.
4.1(2)	TACK COAT	32,570.00	SQ.M.
4.4(1)	ASPHALT CONCRETE LEVELING COURSE (AC 40-50)	1,250.00	TON
4.4(3)	ASPHALT CONCRETE BINDER COURSE 5 CM. THICK (AC 40-50)	1,455.00	SQ.M.
4.4(4)	ASPHALT CONCRETE WEARING COURSE 5 CM. THICK (AC 40-50)	32,570.00	SQ.M.
4.9(2.1)	JOINT REINFORCED CONCRETE PAVEMENT (JRCP) 25 CM. THICK	1,420.00	SQ.M.
4.9(2.3)	CONTRACTION JOINT (JRCP)	120.00	M.
4.9(2.4)	LONGITUDINAL JOINT (JRCP)	125.00	M.
5.3(5.1)	R.C. PIPE CULVERTS DIA. 1.00 M. CLASS 2	310.00	M.
6.1(1)	CONCRETE SLOPE PROTECTION	630.00	SQ.M.
6.3(1.3)	R.C. MANHOLE TYPE C FOR R.C. PIPE CULVERTS DIA. 1.00 M. WITH STEEL COVER (V-SHAPE) & WITHOUT STEEL GRATING	9.00	EACH
6.3(1.7)	R.C. MANHOLE TYPE G FOR R.C. PIPE CULVERTS DIA. 1.00 M. WITH ROUND CAST - IRON SOLID COVER & WITHOUT STEEL GRATING	15.00	EACH
6.3(9.2)	1.00 M. R.C. V-SHAPE GUTTER	100.00	M.
6.3(12.2)	SIDE DITCH LINING TYPE II	510.00	SQ.M.
6.4(5.1)	CONCRETE BARRIER TYPE I	220.00	M.
6.4(6.2.1)	APPROACH CONCRETE BARRIER TYPE B	2.00	EACH
6.4(6.2.2)	END CONCRETE BARRIER TYPE B	4.00	EACH
6.12(1)	9.00 M. (MOUNTING HEIGHT) TAPERED STEEL POLE SINGLE BRACKET WITH HIGH PRESSURE SODIUM LAMP 250 WATTS, CUT-OFF	14.00	EACH

ที่	ลักษณะงาน	ปริมาณงาน	หน่วย
6.12(10)	ค่าธรรมเนียมในการขยายเขตการไฟฟ้า พร้อมอุปกรณ์ครบชุด	1.00	EACH
6.12(11)	ค่าธรรมเนียมในการขยายเขตการไฟฟ้า พร้อมอุปกรณ์ครบชุด	1.00	EACH
	(สำหรับไฟ 3 เฟส)		
6.12(12)	1-150 WATTS HIGH PRESSURE SODIUM LAMP, SOFFIT LIGHT	8.00	EACH
6.14(3)	LED LAMP FLASHING SIGNAL (SOLAR CELL)	2.00	EACH
6.15(2.1)	THERMOPLASTIC PAINT	1,192.00	SQ.M.
6.22(1)	RC. SUMP PUMP MANHOLE TYPE I FOR PUMP Ø 8"	2.00	EACH
6.22(2)	งานติดตั้งเครื่องสูบน้ำชนิด SELF PRIMING PUMPS ขนาด Ø 8"	2.00	EACH
	แบบไฟฟ้าพร้อมชุดควบคุม และอุปกรณ์ติดตั้งครบชุด		
6.22(4)	ห้องควบคุมเครื่องสูบน้ำ	1.00	EACH
6.22(5)	เครื่องกำเนิดไฟฟ้า ขนาด 75 KW. พร้อมตู้ครอบเก็บเสียงและชุด	1.00	EACH
	ATS (150Amp) ติดตั้งในตู้ครอบ		
7	งานติดตั้งป้ายและอุปกรณ์จราจรระหว่างการก่อสร้างบริเวณช่องจราจรขวา	1.00	L.S.
	สำหรับทางหลวง 4 ช่องจราจร		

๘.๒ คู่สัญญาต้องใช้วัสดุประเภทวัสดุหรือครุภัณฑ์ที่จะใช้ในงานก่อสร้างเป็นวัสดุที่ผลิตภายในประเทศ โดยต้องใช้ไม่น้อยกว่าร้อยละ ๖๐ ของมูลค่าวัสดุที่จะใช้ในงานก่อสร้างทั้งหมดตามสัญญา

โดยพิจารณาการใช้เหล็กในงานก่อสร้างก่อน โดยคู่สัญญาต้องใช้เหล็กที่ผลิตภายในประเทศไม่น้อยกว่าร้อยละ ๙๐ ของปริมาณเหล็กที่ต้องใช้ทั้งหมดตามสัญญา

๘.๓ ผู้ยื่นข้อเสนอที่เป็นผู้ชนะการเสนอราคาต้องจัดทำแผนการใช้วัสดุที่ผลิตภายในประเทศ และแผนการใช้เหล็กที่ผลิตภายในประเทศ โดยยื่นให้หน่วยงานของรัฐภายใน ๖๐ วัน นับถัดจากวันลงนามในสัญญา

๙. งานดูงานและการจ่ายเงิน

กรมจะจ่ายค่าจ้างต่อหน่วยของงานแต่ละรายการที่ได้ทำสำเร็จจริงตามราคาต่อหน่วยที่กำหนดไว้ในใบแจ้งปริมาณงานและราคา นอกจากในกรณีต่อไปนี้

(๑) เมื่อปริมาณงานที่ทำเสร็จจริงในส่วนที่เกินกว่าร้อยละ ๑๒๕ (หนึ่งร้อยยี่สิบห้า) แต่ไม่เกิน ร้อยละ ๑๕๐ (หนึ่งร้อยห้าสิบ) ของปริมาณงานที่กำหนดไว้ในสัญญาหรือใบแจ้งปริมาณงานและราคา จะจ่ายให้อัตราร้อยละ ๙๐ (เก้าสิบ) ของราคาต่อหน่วยตามสัญญา

(๒) เมื่อปริมาณงานที่ทำเสร็จจริงในส่วนที่เกินกว่าร้อยละ ๑๕๐ (หนึ่งร้อยห้าสิบ) ของปริมาณงานที่กำหนดไว้ในสัญญาหรือใบแจ้งปริมาณงานและราคา จะจ่ายให้อัตราร้อยละ ๘๓ (แปดสิบสาม) ของราคาต่อหน่วยตามสัญญา

(๓) เมื่อปริมาณงานที่ทำเสร็จจริงน้อยกว่าร้อยละ ๗๕ (เจ็ดสิบห้า) ของปริมาณงานที่กำหนดไว้ในสัญญาหรือใบแจ้งปริมาณงานและราคา จะจ่ายให้ตามราคาต่อหน่วยในสัญญา และจะจ่ายเพิ่มชดเชยเป็นค่า overhead และ mobilization สำหรับงานรายการนั้นในอัตราร้อยละ ๑๗ (สิบเจ็ด) ของผลต่างระหว่างปริมาณงานทั้งหมดของงานรายการนั้นตามสัญญาโดยประมาณ กับปริมาณงานที่ทำเสร็จจริงคูณด้วยราคาต่อหน่วยตามสัญญา ทั้งนี้ การจ่ายเงินเพิ่มชดเชยเป็นค่า Overhead และ Mobilization ดังกล่าว ผู้ว่าจ้างจะจ่ายให้แก่ผู้รับจ้างในงวดสุดท้ายของการจ่ายเงินค่างานตามสัญญา

(๔) กรมจะจ่ายเงินที่เพิ่มขึ้นตาม (๑) และ (๒) ดังกล่าวข้างต้น ในงวดสุดท้ายของการจ่ายเงิน หรือก่อนงวดสุดท้ายของการจ่ายเงิน ตามที่กรมจะพิจารณาตามที่เห็นสมควร เว้นแต่กรณีที่กรมพิจารณาเห็นว่าปริมาณงานที่ทำเสร็จจริงดังกล่าว มิได้มีส่วนเกี่ยวข้องกับงานอื่นที่เหลือ อีกทั้งงานที่เหลืออยู่ก็มิได้มีผลกระทบต่อกรจ่ายเงินค่างานที่แล้วเสร็จจริงในงวดดังกล่าว ทั้งนี้ กรมอาจจ่ายเงินที่เพิ่มขึ้นให้แก่ผู้รับจ้างพร้อมกับการจ่ายเงินค่างานงวดนั้นๆ และการพิจารณาว่างานใดอยู่ในหลักเกณฑ์ดังกล่าวหรือไม่เป็นดุลพินิจโดยเด็ดขาดของกรม

๑๐. ค่าปรับ

- ค่าปรับตามสัญญาจ้างแนบท้ายเอกสารประกวดราคาอิเล็กทรอนิกส์นี้ หรือข้อตกลงจ้างเป็นหนังสือ จะกำหนด ดังนี้

๑๐.๑ กรณีที่ผู้รับจ้างนำงานที่รับจ้างไปจ้างช่วงให้ผู้อื่นทำอีกทอดหนึ่งโดยไม่ได้รับอนุญาตจาก กรม จะกำหนดค่าปรับสำหรับการฝ่าฝืนดังกล่าวเป็นจำนวนร้อยละ...๑๒...ของวงเงินของงานที่จ้างช่วงนั้น

๑๐.๒ กรณีที่ผู้รับจ้างปฏิบัติผิดสัญญาจ้างก่อสร้าง นอกเหนือจากข้อ ๑๐.๑ จะกำหนดค่าปรับเป็นรายวันเป็นจำนวนเงินตายตัวในอัตราร้อยละ...๐.๒๕...ของราคาค่างาน

๑๑. การรับประกันความชำรุดบกพร่อง

ผู้ชนะการเสนอราคาจะต้องรับประกันความชำรุดบกพร่องของงานจ้างที่เกิดขึ้นภายในระยะเวลาไม่น้อยกว่า ๓ ปี นับถัดจากวันที่กรมได้รับมอบงาน โดยต้องจัดการซ่อมแซมแก้ไขให้ใช้งานได้ดังเดิมภายใน ๑๕ วัน นับถัดจากวันที่ได้รับแจ้งความชำรุดบกพร่อง

๑๒. การจ่ายเงินล่วงหน้า

ผู้ยื่นข้อเสนอมีสิทธิเสนอขอรับเงินล่วงหน้า ในอัตรานี้ไม่เกินร้อยละ ๑๕ ของราคาค่าจ้างทั้งหมด แต่ทั้งนี้จะต้องส่งมอบหลักประกันเงินล่วงหน้า เป็นพันธบัตรรัฐบาลไทย หรือหนังสือค้ำประกันหรือหนังสือค้ำประกันอิเล็กทรอนิกส์ของธนาคารในประเทศตามแบบที่กรมบัญชีกลางกำหนด ให้แก่กรมก่อนการรับเงินล่วงหน้า

๑๓. งานตามประกาศประกวดราคาจ้างด้วยวิธีประกวดราคาอิเล็กทรอนิกส์ (e-bidding) นี้

๑๓.๑ ได้รับอนุมัติเงินงบประมาณรายจ่ายประจำปี พ.ศ. ๒๕๖๘ แล้ว

๑๓.๒ ยังไม่ได้รับอนุมัติเงินงบประมาณรายจ่ายประจำปี พ.ศ. ๒๕๖๘.

อนึ่ง การจัดซื้อจัดจ้างครั้งนี้ จะมีการลงนามในสัญญาหรือข้อตกลงเป็นหนังสือได้ต่อเมื่อ พระราชบัญญัติงบประมาณรายจ่ายประจำปีงบประมาณ พ.ศ. ๒๕๖๘ มีผลใช้บังคับ และได้รับจัดสรร งบประมาณรายจ่ายประจำปีงบประมาณ พ.ศ. ๒๕๖๘ จากสำนักงบประมาณแล้ว และกรณีที่หน่วยงานของ รัฐไม่ได้รับการจัดสรรงบประมาณเพื่อการจัดซื้อจัดจ้างในครั้งดังกล่าว หน่วยงานของรัฐสามารถยกเลิกการ จัดซื้อจัดจ้างได้

๑๔. รายละเอียดและข้อกำหนดอื่น ที่นำมาใช้ในการควบคุมงานก่อสร้าง ดังนี้

๑๔.๑ STANDARD DRAWINGS 2015 REVISION (2018 EDITION)

๑๔.๒ คู่มือเครื่องหมายควบคุมการจราจรในงานก่อสร้าง งานบูรณะ และงานบำรุงรักษาทางหลวง

แผ่นดิน มีนาคม ๒๕๖๑

๑๔.๓ รายการละเอียดและข้อกำหนดการก่อสร้างทางหลวง เล่มที่ ๑

๑๔.๔ รายการละเอียดและข้อกำหนดการก่อสร้างทางหลวง เล่มที่ ๒

๑๔.๕ รายละเอียดและข้อกำหนดการทำเครื่องหมายจราจรบนผิวทาง (การตีเส้น ลูกศร ชีตเขียนข้อความ)

กรกฎาคม ๒๕๕๑

๑๔.๖ คู่มือควบคุมงานก่อสร้างสะพานและท่อเหลี่ยม คสล. ฉบับปรับปรุงและแก้ไข ครั้งที่ ๔

๑๔.๗ มาตรฐาน (ทล.-ม.) ตามที่ระบุในแบบแปลน

๑๔.๘ ข้อกำหนดและมาตรฐานทั่วไป งานติดตั้งไฟฟ้าแสงสว่างบนทางหลวง มกราคม ๒๕๒๒

๑๔.๙ ข้อกำหนดและมาตรฐานทั่วไป งานติดตั้งไฟสัญญาณจราจรและไฟกระพริบบนทางหลวง

มกราคม ๒๕๒๓

๑๔.๑๐ แบบแปลน

๑๔.๑๑ แนวทางการพิจารณาขยายอายุสัญญาหรือการงด หรือลดค่าปรับงานจ้างเหมาของกรมทางหลวง

สิงหาคม ๒๕๖๑

๑๕. สถานที่ติดต่อหรือขอทราบข้อมูลเพิ่มเติม หรือส่งข้อเสนอแนะ วิचारณ์ หรือแสดงความคิดเห็น

สามารถส่งข้อคิดเห็น หรือข้อเสนอแนะ วิचारณ์ เกี่ยวกับรายละเอียดคุณลักษณะของพัสดุที่จะ จัดหาได้ที่ สถานที่ติดต่อ สำนักงานทางหลวงที่ ๑๕ (ประจวบคีรีขันธ์) ถนนเพชรเกษม ตำบลหัวหิน อำเภอ หัวหิน จังหวัดประจวบคีรีขันธ์ รหัสไปรษณีย์ ๗๗๑๑๐ หรือทางเว็บไซต์ของกรมทางหลวง (www.doh.go.th) โทรศัพท์หมายเลข ๐ ๓๒๕๑ ๑๒๐๑ ต่อ ๑๕๑ โทรสารหมายเลข ๐ ๓๒๕๑ ๑๔๐๓ หรือทาง E-mail Address : doh1302@doh.go.th

สาธารณชนที่ต้องการเสนอแนะ วิचारณ์ หรือมีความเห็น ต้องเปิดเผยชื่อ และที่อยู่ของผู้ให้ ข้อเสนอแนะ วิचारณ์ หรือมีความเห็นด้วย

๑๖. หมายเหตุ

- กำหนดยื่นราคาไม่น้อยกว่า.....๒๗๐.....วัน นับแต่วันเสนอราคา
- การปรับราคาค่างานก่อสร้าง (ค่า K) เป็นไปตามสูตรของราชการ

(ลงชื่อ) .....ประธานกรรมการ
(นายสิโรตม์ แดงภูมิ) รส.ทล.๑๕.๑

(ลงชื่อ) .....กรรมการ
(นายบุญยฤกษ์ เกื้องวิทยากุล) วพ.ทล.๑๕

(ลงชื่อ) .....กรรมการ
(นายกิตติชัย ศรีโยธา) วว.ทล.๑๕ รก.ในตำแหน่ง ผบ.ทล.๑๕

(ลงชื่อ) .....กรรมการ
(นางสาวอรรช์ บุญเรือง) จพ.พัสดุชำนาญงาน

ร่าง

ประกาศกรมทางหลวง โดย สำนักงานทางหลวงที่ ๑๕ (ประจวบคีรีขันธ์)
เรื่อง ประกวดราคาจ้างก่อสร้างกิจกรรมยกระดับความปลอดภัยจุดกลับรถในระดับเดียวกัน ปีงบประมาณ
๒๕๖๘ รหัสงาน ๓๓๗๐๐ กิจกรรมยกระดับความปลอดภัยจุดกลับรถในระดับเดียวกัน ทางหลวง
หมายเลข ๔ ตอนควบคุม ๐๕๐๒ ตอน เขาวัง - นอนงบัว ตอน ๑ ที่ กม.๑๖๘+๖๐๐ ปริมาณงาน ๑
แห่ง ด้วยวิธีประกวดราคาอิเล็กทรอนิกส์ (e-bidding)

กรมทางหลวง โดย สำนักงานทางหลวงที่ ๑๕ (ประจวบคีรีขันธ์) มีความประสงค์จะ
ประกวดราคาจ้างก่อสร้างกิจกรรมยกระดับความปลอดภัยจุดกลับรถในระดับเดียวกัน ปีงบประมาณ ๒๕๖๘
รหัสงาน ๓๓๗๐๐ กิจกรรมยกระดับความปลอดภัยจุดกลับรถในระดับเดียวกัน ทางหลวงหมายเลข ๔ ตอน
ควบคุม ๐๕๐๒ ตอน เขาวัง - นอนงบัว ตอน ๑ ที่ กม.๑๖๘+๖๐๐ ปริมาณงาน ๑ แห่ง ด้วยวิธีประกวดราคา
อิเล็กทรอนิกส์ (e-bidding) (กึ่งกลางโครงการเฉลี่ย กม.๑๖๘+๕๔๗.๕๐๐) ราคากลางของงานจ้างก่อสร้าง ใน
การประกวดราคารั้งนี้ เป็นเงินทั้งสิ้น ๒๙,๙๘๙,๕๐๐.๐๐ บาท (ยี่สิบเก้าล้านเก้าแสนแปดหมื่นเก้าพันห้าร้อย
บาทถ้วน) ตามรายการ ดังนี้

รหัสงาน ๓๓๗๐๐ กิจกรรมยก	จำนวน	๑	แห่ง
ระดับความปลอดภัยจุดกลับรถ			
ในระดับเดียวกัน ทางหลวง			
หมายเลข ๔ ตอนควบคุม			
๐๕๐๒ ตอน เขาวัง -			
นอนงบัว ตอน ๑ ที่ กม.			
๑๖๘+๖๐๐			

ผู้ยื่นข้อเสนอจะต้องมีคุณสมบัติ ดังต่อไปนี้

๑. มีความสามารถตามกฎหมาย
๒. ไม่เป็นบุคคลล้มละลาย
๓. ไม่อยู่ระหว่างเลิกกิจการ
๔. ไม่เป็นบุคคลซึ่งอยู่ระหว่างถูกระงับการยื่นข้อเสนอหรือทำสัญญากับหน่วยงานของรัฐไว้ชั่วคราว เนื่องจากเป็นผู้ที่ไม่ผ่านเกณฑ์การประเมินผลการปฏิบัติงานของผู้ประกอบการตามระเบียบ ที่
รัฐมนตรีว่าการกระทรวงการคลังกำหนดตามที่ประกาศเผยแพร่ในระบบเครือข่ายสารสนเทศของกรมบัญชี

กลาง

๕. ไม่เป็นบุคคลซึ่งถูกระบุชื่อไว้ในบัญชีรายชื่อผู้ทำงานและได้แจ้งเวียนชื่อให้เป็นผู้ทำงานของหน่วยงานของรัฐในระบบเครือข่ายสารสนเทศของกรมบัญชีกลาง ซึ่งรวมถึงนิติบุคคลที่ผู้ทำงานเป็นหุ้นส่วนผู้จัดการ กรรมการผู้จัดการ ผู้บริหาร ผู้มีอำนาจในการดำเนินงานในกิจการของนิติบุคคลนั้นด้วย

๖. มีคุณสมบัติและไม่มีลักษณะต้องห้ามตามที่คณะกรรมการนโยบายการจัดซื้อจัดจ้างและการบริหารพัสดุภาครัฐกำหนดในราชกิจจานุเบกษา

๗. เป็นนิติบุคคลผู้มีอาชีพรับจ้างงานที่ประกวดราคาอิเล็กทรอนิกส์ดังกล่าว

๘. ไม่เป็นผู้มีผลประโยชน์ร่วมกันกับผู้ยื่นข้อเสนอรายอื่นที่เข้ายื่นข้อเสนอให้แก่กรมทางหลวง โดย สำนักงานทางหลวงที่ ๑๕ (ประจวบคีรีขันธ์) ณ วันประกาศประกวดราคาอิเล็กทรอนิกส์ หรือไม่เป็นผู้กระทำการอันเป็นการขัดขวางการแข่งขันราคาอย่างเป็นธรรม ในการประกวดราคาอิเล็กทรอนิกส์ครั้งนี้

๙. ไม่เป็นผู้ได้รับเอกสิทธิ์หรือความคุ้มกัน ซึ่งอาจปฏิเสธไม่ยอมขึ้นศาลไทย เว้นแต่รัฐบาลของผู้ยื่นข้อเสนอได้มีคำสั่งสละเอกสิทธิ์และความคุ้มกันเช่นนั้น

๑๐. เป็นผู้ประกอบการที่ขึ้นทะเบียนงานก่อสร้างสาขางานก่อสร้างทาง ไม่น้อยกว่าชั้น ๒ ประเภทหลักเกณฑ์คุณสมบัติเฉพาะอื่น ๆ ไว้กับกรมบัญชีกลาง

๑๑. ผู้ยื่นข้อเสนอที่ยื่นข้อเสนอในรูปแบบของ "กิจการร่วมค้า" ต้องมีคุณสมบัติดังนี้

กรณีที่ข้อตกลงระหว่างผู้เข้าร่วมค้ากำหนดให้ผู้เข้าร่วมค้ารายใดรายหนึ่งเป็นผู้เข้าร่วมค้าหลัก ข้อตกลงระหว่างผู้เข้าร่วมค้าจะต้องมีการกำหนดสัดส่วนหน้าที่และความรับผิดชอบในปริมาณงานสิ่งของ หรือมูลค่าตามสัญญาของผู้เข้าร่วมค้าหลักมากกว่าผู้เข้าร่วมค้ารายอื่นทุกราย

กรณีที่ข้อตกลงระหว่างผู้เข้าร่วมค้ากำหนดให้ผู้เข้าร่วมค้ารายใดรายหนึ่งเป็นผู้เข้าร่วมค้าหลัก กิจการร่วมค่านั้นต้องใช้ผลงานของผู้เข้าร่วมค้าหลักรายเดียวเป็นผลงานของกิจการร่วมค้าที่ยื่นข้อเสนอ

สำหรับข้อตกลงระหว่างผู้เข้าร่วมค้าที่ไม่ได้กำหนดให้ผู้เข้าร่วมค้ารายใดเป็นผู้เข้าร่วมค้าหลัก ผู้เข้าร่วมค้าทุกรายจะต้องมีคุณสมบัติครบถ้วนตามเงื่อนไขที่กำหนดไว้ในเอกสารเชิญชวน หรือหนังสือเชิญชวน

กรณีที่ข้อตกลงระหว่างผู้เข้าร่วมค้ากำหนดให้มีการมอบหมายผู้เข้าร่วมค้ารายใดรายหนึ่งเป็นผู้ยื่นข้อเสนอ ในนามกิจการร่วมค้า การยื่นข้อเสนอดังกล่าวไม่ต้องมีหนังสือมอบอำนาจ

สำหรับข้อตกลงระหว่างผู้เข้าร่วมค้าที่ไม่ได้กำหนดให้ผู้เข้าร่วมค้ารายใดเป็นผู้ยื่นข้อเสนอผู้เข้าร่วมค้าทุกรายจะต้องลงลายมือชื่อในหนังสือมอบอำนาจให้ผู้เข้าร่วมค้ารายใดรายหนึ่งเป็นผู้ยื่นข้อเสนอในนามกิจการร่วมค้า

๑๒. ผู้ยื่นข้อเสนอต้องลงทะเบียนที่มีข้อมูลถูกต้องครบถ้วนในระบบจัดซื้อจัดจ้างภาครัฐด้วยอิเล็กทรอนิกส์ (Electronic Government Procurement : e-GP) ของกรมบัญชีกลาง

๑๓. ผู้ยื่นข้อเสนอต้องมีโรงงานผสมแอสฟัลต์คอนกรีต หรือ โรงงานผสมแอสฟัลต์คอนกรีต

แบบเคลื่อนที่ (Mobile Asphalt Concrete Plant) ที่อยู่ในสภาพพร้อมใช้งาน ซึ่งต้องเป็นโรงงานที่แจ้งเริ่มประกอบกิจการแล้ว และต้องแนบสำเนาใบอนุญาตประกอบกิจการโรงงาน (แบบ ร.ง.๔) จากกรมโรงงานอุตสาหกรรมของผู้ยื่นข้อเสนอ ทั้งนี้ เอกสารดังกล่าวต้องไม่หมดอายุ ถูกยกเลิก ถูกสั่งพักใช้ หรือเพิกถอน หรือ ผู้ยื่นข้อเสนอที่ขอใช้ผลิตภัณฑ์จากโรงงานผสมแอสฟัลต์คอนกรีตอื่น ต้องแสดงหลักฐานดังนี้

(ก) เอกสารยินยอมให้ใช้ผลิตภัณฑ์จากผู้ได้รับอนุญาตให้ประกอบกิจการโรงงานผสมแอสฟัลต์คอนกรีต ตามแบบเอกสารแนบท้ายเอกสารประกวดราคาอิเล็กทรอนิกส์ ข้อ ๑.๑๔

(ข) สำเนาใบอนุญาตประกอบกิจการโรงงาน (แบบ ร.ง.๔) ซึ่งต้องเป็นโรงงานที่แจ้งเริ่มประกอบกิจการแล้ว และอยู่ในสภาพพร้อมใช้งานจากกรมโรงงานอุตสาหกรรมของผู้ให้ความยินยอมให้ใช้ผลิตภัณฑ์จากโรงงานผสมแอสฟัลต์คอนกรีต ทั้งนี้ เอกสารดังกล่าวต้องไม่หมดอายุ ถูกยกเลิก ถูกสั่งพักใช้ หรือเพิกถอน

๑๔. ผู้ยื่นข้อเสนอต้องแสดงแผนที่ที่ตั้งโรงงานผสมแอสฟัลต์คอนกรีต และเส้นทางขนส่งจากโรงงานผสมแอสฟัลต์คอนกรีตถึงกึ่งกลางของโครงการก่อสร้างเฉลี่ย โดยมีรายละเอียด ดังนี้

๑๔.๑ กรณีใช้มอดิไฟด์แอสฟัลต์ซีเมนต์ (PMA) ระยะขนส่งไม่เกิน ๑๐๐ กิโลเมตร

๑๔.๒ กรณีใช้แอสฟัลต์ซีเมนต์ ชนิด AC ๔๐-๕๐ ระยะขนส่งไม่เกิน ๑๐๐ กิโลเมตร

๑๔.๓ กรณีใช้แอสฟัลต์ซีเมนต์ ชนิด AC ๖๐-๗๐ ระยะขนส่งไม่เกิน ๑๑๐ กิโลเมตร

ตามแบบเอกสารแนบท้ายเอกสารประกวดราคาอิเล็กทรอนิกส์ ข้อ ๑.๑๕

ผู้ยื่นข้อเสนอต้องยื่นข้อเสนอและเสนอราคาทางระบบจัดซื้อจัดจ้างภาครัฐด้วยอิเล็กทรอนิกส์ ในวันที่ ระหว่างเวลา น. ถึง น.

ผู้สนใจสามารถขอรับเอกสารประกวดราคาอิเล็กทรอนิกส์ โดยดาวน์โหลดเอกสารทางระบบจัดซื้อจัดจ้างภาครัฐด้วยอิเล็กทรอนิกส์ หัวข้อ ค้นหาประกาศจัดซื้อจัดจ้างได้ตั้งแต่วันที่ประกาศจนถึงวันเสนอราคา

ผู้ยื่นข้อเสนอสามารถเตรียมเอกสารข้อเสนอได้ตั้งแต่วันที่ประกาศจนถึงวันเสนอราคา

ผู้สนใจสามารถดูรายละเอียดได้ที่เว็บไซต์ www.doh.go.th หรือ www.gprocurement.go.th หรือสอบถามทางโทรศัพท์หมายเลข ๐-๓๒๕๑-๑๒๐๑ ต่อ ๑๕๑ ในวันและเวลาราชการ

ผู้สนใจต้องการทราบรายละเอียดเพิ่มเติมเกี่ยวกับสถานที่หรือร่างรายละเอียดขอบเขตของงานทั้งโครงการ โปรดสอบถามมายัง กรมทางหลวง โดย สำนักงานทางหลวงที่ ๑๕ (ประจวบคีรีขันธ์) ผ่านทางไปรษณีย์อิเล็กทรอนิกส์ doh1302@doh.go.th หรือช่องทางตามที่กรมบัญชีกลางกำหนดภายในวันที่ โดยกรมทางหลวง โดย สำนักงานทางหลวงที่ ๑๕ (ประจวบคีรีขันธ์) จะชี้แจงรายละเอียดดังกล่าวผ่านทางเว็บไซต์ www.doh.go.th และ www.gprocurement.go.th ในวันที่

งานตามประกาศประกวดราคาจ้างด้วยวิธีประกวดราคาอิเล็กทรอนิกส์ (e-bidding) นี้

- ยังไม่ได้รับจัดสรรเงินงบประมาณรายจ่ายประจำปี พ.ศ. ๒๕๖๘

อนึ่ง การจัดซื้อจัดจ้างครั้งนี้ จะมีการลงนามในสัญญาหรือข้อตกลงเป็นหนังสือได้ต่อเมื่อ พระราชบัญญัติงบประมาณรายจ่ายประจำปีงบประมาณ พ.ศ. ๒๕๖๘ มีผลใช้บังคับ และได้รับจัดสรร งบประมาณรายจ่ายประจำปีงบประมาณ พ.ศ. ๒๕๖๘ จากสำนักงบประมาณแล้ว และกรณีที่หน่วยงานของรัฐ ไม่ได้รับการจัดสรรงบประมาณเพื่อการจัดซื้อจัดจ้างในครั้งดังกล่าว หน่วยงานของรัฐสามารถยกเลิกการจัดซื้อ จัดจ้างได้

ประกาศ ณ วันที่ ธันวาคม พ.ศ. ๒๕๖๗

(นายณพพร พิสุทธิมาน)

ผู้อำนวยการสำนักงานทางหลวงที่ ๑๕

ปฏิบัติราชการแทน อธิบดีกรมทางหลวง

สำเนาถูกต้อง

กิตติชัย ศรีโยธา

(นายกิตติชัย ศรีโยธา)

ว.ทล.15 รักษาการในตำแหน่ง ผบ.ทล.15

ประกาศขึ้นเว็บวันที่ ๒ ธันวาคม ๒๕๖๗

โดย นายกิตติชัย ศรีโยธา ว.ทล.15 รักษาการ

ในตำแหน่ง ผบ.ทล.15

รายละเอียดแนบท้ายประกาศประกวดราคาจ้างด้วยวิธีประกวดราคาอิเล็กทรอนิกส์ (e-bidding)

เลขที่ eb - สทล.๑๕/...../๒๕๖๘ ลงวันที่.....

กิจกรรมระดับความปลอดภัยจุดกัณฑ์รถในระดับเดียวกัน ปีงบประมาณ ๒๕๖๘

รหัสงาน ๓๓๓๗๐๐ กิจกรรมระดับความปลอดภัยจุดกัณฑ์รถในระดับเดียวกัน ทางหลวงหมายเลข ๔ ตอนควบคุม ๐๕๐๒ ตอน เขาวัง - หอนงบัว ตอน ๑ ที่ กม.๑๖๘+๖๐๐ ปริมาณงาน ๑ แห่ง โดยทำการดังนี้

ที่	ลักษณะงาน	ปริมาณงาน	หน่วย	หมายเหตุ
	งานจ้างเหมา			
1.2	REMOVAL OF EXISTING CONCRETE PAVEMENT 15 CM. THICK	625.00	SQ.M.	
1.5	REMOVAL OF EXISTING PIPE CULVERTS DIA. 1.00 M.	160.00	M.	
1.6	REMOVAL OF EXISTING CONCRETE SLOPE PROTECTION	155.00	SQ.M.	
1.9	COLD MILLING 5 CM. DEEP	31,320.00	SQ.M.	
1.11	REMOVAL OF EXISTING R.C. MANHOLE TYPE D	8.00	EACH	
1.12	REMOVAL OF EXISTING RETAINING WALL TYPE 1B	80.00	M.	
2.1	CLEARING AND GRUBBING (เหมา)	1,730.00	SQ.M.	
2.2(1)	EARTH EXCAVATION	1,650.00	CU.M.	
2.2(4)	UNSUITABLE MATERIAL EXCAVATION	380.00	CU.M.	
2.2(5.1)	SOFT MATERIAL EXCAVATION (EXCAVATION ONLY)	200.00	CU.M.	
2.3(1)	EARTH EMBANKMENT	675.00	CU.M.	
2.4(2)	SELECTED MATERIAL A	105.00	CU.M.	
3.1(1)	SOIL AGGREGATE SUBBASE	400.00	CU.M.	
3.2(3)	CEMENT MODIFIED CRUSHED ROCK BASE	140.00	CU.M.	
3.4(1)	SAND CUSHION UNDER CONCRETE PAVEMENT	145.00	CU.M.	
4.1(1)	PRIME COAT	1,455.00	SQ.M.	
4.1(2)	TACK COAT	32,570.00	SQ.M.	
4.4(1)	ASPHALT CONCRETE LEVELING COURSE (AC 40-50)	1,250.00	TON	
4.4(3)	ASPHALT CONCRETE BINDER COURSE 5 CM. THICK (AC 40-50)	1,455.00	SQ.M.	
4.4(4)	ASPHALT CONCRETE WEARING COURSE 5 CM. THICK (AC 40-50)	32,570.00	SQ.M.	
4.9(2.1)	JOINT REINFORCED CONCRETE PAVEMENT (JRCP) 25 CM. THICK	1,420.00	SQ.M.	
4.9(2.3)	CONTRACTION JOINT (JRCP)	120.00	M.	
4.9(2.4)	LONGITUDINAL JOINT (JRCP)	125.00	M.	
5.3(5.1)	R.C. PIPE CULVERTS DIA. 1.00 M. CLASS 2	310.00	M.	
6.1(1)	CONCRETE SLOPE PROTECTION	630.00	SQ.M.	

ที่	ลักษณะงาน	ปริมาณงาน	หน่วย	หมายเหตุ
6.3(1.3)	R.C. MANHOLE TYPE C FOR R.C. PIPE CULVERTS DIA. 1.00 M. WITH STEEL COVER (V-SHAPE) & WITHOUT STEEL GRATING	9.00	EACH	
6.3(1.7)	R.C. MANHOLE TYPE G FOR R.C. PIPE CULVERTS DIA. 1.00 M. WITH ROUND CAST - IRON SOLID COVER & WITHOUT STEEL GRATING	15.00	EACH	
6.3(9.2)	1.00 M. R.C. V-SHAPE GUTTER	100.00	M.	
6.3(12.2)	SIDE DITCH LINING TYPE II	510.00	SQ.M.	
6.4(5.1)	CONCRETE BARRIER TYPE I	220.00	M.	
6.4(6.2.1)	APPROACH CONCRETE BARRIER TYPE B	2.00	EACH	
6.4(6.2.2)	END CONCRETE BARRIER TYPE B	4.00	EACH	
6.12(1)	9.00 M. (MOUNTING HEIGHT) TAPERED STEEL POLE SINGLE BRACKET WITH HIGH PRESSURE SODIUM LAMP 250 WATTS, CUT-OFF	14.00	EACH	
6.12(10)	ค่าธรรมเนียมในการขยายเขตการไฟฟ้า พร้อมอุปกรณ์ครบชุด	1.00	EACH	
6.12(11)	ค่าธรรมเนียมในการขยายเขตการไฟฟ้า พร้อมอุปกรณ์ครบชุด (สำหรับไฟ 3 เฟส)	1.00	EACH	
6.12(12)	1-150 WATTS HIGH PRESSURE SODIUM LAMP, SOFFIT LIGHT	8.00	EACH	
6.14(3)	LED LAMP FLASHING SIGNAL (SOLAR CELL)	2.00	EACH	
6.15(2.1)	THERMOPLASTIC PAINT	1,192.00	SQ.M.	
6.22(1)	RC. SUMP PUMP MANHOLE TYPE I FOR PUMP Ø 8"	2.00	EACH	
6.22(2)	งานติดตั้งเครื่องสูบน้ำชนิด SELF PRIMING PUMPS ขนาด Ø 8" แบบไฟฟ้าพร้อมชุดควบคุม และอุปกรณ์ติดตั้งครบชุด	2.00	EACH	
6.22(4)	ห้องควบคุมเครื่องสูบน้ำ	1.00	EACH	
6.22(5)	เครื่องกำเนิดไฟฟ้า ขนาด 75 KW. พร้อมตู้ครอบเก็บเสียงและชุด ATS(150Amp) ติดตั้งในตู้ครอบ	1.00	EACH	
7	งานติดตั้งป้ายและอุปกรณ์จราจรระหว่างการก่อสร้างบริเวณช่องจราจรขวา สำหรับทางหลวง 4 ช่องจราจร	1.00	L.S.	

หมายเหตุ

๑. ในการประกวดราคาครั้งนี้ไม่เป็นการผูกมัดว่ากรมทางหลวงจะต้องจ้างหรือลงนามในสัญญา
๒. หากมีข้อขัดข้องหรือสาเหตุประการใดที่ทำให้กรมทางหลวงไม่อาจจ้างหรือลงนามในสัญญาได้ ผู้เสนอราคาให้ความยินยอมว่าจะไม่เรียกร้องค่าเสียหายใดๆ จากทางราชการ

๓. ภายในระหว่างหลักกิโลเมตรที่แสดงไว้ในบัญชี ผู้ว่าจ้างมีสิทธิ์ที่จะกำหนดให้ทำการตอนใด กว้างเท่าใด หรือเว้นตอนใด ตามความจำเป็น และเพิ่มเติมตอนต้นทางหรือตอนปลายทาง ไม่เกินด้านละ ๕ กิโลเมตร เพื่อให้ได้จุดที่เหมาะสมโดย ปริมาณงานไม่เปลี่ยนแปลง
๔. ในการก่อสร้างให้ปฏิบัติตามรายละเอียดและข้อกำหนดการก่อสร้างทางหลวง เล่มที่ ๑ , เล่ม ๒ และเงื่อนไขตามแบบ
๕. ค่าธรรมเนียมการไฟฟ้า ตามรายการที่ ๖.๑๒ (๑๐) เป็นเงินที่ผู้รับจ้างจะนำไปว่าจ้างการไฟฟ้า ให้ดำเนินการให้ โดยกรมทางหลวงจะจ่ายเงินให้แก่ผู้รับจ้างตามจำนวนที่ต้องจ่ายจริงให้กับการไฟฟ้า แต่ทั้งนี้ไม่เกินวงเงิน ๒๒๐,๐๐๐- บาท หากการไฟฟ้าแจ้งค่าธรรมเนียมการไฟฟ้ามาในภายหลังเป็นจำนวนที่สูงกว่าที่ระบุไว้ในสัญญาถือว่าเป็นภาระของผู้รับจ้าง ที่จะต้องออกค่าใช้จ่ายส่วนที่เกิน
๖. ค่าธรรมเนียมการไฟฟ้า ตามรายการที่ ๖.๑๒ (๑๑) เป็นเงินที่ผู้รับจ้างจะนำไปว่าจ้างการไฟฟ้า ให้ดำเนินการให้ โดยกรมทางหลวงจะจ่ายเงินให้แก่ผู้รับจ้างตามจำนวนที่ต้องจ่ายจริงให้กับการไฟฟ้า แต่ทั้งนี้ไม่เกินวงเงิน ๓๓๐,๐๐๐- บาท หากการไฟฟ้าแจ้งค่าธรรมเนียมการไฟฟ้ามาในภายหลังเป็นจำนวนที่สูงกว่าที่ระบุไว้ในสัญญาถือว่าเป็นภาระของผู้รับจ้าง ที่จะต้องออกค่าใช้จ่ายส่วนที่เกิน
๗. ผู้รับจ้างต้องรับผิดชอบในการอำนวยความสะดวกและปลอดภัยแก่ประชาชนผู้ใช้เส้นทางในบริเวณพื้นที่และเส้นทางที่ได้รับ มอบหมายจากผู้ว่าจ้างไปดำเนินการแล้วตลอดเวลา ตามแบบมาตรฐานติดตั้งป้ายจราจรในระหว่างก่อสร้างตามที่กำหนด
๘. ถ้าการทำงานของผู้รับจ้างตามสัญญานี้ เป็นเหตุให้บุคคลภายนอกได้รับความเสียหาย ด้วยเหตุละเมิดหรือด้วยเหตุใดก็ตาม และกรมทางหลวงต้องเสียเงินค่าสินไหมทดแทนและค่าใช้จ่ายอื่นๆ เพื่อความรับผิดชอบต่อผู้รับจ้างดังกล่าวแล้ว เป็น จำนวนเท่าใดก็ดี ผู้รับจ้างยินยอมชดใช้แทนกรมทางหลวงทั้งสิ้น
๙. การเสนอราคาให้เสนอราคาโดยรวมภาษีมูลค่าเพิ่มแล้ว

(นายณพพร พิสุทธิมาน)

ผู้อำนวยการสำนักงานทางหลวงที่ ๑๕


(นายณพพร พิสุทธิมาน)
ผู้อำนวยการสำนักงานทางหลวงที่ ๑๕

ร่าง

เอกสารประกวดราคาจ้างก่อสร้างด้วยการประกวดราคาอิเล็กทรอนิกส์ (e-bidding)

เลขที่

ประกวดราคาจ้างก่อสร้างกิจกรรมยกระดับความปลอดภัยจุดกัลป์รถในระดับเดียวกัน ปีงบประมาณ
๒๕๖๘ รหัสงาน ๓๓๗๐๐ กิจกรรมยกระดับความปลอดภัยจุดกัลป์รถในระดับเดียวกัน ทางหลวง
หมายเลข ๔ ตอนควบคุม ๐๕๐๒ ตอน เขาวัง - หองบัว ตอน ๑ ที่ กม.๑๖๘+๖๐๐ ปริมาณงาน ๑
แห่ง ด้วยวิธีประกวดราคาอิเล็กทรอนิกส์ (e-bidding)

ตามประกาศ กรมทางหลวง โดย สำนักงานทางหลวงที่ ๑๕ (ประจวบคีรีขันธ์)

ลงวันที่ ธันวาคม ๒๕๖๗

กรมทางหลวง โดย สำนักงานทางหลวงที่ ๑๕ (ประจวบคีรีขันธ์) ซึ่งต่อไปนี้จะเรียกว่า "กรม" มีความประสงค์จะ ประกวดราคาจ้างก่อสร้างกิจกรรมยกระดับความปลอดภัยจุดกัลป์รถในระดับเดียวกัน ปีงบประมาณ ๒๕๖๘ รหัสงาน ๓๓๗๐๐ กิจกรรมยกระดับความปลอดภัยจุดกัลป์รถในระดับเดียวกัน ทางหลวงหมายเลข ๔ ตอนควบคุม ๐๕๐๒ ตอน เขาวัง - หองบัว ตอน ๑ ที่ กม.๑๖๘+๖๐๐ ปริมาณงาน ๑ แห่ง (กึ่งกลางโครงการเฉลี่ย กม.๑๖๘+๕๔๗.๕๐๐) ด้วยวิธีประกวดราคาอิเล็กทรอนิกส์ (e-bidding) โดยมี ข้อนำและข้อกำหนดดังต่อไปนี้

๑. เอกสารแนบท้ายเอกสารประกวดราคาอิเล็กทรอนิกส์

๑.๑ แบบรูปและรายการละเอียด

(๑) STANDARD DRAWINGS 2015 REVISION (2018 EDITION)

(๒) คู่มือเครื่องหมายควบคุมการจราจรในงานก่อสร้าง งานบูรณะ และ
งานบำรุงรักษาทางหลวงแผ่นดิน มีนาคม ๒๕๖๑

(๓) รายการละเอียดและข้อกำหนดการก่อสร้างทางหลวง เล่มที่ ๑

(๔) รายการละเอียดและข้อกำหนดการก่อสร้างทางหลวง เล่มที่ ๒

(๕) รายละเอียดและข้อกำหนดการจัดทำเครื่องหมายจราจรบนผิวทาง (การ
ตีเส้น ลูกศร ชิดเขียนข้อความ) กรกฎาคม ๒๕๕๑

(๖) คู่มือควบคุมงานก่อสร้างสะพานและท่อเหลี่ยม คสล. ฉบับปรับปรุงและ
แก้ไข ครั้งที่ ๔

(๗) มาตรฐาน (ทล.-ม.) ตามที่ระบุในแบบแปลน

(๘) ข้อกำหนดและมาตรฐานทั่วไป งานติดตั้งไฟฟ้าแสงสว่างบนทางหลวง
มกราคม ๒๕๒๒

(๙) ข้อกำหนดและมาตรฐานทั่วไป งานติดตั้งไฟสัญญาณจราจรและไฟ

กระพริบบนทางหลวง มกราคม ๒๕๖๓

(๑๐) แบบแปลน

- ๑.๒ แบบใบเสนอราคาที่กำหนดไว้ในระบบจัดซื้อจัดจ้างภาครัฐด้วยอิเล็กทรอนิกส์
- ๑.๓ แบบสัญญาจ้างก่อสร้าง
- ๑.๔ แบบหนังสือค้ำประกัน
 - (๑) หลักประกันการเสนอราคา
 - (๒) หลักประกันสัญญา
 - (๓) หลักประกันการรับเงินค้ำจ้างล่วงหน้า
 - (๔) หลักประกันผลงาน
- ๑.๕ สูตรการปรับราคา
- ๑.๖ บทนิยาม
 - (๑) ผู้ที่มีผลประโยชน์ร่วมกัน
 - (๒) การขัดขวางการแข่งขันอย่างเป็นธรรม
- ๑.๗ แบบบัญชีเอกสารที่กำหนดไว้ในระบบจัดซื้อจัดจ้างภาครัฐด้วยอิเล็กทรอนิกส์
 - (๑) บัญชีเอกสารส่วนที่ ๑
 - (๒) บัญชีเอกสารส่วนที่ ๒
- ๑.๘ แผนการใช้พัสดุที่ผลิตภายในประเทศและแผนการใช้เหล็กที่ผลิตภายในประเทศ
- ๑.๙ รายละเอียดการคำนวณราคากลางงานก่อสร้างตาม BOQ (Bill of Quantities)
- ๑.๑๐ รายการงานที่ผู้รับจ้างต้องรับผิดชอบในความชำรุดบกพร่องของงานจ้างหรือความ

เสียหายภายในกำหนดเวลา

- ๑.๑๑ รายละเอียดบัญชี เครื่องมือทดสอบวัสดุก่อสร้างและเครื่องมือสำรวจ
- ๑.๑๒ เงื่อนไขการเสนอแผนการทำงาน
- ๑.๑๓ เงื่อนไขการจ่ายค่างานผิวทาง
- ๑.๑๔ หนังสือ เรื่อง แจ้งยืนยันการให้ความยินยอมให้ใช้ผลิตภัณฑ์ของโรงงานผสม

แอสฟัลต์คอนกรีต

- ๑.๑๕ แบบแสดงแผนที่ที่ตั้งโรงงานผสมแอสฟัลต์คอนกรีตและเส้นทางขนส่งจาก

โรงงานผสมแอสฟัลต์คอนกรีตถึงกึ่งกลางของโครงการก่อสร้าง

- ๑.๑๖ แนวทางการพิจารณาอายุอายุสัญญา หรือการงดหรือลดค่าปรับงานจ้างเหมา

ของกรมทางหลวง (ฉบับสิงหาคม ๒๕๖๑)

- ๑.๑๗ หลักเกณฑ์การพิจารณาคูณสมบัติผู้มีสิทธิเสนอราคางานก่อสร้างและบำรุงทาง
- ๑.๑๘ รายละเอียดแนบท้ายประกาศ
- ๑.๑๙ รายละเอียดคุณลักษณะเฉพาะของพัสดุที่จะจ้าง

๒. คุณสมบัติของผู้ยื่นขอเสนอ

๒.๑ มีความสามารถตามกฎหมาย

๒.๒ ไม่เป็นบุคคลล้มละลาย

๒.๓ ไม่อยู่ระหว่างเลิกกิจการ

๒.๔ ไม่เป็นบุคคลซึ่งอยู่ระหว่างถูกระงับการยื่นข้อเสนอหรือทำสัญญากับหน่วยงานของรัฐไว้ชั่วคราว เนื่องจากเป็นผู้ที่ไม่ผ่านเกณฑ์การประเมินผลการปฏิบัติงานของผู้ประกอบการตามระเบียบที่รัฐมนตรีว่าการกระทรวงการคลังกำหนดตามที่ประกาศเผยแพร่ในระบบเครือข่ายสารสนเทศของกรมบัญชีกลาง

๒.๕ ไม่เป็นบุคคลซึ่งถูกระงับชื่อไว้ในบัญชีรายชื่อผู้ทำงานและได้แจ้งเวียนชื่อให้เป็นผู้ทำงานของหน่วยงานของรัฐในระบบเครือข่ายสารสนเทศของกรมบัญชีกลาง ซึ่งรวมถึงนิติบุคคลที่ผู้ทำงานเป็นหุ้นส่วนผู้จัดการ กรรมการผู้จัดการ ผู้บริหาร ผู้มีอำนาจในการดำเนินงานในกิจการของนิติบุคคลนั้นด้วย

๒.๖ มีคุณสมบัติและไม่มีลักษณะต้องห้ามตามที่คณะกรรมการนโยบายการจัดซื้อจัดจ้าง และการบริหารพัสดุภาครัฐกำหนดในราชกิจจานุเบกษา

๒.๗ เป็นนิติบุคคลผู้มีอาชีพรับจ้างงานที่ประกวดราคาอิเล็กทรอนิกส์ดังกล่าว

๒.๘ ไม่เป็นผู้มีผลประโยชน์ร่วมกันกับผู้ยื่นข้อเสนอรายอื่นที่เข้ายื่นข้อเสนอให้แก่ กรม วันประกาศประกวดราคาอิเล็กทรอนิกส์ หรือไม่เป็นผู้กระทำการอันเป็นการขัดขวาง การแข่งขันอย่างเป็นธรรมในการประกวดราคาอิเล็กทรอนิกส์ครั้งนี้

๒.๙ ไม่เป็นผู้ได้รับเอกสิทธิ์หรือความคุ้มกัน ซึ่งอาจปฏิเสธไม่ยอมขึ้นศาลไทย เว้นแต่รัฐบาล ของผู้ยื่นข้อเสนอได้มีคำสั่งให้สละเอกสิทธิ์และความคุ้มกันเช่นนั้น

๒.๑๐ เป็นผู้ประกอบการที่ขึ้นทะเบียนงานก่อสร้างสาขางานก่อสร้างทาง ไม่น้อยกว่า ชั้น ๒ ประเภทหลักเกณฑ์คุณสมบัติเฉพาะอื่น ๆ ไว้กับกรมบัญชีกลาง

๒.๑๑ กิจการร่วมค้าที่ยื่นข้อเสนอในรูปแบบของ "กิจการร่วมค้า" ต้องมีคุณสมบัติดังนี้
กรณีที่ข้อตกลงระหว่างผู้เข้าร่วมค้ากำหนดให้ผู้เข้าร่วมค้ารายใดรายหนึ่งเป็นผู้เข้าร่วมค้าหลัก ข้อตกลงระหว่างผู้เข้าร่วมค้าจะต้องมีการกำหนดสัดส่วนหน้าที่และความรับผิดชอบในปริมาณงาน สิ่งของหรือมูลค่าตามสัญญาของผู้เข้าร่วมค้าหลักมากกว่าผู้เข้าร่วมค้ารายอื่นทุกราย

กรณีที่ข้อตกลงระหว่างผู้เข้าร่วมค้ากำหนดให้ผู้เข้าร่วมค้ารายใดรายหนึ่งเป็นผู้เข้าร่วมค้าหลัก กิจการร่วมค่านั้นต้องใช้ผลงานของผู้เข้าร่วมค้าหลักรายเดียวเป็นผลงานของกิจการร่วมค้าที่ยื่นข้อเสนอ

สำหรับข้อตกลงระหว่างผู้เข้าร่วมค้าที่ไม่ได้กำหนดให้ผู้เข้าร่วมค้ารายใดเป็นผู้เข้าร่วมค้าหลัก ผู้เข้าร่วมค้าทุกรายจะต้องมีคุณสมบัติครบถ้วนตามเงื่อนไขที่กำหนดไว้ในเอกสารเชิญชวน หรือ หนังสือเชิญชวน

กรณีที่ข้อตกลงระหว่างผู้เข้าร่วมค้ากำหนดให้มีการมอบหมายผู้เข้าร่วมค้ารายใดรายหนึ่งเป็นผู้ยื่นข้อเสนอ ในนามกิจการร่วมค้า การยื่นข้อเสนอดังกล่าวไม่ต้องมีหนังสือมอบอำนาจ

สำหรับข้อตกลงระหว่างผู้เข้าร่วมค้าที่ไม่ได้กำหนดให้ผู้เข้าร่วมค้ารายใดเป็นผู้ยื่น

ข้อเสนอ ผู้เข้าร่วมค้าทุกรายจะต้องลงลายมือชื่อในหนังสือมอบอำนาจให้ผู้เข้าร่วมค้ารายใดรายหนึ่งเป็นผู้ยื่น
ข้อเสนอ ในนามกิจการร่วมค้า

๒.๑๒ ผู้ยื่นข้อเสนอต้องลงทะเบียนที่มีข้อมูลถูกต้องครบถ้วนในระบบจัดซื้อจัดจ้างภาค
รัฐด้วย อิเล็กทรอนิกส์ (Electronic Government Procurement : e-GP) ของกรมบัญชีกลาง

๒.๑๓ ผู้ยื่นข้อเสนอต้องมีโรงงานผสมแอสฟัลต์คอนกรีต หรือ โรงงานผสมแอสฟัลต์
คอนกรีตแบบเคลื่อนที่ (Mobile Asphalt Concrete Plant) ที่อยู่ในสภาพพร้อมใช้งาน ซึ่งต้องเป็นโรงงานที่
แจ้งเริ่มประกอบกิจการแล้ว และต้องแนบสำเนาใบอนุญาตประกอบกิจการโรงงาน (แบบ ร.ง.๔) จากกรม
โรงงานอุตสาหกรรมของผู้ยื่นข้อเสนอ ทั้งนี้ เอกสารดังกล่าวต้องไม่หมดอายุ ถูกยกเลิก ถูกสั่งพักใช้ หรือ
เพิกถอน หรือ ผู้ยื่นข้อเสนอที่ขอใช้ผลิตภัณฑ์จากโรงงานผสมแอสฟัลต์คอนกรีตอื่น ต้องแสดงหลักฐานดังนี้

(ก) เอกสารยินยอมให้ใช้ผลิตภัณฑ์จากผู้ได้รับอนุญาตให้ประกอบกิจการโรงงาน
ผสมแอสฟัลต์คอนกรีต ตามแบบเอกสารแนบท้ายเอกสารประกวดราคาอิเล็กทรอนิกส์ ข้อ ๑.๑๔

(ข) สำเนาใบอนุญาตประกอบกิจการโรงงาน (แบบ ร.ง.๔) ซึ่งต้องเป็นโรงงานที่
แจ้งเริ่มประกอบกิจการแล้ว และอยู่ในสภาพพร้อมใช้งานจากกรมโรงงานอุตสาหกรรมของผู้ให้ความยินยอมให้
ใช้ผลิตภัณฑ์จากโรงงานผสมแอสฟัลต์คอนกรีต ทั้งนี้ เอกสารดังกล่าวต้องไม่หมดอายุ ถูกยกเลิก ถูกสั่งพักใช้
หรือเพิกถอน

๒.๑๔ ผู้ยื่นข้อเสนอต้องแสดงแผนที่ที่ตั้งโรงงานผสมแอสฟัลต์คอนกรีต และเส้นทาง
ขนส่งจากโรงงานผสมแอสฟัลต์คอนกรีตถึงกึ่งกลางของโครงการก่อสร้างเฉลี่ย โดยมีรายละเอียด ดังนี้

๒.๑๔.๑ กรณีใช้มอดิไฟด์แอสฟัลต์ซีเมนต์ (PMA) ระยะขนส่งไม่เกิน ๑๐๐
กิโลเมตร

๒.๑๔.๒ กรณีใช้แอสฟัลต์ซีเมนต์ ชนิด AC ๔๐-๕๐ ระยะขนส่งไม่เกิน ๑๐๐
กิโลเมตร

๒.๑๔.๓ กรณีใช้แอสฟัลต์ซีเมนต์ ชนิด AC ๖๐-๗๐ ระยะขนส่งไม่เกิน ๑๐๐
กิโลเมตร

ตามแบบเอกสารแนบท้ายเอกสารประกวดราคาอิเล็กทรอนิกส์ ข้อ ๑.๑๕

๓. หลักฐานการยื่นข้อเสนอ

ผู้ยื่นข้อเสนอจะต้องเสนอเอกสารหลักฐานยื่นมาพร้อมกับการเสนอราคาทางระบบจัดซื้อ
จัดจ้างภาครัฐด้วยอิเล็กทรอนิกส์ โดยแยกเป็น ๒ ส่วน คือ

๓.๑ ส่วนที่ ๑ อย่างน้อยต้องมีเอกสารดังต่อไปนี้

(๑) ในกรณีผู้ยื่นข้อเสนอเป็นนิติบุคคล

(ก) ห้างหุ้นส่วนสามัญหรือห้างหุ้นส่วนจำกัด ให้ยื่นสำเนาหนังสือรับรอง
การจดทะเบียนนิติบุคคล บัญชีรายชื่อหุ้นส่วนผู้จัดการ ผู้มีอำนาจควบคุม (ถ้ามี)

(ข) บริษัทจำกัดหรือบริษัทมหาชนจำกัด ให้ยื่นสำเนาหนังสือรับรองการ
จดทะเบียนนิติบุคคล หนังสือบริคณห์สนธิ บัญชีรายชื่อกรรมการผู้จัดการ ผู้มีอำนาจควบคุม (ถ้ามี) และบัญชีผู้

ถือหุ้นรายใหญ่ (ถ้ามี)

(๒) ในกรณีผู้ยื่นข้อเสนอเป็นบุคคลธรรมดาหรือคณะบุคคลที่มีชนิธิบุคคล ให้ยื่นสำเนาบัตรประจำตัวประชาชนของผู้ยื่น ข้อเสนอข้อตกลงที่แสดงถึงการเข้าเป็นหุ้นส่วน (ถ้ามี) สำเนาบัตรประจำตัวประชาชนของผู้เป็นหุ้นส่วน หรือสำเนาหนังสือเดินทางของผู้เป็นหุ้นส่วนที่มีได้ถือสัญชาติไทย

(๓) ในกรณีผู้ยื่นข้อเสนอเป็นผู้ยื่นข้อเสนอร่วมกันในฐานะเป็นผู้ร่วมค้า ให้ยื่นสำเนาสัญญาของการเข้าร่วมค้า และเอกสารตามที่ระบุไว้ใน (๑) หรือ (๒) ของผู้ร่วมค้า แล้วแต่กรณี

(๔) สำเนาใบทะเบียนพาณิชย์

(๕) สำเนาใบทะเบียนภาษีมูลค่าเพิ่ม (ถ้ามี)

(๖) บัญชีเอกสารส่วนที่ ๑ ทั้งหมดที่ได้ยื่นพร้อมกับการเสนอราคาทางระบบจัดซื้อจัดจ้างภาครัฐด้วยอิเล็กทรอนิกส์ ตามแบบในข้อ ๑.๗ (๑) โดยไม่ต้องแนบในรูปแบบ PDF File (Portable Document Format)

ทั้งนี้ เมื่อผู้ยื่นข้อเสนอดำเนินการแนบไฟล์เอกสารตามบัญชีเอกสารส่วนที่ ๑ ครบถ้วน ถูกต้องแล้ว ระบบจัดซื้อจัดจ้างภาครัฐด้วยอิเล็กทรอนิกส์จะสร้างบัญชีเอกสารส่วนที่ ๑ ตามแบบในข้อ ๑.๗ (๑) ให้โดยผู้ยื่นข้อเสนอไม่ต้องแนบบัญชีเอกสารส่วนที่ ๑ ดังกล่าวในรูปแบบ PDF File (Portable Document Format)

๓.๒ ส่วนที่ ๒ อย่างน้อยต้องมีเอกสารดังต่อไปนี้

(๑) ในกรณีที่ผู้ยื่นข้อเสนอมอบอำนาจให้บุคคลอื่นกระทำการแทนให้แนบหนังสือมอบอำนาจซึ่งติดอากรแสตมป์ตามกฎหมาย โดยมีหลักฐานแสดงตัวตนของผู้มอบอำนาจและผู้รับมอบอำนาจ ทั้งนี้หากผู้รับมอบอำนาจเป็นบุคคลธรรมดาต้องเป็นผู้ที่บรรลุนิติภาวะตามกฎหมายแล้วเท่านั้น

(๒) หลักประกันการเสนอราคา ตามข้อ ๕

(๓) สำเนาหลักฐานการขึ้นทะเบียนงานก่อสร้างสาขางานก่อสร้างทาง ไม่น้อยกว่าชั้น ๒ ประเภทหลักเกณฑ์คุณสมบัติเฉพาะอื่น ๆ ไว้กับกรมบัญชีกลาง

(๔) ผู้ยื่นข้อเสนอต้องมีโรงงานผสมแอสฟัลต์คอนกรีต หรือ โรงงานผสมแอสฟัลต์คอนกรีตแบบเคลื่อนที่ (Mobile Asphalt Concrete Plant) ที่อยู่ในสภาพพร้อมใช้งาน ซึ่งต้องเป็นโรงงานที่แจ้งเริ่มประกอบกิจการแล้ว และต้องแนบสำเนาใบอนุญาตประกอบกิจการโรงงาน (แบบ ร.ง.๔) จากกรมโรงงานอุตสาหกรรมของผู้ยื่นข้อเสนอ ทั้งนี้ เอกสารดังกล่าวต้องไม่หมดอายุ ถูกยกเลิก ถูกสั่งพักใช้ หรือเพิกถอน หรือ ผู้ยื่นข้อเสนอที่ขอใช้ผลิตภัณฑ์จากโรงงานผสมแอสฟัลต์คอนกรีตอื่น ต้องแสดงหลักฐานดังนี้

(ก) เอกสารยินยอมให้ใช้ผลิตภัณฑ์จากผู้ได้รับอนุญาตให้ประกอบกิจการโรงงานผสมแอสฟัลต์คอนกรีต ตามแบบเอกสารแนบท้ายเอกสารประกวดราคาอิเล็กทรอนิกส์ ข้อ ๑.๑๔

(ข) สำเนาใบอนุญาตประกอบกิจการโรงงาน (แบบ ร.ง.๔) ซึ่งต้องเป็นโรงงานที่แจ้งเริ่มประกอบกิจการแล้ว และอยู่ในสภาพพร้อมใช้งานจากกรมโรงงานอุตสาหกรรมของผู้ให้ความยินยอมให้ใช้ผลิตภัณฑ์จากโรงงานผสมแอสฟัลต์คอนกรีต ทั้งนี้ เอกสารดังกล่าวต้องไม่หมดอายุ ถูกยกเลิก ถูกสั่งพักใช้ หรือเพิกถอน

(๕) ผู้ยื่นข้อเสนอต้องแสดงแผนที่ที่ตั้งโรงงานผสมแอสฟัลต์คอนกรีต และเส้นทางขนส่งจากโรงงานผสมแอสฟัลต์คอนกรีตถึงกึ่งกลางของโครงการก่อสร้างเฉลี่ย โดยมีรายละเอียด ดังนี้

(๕.๑) กรณีใช้มอดิฟายด์แอสฟัลต์ซีเมนต์ (PMA) ระยะขนส่งไม่เกิน ๑๐๐ กิโลเมตร

(๕.๒) กรณีใช้แอสฟัลต์ซีเมนต์ ชนิด AC ๔๐-๕๐ ระยะขนส่งไม่เกิน ๑๐๐ กิโลเมตร

(๕.๓) กรณีใช้แอสฟัลต์ซีเมนต์ ชนิด AC ๖๐-๗๐ ระยะขนส่งไม่เกิน ๑๑๐ กิโลเมตร

ตามแบบเอกสารแนบท้ายเอกสารประกวดราคาอิเล็กทรอนิกส์ ข้อ ๑.๑๕

(๖) สำเนาใบขึ้นทะเบียนผู้ประกอบการวิสาหกิจขนาดกลางและขนาดย่อม (SMEs) (ถ้ามี)

(๗) บัญชีเอกสารส่วนที่ ๒ ทั้งหมดที่ได้ยื่นพร้อมกับการเสนอราคาทางระบบจัดซื้อจัดจ้างภาครัฐด้วยอิเล็กทรอนิกส์ตามแบบในข้อ ๑.๗ (๒) โดยไม่ต้องแนบในรูปแบบ PDF File (Portable Document Format)

ทั้งนี้ เมื่อผู้ยื่นข้อเสนอดำเนินการแนบไฟล์เอกสารตามบัญชีเอกสารส่วนที่ ๒ ครบถ้วน ถูกต้องแล้ว ระบบจัดซื้อจัดจ้างภาครัฐด้วยอิเล็กทรอนิกส์จะสร้างบัญชีเอกสารส่วนที่ ๒ ตามแบบในข้อ ๑.๗ (๒) ให้โดยผู้ยื่นข้อเสนอไม่ต้องแนบบัญชีเอกสารส่วนที่ ๒ ดังกล่าวในรูปแบบ PDF File (Portable Document Format)

๔. การเสนอราคา

๔.๑ ผู้ยื่นข้อเสนอต้องยื่นข้อเสนอ และเสนอราคาทางระบบจัดซื้อจัดจ้างภาครัฐด้วยอิเล็กทรอนิกส์ตามที่กำหนดไว้ในเอกสารประกวดราคาอิเล็กทรอนิกส์นี้ โดยไม่มีเงื่อนไขใดๆ ทั้งสิ้น และจะต้องกรอกข้อความให้ถูกต้องครบถ้วน พร้อมทั้งหลักฐานแสดงตัวตนและทำการยืนยันตัวตนของผู้ยื่นข้อเสนอ โดยไม่ต้องแนบบใบเสนอราคาในรูปแบบ PDF File (Portable Document Format)

๔.๒ ให้ผู้ยื่นข้อเสนอกรอกรายละเอียดการเสนอราคาในใบเสนอราคาตามแบบเอกสารประกวดราคาจ้างก่อสร้างด้วยวิธีประกวดราคาอิเล็กทรอนิกส์ (e-bidding) ข้อ ๑.๒ ให้ครบถ้วน โดยไม่ต้องยื่น ใบแจ้งปริมาณงานและราคาและใบบัญชีรายการก่อสร้าง ในรูปแบบ PDF File (Portable Document Format)

ในการเสนอราคาให้เสนอราคาเป็นเงินบาทและเสนอราคาได้เพียงครั้งเดียวและราคาเดียว โดยเสนอราคารวม หรือราคาต่อหน่วย หรือราคาต่อรายการ ตามเงื่อนไขที่ระบุไว้ท้ายใบเสนอราคาให้ถูกต้อง ทั้งนี้ ราคารวมที่เสนอจะต้องตรงกันทั้งตัวเลขและตัวหนังสือ ถ้าตัวเลขและตัวหนังสือไม่ตรงกัน ให้ถือตัวหนังสือเป็นสำคัญ โดยคิดราคารวมทั้งสิ้นซึ่งรวมค่าภาษีมูลค่าเพิ่ม ภาษีอากรอื่น และค่าใช้จ่ายทั้งปวงไว้แล้ว

ราคาที่เสนอจะต้องเสนอกำหนดยื่นราคาไม่น้อยกว่า ๒๗๐ วัน ตั้งแต่วันเสนอ

ราคาโดยภายในกำหนดยื่นราคา ผู้ยื่นข้อเสนอต้องรับผิดชอบราคาที่ตนได้เสนอไว้และจะถอนการเสนอราคา มิได้

๔.๓ ผู้ยื่นข้อเสนอจะต้องเสนอกำหนดเวลาดำเนินการก่อสร้างแล้วเสร็จไม่เกิน ๑๘๐ วัน นับถัดจากวันลงนามในสัญญาจ้าง หรือวันที่ได้รับหนังสือแจ้งจาก กรม ให้เริ่มทำงาน

๔.๔ ก่อนเสนอราคา ผู้ยื่นข้อเสนอควรตรวจสอบร่างสัญญา ร่างรายละเอียดขอบเขตของงานทั้งโครงการ (Terms of Reference : TOR) ให้ถี่ถ้วนและเข้าใจเอกสารประกวดราคาจ้างอิเล็กทรอนิกส์ทั้งหมดเสียก่อนที่จะตกลงยื่นข้อเสนอตามเงื่อนไขในเอกสารประกวดราคาจ้างอิเล็กทรอนิกส์

๔.๕ ผู้ยื่นข้อเสนอจะต้องยื่นข้อเสนอและเสนอราคาทางระบบจัดซื้อจัดจ้างภาครัฐด้วย อิเล็กทรอนิกส์ในวันที่ ระหว่างเวลา น. ถึง น. และเวลาในการเสนอราคาให้ถือตามเวลาของระบบจัดซื้อจัดจ้างภาครัฐด้วยอิเล็กทรอนิกส์เป็นเกณฑ์

เมื่อพ้นกำหนดเวลายื่นข้อเสนอและเสนอราคาแล้ว จะไม่รับเอกสารการยื่นข้อเสนอ และการเสนอราคาใดๆ โดยเด็ดขาด

๔.๖ ผู้ยื่นข้อเสนอต้องจัดทำเอกสารสำหรับการใช้ในการเสนอราคาในรูปแบบไฟล์เอกสาร ประเภท PDF File (Portable Document Format) โดยผู้ยื่นข้อเสนอต้องเป็นผู้รับผิดชอบตรวจสอบความครบถ้วน ถูกต้อง และชัดเจนของเอกสาร PDF File ก่อนที่จะยืนยันการเสนอราคา แล้วจึงส่งข้อมูล (Upload) เพื่อเป็นการเสนอราคาให้แก่กรม ผ่านทางระบบจัดซื้อจัดจ้างภาครัฐด้วยอิเล็กทรอนิกส์

๔.๗ คณะกรรมการพิจารณาผลการประกวดราคาอิเล็กทรอนิกส์จะดำเนินการตรวจสอบ คุณสมบัติของผู้ยื่นข้อเสนอแต่ละรายว่า เป็นผู้ยื่นข้อเสนอที่มีผลประโยชน์ร่วมกันกับผู้ยื่นเสนอรายอื่นตามข้อ ๑.๖ (๑) หรือไม่ หากปรากฏว่าผู้ยื่นเสนอรายใดเป็นผู้ยื่นข้อเสนอที่มีผลประโยชน์ร่วมกันกับผู้ยื่นเสนอรายอื่น คณะกรรมการฯ จะตัดรายชื่อผู้ยื่นเสนอราคาที่มีผลประโยชน์ร่วมกันนั้นออกจากการเป็นผู้ยื่นข้อเสนอ

หากปรากฏต่อคณะกรรมการพิจารณาผลการประกวดราคาอิเล็กทรอนิกส์ว่า ก่อนหรือในขณะที่มีการพิจารณาข้อเสนอ มีผู้ยื่นเสนอรายใดกระทำการอันเป็นการขัดขวางการแข่งขันอย่างเป็นธรรมตาม ข้อ ๑.๖ (๒) และคณะกรรมการฯ เชื่อว่ามีการกระทำการอันเป็นการขัดขวางการแข่งขันอย่างเป็นธรรม คณะกรรมการฯ จะตัดรายชื่อผู้ยื่นเสนอรายนั้นออกจากการเป็นผู้ยื่นข้อเสนอ และกรม จะพิจารณาลงโทษผู้ยื่นเสนอดังกล่าวเป็นผู้ทำงาน เว้นแต่ กรม จะพิจารณาเห็นว่า ผู้ยื่นเสนอรายนั้น มิใช่เป็นผู้ริเริ่มให้มีการกระทำความดังกล่าวและได้ให้ความร่วมมือเป็นประโยชน์ต่อการพิจารณาของกรม

๔.๘ ผู้ยื่นข้อเสนอจะต้องปฏิบัติ ดังนี้

- (๑) ปฏิบัติตามเงื่อนไขที่ระบุไว้ในเอกสารประกวดราคาอิเล็กทรอนิกส์
- (๒) ราคาที่เสนอจะต้องเป็นราคาที่รวมภาษีมูลค่าเพิ่ม และภาษีอื่นๆ (ถ้ามี)

รวมค่าใช้จ่ายที่ส่งไปเรียบร้อยแล้ว

- (๓) ผู้ยื่นข้อเสนอจะต้องลงทะเบียนเพื่อเข้าสู่กระบวนการเสนอราคา ตามวัน

เวลาที่กำหนด

(๔) ผู้ยื่นข้อเสนอจะถอนการเสนอราคาที่เสนอแล้วไม่ได้

(๕) ผู้ยื่นข้อเสนอต้องศึกษาและทำความเข้าใจในระบบและวิธีการเสนอราคา

ด้วยวิธีประกวดราคาอิเล็กทรอนิกส์ ของกรมบัญชีกลางที่แสดงไว้ในเว็บไซต์ www.gprocurement.go.th

๔.๙ ผู้สัญญาต้องจัดทำแผนการทำงานมาให้ภายใน ๗ วัน นับถัดจากวันลงนามในสัญญา โดยจัดทำแผนการทำงานตามเอกสารแนบท้ายเอกสารประกวดราคาอิเล็กทรอนิกส์ เว้นแต่เป็นกรณีสัญญาที่มีวงเงินไม่เกิน ๕๐๐,๐๐๐ บาท ทั้งนี้ แผนการทำงานให้ถือเป็นเอกสารส่วนหนึ่งของสัญญา

๔.๑๐ ผู้ยื่นข้อเสนอที่เป็นผู้ชนะการเสนอราคาต้องจัดทำแผนการใช้พัสดุที่ผลิตในประเทศและแผนการใช้เหล็กที่ผลิตในประเทศ โดยยื่นให้หน่วยงานของรัฐภายใน ๖๐ วัน นับถัดจากวันลงนามในสัญญา

๕. หลักประกันการเสนอราคา

ผู้ยื่นข้อเสนอต้องวางหลักประกันการเสนอราคาพร้อมกับการเสนอราคาทางระบบการ จัดซื้อจัดจ้างภาครัฐด้วยอิเล็กทรอนิกส์ โดยใช้หลักประกันอย่างหนึ่งอย่างใดดังต่อไปนี้ จำนวน ๑,๕๐๐,๐๐๐.๐๐ บาท (หนึ่งล้านห้าแสนบาทถ้วน)

๕.๑ เช็คหรือตราพท์ที่ธนาคารเซ็นสั่งจ่าย ซึ่งเป็นเช็คหรือตราพท์ลงวันที่ที่เช็คหรือตราพท์นั้นชำระต่อเจ้าหน้าทีในวันที่ยื่นข้อเสนอ หรือก่อนวันนั้นไม่เกิน ๓ วันทำการ

๕.๒ หนังสือค้ำประกันอิเล็กทรอนิกส์ของธนาคารภายในประเทศตามแบบที่คณะกรรมการนโยบายกำหนด

๕.๓ พันธบัตรรัฐบาลไทย

๕.๔ หนังสือค้ำประกันของบริษัทเงินทุนหรือบริษัทเงินทุนหลักทรัพย์ที่ได้รับอนุญาตให้ ประกอบกิจการเงินทุนเพื่อการพาณิชย์และประกอบธุรกิจค้ำประกันตามประกาศของธนาคารแห่งประเทศไทย ตามรายชื่อบริษัทเงินทุนที่ธนาคารแห่งประเทศไทยแจ้งเวียนให้ทราบ โดยอนุโลมให้ใช้ตามตัวอย่าง หนังสือค้ำประกันของธนาคารที่คณะกรรมการนโยบายกำหนด

กรณีที่ผู้ยื่นข้อเสนอ นำเช็คหรือตราพท์ที่ธนาคารสั่งจ่ายหรือพันธบัตรรัฐบาลไทยหรือ หนังสือค้ำประกันของบริษัทเงินทุนหรือบริษัทเงินทุนหลักทรัพย์ มาวางเป็นหลักประกันการเสนอราคาจะต้อง ส่งต้นฉบับเอกสารดังกล่าวมาให้กรมตรวจสอบความถูกต้องในวันที่ ระหว่างเวลา น. ถึง น.

กรณีที่ผู้ยื่นข้อเสนอที่ยื่นข้อเสนอในรูปแบบของ "กิจการร่วมค้า" ประสงค์จะให้หนังสือ ค้ำประกันอิเล็กทรอนิกส์ของธนาคารในประเทศเป็นหลักประกันการเสนอราคาให้ระบุชื่อผู้เข้าร่วมค้ารายที่ สัญญาร่วมค้ากำหนดให้เป็นผู้ยื่นข้อเสนอให้กับหน่วยงานของรัฐเป็นผู้ยื่นข้อเสนอ

หลักประกันการเสนอราคาตามข้อนี้ กรมจะคืนให้ผู้ยื่นข้อเสนอหรือผู้ค้ำประกันภายใน ๑๕ วัน นับถัดจากวันที่กรมได้พิจารณาเห็นชอบรายงานผลคัดเลือกผู้ชนะการประกวดราคาเรียบร้อยแล้ว

เว้นแต่ผู้ยื่นข้อเสนอรายที่คัดเลือกไว้ซึ่งเสนอราคาต่ำสุดหรือได้คะแนนรวมสูงสุดไม่เกิน ๓ ราย ให้คืนได้ต่อเมื่อ
ได้ทำสัญญาหรือข้อตกลง หรือผู้ยื่นข้อเสนอได้พ้นจากข้อผูกพันแล้ว

การคืนหลักประกันการเสนอราคา ไม่ว่าในกรณีใด ๆ จะคืนให้โดยไม่มีดอกเบี้ย

๖. หลักเกณฑ์และสิทธิในการพิจารณา

๖.๑ การพิจารณาผลการยื่นข้อเสนอประกวดราคาอิเล็กทรอนิกส์ครั้งนี้ กรมจะ
พิจารณาตัดสินโดยใช้หลักเกณฑ์ ราคา

๖.๒ การพิจารณาผู้ชนะการยื่นข้อเสนอ
กรณีใช้หลักเกณฑ์ราคาในการพิจารณาผู้ชนะการยื่นข้อเสนอ กรม จะพิจารณา
จาก ราคารวม

๖.๓ หากผู้ยื่นข้อเสนอรายใดมีคุณสมบัติไม่ถูกต้องตามข้อ ๒ หรือยื่นหลักฐานการยื่น
ข้อเสนอไม่ถูกต้อง หรือไม่ครบถ้วนตามข้อ ๓ หรือยื่นข้อเสนอไม่ถูกต้องตามข้อ ๔ แล้ว คณะกรรมการ
พิจารณาผล การประกวดราคาอิเล็กทรอนิกส์จะไม่รับพิจารณาข้อเสนอของผู้ยื่นข้อเสนอรายนั้น เว้นแต่ ผู้ยื่น
ข้อเสนอรายใดเสนอเอกสารทางเทคนิคหรือรายละเอียดคุณลักษณะเฉพาะของพัสดุที่จะจ้างไม่ครบถ้วน หรือ
เสนอรายละเอียดแตกต่างไปจากเงื่อนไขที่กำหนดไว้ในประกาศและเอกสารประกวดราคาอิเล็กทรอนิกส์
ในส่วนที่มีใช้สาระสำคัญและความต่างนั้น ไม่มีผลทำให้เกิดการได้เปรียบเสียเปรียบ ต่อผู้ยื่นข้อเสนอราย
อื่น หรือเป็นการผิดพลาดเล็กน้อย คณะกรรมการฯ อาจพิจารณาผ่อนปรนการตัดสินสิทธิ ผู้ยื่นข้อเสนอรายนั้น

๖.๔ กรมสงวนสิทธิ์ไม่พิจารณาข้อเสนอของผู้ยื่นข้อเสนอโดยไม่มีกรผ่อนผัน ในกรณี
ดังต่อไปนี้

(๑) ไม่กรอกชื่อผู้ยื่นข้อเสนอในการเสนอราคาทางระบบจัดซื้อจัดจ้าง ด้วย
อิเล็กทรอนิกส์

(๒) เสนอรายละเอียดแตกต่างไปจากเงื่อนไขที่กำหนดในเอกสาร
ประกวดราคา อิเล็กทรอนิกส์ที่เป็นสาระสำคัญ หรือมีผลทำให้เกิดความได้เปรียบเสียเปรียบแก่ผู้ยื่นข้อเสนอ
รายอื่น

๖.๕ ในการตัดสินการประกวดราคาอิเล็กทรอนิกส์หรือในการทำสัญญา คณะ
กรรมการพิจารณาผลการประกวดราคาอิเล็กทรอนิกส์หรือกรม มีสิทธิให้ผู้ยื่นข้อเสนอชี้แจงข้อเท็จจริงเพิ่มเติม
ได้ กรมมีสิทธิที่จะไม่รับข้อเสนอ ไม่รับราคา หรือไม่ทำสัญญา หากข้อเท็จจริงดังกล่าวไม่เหมาะสมหรือไม่ถูก
ต้อง

๖.๖ กรมทรงไว้ซึ่งสิทธิที่จะไม่รับราคาต่ำสุด หรือราคาหนึ่งราคาใด หรือราคาที่เสนอ
ทั้งหมดก็ได้ และอาจพิจารณาเลือกจ้างในจำนวน หรือขนาด หรือเฉพาะรายการหนึ่งรายการใด หรืออาจจะ
ยกเลิก การประกวดราคาอิเล็กทรอนิกส์โดยไม่พิจารณาจัดจ้างเลยก็ได้ สุดแต่จะพิจารณา ทั้งนี้ เพื่อประโยชน์
ของทางราชการเป็นสำคัญ และให้ถือว่าการตัดสินของ กรมเป็นเด็ดขาด ผู้ยื่นข้อเสนอจะเรียกร้องค่าจ้าง
หรือค่าเสียหายใดๆ มิได้ รวมทั้ง กรมจะพิจารณายกเลิกการประกวดราคาอิเล็กทรอนิกส์และลงโทษผู้ยื่นข้อ
เสนอเป็นผู้ทำงาน ไม่ว่าจะเป็นผู้ยื่นข้อเสนอที่ได้รับการคัดเลือกหรือไม่ก็ตาม หากมีเหตุที่เชื่อถือได้ว่ายื่นข้อ

เสนอราคาโดยการโดยไม่สุจริต เช่น การเสนอเอกสารอันเป็นเท็จ หรือใช้ชื่อบุคคลธรรมดา หรือนิติบุคคลอื่นมา เสนอราคาแทน เป็นต้น

ในกรณีที่ผู้ยื่นข้อเสนอรายที่เสนอราคาต่ำสุด เสนอราคาต่ำจนคาดหมายได้ว่าไม่อาจ ดำเนินงานตามเอกสารประกวดราคาอิเล็กทรอนิกส์ได้ คณะกรรมการพิจารณาผลการประกวดราคา อิเล็กทรอนิกส์หรือกรม จะให้ผู้ยื่นข้อเสนออื่นชี้แจงและแสดงหลักฐานที่ทำให้เชื่อได้ว่า ผู้ยื่นข้อเสนอสามารถ ดำเนินงานตามเอกสารประกวดราคาอิเล็กทรอนิกส์ให้เสร็จสมบูรณ์ หากคำชี้แจงไม่เป็นที่รับฟังได้ กรม มีสิทธิ ที่จะไม่รับข้อเสนอหรือไม่รับราคาของผู้ยื่นข้อเสนอรายนั้น ทั้งนี้ ผู้ยื่นข้อเสนอดังกล่าวไม่มีสิทธิเรียกร้องค่าใช้จ่ายหรือค่าเสียหายใดๆ จากกรม

๖.๗ ก่อนลงนามในสัญญา กรม อาจประกาศยกเลิกการประกวดราคาอิเล็กทรอนิกส์ หากปรากฏว่ามีการกระทำที่เข้าลักษณะผู้ยื่นข้อเสนอที่ชนะการประกวดราคาหรือที่ได้รับการคัดเลือกมีผล ประโยชน์ร่วมกัน หรือมีส่วนได้เสียกับผู้ยื่นข้อเสนอรายอื่น หรือขัดขวางการแข่งขันอย่างเป็นธรรม หรือสมยอม กันกับผู้ยื่นข้อเสนอรายอื่น หรือเจ้าหน้าที่ในการเสนอราคา หรือสื่อว่ากระทำการทุจริตอื่นใดในการเสนอราคา

๖.๘ หากผู้ยื่นข้อเสนอซึ่งเป็นผู้ประกอบการ SMEs เสนอราคาสูงกว่าราคาต่ำสุดของผู้ยื่นข้อเสนอรายอื่นที่ไม่เกินร้อยละ ๑๐ ให้หน่วยงานของรัฐจัดซื้อจัดจ้างกับผู้ประกอบการ SMEs ดังกล่าว โดยจัดเรียงลำดับผู้ยื่นข้อเสนอซึ่งเป็นผู้ประกอบการ SMEs ซึ่งเสนอราคาสูงกว่าราคาต่ำสุดของผู้ยื่นข้อเสนอ รายอื่นไม่เกินร้อยละ ๑๐ ที่จะเรียกมาทำสัญญาไม่เกิน ๓ ราย

ผู้ยื่นข้อเสนอที่เป็นกิจการร่วมค้าที่จะได้สิทธิตามวรรคหนึ่ง ผู้เข้าร่วมค้าทุกราย จะต้องเป็นผู้ประกอบการ SMEs

ทั้งนี้ ผู้ประกอบการ SMEs ที่จะได้แต้มต่อด้านราคาตามวรรคหนึ่ง จะต้องมิ วจเงินสัญญาสะสมตามปฏิทินรวมกับราคาที่เสนอในครั้งนี้แล้ว มีมูลค่ารวมกันไม่เกินมูลค่าของรายได้ตาม ขนาดที่ขึ้นทะเบียนไว้กับ สสว.

๖.๙ หากผู้ยื่นข้อเสนอซึ่งมิใช่ผู้ประกอบการ SMEs แต่เป็นบุคคลธรรมดาที่ถือสัญชาติ ไทยหรือนิติบุคคลที่จัดตั้งขึ้นตามกฎหมายไทยเสนอราคาสูงกว่าราคาต่ำสุดของผู้ยื่นข้อเสนอซึ่งเป็นผู้ ประกอบการค้าที่มีได้ถือสัญชาติไทยหรือนิติบุคคลที่จัดตั้งขึ้นตามกฎหมายของต่างประเทศไม่เกินร้อยละ ๓ ให้ จัดซื้อจัดจ้างกับบุคคลธรรมดาที่ถือสัญชาติไทยหรือนิติบุคคลที่จัดตั้งขึ้นตามกฎหมายไทยดังกล่าว

ผู้ยื่นข้อเสนอที่เป็นกิจการร่วมค้าที่จะได้สิทธิตามวรรคหนึ่ง ผู้เข้าร่วมค้าทุกราย จะต้องเป็นบุคคลธรรมดาที่ถือสัญชาติไทยหรือนิติบุคคลที่จัดตั้งขึ้นตามกฎหมายไทย

๗. การทำสัญญาจ้างก่อสร้าง

ผู้ชนะการประกวดราคาอิเล็กทรอนิกส์จะต้องทำสัญญาจ้างตามแบบสัญญา ดังระบุ ในข้อ ๑.๓ หรือทำข้อตกลงเป็นหนังสือกับกรม ภายใน ๑๕ วัน นับถัดจากวันที่ได้รับแจ้ง และจะต้องวาง หลักประกันสัญญาเป็นจำนวนเงินเท่ากับร้อยละ ๕ ของราคาค่าจ้างที่ประกวดราคาอิเล็กทรอนิกส์ ให้กรม ยึดถือไว้ในขณะทำสัญญาโดยใช้หลักประกันอย่างหนึ่งอย่างใด ดังต่อไปนี้

๗.๑ เงินสด

๗.๒ เช็คหรือตราฟท์ที่ธนาคารเซ็นส่งจ่าย ซึ่งเป็นเช็คหรือตราฟท์ลงวันที่ใช้เช็คหรือตราฟท์นั้น ชำระต่อเจ้าหน้าที่ในวันทำสัญญา หรือก่อนวันนั้นไม่เกิน ๓ วันทำการ

๗.๓ หนังสือค้ำประกันของธนาคารภายในประเทศ ตามตัวอย่างที่คณะกรรมการนโยบายกำหนด ดังระบุในข้อ ๑.๔ (๒) หรือจะเป็นหนังสือค้ำประกันอิเล็กทรอนิกส์ตามวิธีการที่กรมบัญชีกลางกำหนด

๗.๔ หนังสือค้ำประกันของบริษัทเงินทุน หรือบริษัทเงินทุนหลักทรัพย์ที่ได้รับอนุญาตให้ประกอบกิจการเงินทุนเพื่อการพาณิชย์และประกอบธุรกิจค้ำประกันตามประกาศของธนาคารแห่งประเทศไทย ตามรายชื่อบริษัทเงินทุนที่ธนาคารแห่งประเทศไทยแจ้งเวียนให้ทราบ โดยอนุโลมให้ใช้ตามตัวอย่างหนังสือค้ำประกันของธนาคารที่คณะกรรมการนโยบายกำหนด ดังระบุในข้อ ๑.๔ (๒)

๗.๕ พันธบัตรรัฐบาลไทย

หลักประกันนี้จะคืนให้ โดยไม่มีดอกเบี้ยภายใน ๑๕ วันนับถัดจากวันที่ผู้ชนะการประกวดราคาอิเล็กทรอนิกส์ (ผู้รับจ้าง) พ้นจากข้อผูกพันตามสัญญาจ้างแล้ว

๘. ค่าจ้างและการจ่ายเงิน

กรรมกรจะจ่ายค่าจ้างต่อหน่วยของงานแต่ละรายการที่ได้ทำสำเร็จจริงตามราคาต่อหน่วย ที่กำหนดไว้ในใบแจ้งปริมาณงานและราคา นอกจากในกรณีต่อไปนี้

(๑) เมื่อปริมาณงานที่ทำเสร็จจริงในส่วนที่เกินกว่าร้อยละ ๑๒๕ (หนึ่งร้อยยี่สิบห้า) แต่ไม่เกินร้อยละ ๑๕๐ (หนึ่งร้อยห้าสิบ) ของปริมาณงานที่กำหนดไว้ในสัญญาหรือใบแจ้งปริมาณงานและราคา จะจ่ายให้อัตราร้อยละ ๙๐ (เก้าสิบ) ของราคาต่อหน่วยตามสัญญา

(๒) เมื่อปริมาณงานที่ทำเสร็จจริงในส่วนที่เกินกว่าร้อยละ ๑๕๐ (หนึ่งร้อยห้าสิบ) ของปริมาณงานที่กำหนดไว้ในสัญญาหรือใบแจ้งปริมาณงานและราคา จะจ่ายให้อัตราร้อยละ ๘๓ (แปดสิบสาม) ของราคาต่อหน่วยตามสัญญา

(๓) เมื่อปริมาณงานที่ทำเสร็จจริงน้อยกว่าร้อยละ ๗๕ (เจ็ดสิบห้า) ของปริมาณงานที่กำหนดไว้ในสัญญาหรือใบแจ้งปริมาณงานและราคา จะจ่ายให้ตามราคาต่อหน่วยในสัญญา และจะจ่ายเพิ่มชดเชยเป็นค่า overhead และ mobilization สำหรับงานรายการนั้น ในอัตราร้อยละ ๑๗ (สิบเจ็ด) ของผลต่างระหว่างปริมาณงานทั้งหมดของงานรายการนั้นตามสัญญาโดยประมาณ กับปริมาณงานที่ทำเสร็จจริงคูณด้วยราคาต่อหน่วยตามสัญญา ทั้งนี้ การจ่ายเงินเพิ่มชดเชยเป็นค่า Overhead และ Mobilization ดังกล่าว ผู้ว่าจ้างจะจ่ายให้แก่ผู้รับจ้างในงวดสุดท้ายของการจ่ายเงินค่างานตามสัญญา

(๔) กรรมกรจะจ่ายเงินที่เพิ่มขึ้นตาม (๑) และ (๒) ดังกล่าวข้างต้น ในงวดสุดท้ายของการจ่ายเงิน หรือก่อนงวดสุดท้ายของการจ่ายเงิน ตามที่กรรมกรจะพิจารณาตามที่เห็นสมควร เว้นแต่กรณีที่กรรมกรพิจารณาเห็นว่าปริมาณงานที่ทำเสร็จจริงดังกล่าว มิได้มีส่วนเกี่ยวข้องกับงานอื่นที่เหลือ อีกทั้งงานที่เหลืออยู่ก็มิได้มีผลกระทบต่อกรจ่ายเงินค่างานที่แล้วเสร็จจริงในงวดดังกล่าว ทั้งนี้ กรรมกร อาจจ่ายเงินที่เพิ่มขึ้นให้แก่ผู้รับจ้างพร้อมกับการจ่ายเงินค่างานงวดนั้น ๆ และการพิจารณาว่างานใดอยู่ในหลักเกณฑ์ดังกล่าวหรือไม่เป็นดุลพินิจโดยเด็ดขาดของกรรมกร

กรมจะจ่ายเงินค่าจ้างให้แก่ผู้รับจ้างเป็นรายเดือนตามเงื่อนไขที่แท้จริงเมื่อ
กรมหรือเจ้าหน้าที่ของ กรม ได้ทำการตรวจสอบผลงานที่สำเร็จแล้ว และปรากฏว่าเป็นที่พอใจตรงตาม
ข้อกำหนดแห่งสัญญาทุกประการ กรม จะออกหนังสือรับรองการรับมอบงานนั้นไว้แก่ผู้รับจ้าง

การจ่ายเงินงวดสุดท้ายจะจ่ายให้เมื่องานทั้งหมดตามสัญญาได้แล้วเสร็จทุก
ประการ

๙. อัตราค่าปรับ

ค่าปรับตามสัญญาจ้างแนบท้ายเอกสารประกวดราคาอิเล็กทรอนิกส์นี้ หรือข้อตกลงจ้าง
เป็นหนังสือจะกำหนด ดังนี้

๙.๑ กรณีที่ผู้รับจ้างนำงานที่รับจ้างไปจ้างช่วงให้ผู้อื่นทำอีกทอดหนึ่งโดยไม่ได้รับ
อนุญาตจากกรม จะกำหนดค่าปรับสำหรับการฝ่าฝืนดังกล่าวเป็นจำนวนร้อยละ ๑๒.๐๐ ของวงเงินของงานจ้าง
ช่วงนั้น

๙.๒ กรณีที่ผู้รับจ้างปฏิบัติผิดสัญญาจ้างก่อสร้าง นอกเหนือจากข้อ ๙.๑ จะกำหนด
ค่าปรับเป็นรายวันเป็นจำนวนเงินตายตัวในอัตราร้อยละ ๐.๒๕ ของราคางานจ้าง

๑๐. การรับประกันความชำรุดบกพร่อง

ผู้ชนะการประกวดราคาอิเล็กทรอนิกส์ซึ่งได้ทำสัญญาจ้าง ตามแบบ ดังระบุในข้อ ๑.๓
หรือข้อตกลงจ้างเป็นหนังสือแล้วแต่กรณี จะต้องรับประกันความชำรุดบกพร่องของงานจ้างที่เกิดขึ้นภายใน
ระยะเวลา ไม่น้อยกว่า ๓ ปี นับถัดจากวันที่กรมได้รับมอบงาน โดยต้องบริหารจัดการซ่อมแซมแก้ไขให้ใช้การ
ได้ดีดังเดิมภายใน ๑๕ วัน นับถัดจากวันที่ได้รับแจ้งความชำรุดบกพร่อง

๑๑. การจ่ายเงินล่วงหน้า

ผู้ยื่นข้อเสนอมีสิทธิเสนอขอรับเงินล่วงหน้า ในอัตราไม่เกินร้อยละ ๑๕ ของราคาค่าจ้าง
ทั้งหมด แต่ทั้งนี้จะต้องส่งมอบหลักประกันเงินล่วงหน้า เป็นพันธบัตรรัฐบาลไทย หรือหนังสือค้ำประกันหรือ
หนังสือค้ำประกันอิเล็กทรอนิกส์ของธนาคารในประเทศตามแบบดังระบุในข้อ ๑.๔ (๓) ให้แก่กรมก่อนการรับ
เงินล่วงหน้านั้น

๑๒. การหักเงินประกันผลงาน

ในการจ่ายเงินแต่ละงวด กรมจะหักเงินจำนวนร้อยละ ๑๐.๐๐ ของเงินที่ต้องจ่ายในงวด
นั้นเพื่อเป็น ประกันผลงาน ในกรณีที่เงินประกันผลงานจะต้องถูกหักไว้ทั้งสิ้นไม่ต่ำกว่า...๖...เดือน (สำหรับ
สัญญาที่เป็นราคาต่อหน่วย) หรือจำนวน.....บาท (สำหรับสัญญาที่เป็นราคาเหมารวม) ผู้รับจ้างมี
สิทธิที่จะขอเงินประกันผลงานคืน โดยผู้รับจ้างจะต้องนำหนังสือค้ำประกันของธนาคาร หรือหนังสือค้ำประกัน
อิเล็กทรอนิกส์ของธนาคารภายในประเทศตามแบบหนังสือค้ำประกันดังระบุในข้อ ๑.๔ (๔) มาวางไว้ต่อกรม
เพื่อเป็นหลักประกันแทน

กรมจะคืนเงินประกันผลงาน และ/หรือหนังสือค้ำประกันของธนาคารดังกล่าวให้แก่ผู้
รับจ้างพร้อมกับการจ่ายเงินค่าจ้างงวดสุดท้าย

๑๓. ข้อสงวนสิทธิในการยื่นข้อเสนอและอื่น ๆ

๑๓.๑ เงินค่าจ้างสำหรับงานจ้างครั้งนี้ ได้มาจากเงินงบประมาณประจำปี พ.ศ. ๒๕๖๘ การลงนามในสัญญาจะกระทำต่อเมื่อ กรมได้รับอนุมัติเงิน ค่าก่อสร้างจากเงินงบประมาณประจำปี พ.ศ. ๒๕๖๘

๑๓.๒ เมื่อกรมได้คัดเลือกผู้ยื่นข้อเสนอรายใดให้เป็นผู้รับจ้าง และได้ตกลงจ้าง ตามการประกวดราคาอิเล็กทรอนิกส์แล้ว ถ้าผู้รับจ้างจะต้องส่งหรือนำสิ่งของมาเพื่องานจ้างดังกล่าวเข้ามาจากต่างประเทศ และของนั้นต้องนำเข้ามาโดยทางเรือในเส้นทางที่มีเรือไทยเดินอยู่ และสามารถให้บริการรับขนได้ตามที่รัฐมนตรีว่าการกระทรวงคมนาคมประกาศกำหนด ผู้ยื่นข้อเสนอซึ่งเป็นผู้รับจ้างจะต้องปฏิบัติตามกฎหมายว่าด้วยการส่งเสริมการพาณิชย์นาวี ดังนี้

(๑) แจกการส่งหรือนำสิ่งของดังกล่าวเข้ามาจากต่างประเทศต่อกรมเจ้าท่า ภายใน ๗ วัน นับตั้งแต่วันที่ผู้รับจ้างส่งหรือซื้อของจากต่างประเทศ เว้นแต่เป็นของที่รัฐมนตรีว่าการกระทรวงคมนาคมประกาศยกเว้นให้บรรทุกโดยเรืออื่นได้

(๒) จัดการให้สิ่งของดังกล่าวบรรทุกโดยเรือไทย หรือเรือที่มีสิทธิเช่นเดียวกับเรือไทยจากต่างประเทศมายังประเทศไทย เว้นแต่จะได้รับอนุญาตจากกรมเจ้าท่า ให้บรรทุกสิ่งของนั้น โดยเรืออื่น ที่มีใบเรือไทย ซึ่งจะต้องได้รับอนุญาตเช่นนั้นก่อนบรรทุกของลงเรืออื่น หรือเป็นของที่รัฐมนตรีว่าการกระทรวงคมนาคมประกาศยกเว้นให้บรรทุกโดยเรืออื่น

(๓) ในกรณีที่ไม่ปฏิบัติตาม (๑) หรือ (๒) ผู้รับจ้างจะต้องรับผิดชอบตามกฎหมายว่าด้วยการส่งเสริมการพาณิชย์นาวี

๑๓.๓ ผู้ยื่นข้อเสนอซึ่งกรมได้คัดเลือกแล้ว ไม่ไปทำสัญญาหรือข้อตกลงจ้างเป็นหนังสือ ภายในเวลาที่กำหนดตั้งระบุไว้ในข้อ ๗ กรมจะริบหลักประกันการยื่นข้อเสนอ หรือเรียกร่องจากผู้ออกหนังสือ คำประกัน การยื่นข้อเสนอทันที และอาจพิจารณาเรียกร่องให้ชดใช้ความเสียหายอื่น (ถ้ามี) รวมทั้งจะพิจารณาให้เป็นผู้ทำงาน ตามระเบียบกระทรวงการคลังว่าด้วยการจัดซื้อจัดจ้างและการบริหารพัสดุภาครัฐ

๑๓.๔ กรมสงวนสิทธิ์ที่จะแก้ไขเพิ่มเติมเงื่อนไข หรือข้อกำหนดในแบบสัญญาหรือข้อตกลงจ้างเป็นหนังสือให้เป็นไปตามความเห็นของสำนักงานอัยการสูงสุด (ถ้ามี)

๑๓.๕ ในกรณีที่เอกสารแนบท้ายเอกสารประกวดราคาอิเล็กทรอนิกส์ มีความขัดหรือแย้งกันผู้ยื่นข้อเสนอจะต้องปฏิบัติตามคำวินิจฉัยของกรม คำวินิจฉัยดังกล่าวให้ถือเป็นที่สุด และ ผู้ยื่นข้อเสนอไม่มีสิทธิเรียกร้องค่าเสียหายใดๆ เพิ่มเติม

๑๓.๖ กรม อาจประกาศยกเลิกการจัดจ้างในกรณีต่อไปนี้ได้ โดยที่ผู้ยื่นข้อเสนอจะเรียกร้องค่าเสียหายใดๆ จากกรมไม่ได้

(๑) กรมไม่ได้รับการจัดสรรเงินที่จะใช้ในการจัดจ้างหรือได้รับจัดสรรแต่ไม่เพียงพอที่จะทำการจัดจ้างครั้งนี้ต่อไป

(๒) มีการกระทำที่เข้าลักษณะผู้ยื่นข้อเสนอที่ชนะการจัดจ้างหรือที่ได้รับการคัดเลือกมีผลประโยชน์ร่วมกัน หรือมีส่วนได้เสียกับผู้ยื่นข้อเสนอรายอื่น หรือขัดขวางการแข่งขันอย่างเป็นธรรมหรือสมยอมกันกับผู้ยื่นข้อเสนอรายอื่น หรือเจ้าหน้าที่ในการเสนอราคา หรือสื่อว่ากระทำการทุจริตอื่นใด

ในการเสนอราคา

(๓) การทำการจัดจ้างครั้งนี้ต่อไปอาจก่อให้เกิดความเสียหายแก่กรม หรือ กระทบต่อประโยชน์สาธารณะ

(๔) กรณีอื่นในทำนองเดียวกับ (๑) (๒) หรือ (๓) ตามที่กำหนดในกฎกระทรวง ซึ่งออกตามความในกฎหมายว่าด้วยการจัดซื้อจัดจ้างและการบริหารพัสดุภาครัฐ

๑๔. การปรับราคาค่างานก่อสร้าง

การปรับราคาค่างานก่อสร้างตามสูตรการปรับราคาดังระบุในข้อ ๑.๕ จะนำมาใช้ในกรณีที่ ค่างานก่อสร้างลดลงหรือเพิ่มขึ้น โดยวิธีการต่อไปนี้

ตามเงื่อนไข หลักเกณฑ์ สูตรและวิธีคำนวณที่กำกับสัญญาแบบปรับราคาได้ตามมติ คณะรัฐมนตรีเมื่อวันที่ ๒๒ สิงหาคม ๒๕๓๒ เรื่อง การพิจารณาช่วยเหลือผู้ประกอบการอาชีพงานก่อสร้าง ตาม หนังสือสำนักเลขาธิการคณะรัฐมนตรี ที่ นร ๐๒๐๓/ว ๑๐๙ ลงวันที่ ๒๔ สิงหาคม ๒๕๓๒

สูตรการปรับราคา (สูตรค่า K) จะต้องคงที่ที่ระดับที่กำหนดไว้ในวันแล้วเสร็จตามที่ กำหนดไว้ในสัญญา หรือภายในระยะเวลาที่กรมได้ขยายออกไป โดยจะใช้สูตรของทางราชการที่ได้ระบุในข้อ ๑.๕

๑๕. มาตรฐานฝีมือช่าง

เมื่อกรมได้คัดเลือกผู้ยื่นข้อเสนอรายใดให้เป็นผู้รับจ้างและได้ตกลงจ้างก่อสร้าง ตาม ประกาศนี้แล้วผู้ยื่นข้อเสนอมจะต้องตกลงว่าในการปฏิบัติงานก่อสร้างดังกล่าว ผู้ยื่นข้อเสนอมจะต้องมีและ ใช้ผู้ ผ่านการทดสอบมาตรฐานฝีมือช่างหรือผู้ผ่านการทดสอบมาตรฐานฝีมือช่างจาก คณะกรรมการกำหนด มาตรฐาน และทดสอบฝีมือแรงงานหรือสถาบันของทางราชการอื่น หรือสถาบันเอกชนที่ทางราชการรับรอง หรือผู้มีวุฒิปริญญาตรี ปวช. ปวส. และ ปวท.หรือเทียบเท่าจากสถาบันการศึกษาที่ ก.พ. รับรองให้เข้ารับ ราชการได้ ในอัตราไม่ต่ำกว่าร้อยละ ๑๐ ของแต่ละสาขาช่างแต่ละจะต้องมีจำนวนช่างอย่างน้อย ๑ คน ในแต่ละ สาขาช่าง ดังต่อไปนี้

๑๕.๑ วิศวกรโยธา

๑๕.๒ ช่างก่อสร้าง

๑๖. การปฏิบัติตามกฎหมายและระเบียบ

ในระหว่างระยะเวลาการก่อสร้าง ผู้ยื่นข้อเสนอมที่ได้รับการคัดเลือกให้เป็นผู้รับจ้างต้อง ปฏิบัติ ตามหลักเกณฑ์ที่กฎหมายและระเบียบได้กำหนดไว้โดยเคร่งครัด

๑๗. การประเมินผลการปฏิบัติงานของผู้ประกอบการ

กรม สามารถนำผลการปฏิบัติงานแล้วเสร็จตามสัญญาของผู้ยื่นข้อเสนอมที่ได้รับการ คัดเลือกให้ เป็นผู้รับจ้างเพื่อนำมาประเมินผลการปฏิบัติงานของผู้ประกอบการ

ทั้งนี้ หากผู้ยื่นข้อเสนอมที่ได้รับการคัดเลือกไม่ผ่านเกณฑ์ที่กำหนดจะถูกระงับการยื่นข้อ เสนอหรือทำสัญญากับกรม ไว้ชั่วคราว

กรมทางหลวง โดย สำนักงานทางหลวงที่ ๑๕ (ประจวบคีรีขันธ์)
ธันวาคม ๒๕๖๗

หมายเหตุ - กรณีการประกวดราคาจ้างก่อสร้างที่มีวงเงินงบประมาณตั้งแต่
๑,๐๐๐,๐๐๐ บาท ขึ้นไป
ผู้ยื่นข้อเสนอต้องเป็นนิติบุคคลตามกฎหมาย
- ผู้ประกอบการสามารถจัดเตรียมเอกสารประกอบการเสนอราคา
(เอกสารส่วนที่ ๑ และ
เอกสารส่วนที่ ๒) ในระบบ e-GP ได้ตั้งแต่วันที่รับเอกสารจนถึงวัน
เสนอราคา
- เอกสารแนบท้ายเอกสารประกวดราคา แบบรูปและรายการละเอียด
ผู้ยื่นข้อเสนอสามารถ
ดาวน์โหลดได้ที่เว็บไซต์ www.doh.go.th


สำเนาถูกต้อง

กิตติชัย ศรีโยธา
(นายกิตติชัย ศรีโยธา)
ว.ทล.15 รักษาการในตำแหน่ง ผบ.ทล.15
ประกาศขึ้นเว็บวันที่ ๒ ธันวาคม ๒๕๖๗
โดย นายกิตติชัย ศรีโยธา ว.ทล.15 รักษาการ
ในตำแหน่ง ผบ.ทล.15


กิจกรรมยกระดับความปลอดภัยจุดกลับรถในระดับเดียวกัน ประจำปีงบประมาณ 2568

รหัสงาน 33700 กิจกรรมยกระดับความปลอดภัยจุดกลับรถในระดับเดียวกัน
 ทางหลวงหมายเลข 4 ตอนควบคุม 0502 ตอน เขาวัง - หนองบัว ตอน 1
 ที่ กม. 168+600

ส่วนสำรวจและออกแบบ		
สำนักงานทางหลวงที่ 15	รหัสควบคุม	แผนที่
แขวงทางหลวงเพชรบุรี	4	A
TITLE SHEET & RIGHT OF WAY		
ทางหลวงหมายเลข 4 ตอนควบคุม 0502 ตอน เขาวัง - หนองบัว ตอน 1		
ที่ กม. 168+600		

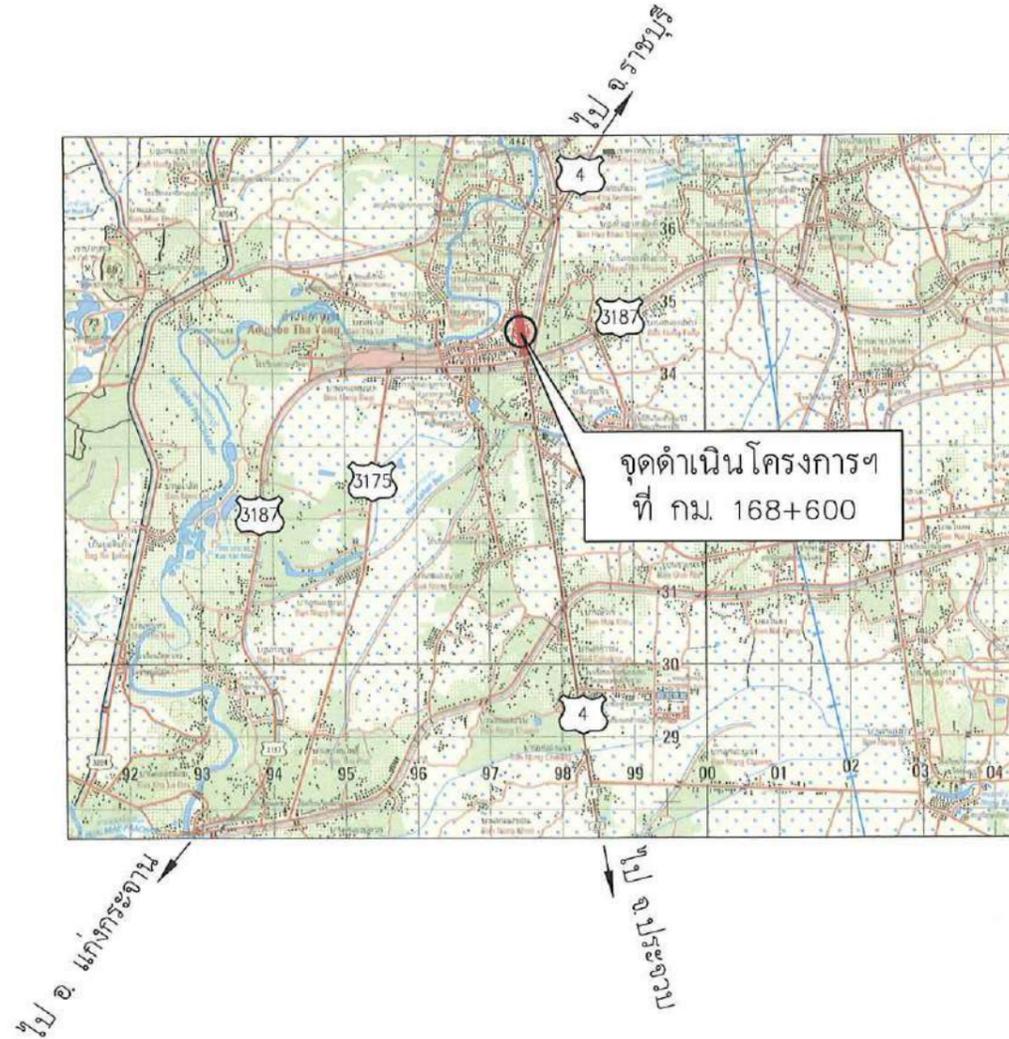

LOCATION PLAN

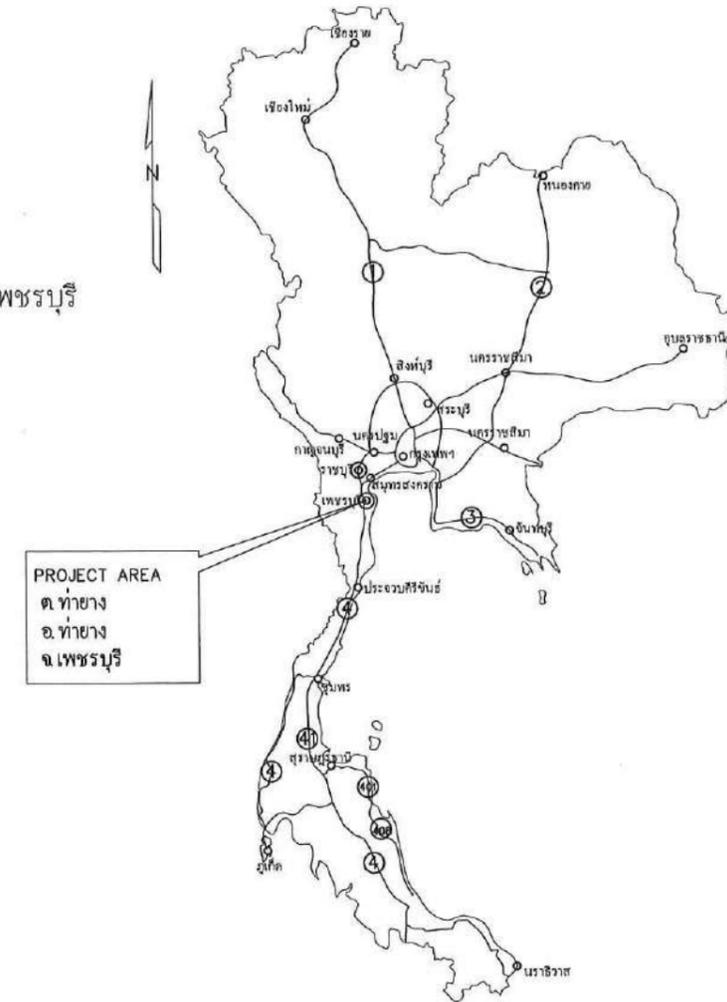

KEY MAP

TABLE OF RIGHT OF WAY

STATION TO STATION	RIGHT OF WAY LIST		REMARK
	EXISTING R.O.W (OFFSET (M.))		
	LT.	RT.	
STA.168+550 - STA.168+800	25.00	25.00	FROM C. OF SURVEY (M.)

หมายเหตุ

- ภายในระหว่างหลักกิโลเมตรที่กำหนดไว้ในแบบ อาจจะมีการทำถนนดินหรือเว้นตอนใดหรืออาจกำหนดให้ทำการเพิ่มเติมตอนต้นหรือตอนปลาย ภายในระยะทางไม่เกิน 5 กิโลเมตร เพื่อให้สอดคล้องกับข้อเท็จจริง ทั้งนี้เป็นการเปลี่ยนแปลงไม่มีลักษณะเป็นการเปลี่ยนแปลงสายทางหรือสถานที่ก่อสร้าง ไม่มีผลกระทบต่อสาระสำคัญของรายการก่อสร้าง ให้อยู่ในดุลยพินิจของนายช่างควบคุมงาน โดยได้รับความเห็นชอบจากหัวหน้าหน่วยงานเจ้าของสัญญา
- การแก้ไขเปลี่ยนแปลง รายละเอียดการก่อสร้างหรือแบบแปลน โดยคณะกรรมการตรวจรับพัสดุกรณีเห็นเป็นการสมควรเพื่อความถูกต้องเหมาะสมตามหลักวิชาการช่าง คณะกรรมการตรวจรับพัสดุมีอำนาจในการสั่งเปลี่ยนแปลง แก้ไขเพิ่มเติมหรือตัดทอนรายละเอียดในแบบนี้ได้ ทั้งนี้ต้องเป็นความจำเป็นที่เป็นไปเพื่อประโยชน์แก่ทางราชการ หรือไม่ทำให้ราชการเสียประโยชน์ โดยไม่ทำให้งบประมาณก่อสร้างเกินจากวงเงินของสัญญา ต้องไม่เป็นการเพิ่มเวลาทำการจากที่ระบุไว้ในสัญญา และต้องไม่ขัดหรือแย้งกับคำสั่งมติคณะรัฐมนตรี ระเบียบของทางการหรือกฎหมาย ที่มีผลบังคับใช้อยู่

กรมทางหลวง			
เขียน	คำท	คำท	ทาน
ออกแบบ	ตรวจ	ตรวจ	วันที่ 15
เห็นชอบ	รศ. พล 15.2		11/พ.ย./67
อนุมัติ	พล. พล 15		11/พ.ย./67


ธก. พล. พล. ๑๕

SPECIFICATION FOR CONSTRUCTION MATERIALS


	TYPE	SPECIFICATION
	มาตรฐานการติดตั้งแผ่นทรุดตัว (Standard of Settlement Plate Installation)	ทล - ม.101 / 2532
X	มาตรฐานดินถมคันทาง	ทล - ม.102 / 2532
	มาตรฐานทรายถมคันทาง	ทล - ม.103 / 2532
	มาตรฐานหินถมคันทาง	ทล - ม.104 / 2532
	มาตรฐานดินถมกำแพงดินเสริมกำลัง	ทล - ม.105 / 2550
	มาตรฐานพื้นทางหินคลุก	ทล - ม.201 / 2544
	มาตรฐานพื้นทางกรวดโม	ทล - ม.202 / 2531
X	มาตรฐานพื้นทางหินคลุกผสมซีเมนต์ (Cement Modified Crushed Rock Base)	ทล - ม.203 / 2556
	มาตรฐานพื้นทางดินซีเมนต์ (Soil Cement Base)	ทล - ม.204 / 2564
X	มาตรฐานรองพื้นทางวัสดุผสม	ทล - ม.205 / 2532
	มาตรฐานไหล่ทางวัสดุผสม	ทล - ม.207 / 2532
X	มาตรฐานชั้นวัสดุคัดเลือก ก	ทล - ม.208 / 2532
	มาตรฐานชั้นวัสดุคัดเลือก ข	ทล - ม.209 / 2532
	มาตรฐานพื้นทางตะกรันเหล็กโม (Crushed Slag)	ทล - ม.210 / 2547
X	มาตรฐานชั้นทรายรองถนนคอนกรีต	ทล - ม.211 / 2533
	มาตรฐานชั้นหินคลุกรองถนนคอนกรีต	ทล - ม.212 / 2533
	มาตรฐานการหมุนเวียนวัสดุชั้นทางเดิมมาใช้งานใหม่ (Pavement Recycling)	ทล - ม.213 / 2567
X	มาตรฐานการผสมตัวอย่างคอนกรีตสดในห้องทดลอง	ทล - ม.301 / 2532
X	มาตรฐานการเก็บตัวอย่างคอนกรีตสดในสนาม	ทล - ม.302 / 2532
X	มาตรฐานการหล่อแท่งคอนกรีตรูปลูกบาศก์	ทล - ม.303 / 2532
	มาตรฐานการหล่อแท่งคอนกรีตรูปทรงระบอก	ทล - ม.304 / 2532
	มาตรฐานการหล่อแท่งคอนกรีตรูปคาน	ทล - ม.305 / 2532
	มาตรฐานการหล่อเคลือบผิวแท่งคอนกรีตรูปทรงระบอก	ทล - ม.306 / 2533
X	มาตรฐานถนนปอร์ตแลนด์ซีเมนต์คอนกรีต	ทล - ม.309 / 2565
	มาตรฐานการอุดรอยแตกในถนนคอนกรีตด้วยวัสดุยาแนวรอยต่อชนิดเทอร์ออน	ทล - ม.321 / 2532
	มาตรฐานการเปลี่ยน (Resealing) วัสดุยาแนวรอยต่อชนิดเทอร์ออน	ทล - ม.324 / 2543
	มาตรฐานการเปลี่ยนซ่อมแซมพื้นคอนกรีตแบบ Full - Depth Repair	ทล - ม.326 / 2544
	มาตรฐานการอุดรอยโหว่ใต้พื้นถนนคอนกรีต (Subsealing)	ทล - ม.327 / 2543
	มาตรฐานการซ่อมรอยแตกด้วยวิธีวางหินคลุกด้วยวัสดุยาแนวรอยต่อชนิดเทอร์ออน	ทล - ม.328 / 2544
	มาตรฐานผิวแบบเซอร์เฟซเทรียมেন্ট (Surface Treatment)	ทล - ม.401 / 2533
X	มาตรฐานการลาดแอสฟัลต์ Prime Coat	ทล - ม.402 / 2557
X	มาตรฐานการลาดแอสฟัลต์ Tack Coat	ทล - ม.403 / 2531
	มาตรฐานผิวทางแบบเพนเนตรชันแมคคาดีม	ทล - ม.404 / 2521
	มาตรฐานวิธีการฉาบผิวทางแบบ Slurry Seal	ทล - ม.405 / 2542
	มาตรฐานผิวแบบชิพซีล (Chip Seal)	ทล - ม.406 / 2531
	มาตรฐานวัสดุผสมรวมผสมชั้นด้วยแอสฟัลต์อิมัลชัน (Cold Mixed Asphalt)	ทล - ม.407 / 2542
X	มาตรฐานแอสฟัลต์คอนกรีต (Asphalt Concrete or Hot-Mix Asphalt)	ทล - ม.408 / 2532
	มาตรฐานมอดิฟายด์แอสฟัลต์คอนกรีต (Modified Asphalt Concrete)	ทล - ม.409 / 2549
	มาตรฐาน Asphalt Hot-Mix Recycling	ทล - ม.410 / 2542
	มาตรฐานผิวแบบคอปซีล (Cape Seal)	ทล - ม.411 / 2542
	มาตรฐานวิธีการฉาบผิวทางหรือฉาบชั้นทางแบบไมโครซีล (Microseal)	ทล - ม.412 / 2535
	มาตรฐานวิธีการฉาบผิวทางแบบไฟเบอร์ซีล (Fibroseal)	ทล - ม.413 / 2536
	มาตรฐานพอร์ซเซสฟัลต์คอนกรีต (Porous Asphalt Concrete)	ทล - ม.414 / 2542
	มาตรฐานวิธีการฉาบผิวทางแบบพาราสลูรี่ซีล (Para Slurry Seal)	ทล - ม.415 / 2546
	มาตรฐานแอสฟัลต์คอนกรีตปรับปรุงคุณภาพด้วยยางธรรมชาติ (NATURAL RUBBER MODIFIED ASPHALT CONCRETE)	ทล - ม.416 / 2556
	มาตรฐานงานปะซ่อมผิวทางแอสฟัลต์ (Skin Patching)	ทล - ม.451 / 2544
	มาตรฐานงานบุซ่อมผิวทางแอสฟัลต์ (Deep Patching)	ทล - ม.452 / 2544

ส่วนสำรวจและออกแบบ		
สำนักงานทางหลวงที่ 15	รหัสควบคุม	แบบที่
แขวงทางหลวงนครพนม	4	C


SPECIFICATIONS FOR CONSTRUCTIONS MATERIALS
ทางหลวงหมายเลข 4 ตอนกวมชุม 0502 ตอน เข่งวัง - หนองบัว ตอน 1
ที่ กม 168+600

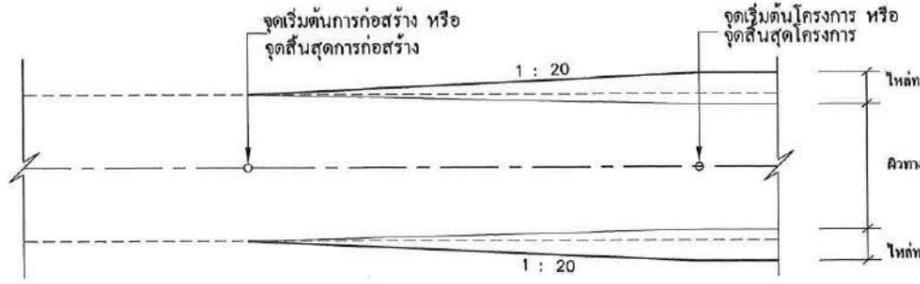

รายละเอียดแปลนบริเวณจุดเริ่มต้นหรือจุดสิ้นสุดการก่อสร้าง

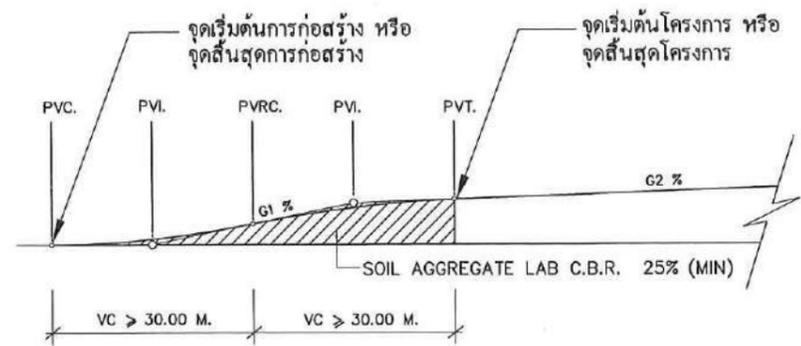

รายละเอียดการปรับระดับบริเวณจุดเริ่มต้นหรือจุดสิ้นสุดการก่อสร้าง

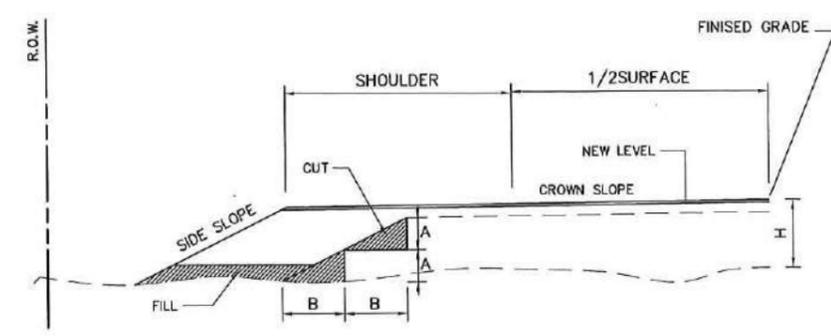


หมายเหตุ
DETAIL "A"

- จำนวนชั้นชั้นดินถมหรือชั้นอยู่กับความสูงของคันทางเดิม
- ส่วน A ให้อยู่ในดุลยพินิจของนายช่างโครงการ
- ส่วน B กว้างพอที่เครื่องจักรกับดินสามารถทำงานได้

TABLE I : GENERAL RECOMMENDATION FOR FILL OR CUT SLOPE CONSTRUCTION

HEIGHT OF FILL OR CUT (M.)	FILL SLOPE EARTH	CUT SLOPE			REMARK
		EARTH	SOFT ROCK	HARD ROCK	
0.00 - 3.00	2 : 1	1 : 1	0.50 : 1	0.25 : 1	THE SLOPE RATIO AS SHOWN IN THIS TABLE IS THE PROPORTION OF HORIZONTAL DISTANCE TO VERTICAL DISTANCE.
3.01 - 5.00	1.5 : 1				
> 5.00	SEE TYPICAL CROSS SECTION FOR DEEP CUT AND HIGH FILL (DWG. NO. TS-401)				


- หมายเหตุ
- X มาตรฐานและข้อกำหนดที่ใช้ประกอบในโครงการก่อสร้าง
 - ** ถนนปอร์ตแลนด์ซีเมนต์คอนกรีต ใช้ตาม ทล - ม.309 ฉบับล่าสุด **

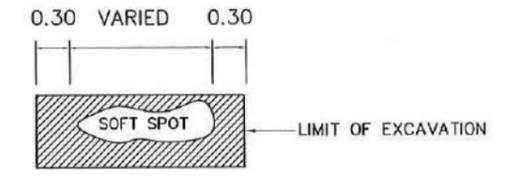

รูปแสดงการแก้ไขจุดอ่อนตัว (SOFT SPOT)

หมายเหตุ

- การพิจารณาว่าถนนเดิม SOFT หรือไม่ ให้วัดขนาดได้หรือรถบรรทุก ที่มีน้ำหนักไม่น้อยกว่า 6 ตันวิ่งผ่านและสังเกตอย่างใกล้ชิด ถ้าถนนเดิม SOFT จะสังเกตเห็นการยุบตัว
- ก่อนเริ่มทำการก่อสร้าง ให้ทางโครงการสำรวจบริเวณจุดอ่อนตัวบนคันทางตามวิธีการที่กำหนดให้ตลอดโครงการ จัดทำบัญชีแล้วแจ้งให้หน่วยงานเจ้าของโครงการทราบ โดยส่งสำเนาให้สำนักงานทางหลวงที่ 15 และให้ถือปริมาณบริเวณจุดอ่อนตัวที่สำรวจไว้เป็นบรรทัดฐานในการจ่ายค่างาน

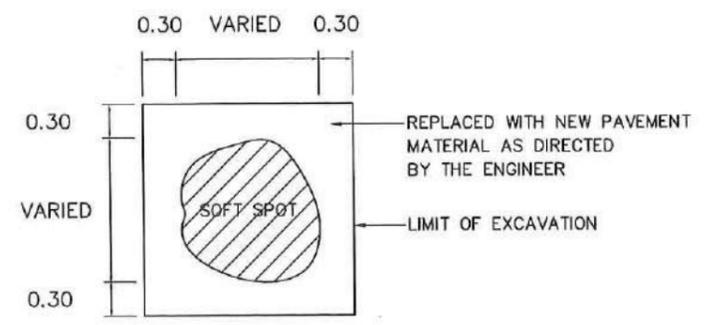

หมายเหตุ

- วัสดุที่ใช้แทนที่หลังการขุดให้พิจารณาใช้วัสดุของชั้นทางใหม่ตามความลึกที่ขุดและความหนาของชั้นทางใหม่ขึ้นตามประเภทและรูปแบบการตัด

กรมทางหลวง		
เขียน อ.ท.ท.	คิด อ.ท.ท.	ทาน
ออกแบบ	ตรวจ	วันที่ 15
เห็นชอบ	ร.ส.ท. 15.2	11/พ.ย. 67
อนุมัติ	ร.ส.ท. 15	11/พ.ย. 67

รท. ๑๖๓.ทค. 15

ส่วนสำรวจและออกแบบ		
สำนักงานทางหลวงที่ 15 แขวงหลวงพระบาง	รหัสควบคุม 4	แผนที่ 01
บันทึกทั่วไป		
ทางหลวงหมายเลข 4 ตอนหลวง 0502 ตอน เวงวัง - หลวงบัว ตอน 1 ที่ กม 168+800		

1. ข้อกำหนดทั่วไป

- 1.1 หน่วยโดยทั่วไปใช้ระบบเมตริก ระยะทางวัดเป็นเมตร เว้นแต่ระบุไว้เป็นอย่างอื่น
- 1.2 แบบมาตรฐาน หมายถึงเอกสาร "STANDARD DRAWINGS FOR HIGHWAY DESIGN AND CONSTRUCTION" (ฉบับล่าสุด) จัดทำโดยสำนักสำรวจและออกแบบ กรมทางหลวง
- 1.3 การคิดปริมาณงาน
ปริมาณงานที่ปรากฏในแบบก่อสร้างเป็นจำนวนโดยประมาณเท่านั้น ปริมาณงานที่แท้จริงให้ยึดถือการก่อสร้างจริงในสนามโดยผู้ควบคุมงานจะต้องตรวจสอบก่อนดำเนินการก่อสร้างในสนาม ปริมาณงานที่คลาดเคลื่อนไปจากแบบ ผู้รับจ้างจะเรียกร้องค่าเสียหายใด ๆ จากกรมทางหลวงไม่ได้ทั้งสิ้น
** รายการก่อสร้างที่ไม่สามารถคิดจ่ายค่า UNDER RUN ได้ มีดังนี้
- BORED PILE
- DRIVEN PILE
- SONIC LOGGING TEST
- DRILLING MONITORING TEST
- SEISMIC INTEGRITY TEST
- SOIL INVESTIGATION TEST
- 1.4 สำหรับข้อกำหนดของคอนกรีตรับแรงอัด ให้ใช้ผลทดสอบกำลังอัดของแท่งคอนกรีตรูปทรงลูกบาศก์ขนาด 15x15x15 เซนติเมตร ที่อายุ 28 วัน หากในกรณีทดสอบของคอนกรีตที่มีอายุน้อยกว่า 28 วัน แต่มีค่ากำลังอัดไม่น้อยกว่าค่ากำลังอัดที่ระบุไว้ คอนกรีตนั้นจะถือว่ามีความแข็งแรงเทียบเท่ากับการทดสอบกำลังอัดของแท่งคอนกรีตรูปทรงลูกบาศก์ที่ 28 วัน ทั้งนี้อายุของคอนกรีตต้องไม่น้อยกว่า 14 วัน ยกเว้นงวดสุดท้ายของงวดงานที่ไม่สามารถส่งมอบงานก่อนคอนกรีตมีอายุครบ 28 วัน
- 1.5 เหล็กเสริมคอนกรีต (เหล็กข้ออ้อย) ที่ระบุในแบบก่อสร้าง SD30 SD40 และ SD50 ไม่นับญาติให้ใช้เหล็กข้ออ้อยที่มีสัญลักษณ์ "T" และเหล็กเส้นที่ผลิตโดยผ่านกรรมวิธีทางความร้อน (HEAT TREATMENT)
- 1.6 ข้อกำหนดการใช้วัสดุในงานก่อสร้าง
ให้ยึดหลักเกณฑ์การใช้ตามกฎกระทรวง ว่าด้วยการกำหนดวัสดุและวิธีการจัดซื้อจัดจ้างพัสดุที่รัฐต้องสั่งเสริมหรือสนับสนุน (ฉบับที่ 2) พ.ศ.2563 ตามคู่มือการปฏิบัติตามกฎกระทรวงกำหนดพัสดุและวิธีการจัดซื้อจัดจ้างพัสดุ ที่รัฐต้องสั่งเสริมหรือสนับสนุน (ฉบับที่ 2) พ.ศ.2563 โดยกำหนดให้ผู้สัญญาต้องใช้พัสดุประเภทวัสดุหรือครุภัณฑ์ที่จะใช้ในงานก่อสร้างเป็นพัสดุที่ผลิตภายในประเทศ โดยต้องใช้น้อยกว่าร้อยละ 60 ของมูลค่าพัสดุที่จะใช้ในงานก่อสร้างทั้งหมดตามสัญญา และต้องใช้เหล็กที่ผลิตภายในประเทศไม่น้อยกว่า ร้อยละ 90 ของปริมาณเหล็กที่ต้องใช้ทั้งหมดตามสัญญา
- 1.7 การติดตั้งอุปกรณ์อำนวยความสะดวกและเครื่องหมายนำทาง
ให้ติดตั้งอุปกรณ์อำนวยความสะดวกและเครื่องหมายนำทางทุกประเภทตามมาตรฐานและแบบมาตรฐานของกรมทางหลวง ถึงแม้จะมีได้ระบุไว้ในแบบแปลนก่อสร้าง
- 1.8 ป้ายจราจรและงานทาสีตีเส้น
การติดตั้งป้ายจราจรและการทาสีตีเส้นให้ใช้มาตรฐานกรมทางหลวง และตามคู่มือเครื่องหมายควบคุมการจราจรของกรมทางหลวง (ฉบับล่าสุด)
- 1.9 งานปรับปรุงระบบไฟฟ้าสัญญาณจราจรเดิมหรือติดตั้งระบบไฟฟ้าสัญญาณจราจรให้เป็นไปตามมาตรฐานของกรมทางหลวง
- 1.10 การอนุรักษ์และปลูกต้นไม้
ให้รักษาพันธุ์ไม้ในเขตทางหลวงที่ไม่ได้เป็นอุปสรรคในงานก่อสร้างตลอดช่วงระยะเวลาการก่อสร้าง การปลูกต้นไม้ต้องไม่ปลูกในพื้นที่ ที่ต้องการชะลอความเร็วตามหลักวิศวกรรมงานทาง อาทิ บริเวณทางแยก, MEDIAN OPENING, ด้านในทางโค้ง ฯลฯ

2. การเปลี่ยนแปลงรูปแบบการก่อสร้าง ที่ไม่ต้องแก้ไขแบบและสัญญา

- 2.1 ให้ผู้ควบคุมงาน ตรวจสอบแบบกับสภาพความเป็นจริงในสนาม หากมีความจำเป็นที่จะปรับแก้แบบให้เหมาะสม ผู้ควบคุมงาน สามารถพิจารณาปรับแบบให้เหมาะสมกับพื้นที่ได้ โดยความเห็นชอบจาก สำนักงานทางหลวงที่ 15 (ประจวบคีรีขันธ์)
- 2.2 การปรับทางด้านขนาดผิวดินทาง
โครงการฯ สามารถปรับแบบก่อสร้างทางด้านขนาดผิวดินทางได้ตามสภาพความเป็นจริงในสนาม โดยความเห็นชอบจาก สำนักงานทางหลวงที่ 15 (ประจวบคีรีขันธ์)
- 2.3 ความลาดชันด้านข้างดินถมคันทาง
โครงการฯ สามารถปรับความลาดชันของดินถมคันทางได้ แต่จะต้องไม่กระทบต่อเสถียรภาพของดินถมคันทาง โดยความเห็นชอบจาก สำนักงานทางหลวงที่ 15 (ประจวบคีรีขันธ์)
- 2.4 การเปิดเกาะ (จุดกลับรถ ทางเข้าและทางออกจากทางหลัก)
ให้อยู่ในดุลยพินิจของผู้ควบคุมงาน เพื่อให้เหมาะสมกับสภาพความเป็นจริงในสนาม โดยความเห็นชอบจาก สำนักงานทางหลวงที่ 15 (ประจวบคีรีขันธ์) ดังนี้
- กำหนดตำแหน่ง (ในกรณีที่ไม่ได้กำหนดไว้ในแบบ) จุดเปิดเกาะ
- เพิ่มหรือลด และปรับรูปแบบจุดเปิดเกาะ
- 2.5 งานสิ่งก่อสร้างเพื่อการระบายน้ำงานทาง และงานป้องกันกัดเซาะ
ให้อยู่ในดุลยพินิจของผู้ควบคุมงาน เพื่อให้ได้ตรงตามสภาพความเป็นจริงในสนาม โดยความเห็นชอบจาก สำนักงานทางหลวงที่ 15 (ประจวบคีรีขันธ์) ดังนี้
- ปรับตำแหน่ง ค้ำระดับบ่อพัก หากจำเป็นต้องเปลี่ยนแปลงจำนวนบ่อพัก
- ปรับความยาวของช่วงที่จะดำเนินการก่อสร้างระบายน้ำต่าง ๆ และท่อระบายน้ำตามยาว (LONGITUDINAL DRAIN)
- ปรับหรือกำหนด (กรณีแบบไม่ได้กำหนด) ขอบเขตของงานป้องกันกัดเซาะต่าง ๆ
- 2.6 งานวางท่อกลม
2.6.1 เพิ่มหรือลดความยาว และปรับเส้นตำแหน่งท่อกลมจากที่กำหนดไว้ในแบบ เพื่อให้ถูกต้องและเหมาะสมกับสภาพความเป็นจริงในสนาม ให้อยู่ในดุลยพินิจของผู้ควบคุมงาน แล้วรายงานให้หน่วยงานที่เป็นคู่สัญญาทราบโดยเร็ว
2.6.2 ให้อยู่ในดุลยพินิจของผู้ควบคุมงาน โดยความเห็นชอบจาก สำนักงานทางหลวงที่ 15 (ประจวบคีรีขันธ์) ในกรณีดังนี้
- เปลี่ยนแปลงขนาดท่อกลม
- เพิ่มหรือลดจำนวนแนวท่อกลม
- เพิ่มหรือลดตำแหน่งท่อกลม
- 2.7 งานก่อสร้างท่อเหลี่ยม
ให้อยู่ในดุลยพินิจของผู้ควบคุมงาน เพื่อให้ตรงตามสภาพความเป็นจริงในสนาม โดยความเห็นชอบจาก สำนักงานทางหลวงที่ 15 (ประจวบคีรีขันธ์) ดังนี้
- เพิ่มหรือลดความยาวท่อเหลี่ยม และปรับเส้นตำแหน่งก่อสร้างท่อเหลี่ยม จากที่กำหนดไว้ในแบบ
- เปลี่ยนแปลงระดับก่อสร้างหรือมุมเฉียง (SKEW) ของท่อเหลี่ยม
- 2.8 งานก่อสร้างสะพาน
การเปลี่ยนแปลงใด ๆ เช่น ตำแหน่งสะพาน แนวสะพาน ระดับก่อสร้าง และมุมเฉียง (SKEW) ของสะพาน เพื่อให้ถูกต้องและเหมาะสมกับสภาพความเป็นจริงในสนาม ให้ผู้ควบคุมงาน เสนอขอความเห็นชอบจาก สำนักงานทางหลวงที่ 15 (ประจวบคีรีขันธ์)
- 2.9 งานอุปกรณ์อำนวยความสะดวก และงานจราจรสงเคราะห์
ให้อยู่ในดุลยพินิจของผู้ควบคุมงาน เพื่อให้ตรงกับสภาพความเป็นจริงในสนาม ดังนี้
- ปรับช่วงระยะตำแหน่งหรือกำหนดขอบเขต (กรณีที่ไม่ได้กำหนดไว้ในแบบ) ของงานติดตั้งอุปกรณ์อำนวยความสะดวกต่าง ๆ ได้
- ปรับตำแหน่งหรือกำหนดตำแหน่ง และประเภทของป้ายจราจร และสีตีเส้นบนผิวจราจร ตามแบบมาตรฐานหรือตามคู่มือการดำเนินการตามมาตรฐานกรมทางหลวงในเรื่องนั้น ๆ ได้ โดยความเห็นชอบจาก สำนักงานทางหลวงที่ 15 (ประจวบคีรีขันธ์)
- การปรับเปลี่ยน เพิ่มหรือลดจุดติดตั้งป้ายจราจรแขวนสูง (OVERHEAD AND OVERHANGING SIGNS) โดยความเห็นชอบจาก สำนักงานทางหลวงที่ 15 (ประจวบคีรีขันธ์)
- ปรับตำแหน่งสะพานลอยคนเดินข้ามได้ โดยความเห็นชอบจาก สำนักงานทางหลวงที่ 15 (ประจวบคีรีขันธ์)
- ปรับตำแหน่งเสาไฟฟ้าแสงสว่างได้ โดยความเห็นชอบจาก สำนักงานทางหลวงที่ 15 (ประจวบคีรีขันธ์)
- 2.10 งานก่อสร้างทางเชื่อม
โครงการฯ สามารถกำหนดจำนวน ลักษณะ และขอบเขตของงานก่อสร้างทางเชื่อมสาธารณะตามสภาพความเป็นจริงในสนามได้ โดยความเห็นชอบจาก สำนักงานทางหลวงที่ 15 (ประจวบคีรีขันธ์)
- 2.11 งานสิ่งสาธารณูปโภค
โครงการฯ สามารถปรับตำแหน่ง ของสิ่งสาธารณูปโภคต่าง ๆ เช่น ท่อประปา เสาไฟฟ้า สายโทรศัพท์ที่ดินและบ่อพักสายไฟฟ้า ฯลฯ โดยความเห็นชอบจาก สำนักงานทางหลวงที่ 15 (ประจวบคีรีขันธ์)

กรมทางหลวง			
เขียน	อัตรา	คิด	อัตรา
ออกแบบ	ตรวจ	ทวน	วัน พ.ล.15
เห็นชอบ	รศ.ทล 15.2	ทล 15.2	ทล 15.2
อนุมัติ	พ.ล. ทล 15	พ.ล. ทล 15	พ.ล. ทล 15

ร.ท. พ.ล. ก.ล. 15

3. ข้อกำหนดงานคอนกรีต

3.1 ปูนซีเมนต์

งานคอนกรีตที่กำหนดให้ใช้ปูนซีเมนต์ปอร์ตแลนด์ประเภทที่ 1 ตามมาตรฐานผลิตภัณฑ์อุตสาหกรรม มอก.15 สามารถใช้ปูนซีเมนต์ไฮดรอลิกชนิดไร้งานทั่วไป สัญลักษณ์ GU ตามมาตรฐานผลิตภัณฑ์อุตสาหกรรม มอก.2594 หรือเทียบเท่าทดแทนได้

3.2 สำหรับงานสะพาน ตามแบบ STANDARD DRAWING FOR HIGHWAY DESIGN AND CONSTRUCTION 2018 (ฉบับล่าสุด)

หรือสะพานช่วงเดียว SIMPLY SUPPORT ความยาวช่วงน้อยกว่า 30 เมตร

ข้อกำหนดสำหรับการใช้คอนกรีตที่ผลิตโดยใช้ปูนซีเมนต์ไฮดรอลิก ชนิดไร้งานทั่วไป สัญลักษณ์ GU

3.2.1 ให้ดำเนินการทดสอบประสิทธิภาพของคอนกรีตตามข้อ 3.2 ตามคุณสมบัติต่อไปนี้ (ค่าทั่วไป)

การทดสอบ(TEST)	มาตรฐานการทดสอบ	หน่วย	ค่าที่ใช้ในการออกแบบ						เงื่อนไขการทดสอบ
			30	35	40	45	50	60	
กำลังอัดของคอนกรีต ที่อายุ 28 วัน (CUBE)	AASHTO T22 หรือ ASTM C39	MPa	30	35	40	45	50	60	3.2.2
การยุบตัว***	AASHTO T119 หรือ ASTM C143	cm	ให้ใช้ค่าที่ระบุในแบบหรือคู่มือการควบคุมงานก่อสร้างของกรมทางหลวง						

*** ทั้งนี้สามารถปรับเปลี่ยนค่าได้ตามผู้ออกแบบ

3.2.2 ดำเนินการเก็บตัวอย่างทดสอบตามคู่มือควบคุมงานก่อสร้างและรายการละเอียดและข้อกำหนดการก่อสร้างทางหลวง เล่มที่ 2 ที่เกี่ยวข้อง

*** มาตรฐานการทดสอบ**

- ASTM C39 : STANDARD TEST METHOD FOR COMPRESSIVE STRENGTH OF CYLINDRICAL CONCRETE SPECIMENS
- ASTM C143 : STANDARD TEST METHOD FOR SLUMP OF HYDRAULIC-CEMENT CONCRETE
- AASHTO T22 : STANDARD METHOD OF TEST FOR COMPRESSIVE STRENGTH OF CYLINDRICAL CONCRETE SPECIMENS
- AASHTO T119 : STANDARD METHOD OF TEST FOR SLUMP OF HYDRAULIC CEMENT CONCRETE

3.3 สำหรับงานสะพานและทางลอด แบบสะพานต่อเนื่อง (CONTINUOUS) หรือ LINK SLAB ที่อยู่ในพื้นที่ไม่มีอิทธิพลของน้ำทะเล

ข้อกำหนดสำหรับการใช้คอนกรีตที่ผลิตโดยใช้ปูนซีเมนต์ไฮดรอลิก ชนิดไร้งานทั่วไป สัญลักษณ์ GU

3.3.1 ให้ดำเนินการทดสอบประสิทธิภาพของคอนกรีตตามข้อ 3.3 ตามคุณสมบัติต่อไปนี้ (ค่าทั่วไป)

การทดสอบ(TEST)	มาตรฐานการทดสอบ	หน่วย	ค่าที่ใช้ในการออกแบบ						เงื่อนไขการทดสอบ
			30	35	40	45	50	60	
กำลังอัดของคอนกรีต ที่อายุ 28 วัน (CUBE)	AASHTO T22 หรือ ASTM C39	MPa	30	35	40	45	50	60	3.2.2
การยุบตัว***	AASHTO T119 หรือ ASTM C143	cm	ให้ใช้ค่าที่ระบุในแบบหรือคู่มือการควบคุมงานก่อสร้างของกรมทางหลวง						
โมดูลัสยืดหยุ่น	ASTM C469	MPa	>26,290	>28,397	>30,357	>32,199	>33,941	>37,180	3.2.3 - 3.2.5
กำลังดึงของคอนกรีต ที่อายุ 28 วัน**	ASTM C496	MPa	>3.39	>3.66	>3.92	>4.15	>4.38	>4.8	
การทนต่อการขีดข่วน	ASTM C944	กรัม	<2.8						
ปฏิกิริยาคัลคาไล-ซิลิกา ที่อายุ 56 วัน	ASTM C441	ร้อยละ	<0.125						
การหดตัว (SHRINKAGE)	AASHTO T160 หรือ ASTM C157	(m/m)	<5.0x10 ⁻⁴						
การคืบ (CREEP)(AASHTO) ที่อายุ 90 วัน****	ASTM C512	(m/m)	<3.78x10 ⁻⁴	<3.33x10 ⁻⁴	<4.97x10 ⁻⁴	<4.50x10 ⁻⁴	<4.12x10 ⁻⁴	<3.51x10 ⁻⁴	

** การคำนวณแรงดึงให้อ้างอิงการคำนวณออกแบบ AASHTO LRFD ฉบับล่าสุดในหัวข้อ 5.9.4

*** ทั้งนี้สามารถปรับเปลี่ยนค่าได้ตามผู้ออกแบบ

**** การทดสอบการคืบ (CREEP) สำหรับโครงสร้างหลักส่วนบนขึ้นอยู่กับผู้ออกแบบ

3.3.2 ดำเนินการเก็บตัวอย่างทดสอบตามคู่มือควบคุมงานก่อสร้างและรายการละเอียดและข้อกำหนดการก่อสร้างทางหลวง เล่มที่ 2 ที่เกี่ยวข้อง

3.3.3 จำนวนของตัวอย่างที่ดำเนินการทดสอบจะต้องไม่น้อยกว่า 3 ตัวอย่าง ต่อ 1 ประเภท ต่อ 1 การออกแบบส่วนผสม (MIX DESIGN) ที่ใช้ในโครงการก่อสร้าง โดยผลทดสอบมีระยะเวลาไม่เกิน 6 เดือน ก่อนวันดำเนินการอนุมัติใช้งาน

3.3.4 ให้นำส่งสำเนาผลการทดสอบตามตารางข้อ 3.2 ให้กับสำนักสำรวจและออกแบบเพื่อจัดเก็บในฐานข้อมูล

3.3.5 การทดสอบให้ทดสอบโดยหน่วยงานที่นำเชื้อสิทธิ์กรมทางหลวงขอรับ

*** มาตรฐานการทดสอบ**

- ASTM C39 : STANDARD TEST METHOD FOR COMPRESSIVE STRENGTH OF CYLINDRICAL CONCRETE SPECIMENS
- ASTM C143 : STANDARD TEST METHOD FOR SLUMP OF HYDRAULIC-CEMENT CONCRETE
- ASTM C469 : STANDARD TEST METHOD FOR STATIC MODULUS OF ELASTICITY AND POISSON'S RATIO OF CONCRETE IN COMPRESSION
- ASTM C496 : STANDARD TEST METHOD FOR SPLITTING TENSILE STRENGTH OF CYLINDRICAL CONCRETE SPECIMENS
- ASTM C944 : STANDARD TEST METHOD FOR ABRASION RESISTANCE OF CONCRETE OR MORTAR SURFACES BY THE ROTATING-CUTTER METHOD
- ASTM C441 : STANDARD TEST METHOD FOR EFFECTIVENESS OF POZZOLANS OR GROUND BLAST-FURNACE SLAG IN PREVENTING EXCESSIVE EXPANSION OF CONCRETE DUE TO THE ALKALI-SILICA REACTION
- ASTM C157 : STANDARD TEST METHOD FOR LENGTH CHANGE OF HARDENED HYDRAULIC-CEMENT MORTAR AND CONCRETE
- ASTM C512 : STANDARD TEST METHOD FOR CREEP OF CONCRETE IN COMPRESSION
- AASHTO T22 : STANDARD METHOD OF TEST FOR COMPRESSIVE STRENGTH OF CYLINDRICAL CONCRETE SPECIMENS
- AASHTO T119 : STANDARD METHOD OF TEST FOR SLUMP OF HYDRAULIC CEMENT CONCRETE
- AASHTO T160 : STANDARD METHOD OF TEST FOR LENGTH CHANGE OF HARDENED HYDRAULIC CEMENT MORTAR AND CONCRETE

3.4 สำหรับงานสะพานและทางลอด แบบสะพานต่อเนื่อง (CONTINUOUS) หรือ LINK SLAB ที่อยู่ในพื้นที่ภายใต้อิทธิพลของน้ำทะเล

ข้อกำหนดสำหรับการใช้คอนกรีตที่ผลิตโดยใช้ปูนซีเมนต์ไฮดรอลิก ชนิดไร้งานทั่วไป สัญลักษณ์ GU

3.4.1 ให้ดำเนินการทดสอบประสิทธิภาพของคอนกรีตตามข้อ 3.4 ตามคุณสมบัติต่อไปนี้ (ค่าทั่วไป)

การทดสอบ(TEST)	มาตรฐานการทดสอบ	หน่วย	ค่าที่ใช้ในการออกแบบ						เงื่อนไขการทดสอบ
			30	35	40	45	50	60	
กำลังอัดของคอนกรีต ที่อายุ 28 วัน (CUBE)	AASHTO T22 หรือ ASTM C39	MPa	30	35	40	45	50	60	3.2.2
การยุบตัว***	AASHTO T119 หรือ ASTM C143	cm	ให้ใช้ค่าที่ระบุในแบบหรือคู่มือการควบคุมงานก่อสร้างของกรมทางหลวง						
โมดูลัสยืดหยุ่น	ASTM C469	MPa	>26,290	>28,397	>30,357	>32,199	>33,941	>37,180	3.2.3 - 3.2.5
กำลังดึงของคอนกรีต ที่อายุ 28 วัน**	ASTM C496	MPa	>3.39	>3.66	>3.92	>4.15	>4.38	>4.8	
การทนต่อการขีดข่วน	ASTM C944	กรัม	<2.8						
การซึมผ่านของคลอไรด์ ที่อายุ 28 วัน***	AASHTO T277 หรือ ASTM C1202	coulomb	<1,500 หรือระบุเป็นอย่างอื่น						
ปฏิกิริยาคัลคาไล-ซิลิกา ที่อายุ 56 วัน	ASTM C441	ร้อยละ	<0.125						
การหดตัว (SHRINKAGE)	AASHTO T160 หรือ ASTM C157	(m/m)	<5.0x10 ⁻⁴						
การคืบ (CREEP)(AASHTO) ที่อายุ 90 วัน****	ASTM C512	(m/m)	<3.78x10 ⁻⁴	<3.33x10 ⁻⁴	<4.97x10 ⁻⁴	<4.50x10 ⁻⁴	<4.12x10 ⁻⁴	<3.51x10 ⁻⁴	

** การคำนวณแรงดึงให้อ้างอิงการคำนวณออกแบบ AASHTO LRFD ฉบับล่าสุดในหัวข้อ 5.9.4

*** ทั้งนี้สามารถปรับเปลี่ยนค่าได้ตามผู้ออกแบบ

**** การทดสอบการคืบ (CREEP) สำหรับโครงสร้างหลักส่วนบนขึ้นอยู่กับผู้ออกแบบ

3.4.2 ดำเนินการเก็บตัวอย่างทดสอบตามคู่มือควบคุมงานก่อสร้างและรายการละเอียดและข้อกำหนดการก่อสร้างทางหลวง เล่มที่ 2 ที่เกี่ยวข้อง

3.4.3 จำนวนของตัวอย่างที่ดำเนินการทดสอบจะต้องไม่น้อยกว่า 3 ตัวอย่าง ต่อ 1 ประเภท ต่อ 1 การออกแบบส่วนผสม (MIX DESIGN) ที่ใช้ในโครงการก่อสร้าง โดยผลทดสอบมีระยะเวลาไม่เกิน 6 เดือน ก่อนวันดำเนินการอนุมัติใช้งาน

3.4.4 ให้นำส่งสำเนาผลการทดสอบตามตารางข้อ 3.2 ให้กับสำนักสำรวจและออกแบบเพื่อจัดเก็บในฐานข้อมูล

3.4.5 การทดสอบให้ทดสอบโดยหน่วยงานที่นำเชื้อสิทธิ์กรมทางหลวงขอรับ

*** มาตรฐานการทดสอบ**

- ASTM C39 : STANDARD TEST METHOD FOR COMPRESSIVE STRENGTH OF CYLINDRICAL CONCRETE SPECIMENS
- ASTM C143 : STANDARD TEST METHOD FOR SLUMP OF HYDRAULIC-CEMENT CONCRETE
- ASTM C469 : STANDARD TEST METHOD FOR STATIC MODULUS OF ELASTICITY AND POISSON'S RATIO OF CONCRETE IN COMPRESSION
- ASTM C496 : STANDARD TEST METHOD FOR SPLITTING TENSILE STRENGTH OF CYLINDRICAL CONCRETE SPECIMENS
- ASTM C944 : STANDARD TEST METHOD FOR ABRASION RESISTANCE OF CONCRETE OR MORTAR SURFACES BY THE ROTATING-CUTTER METHOD
- ASTM C1202 : STANDARD TEST METHOD FOR ELECTRICAL INDICATION OF CONCRETE'S ABILITY TO RESIST CHLORIDE ION PENETRATION
- ASTM C441 : STANDARD TEST METHOD FOR EFFECTIVENESS OF POZZOLANS OR GROUND BLAST-FURNACE SLAG IN PREVENTING EXCESSIVE EXPANSION OF CONCRETE DUE TO THE ALKALI-SILICA REACTION
- ASTM C157 : STANDARD TEST METHOD FOR LENGTH CHANGE OF HARDENED HYDRAULIC-CEMENT MORTAR AND CONCRETE
- ASTM C512 : STANDARD TEST METHOD FOR CREEP OF CONCRETE IN COMPRESSION
- AASHTO T22 : STANDARD METHOD OF TEST FOR COMPRESSIVE STRENGTH OF CYLINDRICAL CONCRETE SPECIMENS
- AASHTO T119 : STANDARD METHOD OF TEST FOR SLUMP OF HYDRAULIC CEMENT CONCRETE
- AASHTO T277 : STANDARD METHOD OF TEST FOR ELECTRICAL INDICATION OF CONCRETE'S ABILITY TO RESIST CHLORIDE ION PENETRATION
- AASHTO T160 : STANDARD METHOD OF TEST FOR LENGTH CHANGE OF HARDENED HYDRAULIC CEMENT MORTAR AND CONCRETE

กรมทางหลวง			
เขียน	ชื่อ	ตำแหน่ง	วันที่
ออกแบบ		ตรวจ	15/พ.ย./62
เห็นชอบ		ร.ส.ทล. 15.2	17/พ.ย./62
อนุมัติ		ผ.ส.ทล. 15	17/พ.ย./62

ส่วนสำรวจและออกแบบ		
สำนักงานทางหลวงที่ 15	รหัสควบคุม	แผนที่
แขวงทางหลวงนครพนม	4	E
SPECIAL PROVISION FOR STREET LIGHTING		
ทางหลวงหมายเลข 4 ตอนกวนคูน 0502 ตอน เหววัง - หนองบัว ตอน 1 ที่ กม 168+600		

SPECIAL PROVISION FOR STREET LIGHTING

GENERAL NOTE

- ผู้ประสงค์จะรับจ้าง จะต้องทำการออกแบบและรับผิดชอบในการออกแบบระบบวงจรไฟฟ้าแสงสว่างทั้งหมดโดยมีผู้ได้รับใบอนุญาตเป็นผู้ประกอบวิชาชีพวิศวกรรมควบคุม สาขาวิศวกรรมไฟฟ้า แขนงไฟฟ้ากำลัง ประเภทสามัญวิศวกรเป็นผู้ออกแบบหรือตรวจสอบ และลงนามรับรองในแบบดังกล่าว ทั้งนี้ให้แนบสำเนารูปถ่ายบัตรและใบอนุญาตให้มีสิทธิในการประกอบวิชาชีพวิศวกรรมควบคุมด้วย การออกแบบจะต้องสอดคล้องกับข้อกำหนดและมาตรฐานทั่วไป งานติดตั้งไฟฟ้าแสงสว่างบนทางหลวง (มกราคม 2522) และการออกแบบจะต้องกระทำให้ออกต้อง สอดคล้องกับความต้องการของการไฟฟ้าที่เกี่ยวข้องด้วย
- การเดินสายไฟใต้ดินช่วงข้ามถนน จะต้องเดินสายไฟใน RIGID STEEL CONDUIT ขนาดเส้นผ่านศูนย์กลางไม่น้อยกว่า 2 1/2" และการวางท่อเหล็กจะต้องใช้วิธีดินตลอดตามมาตรฐานของกรมทางหลวง ทั้งนี้ยกเว้นถนนที่กำลังก่อสร้าง ส่วนการเดินสายไฟจากขอบไหล่ทางไปยังเครื่องวัดจะต้องร้อยสายในท่อเหล็ก RIGID STEEL CONDUIT ขนาดเส้นผ่านศูนย์กลางไม่น้อยกว่า 1 1/2"
- ในการดำเนินการติดตั้ง กรณีที่มีความจำเป็น ตำแหน่งของเสาไฟฟ้าไม่สามารถจะติดตั้งได้ตามแบบให้ผู้ควบคุมงานปรับตำแหน่งของเสาใหม่โดยความเห็นชอบของกองเจ้าของงาน แต่ทั้งนี้จะต้องเป็นไปตามข้อกำหนดและมาตรฐานทั่วไป งานติดตั้งไฟฟ้าแสงสว่าง (มกราคม 2522)
- ตำแหน่งระยะห่างของเสาไฟตามความยาวของถนน ความสูงของเสา ความยาวของแขนดวงโคม ขนาดของดวงโคม หากผู้ประสงค์จะรับจ้างมีความประสงค์จะเปลี่ยนแปลงแก้ไข ก็จะสามารถกระทำได้โดยการยื่นแบบรายละเอียด ที่ประสงค์จะเปลี่ยนแปลงแก้ไข ให้พิจารณาก่อน อย่างไรก็ตาม ไม่ว่าจะจัดตำแหน่งเสาไฟฟ้าแสงสว่าง และดวงโคมเป็นลักษณะใดๆ ก็ตาม จะต้องเป็นไปตามข้อกำหนดและมาตรฐานทั่วไป งานติดตั้งไฟฟ้าแสงสว่างบนทางหลวง (มกราคม 2522)
- ความเข้มของการส่องสว่างในแนวระดับโดยเฉลี่ย (AVERAGE HORIZONTAL ILLUMINATION) บนผิวจราจรไม่น้อยกว่า 21.5 LUMENS/M².
- ในกรณีที่ผู้ประสงค์จะรับจ้างออกแบบเปลี่ยนแปลงแก้ไข ตามข้อ 4 ผิดไปจากที่แนะนำไว้ แบบที่ผู้รับจ้างเสนอมานั้นตำแหน่งเสาไฟฟ้าแสงสว่างที่เปลี่ยนแปลงไป จะต้องดูระยะทางของแต่ละขา (LEGS) ได้เท่ากับหรือน้อยกว่าที่แนะนำไว้ ทั้งนี้ให้ถือราคารวมของงานติดตั้งไฟฟ้าแสงสว่างทั้งหมดเป็นสำคัญ
- เพื่อให้ผู้ขับรถสามารถปรับความรู้สึกในการมองเห็นดีขึ้น จึงให้เพิ่มระยะห่างระหว่างเสาไฟฟ้าแสงสว่างสองต้นสุดท้าย บริเวณปลายสุดทุกขาที่ทำการติดตั้งไฟฟ้าแสงสว่าง โดยให้เพิ่มระยะห่างระหว่างเสาไฟฟ้าแสงสว่างดังนี้ ช่วงริมสุดให้เพิ่มประมาณ 33% ของระยะห่างปกติที่ใช้ช่วงต่อมา ให้เพิ่มประมาณ 15% ของระยะห่างปกติที่ใช้ หรือตามที่ระบุไว้ในแบบ บริเวณที่กล่าวนี้ ความเข้มของการส่องสว่างจะน้อยกว่าที่ระบุไว้ในข้อ 5

LEGENDS :

- EXISTING STREET LIGHTING
- 9.00 M. (MOUNTING HEIGHT) TAPERED STEEL POLE SINGLE BRACKET WITH HIGH PRESSURE SODIUM LAMP 250 WATTS, CUT-OFF
- 9.00 M. (MOUNTING HEIGHT) TAPERED STEEL POLE DOUBLE BRACKETS WITH HIGH PRESSURE SODIUM LAMP 250 WATTS, CUT-OFF

รายการงานติดตั้งไฟฟ้าแสงสว่าง

- เสาไฟฟ้าแสงสว่างให้ใช้เสา 9.00 ม (MOUNTING HEIGHT) TAPERED STEEL POLE
- โคมไฟฟ้าแสงสว่างให้ใช้โคม HIGH PRESSURE SODIUM LAMP 250 WATTS, CUT - OFF
- สายไฟฟ้าที่ใช้มีขนาดไม่น้อยกว่า 3 x 10 MM.² NYY หรือ CV. โดยไม่ขัดกับมาตรฐานการติดตั้งงานไฟฟ้า
- การฝังสายไฟฟ้า (BURIAL CABLE) ให้เป็นไปตามมาตรฐานเลขที่ EE-105 และ EE-113
- GROUND ROD ให้ใส่ทุกต้น
- เสาไฟฟ้าแสงสว่างดินที่ติดตั้งใหม่ทาง ให้ถมดินโคนเสาเพื่อรองรับฐานเสา โดยให้ดินที่ถมเท่ากับระดับหลังพื้นทางขนาด กว้าง x ยาว 1.50 ม x 1.50 ม ความลาดของดินที่ถม (SIDE SLOPE) 2:1 หรือเท่ากับ SIDE SLOPE ของคันทางเดิมและ COMPACT ให้แน่น (ดูแบบมาตรฐานเลขที่ EE - 105)
- ให้ทาสีและติดแผ่นสะท้อนแสงสีส้ม (RETRO - REFLECTIVE SHEET) ที่โคนเสาไฟฟ้าแสงสว่างแบบ ONE - WAY TRAFFIC DIRECTION สำหรับเสาไฟฟ้าแบบกิ่งเดี่ยว ตามมาตรฐานเลขที่ EE - 105

รายการไฟสัญญาณกระพริบ

- ให้ใช้เป็นแบบ SOLAR CELL LED.
- จำนวน ชนิด ขนาด และตำแหน่งดวงโคมของชุดหัวไฟสัญญาณให้เป็นไปตามที่กำหนด ดวงโคมไฟกระพริบตามที่แสดงสัญลักษณ์กำกับไว้ในแบบ
- เสาไฟสัญญาณให้มีรายละเอียดดังนี้
 - ให้ติดตั้งเป็นเสาธรรมดา หรือเสาสูงตามที่ปรากฏในแบบ การเปลี่ยนแปลงแก้ไขให้กระทำได้ตามความเหมาะสมจำเป็น โดยความเห็นชอบของ วิศวกรของสำนักสำรวจและออกแบบ หรือ วิศวกรของส่วนสำรวจและออกแบบ ศูนย์สร้างทาง แล้วแต่กรณี แต่ทั้งนี้จะต้องไม่ทำให้จำนวนและมูลค่ารวมของเสาทั้งหมดลดลงจากเดิม
 - สำหรับกรณีเสาสูง จะต้องมียารละเอียดรูปร่างของเสาและวัสดุอุปกรณ์ที่เกี่ยวข้อง
 - ผู้รับจ้างจะต้องเป็นผู้ออกแบบโครงสร้างและฐานรากของเสาสูงตามข้อ 3.2 ตามแบบที่แนะนำ โดยจะต้องมีวิศวกรเป็นผู้รับผิดชอบการออกแบบและรายการคำนวณ
 - เสาธรรมดาจะต้องทำด้วยเหล็กกลมเคลือบสังกะสี (GALVANIZED STEEL PIPE) มีขนาดเส้นผ่านศูนย์กลางอย่างน้อย 4 นิ้ว (100 มม.) มีความหนาของเนื้อเหล็กอย่างน้อย 4.5 มม
 - เสาไฟสัญญาณและโครงสร้างของไฟสัญญาณ จะต้องทาสีกันสนิมอย่างน้อย 2 ครั้ง และทาสีภายนอกอีกอย่างน้อย 2 ครั้ง
 - กรณีที่กรมทางหลวงได้ออกแบบไฟสัญญาณขึ้นไว้เป็นมาตรฐานแล้ว และสามารถนำมาใช้กับงานสัญญาณนี้ได้ ผู้รับจ้างจะต้องดำเนินการก่อสร้างตามแบบมาตรฐานกรมทางหลวง
- ฐานรองรับ CONTROLLER และ CONTROLLER SHELTER ให้เป็นไปตามแบบที่ผู้รับจ้างเสนอ หรือตามแบบมาตรฐานกรมทางหลวง (หากมี) หรือตามที่กรมทางหลวงกำหนด กรณีที่เป็นแบบที่ผู้รับจ้างเสนอจะต้องได้รับความเห็นชอบจาก วิศวกรของส่วนสำรวจและออกแบบ สำนักงานทางหลวงที่ 15 แล้วแต่กรณี

หมายเหตุ

- มิติที่ไว้เป็นเมตร นอกจากระบุเป็นอย่างอื่น
- ตำแหน่งเสาไฟฟ้าแสงสว่างที่แน่นอน อาจพิจารณาปรับได้ในสนามโดยความเห็นชอบจากส่วนสำรวจและออกแบบ สำนักงานทางหลวงที่ 15

งานกำหนดติดตั้งใหม่สำหรับเสาไฟฟ้าเดิม (RELOCATION OF EXISTING ROADWAY LIGHTINGS)

- ก่อนดำเนินการก่อสร้างให้ผู้ควบคุมงานร่วมกับผู้รับจ้างสำรวจตรวจสอบเสาไฟฟ้าและอุปกรณ์ต่างๆ และให้ผู้ควบคุมงานทำหนังสือส่งมอบให้แก่ผู้รับจ้างเพื่อดำเนินการตามสัญญาต่อไป
- อุปกรณ์ต่อไปให้ใช้ของเดิมตามที่ปรากฏอยู่หน้าสนามในวันที่ส่งมอบตามข้อ 1.
 - เสา กิ่ง และโคม โดยให้รวมถึงปรับปรุงซ่อมแซม หรือเปลี่ยนอุปกรณ์ประจำเสาให้สามารถใช้งานได้เป็นปกติ
 - หม้อแปลงเดิม (ถ้ามี) โดยหลังจากรับมอบพื้นที่ผู้รับจ้างจะต้องรับผิดชอบดูแลให้หม้อแปลงอยู่ในสภาพเรียบร้อย หากชำรุดเสียหายผู้รับจ้างจะต้องเป็นผู้รับผิดชอบค่าใช้จ่ายในการซ่อมแซมหรือติดตั้งใหม่เองทั้งสิ้น
 - อุปกรณ์อื่นๆ ที่ไม่น่ากลับมาใช้ใหม่ให้ผู้รับจ้าง ส่งคืนให้แขวงทางหลวงเจ้าของสัญญาภายใน 15 วัน นับจากรับส่งมอบพื้นที่
- กรณีของเดิมเป็นกิ่งเดี่ยว จุดที่ย้ายไปติดตั้งใหม่เป็นกิ่งคู่ให้ผู้รับจ้างจัดหากิ่งคู่ขึ้นใหม่พร้อมโคมใหม่และอุปกรณ์ใหม่หนึ่งชุด และใช้โคมพร้อมอุปกรณ์เดิมหนึ่งชุด
- กรณีของเดิมเป็นกิ่งคู่ จุดที่ย้ายไปติดตั้งใหม่เป็นกิ่งเดี่ยวให้ผู้รับจ้างจัดหากิ่งเดี่ยวขึ้นใหม่ โดยใช้โคมพร้อมอุปกรณ์เดิมหนึ่งชุด
- กิ่งและ/หรือ โคมพร้อมอุปกรณ์เดิมที่ไม่ได้ใช้งานตามข้อ 3. และข้อ 4. ให้ผู้รับจ้างทำหนังสือส่งมอบคืนแขวงทางหลวงเจ้าของสัญญาหลังจากทำการรื้อถอนโดยพลัน

กรมทางหลวง		
เขียน ออกแบบ	คิด อนุมัติ	ทาน
ออกแบบ	ตรวจ	วัน ทล.15
เห็นชอบ	รศ. ทล. 15.2	11/10/67
อนุมัติ	พส. ทล. 15	11/10/67

รท. ๑๖-๖๖๑, 15

ส่วนสำรวจและออกแบบ		
สำนักงานทางหลวงที่ 15	รหัสควบคุม	แผนที่
แขวงทางหลวงพระวิหาร	4	F
SUMMARY OF QUANTITIES		
ทางหลวงหมายเลข 4 ตอนคกบุม 0502 ตอน เขาวัง - หนองบัว ตอน 1		
ที่ กม. 168+600		

SUMMARY OF QUANTITIES

ITEM	DESCRIPTION	UNIT	QUANTITIES	REMARK
1.2	REMOVAL OF EXISTING CONCRETE PAVEMENT 15 CM. THICK	SQ.M.	625	
1.5	REMOVAL OF EXISTING PIPE CULVERTS DIA. 1.00 M.	M.	160	
1.6	REMOVAL OF EXISTING CONCRETE SLOPE PROTECTION	SQ.M.	155	
1.9	COLD MILLING 5 CM. DEEP	SQ.M.	31,320	
1.11	REMOVAL OF EXISTING R.C. MANHOLE TYPE D	EACH	8	
1.12	REMOVAL OF EXISTING RETAINING WALL TYPE 1B	M.	80	
2.1	CLEARING AND GRUBBING (1N7)	SQ.M.	1,730	
2.2(1)	EARTH EXCAVATION	CU.M.	1,650	
2.2(4)	UNSUITABLE MATERIAL EXCAVATION	CU.M.	380	
2.2(5.1)	SOFT MATERIAL EXCAVATION (EXCAVATION ONLY)	CU.M.	200	
2.3(1)	EARTH EMBANKMENT	CU.M.	675	
2.4(2)	SELECTED MATERIAL A	CU.M.	105	
3.1(1)	SOIL AGGREGATE SUBBASE	CU.M.	400	
3.2(3)	CEMENT MODIFIED CRUSHED ROCK BASE	CU.M.	140	
3.4(1)	SAND CUSHION UNDER CONCRETE PAVEMENT	CU.M.	145	
4.1(1)	PRIME COAT	SQ.M.	1,455	
4.1(2)	TACK COAT	SQ.M.	32,570	
4.4(1)	ASPHALT CONCRETE LEVELING COURSE (AC 40-50)	TON.	1,250	
4.4(3)	ASPHALT CONCRETE BINDER COURSE 5 CM. THICK (AC 40-50)	SQ.M.	1,455	
4.4(4)	ASPHALT CONCRETE WEARING COURSE 5 CM. THICK (AC 40-50)	SQ.M.	32,570	
4.9(2.1)	JOINT REINFORCED CONCRETE PAVEMENT (JRCP) 25 CM. THICK	SQ.M.	1,420	
4.9(2.3)	CONTRACTION JOINT (JRCP)	M.	120	
4.9(2.4)	LONGITUDINAL JOINT (JRCP)	M.	125	
5.3(5.1)	R.C. PIPE CULVERTS DIA. 1.00 M. CLASS 2	M.	310	
6.1(1)	CONCRETE SLOPE PROTECTION	SQ.M.	630	
6.3(1.3)	R.C. MANHOLE TYPE C FOR R.C. PIPE CULVERTS DIA. 1.00 M. WITH STEEL COVER (V-SHAPE) & WITHOUT STEEL GRATING	EACH	9	
6.3(1.7)	R.C. MANHOLE TYPE G FOR R.C. PIPE CULVERTS DIA. 1.00 M. WITH ROUND CAST - IRON SOLID COVER & WITHOUT STEEL GRATING	EACH	15	
6.3(9.2)	1.00 M. R.C. V-SHAPE GUTTER	M.	100	
6.3(12.2)	SIDE DITCH LINING TYPE II	SQ.M.	510	
6.4(5.1)	CONCRETE BARRIER TYPE I	M.	220	
6.4(6.2.1)	APPROACH CONCRETE BARRIER TYPE B	EACH	2	
6.4(6.2.2)	END CONCRETE BARRIER TYPE B	EACH	4	
6.12(1)	9.00 M. (MOUNTING HEIGHT) TAPERED STEEL POLE SINGLE BRACKET WITH HIGH PRESSURE SODIUM LAMP 250 WATTS, CUT - OFF	EACH	14	
6.12(10)	ค่าธรรมเนียมในการขยายเขตการไฟฟ้า พร้อมอุปกรณ์ครบชุด	EACH	1	
6.12(11)	ค่าธรรมเนียมในการขยายเขตการไฟฟ้า พร้อมอุปกรณ์ครบชุด (สำหรับไฟ 3 เฟส)	EACH	1	

SUMMARY OF QUANTITIES (CONT.)

ITEM	DESCRIPTION	UNIT	QUANTITIES	REMARK
6.12(12)	1-150 WATTS HIGH PRESSURE SODIUM LAMP, SOFFIT LIGHT	EACH	8	
6.14(3)	LED LAMP FLASHING SIGNAL (SOLAR CELL)	EACH	2	
6.15(2.1)	THERMOPLASTIC PAINT	SQ.M.	1,192	
6.22(1)	R.C. SUMP PUMP MANHOLE TYPE I FOR PUMP ๑ 8"	EACH	2	
6.22(2)	งานติดตั้งเครื่องสูบน้ำชนิด SELF - PRIMING PUMPS ขนาด ๑ 8" แบบไฟฟ้า พร้อมชุดควบคุม และอุปกรณ์ติดตั้งครบชุด	EACH	2	
6.22(4)	ห้องควบคุมเครื่องสูบน้ำ	EACH	1	
6.22(5)	เครื่องกำเนิดไฟฟ้า ขนาด 75 KW. พร้อมตู้ครอบเก็บเสียงและชุด ATS(150Amp) ติดตั้งในตู้ครอบ	EACH	1	
7	งานติดตั้งป้ายและอุปกรณ์จราจรระหว่างการก่อสร้างบริเวณช่องจราจรขวา สำหรับทางหลวง 4 ช่องจราจร	L.S.	1	


หมายเหตุ

- หน่วยโดยทั่วไปใช้ระบบเมตริก ระยะทางวัดเป็นเมตร เว้นแต่ระบุไว้เป็นอย่างอื่น
- ปริมาณที่แสดงในแบบนี้เป็นปริมาณงานโดยประมาณเท่านั้นปริมาณงานที่ถูกต้องให้ถือจากที่ก่อสร้างจริงในสนาม ปริมาณที่คลาดเคลื่อนไปจากที่แสดงไว้ในแบบนี้ ผู้รับจ้างจะถือเป็นเหตุเรียกค่าเสียหายใดๆ จากกรมทางหลวงไม่ได้ทั้งสิ้น
- ในรายการที่ 2.2(1) และ 2.3(1) (EARTH EXCAVATION, EARTH EMBANKMENT) การคิดค่างาน ให้ทางโครงการฯ คิดจากรูปตัดดินเดิมก่อนทำงาน CLEARING & GRUBBING และ รูปตัดถนนถึงระดับ FINISHED GRADE
- รถขนวัสดุต้องปฏิบัติตามกฎหมาย
- วัสดุพื้นทางตามแบบนี้ ให้ใช้หินคลุก
- งานบริหารการจราจร ตามคู่มือเครื่องหมายควบคุมการจราจร ในงานก่อสร้าง งานบูรณะ และงานบำรุงรักษาทางหลวงแผ่นดิน ฉบับเดือน มีนาคม 2561
- การทาสีเครื่องหมายจราจร ผู้รับจ้างต้องปฏิบัติตาม รายละเอียดและข้อกำหนดการจัดทำเครื่องหมายจราจรบนผิวทาง (การตีเส้น ลูกศร ขีดเขียนข้อความ) ฉบับเดือน กรกฎาคม 2551, คู่มือเครื่องหมายจราจรภาค 2 เครื่องหมายจราจร (MARKINGS) ฉบับปี พ.ศ.2533 และแบบมาตรฐานกรมทางหลวง (STANDARD DRAWINGS FOR HIGHWAY DESIGN AND CONSTRUCTION 2015 REVISION)
- รายการ ASPHALT CONCRETE เฉพาะกรณีที่ใช้แอสฟัลต์ซีเมนต์ AC.40-50 เครื่องจักรเครื่องมือที่ใช้ในการก่อสร้าง การเตรียมการก่อนการก่อสร้าง และการก่อสร้าง ให้เป็นไปตามมาตรฐานทางที่ ทล-ม 409 มาตรฐานมอดิฟายด์แอสฟัลต์คอนกรีต (MODIFIED ASPHALT CONCRETE) ตามบันทึก สำนักวิศวกรรมและตรวจสอบ ที่ สว/3234 ลว 25 ก.ย. 63
- รายการ 1.9 COLD MILLING 5 CM. DEEP วัสดุจากการขุดใส่ในโครงการนี้ ให้ผู้รับจ้างดำเนินการนำไปกองเก็บบนพื้นที่เขตทางหลวง บนทางหลวงหมายเลข 4 ที่ กม. 170+682.000 หรือสถานที่ที่ได้รับความเห็นชอบจากแขวงทางหลวง โดยคำนวณในรายการนี้ ได้รวมค่าขนส่งและค่าดำเนินการไว้ด้วยแล้ว
- รายการที่ 6.12(10) และ 6.12(11) ค่าธรรมเนียมในการขยายเขตการไฟฟ้า กรมทางหลวงจะจ่ายให้แก่ผู้รับจ้างตามจำนวนที่ผู้รับจ้างจ่ายจริงให้กับการไฟฟ้า แต่ทั้งนี้ไม่เกินวงเงินตามสัญญาของรายการนี้
- รายการที่ 6.22(5) เครื่องกำเนิดไฟฟ้า ขนาด 75 KW. พร้อมตู้ครอบเก็บเสียงและชุด ATS (150Amp) ให้ผู้รับจ้างแสดงแผนผังตำแหน่งติดตั้งให้ผู้ควบคุมงานก่อนทำการติดตั้ง

กรมทางหลวง		
เขียน ๑/๓๓	ตัด ๑/๓๓	ทาน
ออกแบบ	ตรวจ	วันที่ 15
เห็นชอบ	ร.ส. ทล. 15.2	ท. 15.2 / 16.7
อนุมัติ	ร.ส. ทล. 15	ท. 15.2 / 16.7


ท. 15.2 / 16.7

ส่วนสำรวจและออกแบบ		
สำนักงานทางหลวงที่ 15	รหัสควบคุม	แผนที่
แขวงทางหลวงนครราชสีมา	4	GI
TYPICAL CROSS-SECTION A-A		
ทางหลวงหมายเลข 4 ตอนควบคุม 0502 ตอน เขาวัง - หนองบัว ตอน 1		
ที่ กม 168+800		

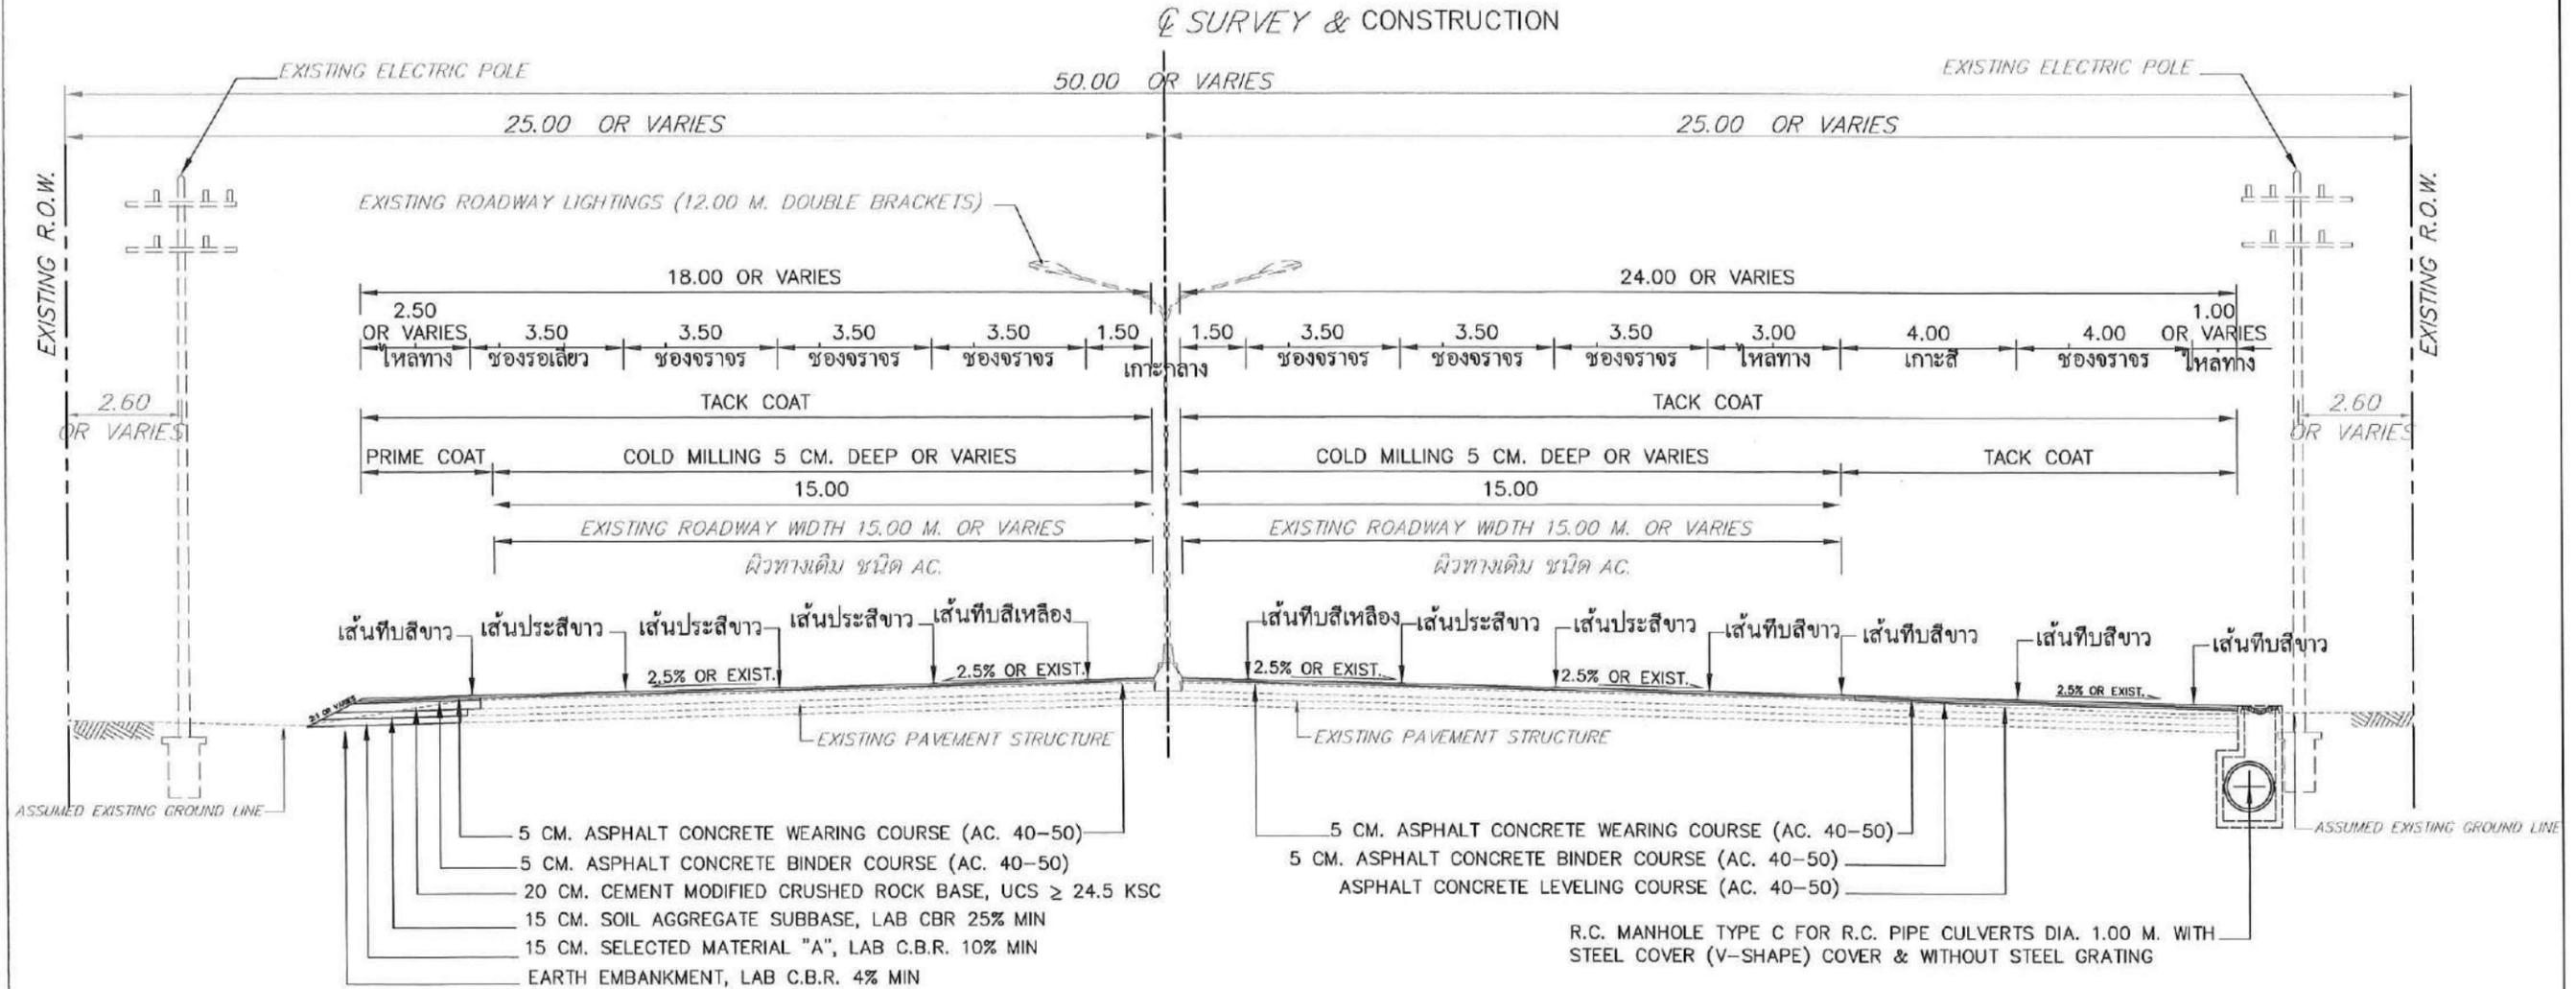

TYPICAL CROSS - SECTION (A) - (A)

มาตราส่วน (เมตร)

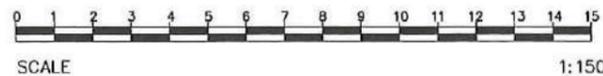


หมายเหตุ

1. ข้อความที่พิมพ์ด้วยอักษรเฉียง ให้หมายถึงของเดิมที่คงไว้เว้นแต่ระบุเฉพาะที่เป็นอย่างอื่น
2. มิติทั้งหมดเป็นเมตร เว้นแต่ระบุเฉพาะที่เป็นอย่างอื่น
3. รูปตัดและช่วง กม. ที่กำหนดในแบบอาจเปลี่ยนแปลงได้เพื่อให้สอดคล้องกับสภาพในสนาม และความเหมาะสมทางวิศวกรรม
4. ก่อนทำการก่อสร้างให้ผู้ควบคุมงานตรวจสอบสภาพผิวทางเดิมอีกครั้ง หากพบว่าผิวทางหรือโครงสร้างคันทางเดิมมีความเสียหายไม่สามารถเสริมผิวทับได้ให้พิจารณาซ่อมแซมก่อนเสริมผิวโดยบริเวณเสียหายน้อยให้ซ่อม SKIN PATCHING และบริเวณเสียหายมากให้ซ่อม DEEP PATCHING ให้เรียบร้อยแล้วทำการปรับปรุงผิวทางด้วย ASPHALT CONCRETE ทั้งนี้ให้อยู่ในดุลยพินิจของผู้ควบคุมงาน และจ่ายค่างานตามรายการก่อสร้างที่ได้ดำเนินการจริง
5. งานปะซ่อมผิวทางแอสฟัลต์ (SKIN PATCHING) ให้เป็นไปตามมาตรฐานที่ ทล-ม.451/2544
6. งานซ่อมผิวทางแอสฟัลต์ (DEEP PATCHING) ให้เป็นไปตามมาตรฐานที่ ทล-ม.452/2544
7. การดำเนินการตามรูปตัดนี้ให้ครอบคลุมถึงส่วนขยายต่างๆ อันได้แก่ส่วนขยายทางโค้ง ส่วนขยายที่จอดรถโดยสาร จุดกลับรถ ทางเชื่อมสาธารณะ เป็นต้น ให้ผู้ควบคุมงานสำรวจตรวจสอบ ก่อนลงมือก่อสร้างเสนอขอความเห็นชอบจากคณะกรรมการตรวจรับพัสดุ โดยไม่ต้องเป็นการแก้ไขแบบ

กรมทางหลวง		
เขียน อ.ทท.	คิด อ.ทท.	ทาน
ออกแบบ	ตรวจ	วัน ทล.15
เห็นชอบ	รศ. ทล. 15.2	ท/พ.อ./67
อนุมัติ	ผส. ทล. 15	ท/พ.อ./67


รท. พ.จ. ทล. 15

ส่วนสำรวจและออกแบบ		
สำนักงานทางหลวงที่ 15 แขวงทางหลวงเพชรบุรี	รหัสควบคุม 4	แผนที่ G2
TYPICAL CROSS-SECTION B-B		
ทางหลวงหมายเลข 4 ตอนควนคูม 0502 ตอน เบริง - หนองบัว ตอน 1 ที่ กม 168+600		

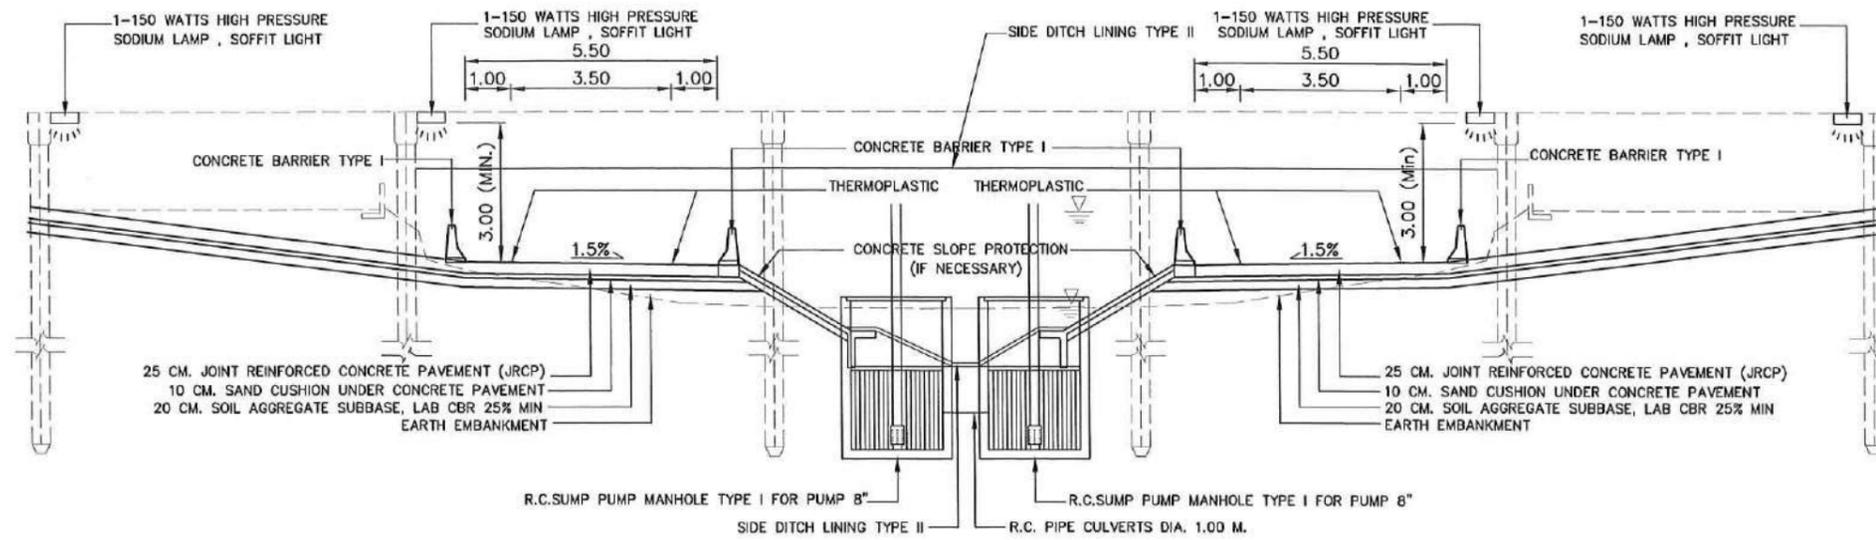

TYPICAL CROSS - SECTION (B) - (B)

มาตราส่วน (เมตร)

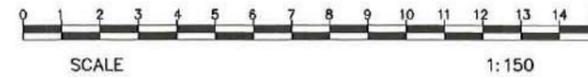


หมายเหตุ

- ข้อความที่พิมพ์ด้วยอักษรเอียง ให้หมายถึงของเดิมที่คงไว้เว้นแต่ระบุเฉพาะเป็นอย่างอื่น
- มิติหน่วยเป็นเมตร เว้นแต่ระบุเฉพาะเป็นอย่างอื่น
- รูปตัดและช่วง กม. ที่กำหนดในแบบอาจเปลี่ยนแปลงได้เพื่อให้สอดคล้องกับสภาพในสนามและความเหมาะสมทางวิศวกรรม
- การดำเนินการตามรูปตัดนี้ให้ครอบคลุมถึงส่วนขยายต่างๆ อันได้แก่ส่วนขยายทางโค้ง ส่วนขยายที่จอดรถโดยสาร จุดกลับรถ ทางเชื่อมสาธารณะเป็นต้น ให้ผู้ควบคุมงานสำรวจตรวจสอบ ก่อนลงมือก่อสร้างเสนอขอความเห็นชอบจากคณะกรรมการตรวจรับพัสดุ โดยไม่ต้องเป็นการแก้ไขแบบ
- ตำแหน่งติดตั้ง SOFFIT LIGHT สามารถปรับตำแหน่งให้สอดคล้องกับสภาพหน้างานจริง


กรมทางหลวง		
เขียน อ.ทล	คัด อ.ทล	ทาน
ออกแบบ	ตรวจ	วัน ทล 15
เห็นชอบ	รศ. ทล 15.2	ท/นพ./67
อนุมัติ	ผส. ทล 15	ท/นพ./67

รท. สก. ๑๖. 15


ส่วนสำรวจและออกแบบ		
สำนักงานทางหลวงที่ 15	รหัสควบคุม	แผนที่
แขวงทางหลวงพระวิหาร	4	1
แบบแนะนำ STEEL V-SHAPE COVER & 1.00 M. RC. V-SHAPE GUTTER		
ทางหลวงหมายเลข 4 ตอนควบคุม 0502 ตอน เวงวัง - หนองบัว ตอน 1		
ที่ กม 168+600		

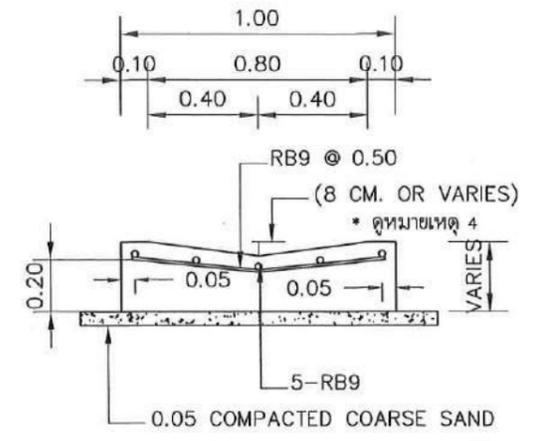


แบบขยาย รูปตัดราง คสล. รับน้ำ
SCALE 1:25

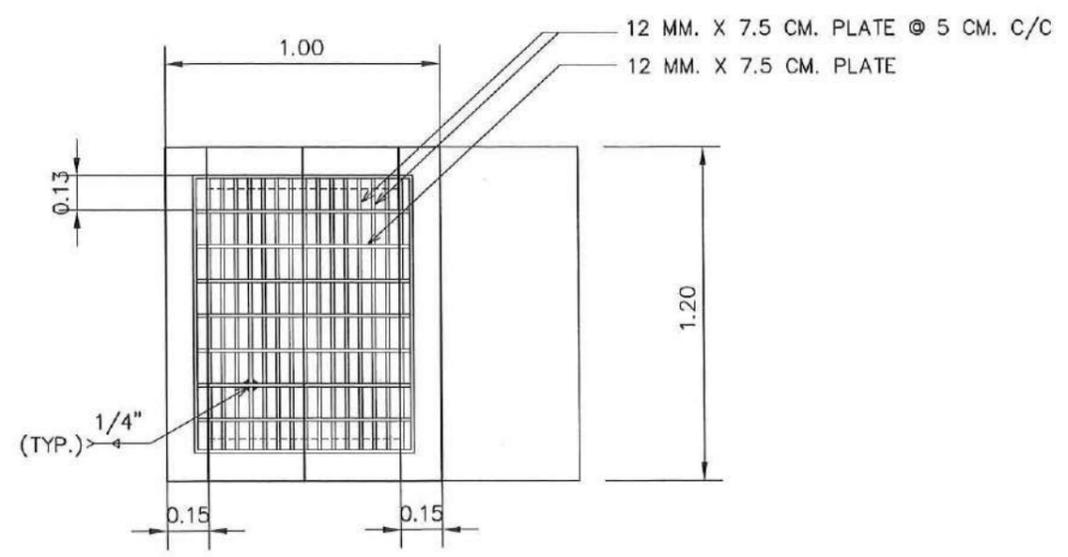



PLAN
SCALE 1:25

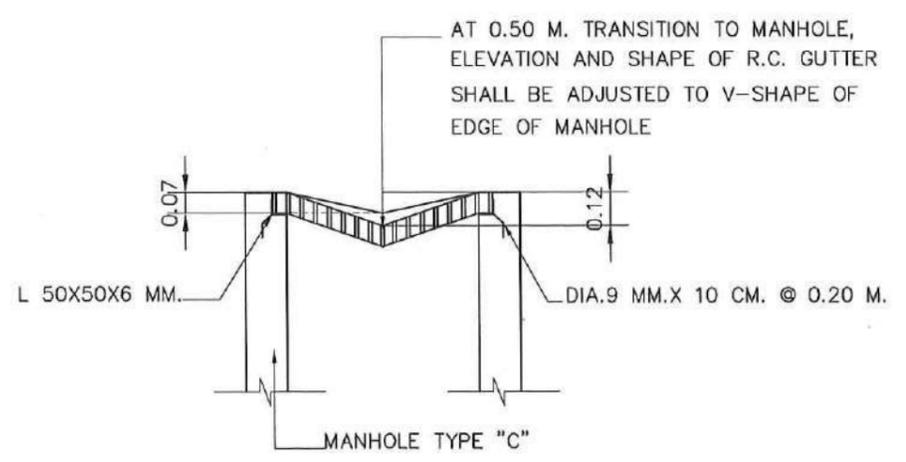


แบบขยาย รูปตัดบริเวณฝาบ่อพัก
SCALE 1:25

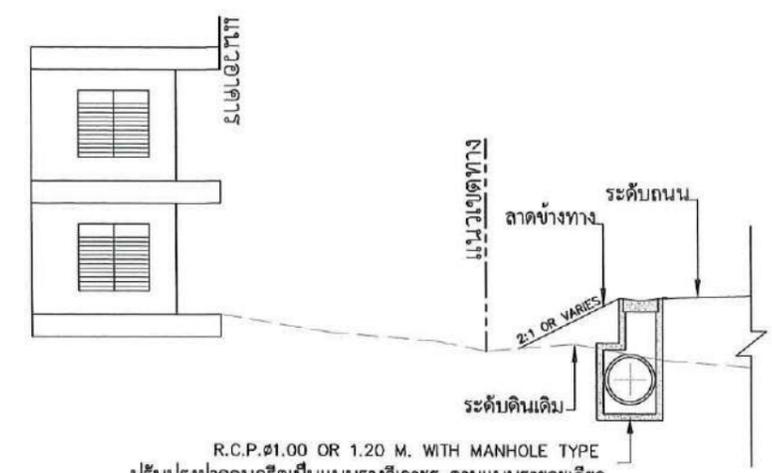

R.C.P. 1.00 OR 1.20 M. WITH MANHOLE TYPE
ปรับปรุงฝาคอนกรีตเป็นแบบรางวีเจาะรู ตามแบบรายละเอียด
รูปแบบทั่วไป กรณีระดับพื้นที่ข้างทางต่ำกว่าระดับถนน

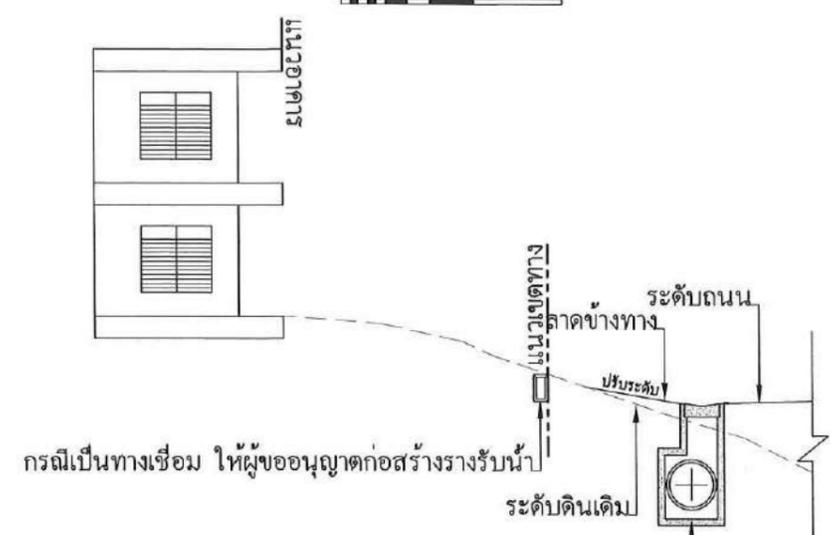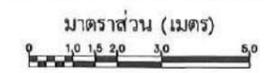

R.C.P. 1.00 OR 1.20 M. WITH MANHOLE TYPE
ปรับปรุงฝาคอนกรีตเป็นแบบรางวีเจาะรู ตามแบบรายละเอียด
รูปแบบทั่วไป กรณีระดับพื้นที่ข้างทางสูงกว่าระดับถนน







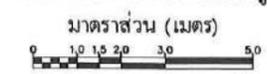


รูปแบบแนะนำการก่อสร้างรางรับน้ำ

- หมายเหตุ
1. มิติเป็นเมตร นอกจากระบุเป็นอย่างอื่น
 2. ตำแหน่งของท่อระบายน้ำและรางรับน้ำ ดูรายละเอียดในแบบรูปตัดของแต่ละสายทาง
 3. ให้ปรับค่าระดับความลาดเอียงของหลังทางให้เหมาะสมกับระดับพื้นที่ข้างเคียง
 4. มาตรฐานวัสดุ ให้ใช้ตามแบบมาตรฐานเลขที่ DS-701

กรมทางหลวง		
เขียน อนุมัติ	คิด อนุมัติ	งาน
ออกแบบ	ตรวจ	วันที่ 15
เห็นชอบ	รศ. ทล 15.2	ท/พ.ด./67
อนุมัติ	ผส. ทล 15	ท/พ.ด./67

ส่วนสำรวจและออกแบบ		
สำนักงานทางหลวงที่ 15	รหัสควบคุม	แผนที่
แขวงทางหลวงพระบุรี	4	จ
แบบแนะนำห้องควบคุมเครื่องสูบน้ำ		
ทางหลวงหมายเลข 4 ตอนควบคุม 0502 ตอน เวงวัง - หนองบัว ตอน 1		
ที่ กม. 16B+600		

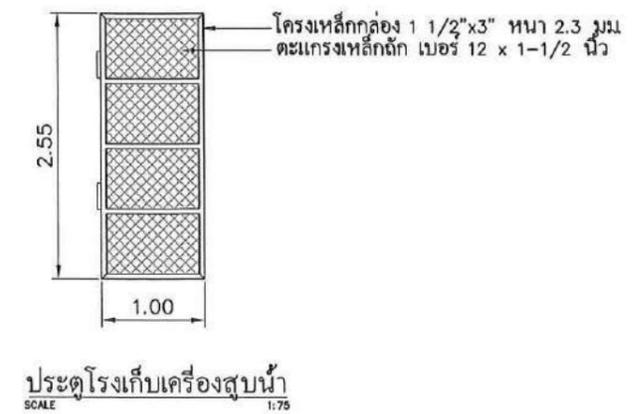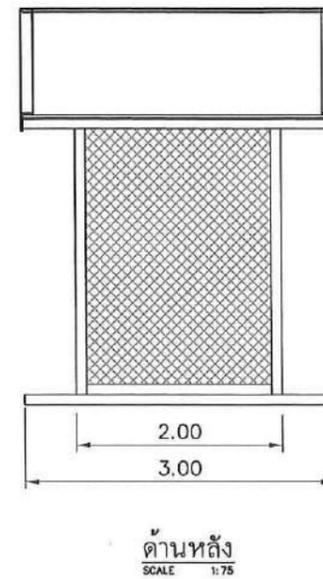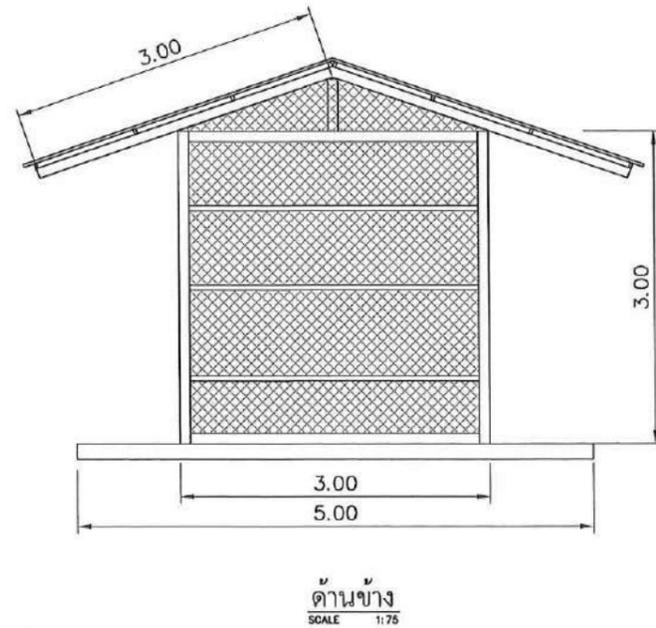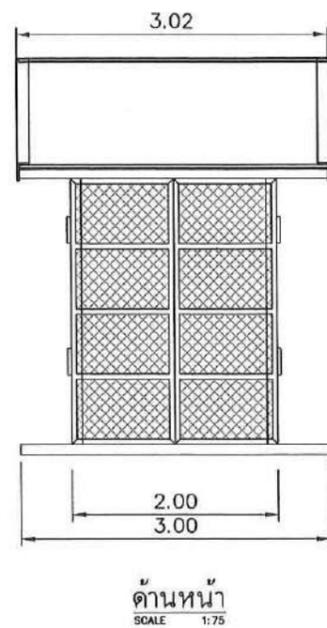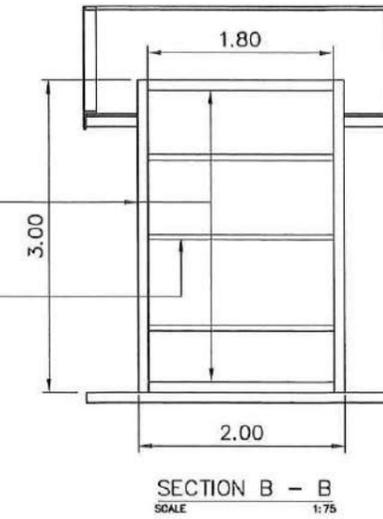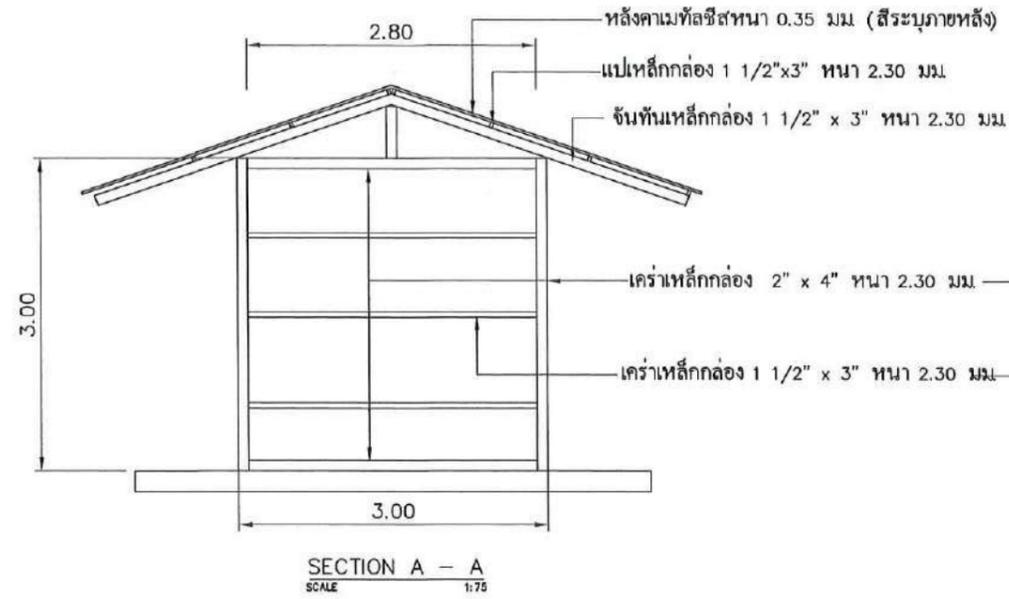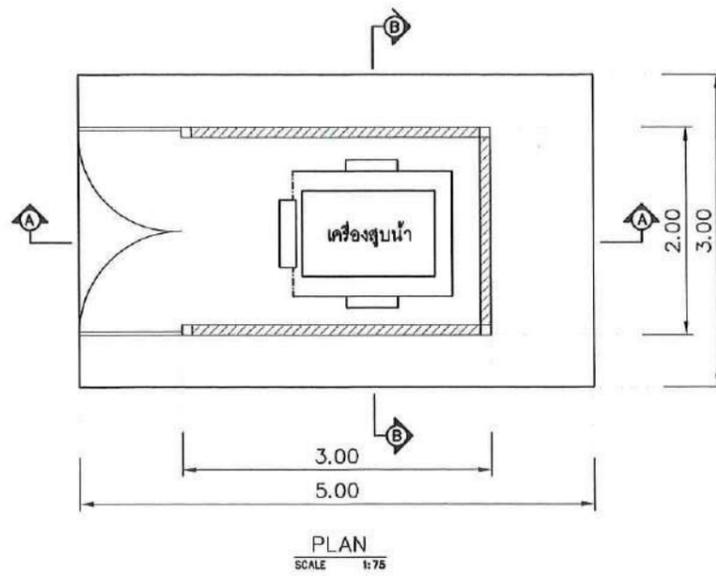

หมายเหตุ

- มิติมีหน่วยเป็นเมตร เว้นแต่ระบุเฉพาะที่เป็นอย่างอื่น
- คอนกรีตต้องมีกำลังต้านทานแรงอัดประลัยไม่น้อยกว่า 20 Mpa (204 Ksc.) สำหรับตัวอย่างแท่งคอนกรีตลูกบาศก์ขนาด 15x15x15 ซม ที่อายุ 28 วัน ปูนซีเมนต์ต้องมีคุณสมบัติตาม มอก 15 ประเภท 1 ปอร์ตแลนด์ซีเมนต์ หรือประเภทอื่นที่ได้รับความเห็นชอบ

กรมทางหลวง			
เขียน	อัตรา	ตัด	อัตรา
ออกแบบ	ตรวจ	งาน	วัน พล 15
เห็นชอบ	รศ. พล 15.2	11/10/67	
อนุมัติ	พส. พล 15	11/10/67	

รท. ศส. พล. 15



แบบมาตรฐาน สำนักทางหลวงที่ ๑๑ (กรุงเทพฯ)

เครื่องสูบน้ำแบบจุ่ม (WASTE WATER SUBMERSIBLE PUMP) และ
และเครื่องสูบน้ำแบบลากจูง (MOBILE PUMP) พร้อมบ่อพัก และ ส่วนประกอบอื่นๆ

มีนาคม 2554

ส่วนสำรวจและออกแบบ

สำนักทางหลวงที่ ๑๑ (กรุงเทพฯ)

กรมทางหลวง

