

ขอบเขตของงาน (Term of Reference: TOR)
งานประกวดราคาอิเล็กทรอนิกส์ (e-bidding)

โครงการ/งาน

ค่าซ่อมแซมและปรับปรุงถนนเข้า - ออกสถานีตรวจสอบน้ำหนักพล (ขาออก) จ.ขอนแก่น ๑ แห่ง

พื้นที่ดำเนินโครงการ

สถานีตรวจสอบน้ำหนักพล (ขาออก) จ.ขอนแก่น

๑. ความเป็นมา

เนื่องจากสถานีตรวจสอบน้ำหนักพล (ขาออก) จ.ขอนแก่น ได้เปิดทำการตลอด ๒๔ ชั่วโมง ซึ่งเป็นสาเหตุทำให้ ถนนเข้า-ออก และอุปกรณ์ส่วนควบเกิดการชำรุดเสียหายจึงเห็นสมควรทำการซ่อมแซมและปรับปรุงถนนเข้า - ออก เพื่อให้การทำงานของสถานีฯ มีประสิทธิภาพสูงสุดสามารถเปิดดำเนินการได้อย่างต่อเนื่องและผู้ใช้รถบรรทุกได้รับความสะดวกรวดเร็วและปลอดภัยในการเข้าชั่งน้ำหนัก

คำจำกัดความ

วัตถุประสงค์ของโครงการ

กรมทางหลวงโดยสำนักงานควบคุมน้ำหนักยานพาหนะ มีความประสงค์จะดำเนินงานซ่อมแซมและปรับปรุงถนนเข้า - ออกสถานีตรวจสอบน้ำหนักพล (ขาออก) จ.ขอนแก่น โดยมีวัตถุประสงค์ดังนี้

- ๑) เพื่อเป็นการรักษาสภาพผิวทางคอนกรีตถนนเข้า - ออก สถานีตรวจสอบน้ำหนัก ป้องกันอันตราย ลดอุบัติเหตุ ลดปัญหาการจราจรติดขัด และเพิ่มความคล่องตัวของรถบรรทุกขณะเข้าชั่งในสถานีฯ
- ๒) เพื่อให้การตรวจสอบน้ำหนักและการคัดแยกประเภทรถบรรทุกมีความถูกต้องแม่นยำ สามารถใช้งานได้ดีโดยไม่เกิดข้อผิดพลาด
- ๓) เพื่อเป็นการยืดอายุการใช้งานเครื่องชั่งน้ำหนักระบบอิเล็กทรอนิกส์ ให้อยู่ในสภาพพร้อมใช้งานตลอดเวลาและมีประสิทธิภาพในการทำงานสูงสุด

คำจำกัดความ

- ๑.๑ ผู้ว่าจ้าง หมายถึง กรมทางหลวงโดยสำนักงานควบคุมน้ำหนักยานพาหนะ
- ๑.๒ ผู้รับจ้าง หมายถึง ผู้ยื่นข้อเสนอที่มีคุณสมบัติตามกำหนดไว้ใน ข้อ ๒ ซึ่งได้รับการพิจารณาคัดเลือกและลงนามในสัญญาจ้าง กับผู้ว่าจ้าง
- ๑.๓ ผู้ยื่นข้อเสนอ หมายถึง บุคคลธรรมดา หรือ นิติบุคคล ที่มีคุณสมบัติตามกำหนดไว้ใน ข้อ ๒ และมีสิทธิ์เข้ายื่นข้อเสนอเพื่อเข้ามารับจ้างดำเนินการโครงการนี้
- ๑.๔ สถานีตรวจสอบน้ำหนัก หมายถึง สถานีตรวจสอบน้ำหนัก ที่ดำเนินการตรวจสอบน้ำหนักของรถบรรทุกตามที่กำหนดโดยมีระบบชั่งน้ำหนักเป็นแบบเครื่องชั่งน้ำหนักรถขณะหยุดนิ่ง (Static Scale)

๒. ผู้ยื่นข้อเสนอจะต้องมีคุณสมบัติ ดังต่อไปนี้

๒.๑ มีความสามารถตามกฎหมาย

๒.๒ ไม่เป็นบุคคลล้มละลาย

๒.๓ ไม่อยู่ระหว่างเลิกกิจการ

๒.๔ ไม่เป็นบุคคลซึ่งอยู่ระหว่างถูกระงับการยื่นข้อเสนอหรือทำสัญญากับหน่วยงานของรัฐไว้ชั่วคราว เนื่องจากเป็นผู้ที่ไม่ผ่านเกณฑ์การประเมินผลการปฏิบัติงานของผู้ประกอบการตามระเบียบที่รัฐมนตรีว่าการกระทรวงการคลังกำหนดตามที่ประกาศเผยแพร่ในระบบเครือข่ายสารสนเทศของกรมบัญชีกลาง

๒.๕ ไม่เป็นบุคคลซึ่งถูกระงับชื่อไว้ในบัญชีรายชื่อผู้ทำงานและได้แจ้งเวียนชื่อให้เป็นผู้ทำงานของหน่วยงานของรัฐในระบบเครือข่ายสารสนเทศของกรมบัญชีกลาง ซึ่งรวมถึงนิติบุคคลที่ผู้ทำงานเป็นหุ้นส่วนผู้จัดการ กรรมการผู้จัดการ ผู้บริหาร ผู้มีอำนาจในการดำเนินงานในกิจการของนิติบุคคลนั้นด้วย

๒.๖ มีคุณสมบัติและไม่มีลักษณะต้องห้ามตามที่คณะกรรมการนโยบายการจัดซื้อจัดจ้างและการบริหารพัสดุภาครัฐกำหนดในราชกิจจานุเบกษา

๒.๗ เป็นบุคคลธรรมดาหรือนิติบุคคลผู้มีอาชีพรับจ้างงานที่ประกวดราคาอิเล็กทรอนิกส์ดังกล่าว

๒.๘ ไม่เป็นผู้มีผลประโยชน์ร่วมกันกับผู้ยื่นข้อเสนอรายอื่นที่เข้ายื่นข้อเสนอให้แก่กรมทางหลวง หน่วยงานประกวดราคาอิเล็กทรอนิกส์ หรือไม่เป็นผู้กระทำการอันเป็นการขัดขวางการแข่งขันอย่างเป็นธรรมในการประกวดราคาอิเล็กทรอนิกส์ครั้งนี้

๒.๙ ไม่เป็นผู้ได้รับเอกสิทธิ์หรือความคุ้มกัน ซึ่งอาจปฏิเสธไม่ยอมขึ้นศาลไทยเว้นแต่รัฐบาลของผู้ยื่นข้อเสนอได้มีคำสั่งให้สละเอกสิทธิ์และความคุ้มกันเช่นนั้น

๒.๑๐ เป็นผู้ประกอบการที่ขึ้นทะเบียนงานก่อสร้างสาขา.....ไม่น้อยกว่าชั้น.....ประเภท.....ไว้กับกรมบัญชีกลาง (กรณีคณะกรรมการราคากลางได้ประกาศกำหนดให้งานก่อสร้างสาขานั้นต้องขึ้นทะเบียนผู้ประกอบการไว้กับกรมบัญชีกลาง)

๒.๑๑ ผู้ยื่นข้อเสนอที่ยื่นข้อเสนอในรูปแบบของ "กิจการร่วมค้า" ต้องมีคุณสมบัติดังนี้

กรณีที่ข้อตกลงระหว่างผู้เข้าร่วมค้ากำหนดให้ผู้เข้าร่วมค้ารายใดรายหนึ่งเป็นผู้เข้าร่วมค้าหลัก ข้อตกลงระหว่างผู้เข้าร่วมค้าจะต้องมีการกำหนดสัดส่วนหน้าที่ และความรับผิดชอบในปริมาณงาน สิ่งของ หรือมูลค่าตามสัญญาของผู้เข้าร่วมค้าหลักมากกว่าผู้เข้าร่วมค้ารายอื่นทุกราย

กรณีที่ข้อตกลงระหว่างผู้เข้าร่วมค้ากำหนดให้ผู้เข้าร่วมค้ารายใดรายหนึ่งเป็นผู้เข้าร่วมค้าหลักกิจการร่วมค้านั้นต้องใช้ผลงานของผู้เข้าร่วมค้าหลักรายเดียวเป็นผลงานของกิจการร่วมค้าที่ยื่นข้อเสนอ

สำหรับข้อตกลงระหว่างผู้เข้าร่วมค้าที่ไม่ได้กำหนดให้ผู้เข้าร่วมค้ารายใดเป็นผู้เข้าร่วมค้าหลัก ผู้เข้าร่วมค้าทุกรายจะต้องมีคุณสมบัติครบถ้วนตามเงื่อนไขที่กำหนดไว้ในเอกสารเชิญชวน

กรณีที่ข้อตกลงระหว่างผู้เข้าร่วมค้ากำหนดให้มีการมอบหมายผู้เข้าร่วมค้ารายใดรายหนึ่งเป็นผู้ยื่นข้อเสนอในกิจการร่วมค้า การยื่นข้อเสนอดังกล่าวไม่ต้องมีหนังสือมอบอำนาจ

สำหรับข้อตกลงระหว่างผู้เข้าร่วมค้าที่ไม่ได้กำหนดให้ผู้เข้าร่วมค้ารายใดเป็นผู้ยื่นข้อเสนอผู้เข้าร่วมค้าทุกรายจะต้องลงลายมือชื่อในหนังสือมอบอำนาจให้ผู้เข้าร่วมค้ารายใดรายหนึ่งเป็นผู้ยื่นข้อเสนอในนามกิจการร่วมค้า

๒.๑๒ ผู้ยื่นข้อเสนอต้องลงทะเบียนในระบบจัดซื้อจัดจ้างภาครัฐด้วยอิเล็กทรอนิกส์ (Electronic Government Procurement : e - GP) ของกรมบัญชีกลาง

๒.๑๓ ผู้ยื่นข้อเสนอต้องมีมูลค่าสุทธิของกิจการ ดังนี้

(๑) กรณีผู้ยื่นข้อเสนอเป็นนิติบุคคลที่จัดตั้งขึ้นตามกฎหมายไทยซึ่งได้จดทะเบียนเกินกว่า ๑ ปี ต้องมีมูลค่าสุทธิของกิจการ จากผลต่างระหว่างสินทรัพย์สุทธิหักด้วยหนี้สินสุทธิ ที่ปรากฏในงบแสดงฐานะการเงินที่มีการตรวจรับรองแล้ว ซึ่งจะต้องแสดงค่าเป็นบวก ๑ ปีสุดท้ายก่อนวันยื่นข้อเสนอ

(๒) กรณีผู้ยื่นข้อเสนอเป็นนิติบุคคลที่จัดตั้งขึ้นตามกฎหมายไทย ซึ่งยังไม่มีงบแสดงฐานะการเงินกับกรมพัฒนาธุรกิจการค้า ให้พิจารณาการกำหนดมูลค่าของทุนจดทะเบียน โดยผู้ยื่นข้อเสนอจะต้องมีทุนจดทะเบียนที่เรียกชำระมูลค่าหุ้นแล้ว ณ วันที่ยื่นข้อเสนอ ดังนี้

(๑) มูลค่าการจัดซื้อจัดจ้างไม่เกิน ๑ ล้านบาท ไม่ต้องกำหนดทุนจดทะเบียน

(๒) มูลค่าการจัดซื้อจัดจ้างเกิน ๑ ล้านบาท แต่ไม่เกิน ๕ ล้านบาท ต้องมีทุนจดทะเบียนไม่ต่ำกว่า ๑ ล้านบาท

(๓) มูลค่าการจัดซื้อจัดจ้างเกิน ๕ ล้านบาท แต่ไม่เกิน ๑๐ ล้านบาท ต้องมีทุนจดทะเบียนไม่ต่ำกว่า ๒ ล้านบาท

(๔) มูลค่าการจัดซื้อจัดจ้างเกิน ๑๐ ล้านบาท แต่ไม่เกิน ๒๐ ล้านบาท ต้องมีทุนจดทะเบียนไม่ต่ำกว่า ๓ ล้านบาท

(๕) มูลค่าการจัดซื้อจัดจ้างเกิน ๒๐ ล้านบาท แต่ไม่เกิน ๖๐ ล้านบาท ต้องมีทุนจดทะเบียนไม่ต่ำกว่า ๘ ล้านบาท

(๖) มูลค่าการจัดซื้อจัดจ้างเกิน ๖๐ ล้านบาท แต่ไม่เกิน ๑๕๐ ล้านบาท ต้องมีทุนจดทะเบียนไม่ต่ำกว่า ๒๐ ล้านบาท

(๗) มูลค่าการจัดซื้อจัดจ้างเกิน ๑๕๐ ล้านบาท แต่ไม่เกิน ๓๐๐ ล้านบาท ต้องมีทุนจดทะเบียนไม่ต่ำกว่า ๖๐ ล้านบาท

(๘) มูลค่าการจัดซื้อจัดจ้างเกิน ๓๐๐ ล้านบาท แต่ไม่เกิน ๕๐๐ ล้านบาท ต้องมีทุนจดทะเบียนไม่ต่ำกว่า ๑๐๐ ล้านบาท

(๙) มูลค่าการจัดซื้อจัดจ้างเกิน ๕๐๐ ล้านบาทขึ้นไป ต้องมีทุนจดทะเบียน ไม่ต่ำกว่า ๒๐๐ ล้านบาท

(๓) สำหรับการจัดซื้อจัดจ้างครั้งหนึ่งที่มีวงเงินเกิน ๕๐๐,๐๐๐ บาทขึ้นไป กรณีผู้ยื่นข้อเสนอเป็นบุคคลธรรมดา ให้พิจารณาจากหนังสือรับรองบัญชีเงินฝากไม่เกิน ๙๐ วัน ก่อนวันยื่นข้อเสนอโดยต้องมีเงินฝากคงเหลือในบัญชีธนาคารเป็นมูลค่า ๑ ใน ๔ ของมูลค่างบประมาณของโครงการหรือรายการที่ยื่นข้อเสนอในแต่ละครั้ง และหากเป็นผู้ชนะการจัดซื้อจัดจ้างหรือเป็นผู้ได้รับการคัดเลือกจะต้องแสดงหนังสือรับรองบัญชีเงินฝากที่มีมูลค่าดังกล่าวอีกครั้งหนึ่งในวันลงนามในสัญญา

(๔) กรณีที่ผู้ยื่นข้อเสนอไม่มีมูลค่าสุทธิของกิจการหรือทุนจดทะเบียน หรือมีแต่ไม่เพียงพอที่จะเข้ายื่นข้อเสนอ ผู้ยื่นข้อเสนอสามารถขอวงเงินสินเชื่อ โดยต้องมีวงเงินสินเชื่อ ๑ ใน ๔ ของมูลค่างบประมาณของโครงการหรือรายการที่ยื่นข้อเสนอในแต่ละครั้ง (สินเชื่อที่ธนาคารภายในประเทศหรือบริษัทเงินทุนหรือบริษัทเงินทุนหลักทรัพย์ที่ได้รับอนุญาตให้ประกอบกิจการเงินทุนเพื่อการพาณิชย์ และประกอบธุรกิจค้าประกันตามประกาศของธนาคารแห่งประเทศไทย ตามรายชื่อบริษัทเงินทุนที่ธนาคารแห่งประเทศไทยแจ้งเวียนให้ทราบ โดยพิจารณาจากยอดเงินรวมของวงเงินสินเชื่อที่สำนักงานใหญ่รับรองหรือที่สำนักงานสาขารับรอง (กรณีได้รับมอบอำนาจจากสำนักงานใหญ่) ซึ่งออกให้แก่ผู้ยื่นข้อเสนอ นับถึงวันยื่นข้อเสนอไม่เกิน ๙๐ วัน)

(๕) กรณีตามข้อ (๑) - (๔) ไม่ใช้บังคับกับกรณีดังต่อไปนี้

(๑) ผู้ยื่นข้อเสนอเป็นหน่วยงานของรัฐ

(๒) นิติบุคคลที่จัดตั้งขึ้นตามกฎหมายไทยที่อยู่ระหว่างการฟื้นฟูกิจการตามพระราชบัญญัติล้มละลาย (ฉบับที่ ๑๐) พ.ศ. ๒๕๖๑

(๓) งานจ้างก่อสร้างที่กรมบัญชีกลางได้ขึ้นทะเบียนผู้ประกอบการงานก่อสร้างแล้ว และงานจ้างก่อสร้างที่หน่วยงานของรัฐได้มีการจัดทำบัญชีผู้ประกอบการงานก่อสร้างที่มีคุณสมบัติเบื้องต้นไว้แล้ว ก่อนวันที่พระราชบัญญัติการจัดซื้อจัดจ้างฯ มีผลใช้บังคับ

๒.๑๔ ผู้ยื่นข้อเสนอต้องเป็นผู้ผ่านการคัดเลือกผู้มีคุณสมบัติเบื้องต้นในการจ้างของกรมทางหลวง โดยเป็นผู้ได้รับการจดทะเบียนเป็นผู้รับเหมา งานก่อสร้างชั้นพิเศษ หรือ เป็นผู้รับเหมางานก่อสร้างทางชั้น ๑-๔ และไม่ขาดคุณสมบัติตามเงื่อนไขในการจดทะเบียนผู้รับเหมาโดยมีผลงานก่อสร้างทาง หรือบูรณะทาง หรือซ่อมแซมทาง ที่มีมูลค่าโครงการรวมไม่ต่ำกว่า ๑ ล้านบาท

๒.๑๕ ผู้ยื่นข้อเสนอต้องไม่ขาดคุณสมบัติตามหลักเกณฑ์การพิจารณาคุณสมบัติผู้มีสิทธิเสนอราคา งานจ้างเหมาของกรมทางหลวง

๒.๑๖ คุณสมบัติที่นอกเหนือจากที่กล่าวมาข้างต้น ผู้ยื่นข้อเสนอต้องมีคุณสมบัติตรงตามขอบเขตของงาน (Term of Reference: TOR) ด้วย

๓. แบบรูปแบบรายการหรือรายละเอียดของงาน

๓.๑ ขอบเขตของงาน

ผู้ยื่นข้อเสนอราคาที่ได้รับการคัดเลือกจากกรมทางหลวงจะต้องดำเนินการงานซ่อมแซมและปรับปรุงถนนเข้า - ออก สถานีตรวจสอบน้ำหนักรถ (ขาออก) จ.ขอนแก่น โดยมีรายละเอียดขอบเขตการดำเนินงาน ดังนี้

๓.๑.๑ ผู้รับจ้างต้องดำเนินการตามแบบโครงการงานซ่อมแซมและปรับปรุงถนนเข้า - ออก สถานีตรวจสอบน้ำหนักรถ (ขาออก) จ.ขอนแก่น (ตามเอกสารแนบ ๑)

๓.๑.๒ ผู้รับจ้างต้องทำการรื้อและดำเนินการติดตั้งอุปกรณ์งานระบบคัดแยกกรวดทุกล้ออัตโนมัติ รวมถึงอุปกรณ์ส่วนควบอื่นๆ เพื่อให้ระบบคัดแยกสามารถทำงานได้อย่างมีประสิทธิภาพ และเชื่อมต่อกับระบบเครื่องชั่งน้ำหนักของสถานีตรวจสอบน้ำหนักรถได้ (ตามเอกสารแนบ ๒)

๓.๒ รายละเอียดการยื่นข้อเสนอ

๓.๒.๑ ผู้ยื่นข้อเสนอต้องแสดงความพร้อมที่จะทำการก่อสร้างฯ ทั้งในงานด้านเทคโนโลยี และบุคลากร อุปกรณ์ เครื่องมือและเครื่องจักร อะไหล่สำรอง ยานพาหนะที่ใช้ในการทำงาน และงานด้านอื่น ๆ ที่เกี่ยวข้อง พร้อมทั้งสามารถเริ่มปฏิบัติงานได้ทันทีหลังจากได้ลงนามสัญญา

๓.๓ ข้อกำหนดของการดำเนินการ

๓.๓.๑ ผู้รับจ้างต้องจัดทำ AS-BUILT PLAN รายละเอียดรูปแบบการซ่อมแซมและปรับปรุงถนนเข้า - ออก จำนวน ๓ ชุด พร้อมด้วยสำเนาเอกสารอิเล็กทรอนิกส์ หรือ CD จำนวน ๓ ชุด

๓.๔ ข้อกำหนดการเข้าปฏิบัติงาน

๓.๔.๑ ผู้รับจ้างต้องจัดเตรียมวัสดุอุปกรณ์เพื่ออำนวยความสะดวก ความปลอดภัยของการทำงานบนทางหลวงตามมาตรฐานข้อกำหนดที่ RS-๓๐๑ ถึง RS-๓๐๕ ของกรมทางหลวง

๓.๔.๒ รถที่ใช้บรรทุกวัสดุอุปกรณ์ทุกคันต้องมีไฟสัญญาณเตือนที่สามารถมองเห็นในระยะปลอดภัยได้อย่างชัดเจนอย่างน้อย ๒ ดวง พร้อมแผ่นป้ายสะท้อนแสงขนาดไม่น้อยกว่า ๐.๘๐X๐.๕๐ เมตร ติดไว้บริเวณท้ายรถ หรือบริเวณหัวแกงของรถ และมีข้อความว่า “โปรดระวังงานก่อสร้าง” ตามมาตรฐานกรมทางหลวง พร้อมทั้งให้เจ้าหน้าที่ของผู้ว่าจ้างทำการตรวจสอบก่อนเข้าดำเนินงานทุกครั้ง

๔. วงเงินงบประมาณ

วงเงินงบประมาณ ๓,๑๐๐,๐๐๐.๐๐ บาท (เงินสามล้านหนึ่งแสนบาทถ้วน)

๕. หลักประกันการเสนอราคา

ผู้ยื่นข้อเสนอต้องวางหลักประกันการเสนอราคาพร้อมกับการเสนอราคาทางระบบการจัดซื้อจัดจ้างภาครัฐด้วยอิเล็กทรอนิกส์ เป็นจำนวนเงินไม่น้อยกว่า (.....) (.....)

๖. หลักเกณฑ์การพิจารณาคัดเลือกข้อเสนอ

๑) การพิจารณาผลการยื่นข้อเสนอประกวดราคาอิเล็กทรอนิกส์ครั้งนี้ เป็นงานจ้างที่มีความซับซ้อน มีเทคโนโลยีสูง และมีเทคนิคเฉพาะ ดังนั้นกรมทางหลวงจะพิจารณาคัดเลือกผู้ยื่นข้อเสนอที่มีคุณภาพและคุณสมบัติถูกต้อง ครบถ้วน ซึ่งได้คะแนนสูงสุดเป็นผู้ชนะการจ้างหรือเป็นผู้ได้รับการคัดเลือกตามพระราชบัญญัติการจัดซื้อจัดจ้างและการบริหารพัสดุภาครัฐ พ.ศ. ๒๕๖๐ มาตรา ๖๕ (๖) และระเบียบกระทรวงการคลังว่าด้วยการจัดซื้อจัดจ้างและการบริหารพัสดุภาครัฐ พ.ศ. ๒๕๖๐ ข้อ ๘๓

๒) การพิจารณาผู้ชนะการยื่นข้อเสนอ ส่วนราชการจะใช้หลักเกณฑ์ราคาและข้อเสนอด้านเทคนิค โดยพิจารณาให้คะแนนตามปัจจัยหลักและน้ำหนักที่กำหนด ดังนี้

(๑) ราคาที่ยื่นเสนอ (Price) กำหนดน้ำหนักเท่ากับ ร้อยละ ๔๐


หลักเกณฑ์การให้คะแนน ราคาที่ยื่นเสนอ (Price)

- บริษัทที่เสนอราคาต่ำสุด จะได้คะแนนเต็ม ๑๐๐ คะแนน


$$\text{คะแนน} = \frac{\text{ราคาต่ำที่สุด} \times 100}{\text{ราคาที่ยื่นเสนอ}}$$

(๒) ข้อเสนอด้านเทคนิคเท่ากับร้อยละ ๖๐ หลักเกณฑ์การให้คะแนน ดังนี้

ลำดับ	รายการข้อเสนอด้านเทคนิค	คะแนน	หลักเกณฑ์การให้คะแนน	
๑	แผนงาน	๖๐	แผนการดำเนินงาน มีหลักเกณฑ์การให้คะแนนดังนี้	ร้อยละคะแนน
	๑.๑ แผนงานภาพรวมทั้งหมด	36	- มีแผนงานตามข้อ ๑.๑ และ ๑.๒ ครบถ้วน	๘๐
	๑.๒ แผนงานการซ่อมบำรุงตลอดระยะเวลาประกันผลงาน		- มีแผนงานตามข้อ ๑.๑ และ ๑.๒ ครบถ้วน มีรายละเอียดขั้นตอนการทำงานและวิธีปฏิบัติที่ชัดเจน	๔๐

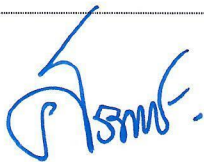



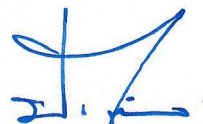



			- มีแผนงานตามข้อ ๑.๑ และ ๑.๒ ครบถ้วน มีรายละเอียดขั้นตอนการทำงานและวิธีปฏิบัติที่ชัดเจน เป็นไปตามความต้องการของกรมทางหลวงและสามารถนำไปใช้ทำงานได้จริงอย่างมีประสิทธิภาพ	๑๐๐
๒	ผลงานที่เกี่ยวข้อง	๔๐	ผลงานที่เกี่ยวข้อง มีหลักเกณฑ์การให้คะแนนดังนี้	ร้อยละคะแนน
		๒๕	- มีผลงานที่เกี่ยวข้องกับงาน ๑ โครงการ	๘๐
			- มีผลงานที่เกี่ยวข้องกับงานโครงการมากกว่า ๑ โครงการแต่ไม่เกิน ๓ โครงการ	๙๐
			- มีผลงานที่เกี่ยวข้องกับงานมากกว่า ๓ โครงการ	๑๐๐
คะแนนรวม		๑๐๐		

โดยกำหนดให้น้ำหนักรวมทั้งหมดเท่ากับร้อยละ ๑๐๐

๗. แบบรูปรายการหรือคุณลักษณะเฉพาะ

งานซ่อมแซมและปรับปรุงถนนเข้า - ออกสถานีตรวจสอบน้ำหนักพล (ขาออก) จ.ขอนแก่น ๑ แห่ง โดยคู่สัญญาต้องใช้เหล็กที่ผลิตภายในประเทศ ไม่น้อยกว่าร้อยละ ๙๐ ของปริมาณเหล็กที่ต้องใช้ทั้งหมดตามสัญญา

๘. ระยะเวลาดำเนินการและส่งมอบงาน

ผู้รับจ้างจะต้องดำเนินการและส่งมอบงาน ตามข้อกำหนดในสัญญา ให้แล้วเสร็จภายในระยะเวลา ๑๕๐ วันนับถัดจากวันลงนามในสัญญา

๙. การจ่ายเงินล่วงหน้า

๙.๑ ผู้ยื่นข้อเสนอที่มีสิทธิเสนอขอรับเงินล่วงหน้า ในอัตราไม่เกินร้อยละ ๑๕ (สิบห้า) ของค่าจ้างทั้งหมด แต่ทั้งนี้จะต้องส่งมอบหลักประกันเงินล่วงหน้า เป็นพันธบัตรรัฐบาลไทย หรือหนังสือค้ำประกัน หรือหนังสือค้ำประกันอิเล็กทรอนิกส์ของธนาคารในประเทศตามแบบตั้งระบุในเอกสารประกวดราคาจ้างฯ ข้อ ๑.๔ (๓) ให้แก่ กรมทางหลวงก่อนการรับเงินล่วงหน้า

๙.๒ การหักคืนเงินล่วงหน้า ผู้ว่าจ้างจะหักคืนที่จ่ายล่วงหน้าตามข้อ ๙.๑ จากการจ่ายค่าจ้างในแต่ละงวดตามข้อ ๑๐ โดยจะหักคืนครั้งละ ๒๐ % ของจำนวนเงินค้างงาน (ค่าจ้าง) ที่ผู้รับจ้างจะได้รับแต่ละครั้ง และยินยอมให้เริ่มหักจากเงินค้างงาน (ค่าจ้าง) ที่ผู้รับจ้างได้รับตั้งแต่ครั้งที่ ๑ เป็นต้นไป จนกว่าจะครบจำนวนเงินล่วงหน้า

๑๐. ค่าจ้างและการจ่ายเงิน

กรมจะจ่ายค่าจ้างต่อหน่วยของงานแต่ละรายการที่ได้ทำสำเร็จจริงตามราคาต่อหน่วยที่กำหนดไว้ในใบแจ้งปริมาณงานและราคา

๑๑. งานตามคุณลักษณะเฉพาะนี้

ได้รับจัดสรรเงินงบประมาณรายจ่ายประจำปี พ.ศ. ๒๕๖๘ แล้ว

ยังไม่ได้รับจัดสรรเงินงบประมาณรายจ่ายประจำปี พ.ศ. ๒๕๖๘

อนึ่ง กรมทางหลวงจะก่อกั้นผู้ก่อกั้นได้ก็ต่อเมื่อได้รับการจัดสรรเงินงบประมาณจากสำนักงานงบประมาณแล้ว

กรณีไม่ได้รับจัดสรรงบประมาณรายจ่ายประจำปีงบประมาณ พ.ศ. ๒๕๖๘ กรมทางหลวงสามารถยกเลิกจัดทำได้ โดยผู้เข้าประกวดราคาจะเรียกร้องสิทธิหรือค่าเสียหายใดๆ จากกรมทางหลวงไม่ได้

๑๒. กรมทางหลวงขอสงวนสิทธิในการพิจารณาขยายอายุสัญญา

ตามคำสั่งกรมทางหลวง ที่ บ.๑/๑๒๐/๒๕๖๐ เรื่อง มอบอำนาจการพิจารณางด ลดค่าปรับ หรือการขยายเวลาทำการตามสัญญาหรือข้อตกลงงานซื้อ/จ้าง งานจ้างที่ปรึกษา และงานจ้างออกแบบหรือควบคุมงานก่อสร้างของกรมทางหลวง (สิงหาคม ๒๕๖๐) และคำสั่งกรมทางหลวง ที่ บ.๑/๘๒/๒๕๖๑ เรื่อง มอบอำนาจการพิจารณางด ลดค่าปรับ หรือการขยายเวลาทำการตามสัญญาหรือข้อตกลง (เพิ่มเติม)


๑๓. การสงวนสิทธิในกรณีอื่นๆ

๑๓.๑ กรมทางหลวงขอสงวนสิทธิในการเซ็นสัญญาได้ก็ต่อเมื่อได้รับอนุมัติจากคณะกรรมการบริหารและจัดหาระบบคอมพิวเตอร์ของกระทรวงคมนาคมและถ้าหากราคานี้ได้รับอนุมัติจากคณะกรรมการฯ แล้วมีราคาที่ลดลง กรมทางหลวงโดยสำนักงานควบคุมน้ำหนัทยานพาหนะจะปรับลดราคาให้เท่ากับราคากลางที่คณะกรรมการฯ อนุมัติ

๑๓.๒ กรมทางหลวงขอสงวนสิทธิในการปรับปรุง แก้ไข เปลี่ยนแปลง หรือยกเลิกรายการข้อกำหนดดังกล่าวนี้บางส่วนหรือทั้งหมดได้ตลอดเวลารวมทั้งให้ถือว่าการพิจารณาวินิจฉัยชี้ขาดของกรมทางหลวง เป็นเด็ดขาดทั้งนี้ผู้ยื่นข้อเสนอทุกรายได้ตกลงยินยอมไม่เรียกร้องค่าเสียหายที่เกิดขึ้นไม่ว่าในกรณีใดๆ ทั้งสิ้นจากกรมทางหลวง

๑๔. การกำหนดระยะเวลารับประกันความชำรุดบกพร่อง

เมื่องานแล้วเสร็จบริบูรณ์ และผู้ว่าจ้างได้รับมอบงานจากผู้รับจ้างหรือจากผู้รับจ้างรายใหม่ ในกรณีที่มีการบอกเลิกสัญญา หากมีเหตุชำรุดบกพร่องหรือเสียหายเกิดขึ้นจากการจ้างนี้ ภายในกำหนด (ตามเอกสารแนบ ๓) ปี.....เดือน นับถัดจากวันที่ได้รับมอบงานดังกล่าว ซึ่งความชำรุดบกพร่องหรือเสียหายนั้นเกิดจากความบกพร่องของผู้รับจ้างอันเกิดจากการใช้วัสดุที่ไม่ถูกต้องหรือทำไว้ไม่เรียบร้อย หรือทำไม่ถูกต้องตามมาตรฐานแห่งหลักวิชา ผู้รับจ้างจะต้องรีบทำการแก้ไขให้เป็นที่เรียบร้อยโดยไม่ชักช้า โดยผู้ว่าจ้างไม่ต้องออกเงินใดๆ ในการนี้ทั้งสิ้น หากผู้รับจ้างไม่กระทำการดังกล่าวภายในกำหนด...๗...วัน นับถัดจากวันที่ได้รับแจ้งเป็นหนังสือจากผู้ว่าจ้างหรือไม่ทำการแก้ไขให้ถูกต้องเรียบร้อยภายในเวลาที่ผู้ว่าจ้างกำหนด ให้ผู้ว่าจ้างมีสิทธิที่จะทำการนั้นเองหรือจ้างผู้อื่นให้ทำงานนั้น โดยผู้รับจ้างต้องเป็นผู้ออกค่าใช้จ่ายเองทั้งสิ้น

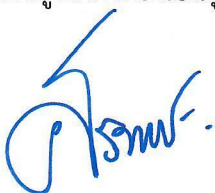







ในกรณีเร่งด่วนจำเป็นต้องรีบแก้ไขเหตุชำรุดบกพร่องหรือเสียหายโดยเร็ว และไม่อาจรอให้ผู้รับจ้างแก้ไขในระยะเวลาที่กำหนดไว้ตามวรรคหนึ่งได้ ผู้ว่าจ้างมีสิทธิเข้าจัดการแก้ไขเหตุชำรุดบกพร่องหรือเสียหายนั้นเอง หรือจ้างผู้อื่นให้ซ่อมแซมความชำรุดบกพร่องหรือเสียหาย โดยผู้รับจ้างต้องรับผิดชอบชำระค่าใช้จ่ายทั้งหมด


การที่ผู้ว่าจ้างทำการนั้นเอง หรือจ้างผู้อื่นให้ทำงานนั้นแทนผู้รับจ้าง ไม่ทำให้ผู้รับจ้างหลุดพ้นจากความรับผิดตามสัญญา หากผู้รับจ้างไม่ชดใช้ค่าใช้จ่ายหรือค่าเสียหายตามที่ผู้ว่าจ้างเรียกร้องผู้ว่าจ้างมีสิทธิบังคับจากหลักประกันการปฏิบัติตามสัญญาได้

๑๕. สถานที่ติดต่อเพื่อขอทราบข้อมูลเพิ่มเติม และส่งข้อเสนอแนะ วิจารณ์ หรือแสดงความคิดเห็น

สำนักงานควบคุมน้ำหนักยานพาหนะ กรมทางหลวง อาคารหมายเลข ๗ ถนนศรีอยุธยา เขตราชเทวี กรุงเทพฯ ๑๐๔๐๐ หรือทางโทรสารหมายเลข ๐-๒๓๕๔-๕๗๕๖ หรือทาง Website ของกรมทางหลวง (www.doh.go.th) หรือทาง Website ของสำนักงานควบคุมน้ำหนักยานพาหนะ (www.highwayweigh.go.th) โดยระบุชื่อ ที่อยู่ ผู้รับมอบอำนาจ พร้อมหมายเลขโทรศัพท์ ที่สามารถติดต่อได้


๑๖. หมายเหตุ

- ค่าปรับร้อยละ ๐.๒๕ ของงานจ้างตามสัญญาต่อวัน (ตามคำสั่งกรมที่ บ.๑/๑๒๑/๒๕๖๐ ลงวันที่ ๒๙ สิงหาคม ๒๕๖๐)
- กำหนดยื่นราคา ๑๘๐ วัน นับแต่วันเสนอราคา
- การจ่ายเงินล่วงหน้า ๑๕% มี ไม่มี
- การหักเงินประกันผลงาน ๑๐% มี ไม่มี
- การปรับราคาค่างานก่อสร้าง (ค่า K) เป็นไปตามสูตรของราชการ

ลงชื่อ ประธานกรรมการ
(นายศิริพงษ์ เย็นใจ)

ลงชื่อ กรรมการ
(นายศิริศักดิ์ แก้วเจริญวงษ์)

ลงชื่อ กรรมการ
(นายปิยวรรณ เครือระยา)

ลงชื่อ กรรมการและเลขานุการฯ
(นายลัคนวุฒิ จินสันเทียะ)

ลงชื่อ กรรมการและผู้ช่วยเลขานุการฯ
(นายสุกณัฐ พงษ์นิล)

เอกสารแนบ ๑

ศิริสม

๑๒


๒๓

๒๔


งานก่อสร้าง

ซ่อมแซมและปรับปรุงถนนเข้า - ออกสถานีตรวจสบน้ำห้วยพล (ขาออก) จ.ขอนแก่น

TITLE SHEET

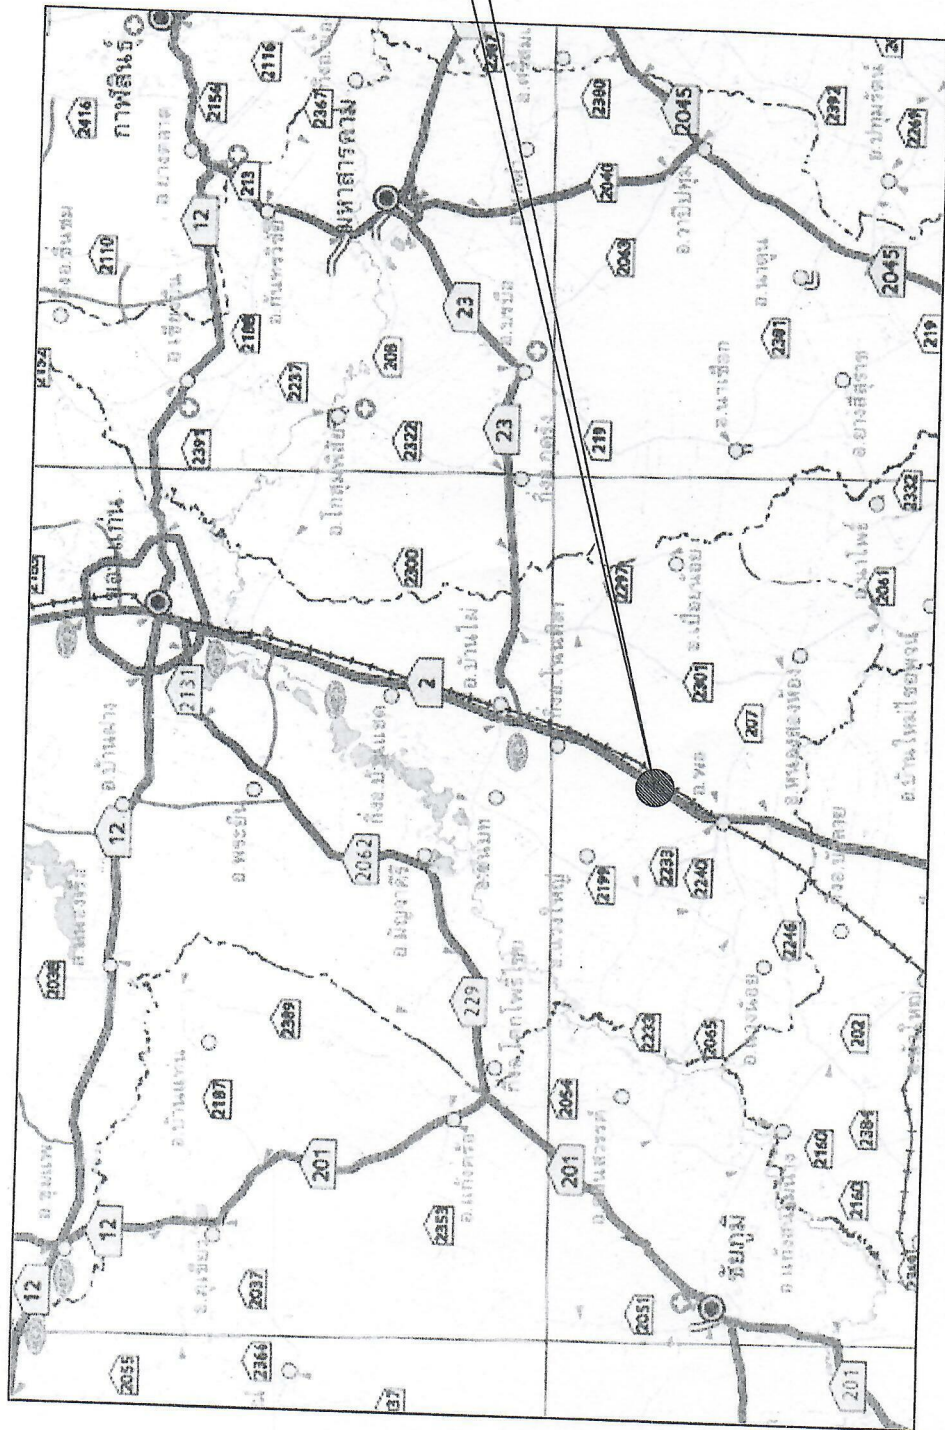


LOCATION PLAN

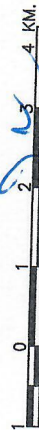

NOT TO SCALE

Handwritten signature

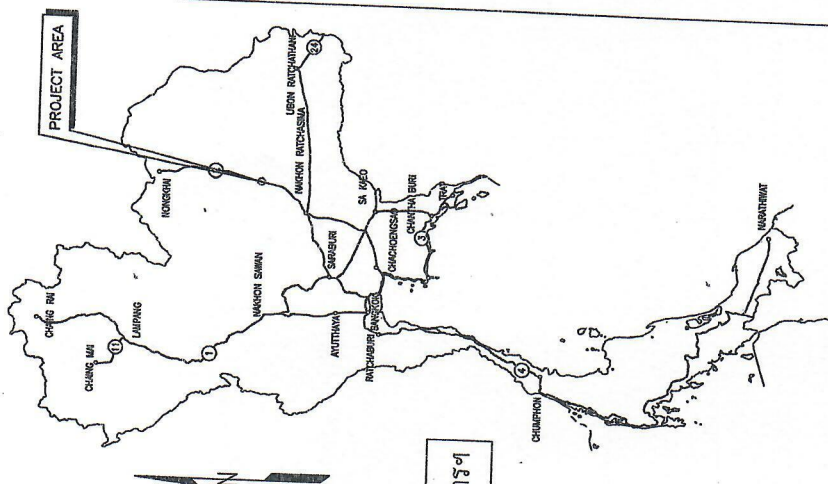

KEY MAP

กรมทางหลวง	
ชื่อ	นาย <i>[Signature]</i>
ตำแหน่ง	วิศวกร
ชื่อ	นาย <i>[Signature]</i>
ตำแหน่ง	รองผู้อำนวยการงานควบคุมคุณภาพงานทางหลวง
ชื่อ	นาย <i>[Signature]</i>
ตำแหน่ง	ผู้ควบคุมงาน
วันที่	81/10/67
เลขที่	81/16/67

Handwritten signature

SHEET NO.	DRAWING NO.	TITLE
187	EN-305	TYPE C : LARGE TYPE ON GROUND - II
188	EN-306	TYPE D : LARGE TYPE ON BEAM - I
189	EN-307	TYPE E : WALKWAY TYPE - I
190	EN-308	TYPE E : WALKWAY TYPE - II
191	EN-309	WOODEN BUS STOP SHELTER
192	EN-310	TYPE A : SMALL TYPE ON GROUND
193	EN-311	TYPE B : SMALL TYPE ON BEAM
194	EN-312	TYPE C : LARGE TYPE ON GROUND - I
195	EN-313	TYPE D : LARGE TYPE ON BEAM - II
196	EN-314	TYPE D : LARGE TYPE ON BEAM - I
197	EN-315	TYPE D : LARGE TYPE ON BEAM - II
198	EN-316	DECORATIVE EXTENSION OF THE APEX OF THE CABLE HANDICAP WALKWAY
199	EN-401	RAMP AND WALKWAY AT CORNERS
200	EN-402	RAMP AND WALKWAY AT STRAIGHTS
201	EN-403	RAMP AND WALKWAY AT INTERSECTIONS AND RAISED MEDIAN
202	EN-403	SECTION 7) ROADWAY LIGHTING
203	EE-101	ELECTRICAL CONNECTION TO IEA'S POWER SUPPLY
204	EE-102	ELECTRICAL CONNECTION TO PEA'S POWER SUPPLY
205	EE-103	GROUNDING SCHEMATIC
206	EE-104	SUPPLY PILLAR DETAILS AND INSTALLATION
207	EE-105	LIGHTING POLE INSTALLATION FOR GROUND LEVEL ROAD
208	EE-106	LIGHTING POLE INSTALLATION FOR ELEVATED ROAD
209	EE-107	HIGH MAST LIGHTING POLE
210	EE-108	PILE FOUNDATION FOR HIGH MAST LIGHTING POLE
211	EE-109	SPREAD FOUNDATION FOR HIGH MAST LIGHTING POLE
212	EE-110	LIGHT INSTALLATION ON EXISTING WEA OR PEA POLE
213	EE-111	SOFT LIGHT INSTALLATION
214	EE-112	HANDHOLE FOR ROADWAY LIGHTING
215	EE-113	UNDERGROUND CABLE CONDUIT AND DUCT BANK DETAILS
216	EE-113	SECTION 9) ROAD TRAFFIC SIGNAL
217	TF-101	ROAD TRAFFIC SIGNALS
218	TF-101	TRAFFIC SIGNAL SYMBOLS
219	TF-102	TRAFFIC SIGNAL HEAD DETAILS
220	TF-103	TRAFFIC SIGNAL CONTROLLER AND POLE DETAILS
221	TF-104	TRAFFIC SIGNAL MAST POLE DETAILS
222	TF-105	HANDHOLE FOR TRAFFIC SIGNALS

SHEET NO.	DRAWING NO.	TITLE
126	SP-203	VEHICLE GRASSING
127	SP-204	HYDROSEEDING
128	SP-301	SLOPE PROTECTION FOR BRIDGE ABUTMENT
129	SP-302	CONCRETE LINING
130	SP-401	MATRESS AND GABION
131	SP-402	REINFORCE SOIL SLOPE
132	SP-501	TYPICAL CROSS SECTION
133	SP-502	MATERIAL SPECIFICATION
134	SP-503	MECHANICALLY STABILIZED EARTH WALL (MSE WALL)
135	SP-504	GUIDELINES AND DESIGN CRITERIA OF MSE WALL
136	SP-505	GENERAL ARRANGMENT MSE WALL FOR BRIDGE APPROACH
137	SP-506	MSE WALL FOR BRIDGE APPROACH TYPE I
138	SP-507	MSE WALL FOR BRIDGE APPROACH TYPE II
139	SP-508	MSE WALL FOR BRIDGE APPROACH TYPE III
140	SP-509	GENERAL ARRANGMENT MSE WALL FOR ROAD SIDE SLOPE
141	SP-510	TYPICAL SECTION OF MSE WALL FOR HILL SIDE SLOPE
142	SP-511	TYPICAL SECTION OF MSE WALL FOR SIDE SLOPE
143	SP-512	DETAILS OF FACING PANEL AND REINFORCING DETAILS
144	SP-513	DETAILS OF DRAINAGE AND BARRIER
145	SP-514	SPECIAL PROVISIONS FOR MSE WALL CONSTRUCTION AND REINFORCING PROPERTIES - I
146	SP-601	SPECIAL PROVISIONS FOR MSE WALL CONSTRUCTION AND REINFORCING PROPERTIES - II
147	SP-602	SPECIAL PROVISIONS FOR MSE WALL CONSTRUCTION AND REINFORCING PROPERTIES - III
148	SP-603	TYPICAL NUMBER OF REINFORCING PER LAYER
149	SP-604	GABION
150	SP-605	DESIGN AND SPECIAL PROVISION
151	SP-606	MATERIAL SPECIFICATION
152	SP-607	TYPICAL SECTION OF SIDE SLOPE IN DRY CONDITION (GATTER 0 DEGREE)
153	SP-608	TYPICAL SECTION OF SIDE SLOPE IN WET CONDITION (GATTER 6 DEGREE)
154	SP-701	TYPICAL SECTION OF SIDE SLOPE ADJACENT TO WATERFRONT (GATTER 0 DEGREE)
155	SP-702	TYPICAL SECTION OF BACK SLOPE (GATTER 0 DEGREE)
156	EN-101	TYPICAL SECTION OF BACK SLOPE (GATTER 6 DEGREE)
157	EN-102	SECTION 9) HIGHWAY ENVIRONMENTAL AND HANDICAP WALKWAY
158	EN-103	PLANTING
159	EN-104	PLANTING TREE AND GRASSING IN MEDIAN
160	EN-105	PLANTING TREE IN MEDIAN, SEPARATOR AND SIDEWALK
161	EN-106	DISTANCE AND HEIGHT OF THE TREE FOR SIGHT DISTANCE
162	EN-107	METHOD OF TRANSPLANTING TREE
163	EN-108	PLANTING TREES IN INTERSECTION
164	EN-201	PLANTING TREES IN INTERCHANGE
165	EN-301	NOISE BARRIER
166	EN-302	SPECIFICATION FOR CONSTRUCTION
167	EN-303	BUS STOP LAYOUT
168	EN-304	REINFORCED CONCRETE & STEEL BUS STOP SHELTER
169	EN-305	TYPE A : SMALL TYPE ON GROUND
170	EN-306	TYPE B : SMALL TYPE ON BEAM
171	EN-307	TYPE C : LARGE TYPE ON GROUND - I


SHEET NO.	DRAWING NO.	TITLE
85	RS-612	PRE-CAST CONCRETE BARRIER TYPE IB
86	RS-613	PRE-CAST CONCRETE BARRIER TYPE IA
87	RS-614	PRE-CAST CONCRETE BARRIER TYPE IIB
88	RS-615	CONCRETE BARRIER AT BRIDGE APPROACH
89	DS-101	SECTION 4) DRAINAGE SYSTEMS
90	DS-102	R.C. PIPE CULVERT
91	DS-103	DIMENSION AND REINFORCEMENT DETAILS
92	DS-104	INSTALLATION DETAILS
93	DS-105	CONCRETE HEADWALL FOR R.C. PIPE CULVERT
94	DS-106	END WALL TYPE
95	DS-201	WING WALL TYPE FOR SINGLE CULVERT
96	DS-301	WING WALL TYPE FOR MULTIPLE CULVERTS
97	DS-401	WING WALL TYPE FOR SKEW CULVERTS
98	DS-501	SIDE DITCH LINING
99	DS-601	INLET FOR R.C. PIPE CULVERT
100	DS-701	DROP INLET FOR SIDE DITCH
101	DS-801	INLET CATCH BUSH
102	DS-901	DROP INLET IN MEDIAN
103	DS-1001	TYPE A : FOR BARRIER MEDIAN
104	DS-1002	TYPE B : FOR DEPRESS MEDIAN - I
105	DS-1003	TYPE C : FOR DEPRESS MEDIAN - II
106	DS-1004	TYPE D : FOR DEPRESS MEDIAN - III (R.C. BOX CULVERT)
107	DS-1005	TYPE E : FOR BRIDGE DRAINAGE
108	DS-2001	R.C. DRAIN OUTLET FOR R.C. PIPE CULVERT
109	DS-2002	CURB AND DRAIN CHUTE FOR EMBANKMENT PROTECTION
110	DS-2003	R.C. U-DITCH
111	DS-3001	TYPE A & B
112	DS-3002	TYPE C
113	DS-3003	TYPE D & E
114	DS-3004	TYPE F : FOR BRIDGE DRAINAGE
115	DS-4001	MANHOLE
116	DS-5001	TYPE A
117	DS-5002	TYPE B
118	DS-5003	TYPE C
119	DS-5004	TYPE D
120	DS-5005	TYPE E : FOR BOX CULVERT (OPEN-TYPE)
121	DS-5006	TYPE F : FOR BOX CULVERT (CLOSE-TYPE)
122	DS-5007	TYPE G
123	DS-5008	TYPE H
124	DS-5009	TYPE I
125	DS-5010	TYPE J
126	DS-6001	SECTION 5) STABILITY AND EROSION PROTECTION
127	DS-6002	SLOPE PROTECTION FOR FULL SLOPE
128	DS-6003	SODDING
129	DS-6004	REP RAP
130	DS-6005	SACKED CONCRETE
131	DS-6006	ROCK AND WIRE MATRESS
132	DS-6007	SLOPE PROTECTION FOR CUT SLOPE
133	DS-6008	SHOTCRETE
134	DS-6009	FERRO-CEMENT
135	DS-6010	


SHEET NO.	DRAWING NO.	TITLE
126	SP-203	VEHICLE GRASSING
127	SP-204	HYDROSEEDING
128	SP-301	SLOPE PROTECTION FOR BRIDGE ABUTMENT
129	SP-302	CONCRETE LINING
130	SP-401	MATRESS AND GABION
131	SP-402	REINFORCE SOIL SLOPE
132	SP-501	TYPICAL CROSS SECTION
133	SP-502	MATERIAL SPECIFICATION
134	SP-503	MECHANICALLY STABILIZED EARTH WALL (MSE WALL)
135	SP-504	GUIDELINES AND DESIGN CRITERIA OF MSE WALL
136	SP-505	GENERAL ARRANGMENT MSE WALL FOR BRIDGE APPROACH
137	SP-506	MSE WALL FOR BRIDGE APPROACH TYPE I
138	SP-507	MSE WALL FOR BRIDGE APPROACH TYPE II
139	SP-508	MSE WALL FOR BRIDGE APPROACH TYPE III
140	SP-509	GENERAL ARRANGMENT MSE WALL FOR ROAD SIDE SLOPE
141	SP-510	TYPICAL SECTION OF MSE WALL FOR HILL SIDE SLOPE
142	SP-511	TYPICAL SECTION OF MSE WALL FOR SIDE SLOPE
143	SP-512	DETAILS OF FACING PANEL AND REINFORCING DETAILS
144	SP-513	DETAILS OF DRAINAGE AND BARRIER
145	SP-514	SPECIAL PROVISIONS FOR MSE WALL CONSTRUCTION AND REINFORCING PROPERTIES - I
146	SP-601	SPECIAL PROVISIONS FOR MSE WALL CONSTRUCTION AND REINFORCING PROPERTIES - II
147	SP-602	SPECIAL PROVISIONS FOR MSE WALL CONSTRUCTION AND REINFORCING PROPERTIES - III
148	SP-603	TYPICAL NUMBER OF REINFORCING PER LAYER
149	SP-604	GABION
150	SP-605	DESIGN AND SPECIAL PROVISION
151	SP-606	MATERIAL SPECIFICATION
152	SP-607	TYPICAL SECTION OF SIDE SLOPE IN DRY CONDITION (GATTER 0 DEGREE)
153	SP-608	TYPICAL SECTION OF SIDE SLOPE IN WET CONDITION (GATTER 6 DEGREE)
154	SP-701	TYPICAL SECTION OF SIDE SLOPE ADJACENT TO WATERFRONT (GATTER 0 DEGREE)
155	SP-702	TYPICAL SECTION OF BACK SLOPE (GATTER 0 DEGREE)
156	EN-101	TYPICAL SECTION OF BACK SLOPE (GATTER 6 DEGREE)
157	EN-102	SECTION 9) HIGHWAY ENVIRONMENTAL AND HANDICAP WALKWAY
158	EN-103	PLANTING
159	EN-104	PLANTING TREE AND GRASSING IN MEDIAN
160	EN-105	PLANTING TREE IN MEDIAN, SEPARATOR AND SIDEWALK
161	EN-106	DISTANCE AND HEIGHT OF THE TREE FOR SIGHT DISTANCE
162	EN-107	METHOD OF TRANSPLANTING TREE
163	EN-108	PLANTING TREES IN INTERSECTION
164	EN-201	PLANTING TREES IN INTERCHANGE
165	EN-301	NOISE BARRIER
166	EN-302	SPECIFICATION FOR CONSTRUCTION
167	EN-303	BUS STOP LAYOUT
168	EN-304	REINFORCED CONCRETE & STEEL BUS STOP SHELTER
169	EN-305	TYPE A : SMALL TYPE ON GROUND
170	EN-306	TYPE B : SMALL TYPE ON BEAM
171	EN-307	TYPE C : LARGE TYPE ON GROUND - I


SHEET NO.	DRAWING NO.	TITLE
187	EN-305	TYPE C : LARGE TYPE ON GROUND - II
188	EN-306	TYPE D : LARGE TYPE ON BEAM - I
189	EN-307	TYPE E : WALKWAY TYPE - I
190	EN-308	TYPE E : WALKWAY TYPE - II
191	EN-309	WOODEN BUS STOP SHELTER
192	EN-310	TYPE A : SMALL TYPE ON GROUND
193	EN-311	TYPE B : SMALL TYPE ON BEAM
194	EN-312	TYPE C : LARGE TYPE ON GROUND - I
195	EN-313	TYPE D : LARGE TYPE ON BEAM - II
196	EN-314	TYPE D : LARGE TYPE ON BEAM - I
197	EN-315	TYPE D : LARGE TYPE ON BEAM - II
198	EN-316	DECORATIVE EXTENSION OF THE APEX OF THE CABLE HANDICAP WALKWAY
199	EN-401	RAMP AND WALKWAY AT CORNERS
200	EN-402	RAMP AND WALKWAY AT STRAIGHTS
201	EN-403	RAMP AND WALKWAY AT INTERSECTIONS AND RAISED MEDIAN
202	EN-403	SECTION 7) ROADWAY LIGHTING
203	EE-101	ELECTRICAL CONNECTION TO IEA'S POWER SUPPLY
204	EE-102	ELECTRICAL CONNECTION TO PEA'S POWER SUPPLY
205	EE-103	GROUNDING SCHEMATIC
206	EE-104	SUPPLY PILLAR DETAILS AND INSTALLATION
207	EE-105	LIGHTING POLE INSTALLATION FOR GROUND LEVEL ROAD
208	EE-106	LIGHTING POLE INSTALLATION FOR ELEVATED ROAD
209	EE-107	HIGH MAST LIGHTING POLE
210	EE-108	PILE FOUNDATION FOR HIGH MAST LIGHTING POLE
211	EE-109	SPREAD FOUNDATION FOR HIGH MAST LIGHTING POLE
212	EE-110	LIGHT INSTALLATION ON EXISTING WEA OR PEA POLE
213	EE-111	SOFT LIGHT INSTALLATION
214	EE-112	HANDHOLE FOR ROADWAY LIGHTING
215	EE-113	UNDERGROUND CABLE CONDUIT AND DUCT BANK DETAILS
216	EE-113	SECTION 9) ROAD TRAFFIC SIGNAL
217	TF-101	ROAD TRAFFIC SIGNALS
218	TF-101	TRAFFIC SIGNAL SYMBOLS
219	TF-102	TRAFFIC SIGNAL HEAD DETAILS
220	TF-103	TRAFFIC SIGNAL CONTROLLER AND POLE DETAILS
221	TF-104	TRAFFIC SIGNAL MAST POLE DETAILS
222	TF-105	HANDHOLE FOR TRAFFIC SIGNALS

LIST OF STANDARD DRAWINGS FOR ROAD WORK

LIST OF STANDARD DRAWINGS FOR ROAD WORK



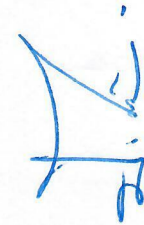



วันที่ ๑๑/๑๐/๖๗

ชื่อ/ตำแหน่ง: วิศวกรควบคุมคุณภาพงานถนน

ชื่อ/ตำแหน่ง: วิศวกรควบคุมคุณภาพงานถนน

ITEM	DESCRIPTION	UNIT	QUANTITY	REMARK
1	REMOVAL OF EXISTING STRUCTURES			
1.1	REMOVAL OF EXISTING ROADWAY CONCRETE BRIDGE	L.S.	-	
1.1.1	AT STA.	CUL.	200	
1.2	REMOVAL OF EXISTING PAVEMENT BRIDGE	L.S.	-	
1.2.1	AT STA.	SOL.	1,315	
1.3	REMOVAL OF EXISTING BOX CULVERT	L.S.	-	
1.3.1	AT STA.	SOL.	-	
1.4	REMOVAL OF EXISTING PIPE CULVERTS	M	-	
1.4.1	PIPE CULVERT DIA. 0.30 M.	SOL.	-	
1.4.2	PIPE CULVERT DIA. 0.40 M.	M	-	
1.4.3	PIPE CULVERT DIA. 0.50 M.	M	-	
1.4.4	PIPE CULVERT DIA. 0.60 M.	M	-	
1.4.5	PIPE CULVERT DIA. 0.70 M.	M	-	
1.4.6	PIPE CULVERT DIA. 0.80 M.	M	-	
1.5	REMOVAL OF EXISTING CONCRETE PAVEMENT	SOL.	1,315	
1.5.1	MILING OF EXISTING ASPHALT SURFACE ON THICK	EACH.	-	
1.6	REMOVAL OF EXISTING BUS STOP SHELTER	EACH.	-	
1.7	REMOVAL OF EXISTING LIGHTING POLE	EACH.	-	
1.8	REMOVAL OF EXISTING GUARD RAIL	M.	-	
1.9	REMOVAL OF EXISTING CONCRETE BARRIER	CUL.	-	
1.10	REMOVAL OF EXISTING ASPHALT CONCRETE SURFACE	SOL.	-	
2	EARTH WORK			
2.1	CLEARING AND GRUBBING	SOL.	DWG. 02-703	
2.2	ROADWAY EXCAVATION	CUL.	370	
2.2(1)	EARTH EXCAVATION	CUL.	-	
2.2(2)	SOFT ROCK EXCAVATION	CUL.	-	
2.2(3)	HARD ROCK EXCAVATION	CUL.	-	
2.3	UNDESIRABLE MATERIAL EXCAVATION	CUL.	-	
2.3(1)	SOFT MATERIAL EXCAVATION (EXCAVATION ONLY)	CUL.	125	DWG. 15-101
2.3	EMBANKMENT	CUL.	-	
2.3(1)	EARTH EMBANKMENT	CUL.	-	
2.3(2)	SAND EMBANKMENT	CUL.	-	
2.3(3)	EARTH FILL IN MEDIAN & ISLAND	CUL.	-	
2.3(4)	COMPACTED SAND DRAINAGE UNDER RAISED MEDIAN	CUL.	-	
2.3(5)	EARTH FILL UNDER SIDEWALK	CUL.	-	
2.3(6)	SAND FILL UNDER SIDEWALK	CUL.	-	
2.3(7)	FORCIBLE BACKFILL	CUL.	-	
2.3(8)	BERM	CUL.	-	
2.3(9)	EARTH DIRT	CUL.	-	
2.3(10)	FOUNDATION IMPROVEMENT	CUL.	-	
2.3(11)	PRE-CAST/CAST VERTICAL DRAIN	M.	-	
2.3(12)	LINE / CURB COLUMN DIA.	M.	-	
2.3(13)	EMBANKMENT PILE DIA.	M.	-	
2.3(14)	SOIL STABILIZATION	CUL.	-	
2.4	SELECTED MATERIALS	CUL.	-	
2.4(1)	SELECTED MATERIAL A	CUL.	-	
2.4(2)	SELECTED MATERIAL B	CUL.	-	
2.4(3)	SELECTED MATERIAL (BACK FILL) FOR REINFORCED SOIL SLOPE	CUL.	-	
2.4(4)	SELECTED MATERIAL FOR RETAINING WALL (CONCRETE SAND)	CUL.	-	
2.4(5)	SELECTED MATERIAL FOR MSE WALL	CUL.	-	
2.4(6)	SELECTED MATERIAL FOR MSE CABRIO	CUL.	-	
3	SUBBASE AND BASE COURSES			
3.1	SUBBASES	CUL.	510	
3.1(1)	SOIL AGGREGATE SUBBASE	CUL.	-	
3.1(2)	SOIL CEMENT SUBBASE	CUL.	-	
3.1(3)	SOIL AGGREGATE SUBBASE OR SOIL CEMENT SUBBASE	CUL.	-	
3.1(4)	PAVEMENT RECYCLING FOR SUBBASE	CUL.	-	
3.1(4.1)	PAVEMENT RECYCLING 20 CM THICK FOR SUBBASE	SOL.	-	
3.1(4.2)	PAVEMENT RECYCLING 25 CM THICK FOR SUBBASE	SOL.	-	
3.1(4.3)	SOIL AGGREGATE SUBBASE FOR LEVING	CUL.	-	
3.1(4.4)	PORTLAND CEMENT TYPE I FOR SUBBASE RECYCLING	TON.	-	
3.2	BASE COURSES	CUL.	-	
3.2(1)	CRUSHED ROCK SOIL AGGREGATE TYPE BASE	CUL.	-	
3.2(2)	CRUSHED GRAVEL SOIL AGGREGATE TYPE BASE	CUL.	-	
3.2(3)	CRUSHED MODIFIED CRUSHED ROCK BASE	CUL.	-	
3.2(4)	SOIL CEMENT BASE	CUL.	-	
3.2(5)	PAVEMENT RECYCLING FOR BASE	CUL.	-	
3.2(5.1)	PAVEMENT RECYCLING 20 CM THICK FOR BASE	SOL.	-	
3.2(5.2)	PAVEMENT RECYCLING 25 CM THICK FOR BASE	SOL.	-	
3.2(5.3)	LOOSE CRUSHED ROCK SOIL AGGREGATE TYPE BASE	CUL.	-	
3.2(5.4)	PORTLAND CEMENT TYPE I FOR BASE RECYCLING	TON.	-	
3.3	SHOULDER	CUL.	-	
3.3(1)	SOIL AGGREGATE SHOULDER	CUL.	-	
3.3(2)	CRUSHED ROCK SOIL AGGREGATE SHOULDER	CUL.	-	
3.3(3)	VERGE	CUL.	-	

ITEM	DESCRIPTION	UNIT	QUANTITY	REMARK
3.4	MATERIALS UNDER CONCRETE PAVEMENT			
3.4(1)	SAND CURBION UNDER CONCRETE PAVEMENT	CUL.	-	
3.4(2)	CRUSHED ROCK SOIL AGGREGATE UNDER CONCRETE PAVEMENT	CUL.	200	
3.5	SCURBATION & RECOMPACT OF EXISTING PAVEMENT MATERIAL IN CH. THICK			
3.5(1)	SCURBATION & RECOMPACT OF EXISTING SURFACE TO CH. THICK	SOL.	1,315	
4	SURFACE COURSES			
4.1	TYPE COAT & TACK COAT	SOL.	-	
4.1(1)	PRIME COAT	SOL.	-	
4.1(2)	TACK COAT	SOL.	-	
4.2	SURFACE TREATMENTS	SOL.	-	
4.2(1)	SINGLE SURFACE TREATMENT	SOL.	-	
4.2(2)	DOUBLE SURFACE TREATMENT	SOL.	-	
4.3	ASPHALT CONCRETE	TON.	-	
4.3(1)	ASPHALT CONCRETE LENDING COURSE	CUL.	-	
4.3(2)	ASPHALT CONCRETE BASE COURSE	CUL.	-	
4.3(3)	ASPHALT CONCRETE UNDER COURSE	CUL.	-	
4.3(4)	ASPHALT CONCRETE WEARING COURSE	CUL.	-	
4.3(5)	ASPHALT CONCRETE SURFACE FOR SHOULDER	CH. THICK	-	
4.3(6)	MODIFIED ASPHALT CONCRETE	CH. THICK	-	
4.3(7)	PORTLAND CEMENT CONCRETE	CH. THICK	-	
4.3(8)	MARBLE BEBER MODIFIED ASPHALT CONCRETE	CH. THICK	-	
4.4	SLURRY SEAL	SOL.	-	
4.4(1)	SLURRY SEAL TYPE I	SOL.	-	
4.4(2)	SLURRY SEAL TYPE II	SOL.	-	
4.4(3)	SLURRY SEAL TYPE III	SOL.	-	
4.5	PARA SLURRY SEAL	SOL.	-	
4.5(1)	PARA SLURRY SEAL TYPE I	SOL.	-	
4.5(2)	PARA SLURRY SEAL TYPE II	SOL.	-	
4.5(3)	PARA SLURRY SEAL TYPE III	SOL.	-	
4.6	CAPE SEAL	SOL.	-	
4.6(1)	CAPE SEAL TYPE I (SLURRY SEAL TYPE I)	SOL.	-	
4.6(2)	CAPE SEAL TYPE II (SLURRY SEAL TYPE II)	SOL.	-	
4.7	JOINT REINFORCED CONCRETE PAVEMENT (RCP)			
4.7(1)	JOINT REINFORCED CONCRETE PAVEMENT 20 CM THICK, D < W < 15.30 M.	SOL.	1,315	DWG. 02-703
4.7(2)	JOINT REINFORCED CONCRETE PAVEMENT 20 CM THICK, D < W < 15.30 M.	SOL.	-	
4.7(3)	JOINT REINFORCED CONCRETE PAVEMENT 20 CM THICK, D < W < 15.30 M.	SOL.	-	
4.7(4)	JOINT REINFORCED CONCRETE PAVEMENT 20 CM THICK, D < W < 15.30 M.	SOL.	-	
4.7(5)	EXPANSION JOINT	M.	110	DWG. 02-710
4.7(6)	CONTRACTION JOINT	M.	110	DWG. 02-710
4.7(7)	CONSTRUCTION JOINT	M.	150	DWG. 02-710
4.7(8)	LONGITUDINAL JOINT	M.	150	DWG. 02-710
4.7(9)	DUMPT JOINT	M.	70	DWG. 02-710
4.7(10)	DOSE JOINT	M.	70	DWG. 02-710
4.8	CONTINUOUSLY REINFORCED CONCRETE PAVEMENT (CRCP)			
4.8(1)	CONTINUOUSLY REINFORCED CONCRETE PAVEMENT 20 CM THICK, D < W < 15.30 M.	SOL.	-	
4.8(2)	CONTINUOUSLY REINFORCED CONCRETE PAVEMENT 20 CM THICK, D < W < 15.30 M.	SOL.	-	
4.8(3)	CONTINUOUSLY REINFORCED CONCRETE PAVEMENT 20 CM THICK, D < W < 15.30 M.	SOL.	-	
4.8(4)	CONTINUOUSLY REINFORCED CONCRETE PAVEMENT 20 CM THICK, D < W < 15.30 M.	SOL.	-	
4.8(5)	TRANSVERSE CONSTRUCTION JOINT	M.	-	
4.8(6)	LONGITUDINAL CONSTRUCTION JOINT	M.	-	
4.8(7)	DUMPT JOINT	M.	-	
4.8(8)	EDGE JOINT	M.	-	
4.8(9)	LOG ANCHOR	M.	-	
4.9	CONCRETE PAVEMENT REPAIRING	SOL.	-	
4.9(1)	REPAIRING	SOL.	-	
5	STRUCTURES			
5.1	NEW CONCRETE BRIDGE			
5.1(1)	AT STA. ROADWAY WIDTH: M.	M.	-	
5.1(2)	AT STA. ROADWAY WIDTH: M.	M.	-	
5.1(3)	AT STA. ROADWAY WIDTH: M.	M.	-	
5.1(4)	BRIDGE APPROACH SLAB	SOL.	-	
5.1(5)	SEAWALL UNIT	SOL.	-	
5.1(6)	WITHOUT REMAINING WALL	SOL.	-	
5.1(6.1)	WITH REMAINING WALL (5'-11")	SOL.	-	
5.1(7)	ABUTMENT PROTECTOR	SOL.	-	
5.1(8)	REINFORCED BRIDGES	EACH.	-	
5.1(9)	SPAN	EACH.	-	
5.1(10)	PIEDMONT UNDER PAIS	EACH.	-	
5.1(11)	AT STA. (APPROX.)	EACH.	-	
5.1(12)	AT STA. (APPROX.)	EACH.	-	

THE QUANTITIES AS SHOWN ON THIS DRAWING IS ONLY PRELIMINARY ESTIMATED FOR CONSTRUCTION. THE ACTUAL QUANTITIES AS OF CONSTRUCTION STAGING SHALL BE COMPLETED TO SUIT FOR THE FIELD CONDITION AS DIRECTED BY DEPARTMENT OF HIGHWAY SUPERVISED ENGINEERS.

วันที่ 31/10/67
 31/10/67
 31/10/67

REMARKS

3.4(1) SAND CURBION UNDER CONCRETE PAVEMENT

3.4(2) CRUSHED ROCK SOIL AGGREGATE UNDER CONCRETE PAVEMENT

3.5(1) SCURBATION & RECOMPACT OF EXISTING PAVEMENT MATERIAL IN CH. THICK

3.5(2) SCURBATION & RECOMPACT OF EXISTING SURFACE TO CH. THICK

4.1 TYPE COAT & TACK COAT

4.1(1) PRIME COAT

4.1(2) TACK COAT

4.2 SURFACE TREATMENTS

4.2(1) SINGLE SURFACE TREATMENT

4.2(2) DOUBLE SURFACE TREATMENT

4.3 ASPHALT CONCRETE

4.3(1) ASPHALT CONCRETE LENDING COURSE

4.3(2) ASPHALT CONCRETE BASE COURSE

4.3(3) ASPHALT CONCRETE UNDER COURSE

4.3(4) ASPHALT CONCRETE WEARING COURSE

4.3(5) ASPHALT CONCRETE SURFACE FOR SHOULDER

4.3(6) MODIFIED ASPHALT CONCRETE

4.3(7) PORTLAND CEMENT CONCRETE

4.3(8) MARBLE BEBER MODIFIED ASPHALT CONCRETE

4.4 SLURRY SEAL

4.4(1) SLURRY SEAL TYPE I

4.4(2) SLURRY SEAL TYPE II

4.4(3) SLURRY SEAL TYPE III

4.5 PARA SLURRY SEAL

4.5(1) PARA SLURRY SEAL TYPE I

4.5(2) PARA SLURRY SEAL TYPE II

4.5(3) PARA SLURRY SEAL TYPE III

4.6 CAPE SEAL

4.6(1) CAPE SEAL TYPE I (SLURRY SEAL TYPE I)

4.6(2) CAPE SEAL TYPE II (SLURRY SEAL TYPE II)

4.7 JOINT REINFORCED CONCRETE PAVEMENT (RCP)

4.7(1) JOINT REINFORCED CONCRETE PAVEMENT 20 CM THICK, D < W < 15.30 M.

4.7(2) JOINT REINFORCED CONCRETE PAVEMENT 20 CM THICK, D < W < 15.30 M.

4.7(3) JOINT REINFORCED CONCRETE PAVEMENT 20 CM THICK, D < W < 15.30 M.

4.7(4) JOINT REINFORCED CONCRETE PAVEMENT 20 CM THICK, D < W < 15.30 M.

4.7(5) EXPANSION JOINT

4.7(6) CONTRACTION JOINT

4.7(7) CONSTRUCTION JOINT

4.7(8) LONGITUDINAL JOINT

4.7(9) DUMPT JOINT

4.7(10) DOSE JOINT

4.8 CONTINUOUSLY REINFORCED CONCRETE PAVEMENT (CRCP)

4.8(1) CONTINUOUSLY REINFORCED CONCRETE PAVEMENT 20 CM THICK, D < W < 15.30 M.

4.8(2) CONTINUOUSLY REINFORCED CONCRETE PAVEMENT 20 CM THICK, D < W < 15.30 M.

4.8(3) CONTINUOUSLY REINFORCED CONCRETE PAVEMENT 20 CM THICK, D < W < 15.30 M.

4.8(4) CONTINUOUSLY REINFORCED CONCRETE PAVEMENT 20 CM THICK, D < W < 15.30 M.

4.8(5) TRANSVERSE CONSTRUCTION JOINT

4.8(6) LONGITUDINAL CONSTRUCTION JOINT

4.8(7) DUMPT JOINT

4.8(8) EDGE JOINT

4.8(9) LOG ANCHOR

4.9 CONCRETE PAVEMENT REPAIRING

4.9(1) REPAIRING

5 STRUCTURES

5.1 NEW CONCRETE BRIDGE

5.1(1) AT STA. ROADWAY WIDTH: M.

5.1(2) AT STA. ROADWAY WIDTH: M.

5.1(3) AT STA. ROADWAY WIDTH: M.

5.1(4) BRIDGE APPROACH SLAB

5.1(5) SEAWALL UNIT

5.1(6) WITHOUT REMAINING WALL

5.1(6.1) WITH REMAINING WALL (5'-11")

5.1(7) ABUTMENT PROTECTOR

5.1(8) REINFORCED BRIDGES

5.1(9) SPAN

5.1(10) PIEDMONT UNDER PAIS

5.1(11) AT STA. (APPROX.)

5.1(12) AT STA. (APPROX.)

วันที่ 31/10/67
 31/10/67
 31/10/67

ITEM	DESCRIPTION	UNIT	QUANTITY	REMARK
6.11	ROADWAY LIGHTINGS			
6.11(1)	4.00 M. (MOUNTING HEIGHT) TAPERED STEEL POLE SINGLE BRACKET WITH HIGH PRESSURE SODIUM LAMP 250 WATTS, CUT - OFF	EACH	-	DWG. BE-106
6.11(1.1)	1.00 M. (MOUNTING HEIGHT) TAPERED STEEL POLE SINGLE BRACKET WITH HIGH PRESSURE SODIUM LAMP 250 WATTS, CUT - OFF	EACH	-	DWG. BE-106
6.11(1.2)	1.00 M. (MOUNTING HEIGHT) TAPERED STEEL POLE DOUBLE BRACKET WITH TWO HIGH PRESSURE SODIUM LAMPS 250 WATTS, CUT - OFF	EACH	-	DWG. BE-106
6.11(1.3)	1.00 M. (MOUNTING HEIGHT) TAPERED STEEL POLE DOUBLE BRACKET WITH TWO HIGH PRESSURE SODIUM LAMPS 250 WATTS, CUT - OFF	EACH	-	DWG. BE-106
6.11(2)	3.00 M. (MOUNTING HEIGHT) TAPERED STEEL POLE SINGLE BRACKET WITH HIGH PRESSURE SODIUM LAMP 400 WATTS, CUT - OFF	EACH	-	DWG. BE-105
6.11(2.1)	1.00 M. (MOUNTING HEIGHT) TAPERED STEEL POLE SINGLE BRACKET WITH HIGH PRESSURE SODIUM LAMP 400 WATTS, CUT - OFF	EACH	-	DWG. BE-105
6.11(2.2)	1.00 M. (MOUNTING HEIGHT) TAPERED STEEL POLE DOUBLE BRACKET WITH TWO HIGH PRESSURE SODIUM LAMPS 400 WATTS, CUT - OFF	EACH	-	DWG. BE-105
6.11(2.3)	1.00 M. (MOUNTING HEIGHT) TAPERED STEEL POLE DOUBLE BRACKET WITH TWO HIGH PRESSURE SODIUM LAMPS 400 WATTS, CUT - OFF	EACH	-	DWG. BE-105
6.11(3)	2.00 M. (MOUNTING HEIGHT) TAPERED STEEL POLE SINGLE BRACKET WITH HIGH PRESSURE SODIUM LAMP 400 WATTS, CUT - OFF	EACH	-	DWG. BE-106
6.11(3.1)	1.00 M. (MOUNTING HEIGHT) TAPERED STEEL POLE SINGLE BRACKET WITH HIGH PRESSURE SODIUM LAMP 400 WATTS, CUT - OFF	EACH	-	DWG. BE-106
6.11(3.2)	1.00 M. (MOUNTING HEIGHT) TAPERED STEEL POLE DOUBLE BRACKET WITH TWO HIGH PRESSURE SODIUM LAMPS 400 WATTS, CUT - OFF	EACH	-	DWG. BE-106
6.11(3.3)	1.00 M. (MOUNTING HEIGHT) TAPERED STEEL POLE DOUBLE BRACKET WITH TWO HIGH PRESSURE SODIUM LAMPS 400 WATTS, CUT - OFF	EACH	-	DWG. BE-106
6.11(4)	2.00 M. (MOUNTING HEIGHT) TAPERED STEEL POLE SINGLE BRACKET WITH HIGH PRESSURE SODIUM LAMP 400 WATTS, CUT - OFF	EACH	-	DWG. BE-106
6.11(4.1)	1.00 M. (MOUNTING HEIGHT) TAPERED STEEL POLE SINGLE BRACKET WITH HIGH PRESSURE SODIUM LAMP 400 WATTS, CUT - OFF	EACH	-	DWG. BE-106
6.11(4.2)	1.00 M. (MOUNTING HEIGHT) TAPERED STEEL POLE DOUBLE BRACKET WITH TWO HIGH PRESSURE SODIUM LAMPS 400 WATTS, CUT - OFF	EACH	-	DWG. BE-106
6.11(4.3)	1.00 M. (MOUNTING HEIGHT) TAPERED STEEL POLE DOUBLE BRACKET WITH TWO HIGH PRESSURE SODIUM LAMPS 400 WATTS, CUT - OFF	EACH	-	DWG. BE-106
6.11(5)	HIGH MAST LIGHTING POLE WITH LIGHT BATTING FLASHA (LFP)	EACH	-	DWG. BE-107
6.11(5.1)	20.00 M. HIGH	EACH	-	DWG. BE-107
6.11(5.2)	25.00 M. HIGH	EACH	-	DWG. BE-107
6.11(5.3)	30.00 M. HIGH	EACH	-	DWG. BE-107
6.11(6)	FOUNDATION FOR HIGH MAST LIGHTING POLE	EACH	-	DWG. BE-110
6.11(6.1)	PILE FOUNDATION FOR 20.00 M. HIGH	EACH	-	DWG. BE-110
6.11(6.2)	PILE FOUNDATION FOR 25.00 M. HIGH	EACH	-	DWG. BE-110
6.11(6.3)	PILE FOUNDATION FOR 30.00 M. HIGH	EACH	-	DWG. BE-110
6.11(6.4)	SPREAD FOUNDATION FOR 20.00 M. HIGH	EACH	-	DWG. BE-110
6.11(6.5)	SPREAD FOUNDATION FOR 25.00 M. HIGH	EACH	-	DWG. BE-110
6.11(6.6)	SPREAD FOUNDATION FOR 30.00 M. HIGH	EACH	-	DWG. BE-110
6.11(7)	2-40 WATTS FLUORESCENT LAMP, CEILING MOUNTED TYPE	EACH	-	DWG. RS-111
6.11(7.1)	1-40 WATTS HIGH PRESSURE SODIUM LAMP, 30FT. LIGHT	EACH	-	DWG. RS-107
6.11(7.2)	250 WATTS HIGH PRESSURE SODIUM LAMP, 30FT. LIGHT	EACH	-	DWG. RS-107
6.11(7.3)	250 WATTS HIGH PRESSURE SODIUM LAMP, 30FT. LIGHT	EACH	-	DWG. RS-107
6.11(8)	OVERHEAD SIGNAL LIGHTING	EACH	-	DWG. BE-110
6.11(8.1)	TYPE A	EACH	-	DWG. BE-110
6.11(8.2)	TYPE B	EACH	-	DWG. BE-110
6.11(8.3)	TYPE C	EACH	-	DWG. BE-110
6.11(8.4)	TYPE D	EACH	-	DWG. BE-110
6.11(8.5)	TYPE E	EACH	-	DWG. BE-110
6.11(8.6)	TYPE F	EACH	-	DWG. BE-110
6.11(9)	400 WATTS HIGH PRESSURE SODIUM LAMP CUT - OFF ON EXISTING ELECTRIC POLE	EACH	-	DWG. BE-110
6.11(9.1)	TYPE A	EACH	-	DWG. BE-110
6.11(9.2)	TYPE B	EACH	-	DWG. BE-110
6.11(9.3)	TYPE C	EACH	-	DWG. BE-110
6.11(9.4)	TYPE D	EACH	-	DWG. BE-110
6.11(9.5)	TYPE E	EACH	-	DWG. BE-110
6.11(9.6)	TYPE F	EACH	-	DWG. BE-110
6.11(10)	2-40 WATTS FLUORESCENT LAMP, CEILING MOUNTED TYPE	EACH	-	DWG. BE-110
6.11(10.1)	1-40 WATTS HIGH PRESSURE SODIUM LAMP, 30FT. LIGHT	EACH	-	DWG. RS-111
6.11(10.2)	250 WATTS HIGH PRESSURE SODIUM LAMP, 30FT. LIGHT	EACH	-	DWG. RS-107
6.11(10.3)	250 WATTS HIGH PRESSURE SODIUM LAMP, 30FT. LIGHT	EACH	-	DWG. RS-107
6.11(11)	400 WATTS HIGH PRESSURE SODIUM LAMP CUT - OFF ON EXISTING ELECTRIC POLE	EACH	-	DWG. BE-110
6.11(11.1)	TYPE A	EACH	-	DWG. BE-110
6.11(11.2)	TYPE B	EACH	-	DWG. BE-110
6.11(11.3)	TYPE C	EACH	-	DWG. BE-110
6.11(11.4)	TYPE D	EACH	-	DWG. BE-110
6.11(11.5)	TYPE E	EACH	-	DWG. BE-110
6.11(11.6)	TYPE F	EACH	-	DWG. BE-110
6.11(12)	SIGNAL BOLLARD	EACH	-	DWG. BE-110
6.11(12.1)	MOUNTED ON CONCRETE POLE	EACH	-	DWG. BE-112
6.11(12.2)	MOUNTED ON CONCRETE FOUNDATION	EACH	-	DWG. BE-112
6.11(13)	IMBRODICE	EACH	-	DWG. BE-112
6.11(13.1)	TYPE A	EACH	-	DWG. BE-112
6.11(13.2)	TYPE B	EACH	-	DWG. BE-112
6.11(14)	RELOCATION OF EXISTING ROADWAY LIGHTINGS	EACH	-	DWG. BE-112
6.11(14.1)	SINGLE BRACKET	EACH	-	DWG. BE-112
6.11(14.2)	DOUBLE BRACKETS	EACH	-	DWG. BE-112
6.11(14.3)	HIGH MAST	EACH	-	DWG. BE-110
6.11(14.4)	HIGH MAST	EACH	-	DWG. BE-110
6.12	TRAFFIC ROAD SIGNALS			
6.12(1)	TRAFFIC ROAD SIGNALS			
6.12(1.1)	AT STA. (.....) PHASE (.....)	L.S.	-	DWG. BE-109
6.12(1.2)	AT STA. (.....) PHASE (.....)	L.S.	-	DWG. BE-109
6.12(1.3)	AT STA. (.....) PHASE (.....)	L.S.	-	DWG. BE-109
6.12(2)	IMPROVEMENT OF EXISTING TRAFFIC ROAD SIGNALS			
6.12(2.1)	AT STA. (.....) PHASE (.....)	L.S.	-	DWG. BE-109
6.12(2.2)	AT STA. (.....) PHASE (.....)	L.S.	-	DWG. BE-109
6.12(2.3)	AT STA. (.....) PHASE (.....)	L.S.	-	DWG. BE-109
6.13	FLASHING SIGNALS			
6.13(1)	FLASHING SIGNALS	EACH	-	DWG. BE-110
6.13(2)	IMPROVEMENT OF EXISTING FLASHING SIGNALS	EACH	-	DWG. BE-110

REMARKS
 THE QUANTITIES SHOWN ON THIS DRAWING IS ONLY PRELIMINARY ESTIMATED FOR CONSTRUCTION. THE ACTUAL QUANTITIES AS OF CONSTRUCTION SHOULD BE COMPARED TO SUIT FOR THE FIELD CONDITION.
 AS DIRECTED BY DEPARTMENT OF HIGHWAY SUPERVISED ENGINEERS.

Handwritten signature and initials in blue ink.


Handwritten signature and initials in blue ink.

ข้อกำหนดและวิธีปฏิบัติที่ใช้ก่อสร้าง

- ดินถมทาง ดินถมคันทาง
อ้างอิง "มาตรฐานดินถมคันทาง" มาตรฐานที่ ทบ.-ม. 102/2532 (Standard No.DH-S 102/2532)
มาตรฐานคันทาง
- ดินถมคันทาง
อ้างอิง "มาตรฐานดินถมคันทาง" มาตรฐานที่ ทบ.-ม. 103/2532 (Standard No.DH-S 103/2532)
อ้างอิง "มาตรฐานดินถมคันทาง" มาตรฐานที่ ทบ.-ม. 104/2532 (Standard No.DH-S 104/2532)
ใช้ตัดคันโยก "I"
- ใช้ตัดคันโยก "U"
- อ้างอิง "มาตรฐานดินถมคันโยก" มาตรฐานที่ ทบ.-ม. 208/2532 (Standard No.DH-S 208/2532)
อ้างอิง "มาตรฐานดินถมคันโยก" มาตรฐานที่ ทบ.-ม. 209/2532 (Standard No.DH-S 209/2532)
อ้างอิง "มาตรฐานดินถมคันโยก" มาตรฐานที่ ทบ.-ม. 205/2532 (Standard No.DH-S 205/2532)
อ้างอิง "มาตรฐานดินถมคันโยก" มาตรฐานที่ ทบ.-ม. 206/2532 (Standard No.DH-S 206/2532)
อ้างอิง "มาตรฐานดินถมคันโยก" มาตรฐานที่ ทบ.-ม. 201/2544 (Standard No.DH-S201/2544)

- ที่ทางวิ่งรถบรรทุกชนิดพิเศษ
อ้างอิง "มาตรฐานที่ทางวิ่งรถบรรทุกชนิดพิเศษ" มาตรฐานที่ ทบ.-ม. 203/2556 (Standard No.DH-S 203/2556)
ที่ทางวิ่งชนิดพิเศษ
- อ้างอิง "มาตรฐานที่ทางวิ่งชนิดพิเศษ" มาตรฐานที่ ทบ.-ม. 204/2556 (Standard No.DH-S 204/2556)
การลาดเอียงชั้น PRIME COAT
- อ้างอิง "การลาดเอียงชั้น PRIME COAT" มาตรฐานที่ ทบ.-ม. 402/2557 (Standard No.DH-S 402/2557)
การลาดเอียงชั้น JACK COAT
- อ้างอิง "การลาดเอียงชั้น JACK COAT" มาตรฐานที่ ทบ.-ม. 403/2531 (Standard No.DH-S 403/2531)
ถนนลาดเอียงชนิดพิเศษชนิดยกขึ้น
- อ้างอิง "ถนนลาดเอียงชนิดพิเศษชนิดยกขึ้น" มาตรฐานที่ ทบ.-ม. 309/2544 (Standard No.DH-S 309/2544)
ดินถมสำหรับใช้ถมคันโยก
- อ้างอิง "ดินถมสำหรับใช้ถมคันโยก" มาตรฐานที่ ทบ.-ม. 409/2532 (Standard No.DH-S 409/2532)
การถมดินถมคันโยกชนิดพิเศษชนิดยกขึ้น
- อ้างอิง "มาตรฐานการถมดินถมคันโยกชนิดพิเศษชนิดยกขึ้น" มาตรฐานที่ ทบ.-ม. 213/2543 (Standard No.DH-S 213/2543)
ดินถมสำหรับใช้ถมคันโยกชนิดพิเศษ
- อ้างอิง "มาตรฐานดินถมคันโยกชนิดพิเศษ" มาตรฐานที่ ทบ.-ม. 409/2549 (Standard No.DH-S 409/2549)
ชั้นทรายรองถนนชนิดพิเศษ SAND CUSHION
- อ้างอิง "มาตรฐานชั้นทรายรองถนนชนิดพิเศษ" มาตรฐานที่ ทบ.-ม. 211/2533 (Standard No.DH-S 211/2533)
ชั้นไม้รองถนนชนิดพิเศษ
- อ้างอิง "มาตรฐานชั้นทรายรองถนนชนิดพิเศษ" มาตรฐานที่ ทบ.-ม. 212/2533 (Standard No.DH-S 212/2533)
การรองถนนชนิดพิเศษ

- อ้างอิง "มาตรฐานการรองถนนชนิดพิเศษ" มาตรฐานที่ ทบ.-ม. 327/2543 (Standard No.DH-S 327/2543)
การรองถนนชนิดพิเศษแบบ FULL-DEPTH REPAIR
- อ้างอิง "มาตรฐานการรองถนนชนิดพิเศษแบบ FULL-DEPTH REPAIR" มาตรฐานที่ ทบ.-ม. 328/2544 (Standard No.DH-S 328/2544)
ใช้กันชนเพื่อป้องกันรถชนคันโยก
- อ้างอิง "ใช้กันชนเพื่อป้องกันรถชนคันโยก" มาตรฐานที่ ทบ.-ม. 401/2559 (Standard No.DH-S 401/2559)
มาตรฐานใช้กันชนเพื่อป้องกันรถชนคันโยก
- อ้างอิง "มาตรฐานการรองถนนชนิดพิเศษ" มาตรฐานที่ ทบ.-ม. 451/2544 (Standard No.DH-S 451/2544)
มาตรฐานการรองถนนชนิดพิเศษ (Skin Patching)
- อ้างอิง "มาตรฐานการรองถนนชนิดพิเศษ" มาตรฐานที่ ทบ.-ม. 452/2544 (Standard No.DH-S 452/2544)
มาตรฐานการรองถนนชนิดพิเศษ (Deep Patching)
- อ้างอิง "ใช้กันชนเพื่อป้องกันรถชนคันโยก" มาตรฐานที่ ทบ.-ม. 452/2544 (Standard No.DH-S 452/2544)
มาตรฐานการรองถนนชนิดพิเศษ (Provision for Asphalt Concrete Under Concrete Pavement)

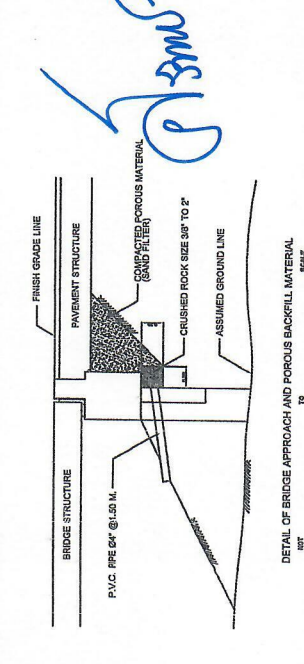

DETAIL OF BRIDGE APPROACH AND POROUS BACKFILL MATERIAL
NOT SCALE


GENERAL CONSTRUCTION SPECIFICATIONS

- ALL DIMENSIONS SHOWN ARE IN METERS UNLESS OTHERWISE INDICATED.
- THE CORRECTIVE MEASURE OF THE SOFT SPOT ON THE EXISTING ROADWAY MUST BE DONE BEFORE THE CONSTRUCTION OF THE NEW OVERLAYING PAVEMENT. THE SOFT SPOT SHALL BE OBSERVED BY THE MOVEMENT OF THE EXISTING SURFACE WHEN USING COMPACTOR UNIT WEIGHING AT LEAST 6 METRIC TONS RUNS OVER ALONG THE SECTION. THE MATERIALS REPLACED FOR THE SOFT SPOT EXCAVATION SHALL BE THE NEW PAVEMENT LAYER MATERIALS ACCORDING TO THE DEPTH OF THE EXCAVATION.
- THE EARTH FILL IN ISLAND AND MEDIAN SHALL BE ORGANIC TOP SOIL THAT IS SUITABLE FOR GROWING GRASS.
- NO BORROW WILL BE ALLOWED INSIDE THE RIGHT OF WAY.
- AC 80-70 GRADE ASPHALT SHALL BE USED FOR ASPHALTIC CONCRETE WEARING COURSE AND ASPHALTIC CONCRETE BINDER COURSE.
- THE AREA FROM THE ROAD SHOULDERS UP TO THE LIMITS OF RIGHT OF WAY CERTAIN TREES OR PLANTS SHALL BE LEFT UNDISTURBED IF SO INSTRUCTED BY THE ENGINEER FOR ECOLOGICAL PROPOSED TREES OR PLANTS THAT ARE NOT TO BE REMOVED SHALL BE PROTECTED FROM INJURY OR DAMAGE RESULTING FROM THE CONTRACTORS OPERATION.
- CONCRETE DITCH Lining (DWG.NO. TS-501 AND DS 201) CONCRETE DITCH AT HILL SIDE (DWG.NO. DS-202), CONCRETE CURB AND GUTTER FOR EMBANKMENT PROTECTION (DWG.NO. DS-302) AND SUB DRAIN (DWG.NO. TS-501) WHEREVER NEEDED AS DIRECTED BY THE ENGINEER

TABLE 1 SLOPES FOR CUT AND FILL

HEIGHT OF CUT OR FILL	EARTH		SOFT ROCK		HARD ROCK	
	CUT	FILL	CUT	FILL	CUT	FILL
0.0 M. TO 1.5 M.	2:1	0.5:1	2:1	0.25:1	1.5:1	1:1
1.5 M. TO 3.0 M.	2:1	0.5:1	2:1	0.5:1	1:1	0.25:1
3.0 M. TO 5.0 M.	1.5:1	0.5:1	1.5:1	0.5:1	1:1	0.25:1

OVER 5.0 M. SEE TYPICAL DEEP CUT AND HIGH FILL

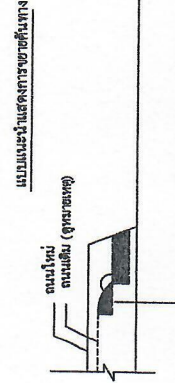

งานขุดดินชั้นบนในกรณีขุดที่ความสูงของดินต่าง




- การขุดดินชั้นบนในกรณีขุดที่ความสูงของดินต่าง
1. ในกรณีที่ขุดดินชั้นบนในกรณีขุดที่ความสูงของดินต่าง สามารถใช้วัสดุ SOIL AGGREGATE ที่มีความทนทานต่อที่พาด และมีความแข็งแรงสูงหรือวัสดุชนิดอื่นก็ได้ โดยที่การผสมดินที่ขุดและวัสดุใหม่ได้ความทนทาน และมีความแข็งแรงสูงพอที่จะรับน้ำหนักบรรทุกที่กระทำต่อพื้นที่ขุดได้
2. การขุดดินชั้นบนในกรณีขุดที่ความสูงของดินต่าง ควรใช้วัสดุที่ทนทานต่อที่พาด และมีความแข็งแรงสูงพอที่จะรับน้ำหนักบรรทุกที่กระทำต่อพื้นที่ขุดได้
3. การขุดดินชั้นบนในกรณีขุดที่ความสูงของดินต่าง ควรใช้วัสดุที่ทนทานต่อที่พาด และมีความแข็งแรงสูงพอที่จะรับน้ำหนักบรรทุกที่กระทำต่อพื้นที่ขุดได้

SPECIFIC FOR POROUS BACKFILL MATERIAL
POROUS BACKFILL MATERIAL SHALL BE HARD, DURABLE AND CLEAN IT SHALL BE GRAVEL OR MATERIAL CRUSHED ROCK OR SAND IT SHALL BE FREE FROM ORGANIC MATERIAL, CLAY BALLS AND OTHER DELETERIOUS SUBSTANCES, LATERITE OR CONCRETIONARY MATERIAL SHALL NOT BE USED SAND USED FOR POROUS BACKFILL MATERIAL SHALL CONFORM TO THE FOLLOWING GRADING REQUIREMENTS

SEIVE DESIGNATION	PERCENTAGE BY WEIGHT PASSING
3/8"	100
NO 4	85-100
NO 16	45-80
NO 50	10-30
NO 100	2-10

สำนักงานควบคุมการขุดถนน	เลขที่
	F

SPECIFICATION FOR CONSTRUCTION MATERIALS
ก่อนเริ่มขุดปรับรูปร่างหน้า - ขอบเขตที่วางของหน้าตัด
หน้า (ขุดดิน) และถมดิน

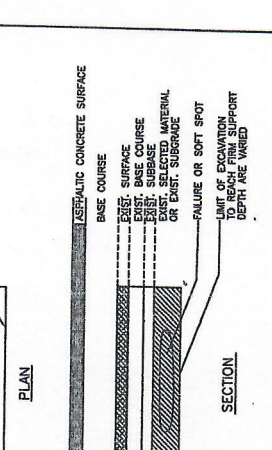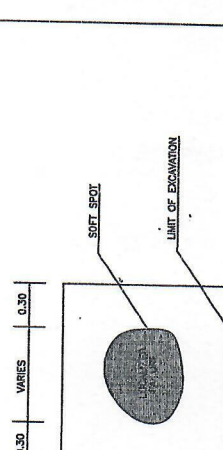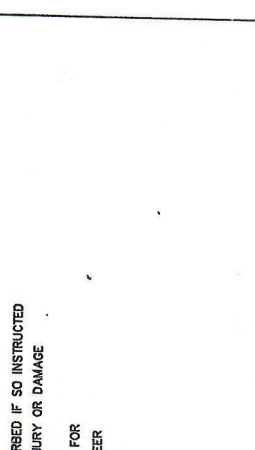

DETAIL OF SOFT SPOT EXCAVATION AND REPLACEMENT
NOT SCALE

กรมทางหลวง

ผู้ควบคุมงาน

ผู้ตรวจสอบ

ผู้ดำเนินการขุดถนน

วันที่

08/10/67

หลักการเปลี่ยนแบบและปริมาณในงานจ้างเหมาที่ไม่ถือเป็นการแก้ไขแบบที่จะต้องแก้ไขสัญญา

มีลักษณะงานและวิธีการดังนี้

1. งานวางท่อกลม
 - 1.1 เพิ่มหรือลดความยาว และปรับเส้นตำแหน่งท่อกลมจากที่กำหนดไว้ในแบบ เพื่อให้ถูกต้องและเหมาะสมกับสภาพเป็นจริงในสนาม ให้อยู่ในจุดสตูดิโอของผู้จัดการ โครงการ แล้วรายงานให้หน่วยงานที่เกี่ยวข้องทราบโดยเร็ว
 - 1.2 ให้อยู่ในจุดสตูดิโอของผู้จัดการ โครงการ โดยความเห็นชอบจากสำนักงานควบคุมงานที่ปรึกษาฯ ในกรณีดังนี้
 - 1.2.1 เปลี่ยนแปลงขนาดท่อกลม
 - 1.2.2 เพิ่มหรือลดจำนวนแถวท่อกลม
 - 1.2.3 เพิ่มหรือลดตำแหน่งท่อกลม
2. งานก่อสร้างท่อเหลี่ยม
 ให้อยู่ในจุดสตูดิโอของผู้จัดการ โครงการ เพื่อให้ตรงตามสภาพเป็นจริงในสนาม โดยความเห็นชอบจากสำนักงานควบคุมงานที่ปรึกษาฯ ดังนี้
 - 2.1 เพิ่มหรือลดความยาวท่อเหลี่ยม และปรับเส้นตำแหน่งท่อเหลี่ยมจากที่กำหนดไว้ในแบบ
 - 2.2 เปลี่ยนหรือลดระดับก่อสร้างหรือมุมเอียง (SLOPE) ระหว่าง 0-30 องศา ของท่อเหลี่ยม
3. งานก่อสร้างสะพาน
 การเปลี่ยนแปลใดๆ เช่น ตำแหน่งของสะพาน แนวสะพาน ระดับก่อสร้างและมุมเอียง (SLOPE) ระหว่าง 0-30 องศา ของสะพาน เพื่อให้ผู้ต้องและผู้แทนฯ สมกับสภาพจริงในสนาม ให้ผู้จัดการ โครงการ เสนอขอความเห็นชอบจากสำนักงานควบคุมงานที่ปรึกษาฯ และออกแบบ
 4. การปรับทิศทางจากเดิมตั้งงานทาง
 โครงการฯ สามารถปรับแบบก่อสร้างทางตามชนิดลงทางได้ตามสภาพเป็นจริงในสนาม โดยความเห็นชอบจากสำนักงานควบคุมงานที่ปรึกษาฯ เท่านั้น
5. งานสิ่งก่อสร้างเพื่อการระบายน้ำงานทาง และงานป้องกันน้ำที่กัดเซาะ
 ให้อยู่ในจุดสตูดิโอของผู้จัดการ โครงการ เพื่อให้ตรงตามสภาพความเป็นจริงในสนาม โดยความเห็นชอบจากสำนักงานควบคุมงานที่ปรึกษาฯ ดังนี้
 - 5.1 ปรับตำแหน่ง ตักรับน้ำของบ่อพัก (MANHOLE) หากจำเป็นจะต้องเปลี่ยนแปลงงานบ่อพัก (MANHOLE)
 - 5.2 ปรับความยาวของรางที่จะดำเนินการก่อสร้างรางระบายน้ำต่างๆ และท่อระบายน้ำตามยาว (LONGITUDINAL DRAIN)
 - 5.3 ปรับหรือกำหนด (กรณีแบบไม่ได้กำหนด) ขอบเขตของงานป้องกันน้ำกัดเซาะต่างๆ


6. งานสิ่งสาธารณูปโภค
 โครงการฯ สามารถปรับตำแหน่ง ของสิ่งสาธารณูปโภคต่างๆ เช่น ขอบประปา เสาไฟฟ้า สายโทรศัพท์ เป็นต้น และบ่อพักสายไฟฟ้า ฯลฯ โดยความเห็นชอบจากสำนักงานควบคุมงานที่ปรึกษาฯ เท่านั้น และหน่วยงานสิ่งสาธารณูปโภคนั้น ความปลอดภัยต่างได้
7. งานอุปโภคอันอำนวยความสะดวกและงานจราจรสิ่งต่างๆ
 ให้อยู่ในจุดสตูดิโอของผู้จัดการ โครงการ เพื่อให้ตรงกับสภาพความเป็นจริงในสนาม ดังนี้
 - 7.1 ปรับรั้วระระระดับถนนหรือกำหนดขอบเขต (กรณีที่ไม่ได้กำหนดไว้ในแบบ) ของงานติดตั้งประตูรั้วแนว ความปลอดภัยต่างได้
 - 7.2 ปรับตำแหน่ง หรือ กำหนดตำแหน่ง และประเภทของมีจราจรและสติกส์ได้บนผิวจราจรตามแบบมาตรฐาน หรือตามผู้ถือการดำเนินการตามมาตรฐานกรมทางหลวงในเรื่องนี้ได้ โดยความเห็นชอบจากสำนักงานควบคุมงานที่ปรึกษาฯ เท่านั้น
 - 7.3 การปรับเปลี่ยน เช่น หรือลดจุดติดตั้งจราจรแนวรถ (OVERHEAD & OVERHANG SIGN) โดยความเห็นชอบจากสำนักงานควบคุมงานที่ปรึกษาฯ เท่านั้น
 - 7.4 ปรับตำแหน่งสะพานลอยคนเดินข้ามได้ โดยความเห็นชอบจากสำนักงานควบคุมงานที่ปรึกษาฯ เท่านั้น
 - 7.5 ปรับตำแหน่งเสาไฟฟ้าแสงสว่างได้ โดยความเห็นชอบจากสำนักงานควบคุมงานที่ปรึกษาฯ เท่านั้น
8. งานก่อสร้างทางเชื่อม
 โครงการฯ สามารถกำหนดจำนวน ลักษณะ และขอบเขตของงานก่อสร้างทางเชื่อมระหว่างสะพานและตามสภาพเป็นจริงในสนามได้ โดยความเห็นชอบจากสำนักงานควบคุมงานที่ปรึกษาฯ เท่านั้น

สำนักงานควบคุมงานที่ปรึกษาฯ	
แผ่นที่	6
หลักการเปลี่ยนแบบและปริมาณในงานจ้างเหมาที่ไม่ถือเป็นการแก้ไขแบบที่จะต้องแก้ไขสัญญา	
พร้อมแนบและปรับรุ่นแบบ - ออกสถาปัตย์ควบคุมงานที่ปรึกษาฯ พท. (๖๖๖๗) ๑ ของแท้	

กรณมาทางหลวง	
เขียน	ทพ. ช.ฟ.
ออกแบบ	ทพ. ช.ฟ.
พิจารณา	ทพ. ช.ฟ.
อนุมัติ	ทพ. ช.ฟ.
วันที่	๑๙/๑๐/๖๗
สถานที่	สำนักงานควบคุมงานที่ปรึกษาฯ
ผู้รับสาร	สำนักงานควบคุมงานที่ปรึกษาฯ

(Handwritten signatures and initials in blue ink)

สำนักงานควบคุมพื้นที่ถนนพหลโยธิน	
แผ่นที่	1
แผนแสดงวงวางการทำงาน	
ช่องแสมและปรับปรุงถนนเข้า - ออกสถานีตรวจสอบน้ำหนัก	
ทล (ขาออก) จ.ขอนแก่น	

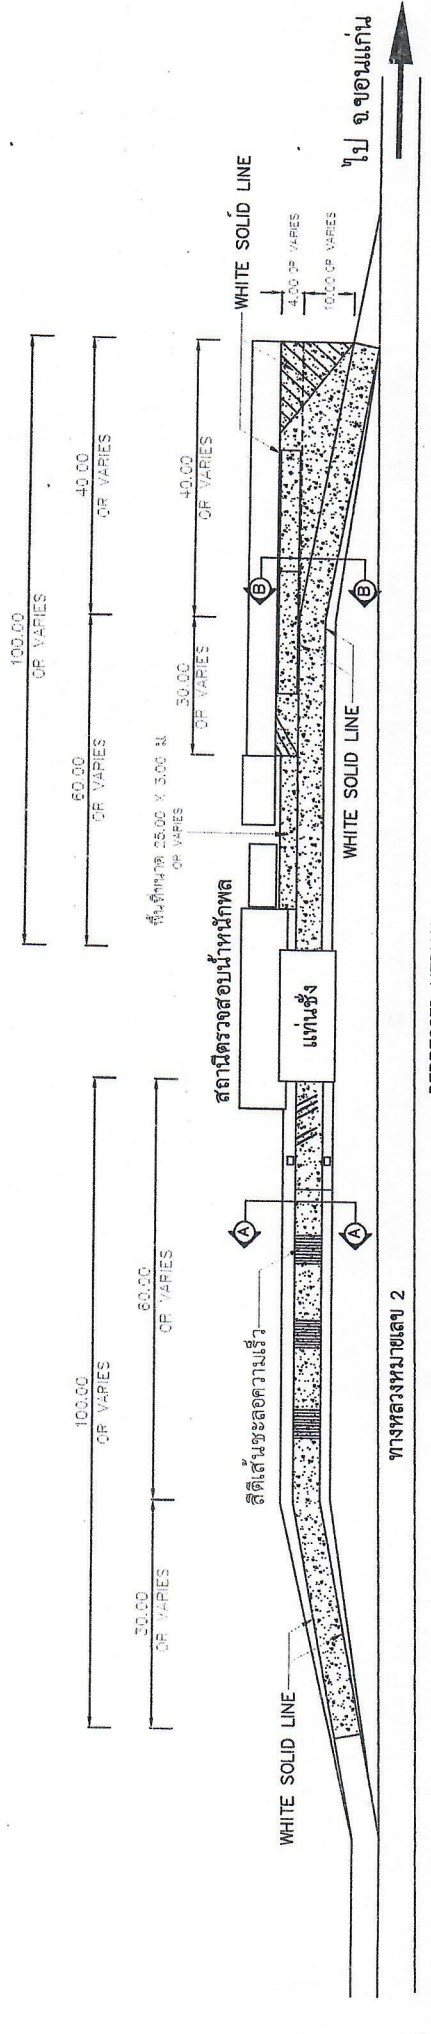

ความกว้างผิวทางเดิม 4.00 OR VARIES
พื้นที่ผิวคอนกรีตรวม 1,315 ตร.ม.

แปลนช่องแสมและปรับปรุงถนนเข้า - ออกสถานีตรวจสอบน้ำหนัก
NOT TO SCALE

หมายเหตุ


1. แผนผังรูปแบบคันทางกรณีศึกษาแบบ ให้ผู้รับจ้างเสนอแก้ไขข้างต้นก่อนดำเนินการ
2. ตำแหน่งก่อสร้างสามารถปรับเปลี่ยนได้ในสนาม โดยให้อยู่ในเขตที่ดินของนายช่างผู้ควบคุมงาน
3. ขั้วท่อโลหะที่ติดตั้งและทำการก่อสร้างให้อยู่ในเขตที่ดินของนายช่างผู้ควบคุมงาน

กรมทางหลวง	
เขียน	ทัศน ช.ค.
ออกแบบ	ตรวจ
เห็นชอบ	รองผู้อำนวยการสำนักงานควบคุมพื้นที่ถนนพหลโยธิน
อนุมัติ	ผู้อำนวยการสำนักงานควบคุมพื้นที่ถนนพหลโยธิน
	21/10/๕๗
	31/10/๕๗


Handwritten signature and initials in blue ink.

สัญลักษณ์และรายละเอียด	
สัญลักษณ์	รายละเอียด
	ถนนคอนกรีต

ไป นครราชสีมา

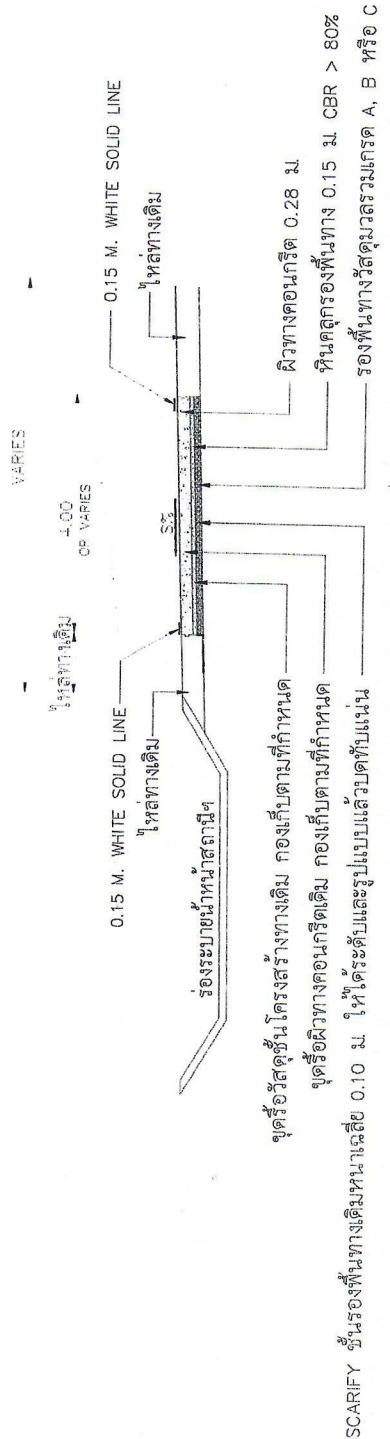

TYPICAL CROSS SECTION A - A
 NOT TO SCALE

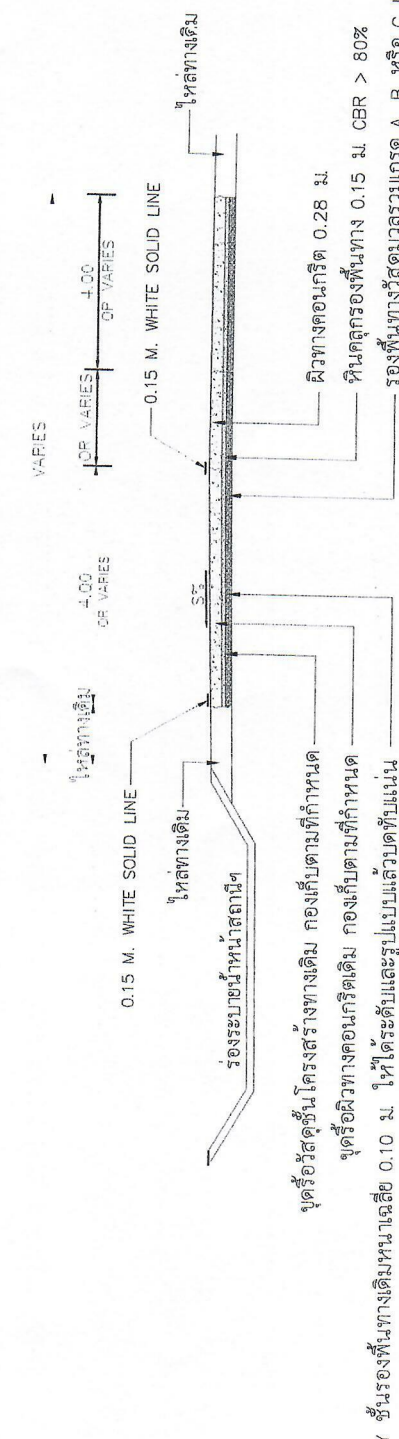

TYPICAL CROSS SECTION B - B
 NOT TO SCALE

หมายเหตุ
 1. แผนผังรูปแบบแผนผังการติดตั้งระบบ ให้ผู้รับจ้างเสนอแก้ไขร่างให้สอดคล้องตามเงื่อนไข
 2. ค่าแรงก่อสร้างสามารถปรับขึ้นได้ในกรณี โดยให้อยู่ในดุลยพินิจของนายช่างผู้ควบคุมงาน
 3. บัญชีราคาได้แก่ค่าวัสดุที่ใช้ก่อสร้างให้อยู่ในดุลยพินิจของนายช่างผู้ควบคุมงาน

ชื่อ	ยศ	ตำแหน่ง	ชื่อ	ตำแหน่ง
		วิศวกร	อ.ล.ค.	
ชื่อ	ตำแหน่ง	ชื่อ	ตำแหน่ง	
		ผู้ควบคุมงาน	อ.ล.ค.	
ชื่อ	ตำแหน่ง	ชื่อ	ตำแหน่ง	
		ผู้ควบคุมงาน	อ.ล.ค.	

Handwritten signatures and initials in blue ink, including a large signature on the right side of the page.

เอกสารแนบ ๒

ผู้รับจ้างต้องดำเนินการรื้อถอนระบบคัดแยกรถบรรทุกเดิม พร้อมทั้งติดตั้งอุปกรณ์ระบบคัดแยก
รถบรรทุกกลับคืน เพื่อให้ระบบคัดแยกสามารถทำงานได้อย่างมีประสิทธิภาพ และเชื่อมต่อกับระบบเครื่องชั่ง
น้ำหนักของสถานีตรวจสอบน้ำหนักได้ โดยมีรายละเอียดอย่างน้อยดังนี้

๑ คุณสมบัติของ Stainless Frame โดยมีรายละเอียดอย่างน้อยดังนี้

- ๑) ขนาดความยาวของรางโดยประมาณ ๒.๔ เมตร
- ๒) ขนาดความกว้างของรางโดยประมาณ ๑๑๐ มม. มีร่องด้านในรางสำหรับใส่เซ็นเซอร์แยกประเภทรถ
โดยประมาณ ๔๕ มิลลิเมตร ลึกโดยประมาณ ๑๔ มิลลิเมตร (จากด้านในล่างสุดถึงด้านในของฝาบน)
- ๓) สามารถรองรับน้ำหนักรถบรรทุกที่บรรทุกน้ำหนักไม่เกินตามที่กฎหมายกำหนด โดยรถวิ่งผ่านแล้วไม่
เกิดความเสียหาย
- ๔) มีฝาครอบปิดหัวและท้าย เพื่อป้องกันการเสียหายของเซ็นเซอร์แยกประเภทรถ ในขณะที่รถบรรทุกวิ่งทับ
- ๕) ง่ายและประหยัดเวลาในการเปลี่ยนเซ็นเซอร์
- ๖) รางสำหรับยึดติดพื้นถนนเพื่อใส่เซ็นเซอร์แยกประเภทรถ (Resistive Sensor) ทำด้วยโลหะชนิดสแตนเลส
(Stainless Steel)
- ๗) ออกแบบความหนาของรางในส่วนต่าง ๆ เป็นพิเศษ โดยรวมไม่น้อยกว่า ๔ มิลลิเมตร
- ๘) มีฝาปิดด้านบนแบบถอดได้แยกเป็นด้านซ้าย และขวา อิสระต่อกัน เมื่อติดตั้งรางไว้ในผิวถนนสามารถ
เปิดฝาประกบด้านบน เพื่อให้ใส่หรือถอดเซ็นเซอร์แยกประเภทรถ ในการถอดออกและติดตั้ง
- ๙) ออกแบบให้มีอายุการใช้งานนานถึง ๑๐ ปี
- ๑๐) สกรูสแตนเลสยึดปิดฝาด้านบนทำด้วยสแตนเลส โดยมีระยะห่างกันประมาณ ๒๐ ซม.

สัญญาณเตือนพลังงานแสงอาทิตย์สีเหลือง มีรายละเอียดอย่างน้อยดังนี้

๑. ไฟสัญญาณเตือนพลังงานแสงอาทิตย์ สีเหลือง / แดง ขนาดเส้นผ่านศูนย์กลาง ๓๐๐ มม. แผงโซลาเซลล์ ๑๐ W
แรงดัน ๑๗ v กระแส ๖๐๐ mA แบตเตอรี่ ชนิดแห้ง แรงดัน ๑๒ v กระแส ๑๒ AH วัสดุเลนส์และตัวโคม
เป็นโพลีคาร์บอเนต
๒. เลนส์ของโคมไฟกระพริบ มีขนาด $\varnothing 300$ มม. ทำจากวัสดุโพลีคาร์บอเนตโปร่งแสงหรือวัสดุอะคริลิก
โปร่งแสง ทนความร้อนสูง ไม่แตกง่าย และไม่เป็นอันตรายเมื่อเกิดอุบัติเหตุ
๓. หลอดเป็นหลอด LEDs ชนิดที่ใช้สำหรับงานสัญญาณจราจร สีเหลือง หรือสีแดง จัดวางในตำแหน่งที่
เหมาะสมกับการใช้งาน โดยมีจำนวนหลอด LEDs ไม่น้อยกว่า ๑๒๐ หลอด และมีความเข้มส่องสว่าง
โดยรวมของดวงโคมไม่น้อยกว่า ๖๖๐,๐๐๐ mcd.

๔. รูปแบบตัวโคมไฟสามารถปรับเปลี่ยนได้ตามมาตรฐานของผู้ผลิต แต่ต้องได้รับความเห็นชอบจากผู้ว่าจ้าง และต้องมีกระบังหน้าติดประกอบกับดวงโคมเพื่อใช้บังแสงแดดในเวลากลางวันและสำหรับรวมแสงในเวลากลางคืน
๕. การกระพริบของหลอด LEDs ต้องกระพริบเป็นจังหวะเดียวกันทุกหลอด และสามารถปรับตั้งจังหวะการกระพริบไม่น้อยกว่า ๔๐ ครั้ง/นาที่ แต่ไม่เกิน ๘๐ ครั้ง/นาที่ อายุการใช้งานของหลอดไม่น้อยกว่า ๑๐๐,๐๐๐ ชม.
๖. แหล่งพลังงานเป็นแบบแผงเซลล์แสงอาทิตย์ ผลิตจากวัสดุ MONO-CRYSTAL SILICON สามารถผลิตพลังงานได้ไม่น้อยกว่า ๑๐ วัตต์ รูปแบบแผงเซลล์แสงอาทิตย์และรูปแบบการติดตั้งแผงเซลล์ฯ สามารถปรับเปลี่ยนได้ตามมาตรฐานผู้ผลิต โดยต้องสามารถปรับทิศทางเพื่อรับแสงอาทิตย์ได้รอบด้าน ผู้รับจ้างต้องแสดงเอกสารที่แสดงการซื้อหรือการได้มาซึ่งเซลล์แสงอาทิตย์ ซึ่งออกให้โดยโรงงานหรือผู้ผลิต หรือผู้แทนจำหน่าย ให้กรมพิจารณาอนุมัติ
๗. อุปกรณ์เก็บพลังงานเป็นแบตเตอรี่แบบ SEALED LEAD ACID หรือมาตรฐานอื่นเทียบเท่า มีค่าความต่างศักย์ไม่น้อยกว่า ๑๒ โวลต์ ความจุ ๑๒ AMPERE-HOUR โดยสามารถสำรองไฟได้ไม่น้อยกว่า ๔๘ ชั่วโมงขณะที่ไม่มีแสงอาทิตย์ส่อง

กรมฯ

๖

๖.๕

๖.๕

เอกสารแนบ ๓

รายงานและเงื่อนไขที่ผู้รับจ้างต้องรับผิดชอบในความชำรุดบกพร่องของงานจ้าง
หรือความเสียหายภายในกำหนดเวลา

๑. ภายในกำหนด ๒ ปี

ผู้รับจ้างซึ่งได้ทำสัญญาจ้างกับกรมทางหลวง จะต้องรับประกันความชำรุดบกพร่องของงานจ้าง
ตามเงื่อนไขที่กำหนดภายในระยะเวลาไม่น้อยกว่า ๒ ปี นับถัดจากวันที่กรมทางหลวงได้รับมอบงาน ยกเว้น
งานจ้างตามข้อ ๒

๒. ภายในกำหนด ๓ ปี

อุปกรณ์ที่ใช้ในการติดตั้งไฟฟ้าแสงสว่าง และไฟสัญญาณจราจร ยกเว้นหลอดไฟฟ้า

กรม.

๑๕

๒๕

๒๕



ประกาศกรมทางหลวง

เรื่อง ประกวดราคาจ้างก่อสร้างค่าซ่อมแซมและปรับปรุงถนนเข้า - ออกสถานีตรวจสอบน้ำหนักพล (ขาออก) จ.ขอนแก่น ๑ แห่ง ด้วยวิธีประกวดราคาอิเล็กทรอนิกส์ (e-bidding)

กรมทางหลวง โดย สำนักงานควบคุมน้ำหนักยานพาหนะ มีความประสงค์จะประกวดราคาจ้างก่อสร้างค่าซ่อมแซมและปรับปรุงถนนเข้า - ออกสถานีตรวจสอบน้ำหนักพล (ขาออก) จ.ขอนแก่น ๑ แห่ง ด้วยวิธีประกวดราคาอิเล็กทรอนิกส์ (e-bidding) ราคากลางของงานจ้างก่อสร้าง ในการประกวดราคาครั้งนี้ เป็นเงินทั้งสิ้น ๓,๐๘๒,๒๔๕.๓๔ บาท (สามล้านแปดหมื่นสองพันสองร้อยสี่สิบบ้าบาทสามสิบลีสี่สตางค์) ตามรายการ ดังนี้

ค่าซ่อมแซมและปรับปรุงถนน	จำนวน	๑	งาน
เข้า - ออกสถานีตรวจสอบ			
น้ำหนักพล (ขาออก) จ.			
ขอนแก่น ๑ แห่ง			

ผู้ยื่นข้อเสนอจะต้องมีคุณสมบัติ ดังต่อไปนี้

๑. มีความสามารถตามกฎหมาย
๒. ไม่เป็นบุคคลล้มละลาย
๓. ไม่อยู่ระหว่างเลิกกิจการ
๔. ไม่เป็นบุคคลซึ่งอยู่ระหว่างถูกระงับการยื่นข้อเสนอหรือทำสัญญากับหน่วยงานของรัฐไว้ชั่วคราว เนื่องจากเป็นผู้ที่ไม่ผ่านเกณฑ์การประเมินผลการปฏิบัติงานของผู้ประกอบการตามระเบียบ ที่รัฐมนตรีว่าการกระทรวงการคลังกำหนดตามที่ประกาศเผยแพร่ในระบบเครือข่ายสารสนเทศของกรมบัญชีกลาง
๕. ไม่เป็นบุคคลซึ่งถูกระงับชื่อไว้ในบัญชีรายชื่อผู้ทำงานและได้แจ้งเวียนชื่อให้เป็นผู้ทำงานของหน่วยงานของรัฐในระบบเครือข่ายสารสนเทศของกรมบัญชีกลาง ซึ่งรวมถึงนิติบุคคลที่ผู้ทำงานเป็นหุ้นส่วนผู้จัดการ กรรมการผู้จัดการ ผู้บริหาร ผู้มีอำนาจในการดำเนินงานในกิจการของนิติบุคคลนั้นด้วย

๖. มีคุณสมบัติและไม่มีลักษณะต้องห้ามตามที่คณะกรรมการนโยบายการจัดซื้อจัดจ้างและการบริหารพัสดุภาครัฐกำหนดในราชกิจจานุเบกษา

๗. เป็นนิติบุคคลผู้มีอาชีพรับจ้างงานที่ประกวดราคาอิเล็กทรอนิกส์ดังกล่าว

๘. ไม่เป็นผู้มีผลประโยชน์ร่วมกันกับผู้ยื่นข้อเสนอรายอื่นที่เข้ายื่นข้อเสนอให้แก่กรมทางหลวง ณ วันประกาศประกวดราคาอิเล็กทรอนิกส์ หรือไม่เป็นผู้กระทำการอันเป็นการขัดขวางการแข่งขันราคาอย่างเป็นธรรม ในการประกวดราคาอิเล็กทรอนิกส์ครั้งนี้

๙. ไม่เป็นผู้ได้รับเอกสิทธิ์หรือความคุ้มกัน ซึ่งอาจปฏิเสธไม่ยอมขึ้นศาลไทย เว้นแต่รัฐบาลของผู้ยื่นข้อเสนอได้มีคำสั่งสละเอกสิทธิ์และความคุ้มกันเช่นนั้น

๑๐. ผู้ยื่นข้อเสนอต้องเป็นผู้ผ่านการคัดเลือกผู้มีคุณสมบัติเบื้องต้นในการจ้างของกรมทางหลวง โดยเป็นผู้ได้รับการจดทะเบียนเป็นผู้รับเหมา งานก่อสร้างขั้นพิเศษ หรือ เป็นผู้รับเหมางานก่อสร้างทางชั้น ๑-๔ และไม่ขาดคุณสมบัติตามเงื่อนไขในการจดทะเบียนผู้รับเหมาโดยมีผลงานก่อสร้างทาง หรือบูรณะทาง หรือซ่อมแซมทาง ที่มีมูลค่าโครงการรวมไม่ต่ำกว่า ๑ ล้านบาท

๑๑. ผู้ยื่นข้อเสนอที่ยื่นข้อเสนอในรูปแบบของ "กิจการร่วมค้า" ต้องมีคุณสมบัติดังนี้
กรณีที่ข้อตกลงระหว่างผู้เข้าร่วมค้ากำหนดให้ผู้เข้าร่วมค้ารายใดรายหนึ่งเป็นผู้เข้าร่วมค้าหลัก ข้อตกลงระหว่างผู้เข้าร่วมค้าจะต้องมีการกำหนดสัดส่วนหน้าที่และความรับผิดชอบในปริมาณงาน สิ่งของ หรือมูลค่าตามสัญญาของผู้เข้าร่วมค้าหลักมากกว่าผู้เข้าร่วมค้ารายอื่นทุกราย

กรณีที่ข้อตกลงระหว่างผู้เข้าร่วมค้ากำหนดให้ผู้เข้าร่วมค้ารายใดรายหนึ่งเป็นผู้เข้าร่วมค้าหลัก กิจการร่วมค้านั้นต้องใช้ผลงานของผู้เข้าร่วมค้าหลักรายเดียวเป็นผลงานของกิจการร่วมค้าที่ยื่นข้อเสนอ

สำหรับข้อตกลงระหว่างผู้เข้าร่วมค้าที่ไม่ได้กำหนดให้ผู้เข้าร่วมค้ารายใดเป็นผู้เข้าร่วมค้าหลัก ผู้เข้าร่วมค้าทุกรายจะต้องมีคุณสมบัติครบถ้วนตามเงื่อนไขที่กำหนดไว้ในเอกสารเชิญชวน หรือหนังสือเชิญชวน

กรณีที่ข้อตกลงระหว่างผู้เข้าร่วมค้ากำหนดให้มีการมอบหมายผู้เข้าร่วมค้ารายใดรายหนึ่งเป็นผู้ยื่นข้อเสนอ ในนามกิจการร่วมค้า การยื่นข้อเสนอดังกล่าวไม่ต้องมีหนังสือมอบอำนาจ

สำหรับข้อตกลงระหว่างผู้เข้าร่วมค้าที่ไม่ได้กำหนดให้ผู้เข้าร่วมค้ารายใดเป็นผู้ยื่นข้อเสนอผู้เข้าร่วมค้าทุกรายจะต้องลงลายมือชื่อในหนังสือมอบอำนาจให้ผู้เข้าร่วมค้ารายใดรายหนึ่งเป็นผู้ยื่นข้อเสนอในนามกิจการร่วมค้า

๑๒. ผู้ยื่นข้อเสนอต้องลงทะเบียนที่มีข้อมูลถูกต้องครบถ้วนในระบบจัดซื้อจัดจ้างภาครัฐด้วยอิเล็กทรอนิกส์ (Electronic Government Procurement : e-GP) ของกรมบัญชีกลาง

๑๓. ผู้ยื่นข้อเสนอต้องมีมูลค่าสุทธิของกิจการ ดังนี้

(๑) กรณีผู้ยื่นข้อเสนอเป็นนิติบุคคลที่จัดตั้งขึ้นตามกฎหมายไทยซึ่งได้จดทะเบียนเกินกว่า ๑ ปี ต้องมีมูลค่าสุทธิของกิจการ จากผลต่างระหว่างสินทรัพย์สุทธิหักด้วยหนี้สินสุทธิ ที่ปรากฏในงบแสดงฐานะการเงินที่มีการตรวจรับรองแล้ว ซึ่งจะต้องแสดงค่าเป็นบวก ๑ ปีสุดท้ายก่อนวันยื่นข้อเสนอ

(๒) กรณีผู้ยื่นข้อเสนอเป็นนิติบุคคลที่จัดตั้งขึ้นตามกฎหมายไทย ซึ่งยังไม่มีกิจการรายงานงบแสดงฐานะการเงินกับกรมพัฒนาธุรกิจการค้า ให้พิจารณาการกำหนดมูลค่าของทุนจดทะเบียน โดยผู้ยื่นข้อเสนอจะต้องมีทุนจดทะเบียนที่เรียกชำระมูลค่าหุ้นแล้ว ณ วันที่ยื่นข้อเสนอ ไม่ต่ำกว่า ๑ ล้านบาท

(๓) สำหรับการจัดซื้อจัดจ้างครั้งหนึ่งที่มีวงเงินเกิน ๕๐๐,๐๐๐ บาทขึ้นไป กรณีผู้ยื่นข้อเสนอเป็นบุคคลธรรมดา โดยพิจารณาจากหนังสือรับรองบัญชีเงินฝาก ไม่เกิน ๙๐ วันก่อนวันยื่นข้อเสนอ โดยต้องมีเงินฝากคงเหลือในบัญชีธนาคารเป็นมูลค่า ๑ ใน ๔ ของมูลค่างบประมาณของโครงการหรือรายการที่ยื่นข้อเสนอในแต่ละครั้ง และหากเป็นผู้ชนะการจัดซื้อจัดจ้างหรือเป็นผู้ได้รับการคัดเลือกจะต้องแสดงบัญชีเงินฝากที่มีมูลค่าดังกล่าวอีกครั้งหนึ่งในวันลงนามในสัญญา

(๔) กรณีที่ผู้ยื่นข้อเสนอไม่มีมูลค่าสุทธิของกิจการหรือทุนจดทะเบียน หรือมีแต่ไม่เพียงพอที่จะเข้ายื่นข้อเสนอ ผู้ยื่นข้อเสนอสามารถขอวงเงินสินเชื่อ โดยต้องมีวงเงินสินเชื่อ ๑ ใน ๔ ของมูลค่างบประมาณของโครงการหรือรายการที่ยื่นข้อเสนอในครั้งนั้น (สินเชื่อที่ธนาคารภายในประเทศ หรือบริษัทเงินทุนหรือบริษัทเงินทุนหลักทรัพย์ที่ได้รับอนุญาตให้ประกอบกิจการเงินทุนเพื่อการพาณิชย์ และประกอบธุรกิจค้าประกันตามประกาศของธนาคารแห่งประเทศไทย ตามรายชื่อบริษัทเงินทุนที่ธนาคารแห่งประเทศไทยแจ้งเวียนให้ทราบ โดยพิจารณาจากยอดเงินรวมของวงเงินสินเชื่อที่สำนักงานใหญ่รับรอง หรือที่สำนักงานสาขารับรอง (กรณีได้รับมอบอำนาจจากสำนักงานใหญ่) ซึ่งออกให้แก่ผู้ยื่นข้อเสนอ นับถึงวันยื่นข้อเสนอไม่เกิน ๙๐ วัน)

(๕) กรณีตาม (๑) - (๔) ยกเว้นสำหรับกรณีดังต่อไปนี้

(๕.๑) กรณีที่ผู้ยื่นข้อเสนอเป็นหน่วยงานของรัฐ

(๕.๒) นิติบุคคลที่จัดตั้งขึ้นตามกฎหมายไทยที่อยู่ระหว่างการฟื้นฟูกิจการตามพระราชบัญญัติล้มละลาย (ฉบับที่ ๑๐) พ.ศ. ๒๕๖๑

(๕.๓) งานจ้างก่อสร้าง ที่กรมบัญชีกลางได้ขึ้นทะเบียนผู้ประกอบการงานก่อสร้างแล้ว และงานจ้างก่อสร้างที่หน่วยงานของรัฐได้มีการจัดทำบัญชีผู้ประกอบการงานก่อสร้างที่มีคุณสมบัติเบื้องต้นไว้แล้ว ก่อนวันที่พระราชบัญญัติการจัดซื้อจัดจ้างและการบริหารพัสดุภาครัฐมีผลใช้บังคับ

๑๔. ผู้ยื่นข้อเสนอต้องไม่ขาดคุณสมบัติตามหลักเกณฑ์การพิจารณาคุณสมบัติผู้มีสิทธิเสนอราคางานจ้างเหมาของกรมทางหลวง

๑๕. คุณสมบัติที่นอกเหนือจากที่กล่าวมาข้างต้น ผู้ยื่นข้อเสนอต้องมีคุณสมบัติตรงตามขอบเขตของงาน (Term of Reference: TOR) ด้วย

ผู้ยื่นข้อเสนอต้องยื่นข้อเสนอและเสนอราคาทางระบบจัดซื้อจัดจ้างภาครัฐด้วยอิเล็กทรอนิกส์ ในวันที่ ระหว่างเวลา น. ถึง น.

ผู้สนใจสามารถขอรับเอกสารประกวดราคาอิเล็กทรอนิกส์ โดยดาวนโหลดเอกสารทางระบบจัดซื้อจัดจ้างภาครัฐด้วยอิเล็กทรอนิกส์ หัวข้อ ค้นหาประกาศจัดซื้อจัดจ้างได้ตั้งแต่วันที่ประกาศจนถึงวันเสนอราคา

ผู้ยื่นข้อเสนอสามารถจัดเตรียมเอกสารข้อเสนอได้ตั้งแต่วันที่ประกาศจนถึงวันเสนอราคา

ผู้สนใจสามารถดูรายละเอียดได้ที่เว็บไซต์ www.doh.go.th www.Gprocurement.go.th หรือสอบถามทางโทรศัพท์หมายเลข ๐๒๓๕๔๖๖๘-๗๖ ต่อ ๒๖๔๐๓ ในวันและเวลาราชการ

ผู้สนใจต้องการทราบรายละเอียดเพิ่มเติมเกี่ยวกับสถานที่หรือร่างรายละเอียดขอบเขตของงานทั้งโครงการ โปรดสอบถามมายัง กรมทางหลวง ผ่านทางไปรษณีย์อิเล็กทรอนิกส์ Weigh.pr@doh.go.th หรือช่องทางตามที่กรมบัญชีกลางกำหนดภายในวันที่ โดยกรมทางหลวงจะชี้แจงรายละเอียดดังกล่าวผ่านทางเว็บไซต์ www.doh.go.th www.Gprocurement.go.th และ www.gprocurement.go.th ในวันที่

ประกาศ ณ วันที่ ธันวาคม พ.ศ. ๒๕๖๗



(นายอลงกรณ์ พรหมศิลป์)

ผู้อำนวยการสำนักงานควบคุมน้ำหนัทยานพาหนะ

ปฏิบัติราชการแทน อธิบดีกรมทางหลวง



เอกสารประกวดราคาจ้างก่อสร้างด้วยการประกวดราคาอิเล็กทรอนิกส์ (e-bidding)

เลขที่

ประกวดราคาจ้างก่อสร้างค่าซ่อมแซมและปรับปรุงถนนเข้า - ออกสถานีตรวจสอบน้ำหนักพล (ขาออก) จ.

ขอนแก่น ๑ แห่ง ด้วยวิธีประกวดราคาอิเล็กทรอนิกส์ (e-bidding)

ตามประกาศ กรมทางหลวง

ลงวันที่

ธันวาคม ๒๕๖๗

กรมทางหลวง โดย สำนักงานควบคุมน้ำหนักยานพาหนะ ซึ่งซึ่งต่อไปนี้เรียกว่า "กรม" มีความประสงค์จะ ประกวดราคาจ้างก่อสร้างค่าซ่อมแซมและปรับปรุงถนนเข้า - ออกสถานีตรวจสอบน้ำหนักพล (ขาออก) จ.ขอนแก่น ๑ แห่ง ด้วยวิธีประกวดราคาอิเล็กทรอนิกส์ (e-bidding) โดยมีข้อแนะนำและข้อกำหนดดังต่อไปนี้

๑. เอกสารแนบท้ายเอกสารประกวดราคาอิเล็กทรอนิกส์

๑.๑ ร่างรายละเอียดขอบเขตของงานทั้งโครงการ (Terms of Reference : TOR)

(๑) รายการละเอียดและข้อกำหนดการก่อสร้างทางหลวง เล่มที่ ๑ และเล่มที่ ๒

(๒) รายละเอียดและข้อกำหนดการจัดทำเครื่องหมายจราจรบนผิวทาง ฉบับกรกฎาคม

๒๕๕๑

(๓) ข้อกำหนดและมาตรฐานทั่วไป งานติดตั้งไฟฟ้าแสงสว่างบนทางหลวง

(๔) ข้อกำหนดและมาตรฐานทั่วไป งานติดตั้งไฟสัญญาณจราจรและไฟกระพริบบน

ทางหลวง

(๕) คู่มือควบคุมงานก่อสร้างสะพานและท่อเหลี่ยม คสล.

(๖) คู่มือมาตรฐานป้ายจราจร ฉบับมีนาคม ๒๕๖๑

(๗) คู่มือมาตรฐานการออกแบบและติดตั้งป้ายจราจร ฉบับมีนาคม ๒๕๖๑

(๘) คู่มือเครื่องหมายควบคุมการจราจรในงานก่อสร้าง งานบูรณะ และงานบำรุงรักษา

ทางหลวงแผ่นดิน ฉบับมีนาคม ๒๕๖๑

~~(๙) คู่มือการติดตั้งป้ายจราจร และงานก่อสร้าง งานบูรณะ และงานบำรุงรักษา~~

~~ทางหลวงพิเศษ ฉบับมีนาคม ๒๕๖๑~~

~~(๑๐) คู่มือการใช้อุปกรณ์ควบคุมการจราจรบริเวณพื้นที่ก่อสร้าง ฉบับกันยายน ๒๕๕๔~~

(๑๑) รายละเอียดและหลักเกณฑ์งานบริหารการจราจรในระหว่างการก่อสร้าง

(๑๒) ข้อกำหนดพิเศษ

- (๑๓) STANDARD DRAWINGS ปี ๒๐๑๕ Revision (๒๐๑๘ Edition)
- (๑๔) คู่มือแนวทางปฏิบัติด้านความปลอดภัยในระหว่างการก่อสร้างงานทางของ
กรมทางหลวง
- (๑๕) คู่มือแนวทางปฏิบัติด้านความปลอดภัยในระหว่างการก่อสร้างงานสะพานของกรม
ทางหลวง
- (๑๖) คู่มือการบริหารการจราจรระหว่างก่อสร้าง
- (๑๗) รายละเอียดบัญชีเครื่องมือทดลองวัสดุก่อสร้างและเครื่องมือสำรวจ
- (๑๘) รายการป้ายและเครื่องหมายจราจรระหว่างก่อสร้าง
- (๑๙) ขอบเขตของงาน (Term of Reference: TOR)
- (๒๐) แผนที่
- ๑.๒ แบบใบเสนอราคาที่กำหนดไว้ในระบบจัดซื้อจัดจ้างภาครัฐด้วยอิเล็กทรอนิกส์
- ๑.๓ แบบสัญญาจ้างก่อสร้าง
- ๑.๔ แบบหนังสือคำประกัน
- (๑) หลักประกันสัญญา
- (๒) หลักประกันการรับเงินค่าจ้างล่วงหน้า
- (๓) หลักประกันผลงาน
- ๑.๕ สูตรการปรับราคา
- ๑.๖ บทนิยาม
- (๑) ผู้ที่มีผลประโยชน์ร่วมกัน
- (๒) การขัดขวางการแข่งขันอย่างเป็นธรรม
- ๑.๗ แบบบัญชีเอกสารที่กำหนดไว้ในระบบจัดซื้อจัดจ้างภาครัฐด้วยอิเล็กทรอนิกส์
- (๑) บัญชีเอกสารส่วนที่ ๑
- (๒) บัญชีเอกสารส่วนที่ ๒
- ๑.๘ แผนการทำงาน
- ๑.๙ แผนการใช้วัสดุที่ผลิตภายในประเทศและแผนการใช้เหล็กที่ผลิตภายในประเทศ
- ๑.๑๐ รายการละเอียดการควบคุมงาน การจ่ายเงิน และสูตรการปรับราคา
- ๑.๑๑ รายละเอียดการคำนวณราคากลางงานก่อสร้างตาม BOQ. (Bill of
Quantities) (รายละเอียดการคำนวณราคากลางงานก่อสร้างเป็นการเปิดเผยเพื่อให้ผู้ประสงค์จะยื่นข้อเสนอได้
รู้ข้อมูลได้เท่าเทียมกันและเพื่อให้ประชาชนตรวจสอบได้)
- ๑.๑๒ แนวทางการพิจารณาขยายอายุสัญญาหรือการงดหรือลดค่าปรับงานจ้างเหมา
ของกรมทางหลวง (สิงหาคม ๒๕๖๑)
- ๑.๑๓ รายงานและเงื่อนไขที่ผู้รับจ้างต้องรับผิดชอบในความชำรุดบกพร่องของงาน
จ้าง หรือ ความเสียหายภายในกำหนดเวลา

- ๑.๑๔ หลักเกณฑ์การพิจารณาให้เป็นผู้ขาดคุณสมบัติเสนอราคา
๑.๑๕ การจ้างช่วง
๑.๑๖ เงื่อนไขการเสนอแผนการทำงาน
๑.๑๗ บัญชีรายการก่อสร้าง (ซึ่งได้รวมภาษีมูลค่าเพิ่ม ตลอดจนภาษีอากรอื่นๆ และ
ค่าใช้จ่ายที่ส่งปวงไว้ด้วยแล้ว)

๒. คุณสมบัติของผู้ยื่นข้อเสนอ

- ๒.๑ มีความสามารถตามกฎหมาย
๒.๒ ไม่เป็นบุคคลล้มละลาย
๒.๓ ไม่อยู่ระหว่างเลิกกิจการ
๒.๔ ไม่เป็นบุคคลซึ่งอยู่ระหว่างถูกระงับการยื่นข้อเสนอหรือทำสัญญากับหน่วยงานของรัฐไว้ชั่วคราว เนื่องจากเป็นผู้ที่ไม่ผ่านเกณฑ์การประเมินผลการปฏิบัติงานของผู้ประกอบการตามระเบียบที่รัฐมนตรีว่าการกระทรวงการคลังกำหนดตามที่ประกาศเผยแพร่ในระบบเครือข่ายสารสนเทศของกรมบัญชีกลาง
๒.๕ ไม่เป็นบุคคลซึ่งถูกระงับชื่อไว้ในบัญชีรายชื่อผู้ทำงานและได้แจ้งเวียนชื่อให้เป็นผู้ทำงานของหน่วยงานของรัฐในระบบเครือข่ายสารสนเทศของกรมบัญชีกลาง ซึ่งรวมถึงนิติบุคคลที่ผู้ทำงานเป็นหุ้นส่วนผู้จัดการ กรรมการผู้จัดการ ผู้บริหาร ผู้มีอำนาจในการดำเนินงานในกิจการของนิติบุคคลนั้นด้วย
๒.๖ มีคุณสมบัติและไม่มีลักษณะต้องห้ามตามที่คณะกรรมการนโยบายการจัดซื้อจัดจ้าง และการบริหารพัสดุภาครัฐกำหนดในราชกิจจานุเบกษา
๒.๗ เป็นนิติบุคคลผู้มีอาชีพรับจ้างงานที่ประกวดราคาอิเล็กทรอนิกส์ดังกล่าว
๒.๘ ไม่เป็นผู้มีผลประโยชน์ร่วมกันกับผู้ยื่นข้อเสนอรายอื่นที่เข้ายื่นข้อเสนอให้แก่ กรม วันประกาศประกวดราคาอิเล็กทรอนิกส์ หรือไม่เป็นผู้กระทำการอันเป็นการขัดขวาง การแข่งขันอย่างเป็นธรรมในการประกวดราคาอิเล็กทรอนิกส์ครั้งนี้
๒.๙ ไม่เป็นผู้ได้รับเอกสิทธิ์หรือความคุ้มกัน ซึ่งอาจปฏิเสธไม่ยอมขึ้นศาลไทย เว้นแต่รัฐบาล ของผู้ยื่นข้อเสนอได้มีคำสั่งให้สละเอกสิทธิ์และความคุ้มกันเช่นนั้น
๒.๑๐ ผู้ยื่นข้อเสนอต้องเป็นผู้ผ่านการคัดเลือกผู้มีคุณสมบัติเบื้องต้นในการจ้างของกรมทางหลวง โดยเป็นผู้ได้รับการจดทะเบียนเป็นผู้รับเหมา งานก่อสร้างขั้นพิเศษ หรือ เป็นผู้รับเหมางานก่อสร้างทางชั้น ๑-๔ และไม่ขาดคุณสมบัติตามเงื่อนไขในการจดทะเบียนผู้รับเหมาโดยมีผลงานก่อสร้างทาง หรือบูรณะทาง หรือซ่อมแซมทาง ที่มีมูลค่าโครงการรวมไม่ต่ำกว่า ๑ ล้านบาท
๒.๑๑ กิจการร่วมค้าที่ผู้ยื่นข้อเสนอในรูปแบบของ "กิจการร่วมค้า" ต้องมีคุณสมบัติดังนี้
กรณีที่ข้อตกลงระหว่างผู้เข้าร่วมค้ากำหนดให้ผู้เข้าร่วมค้ารายใดรายหนึ่งเป็นผู้เข้าร่วมค้าหลัก ข้อตกลงระหว่างผู้เข้าร่วมค้าจะต้องมีการกำหนดสัดส่วนหน้าที่และความรับผิดชอบในปริมาณงาน สิ่งของหรือมูลค่าตามสัญญาของผู้เข้าร่วมค้าหลักมากกว่าผู้เข้าร่วมค้ารายอื่นทุกราย

กรณีที่ข้อตกลงระหว่างผู้เข้าร่วมคำกำหนดให้ผู้เข้าร่วมรายใดรายหนึ่งเป็นผู้เข้าร่วมคำหลัก กิจการร่วมค่านั้นต้องใช้ผลงานของผู้เข้าร่วมคำหลักรายเดียวเป็นผลงานของกิจการร่วมคำที่ยื่นข้อเสนอ

สำหรับข้อตกลงระหว่างผู้เข้าร่วมคำที่ไม่ได้กำหนดให้ผู้เข้าร่วมรายใดเป็นผู้เข้าร่วมคำหลัก ผู้เข้าร่วมคำทุกรายจะต้องมีคุณสมบัติครบถ้วนตามเงื่อนไขที่กำหนดไว้ในเอกสารเชิญชวน หรือ หนังสือเชิญชวน

กรณีที่ข้อตกลงระหว่างผู้เข้าร่วมคำกำหนดให้มีการมอบหมายผู้เข้าร่วมรายใดรายหนึ่งเป็นผู้ยื่นข้อเสนอ ในนามกิจการร่วมคำ การยื่นข้อเสนอดังกล่าวไม่ต้องมีหนังสือมอบอำนาจ

สำหรับข้อตกลงระหว่างผู้เข้าร่วมคำที่ไม่ได้กำหนดให้ผู้เข้าร่วมรายใดเป็นผู้ยื่นข้อเสนอ ผู้เข้าร่วมคำทุกรายจะต้องลงลายมือชื่อในหนังสือมอบอำนาจให้ผู้เข้าร่วมรายใดรายหนึ่งเป็นผู้ยื่นข้อเสนอ ในนามกิจการร่วมคำ

๒.๑๒ ผู้ยื่นข้อเสนอต้องลงทะเบียนที่มีข้อมูลถูกต้องครบถ้วนในระบบจัดซื้อจัดจ้างภาครัฐด้วย อิเล็กทรอนิกส์ (Electronic Government Procurement : e-GP) ของกรมบัญชีกลาง

๒.๑๓ ผู้ยื่นข้อเสนอต้องมีมูลค่าสุทธิของกิจการ ดังนี้

(๑) กรณีผู้ยื่นข้อเสนอเป็นนิติบุคคลที่จัดตั้งขึ้นตามกฎหมายไทยซึ่งได้จดทะเบียนเกินกว่า ๑ ปี ต้องมีมูลค่าสุทธิของกิจการ จากผลต่างระหว่างสินทรัพย์สุทธิหักด้วยหนี้สินสุทธิ ที่ปรากฏในงบแสดงฐานะการเงินที่มีการตรวจรับรองแล้ว ซึ่งจะต้องแสดงค่าเป็นบวก ๑ ปีสุดท้ายก่อนวันยื่นข้อเสนอ

(๒) กรณีผู้ยื่นข้อเสนอเป็นนิติบุคคลที่จัดตั้งขึ้นตามกฎหมายไทย ซึ่งยังไม่มีงบแสดงฐานะการเงินกับกรมพัฒนาธุรกิจการค้า ให้พิจารณาการกำหนดมูลค่าของทุนจดทะเบียน โดยผู้ยื่นข้อเสนอจะต้องมีทุนจดทะเบียนที่เรียกชำระมูลค่าหุ้นแล้ว ณ วันที่ยื่นข้อเสนอ ไม่ต่ำกว่า ๑ ล้านบาท

(๓) สำหรับการจัดซื้อจัดจ้างครั้งหนึ่งที่มีวงเงินเกิน ๕๐๐,๐๐๐ บาทขึ้นไป กรณีผู้ยื่นข้อเสนอเป็นบุคคลธรรมดา โดยพิจารณาจากหนังสือรับรองบัญชีเงินฝาก ไม่เกิน ๙๐ วันก่อนวันยื่นข้อเสนอ โดยต้องมีเงินฝากคงเหลือในบัญชีธนาคารเป็นมูลค่า ๑ ใน ๔ ของมูลค่างบประมาณของโครงการหรือรายการที่ยื่นข้อเสนอในแต่ละครั้ง และหากเป็นผู้ชนะการจัดซื้อจัดจ้างหรือเป็นผู้ได้รับการคัดเลือกจะต้องแสดงบัญชีเงินฝากที่มีมูลค่าดังกล่าวอีกครั้งหนึ่งในวันลงนามในสัญญา

(๔) กรณีที่ผู้ยื่นข้อเสนอไม่มีมูลค่าสุทธิของกิจการหรือทุนจดทะเบียน หรือมีแต่ไม่เพียงพอที่จะ เข้ายื่นข้อเสนอ ผู้ยื่นข้อเสนอสามารถขอวงเงินสินเชื่อ โดยต้องมีวงเงินสินเชื่อ ๑ ใน ๔ ของมูลค่างบประมาณของโครงการหรือรายการที่ยื่นข้อเสนอในครั้งนั้น (สินเชื่อที่ธนาคารภายในประเทศ หรือบริษัทเงินทุนหรือบริษัทเงินทุนหลักทรัพย์ที่ได้รับอนุญาตให้ประกอบกิจการเงินทุนเพื่อการพาณิชย์ และประกอบธุรกิจค้าประกันตามประกาศของธนาคารแห่งประเทศไทย ตามรายชื่อบริษัทเงินทุนที่ธนาคารแห่งประเทศไทยแจ้งเวียนให้ทราบ โดยพิจารณาจากยอดเงินรวมของวงเงินสินเชื่อที่สำนักงานใหญ่รับรอง หรือที่สำนักงานสาขารับรอง (กรณีได้รับมอบอำนาจจากสำนักงานใหญ่) ซึ่งออกให้แก่ผู้ยื่นข้อเสนอ นับถึงวันยื่นข้อเสนอไม่เกิน ๙๐ วัน)

(๕) กรณีตาม (๑) - (๔) ยกเว้นสำหรับกรณีดังต่อไปนี้

(๕.๑) กรณีที่ผู้ยื่นข้อเสนอเป็นหน่วยงานของรัฐ

(๕.๒) นิติบุคคลที่จัดตั้งขึ้นตามกฎหมายไทยที่อยู่ระหว่างการฟื้นฟูกิจการตามพระราชบัญญัติล้มละลาย (ฉบับที่ ๑๐) พ.ศ. ๒๕๖๑

(๕.๓) งานจ้างก่อสร้าง ที่กรมบัญชีกลางได้ขึ้นทะเบียนผู้ประกอบการงานก่อสร้างแล้ว และงานจ้างก่อสร้างที่หน่วยงานของรัฐได้มีการจัดทำบัญชีผู้ประกอบการงานก่อสร้างที่มีคุณสมบัติเบื้องต้นไว้แล้ว ก่อนวันที่พระราชบัญญัติการจัดซื้อจัดจ้างและการบริหารพัสดุภาครัฐมีผลใช้บังคับ

๒.๑๔ ผู้ยื่นข้อเสนอต้องไม่ขาดคุณสมบัติตามหลักเกณฑ์การพิจารณาคุณสมบัติผู้มีสิทธิเสนอราคางานจ้างเหมาของกรมทางหลวง

๒.๑๕ คุณสมบัติที่นอกเหนือจากที่กล่าวมาข้างต้น ผู้ยื่นข้อเสนอต้องมีคุณสมบัติตรงตามขอบเขตของงาน (Term of Reference: TOR) ด้วย

๓. หลักฐานการยื่นข้อเสนอ

ผู้ยื่นข้อเสนอจะต้องเสนอเอกสารหลักฐานยื่นมาพร้อมกับการเสนอราคาทางระบบจัดซื้อจัดจ้างภาครัฐด้วยอิเล็กทรอนิกส์ โดยแยกเป็น ๒ ส่วน คือ

๓.๑ ส่วนที่ ๑ อย่างน้อยต้องมีเอกสารดังต่อไปนี้

(๑) ในกรณีผู้ยื่นข้อเสนอเป็นนิติบุคคล

(ก) ห้างหุ้นส่วนสามัญหรือห้างหุ้นส่วนจำกัด ให้ยื่นสำเนาหนังสือรับรองการจดทะเบียนนิติบุคคล บัญชีรายชื่อหุ้นส่วนผู้จัดการ ผู้มีอำนาจควบคุม (ถ้ามี)

(ข) บริษัทจำกัดหรือบริษัทมหาชนจำกัด ให้ยื่นสำเนาหนังสือรับรองการจดทะเบียนนิติบุคคล หนังสือบริคณห์สนธิ บัญชีรายชื่อกรรมการผู้จัดการ ผู้มีอำนาจควบคุม (ถ้ามี) และบัญชีผู้ถือหุ้นรายใหญ่ (ถ้ามี)

(๒) ในกรณีผู้ยื่นข้อเสนอเป็นบุคคลธรรมดาหรือคณะบุคคลที่มีใช้ในนิติบุคคล ให้ยื่นสำเนาบัตรประจำตัวประชาชนของผู้ยื่น ข้อเสนอข้อตกลงที่แสดงถึงการเข้าเป็นหุ้นส่วน (ถ้ามี) สำเนาบัตรประจำตัวประชาชนของผู้เป็นหุ้นส่วน หรือสำเนาหนังสือเดินทางของผู้เป็นหุ้นส่วนที่ได้ถือสัญชาติไทย

(๓) ในกรณีผู้ยื่นข้อเสนอเป็นผู้ยื่นข้อเสนอร่วมกันในฐานะเป็นผู้ร่วมค้า ให้ยื่นสำเนาสัญญาของการเข้าร่วมค้า และเอกสารตามที่ระบุไว้ใน (๑) หรือ (๒) ของผู้ร่วมค้า แล้วแต่กรณี

(๔) ผู้ยื่นข้อเสนอต้องแสดงหลักฐานเกี่ยวกับมูลค่าสุทธิของกิจการ ดังนี้

(๔.๑) ในกรณีผู้ยื่นข้อเสนอเป็นนิติบุคคล ให้ยื่นงบแสดงฐานะการเงินที่มีการรับรองแล้วของ ๑ ปีสุดท้ายก่อนวันยื่นข้อเสนอ โดยให้ยื่นขณะเข้าเสนอราคา

(๔.๒) ในกรณีผู้ยื่นข้อเสนอเป็นบุคคลธรรมดา ให้ยื่นหนังสือรับรองบัญชีเงินฝาก ไม่เกิน ๙๐ วัน ก่อนวันยื่นข้อเสนอ โดยให้ยื่นขณะเข้าเสนอราคา และจะต้องแสดงหนังสือรับรองบัญชีเงินฝากที่มีมูลค่าดังกล่าวอีกครั้งหนึ่งในวันลงนามในสัญญา

(๔.๓) กรณีที่ผู้ยื่นข้อเสนอไม่มีมูลค่าสุทธิของกิจการและทุนจดทะเบียน

หรือมีแต่ไม่เพียงพอที่จะเข้ายื่นข้อเสนอ ให้ยื่นสำเนาหนังสือรับรองวงเงินสินเชื่อ (สินเชื่อที่ธนาคารภายในประเทศหรือบริษัทเงินทุนหรือบริษัทเงินทุนหลักทรัพย์ที่ได้รับอนุญาตให้ประกอบกิจการเงินทุนเพื่อการพาณิชย์และประกอบธุรกิจค้าประกัน ตามประกาศของธนาคารแห่งประเทศไทย ตามรายชื่อบริษัทเงินทุนที่ธนาคารแห่งประเทศไทยแจ้งเวียนให้ทราบ โดยพิจารณาจากยอดเงินรวมของวงเงินสินเชื่อที่สำนักงานใหญ่รับรองหรือที่สำนักงานสาขารับรอง (กรณีได้รับมอบอำนาจจากสำนักงานใหญ่) ซึ่งออกให้แก่ผู้ยื่นข้อเสนอ นับถึงวันยื่นข้อเสนอไม่เกิน ๙๐ วัน)

(๕) สำเนาใบทะเบียนพาณิชย์ สำเนาใบทะเบียนภาษีมูลค่าเพิ่ม พร้อมรับรองสำเนาถูกต้อง

(๖) บัญชีเอกสารส่วนที่ ๑ ทั้งหมดที่ได้ยื่นพร้อมกับการเสนอราคาทางระบบจัดซื้อจัดจ้างภาครัฐด้วยอิเล็กทรอนิกส์ ตามแบบในข้อ ๑.๗ (๑) โดยไม่ต้องแนบในรูปแบบ PDF File (Portable Document Format)

ทั้งนี้ เมื่อผู้ยื่นข้อเสนอดำเนินการแนบไฟล์เอกสารตามบัญชีเอกสารส่วนที่ ๑ ครบถ้วน ถูกต้องแล้ว ระบบจัดซื้อจัดจ้างภาครัฐด้วยอิเล็กทรอนิกส์จะสร้างบัญชีเอกสารส่วนที่ ๑ ตามแบบในข้อ ๑.๗ (๑) ให้โดยผู้ยื่นข้อเสนอไม่ต้องแนบบัญชีเอกสารส่วนที่ ๑ ดังกล่าวในรูปแบบ PDF File (Portable Document Format)

๓.๒ ส่วนที่ ๒ อย่างน้อยต้องมีเอกสารดังต่อไปนี้

(๑) ในกรณีที่ผู้ยื่นข้อเสนอมอบอำนาจให้บุคคลอื่นกระทำการแทนให้แนบหนังสือมอบอำนาจซึ่งติดอากรแสตมป์ตามกฎหมาย โดยมีหลักฐานแสดงตัวตนของผู้มอบอำนาจและผู้รับมอบอำนาจ ทั้งนี้หากผู้รับมอบอำนาจเป็นบุคคลธรรมดาต้องเป็นผู้ที่บรรลุนิติภาวะตามกฎหมายแล้วเท่านั้น

(๒) สำเนาหนังสือรับรองผลงานก่อสร้าง

(๓) ยื่นเอกสารตามข้อ ๓ แบบสรุปรายการหรือรายละเอียดของงาน ตามขอบเขตของงาน (Term of Reference: TOR) พร้อมรับรองสำเนาถูกต้อง

(๔) บัญชีเอกสารส่วนที่ ๒ ทั้งหมดที่ได้ยื่นพร้อมกับการเสนอราคาทางระบบจัดซื้อจัดจ้างภาครัฐด้วยอิเล็กทรอนิกส์ตามแบบในข้อ ๑.๗ (๒) โดยไม่ต้องแนบในรูปแบบ PDF File (Portable Document Format)

ทั้งนี้ เมื่อผู้ยื่นข้อเสนอดำเนินการแนบไฟล์เอกสารตามบัญชีเอกสารส่วนที่ ๒ ครบถ้วน ถูกต้องแล้ว ระบบจัดซื้อจัดจ้างภาครัฐด้วยอิเล็กทรอนิกส์จะสร้างบัญชีเอกสารส่วนที่ ๒ ตามแบบในข้อ ๑.๗ (๒) ให้โดยผู้ยื่นข้อเสนอไม่ต้องแนบบัญชีเอกสารส่วนที่ ๒ ดังกล่าวในรูปแบบ PDF File (Portable Document Format)

๔. การเสนอราคา

๔.๑ ผู้ยื่นข้อเสนอต้องยื่นข้อเสนอ และเสนอราคาทางระบบจัดซื้อจัดจ้างภาครัฐด้วยอิเล็กทรอนิกส์ตามที่กำหนดไว้ในเอกสารประกวดราคาอิเล็กทรอนิกส์นี้ โดยไม่มีเงื่อนไขใดๆ ทั้งสิ้น และจะต้องกรอกข้อความให้ถูกต้องครบถ้วน พร้อมทั้งหลักฐานแสดงตัวตนและทำการยืนยันตัวตนของผู้ยื่นข้อเสนอ โดย

ไม่ต้องแนบใบเสนอราคาในรูปแบบ PDF File (Portable Document Format)

๔.๒ ให้ผู้ยื่นข้อเสนอกรอกรายละเอียดการเสนอราคาในใบเสนอราคาตามแนบเอกสารประกวดราคาจ้างก่อสร้างด้วยวิธีประกวดราคาอิเล็กทรอนิกส์ (e-bidding) ข้อ ๑.๒ ให้ครบถ้วน โดยไม่ต้องยื่น ใบแจ้งปริมาณงานและราคาและใบบัญชีรายการก่อสร้าง ในรูปแบบ PDF File (Portable Document Format)

ในการเสนอราคาให้เสนอราคาเป็นเงินบาทและเสนอราคาได้เพียงครั้งเดียวและราคาเดียว โดยเสนอราคารวม หรือราคาต่อหน่วย หรือราคาต่อรายการ ตามเงื่อนไขที่ระบุไว้ท้ายใบเสนอราคาให้ถูกต้อง ทั้งนี้ ราคารวมที่เสนอจะต้องตรงกันทั้งตัวเลขและตัวหนังสือ ถ้าตัวเลขและตัวหนังสือไม่ตรงกัน ให้ถือตัวหนังสือเป็นสำคัญ โดยคิดราคารวมทั้งสิ้นซึ่งรวมค่าภาษีมูลค่าเพิ่ม ภาษีอากรอื่น และค่าใช้จ่ายทั้งปวงไว้แล้ว

ราคาที่เสนอจะต้องเสนอกำหนดยื่นราคาไม่น้อยกว่า ๑๘๐ วัน ตั้งแต่วันเสนอราคาโดยภายในกำหนดยื่นราคา ผู้ยื่นข้อเสนอต้องรับผิดชอบราคาที่ตนได้เสนอไว้และจะถอนการเสนอราคามีได้

๔.๓ ผู้ยื่นข้อเสนอจะต้องเสนอกำหนดเวลาดำเนินการก่อสร้างแล้วเสร็จไม่เกิน ๑๕๐ วัน นับถัดจากวันลงนามในสัญญาจ้าง หรือวันที่ได้รับหนังสือแจ้งจาก กรม ให้เริ่มทำงาน

๔.๔ ก่อนเสนอราคา ผู้ยื่นข้อเสนอควรตรวจสอบร่างสัญญา ร่างรายละเอียดขอบเขตของงานทั้งโครงการ (Terms of Reference : TOR) ให้ถี่ถ้วนและเข้าใจเอกสารประกวดราคาจ้างอิเล็กทรอนิกส์ทั้งหมดเสียก่อนที่จะตกลงยื่นข้อเสนอตามเงื่อนไขในเอกสารประกวดราคาจ้างอิเล็กทรอนิกส์

๔.๕ ผู้ยื่นข้อเสนอจะต้องยื่นข้อเสนอและเสนอราคาทางระบบจัดซื้อจัดจ้างภาครัฐด้วย อิเล็กทรอนิกส์ในวันที่ ระหว่างเวลา น. ถึง น. และเวลาในการเสนอราคาให้ถือตามเวลาของระบบจัดซื้อจัดจ้างภาครัฐด้วยอิเล็กทรอนิกส์เป็นเกณฑ์

เมื่อพ้นกำหนดเวลายื่นข้อเสนอและเสนอราคาแล้ว จะไม่รับเอกสารการยื่นข้อเสนอ และการเสนอราคาใดๆ โดยเด็ดขาด

๔.๖ ผู้ยื่นข้อเสนอต้องจัดทำเอกสารสำหรับใช้ในการเสนอราคาในรูปแบบไฟล์เอกสาร ประเภท PDF File (Portable Document Format) โดยผู้ยื่นข้อเสนอต้องเป็นผู้รับผิดชอบตรวจสอบความครบถ้วน ถูกต้อง และชัดเจนของเอกสาร PDF File ก่อนที่จะยืนยันการเสนอราคา แล้วจึงส่งข้อมูล (Upload) เพื่อเป็นการเสนอราคาให้แก่กรม ผ่านทางระบบจัดซื้อจัดจ้างภาครัฐด้วยอิเล็กทรอนิกส์

๔.๗ คณะกรรมการพิจารณาผลการประกวดราคาอิเล็กทรอนิกส์จะดำเนินการตรวจสอบ คุณสมบัติของผู้ยื่นข้อเสนอแต่ละรายว่า เป็นผู้ยื่นข้อเสนอที่มีผลประโยชน์ร่วมกันกับผู้ยื่นเสนอรายอื่นตามข้อ ๑.๖ (๑) หรือไม่ หากปรากฏว่าผู้ยื่นเสนอรายใดเป็นผู้ยื่นข้อเสนอที่มีผลประโยชน์ร่วมกันกับผู้ยื่นเสนอรายอื่น คณะกรรมการฯ จะตัดรายชื่อผู้ยื่นเสนอราคาที่มีผลประโยชน์ร่วมกันนั้นออกจากการเป็นผู้ยื่นข้อเสนอ

หากปรากฏต่อคณะกรรมการพิจารณาผลการประกวดราคาอิเล็กทรอนิกส์ว่า ก่อนหรือ

ในขณะที่ที่มีการพิจารณาข้อเสนอ มีผู้ยื่นข้อเสนอรายใดกระทำการอันเป็นการขัดขวางการแข่งขันอย่างเป็น
ธรรมตาม ข้อ ๑.๖ (๒) และคณะกรรมการฯ เชื่อว่ามีการกระทำอันเป็นการขัดขวางการแข่งขันอย่างเป็นธรรม
คณะกรรมการฯ จะตัดรายชื่อผู้ยื่นข้อเสนอรายนั้นออกจากการเป็นผู้ยื่นข้อเสนอ และกรม จะพิจารณาลงโทษ
ผู้ยื่นข้อเสนอดังกล่าวเป็นผู้ทำงาน เว้นแต่ กรม จะพิจารณาเห็นว่า ผู้ยื่นข้อเสนอรายนั้น มิใช่เป็นผู้ริเริ่มให้มี
การกระทำดังกล่าวและได้ให้ความร่วมมือเป็นประโยชน์ต่อการพิจารณาของกรม

๔.๘ ผู้ยื่นข้อเสนอจะต้องปฏิบัติ ดังนี้

- (๑) ปฏิบัติตามเงื่อนไขที่ระบุไว้ในเอกสารประกวดราคาอิเล็กทรอนิกส์
- (๒) ราคาที่เสนอจะต้องเป็นราคาที่รวมภาษีมูลค่าเพิ่ม และภาษีอื่นๆ (ถ้ามี)
รวมค่าใช้จ่ายที่ส่งไปเรียบร้อยแล้ว
- (๓) ผู้ยื่นข้อเสนอจะต้องลงทะเบียนเพื่อเข้าสู่กระบวนการเสนอราคา ตามวัน
เวลาที่กำหนด
- (๔) ผู้ยื่นข้อเสนอจะถอนการเสนอราคาที่ไม่ได้
- (๕) ผู้ยื่นข้อเสนอต้องศึกษาและทำความเข้าใจในระบบและวิธีการเสนอราคา

ด้วยวิธีประกวดราคาอิเล็กทรอนิกส์ ของกรมบัญชีกลางที่แสดงไว้ในเว็บไซต์ www.gprocurement.go.th

๔.๙ คู่สัญญาต้องจัดทำแผนการทำงานมาให้ภายใน ๑๕ วัน นับถัดจากวันลงนามใน
สัญญา โดยจัดทำแผนการทำงานตามเอกสารแนบท้ายเอกสารประกวดราคาอิเล็กทรอนิกส์ เว้นแต่เป็นกรณี
สัญญาที่มีวงเงินไม่เกิน ๕๐๐,๐๐๐ บาท ทั้งนี้ แผนการทำงานให้ถือเป็นเอกสารส่วนหนึ่งของสัญญา

๔.๑๐ ผู้ยื่นข้อเสนอที่เป็นผู้ชนะการเสนอราคาต้องจัดทำแผนการใช้วัสดุที่ผลิตใน
ประเทศและแผนการใช้เหล็กที่ผลิตในประเทศ โดยยื่นให้หน่วยงานของรัฐภายใน ๖๐ วัน นับถัดจากวันลงนาม
ในสัญญา

๕. หลักเกณฑ์และสิทธิในการพิจารณา

๕.๑ การพิจารณาผลการยื่นข้อเสนอประกวดราคาอิเล็กทรอนิกส์ครั้งนี้ กรมจะ
พิจารณาตัดสินโดยใช้หลักเกณฑ์ ราคาประกอบเกณฑ์อื่น

๕.๒ การพิจารณาผู้ชนะการยื่นข้อเสนอ
กรณีใช้หลักเกณฑ์ราคาประกอบเกณฑ์อื่น ในการพิจารณาผู้ชนะการยื่นข้อเสนอ
กรมจะพิจารณาโดยให้คะแนนตามปัจจัยหลักและน้ำหนักที่กำหนด ดังนี้

๕.๒.๑ จ้างก่อสร้างค่าซ่อมแซมและปรับปรุงถนนเข้า - ออกสถานีตรวจสอบ
น้ำหนักพล (ขาออก) จ.ขอนแก่น ๑ แห่ง

- (๑) ราคาที่ยื่นข้อเสนอ กำหนดน้ำหนักเท่ากับร้อยละ ๔๐.๐๐
- (๒) ข้อเสนอด้านเทคนิคหรือข้อเสนออื่นๆ กำหนดน้ำหนักเท่ากับร้อยละ
๖๐.๐๐ ประกอบด้วย

(๒.๑) แผนงาน กำหนดน้ำหนักเท่ากับร้อยละ ๓๖.๐๐ โดยมี
วิธีการให้คะแนน ดังนี้

- มีแผนงานตามข้อ ๑.๑, ๑.๒ และ ๑.๓ ครบถ้วน ร้อยละของคะแนน ๘๐
- มีแผนงานตามข้อ ๑.๑, ๑.๒ และ ๑.๓ ครบถ้วน มีรายละเอียดขั้นตอนการทำงานและวิธีปฏิบัติที่ชัดเจน ร้อยละของคะแนน ๙๐
- มีแผนงานตามข้อ ๑.๑, ๑.๒ และ ๑.๓ ครบถ้วน มีรายละเอียดขั้นตอนการทำงานและวิธีปฏิบัติที่ชัดเจน เป็นไปตามความต้องการของกรมทางหลวงและสามารถนำไปใช้ทำงานได้จริงอย่างมีประสิทธิภาพ ร้อยละของคะแนน ๑๐๐

(๒.๒) ผลงานที่เกี่ยวข้อง กำหนดน้ำหนักเท่ากับร้อยละ ๒๕.๐๐

โดยมีวิธีการให้คะแนน ดังนี้

- มีผลงานที่เกี่ยวข้องกับงาน ๑ โครงการ ร้อยละของคะแนน ๘๐
- มีผลงานที่เกี่ยวข้องกับงานโครงการมากกว่า ๑ โครงการแต่ไม่เกิน ๓ โครงการ ร้อยละของคะแนน ๙๐
- มีผลงานที่เกี่ยวข้องกับงานมากกว่า ๓ โครงการ ร้อยละของคะแนน ๑๐๐

โดยกำหนดให้น้ำหนักรวมทั้งหมดเท่ากับร้อยละ ๑๐๐

๕.๓ หากผู้ยื่นข้อเสนอรายใดมีคุณสมบัติไม่ถูกต้องตามข้อ ๒ หรือยื่นหลักฐานการยื่นข้อเสนอไม่ถูกต้อง หรือไม่ครบถ้วนตามข้อ ๓ หรือยื่นข้อเสนอไม่ถูกต้องตามข้อ ๔ แล้ว คณะกรรมการพิจารณาผล การประกวดราคาอิเล็กทรอนิกส์จะไม่รับพิจารณาข้อเสนอของผู้ยื่นข้อเสนอนั้น เว้นแต่ ผู้ยื่นข้อเสนอรายใดเสนอเอกสารทางเทคนิคหรือรายละเอียดคุณลักษณะเฉพาะของพัสดุที่จะจ้างไม่ครบถ้วน หรือเสนอรายละเอียดแตกต่างไปจากเงื่อนไขที่กำหนดไว้ในประกาศและเอกสารประกวดราคาอิเล็กทรอนิกส์ ในส่วนที่มีใช้สาระสำคัญและความแตกต่างนั้น ไม่มีผลทำให้เกิดการได้เปรียบเสียเปรียบ ต่อผู้ยื่นข้อเสนอรายอื่น หรือเป็นการผิดพลาดเล็กน้อย คณะกรรมการฯ อาจพิจารณาผ่อนปรนการตัดสิทธิ ผู้ยื่นข้อเสนอนั้น

๕.๔ กรมสงวนสิทธิ์ไม่พิจารณาข้อเสนอของผู้ยื่นข้อเสนอโดยไม่มี การผ่อนผัน ในกรณีดังต่อไปนี้

(๑) ไม่กรอกชื่อผู้ยื่นข้อเสนอในการเสนอราคาทางระบบจัดซื้อจัดจ้าง ด้วยอิเล็กทรอนิกส์

(๒) เสนอรายละเอียดแตกต่างไปจากเงื่อนไขที่กำหนดในเอกสารประกวดราคา อิเล็กทรอนิกส์ที่เป็นสาระสำคัญ หรือมีผลทำให้เกิดความได้เปรียบเสียเปรียบแก่ผู้ยื่นข้อเสนอรายอื่น

๕.๕ ในการตัดสินการประกวดราคาอิเล็กทรอนิกส์หรือในการทำสัญญา คณะกรรมการพิจารณาผลการประกวดราคาอิเล็กทรอนิกส์หรือกรม มีสิทธิให้ผู้ยื่นข้อเสนอชี้แจงข้อเท็จจริงเพิ่มเติมได้ กรมมีสิทธิที่จะไม่รับข้อเสนอ ไม่รับราคา หรือไม่ทำสัญญา หากข้อเท็จจริงดังกล่าวไม่เหมาะสมหรือไม่ถูกต้อง

๕.๖ กรมทรงไว้ซึ่งสิทธิที่จะไม่รับราคาต่ำสุด หรือราคาหนึ่งราคาใด หรือราคาที่เสนอทั้งหมดก็ได้ และอาจพิจารณาเลือกจ้างในจำนวน หรือขนาด หรือเฉพาะรายการหนึ่งรายการใด หรืออาจจะ

ยกเลิก การประกวดราคาอิเล็กทรอนิกส์โดยไม่พิจารณาจัดจ้างเลยก็ได้ สุดแต่จะพิจารณา ทั้งนี้ เพื่อประโยชน์ของทางราชการเป็นสำคัญ และให้ถือว่าการตัดสินใจของ กรมเป็นเด็ดขาด ผู้ยื่นข้อเสนอจะเรียกร้องค่าใช้จ่ายหรือค่าเสียหายใดๆ มิได้ รวมทั้ง กรมจะพิจารณายกเลิกการประกวดราคาอิเล็กทรอนิกส์และลงโทษผู้ยื่นข้อเสนอเป็นผู้ทำงาน ไม่ว่าจะเป็นผู้ยื่นข้อเสนอที่ได้รับการคัดเลือกหรือไม่ก็ตาม หากมีเหตุที่เชื่อถือได้ว่ายื่นข้อเสนอกระทำการโดยไม่สุจริต เช่น การเสนอเอกสารอันเป็นเท็จ หรือใช้ข้อมูลคลาดเคลื่อน หรือบิดเบือนข้อมูลมาเสนอราคาแทน เป็นต้น

ในกรณีที่ผู้ยื่นข้อเสนอรายที่เสนอราคาต่ำสุด เสนอราคาต่ำจนคาดหมายได้ว่าไม่อาจดำเนินงานตามเอกสารประกวดราคาอิเล็กทรอนิกส์ได้ คณะกรรมการพิจารณาผลการประกวดราคาอิเล็กทรอนิกส์หรือกรม จะให้ผู้ยื่นข้อเสนออื่นชี้แจงและแสดงหลักฐานที่ทำให้เชื่อว่า ผู้ยื่นข้อเสนอสามารถดำเนินงานตามเอกสารประกวดราคาอิเล็กทรอนิกส์ให้เสร็จสมบูรณ์ หากคำชี้แจงไม่เป็นที่รับฟังได้ กรม มีสิทธิที่จะไม่รับข้อเสนอหรือไม่รับราคาของผู้ยื่นข้อเสนอรายนั้น ทั้งนี้ ผู้ยื่นข้อเสนอดังกล่าวไม่มีสิทธิเรียกร้องค่าใช้จ่ายหรือค่าเสียหายใดๆ จากกรม

๕.๗ ก่อนลงนามในสัญญา กรม อาจประกาศยกเลิกการประกวดราคาอิเล็กทรอนิกส์ หากปรากฏว่ามีการกระทำที่เข้าลักษณะผู้ยื่นข้อเสนอที่ชนะการประกวดราคาหรือที่ได้รับการคัดเลือกมีผลประโยชน์ร่วมกัน หรือมีส่วนได้เสียกับผู้ยื่นข้อเสนอรายอื่น หรือขัดขวางการแข่งขันอย่างเป็นธรรม หรือสมยอมกันกับผู้ยื่นข้อเสนอรายอื่น หรือเจ้าหน้าที่ในการเสนอราคา หรือถือว่ากระทำการทุจริตอื่นใดในการเสนอราคา

๖. การทำสัญญาจ้างก่อสร้าง

ผู้ชนะการประกวดราคาอิเล็กทรอนิกส์จะต้องทำสัญญาจ้างตามแบบสัญญา ดังระบุในข้อ ๑.๓ หรือทำข้อตกลงเป็นหนังสือกับกรม ภายใน ๓๐ วัน นับถัดจากวันที่ได้รับแจ้ง และจะต้องวางหลักประกันสัญญาเป็นจำนวนเงินเท่ากับร้อยละ ๕ ของราคาค่าจ้างที่ประกวดราคาอิเล็กทรอนิกส์ ให้กรมยึดถือไว้ในขณะทำสัญญาโดยใช้หลักประกันอย่างหนึ่งอย่างใด ดังต่อไปนี้

๖.๑ เงินสด

๖.๒ เช็คหรือตราพท์ที่ธนาคารเซ็นส่งจ่าย ซึ่งเป็นเช็คหรือตราพท์ลงวันที่ที่ใช้เช็คหรือตราพท์นั้น ชำระต่อเจ้าหน้าที่ในวันทำสัญญา หรือก่อนวันนั้นไม่เกิน ๓ วันทำการ

๖.๓ หนังสือค้ำประกันของธนาคารภายในประเทศ ตามตัวอย่างที่คณะกรรมการนโยบายกำหนด ดังระบุในข้อ ๑.๔ (๒) หรือจะเป็นหนังสือค้ำประกันอิเล็กทรอนิกส์ตามวิธีการที่กรมบัญญัติกลางกำหนด

๖.๔ หนังสือค้ำประกันของบริษัทเงินทุน หรือบริษัทเงินทุนหลักทรัพย์ที่ได้รับอนุญาตให้ประกอบกิจการเงินทุนเพื่อการพาณิชย์และประกอบธุรกิจค้ำประกันตามประกาศของธนาคารแห่งประเทศไทย ตามรายชื่อบริษัทเงินทุนที่ธนาคารแห่งประเทศไทยแจ้งเวียนให้ทราบ โดยอนุโลมให้ใช้ตามตัวอย่างหนังสือค้ำประกันของธนาคารที่คณะกรรมการนโยบายกำหนด ดังระบุในข้อ ๑.๔ (๒)

๖.๕ พันธบัตรรัฐบาลไทย

หลักประกันนี้จะคืนให้ โดยไม่มีดอกเบี้ยภายใน ๑๕ วันนับถัดจากวันที่ผู้ชนะการ

ประกวดราคาอิเล็กทรอนิกส์ (ผู้รับจ้าง) พ้นจากข้อผูกพันตามสัญญาจ้างแล้ว

๗. ค่าจ้างและการจ่ายเงิน

กรรมจะจ่ายค่าจ้างต่อหน่วยของงานแต่ละรายการที่ได้ทำสำเร็จจริงตามราคาต่อหน่วย ที่กำหนดไว้ในใบแจ้งปริมาณงานและราคา นอกจากในกรณีต่อไปนี้

(๑) เมื่อปริมาณงานที่ทำเสร็จจริงในส่วนของเกินกว่าร้อยละ ๑๒๕ (หนึ่งร้อยยี่สิบห้า) แต่ไม่เกินร้อยละ ๑๕๐ (หนึ่งร้อยห้าสิบ) ของปริมาณงานที่กำหนดไว้ในสัญญาหรือใบแจ้งปริมาณงานและราคา จะจ่ายให้อัตราร้อยละ ๙๐ (เก้าสิบ) ของราคาต่อหน่วยตามสัญญา

(๒) เมื่อปริมาณงานที่ทำเสร็จจริงในส่วนของเกินกว่าร้อยละ ๑๕๐ (หนึ่งร้อยห้าสิบ) ของปริมาณงานที่กำหนดไว้ในสัญญาหรือใบแจ้งปริมาณงานและราคา จะจ่ายให้อัตราร้อยละ ๘๓ (แปดสิบสาม) ของราคาต่อหน่วยตามสัญญา

(๓) เมื่อปริมาณงานที่ทำเสร็จจริงน้อยกว่าร้อยละ ๗๕ (เจ็ดสิบห้า) ของปริมาณงานที่กำหนดไว้ในสัญญาหรือใบแจ้งปริมาณงานและราคา จะจ่ายให้ตามราคาต่อหน่วยในสัญญา และจะจ่ายเพิ่มชดเชยเป็นค่า overhead และ mobilization สำหรับงานรายการนั้น ในอัตราร้อยละ ๑๗ (สิบเจ็ด) ของผลต่างระหว่างปริมาณงานทั้งหมดของงานรายการนั้นตามสัญญาโดยประมาณ กับปริมาณงานที่ทำเสร็จจริงคุณด้วยราคาต่อหน่วยตามสัญญา ทั้งนี้ การจ่ายเงินเพิ่มชดเชยเป็นค่า Overhead และ Mobilization ดังกล่าว ผู้ว่าจ้างจะจ่ายให้แก่ผู้รับจ้างในงวดสุดท้ายของการจ่ายค่าจ้างตามสัญญา

(๔) กรรมจะจ่ายเงินที่เพิ่มขึ้นตาม (๑) และ (๒) ดังกล่าวข้างต้น ในงวดสุดท้ายของการจ่ายเงิน หรือก่อนงวดสุดท้ายของการจ่ายเงิน ตามที่กรรมจะพิจารณาตามที่เห็นสมควร เว้นแต่กรณีที่กรรมพิจารณาเห็นว่าปริมาณงานที่ทำเสร็จจริงดังกล่าว มิได้มีส่วนเกี่ยวข้องกับงานอื่นที่เหลือ อีกทั้งงานที่เหลืออยู่ก็มิได้มีผลกระทบต่อค่าจ้างค่าจ้างที่แล้วเสร็จจริงในงวดดังกล่าว ทั้งนี้ กรรม อาจจ่ายเงินที่เพิ่มขึ้นให้แก่ผู้รับจ้างพร้อมกับการจ่ายค่าจ้างงวดนั้น ๆ และการพิจารณาว่างานใดอยู่ในหลักเกณฑ์ดังกล่าวหรือไม่เป็นดุลพินิจโดยเด็ดขาดของกรรม

กรรมจะจ่ายเงินค่าจ้างให้แก่ผู้รับจ้างเป็นรายเดือนตามเนื้องานที่ทำเสร็จจริงเมื่อกรรมหรือเจ้าหน้าที่ของ กรรม ได้ทำการตรวจสอบผลงานที่ทำเสร็จแล้ว และปรากฏว่าเป็นที่พอใจตรงตามข้อกำหนดแห่งสัญญาทุกประการ กรรม จะออกหนังสือรับรองการรับมอบงานนั้นไว้ให้แก่ผู้รับจ้าง

การจ่ายเงินงวดสุดท้ายจะจ่ายให้เมื่องานทั้งหมดตามสัญญาได้แล้วเสร็จทุกประการ

๘. อัตราค่าปรับ

ค่าปรับตามสัญญาจ้างแนบท้ายเอกสารประกวดราคาอิเล็กทรอนิกส์นี้ หรือข้อตกลงจ้าง เป็นหนังสือจะกำหนด ดังนี้

๘.๑ กรณีที่ผู้รับจ้างนำงานที่รับจ้างไปจ้างช่วงให้ผู้อื่นทำอีกทอดหนึ่งโดยมิได้รับอนุญาตจากกรรม จะกำหนดค่าปรับสำหรับการฝ่าฝืนดังกล่าวเป็นจำนวนร้อยละ ๑๐.๐๐ ของวงเงินของงานจ้าง ช่วงนั้น

๘.๒ กรณีที่ผู้รับจ้างปฏิบัติผิดสัญญาจ้างก่อสร้าง นอกเหนือจากข้อ ๘.๑ จะกำหนดค่าปรับเป็นรายวันเป็นจำนวนเงินตายตัวในอัตราร้อยละ ๐.๒๕ ของราคางานจ้าง

๙. การรับประกันความชำรุดบกพร่อง

ผู้ชนะการประกวดราคาอิเล็กทรอนิกส์ซึ่งได้ทำสัญญาจ้าง ตามแบบ ดังระบุในข้อ ๑.๓ หรือข้อตกลงจ้างเป็นหนังสือแล้วแต่กรณี จะต้องรับประกันความชำรุดบกพร่องของงานจ้างที่เกิดขึ้นภายในระยะเวลา ไม่น้อยกว่า ๒ ปี นับถัดจากวันที่กรมได้รับมอบงาน โดยต้องบริหารจัดการซ่อมแซมแก้ไขให้ใช้การได้ดีดังเดิมภายใน ๗ วัน นับถัดจากวันที่ได้รับแจ้งความชำรุดบกพร่อง

๑๐. การจ่ายเงินล่วงหน้า

ผู้ยื่นข้อเสนอที่มีสิทธิเสนอขอรับเงินล่วงหน้า ในอัตรามากกว่าร้อยละ ๑๕ ของราคาค่าจ้างทั้งหมด แต่ทั้งนี้จะต้องส่งมอบหลักประกันเงินล่วงหน้า เป็นพันธบัตรรัฐบาลไทย หรือหนังสือค้ำประกันหรือหนังสือค้ำประกันอิเล็กทรอนิกส์ของธนาคารในประเทศไทยตามแบบดังระบุในข้อ ๑.๔ (๓) ให้แก่กรมก่อนการรับเงินล่วงหน้า

๑๑. การหักเงินประกันผลงาน

ในการจ่ายเงินแต่ละงวด กรมจะหักเงินจำนวนร้อยละ ๑๐.๐๐ ของเงินที่ต้องจ่ายในงวดนั้นเพื่อเป็น ประกันผลงาน ในกรณีที่เงินประกันผลงานจะต้องถูกหักไว้ทั้งสิ้นไม่ต่ำกว่า ๖ เดือน (สำหรับสัญญาที่เป็นราคาต่อหน่วย) หรือจำนวน - บาท (สำหรับสัญญาที่เป็นราคาเหมารวม) ผู้รับจ้างมีสิทธิที่จะขอเงินประกันผลงานคืน โดยผู้รับจ้างจะต้องนำหนังสือค้ำประกันของธนาคาร หรือหนังสือค้ำประกันอิเล็กทรอนิกส์ของธนาคารภายในประเทศตามแบบหนังสือค้ำประกันดังระบุในข้อ ๑.๔ (๔) มาวางไว้ต่อกรม เพื่อเป็นหลักประกันแทน

กรมจะคืนเงินประกันผลงาน และ/หรือหนังสือค้ำประกันของธนาคารดังกล่าวให้แก่ผู้รับจ้างพร้อมกับการจ่ายเงินค่าจ้างงวดสุดท้าย

๑๒. ข้อสงวนสิทธิในการยื่นข้อเสนอและอื่น ๆ

๑๒.๑ เงินค่าจ้างสำหรับงานจ้างครั้งนี้ ได้มาจากเงินงบประมาณประจำปี พ.ศ. ๒๕๖๘ การลงนามในสัญญาจะกระทำได้อต่อเมื่อ กรมได้รับอนุมัติเงิน ค่าก่อสร้างจากเงินงบประมาณประจำปี พ.ศ. ๒๕๖๘

๑๒.๒ เมื่อกรมได้คัดเลือกผู้ยื่นข้อเสนอรายใดให้เป็นผู้รับจ้าง และได้ตกลงจ้าง ตามการประกวดราคาอิเล็กทรอนิกส์แล้ว ถ้าผู้รับจ้างจะต้องส่งหรือนำสิ่งของมาเพื่องานจ้างดังกล่าวเข้ามาจากต่างประเทศ และของนั้นต้องนำเข้ามาโดยทางเรือในเส้นทางที่มีเรือไทยเดินอยู่ และสามารถให้บริการรับขนได้ตามที่รัฐมนตรีว่าการกระทรวงคมนาคมประกาศกำหนด ผู้ยื่นข้อเสนอซึ่งเป็นผู้รับจ้างจะต้องปฏิบัติตามกฎหมายว่าด้วยการส่งเสริมการพาณิชย์นาวี ดังนี้

(๑) แจ้งการส่งหรือนำสิ่งของดังกล่าวเข้ามาจากต่างประเทศต่อกรมเจ้าท่า ภายใน ๗ วัน นับตั้งแต่วันที่ผู้รับจ้างส่งหรือซื้อของจากต่างประเทศ เว้นแต่เป็นของที่รัฐมนตรีว่าการกระทรวงคมนาคมประกาศยกเว้นให้บรรทุกโดยเรืออื่นได้

(๒) จัดการให้สิ่งของดังกล่าวบรรทุกโดยเรือไทย หรือเรือที่มีสิทธิเช่นเดียวกับเรือไทยจากต่างประเทศมายังประเทศไทย เว้นแต่จะได้รับอนุญาตจากกรมเจ้าท่า ให้บรรทุกสิ่งของนั้น โดยเรืออื่น ที่มีใช้เรือไทย ซึ่งจะต้องได้รับอนุญาตเช่นนั้นก่อนบรรทุกของลงเรืออื่น หรือเป็นของที่รัฐมนตรีว่าการกระทรวงคมนาคมประกาศยกเว้นให้บรรทุกโดยเรืออื่น

(๓) ในกรณีที่ไม่ปฏิบัติตาม (๑) หรือ (๒) ผู้รับจ้างจะต้องรับผิดชอบตามกฎหมายว่าด้วยการส่งเสริมการพาณิชย์นาวี

๑๒.๓ ผู้ยื่นข้อเสนอซึ่งกรมได้คัดเลือกแล้ว ไม่ไปทำสัญญาหรือข้อตกลงจ้างเป็นหนังสือ ภายในเวลาที่กำหนดดังระบุไว้ในข้อ ๗ กรมจะริบหลักประกันการยื่นข้อเสนอ หรือเรียกจากผู้ออกหนังสือค้ำประกัน การยื่นข้อเสนอทันที และอาจพิจารณาเรียกชดเชยความเสียหายอื่น (ถ้ามี) รวมทั้งจะพิจารณาให้เป็นผู้ทำงาน ตามระเบียบกระทรวงการคลังว่าด้วยการจัดซื้อจัดจ้างและการบริหารพัสดุภาครัฐ

๑๒.๔ กรมสงวนสิทธิ์ที่จะแก้ไขเพิ่มเติมเงื่อนไข หรือข้อกำหนดในแบบสัญญาหรือข้อตกลงจ้างเป็นหนังสือให้เป็นไปตามความเห็นของสำนักงานอัยการสูงสุด (ถ้ามี)

๑๒.๕ ในกรณีที่เอกสารแนบท้ายเอกสารประกวดราคาอิเล็กทรอนิกส์ มีความขัดหรือแย้งกันผู้ยื่นข้อเสนอจะต้องปฏิบัติตามคำวินิจฉัยของกรม คำวินิจฉัยดังกล่าวให้ถือเป็นที่สุด และ ผู้ยื่นข้อเสนอไม่มีสิทธิเรียกร้องค่าใช้จ่ายใดๆ เพิ่มเติม

๑๒.๖ กรม อาจประกาศยกเลิกการจัดจ้างในกรณีต่อไปนี้ได้ โดยที่ผู้ยื่นข้อเสนอจะเรียกร้องค่าเสียหายใดๆ จากกรมไม่ได้

(๑) กรมไม่ได้รับการจัดสรรเงินที่จะใช้ในการจัดจ้างหรือได้รับจัดสรรแต่ไม่เพียงพอที่จะทำการจัดจ้างครั้งนี้ต่อไป

(๒) มีการกระทำที่เข้าลักษณะผู้ยื่นข้อเสนอที่ชนะการจัดจ้างหรือที่ได้รับการคัดเลือกมี ผลประโยชน์ร่วมกัน หรือมีส่วนได้เสียกับผู้ยื่นข้อเสนอรายอื่น หรือขัดขวางการแข่งขันอย่างเป็นธรรมหรือสมยอมกันกับผู้ยื่นข้อเสนอรายอื่น หรือเจ้าหน้าที่ในการเสนอราคา หรือสื่อว่ากระทำการทุจริตอื่นใดในการเสนอราคา

(๓) การทำการจัดจ้างครั้งนี้ต่อไปอาจก่อให้เกิดความเสียหายแก่กรม หรือกระทบต่อประโยชน์สาธารณะ

(๔) กรณีอื่นในทำนองเดียวกับ (๑) (๒) หรือ (๓) ตามที่กำหนดในกฎกระทรวง ซึ่งออกตามความในกฎหมายว่าด้วยการจัดซื้อจัดจ้างและการบริหารพัสดุภาครัฐ

๑๓. การปรับราคาค่างานก่อสร้าง

การปรับราคาค่างานก่อสร้างตามสูตรการปรับราคาดังระบุในข้อ ๑.๕ จะนำมาใช้ในกรณีที่ ค่างานก่อสร้างลดลงหรือเพิ่มขึ้น โดยวิธีการต่อไปนี้

ตามเงื่อนไข หลักเกณฑ์ สูตรและวิธีคำนวณที่ใช้กับสัญญาแบบปรับราคาได้ตามมติ คณะรัฐมนตรีเมื่อวันที่ ๒๒ สิงหาคม ๒๕๓๒ เรื่อง การพิจารณาช่วยเหลือผู้ประกอบการอาชีพงานก่อสร้าง ตามหนังสือสำนักเลขาธิการคณะรัฐมนตรี ที่ นร ๐๒๐๓/ว ๑๐๙ ลงวันที่ ๒๔ สิงหาคม ๒๕๓๒

สูตรการปรับราคา (สูตรค่า K) จะต้องคงที่ที่ระดับที่กำหนดไว้ในวันแล้วเสร็จตามที่กำหนดไว้ในสัญญา หรือภายในระยะเวลาที่กรมได้ขยายออกไป โดยจะใช้สูตรของทางราชการที่ได้ระบุในข้อ ๑.๕

๑๔. การปฏิบัติตามกฎหมายและระเบียบ

ในระหว่างระยะเวลาการก่อสร้าง ผู้ยื่นข้อเสนอที่ได้รับการคัดเลือกให้เป็นผู้รับจ้างต้องปฏิบัติตามหลักเกณฑ์ที่กฎหมายและระเบียบได้กำหนดไว้โดยเคร่งครัด

๑๕. การประเมินผลการปฏิบัติงานของผู้ประกอบการ

กรม สามารถนำผลการปฏิบัติงานแล้วเสร็จตามสัญญาของผู้ยื่นข้อเสนอที่ได้รับการคัดเลือกให้ เป็นผู้รับจ้างเพื่อนำมาประเมินผลการปฏิบัติงานของผู้ประกอบการ

ทั้งนี้ หากผู้ยื่นข้อเสนอที่ได้รับการคัดเลือกไม่ผ่านเกณฑ์ที่กำหนดจะถูกระงับการยื่นข้อเสนอหรือทำสัญญากับกรม ไว้ชั่วคราว

กรมทางหลวง โดย สำนักงานควบคุมน้ำหนัทยานพาหนะ

ธันวาคม ๒๕๖๗



หมายเหตุ ผู้ประกอบการสามารถจัดเตรียมเอกสารประกอบการเสนอราคา (เอกสารส่วนที่ ๑ และเอกสารส่วนที่ ๒) ในระบบ e-GP ได้ ตั้งแต่วันที่โหลดเอกสารจนถึงวันเสนอราคา

เอกสารแนบท้ายเอกสารประกวดราคา แบบรูปรายการละเอียด ให้ผู้เสนอราคาดาวน์โหลดได้ที่ เว็บไซต์ www.doh.go.th ดังนี้

(๑) รายการละเอียดและข้อกำหนดการก่อสร้างทางหลวง เล่มที่ ๑ และเล่มที่ ๒

(๒) รายละเอียดและข้อกำหนดการจัดทำเครื่องหมายจราจรบนผิวทาง ฉบับกรกฎาคม

๒๕๕๑

(๓) ข้อกำหนดและมาตรฐานทั่วไป งานติดตั้งไฟฟ้าแสงสว่างบนทางหลวง

(๔) ข้อกำหนดและมาตรฐานทั่วไป งานติดตั้งไฟสัญญาณจราจรและไฟกระพริบบนทางหลวง

(๕) คู่มือควบคุมงานก่อสร้างสะพานและท่อเหลี่ยม คสล.

(๖) คู่มือมาตรฐานป้ายจราจร ฉบับมีนาคม ๒๕๖๑

(๗) คู่มือมาตรฐานการออกแบบและติดตั้งป้ายจราจร ฉบับมีนาคม ๒๕๖๑

(๘) คู่มือเครื่องหมายควบคุมการจราจรในงานก่อสร้าง งานบูรณะ และงานบำรุงรักษา

ทางหลวงแผ่นดิน ฉบับมีนาคม ๒๕๖๑

(๙) คู่มือการติดตั้งป้ายจราจร และงานก่อสร้าง งานบูรณะ และงานบำรุงรักษาทางหลวง

พิเศษ ฉบับมีนาคม ๒๕๖๑

(๑๐) คู่มือการใช้อุปกรณ์ควบคุมการจราจรบริเวณพื้นที่ก่อสร้าง ฉบับกันยายน ๒๕๕๔

(๑๑) รายละเอียดและหลักเกณฑ์งานบริหารการจราจรในระหว่างการก่อสร้าง

(๑๒) ข้อกำหนดพิเศษ

(๑๓) STANDARD DRAWINGS ปี ๒๐๑๕ Revision (๒๐๑๘ Edition)

(๑๔) คู่มือแนวทางปฏิบัติด้านความปลอดภัยในระหว่างการก่อสร้างงานทางของกรม

ทางหลวง

(๑๕) คู่มือแนวทางปฏิบัติด้านความปลอดภัยในระหว่างการก่อสร้างงานสะพานของกรม

ทางหลวง

(๑๖) คู่มือการบริหารการจราจรระหว่างการก่อสร้าง

(๑๗) รายละเอียดบัญชีเครื่องมือทดลองวัสดุก่อสร้างและเครื่องมือสำรวจ

(๑๘) รายการป้ายและเครื่องหมายจราจรระหว่างก่อสร้าง