



แขวงทางหลวงสุโขทัย สำนักงานทางหลวงที่ ๔ (ตาก)

สัญญาที่ สท/๔๒/๒๕๖๕

ลงวันที่ ๒๙ มีนาคม ๒๕๖๕

งานจ้างเหมาทำการ งบกลาง รายการเงินสำรองจ่ายเพื่อกรณีฉุกเฉินหรือจำเป็น เพื่อฟื้นฟูโครงสร้างพื้นฐานที่ได้รับความเสียหายจากอุทกภัย ทางหลวงหมายเลข ๑๐๒ ตอนควบคุม ๐๒๐๓ ตอน ดอนโก - เมืองเก่า ตอน ๒ ระหว่าง กม.๙๕+๗๘๐ - กม.๙๖+๑๗๐ ปริมาณงาน ๑ แห่ง

ระหว่าง

กรมทางหลวง โดย แขวงทางหลวงสุโขทัย

กับ

ห้างหุ้นส่วนจำกัด ทรงคุณการโยธา (๑๙๘๘)

วันเริ่มสัญญา ๓๐ มีนาคม ๒๕๖๕ ✓

วันสิ้นสุดสัญญา ๒๗ กรกฎาคม ๒๕๖๕ ✓

ระยะเวลาทำการ ๑๒๐ วัน ✓

ค่างานตามสัญญา ๑,๙๙๖,๕๐๐.๐๐ บาท ✓

ค่าปรับตามสัญญาวันละ ๔,๙๙๑.๒๕ บาท ✓

คณะกรรมการตรวจรับพัสดุ

๑. นายชยุต วงศ์สำแดง

นายช่างโยธาอาวุโส

ประธานกรรมการ

๒. นายชัยชาญ ทะนานนท์

นายช่างโยธาชำนาญงาน

กรรมการ

๓. นายธีรศักดิ์ รุ่งรพิพรรณ

นายช่างโยธาชำนาญงาน

กรรมการ

ผู้ควบคุมงาน

๑. นายทศกร ท้วมยัง

นายช่างโยธาปฏิบัติงาน

ผู้ควบคุมงาน

บันทึกการขายทำสัญญา

พ.๑-๐๕

กรมทางหลวง

สัญญาที่ สท/๔๒/๒๕๖๔ ลงวันที่ ๒๙ มีนาคม ๒๕๖๕ เริ่มใช้ ๑๙ ธ.ค. ๕๕

๑. ชื่อผู้รับจ้าง หรือ ผู้ขาย ห้างหุ้นส่วนจำกัด ทรงคุณกรโยธา (๑๙๘๘) โดย นางสาวกรรณิการ์ ศรีมาลา

๒. ชื่อหน่วยงาน แขวงทางหลวงสุโขทัย

๓. ชื่อผู้มีอำนาจอนุมัติ (ตำแหน่ง) ผอ.ขท.สุโขทัย อนุมัติเมื่อ ๑๗ มกราคม ๒๕๖๕

๔. จ้าง โดยวิธี คัดเลือก

๕. ค่างานรายนี้ถือจ่ายจากงบประมาณปี พ.ศ. ๒๕๖๕ แผนงานบริหารเพื่อรองรับกรณีฉุกเฉินหรือจำเป็น งบกลาง
รายการเงินสำรองจ่ายเพื่อกรณีฉุกเฉินหรือจำเป็น เพื่อฟื้นฟูโครงสร้างพื้นฐานที่ได้รับความเสียหายจากอุทกภัย
ทางหลวงหมายเลข ๑๐๒ ตอนควบคุม ๐๒๐๓ ตอน ดอนโก - เมืองเก่า ตอน ๒
ระหว่าง กม.๙๕+๗๘๐ - กม.๙๖+๑๗๐

ปริมาณงาน ๑ แห่ง จำนวน ๒,๐๐๐,๐๐๐.๐๐ บาท

ได้รับใบจัดสรรงบประมาณรายจ่ายเลขที่ GF ๕๐๐๒๙/๒๕๖๕/๑๐ ลงวันที่ ๒๔ มีนาคม ๒๕๖๕ จำนวน ๑,๙๙๖,๕๐๐.๐๐ บาท

๖. ราคาคิดเป็นหน่วยละ บาท รวมค่างาน ๑,๙๙๖,๕๐๐.๐๐ บาท

เงินล่วงหน้า ๑๕ % เป็นเงิน ๒๙๙,๔๗๕.๐๐ บาท

๗. เงินจัดสรรตามหนังสือเลขที่ ลงวันที่

๘. ค.ร.ม.อนุมัติให้ผูกพันงบประมาณข้ามปี พ.ศ. ถึง พ.ศ. ตามหนังสือ
เลขที่ ลงวันที่ วงเงิน บาท

๙. เงินประกันสัญญา ๙๙,๘๒๕.๐๐ บาท โดย

เงินสด บาท

เช็ครถนาคร เลขที่ ลงวันที่

หนังสือค้ำประกัน บมจ.ธนาคารกรุงไทย สาขาศรีสัชชาลัย

เลขที่ ๐๐๐๑๙/๒๐๑๒๓๐/๐๐๑๐/๖๕ ลงวันที่ ๒๙ มีนาคม ๒๕๖๕

อื่น ๆ

๑๐. เงินค่าประกันผลงาน ๑๐ %

๑๑. ค่าปรับผิดสัญญาจ้างวันละ ๔,๙๙๑.๒๕ บาท

ค่าปรับผิดสัญญาซื้อ % ต่อวัน ของราคาส่งของที่ยังไม่ได้ส่งมอบ

๑๒. วันเริ่มต้นสัญญาวันที่ ๓๐ มีนาคม ๒๕๖๕

๑๓. วันสิ้นสุดสัญญาวันที่ ๒๗ กรกฎาคม ๒๕๖๕ (ระยะเวลาดำเนินการ ๑๒๐ วัน)

ลงชื่อ ผู้บันทึก

(นางสาววันเพ็ญ จิวปัญญา)

ลงวันที่ ๒๙ มีนาคม ๒๕๖๕

หมายเหตุ

ทะเบียนรายการเอกสารประกอบการทำสัญญา

สัญญาที่

สท/๔๒/๒๕๖๕

ลงวันที่

๒๙ มีนาคม ๒๕๖๕

ระหว่างกรมทางหลวง โดย นางสาวพัทธิยะ ศรีเนตร ตำแหน่ง ผู้อำนวยการแขวงทางหลวง
รักษาราชการแทน ผู้อำนวยการแขวงทางหลวงสุโขทัย ผู้รับมอบอำนาจจากอธิบดีกรมทางหลวง
ผู้ว่าจ้าง กับ ห้างหุ้นส่วนจำกัด ทรงคุณการโยธา (๑๙๘๘) โดย นางสาวกรรณิการ์ ศรีมาลา ผู้รับมอบอำนาจ
ผู้รับจ้างในการจ้างเหมาทำการ งบกลาง รายการเงินสำรองจ่ายเพื่อกรณีฉุกเฉินหรือจำเป็น เพื่อฟื้นฟูโครงสร้าง
พื้นฐานที่ได้รับความเสียหายจากอุทกภัย ทางหลวงหมายเลข ๑๐๒ ตอนควบคุม ๐๒๐๓ ตอน ตอนโก - เมืองเก่า
ตอน ๒ ระหว่าง กม.๙๕+๗๘๐ - กม.๙๖+๑๗๐ ปริมาณงาน ๑ แห่ง

ซึ่งได้ลงนามสัญญาไว้ต่อกัน เมื่อวันที่ ๒๙ เดือน มีนาคม พ.ศ. ๒๕๖๕

ในวันทำสัญญาดังกล่าวมีเอกสารประกอบการทำสัญญา ดังนี้.-

๑. บันทึกรายการทำสัญญา	จำนวน ๑ หน้า
๒. หนังสือคำประกันธนาคาร	จำนวน ๑ หน้า
๓. หนังสือมอบอำนาจ	จำนวน ๑ หน้า
๔. เอกสารการรับรองของทางราชการ	จำนวน ๗ หน้า
๕. สัญญาจ้าง	จำนวน ๑๔ หน้า
๖. ข้อตกลงเพิ่มเติมแนบท้ายสัญญาจ้างเหมาก่อสร้าง	จำนวน - หน้า
๗. รายละเอียดการควบคุมงาน การจ่ายเงินและสูตรการปรับราคา	จำนวน ๘ หน้า
๘. ข้อกำหนด หรือมาตรฐาน	จำนวน ๖ ชุด
๙. แบบรูป	จำนวน ๙ หน้า
๑๐. ใบแจ้งปริมาณงานและราคา	จำนวน ๑ หน้า
๑๑. ใบเสนอราคาและบัญชีรายการก่อสร้าง	จำนวน ๒ หน้า

ได้จัดเอกสารดังกล่าวแนบเรื่องไว้ถูกต้องครบถ้วนแล้ว

(ลงชื่อ)

(นางสาวกรรณิการ์ ตันกลิ่น)

เจ้าหน้าที่ผู้รับผิดชอบในการทำสัญญา

ตรวจสอบแล้วเอกสารถูกต้องครบถ้วนตามรายการข้างต้น

(ลงชื่อ)

(นายสำเริง นานกระโทก)

พท.ชท.สุโขทัย

(ลงชื่อ)

(นางสาววันเพ็ญ จิวปัญญา)

รท.ชท.สุโขทัย (บ)

(ลงชื่อ)

(นางสาวพัทธิยะ ศรีเนตร)

ผอ.ชท.รักษาราชการแทน

ผอ.ชท.สุโขทัย

สัญญาจ้างก่อสร้าง

สัญญาเลขที่ สท/๔๒/๒๕๖๕

สัญญาฉบับนี้ทำขึ้น ณ แขวงทางหลวงสุโขทัย ตำบล/แขวง บ้านหลุม อำเภอ/เขต เมืองสุโขทัย จังหวัด สุโขทัย เมื่อวันที่ ๒๙ มีนาคม ๒๕๖๕ ระหว่าง แขวงทางหลวงสุโขทัย โดย นางสาวพัทธิยะ ศรีเนตร ตำแหน่ง ผู้อำนวยการแขวงทางหลวง รักษาราชการแทน ผู้อำนวยการแขวงทางหลวงสุโขทัย ผู้ได้รับมอบอำนาจจากอธิบดีกรมทางหลวง ตามคำสั่งกรมทางหลวงที่ บ.๑/๑๑๘/๒๕๖๐ ลงวันที่ ๒๙ สิงหาคม ๒๕๖๐ ซึ่งต่อไปในสัญญานี้เรียกว่า "ผู้ว่าจ้าง" ฝ่ายหนึ่ง กับ ห้างหุ้นส่วนจำกัด ทรงคุณการโยธา (๑๙๘๘) ซึ่งจดทะเบียนเป็นนิติบุคคลณ สำนักงานทะเบียนหุ้นส่วนบริษัท กลาง กรมพัฒนาธุรกิจการค้า กระทรวงพาณิชย์ มีสำนักงานใหญ่อยู่ เลขที่ ๕๒/๓ หมู่ ๔ ตำบล/แขวง ราวต้นจันทร์ อำเภอ/เขต ศรีสำโรง จังหวัด สุโขทัย โดย นายปรีชญ์ ทรงคุณ ผู้มีอำนาจลงนามผูกพันนิติบุคคลปรากฏตามหนังสือรับรองของ สำนักงานทะเบียนหุ้นส่วนบริษัท กลาง กรมพัฒนาธุรกิจการค้า กระทรวงพาณิชย์ ที่ E๑๐๐๙๑๒๐๑๕๐๔๙๓ ลงวันที่ ๒๔ มีนาคม ๒๕๖๕ และหนังสือมอบอำนาจลงวันที่ ๒๙ มีนาคม ๒๕๖๕ แนบท้ายสัญญานี้ ซึ่งต่อไปในสัญญานี้เรียกว่า "ผู้รับจ้าง" อีกฝ่ายหนึ่ง

คู่สัญญาได้ตกลงกันมีข้อความดังต่อไปนี้

ข้อ ๑. ข้อตกลงว่าจ้าง

ผู้ว่าจ้างตกลงจ้างและผู้รับจ้างตกลงรับจ้างทำงาน จ้างเหมาทำการ งบกลาง รายการเงินสำรองจ่ายเพื่อกรณีฉุกเฉินหรือจำเป็น เพื่อฟื้นฟูโครงสร้างพื้นฐานที่ได้รับความเสียหายจากอุทกภัย ทางหลวงหมายเลข ๑๐๒ ตอนควบคุม ๐๒๐๓ ตอน ตอนโก - เมืองเก่า ตอน ๒ ระหว่าง กม.๙๕+๗๘๐ - กม.๙๖+๑๗๐ ปริมาณงาน ๑ แห่ง ตามข้อกำหนดและเงื่อนไขแห่งสัญญานี้รวมทั้งเอกสารแนบท้ายสัญญา

ผู้รับจ้างตกลงที่จะจัดหาแรงงานและวัสดุ เครื่องมือเครื่องใช้ ตลอดจนอุปกรณ์ต่างๆ ชนิดดีเพื่อใช้ในการจ้างตามสัญญานี้

ข้อ ๒. เอกสารอันเป็นส่วนหนึ่งของสัญญา

เอกสารแนบท้ายสัญญาดังต่อไปนี้ให้ถือเป็นส่วนหนึ่งของสัญญานี้

๒.๑ ผนวก ๑ ใบแจ้งปริมาณงานและราคา	จำนวน ๒ หน้า
๒.๒ ผนวก ๒ แบบรูป	จำนวน ๙ หน้า
๒.๓ ผนวก ๓ รายการละเอียด	จำนวน ๑ หน้า
๒.๔ ผนวก ๔ หนังสือขอปรับลดราคาและใบแจ้งปริมาณงานและราคา	จำนวน ๒ หน้า
๒.๕ ผนวก ๕ รายละเอียดและข้อกำหนดการก่อสร้างทางหลวง เล่มที่ ๑, เล่มที่ ๒	จำนวน ๒ เล่ม
๒.๖ ผนวก ๖ หลักเกณฑ์การพิจารณาให้เป็นผู้ขาดคุณสมบัติเสนอราคา	จำนวน ๑ หน้า
๒.๗ ผนวก ๗ รายการงานที่ผู้รับจ้างต้องรับผิดชอบในความชำรุดบกพร่อง	จำนวน ๑ หน้า

Wani
ผู้ว่าจ้าง

กชอฉกร์
ผู้รับจ้าง



ของงานจ้างหรือความเสียหายภายในกำหนดเวลาตามเอกสารแนบท้ายสัญญา

๒.๘ ผนวก ๘ รายละเอียดการควบคุมงาน การจ่ายเงินและสูตรการปรับราคา	จำนวน ๘ หน้า
๒.๙ ผนวก ๙ รายละเอียดต่อท้ายสัญญา	จำนวน ๑ หน้า
๒.๑๐ ผนวก ๑๐ เงื่อนไขการเสนอแผนการทำงาน	จำนวน ๑ หน้า
๒.๑๑ ผนวก ๑๑ แบบแผ่นป้ายประชาสัมพันธ์งานก่อสร้าง	จำนวน ๑ หน้า
๒.๑๒ ผนวก ๑๒ แนวทางการพิจารณาขยายอายุสัญญาหรือการงดหรือลดค่าปรับ งานจ้างเหมาของกรมทางหลวง (สิงหาคม ๒๕๖๑)	จำนวน ๑ เล่ม
๒.๑๓ ผนวก ๑๓ คู่มือเครื่องหมายควบคุมจราจรในงานก่อสร้างบูรณะและบำรุงรักษา (มีนาคม ๒๕๖๑)	จำนวน ๑ เล่ม
๒.๑๔ ผนวก ๑๔ เงื่อนไขการจ่ายค่างานผิวทาง	จำนวน ๑ หน้า
๒.๑๕ ผนวก ๑๕ คู่มือควบคุมงานก่อสร้างสะพานและท่อเหลี่ยม คสล.	จำนวน ๑ เล่ม
๒.๑๖ ผนวก ๑๖ มาตรฐานที่ ทล.-ม.๑๐๓/๒๕๓๒	จำนวน ๖ หน้า
๒.๑๗ ผนวก ๑๗ มาตรฐานที่ ทล.-ม.๒๐๑/๒๕๔๔	จำนวน ๕ หน้า
๒.๑๘ ผนวก ๑๘ มาตรฐานที่ ทล.-ม.๒๐๕/๒๕๔๓	จำนวน ๘ หน้า
๒.๑๙ ผนวก ๑๙ มาตรฐานที่ ทล.-ม.๔๐๒/๒๕๕๗	จำนวน ๘ หน้า
๒.๒๐ ผนวก ๒๐ มาตรฐานที่ ทล.-ม.๔๐๓/๒๕๕๗	จำนวน ๗ หน้า
๒.๒๑ ผนวก ๒๑ มาตรฐานที่ ทล.-ม.๔๐๘/๒๕๓๒	จำนวน ๔๗ หน้า
๒.๒๒ ผนวก ๒๒ แผนการใช้วัสดุที่ผลิตภายในประเทศ	จำนวน ๑ หน้า
๒.๒๓ ผนวก ๒๓ แผนการใช้เหล็กที่ผลิตภายในประเทศ	จำนวน ๑ หน้า
๒.๒๔ ผนวก ๒๔ การใช้วัสดุที่ส่งเสริมการผลิตภายในประเทศ	จำนวน ๑ หน้า

ความใดในเอกสารแนบท้ายสัญญาที่ขัดหรือแย้งกับข้อความในสัญญานี้ ให้ใช้ข้อความในสัญญานี้ บังคับ และในกรณีที่เอกสารแนบท้ายสัญญาขัดแย้งกันเอง ผู้รับจ้างจะต้องปฏิบัติตามคำวินิจฉัยของผู้ว่าจ้าง คำวินิจฉัยของผู้ว่าจ้างให้ถือเป็นที่สุด และผู้รับจ้างไม่มีสิทธิเรียกร้องค่าจ้าง ค่าเสียหายหรือค่าใช้จ่ายใดๆ เพิ่มเติมจากผู้ว่าจ้างทั้งสิ้น

ข้อ ๓. หลักประกันการปฏิบัติตามสัญญา

ในขณะที่ทำสัญญานี้ผู้รับจ้างได้นำหลักประกันเป็น หนังสือค้ำประกัน บมจ.ธนาคารกรุงไทย สาขา ศรีสะเกษ เลขที่ ๐๐๐๑๙/๒๐๑๒๓๐/๐๐๑๐/๖๕ ลงวันที่ ๒๙ มีนาคม ๒๕๖๕ เป็นจำนวนเงิน ๙๙,๘๒๕.๐๐ บาท (เก้าหมื่นเก้าพันแปดร้อยยี่สิบห้าบาทถ้วน) ซึ่งเท่ากับร้อยละ ๕ (ห้า) ของราคาค่าจ้างตามสัญญา มามอบให้แก่ผู้ว่าจ้างเพื่อเป็นหลักประกันการปฏิบัติตามสัญญานี้

กรณีผู้รับจ้างใช้หนังสือค้ำประกันมาเป็นหลักประกันการปฏิบัติตามสัญญา หนังสือค้ำประกันดังกล่าว จะต้องออกโดยธนาคารที่ประกอบกิจการในประเทศไทย หรือโดยบริษัทเงินทุนหรือบริษัทเงินทุนหลักทรัพย์ที่ได้รับอนุญาตให้


ผู้ว่าจ้าง


ผู้รับจ้าง



ประกอบกิจการเงินทุนเพื่อการพาณิชย์และประกอบธุรกิจ คำประกันตามประกาศของธนาคารแห่งประเทศไทย ตามรายชื่อ บริษัทเงินทุนที่ธนาคารแห่งประเทศไทยแจ้งเวียนให้ทราบตามแบบที่คณะกรรมการนโยบายการจัดซื้อจัดจ้างและการบริหาร พัสดุภาครัฐกำหนดหรืออาจเป็นหนังสือคำประกันอิเล็กทรอนิกส์ตามวิธีการที่กรมบัญชีกลางกำหนดก็ได้ และจะต้องมีอายุการ คำ ประกันตลอดไปจนกว่าผู้รับจ้างพ้นข้อผูกพันตามสัญญา

หลักประกันที่ผู้รับจ้างนำมามอบให้ตามวรรคหนึ่ง จะต้องมีอายุครอบคลุมความรับผิดชอบทั้งปวงของผู้รับ จ้างตลอดอายุสัญญา ถ้าหลักประกันที่ผู้รับจ้างนำมามอบให้ดังกล่าวลดลงหรือเสื่อมค่าลง หรือมีอายุไม่ครอบคลุมถึงความรับผิด ของผู้รับจ้างตลอดอายุสัญญา ไม่ว่าด้วยเหตุใดๆ ก็ตาม รวมถึงกรณี ผู้รับจ้างส่งมอบงานล่าช้าเป็นเหตุให้ระยะเวลาแล้วเสร็จหรือ วันครบกำหนดความรับผิดในความชำรุดบกพร่องตามสัญญาเปลี่ยนแปลงไป ไม่ว่าจะเกิดขึ้นคราวใด ผู้รับจ้างต้องหาหลักประกัน ใหม่หรือหลักประกันเพิ่มเติมให้มีจำนวนครบถ้วนตามวรรคหนึ่งมามอบให้แก่ผู้ว่าจ้างภายใน ๑๕ (สิบห้า) วัน นับถัดจากวันที่ได้ รับแจ้งเป็นหนังสือจากผู้ว่าจ้าง

หลักประกันที่ผู้รับจ้างนำมามอบไว้ตามข้อนี้ ผู้ว่าจ้างจะคืนให้แก่ผู้รับจ้าง โดยไม่มีดอกเบี้ย เมื่อผู้รับ จ้างพ้นจากข้อผูกพัน และความรับผิดชอบทั้งปวงตามสัญญาแล้ว

ข้อ ๔ (ก) คำจ้างและการจ่ายเงิน

ผู้ว่าจ้างตกลงจ่ายและผู้รับจ้างตกลงรับเงินค่าจ้างเป็นจำนวนเงิน ๑,๙๙๖,๕๐๐.๐๐ บาท (หนึ่งล้านเก้า แสนเก้าหมื่นหกพันห้าร้อยบาทถ้วน) ซึ่งได้รวมภาษีมูลค่าเพิ่ม จำนวน ๑๓๐,๖๑๒.๑๕ บาท (หนึ่งแสนสามหมื่นหกร้อยสิบสอง บาทสิบห้าสตางค์) ตลอดจนภาษีอากรอื่น ๆ และค่าใช้จ่ายทั้งปวงด้วยแล้ว โดยถือราคาต่อหน่วยเป็นเกณฑ์ ตามรายการ แต่ละ ประเภท ดังที่ได้กำหนดไว้ในใบแจ้งปริมาณงานและราคา ตามเอกสารแนบท้ายสัญญาผนวก ๓

คู่สัญญาทั้งสองฝ่าย ต่างตกลงว่า จำนวนปริมาณงานที่กำหนดไว้ในบัญชีรายการก่อสร้าง หรือใบแจ้ง ปริมาณงาน และราคานี้ เป็นจำนวนโดยประมาณเท่านั้น จำนวนปริมาณงานที่แท้ จริงอาจจะมาก หรือน้อยกว่านี้ก็ได้ ซึ่งผู้ว่าจ้าง จะจ่ายเงินค่าจ้าง ให้แก่ผู้รับจ้าง ตามราคาต่อหน่วยของงาน แต่ละรายการที่ได้ทำเสร็จจริง คู่สัญญาทั้งสองฝ่าย ต่างตกลง ที่จะ ไม่เปลี่ยนแปลงราคาต่อหน่วย หรือเรียกร้องค่าสินไหมทดแทน อันเกิดจาก การที่จำนวนปริมาณงานในแต่ละรายการ ได้แตกต่าง ไปจากที่กำหนดไว้ในสัญญา ทั้งนี้ นอกจากในกรณีต่อไปนี้

๔.๑ เมื่อปริมาณงานที่ทำเสร็จจริงในส่วนที่เกินกว่า ร้อยละ ๑๒๕ (หนึ่งร้อยยี่สิบห้า) แต่ไม่เกินร้อยละ ๑๕๐ (หนึ่งร้อยห้าสิบ) ของปริมาณงาน ที่กำหนดไว้ในสัญญา หรือใบแจ้งปริมาณงาน และราคา จะจ่ายให้ ในอัตราร้อยละ ๙๐ (เก้าสิบ) ของราคาต่อหน่วย ตามสัญญา

๔.๒ เมื่อปริมาณงาน ที่ทำเสร็จจริง ในส่วนที่เกินกว่า ร้อยละ ๑๕๐ (หนึ่งร้อยห้าสิบ) ของปริมาณงานที่ กำหนดไว้ ในสัญญา หรือใบแจ้งปริมาณงาน และราคาจะจ่ายให้ ในอัตราร้อยละ ๘๓ (แปดสิบสาม) ของราคาต่อหน่วย ตาม สัญญา

๔.๓ เมื่อปริมาณงานที่ทำเสร็จจริง น้อยกว่าร้อยละ ๗๕ (เจ็ดสิบห้า) ของปริมาณงาน ที่กำหนดไว้ ใน สัญญา หรือใบแจ้งปริมาณงานและราคา จะจ่ายให้ตามราคาต่อหน่วยในสัญญา และจะจ่ายเพิ่มชดเชย เป็นค่า overhead และ mobilization สำหรับงานรายการ นั้นในอัตราร้อยละ ๑๗ (สิบเจ็ด)ของผลต่าง ระหว่างปริมาณงานทั้งหมด ของงานรายการนั้น ตามสัญญาโดยประมาณ กับปริมาณงานที่ทำเสร็จจริง คูณด้วย ราคาต่อหน่วยตามสัญญา ทั้งนี้ การจ่ายเงินเพิ่มชดเชยเป็นค่า

Wamin
ผู้ว่าจ้าง

กมลทิพย์
ผู้รับจ้าง



overhead และ mobilization ดังกล่าว ผู้ว่าจ้างจะจ่ายให้แก่ผู้รับจ้างในงวดสุดท้ายของการจ่ายเงินค่างานตามสัญญา

๔.๔ ผู้ว่าจ้างจะจ่ายเงินที่เพิ่มขึ้นตามข้อ ๔.๑ หรือ ๔.๒ ดังกล่าวข้างต้น ในงวดสุดท้ายของการจ่ายเงินหรือก่อนงวดสุดท้ายของการจ่ายเงินตามที่ผู้ว่าจ้างจะพิจารณาเห็นสมควร เว้นแต่กรณีที่ผู้ว่าจ้างพิจารณาเห็นว่าปริมาณงานที่ทำเสร็จจริงดังกล่าว มิได้มีส่วนเกี่ยวข้องกับงานอื่นที่เหลือ อีกทั้งงานที่เหลืออยู่ก็มิได้มีผลกระทบต่อจ่ายเงินค่างานที่แล้วเสร็จจริงในงวดดังกล่าว ทั้งนี้ ผู้ว่าจ้างอาจจ่ายเงินที่เพิ่มขึ้นให้แก่ผู้รับจ้างพร้อมกับการจ่ายเงินค่างานงวดนั้นๆ และการพิจารณาว่างานใดอยู่ในหลักเกณฑ์ดังกล่าวหรือไม่ เป็นดุลพินิจโดยเด็ดขาดของผู้ว่าจ้าง

ผู้ว่าจ้าง ตกลงที่จะจ่ายเงินค่าจ้าง ให้แก่ผู้รับจ้าง เป็นรายเดือน ตามเนื้องานที่ทำเสร็จจริง เมื่อ ผู้ว่าจ้างหรือเจ้าหน้าที่ ของผู้ว่าจ้างได้ทำการตรวจสอบผลงาน ที่ทำเสร็จแล้ว และปรากฏว่าเป็นที่พอใจ ตรงตามข้อกำหนด แห่งสัญญานี้ทุกประการ ผู้ว่าจ้าง จะออกหนังสือรับรอง การรับมอบงานนั้น ใ้ไว้แก่ผู้รับจ้าง

การจ่ายเงินงวดสุดท้าย จะจ่ายให้ เมื่องานทั้งหมด ตามสัญญา ได้แล้วเสร็จทุกประการรวมทั้งการทำสถานที่ก่อสร้าง ให้สะอาดเรียบร้อย ตามที่กำหนดไว้ ในข้อ ๒๐

การจ่ายเงินตามเงื่อนไขแห่งสัญญานี้ ผู้ว่าจ้างจะโอนเงิน เข้าบัญชีเงินฝากธนาคารของผู้รับจ้างชื่อ ธนาคารกรุงไทยจำกัด (มหาชน) สาขาสุขุขทัย ชื่อบัญชี หจก.ทรวงคุณการโยธา(1988) เลขที่บัญชี ๖๑๖๖๐๕๓๕๑๗ ทั้งนี้ ผู้รับจ้างตกลง เป็นผู้รับภาระเงินค่าธรรมเนียมหรือค่าบริการอื่นใดเกี่ยวกับการโอนรวมทั้งค่าใช้จ่ายอื่นใด (ถ้ามี)ที่ธนาคารเรียกเก็บ และยินยอมให้มีการหักเงินดังกล่าวจากจำนวนเงินโอนในงวดนั้นๆ (ความในวรรคนี้ใช้สำหรับกรณีที่หน่วยงานของรัฐจะจ่ายเงินตรงให้แก่ผู้รับจ้าง (ระบบ Direct Payment) โดยการโอนเงินเข้าบัญชีเงินฝากธนาคารของผู้รับจ้าง ตามแนวทางที่กระทรวงการคลังหรือหน่วยงานของรัฐเจ้าของงบประมาณเป็นผู้กำหนด แล้วแต่กรณี)

ข้อ ๕. เงินค่าจ้างล่วงหน้า

ผู้ว่าจ้างตกลงจ่ายเงินค่าจ้างล่วงหน้าให้แก่ผู้รับจ้างเป็นจำนวนเงิน ๒๙๙,๔๗๕.๐๐ บาท (สองแสนเก้าหมื่นเก้าพันสี่ร้อยเจ็ดสิบห้าบาทถ้วน) ซึ่งเท่ากับร้อยละ ๑๕ (สิบห้า) ของราคาค่าจ้าง ตามสัญญาที่ระบุไว้ในข้อ ๔

เงินค่าจ้างล่วงหน้าดังกล่าวจะจ่ายให้ภายหลังจากที่ผู้รับจ้างได้วางหลักประกันการรับเงินค่าจ้างล่วงหน้าเป็น หนังสือค้ำประกันหรือหนังสือค้ำประกันอิเล็กทรอนิกส์ของธนาคารภายในประเทศ หรือพันธบัตรรัฐบาลไทย ตามจำนวนเงินค่าจ้างล่วงหน้านั้นให้แก่ผู้ว่าจ้าง ผู้รับจ้างจะต้องออกใบเสร็จรับเงินค่าจ้างล่วงหน้าตามแบบที่ผู้ว่าจ้างกำหนดให้และผู้รับจ้างตกลงที่จะกระทำตามเงื่อนไขอันเกี่ยวกับการใช้จ่ายและการใช้คืนเงินค่าจ้างล่วงหน้า นั้น ดังต่อไปนี้

๕.๑ ผู้รับจ้างจะใช้เงินค่าจ้างล่วงหน้านั้นเพื่อเป็นค่าใช้จ่ายในการปฏิบัติงานตามสัญญาเท่านั้นหากผู้รับจ้างใช้จ่ายเงินค่าจ้างล่วงหน้า หรือส่วนใดส่วนหนึ่งของเงินค่าจ้างล่วงหน้านั้นในทางอื่นผู้ว่าจ้างอาจจะเรียกเงินค่าจ้างล่วงหน้านั้นคืนจากผู้รับจ้างหรือบังคับเอาจากหลักประกันการรับเงินค่าจ้างล่วงหน้าได้ทันที

๕.๒ เมื่อผู้ว่าจ้างเรียกร้อง ผู้รับจ้างต้องแสดงหลักฐานการใช้จ่ายเงินค่าจ้างล่วงหน้าเพื่อพิสูจน์ว่าได้เป็นไปตามข้อ ๕.๑ ภายในกำหนด ๑๕ (สิบห้า) วัน นับถัดจากวันได้รับแจ้งเป็นหนังสือจากผู้ว่าจ้างหากผู้รับจ้างไม่อาจแสดงหลักฐานดังกล่าวภายในกำหนด ๑๕ วัน (สิบห้า) ผู้ว่าจ้างอาจเรียกเงินค่าจ้างล่วงหน้าคืนจากผู้รับจ้าง หรือบังคับเอาจากหลักประกันการรับเงินค่าจ้างล่วงหน้าได้ทันที


ผู้ว่าจ้าง


ผู้รับจ้าง



๕.๓ (ก) (สำหรับสัญญาที่เป็นราคาต่อหน่วย)

ในการจ่ายเงินค่าจ้างให้แก่ผู้รับจ้างตามข้อ ๔ (ก) ผู้ว่าจ้างจะหักเงินค่าจ้างในแต่ละเดือนเพื่อชดเชยคืนเงินค่าจ้างล่วงหน้าไว้จำนวนร้อยละ ๒๐ (ยี่สิบ) ของจำนวนเงินค่าจ้างในแต่ละเดือน ทั้งนี้ จนกว่าจำนวนเงินที่หักไว้จะครบตามจำนวนเงินค่าจ้างล่วงหน้าที่ผู้รับจ้างได้รับไปแล้ว ยกเว้นค่าจ้างเดือนสุดท้ายจะหักไว้เป็นจำนวนเท่ากับจำนวนเงินค่าจ้างล่วงหน้าที่เหลือทั้งหมด

๕.๔ เงินจำนวนใด ๆ ก็ตามที่ผู้รับจ้างจะต้องจ่ายให้แก่ผู้ว่าจ้างเพื่อชำระหนี้หรือเพื่อชดเชยความรับผิดชอบต่าง ๆ ตามสัญญา ผู้ว่าจ้างจะหักเอาจากเงินค่าจ้างงวดที่จะจ่ายให้แก่ผู้รับจ้างก่อนที่จะหักชดเชยคืนเงินค่าจ้างล่วงหน้า

๕.๕ ในกรณีที่มีการบอกเลิกสัญญา หากเงินค่าจ้างล่วงหน้าที่เหลือเกินกว่าจำนวนเงินที่ผู้รับจ้างจะได้รับหลังจากหักชดเชยคืนในกรณีอื่นแล้วผู้รับจ้างจะต้องจ่ายคืนเงิน จำนวนที่เหลือนั้นให้แก่ผู้ว่าจ้างภายใน ๗ (เจ็ด) วัน นับถัดจากวันได้รับแจ้งเป็นหนังสือจากผู้ว่าจ้าง

๕.๖ (ก) (สำหรับสัญญาที่เป็นราคาต่อหน่วย)

ผู้ว่าจ้างจะคืนหลักประกันการรับเงินค่าจ้างล่วงหน้าให้แก่ผู้รับจ้าง ต่อเมื่อผู้ว่าจ้างได้หักเงินค่าจ้างไว้ครบจำนวนเงินค่าจ้างล่วงหน้าตามข้อ ๕.๓ (ก) แล้ว เว้นแต่ในกรณีดังต่อไปนี้ ผู้รับจ้างมีสิทธิขอคืนหลักประกันการรับเงินค่าจ้างล่วงหน้าบางส่วนก่อนได้

(๑) กรณีผู้รับจ้างได้วางหลักประกันการรับเงินล่วงหน้าไว้ฉบับเดียว หากผู้ว่าจ้างได้หักเงินค่าจ้างล่วงหน้าไปแล้ว ผู้รับจ้างมีสิทธิขอคืนหลักประกันการรับเงินค่าจ้างล่วงหน้าในส่วนที่ผู้ว่าจ้างได้หักเงินค่าจ้างล่วงหน้าไปแล้วนั้น โดยผู้รับจ้างจะต้องนำหลักประกันการรับเงินค่าจ้างล่วงหน้าฉบับใหม่ที่มีมูลค่าเท่ากับเงินค่าจ้างล่วงหน้าที่เหลืออยู่มาวางให้แก่ผู้ว่าจ้าง

(๒) กรณีผู้รับจ้างได้วางหลักประกันการรับเงินค่าจ้างล่วงหน้าไว้หลายฉบับ ซึ่งแต่ละฉบับมีมูลค่าเท่ากับจำนวนเงินค่าจ้างล่วงหน้าที่ผู้ว่าจ้างจะต้องหักไว้ในแต่ละงวด หากผู้ว่าจ้างได้หักเงินค่าจ้างล่วงหน้าในงวดใดแล้วผู้รับจ้างมีสิทธิขอคืนหลักประกันการรับเงินค่าจ้างล่วงหน้าในงวดนั้นได้

ข้อ ๖. การหักเงินประกันผลงาน

ในการจ่ายเงินค่าจ้างให้แก่ผู้รับจ้างแต่ละงวด ผู้ว่าจ้างจะหักเงินจำนวนร้อยละ ๑๐ (สิบ) ของเงินที่ต้องจ่ายในงวดนั้นเพื่อเป็นประกันผลงาน ในกรณีที่เงินประกันผลงานถูกหักไว้แล้วเป็นจำนวนเงินไม่ต่ำกว่า - ผู้รับจ้างมีสิทธิที่จะขอเงินประกันผลงานคืน โดยนำหนังสือคำประกันของธนาคารหรือหนังสือคำประกันอิเล็กทรอนิกส์ซึ่งออกโดยธนาคารภายในประเทศมามอบให้ผู้ว่าจ้างเพื่อเป็นหลักประกันแทนก็ได้

ผู้ว่าจ้างจะคืนเงินประกันผลงาน และ/หรือหนังสือคำประกันของธนาคารดังกล่าวตามวรรคหนึ่งโดยไม่มีดอกเบี้ยให้แก่ผู้รับจ้างพร้อมกับการจ่ายเงินค่าจ้างงวดสุดท้าย

Wana
ผู้ว่าจ้าง

กฤษนิพัทธ์
ผู้รับจ้าง



ข้อ ๗ (ข) กำหนดเวลาแล้วเสร็จและสิทธิของผู้ว่าจ้างในการบอกเลิกสัญญา

ผู้รับจ้างต้องเริ่มทำงานที่รับจ้างภายในวันที่ **๓๐ เดือน มีนาคม พ.ศ. ๒๕๖๕**
และจะต้องทำงานให้แล้วเสร็จบริบูรณ์ภายในวันที่ **๒๗ เดือน กรกฎาคม พ.ศ. ๒๕๖๕**

ถ้าผู้รับจ้างมิได้ลงมือทำงานภายในกำหนดเวลา หรือไม่สามารถทำงานให้แล้วเสร็จตามกำหนดเวลา หรือมีเหตุให้เชื่อได้ว่าผู้รับจ้างไม่สามารถทำงานให้แล้วเสร็จภายในกำหนดเวลา หรือจะแล้วเสร็จล่าช้าเกินกว่ากำหนดเวลาหรือผู้รับจ้างทำผิดสัญญาข้อใดข้อหนึ่ง หรือตกเป็นผู้ถูกพิทักษ์ทรัพย์เด็ดขาด หรือตกเป็นผู้ล้มละลาย หรือเพิกเฉยไม่ปฏิบัติตามคำสั่งของคณะกรรมการตรวจรับพัสดุหรือผู้ควบคุมงานหรือบริษัทที่ปรึกษา ซึ่งได้รับมอบอำนาจจากผู้ว่าจ้าง ผู้ว่าจ้างมีสิทธิที่จะบอกเลิกสัญญานี้ได้ และมีสิทธิจ้างผู้รับจ้างรายใหม่ เข้าทำงานของผู้รับจ้างให้ลุล่วงไปด้วย การใช้สิทธิบอกเลิกสัญญานี้ไม่กระทบสิทธิของผู้ว่าจ้างที่จะเรียกร้องค่าเสียหายจากผู้รับจ้าง

การที่ผู้ว่าจ้างไม่ใช้สิทธิเลิกสัญญาดังกล่าวข้างต้นไม่เป็นเหตุให้ผู้รับจ้างพ้นจากความรับผิดชอบตามสัญญา

ข้อ ๘ ความรับผิดชอบในความชำรุดบกพร่องของงานจ้าง

เมื่องานแล้วเสร็จบริบูรณ์ และผู้ว่าจ้างได้รับมอบงานจากผู้รับจ้างหรือจากผู้รับจ้างรายใหม่ ในกรณีที่มีการบอกเลิกสัญญาตามข้อ ๗ หากมีเหตุชำรุดบกพร่องหรือเสียหายเกิดขึ้นจากการจ้างนี้ ภายในกำหนด ๒ (สอง) ปี นับถัดจากวันที่ได้รับมอบงานดังกล่าว ซึ่งความชำรุดบกพร่องหรือเสียหายนั้นเกิดจากความบกพร่องของผู้รับจ้างอันเกิดจากการใช้วัสดุที่ไม่ถูกต้องหรือทำไว้ไม่เรียบร้อย หรือทำไม่ถูกต้องตามมาตรฐานแห่งหลักวิชา ผู้รับจ้างจะต้องรับทำการแก้ไข ให้เป็นที่เรียบร้อยโดยไม่ชักช้า โดยผู้ว่าจ้างไม่ต้องออกเงินใดๆ ในการนี้ทั้งสิ้น หากผู้รับจ้างไม่กระทำการดังกล่าวภายในกำหนด ๑๕ (สิบห้า) วัน นับถัดจากวันที่ได้รับแจ้งเป็นหนังสือจาก ผู้ว่าจ้างหรือไม่ทำการแก้ไขให้ถูกต้องเรียบร้อยภายในเวลาที่ผู้ว่าจ้างกำหนด ให้ผู้ว่าจ้างมีสิทธิที่จะทำการนั้นเองหรือจ้างผู้อื่นให้ทำงานนั้น โดยผู้รับจ้างต้องเป็นผู้ออกค่าใช้จ่ายเองทั้งสิ้น

ในกรณีเร่งด่วนจำเป็นต้องรีบแก้ไขเหตุชำรุดบกพร่องหรือเสียหายโดยเร็ว และไม่อาจรอให้ผู้รับจ้างแก้ไข ในระยะเวลาที่กำหนดไว้ตามวรรคหนึ่งได้ ผู้ว่าจ้างมีสิทธิเข้าจัดการแก้ไขเหตุชำรุดบกพร่องหรือเสียหายนั้นเอง หรือจ้างผู้อื่นให้ซ่อมแซมความชำรุดบกพร่องหรือเสียหาย โดยผู้รับจ้าง ต้องรับผิดชอบชำระค่าใช้จ่ายทั้งหมด

การที่ผู้ว่าจ้างทำการนั้นเอง หรือจ้างผู้อื่นให้ทำงานนั้นแทนผู้รับจ้าง ไม่ทำให้ผู้รับจ้าง หลุดพ้นจากความรับผิดชอบตามสัญญา หากผู้รับจ้างไม่ชดใช้ค่าใช้จ่ายหรือค่าเสียหายตามที่ผู้ว่าจ้างเรียกร้องผู้ว่าจ้างมีสิทธิบังคับจากหลักประกันการปฏิบัติตามสัญญาได้

ข้อ ๙ การจ้างช่วง

ผู้รับจ้างจะต้องไม่เอางานทั้งหมดหรือแต่บางส่วนแห่งสัญญานี้ไปจ้างช่วงอีกทอดหนึ่ง เว้นแต่การจ้างช่วงงานแต่บางส่วนที่ได้รับอนุญาตเป็นหนังสือจากผู้ว่าจ้างแล้ว การที่ผู้ว่าจ้างได้อนุญาตให้จ้างช่วงงานแต่บางส่วนดังกล่าวนี้ ไม่เป็นเหตุให้ผู้รับจ้างหลุดพ้นจาก ความรับผิดชอบหรือพันธะหน้าที่ตามสัญญานี้ และผู้รับจ้างจะยังคงต้องรับผิดชอบในความผิดและความประมาทเลินเล่อของผู้รับจ้างช่วง หรือของตัวแทนหรือลูกจ้างของผู้รับจ้างช่วงนั้นทุกประการ

กรณีผู้รับจ้างไปจ้างช่วงงานแต่บางส่วนโดยฝ่าฝืนความในวรรคหนึ่ง ผู้รับจ้างต้องชำระค่าปรับให้แก่ผู้ว่าจ้าง


ผู้ว่าจ้าง


ผู้รับจ้าง



เป็นจำนวนเงินในอัตราร้อยละ ๑๐ (สิบ) ของวงเงินของงานที่จ้างช่วงตามสัญญา ทั้งนี้ ไม่ตัดสิทธิผู้ว่าจ้างในการบอกเลิกสัญญา

ข้อ ๑๐ การควบคุมงานของผู้รับจ้าง

ผู้รับจ้างจะต้องควบคุมงานที่รับจ้างอย่างเอาใจใส่ ด้วยประสิทธิภาพและความชำนาญ และในระหว่างทำงานที่รับจ้างจะต้องจัดให้มีผู้แทนซึ่งทำงานเต็มเวลาเป็นผู้รับผิดชอบควบคุมงานของ ผู้รับจ้าง ผู้แทนดังกล่าวจะต้องได้รับมอบอำนาจจากผู้รับจ้าง คำสั่งหรือคำแนะนำต่างๆ ที่ผู้ว่าจ้าง คณะกรรมการตรวจรับพัสดุ ผู้ควบคุมงาน หรือบริษัทที่ปรึกษาที่ผู้ว่าจ้างแต่งตั้ง ได้แจ้งแก่ผู้แทนเหล่านั้น ให้ถือว่าเป็นคำสั่งหรือคำแนะนำที่ได้แจ้งแก่ผู้รับจ้าง การแต่งตั้งผู้แทนตามข้อนี้จะต้องทำเป็นหนังสือและต้องได้รับความเห็นชอบเป็นหนังสือ จากผู้ว่าจ้าง การเปลี่ยนตัวหรือแต่งตั้งผู้แทนใหม่จะทำได้หากไม่ได้รับความเห็นชอบ เป็นหนังสือจากผู้ว่าจ้างก่อน

ผู้ว่าจ้างมีสิทธิที่จะขอให้เปลี่ยนตัวผู้แทนตามวรรคหนึ่ง โดยแจ้งเป็นหนังสือไปยังผู้รับจ้าง และผู้รับจ้างจะต้องทำการเปลี่ยนตัวผู้แทนนั้นโดยพลัน โดยไม่คิดค่าจ้างหรือราคาเพิ่มหรืออ้างเป็นเหตุเพื่อขยายอายุสัญญาอันเนื่องมาจากเหตุนี้

ข้อ ๑๑ ความรับผิดชอบของผู้รับจ้าง

ผู้รับจ้างจะต้องรับผิดชอบต่ออุบัติเหตุ ความเสียหาย หรือภัยอันตรายใดๆ อันเกิดจาก การปฏิบัติงานของผู้รับจ้าง และจะต้องรับผิดชอบต่อความเสียหายจากการกระทำของลูกจ้างหรือตัวแทน ของผู้รับจ้าง และจากการปฏิบัติงานของผู้รับจ้าง ช่วงด้วย (ถ้ามี)

ความเสียหายใดๆ อันเกิดแก่งานที่ผู้รับจ้างได้ทำขึ้น แม้จะเกิดขึ้นเพราะเหตุสุดวิสัย ก็ตาม ผู้รับจ้างจะต้องรับผิดชอบโดยซ่อมแซมให้คืนดีหรือ เปลี่ยนให้ใหม่โดยค่าใช้จ่ายของผู้รับจ้างเอง เว้นแต่ความเสียหายนั้นเกิดจากความผิดของผู้ว่าจ้าง ทั้งนี้ ความรับผิดชอบของผู้รับจ้างดังกล่าวในข้อนี้จะสิ้นสุดลงเมื่อผู้ว่าจ้างได้รับมอบงานครั้งสุดท้าย ซึ่งหลังจากนั้นผู้รับจ้างคงต้องรับผิดชอบเพียงในกรณีชำรุดบกพร่อง หรือความเสียหายดังกล่าวในข้อ ๘ เท่านั้น

ผู้รับจ้างจะต้องรับผิดชอบต่อบุคคลภายนอกในความเสียหายใดๆ อันเกิดจาก การปฏิบัติงานของผู้รับจ้าง หรือลูกจ้างหรือตัวแทนของผู้รับจ้าง รวมถึงผู้รับจ้างช่วง (ถ้ามี) ตามสัญญา นี้ หากผู้ว่าจ้างถูกเรียกร้องหรือฟ้องร้องหรือต้องชดใช้ค่าเสียหายให้แก่บุคคลภายนอกไปแล้ว ผู้รับจ้างจะต้อง ดำเนินการใดๆ เพื่อให้มีการว่าต่างแก้ต่างให้แก่ผู้ว่าจ้างโดยค่าใช้จ่ายของผู้รับจ้างเอง รวมทั้งผู้รับจ้างจะต้องชดใช้ค่าเสียหายนั้นๆ ตลอดจนค่าใช้จ่ายใดๆ อันเกิดจากการถูกเรียกร้องหรือถูกฟ้องร้องให้แก่ผู้ว่าจ้างทันที

ข้อ ๑๒ การจ่ายเงินแก่ลูกจ้าง

ผู้รับจ้างจะต้องจ่ายเงินแก่ลูกจ้างที่ผู้รับจ้างได้จ้างมาในอัตราและตามกำหนดเวลา ที่ผู้รับจ้างได้ตกลงหรือทำสัญญาไว้ต่อลูกจ้างดังกล่าว

ถ้าผู้รับจ้างไม่จ่ายเงินค่าจ้างหรือค่าทดแทนอื่นใดแก่ลูกจ้างดังกล่าวในวรรคหนึ่ง ผู้ว่าจ้างมีสิทธิที่จะเอาเงินค่าจ้างที่จะต้องจ่ายแก่ผู้รับจ้างมาจ่ายให้แก่ลูกจ้างของผู้รับจ้างดังกล่าว และให้ถือว่าผู้ว่าจ้างได้จ่ายเงินจำนวนนั้นเป็นค่าจ้างให้แก่ผู้รับจ้างตามสัญญาแล้ว

.....
ผู้ว่าจ้าง

.....
ผู้รับจ้าง



ผู้รับจ้างจะต้องจัดให้มีประกันภัยสำหรับลูกจ้างทุกคนที่จ้างมาทำงาน โดยให้ครอบคลุมถึงความรับผิดชอบทั้งปวงของผู้รับจ้าง รวมทั้งผู้รับจ้างช่วง (ถ้ามี) ในกรณีความเสียหายที่คิดค่าสินไหมทดแทนได้ตามกฎหมาย ซึ่งเกิดจากอุบัติเหตุหรือภัยอันตรายใดๆ ต่อลูกจ้างหรือบุคคลอื่น ที่ผู้รับจ้างหรือผู้รับจ้างช่วงจ้างมาทำงาน ผู้รับจ้างจะต้องส่งมอบกรมธรรม์ประกันภัยดังกล่าว พร้อมทั้งหลักฐานการชำระเบี้ยประกันให้แก่ผู้ว่าจ้างเมื่อผู้ว่าจ้างเรียกเรื่อง

ข้อ ๑๓ การตรวจงานจ้าง

ถ้าผู้ว่าจ้างแต่งตั้งคณะกรรมการตรวจรับพัสดุ ผู้ควบคุมงาน หรือบริษัท ที่ปรึกษา เพื่อควบคุมการทำงานของผู้รับจ้าง คณะกรรมการตรวจ รับพัสดุ ผู้ควบคุมงาน หรือบริษัทที่ปรึกษานั้น มีอำนาจเข้าไปตรวจการงานในโรงงานและสถานที่ก่อสร้างได้ทุกเวลา และผู้รับจ้างจะต้องอำนวยความสะดวกและให้ความช่วยเหลือในการนั้นตามสมควร

การที่มีคณะกรรมการตรวจรับพัสดุ ผู้ควบคุมงาน หรือบริษัทที่ปรึกษานั้น หากทำให้ผู้รับจ้างพ้นความรับผิดชอบตามสัญญาข้อใดข้อหนึ่งไม่

ข้อ ๑๔ แบบรูปและรายการละเอียดคลาดเคลื่อน

ผู้รับจ้างรับรองว่าได้ตรวจสอบและทำความเข้าใจในแบบรูปและรายการละเอียดโดยถี่ถ้วนแล้ว หากปรากฏว่าแบบรูปและรายการละเอียดนั้นผิดพลาดหรือคลาดเคลื่อน ไปจากหลักการทางวิศวกรรมหรือทางเทคนิค ผู้รับจ้างตกลงที่จะปฏิบัติตามคำวินิจฉัยของผู้ว่าจ้าง คณะกรรมการตรวจรับพัสดุ ผู้ควบคุมงาน หรือบริษัทที่ปรึกษาที่ผู้ว่าจ้างแต่งตั้ง เพื่อให้งานแล้วเสร็จบริบูรณ์ คำวินิจฉัยดังกล่าวให้ถือเป็นที่สุด โดยผู้รับจ้างจะคิดค่าจ้าง ค่าเสียหาย หรือค่าใช้จ่ายใดๆ เพิ่มขึ้น จากผู้ว่าจ้างหรือขอขยายอายุสัญญาไม่ได้

ข้อ ๑๕ การควบคุมงานโดยผู้ว่าจ้าง

ผู้รับจ้างตกลงว่าคณะกรรมการตรวจรับพัสดุ ผู้ควบคุมงาน หรือบริษัท ที่ปรึกษาที่ผู้ว่าจ้างแต่งตั้ง มีอำนาจที่จะตรวจสอบและควบคุมงานเพื่อให้เป็นไปตาม สัญญา และเมื่ออำนาจที่จะสั่งให้แก้ไขเปลี่ยนแปลงเพิ่มเติม หรือตัดทอนซึ่งงานตามสัญญา หากผู้รับจ้างขัดขืน ไม่ปฏิบัติตาม ผู้ว่าจ้าง คณะกรรมการตรวจ รับพัสดุ ผู้ควบคุมงาน หรือบริษัทที่ปรึกษา มีอำนาจ ที่จะสั่งให้หยุดการนั้นชั่วคราวได้ ความล่าช้าในกรณีเช่นนี้ ผู้รับจ้างจะถือเป็นเหตุขอขยายระยะเวลา การปฏิบัติงานตามสัญญาหรือเรียกชดเชยค่าเสียหายใดๆ ไม่ได้ทั้งสิ้น

ข้อ ๑๖ งานพิเศษและการแก้ไขงาน

ผู้ว่าจ้างมีสิทธิที่จะสั่งเป็นหนังสือให้ผู้รับจ้างทำงานพิเศษซึ่งไม่ได้แสดงไว้หรือรวมอยู่ในเอกสารสัญญานี้ หากงานพิเศษนั้นๆ อยู่ในขอบข่ายทั่วไปแห่งวัตถุประสงค์ของสัญญานี้ นอกจากนี้ ผู้ว่าจ้างยังมีสิทธิสั่งให้เปลี่ยนแปลงหรือแก้ไขแบบรูปและข้อกำหนดต่างๆ ในเอกสารสัญญานี้ด้วย

อัตราค่าจ้างหรือราคาที่กำหนดไว้ในสัญญานี้ ให้กำหนดใช้สำหรับงานพิเศษ หรืองานที่เพิ่มเติมขึ้น หรือตัดทอนลงทั้งปวงตามคำสั่งของผู้ว่าจ้าง หากในสัญญาไม่ได้กำหนดไว้ถึงอัตราค่าจ้าง หรือราคาใดๆ ที่จะนำมาใช้สำหรับงานพิเศษหรืองานที่เพิ่มเติมขึ้นหรือลดลงดังกล่าว ผู้ว่าจ้าง และผู้รับจ้างจะได้ตกลงกันที่จะกำหนดอัตราค่าจ้างหรือราคาที่จะเพิ่มเติมขึ้นหรือลดลง


ผู้ว่าจ้าง


ผู้รับจ้าง



รวมทั้งการขยายระยะเวลา (ถ้ามี) กันใหม่เพื่อความเหมาะสม ในกรณีที่ตกลงกันไม่ได้ ผู้ว่าจ้างจะกำหนดอัตราจ้าง หรือราคาตามแต่ผู้ว่าจ้างจะเห็นว่าเหมาะสมและถูกต้อง ซึ่งผู้รับจ้างจะต้องปฏิบัติงานตามคำสั่งของผู้ว่าจ้างไปก่อนเพื่อมิให้เกิดความเสียหายแก่งานที่จ้าง

ข้อ ๑๗ ค่าปรับ

หากผู้รับจ้างไม่สามารถทำงานให้แล้วเสร็จภายในเวลาที่กำหนดไว้ ในสัญญาและผู้ว่าจ้างยังมีได้บอกเลิกสัญญา ผู้รับจ้างจะต้องชำระค่าปรับให้แก่ผู้ว่าจ้างเป็น จำนวนเงินวันละ ๔,๙๙๑.๒๕ บาท (สี่พันเก้าร้อยเก้าสิบเอ็ดบาทยี่สิบห้าสตางค์) และจะต้องชำระค่าใช้จ่ายในการควบคุมงาน (ถ้ามี) ในเมื่อผู้ว่าจ้าง ต้องจ้างผู้ควบคุมงานอีกต่อหนึ่งเป็นจำนวนเงินวันละ บาท (.....) นับถัดจากวันที่ครบกำหนดเวลาแล้วเสร็จของงานตามสัญญาหรือวันที่ผู้ว่าจ้างได้ขยายเวลาทำงานให้ จนถึงวันที่ทำงานแล้วเสร็จจริง นอกจากนี้ ผู้รับจ้างยอมให้ผู้ว่าจ้างเรียกค่าเสียหายอันเกิดขึ้นจากการที่ผู้รับจ้างทำงานล่าช้าเฉพาะส่วนที่เกินกว่าจำนวนค่าปรับและค่าใช้จ่ายดังกล่าวได้อีกด้วย

ในระหว่างที่ผู้ว่าจ้างยังมีได้บอกเลิกสัญญานั้น หากผู้ว่าจ้างเห็นว่าผู้รับจ้าง จะไม่สามารถปฏิบัติตามสัญญาต่อไปได้ ผู้ว่าจ้างจะใช้สิทธิบอกเลิกสัญญาและใช้สิทธิตามข้อ ๑๘ ก็ได้ และถ้าผู้ว่าจ้างได้แจ้งข้อเรียกร้องไปยังผู้รับจ้างเมื่อครบกำหนดเวลาแล้วเสร็จของงานขอให้ชำระค่าปรับแล้ว ผู้ว่าจ้างมีสิทธิที่จะปรับผู้รับจ้างจนถึงวันบอกเลิกสัญญาได้อีกด้วย

ข้อ ๑๘ สิทธิของผู้ว่าจ้างภายหลังบอกเลิกสัญญา

ในกรณีที่ผู้ว่าจ้างบอกเลิกสัญญา ผู้ว่าจ้างอาจทำงานนั้นเองหรือว่าจ้างผู้อื่นให้ทำงานนั้นต่อจนแล้วเสร็จก็ได้ ผู้ว่าจ้างหรือผู้รับจ้างทำงานนั้นต่อมีสิทธิใช้เครื่องมือใช้ในการก่อสร้าง สิ่งที่สร้างขึ้นชั่วคราวสำหรับงานก่อสร้าง และวัสดุต่างๆ ซึ่งเห็นว่าจะต้องสงวนเอาไว้เพื่อการปฏิบัติงานตามสัญญา ตามที่จะเห็นสมควร

ในกรณีดังกล่าว ผู้ว่าจ้างมีสิทธิริบหรือบังคับจากหลักประกันการปฏิบัติตามสัญญาทั้งหมด หรือบางส่วน ตามแต่จะเห็นสมควร นอกจากนั้น ผู้รับจ้างจะต้องรับผิดชอบในค่าเสียหายซึ่งเป็นจำนวน เกินกว่าหลักประกันการปฏิบัติตามสัญญา รวมทั้งค่าใช้จ่ายที่เพิ่มขึ้น ในการทำงานนั้นต่อให้แล้วเสร็จตามสัญญา ตลอดจนค่าใช้จ่ายในการควบคุมงานเพิ่ม (ถ้ามี) ซึ่งผู้ว่าจ้างจะหัก เอาจากเงินประกันผลงานหรือจำนวนเงินใดๆ ที่จะจ่ายให้แก่ผู้รับจ้างก็ได้

ข้อ ๑๙. การบังคับค่าปรับ ค่าเสียหาย และค่าใช้จ่าย

ในกรณีที่ผู้รับจ้างไม่ปฏิบัติตามสัญญาข้อหนึ่งข้อใดด้วยเหตุใดๆ ก็ตาม จนเป็นเหตุให้เกิดค่าปรับ ค่าเสียหาย หรือค่าใช้จ่ายแก่ผู้ว่าจ้าง ผู้รับจ้างต้องชดใช้ค่าปรับ ค่าเสียหาย หรือค่าใช้จ่ายดังกล่าวให้แก่ผู้ว่าจ้างโดยสิ้นเชิงภายในกำหนด ๑๕ (สิบห้า) วัน นับถัดจากวันที่ได้รับแจ้งเป็นหนังสือจากผู้ว่าจ้าง หากผู้รับจ้างไม่ชดใช้ให้ถูกต้องครบถ้วนภายในระยะเวลาดังกล่าวให้ผู้ว่าจ้างมีสิทธิที่จะหักเอาจากจำนวนเงินค่าจ้างที่ต้องชำระ หรือจากเงินประกันผลงาน ของผู้รับจ้าง หรือบังคับจากหลักประกันการปฏิบัติตามสัญญาได้ทันที

หากค่าปรับ ค่าเสียหาย หรือค่าใช้จ่ายที่บังคับจากเงินค่าจ้างที่ต้องชำระ เงินประกันผลงาน หรือหลักประกันการปฏิบัติตามสัญญาแล้วยังไม่เพียงพอ ผู้รับจ้างยินยอมชำระส่วนที่เหลือ ที่ยังขาดอยู่จนครบถ้วนตามจำนวนค่าปรับ ค่าเสียหาย หรือค่าใช้จ่ายนั้น ภายในกำหนด ๗ (เจ็ด) วัน นับถัดจากวันที่ได้รับแจ้งเป็นหนังสือจากผู้ว่าจ้าง

W. Am.
ผู้ว่าจ้าง

กมลสิทธิ์
ผู้รับจ้าง



หากมีเงินค่าจ้างตามสัญญาที่หักไว้จ่ายเป็นค่าปรับ ค่าเสียหาย หรือค่าใช้จ่ายแล้วยังเหลืออยู่อีกเท่าใด ผู้ว่าจ้างจะคืนให้แก่ผู้รับจ้างทั้งหมด

ข้อ ๒๐ การทำบริเวณก่อสร้างให้เรียบร้อย

ผู้รับจ้างจะต้องรักษาบริเวณสถานที่ปฏิบัติงานตามสัญญาฯ รวมทั้งโรงงานหรือ สิ่งอำนวยความสะดวกในการทำงานของผู้รับจ้าง ลูกจ้าง ตัวแทน หรือผู้รับจ้างช่วง (ถ้ามี) ให้สะอาด ปลอดภัย และมีประสิทธิภาพในการใช้งานตลอดระยะเวลาการจ้าง และเมื่อทำงานเสร็จสิ้นแล้วจะต้องขนย้ายบรรดาเครื่องใช้ในการทำงานจ้างรวมทั้งวัสดุ ขยะมูลฝอย และสิ่งก่อสร้างชั่วคราวต่างๆ (ถ้ามี) ทั้งหมดต้องกลับเกลี่ยพื้นดินให้เรียบร้อยเพื่อให้บริเวณทั้งหมดอยู่ในสภาพที่สะอาดและใช้การได้ทันที

ข้อ ๒๑ การงดหรือลดค่าปรับ หรือการขยายเวลาปฏิบัติงานตามสัญญา

ในกรณีที่มีเหตุเกิดจากความผิดหรือความบกพร่องของฝ่ายผู้ว่าจ้าง หรือเหตุสุดวิสัย หรือเกิดจากพฤติการณ์อันหนึ่งอันใดที่ผู้รับจ้างไม่ต้องรับผิดชอบตามกฎหมาย หรือเหตุอื่นตามที่กำหนด ในกฎกระทรวง ซึ่งออกตามความในกฎหมายว่าด้วยการจัดซื้อจัดจ้างและการบริหารพัสดุภาครัฐ ทำให้ผู้รับจ้างไม่สามารถทำงานให้แล้วเสร็จตามเงื่อนไขและกำหนดเวลาแห่งสัญญานี้ได้ ผู้รับจ้างจะต้องแจ้งเหตุหรือพฤติการณ์ดังกล่าวพร้อมหลักฐานเป็นหนังสือให้ผู้ว่าจ้างทราบ เพื่อของดหรือลดค่าปรับ หรือขยายเวลาทำงานออกไปภายใน ๑๕ (สิบห้า) วันนับถัดจากวันที่เหตุนั้นสิ้นสุดลง หรือตามที่กำหนดในกฎกระทรวงดังกล่าว แล้วแต่กรณี

ถ้าผู้รับจ้างไม่ปฏิบัติให้เป็นไปตามความในวรรคหนึ่ง ให้ถือว่าผู้รับจ้างได้สละสิทธิเรียกร้อง ในการที่จะของดหรือลดค่าปรับ หรือขยายเวลาทำงานออกไปโดยไม่มีเงื่อนไขใดๆ ทั้งสิ้น เว้นแต่ กรณีเหตุเกิดจากความผิดหรือความบกพร่องของฝ่ายผู้ว่าจ้าง ซึ่งมีหลักฐานชัดเจน หรือผู้ว่าจ้างทราบดี อยู่แล้วตั้งแต่ต้น

การงดหรือลดค่าปรับ หรือขยายกำหนดเวลาทำงานตามวรรคหนึ่ง อยู่ในดุลพินิจของผู้ว่าจ้างที่จะพิจารณาตามที่เห็นสมควร

ข้อ ๒๒. การใช้เรือไทย

ในการปฏิบัติตามสัญญานี้ หากผู้รับจ้างจะต้องส่งหรือนำของเข้ามาจากต่างประเทศรวมทั้งเครื่องมือและอุปกรณ์ที่ต้องนำเข้ามาเพื่อปฏิบัติงานตามสัญญา ไม่ว่าผู้รับจ้างจะเป็นผู้นำของเข้ามาเองหรือนำเข้ามาโดยผ่านตัวแทนหรือบุคคลอื่นใด ถ้าสิ่งของนั้นต้องนำเข้ามาโดยทางเรือในเส้นทางเดินเรือที่มีเรือไทยเดินอยู่และสามารถให้บริการรับขนได้ตามที่รัฐมนตรีว่าการกระทรวงคมนาคมประกาศกำหนด ผู้รับจ้างต้องจัดการให้สิ่งของดังกล่าวบรรทุกโดยเรือไทยหรือเรือที่มีสิทธิเช่นเดียวกับเรือไทยจากต่างประเทศมายังประเทศไทยวันแต่จะได้รับอนุญาตจากกรมเจ้าท่าก่อนบรรทุกของนั้นลงเรืออื่นที่มีใช้เรือไทยหรือเป็นของที่รัฐมนตรีว่าการกระทรวงคมนาคมประกาศยกเว้นให้บรรทุกโดยเรืออื่นได้ ทั้งนี้ ไม่ว่าการส่งหรือนำเข้าสิ่งของดังกล่าวจากต่างประเทศจะเป็นแบบใด

ในการส่งมอบงานตามสัญญาให้แก่ผู้ว่าจ้าง ถ้างานนั้นมีสิ่งของตามวรรคหนึ่ง ผู้รับจ้างจะต้องส่งมอบใบตราส่ง (Bill of lading) หรือสำเนาใบตราส่งสำหรับของนั้น ซึ่งแสดงว่าได้บรรทุกมาโดยเรือไทยหรือเรือที่มีสิทธิเช่นเดียวกับเรือ

W. M.
ผู้ว่าจ้าง

การคิด
ผู้รับจ้าง



ไทยให้แก่ผู้ว่าจ้างพร้อมกับการส่งมอบงานด้วย

ในกรณีที่สิ่งของดังกล่าวไม่ได้บรรทุกจากต่างประเทศมายังประเทศไทยโดยเรือไทยหรือเรือที่มีสิทธิเช่นเดียวกับเรือไทย ผู้รับจ้างต้องส่งมอบหลักฐานซึ่งแสดงว่าได้รับอนุญาตจากกรมเจ้าท่า ให้บรรทุกของโดยเรืออื่นได้หรือหลักฐานซึ่งแสดงว่าได้ชำระค่าธรรมเนียมพิเศษ เนื่องจากการไม่บรรทุกของโดยเรือไทยตามกฎหมาย ว่าด้วยการส่งเสริมการพาณิชย์นาวีแล้วอย่างใดอย่างหนึ่งแก่ผู้ว่าจ้างด้วย

ในกรณีที่ผู้รับจ้างไม่ส่งมอบหลักฐานอย่างใดอย่างหนึ่งดังกล่าวในวรรคสองและวรรคสามให้แก่ผู้ว่าจ้างแต่จะขอส่งมอบงานดังกล่าวให้ผู้ว่าจ้างก่อนโดยยังไม่รับชำระเงินค่าจ้าง ผู้ว่าจ้างมีสิทธิรับงานดังกล่าวไว้ก่อน และชำระเงินค่าจ้างเมื่อผู้รับจ้างได้ปฏิบัติถูกต้องครบถ้วนดังกล่าวแล้วได้

ข้อ ๒๓. มาตรฐานฝีมือช่าง

ผู้รับจ้างตกลงเป็นเงื่อนไขสำคัญว่า ผู้รับจ้างจะต้องมีและใช้ผู้ผ่านการทดสอบมาตรฐานฝีมือช่างจากคณะกรรมการกำหนดมาตรฐานและทดสอบฝีมือแรงงาน หรือสถาบันของทางราชการอื่น หรือสถาบันเอกชนที่ทางราชการรับรอง หรือผู้มีวุฒิปริญญาตรี ปวช. ปวส. และปวท. หรือเทียบเท่าจากสถาบันการศึกษาที่ ก.พ. รับรองให้เข้ารับราชการได้ ในอัตราไม่ต่ำกว่าร้อยละ ๑๐ (สิบ) ของแต่ละสาขาช่าง แต่จะต้องมีช่างจำนวนอย่างน้อย ๑ (หนึ่ง) คน ในแต่ละสาขาช่างดังต่อไปนี้

๒๓.๑ ช่างก่อสร้าง

๒๓.๒ ช่างโยธา

๒๓.๓ ช่างสำรวจ

ผู้รับจ้างจะต้องจัดทำบัญชีแสดงจำนวนช่างทั้งหมดโดยจำแนกตามแต่ละสาขาช่างและ ระดับช่าง พร้อมกับระบุรายชื่อช่างผู้ผ่านการทดสอบมาตรฐานฝีมือช่างหรือผู้มีวุฒิปริญญาตรีดังกล่าวในวรรคหนึ่งนำมาแสดงพร้อมหลักฐานต่างๆ ต่อคณะกรรมการตรวจรับพัสดุหรือผู้ควบคุมงาน ก่อนเริ่มลงมือทำงาน และพร้อมที่จะให้ผู้ว่าจ้างหรือเจ้าหน้าที่ของผู้ว่าจ้างตรวจสอบดูได้ตลอด เวลาการทำงานตามสัญญาของผู้รับจ้าง

ข้อ ๒๔. การปรับราคาค่าจ้าง

ผู้ว่าจ้างและผู้รับจ้าง ตกลงกันให้ใช้สัญญาปรับราคาได้ สำหรับราคางานก่อสร้างตามสัญญานี้โดยการนำสูตร Escalation Factor (K) มาใช้คำนวณราคาค่างานที่เปลี่ยนแปลงไป โดยวิธีการต่อไปนี้ ตามเงื่อนไข หลักเกณฑ์ สูตร และวิธีคำนวณที่ใช้กับสัญญาแบบปรับราคาได้ตามมติคณะรัฐมนตรีเมื่อวันที่ ๒๒ สิงหาคม ๒๕๓๒ เรื่องการพิจารณาช่วยเหลือผู้ประกอบการอาชีพงานก่อสร้าง ตามหนังสือสำนักเลขาธิการคณะรัฐมนตรี ที่ นร ๐๒๐๓/ว ๑๐๙ ลงวันที่ ๒๔ สิงหาคม ๒๕๓๒

สูตรการปรับราคา (สูตรค่า K) จะต้องคงที่ที่ระดับที่กำหนดไว้ในวันแล้วเสร็จตามที่กำหนดไว้ในสัญญา หรือภายในระยะเวลาที่ ผู้ว่าจ้าง ได้ขยายออกไป โดยจะใช้สูตรของทางราชการที่ได้รับอนุมัติตามภาคผนวก ข้อ ๒.๘ ผนวก ๘

สัญญานี้ทำขึ้นเป็นสองฉบับ มีข้อความถูกต้องตรงกัน คู่สัญญาได้อ่านและเข้าใจข้อความ โดยละเอียด


ผู้ว่าจ้าง


ผู้รับจ้าง



ตลอดแล้ว จึงได้ลงลายมือชื่อ พร้อมทั้งประทับตรา (ถ้ามี) ไว้เป็นสำคัญต่อหน้าพยาน และคู่สัญญาต่างยึดถือไว้ฝ่ายละหนึ่งฉบับ

(ลงชื่อ)..... *W An.*ผู้ว่าจ้าง

(นางสาวพัทธิยะ ศรีเนตร)

(ลงชื่อ)..... *กมลณี*ผู้รับจ้าง

(นางสาวกรรณิการ์ ศรีมาลา)

(ลงชื่อ)..... *วันเพ็ญ*พยาน

(นางสาววันเพ็ญ จิวปัญญา)

(ลงชื่อ)..... *สำเร็จ*พยาน

(นายสำเร็จ นานกระโทก)

ต้นฉบับสัญญานี้ได้ปิดใบสลักหลังตราสาร ครบถ้วนตามประมวลกฎหมาย รัชฎากรแล้ว

เป็นเงิน ๑,๘๖๖.๐๐ บาท และสำเนาฉบับเป็นเงิน ๕.๐๐ บาท

(ลงชื่อ) *วันเพ็ญ*ผู้รับรอง

(นางสาววันเพ็ญ จิวปัญญา)

(ลงชื่อ) *สำเร็จ*พยาน

(นายสำเร็จ นานกระโทก)

(ลงชื่อ) *กมลณี*พยาน

(นางสาวกรรณิการ์ ตันกลิ่น)

เลขที่โครงการ ๖๕๐๑๗๑๔๔๐๔๕

เลขคุมสัญญา ๖๕๐๓๒๒๐๒๑๔๘๑

บันทึกข้อความ

สำนักงานทางหลวงที่ ๔
เลขที่รับ ๑๐๗๗
วันที่ ๑๐ มี.ค. ๒๕๖๕
เวลา ๑๗.๑๐

ส่วนราชการ ส่วนสำรวจและออกแบบ สำนักงานทางหลวงที่ ๔ อ.เมือง จ.ตาก โทร.๐-๕๕๘๙-๓๓๒๑ ตีอ ๓๐๑


ที่ - วันที่ ๗ มกราคม ๒๕๖๕

เรื่อง เสนอแบบก่อสร้างเพื่อตรวจสอบและลงนาม

เรียน วบ.ทล.๔

ฝ่ายออกแบบ ได้ดำเนินการออกแบบ - เขียนแบบก่อสร้าง งบกลาง รายการเงินสำรองจ่ายเพื่อกรณีฉุกเฉินหรือจำเป็น เพื่อฟื้นฟูโครงสร้างพื้นฐานที่ได้รับความเสียหายจากอุทกภัย ทางหลวงหมายเลข ๑๐๒ ตอนควบคุม ๐๒๐๓ ตอน ตอนโก - เมืองเก่า ตอน ๒ ระหว่าง กม.๙๕+๗๘๐ - กม.๙๖+๑๗๐ เสร็จเรียบร้อยแล้ว

จึงส่งแบบก่อสร้างเพื่อโปรดพิจารณาตรวจสอบและลงนามในแบบต่อไป

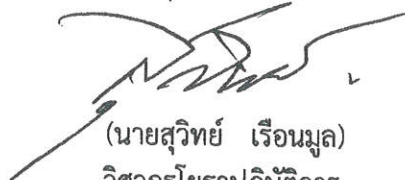
(นายสุวิทย์ เรือนมุล)
วิศวกรโยธาปฏิบัติการ

ที่ สทล.๔ (วบ.) / ๐๑๑

วันที่ ๗ มกราคม ๒๕๖๕

เรื่อง เสนอแบบก่อสร้างเพื่อตรวจสอบและลงนาม

เรียน รส.ทล.๔.๒

ส่วนสำรวจและออกแบบ ได้ตรวจสอบและลงนามแบบก่อสร้าง งบกลาง รายการเงินสำรองจ่ายเพื่อกรณีฉุกเฉินหรือจำเป็น เพื่อฟื้นฟูโครงสร้างพื้นฐานที่ได้รับความเสียหายจากอุทกภัย ทางหลวงหมายเลข ๑๐๒ ตอนควบคุม ๐๒๐๓ ตอน ตอนโก - เมืองเก่า ตอน ๒ ระหว่าง กม.๙๕+๗๘๐ - กม.๙๖+๑๗๐ เสร็จเรียบร้อยแล้ว

จึงเรียนมาเพื่อโปรดพิจารณา



(นายนเรศ อินประสิทธิ์)

วบ.ทล.๔

ที่.....

วันที่ ๑๐ มกราคม ๒๕๖๕

เรื่อง เสนอแบบก่อสร้างเพื่อพิจารณาลงนาม

เรียน ผส.ทล.๔

ได้พิจารณาลงนามในแบบก่อสร้าง งบกลาง รายการเงินสำรองจ่ายเพื่อกรณีฉุกเฉินหรือจำเป็น เพื่อฟื้นฟูโครงสร้างพื้นฐานที่ได้รับความเสียหายจากอุทกภัย ทางหลวงหมายเลข ๑๐๒ ตอนควบคุม ๐๒๐๓ ตอน ตอนโก - เมืองเก่า ตอน ๒ ระหว่าง กม.๙๕+๗๘๐ - กม.๙๖+๑๗๐ เสร็จเรียบร้อยแล้ว

จึงเรียนมาเพื่อโปรดพิจารณา



(นายกตภาส อุตวรวิระการ)

รส.ทล.๔.๒

เรียน วบ.ทล.๔

- ลงนามแล้ว
- ดำเนินการต่อไป


ผู้ว่าจ้าง


ผู้รับจ้าง




งกลาง ราชการเงินสำรองจ่ายเพื่อกรณีฉุกเฉินหรือจำเป็น
 เพื่อฟื้นฟูโครงสร้างพื้นฐานที่ได้รับความเสียหายจากอุทกภัย

ทางหลวงหมายเลข 102

ตอนควบคุม 0203 ตอน ดอนไก่ - เมืองเก่า ตอน 2

ระหวาง กม. 95+780 - กม. 96+170

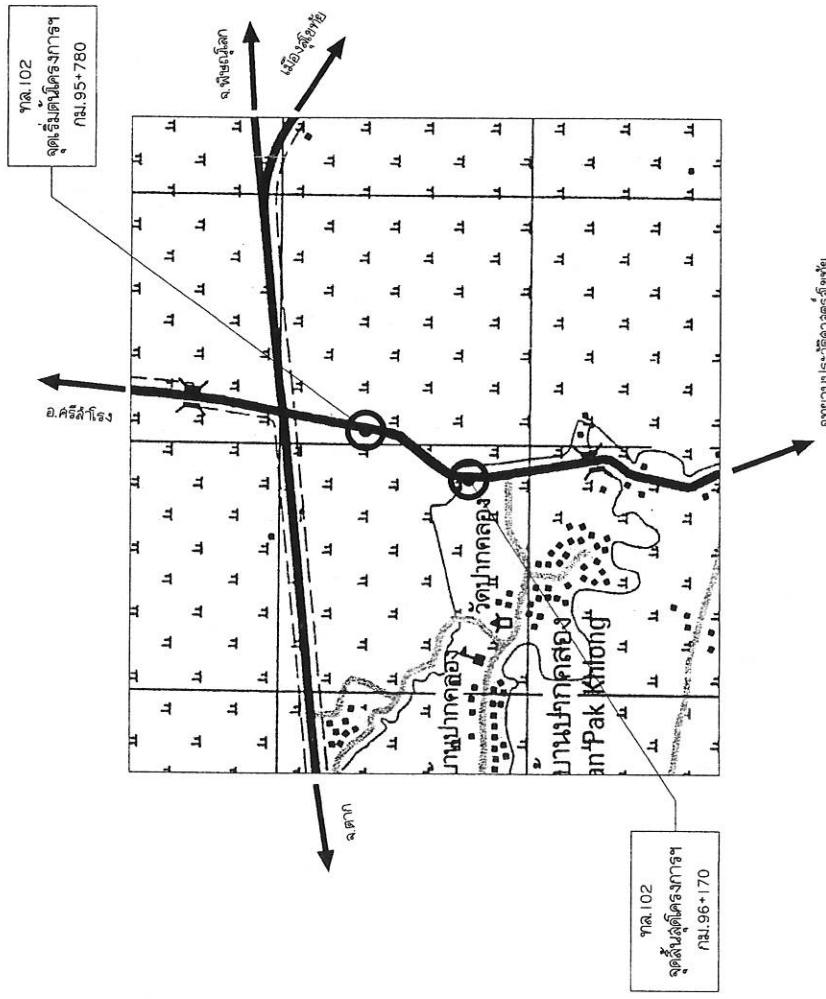

บัญชีเขตทาง

กม. - กม.	เขตทางเดิม		เขตทางใหม่		หมายเหตุ
	ซ้ายทาง	ขวาทาง	ซ้ายทาง	ขวาทาง	
กม.65+565 - กม.98+365			20.00	20.00	


ลงนาม ผู้ว่าฯ
 ลงนาม วิศวกร
 ลงนาม วิศวกร
 10 มิ.ย. 2565
 10 มิ.ย. 2565
 10 มิ.ย. 2565



102_95+780_96+170

สำนักงานทางหลวงที่ 4

ส่วนราชการและชื่อย่อแบบ	รหัสควบคุม	แผนที่
กรมทางหลวง	0203	G1
TITLE SHEET		
ทางหลวงแผ่นดินหมายเลข 102		
ตอน ดอนไก่ - เมืองเก่า ตอน 2		
ระหว่าง กม. 95+780 ถึง กม. 96+170		

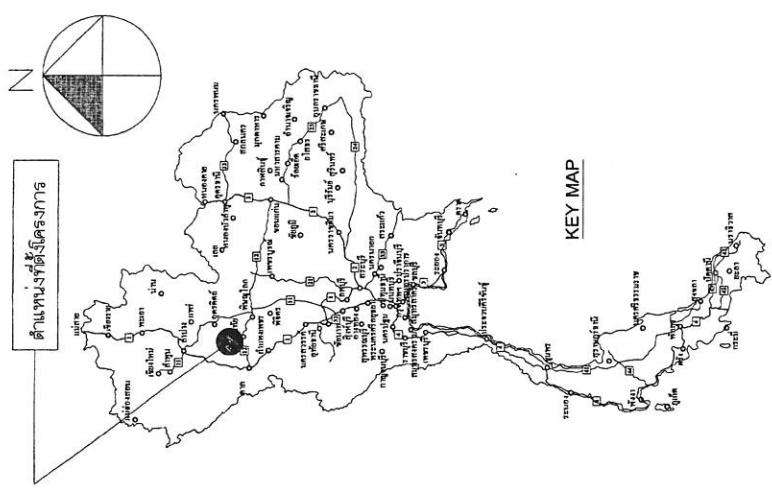

กรมทางหลวง

เขียน	รังสีโน้ต	ผู้	วิชัย	ทาง
ออกแบบ	วิชัย	ตรวจ	วิชัย	ว.บ.ทล.4
เห็นชอบ	วิชัย	รล.ทล.4.2	วิชัย	10 มิ.ย. 65
อนุมัติ	วิชัย	รล.ทล.4	วิชัย	10 มิ.ย. 65

PART I LIST OF DRAWINGS FOR ROAD WORK (CONT.)

SHEET NO.	TITLE	SHEET NO.
1	INDEX OF DRAWING	G1
2	TYPICAL CROSS SECTION 1 - 2	G2-G3
3	SUMMARY OF QUANTITIES	G4-G5
4	SPECIFICATIONS	G6
5		G7


SHEET NO.	TITLE	SHEET NO.
6	แบบก่อสร้างสะพานคอนกรีตเสริมเหล็ก	S1-CPP-01

SHEET NO.	TITLE	SHEET NO.
7		

SHEET NO.	TITLE	DRAWING NO.
1	ABBREVIATION AND SYMBOLS	AS-001
2	TYPICAL CROSS SECTIONS	TS-101
3	TYPICAL CROSS-SECTION FOR 2-LANES HIGHWAY	TS-201
4	TYPICAL CROSS-SECTION AT VILLAGE SECTION	TS-202
5	TYPICAL CROSS-SECTION FOR DIVIDED HIGHWAY	TS-203
6	NARROW R.O.W. - I	TS-301
7	NARROW R.O.W. - II	TS-302
8	FIRST STAGE FOR LIGHTLY TO MEDIUM POPULATED AREA	TS-303
9	R.O.W. WIDTH 20.00 M.	TS-304
10	R.O.W. WIDTH 40.00 M.	TS-305
11	R.O.W. WIDTH 60.00 M. - I	TS-306
12	R.O.W. WIDTH 60.00 M. - II	TS-307
13	R.O.W. WIDTH 60.00 M. - III	TS-308
14	R.O.W. WIDTH 70.00 M. - I	TS-309
15	R.O.W. WIDTH 70.00 M. - II	TS-310
16	R.O.W. WIDTH 80.00 M. - I	TS-311
17	R.O.W. WIDTH 80.00 M. - II	TS-312
18	R.O.W. WIDTH 80.00 M. - III	TS-313
19	TYPICAL CROSS-SECTION FOR DEEP CUT AND HIGH FILL	TS-401
20	GEOMETRIC & GENERAL DESIGN	GD-101
21	SUPERELEVATION ATTAINING AND WIDENING	GD-102
22	2-LANE HIGHWAY ON CIRCULAR CURVE	GD-103
23	COMPOUND AND REVERSE CURVE	GD-104
24	MULTI-LANE HIGHWAY DEPRESSURED MEDIAN ON CIRCULAR CURVE	GD-105
25	MULTI-LANE HIGHWAY RAISED MEDIAN ON CIRCULAR CURVE	GD-106
26	MULTI-LANE HIGHWAY BARRIER MEDIAN ON CIRCULAR CURVE	GD-107
27	TRAVELLED WAY WIDENING DETAILS	GD-201

SHEET NO.	TITLE	DRAWING NO.
28	MEDIAN OPENINGS	GD-301
29	U - TURN GUIDELINE	GD-401
30	BARRIER MEDIAN & SPECIAL U-TURN	GD-402
31	CLIMBING LANE	GD-501
32	EMERGENCY ESCAPE RAMP	GD-502
33	JOINT REINFORCED CONCRETE PAVEMENT (JRCP)	GD-601
34	PLAN SECTION AND REINFORCEMENT DETAILS	GD-602
35	DETAILS OF JOINT AT MANHOLE	GD-603
36	PLAN SECTION AND REINFORCEMENT DETAILS	GD-604
37	DETAILS OF JOINT	GD-605
38	DETAILS OF TERMINAL JOINT AND LUG ANCHOR	GD-606
39	PAVEMENT TRANSITION DETAILS	GD-607
40	CONCRETE PAVEMENT REPAIRING	GD-608
41	TYPICAL SURFACE OVERLAY AND REPAIRING	GD-701
42	BRIDGE APPROACH TRANSITION	GD-702
43	CLEARING AND GRUBBING	GD-703
44	CONNECTION ROAD DETAILS	GD-704
45	SIDE ROAD & PRIVATE DRIVE DETAILS	GD-705
46	RIGHT-OF-WAY MONUMENT	GD-706
47	KILOMETER MARKER	GD-707
48	KILOMETER STONE	GD-708
49	CONCRETE CURB & GUTTER AND GUTTER	GD-709
50	SIDEWALK	GD-710
SECTION 3) TRAFFIC SIGN, MARKING AND SAFETY DEVICES		
51	MINOR ROAD SIGN	RS-101
52	ROAD SIGN AT EXIT AND ENTRANCE	RS-102
53	ROAD SIGN AT INTERSECTION	RS-103
54	ROAD SIGN AT CLIMBING LANE	RS-104
55	MARKING DETAILS - I	RS-201
56	MARKING DETAILS - II	RS-202
57	ROAD STUD	RS-203
58	TRAFFIC CONTROL DEVICES FOR HIGHWAY UNDER CONSTRUCTION	RS-301
59	TRAFFIC SIGN AND DEVICES - I	RS-302
60	TRAFFIC SIGN AND DEVICES - II	RS-303
61	INSTALLATION GUIDELINE - I	RS-304
62	INSTALLATION GUIDELINE - II	RS-305
63	INSTALLATION GUIDELINE - III	RS-306
64	OVERHEAD AND OVERHANGING SIGN INSTALLATION	RS-401
65	INSTALLATION OF OVERHEAD SIGN AND TRAFFIC SIGN	RS-402
66	OVERHEAD TRAFFIC SIGN	RS-403
67	SIGN BOARD DETAILS	RS-404
68	STEEL FRAME FOR MOUNTING WIDTH < 18.00 M.	RS-405
69	STEEL FRAME FOR MOUNTING WIDTH < 20.00 M.	RS-406
70	STEEL FRAME FOR MOUNTING 20.00 < WIDTH < 28.00 M.	RS-407
71	ILLUMINATED SIGN	RS-501
72	STEEL PALE TYPE I FOR SIGN PLATES NOT MORE THAN 52,800 SQ. CM.	RS-502
73	STEEL PALE TYPE II FOR SIGN PLATES NOT MORE THAN 108,000 SQ. CM.	RS-503
74	STEEL PALE TYPE III FOR SIGN PLATES NOT MORE THAN 243,800 SQ. CM.	RS-504
75	FOOTING DETAILS	RS-601
76	TWO LANES AT T-INTERSECTION	RS-602
77	MULTI LANES AT T-INTERSECTION	RS-603
78	SINGLE W-BEAM GUARDRAIL	RS-604
79	DOUBLE W-BEAM GUARDRAIL	RS-605
80	INSTALLATION AND W-BEAM GUARDRAIL APPROACH TYPE-I	RS-606
81	INSTALLATION AND W-BEAM GUARDRAIL APPROACH TYPE-II	RS-607
82	TYPE I	RS-608
83	TYPE II	RS-609
84	TYPE III - FOR DEEP CUT AND HIGH FILL	RS-610
85	PRE-CAST CONCRETE BARRIER TYPE IA	RS-611
86	PRE-CAST CONCRETE BARRIER TYPE IB	RS-612
87	PRE-CAST CONCRETE BARRIER TYPE IIA	RS-613

ทนายคดี
 X แบบที่ขอประกอบในโครงการ

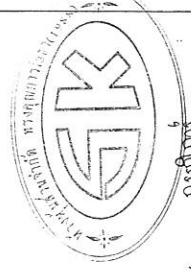

ผู้ว่าจ้าง
 ผู้รับจ้าง

ชื่อ	ชื่อ	ตำแหน่ง	วันที่
ชื่อ	ชื่อ	ตำแหน่ง	วันที่
ชื่อ	ชื่อ	ตำแหน่ง	วันที่
ชื่อ	ชื่อ	ตำแหน่ง	วันที่

PART I LIST OF DRAWINGS FOR ROAD WORK (CONT.)

SHEET NO.	DRAWING NO.	TITLE
87	RS-614	PRE-CAST CONCRETE BARRIER TYPE IB
88	RS-615	CONCRETE BARRIER AT BRIDGE APPROACH
SECTION 4) DRAINAGE SYSTEMS		
89	DS-101	R.C. PIPE CULVERT
90	DS-102	CONCRETE HEADWALL FOR R.C. PIPE CULVERT
91	DS-103	INSTALLATION DETAILS
92	DS-104	END WALL TYPE
93	DS-105	WING WALL TYPE FOR SINGLE CULVERT
94	DS-106	WING WALL TYPE FOR MULTIPLE CULVERTS
95	DS-201	WING WALL TYPE FOR SKEW CULVERTS
96	DS-202	WING WALL TYPE FOR SKEW CULVERTS
97	DS-301	DROP INLET FOR SIDE DITCH
98	DS-302	INLET CATCH BASIN
99	DS-401	TYPE A : FOR RAISED MEDIAN
100	DS-402	TYPE B : FOR BARRIER MEDIAN
101	DS-403	TYPE C : FOR DEPRESS MEDIAN - I
102	DS-404	TYPE D : FOR DEPRESS MEDIAN - II
103	DS-405	TYPE E : FOR DEPRESS MEDIAN - III (R.C. BOX CULVERT)
104	DS-406	TYPE F : FOR BRIDGE DRAINAGE
105	DS-501	R.C. DRAIN OUTLET FOR R.C. PIPE CULVERT
106	DS-502	CURB AND DRAIN CHUTE FOR EMBANKMENT PROTECTION
107	DS-601	R.C. U-DITCH
108	DS-602	TYPE A & B
109	DS-603	TYPE C
110	DS-604	TYPE D & E
111	DS-701	TYPE F : FOR BRIDGE DRAINAGE
112	DS-702	TYPE A
113	DS-703	TYPE B
114	DS-704	TYPE C
115	DS-705	TYPE D
116	DS-706	TYPE E : FOR BOX CULVERT (OPEN-TYPE)
117	DS-707	TYPE F : FOR BOX CULVERT (CLOSE-TYPE)
118	DS-708	TYPE G
119	DS-710	TYPE H
120	DS-710	TYPE J
SECTION 5) STABILITY AND EROSION PROTECTION		
121	SP-101	SODDING
122	SP-102	RIP RAP
123	SP-103	SACKED CONCRETE
124	SP-104	ROCK AND WHE MATRESS
125	SP-201	SHOULDER
126	SP-202	FERRO-CEMENT
127	SP-203	HYDROSEEDING
128	SP-204	CONCRETE LINING
129	SP-301	MATRESS AND GABION
130	SP-401	TYPICAL CROSS SECTION
131	SP-402	MATERIAL SPECIFICATION
132	SP-501	MECHANICALLY STABILIZED EARTH WALL (MSE WALL)
133	SP-502	GUIDELINES AND DESIGN CRITERIA OF MSE WALL
134	SP-503	GENERAL ARRANGMENT MSE WALL FOR BRIDGE APPROACH
135	SP-504	MSE WALL FOR BRIDGE APPROACH TYPE I
136	SP-505	MSE WALL FOR BRIDGE APPROACH TYPE II
137	SP-506	MSE WALL FOR BRIDGE APPROACH TYPE III
138	SP-507	GENERAL ARRANGMENT MSE WALL FOR ROAD SIDE SLOPE
139	SP-508	TYPICAL SECTION OF MSE WALL FOR HILL SIDE SLOPE
140	SP-509	TYPICAL SECTION OF MSE WALL FOR SIDE SLOPE
141	SP-510	DETAILS OF FACING PANEL AND REINFORCING DETAILS
142	SP-511	SPECIAL PROVISIONS FOR MSE WALL CONSTRUCTION AND REINFORCING PROPERTIES - I
143	SP-512	SPECIAL PROVISIONS FOR MSE WALL CONSTRUCTION AND REINFORCING PROPERTIES - II

PART I LIST OF DRAWINGS FOR ROAD WORK (CONT.)

SHEET NO.	DRAWING NO.	TITLE
144	SP-513	SPECIAL PROVISIONS FOR MSE WALL CONSTRUCTION AND REINFORCING PROPERTIES - III
145	SP-514	TYPICAL NUMBER OF REINFORCING PER LAYER
146	SP-601	REGION AND SPECIAL PROVISION
147	SP-602	MATERIAL SPECIFICATION
148	SP-603	TYPICAL SECTION OF SIDE SLOPE IN DRY CONDITION (BATTER 0 DEGREE)
149	SP-604	TYPICAL SECTION OF SIDE SLOPE ADJACENT TO WATERFRONT (BATTER 0 DEGREE)
150	SP-605	TYPICAL SECTION OF SIDE SLOPE ADJACENT TO WATERFRONT (BATTER 6 DEGREE)
151	SP-606	TYPICAL SECTION OF BACK SLOPE (BATTER 0 DEGREE)
152	SP-107	TYPICAL SECTION OF BACK SLOPE (BATTER 6 DEGREE)
153	SP-701	TYPICAL SECTION OF BACK SLOPE (BATTER 0 DEGREE)
154	SP-702	LONGITUDINAL DRAIN
155	SP-702	HORIZONTAL DRAIN
SECTION 6) HIGHWAY ENVIRONMENTAL AND HANDICAP WALKWAY		
156	EN-101	PLANTING TREE AND GRASSING IN MEDIAN
157	EN-102	PLANTING TREE IN MEDIAN, SEPARATOR AND SIDEWALK
158	EN-103	DISTANCE AND HEIGHT OF THE TREE FOR SIGHT DISTANCE
159	EN-104	METHOD OF TRANSPLANTING TREE
160	EN-105	PLANTING TREES IN INTERSECTION
161	EN-106	PLANTING TREES IN INTERCHANGE
162	EN-201	SPECIFICATION FOR CONSTRUCTION
163	EN-201	NOSE BARRIER
164	EN-201	BUS STOP LAYOUT
165	EN-302	REINFORCED CONCRETE & STEEL BUS STOP SHELTER
166	EN-302	TYPE A : SMALL TYPE ON GROUND
167	EN-303	TYPE B : SMALL TYPE ON BEAM
168	EN-304	TYPE C : LARGE TYPE ON GROUND - I
169	EN-305	TYPE D : LARGE TYPE ON GROUND - II
170	EN-306	TYPE E : LARGE TYPE ON BEAM - I
171	EN-307	TYPE F : LARGE TYPE ON BEAM - II
172	EN-308	TYPE G : WALKWAY TYPE - I
173	EN-309	TYPE H : WALKWAY TYPE - II
174	EN-310	WOODEN BUS STOP SHELTER
175	EN-311	TYPE A : SMALL TYPE ON GROUND
176	EN-312	TYPE B : SMALL TYPE ON BEAM
177	EN-313	TYPE C : LARGE TYPE ON GROUND - I
178	EN-314	TYPE D : LARGE TYPE ON GROUND - II
179	EN-315	TYPE E : LARGE TYPE ON BEAM - I
180	EN-316	TYPE F : LARGE TYPE ON BEAM - II
181	EN-401	DECORATIVE EXTENSION OF THE APEX OF THE GABLE
182	EN-402	RAMP AND WALKWAY AT CORNERS
183	EN-403	RAMP AND WALKWAY AT STRAIGHTS
184	EN-403	RAMP AND WALKWAY AT INTERSECTIONS AND RAISED MEDIAN
SECTION 7) ROADWAY LIGHTING		
185	EE-101	ROADWAY LIGHTING
186	EE-102	ELECTRICAL CONNECTION TO MCA'S POWER SUPPLY
187	EE-103	ELECTRICAL CONNECTION TO PE'S POWER SUPPLY
188	EE-104	GROUNDING SCHEMATIC
189	EE-105	SUPPLY PILLAR DETAILS AND INSTALLATION
190	EE-106	LIGHTING POLE INSTALLATION FOR GROUND LEVEL ROAD
191	EE-107	LIGHTING POLE INSTALLATION FOR ELEVATED ROAD
192	EE-108	HIGH MAST LIGHTING POLE
193	EE-109	PILE FOUNDATION FOR HIGH MAST LIGHTING POLE
194	EE-110	SPREAD FOUNDATION FOR HIGH MAST LIGHTING POLE
195	EE-111	SOFT INSTALLATION ON EXISTING MEA OR PEA POLE
196	EE-112	SOFT LIGHT INSTALLATION
197	EE-113	HANDHOLE FOR ROADWAY LIGHTING
198	EE-113	UNDERGROUND CABLE CONDUIT AND DUCT BANK DETAILS
199	EE-113	UNDERGROUND CABLE CONDUIT AND DUCT BANK DETAILS
SECTION 8) ROAD TRAFFIC SIGNAL		
200	TF-101	ROAD TRAFFIC SIGNAL
201	TF-102	TRAFFIC SIGNAL SYMBOLS
202	TF-103	TRAFFIC SIGNAL HEAD DETAILS
203	TF-104	TRAFFIC SIGNAL CONTROLLER AND POLE DETAILS
204	TF-104	TRAFFIC SIGNAL MAST POLE DETAILS
205	TF-105	HANDHOLE FOR TRAFFIC SIGNALS



Wong
ผู้ว่าจ้าง
ผู้รับจ้าง


กรมทางหลวง
ชื่อน ชิ่งสินัด
ชื่อ วชิษฐ์
ตำแหน่ง วิศวกร
วันที่ 21 พ.ย. 4
เห็นชอบ 10X.0.65
อนุมัติ 10X.0.65

หมายเหตุ
X แบบที่ส่งมอบเป็นโครงการ



สำนักงานทางหลวงที่ 4

ส่วนราชการและชื่อแบบ	รหัสควบคุม	แผนที่
แขวงทางหลวงสุโขทัย	0203	G4
TYPICAL CROSS SECTION I		
ทางหลวงแผ่นดินหมายเลข 102		
ตอน ตอน 1 - เมืองงา ตอน 2		
ระหว่าง กม. 95+780 ถึง กม. 96+170		

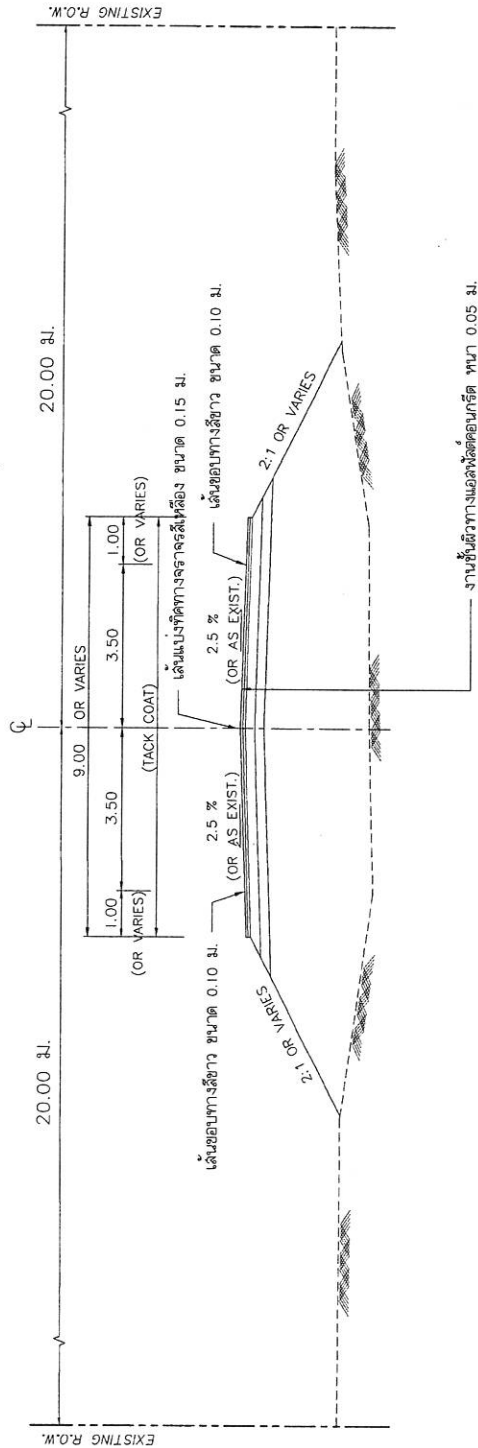

TYPICAL CROSS SECTION I
ระหว่าง กม.95+780 ถึง กม.96+170
NOT TO SCALE




หมายเหต
ผู้ว่าจ้าง
ผู้รับจ้าง

- มีตั้งเป็นเสา เอนคระปูโป่งเป็นอย่างอื่น
- จุดเริ่มต้นและจุดสิ้นสุดการก่อสร้าง ผู้ควบคุมงานอาจปรับเปลี่ยนได้ตามความเหมาะสมในสนาม ทั้งนี้โดยความเห็นชอบของผู้ว่าราชการแขวงทางหลวง
- รายละเอียดตามรูปแบบที่แสดงในแบบฉบับนี้ สามารถเปลี่ยนแปลงแก้ไขทั้งด้านราคาชนิดและโครงสร้างทางได้
- ในบางกรณีความเหมาะสมของผู้ออกแบบอาจแตกต่างจากการเห็นชอบของหน่วยงานผู้ดูแลโครงการ
- งานดินชั้นล่างจะ เสนอแบบที่ต่างจากนี้ ใช้ได้ทันทีที่ อนุมัติวง 0.10 ม. ค่าเงินภาษีของแขวงทางหลวงเจ้าของงาน


กรมทางหลวง	
เขียน	ผู้เขียน
ออกแบบ	ผู้ตรวจ
เห็นชอบ	ผู้ตรวจ
อนุมัติ	ผู้ตรวจ
วันที่	10 มี.ค. 65
หน้า	10 ม.ค. 65

สำนักงานทางหลวงที่ 4

ส่วนสำรวจและออกแบบ	รหัสควบคุม	แผนที่
แขวงทางหลวงสุโขทัย	0203	65
TYPICAL CROSS SECTION 2		
ทางหลวงแผ่นดินหมายเลข 102		
ตอน ตอน 1 - เมืองเก่า ตอน 2		
ระหว่าง กม. 95+780 ถึง กม. 96+170		

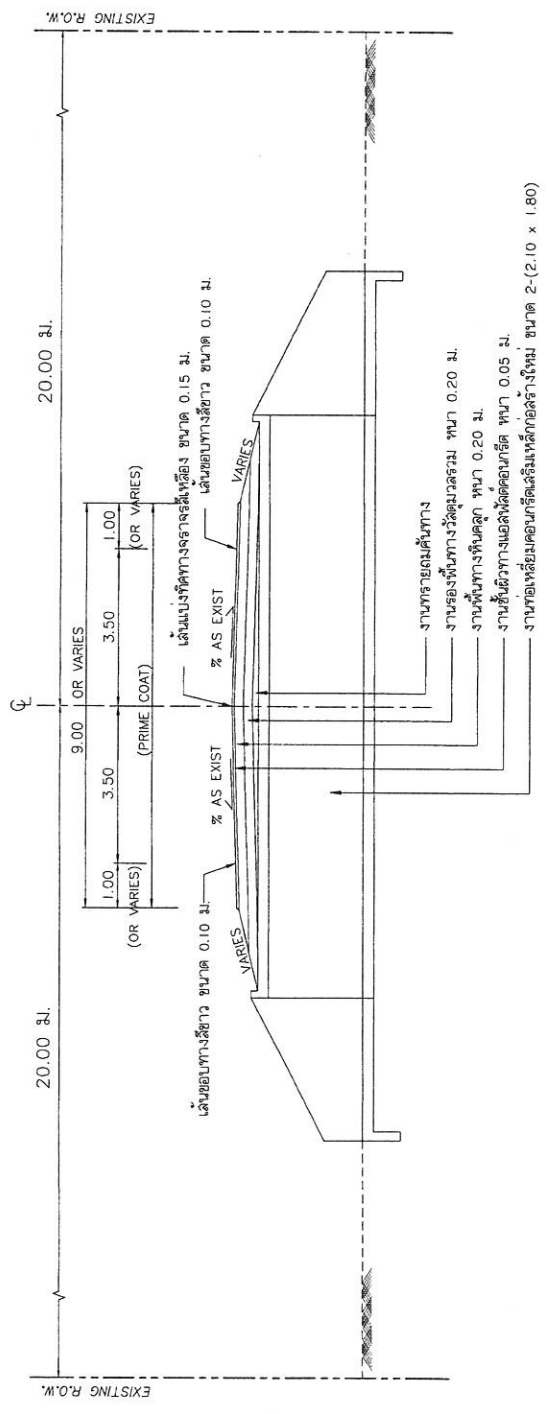

TYPICAL CROSS SECTION 2
ที่ กม.95+975
NOT TO SCALE

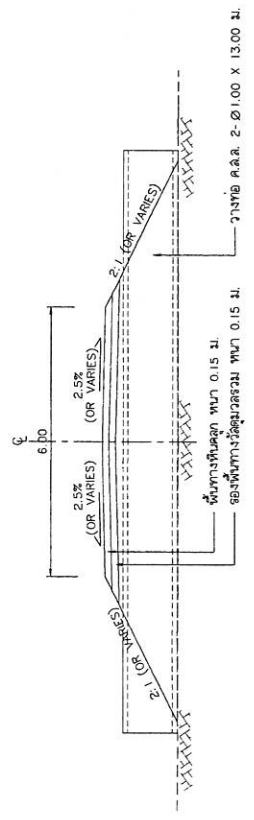

รูปตัดก่อสร้างทางเบี่ยง



พ.ศ. ๒๕๖๕
ผู้ว่าจ้าง ผู้รับจ้าง

หมายเหตุ

- มีตั้งบ่อขยะ ไว้แต่ยังไม่เปิดใช้งาน
- จุดเริ่มต้นและจุดสิ้นสุดการก่อสร้าง ได้ควบคุมงานอาคารปรับเปลี่ยน ได้ตามความเหมาะสมในสนาม ทั้งนี้ด้วยความเห็นชอบของ ผู้สำรวจการแขวงทางหลวง
- รายละเอียดตามรูปแบบที่แสดงไว้แบบฉบับนี้ สามารถเปลี่ยนแปลงแก้ไขที่ด้านราคาตัดและโครงสร้างทางได้
- ตามความเหมาะสมร่วมกับสภาพทางที่จัดทำเป็นการ ทั้งนี้ด้วยความเห็นชอบของผู้อำนวยการแขวงทางหลวง เพื่อเพิ่มประสิทธิภาพในการระบายน้ำ ตามความเหมาะสม
- งานตัดเสริมจราจร เส้นแบ่งที่ทางจราจร สำหรับ NO-PASSING ZONES : บริเวณช่วงนี้ได้ทางฐานแอสฟัลต์ทั้งดิ่งนั้น ใช้เส้นที่ตัด ขนาดกว้าง 0.10 ม. ดำเนินการโดยแขวงทางหลวงจังหวัดของงาน


กรมทางหลวง			
เขียน	รังสีนิติ	คำ	วิชัย
ออกแบบ	วิชัย	สำรวจ	วิชัย
เห็นชอบ	วิชัย	วิชัย	วิชัย
อนุมัติ	วิชัย	วิชัย	วิชัย
		ร.ด.ท. 4.2	10 ส.ค. ๖๕
		ร.ด.ท. 4	10 ธ.ค. 65

สำนักงานทางหลวงที่ 4	
ส่วนสำรวจและออกแบบ	รหัสควบคุม
แขวงทางหลวงสุโขทัย	0203
SUMMARY OF QUANTITIES	
ทางหลวงแผ่นดินหมายเลข 102	
ตอน ตอน 1 - เมืองเก่า ตอน 2	
ระยะทาง กม. 95+780 ถึง กม. 96+170	

ส่วนสำรวจและออกแบบ	รหัสควบคุม
แขวงทางหลวงสุโขทัย	0203
SUMMARY OF QUANTITIES	
ทางหลวงแผ่นดินหมายเลข 102	
ตอน ตอน 1 - เมืองเก่า ตอน 2	
ระยะทาง กม. 95+780 ถึง กม. 96+170	

หมายเหตุ

- ปริมาณงานที่แสดงทั้งหมดนี้เป็นปริมาณงานโดยประมาณ ปริมาณที่ถูกต้องให้โดยตามปริมาณที่ก่อสร้างจริงในสนาม ปริมาณที่คิดค่าเผื่อไปจากที่แสดงในแบบนี้ ผู้จ้างจะถือเป็นหน้าที่ของวิศวกรผู้ทำสัญญา จากกรมทางหลวงแผ่นดิน
- ปริมาณงานในแบบ SUMMARY OF QUANTITIES นี้รวมปริมาณก่อสร้างทางเสริมทางแยก และที่หยุดรถไฟทาง ในแล้ว
- การตัดงาน EXCAVATION และ EMBANKMENT ให้ตัดจากจุดเริ่มต้นเดิมก่อนทำการ CLEARING & GRUBBING และรูปตัดถนนชั้น FINISHED SUBGRADE
- การต่อความยาวทางยาวขนาด 4.2 ให้ยึดถือดังนี้
 - ปรับระดับปากท่อเดิมทั้ง 2 ข้างจนถึงระดับและความลาดเอียงกับท่อเดิม
 - ปรับพื้นที่ให้ระดับและระดับเดิมบนขอบที่การวางท่อใหม่
- ผู้จ้างจะต้องจัดเตรียมและติดตั้งป้ายจราจรในพื้นที่ที่มีการก่อสร้างหรือบนทางหรือถนน ตามข้อกำหนดความปลอดภัยจราจรในสนามก่อสร้าง งานบูรณะและงานบำรุงรักษาทางหลวง ฉบับปี พ.ศ. 2561 ของกรมทางหลวง
- รถบรรทุกวัสดุและอุปกรณ์ ต้องปฏิบัติตามกฎกระทรวงที่เกี่ยวข้อง
- ปริมาณงาน CONCRETE DITCH LINING นั้นจะขึ้นอยู่กับปริมาณที่คำนวณได้เพื่อป้องกันกรณีการชะล้างพังทลาย และเพื่อเพิ่มประสิทธิภาพการระบายน้ำ ตามความจำเป็น
- งาน RC BRIDGE และ RC BOX CULVERT ให้รวมถึงงานอาคารระบายน้ำเดิมที่ไม่ได้ใช้ด้วยปริมาณที่ระบุในแบบ PLAN & PROFILE
- วัสดุที่นำมาเสริมเมล็ดอ่อน(SOFT SPOT) จะต้องเป็นวัสดุจริงตามที่กำหนดในแบบพิมพ์ที่แนบมา C.B.R. และอนุภาคตามที่กำหนดไว้ในแบบรูปตัดและรูปก่อสร้าง
- งาน UNSUBSTRAL MATERIAL EXCAVATION หมายถึงงานขุดและวัสดุอ่อน หรือวัสดุอื่นใดในขอบพื้นที่งานเดิมที่มีคุณสมบัติไม่เหมาะสมจะให้เป็นวัสดุ SUBGRADE โดยให้นำวัสดุที่ขุดเอาไปทิ้งนอกเขตงาน ทั้งนี้ให้ยึดถือตามข้อกำหนดของวิศวกรผู้จ้างและบริเวณที่ทำการขุดอยู่ทั้งหมดที่ระบุไว้ที่ SUBGRADE แต่ไม่รวมตามมาตรฐาน การจ่ายค่าจ้างจะเฉพาะค่าขุดเท่านั้น คงงานดินและจ่ายในรายการ EMBANKMENT
- งาน PAVEMENT MARKING ใช้จำนวนที่ระบุไว้ตามรายละเอียดที่กำหนด การจัดทำเครื่องหมายจราจรบนผิวทาง(การขีดเส้น สีขาว สีเขียว สีแดง) ของกรมทางหลวง ฉบับปี พ.ศ. 2533 แบบแบบมาตรฐานกรมทางหลวง ปี พ.ศ. 1984 หากต้องการขีดเขียนเครื่องหมายจราจรและเครื่องหมายจราจรอื่นที่นอกเหนือจากนี้ ผู้จ้างจะต้องให้รายละเอียดการเขียนเครื่องหมายจราจรบนผิวทาง (การขีดเส้น สีขาว สีเขียว สีแดง) ฉบับปี พ.ศ. 2551 ให้รายละเอียดการเขียนและข้อกำหนดการขีดเขียนเครื่องหมายจราจรบนผิวทาง (การขีดเส้น สีขาว สีเขียว สีแดง) ฉบับปี พ.ศ. 2551
- งาน ASPHALT CONCRETE LEVELLING COURSE กำหนดให้ใช้สำหรับปรับระดับทางที่ชำรุดเสียหาย, ผิวจราจรเดิม หรือบริเวณที่ชำรุดและแนวถนนเดิม เพื่อให้ได้ระดับผิวลาดเอียงที่ระดับผิวจราจรใหม่ โดยให้ทำการลาดและอัด TACK COAT ก่อน ซึ่งระดับผิวลาดเอียงและปริมาณงานจะอยู่ในคู่มือปฏิบัติงานของนายช่างผู้ปฏิบัติงาน
- งาน ปลูกหญ้าแฝก ใช้สำหรับป้องกันการชะล้างพังทลายของดินตามแนวถนน ปริมาณที่ระบุไว้คือปริมาณที่ต้องใช้เพื่อป้องกันการชะล้างพังทลายของดินตามแนวถนน โดยต้องเป็นไปตามข้อกำหนดและมาตรฐานที่กรมทางหลวงกำหนด
- งาน THERMOPLASTIC PAINT หมายปริมาณที่ระบุไว้ตามแบบพิมพ์ที่แนบมา ผู้จ้างจะต้องทำการทาสีบนผิวจราจรและผิวจราจรเดิมให้เรียบร้อย (ก่อนดำเนินการก่อสร้าง) เครื่องหมายจราจรบนผิวทางตามข้อกำหนดและมาตรฐานของกรมทางหลวงต่อไป
- ภายในบริเวณก่อสร้างที่ถนนเดิมเป็นแบบผิวจราจรเดิมให้ทำการปิดผิวจราจรเดิมก่อนดำเนินการ ตามแบบแผน และอาจทำการเสริมผิวจราจรเดิมหรือถนนเดิมภายในบริเวณกว้าง 5 ม. เพื่อให้ได้ปริมาณงานตามข้อกำหนด หรือถนนเดิมภายในบริเวณกว้าง

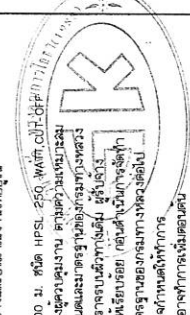

สำนักงานกรมทางหลวงสุโขทัย

เขียน	รังสิมันต์	ศักดิ์	วิบูลย์	พยาน
ออกแบบ	[Signature]		ศ.ป.จ.	ป.ท. 4
เห็นชอบ	[Signature]		ร.ท. 4.2	10 ส.ค. 65
อนุมัติ	[Signature]		ร.ท. 4	10 ธ.ค. 65

ลำดับที่	รายการงานก่อสร้าง	หน่วย	ปริมาณงาน	หมายเหตุ
1	งานตัดดิน	ลบ.ม.	430	
2	งานทรายถมคันทาง	ลบ.ม.	85	
3	งานรองพื้นทางวัสดุมวลรวม	ลบ.ม.	25	
4	งานพื้นทางหินคลุก	ลบ.ม.	20	
5	งานลาดแอสฟัลต์โฟลท์เกรด	ตร.ม.	85	
6	งานลาดแอสฟัลต์เกรดดี	ตร.ม.	3,420	
7	งานชั้นผิวทางแอสฟัลต์คอนกรีต หนา 0.05 ม.	ตร.ม.	3,510	
8	งานหล่อเหลี่ยมคอนกรีตเสริมเหล็ก ขนาด 2 - 2.10 x 1.80 ม. ที่ กม.95+975	ร.	13	ดูแบบก่อสร้างของเตรียม ST-CPP-01
9	งานก่อสร้างทางเบี่ยง กว้าง 6.00 ม.	ร.	50	
10	งานคอนกรีตป้องกันเชิงลาด	ตร.ม.	200	
11	งานติดตั้งหม้อไอน้ำควบคุมการจราจรในทางก่อสร้าง	หม้อไอน้ำ	1	

สำนักงานทางหลวงที่ 4	
จำนวนโครงการ	รหัสควบคุม
0203	แผนที่
G7	
SPECIFICATIONS	
ทางหลวงแผ่นดินหมายเลข 102	
ตอน ตอน 1 - เมืองสามคอก 2	
ระหว่าง กม. 95+780 ถึง กม. 96+170	

หมายเหตุ

- ผู้ที่จะได้งานเป็นแบบจะต้องไปรับแบบที่สำนักงาน
- หากงานใดที่ผู้รับแบบจะแก้ไขแบบให้เหมาะสมกับพื้นที่ นายช่างผู้ควบคุมงาน สามารถพิจารณา
- หากงานใดที่ผู้รับแบบจะแก้ไขแบบให้เหมาะสมกับพื้นที่ นายช่างผู้ควบคุมงาน สามารถพิจารณา
- หากงานใดที่ผู้รับแบบจะแก้ไขแบบให้เหมาะสมกับพื้นที่ นายช่างผู้ควบคุมงาน สามารถพิจารณา

ชื่อโครงการ	รหัสควบคุม	แผนที่
0203	0203	G7
SPECIFICATIONS		
ทางหลวงแผ่นดินหมายเลข 102		
ตอน ตอน 1 - เมืองสามคอก 2		
ระหว่าง กม. 95+780 ถึง กม. 96+170		

ข้อกำหนดและเงื่อนไขสำหรับวัสดุก่อสร้าง	
ชนิดวัสดุ	หมายเหตุ
ดินชั้นล่าง (SUBGRADE)	มาตรฐาน 102/2532 (STANDARD NO. DH-S 102/2532) และรายละเอียด ความหนาแน่นดิน หรือ "ROADWAY EXCAVATION AND EMBANKMENT"
ทรายชั้นบน (SAND EMBANKMENT)	มาตรฐาน 103/2532 (STANDARD NO. DH-S 103/2532)
วัสดุเคลือบ "A" (SELECTED MATERIAL "A")	มาตรฐาน 208/2532 (STANDARD NO. DH-S 208/2532)
วัสดุเคลือบ "B" (SELECTED MATERIAL "B")	มาตรฐาน 209/2532 (STANDARD NO. DH-S 209/2532)
รองพื้นทางวิ่งล้อกลบ (SUBBASE)	มาตรฐาน 205/2532 (STANDARD NO. DH-S 205/2532)
พื้นทางวิ่งล้อกลบ (BASE)	มาตรฐาน 201/2544 (STANDARD NO. DH-S 201/2544)
การหุ้มพื้นผิว (PAVEMENT RECYCLING)	มาตรฐาน 213/2543 (STANDARD NO. DH-S 213/2543)
หินทางหินแตกผสมซีเมนต์ (CEMENT MODIFIED CRUSHED ROCK BASE)	มาตรฐาน 203/2556 (STANDARD NO. DH-S 203/2556)
การลาดเคลือบ (PRIME COAT)	มาตรฐาน 402/2557 (STANDARD NO. DH-S 402/2014)
การลาดเคลือบ (TACK COAT)	มาตรฐาน 403/2531 (STANDARD NO. DH-S 403/2531)
แอสฟัลต์คอนกรีต (ASPHALT CONCRETE OR HOT-MIX ASPHALT)	มาตรฐาน 408/2532 (STANDARD NO. DH-S 408/2532)
มอดิฟายด์แอสฟัลต์คอนกรีต (Modified Asphalt Concrete)	มาตรฐาน 409/2549 (STANDARD NO. DH-S 409/2549)
ทรายรองพื้น (SAND CUSHION)	มาตรฐาน 211/2533 (STANDARD NO. DH-S 211/2533)
ดินถมชั้นกลาง (EARTH FILL IN MEDIUM AND ISLAND)	ปราศจากขยะ วัชพืช และอินทรีย์ ที่มีขนาดต่ำกว่า 5 ซม. ห้ามใช้วัสดุที่หลุดจากงานสร้างทาง
ดินถมผิว (TOP SOIL)	ต้องเป็นดินเหนียว ปราศจากขยะ วัชพืช และอินทรีย์ที่มีขนาดต่ำกว่า 5 ซม. หรือมาตรฐานการออกแบบและติดตั้งป้ายจราจร
ป้ายจราจร	ต้องเป็นดินเหนียว ปราศจากขยะ วัชพืช และอินทรีย์ที่มีขนาดต่ำกว่า 5 ซม. หรือมาตรฐานการออกแบบและติดตั้งป้ายจราจร
TRAFFIC MANAGEMENT DURING CONSTRUCTION	ต้องเป็นดินเหนียว ปราศจากขยะ วัชพืช และอินทรีย์ที่มีขนาดต่ำกว่า 5 ซม. หรือมาตรฐานการออกแบบและติดตั้งป้ายจราจร

หมายเหตุ

- จำนวนชั้นบดอัด มากน้อยขึ้นอยู่กับความสูงของดินชั้นทาง
- ส่วน "A" ใช้เพื่อในจุดที่จุดของถนนอยู่ข้างตัวควบคุมงาน
- ส่วน "B" กว้างพอที่จะรองรับการจราจร

รายละเอียด

- ผู้ที่จะได้งานเป็นแบบจะต้องไปรับแบบที่สำนักงาน
- หากงานใดที่ผู้รับแบบจะแก้ไขแบบให้เหมาะสมกับพื้นที่ นายช่างผู้ควบคุมงาน สามารถพิจารณา
- หากงานใดที่ผู้รับแบบจะแก้ไขแบบให้เหมาะสมกับพื้นที่ นายช่างผู้ควบคุมงาน สามารถพิจารณา
- หากงานใดที่ผู้รับแบบจะแก้ไขแบบให้เหมาะสมกับพื้นที่ นายช่างผู้ควบคุมงาน สามารถพิจารณา

แบบและหน้าแปลนการขยายคันทาง

NOT TO SCALE

รายละเอียด


- จำนวนชั้นบดอัด มากน้อยขึ้นอยู่กับความสูงของดินชั้นทาง
- ส่วน "A" ใช้เพื่อในจุดที่จุดของถนนอยู่ข้างตัวควบคุมงาน
- ส่วน "B" กว้างพอที่จะรองรับการจราจร

รายละเอียด

- ผู้ที่จะได้งานเป็นแบบจะต้องไปรับแบบที่สำนักงาน
- หากงานใดที่ผู้รับแบบจะแก้ไขแบบให้เหมาะสมกับพื้นที่ นายช่างผู้ควบคุมงาน สามารถพิจารณา
- หากงานใดที่ผู้รับแบบจะแก้ไขแบบให้เหมาะสมกับพื้นที่ นายช่างผู้ควบคุมงาน สามารถพิจารณา
- หากงานใดที่ผู้รับแบบจะแก้ไขแบบให้เหมาะสมกับพื้นที่ นายช่างผู้ควบคุมงาน สามารถพิจารณา

ชื่อโครงการ	รหัสควบคุม	แผนที่
0203	0203	G7
SPECIFICATIONS		
ทางหลวงแผ่นดินหมายเลข 102		
ตอน ตอน 1 - เมืองสามคอก 2		
ระหว่าง กม. 95+780 ถึง กม. 96+170		


สำนักงานทางหลวงที่ 4	
วิศวกรจราจรและออกแบบ	สถานที่
รศ.วิฑูรย์คุณ	ST-CPP-01
แผนผังทางหลวงที่ 0203	
แบบก่อสร้างทางเพื่อเชื่อมคอนกรีตเสริมเหล็ก	
ทางหลวงแผ่นดินหมายเลข 102	
ดอน ตอนี - เมืองงา	
กม.95+975	

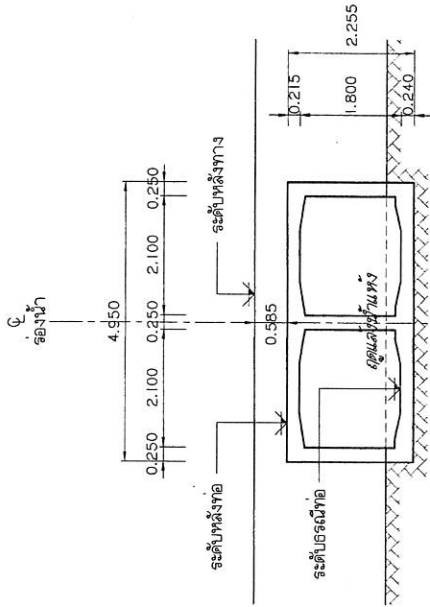

แผนผังช่องน้ำ
NOT TO SCALE

รายการก่อสร้าง

1. ท่อคอนกรีตเสริมเหล็กมาตรฐาน ขนาด 2 (2.10 x 1.80) เมตร
2. ท่อตามแบบเลขที่ BC-101, BC-102, BC-104
3. ให้ก่อสร้างทางตามความลาดของเดิม แต่ในกรณีที่เป็นที่ราบ ให้ระดับปากท่อได้ต่ำกว่าพื้นน้ำ 5 ซม.
4. ในกรณีที่ต้องการป้องกันน้ำซึม ให้เพิ่มความหนาของคอนกรีตหุ้มเหล็กอีก 2.5 ซม. โดยรอบ โดยไม่ต้องเปลี่ยนแปลงตำแหน่งเหล็ก
5. ความยาวของท่อ (L) จะขึ้นอยู่กับความกว้างของคันทางที่ตรงระดับหลังท่อ และให้สำนักเจ้าของเป็นผู้กำหนดความยาวของท่อ
6. ความกว้างและความลาดของคันทาง ให้เป็นไปตามรูปแบบ
7. ในกรณีที่ท่อออกแบบไว้ไม่พากับสำนักตลาดเคลื่อนจากความเป็นจริง ผู้รับจ้างจะต้องแก้ไขให้ถูกต้อง โดยความเห็นชอบของส่วนสำรวจและออกแบบสำนักงานทางหลวงที่ 4
8. ในกรณีที่เห็นสมควร ค่าระดับหลังทางที่กำหนดไว้ในแบบนี้ อาจเปลี่ยนแปลงได้ โดยส่วนสำรวจและออกแบบ สำนักงานทางหลวงที่ 4 จะได้กำหนดไว้ในภายหลัง
9. ในกรณีที่แบบมีปัญหา ผู้รับจ้างจะต้องพิจารณาแก้ไข โดยได้รับความเห็นชอบจาก สำนักงานทางหลวงที่ 4
10. มิติและค่าระดับเป็นเมตร นอกจากระบุไว้เป็นอย่างอื่น

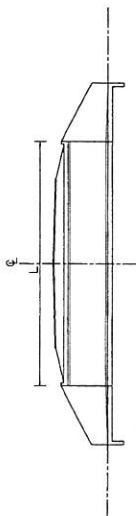

กม.95+975

รูปตัดที่ C-แนวทาง
NOT TO SCALE



นางสาว...
ผู้ว่าจ้าง
นางสาว...
ผู้รับจ้าง

กรมทางหลวง	
เขียน	รศ.วิฑูรย์คุณ
ออกแบบ	รศ.วิฑูรย์คุณ
เห็นชอบ	รศ.วิฑูรย์คุณ
อนุมัติ	รศ.วิฑูรย์คุณ
วันที่	10 มิ.ย. 65
ที่	ว.ทล.4
วันที่	10 มิ.ย. 65
ที่	ว.ทล.4

เอกสารแนบสัญญาจ้าง ข้อ ๒.๖ หมวด ๖
หลักเกณฑ์การพิจารณาให้เป็นผู้ขาดคุณสมบัติเสนอราคา

สำนักงานทางหลวงที่ ๔ (ตาก) มีอำนาจในการพิจารณาให้เป็นผู้ขาดคุณสมบัติเสนอราคา งานก่อสร้างและบำรุงทาง สำหรับงานจัดจ้างของทุกหน่วยงานของกรมทางหลวง ในกรณีที่ผู้รับจ้างมีพฤติกรรมอย่างใดอย่างหนึ่ง ดังต่อไปนี้

งานก่อสร้างทาง งานก่อสร้างสะพาน งานปรับปรุงย่านชุมชน งานลาดยางทางหลวง งานลาดยางสายสั้น งานปรับปรุงทางหลวงเพื่อการท่องเที่ยว งานเพิ่มประสิทธิภาพทางหลวง งานปรับปรุงทางหลวง งานบูรณะทางสายหลัก งานปรับปรุงจุดเสี่ยงและบริเวณอันตรายบนทางหลวง งานก่อสร้างปรับปรุงสะพานและอาคารระบายน้ำ งานยกระดับมาตรฐานและเพิ่มประสิทธิภาพทางหลวง และงานอื่น ๆ ตามที่กรมทางหลวงเห็นสมควร

ผู้เสนอราคาที่ได้รับการคัดเลือกให้ทำสัญญากับกรมทางหลวงไม่มาลงนามในสัญญาภายในระยะเวลา ๓๐ วัน นับตั้งแต่วันที่หน่วยงานเจ้าของงานมีหนังสือแจ้งให้ทราบ

๑. ผู้รับจ้างที่กำลังทำงานอยู่และงานนั้นหมดสัญญาแล้ว แต่ยังไม่แล้วเสร็จโดยไม่มีเหตุอันสมควร จะไม่มีสิทธิ์เสนอราคา ยกเว้นเมื่องานที่เหลือนั้นคาดว่าจะแล้วเสร็จตามสัญญาในเวลาอันใกล้ และผลงานที่แล้วเสร็จในขณะนั้นต้องไม่น้อยกว่า ๙๐% ของงานที่คาดว่าจะทำจริง
๒. ภายในระยะเวลารับประกันผลงาน ผู้รับจ้างไม่เข้าดำเนินการซ่อมแซมสิ่งก่อสร้างที่ชำรุดบกพร่องของงานภายในระยะเวลาตามที่ผู้ว่าจ้างกำหนด โดยเป็นความผิดของผู้รับจ้าง
๓. กรณีผู้รับจ้างผิดเงื่อนไขสัญญาว่าจ้างโดยผู้รับจ้างไม่คืนเงินค่า K หรือเงินที่เกิดจากการเปลี่ยนแปลงอัตราแลกเปลี่ยนเงินตราต่างประเทศ ภายในระยะเวลา ๑๕ วัน นับจากวันที่ได้รับแจ้ง
๔. ผู้รับจ้างที่กรมทางหลวงได้บอกเลิกสัญญา หรืออยู่ในระหว่างที่หน่วยงานเจ้าของงานขออนุมัติบอกเลิกสัญญา โดยเป็นความผิดของผู้รับจ้าง จะไม่มีสิทธิ์เสนอราคา
๕. ผู้รับจ้างมีจำนวนโครงการก่อสร้างครบตามสิทธิ์การเสนอราคาตามหลักเกณฑ์การจดทะเบียนฯ
๖. กรณีที่เป็นงานในลักษณะพิเศษหรืองานเร่งด่วนตามประกาศประกวดราคา ผู้รับจ้างที่มีผลงานล่าช้ากว่าแผนงานเกิน ๕% โดยเป็นความผิดของผู้รับจ้าง
๗. ผู้รับจ้างมีผลงานล่าช้ากว่าแผนงานเกิน ๑๕% โดยเป็นความผิดของผู้รับจ้าง
๘. ผู้รับจ้างมีผลงานไม่ถึง ๒๕% ของงานทั้งหมด เมื่อเวลาล่วงเลยไปเกินหนึ่งในสองของระยะเวลาตามสัญญา โดยเป็นความผิดของผู้รับจ้าง
๙. ผู้รับจ้างมีผลงานล่าช้ากว่าแผนงาน และมีผลงานประจำเดือนที่ตั้งไว้ไม่ถึง ๕๐% ของแผนงานประจำเดือนที่ตั้งไว้ เมื่อเวลาล่วงเลยไปเกินหนึ่งในสองของระยะเวลาตามสัญญา โดยเป็นความผิดของผู้รับจ้าง

งานบำรุงทาง

๑. ผู้เสนอราคาที่ได้รับการคัดเลือกให้ทำสัญญากับกรมทางหลวงไม่มาลงนามในสัญญา ภายในระยะเวลา ๓๐ วัน นับตั้งแต่วันที่หน่วยงานเจ้าของงานมีหนังสือแจ้งให้ทราบ
๒. ในกรณีที่ผู้รับจ้างไม่เข้าดำเนินการภายในระยะเวลาที่หน่วยงานเจ้าของงานกำหนด แต่ไม่เกิน ๓๐ วัน นับตั้งแต่วันเริ่มต้นตามสัญญา โดยมีได้เป็นความผิดของหน่วยงานเจ้าของงาน
๓. ผู้รับจ้างที่กำลังทำงานอยู่และงานนั้นหมดสัญญาแล้ว แต่ยังไม่แล้วเสร็จโดยไม่มีเหตุอันสมควร จะไม่มีสิทธิ์เสนอราคา ยกเว้นเมื่องานที่เหลือนั้น คาดว่าจะแล้วเสร็จตามสัญญาในเวลาอันใกล้ และผลงานที่แล้วเสร็จในขณะนั้นต้องไม่น้อยกว่า ๙๐% ของงานที่คาดว่าจะทำจริง
๔. ภายในระยะเวลารับประกันผลงาน ผู้รับจ้างไม่เข้าดำเนินการซ่อมแซมสิ่งก่อสร้างที่ชำรุดบกพร่องของงานภายในระยะเวลาตามที่ผู้ว่าจ้างกำหนด โดยเป็นความผิดของผู้รับจ้าง
๕. กรณีผู้รับจ้างผิดเงื่อนไขสัญญาว่าจ้างโดยผู้รับจ้างไม่คืนเงินค่า K หรือเงินที่เกิดจากการเปลี่ยนแปลงอัตราแลกเปลี่ยนเงินตราต่างประเทศ ภายในระยะเวลา ๑๕ วัน นับจากวันที่ได้รับแจ้ง
๖. ผู้รับจ้างที่กรมทางหลวงบอกเลิกสัญญา หรืออยู่ในระหว่างที่หน่วยงานเจ้าของงานขออนุมัติบอกเลิกสัญญา โดยเป็นความผิดของผู้รับจ้าง จะไม่มีสิทธิ์เสนอราคา

.....
ผู้ว่าจ้าง



เอกสารแนบสัญญาจ้าง ข้อ ๒.๗ หมวด ๗
รายการงานที่ผู้รับจ้างต้องรับผิดชอบในความชำรุดบกพร่องของงานจ้าง
หรือความเสียหายภายในกำหนดเวลา

๑. ภายในกำหนดเวลา ๒ ปี

ผู้รับจ้าง ซึ่งได้ทำสัญญาจ้างกับกรมทางหลวง จะต้องรับประกันความชำรุดบกพร่องของงานจ้างตามเงื่อนไขที่กำหนดภายในระยะเวลา ไม่น้อยกว่า ๒ ปี นับถัดจากวันที่กรมทางหลวงได้รับมอบงาน ยกเว้นงานจ้างตามข้อ ๒ และ ข้อ ๓

๒. ภายในกำหนด ๑ ปี

- ๒.๑ งานคันทางดิน (ถนนดิน)
- ๒.๒ งานผิวทางลูกรัง
- ๒.๓ รางระบายน้ำที่ไม่คาดคอนกรีต (Concrete)
- ๒.๔ ไหล่ทางลูกรัง
- ๒.๕ ลาดข้างทางและลาดคอสะพานที่ไม่มีการป้องกันการกัดเซาะ
- ๒.๖ ลาดดินตัด (BACK SLOPE) ที่ไม่มีการป้องกันการกัดเซาะ
- ๒.๗ งานปลูกหญ้า
- ๒.๘ งานปลูกต้นไม้
- ๒.๙ งานตีเส้นโดยใช้สีชนิดโรยลูกแก้ว
- ๒.๑๐ งานทาสีทั่วไป

๓. ภายในกำหนด ๓ ปี

- ๓.๑ อุปกรณ์ที่ใช้ในการติดตั้งไฟฟ้าแสงสว่างและไฟสัญญาณจราจร ยกเว้นหลอดไฟฟ้า


.....
ผู้ว่าจ้าง



เอกสารแนบสัญญาจ้าง ข้อ ๒.๙ หมวด ๙
รายละเอียดต่อท้ายสัญญา

รายละเอียดต่อสัญญา ฉบับนี้ถือเป็นส่วนหนึ่งของสัญญา เลขที่ สท/๔๒/๒๕๖๕ ลงวันที่ ๒๙ มีนาคม ๒๕๖๕ โดยผู้รับจ้างจะต้องดำเนินการตามเงื่อนไขและข้อกำหนดดังต่อไปนี้

๑. วิธีการดำเนินงาน เพื่อให้ผู้ว่าจ้างได้มีเวลาจัดเจ้าหน้าที่ที่จะควบคุมงาน และเตรียมการควบคุม ตลอดจนการดำเนินการต่าง ๆ ให้สอดคล้องและไม่เป็นอุปสรรคต่อการดำเนินงานของผู้รับจ้าง ให้ผู้รับจ้างเสนอแผน ระยะเวลาที่จะดำเนินงาน (Time Schedule) ในสายทางต่าง ๆ ให้ผู้ว่าจ้าง ทราบและให้ความเห็นชอบก่อนการ ดำเนินการไม่น้อยกว่า ๗ วัน

๒. การควบคุมการจราจร

๒.๑ เนื่องจากงานตามสัญญานี้ จะต้องดำเนินการในสายทางที่เปิดการจราจรอยู่แล้ว ฉะนั้น เพื่อมิให้การจราจรหยุดชะงัก ผู้รับจ้างจะต้องดำเนินการครั้งละครั้งหนึ่งของความกว้างของผิวทาง เว้นอีกครึ่งหนึ่งไว้เพื่อ การจราจร และภายหลังจากที่ได้เปิดให้การจราจรผ่านบนครั้งที่ดำเนินการเสร็จได้เป็นปกติแล้ว จึงดำเนินการอีก ครึ่งหนึ่งที่ยังไม่ได้ทำต่อไป เว้นไว้แต่ผู้ว่าจ้างหรือผู้ว่าจ้างมอบหมายจะสั่งเป็นอย่างอื่น

๒.๒ ในช่วงระยะตั้งแต่ผู้รับจ้างปิดการจราจรเพื่อดำเนินงานตามประกาศ ณ ช่วงใดตลอดไป จนถึงระยะเวลาที่ช่างควบคุมงานได้อนุมัติให้เปิดการจราจรให้เดินได้ในอัตราความเร็วปกติ เป็นหน้าที่ของผู้รับจ้าง ที่จะต้องทำ ปัก จัด วางป้ายเครื่องหมายจราจร ตลอดจนจัดให้มีคนให้สัญญาณการจราจร และโคมไฟแสดงสัญญาณ จราจรในเวลากลางคืน ตามมาตรฐานของกรมทางหลวง โดยได้รับความเห็นชอบจากช่างควบคุมงาน เพื่อให้การจราจร ผ่านไปมาได้โดยสะดวกและปลอดภัย ผู้รับจ้างจะต้องเป็นผู้รับผิดชอบในความเสียหายใด ๆ อันเกิดจากการไม่ปฏิบัติให้ ถูกต้องตามเงื่อนไขข้อนี้

๓. รายละเอียดเพิ่มเติม

๓.๑ เนื่องจากผิวทางตามระยะกิโลเมตรที่แสดงในบัญชีสายทาง และระยะทาง แนบสัญญา อาจจะมีบางส่วนที่ยังมีลักษณะยังไม่ต้องการก่อสร้างหรือมีบางส่วนที่มีความจำเป็นเร่งด่วนเกิดขึ้นต้องการ การก่อสร้าง ช่างควบคุมงานอาจสั่งเป็นลายลักษณ์อักษร ให้งดเว้นดำเนินการส่วนที่ไม่จำเป็น และให้ดำเนินการในส่วน ที่จำเป็น โดยที่เมื่อรวมปริมาณงานทั้งหมดแล้ว ไม่เกินปริมาณงานที่ระบุในสัญญาได้ ผู้รับจ้างจะต้องดำเนินการ ตามคำสั่งของช่างควบคุมงาน โดยผู้รับจ้าง จะยกเอาการงดเว้นดำเนินการบางตอนและสั่งให้ดำเนินการบางตอน ภายในจำนวนปริมาณงานดังกล่าวข้างต้นขึ้นมาเป็นข้อเรียกร้องให้กรมทางหลวงชดใช้ค่าเสียหายอย่างใดแก่ผู้รับจ้าง มิได้

ทั้งนี้ การเปลี่ยนแปลงช่วงที่จะทำการก่อสร้างตามวรรคแรกจะกระทำได้ไม่เกินด้านละ ๕ กิโลเมตร จากช่วงที่ระบุไว้ในสัญญา เพื่อให้ได้ปริมาณงานที่กำหนดไว้ในสัญญา

/ ๓.๒ ผู้รับจ้าง....

ผู้ว่าจ้าง



๓.๒ ผู้รับจ้างยินยอมให้ช่างควบคุมงานเข้าตรวจตราดูแลการทำงานให้เป็นไปตามวัตถุประสงค์แห่งสัญญา และถ้าช่างควบคุมงานได้สั่งการให้ผู้รับจ้าง ปฏิบัติเกี่ยวกับการทำงานตามสัญญา เพื่อประโยชน์แก่ราชการของผู้ว่าจ้างแล้ว ผู้รับจ้างยินยอมที่จะปฏิบัติตามคำสั่งของผู้ควบคุมงานทุกประการ ถ้าผู้รับจ้างละเลยไม่ปฏิบัติตาม ผู้รับจ้างยอมให้ผู้ว่าจ้างบอกเลิกสัญญาและเรียกค่าเสียหายจากผู้รับจ้างได้

๓.๓ ถ้าการทำงานของผู้รับจ้างตามสัญญาเป็นเหตุให้บุคคลภายนอกได้รับความเสียหายด้วยเหตุละเมิดหรือเหตุใดก็ตาม และกรมทางหลวงต้องเสียค่าสินไหมทดแทน และค่าใช้จ่ายอื่น ๆ ไปเพื่อความรับผิดชอบของผู้รับจ้างดังกล่าวนี้เป็นจำนวนเงินเท่าใดก็ดี ผู้รับจ้างยอมชดใช้แทนกรมทางหลวงทั้งสิ้น

W.Mi.
ผู้ว่าจ้าง



เอกสารแนบสัญญา ข้อ ๒.๑๐ หมวด ๑๐
เงื่อนไขการเสนอแผนการทำงาน

.....

ภายในกำหนดระยะเวลา.....๗.....วัน นับถัดจากวันลงนามในสัญญาผู้รับจ้างจะต้องจัดทำแผนการทำงาน ส่งให้ผู้ว่าจ้างตรวจสอบและแผนการทำงานดังกล่าวต้องได้รับความเห็นชอบจากผู้ว่าจ้างก่อนจึงจะลงมือทำงานได้

แผนการทำงานจะต้องแสดงลำดับขั้นตอนและช่วงเวลาที่ทำงานแต่ละรายการตามสัญญาให้ครบถ้วนชัดเจนและเป็นไปได้ โดยงานทั้งหมดต้องแล้วเสร็จบริบูรณ์ภายในกำหนดเวลาของสัญญา

ในกรณีมีความจำเป็นต้องปรับแผนการทำงานในระหว่างการทำงาน ผู้รับจ้างต้องเสนอแผนการทำงานที่ปรับใหม่แก่ผู้ว่าจ้างเพื่อให้ความเห็นชอบก่อนทุกครั้ง


พ.อ.ท.
ผู้ว่าจ้าง



เอกสารแนบท้ายสัญญาจ้าง ข้อ ๒.๑๑ หมวด ๑๑

แบบแผ่นป้ายประชาสัมพันธ์งานก่อสร้าง

แบบแผ่นป้ายประชาสัมพันธ์งานก่อสร้าง ที่ผู้รับจ้างจะต้องจัดทำและติดตั้งตามมติ ครม. ลงวันที่ ๒๒ มกราคม ๒๕๕๑ และหนังสือที่ นร.๐๕๐๕/ว.๒๗ ลงวันที่ ๒๘ มกราคม ๒๕๕๑

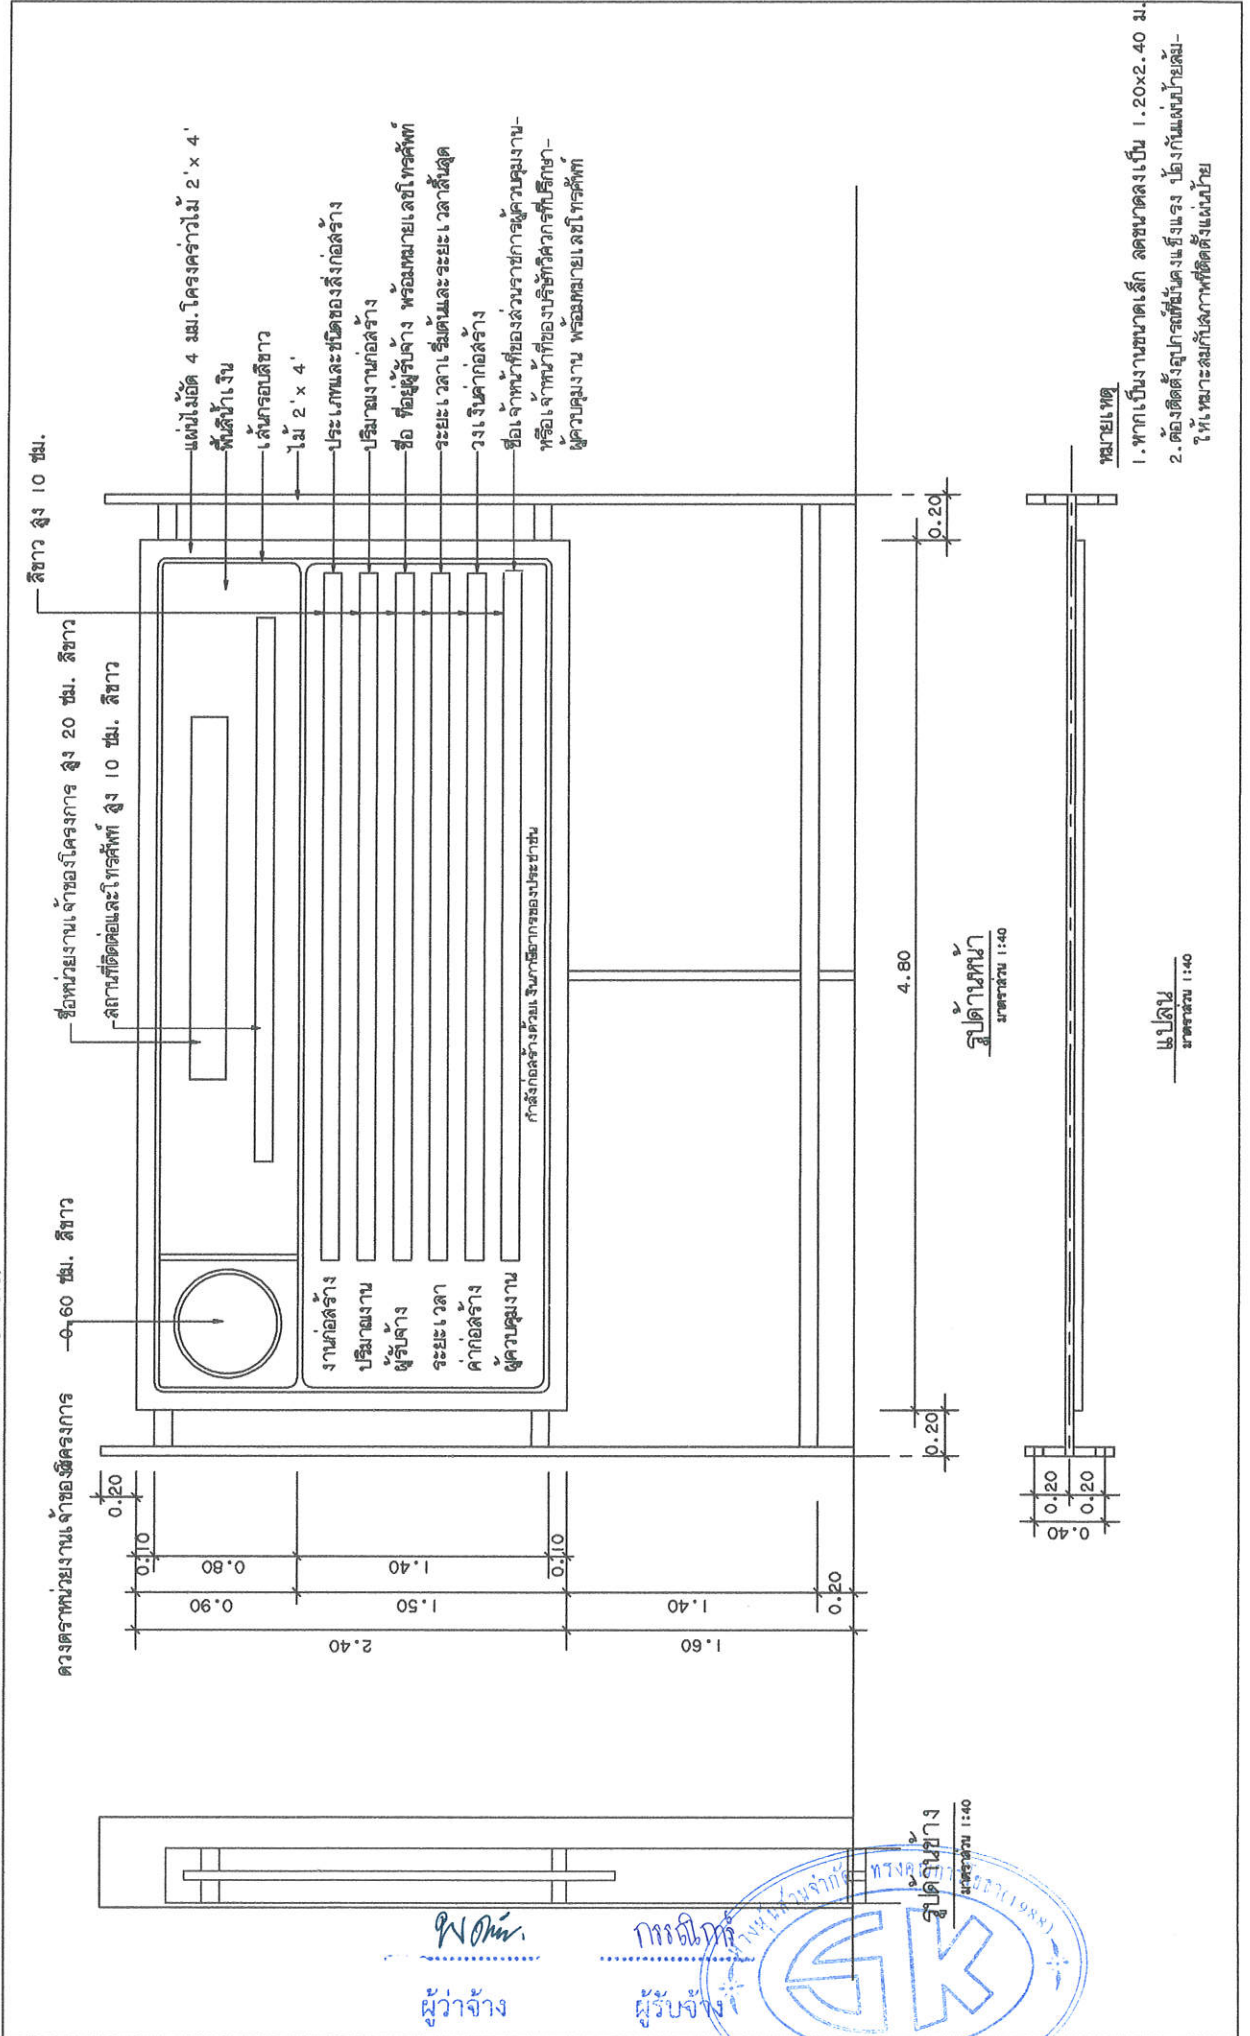

เอกสารแนบสัญญาจ้าง ข้อ ๒.๑๔ ผนวก ๑๔
เงื่อนไขการจ่ายค่างานผิวทาง

ในการเบิกจ่ายค่างานผิวทาง ต้องมีผลการตรวจสอบความเรียบผิวทาง (Surface Tolerance) ด้วยเครื่องมือวัดความเรียบของผิวทางชนิดรถเข็น (Walking Profiler) โดยส่วนตรวจสอบและวิเคราะห์ทางวิศวกรรม สำนักงานทางหลวงในพื้นที่ที่โครงการฯ ตั้งอยู่ และในการตรวจวัดจะต้องมีค่าดัชนีความขรุขระสากล (International Roughness Index, IRI) ดังนี้

ลักษณะทางเรขาคณิต	ค่าดัชนีความขรุขระสากล, IRI (m/km)	
	ผิวจราจร แอสฟัลต์คอนกรีต	ผิวจราจร คอนกรีต
ทางตรง ทางทั่วไป	≤ 2.5	≤ 2.5
ลานจอดรถยนต์ ลานทั่วไป	≤ 2.5	≤ 2.5
ทางโค้งวงวนและลาดชัน R<50 ม. และ สะพานกลับรถ	ยกเว้นการวัด	ยกเว้นการวัด
พื้นที่จังหวัดยะลา จังหวัดปัตตานี จังหวัดนราธิวาส จังหวัดสตูล และจังหวัดสงขลา ในเขต 4 อำเภอ คือ อำเภอจะนะ อำเภอเทพา อำเภอนาทวี และอำเภอสะบ้าย้อย	ยกเว้นการวัด	ยกเว้นการวัด

W. Anis
ผู้ว่าจ้าง

กมลทิพย์
ผู้รับจ้าง



เอกสารแนบสัญญาจ้าง ข้อ ๒.๒๒ ผนวก ๒๒

ตารางการจัดทำแผนการใช้พัสดุที่ผลิตภายในประเทศ

งานจ้างเหมาทำการ งบกลาง รายการเงินสำรองจ่ายเพื่อกรณีฉุกเฉินหรือจำเป็น เพื่อฟื้นฟูโครงสร้างพื้นฐาน
ที่ได้รับความสะดวกจากอุทกภัย ทางหลวงหมายเลข ๑๐๒ ตอนควบคุม ๐๒๐๓ ตอน ดอนโก - เมืองเก่า
ตอน ๒ ระหว่าง กม.๙๕+๗๘๐ - กม.๙๖+๑๗๐ ปริมาณงาน ๑ แห่ง

รายการพัสดุหรือครุภัณฑ์ที่ใช้ในโครงการ
แผนการใช้พัสดุที่ผลิตภายในประเทศ

ลำดับ	รายการ	หน่วย	ปริมาณ	ราคาต่อหน่วย (บาท)	เป็นเงินรวม	พัสดุ ในประเทศ	พัสดุ ต่างประเทศ
๑							
๒							
๓							
๔							
๕							
๖							
๗							
๘							
๙							
๑๐							
๑๑							
รวม							
อัตรา (ร้อยละ)							

ลงชื่อ (คู่สัญญาฝ่ายผู้รับจ้าง)
(.....)

หมายเหตุ : ๑. ผู้รับจ้างจะต้องจัดทำแผนการใช้เหล็กที่ผลิตภายในประเทศส่งมอบให้แก่ผู้ว่าจ้างภายใน ๖๐ วัน
นับถัดจากวันลงนามในสัญญา

๒. หากมูลค่าหรือปริมาณของพัสดุไม่สามารถดำเนินการได้ตามแผน สามารถแก้ไขเปลี่ยนแปลงแผน
ได้ก่อนการส่งมอบงานในแต่ละงวด

W. Anin
ผู้ว่าจ้าง

การฉีก
ผู้รับจ้าง



เอกสารแนบสัญญาจ้าง ข้อ ๒.๒๓ ผนวก ๒๓

ตารางการจัดทำแผนการใช้เหล็กที่ผลิตภายในประเทศ

งานจ้างเหมาทำการ งบกลาง รายการเงินสำรองจ่ายเพื่อกรณีฉุกเฉินหรือจำเป็น เพื่อฟื้นฟูโครงสร้างพื้นฐาน
ที่ได้รับ ความเสียหายจากอุทกภัย ทางหลวงหมายเลข ๑๐๒ ตอนควบคุม ๐๒๐๓ ตอน ดอนโก - เมืองเก่า
ตอน ๒ ระหว่าง กม.๙๕+๗๘๐ - กม.๙๖+๑๗๐ ปริมาณงาน ๑ แห่ง

รายการพัสดุหรือครุภัณฑ์ที่ใช้ในโครงการ
แผนการใช้เหล็กที่ผลิตภายในประเทศ
ปริมาณเหล็กทั้งโครงการต้น

ลำดับ	รายการ	หน่วย	ปริมาณ	เหล็ก ในประเทศ	เหล็ก ต่างประเทศ
๑	เหล็กเส้น	ตัน			
๒	เหล็กข้องอ	ตัน			
๓	เหล็กเส้นกลม	ตัน			
๔					
๕					
๖					
๗					
๘					
๙					
๑๐					
๑๑					
รวม					
อัตรา (ร้อยละ)					

ลงชื่อ (คู่สัญญาฝ่ายผู้รับจ้าง)
(.....)

หมายเหตุ : ๑. ผู้รับจ้างจะต้องจัดทำแผนการใช้เหล็กที่ผลิตภายในประเทศส่งมอบให้แก่ผู้ว่าจ้างภายใน ๖๐ วัน
นับถัดจากวันลงนามในสัญญา

๒. หากปริมาณของเหล็กไม่สามารถดำเนินการได้ตามแผน สามารถแก้ไขเปลี่ยนแปลงแผนได้
ก่อนการส่งมอบงานในแต่ละงวด

.....
ผู้ว่าจ้าง

.....
ผู้รับจ้าง



เอกสารแนบสัญญาจ้าง ข้อ ๒.๒๔ ผนวก ๒๔

การใช้วัสดุที่ส่งเสริมการผลิตภายในประเทศ

๑. คู่สัญญาต้องใช้วัสดุประเภทวัสดุหรือครุภัณฑ์ที่จะใช้ในงานก่อสร้างเป็นวัสดุที่ผลิตในประเทศ โดยต้องใช้ไม่น้อยกว่าร้อยละ ๖๐ ของมูลค่าวัสดุที่จะใช้ในงานก่อสร้างทั้งหมดตามสัญญา
๒. ผู้ว่าจ้างจะพิจารณาการใช้เหล็กในงานก่อสร้างก่อน โดยกำหนดให้คู่สัญญาต้องใช้เหล็กที่ผลิตภายในประเทศไม่น้อยกว่าร้อยละ ๘๐ ของปริมาณเหล็กที่ต้องใช้ทั้งหมดตามสัญญา

.....
ผู้ว่าจ้าง

.....
ผู้รับจ้าง

