



จังหวัดอุตรดิตถ์ โดย แขวงทางหลวงอุตรดิตถ์ที่ ๒

สัญญาที่ อต.๒/ม.๒/๒๕/๒๕๖๕

ลงวันที่ ๒๒ กุมภาพันธ์ ๒๕๖๕

งานจ้างเหมาทำการกิจกรรมก่อสร้างปรับปรุงระบบระบายน้ำ ทางหลวงหมายเลข ๑๐๔๕ ตอนควบคุม ๐๒๐๑ ตอน วังสีสูบ - เขื่อนสิริกิติ์ กม.๙+๕๐๐ - กม.๑๐+๘๗๓ ระยะทาง ๐.๗๔๓ กิโลเมตร ตำบลจี้ว่าง อำเภอเมืองอุตรดิตถ์ จังหวัดอุตรดิตถ์

ระหว่าง

จังหวัดอุตรดิตถ์ โดย แขวงทางหลวงอุตรดิตถ์ที่ ๒

กับ

ห้างหุ้นส่วนจำกัด รัตนนาค

วันเริ่มสัญญา ๒๓ กุมภาพันธ์ ๒๕๖๕

วันสิ้นสุดสัญญา ๒๓ พฤษภาคม ๒๕๖๕

ระยะเวลาทำการ ๕๐ วัน

ค่าจ้างตามสัญญา ๑,๒๘๘,๖๑๐.๐๐ บาท

ค่าปรับตามสัญญาวันละ ๓,๒๒๕.๐๐ บาท

คณะกรรมการตรวจรับพัสดุ

๑. นายสุรเชษฐ์ ขาวหรีม	รอง.เขต.อุตรดิตถ์ที่ ๒ (ว)	ประธานกรรมการ
๒. นายไพบูลย์ เขตจัตุรัส	ขม.เขต.ท่าปลา	กรรมการ
๓. นายณรงค์ อินทร์ทอง	ขพ.เขต.อุตรดิตถ์ที่ ๒	กรรมการ

ผู้ควบคุมงาน

๑. นายเกรียงไกร แสงสุวรรณ	ชม.เขต.อุตรดิตถ์	ผู้ควบคุมงาน
---------------------------	------------------	--------------

ทะเบียนรายการเอกสารประกอบการทำสัญญา

ສັນລູກທີ ອຕ.ເ/ມ.ເ/ໜັດ/ໜັດວັດ

ลงวันที่ ๒๒ กุมภาพันธ์ ๒๕๖๔

ระหว่าง จังหวัดอุตรดิตถ์ โดย แขวงทางหลวงอุตรดิตถ์ที่ ๒ โดย นายบันพิตร รักษาดี
ผู้อำนวยการแขวงทางหลวง รักษาการแทน ผู้อำนวยการแขวงทางหลวงอุตรดิตถ์ที่ ๒ ผู้รับมอบอำนาจจาก
ผู้อำนวยการจังหวัดอุตรดิตถ์ ผู้ว่าจัง กับ ห้างหุ้นส่วนจำกัด รัตนนาค โดย นายมานุญ รัตนนาค
ผู้รับจ้างในการจ้างเหมาทำการ กิจกรรมก่อสร้างปรับปรุงระบบระบายน้ำ ทางหลวงหมายเลข ๑๐๔๕ ตอนควบคุม
๑๗๑๓ ตอน วังสีสูน - เมืองสิริกิติ์ กม.๙๘+๕๐ - กม.๑๑+๒๔๓ ระยะทาง ๑.๗๔๓ กิโลเมตร ดำเนินริ้วงาน
อำเภอเมืองอุตรดิตถ์ จังหวัดอุตรดิตถ์

ซึ่งได้ลงนามสัญญาไว้ต่อ กัน เมื่อวันที่ ๒๒ เดือน กุมภาพันธ์ พ.ศ. ๒๕๖๔
ในวันทำสัญญาดังกล่าวมีเอกสารประกอบการทำสัญญา ดังนี้ -

- | | | | | |
|-----|---|------------|----|------|
| ๑. | บันทึกรายการทำสัญญา | จำนวน..... | ๑ | หน้า |
| ๒. | หนังสือค้ำประกันธนาคาร | จำนวน..... | ๑ | หน้า |
| ๓. | หนังสือมอบอำนาจ | จำนวน..... | - | หน้า |
| ๔. | เอกสารการรับรองของทางราชการ | จำนวน..... | ✓ | หน้า |
| ๕. | สัญญาจ้าง | จำนวน..... | ๑๒ | หน้า |
| ๖. | ข้อตกลงเพิ่มเติมแบบท้ายสัญญาจ้างเหมาก่อสร้าง | จำนวน..... | - | หน้า |
| ๗. | รายละเอียดการควบคุมงาน การจ่ายเงินและสูตรการปรับราคา | จำนวน..... | - | หน้า |
| ๘. | ข้อกำหนด หรือมาตราฐาน | จำนวน..... | - | ชุด |
| ๙. | แบบรูป | จำนวน..... | ๑ | หน้า |
| ๑๐. | ใบแจ้งปริมาณงานและราคา | จำนวน..... | ๑ | หน้า |
| ๑๑. | หนังสือ ห้างฯ ขอปรับราคาและใบแจ้งปริมาณงานและราคา
(บัญชีรายการก่อสร้าง (ซึ่งรวมค่าวัสดุ อุปกรณ์ แรงงาน ภาษีประเภทต่าง ๆ
และกำไรไว้ด้วยแล้ว) | จำนวน..... | ๒ | หน้า |

ได้จัดเอกสารดังกล่าวแนบเรื่องไว้ถูกต้องครบถ้วนแล้ว

(ຕົກລົງ)

1

เจ้าหน้าที่ผู้รับผิดชอบในการทำสัญญา

(นางสาวรัตน์ ทองน้อย)

ตรวจสอบแล้วเอกสารถูกต้องครบถ้วนตามรายการข้างต้น

(လျှော့ခြား)

6

พ.บ.อ.๗

(นางสาวณัฐา เกตสุด)

(ລົງທຶນ)

1

ຮອ. ໭ ອົງຮອດິຕົກທີ່ ໄຕ (ນ)

(นางสาวปริญญา แตงสุวรรณ)

(၁၃၇)

2

ទៅ ខេត្ត កំពង់ចាម

บันทึกรายการทำสัญญา

พ.ศ.๑๐๕

กรมทางหลวง

สัญญาที่ ๑๗๒/๘๔/๒๕๖๕ ลงวันที่ ๒๗ กุมภาพันธ์ ๒๕๖๕ เริ่มใช้ ๑๙ ธ.ค. ๔๕

๑. ชื่อผู้รับจ้าง หรือ ผู้ขาย ห้างหุ้นส่วนจำกัด รัตนนาคร โดย นายมานะ รัตนนาคร
๒. ชื่อหน่วยงาน จังหวัดอุตรดิตถ์ โดย แขวงทางหลวงอุตรดิตถ์ที่ ๒
๓. ชื่อผู้มีอำนาจอนุมัติ (ตำแหน่ง) ผอ.ขท.อุตรดิตถ์ที่ ๒ อนุมัติเมื่อ ๗ มกราคม ๒๕๖๕
๔. จ้าง โดยวิธี คัดเลือก
๕. ค่างานรายนี้ถือจ่ายจากงบประมาณปี พ.ศ. ๒๕๖๕ แผนงาน : ยุทธศาสตร์ส่งเสริมการพัฒนาจังหวัดและกลุ่มจังหวัดแบบบูรณาการ ทางหลวงหมายเลข ๑๐๔๕ ตอนควบคุม ๑๗๐๑ ตอน วังสีสูบ - เชื่อมสีกิ๊ต กม.๙+๔๐ - กม.๑๐+๒๗

- | | | | |
|---|----------------|---------------|----------------|
| ปริมาณงาน | ๐.๗๔๓ กิโลเมตร | จำนวน | ๑,๗๐๐,๐๐๐ บาท |
| ได้รับใบจัดสรรงบประมาณรายจ่ายเลขที่ ๑๘๐๐๐๐๐๐๐๐๐๐๐ ลงวันที่ ๑๗ มกราคม ๒๕๖๕ จำนวน ๑,๗๐๐,๐๐๐ บาท | | | |
| ๖. ราคากิตเป็นหน่วยละ | — | บาท รวมค่างาน | ๑,๗๔๓ กิโลเมตร |
| เงินล่วงหน้า ๑๕ % | | เป็นเงิน | ๑๗๓,๔๔๑.๕๐ บาท |
| ๗. เงินจัดสรรตามหนังสือเลขที่ | — | ลงวันที่ | — |
| ๘. ค.ร.ม.อนุมัติให้ผูกพันงบประมาณขั้นปี พ.ศ. — ๒๕๖๕ ลงวันที่ — ถึง พ.ศ. — ตามหนังสือเลขที่ — ลงวันที่ — วันเงิน — บาท | | | |
| ๙. เงินประกันสัญญา ๙๔๔๔๑.๐๐ บาท โดย | | | |
| <input type="checkbox"/> เงินสด — บาท | | | |
| <input type="checkbox"/> เช็คธนาคาร — เลขที่ — ลงวันที่ — | | | |
| <input checked="" type="checkbox"/> หนังสือคำประกัน ธนาคารกรุงไทย จำกัด (มหาชน) ศูนย์นภูนิติการอุตรดิตถ์ เลขที่ ๑๘๐๐๘/๒๘๐๔๑/๐๐๔๗/๑๕ ลงวันที่ ๒๗ กุมภาพันธ์ ๒๕๖๕ | | | |
| <input type="checkbox"/> อื่นๆ — | | | |
| ๑๐. เงินค่าประกันผลงาน ๑๐ % | | | |
| ๑๑. <input checked="" type="checkbox"/> ค่าปรับผิดสัญญาจ้างวันละ ๓,๖๖๕.๐๐ บาท | | | |
| <input type="checkbox"/> ค่าปรับผิดสัญญาชั่ว — % ต่อวัน ของราคасิ่งของที่ยังไม่ได้ส่งมอบ | | | |
| ๑๒. วันเริ่มต้นสัญญาวันที่ ๒๗ กุมภาพันธ์ ๒๕๖๕ | | | |
| ๑๓. วันสิ้นสุดสัญญาวันที่ ๒๗ พฤษภาคม ๒๕๖๕ (ระยะเวลาดำเนินการ ๙๙ วัน) | | | |

ลงชื่อ ผู้บันทึก
(นางสาวปราณอม แตงสุวรรณ)

ลงวันที่ ๒๗ กุมภาพันธ์ ๒๕๖๕

หมายเหตุ

ស៊ូល្អាខ័ំកែវតា

សំណុលាខ្លួន ទៅកាន់បាន

สัญญาฉบับนี้ทำขึ้น ณ แขวงทางหลวงอุตรดิตถ์ที่ ๒ ตำบล/แขวง จังหวัด อำเภอ/เขต เมืองอุตรดิตถ์ จังหวัด อุตรดิตถ์ เมื่อวันที่ ๒๒ กุมภาพันธ์ ๒๕๖๕ ระหว่าง จังหวัดอุตรดิตถ์ โดย แขวงทางหลวงอุตรดิตถ์ที่ ๒ โดย นายบัณฑิต รักษาดี ตำแหน่ง ผู้อำนวยการแขวงทางหลวงอุตรดิตถ์ที่ ๒ ผู้รับมอบอำนาจจากผู้ว่าราชการจังหวัดอุตรดิตถ์ ซึ่งต่อไปในสัญญานี้ เรียกว่า "ผู้ว่าจ้าง" ฝ่ายหนึ่ง กับ ห้างหุ้นส่วนจำกัด รัตนนาคะ ซึ่งจดทะเบียนเป็นนิติบุคคล ณ สำนักงานทะเบียนหุ้นส่วนบริษัท จังหวัดอุตรดิตถ์ กรมพัฒนาธุรกิจการค้า กระทรวงพาณิชย์ มีสำนักงานใหญ่อยู่ เลขที่ ๒๓๒ หมู่ ๔ ถนนอินใจมี ตำบล/แขวง ฝ่ายหลวง อำเภอ/เขต ลับแล จังหวัด อุตรดิตถ์ โดยนายมานุษย์ รัตนนาคะ ผู้มีอำนาจลงนามผูกพันนิติบุคคลประกูฏามหนังสือ รับรองของ สำนักงานทะเบียนหุ้นส่วนบริษัท จังหวัดอุตรดิตถ์ กรมพัฒนาธุรกิจการค้า กระทรวงพาณิชย์ ที่ อต.๐๐๐๐๒๗ ลงวันที่ ๖ มกราคม ๒๕๖๕ แบบท้ายสัญญานี้ ซึ่งต่อไปในสัญญานี้เรียกว่า "ผู้รับจ้าง" อีกฝ่ายหนึ่ง

គេសែល្អាតីតកលងកន្លឹមឱ្យទាក់ទងពេលបាន

ข้อ ๑. ข้อตกลงว่าจ้าง

ผู้ว่าจังหวัดกลังจ้างและผู้รับจ้างตกลงรับจ้างทำงาน งานจ้างเหมาทำการกิจกรรมก่อสร้างปรับปรุงระบบ
ระบายน้ำ ทางหลวงหมายเลข ๑๐๔๕ ตอนควบคุม ๐๒๐๑ ตอน วังสีสูบ-เขื่อนศิริกิติ์ กม.๙+๕๐๐-กม.๑๐+๒๕๓ ระยะทาง
๐.๗๕๓ กิโลเมตร ตำบลลี้ว่าง อำเภอเมืองอตรดิตถ์ จังหวัดอตรดิตถ์ ณ ตำบลลี้ว่าง อำเภอเมือง จังหวัดอตรดิตถ์

รวมทั้งเอกสารแนบท้ายสัญญา สำหรับการจัดซื้อจัดจ้าง ประจำปี พ.ศ.๒๕๖๔

ผู้รับจ้างตกลงที่จะจัดหาแรงงานและวัสดุ เครื่องมือเครื่องใช้ ตลอดจนอุปกรณ์ต่างๆ ชนิดใดเพื่อใช้ในงานจ้างตามสัญญา

ข้อ ๒. เอกสารอันเป็นส่วนหนึ่งของสัญญา

เอกสารแนบท้ายสัญญาดังต่อไปนี้ให้อีกเป็นส่วนหนึ่งของสัญญาฉบับนี้

- ๒.๑ ผนวก ๑ แบบรูป จำนวน ๑ หน้า
 ๒.๒ ผนวก ๒ ใบแจ้งปริมาณงานและราคา จำนวน ๑ หน้า
 ๒.๓ ผนวก ๓ หนังสือ ห้างฯ ขอปรับลดราคา และใบแจ้งปริมาณงานและราคา
 (บัญชีรายการก่อสร้าง ซึ่งรวมราคาก่อสร้างทั้งหมด ภาระเงินที่ได้รับ ที่ต้องนำ回去
 และกำไรไว้ด้วยแล้ว)

 RATTANANAKA LIMITED PARTNERSHIP จำนวน ๒ หน้า

ผู้ว่าจ้าง

ជំរឿបចំណាំ

๒.๔ ผนวก ๔ หลักเกณฑ์การพิจารณาให้เป็นผู้ขาดคุณสมบัติเสนอราคा	จำนวน ๑ หน้า
๒.๕ ผนวก ๕ รายการงานที่ผู้รับจ้างต้องรับผิดชอบในความชำรุดบกพร่องของงานจ้าง หรือความเสียหายภายในกำหนดเวลา	จำนวน ๑ หน้า
๒.๖ ผนวก ๖ รายละเอียดการควบคุมงาน การจ่ายเงินและสูตรการปรับราคา	จำนวน ๘ หน้า
๒.๗ ผนวก ๗ รายละเอียดต่อท้ายสัญญา	จำนวน ๑ หน้า
๒.๘ ผนวก ๘ เงื่อนไขการเสนอแผนการทำงาน	จำนวน ๑ หน้า
๒.๙ ผนวก ๙ แบบแผ่นป้ายประชาสัมพันธ์งานก่อสร้าง	จำนวน ๑ หน้า
๒.๑๐ ผนวก ๑๐ แนวทางการพิจารณาขยายอายุสัญญาหรือการลดค่าปรับ งานจ้างเหมาของกรมทางหลวง (สิงหาคม ๒๕๖๑)	จำนวน ๑ เล่ม

ความได้ในเอกสารแนบท้ายสัญญาที่ขัดหรือแย้งกับข้อความในสัญญานี้ ให้ใช้ข้อความในสัญญานี้
บังคับ และในกรณีที่เอกสารแนบท้ายสัญญาขัดแย้งกันเอง ผู้รับจ้างจะต้องปฏิบัติตามคำวินิจฉัยของผู้ว่าจ้าง คำวินิจฉัยของผู้ว่า
จ้างให้ถือเป็นที่สุด และผู้รับจ้างไม่มีสิทธิเรียกร้องค่าจ้าง ค่าเสียหายหรือค่าใช้จ่ายใดๆ เพิ่มเติมจากผู้ว่าจ้างทั้งสิ้น

ข้อ ๓. หลักประกันการปฏิบัติตามสัญญา

ในขณะทำสัญญานี้ผู้รับจ้างได้นำหลักประกันเป็น หนังสือค้ำประกันของธนาคาร กรุงไทย จำกัด
(มหาชน) ศูนย์ปฏิบัติการอุดรดิตถ์ เลขที่ ๐๐๐๑๙/๒๐๐๕๑๐/๐๐๔๗/๖๕ ลงวันที่ ๒๒ กุมภาพันธ์ ๒๕๖๕ เป็นจำนวนเงิน
๖๕,๔๔๐.๐๐ บาท (หกหมื่นสี่พันสี่ร้อยแปดสิบเอ็ดบาทถ้วน) ซึ่งเท่ากับร้อยละ ๕ (ห้า) ของราคาก่าจ้างตามสัญญา นามอปิ้งแก่
ผู้ว่าจ้างเพื่อเป็นหลักประกันการปฏิบัติตามสัญญานี้

กรณีผู้รับจ้างใช้หนังสือค้ำประกันมาเป็นหลักประกันการปฏิบัติตามสัญญา หนังสือค้ำประกันดังกล่าว
จะต้องออกโดยธนาคารที่ประกอบกิจการในประเทศไทย หรือโดยบริษัทเงินทุนหรือบริษัทเงินทุนหลักทรัพย์ที่ได้รับอนุญาตให้
ประกอบกิจการเงินทุนเพื่อการพาณิชย์และประกอบธุรกิจ ค้ำประกันตามประกาศของธนาคารแห่งประเทศไทย ตามรายชื่อ^๑
บริษัทเงินทุนที่ธนาคารแห่งประเทศไทยแจ้งไว้ในทรัพบตามแบบที่คณะกรรมการนโยบายการจัดซื้อจัดจ้างและการบริหาร
พัสดุภาครัฐกำหนดหรืออาจเป็นหนังสือค้ำประกันอิเล็กทรอนิกส์ตามวิธีการที่กรมบัญชีกลางกำหนดก็ได้ และจะต้องมีอายุการ
ค้ำประกันตลอดไปจนกว่าผู้รับจ้างพ้นข้อผูกพันตามสัญญานี้

หลักประกันที่ผู้รับจ้างนำมาอปิ้งให้ตามวรคหนึ่ง จะต้องมีอายุครอบคลุมความรับผิดทั้งปวงของ
ผู้รับจ้างตลอดอายุสัญญา ถ้าหลักประกันที่ผู้รับจ้างนำมาอปิ้งกล่าวลดลงหรือเสื่อมค่าลง หรือมีอายุไม่ครอบคลุมถึง
ความรับผิดของผู้รับจ้างตลอดอายุสัญญา ไม่ว่าด้วยเหตุใดๆ ก็ตาม รวมถึงกรณี ผู้รับจ้างส่งมอบงานล่าช้าเป็นเหตุให้ระยะเวลา
แล้วเสร็จหรือวันครบกำหนดความรับผิดในความชำรุดบกพร่องตามสัญญาเปลี่ยนแปลงไป ไม่ว่าจะเกิดขึ้นคราวใด
ผู้รับจ้างต้องหาหลักประกันใหม่หรือหลักประกันเพิ่มเติมให้มีจำนวนครบถ้วนตามวรคหนึ่งมาอปิ้งให้แก่ผู้ว่าจ้าง
ภายใน ๑๕ (สิบห้า) วัน นับถัดจากวันที่ได้รับแจ้งเป็นหนังสือจากผู้ว่าจ้าง

หลักประกันที่ผู้รับจ้างนำมาอปิ้งตามข้อนี้ ผู้รับจ้างจะสูญเสียสิทธิ์ของผู้ว่าจ้างทันทีเมื่อหลักประกันนี้ไม่ใช้

RATANANAKA LIMITED PARTNERSHIP

๒๒ หมู่ ๑ ถนนสุขุมวิท แขวงคลองเตย เขตคลองเตย กรุงเทพมหานคร ๑๐๑๑๐



ผู้ว่าจ้าง

ผู้รับจ้าง

เมื่อผู้รับจ้างพันจากข้อผูกพัน และความรับผิดทั้งปวงตามสัญญานี้แล้ว

ข้อ ๔ (ก) ค่าจ้างและการจ่ายเงิน

ผู้ว่าจ้างตกลงจ่ายและผู้รับจ้างตกลงรับเงินค่าจ้างเป็นจำนวนเงิน ๑,๒๕๙,๖๑๐.๐๐ บาท (หนึ่งล้านสองแสนแปดหมื่นเก้าพันหกร้อยสิบบาทถ้วน) ซึ่งได้รวมภาษีมูลค่าเพิ่ม จำนวน ๘๔,๓๖๗.๐๑ บาท (แปดหมื่นสี่พันสามร้อยหกสิบเจ็ดบาทหนึ่งสตางค์) ตลอดจนภาษีอากรอื่น ๆ และค่าใช้จ่ายทั้งปวงด้วยแล้ว โดยถือราคาต่อหน่วยเป็นเกณฑ์ ตามรายการ แต่ละประเภท ดังที่ได้กำหนดไว้ ในใบแจ้งปริมาณงานและราคา ตามเอกสารแนบท้ายสัญญางานว่า ๓

คู่สัญญาทั้งสองฝ่าย ต่างตกลงว่า จำนวนปริมาณงานที่กำหนดไว้ ในบัญชีรายการก่อสร้าง หรือใบแจ้งปริมาณงาน และราคานี้ เป็นจำนวนโดยประมาณเท่านั้น จำนวนปริมาณงานที่แท้จริงอาจจะมาก หรือน้อยกว่านี้ ก็ได้ ซึ่งผู้ว่าจ้าง จะจ่ายเงินค่าจ้าง ให้แก่ผู้รับจ้าง ตามราคาต่อหน่วยของงาน แต่ละรายการที่ได้ทำเสร็จจริง คู่สัญญา ทั้งสองฝ่าย ต่างตกลง ที่จะไม่เปลี่ยนแปลงราคาต่อหน่วย หรือเรียกร้องค่าสินใหม่ทดแทน อันเกิดจาก การที่จำนวนปริมาณงานในแต่ละรายการ ได้แตกต่าง ไปจากที่กำหนดไว้ในสัญญา ทั้งนี้ นอกจานในกรณีต่อไปนี้

๔.๑ เมื่อปริมาณงานที่ทำเสร็จจริงในส่วนที่เกินกว่า ร้อยละ ๑๕ (หนึ่งร้อยยี่สิบห้า) แต่ไม่เกินร้อยละ ๑๕๐ (หนึ่งร้อยห้าสิบ) ของปริมาณงาน ที่กำหนดไว้ในสัญญา หรือใบแจ้งปริมาณงาน และราคา จะจ่ายให้ในอัตราร้อยละ ๙๐ (เก้าสิบ) ของราคาต่อหน่วย ตามสัญญา


๔.๒ เมื่อปริมาณงาน ที่ทำเสร็จจริง ในส่วนที่เกินกว่า ร้อยละ ๑๕๐ (หนึ่งร้อยห้าสิบ) ของปริมาณงานที่กำหนดไว้ ในสัญญา หรือใบแจ้งปริมาณงาน และราคาจะจ่ายให้ ในอัตราร้อยละ ๘๓ (แปดสิบสาม) ของราคาต่อหน่วย ตามสัญญา

๔.๓ เมื่อปริมาณงานที่ทำเสร็จจริง น้อยกว่าร้อยละ ๗๕ (เจ็ดสิบห้า) ของปริมาณงาน ที่กำหนดไว้ในสัญญา หรือใบแจ้งปริมาณงานและราคา จะจ่ายให้ตามราคาต่อหน่วยในสัญญา และจะจ่ายเพิ่มชดเชย เป็นค่า overhead และ mobilization สำหรับงานรายการ นั้นในอัตราร้อยละ ๑๗ (สิบเจ็ด) ของผลต่าง ระหว่างปริมาณงานทั้งหมด ของงานรายการนั้น ตามสัญญาโดยประมาณ กับปริมาณงานที่ทำเสร็จจริง คูณด้วย ราคาต่อหน่วยตามสัญญา ทั้งนี้ การจ่ายเงินเพิ่มชดเชยเป็นค่า overhead และ mobilization ดังกล่าว ผู้ว่าจ้างจะจ่ายให้แก่ผู้รับจ้างในวงสุดท้ายของการจ่ายเงินค่างานตามสัญญา

๔.๔ ผู้ว่าจ้างจะจ่ายเงินที่เพิ่มขึ้นตามข้อ ๔.๑ หรือ ๔.๒ ดังกล่าวข้างต้น ในวงสุดท้ายของการจ่ายเงิน หรือก่อนวงสุดท้ายของการจ่ายเงินตามที่ผู้ว่าจ้างจะพิจารณาเห็นสมควร เว้นแต่กรณีที่ผู้ว่าจ้างพิจารณาเห็นว่าปริมาณงานที่ทำเสร็จจริงดังกล่าว มีได้มีส่วนเกี่ยวข้องกับงานอื่นที่เหลือ อีกทั้งงานที่เหลืออยู่ก็มีได้มีผลกระทบต่อการจ่ายเงินค่างานที่แล้วเสร็จจริงในวงดังกล่าว ทั้งนี้ ผู้ว่าจ้างอาจจ่ายเงินที่เพิ่มขึ้นให้แก่ผู้รับจ้างพร้อมกับการจ่ายเงินค่างานวงนั้นๆ และการพิจารณาว่า งานโดยยุ่นหลักเกณฑ์ดังกล่าวหรือไม่ เป็นคุณพินิจโดยเด็ดขาดของผู้ว่าจ้าง

ผู้ว่าจ้าง ตกลงที่จะจ่ายเงินค่าจ้าง ให้แก่ผู้รับจ้าง เนื่องจากค่าใช้จ่ายที่ผู้ว่าจ้างมีส่วนร่วมในการจ่ายเงินค่าจ้าง

.....
N

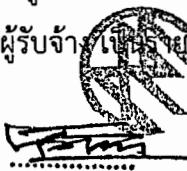

RATANANAKA LIMITED PARTNERSHIP

๒๕ หมู่ ๑ ถนนสุขุมวิท แขวงคลองเตย กรุงเทพมหานคร ๑๐๑๕๐

ผู้ว่าจ้าง

ผู้รับจ้าง

หรือเจ้าหน้าที่ ของผู้ว่าจังได้ทำการตรวจสอบผลงาน ที่ทำเสร็จแล้ว และปรากฏว่าเป็นที่พอใจ ตรงตามข้อกำหนด แห่งสัญญานี้ ทุกประการ ผู้ว่าจัง จะออกหนังสือรับรอง การรับมอบงานนั้น ให้ไวแก่ผู้รับจ้าง

การจ่ายเงินงวดสุดท้าย จะจ่ายให้ เมืองงานทั้งหมด ตามสัญญา ได้แล้วเสร็จทุกประการรวมทั้งการทำสถานที่ก่อสร้าง ให้สะอาดเรียบร้อย ตามที่กำหนดไว้ ในข้อ ๒๐

การจ่ายเงินตามเงื่อนไขแห่งสัญญานี้ ผู้ว่าจังจะโอนเงิน เข้าบัญชีเงินฝากธนาคารของผู้รับจ้างซึ่อธนาคารกรุงไทยจำกัด (มหาชน) สาขาอุดรติดตั้ง ชื่อบัญชี ห้างหุ้นส่วนจำกัด รัตนนาค เลขที่บัญชี ๕๑๐๐๑๑๒๓๔๕ ทั้งนี้ ผู้รับจ้างตกลง เป็นผู้รับภาระเงินค่าธรรมเนียมหรือค่าบริการอื่นใดเกี่ยวกับการโอนรวมทั้งค่าใช้จ่ายอื่นใด (ถ้ามี) ที่ธนาคารเรียกเก็บ และยินยอมให้มีการหักเงินดังกล่าวจากจำนวนเงินโอนในงวดนั้นๆ (ความในวรรคนี้ใช้สำหรับกรณีที่หน่วยงานของรัฐจะจ่ายเงินตรงให้แก่ผู้รับจ้าง (ระบบ Direct Payment) โดยการโอนเงินเข้าบัญชีเงินฝากธนาคารของผู้รับจ้าง ตามแนวทางที่กระทรวงการคลังหรือหน่วยงานของรัฐเจ้าของงบประมาณเป็นผู้กำหนด แล้วแต่กรณี)

ข้อ ๕. เงินค่าจ้างล่วงหน้า

ผู้ว่าจังตกลงจ่ายเงินค่าจ้างล่วงหน้าให้แก่ผู้รับจ้างเป็นจำนวนเงิน ๑๙๓,๔๔๑.๕๐ บาท (หนึ่งแสนเก้าหมื่นสามพันสี่ร้อยสี่สิบเอ็ดบาทห้าสิบสตางค์) ซึ่งเท่ากับร้อยละ ๑๕ (สิบห้าบาทถ้วน) ของราคากำหนดที่ระบุไว้ ในข้อ ๕

เงินค่าจ้างล่วงหน้าดังกล่าวจะจ่ายให้ภายหลังจากที่ผู้รับจ้างได้วางหลักประกันการรับเงินค่าจ้างล่วงหน้าเป็น หนังสือค้ำประกันหรือหนังสือค้ำประกันอิเล็กทรอนิกส์ของธนาคารภายในประเทศ หรือพันธบตรรัฐบาลไทย เห็นตามจำนวนเงินค่าจ้างล่วงหน้านั้นให้แก่ผู้ว่าจัง ผู้รับจ้างจะต้องออกใบเสร็จรับเงินค่าจ้างล่วงหน้าตามแบบที่ผู้ว่าจังกำหนดให้และผู้รับจ้างตกลงที่จะกระทำการใดตามเงื่อนไขข้อกำหนดนี้ ให้ดำเนินการใช้จ่ายและการใช้คืนเงินค่าจ้างล่วงหน้านั้น ดังต่อไปนี้

๕.๑ ผู้รับจ้างจะใช้เงินค่าจ้างล่วงหน้านั้นเพื่อเป็นค่าใช้จ่ายในการปฏิบัติงานตามสัญญาที่นั้นหากผู้รับจ้างใช้จ่ายเงินค่าจ้างล่วงหน้า หรือส่วนใดส่วนหนึ่งของเงินค่าจ้างล่วงหน้านั้นในทางอื่นผู้ว่าจังอาจจะเรียกเงินค่าจ้างล่วงหน้านั้นคืนจากผู้รับจ้างหรือบังคับออกจากหลักประกันการรับเงินค่าจ้างล่วงหน้าได้ทันที

๕.๒ เมื่อผู้ว่าจังเรียกร้อง ผู้รับจ้างต้องแสดงหลักฐานการใช้จ่ายเงินค่าจ้างล่วงหน้าเพื่อพิสูจน์ว่าได้เป็นไปตามข้อ ๕.๑ ภายในกำหนด ๑๕ (สิบห้า) วัน นับถัดจากวันได้รับแจ้งเป็นหนังสือจากผู้รับจ้างไม่อาจแสดงหลักฐานดังกล่าวภายในกำหนด ๑๕ วัน (สิบห้า) ผู้ว่าจังอาจเรียกเงินค่าจ้างล่วงหน้านั้นคืนจากผู้รับจ้าง หรือบังคับออกจากหลักประกันการรับเงินค่าจ้างล่วงหน้าได้ทันที

๕.๓ (ก) (สำหรับสัญญาที่เป็นราคายื่นหน่วย)

ในการจ่ายเงินค่าจ้างให้แก่ผู้รับจ้างตามข้อ ๕ (ก) ผู้ว่าจังจะหักเงินค่าจ้างในแต่ละเดือนเพื่อชดใช้คืนเงินค่าจ้างล่วงหน้าไว้จำนวนร้อยละ ๒๐ (ยี่สิบ) ของจำนวนเงินค่าจ้างในแต่ละเดือน ทั้งนี้ จนกว่าจำนวนเงินที่หักไว้จะครบตามจำนวนเงินค่าจ้างล่วงหน้าที่ผู้รับจ้างได้รับไปแล้ว ยกเว้นค่าจ้างเดือนสุดท้ายจะหักไว้เป็นจำนวนเท่ากับจำนวนเงินค่าจ้างล่วงหน้าที่เหลือทั้งหมด

.....
W

ผู้ว่าจัง



ผู้รับจ้าง

๕.๔ เงินจำนวนใด ๆ ก็ตามที่ผู้รับจ้างจะต้องจ่ายให้แก่ผู้ว่าจ้างเพื่อชำระหนี้หรือเพื่อชดใช้ความรับผิดต่างๆ ตามสัญญา ผู้ว่าจ้างจะหักออกจากเงินค่าจ้างงวดที่จะจ่ายให้แก่ผู้รับจ้างก่อนที่จะหักดิใช้คืนเงินค่าจ้างล่วงหน้า

๕.๕ ในกรณีที่มีการบอกเลิกสัญญา หากเงินค่าจ้างล่วงหน้าที่เหลือเกินกว่าจำนวนเงินที่ผู้รับจ้างจะได้รับหลังจากหักดิใช้ในกรณีอื่นแล้วผู้รับจ้างจะต้องจ่ายคืนเงิน จำนวนที่เหลือนั้นให้แก่ผู้ว่าจ้างภายใน ๗ (เจ็ด) วัน นับถัดจากวันได้รับแจ้งเป็นหนังสือจากผู้ว่าจ้าง

๕.๖ (ก) (สำหรับสัญญาที่เป็นราคายกต่อหน่วย)

ผู้ว่าจ้างจะคืนหลักประกันการรับเงินค่าจ้างล่วงหน้าให้แก่ผู้รับจ้าง ต่อเมื่อผู้ว่าจ้างได้หักเงินค่าจ้างไว้ครบจำนวนเงินค่าจ้างล่วงหน้าตามข้อ ๕.๓ (ก) และ เว้นแต่ในกรณีดังต่อไปนี้ ผู้รับจ้างมีสิทธิขอคืนหลักประกันการรับเงินค่าจ้างล่วงหน้าบางส่วนก่อนได้

(๑) กรณีผู้รับจ้างได้วางหลักประกันการรับเงินล่วงหน้าไว้ฉบับเดียว หากผู้ว่าจ้างได้หักเงินค่าจ้างล่วงหน้าไปแล้ว ผู้รับจ้างมีสิทธิขอคืนหลักประกันการรับเงินค่าจ้างล่วงหน้าในส่วนที่ผู้ว่าจ้างได้หักเงินค่าจ้างล่วงหน้าไปแล้ว โดยผู้รับจ้างจะต้องนำหลักประกันการรับเงินค่าจ้างล่วงหน้าฉบับใหม่ที่มีมูลค่าเท่ากับเงินค่าจ้างล่วงหน้าที่เหลืออยู่มาวางให้แก่ผู้ว่าจ้าง

(๒) กรณีผู้รับจ้างได้วางหลักประกันการรับเงินค่าจ้างล่วงหน้าไว้หลายฉบับ ซึ่งแต่ละฉบับมีมูลค่าเท่ากับจำนวนเงินค่าจ้างล่วงหน้าที่ผู้ว่าจ้างจะต้องหักไว้ในแต่ละงวด หากผู้ว่าจ้างได้หักเงินค่าจ้างล่วงหน้าในงวดใดแล้ว ผู้รับจ้างมีสิทธิขอคืนหลักประกันการรับเงินค่าจ้างล่วงหน้าในงวดนั้นได้

ข้อ ๖. การหักเงินประกันผลงาน

ในการจ่ายเงินให้แก่ผู้รับจ้างแต่ละงวด ผู้ว่าจ้างจะหักเงินจำนวนร้อยละ ๑๐ (สิบ) ของเงินที่ต้องจ่ายในงวดนั้น เพื่อเป็นประกันผลงาน ในกรณีที่เงินประกันผลงานจะต้องถูกหักไว้ทั้งสิ้นไม่ต่ำกว่า - เดือน (สำหรับสัญญาที่เป็นราคายกต่อหน่วย) หรือจำนวน บาท (สำหรับสัญญาที่เป็นราคายกต่อหน่วย) ผู้รับจ้างมีสิทธิที่จะขอเงินประกันผลงานคืน โดยผู้รับจ้างจะต้องวางหนังสือค้ำประกันของธนาคารซึ่งออกโดยธนาคารภายใต้กฎหมายในประเทศไทย มาวางไว้ต่อผู้ว่าจ้างเพื่อเป็นหลักประกันแทนก็ได้

ผู้ว่าจ้างจะคืนเงินประกันผลงาน และ/หรือ หนังสือค้ำประกันของธนาคารดังกล่าว ตามวรรคหนึ่งให้แก่ผู้รับจ้างพร้อมกับการจ่ายเงินงวดสุดท้าย

ข้อ ๗ (ข) กำหนดเวลาแล้วเสร็จและสิทธิของผู้ว่าจ้างในการบอกเลิกสัญญา

ผู้รับจ้างต้องเริ่มทำงานที่รับจ้างภายในวันที่ ๒๓ เดือน กุมภาพันธ์ พ.ศ. ๒๕๖๕ และจะต้องทำงานให้แล้วเสร็จบริบูรณ์ภายในวันที่ ๒๓ เดือน พฤษภาคม พ.ศ. ๒๕๖๕ ถ้าผู้รับจ้างมีได้ลงมือทำงานภายในกำหนดเวลา หรือไม่สามารถทำงานให้แล้วเสร็จตามกำหนดเวลา หรือมีเหตุให้เชื่อได้ว่าผู้รับจ้างไม่สามารถที่จะปฏิบัติหน้าที่ได้ด้วยความสามารถที่ดีที่สุด ผู้ว่าจ้าง

ผู้ว่าจ้าง



RATNANAKA LIMITED PARTNERSHIP

22 หมู่ ๔ ถนนกาญจนวนิช ตำบลท่าทราย อำเภอเมือง จังหวัดราชบุรี ๗๐๐๐

เวลา หรือจะแล้วเสร็จล่าช้าเกินกว่ากำหนดเวลา หรือผู้รับจ้างทำผิดสัญญาข้อใดข้อหนึ่ง หรือตกเป็นผู้ถูกพิทักษ์ทรัพย์เด็ดขาด หรือตกเป็นผู้ล้มละลาย หรือเพิกเฉยไม่ปฏิบัติตามคำสั่งของคณะกรรมการตรวจสอบพัสดุหรือผู้ควบคุมงานหรือบริษัทที่ปรึกษา ซึ่งได้รับมอบอำนาจจากผู้ว่าจ้าง ผู้ว่าจ้างมีสิทธิที่จะบอกเลิกสัญญานี้ได้ และมีสิทธิจ้างผู้รับจ้างรายใหม่ เพื่อทำงานของผู้รับจ้างให้คลุ่งล่วงไปด้วย การใช้สิทธิบอกเลิกสัญญานี้ไม่กระทบสิทธิของผู้ว่าจ้างที่จะเรียกร้องค่าเสียหายจากผู้รับจ้าง

การที่ผู้ว่าจ้างไม่ใช้สิทธิเลิกสัญญาดังกล่าวข้างต้นไม่เป็นเหตุให้ผู้รับจ้างพ้นจาก

ความรับผิดตามสัญญา

ข้อ ๘ ความรับผิดชอบในความชำรุดบกพร่องของงานจ้าง

เมื่องานแล้วเสร็จบริบูรณ์ และผู้ว่าจ้างได้รับมอบงานจากผู้รับจ้างหรือจากผู้รับจ้างรายใหม่ ในกรณีที่มีการบอกเลิกสัญญาตามข้อ ๗ หากมีเหตุชำรุดบกพร่องหรือเสียหายเกิดขึ้นจากการจ้างนี้ ภายในกำหนด ๒ (สอง) ปี นับถัดจากวันที่ได้รับมอบงานดังกล่าว ซึ่งความชำรุดบกพร่องหรือเสียหายนั้นเกิดจากความบกพร่องของผู้รับจ้างอันเกิดจากการใช้วัสดุที่ไม่ถูกต้องหรือทำไว้ไม่เรียบร้อย หรือทำไม่ถูกต้องตามมาตรฐานแห่งหลักวิชา ผู้รับจ้างจะต้องรับทำการแก้ไข ให้เป็นที่เรียบร้อยโดยไม่ซักซาน โดยผู้ว่าจ้างไม่ต้องออกเงินใดๆ ในกรณีทั้งสิ้น หากผู้รับจ้างไม่กระทำการดังกล่าวภายในกำหนด ๑๕ (สิบห้า) วัน นับถัดจากวันที่ได้รับแจ้งเป็นหนังสือจาก ผู้ว่าจ้างหรือไม่ทำการแก้ไขให้ถูกต้องเรียบร้อยภายในเวลาที่ผู้ว่าจ้างกำหนด ให้ผู้ว่าจ้างมีสิทธิที่จะทำการนั้นเองหรือจ้างผู้อื่นให้ทำงานนั้น โดยผู้รับจ้างต้องเป็นผู้อوكค่าใช้จ่ายเองทั้งสิ้น

ในกรณีเร่งด่วนจำเป็นต้องรับแก้ไขเหตุชำรุดบกพร่องหรือเสียหายโดยเร็ว และไม่อาจรอให้ผู้รับจ้างแก้ไขในระยะเวลาที่กำหนดได้ตามวรรคหนึ่งได้ ผู้ว่าจ้างมีสิทธิเข้าจัดการแก้ไขเหตุชำรุดบกพร่องหรือเสียหายนั้นเอง หรือจ้างผู้อื่นให้ช่วยเหลือความชำรุดบกพร่องหรือเสียหาย โดยผู้รับจ้าง ต้องรับผิดชอบบำรุงรักษาให้จ่ายทั้งหมด

การที่ผู้ว่าจ้างทำการนั้นเอง หรือจ้างผู้อื่นให้ทำงานนั้นแทนผู้รับจ้าง ไม่ทำให้ผู้รับจ้าง หลุดพ้นจากความรับผิดตามสัญญา หากผู้รับจ้างไม่ชดใช้ค่าใช้จ่ายหรือค่าเสียหายตามที่ผู้ว่าจ้างเรียกร้องผู้ว่าจ้างมีสิทธิบังคับจากหลักประกันการปฏิบัติตามสัญญาได้

ข้อ ๙ การจ้างช่วง

ผู้รับจ้างจะต้องไม่เอางานทั้งหมดหรือแต่บางส่วนแห่งสัญญานี้ไปจ้างช่วงอีกทอดหนึ่ง เว้นแต่การจ้างช่วงงานแต่บางส่วนที่ได้รับอนุญาตเป็นหนังสือจากผู้ว่าจ้างแล้ว การที่ผู้ว่าจ้างได้อนุญาตให้จ้างช่วงงานแต่บางส่วนดังกล่าวนั้น ไม่เป็นเหตุให้ผู้รับจ้างหลุดพ้นจาก ความรับผิดชอบหรือพันธะหน้าที่ตามสัญญานี้ และผู้รับจ้างจะยังคงต้องรับผิดในความผิดและความประมาทเลินเล่อของผู้รับจ้างช่วง หรือของตัวแทนหรือลูกจ้างของผู้รับจ้างช่วงนั้นทุกประการ

กรณีผู้รับจ้างไปจ้างช่วงงานแต่บางส่วนโดยฝ่าฝืนความในวรรคหนึ่ง ผู้รับจ้างต้องชำระค่าปรับให้แก่ผู้ว่าจ้างเป็นจำนวนเงินในอัตราอัตรายละ ๑๐ (สิบ) ของวงเงินของงานที่จ้างทั้งหมดคูณสัญญา หักนี้ ไม่ตัดสิทธิผู้ว่าจ้างในการ

กางหนูละว่างเชิงพาณิชย์ จำกัด จำกัด
RATANANAKA LIMITED PARTNERSHIP
222 หมู่ ๔ ถนนสุรินทร์ ตำบล บ้านท่า อำเภอเมือง จังหวัดมหาสารคาม ๑๐๕๕-๖๔๓๗๗๔๔-๔๓๑๗

ผู้ว่าจ้าง

ผู้รับจ้าง

บอกรเลิกสัญญา

ข้อ ๑๐ การควบคุมงานของผู้รับจ้าง

ผู้รับจ้างจะต้องควบคุมงานที่รับจ้างอย่างເອາໄສ ด้วยประสิทธิภาพและความชำนาญ และในระหว่างทำงานที่รับจ้างจะต้องจัดให้มีผู้แทนซึ่งทำงานเต็มเวลาเป็นผู้รับผิดชอบควบคุมงานของ ผู้รับจ้าง ผู้แทนตั้งกล่าวจะต้องได้รับมอบอำนาจจากผู้รับจ้าง คำสั่งหรือคำแนะนำต่างๆ ที่ผู้ว่าจ้าง คณะกรรมการตรวจสอบคุณภาพ หรือบริษัทที่ปรึกษาที่ผู้ว่าจ้างแต่งตั้ง ได้แจ้งแก่ผู้แทนเพื่อวันนั้น ให้ถือว่าเป็นคำสั่งหรือคำแนะนำที่ได้แจ้งแก่ผู้รับจ้าง การแต่งตั้งผู้แทนตามข้อนี้จะต้องทำเป็นหนังสือและต้องได้รับความเห็นชอบเป็นหนังสือ จากผู้ว่าจ้าง การเปลี่ยนตัวหรือแต่งตั้งผู้แทนใหม่จะทำมิได้หากไม่ได้รับความเห็นชอบ เป็นหนังสือจากผู้ว่าจ้างก่อน

ผู้ว่าจ้างมีสิทธิที่จะขอให้เปลี่ยนตัวผู้แทนตามวาระหนึ่ง โดยแจ้งเป็นหนังสือไปยังผู้รับจ้าง และผู้รับจ้างจะต้องทำการเปลี่ยนตัวผู้แทนนั้นโดยพลัน โดยไม่มีคิดค่าจ้างหรือราคาเพิ่มหรืออ้างเป็นเหตุเพื่อขยายอายุสัญญาอันเนื่องมาจากเหตุนี้

ข้อ ๑๑ ความรับผิดชอบผู้รับจ้าง

ผู้รับจ้างจะต้องรับผิดชอบดูแลความเสียหาย หรือภัยันตรายใดๆ อันเกิดจาก การปฏิบัติงานของผู้รับจ้าง และจะต้องรับผิดชอบความเสียหายจากการกระทำของลูกจ้างหรือตัวแทน ของผู้รับจ้าง และจากการปฏิบัติงานของผู้รับจ้างช่วงด้วย (ถ้ามี)

ความเสียหายใดๆ อันเกิดแก่คนที่ผู้รับจ้างได้ทำขึ้น แม้จะเกิดขึ้นเพราะเหตุสุดวิสัย ก็ตาม ผู้รับจ้างจะต้องรับผิดชอบโดยชื่อมแซมให้คืนดีหรือ เปลี่ยนให้ใหม่โดยค่าใช้จ่ายของผู้รับจ้างเอง เว้นแต่ความเสียหายนั้นเกิดจากความผิดของผู้ว่าจ้าง ทั้งนี้ ความรับผิดชอบผู้รับจ้างดังกล่าวในข้อนี้จะสิ้นสุดลงเมื่อผู้ว่าจ้างได้รับมอบงานครั้งสุดท้าย ซึ่งหลังจากนั้นผู้รับจ้างคงต้องรับผิดเพียงในกรณีชำรุดบกพร่อง หรือความเสียหายดังกล่าวในข้อ ๘ เท่านั้น

ผู้รับจ้างจะต้องรับผิดชอบดูแลความเสียหายใดๆ อันเกิดจาก การปฏิบัติงานของผู้รับจ้าง หรือลูกจ้างหรือตัวแทนของผู้รับจ้าง รวมถึงผู้รับจ้างช่วง (ถ้ามี) ตามสัญญานี้ หากผู้ว่าจ้างถูกเรียกร้องหรือฟ้องร้องหรือต้องชดใช้ค่าเสียหายให้แก่บุคคลภายนอกไปแล้ว ผู้รับจ้างจะต้อง ดำเนินการใดๆ เพื่อให้มีการว่าต่างแก่ต่างให้แก่ผู้ว่าจ้างโดยค่าใช้จ่ายของผู้รับจ้างเอง รวมทั้งผู้รับจ้างจะต้องชดใช้ค่าเสียหายนั้นๆ ตลอดจนค่าใช้จ่ายใดๆ อันเกิดจากการถูกเรียกร้องหรือถูกฟ้องร้องให้แก่ผู้ว่าจ้างทันที

ข้อ ๑๒ การจ่ายเงินแก่ลูกจ้าง

ผู้รับจ้างจะต้องจ่ายเงินแก่ลูกจ้างที่ผู้รับจ้างได้จ้างมาในอัตราและตามกำหนดเวลา ที่ผู้รับจ้างได้ตกลงหรือทำสัญญากับลูกจ้างดังกล่าว

ถ้าผู้รับจ้างไม่จ่ายเงินค่าจ้างหรือค่าทดแทนอื่นใดแก่ลูกจ้างดังกล่าวในวาระหนึ่ง ผู้ว่าจ้างมีสิทธิที่จะเอาเงินค่าจ้างที่จะต้องจ่ายแก่ผู้รับจ้างมาจ่ายให้แก่ลูกจ้างของผู้รับจ้างดังกล่าว และหักลดผู้ว่าจ้างได้จ่ายเงินจำนวนนั้นค่าจ้างให้แก่ลูกจ้างทันที

RATANANAKA LIMITED PARTNERSHIP

202 หมู่ 4 ถนนพหลโยธิน แขวงลาดยาว กรุงเทพฯ 10230 โทร. ๐๒-๔๓๑๑๗๙๖๔-๔๓๑๑๗๙๗

ผู้ว่าจ้าง

ผู้รับจ้าง

แก่ผู้รับจ้างตามสัญญาแล้ว

ผู้รับจ้างจะต้องจัดให้มีประกันภัยสำหรับลูกจ้างทุกคนที่จ้างมาทำงาน โดยให้ครอบคลุมถึงความรับผิดชอบของผู้รับจ้าง รวมทั้งผู้รับจ้างช่วง (ลามี) ในกรณีความเสียหายที่คิดค่าสินไหมทดแทนได้ตามกฎหมาย ซึ่งเกิดจากอุบัติเหตุ หรือภัยธรรมชาติ ต่อลูกจ้างหรือบุคคลอื่น ที่ผู้รับจ้างหรือผู้รับจ้างช่วงจ้างมาทำงาน ผู้รับจ้างจะต้องส่งมอบกรมธรรม์ประกันภัยดังกล่าว พร้อมทั้งหลักฐานการชำระเบี้ยประกันให้แก่ผู้ว่าจ้างเมื่อผู้ว่าจ้างเรียกร้อง

ข้อ ๑๓ การตรวจงานจ้าง

ถ้าผู้ว่าจ้างแต่งตั้งคณะกรรมการตรวจรับพัสดุ ผู้ควบคุมงาน หรือบริษัท ที่ปรึกษา เพื่อควบคุมการทำงานของผู้รับจ้าง คณะกรรมการตรวจรับพัสดุ ผู้ควบคุมงาน หรือบริษัทที่ปรึกษานั้น มีอำนาจเข้าไปตรวจการทำงานในโรงงานและสถานที่ก่อสร้างได้ทุกเวลา และผู้รับจ้างจะต้องอำนวยความสะดวกและให้ความช่วยเหลือในการนั้นตามสมควร

การที่มีคณะกรรมการตรวจรับพัสดุ ผู้ควบคุมงาน หรือบริษัทที่ปรึกษานั้น ทำทำให้ผู้รับจ้างพ้นความรับผิดชอบตามสัญญานี้ข้อใดข้อหนึ่งไม่

ข้อ ๑๔ แบบรูปและรายการละเอียดคลาดเคลื่อน

ผู้รับจ้างรับรองว่าได้ตรวจสอบและทำความเข้าใจในแบบรูปและรายการละเอียดโดยถูกต้องแล้ว หากปรากฏว่าแบบรูปและรายการละเอียดนั้นผิดพลาดหรือคลาดเคลื่อน ไปจากการลักษณะทางวิศวกรรมหรือทางเทคนิค ผู้รับจ้างตกลงที่จะปฏิบัติตามคำวินิจฉัยของผู้ว่าจ้าง คณะกรรมการตรวจรับพัสดุ ผู้ควบคุมงาน หรือบริษัทที่ปรึกษาที่ผู้ว่าจ้างแต่งตั้ง เพื่อให้งานแล้วเสร็จบริบูรณ์ คำวินิจฉัยดังกล่าวให้ถือเป็นที่สุด โดยผู้รับจ้างจะคิดค่าจ้าง ค่าเสียหาย หรือค่าใช้จ่ายใดๆ เพิ่มขึ้น จากผู้ว่าจ้างหรือขอขยายอายุสัญญาไม่ได้

ข้อ ๑๕ การควบคุมงานโดยผู้ว่าจ้าง

ผู้รับจ้างตกลงว่าคณะกรรมการตรวจรับพัสดุ ผู้ควบคุมงาน หรือบริษัท ที่ปรึกษาที่ผู้ว่าจ้างแต่งตั้ง มีอำนาจที่จะตรวจสอบและควบคุมงานเพื่อให้เป็นไปตาม สัญญานี้ และมีอำนาจที่จะสั่งให้แก้ไขเปลี่ยนแปลงเพิ่มเติม หรือตัดถอนสิ่งงานตามสัญญานี้ หากผู้รับจ้างขัดขืน ไม่ปฏิบัติตาม ผู้ว่าจ้าง คณะกรรมการตรวจรับพัสดุ ผู้ควบคุมงาน หรือบริษัทที่ปรึกษา มีอำนาจ ที่จะสั่งให้หยุดการนั้นชั่วคราวได้ ความล่าช้าในกรณีเช่นนี้ ผู้รับจ้างจะถือเป็นเหตุขอขยายระยะเวลา การปฏิบัติตามตามสัญญาหรือเรียกร้องค่าเสียหายใดๆ ไม่ได้ทั้งสิ้น

ข้อ ๑๖ งานพิเศษและการแก้ไขงาน

ผู้ว่าจ้างมีสิทธิที่จะสั่งเป็นหนังสือให้ผู้รับจ้างทำงานพิเศษซึ่งไม่ได้แสดงไว้หรือรวมอยู่ในเอกสารสัญญานี้ หากงานพิเศษนั้นฯ อยู่ในขอบข่ายที่ไม่ไปแห่งวัตถุประสงค์ของสัญญานี้ นอกเหนือนี้ ผู้ว่าจ้างยังมีสิทธิสั่งให้เปลี่ยนแปลงหรือแก้ไขแบบรูปและข้อกำหนดต่างๆ ในเอกสารสัญญานี้ด้วย

.....
ผู้ว่าจ้าง

ห้ามหุ้นส่วนนำกัด รัตนนาค
RATANANAKA LIMITED PARTNERSHIP
222 หมู่ ๑ ถนนสุขุมวิท แขวงคลองเตย เขตคลองเตย กรุงเทพฯ ๑๐๑๑๐ โทร.๐๒-๐๑๑๗๘๘๘๘๘๘๘

อัตราค่าจ้างหรือราคากำหนดใช้ในสัญญา ให้กำหนดใช้สำหรับงานพิเศษ หรืองานที่เพิ่มเติมขึ้น หรือตัดตอนลงทั้งปวงตามคำสั่งของผู้ว่าจ้าง หากในสัญญามิได้กำหนดไว้ถึงอัตราค่าจ้าง หรือราคากำหนดที่จะนำมาใช้สำหรับงานพิเศษหรืองานที่เพิ่มขึ้นหรือลดลงดังกล่าว ผู้ว่าจ้าง และผู้รับจ้างจะได้ตกลงกันที่จะกำหนดอัตราค่าจ้างหรือราคากำหนดเพิ่มขึ้น หรือลดลง รวมทั้งการขยายระยะเวลา (ถ้ามี) กันใหม่เพื่อความเหมาะสม ในกรณีที่ตกลงกันไม่ได้ ผู้ว่าจ้างจะกำหนดอัตราค่าจ้างหรือราคากำหนดเพิ่มขึ้น หรือลดลงตามแต่ผู้ว่าจ้างจะเห็นว่าเหมาะสมและถูกต้อง ซึ่งผู้รับจ้างจะต้องปฏิบัติงานตามคำสั่งของผู้ว่าจ้างไปก่อนเพื่อมิให้เกิดความเสียหายแก่กันที่จ้าง

ข้อ ๑๗ ค่าปรับ

หากผู้รับจ้างไม่สามารถทำงานให้แล้วเสร็จภายในเวลาที่กำหนดไว้ ในสัญญาและผู้ว่าจ้างยังมิได้บอกเลิกสัญญา ผู้รับจ้างจะต้องชำระค่าปรับให้แก่ผู้ว่าจ้างเป็น จำนวนเงินวันละ ๓,๒๒๕.-๐๐ บาท (สามพันสองร้อยห้าบาทถ้วน) และจะต้องชำระค่าใช้จ่ายในการควบคุมงาน (ถ้ามี) ในเมื่อผู้ว่าจ้าง ต้องจ้างผู้ควบคุมงานอีกต่อหนึ่งเป็นจำนวนเงินวันละ บาท (.....-.....) นับตั้งจากวันที่ครบกำหนดเวลาแล้วเสร็จของงานตามสัญญาหรือวันที่ผู้ว่าจ้างได้ขยายเวลาทำงานให้ จนถึงวันที่ทำงานแล้วเสร็จจริง นอกจ้านี้ ผู้รับจ้างยอมให้ผู้ว่าจ้างเรียกค่าเสียหายอันเกิดขึ้นจากการที่ผู้รับจ้างทำงานล่าช้าเฉพาะส่วนที่เกินกว่าจำนวนค่าปรับและค่าใช้จ่ายดังกล่าวได้อีกด้วย

ในระหว่างที่ผู้ว่าจ้างยังมิได้บอกเลิกสัญญานั้น หากผู้ว่าจ้างเห็นว่าผู้รับจ้าง จะไม่สามารถปฏิบัติตามสัญญา ต่อไปได้ ผู้ว่าจ้างจะใช้สิทธิบอกเลิกสัญญาและใช้สิทธิตามข้อ ๑๙ กีด้วย และถ้าผู้ว่าจ้างได้แจ้งข้อเรียกร้องไปยังผู้รับจ้างเมื่อครบกำหนดเวลาแล้วเสร็จของงานขอให้ชำระค่าปรับแล้ว ผู้ว่าจ้างมีสิทธิที่จะปรับผู้รับจ้างจนถึงวันบอกเลิกสัญญาได้อีกด้วย

ข้อ ๑๘ สิทธิของผู้ว่าจ้างภายหลังบอกเลิกสัญญา

ในกรณีที่ผู้ว่าจ้างบอกเลิกสัญญา ผู้ว่าจ้างอาจทำงานนั้นเองหรือว่าจ้างผู้อื่นให้ทำงานนั้นต่อจนแล้วเสร็จ กีด้วย ผู้ว่าจ้างหรือผู้ที่รับจ้างทำงานนั้นต่อมีสิทธิใช้เครื่องใช้ในการก่อสร้าง ลิ่งที่สร้างขึ้นชั่วคราวสำหรับงานก่อสร้าง และวัสดุต่างๆ ซึ่งเห็นว่าจะต้องสงวนเอาไว้เพื่อการปฏิบัติงานตามสัญญา ตามที่จะเห็นสมควร

ในกรณีดังกล่าว ผู้ว่าจ้างมีสิทธิรับหรือบังคับจากหลักประกันการปฏิบัติตามสัญญาทั้งหมด หรือบางส่วน ตามแต่จะเห็นสมควร นอกจากนั้น ผู้รับจ้างจะต้องรับผิดชอบในค่าเสียหายซึ่งเป็นจำนวน เกินกว่าหลักประกันการปฏิบัติตามสัญญา รวมทั้งค่าใช้จ่ายที่เพิ่มขึ้น ในการทำงานนั้นต่อให้แล้วเสร็จตามสัญญา ตลอดจนค่าใช้จ่ายในการควบคุมงานเพิ่ม (ถ้ามี) ซึ่งผู้ว่าจ้างจะหัก เอาจากเงินประกันผลงานหรือจำนวนเงินใดๆ ที่จะจ่ายให้แก่ผู้รับจ้างกีด้วย

ข้อ ๑๙ การบังคับค่าปรับ ค่าเสียหาย และค่าใช้จ่าย

ในกรณีที่ผู้รับจ้างไม่ปฏิบัติตามสัญญาข้อหนึ่งข้อใดด้วยเหตุใดๆ ก็ตาม จนเป็นเหตุให้เกิดค่าปรับ ค่าเสียหาย หรือค่าใช้จ่ายแก่ผู้ว่าจ้าง ผู้รับจ้างต้องชดใช้ค่าปรับ ค่าเสียหาย หรือค่าใช้จ่ายดังกล่าวให้แก่ผู้ว่าจ้างโดยสิ้นเชิงภายในกำหนด ๑๕ (สิบห้า) วัน นับตั้งจากวันที่ได้รับแจ้งเป็นหนังสือจากผู้ว่าจ้าง หากผู้รับจ้างมีชดเชยให้ก็ต้องชดเชยต่อไปจนกว่าจะได้รับเงินค่าปรับตามกำหนด

RATANANAKA LIMITED PARTNERSHIP

.....
ผู้ว่าจ้าง

.....
ผู้รับจ้าง

เวลาดังกล่าวให้ผู้ว่าจังมีสิทธิที่จะหักเอาจากจำนวนเงินค่าจ้างที่ต้องชำระ หรือจากเงินประกันผลงาน ของผู้รับจ้าง หรือบังคับ
จากหลักประกันการปฏิบัติตามสัญญาได้ทันที

หากค่าปรับ ค่าเสียหาย หรือค่าใช้จ่ายที่บังคับจากเงินค่าจ้างที่ต้องชำระ เงินประกันผลงาน หรือหลัก
ประกันการปฏิบัติตามสัญญาแล้วยังไม่เพียงพอ ผู้รับจ้างยินยอมชำระส่วนที่เหลือ ที่ยังขาดอยู่จนครบถ้วนตามจำนวนค่าปรับ
ค่าเสียหาย หรือค่าใช้จ่ายนั้น ภายในกำหนด ๗ (เจ็ด) วัน นับถัดจากวันที่ได้รับแจ้งเป็นหนังสือจากผู้ว่าจ้าง

หากมีเงินค่าจ้างตามสัญญาที่หักไว้จ่ายเป็นค่าปรับ ค่าเสียหาย หรือค่าใช้จ่ายแล้วยังเหลืออยู่อีกเท่าใด
ผู้ว่าจ้างจะคืนให้แก่ผู้รับจ้างทั้งหมด

ข้อ ๒๐ การทำบริโภคก่อสร้างให้เรียบร้อย

ผู้รับจ้างจะต้องรักษาบริโภคสถานที่ปฏิบัติงานตามสัญญานี้ รวมทั้งโรงงานหรือ สิ่งอำนวยความสะดวกใน
การทำงานของผู้รับจ้าง ลูกจ้าง ตัวแทน หรือผู้รับจ้างช่วย (ถ้ามี) ให้สะอาด ปลอดภัย และมีประสิทธิภาพในการใช้งานตลอด
ระยะเวลาการจ้าง และเมื่อทำงานเสร็จสิ้นแล้วจะต้องขยายน้ำยาบรรดาเครื่องใช้ในการทำงานจ้างรวมทั้งวัสดุ ขยะมูลฝอย และสิ่ง
ก่อสร้างซึ่งควรรักษาไว้ (ถ้ามี) ทั้งจะต้องกลบเกลี่ยพื้นดินให้เรียบร้อยเพื่อให้บริโภคทั้งหมดอยู่ในสภาพที่สะอาดและใช้การได้ทันที

ข้อ ๒๑ การลดหรือลดค่าปรับ หรือขยายเวลาปฏิบัติงานตามสัญญา

ในการนี้มีเหตุเกิดจากความผิดหรือความบกพร่องของฝ่ายผู้ว่าจ้าง หรือเหตุสุดวิสัย หรือเกิดจาก
พฤติกรรมอันหนึ่งอันใดที่ผู้รับจ้างไม่ต้องรับผิดตามกฎหมาย หรือเหตุอื่นตามที่กำหนด ในกฎกระทรวง ซึ่งออกตามความใน
กฎหมายว่าด้วยการจัดซื้อจัดจ้างและการบริหารพัสดุภาครัฐ ทำให้ผู้รับจ้างไม่สามารถทำงานให้แล้วเสร็จตามเงื่อนไขและกำหนด
เวลาแห่งสัญญานี้ได้ ผู้รับจ้างจะต้องแจ้งเหตุหรือพฤติกรรมดังกล่าวพร้อมหลักฐานเป็นหนังสือให้ผู้ว่าจ้างทราบ เพื่อขอลดหรือ
ลดค่าปรับ หรือขยายเวลาทำงานออกไปภายใน ๑๕ (สิบห้า) วันนับถัดจากวันที่เหตุนั้นสิ้นสุดลง หรือตามที่กำหนดในกฎ
กระทรวงดังกล่าว แล้วแต่กรณี

ถ้าผู้รับจ้างไม่ปฏิบัติให้เป็นไปตามความในวรคหนึ่ง ให้ถือว่าผู้รับจ้างได้สละสิทธิเรียกร้อง ในการที่จะขอ
งดหรือลดค่าปรับ หรือขยายเวลาทำงานออกไปโดยไม่มีเงื่อนไขใดๆ ทั้งสิ้น เว้นแต่ กรณีเหตุเกิดจากความผิดหรือความบกพร่อง
ของฝ่ายผู้ว่าจ้าง ซึ่งมีหลักฐานชัดแจ้ง หรือผู้ว่าจ้างทราบดี อยู่แล้วตั้งแต่ต้น

การงดหรือลดค่าปรับ หรือขยายกำหนดเวลาทำงานตามวรคหนึ่ง อยู่ในคุณพินิจของผู้ว่าจ้างที่จะ
พิจารณาตามที่เห็นสมควร

ข้อ ๒๒. การใช้เรือไทย

ในการปฏิบัติตามสัญญานี้ หากผู้รับจ้างจะต้องสั่งหรือนำของเข้ามาจากต่างประเทศรวมทั้งเครื่องมือ
และอุปกรณ์ที่ต้องนำเข้ามาเพื่อปฏิบัติงานตามสัญญา ไม่ว่าผู้รับจ้างจะเป็นผู้ที่นำของเข้ามาเองหรือนำเข้ามาโดยผ่านตัวแทนหรือ
บุคคลอื่นใด ถ้าสิ่งของนั้นต้องนำเข้ามาโดยทางเรือในเดือนเดือนที่มีเรือไทยเดินทางมาสู่ประเทศไทย ให้ผู้รับจ้างนำสิ่งของนั้นมาโดยทางเรือ

ผู้ว่าจ้าง

ผู้รับจ้าง

RATANANAKA LIMITED PARTNERSHIP

221 หมู่ 4 ถนนสุขุมวิท แขวงคลองเตย เขตคลองเตย กรุงเทพมหานคร ๑๐๑๑๐

รัฐมนตรีว่าการกระทรวงคมนาคมประกาศกำหนด ผู้รับจ้างต้องจัดการให้สิ่งของดังกล่าวบรรทุกโดยเรือไทยหรือเรือที่มีสิทธิเช่นเดียวกับเรือไทยจากต่างประเทศมายังประเทศไทยเว้นแต่จะได้รับอนุญาตจากการเจ้าท่าก่อนบรรทุกของนั้นลงเรืออื่นที่มิใช่เรือไทยหรือเป็นของที่รัฐมนตรีว่าการกระทรวงคมนาคมประกาศยกเว้นให้บรรทุกโดยเรืออื่นได้ ทั้งนี้ ไม่ว่าการส่งหรือนำเข้าสิ่งของดังกล่าวจากต่างประเทศจะเป็นแบบใด

ในการส่งมอบงานตามสัญญาให้แก่ผู้ว่าจ้าง ถ้านั้นมีสิ่งของตามวรคหนึ่ง ผู้รับจ้างจะต้องส่งมอบใบตราสั่ง (Bill of Lading) หรือสำเนาใบตราสั่งสำหรับของนั้น ซึ่งแสดงว่าได้บรรทุกมาโดยเรือไทยหรือเรือที่มีสิทธิเช่นเดียวกับเรือไทยให้แก่ผู้ว่าจ้างพร้อมกับการส่งมอบงานด้วย

ในกรณีที่สิ่งของดังกล่าวไม่ได้บรรทุกจากต่างประเทศมายังประเทศไทยโดยเรือไทยหรือเรือที่มีสิทธิเช่นเดียวกับเรือไทย ผู้รับจ้างต้องส่งมอบหลักฐานซึ่งแสดงว่าได้รับอนุญาตจากการเจ้าท่า ให้บรรทุกของโดยเรืออื่นได้หรือหลักฐานซึ่งแสดงว่าได้ชำระค่าธรรมเนียมพิเศษ เนื่องจากการไม่บรรทุกของโดยเรือไทยตามกฎหมาย ว่าด้วยการส่งเสริมการพาณิชยนาวีแล้วอย่างโดยย่างหนึงแก่ผู้ว่าจ้างด้วย

ในกรณีที่ผู้รับจ้างไม่ส่งมอบหลักฐานอย่างโดยย่างหนึงดังกล่าวในวรคสองและวรคสามให้แก่ผู้ว่าจ้างแต่จะขอส่งมอบงานดังกล่าวให้ผู้ว่าจ้างก่อนโดยยังไม่รับชำระเงินค่าจ้าง ผู้ว่าจ้างมีสิทธิรับงานดังกล่าวไว้ก่อน และชำระเงินค่าจ้างเมื่อผู้รับจ้างได้ปฏิบัติถูกต้องครบถ้วนดังกล่าวแล้วได้

ข้อ ๒๓. มาตรฐานฝีมือช่าง

ผู้รับจ้างตกลงเป็นเงื่อนไขสำคัญว่า ผู้รับจ้างจะต้องมีและใช้ผ่านการทดสอบมาตรฐานฝีมือช่างจากคณะกรรมการกำหนดมาตรฐานและทดสอบฝีมือแรงงาน หรือสถาบันของราชการอื่น หรือผู้มีวุฒิบัตรระดับ ปวช. ปวส. และปวท. หรือเทียบเท่าจากสถาบันการศึกษาที่ ก.พ. รับรองให้เข้ารับราชการได้ ในอัตราไม่ต่ำกว่าร้อยละ ๑๐ (สิบ) ของแต่ละสาขาช่าง แต่จะต้องมีปั้งจำนวนอย่างน้อย ๑ (หนึ่ง) คน ในแต่ละสาขาช่างดังต่อไปนี้

๒๓.๑ ช่างก่อสร้าง

๒๓.๒ ช่างโยธา

ผู้รับจ้างจะต้องจัดทำบัญชีแสดงจำนวนช่างทั้งหมดโดยจำแนกตามแต่ละสาขาช่างและ ระดับช่าง พร้อมกับระบุรายชื่อช่างผู้ที่ผ่านการทดสอบมาตรฐานฝีมือช่างหรือผู้มีวุฒิบัตรดังกล่าวในวรคหนึ่งนำมาแสดงพร้อมหลักฐานต่างๆ ต่อคณะกรรมการตรวจรับพัสดุหรือผู้ควบคุมงาน ก่อนเริ่มลงมือทำงาน และพร้อมที่จะให้ผู้ว่าจ้างหรือเจ้าหน้าที่ของผู้ว่าจ้างตรวจสอบได้ตลอด เวลาการทำงานตามสัญญานี้ของผู้รับจ้าง

ข้อ ๒๔. การปรับราคาค่าจ้าง

ผู้ว่าจ้างและผู้รับจ้าง ตกลงกันให้ใช้สัญญาปรับราคาได้ สำหรับราคางานก่อสร้างตามสัญญานี้ โดยการนำสูตร Escalation Factor (K) มาใช้คำนวณราคาค่างานที่เปลี่ยนแปลงไป โดยวิธีการต่อไปนี้ ตามเงื่อนไข หลักเกณฑ์ สูตรและวิธีคำนวณที่ใช้กับสัญญาแบบปรับราคาได้ตามมติคณะกรรมการที่มีอธิบูห์ที่ตั้งสัมนาคคี จัดตั้งมา

✓
.....



RATANANAKA LIMITED PARTNERSHIP

222 หมู่ 4 ถนนสุขุมวิท แขวงคลองเตย เขตคลองเตย กรุงเทพฯ ๑๐๑๑๗ โทร. ๐๘๕-๔๓๑๑๙๗ ๐๘๕-๔๓๑๑๙๘

ผู้ว่าจ้าง

ผู้รับจ้าง

เรื่อง การพิจารณาข่าว噎เหลือผู้ประกอบอาชีพงานก่อสร้าง ตามหนังสือสำนักเลขานธิการคณะกรรมการรัฐมนตรี ที่ นร ๐๗๐๓/ว ๑๐๙
ลงวันที่ ๒๔ สิงหาคม ๒๕๓๒

สูตรการปรับราคา (สูตรค่า K) จะต้องคงที่ที่ระดับที่กำหนดไว้ในวันแล้วเสร็จตามที่กำหนดไว้ในสัญญา
หรือภายในระยะเวลาที่ผู้ว่าจ้าง ได้ขยายออกไป โดยจะใช้สูตรของทางราชการที่ได้ระบุตามภาคผนวก ๖

สัญญานี้ทำขึ้นเป็นสองฉบับ มีข้อความถูกต้องตรงกัน คู่สัญญาได้อ่านและเข้าใจข้อความ โดยละเอียด
ตลอดแล้ว จึงได้ลงลายมือชื่อ พร้อมทั้งประทับตรา (ถ้ามี) ไว้เป็นสำคัญต่อหน้าพยาน และคู่สัญญาต่างยืนถือไว้ฝ่ายละหนึ่งฉบับ

(ลงชื่อ).....
(นายบันพิตร รักษาดี) ผู้ว่าจ้าง


ห้างหุ้นส่วนจำกัด รัตนนาค
RATANANAKA LIMITED PARTNERSHIP
(ลงชื่อ).....
(นายมานุญ รัตนนาค)
ผู้รับจ้าง

(ลงชื่อ).....
(นางสาวปราณอม แตงสุวรรณ) พยาน

(ลงชื่อ).....
(นางสาวณัฐชา เกตุสด)
พยาน

เลขที่โครงการ ๖๕๐๓๗๐๘๐๗๐๑
เลขคุณสัญญา ๖๕๐๒๒๒๐๓๓๘๐๓

ใบแจ้งปริมาณงานและราคา

ตามสัญญาเลขที่ อต.2/ม.2/25/2565 ลงวันที่ 22 กุมภาพันธ์ 2565

งานจ้างเหมาทำการกิจกรรมก่อสร้างปรับปรุงระบบระบายน้ำ ทางหลวงหมายเลข 1045 ตอนควบคุม 0201
ตอน วังสีสุบ - เขื่อนศรีกิตติ กม.9+500 - กม.10+243 ระยะทาง 0.743 กิโลเมตร ตำบลลี้งาม อำเภอเมืองอุตรดิตถ์
จังหวัดอุตรดิตถ์ โดยมีรายละเอียดดังนี้

(หนึ่งล้านสองแสนแปดหมื่นเก้าพันหกร้อยสิบบาทถ้วน)


21



**ห้างหุ้นส่วนจำกัด รัตนนาค
RATANANAKA LIMITED PARTNERSHIP**

ผู้ว่าจ้าง

ជំរឿបចាំង

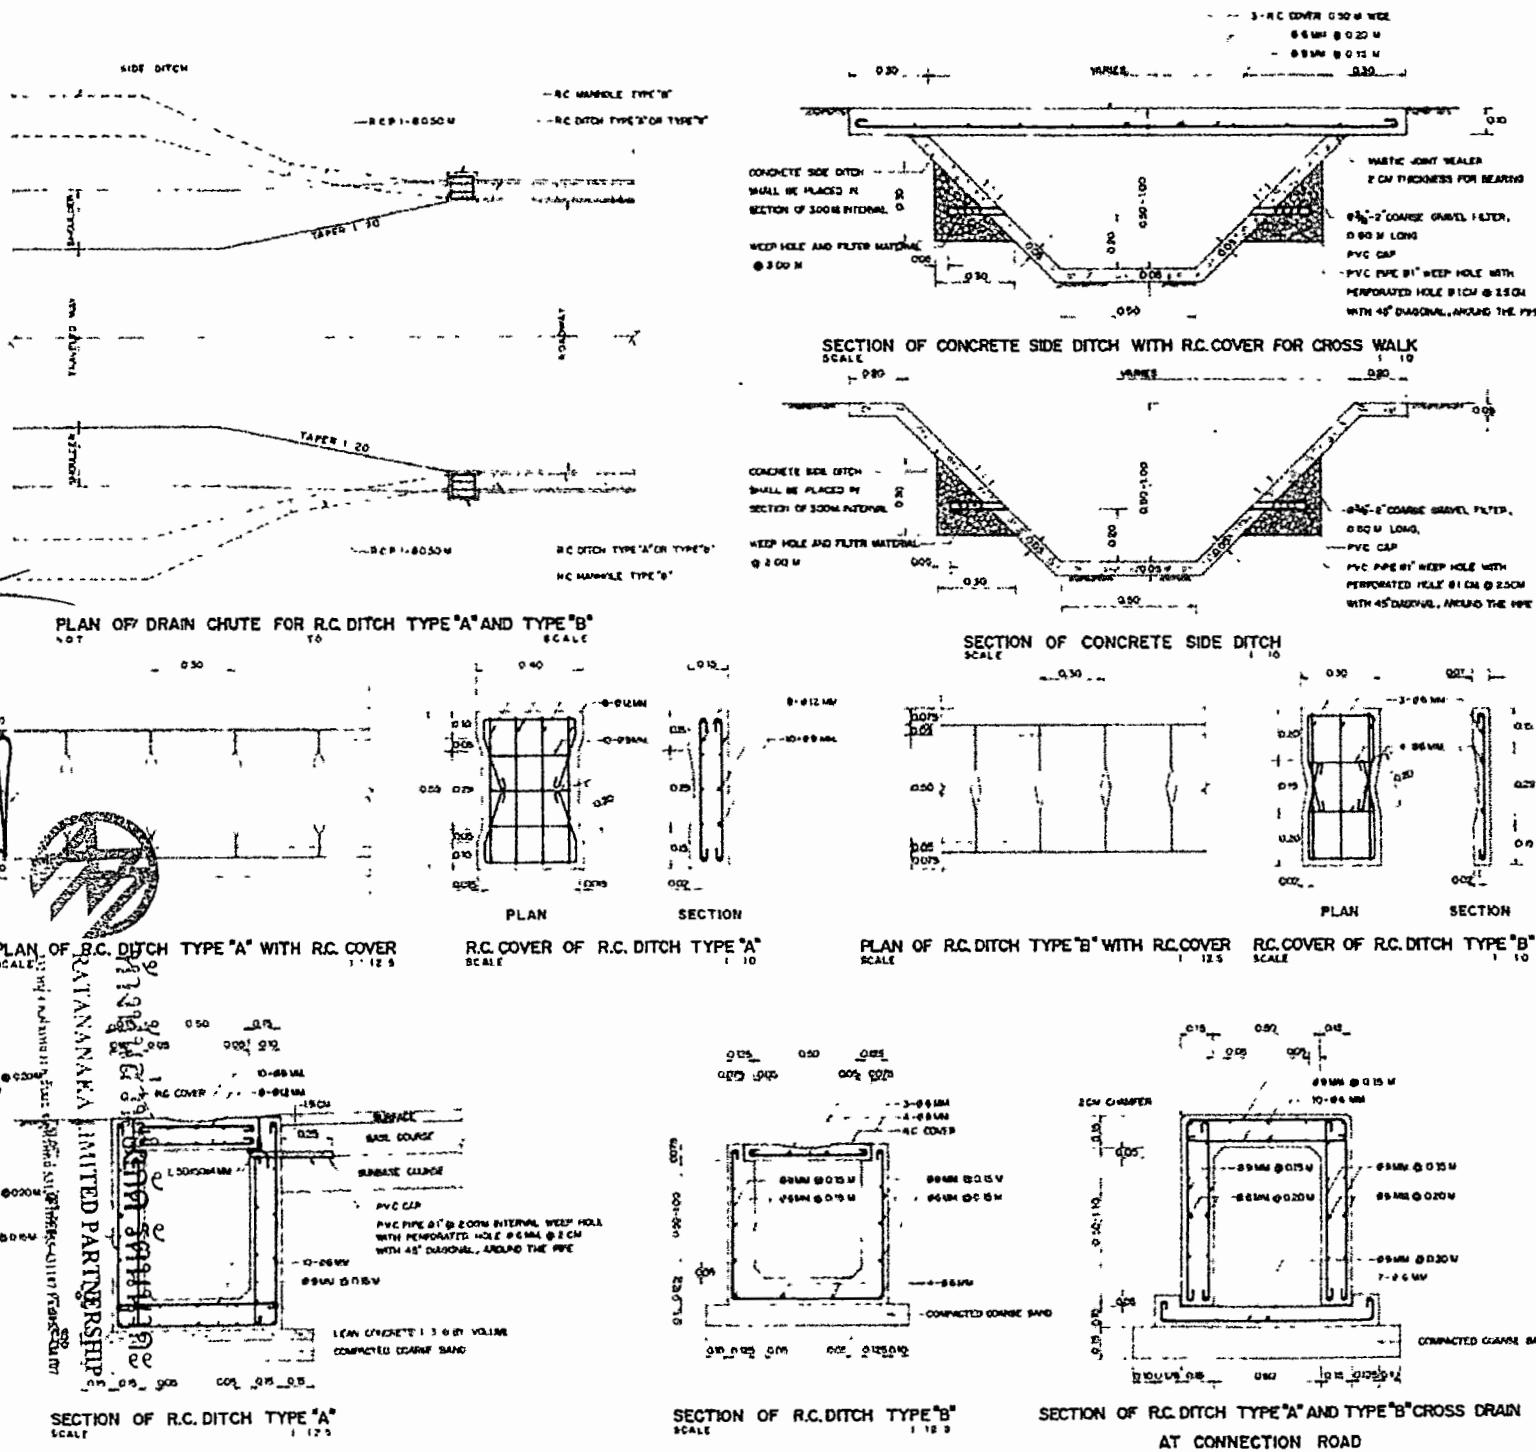

NOTES

- 1 ALL DIMENSIONS ARE IN METERS UNLESS OTHERWISE INDICATED

2 CONCRETE FOR SEW DITCH SHALL HAVE A MINIMUM ULTIMATE COMPRESSIVE STRENGTH OF 160 KSI FOR 10X15X5 CM CUBE AT 28 DAYS AN APPROPRIATE MAX DESIGN PER CUBIC METER IS SUGGESTED AS FOLLOW

PORTLAND CEMENT TYPE I	320	(600MM)
SAND	0.45	m ³
CRUSHED ROCK OR GRAVEL	0.86	m ³
CONCRETE SLUMP	10	CM(MM)

3 CONCRETE FOR RC DITCH TYPE "A" AND TYPE "B" SHALL HAVE A MINIMUM ULTIMATE COMPRESSIVE STRENGTH OF 110 KSI FOR 10X15X5 CM CUBE AT 28 DAYS AN APPROPRIATE MAX DESIGN PER CUBIC METER IS SUGGESTED AS FOLLOW

PORTLAND CEMENT TYPE I	350	(600MM)
SAND	0.45	m ³
CRUSHED ROCK OR GRAVEL	0.86	m ³
CONCRETE SLUMP	10	CM(MM)

4 REINFORCING STEEL SHALL CONFORM TO TIS 20 GRADE SP 24

5 STRUCTURAL STEEL SHALL CONFORM TO TIS 116 GRADE F 30 AND PAINTED WITH PRIMER-DETERGENT PAINT OR EQUIVALENT IN TWO LAYERS

6 FLAT PLATE STEEL SHALL CONFORM TO TIS 55 GRADE SP 24

7 LAP LENGTH SHALL NOT BE LESS THAN 40 BAR DIAMETERS

8 CLEAR CONCRETE COVER SHALL BE 3 CM UNLESS OTHERWISE INDICATED.

9 JOINT IN RC DITCH TYPE "A" AND TYPE "B" SHALL BE SPACED AT 10.00 M INTERVAL WIDTH OF THE JOINT IS 1 CM AND FILLED WITH MORTAR (PORTLAND CEMENT : SAND) RATIO 1:3 BY VOLUME

10 RC DITCH TYPE "A" AND TYPE "B" CROSS DRAIN AT CONNECTION ROAD SHALL BE PRECAST 1 M LONG WIDTH OF THE JOINT IS 1 CM AND FILLED WITH MORTAR (PORTLAND CEMENT : SAND) RATIO 1:3 BY VOLUME

11 PVC PIPE SHALL CONFORM TO TIS 17 CLAS 13 8

12 PAYMENT FOR RC DITCH TYPE "A" SHALL INCLUDE THE COST OF PVC PIPE AND FILTER MATERIAL

KINGDOM OF THAILAND
MINISTRY OF TRANSPORT AND COMMUNICATIONS
DEPARTMENT OF HIGHWAYS

STANDARD DRAWINGS

DESIGNED - D.O.H. & CONSULTANTS	CHECKED : <i>[Signature]</i>	DATE JULY 1964
SUBMITTED - <i>[Signature]</i>	SCALE AS SHOWN	
DRAWING OF CLOTHING & DESIGN SHEET		D.W. NO. DB-40
APPROVED : <i>[Signature]</i>	SHEET NO. 64	

รายละเอียดต่อท้ายสัญญา เลขที่ อต.๒/ม.๒/๙๕/๙๕๖๕ ลงวันที่ ๒๒ กุมภาพันธ์ ๙๕๖๕
งานจ้างเหมาทำการกิจกรรมก่อสร้างปรับปรุงระบบระบายน้ำ

รายละเอียดต่อสัญญา ฉบับนี้ถือเป็นส่วนหนึ่งของสัญญา เลขที่ อต.๒/ม.๒/๒๕๖๔ ลงวันที่ ๒๗ กุมภาพันธ์ ๒๕๖๔ โดยผู้รับจ้างจะต้องดำเนินการตามเงื่อนไขและข้อกำหนดดังต่อไปนี้

๑. งานขุดรื้อพื้นที่ทางและไถลท่าทางทั้งสองข้าง ให้เป็นไปตามมาตรฐานที่กรมทางหลวงกำหนด
 ๒. งานระบายน้ำ ให้เป็นไปตามมาตรฐานกรมทางหลวง เลขที่ DS-๐๖
 ๓. เงื่อนไขหลักเกณฑ์ประเภทก่อสร้างสูตร และวิธีการคำนวณที่ใช้กับสัญญาแบบปรับราคาได้นี้

ເຫັນເບື້ອ ເມື່ອ ໄລະເຢີທເກສ ລະແບຖ ໄລສູງ

๔. วิธีการดำเนินงาน เพื่อให้ผู้ว่าจ้างได้มีเวลาจัดเจ้าหน้าที่จะควบคุมงาน และเตรียมการควบคุม ตลอดจนการดำเนินการต่าง ๆ ให้สอดคล้องและไม่เป็นอุปสรรคต่อการดำเนินงานของผู้รับจ้าง ให้ผู้รับจ้างเสนอแผน ระยะเวลาที่จะดำเนินงาน (Time Schedule) ในสายทางต่าง ๆ ให้ผู้ว่าจ้าง ทราบและให้ความเห็นชอบก่อนการ ดำเนินการไม่น้อยกว่า ๗ วัน

๕. การควบคุมการจราจร

๕.๑ เนื่องจากงานตามสัญญาฯ จะต้องดำเนินการในสายทางที่เปิดการจราจรอยู่แล้ว ฉะนั้น เพื่อมิให้การจราจรหยุดชะงัก ผู้รับจ้างจะต้องดำเนินการครั้งละครึ่งหนึ่งของความกว้างของผิวทาง เว้นอีกครึ่งหนึ่งไว้เพื่อ การจราจร และภายนอกที่ได้เปิดให้การจราจรผ่านบนครึ่งที่ดำเนินการเสร็จได้เป็นปกติแล้ว จึงดำเนินการอีกครึ่งหนึ่งที่ยังไม่ได้ทำต่อไป เว้นไว้แต่ผู้รับจ้างหรือผู้ที่รับจ้างมอบหมายจะสั่งเป็นอย่างอื่น

๖. รายละเอียดเพิ่มเติม

๖.๑ เนื่องจากผู้ทางตามระยะกิโลเมตรที่แสดงในบัญชีสายทาง และระยะทาง แบบสัญญา อาจจะมี บางส่วนที่ยังไม่ถูกต้องทำการก่อสร้างหรือมีบางส่วนที่มีความจำเป็นเร่งด่วนก็ต้องทำการก่อสร้าง ซ่างควบคุม งานอาจสั่งเป็นลายลักษณ์อักษร ให้งดเว้นดำเนินการส่วนที่ไม่จำเป็น และให้ดำเนินการในส่วน ที่จำเป็น โดยที่เมื่อร่วม ปรึกษางานทั้งหมดแล้ว ไม่เกินปริมาณงานที่ระบุในสัญญาได้ ผู้รับจ้างจะต้องดำเนินการ ตามคำสั่งของซ่างควบคุมงาน โดย ผู้รับจ้าง จะยกเว้นการงดเว้นดำเนินการบางตอนและสั่งให้ดำเนินการบางตอน ภายในจำนวนปริมาณงานดังกล่าวข้างต้น ขึ้นมาเป็นข้อเรียกร้องให้กรมทางหลวงชดใช้ค่าเสียหายอย่างได้แก่ผู้รับจ้าง มิได้

ทั้งนี้ การเปลี่ยนแปลงช่วงที่จะทำการก่อสร้างตามวาระแรกจะกระทำได้ไม่เกินด้านละ ๕ กิโลเมตร จากช่วงที่ระบุไว้ในสัญญา เพื่อให้ได้ปริมาณงานที่กำหนดไว้ในสัญญา

๖.๒ ผู้รับจ้างยินยอมให้ซ่างควบคุมงานเข้าตรวจสอบราดูแลการทำงานให้เป็นไปตามวัตถุประสงค์ แห่งสัญญา และถ้าซ่างควบคุมงานได้สั่งการให้ผู้รับจ้าง ปฏิบัติเกี่ยวกับการทำงานตามสัญญานี้ เพื่อประโยชน์ แก่ราชการของผู้ว่าจ้างแล้ว ผู้รับจ้างยินยอมที่จะปฏิบัติตามคำสั่งของผู้ควบคุมงานทุกประการ ถ้าผู้รับจ้างละเลยไม่ ปฏิบัติตาม ผู้รับจ้างยอมให้ผู้ว่าจ้างบอกเลิกสัญญาและเรียกค่าเสียหายจากผู้รับจ้างได้

๖.๓ ถ้าการทำงานของผู้รับจ้างตามสัญญาเป็นเหตุให้บุคคลภายนอกได้รับความเสียหายด้วยเหตุลักษณะใด หรือเหตุใดก็ตาม และกระทำการหลงต้องเสียค่าสินไหมทดแทน และค่าใช้จ่ายอย่างไร ให้ผู้รับจ้างชดเชยจำนวนที่เสียหายให้กับลูกค้าทันที ผู้รับจ้างยอมชดใช้แทนุกรรมทางหลวงทั้งสิ้น

W

.....

F. R. S.

ผู้ว่าจ้าง

ຜູ້ຮັບຈ້າງ

RATANASAKA LIMITED PARTNERSHIP

รายการงานที่ผู้รับจ้างต้องรับผิดชอบในความชำรุดบกพร่องของงานจ้าง หรือความเสียหายภายในกำหนดเวลา

สัญญา เลขที่..... อ.๒/ม.๒/๒๕๖๕ลงวันที่..... ๒๒ กุมภาพันธ์ ๒๕๖๕

๑. ภัยในกำหนดเวลา ๒ ปี

ผู้รับจ้าง ซึ่งได้ทำสัญญาจ้างกับกรมทางหลวง จะต้องรับประกันความชำรุดบกพร่องของงานจ้างตามเงื่อนไขที่กำหนดภายในระยะเวลา ไม่น้อยกว่า ๒ ปี นับถ้วนจากวันที่กรมทางหลวงได้รับมอบงาน ยกเว้นงานจ้างตามข้อ ๒ และ ข้อ ๓

๒. ภัยในกำหนด ๑ ปี

- ๒.๑ งานคันทางดิน (ถนนดิน)
- ๒.๒ งานผิวทางลูกรัง
- ๒.๓ ร่างระบายน้ำที่ไม่คาดคอนกรีต (Concrete)
- ๒.๔ ไอล์ททางลูกรัง
- ๒.๕ ลาดชี้ทางและลาดคอกลางที่ไม่มีการป้องกันการกัดเซาะ
- ๒.๖ ลาดคินตัด (BACK SLOPE) ที่ไม่มีการป้องกันการกัดเซาะ
- ๒.๗ งานปูกระเบื้อง
- ๒.๘ งานปูกระเบื้องไม้
- ๒.๙ งานตีเส้น โดยใช้สีชนิด โรยลูกแก้ว
- ๒.๑๐ งานทาสีทั่วไป

๓. ภัยในกำหนด ๓ ปี

- ๓.๑ อุปกรณ์ที่ใช้ในการติดตั้งไฟฟ้าแสงสว่างและไฟสัญญาณจราจร ยกเว้นหลอดไฟฟ้า

✓



ห้างหุ้นส่วนจำกัด รัตนนาค
RATANANAKA LIMITED PARTNERSHIP
22 หมู่ ๑ ถนนสุธรรมราษฎร์ ตำบลท่าศาลา อำเภอเมือง จังหวัดกาญจนบุรี ๖๐๐๐

ผู้ว่าจ้าง

ผู้รับจ้าง

เงื่อนไขการเสนอแผนการทำงาน


ภายในกำหนดระยะเวลา.....๗.....วัน นับถัดจากวันลงนามในสัญญาผู้รับจ้างจะต้องจัดทำแผนการทำงาน ส่งให้ผู้ว่าจ้างตรวจสอบและแผนการทำงานดังกล่าวต้องได้รับความเห็นชอบจากผู้ว่าจ้างก่อนจึงจะลงมือทำงานได้

แผนการทำงานจะต้องแสดงลำดับขั้นตอนและช่วงเวลาที่จะทำงานแต่ละรายการตามสัญญาให้ครบถ้วนชัดเจนและเป็นไปได้ โดยงานทั้งหมดต้องแล้วเสร็จบริบูรณ์ภายในกำหนดเวลาของสัญญา

ในกรณีมีความจำเป็นต้องปรับแผนการทำงานในระหว่างการทำงาน ผู้รับจ้างต้องเสนอแผนการทำงานที่ปรับใหม่แก่ผู้ว่าจ้างเพื่อให้ความเห็นชอบก่อนทุกครั้ง

.....
VV

ผู้ว่าจ้าง

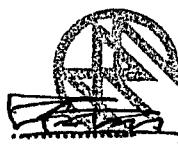

ผู้รับจ้าง

ห้างหุ้นส่วนจำกัด รัตนนาค
RATANANAKA LIMITED PARTNERSHIP
๑๒๙ หมู่ ๔ ถนนสุขุมวิท แขวงคลองเตย เขตคลองเตย กรุงเทพฯ ๑๐๑๑๐

แบบแผ่นป้ายประชาสัมพันธ์งานก่อสร้าง

แบบแผ่นป้ายประชาสัมพันธ์งานก่อสร้าง ที่ผู้รับจ้างจะต้องจัดทำและติดตั้ง ตามมติ ครม.

เมื่อวันที่ ๒๒ มกราคม ๒๕๕๑



ประกาศ

ชื่อหน่วยงาน.....

ที่อยู่.....

งานก่อสร้าง.....

ลักษณะงานก่อสร้าง

.....

ผู้รับจ้าง บริษัท
ที่อยู่ โทร

สัญญาเลขที่.....เริ่มต้น.....สิ้นสุด.....

ระยะเวลา ก่อสร้าง.....วัน

วงเงินค่าก่อสร้าง.....บาท

๑.**โทร**

๒. ไทย

๖๙. ไทย

สำนักงานสนาม/เบอร์โทรศัพท์

ໂທ ໂທສາຣ

เจ้าหน้าที่บริษัท/วิศวกรผู้รับจ้าง

๑. โทร

๒. โทร.

งานก่อสร้างรายนี้สร้างด้วยเงินภาษีของท่าน

หมายเหตุ

๑. งานก่อสร้างขนาดเล็ก แผ่นป้ายขนาด ๑.๒๐ x ๒.๕๐ เมตร ขนาดอักษรพิเศษไม่ต่ำกว่า ๖๘ มม.

ໄມ້ຍຸນາດ ເ



ผู้ว่าจัง

ผู้รับจ้าง

หลักเกณฑ์การพิจารณาให้เป็นผู้ขาดคุณสมบัติเสนอราคา

สำนักงานทางหลวงที่ ๕ (พิษณุโลก) มีอำนาจในการพิจารณาให้เป็นผู้ขาดคุณสมบัติเสนอราคา งานก่อสร้างและบำรุงทาง สำหรับงานจัดซื้อของทุกหน่วยงานของกรมทางหลวง ในกรณีที่ผู้รับจ้างมีพฤติกรรมอย่างใดอย่างหนึ่ง ดังต่อไปนี้

งานก่อสร้างทาง งานก่อสร้างสะพาน งานปรับปรุงย่านชุมชน งานลาดยางทางหลวง งานลาดยางสายสั้น งานปรับปรุงทางหลวงเพื่อการท่องเที่ยว งานเพิ่มประสิทธิภาพทางหลวง งานปรับปรุงทางหลวง งานบูรณะทางสายหลัก งานปรับปรุงจุดเสียงและบริเวณอันตรายบนทางหลวง งานก่อสร้างปรับปรุงสะพานและอาคารระบายน้ำ งานยกระดับมาตรฐานและเพิ่มประสิทธิภาพทางหลวง และงานอื่น ๆ ตามที่กรมทางหลวงเห็นสมควร

๑. ผู้เสนอราคาที่ได้รับการคัดเลือกให้ทำสัญญากับกรมทางหลวงไม่มีผลงานในสัญญาภัยในระยะเวลา ๓๐ วัน นับตั้งแต่วันที่หน่วยงานเจ้าของงานมีหนังสือแจ้งให้ทราบ

๒. ผู้รับจ้างที่กำลังทำงานอยู่และงานนั้นหมดสัญญาแล้ว แต่ยังไม่แล้วเสร็จโดยไม่มีเหตุอันสมควร จะไม่มีสิทธิเสนอราคา ยกเว้นเมื่องานที่เหลือนั้นคาดว่าจะแล้วเสร็จตามสัญญาในเวลาอันใกล้ และผลงานที่แล้วเสร็จในขณะนั้นต้องไม่น้อยกว่า ๘๐% ของงานที่คาดว่าจะทำจริง

๓. ภัยในระยะเวลา的工作รับประกันผลงาน ผู้รับจ้างไม่เข้าดำเนินการซ่อมแซมสิ่งก่อสร้างที่ชำรุดบกพร่องของงานภัยในระยะเวลาตามที่ผู้ว่าจ้างกำหนด โดยเป็นความผิดของผู้รับจ้าง

๔. กรณีผู้รับจ้างผิดเงื่อนไขสัญญาว่าจ้างโดยผู้รับจ้างไม่คืนเงินค่า K หรือเงินที่เกิดจากการเปลี่ยนแปลงอัตราแลกเปลี่ยนเงินตราระหว่างประเทศ ภัยในระยะเวลา ๑๕ วัน นับจากวันที่ได้รับแจ้ง

๕. ผู้รับจ้างที่กรมทางหลวงได้บอกเลิกสัญญา หรืออยู่ในระหว่างที่หน่วยงานเจ้าของงานขอむัดบอกเลิกสัญญา โดยเป็นความผิดของผู้รับจ้าง จะไม่มีสิทธิเสนอราคา

๖. ผู้รับจ้างมีจำนวนโครงการก่อสร้างครบตามสิทธิ์การเสนอราคามากกว่าห้าโครงการ

๗. กรณีที่เป็นงานในลักษณะพิเศษหรืองานเร่งด่วนตามประกาศประมวลราคา ผู้รับจ้างที่มีผลงานล่าช้ากว่าแผนงานเกิน ๕% โดยเป็นความผิดของผู้รับจ้าง

๘. ผู้รับจ้างมีผลงานล่าช้ากว่าแผนงานเกิน ๑๕% โดยเป็นความผิดของผู้รับจ้าง

๙. ผู้รับจ้างมีผลงานไม่ถึง ๒๕% ของงานทั้งหมด เมื่อเวลาล่วงเลยไปเกินหนึ่งในสองของระยะเวลาตามสัญญา โดยเป็นความผิดของผู้รับจ้าง

๑๐. ผู้รับจ้างมีผลงานล่าช้ากว่าแผนงาน และมีผลงานประจำเดือนที่ตั้งไว้ไม่ถึง ๕๐% ของแผนงานประจำเดือนที่ตั้งไว้ เมื่อเวลาล่วงเลยไปเกินหนึ่งในสองของระยะเวลาตามสัญญา โดยเป็นความผิดของผู้รับจ้าง

งานบำรุงทาง

๑. ผู้เสนอราคาที่ได้รับการคัดเลือกให้ทำสัญญากับกรมทางหลวงไม่มีผลงานในสัญญาภัยในระยะเวลา ๓๐ วัน นับตั้งแต่วันที่หน่วยงานเจ้าของงานมีหนังสือแจ้งให้ทราบ

๒. ในกรณีที่ผู้รับจ้างไม่เข้าดำเนินการภัยในระยะเวลาที่หน่วยงานเจ้าของงานกำหนด แต่ไม่เกิน ๓๐ วัน นับตั้งแต่วันเริ่มต้นตามสัญญา โดยมิได้เป็นความผิดของหน่วยงานเจ้าของงาน

๓. ผู้รับจ้างที่กำลังทำงานอยู่และงานนั้นหมดสัญญาแล้ว แต่ยังไม่แล้วเสร็จโดยไม่มีเหตุอันสมควร จะไม่มีสิทธิเสนอราคา ยกเว้นเมื่องานที่เหลือนั้น คาดว่าจะแล้วเสร็จตามสัญญาในเวลาอันใกล้ และผลงานที่แล้วเสร็จในขณะนั้นต้องไม่น้อยกว่า ๘๐% ของงานที่คาดว่าจะทำจริง

๔. ภัยในระยะเวลา的工作รับประกันผลงาน ผู้รับจ้างไม่เข้าดำเนินการซ่อมแซมสิ่งก่อสร้างที่ชำรุดบกพร่องของงานภัยในระยะเวลาตามที่ผู้ว่าจ้างกำหนด โดยเป็นความผิดของผู้รับจ้าง

๕. กรณีผู้รับจ้างผิดเงื่อนไขสัญญาว่าจ้างโดยผู้รับจ้างไม่คืนเงินค่า K หรือเงินที่เกิดจากการเปลี่ยนแปลงอัตราแลกเปลี่ยนเงินตราระหว่างประเทศ ภัยในระยะเวลา ๑๕ วัน นับจากวันที่ได้รับแจ้ง

๖. ผู้รับจ้างที่กรมทางหลวงบอกเลิกสัญญา หรืออยู่ในระหว่างที่หน่วยงานเจ้าของงานขอむัดบอกเลิกสัญญา โดยเป็นความผิดของผู้รับจ้าง จะไม่มีสิทธิเสนอราคา



ห้างหุ้นส่วนจำกัด รัตนนาค
RATANANAKA LIMITED PARTNERSHIP

22 หมู่ 4 ตำบลหนองมน อำเภอเมือง จังหวัดเชียงใหม่ ประเทศไทย ๕๐๑๐๐ โทร.๐๕๒-๔๓๑๑๐๗ โทร.๐๕๒-๔๓๑๑๗

ผู้ว่าจ้าง

ผู้รับจ้าง