



บันทึกข้อความ

ส่วนราชการ แขนงทางหลวงเชียงใหม่ที่ ๑.....งานวางแผน..... โทร. ๓๑๑๐๗.....
ที่ สทล.๑.ขท.เชียงใหม่ ๑.๒/๓๑๘.....วันที่..... ๙ พฤศจิกายน ๒๕๖๖.....
เรื่อง ราคาากลาง.....


เรียน ผอ.ขท.เชียงใหม่ที่ ๑

อ้างถึง คำสั่งแขวงทางหลวงเชียงใหม่ที่ ๑ ที่ คค ๐๖๐๐๗/พ.๑/๓๓๗ /๒๕๖๖ ลงวันที่ ๗ พฤศจิกายน ๒๕๖๖ เรื่อง แต่งตั้งคณะกรรมการกำหนดราคาากลาง จ้างเหมาดำเนินการดูแลรักษา งานภูมิทัศน์ทางหลวง ทางหลวงหมายเลข ๑๐๘ ตอน เชียงใหม่ - ปากทางท่าลี่ ระหว่าง กม.๓๖+๓๗๐ - กม.๓๙+๑๕๐ (เป็นช่วง ๆ)

บัดนี้คณะกรรมการกำหนดราคาากลาง ได้คำนวณราคาากลางงานก่อสร้างดังกล่าว ตามหลักเกณฑ์การคำนวณราคาากลางงานก่อสร้างเสร็จเรียบร้อยแล้ว ตามรายละเอียดที่แนบมาพร้อมนี้ จำนวน ๑ ชุด

จึงเรียนมาเพื่อโปรดพิจารณาดำเนินการต่อไป

ลงชื่อ..........ประธานกรรมการ
(นายวิพากษ์ จารุพันธ์) รอ.ขท.(ว) เชียงใหม่ที่ ๑

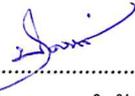ลงชื่อ..........กรรมการ
(นายประสาน คำวัฒน์) นายช่างโยธาชำนาญงาน

ลงชื่อ..........กรรมการ
(นายณฤศกร ปวงทุเลา) ชม.ขท.สันป่าตอง
ขท.เชียงใหม่ที่ ๑

เห็นชอบ

ลงชื่อ..........ผอ.ขท.เชียงใหม่ที่ ๑
(นายสุวิษณ สุระบาล)

การเปิดเผยราคากลางและการคำนวณราคากลางงานก่อสร้าง
ตารางแสดงเงินงบประมาณที่ได้รับการจัดสรรและราคากลางในงานจ้างก่อสร้าง

๑. ชื่อโครงการ จ้างเหมาดำเนินการดูแลรักษางานภูมิทัศน์ทางหลวง
หน่วยงานเจ้าของโครงการ แขวงทางหลวงเชียงใหม่ที่ ๑
๒. วงเงินงบประมาณที่ได้รับจัดสรร เป็นเงิน - บาท
๓. ลักษณะงานโดยสังเขป จ้างเหมาดำเนินการดูแลรักษางานภูมิทัศน์ทางหลวง
ทางหลวงหมายเลข ๑๐๘ ตอน เชียงใหม่ - ปากทางท่าลี่ ระหว่าง กม.๓๖+๓๗๐ - กม.๓๙+๑๕๐
(เป็นช่วง ๆ)
๔. ราคากลางคำนวณ ณ วันที่ ๙ พฤศจิกายน ๒๕๖๖
เป็นเงิน ๒๖๓,๕๔๙.๓๖ บาท
(สองแสนหกหมื่นสามพันห้าร้อยสี่สิบเก้าบาทสามสิบหกสตางค์)
๕. บัญชีประมาณการราคากลาง
 - ๕.๑ รายละเอียด BREAK DOWN COST
๖. รายชื่อคณะกรรมการกำหนดราคากลาง
 - ๖.๑ นายวิพากษ์ จารุพันธ์ ประธานกรรมการ
 - ๖.๒ นายประสาน คำวัฒน์ กรรมการ
 - ๖.๓ นายณฤถกร ปวงทุเลา กรรมการ

" เอกสาร ก "

แนบมายังซองซองใหม่ที่ 1

รายละเอียดราคากลาง

รหัสดำเนินงาน ลัญฉะงาน ผู้ตรวจงานผู้มีอำนาจลงนามบริเวณกลางทางหลวง
 บันทึกรายงานหมายเลข 108 ตอน 0101 ตอน เชียงใหม่ - ปากทางท่าลี่
 ปริมาณงาน 1 แห่ง นามันดีเขต 87 หน้าปับ ปตท. จัดหัด เชียงใหม่
 - กม. 39+150 (เป็นช่วงๆ) กม. 36+370
 ระยะทางดำเนินการ 2.780 กิโลเมตร
 ราคา 30.64 บาท/ลิตร วันที่ 9 พ.ย. 66

| ลำดับ | รายการ | ปริมาณงาน | | จ้างงาน | | จ้างงาน | | จ้างงาน | | ราคาต่อหน่วย (บาท) | เป็นเงิน | เป็นเงิน | รวมค่าจ้างทั้งหมด |
|--|----------------|-----------|-------|------------|------------|------------|---------|------------|------------|--------------------|------------|------------|-------------------|
| | | หน่วย | จำนวน | จ้างงาน | จ้างงาน | จ้างงาน | จ้างงาน | จ้างงาน | จ้างงาน | | | | |
| 1 | งานติดตั้งสภาพ | งาน | 1.00 | 145,073.07 | 145,073.07 | 145,073.07 | 1.0700 | 155,228.18 | 155,228.18 | 155,228.18 | 155,228.18 | 155,228.18 | 155,228.18 |
| 2 | งานรักษาสภาพ | งาน | 1.00 | 101,234.75 | 101,234.75 | 101,234.75 | 1.0700 | 108,321.18 | 108,321.18 | 108,321.18 | 108,321.18 | 108,321.18 | 108,321.18 |
| รวมค่าจ้างทั้งหมด | | | | | | | | | | | 246,307.82 | | 263,549.36 |
| รวมค่าจ้างต้นทูล งานสะพานและท่อเหลี่ยม | | | | | | | | | | | 0.00 | | |
| รวมค่าจ้างต้นทูล งานค่าใช้จ่ายพิเศษ | | | | | | | | | | | 0.00 | | |
| รวมค่าจ้างต้นทูลทั้งหมด | | | | | | | | | | | 246,307.82 | | 263,549.36 |
| รวมเป็นเงินทั้งสิ้น | | | | | | | | | | | | | 263,549.36 |

(สองแสนหกหมื่นสามพันห้าร้อยสี่สิบเก้าบาทสามสิบหกสตางค์)

คณะกรรมการกำหนดราคากลาง
 ๑. กรรมการ
 ๒. กรรมการ
 ๓. กรรมการ

เห็นชอบ

 (นายสุวิธาน สุระบาล)
 ผู้อำนวยการแขวงหลวงเชียงใหม่ที่ ๑

ค่าใช้จ่ายการดูแลรักษาขางานภูมิทัศน์

| | | | |
|------------------|--------------------------|--------------------------------|------------------|
| ทางหลวงหมายเลข | 108 | (พื้นที่บริเวณเกาะกลาง 1 แห่ง) | |
| ตอน | เชียงใหม่ - ปากทางท่าลี่ | | |
| กม.ดำเนินการ (1) | กม. 36+370 - 39+150 | งบประมาณก่อสร้าง | 9,990,000.00 บาท |
| ปีดำเนินการ | 2564 | ปีที่หมดประกันการดูแล | กันยายน 2565 |

| | | | | | |
|---|------------------|--------------------------------------|------------------|---|---------------------------|
| 1) งานภูมิทัศน์สภาพ | | ปริมาณงานทั้งหมด | = | 7,136.00 | ตร.ม. |
| 1.1) งานรถรับ-ส่งคนงาน | | | | | |
| - บุคลากร | | | | | |
| ขับรถ | 1 คน | | | | |
| ค่าจ้าง | 377.85 บาท | @ | 1 คน | = | 377.85 บาท |
| จำนวนวันทำงาน | 377.85 บาท | @ | 15 วัน | = | 5,667.75 บาท |
| | | | | ค่าใช้จ่ายรวม = | 5,667.75 บาท(1.1.1) |
| - ค่าเช่ารถหลังคาอะลูมิเนียม (44) | 1 คัน | | | | |
| | 137,046.00 บาท | @ | 1 ปี | = | 137,046.00 บาท/ปี |
| | | | | = | 11,420.50 บาท/เดือน |
| (คิดให้ 3 สัปดาห์ ไม่รวม ส. อา.) คิดเป็น | 0.75 เดือน | @ | 11,420.50 บาท | = | 8,565.38 บาท |
| | | | | ค่าใช้จ่ายรวม = | 8,565.38 บาท(1.1.2) |
| - ค่าน้ำมันเชื้อเพลิง | 1 แห่ง | (ราคาน้ำมันดีเซล B7 จังหวัดเชียงใหม่ | = | 30.64 | บาท/ลิตร) |
| อัตราการใช้ น้ำมัน | 10.00 ลิตร / วัน | @ | 30.64 บาท / ลิตร | = | 306.40 บาท |
| จำนวนวันทำงาน | 15.00 วัน | @ | 306.40 บาท | = | 4,596.00 บาท |
| | | | | ค่าใช้จ่ายรวม = | 4,596.00 บาท(1.1.3) |
| | | | | ค่าใช้จ่ายงานรถรับ-ส่งคนงานรวม (1.1.1)+(1.1.2)+(1.1.3) = | 18,829.13 บาท |
| 1.2) งานถอนหญ้าท้องถิ่น | | | | | |
| - บุคลากร | 17 คน | | | | |
| ค่าจ้าง | 377.85 บาท | @ | 17 คน | = | 6,423.45 บาท |
| จำนวนวันทำงาน | 6,423.45 บาท | @ | 15 วัน | = | 96,351.75 บาท |
| | | | | ค่างานถอนหญ้าท้องถิ่น = | 96,351.75 บาท |
| 1.3) งานวัสดุอุปกรณ์และเครื่องมืออื่นๆ (เช่น จอบ, ถังมือ, กรรไกรตัดกิ่ง, สายยาง, ไขมีด เป็นต้น) | | | | | |
| | | | | กำหนดให้ ค่าใช้จ่ายงานวัสดุอุปกรณ์และเครื่องมืออื่นๆรวม = | 1,500.00 บาท |
| 1.4) งานรถน้ำ | | | | | |
| - บุคลากร | | | | | |
| ขับรถ | 1 คน | | | | |
| ค่าจ้าง | 377.85 บาท | @ | 1 คน | = | 377.85 บาท |
| จำนวนวันทำงาน | 377.85 บาท | @ | 15 วัน | = | 5,667.75 บาท |
| | | | | ค่าใช้จ่ายรวม = | 5,667.75 บาท(1.4.1) |
| คนช่วยรถ | 1 คน | | | | |
| ค่าจ้าง | 377.85 บาท | @ | 1 คน | = | 377.85 บาท |
| จำนวนวันทำงาน | 377.85 บาท | @ | 15 วัน | = | 5,667.75 บาท |
| | | | | ค่าใช้จ่ายรวม = | 5,667.75 บาท(1.4.2) |
| - ค่าเช่ารถน้ำ (25) | 1 คัน | | | | |
| | 125,835.00 บาท | @ | 1.00 ปี | = | 125,835.00 บาท |
| | 10,486.25 บาท | @ | 0.75 เดือน | = | 7,864.69 บาท |
| | | | | ค่าใช้จ่ายรวม = | 7,864.69 บาท(1.4.3) |
| - ค่าน้ำมันเชื้อเพลิง | 1 แห่ง | (ราคาน้ำมันดีเซล B7 จังหวัดเชียงใหม่ | = | 30.64 | บาท/ลิตร) |
| อัตราการใช้ น้ำมัน | 30.00 ลิตร / วัน | @ | 30.64 บาท / ลิตร | = | 919.20 บาท |
| จำนวนวันทำงาน (ประมาณ 3 วัน/สัปดาห์) | 10.00 วัน | @ | 919.20 บาท | = | 9,192.00 บาท |
| | | | | ค่างานต้นทุนรวม = | 9,192.00 บาท(1.4.4) |
| | | | | ค่าใช้จ่ายงานรถน้ำรวม (1.4.1)+(1.4.2)+(1.4.3)+(1.4.4) = | 28,392.19 บาท |
| สรุป | | | | ค่างานต้นทุนรวมทั้งสิ้น (1.1)+(1.2)+(1.3)+(1.4) = | 145,073.07 บาท |

ค่าใช้จ่ายการดูแลรักษางานภูมิทัศน์


| | | | |
|------------------|--------------------------|--------------------------------|------------------|
| ทางหลวงหมายเลข | 108 | (พื้นที่บริเวณเกาะกลาง 1 แห่ง) | |
| ตอน | เชียงใหม่ - ปากทางท่าลี่ | | |
| กม.ดำเนินการ (1) | กม. 36+370 - 39+150 | งบประมาณก่อสร้าง | 9,990,000.00 บาท |
| ปีดำเนินการ | 2564 | ปีทั้งหมดประกอบการดูแล | กันยายน 2565 |

| | | | | | |
|---|------------------|--|---|---|----------------------------|
| 2) งานรักษาสภาพ | | ปริมาณงานทั้งหมด | = | 7,136.00 | ตร.ม. |
| 2.1) งานรดน้ำ | | | | | |
| - บุคลากร | | | | | |
| ชั้นรถ | 1 คน | | | | |
| ค่าจ้าง | 377.85 บาท | @ 1 คน | = | 377.85 | บาท |
| จำนวนวันทำงาน | 377.85 บาท | @ 22 วัน | = | 8,312.70 | บาท |
| | | | | ค่าใช้จ่ายรวม = | 8,312.70 บาท(2.1.1) |
| คนช่วยรถ | 1 คน | | | | |
| ค่าจ้าง | 377.85 บาท | @ 1 คน | = | 377.85 | บาท |
| จำนวนวันทำงาน | 377.85 บาท | @ 22 วัน | = | 8,312.70 | บาท |
| | | | | ค่าใช้จ่ายรวม = | 8,312.70 บาท(2.1.2) |
| - ค่าเช่ารถน้ำ (25) | 1.00 คัน | | | | |
| | 125,835.00 บาท | @ 1.00 ปี | = | 125,835.00 | บาท |
| | 10,486.25 บาท | @ 1 เดือน | = | 10,486.25 | บาท |
| | | | | ค่าใช้จ่ายรวม = | 10,486.25 บาท(2.1.3) |
| - ค่าน้ำมันเชื้อเพลิง | 1 แห่ง | (ราคาน้ำมันดีเซล B7 จังหวัดเชียงใหม่ | = | 30.64 | บาท/ลิตร) |
| อัตราการใช้น้ำมัน | 30.00 ลิตร / วัน | @ 30.64 บาท / ลิตร | = | 919.20 | บาท |
| จำนวนวันทำงาน | 22.00 วัน | @ 919.20 บาท | = | 20,222.40 | บาท |
| | | | | ค่าใช้จ่ายรวม = | 20,222.40 บาท(2.1.4) |
| | | | | ค่าใช้จ่ายงานรดน้ำรวม (2.1.1)+(2.1.2)+(2.1.3)+(2.1.4) = | 47,334.05 บาท |
| 2.2) งานรถรับ-ส่งคนงาน | | | | | |
| - ค่าเช่ารถหลังคาอะลูมิเนียม (44) | 1.00 คัน | | | | |
| | 137,046.00 บาท | @ 1 ปี | = | 137,046.00 | บาท |
| | 11,420.50 บาท | @ 1.00 เดือน | = | 11,420.50 | บาท |
| | | | | ค่าใช้จ่ายรวม = | 11,420.50 บาท(2.2.1) |
| - ค่าน้ำมันเชื้อเพลิง | 1 แห่ง | (ราคาน้ำมันดีเซล B7 จังหวัดเชียงใหม่ | = | 30.64 | บาท/ลิตร) |
| อัตราการใช้น้ำมัน | 10.00 ลิตร / วัน | @ 30.64 บาท / ลิตร | = | 306.40 | บาท |
| จำนวนวันทำงาน | 22.00 วัน | @ 306.40 บาท | = | 6,740.80 | บาท |
| | | | | ค่าใช้จ่ายรวม = | 6,740.80 บาท(2.2.2) |
| | | | | ค่าใช้จ่ายงานรถรับ-ส่งคนงานรวม (2.2.1)+(2.2.2) = | 18,161.30 บาท |
| 2.3) งานบำรุงรักษาไม้พุ่ม | | | | | |
| - บุคลากร | 2 คน | | | | |
| ค่าจ้าง | 377.85 บาท | @ 2 คน | = | 755.70 | บาท |
| จำนวนวันทำงาน | 755.70 บาท | @ 22 วัน | = | 16,625.40 | บาท |
| | | | | ค่าใช้จ่ายงานบำรุงไม้พุ่มรวม = | 16,625.40 บาท |
| 2.4) งานปุ๋ย | | ปริมาณงานทั้งหมด | = | 7,136.00 | ตร.ม. |
| - ปุ๋ย สูตรเร่งใบ (กระสอบ 50 กก.) | 1 แห่ง | | | | |
| | 6.00 กระสอบ | @ 1,644.00 บาท | = | 9,864.00 | บาท(2.4.1) |
| - ปุ๋ย สูตรเร่งดอก (กระสอบ 50 กก.) | 1 แห่ง | | | | |
| | 5.00 กระสอบ | @ 1,650.00 บาท | = | 8,250.00 | บาท(2.4.2) |
| | | | | ค่าใช้จ่ายงานปุ๋ยรวม (2.4.1)+(2.4.2) = | 18,114.00 บาท |
| 2.5) งานวัสดุอุปกรณ์และเครื่องมืออื่นๆ (เช่น จอบ, ถังมือ, กรรไกรตัดกิ่ง, สายยาง, ใบมีด เป็นต้น) | | | | | |
| | | | | กำหนดให้ ค่าใช้จ่ายงานวัสดุอุปกรณ์และเครื่องมืออื่นๆรวม = | 1,000.00 บาท |
| สรุป | | คำนวณต้นทุนรวมทั้งสิ้น (2.1)+(2.2)+(2.3)+(2.4)+(2.5) = | | | 101,234.75 บาท |

แผนผังสิ่งแวดล้อม

แขวงทางหลวงเชียงใหม่ที่ 1
สำนักงานทางหลวงที่ 1


ทางหลวงหมายเลข 108 ตอนควบคุม 0101 ตอน เชียงใหม่ - ปากทางทาลี
ระหว่าง กม.36+370 - กม.39+150 (เป็นช่วงๆ)

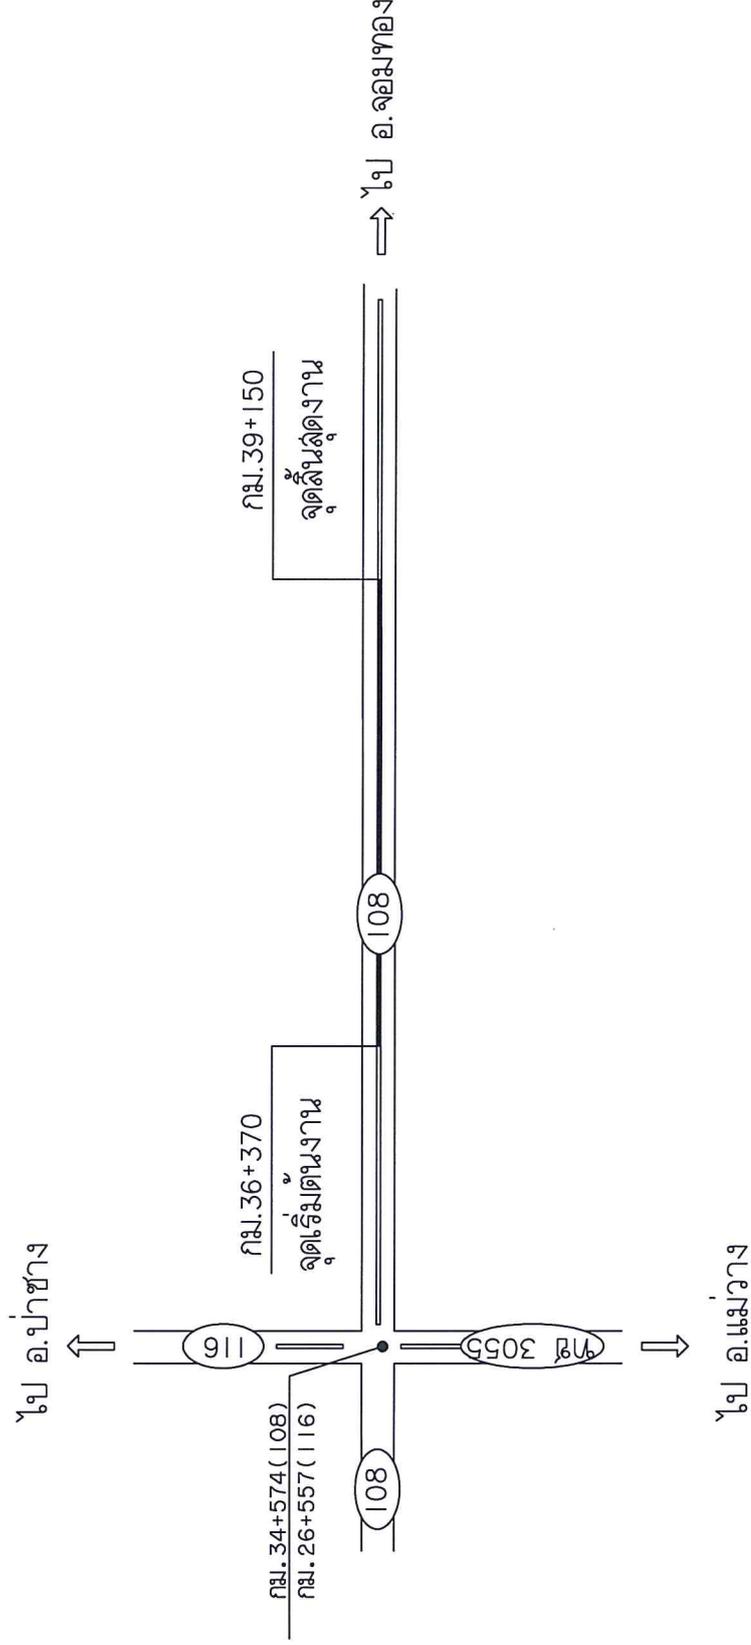

TYPICAL CROSS SECTION

แบริ่งทางหลวงเชียงใหม่ที่ 1
สำนักงานทางหลวงที่ 1

ทางหลวงหมายเลข 108 ตอนดงควม 0101 ตอน เชียงใหม่ - ปากทางทำดี
ระหว่าง กม.36+370 - กม.39+150 (เป็นช่วงๆ)

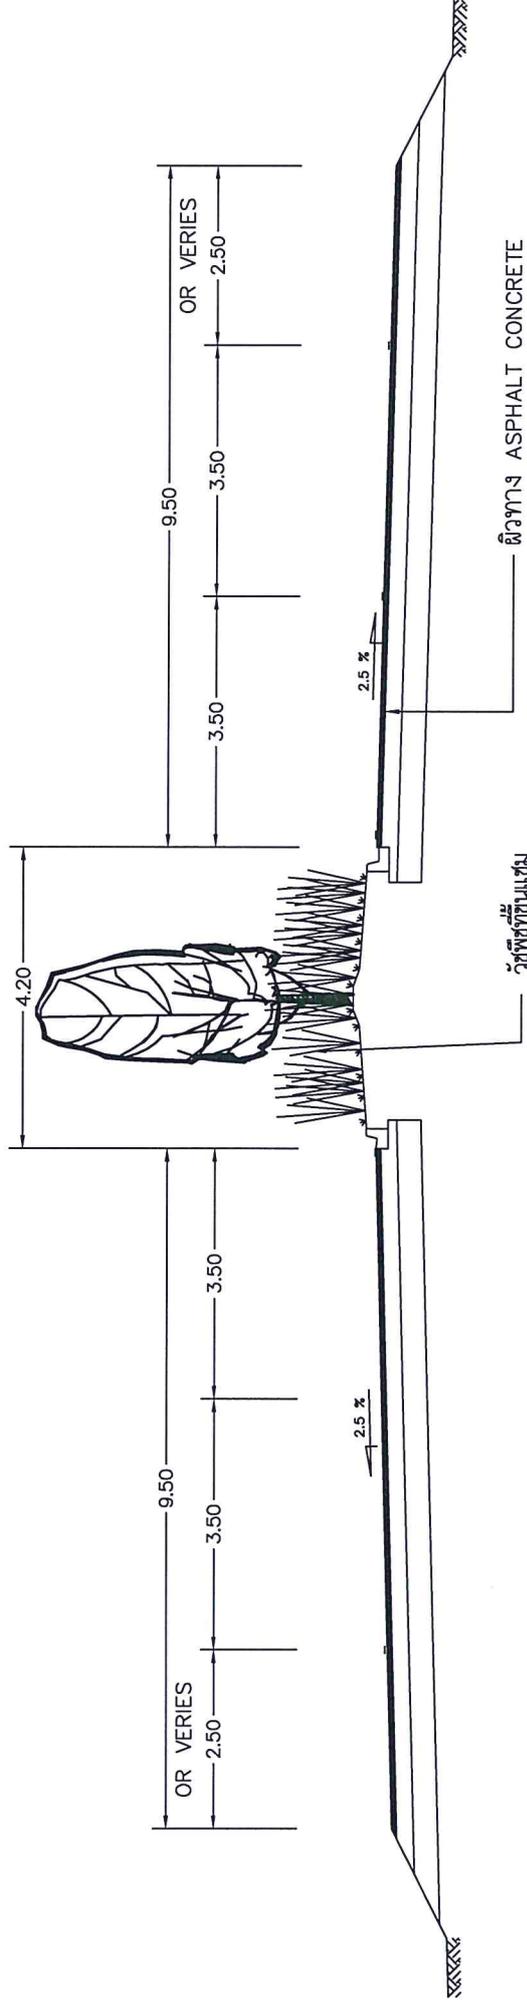

TYPICAL CROSS SECTION ก่อนปรับปรุง


NOT TO SCALE

ระหว่าง กม.36+370 - กม.39+150 (เป็นช่วงๆ)

TYPICAL CROSS SECTION

แบริงทางหลวงเซียงใหม่ที 1
สำนักร่างานทางหลวงที 1

ทางหลวงหมายเลข 108 ตอนควบคุม 0101 ตอน เซียงใหม่ - ปากทางทาลี่
ระหวาง กม.36+370 - กม.39+150 (เป็นช่วงๆ)

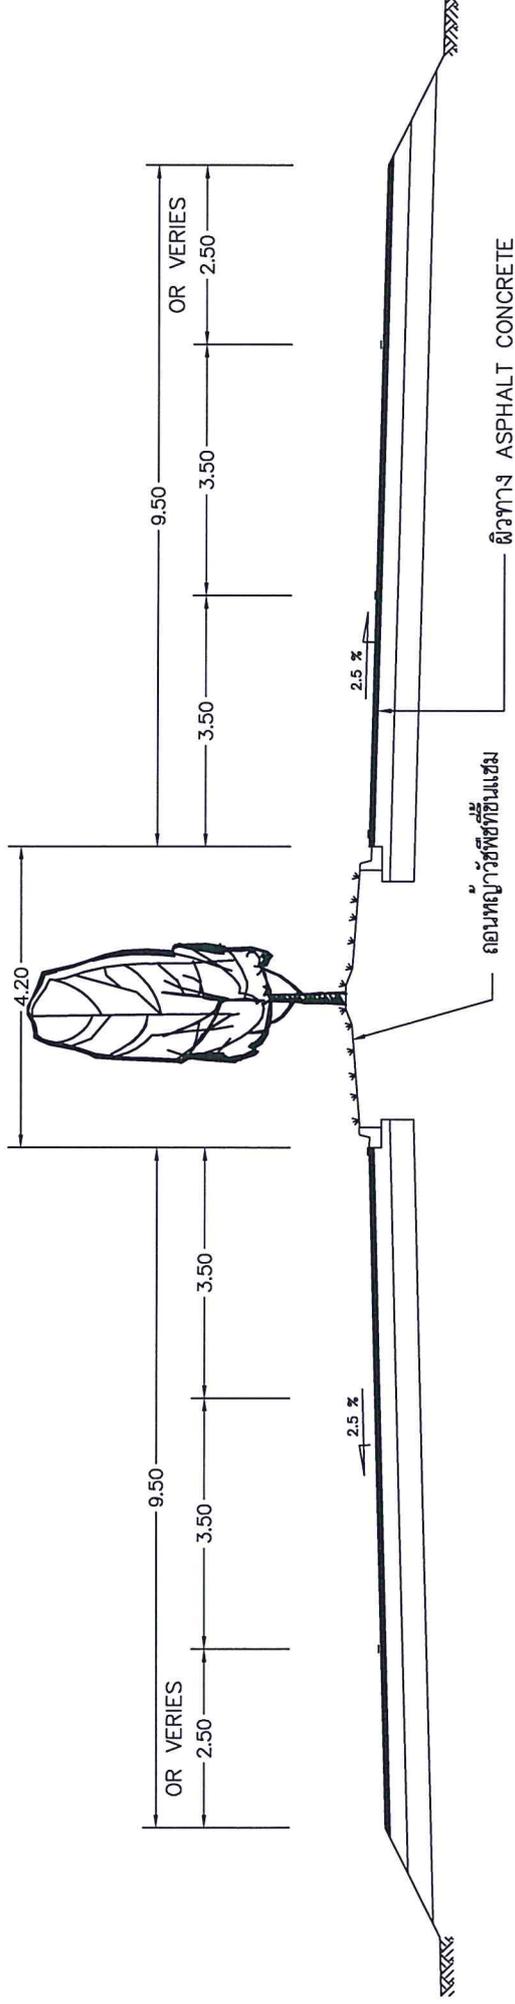

TYPICAL CROSS SECTION หลังปรับปรุง

NOT TO SCALE

ระหวาง กม.36+370 - กม.39+150 (เป็นช่วงๆ)

| หมวดคั่นป่าดอง | | | |
|----------------|---------------------|---------|-----------------------|
| รหัสกรม | ประเภท | ค่าเช่า | อัตราสิ้นเปลืองน้ำมัน |
| 44-9745-16-8 | รถหลังคาอะลูมิเนียม | 137,046 | 10 กม./ลิตร |
| 44-0037-17-1 | รถหลังคาอะลูมิเนียม | 143,990 | 10 กม./ลิตร |
| 46-6335-05-2 | รถบรรทุก 6 ล้อ | 88,829 | 5.22 กม./ลิตร |
| | | | |
| | | | |
| | | | |
| | | | |
| | | | |
| | | | |
| | | | |
| | | | |
| | | | |
| | | | |
| 369,865 | | | |

บัญชีเครื่องจักร/ยานพาหนะแขวงทางหลวงเชียงใหม่ที่ 1

เครื่องจักรรายงวด

| รหัสกรม | ประเภทเครื่องจักร | อัตราค่าเช่า(บาท) | | | | อัตราการสิ้นเปลืองน้ำมัน |
|--------------|---------------------------|-------------------|------------|----------|---------|--------------------------|
| | | รายวัน | รายสัปดาห์ | รายเดือน | รายปี | |
| 25-6734-04-0 | รถบรรทุกน้ำขนาด 6000 ลิตร | 733 | 3,298 | 11,871 | 125,835 | 20.80 ลิตร/ชม. |
| 25-6735-04-1 | รถบรรทุกน้ำขนาด 6000 ลิตร | 733 | 3,298 | 11,871 | 125,835 | 20.80 ลิตร/ชม. |
| 25-6736-04-2 | รถบรรทุกน้ำขนาด 6000 ลิตร | 733 | 3,298 | 11,871 | 125,835 | 20.80 ลิตร/ชม. |
| 25-6924-15-0 | รถบรรทุกน้ำขนาด 2500 ลิตร | 1,813 | 8,157 | 29,365 | 311,274 | 17.73 ลิตร/ชม. |
| 25-6926-15-1 | รถบรรทุกน้ำขนาด 2500 ลิตร | 1,813 | 8,157 | 29,365 | 311,274 | 17.73 ลิตร/ชม. |
| 25-6928-15-3 | รถบรรทุกน้ำขนาด 2500 ลิตร | 1,813 | 8,157 | 29,365 | 311,274 | 17.73 ลิตร/ชม. |
| 31-6165-91-5 | รถคั่งน้ำหนักขนาด 3.5 ตัน | 669 | 3,008 | 10,830 | 131,045 | 4.09 ลิตร/ชม. |
| 31-6204-91-7 | รถคั่งน้ำหนักขนาด 3.5 ตัน | 669 | 3,008 | 10,830 | 131,045 | 4.09 ลิตร/ชม. |
| 31-6293-10-7 | รถคั่งน้ำหนัก | 605 | 2,724 | 9,806 | 98,923 | 0.86 ลิตร/ชม. |
| 31-6294-10-8 | รถคั่งน้ำหนัก | 605 | 2,724 | 9,806 | 98,923 | 0.86 ลิตร/ชม. |
| 31-6295-10-9 | รถคั่งน้ำหนัก | 605 | 2,724 | 9,806 | 98,923 | 0.86 ลิตร/ชม. |
| 40-6221-23-3 | เครื่องตัดหญ้าไฮดรอลิก | 767 | 3,451 | 12,424 | 129,673 | 2.95 ลิตร/ชม. |
| 77-6213-22-5 | รถตักหน้า-ขุดหลัง | 5,029 | 22,633 | 81,478 | 858,264 | 12.70 ลิตร/ชม. |
| 74-6290-23-7 | รถบรรทุกติดเครน | 4,864 | 21,888 | 78,797 | 831,699 | 2 กม./ลิตร |

*อัตราค่าเช่าอ้างอิงจากระบบ EMS ณ วันที่ 6 ตุลาคม 2566



ราคาน้ำมัน

ราคาน้ำมันขายปลีกปลีก
 ราคาขายปลีก กทม. และปริมณฑล
 การซื้อขายราคาน้ำมัน

ค้นหาจากน้ำมัน [เบนซิน](#) [ดีเซล](#) [แก๊ส](#) [ปิโตรเคมี](#) [อื่นๆ](#) [2565](#) [ค้นหา](#)

ราคาน้ำมันขายปลีกภูมิภาค ประจำปี พ.ศ. 2566
 หน่วย: บาท/ลิตร

| วันที่ - เวลา | THP | | | | | | | ราคาที่มีผลในวันที่ของท้องถิ่น ภายใต้ | |
|------------------|------------|-----------|-------------|-------------|------------|------------|--------|---|--|
| | Diesel #10 | Diesel #7 | Gasohol E85 | Gasohol E20 | Gasohol 91 | Gasohol 95 | เบนซิน | ราคาที่มีผลในวันที่ของท้องถิ่น ภายใต้ Diesel #7 | ราคาที่มีผลในวันที่ของท้องถิ่น ภายใต้ Gasohol 95 |
| 09-11-2565 05:00 | 30.64 | 30.64 | 35.39 | 35.24 | 35.56 | 37.95 | 45.14 | 42.24 | 44.74 |
| 07-11-2565 00:01 | 30.64 | 30.64 | 35.00 | 35.84 | 36.18 | 37.95 | 45.74 | 42.24 | 44.74 |
| 01-11-2565 05:00 | 30.64 | 30.64 | 36.79 | 36.64 | 38.68 | 38.95 | 45.74 | 42.24 | 45.74 |

👉 **gandum (ukuran 50 kg)**


2.200,00 **UM**



1.544,00 **UM**



2.099,00 **UM**

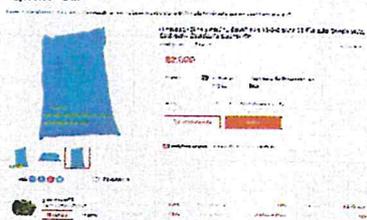

👉 **gandum**

1.999,00 **UM**



2.799,00 **UM**



1.650,00 **UM**

