

แบบประเมินราคาตกลง

1. งานจ้างเหม่อทำถนน

แก้ไขปัญหาการตั้งจุดเร่งด่วนซ่อมคอสะพาน
ทางหลวงหมายเลข.....1083..... ตอนเด่นชาติ - บ้านน้อย.....ระหว่าง กม.44+550 - กม.44+600.....หน่วยงานแขวงทางหลวงชนบทที่ 1..... สทล.2.....
ปริมาณงาน1..... แห่ง
บ้านดงใต้เขตหน่วยที่ ๒๓๓ จ.พชร.บ้าน..ราคา31.63... บาท/เมตร รันที่...14 พ.ย. 68

ลำดับ	รายการ	ปริมาณงาน		ค่างานต้นทุน (บาท)		FACTOR	ค่างาน		ค่างานที่กำหนดให้		
		หน่วย	จำนวน	ค่างานต้นทุน ต่อหน่วย	จำนวนต้นทุน เป็นเงิน		ต่อหน่วย (บาท)	ราคาต่อหน่วย (บาท)	เป็นเงิน		
1	ทำไหล่	ลบ.ม.	195.000	587.26	114,515.70	1.3605	798.97	798.00	155,610.00		
2	EARTH EMBANKMENT	ลบ.ม.	1,960.000	53.49	104,836.48	1.3605	72.77	72.00	141,120.00		
				รวมค่างานต้นทุน	219,352.18				296,730.00		
F	งานก่อสร้างทาง									รวมค่างานทั้งหมด	296,730.00
F	< 5 ลบ. = 1.3605										

๑) เรียบ ผอ.ชท. บ้านที่ 1

คณะกรรมการคัดเลือกจำนวนราคาตกลง ให้พิจารณาราคาประมาณตามราคาข้างบนนี้ เพื่อโปรดพิจารณาอนุมัติเป็นราคาตกลงต่อไป

ลงนาม.....ประธานกรรมการฯ

(นายวุฒิสถ คำแปง)

วิศวกรโยธาชำนาญการ

ลงนาม.....กรรมการฯ

(นายธีรกร ทิศเหนือ)

นายช่างโยธาชำนาญงาน

ลงนาม.....กรรมการฯ

(นายพิชิตพล มณีวงศ์)

นายช่างโยธาชำนาญงาน

๒) คณะกรรมการฯ, วิศวกรโยธา


- อนุมัติตามเสนอ
- ดำเนินการตามระเบียบต่อไป

(นายพิชิตพล มณีวงศ์)


ผอ.ชท. บ้านที่ ๑

โครงการแก้ไขปัญหาการตั้งอยู่ร่งด้วย ปิงปมประมาณ 2568
 ทางหลวงหมายเลข 1083 ตอนความคุม 0200 ตอน เค้นชาติ - นาน้อย
 ระหว่าง กม.44+550 - กม.44+600

แควงทางหลวงหน้าทที่ 1
 ส้ากงานทางหลวงทที่ 2

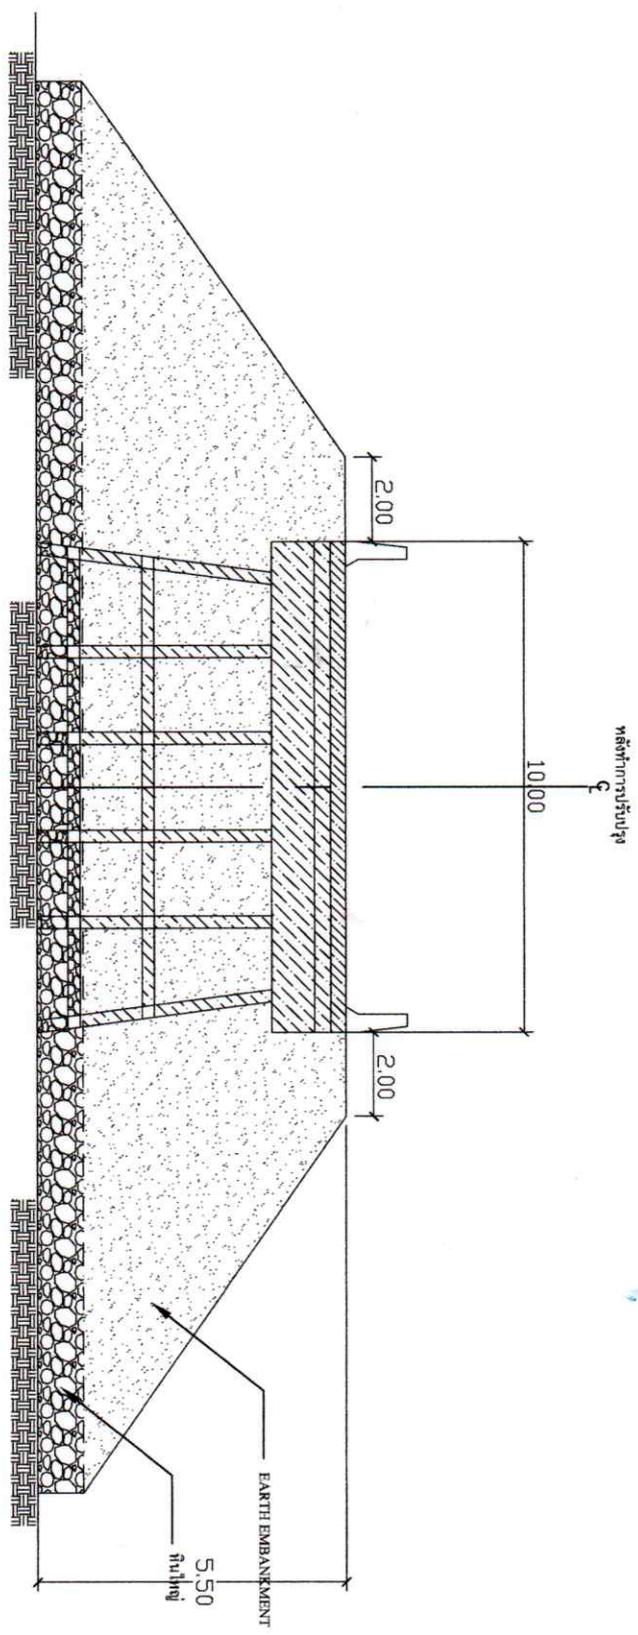

NOT TO SCALE

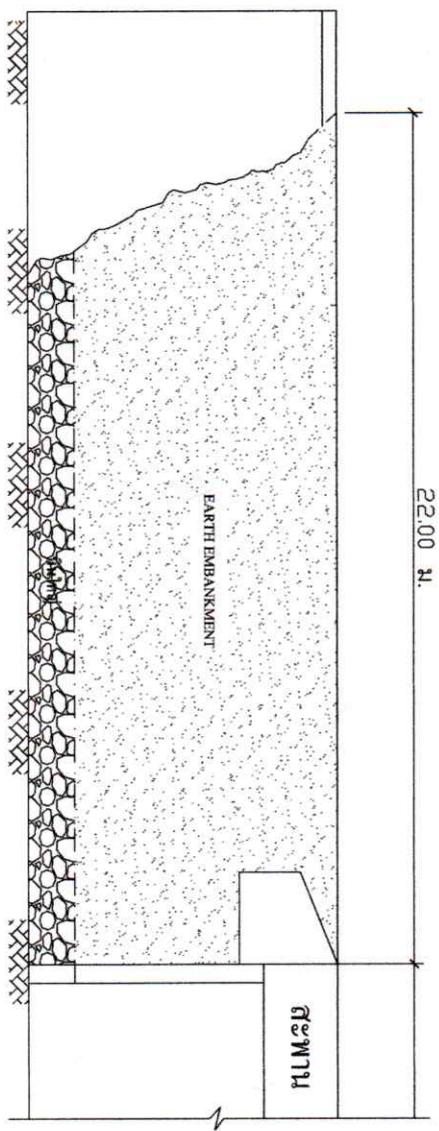

1 หินใหญ่

ค่าวัสดุ(หินใหญ่) จากปากไม้(รวมค่าตัด)	=	380.00 บาท / ลบ. ม. หลวม
ค่าขนส่ง 58.000 กม.	=	207.26 บาท / ลบ. ม. หลวม
รวม	=	587.26 บาท / ลบ. ม. หลวม
ค่างานต้นทุน	=	<u>587.26</u> บาท / ลบ. ม. แน่น

2 EARTH EMBANKMENT

ค่าวัสดุจากแหล่ง				=	0.00	บาท / ลบ. ม.
ค่าดำเนินการ + ค่าเสื่อมราคา (ชุด - ขน)				=	21.98	บาท / ลบ. ม.หลวม
ค่าขนส่ง	1.000	กม.		=	11.45	บาท / ลบ. ม.หลวม
รวม				=	33.43	บาท / ลบ. ม.หลวม
ส่วนยุบตัว	33.43		x		1.60	= 53.49 บาท / ลบ. ม.แน่น
ค่างานต้นทุน				=	<u>53.49</u>	บาท / ลบ. ม.แน่น