

รายละเอียดคุณลักษณะเฉพาะของพัสดุที่จัดหา
โครงการปรับปรุงระบบไฟฟ้าสำหรับอาคารต่างๆ บางปะกง และอาคารต่างๆ พนัสนิคม
บนทางหลวงพิเศษหมายเลข ๗

๑. ความเป็นมา


อาคารต่างๆ บางปะกง ๒ อาคารต่างๆ บางปะกง ๓ และอาคารต่างๆ พนัสนิคม ๒ บนทางหลวงพิเศษหมายเลข ๗ สายกรุงเทพฯ - ชลบุรี นั้น ปัจจุบันมีอาคารสำนักงานต่างๆ ใหม่แยกจากอาคารสำนักงานต่างๆ เดิม ซึ่งมีขนาดไม่เพียงพอต่อการปฏิบัติงานของเจ้าหน้าที่ อาคารดังกล่าวไม่มีระบบสำรองไฟฟ้า เมื่อเกิดเหตุแหล่งจ่ายไฟฟ้าหลักขัดข้อง หรือไฟฟ้าดับ ทำให้ระบบไฟฟ้าประจำอาคารต่างๆ ไม่สามารถจ่ายไฟฟ้าได้อย่างต่อเนื่อง ส่งผลกระทบต่อเสถียรภาพทางไฟฟ้า ทำให้เจ้าหน้าที่ผู้ปฏิบัติงานไม่สามารถปฏิบัติงานได้

กองทางหลวงพิเศษระหว่างเมือง จึงได้จัดทำโครงการปรับปรุงแหล่งจ่ายไฟฟ้าหลัก แหล่งจ่ายไฟฟ้าสำรองและตู้ควบคุมไฟฟ้า (EMDB) และเมนสวิตช์สลับไฟฟ้าอัตโนมัติ (ATS) สำหรับอาคารต่างๆ บางปะกง ๒ อาคารต่างๆ บางปะกง ๓ และอาคารต่างๆ พนัสนิคม ๒ โดยมีจุดมุ่งหมายเพื่อปรับปรุงเสถียรภาพทางไฟฟ้า ให้มีแหล่งจ่ายไฟฟ้าหลักและแหล่งจ่ายไฟฟ้าสำรองเพียงพอต่อการใช้ไฟฟ้าในอนาคต เพื่อเป็นการรองรับระบบจัดเก็บค่าธรรมเนียมผ่านทางแบบไม่มีไม้กั้น (M-flow) และเพิ่มประสิทธิภาพในการจ่ายไฟฟ้าในระบบโดยไม่มีเหตุบกพร่อง สามารถตรวจสอบซ่อมแซมได้ และจัดหาอะไหล่ที่มีจำหน่ายในปัจจุบัน ลดการเกิดเหตุอันตรายต่ออุปกรณ์ไฟฟ้า ป้องกันเหตุการณ์อันตรายต่อผู้ใช้งานอุปกรณ์ อีกทั้งยังยืดอายุการใช้งานอุปกรณ์ไฟฟ้าภายในอาคารต่างๆ

ผู้สนใจที่มีคุณสมบัติตามข้อกำหนด และมีความประสงค์จะรับจ้างทำงานดังกล่าวจะต้องยื่นเอกสารให้ครบถ้วนตามรายละเอียดคุณลักษณะเฉพาะของพัสดุที่จะจัดทำกำหนดไว้

๒. คำจำกัดความ

- | | | |
|---------------------|---------|--|
| ๒.๑ กท. | หมายถึง | กองทางหลวงพิเศษระหว่างเมือง |
| ๒.๒ ผู้ว่าจ้าง | หมายถึง | กรมทางหลวง โดย กองทางหลวงพิเศษระหว่างเมือง |
| ๒.๓ ผู้รับจ้าง | หมายถึง | ผู้ประสงค์จะเสนอราคาที่มีคุณสมบัติตามข้อกำหนด ไว้ในข้อ ๑๐. ซึ่งได้รับการพิจารณาคัดเลือกและได้ลงนามในสัญญาจ้างร่วมกับกรมทางหลวง โดย กองทางหลวงพิเศษระหว่างเมือง |
| ๒.๔ ผู้ยื่นเสนอราคา | หมายถึง | นิติบุคคล หรือกลุ่มนิติบุคคล หรือกิจการร่วมค้า (Joint Venture) ที่มีคุณสมบัติตามข้อ ๑๐. และมีสิทธิ์เข้ายื่นข้อเสนอเพื่อเข้ารับจ้างดำเนินการโครงการนี้ |



- ๒.๕ ระบบเก็บเงินฯ หมายถึง ระบบเก็บเงินค่าผ่านทางแบบเงินสด (MTC : Manual Toll Collection) และระบบเก็บเงินค่าผ่านทางอัตโนมัติ (ETC : Electronic Toll Collection) หรือระบบ M-Pass
- ๒.๖ ด่านฯ หมายถึง ด่านเก็บเงินค่าธรรมเนียมผ่านทาง ที่ตั้งอยู่บนทางหลวงพิเศษ หมายเลข ๗ ประกอบด้วย ด่านฯ บางปะกง ๒ ด่านฯ บางปะกง ๓ และด่านฯ พนมสนิม ๒
- ๒.๗ ระบบไฟฟ้าหลัก หมายถึง ระบบไฟฟ้าจากการไฟฟ้าแห่งประเทศไทย
- ๒.๘ ระบบไฟฟ้าสำรอง หมายถึง ระบบไฟฟ้าที่ได้มาจากเครื่องกำเนิดไฟฟ้าประกอบด้วย Generator, Uninterruptible Power Supply : UPS
- ๒.๙ ผู้ควบคุมไฟฟ้าหลักและไฟฟ้าสำรอง หมายถึง ผู้ควบคุมไฟฟ้า (EMDB) และสวิตช์สลับ แหล่งจ่ายไฟฟ้าอัตโนมัติ (ATS) สำหรับเชื่อมต่อ แหล่งจ่ายไฟฟ้าให้กับอาคารโดยสามารถเชื่อมต่อ ไฟฟ้าจากแหล่งจ่ายจากการไฟฟ้าและสามารถ สลับแหล่งจ่ายไฟฟ้าหลักกับระบบไฟฟ้าสำรอง จากเครื่องกำเนิดไฟฟ้าสำรองอัตโนมัติ

๓ วัตถุประสงค์

กองทางหลวงพิเศษระหว่างเมือง กรมทางหลวง มีความประสงค์ดำเนินการปรับปรุงระบบ ผู้ควบคุมไฟฟ้า (EMDB) และสวิตช์สลับแหล่งจ่ายไฟฟ้าอัตโนมัติ (ATS) เชื่อมต่อระบบไฟฟ้าที่มีอยู่เดิม ที่ด่านฯ บางปะกง ๒ ด่านฯ บางปะกง ๓ และด่านฯ พนมสนิม ๒

๔ ขอบเขตงาน

๑. ผู้รับจ้างจะต้องปรับปรุงระบบผู้ควบคุมไฟฟ้า (EMDB) และสวิตช์สลับแหล่งจ่ายไฟฟ้าอัตโนมัติ (ATS) เชื่อมต่อระบบไฟฟ้าที่มีอยู่เดิม
๒. ผู้รับจ้างจะต้องเชื่อมต่อระบบเมนจ่ายไฟฟ้าภายในจากผู้ควบคุมไฟฟ้า (EMDB) โดยผ่านระบบ สำรองไฟฟ้าเดิม ให้สามารถเชื่อมต่อพร้อมปรับปรุงตู้ LP เดิมของอาคารสำนักงานใหม่ให้มีขนาด เพียงพอต่อการใช้


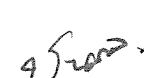


๔. เงื่อนไขและข้อกำหนด

๔.๑. ข้อกำหนดทั่วไป

- ๔.๑.๑. ผู้รับจ้างต้องจัดให้มีการประชุมเริ่มงานโครงการ (Kickoff Project) เพื่อชี้แจงทำความเข้าใจ เกี่ยวกับรายละเอียดแผนงานและวิธีการดำเนินงานให้กับเจ้าหน้าที่ กท. ที่เกี่ยวข้อง ภายใน ๑๕ วันนับถัดจากวันลงนามในสัญญาจ้าง โดยแจ้งกำหนดจัดประชุมเริ่มงานให้ ทราบภายใน ๗ วันทำการนับถัดจากวันลงนามในสัญญาจ้าง
- ๔.๑.๒. ผู้รับจ้างต้องนำเสนอแผนการดำเนินงาน รายละเอียดขั้นตอนการทำงาน ให้ครอบคลุม ขอบเขตงาน ที่จะใช้ในการทำงานให้แล้วเสร็จตามกำหนดการ ให้ กท. พิจารณาขั้นตอน

การทำงานและความเป็นไปได้ในการปฏิบัติงานที่น่าเชื่อถือว่าจะไม่กระทบกับการปฏิบัติงานของพนักงานของผู้ว่าจ้างฯ และระบบต่าง ๆ ที่เกี่ยวข้องของผู้ว่าจ้าง หากพิสูจน์ได้ว่ามีผลกระทบกับการปฏิบัติงานของพนักงานของผู้ว่าจ้างฯ และระบบต่าง ๆ ของผู้ว่าจ้าง ผู้รับจ้างจะต้องรับผิดชอบค่าเสียหายตามที่ผู้ว่าจ้างพิจารณา

- ๔.๑.๓. การขออนุมัติหรือขอความเห็นชอบใด ๆ ผู้รับจ้างต้องเสนอเป็นลายลักษณ์อักษรถึงผู้ควบคุมงานของผู้ว่าจ้างก่อนไม่น้อยกว่า ๗ วัน และต้องได้รับความเห็นชอบจากผู้ควบคุมงานของผู้ว่าจ้างก่อนดำเนินงาน
- ๔.๑.๔. ผู้รับจ้างต้องจัดหาวัสดุและอุปกรณ์เพื่อทำการปรับปรุงระบบตู้ควบคุมไฟฟ้า (EMDB) และสวิตช์สลับแหล่งจ่ายไฟฟ้าอัตโนมัติ (ATS) เชื่อมต่อระบบไฟฟ้า และระบบสำรองไฟฟ้าที่มีอยู่เดิม ที่อาคารด้านบางปะกง ๒ , ๓ และอาคารด้านฯ พันสีนิคม ๒ โดยยึดรายละเอียดตามสัญญา, เอกสารแนบ ภาคผนวก ก. (แบบแนะนำ), ภาคผนวก ข. (คุณลักษณะอุปกรณ์) ดังนี้
- ๔.๑.๔.๑. งานปรับปรุงเปลี่ยนตู้ควบคุมไฟฟ้า (EMDB) และสวิตช์สลับแหล่งจ่ายไฟฟ้าอัตโนมัติ (ATS)
- ๔.๑.๔.๒. งานรื้อถอนตู้ไฟฟ้าเดิม พร้อมส่งเก็บ
- ๔.๑.๕. ผู้รับจ้างจะต้องเชื่อมต่อระบบเมนจ่ายไฟฟ้าภายในจากตู้ควบคุมไฟฟ้า (EMDB) โดยผ่านระบบสำรองไฟฟ้าพร้อมปรับปรุงตู้ LP เดิมที่อาคารสำนักงานใหม่ ตามมาตรฐาน และให้สามารถใช้งานไฟฟ้าหลักและไฟฟ้าสำรองได้อย่างมีประสิทธิภาพ ทั้งนี้ต้องได้รับความเห็นชอบจาก กท. ก่อนการดำเนินการ
- ๔.๑.๖. ผู้รับจ้างต้องจัดหาอุปกรณ์ที่จำเป็น และอุปกรณ์ส่วนควบอื่นๆ เพื่อให้ระบบสามารถทำงานได้อย่างสมบูรณ์ เช่น สายไฟฟ้า และอุปกรณ์อื่นๆ สำหรับการป้องกันกระแสไฟฟ้าจากแหล่งไฟฟ้าให้แก่ตู้ควบคุมไฟฟ้า (EMDB) และเมนสวิตช์สลับไฟฟ้าอัตโนมัติ (ATS) ทั้งนี้ต้องได้รับความเห็นชอบจาก กท. ก่อนการดำเนินการ
- ๔.๑.๗. ผู้รับจ้างต้องดำเนินการทดสอบการทำงานตู้ควบคุมไฟฟ้า (EMDB) และเมนสวิตช์สลับไฟฟ้าอัตโนมัติ (ATS) จากแหล่งจ่ายไฟฟ้าหลักและแหล่งจ่ายไฟฟ้าสำรองจากเครื่องกำเนิดไฟฟ้าสำรอง (GCP) ที่ กท. มิให้ทำงานสถานะสัมพันธ์กันกับตู้เมนสวิตช์สลับไฟฟ้าอัตโนมัติ (ATS) โดยผู้รับจ้างจะต้องจัดหาอุปกรณ์ หรือระบบตามแต่ข้อเสนอของผู้ยื่นเสนอมารองรับเชื่อมโยงดังกล่าว ที่ กท. มิใช้งานอยู่ โดย กท. จะเป็นผู้ประสานงานระหว่างหน่วยงานให้เท่านั้น
- ๔.๑.๘. ผู้รับจ้างต้องเสนอแบบรายละเอียดการติดตั้งสายไฟฟ้า ตู้ควบคุมระบบไฟฟ้าหลักและระบบไฟฟ้าสำรอง และรายละเอียดวิธีการในการติดตั้ง ให้สอดคล้องกับรายละเอียดตามภาคผนวก ก. (แบบแนะนำ), ภาคผนวก ข. (คุณลักษณะอุปกรณ์) และต้องได้รับความเห็นชอบจากผู้ควบคุมงานของผู้ว่าจ้าง ก่อนลงปฏิบัติงานหรือติดตั้ง เพื่อให้เป็นไปตามข้อกำหนดของผู้ว่าจ้าง

- ๔.๑.๙. ผู้รับจ้างต้องบริหารจัดการระบบไฟฟ้าสำรองระหว่างดำเนินการติดตั้งและปรับปรุงอุปกรณ์ ให้เจ้าหน้าที่สามารถใช้งานได้ตามปกติ ไม่ส่งผลกระทบต่อการใช้งานและระบบจัดเก็บค่าธรรมเนียมผ่านทาง ของ กท. ก่อนดำเนินการนำอุปกรณ์ไปติดตั้งใช้งาน โดยไม่สามารถเรียกชดเชยค่าใช้จ่ายเพิ่มจากผู้ว่าจ้างได้
- ๔.๑.๑๐. ผู้รับจ้างต้องจัดทำแผนการการบำรุงรักษาเชิงป้องกันตามเวลาที่กำหนด (PM) และการซ่อมแซมแก้ไขกรณีที่ระบบชำรุด (CM) เพื่อให้ระบบสามารถใช้งานได้อย่างต่อเนื่องและมีประสิทธิภาพ ทุกๆ ระยะ ๓ เดือนนับจากวันส่งมอบงานเป็นระยะเวลา ๒ ปี
- ๔.๑.๑๑. ผู้รับจ้างต้องใช้วัสดุ ประเภทวัสดุหรือครุภัณฑ์ที่ผลิตภายในประเทศไม่น้อยกว่าร้อยละ ๖๐ ของมูลค่าวัสดุหรือครุภัณฑ์ที่จะใช้ในโครงการนี้
- ๔.๑.๑๒. ผู้รับจ้างต้องจัดทำแผนการใช้วัสดุที่ผลิตภายในประเทศ ตามแบบฟอร์มที่กำหนดยื่นให้หน่วยงานภายใน ๖๐ วัน นับถัดจากวันที่ได้ลงนามตามสัญญา
- ๔.๒. ข้อกำหนดการแสดงเอกสารด้านเทคนิค
- ๔.๒.๑. ผู้ยื่นข้อเสนอต้องนำเสนอและแสดงเอกสารด้านเทคนิคข้อกำหนดคุณลักษณะของอุปกรณ์แคตตาล็อกของรายละเอียดคุณลักษณะเฉพาะของทุกรายการ ที่ผู้ยื่นข้อเสนอได้เสนอตามที่กำหนดไว้ใน “ภาคผนวก ข.” ให้ถูกต้องครบถ้วน เพื่อประกอบการพิจารณาสำหรับเอกสารที่ยื่นมา หากเป็นสำเนารูปถ่ายจะต้องรับรองสำเนาถูกต้อง โดยผู้มีอำนาจทำนิติกรรมแทนนิติบุคคลและหนังสือรับรอง
- ๔.๒.๒. ผู้ยื่นข้อเสนอต้องนำเสนอแผนงาน และรายละเอียดขั้นตอนการปฏิบัติงานในการดำเนินการติดตั้ง ตามข้อ ๔.๑.๒. ให้ กท. พิจารณา
- ๔.๒.๓. ผู้ยื่นข้อเสนอต้องแสดงความเข้าใจในระบบการทำงานของตู้ควบคุมไฟฟ้า (EMDB) และสวิตช์สลับไฟฟ้าอัตโนมัติ (ATS) จากแหล่งจ่ายไฟฟ้าหลักและแหล่งจ่ายไฟฟ้าสำรองจากเครื่องกำเนิดไฟฟ้าสำรอง (GCP) โดยต้องแสดงให้เห็นถึงหลักการทำงานที่สัมพันธ์สอดคล้องในการโอนถ่ายระบบ เพื่อให้ กท. พิจารณา พร้อมกับยื่นเอกสารในวันยื่นเสนอราคา
- ๔.๒.๔. ผู้ยื่นข้อเสนอต้องทำตารางเปรียบเทียบระหว่าง ข้อเสนอของผู้ยื่น กับรายงานข้อกำหนดและภาคผนวก ข. ทั้งหมด เป็นรายข้อโดยใช้ตัวอย่างแบบการเปรียบเทียบตามตารางที่ ๑ ในการเปรียบเทียบรายการดังกล่าว หากมีกรณีที่ต้องอาศัยการอ้างอิงข้อความหรือเอกสารในส่วนอื่นที่จัดทำมา ผู้ยื่นข้อเสนอต้องระบุให้เห็นอย่างชัดเจน สามารถตรวจสอบได้โดยง่ายไว้ในเอกสารเปรียบเทียบด้วยว่า สิ่งที่ต้องการอ้างอิงถึงนั้น อยู่ในส่วนใดตำแหน่งใด ของเอกสารอื่น ๆ ที่จัดทำเสนอมา สำหรับเอกสารที่อ้างอิงถึง ให้หมายเหตุหรือขีดเส้นใต้ หรือระบายสี พร้อมเขียนหัวข้อกำกับไว้ เพื่อให้สามารถตรวจสอบกับเอกสารเปรียบเทียบได้ง่ายและตรงกันด้วย

อ้างอิงข้อ	ข้อกำหนด/อุปกรณ์ที่ต้องการ	ข้อกำหนด/อุปกรณ์ที่นำเสนอ	เอกสารอ้างอิง
ระบุหัวข้อให้ตรงกับหัวข้อที่ระบุใน เอกสารประกวดราคา	ให้คัดลอกคุณลักษณะเฉพาะที่กำหนดในรายการข้อกำหนดและภาคผนวก ปรากฏในช่องนี้	ให้ระบุคุณลักษณะเฉพาะ ที่ผู้ยื่นข้อเสนออื่นเสนอ	ระบุหมายเลขหน้าของเอกสารอ้างอิงของผู้ยื่นข้อเสนอ

ตารางที่ ๑ ตารางเปรียบเทียบคุณสมบัติข้อกำหนดและรายละเอียดข้อเสนอโครงการ

๔.๒.๕. ผู้ยื่นข้อเสนอต้องนำเสนอและแสดงเอกสารด้านเทคนิคตามที่กำหนดไว้ในเอกสารแนบ “ภาคผนวก ข.” ให้ถูกต้อง ครบถ้วนทุกรายการ โดยต้องส่งแคตตาล็อกของรายละเอียดคุณลักษณะเฉพาะของทุกรายการที่ผู้ยื่นข้อเสนอได้เสนอ พร้อมทั้งระบุชื่อผลิตภัณฑ์ และรุ่นที่นำเสนอให้ชัดเจน โดยต้องขีดเส้นใต้หรือระบายสี เน้นคุณสมบัติที่ตรงตามข้อกำหนดของ กท. ทั้งนี้คุณลักษณะเฉพาะของอุปกรณ์ที่ผู้เสนอราคานำเสนอต่อ กท. ต้องสามารถปฏิบัติตามข้อกำหนดรายละเอียดคุณลักษณะเฉพาะที่กรมกำหนดได้นับตั้งแต่วันที่ยื่นข้อเสนอ กรณีที่อุปกรณ์มีหลายรุ่น (Model) หรือ Series หรือมี Option ต้องระบุให้ชัดเจนว่าจะส่งมอบรุ่นหรือ Series ไต และ Option ไต เพื่อประกอบการพิจารณาสำหรับเอกสารที่ยื่นมาหากเป็นสำเนารูปถ่ายจะต้องรับรองสำเนาถูกต้อง โดยผู้มีอำนาจทำนิติกรรมแทนนิติบุคคล กรณีที่ กท. มีข้อสงสัยเกี่ยวกับรายละเอียดคุณลักษณะเฉพาะของอุปกรณ์ที่นำเสนอ คณะกรรมการประกวดราคาขอสงวนสิทธิ์ในการร้องขอให้ผู้ยื่นข้อเสนอ นำอุปกรณ์มาติดตั้งเพื่อทดสอบ และแสดงคุณลักษณะเฉพาะของอุปกรณ์ดังกล่าวต่อ กท. ภายใน ๕ วัน นับจากวันที่ได้รับแจ้ง


๔.๓. ข้อกำหนดด้านบุคลากร

ผู้รับจ้างต้องมีบุคลากร ผู้เชี่ยวชาญ ที่มีประสบการณ์ทางวิชาชีพเสนอให้กับกองทางหลวงพิเศษระหว่างเมือง ภายใน ๑๕ วันหลังจากลงนามสัญญา โดยจะต้องประกอบด้วยบุคลากรหลัก อย่างน้อย ดังต่อไปนี้

๔.๓.๑ ผู้จัดการโครงการ(Project Manager) วุฒิการศึกษาอย่างน้อยระดับปริญญาตรี สาขาวิศวกรรมไฟฟ้า ที่มีความรู้ความเชี่ยวชาญและมีประสบการณ์ในการทำงานโครงการฯ เป็นเวลาไม่น้อยกว่า ๑๐ ปี และเป็นผู้ที่ได้รับใบอนุญาตให้ประกอบวิชาชีพสาขาวิศวกรรมไฟฟ้า ขั้นต่ำระดับสามัญวิศวกร จำนวน ๑ คน

๔.๓.๒ ผู้เชี่ยวชาญงานระบบไฟฟ้า สาขาวิศวกรรมไฟฟ้ากำลัง (Electrical Engineer) วุฒิการศึกษาอย่างน้อยระดับปริญญาตรี สาขาวิศวกรรมไฟฟ้า ที่มีความรู้ความสามารถ และมีประสบการณ์ในงานที่เกี่ยวข้องไม่น้อยกว่า ๑๐ ปี และเป็นผู้ที่ได้รับใบอนุญาตให้ประกอบวิชาชีพสาขาวิศวกรรมไฟฟ้า ขั้นต่ำระดับภาคีวิศวกร จำนวน ๑ คน

๔.๓.๓ ช่างเทคนิคของผู้รับจ้าง ประจำโครงการมีประสบการณ์การทำงานไม่น้อยกว่า ๓ ปี และเป็นผู้ที่ผ่านการทดสอบมาตรฐานฝีมือแรงงานแห่งชาติ ในสาขาอาชีพ ช่างไฟฟ้าอิเล็กทรอนิกส์ และคอมพิวเตอร์ สาขาช่างติดตั้งไฟฟ้าภายในอาคาร อย่างน้อยระดับ ๑ อย่างน้อย ๖ คน

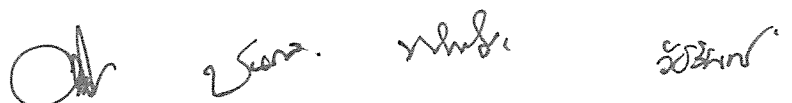

๕. ข้อกำหนดเกี่ยวกับการเข้าปฏิบัติงาน

- ๕.๑. ผู้รับจ้างต้องเตรียมอุปกรณ์อำนวยความสะดวกในการทำงานบนทางหลวงพิเศษตามมาตรฐานข้อกำหนด ระเบียบคำสั่งของกรมทางหลวง เช่น กรวยยาง ป้ายสะท้อนแสง ไฟกระพริบ เป็นต้น
- ๕.๒. ผู้รับจ้างต้องแต่งกายตามเครื่องแบบที่ได้รับความเห็นชอบจากผู้ว่าจ้าง โดยมีป้าย ชื่อ-สกุล หน่วยงาน แสดงไว้ที่ชุดปฏิบัติงานชัดเจน และใส่เสื้อสะท้อนแสงตลอดเวลาขณะปฏิบัติงานสนาม
- ๕.๓. ผู้รับจ้างต้องแจ้งรายชื่อผู้ปฏิบัติงาน และแจ้งรายการบัญชีเครื่องจักรในโครงการ พร้อมส่งสำเนาเอกสารต่าง ๆ เช่น บัตรประชาชน สำเนาทะเบียนบ้าน สำเนาใบขับขี่ (กรณีที่เป็นพนักงานขับรถ) หรืออื่นๆ ให้ผู้ควบคุมงานพิจารณาก่อนปฏิบัติงาน
- ๕.๔. รถยนต์ที่ผู้รับจ้างใช้งาน ต้องจ่ายค่าผ่านทางทุกครั้ง เมื่อผ่านด่านฯ เพื่อเข้าดำเนินงานในโครงการนี้

๖. ข้อกำหนดการบอกเลิกสัญญาและเงื่อนไขค่าปรับ

- ๖.๑. ในกรณีที่ผู้รับจ้างไม่เข้าดำเนินการบำรุงรักษา ซ่อมแซม และแก้ไข ตามกำหนดไว้ในรายละเอียดของข้อกำหนดนี้ ผู้ว่าจ้างสงวนสิทธิ์ในการให้ผู้รับจ้างรายอื่นดำเนินการบำรุงรักษา ซ่อมแซม และแก้ไข ระบบฯ ให้สามารถทำงานต่อไปได้ โดยผู้รับจ้างต้องเป็นผู้จ่ายค่าจ้างที่เกิดขึ้นทั้งหมด และจะไม่สามารถเรียกร้องค่าเสียหายใด ๆ ทั้งสิ้นจากผู้ว่าจ้างได้
- ๖.๒. ผู้ว่าจ้างมีสิทธิบอกเลิกสัญญากับผู้รับจ้าง หันที่ผู้รับจ้างไม่ปฏิบัติตามเงื่อนไขสัญญา โดยผู้รับจ้างต้องจ่ายค่าเสียหายให้กับผู้ว่าจ้างเต็มจำนวนตามสัญญานี้ และผู้ว่าจ้างจะพิจารณาเสนอให้ผู้รับจ้างเป็นผู้ทำงานของทางราชการต่อไป
- ๖.๓. ผู้ว่าจ้างจะคิดอัตราค่าปรับกรณีผู้รับจ้างปฏิบัติผิดสัญญาตามรายละเอียดคุณลักษณะเฉพาะของพัสดุที่จัดหานี้ ดังนี้

อัตราค่าปรับ

- ๖.๓.๑. อัตราค่าปรับในกรณีที่ผู้รับจ้างปฏิบัติผิดสัญญาข้อหนึ่งข้อใด อัตราร้อยละ ๐.๑๐ ต่อวัน ของมูลค่างานทั้งหมดของสัญญา กรณีผู้รับจ้างไปจ้างช่วงงานโดยไม่ได้รับอนุญาต จะคิดค่าปรับร้อยละ ๑๐ ของวงเงินของงานจ้างช่วงนั้น
- ๖.๓.๒. กรณีผู้รับจ้างผิดเงื่อนไขด้านการบำรุงรักษา ระบบฯ ตาม ข้อ ๔.๑.๑๐ ต้องถูกปรับชั่วโมงละ ๕๐๐.๐๐ บาท (เศษของนาที่คิดเป็น ๑ ชั่วโมง)

๗. งบประมาณ ระยะเวลาในการดำเนินงาน

- ๗.๑ งบประมาณ ๕,๐๐๐,๐๐๐.๐๐ บาท (ห้าล้านบาทถ้วน)
- ๗.๒ ราคาากลาง ๔,๙๙๑,๙๐๖.๓๑ บาท (เงินสี่ล้านเก้าแสนเก้าหมื่นหนึ่งพันเก้าร้อยหกบาทสามสิบ เอ็ดสตางค์)
- ๗.๓ ระยะเวลาในการดำเนินงาน ๑๒๐ วัน นับถัดจากวันลงนามในสัญญา

๘. หลักเกณฑ์การจ่ายเงิน

กองทางหลวงพิเศษระหว่างเมืองจะจ่ายเงินล่วงหน้าให้แก่ผู้รับจ้างในอัตราร้อยละ ๑๕ ของค่างานตามสัญญาและจะหักคืนในอัตราร้อยละ ๒๐ ของจำนวนเงินค่าจ้างในแต่ละงวดจนกว่าจำนวนเงินที่หักไว้จะครบตามจำนวนเงินค่าจ้างล่วงหน้าที่ผู้รับจ้างได้รับไปแล้ว ยกเว้นค่าจ้างงวดสุดท้ายจะหักไว้เป็นจำนวนเท่ากับจำนวนเงินค่าจ้างล่วงหน้าที่เหลือทั้งหมด

๘.๑ การจ่ายเงินค่าจ้าง กองทางหลวงพิเศษระหว่างเมืองจะจ่ายเงินค่าจ้างตามปริมาณงานที่ทำแล้วเสร็จ ดังนี้

งวดที่ ๑ ภายใน ๖๐ วัน เมื่อผู้รับจ้างดำเนินงานมากกว่า ๖๕% ของโครงการ เบิกจ่ายได้ ๖๐% ของสัญญาจ้าง

งวดที่ ๒ การจ่ายเงินงวดสุดท้าย ภายใน ๑๒๐ วัน โดยจะจ่ายส่วนที่เหลือทั้งหมด เมื่อผู้รับจ้างดำเนินการติดตั้งแล้วเสร็จตามสัญญาทุกประการ รวมทั้งทำความสะอาดสถานที่ก่อสร้างให้สะอาดเรียบร้อย พร้อมทั้งจัดทำรายการอุปกรณ์ทั้งหมดของโครงการฯ โดยระบุชื่ออุปกรณ์เป็นภาษาไทย พร้อมยี่ห้อ รุ่น หมายเลขเครื่อง ราคา ที่อยู่ ภาพถ่ายประกอบ และจัดทำแบบ As-Built Drawing จำนวน ๓ ชุด จำนวน ๓ ชุด มอบให้กับผู้ว่าจ้าง และผู้ว่าจ้างตรวจรับงานแล้วเสร็จทั้งโครงการฯ

๙. การประกันความชำรุดบกพร่อง

- ๙.๑. ผู้รับจ้างต้องรับประกันความชำรุดบกพร่องภายในระยะเวลา ๒ ปี นับถัดจากวันที่คณะกรรมการตรวจการจ้างของผู้ว่าจ้างได้ตรวจรับมอบงานเรียบร้อยแล้ว
- ๙.๒. ผู้รับจ้างต้องดำเนินการแก้ไข ซ่อมแซม ที่ไม่ใช้การชำรุดเสียหายจากอุบัติเหตุ และ/หรืออุบัติเหตุธรรมชาติให้แก่ผู้ว่าจ้างภายในเวลา ๔๘ ชั่วโมง นับจากได้รับแจ้งจากผู้ว่าจ้างเป็นลายลักษณ์อักษร หรือทางโทรสาร หรือทางจดหมายอิเล็กทรอนิกส์ (E-mail) กรณีไม่สามารถดำเนินการได้แล้วเสร็จ ผู้รับจ้างต้องจัดหาที่มีคุณลักษณะไม่ต่ำกว่าที่ใช้ในโครงการนี้ มาติดตั้งให้ใช้งานทดแทนให้แล้วเสร็จภายใน ๒๔ ชั่วโมง

๑๐. คุณสมบัติของผู้ยื่นข้อเสนอ

- ๑๐.๑. มีความสามารถตามกฎหมาย
- ๑๐.๒. ไม่เป็นบุคคลล้มละลาย
- ๑๐.๓. ไม่อยู่ระหว่างเลิกกิจการ
- ๑๐.๔. ไม่เป็นบุคคลซึ่งอยู่ระหว่างถูกระงับการยื่นข้อเสนอหรือทำสัญญากับหน่วยงานของรัฐไว้ชั่วคราว เนื่องจากเป็นผู้ที่ไม่ผ่านเกณฑ์การประเมินผลการปฏิบัติงานของผู้ประกอบการตามระเบียบที่รัฐมนตรีว่าการกระทรวงการคลังกำหนดตามที่ประกาศเผยแพร่ในระบบเครือข่ายสารสนเทศของกรมบัญชีกลาง
- ๑๐.๕. ไม่เป็นบุคคลซึ่งถูกระบุชื่อไว้ในบัญชีรายชื่อผู้ทำงานและได้แจ้งเวียนชื่อให้เป็นผู้ทำงานของหน่วยงานของรัฐในระบบเครือข่ายสารสนเทศของกรมบัญชีกลาง ซึ่งรวมถึงนิติบุคคลที่ผู้ทำงานเป็นหุ้นส่วน ผู้จัดการ กรรมการผู้จัดการ ผู้บริหาร ผู้มีอำนาจในการดำเนินงานในกิจการของนิติบุคคลนั้นด้วย



- ๑๐.๖. มีคุณสมบัติและไม่มีลักษณะต้องห้ามตามที่คณะกรรมการนโยบายการจัดซื้อจัดจ้างและการบริหารพัสดุภาครัฐกำหนดในราชกิจจานุเบกษา
- ๑๐.๗. เป็นนิติบุคคลผู้มีอาชีพรับจ้างที่ประกวดราคาอิเล็กทรอนิกส์ดังกล่าว
- ๑๐.๘. ไม่เป็นผู้มีผลประโยชน์ร่วมกันกับผู้ยื่นข้อเสนอรายอื่นที่เข้ายื่นข้อเสนอให้แก่ กองทางหลวงพิเศษระหว่างเมือง ณ วันประกาศประกวดราคาอิเล็กทรอนิกส์ หรือไม่เป็นกระทำการอันเป็นการขัดขวางการแข่งขันอย่างเป็นธรรม ในการประกวดราคาอิเล็กทรอนิกส์ครั้งนี้
- ๑๐.๙. ไม่เป็นผู้ได้รับเอกสิทธิ์หรือความคุ้มกัน ซึ่งอาจปฏิเสธไม่ยอมขึ้นศาลไทย เว้นแต่ รัฐบาลของผู้ยื่นข้อเสนอได้มีคำสั่งให้สละเอกสิทธิ์และความคุ้มกันเช่นนั้น
- ๑๐.๑๐. ผู้ยื่นข้อเสนอต้องมีประสบการณ์ผลงานติดตั้งหรือบำรุงรักษางานในลักษณะเดียวกันกับงานที่ประกวดราคาจ้างด้วยวิธีการทางอิเล็กทรอนิกส์ ที่ผู้ยื่นข้อเสนอได้ทำงานแล้วเสร็จตามสัญญา ซึ่งได้มีการส่งมอบงาน และตรวจรับงานเรียบร้อยแล้ว อย่างน้อย ๑ สัญญา มูลค่างานไม่น้อยกว่า ๑,๕๐๐,๐๐๐.๐๐ บาท และเป็นผลงานที่เป็นคู่สัญญาโดยตรงกับส่วนราชการ หน่วยงานตามกฎหมายว่าด้วยระเบียบบริหารราชการส่วนท้องถิ่น รัฐวิสาหกิจ ในประเทศไทย
- ๑๐.๑๑. ผู้ยื่นข้อเสนอที่ยื่นข้อเสนอในรูปแบบของ "กิจการร่วมค้า" ต้องมีคุณสมบัติ ดังนี้
- (๑) การกำหนดสัดส่วนในการเข้าร่วมค้าของคู่สัญญา
กรณีที่ข้อตกลงฯ กำหนดให้ผู้เข้าร่วมค้ารายใดรายหนึ่งเป็นผู้เข้าร่วมค้าหลัก
ข้อตกลงฯ จะต้องมีกำหนดสัดส่วนหน้าที่ และความรับผิดชอบในปริมาณงาน สิ่งของ หรือมูลค่าตามสัญญาของผู้เข้าร่วมค้าหลักมากกว่าผู้เข้าร่วมค้ารายอื่นทุกราย
 - (๒) กรณีที่ข้อตกลงฯ กำหนดให้ผู้เข้าร่วมค้ารายใดรายหนึ่งเป็นผู้เข้าร่วมค้าหลัก
กิจการร่วมค้านั้นต้องใช้ผลงานของผู้เข้าร่วมค้าหลักรายเดียวเป็นผลงานของกิจการร่วมค้าที่ยื่นข้อเสนอ
สำหรับข้อตกลงฯ ที่ไม่ได้กำหนดให้ผู้เข้าร่วมค้ารายใดเป็นผู้เข้าร่วมค้าหลัก
ผู้เข้าร่วมค้าทุกรายจะต้องมีคุณสมบัติครบถ้วนตามเงื่อนไขที่กำหนดไว้ในเอกสารเชิญชวน
 - (๓) การยื่นข้อเสนอของกิจการร่วมค้า
 - (๓.๑) กรณีที่ข้อตกลงฯ กำหนดให้มีการมอบหมายผู้เข้าร่วมค้ารายใดรายหนึ่งเป็นผู้ยื่นข้อเสนอในนามกิจการร่วมค้า การยื่นข้อเสนอดังกล่าวไม่ต้องมีหนังสือมอบอำนาจ
สำหรับข้อตกลงฯ ที่ไม่ได้กำหนดให้ผู้เข้าร่วมค้ารายใดเป็นผู้ยื่นข้อเสนอ ผู้เข้าร่วมค้าทุกรายจะต้องลงลายมือชื่อในหนังสือมอบอำนาจให้ผู้เข้าร่วมค้ารายใดรายหนึ่งเป็นผู้ยื่นข้อเสนอในนามกิจการร่วมค้า
 - (๓.๒) การยื่นข้อเสนอด้วยวิธีประกวดราคาอิเล็กทรอนิกส์ (e - bidding) ให้ผู้เข้าร่วมค้าที่ได้รับมอบหมายหรือมอบอำนาจตามข้อ (๓.๑) ดำเนินการซื้อเอกสารประกวดราคาอิเล็กทรอนิกส์ กรณีที่มีการจำหน่ายเอกสารซื้อหรือจ้าง
- ๑๐.๑๒. ผู้ยื่นข้อเสนอต้องลงทะเบียนในระบบจัดซื้อจัดจ้างภาครัฐด้วยอิเล็กทรอนิกส์ (Electronic Government Procurement : e - GP) ของกรมบัญชีกลาง
- ๑๐.๑๓. ผู้ยื่นข้อเสนอต้องมีมูลค่าสุทธิของกิจการดังนี้
- ๑.กรณีผู้ยื่นข้อเสนอเป็นนิติบุคคลที่จัดตั้งขึ้นตามกฎหมายไทยหรือต่างประเทศซึ่งได้จดทะเบียนเกินกว่า ๑ ปี ต้องมีมูลค่าสุทธิของกิจการ จากผลต่างระหว่างสินทรัพย์สุทธิหักด้วยหนี้สินสุทธิที่ปรากฏในงบแสดงฐานะการเงินที่มีการตรวจรับรองแล้ว ซึ่งจะต้องแสดงค่าเป็นบวก

๑ ปีสุดท้ายก่อนวันยื่นข้อเสนอ งบแสดงฐานะการเงิน ๑ ปีสุดท้ายก่อนวันยื่นข้อเสนอ หมายถึง งบแสดงฐานะการเงินย้อนไปก่อนวันที่หน่วยงานของรัฐกำหนดให้เป็นวันยื่นข้อเสนอ ๑ ปีปฏิทิน เว้นแต่กรณีนิติบุคคลที่จัดตั้งขึ้นตามกฎหมายไทย หากวันยื่นข้อเสนอเป็นช่วงระยะเวลาที่กรมพัฒนาธุรกิจการค้ากำหนดให้นิติบุคคลยื่นงบแสดงฐานะการเงินกับกรมพัฒนาธุรกิจการค้า ซึ่งจะอยู่ในช่วงเดือนมกราคม - เดือนพฤษภาคม ของทุกปี โดยนิติบุคคลที่เป็นผู้ยื่นข้อเสนอที่ยังอยู่ในช่วงของการยื่นงบแสดงฐานะการเงินกับกรมพัฒนาธุรกิจการค้า คือ ช่วงเดือนมกราคม - เดือนพฤษภาคม กรณีนี้ให้สามารถยื่นงบแสดงฐานะการเงินย้อนไปอีก ๑ ปี ได้

๒. กรณีผู้ยื่นข้อเสนอเป็นนิติบุคคลที่จัดตั้งขึ้นตามกฎหมายไทย/กฎหมายต่างประเทศ ซึ่งยังไม่มีกรรณายางงบแสดงฐานะการเงินกับกรมพัฒนาธุรกิจการค้า ให้พิจารณาการกำหนดมูลค่าของทุนจดทะเบียน โดยผู้ยื่นข้อเสนอจะต้องมีทุนจดทะเบียนที่เรียกชำระมูลค่าแล้ว ไม่ต่ำกว่า ๑ ล้านบาท ณ วันที่ยื่นข้อเสนอ


๓. สำหรับการจัดซื้อจัดจ้างครั้งหนึ่งที่มีวงเงินเกิน ๕๐๐,๐๐๐ บาทขึ้นไปกรณีผู้ยื่นข้อเสนอเป็นบุคคลธรรมดาให้พิจารณาจากหนังสือรับรองบัญชีเงินฝากไม่เกิน ๙๐ วันก่อนวันยื่นข้อเสนอโดยต้องมีเงินฝากคงเหลือในบัญชีธนาคารเป็นมูลค่า ๑ ใน ๔ ของมูลค่างบประมาณของโครงการหรือรายการที่ยื่นข้อเสนอในแต่ละครั้ง และหากเป็นผู้ชนะการจัดซื้อจัดจ้างหรือเป็นผู้ได้รับการคัดเลือกจะต้องแสดงบัญชีเงินฝากที่มีมูลค่าดังกล่าวอีกครั้งหนึ่งในวันลงนามในสัญญา

๔. กรณีที่ผู้ยื่นข้อเสนอไม่มีมูลค่าสุทธิของกิจการหรือทุนจดทะเบียน หรือมีแต่ไม่เพียงพอที่จะเข้ายื่นข้อเสนอ สามารถดำเนินการได้ดังนี้

(๑) กรณีผู้ยื่นข้อเสนอเป็นนิติบุคคลที่จัดตั้งขึ้นตามกฎหมายไทย ผู้ยื่นข้อเสนอสามารถขอวงเงินสินเชื่อ โดยต้องมีวงเงินสินเชื่อ ๑ ใน ๔ ของมูลค่างบประมาณของโครงการหรือรายการที่ยื่นข้อเสนอในแต่ละครั้ง จะเป็นสินเชื่อที่ธนาคารภายในประเทศ หรือบริษัทเงินทุนหรือบริษัทเงินทุนหลักทรัพย์ที่ได้รับอนุญาตให้ประกอบกิจการเงินทุนเพื่อการพาณิชย์และประกอบธุรกิจค้าประกันตามประกาศของธนาคารแห่งประเทศไทย ตามรายชื่อบริษัทเงินทุนที่ธนาคารแห่งประเทศไทยแจ้งเวียนให้ทราบ โดยพิจารณาจากยอดเงินรวมของวงเงินสินเชื่อที่สำนักงานใหญ่รับรอง หรือที่สำนักงานสาขารับรอง (กรณีได้รับมอบอำนาจจากสำนักงานใหญ่) ซึ่งออกให้แก่ผู้ยื่นข้อเสนอ นับถึงวันยื่นข้อเสนอไม่เกิน ๙๐ วัน

(๒) กรณีผู้ยื่นข้อเสนอเป็นนิติบุคคลที่จัดตั้งขึ้นตามกฎหมายต่างประเทศ ผู้ยื่นข้อเสนอสามารถขอวงเงินสินเชื่อ โดยต้องมีวงเงินสินเชื่อ ๑ ใน ๔ ของมูลค่างบประมาณของโครงการหรือรายการที่ยื่นข้อเสนอในแต่ละครั้ง จะเป็นสินเชื่อที่ธนาคารต่างประเทศหรือบริษัทเงินทุนหรือบริษัทเงินทุนหลักทรัพย์ที่ได้รับอนุญาตให้ประกอบกิจการเงินทุนเพื่อการพาณิชย์และประกอบธุรกิจค้าประกันตามประกาศของธนาคารกลางต่างประเทศนั้น ตามรายชื่อบริษัทที่ธนาคารกลางต่างประเทศนั้นแจ้งเวียนให้ทราบ โดยพิจารณาจากยอดเงินรวมของวงเงินสินเชื่อที่สำนักงานใหญ่รับรอง หรือที่สำนักงานสาขารับรอง (กรณีได้รับมอบอำนาจจากสำนักงานใหญ่) ซึ่งออกให้แก่ผู้ยื่นข้อเสนอ นับถึงวันยื่นข้อเสนอไม่เกิน ๙๐ วัน

๕. กรณีผู้ยื่นข้อเสนอเป็นนิติบุคคลที่จัดตั้งขึ้นตามกฎหมายต่างประเทศ หรือบุคคลธรรมดาที่มีได้ถือสัญชาติไทยตามข้อ ๒ ข้อ ๓ และข้อ ๔ (๒) มูลค่าจะต้องเป็นไปตามอัตรา

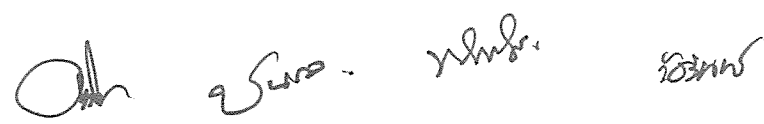

แลกเปลี่ยนเงินตราตามประกาศที่ธนาคารแห่งประเทศไทยกำหนด ในช่วงระหว่างวันที่เผยแพร่ประกาศและเอกสารประกวดราคาในระบบจัดซื้อจัดจ้างภาครัฐด้วยอิเล็กทรอนิกส์ (e - GP) จนถึงวันเสนอราคา

ทั้งนี้ ผู้ยื่นข้อเสนอจะต้องยื่นเอกสารที่แสดงให้เห็นถึงข้อมูลเกี่ยวกับมูลค่าสุทธิของกิจการแล้วแต่กรณี ประกอบกับเอกสารดังกล่าวจะต้องผ่านการรับรองตามระเบียบกระทรวงการต่างประเทศว่าด้วยการรับรองเอกสาร พ.ศ. ๒๕๓๙ และที่แก้ไขเพิ่มเติม กำหนดโดยจะต้องยื่นเอกสารดังกล่าวในวันยื่นข้อเสนอ หากผู้ยื่นข้อเสนอได้มีการยื่นเอกสารดังกล่าวมาพร้อมกับการยื่นข้อเสนอให้ถือว่าผู้ยื่นข้อเสนอนั้นยื่นเอกสารไม่ครบถ้วนตามเงื่อนไขที่กำหนดไว้ในเอกสารประกวดราคา

๖. กรณีตามข้อ ๑ - ข้อ ๕ ไม่ใช่บังคับกับกรณีดังต่อไปนี้

(๖.๑) กรณีที่ผู้ยื่นข้อเสนอเป็นหน่วยงานของรัฐภายในประเทศ

(๖.๒) นิติบุคคลที่จัดตั้งขึ้นตามกฎหมายไทยที่อยู่ระหว่างการฟื้นฟูกิจการตามพระราชบัญญัติล้มละลาย พ.ศ. ๒๕๕๓ และที่แก้ไขเพิ่มเติม

(๖.๓) งานจ้างก่อสร้างที่กรมบัญชีกลางได้ขึ้นทะเบียนผู้ประกอบการงานก่อสร้างแล้ว และงานจ้างก่อสร้างที่หน่วยงานของรัฐที่ได้มีการจัดทำบัญชีผู้ประกอบการงานก่อสร้างที่มีคุณสมบัติเบื้องต้นไว้แล้วก่อนวันที่พระราชบัญญัติการจัดซื้อจัดจ้างฯ มีผลใช้บังคับ

(๖.๔) การจัดซื้อจัดจ้างตามมาตรา ๕๖ วรรคหนึ่ง (๒) (ข) และ (ค) แห่งพระราชบัญญัติการจัดซื้อจัดจ้างฯ

(๖.๕) การซื้ออสังหาริมทรัพย์และการเช่าอสังหาริมทรัพย์

(๖.๖) กรณีงานจ้างบริการหรืองานจ้างเหมาบริการกับบุคคลธรรมดา เช่น จ้างพนักงานขับรถ ครูชาวต่างชาติ พนักงานเก็บขยะ พนักงานบันทึกข้อมูล เป็นต้น

๑๑. หลักเกณฑ์และสิทธิในการพิจารณา

กรมทางหลวง โดย กองทางหลวงพิเศษระหว่างเมือง กำหนดหลักเกณฑ์การพิจารณาดังนี้ ในการพิจารณาผู้ชนะการยื่นข้อเสนอประกวดราคาอิเล็กทรอนิกส์ครั้งนี้ กรมจะพิจารณาตัดสินโดยใช้หลักเกณฑ์ ราคา และจะพิจารณาจากราคารวม

๑๑.๑ หากผู้ยื่นข้อเสนอซึ่งเป็นผู้ประกอบการ SMEs เสนอราคาสูงกว่าราคาต่ำสุดของผู้ยื่นข้อเสนอรายอื่นที่ไม่เกินร้อยละ ๑๐ ให้หน่วยงานของรัฐจัดซื้อจัดจ้างจากผู้ประกอบการ SMEs ดังกล่าว โดยจัดเรียงลำดับผู้ยื่นข้อเสนอซึ่งเป็นผู้ประกอบการ SMEs ซึ่งเสนอราคาสูงกว่าราคาต่ำสุดของผู้ยื่นข้อเสนอรายอื่นไม่เกินร้อยละ ๑๐ ที่จะเรียกมาทำสัญญาไม่เกิน ๓ ราย

ผู้ยื่นข้อเสนอที่เป็นกิจการร่วมค้าที่จะได้สิทธิตามวรรคหนึ่ง ผู้เข้าร่วมค้าทุกรายจะต้องเป็นผู้ประกอบการ SMEs

ทั้งนี้ ผู้ประกอบการ SMEs ที่จะได้แต้มต่อด้านราคาตามวรรคหนึ่ง จะต้องมิวงเงินสัญญาสะสมตามปีปฏิทินรวมกับราคาที่เสนอในครั้งแล้ว มีมูลค่ารวมกันไม่เกินมูลค่าของรายได้ตามขนาดที่ขึ้นทะเบียนไว้กับ สสว.

- ๑๑.๒ หากผู้ยื่นข้อเสนอซึ่งมิใช่ผู้ประกอบการ SME แต่เป็นบุคคลธรรมดาที่ถือสัญชาติไทยหรือนิติบุคคลที่จัดตั้งขึ้นตามกฎหมายไทยเสนอราคาสูงกว่าราคาต่ำสุดของผู้ยื่นข้อเสนอซึ่งเป็นบุคคลธรรมดาที่มีได้ถือสัญชาติไทยหรือนิติบุคคลที่จัดตั้งขึ้นตามกฎหมายของต่างประเทศไม่เกินร้อยละ ๓ ให้จัดซื้อหรือจัดจ้างจากผู้ยื่นข้อเสนอซึ่งเป็นบุคคลธรรมดาที่ถือสัญชาติไทยหรือนิติบุคคลที่จัดตั้งขึ้นตามกฎหมายไทยดังกล่าว ผู้ยื่นข้อเสนอที่เป็นกิจการร่วมค้าที่จะได้สิทธิตามวรรคหนึ่ง ผู้เข้าร่วมค้าทุกรายจะต้องเป็นบุคคลธรรมดาที่ถือสัญชาติไทยหรือนิติบุคคลที่จัดตั้งขึ้นตามกฎหมายไทย
- ๑๑.๓ หากผู้ยื่นข้อเสนอรายใดมีคุณสมบัติไม่ถูกต้องตามข้อ ๑๐. หรือยื่นหลักฐานการยื่นข้อเสนอไม่ถูกต้องหรือไม่ครบถ้วนตามข้อ ๔.๒ คณะกรรมการพิจารณาผลการประกวดราคาอิเล็กทรอนิกส์จะไม่รับพิจารณาข้อเสนอของผู้ยื่นข้อเสนอรายนั้น เว้นแต่ผู้ยื่นข้อเสนอรายใดเสนอเอกสารทางเทคนิคหรือรายละเอียดคุณลักษณะเฉพาะของพัสดุที่จะจ้างไม่ครบถ้วน หรือเสนอรายละเอียดแตกต่างไปจากเงื่อนไขที่กรมกำหนดไว้ในประกาศและเอกสารประกวดราคาอิเล็กทรอนิกส์ ในส่วนที่มีใช้สาระสำคัญและความแตกต่างนั้น ไม่มีผลทำให้เกิดการได้เปรียบเสียเปรียบต่อผู้ยื่นข้อเสนอรายอื่น หรือเป็นการผิดพลาดเล็กน้อย คณะกรรมการฯ อาจพิจารณาผ่อนปรนการตัดสินผู้ยื่นข้อเสนอรายนั้น
- ๑๑.๔ กท. สงวนสิทธิ์ไม่พิจารณาข้อเสนอของผู้ยื่นข้อเสนอโดยไม่มีกรผ่อนผัน ในกรณีดังต่อไปนี้
- (๑) ไม่ปรากฏชื่อผู้ยื่นข้อเสนอรายนั้นในบัญชีรายชื่อผู้รับเอกสารประกวดราคาอิเล็กทรอนิกส์ ทางระบบจัดซื้อจัดจ้างด้วยอิเล็กทรอนิกส์ หรือบัญชีรายชื่อผู้ซื้อเอกสารประกวดราคา
 - (๒) ไม่กรอกชื่อผู้ยื่นข้อเสนอในการเสนอราคาทางระบบจัดซื้อจัดจ้างด้วยอิเล็กทรอนิกส์
 - (๓) เสนอรายละเอียดแตกต่างไปจากเงื่อนไขที่กำหนดในเอกสารประกวดราคาอิเล็กทรอนิกส์ ที่เป็นสาระสำคัญ หรือมีผลทำให้เกิดความได้เปรียบเสียเปรียบแก่ผู้ยื่นข้อเสนอรายอื่น
- ๑๑.๕ ในการตัดสินการประกวดราคาอิเล็กทรอนิกส์หรือในการทำสัญญา คณะกรรมการพิจารณาผลการประกวดราคาอิเล็กทรอนิกส์หรือกรม มีสิทธิให้ผู้ยื่นข้อเสนอชี้แจงข้อเท็จจริงเพิ่มเติมได้ กท. มีสิทธิที่จะไม่รับข้อเสนอ ไม่รับราคา หรือไม่ทำสัญญา หากข้อเท็จจริงดังกล่าวไม่เหมาะสมหรือไม่ถูกต้อง
- ๑๑.๖ กท. ทรงไว้ซึ่งสิทธิที่จะไม่รับราคาต่ำสุด หรือราคาหนึ่งราคาใด หรือราคาที่เสนอทั้งหมดก็ได้ และอาจพิจารณาเลือกจ้าง ในจำนวน หรือขนาด หรือเฉพาะรายการหนึ่งรายการใด หรืออาจจะยกเลิกการประกวดราคาอิเล็กทรอนิกส์โดยไม่พิจารณาจัดจ้างเลยก็ได้ สุดแต่จะพิจารณา ทั้งนี้ เพื่อประโยชน์ของทางราชการเป็นสำคัญ และให้ถือว่าการตัดสินของ กท. เป็นเด็ดขาด ผู้ยื่นข้อเสนอจะเรียกร้องค่าเสียหายใดๆ มิได้ รวมทั้ง กท. จะพิจารณายกเลิกการประกวดราคาอิเล็กทรอนิกส์และลงโทษผู้ยื่นข้อเสนอเป็นผู้ทำงานไม่ว่าจะเป็นผู้ยื่นข้อเสนอที่ได้รับการคัดเลือกหรือไม่ก็ตาม หากมีเหตุที่เชื่อถือได้ว่าการยื่นข้อเสนอกระทำการโดยไม่สุจริต เช่น การเสนอเอกสารอันเป็นเท็จ หรือใช้ชื่อบุคคลธรรมดา หรือนิติบุคคลอื่นมาเสนอราคาแทน เป็นต้น

ในกรณีที่ผู้ยื่นข้อเสนอรายที่เสนอราคาต่ำสุด เสนอราคาต่ำจนคาดหมายได้ว่าไม่อาจดำเนินงานตามสัญญาได้ คณะกรรมการพิจารณาผลการประกวดราคาอิเล็กทรอนิกส์หรือกรม จะให้ผู้ยื่นข้อเสนอนั้นชี้แจงและแสดงหลักฐานที่ทำให้เชื่อได้ว่า ผู้ยื่นข้อเสนอสามารถ

ดำเนินงานตามประกวดราคาจ้างอิเล็กทรอนิกส์ให้เสร็จสมบูรณ์ หากคำชี้แจงไม่เป็นที่รับฟังได้ กท. มีสิทธิที่จะไม่รับข้อเสนอหรือไม่รับราคาของผู้ยื่นข้อเสนอรายนั้น

- ๑๑.๗ ในกรณีที่ปรากฏข้อเท็จจริงภายหลังจากการพิจารณาข้อเสนอว่า ผู้ยื่นข้อเสนอมที่มีสิทธิได้รับการคัดเลือกเป็นผู้ยื่นข้อเสนอที่มีผลประโยชน์ร่วมกันกับผู้ยื่นข้อเสนอรายอื่นอื่น ณ วันประกาศประกวดราคาอิเล็กทรอนิกส์ หรือเป็นผู้ยื่นข้อเสนอที่กระทำการอันเป็นการขัดขวางการแข่งขันราคาอย่างเป็นธรรม กรมมีอำนาจที่จะตัดรายชื่อผู้ยื่นข้อเสนอที่ได้รับคัดเลือกรายดังกล่าวออก และ กท. จะพิจารณาลงโทษผู้ยื่นข้อเสนอรายนั้นเป็นผู้ทำงาน
- ๑๑.๘ ในกรณีนี้หากกรมพิจารณาเห็นว่ากรยกเลิกการพิจารณาผลการเสนอราคาที่ได้ดำเนินการไปแล้วจะเป็นประโยชน์แก่ทางราชการอย่างยิ่ง กท. มีอำนาจยกเลิกการพิจารณาผลการเสนอราคาดังกล่าวได้


๑๒. ข้อกำหนดอื่น ๆ


- ๑๒.๑ ผู้ว่าจ้างขอสงวนสิทธิในการปรับปรุง แก้ไข หรือยกเลิกข้อกำหนดดังกล่าวนี้บางส่วนหรือทั้งหมด และให้ถือว่าการพิจารณาวินิจฉัยชี้ขาดของผู้ว่าจ้างเป็นที่สิ้นสุด ทั้งนี้ผู้ยื่นข้อเสนอตกลงยินยอมไม่เรียกร้องค่าเสียหายไม่ว่ากรณีใด ๆ ทั้งสิ้นจากผู้ว่าจ้าง
- ๑๒.๒ กรมทางหลวงขอสงวนสิทธิในการพิจารณาขยายอายุสัญญาตามแนวทางการพิจารณาขยายอายุสัญญาหรือการงด หรือลดค่าปรับงานจ้างเหมาของกรมทางหลวง (สิงหาคม ๒๕๖๑)


๑๓. หมายเหตุ


ผู้สนใจสามารถวิจารณ์และเสนอข้อคิดเห็นหรือข้อเสนอแนะเกี่ยวกับร่างรายละเอียดคุณลักษณะเฉพาะของพัสดุที่จัดหางานนี้เป็นลายลักษณ์อักษร โดยไปรษณีย์ตอบรับด่วนพิเศษ (EMS) ส่งไปที่ ฝ่ายบริหารงานทั่วไปกองทางหลวงพิเศษระหว่างเมือง กรมทางหลวง อาคารหมายเลข ๑๙ ถนนศรีอยุธยา เขตราชเทวี กรุงเทพฯ ๑๐๔๐๐ หรือโทรสารหมายเลข ๐ ๒๒๐๖ ๓๗๘๙ ต่อ ๒๕๕๑๒ หรือ Email Address : motorway@doh.go.th โดยระบุชื่อ ที่อยู่ และหมายเลขโทรศัพท์ที่สามารถติดต่อได้ ในกรณีที่ป็นนิติบุคคล ให้ระบุชื่อผู้มีอำนาจลงนามผูกพันนิติบุคคล


คณะกรรมการร่างรายละเอียดคุณลักษณะเฉพาะของพัสดุที่จัดหา

(ลงชื่อ)..........ประธานกรรมการ
(นายอดิศร์ ทองกุ่ม)

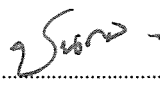(ลงชื่อ)..........กรรมการ
(นายชนดล เที้ยวแสวง)

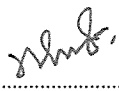(ลงชื่อ)..........กรรมการ
(นายพิมุกต์ รอดย้อย)

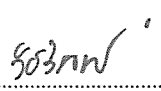(ลงชื่อ)..........กรรมการและเลขานุการ
(นายวัชรินทร์ รักษาเมือง)

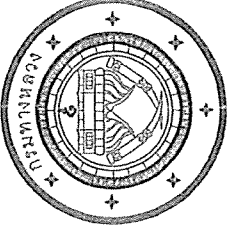

KINGDOM OF THAILAND
MINISTRY OF TRANSPORT
DEPARTMENT OF HIGHWAYS

โครงการปรับปรุงระบบไฟฟ้าสำหรับอาคารต่างๆ บางปะกง
และอาคารต่างๆ พนมสนิคม บนทางหลวงพิเศษหมายเลข 7

A21
CONSULTANT

A21 CONSULTANT CO.,LTD.




DAOREUK COMMUNICATIONS CO.,LTD.

Obh
Suan

Wong

Wong

JUN. 2025

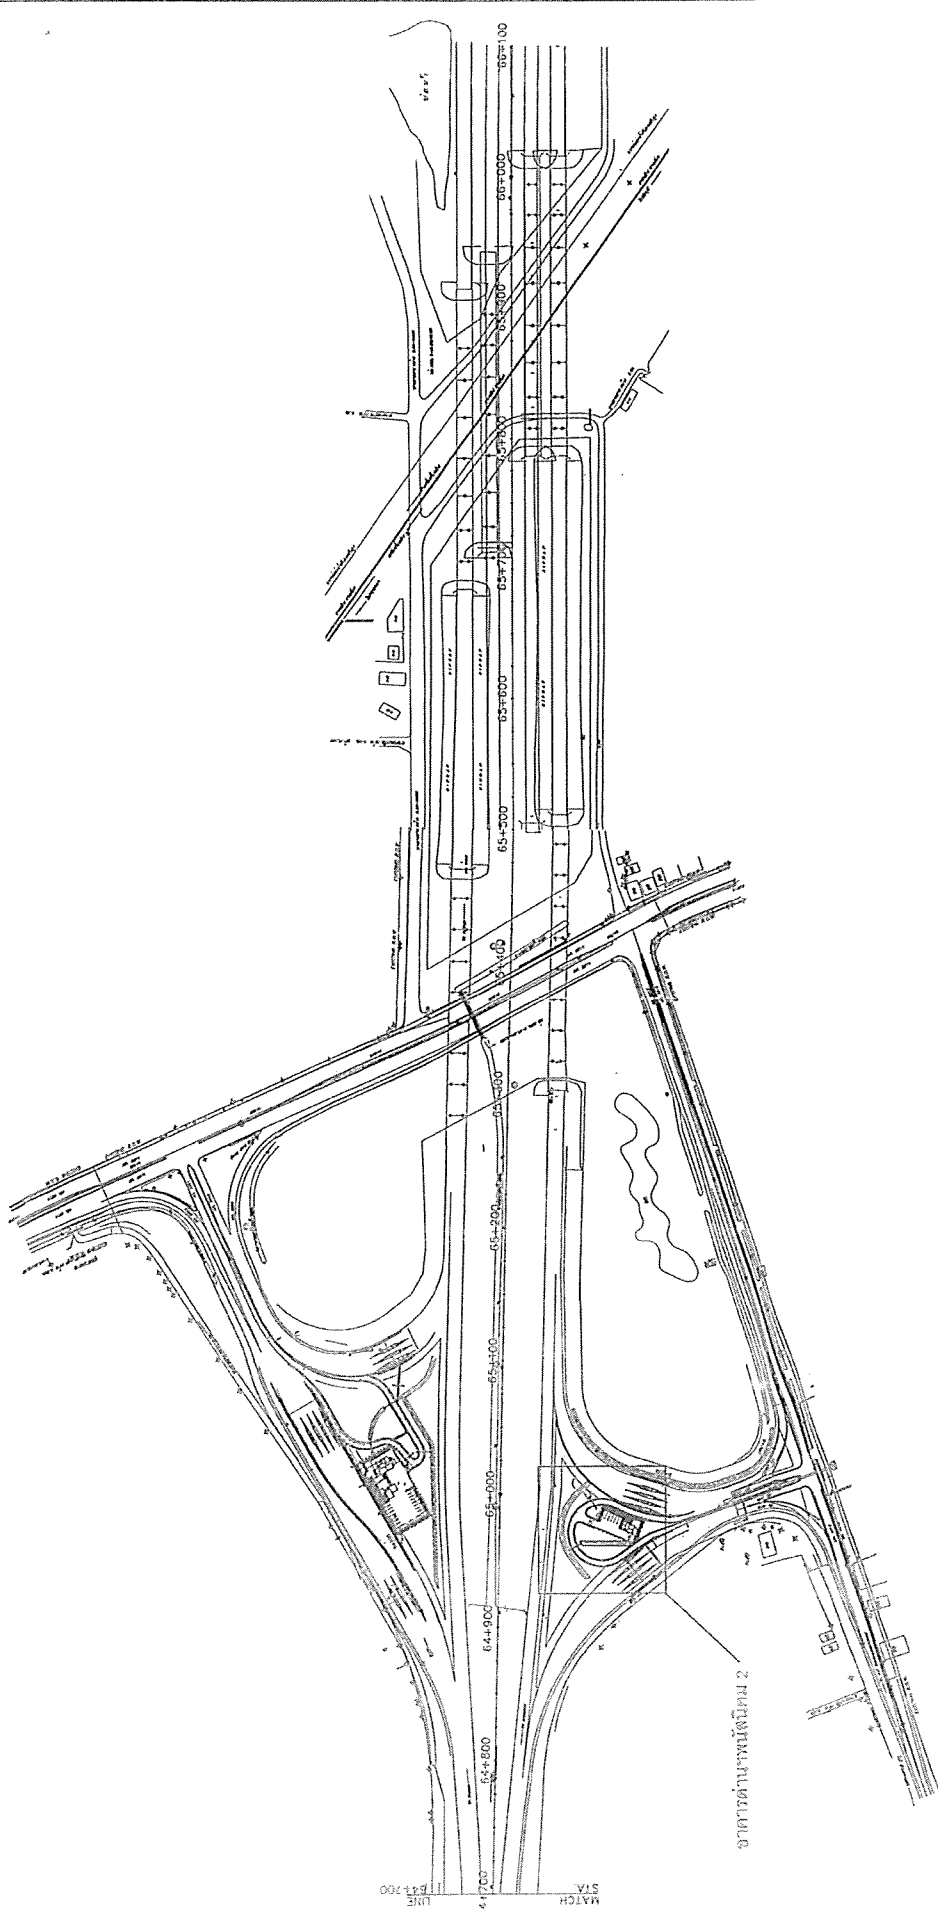


REVISION	DATE	BY

FIELD BOOK NO.	
PROFILE	
ADJUSTMENT	

CHECKED	
DATE	

NO.	DESCRIPTION	DATE	BY

DESIGNED BY	
DRAWN BY	
CHECKED BY	

SUBMITTED BY	
PROJECT MANAGER	



21 A21 CONSULTANT CO., LTD.

KINGDOM OF THAILAND
 MINISTRY OF TRANSPORT
 DEPARTMENT OF HIGHWAYS



SCALE	AS SHOWN
SHEET NO.	2

Handwritten notes and signatures:
 OK Soe
 20/06/2025

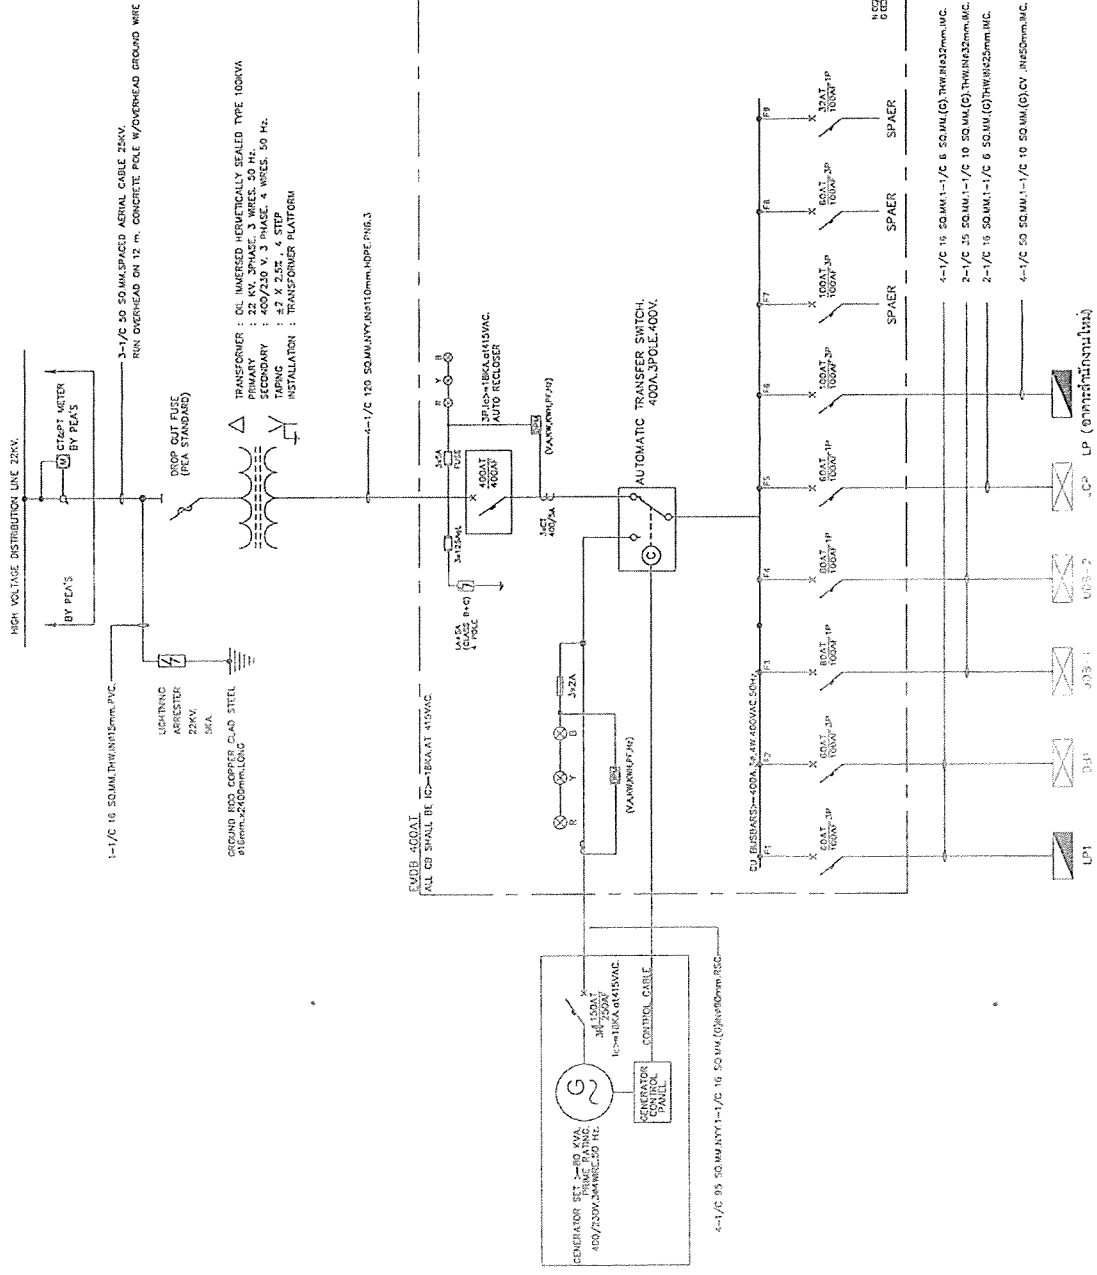














ภาคผนวก ข.

ข้อกำหนดด้านเทคนิค

โครงการปรับปรุงระบบไฟฟ้าสำหรับอาคารต่างๆ บางปะกง และอาคารต่างๆ พนัสนิคม

บนทางหลวงพิเศษหมายเลข ๗

๑. ข้อกำหนดทั่วไป

- ๑.๑. ข้อกำหนดนี้ครอบคลุมถึงความต้องการด้านออกแบบ และสร้างแผงสวิตช์ไฟฟ้าแรงต่ำซึ่งประกอบด้วยแผงสวิตช์ไฟฟ้าประธานปกติ (Main Distribution Board, MDB) แผงสวิตช์ไฟฟ้ารองทั่วไป (Sub Distribution Panel, SDP, EMDB or Feeder Board) และผู้ควบคุมระบบตรวจสอบ เครื่องผลิตไฟฟ้าสำรอง
- ๑.๒. การจัดสร้างแผงสวิตช์ ผู้จัดสร้างต้องจัดสร้างในประเทศไทย และต้องมีประสบการณ์การจัดสร้างแผงสวิตช์ในประเทศไทยไม่น้อยกว่า ๑๕ ปี
- ๑.๓. การสร้างแผงสวิตช์ต้องสร้างจากผู้สร้างแผงสวิตช์ที่ได้รับมาตรฐาน ISO.๙๐๐๑-๒๐๐๘, มาตรฐานอุตสาหกรรม มอก. ๑๔๓๖-๒๕๔๐ พร้อมแนบเอกสารรับรองพร้อมประทับตราจากโรงงานผู้สร้างแผงสวิตช์ และผ่านการทดสอบจากสถาบันของรัฐพร้อมเอกสารรับรอง ยื่นในวันที่ยื่นข้อเสนอ
- ๑.๔. ผู้ผลิตต้องมีบุคลากรควบคุมรับผิดชอบการสร้างแผงสวิตช์ และการติดตั้งแผงสวิตช์ และต้องมีเอกสารรับรองการประกอบวิชาชีพประเภทสามัญ ระดับ วิศวกรไฟฟ้า แขนงไฟฟ้ากำลัง พร้อมเอกสารแนบ ยื่นในวันที่ยื่นข้อเสนอ
- ๑.๕. การจัดสร้างแผงสวิตช์ฯ ต้องทำด้วยฝีมือช่างที่ดี วัสดุที่ใช้ต้องมีคุณสมบัติเท่ากับหรือดีกว่า คุณสมบัติที่จะกล่าวในข้อกำหนดนี้ อุปกรณ์ที่ใช้ในแผงสวิตช์ต้องมีคุณสมบัติใช้ได้ตามมาตรฐานนั้นๆ ที่ระบุให้เลือกใช้ในข้อกำหนด โดยผู้ยื่นข้อเสนอจะต้องส่งแบบติดตั้งต่อไปนี้ประกอบการพิจารณา
 - ๑.๕.๑. ตู้ควบคุมไฟฟ้า (EMDB with ATS๔๐๐AT) อาคารต่างๆ บางปะกง ๒
 - ๑.๕.๒. ตู้ควบคุมไฟฟ้า (EMDB with ATS๔๐๐AT) อาคารต่างๆ บางปะกง ๓
 - ๑.๕.๓. ตู้ควบคุมไฟฟ้า (EMDB with ATS๔๐๐AT) อาคารต่างๆ พนัสนิคม ๒
- ๑.๖. สวิตช์ตัดตอนอัตโนมัติหรือ Molded Case Circuit Breaker ทุกตัวที่ใช้ในแผงสวิตช์ฯ จะต้องผลิตโดยผู้ผลิตรายเดียวกันยกเว้น Main Circuit Breaker Tie Circuit Breaker และ Automatic Transfer Switch (ATS) ให้ใช้จากผู้ผลิตรายอื่นได้ แต่ต้องได้รับความยินยอมจากผู้ว่าจ้าง
- ๑.๗. ผู้รับจ้างต้องเสนอแบบ (Shop Drawing) รายละเอียดการปรับปรุงตู้ไฟฟ้าหลัก EMDB และรายละเอียดวิธีการในการติดตั้ง ตลอดจนรายละเอียดของวัสดุอุปกรณ์ที่ใช้ทุกชนิดตามที่กำหนดในข้อ ๒. รายละเอียดคุณลักษณะ ต้องได้รับความเห็นชอบจากผู้ควบคุมงานของผู้ว่าจ้าง ก่อนลงปฏิบัติงานหรือติดตั้ง
- ๑.๘. ขนาดของแผงสวิตช์ฯ ให้ใช้ตามที่กำหนดในแบบและ / หรือในรายการให้ถือเป็นขนาดขั้นต่ำ แต่ถ้าหากสวิตช์ตัดตอนและอุปกรณ์อื่นที่ใช้มีขนาดใหญ่กว่าขนาดของแผงสวิตช์ให้ใหญ่ขึ้นโดยถือรวมอยู่ในงานเป็นราคาเหมาะสม ไม่สามารถเรียกร้องค่าใช้จ่ายเพิ่มจากผู้ว่าจ้างได้

๒. รายละเอียดคุณลักษณะเฉพาะ

ข้อกำหนดนี้ครอบคลุมถึงรายละเอียดการออกแบบ การทดสอบ การจัดหาตู้ไฟฟ้าพร้อม สวิตช์สลับไฟฟ้าอัตโนมัติ ตู้ไฟฟ้าควบคุม และระบบทดสอบ โดยจะประกอบด้วยอุปกรณ์หลักที่สำคัญดังนี้

๒.๑. ตู้ควบคุมไฟฟ้า (EMDB)


โดยมีรายละเอียดคุณลักษณะของอุปกรณ์ดังต่อไปนี้

๒.๑.๑. ถ้ามีได้กำหนดไว้เป็นอย่างอื่น ให้แผงสวิตช์ฯ ที่กล่าวถึงรวมทั้งวัสดุอุปกรณ์ที่เกี่ยวข้องมีการ ออกแบบสร้างตาม NEMA, IEC และมาตรฐานอื่น ๆ ตามที่ผู้ว่าจ้างกำหนดไว้ แต่ต้องไม่ขัด ต่อระเบียบและมาตรฐานการไฟฟ้าที่กำหนดไว้แผงสวิตช์ฯ ต้องมีคุณสมบัติใช้ได้ตามความ ต้องการทางเทคนิคอย่างน้อยดังต่อไปนี้

RATED SYSTEM VOLTAGE	: ๔๑๕ / ๒๔๐ VOLT.
SYSTEM WIRING	: ๓ PHASES, ๔ WIRES SOLIDLY GROUNDED
RATED FREQUENCY	: ๕๐ HZ.
RATED CURRENT	: ตามระบุในแบบ
RATED SHORT-TIME	: ไม่น้อยกว่า Main Circuit Breaker
AC CONTROL VOLTAGE	: ๒๒๐ VAC. / ๑๑๐ VAC
AMBIENT TEMP	: ตาม IEC ๖๑๔๓๙-๒
MATERIAL OF CABINET	: COLD ROLLED STEEL SHEET
FORMS OF INTERNAL	: FORM ๒B
DEGREE OF PROTECTION	: ไม่น้อยกว่า IP ๖๔ สำหรับงานภายนอกอาคาร

๒.๑.๒. ลักษณะโครงสร้างและการจัดสร้างแผงสวิตช์

- ๒.๑.๒.๑. โครงสร้างของแผงสวิตช์ฯ ต้องเป็นเหล็กรีดเย็น (Cold Rol Ste) โดยโครงสร้าง รอบนอกที่เป็นส่วนเสริมความแข็งแรงทำด้วยเหล็กหนาอย่างน้อย ๑.๖ มม. เชื่อม ติดกันหรือยึดติดกันด้วยสลักและแป้นเกลียวถ้าแผงสวิตช์ฯ มีหลายส่วน
- ๒.๑.๒.๒. ลักษณะของแผงสวิตช์ฯ ต้องจัดแบ่งออกเป็นส่วนของ Metering และวงจรควบคุม แยกออกจากส่วนของ Circuit Breaker
- ๒.๑.๒.๓. ภายในของแผงสวิตช์ฯ แต่ละส่วนต้องจัดแบ่งภายในออกเป็นช่องๆ (Compartment) อย่างน้อย ๔ ช่องดังนี้
๑. Circuit Breaker Compartment สำหรับติดตั้งอุปกรณ์ตัดวงจรไฟฟ้าต่าง ๆ
 ๒. Metering & Control Compartment สำหรับติดตั้งอุปกรณ์เครื่องวัด, อุปกรณ์ป้องกันรวมทั้ง Terminal Block สำหรับต่อสายระบบควบคุมและ สัญญาณเตือน โดยปกติช่องนี้ให้จัดไว้ที่ส่วนบนของแผงสวิตช์
 ๓. Busbars Compartment เป็นช่องสำหรับติดตั้ง Busbars ทั้ง Horizontal และ Busbars ปกติให้จัดอยู่ในส่วนหลังของแผงสวิตช์
 ๔. Cable Compartment จัดไว้สำหรับเป็นช่องวางสายไฟฟ้ากำลัง (power-Cable) เข้า - ออกจากแผงสวิตช์ฯ แต่ละช่องที่กล่าวแล้วต้องมีแผ่นวัสดุกัน แยกกันไว้เพื่อไม่ให้เกิดการสัมผัสถึงจากช่องหนึ่งไปยังอีกช่องหนึ่งได้โดยง่ายแต่ ละส่วนของแผงสวิตช์ฯ มีแผ่นโลหะกันแยกส่วนภายในออกจากกัน (Sheet

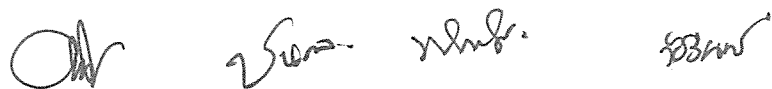

Metal Safety Partition) แผ่นกันช่องและ BEAM แยกส่วนของแผงสวิตช์ ต้องเป็นแผ่นเหล็กหนาไม่น้อยกว่า ๒ มม.

๕. ส่วนฝาทุกด้าน รวมทั้งแผ่นกันช่องต้องเป็นแผ่นเหล็กหนาไม่น้อยกว่า ๑.๖ มม. และฝาของแผงสวิตช์ฯ ทุกด้านต้องมีสายดินบริภัณฑ์ โดยใช้ทองแดงชุบแบบถักต่อลงดินที่โครงของแผงสวิตช์
๖. การประกอบแผงสวิตช์ต้องคำนึงถึงกรรมวิธีระบายความร้อนที่เกิดขึ้นจากอุปกรณ์ภายในโดยวิธีไหลเวียนของอากาศตามธรรมชาติ ทั้งนี้ให้เจาะเกร็ดระบายอากาศที่ฝาอย่างเพียงพอพร้อมติดตั้งตะแกรงกันแมลง (Insect Screen)

๒.๑.๓. บัสบาร์และการติดตั้งแผงสวิตช์

๒.๑.๓.๑. บัสบาร์ต้องเป็นทองแดง ที่ผลิตขึ้นสำหรับใช้กับงานไฟฟ้าโดยเฉพาะ โดยผลิตตามมาตรฐานที่ผู้ว่าจ้างยอมรับ

๒.๑.๓.๒. บัสบาร์มีขนาดตามที่กำหนดในแบบ และมีความสามารถในการรับกระแสไฟฟ้าตามมาตรฐาน DIN๔๓๖๗๑ หรือ IEC ๖๑๔๓๙-๒ โดยให้คิดแบบ ฟันสี / ทาสี (Coated / Painted) หรือหุ้มด้วย HEAT SHRINK และได้รับการยอมรับตามมาตรฐานที่การไฟฟ้านครหลวงกำหนดตัวนำ (Conductor) ทำด้วยทองแดงทนกระแสไฟฟ้าได้ไม่น้อยกว่าขนาด CIRCUIT BREAKER ที่กำหนดในแบบ โดยทาสีแสดงเฟสเป็นช่วง ๆ ช่วงละประมาณ ๑๐ ซม. โดยกำหนดสีดังนี้

- LINE ๑ : สีน้ำตาล
- LINE ๒ : สีดำ
- LINE ๓ : น้ำเทา
- NEUTRAL : ฟ้า
- GROUND : สีเขียว

(เพื่อให้เป็นไปตามข้อกำหนดมาตรฐานสายไฟใหม่ มอก. ๑๑-๒๕๕๓)

๒.๑.๔. การฝึกอบรม

ผู้รับจ้างจะต้องจัดส่งผู้เชี่ยวชาญมาฝึกอบรมช่างเทคนิคและผู้เกี่ยวกับของผู้ว่าจ้างให้สามารถใช้และบำรุงรักษาเครื่องได้อย่างถูกต้อง

๒.๑.๕. หนังสือคู่มือ

ผู้รับจ้างต้องจัดหาหนังสือคู่มือการบำรุงรักษาตู้ไฟฟ้า ที่เป็นภาษาไทยและภาษาอังกฤษ จำนวน ๔ ชุด มอบให้ผู้ว่าจ้าง ในวันส่งมอบงาน

๒.๒. สวิตช์สลับไฟฟ้าอัตโนมัติ (ATS)

โดยมีรายละเอียดคุณลักษณะของอุปกรณ์ดังต่อไปนี้

๒.๑. เซอร์กิตเบรกเกอร์

๒.๑.๑. เซอร์กิตเบรกเกอร์ต้องผลิตและผ่านการทดสอบตามมาตรฐาน IEC/EN ๖๐๙๔๗-๑ และ IEC ๖๐๙๔๗-๒

๒.๑.๒. สามารถทนแรงดันไฟฟ้าไม่น้อยกว่า ๒๕๐ V. สำหรับไฟ ๑ เฟส และไม่น้อยกว่า ๔๑๕V. สำหรับไฟฟ้า ๓ เฟส

- ๒.๑.๓. เซอร์กิตเบรกเกอร์ สามารถรับไฟเข้าได้ทั้งทางด้านบน หรือ ด้านล่าง โดยไม่มีผลต่อการลดประสิทธิภาพของอุปกรณ์
- ๒.๑.๔. เซอร์กิตเบรกเกอร์มีสัญลักษณ์ แสดงสถานะ ON/OFF/TRIPPED อย่างชัดเจน
- ๒.๑.๕. กลไกในการขับเคลื่อนภายในเบรกเกอร์ เป็นชนิด Toggle Operating Mechanism ทำงานด้วยระบบ Trip Free
- ๒.๑.๖. เซอร์กิตเบรกเกอร์ต้องถูกออกแบบในลักษณะฉนวนสองชั้น (Double Insulation)
- ๒.๒. เซอร์กิตเบรกเกอร์ ชนิด Thermal Magnetic ต้องมีลักษณะการใช้งานดังนี้
- ๒.๒.๑. Thermal Magnetic (TMF) แบบคงที่ ไม่ปรับค่ากระแสการใช้งาน
- ๒.๒.๒. Thermal Magnetic (TMD) แบบปรับค่ากระแสโหลดเกิน (Overload) ได้ตั้งแต่ ๐.๗-๑.๐ เท่าของกระแสพิกัด
- ๒.๒.๓. Thermal Magnetic (TMA) แบบปรับค่ากระแสโหลดเกิน (Overload) ได้ตั้งแต่ ๐.๗-๑.๐ เท่าของกระแสพิกัด รวมถึงปรับค่ากระแส Short Circuit ได้ระหว่าง ๗-๑๐ เท่าของกระแสพิกัด
- ๒.๓. เซอร์กิตเบรกเกอร์ ชนิด Electronic trip มีลักษณะ ๒ รูปแบบที่เหมาะสมตามแต่การใช้งาน
- ๒.๓.๑. Electronic trip (LS/I) แบบปรับค่ากระแสโหลดเกิน (Overload) ได้ตั้งแต่ ๐.๕-๑.๐ เท่าของกระแสพิกัด และแบบเลือกปรับค่าการป้องกันกระแส short circuit แบบหน่วงเวลา หรือตัดทันทีทันใด โดยมีการปรับตั้งค่าได้ระหว่าง ๓-๑๐ เท่าของกระแสพิกัด
- ๒.๓.๒. Electronic trip (LSIG) แบบปรับค่ากระแสโหลดเกิน (Overload) ได้ตั้งแต่ ๐.๕-๑.๐ เท่าของกระแสพิกัด สามารถตั้งค่าการป้องกันกระแส short circuit แบบหน่วงเวลา และตัดทันทีทันใด โดยมีการปรับตั้งค่าได้ระหว่าง ๓-๑๐ เท่าของกระแสพิกัด และสุดท้ายสามารถปรับตั้งค่า Ground fault current ได้ระหว่าง ๐.๒-๑ เท่าของกระแสพิกัด
- เซอร์กิตเบรกเกอร์แบบ Electronic trip unit สามารถแสดงค่าสัญญาณเตือน Overload Current (L), Short circuit (I) และ Ground current (G) โดยมีไฟแฉ่งเตือน LED ในแต่ละฟังก์ชันได้
- ๒.๔. เกียร์มอเตอร์
- ๒.๔.๑. แรงดันใช้งาน ๒๒๐ ถึง ๒๕๐ โวลต์ กระแสสลับหรือกระแสตรง
- ๒.๔.๒. กำลังไฟฟ้า ๓๕๐ โวลต์แอมป์
- ๒.๔.๓. ต้องได้รับมาตรฐาน IEC ๖๐๙๔๗-๒
- ๒.๔.๔. ความเร็วในการทำงาน (Operation time) ขณะปิดวงจร (ON Circuit) น้อยกว่า ๐.๑ วินาที และขณะเปิดวงจร (OFF Circuit) น้อยกว่า ๑.๕ วินาที และขณะรีเซ็ตอุปกรณ์ไม่เกินกว่า ๓ วินาที
- ๒.๔.๕. สามารถทำงานได้ไม่น้อยกว่า ๒๕,๐๐๐ ครั้ง
- ๒.๔.๖. ความเร็วต่ำสุดในการส่งสัญญาณคำสั่ง ประมาณ ๑๕๐ มิลลิวินาที
- ๒.๔.๗. มีปุ่มแสดงสถานะ เปิด-ปิด ได้อย่างชัดเจน
- ๒.๔.๘. สามารถเพิ่มอุปกรณ์เสริม เช่นกุญแจล็อก เพื่อป้องกันการใช้งานอุปกรณ์ได้

- ๒.๕. อุปกรณ์ตรวจจับแรงดันตก
- ๒.๕.๑. แรงดันใช้งาน ๒๒๐ - ๒๔๐ โวลต์ กระแสสลับ และ ๒๕๐ โวลต์กระแสตรง
- ๒.๕.๒. อุปกรณ์จะสั่งให้เบรกเกอร์เปิดวงจรเมื่อแรงดันในระบบลดลงเหลือ ๗๐% ถึง ๓๕% และอุปกรณ์จะปิดวงจรเบรกเกอร์คืนกลับเมื่อแรงดันเพิ่มขึ้นมาถึง ๘๕% ของแรงดันใช้งาน
- ๒.๖. อุปกรณ์เสริมสำหรับส่งสัญญาณไฟฟ้า แสดงสัญญาณทริปของเบรกเกอร์
- อุปกรณ์เสริมสำหรับส่งสัญญาณไฟฟ้า แสดงสัญญาณทริปของเบรกเกอร์ เนื่องจากหน่วยประมวลผลเซอร์กิตเบรกเกอร์ทั้งแบบอิเล็กทรอนิกส์และเทอร์โมแมกเนติก
- ๒.๗. อุปกรณ์เสริมสำหรับส่งสัญญาณแสดงสถานะ เปิด ปิด ของเซอร์กิตเบรกเกอร์ ๓Q (สามสัญญาณ) และ ๑SYแสดงสถานะทริปเบรกเกอร์
- ๒.๘. อุปกรณ์หน่วงเวลาสำหรับปลดวงจรเมื่อแรงดันตก
- อุปกรณ์สำหรับหน่วงเวลา เมื่อเกิดแรงดันตก โดยจะหน่วงเวลาในการเปิดวงจรของเซอร์กิตเบรกเกอร์ตามการปรับตั้งค่า
- ๒.๙. เฟสมอนิเตอร์จริง สำหรับตรวจสอบความผิดปกติในระบบ
- ๒.๙.๑. อุปกรณ์สามารถตรวจจับความผิดปกติเฟส ,ลำดับเฟส, แรงดันไฟเกินและแรงดันไฟตก, ความไม่สมดุลของเฟส
- ๒.๙.๒. ได้รับมาตรฐานตามหลัก EN ๕๐๕๘๑, IEC/EN ๖๐๒๕๕-๒๓, IEC / EN ๑๐๐๐-๖-๒, IEC/EN ๖๑๐๐๐-๖-๓, UL ๕๐๘, CAN/CSA C๒๒.๒ No.๑๔
- ๒.๙.๓. แรงดันในการตรวจวัด (L-L) ๓๐๐ - ๕๐๐ โวลต์กระแสสลับ
- ๒.๙.๔. ความถี่ ๕๐ เฮิร์ต
- ๒.๙.๕. ความเร็วในการทำงาน เวลาการสตาร์ทอัพ ๒๐๐ มิลลิวินาที และ ๐ หรือ ๐.๑ - ๓๐วินาที ในการตั้งหน่วงเวลา
- ๒.๙.๖. อุณหภูมิในการทำงาน ตั้งแต่ -๒๕ ถึง ๖๐ องศาเซลเซียส
- ๒.๙.๗. Electrical Durability = AC- ๑๒: ๑๐๐,๐๐๐ Cycle
- ๒.๙.๘. Mechanical Durability: ๓๐,๐๐๐,๐๐๐ cycle
- ๒.๑๐. ตัวควบคุมสวิตช์สลับเปลี่ยนแหล่งจ่ายอัตโนมัติ (ATS Controller)
- ๒.๑๐.๑. ได้รับมาตรฐานตาม IEC ๖๐๙๔๗-๕-๑ Low voltage switchgear and control gear
- ๒.๑๐.๒. รองรับการใช้งานระบบไฟฟ้า ๓ เฟส ๑๐๐ - ๔๘๐ โวลต์ โดยไม่ต้องใช้แหล่งจ่ายภายนอกหรือ ระบบ ๑ เฟส ๕๘ - ๒๒๐ โวลต์
- ๒.๑๐.๓. ตัวควบคุมสามารถใช้งานร่วมกับเซอร์กิตเบรกเกอร์ IEC ๖๐๙๔๗-๒ หรือสวิตช์ตัดต่อ IEC ๖๐๙๔๗-๓ ได้ และรองรับการควบคุมแบบ ๓ หรือ ๔ โพล ทั้งแบบ fixed, plug-in หรือ withdrawable
- ๒.๑๐.๔. ตัวควบคุม สามารถสลับการทำงานได้ ในสถานการณ์ดังนี้
๑. สองแหล่งจ่ายจากระบบไฟฟ้าหลัก - ระบบไฟฟ้าสำรอง
 ๒. สองแหล่งจ่ายจากระบบไฟฟ้าหลัก - ระบบไฟฟ้าจากเครื่องกำเนิดไฟฟ้าสำรอง
 ๓. สองแหล่งจ่ายใดๆ ที่ถูกแยกออกจากกันโดยบัสไทน์
- ๒.๑๐.๕. ตัวควบคุม สามารถตั้งคาลำดับการทำงาน (Priority) สำหรับ ๒ แหล่งจาก การตั้งค่าผ่านตัวควบคุมโดยไม่ต้องมีการแก้ไขสายการเชื่อมต่อ

- ๒.๑๐.๖. ตัวควบคุมสามารถปรับตั้งค่าให้ทำงานในโหมดอัตโนมัติ หรือแบบควบคุมเองได้ โดยผ่านปุ่มกดที่หน้าของแผงควบคุม
- ๒.๑๐.๗. ตัวควบคุม มีแผงวงจรภายในแบบไมโครโพรเซสเซอร์ สำหรับการวัด ควบคุม และสั่งการอุปกรณ์ไฟฟ้า
- ๒.๑๐.๘. ตัวควบคุม มีสัญญาณไฟ LED เพื่อแสดงสถานะของอุปกรณ์ไฟฟ้า ตัวควบคุม สถานการณ์สลับเปลี่ยน และสัญญาณเตือนต่างๆ
- ๒.๑๐.๙. ตัวควบคุม มีปุ่มทดสอบ TEST เพื่อทดสอบการทำงานของการทำงานของการสลับเปลี่ยนที่ถูกต้องได้ เช่นทดสอบการสตาร์ทหรือหยุดการทำงานจากเครื่องกำเนิดไฟฟ้าสำรอง
- ๒.๑๐.๑๐. ตัวควบคุม มีหน้าจอเพื่อแสดงสถานะการทำงาน การตั้งค่าพารามิเตอร์ และสัญลักษณ์การเชื่อมต่อของระบบได้
- ๒.๑๐.๑๑. ตัวควบคุมสามารถรองรับการเชื่อมต่อผ่านระบบสื่อสาร Modbus RS๔๘๕ ได้ และมีสัญญาณ LED เพื่อแสดงสถานะของสัญญาณสื่อสาร
- ๒.๑๐.๑๒. ตัวควบคุมสามารถเก็บประวัติสัญญาณเตือน เหตุการณ์ ได้สูงสุดถึง ๒๐ เหตุการณ์



ประกาศกรมทางหลวง

เรื่อง ประกวดราคาจ้างโครงการปรับปรุงระบบไฟฟ้าสำหรับอาคารต่างๆ บางปะกง และอาคารต่างๆ พนัสนิคม
บนทางหลวงพิเศษหมายเลข ๗ ด้วยวิธีประกวดราคาอิเล็กทรอนิกส์ (e-bidding)

กรมทางหลวง มีความประสงค์จะประกวดราคาจ้างโครงการปรับปรุงระบบไฟฟ้าสำหรับอาคารต่างๆ
บางปะกง และอาคารต่างๆ พนัสนิคม บนทางหลวงพิเศษหมายเลข ๗ ด้วยวิธีประกวดราคาอิเล็กทรอนิกส์
(e-bidding) ราคาของงานจ้างในการประกวดราคาครั้งนี้ เป็นเงินทั้งสิ้น ๔,๙๙๑,๙๐๖.๓๑ บาท (สี่ล้านเก้าแสน
เก้าหมื่นหนึ่งพันเก้าร้อยหกบาทสามสิบเอ็ดสตางค์) จำนวน ๑ รายการ

ผู้ยื่นข้อเสนอต้องยื่นข้อเสนอโดยแสดงหลักฐานถึงขีดความสามารถและความพร้อมที่มีอยู่ในวันยื่น
ข้อเสนอ โดยมีรายละเอียดดังนี้

๑. ผู้ยื่นข้อเสนอจะต้องมีคุณสมบัติให้เป็นที่ไปตามเอกสารประกวดราคาอิเล็กทรอนิกส์กำหนด
๒. ผู้ยื่นข้อเสนอต้องเสนอราคาทางระบบจัดซื้อจัดจ้างภาครัฐด้วยอิเล็กทรอนิกส์ในวันที่
ระหว่างเวลา น. ถึง น. ซึ่งสามารถจัดเตรียมเอกสารข้อเสนอได้ตั้งแต่วันที่ประกาศจนถึงวันเสนอราคา
๓. ผู้สนใจสามารถดูรายละเอียดและดาวน์โหลดเอกสารประกวดราคาอิเล็กทรอนิกส์เลขที่ ลงวันที่
มิถุนายน พ.ศ. ๒๕๖๘ ผ่านทางระบบจัดซื้อจัดจ้างภาครัฐด้วยอิเล็กทรอนิกส์ ได้ตั้งแต่วันที่ประกาศจนถึงวัน
เสนอราคา ได้ที่เว็บไซต์ www.gprocurement.go.th หรือ www.gprocurement.go.th ทั้งนี้ หากต้องการทราบ
รายละเอียดเพิ่มเติมเกี่ยวกับขอบเขตของงาน โปรดสอบถามมายัง กรมทางหลวง ผ่านทางไปรษณีย์อิเล็กทรอนิกส์
motorway@doh.go.th หรือช่องทางตามที่กรมบัญชีกลางกำหนด ภายในวันที่ ในเวลาราชการ
โดยกรมทางหลวง จะชี้แจงรายละเอียดดังกล่าวผ่านทางเว็บไซต์ www.gprocurement.go.th และ
www.gprocurement.go.th ในวันที่

ประกาศ ณ วันที่ มิถุนายน พ.ศ. ๒๕๖๘

(นายสุวิชาณ สุระบาล)

ผู้อำนวยการกองทางหลวงพิเศษระหว่างเมือง

ปฏิบัติราชการแทนอธิบดีกรมทางหลวง



เอกสารประกวดราคาจ้างด้วยวิธีประกวดราคาอิเล็กทรอนิกส์ (e-bidding)

เลขที่

การจ้างโครงการปรับปรุงระบบไฟฟ้าสำหรับอาคารต่างๆ บางปะกง และอาคารต่างๆ พันธ์นิคม บนทางหลวง

พิเศษหมายเลข ๗

ตามประกาศ กรมทางหลวง

ลงวันที่ มิถุนายน ๒๕๖๘

กรมทางหลวง ซึ่งต่อไปนี้จะเรียกว่า "กองทางหลวงพิเศษระหว่างเมือง" มีความประสงค์จะ ประกวดราคา
จ้างโครงการปรับปรุงระบบไฟฟ้าสำหรับอาคารต่างๆ บางปะกง และอาคารต่างๆ พันธ์นิคม บนทางหลวงพิเศษ
หมายเลข ๗ ด้วยวิธีประกวดราคาอิเล็กทรอนิกส์ (e-bidding) โดยมีข้อแนะนำและข้อกำหนดดังต่อไปนี้

๑. เอกสารแนบท้ายเอกสารประกวดราคาอิเล็กทรอนิกส์

- ๑.๑ ขอบเขตของงาน
- ๑.๒ แบบใบเสนอราคาที่กำหนดไว้ในระบบจัดซื้อจัดจ้างภาครัฐด้วยอิเล็กทรอนิกส์
- ๑.๓ แบบสัญญาจ้างทำของ
- ๑.๔ แบบหนังสือค้ำประกัน
 - (๑) หลักประกันสัญญา
 - (๒) หลักประกันการรับเงินค่าจ้างล่วงหน้า
- ๑.๕ บทนิยาม
 - (๑) ผู้ที่มีผลประโยชน์ร่วมกัน
 - (๒) การขัดขวางการแข่งขันอย่างเป็นธรรม
- ๑.๖ แบบบัญชีเอกสารที่กำหนดไว้ในระบบจัดซื้อจัดจ้างภาครัฐด้วยอิเล็กทรอนิกส์
 - (๑) บัญชีเอกสารส่วนที่ ๑
 - (๒) บัญชีเอกสารส่วนที่ ๒
- ๑.๗ แผนการทำงาน
- ๑.๘ แผนการใช้วัสดุที่ผลิตภายในประเทศ
- ๑.๙ รายละเอียดคุณลักษณะเฉพาะของวัสดุ
- ๑.๑๐ บัญชีรายการ

๒. คุณสมบัติของผู้ยื่นข้อเสนอ

- ๒.๑ มีความสามารถตามกฎหมาย
- ๒.๒ ไม่เป็นบุคคลล้มละลาย
- ๒.๓ ไม่อยู่ระหว่างเลิกกิจการ

๒.๔ ไม่เป็นบุคคลซึ่งอยู่ระหว่างถูกระงับการยื่นข้อเสนอหรือทำสัญญากับหน่วยงานของรัฐไว้ชั่วคราว เนื่องจากเป็นผู้ที่ไม่ผ่านเกณฑ์การประเมินผลการปฏิบัติงานของผู้ประกอบการตามระเบียบ ที่รัฐมนตรีว่าการกระทรวงการคลังกำหนดตามที่ประกาศเผยแพร่ในระบบเครือข่ายสารสนเทศของกรมบัญชีกลาง

๒.๕ ไม่เป็นบุคคลซึ่งถูกระงับชื่อไว้ในบัญชีรายชื่อผู้ทำงานและได้แจ้งเวียนชื่อให้เป็นผู้ทำงานของหน่วยงานของรัฐในระบบเครือข่ายสารสนเทศของกรมบัญชีกลาง ซึ่งรวมถึงนิติบุคคลที่ผู้ทำงานเป็นหุ้นส่วนผู้จัดการ กรรมการผู้จัดการ ผู้บริหาร ผู้มีอำนาจในการดำเนินงานในกิจการของนิติบุคคลนั้นด้วย

๒.๖ มีคุณสมบัติและไม่มีลักษณะต้องห้ามตามที่คณะกรรมการนโยบายการจัดซื้อจัดจ้าง และการบริหารพัสดุภาครัฐกำหนดในราชกิจจานุเบกษา

๒.๗ เป็นนิติบุคคลผู้มีอาชีพรับจ้างงานที่ประกวดราคาอิเล็กทรอนิกส์ดังกล่าว

๒.๘ ไม่เป็นผู้มีผลประโยชน์ร่วมกันกับผู้ยื่นข้อเสนอรายอื่นที่เข้ายื่นข้อเสนอให้แก่ กองทางหลวงพิเศษระหว่างเมือง ณ วันประกาศประกวดราคาอิเล็กทรอนิกส์ หรือไม่เป็นผู้กระทำการอันเป็นการขัดขวางการแข่งขันอย่างเป็นธรรมในการประกวดราคาอิเล็กทรอนิกส์ครั้งนี้

๒.๙ ไม่เป็นผู้ได้รับเอกสิทธิ์หรือความคุ้มกัน ซึ่งอาจปฏิเสธไม่ยอมขึ้นศาลไทย เว้นแต่รัฐบาลของผู้ยื่นข้อเสนอได้มีคำสั่งให้สละเอกสิทธิ์และความคุ้มกันเช่นนั้น

๒.๑๐ ผู้ยื่นข้อเสนอต้องมีประสบการณ์ผลงานติดตั้งหรือบำรุงรักษางานในลักษณะเดียวกันกับงานที่ประกวดราคาจ้างด้วยวิธีการทางอิเล็กทรอนิกส์ ที่ผู้ยื่นข้อเสนอได้ทำงานแล้วเสร็จตามสัญญา ซึ่งได้มีการส่งมอบงาน และตรวจรับงานเรียบร้อยแล้ว อย่างน้อย ๑ สัญญา มูลค่างานไม่น้อยกว่า ๑,๕๐๐,๐๐๐.๐๐ บาท และเป็นผลงานที่เป็นคู่สัญญาโดยตรงกับส่วนราชการ หน่วยงานตามกฎหมายว่าด้วยระเบียบบริหารราชการส่วนท้องถิ่น รัฐวิสาหกิจ ในประเทศไทย

๒.๑๑ ผู้ยื่นข้อเสนอที่ยื่นข้อเสนอในรูปแบบของ "กิจการร่วมค้า" ต้องมีคุณสมบัติดังนี้

(๑) การกำหนดสัดส่วนในการเข้าร่วมค้าของคู่สัญญา

กรณีที่ข้อตกลงฯ กำหนดให้ผู้เข้าร่วมค้ารายใดรายหนึ่งเป็นผู้เข้าร่วมค้าหลัก ข้อตกลงฯ จะต้องมีการกำหนดสัดส่วนหน้าที่ และความรับผิดชอบในปริมาณงาน สิ่งของ หรือมูลค่าตามสัญญาของผู้เข้าร่วมค้าหลักมากกว่าผู้เข้าร่วมค้ารายอื่นทุกราย

(๒) กรณีที่ข้อตกลงฯ กำหนดให้ผู้เข้าร่วมค้ารายใดรายหนึ่งเป็นผู้เข้าร่วมค้าหลัก กิจการร่วมค่านั้นต้องใช้ผลงานของผู้เข้าร่วมค้าหลักรายเดียวเป็นผลงานของกิจการร่วมค้าที่ยื่นข้อเสนอ

สำหรับข้อตกลงฯ ที่ไม่ได้กำหนดให้ผู้เข้าร่วมค้ารายใดเป็นผู้เข้าร่วมค้าหลัก ผู้เข้าร่วมค้าทุกรายจะต้องมีคุณสมบัติครบถ้วนตามเงื่อนไขที่กำหนดไว้ในเอกสารเชิญชวน

(๓) การยื่นข้อเสนอของกิจการร่วมค้า

(๓.๑) กรณีที่ข้อตกลงฯ กำหนดให้มีการมอบหมายผู้เข้าร่วมค้ารายใดรายหนึ่งเป็นผู้ยื่นข้อเสนอ ในนามกิจการร่วมค้า การยื่นข้อเสนอดังกล่าวไม่ต้องมีหนังสือมอบอำนาจ

สำหรับข้อตกลงฯ ที่ไม่ได้กำหนดให้ผู้เข้าร่วมค้ารายใดเป็นผู้ยื่นข้อเสนอ ผู้เข้าร่วมค้าทุกรายจะต้องลงลายมือชื่อในหนังสือมอบอำนาจให้ผู้เข้าร่วมค้ารายใดรายหนึ่งเป็นผู้ยื่นข้อเสนอในนามกิจการร่วมค้า

(๓.๒) การยื่นข้อเสนอด้วยวิธีประกวดราคาอิเล็กทรอนิกส์ (e - bidding) ให้ผู้เข้าร่วม

คำที่ได้รับมอบหมายหรือมอบอำนาจตามข้อ (๓.๑) ดำเนินการซื้อเอกสารประกวดราคาอิเล็กทรอนิกส์ กรณีที่มีการ
จำหน่ายเอกสารซื้อหรือจ้าง

๒.๑๒ ผู้ยื่นข้อเสนอต้องลงทะเบียนที่มีข้อมูลถูกต้องครบถ้วนในระบบจัดซื้อจัดจ้างภาครัฐด้วย
อิเล็กทรอนิกส์ (Electronic Government Procurement : e-GP) ของกรมบัญชีกลาง

๒.๑๓ ผู้ยื่นข้อเสนอต้องมีมูลค่าสุทธิของกิจการ ดังนี้

๑. กรณีผู้ยื่นข้อเสนอเป็นนิติบุคคลที่จัดตั้งขึ้นตามกฎหมายไทยหรือต่างประเทศซึ่งได้จดทะเบียนเกินกว่า ๑ ปี ต้องมีมูลค่าสุทธิของกิจการ จากผลต่างระหว่างสินทรัพย์สุทธิหักด้วยหนี้สินสุทธิที่ปรากฏในงบ
แสดงฐานะการเงินที่มีการตรวจรับรองแล้ว ซึ่งจะต้องแสดงค่าเป็นบวก ๑ ปีสุดท้ายก่อนวันยื่นข้อเสนอ งบแสดงฐานะ
การเงิน ๑ ปีสุดท้ายก่อนวันยื่นข้อเสนอ หมายถึง งบแสดงฐานะการเงินย้อนไปก่อนวันที่หน่วยงานของรัฐกำหนดให้
เป็นวันยื่นข้อเสนอ ๑ ปีปฏิทิน เว้นแต่กรณีนิติบุคคลที่จัดตั้งขึ้นตามกฎหมายไทย หากวันยื่นข้อเสนอเป็นช่วงระยะเวลา
เวลาที่กรมพัฒนาธุรกิจการค้ากำหนดให้นิติบุคคลยื่นงบแสดงฐานะการเงินกับกรมพัฒนาธุรกิจการค้า ซึ่งจะอยู่ในช่วง
เดือนมกราคม - เดือนพฤษภาคม ของทุกปี โดยนิติบุคคลที่เป็นผู้ยื่นข้อเสนอที่ยังอยู่ในช่วงของการยื่นงบแสดงฐานะ
การเงินกับกรมพัฒนาธุรกิจการค้า คือ ช่วงเดือนมกราคม - เดือนพฤษภาคม กรณีนี้ให้สามารถยื่นงบแสดงฐานะการ
เงินย้อนไปอีก ๑ ปี ได้

๒. กรณีผู้ยื่นข้อเสนอเป็นนิติบุคคลที่จัดตั้งขึ้นตามกฎหมายไทย ซึ่งยังไม่มีผลการรายงานงบ
แสดงฐานะการเงินกับกรมพัฒนาธุรกิจการค้า หรือกรณีผู้ยื่นข้อเสนอเป็นนิติบุคคลที่จัดตั้งขึ้นตามกฎหมายต่าง
ประเทศซึ่งยังไม่มีผลการรายงานงบแสดงฐานะการเงิน ให้พิจารณาการกำหนดมูลค่าของทุนจดทะเบียน โดยผู้ยื่นข้อ
เสนอจะต้องมีทุนจดทะเบียนที่เรียกชำระมูลค่าหุ้นแล้ว ณ วันที่ยื่นข้อเสนอ ไม่ต่ำกว่า ๑ ล้านบาท

๓. สำหรับการจัดซื้อจัดจ้างครั้งหนึ่งที่มีวงเงินเกิน ๕๐๐,๐๐๐ บาทขึ้นไป กรณีผู้ยื่นข้อ
เสนอเป็นบุคคลธรรมดา ให้พิจารณาจากหนังสือรับรองบัญชีเงินฝากไม่เกิน ๙๐ วันก่อนวันยื่นข้อเสนอ โดยต้องมีเงิน
ฝากคงเหลือในบัญชีธนาคารเป็นมูลค่า ๑ ใน ๔ ของมูลค่างบประมาณของโครงการหรือรายการที่ยื่นข้อเสนอในแต่ละ
ครั้ง และหากเป็นผู้ชนะการจัดซื้อจัดจ้างหรือเป็นผู้ได้รับการคัดเลือกจะต้องแสดงหนังสือรับรองบัญชีเงินฝากที่มีมูลค่า
ดังกล่าวอีกครั้งหนึ่งในวันลงนามในสัญญา

๔. กรณีที่ผู้ยื่นข้อเสนอไม่มีมูลค่าสุทธิของกิจการหรือทุนจดทะเบียน หรือมีแต่ไม่เพียงพอที่จะเข้ายื่นข้อเสนอ สามารถดำเนินการได้ดังนี้

(๑) กรณีผู้ยื่นข้อเสนอเป็นนิติบุคคลที่จัดตั้งขึ้นตามกฎหมายไทย หรือบุคคลธรรมดาที่
ถือสัญชาติไทย ผู้ยื่นข้อเสนอสามารถขอวงเงินสินเชื่อ โดยต้องมีวงเงินสินเชื่อ ๑ ใน ๔ ของมูลค่างบประมาณของ
โครงการหรือรายการที่ยื่นข้อเสนอในแต่ละครั้ง จะเป็นสินเชื่อที่ธนาคารภายในประเทศ หรือบริษัทเงินทุนหรือบริษัท
เงินทุนหลักทรัพย์ที่ได้รับอนุญาตให้ประกอบกิจการเงินทุนเพื่อการพาณิชย์ และประกอบธุรกิจค้าประกันตามประกาศ
ของธนาคารแห่งประเทศไทย ตามรายชื่อบริษัทเงินทุนที่ธนาคารแห่งประเทศไทยแจ้งเวียนให้ทราบ โดยพิจารณาจาก
ยอดเงินรวมของวงเงินสินเชื่อที่สำนักงานใหญ่รับรอง หรือที่สำนักงานสาขารับรอง (กรณีได้รับมอบอำนาจจาก
สำนักงานใหญ่) ซึ่งออกให้แก่ผู้ยื่นข้อเสนอ นับถึงวันยื่นข้อเสนอไม่เกิน ๙๐ วัน

(๒) กรณีผู้ยื่นข้อเสนอเป็นนิติบุคคลที่จัดตั้งขึ้นตามกฎหมายต่างประเทศ หรือบุคคล
ธรรมดาที่มีได้ถือสัญชาติไทย ผู้ยื่นข้อเสนอสามารถขอวงเงินสินเชื่อ โดยต้องมีวงเงินสินเชื่อ ๑ ใน ๔ ของมูลค่า
งบประมาณของโครงการหรือรายการที่ยื่นข้อเสนอในแต่ละครั้ง จะเป็นสินเชื่อที่ธนาคารภายในประเทศ หรือบริษัท
เงินทุนหรือบริษัทเงินทุนหลักทรัพย์ที่ได้รับอนุญาตให้ประกอบกิจการเงินทุนเพื่อการพาณิชย์ และประกอบธุรกิจค้า

ประกันตามประกาศของธนาคารแห่งประเทศไทย ตามรายชื่อบริษัทเงินทุนที่ธนาคารแห่งประเทศไทยแจ้งเวียนให้ทราบ หรือเป็นสินเชื่อที่ธนาคารต่างประเทศหรือบริษัทเงินทุนหลักทรัพย์ที่ได้รับอนุญาตให้ประกอบกิจการเงินทุนเพื่อการพาณิชย์และประกอบธุรกิจค้าประกันตามประกาศของธนาคารกลางต่างประเทศนั้น ตามรายชื่อบริษัทที่ธนาคารกลางต่างประเทศนั้นแจ้งเวียนให้ทราบ โดยพิจารณาจากยอดเงินรวมของวงเงินสินเชื่อที่สำนักงานใหญ่รับรอง หรือที่สำนักงานสาขารับรอง (กรณีได้รับมอบอำนาจจากสำนักงานใหญ่) ซึ่งออกให้แก่ผู้ยื่นข้อเสนอ นับถึงวันยื่นข้อเสนอไม่เกิน ๙๐ วัน

๕. กรณีผู้ยื่นข้อเสนอเป็นนิติบุคคลที่จัดตั้งขึ้นตามกฎหมายต่างประเทศ หรือบุคคลธรรมดาที่มีได้ถือสัญชาติไทยตามข้อ ๒ ข้อ ๓ และข้อ ๔ (๒) มูลค่าจะต้องเป็นไปตามอัตราแลกเปลี่ยนเงินตราตามประกาศที่ธนาคารแห่งประเทศไทยกำหนด ในช่วงระหว่างวันที่เผยแพร่ประกาศและเอกสารประกวดราคาในระบบจัดซื้อจัดจ้างภาครัฐด้วยอิเล็กทรอนิกส์ (e - GP) จนถึงวันเสนอราคา

ทั้งนี้ ผู้ยื่นข้อเสนอจะต้องยื่นเอกสารที่แสดงให้เห็นถึงข้อมูลเกี่ยวกับมูลค่าสุทธิของกิจการแล้วแต่กรณี ประกอบกับเอกสารดังกล่าวจะต้องผ่านการรับรองตามระเบียบกระทรวงการต่างประเทศว่าด้วยการรับรองเอกสาร พ.ศ. ๒๕๓๙ และที่แก้ไขเพิ่มเติม กำหนด โดยจะต้องยื่นเอกสารดังกล่าวในวันยื่นข้อเสนอ หากผู้ยื่นข้อเสนอไม่ได้มีการยื่นเอกสารดังกล่าวมาพร้อมกับการยื่นข้อเสนอให้ถือว่าผู้ยื่นเสนอรายนั้นยื่นเอกสารไม่ครบถ้วนตามเงื่อนไขที่กำหนดไว้ในเอกสารประกวดราคา

๖. กรณีตาม ข้อ ๑ - ข้อ ๕ ไม่ใช่บังคับกรณีดังต่อไปนี้

(๖.๑) กรณีที่ผู้ยื่นข้อเสนอเป็นหน่วยงานของรัฐภายในประเทศ

(๖.๒) นิติบุคคลที่จัดตั้งขึ้นตามกฎหมายไทยที่อยู่ระหว่างการฟื้นฟูกิจการตามพระราชบัญญัติล้มละลาย พ.ศ. ๒๕๕๓ และที่แก้ไขเพิ่มเติม

(๖.๓) งานจ้างก่อสร้างที่กรมบัญชีกลางได้ขึ้นทะเบียนผู้ประกอบการงานก่อสร้างแล้ว และงานจ้างก่อสร้างที่หน่วยงานของรัฐที่ได้มีการจัดทำบัญชีผู้ประกอบการงานก่อสร้างที่มีคุณสมบัติเบื้องต้นไว้แล้ว ก่อนวันที่พระราชบัญญัติการจัดซื้อจัดจ้างฯ มีผลใช้บังคับ

(๖.๔) การจัดซื้อจัดจ้างตามมาตรา ๕๖ วรรคหนึ่ง (๒) (ข) และ (ค) แห่งพระราชบัญญัติการจัดซื้อจัดจ้างฯ

(๖.๕) การซื้อสังหาริมทรัพย์และการเช่าสังหาริมทรัพย์

(๖.๖) กรณีงานจ้างบริการหรืองานจ้างเหมาบริการกับบุคคลธรรมดา เช่น จ้างพนักงานขับรถ ครูชาวต่างชาติ พนักงานเก็บขยะ พนักงานบันทึกข้อมูล เป็นต้น

๓. หลักฐานการยื่นข้อเสนอ

ผู้ยื่นข้อเสนอจะต้องเสนอเอกสารหลักฐานยื่นมาพร้อมกับการเสนอราคาทางระบบจัดซื้อจัดจ้างภาครัฐด้วยอิเล็กทรอนิกส์ โดยแยกเป็น ๒ ส่วน คือ

๓.๑ ส่วนที่ ๑ อย่างน้อยต้องมีเอกสารดังต่อไปนี้

(๑) ในกรณีผู้ยื่นข้อเสนอเป็นนิติบุคคล

(ก) ห้างหุ้นส่วนสามัญหรือห้างหุ้นส่วนจำกัด ให้ยื่นสำเนาหนังสือรับรองการจดทะเบียนนิติบุคคล บัญชีรายชื่อหุ้นส่วนผู้จัดการ

(ข) บริษัทจำกัดหรือบริษัทมหาชนจำกัด ยื่นสำเนาหนังสือรับรองการจดทะเบียนนิติบุคคล หนังสือบริคณห์สนธิ บัญชีรายชื่อกรรมการผู้จัดการ และบัญชีผู้ถือหุ้นรายใหญ่ (ถ้ามี)

~~(๒) ในกรณีผู้ยื่นข้อเสนอเป็นบุคคลธรรมดาหรือคณะบุคคลที่มีเชื่อนิติบุคคล ให้ยื่น
สำเนาบัตรประจำตัวประชาชนของผู้ยื่น ข้อเสนอข้อตกลงที่แสดงถึงการเข้าเป็นหุ้นส่วน (ถ้ามี) สำเนาบัตรประจำตัว
ประชาชนของผู้เป็นหุ้นส่วน หรือสำเนาหนังสือเดินทางของผู้เป็นหุ้นส่วนที่มีได้ถือสัญชาติไทย~~

(๓) ในกรณีผู้ยื่นข้อเสนอเป็นผู้ยื่นข้อเสนอร่วมกันในฐานะเป็นผู้ร่วมค้า ให้ยื่นสำเนา
สัญญาของการเข้าร่วมค้า และเอกสารตามที่ระบุไว้ใน (๑) หรือ (๒) ของผู้ร่วมค้า แล้วแต่กรณี

(๔) ผู้ยื่นข้อเสนอต้องแสดงหลักฐานเกี่ยวกับมูลค่าสุทธิของกิจการ ดังนี้

๑. กรณีผู้ยื่นข้อเสนอเป็นนิติบุคคลที่จัดตั้งขึ้นตามกฎหมายไทยหรือต่างประเทศ
ซึ่งได้จดทะเบียนเกินกว่า ๑ ปี ต้องมีมูลค่าสุทธิของกิจการ จากผลต่างระหว่างสินทรัพย์สุทธิหักด้วยหนี้สินสุทธิที่
ปรากฏในงบแสดงฐานะการเงินที่มีการตรวจรับรองแล้ว ซึ่งจะต้องแสดงค่าเป็นบวก ๑ ปีสุดท้ายก่อนวันยื่นข้อเสนอ
งบแสดงฐานะการเงิน ๑ ปีสุดท้ายก่อนวันยื่นข้อเสนอ หมายถึง งบแสดงฐานะการเงินย้อนไปก่อนวันที่หน่วยงานของ
รัฐกำหนดให้เป็นวันยื่นข้อเสนอ ๑ ปีปฏิทิน เว้นแต่กรณีนิติบุคคลที่จัดตั้งขึ้นตามกฎหมายไทย หากวันยื่นข้อเสนอเป็น
ช่วงระยะเวลาที่กรมพัฒนาธุรกิจการค้ากำหนดให้นิติบุคคล ยื่นงบแสดงฐานะการเงินกับกรมพัฒนาธุรกิจการค้า ซึ่งจะ
อยู่ในช่วงเดือนมกราคม - เดือนพฤษภาคม ของทุกปี โดยนิติบุคคลที่เป็นผู้ยื่นข้อเสนอ นั้นยังอยู่ในช่วงของการยื่นงบ
แสดงฐานะการเงินกับกรมพัฒนาธุรกิจการค้า คือ ช่วงเดือนมกราคม - เดือนพฤษภาคม กรณีนี้ให้สามารถยื่นงบแสดง
ฐานะการเงินย้อนไปอีก ๑ ปี ได้

๒. กรณีผู้ยื่นข้อเสนอเป็นนิติบุคคลที่จัดตั้งขึ้นตามกฎหมายไทยซึ่งยังไม่มี
รายงานงบแสดงฐานะการเงินกับกรมพัฒนาธุรกิจการค้า หรือกรณีผู้ยื่นข้อเสนอเป็นนิติบุคคลที่จัดตั้งขึ้นตามกฎหมาย
ต่างประเทศซึ่งยังไม่มีกรายงานงบแสดงฐานะการเงิน ให้พิจารณาการกำหนดมูลค่าของทุนจดทะเบียน โดยผู้ยื่นข้อ
เสนอจะต้องมีทุนจดทะเบียนที่เรียกชำระมูลค่าหุ้นแล้ว ณ วันที่ยื่นข้อเสนอ ไม่ต่ำกว่า ๑ ล้านบาท

๓. สำหรับการจัดซื้อจัดจ้างครั้งหนึ่งที่มีวงเงินเกิน ๕๐๐,๐๐๐ บาทขึ้นไป กรณีผู้
ยื่นข้อเสนอเป็นบุคคลธรรมดา ให้พิจารณาจากหนังสือรับรองบัญชีเงินฝากไม่เกิน ๙๐ วัน ก่อนวันยื่นข้อเสนอ โดยต้อง
มีเงินฝากคงเหลือในบัญชีธนาคารเป็นมูลค่า ๑ ใน ๔ ของมูลค่างบประมาณของโครงการหรือรายการที่ยื่นข้อเสนอใน
แต่ละครั้ง และหากเป็นผู้ชนะการจัดซื้อจัดจ้างหรือเป็นผู้ได้รับการคัดเลือกจะต้องแสดงหนังสือรับรองบัญชีเงินฝากที่มี
มูลค่าดังกล่าวอีกครั้งหนึ่งในวันลงนามในสัญญา

๔. กรณีที่ผู้ยื่นข้อเสนอไม่มีมูลค่าสุทธิของกิจการหรือทุนจดทะเบียน หรือมีแต่ไม่
เพียงพอที่จะเข้ายื่นข้อเสนอ สามารถดำเนินการได้ดังนี้

(๑) กรณีผู้ยื่นข้อเสนอเป็นนิติบุคคลที่จัดตั้งขึ้นตามกฎหมายไทย หรือบุคคล
ธรรมดาที่ถือสัญชาติไทย ผู้ยื่นข้อเสนอสามารถขอวงเงินสินเชื่อ โดยต้องมีวงเงินสินเชื่อ ๑ ใน ๔ ของมูลค่างบประมาณ
ของโครงการหรือรายการที่ยื่นข้อเสนอในแต่ละครั้ง จะเป็นสินเชื่อที่ธนาคารภายในประเทศ หรือบริษัทเงินทุนหรือ
บริษัทเงินทุนหลักทรัพย์ที่ได้รับอนุญาตให้ประกอบกิจการเงินทุนเพื่อการพาณิชย์และประกอบธุรกิจค้าประกันตาม
ประกาศของธนาคารแห่งประเทศไทย ตามรายชื่อบริษัทเงินทุนที่ธนาคารแห่งประเทศไทยแจ้งเวียนให้ทราบ โดย
พิจารณาจากยอดเงินรวมของวงเงินสินเชื่อที่สำนักงานใหญ่รับรอง หรือที่สำนักงานสาขารับรอง (กรณีได้รับมอบ
อำนาจจากสำนักงานใหญ่) ซึ่งออกให้แก่ผู้ยื่นข้อเสนอ นับถึงวันยื่นข้อเสนอไม่เกิน ๙๐ วัน

(๒) กรณีผู้ยื่นข้อเสนอเป็นนิติบุคคลที่จัดตั้งขึ้นตามกฎหมายต่างประเทศ หรือ
บุคคลธรรมดาที่มีได้ถือสัญชาติไทย ผู้ยื่นข้อเสนอสามารถขอวงเงินสินเชื่อ โดยต้องมีวงเงินสินเชื่อ ๑ ใน ๔ ของมูลค่า
งบประมาณของโครงการหรือรายการที่ยื่นข้อเสนอในแต่ละครั้ง จะเป็นสินเชื่อที่ธนาคารภายในประเทศ หรือบริษัท

เงินทุนหรือบริษัทเงินทุนหลักทรัพย์ที่ได้รับอนุญาตให้ประกอบกิจการเงินทุนเพื่อการพาณิชย์ และประกอบธุรกิจค้าประกันตามประกาศของธนาคารแห่งประเทศไทย ตามรายชื่อบริษัทเงินทุนที่ธนาคารแห่งประเทศไทยแจ้งเวียนให้ทราบ หรือเป็นสินเชื่อที่ธนาคารต่างประเทศหรือบริษัทเงินทุนหลักทรัพย์ที่ได้รับอนุญาตให้ประกอบกิจการเงินทุนเพื่อการพาณิชย์และประกอบธุรกิจค้าประกันตามประกาศของธนาคารกลางต่างประเทศนั้น ตามรายชื่อบริษัทที่ธนาคารกลางต่างประเทศนั้นแจ้งเวียนให้ทราบ โดยพิจารณาจากยอดเงินรวมของวงเงินสินเชื่อที่สำนักงานใหญ่รับรอง หรือที่สำนักงานสาขารับรอง (กรณีได้รับมอบอำนาจจากสำนักงานใหญ่) ซึ่งออกให้แก่ผู้ยื่นข้อเสนอ นับถึงวันยื่นข้อเสนอไม่เกิน ๙๐ วัน

๕. กรณีผู้ยื่นข้อเสนอเป็นนิติบุคคลที่จัดตั้งขึ้นตามกฎหมายต่างประเทศ หรือ บุคคลธรรมดาที่มีได้ถือสัญชาติไทยตามข้อ ๒ ข้อ ๓ และข้อ ๔ (๒) มูลค่าจะต้องเป็นไปตามอัตราแลกเปลี่ยนเงินตราตามประกาศที่ธนาคารแห่งประเทศไทยกำหนด ในช่วงระหว่างวันที่เผยแพร่ประกาศและเอกสารประกวดราคาในระบบจัดซื้อจัดจ้างภาครัฐด้วยอิเล็กทรอนิกส์ (e - GP) จนถึงวันเสนอราคา

ทั้งนี้ ผู้ยื่นข้อเสนอจะต้องยื่นเอกสารที่แสดงให้เห็นถึงข้อมูลเกี่ยวกับมูลค่าสุทธิของกิจการแล้วแต่กรณี ประกอบกับเอกสารดังกล่าวจะต้องผ่านการรับรองตามระเบียบกระทรวงการต่างประเทศว่าด้วยการรับรองเอกสาร พ.ศ. ๒๕๓๙ และที่แก้ไขเพิ่มเติม กำหนด โดยจะต้องยื่นเอกสารดังกล่าวในวันยื่นข้อเสนอ หากผู้ยื่นข้อเสนอไม่ได้มีการยื่นเอกสารดังกล่าวมาพร้อมกับการยื่นข้อเสนอให้ถือว่าผู้ยื่นข้อเสนอรายนั้นยื่นเอกสารไม่ครบถ้วนตามเงื่อนไขที่กำหนดไว้ในเอกสารประกวดราคา

(๕) สำเนาใบทะเบียนภาษีมูลค่าเพิ่ม

(๖) บัญชีเอกสารส่วนที่ ๑ ทั้งหมดที่ได้ยื่นพร้อมกับการเสนอราคาทางระบบจัดซื้อจัดจ้างภาครัฐด้วยอิเล็กทรอนิกส์ ตามแบบในข้อ ๑.๖ (๑) โดยไม่ต้องแนบในรูปแบบ PDF File (Portable Document Format)

ทั้งนี้ เมื่อผู้ยื่นข้อเสนอดำเนินการแนบไฟล์เอกสารตามบัญชีเอกสารส่วนที่ ๑ ครบถ้วน ถูกต้องแล้ว ระบบจัดซื้อจัดจ้างภาครัฐด้วยอิเล็กทรอนิกส์จะสร้างบัญชีเอกสารส่วนที่ ๑ ตามแบบในข้อ ๑.๖ (๑) ให้โดยผู้ยื่นข้อเสนอไม่ต้องแนบบัญชีเอกสารส่วนที่ ๑ ดังกล่าวในรูปแบบ PDF File (Portable Document Format)

๓.๒ ส่วนที่ ๒ อย่างน้อยต้องมีเอกสารดังต่อไปนี้

(๑) สำเนาหนังสือรับรองผลงานจ้าง ตามข้อ ๒.๑๐ พร้อมบัญชีรายการ

(๒) สำเนาใบขึ้นทะเบียนผู้ประกอบการวิสาหกิจขนาดกลางและขนาดย่อม (SMEs) (ถ้ามี) และกรณีใบขึ้นทะเบียนดังกล่าวหมดอายุ ณ วันยื่นข้อเสนอ จะไม่มีสิทธิได้แต้มต่อตามหลักเกณฑ์ที่กำหนด

(๓) รายละเอียดคุณลักษณะเฉพาะของพัสดุ ข้อ. ๔.๒

(๔) บัญชีเอกสารส่วนที่ ๒ ทั้งหมดที่ได้ยื่นพร้อมกับการเสนอราคาทางระบบจัดซื้อจัดจ้างภาครัฐด้วยอิเล็กทรอนิกส์ ตามแบบในข้อ ๑.๖ (๒) โดยไม่ต้องแนบในรูปแบบ PDF File (Portable Document Format)

ทั้งนี้ เมื่อผู้ยื่นข้อเสนอดำเนินการแนบไฟล์เอกสารตามบัญชีเอกสารส่วนที่ ๒ ครบถ้วน ถูกต้องแล้ว ระบบจัดซื้อจัดจ้างภาครัฐด้วยอิเล็กทรอนิกส์จะสร้างบัญชีเอกสารส่วนที่ ๒ ตามแบบ ในข้อ ๑.๖ (๒) ให้โดยผู้ยื่นข้อเสนอไม่ต้องแนบบัญชีเอกสารส่วนที่ ๒ ดังกล่าวในรูปแบบ PDF File (Portable Document Format)

๔. การเสนอราคา

๔.๑ ผู้ยื่นข้อเสนอต้องยื่นข้อเสนอและเสนอราคาทางระบบจัดซื้อจัดจ้างภาครัฐ ด้วยอิเล็กทรอนิกส์ตามที่กำหนดไว้ในเอกสารประกวดราคาอิเล็กทรอนิกส์นี้ โดยไม่มีเงื่อนไขใดๆ ทั้งสิ้น และจะต้องกรอกข้อความให้ถูกต้องครบถ้วน พร้อมทั้งหลักฐานแสดงตัวตนและทำการยืนยันตัวตนของ ผู้ยื่นข้อเสนอโดยไม่ต้องแนบใบเสนอราคาในรูปแบบ PDF File (Portable Document Format)

๔.๒ ในการเสนอราคาให้เสนอราคาเป็นเงินบาทและเสนอราคาได้เพียงครั้งเดียวและราคาเดียวโดยเสนอราคารวม และหรือราคาต่อหน่วย และหรือต่อรายการ ตามเงื่อนไขที่ระบุไว้ตามข้อ ๖.๒ ให้ถูกต้อง ทั้งนี้ราคารวมที่เสนอจะต้องตรงกันทั้งตัวเลขและตัวหนังสือ ถ้าตัวเลขและตัวหนังสือไม่ตรงกัน ให้ถือตัวหนังสือเป็นสำคัญ โดยคิดราคารวมทั้งสิ้นซึ่งรวมค่าภาษีมูลค่าเพิ่ม ภาษีอากรอื่น ค่าขนส่ง ค่าจดทะเบียนและค่าใช้จ่ายอื่นๆ ทั้งปวงไว้แล้ว ราคาที่เสนอจะต้องเสนอกำหนดยื่นราคาไม่น้อยกว่า ๑๒๐ วัน ตั้งแต่วันเสนอราคาโดยภายในกำหนดยื่นราคา ผู้ยื่นข้อเสนอต้องรับผิดชอบราคาที่ตนได้เสนอไว้และจะถอนการเสนอราคามีได้

๔.๓ ผู้ยื่นข้อเสนอจะต้องเสนอกำหนดเวลาดำเนินการแล้วเสร็จไม่เกิน ๑๒๐ วัน นับถัดจากวันลงนามในสัญญาจ้าง

๔.๔ ก่อนเสนอราคา ผู้ยื่นข้อเสนอควรตรวจสอบร่างสัญญารายละเอียด ขอบเขตของงาน ฯลฯ ให้ถี่ถ้วนและเข้าใจเอกสารประกวดราคาอิเล็กทรอนิกส์ทั้งหมดเสียก่อนที่จะตกลงยื่นข้อเสนอตามเงื่อนไข ในเอกสารประกวดราคาอิเล็กทรอนิกส์

๔.๕ ผู้ยื่นข้อเสนอจะต้องยื่นข้อเสนอและเสนอราคาทางระบบจัดซื้อจัดจ้างภาครัฐด้วยอิเล็กทรอนิกส์ในวันที่ ระหว่างเวลา น. ถึง น. และเวลาในการเสนอราคาให้ถือตามเวลาของระบบการจัดซื้อจัดจ้างภาครัฐด้วยอิเล็กทรอนิกส์เป็นเกณฑ์

เมื่อพ้นกำหนดเวลายื่นข้อเสนอและเสนอราคาแล้ว จะไม่รับเอกสารการยื่นข้อเสนอ และการเสนอราคาใดๆ โดยเด็ดขาด

๔.๖ ผู้ยื่นข้อเสนอต้องจัดทำเอกสารสำหรับใช้ในการเสนอราคาในรูปแบบไฟล์เอกสารประเภท PDF File (Portable Document Format) โดยผู้ยื่นข้อเสนอต้องเป็นผู้รับผิดชอบตรวจสอบความครบถ้วนถูกต้อง และชัดเจนของเอกสาร PDF File ก่อนที่จะยืนยันการเสนอราคา แล้วจึงส่งข้อมูล (Upload) เพื่อเป็นการเสนอราคาให้แก่กองทางหลวงพิเศษระหว่างเมืองผ่านทางระบบจัดซื้อจัดจ้างภาครัฐด้วยอิเล็กทรอนิกส์

๔.๗ คณะกรรมการพิจารณาผลการประกวดราคาอิเล็กทรอนิกส์จะดำเนินการตรวจสอบคุณสมบัติของผู้ยื่นข้อเสนอแต่ละรายว่า เป็นผู้ยื่นข้อเสนอที่มีผลประโยชน์ร่วมกันกับผู้ยื่นเสนอรายอื่นตามข้อ ๑.๕ (๑) หรือไม่ หากปรากฏว่าผู้ยื่นเสนอรายใดเป็นผู้ยื่นข้อเสนอที่มีผลประโยชน์ร่วมกันกับผู้ยื่นเสนอรายอื่น คณะกรรมการพิจารณาผลฯ จะตัดรายชื่อผู้ยื่นข้อเสนอที่มีผลประโยชน์ร่วมกันนั้นออกจากการเป็นผู้ยื่นข้อเสนอ

หากปรากฏต่อคณะกรรมการพิจารณาผลฯ ว่า ก่อนหรือ ในขณะที่มีการพิจารณาข้อเสนอ มีผู้ยื่นข้อเสนอรายใดกระทำการอันเป็นการขัดขวางการแข่งขันอย่างเป็นธรรมตามข้อ ๑.๕ (๒) และคณะกรรมการพิจารณาผลฯ เชื่อว่ามีการกระทำอันเป็นการขัดขวางการแข่งขันอย่างเป็นธรรม คณะกรรมการพิจารณาผลฯ จะตัดรายชื่อผู้ยื่นข้อเสนอรายนั้นออกจากการเป็นผู้ยื่นข้อเสนอ และกองทางหลวงพิเศษระหว่างเมือง จะพิจารณาลงโทษผู้ยื่นข้อเสนอดังกล่าวเป็นผู้ที่งาน เว้นแต่กองทางหลวงพิเศษระหว่างเมืองจะพิจารณาเห็นว่าผู้ยื่นข้อเสนอรายนั้นมีใช้เป็นผู้ริเริ่มให้มีการกระทำความดังกล่าวและได้ให้ความร่วมมือเป็นประโยชน์ต่อการพิจารณาของกองทางหลวงพิเศษระหว่างเมือง

๔.๘ ผู้ยื่นข้อเสนอจะต้องปฏิบัติ ดังนี้

จ่ายทั้งปวงไว้ด้วยแล้ว

- (๑) ปฏิบัติตามเงื่อนไขที่ระบุไว้ในเอกสารประกวดราคาอิเล็กทรอนิกส์
- (๒) ราคาที่เสนอจะต้องเป็นราคาที่รวมภาษีมูลค่าเพิ่ม และภาษีอื่นๆ (ถ้ามี) รวมค่าใช้

กำหนด

- (๓) ผู้ยื่นข้อเสนอจะต้องลงทะเบียนเพื่อเข้าสู่กระบวนการเสนอราคา ตามวัน เวลา ที่
- (๔) ผู้ยื่นข้อเสนอจะถอนการเสนอราคาที่เสนอแล้วไม่ได้
- (๕) ผู้ยื่นข้อเสนอต้องศึกษาและทำความเข้าใจในระบบและวิธีการเสนอราคา ด้วยวิธี

ประกวดราคาอิเล็กทรอนิกส์ ของกรมบัญชีกลางที่แสดงไว้ในเว็บไซต์ www.gprocurement.go.th

๔.๙ ผู้ยื่นข้อเสนอที่เป็นผู้ชนะการเสนอราคาต้องจัดทำแผนการใช้พัสดุที่ผลิตภายในประเทศ โดยยื่นให้หน่วยงานของรัฐภายใน ๖๐ วัน นับถัดจากวันลงนามในสัญญา เว้นแต่กรณีที่ระยะเวลาดำเนินการตาม สัญญาไม่เกิน ๖๐ วัน

๔.๑๐ คู่สัญญาต้องจัดทำแผนการทำงานมาให้ภายใน ๑๕ วัน นับถัดจากวันลงนามในสัญญา เว้นแต่เป็นกรณีสัญญาที่มีอายุไม่เกิน ๙๐ วัน หรือกรณีการจ้างซึ่งสัญญาหรือบันทึกข้อตกลงเป็นหนังสือที่มีวงเงินไม่เกิน ๕๐๐,๐๐๐ บาท ทั้งนี้ แผนการทำงานดังกล่าวให้ถือเป็นเอกสารส่วนหนึ่งของสัญญา

๕. หลักเกณฑ์และสิทธิในการพิจารณา

๕.๑ ในการพิจารณาผลการยื่นข้อเสนอประกวดราคาอิเล็กทรอนิกส์ครั้งนี้ กองทางหลวง พิเศษระหว่างเมืองจะพิจารณาคัดสินโดยใช้ หลักเกณฑ์ราคา

๕.๒ การพิจารณาผู้ชนะการยื่นข้อเสนอ

กรณีใช้หลักเกณฑ์ราคาในการพิจารณาผู้ชนะการยื่นข้อเสนอ กองทางหลวงพิเศษ ระหว่างเมือง จะพิจารณาจาก ราคารวม

๕.๓ หากผู้ยื่นข้อเสนอรายใดมีคุณสมบัติไม่ถูกต้องตามข้อ ๒ หรือยื่นหลักฐานการยื่นข้อเสนอไม่ถูกต้อง หรือไม่ครบถ้วนตามข้อ ๓ หรือยื่นข้อเสนอไม่ถูกต้องตามข้อ ๔ คณะกรรมการพิจารณาผลฯ จะไม่รับพิจารณาข้อเสนอของผู้ยื่นข้อเสนอรายนั้น เว้นแต่ ผู้ยื่นข้อเสนอรายใดเสนอเอกสารทางเทคนิคหรือขอบเขตงานที่จ้างไม่ครบถ้วน หรือเสนอรายละเอียดแตกต่างไปจากเงื่อนไขที่กองทางหลวงพิเศษระหว่างเมืองกำหนดไว้ในประกาศ และเอกสารประกวดราคาอิเล็กทรอนิกส์ ในส่วนที่มีใช้สาระสำคัญและความแตกต่างนั้นไม่มีผลทำให้เกิดการได้เปรียบเสียเปรียบต่อ ผู้ยื่นข้อเสนอรายอื่น หรือเป็นการผิดพลาดเล็กน้อย คณะกรรมการพิจารณาผลฯ อาจพิจารณาผ่อนปรน การตัดสินสิทธิ ผู้ยื่นข้อเสนอรายนั้น

๕.๔ กองทางหลวงพิเศษระหว่างเมืองสงวนสิทธิไม่พิจารณาข้อเสนอของผู้ยื่นข้อเสนอโดย ไม่มีการผ่อนผัน ในกรณีดังต่อไปนี้

(๑) ไม่กรอกชื่อผู้ยื่นข้อเสนอในการเสนอราคาทางระบบจัดซื้อจัดจ้างด้วย อิเล็กทรอนิกส์

(๒) เสนอรายละเอียดแตกต่างไปจากเงื่อนไขที่กำหนดในเอกสารประกวด อิเล็กทรอนิกส์ที่เป็นสาระสำคัญ หรือมีผลทำให้เกิดความได้เปรียบเสียเปรียบแก่ผู้ยื่นข้อเสนอรายอื่น

๕.๕ ในการตัดสินการประกวดราคาอิเล็กทรอนิกส์หรือในการทำสัญญา คณะกรรมการ พิจารณาผลฯ หรือกองทางหลวงพิเศษระหว่างเมือง มีสิทธิให้ผู้ยื่นข้อเสนอชี้แจงข้อเท็จจริงเพิ่มเติมได้ กองทางหลวง

พิเศษระหว่างเมืองมีสิทธิที่จะไม่รับข้อเสนอ ไม่รับราคา หรือไม่ทำสัญญา หากข้อเท็จจริงดังกล่าวไม่เหมาะสมหรือไม่ถูกต้อง

๕.๖ กองทางหลวงพิเศษระหว่างเมืองทรวงไว้ซึ่งสิทธิที่จะไม่รับราคาต่ำสุด หรือราคาหนึ่งราคาใด หรือราคา ที่เสนอทั้งหมดก็ได้ และอาจพิจารณาเลือกจ้างในจำนวน หรือขนาด หรือเฉพาะรายการหนึ่งรายการใด หรืออาจจะยกเลิกการประกวดราคาอิเล็กทรอนิกส์โดยไม่พิจารณาจัดจ้างเลยก็ได้ สุดแต่จะพิจารณา ทั้งนี้ เพื่อประโยชน์ของทางราชการเป็นสำคัญ และให้ถือว่า การตัดสินใจของกองทางหลวงพิเศษระหว่างเมืองเป็นเด็ดขาด ผู้ยื่นข้อเสนอจะเรียกร้องค่าใช้จ่าย หรือค่าเสียหายใดๆ มิได้ รวมทั้งกองทางหลวงพิเศษระหว่างเมืองจะพิจารณายกเลิกการประกวดราคาอิเล็กทรอนิกส์และลงโทษผู้ยื่นข้อเสนอเป็นผู้ทำงาน ไม่ว่าจะเป็นผู้ยื่นข้อเสนอที่ได้รับการคัดเลือกหรือไม่ก็ตาม หากมีเหตุที่เชื่อถือได้ว่าการยื่นข้อเสนอกระทำการโดยไม่สุจริต เช่น การเสนอเอกสารอันเป็นเท็จ หรือใช้ข้อมูลคลลธรรมดา หรือนิติบุคคลอื่นมายื่นข้อเสนอแทน เป็นต้น

ในกรณีที่ผู้ยื่นข้อเสนอรายที่เสนอราคาต่ำสุด เสนอราคาต่ำจนคาดหมายได้ว่าไม่อาจดำเนินงานตามเอกสารประกวดราคาอิเล็กทรอนิกส์ได้ คณะกรรมการพิจารณาผลฯ หรือกองทางหลวงพิเศษระหว่างเมือง จะให้ผู้ยื่นข้อเสนออื่นชี้แจงและแสดงหลักฐานที่ทำให้เชื่อได้ว่า ผู้ยื่นข้อเสนอสามารถดำเนินการตามเอกสารประกวดราคาอิเล็กทรอนิกส์ให้เสร็จสมบูรณ์ หากคำชี้แจงไม่เป็นที่รับฟังได้ กองทางหลวงพิเศษระหว่างเมือง มีสิทธิที่จะไม่รับข้อเสนอหรือไม่รับราคาของผู้ยื่นข้อเสนอรายนั้น ทั้งนี้ ผู้ยื่นข้อเสนอดังกล่าวไม่มีสิทธิเรียกร้องค่าใช้จ่ายหรือค่าเสียหายใดๆ จากกองทางหลวงพิเศษระหว่างเมือง

๕.๗ ก่อนลงนามในสัญญาของกองทางหลวงพิเศษระหว่างเมือง อาจประกาศยกเลิกการประกวดราคาอิเล็กทรอนิกส์ หากปรากฏว่ามีการกระทำที่เข้าลักษณะผู้ยื่นข้อเสนอที่ชนะการประกวดราคาหรือที่ได้รับการคัดเลือก มีผลประโยชน์ร่วมกัน หรือมีส่วนได้เสียกับผู้ยื่นข้อเสนอรายอื่น หรือขัดขวางการแข่งขันอย่างเป็นธรรม หรือสมยอมกันกับผู้ยื่นข้อเสนอรายอื่น หรือเจ้าหน้าที่ในการเสนอราคา หรือสื่อว่ากระทำการทุจริตอื่นใดในการเสนอราคา

๕.๘ หากผู้ยื่นข้อเสนอซึ่งเป็นผู้ประกอบการ SMEs เสนอราคาสูงกว่าราคาต่ำสุดของผู้ยื่นข้อเสนอรายอื่นที่ไม่เกินร้อยละ ๑๐ ให้จัดซื้อจัดจ้างกับผู้ประกอบการ SMEs ดังกล่าว โดยจัดเรียงลำดับผู้ยื่นข้อเสนอซึ่งเป็นผู้ประกอบการ SMEs ซึ่งเสนอราคาสูงกว่าราคาต่ำสุดของผู้ยื่นข้อเสนอรายอื่นไม่เกินร้อยละ ๑๐ ที่จะเรียกมาทำสัญญาไม่เกิน ๓ ราย

ผู้ยื่นข้อเสนอที่เป็นกิจการร่วมค้าที่จะได้สิทธิตามวรรคหนึ่ง ผู้เข้าร่วมค้าทุกรายจะต้องเป็นผู้ประกอบการ SMEs

ทั้งนี้ ผู้ประกอบการ SMEs ที่จะได้แต้มต่อด้านราคาตามวรรคหนึ่ง จะต้องมีวงเงินสัญญาสะสมตามปีปฏิทินรวมกับราคาที่เสนอในครั้งแล้ว มีมูลค่ารวมกันไม่เกินมูลค่าของรายได้ตามขนาดที่ขึ้นทะเบียนไว้กับ สสว.

๕.๙ หากผู้ยื่นข้อเสนอซึ่งมิใช่ผู้ประกอบการ SMEs แต่เป็นบุคคลธรรมดาที่ถือสัญชาติไทย หรือนิติบุคคลที่จัดตั้งขึ้นตามกฎหมายไทยเสนอราคาสูงกว่าราคาต่ำสุดของผู้ยื่นข้อเสนอซึ่งเป็นบุคคลธรรมดาที่มีได้ถือสัญชาติไทยหรือนิติบุคคลที่จัดตั้งขึ้นตามกฎหมายของต่างประเทศไม่เกินร้อยละ ๓ ให้จัดซื้อจัดจ้างกับบุคคลธรรมดาที่ถือสัญชาติไทยหรือนิติบุคคลที่จัดตั้งขึ้นตามกฎหมายไทยดังกล่าว

ผู้ยื่นข้อเสนอที่เป็นกิจการร่วมค้าที่จะได้สิทธิตามวรรคหนึ่ง ผู้เข้าร่วมค้าทุกรายจะต้องเป็นบุคคลธรรมดาที่ถือสัญชาติไทยหรือนิติบุคคลที่จัดตั้งขึ้นตามกฎหมายไทย

๖. การทำสัญญาจ้าง

ผู้ชนะการประกวดราคาอิเล็กทรอนิกส์จะต้องทำสัญญาจ้างตามแบบสัญญา ดังระบุในข้อ ๑.๓ หรือทำข้อตกลงเป็นหนังสือกับกองทางหลวงพิเศษระหว่างเมือง ภายใน ๑๕ วัน นับถัดจากวันที่ได้รับแจ้ง และจะต้องวางหลักประกันสัญญาเป็นจำนวนเงินเท่ากับร้อยละ ๕ ของราคาค่าจ้างที่ประกวดราคาอิเล็กทรอนิกส์ได้ ให้กองทางหลวงพิเศษระหว่างเมืองยึดถือไว้ในขณะทำสัญญา โดยใช้หลักประกันอย่างหนึ่งอย่างใดดังต่อไปนี้

๖.๑ เงินสด

๖.๒ เช็คหรือตราพท์ที่ธนาคารสั่งจ่ายให้แก่กองทางหลวงพิเศษระหว่างเมือง ซึ่งเป็นเช็คหรือตราพท์ลงวันที่ที่ใช้เช็คหรือตราพท์นั้นชำระต่อเจ้าหน้าที่ในวันทำสัญญา หรือก่อนวันนั้น ไม่เกิน ๓ วัน ทำการ

๖.๓ หนังสือค้ำประกันของธนาคารภายในประเทศ ตามตัวอย่างที่คณะกรรมการนโยบายกำหนด ดังระบุในข้อ ๑.๔ (๒) หรือจะเป็นหนังสือค้ำประกันอิเล็กทรอนิกส์ตามวิธีการที่กรมบัญชีกลางกำหนด

๖.๔ หนังสือค้ำประกันของบริษัทเงินทุน หรือบริษัทเงินทุนหลักทรัพย์ที่ได้รับอนุญาตให้ประกอบกิจการเงินทุนเพื่อการพาณิชย์และประกอบธุรกิจค้ำประกัน ตามประกาศของธนาคารแห่งประเทศไทย ตามรายชื่อบริษัทเงินทุนที่ธนาคารแห่งประเทศไทยแจ้งเวียนให้ทราบ โดยอนุโลมให้ใช้ตามตัวอย่างหนังสือค้ำประกันของธนาคารที่คณะกรรมการนโยบายกำหนด ดังระบุในข้อ ๑.๔ (๒)

๖.๕ พันธบัตรรัฐบาลไทย

หลักประกันนี้จะคืนให้ โดยไม่มีดอกเบี้ยภายใน ๑๕ วันนับถัดจากวันที่ผู้ชนะการประกวดราคาอิเล็กทรอนิกส์ (ผู้รับจ้าง) พ้นจากข้อผูกพันตามสัญญาจ้างแล้ว

หลักประกันนี้จะคืนให้ โดยไม่มีดอกเบี้ย ตามอัตราส่วนของงานจ้างซึ่งกองทางหลวงพิเศษระหว่างเมือง ได้รับมอบไว้แล้ว

๗. ค่าจ้างและการจ่ายเงิน

กองทางหลวงพิเศษระหว่างเมือง จะจ่ายค่าจ้างซึ่งได้รวมภาษีมูลค่าเพิ่มตลอดจนภาษีอากรอื่น ๆ และค่าใช้จ่ายที่ปวงด้วยแล้วให้แก่ผู้ยื่นข้อเสนอที่ได้รับการคัดเลือกให้เป็นผู้รับจ้าง โดยแบ่งออกเป็น ๒ งวดดังนี้

งวดที่ ๑ เป็นจำนวนเงินในอัตราร้อยละ ๖๐ ของค่าจ้าง เมื่อผู้รับจ้างได้ปฏิบัติงานตามรายละเอียดคุณลักษณะเฉพาะของพัสดุ ข้อ ๘ ให้แล้วเสร็จภายใน ๖๐ วัน

งวดสุดท้าย เป็นจำนวนเงินในอัตราร้อยละ ๔๐ ของค่าจ้าง เมื่อผู้รับจ้างได้ปฏิบัติงานทั้งหมดให้แล้วเสร็จเรียบร้อยตามสัญญาหรือข้อตกลงจ้างเป็นหนังสือ และ กองทางหลวงพิเศษระหว่างเมือง ได้ตรวจรับมอบงานจ้างเรียบร้อยแล้ว

๘. อัตราค่าปรับ

ค่าปรับตามแบบสัญญาจ้างแนบท้ายเอกสารประกวดราคาอิเล็กทรอนิกส์นี้ หรือข้อตกลงจ้างเป็นหนังสือจะกำหนด ดังนี้

๘.๑ กรณีที่ผู้รับจ้างนำงานที่รับจ้างไปจ้างช่วงให้ผู้อื่นทำอีกทอดหนึ่งโดยไม่ได้รับอนุญาตจากกองทางหลวงพิเศษระหว่างเมือง จะกำหนดค่าปรับสำหรับการฝ่าฝืนดังกล่าวเป็นจำนวนร้อยละ ๑๐ ของวงเงินของงานจ้างช่วงนั้น

๘.๒ กรณีที่ผู้รับจ้างปฏิบัติผิดสัญญาจ้างนอกเหนือจากข้อ ๘.๑ จะกำหนดค่าปรับเป็นรายวันในอัตราร้อยละ ๐.๑๐ ของราคาค่าจ้าง

๙. การรับประกันความชำรุดบกพร่อง

ผู้ชนะการประกวดราคาอิเล็กทรอนิกส์ซึ่งได้ทำสัญญาจ้างตามแบบดังระบุในข้อ ๑.๓ หรือทำข้อตกลงจ้างเป็นหนังสือ แล้วแต่กรณี จะต้องรับประกันความชำรุดบกพร่องของงานจ้างที่เกิดขึ้นภายในระยะเวลาไม่น้อยกว่า ๒ ปี นับถัดจากวันที่กองทางหลวงพิเศษระหว่างเมืองได้รับมอบงาน โดยต้องบริหารจัดการซ่อมแซมแก้ไขให้ใช้การได้ดีดังเดิมภายใน ๑ วัน นับถัดจากวันที่ได้รับแจ้งความชำรุดบกพร่อง

๑๐. การจ่ายเงินล่วงหน้า

ผู้ยื่นข้อเสนอมีสิทธิเสนอขอรับเงินล่วงหน้า ในอัตราไม่เกินร้อยละ ๑๕ ของราคาค่าจ้างทั้งหมด แต่ทั้งนี้จะต้องส่งมอบหลักประกันเงินล่วงหน้า เป็นพันธบัตรรัฐบาลไทย หรือหนังสือค้ำประกันหรือหนังสือค้ำประกันอิเล็กทรอนิกส์ของธนาคารภายในประเทศ ตามแบบดังระบุในข้อ ๑.๔ (๓) ให้แก่กองทางหลวงพิเศษระหว่างเมืองก่อนการรับเงินล่วงหน้า

๑๑. ข้อสงวนสิทธิ์ในการยื่นข้อเสนอและอื่น ๆ

๑๑.๑ เงินค่าจ้างสำหรับงานจ้างครั้งนี้ ได้มาจากเงินนอกงบประมาณจากเงินทุนค่าธรรมเนียมผ่านทาง ประจำปี พ.ศ.๒๕๖๘

การลงนามในสัญญาจะกระทำต่อเมื่อ กองทางหลวงพิเศษระหว่างเมืองได้รับอนุมัติเงินค่าจ้างจากเงินนอกงบประมาณจากเงินทุนค่าธรรมเนียมผ่านทาง ประจำปี พ.ศ.๒๕๖๘ แล้วเท่านั้น

๑๑.๒ เมื่อกองทางหลวงพิเศษระหว่างเมืองได้คัดเลือกผู้ยื่นข้อเสนอรายใด ให้เป็นผู้รับจ้าง และได้ตกลงจ้างตามการประกวดราคาอิเล็กทรอนิกส์แล้ว ถ้าผู้รับจ้างจะต้องส่งหรือนำสิ่งของมาเพื่องานจ้างดังกล่าว เข้ามาจากต่างประเทศ และของนั้นต้องนำเข้ามาโดยทางเรือในเส้นทางที่มีเรือไทยเดินอยู่ และสามารถให้บริการรับขนได้ตามที่รัฐมนตรีว่าการกระทรวงคมนาคมประกาศกำหนด ผู้ยื่นข้อเสนอซึ่งเป็นผู้รับจ้างจะต้องปฏิบัติตามกฎหมายว่าด้วยการส่งเสริมการพาณิชย์ ดังนี้

(๑) แจ้งการส่งหรือนำสิ่งของดังกล่าวเข้ามาจากต่างประเทศ ต่อกรมเจ้าท่า ภายใน ๗ วัน นับตั้งแต่วันที่ผู้รับจ้างส่งหรือซื้อของจากต่างประเทศ เว้นแต่เป็นของที่รัฐมนตรีว่าการกระทรวงคมนาคมประกาศยกเว้นให้บรรทุกโดยเรืออื่นได้

(๒) จัดการให้สิ่งของดังกล่าวบรรทุกโดยเรือไทย หรือเรือที่มีสิทธิเช่นเดียวกับเรือไทย จากต่างประเทศมายังประเทศไทย เว้นแต่จะได้รับอนุญาตจากกรมเจ้าท่า ให้บรรทุกสิ่งของนั้น โดยเรืออื่นที่มีใช้เรือไทย ซึ่งจะต้องได้รับอนุญาตเช่นนั้นก่อนบรรทุกของลงเรืออื่น หรือเป็นของที่รัฐมนตรีว่าการกระทรวงคมนาคมประกาศยกเว้นให้บรรทุกโดยเรืออื่น

(๓) ในกรณีที่ไม่ปฏิบัติตาม (๑) หรือ (๒) ผู้รับจ้างจะต้องรับผิดชอบตามกฎหมายว่าด้วยการส่งเสริมการพาณิชย์

๑๑.๓ ผู้ยื่นข้อเสนอซึ่งกองทางหลวงพิเศษระหว่างเมืองได้คัดเลือกแล้ว ไม่ไปทำสัญญา หรือข้อตกลงจ้างเป็นหนังสือภายในเวลาที่กำหนดดังระบุไว้ในข้อ ๗ กองทางหลวงพิเศษระหว่างเมืองจะริบหลักประกันการยื่นข้อเสนอ หรือเรียกจากผู้ออกหนังสือค้ำประกันการยื่นข้อเสนอทันที และอาจพิจารณาเรียกหรือให้ชดใช้ความเสียหายอื่น (ถ้ามี) รวมทั้งจะพิจารณาให้เป็นผู้ที่จ้างตามระเบียบกระทรวงการคลังว่าด้วยการจัดซื้อจัดจ้างและการบริหารพัสดุภาครัฐ

๑๑.๔ กองทางหลวงพิเศษระหว่างเมืองสงวนสิทธิ์ที่จะแก้ไขเพิ่มเติมเงื่อนไข หรือข้อกำหนดในแบบสัญญาหรือข้อตกลงจ้างเป็นหนังสือให้เป็นไปตามความเห็นของสำนักงานอัยการสูงสุด (ถ้ามี)

๑๑.๕ ในกรณีที่เอกสารแนบท้ายเอกสารประกวดราคาอิเล็กทรอนิกส์นี้ มีความขัดหรือแย้งกัน ผู้ยื่นข้อเสนอจะต้องปฏิบัติตามคำวินิจฉัยของกองทางหลวงพิเศษระหว่างเมือง คำวินิจฉัยดังกล่าวให้ถือเป็นที่สุด และ ผู้ยื่นข้อเสนอ ไม่มีสิทธิเรียกร้องค่าใช้จ่ายใดๆ เพิ่มเติม

๑๑.๖ กองทางหลวงพิเศษระหว่างเมือง อาจประกาศยกเลิกการจัดจ้างในกรณีต่อไปนี้ได้ โดยที่ผู้ยื่นข้อเสนอ จะเรียกร้องค่าเสียหายใดๆ จากกองทางหลวงพิเศษระหว่างเมืองไม่ได้

(๑) กองทางหลวงพิเศษระหว่างเมืองไม่ได้รับการจัดสรรเงินที่จะใช้ในการจัดจ้างหรือ ได้รับจัดสรร แต่ไม่เพียงพอที่จะทำการจัดจ้างครั้งนี้ต่อไป

(๒) มีการกระทำที่เข้าลักษณะผู้ยื่นข้อเสนอที่ชนะการจัดจ้างหรือที่ได้รับการคัดเลือก มีผลประโยชน์ร่วมกัน หรือมีส่วนได้เสียกับผู้ยื่นข้อเสนอรายอื่น หรือขัดขวางการแข่งขันอย่างเป็นธรรม หรือสมยอม กันกับผู้ยื่นข้อเสนอรายอื่น หรือเจ้าหน้าที่ในการเสนอราคา หรือสื่อว่ากระทำการทุจริตอื่นใด ในการเสนอราคา

(๓) การทำการจัดจ้างครั้งนี้ต่อไปอาจก่อให้เกิดความเสียหายแก่กองทางหลวงพิเศษระหว่างเมือง หรือกระทบต่อประโยชน์สาธารณะ

(๔) กรณีอื่นในทำนองเดียวกับ (๑) (๒) หรือ (๓) ตามที่กำหนดในกฎกระทรวง ซึ่งออกตามความในกฎหมายว่าด้วยการจัดซื้อจัดจ้างและการบริหารพัสดุภาครัฐ

๑๑.๗ ผู้ยื่นข้อเสนอจะต้องเลือกช่องทางการอุทธรณ์และช่องทางการรับหนังสือแจ้งตอบผลการพิจารณาอุทธรณ์ไว้ตั้งแต่ขั้นตอนการยื่นข้อเสนอ และหากผู้ยื่นข้อเสนอมีความประสงค์ที่จะอุทธรณ์ผลการประกาศผู้ชนะการจัดซื้อจัดจ้าง จะต้องยื่นอุทธรณ์และรับหนังสือแจ้งตอบการพิจารณาอุทธรณ์ผ่านช่องทางที่ได้เลือกไว้เท่านั้น

๑๒. การปฏิบัติตามกฎหมายและระเบียบ

ในระหว่างระยะเวลาการจ้าง ผู้ยื่นข้อเสนอที่ได้รับการคัดเลือกให้เป็นผู้รับจ้างต้องปฏิบัติตามหลักเกณฑ์ที่กฎหมายและระเบียบได้กำหนดไว้โดยเคร่งครัด

๑๓. การประเมินผลการปฏิบัติงานของผู้ประกอบการ

กองทางหลวงพิเศษระหว่างเมือง สามารถนำผลการปฏิบัติงานแล้วเสร็จตามสัญญาของผู้ยื่นข้อเสนอที่ได้รับการคัดเลือกให้เป็นผู้รับจ้างเพื่อนำมาประเมินผลการปฏิบัติงานของผู้ประกอบการ

ทั้งนี้ หากผู้ยื่นข้อเสนอที่ได้รับการคัดเลือกไม่ผ่านเกณฑ์ที่กำหนดจะถูกระงับการยื่นข้อเสนอหรือทำสัญญากับกองทางหลวงพิเศษระหว่างเมือง ไว้ชั่วคราว

กรมทางหลวง

มิถุนายน ๒๕๖๘