

## รายละเอียดคุณลักษณะเฉพาะของพัสดุที่จะจ้าง งานประกวดราคาอิเล็กทรอนิกส์ (Electronic Bidding: e-bidding)

การพัฒนาทางหลวงเพื่อสนับสนุนระบบคมนาคมและโลจิสติกส์ ปีงบประมาณ ๒๕๖๙ กิจกรรมก่อสร้างทางหลวงผ่านชุมชนเพื่อคนทุกกลุ่ม งานก่อสร้างทางหลวงผ่านชุมชนเพื่อคนทุกกลุ่ม ทางหลวงหมายเลข ๓๐๙๐ ตอนควบคุม ๐๑๐๐ ตอน บ้านเล็ก - นองตากยา ระหว่าง กม.๕+๖๙๐ - กม.๖+๗๓๐ ปริมาณงาน ๑ แห่ง (๑.๐๔๐ กม.) (กึ่งกลางโครงการ กม.๖+๒๑๐) สายทางในสังกัดแขวงทางหลวงราชบุรี โดยจะดำเนินการหาตัวผู้รับจ้างด้วยวิธีประกวดราคาอิเล็กทรอนิกส์ (Electronic Bidding: e-bidding)

### ๑. ความเป็นมา

เนื่องจากทางหลวงหมายเลข ๓๐๙๐ ระหว่าง กม.๕+๖๙๐ - กม.๖+๗๓๐ เป็นเส้นทางสู่แหล่งท่องเที่ยวที่สำคัญของจังหวัดและเป็นแหล่งชุมชนซึ่งมีประชากรหนาแน่นและเส้นทางเดิมมีเพียง ๒ ช่องจราจรไม่เพียงพอต่อการให้บริการ จึงเห็นควรดำเนินการก่อสร้างบริเวณดังกล่าวต่อไป

### ๒. วัตถุประสงค์

กรมทางหลวง โดยสำนักงานทางหลวงที่ ๑๕ (ประจวบคีรีขันธ์) ซึ่งต่อไปนี้เรียกว่า “กรม” มีความประสงค์จะจ้างเหมาการพัฒนาทางหลวงเพื่อสนับสนุนระบบคมนาคมและโลจิสติกส์ ปีงบประมาณ ๒๕๖๙ กิจกรรมก่อสร้างทางหลวงผ่านชุมชนเพื่อคนทุกกลุ่ม งานก่อสร้างทางหลวงผ่านชุมชนเพื่อคนทุกกลุ่ม ทางหลวงหมายเลข ๓๐๙๐ ตอนควบคุม ๐๑๐๐ ตอน บ้านเล็ก - นองตากยา ระหว่าง กม.๕+๖๙๐ - กม.๖+๗๓๐ ปริมาณงาน ๑ แห่ง (๑.๐๔๐ กม.) (กึ่งกลางโครงการ กม.๖+๒๑๐) สายทางในสังกัดแขวงทางหลวงราชบุรี วงเงินงบประมาณ ๓๕,๐๐๐,๐๐๐.๐๐ บาท (เงินสามสิบล้านบาทถ้วน) โดยจะดำเนินการหาตัวผู้รับจ้างด้วยวิธีประกวดราคาอิเล็กทรอนิกส์ (Electronic Bidding : e-bidding)

### ๓. ผู้ยื่นข้อเสนอจะต้องมีคุณสมบัติ ดังต่อไปนี้

- ๓.๑ มีความสามารถตามกฎหมาย
- ๓.๒ ไม่เป็นบุคคลล้มละลาย
- ๓.๓ ไม่อยู่ระหว่างเลิกกิจการ
- ๓.๔ ไม่เป็นบุคคลซึ่งอยู่ระหว่างถูกระงับการยื่นข้อเสนอหรือทำสัญญากับหน่วยงานของรัฐไว้ชั่วคราวเนื่องจากเป็นผู้ที่ไม่ผ่านเกณฑ์การประเมินผลการปฏิบัติงานของผู้ประกอบการตามระเบียบที่รัฐมนตรีว่าการกระทรวงการคลังกำหนดตามที่ประกาศเผยแพร่ในระบบเครือข่ายสารสนเทศของกรมบัญชีกลาง
- ๓.๕ ไม่เป็นบุคคลซึ่งถูกระบุชื่อไว้ในบัญชีรายชื่อผู้ทำงานและได้แจ้งเวียนชื่อให้เป็นผู้ทำงานของหน่วยงานของรัฐในระบบเครือข่ายสารสนเทศของกรมบัญชีกลาง ซึ่งรวมถึงนิติบุคคลที่ผู้ทำงานเป็นหุ้นส่วนผู้จัดการ กรรมการผู้จัดการ ผู้บริหาร ผู้มีอำนาจในการดำเนินงานในกิจการของนิติบุคคลนั้นด้วย
- ๓.๖ มีคุณสมบัติและไม่มีลักษณะต้องห้ามตามที่คณะกรรมการนโยบายการจัดซื้อจัดจ้างและการบริหารพัสดุภาครัฐกำหนดในราชกิจจานุเบกษา
- ๓.๗ เป็นนิติบุคคลผู้มีอาชีพรับจ้างงานที่ประกวดราคาอิเล็กทรอนิกส์ดังกล่าว

๓.๘ ไม่เป็นผู้มีผลประโยชน์ร่วมกันกับผู้ยื่นข้อเสนอรายอื่นที่เข้ายื่นข้อเสนอให้แก่ กรม ฅ  
วันประกาศประกวดราคาอิเล็กทรอนิกส์ หรือไม่เป็นผู้กระทำการอันเป็นการขัดขวางการแข่งขันอย่างเป็นธรรม  
ในการประกวดราคาอิเล็กทรอนิกส์ครั้งนี้

๓.๙ ไม่เป็นผู้ได้รับเอกสิทธิ์หรือความคุ้มกัน ซึ่งอาจปฏิเสธไม่ยอมขึ้นศาลไทย เว้นแต่รัฐบาลของผู้ยื่น  
ข้อเสนอได้มีคำสั่งให้สละเอกสิทธิ์และความคุ้มกันเช่นนั้น

๓.๑๐ เป็นผู้ประกอบการที่ขึ้นทะเบียนงานก่อสร้างสาขางานก่อสร้างทาง ไม่น้อยกว่าชั้น ๔  
ประเภทหลักเกณฑ์คุณสมบัติเฉพาะอื่น ๆ ไว้กับกรมบัญชีกลาง

๓.๑๑ ผู้ยื่นข้อเสนอที่ยื่นข้อเสนอในรูปแบบของ “กิจการร่วมค้า” ต้องมีคุณสมบัติ ดังนี้

(๑) การกำหนดสัดส่วนในการเข้าร่วมค้าของคู่สัญญา

กรณีที่ข้อตกลงฯ กำหนดให้ผู้เข้าร่วมค้ารายใดรายหนึ่งเป็นผู้เข้าร่วมค้าหลัก ข้อตกลงฯ  
จะต้องมีการกำหนดสัดส่วนหน้าที่ และความรับผิดชอบในปริมาณงาน สิ่งของ หรือมูลค่าตามสัญญาของ  
ผู้เข้าร่วมค้าหลักมากกว่าผู้เข้าร่วมค้ารายอื่นทุกราย

(๒) กรณีที่ข้อตกลงฯ กำหนดให้ผู้เข้าร่วมค้ารายใดรายหนึ่งเป็นผู้เข้าร่วมค้าหลัก  
กิจการร่วมค่านั้นต้องใช้ผลงานของผู้เข้าร่วมค้าหลักรายเดียวเป็นผลงานของกิจการร่วมค้าที่ยื่นข้อเสนอ

สำหรับข้อตกลงฯ ที่ไม่ได้กำหนดให้ผู้เข้าร่วมค้ารายใดเป็นผู้เข้าร่วมค้าหลัก  
ผู้เข้าร่วมค้าทุกรายจะต้องมีคุณสมบัติครบถ้วนตามเงื่อนไขที่กำหนดไว้ในเอกสารเชิญชวน

(๓) งานก่อสร้างที่ขึ้นทะเบียนไว้กับกรมบัญชีกลางตามสาขางานก่อสร้างที่คณะกรรมการ  
ราคากลางและขึ้นทะเบียนผู้ประกอบการกำหนด

กรณีที่ข้อตกลงฯ กำหนดให้ผู้เข้าร่วมค้ารายใดรายหนึ่งเป็นผู้เข้าร่วมค้าหลัก ผู้เข้าร่วมค้า  
หลักจะต้องเป็นผู้ประกอบการที่ขึ้นทะเบียนงานก่อสร้างสาขางานก่อสร้างทาง ไม่น้อยกว่าชั้น ๔ ประเภท  
หลักเกณฑ์คุณสมบัติเฉพาะอื่น ๆ ไว้กับกรมบัญชีกลาง ในส่วนของผู้เข้าร่วมค้าที่ไม่ใช่ผู้เข้าร่วมค้าหลักจะเป็น  
ผู้ประกอบการที่ขึ้นทะเบียนในสาขางานก่อสร้างไว้กับกรมบัญชีกลางหรือไม่ก็ได้

สำหรับข้อตกลงฯ ที่ไม่ได้กำหนดให้ผู้เข้าร่วมค้ารายใดเป็นผู้เข้าร่วมค้าหลัก ผู้เข้าร่วมค้า  
ทุกรายจะต้องมีคุณสมบัติครบถ้วนตามเงื่อนไขที่กำหนดไว้ในเอกสารเชิญชวน

(๔) การยื่นข้อเสนอของกิจการร่วมค้า

(๔.๑) กรณีที่ข้อตกลงฯ กำหนดให้มีการมอบหมายผู้เข้าร่วมค้ารายใดรายหนึ่ง  
เป็นผู้ยื่นข้อเสนอในนามกิจการร่วมค้า การยื่นข้อเสนอดังกล่าวไม่ต้องมีหนังสือมอบอำนาจ

สำหรับข้อตกลงฯ ที่ไม่ได้กำหนดให้ผู้เข้าร่วมค้ารายใดเป็นผู้ยื่นข้อเสนอ  
ผู้เข้าร่วมค้าทุกรายจะต้องลงลายมือชื่อในหนังสือมอบอำนาจให้ผู้เข้าร่วมค้ารายใดรายหนึ่งเป็นผู้ยื่นข้อเสนอ  
ในนามกิจการร่วมค้า

(๔.๒) การยื่นข้อเสนอด้วยวิธีประกวดราคาอิเล็กทรอนิกส์ (e-bidding) ให้ผู้เข้าร่วมค้า  
ที่ได้รับมอบหมายหรือมอบอำนาจตามข้อ (๔.๑) ดำเนินการซื้อเอกสารประกวดราคาอิเล็กทรอนิกส์ กรณีที่มี  
การจำหน่ายเอกสารซื้อหรือจ้าง

๓.๑๒ ผู้ยื่นข้อเสนอต้องลงทะเบียนในระบบจัดซื้อจัดจ้างภาครัฐด้วยอิเล็กทรอนิกส์ (Electronic  
Government Procurement : e - GP) ของกรมบัญชีกลาง

๓.๑๓ ผู้ยื่นข้อเสนอต้องมีมูลค่าสุทธิของกิจการ ดังนี้

๑. กรณีผู้ยื่นข้อเสนอเป็นนิติบุคคลที่จัดตั้งขึ้นตามกฎหมายไทยหรือต่างประเทศซึ่งได้จดทะเบียนเกินกว่า ๑ ปี ต้องมีมูลค่าสุทธิของกิจการ จากผลต่างระหว่างสินทรัพย์สุทธิหักด้วยหนี้สินสุทธิ ที่ปรากฏในงบแสดงฐานะการเงินที่มีการตรวจรับรองแล้ว ซึ่งจะต้องแสดงค่าเป็นบวก ๑ ปีสุดท้ายก่อนวันยื่นข้อเสนอ งบแสดงฐานะการเงิน ๑ ปีสุดท้ายก่อนวันยื่นข้อเสนอ หมายถึง งบแสดงฐานะการเงินย้อนไปก่อนวันที่หน่วยงานของรัฐกำหนดให้เป็นวันยื่นข้อเสนอ ๑ ปีปฏิทิน เว้นแต่กรณีนิติบุคคลที่จัดตั้งขึ้นตามกฎหมายไทย หากวันยื่นข้อเสนอเป็นช่วงระยะเวลาที่กรมพัฒนาธุรกิจการค้ากำหนดให้นิติบุคคลยื่นงบแสดงฐานะการเงินกับกรมพัฒนาธุรกิจการค้า ซึ่งจะอยู่ในช่วงเดือนมกราคม - เดือนพฤษภาคม ของทุกปี โดยนิติบุคคลที่เป็นผู้ยื่นข้อเสนอ นั้นยังอยู่ในช่วงของการยื่นงบแสดงฐานะการเงินกับกรมพัฒนาธุรกิจการค้า คือ ช่วงเดือนมกราคม - เดือนพฤษภาคม กรณีนี้ให้สามารถยื่นงบแสดงฐานะการเงินย้อนไปอีก ๑ ปี ได้

๒. กรณีผู้ยื่นข้อเสนอเป็นนิติบุคคลที่จัดตั้งขึ้นตามกฎหมายไทย ซึ่งยังไม่มีผลการรายงานงบแสดงฐานะการเงินกับกรมพัฒนาธุรกิจการค้า หรือกรณีผู้ยื่นข้อเสนอเป็นนิติบุคคลที่จัดตั้งขึ้นตามกฎหมายต่างประเทศซึ่งยังไม่มีผลการรายงานงบแสดงฐานะการเงิน ให้พิจารณาการกำหนดมูลค่าของทุนจดทะเบียน โดยผู้ยื่นข้อเสนอจะต้องมีทุนจดทะเบียนที่เรียกชำระมูลค่าหุ้นแล้ว ณ วันที่ยื่นข้อเสนอ ดังนี้

(๑) มูลค่าการจัดซื้อจัดจ้างไม่เกิน ๑ ล้านบาท ไม่ต้องกำหนดทุนจดทะเบียน

(๒) มูลค่าการจัดซื้อจัดจ้างเกิน ๑ ล้านบาท แต่ไม่เกิน ๕ ล้านบาท ต้องมีทุนจดทะเบียน

ไม่ต่ำกว่า ๑ ล้านบาท

(๓) มูลค่าการจัดซื้อจัดจ้างเกิน ๕ ล้านบาท แต่ไม่เกิน ๑๐ ล้านบาท ต้องมีทุนจดทะเบียน

ไม่ต่ำกว่า ๒ ล้านบาท

(๔) มูลค่าการจัดซื้อจัดจ้างเกิน ๑๐ ล้านบาท แต่ไม่เกิน ๒๐ ล้านบาท ต้องมีทุนจดทะเบียน

ไม่ต่ำกว่า ๓ ล้านบาท

(๕) มูลค่าการจัดซื้อจัดจ้างเกิน ๒๐ ล้านบาท แต่ไม่เกิน ๖๐ ล้านบาท ต้องมีทุนจดทะเบียน

ไม่ต่ำกว่า ๘ ล้านบาท

(๖) มูลค่าการจัดซื้อจัดจ้างเกิน ๖๐ ล้านบาท แต่ไม่เกิน ๑๕๐ ล้านบาท ต้องมีทุนจดทะเบียน

ไม่ต่ำกว่า ๒๐ ล้านบาท

(๗) มูลค่าการจัดซื้อจัดจ้างเกิน ๑๕๐ ล้านบาท แต่ไม่เกิน ๓๐๐ ล้านบาท ต้องมีทุนจดทะเบียน

ไม่ต่ำกว่า ๖๐ ล้านบาท

(๘) มูลค่าการจัดซื้อจัดจ้างเกิน ๓๐๐ ล้านบาท แต่ไม่เกิน ๕๐๐ ล้านบาท ต้องมีทุนจดทะเบียน

ไม่ต่ำกว่า ๑๐๐ ล้านบาท

(๙) มูลค่าการจัดซื้อจัดจ้างเกิน ๕๐๐ ล้านบาทขึ้นไป ต้องมีทุนจดทะเบียน ไม่ต่ำกว่า

๒๐๐ ล้านบาท

๓. สำหรับการจัดซื้อจัดจ้างครั้งหนึ่งที่มีวงเงินเกิน ๕๐๐,๐๐๐ บาทขึ้นไป กรณีผู้ยื่นข้อเสนอเป็นบุคคลธรรมดา ให้พิจารณาจากหนังสือรับรองบัญชีเงินฝากไม่เกิน ๙๐ วัน ก่อนวันยื่นข้อเสนอโดยต้องมีเงินฝากคงเหลือในบัญชีธนาคารเป็นมูลค่า ๑ ใน ๔ ของมูลค่างบประมาณของโครงการหรือรายการที่ยื่นข้อเสนอในแต่ละครั้ง และหากเป็นผู้ชนะการจัดซื้อจัดจ้างหรือเป็นผู้ได้รับการคัดเลือกจะต้องแสดงหนังสือรับรองบัญชีเงินฝากที่มีมูลค่าดังกล่าวอีกครั้งหนึ่งในวันลงนามในสัญญา

๔. กรณีที่ผู้ยื่นข้อเสนอไม่มีมูลค่าสุทธิของกิจการหรือทุนจดทะเบียน หรือมีแต่ไม่เพียงพอที่จะเข้ายื่นข้อเสนอ สามารถดำเนินการได้ดังนี้

(๑) กรณีผู้ยื่นข้อเสนอเป็นนิติบุคคลที่จัดตั้งขึ้นตามกฎหมายไทย หรือบุคคลธรรมดาที่ถือสัญชาติไทย ผู้ยื่นข้อเสนอสามารถขอวงเงินสินเชื่อ โดยต้องมีวงเงินสินเชื่อ ๑ ใน ๔ ของมูลค่างบประมาณของโครงการหรือรายการที่ยื่นข้อเสนอในแต่ละครั้ง จะเป็นสินเชื่อที่ธนาคารภายในประเทศ หรือบริษัทเงินทุนหรือบริษัทเงินทุนหลักทรัพย์ที่ได้รับอนุญาตให้ประกอบกิจการเงินทุนเพื่อการพาณิชย์ และประกอบธุรกิจค้าประกันตามประกาศของธนาคารแห่งประเทศไทย ตามรายชื่อบริษัทเงินทุนที่ธนาคารแห่งประเทศไทย แจ้งเวียนให้ทราบ โดยพิจารณาจากยอดเงินรวมของวงเงินสินเชื่อที่สำนักงานใหญ่รับรอง หรือที่สำนักงานสาขารับรอง (กรณีได้รับมอบอำนาจจากสำนักงานใหญ่) ซึ่งออกให้แก่ผู้ยื่นข้อเสนอ นับถึงวันยื่นข้อเสนอไม่เกิน ๙๐ วัน)

(๒) กรณีผู้ยื่นข้อเสนอเป็นนิติบุคคลที่จัดตั้งขึ้นตามกฎหมายต่างประเทศ หรือบุคคลธรรมดาที่ไม่ได้ถือสัญชาติไทย ผู้ยื่นข้อเสนอสามารถขอวงเงินสินเชื่อ โดยต้องมีวงเงินสินเชื่อ ๑ ใน ๔ ของมูลค่างบประมาณของโครงการหรือรายการที่ยื่นข้อเสนอในแต่ละครั้ง จะเป็นสินเชื่อที่ธนาคารต่างประเทศ หรือบริษัทเงินทุน หรือบริษัทเงินทุนหลักทรัพย์ที่ได้รับอนุญาตให้ประกอบกิจการเงินทุนเพื่อการพาณิชย์และประกอบธุรกิจค้าประกันตามประกาศของธนาคารกลางต่างประเทศนั้น ตามรายชื่อบริษัทที่ธนาคารกลางต่างประเทศนั้นแจ้งเวียนให้ทราบ โดยพิจารณาจากยอดเงินรวมของวงเงินสินเชื่อที่สำนักงานใหญ่รับรองหรือที่สำนักงานสาขารับรอง (กรณีที่ได้รับมอบอำนาจจากสำนักงานใหญ่) ซึ่งออกให้แก่ผู้ยื่นข้อเสนอ นับถึงวันยื่นข้อเสนอไม่เกิน ๙๐ วัน

๕. กรณีผู้ยื่นข้อเสนอเป็นนิติบุคคลที่จัดตั้งขึ้นตามกฎหมายต่างประเทศ หรือบุคคลธรรมดาที่ไม่ได้ถือสัญชาติไทยตามข้อ ๒ ข้อ ๓ และข้อ ๔(๒) มูลค่าจะต้องเป็นไปตามอัตราแลกเปลี่ยนเงินตรา ตามประกาศที่ธนาคารแห่งประเทศไทยกำหนด ในช่วงระหว่างวันที่เผยแพร่ประกาศและเอกสารประกวดราคาในระบบจัดซื้อจัดจ้างภาครัฐด้วยอิเล็กทรอนิกส์ (e-GP) จนถึงวันเสนอราคา

ทั้งนี้ ผู้ยื่นข้อเสนอจะต้องยื่นเอกสารที่แสดงให้เห็นถึงข้อมูลเกี่ยวกับมูลค่าสุทธิของกิจการแล้วแต่กรณี ประกอบกับเอกสารดังกล่าวจะต้องผ่านการรับรองตามระเบียบกระทรวงการต่างประเทศว่าด้วยการรับรองเอกสาร พ.ศ.๒๕๓๙ และที่แก้ไขเพิ่มเติม กำหนด โดยจะต้องยื่นเอกสารดังกล่าวในวันยื่นข้อเสนอ หากผู้ยื่นข้อเสนอได้มีการยื่นเอกสารดังกล่าวมาพร้อมกับการยื่นข้อเสนอให้ถือว่าผู้ยื่นเสนอรายนั้นยื่นเอกสารไม่ครบถ้วนตามเงื่อนไขที่กำหนดไว้ในเอกสารประกวดราคา

๖. กรณีตามข้อ ๑ - ข้อ ๕ ไม่ใช่บังคับกับกรณีดังต่อไปนี้

(๖.๑) กรณีที่ผู้ยื่นข้อเสนอเป็นหน่วยงานของรัฐภายในประเทศ

(๖.๒) นิติบุคคลที่จัดตั้งขึ้นตามกฎหมายไทยที่อยู่ระหว่างการฟื้นฟูกิจการ ตามพระราชบัญญัติล้มละลาย พ.ศ. ๒๕๔๓ และที่แก้ไขเพิ่มเติม

(๖.๓) งานจ้างก่อสร้างที่กรมบัญชีกลางได้ขึ้นทะเบียนผู้ประกอบการงานก่อสร้างแล้ว และงานจ้างก่อสร้างที่หน่วยงานของรัฐได้มีการจัดทำบัญชีผู้ประกอบการงานก่อสร้างที่มีคุณสมบัติเบื้องต้นไว้แล้ว ก่อนวันที่พระราชบัญญัติการจัดซื้อจัดจ้างฯ มีผลใช้บังคับ

(๖.๔) การจัดซื้อจัดจ้างตามมาตรา ๕๖ วรรคหนึ่ง (๒) (ข) และ (ค) แห่งพระราชบัญญัติการจัดซื้อจัดจ้างฯ

(๖.๕) การซื้อสิ่งหาริมทรัพย์และการเช่าสิ่งหาริมทรัพย์

(๖.๖) กรณีงานจ้างบริการหรืองานจ้างเหมาบริการกับบุคคลธรรมดา เช่น จ้างพนักงานขับรถ ครูชาวต่างชาติ พนักงานเก็บขยะ พนักงานบันทึกข้อมูล เป็นต้น

๓.๑๔ ผู้ยื่นข้อเสนอต้องมีโรงงานผสมแอสฟัลต์คอนกรีต หรือ โรงงานผสมแอสฟัลต์คอนกรีตแบบเคลื่อนที่ (Mobile Asphalt Concrete Plant) ที่อยู่ในสภาพพร้อมใช้งาน ซึ่งต้องเป็นโรงงานที่แจ้งเริ่มประกอบกิจการแล้ว และต้องแนบสำเนาใบอนุญาตประกอบกิจการโรงงาน (แบบ ร.ง.๔) จากกรมโรงงานอุตสาหกรรมของผู้ยื่นข้อเสนอ ทั้งนี้เอกสารดังกล่าวต้องไม่หมดอายุ ถูกยกเลิก ถูกสั่งพักใช้ หรือเพิกถอน หรือ ผู้ยื่นข้อเสนอที่ใช้ผลิตภัณฑ์จากโรงงานผสมแอสฟัลต์คอนกรีตอื่น ต้องแสดงหลักฐานดังนี้

(ก) เอกสารยินยอมให้ใช้ผลิตภัณฑ์จากผู้ได้รับอนุญาตให้ประกอบกิจการโรงงานผสมแอสฟัลต์คอนกรีต ตามแบบเอกสารแนบท้ายเอกสารประกวดราคาอิเล็กทรอนิกส์ ข้อ ๑.๑๔

(ข) สำเนาใบอนุญาตประกอบกิจการโรงงาน (แบบ ร.ง.๔) ซึ่งต้องเป็นโรงงานที่แจ้งเริ่มประกอบกิจการแล้ว และอยู่ในสภาพพร้อมใช้งานจากกรมโรงงานอุตสาหกรรมของผู้ให้ความยินยอมให้ใช้ผลิตภัณฑ์จากโรงงานผสมแอสฟัลต์คอนกรีต ทั้งนี้เอกสารดังกล่าวต้องไม่หมดอายุ ถูกยกเลิก ถูกสั่งพักใช้ หรือเพิกถอน

๓.๑๕ ผู้ยื่นข้อเสนอต้องแสดงแผนที่ที่ตั้งโรงงานผสมแอสฟัลต์คอนกรีต และเส้นทางขนส่งจากโรงงานผสมแอสฟัลต์คอนกรีตถึงกึ่งกลางของโครงการก่อสร้างเฉลี่ย โดยมีรายละเอียด ดังนี้

๓.๑๕.๑ กรณีใช้มอดิไฟด์แอสฟัลต์ซีเมนต์ (PMA) ระยะขนส่งไม่เกิน ๑๐๐ กิโลเมตร

๓.๑๕.๒ กรณีใช้แอสฟัลต์ซีเมนต์ ชนิด AC ๔๐-๕๐ ระยะขนส่งไม่เกิน ๑๐๐ กิโลเมตร

๓.๑๕.๓ กรณีใช้แอสฟัลต์ซีเมนต์ ชนิด AC ๖๐-๗๐ ระยะขนส่งไม่เกิน ๑๑๐ กิโลเมตร

ตามแบบเอกสารแนบท้ายเอกสารประกวดราคาอิเล็กทรอนิกส์ ข้อ ๑.๑๕

#### ๔. วงเงินในการจัดจ้าง

๔.๑ วงเงินงบประมาณ ..... ๓๕,๐๐๐,๐๐๐.๐๐ บาท (เงินสามสิบล้านบาทถ้วน)

๔.๒ วงเงินราคากลาง เป็นเงินทั้งสิ้น ๓๔,๗๙๘,๗๐๐.๐๐ บาท

(เงินสามสิบล้านเจ็ดแสนเก้าหมื่นแปดพันเจ็ดร้อยบาทถ้วน)

#### ๕. ระยะเวลาดำเนินการและส่งมอบงาน

- ต้องดำเนินการก่อสร้างให้แล้วเสร็จภายใน...๑๘๐...วัน นับถัดจากวันลงนามในสัญญา

#### ๖. หลักประกันการเสนอราคา

หลักประกันการเสนอราคา จำนวน ๑,๗๕๐,๐๐๐.๐๐ บาท

(เงินหนึ่งล้านเจ็ดแสนห้าหมื่นบาทถ้วน)

#### ๗. หลักเกณฑ์ในการพิจารณาคัดเลือกผู้เสนอราคา

การพิจารณาผลการประกวดราคาอิเล็กทรอนิกส์ครั้งนี้ กรมเลือกใช้หลักเกณฑ์ ราคา

#### ๘. แบบรูปรายการ และคุณลักษณะเฉพาะ

๘.๑ **จ้างเหมาทำการการพัฒนาทางหลวงเพื่อสนับสนุนระบบคมนาคมและโลจิสติกส์** ปีงบประมาณ ๒๕๖๙ กิจกรมก่อสร้างทางหลวงผ่านชุมชนเพื่อคนทุกกลุ่ม งานก่อสร้างทางหลวงผ่านชุมชนเพื่อคนทุกกลุ่ม ทางหลวงหมายเลข ๓๐๙๐ ตอนควบคุม ๐๑๐๐ ตอน บ้านเลือก - หนองตากยา ระหว่าง กม.๕+๖๙๐ - กม.๖+๗๓๐ ปริมาณงาน ๑ แห่ง (๑.๐๔๐ กม.) (กึ่งกลางโครงการ กม.๖+๒๑๐) ดำเนินการโดยวิธีประกวดราคาอิเล็กทรอนิกส์ (Electronic Bidding : e-bidding) และแบบมาตรฐานกรมทางหลวง ดังนี้

ที่	ลักษณะงาน	ปริมาณงาน	หน่วย
	<u>งานจ้างเหมา</u>		
1.9	COLD MILLING 5 CM. DEEP	5,008.00	SQ.M.
2.1	CLEARING AND GRUBBING (เหมา)	17,905.00	SQ.M.
2.2(1)	EARTH EXCAVATION	11,445.00	CU.M.
2.2(4)	UNSUITABLE MATERIAL EXCAVATION	800.00	CU.M.
2.2(5)	SOFT MATERIAL EXCAVATION (EXCAVATION ONLY)	800.00	CU.M.
2.3(1)	EARTH EMBANKMENT	1,990.00	CU.M.
2.3(2)	SAND EMBANKMENT	200.00	CU.M.
2.3(4.1)	EARTH FILL IN MEDIAN & ISLAND	717.00	CU.M.
2.3(5.1)	EARTH FILL UNDER SIDEWALK	11.00	CU.M.
2.4(2)	SELECTED MATERIAL A	4,032.00	CU.M.
3.1(1)	SOIL AGGREGATE SUBBASE	4,081.00	CU.M.
3.2(1)	CRUSHED ROCK SOIL AGGREGATE TYPE BASE	3,849.00	CU.M.
3.2(5)	CRUSHED ROCK LEVELING COURSE (LOOSE)	346.00	CU.M.
3.5(1)	SCARIFICATION & RECONSTRUCTION OF EXISTING BASE 10 CM. THICK	5,008.00	SQ.M.
4.1(1)	PRIME COAT	21,518.00	SQ.M.
4.1(2)	TACK COAT	21,518.00	SQ.M.
4.4(1)	ASPHALT CONCRETE LEVELING COURSE (AC 40-50)	75.00	TON
4.4(3)	ASPHALT CONCRETE BINDER COURSE 5 CM. THICK (AC 40-50)	21,518.00	SQ.M.
4.4(4)	ASPHALT CONCRETE WEARING COURSE 5 CM. THICK (AC 40-50)	21,518.00	SQ.M.
5.3(2.1)	R.C. PIPE CULVERTS DIA. 0.40 M. CLASS 2	150.00	M.
5.3(5.2)	R.C. PIPE CULVERTS DIA. 1.00 M. CLASS 3	220.00	M.
6.3(1.3.1)	R.C. MANHOLE TYPE C FOR R.C. PIPE CULVERTS DIA. 1.00 M.	4.00	EACH
	WITH R.C. COVER & WITH STEEL GRATING		
6.3(1.3.2)	R.C. MANHOLE TYPE C FOR R.C. PIPE CULVERTS DIA. 1.00 M.	4.00	EACH
	WITH STEEL COVER (V-SHAPE) & WITHOUT STEEL GRATING		

ที่	ลักษณะงาน	ปริมาณงาน	หน่วย
6.3(1.3.3)	R.C. MANHOLE TYPE C FOR R.C. PIPE CULVERTS DIA. 1.00 M. WITH STEEL COVER (V-SHAPE) & WITHOUT STEEL GRATING (เข้า-ออก 3 ทาง)	4.00	EACH
6.3(1.3.4)	R.C. MANHOLE TYPE C FOR R.C. PIPE CULVERTS DIA. 1.00 M. WITH STEEL COVER (V-SHAPE) & WITHOUT STEEL GRATING (เข้า-ออก 4 ทาง)	3.00	EACH
6.3(3.1)	DROP INLET IN MEDIAN TYPE A FOR RAISED MEDIAN	10.00	EACH
6.3(5.1)	PLAIN CONCRETE HEADWALL	9.000	CU.M.
6.3(8.4)	R.C. U-DITCH TYPE D	455.000	M.
6.3(14.2)	RETAINING WALL TYPE 1B	80.00	M.
6.3(14.3)	RETAINING WALL TYPE 2A (H ≥ 0.70 M.)	90.00	M.*
6.4(1)	CONCRETE CURB AND GUTTER	1,898.00	M.
6.5(6)	10 CM. STAMPED CONCRETE	2,797.00	SQ.M.
6.10(1.1)	GUIDE POST	10.00	EACH
6.10(2.1)	KILOMETER STONE TYPE I	1.00	EACH
6.11(1.1)	งานป้ายจราจรชนิดแผ่นเหล็กชุบสังกะสี หนา 1.2 มม. ไม่มีเฟรม สำหรับพื้น สะท้อนแสงสีต่างๆ ตัวอักษร, เส้นขอบ หรือเครื่องหมาย สีดำ (ทึบแสง) ระดับการสะท้อน แบบที่ 8 SUPER HIGH INTENSITY GRADE หรือ แบบที่ 9 หรือแบบที่ 11 VERY HIGH INTENSITY GRADE	9.690	SQ.M.
6.11(1.2)	งานป้ายจราจรชนิดแผ่นเหล็กชุบสังกะสี หนา 1.2 มม. ไม่มีเฟรม สำหรับพื้น สะท้อนแสงสีต่างๆ ตัวอักษร, เส้นขอบ หรือเครื่องหมายสะท้อนแสงสีต่างๆ ระดับการสะท้อน แบบที่ 8 SUPER HIGH INTENSITY GRADE หรือ แบบที่ 9 หรือแบบที่ 11 VERY HIGH INTENSITY GRADE	7.580	SQ.M.
6.11(1.3)	งานป้ายจราจรชนิดแผ่นเหล็กชุบสังกะสี หนา 1.2 มม. มีเฟรม สำหรับพื้น สะท้อนแสงสีต่างๆ ตัวอักษร, เส้นขอบ หรือเครื่องหมายสะท้อนแสงสีต่างๆ ระดับการสะท้อน แบบที่ 8 SUPER HIGH INTENSITY GRADE หรือแบบที่ 9 หรือแบบที่ 11 VERY HIGH INTENSITY GRADE	21.600	SQ.M.

ที่	ลักษณะงาน	ปริมาณงาน	หน่วย
6.11(2.1)	R.C. SIGN POST SIZE 0.12 x 0.12 M.	168.00	M.
6.12(8.1)	RELOCATION OF EXISTING ROADWAY LIGHTINGS	5.00	EACH
	(9.00 M. SINGLE BRACKET)		
6.12(8.2)	RELOCATION AND IMPROVEMENT OF EXISTING ROADWAY	25.00	EACH
	LIGHTINGS (9.00 M. SINGLE BRACKET TO 9.00 M. DOUBLE BRACKETS)		
6.12(10)	ค่าธรรมเนียมในการขยายเขตการไฟฟ้า พร้อมอุปกรณ์ครบชุด	1.00	EACH
6.14(3)	LED LAMP FLASHING SIGNAL (SOLAR CELL)	2.00	EACH
6.15(2.1)	THERMOPLASTIC PAINT	894.00	SQ.M.
6.15(2.3)	THERMOPLASTIC PAINT (OSB)	110.00	SQ.M.
6.15(2.5)	COLD PLASTIC (TWO COMPONENTS)	27.00	SQ.M.
6.15(2.6)	COLD PLASTIC (RED ANTI SKID)	132.00	SQ.M.
6.15(3)	CURB MARKINGS	222.00	SQ.M.
7	งานติดตั้งป้ายและอุปกรณ์จราจรระหว่างการก่อสร้างบริเวณช่องจราจรซ้าย	1.00	L.S.
	สำหรับทางหลวง 2 ช่องจราจร		

๘.๒ คู่สัญญาต้องใช้วัสดุประเภทวัสดุหรือครุภัณฑ์ที่จะใช้ในงนก่อสร้างเป็นวัสดุที่ผลิตภายในประเทศ โดยต้องใช้ไม่น้อยกว่าร้อยละ ๖๐ ของมูลค่าวัสดุที่จะใช้ในงนก่อสร้างทั้งหมดตามสัญญา

โดยพิจารณาการใช้เหล็กในงนก่อสร้างก่อน โดยคู่สัญญาต้องใช้เหล็กที่ผลิตภายในประเทศไม่น้อยกว่าร้อยละ ๙๐ ของปริมาณเหล็กที่ต้องใช้ทั้งหมดตามสัญญา

๘.๓ ผู้ยื่นข้อเสนอที่เป็นผู้ชนะการเสนอราคาต้องจัดทำแผนการใช้วัสดุที่ผลิตภายในประเทศและแผนการใช้เหล็กที่ผลิตภายในประเทศ โดยยื่นให้หน่วยงานของรัฐภายใน ๖๐ วัน นับถัดจากวันลงนามในสัญญา

#### ๙. งานดงนและการจ่ายเงิน

กรมจะจ่ายค่าจ้างต่อหน่วยของงานแต่ละรายการที่ได้ทำสำเร็จจริงตามราคาต่อหน่วยที่กำหนดไว้ในใบแจ้งปริมาณงานและราคา นอกจากในกรณีต่อไปนี้

(๑) เมื่อปริมาณงานที่ทำเสร็จจริงในส่วนที่เกินกว่าร้อยละ ๑๒๕ (หนึ่งร้อยยี่สิบห้า) แต่ไม่เกิน ร้อยละ ๑๕๐ (หนึ่งร้อยห้าสิบ) ของปริมาณงานที่กำหนดไว้ในสัญญาหรือใบแจ้งปริมาณงานและราคา จะจ่ายให้อัตราร้อยละ ๙๐ (เก้าสิบ) ของราคาต่อหน่วยตามสัญญา

(๒) เมื่อปริมาณงานที่ทำเสร็จจริงในส่วนที่เกินกว่าร้อยละ ๑๕๐ (หนึ่งร้อยห้าสิบ) ของปริมาณงานที่กำหนดไว้ในสัญญาหรือใบแจ้งปริมาณงานและราคา จะจ่ายให้อัตราร้อยละ ๘๓ (แปดสิบสาม) ของราคาต่อหน่วยตามสัญญา

(๓) เมื่อปริมาณงานที่ทำเสร็จจริงน้อยกว่าร้อยละ ๗๕ (เจ็ดสิบห้า) ของปริมาณงานที่กำหนดไว้ในสัญญาหรือใบแจ้งปริมาณงานและราคา จะจ่ายให้ตามราคาต่อหน่วยในสัญญา และจะจ่ายเพิ่มชดเชยเป็นค่า overhead และ mobilization สำหรับงานรายการนั้นในอัตราร้อยละ ๑๗ (สิบเจ็ด) ของผลต่างระหว่างปริมาณงานทั้งหมดของงานรายการนั้นตามสัญญาโดยประมาณ กับปริมาณงานที่ทำเสร็จจริงคูณด้วยราคาต่อหน่วยตามสัญญา ทั้งนี้ การจ่ายเงินเพิ่มชดเชยเป็นค่า Overhead และ Mobilization ดังกล่าว ผู้ว่าจ้างจะจ่ายให้แก่ผู้รับจ้างในงวดสุดท้ายของการจ่ายเงินค่างานตามสัญญา

(๔) กรมจะจ่ายเงินที่เพิ่มขึ้นตาม (๑) และ (๒) ดังกล่าวข้างต้น ในงวดสุดท้ายของการจ่ายเงิน หรือก่อนงวดสุดท้ายของการจ่ายเงิน ตามที่กรมจะพิจารณาตามที่เห็นสมควร เว้นแต่กรณีที่กรมพิจารณาเห็นว่าปริมาณงานที่ทำเสร็จจริงดังกล่าว มิได้มีส่วนเกี่ยวข้องกับงานอื่นที่เหลือ อีกทั้งงานที่เหลืออยู่ก็มิได้มีผลกระทบต่อค่าจ้างที่แล้วเสร็จจริงในงวดดังกล่าว ทั้งนี้ กรมอาจจ่ายเงินที่เพิ่มขึ้นให้แก่ผู้รับจ้างพร้อมกับการจ่ายเงินค่างานงวดนั้นๆ และการพิจารณางานใดอยู่ในหลักเกณฑ์ดังกล่าวหรือไม่เป็นดุลพินิจโดยเด็ดขาดของกรม

#### ๑๐. ค่าปรับ

- ค่าปรับตามสัญญาจ้างแนบท้ายเอกสารประกวดราคาอิเล็กทรอนิกส์นี้ หรือข้อตกลงจ้างเป็นหนังสือ จะกำหนด ดังนี้

๑๐.๑ กรณีที่ผู้รับจ้างนำงานที่รับจ้างไปจ้างช่วงให้ผู้อื่นทำอีกทอดหนึ่งโดยไม่ได้รับอนุญาตจาก กรม จะกำหนดค่าปรับสำหรับการฝ่าฝืนดังกล่าวเป็นจำนวนร้อยละ ๑๒ ของวงเงินของงานที่จ้างช่วงนั้น

๑๐.๒ กรณีที่ผู้รับจ้างปฏิบัติผิดสัญญาจ้างก่อสร้าง นอกเหนือจากข้อ ๑๐.๑ จะกำหนดค่าปรับเป็นรายวันเป็นจำนวนเงินตายตัวในอัตราร้อยละ ๐.๒๕ ของราคาค่างาน

#### ๑๑. การรับประกันความชำรุดบกพร่อง

ผู้ชนะการเสนอราคาจะต้องรับประกันความชำรุดบกพร่องของงานจ้างที่เกิดขึ้นภายในระยะเวลาไม่น้อยกว่า ๓ ปี นับถัดจากวันที่กรมได้รับมอบงาน โดยต้องจัดการซ่อมแซมแก้ไขให้ใช้งานได้ดีดังเดิมภายใน ๑๕ วัน นับถัดจากวันที่ได้รับแจ้งความชำรุดบกพร่อง

#### ๑๒. การจ่ายเงินล่วงหน้า

ผู้ยื่นข้อเสนอที่มีสิทธิเสนอขอรับเงินล่วงหน้า ในอัตรามากเกินร้อยละ ๑๕ ของราคาค่าจ้างทั้งหมด แต่ทั้งนี้จะต้องส่งมอบหลักประกันเงินล่วงหน้า เป็นพันธบัตรรัฐบาลไทย หรือหนังสือค้ำประกันหรือหนังสือค้ำประกันอิเล็กทรอนิกส์ของธนาคารในประเทศตามแบบที่กรมบัญชีกลางกำหนด ให้แก่กรมก่อนการรับเงินล่วงหน้า

#### ๑๓. งานตามประกาศประกวดราคาจ้างด้วยวิธีประกวดราคาอิเล็กทรอนิกส์ (e-bidding) นี้

๑๓.๑  ได้รับอนุมัติเงินงบประมาณรายจ่ายประจำปี พ.ศ. ๒๕๖๙ แล้ว

๑๓.๒  ยังไม่ได้รับอนุมัติเงินงบประมาณรายจ่ายประจำปี พ.ศ. ๒๕๖๙

อนึ่ง การจัดซื้อจัดจ้างครั้งนี้ จะมีการลงนามในสัญญาหรือข้อตกลงเป็นหนังสือได้ต่อเมื่อพระราชบัญญัติงบประมาณรายจ่ายประจำปีงบประมาณ พ.ศ. ๒๕๖๙ มีผลใช้บังคับ และได้รับจัดสรรงบประมาณรายจ่ายประจำปีงบประมาณ พ.ศ. ๒๕๖๙ จากสำนักงบประมาณแล้ว และกรณีที่หน่วยงานของรัฐไม่ได้รับการจัดสรรงบประมาณเพื่อการจัดซื้อจัดจ้างในครั้งดังกล่าว หน่วยงานของรัฐสามารถยกเลิกการจัดซื้อจัดจ้างได้

**๑๔. รายละเอียดและข้อกำหนดอื่น ที่นำมาใช้ในการควบคุมงานก่อสร้าง ดังนี้**

๑๔.๑ STANDARD DRAWINGS 2015 REVISION (2018 EDITION)

๑๔.๒ คู่มือเครื่องหมายควบคุมการจราจรในงานก่อสร้าง งานบูรณะ และงานบำรุงรักษาทางหลวง  
แผ่นดิน มีนาคม ๒๕๖๑

๑๔.๓ รายการละเอียดและข้อกำหนดการก่อสร้างทางหลวง เล่มที่ ๑

๑๔.๔ รายการละเอียดและข้อกำหนดการก่อสร้างทางหลวง เล่มที่ ๒

๑๔.๕ รายละเอียดและข้อกำหนดการจัดทำเครื่องหมายจราจรบนผิวทาง (การตีเส้น ลูกศร ขีดเขียนข้อความ)  
กรกฎาคม ๒๕๕๑

๑๔.๖ คู่มือควบคุมงานก่อสร้างสะพานและท่อเหลี่ยม คสล. ฉบับปรับปรุงและแก้ไข ครั้งที่ ๔

๑๔.๗ มาตรฐาน (ทล.-ม.) ตามที่ระบุในแบบแปลน

๑๔.๘ ข้อกำหนดและมาตรฐานทั่วไป งานติดตั้งไฟฟ้าแสงสว่างบนทางหลวง มกราคม ๒๕๒๒

๑๔.๙ ข้อกำหนดและมาตรฐานทั่วไป งานติดตั้งไฟสัญญาณจราจรและไฟกระพริบบนทางหลวง  
มกราคม ๒๕๒๓

๑๔.๑๐ แบบแปลน

๑๔.๑๑ แนวทางการพิจารณาขยายอายุสัญญาหรือการงด หรือลดค่าปรับงานจ้างเหมาของกรมทางหลวง  
สิงหาคม ๒๕๖๑

**๑๕. สถานที่ติดต่อหรือขอทราบข้อมูลเพิ่มเติม หรือส่งข้อเสนอแนะ วิจารณ์ หรือแสดงความคิดเห็น**

สามารถส่งข้อคิดเห็น หรือข้อเสนอแนะ วิจารณ์ เกี่ยวกับรายละเอียดคุณลักษณะของพัสดุที่จะ  
จัดหานี้ ได้ที่ สถานที่ติดต่อ สำนักงานทางหลวงที่ ๑๕ (ประจวบคีรีขันธ์) ถนนเพชรเกษม ตำบลหัวหิน อำเภอ  
หัวหิน จังหวัดประจวบคีรีขันธ์ รหัสไปรษณีย์ ๗๗๑๑๐ หรือทางเว็บไซต์ของกรมทางหลวง (www.doh.go.th)  
โทรศัพท์หมายเลข ๐ ๓๒๕๑ ๑๒๐๑ ต่อ ๑๕๑ โทรสารหมายเลข ๐ ๓๒๕๑ ๑๔๐๓ หรือทาง E-mail  
Address : [doh1302@doh.go.th](mailto:doh1302@doh.go.th)

สาธารณชนที่ต้องการเสนอแนะ วิจารณ์ หรือมีความเห็น ต้องเปิดเผยชื่อ และที่อยู่ของผู้ให้  
ข้อเสนอแนะ วิจารณ์ หรือมีความเห็นด้วย

**๑๖. หมายเหตุ**

- กำหนดยื่นราคาไม่น้อยกว่า ๒๗๐ วัน นับแต่วันเสนอราคา
- การปรับราคางานก่อสร้าง (ค่า K) เป็นไปตามสูตรของราชการ

(ลงชื่อ)  ..... ประธานกรรมการ  
( นายกิตติ ทรัพย์ประสม ) รส.ทล.๑๕.๒

(ลงชื่อ)  ..... กรรมการ  
( นายกัมปนาท พรหมเทพ ) วบ.ทล.๑๕

(ลงชื่อ)  ..... กรรมการ  
( นางดลฤดี ถิ่นมุกดา ) ผบ.ทล.๑๕

(ลงชื่อ)  ..... กรรมการ  
( นางสาวณัฐช บัญเรือง ) จพ.พัสดุชำนาญงาน

# ร่าง

ประกาศกรมทางหลวง โดย สำนักงานทางหลวงที่ ๑๕ (ประจวบคีรีขันธ์)

เรื่อง ประกวดราคาจ้างก่อสร้างการพัฒนาทางหลวงเพื่อสนับสนุนระบบคมนาคมและโลจิสติกส์  
ปีงบประมาณ ๒๕๖๙ กิจกรรมก่อสร้างทางหลวงผ่านชุมชนเพื่อคนทุกกลุ่ม งานก่อสร้างทางหลวงผ่าน  
ชุมชนเพื่อคนทุกกลุ่ม ทางหลวงหมายเลข ๓๐๙๐ ตอนควบคุม ๐๑๐๐ ตอน บ้านเลือก - หนองตากยา  
ระหว่าง กม.๕+๖๙๐ - กม.๖+๗๓๐ ปริมาณงาน ๑ แห่ง (๑.๐๔๐ กม.)

ด้วยวิธีประกวดราคาอิเล็กทรอนิกส์ (e-bidding)

กรมทางหลวง โดย สำนักงานทางหลวงที่ ๑๕ (ประจวบคีรีขันธ์) มีความประสงค์จะ  
ประกวดราคาจ้างก่อสร้างการพัฒนาทางหลวงเพื่อสนับสนุนระบบคมนาคมและโลจิสติกส์ ปีงบประมาณ  
๒๕๖๙ กิจกรรมก่อสร้างทางหลวงผ่านชุมชนเพื่อคนทุกกลุ่ม งานก่อสร้างทางหลวงผ่านชุมชนเพื่อคนทุกกลุ่ม  
ทางหลวงหมายเลข ๓๐๙๐ ตอนควบคุม ๐๑๐๐ ตอน บ้านเลือก - หนองตากยา ระหว่าง กม.๕+๖๙๐ - กม.  
๖+๗๓๐ ปริมาณงาน ๑ แห่ง (๑.๐๔๐ กม.) ด้วยวิธีประกวดราคาอิเล็กทรอนิกส์ (e-bidding) (กึ่งกลาง  
โครงการ กม.๖+๒๑๐) ราคาของงานจ้างก่อสร้าง ในการประกวดราคาครั้งนี้ เป็นเงินทั้งสิ้น  
๓๔,๗๘๘,๗๐๐.๐๐ บาท (สามสิบล้านเจ็ดแสนเก้าหมื่นแปดพันเจ็ดร้อยบาทถ้วน) จำนวน ๑ รายการ  
ผู้ยื่นข้อเสนอต้องยื่นข้อเสนอโดยแสดงหลักฐานถึงขีดความสามารถและความพร้อมที่มีอยู่ใน  
วันยื่นข้อเสนอ โดยมีรายละเอียดดังนี้

- ผู้ยื่นข้อเสนอจะต้องมีคุณสมบัติให้เป็นที่ไปตามเอกสารประกวดราคาอิเล็กทรอนิกส์กำหนด
- ผู้ยื่นข้อเสนอต้องเสนอราคาทางระบบจัดซื้อจัดจ้างภาครัฐด้วยอิเล็กทรอนิกส์ในวันที่  
ระหว่างเวลา น. ถึง น. ซึ่งสามารถจัดเตรียมเอกสารข้อเสนอได้ตั้งแต่วันที่ประกาศจนถึงวันเสนอ  
ราคา
- ผู้สนใจสามารถดูรายละเอียดและดาวน์โหลดเอกสารประกวดราคาอิเล็กทรอนิกส์เลขที่  
ลงวันที่ พฤศจิกายน พ.ศ. ๒๕๖๘ ผ่านทางระบบจัดซื้อจัดจ้างภาครัฐด้วยอิเล็กทรอนิกส์ ได้ตั้งแต่วันที่  
ประกาศจนถึงวันเสนอราคา ได้ที่เว็บไซต์ [www.doh.go.th](http://www.doh.go.th) หรือ [www.gprocurement.go.th](http://www.gprocurement.go.th) ทั้งนี้ หาก  
ต้องการทราบรายละเอียดเพิ่มเติมเกี่ยวกับแบบรูปและรายการละเอียด โปรดสอบถามมายัง กรมทางหลวง  
โดย สำนักงานทางหลวงที่ ๑๕ (ประจวบคีรีขันธ์) ผ่านทางไปรษณีย์อิเล็กทรอนิกส์ [doh1302@doh.go.th](mailto:doh1302@doh.go.th)  
หรือช่องทางตามที่กรมบัญชีกลางกำหนด ภายในวันที่ ในเวลาราชการ โดยกรมทางหลวง โดย สำนักงาน  
ทางหลวงที่ ๑๕ (ประจวบคีรีขันธ์) จะชี้แจงรายละเอียดดังกล่าวผ่านทางเว็บไซต์ [www.doh.go.th](http://www.doh.go.th) และ  
[www.gprocurement.go.th](http://www.gprocurement.go.th) ในวันที่

งานตามประกาศประกวดราคาจ้างด้วยวิธีประกวดราคา  
อิเล็กทรอนิกส์ (e-bidding) นี้  
- ยังไม่ได้รับอนุมัติเงินงบประมาณรายจ่ายประจำปี พ.ศ. ๒๕๖๙

อนึ่ง การจัดซื้อจัดจ้างครั้งนี้ จะมีการลงนามในสัญญาหรือข้อ  
ตกลงเป็นหนังสือได้ต่อเมื่อพระราชบัญญัติ  
งบประมาณรายจ่ายประจำปีงบประมาณ พ.ศ. ๒๕๖๙ มีผลใช้บังคับ และได้รับ  
จัดสรรงบประมาณรายจ่ายประจำปี  
งบประมาณ พ.ศ. ๒๕๖๙ จากสำนักงบประมาณแล้ว และกรณีที่หน่วยงานของรัฐ  
ไม่ได้รับการจัดสรรงบประมาณเพื่อการ  
จัดซื้อจัดจ้างในครั้งดังกล่าว หน่วยงานของรัฐสามารถยกเลิกการจัดซื้อจัดจ้างได้

ประกาศ ณ วันที่ พฤศจิกายน พ.ศ. ๒๕๖๘

(นายพนพร พิสุทธิมาน)  
ผู้อำนวยการสำนักงานทางหลวงที่ ๑๕  
ปฏิบัติราชการแทน อธิบดีกรมทางหลวง

สำเนาถูกต้อง

ตลฤดี ถิ่นมุกดา  
(นางตลฤดี ถิ่นมุกดา)  
นักจัดการงานทั่วไปชำนาญการพิเศษ  
ประกาศขึ้นเว็บวันที่ ๑๓ พฤศจิกายน ๒๕๖๘  
โดย นางตลฤดี ถิ่นมุกดา นักจัดการงานทั่วไป  
ชำนาญการพิเศษ

รายละเอียดแนบท้ายประกาศประกวดราคาจ้างด้วยวิธีประกวดราคาอิเล็กทรอนิกส์ (e-bidding)

เลขที่ eb - สทล.๑๕/...../๒๕๖๙ ลงวันที่.....

การพัฒนาทางหลวงเพื่อสนับสนุนระบบคมนาคมและโลจิสติกส์ ปีงบประมาณ ๒๕๖๙

กิจกรรมก่อสร้างทางหลวงผ่านชุมชนเพื่อคนทุกกลุ่ม งานก่อสร้างทางหลวงผ่านชุมชนเพื่อคนทุกกลุ่ม ทางหลวงหมายเลข ๓๐๙๐ ตอนควบคุม ๐๑๐๐ ตอน บ้านเลือก - หนองตากยา ระหว่าง กม.๕+๖๙๐ - กม.๖+๗๓๐ ปริมาณงาน ๑ แห่ง (๑.๐๔๐ กม.) โดยทำการดังนี้

ที่	ลักษณะงาน	ปริมาณงาน	หน่วย	หมายเหตุ
	<b>งานจ้างเหมา</b>			
1.9	COLD MILLING 5 CM. DEEP	5,008.00	SQ.M.	
2.1	CLEARING AND GRUBBING (เบา)	17,905.00	SQ.M.	
2.2(1)	EARTH EXCAVATION	11,445.00	CU.M.	
2.2(4)	UNSUITABLE MATERIAL EXCAVATION	800.00	CU.M.	
2.2(5)	SOFT MATERIAL EXCAVATION (EXCAVATION ONLY)	800.00	CU.M.	
2.3(1)	EARTH EMBANKMENT	1,990.00	CU.M.	
2.3(2)	SAND EMBANKMENT	200.00	CU.M.	
2.3(4.1)	EARTH FILL IN MEDIAN & ISLAND	717.00	CU.M.	
2.3(5.1)	EARTH FILL UNDER SIDEWALK	11.00	CU.M.	
2.4(2)	SELECTED MATERIAL A	4,032.00	CU.M.	
3.1(1)	SOIL AGGREGATE SUBBASE	4,081.00	CU.M.	
3.2(1)	CRUSHED ROCK SOIL AGGREGATE TYPE BASE	3,849.00	CU.M.	
3.2(5)	CRUSHED ROCK LEVELING COURSE (LOOSE)	346.00	CU.M.	
3.5(1)	SCARIFICATION & RECONSTRUCTION OF EXISTING BASE 10 CM. THICK	5,008.00	SQ.M.	
4.1(1)	PRIME COAT	21,518.00	SQ.M.	
4.1(2)	TACK COAT	21,518.00	SQ.M.	
4.4(1)	ASPHALT CONCRETE LEVELING COURSE (AC 40-50)	75.00	TON	
4.4(3)	ASPHALT CONCRETE BINDER COURSE 5 CM. THICK (AC 40-50)	21,518.00	SQ.M.	
4.4(4)	ASPHALT CONCRETE WEARING COURSE 5 CM. THICK (AC 40-50)	21,518.00	SQ.M.	
5.3(2.1)	R.C. PIPE CULVERTS DIA. 0.40 M. CLASS 2	150.00	M.	
5.3(5.2)	R.C. PIPE CULVERTS DIA. 1.00 M. CLASS 3	220.00	M.	
6.3(1.3.1)	R.C. MANHOLE TYPE C FOR R.C. PIPE CULVERTS DIA. 1.00 M. WITH R.C. COVER & WITH STEEL GRATING	4.00	EACH	
6.3(1.3.2)	R.C. MANHOLE TYPE C FOR R.C. PIPE CULVERTS DIA. 1.00 M. WITH STEEL COVER (V-SHAPE) & WITHOUT STEEL GRATING	4.00	EACH	

ที่	ลักษณะงาน	ปริมาณงาน	หน่วย	หมายเหตุ
6.3(1.3.3)	R.C. MANHOLE TYPE C FOR R.C. PIPE CULVERTS DIA. 1.00 M. WITH STEEL COVER (V-SHAPE) & WITHOUT STEEL GRATING (เข้า-ออก 3 ทาง)	4.00	EACH	
6.3(1.3.4)	R.C. MANHOLE TYPE C FOR R.C. PIPE CULVERTS DIA. 1.00 M. WITH STEEL COVER (V-SHAPE) & WITHOUT STEEL GRATING (เข้า-ออก 4 ทาง)	3.00	EACH	
6.3(3.1)	DROP INLET IN MEDIAN TYPE A FOR RAISED MEDIAN	10.00	EACH	
6.3(5.1)	PLAIN CONCRETE HEADWALL	9.000	CU.M.	
6.3(8.4)	R.C. U-DITCH TYPE D	455.000	M.	
6.3(14.2)	RETAINING WALL TYPE 1B	80.00	M.	
6.3(14.3)	RETAINING WALL TYPE 2A (H ≥ 0.70 M.)	90.00	M.	
6.4(1)	CONCRETE CURB AND GUTTER	1,898.00	M.	
6.5(6)	10 CM. STAMPED CONCRETE	2,797.00	SQ.M.	
6.10(1.1)	GUIDE POST	10.00	EACH	
6.10(2.1)	KILOMETER STONE TYPE I	1.00	EACH	
6.11(1.1)	งานป้ายจราจรชนิดแผ่นเหล็กชุบสังกะสี หนา 1.2 มม. ไม่มีเฟรม สำหรับพื้น สะท้อนแสงสีต่างๆ ตัวอักษร, เส้นขอบ หรือเครื่องหมาย สีดำ (ทึบแสง) ระดับการสะท้อน แบบที่ 8 SUPER HIGH INTENSITY GRADE หรือ แบบที่ 9 หรือ แบบที่ 11 VERY HIGH INTENSITY GRADE	9.690	SQ.M.	
6.11(1.2)	งานป้ายจราจรชนิดแผ่นเหล็กชุบสังกะสี หนา 1.2 มม. ไม่มีเฟรม สำหรับพื้น สะท้อนแสงสีต่างๆ ตัวอักษร, เส้นขอบ หรือเครื่องหมายสะท้อนแสงสีต่างๆ ระดับการสะท้อน แบบที่ 8 SUPER HIGH INTENSITY GRADE หรือ แบบที่ 9 หรือ แบบที่ 11 VERY HIGH INTENSITY GRADE	7.580	SQ.M.	
6.11(1.3)	งานป้ายจราจรชนิดแผ่นเหล็กชุบสังกะสี หนา 1.2 มม. มีเฟรม สำหรับพื้น สะท้อนแสงสีต่างๆ ตัวอักษร, เส้นขอบ หรือเครื่องหมายสะท้อนแสงสีต่างๆ ระดับการสะท้อน แบบที่ 8 SUPER HIGH INTENSITY GRADE หรือ แบบที่ 9 หรือ แบบที่ 11 VERY HIGH INTENSITY GRADE	21.600	SQ.M.	
6.11(2.1)	R.C. SIGN POST SIZE 0.12 x 0.12 M.	168.00	M.	
6.12(8.1)	RELOCATION OF EXISTING ROADWAY LIGHTINGS (9.00 M. SINGLE BRACKET)	5.00	EACH	
6.12(8.2)	RELOCATION AND IMPROVEMENT OF EXISTING ROADWAY LIGHTINGS (9.00 M. SINGLE BRACKET TO 9.00 M. DOUBLE BRACKETS)	25.00	EACH	

ที่	ลักษณะงาน	ปริมาณงาน	หน่วย	หมายเหตุ
6.12(10)	ค่าธรรมเนียมในการขยายเขตการไฟฟ้า พร้อมอุปกรณ์ครบชุด	1.00	EACH	
6.14(3)	LED LAMP FLASHING SIGNAL (SOLAR CELL)	2.00	EACH	
6.15(2.1)	THERMOPLASTIC PAINT	894.00	SQ.M.	
6.15(2.3)	THERMOPLASTIC PAINT (OSB)	110.00	SQ.M.	
6.15(2.5)	COLD PLASTIC (TWO COMPONENTS)	27.00	SQ.M.	
6.15(2.6)	COLD PLASTIC (RED ANTI SKID)	132.00	SQ.M.	
6.15(3)	CURB MARKINGS	222.00	SQ.M.	
7	งานติดตั้งป้ายและอุปกรณ์จราจรระหว่างการก่อสร้างบริเวณช่องจราจรซ้าย สำหรับทางหลวง 2 ช่องจราจร	1.00	L.S.	

#### หมายเหตุ

- ในการประกวดราคาครั้งนี้ไม่เป็นการผูกมัดว่ากรมทางหลวงจะต้องจ้างหรือลงนามในสัญญา
- หากมีข้อขัดข้องหรือสาเหตุประการใดที่ทำให้กรมทางหลวงไม่อาจจ้างหรือลงนามในสัญญาได้ ผู้เสนอราคาให้ความยินยอมว่าจะไม่เรียกร้องค่าเสียหายใดๆ จากทางราชการ
- ภายในระหว่างหลักกิโลเมตรที่แสดงไว้ในบัญชี ผู้ว่าจ้างมีสิทธิ์ที่จะกำหนดให้ทำการตอนใด กว้างเท่าใด หรือเว้นตอนใด ตามความจำเป็น และเพิ่มเติมตอนต้นทางหรือตอนปลายทาง ไม่เกินด้านละ ๕ กิโลเมตร เพื่อให้ได้จุดที่เหมาะสมโดยปริมาณงานไม่เปลี่ยนแปลง
- ในการก่อสร้างให้ปฏิบัติตามรายละเอียดและข้อกำหนดการก่อสร้างทางหลวง เล่มที่ ๑ , เล่ม ๒ และเงื่อนไขตามแบบ
- ค่าธรรมเนียมการไฟฟ้าสำหรับการขยายเขตไฟฟ้า พร้อมอุปกรณ์ครบชุด ตามรายการที่ ๖.๑๒ (๑๐) เป็นเงินที่ผู้รับจ้างจะนำไปว่าจ้าง การไฟฟ้าฯ ให้ดำเนินการ โดย กรมทางหลวง จะจ่ายให้แก่ผู้รับจ้างตามจำนวนที่ต้องจ่ายจริงให้กับการไฟฟ้า แต่ทั้งนี้ไม่เกินวงเงิน ๒๕๒,๓๐๐.๐๐ บาท หากการไฟฟ้าแจ้งค่าธรรมเนียมไฟฟ้ามาภายหลังเป็นจำนวนสูงกว่าที่ระบุในสัญญาก็ถือว่าเป็นภาระของผู้รับจ้างที่ต้องออกค่าใช้จ่ายส่วนที่เกิน
- ผู้รับจ้างต้องรับผิดชอบในการอำนวยความสะดวกและปลอดภัยแก่ประชาชนผู้ใช้เส้นทางในบริเวณพื้นที่และเส้นทางที่ได้รับมอบหมายจากผู้ว่าจ้างไปดำเนินการแล้วตลอดเวลา ตามแบบมาตรฐานติดตั้งป้ายจราจรในระหว่างก่อสร้างตามที่กำหนด
- ถ้าการทำงานของผู้รับจ้างตามสัญญานี้ เป็นเหตุให้บุคคลภายนอกได้รับความเสียหาย ด้วยเหตุละเมิดหรือด้วยเหตุใดก็ตาม และกรมทางหลวงต้องเสียเงินค่าสินไหมทดแทนและค่าใช้จ่ายอื่นๆ เพื่อความรับผิดชอบของผู้รับจ้างดังกล่าวแล้ว เป็นจำนวนเท่าใดก็ดี ผู้รับจ้างยินยอมชดใช้แทนกรมทางหลวงทั้งสิ้น
- การเสนอราคาให้เสนอราคาที่รวมภาษีมูลค่าเพิ่มแล้ว

(นายพนพร พิสุทธิมาน)

ผู้อำนวยการสำนักงานทางหลวงที่ ๑๕

  
(นายพนพร พิสุทธิมาน)

ผู้อำนวยการสำนักงานทางหลวงที่ ๑๕



# ร่าง

เอกสารประกวดราคาจ้างก่อสร้างด้วยวิธีประกวดราคาอิเล็กทรอนิกส์ (e-bidding)

เลขที่

การจ้างก่อสร้างการพัฒนาทางหลวงเพื่อสนับสนุนระบบคมนาคมและโลจิสติกส์ ปีงบประมาณ ๒๕๖๙  
กิจกรรมก่อสร้างทางหลวงผ่านชุมชนเพื่อคนทุกกลุ่ม งานก่อสร้างทางหลวงผ่านชุมชนเพื่อคนทุกกลุ่ม  
ทางหลวงหมายเลข ๓๐๙๐ ตอนควบคุม ๐๑๐๐ ตอน บ้านเลือก - หนองตากยา ระหว่าง กม.๕+๖๙๐ -  
กม.๖+๗๓๐ ปริมาณงาน ๑ แห่ง (๑.๐๔๐ กม.)

ตามประกาศ กรมทางหลวง โดย สำนักงานทางหลวงที่ ๑๕ (ประจวบคีรีขันธ์)

ลงวันที่

พฤศจิกายน ๒๕๖๘

กรมทางหลวง โดย สำนักงานทางหลวงที่ ๑๕ (ประจวบคีรีขันธ์) ซึ่งต่อไปเรียกว่า "กรม" มีความประสงค์จะ ประกวดราคาจ้างก่อสร้างการพัฒนาทางหลวงเพื่อสนับสนุนระบบคมนาคมและโลจิสติกส์ ปีงบประมาณ ๒๕๖๙ กิจกรรมก่อสร้างทางหลวงผ่านชุมชนเพื่อคนทุกกลุ่ม งานก่อสร้างทางหลวงผ่านชุมชนเพื่อคนทุกกลุ่ม ทางหลวงหมายเลข ๓๐๙๐ ตอนควบคุม ๐๑๐๐ ตอน บ้านเลือก - หนองตากยา ระหว่าง กม.๕+๖๙๐ - กม.๖+๗๓๐ ปริมาณงาน ๑ แห่ง (๑.๐๔๐ กม.) ด้วยวิธีประกวดราคาอิเล็กทรอนิกส์ (e-bidding) (กึ่งกลางโครงการ กม.๖+๒๑๐) ตามรายการ ดังนี้

กิจกรรมก่อสร้างทางหลวงผ่านชุมชน	จำนวน	๑	แห่ง
เพื่อคนทุกกลุ่ม งานก่อสร้างทางหลวง			
ผ่านชุมชนเพื่อคนทุกกลุ่ม ทางหลวง			
หมายเลข ๓๐๙๐ ตอนควบคุม			
๐๑๐๐ ตอน บ้านเลือก - หนองตาก			
ยา ระหว่าง กม.๕+๖๙๐ - กม.			
๖+๗๓๐			

โดยมีข้อแนะนำและข้อกำหนดดังต่อไปนี้

## ๑. เอกสารแนบท้ายเอกสารประกวดราคาอิเล็กทรอนิกส์

๑.๑ แบบรูปและรายการละเอียด และขอบเขตของงาน

(๑) STANDARD DRAWINGS 2015 REVISION (2018 EDITION)

(๒) คู่มือเครื่องหมายควบคุมการจราจรในงานก่อสร้าง งานบูรณะ  
และงานบำรุงรักษาทางหลวงแผ่นดิน มีนาคม ๒๕๖๑

(๓) รายการละเอียดและข้อกำหนดการก่อสร้างทางหลวง เล่มที่ ๑

(๔) รายการละเอียดและข้อกำหนดการก่อสร้างทางหลวง เล่มที่ ๒

- (๕) รายละเอียดและข้อกำหนดการจัดทำเครื่องหมายจราจรบนผิวทาง  
(การตีเส้น ลูกศร ชีตเขียนข้อความ) กรกฎาคม ๒๕๕๑
- (๖) คู่มือควบคุมงานก่อสร้างสะพานและท่อเหลี่ยม คสล. ฉบับปรับปรุง  
และแก้ไข ครั้งที่ ๔
- (๗) มาตรฐาน (ทล.-ม.) ตามที่ระบุในแบบแปลน
- (๘) ข้อกำหนดและมาตรฐานทั่วไป งานติดตั้งไฟฟ้าแสงสว่างบนทางหลวง  
มกราคม ๒๕๒๒
- (๙) ข้อกำหนดและมาตรฐานทั่วไป งานติดตั้งไฟสัญญาณจราจรและไฟกระพริบ  
บนทางหลวง มกราคม ๒๕๒๓

(๑๐) แบบแปลน

- ๑.๒ แบบใบเสนอราคาที่กำหนดไว้ในระบบจัดซื้อจัดจ้างภาครัฐด้วยอิเล็กทรอนิกส์
- ๑.๓ แบบสัญญาจ้างก่อสร้าง
- ๑.๔ แบบหนังสือคำประกัน
  - (๑) หลักประกันการเสนอราคา
  - (๒) หลักประกันสัญญา
  - (๓) หลักประกันการรับเงินค่าจ้างล่วงหน้า
  - (๔) หลักประกันผลงาน
- ๑.๕ สูตรการปรับราคา
- ๑.๖ บทนิยาม
  - (๑) ผู้ที่มีผลประโยชน์ร่วมกัน
  - (๒) การขัดขวางการแข่งขันอย่างเป็นธรรม
  - (๓) ผลงาน
- ๑.๗ แบบบัญชีเอกสารที่กำหนดไว้ในระบบจัดซื้อจัดจ้างภาครัฐด้วยอิเล็กทรอนิกส์
  - (๑) บัญชีเอกสารส่วนที่ ๑
  - (๒) บัญชีเอกสารส่วนที่ ๒
- ๑.๘ รายละเอียดการคำนวณราคากลางงานก่อสร้างตาม BOQ (Bill of Quantities)
- ๑.๙ แผนการใช้พัสดุที่ผลิตภายในประเทศและแผนการใช้เหล็กที่ผลิตภายในประเทศ
- ๑.๑๐ รายการงานที่ผู้รับจ้างต้องรับผิดชอบในความชำรุดบกพร่องของงานจ้างหรือความเสียหายภายในกำหนดเวลา
  - ๑.๑๑ ใบแจ้งการชำระเงิน สำหรับหลักประกันการเสนอราคา
  - ๑.๑๒ เงื่อนไขการเสนอแผนการทำงาน
  - ๑.๑๓ เงื่อนไขการจ่ายค่างานผิวทาง

- ๑.๑๔ หนังสือ เรื่อง แจ่งยืนยันการให้ความยินยอมให้ใช้ผลิตภัณฑ์ของโรงงานผสม  
แอสฟัลต์คอนกรีต
- ๑.๑๕ แบบแสดงแผนที่ที่ตั้งโรงงานผสมแอสฟัลต์คอนกรีตและเส้นทางขนส่งจาก  
โรงงานผสมแอสฟัลต์คอนกรีตถึงกึ่งกลางของโครงการก่อสร้าง
- ๑.๑๖ แนวทางการพิจารณาขยายอายุสัญญา หรือการงดหรือลดค่าปรับงานจ้างเหมา  
ของกรมทางหลวง (ฉบับสิงหาคม ๒๕๖๑)
- ๑.๑๗ หลักเกณฑ์การพิจารณาคุณสมบัติผู้มีสิทธิ์เสนอราคางานก่อสร้างและบำรุงทาง
- ๑.๑๘ รายละเอียดบัญชี เครื่องมือทดสอบวัสดุก่อสร้างและเครื่องมือสำรวจ
- ๑.๑๙ รายละเอียดแนบท้ายประกาศ
- ๑.๒๐ รายละเอียดคุณลักษณะเฉพาะของพัสดุที่จะจ้าง

## ๒. คุณสมบัติของผู้ยื่นข้อเสนอ

- ๒.๑ มีความสามารถตามกฎหมาย
- ๒.๒ ไม่เป็นบุคคลล้มละลาย
- ๒.๓ ไม่อยู่ระหว่างเลิกกิจการ
- ๒.๔ ไม่เป็นบุคคลซึ่งอยู่ระหว่างถูกระงับการยื่นข้อเสนอหรือทำสัญญากับหน่วยงาน  
ของรัฐไว้ชั่วคราว เนื่องจากเป็นผู้ที่ไม่ผ่านเกณฑ์การประเมินผลการปฏิบัติงานของผู้ประกอบการตามระเบียบ  
ที่รัฐมนตรีว่าการกระทรวงการคลังกำหนดตามที่ประกาศเผยแพร่ในระบบเครือข่ายสารสนเทศของกรมบัญชี  
กลาง
- ๒.๕ ไม่เป็นบุคคลซึ่งถูกระงับชื่อไว้ในบัญชีรายชื่อผู้ทำงานและได้แจ้งเวียนชื่อให้เป็นผู้  
ทำงานของหน่วยงานของรัฐในระบบเครือข่ายสารสนเทศของกรมบัญชีกลาง ซึ่งรวมถึงนิติบุคคลที่ผู้ทำงานเป็น  
หุ้นส่วนผู้จัดการ กรรมการผู้จัดการ ผู้บริหาร ผู้มีอำนาจในการดำเนินงานในกิจการของนิติบุคคลนั้นด้วย
- ๒.๖ มีคุณสมบัติและไม่มีลักษณะต้องห้ามตามที่คณะกรรมการนโยบายการจัดซื้อ  
จัดจ้าง และการบริหารพัสดุภาครัฐกำหนดในราชกิจจานุเบกษา
- ๒.๗ เป็นนิติบุคคลผู้มีอาชีพรับจ้างงานก่อสร้างที่ประกวดราคาอิเล็กทรอนิกส์ดังกล่าว
- ๒.๘ ไม่เป็นผู้มีผลประโยชน์ร่วมกันกับผู้ยื่นข้อเสนอรายอื่นที่เข้ายื่นข้อเสนอให้แก่ กรม  
ธน วัณประกาศประกวดราคาอิเล็กทรอนิกส์ หรือไม่เป็นผู้กระทำการอันเป็นการขัดขวาง การแข่งขันอย่างเป็น  
ธรรมในการประกวดราคาอิเล็กทรอนิกส์ครั้งนี้
- ๒.๙ ไม่เป็นผู้ได้รับเอกสิทธิ์หรือความคุ้มกัน ซึ่งอาจปฏิเสธไม่ยอมขึ้นศาลไทย เว้นแต่  
รัฐบาล ของผู้ยื่นข้อเสนอได้มีคำสั่งให้สละเอกสิทธิ์และความคุ้มกันเช่นนั้น
- ๒.๑๐ เป็นผู้ประกอบการที่ขึ้นทะเบียนงานก่อสร้างสาขางานก่อสร้างทาง ไม่น้อยกว่า  
ชั้น ๔ ประเภทคุณลักษณะเฉพาะอื่นๆ ไว้กับกรมบัญชีกลาง
- ๒.๑๑ ผู้ยื่นข้อเสนอที่ยื่นข้อเสนอในรูปแบบของ "กิจการร่วมค้า" ต้องมีคุณสมบัติดังนี้
- (๑) การกำหนดสัดส่วนในการเข้าร่วมค้าของคู่สัญญา

กรณีที่ข้อตกลงฯ กำหนดให้ผู้เข้าร่วมค้ารายใดรายหนึ่งเป็นผู้เข้าร่วมค้าหลัก  
ข้อตกลงฯ จะต้องมีการกำหนดสัดส่วนหน้าที่ และความรับผิดชอบในปริมาณงาน สิ่งของ หรือมูลค่าตาม  
สัญญาของผู้เข้าร่วมค้าหลักมากกว่าผู้เข้าร่วมค้ารายอื่นทุกราย

(๒) กรณีที่ข้อตกลงฯ กำหนดให้ผู้เข้าร่วมค้ารายใดรายหนึ่งเป็นผู้เข้าร่วมค้าหลัก  
กิจการร่วมค่านั้นต้องใช้ผลงานของผู้เข้าร่วมค้าหลักรายเดียวเป็นผลงานของกิจการร่วมค้าที่ยื่นข้อเสนอ

สำหรับข้อตกลงฯ ที่ไม่ได้กำหนดให้ผู้เข้าร่วมค้ารายใดเป็นผู้เข้าร่วมค้าหลักผู้  
เข้าร่วมค้าทุกรายจะต้องมีคุณสมบัติครบถ้วนตามเงื่อนไขที่กำหนดไว้ในเอกสารเชิญชวน

(๓) งานก่อสร้างที่ขึ้นทะเบียนไว้กับกรมบัญชีกลางตามสาขางานก่อสร้างที่คณะ  
กรรมการราคากลางและขึ้นทะเบียนผู้ประกอบการกำหนด

กรณีที่ข้อตกลงฯ กำหนดให้ผู้เข้าร่วมค้ารายใดรายหนึ่งเป็นผู้เข้าร่วมค้าหลักผู้  
เข้าร่วมค้าหลักจะต้อง เป็นผู้ประกอบการที่ขึ้นทะเบียนงานก่อสร้างสาขางานก่อสร้างทาง ไม่น้อยกว่าชั้น ๔  
ประเภทคุณลักษณะเฉพาะอื่นๆ ไว้กับกรมบัญชีกลาง ในส่วนของผู้เข้าร่วมค้าที่ไม่ใช่ผู้เข้าร่วมค้าหลักจะเป็นผู้  
ประกอบการที่ขึ้นทะเบียนในสาขางานก่อสร้างไว้กับกรมบัญชีกลางหรือไม่ก็ได้

สำหรับข้อตกลงฯ ที่ไม่ได้กำหนดให้ผู้เข้าร่วมค้ารายใดเป็นผู้เข้าร่วมค้าหลักผู้  
เข้าร่วมค้าทุกรายจะต้องมีคุณสมบัติครบถ้วนตามเงื่อนไขที่กำหนดไว้ในเอกสารเชิญชวน

(๔) การยื่นข้อเสนอของกิจการร่วมค้า

(๔.๑) กรณีที่ข้อตกลงฯ กำหนดให้มีการมอบหมายแบบข้อตกลงคุณธรรมผู้  
เข้าร่วมค้ารายใดรายหนึ่ง เป็นผู้ยื่นข้อเสนอในนามกิจการร่วมค้า การยื่นข้อเสนอดังกล่าวไม่ต้องมีหนังสือ  
มอบอำนาจ

สำหรับข้อตกลงฯ ที่ไม่ได้กำหนดให้ผู้เข้าร่วมค้ารายใดเป็นผู้ยื่นข้อเสนอ  
ผู้เข้าร่วมค้าทุกรายจะต้องลงลายมือชื่อในหนังสือมอบอำนาจให้ผู้เข้าร่วมค้ารายใดรายหนึ่งเป็นผู้ยื่นข้อเสนอใน  
นามกิจการร่วมค้า

(๔.๒) การยื่นข้อเสนอด้วยวิธีประกวดราคาอิเล็กทรอนิกส์ (e - bidding) ให้ผู้  
เข้าร่วมค้าที่ได้รับมอบหมายหรือมอบอำนาจตามข้อ (๔.๑) ดำเนินการซื้อเอกสารประกวดราคาอิเล็กทรอนิกส์  
กรณีที่มีการจำหน่ายเอกสารซื้อหรือจ้าง

๒.๑๒ ผู้ยื่นข้อเสนอต้องลงทะเบียนที่มีข้อมูลถูกต้องครบถ้วนในระบบจัดซื้อจัดจ้างภาค  
รัฐด้วย อิเล็กทรอนิกส์ (Electronic Government Procurement : e-GP) ของกรมบัญชีกลาง

๒.๑๓ ผู้ยื่นข้อเสนอต้องมีมูลค่าสุทธิของกิจการ ดังนี้

๑. กรณีผู้ยื่นข้อเสนอเป็นนิติบุคคลที่จัดตั้งขึ้นตามกฎหมายไทยหรือต่างประเทศซึ่งได้  
จดทะเบียนเกินกว่า ๑ ปี ต้องมีมูลค่าสุทธิของกิจการ จากผลต่างระหว่างสินทรัพย์สุทธิหักด้วยหนี้สินสุทธิที่  
ปรากฏในงบแสดงฐานะการเงินที่มีการตรวจรับรองแล้ว ซึ่งจะต้องแสดงค่าเป็นบวก ๑ ปีสุดท้ายก่อนวันยื่นข้อ  
เสนอ

งบแสดงฐานะการเงิน ๑ ปีสุดท้ายก่อนวันยื่นข้อเสนอ หมายถึง งบแสดงฐานะการเงินย้อนไป

ก่อนวันที่หน่วยงานของรัฐกำหนดให้เป็นวันยื่นข้อเสนอ ๑ ปีปฏิทิน เว้นแต่กรณีนิติบุคคลที่จัดตั้งขึ้นตามกฎหมายไทย หากวันยื่นข้อเสนอเป็นช่วงระยะเวลาที่กรมพัฒนาธุรกิจการค้ากำหนดให้นิติบุคคลยื่นงบแสดงฐานะการเงินกับกรมพัฒนาธุรกิจการค้า ซึ่งจะอยู่ในช่วงเดือนมกราคม - เดือนพฤษภาคม ของทุกปี โดยนิติบุคคลที่เป็นผู้ยื่นข้อเสนออยู่นั้นยังอยู่ในช่วงของการยื่นงบแสดงฐานะการเงินกับกรมพัฒนาธุรกิจการค้า คือ ช่วงเดือนมกราคม - เดือนพฤษภาคม กรณีนี้ให้สามารถยื่นงบแสดงฐานะการเงินย้อนไปอีก ๑ ปี ได้

๒. กรณีผู้ยื่นข้อเสนอเป็นนิติบุคคลที่จัดตั้งขึ้นตามกฎหมายไทย ซึ่งยังไม่มีกรณียางานงบแสดงฐานะการเงินกับกรมพัฒนาธุรกิจการค้า หรือกรณีผู้ยื่นข้อเสนอเป็นนิติบุคคลที่จัดตั้งขึ้นตามกฎหมายต่างประเทศซึ่งยังไม่มีกรณียางานงบแสดงฐานะการเงิน ให้พิจารณาการกำหนดมูลค่าของทุนจดทะเบียนโดยผู้ยื่นข้อเสนอจะต้องมีทุนจดทะเบียนที่เรียกชำระมูลค่าหุ้นแล้ว ณ วันที่ยื่นข้อเสนอ ดังนี้

- (๑) มูลค่าการจัดซื้อจัดจ้างไม่เกิน ๑ ล้านบาท ไม่ต้องกำหนดทุนจดทะเบียน
- (๒) มูลค่าการจัดซื้อจัดจ้างเกิน ๑ ล้านบาท แต่ไม่เกิน ๕ ล้านบาท ต้องมีทุนจดทะเบียนไม่ต่ำกว่า ๑ ล้านบาท
- (๓) มูลค่าการจัดซื้อจัดจ้างเกิน ๕ ล้านบาท แต่ไม่เกิน ๑๐ ล้านบาท ต้องมีทุนจดทะเบียนไม่ต่ำกว่า ๒ ล้านบาท
- (๔) มูลค่าการจัดซื้อจัดจ้างเกิน ๑๐ ล้านบาท แต่ไม่เกิน ๒๐ ล้านบาท ต้องมีทุนจดทะเบียนไม่ต่ำกว่า ๓ ล้านบาท
- (๕) มูลค่าการจัดซื้อจัดจ้างเกิน ๒๐ ล้านบาท แต่ไม่เกิน ๖๐ ล้านบาท ต้องมีทุนจดทะเบียนไม่ต่ำกว่า ๘ ล้านบาท
- (๖) มูลค่าการจัดซื้อจัดจ้างเกิน ๖๐ ล้านบาท แต่ไม่เกิน ๑๕๐ ล้านบาท ต้องมีทุนจดทะเบียนไม่ต่ำกว่า ๒๐ ล้านบาท
- (๗) มูลค่าการจัดซื้อจัดจ้างเกิน ๑๕๐ ล้านบาท แต่ไม่เกิน ๓๐๐ ล้านบาท ต้องมีทุนจดทะเบียนไม่ต่ำกว่า ๖๐ ล้านบาท
- (๘) มูลค่าการจัดซื้อจัดจ้างเกิน ๓๐๐ ล้านบาท แต่ไม่เกิน ๕๐๐ ล้านบาท ต้องมีทุนจดทะเบียนไม่ต่ำกว่า ๑๐๐ ล้านบาท
- (๙) มูลค่าการจัดซื้อจัดจ้างเกิน ๕๐๐ ล้านบาทขึ้นไป ต้องมีทุนจดทะเบียน ไม่ต่ำกว่า ๒๐๐ ล้านบาท

๓. สำหรับการจัดซื้อจัดจ้างครั้งหนึ่งที่มีวงเงินเกิน ๕๐๐,๐๐๐ บาทขึ้นไป กรณีผู้ยื่นข้อเสนอเป็นบุคคลธรรมดาให้พิจารณาจากหนังสือรับรองบัญชีเงินฝากไม่เกิน ๙๐ วัน ก่อนวันยื่นข้อเสนอ โดยต้องมีเงินฝากคงเหลือในบัญชีธนาคารเป็นมูลค่า ๑ ใน ๔ ของมูลค่างบประมาณของโครงการหรือรายการที่ยื่นข้อเสนอในแต่ละครั้ง และหากเป็นผู้ชนะการจัดซื้อจัดจ้างหรือเป็นผู้ได้รับการคัดเลือกจะต้องแสดงหนังสือรับรองบัญชีเงินฝากที่มีมูลค่าดังกล่าวอีกครั้งหนึ่งในวันลงนามในสัญญา

๔. กรณีที่ผู้ยื่นข้อเสนอไม่มีมูลค่าสุทธิของกิจการหรือทุนจดทะเบียน หรือมีแต่ไม่เพียงพอที่จะเข้ายื่นข้อเสนอ สามารถดำเนินการได้ดังนี้

(๑) กรณีผู้ยื่นข้อเสนอเป็นนิติบุคคลที่จัดตั้งขึ้นตามกฎหมายไทย หรือบุคคลธรรมดาที่ถือสัญชาติไทย ผู้ยื่นข้อเสนอสามารถขอวงเงินสินเชื่อ โดยต้องมีวงเงินสินเชื่อ ๑ ใน ๔ ของมูลค่างบประมาณของโครงการหรือรายการที่ยื่นข้อเสนอในแต่ละครั้ง จะเป็นสินเชื่อที่ธนาคารภายในประเทศ หรือบริษัทเงินทุนหรือบริษัทเงินทุนหลักทรัพย์ที่ได้รับอนุญาตให้ประกอบกิจการเงินทุนเพื่อการพาณิชย์และประกอบธุรกิจค้าประกันตามประกาศของธนาคารแห่งประเทศไทย ตามรายชื่อบริษัทเงินทุนที่ธนาคารแห่งประเทศไทยแจ้งเวียนให้ทราบ โดยพิจารณาจากยอดเงินรวมของวงเงินสินเชื่อที่สำนักงานใหญ่รับรอง หรือที่สำนักงานสาขารับรอง (กรณีได้รับมอบอำนาจจากสำนักงานใหญ่) ซึ่งออกให้แก่ผู้ยื่นข้อเสนอ นับถึงวันยื่นข้อเสนอไม่เกิน ๙๐ วัน

(๒) กรณีผู้ยื่นข้อเสนอเป็นนิติบุคคลที่จัดตั้งขึ้นตามกฎหมายต่างประเทศ หรือบุคคลธรรมดาที่มีถือสัญชาติไทย ผู้ยื่นข้อเสนอสามารถขอวงเงินสินเชื่อ โดยต้องมีวงเงินสินเชื่อ ๑ ใน ๔ ของมูลค่างบประมาณของโครงการหรือรายการที่ยื่นข้อเสนอในแต่ละครั้ง จะเป็นสินเชื่อที่ธนาคารภายในประเทศ หรือบริษัทเงินทุนหรือบริษัทเงินทุนหลักทรัพย์ที่ได้รับอนุญาตให้ประกอบกิจการเงินทุนเพื่อการพาณิชย์และประกอบธุรกิจค้าประกันตามประกาศของธนาคารแห่งประเทศไทย ตามรายชื่อบริษัทเงินทุนที่ธนาคารแห่งประเทศไทยแจ้งเวียนให้ทราบ หรือเป็นสินเชื่อที่ธนาคารต่างประเทศหรือบริษัทเงินทุนหลักทรัพย์ที่ได้รับอนุญาตให้ประกอบกิจการเงินทุนเพื่อการพาณิชย์และประกอบธุรกิจค้าประกันตามประกาศของธนาคารกลางต่างประเทศนั้น ตามรายชื่อบริษัทที่ธนาคารกลางต่างประเทศนั้นแจ้งเวียนให้ทราบ โดยพิจารณาจากยอดเงินรวมของวงเงินสินเชื่อที่สำนักงานใหญ่รับรอง หรือที่สำนักงานสาขารับรอง (กรณีได้รับมอบอำนาจจากสำนักงานใหญ่) ซึ่งออกให้แก่ผู้ยื่นข้อเสนอ นับถึงวันยื่นข้อเสนอไม่เกิน ๙๐ วัน

๕. กรณีผู้ยื่นข้อเสนอเป็นนิติบุคคลที่จัดตั้งขึ้นตามกฎหมายต่างประเทศ หรือบุคคลธรรมดาที่มีถือสัญชาติไทยตามข้อ ๒ ข้อ ๓ และข้อ ๔ (๒) มูลค่าจะต้องเป็นไปตามอัตราแลกเปลี่ยนเงินตราตามประกาศที่ธนาคารแห่งประเทศไทยกำหนด ในช่วงระหว่างวันที่เผยแพร่ประกาศและเอกสารประกวดราคาในระบบจัดซื้อจัดจ้างภาครัฐด้วยอิเล็กทรอนิกส์ (e - GP) จนถึงวันเสนอราคาทั้งนี้ ผู้ยื่นข้อเสนอจะต้องยื่นเอกสารที่แสดงให้เห็นถึงข้อมูลเกี่ยวกับมูลค่าสุทธิของกิจการแล้วแต่กรณี ประกอบกับเอกสารดังกล่าวจะต้องผ่านการรับรองตามระเบียบกระทรวง

การต่างประเทศว่าด้วยการรับรองเอกสาร พ.ศ. ๒๕๓๙ และที่แก้ไขเพิ่มเติม กำหนด โดยจะต้องยื่นเอกสารดังกล่าวในวันยื่นข้อเสนอ หากผู้ยื่นข้อเสนอได้มีการยื่นเอกสารดังกล่าวมาพร้อมกับการยื่นข้อเสนอให้ถือว่าผู้ยื่นข้อเสนอรายนั้นยื่นเอกสารไม่ครบถ้วนตามเงื่อนไขที่กำหนดไว้ในเอกสารประกวดราคา

๖. กรณีตามข้อ ๑ - ข้อ ๕ ไม่ใช่บังคับกับกรณีดังต่อไปนี้

(๖.๑) กรณีที่ผู้ยื่นข้อเสนอเป็นหน่วยงานของรัฐภายในประเทศ

(๖.๒) นิติบุคคลที่จัดตั้งขึ้นตามกฎหมายไทยที่อยู่ระหว่างการฟื้นฟูกิจการตามพระราชบัญญัติล้มละลาย พ.ศ. ๒๕๔๓ และที่แก้ไขเพิ่มเติม

(๖.๓) งานจ้างก่อสร้างที่กรมบัญชีกลางได้ขึ้นทะเบียนผู้ประกอบการงานก่อสร้างแล้ว และงานจ้างก่อสร้างที่หน่วยงานของรัฐที่ได้มีการจัดทำบัญชีผู้ประกอบการงานก่อสร้างที่มีคุณสมบัติเบื้องต้นไว้

แล้วก่อนวันที่พระราชบัญญัติการจัดซื้อจัดจ้างฯ มีผลใช้บังคับ

(๖.๔) การจัดซื้อจัดจ้างตามมาตรา ๕๖ วรรคหนึ่ง (๒) (ข) และ (ค) แห่งพระราชบัญญัติการจัดซื้อจัดจ้างฯ

(๖.๕) การซื้อสังหาริมทรัพย์และการเช่าสังหาริมทรัพย์

(๖.๖) กรณีงานจ้างบริการหรืองานจ้างเหมาบริการกับบุคคลธรรมดา เช่น จ้างพนักงานขับรถ ครูชาวต่างชาติ พนักงานเก็บขยะ พนักงานบันทึกข้อมูล เป็นต้น

๒.๑๔ ผู้ยื่นข้อเสนอต้องมีโรงงานผสมแอสฟัลต์คอนกรีต หรือ โรงงานผสมแอสฟัลต์คอนกรีตแบบเคลื่อนที่ (Mobile Asphalt Concrete Plant) ที่อยู่ในสภาพพร้อมใช้งาน ซึ่งต้องเป็นโรงงานที่แจ้งเริ่มประกอบกิจการแล้ว และต้องแนบสำเนาใบอนุญาตประกอบกิจการโรงงาน (แบบ ร.ง.๔) จากกรมโรงงานอุตสาหกรรมของผู้ยื่นข้อเสนอ ทั้งนี้ เอกสารดังกล่าวต้องไม่หมดอายุ ถูกยกเลิก ถูกสั่งพักใช้ หรือเพิกถอน หรือ ผู้ยื่นข้อเสนอที่ใช้ผลิตภัณฑ์จากโรงงานผสมแอสฟัลต์คอนกรีตอื่น ต้องแสดงหลักฐานดังนี้

(ก) เอกสารยินยอมให้ใช้ผลิตภัณฑ์จากผู้ได้รับอนุญาตให้ประกอบกิจการโรงงานผสมแอสฟัลต์คอนกรีต ตามแบบเอกสารแนบท้ายเอกสารประกวดราคาอิเล็กทรอนิกส์ ข้อ ๑.๑๔

(ข) สำเนาใบอนุญาตประกอบกิจการโรงงาน (แบบ ร.ง.๔) ซึ่งต้องเป็นโรงงานที่แจ้งเริ่มประกอบกิจการแล้ว และอยู่ในสภาพพร้อมใช้งานจากกรมโรงงานอุตสาหกรรมของผู้ให้ความยินยอมให้ใช้ผลิตภัณฑ์จากโรงงานผสมแอสฟัลต์คอนกรีต ทั้งนี้ เอกสารดังกล่าวต้องไม่หมดอายุ ถูกยกเลิก ถูกสั่งพักใช้ หรือเพิกถอน

๒.๑๕ ผู้ยื่นข้อเสนอต้องแสดงแผนที่ที่ตั้งโรงงานผสมแอสฟัลต์คอนกรีต และเส้นทางขนส่งจากโรงงานผสมแอสฟัลต์คอนกรีตถึงกึ่งกลางของโครงการก่อสร้างเฉลี่ย โดยมีรายละเอียด ดังนี้

๒.๑๕.๑ กรณีใช้มอดิไฟด์แอสฟัลต์ซีเมนต์ (PMA) ระยะขนส่งไม่เกิน ๑๐๐ กิโลเมตร

๒.๑๕.๒ กรณีใช้แอสฟัลต์ซีเมนต์ ชนิด AC ๔๐-๕๐ ระยะขนส่งไม่เกิน ๑๐๐ กิโลเมตร

๒.๑๕.๓ กรณีใช้แอสฟัลต์ซีเมนต์ ชนิด AC ๖๐-๗๐ ระยะขนส่งไม่เกิน ๑๑๐ กิโลเมตร

ตามแบบเอกสารแนบท้ายเอกสารประกวดราคาอิเล็กทรอนิกส์ ข้อ ๑.๑๕

### ๓. หลักฐานการยื่นข้อเสนอ

ผู้ยื่นข้อเสนอจะต้องเสนอเอกสารหลักฐานยื่นมาพร้อมกับการเสนอราคาทางระบบจัดซื้อจัดจ้างภาครัฐด้วยอิเล็กทรอนิกส์ โดยแยกเป็น ๒ ส่วน คือ

#### ๓.๑ ส่วนที่ ๑ อย่างน้อยต้องมีเอกสารดังต่อไปนี้

(๑) ในกรณีผู้ยื่นข้อเสนอเป็นนิติบุคคล

(ก) ห้างหุ้นส่วนสามัญหรือห้างหุ้นส่วนจำกัด ให้ยื่นสำเนาหนังสือรับรองการจดทะเบียนนิติบุคคล บัญชีรายชื่อหุ้นส่วนผู้จัดการ

(ข) บริษัทจำกัดหรือบริษัทมหาชนจำกัด ให้ยื่นสำเนาหนังสือรับรองการจดทะเบียนนิติบุคคล หนังสือบริคณห์สนธิ บัญชีรายชื่อกรรมการผู้จัดการ และบัญชีผู้ถือหุ้นรายใหญ่ (ถ้ามี)

(๒) ในกรณีผู้ยื่นข้อเสนอเป็นบุคคลธรรมดาหรือคณะบุคคลที่มีชนิติบุคคล ให้ยื่นสำเนาบัตรประจำตัวประชาชนของผู้ยื่น สำเนาข้อตกลงที่แสดงถึงการเข้าเป็นหุ้นส่วน (ถ้ามี) สำเนาบัตรประจำตัวประชาชนของผู้เป็นหุ้นส่วน หรือสำเนาหนังสือเดินทางของผู้เป็นหุ้นส่วนที่มีได้ถือสัญชาติไทย

(๓) ในกรณีผู้ยื่นข้อเสนอเป็นผู้ยื่นข้อเสนอร่วมกันในฐานะเป็นผู้ร่วมค้า ให้ยื่นสำเนาสัญญาของการเข้าร่วมค้า และเอกสารตามที่ระบุไว้ใน (๑) หรือ (๒) ของผู้ร่วมค้า แล้วแต่กรณี

(๕) สำเนาใบทะเบียนพาณิชย์

(๖) สำเนาใบทะเบียนภาษีมูลค่าเพิ่ม (ถ้ามี)

(๗) บัญชีเอกสารส่วนที่ ๑ ทั้งหมดที่ได้ยื่นพร้อมกับการเสนอราคาทางระบบจัดซื้อจัดจ้างภาครัฐด้วยอิเล็กทรอนิกส์ ตามแบบในข้อ ๑.๗ (๑) โดยไม่ต้องแนบในรูปแบบ PDF File (Portable Document Format)

ทั้งนี้ เมื่อผู้ยื่นข้อเสนอดำเนินการแนบไฟล์เอกสารตามบัญชีเอกสารส่วนที่ ๑ ครบถ้วน ถูกต้องแล้ว ระบบจัดซื้อจัดจ้างภาครัฐด้วยอิเล็กทรอนิกส์จะสร้างบัญชีเอกสารส่วนที่ ๑ ตามแบบในข้อ ๑.๗ (๑) ให้โดยผู้ยื่นข้อเสนอไม่ต้องแนบบัญชีเอกสารส่วนที่ ๑ ดังกล่าวในรูปแบบ PDF File (Portable Document Format)

### ๓.๒ ส่วนที่ ๒ อย่างน้อยต้องมีเอกสารดังต่อไปนี้

(๑) หลักประกันการเสนอราคา ตามข้อ ๕

(๒) สำเนาหลักฐานการขึ้นทะเบียนงานก่อสร้าง สาขางานก่อสร้างทาง ไม่น้อยกว่าชั้น ๔ ประเภทคุณลักษณะเฉพาะอื่นๆ ไว้กับกรมบัญชีกลาง

(๓) ผู้ยื่นข้อเสนอต้องมีโรงงานผสมแอสฟัลต์คอนกรีต หรือ โรงงานผสมแอสฟัลต์คอนกรีตแบบเคลื่อนที่ (Mobile Asphalt Concrete Plant) ที่อยู่ในสภาพพร้อมใช้งาน ซึ่งต้องเป็นโรงงานที่แจ้งเริ่มประกอบกิจการแล้ว และต้องแนบสำเนาใบอนุญาตประกอบกิจการโรงงาน (แบบ ร.ง.๔) จากกรมโรงงานอุตสาหกรรมของผู้ยื่นข้อเสนอ ทั้งนี้ เอกสารดังกล่าวต้องไม่หมดอายุ ถูกยกเลิก ถูกสั่งพักใช้ หรือเพิกถอน หรือ ผู้ยื่นข้อเสนอที่ขอใช้ผลิตภัณฑ์จากโรงงานผสมแอสฟัลต์คอนกรีตอื่น ต้องแสดงหลักฐานดังนี้

(ก) เอกสารยินยอมให้ใช้ผลิตภัณฑ์จากผู้ได้รับอนุญาตให้ประกอบกิจการโรงงานผสมแอสฟัลต์คอนกรีต ตามแบบเอกสารแนบท้ายเอกสารประกวดราคาอิเล็กทรอนิกส์ ข้อ ๑.๑๔

(ข) สำเนาใบอนุญาตประกอบกิจการโรงงาน (แบบ ร.ง.๔) ซึ่งต้องเป็นโรงงานที่แจ้งเริ่มประกอบกิจการแล้ว และอยู่ในสภาพพร้อมใช้งานจากกรมโรงงานอุตสาหกรรมของผู้ให้ความยินยอมให้ใช้ผลิตภัณฑ์จากโรงงานผสมแอสฟัลต์คอนกรีต ทั้งนี้ เอกสารดังกล่าวต้องไม่หมดอายุ ถูกยกเลิก ถูกสั่งพักใช้ หรือเพิกถอน

(๔) ผู้ยื่นข้อเสนอต้องแสดงแผนที่ที่ตั้งโรงงานผสมแอสฟัลต์คอนกรีต และเส้นทางขนส่งจากโรงงานผสมแอสฟัลต์คอนกรีตถึงกึ่งกลางของโครงการก่อสร้างเฉลี่ย โดยมีรายละเอียด ดังนี้

(๔.๑) กรณีใช้มอดิไฟด์แอสฟัลต์ซีเมนต์ (PMA) ระยะขนส่งไม่เกิน ๑๐๐ กิโลเมตร

(๔.๒) กรณีใช้แอสฟัลต์ซีเมนต์ ชนิด AC ๔๐-๕๐ ระยะขนส่งไม่เกิน ๑๐๐ กิโลเมตร

(๔.๓) กรณีใช้แอสฟัลต์ซีเมนต์ ชนิด AC ๖๐-๗๐ ระยะขนส่งไม่เกิน ๑๑๐ กิโลเมตร

ตามแบบเอกสารแนบท้ายเอกสารประกวดราคาอิเล็กทรอนิกส์ ข้อ ๑.๑๕

(๕) สำเนาใบขึ้นทะเบียนผู้ประกอบการวิสาหกิจขนาดกลางและขนาดย่อม (SMEs) (ถ้ามี)

(๖) บัญชีเอกสารส่วนที่ ๒ ทั้งหมดที่ได้ยื่นพร้อมกับการเสนอราคาทางระบบจัดซื้อจัดจ้างภาครัฐด้วยอิเล็กทรอนิกส์ตามแบบในข้อ ๑.๗ (๒) โดยไม่ต้องแนบในรูปแบบ PDF File (Portable Document Format)

ทั้งนี้ เมื่อผู้ยื่นข้อเสนอดำเนินการแนบไฟล์เอกสารตามบัญชีเอกสารส่วนที่ ๒ ครบถ้วน ถูกต้องแล้ว ระบบจัดซื้อจัดจ้างภาครัฐด้วยอิเล็กทรอนิกส์จะสร้างบัญชีเอกสารส่วนที่ ๒ ตามแบบในข้อ ๑.๗ (๒) ให้โดยผู้ยื่นข้อเสนอไม่ต้องแนบบัญชีเอกสารส่วนที่ ๒ ดังกล่าวในรูปแบบ PDF File (Portable Document Format)

#### ๔. การเสนอราคา

๔.๑ ผู้ยื่นข้อเสนอต้องยื่นข้อเสนอ และเสนอราคาทางระบบจัดซื้อจัดจ้างภาครัฐด้วยอิเล็กทรอนิกส์ตามที่กำหนดไว้ในเอกสารประกวดราคาอิเล็กทรอนิกส์นี้ โดยไม่มีเงื่อนไขใดๆ ทั้งสิ้น และจะต้องกรอกข้อความให้ถูกต้องครบถ้วน พร้อมทั้งหลักฐานแสดงตัวตนและทำการยืนยันตัวตนของผู้ยื่นข้อเสนอ โดยไม่ต้องแนบบใบเสนอราคาในรูปแบบ PDF File (Portable Document Format)

๔.๒ ผู้ยื่นข้อเสนอจะต้องกรอกรายละเอียดการเสนอราคาในใบเสนอราคาตามแบบเอกสารประกวดราคาจ้างก่อสร้างด้วยวิธีประกวดราคาอิเล็กทรอนิกส์ (e-bidding) ข้อ ๑.๒ ให้ครบถ้วน โดยไม่ต้องยื่น ใบแจ้งปริมาณงานและราคาและใบบัญชีรายการก่อสร้าง ในรูปแบบ PDF File (Portable Document Format)

ในการเสนอราคาให้เสนอราคาเป็นเงินบาทและเสนอราคาได้เพียงครั้งเดียวและราคาเดียว โดยเสนอราคารวม หรือราคาต่อหน่วย หรือราคาต่อรายการ ตามเงื่อนไขที่ระบุไว้ตามข้อ ๖.๒ ให้ถูกต้อง ทั้งนี้ ราคารวมที่เสนอจะต้องตรงกันทั้งตัวเลขและตัวหนังสือ ถ้าตัวเลขและตัวหนังสือไม่ตรงกัน ให้ถือตัวหนังสือเป็นสำคัญ โดยคิดราคารวมทั้งสิ้นซึ่งรวมค่าภาษีมูลค่าเพิ่ม ภาษีอากรอื่นค่าขนส่ง ค่าจดทะเบียน และค่าใช้จ่ายทั้งปวงไว้แล้ว

ราคาที่เสนอจะต้องเสนอกำหนดยื่นราคาไม่น้อยกว่า ๒๗๐ วัน ตั้งแต่วันเสนอราคาโดยภายในกำหนดยื่นราคา ผู้ยื่นข้อเสนอต้องรับผิดชอบราคาที่ตนได้เสนอไว้และจะถอนการเสนอราคามีได้

๔.๓ ผู้ยื่นข้อเสนอจะต้องเสนอกำหนดเวลาดำเนินการก่อสร้างแล้วเสร็จไม่เกิน ๑๘๐ วัน นับถัดจากวันลงนามในสัญญาจ้างก่อสร้าง

๔.๔ ก่อนเสนอราคา ผู้ยื่นข้อเสนอมustตรวจสอบร่างสัญญา แบบรูปและรายการละเอียด และขอบเขตของงาน ฯลฯ ให้ถี่ถ้วนและเข้าใจเอกสารประกวดราคาอิเล็กทรอนิกส์ทั้งหมดเสียก่อนที่จะตกลงยื่นข้อเสนอตามเงื่อนไขในเอกสารประกวดราคาอิเล็กทรอนิกส์

๔.๕ ผู้ยื่นข้อเสนอจะต้องยื่นข้อเสนอและเสนอราคาทางระบบจัดซื้อจัดจ้างภาครัฐด้วย อิเล็กทรอนิกส์ในวันที่ ระหว่างเวลา น. ถึง น. และเวลาในการเสนอราคาให้ถือตามเวลาของระบบจัดซื้อจัดจ้างภาครัฐด้วยอิเล็กทรอนิกส์เป็นเกณฑ์

เมื่อพ้นกำหนดเวลายื่นข้อเสนอและเสนอราคาแล้ว จะไม่รับเอกสารการยื่นข้อเสนอ และการเสนอราคาใดๆ โดยเด็ดขาด

๔.๖ ผู้ยื่นข้อเสนอต้องจัดทำเอกสารสำหรับการใช้ในการเสนอราคาในรูปแบบไฟล์เอกสาร ประเภท PDF File (Portable Document Format) โดยผู้ยื่นข้อเสนอต้องเป็นผู้รับผิดชอบตรวจสอบความครบถ้วน ถูกต้อง และชัดเจนของเอกสาร PDF File ก่อนที่จะยืนยันการเสนอราคา แล้วจึงส่งข้อมูล (Upload) เพื่อเป็นการเสนอราคาให้แก่กรม ผ่านทางระบบจัดซื้อจัดจ้างภาครัฐด้วยอิเล็กทรอนิกส์

๔.๗ คณะกรรมการพิจารณาผลการประกวดราคาอิเล็กทรอนิกส์จะดำเนินการตรวจสอบ คุณสมบัติของผู้ยื่นข้อเสนอแต่ละรายว่า เป็นผู้ยื่นข้อเสนอที่มีผลประโยชน์ร่วมกันกับผู้ยื่นเสนอรายอื่นตามข้อ ๑.๖ (๑) หรือไม่ หากปรากฏว่าผู้ยื่นเสนอรายใดเป็นผู้ยื่นข้อเสนอที่มีผลประโยชน์ร่วมกันกับผู้ยื่นเสนอรายอื่น คณะกรรมการพิจารณาผลฯ จะตัดรายชื่อผู้ยื่นเสนอราคาที่มีผลประโยชน์ร่วมกันนั้นออกจากการเป็นผู้ยื่นข้อเสนอ

หากปรากฏต่อคณะกรรมการพิจารณาผลฯ ว่า ก่อนหรือในขณะที่ มีการพิจารณาข้อเสนอ มีผู้ยื่นเสนอรายใดกระทำการอันเป็นการขัดขวางการแข่งขันอย่างเป็นธรรมตาม ข้อ ๑.๖ (๒) และคณะกรรมการพิจารณาผลฯ เชื่อว่ามีการกระทำอันเป็นการขัดขวางการแข่งขันอย่างเป็นธรรม คณะกรรมการพิจารณาผลฯ จะตัดรายชื่อผู้ยื่นเสนอรายนั้นออกจากการเป็นผู้ยื่นข้อเสนอ และกรม จะพิจารณาลงโทษผู้ยื่นเสนอดังกล่าวเป็นผู้ทิ้งงาน เว้นแต่ กรม จะพิจารณาเห็นว่า ผู้ยื่นเสนอรายนั้น มิใช่เป็นผู้ริเริ่มให้มีการกระทำความดังกล่าวและได้ให้ความร่วมมือเป็นประโยชน์ต่อการพิจารณาของกรม

๔.๘ ผู้ยื่นข้อเสนอจะต้องปฏิบัติ ดังนี้

- (๑) ปฏิบัติตามเงื่อนไขที่ระบุไว้ในเอกสารประกวดราคาอิเล็กทรอนิกส์
- (๒) ราคาที่เสนอจะต้องเป็นราคาที่รวมภาษีมูลค่าเพิ่ม และภาษีอื่นๆ (ถ้ามี) รวมค่าใช้จ่ายที่ส่งไปเรียบร้อยแล้ว
- (๓) ผู้ยื่นข้อเสนอจะต้องลงทะเบียนเพื่อเข้าสู่กระบวนการเสนอราคา ตามวันเวลาที่กำหนด
- (๔) ผู้ยื่นข้อเสนอจะถอนการเสนอราคาที่เสนอแล้วไม่ได้
- (๕) ผู้ยื่นข้อเสนอต้องศึกษาและทำความเข้าใจในระบบและวิธีการเสนอราคา



หลักประกันการเสนอราคาตามข้อนี้ กรมจะคืนให้ผู้ยื่นข้อเสนอหรือผู้ค้าประกันภายใน ๑๕ วัน นับถัดจากวันที่กรมได้พิจารณาเห็นชอบรายงานผลคัดเลือกผู้ชนะการประกวดราคาเรียบร้อยแล้ว เว้นแต่ผู้ยื่นข้อเสนอรายที่คัดเลือกไว้ซึ่งเสนอราคาต่ำสุดหรือได้คะแนนรวมสูงสุดไม่เกิน ๓ ราย ให้คืนได้ต่อเมื่อได้ทำสัญญาหรือข้อตกลง หรือผู้ยื่นข้อเสนอได้พ้นจากข้อผูกพันแล้ว

การคืนหลักประกันการเสนอราคา ไม่ว่าในกรณีใด ๆ จะคืนให้โดยไม่มีดอกเบี้ย

## ๖. หลักเกณฑ์และสิทธิในการพิจารณา

๖.๑ ในการพิจารณาผลการยื่นข้อเสนอประกวดราคาอิเล็กทรอนิกส์ครั้งนี้ กรมจะพิจารณาตัดสินโดยใช้ หลักเกณฑ์ราคา

๖.๒ การพิจารณาผู้ชนะการยื่นข้อเสนอ  
กรณีใช้หลักเกณฑ์ราคาในการพิจารณาผู้ชนะการยื่นข้อเสนอ กรม จะพิจารณาจาก ราคารวม

๖.๓ หากผู้ยื่นข้อเสนอรายใดมีคุณสมบัติไม่ถูกต้องตามข้อ ๒ หรือยื่นหลักฐานการยื่นข้อเสนอไม่ถูกต้อง หรือไม่ครบถ้วนตามข้อ ๓ หรือยื่นข้อเสนอไม่ถูกต้องตามข้อ ๔ คณะกรรมการพิจารณาผลฯ จะไม่รับพิจารณาข้อเสนอของผู้ยื่นข้อเสนอรายนั้น เว้นแต่ ผู้ยื่นข้อเสนอรายใดเสนอเอกสารทางเทคนิคหรือแบบรูปและรายการละเอียดและขอบเขตของงานที่จะจ้างไม่ครบถ้วน หรือเสนอรายละเอียดแตกต่างไปจากเงื่อนไขที่กรมกำหนดไว้ในประกาศและเอกสารประกวดราคาอิเล็กทรอนิกส์ ในส่วนที่มีสาระสำคัญและความแตกต่างนั้น ไม่มีผลทำให้เกิดการได้เปรียบเสียเปรียบ ต่อผู้ยื่นข้อเสนอรายอื่น หรือเป็นการผิดพลาดเล็กน้อย คณะกรรมการพิจารณาผลฯ อาจพิจารณาผ่อนปรนการตัดสินสิทธิ ผู้ยื่นข้อเสนอรายนั้น

๖.๔ กรมสงวนสิทธิไม่พิจารณาข้อเสนอของผู้ยื่นข้อเสนอโดยไม่มีการผ่อนผัน ในกรณีดังต่อไปนี้

(๑) ไม่กรอกชื่อผู้ยื่นข้อเสนอในการเสนอราคาทางระบบจัดซื้อจัดจ้าง ด้วยอิเล็กทรอนิกส์

(๒) เสนอรายละเอียดแตกต่างไปจากเงื่อนไขที่กำหนดในเอกสารประกวดราคา อิเล็กทรอนิกส์ที่เป็นสาระสำคัญ หรือมีผลทำให้เกิดความได้เปรียบเสียเปรียบแก่ผู้ยื่นข้อเสนอรายอื่น

๖.๕ ในการตัดสินการประกวดราคาอิเล็กทรอนิกส์หรือในการทำสัญญา คณะกรรมการพิจารณาผลฯ หรือกรม มีสิทธิให้ผู้ยื่นข้อเสนอชี้แจงข้อเท็จจริงเพิ่มเติมได้ กรมมีสิทธิที่จะไม่รับข้อเสนอ ไม่รับราคา หรือไม่ทำสัญญา หากข้อเท็จจริงดังกล่าวไม่เหมาะสมหรือไม่ถูกต้อง

๖.๖ กรมทรงไว้ซึ่งสิทธิที่จะไม่รับราคาต่ำสุด หรือราคาหนึ่งราคาใด หรือราคาที่เสนอทั้งหมดก็ได้ และอาจพิจารณาเลือกจ้างในจำนวน หรือขนาด หรือเฉพาะรายการหนึ่งรายการใด หรืออาจจะยกเลิก การประกวดราคาอิเล็กทรอนิกส์โดยไม่พิจารณาจัดจ้างก่อสร้างเลยก็ได้ สุดแต่จะพิจารณา ทั้งนี้ เพื่อประโยชน์ของทางราชการเป็นสำคัญ และให้ถือว่าการตัดสินของ กรมเป็นเด็ดขาด ผู้ยื่นข้อเสนอจะเรียกร้องค่าใช้จ่าย หรือค่าเสียหายใดๆ มิได้ รวมทั้ง กรมจะพิจารณายกเลิกการประกวดราคาอิเล็กทรอนิกส์และลงโทษผู้

ยื่นข้อเสนอเป็นผู้ทำงาน ไม่ว่าจะเป็นผู้ยื่นข้อเสนอที่ได้รับการคัดเลือกหรือไม่ก็ตาม หากมีเหตุที่เชื่อถือได้ว่ายื่นข้อเสนอกระทำการโดยไม่สุจริต เช่น การเสนอเอกสารอันเป็นเท็จ หรือใช้ข้อมูลคลลธรรมดา หรือนิตบุคคลอื่น มาเสนอราคาแทน เป็นต้น

ในกรณีที่ผู้ยื่นข้อเสนอรายที่เสนอราคาต่ำสุด เสนอราคาต่ำจนคาดหมายได้ว่าไม่อาจดำเนินงานตามเอกสารประกวดราคาอิเล็กทรอนิกส์ได้ คณะกรรมการพิจารณาผลฯ หรือกรม จะให้ผู้ยื่นข้อเสนอ นั้นชี้แจงและแสดงหลักฐานที่ทำให้เชื่อได้ว่า ผู้ยื่นข้อเสนอสามารถดำเนินการตามเอกสารประกวดราคา อิเล็กทรอนิกส์ให้เสร็จสมบูรณ์ หากคำชี้แจงไม่เป็นที่รับฟังได้ กรม มีสิทธิที่จะไม่รับข้อเสนอหรือไม่รับราคาของผู้ยื่นข้อเสนอรายนั้น ทั้งนี้ ผู้ยื่นข้อเสนอดังกล่าวไม่มีสิทธิเรียกร้องค่าใช้จ่ายหรือค่าเสียหายใดๆ จากกรม

๖.๗ ก่อนลงนามในสัญญา กรม อาจประกาศยกเลิกการประกวดราคาอิเล็กทรอนิกส์ หากปรากฏว่ามีกรกระทำที่เข้าลักษณะผู้ยื่นข้อเสนอที่ชนะการประกวดราคาหรือที่ได้รับการคัดเลือกมีผล ประโยชน์ร่วมกัน หรือมีส่วนได้เสียกับผู้ยื่นข้อเสนอรายอื่น หรือขัดขวางการแข่งขันอย่างเป็นธรรม หรือสมยอม กันกับผู้ยื่นข้อเสนอรายอื่น หรือเจ้าหน้าที่ในการเสนอราคา หรือสื่อว่ากระทำการทุจริตอื่นใดในการเสนอราคา

๖.๘ หากผู้ยื่นข้อเสนอซึ่งเป็นผู้ประกอบการ SMEs เสนอราคาสูงกว่าราคาต่ำสุดของผู้ยื่นข้อเสนอรายอื่นที่ไม่เกินร้อยละ ๑๐ ให้จัดซื้อจัดจ้างกับผู้ประกอบการ SMEs ดังกล่าว โดยจัดเรียงลำดับผู้ ยื่นข้อเสนอซึ่งเป็นผู้ประกอบการ SMEs ซึ่งเสนอราคาสูงกว่าราคาต่ำสุดของผู้ยื่นข้อเสนอรายอื่นไม่เกินร้อยละ ๑๐ ที่จะเรียกมาทำสัญญาไม่เกิน ๓ ราย

ผู้ยื่นข้อเสนอที่เป็นกิจการร่วมค้าที่จะได้สิทธิตามวรรคหนึ่ง ผู้เข้าร่วมค้าทุกราย จะต้องเป็นผู้ประกอบการ SMEs

ทั้งนี้ ผู้ประกอบการ SMEs ที่จะได้แต้มต่อด้านราคาตามวรรคหนึ่ง จะต้องมี เงินสัญญาสะสมตามปีปฏิทินรวมกับราคาที่เสนอในครั้งนี้แล้ว มีมูลค่ารวมกันไม่เกินมูลค่าของรายได้ตาม ขนาดที่ขึ้นทะเบียนไว้กับ สสว.

๖.๙ หากผู้ยื่นข้อเสนอซึ่งมิใช่ผู้ประกอบการ SMEs แต่เป็นบุคคลธรรมดาที่ถือสัญชาติ ไทยหรือนิตบุคคลที่จัดตั้งขึ้นตามกฎหมายไทยเสนอราคาสูงกว่าราคาต่ำสุดของผู้ยื่นข้อเสนอซึ่งเป็น บุคคลธรรมดาที่มีได้ถือสัญชาติไทยหรือนิตบุคคลที่จัดตั้งขึ้นตามกฎหมายของต่างประเทศไม่เกินร้อยละ ๓ ให้ จัดซื้อจัดจ้างกับบุคคลธรรมดาที่ถือสัญชาติไทยหรือนิตบุคคลที่จัดตั้งขึ้นตามกฎหมายไทยดังกล่าว

ผู้ยื่นข้อเสนอที่เป็นกิจการร่วมค้าที่จะได้สิทธิตามวรรคหนึ่ง ผู้เข้าร่วมค้าทุกราย จะต้องเป็นบุคคลธรรมดาที่ถือสัญชาติไทยหรือนิตบุคคลที่จัดตั้งขึ้นตามกฎหมายไทย

## ๗. การทำสัญญาจ้างก่อสร้าง

ผู้ชนะการประกวดราคาอิเล็กทรอนิกส์จะต้องทำสัญญาจ้างตามแบบสัญญา ดังระบุ ในข้อ ๑.๓ หรือทำข้อตกลงเป็นหนังสือกับกรม ภายใน ๑๕ วัน นับถัดจากวันที่ได้รับแจ้ง และจะต้องวาง หลักประกันสัญญาเป็นจำนวนเงินเท่ากับร้อยละ ๕ ของราคาค่าจ้างที่ประกวดราคาอิเล็กทรอนิกส์ ให้กรม ยึดถือไว้ในขณะทำสัญญาโดยใช้หลักประกันอย่างหนึ่งอย่างใด ดังต่อไปนี้

### ๗.๑ เงินสด

๗.๒ เช็ครีตราฟท์ที่ธนาคารเซ็นส่งจ่าย ซึ่งเป็นเช็ครีตราฟท์ลงวันที่ใช้เช็ครีตราฟท์นั้น ชำระต่อเจ้าหน้าที่ในวันทำสัญญา หรือก่อนวันนั้นไม่เกิน ๓ วันทำการ

๗.๓ หนังสือค้ำประกันของธนาคารภายในประเทศ ตามตัวอย่างที่คณะกรรมการนโยบายกำหนด ดังระบุในข้อ ๑.๔ (๒) หรือจะเป็นหนังสือค้ำประกันอิเล็กทรอนิกส์ตามวิธีการที่กรมบัญชีกลางกำหนด

๗.๔ หนังสือค้ำประกันของบริษัทเงินทุน หรือบริษัทเงินทุนหลักทรัพย์ที่ได้รับอนุญาต ให้ประกอบกิจการเงินทุนเพื่อการพาณิชย์และประกอบธุรกิจค้ำประกันตามประกาศของธนาคารแห่งประเทศไทย ตามรายชื่อบริษัทเงินทุนที่ธนาคารแห่งประเทศไทยแจ้งเวียนให้ทราบ โดยอนุโลมให้ใช้ตามตัวอย่าง หนังสือค้ำประกันของธนาคารที่คณะกรรมการนโยบายกำหนด ดังระบุในข้อ ๑.๔ (๒)

๗.๕ พันธบัตรรัฐบาลไทย

หลักประกันนี้จะคืนให้ โดยไม่มีดอกเบี้ยภายใน ๑๕ วันนับถัดจากวันที่ผู้ชนะการประกวดราคาอิเล็กทรอนิกส์ (ผู้รับจ้าง) พ้นจากข้อผูกพันตามสัญญาจ้างแล้ว

#### ๘. ค่าจ้างและการจ่ายเงิน

กรมจะจ่ายค่าจ้างต่อหน่วยของงานแต่ละรายการที่ได้ทำสำเร็จจริงตามราคาต่อหน่วยที่กำหนดไว้ในใบแจ้งปริมาณงานและราคา นอกจากนี้ในกรณีต่อไปนี้

(๑) เมื่อปริมาณงานที่ทำเสร็จจริงในส่วนที่เกินกว่าร้อยละ ๑๒๕ (หนึ่งร้อยยี่สิบห้า) แต่ไม่เกินร้อยละ ๑๕๐ (หนึ่งร้อยห้าสิบ) ของปริมาณงานที่กำหนดไว้ในสัญญาหรือใบแจ้งปริมาณงานและราคา จะจ่ายให้อัตราร้อยละ ๙๐ (เก้าสิบ) ของราคาต่อหน่วยตามสัญญา

(๒) เมื่อปริมาณงานที่ทำเสร็จจริงในส่วนที่เกินกว่าร้อยละ ๑๕๐ (หนึ่งร้อยห้าสิบ) ของปริมาณงานที่กำหนดไว้ในสัญญาหรือใบแจ้งปริมาณงานและราคา จะจ่ายให้อัตราร้อยละ ๘๓ (แปดสิบสาม) ของราคาต่อหน่วยตามสัญญา

(๓) เมื่อปริมาณงานที่ทำเสร็จจริงน้อยกว่าร้อยละ ๗๕ (เจ็ดสิบห้า) ของปริมาณงานที่กำหนดไว้ในสัญญาหรือใบแจ้งปริมาณงานและราคา จะจ่ายให้ตามราคาต่อหน่วยในสัญญา และจะจ่ายเพิ่มชดเชยเป็นค่า overhead และ mobilization สำหรับงานรายการนั้น ในอัตราร้อยละ ๑๗ (สิบเจ็ด) ของผลต่างระหว่างปริมาณงานทั้งหมดของงานรายการนั้นตามสัญญาโดยประมาณ กับปริมาณงานที่ทำเสร็จจริงคูณด้วยราคาต่อหน่วยตามสัญญา ทั้งนี้ การจ่ายเงินเพิ่มชดเชยเป็นค่า Overhead และ Mobilization ดังกล่าว ผู้ว่าจ้างจะจ่ายให้แก่ผู้รับจ้างในงวดสุดท้ายของการจ่ายเงินค่างานตามสัญญา

(๔) กรมจะจ่ายเงินที่เพิ่มขึ้นตาม (๑) และ (๒) ดังกล่าวข้างต้น ในงวดสุดท้ายของการจ่ายเงิน หรือก่อนงวดสุดท้ายของการจ่ายเงิน ตามที่กรมจะพิจารณาตามที่เห็นสมควร เว้นแต่กรณีที่กรมพิจารณาเห็นว่าปริมาณงานที่ทำเสร็จจริงดังกล่าว มิได้มีส่วนเกี่ยวข้องกับงานอื่นที่เหลือ อีกทั้งงานที่เหลืออยู่ก็มิได้มีผลกระทบต่อกรจ่ายเงินค่างานที่แล้วเสร็จจริงในงวดดังกล่าว ทั้งนี้ กรม อาจจ่ายเงินที่เพิ่มขึ้นให้แก่ผู้รับจ้างพร้อมกับการจ่ายเงินค่างานงวดนั้น ๆ และการพิจารณาว่างานใดอยู่ในหลักเกณฑ์ดังกล่าวหรือไม่เป็นดุลพินิจโดยเด็ดขาดของกรม

กรมจะจ่ายเงินค่าจ้างให้แก่ผู้รับจ้างเป็นรายเดือนตามเนื้องานที่ทำเสร็จจริงเมื่อกรมหรือเจ้าหน้าที่ของ กรม ได้ทำการตรวจสอบผลงานที่ทำเสร็จแล้ว และปรากฏว่าเป็นที่พอใจตรงตามข้อกำหนดแห่งสัญญาทุกประการ กรม จะออกหนังสือรับรองการรับมอบงานนั้นให้แก่ผู้รับจ้าง การจ่ายเงินงวดสุดท้ายจะจ่ายให้เมื่องานทั้งหมดตามสัญญาได้แล้วเสร็จทุกประการ

#### ๙. อัตราค่าปรับ

ค่าปรับตามสัญญาจ้างแนบท้ายเอกสารประกวดราคาอิเล็กทรอนิกส์นี้ หรือข้อตกลงจ้างเป็นหนังสือจะกำหนด ดังนี้

๙.๑ กรณีที่ผู้รับจ้างนำงานที่รับจ้างไปจ้างช่วงให้ผู้อื่นทำอีกทอดหนึ่งโดยไม่ได้รับอนุญาตจากกรม จะกำหนดค่าปรับสำหรับการฝ่าฝืนดังกล่าวเป็นจำนวนร้อยละ ๑๒ ของวงเงินของงานจ้างช่วงนั้น

๙.๒ กรณีที่ผู้รับจ้างปฏิบัติผิดสัญญาจ้างก่อสร้าง นอกเหนือจากข้อ ๙.๑ จะกำหนดค่าปรับเป็นรายวันเป็นจำนวนเงินตายตัวในอัตราร้อยละ ๐.๒๕ ของราคางานจ้าง

#### ๑๐. การรับประกันความชำรุดบกพร่อง

ผู้ชนะการประกวดราคาอิเล็กทรอนิกส์ซึ่งได้ทำสัญญาจ้าง ตามแบบ ดังระบุในข้อ ๑.๓ หรือข้อตกลงจ้างเป็นหนังสือแล้วแต่กรณี จะต้องรับประกันความชำรุดบกพร่องของงานจ้างที่เกิดขึ้นภายในระยะเวลา ไม่น้อยกว่า ๓ ปี นับถัดจากวันที่กรมได้รับมอบงาน โดยต้องบริหารจัดการซ่อมแซมแก้ไขให้ใช้งานได้ดีดังเดิมภายใน ๑๕ วัน นับถัดจากวันที่ได้รับแจ้งความชำรุดบกพร่อง

#### ๑๑. การจ่ายเงินล่วงหน้า

ผู้ยื่นข้อเสนอมีสิทธิเสนอขอรับเงินล่วงหน้า ในอัตราไม่เกินร้อยละ ๑๕ ของราคาค่าจ้างทั้งหมด แต่ทั้งนี้จะต้องส่งมอบหลักประกันเงินล่วงหน้า เป็นพันธบัตรรัฐบาลไทย หรือหนังสือค้ำประกันหรือหนังสือค้ำประกันอิเล็กทรอนิกส์ของธนาคารภายในประเทศ ตามแบบดังระบุในข้อ ๑.๔ (๓) ให้แก่กรมก่อนการรับเงินล่วงหน้า

#### ๑๒. การหักเงินประกันผลงาน

ในการจ่ายเงินแต่ละงวด กรมจะหักเงินจำนวนร้อยละ ๑๐ ของเงินที่ต้องจ่ายในงวดนั้น เพื่อเป็น ประกันผลงาน ในกรณีที่เงินประกันผลงานจะต้องถูกหักไว้ทั้งสิ้นไม่ต่ำกว่า...๖...เดือน (สำหรับสัญญาที่เป็นราคาต่อหน่วย) หรือจำนวน.....บาท (สำหรับสัญญาที่เป็นราคาเหมา รวม) ผู้รับจ้างมีสิทธิที่จะขอเงินประกันผลงานคืน โดยผู้รับจ้างจะต้องนำหนังสือค้ำประกันของธนาคาร หรือหนังสือค้ำประกันอิเล็กทรอนิกส์ของธนาคารภายในประเทศตามแบบหนังสือค้ำประกันดังระบุในข้อ ๑.๔ (๔) มาวางไว้ต่อกรม เพื่อเป็นหลักประกันแทน

กรมจะคืนเงินประกันผลงาน และ/หรือหนังสือค้ำประกันของธนาคารดังกล่าวให้แก่ผู้รับจ้างพร้อมกับการจ่ายเงินค่าจ้างงวดสุดท้าย

#### ๑๓. ข้อสงวนสิทธิ์ในการยื่นข้อเสนอและอื่น ๆ

๑๓.๑ เงินค่าจ้างสำหรับงานจ้างครั้งนี้ ได้มาจากเงินงบประมาณประจำปี พ.ศ. ๒๕๖๙ การลงนามในสัญญาจะกระทำต่อเมื่อ กรมได้รับอนุมัติเงิน ค่าก่อสร้างจากเงิน งบประมาณประจำปี พ.ศ. ๒๕๖๙

๑๓.๒ เมื่อกรมได้คัดเลือกผู้ยื่นข้อเสนอรายใดให้เป็นผู้รับจ้าง และได้ตกลงจ้าง ตามการ ประกวดราคาอิเล็กทรอนิกส์แล้ว ถ้าผู้รับจ้างจะต้องส่งหรือนำสิ่งของมาเพื่องานจ้างดังกล่าวเข้ามาจากต่าง ประเทศ และของนั้นต้องนำเข้ามาโดยทางเรือในเส้นทางที่มีเรือไทยเดินอยู่ และสามารถให้บริการรับขนได้ตาม ที่รัฐมนตรีว่าการกระทรวงคมนาคมประกาศกำหนด ผู้ยื่นข้อเสนอซึ่งเป็นผู้รับจ้างจะต้องปฏิบัติตามกฎหมายว่า ด้วยการส่งเสริมการพาณิชย์นาวี ดังนี้

(๑) แจ่งการส่งหรือนำสิ่งของดังกล่าวเข้ามาจากต่างประเทศต่อกรมเจ้าท่า ภายใน ๗ วัน นับตั้งแต่วันที่ผู้รับจ้างส่งหรือซื้อของจากต่างประเทศ เว้นแต่เป็นของที่รัฐมนตรีว่าการกระทรวง คมนาคมประกาศยกเว้นให้บรรทุกโดยเรืออื่นได้

(๒) จัดการให้สิ่งของดังกล่าวบรรทุกโดยเรือไทย หรือเรือที่มีสิทธิเช่นเดียวกับ เรือไทยจากต่างประเทศมายังประเทศไทย เว้นแต่จะได้รับอนุญาตจากกรมเจ้าท่า ให้บรรทุกสิ่งของนั้น โดยเรือ อื่น ที่มีใช้เรือไทย ซึ่งจะต้องได้รับอนุญาตเช่นนั้นก่อนบรรทุกของลงเรืออื่น หรือเป็นของที่รัฐมนตรีว่าการ กระทรวงคมนาคมประกาศยกเว้นให้บรรทุกโดยเรืออื่น

(๓) ในกรณีที่มิปฏิบัติตาม (๑) หรือ (๒) ผู้รับจ้างจะต้องรับผิดชอบตามกฎหมายว่า ด้วยการส่งเสริมการพาณิชย์นาวี

๑๓.๓ ผู้ยื่นข้อเสนอซึ่งกรมได้คัดเลือกแล้ว ไม่ไปทำสัญญาหรือข้อตกลงจ้างเป็นหนังสือ ภายในเวลาที่กำหนดตั้งระบุไว้ในข้อ ๗ กรมจะริบหลักประกันการยื่นข้อเสนอ หรือเรียกออกจากผู้ออกหนังสือ ค่าประกัน การยื่นข้อเสนอทันที และอาจพิจารณาเรียกชดใช้ความเสียหายอื่น (ถ้ามี) รวมทั้งจะพิจารณา ให้เป็นผู้ทำงาน ตามระเบียบกระทรวงการคลังว่าด้วยการจัดซื้อจัดจ้างและการบริหารพัสดุภาครัฐ

๑๓.๔ กรมสงวนสิทธิ์ที่จะแก้ไขเพิ่มเติมเงื่อนไข หรือข้อกำหนดในแบบสัญญาหรือข้อ ตกลงจ้างเป็นหนังสือให้เป็นไปตามความเห็นของสำนักงานอัยการสูงสุด (ถ้ามี)

๑๓.๕ ในกรณีที่เอกสารแนบท้ายเอกสารประกวดราคาอิเล็กทรอนิกส์นี้ มีความขัดหรือ แย้งกันผู้ยื่นข้อเสนอจะต้องปฏิบัติตามคำวินิจฉัยของกรม คำวินิจฉัยดังกล่าวให้ถือเป็นที่สุด และ ผู้ยื่นข้อเสนอ ไม่มีสิทธิเรียกร้องค่าใช้จ่ายใดๆ เพิ่มเติม

๑๓.๖ กรม อาจประกาศยกเลิกการจัดจ้างในกรณีต่อไปนี้ได้ โดยที่ผู้ยื่นข้อเสนอจะเรียก ร้องค่าเสียหายใดๆ จากกรมไม่ได้

(๑) กรมไม่ได้รับการจัดสรรเงินที่จะใช้ในการจัดจ้างหรือได้รับจัดสรรแต่ไม่ เพียงพอที่จะทำการจัดจ้างครั้งนี้ต่อไป

(๒) มีการกระทำที่เข้าลักษณะผู้ยื่นข้อเสนอที่ชนะการจัดจ้างหรือที่ได้รับการ คัดเลือกมี ผลประโยชน์ร่วมกัน หรือมีส่วนได้เสียกับผู้ยื่นข้อเสนอรายอื่น หรือขัดขวางการแข่งขันอย่างเป็น ธรรมหรือสมยอมกันกับผู้ยื่นข้อเสนอรายอื่น หรือเจ้าหน้าที่ในการเสนอราคา หรือสื่อว่ากระทำการทุจริตอื่นใด

ในการเสนอราคา

(๓) การทำการจัดจ้างครั้งนี้ต่อไปอาจก่อให้เกิดความเสียหายแก่กรม หรือ กระทบต่อประโยชน์สาธารณะ

(๔) กรณีอื่นในทำนองเดียวกับ (๑) (๒) หรือ (๓) ตามที่กำหนดในกฎกระทรวง ซึ่งออกตามความในกฎหมายว่าด้วยการจัดซื้อจัดจ้างและการบริหารพัสดุภาครัฐ

๑๓.๗ ผู้ยื่นข้อเสนอจะต้องเลือกช่องทางการอุทธรณ์และช่องทางการรับหนังสือแจ้งตอบผลการพิจารณาอุทธรณ์ไว้ตั้งแต่ขั้นตอนการยื่นข้อเสนอ และหากผู้ยื่นข้อเสนอมีความประสงค์ที่จะอุทธรณ์ผลการประกาศผู้ชนะการจัดซื้อจัดจ้าง จะต้องยื่นอุทธรณ์และรับหนังสือแจ้งตอบการพิจารณาอุทธรณ์ผ่านช่องทางที่ได้เลือกไว้เท่านั้น

#### ๑๔. การปรับราคาค่างานก่อสร้าง

การปรับราคาค่างานก่อสร้างตามสูตรการปรับราคาดังระบุในข้อ ๑.๕ จะนำมาใช้ในกรณีที่ ค่างานก่อสร้างลดลงหรือเพิ่มขึ้น โดยวิธีการต่อไปนี้

ตามเงื่อนไข หลักเกณฑ์ สูตรและวิธีคำนวณที่ใช้กับสัญญาแบบปรับราคาได้ตามมติ คณะรัฐมนตรีเมื่อวันที่ ๒๒ สิงหาคม ๒๕๓๒ เรื่อง การพิจารณาช่วยเหลือผู้ประกอบการอาชีพงานก่อสร้าง ตามหนังสือสำนักเลขาธิการคณะรัฐมนตรี ที่ นร ๐๒๐๓/ว ๑๐๙ ลงวันที่ ๒๔ สิงหาคม ๒๕๓๒

สูตรการปรับราคา (สูตรค่า K) จะต้องคงที่ที่ระดับที่กำหนดไว้ในวันแล้วเสร็จตามที่ กำหนดไว้ในสัญญา หรือภายในระยะเวลาที่กรมได้ขยายออกไป โดยจะใช้สูตรของทางราชการที่ได้ระบุในข้อ ๑.๕

#### ๑๕. มาตรฐานฝีมือช่าง

เมื่อกรมได้คัดเลือกผู้ยื่นข้อเสนอรายใดให้เป็นผู้รับจ้างและได้ตกลงจ้างก่อสร้าง ตามประกาศนี้แล้วผู้ยื่นข้อเสนอจะต้องตกลงว่าในการปฏิบัติงานก่อสร้างดังกล่าว ผู้ยื่นข้อเสนอจะต้องมีและ ใช้ผู้ผ่านการทดสอบมาตรฐานฝีมือช่างหรือผู้ผ่านการทดสอบมาตรฐานฝีมือช่างจาก คณะกรรมการกำหนด มาตรฐาน และทดสอบฝีมือแรงงานหรือสถาบันของทางราชการอื่น หรือสถาบันเอกชนที่ทางราชการรับรอง หรือผู้มีวุฒิปริญญา ปวช. ปวส. และ ปวท.หรือเทียบเท่าจากสถาบันการศึกษาที่ ก.พ. รับรองให้เข้ารับ ราชการได้ ในอัตราไม่ต่ำกว่าร้อยละ ๑๐ ของแต่ละสาขาช่างแต่ละจะต้องมีจำนวนช่างอย่างน้อย ๑ คน ในแต่ละ สาขาช่าง ดังต่อไปนี้

๑๕.๑ วิศวกรโยธา

๑๕.๒ ช่างก่อสร้าง

#### ๑๖. การปฏิบัติตามกฎหมายและระเบียบ

ในระหว่างระยะเวลาการก่อสร้าง ผู้ยื่นข้อเสนอที่ได้รับการคัดเลือกให้เป็นผู้รับจ้างต้อง ปฏิบัติ ตามหลักเกณฑ์ที่กฎหมายและระเบียบได้กำหนดไว้โดยเคร่งครัด

#### ๑๗. การประเมินผลการปฏิบัติงานของผู้ประกอบการ

กรม สามารถนำผลการปฏิบัติงานแล้วเสร็จตามสัญญาของผู้ยื่นข้อเสนอที่ได้รับการ

คัดเลือกให้ เป็นผู้รับจ้างเพื่อนำมาประเมินผลการปฏิบัติงานของผู้ประกอบการ  
ทั้งนี้ หากผู้ยื่นข้อเสนอที่ได้รับการคัดเลือกไม่ผ่านเกณฑ์ที่กำหนดจะถูกระงับการยื่นข้อ  
เสนอหรือทำสัญญากับกรม ไร่ชั่วคราว

กรมทางหลวง โดย สำนักงานทางหลวงที่ ๑๕ (ประจวบคีรีขันธ์)

พฤศจิกายน ๒๕๖๘

สำเนาถูกต้อง

ดลฤดี ถิ่นมุกดา

(นางดลฤดี ถิ่นมุกดา)

นักจัดการงานทั่วไปชำนาญการพิเศษ

ประกาศขึ้นเว็บวันที่ ๑๓ พฤศจิกายน ๒๕๖๘

โดย นางดลฤดี ถิ่นมุกดา นักจัดการงานทั่วไป

ชำนาญการพิเศษ

# การพัฒนาทางหลวงเพื่อสนับสนุนระบบคมนาคมและโลจิสติกส์ ประจำปีงบประมาณ 2569

กิจกรรมก่อสร้างทางหลวงผ่านชุมชนเพื่อคนทุกกลุ่ม


งานก่อสร้างทางหลวงผ่านชุมชนเพื่อคนทุกกลุ่ม

รหัสงาน 11110 งานก่อสร้างทางหลวงผ่านย่านชุมชน


ทางหลวงหมายเลข 3090 ตอนควบคุม 0100 ตอน บ้านเลือก - หนองตากยา

ระหว่าง กม. 5+690 - กม. 6+730

ส่วนสำรวจและออกแบบ		
สำนักงานทางหลวงที่ 15	รหัสควบคุม	แผนที่
แขวงทางหลวงราชบุรี	3090	A
TITLE SHEET & RIGHT OF WAY		
ทางหลวงหมายเลข 3090 ตอนควบคุม 0100 ตอน บ้านเลือก - หนองตากยา		
ระหว่าง กม. 5+690 - กม. 6+730		

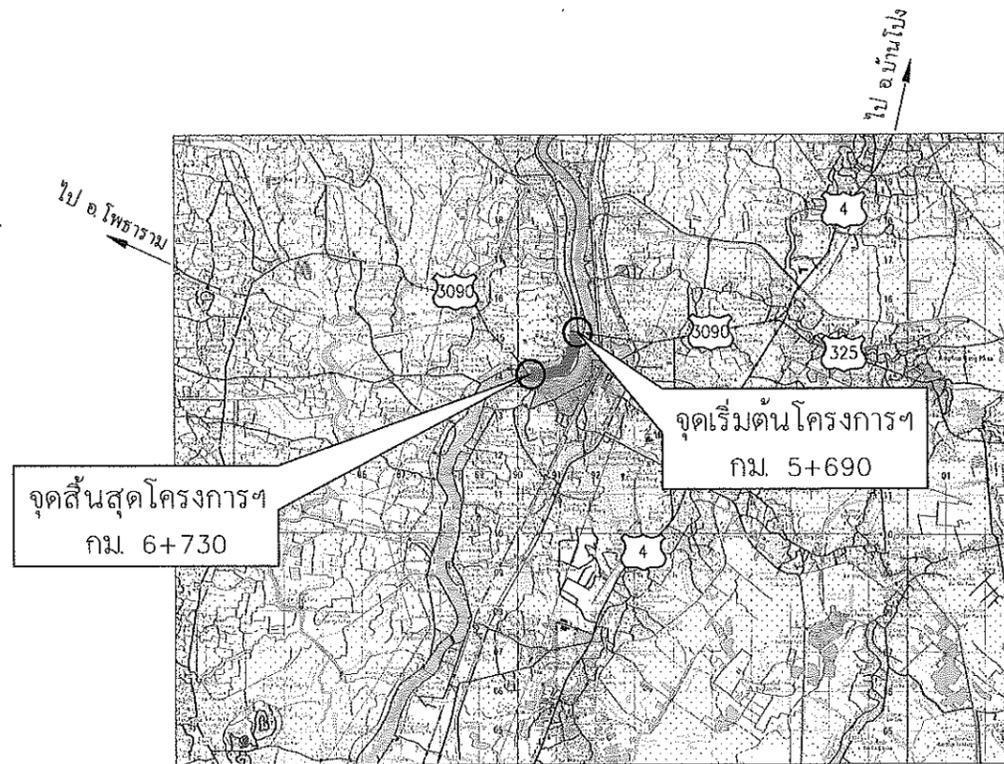

LOCATION PLAN

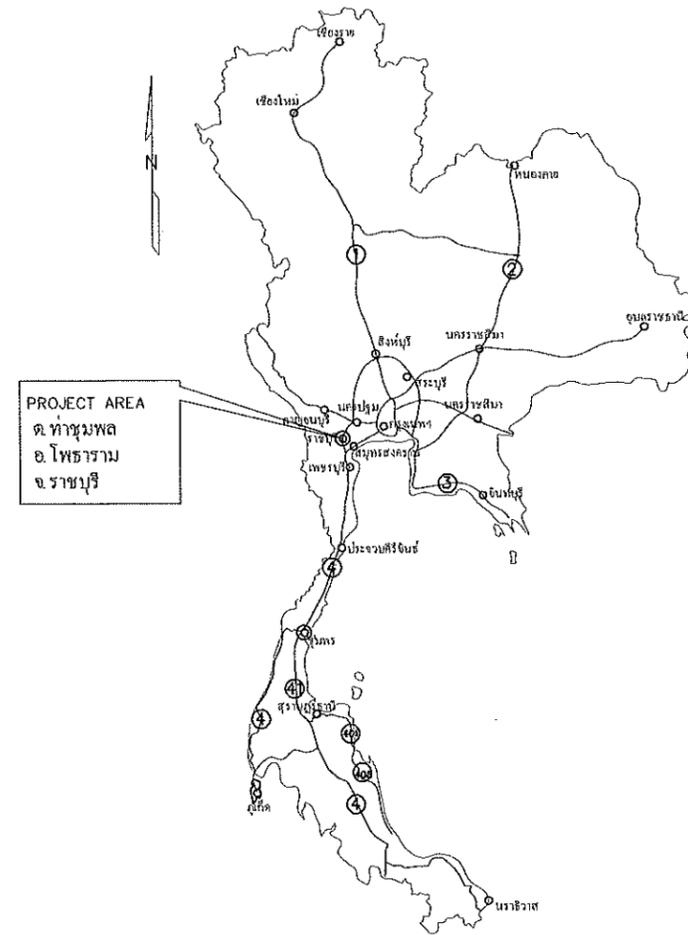

KEY MAP

## หมายเหตุ

1. ภายในระหว่างหลักกิโลเมตรที่กำหนดไว้ในแบบ อาจจะมีการกำหนดให้กระทำตอนใดหรือเว้นตอนใด หรืออาจกำหนดให้ทำการเพิ่มเติมตอนต้นหรือตอนปลาย ภายในระยะทางไม่เกิน 5 กิโลเมตร เพื่อให้สอดคล้องกับข้อเท็จจริง ทั้งนี้เป็นการเปลี่ยนแปลงไม่มีลักษณะเป็นการเปลี่ยนแปลงสายทาง หรือสถานที่ก่อสร้าง ไม่มีผลกระทบต่อสาระสำคัญของรายการก่อสร้าง ให้อยู่ในดุลยพินิจของ นายช่างผู้ควบคุมงาน โดยได้รับความเห็นชอบจากหัวหน้าหน่วยงานเจ้าของสัญญา
2. การแก้ไขเปลี่ยนแปลง รายละเอียดการก่อสร้างหรือแบบแปลน โดยคณะกรรมการตรวจรับพัสดุ กรณีเห็นเป็นการสมควรเพื่อความถูกต้องเหมาะสมตามหลักวิชาการช่าง คณะกรรมการตรวจรับพัสดุ มีอำนาจในการสั่งเปลี่ยนแปลง แก้ไขเพิ่มเติมหรือตัดทอนรายละเอียดในแบบนี้ได้ ทั้งนี้ต้องเป็นความจำเป็นที่เป็นไปเพื่อประโยชน์แก่ทางราชการ หรือไม่ทำให้ราชการเสียประโยชน์ โดยไม่ทำให้วงเงินค่าก่อสร้างเกินจากวงเงินของสัญญา ต้องไม่เป็นการเพิ่มเวลาทำการจากที่ระบุไว้ในสัญญา และต้องไม่ขัดหรือแย้งกับคำสั่งมติคณะรัฐมนตรี ระเบียบของทางราชการหรือกฎหมาย ที่มีผลบังคับใช้

TABLE OF RIGHT OF WAY

STATION TO STATION	EXISTING R.O.W (OFFSET (M.))		REMARK
	LT.	RT.	
STA. 5+690 - STA. 6+370	15.00	15.00	FROM C. OF SURVEY (M.)
STA. 6+370 - STA. 6+730	15.00	20.00	FROM C. OF SURVEY (M.)

กรมทางหลวง			
เขียน	จ.ศักดิ์	กิต. จ.ศักดิ์	ท.น.
ออกแบบ	<i>[Signature]</i>	ตรวจ	ว.น. พล.15
เห็นชอบ		ร.ศ. พล. 15.2	20/10/68
อนุมัติ	<i>[Signature]</i>	ผ.ศ. พล. 15	20/10/68

**GENERAL**

TITLE	SHEET NO.
TITLE SHEET & RIGHT OF WAY	A
INDEX OF DRAWINGS	B
SPECIFICATIONS FOR CONSTRUCTION MATERIALS	C
บันทึกทั่วไป	D1
บันทึกทั่วไป (ก)	D2
SPECIAL PROVISION FOR STREET LIGHTING	E
SUMMARY OF QUANTITIES	F
TYPICAL CROSS-SECTION I, II, III, IV	G1, G2, G3, G4
TYPICAL PAYMENT SECTION	H
PLAN & PROFILE	II, I2
แบบแผนน้ำ MEDIAN OPENING	J
SPECIAL PROVISION FOR STAMPED CONCRETE	K
แบบแผนน้ำ แนวทางการติดตั้งขีปนาวุธและเครื่องหน่วงชนิดวางบนผิวทาง เพื่อเสริมความปลอดภัยบริเวณหน้าโรงเรียน	-

**LIST OF DRAWINGS FOR ROAD WORK**

SHEET NO.	TITLE	DRAWING NO.
X 1	ABBREVIATION AND SYMBOLS	AS-001
<b>GEOMETRIC &amp; GENERAL DESIGN</b>		
20	SUPERELEVATION ATTAINING AND WIDENING	GD-101
21	2-LANE HIGHWAY ON CIRCULAR CURVE	GD-102
22	2-LANE HIGHWAY ON SPIRAL CURVE	GD-103
23	COMPOUND AND REVERSE CURVE	GD-104
24	MULTI-LANE HIGHWAY DEPRESSSED MEDIAN ON CIRCULAR CURVE	GD-105
25	MULTI-LANE HIGHWAY RAISED MEDIAN ON CIRCULAR CURVE	GD-106
26	MULTI-LANE HIGHWAY BARRIER MEDIAN ON CIRCULAR CURVE	GD-107
27/R1	MULTI-LANE HIGHWAY ON SPIRAL CURVE	GD-201
28	TRAVELLED WAY WIDENING DETAILS	GD-201
29	MEDIAN OPENING	GD-301
X 29	U - TURN GUIDELINE	GD-401
30	BARRIER MEDIAN & SPECIAL U-TURN	GD-402
31	CUMBING LANE	GD-501
32	EMERGENCY ESCAPE RAMP	GD-502
33/R1	JOINT REINFORCED CONCRETE PAVEMENT (JRCP)	GD-601
34/R1	DETAILS OF JOINT	GD-602
35	DETAILS OF JOINT AT MANHOLE	GD-603
36/R1	CONTINUOUSLY REINFORCED CONCRETE PAVEMENT (CRCP)	GD-604
37/R1	DETAILS OF JOINT	GD-605
38	DETAILS OF TERMINAL JOINT AND LUG ANCHOR	GD-606
39	PAVEMENT TRANSITION DETAILS	GD-607
40	CONCRETE PAVEMENT REPAIRING	GD-608
41	TYPICAL SURFACE OVERLAY AND REPAIRING	GD-701
42	BRIDGE APPROACH TRANSITION	GD-702
X 43	CLEARING AND GRUBBING	GD-703
X 44	CONNECTION ROAD DETAILS	GD-704
45	SIDE ROAD & PRIVATE DRIVE DETAILS	GD-705
46	RIGID-OF-WAY MONUMENT	GD-706
X 47	KILOMETER MARKER	GD-707
48	KILOMETER SIGN	GD-708
X 49	CONCRETE CURB & CURB AND GUTTER	GD-709
X 50/R1	SIDEWALK	GD-710
<b>TRAFFIC SIGN, MARKING AND SAFETY DEVICES</b>		
X 51	MINOR ROAD SIGN	RS-101
52/R1	ROAD SIGN AT EXIT AND ENTRANCE	RS-102
X 53	ROAD SIGN AT INTERSECTION	RS-103
54	ROAD SIGN AT CUMBING LANE	RS-104
X 55	TRAFFIC MARKING	RS-201
X 56/R1	MARKING DETAILS - I	RS-202
57	MARKING DETAILS - II	RS-203
X 58	TRAFFIC CONTROL DEVICES FOR HIGHWAY UNDER CONSTRUCTION	RS-301
X 59	TRAFFIC SIGN AND DEVICES - I	RS-302
X 60	TRAFFIC SIGN AND DEVICES - II	RS-303
X 61	INSTALLATION GUIDELINE - I	RS-304
X 62	INSTALLATION GUIDELINE - II	RS-305
63	OVERHEAD AND OVERHANGING SIGN INSTALLATION	RS-401
64/R1	INSTALLATION OF OVERHEAD SIGN AND TRAFFIC SIGN ON BRIDGE BARRIERS	RS-402
65	OVERHEAD TRAFFIC SIGN	RS-403
66	SIGN BOARD DETAILS	RS-404
67	STEEL FRAME FOR MOUNTING WIDTH < 18.00 M.	RS-405
68	STEEL FRAME FOR MOUNTING WIDTH < 20.00 M.	RS-406
69	STEEL FRAME FOR MOUNTING 20.00 < WIDTH < 28.00 M.	RS-407

**LIST OF DRAWINGS FOR ROAD WORK (CONT.)**

SHEET NO.	TITLE	DRAWING NO.
69	ILLUMINATED SIGN	RS-407
70	OVERHANG TRAFFIC SIGN	RS-501
71	STEEL POLE TYPE I FOR SIGN PLATES NOT MORE THAN 52,000 SQ.CM.	RS-502
72	STEEL POLE TYPE II FOR SIGN PLATES NOT MORE THAN 108,000 SQ.CM.	RS-503
73	STEEL POLE TYPE III FOR SIGN PLATES NOT MORE THAN 2+52,000 SQ.CM.	RS-504
74	FOOTING DETAILS	RS-601
75	TWO LANES AT T-INTERSECTION	RS-602
76/R1	MULTILANES AT T-INTERSECTION	RS-603
77/R1	DOUBLE W-BEAM GUARDRAIL	RS-604
78	INSTALLATION AND W-BEAM GUARDRAIL APPROACH TYPE-I	RS-605
79/R1	INSTALLATION AND W-BEAM GUARDRAIL APPROACH TYPE-II	RS-606
80	GLIDE POST	RS-607
81	CONCRETE BARRIER	RS-608
82	TYPE I	RS-609
83/R1	TYPE II	RS-610
84/R1	TYPE III : FOR DEEP CUT AND HIGH FILL	RS-611
85	PRE-CAST CONCRETE BARRIER TYPE IA	RS-612
86/R1	PRE-CAST CONCRETE BARRIER TYPE IB	RS-613
87/R1	PRE-CAST CONCRETE BARRIER TYPE IIA	RS-614
88	PRE-CAST CONCRETE BARRIER TYPE IIB	RS-615
89	CONCRETE BARRIER AT BRIDGE APPROACH	RS-616
<b>DRAINAGE SYSTEMS</b>		
X 89	R.C. PIPE CULVERT	DS-101
X 90	DIMENSION AND REINFORCEMENT DETAILS	DS-102
X 91	CONCRETE HEADWALL FOR R.C. PIPE CULVERT	DS-103
92	INSTALLATION DETAILS	DS-104
93	END WALL TYPE	DS-105
94	WING WALL TYPE FOR SINGLE CULVERT	DS-106
95/R1	WING WALL TYPE FOR MULTIPLE CULVERTS	DS-201
96	WING WALL TYPE FOR SKEW CULVERTS	DS-202
97	DROP INLET FOR R.C. PIPE CULVERT	DS-301
X 98	DROP INLET IN MEDIAN	DS-302
99	INLET CATCH BASIN	DS-401
100	TYPE A : FOR RAISED MEDIAN	DS-402
101	TYPE B : FOR BARRIER MEDIAN	DS-403
102	TYPE C : FOR DEPRESS MEDIAN - I	DS-404
103	TYPE D : FOR DEPRESS MEDIAN - II	DS-405
104	TYPE E : FOR DEPRESS MEDIAN - III (R.C. BOX CULVERT)	DS-406
105	TYPE F : FOR BRIDGE DRAINAGE	DS-501
106	R.C. DRAIN OUTLET FOR R.C. PIPE CULVERT	DS-502
107	CURB AND DRAIN CHUTE FOR EMBANKMENT PROTECTION	DS-601
X 107/R1	R.C. U-DITCH	DS-602
108	TYPE A & B	DS-603
109	TYPE C	DS-604
110/R1	TYPE D & E	DS-701
111	TYPE F : FOR BRIDGE DRAINAGE	DS-702
X 112	MANHOLE	DS-703
113/R1	TYPE A	DS-704
114/R1	TYPE B	DS-705
115/R1	TYPE C	DS-706
116/R1	TYPE D	DS-707
117/R1	TYPE E : FOR BOX CULVERT (OPEN-TYPE)	DS-708
118/R1	TYPE F : FOR BOX CULVERT (CLOSE-TYPE)	DS-709
119	TYPE G	DS-710
120	TYPE H	DS-711
121	TYPE I	DS-712
122	TYPE J	DS-713
<b>STABILITY AND EROSION PROTECTION</b>		
128	SLOPE PROTECTION FOR BRIDGE ABUTMENT	SP-301
129/R1	CONCRETE LINING	SP-302
130	MATRESS AND GABION	SP-303
<b>HIGHWAY ENVIRONMENTAL AND HANDICAP WALKWAY</b>		
163	BUS STOP LAYOUT	DI-301
164/R1	REINFORCED CONCRETE & STEEL BUS STOP SHELTER	DI-302
165/R1	TYPE A : SMALL TYPE ON GROUND	DI-303
166/R1	TYPE B : SMALL TYPE ON BEAM	DI-304
167/R1	TYPE C : LARGE TYPE ON GROUND - I	DI-305
168/R1	TYPE D : LARGE TYPE ON GROUND - II	DI-306
169/R1	TYPE E : LARGE TYPE ON BEAM - I	DI-307
170/R1	TYPE F : LARGE TYPE ON BEAM - II	DI-308
171/R1	TYPE G : WALKWAY TYPE - I	DI-309
172/R1	TYPE H : WALKWAY TYPE - II	DI-310
<b>ROADWAY LIGHTING</b>		
182	ROADWAY LIGHTING	EE-101
X 183	ELECTRICAL CONNECTION TO WEA'S POWER SUPPLY	EE-102
X 184	ELECTRICAL CONNECTION TO PEA'S POWER SUPPLY	EE-103
X 185/R1	GROUNDING SCHEMATIC	EE-104
X 186/R1	SUPPLY PILLAR DETAILS AND INSTALLATION	EE-105
X 187	LIGHTING POLE INSTALLATION FOR GROUND LEVEL ROAD	EE-106
X 188	LIGHTING POLE INSTALLATION FOR ELEVATED ROAD	EE-107

หมายเหตุ  
X แบบที่ใช้ประกอบในโครงการก่อสร้าง

**LIST OF DRAWINGS FOR ROAD WORK (CONT.)**

SHEET NO.	TITLE	DRAWING NO.
188/R1	ILLUMINATED SIGN	EE-107
189	HIGH MAST LIGHTING POLE	EE-108
190	PILE FOUNDATION FOR HIGH MAST LIGHTING POLE	EE-109
191	SPREAD FOUNDATION FOR HIGH MAST LIGHTING POLE	EE-110
192	LIGHT INSTALLATION ON EXISTING WEA OR PEA POLE	EE-111
X 193	SOFFIT LIGHT INSTALLATION	EE-112
X 194	HANDHOLE FOR ROADWAY LIGHTING	EE-113
X 195	UNDERGROUND CABLE, CONDUIT AND DUCT BANK DETAILS	EE-114
<b>ROAD TRAFFIC SIGNAL</b>		
196/R1	ROAD TRAFFIC SIGNALS	TF-101
197/R1	TRAFFIC SIGNAL SYMBOLS	TF-102
198	TRAFFIC SIGNAL HEAD DETAILS	TF-103
199	TRAFFIC SIGNAL CONTROLLER AND POLE DETAILS	TF-104
200	TRAFFIC SIGNAL MAST POLE DETAILS	TF-105
201	HANDHOLE FOR TRAFFIC SIGNALS	TF-106

**LIST OF DRAWINGS FOR STRUCTURAL WORK**

SHEET NO.	TITLE	DRAWING NO.
200/R1	STRUCTURAL NOTES	GN-001
201/R1	GENERAL NOTES - I	GN-002
202/R1	GENERAL NOTES - II	GN-003
<b>SECTION 1) BRIDGE SPAN NOT MORE THAN 20.00 M.</b>		
208/R1	ORDER DIMENSIONS AND SECTIONS	PG-101
209/R1	ORDER REINFORCEMENT DETAILS	PG-102
210/R1	STRAND ARRANGEMENT DETAILS (EXTERIOR PLANK)	PG-103
211/R1	STRAND ARRANGEMENT DETAILS (INTERIOR PLANK)	PG-104
225	DIMENSION AND REINFORCEMENT DETAILS	PG-105
232/R2	SPREAD FOOTING PIER DETAIL	PG-207
233/R1	SPREAD FOOTING ABUTMENT DETAIL	PG-208
234/R1	PILE BENT AND ABUTMENT DETAILS	PG-209
247/R2	SPREAD FOOTING PIER DETAIL	PG-301
248	SPREAD FOOTING ABUTMENT DETAIL	PG-302
249/R1	PILE BENT AND ABUTMENT DETAILS	PG-303
250/R1	WALL BRACING FOR SPREAD FOOTING PIER DETAIL	PG-304
251/R1	WALL BRACING FOR PILE BENT DETAIL	PG-305
252/R1	WALL BRACING PIER ON BED ROCK DETAIL	PG-306
<b>SECTION 2) BRIDGE ACCESSORIES</b>		
289/R1	REINFORCEMENT DETAILS	BR-101
290	PRECAST FIBER REINFORCED CONCRETE (FRC) AND RAILING DETAILS	BR-102
291	SPECIAL BRIDGE NAME SIGN	SN-201
292	GENERAL BRIDGE NAME SIGN	SN-202
293	BRIDGE INFORMATION SIGN & BECH MARK	SN-203
294	D' - 25' SKEW REINFORCEMENT AND POROUS BACKFILL DETAILS	AP-101
295	26' - 45' SKEW REINFORCEMENT AND POROUS BACKFILL DETAILS	AP-102
296	PILE ARRANGEMENT, SECTION AND DETAILS	BU-101
297/R2	REINFORCEMENT AND DETAILS	BU-102
298	PILE ARRANGEMENT AND DETAILS	BU-103
299/R1	R.C. RETAINING WALL DETAILS	BU-104
300	INSTALLATION OF ELASTOMERIC BEARING PAD AND BUFFER, FULL JOINT DETAIL	BP-101
301	NATURAL RUBBER SPECIFICATIONS	BP-102
302	CHLOROPRENE (NEOPRENE) RUBBER SPECIFICATIONS	BP-103
303	SPECIFICATIONS	EJ-101
304	CONCRETE BRIDGE SURFACE	EJ-102
305/R1	ASPHALT BRIDGE SURFACE	EJ-103
306/R1	PILES SPECIFICATIONS	PL-001
307/R2	0.40 x 0.40 M. PILE CAPACITY AND REINFORCEMENT DETAILS	PL-101
308	0.525 x 0.525 M. PILE CAPACITY AND REINFORCEMENT DETAILS	PL-102
309	0.65 x 0.65 M. PILE CAPACITY AND REINFORCEMENT DETAILS	PL-103
310	0.40 x 0.40 M. PILE CAPACITY AND REINFORCEMENT DETAILS	PL-201
311	0.525 x 0.525 M. PILE CAPACITY AND REINFORCEMENT DETAILS	PL-202
312	0.65 x 0.65 M. PILE CAPACITY AND REINFORCEMENT DETAILS	PL-203
<b>RETAINING WALL</b>		
X 326	TYPE 1 AND 2	RT-101
327	TYPE 3A	RT-102
328	TYPE 3B	RT-103
329	TYPE 3B, PILE DETAILS	RT-104
330	TYPE 4	RT-105
331	TYPE 5 (H < 3.00 M.)	RT-106
332	TYPE 5 (3.00 < H < 6.00 M.)	RT-107
333/R1	TYPE 5, PILE DETAILS	RT-108

**กรมทางหลวง**

เขียน วิศวกร	คิด วิศวกร	งาน
ออกแบบ	ตรวจ	วันที่ 15
เห็นชอบ	วันที่ 15.2	20/10/18
อนุมัติ	วันที่ 15	20/10/18

SPECIFICATION FOR CONSTRUCTION MATERIALS

	TYPE	SPECIFICATION
	มาตรฐานการติดตั้งแผ่นทรุดตัว (STANDARD OF SETTLEMENT PLATE INSTALLATION)	ทล - ม101 / 2532
X	มาตรฐานดินถมกันทาง	ทล - ม102 / 2532
X	มาตรฐานทรายถมกันทาง	ทล - ม103 / 2532
	มาตรฐานหินถมกันทาง	ทล - ม104 / 2532
	มาตรฐานดินถมกันเพิงดินเสริมกำลัง	ทล - ม105 / 2550
X	มาตรฐานพื้นทางหินคลุก	ทล - ม201 / 2544
	มาตรฐานพื้นทางกรวดโม	ทล - ม202 / 2531
	มาตรฐานพื้นทางหินคลุกผสมซีเมนต์ (CEMENT MODIFIED CRUSHED ROCK BASE)	ทล - ม203 / 2567
	มาตรฐานพื้นทางดินซีเมนต์ (SOIL CEMENT BASE)	ทล - ม204 / 2564
X	มาตรฐานรองพื้นทางวัสดุมวลรวม	ทล - ม205 / 2532
	มาตรฐานรองพื้นทางดินซีเมนต์ (SOIL CEMENT SUBBASE)	ทล - ม206 / 2564
	มาตรฐานไหล่ทางวัสดุมวลรวม	ทล - ม207 / 2532
X	มาตรฐานชั้นวัสดุคัดเลือก ก	ทล - ม208 / 2532
	มาตรฐานชั้นวัสดุคัดเลือก ข	ทล - ม209 / 2532
	มาตรฐานชั้นทางตะกรันเหล็กไม้ (CRUSHED SLAG)	ทล - ม210 / 2547
	มาตรฐานชั้นทรายรองถนนคอนกรีต	ทล - ม211 / 2533
	มาตรฐานชั้นหินคลุกรองถนนคอนกรีต	ทล - ม212 / 2533
	มาตรฐานการหมุนเวียนวัสดุชั้นทางเดิมมาใช้งานใหม่ (PAVEMENT RECYCLING)	ทล - ม213 / 2567
	มาตรฐานพื้นทางหินคลุกปรับปรุงคุณภาพด้วยปูนซีเมนต์ (CEMENT TREATED BASE)	ทล - ม214 / 2566
X	มาตรฐานการผสมผิวอย่างคอนกรีตในท้องตลอด	ทล - ม301 / 2532
X	มาตรฐานการเก็บผิวอย่างคอนกรีตในสนาม	ทล - ม302 / 2532
X	มาตรฐานการหล่อเทกองกรีตรูปทรงแท่ง	ทล - ม303 / 2532
	มาตรฐานการหล่อเทกองกรีตรูปทรงระบอก	ทล - ม304 / 2532
	มาตรฐานการหล่อเทกองกรีตรูปทรงแท่ง	ทล - ม305 / 2532
	มาตรฐานการหล่อเคลือบผิวเทกองกรีตรูปทรงระบอก	ทล - ม306 / 2533
	มาตรฐานถนนบอร์ตันซีเมนต์คอนกรีต	ทล - ม309 / 2565
	มาตรฐานการอุดซ่อมรอยแตกในถนนคอนกรีตด้วยวัสดุยาแนวรอยต่อชนิดเทอร์ออน	ทล - ม321 / 2532
	มาตรฐานการเปลี่ยน (RESEALING) วัสดุยาแนวรอยต่อชนิดเทอร์ออน	ทล - ม324 / 2543
	มาตรฐานการเปลี่ยนซ่อมแผ่นพื้นคอนกรีตแบบ FULL - DEPTH REPAIR	ทล - ม326 / 2544
	มาตรฐานการอุดซ่อมโพรงใต้แผ่นพื้นถนนคอนกรีต (SUBSEALING)	ทล - ม327 / 2543
	มาตรฐานการซ่อมรอยแยกตัวระหว่างไหล่ทางกับผิวคอนกรีตด้วยวัสดุยาแนวรอยต่อชนิดเทอร์ออน	ทล - ม328 / 2544
	มาตรฐานผิวแบบเซอร์เฟซทรีตเมนต์ (SURFACE TREATMENT)	ทล - ม401 / 2533
X	มาตรฐานการลาดแอสฟัลต์ PRIME COAT	ทล - ม402 / 2557
X	มาตรฐานการลาดแอสฟัลต์ TACK COAT	ทล - ม403 / 2531
	มาตรฐานผิวทางแบบพ่นเบตตรีนแมคคาดีม	ทล - ม404 / 2521
	มาตรฐานวิธีการฉาบผิวทางแบบ SLURRY SEAL	ทล - ม405 / 2542
	มาตรฐานผิวแบบชิพซีล (CHIP SEAL)	ทล - ม406 / 2531
	มาตรฐานวัสดุมวลรวมผสมเย็นด้วยแอสฟัลต์อิมัลชัน (COLD MIXED ASPHALT)	ทล - ม407 / 2542
X	มาตรฐานแอสฟัลต์คอนกรีต (ASPHALT CONCRETE OR HOT-MIX ASPHALT)	ทล - ม408 / 2532
	มาตรฐานมอดิฟายด์แอสฟัลต์คอนกรีต (MODIFIED ASPHALT CONCRETE)	ทล - ม409 / 2549
	มาตรฐาน ASPHALT HOT-MIX RECYCLING	ทล - ม410 / 2542
	มาตรฐานผิวแบบคอปซีล (CAPE SEAL)	ทล - ม411 / 2542
	มาตรฐานวิธีการฉาบผิวทางหรือฉาบชั้นทางแบบไมโครซีล (MICROSEAL)	ทล - ม412 / 2535
	มาตรฐานวิธีการฉาบผิวทางแบบไฟเบอร์ซีล (FIBROSEAL)	ทล - ม413 / 2536
	มาตรฐานพอร์สแอสฟัลต์คอนกรีต (POROUS ASPHALT CONCRETE)	ทล - ม414 / 2542
	มาตรฐานวิธีการฉาบผิวทางแบบพาราสเลจซีล (PARA SLURRY SEAL)	ทล - ม415 / 2546
	มาตรฐานแอสฟัลต์คอนกรีตปรับปรุงคุณภาพด้วยยางธรรมชาติ (NATURAL RUBBER MODIFIED ASPHALT CONCRETE)	ทล - ม416 / 2556
X	มาตรฐานงานปะซ่อมผิวทางแอสฟัลต์ (SKIN PATCHING)	ทล - ม451 / 2544
X	มาตรฐานงานขุดซ่อมผิวทางแอสฟัลต์ (DEEP PATCHING)	ทล - ม452 / 2544


ส่วนสำรวจและออกแบบ

สำนักงานทางหลวงที่ 15	รหัสควบคุม	แผนที่
แขวงทางหลวงบุรี	3090	c


SPECIFICATIONS FOR CONSTRUCTIONS MATERIALS

ทางหลวงหมายเลข 3090 ตอนควนคูม 0100 ตอน บ้านเลือก - หนองคาย


ระหว่าง กม 5+690 - กม 6+730

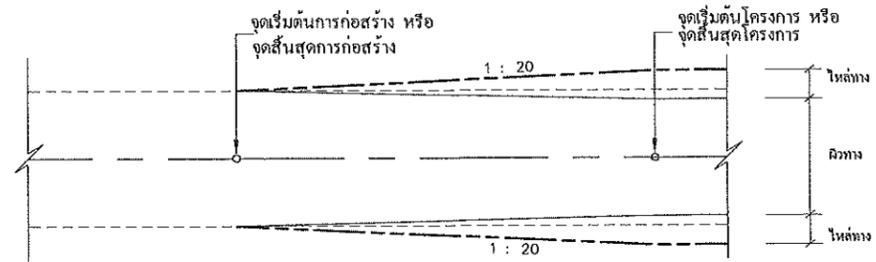

รายละเอียดแปลนบริเวณจุดเริ่มต้นหรือจุดสิ้นสุดการก่อสร้าง

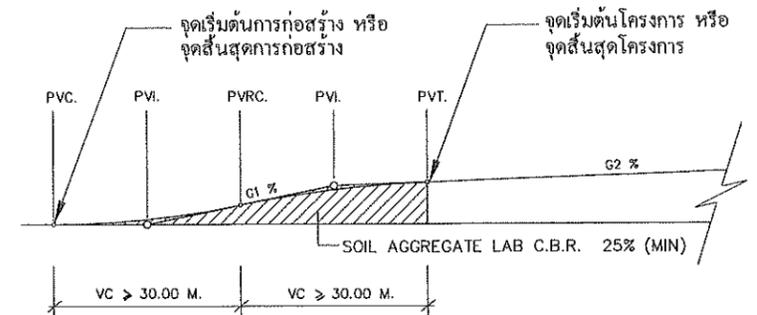

รายละเอียดการปรับระดับบริเวณจุดเริ่มต้นหรือจุดสิ้นสุดการก่อสร้าง

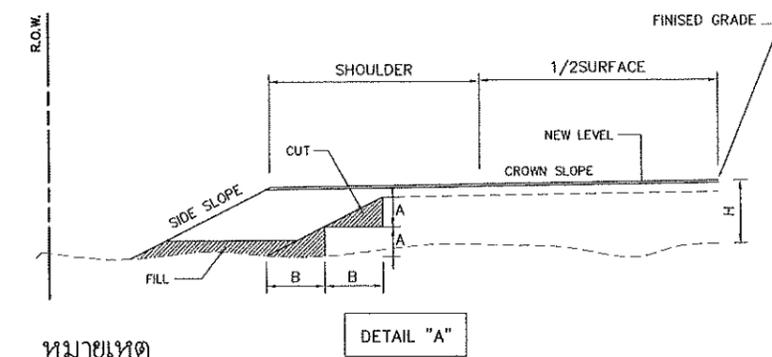

หมายเหตุ


- จำนวนชั้นดินถมมากหรือน้อยขึ้นอยู่กับความสูงของกันทางเดิม
- ส่วน A ให้อยู่ในดุลยพินิจของนายช่างโครงการ
- ส่วน B กว้างพอที่เครื่องจักรบดทับดินสามารถทำงานได้

TABLE I : GENERAL RECOMMENDATION FOR FILL OR CUT SLOPE CONSTRUCTION

HEIGHT OF FILL OR CUT (M.)	FILL SLOPE EARTH	CUT SLOPE			REMARK
		EARTH	SOFT ROCK	HARD ROCK	
0.00 - 3.00	2 : 1	1 : 1	0.50 : 1	0.25 : 1	THE SLOPE RATIO AS SHOWN IN THIS TABLE IS THE PROPORTION OF HORIZONTAL DISTANCE TO VERTICAL DISTANCE.
3.01 - 5.00	1.5 : 1				
> 5.00	SEE TYPICAL CROSS SECTION FOR DEEP CUT AND HIGH FILL (DWG. NO. TS-401)				

หมายเหตุ


- X มาตรฐานและข้อกำหนดที่ใช้ประกอบในโครงการก่อสร้าง

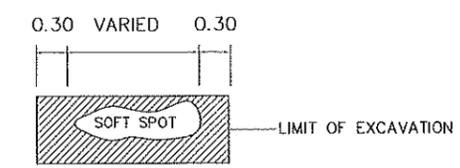

รูปแสดงการแก้ไขจุดอ่อนตัว (SOFT SPOT)

หมายเหตุ

- การพิจารณาว่าถนนเดิม SOFT หรือไม่ ให้รถชนิดใดก็ได้หรือรถบรรทุก ที่มีน้ำหนักไม่น้อยกว่า 6 ตัน รังผ่านและสังเกตอย่างใกล้ชิด ถ้าถนนเดิม SOFT จะสังเกตเห็นการยุบตัว
- ก่อนเริ่มทำการก่อสร้าง ให้ทางนายช่างโครงการฯ สำรวจบริเวณจุดอ่อนตัวบนกันทางตามวิธีการที่กำหนดให้ตลอดโครงการฯ จัดทำบัญชีแล้วแจ้งให้หน่วยงานเจ้าของโครงการฯทราบ โดยส่งสำเนาให้สำนักงานทางหลวงที่ 15 และให้ถือปริมาณบริเวณจุดอ่อนตัวที่สำรวจไว้เป็นบรรทัดฐานในการจ่ายงาน

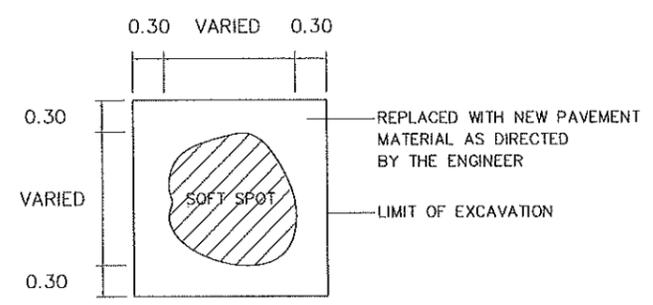

PLAN

หมายเหตุ

- วัสดุที่ใช้แทนที่หลังการขุดให้พิจารณาใช้วัสดุของชั้นทางใหม่ตามความลึกที่ขุด และความหนาของชั้นทางใหม่ขึ้นตามความที่ระบุในแบบรูปตัด

กรมทางหลวง			
เขียน ธีศักดิ์	คิด ธีศักดิ์	ทาน	
ออกแบบ	ตรวจ	20/10/68	20/10/68
เห็นชอบ	รศ. ธีล 15.2		
อนุมัติ	ผศ. ธีล 15		

## 1. ข้อกำหนดทั่วไป

- 1.1 หน่วยโดยทั่วไปใช้ระบบเมตริก ระยะทางวัดเป็นเมตร เว้นแต่ระบุไว้เป็นอย่างอื่น
- 1.2 แบบมาตรฐาน หมายถึงเอกสาร "STANDARD DRAWINGS FOR HIGHWAY DESIGN AND CONSTRUCTION" (ฉบับล่าสุด) จัดทำโดยสำนักสำรวจและออกแบบ กรมทางหลวง
- 1.3 การคิดปริมาณงาน
 

ปริมาณงานที่ปรากฏในแบบก่อสร้างเป็นจำนวนโดยประมาณเท่านั้น ปริมาณงานที่แท้จริงให้ยึดถือการก่อสร้างจริงในสนามโดยผู้ควบคุมงานจะต้องตรวจสอบก่อนดำเนินการก่อสร้างในสนาม ปริมาณงานที่คลาดเคลื่อนไปจากแบบ ผู้รับจ้างจะเรียกร้องค่าเสียหายใด ๆ จากกรมทางหลวงไม่ได้ทั้งสิ้น

  - รายการก่อสร้างที่ไม่สามารถคิดจ่ายค่า UNDER RUN ได้ มีดังนี้
    - BORED PILE
    - DRIVEN PILE
    - SONIC LOGGING TEST
    - DRILLING MONITORING TEST
    - SEISMIC INTEGRITY TEST
    - SOIL INVESTIGATION TEST
- 1.4 สำหรับข้อกำหนดของคอนกรีตรับแรงอัด ให้ใช้ผลทดสอบกำลังอัดของแท่งคอนกรีตรูปทรงลูกบาศก์ขนาด 15x15x15 เซนติเมตร ที่อายุ 28 วัน หากในกรณีที่ไม่ผลทดสอบของคอนกรีตที่มีอายุมากกว่า 28 วัน แต่มีค่ากำลังอัดไม่น้อยกว่าค่ากำลังอัดที่ระบุไว้ คอนกรีตนั้นจะถือว่ามีความแข็งแรงเทียบเท่ากับการทดสอบกำลังอัดของแท่งคอนกรีตรูปทรงลูกบาศก์ที่ 28 วัน ทั้งนี้อายุของคอนกรีตต้องไม่น้อยกว่า 14 วัน ยกเว้นงวดสุดท้ายของงวดงานที่ไม่สามารถส่งมอบงานก่อนคอนกรีตมีอายุครบ 28 วัน
- 1.5 เหล็กเสริมคอนกรีต (เหล็กข้ออ้อย) ที่ระบุในแบบก่อสร้าง SD30 SD40 และ SD50 ไม่นับญาติให้ใช้เหล็กข้ออ้อยที่มีสัญลักษณ์ "T" และเหล็กเส้นที่ผลิตโดยผ่านกรรมวิธีทางความร้อน (HEAT TREATMENT)
- 1.6 ข้อกำหนดการใช้วัสดุในงานก่อสร้าง
 

ให้ยึดหลักเกณฑ์การใช้ตามกฎกระทรวง ว่าด้วยการกำหนดวัสดุและวิธีการจัดซื้อจัดจ้างพัสดุที่รัฐต้องส่งเสริมหรือสนับสนุน (ฉบับที่ 2) พ.ศ.2563 ตามคู่มือการปฏิบัติตามกฎกระทรวง กำหนดพัสดุและวิธีการจัดซื้อจัดจ้างพัสดุ ที่รัฐต้องการส่งเสริมหรือสนับสนุน (ฉบับที่ 2) พ.ศ.2563 โดยกำหนดให้คู่สัญญาต้องใช้วัสดุประเภทวัสดุหรือครุภัณฑ์ที่จะใช้ในางานก่อสร้างเป็นพัสดุที่ผลิตภายในประเทศโดยต้องใช้ไม่น้อยกว่าร้อยละ 60 ของมูลค่าพัสดุที่จะใช้ในางานก่อสร้างทั้งหมดตามสัญญา และต้องใช้เหล็กที่ผลิตภายในประเทศไม่น้อยกว่า ร้อยละ 90 ของปริมาณเหล็กที่ต้องใช้ทั้งหมดตามสัญญา
- 1.7 การติดตั้งอุปกรณ์อำนวยความสะดวกและเครื่องหมายนำทาง
 

ให้ติดตั้งอุปกรณ์อำนวยความสะดวกและเครื่องหมายนำทางทุกประเภทตามมาตรฐานและแบบมาตรฐานของกรมทางหลวง ถึงแม้จะมีได้ระบุไว้ในแบบแปลนก่อสร้าง
- 1.8 ป้ายจราจรและงานทาสีตีเส้น
 

การติดตั้งป้ายจราจรและการทาสีตีเส้นให้ใช้มาตรฐานกรมทางหลวง และตามคู่มือเครื่องหมายควบคุมการจราจรของกรมทางหลวง (ฉบับล่าสุด)
- 1.9 งานปรับปรุงระบบไฟฟ้าสัญญาณจราจรเพิ่มเติมหรือติดตั้งระบบไฟฟ้าสัญญาณจราจรให้เป็นไปตามมาตรฐานของกรมทางหลวง
- 1.10 การอนุรักษ์และปลูกต้นไม้
 

ให้รักษาต้นไม้ในเขตทางหลวงที่ไม่ได้เป็นอุปสรรคในางานก่อสร้างตลอดช่วงระยะเวลาการก่อสร้าง การปลูกต้นไม้ต้องไม่ปลูกในพื้นที่ ที่ต้องการชะลอความเร็วตามหลักวิศวกรรมงานทาง อาทิ บริเวณทางแยก, MEDIAN OPENING, ด้านในทางโค้ง ฯลฯ

## 2. การเปลี่ยนแปลงรูปแบบการก่อสร้าง ที่ไม่ต้องแก้ไขแบบและสัญญา

- 2.1 ให้ผู้ควบคุมงาน ตรวจสอบแบบกับสภาพความเป็นจริงในสนาม หากมีความจำเป็นที่จะปรับแก้แบบให้เหมาะสม ผู้ควบคุมงาน สามารถพิจารณาปรับแก้ให้เหมาะสมกับพื้นที่ได้ โดยความเห็นชอบจาก สำนักงานทางหลวงที่ 15 (ประจวบคีรีขันธ์)
- 2.2 การปรับทางด้านเรขาคณิตงานทาง
 

โครงการฯ สามารถปรับแก้ก่อสร้างทางด้านเรขาคณิตงานทางได้ตามสภาพความเป็นจริงในสนาม โดยความเห็นชอบจาก สำนักงานทางหลวงที่ 15 (ประจวบคีรีขันธ์)
- 2.3 ความลาดชันด้านข้างดินถมคันทาง
 

โครงการฯ สามารถปรับแก้ความลาดชันของดินถมคันทางได้ แต่จะต้องไม่กระทบต่อเสถียรภาพของดินถมคันทาง โดยความเห็นชอบจาก สำนักงานทางหลวงที่ 15 (ประจวบคีรีขันธ์)
- 2.4 การเปิดเกาะ (จุดกลับรถ ทางข้ามและทางออกจากทางหลัก)
 

ให้อยู่ในดุลยพินิจของผู้ควบคุมงาน เพื่อให้เหมาะสมกับสภาพความเป็นจริงในสนาม โดยความเห็นชอบจาก สำนักงานทางหลวงที่ 15 (ประจวบคีรีขันธ์) ดังนี้
 
  - กำหนดตำแหน่ง (ในกรณีที่ไม่ได้กำหนดไว้ในแบบ) จุดเปิดเกาะ
  - เพิ่มหรือลด และปรับรูปแบบจุดเปิดเกาะ
- 2.5 งานสิ่งก่อสร้างเพื่อการระบายน้ำทาง และงานป้องกันกัดเซาะ
 

ให้อยู่ในดุลยพินิจของผู้ควบคุมงาน เพื่อให้ได้ตรงตามสภาพความเป็นจริงในสนาม โดยความเห็นชอบจาก สำนักงานทางหลวงที่ 15 (ประจวบคีรีขันธ์) ดังนี้
 
  - ปรับตำแหน่ง ค่าระดับบ่อพัก หากจำเป็นต้องเปลี่ยนแปลงจำนวนบ่อพัก
  - ปรับความยาวของช่วงที่จะดำเนินการก่อสร้างวางระบายน้ำต่าง ๆ และท่อระบายน้ำตามยาว (LONGITUDINAL DRAIN)
  - ปรับหรือกำหนด (กรณีแบบไม่ได้กำหนด) ขอบเขตของงานป้องกันกัดเซาะต่าง ๆ
- 2.6 งานวางท่อกลม
  - 2.6.1 เพิ่มหรือลดความยาว และปรับเลื่อนตำแหน่งท่อกลมจากที่กำหนดไว้ในแบบ เพื่อให้ถูกต้องและเหมาะสมกับสภาพความเป็นจริงในสนาม ให้อยู่ในดุลยพินิจของผู้ควบคุมงาน แล้วรายงานให้หน่วยงานที่เป็นคู่สัญญาทราบโดยเร็ว
  - 2.6.2 ให้อยู่ในดุลยพินิจของผู้ควบคุมงาน โดยความเห็นชอบจาก สำนักงานทางหลวงที่ 15 (ประจวบคีรีขันธ์) ในกรณีดังนี้
    - เปลี่ยนแปลงขนาดท่อกลม
    - เพิ่มหรือลดจำนวนแนวท่อกลม
    - เพิ่มหรือลดตำแหน่งท่อกลม
- 2.7 งานก่อสร้างท่อเหลี่ยม
 

ให้อยู่ในดุลยพินิจของผู้ควบคุมงาน เพื่อให้ตรงตามสภาพความเป็นจริงในสนาม โดยความเห็นชอบจาก สำนักงานทางหลวงที่ 15 (ประจวบคีรีขันธ์) ดังนี้
 
  - เพิ่มหรือลดความยาวท่อเหลี่ยม และปรับเลื่อนตำแหน่งก่อสร้างท่อเหลี่ยม จากที่กำหนดไว้ในแบบ
  - เปลี่ยนแปลงระดับก่อสร้างหรือมุมเฉียง (SKEW) ของท่อเหลี่ยม
- 2.8 งานก่อสร้างสะพาน
 

การเปลี่ยนแปลงใด ๆ เช่น ตำแหน่งสะพาน แนวสะพาน ระดับก่อสร้าง และมุมเฉียง (SKEW) ของสะพาน เพื่อให้ถูกต้องและเหมาะสมกับสภาพความเป็นจริงในสนาม ให้ผู้ควบคุมงาน เสนอขอความเห็นชอบจาก สำนักงานทางหลวงที่ 15 (ประจวบคีรีขันธ์)
- 2.9 งานอุปกรณ์อำนวยความสะดวก และงานจราจรจราจร
 

ให้อยู่ในดุลยพินิจของผู้ควบคุมงาน เพื่อให้ตรงกับสภาพความเป็นจริงในสนาม ดังนี้
 
  - ปรับช่วงระยะตำแหน่งหรือกำหนดขอบเขต (กรณีที่ไม่ได้กำหนดไว้ในแบบ) ของงานติดตั้งอุปกรณ์อำนวยความสะดวกต่าง ๆ ได้
  - ปรับตำแหน่งหรือกำหนดตำแหน่ง และประเภทของป้ายจราจร และติดตั้งบนผิวจราจร ตามแบบมาตรฐานหรือตามคู่มือการดำเนินการตามมาตรฐานกรมทางหลวงในเรื่องนั้น ๆ ได้ โดยความเห็นชอบจาก สำนักงานทางหลวงที่ 15 (ประจวบคีรีขันธ์)
  - การปรับเปลี่ยน เพิ่มหรือลดจุดติดตั้งป้ายจราจรแขวนสูง (OVERHEAD AND OVERHANGING SIGNS) โดยความเห็นชอบจาก สำนักงานทางหลวงที่ 15 (ประจวบคีรีขันธ์)
  - ปรับตำแหน่งสะพานลอยคนเดินข้ามได้ โดยความเห็นชอบจาก สำนักงานทางหลวงที่ 15 (ประจวบคีรีขันธ์)
  - ปรับตำแหน่งเสาไฟส่องสว่างได้ โดยความเห็นชอบจาก สำนักงานทางหลวงที่ 15 (ประจวบคีรีขันธ์)
- 2.10 งานก่อสร้างทางเชื่อม
 

โครงการฯ สามารถกำหนดจำนวน ลักษณะ และขอบเขตของงานก่อสร้างทางเชื่อมสาธารณะตามสภาพความเป็นจริงในสนามได้ โดยความเห็นชอบจาก สำนักงานทางหลวงที่ 15 (ประจวบคีรีขันธ์)
- 2.11 งานสิ่งสาธารณูปโภค
 

โครงการฯ สามารถปรับตำแหน่ง ของสิ่งสาธารณูปโภคต่าง ๆ เช่น ท่อประปา เสาไฟฟ้า สายโทรศัพท์ใต้ดินและบ่อพักสายไฟฟ้า ฯลฯ โดยความเห็นชอบจาก สำนักงานทางหลวงที่ 15 (ประจวบคีรีขันธ์)

กรมทางหลวง			
เขียน	ชรัคส์	ตัด	ชรัคส์
ออกแบบ	<i>[Signature]</i>	ตรวจ	<i>[Signature]</i>
เห็นชอบ		รศ. พล	15.2
อนุมัติ		พ.ศ. พล	25

3. ข้อกำหนดงานคอนกรีต

3.1 ปูนซีเมนต์

งานคอนกรีตที่กำหนดให้ใช้ปูนซีเมนต์ปอร์ตแลนด์ประเภทที่ 1 ตามมาตรฐานผลิตภัณฑ์อุตสาหกรรม มอก.15 สามารถใช้ปูนซีเมนต์ไฮดรอลิกชนิดใช้งานทั่วไป สัญลักษณ์ CU ตามมาตรฐานผลิตภัณฑ์อุตสาหกรรม มอก.2594 หรือเทียบเท่าทดแทนได้

3.2 สำหรับงานสะพาน ตามแบบ STANDARD DRAWING FOR HIGHWAY DESIGN AND CONSTRUCTION 2018 (ฉบับล่าสุด)

หรือสะพานช่วงเดียว SIMPLY SUPPORT ความยาวช่วงน้อยกว่า 30 เมตร

ข้อกำหนดสำหรับการใช้คอนกรีตที่ผลิตโดยใช้ปูนซีเมนต์ไฮดรอลิก ชนิดใช้งานทั่วไป สัญลักษณ์ CU

3.2.1 ให้ดำเนินการทดสอบประสิทธิภาพของคอนกรีตตามข้อ 3.2 ตามคุณสมบัติต่อไปนี้ (ค่าทั่วไป)

การทดสอบ(TEST)	มาตรฐานการทดสอบ*	หน่วย	ค่าที่ใช้ในการออกแบบ						เงื่อนไขการทดสอบ
กำลังอัดของคอนกรีต ที่อายุ 28 วัน (CUBE)	AASHTO T22 หรือ ASTM C39	MPa	30	35	40	45	50	60	3.2.2
การยุบตัว***	AASHTO T119 หรือ ASTM C143	cm	ให้ใช้ค่าที่ระบุในแบบหรือคู่มือการควบคุมงานก่อสร้างของกรมทางหลวง						

\*\*\* ทั้งนี้สามารถปรับเปลี่ยนค่าได้ตามผู้ออกแบบ

3.2.2 ดำเนินการเก็บตัวอย่างทดสอบตามคู่มือควบคุมงานก่อสร้างและรายการละเอียดและข้อกำหนดการก่อสร้างทางหลวง เล่มที่ 2 ที่เกี่ยวข้อง

\* มาตรฐานการทดสอบ

- ASTM C39 : STANDARD TEST METHOD FOR COMPRESSIVE STRENGTH OF CYLINDRICAL CONCRETE SPECIMENS
- ASTM C143 : STANDARD TEST METHOD FOR SLUMP OF HYDRAULIC-CEMENT CONCRETE
- AASHTO T22 : STANDARD METHOD OF TEST FOR COMPRESSIVE STRENGTH OF CYLINDRICAL CONCRETE SPECIMENS
- AASHTO T119 : STANDARD METHOD OF TEST FOR SLUMP OF HYDRAULIC CEMENT CONCRETE

3.3 สำหรับงานสะพานและทางลอด แบบสะพานต่อเนื่อง (CONTINUOUS) หรือ LINK SLAB ที่อยู่ในพื้นที่ไม่มีอิทธิพลของน้ำทะเล

ข้อกำหนดสำหรับการใช้คอนกรีตที่ผลิตโดยใช้ปูนซีเมนต์ไฮดรอลิก ชนิดใช้งานทั่วไป สัญลักษณ์ CU

3.3.1 ให้ดำเนินการทดสอบประสิทธิภาพของคอนกรีตตามข้อ 3.3 ตามคุณสมบัติต่อไปนี้ (ค่าทั่วไป)

การทดสอบ(TEST)	มาตรฐานการทดสอบ*	หน่วย	ค่าที่ใช้ในการออกแบบ						เงื่อนไขการทดสอบ
กำลังอัดของคอนกรีต ที่อายุ 28 วัน (CUBE)	AASHTO T22 หรือ ASTM C39	MPa	30	35	40	45	50	60	3.2.2
การยุบตัว***	AASHTO T119 หรือ ASTM C143	cm	ให้ใช้ค่าที่ระบุในแบบหรือคู่มือการควบคุมงานก่อสร้างของกรมทางหลวง						
โมดูลัสยืดหยุ่น	ASTM C469	MPa	>26,290	>28,397	>30,357	>32,199	>33,941	>37,180	3.2.3 - 3.2.5
กำลังดึงของคอนกรีต ที่อายุ 28 วัน**	ASTM C496	MPa	>3.39	>3.66	>3.92	>4.15	>4.38	>4.8	
การทนต่อการขีดสี	ASTM C944	กรัม	<2.8						
ปฏิกิริยาคาร์บอนไดออกไซด์-ซิลิกา ที่อายุ 56 วัน	ASTM C441	ร้อยละ	<0.125						
การหดตัว (SHRINKAGE)	AASHTO T160 หรือ ASTM C157	(m/m)	<5.0x10 <sup>-4</sup>						
การคืบ (CREEP)(AASHTO) ที่อายุ 90 วัน****	ASTM C512	(m/m)	<3.78x10 <sup>-4</sup>	<3.33x10 <sup>-4</sup>	<4.97x10 <sup>-4</sup>	<4.50x10 <sup>-4</sup>	<4.12x10 <sup>-4</sup>	<3.51x10 <sup>-4</sup>	

\*\* การคำนวณแรงดึงให้อ้างอิงการคำนวณออกแบบ AASHTO LRFD ฉบับล่าสุดในหัวข้อ 5.9.4

\*\*\* ทั้งนี้สามารถปรับเปลี่ยนค่าได้ตามผู้ออกแบบ

\*\*\*\* การทดสอบการคืบ (CREEP) สำหรับโครงสร้างหลักส่วนบนขึ้นอยู่กับผู้ออกแบบ

3.3.2 ดำเนินการเก็บตัวอย่างทดสอบตามคู่มือควบคุมงานก่อสร้างและรายการละเอียดและข้อกำหนดการก่อสร้างทางหลวง เล่มที่ 2 ที่เกี่ยวข้อง

3.3.3 จำนวนของตัวอย่างที่ดำเนินการทดสอบจะต้องไม่น้อยกว่า 3 ตัวอย่าง ต่อ 1 ประเภท ต่อ 1 การออกแบบส่วนผสม (MIX DESIGN)

ที่ใช้ในโครงการก่อสร้างฯ โดยผลทดสอบมีระยะเวลาไม่เกิน 6 เดือน ก่อนวันดำเนินการอนุมัติใช้งาน

3.3.4 ให้นำส่งสำเนาผลการทดสอบตามตารางข้อ 3.2 ให้กับสำนักสำรวจและออกแบบเพื่อจัดเก็บในฐานข้อมูล

3.3.5 การทดสอบให้ทดสอบโดยหน่วยงานที่นำเชื้อเพลิงที่กรมทางหลวงยอมรับ

\* มาตรฐานการทดสอบ

- ASTM C39 : STANDARD TEST METHOD FOR COMPRESSIVE STRENGTH OF CYLINDRICAL CONCRETE SPECIMENS
- ASTM C143 : STANDARD TEST METHOD FOR SLUMP OF HYDRAULIC-CEMENT CONCRETE
- ASTM C469 : STANDARD TEST METHOD FOR STATIC MODULUS OF ELASTICITY AND POISSON'S RATIO OF CONCRETE IN COMPRESSION
- ASTM C496 : STANDARD TEST METHOD FOR SPLITTING TENSILE STRENGTH OF CYLINDRICAL CONCRETE SPECIMENS
- ASTM C944 : STANDARD TEST METHOD FOR ABRASION RESISTANCE OF CONCRETE OR MORTAR SURFACES BY THE ROTATING-CUTTER METHOD
- ASTM C441 : STANDARD TEST METHOD FOR EFFECTIVENESS OF POZZOLANS OR GROUND BLAST-FURNACE SLAG IN PREVENTING EXCESSIVE EXPANSION OF CONCRETE DUE TO THE ALKALI-SILICA REACTION
- ASTM C157 : STANDARD TEST METHOD FOR LENGTH CHANGE OF HARDENED HYDRAULIC-CEMENT MORTAR AND CONCRETE
- ASTM C512 : STANDARD TEST METHOD FOR CREEP OF CONCRETE IN COMPRESSION
- AASHTO T22 : STANDARD METHOD OF TEST FOR COMPRESSIVE STRENGTH OF CYLINDRICAL CONCRETE SPECIMENS
- AASHTO T119 : STANDARD METHOD OF TEST FOR SLUMP OF HYDRAULIC CEMENT CONCRETE
- AASHTO T160 : STANDARD METHOD OF TEST FOR LENGTH CHANGE OF HARDENED HYDRAULIC CEMENT MORTAR AND CONCRETE

ส่วนสำรวจและออกแบบ		
สำนักงานทางหลวงที่ 15	รหัสควบคุม	แผนที่
แขวงทางหลวงราชบุรี	3090	D2
บันทึกทั่วไป (ก)		
ทางหลวงหมายเลข 3090 ตอนควบคุม 0100 ตอน บ้านลึก - หนองตาบ		
ระหว่าง กม. 5+690 - กม. 6+730		

3.4 สำหรับงานสะพานและทางลอด แบบสะพานต่อเนื่อง (CONTINUOUS) หรือ LINK SLAB ที่อยู่ในพื้นที่ภายใต้อิทธิพลของน้ำทะเล

ข้อกำหนดสำหรับการใช้คอนกรีตที่ผลิตโดยใช้ปูนซีเมนต์ไฮดรอลิก ชนิดใช้งานทั่วไป สัญลักษณ์ CU

3.4.1 ให้ดำเนินการทดสอบประสิทธิภาพของคอนกรีตตามข้อ 3.4 ตามคุณสมบัติต่อไปนี้ (ค่าทั่วไป)

การทดสอบ(TEST)	มาตรฐานการทดสอบ*	หน่วย	ค่าที่ใช้ในการออกแบบ						เงื่อนไขการทดสอบ
กำลังอัดของคอนกรีต ที่อายุ 28 วัน (CUBE)	AASHTO T22 หรือ ASTM C39	MPa	30	35	40	45	50	60	3.2.2
การยุบตัว***	AASHTO T119 หรือ ASTM C143	cm	ให้ใช้ค่าที่ระบุในแบบหรือคู่มือการควบคุมงานก่อสร้างของกรมทางหลวง						
โมดูลัสยืดหยุ่น	ASTM C469	MPa	>26,290	>28,397	>30,357	>32,199	>33,941	>37,180	3.2.3 - 3.2.5
กำลังดึงของคอนกรีต ที่อายุ 28 วัน**	ASTM C496	MPa	>3.39	>3.66	>3.92	>4.15	>4.38	>4.8	
การทนต่อการขีดสี	ASTM C944	กรัม	<2.8						
การซึมผ่านของคลอไรด์ ที่อายุ 28 วัน***	AASHTO T277 หรือ ASTM C1202	coulomb	<1,500 หรือระบุเป็นอย่างอื่น						
ปฏิกิริยาคาร์บอนไดออกไซด์-ซิลิกา ที่อายุ 56 วัน	ASTM C441	ร้อยละ	<0.125						
การหดตัว (SHRINKAGE)	AASHTO T160 หรือ ASTM C157	(m/m)	<5.0x10 <sup>-4</sup>						
การคืบ (CREEP)(AASHTO) ที่อายุ 90 วัน****	ASTM C512	(m/m)	<3.78x10 <sup>-4</sup>	<3.33x10 <sup>-4</sup>	<4.97x10 <sup>-4</sup>	<4.50x10 <sup>-4</sup>	<4.12x10 <sup>-4</sup>	<3.51x10 <sup>-4</sup>	

\*\* การคำนวณแรงดึงให้อ้างอิงการคำนวณออกแบบ AASHTO LRFD ฉบับล่าสุดในหัวข้อ 5.9.4

\*\*\* ทั้งนี้สามารถปรับเปลี่ยนค่าได้ตามผู้ออกแบบ

\*\*\*\* การทดสอบการคืบ (CREEP) สำหรับโครงสร้างหลักส่วนบนขึ้นอยู่กับผู้ออกแบบ

3.4.2 ดำเนินการเก็บตัวอย่างทดสอบตามคู่มือควบคุมงานก่อสร้างและรายการละเอียดและข้อกำหนดการก่อสร้างทางหลวง เล่มที่ 2 ที่เกี่ยวข้อง

3.4.3 จำนวนของตัวอย่างที่ดำเนินการทดสอบจะต้องไม่น้อยกว่า 3 ตัวอย่าง ต่อ 1 ประเภท ต่อ 1 การออกแบบส่วนผสม (MIX DESIGN)

ที่ใช้ในโครงการก่อสร้างฯ โดยผลทดสอบมีระยะเวลาไม่เกิน 6 เดือน ก่อนวันดำเนินการอนุมัติใช้งาน

3.4.4 ให้นำส่งสำเนาผลการทดสอบตามตารางข้อ 3.2 ให้กับสำนักสำรวจและออกแบบเพื่อจัดเก็บในฐานข้อมูล

3.4.5 การทดสอบให้ทดสอบโดยหน่วยงานที่นำเชื้อเพลิงที่กรมทางหลวงยอมรับ

\* มาตรฐานการทดสอบ

- ASTM C39 : STANDARD TEST METHOD FOR COMPRESSIVE STRENGTH OF CYLINDRICAL CONCRETE SPECIMENS
- ASTM C143 : STANDARD TEST METHOD FOR SLUMP OF HYDRAULIC-CEMENT CONCRETE
- ASTM C469 : STANDARD TEST METHOD FOR STATIC MODULUS OF ELASTICITY AND POISSON'S RATIO OF CONCRETE IN COMPRESSION
- ASTM C496 : STANDARD TEST METHOD FOR SPLITTING TENSILE STRENGTH OF CYLINDRICAL CONCRETE SPECIMENS
- ASTM C944 : STANDARD TEST METHOD FOR ABRASION RESISTANCE OF CONCRETE OR MORTAR SURFACES BY THE ROTATING-CUTTER METHOD
- ASTM C1202 : STANDARD TEST METHOD FOR ELECTRICAL INDICATION OF CONCRETE'S ABILITY TO RESIST CHLORIDE ION PENETRATION
- ASTM C441 : STANDARD TEST METHOD FOR EFFECTIVENESS OF POZZOLANS OR GROUND BLAST-FURNACE SLAG IN PREVENTING EXCESSIVE EXPANSION OF CONCRETE DUE TO THE ALKALI-SILICA REACTION
- ASTM C157 : STANDARD TEST METHOD FOR LENGTH CHANGE OF HARDENED HYDRAULIC-CEMENT MORTAR AND CONCRETE
- ASTM C512 : STANDARD TEST METHOD FOR CREEP OF CONCRETE IN COMPRESSION
- AASHTO T22 : STANDARD METHOD OF TEST FOR COMPRESSIVE STRENGTH OF CYLINDRICAL CONCRETE SPECIMENS
- AASHTO T119 : STANDARD METHOD OF TEST FOR SLUMP OF HYDRAULIC CEMENT CONCRETE
- AASHTO T277 : STANDARD METHOD OF TEST FOR ELECTRICAL INDICATION OF CONCRETE'S ABILITY TO RESIST CHLORIDE ION PENETRATION
- AASHTO T160 : STANDARD METHOD OF TEST FOR LENGTH CHANGE OF HARDENED HYDRAULIC CEMENT MORTAR AND CONCRETE

กรมทางหลวง		
เขียน ชัยศักดิ์	คิด ชัยศักดิ์	ทนาย
ออกแบบ	ตรวจ	วันที่ 15
เห็นชอบ	รศ.ทล 15.2	20/10/18
อนุมัติ	รศ.ทล 15	20/10/18

ส่วนสำรวจและออกแบบ		
SPECIAL PROVISION FOR STREET LIGHTING		
ทางหลวงหมายเลข 3090 ตอนควบคุม 0100 ตอน บ้านเล็ก - นองตายน ระหว่าง กม 5+590 - กม 6+730		

## SPECIAL PROVISION FOR STREET LIGHTING

### GENERAL NOTE

- ผู้ประสงค์จะรับจ้าง จะต้องทำการออกแบบและรับผิดชอบในการออกแบบระบบวงจรไฟฟ้าแสงสว่างทั้งหมดโดยมีผู้ได้รับใบอนุญาตเป็นผู้ประกอบวิชาชีพวิศวกรรมควบคุม สาขาวิศวกรรมไฟฟ้า แขวงไฟฟ้ากำลัง ประเภทสามัญวิศวกรเป็นอยู่อย่างเป็นผู้ออกแบบหรือตรวจสอบ และลงนามรับรองในแบบดังกล่าว ทั้งนี้ให้แนบสำเนารูปถ่ายบัตรและใบอนุญาตให้มีสิทธิในการประกอบวิชาชีพวิศวกรรมควบคุมด้วย การออกแบบจะต้องสอดคล้องกับข้อกำหนดและมาตรฐานทั่วไป งานติดตั้งไฟฟ้าแสงสว่างบนทางหลวง (มกราคม 2522) และการออกแบบจะต้องกระทำให้ถูกต้อง สอดคล้องกับความต้องการของการไฟฟ้าที่เกี่ยวข้องด้วย
- การเดินสายไฟใต้ดินช่วงข้ามถนน จะต้องเดินสายไฟใน RIGID STEEL CONDUIT ขนาดเส้นผ่านศูนย์กลางไม่น้อยกว่า 2 1/2" และการวางท่อเหล็กจะต้องใช้วิธีดินลวดตามมาตรฐานของกรมทางหลวง ทั้งนี้ยกเว้นถนนที่กำลังก่อสร้าง ส่วนการเดินสายไฟจากขอบไหล่ทางไปยังเครื่องวัดจะต้องร้อยสายในท่อเหล็ก RIGID STEEL CONDUIT ขนาดเส้นผ่านศูนย์กลางไม่น้อยกว่า 1 1/2"
- ในการดำเนินการติดตั้ง กรณีที่มีความจำเป็น ตำแหน่งของเสาไฟฟ้าไม่สามารถจะติดตั้งได้ตามแบบให้ผู้ควบคุมงานปรับตำแหน่งของเสาใหม่โดยความเห็นชอบของส่วนสำรวจและออกแบบ สำนักงานทางหลวงที่ 15 (ประจวบคีรีขันธ์) แต่ทั้งนี้จะต้องเป็นไปตามข้อกำหนดและมาตรฐานทั่วไป งานติดตั้งไฟฟ้าแสงสว่าง (มกราคม 2522)
- ตำแหน่งระยะห่างของเสาไฟฟ้าตามความยาวของถนน ความสูงของเสา ความยาวของแขนดวงโคม ขนาดของดวงโคม หากผู้ประสงค์จะรับจ้างมีความประสงค์จะเปลี่ยนแปลงแก้ไข ก็จะสามารถกระทำได้โดยการยื่นแบบรายละเอียด ที่ประสงค์จะเปลี่ยนแปลงแก้ไข ให้พิจารณาก่อน อย่างไรก็ตาม ไม่ว่าจะจัดตำแหน่งเสาไฟฟ้าแสงสว่าง และดวงโคมเป็นลักษณะใดๆ ก็ตาม จะต้องเป็นไปตามข้อกำหนดและมาตรฐานทั่วไป งานติดตั้งไฟฟ้าแสงสว่างบนทางหลวง (มกราคม 2522)
- ความเข้มของการส่องสว่างในแนวระดับโดยเฉลี่ย (AVERAGE HORIZONTAL ILLUMINATION) บนผิวจราจรไม่น้อยกว่า 21.5 LUMENS/M<sup>2</sup>
- ในกรณีที่ผู้ประสงค์จะรับจ้างออกแบบเปลี่ยนแปลงแก้ไข ตามข้อ 4 ผิดไปจากที่แนะนำไว้ แบบที่ผู้รับจ้างเสนอนั้นตำแหน่งเสาไฟฟ้าแสงสว่างที่เปลี่ยนแปลงไป จะต้องดูระยะห่างของแต่ละขา (LEGS) ได้เท่ากับหรือไม่น้อยกว่าที่แนะนำไว้ ทั้งนี้ให้ถือราคารวมของงานติดตั้งไฟฟ้าแสงสว่างทั้งหมดเป็นสำคัญ
- เพื่อให้ผู้ขับรถสามารถปรับความรู้สึกในการมองเห็นดีขึ้น จึงให้เพิ่มระยะห่างระหว่างเสาไฟฟ้าแสงสว่างสองต้นสุดท้าย บริเวณปลายสุดทุกขาที่ทำการติดตั้งไฟฟ้าแสงสว่าง โดยให้เพิ่มระยะห่างระหว่างเสาไฟฟ้าแสงสว่างดังนี้ ช่วงริมสุดให้เพิ่มประมาณ 33% ของระยะห่างปกติที่ใช้ช่วงต่อมา ให้เพิ่มประมาณ 15% ของระยะห่างปกติที่ใช้ หรือตามที่ระบุไว้ในแบบ บริเวณที่กล่าวนี้ ความเข้มของการส่องสว่างจะน้อยกว่าที่ระบุไว้ในข้อ 5

### LEGENDS :

-  EXISTING STREET LIGHTING
-  9.00 M. (MOUNTING HEIGHT) TAPERED STEEL POLE SINGLE BRACKET WITH HIGH PRESSURE SODIUM LAMP 250 WATTS, CUT-OFF (RELOCATION AND IMPROVEMENT)
-  9.00 M. (MOUNTING HEIGHT) TAPERED STEEL POLE SINGLE BRACKET WITH HIGH PRESSURE SODIUM LAMP 250 WATTS, CUT-OFF (RELOCATION)
-  LED LAMP FLASHING SIGNALS (SOLAR CELL)

### รายการงานติดตั้งไฟฟ้าแสงสว่าง

- เสาไฟฟ้าแสงสว่างให้ใช้เสา 9.00 ม (MOUNTING HEIGHT) TAPERED STEEL POLE
- โคมไฟฟ้าแสงสว่างให้ใช้โคม HIGH PRESSURE SODIUM LAMP 250 WATTS, CUT - OFF
- สายไฟฟ้าที่ใช้มีขนาดไม่น้อยกว่า 3 x 10 MM.<sup>2</sup> NYY หรือ CV. โดยไม่ขัดกับมาตรฐานการติดตั้งงานไฟฟ้า
- การฝังสายไฟฟ้า (BURIAL CABLE) ให้เป็นไปตามมาตรฐานเลขที่ EE-105 และ EE-113
- GROUND ROD ให้ใส่ทุกต้น
- เสาไฟฟ้าแสงสว่างต้นที่ติดตั้งริมไหล่ทาง ให้ถมดินโคนเสาเพื่อรองรับฐานเสา โดยให้ดินที่ถมเท่ากับระดับหลังคันทางขนาด กว้าง x ยาว 1.50 ม x 1.50 ม ความลาดของดินที่ถม ( SIDE SLOPE ) 2:1 หรือเท่ากับ SIDE SLOPE ของคันทางเดิมและ COMPACT ให้แน่น (ดูแบบมาตรฐานเลขที่ EE - 105 )
- ให้ทำสีและติดแผ่นสะท้อนแสงสีส้ม ( RETRO - REFLECTIVE SHEET ) ที่โคนเสาไฟฟ้าแสงสว่างแบบ ONE - WAY TRAFFIC DIRECTION สำหรับเสาไฟฟ้าแบบกึ่งเดียว ตามมาตรฐานเลขที่ EE - 105

### รายการไฟสัญญาณกระพริบ

- ให้ใช้เป็นแบบ SOLAR CELL LED.
- จำนวน ชนิด ขนาด และตำแหน่งดวงโคมของชุดหัวไฟสัญญาณให้เป็นไปตามที่กำหนด ดวงโคมให้กระพริบตามที่แสดงสัญลักษณ์กำกับไว้ในแบบ
- เสาไฟสัญญาณให้มีรายละเอียดดังนี้
  - ให้ติดตั้งเป็นเสาธรรมดา หรือเสาสูงตามที่ปรากฏในแบบ การเปลี่ยนแปลงแก้ไขให้กระทำได้ตามความเหมาะสมจำเป็น โดยความเห็นชอบของ วิศวกรของสำนักสำรวจและออกแบบ หรือ วิศวกรของส่วนสำรวจและออกแบบ ศูนย์สร้างทาง แล้วแต่กรณี แต่ทั้งนี้จะต้องไม่ทำให้จำนวนและมูลค่ารวมของเสาทั้งหมดลดลงจากเดิม
  - สำหรับกรณีเสาสูง จะต้องมีการระบุรูปร่างของเสาและวัสดุอุปกรณ์ที่เกี่ยวข้อง
  - ผู้รับจ้างจะต้องเป็นผู้ออกแบบโครงสร้างและฐานรากของเสาสูงตามข้อ 3.2 ตามแบบที่แนบมา โดยจะต้องมีวิศวกรเป็นผู้รับผิดชอบการออกแบบและรายการคำนวณ
  - เสาธรรมดาจะต้องทำด้วยเหล็กกลมเคลือบสังกะสี ( GALVANIZED STEEL PIPE ) มีขนาดเส้นผ่านศูนย์กลางอย่างน้อย 4 นิ้ว (100 มม.) มีความหนาของเนื้อเหล็กอย่างน้อย 4.5 มม
  - เสาไฟสัญญาณและโครงสร้างของไฟสัญญาณ จะต้องทาสีกันสนิมอย่างน้อย 2 ครั้ง และทาสีภายนอกอีกอย่างน้อย 2 ครั้ง
  - กรณีที่กรมทางหลวงได้ออกแบบไฟสัญญาณขึ้นไว้เป็นมาตรฐานแล้ว และสามารถนำมาใช้กับงานสัญญาณนี้ได้ ผู้รับจ้างจะต้องดำเนินการก่อสร้างตามแบบมาตรฐานกรมทางหลวง
- ฐานรองรับ CONTROLLER และ CONTROLLER SHELTER ให้เป็นไปตามแบบที่ผู้รับจ้างเสนอ หรือตามแบบมาตรฐานกรมทางหลวง (หากมี) หรือตามที่กรมทางหลวงกำหนด กรณีที่เป็นแบบที่ผู้รับจ้างเสนอจะต้องได้รับความเห็นชอบจาก วิศวกรของส่วนสำรวจและออกแบบ สำนักงานทางหลวงที่ 15 (ประจวบคีรีขันธ์) แล้วแต่กรณี

### หมายเหตุ

- มิติที่ให้เป็นเมตร นอกจากระบุเป็นอย่างอื่น
- ตำแหน่งเสาไฟฟ้าแสงสว่างที่แน่นอน อาจพิจารณาปรับได้ในสนามโดยความเห็นชอบจากส่วนสำรวจและออกแบบ สำนักงานทางหลวงที่ 15 (ประจวบคีรีขันธ์)

### งานกำหนดติดตั้งใหม่สำหรับเสาไฟฟ้าเดิม (RELOCATION OF EXISTING ROADWAY LIGHTINGS)

- ก่อนดำเนินการก่อสร้างให้ผู้ควบคุมงานร่วมกับผู้รับจ้างสำรวจตรวจสอบเสาไฟฟ้าและอุปกรณ์ต่างๆ และให้ผู้ควบคุมงานทำหนังสือส่งมอบให้แก่ผู้รับจ้างเพื่อดำเนินการตามสัญญาต่อไป
- อุปกรณ์ต่อไปนี้ให้ใช้ของเดิมตามที่ปรากฏอยู่หน้าสนามในวันที่ส่งมอบตามข้อ 1.
  - เสา กิ่ง และโคม โดยให้รวมถึงปรับปรุงซ่อมแซม หรือเปลี่ยนอุปกรณ์ประจำเสาให้สามารถใช้งานได้เป็นปกติ
  - หม้อแปลงเดิม (ถ้ามี) โดยหลังจากรับมอบพื้นที่ผู้รับจ้างจะต้องรับผิดชอบดูแลให้หม้อแปลงอยู่ในสภาพเรียบร้อย หากชำรุดเสียหายผู้รับจ้างจะต้องเป็นผู้รับผิดชอบค่าใช้จ่ายในการซ่อมแซมหรือติดตั้งใหม่เองทั้งสิ้น
  - อุปกรณ์อื่นๆ ที่ไม่น่ากลับมาใช้ใหม่ให้ผู้รับจ้าง ส่งคืนให้แขวงทางหลวงเจ้าของสัญญาภายใน 15 วัน นับจากวันส่งมอบพื้นที่
- กรณีของเดิมเป็นกิ่งเดี่ยว จุดที่ย้ายไปติดตั้งใหม่เป็นกิ่งคู่ให้ผู้รับจ้างจัดหากิ่งคู่ขึ้นใหม่ พร้อมโคมใหม่และอุปกรณ์ใหม่หนึ่งชุด และใช้โคมพร้อมอุปกรณ์เดิมหนึ่งชุด
- กรณีของเดิมเป็นกิ่งคู่ จุดที่ย้ายไปติดตั้งใหม่เป็นกิ่งเดี่ยวให้ผู้รับจ้างจัดหากิ่งเดี่ยวขึ้นใหม่ โดยใช้โคมพร้อมอุปกรณ์เดิมหนึ่งชุด
- กิ่งและ/หรือ โคมพร้อมอุปกรณ์เดิมที่ไม่ได้ใช้งานตามข้อ 3. และข้อ 4. ให้ผู้รับจ้างทำหนังสือส่งมอบคืนแขวงทางหลวงเจ้าของสัญญาหลังจากทำการรื้อถอนโดยพลัน

กรมทางหลวง			
เขียน จงศักดิ์	คิด จงศักดิ์	ทนาย	
ออกแบบ	ตรวจ	วัน ทล 15	
เห็นชอบ	ร.ส. ทล 15.2	20/10/68	
อนุมัติ	ร.ส. ทล 15	20/10/68	

SUMMARY OF QUANTITIES

ITEM	DESCRIPTION	UNIT	QUANTITIES	REMARK
1.9	COLD MILLING 5 CM. DEEP	SQ.M.	5,008	
2.1	CLEARING AND GRUBBING (1:1)	SQ.M.	17,905	
2.2(1)	EARTH EXCAVATION	CU.M.	11,445	
2.2(4)	UNSUITABLE MATERIAL EXCAVATION	CU.M.	800	
2.2(5)	SOFT MATERIAL EXCAVATION (EXCAVATION ONLY)	CU.M.	800	
2.3(1)	EARTH EMBANKMENT	CU.M.	1,990	
2.3(2)	SAND EMBANKMENT	CU.M.	200	
2.3(4.1)	EARTH FILL IN MEDIAN & ISLAND	CU.M.	717	
2.3(5.1)	EARTH FILL UNDER SIDEWALK	CU.M.	11	
2.4(2)	SELECTED MATERIAL A	CU.M.	4,032	
3.1(1)	SOIL AGGREGATE SUBBASE	CU.M.	4,081	
3.2(1)	CRUSHED ROCK SOIL AGGREGATE TYPE BASE	CU.M.	3,849	
3.2(5)	CRUSHED ROCK LEVELING COURSE (LOOSE)	CU.M.	346	
3.5(1)	SCARIFICATION & RECONSTRUCTION OF EXISTING BASE 10 CM. THICK	SQ.M.	5,008	
4.1(1)	PRIME COAT	SQ.M.	21,518	
4.1(2)	TACK COAT	SQ.M.	21,518	
4.4(1)	ASPHALT CONCRETE LEVELING COURSE (AC.40-50)	TON	75	
4.4(3)	ASPHALT CONCRETE BINDER COURSE 5 CM. THICK (AC.40-50)	SQ.M.	21,518	
4.4(4)	ASPHALT CONCRETE WEARING COURSE 5 CM. THICK (AC.40-50)	SQ.M.	21,518	
5.3(2.1)	R.C. PIPE CULVERTS DIA. 0.40 M. CLASS 2	M.	150	
5.3(5.2)	R.C. PIPE CULVERTS DIA. 1.00 M. CLASS 3	M.	220	
6.3(1.3.1)	R.C. MANHOLE TYPE C FOR R.C. PIPE CULVERTS DIA. 1.00 M. WITH R.C. COVER & WITH STEEL GRATING	EACH	4	
6.3(1.3.2)	R.C. MANHOLE TYPE C FOR R.C. PIPE CULVERTS DIA. 1.00 M. WITH STEEL COVER (V-SHAPE) & WITHOUT STEEL GRATING	EACH	4	
6.3(1.3.3)	R.C. MANHOLE TYPE C FOR R.C. PIPE CULVERTS DIA. 1.00 M. WITH STEEL COVER (V-SHAPE) & WITHOUT STEEL GRATING (เข้า-ออก 3 ทาง)	EACH	4	
6.3(1.3.4)	R.C. MANHOLE TYPE C FOR R.C. PIPE CULVERTS DIA. 1.00 M. WITH STEEL COVER (V-SHAPE) & WITHOUT STEEL GRATING (เข้า-ออก 4 ทาง)	EACH	3	
6.3(3.1)	DROP INLET IN MEDIAN TYPE A FOR RAISED MEDIAN	EACH	10	
6.3(5.1)	PLAIN CONCRETE HEADWALL	CU.M.	9	
6.3(8.4)	R.C. U-DITCH TYPE D	M.	455	
6.3(14.2)	RETAINING WALL TYPE 1B	M.	80	
6.3(14.3)	RETAINING WALL TYPE 2A (H ≥ 0.70 M.)	M.	90	
6.4(1)	CONCRETE CURB AND GUTTER	M.	1,898	
6.5(6)	10 CM. STAMPED CONCRETE	SQ.M.	2,797	
6.10(1.1)	GUIDE POST	EACH	10	
6.10(2.1)	KILOMETER STONE TYPE I	EACH	1	
6.11(1.1)	งานป้ายจราจรชนิดแผ่นเหล็กชุบสังกะสี หน้า 1.2 มม. ไม่มีเฟรม สำหรับพื้นสะท้อนแสงสีต่างๆ ตัวอักษร,เส้นขอบ หรือเครื่องหมาย สีดำ (ทึบแสง) ระดับการสะท้อน แบบที่ 8 SUPER HIGH INTENSITY GRADE หรือ แบบที่ 9 หรือแบบที่ 11 VERY HIGH INTENSITY GRADE	SQ.M.	9,690	
6.11(1.2)	งานป้ายจราจรชนิดแผ่นเหล็กชุบสังกะสี หน้า 1.2 มม. ไม่มีเฟรม สำหรับพื้นสะท้อนแสงสีต่างๆ ตัวอักษร,เส้นขอบ หรือเครื่องหมายสะท้อนแสง สีต่างๆ ระดับการสะท้อน แบบที่ 8 SUPER HIGH INTENSITY GRADE หรือ แบบที่ 9 หรือแบบที่ 11 VERY HIGH INTENSITY GRADE	SQ.M.	7,580	
6.11(1.3)	งานป้ายจราจรชนิดแผ่นเหล็กชุบสังกะสี หน้า 1.2 มม. มีเฟรม สำหรับพื้นสะท้อนแสงสีต่างๆ ตัวอักษร,เส้นขอบ หรือเครื่องหมายสะท้อนแสง สีต่างๆ ระดับการสะท้อน แบบที่ 8 SUPER HIGH INTENSITY GRADE หรือ แบบที่ 9 หรือแบบที่ 11 VERY HIGH INTENSITY GRADE	SQ.M.	21,600	
6.11(2.1)	R.C. SIGN POST SIZE 0.12 X 0.12 M.	M.	188	
6.12(8.1)	RELOCATION OF EXISTING ROADWAY LIGHTINGS (9.00 M. SINGLE BRACKET)	EACH	5	
6.12(8.2)	RELOCATION AND IMPROVEMENT OF EXISTING ROADWAY LIGHTING (9.00 M. SINGLE BRACKET TO 9.00 M. DOUBLE BRACKETS)	EACH	25	
6.12(10)	ค่าธรรมเนียมในการขออนุญาตการไฟฟ้า พร้อมอุปกรณ์ครบชุด	EACH	1	
6.14(3)	LED LAMP FLASHING SIGNAL (SOLAR CELL)	EACH	2	
6.15(2.1)	THERMOPLASTIC PAINT	SQ.M.	894	
6.15(2.3)	THERMOPLASTIC PAINT (OSB)	SQ.M.	110	
6.15(2.5)	COLD PLASTIC (TWO COMPONENTS)	SQ.M.	27	
6.15(2.6)	COLD PLASTIC (RED ANTI SKID)	SQ.M.	132	
6.15(3)	CURB MARKINGS	SQ.M.	222	
7	งานติดตั้งป้ายและอุปกรณ์จราจรระหว่างก่อสร้างบริเวณช่องจราจรซ้าย สำหรับทางหลวง 2 ช่องจราจร	L.S.	1	


ส่วนสำรวจและออกแบบ		
สำนักงานทางหลวงที่ 15	รหัสควบคุม	แผ่นที่
แขวงทางหลวงราชบุรี	3090	F
SUMMARY OF QUANTITIES		
ทางหลวงหมายเลข 3090 ตอนควบคุม 0100 ตอน บ้านเลือก -หนองตาข่า		
ระหว่าง กม 5+690 - กม 6+730		

หมายเหตุ

- ปริมาณที่แสดงในแบบนี้เป็นปริมาณงานโดยประมาณเท่านั้นปริมาณงานที่ถูกต้องให้ถือจากที่ก่อสร้างจริงในสนาม ปริมาณที่คลาดเคลื่อนไปจากที่แสดงไว้ในแบบนี้ ผู้รับจ้างจะถือเป็นเหตุเรียกวงเงินค่าเสียหายใดๆ จากกรมทางหลวงไม่ได้ทั้งสิ้น
- รายการที่ 2.2(1) และ 2.3(1) (EARTH EXCAVATION, EARTH EMBANKMENT) การคิดคำนวณ ให้ทางโครงการฯ คิดจากรูปตัดดินเดิมก่อนทำงาน CLEARING & GRUBBING และรูปตัดถนนถึงระดับ FINISHED GRADE
- รถบรรทุกวัสดุและอุปกรณ์ต้องปฏิบัติตามกฎหมายโดยเคร่งครัด
- งานบริหารการจราจร ตามคู่มือเครื่องหมายควบคุมการจราจร ในงานก่อสร้าง งานบูรณะ และงานบำรุงรักษาทางหลวง แผ่นดิน ฉบับเดือน มีนาคม 2561
- การหาสื่อเครื่องหมายจราจร ผู้รับจ้างต้องปฏิบัติตาม รายละเอียดและข้อกำหนดการขีดทำเครื่องหมายจราจรบนผิวทาง การตีเส้น ลูกศร ขีดเขียนข้อความ ฉบับเดือน กรกฎาคม 2551, คู่มือเครื่องหมายจราจรภาค 2 เครื่องหมายจราจร (MARKINGS) ฉบับปี พ.ศ. 2533 และแบบมาตรฐานกรมทางหลวง (STANDARD DRAWINGS FOR HIGHWAY DESIGN AND CONSTRUCTION 2015 REVISION)
- รายการ ASPHALT CONCRETE เฉพาะกรณีที่ใช้แอสฟัลต์ซีเมนต์ AC.40-50 เครื่องจักรเครื่องมือที่ใช้ในการก่อสร้าง การเตรียมการก่อนการก่อสร้าง และการก่อสร้าง ให้เป็นไปตามมาตรฐานทางที่ ทล-ม 409 มาตรฐานมอดิฟายด์ แอสฟัลต์คอนกรีต (MODIFIED ASPHALT CONCRETE) ตามบันทึก สำนักวิเคราะห์และตรวจสอบ ที่ สว/3234 สว 25 ก.ย 63
- รายการ COLD MILLING วัสดุจากการขุดใส่ในโครงการนี้ ให้ผู้รับจ้างดำเนินการนำไปกองเก็บบนพื้นที่เขตทางหลวง บนทางหลวงหมายเลข 3526 ที่ กม 3+000 L.T. หรือสถานที่ที่ได้รับความเห็นชอบจากแขวงทางหลวง โดยคำนวณในรายการนี้ ได้รวมค่าขนส่งและค่าดำเนินการไว้ด้วยแล้ว
- ค่าธรรมเนียมในการขออนุญาตการไฟฟ้า กรมทางหลวงจะจ่ายให้แก่ผู้รับจ้างตามจำนวนที่ผู้รับจ้างแจ้งจริง ให้กับการไฟฟ้า แต่ทั้งนี้ไม่เกินวงเงินตามสัญญาของรายการนี้
- การต่อความยาวท่อระบายน้ำ ค.ศ.ล ให้ถือปฏิบัติดังนี้  
9.1 ปรับระดับปากท่อเดิมทั้ง 2 ข้างจนได้ระดับและความลาดต่อเนื่องกับท่อเดิม  
9.2 ปรับพื้นที่ให้ได้ระดับและบดอัดแน่นก่อนทำการวางท่อใหม่
- ในกรณีที่ท่อระบายน้ำ ค.ศ.ล เดิมชำรุดจนใช้การไม่ได้ให้หรือออกและวางท่อใหม่ขนาดเท่าของเดิม

กรมทางหลวง		
เขียน ชรัสดี	คิด ชรัสดี	ทาน
ออกแบบ	ตรวจ	วัน พ.ล 15
เห็นชอบ	รศ. พ.ล 15.2	20/10/18
อนุมัติ	พ.ล 15	20/10/18


ส่วนสำรวจและออกแบบ		
TYPICAL CROSS SECTION - I		

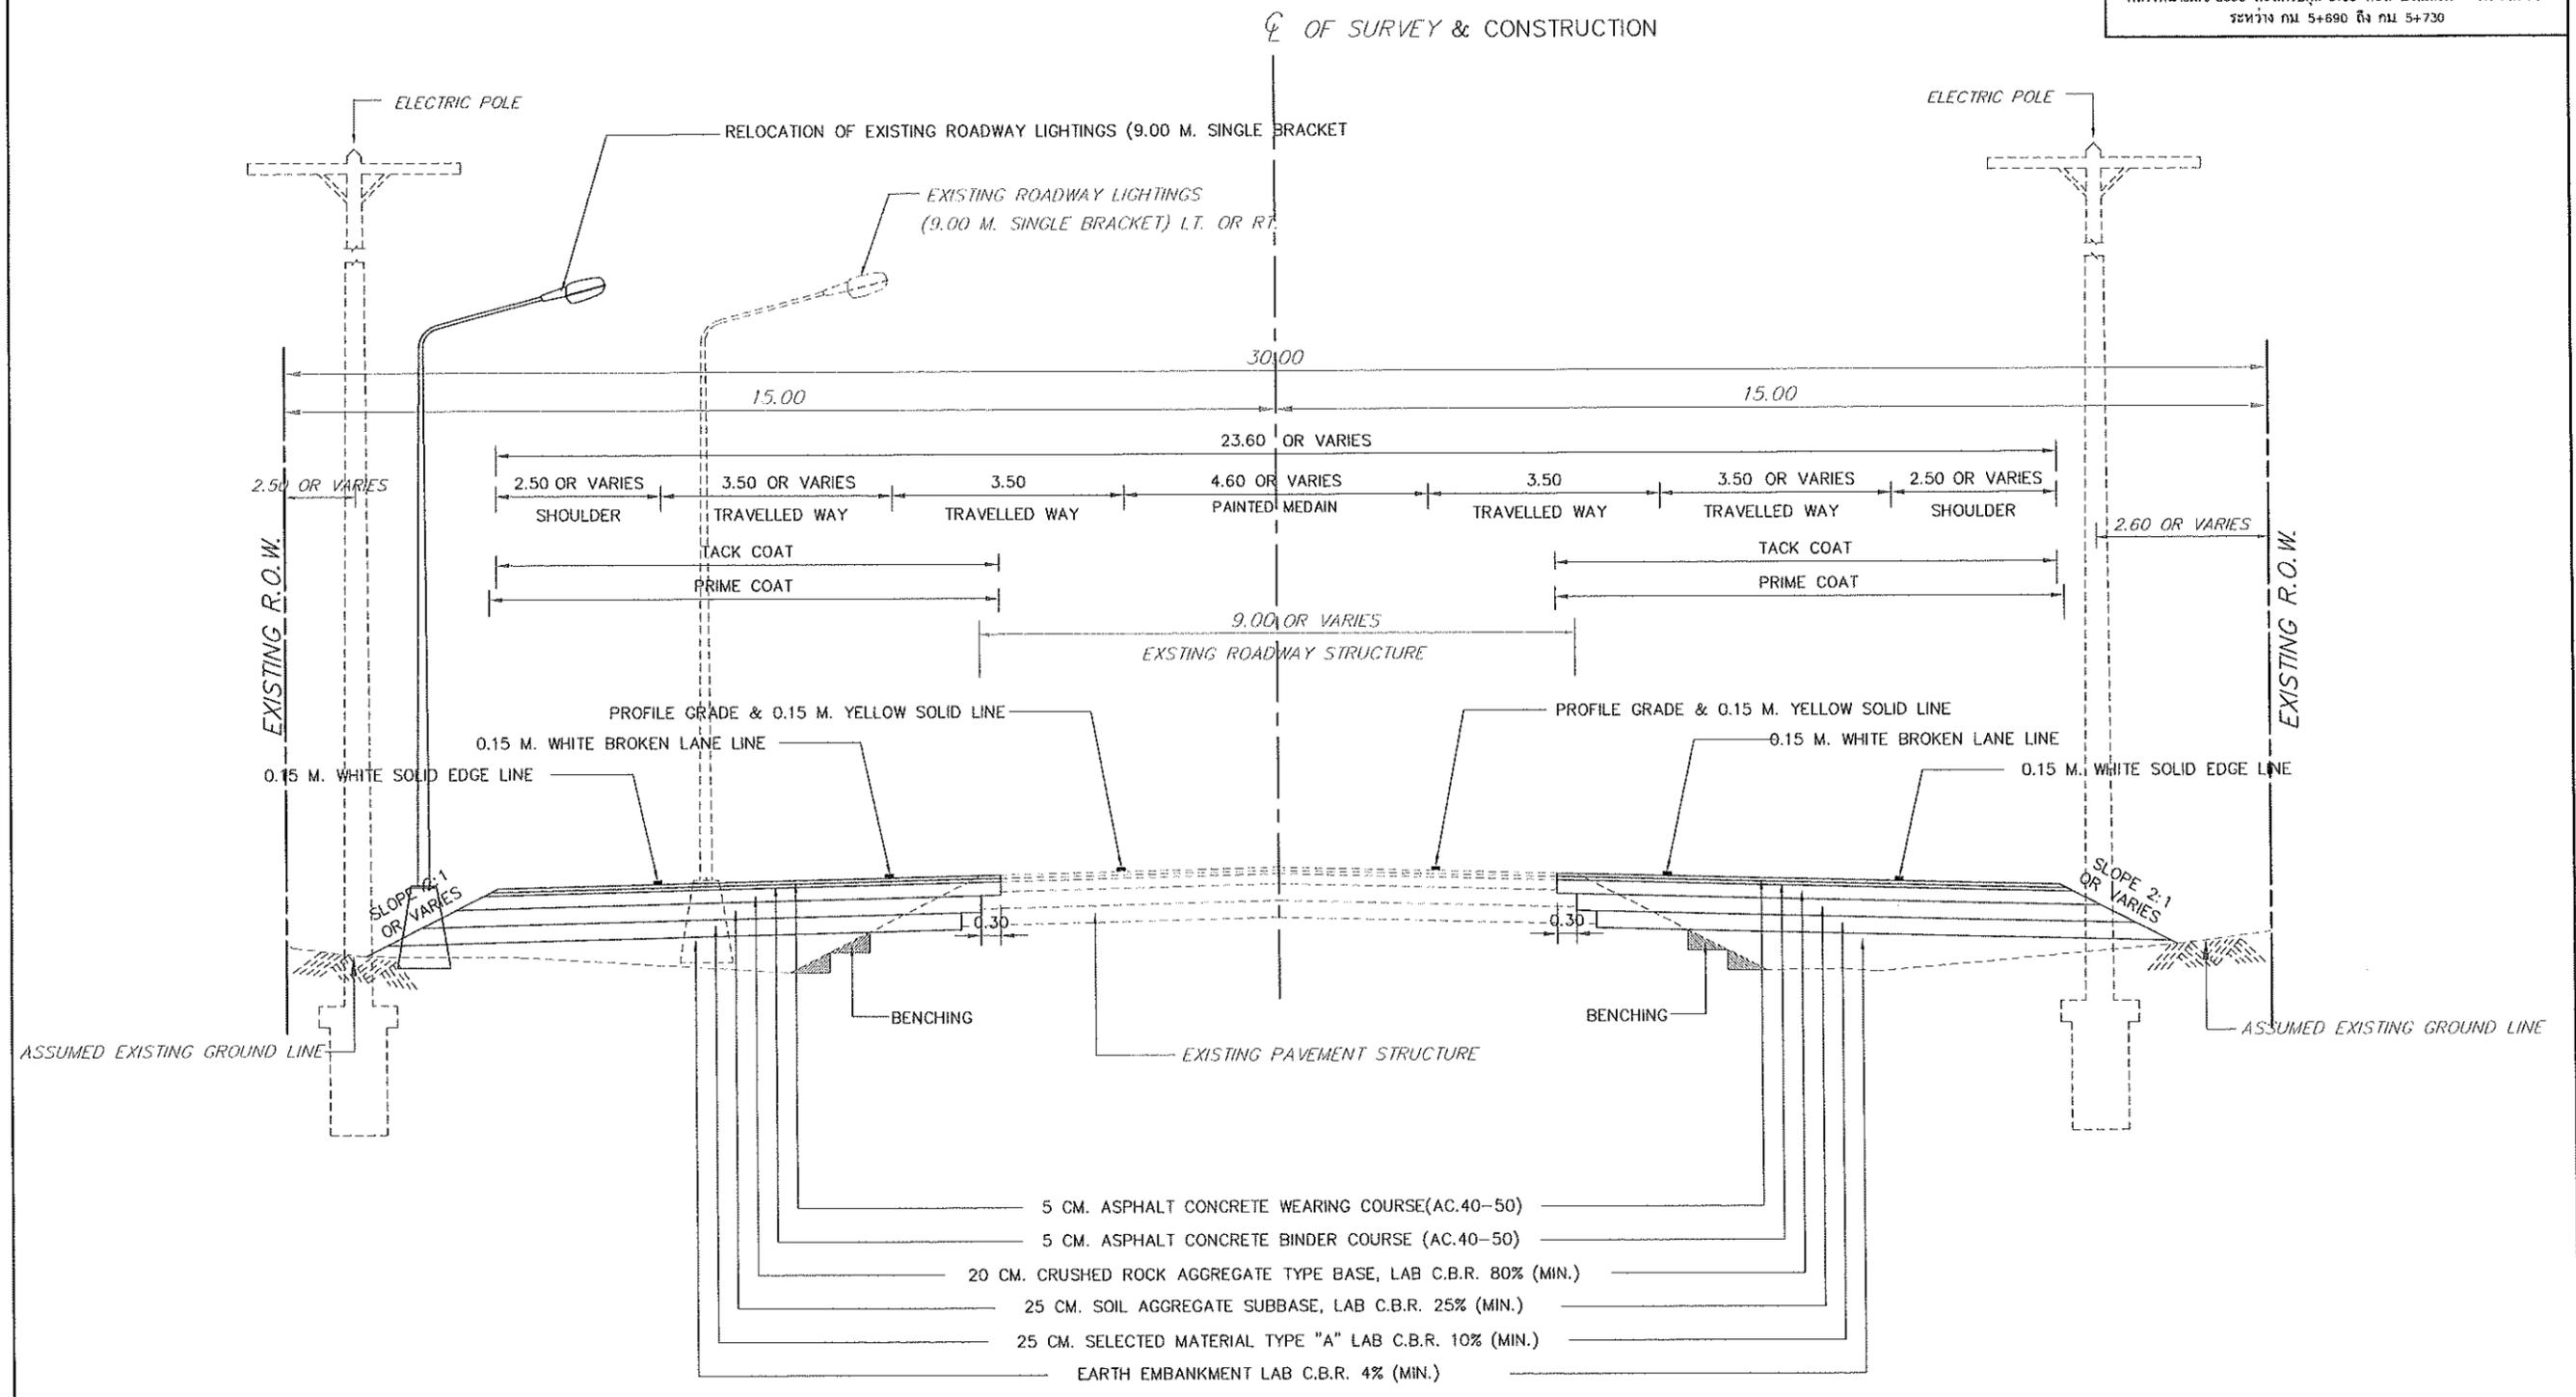

TYPICAL CROSS SECTION - I  
STA. 5+690 - STA. 5+730  
SCALE NTS.

- หมายเหตุ**
- ข้อความที่พิมพ์ด้วยอักษรเอียง ให้หมายถึงของเดิมที่คงไว้วันแต่ระบุเฉพาะที่เป็นอย่างอื่น
  - มิติมีหน่วยเป็นเมตร เว้นแต่ระบุเฉพาะเป็นอย่างอื่น
  - รูปตัดและช่วง กม ที่กำหนดในแบบอาจเปลี่ยนแปลงได้เพื่อให้สอดคล้องกับสภาพในสนามและความเหมาะสมทางวิศวกรรม
  - การดำเนินการตามรูปตัดนี้ให้ครอบคลุมถึงส่วนขยายต่างๆ ขึ้นได้แก่ส่วนขยายทางโค้ง ส่วนขยายที่จอดรถโดยสาร จุดกลับรถ ทางเชื่อมสาธารณะ เป็นต้น ให้ผู้ควบคุมงานสำรวจตรวจสอบ ก่อนลงมือก่อสร้างเสนอขอความเห็นชอบ จากคณะกรรมการตรวจรับวัสดุ โดยไม่ถือเป็นการแก้ไขแบบ
  - กม ที่ระบุไว้ในรูปตัดนี้เป็นเพียงแนะนำเบื้องต้นตามค่าระดับก่อสร้าง ก่อนทำการก่อสร้างให้ผู้ควบคุมงานตรวจสอบอีกครั้ง ก่อนเข้าดำเนินการก่อสร้าง
  - ระดับก่อสร้างที่ต่างกันระหว่างถนนเดิมและช่วงที่ก่อสร้าง (บริเวณรอยต่อ) ให้ผู้ควบคุมงานพิจารณาปรับระดับให้สอดคล้อง ตามความเหมาะสม โดยคำนึงถึงความปลอดภัย

กรมทางหลวง			
เขียน วิศวกร	คิด วิศวกร	ทวน	
ออกแบบ	ตรวจ	วัน พท 15	
เห็นชอบ	รศ. พท. 15.2	20/10/18	
อนุมัติ	พ.ศ. พท. 15	20/10/18	

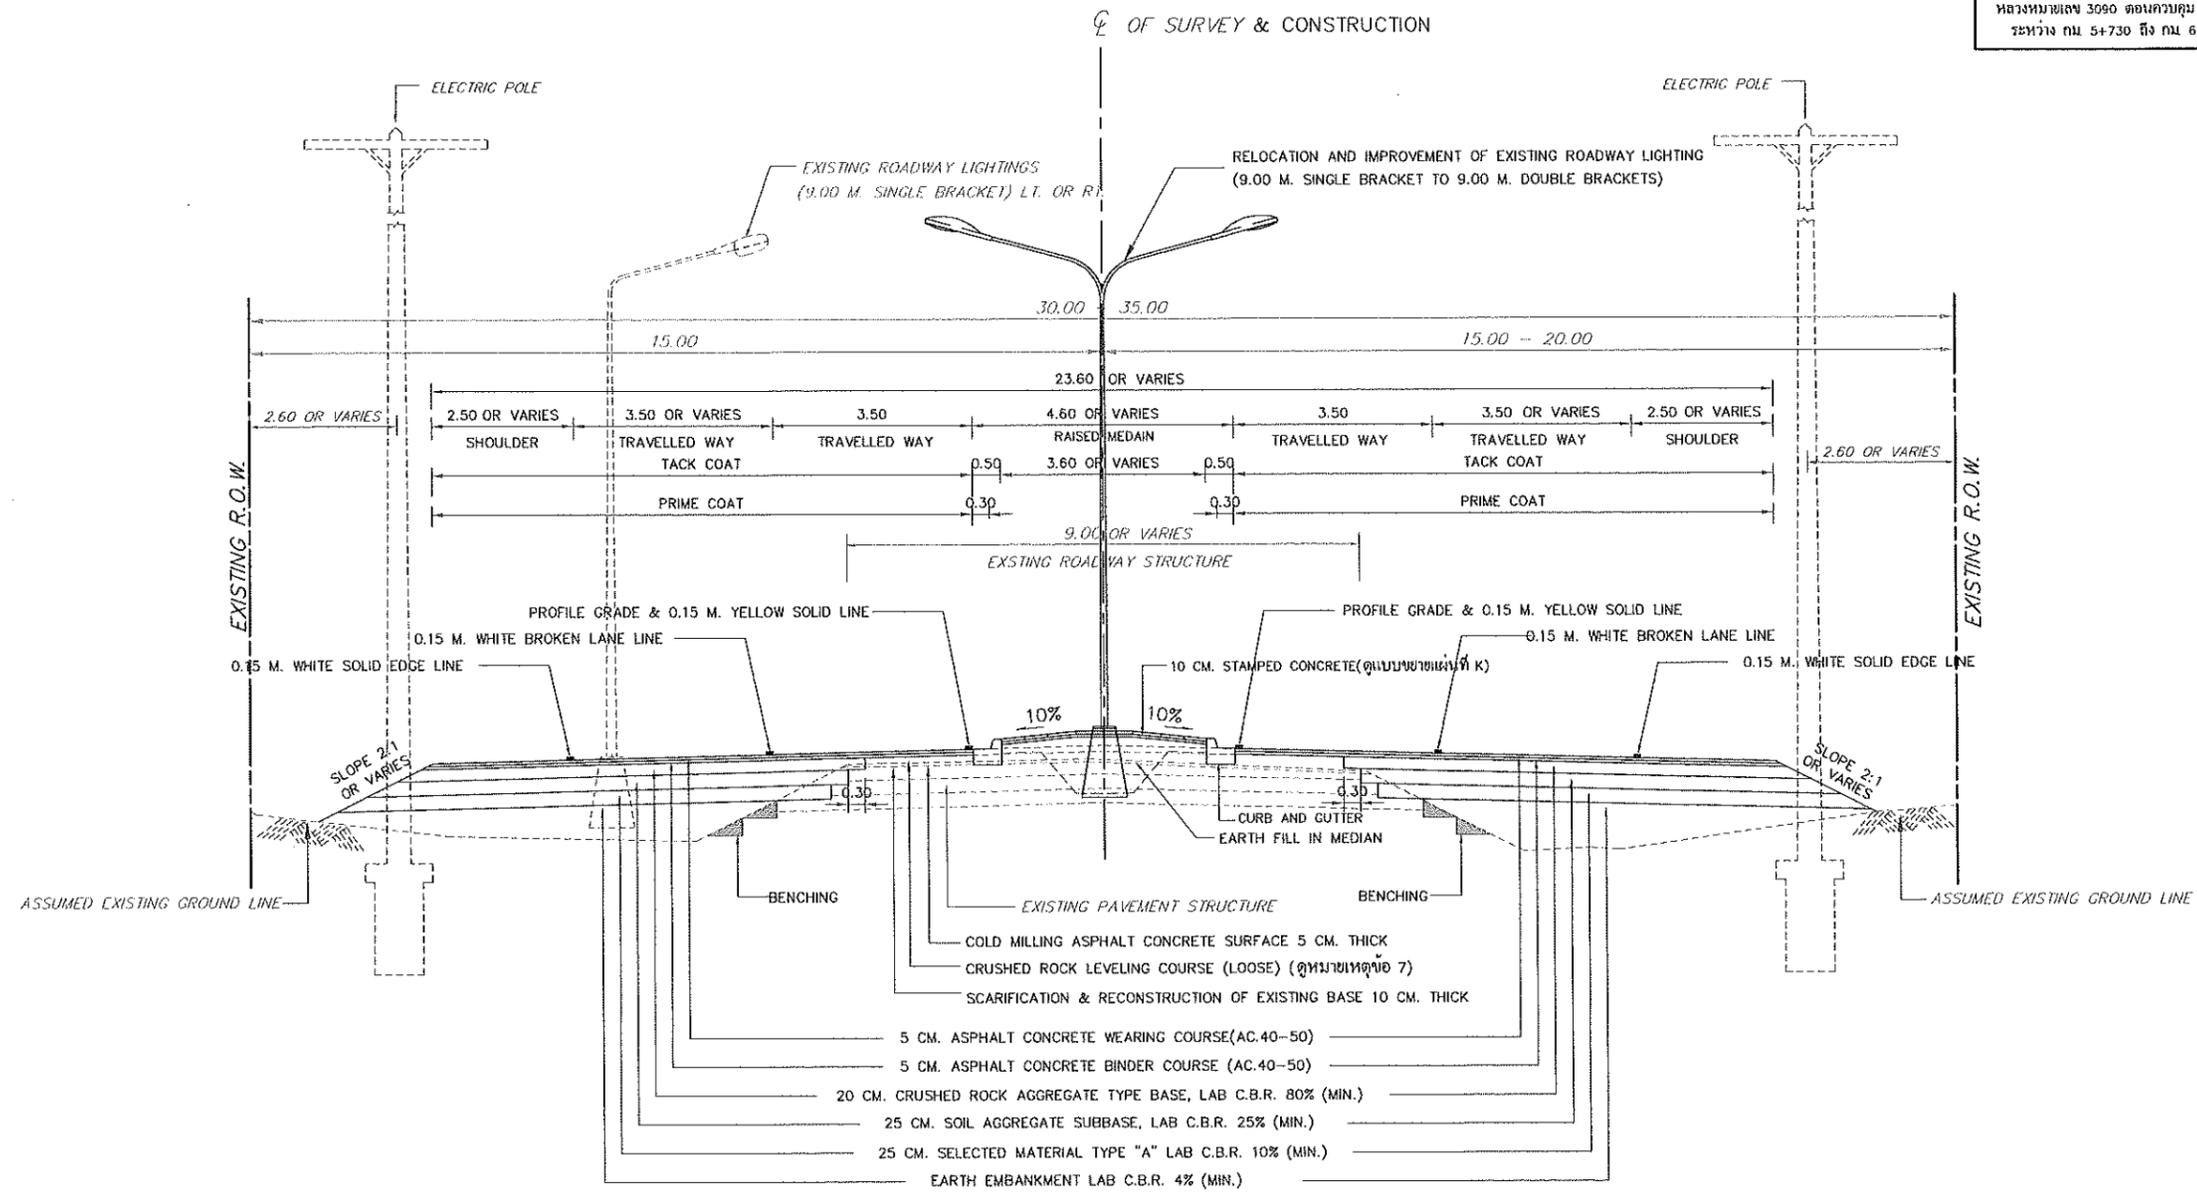


**TYPICAL CROSS SECTION - II**

STA. 5+730 - STA. 6+234  
STA. 6+635 - STA. 6+730  
SCALE NTS.

**หมายเหตุ**

1. ข้อความที่พิมพ์ด้วยอักษรเอียง ให้หมายถึงของเดิมที่ลงในวันแต่ระบุเฉพาะที่เป็นอย่างอื่น
2. มิติหน่วยเป็นเมตร เว้นแต่ระบุเฉพาะที่เป็นอย่างอื่น
3. รูปตัดและช่วง กม. ที่กำหนดในแบบอาจเปลี่ยนแปลงได้เพื่อให้สอดคล้องกับสภาพในสนาม และความเหมาะสมทางวิศวกรรม
4. การดำเนินการตามรูปตัดนี้ให้ครอบคลุมถึงส่วนขยายต่างๆ อันได้แก่ส่วนขยายทางโค้ง ส่วนขยายที่ลดรถโดยสาร จุดกลับรถ ทางเชื่อมสาธารณะ เป็นต้น ให้ผู้ควบคุมงานสำรวจตรวจสอบ ก่อนลงมือก่อสร้างเสนอขอความเห็นชอบ จากคณะกรรมการตรวจรับพัสดุ โดยไม่ต้องเป็นการแก้ไขแบบ
5. กบ ที่ระบุไว้ในรูปตัดนี้เป็นเพียงแนะนำเบื้องต้นตามลักษณะก่อสร้าง ก่อนทำการก่อสร้างให้ผู้ควบคุมงานตรวจสอบอีกครั้ง ก่อนเข้าดำเนินการก่อสร้าง
6. ระดับก่อสร้างที่ต่างกันระหว่างถนนเดิมและช่วงที่ก่อสร้าง (บริเวณรอยต่อ) ให้ผู้ควบคุมงานพิจารณาปรับระดับให้สอดคล้อง ตามความเหมาะสม โดยคำนึงถึงความปลอดภัย
7. CRUSHED ROCK LEVELING COURSE (LOOSE) ตามที่ระบุในรูปตัดทั่วไปตามขวาง หมายถึง พื้นทางหินคลุก ตามข้อกำหนดและนำวัสดุก่อสร้างซึ่งเป็นวัสดุรวมที่ไว้ปรับพื้นทางเดิมหลังจากได้ก่อสร้างงานหรือขึ้นพื้นทางเดิมและก่อสร้างใหม่อย่างน้อย 10 ซม. (SCARIFICATION & RECONSTRUCTION OF EXISTING BASE 10 CM. THICK) ซึ่งโดยปกติอัดแน่น ตัดแต่งให้ไว้ระดับตามแบบรูปตัด ระดับก่อสร้าง และข้อกำหนด การวัดปริมาณงานให้วัดเป็นลูกบาศก์เมตร การคำนวณพื้นที่หน้าตัดให้ใช้วิธีคูณไขว้ (COORDINATE METHOD) และคำนวณปริมาตรโดยวิธีเฉลี่ยพื้นที่หน้าตัด (AVERAGE END AREA METHOD) ทำงานถือตามรายการ 3.2(1) งานพื้นหินคลุก (CRUSHED ROCK SOIL AGGERATE TYPE BASE)

กรมทางหลวง			
เขียน จรศักดิ์	คิด จรศักดิ์	ทาน	
ออกแบบ	ตรวจ	วันที่ 15	
เห็นชอบ	รศ. ทส 152	20/10/18	
อนุมัติ	รศ. ทส 15	20/10/18	

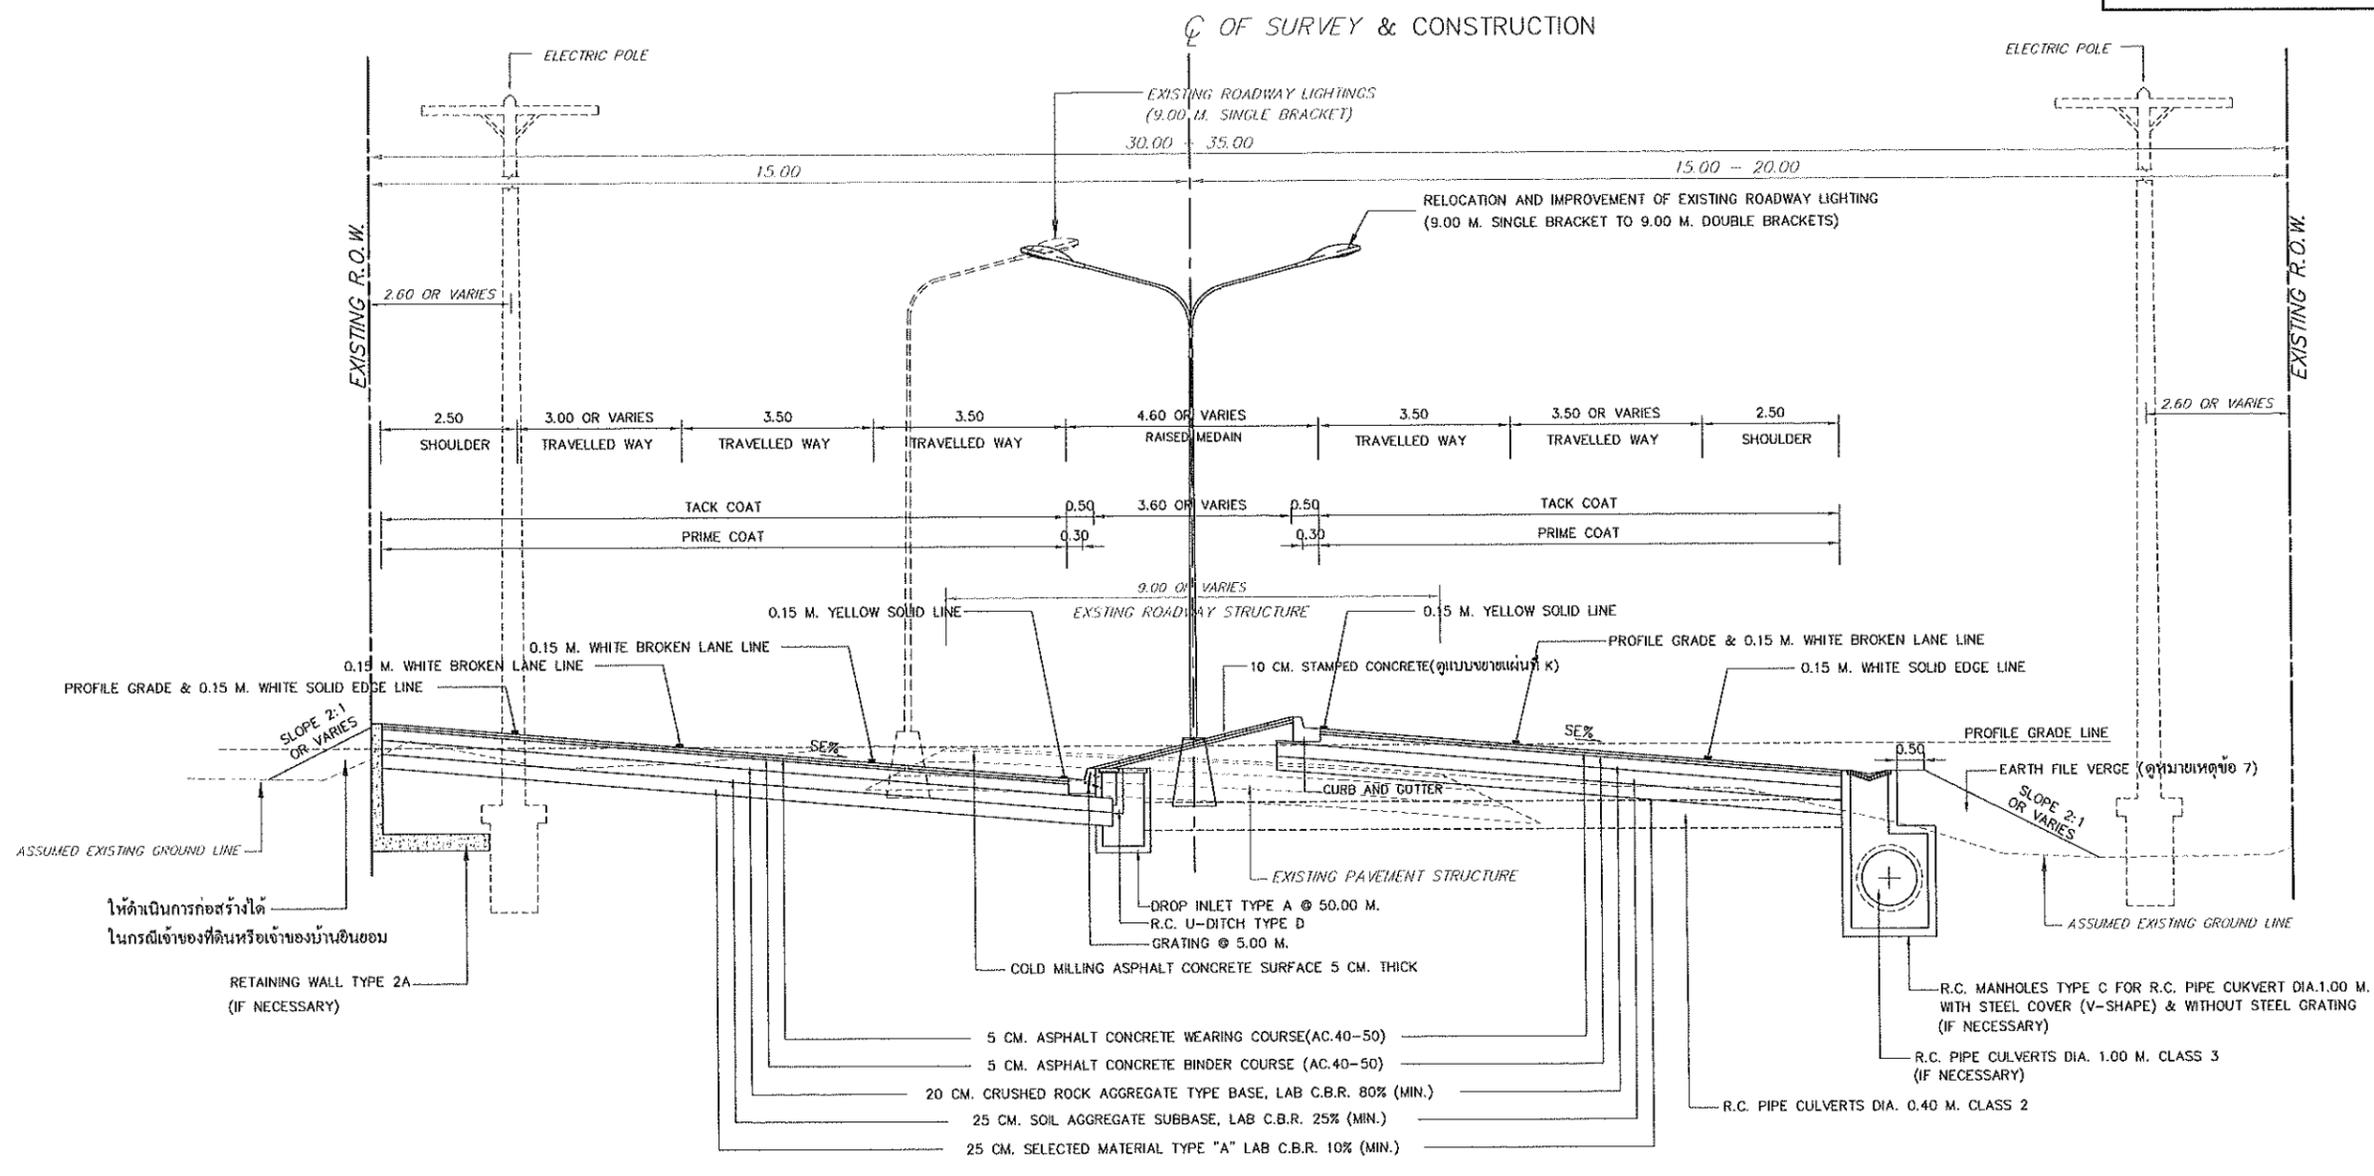


**TYPICAL CROSS SECTION - III**  
**STA. 6+234 - STA. 6+635**  
 SCALE NTS.

- หมายเหตุ**
1. ข้อความที่พิมพ์ด้วยอักษรเอียง ให้หมายถึงของเดิมที่คงไว้วันแต่ระบุเฉพาะที่เป็นอย่างอื่น
  2. มิติหน่วยเป็นเมตร เว้นแต่ระบุเฉพาะที่เป็นอย่างอื่น
  3. รูปตัดและช่วง กม. ที่กำหนดในแบบอาจเปลี่ยนแปลงได้เพื่อให้สอดคล้องกับสภาพในสนาม และความเหมาะสมทางวิศวกรรม
  4. การดำเนินการตามรูปตัดนี้ให้ครอบคลุมถึงส่วนขยายต่างๆ ขึ้นได้แก่ส่วนขยายทางโค้ง ส่วนขยายที่จอดรถโดยสาร จุดกลับรถ ทางเชื่อมสาธารณะ เป็นต้น ให้ผู้ควบคุมงานสำรวจตรวจสอบ ก่อนลงมือก่อสร้างเสนอขอความเห็นชอบ จากคณะกรรมการตรวจรับที่สต. โดยไม่ถือเป็นการแก้ไขแบบ
  5. กม. ที่ระบุไว้ในรูปตัดนี้เป็นเพียงแนะนำเบื้องต้นตามค่าระดับก่อสร้าง ก่อนทำการก่อสร้างให้ผู้ควบคุมงานตรวจสอบอีกครั้ง ก่อนเข้าดำเนินการก่อสร้าง
  6. ระดับก่อสร้างที่ต่างกันระหว่างถนนเดิมและช่วงที่ก่อสร้าง (บริเวณรอยต่อ) ให้ผู้ควบคุมงานพิจารณาปรับระดับให้สอดคล้อง ตามความเหมาะสม โดยคำนึงถึงความปลอดภัย
  7. EARTH FILE VERGE TO BE COMPACTED > 90% MAXIMUM DRY DENSITY, ทล.-ม. 107/2517

กรมทางหลวง		
เขียน ชรศักดิ์	คิด ชรศักดิ์	ทาน
ออกแบบ	ตรวจ	วันที่ 15
เห็นชอบ	รศ. ทล. 15.2	20110 168
อนุมัติ	รศ. ทล. 15	20110 168

ส่วนสำรวจและออกแบบ		
สำนักงานหลวงที่ 15	รหัสควบคุม 3090	แผ่นที่ 64
TYPICAL CROSS SECTION - IV		
หลวงหมายเลข 3090 ตอนควบคุม 0100 ตอน บ้านเล็ก - หนองตาข่า		
ระหว่าง กม 6+730 ถึง กม 6+800		

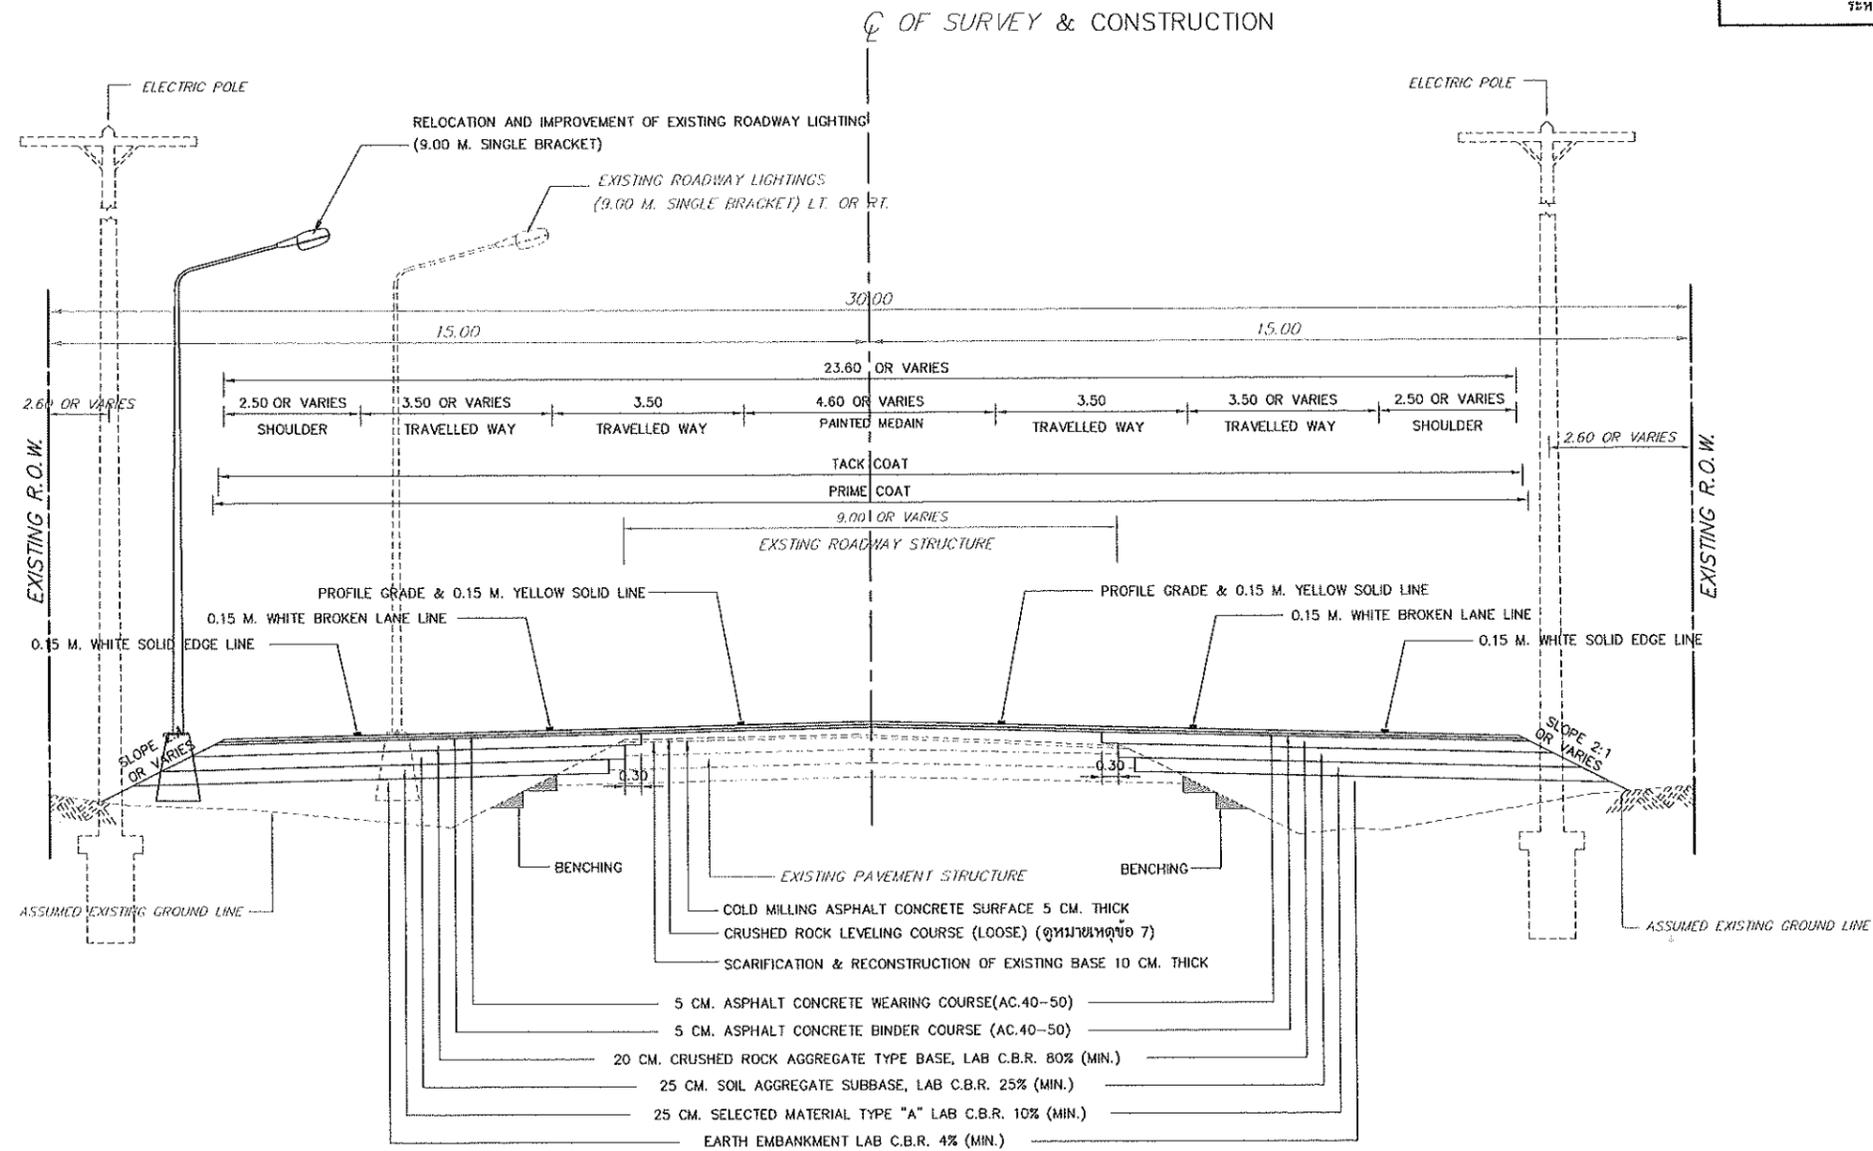

TYPICAL CROSS SECTION - IV  
 STA. 6+730 - STA. 6+800  
 SCALE NTS.

หมายเหตุ

1. ข้อความที่พิมพ์ด้วยอักษรเอียง ให้หมายถึงของเดิมที่คงไว้เว้นแต่ระบุเฉพาะที่เป็นอย่างอื่น
2. มิติหน่วยเป็นเมตร เว้นแต่ระบุเฉพาะที่เป็นอย่างอื่น
3. รูปตัดและช่วง กม. ที่กำหนดในแบบอาจเปลี่ยนแปลงได้เพื่อให้สอดคล้องกับสภาพในสนามและความเหมาะสมทางวิศวกรรม
4. การดำเนินการตามรูปตัดนี้ให้ครอบคลุมถึงส่วนขยายต่างๆ อันได้แก่ส่วนขยายทางโค้ง ส่วนขยายที่จอดรถโดยสาร จุดกลับรถ ทางเชื่อมสาธารณะ เป็นต้น ให้ผู้ควบคุมงานสำรวจตรวจสอบ ก่อนลงมือก่อสร้างเสนอขอความเห็นชอบ จากคณะกรรมการตรวจรับพัสดุ โดยไม่ต้องเป็นการแก้ไขแบบ
5. กม. ที่ระบุไว้ในรูปตัดนี้เป็นเพียงแนะนำเบื้องต้นตามค่าระดับก่อสร้าง ก่อนทำการก่อสร้างให้ผู้ควบคุมงานตรวจสอบอีกครั้ง ก่อนเข้าดำเนินการก่อสร้าง
6. ระดับก่อสร้างที่ต่างกันระหว่างถนนเดิมและช่วงที่ก่อสร้าง (บริเวณรอยต่อ) ให้ผู้ควบคุมงานพิจารณาปรับระดับให้สอดคล้อง ตามความเหมาะสม โดยคำนึงถึงความปลอดภัย
7. CRUSHED ROCK LEVELING COURSE (LOOSE) ตามที่ระบุในรูปตัดทั่วไปตามขวาง หมายถึง พื้นทางหินคลุก ตามข้อกำหนดและนำวัสดุก่อสร้างซึ่งเป็นวัสดุรวมที่ปรับปรุงพื้นทางเดิมหลังจากได้ก่อสร้างงานหรือชั้นพื้นทางเดิมและก่อสร้างใหม่อย่างน้อย 10 ซม. (SCARIFICATION & RECONSTRUCTION OF EXISTING BASE 10 CM. THICK) ซึ่งได้บดอัดแน่น คัดแต่งให้ได้ระดับตามแบบรูปตัด ระดับก่อสร้างและข้อกำหนด การวัดปริมาณงานให้วัดเป็นลูกบาศก์เมตร การคำนวณพื้นที่หน้าตัดให้ใช้วิธีคูณไขว้ (COORDINATE METHOD) และคำนวณปริมาตรโดยวิธีเฉลี่ยพื้นที่หน้าตัด (AVERAGE END AREA METHOD) ทำงานถือตามรายการ 3.2(1) งานพื้นหินคลุก (CRUSHED ROCK SOIL AGGERATE TYPE BASE)

กรมทางหลวง			
เขียน ชัยศักดิ์	คิด ชัยศักดิ์	ทวน	
ออกแบบ	ตรวจ	ร.ศ. ทล. 15.2	ร.ศ. ทล. 15
เห็นชอบ		ร.ศ. ทล. 15.2	20/10/68
อนุมัติ		ร.ศ. ทล. 15	20/10/68




ส่วนสำรวจและออกแบบ		
สำนักงานทางหลวงที่ 15	รหัสควบคุม	แผนที่
แขวงทางหลวงราชบุรี	3090	II
PLAN & PROFILE		
หลวงหมายเลข 3090 ตอนควบคุม 0100 ตอน บ้านเลือก - หนองจากขา		
กม 5+600 - กม 6+300		

- BM.5/3 บนหัวข้อตบจากโค่นต้นมะม่วง ๑๐.30 กม.5+928.04  
ห่าง @ 22.21 ม.ซ้ายทาง ค้ำระดับ 8.213 ม.(รทก.)
- BM.6/1 บนหัวข้อตบจากโค่นต้นมะม่วง ๑๐.30 กม.6+219.44  
ห่าง @ 7.02 ม.ขวาทาง ค้ำระดับ 7.541 ม.(รทก.)

ออกแบบ	/
ตัด	/
ตรวจ	/




จุดตรวจ	แนวทาง
ระดับ	

สำรวจ	ตัด	ตรวจ
ทัศนทัศน์, นิกร, อ่าง, ศรีสุข, พันธการ, มนต์, สาท	/	/
ประสิทธิ์, ไชย	/	/

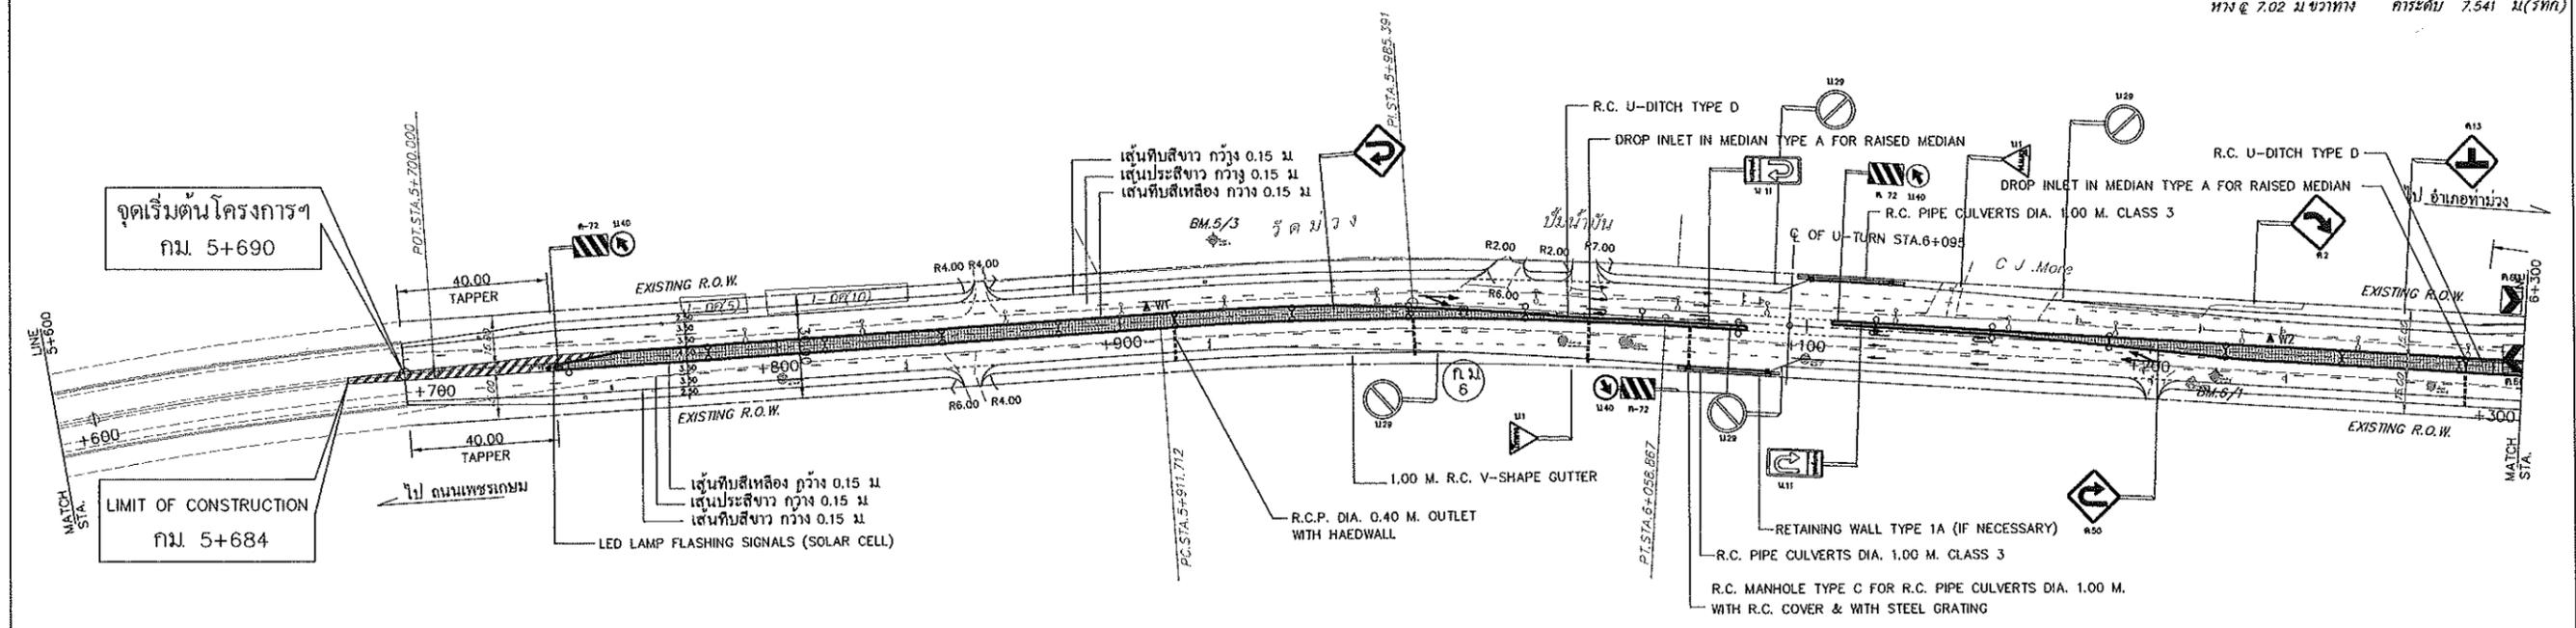

CURVE DATA PI.STA. 5+985.391

Δ	7°-21'-28" L.T.	E	2.366 M.
D	5'	SPEED	K.P.H.
R	1,145.916 M.	S.E.	M./M.
T	73.679 M.	W.	M.
Lc	174.156 M.		
SE.ATTAINED STA.	TO STA.		
SE.REMOVED STA.	TO STA.		

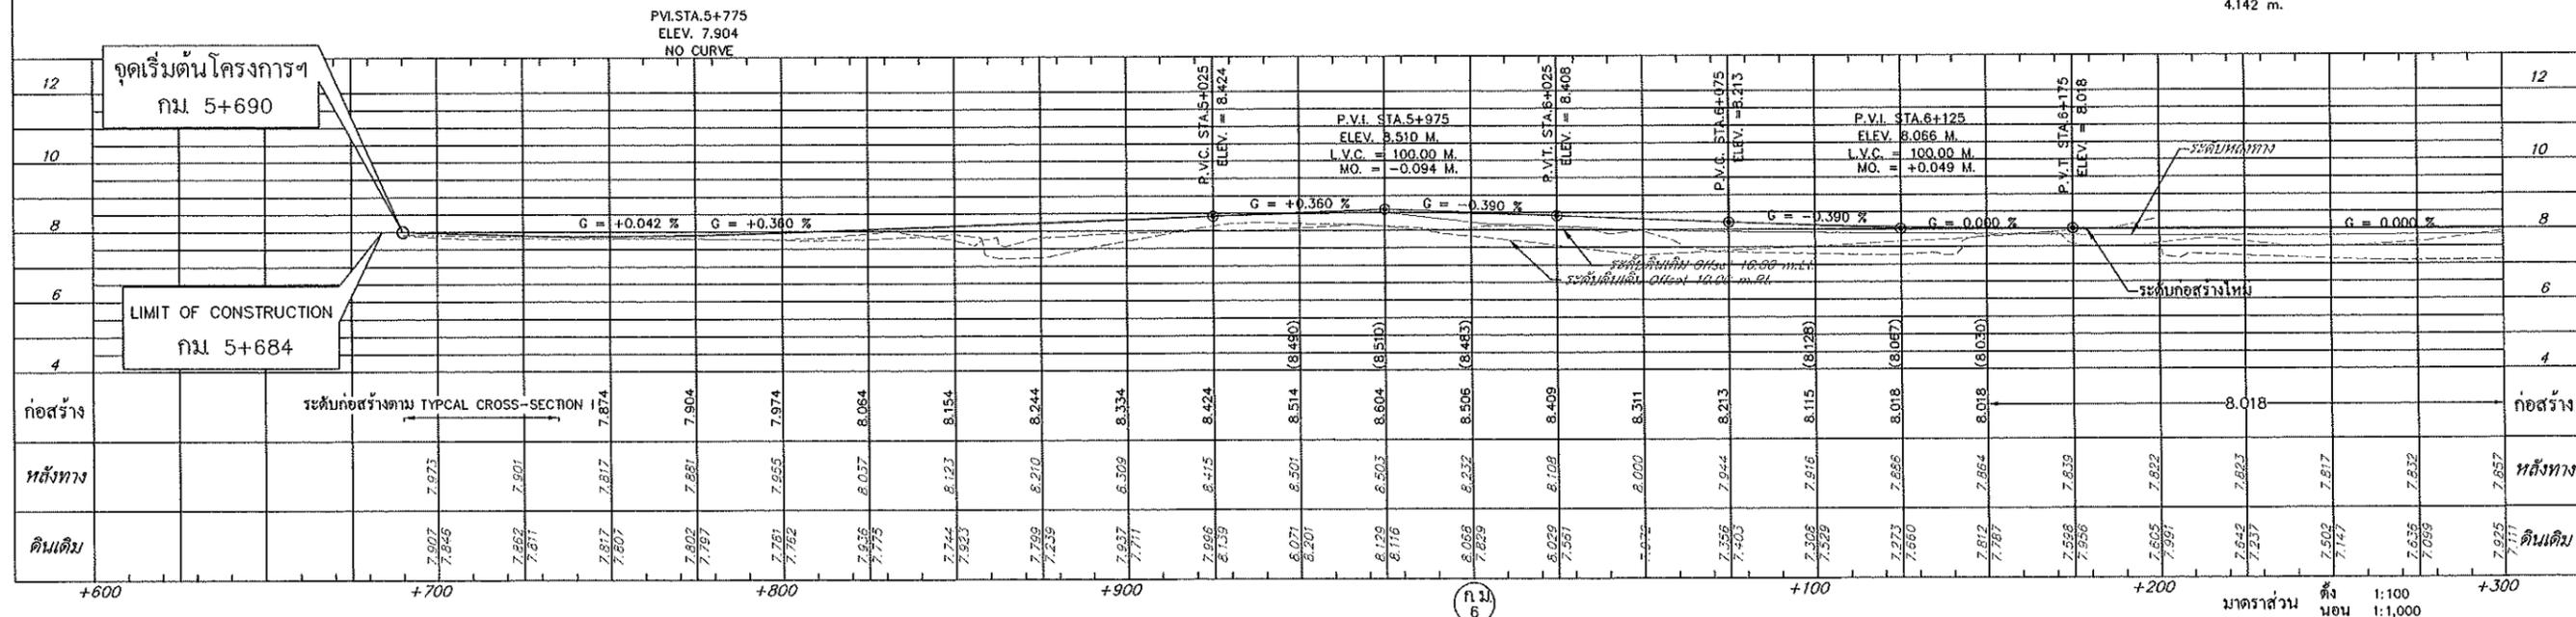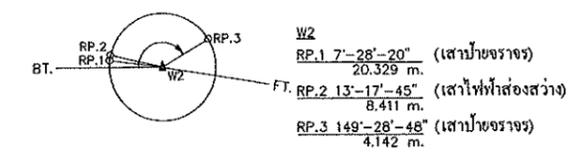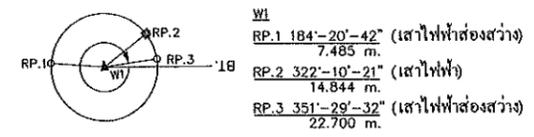


ส่วนสำรวจและออกแบบ		
สำนักงานทางหลวงที่ 15	รหัสควบคุม	แผ่นที่
แขวงทางหลวงราชบุรี	3087	12
PLAN & PROFILE		
หลวงหมายเลข 3087 ตอนควบคุม 0100 ตอน ราชบุรี - แก้มอัน		
กม 6+300 - กม 7+000		

- **BM.6/2** บนหัวน้อดบดปากโค่นต้นเสา ๓๐.3๐ กม 6+411.01  
ห่าง ๕ 25.66 ม.ขวาทาง ค่าระดับ 6.990 ม.(รทก.)
- **BM.6/3** บนหัวน้อดโค่นเสาไฟฟ้า กม 6+637.86  
ห่าง ๕ 12.28 ม.ขวาทาง ค่าระดับ 7.858 ม.(รทก.)

ออกแบบ	/
คิด	/
ตรวจ	/



สมุดเลขที่	แผ่นที่
ระดับ	

สำรวจ	ผู้ควบคุม	นักสำรวจ	วันที่
เขียน	นักเขียน	นักเขียน	วันที่
ตรวจ	นักเขียน	นักเขียน	วันที่


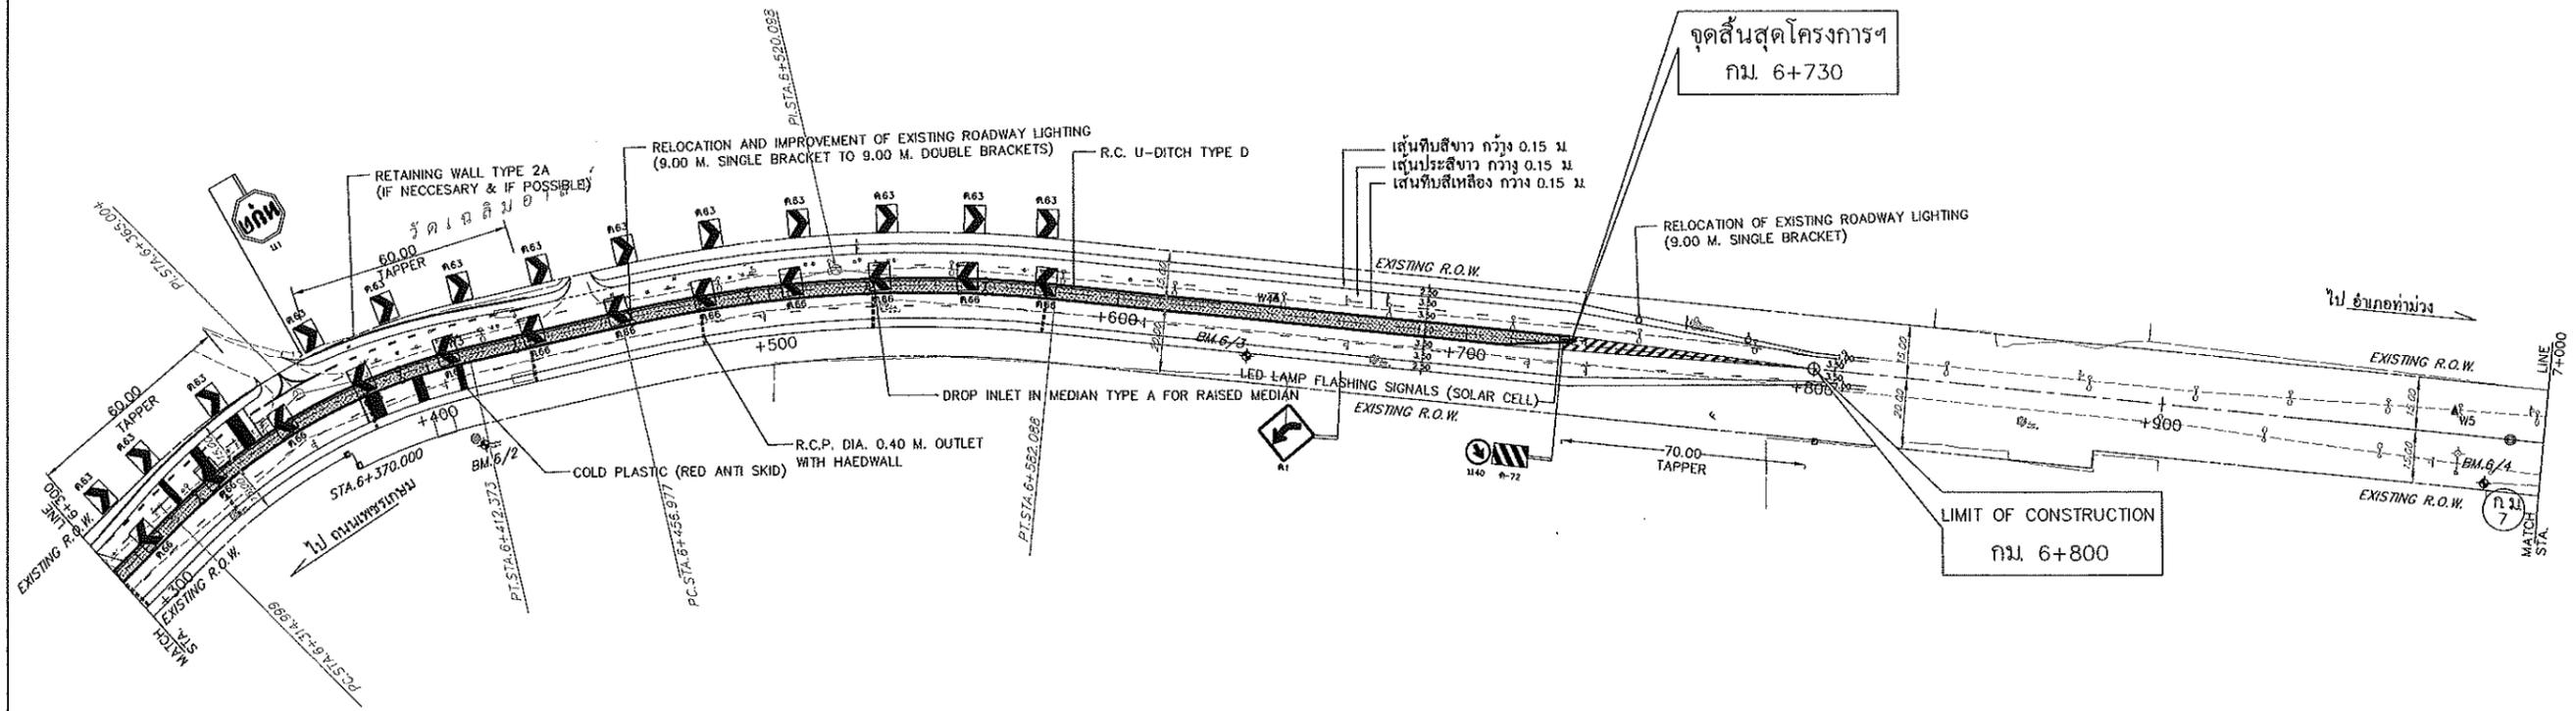


Δ 32°-08'-00"RT.	E	7.057	M.
D 33'	SPEED	K.P.H.	
R 173.624	M.	S.E.	M./M.
T 50.004	M.	W.	M.
Lc 97.374	M.		
SE.ATTAINED STA.	TO STA.		
SE.REMOVED STA.	TO STA.		

Δ 18°-46'-00"RT.	E	5.180	M.
D 15'	SPEED	K.P.H.	
R 381.972	M.	S.E.	M./M.
T 63.121	M.	W.	M.
Lc 125.111	M.		
SE.ATTAINED STA.	TO STA.		
SE.REMOVED STA.	TO STA.		

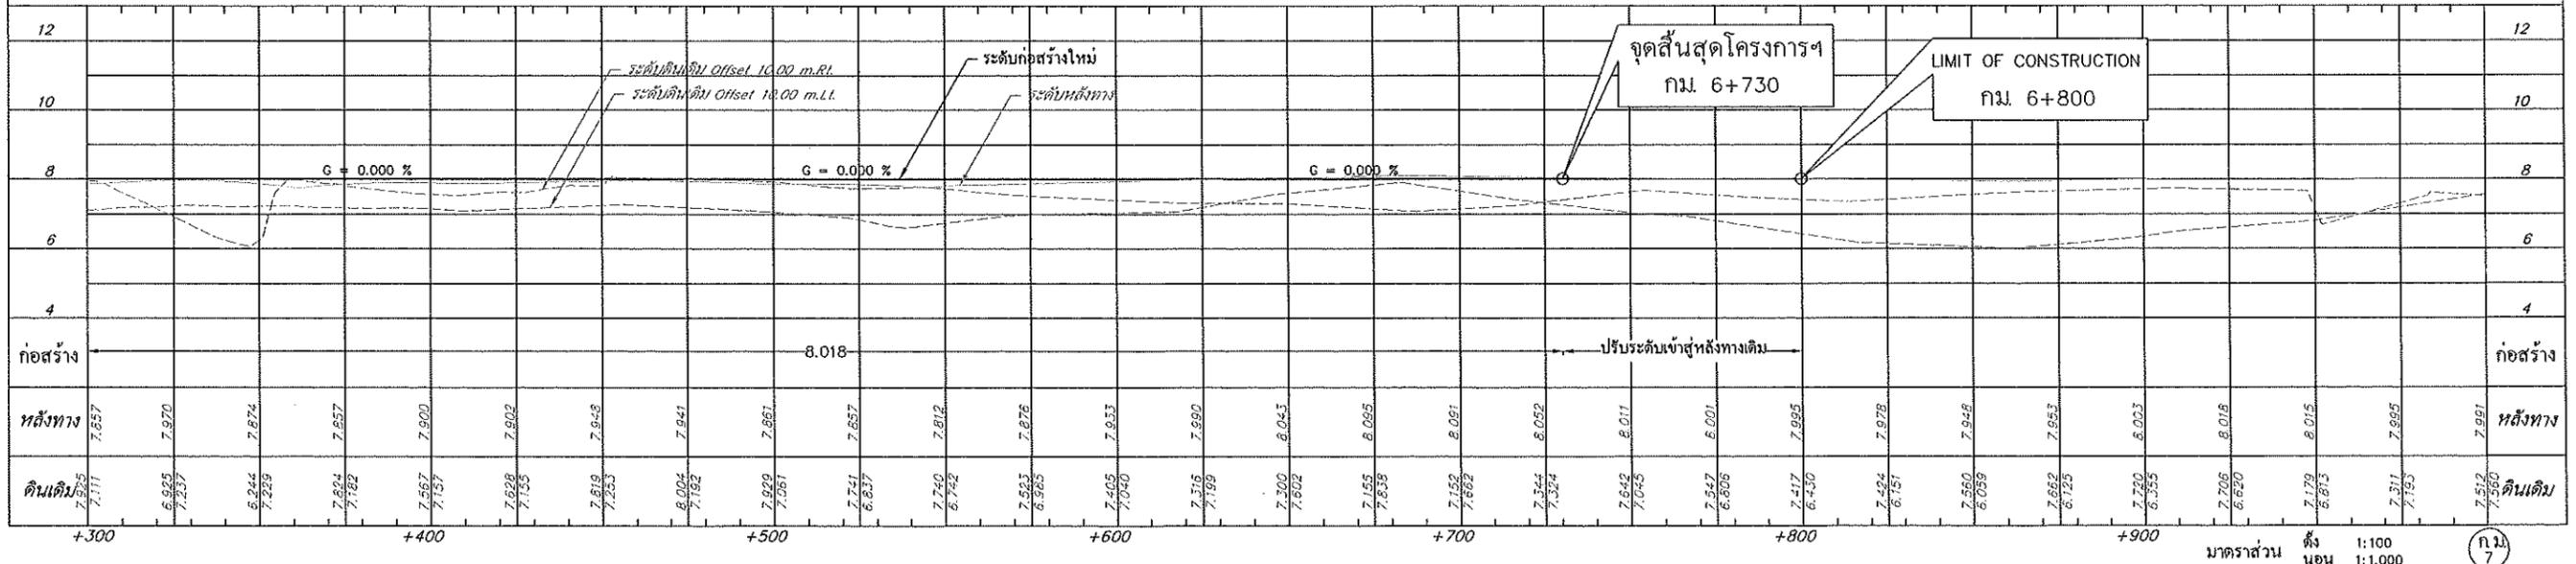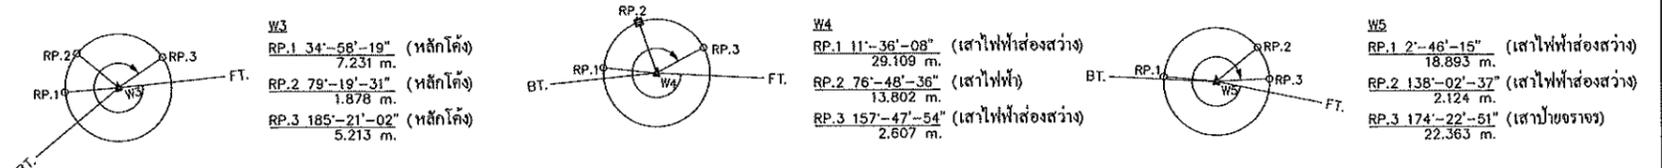

ส่วนสำรวจและออกแบบ		
สำนักงานทางหลวงที่ 15	รหัสควบคุม	แผ่นที่
แบบแนะนำ MEDIAN OPENING		
หลวงหมายเลข 3090 ตอนควนคูน 0100 ตอน บ้านเลือก - หมองตงาย		
ที่ กม 6+095		

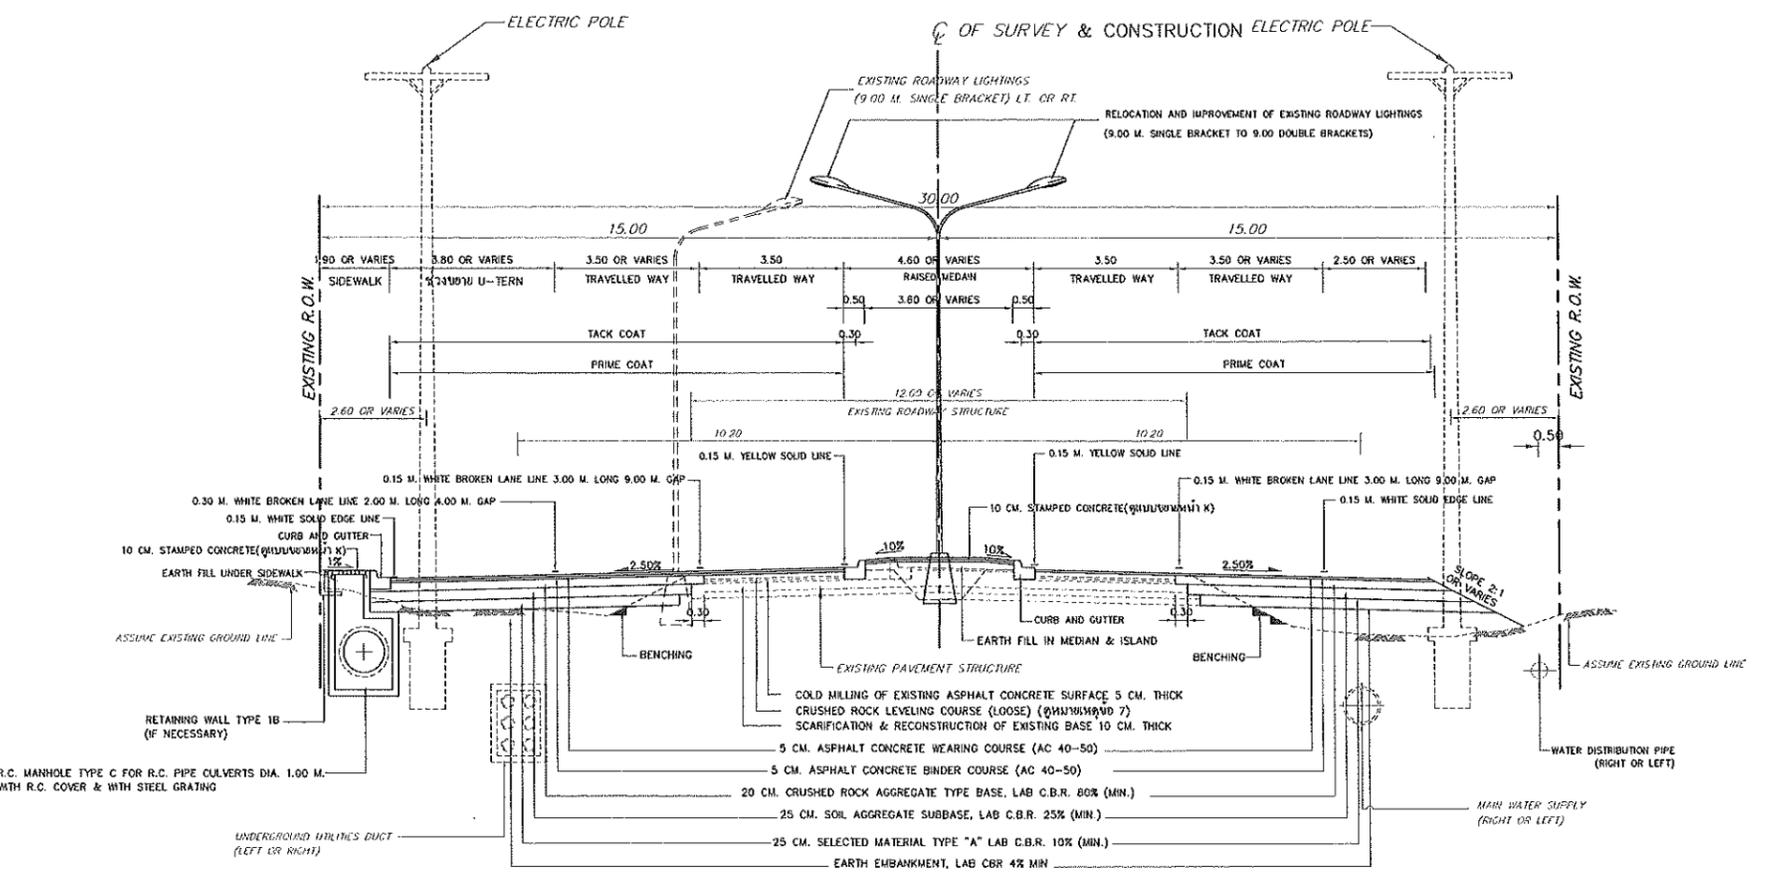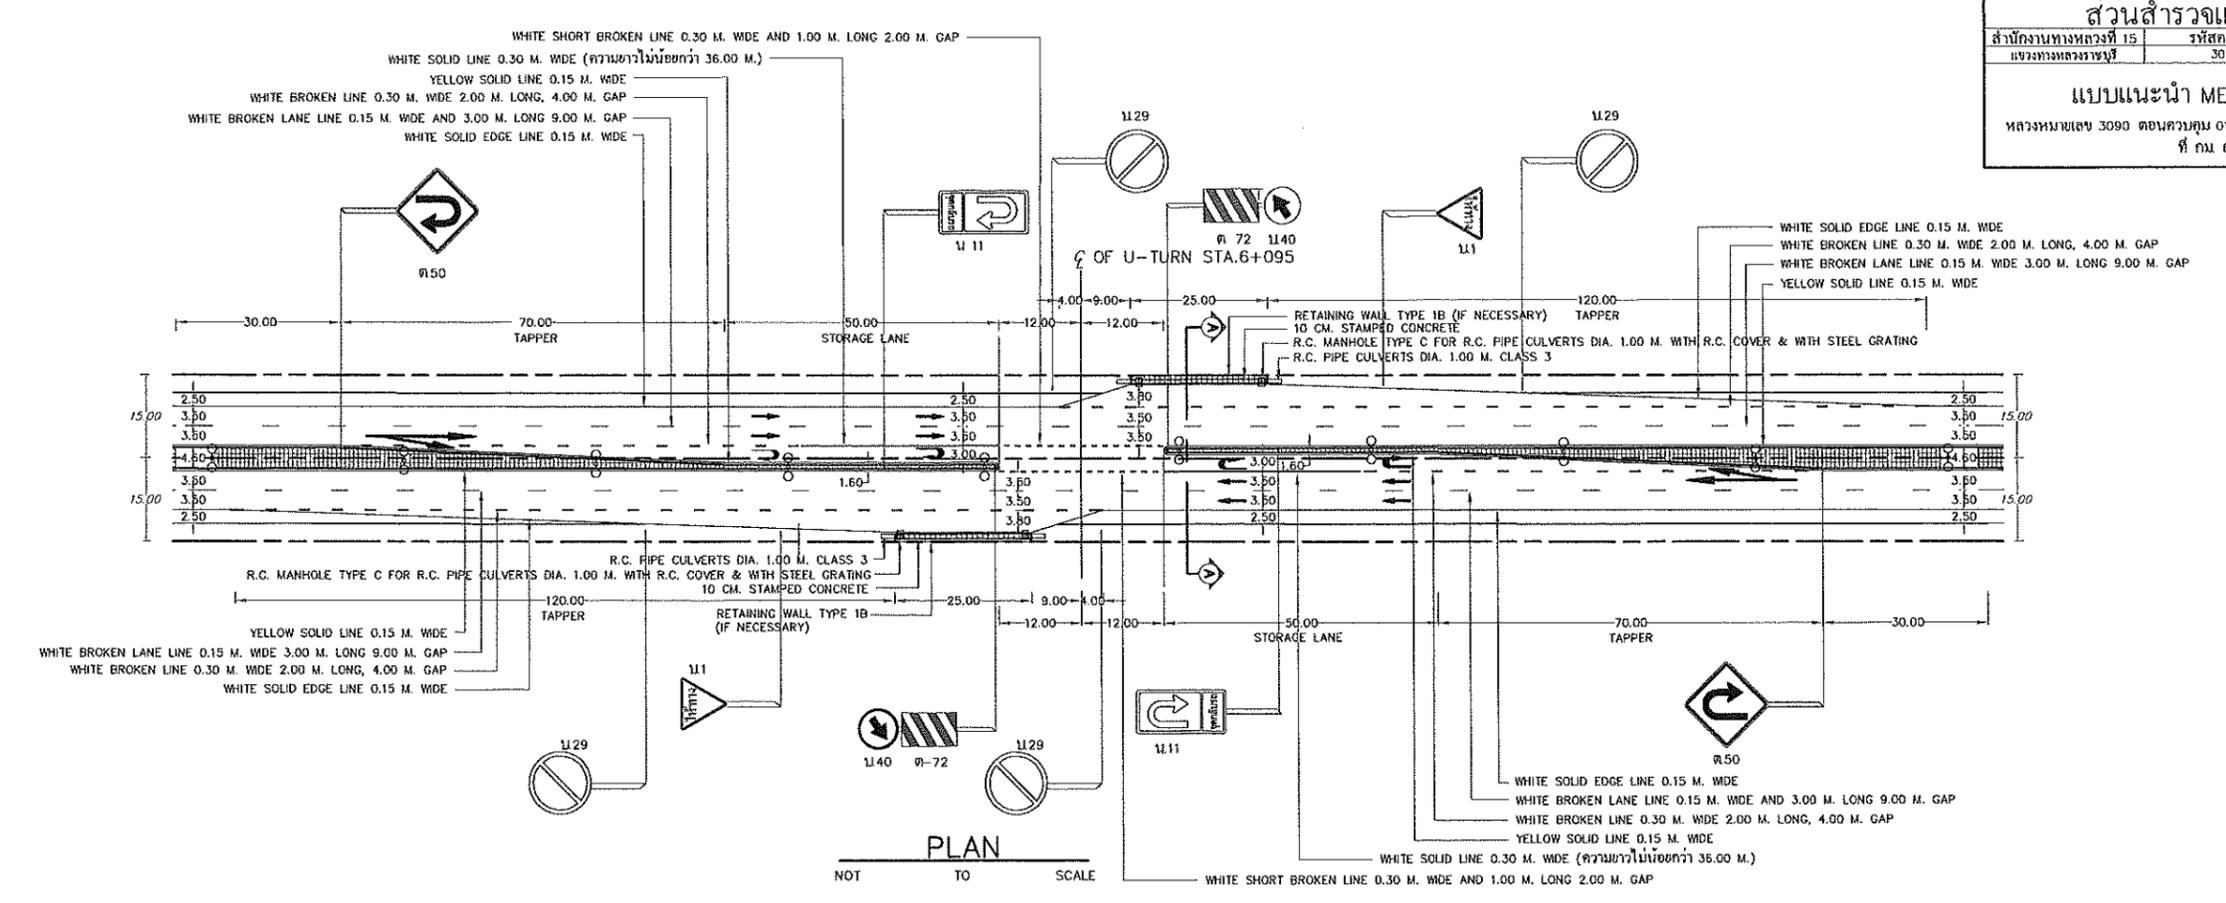

- หมายเหตุ**
1. ข้อความที่พิมพ์ด้วยอักษรเอียง ให้หมายถึงของเดิมที่คงไว้วันแต่ระบุเฉพาะที่เป็นอย่างอื่น
  2. มิติมีหน่วยเป็นเมตร เว้นแต่ระบุเฉพาะที่เป็นอย่างอื่น
  3. รูปตัดและช่วง กม. ที่กำหนดในแบบอาจเปลี่ยนแปลงได้เพื่อให้สอดคล้องกับสภาพในสนามและความเหมาะสมทางวิศวกรรม
  4. การดำเนินการตามรูปตัดนี้ให้ครอบคลุมถึงส่วนขยายต่างๆ เช่น โฉนดที่ดิน ขยายทางโค้ง ส่วนขยายที่จอดรถโดยสาร จุดกลับรถ ทางเชื่อมสาธารณะ เป็นต้น ให้ผู้ควบคุมงานสำรวจตรวจสอบ ก่อนลงมือก่อสร้างเสนอขอความเห็นชอบ จากคณะกรรมการตรวจรับพัสดุ โดยไม่ถือเป็นการแก้ไขแบบ
  5. กม. ที่ระบุไว้ในรูปตัดนี้เป็นเพียงแนะนำเบื้องต้นตามที่ระดับก่อสร้าง ก่อนทำการก่อสร้างให้ผู้ควบคุมงานตรวจสอบอีกครั้ง ก่อนเข้าดำเนินการก่อสร้าง
  6. ระดับก่อสร้างที่ต่างกันระหว่างถนนเดิมและช่วงที่ก่อสร้าง (บริเวณรอยต่อ) ให้ผู้ควบคุมงานพิจารณาปรับระดับให้สอดคล้อง ตามความเหมาะสม โดยคำนึงถึงความปลอดภัย
  7. CRUSHED ROCK LEVELING COURSE (LOOSE) ตามที่ระบุในรูปตัดทั่วไปตามขวาง หมายถึง พื้นทางหินคลุก ตามข้อกำหนดและนอร์สตัดก่อสร้างซึ่งเป็นวัสดุมวลรวมที่ใช้ปรับพื้นทางเดิมหลังจากได้ก่อสร้างงานหรือชั้นพื้นทางเดิมและก่อสร้างใหม่อย่างน้อย 10 ซม. (SCARIFICATION & RECONSTRUCTION OF EXISTING BASE 10 CM. THICK) ซึ่งได้บดอัดแน่น ดัดแต่งให้ได้ระดับตามแบบรูปตัด ระดับก่อสร้างและข้อกำหนด การวัดปริมาณงานให้วัดเป็นลูกบาศก์เมตร การคำนวณพื้นที่หน้าตัดให้ใช้วิธีคูณไขว้ (COORDINATE METHOD) และคำนวณปริมาตรโดยวิธีเฉลี่ยพื้นที่หน้าตัด (AVERAGE END AREA METHOD) ค่างานนี้ขึ้นอยู่กับรายการ 3.2(1) งานพื้นหินคลุก (CRUSHED ROCK SOIL AGGERATE TYPE BASE)
  8. งานป้ายจราจรและเครื่องหมายจราจรบนผิวทาง ให้เป็นไปตาม DWG. NO.RS-201 - RS-202, RS-401 - RS-407 และ RS-501 - RS-504
  9. ตำแหน่งเปิดคูกลับรถที่ระบุไว้ในแบบนี้เป็นคำแนะนำ ให้ผู้ควบคุมงานตรวจสอบในสนามถึงความเหมาะสมอีกครั้ง หากบริเวณใดหรือตำแหน่งใดไม่เหมาะสม ให้ผู้ควบคุมงานสามารถพิจารณาเปิดจุดนั้นได้ หรือปรับให้เหมาะสมกับสภาพพื้นที่ได้ โดยจะต้องคำนึงถึงความปลอดภัยของผู้ใช้ทางซึ่งต้องได้รับความเห็นชอบจากส่วนสำรวจและออกแบบ สำนักงานทางหลวงที่ 15

กรมทางหลวง			
เขียน ช.ศักดิ์	คิด ช.ศักดิ์	ทาน	
ออกแบบ	ตรวจ	วัน ทศ 15	
เห็นชอบ	รศ. ทศ 15.2	20/10/68	
อนุมัติ	พ.ศ. ทศ 15	20/10/68	

TYPICAL CROSS-SECTION A-A  
NOT TO SCALE

## SPECIAL PROVISION FOR STAMPED CONCRETE

### รายการประกอบแบบ

#### 1. คอนกรีตพิมพ์ลายหนา 10 ซม


- 1.1 คอนกรีตจะต้องมีกำลังรับแรงอัดที่ 28 วันไม่ต่ำกว่า 280 KSC (CUBE) ค่า SLUMP ไม่เกิน 10 เซนติเมตร
- 1.2 ปูนซีเมนต์ เป็นปูนปอร์ตแลนด์ประเภทที่ 1 ตามมาตรฐาน มอก.15-2562
- 1.3 เหล็กเสริม เป็นเหล็กเส้นกลม มาตรฐาน มอก.20-2543 ชั้นคุณภาพ SR-24 หรือ เหล็กตะแกรงจะต้องเป็นเหล็กกลมมีขนาดเส้นผ่านศูนย์กลางไม่ต่ำกว่า 6 มิลลิเมตร และระยะห่าง 20 x 20 เซนติเมตร ตามมาตรฐาน มอก.737-2549 แบบสวดเดี่ยว ชนิดทำจากลวดเหล็กถึงขึ้นเสริมคอนกรีต มอก. 747
- 1.4 ตัดรอยต่อตามขวางทุกระยะไม่เกิน 4 เมตร โดยตัดความลึกของการตัดไม่ต่ำกว่า 1 ใน 4 ของความหนาของพื้นคอนกรีตพิมพ์ลาย
- 1.5 ตัดรอยต่อตามยาวระหว่าง CONCRETE CURB AND GUTTER และกำแพงกันดิน กับคอนกรีตพิมพ์ลาย โดยตัดความลึกของการตัดไม่ต่ำกว่า 1 ใน 4 ของความหนาของพื้นคอนกรีตพิมพ์ลาย
- 1.6 ผงสีคอนกรีตพิมพ์ลาย (COLOR HARDENER) เป็นสีผสมแร่เหล็ก IRON OXIDE เพิ่มความแข็งแรง ทนทานต่อแสงแดด รังสี UV และทุกสภาพอากาศ ตามมาตรฐาน ASTM C979 หรือเทียบเท่า โดยจะต้องมีฉลากแสดงผู้ผลิต และมีข้อมูลแสดงคุณลักษณะของผลิตภัณฑ์อย่างชัดเจน โดยการก่อสร้างต้องมีความหนาไม่น้อยกว่า 3.0 มิลลิเมตร
- 1.7 ผงลอกแบบคอนกรีตพิมพ์ลาย (RELEASE AGENT) ใช้สำหรับป้องกันไม่ให้เนื้อปูนติดแม่พิมพ์ในขณะที่พิมพ์ และช่วยให้ลายมีความคมชัด โดยจะต้องมีฉลากแสดงผู้ผลิต และมีข้อมูลแสดงคุณลักษณะของผลิตภัณฑ์อย่างชัดเจน
- 1.8 แม่พิมพ์ (Mold) ใช้สำหรับพิมพ์ลาย กำหนดลายภายหลัง หรือแล้วแต่คณะกรรมการตรวจรับวัสดุพิจารณาตามความเหมาะสมที่มีในท้องถิ่น
- 1.9 น้ำยาเคลือบเงาผิวคอนกรีต เป็นชนิด ACRYLIC SOLVENT BASE แบบใส ตามมาตรฐาน ASTM C309 หรือเทียบเท่า โดยจะต้องมีฉลากแสดงผู้ผลิต และมีข้อมูลแสดงคุณลักษณะของผลิตภัณฑ์อย่างชัดเจน และต้องทำการเคลือบอย่างน้อย 2 ชั้น
- 1.10 ความลาดชัน (SLOPE) เป็นไปตามแบบมาตรฐานกรมทางหลวง
- 1.11 วัสดุถมบดอัดแน่น ความหนาไม่น้อยกว่า 15 ซม ความหนาแน่นในการบดอัดไม่ต่ำกว่า 90% ของความแน่นแห้งสูงสุดที่ได้จากทดลอง COMPACTION TEST แบบมาตรฐาน ตาม ทล-ท 107/2517 (ASSHTO T99) แนะนำให้ใช้ประเภทเดียวกับวัสดุถมคันทาง หรือสามารถพิจารณาปรับเปลี่ยนได้ตามความเหมาะสม ตามดุลยพินิจของผู้ควบคุมงาน

#### 2. ขั้นตอนการดำเนินงาน


- 2.1 เตรียมชั้นรองพื้นคอนกรีตพิมพ์ลาย โดยให้ใช้วัสดุถมบดอัดแน่น ไม่มีการขุดตัว กำหนดมีความหนาแน่นในการบดอัดไม่ต่ำกว่า 90% ของความแน่นแห้งสูงสุดที่ได้จากทดลอง ตาม ทล-ท 107/2517 ซึ่งเป็นวัสดุประเภทเดียวกับวัสดุถมคันทาง ความหนาไม่ต่ำกว่า 15 เซนติเมตร
- 2.2 เตรียมพื้นที่ให้สะอาด ปราศจากหิน และเศษวัสดุ
- 2.3 วางเหล็กเสริมเส้นหรือตะแกรงเหล็กตามที่กำหนดในแบบ โดยให้ใช้ขี้ผึ้ง (อาจจะใช้ลูกปูนหนุน) เพื่อให้เหล็กอยู่ในตำแหน่ง พร้อมนำให้หัวเดือไม่ให้มีน้ำขัง แล้วเทคอนกรีตลงบนชั้นรองพื้นคอนกรีตพิมพ์ลายให้ได้ความหนาตามที่กำหนดในแบบ ห้ามไม่ให้ตีบตีน้ำเพิ่มลงไปบนคอนกรีตในสนาม
- 2.4 ปาดหน้าปูนให้เรียบเพื่อให้ได้ระดับ และรีดน้ำออกจากผิวคอนกรีต ทั้งไว้จนคอนกรีตเริ่มแข็งตัว แล้วโรยผงสีคอนกรีตพิมพ์ลายรอบแรก จากนั้นใช้เกรียงปาดให้เรียบทำซ้ำขั้นตอนนี้ 2 - 3 ครั้ง จนกว่าสีจะกระจายอย่างสม่ำเสมอ
- 2.5 ทิ้งให้คอนกรีตแข็งตัวอีกระดับ แล้วโรยผงลอกแบบคอนกรีตพิมพ์ลายบนผิวหน้าคอนกรีตก่อนทำการพิมพ์ลาย
- 2.6 วางแบบพิมพ์ลายคอนกรีต แล้วเริ่มพิมพ์กดลายต่อกันไปจนครบทั้งผืน
- 2.7 เก็บความเรียบรอยบริเวณขอบ หลังจากพิมพ์ลายเสร็จแล้ว
- 2.8 ทำการตัดรอยต่อตามขวางโดยใช้เครื่องตัดทุกระยะไม่เกิน 4 เมตร โดยตัดความลึกของการตัดไม่ต่ำกว่า 1 ใน 4 ของความหนาของพื้นคอนกรีตพิมพ์ลาย
- 2.9 ทิ้งให้คอนกรีตแข็งตัวไม่น้อยกว่า 3 วัน แล้วจึงทำความสะอาดพื้นและเก็บงานให้เรียบร้อย แล้วจึงทำการเคลือบน้ำยาเคลือบเงาผิวคอนกรีต ด้วยลูกกลิ้ง 2 - 3 รอบ (แต่ละรอบห่างกัน ประมาณ 30 - 60 นาที) โดยทิ้งให้น้ำยาเคลือบแห้งตัวโดยห้ามถูกความชื้น อย่างน้อยเป็นเวลา 24 ชั่วโมง สำหรับงานทางเท้า และ 48 ชั่วโมงสำหรับงานถนน ก่อนเปิดใช้งาน

#### 3. ข้อกำหนดพิเศษเพิ่มเติม

- 3.1 เพื่อความปลอดภัยให้สวมใส่อุปกรณ์ป้องกันภัยส่วนบุคคลขณะทำการติดตั้งที่ได้มาตรฐานให้มิดชิด เช่น หน้ากากป้องกันฝุ่น แวนตาเมียร์วีย์ เสื้อ ถุงมือ รองเท้า เป็นต้น
- 3.2 ให้มีมาตรการเพื่อป้องกันการใช้งานในระหว่างที่รอคอนกรีตแข็งตัว และน้ำยาเคลือบแห้งตัว เช่น การติดป้ายเตือน
- 3.3 ให้กองเก็บวัสดุในที่ร่มหรือตามข้อเสนอแนะจากผู้ผลิต

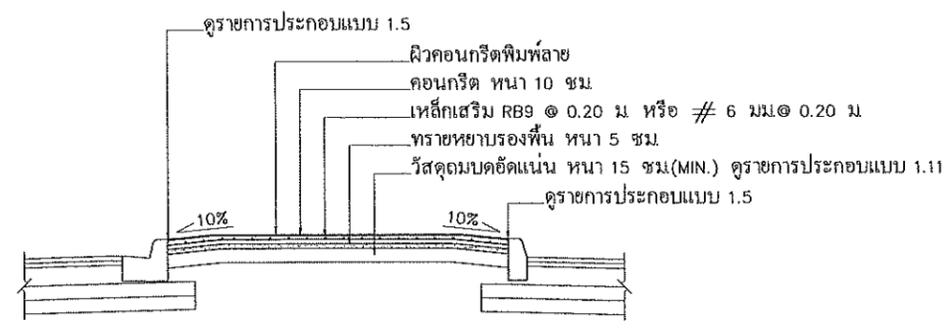


**แบบเกาะกลางคอนกรีตพิมพ์ลาย**  
SCALE 1:100

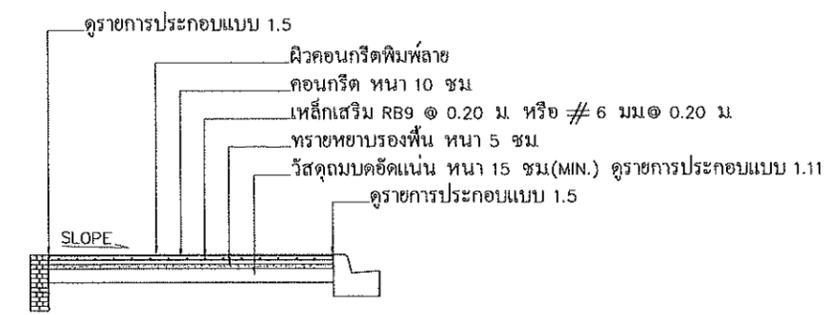

**แบบทางเท้าคอนกรีตพิมพ์ลาย**  
SCALE 1:100

### ตัวอย่าง ลวดลายคอนกรีตพิมพ์ลาย

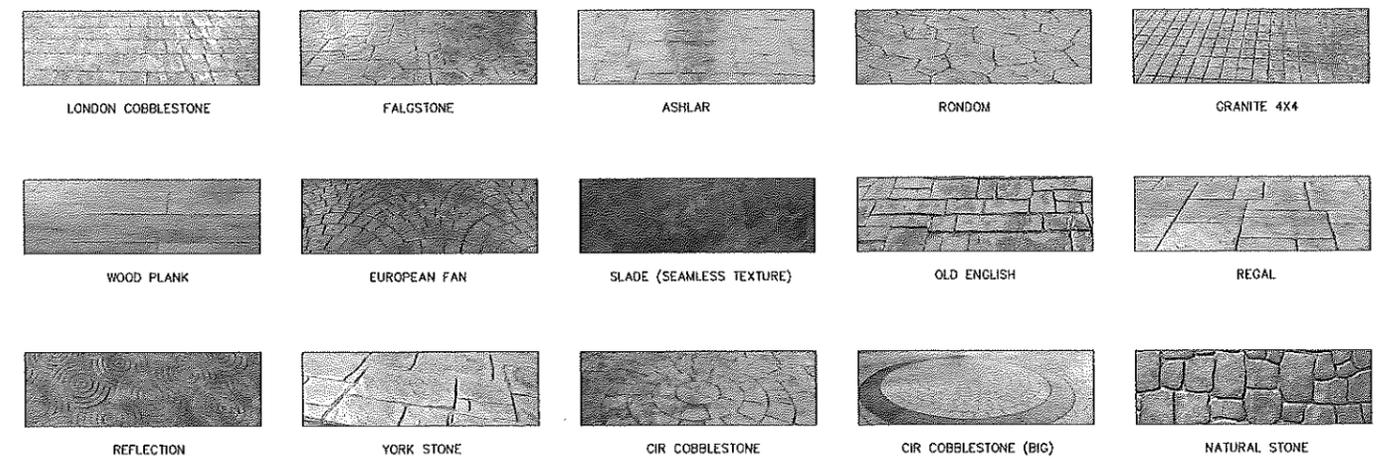

กรมทางหลวง			
เขียน จ.ศ.ศ.	ตัด จ.ศ.ศ.	ทาน	
ออกแบบ	ตรวจ	วันที่	15
เห็นชอบ	ร.ศ.ทล. 15.2	20/10/18	
อนุมัติ	ร.ศ.ทล. 15	20/10/18	

